

ГЕНЕРАЛЬНЫЙ ПЛАН СЕЛЬСКОГО ПОСЕЛЕНИЯ "АБАГАЙТУЙСКОЕ" Планируемые границы населенных пунктов, планируемые линейные объекты местного значения и границы функциональных зон



УСЛОВНЫЕ ОБОЗНАЧЕНИЯ

- ГРАНИЦА СЕЛЬСКОГО ПОСЕЛЕНИЯ
- ПЛАНИРУЕМЫЕ ГРАНИЦЫ НАСЕЛЕННЫХ ПУНКТОВ
- ТРАНСПОРТНЫЕ ОБЪЕКТЫ
 - АВТОДОРОГИ МЕСТНОГО ЗНАЧЕНИЯ (МЕЖПОСЕЛЕНЧЕСКИЕ)
 - АВТОДОРОГИ МЕСТНОГО ЗНАЧЕНИЯ (ВУТРИПОСЕЛЕНЧЕСКИЕ)
 - ПОЛЕВЫЕ ДОРОГИ
 - МОСТОВЫЕ СООРУЖЕНИЯ
- ИНЖЕНЕРНЫЕ СЕТИ И СООРУЖЕНИЯ
 - ВЛЭП 10-10 кВ
 - ВОДОЗАБОРНЫЕ СКВАЖИНЫ (В Т.Ч. НЕДЕЙСТВУЮЩИЕ)
- КВАРТАЛЫ В НАСЕЛЕННЫХ ПУНКТАХ
- ПОВЕРХНОСТНЫЕ ВОДНЫЕ ОБЪЕКТЫ
 - ВОДОЕМЫ ПОСТОЯННЫЕ
 - ВОДОЕМЫ ПЕРЕСЫХАЮЩИЕ
 - ВОДОТОКИ ПОСТОЯННЫЕ
 - ВОДОТОКИ ПЕРЕСЫХАЮЩИЕ
 - ЗАБОЛОЧНЫЕ ПОВЕРХНОСТИ
- ОСОВОХРАНЯЕМЫЕ ПРИРОДНЫЕ ТЕРРИТОРИИ
 - МЕСТОРОЖДЕНИЯ ПОЛЕЗНЫХ ИСКОПАЕМЫХ
 - ХИМИЧЕСКОЕ СЫРЬЕ
- РАСТИТЕЛЬНОСТЬ
 - СТЕПНАЯ ТРАВЯНИСТАЯ
 - ЛУГОВАЯ
- МОРФОЛОГИЧЕСКИЕ ОСОБЕННОСТИ ПОВЕРХНОСТИ
 - ИЗОЛИНИИ РЕЛЬЕФА (УТОПЩЕННЫЕ ГОРИЗОНТАЛИ)
 - ИЗОЛИНИИ РЕЛЬЕФА (ОСНОВНЫЕ ГОРИЗОНТАЛИ)
- СЕЛЬСКОХОЗЯЙСТВЕННЫЕ ПРОИЗВОДСТВЕННЫЕ ОБЪЕКТЫ
 - (ФЕРМЫ, КОШАРЫ, ПОЛЕВЫЕ СТОЯКИ)
- ОБЪЕКТЫ КАПИТАЛЬНОГО СТРОИТЕЛЬСТВА МЕСТНОГО ЗНАЧЕНИЯ
 - ЗДРАВООХРАНЕНИЯ
 - ОБРАЗОВАНИЯ
 - КУЛЬТУРЫ
- ФУНКЦИОНАЛЬНЫЕ ЗОНЫ
 - ЖИЛЬЕ ЗОНЫ
 - ПРОИЗВОДСТВЕННЫЕ ЗОНЫ



ГЕНЕРАЛЬНЫЙ ПЛАН СЕЛЬСКОГО ПОСЕЛЕНИЯ "АБАГАЙТУЙСКОЕ"	
Объект: Планируемые границы населенных пунктов, планируемые линейные объекты местного значения, границы функциональных зон	Составитель: А.Н. Сафин, И.А. Сафин
Руководитель проекта: А.Н. Сафин, И.А. Сафин	Проверил: В.А. Сафин, И.А. Сафин
Дата составления: 23 декабря 2011 года	Масштаб: 1:50000

МАТЕРИАЛЫ ПО ОБОСНОВАНИЮ ГЕНЕРАЛЬНОГО ПЛАНА СЕЛЬСКОГО ПОСЕЛЕНИЯ "АБАГАЙТУЙСКОЕ" Анализ современного использования территории поселения



УСЛОВНЫЕ ОБОЗНАЧЕНИЯ

- ГРАНИЦА СЕЛЬСКОГО ПОСЕЛЕНИЯ
- СЛОЖИВШИЕСЯ ГРАНИЦЫ НАСЕЛЕННЫХ ПУНКТОВ
- ТРАНСПОРТНЫЕ ОБЪЕКТЫ
 - АВТОДОРОГИ МЕСТНОГО ЗНАЧЕНИЯ (МЕЛКОСЕЛЕНЧЕСКИЕ)
 - АВТОДОРОГИ МЕСТНОГО ЗНАЧЕНИЯ (ВНУТРИСЕЛЕНЧЕСКИЕ)
 - ПОЛЕВЫЕ ДОРОГИ
 - МОСТОВЫЕ СООРУЖЕНИЯ
- ИНЖЕНЕРНЫЕ СЕТИ И СООРУЖЕНИЯ
 - ВЛЭП и 10-10 кВ
 - ВОДОЗАБОРНЫЕ СВАЖИНЫ (В Т.Ч. НЕДЕЙСТВУЮЩИЕ)
- КВАРТАЛЫ В НАСЕЛЕННЫХ ПУНКТАХ
- ПОВЕРХНОСТНЫЕ ВОДНЫЕ ОБЪЕКТЫ
 - ВОДОЕМЫ ПОСТОЯННЫЕ
 - ВОДОЕМЫ ПЕРЕСыхАЮЩИЕ
 - ВОДОТОКИ ПОСТОЯННЫЕ
 - ВОДОТОКИ ПЕРЕСыхАЮЩИЕ
 - ЗАВОЛОЧНЫЕ ПОВЕРХНОСТИ
- ОСВОБОЖДАЕМЫЕ ПРИРОДНЫЕ ТЕРРИТОРИИ
 - МЕСТОРОЖДЕНИЯ ПОЛЕЗНЫХ ИСКОПАЕМЫХ
 - ХИМИЧЕСКОЕ СЫРЬЕ
- РАСТИТЕЛЬНОСТЬ
 - СТЕПНАЯ ТРАВЯНИСТАЯ
 - ЛУГОВАЯ
- МОРФОЛОГИЧЕСКИЕ ОСОБЕННОСТИ ПОВЕРХНОСТИ
 - ИЗОЛЛИНИИ РЕЛЬЕФА (УТОЛЩЕННЫЕ ГОРИЗОНТАЛИ)
 - ИЗОЛЛИНИИ РЕЛЬЕФА (ОСНОВНЫЕ ГОРИЗОНТАЛИ)
- СЕЛЬСКОХОЗЯЙСТВЕННЫЕ ПРОИЗВОДСТВЕННЫЕ ОБЪЕКТЫ
 - (ЖЕРНИКИ, КОШАРЫ, ПОЛЕВЫЕ СТОЯКИ)
- ОБЪЕКТЫ КАПИТАЛЬНОГО СТРОИТЕЛЬСТВА МЕСТНОГО ЗНАЧЕНИЯ
 - ЗДРАВООХРАНЕНИЯ
 - ОБРАЗОВАНИЯ
 - КУЛЬТУРЫ



МАТЕРИАЛЫ ПО ОБОСНОВАНИЮ ГЕНЕРАЛЬНОГО ПЛАНА СЕЛЬСКОГО ПОСЕЛЕНИЯ "АБАГАЙТУЙСКОЕ"	
Анализ современного использования территории поселения	
ДИРЕКТОР Ю.И. Салик	ПРОЕКТИРОВАТЕЛЬ А.Н. Салик
РУКОВОДИТЕЛЬ РАБОТЫ А.Н. Салик	ПРОЕКТИРОВАТЕЛЬ РАБОТЫ А.Н. Салик
ОСУЩЕСТВЛЯЮЩИЙ ИСПОЛНИТЕЛЬ А.Н. Салик	ПРОЕКТИРОВАТЕЛЬ ИСПОЛНИТЕЛЬ РАБОТЫ А.Н. Салик
23.06.2014 г. Масштаб: 1:50000	г. Казань

МАТЕРИАЛЫ ПО ОБОСНОВАНИЮ ГЕНЕРАЛЬНОГО ПЛАНА СЕЛЬСКОГО ПОСЕЛЕНИЯ "АБАГАЙТУЙСКОЕ"

Анализ комплексного развития территории и размещения объектов капитального строительства местного значения



УСЛОВНЫЕ ОБОЗНАЧЕНИЯ

- ГРАНИЦА СЕЛЬСКОГО ПОСЕЛЕНИЯ
- СЛОЖИВШИЕСЯ ГРАНИЦЫ НАСЕЛЕННЫХ ПУНКТОВ
- ТРАНСПОРТНЫЕ ОБЪЕКТЫ
 - АВТОДОРОГИ МЕСТНОГО ЗНАЧЕНИЯ (МЕЖПОСЕЛЕНЧЕСКИЕ)
 - АВТОДОРОГИ МЕСТНОГО ЗНАЧЕНИЯ (ВНУТРИПОСЕЛЕНЧЕСКИЕ)
 - ПОЛЕВЫЕ ДОРОГИ
 - МОСТОВЫЕ СООРУЖЕНИЯ
- ИНЖЕНЕРНЫЕ СЕТИ И СООРУЖЕНИЯ
 - ВОДОСБОРНЫЕ ОБЪЕКТЫ (в т.ч. недействующие)
- ПОВЕРХНОСТНЫЕ ВОДНЫЕ ОБЪЕКТЫ
 - ВОДОЕМЫ ПОСТОЯННЫЕ
 - ВОДОЕМЫ ПЕРЕСыхающие
 - ВОДОТОКИ ПОСТОЯННЫЕ
 - ВОДОТОКИ ПЕРЕСыхающие
- ОБЪЕКТЫ КАПИТАЛЬНОГО СТРОИТЕЛЬСТВА МЕСТНОГО ЗНАЧЕНИЯ
 - ЗДРАВООХРАНЕНИЯ
 - ОБРАЗОВАНИЯ
 - КУЛЬТУРЫ
- РАНЖИРОВАНИЕ ТЕРРИТОРИИ ПО СТЕПЕНИ БЛАГОПРИЯТНОСТИ
ДЛЯ ГРАДОСТРОИТЕЛЬНОГО ИСПОЛЬЗОВАНИЯ
 - НАИБОЛЕЕ БЛАГОПРИЯТНЫЕ
 - БЛАГОПРИЯТНЫЕ
 - ОТНОСИТЕЛЬНО БЛАГОПРИЯТНЫЕ
- РАНЖИРОВАНИЕ ТЕРРИТОРИИ ПО СТЕПЕНИ
ТРАНСПОРТНОЙ ОБЕСПЕЧЕННОСТИ
 - НАИБОЛЕЕ ОБЕСПЕЧЕННЫЕ
 - ОБЕСПЕЧЕННЫЕ
 - ОТНОСИТЕЛЬНО ОБЕСПЕЧЕННЫЕ
- РАНЖИРОВАНИЕ ТЕРРИТОРИИ ПО СТЕПЕНИ
ОБЕСПЕЧЕННОСТИ ЭНЕРГОРЕСУРСАМИ
 - НАИБОЛЕЕ ОБЕСПЕЧЕННЫЕ
 - ОБЕСПЕЧЕННЫЕ
 - ОТНОСИТЕЛЬНО ОБЕСПЕЧЕННЫЕ
- РАНЖИРОВАНИЕ ТЕРРИТОРИИ ПО СТЕПЕНИ
ОБЕСПЕЧЕННОСТИ ГИДРОРЕСУРСАМИ
 - НАИБОЛЕЕ ОБЕСПЕЧЕННЫЕ
 - ОБЕСПЕЧЕННЫЕ
 - ОТНОСИТЕЛЬНО ОБЕСПЕЧЕННЫЕ



НАУЧНО-ИССЛЕДОВАТЕЛЬСКИЙ ЦЕНТР ГЕОГРАФИИ И МЕХАНИКИ РАН	
МАТЕРИАЛЫ ПО ОБОСНОВАНИЮ ГЕНЕРАЛЬНОГО ПЛАНА СЕЛЬСКОГО ПОСЕЛЕНИЯ "АБАГАЙТУЙСКОЕ"	
Анализ комплексного развития территории и размещения объектов капитального строительства местного значения	
Руководитель проекта Руководитель исполнителю	А.Н. Савин (подпись) В.А. Савин (подпись)
Дата: 23 июня 2015 года Масштаб: 1:50000	г. Казань

**МАТЕРИАЛЫ ПО ОБОСНОВАНИЮ ГЕНЕРАЛЬНОГО ПЛАНА
СЕЛЬСКОГО ПОСЕЛЕНИЯ "АБАГАЙТУЙСКОЕ"**
**Анализ возможных направлений развития территории поселения
и вариант размещения объектов экономической деятельности
местного значения**



УСЛОВНЫЕ ОБОЗНАЧЕНИЯ

- ГРАНИЦА СЕЛЬСКОГО ПОСЕЛЕНИЯ
- СЛОЖИВШИЕСЯ ГРАНИЦЫ НАСЕЛЕННЫХ ПУНКТОВ
- ТРАНСПОРТНЫЕ ОБЪЕКТЫ
 - АВТОДОРОГИ МЕСТНОГО ЗНАЧЕНИЯ (МЕЖПОСЕЛЕНЧЕСКИЕ)
 - АВТОДОРОГИ МЕСТНОГО ЗНАЧЕНИЯ (ВНУТРИПОСЕЛЕНЧЕСКИЕ)
 - ПОЛЕВЫЕ ДОРОГИ
 - МОСТОВЫЕ СООРУЖЕНИЯ
- ИНЖЕНЕРНЫЕ СЕТИ И СООРУЖЕНИЯ
 - ВОДОВОЗНЫЕ СВАЛИНЫ (В Т.Ч. НЕДЕЙСТВУЮЩИЕ)
 - ВОДОЗАБОРНЫЕ СВАЛИНЫ (В Т.Ч. НЕДЕЙСТВУЮЩИЕ)
- КВАРТАЛЫ В НАСЕЛЕННЫХ ПУНКТАХ
- ПОВЕРХНОСТНЫЕ ВОДНЫЕ ОБЪЕКТЫ
 - ВОДОЕМЫ ПОСТОЯННЫЕ
 - ВОДОЕМЫ ПЕРЕСыхающие
 - ВОДОТОКИ ПОСТОЯННЫЕ
 - ВОДОТОКИ ПЕРЕСыхающие
 - ЗАВОЛОЧЕННЫЕ ПОВЕРХНОСТИ
- ОСОБООХРАНЯЕМЫЕ ПРИРОДНЫЕ ТЕРРИТОРИИ
- МЕСТОРОЖДЕНИЯ ПОЛЕЗНЫХ ИСКОПАЕМЫХ
 - ХИМИЧЕСКОЕ СЫРЬЕ
- РАСТИТЕЛЬНОСТЬ
 - СТЕПЕННАЯ ТРАВЯНИСТАЯ
 - ЛУГОВАЯ
- МОРФОЛОГИЧЕСКИЕ ОСОБЕННОСТИ ПОВЕРХНОСТИ
 - ИЗОЛИНИИ РЕЛЬЕФА (УТОЛЩЕННЫЕ ГОРИЗОНТАЛИ)
 - ИЗОЛИНИИ РЕЛЬЕФА (ОСНОВНЫЕ ГОРИЗОНТАЛИ)
- СЕЛЬСКОХОЗЯЙСТВЕННЫЕ ПРОИЗВОДСТВЕННЫЕ ОБЪЕКТЫ
 - (ФЕРМЫ, КОШАРЫ, ПОЛЕВЫЕ СТОЯКИ)
- ОБЪЕКТЫ КАПИТАЛЬНОГО СТРОИТЕЛЬСТВА МЕСТНОГО ЗНАЧЕНИЯ
 - ЗДРАВООХРАНЕНИЯ
 - ОБРАЗОВАНИЯ
 - КУЛЬТУРЫ
- РАНЖИРОВАНИЕ ТЕРРИТОРИЙ ПО СТЕПЕНИ
БЛАГОПРИЯТНОСТИ ДЛЯ ГРАДОСТРОИТЕЛЬНОГО ИСПОЛЬЗОВАНИЯ
 - НАИБОЛЕЕ БЛАГОПРИЯТНЫЕ
 - БЛАГОПРИЯТНЫЕ
 - ОТНОСИТЕЛЬНО БЛАГОПРИЯТНЫЕ
- ПЛАНИРУЕМЫЕ ОБЪЕКТЫ ЭКОНОМИЧЕСКОЙ ДЕЯТЕЛЬНОСТИ
МЕСТНОГО ЗНАЧЕНИЯ
 - "АБАГАЙТУЙСКИЙ БИОЭНЕРГЕТИЧЕСКИЙ МИКРОКЛАСТЕР"



МАТЕРИАЛЫ ПО ОБОСНОВАНИЮ ГЕНЕРАЛЬНОГО ПЛАНА СЕЛЬСКОГО ПОСЕЛЕНИЯ "АБАГАЙТУЙСКОЕ"	
Анализ возможных направлений развития территории и вариант размещения объектов экономической деятельности местного значения	
Руководитель проекта:	А.Н. Сафин (подпись)
Руководитель исполнительской работы:	В.А. Сафин (подпись)
Дата: 23 июля 2015 года	Масштаб: 1:50000


МАТЕРИАЛЫ ПО ОБОСНОВАНИЮ ГЕНЕРАЛЬНОГО ПЛАНА СЕЛЬСКОГО ПОСЕЛЕНИЯ "АБАГАЙТУЙСКОЕ"

Анализ существующих и прогнозируемых ограничений использования территории поселений



УСЛОВНЫЕ ОБОЗНАЧЕНИЯ

- ГРАНИЦА СЕЛЬСКОГО ПОСЕЛЕНИЯ
- СЛОЖИВШИЕСЯ ГРАНИЦЫ НАСЕЛЕННЫХ ПУНКТОВ
- ТРАНСПОРТНЫЕ ОБЪЕКТЫ
 - автодороги местного значения (внепоселенческие)
 - автодороги местного значения (внутрипоселенческие)
 - полевые дороги
 - мостовые сооружения
- ИНЖЕНЕРНЫЕ СЕТИ И СООРУЖЕНИЯ
 - ВЛЭЛ 0,4-10 кВ
 - водозаборные скважины (в т.ч. недействующие)
- КВАРТАЛЫ В НАСЕЛЕННЫХ ПУНКТАХ
- ПОВЕРХНОСТНЫЕ ВОДНЫЕ ОБЪЕКТЫ
 - водоемы постоянные
 - водоемы пересыхающие
 - водотоки постоянные
 - водотоки пересыхающие
 - заболоченные поверхности
- ОСОБООХРАНЯЕМЫЕ ПРИРОДНЫЕ ТЕРРИТОРИИ
 - МЕСТОРОЖДЕНИЯ ПОЛЕЗНЫХ ИСКОПАЕМЫХ
 - химическое сырье
 - РАСТИТЕЛЬНОСТЬ
 - степная травянистая
 - луговая
- МОРФОЛОГИЧЕСКИЕ ОСОБЕННОСТИ ПОВЕРХНОСТИ
 - изолинии рельефа (утолщенные горизонтали)
 - изолинии рельефа (основные горизонтали)
- СЕЛЬСКОХОЗЯЙСТВЕННЫЕ ПРОИЗВОДСТВЕННЫЕ ОБЪЕКТЫ
 - фермы, кошары, полевые стогары
- ОБЪЕКТЫ КАПИТАЛЬНОГО СТРОИТЕЛЬСТВА МЕСТНОГО ЗНАЧЕНИЯ
 - здравоохранения
 - образования
 - культуры
- ПЛАНИРУЕМЫЕ ОБЪЕКТЫ ЭКОНОМИЧЕСКОЙ ДЕЯТЕЛЬНОСТИ МЕСТНОГО ЗНАЧЕНИЯ
 - "АБАГАЙТУЙСКИЙ БИОЭНЕРГЕТИЧЕСКИЙ МИРРОДАСТЕР"
- ЗОНЫ С ОСОБЫМИ УСЛОВИЯМИ ИСПОЛЬЗОВАНИЯ ТЕРРИТОРИЙ
 - водоохранные зоны
 - охранные зоны
 - зоны санитарной охраны источников водоснабжения (I пояс)
 - придорожные полосы автодорог
 - существующие санитарно-защитные зоны
 - планируемые санитарно-защитные зоны
- ОБЪЕКТЫ КУЛЬТУРНОГО НАСЛЕДИЯ
 - памятники истории и культуры, археологические памятники

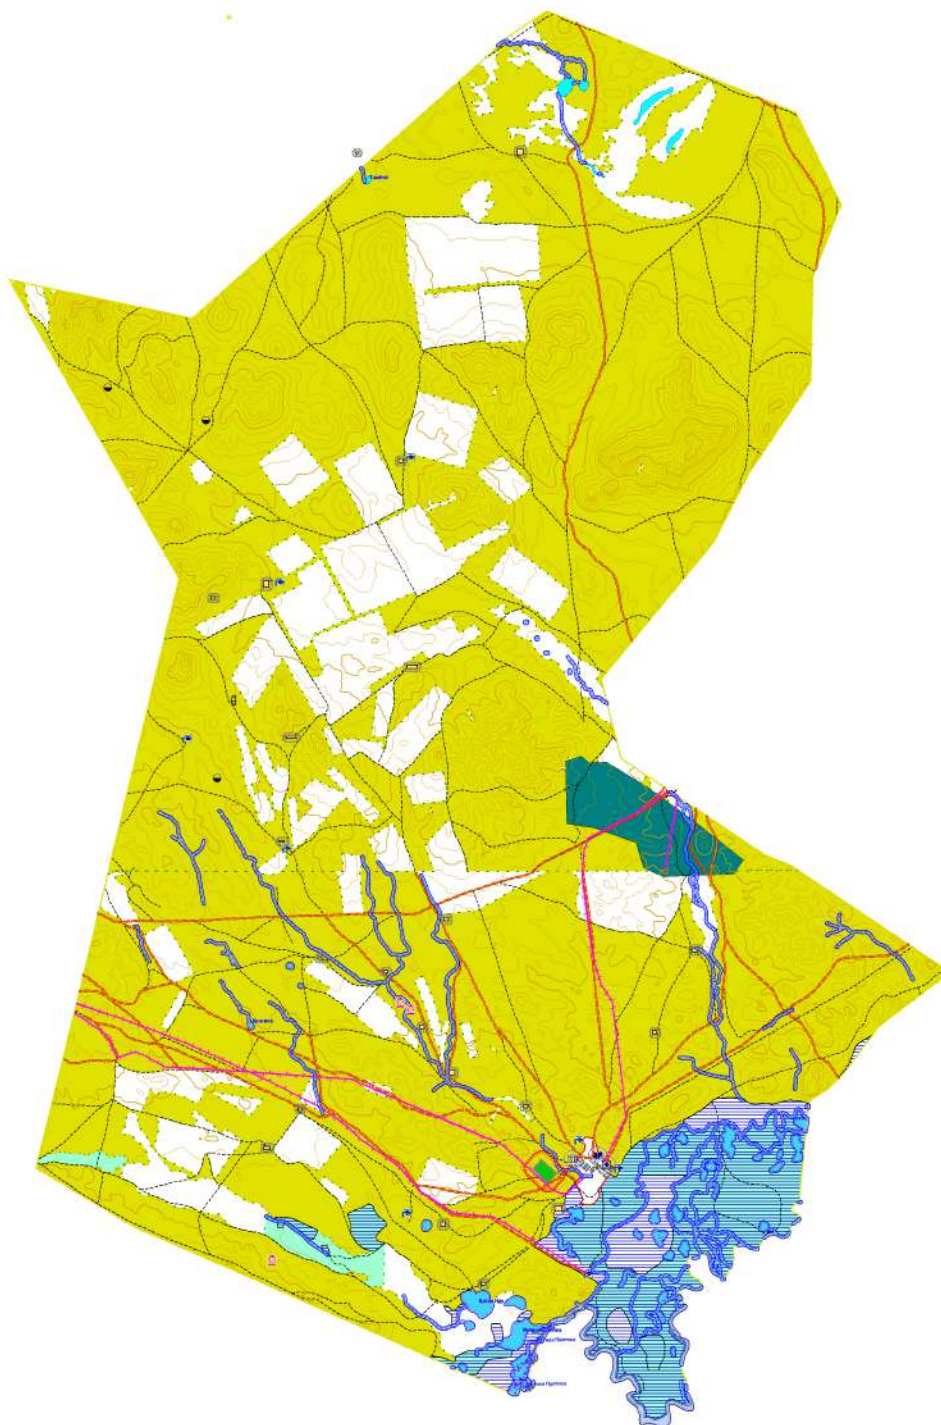

Федеральное государственное учреждение науки "Всероссийский научно-исследовательский институт географии и картографии"	
Федеральное государственное учреждение науки "Всероссийский научно-исследовательский институт географии и картографии"	
МАТЕРИАЛЫ ПО ОБОСНОВАНИЮ ГЕНЕРАЛЬНОГО ПЛАНА СЕЛЬСКОГО ПОСЕЛЕНИЯ "АБАГАЙТУЙСКОЕ"	
Анализ существующих и прогнозируемых ограничений использования территории поселений	
Лист № _____	И.И. Савин, Новосибирск
Руководитель проекта _____	И.И. Савин, Новосибирск
Ответственный исполнитель _____	В.А. Савин, Новосибирск
23 июня 2015 года	
Масштаб 1:50000	1:50000