печатное издание администрации Забайкальского муниципального округа
распространяется БЕСПЛАТНО

20 июня 2025 года

Забайкальское обозрение

жизнь за неделю

№23 (684)

• вести округа • культура • спорт • мероприятия • заседания • ЖКХ •
• экономика • финансы • совет • сельское хозяйство •

ОФИЦИАЛЬНО

Администрация
Забайкальского муниципального округа
ПОСТАНОВЛЕНИЕ

16 июня 2025 года **№ 901**

пгт. Забайкальск

О заключении концессионного соглашения без проведения конкурса

Руководствуясь Федеральным законом № 131-ФЗ от 06.10.2003 «Об общих принципах организации местного самоуправления в Российской Федерации», с частью 4.10 статьи 37 Федерального закона от 21 июля 2005 года № 115-ФЗ «О концессионных соглашениях», протоколом от 16 июня 2025 года подведения итогов процедуры заключения концессионного соглашения без проведения конкурса предусмотренной статьёй 37 Федерального закона от 21 июля 2005 года № 115-ФЗ «О концессионных соглашениях» решением от 16 июня 2025 года о заключении концессионного соглашения, без проведения конкурса, в связи с чем Администрация Забайкальского муниципального округа постановила:

1. Заключить концессионное соглашение в отношении объектов централизованного водоснабжения, находящихся на территории пгт. Забайкальск Забайкальского муниципального округа – с акционерным обществом «Читаэнергосбыт» (ИНН:7536066430), на условиях предусмотренных в предложении, размещенном на официальном сайте: www.torgi.gov.ru в информационно-телекоммуникационной сети «Интернет» 30.04.2025 года (№ 22000099920000000229).
2. В течении пяти рабочих дней с момента подписания настоящего постановления направить проект решения о заключении концессионного соглашения без проведения конкурса, с проектом концессионного соглашения акционерному обществу «Читаэнергосбыт» и установить срок для подписания решения и концессионного соглашения акционерным обществом «Читаэнергосбыт» в рок до 20.06.2025 года.
3. Начальнику управления экономического развития Администрации Забайкальского муниципального округа подать в орган осуществляющий государственную регистрацию прав, заявление о регистрации прав владения и пользования концессионера в отношении недвижимого имущества, входящего в состав объекта концессионного соглашения, в качестве обременения права собственности концендента в течении пяти рабочих дней с даты подписания концессионного соглашения.
4. Настоящее постановление вступает в силу на следующий день после дня его опубликования (обнародования) на официальном сайте Администрации Забайкальского муниципального округа в информационно-телекоммуникационной сети «Интернет» www.zabaikalskadm.ru.

Глава Забайкальского
муниципального округа **А.В. Мочалов**

Администрация
Забайкальского муниципального округа
ПОСТАНОВЛЕНИЕ

16 июня 2025 года **№ 902**

пгт. Забайкальск

О заключении концессионного соглашения без проведения конкурса

Руководствуясь Федеральным законом № 131-ФЗ от 06.10.2003 «Об общих принципах организации местного самоуправления в Российской Федерации», с частью 4.10 статьи 37 Федерального закона от 21 июля 2005 года № 115-ФЗ «О концессионных соглашениях», протоколом от 16 июня 2025 года подведения итогов процедуры заключения концессионного соглашения без проведения конкурса предусмотренной статьёй 37 Федерального закона от 21 июля 2005 года № 115-ФЗ «О концессионных соглашениях» решением от 16 июня 2025 года о заключении концессионного соглашения, без проведения конкурса, в связи с чем Администрация Забайкальского муниципального округа постановила:

1. Заключить концессионное соглашение в отношении объектов централизованного теплоснабжения, находящихся на территории пгт Забайкальск Забайкальского муниципального округа – с акционерным обществом «Читаэнергосбыт» (ИНН:7536066430), на условиях предусмотренных в предложении, размещенном на официальном сайте: www.torgi.gov.ru в информационно-телекоммуникационной сети «Интернет» 30.04.2025 года (№ 22000099920000000228).
2. В течении пяти рабочих дней с момента подписания настоящего постановления направить проект решения о заключении концессионного соглашения без проведения конкурса, с проектом концессионного соглашения акционерному обществу «Читаэнергосбыт» и установить срок для подписания решения и концессионного соглашения акционерным обществом «Читаэнергосбыт» в рок до 20.06.2025 года.
3. Начальнику управления экономического развития Администрации Забайкальского муниципального округа подать в орган осуществляющий государственную регистрацию прав, заявление о регистрации прав владения и пользования концессионера в отношении недвижимого имущества, входящего в состав объекта концессионного соглашения, в качестве обременения права собственности концендента в течении пяти рабочих дней с даты подписания концессионного соглашения.
4. Настоящее постановление вступает в силу на следующий день после дня его опубликования (обнародования) на официальном сайте Администрации Забайкальского муниципального округа в информационно-телекоммуникационной сети «Интернет» www.zabaikalskadm.ru.

Глава Забайкальского
муниципального округа **А.В.Мочалов**

Администрация
Забайкальского муниципального округа
ПОСТАНОВЛЕНИЕ
16 июня 2025 года № 903
пгт. Забайкальск
О заключении концессионного соглашения без проведения конкурса

Руководствуясь Федеральным законом № 131-ФЗ от 06.10.2003 «Об общих принципах организации местного самоуправления в Российской Федерации», с частью 4.10 статьи 37 Федерального закона от 21 июля 2005 года № 115-ФЗ «О концессионных соглашениях», протоколом от 16 июня 2025 года подведения итогов процедуры заключения концессионного соглашения без проведения конкурса предусмотренной статьёй 37 Федерального закона от 21 июля 2005 года № 115-ФЗ «О концессионных соглашениях» решением от 16 июня 2025 года о заключении концессионного соглашения, без проведения конкурса, в связи с чем Администрация Забайкальского муниципального округа постановила:
1. Заключить концессионное соглашение в отношении объектов централизованного водоотведения, находящихся на территории пгт. Забайкальск Забайкальского муниципального округа – с акционерным обществом «Читаэнергосбыт» (ИНН:7536066430), на условиях предусмотренных в предложении, размещенном на официальном сайте: www.torgi.gov.ru в информационно-телекоммуникационной сети «Интернет» 30.04.2025 года (№ 22000009920000000230).
2. В течении пяти рабочих дней с момента подписания настоящего постановления направить проект решения о заключении концессионного соглашения без проведения конкурса, с проектом концессионного соглашения акционерному обществу «Читаэнергосбыт» и установить срок для подписания решения и концессионного соглашения акционерным обществом «Читаэнергосбыт» в рок до 20.06.2025 года.
3. Начальнику управления экономического развития Администрации Забайкальского муниципального округа подать в орган осуществляющий государственную регистрацию прав, заявление о регистрации прав владения и пользования концессионера в отношении недвижимого имущества, входящего в состав объекта концессионного соглашения, в качестве обременения права собственности концендента в течении пяти рабочих дней с даты подписания концессионного соглашения.
4. Настоящее постановление вступает в силу на следующий день после дня его опубликования (обнародования) на официальном сайте Администрации Забайкальского муниципального округа в информационно-телекоммуникационной сети «Интернет» www.zabaikalskadm.ru.

Глава Забайкальского
муниципального округа А.В.Мочалов

Администрация
Забайкальского муниципального округа
ПОСТАНОВЛЕНИЕ
16 июня 2025 года
№ 904
пгт. Забайкальск
Об отмене постановлений Администрации муниципального района «Забайкальский район» от 01.12.2008 года № 1632 «Об утверждении порядка проведения антикоррупционной экспертизы проектов нормативных правовых актов в органах местного самоуправления муниципального района «Забайкальский район»», 20 сентября 2013 года № 1108 «О внесении дополнений в Порядок проведения антикоррупционной экспертизы проектов нормативных правовых актов муниципального района «Забайкальский район», утвержденной Постановлением Главы муниципального района «Забайкальский район» от 01.12.2008 года № 1632», от 15 ноября 2021 года № 611 «О внесении изменений и дополнений в постановление Администрации муниципального района «Забайкальский район» от 01.12.2008 года № 1632 «Об утверждении порядка проведения антикоррупционной экспертизы проектов нормативных правовых актов в органах местного самоуправления муниципального района «Забайкальский район»»

В связи с приведением в соответствие с действующим законодательством Российской Федерации нормативных правовых актов Администрации Забайкальского муниципального округа постановляет:
1. Отменить постановление Администрации муниципального района «Забайкальский район» от 01.12.2008 года № 1632 «Об утверждении порядка проведения антикоррупционной экспертизы проектов нормативных правовых актов в органах местного самоуправления муниципального района «Забайкальский район»».
2. Отменить постановление Администрации муниципального района «Забайкальский район» от 20 сентября 2013 года № 1108 «О внесении дополнений в Порядок проведения антикоррупционной экспертизы проектов нормативных правовых актов муниципального района «Забайкальский район», утвержденной Постановлением Главы муниципального района «Забайкальский район» от 01.12.2008 года № 1632».
3. Отменить постановление Администрации муниципального района «Забайкальский район» от 15 ноября 2021 года № 611 «О внесении изменений и дополнений в постановление Администрации муниципального района «Забайкальский район» от 01.12.2008 года № 1632 «Об утверждении порядка проведения антикоррупционной экспертизы проектов нормативных правовых актов в органах местного самоуправления муниципального района «Забайкальский район»».
4. Опубликовать настоящее распоряжение в печатном издании Администрации Забайкальского муниципального округа «Забайкальское обозрение» и на официальном сайте Забайкальского муниципального округа в сети Интернет.

Глава Забайкальского
муниципального округа А.В.Мочалов

Администрация
Забайкальского муниципального округа
ПОСТАНОВЛЕНИЕ
16 июня 2025 года № 905
пгт. Забайкальск
Об утверждении Положения о комиссии по соблюдению требований к служебному поведению муниципальных служащих и урегулированию конфликта интересов

В соответствии со статьей 14.1. Федерального закона от 2 марта 2007 года №25-ФЗ «О муниципальной службе в Российской Федерации», пунктом 8 Порядка образования комиссии по соблюдению требований к служебному поведению муниципальных служащих и урегулированию конфликта интересов, утвержденного постановлением Правительства Забайкальского края от 16 октября 2012 года №446, статьей 31 Устава Забайкальского муниципального округа, постановил:
1. Утвердить прилагаемое Положение о комиссии по соблюдению требований к служебному поведению муниципальных служащих и урегулированию конфликта интересов в Администрации Забайкальского муниципального округа, согласно приложению № 1 к настоящему постановлению.
2. Утвердить состав комиссии по соблюдению требований к служебному поведению муниципальных служащих и урегулированию конфликта интересов Администрации Забайкальского муниципального округа, согласно приложению № 2 к настоящему постановлению.

3. Отменить постановление Администрации муниципального района «Забайкальский район» от 30 июня 2015 года № 482 «О комиссии по соблюдению требований к служебному поведению и урегулированию конфликта интересов муниципальных служащих Администрации Забайкальского муниципального района «Забайкальский район»».
4. Отменить постановление Администрации муниципального района «Забайкальский район» от 21 ноября 2019 года № 625 «О внесении дополнений в Положение о комиссии по соблюдению требований к служебному поведению и урегулированию конфликта интересов муниципальных служащих Администрации Забайкальского муниципального района «Забайкальский район», утвержденное постановлением Администрации муниципального района «Забайкальский район» от 30.06.2015 года № 482».
5. Отменить постановление Администрации муниципального района «Забайкальский район» от 30 сентября 2021 года № 541 «О внесении изменений в Постановление Администрации муниципального района «Забайкальский район» от 30.06.2015 г. № 482 «О комиссии по соблюдению требований к служебному поведению и урегулированию конфликта интересов муниципальных служащих Администрации Забайкальского муниципального района «Забайкальский район»»».
6. Настоящее постановление вступает в силу со дня его подписания и подлежит опубликованию в печатном издании Администрации Забайкальского муниципального округа «Забайкальское обозрение» и на официальном сайте Забайкальского муниципального округа в сети Интернет.
7. Контроль за исполнением настоящего постановления оставляю за начальником Управления по правовым и кадровым вопросам.

Глава Забайкальского
муниципального округа А.В.Мочалов

Приложение № 1
к постановлению Администрации
Забайкальского муниципального округа
от 16 июня 2025 г № 905

ПОЛОЖЕНИЕ
о комиссии по соблюдению требований к служебному поведению муниципальных служащих и урегулированию конфликта интересов

1. Настоящее Положение определяет порядок формирования и деятельности комиссии по соблюдению требований к служебному поведению муниципальных служащих Администрации Забайкальского муниципального округа и урегулированию конфликта интересов (далее - комиссия), образованной в Администрации Забайкальского муниципального округа.
2. Комиссия в своей деятельности руководствуется Конституцией Российской Федерации, федеральными конституционными законами, федеральными законами, актами Президента Российской Федерации и Правительства Российской Федерации, законами и иными правовыми актами Забайкальского края, Уставом Забайкальского муниципального округа, другими муниципальными правовыми актами Забайкальского муниципального округа и настоящим Положением.
3. Основной задачей комиссий является содействие Администрации Забайкальского муниципального округа:
а) в обеспечении соблюдения муниципальными служащими Администрации Забайкальского муниципального округа (далее – муниципальные служащие) ограничений и запретов, требований о предотвращении или урегулировании конфликта интересов, а также в обеспечении исполнения ими обязанностей, установленных Федеральным законом «О противодействии коррупции», другими федеральными законами (далее – требования к служебному поведению и (или) требования об урегулировании конфликта интересов);
б) в осуществлении в Администрации Забайкальского муниципального округа мер по предупреждению коррупции.
4. Комиссия рассматривает вопросы, связанные с соблюдением требований к служебному поведению и (или) требований об урегулировании конфликта интересов, в отношении муниципальных служащих, замещающих должности муниципальной службы в Администрации Забайкальского муниципального округа.
5. В заседаниях комиссии с правом совещательного голоса участвуют:
а) непосредственный руководитель муниципального служащего, в отношении которого комиссией рассматривается вопрос о соблюдении требований к служебному поведению и (или) требований об урегулировании конфликта интересов, и определяемые председателем комиссии два муниципальных служащих, замещающих в Администрации Забайкальского муниципального округа должности муниципальной службы, аналогичные должности, замещаемой муниципальным служащим, в отношении которого комиссией рассматривается этот вопрос;
б) другие муниципальные служащие, замещающие должности муниципальной службы в Администрации Забайкальского муниципального округа;
в) специалисты, которые могут дать пояснения по вопросам муниципальной службы и вопросам, рассматриваемым комиссией;
г) должностные лица других государственных органов, органов местного самоуправления;
д) представители заинтересованных организаций; представитель муниципального служащего, в отношении которого комиссией рассматривается вопрос о соблюдении требований к служебному поведению и (или) требований об урегулировании конфликта интересов, по решению председателя комиссии, принимаемому в каждом конкретном случае отдельно не менее чем за три дня до дня заседания комиссии на основании ходатайства муниципального служащего, в отношении которого комиссией рассматривается этот вопрос, или любого члена комиссии.
6. Заседание комиссии считается правомочным, если на немприсутствует не менее двух третей от общего числа членов комиссии. Проведение заседаний с участием только членов комиссии, замещающих должности муниципальной службы, муниципальные должности в Администрации Забайкальского муниципального округа, недопустимо.
7. При возникновении прямой или косвенной личной заинтересованности члена комиссии, которая может привести к конфликту интересов при рассмотрении вопроса, включенного в повестку дня заседания комиссии, он обязан до начала заседания заявить об этом. В таком случае соответствующий член комиссии не принимает участия в рассмотрении указанного вопроса.
8. Основаниями для проведения заседания комиссии являются:
а) представление Главы Забайкальского муниципального округа (в случае отсутствия – его заместителя) в соответствии с пунктом 25 Порядка проверки достоверности и полноты сведений о доходах, об имуществе и обязательствах имущественного характера, представляемых гражданами, претендующими на замещение должностей муниципальной службы, включенных в соответствующий перечень, муниципальными служащими, замещающими указанные должности, достоверности и полноты сведений, представляемых гражданами при поступлении на муниципальную службу в соответствии с нормативными правовыми актами Российской Федерации, соблюдения муниципальными служащими ограничений и запретов, требований о предотвращении или об урегулировании конфликта интересов, исполнения ими обязанностей, установленных Федеральным законом от 25 декабря 2008 года № 273-ФЗ «О противодействии коррупции» и другими нормативными правыми актами Российской Федерации, утвержденного постановлением Правительства Забайкальского края от 16 октября 2012 года № 446 (далее – Порядок проверки), материалов проверки, свидетельствующих:
- о представлении муниципальным служащим недостоверных

или неполных сведений, предусмотренных пунктом 1 названного Порядка;

- о несоблюдении муниципальным служащим требований к служебному поведению и (или) об урегулировании конфликта интересов;

б) поступившее уполномоченному должностному лицу отдела по правовым вопросам Управления по правовым и кадровым вопросам Администрации Забайкальского муниципального округа, ответственному за работу по профилактике коррупционных и иных правонарушений, в порядке, установленном нормативным правовым актом:

- обращение гражданина, замещавшего в Администрации Забайкальского муниципального округа должность муниципальной службы, включенную в перечень должностей, утвержденный муниципальным нормативным правовым актом Администрации Забайкальского муниципального округа, о даче согласия на замещение должности в коммерческой или некоммерческой организации либо на выполнение работы на условиях гражданско-правового договора в коммерческой или некоммерческой организации, если отдельные функции по муниципальному управлению этой организацией входили в его должностные (служебные) обязанности, до истечения двух лет со дня увольнения с муниципальной службы;

- заявление муниципального служащего о невозможности по объективным причинам представить сведения о доходах, об имуществе и обязательствах имущественного характера своих супруги (супруга) и несовершеннолетних детей;

- заявление муниципального служащего о невозможности выполнить требования статьи 7.1 Федерального закона от 25 декабря 2008 года №273-ФЗ «О противодействии коррупции» в связи с арестом, запретом распоряжения, наложенными компетентными органами иностранного государства в соответствии с законодательством данного иностранного государства, на территории которого находятся счета (вклады), осуществляется хранение наличных денежных средств и ценностей в иностранном банке и (или) имеются иностранные финансовые инструменты, или в связи с иными обстоятельствами, не зависящими от его воли или воли его супруги (супруга) и несовершеннолетних детей;

- уведомление муниципального служащего о возникновении личной заинтересованности при исполнении должностных обязанностей, которая приводит или может привести к конфликту интересов;

в) представление Главы Забайкальского муниципального округа (в случае отсутствия – его заместителя) или любого члена комиссии, касающееся обеспечения соблюдения муниципальным служащим требований к служебному поведению и (или) требований об урегулировании конфликта интересов либо осуществления в Администрации Забайкальского муниципального округа мер по предупреждению коррупции;

г) представление Главой Забайкальского муниципального округа (в случае отсутствия – его заместителем) материалов проверки, свидетельствующих о представлении муниципальным служащим недостоверных или неполных сведений, предусмотренных частью 1 статьи 3 Федерального закона от 3 декабря 2012 года №230-ФЗ «О контроле за соответствием расходов лиц, замещающих государственные должности, и иных лиц их доходам» (далее - Федеральный закон «О контроле за соответствием расходов лиц, замещающих государственные должности, и иных лиц их доходам»);

д) поступившее в соответствии с частью 4 статьи 12 Федерального закона от 25 декабря 2008 года №273-ФЗ «О противодействии коррупции» и статьей 64.1 Трудового кодекса Российской Федерации в Администрацию Забайкальского муниципального округа уведомление коммерческой или некоммерческой организации о заключении с гражданином, замещавшим должность муниципальной службы в Администрации Забайкальского муниципального округа, трудового или гражданско-правового договора на выполнение работ (оказание услуг), если отдельные функции муниципального управления данной организацией входили в его должностные (служебные) обязанности, исполняемые во время замещения должности в Администрации Забайкальского муниципального округа, при условии, что указанному гражданину комиссией ранее было отказано во вступлении в трудовые и гражданско-правовые отношения с данной организацией или что вопрос о даче согласия такому гражданину на замещение им должности в коммерческой или некоммерческой организации либо на выполнение им работы на условиях гражданско-правового договора в коммерческой или некоммерческой организации комиссией не рассматривался.

9. Комиссия не рассматривает сообщения о преступлениях и административных правонарушениях, а также анонимные обращения, не проводит проверки по фактам нарушения служебной дисциплины.

10. Председатель комиссии при поступлении к нему информации, содержащей основания для проведения заседания комиссии:

а) в 10-дневный срок назначает дату заседания комиссии. При этом дата заседания комиссии не может быть назначена позднее семи дней со дня поступления указанной информации;

б) организует ознакомление муниципального служащего, в отношении которого комиссией рассматривается вопрос о соблюдении требований к служебному поведению и (или) требований об урегулировании конфликта интересов, его представителя, членов комиссии и других лиц, участвующих в заседании комиссии, с информацией, поступившей в Администрацию Забайкальского муниципального округа, и с результатами ее проверки;

в) рассматривает ходатайства о приглашении на заседание комиссии лиц, указанных в подпункте «б» пункта 5 настоящего Положения, принимает решение об их удовлетворении (об отказе в удовлетворении) и о рассмотрении (об отказе в рассмотрении) в ходе заседания комиссии дополнительных материалов.

11. Заседание комиссии проводится в присутствии муниципального служащего, в отношении которого рассматривается вопрос о соблюдении требований к служебному поведению и (или) об урегулировании конфликта интересов. При наличии письменной просьбы муниципального служащегоо рассмотрении указанного вопроса без его участия заседание комиссии проводится в его отсутствие. В случае неявки муниципального служащего или его представителя на заседание комиссии при отсутствии письменной просьбы муниципального служащего о рассмотрении указанного вопроса без его участия рассмотрение вопроса откладывается. В случае вторичной неявки муниципального служащего или его представителя без уважительных причин комиссия может принять решение о рассмотрении указанного вопроса в отсутствие муниципального служащего.

12. На заседании комиссии заслушиваются пояснения муниципального служащего (с его согласия) и иных лиц, рассматриваются материалы по существу предъявляемых муниципальному служащему претензий, а также дополнительные материалы.

13. Члены комиссии и лица, участвовавшие в ее заседании, не вправе разглашать сведения, ставшие им известными в ходе работы комиссии.

14. По итогам рассмотрения вопроса, указанного в абзаце втором подпункта «а» пункта 8 настоящего Положения, комиссия принимает одно из следующих решений:

а) установить, что сведения, представленные муниципальным служащим в соответствии с Порядком проверки, являются достоверными и полными;

б) установить, что сведения, представленные муниципальным служащим в соответствии с Порядком проверки, являются недостоверными и (или) неполными. В этом случае комиссия рекомендует Главе Забайкальского муниципального округа (в случае отсутствия – его заместителю) применить к муниципальному служащему конкретную меру ответственности.

15. По итогам рассмотрения вопроса, указанного в абзаце третьем подпункта «а» пункта 8 настоящего Положения, комиссия принимает одно из следующих решений:

а) установить, что муниципальный служащий соблюдал

об урегулировании конфликта интересов;
б) установить, что муниципальный служащий не соблюдал требования к служебному поведению и (или) требования об урегулировании конфликта интересов. В этом случае комиссия рекомендует Главе Забайкальского муниципального округа (в случае отсутствия – его заместителю) указать муниципальному служащему на недопустимость нарушения требований к служебному поведению и (или) требований об урегулировании конфликта интересов либо применить к муниципальному служащему конкретную меру ответственности.
16. По итогам рассмотрения вопроса, указанного в абзаце втором подпункта «б» пункта 8 настоящего Положения, комиссия принимает одно из следующих решений:
а) дать гражданину согласие на замещение должности в коммерческой или некоммерческой организации либо на выполнение работы на условиях гражданско-правового договора в коммерческой или некоммерческой организации, если отдельные функции по государственному управлению этой организацией входили в его должностные (служебные) обязанности;
б) отказать гражданину в замещении должности в коммерческой или некоммерческой организации либо в выполнении работы на условиях гражданско-правового договора в коммерческой или некоммерческой организации, если отдельные функции по государственному управлению этой организацией входили в его должностные (служебные) обязанности, и мотивировать свой отказ.
17. По итогам рассмотрения вопроса, указанного в абзаце третьем подпункта «б» пункта 8 настоящего Положения, комиссия принимает одно из следующих решений:
а) признать, что причина непредставления муниципальным служащим сведений о доходах, об имуществе и обязательствах имущественного характера своих супруги (супруга) и несовершеннолетних детей является объективной и уважительной;
б) признать, что причина непредставления муниципальным служащим сведений о доходах, об имуществе и обязательствах имущественного характера своих супруги (супруга) и несовершеннолетних детей не является уважительной. В этом случае комиссия рекомендует муниципальному служащему принять меры по представлению указанных сведений;
в) признать, что причина непредставления муниципальным служащим сведений о доходах, об имуществе и обязательствах имущественного характера своих супруги (супруга) и несовершеннолетних детей необъективна и является способом уклонения от представления указанных сведений. В этом случае комиссия рекомендует Главе Забайкальского муниципального округа (в случае отсутствия – его заместителю) применить к муниципальному служащему конкретную меру ответственности.
18. По итогам рассмотрения вопросов, предусмотренных подпунктами «а» и «б» пункта 8 настоящего Положения, при наличии к тому оснований комиссия может принять иное, чем предусмотрено пунктами 14-16 настоящего Положения, решение. Основания и мотивы принятия такого решения должны быть отражены в протоколе заседания комиссии.
19. По итогам рассмотрения вопроса, предусмотренного подпунктом «в» пункта 8 настоящего Положения, комиссия принимает соответствующее решение.
20. Для исполнения решений комиссии могут быть подготовлены проекты соответствующих муниципальных нормативных правовых актов, которые в установленном порядке представляются на рассмотрение Главе Забайкальского муниципального округа (в случае отсутствия – его заместителю).
21. Решения комиссии по вопросам, указанным в пункте 8 настоящего Положения, принимаются тайным голосованием (если комиссия не примет иное решение) простым большинством голосов присутствующих на заседании членов комиссии.
22. Решения комиссии оформляются протоколами, которые подписывают члены комиссии, принимавшие участие в ее заседании. Решения комиссии, за исключением решения, принимаемого по итогам рассмотрения вопроса, указанного в абзаце втором подпункта «б» пункта 8 настоящего Положения, для Главы Забайкальского муниципального округа (в случае отсутствия – его заместителя) носят рекомендательный характер. Решение, принимаемое по итогам рассмотрения вопроса, указанного в абзаце втором подпункта «б» пункта 8 настоящего Положения, носит обязательный характер.
23. В протоколе заседания комиссии указываются:
а) дата заседания комиссии, фамилии, имена, отчества членов комиссии и других лиц, присутствующих на заседании;
б) формулировка каждого из рассматриваемых на заседании комиссии вопросов с указанием фамилии, имени, отчества, должности муниципального служащего, в отношении которого рассматривается вопрос о соблюдении требований об урегулировании конфликта интересов;
в) предъявляемые к муниципальному служащему претензии, материалы, на которых они основываются;
г) содержание пояснений муниципального служащего и других лиц по существу предъявляемых претензий;
д) фамилии, имена, отчества выступивших на заседании лиц и краткое изложение их выступлений;
е) источник информации, содержащей основания для проведения заседания комиссии, дата поступления информации в администрацию Забайкальского муниципального округа;
ж) другие сведения;
з) результаты голосования;
и) решение и обоснование его принятия.
24. Член комиссии, несогласный с ее решением, вправе в письменной форме изложить свое мнение, которое подлежит обязательному приобщению к протоколу заседания комиссии и с которым должен быть ознакомлен муниципальный служащий.
25. Решение комиссии может быть обжаловано муниципальным служащим в 10-дневный срок со дня вручения ему копии решения комиссии в порядке, предусмотренном законодательством Российской Федерации.
26. Копии протокола заседания комиссии в 7-дневный срок со дня заседания направляются Главе Забайкальского муниципального округа (в случае отсутствия – его заместителю), полностью или в виде выписок из него - муниципальному служащему, а также по решению комиссии - иным заинтересованным лицам.
27. Глава Забайкальского муниципального округа (в случае отсутствия – его заместитель) обязан рассмотреть протокол заседания комиссии и вправе учесть в пределах своей компетенции содержащиеся в нем рекомендации при принятии решения о применении к муниципальному служащему мер ответственности, предусмотренных нормативными правовыми актами Российской Федерации, а также по иным вопросам организации противодействия коррупции. О рассмотрении рекомендаций комиссии и принятом решении Глава Забайкальского муниципального округа (в случае отсутствия – его заместитель) в письменной форме уведомляет комиссию в месячный срок со дня поступления к нему протокола заседания комиссии. Решение Главы Забайкальского муниципального округа (в случае отсутствия – его заместителя) оглашается на ближайшем заседании комиссии и принимается к сведению без обсуждения.
28. В случае установления комиссией признаков дисциплинарного проступка в действиях (бездействии) муниципального служащего информация об этом представляется Главе Забайкальского муниципального округа (в случае отсутствия – его заместителю) для решения вопроса о применении к муниципальному служащему мер ответственности, предусмотренных нормативными правовыми актами Российской Федерации.
29. В случае установления комиссией факта совершения муниципальным служащим действия (факта бездействия), содержащего признаки административного правонарушения или состава преступления, председатель комиссии обязан передать информацию о совершении указанного действия (бездействии) и подтверждающие такой факт документы в правоохранительные органы в 3-дневный срок, а при необходимости - немедленно.
30. Копия протокола заседания комиссии или выписка из него приобщается к личному делу муниципального служащего,

в отношении которого рассмотрен вопрос о соблюдении требований об урегулировании конфликта интересов.
31. Организационно-техническое и документационное обеспечение деятельности комиссии возложена на Управлении делами Администрации Забайкальского муниципального округа.
32. Информирование членов комиссии о вопросах, включенных в повестку дня, о дате, времени и месте проведения заседания, ознакомление членов комиссии с материалами, представляемыми для обсуждения на заседании комиссии, осуществляются председателем комиссии.

Приложение № 2
к постановлению Администрации
Забайкальского муниципального округа от 16 июня 2025 г № 905

Состав комиссии по соблюдению требований к служебному поведению муниципальных служащих Администрации Забайкальского муниципального округа и урегулированию конфликта интересов

Председатель комиссии	Малова Елена Александровна начальник Управления делами Администрации Забайкальского муниципального округа
Секретарь комиссии	Мустафина Таисия Фаткинуровна главный специалист по правовым вопросам Управления по правовым и кадровым вопросам Администрации Забайкальского муниципального округа
Члены комиссии	Миледина Ольга Альбертовна начальник Управления по правовым и кадровым вопросам Администрации Забайкальского муниципального округа Хлуднев Алексей Борисович начальник Управления мобилизационной подготовки, ГО и ЧС Администрации Забайкальского муниципального округа Левакшина Галина Александровна начальник управления территориального развития Администрации Забайкальского муниципального округа Кузьмина Екатерина Викторовна начальник Управления экономического развития Администрации Забайкальского муниципального округа Иванова Наталья Георгиевна начальник Управления образованием Администрации Забайкальского муниципального округа Туркова Юлия Вадимовна начальник Управления социального развития Администрации Забайкальского муниципального округа Руководители отраслевых (функциональных) отделов Администрации Забайкальского муниципального округа (включаются в состав комиссии при рассмотрении вопроса о муниципальном служащем данного отдела) – по согласованию

Администрация
Забайкальского муниципального округа
ПОСТАНОВЛЕНИЕ
16 июня 2025 года № 906
пгт. Забайкальск

Об отмене постановления администрации сельского поселения «Билитуйское» от 08.04.2020 года № 27 «О порядке разработки и утверждения бюджетного прогноза сельского поселения «Билитуйское» муниципального района «Забайкальский район» на долгосрочный период»

На основании протеста прокурора от 31.05.2025 года № 07-20а-2025/Прдп104-25-20760001, в соответствии с Законом Забайкальского края от 27 декабря 2023 года № 2297-ЗЗК «О преобразовании всех поселений, входящих в состав муниципального района «Забайкальский район» Забайкальского края в Забайкальский муниципальный округ, решением Совета Забайкальского муниципального округа от 06 ноября 2024 года № 30 «О переименовании и реорганизации администраций муниципальных образований муниципального района «Забайкальский район», руководствуясь статьей 31 Устава Забайкальского муниципального округа постановляет:
1. Отменить постановление администрации сельского поселения «Билитуйское» от 08.04.2020 № 27 « О порядкеразработке и утверждения бюджетного прогноза сельского поселения «Билитуйское» муниципального района «Забайкальский район» на долгосрочный период».
2. Официально опубликовать настоящее постановление в печатном издании Администрации Забайкальского муниципального округа «Забайкальское обозрение» и на официальном сайте Администрации Забайкальского муниципального округа.
3. Действие настоящего постановления распространяется на правоотношения возникшие с 1 января 2025 года.
4. Контроль за исполнением настоящего постановления оставляю за собой.

Глава Забайкальского
муниципального округа А.В.Мочалов

Администрация
Забайкальского муниципального округа
ПОСТАНОВЛЕНИЕ
17 июня 2025 года № 908
пгт. Забайкальск

Об утверждении порядка детализации финансовой отчетности Забайкальского муниципального округа

На основании Закона Забайкальского края от 27 декабря 2023 года № 2297-ЗЗК «О преобразовании всех поселений, входящих в состав муниципального района «Забайкальский район» Забайкальского края в Забайкальский муниципальный округ, решения Совета Забайкальского муниципального округа от 06 ноября 2024 года № 30 «О переименовании и реорганизации администраций муниципальных образований муниципального района «Забайкальский район», руководствуясь статьей 31 Устава Забайкальского муниципального округа постановляет:
1.Утвердить Порядок детализации финансовой отчетности Забайкальского муниципального округа в соответствии с Приложением к настоящему постановлению.
2.Считать утратившим силу постановление администрации муниципального района «Забайкальский район» от 08.10.2020 года № 651 «Об утверждении порядка детализации финансовой отчетности муниципального района «Забайкальский район»».
3. Официально опубликовать настоящее постановление в печатном издании администрации Забайкальского

муниципального округа «Забайкальское обозрение» и на официальном сайте Администрации Забайкальского муниципального округа.

4. Контроль за исполнением настоящего постановления возложить на заместителя Главы - председателя Комитета по финансам Администрации Забайкальского муниципального округа.

Глава Забайкальского муниципального округа **А.В.Мочалов**

Приложение
Утвержден
постановлением Администрации
Забайкальского муниципального
округа от «17» июня 2025 года № 908

ПОРЯДОК
детализации финансовой отчетности Забайкальского муниципального округа

1.Общие положения

Настоящий Порядок детализации финансовой отчетности Забайкальского муниципального округа (далее - Порядок) определяет правила составления и ведения финансовой отчётности в соответствии со статьями 165 и 264 Бюджетного кодекса Российской Федерации, требованиями Инструкции о порядке составления и представления годовой, квартальной и месячной отчетности об исполнении бюджетов бюджетной системы Российской Федерации, утвержденной приказом Министерства финансов Российской Федерации от 28 декабря 2010 г. № 191н (далее – Инструкция № 191н), и Инструкции о порядке составления, представления годовой, квартальной бухгалтерской отчетности бюджетных учреждений, утвержденной приказом Министерства финансов Российской Федерации от 25 марта 2011 г. № 33н (далее – Инструкция № 33н).

2. Термины и определения

2.1. Термины, определения которым даны в других нормативных правовых актах, регулирующих ведение бухгалтерского учета и составление бухгалтерской (финансовой) отчетности, используются в настоящем Порядке в том же значении, в каком они используются в этих нормативных правовых актах.

2.2. В настоящем Порядке используются следующие термины в указанных значениях.

Бюджетная информация - бюджетные назначения исполнения бюджета и утвержденные показатели плана финансово-хозяйственной деятельности, иные плановые показатели деятельности на соответствующий год (далее - плановые назначения).

Бюджетные назначения исполнения бюджета (далее - бюджетные назначения) включают:

- утвержденные плановые (прогнозные) показатели по доходам бюджета;
- утвержденные (доведенные) показатели бюджетных ассигнований, лимитов бюджетных обязательств;
- утвержденные плановые (прогнозные) показатели поступлений по источникам финансирования дефицита бюджета;
- утвержденные (доведенные) бюджетные ассигнования по выплатам источников финансирования дефицита бюджета.

3. Общие требования к раскрытию бюджетной информации в бухгалтерской (финансовой) отчётности

3.1. Раскрытие бюджетной информации в бухгалтерской (финансовой) отчетности осуществляется в целях:

- мониторинга (анализа) исполнения бюджета по доходам, расходам и источникам финансирования дефицита бюджета, а также анализа причин неисполнения бюджета;
- мониторинга (анализа) результатов выполнения плана финансово-хозяйственной деятельности и результатов их выполнения;
- контроля за соблюдением бюджетного законодательства Российской Федерации.

3.2. Составление отчетов, раскрывающих бюджетную информацию, а также отчетов о кассовом исполнении бюджета, составляемых органами, осуществляющими кассовое обслуживание исполнения бюджетов (далее - органы казначейства), осуществляется по формам и в порядке, предусмотренным инструкциями Министерства финансов Российской Федерации (Приказ № 33н от 25 марта 2011 года «Об утверждении инструкции о порядке составления, предоставления годовой, квартальной, бухгалтерской отчётности государственных (муниципальных) бюджетных и автономных учреждений»; приказ Министерства финансов Российской Федерации от 28 декабря 2010 г. № 191н «Об утверждении Инструкции о порядке составления и представления годовой, квартальной и месячной отчетности об исполнении бюджетов бюджетной системы Российской Федерации».

3.3. Отчеты, раскрывающие бюджетную информацию, должны содержать необходимые для осуществления мониторинга (анализа) и контроля показатели исполнения бюджетных и плановых назначений, в том числе, если предусмотреноинструкциями, указанными в пункте 6 настоящего Порядка, информацию о величине и причинах возникших отклонений.

3.4. Формирование систематизированной бюджетной информации, подлежащей раскрытию в бухгалтерской (финансовой) отчетности, осуществляется на счетах бухгалтерского учета раздела «Санкционирование расходов экономического субъекта» рабочего плана счетов субъекта учета на основании требований настоящего Порядка.

3.5. Отчеты, раскрывающие бюджетную информацию, составляются на ежеквартальной и ежегодной основе, если иное не предусмотрено настоящим Порядком.

3.6. Дополнительную периодичность составления отчетов, раскрывающих бюджетную информацию, дополнительные формы отчетов для ее представления, а также особый порядок раскрытия и представления бюджетной информации вправе установить:

- главный распорядитель бюджетных средств
- главный администратор доходов бюджета
- главный администратор источников финансирования дефицита бюджета
- главный распорядитель, распорядитель и получатель бюджетных средств, главный администратор, администраторы доходов бюджета, главный администратор, администраторы источников финансирования дефицита бюджета;
- орган казначейства, орган, осуществляющий кассовое обслуживание, - для его территориальных органов;
- главный распорядитель бюджетных средств, выполняющий функции учредителя

4. Отчёты в составе бухгалтерской (финансовой) отчётности, раскрывающие бюджетную информацию

4.1. Бюджетная информация, подлежащая опубликованию раскрывается, главным распорядителем, распорядителем, получателем бюджетных средств, главным администратором, администратором источников финансирования дефицита бюджета, главным администратором, администратором доходов бюджета в следующих отчетах:

- отчет об исполнении бюджета главного распорядителя, распорядителя, получателя бюджетных средств, главного администратора, администратора источников финансирования дефицита бюджета, главного администратора, администратора доходов бюджета (далее - отчет об исполнении бюджета);
- отчет о бюджетных обязательствах;
- пояснительная записка.

4.2. Бюджетная информация, раскрываемая в случае, если на балансе муниципального образования есть муниципальные учреждения:

- отчет об исполнении учреждением плана его финансово-хозяйственной деятельности;
- отчет об обязательствах учреждения;
- пояснительная записка к Балансу учреждения.

4.3. Информация о бухгалтерском балансе, отчете о финансовых результатах и отчете о движении денежных средств раскрытию не подлежит.

5. Отчёт об исполнении бюджета

5.1. Отчет об исполнении бюджета должен обеспечивать сопоставление утвержденных (плановых) бюджетных назначений с данными об исполнении бюджета главным распорядителем, распорядителем, получателем бюджетных средств, главным администратором, администратором источников финансирования дефицита бюджета, главным администратором, администратором доходов бюджета.

5.2. Отчет об исполнении бюджета составляется на основании данных по исполнению бюджета получателей бюджетных средств, администраторов источников финансирования дефицита бюджета, администраторов доходов бюджета в рамках осуществляемой ими бюджетной деятельности, в том числе по дополнительным источникам бюджетного финансирования учреждений, находящихся за пределами РФ.

5.3. В отчете об исполнении бюджета отражаются показатели в следующей структуре разделов:

- Доходы бюджета;
- Расходы бюджета;
- Источники финансирования дефицита бюджета.

5.4. Показатели отчета об исполнении бюджета отражаются в разрезе кодов бюджетной классификации РФ:

- в части доходов бюджета, закрепленных в соответствии с бюджетным законодательством РФ за главными администраторами (администраторами) доходов бюджета, - в структуре утвержденных плановых (прогнозных) показателей по доходам;
- в части расходов бюджета - в структуре утвержденных сводной бюджетной росписью, бюджетной росписью главных распорядителей бюджетных средств бюджетных ассигнований и (или) лимитов бюджетных обязательств по расходам бюджета;
- в части поступлений по источникам финансирования дефицита бюджета - в структуре утвержденных плановых (прогнозных) показателей поступлений по источникам финансирования дефицита бюджета;
- в части выплат по источникам финансирования дефицита бюджета - в структуре утвержденных сводной бюджетной росписью, бюджетной росписью главных администраторов источников финансирования дефицита бюджета бюджетных ассигнований по выплатам источников финансирования дефицита бюджета.

5.5. Годовые объемы утвержденных бюджетных назначений на текущий (отчетный) финансовый год отражаются по соответствующим разделам отчета об исполнении бюджета:

- главным администратором доходов бюджета - в сумме плановых (прогнозных) показателей по закрепленным за ним доходам бюджета.
- главным распорядителем, распорядителем, получателем бюджетных средств - в суммах бюджетных ассигнований и лимитов бюджетных обязательств, утвержденных (доведенных) на текущий финансовый год согласно утвержденной бюджетной росписи с учетом последующих изменений, оформленных в соответствии с бюджетным законодательством РФ на отчетную дату.
- главным администратором, администратором источников финансирования дефицита бюджета:
- в части поступлений источников финансирования дефицита бюджета - в сумме плановых (прогнозных) показателей;
- в части выплат по источникам финансирования дефицита бюджета в сумме утвержденных (доведенных) бюджетных ассигнований;
- главным администратором источников финансирования дефицита бюджета в сумме утвержденного законом (решением) о бюджете объема изменений остатка средств бюджета.

5.6. Отчет об исполнении бюджета составляется главным распорядителем, распорядителем бюджетных средств, главным администратором, администратором источников финансирования дефицита бюджета, главным администратором, администратором доходов бюджета на основании отчетов об исполнении бюджета, составленных и представленных распорядителями и получателями бюджетных средств, администраторами источников финансирования дефицита бюджета, администраторами доходов бюджета, путем суммирования одноименных показателей по строкам и графам соответствующих разделов отчета и исключения взаимосвязанных показателей отчетов.

5.7. При формировании квартального и годового отчета об исполнении бюджета субъектом отчетности отражаются данные по кассовым поступлениям (выплатам), исполненным через лицевой счет, через счета, открытые в подразделениях расчетной сети Банка России или в кредитных организациях, в том числе средствам в пути, а также по некассовым операциям (доходам, расходам, и источникам финансирования дефицита бюджета, предусмотренным на текущий (отчетный) финансовый год и исполненным без движения бюджетных средств) по соответствующим разделам отчета об исполнении бюджета.

5.8. При формировании месячного отчета об исполнении бюджета, за исключением отчетов по состоянию на 1 апреля, 1 июля, 1 октября, 1 января года, следующего за отчетным, субъектом отчетности отражаются данные по кассовым поступлениям, исполненным через счета, открытые в кредитных организациях, в том числе средствам в пути, а также по некассовым операциям по соответствующим разделам отчета об исполнении бюджета.

Показатели отчета об исполнении бюджета отражаются в разрезе кодов бюджетной классификации Российской Федерации.

6. Отчёт о бюджетных обязательствах

6.1. Отчет о бюджетных обязательствах должен обеспечивать сопоставление годовых объемов бюджетных назначений по расходам бюджета и источникам финансирования дефицита бюджета главного распорядителя, распорядителя, получателя бюджетных средств, главного администратора, администратора, осуществляющего отдельные полномочия главного администратора, администратора источников финансирования дефицита бюджета с данными о бюджетных обязательствах и об исполнении принятых денежных обязательств получателями бюджетных средств, администраторами источников финансирования дефицита бюджета в рамках осуществляемой ими бюджетной деятельности.

6.2. Отчет о бюджетных обязательствах составляется и представляется по состоянию на 1 апреля, 1 июля, 1 октября, 1 января года, следующего за отчетным, главным распорядителем (распорядителем) бюджетных средств в рамках осуществления им внутреннего финансового контроля в сфере своей деятельности.

6.3. По разделам отчета о бюджетных обязательствах отражаются:

- бюджетные обязательства текущего (отчетного) финансового года по расходам;
- бюджетные обязательства текущего (отчетного) финансового года по выплатам источников финансирования дефицита бюджета;
- обязательства финансовых годов, следующих за текущим (отчетным) финансовым годом.

6.4. При формировании показателей отчета о бюджетных обязательствах раскрытию подлежат суммы:

- принимаемых обязательств;
- принятых обязательств;
- денежных обязательств;
- отложенных обязательств.

6.5. Показатели отчета о бюджетных обязательствах отражаются

в разрезе кодов расходов бюджета, источников финансирования дефицита бюджета по бюджетной классификации Российской Федерации в структуре утвержденных (доведенных) бюджетных ассигнований и лимитов бюджетных обязательств, которые утверждены сводной бюджетной росписью (росписью главного распорядителя бюджетных средств, главного администратора источников финансирования дефицита бюджета) на финансовый год.

6.6. Годовые объемы утвержденных (доведенных) бюджетных ассигнований и лимитов бюджетных обязательств отражаются с учетом изменений, оформленных на отчетную дату, в соответствии с бюджетным законодательством Российской Федерации.

6.7. Отчет о бюджетных обязательствах составляется финансовым органом публично-правового образования на основании Отчетов о бюджетных обязательствах, составленных и представленных главными распорядителями бюджетных средств (главными администраторами источников финансирования дефицита бюджета), путем суммирования одноименных показателей Отчетов о бюджетных обязательствах, включаемых в состав Отчета о бюджетных обязательствах, либо на основании данных Отчетов о бюджетных и денежных обязательствах.

7. Отчёт об исполнении плана финансово-хозяйственной деятельности муниципальных учреждений

7.1. Отчет об исполнении плана финансово – хозяйственной деятельности должен обеспечивать сопоставление плановых назначений с данными об исполнении плана финансово-хозяйственной деятельности.

7.2. Отчет об исполнении плана финансово – хозяйственной деятельности составляется муниципальным бюджетным (автономным) учреждением в разрезе следующих видов финансового обеспечения (деятельности):

- собственные доходы учреждения;
- субсидия на финансовое обеспечение выполнения муниципального задания;
- субсидия на иные цели;
- субсидия на цели осуществления капитальных вложений;
- средства по обязательному медицинскому страхованию.

7.3. Показатели Отчета об исполнении плана финансово – хозяйственной деятельности отражаются в следующей структуре разделов:

- собственные доходы учреждения;
- собственные расходы учреждения;
- источники финансирования дефицита средств учреждения;
- возврат остатков субсидий и расходов прошлых лет.

7.4. Показатели Отчета об исполнении плана финансово – хозяйственной деятельности отражаются по соответствующим кодам (структурным составляющим кодов) бюджетной классификации, соответствующим виду поступлений (доходов, иных поступлений, в том числе от заимствований (источников финансирования дефицита средств учреждения) (далее - поступления), виду выбытий (расходов, иных выплат, в том числе по погашению заимствований) (далее - выбытия) в структуре плановых назначений, утвержденной планом финансово-хозяйственной деятельности.

7.5. Годовые объемы плановых назначений на текущий (отчетный) финансовый год отражаются в суммах утвержденных (запланированных) на текущий (отчетный) финансовый год доходов, расходов и поступлений средств от заимствований, и выплат в погашение заимствований с учетом последующих изменений, оформленных в соответствии с бюджетным законодательством Российской Федерации на отчетную дату. В разделе «Источники финансирования дефицита средств учреждения» обособленно отражается запланированный показатель изменения остатков денежных средств учреждения относительно начала отчетного финансового года

7.6. Отчет об исполнении плана финансово – хозяйственной деятельности составляется на основании отчетов об исполнении плана финансово – хозяйственной деятельности, составленных и представленных обособленными подразделениями, путем суммирования одноименных показателей по строкам и графам соответствующих разделов отчета об исполнении плана финансово – хозяйственной деятельности. Отчет об исполнении плана финансово – хозяйственной деятельности составляется путем суммирования одноименных показателей по строкам и графам соответствующих разделов отчета об исполнении плана финансово – хозяйственной деятельности.

8. Отчёт об обязательствах муниципальных учреждений

8.1. Отчет об обязательствах учреждения должен обеспечивать сопоставление годовых объемов утвержденных показателей по расходам и выплатам с данными об обязательствах, возникающих в рамках деятельности об исполнении денежных обязательств. Данный отчёт подлежит опубликованию.

8.2. Показатели отчета об обязательствах учреждения отражаются в следующей структуре разделов:

- обязательства текущего (отчетного) финансового года по расходам;
- обязательства текущего (отчетного) финансового года по выплатам источников финансирования дефицита учреждения;
- обязательства финансовых годов, следующих за текущим (отчетным) финансовым годом.

При формировании показателей отчета об обязательствах учреждения раскрытию подлежат суммы:

принимаемых обязательств; обязательств учреждения; денежных обязательств; отложенных обязательств.

8.3. Показатели отчета об обязательствах учреждения отражаются в разрезе видов финансового обеспечения (деятельности) учреждения и кодов видов выбытий, по которым в отчетный период принимались и (или) исполнялись обязательства муниципального бюджетного учреждения.

8.4. Годовые объемы плановых показателей по разделам отчета об обязательствах учреждения отражаются с учетом изменений, оформленных в соответствии с бюджетным законодательством РФ на отчетную дату.

9. Пояснительная записка

В составе годовой пояснительной записки к Балансу учреждения раскрываются сведения о результатах деятельности по исполнению муниципального задания. Указанные сведения содержат обобщенные за отчетный период утвержденные плановые и фактические показатели деятельности и стоимостном выражении, в том числе разница между плановыми и фактическими показателями.

Указанные сведения подлежат представлению главному распорядителю средств бюджета, предоставившему субсидию на выполнение муниципального задания.

Администрация
Забайкальского муниципального округа
ПОСТАНОВЛЕНИЕ

17 июня 2025 года **№ 909**

пгт. Забайкальск

Об утверждении Порядка составления и ведения кассового плана бюджета Забайкальского муниципального округа

На основании Закона Забайкальского края от 27 декабря 2023 года № 2297-ЗЗК «О преобразовании всех поселений, входящих в состав муниципального района «Забайкальский район» Забайкальского края в Забайкальский муниципальный округ», решения Совета Забайкальского муниципального округа от 06 ноября 2024 года № 30 «О переименовании и реорганизации администраций муниципальных образований муниципального района «Забайкальский район»», руководствуясь статьей 31 Устава Забайкальского муниципального округа постановляет:

1. Утвердить Порядок составления и ведения кассового

плана бюджета Забайкальского муниципального округа (Приложение).

2. Считать утратившим силу постановление администрации муниципального района «Забайкальский район» от 23.12.2010 года № 1187 «Об утверждении Порядка составления и ведения кассового плана районного бюджета», № 114 от 04.02.2013 года «О внесении дополнений в постановление Администрации муниципального района «Забайкальский район» от 23.12.2010г. №1187 «Об утверждении Порядка составления и ведения кассового плана районного бюджета».

3. Официально опубликовать настоящее постановление в печатном издании Администрации Забайкальского муниципального округа «Забайкальское обозрение» и на официальном сайте Администрации Забайкальского муниципального округа.

4. Действие настоящего постановления распространяется на правоотношения, возникшие с 01 января 2025 года.

5. Контроль за исполнением настоящего постановления возложить на заместителя Главы-председателя Комитета по финансам Администрации Забайкальского муниципального округа.

Глава Забайкальского
муниципального округа А.В.Мочалов

УТВЕРЖДЕН
постановлением Администрации
Забайкальского муниципального округа
от «17» июня 2025г № 909

ПОРЯДОК
составления и ведения кассового плана
бюджета Забайкальского муниципального округа

I. Общие положения

Настоящий порядок определяет правила составления и ведения кассового плана бюджета Забайкальского муниципального округа (далее – кассовый план).

1. Кассовый план составляется на квартал с разбивкой по месяцам и включает в себя:

1.1. показатели для кассового плана по доходам бюджета Забайкальского муниципального округа, составляемые в порядке, предусмотренном главой II настоящего Порядка;

1.2. показатели для кассового плана по расходам бюджета Забайкальского муниципального округа, составляемые в порядке, предусмотренном главой III настоящего Порядка;

1.3. показатели для кассового плана по источникам финансирования дефицита бюджета Забайкальского муниципального округа, составляемые в порядке, предусмотренном главой IV настоящего Порядка;

1.4. иные необходимые показатели.

II. Порядок составления и представления показателей для кассового плана по доходам бюджета Забайкальского муниципального округа

2. Показатели для кассового плана по доходам бюджета муниципального округа включают:

- прогноз кассовых поступлений в бюджет Забайкальского муниципального округа по налоговым и неналоговым доходам на текущий финансовый год в разрезе кодов классификации доходов бюджетов Российской Федерации по форме № 1 Регламента составления и ведения кассового плана бюджета Забайкальского муниципального округа на основании данных главных администраторов доходов бюджета Забайкальского муниципального округа по форме № 3 вышеуказанного Регламента;

- прогноз ежемесячных кассовых поступлений в бюджет Забайкальского муниципального округа по налоговым и неналоговым доходам на планируемый квартал по форме № 2 Регламента составления и ведения кассового плана бюджета Забайкальского муниципального округа на основании данных главных администраторов доходов бюджета Забайкальского муниципального округа по форме № 4 вышеуказанного Регламента.

- прогноз по безвозмездным поступлениям из краевого бюджета, в части поступления дотации на выравнивание бюджетной обеспеченности муниципальных округов (далее – дотация на выравнивание), в разрезе кодов классификации доходов бюджетов Российской Федерации, по форме № 5 Регламента составления и ведения кассового плана бюджета Забайкальского муниципального округа.

3. Главные администраторы доходов бюджета Забайкальского муниципального округа представляют в Комитет по финансам Администрации Забайкальского муниципального округа (далее – Комитет по финансам):

- прогноз кассовых поступлений в бюджет Забайкальского муниципального округа по налоговым и неналоговым доходам на текущий финансовый год в разрезе кодов классификации доходов бюджетов Российской Федерации по форме № 1 Регламента составления и ведения кассового плана бюджета Забайкальского муниципального округа до начала очередного финансового года;

- прогноз ежемесячных кассовых поступлений в бюджет Забайкальского муниципального округа по налоговым и неналоговым доходам на планируемый квартал по форме № 2 Регламента составления и ведения кассового плана бюджет Забайкальского муниципального округа, не позднее 15 числа месяца, предшествующего планируемому кварталу;

- прогноз по безвозмездным поступлениям из краевого бюджета, в части поступления дотации на выравнивание, в разрезе кодов классификации доходов бюджетов Российской Федерации, по форме № 5 Регламента составления и ведения кассового плана бюджет Забайкальского муниципального округа – до 15 числа месяца, предшествующего планируемому кварталу.

4. За главных администраторов доходов бюджета Забайкальского муниципального округа, являющихся главными администраторами доходов краевого бюджета, показатели для кассового плана формирует Комитет по финансам.

5. Комитет по финансам Администрации Забайкальского муниципального округа формирует показатели кассового плана по доходам в электронном виде в установленных форматах и на бумажном носителе по форме № 3 Регламента составления и ведения кассового плана бюджета Забайкальского муниципального округа- до начала очередного финансового года, по форме № 4 - в течение 10 рабочих дней со дня получения сведений от главных администраторов доходов бюджет Забайкальского муниципального округа, по форме № 5 – до 15 числа месяца, предшествующего планируемому кварталу.

III. Порядок составления и представления показателей для кассового плана по расходам бюджета Забайкальского муниципального округа

6. Показатели для кассового плана по расходам бюджета Забайкальского муниципального округа формируются на основании:

- сводной бюджетной росписи бюджета Забайкальского муниципального округа по расходам бюджета Забайкальского муниципального округа, лимитов бюджетных обязательств, утвержденных Комитетом по финансам;

- прогноза ежеквартальных кассовых выплат из бюджета Забайкальского муниципального округа (с разбивкой по месяцам) в разрезе бюджетной классификации расходов бюджета (а также кодов дополнительной классификации) и планируемых выплат от доходов от платных услуг, оказываемых бюджетными учреждениями, в разрезе главных распорядителей средств бюджета Забайкальского муниципального округа (далее – главные распорядители).

7. Главные распорядители средств бюджета Забайкальского муниципального округа составляют прогноз кассовых выплат на предстоящий квартал (с разбивкой по месяцам) и представляют его в Комитет по финансам по форме № 6 Регламента составления и ведения кассового плана бюджет Забайкальского муниципального округа – до 15 числа месяца, предшествующего планируемому кварталу.
8. Прогноз кассовых выплат составляется с учетом ожидаемых выплат на предстоящий квартал (с разбивкой по месяцам), в пределах уточненной бюджетной росписи, уточненных лимитов бюджетных обязательств на дату составления кассового плана:
- главными распорядителями средств бюджета Забайкальского муниципального округа.

IV. Порядок составления и представления показателей для кассового плана по источникам финансирования бюджета Забайкальского муниципального округа

9. Показатели для кассового плана по источникам финансирования бюджета Забайкальского муниципального округа формируются на основании:
- сводной бюджетной росписи бюджета Забайкальского муниципального округа по источникам финансирования дефицита бюджета Забайкальского муниципального округа;
- прогноза кассовых поступлений и кассовых выплат по источникам финансирования дефицита бюджета Забайкальского муниципального округа на текущий квартал, с разбивкой по месяцам по форме № 9 Регламента составления и ведения кассового плана бюджет Забайкальского муниципального округа – до 25 числа месяца, предшествующего планируемому кварталу, соответственно.
10. Прогноз источников финансирования дефицита бюджета Забайкальского муниципального округа составляется на предстоящий квартал (с разбивкой по месяцам) в пределах годовых бюджетных назначений на дату составления кассового плана.

V. Порядок составления, утверждения и уточнения кассового плана бюджет Забайкальского муниципального округа

11. Комитет по финансам после получения сведений, указанных в главах I-IV настоящего Порядка, осуществляет балансировку проекта кассового плана по доходам и расходам. В случае образования кассового разрыва Комитет по финансам формирует источники финансирования дефицита бюджета Забайкальского муниципального округа на предстоящий квартал (с разбивкой по месяцам). В случае непокрытия временного кассового разрыва источниками финансирования дефицита бюджета Забайкальского муниципального округа Комитет по финансам оставляет за собой право корректировать прогноз кассовых выплат по согласованию с главными распорядителями бюджетных средств, в соответствии с прогнозом кассовых поступлений на планируемый период.
12. Нераспределенные остатки на едином счете бюджета Забайкальского муниципального округа по состоянию на начало планируемого квартала являются оборотной кассовой наличностью.
Оборотная кассовая наличность является источником финансирования кассовых разрывов и источником финансирования дефицита бюджета Забайкальского муниципального округа.
13. Комитет по финансам Администрации Забайкальского муниципального округа доводит информацию из утвержденного кассового плана до главных распорядителей средств бюджета Забайкальского муниципального округа до начала планируемого периода по форме № 10 Регламента.
14. Уточнения в кассовый план вносятся:
- по дотации на выравнивание, в случае ее поступления в бюджет Забайкальского муниципального округа в опережающем порядке, в иных случаях, предусмотренных бюджетным законодательством;
- по кассовым поступлениям в бюджет Забайкальского муниципального округа по налоговым и неналоговым доходам (с учетом доходов от платных услуг, оказываемых бюджетными учреждениями):
при уточнении сведений о ежемесячном распределении квартальных поступлений налоговых и неналоговых доходов бюджета Забайкальского муниципального округа главные администраторы доходов бюджет Забайкальского муниципального округа представляют в Комитет по финансам сведения, в сумме изменений, по формам № 1, № 2 не позднее 10 числа третьего месяца квартала с пометкой «Уточненный»;
в случае внесения изменений в решение Совета Забайкальского муниципального округа о бюджете Забайкальского муниципального округа на текущий финансовый год главные администраторы доходов бюджета Забайкальского муниципального округа представляют в Комитет по финансам Администрации Забайкальского муниципального округа по форме №1, №2 в 5-дневный срок после вступления в силу решения Совета Забайкальского муниципального округа о внесении изменений на текущий финансовый год, с пометкой «Уточненный»;
при уточнении сведений о помесячном распределении квартальных поступлений налоговых и неналоговых доходов бюджета Забайкальского муниципального округа Комитет по финансам формирует показатели кассового плана по доходам в формах согласно приложениям № 3, № 4 не позднее 15 числа третьего месяца квартала с пометкой «Уточненный»;
в случае внесения изменений в решение Совета Забайкальского муниципального округа о бюджете Забайкальского муниципального округа на текущий финансовый год Комитет по финансам Администрации Забайкальского муниципального округа формирует показатели кассового плана по доходам по формам согласно приложения №3, №4 не позднее 15 числа третьего месяца квартала, с пометкой «Уточненный»;
- по кассовым выплатам: в случае внесения изменений в решение Совета Забайкальского муниципального округа о бюджете Забайкальского муниципального округа на текущий финансовый год; в случае перераспределение бюджетных ассигнований между разделами, подразделами, целевыми статьями, видам расходов и экономическими статьями, в пределах утвержденных бюджетных ассигнований главным распорядителям бюджетных средств на год. Комитет по финансам Администрации Забайкальского муниципального округа вносит изменения в сводную бюджетную роспись, в сводные лимиты бюджетных обязательств, источники финансирования дефицита бюджета Забайкальского муниципального округа в соответствии с бюджетным законодательством.
15. Внесение изменений в утвержденный квартальный кассовый план в течение 5 дней после утверждения решения Совета Забайкальского муниципального округа о внесении изменений в бюджет Забайкальского муниципального округа на очередной финансовый год.

УТВЕРЖДЕН
Приложением к Порядку
составления и ведения кассового плана
бюджета Забайкальского
муниципального округа
от «17» июня 2025г № 909

Р Е Г Л А М Е Н Т
составления и ведения кассового плана
бюджета Забайкальского муниципального округа

№ п/п	Операция	Исполнитель	Срок	Наименование документа	Кому представляется	Форма представления
1.	Составление кассового плана бюджета Забайкальского муниципального округа					
1.1	Представление сведений, необходимых для составления и ведения кассового плана по налоговым и неналоговым доходам, в том числе по доходам от платных услуг, оказываемых бюджетными учреждениями, после уплаты налогов и сборов	Главные администраторы доходов бюджета Забайкальского муниципального округа	До начала очередного финансового года	Прогноз кассовых поступлений в бюджет Забайкальского муниципального округа по налоговым и неналоговым доходам на 20__год, в том числе поквартально.	Бюджетный отдел	По форме № 1
1.2	Представление сведений, необходимых для составления и ведения кассового плана по налоговым и неналоговым доходам, в том числе по доходам от платных услуг, оказываемых бюджетными учреждениями	Бюджетный отдел	До 15 числа месяца, предшествующего планируемому кварталу	Прогноз кассовых поступлений в бюджет Забайкальского муниципального округа по налоговым и неналоговым доходам на__ квартал 20__ года, в том числе помесячно	Бюджетный отдел	По форме № 2
1.3	Свод сведений главных администраторов доходов бюджета Забайкальского муниципального округа о прогнозе кассовых поступлений по налоговым и неналоговым доходам, в том числе по доходам от платных услуг, оказываемых бюджетными учреждениями	Бюджетный отдел	До начала очередного финансового года	Прогноз кассовых поступлений в бюджет Забайкальского муниципального округа по налоговым и неналоговым доходам, в том числе по доходам от платных услуг, оказываемых бюджетными учреждениями, на 20__ год, в том числе поквартально	Бюджетный отдел	По форме № 3
1.4	Свод сведений главных администраторов доходов бюджета Забайкальского муниципального округа о прогнозе кассовых поступлений по налоговым и неналоговым доходам, в том числе по доходам от платных услуг, оказываемых бюджетными учреждениями	Бюджетный отдел	В течение 10 рабочих дней со дня получения сведений от главных администраторов доходов бюджета Забайкальского муниципального округа	Прогноз кассовых поступлений в бюджет Забайкальского муниципального округа по налоговым и неналоговым доходам, в том числе доходам от платных услуг, оказываемых бюджетными учреждениями на ___квартал 20__ года, в том числе помесячно	Бюджетный отдел	По форме № 4
1.5	Прогнозирование планового размера дотации на выравнивание бюджетной обеспеченности	Бюджетный отдел	До 15 числа месяца, предшествующего планируемому кварталу	Прогноз по безвозмездным поступлениям, в части поступления дотации на выравнивание бюджетной обеспеченности в том числе на 20__ год, ____квартал, помесячно	Бюджетный отдел	По форме № 5
1.6	Составление прогноза кассовых выплат средств бюджета Забайкальского муниципального округа главными распорядителями и выплат, полученных от доходов от платных услуг, оказываемых бюджетными учреждениями.	Главные распорядители средств бюджета Забайкальского муниципального округа	До 15 числа, месяца, предшествующего планируемому кварталу	Прогноз кассовых выплат из бюджета Забайкальского муниципального округа на 20__год, на ___квартал, помесячно	Бюджетный отдел	По форме № 6
1.7	Проверка прогноза кассовых выплат на планируемый период	Бюджетный отдел	В течение 10 рабочих дней после получения прогноза кассовых выплат от главных распорядителей средств бюджета Забайкальского муниципального округа	Прогноз кассовых выплат из бюджета Забайкальского муниципального округа на 20__год, на ___квартал, помесячно	Бюджетный отдел	По форме № 6
1.8	Составление проекта кассового плана на предстоящий квартал с разбивкой по месяцам и его балансировка	Бюджетный отдел	До 25 числа месяца, предшествую- щего планируемому кварталу.	Проект кассового плана на 20__ год, на ___квартал, помесячно	Бюджетный отдел	По форме № 8

1.9	Формирование источников финансирования дефицита бюджета Забайкальского муниципального округа, по видам	Бюджетный отдел	До 25 числа, предшествующего планируемому кварталу.	Источники финансирования дефицита бюджета Забайкальского муниципального округа на 20__ год, на ___квартал, помесячно	Бюджетный отдел	По форме № 9
1.10	В случае непокрытия кассового разрыва источниками финансирования дефицита бюджета Забайкальского муниципального округа проводится работа по корректировке размера кассовых выплат бюджета Забайкальского муниципального округа с главными распорядителями бюджетных средств, на планируемый период.	Бюджетный отдел	До 25 числа, предшествующего планируемому кварталу.	Прогноз кассовых выплат из бюджета Забайкальского муниципального округа на 20__ год, на ___квартал, помесячно	Бюджетный отдел	По форме № 6
1.11	Составление кассового плана на предстоящий квартал, с разбивкой по месяцам, с учетом источников финансирования дефицита бюджета	Бюджетный отдел	До 27 числа, предшествующего планируемому кварталу.	Кассовый план бюджета Забайкальского муниципального округа на 20__ год, на ___квартал, помесячно	Заместитель Главы - Председатель Комитета по финансам	По форме № 10
2	Внесение уточнений в кассовый план бюджета Забайкальского муниципального округа (уточнения в кассовый план на бумажном носителе вносятся по аналогичным формам)					
2.1	Уточнение кассового плана по налоговым и неналоговым доходам бюджета Забайкальского муниципального округа, в том числе по доходам от платных услуг, оказываемых бюджетными учреждениями	Главные администраторы доходов бюджета Забайкальского муниципального округа	1) в случае изменения годовых бюджетных назначений - в 5-дневный срок после вступления в силу решения Совета о внесении изменений на очередной финансовый год; 2) в пределах годовых бюджетных назначений, в исключительных случаях, уточнения сведений о помесячном распределении квартальных поступлений - не позднее 10 числа третьего месяца квартала	Прогноз кассовых поступлений в бюджет Забайкальского муниципального округа по налоговым и неналоговым доходам на 20___год, в том числе поквартально, (уточненный) Прогноз кассовых поступлений в бюджет Забайкальского муниципального округа по налоговым и неналоговым доходам на 20__год, на ____квартал, в том числе помесячно (уточненный)	Бюджетный отдел	По форме № 1, 2 (в сумме изменений)
2.2	Свод сведений главных администраторов доходов бюджета Забайкальского муниципального округа о прогнозе кассовых поступлений по налоговым и неналоговым доходам, в том числе по доходам от платных услуг, оказываемых бюджетными учреждениями.	Бюджетный отдел	1) в случае изменения годовых бюджетных назначений - в 10-дневный срок после вступления в силу решение Совета о внесении изменений в бюджет Забайкальского муниципального округа на текущий финансовый год; 2) в пределах годовых бюджетных назначений, в исключительных случаях уточнения сведений о помесячном распределении квартальных поступлений - не позднее 15 числа третьего месяца квартала	Прогноз кассовых поступлений в бюджет Забайкальского муниципального округа по налоговым и неналоговым доходам, в том числе по доходам от платных услуг, оказываемых бюджетными учреждениями, на 20___ год, в том числе поквартально, (уточненный) Прогноз кассовых поступлений в бюджет Забайкальского муниципального округа по налоговым и неналоговым доходам, в том числе по доходам от платных услуг, оказываемых бюджетными учреждениями, на 20__год, на ____ квартал, в том числе помесячно (уточненный)	Бюджетный отдел	По формам № 3, 4 (в сумме изменений)
2.3	Проверка уточненного прогноза главных распорядителей средств бюджета Забайкальского муниципального округа по кассовым выплатам бюджета Забайкальского муниципального округа и выплатам, полученным от доходов от платных услуг, оказываемых бюджетными учреждениям	Бюджетный отдел	До 15 числа, третьего месяца, текущего квартала	Прогноз кассовых выплат из бюджета Забайкальского муниципального округа на 200__год, на ___квартал, помесячно (уточненный)	Бюджетный отдел	По форме № 6

№ п/п	Операция	Исполнитель	Срок	Наименование документа	Кому представляется	Форма представления
2.4	Уточнение источников финансирования дефицита бюджета по видам	Бюджетный отдел	До 18 числа, третьего месяца, текущего квартала	Источники финансирования дефицита бюджета Забайкальского муниципального округа на 20__год, на ___квартал, помесячно	Бюджетный отдел	По форме № 9
2.5	Балансировка уточненного кассового плана	Бюджетный отдел	До 20 числа, третьего месяца, текущего квартала	Уточненный кассовый план на 200__ год, на ___ квартал, помесячно	Заместитель Главы-Председатель Комитета по финансам	На бумажном носителе
2.6	Утверждение уточненного кассового плана	Комитета по финансам	В течении 5-дневный срок после решения Совета о внесении изменений.	Уточненный кассовый план на 200__год, на ___квартал, помесячно	Глава Забайкальского муниципального округа	По форме № 11

Приложение к регламенту
составления и ведения кассового плана
бюджета Забайкальского муниципального округа

Форма № 1

Прогноз
кассовых поступлений в бюджет Забайкальского муниципального округа по налоговым и неналоговым доходам
на 20 ___ год, в том числе поквартально
по _____
(наименование главного администратора доходов бюджета Забайкальского муниципального округа)

Код главного администратора доходов бюджета Забайкальского муниципального округа	Код доходов в соответствии с Бюджетной классификацией Российской Федерации	Прогноз поступлений на год всего (рублей)	в том числе			
			Прогноз поступлений на I квартал	Прогноз поступлений на II квартал	Прогноз поступлений на III квартал	Прогноз поступлений на IY квартал
итого						

Подпись руководителя -
главного администратора
доходов бюджета Забайкальского муниципального округа _____ _____
(расшифровка подписи)

Дата «____»_____200__года

Исполнитель
ФИО, телефон

Приложение к регламенту
составления и ведения кассового плана
бюджета Забайкальского муниципального округа
Форма № 2

Прогноз
кассовых поступлений в бюджет Забайкальского муниципального округа по налоговым и неналоговым доходам
на ___ квартал 20__ года, в том числе помесячно
по _____
(наименование главного администратора доходов бюджета Забайкальского муниципального округа)

Код главного администратора доходов бюджета Забайкальского муниципального округа	Код доходов в соответствии с Бюджетной классификацией Российской Федерации	Прогноз поступлений на ___ квартал, всего (рублей)	в том числе по месяцам			
			Прогноз поступлений на I квартал	--------	--------	--------
итого						

Подпись руководителя -
главного администратора
доходов бюджета Забайкальского муниципального округа _____ _____
(расшифровка подписи)

Дата «____»_____200__года

Исполнитель
ФИО, телефон

Приложение к регламенту
составления и ведения кассового плана
бюджета Забайкальского муниципального округа
Форма № 3

Прогноз

кассовых поступлений в бюджет по налоговым и неналоговым доходам, в том числе доходам от платных услуг, оказываемых бюджетными учреждениями

на 200 ___ год, в том числе поквартально

Код доходов в соответствии с Бюджетной классификацией Российской Федерации	Прогноз поступлений на год всего (рублей)	в том числе по месяцам			
		Прогноз поступлений на I квартал	Прогноз поступлений на II квартал	Прогноз поступлений на III квартал	Прогноз поступлений на IY квартал
итого					

Заместитель Главы-Председатель Комитета по финансам_____Н.Н. Чипизубова

Дата «____»_____20__год.

Исполнитель

ФИО, телефон

Приложение к регламенту
составления и ведения кассового плана
бюджета Забайкальского муниципального округа
Форма № 4

Прогноз
кассовых поступлений в бюджет Забайкальского муниципального округа по налоговым и неналоговым доходам, в том числе доходам от платных услуг, оказываемых бюджетными учреждениями
на ___ квартал 20__ года, в том числе помесячно

Код доходов в соответствии с Бюджетной классификацией Российской Федерации	Прогноз поступлений на ___ квартал всего (рублей)	в том числе по месяцам		
		--------	-------	-------
итого				

Заместитель Главы-Председатель Комитета по финансам_____Н.Н. Чипизубова

Дата «____»_____200__год.

Исполнитель
ФИО, телефон

Приложение к регламенту
составления и ведения кассового плана
бюджета Забайкальского муниципального округа
Форма № 5

_____
(Наименование главного администратора доходов)

_____
(по коду доходов по БК РФ)

Прогноз доходов по безвозмездным поступлениям, в части поступления дотации на выравнивание бюджетной обеспеченности, из краевого бюджета
на 20__года

Код главных администраторов	**Прогноз годовых поступлений на___год (рублей)**	Прогноз поступлений на 1 квартал всего (рублей)	в том числе			Прогноз поступлений на 2 квартал всего (рублей)	в том числе			Прогноз поступлений на 3 квартал всего (рублей)	в том числе			Прогноз поступлений на 4 квартал всего (рублей)	в том числе		
			январь	февраль	март		апрель	май	июнь		июль	август	сентябрь		октябрь	ноябрь	декабрь

Заместитель Главы-Председатель Комитета по финансам_____Н.Н. Чипизубова

Дата «___» _____200__ года

Исполнитель ФИО, тел.

Приложение к регламенту
составления и ведения кассового плана
бюджета Забайкальского муниципального округа
Форма № 6

Наименование главного распорядителя средств бюджета Забайкальского муниципального округа_____

Прогноз кассовых выплат из бюджета Забайкальского муниципального округа на _____квартал 20__года

Наименование главного распорядителя бюджетных средств	Код (ГРБС) в соответствии с решением	Код раздела, подраздела по БК РФ	Целевая статья	Вид расхода	Экономическая класси-фикация	Доп. класс.	Бюджетная роспись на год	Лимит бюджетных обязательств на год	Прогноз годовых кассовых выплат на___год, руб	Прогноз кассовых выплат на ___квартал _____года, нарастаю-щим итогом	Прогноз кассовых выплат на ___квартал, по месяцам	Примечание

Подпись руководителя _____ _____

(расшифровка подписи)

Дата «___»_____200_ год.

Исполнитель

ФИО,тел.

Приложение к регламенту
составления и ведения кассового плана
бюджета Забайкальского муниципального округа
Форма № 7

Проект кассового плана бюджета Забайкальского муниципального округа на ____квартал 20__года,
с разбивкой по месяцам

1. Доходы

Доходы	Сумма годовых поступлений на___год, руб.	Сумма квартальных поступлений на ___квартал, в том числе по месяцам, руб.		
Налоговые и неналоговые доходы, всего				
Безвозмездные поступления, всего				
В том числе:				
Дотация на выравнивание				
Итого				

2. Расходы

Наименование главного распорядителя бюджетных средств	Код ГРБС	Бюджетная классификация		Сводная бюджетная роспись на год	Лимит бюджетных обязательств на год	Сумма годовых кассовых выплат на___год, руб.	Сумма кассовых выплат на ___квартал, в том числе по месяцам,руб.		

3. Результаты прогноза кассового плана (кассовый разрыв)

Дефицит	Профицит

Заместитель Главы-Председатель Комитета по финансам_____Н.Н. Чипизубова

Дата «___»_____200_ год.

Исполнитель ФИО, тел.

Приложение к регламенту
составления и ведения кассового плана
бюджета Забайкальского муниципального округа
Форма № 8

Наименование главного администратора источников

финансирования дефицита бюджета_____

Источники финансирования дефицита бюджета Забайкальского муниципального округа на _____квартал 20__года, с разбивкой по месяцам

Наименование показателя	Код группы, подгруппы, статьи и вид	Бюджетная роспись на год	Сумма на___год, руб.	Сумма на ___квартал, в том числе по месяцам, руб.		
Итого						

Заместитель Главы-Председатель Комитета по финансам_____Н.Н. Чипизубова

Дата «___»_____200_ год.

Исполнитель ФИО, тел.

Приложение к регламенту
составления и ведения кассового плана
бюджета Забайкальского муниципального округа
Форма № 9

Утверждено
Постановлением администрации
Забайкальского муниципального округа
«17» июня 2025г. № 909

Кассовый план бюджета Забайкальского муниципального округа на ____квартал 20__года,
с разбивкой по месяцам

1. Доходы

Доходы	Сумма годовых поступлений на___год, руб.	Сумма квартальных поступлений на ___квартал, в том числе по месяцам, руб.		
Налоговые и неналоговые доходы, всего				
Дотация на выравнивание				
Итого				

2. Расходы

Наименование главного распорядителя бюджетных средств	Код ГРБС	Бюджетная классификация		Сводная бюджетная роспись на год	Лимит бюджетных обязательств на год	Сумма годовых кассовых выплат на___год, руб.	Сумма кассовых выплат на ___квартал, в том числе по месяцам,руб.		

3. Источники финансирования дефицита бюджета

Наименование показателя	Код группы, подгруппы, статьи и вид	Бюджетная роспись на год	Сумма на___год, руб.	Сумма на ___квартал, в том числе по месяцам, руб.		
Итого						

Заместитель Главы-Председатель Комитета по финансам_____Н.Н. Чипизубова

Дата «___»_____200_ год.

Исполнитель ФИО, тел.

Приложение к регламенту
составления и ведения кассового плана
бюджета Забайкальского муниципального округа
Форма № 10
Утверждено
Постановлением
Администрацией Забайкальского муниципального округа
«17» июня 2025г. № 909

Уточненный кассовый план бюджета Забайкальского муниципального округа на _____квартал 20__года

Основание _____

(внесение изменений в решение Совета о бюджете муниципального округа, блокировка и т.д.)

1. Доходы

Доходы	Сумма поступлений на___год, руб. (утвержденная)	Отклонение, +,-	Сумма поступлений на___год, руб. (уточненная)	Сумма поступлений на ___квартал, в том числе по месяцам (утвержденная), руб.	Отклонение,+,-	Сумма поступлений на ___квартал, в том числе по месяцам,(уточненная), руб.		
Налоговые и неналоговые доходы, всего								
Дотация на выравнивание бюджетной обеспеченности								
Итого								

2. Расходы

Наименование главного распорядителя бюджетных средств	Код ГРБС	Бюджетная классификация	Сводная бюджетная роспись на год (уточненная), руб.	Лимит бюджетных обязательств на год (уточненный), руб.	Кассовые выплаты на___год, нарастающим итогом (уточненные), руб.	Кассовые выплаты на квартал		
						утвержденные	Отклонение,+,-	Уточненные

3. Источники финансирования дефицита бюджета

Наименование показателя	Код группы, подгруппы, статьи и вид	Уточненная бюджетная роспись на год	Уточненная сумма на___ год, руб.	Уточненная сумма на ___квартал, в том числе по месяцам руб.		

Заместитель Главы-Председатель Комитета по финансам_____Н.Н. Чипизубова

Дата «___»_____200_ год.

Исполнитель ФИО, тел.

Приложение к регламенту
составления и ведения кассового плана
бюджета Забайкальского муниципального округа
Форма № 11
Утверждено
Постановлением
Администрацией Забайкальского муниципального округа
«17» июня 2025г. № 909

Приблизительная очередность выплат по кассовому плану по датам на планируемый месяц:

С 05 по 17:
- выплата заработной платы (за 1-ую половину месяца);
- пособия, доплата к пенсии за предыдущий месяц.

С 15 по 25:
- питание;
- коммунальные услуги; связь; ГСМ.

С 22 по 05 следующего месяца:
- нормативные публичные обязательства;
- заработная плата (за 2-ую половину месяца);
- возврат кредитов; погашение процентов, согласно заключенных договоров и соглашений;
- текущее содержание бюджетной сферы.

С 22 по 31:
- финансирование прочих мероприятий.

Администрация
Забайкальского муниципального округа
ПОСТАНОВЛЕНИЕ

18 июня 2025 года № 917

пгт. Забайкальск

Об утверждении административного регламента по предоставлению муниципальной услуги «Выдача разрешения на строительство объекта капитального строительства (в том числе внесение изменений в разрешение на строительство объекта капитального строительства и внесение изменений в разрешение на строительство объекта капитального строительства в связи с продлением срока действия такого разрешения)» расположенного на территории Забайкальского муниципального округа.

В соответствии с Федеральным законом от 27 июля 2010 года № 210-ФЗ «Об организации и представлении государственных и муниципальных услуг», с Федеральным законом РФ от 6 октября 2003 года № 131-ФЗ «Об общих принципах организации местного самоуправления в Российской Федерации», с Земельным Кодексом Российский Федерации, постановлением администрации Забайкальского муниципального округа от 07.02.2025 года № 204 «Об утверждении Порядка разработки и утверждения административных регламентов предоставления муниципальных услуг Администрацией Забайкальского муниципального округа», на основании ст. 31 Устава Забайкальского муниципального округа, постановляет:

1. Утвердить Административный регламент предоставления муниципальной услуги «Выдача разрешения на строительство объекта капитального строительства (в том числе внесение изменений в разрешение на строительство объекта капитального строительства и внесение изменений в разрешение на строительство объекта капитального строительства в связи с продлением срока действия такого разрешения)» расположенного на территории Забайкальского муниципального округа.

2. Признать утратившим силу:

- Постановление администрации городского поселения «Забайкальское» от 24.11.2022 года № 440 «Об утверждении административного регламента по предоставлению муниципальной услуги «Выдача разрешений на строительство при осуществлении строительства, реконструкции объектов капитального строительства, расположенных на территории городского поселения «Забайкальское».
- Постановление администрации муниципального района «Забайкальский район» от 20.12.2018 года № 646 «Об утверждении административного регламента по предоставлению муниципальной услуги «Выдача разрешений на строительство, реконструкцию, капитальный ремонт объектов капитального строительства, расположенных на территории муниципального района «Забайкальский район».
- Постановление администрации муниципального района «Забайкальский район» от 20.12.2020 года № 186 «О внесении изменений в административный регламент по предоставлению муниципальной услуги «Об утверждении административного регламента по предоставлению муниципальной услуги «Выдача разрешений на строительство, реконструкцию, капитальный ремонт объектов капитального строительства, расположенных на территории муниципального района «Забайкальский район, утвержденный постановлением Администрации муниципального района «Забайкальский район» от 20.12.2018г. № 646.
- Постановление администрации муниципального района «Забайкальский район» от 14.02.2020 года № 170 «Об утверждении административного регламента по предоставлению муниципальной услуги «Внесение изменений в разрешение на строительство, в том числе с вязи с необходимостью продления срока действия разрешения на строительство».

3.Настоящее постановление вступает в силу на следующий день после дня его официального опубликования.

4.Настоящее постановление опубликовать в информационном вестнике «Забайкальское обозрение» и разместить на официальном сайте https://zabaikalskadm.ru/ Администрации Забайкальского муниципального округа в сети Интернет.

Глава Забайкальского
муниципального округа А.В.Мочалов

Приложение
к постановлению администрации
Забайкальского муниципального округа
от «18» июня 2025 г. № 917

Административный регламент предоставления муниципальной услуги «Выдача разрешения на строительство объекта капитального строительства (в том числе внесение изменений в разрешение на строительство объекта капитального строительства и внесение изменений в разрешение на строительство объекта капитального строительства в связи с продлением срока действия такого разрешения)» на территории Забайкальского муниципального округа

1. Общие положения

Предмет регулирования

1.1. Административный регламент предоставления муниципальной услуги «Выдача разрешения на строительство объекта капитального строительства (в том числе внесение изменений в разрешение на строительство объекта капитального строительства и внесение изменений в разрешение на строительство объекта капитального строительства в связи с продлением срока действия такого разрешения) расположенного на территории Забайкальского муниципального округа разработан в целях повышения качества и доступности предоставления муниципальной услуги, определяет стандарт, сроки и последовательность действий (административных процедур) при осуществлении полномочий по выдаче разрешения на строительство объекта капитального строительства, внесению изменений в разрешение на строительство, в том числе в связи с необходимостью продления срока действия разрешения на строительство. Настоящий Административный регламент регулирует отношения, возникающие в связи с предоставлением

муниципальной услуги «Выдача разрешения на строительство, внесение изменений в разрешение на строительство, в том числе в связи с необходимостью продления срока действия разрешения на строительство» (далее - услуга) в соответствии со статьей 51 Градостроительного кодекса Российской Федерации.

Круг Заявителей

1.2. Заявителями на получение муниципальной услуги являются застройщики (далее - заявитель).
1.3. Заявитель вправе обратиться за получением услуги через представителя. Полномочия представителя, выступающего от имени заявителя, подтверждаются доверенностью, оформленной в соответствии с требованиями законодательства Российской Федерации (далее - представитель).

Требования к порядку информирования о предоставлении муниципальной услуги

1.3. Информирование о порядке предоставления Услуги осуществляется:
1) непосредственно при личном приеме заявителя в Администрацию Забайкальского муниципального округа (далее - Уполномоченный орган) или многофункциональном центре предоставления государственных и муниципальных услуг (далее - многофункциональный центр);
2) по телефону Уполномоченным органом или многофункционального центра;
3) письменно, в том числе посредством электронной почты, факсимильной связи;
4) посредством размещения в открытой и доступной форме информации: в федеральной государственной информационной системе «Единый портал государственных и муниципальных услуг (функций)» (https://www.gosuslugi.ru/) (далее - ЕПГУ);
на официальном сайте Уполномоченного органа https://www.zabaikalskadm.ru.
5) посредством размещения информации на информационных стендах Уполномоченного органа или многофункционального центра.
Ответ на телефонный звонок должен начинаться с информации о наименовании органа, в который позвонил Заявитель, фамилии, имени, отчества (последнее - при наличии) и должности специалиста, принявшего телефонный звонок.
Если должностное лицо Уполномоченного органа не может самостоятельно дать ответ, телефонный звонок должен быть переадресован (переведен) на другое должностное лицо или же обратившемуся лицу должен быть сообщен телефонный номер, по которому можно будет получить необходимую информацию.
1.4. Информирование осуществляется по вопросам, касающимся:
- способов подачи заявления о предоставлении Услуги;
- адресов Уполномоченного органа и многофункциональных центров, обращение в которые необходимо для предоставления Услуги;
- справочной информации о работе Уполномоченного органа (структурных подразделений Уполномоченного органа);
- документов, необходимых для предоставления Услуги;
- порядка и сроков предоставления Услуги;
- порядка получения сведений о ходе рассмотрения заявления о предоставлении Услуги и о результатах ее предоставления;
- по вопросам предоставления услуг, которые являются необходимыми и обязательными для предоставления Услуги (включая информирование о документах, необходимых для предоставления таких услуг);
- порядка досудебного (внесудебного) обжалования действий (бездействия) должностных лиц Уполномоченного органа, работников многофункциональных центров и принимаемых ими при предоставлении Услуги решений.
Получение информации по вопросам предоставления Услуги и услуг, которые являются необходимыми и обязательными для предоставления муниципальной услуги, осуществляется бесплатно.
При устном обращении Заявителя (лично или по телефону) должностное лицо Уполномоченного органа, работник многофункционального центра, осуществляющий консультирование, подробно и в вежливой (корректной) форме информирует обратившихся по интересующим вопросам.
1.5. Ответ на телефонный звонок должен содержать информацию о наименовании органа, в который обратился заявитель, фамилию, имя, отчество (последнее - при наличии) и должность специалиста, принявшего телефонный звонок. При невозможности принявшего звонок специалиста самостоятельно ответить на поставленные вопросы телефонный звонок переадресовывается (переводится) на другое должностное лицо или обратившемуся гражданину сообщается номер телефона, по которому он может получить необходимую информацию.
1.6. В случае поступления от заявителя обращения в письменной (электронной) форме ответ на обращение направляется также в письменной (электронной) форме не позднее 30 календарных дней со дня регистрации обращения. При направлении ответа указывается должность лица, подписавшего ответ, а также фамилия, имя, отчество (последнее - при наличии) и номер телефона исполнителя.
1.7. Справочная информация о местонахождении, графике работы, контактных телефонах уполномоченного органа, адресе электронной почты уполномоченного органа размещена на официальном сайте уполномоченного органа https://zabaikalskadm.ru/, ЕПГУ.
1.8. Справочная информация о местонахождении, графике работы, контактных телефонах многофункционального центра (далее - МФЦ), адресе электронной почты МФЦ размещена на официальном сайте МФЦ.

2. Стандарт предоставления муниципальной услуги

Наименование муниципальной услуги

2.1. Наименование муниципальной услуги – Выдача разрешения на строительство объекта капитального строительства (в том числе внесение изменений в разрешение на строительство объекта капитального строительства и внесение изменений в разрешение на строительство объекта капитального строительства в связи с продлением срока действия такого разрешения)
Наименование органа, предоставляющего муниципальную услугу
2.2. Услуга предоставляется Уполномоченным органом в лице Администрации Забайкальского муниципального округа.
2.3. МФЦ участвует в предоставлении муниципальной услуги в части:
информирования по вопросам предоставления муниципальной услуги;
приема заявлений и документов, необходимых для предоставления муниципальной услуги;
выдачи результата предоставления муниципальной услуги.
Заявитель вправе подать заявление через МФЦ в соответствии с соглашением о взаимодействии между МФЦ и уполномоченным органом, почтовым отправлением или с помощью ЕПГУ.
2.4. Запрещается требовать от заявителя осуществления действий, в том числе согласований, необходимых для получения муниципальной услуги и связанных с обращением в иные государственные органы, органы местного самоуправления, организации, за исключением получения услуг, включенных в перечень услуг, которые являются необходимыми и обязательными для предоставления муниципальной услуги.
Описание результата предоставления муниципальной услуги

2.5. Результатом предоставления услуги является:
а) разрешение на строительство согласно форме, (Приложение № 1 к настоящему Административному регламенту);
б) решение об отказе в выдаче разрешения на строительство;
в) решение об отказе во внесении изменений в разрешение на строительство.
Форма разрешения на строительство устанавливается уполномоченным органом Правительством Российской Федерации федеральным органом исполнительной власти.
2.6. Решение об отказе в выдаче разрешения на строительство оформляется в форме электронного документа либо документа на бумажном носителе по форме, приведенной в Приложении № 2 к настоящему Административному регламенту.
Решение об отказе во внесении изменений в разрешение на строительство оформляется в форме электронного документа либо документа на бумажном носителе по форме, приведенной в Приложении № 3 к настоящему Административному регламенту.
2.7. При предоставлении заявителем заявления о внесении изменений, уведомления внесение изменений в разрешение на строительство осуществляется путем выдачи заявителю разрешения на строительство с внесенными в него изменениями. Дата и номер выданного разрешения на строительство не изменяются,
а в соответствующей графе формы разрешения на строительство указывается дата внесения изменений.
2.8. Исчерпывающий перечень оснований для отказа в выдаче разрешения на строительство, во внесении изменений в разрешение на строительство:
2.8.1. В случае представления заявления о выдаче разрешения на строительство:
а) отсутствие документов, предусмотренных подпунктами «г», «д» пункта 2.14, пунктом 2.16.1 настоящего Административного регламента;
б) несоответствие планируемого размещения объекта капитального строительства требованиям к строительству, реконструкции объекта капитального строительства, установленным на дату выдачи представленного для получения разрешения на строительство или для внесения изменений в разрешение на строительство градостроительного плана земельного участка в случае поступления заявления о внесении изменений в разрешение на строительство, кроме заявления о внесении изменений в разрешение на строительство исключительно в связи с продлением срока действия такого разрешения. В случае представления для внесения изменений в разрешение на строительство градостроительного плана земельного участка, выданного после получения разрешения на строительство, такой градостроительный план должен быть выдан не ранее чем за три года до дня направления заявления о внесении изменений в разрешение на строительство;
в) несоответствие представленных документов, в случае выдачи разрешения на строительство линейного объекта, требованиям проекта планировки территории и проекта межевания территории (за исключением случаев, при которых для строительства, реконструкции линейного объекта не требуется подготовка документации по планировке территории);
г) несоответствие представленных документов разрешенному использованию земельного участка и (или) ограничениям, установленным в соответствии с земельным и иным законодательством Российской Федерации и действующим на дату выдачи разрешения на строительство;
д) несоответствие представленных документов требованиям, установленным в разрешении на отклонение от предельных параметров разрешенного строительства, реконструкции;
е) заключение органа исполнительной власти субъекта Российской Федерации, уполномоченного в области охраны объектов культурного наследия, о несоответствии раздела проектной документации объекта капитального строительства предмету охраны исторического поселения и требованиям к архитектурным решениям объектов капитального строительства, установленным градостроительным регламентом применительно к территориальной зоне, расположенной в границах территории исторического поселения федерального или регионального значения;
ж) отсутствие документации по планировке территории, утвержденной в соответствии с договором о комплексном развитии территории (за исключением случаев самостоятельной реализации Российской Федерацией, субъектом Российской Федерации или муниципальным образованием решения о комплексном развитии территории застройки или реализации такого решения юридическим лицом, определенным в соответствии с Градостроительным кодексом Российской Федерацией или субъектом Российской Федерации), в случае, если строительство, реконструкция объекта капитального строительства планируются на территории, в отношении которой органом местного самоуправления принято решение о комплексном развитии территории по инициативе органа местного самоуправления а также несоответствие проектной документации очередности планируемого развития территории, предусмотренной проектом планировки территории.
2.8.2. В случае представления уведомления об образовании земельного участка путем объединения земельных участков, в отношении которых или одного из которых в соответствии с Градостроительным кодексом Российской Федерации выдано разрешение на строительство:
а) отсутствие в уведомлении об образовании земельного участка путем объединения земельных участков, в отношении которых или одного из которых в соответствии с Градостроительным кодексом Российской Федерации выдано разрешение на строительство, реквизитов решения об образовании земельного участка в случае, если в соответствии с земельным законодательством решение об образовании земельного участка принимает исполнительный орган государственной власти или орган местного самоуправления;
б) недостоверность сведений, указанных в уведомлении об образовании земельного участка путем объединения земельных участков, в отношении которых или одного из которых в соответствии с Градостроительным кодексом Российской Федерации выдано разрешение на строительство.
2.8.3. В случае представления уведомления об образовании земельного участка путем раздела, перераспределения земельных участков или выдела из земельных участков, в отношении которых в соответствии с Градостроительным кодексом Российской Федерации выдано разрешение на строительство:
а) отсутствие в уведомлении об образовании земельного участка путем раздела, перераспределения земельных участков или выдела из земельных участков реквизитов решения об образовании земельных участков в случае, если в соответствии с земельным законодательством решение об образовании земельного участка принимает исполнительный орган государственной власти или орган местного самоуправления;
б) недостоверность сведений, указанных в уведомлении об образовании земельного участка путем раздела, перераспределения земельных участков или выдела из земельных участков, в отношении которых в соответствии с Градостроительным кодексом Российской Федерации выдано разрешение на строительство;
в) несоответствие планируемого размещения объекта капитального строительства требованиям к строительству, реконструкции объекта капитального строительства, установленным на дату выдачи градостроительного плана образованного земельного участка путем раздела, перераспределения земельных участков или выдела из земельных участков, в отношении которых в соответствии с Градостроительным кодексом Российской Федерации выдано разрешение на строительство;
г) представленный градостроительный план земельного

земельного участка, образованного путем раздела, перераспределения земельных участков или выдела из земельных участков, в отношении которых в соответствии с Градостроительным кодексом Российской Федерации выдано разрешение на строительство, выдан ранее, чем за три года до дня направления уведомления об образовании земельного участка путем раздела, перераспределения земельных участков или выдела из земельных участков;

д) несоответствие планируемого объекта капитального строительства разрешенному использованию земельного участка и (или) ограничениям, установленным в соответствии с земельным и иным законодательством Российской Федерации, и действующим на дату принятия решения о внесении изменений в разрешение на строительство в случае образования земельных участков путем раздела, перераспределения земельных участков или выдела из земельных участков, в отношении которых в соответствии с Градостроительным кодексом Российской Федерации выдано разрешение на строительство.

2.8.4. В случае представления уведомления о переходе права пользования недрами:

а) отсутствие в уведомлении о переходе права пользования недрами реквизитов решения о предоставлении права пользования недрами и решения о переоформлении лицензии на право пользования недрами;

б) недостоверность сведений, указанных в уведомлении о переходе права пользования недрами.

2.8.5. В случае представления заявителем

уведомления о переходе прав на земельный участок:

а) отсутствие в уведомлении о переходе прав на земельный участок реквизитов правоустанавливающих документов на такой земельный участок;

б) отсутствие правоустанавливающих документов на земельный участок в случае, если в Едином государственном реестре недвижимости не содержатся сведения о правоустанавливающих документах на земельный участок;

в) недостоверность сведений, указанных в уведомлении о переходе прав на земельный участок, в отношении которого в соответствии с Градостроительным кодексом Российской Федерации выдано разрешение на строительство.

2.8.6. В случае представления заявления о внесении изменений в связи с необходимостью продления срока действия разрешения на строительство:

а) наличие информации о выявленном в рамках государственного строительного надзора, государственного земельного контроля (надзора) или муниципального земельного контроля факте отсутствия начатых работ по строительству, реконструкции на день подачи заявления о внесении изменений в связи с необходимостью продления срока действия разрешения на строительство;

б) наличие информации органа государственного строительного надзора об отсутствии извещения о начале работ по строительству, реконструкции, если направление такого извещения является обязательным в соответствии с требованиями части 5 статьи 52 Градостроительного кодекса Российской Федерации;

в) подача заявления о внесении изменений менее чем за десять рабочих дней до истечения срока действия разрешения на строительство.

2.8.7. В случае представления заявителем заявления о внесении изменений (за исключением заявления о внесении изменений в связи с необходимостью продления срока действия разрешения на строительство):

а) отсутствие документов, предусмотренных пунктом 2.16.1 настоящего Административного регламента;

б) несоответствие планируемого размещения объекта капитального строительства требованиям к строительству, реконструкции объекта капитального строительства, установленным на дату выдачи представленного для получения разрешения на строительство или для внесения изменений в разрешение на строительство градостроительного плана земельного участка в случае поступления заявления о внесении изменений в разрешение на строительство, кроме заявления о внесении изменений в разрешение на строительство исключительно в связи с продлением срока действия такого разрешения. В случае представления для внесения изменений в разрешение на строительство градостроительного плана земельного участка, выданного после получения разрешения на строительство, такой градостроительный план должен быть выдан не ранее чем за три года до дня направления заявления о внесении изменений в разрешение на строительство;

в) представление для внесения изменений в разрешение на строительство градостроительного плана земельного участка, выданного после получения разрешения на строительство, но ранее чем за три года до дня направления заявления о внесении изменений в разрешение на строительство;

г) несоответствие планируемого объекта капитального строительства разрешенному использованию земельного участка и (или) ограничениям, установленным в соответствии с земельным и иным законодательством Российской Федерации и действующим на дату принятия решения о внесении изменений в разрешение на строительство;

д) несоответствие планируемого размещения объекта капитального строительства требованиям, установленным в разрешении на отклонение от предельных параметров разрешенного строительства, реконструкции;

е) подача заявления о внесении изменений менее чем за десять рабочих дней до истечения срока действия разрешения на строительство.

2.9. Результат предоставления услуги, указанный в пункте 2.5 настоящего Административного регламента:

направляется заявителю в форме электронного документа, подписанного усиленной квалифицированной электронной подписью уполномоченного должностного лица, в личный кабинет на ЕПГУ в случае, если такой способ указан в заявлении о выдаче разрешения на строительство, заявлении о внесении изменений, уведомлении;

выдается заявителю на бумажном носителе при личном обращении в уполномоченный орган, в том числе через МФЦ, либо направляется заявителю посредством почтового отправления в соответствии с выбранным заявителем способом получения результата предоставления услуги.

Разрешение на строительство выдается уполномоченным органом в электронной форме в случае, если документы на выдачу разрешения на строительство, указанные в части 7 статьи 51 Градостроительного кодекса Российской Федерации, направлены в электронной форме.

Разрешение на строительство выдается уполномоченным органом исключительно в электронной форме в случаях, установленных нормативным правовым актом Забайкальского края.

2.10. Результат предоставления услуги (его копия или сведения, содержащиеся в нем), предусмотренный подпунктом «а» пункта 2.5 настоящего Административного регламента:

а) в течение пяти рабочих дней со дня его направления заявителю подлежит направлению (в том числе с использованием единой системы межведомственного электронного взаимодействия и подключаемых к ней региональных систем межведомственного электронного взаимодействия) в уполномоченные на размещение в государственных информационных системах обеспечения градостроительной деятельности органы местного самоуправления;

б) в трехдневный срок со дня его направления заявителю подлежит направлению в федеральный орган исполнительной власти, уполномоченный на осуществление государственного строительного надзора (в случае выдачи заявителю разрешения на строительство объектов капитального строительства, указанных в пункте 51 статьи 6 Градостроительного кодекса Российской Федерации) или в орган исполнительной власти

субъекта Российской Федерации, уполномоченный на осуществление государственного строительного надзора (в случае выдачи заявителю разрешения на строительство иных объектов капитального строительства);
в) в течение трех рабочих дней со дня его направления заявителю подлежит направлению в органы государственной власти или органы местного самоуправления муниципальных образований Российской Федерации (в том числе с использованием единой системы межведомственного электронного взаимодействия и подключаемых к ней региональных систем межведомственного электронного взаимодействия), принявшие решение об установлении или изменении зоны с особыми условиями использования территории в связи с размещением объекта, в целях строительства, реконструкции которого выдан результат;
г) в течение пяти рабочих дней со дня его направления заявителю по результатам рассмотрения заявления о внесении изменений подлежит направлению в федеральный орган исполнительной власти или орган исполнительной власти субъекта Российской Федерации, осуществляющие государственный строительный надзор при строительстве, реконструкции объекта капитального строительства;
д) в течение пяти рабочих дней со дня его направления заявителю по результатам рассмотрения заявления о внесении изменений подлежит направлению в федеральный орган исполнительной власти (его территориальный орган), уполномоченный Правительством Российской Федерации на осуществление государственного кадастрового учета, государственной регистрации прав, ведение Единого государственного реестра недвижимости и предоставление сведений, содержащихся в Едином государственном реестре недвижимости;
е) в течение трех рабочих дней после выдачи его заявителю в отношении объекта капитального строительства жилого назначения подлежит размещению уполномоченным органом.
Срок предоставления муниципальной услуги и выдачи (направления) документов, являющихся результатом предоставления муниципальной услуги
2.11. Срок предоставления услуги составляет:
не более пяти рабочих дней со дня получения заявления о выдаче разрешения на строительство, заявления о внесении изменений, уведомления уполномоченным органом, за исключением случая, предусмотренного частью 111 статьи 51 Градостроительного кодекса Российской Федерации;
не более тридцати календарных дней со дня получения заявления о выдаче разрешения на строительство, заявления о внесении изменений, уведомления уполномоченным органом в случае предоставления услуги в соответствии с частью 111 статьи 51 Градостроительного кодекса Российской Федерации.
Заявление о выдаче разрешения на строительство, заявление о внесении изменений, уведомление считается полученным уполномоченным органом со дня его регистрации.
Перечень нормативных правовых актов, регулирующих отношения,возникающие в связи с предоставлением муниципальной услуги
2.12. Предоставление муниципальной услуги осуществляется в соответствии с:
- Конституцией Российской Федерации от 12 декабря 1993 года;
- Земельным кодексом Российской Федерации от 21 октября 2001 года № 136-ФЗ;
- Градостроительным кодексом Российской Федерации от 29 декабря 2004 года № 190-ФЗ («Российская газета», № 290, 30 декабря 2004 года);
- Федеральным законом от 27 июля 2010 года № 210-ФЗ «Об организации предоставления государственных и муниципальных услуг»;
- Федеральным законом от 02 мая 2006 года № 59-ФЗ «О порядке рассмотрения обращений граждан Российской Федерации»;
- Закон Забайкальского края от 29 декабря 2008 года № 113-ЗЗК «О градостроительной деятельности в Забайкальском крае»;
- Уставом Забайкальского муниципального округа;
- иными нормативными правовыми актами Российской Федерации, нормативными правовыми актами Забайкальского края и муниципальными правовыми актами.
2.13. Перечень нормативных правовых актов, регулирующих предоставление муниципальной услуги (с указанием их реквизитов и источников официального опубликования), размещается в федеральной государственной информационной системе «Федеральный реестр государственных и муниципальных услуг (функций).

Исчерпывающий перечень документов и сведений, необходимых в соответствии с нормативными правовыми актами для предоставления муниципальной услуги и услуг, которые являются необходимыми и обязательными для предоставления муниципальной услуги, подлежащих представлению заявителем, способы их получения заявителем, в том числе в электронной форме, порядок их представления

2.14. Исчерпывающий перечень документов, необходимых для предоставления услуги, подлежащих представлению заявителем самостоятельно:
а) заявление о выдаче разрешения на строительство, заявление о внесении изменений, уведомление. В случае их представления в электронной форме посредством ЕПГУ в соответствии с подпунктом «а» пункта 2.19 настоящего Административного регламента указанные уведомления заполняются путем внесения соответствующих сведений в форму на ЕПГУ;
б) документ, удостоверяющий личность заявителя или представителя заявителя, в случае представления заявления о выдаче разрешения на строительство, заявления о внесении изменений, уведомления и прилагаемых к ним документов посредством личного обращения в уполномоченный орган, в том числе через МФЦ. В случае представления документов в электронной форме посредством ЕПГУ в соответствии с подпунктом «а» пункта 2.15 настоящего Административного регламента представление указанного документа не требуется;
в) документ, подтверждающий полномочия представителя заявителя действовать от имени заявителя (в случае обращения за получением услуги представителя заявителя). В случае представления документов в электронной форме посредством ЕПГУ в соответствии с подпунктом «а» пункта 2.19 настоящего Административного регламента указанный документ, выданный заявителем, являющимся юридическим лицом, удостоверяется усиленной квалифицированной электронной подписью или усиленной неквалифицированной электронной подписью правомочного должностного лица такого юридического лица, а документ, выданный заявителем, являющимся физическим лицом, - усиленной квалифицированной электронной подписью нотариуса;
г) согласие всех правообладателей объекта капитального строительства в случае реконструкции такого объекта, за исключением указанных в пункте 62 части 7 статьи 51 Градостроительного кодекса Российской Федерации случаев реконструкции многоквартирного дома (в случае представления заявления о выдаче разрешения на строительство, заявления о внесении изменений (за исключением заявления о внесении изменений в связи с необходимостью продления срока действия разрешения на строительство);
д) решение общего собрания собственников помещений и машино-мест в многоквартирном доме, принятое в соответствии с жилищным законодательством в случае реконструкции многоквартирного дома, или, если в результате такой реконструкции произойдет уменьшение размера общего имущества в многоквартирном доме, согласие всех собственников помещений и машино-мест в многоквартирном доме (в случае представления заявления о выдаче разрешения на строительство, заявления о внесении изменений (за исключением заявления о внесении изменений в связи

с необходимостью продления срока действия разрешения на строительство).

2.15. Заявитель или его представитель представляет в уполномоченный орган заявление о выдаче разрешения на строительство объекта капитального строительства, в том числе разрешения на строительство в отношении этапов строительства, реконструкции объектов капитального строительства (далее - заявление о выдаче разрешения на строительство), а в случае, если их строительство, реконструкция планируются в границах территории, подлежащей комплексному развитию, - на предусмотренные проектом планировки территории отдельные этапы строительства, реконструкции объектов капитального строительства, необходимых для функционирования таких объектов и обеспечения жизнедеятельности человека объектов коммунальной, транспортной, социальной инфраструктур, иных объектов, заявление о внесении изменений в разрешение на строительство, в том числе в связи с необходимостью продления срока действия разрешения на строительство (далее - заявление о внесении изменений), уведомление о переходе прав на земельный участок, права пользования недрами, об образовании земельного участка, предусмотренное частью 2110 статьи 51 Градостроительного кодекса Российской Федерации (далее - уведомление), в случаях, предусмотренных Градостроительным кодексом Российской Федерации, по формам согласно Приложениям № 4 - 7 к настоящему Административному регламенту, а также прилагаемые к ним документы, указанные в подпунктах «б»-«д» пункта 2.14 настоящего Административного регламента, одним из следующих способов:

а) в электронной форме посредством ЕПГУ.

В случае представления заявления о выдаче разрешения на строительство, заявления о внесении изменений, уведомления и прилагаемых к ним документов указанным способом заявитель или его представитель, прошедшие процедуры регистрации, идентификации и аутентификации с использованием федеральной государственной информационной системы «Единая система идентификации и аутентификации в инфраструктуре, обеспечивающей информационно-технологическое взаимодействие информационных систем, используемых для предоставления государственных и муниципальных услуг в электронной форме» (далее - ЕСИА) или иных государственных информационных систем, если такие государственные информационные системы в установленном Правительством Российской Федерации порядке обеспечивают взаимодействие с ЕСИА, при условии совпадения сведений о физическом лице в указанных информационных системах, заполняют формы указанных заявлений, уведомления с использованием интерактивной формы в электронном виде.

Заявление о выдаче разрешения на строительство, заявление о внесении изменений, уведомление направляется заявителем или его представителем вместе с прикрепленными электронными документами, указанными в подпунктах «б»-«д» пункта 2.23 настоящего Административного регламента. Заявление о выдаче разрешения на строительство, заявление о внесении изменений, уведомление подписываются заявителем или его представителем, уполномоченным на подписание таких заявлений, уведомления, простой электронной подписью, либо усиленной квалифицированной электронной подписью, либо усиленной неквалифицированной электронной подписью, сертификат ключа проверки которой создан и используется в инфраструктуре, обеспечивающей информационно-технологическое взаимодействие информационных систем, используемых для предоставления государственных и муниципальных услуг в электронной форме, которая создается и проверяется с использованием средств электронной подписи и средств удостоверяющего центра, имеющих подтверждение соответствия требованиям, установленным федеральным органом исполнительной власти в области обеспечения безопасности в соответствии с частью 5 статьи 8 Федерального закона «Об электронной подписи», а также при наличии у владельца сертификата ключа проверки ключа простой электронной подписи, выданного ему при личном приеме в соответствии с Правилами использования простой электронной подписи при обращении за получением государственных и муниципальных услуг, утвержденными постановлением Правительства Российской Федерации от 25 января 2013 г. № 33 «Об использовании простой электронной подписи при оказании государственных и муниципальных услуг», в соответствии с Правилами определения видов электронной подписи, использование которых допускается при обращении за получением государственных и муниципальных услуг, утвержденными постановлением Правительства Российской Федерации от 25 июня 2012 г. № 634 «О видах электронной подписи, использование которых допускается при обращении за получением государственных и муниципальных услуг» (далее - усиленная неквалифицированная электронная подпись).

Заявление о выдаче разрешения на строительство, заявление о внесении изменений, уведомление и прилагаемые к ним документы направляются в уполномоченный на выдачу разрешения на строительство федеральный орган исполнительной власти, организацию исключительно в электронной форме в случае, если проектная документация объекта капитального строительства и (или) результаты инженерных изысканий, выполненные для подготовки такой проектной документации, а также иные документы, необходимые для проведения государственной экспертизы проектной документации и (или) результатов инженерных изысканий, представлялись в электронной форме.

Заявление о выдаче разрешения на строительство, заявление о внесении изменений, уведомление и прилагаемые к ним документы направляются в уполномоченный орган исключительно в электронной форме в случаях, установленных нормативным правовым актом Забайкальского края.

В целях предоставления услуги заявителю или его представителю обеспечивается в МФЦ доступ к ЕПГУ в соответствии с постановлением Правительства Российской Федерации от 22 декабря 2012 г. № 1376 «Об утверждении Правил организации деятельности многофункциональных центров предоставления государственных и муниципальных услуг».

б) на бумажном носителе посредством личного обращения в уполномоченный орган, либо посредством почтового отправления с уведомлением о вручении;

в) на бумажном носителе посредством обращения в уполномоченный орган, через МФЦ в соответствии с соглашением о взаимодействии между МФЦ и уполномоченным органом государственной власти, органом местного самоуправления, заключенным в соответствии с постановлением Правительства Российской Федерации от 27 сентября 2011 г. № 797 «О взаимодействии между многофункциональными центрами предоставления государственных и муниципальных услуг и федеральными органами исполнительной власти, органами государственных внебюджетных фондов, органами государственной власти субъектов Российской Федерации, органами местного самоуправления».

2.16. Исчерпывающий перечень необходимых для предоставления услуги документов (их копий или сведений, содержащихся в них), которые запрашиваются уполномоченным органом в порядке межведомственного информационного взаимодействия (в том числе с использованием единой системы межведомственного электронного взаимодействия и подключаемых к ней региональных систем межведомственного электронного взаимодействия) в органах местного самоуправления и подведомственных органам местного самоуправления в распоряжении которых находятся указанные документы, и которые заявитель вправе представить по собственной инициативе:

2.16.1. В случае представления заявления о выдаче разрешения на строительство, заявления о внесении изменений

(за исключением заявления о внесении изменений в связи с необходимостью продления срока действия разрешения на строительство):
1) правоустанавливающие документы на земельный участок, в том числе соглашение об установлении сервитута, решение об установлении публичного сервитута, а также схема расположения земельного участка или земельных участков на кадастровом плане территории, на основании которой был образован указанный земельный участок и выдан градостроительный план земельного участка в случае, предусмотренном частью 1.1 и 1.2 статьи 57.3 Градостроительного кодекса Российской Федерации, или реквизиты утвержденного проекта межевания территории либо схема расположения земельного участка или земельных участков на кадастровом плане территории в случае, предусмотренном частью 73 статьи 51 Градостроительного кодекса Российской Федерации;
1.1) при наличии соглашения о передаче в случаях, установленных бюджетным законодательством Российской Федерации, органом государственной власти (государственным органом), Государственной корпорацией по атомной энергии «Росатом», Государственной корпорацией по космической деятельности «Роскосмос», органом управления государственным внебюджетным фондом или органом местного самоуправления полномочий муниципального заказчика, заключенного при осуществлении бюджетных инвестиций, - указанное соглашение, правоустанавливающие документы на земельный участок правообладателя, с которым заключено это соглашение;
2) градостроительный план земельного участка, выданный не ранее чем за три года до дня представления заявления на получение разрешения на строительство, или в случае выдачи разрешения на строительство линейного объекта реквизиты проекта планировки территории и проекта межевания территории (за исключением случаев, при которых для строительства, реконструкции линейного объекта не требуется подготовка документации по планировке территории), реквизиты проекта планировки территории в случае выдачи разрешения на строительство линейного объекта, для размещения которого не требуется образование земельного участка;
3) результаты инженерных изысканий и следующие материалы, содержащиеся в утвержденной в соответствии с частью 15 статьи 48 Градостроительного кодекса Российской Федерации проектной документации:
пояснительная записка;
схема планировочной организации земельного участка, выполненная в соответствии с информацией, указанной в градостроительном плане земельного участка, а в случае подготовки проектной документации применительно к линейным объектам проект полосы отвода, выполненный в соответствии с проектом планировки территории (за исключением случаев, при которых для строительства, реконструкции линейного объекта не требуется подготовка документации по планировке территории);
разделы, содержащие архитектурные и конструктивные решения, а также решения и мероприятия, направленные на обеспечение доступа инвалидов к объекту капитального строительства (в случае подготовки проектной документации применительно к объектам здравоохранения, образования, культуры, отдыха, спорта и иным объектам социально-культурного и коммунально-бытового назначения, объектам транспорта, торговли, общественного питания, объектам делового, административного, финансового, религиозного назначения, объектам жилищного фонда);
проект организации строительства объекта капитального строительства (включая проект организации работ по сносу объектов капитального строительства, их частей в случае необходимости сноса объектов капитального строительства, их частей для строительства, реконструкции других объектов капитального строительства);
4) положительное заключение экспертизы проектной документации (в части соответствия проектной документации требованиям, указанным в пункте 1 части 5 статьи 49 Градостроительного кодекса Российской Федерации), в соответствии с которой осуществляются строительство, реконструкция объекта капитального строительства, в том числе в случае, если данной проектной документацией предусмотрены строительство или реконструкция иных объектов капитального строительства, включая линейные объекты (применительно к отдельным этапам строительства в случае, предусмотренном частью 121 статьи 48 Градостроительного кодекса Российской Федерации), если такая проектная документация подлежит экспертизе в соответствии со статьей 49 Градостроительного кодекса Российской Федерации, положительное заключение государственной экспертизы проектной документации в случаях, предусмотренных частью 34 статьи 49 Градостроительного кодекса Российской Федерации, положительное заключение государственной экологической экспертизы проектной документации в случаях, предусмотренных частью 6 статьи 49 Градостроительного кодекса Российской Федерации;
4.1) утратил силу;
4.2) подтверждение соответствия вносимых в проектную документацию изменений требованиям, указанным в части 38 статьи 49 Градостроительного кодекса Российской Федерации, предоставленное лицом, являющимся членом саморегулируемой организации, основанной на членстве лиц, осуществляющих подготовку проектной документации, и утвержденное привлеченным этим лицом в соответствии с Градостроительным кодексом Российской Федерации специалистом по организации архитектурно-строительного проектирования в должности главного инженера проекта, в случае внесения изменений в проектную документацию в соответствии с частью 38 статьи 49 Градостроительного кодекса Российской Федерации;
4.3) подтверждение соответствия вносимых в проектную документацию изменений требованиям, указанным в части 39 статьи 49 Градостроительного кодекса Российской Федерации, предоставленное органом исполнительной власти или организацией, проводившими экспертизу проектной документации, в случае внесения изменений в проектную документацию в ходе экспертного сопровождения в соответствии с частью 39 статьи 49 Градостроительного кодекса Российской Федерации;
5) разрешение на отклонение от предельных параметров разрешенного строительства, реконструкции (в случае, если заявителю было предоставлено такое разрешение в соответствии со статьей 40 Градостроительного кодекса Российской Федерации);
5.1) согласование архитектурно-градостроительного облика объекта капитального строительства в случае, если такое согласование предусмотрено статьей 40.1 Градостроительного Кодекса;
6) согласие всех правообладателей объекта капитального строительства в случае реконструкции такого объекта, за исключением указанных в п. 6.2 ст.51 Грк РФ случаев реконструкции многоквартирного дома, согласие правообладателей всех домов блокированной застройки в одном ряду в случае реконструкции одного из домов блокированной застройки;
6.1) в случае проведения реконструкции государственным (муниципальным) заказчиком, являющимся органом государственной власти (государственным органом), Государственной корпорацией по атомной энергии «Росатом», Государственной корпорацией по космической деятельности «Роскосмос», органом управления государственным внебюджетным фондом или органом местного самоуправления, на объекте капитального строительства государственной (муниципальной) собственности, правообладателем которого является государственное (муниципальное) унитарное

предприятие, государственное (муниципальное) бюджетное или автономное учреждение, в отношении которого указанный орган осуществляет соответственно функции и полномочия учредителя или права собственника имущества, - соглашение о проведении такой реконструкции, определяющее в том числе условия и порядок возмещения ущерба, причиненного указанному объекту при осуществлении реконструкции;

6.2) решение общего собрания собственников помещений и машино-мест в многоквартирном доме, принятое в соответствии с жилищным законодательством в случае реконструкции многоквартирного дома, или, если в результате такой реконструкции произойдет уменьшение размера общего имущества в многоквартирном доме, согласие всех собственников помещений и машино-мест в многоквартирном доме;

7) утратил силу.

8) положительное заключение государственной историко-культурной экспертизы проектной документации на проведение работ по сохранению объектов культурного наследия в случае, если при проведении работ по сохранению объекта культурного наследия затрагиваются конструктивные и другие характеристики надежности и безопасности объекта культурного наследия, с приложением копий разрешения и задания на проведение указанных работ, выданного уполномоченным органом в сфере охраны объектов культурного наследия;

9) копия решения об установлении или изменении зоны с особыми условиями использования территории в случае строительства объекта капитального строительства, в связи с размещением которого в соответствии с законодательством Российской Федерации подлежит установлению зона с особыми условиями использования территории, или в случае реконструкции объекта капитального строительства, в результате которой в отношении реконструированного объекта подлежит установлению зона с особыми условиями использования территории или ранее установленная зона с особыми условиями использования территории подлежит изменению;

10) копия договора о комплексном развитии территории в случае, если строительство, реконструкцию объектов капитального строительства планируется осуществлять в границах территории, в отношении которой принято решение о комплексном развитии территории или заключен такой договор, а в случае, если реализация решения о комплексном развитии территории осуществляется без заключения такого договора, - копия решения о комплексном развитии территории. При этом в случае строительства, реконструкции объектов капитального строительства в границах территории, подлежащей комплексному развитию, с привлечением средств бюджета бюджетной системы Российской Федерации предоставление копий таких договора о комплексном развитии территории и (или) решения не требуется;

11) заключение органа исполнительной власти Забайкальского края, уполномоченного в области охраны объектов культурного наследия, о соответствии раздела проектной документации объекта капитального строительства, содержащего архитектурные решения, предмету охраны исторического поселения и требованиям к архитектурным решениям объектов капитального строительства, установленным градостроительным регламентом применительно к территориальной зоне, расположенной в границах территории исторического поселения федерального или регионального значения (в случае, если строительство или реконструкция объекта капитального строительства планируется в границах территории исторического поселения федерального или регионального значения);

12) сведения об утверждении типового архитектурного решения объекта капитального строительства, утвержденное в соответствии с Федеральным законом «Об объектах культурного наследия (памятниках истории и культуры) народов Российской Федерации» для исторического поселения, в границах которого планируется строительство, реконструкция объекта капитального строительства;

13) сведения из Единого государственного реестра юридических лиц (при обращении застройщика, являющегося юридическим лицом) или из Единого государственного реестра индивидуальных предпринимателей (при обращении застройщика, являющегося индивидуальным предпринимателем).

2.16.2. В случае представления уведомления об образовании земельного участка путем объединения земельных участков, в отношении которых или одного из которых в соответствии с Градостроительным кодексом Российской Федерации выдано разрешение на строительство:

а) сведения из Единого государственного реестра юридических лиц (при обращении застройщика, являющегося юридическим лицом) или из Единого государственного реестра индивидуальных предпринимателей (при обращении застройщика, являющегося индивидуальным предпринимателем);

б) сведения из Единого государственного реестра недвижимости о земельном участке, образованном путем объединения земельных участков, в отношении которых или одного из которых выдано разрешение на строительство;

в) решение об образовании земельных участков путем объединения земельных участков, в отношении которых или одного из которых выдано разрешение на строительство, если в соответствии с земельным законодательством решение об образовании земельного участка принимает исполнительный орган государственной власти или орган местного самоуправления.

2.16.3. В случае представления уведомления об образовании земельного участка путем раздела, перераспределения земельных участков или выдела из земельных участков, в отношении которых в соответствии с Градостроительным кодексом Российской Федерации выдано разрешение на строительство:

а) сведения из Единого государственного реестра юридических лиц (при обращении застройщика, являющегося юридическим лицом) или из Единого государственного реестра индивидуальных предпринимателей (при обращении застройщика, являющегося индивидуальным предпринимателем);

б) сведения из Единого государственного реестра недвижимости о земельном участке, образованном путем раздела, перераспределения земельных участков или выдела из земельных участков, в отношении которых выдано разрешение на строительство;

в) решение об образовании земельных участков путем раздела, перераспределения земельных участков или выдела из земельных участков, в отношении которых выдано разрешение на строительство, в случае если в соответствии с земельным законодательством решение об образовании земельного участка принимает исполнительный орган государственной власти или орган местного самоуправления;

г) градостроительный план земельного участка, на котором планируется осуществить строительство, реконструкцию объекта капитального строительства.

2.16.4. В случае представления уведомления о переходе права пользования недрами:

а) сведения из Единого государственного реестра юридических лиц (при обращении застройщика, являющегося юридическим лицом) или из Единого государственного реестра индивидуальных предпринимателей (при обращении застройщика, являющегося индивидуальным предпринимателем);

б) сведения из Единого государственного реестра недвижимости о земельном участке, в отношении которого прежнему правообладателю земельного участка выдано разрешение на строительство;

в) решение о предоставлении права пользования недрами и решение о переоформлении лицензии на право пользования недрами.
2.16.5. В случае представления уведомления о переходе прав на земельный участок:
а) сведения из Единого государственного реестра юридических лиц (при обращении застройщика, являющегося юридическим лицом) или из Единого государственного реестра индивидуальных предпринимателей (при обращении застройщика, являющегося индивидуальным предпринимателем);
б) правоустанавливающие документы на земельный участок, в отношении которого прежнему правообладателю земельного участка выдано разрешение на строительство.
2.16.6. В случае представления заявления о внесении изменений в связи с необходимостью продления срока действия разрешения на строительство:
а) документ, содержащий информацию о наличии выявленного в рамках государственного строительного надзора, государственного земельного надзора или муниципального земельного контроля факта отсутствия начатых работ по строительству, реконструкции на день подачи заявления о внесении изменений в связи с продлением срока действия такого разрешения;
б) информация о наличии извещения о начале работ по строительству, реконструкции на день подачи заявления о внесении изменений в связи с продлением срока действия такого разрешения, если направление такого извещения является обязательным в соответствии с требованиями части 5 статьи 52 Градостроительного кодекса Российской Федерации.
2.17. Документы, указанные в подпунктах «1», «3» и «4» пункта 2.16.1, подпункте «б» пункта 2.16.5 настоящего Административного регламента, направляются заявителем самостоятельно, если указанные документы (их копии или сведения, содержащиеся в них) отсутствуют в Едином государственном реестре недвижимости или едином государственном реестре заключений экспертизы проектной документации объектов капитального строительства.
2.18. Непредставление (несвоевременное представление) государственными органами власти, органами местного самоуправления, организациями находящихся в их распоряжении документов и информации не может являться основанием для отказа в выдаче разрешения на строительство, во внесении изменений в разрешение на строительство.

Исчерпывающий перечень оснований для отказа в приеме документов, необходимых для предоставления муниципальной услуги
2.19. Исчерпывающий перечень оснований для отказа в приеме документов, указанных в пункте 2.14 настоящего Административного регламента, в том числе представленных в электронной форме:
а) заявление о выдаче разрешения на строительство, заявление о внесении изменений, уведомление представлено в орган государственной власти, орган местного самоуправления или организацию, в полномочия которых не входит предоставление услуги;
б) неполное заполнение полей в форме заявления о выдаче разрешения на строительство, заявления о внесении изменений, уведомления, в том числе в интерактивной форме заявления (уведомления) на ЕПГУ;
в) непредставление документов, предусмотренных подпунктами «а» - «в» пункта 2.14 настоящего Административного регламента;
г) представленные документы утратили силу на день обращения за получением услуги (документ, удостоверяющий личность; документ, удостоверяющий полномочия представителя заявителя, в случае обращения за получением услуги указанным лицом);
д) представленные документы содержат подчистки и исправления текста;
е) представленные в электронной форме документы содержат повреждения, наличие которых не позволяет в полном объеме получить информацию и сведения, содержащиеся в документах;
ж) заявление о выдаче разрешения на строительство, заявление о внесении изменений, уведомление и документы, указанные в подпунктах «б» - «д» пункта 2.14 настоящего Административного регламента, представлены в электронной форме с нарушением требований, установленных пунктами 2.40-2.42 настоящего Административного регламента;
з) выявлено несоблюдение установленных статьей 11 Федерального закона «Об электронной подписи» условий признания квалифицированной электронной подписи действительной в документах, представленных в электронной форме.
2.20. Решение об отказе в приеме документов, указанных в пункте 2.14 настоящего Административного регламента, оформляется по форме согласно Приложению № 8 к настоящему Административному регламенту.
2.21. Решение об отказе в приеме документов, указанных в пункте 2.14 настоящего Административного регламента, направляется заявителю способом, определенным заявителем в заявлении о выдаче разрешения на строительство, заявлении о внесении изменений, уведомлении, не позднее рабочего дня, следующего за днем получения таких заявлений, уведомления, либо выдается в день личного обращения за получением указанного решения в МФЦ, выбранный при подаче таких заявлений, уведомления, или уполномоченный орган.
2.22. Отказ в приеме документов, указанных в пункте 2.14 настоящего Административного регламента, не препятствует повторному обращению заявителя в уполномоченный орган за получением услуги.

Исчерпывающий перечень оснований для приостановления или отказа в предоставлении муниципальной услуги
2.23. Оснований для приостановления предоставления услуги или отказа в предоставлении услуги не предусмотрено законодательством Российской Федерации.
Основания для отказа в выдаче разрешения на строительство, во внесении изменений в разрешение на строительство предусмотрены пунктами 2.8.1-2.8.7 настоящего Административного регламента.
Порядок, размер и основания взимания государственной пошлины или иной оплаты, взимаемой за предоставление муниципальной услуги

2.24. Предоставление услуги осуществляется без взимания платы.
Максимальный срок ожидания в очереди при подаче запроса о предоставлении муниципальной услуги и при получении результата предоставления муниципальной услуги
2.25. Максимальный срок ожидания в очереди при подаче запроса о предоставлении муниципальной услуги и при получении результата предоставления муниципальной услуги в Уполномоченном органе или МФЦ составляет не более 15 минут.

Срок и порядок регистрации запроса заявителя о предоставлении муниципальной услуги.
2.26. Заявление о предоставлении муниципальной услуги, представленное заявителем лично либо его представителем, регистрируется уполномоченным органом в течение 1 рабочего дня с даты поступления такого заявления.
2.27. Заявление о предоставлении муниципальной услуги, представленное заявителем либо его представителем через МФЦ, регистрируется уполномоченным органом в день поступления от МФЦ.

2.28. Заявление, поступившее в электронной форме на ЕПГУ регистрируется уполномоченным органом в день его поступления в случае отсутствия автоматической регистрации запросов на ЕПГУ.
2.29. Заявление, поступившее в нерабочее время, регистрируется уполномоченным органом в первый рабочий день, следующий за днем его получения.
Требования к помещениям, в которых предоставляются муниципальные услуги, к залу ожидания, местам для заполнения запросов о предоставлении муниципальной услуги, информационным стендам с образцами их заполнения и перечнем документов, необходимых для предоставления каждой муниципальной услуги, в том числе к обеспечению доступности для инвалидов указанных объектов в соответствии с законодательством Российской Федерации о социальной защите инвалидов.
2.30. Помещения Уполномоченного органа для предоставления муниципальной услуги размещаются на первом этаже здания, оборудованного отдельным входом, либо в отдельно стоящем здании для свободного доступа заявителей. Передвижение по помещениям уполномоченного органа, в которых проводится прием заявления и документов, не должно создавать затруднений для лиц с ограниченными возможностями здоровья.
При расположении помещения Уполномоченного органа на верхнем этаже специалисты Уполномоченного органа обязаны осуществлять прием заявителей на первом этаже, если по состоянию здоровья заявитель не может подняться по лестнице.
На территории, прилегающей к зданию Уполномоченного органа, организуются места для парковки автотранспортных средств, в том числе места для парковки автотранспортных средств инвалидов (не менее 10 процентов мест, но не менее одного места), доступ заявителей к парковочным местам является бесплатным.
Помещение Уполномоченного органа для приема заявителей оборудуется информационными стендами, на которых размещается форма заявления с образцом ее заполнения и перечень документов, необходимых для предоставления муниципальной услуги.
Помещения, в которых осуществляются действия по предоставлению муниципальной услуги, обеспечиваются компьютерами, средствами связи, включая доступ к информационно - телекоммуникационной сети «Интернет», оргтехникой, канцелярскими принадлежностями, информационными и справочными материалами, наглядной информацией, стульями и столами, средствами пожаротушения и оповещения о возникновении чрезвычайной ситуации, а также обеспечивается доступность для инвалидов к указанным помещениям в соответствии с законодательством Российской Федерации о социальной защите инвалидов.
Зал ожидания, места для заполнения запросов и приема заявителей оборудуются стульями, и(или) кресельными секциями, и (или) скамьями.
Информационные материалы, предназначенные для информирования заявителей о порядке предоставления муниципальной услуги, размещаются на информационных стендах, расположенных в местах, обеспечивающих доступ к ним заявителей.
Информационные материалы, предназначенные для информирования заявителей о порядке предоставления муниципальной услуги, размещаются на информационных стендах, расположенных в местах, обеспечивающих доступ к ним заявителей, и обновляются при изменении законодательства, регулирующего предоставление муниципальной услуги, и справочных сведений.
Информационные стенды должны располагаться в месте, доступном для просмотра (в том числе при большом количестве посетителей).
2.31. Для обеспечения доступности получения муниципальной услуги маломобильными группами населения здания и сооружения, в которых оказывается услуга, оборудуются согласно нормативным требованиям «СП 59.13330.2016. Свод правил. Доступность зданий и сооружений для маломобильных групп населения. Актуализированная редакция СНиП 35-01-2001».
В кабинете по приему маломобильных групп населения имеется медицинская аптечка, питьевая вода. При необходимости сотрудник уполномоченного органа, осуществляющий прием, может вызвать карету неотложной скорой помощи.
При обращении гражданина с нарушениями функций опорно-двигательного аппарата работники уполномоченного органа предпринимают следующие действия:
открывают входную дверь и помогают гражданину беспрепятственно посетить здание уполномоченного органа, а также заранее предупреждают о существующих барьерах в здании;
выясняют цель визита гражданина и сопровождают его в кабинет по приему заявления; помогают гражданину сесть на стул или располагают кресло-коляску у стола напротив специалиста, осуществляющего прием;
сотрудник Уполномоченного органа, осуществляющий прием, принимает гражданина вне очереди, консультирует, осуществляет прием заявления с необходимыми документами, оказывает помощь в заполнении бланков, копирует документы;
по окончании предоставления муниципальной услуги сотрудник Уполномоченного органа, осуществляющий прием, помогает гражданину покинуть кабинет, открывает двери, сопровождает гражданина до выхода из здания и помогает покинуть здание; передает гражданина сопровождающему лицу или по его желанию вызывает автотранспорт и оказывает содействие при его посадке.
При обращении граждан с недостатками зрения работники Уполномоченного органа предпринимают следующие действия:
сотрудник Уполномоченного органа, осуществляющий прием, принимает гражданина вне очереди, помогает сориентироваться, сесть на стул, консультирует, вслух прочитывает документы и далее по необходимости производит их выдачу. При общении с гражданином с недостатками зрения необходимо общаться непосредственно с ним самим, а не с сопровождающим его лицом, в беседе пользоваться обычной разговорной лексикой, в помещении не следует отходить от него без предупреждения;
сотрудник Уполномоченного органа оказывает помощь в заполнении бланков, копирует необходимые документы. Для подписания заявления подводит лист к авторучке гражданина, помогает сориентироваться и подписать бланк. При необходимости выдаются памятки для слабовидящих с крупным шрифтом;
по окончании предоставления муниципальной услуги сотрудник Уполномоченного органа, осуществляющий прием, помогает гражданину встать со стула, выйти из кабинета, открывает двери, сопровождает гражданина к выходу из здания, и провожает на улицу, заранее предупредив посетителя о существующих барьерах в здании, передает гражданина сопровождающему лицу или по желанию гражданина вызывает автотранспорт.
При обращении гражданина с дефектами слуха работники Уполномоченного органа предпринимают следующие действия:
сотрудник Уполномоченного органа, осуществляющий прием граждан с нарушением слуха, обращается непосредственно к нему, спрашивает о цели визита и дает консультацию размеренным, спокойным темпом речи, при этом смотрит в лицо посетителя, говорит ясно, слова дополняет понятными жестами, возможно общение в письменной форме либо через переводчика жестового языка (сурдопереводчика); сотрудник Уполномоченного органа, осуществляющий прием, оказывает помощь и содействие в заполнении бланков заявлений, копирует необходимые документы. 2.32. Требования к комфортности и доступности предоставления муниципальной услуги в МФЦ устанавливаются постановлением

Правительства Российской Федерации от 22 декабря 2012 года № 1376 «Об утверждении Правил организации деятельности многофункциональных центров предоставления государственных и муниципальных услуг».

Показатели доступности и качества муниципальной услуги.
2.33. Количество взаимодействий заявителя с сотрудником Уполномоченного органа при предоставлении муниципальной услуги - 2.
2.34. Продолжительность взаимодействий заявителя с сотрудником Уполномоченного при предоставлении муниципальной услуги - не более 15 минут.
2.35. Возможность получения информации о ходе предоставления муниципальной услуги, в том числе с использованием информационно - телекоммуникационных технологий.
2.36. Иными показателями качества и доступности предоставления муниципальной услуги являются:
расположенность помещений Уполномоченного органа, предназначенных для предоставления муниципальной услуги, в зоне доступности к основным транспортным магистралям;
степень информированности заявителя о порядке предоставления муниципальной услуги (доступность информации о муниципальной услуге, возможность выбора способа получения информации);
возможность выбора заявителем форм обращения за получением муниципальной услуги;
доступность обращения за предоставлением муниципальной услуги, в том числе для лиц с ограниченными возможностями здоровья;
своевременность предоставления муниципальной услуги в соответствии со стандартом ее предоставления;
соблюдение сроков предоставления муниципальной услуги и сроков выполнения административных процедур при предоставлении муниципальной услуги;
возможность получения информации о ходе предоставления муниципальной услуги;
отсутствие обоснованных жалоб со стороны заявителя по результатам предоставления муниципальной услуги;
открытый доступ для заявителей к информации о порядке и сроках предоставления муниципальной услуги, порядке обжалования действий (бездействия) уполномоченного органа, руководителя уполномоченного органа либо специалиста уполномоченного органа;
наличие необходимого и достаточного количества специалистов уполномоченного органа, а также помещений уполномоченного органа, в которых осуществляется прием заявлений и документов от заявителей.
2.37. Уполномоченным органом обеспечивается создание инвалидам и иным маломобильным группам населения следующих условий доступности муниципальной услуги в соответствии с требованиями, установленными законодательными и иными нормативными правовыми актами:
оказание инвалидам помощи, необходимой для получения в доступной для них форме информации о правилах предоставления муниципальной услуги, в том числе об оформлении необходимых для получения муниципальной услуги документов, о совершении ими других необходимых для получения муниципальной услуги действий;
предоставление муниципальной услуги инвалидам по слуху, при необходимости, с использованием русского жестового языка, включая обеспечение допуска в помещение сурдопереводчика, тифлосурдопереводчика;
оказание помощи инвалидам в преодолении барьеров, мешающих получению муниципальной услуги наравне с другими лицами.
2.38. При предоставлении муниципальной услуги взаимодействие заявителя со специалистом уполномоченного органа осуществляется при личном обращении заявителя
для получения информации по вопросам предоставления муниципальной услуги;
для подачи заявления и документов;
для получения информации о ходе предоставления муниципальной услуги;
для получения результата предоставления муниципальной услуги.
Продолжительность взаимодействия заявителя со специалистом уполномоченного органа не может превышать 15 минут.
2.39. Предоставление муниципальной услуги в МФЦ возможно при наличии заключенного соглашения о взаимодействии между уполномоченным органом и МФЦ.
Уполномоченный орган обеспечивает информирование заявителей о возможности получения муниципальной услуги на базе МФЦ. В случае подачи заявления о предоставлении муниципальной услуги в МФЦ непосредственное предоставление муниципальной услуги осуществляется уполномоченным органом.
Иные требования, в том числе учитывающие особенности предоставления муниципальной услуги в многофункциональных центрах, особенности предоставления муниципальной услуги по экстерриториальному принципу и особенности предоставления муниципальной услуги в электронной форме
2.40. Документы, прилагаемые заявителем к заявлению о выдаче разрешения на строительство, заявлению о внесении изменений, уведомлению, представляемые в электронной форме, направляются в следующих форматах:
а) xml - для документов, в отношении которых утверждены формы и требования по формированию электронных документов в виде файлов в формате xml;
б) doc, docx, odt - для документов с текстовым содержанием, не включающим формулы (за исключением документов, указанных в подпункте «в» настоящего пункта);
в) xls, xlsx, ods - для документов, содержащих расчеты;
г) pdf, jpg, jpeg, png, bmp, tiff - для документов с текстовым содержанием, в том числе включающих формулы и (или) графические изображения (за исключением документов, указанных в подпункте «в» настоящего пункта), а также документов с графическим содержанием;
д) zip, rar - для сжатых документов в один файл;
е) sig - для открепленной усиленной квалифицированной электронной подписи.
2.41. В случае, если оригиналы документов, прилагаемых к заявлению о выдаче разрешения на строительство, заявлению о внесении изменений, уведомлению, выданы и подписаны уполномоченным органом на бумажном носителе, допускается формирование таких документов, представляемых в электронной форме, путем сканирования непосредственно с оригинала документа (использование копий не допускается), которое осуществляется с сохранением ориентации оригинала документа в разрешении 300-500 dpi (масштаб 1:1) и всех аутентичных признаков подлинности (графической подписи лица, печати, углового штампа бланка), с использованием следующих режимов:
»черно-белый» (при отсутствии в документе графических изображений и (или) цветного текста);
«оттенки серого» (при наличии в документе графических изображений, отличных от цветного графического изображения);
«цветной» или «режим полной цветопередачи» (при наличии в документе цветных графических изображений либо цветного текста).
Количество файлов должно соответствовать количеству документов, каждый из которых содержит текстовую и (или) графическую информацию.
2.42. Документы, прилагаемые заявителем к заявлению о выдаче разрешения на строительство, заявлению о внесении изменений в разрешение на строительство, уведомлению, представляемые в электронной форме, должны обеспечивать:
возможность идентифицировать документ и количество листов в документе;
возможность поиска по текстовому содержанию

документа и возможность копирования текста (за исключением случаев, когда текст является частью графического изображения);
содержать оглавление, соответствующее их смыслу и содержанию (для документов, содержащих структурированные по частям, главам, разделам (подразделам) данные) и закладки, обеспечивающие переходы по оглавлению и (или) к содержащимся в тексте рисункам и таблицам.
Документы, подлежащие представлению в форматах xls, xlsx или ods, формируются в виде отдельного документа, представляемого в электронной форме.
Перечень услуг, которые являются необходимыми и обязательными для предоставления муниципальной услуги, в том числе сведения о документе (документах), выдаваемом (выдаваемых) организациями, участвующими в предоставлении муниципальной услуги
2.43. Услуги, необходимые и обязательные для предоставления муниципальной услуги, отсутствуют.
2.44. При предоставлении муниципальной услуги запрещается требовать от заявителя документов, информации и иных сведений предусмотренных частью 1 статьи 7 Федерального закона № 210-ФЗ.

3. Состав, последовательность и сроки выполнения административных процедур (действий), требования к порядку их выполнения, в том числе особенности выполнения административных процедур в электронной форме
Исчерпывающий перечень административных процедур
3.1. Предоставление услуги включает в себя следующие административные процедуры:
прием, проверка документов и регистрация заявления о выдаче разрешения на строительство, заявления о внесении изменений, уведомления;
получение сведений посредством межведомственного информационного взаимодействия, в том числе с использованием федеральной государственной информационной системы «Единая система межведомственного электронного взаимодействия» (далее - СМЭВ);
рассмотрение документов и сведений; принятие решения; выдача результата.
Перечень административных процедур (действий) при предоставлении муниципальной услуги услуг в электронной форме
3.2. При предоставлении услуги в электронной форме заявителю обеспечиваются:
получение информации о порядке и сроках предоставления услуги; формирование заявления о выдаче разрешения на строительство, заявления о внесении изменений, уведомления;
прием и регистрация уполномоченным органом заявления о выдаче разрешения на строительство, заявления о внесении изменений, уведомления и иных документов, необходимых для предоставления услуги; получение результата предоставления услуги;
получение сведений о ходе рассмотрения заявления о выдаче разрешения на строительство, заявления о внесении изменений, уведомления; осуществление оценки качества предоставления услуги; досудебное (внесудебное) обжалование решений и действий (бездействия) уполномоченного органа либо действия (бездействие) должностных лиц уполномоченного органа.

Порядок осуществления административных процедур (действий) в электронной форме
3.3. Формирование заявления о выдаче разрешения на строительство, заявления о внесении изменений, уведомления.
Формирование заявления о выдаче разрешения на строительство, заявления о внесении изменений, уведомления осуществляется посредством заполнения электронной формы заявления о выдаче разрешения на строительство, заявления о внесении изменений, уведомления на ЕПГУ без необходимости дополнительной подачи заявления о выдаче разрешения на строительство, заявления о внесении изменений, уведомления в какой-либо иной форме.
Форматно-логическая проверка сформированного заявления о выдаче разрешения на строительство, заявления о внесении изменений, уведомления осуществляется после заполнения заявителем каждого из полей электронной формы заявления о выдаче разрешения на строительство, заявления о внесении изменений, уведомления. При выявлении некорректно заполненного поля электронной формы заявления о выдаче разрешения на строительство, заявления о внесении изменений, уведомления заявитель уведомляется о характере выявленной ошибки и порядке ее устранения посредством информационного сообщения непосредственно в электронной форме заявления о выдаче разрешения на строительство, заявления о внесении изменений, уведомления.
При формировании заявления заявителю обеспечивается:
а) возможность копирования и сохранения заявления о выдаче разрешения на строительство, заявления о внесении изменений, уведомления и иных документов, необходимых для предоставления услуги;
б) возможность печати на бумажном носителе копии электронной формы заявления о выдаче разрешения на строительство, заявления о внесении изменений, уведомления;
в) сохранение ранее введенных в электронную форму заявления о выдаче разрешения на строительство, заявления о внесении изменений, уведомления значений в любой момент по желанию пользователя, в том числе при возникновении ошибок ввода и возврате для повторного ввода значений в электронную форму заявления о выдаче разрешения на строительство, заявления о внесении изменений, уведомления;
г) заполнение полей электронной формы заявления о выдаче разрешения на строительство, заявления о внесении изменений, уведомления до начала ввода сведений заявителем с использованием сведений, размещенных в ЕСИА, и сведений, опубликованных на ЕПГУ, в части, касающейся сведений, отсутствующих в ЕСИА;
д) возможность вернуться на любой из этапов заполнения электронной формы заявления о выдаче разрешения на строительство, заявления о внесении изменений, уведомления без потери ранее введенной информации;
е) возможность доступа заявителя на ЕПГУ к ранее поданным им заявлениям о выдаче разрешения на строительство, заявлениям о внесении изменений, уведомлениям в течение не менее одного года, а также частично сформированных заявлений о выдаче разрешения на строительство, заявлений о внесении изменений, уведомлений - в течение не менее 3 месяцев.
Сформированное и подписанное заявление о выдаче разрешения на строительство, заявление о внесении изменений, уведомление и иные документы, необходимые для предоставления услуги, направляются в уполномоченный орган посредством ЕПГУ.
3.4. Уполномоченный орган обеспечивает в срок не позднее одного рабочего дня с момента подачи заявления о выдаче разрешения на строительство, заявления о внесении изменений, уведомления на ЕПГУ, а в случае его поступления в выходной, нерабочий праздничный день, - в следующий за ним первый рабочий день:
а) прием документов, необходимых для предоставления услуги, и направление заявителю электронного сообщения о поступлении заявления о выдаче разрешения на строительство, заявления о внесении изменений, уведомления;
б) регистрацию заявления о выдаче разрешения на строительство, заявления о внесении изменений, уведомления и направление заявителю уведомления о регистрации заявления о выдаче разрешения на строительство, заявления о внесении изменений, уведомления либо об отказе в приеме документов, необходимых для предоставления услуги.
3.5. Электронное заявление о выдаче разрешения на строительство,

заявление о внесении изменений, уведомление становится доступным для должностного лица уполномоченного органа, ответственного за прием и регистрацию заявления о выдаче разрешения на строительство, заявления о внесении изменений, уведомления (далее - ответственное должностное лицо), в государственной информационной системе, используемой уполномоченным органом для предоставления услуги (далее - ГИС).

Ответственное должностное лицо:

проверяет наличие электронных заявлений о выдаче разрешения на строительство, заявлений о внесении изменений, уведомлений, поступивших посредством ЕПГУ, с периодом не реже 2 раз в день;

рассматривает поступившие заявления о выдаче разрешения на строительство, заявления о внесении изменений, уведомления и приложенные к ним документы;

производит действия в соответствии с пунктом 3.4 настоящего Административного регламента.

3.6. Заявителю в качестве результата предоставления услуги обеспечивается возможность получения документа:

в форме электронного документа, подписанного усиленной квалифицированной электронной подписью уполномоченного должностного лица

Уполномоченного органа, направленного заявителю в личный кабинет на ЕПГУ;

в виде бумажного документа, подтверждающего содержание электронного документа, который заявитель получает при личном обращении в МФЦ.

3.7. Получение информации о ходе рассмотрения заявления о выдаче разрешения на строительство, заявления о внесении изменений, уведомления и о результате предоставления услуги производится в личном кабинете на Едином портале, при условии авторизации. Заявитель имеет возможность просматривать статус электронного заявления о выдаче разрешения на строительство, заявления о внесении изменений, уведомления, а также информацию о дальнейших действиях в личном кабинете по собственной инициативе, в любое время.

При предоставлении услуги в электронной форме заявителю направляется:

а) уведомление о приеме и регистрации заявления о выдаче разрешения на строительство, заявления о внесении изменений, уведомления и иных документов, необходимых для предоставления услуги, содержащее сведения о факте приема заявления о выдаче разрешения на строительство, заявления о внесении изменений, уведомления и документов, необходимых для предоставления услуги, и начале процедуры предоставления услуги, а также сведения о дате и времени окончания предоставления услуги либо мотивированный отказ в приеме документов, необходимых для предоставления услуги;

б) уведомление о результатах рассмотрения документов, необходимых для предоставления услуги, содержащее сведения о принятии положительного решения о предоставлении услуги и возможности получить результат предоставления услуги либо мотивированный отказ в предоставлении услуги.

3.8. Оценка качества предоставления муниципальной услуги.

Оценка качества предоставления услуги осуществляется в соответствии с Правилами оценки гражданами эффективности деятельности руководителей территориальных органов федеральных органов исполнительной власти (их структурных подразделений) с учетом качества предоставления ими государственных услуг, а также применения результатов указанной оценки как основания для принятия решений о досрочном прекращении исполнения соответствующими руководителями своих должностных обязанностей, утвержденными постановлением Правительства Российской Федерации от 12 декабря 2012 года № 1284 «Об оценке гражданами эффективности деятельности руководителей территориальных органов федеральных органов исполнительной власти (их структурных подразделений) и территориальных органов государственных внебюджетных фондов (их региональных отделений) с учетом качества предоставления государственных услуг, руководителей многофункциональных центров предоставления государственных и муниципальных услуг с учетом качества организации предоставления государственных и муниципальных услуг, а также о применении результатов указанной оценки как основания для принятия решений о досрочном прекращении исполнения соответствующими руководителями своих должностных обязанностей».

3.9. Заявителю обеспечивается возможность направления жалобы на решения, действия или бездействие уполномоченного органа, должностного лица уполномоченного органа в соответствии со статьей 11.2 Федерального закона № 210-ФЗ и в порядке, установленном постановлением Правительства Российской Федерации от 20 ноября 2012 года № 1198 «О федеральной государственной информационной системе, обеспечивающей процесс досудебного, (внесудебного) обжалования решений и действий (бездействия), совершенных при предоставлении государственных и муниципальных услуг».

4. Формы контроля за исполнением административного регламента

Порядок осуществления текущего контроля за соблюдением и исполнением ответственными должностными лицами положений регламента и иных нормативных правовых актов, устанавливающих требования к предоставлению муниципальной услуги, а также принятием ими решений

4.1. Текущий контроль за соблюдением и исполнением должностными лицами уполномоченного органа учета положений данного административного регламента и иных нормативных правовых актов, устанавливающих требования к предоставлению муниципальной услуги, а также принятием ими решений (далее - текущий контроль деятельности) осуществляет должностное лицо Уполномоченного органа.

Текущий контроль осуществляется путем проведения проверок соблюдения и исполнения должностными лицами и сотрудниками положений настоящего административного регламента и иных нормативных правовых актов, устанавливающих требования к предоставлению муниципальной услуги.

Порядок и периодичность осуществления плановых и внеплановых проверок полноты и качества предоставления муниципальной услуги, в том числе порядок и формы контроля за полнотой и качеством предоставления государственной (муниципальной) услуги

4.2. Контроль за полнотой и качеством предоставления муниципальной услуги включает в себя проведение проверок, выявление и устранение нарушений прав заявителей, принятие решений и подготовку ответов на их обращения, содержащие жалобы на действия (бездействие) сотрудников.

4.3. Проверки полноты и качества предоставления муниципальной услуги осуществляются на основании распоряжений уполномоченного органа.

4.4. Проверки могут быть плановыми и внеплановыми. Порядок и периодичность плановых проверок устанавливаются руководителем уполномоченного органа. При проверке рассматриваются все вопросы, связанные с предоставлением муниципальной услуги (комплексные проверки), или отдельные вопросы (тематические проверки).

4.5. Внеплановые проверки проводятся для проверки факта устранения ранее выявленных нарушений, а также в случае получения жалоб на действия (бездействие) сотрудников. Проверки также проводятся по конкретному обращению заявителя.

4.6. Периодичность осуществления плановых проверок - не реже одного раза в квартал.

Ответственность должностных лиц за решения и действия (бездействие), принимаемые (осуществляемые) ими в ходе предоставления муниципальной услуги

4.7. По результатам проверок в случае выявления нарушений положений настоящего административного регламента и иных нормативных правовых актов, устанавливающих требования к предоставлению муниципальной услуги, виновные сотрудники и должностные лица несут ответственность в соответствии с законодательством Российской Федерации.
Сотрудники, ответственные за прием заявлений и документов, несут ответственность за соблюдение сроков и порядка приема и регистрации документов.
Сотрудники, ответственные за подготовку документов, несут ответственность за соблюдение сроков и порядка оформления документов.
Сотрудники, ответственные за выдачу (направление) документов, несут ответственность за соблюдение порядка выдачи (направления) документов.
Руководитель уполномоченного органа, либо должностное лицо, подписавший документ, сформированный по результатам предоставления муниципальной услуги, несет ответственность за правомерность принятого решения и выдачу (направление) такого документа лицу, представившему (направившему) заявление.
4.8. Ответственность сотрудников и должностных лиц закрепляется в их должностных инструкциях в соответствии с требованиями законодательства Российской Федерации.

Положения, характеризующие требования к порядку и формам контроля за предоставлением муниципальной услуги, в том числе со стороны граждан, их объединений и организаций.
4.9. Контроль за исполнением данного административного регламента со стороны граждан, их объединений и организаций является самостоятельной формой контроля и осуществляется путем направления обращений в уполномоченный орган, а также путем обжалования действий (бездействия) и решений, осуществляемых (принятых) в ходе исполнения настоящего административного регламента.
4.10. Граждане, их объединения и организации вправе направлять замечания и предложения по улучшению качества и доступности предоставления муниципальной услуги.

5. Досудебный (внесудебный) порядок обжалования решений и действий (бездействия) органа, предоставляющего муниципальную услугу, а также их должностных лиц, муниципальных служащих
5.1. Заявитель имеет право на обжалование решения и (или) действий (бездействия) уполномоченного органа, должностных лиц уполномоченного органа, МФЦ, а также работника МФЦ при предоставлении услуги в досудебном (внесудебном) порядке (далее - жалоба).

Органы местного самоуправления, уполномоченные на рассмотрение жалобы лица, которым может быть направлена жалоба заявителя в досудебном (внесудебном) порядке
5.2. В досудебном (внесудебном) порядке заявитель (представитель) вправе обратиться с жалобой в письменной форме на бумажном носителе или в электронной форме:
в Уполномоченный орган - на решение и (или) действия (бездействие) должностного лица, руководителя структурного подразделения Уполномоченного органа, на решение и действия (бездействие) Уполномоченного органа, руководителя Уполномоченного органа;
в вышестоящий орган на решение и (или) действия (бездействие) должностного лица, руководителя структурного подразделения Уполномоченного органа;
к руководителю МФЦ - на решения и действия (бездействие) работника МФЦ;
к учредителю МФЦ - на решение и действия (бездействие) МФЦ.
В Уполномоченном органе, МФЦ, у учредителя МФЦ определяются уполномоченные на рассмотрение жалоб должностные лица.

Способы информирования заявителей о порядке подачи и рассмотрения жалобы, в том числе с использованием Единого портала государственных и муниципальных услуг (функций)
5.3. Информация о порядке подачи и рассмотрения жалобы размещается на информационных стендах в местах предоставления услуги, на сайте Уполномоченного органа, на ЕПГУ, а также предоставляется в устной форме по телефону и (или) на личном приеме либо в письменной форме почтовым отправлением по адресу, указанному заявителем (представителем).
Перечень нормативных правовых актов, регулирующих порядок досудебного (внесудебного) обжалования действий (бездействия) и (или) решений, принятых (осуществленных) в ходе предоставления муниципальной услуги
5.4. Порядок досудебного (внесудебного) обжалования решений и действий (бездействия) Уполномоченного органа, а также его должностных лиц регулируется:
Федеральным законом № 210-ФЗ;
постановлением Правительства Российской Федерации от 20 ноября 2012 года № 1198 «О федеральной государственной информационной системе, обеспечивающей процесс досудебного (внесудебного) обжалования решений и действий (бездействия), совершенных при предоставлении государственных и муниципальных услуг».

6. Особенности выполнения административных процедур (действий) в многофункциональных центрах предоставления муниципальных услуг
Исчерпывающий перечень административных процедур (действий) при предоставлении муниципальной услуги, выполняемых многофункциональными центрами
6.1. Предоставление муниципальной услуги в МФЦ осуществляется при наличии заключенного соглашения о взаимодействии между уполномоченным органом и МФЦ.
6.2. Основанием для начала предоставления муниципальной услуги является обращение заявителя в МФЦ, расположенный на территории
муниципального образования, в котором проживает заявитель.
6.3. Информирование заявителей о порядке предоставления муниципальной услуги в МФЦ, о ходе выполнения запроса о предоставлении муниципальной услуги, по иным вопросам, связанным с предоставлением муниципальной услуги, а также консультирование заявителей о порядке предоставления муниципальной услуги в МФЦ осуществляется в соответствии с графиком работы МФЦ.
6.4. Прием заявлений о предоставлении муниципальной услуги и иных документов, необходимых для предоставления муниципальной услуги.
При личном обращении заявителя в МФЦ сотрудник, ответственный за прием документов:
устанавливает личность заявителя на основании документа, удостоверяющего его личность, представителя заявителя - на основании документов, удостоверяющих его личность и полномочия (в случае обращения его представителя);
проверяет представленное заявление и документы на предмет:
1) текст в заявлении поддается прочтению;
2) в заявлении указаны фамилия, имя, отчество (последнее - при наличии) физического лица либо наименование юридического лица;
3) заявление подписано уполномоченным лицом;
4) приложены документы, необходимые для предоставления муниципальной услуги;
соответствие данных документа, удостоверяющего личность, данным, указанным в заявлении и необходимых документах;
заполняет сведения о заявителе и представленных документах в автоматизированной информационной системе (АИС МФЦ);
выдает расписку в получении документов

на предоставление услуги, сформированную в АИС МФЦ;
информирует заявителя о сроке предоставления муниципальной услуги, способах получения информации о ходе исполнения муниципальной услуги;
уведомляет заявителя о том, что невостребованные документы хранятся в МФЦ в течение 30 дней, после чего передаются в уполномоченный орган.

6.5. Заявление и документы, принятые от заявителя на предоставление муниципальной услуги, передаются в уполномоченный орган не позднее 1 рабочего дня, следующего за днем регистрации заявления и документов в МФЦ, посредством личного обращения по сопроводительному реестру, содержащему дату и отметку о передаче, оформленному в двух экземплярах. Указанный реестр заверяется сотрудником МФЦ и передается специалисту уполномоченного органа под подпись. Один экземпляр сопроводительного реестра остается в уполномоченном органе и хранится как документ строгой отчетности отдельно от личных дел, второй - хранится в МФЦ. В заявлении производится отметка с указанием реквизитов реестра, по которому переданы заявление и документы.

6.6. Выдача заявителю результата предоставления муниципальной услуги, в том числе выдача документов на бумажном носителе, подтверждающих содержание электронных документов, направленных в МФЦ по результатам предоставления муниципальных услуг органами, предоставляющими муниципальные услуги, а также выдача документов, включая составление на бумажном носителе и заверение выписок из информационных систем органов, предоставляющих муниципальные услуги.

При обращении заявителя за предоставлением муниципальной услуги через МФЦ выдача результата предоставления муниципальной услуги осуществляется при личном обращении в МФЦ.

6.6.1. Ответственность за выдачу результата предоставления муниципальной услуги несет сотрудник МФЦ, уполномоченный руководителем МФЦ.

6.6.2. Для получения результата предоставления муниципальной услуги в МФЦ заявитель предъявляет документ, удостоверяющий его личность и расписку.

В случае обращения представителя заявителя представляются документы, удостоверяющие личность и подтверждающие полномочия представителя заявителя.

Сотрудник МФЦ, ответственный за выдачу документов, выдает документы заявителю и регистрирует факт их выдачи в АИС МФЦ. Заявитель подтверждает факт получения документов своей подписью в расписке, которая остается в МФЦ.

Невостребованные документы хранятся в МФЦ в течение 30 дней, после чего передаются в уполномоченный орган.

6.7. Иные действия, необходимые для предоставления муниципальной услуги, в том числе связанные с проверкой действительности усиленной квалифицированной электронной подписи заявителя, использованной при обращении за получением муниципальной услуги, а также с установлением перечня средств удостоверяющих центров, которые допускаются для использования в целях обеспечения указанной проверки и определяются на основании утверждаемой уполномоченным органом по согласованию с Федеральной службой безопасности Российской Федерации модели угроз безопасности информации в информационной системе, используемой в целях приема обращений за получением муниципальной услуги и (или) предоставления такой услуги, в МФЦ не предусмотрены.

6.8. Досудебное (внесудебное) обжалование решений и действий (бездействия) МФЦ, сотрудника МФЦ осуществляется в порядке, предусмотренном пунктом 5.1 настоящего административного регламента.

Приложение № 1
к Административному регламенту предоставления
муниципальной услуги

Форма

РАЗРЕШЕНИЕ НА СТРОИТЕЛЬСТВО

Раздел 1. Реквизиты разрешения на строительство	
1.1. Дата разрешения на строительство:	
1.2. Номер разрешения на строительство:	
1.3. Наименование органа (организации):	
1.4. Срок действия настоящего разрешения:	
1.5. Дата внесения изменений или исправлений:	

Раздел 2. Информация о застройщике	
2.1. Сведения о физическом лице или индивидуальном предпринимателе	
2.1.1. Фамилия:	
2.1.2. Имя:	
2.1.3. Отчество:	
2.1.4. ИНН:	
2.1.5. ОГРНИП:	
2.2. Сведения о юридическом лице	
2.2.1. Полное наименование:	
2.2.2. ИНН:	
2.2.3. ОГРН:	

Раздел 3. Информация об объекте капитального строительства	
3.1. Наименование объекта капитального строительства (этапа) в соответствии с проектной документацией:	
3.2. Вид выполняемых работ в отношении объекта капитального строительства в соответствии с проектной документацией:	
3.3. Адрес (местоположение) объекта капитального строительства	
3.3.1. Субъект Российской Федерации:	
3.3.2. Муниципальный район, муниципальный округ, городской округ или внутригородская территория (для городов федерального значения) в составе субъекта Российской Федерации, федеральная территория:	
3.3.3. Городское или сельское поселение в составе муниципального района (для муниципального района) или внутригородского района городского округа (за исключением зданий, строений, сооружений, расположенных на федеральных территориях):	
3.3.4. Тип и наименование населенного пункта:	
3.3.5. Наименование элемента планировочной структуры:	
3.3.6. Наименование элемента улично-дорожной сети:	
3.3.7. Тип и номер здания (сооружения):	

Раздел 4. Информация о земельном участке	
4.1. Кадастровый номер земельного участка (земельных участков), в границах которого (которых) расположен или планируется расположение объекта капитального строительства:	
4.2. Площадь земельного участка (земельных участков), в границах которого (которых) расположен или планируется расположение объекта капитального строительства:	
4.3. Сведения о градостроительном плане земельного участка	
4.3.X.1. Дата:	
4.3.X.2. Номер:	
4.3.X.3. Наименование органа, выдавшего градостроительный план земельного участка:	
4.4. Условный номер земельного участка (земельных участков) на утвержденной схеме расположения земельного участка или земельных участков на кадастровом плане территории (при необходимости):	
4.5. Сведения о схеме расположения земельного участка или земельных участков на кадастровом плане территории	
4.5.1. Дата решения:	
4.5.2. Номер решения:	
4.5.3. Наименовании организации, уполномоченного органа или лица, принявшего решение об утверждении схемы расположения земельного участка или земельных участков:	
4.6. Информация о документации по планировке территории	
4.6.1. Сведения о проекте планировки территории	
4.6.1.X.1. Дата решения:	
4.6.1.X.2. Номер решения:	

4.6.1.X.3. Наименование организации, уполномоченного органа или лица, принявшего решение об утверждении проекта планировки территории:	
4.6.2. Сведения о проекте межевания территории	
4.6.2.X.1. Дата решения:	
4.6.2.X.2. Номер решения:	
4.6.2.X.3. Наименовании организации, уполномоченного органа или лица, принявшего решение об утверждении проекта межевания территории:	

Раздел 5. Сведения о проектной документации, типовом архитектурном решении

5.1. Сведения о разработчике - индивидуальном предпринимателе	
5.1.1. Фамилия:	
5.1.2. Имя:	
5.1.3. Отчество:	
5.1.4. ИНН:	
5.1.5. ОГРНИП:	
5.2. Сведения о разработчике - юридическом лице	
5.2.1. Полное наименование:	
5.2.2. ИНН:	
5.2.3. ОГРН:	
5.3. Дата утверждения (при наличии):	
5.4. Номер (при наличии):	
5.5. Типовое архитектурное решение объекта капитального строительства, утвержденное для исторического поселения (при наличии)	
5.5.1. Дата:	
5.5.2. Номер:	
5.5.3. Наименование документа:	
5.5.4. Наименование уполномоченного органа, принявшего решение об утверждении типового архитектурного решения:	

Раздел 6. Информация о результатах экспертизы проектной документации и государственной экологической экспертизы

6.1. Сведения об экспертизе проектной документации	
6.1.X.1. Дата утверждения:	
6.1.X.2. Номер:	
6.1.X.3. Наименование органа или организации, Звыдавшей положительное заключение экспертизы проектной документации:	
6.2. Сведения о государственной экологической экспертизе	
6.2.X.1. Дата утверждения:	
6.2.X.2. Номер:	
6.2.X.3. Наименование органа, утвердившего положительное заключение государственной экологической экспертизы:	
6.3. Подтверждение соответствия вносимых в проектную документацию изменений требованиям, указанным в части 3.8 статьи 49 Градостроительного кодекса Российской Федерации	
6.3.1. Дата:	
6.3.2. Номер:	
6.3.3. Сведения о лице, утвердившем указанное подтверждение:	
6.4. Подтверждение соответствия вносимых в проектную документацию изменений требованиям, указанным в части 3.9 статьи 49 Градостроительного кодекса Российской Федерации	
6.4.1. Дата:	
6.4.2. Номер:	
6.4.3. Наименование органа исполнительной власти или организации, проводившей оценку соответствия:	

Раздел 7. Проектные характеристики объекта капитального строительства

7.X. Наименование объекта капитального строительства, предусмотренного проектной документацией:	
7.X.1. Вид объекта капитального строительства:	
7.X.2. Назначение объекта:	
7.X.3. Кадастровый номер реконструируемого объекта капитального строительства:	
7.X.4. Площадь застройки (кв.м):	
7.X.4.1. Площадь застройки части объекта капитального строительства (кв.м):	
7.X.5. Площадь (кв.м):	
7.X.5.1. Площадь части объекта капитального строительства (кв.м):	
7.X.6. Площадь нежилых помещений (кв.м):	
7.X.7. Площадь жилых помещений (кв.м):	
7.X.8. Количество помещений (штук):	
7.X.9. Количество нежилых помещений (штук):	
7.X.10. Количество жилых помещений (штук):	
7.X.11. в том числе квартир (штук):	
7.X.12. Количество машино-мест (штук):	
7.X.13. Количество этажей:	
7.X.14. в том числе, количество подземных этажей:	
7.X.15. Вместимость (человек):	
7.X.16. Высота (м):	
7.X.17. Иные показатели:	

Раздел 8. Проектные характеристики линейного объекта

8.X. Наименование линейного объекта, предусмотренного проектной документацией:	
8.X.1. Кадастровый номер реконструируемого линейного объекта:	
8.X.2. Протяженность (м):	
8.X.2.1. Протяженность участка или части линейного объекта (м):	
8.X.3. Категория (класс):	
8.X.4. Мощность (пропускная способность, грузооборот, интенсивность движения):	
8.X.5. Тип (кабельная линия электропередачи, воздушная линия электропередачи, кабельно-воздушная линия электропередачи), уровень напряжения линий электропередачи:	
8.X.6. Иные показатели:	

должность уполномоченного лица органа(организации), осуществляющего выдачу разрешения на строительство	подпись	

Приложение № 2
к Административному регламенту
предоставления муниципальной услуги
ФОРМА

Кому _____
(фамилия, имя, отчество (при наличии) застройщика,
_____
_____
ОГРНИП (для физического лица, зарегистрированного в
_____
качестве индивидуального предпринимателя) - для физического лица, полное наименование застройщика, ИНН, ОГРН - для юридического лица, почтовый индекс и адрес, телефон, адрес электронной почты)

РЕШЕНИЕ
об отказе в выдаче разрешения на строительство

«_____» _____ 20_____ г.

_____
_____
наименование уполномоченного на выдачу разрешений на строительство органа местного самоуправления

по результатам рассмотрения заявления о выдаче разрешения на строительство от_____№ принято решение об отказе в выдаче_____ разрешения на строительство.

(дата и номер регистрации)

№ пункта	Наименование основания для отказа в выдаче разрешения на строительство в соответствии с Административным регламентом	Разъяснение причин отказа в выдаче разрешения на строительство
подпункт «а» пункта 2.8.1	отсутствие документов, предусмотренных подпунктами «г», «д» пункта 2.14, пунктом 2.16.1 Административного регламента	*Указываются основания такого вывода*
подпункт «б» пункта 2.8.1	несоответствие представленных документов требованиям к строительству, реконструкции объекта капитального строительства, установленным на дату выдачи представленного для получения разрешения на строительство градостроительного плана земельного участка	*Указываются основания такого вывода*
подпункт «в» пункта 2.8.1	несоответствие представленных документов, в случае выдачи разрешения на строительство линейного объекта, требованиям проекта планировки территории и проекта межевания территории (за исключением случаев, при которых для строительства, реконструкции линейного объекта не требуется подготовка документации по планировке территории)	*Указываются основания такого вывода*
подпункт «г» пункта 2.8.1	несоответствие представленных документов разрешенному использованию земельного участка и (или) ограничениям, установленным в соответствии с земельным и иным законодательством Российской Федерации и действующим на дату выдачи разрешения на строительство	*Указываются основания такого вывода*
подпункт «д» пункта 2.8.1	несоответствие представленных документов требованиям, установленным в разрешении на отклонение от предельных параметров разрешенного строительства, реконструкции	*Указываются основания такого вывода*
подпункт «е» пункта 2.8.1	заключение органа исполнительной власти субъекта Российской Федерации, уполномоченного в области охраны объектов культурного наследия, о несоответствии раздела проектной документации объекта капитального строительства предмету охраны исторического поселения и требованиям к архитектурным решениям объектов капитального строительства, установленным градостроительным регламентом применительно к территориальной зоне, расположенной в границах территории исторического поселения федерального или регионального значения;	*Не требуется*
подпункт «ж» пункта 2.8.1	отсутствие документации по планировке территории, утвержденной в соответствии с договором о комплексном развитии территории (за исключением случаев самостоятельной реализации Российской Федерацией, субъектом Российской Федерации или муниципальным образованием решения о комплексном развитии территории застройки или реализации такого решения юридическим лицом, определенным в соответствии с Градостроительным кодексом Российской Федерацией или субъектом Российской Федерации), в случае, если строительство, реконструкция объекта капитального строительства планируются на территории, в отношении которой органом местного самоуправления принято решение о комплексном развитии территории по инициативе органа местного самоуправления.	*Не требуется*

Вы вправе повторно обратиться с заявлением о выдаче разрешения на строительство после устранения указанных нарушений.

Данный отказ может быть обжалован в досудебном порядке путем направления жалобы , а также в судебном порядке.

Дополнительно информируем:_____

(указывается информация, необходимая для устранения причин отказа в

_____

_____

выдаче разрешения на строительство, а также иная дополнительная информация при наличии)

(должность) (подпись) (ФИО при наличии)

Дата

Приложение № 3

к Административному регламенту предоставления муниципальной услуги

ФОРМА

Кому _____

(фамилия, имя, отчество (при наличии) застройщика,

_____

_____

ОГРНИП (для физического лица, зарегистрированного в

_____

качестве индивидуального предпринимателя) - для физического

лица, полное наименование застройщика,

ИНН, ОГРН - для юридического лица, почтовый индекс

и адрес, телефон, адрес электронной почты)

РЕШЕНИЕ

об отказе во внесении изменений в разрешение на строительство

«__» _____ 20__ г.

_____

_____

наименование уполномоченного на выдачу разрешений на строительство органа местного самоуправления

по результатам рассмотрения _____*

_____

от № принято решение об отказе во

(дата и номер регистрации)

во внесении изменений

№ пункта Административного регламента	Наименование основания для отказа в выдаче разрешения на строительство в соответствии с Административным регламентом	Разъяснение причин отказа в выдаче разрешения на строительство

подпункт «а» пункта 2.8.2	отсутствие в уведомлении об образовании земельного участка путем объединения земельных участков, в отношении которых или одного из которых в соответствии с Градостроительным кодексом Российской Федерации выдано разрешение на строительство, реквизитов решения об образовании земельного участка в случае, если в соответствии с земельным законодательством решение об образовании земельного участка принимает исполнительный орган государственной власти или орган местного самоуправления	*Не требуется*
подпункт «б» пункта 2.8.2	недостоверность сведений, указанных в уведомлении об образовании земельного участка путем объединения земельных участков, в отношении которых или одного из которых в соответствии с Градостроительным кодексом Российской Федерации выдано разрешение на строительство	*Указываются основания такого вывода*
подпункт «а» пункта 2.8.3	отсутствие в уведомлении об образовании земельного участка путем раздела, перераспределения земельных участков или выдела из земельных участков реквизитов решения об образовании земельных участков в случае, если в соответствии с земельным законодательством решение об образовании земельного участка принимает исполнительный орган государственной власти или орган местного самоуправления	*Не требуется*
подпункт «б» пункта 2.8.3	недостоверность сведений, указанных в уведомлении об образовании земельного участка путем раздела, перераспределения земельных участков или выдела из земельных участков, в отношении которых в соответствии с Градостроительным кодексом Российской Федерации выдано разрешение на строительство	*Указываются основания такого вывода*
подпункт «в» пункта 2.8.3	несоответствие планируемого размещения объекта капитального строительства требованиям к строительству, реконструкции объекта капитального строительства, установленным на дату выдачи градостроительного плана образованного земельного участка путем раздела, перераспределения земельных участков или выдела из земельных участков, в отношении которых в соответствии с Градостроительным кодексом Российской Федерации выдано разрешение на строительство	*Указываются основания такого вывода*
подпункт «г» пункта 2.8.3	представленный градостроительный план земельного участка, образованного путем раздела, перераспределения земельных участков или выдела из земельных участков, в отношении которых в соответствии с Градостроительным кодексом Российской Федерации выдано разрешение на строительство, выдан ранее чем за три года до дня направления уведомления об образовании земельного участка путем раздела, перераспределения земельных участков или выдела из земельных участков	*Указываются основания такого вывода*
подпункт «д» пункта 2.8.3	несоответствие планируемого объекта капитального строительства разрешенному использованию земельного участка и (или) ограничениям, установленным в соответствии с земельным и иным законодательством Российской Федерации, и действующим на дату принятия решения о внесении изменений в разрешение на строительство в случае образования земельных участков путем раздела, перераспределения земельных участков или выдела из земельных участков, в отношении которых в соответствии с Градостроительным кодексом Российской Федерации выдано разрешение на строительство	*Указываются основания такого вывода*
подпункт «а» пункта 2.8.4	отсутствие в уведомлении о переходе права пользования недрами реквизитов решения о предоставлении права пользования недрами и решения о переоформлении лицензии на право пользования недрами	*Указываются основания такого вывода*
подпункт «б» пункта 2.8.4	недостоверность сведений, указанных в уведомлении о переходе права пользования недрами	*Указываются основания такого вывода*
подпункт «а» пункта 2.8.5	отсутствие в уведомлении о переходе прав на земельный участок реквизитов правоустанавливающих документов на такой земельный участок	*Указываются основания такого вывода*
подпункт «б» пункта 2.8.5	отсутствие правоустанавливающих документов на земельный участок в случае, если в Едином государственном реестре недвижимости не содержатся сведения о правоустанавливающих документах на земельный участок	*Указываются основания такого вывода*
Подпункт «в» пункта 2.8.5	недостоверность сведений, указанных в уведомлении о переходе прав на земельный участок, в отношении которого в соответствии с Градостроительным кодексом Российской Федерации выдано разрешение на строительство	*Указываются основания такого вывода*
Подпункт «а» пункта 2.8.6	наличие информации о выявленном в рамках государственного строительного контроля (надзора), государственного земельного надзора или муниципального земельного контроля факте отсутствия начатых работ по строительству, реконструкции на день подачи заявления о внесении изменений в разрешение на строительство в связи с необходимостью продления срока действия разрешения на строительство	*Указываются основания такого вывода*
подпункт«б» пункта 2.8.6	наличие информации органа государственного строительного контроля (надзора) об отсутствии извещения о начале работ по строительству, реконструкции, если направление такого извещения является обязательным в соответствии с требованиями части 5 статьи 52 Градостроительного кодекса Российской Федерации	*Указываются основания такого вывода*
подпункт «в» пункта 2.8.6	подача заявления о внесении изменений в разрешение на строительство менее чем за десять рабочих дней до истечения срока действия разрешения на строительство	*Указываются основания такого вывода*
подпункт «а» пункта 2.8.7	отсутствие документов, предусмотренных пунктом 2.16.1 Административного регламента	*Указываются основания такого вывода*
подпункт «б» пункта 2.8.7	несоответствие планируемого размещения объекта капитального строительства требованиям к строительству, реконструкции объекта капитального строительства, установленным на дату выдачи представленного для получения разрешения на строительство или для внесения изменений в разрешение на строительство градостроительного плана земельного участка	*Указываются основания такого вывода*
подпункт «в» пункта 2.8.7	представление для внесения изменений в разрешение на строительство градостроительного плана земельного участка, выданного после получения разрешения на строительство, но ранее чем за три года до дня направления заявления о внесении изменений в разрешение на строительство	*Указываются основания такого вывода*
подпункт «г» пункта 2.8.7	несоответствие планируемого объекта капитального строительства разрешенному использованию земельного участка и (или) ограничениям, установленным в соответствии с земельным и иным законодательством Российской Федерации и действующим на дату принятия решения о внесении изменений в разрешение на строительство	*Указываются основания такого вывода*
подпункт «д» пункта 2.8.7	несоответствие планируемого размещения объекта капитального строительства требованиям, установленным в разрешении на отклонение от предельных параметров разрешенного строительства, реконструкции	*Указываются основания такого вывода*
Подпункт «е» пункта 2.8.7	подача заявления о внесении изменений менее чем за десять рабочих дней до истечения срока действия разрешения на строительство	*Указываются основания такого вывода*

Вы вправе повторно обратиться с _____ _____ после устранения указанных нарушений.

Данный отказ может быть обжалован в досудебном порядке путем

направления жалобы в ,

а также в судебном порядке.

Дополнительно информируем:

(указывается информация, необходимая для устранения причин отказа во внесении изменений в разрешение на строительство, а также иная дополнительная информация при наличии)

_____

_____ _____

(должность) (подпись) (ФИО)

Дата

*Указывается один из вариантов: заявление о внесении изменений в разрешение на строительство, заявление о внесении изменений в разрешение на строительство в связи с необходимостью продления срока действия разрешения на строительство, уведомление о переходе прав на земельный участок, права пользования недрами, об образовании земельного участка.

Приложение № 4

к Административному регламенту предоставления муниципальной услуги

ЗАЯВЛЕНИЕ

о выдаче разрешения на строительство

«____» _____ 20___ г.

_____

наименование уполномоченного на выдачу разрешений на строительство органа местного самоуправления

В соответствии со статьей 51 Градостроительного кодекса Российской Федерации прошу выдать разрешения на строительство

1. Сведения о застройщике		
1.	Сведения о физическом лице, в случае если застройщиком является физическое лицо:	
1.1.	Фамилия, имя, отчество (при наличии)	
1.2.	Реквизиты документа, удостоверяющего личность (не указываются в случае, если застройщик является индивидуальным предпринимателем	
1.3.	Основной государственный регистрационный номер индивидуального предпринимателя	
1.2.	Сведения о юридическом лице:	
1.2.1	Полное наименование	
1.2..2.	Основной государственный регистрационный номер	
1.2.3.	Идентификационный номер налогоплательщика - юридического лица	
2. Сведения об объекте		
2.1.	Наименование объекта капитального строительства (этапа) в соответствии с проектной документацией ***(указывается наименование объекта капитального строительства в соответствии с утвержденной застройщиком или заказчиком проектной документацией)***	
2.2.	Кадастровый номер реконструируемого объекта капитального строительства ***(указывается в случае проведения реконструкции объекта капитального строительства)***	
3. Сведения о земельном участке		
3.1.	Кадастровый номер земельного участка (земельных участков), в пределах которого (которых) расположен или планируется ***расположение объекта капитального строительства*** (заполнение не обязательно при выдаче разрешения на строительство линейного объекта, для размещения которого не требуется образование земельного участка)	
3.2.	Реквизиты утвержденного проекта межевания территории либо реквизиты решения об утверждении схемы расположения земельного участка или земельных участков на кадастровом плане территории ***(указываются в случаях, предусмотренных частью 7^3 статьи 51 и частью 1^1 статьи 57^3 Градостроительного кодекса Российской Федерации)***	

При этом сообщаю, что строительство/реконструкция объекта капитального строительства будет осуществляться на основании следующих документов:

№ п/п	Наименование документа	Номер документа	Дата документа
1.	Градостроительный план земельного участка или в случае строительства линейного объекта реквизиты проекта планировки и проекта межевания территории (за исключением случаев, при которых для строительства, реконструкции линейного объекта не требуется подготовка документации по планировке территории), реквизиты проекта планировки территории в случае выдачи разрешения на строительство линейного объекта, для размещения которого не требуется образование земельного участка		
2.	Типовое архитектурное решение для исторического поселения (при наличии) (*указывается в случае выдачи разрешение на строительство объекта в границах территории исторического поселения федерального или регионального значения*		
3.	Положительное заключение экспертизы проектной документации (*указывается в случаях, если проектная документация подлежит экспертизе в соответствии со статьей 49 Градостроительного кодекса Российской Федерации)*		
4.	Положительное заключение государственной экологической экспертизы проектной документации *(указываются реквизиты приказа об утверждении заключения в случаях, если проектная документация подлежит экологической экспертизе в соответствии со статьей 49 Градостроительного кодекса Российской Федерации)*		

Приложение:_____

Номер телефона и адрес электронной почты для связи: Результат предоставления услуги прошу:

направить в форме электронного документа в личный кабинет в федеральной государственной информационной системе «Единый портал государственных и муниципальных услуг (функций)»	
выдать на бумажном носителе при личном обращении в уполномоченный орган государственной власти, орган местного самоуправления, организацию либо в многофункциональный центр предоставления государственных и муниципальных услуг, расположенный по адресу:	
направить на бумажном носителе на почтовый адрес:	

Указывается один из перечисленных способов

_____ _____

ФИО подпись

Приложение № 5

к Административному регламенту предоставления муниципальной услуги

УВЕДОМЛЕНИЕ

о переходе прав на земельный участок, права пользования недрами, об образовании

земельного участка в целях внесения изменений в разрешение на строительство

«_____» _____ 20_____ г.

_____

наименование уполномоченного на выдачу разрешений на строительство органа местного самоуправления

В соответствии со статьей 51 Градостроительного кодекса Российской Федерации прошу внести изменения в разрешение на строительство.

1. Сведения о застройщике			
1.	Сведения о физическом лице, в случае если застройщиком является физическое лицо:		
1.1.	Фамилия, имя, отчество (при наличии)		
1.2.	Реквизиты документа, удостоверяющего личность (не указываются в случае, если застройщик является индивидуальным предпринимателем		
1.3.	Основной государственный регистрационный номер индивидуального предпринимателя		
1.2.	Сведения о юридическом лице:		
1.2.1	Полное наименование		
	Основной государственный регистрационный номер		
1.2.3.	Идентификационный номер налогоплательщика - юридического лица		
2. Сведения о разрешении на строительство			
	Орган (организация), выдавший разрешение на строительство	Номер документа	Дата документа
2. Основания внесения изменений в разрешение на строительство*			
3.1.	В связи с образованием земельного участка путем объединения земельных участков, в отношении которых или одного из которых выдано разрешение на строительство		
3.1.1.	Реквизиты решения об образовании земельных участков путем объединения земельных участков (***указывается дата и номер решения, орган, принявший решение, в случае если в соответствии с земельным законодательством решение об образовании земельного участка принимает исполнительный орган государственной власти или орган местного самоуправления)***		
3.2.	В связи с образованием земельных участков путем раздела, перераспределения земельных участков или выдела из земельных участков, в отношении которых выдано разрешение на строительство		
3.2.1.	Реквизиты градостроительного плана земельного участка (***указывается номер и дата выдачи, орган, выдавший градостроительный план земельного участка)***		
3.2.2.	Реквизиты решения об образовании земельных участков путем раздела, перераспределения земельных участков или выдела из земельных участков (***указывается дата и номер решения, орган, принявший решение, в случае если в соответствии с земельным законодательством решение об образовании земельного участка принимает исполнительный орган государственной власти или орган местного самоуправления)***		
3.3.	В связи с переоформлением лицензии на пользование недрами новым пользователем недр на земельном участке, предоставленном пользователю недр и необходимом для ведения работ, связанных с пользованием недрами, в отношении которого прежнему правообладателю земельного участка выдано разрешение на строительство		
3.3.1.	Реквизиты решения о предоставления права пользования недрами *(указывается дата и номер решения, орган, принявший решение)*		
3.3.2.	Реквизиты решения о переоформлении лицензии на право пользования недрами ***(указывается дата и номер решения, орган, принявший решение)***		
3.4.	В связи с приобретением права на земельный участок, в отношении которого прежнему правообладателю земельного участка выдано разрешение на строительство		
3.4.1.	Реквизиты правоустанавливающих документов на земельный участок *(указывается номер и дата выдачи, кадастровый номер земельного участка)*		

*Заполняются те пункты уведомления, на основании которых требуется внести изменения в разрешение на строительство.

Приложение:_____

_____

Номер телефона и адрес электронной почты для связи:_____

_____

Результат предоставления услуги прошу:

направить в форме электронного документа в личный кабинет в федеральной государственной информационной системе «Единый портал государственных и муниципальных услуг (функций)	
выдать на бумажном носителе при личном обращении в уполномоченный орган государственной власти, орган местного самоуправления, организацию либо в многофункциональный центр предоставления государственных и муниципальных услуг, расположенный по адресу:	
направить на бумажном носителе на почтовый адрес:	

Приложение № 6
к Административному регламенту предоставления муниципальной услуги

ЗАЯВЛЕНИЕ
о внесении изменений в разрешение на строительство
в связи с необходимостью продления срока действия
разрешения на строительство

«_____» _____ 20_____ г.

_____
наименование уполномоченного на выдачу разрешений на строительство органа местного самоуправления

В соответствии со статьей 51 Градостроительного кодекса Российской Федерации прошу внести изменения в разрешение на строительство в связи с необходимостью продления срока действия разрешения на строительство на _____ месяца (-ев).

1. Сведения о застройщике			
1.	Сведения о физическом лице, в случае если застройщиком является физическое лицо:		
1.1.	Фамилия, имя, отчество (при наличии)		
1.2.	Реквизиты документа, удостоверяющего личность (не указываются в случае, если застройщик является индивидуальным предпринимателем		
1.3.	Основной государственный регистрационный номер индивидуального предпринимателя		
1.2.	Сведения о юридическом лице:		
1.2.1	Полное наименование		
1.2..2.	Основной государственный регистрационный номер		
1.2.3.	Идентификационный номер налогоплательщика - юридического лица		
2. Сведения о разрешении на строительство			
	Орган (организация), выдавший разрешение на строительство	Номер документа	Дата документа

Приложение:_____
_____
_____

Номер телефона и адрес электронной почты для связи: _____
_____
_____

Результат предоставления услуги прошу:

направить в форме электронного документа в личный кабинет в федеральной государственной информационной системе «Единый портал государственных и муниципальных услуг (функций)	
выдать на бумажном носителе при личном обращении в уполномоченный орган государственной власти, орган местного самоуправления, организацию либо в многофункциональный центр предоставления государственных и муниципальных услуг, расположенный по адресу:	
направить на бумажном носителе на почтовый адрес:	

Приложение № 7
к Административному регламенту предоставления муниципальной услуги

ЗАЯВЛЕНИЕ
о внесении изменений в разрешение на строительство

«_____» _____ 20_____ г.

_____
наименование уполномоченного на выдачу разрешений на строительство органа местного самоуправления
В соответствии со статьей 51 Градостроительного кодекса Российской Федерации прошу внести изменение в разрешение на строительство в связи с_____
_____

1.Сведения о застройщике			
1.	Сведения о физическом лице, в случае если застройщиком является физическое лицо:		
1.1.	Фамилия, имя, отчество (при наличии)		
1.2.	Реквизиты документа, удостоверяющего личность (не указываются в случае, если застройщик является индивидуальным предпринимателем		
1.3.	Основной государственный регистрационный номер индивидуального предпринимателя		
1.2.	Сведения о юридическом лице:		
1.2.1	Полное наименование		
	Основной государственный регистрационный номер		
	Идентификационный номер налогоплательщика - юридического лица		
2. Сведения об объекте			
2.1.	Наименование объекта капитального строительства (этапа) в соответствии с проектной документацией ***(указывается наименование объекта капитального строительства в соответствии с утвержденной застройщиком или заказчиком проектной документацией)***		
2.2.	Кадастровый номер реконструируемого объекта капитального строительства ***(указывается в случае проведения реконструкции объекта капитального строительства)***		
3. Сведения о ранее выданном разрешении на строительство			
	Орган (организация), выдавший разрешение на строительство	Номер документа	Дата документа
4. Сведения о земельном участке			
3.1.	Кадастровый номер земельного участка (земельных участков), в пределах которого (которых) расположен или планируется расположение объекта капитального строительства (заполнение не обязательно при выдаче разрешения на строительство линейного объекта, для размещения которого не требуется образование земельного участка)		
3.2.	Реквизиты утвержденного проекта межевания территории либо реквизиты решения об утверждении схемы расположения земельного участка или земельных участков на кадастровом плане территории (указываются в случаях, предусмотренных частью 73 статьи 51 и частью 11 статьи 573 Градостроительного кодекса Российской Федерации)		

При этом сообщаю, что строительство/реконструкция объекта капитального строительства будет осуществляться на основании следующих документов:

№ п/п	Наименование документа	Номер документа	Дата документа
1.	Градостроительный план земельного участка или в случае строительства линейного объекта реквизиты проекта планировки и проекта межевания территории (за исключением случаев, при которых для строительства, реконструкции линейного объекта не требуется подготовка документации по планировке территории),		
2	Положительное заключение экспертизы проектной документации (*указывается в случаях, если проектная документация подлежит экспертизе в соответствии со статьей 49 Градостроительного кодекса Российской Федерации)*		
3.	Положительное заключение государственной экологической экспертизы проектной документации *(указываются реквизиты приказа об утверждении заключения в случаях, если проектная документация подлежит экологической экспертизе в соответствии со статьей 49 Градостроительного кодекса Российской Федерации)*		

Приложение: _____

Номер телефона и адрес электронной почты для связи: _____

Результат предоставления услуги прошу:

направить в форме электронного документа в личный кабинет в федеральной государственной информационной системе «Единый портал государственных и муниципальных услуг (функций)»	
выдать на бумажном носителе при личном обращении в уполномоченный орган государственной власти, орган местного самоуправления, организацию либо в многофункциональный центр предоставления государственных и муниципальных услуг, расположенный по адресу:	
направить на бумажном носителе на почтовый адрес: _____	

_____ _____

(подпись) (фамилия, имя, отчество (при наличии)

Приложение № 8
к Административному регламенту
предоставления муниципальной услуги
ФОРМА

Кому _____
(фамилия, имя, отчество (при наличии) застройщика,
_____
_____
ОГРНИП (для физического лица, зарегистрированного в
_____
качестве индивидуального предпринимателя) - для физического
лица, полное наименование застройщика,
ИНН, ОГРН - для юридического лица, почтовый индекс
и адрес, телефон, адрес электронной почты)

РЕШЕНИЕ
об отказе в приеме документов

«_____» _____ 20_____ г.

_____
наименование уполномоченного на выдачу разрешений на строительство органа местного самоуправления

В приеме документов для предоставления услуги «Выдача разрешения на строительство» Вам отказано по следующим основаниям:

№ пункта Административного регламента	Наименование основания для отказа в выдаче разрешения на строительство в соответствии с Административным регламентом	Разъяснение причин отказа в выдаче разрешения на строительство
Подпункт «а» пункта 2.19	заявление о выдаче разрешения на строительство, заявление о внесении изменений, уведомление представлено в орган государственной власти, орган местного самоуправления или организацию, в полномочия которых не входит предоставление услуги	*Указывается, какое ведомство, организация предоставляет услугу, информация о его местонахождении*
Подпункт «б» пункта 2.19	неполное заполнение полей в форме заявления о выдаче разрешения на строительство, заявления о внесении изменений, уведомления, в том числе в интерактивной форме заявления (уведомления) на Едином портале	*Указываются основания такого вывода*
Подпункт «в» пункта 2.19	непредставление документов, предусмотренных подпунктами «а» - «в» пункта 2.14 настоящего Административного регламента	*Указывается исчерпывающий перечень документов, не представленных заявителем*
подпункт «г» пункта 2.19	представленные документы утратили силу на день обращения за получением услуги (документ, удостоверяющий личность; документ, удостоверяющий полномочия представителя заявителя, в случае обращения за получением услуги указанным лицом)	*Указывается исчерпывающий перечень документов, утративших силу*
подпункт «д» пункта 2.19	представленные документы содержат подчистки и исправления текста	*Указывается исчерпывающий перечень документов, содержащих подчистки и исправления текста*
подпункт «е» пункта 2.19	представленные в электронной форме документы содержат повреждения, наличие которых не позволяет в полном объеме получить информацию и сведения, содержащиеся в документах	*Указывается исчерпывающий перечень документов, содержащих повреждения*
подпункт «ж» пункта 2.19	заявление о выдаче разрешения на строительство, заявление о внесении изменений, уведомление и документы, указанные в подпунктах «б» - «д» пункта 2.14 Административного регламента, представлены в электронной форме с нарушением требований, установленных пунктами 2.40 - 2.42 Административного регламента	*Указываются основания такого вывода*
подпункт «з» пункта 2.19	выявлено несоблюдение установленных статьей 11 Федерального закона «Об электронной подписи» условий признания квалифицированной электронной подписи действительной в документах, представленных в электронной форме	*Указывается исчерпывающий перечень электронных документов, не соответствующих указанному критерию*

Дополнительно информируем:_____

_____

(указывается информация, необходимая для устранения причин отказа в приеме документов, а также иная дополнительная информация при наличии)

_____ __ _____ _____

(должность) подпись Фамилия, имя, отчество при наличии

Администрация

Забайкальского муниципального округа

ПОСТАНОВЛЕНИЕ

18 июня 2025 года № 918

пгт. Забайкальск

Об утверждении административного регламента по предоставлению муниципальной услуги «Выдача градостроительного плана земельного участка»

В соответствии с Федеральным законом от 27 июля 2010 года № 210-ФЗ «Об организации и представлении государственных и муниципальных услуг», с Федеральным законом РФ от 6 октября 2003 года № 131-ФЗ «Об общих принципах организации местного самоуправления в Российской Федерации», с Земельным Кодексом Российский Федерации, постановлением администрации Забайкальского муниципального округа от 07.02.2025 года № 204 «Об утверждении Порядка разработки и утверждения административных регламентов предоставления муниципальных услуг Администрацией Забайкальского муниципального округа», на основании ст. 31 Устава Забайкальского муниципального округа, постановляет:

1.Утвердить административный регламент по предоставлению муниципальной услуги «Выдача градостроительного плана земель-

ного участка» согласно приложению.

2.Признать утратившим силу:

- Постановление администрации муниципального района «Забайкальский район» от 14.02.2020 года №172 «Об утверждении административного регламента по предоставлению муниципальной услуги «Выдача градостроительного плана земельного участка»;

- Постановление администрации городского поселения «Забайкальское» от 11.11.2022 года № 431 Об утверждении административного регламента по предоставлению муниципальной услуги «Выдача градостроительного плана земельного участка»

3. Настоящее постановление вступает в силу на следующий день после дня его официального опубликования.

4. Настоящее постановление опубликовать в информационном вестнике «Забайкальское обозрение» и разместить на официальном сайте https://zabaikalskadm.ru/ Администрации Забайкальского муниципального округа в сети Интернет.

Глава Забайкальского

муниципального округа А.В.Мочалов

Приложение

к постановлению администрации

Забайкальского муниципального округа

от «18» июня 2025 г. № 918

АДМИНИСТРАТИВНЫЙ РЕГЛАМЕНТ ПРЕДОСТАВЛЕНИЯ МУНИЦИПАЛЬНОЙ УСЛУГИ «ВЫДАЧА ГРАДОСТРОИТЕЛЬНОГО ПЛАНА» НА ТЕРРИТОРИИ ЗАБАЙКАЛЬСКОГО МУНИУПАЛЬНОГО ОКРУГА

Предмет регулирования Административного регламента

1.1. Административный регламент предоставления муниципальной услуги «Выдача градостроительного плана земельного участка» разработан в целях повышения качества и доступности предоставления муниципальной услуги, определяет стандарт, сроки и последовательность действий (административных процедур) при осуществлении полномочий по предоставлению муниципальной услуги «Выдача градостроительного плана земельного участка» на территории Забайкальского муниципального округа.

Круг Заявителей

1.2. Заявителями на получение муниципальной услуги являются правообладатели земельных участков, а также иные лица в случае, предусмотренном частью 1.1 и 1.2 статьи 57.3 Градостроительного кодекса Российской Федерации (далее - Заявитель).

1.3. Интересы заявителей, указанных в пункте 1.2 настоящего Административного регламента, могут представлять лица, обладающие соответствующими полномочиями (далее - представитель).

Требования к порядку информирования о предоставлении муниципальной услуги

1.4 Информирование о порядке предоставления муниципальной услуги осуществляется:

1) непосредственно при личном приеме заявителя в Администрацию Забайкальского муниципального округа (далее - Уполномоченный орган) или многофункциональном центре предоставления государственных и муниципальных услуг (далее - многофункциональный центр);

2) по телефону Уполномоченным органом или многофункционального центра;

3) письменно, в том числе посредством электронной почты, факсимильной связи;

4) посредством размещения в открытой и доступной форме информации: в федеральной государственной информационной системе «Единый портал государственных и муниципальных услуг (функций)» (https://www.gosuslugi.ru/) (далее - ЕПГУ);

на официальном сайте Уполномоченного органа https://www.zabaikalskadm.ru.

5)посредством размещения информации на информационных стендах Уполномоченного органа или многофункционального центра.

1.5. Ответ на телефонный звонок должен начинаться с информации о наименовании органа, в который позвонил Заявитель, фамилии, имени, отчества (последнее - при наличии) и должности специалиста, принявшего телефонный звонок.

Если должностное лицо Уполномоченного органа не может самостоятельно дать ответ, телефонный звонок должен быть переадресован (переведен) на другое должностное лицо или же обратившемуся лицу должен быть сообщен телефонный номер, по которому можно будет получить необходимую информацию.

1.6. В случае поступления от заявителя обращения в письменной (электронной) форме ответ на обращение направляется также в письменной (электронной) форме не позднее 30 календарных дней со дня регистрации обращения. При направлении ответа указывается должность лица, подписавшего ответ, а также фамилия, имя, отчество (последнее - при наличии) и номер телефона исполнителя.

1.7. Справочная информация о местонахождении, графике работы, контактных телефонах уполномоченного органа, адресе электронной почты уполномоченного органа размещена на официальном сайте уполномоченного органа https://zabaikalskadm.ru/, ЕПГУ.

1.8. Справочная информация о местонахождении, графике работы, контактных телефонах многофункционального центра (далее - МФЦ), адресе электронной почты МФЦ размещена на официальном сайте МФЦ.

Раздел II. Стандарт предоставления муниципальной услуги

Наименование муниципальной услуги

2.1. Наименование муниципальной услуги - «Выдача градостроительного плана земельного участка» (далее - услуга).

Наименование, органа местного самоуправления предоставляющего муниципальную услугу

2.2. Муниципальная услуга предоставляется Администрацией Забайкальского муниципального округа.

МФЦ участвует в предоставлении муниципальной услуги в части:

- информирования по вопросам предоставления муниципальной услуги;

- приема заявлений и документов, необходимых для предоставления муниципальной услуги;

- выдачи результата предоставления муниципальной услуги.

Заявитель вправе подать заявление через МФЦ в соответствии с соглашением о взаимодействии между МФЦ и уполномоченным органом, почтовым отправлением или с помощью ЕПГУ.

Запрещается требовать от заявителя осуществления действий, в том числе согласований, необходимых для получения муниципальной услуги и связанных с обращением в иные государственные органы, органы местного самоуправления, организации, за исключением получения услуг, включенных в перечень услуг, которые являются необходимыми и обязательными для предоставления муниципальной услуги.

Описание результата предоставления муниципальной услуги

2.3. Результатом предоставления услуги является:

а) градостроительный план земельного участка, согласно форме, утвержденной Приказом Минстроя России от 25 апреля 2017 года № 741/пр «Об утверждении формы градостроительного плана земельного участка и порядка ее заполнения» (Приложение № 1 к настоящему Административному регламенту);

б) решение об отказе в выдаче градостроительного плана земельного участка в случае наличия оснований, указанных в пункте 2.19 настоящего Административного регламента.

2.4. Решение об отказе в выдаче градостроительного плана земельного участка оформляется по форме согласно Приложению № 2 к настоящему Административному регламенту.

2.5. Исчерпывающий перечень оснований для отказа в выдаче градостроительного плана земельного участка:

а) заявление о выдаче градостроительного плана земельного участка представлено лицом, не являющимся правообладателем земельного участка, за исключением случая, предусмотренного частью 1.1 и 1.2 статьи 57.3 Градостроительного кодекса Российской Федерации;

б) отсутствует утвержденная документация по планировке территории в случае, если в соответствии с Градостроительным кодексом Российской Федерации, иными федеральными законами размещение объекта капитального строительства не допускается при отсутствии такой документации;

в) границы земельного участка не установлены в соответствии с требованиями законодательства Российской Федерации, за исключением случая, предусмотренного частью 1.1 и 1.2 статьи 57.3 Градостроительного кодекса Российской Федерации.

2.6. Результат предоставления услуги, указанный в пункте 2.3 настоящего Административного регламента:

направляется заявителю в форме электронного документа, подписанного усиленной квалифицированной электронной подписью уполномоченного должностного лица, в личный кабинет на ЕПГУ в случае, если такой способ указан в заявлении о выдаче градостроительного плана земельного участка;

выдается заявителю на бумажном носителе при личном обращении в Уполномоченный орган, МФЦ либо направляется заявителю посредством почтового отправления в соответствии с выбранным заявителем способом получения результата предоставления услуги.

2.7. Результат предоставления услуги (его копия или сведения, содержащиеся в нем), предусмотренный подпунктом «а» пункта 2.3 настоящего Административного регламента, в течение пяти рабочих дней со дня его

направления заявителю подлежит направлению (в том числе с использованием единой системы межведомственного электронного взаимодействия и подключаемых к ней региональных систем межведомственного электронного взаимодействия) в уполномоченные на размещение в государственных информационных системах обеспечения градостроительной деятельности органы местного самоуправления.

Срок предоставления муниципальной услуги, в том числе с учетом необходимости обращения в организации, участвующие в предоставлении муниципальной услуги, срок приостановления предоставления муниципальной услуги, срок выдачи (направления) документов, являющихся результатом предоставления муниципальной услуги

2.8. Срок предоставления услуги составляет не более четырнадцати рабочих дней после получения заявления о выдаче градостроительного плана земельного участка уполномоченным органом.

Заявление о выдаче градостроительного плана земельного участка считается полученным уполномоченным органом со дня его регистрации.

Правовые основания для предоставления муниципальной услуги

2.9. Перечень нормативных правовых актов, регулирующих предоставление муниципальной услуги.

2.9.1. Предоставление муниципальной услуги осуществляется в соответствии с:

- Конституцией Российской Федерации от 12 декабря 1993 года;

- Градостроительным кодексом Российской Федерации от 29 декабря 2004 года № 190-ФЗ;

- Земельным кодексом Российской Федерации от 21 октября 2001 года № 136-ФЗ;

-Федеральным законом от 27 июля 2010 года № 210-ФЗ «Об организации предоставления государственных и муниципальных услуг» (далее – Федеральный закон № 210-ФЗ);

- Федеральным законом от 02 мая 2006 года № 59-ФЗ «О порядке рассмотрения обращений граждан Российской Федерации»;

- Закон Забайкальского края от 29 декабря 2008 года № 113-ЗЗК «О градостроительной деятельности в Забайкальском крае»;

- Уставом Забайкальского муниципального округа;

- иными нормативными правовыми актами Российской Федерации, нормативными правовыми актами Забайкальского края и муниципальными правовыми актами.

2.9.2. Перечень нормативных правовых актов, регулирующих предоставление муниципальной услуги (с указанием их реквизитов и источников официального опубликования), размещен в федеральной государственной информационной системе «Федеральный реестр государственных и муниципальных услуг (функций)» и на ЕПГУ. (указать также перечень региональных (муниципальных) информационных ресурсов при наличии).

Уполномоченный орган обеспечивает размещение и актуализацию перечня нормативных правовых актов, регулирующих предоставление муниципальной услуги, на официальном сайте Уполномоченного органа в сети Интернет, а также в соответствующем разделе федерального реестра.

Исчерпывающий перечень документов и сведений, необходимых в соответствии с нормативными правовыми актами для предоставления муниципальной услуги и услуг, которые являются необходимыми и обязательными для предоставления муниципальной услуги, подлежащих представлению заявителем, способы их получения заявителем, в том числе в электронной форме, порядок их представления

2.10. Исчерпывающий перечень документов, необходимых для предоставления услуги, подлежащих представлению заявителем самостоятельно:

а) заявление о выдаче градостроительного плана земельного участка. В случае представления заявления о выдаче градостроительного плана земельного участка в электронной форме посредством ЕПГУ в соответствии с подпунктом «а» пункта 2.11 настоящего Административного регламента указанное заявление заполняется путем внесения соответствующих сведений в интерактивную форму на ЕПГУ;

б) документ, удостоверяющий личность заявителя или представителя заявителя, в случае представления заявления о выдаче градостроительного плана земельного участка и прилагаемых к нему документов посредством личного обращения в Уполномоченный орган, в том числе через МФЦ. В случае представления документов в электронной форме посредством ЕПГУ в соответствии с подпунктом «а» пункта 2.11 настоящего Административного регламента представление указанного документа не требуется;

в) документ, подтверждающий полномочия представителя заявителя действовать от имени заявителя (в случае обращения за получением услуги представителя заявителя). В случае представления документов в электронной форме посредством ЕПГУ в соответствии с подпунктом «а» пункта 2.4 настоящего Административного регламента указанный документ, выданный заявителем, являющимся юридическим лицом, удостоверяется усиленной квалифицированной электронной подписью или усиленной неквалифицированной электронной подписью правомочного должностного лица такого юридического лица, а документ, выданный заявителем, являющимся физическим лицом, - усиленной квалифицированной электронной подписью нотариуса;

г) правоустанавливающие документы на земельный участок в случае, если права на него не зарегистрированы в Едином государственном реестре недвижимости.

2.11. Заявитель или его представитель представляет в Уполномоченный орган заявление о выдаче градостроительного плана земельного участка по форме, приведенной в Приложении № 3 к настоящему Административному регламенту, а также прилагаемые к нему документы, указанные в подпунктах «б» - «г» пункта 2.10 настоящего Административного регламента, одним из следующих способов по выбору заявителя:

а) в электронной форме посредством ЕПГУ.

В случае представления заявления о выдаче градостроительного плана земельного участка и прилагаемых к нему документов указанным способом заявитель или его представитель, прошедшие процедуры регистрации, идентификации и аутентификации с использованием федеральной государственной информационной системы «Единая система идентификации и аутентификации в инфраструктуре, обеспечивающей информационно -технологическое взаимодействие информационных систем, используемых для предоставления государственных и муниципальных услуг в электронной форме» (далее - ЕСИА) или иных государственных информационных систем, если такие государственные информационные системы в установленном Правительством Российской Федерации порядке обеспечивают взаимодействие с ЕСИА, при условии совпадения сведений о физическом лице в указанных информационных системах, заполняют форму указанного заявления с использованием интерактивной формы в электронном виде.

Заявление о выдаче градостроительного плана земельного участка направляется заявителем или его представителем вместе с прикрепленными электронными документами, указанными в подпунктах «б» - «г» пункта 2.8 настоящего Административного регламента. Заявление о выдаче градостроительного плана земельного участка подписывается заявителем или его представителем, уполномоченным на подписание такого заявления, простой электронной подписью, либо усиленной квалифицированной электронной подписью, либо усиленной неквалифицированной электронной подписью, сертификат ключа проверки которой создан и используется в инфраструктуре, обеспечивающей информационно-технологическое взаимодействие информационных систем, используемых для предоставления государственных и муниципальных услуг в электронной форме, которая создается и проверяется с использованием средств электронной подписи и средств удостоверяющего центра, имеющих подтверждение соответствия требованиям, установленным федеральным органом исполнительной власти в области обеспечения безопасности в соответствии с частью 5 статьи 8 Федерального закона «Об электронной подписи», а также при наличии у владельца сертификата ключа проверки ключа простой электронной подписи, выданного ему при личном приеме в соответствии с Правилами использования простой электронной подписи при обращении за получением государственных и муниципальных услуг, утвержденными постановлением Правительства Российской Федерации от 25 января 2013 г. № 33 «Об использовании простой электронной подписи при оказании государственных и муниципальных услуг», в соответствии с Правилами определения видов электронной подписи, использование которых допускается при обращении за получением государственных и муниципальных услуг, утвержденными постановлением Правительства Российской Федерации от 25 июня 2012 г. № 634 «О видах электронной подписи, использование которых допускается при обращении за получением государственных и муниципальных услуг»(далее - усиленная неквалифицированная электронная подпись).

б) на бумажном носителе посредством личного обращения в Уполномоченный орган, в том числе через МФЦ в соответствии с соглашением о взаимодействии между МФЦ и уполномоченным органом государственной

власти, органом местного самоуправления, заключенным в соответствии с постановлением Правительства Российской Федерации от 27 сентября 2011 г. № 797 «О взаимодействии между многофункциональными центрами предоставления государственных и муниципальных услуг и федеральными органами исполнительной власти, органами государственных внебюджетных фондов, органами государственной власти Забайкальского края, органами местного самоуправления», либо посредством почтового отправления с уведомлением о вручении.

2.12. Исчерпывающий перечень необходимых для предоставления услуги документов (их копий или сведений, содержащихся в них), которые запрашиваются Уполномоченным органом в порядке межведомственного информационного взаимодействия (в том числе с использованием единой системы межведомственного электронного взаимодействия и подключаемых к ней региональных систем межведомственного электронного взаимодействия) в государственных органах, органах местного самоуправления и подведомственных государственным органам и органам местного самоуправления организациях, в распоряжении которых находятся указанные документы, и которые заявитель вправе представить по собственной инициативе:

а) сведения из Единого государственного реестра юридических лиц (при обращении заявителя, являющегося юридическим лицом) или из Единого государственного реестра индивидуальных предпринимателей (при обращении заявителя, являющегося индивидуальным предпринимателем);

б) сведения из Единого государственного реестра недвижимости об объекте недвижимости, об основных характеристиках и зарегистрированных правах на объект недвижимости;

в) информация о возможности подключения (технологического присоединения) объектов капитального строительства к сетям инженерно- технического обеспечения (за исключением сетей электроснабжения), определяемая с уче-

том программ комплексного развития систем коммунальной инфраструктуры поселения, муниципального округа, муниципального, городского округа (при их наличии), в состав которой входят сведения о максимальной нагрузке в возможных точках подключения (технологического присоединения) к таким сетям, а также сведения об организации, представившей данную информацию, в порядке, установленном частью 7 статьи 573 Градостроительного кодекса Российской Федерации;

г) утвержденные проект межевания территории и (или) схема расположения земельного участка или земельных участков на кадастровом плане территории в случае, предусмотренном частью 11 статьи 573 Градостроительного кодекса Российской Федерации;

д) договор о комплексном развитии территории в случае, предусмотренном частью 4 статьи 573 Градостроительного кодекса Российской Федерации (за исключением случаев самостоятельной реализации Российской Федерацией, субъектом Российской Федерации или муниципальным образованием решения о комплексном развитии территории или реализации такого решения юридическим лицом, определенным в соответствии с Градостроительным кодексом Российской Федерации или субъектом Российской Федерации);

е) информация об ограничениях использования земельного участка, в том числе если земельный участок полностью или частично расположен в границах зон с особыми условиями использования территорий;

ж) информация о границах зон с особыми условиями использования территорий, в том числе если земельный участок полностью или частично расположен в границах таких зон;

з) документация по планировке территории в случаях, предусмотренных частью 4 статьи 573 Градостроительного кодекса Российской Федерации.

Исчерпывающий перечень оснований для отказа в приеме документов, необходимых для предоставления муниципальной услуги

2.13. Исчерпывающий перечень оснований для отказа в приеме документов, указанных в пункте 2.10 настоящего Административного регламента, в том числе представленных в электронной форме:

а) заявление о выдаче градостроительного плана земельного участка представлено в орган государственной власти, орган местного самоуправления, в полномочия которых не входит предоставление услуги;

б) неполное заполнение полей в форме заявления о выдаче градостроительного плана земельного участка, в том числе в интерактивной форме заявления на ЕПГУ;

в) непредставление документов, предусмотренных подпунктами «а» - «в» пункта 2.10 настоящего Административного регламента;

г) представленные документы утратили силу на день обращения за получением услуги (документ, удостоверяющий личность; документ, удостоверяющий полномочия представителя заявителя, в случае обращения за получением услуги указанным лицом);

д) представленные документы содержат подчистки и исправления текста;

е) представленные в электронной форме документы содержат повреждения, наличие которых не позволяет в полном объеме получить информацию и сведения, содержащиеся в документах;

ж) заявление о выдаче градостроительного плана земельного участка и документы, указанные в подпунктах «б» - «г» пункта 2.10 настоящего Административного регламента, представлены в электронной форме с нарушением требований, установленных пунктами 2.34 - 2.36 настоящего Административного регламента;

з) выявлено несоблюдение установленных статьей 11 Федерального закона «Об электронной подписи» условий признания квалифицированной электронной подписи действительной в документах, представленных в электронной форме.

2.14. Решение об отказе в приеме документов, указанных в пункте 2.10 настоящего Административного регламента, оформляется по форме согласно Приложению № 4 к настоящему Административному регламенту.

2.15. Решение об отказе в приеме документов, указанных в пункте 2.10 настоящего Административного регламента, направляется заявителю способом, определенным заявителем в заявлении о выдаче градостроительного плана земельного участка, не позднее рабочего дня, следующего за днем получения такого заявления, либо выдается в день личного обращения за получением указанного решения в МФЦ или Уполномоченный орган

2.16. Отказ в приеме документов, указанных в пункте 2.10 настоящего Административного регламента, не препятствует повторному обращению заявителя в Уполномоченный орган.

Исчерпывающий перечень оснований для приостановления или отказа в предоставлении муниципальной услуги

2.17. Оснований для приостановления предоставления услуги или отказа в предоставлении услуги не предусмотрено законодательством Российской Федерации.

Основания для отказа в выдаче градостроительного плана земельного участка предусмотрены пунктом 2.5 настоящего Административного регламента.

Порядок, размер и основания взимания государственной пошлины или иной оплаты, взимаемой за предоставление муниципальной услуги

2.18. Предоставление услуги осуществляется без взимания платы.

Максимальный срок ожидания в очереди при подаче запроса о предоставлении муниципальной услуги и при получении результата предоставления муниципальной услуги

2.19. Максимальный срок ожидания в очереди при подаче запроса о предоставлении муниципальной услуги и при получении результата предоставления муниципальной услуги в Уполномоченном органе или МФЦ составляет не более 15 минут.

Срок и порядок регистрации запроса заявителя о предоставлении муниципальной услуги.

2.20. Заявление о предоставлении муниципальной услуги, представленное заявителем лично либо его представителем, регистрируется уполномоченным органом в течение 1 рабочего дня с даты поступления такого заявления.

2.21. Заявление о предоставлении муниципальной услуги, представленное заявителем либо его представителем через МФЦ, регистрируется уполномоченным органом в день поступления от МФЦ.

2.22. Заявление, поступившее в электронной форме на ЕПГУ регистрируется уполномоченным органом в день его поступления в случае отсутствия автоматической регистрации запросов на ЕПГУ.

2.23. Заявление, поступившее в нерабочее время, регистрируется уполномоченным органом в первый рабочий день, следующий за днем его получения.

Требования к помещениям, в которых предоставляются муниципальные услуги, к залу ожидания, местам для заполнения запросов о предоставлении муниципальной услуги, информационным стендам с образцами их заполнения и перечнем документов, необходимых для предоставления каждой муниципальной услуги, в том числе к обеспечению доступности для инвалидов указанных объектов в соответствии с законодательством Российской Федерации о социальной защите инвалидов.

2.24. Помещения уполномоченного органа для предоставления муниципальной услуги размещаются на первом этаже здания, оборудованного отдельным входом, либо в отдельно стоящем здании для свободного доступа заявителей. Передвижение по помещениям Уполномоченного органа, в которых проводится прием заявления и документов, не должно создавать затруднений для лиц с ограниченными возможностями здоровья.

При расположении помещения уполномоченного органа на верхнем этаже специалисты уполномоченного органа обязаны осуществлять прием заявителей на первом этаже, если по состоянию здоровья заявитель не может подняться по лестнице.

На территории, прилегающей к зданию Уполномоченного органа, организуются места для парковки автотранспортных средств, в том числе места для парковки автотранспортных средств инвалидов (не менее 10 процентов мест, но не менее одного места), доступ заявителей к парковочным местам является бесплатным.

Помещение Уполномоченного органа для приема заявителей оборудуется информационными стендами, на которых размещается форма заявления с образцом ее заполнения и перечень документов, необходимых для предоставления муниципальной услуги.

Помещения, в которых осуществляются действия по предоставлению муниципальной услуги, обеспечиваются компьютерами, средствами связи, включая доступ к информационно - телекоммуникационной сети «Интернет», оргтехникой, канцелярскими принадлежностями, информационными и справочными материалами, наглядной информацией, стульями и столами, средствами пожаротушения и оповещения о возникновении чрезвычайной ситуации, а также обеспечивается доступность для инвалидов к указанным помещениям в соответствии с законодательством Российской Федерации о социальной защите инвалидов.

Зал ожидания, места для заполнения запросов и приема заявителей оборудуются стульями, и(или) кресельными секциями, и (или) скамьями.

Информационные материалы, предназначенные для информирования заявителей о порядке предоставления муниципальной услуги, размещаются на информационных стендах, расположенных в местах, обеспечивающих доступ к ним заявителей.

Информационные материалы, предназначенные для информирования заявителей о порядке предоставления муниципальной услуги, размещаются на информационных стендах, расположенных в местах, обеспечивающих доступ к ним заявителей, и обновляются при изменении законодательства, регулирующего предоставление муниципальной услуги, и справочных сведений.

Информационные стенды должны располагаться в месте, доступном для просмотра (в том числе при большом количестве посетителей).

2.25. Для обеспечения доступности получения муниципальной услуги маломобильными группами населения здания и сооружения, в которых оказывается услуга, оборудуются согласно нормативным требованиям «СП 59.13330.2016. Свод правил. Доступность зданий и сооружений для маломобильных групп населения. Актуализированная редакция СНиП 35-01-2001».

В кабинете по приему маломобильных групп населения имеется медицинская аптечка, питьевая вода. При необходимости сотрудник уполномоченного органа, осуществляющий прием, может вызвать карету неотложной скорой помощи.

При обращении гражданина с нарушениями функций опорно-двигательного аппарата работники уполномоченного органа предпринимают следующие действия:

открывают входную дверь и помогают гражданину беспрепятственно посетить здание Уполномоченного органа, а также заранее предупреждают о существующих барьерах в здании;

выясняют цель визита гражданина и сопровождают его в кабинет по приему заявления; помогают гражданину сесть на стул или располагают кресло-коляску у стола напротив специалиста, осуществляющего прием;

сотрудник Уполномоченного органа, осуществляющий прием, принимает гражданина вне очереди, консультирует, осуществляет прием заявления с необходимыми документами, оказывает помощь в заполнении бланков, копирует документы;

по окончании предоставления муниципальной услуги сотрудник Уполномоченного органа, осуществляющий прием, помогает гражданину покинуть кабинет, открывает двери, сопровождает гражданина до выхода из здания и помогает покинуть здание; передает гражданина сопровождающему лицу или по его желанию вызывает автотранспорт и оказывает содействие при его посадке.

При обращении граждан с недостатками зрения работники Уполномоченного органа предпринимают следующие действия:

сотрудник Уполномоченного органа, осуществляющий прием, принимает гражданина вне очереди, помогает сориентироваться, сесть на стул, консультирует, вслух прочитывает документы и далее по необходимости производит их выдачу. При общении с гражданином с недостатками зрения необходимо общаться непосредственно с ним самим, а не с сопровождающим его лицом, в беседе пользоваться обычной разговорной лексикой, в помещении не следует отходить от него без предупреждения;

сотрудник Уполномоченного органа оказывает помощь в заполнении бланков, копирует необходимые документы. Для подписания заявления подводит лист к авторучке гражданина, помогает сориентироваться и подписать бланк. При необходимости выдаются памятки для слабовидящих с крупным шрифтом;

по окончании предоставления муниципальной услуги сотрудник Уполномоченного органа, осуществляющий прием, помогает гражданину встать со стула, выйти из кабинета, открывает двери, сопровождает гражданина к выходу из здания, и провожает на улицу, заранее предупредив посетителя о существующих барьерах в здании, передает гражданина сопровождающему лицу или по желанию гражданина вызывает автотранспорт.

При обращении гражданина с дефектами слуха работники Уполномоченного органа предпринимают следующие действия:

сотрудник Уполномоченного органа, осуществляющий прием граждан с нарушением слуха, обращается непосредственно к нему, спрашивает о цели визита и дает консультацию размеренным, спокойным темпом речи, при этом смотрит в лицо посетителя, говорит ясно, слова дополняет понятными жестами, возможно общение в письменной форме либо через переводчика жестового языка (сурдопереводчика); сотрудник Уполномоченного органа, осуществляющий прием, оказывает помощь и содействие в заполнении бланков заявлений, копирует необходимые документы.

2.26. Требования к комфортности и доступности предоставления муниципальной услуги в МФЦ устанавливаются постановлением Правительства Российской Федерации от 22 декабря 2012 года № 1376 «Об утверждении Правил организации деятельности многофункциональных центров предоставления государственных и муниципальных услуг».

Показатели доступности и качества муниципальной услуги.

2.27. Количество взаимодействий заявителя с сотрудником уполномоченного органа при предоставлении муниципальной услуги - 2.

2.28. Продолжительность взаимодействий заявителя с сотрудником уполномоченного при предоставлении муниципальной услуги - не более 15 минут.

2.29. Возможность получения информации о ходе предоставления муниципальной услуги, в том числе с использованием информационно - телекоммуникационных технологий.

2.30. Иными показателями качества и доступности предоставления муниципальной услуги являются:

расположенность помещений уполномоченного органа, предназначенных для предоставления муниципальной услуги, в зоне доступности к основным транспортным магистралям;

степень информированности заявителя о порядке предоставления муниципальной услуги (доступность информации о муниципальной услуге, возможность выбора способа получения информации);

возможность выбора заявителем форм обращения за получением муниципальной услуги;

доступность обращения за предоставлением муниципальной услуги, в том числе для лиц с ограниченными возможностями здоровья;

своевременность предоставления муниципальной услуги в соответствии со стандартом ее предоставления;

соблюдение сроков предоставления муниципальной услуги и сроков выполнения административных процедур при предоставлении муниципальной услуги;

возможность получения информации о ходе предоставления муниципальной услуги;

отсутствие обоснованных жалоб со стороны заявителя по результатам предоставления муниципальной услуги;

открытый доступ для заявителей к информации о порядке и сроках предоставления муниципальной услуги, порядке обжалования действий (бездействия) уполномоченного органа, руководителя уполномоченного органа либо специалиста уполномоченного органа;

наличие необходимого и достаточного количества специалистов уполномоченного органа, а также помещений уполномоченного органа, в которых осуществляется прием заявлений и документов от заявителей.

2.31. Уполномоченным органом обеспечивается создание инвалидам и иным маломобильным группам населения следующих условий доступности муниципальной услуги в соответствии с требованиями, установленными законодательными и иными нормативными правовыми актами:

оказание инвалидам помощи, необходимой для получения в доступной для них форме информации о правилах предоставления муниципальной услуги, в том числе об оформлении необходимых для получения муниципальной услуги документов, о совершении ими других необходимых для получения муниципальной услуги действий;

предоставление муниципальной услуги инвалидам по слуху, при необходимости, с использованием русского жестового языка, включая обеспечение допуска в помещение сурдопереводчика, тифлосурдопереводчика;

оказание помощи инвалидам в преодолении барьеров, мешающих получению муниципальной услуги наравне с другими лицами.

2.32. При предоставлении муниципальной услуги взаимодействие заявителя со специалистом уполномоченного органа осуществляется при личном обращении заявителя

для получения информации по вопросам предоставления муниципальной услуги;

для подачи заявления и документов;

для получения информации о ходе предоставления муниципальной услуги;

для получения результата предоставления муниципальной услуги.

Продолжительность взаимодействия заявителя со специалистом уполномоченного органа не может превышать 15 минут.

2.33. Предоставление муниципальной услуги в МФЦ возможно при наличии заключенного соглашения о взаимодействии между уполномоченным органом и МФЦ.

Уполномоченный орган обеспечивает информирование заявителей о возможности получения муниципальной услуги на базе МФЦ. В случае подачи заявления о предоставлении муниципальной услуги в МФЦ непосредственное предоставление муниципальной услуги осуществляется уполномоченным органом.

Иные требования, в том числе учитывающие особенности предоставления муниципальной услуги в многофункциональных центрах, особенности предоставления муниципальной услуги по экстерриториальному принципу и особенности предоставления муниципальной услуги в электронной форме

В целях предоставления услуги заявителю или его представителю обеспечивается в МФЦ доступ к ЕПГУ, в соответствии с постановлением Правительства Российской Федерации от 22 декабря 2012 г. № 1376 «Об утверждении Правил организации деятельности многофункциональных центров предоставления государственных и муниципальных услуг».

2.34. Документы, прилагаемые заявителем к заявлению о выдаче градостроительного плана земельного участка, представляемые в электронной форме, направляются в следующих форматах:

а) xml - для документов, в отношении которых утверждены формы и требования по формированию электронных документов в виде файлов в формате xml;

б) doc, docx, odt - для документов с текстовым содержанием, не включающим формулы;

в) pdf, jpg, jpeg - для документов с текстовым содержанием, в том числе включающих формулы и (или) графические изображения, а также документов с графическим содержанием.

2.35. В случае если оригиналы документов, прилагаемых к заявлению о выдаче градостроительного плана земельного участка, выданы и подписаны уполномоченным органом на бумажном носителе, допускается формирование таких документов, представляемых в электронной форме, путем сканирования непосредственно с оригинала документа (использование копий не допускается), которое осуществляется с сохранением ориентации оригинала документа в разрешении 300 - 500 dpi (масштаб 1:1) и всех аутентичных признаков подлинности (графической подписи лица, печати, углового штампа бланка), с использованием следующих режимов:

«черно-белый» (при отсутствии в документе гра-

фических изображений и (или) цветного текста);

«оттенки серого» (при наличии в документе графических изображений, отличных от цветного графического изображения);

«цветной» или «режим полной цветопередачи» (при наличии в документе цветных графических изображений либо цветного текста).

Количество файлов должно соответствовать количеству документов, каждый из которых содержит текстовую и (или) графическую информацию.

2.36. Документы, прилагаемые заявителем к заявлению о выдаче градостроительного плана земельного участка, представляемые в электронной форме, должны обеспечивать возможность идентифицировать документ и количество листов в документе.

Перечень услуг, которые являются необходимыми и обязательными для предоставления муниципальной услуги, в том числе сведения о документе (документах), выдаваемом (выдаваемых) организациями, участвующими в предоставлении муниципальной услуги

2.37. Услуги, необходимые и обязательные для предоставления муниципальной услуги, отсутствуют.

2.38. При предоставлении муниципальной услуги запрещается требовать от заявителя документов, информации и иных сведений, предусмотренных частью 1 статьи 7 Федерального закона № 210-ФЗ.

Раздел III. Состав, последовательность и сроки выполнения административных процедур (действий), требования к порядку их выполнения, в том числе особенности выполнения административных

процедур в электронной форме

Исчерпывающий перечень административных процедур

3.1. Предоставление муниципальной услуги включает в себя следующие административные процедуры:

прием, проверка документов и регистрация заявления;

получение сведений посредством межведомственного информационного взаимодействия, в том числе с использованием федеральной государственной информационной системы «Единая система межведомственного электронного взаимодействия» (далее - СМЭВ);

рассмотрение документов и сведений;

принятие решения;

выдача результата.

Перечень административных процедур (действий) при предоставлении муниципальной услуги услуг в электронной форме

3.2. Формирование заявления.

Формирование заявления осуществляется посредством заполнения электронной формы заявления на ЕПГУ, без необходимости дополнительной подачи заявления в какой-либо иной форме.

Форматно-логическая проверка сформированного заявления осуществляется после заполнения заявителем каждого из полей электронной формы заявления. При выявлении некорректно заполненного поля электронной формы заявления заявитель уведомляется о характере выявленной ошибки и порядке ее устранения посредством информационного сообщения непосредственно в электронной форме заявления.

При формировании заявления заявителю обеспечивается:

а) возможность копирования и сохранения заявления и иных документов, указанных в Административном регламенте, необходимых для предоставления муниципальной услуги;

б) возможность печати на бумажном носителе копии электронной формы

заявления;

в) сохранение ранее введенных в электронную форму заявления значений в любой момент по желанию пользователя, в том числе при возникновении ошибок ввода и возврате для повторного ввода значений в электронную форму заявления;

г) заполнение полей электронной формы заявления до начала ввода сведений заявителем с использованием сведений, размещенных в ЕСИА, и сведений, опубликованных на ЕПГУ, в части, касающейся сведений, отсутствующих в ЕСИА;

д) возможность вернуться на любой из этапов заполнения электронной формы заявления без потери ранее введенной информации;

е) возможность доступа заявителя на ЕПГУ, к ранее поданным им заявлениям в течение не менее одного года, а также частично сформированных заявлений - в течение не менее 3 месяцев.

Сформированное и подписанное заявление и иные документы, необходимые для предоставления муниципальной услуги, направляются в Уполномоченный орган посредством ЕПГУ.

3.3. Уполномоченный орган обеспечивает в срок не позднее 1 рабочего дня с момента подачи заявления на ЕПГУ, а в случае его поступления в выходной, нерабочий праздничный день, - в следующий за ним первый рабочий день:

а) прием документов, необходимых для предоставления муниципальной услуги, и направление заявителю электронного сообщения о поступлении заявления;

б) регистрацию заявления и направление заявителю уведомления о регистрации заявления либо об отказе в приеме документов, необходимых для предоставления муниципальной услуги.

3.4. Электронное заявление становится доступным для должностного лица Уполномоченного органа, ответственного за прием и регистрацию заявления (далее - ответственное должностное лицо), в государственной информационной системе, используемой Уполномоченным органом для предоставления муниципальной услуги (далее - ГИС).

Ответственное должностное лицо:

проверяет наличие электронных заявлений, поступивших посредством ЕПГУ, с периодичностью не реже 2 раз в день;

рассматривает поступившие заявления и приложенные образы документов (документы);

производит действия в соответствии с пунктом 3.3 настоящего Административного регламента.

3.5. Заявителю в качестве результата предоставления муниципальной услуги обеспечивается возможность получения документа:

в форме электронного документа, подписанного усиленной квалифицированной электронной подписью уполномоченного должностного лица Уполномоченного органа, направленного заявителю в личный кабинет на ЕПГУ;

в виде бумажного документа, подтверждающего содержание электронного документа, который заявитель получает при личном обращении в МФЦ.

3.6. Получение информации о ходе рассмотрения заявления и о результате предоставления муниципальной услуги производится в личном кабинете на ЕПГУ, при условии авторизации. Заявитель имеет возможность просматривать статус электронного заявления, а также информацию о дальнейших действиях в личном кабинете по собственной инициативе, в любое время.

При предоставлении муниципальной услуги в электронной форме заявителю направляется:

а) уведомление о приеме и регистрации заявления и иных документов, необходимых для предоставления муниципальной услуги, содержащее сведения о факте приема заявления и документов, необходимых для предоставления муниципальной услуги, и начале процедуры предоставления муниципальной услуги, а также сведения о дате и времени окончания предоставления муниципальной услуги либо мотивированный отказ в приеме документов, необходимых для предоставления муниципальной услуги;

б) уведомление о результатах рассмотрения документов, необходимых для предоставления муниципальной услуги, содержащее сведения о принятии положительного решения о предоставлении муниципальной услуги и возможности получить результат предоставления муниципальной услуги либо мотивированный отказ в предоставлении муниципальной услуги.

3.7. Оценка качества предоставления муниципальной услуги.

Оценка качества предоставления муниципальной услуги осуществляется в соответствии с Правилами оценки гражданами эффективности деятельности руководителей территориальных органов федеральных органов исполнительной власти (их структурных подразделений) с учетом качества предоставления ими государственных услуг, а также применения результатов указанной оценки как основания для принятия решений о досрочном прекращении исполнения соответствующими руководителями своих должностных обязанностей, утвержденными постановлением Правительства Российской Федерации от 12 декабря 2012 года № 1284 «Об оценке гражданами эффективности деятельности руководителей территориальных органов федеральных органов исполнительной власти (их структурных подразделений) и территориальных органов государственных внебюджетных фондов (их региональных отделений) с учетом качества предоставления государственных услуг, руководителей многофункциональных центров предоставления государственных и муниципальных услуг с учетом качества организации предоставления государственных и муниципальных услуг, а также о применении результатов указанной оценки как основания для принятия решений о досрочном прекращении исполнения соответствующими руководителями своих должностных обязанностей».

3.8. Заявителю обеспечивается возможность направления жалобы на решения, действия или бездействие Уполномоченного органа, должностного лица Уполномоченного органа либо муниципального служащего в соответствии со статьей 11.2 Федерального закона № 210-ФЗ и в порядке, установленном постановлением Правительства Российской Федерации от 20 ноября 2012 года № 1198 «О федеральной государственной информационной системе, обеспечивающей процесс досудебного, (внесудебного) обжалования решений и действий (бездействия), совершенных при предоставлении государственных и муниципальных услуг.

Раздел IV. Формы контроля за исполнением административного регламента

Порядок осуществления текущего контроля за соблюдением и исполнением ответственными должностными лицами положений регламента и иных нормативных правовых актов, устанавливающих требования к предоставлению муниципальной услуги, а также принятием ими решений

4.1. Текущий контроль за соблюдением и исполнением должностными лицами уполномоченного органа учета положений данного административного регламента и иных нормативных правовых актов, устанавливающих требования к предоставлению муниципальной услуги, а также принятием ими решений (далее - текущий контроль деятельности) осуществляет должностное лицо Уполномоченного органа.

Текущий контроль осуществляется путем проведения проверок соблюдения и исполнения должностными лицами и сотрудниками положений настоящего административного регламента и иных нормативных правовых актов, устанавливающих требования к предоставлению муниципальной услуги.

Порядок и периодичность осуществления плановых и внеплановых

проверок полноты и качества предоставления муниципальной услуги, в том числе порядок и формы контроля за полнотой и качеством предоставления государственной (муниципальной) услуги

4.2. Контроль за полнотой и качеством предоставления муниципальной услуги включает в себя проведение проверок, выявление и устранение нарушений прав заявителей, принятие решений и подготовку ответов на их обращения, содержащие жалобы на действия (бездействие) сотрудников.

4.3. Проверки полноты и качества предоставления муниципальной услуги осуществляются на основании распоряжений уполномоченного органа.

4.4. Проверки могут быть плановыми и внеплановыми. Порядок и периодичность плановых проверок устанавливаются руководителем уполномоченного органа. При проверке рассматриваются все вопросы, связанные с предоставлением муниципальной услуги (комплексные проверки), или отдельные вопросы (тематические проверки).

4.5. Внеплановые проверки проводятся для проверки факта устранения ранее выявленных нарушений, а также в случае получения жалоб на действия (бездействие) сотрудников. Проверки также проводятся по конкретному обращению заявителя.

4.6. Периодичность осуществления плановых проверок - не реже одного раза в квартал.

Ответственность должностных лиц за решения и действия (бездействие), принимаемые (осуществляемые) ими в ходе предоставления муниципальной услуги

4.7. По результатам проверок в случае выявления нарушений положений настоящего административного регламента и иных нормативных правовых актов, устанавливающих требования к предоставлению муниципальной услуги, виновные сотрудники и должностные лица несут ответственность в соответствии с законодательством Российской Федерации.

Сотрудники, ответственные за прием заявлений и документов, несут ответственность за соблюдение сроков и порядка приема и регистрации документов.

Сотрудники, ответственные за подготовку документов, несут ответственность за соблюдение сроков и порядка оформления документов.

Сотрудники, ответственные за выдачу (направление) документов, несут ответственность за соблюдение порядка выдачи (направления) документов.

Руководитель уполномоченного органа, либо должностное лицо, подписавший документ, сформированный по результатам предоставления муниципальной услуги, несет ответственность за

правомерность принятого решения и выдачу (направление) такого документа лицу, представившему (направившему) заявление.

4.8. Ответственность сотрудников и должностных лиц закрепляется в их должностных инструкциях в соответствии с требованиями законодательства Российской Федерации.

Положения, характеризующие требования к порядку и формам контроля за предоставлением муниципальной услуги, в том числе со стороны граждан, их объединений и организаций.

4.9. Контроль за исполнением данного административного регламента со стороны граждан, их объединений и организаций является самостоятельной формой контроля и осуществляется путем направления обращений в уполномоченный орган, а также путем обжалования действий (бездействия) и решений, осуществляемых (принятых) в ходе исполнения настоящего административного регламента.

4.10. Граждане, их объединения и организации вправе направлять замечания и предложения по улучшению качества и доступности предоставления муниципальной услуги.

Раздел V. Досудебный (внесудебный) порядок обжалования решений и действий (бездействия) органа, предоставляющего муниципальную услугу, а также их должностных лиц, муниципальных служащих

5.1. Заявитель имеет право на обжалование решения и (или) действий (бездействия) уполномоченного органа, должностных лиц уполномоченного органа, МФЦ, а также работника МФЦ при предоставлении услуги в досудебном (внесудебном) порядке (далее - жалоба).

Органы местного самоуправления, уполномоченные на рассмотрение жалобы лица, которым может быть направлена жалоба заявителя в досудебном (внесудебном) порядке

5.2. В досудебном (внесудебном) порядке заявитель (представитель) вправе обратиться с жалобой в письменной форме на бумажном носителе или в электронной форме:

в Уполномоченный орган - на решение и (или) действия (бездействие) должностного лица, руководителя структурного подразделения Уполномоченного органа, на решение и действия (бездействие) Уполномоченного органа, руководителя Уполномоченного органа;

в вышестоящий орган на решение и (или) действия (бездействие) должностного лица, руководителя структурного подразделения Уполномоченного органа;

к руководителю МФЦ - на решения и действия (бездействие) работника МФЦ;

к учредителю МФЦ - на решение и действия (бездействие) МФЦ.

В уполномоченном органе, МФЦ, у учредителя МФЦ определяются уполномоченные на рассмотрение жалоб должностные лица.

Способы информирования заявителей о порядке подачи и рассмотрения жалобы, в том числе с использованием Единого портала государственных и муниципальных услуг (функций)

5.3. Информация о порядке подачи и рассмотрения жалобы размещается на информационных стендах в местах предоставления услуги, на сайте Уполномоченного органа, на ЕПГУ, а также предоставляется в устной форме по телефону и (или) на личном приеме либо в письменной форме почтовым отправлением по адресу, указанному заявителем (представителем).

Перечень нормативных правовых актов, регулирующих порядок досудебного (внесудебного) обжалования действий (бездействия) и (или) решений, принятых (осуществленных) в ходе предоставления муниципальной услуги

5.4. Порядок досудебного (внесудебного) обжалования решений и действий (бездействия) Уполномоченного органа, а также его должностных лиц регулируется:

Федеральным законом № 210-ФЗ;

постановлением Правительства Российской Федерации от 20 ноября 2012 года № 1198 «О федеральной государственной информационной системе, обеспечивающей процесс досудебного (внесудебного) обжалования решений и действий (бездействия), совершенных при предоставлении государственных и муниципальных услуг».

Раздел VI. Особенности выполнения административных процедур (действий) в многофункциональных центрах предоставления муниципальных услуг

Исчерпывающий перечень административных процедур (действий) при предоставлении муниципальной услуги, выполняемых многофункциональными центрами

6.1. Предоставление муниципальной услуги в МФЦ осуществляется при наличии заключенного соглашения о взаимодействии между уполномоченным органом и МФЦ.

6.2. Основанием для начала предоставления муниципальной услуги является обращение заявителя в МФЦ, расположенный на территории муниципального образования, в котором проживает заявитель.

6.3. Информирование заявителей о порядке предоставления муниципальной услуги в МФЦ, о ходе выполнения запроса о предоставлении муниципальной услуги, по иным вопросам, связанным с предоставлением муниципальной услуги, а также консультирование заявителей о порядке предоставления муниципальной услуги в МФЦ осуществляется в соответствии с графиком работы МФЦ.

6.4. Прием заявлений о предоставлении муниципальной услуги и иных документов, необходимых для предоставления муниципальной услуги.

При личном обращении заявителя в МФЦ сотрудник, ответственный за прием документов:

устанавливает личность заявителя на основании документа, удостоверяющего его личность, представителя заявителя - на основании документов, удостоверяющих его личность и полномочия (в случае обращения его представителя);

проверяет представленное заявление и документы на предмет:

1) текст в заявлении поддается прочтению;

2) в заявлении указаны фамилия, имя, отчество (последнее - при наличии) физического лица либо наименование юридического лица;

3) заявление подписано уполномоченным лицом;

4) приложены документы, необходимые для предоставления муниципальной услуги;

соответствие данных документа, удостоверяющего личность, данным, указанным в заявлении и необходимых документах;

заполняет сведения о заявителе и представленных документах в автоматизированной информационной системе (АИС МФЦ);

выдает расписку в получении документов на предоставление услуги, сформированную в АИС МФЦ;

информирует заявителя о сроке предоставления муниципальной услуги, способах получения информации о ходе исполнения муниципальной услуги;

уведомляет заявителя о том, что невостребованные документы хранятся в МФЦ в течение 30 дней, после чего передаются в уполномоченный орган.

6.5. Заявление и документы, принятые от заявителя на предоставление муниципальной услуги, передаются в уполномоченный орган не позднее 1 рабочего дня, следующего за днем регистрации заявления и документов в МФЦ, посредством личного обращения по сопроводительному реестру, содержащему дату и отметку о передаче, оформленному в двух экземплярах. Указанный реестр заверяется сотрудником МФЦ и передается специалисту уполномоченного органа под подпись. Один экземпляр сопроводительного реестра остается в уполномоченном органе и хранится как документ строгой отчетности отдельно от личных дел, второй - хранится в МФЦ. В заявлении производится отметка с указанием реквизитов реестра, по которому переданы заявление и документы.

6.6. Выдача заявителю результата предоставления муниципальной услуги, в том числе выдача документов на бумажном носителе, подтверждающих содержание электронных документов, направленных в МФЦ по результатам предоставления муниципальных услуг органами, предоставляющими муниципальные услуги, а также выдача документов, включая составление на бумажном носителе и заверение выписок из информационных систем органов, предоставляющих муниципальные услуги.

При обращении заявителя за предоставлением муниципальной услуги через МФЦ выдача результата предоставления муниципальной услуги осуществляется при личном обращении в МФЦ.

6.6.1. Ответственность за выдачу результата предоставления муниципальной услуги несет сотрудник МФЦ, уполномоченный руководителем МФЦ.

6.6.2. Для получения результата предоставления муниципальной услуги в МФЦ заявитель предъявляет документ, удостоверяющий его личность и расписку.

В случае обращения представителя заявителя представляются документы, удостоверяющие личность и подтверждающие полномочия представителя заявителя.

Сотрудник МФЦ, ответственный за выдачу документов, выдает документы заявителю и регистрирует факт их выдачи в АИС МФЦ. Заявитель подтверждает факт получения документов своей подписью в расписке, которая остается в МФЦ.

Невостребованные документы хранятся в МФЦ в течение 30 дней, после чего передаются в уполномоченный орган.

6.7. Иные действия, необходимые для предоставления муниципальной услуги, в том числе связанные с проверкой действительности усиленной квалифицированной электронной подписи заявителя, использованной при обращении за получением муниципальной услуги, а также с установлением перечня средств удостоверяющих центров, которые допускаются для использования в целях обеспечения указанной проверки и определяются на основании утверждаемой уполномоченным органом по согласованию с Федеральной службой безопасности Российской Федерации модели угроз безопасности информации в информационной системе, используемой в целях приема обращений за получением муниципальной услуги и (или) предоставления такой услуги, в МФЦ не предусмотрены.

6.8. Досудебное (внесудебное) обжалование решений и действий (бездействия) МФЦ, сотрудника МФЦ осуществляется в порядке, предусмотренном пунктом 5.1 настоящего административного регламента.

Приложение № 1

к Административному регламенту по предоставлению муниципальной услуги

ФОРМА

Форма градостроительного плана земельного участка

Градостроительный план земельного участка

№

Градостроительный план земельного участка подготовлен на основании

_____

(реквизиты заявления правообладателя земельного участка, иного лица в случаях, предусмотренных частями 1.1 и 1.2 статьи 57.3 Градостроительного кодекса Российской Федерации, с указанием ф.и.о. заявителя – физического лица, либо реквизиты заявления и наименование заявителя – юридического лица о выдаче градостроительного плана земельного участка)

Местонахождение земельного участка

_____

(субъект Российской Федерации)

_____

(муниципальный район или городской округ)

_____

(поселение)

Описание границ земельного участка (образуемого земельного участка):

Обозначение (номер) характерной точки	Перечень координат характерных точек в системе координат, используемой для ведения Единого государственного реестра недвижимости	
	X	Y

Кадастровый номер земельного участка (при наличии) или в случаях, предусмотренных частями 1.1 и 1.2 статьи 57.3 Градостроительного кодекса Российской Федерации, условный номер образуемого земельного участка на основании утвержденных проекта межевания территории и (или) схемы расположения земельного участка или земельных участков на кадастровом плане территории

_____

Площадь земельного участка

_____

Информация о расположенных в границах земельного участка объектах капитального строительства

Информация о границах зоны планируемого размещения объекта капитального строительства в соответствии с утвержденным проектом планировки территории (при наличии)

Обозначение (номер) характерной точки	Перечень координат характерных точек в системе координат, используемой для ведения Единого государственного реестра недвижимости	
	X	Y

Реквизиты проекта планировки территории и (или) проекта межевания территории в случае, если земельный участок расположен в границах территории, в отношении которой утверждены проект планировки территории и (или) проект межевания территории

Информация о расположении земельного участка в границах территории, в отношении которой принято решение о комплексном развитии территории и (или) заключен договор о комплексном развитии территории

(указывается в случае, если земельный участок расположен в границах территории в отношении которой принято решение о комплексном развитии территории и (или) заключен договор о комплексном развитии территории)

Градостроительный план подготовлен _____

(ф.и.о., должность уполномоченного лица, наименование органа)

М.П. / /

(при наличии) (подпись) (расшифровка подписи)

Дата выдачи _____

(ДД.ММ.ГГГГ)

1. Чертеж(и) градостроительного плана земельного участка

чертеж(и) градостроительного плана земельного участка разработан(ы) на топографической основе в масштабе

1:_____, выполненной_____

(дата, наименование организации, подготовившей топографическую основу)

Чертеж(и) градостроительного плана земельного участка разработан(ы)

(дата, наименование организации)

2. Информация о градостроительном регламенте либо требованиях к назначению, параметрам и размещению объекта капитального строительства на земельном участке, на который действие градостроительного регламента не распространяется или для которого градостроительный регламент не устанавливается

2.1. Реквизиты акта органа государственной власти субъекта Российской Федерации, органа местного самоуправления, содержащего градостроительный регламент либо реквизиты акта федерального органа государственной власти, органа государственной власти субъекта Российской Федерации, органа местного самоуправления, иной организации, определяющего, в соответствии с федеральными законами, порядок использования земельного участка, на который действие градостроительного регламента не распространяется или для которого градостроительный регламент не устанавливается

2.2. Информация о видах разрешенного использования земельного участка

основные виды разрешенного использования земельного участка:

условно разрешенные виды использования земельного участка:

вспомогательные виды разрешенного использования земельного участка:

2.3. Предельные (минимальные и (или) максимальные) размеры земельного участка и предельные параметры разрешенного строительства, реконструкции объекта капитального строительства, установленные градостроительным регламентом для территориальной зоны, в которой расположен земельный участок:

Предельные (минимальные и (или) максимальные) размеры земельных участков, в том числе их площадь			Минимальные отступы от границ земельного участка в целях определения мест допустимого размещения зданий, строений, сооружений, за пределами которых запрещено строительство зданий, строений, сооружений	Предельное количество этажей и (или) предельная высота зданий, строений, сооружений	Максимальный процент застройки в границах земельного участка, определяемый как отношение суммарной площади земельного участка, которая может быть застроена, ко всей площади земельного участка	Требования к архитектурным решениям объектов капитального строительства, расположенным в границах территории исторического поселения федерального или регионального значения	Иные показатели
1	2	3	4	5	6	7	8
Длина, м	Ширина, м	Площадь, м^2 или га					

2.4. Требования к назначению, параметрам и размещению объекта капитального строительства на земельном участке, на который действие градостроительного регламента не распространяется или для которого градостроительный регламент не устанавливается (за исключением случая, предусмотренного пунктом 7.1 части 3 статьи 57.3 Градостроительного кодекса Российской Федерации):

Причины отнесения земельного участка к виду земельного участка, на который действие градостроительного регламента не распространяется или для которого градостроительный регламент не устанавливается	Реквизиты акта, регулирующего использование земельного участка	Требования к использованию земельного участка	Требования к параметрам объекта капитального строительства			Требования к размещению объектов капитального строительства	
			Предельное количество этажей и (или) предельная высота зданий, строений, сооружений	Максимальный процент застройки в границах земельного участка, определяемый как отношение суммарной площади земельного участка, которая может быть застроена, ко всей площади земельного участка	Иные требования к параметрам объекта капитального строительства	Минимальные отступы от границ земельного участка в целях определения мест допустимого размещения зданий, строений, сооружений, за пределами которых запрещено строительство зданий, строений, сооружений	Иные требования к размещению объектов капитального строительства
1	2	3	4	5	6	7	8

2.5. Предельные параметры разрешенного строительства, реконструкции объекта капитального строительства, установленные положением об особо охраняемых природных территориях, в случае выдачи градостроительного плана земельного участка в отношении земельного участка, расположенного в границах особо охраняемой природной территории:

Причины отнесения земельного участка к виду земельного участка для которого градостроительный регламент не устанавливается	Реквизиты Положения об особо охраняемой природной территории	Реквизиты утвержденной документации по планировке территории	Зонирование особо охраняемой природной территории (да/нет)							
			Функциональная зона	Виды разрешенного использования земельного участка		Требования к параметрам объекта капитального строительства			Требования к размещению объектов капитального строительства	
				Основные виды разрешенного использования	Вспомогательные виды разрешенного использования	Предельное количество этажей и (или) предельная высота зданий, строений, сооружений	Максимальный процент застройки в границах земельного участка, определяемый как отношение суммарной площади земельного участка, которая может быть застроена, ко всей площади земельного участка	Иные требования к параметрам объекта капитального строительства	Минимальные отступы от границ земельного участка в целях определения мест допустимого размещения зданий, строений, сооружений, за пределами которых запрещено строительство зданий, строений, сооружений	Иные требования к размещению объектов капитального строительства
1	2	3	4	5	6	7	8	9	10	11
			Функциональная зона	Тоже	Тоже	Тоже	Тоже	Тоже	Тоже	Тоже
1	2	3	4	5	6	7	8	9	10	11

3. Информация о расположенных в границах земельного участка объектах капитального строительства и объектах культурного наследия

3.1. Объекты капитального строительства

№_____ _____

(согласно чертежу(ам) градостроительного плана) (назначение объекта капитального строительства, этажность,высотность, общая площадь, площадь застройки)

инвентаризационный или кадастровый номер _____

3.2. Объекты, включенные в единый государственный реестр объектов культурного наследия (памятников истории и культуры) народов Российской Федерации

№_____ _____

(согласно чертежу(ам) градостроительного плана) (назначение объекта культурного наследия, общая площадь, площадь застройки)

_____

(наименование органа государственной власти, принявшего решение о включении выявленного объекта

культурного наследия в реестр, реквизиты этого решения)

регистрационный номер в реестре_____от_____

(дата)

4. Информация о расчетных показателях минимально допустимого уровня обеспеченности территории объектами коммунальной, транспортной, социальной инфраструктур и расчетных показателях максимально допустимого уровня территориальной доступности указанных объектов для населения в случае, если земельный участок расположен в границах территории, в отношении которой предусматривается осуществление деятельности по комплексному развитию территории:

Информация о расчетных показателях минимально допустимого уровня обеспеченности территории								
Объекты коммунальной инфраструктуры			Объекты транспортной инфраструктуры			Объекты социальной инфраструктуры		
Наименование вида объекта	Единица измерения	Расчетный показатель	Наименование вида объекта	Единица измерения	Расчетный показатель	Наименование вида объекта	Единица измерения	Расчетный показатель
1	2	3	4	5	6	7	8	9
Информация о расчетных показателях максимально допустимого уровня территориальной доступности								
Наименование вида объекта	Единица измерения	Расчетный показатель	Наименование вида объекта	Единица измерения	Расчетный показатель	Наименование вида объекта	Единица измерения	Расчетный показатель
1	2	3	4	5	6	7	8	9

5. Информация об ограничениях использования земельного участка, в том числе если земельный участок полностью или частично расположен в границах зон с особыми условиями использования территорий

6. Информация о границах зон с особыми условиями использования территорий, если земельный участок полностью или частично расположен в границах таких зон:

Наименование зоны с особыми условиями использования территории с указанием объекта, в отношении которого установлена такая зона	Перечень координат характерных точек в системе координат, используемой для ведения Единого государственного реестра недвижимости		
	Обозначение (номер) характерной точки	X	Y
1	2	3	4

7. Информация о границах публичных сервитутов

Обозначение (номер) характерной точки	Перечень координат характерных точек в системе координат, используемой для ведения Единого государственного реестра недвижимости	
	X	Y

8. Номер и (или) наименование элемента планировочной структуры, в границах которого расположен земельный участок

9. Информация о возможности подключения (технологического присоединения) объектов капитального строительства к сетям инженерно-технического обеспечения (за исключением сетей электроснабжения), определяемая с учетом программ комплексного развития систем коммунальной инфраструктуры поселения, муниципального округа, городского округа (при их наличии), в состав которой входят сведения о максимальной нагрузке в возможных точках подключения (технологического присоединения) к таким сетям, а также сведения об организации, представившей данную информацию

10. Реквизиты нормативных правовых актов субъекта Российской Федерации, муниципальных правовых актов, устанавливающих требования к благоустройству территории

11. Информация о красных линиях:

Обозначение (номер) характерной точки	Перечень координат характерных точек в системе координат, используемой для ведения Единого государственного реестра недвижимости	
	X	Y

12. Информация о требованиях к архитектурно-градостроительному облику объекта капитального строительства:

_____

№	Требования к архитектурно-градостроительному облику объекта капитального строительства	Показатель
1	2	3

Приложение (в случае, указанном в части 3.1 статьи 57.3 Градостроительного кодекса Российской Федерации)

Приложение № 2
к Административному регламенту
по предоставлению муниципальной услуги

ФОРМА

Кому_____
(фамилия, имя, отчество (при наличии) заявителя ,
ОГРНИП (для физического лица, зарегистрированного в
качестве индивидуального предпринимателя) - для
физического лица, полное наименование заявителя, ИНН,
ОГРН - для юридического лица, почтовый индекс и адрес,

телефон, адрес электронной почты)

РЕШЕНИЕ
об отказе в выдаче градостроительного плана земельного участка

_____

(наименование уполномоченного органа местного самоуправления)

по результатам рассмотрения заявления о выдаче градостроительного плана земельного участка от_____ № _____ принято решение об отказе (дата и номер регистрации) выдаче градостроительного плана земельного участка.

№ пункта Административного регламента	Наименование основания для отказа в соответствии с Административным регламентом	Разъяснение причин отказа в выдаче градостроительного плана земельного участка
подпункт «а» пункта 2.5	заявление о выдаче градостроительного плана земельного участка представлено лицом, не являющимся правообладателем земельного участка, за исключением случая, предусмотренного частью 1^1 статьи 57^3 Градостроительного кодекса Российской Федерации	*Указываются основания такого вывода*
подпункт «б» пункта 2.5	отсутствует утвержденная документация по планировке территории в случае, если в соответствии с Градостроительным кодексом Российской Федерации, иными федеральными законами размещение объекта капитального строительства не допускается при отсутствии такой документации	*Указывается конкретное обстоятельство (ссылка на соответствующую структурную единицу нормативного правового акта), в соответствии с которым разработка документации по планировке территории является обязательной*
подпункт «в» пункта 2.5	границы земельного участка не установлены в соответствии с требованиями законодательства Российской Федерации, за исключением случая, предусмотренного частью 11 статьи 57^3 Градостроительного кодекса Российской Федерации	*Указываются основания такого вывода*

Вы вправе повторно обратиться с заявлением о выдаче градостроительного плана земельного участка после устранения указанных нарушений.

Данный отказ может быть обжалован в досудебном порядке путем направления жалобы в _____

_____

а также в судебном порядке.

Дополнительно информируем:_____

_____

(указывается информация, необходимая для устранения причин отказа в выдаче градостроительного плана земельного участка, а также иная дополнительная информация при наличии)

_____ _____ _____

(должность уполномоченного лица) (подпись) (расшифровка подписи)

Дата

Приложение № 3

к Административному регламенту

по предоставлению муниципальной услуги

ФОРМА

ЗАЯВЛЕНИЕ

о выдаче градостроительного плана земельного участка

«__» _____ 20__ г. № _____

_____

(наименование уполномоченного органа местного самоуправления)

1. Сведения о заявителе

1.1	Сведения о физическом лице, в случае если заявителем является физическое лицо:	
1.1.1	Фамилия, имя, отчество (при наличии)	
1.1.2	Реквизиты документа, удостоверяющего личность (не указываются в случае, если заявитель является индивидуальным предпринимателем)	
1.1.3	Основной государственный регистрационный номер индивидуального предпринимателя, в случае если заявитель является индивидуальным предпринимателем	
1.2	Сведения о юридическом лице, в случае если заявителем является юридическое лицо:	
1.2.1	Полное наименование	
1.2.2	Основной государственный регистрационный номер	
1.2.3	Идентификационный номер налогоплательщика -юридического лица	

2. Сведения о земельном участке

2.1	Кадастровый номер земельного участка	
2.2	**Реквизиты утвержденного проекта межевания территории и (или) схемы расположения образуемого земельного участка на кадастровом плане территории, и проектная площадь образуемого земельного участка (указываются в случае, предусмотренном частью 11 статьи 573 Градостроительного кодекса Российской Федерации)**	
2.3	**Цель использования земельного участка**	

2.4	**Адрес или описание местоположения земельного участка (указываются в случае, предусмотренном частью 11 статьи 573 Градостроительного кодекса Российской Федерации)**	

Прошу выдать градостроительный план земельного участка.

Приложение_____

Номер телефона и адрес электронной почты для связи: _____

Результат предоставления услуги прошу:

направить в форме электронного документа в личный кабинет в

федеральной государственной информационной системе «Единый портал государственных и муниципальных услуг (функций)	
выдать на бумажном носителе при личном обращении в уполномоченный орган государственной власти, орган местного самоуправления либо в многофункциональный центр предоставления государственных и муниципальных услуг, расположенный по адресу:	
направить на бумажном носителе на почтовый адрес:	
Указывается один из перечисленных способов	

_____ _____

(подпись) (фамилия, имя, отчество (при наличии)

Приложение № 4
к Административному регламенту
по предоставлению муниципальной услуги

Кому_____

(фамилия, имя, отчество (при наличии) заявителя , ОГРНИП (для физического лица, зарегистрированного в качестве индивидуального предпринимателя) - для физического лица, полное наименование заявителя, ИНН, ОГРН - для юридического лица,
почтовый индекс и адрес, телефон, адрес электронной почты)

РЕШЕНИЕ

об отказе в приеме документов

_____

(наименование уполномоченного органа местного самоуправления)

В приеме документов для предоставления услуги «Выдача градостроительного плана земельного участка» Вам отказано по следующим основаниям:

№ пункта Административного регламента	Наименование основания для отказа в соответствии с Административным регламентом	Разъяснение причин отказа в приеме документов
подпункт «а» пункта 2.13	заявление о выдаче градостроительного плана земельного участка представлено в орган государственной власти, орган местного самоуправления, в полномочия которых не входит предоставление услуги	*Указывается, какое ведомство предоставляет услугу, информация о его местонахождении*
подпункт «б» пункта 2.13	неполное заполнение полей в форме заявления о выдаче градостроительного плана земельного участка, в том числе в интерактивной форме заявления на Едином портале	*Указываются основания такого вывода*

подпункт «в» пункта 2.13	непредставление документов, предусмотренных подпунктами «а» - «в» пункта 2.10 Административного регламента;	*Указывается исчерпывающий перечень документов, не представленных заявителем*
подпункт «г» пункта 2.13	представленные документы утратили силу на день обращения за получением услуги (документ, удостоверяющий личность; документ, удостоверяющий полномочия представителя заявителя, в случае обращения за получением услуги указанным лицом)	*Указывается исчерпывающий перечень документов, утративших силу*
подпункт «д» пункта 2.13	представленные документы содержат подчистки и исправления текста	*Указывается исчерпывающий перечень документов, содержащих подчистки и исправления текста*
подпункт «е» пункта 2.13	представленные в электронной форме документы содержат повреждения, наличие которых не позволяет в полном объеме получить информацию и сведения, содержащиеся в документах	*Указывается исчерпывающий перечень документов, содержащих повреждения*
подпункт «ж» пункта 2.13	заявление о выдаче градостроительного плана земельного участка и документы, указанные в подпунктах «б» - «г» пункта 2.10 Административного регламента, представлены в электронной форме с нарушением требований, установленных пунктами 2.34 - 2.36 Административного регламента	*Указываются основания такого вывода*
подпункт «з» пункта 2.13	выявлено несоблюдение установленных статьей 11 Федерального закона «Об электронной подписи» условий признания квалифицированной электронной подписи действительной в документах, представленных в электронной форме	*Указывается исчерпывающий перечень электронных документов, не соответствующих указанному критерию*

Дополнительно информирую_____

(указывается информация, необходимая для устранения причин отказа в приеме документов, а также иная дополнительная информация при наличии)

_____ _____ _____

(должность уполномоченного лица уполномоченного разрешений на строительство органа местного самоуправления) (подпись) (расшифровка подписи)

М.П.

Администрация
Забайкальского муниципального округа

ПОСТАНОВЛЕНИЕ

18 июня 2025 года № 920

пгт. Забайкальск

О порядке формирования муниципальных социальных заказов на оказание муниципальных услуг в социальной сфере, отнесенных к полномочиям органов местного самоуправления в Забайкальском муниципальном округе, о форме и сроках формирования отчета об их исполнении

В соответствии с частью 4 статьи 6 и частью 5 статьи 7 Федерального закона от 13 июля 2020 года № 189-ФЗ «О государственном (муниципальном) социальном заказе на оказание государственных (муниципальных) услуг в социальной сфере» (далее – Федеральный закон), на основании ст. 31 Устава Забайкальского муниципального округа **постановляет:**

1. Утвердить:

1.1 Порядок формирования муниципальных социальных заказов на оказание муниципальных услуг в социальной сфере, отнесенных к полномочиям органов местного самоуправления Забайкальского муниципального округа (Приложение № 1);

1.2. Перечень муниципальных услуг в социальной сфере, в отношении которых формируется муниципальный социальный заказ на оказание муниципальных услуг в социальной сфере, отнесенных к полномочиям органов местного самоуправления Забайкальского муниципального округа (Приложение № 2).

2. Обеспечить на территории Забайкальского муниципального округа формирование и утверждение муниципальных социальных заказов на оказание муниципальных услуг в социальной сфере в соответствии с пунктом 1 настоящего постановления.

3. Уполномоченному органу Забайкальского муниципального округа включать в муниципальный социальный заказ информацию об объеме оказания муниципальных услуг в социальной сфере на основании данных об объеме оказываемых муниципальных услуг в социальной сфере, включенных в обоснования бюджетных ассигнований, на основании решения Совета Забайкальского муниципального округа от 25 декабря 2025 года № 74 «Об утверждении бюджета Забайкальского муниципального округа на 2025 год и плановый период 2026 и 2027 годов и ст.179 Бюджетного кодекса Российской Федерации.

4. Администрации Забайкальского муниципального округа обеспечить формирование и утверждение муниципального социального заказа на оказание муниципальной услуги «Реализация дополнительных общеразвивающих программ».

5. Отменить постановление Администрации муниципального района «Забайкальский район» от 16 августа 2023 года № 566 «О порядке формирования муниципальных социальных заказов на оказание муниципальных услуг в социальной сфере, отнесенных к полномочиям органов местного самоуправления в муниципальном районе «Забайкальский район», о форме и сроках формирования отчета об их исполнении».

6. Настоящее постановление вступает в силу со дня подписания и распространяет своё действие на правоотношения, возникшие с 1 января 2025 года.

7. Официально опубликовать (обнародовать) настоящее постановление в печатном издании Администрации Забайкальского муниципального округа «Забайкальское обозрение» и на официальном сайте Администрации Забайкальского муниципального округа.

8. Контроль за исполнением настоящего распоряжения возложить на начальника Управления образованием Администрации

Забайкальского муниципального округа.

Глава Забайкальского
муниципального округа **А.В.Мочалов**

ПРИЛОЖЕНИЕ № 1
к постановлению
Администрации Забайкальского
муниципального округа
от «18» июня 2025г. № 920

ПОРЯДОК
формирования муниципальных социальных заказов на оказание муниципальных услуг в социальной сфере, отнесенных к полномочиям органов местного самоуправления Забайкальского муниципального округа

1. Настоящий Порядок определяет:

порядок формирования и утверждения муниципальных социальных заказов на оказание муниципальных услуг в социальной сфере, отнесенных к полномочиям органов местного самоуправления Забайкальского муниципального округа (далее соответственно – муниципальный социальный заказ, муниципальная услуга в социальной сфере);

органы, уполномоченные на формирование муниципальных социальных заказов;

правила взаимодействия уполномоченных органов и органов, уполномоченных на формирование муниципальных социальных заказов;

форму и структуру муниципального социального заказа;

правила выбора способа (способов) определения исполнителя услуг из числа способов, установленных частью 3 статьи 7 Федерального закона от 13 июля 2020 года №189-ФЗ «О государственном (муниципальном) социальном заказе на оказание государственных (муниципальных) услуг в социальной сфере» (далее – Федеральный закон);

правила внесения изменений в муниципальные социальные заказы;

правила осуществления уполномоченным органом контроля за оказанием муниципальных услуг в социальной сфере.

Под уполномоченным органом в целях настоящего Порядка понимается орган местного самоуправления Забайкальский муниципальный округ, утверждающий муниципальный социальный заказ и обеспечивающий предоставление муниципальных услуг потребителям муниципальных услуг в социальной сфере (далее - потребители услуг) в соответствии с показателями, характеризующими качество оказания муниципальных услуг в социальной сфере и (или) объем оказания таких услуг и установленными муниципальным социальным заказом.

Под органами, уполномоченными на формирование муниципального социального заказа, в целях настоящего Порядка понимаются органы местного самоуправления Забайкальского муниципального округа, осуществляющие функции и полномочия учредителя муниципального бюджетного или автономного учреждения, оказывающего муниципальные услуги в социальной сфере, включенные в муниципальный социальный заказ, и главные распорядители средств бюджета Забайкальского муниципального округа, в ведении которых находятся муниципальные казенные учреждения, оказывающие муниципальные услуги в социальной сфере, включенные в муниципальный социальный заказ.

Иные понятия, применяемые в настоящем Порядке, используются в значениях, указанных в Федеральном законе.

2. Муниципальные социальные заказы формируются уполномоченными органами в соответствии с настоящим Порядком по муниципальным услугам в социальной сфере, включенным в установленные в соответствии с бюджетным законодательством Российской Федерации перечни (классификаторы) государственных и муниципальных услуг в отраслях социальной сферы.

Уполномоченным органом до формирования муниципального социального заказа на едином портале бюджетной системы Российской Федерации в информационно-телекоммуникационной сети «Интернет» размещается информация о перечне государственных услуг в социальной сфере, в отношении которых формируется муниципальный социальный заказ, в порядке, установленном Министерством финансов Российской Федерации в соответствии со статьей 165 Бюджетного кодекса Российской Федерации.

3. Уполномоченным органом, утверждающим муниципальный социальный заказ на оказание муниципальной услуги в социальной сфере «Реализация дополнительных общеразвивающих программ» и обеспечивающим его исполнение, является Администрация Забайкальского муниципального округа

4. Уполномоченный орган в соответствии с пунктом 3 части 5 статьи 6 Федерального закона при необходимости передает полномочия по осуществлению отбора исполнителей услуг и (или) заключению соглашений в целях исполнения муниципального социального заказа на оказание муниципальной услуги в социальной сфере органам, уполномоченным на формирование муниципальных социальных заказов и определенным соответствующим муниципальным правовым актом уполномоченного органа.

При передаче полномочий в соответствии с частью 7 статьи 6 Федерального закона на указанные органы распространяются положения Федерального закона, регулирующие деятельность уполномоченного органа.

В случаях, предусмотренных частью 7 статьи 9 Федерального закона, уполномоченный орган передает полномочие по заключению предусмотренных указанной частью Соглашений с исполнителями услуг, органам, уполномоченным на формирование муниципальных социальных заказов.

5. При формировании муниципального социального заказа органам, уполномоченным на формирование муниципальных социальных заказов предоставляют уполномоченному органу сведения об объеме оказания муниципальных услуг в социальной сфере, оказываемых на основании муниципального задания на оказание муниципальных услуг (выполнение работ) (далее - муниципальное задание), утвержденного муниципальному учреждению.

Информация об объеме оказания муниципальных услуг в социальной сфере включается в муниципальный социальный заказ на основании данных об объеме оказываемых муниципальных услуг в социальной сфере, включенных в обоснования бюджетных ассигнований, формируемые главными распорядителями средств бюджета Забайкальского муниципального округа в соответствии с порядком планирования бюджетных ассигнований бюджета Забайкальского муниципального округа и методикой планирования бюджетных ассигнований бюджета Забайкальского муниципального округа, определенным финансовым органом Забайкальского муниципального округа в соответствии с бюджетным законодательством Российской Федерации.

Объем финансового обеспечения исполнения муниципального социального заказа путем утверждения муниципального задания определяется в порядке, установленном постановлением администрации Забайкальского муниципального округа и в соответствии с нормативными затратами на оказание муниципальной услуги в социальной сфере, утвержденными с соблюдением общих требований, определенных федеральными органами исполнительной власти, осуществляющими функции по выработке государственной политики и нормативно-правовому регулированию в установленных сферах деятельности.

Объем финансового обеспечения муниципального социального заказа, в целях исполнения которого осуществляется отбор исполнителей услуг, определяется в порядке, аналогичном порядку, установленному для определения объема финансового обеспечения выполнения муниципального задания, в соответствии с нормативными затратами на оказание муниципальной услуги в социальной сфере, утвержденными с соблюдением общих требований, определенных федеральными органами исполнительной власти, осуществляющими функции по выработке государственной политики и нормативно-правовому регулированию в установленных сферах деятельности, которые не могут быть ниже нормативных затрат на оказание такой услуги в соответствии с муниципальным заданием.

6. Муниципальный социальный заказ может быть сформирован в отношении укрупненной муниципальной услуги в социальной сфере (далее - укрупненная муниципальная услуга), под которой для целей настоящего Порядка понимается несколько муниципальных услуг в социальной сфере, соответствующих одному и тому же виду кода Общероссийского классификатора продукции по видам экономической деятельности и объединенных по решению уполномоченного органа в соответствии с содержанием муниципальной услуги в социальной сфере и (или) условиями (формами) оказания муниципальной услуги в социальной сфере, в случае принятия уполномоченным органом решения о формировании муниципального социального заказа в отношении укрупненных муниципальной услуг.

7. Муниципальный социальный заказ формируется в форме электронного документа в государственной интегрированной информационной системе управления общественными финансами «Электронный бюджет», в том числе посредством информационного взаимодействия с иными информационными системами органов, указанных в пункте 3 настоящего Порядка.

Муниципальный социальный заказ формируется по форме согласно приложению к настоящему порядку в процессе формирования бюджета Забайкальского муниципального округа на очередной финансовый год и плановый период на срок, соответствующий установленному в соответствии с законодательством Российской Федерации сроку (предельному сроку) оказания муниципальной услуги в социальной сфере, в соответствии со следующей структурой:

1) общие сведения о муниципальном социальном заказе в очередном финансовом году и плановом периоде, а также за пределами планового периода, приведенные в разделе I приложения к настоящему Порядку, который содержит следующие подразделы:

общие сведения о муниципальном социальном заказе на очередной финансовый год, приведенные в подразделе 1 раздела I приложения к настоящему Порядку;

общие сведения о муниципальном социальном заказе на первый год планового периода, приведенные в подразделе 2 раздела I приложения к настоящему Порядку;

общие сведения о муниципальном социальном заказе на второй год планового периода, приведенные в подразделе 3 раздела I приложения к настоящему Порядку;

общие сведения о муниципальном социальном заказе на срок оказания муниципальных услуг в социальной сфере за пределами планового периода, приведенные в подразделе 4 раздела I приложения к настоящему Порядку;

2) сведения об объеме оказания муниципальной услуги в социальной сфере (укрупненной муниципальной услуги) в очередном финансовом году и плановом периоде, а также за пределами планового периода, приведенные в разделе II приложения к настоящему Порядку, который содержит следующие подразделы:

сведения об объеме **О**казания муниципальной услуги в социальной сфере (муниципальных услуг в социальной сфере, составляющих укрупненную муниципальную услугу) на очередной финансовый год, приведенные в подразделе 1 раздела II приложения к настоящему Порядку;

сведения об объеме оказания муниципальной услуги в социальной сфере (муниципальных услуг в социальной сфере, составляющих укрупненную муниципальную услугу) на первый год планового периода, приведенные в подразделе 2 раздела II приложения к настоящему Порядку;

сведения об объеме оказания муниципальной услуги в социальной сфере (муниципальных услуг в социальной сфере, составляющих укрупненную муниципальную услугу) на второй год планового периода, приведенные в подразделе 3 раздела II приложения к настоящему Порядку;

сведения об объеме оказания муниципальной услуги в социальной сфере (муниципальных услуг в социальной сфере, составляющих укрупненную муниципальную услугу) на срок оказания муниципальной услуги за пределами планового периода, приведенные в подразделе 4 раздела II приложения к настоящему Порядку;

3) сведения о показателях, характеризующих качество оказания муниципальной услуги в социальной сфере (муниципальных услуг в социальной сфере, составляющих укрупненную муниципальную услугу), в очередном финансовом году и плановом периоде, а также за пределами планового периода, приведенные в разделе III приложения к настоящему Порядку.

Подразделы 2-4 раздела I и подразделы 1-4 раздела II приложения к настоящему Порядку формируются с учетом срока (предельного срока) оказания муниципальной услуги в социальной сфере (муниципальных услуг в социальной сфере, составляющих укрупненную муниципальную услугу), установленного в соответствии с законодательством Российской Федерации.

8. Муниципальный социальный заказ утверждается уполномоченным органом до начала очередного финансового года, но не позднее 15 рабочих дней со дня принятия решения о местном бюджете на очередной финансовый год и плановый период путем его подписания усиленной квалифицированной электронной подписью лица, имеющего право действовать от имени уполномоченного органа.

9. Показатели, характеризующие объем оказания муниципальной услуги в социальной сфере, определяются органами, указанными в пункте 3 настоящего Порядка, на основании:

1) прогнозируемой динамики количества потребителей услуг;

2) уровня удовлетворенности существующим объемом оказания муниципальных услуг в социальной сфере;

3) отчета об исполнении муниципального социального заказа, формируемого уполномоченным органом в соответствии с частью 5 статьи 7 Федерального закона в отчетном финансовом году.

10. Основаниями для внесения изменений в утвержденный муниципальный социальный заказ являются:

изменение значений показателей, характеризующих объем оказания муниципальной услуги в социальной сфере;

изменение способа исполнения муниципального социального заказа и перераспределения объема оказания муниципальной услуги в социальной сфере по результатам отбора исполнителей услуг в соответствии со статьей 9 Федерального закона;

изменение сведений, включенных в форму муниципального социального заказа (приложение к настоящему Порядку).

В течение 15 рабочих дней со дня возникновения перечисленных в настоящем пункте оснований формируется новый муниципальный социальный заказ (с учетом внесенных изменений) в соответствии с настоящим Порядком.

11. Уполномоченным органом осуществляется выбор способа определения исполнителей услуг из числа способов, установленных частью 3 статьи 7 Федерального закона, если такой способ не определен федеральными законами, решениями Президента Российской Федерации, Правительства Российской Федерации, нормативными правовыми актами (наименование муниципального образования) исходя из оценки значений следующих показателей, проводимой в порядке, установленном уполномоченным органом (с учетом критериев оценки, содержащихся в указанном порядке):

а) доступность муниципальных услуг в социальной сфере, оказываемых муниципальными учреждениями, для потребителей услуг;

б) количество юридических лиц, не являющихся муниципальными учреждениями, индивидуальных предпринимателей, оказывающих услуги, соответствующие тем же видам деятельности в соответствии со сведениями о кодах по Общероссийскому классификатору видов экономической деятельности, содержащимися соответственно в едином государственном реестре юридических лиц, едином государственном реестре индивидуальных предпринимателей, что и планируемая к оказанию муниципальная услуга в социальной сфере.

12. По результатам оценки уполномоченным органом значений показателей, указанных в пункте 11 настоящего Порядка:

значение показателя, указанного в подпункте «а» пункта 11 настоящего Порядка, относится к категории «низкая» либо к категории «высокая»;

значение показателя, указанного в подпункте «б» пункта 11 настоящего Порядка, относится к категории «значительное» либо к категории «незначительное».

Показатели, предусмотренные настоящим пунктом, подлежат общественному обсуждению на заседаниях общественного совета, созданного при Администрации Забайкальского муниципального округа, в соответствии с нормативными правовыми актами Забайкальского муниципального округа (далее – общественный совет).

13. В случае если значение показателя, указанного в подпункте «а» пункта 11 настоящего Порядка, относится к категории «низкая», а значение показателя, указанного в подпункте «б» пункта 11 настоящего Порядка, относится к категории «незначительное», уполномоченный орган принимает решение о формировании муниципального задания в целях исполнения муниципального социального заказа.

В случае если на протяжении 2 лет подряд, предшествующих дате формирования муниципального социального заказа, значение показателя, указанного в подпункте «а» пункта 11 настоящего Порядка, относится к категории «низкая», а значение показателя, указанного в подпункте «б» пункта 11 настоящего Порядка, относится к категории «незначительное», уполномоченный орган выносит на заседание общественного совета вопрос об одобрении продолжения формирования муниципального задания в целях исполнения муниципального социального заказа.

В случае если значение показателя, указанного в подпункте «б» пункта 11 настоящего Порядка, относится к категории «значительное», уполномоченный орган принимает решение об осуществлении отбора исполнителей услуг в целях исполнения муниципального социального заказа вне зависимости от значения показателя, указанного в подпункте «а» пункта 11 настоящего Порядка.

В случае если значение показателя, указанного в подпункте «а» пункта 11 настоящего Порядка, относится к категории «высокая», а значение показателя, указанного в подпункте «б» пункта 11 настоящего Порядка, относится к категории «незначительное», и в отношении муниципальных услуг в социальной сфере в соответствии с законодательством Российской Федерации проводится независимая оценка качества условий оказания муниципальных услуг в социальной сфере организациями в установленных сферах, уполномоченный орган принимает одно из следующих решений о способе исполнения муниципального социального заказа на основании определенных по результатам такой оценки за последние 3 года показателей удовлетворенности условиями оказания муниципальных услуг в социальной сфере:

если указанные показатели составляют от 0 процентов до 51 процента (включительно), - решение о проведении отбора исполнителей услуг либо об обеспечении его осуществления в целях исполнения муниципального социального заказа;

если указанные показатели составляют от 51 процента до 100 процентов, - решение о формировании муниципального задания в целях исполнения муниципального социального заказа.

В случае если значение показателя, указанного в подпункте «а» пункта 11 настоящего Порядка, относится к категории «высокая», а значение показателя, указанного в подпункте «б» пункта 11 настоящего Порядка, относится к категории «незначительное», и в отношении муниципальных услуг в социальной сфере в соответствии с законодательством Российской Федерации независимая оценка качества условий оказания муниципальных услуг в социальной сфере не проводится, уполномоченный орган принимает решение о формировании муниципального задания в целях исполнения муниципального социального заказа.

В случае если на протяжении 2 лет подряд, предшествующих дате формирования муниципального социального заказа, с учетом решения, принятого уполномоченным органом в соответствии с абзацем седьмым настоящего пункта, значение показателя, указанного в подпункте «а» пункта 11 настоящего Порядка, относится к категории «высокая», а значение показателя, указанного в подпункте «б» пункта 11 настоящего Порядка, относится к категории «незначительное», уполномоченный орган рассматривает на заседании общественного совета вопрос о необходимости (об отсутствии необходимости) изменения способа определения исполнителей услуг в целях исполнения муниципального социального заказа.

14. Информация об утвержденных муниципальных социальных заказах, изменениях в них размещается на едином портале бюджетной системы Российской Федерации в информационно-телекоммуникационной сети Интернет в порядке, установленном Министерством финансов Российской Федерации.

15. Уполномоченный орган в соответствии с формой отчета об исполнении муниципального социального заказа на оказание муниципальных услуг в социальной сфере, отнесенных к полномочиям органов местного самоуправления Забайкальского муниципального округа, утвержденной постановлением администрации Забайкальского муниципального округа, формирует отчет об исполнении муниципального социального заказа по итогам исполнения муниципального социального заказа за 9 месяцев текущего финансового года, а также отчет об исполнении муниципального социального заказа в отчетном финансовом году в течение 14 дней со дня предоставления исполнителями услуг отчетов об исполнении соглашений, предусмотренных частью 6 статьи 9 Федерального закона (далее - соглашение), и сведений о достижении показателей, характеризующих качество и (или) объем оказания муниципальной услуги в социальной сфере, включенных в отчеты о выполнении муниципального задания муниципальных учреждений, функции и полномочия учредителя которых осуществляет уполномоченный орган.

16. Отчет об исполнении муниципального социального заказа в отчетном финансовом году формируется не позднее 1 апреля финансового года, следующего за отчетным годом, и подлежит размещению на едином портале бюджетной системы Российской Федерации в информационно-телекоммуникационной сети «Интернет» не позднее 10 рабочих дней со дня формирования такого отчета в порядке, установленном Министерством финансов Российской Федерации.

17. Контроль за оказанием муниципальных услуг в социальной сфере осуществляет уполномоченный орган посредством проведения плановых и внеплановых проверок (далее - проверки).

В случае, если утвержденным муниципальным социальным заказом установлен объем оказания муниципальных услуг в социальной сфере на основании муниципального задания, правила осуществления контроля за оказанием муниципальных услуг в социальной сфере муниципальными учреждениями, оказывающими услуги в социальной сфере в соответствии с муниципальным социальным заказом, определяются в соответствии с порядком формирования муниципального задания, утвержденного постановлением Администрации Забайкальского муниципального округа.

18. Предметом контроля за оказанием муниципальных услуг в социальной сфере исполнителями услуг, не являющимися муниципальными учреждениями, является достижение показателей, характеризующих качество и (или) объем оказания муниципальной услуги в социальной сфере, включенной в муниципальный социальный заказ, а также соблюдение положений нормативного правового акта, устанавливающего стандарт (порядок) оказания муниципальной услуги в социальной сфере, а при отсутствии такого нормативного правового акта - требований к условиям и порядку оказания муниципальной услуги в социальной сфере, установленных уполномоченным органом.

19. Целями осуществления контроля за оказанием муниципальных услуг в социальной сфере исполнителями услуг, не являющимися муниципальными учреждениями, является обеспечение достижения исполнителями услуг показателей, характеризующих качество и (или) объем оказания муниципальной услуги в социальной сфере, определенных соглашением, а также соблюдения исполнителем услуг положений нормативного правового акта, устанавливающего стандарт (порядок) оказания муниципальной услуги в социальной сфере, а при отсутствии такого нормативного правового акта - требований к условиям и порядку оказания муниципальной услуги в социальной сфере, установленных уполномоченным органом.

20. Уполномоченным органом проводятся плановые проверки в соответствии с утвержденным им планом проведения плановых проверок на соответствующий финансовый год, но не чаще одного раза в 2 года в отношении одного исполнителя услуг, а также в течение срока исполнения соглашения мониторинг соблюдения исполнителем услуг положений нормативного правового акта, устанавливающего стандарт (порядок) оказания муниципальной услуги в социальной сфере, а при отсутствии такого нормативного правового акта - требований к условиям и порядку оказания муниципальной Услуги в социальной сфере в соответствии с утвержденным уполномоченным органом планом проведения такого мониторинга, используемым в целях формирования плана проведения плановых проверок на соответствующий финансовый год.

21. Внеплановые проверки проводятся на основании муниципального правового акта уполномоченного органа, утверждаемого им в срок, не превышающий три рабочих дня со дня возникновения как минимум одного из следующих оснований:

1) поступление обращений и требований контрольно-надзорных и правоохранительных органов Российской Федерации;

2) поступление в уполномоченный орган заявления потребителя услуг о неоказании или ненадлежащем оказании муниципальных услуг в социальной сфере исполнителем муниципальных услуг в социальной сфере.

22. Проверки подразделяются на:

1) камеральные проверки, под которыми в целях настоящего Порядка понимаются проверки, проводимые по местонахождению уполномоченного органа на основании отчетов об исполнении соглашений, представленных исполнителями услуг, а также иных документов, представленных по запросу уполномоченного органа;

2) выездные проверки, под которыми в целях настоящего Порядка понимаются проверки, проводимые по местонахождению исполнителя услуг.

23. Срок проведения проверки определяется муниципальным правовым актом уполномоченного органа и должен составлять не более 15 рабочих дней со дня начала проверки и по решению руководителя (заместителя руководителя) уполномоченного органа может быть продлен не более чем на 10 рабочих дней в следующих случаях:

1) необходимость получения дополнительных сведений и (или) документов от исполнителя муниципальных услуг в социальной сфере;

2) необходимость получения дополнительных сведений и (или) документов, находящихся в распоряжении органов государственной власти, иных органов местного самоуправления или организаций.

24. Уполномоченный орган ежегодно, до 31 декабря года, предшествующего году проведения плановых проверок, утверждает план проведения плановых проверок на соответствующий финансовый год и до 31 января года, в котором планируется проводить плановые проверки, размещает указанный план на официальном сайте уполномоченного органа в информационно-телекоммуникационной сети Интернет.

Уполномоченный орган уведомляет исполнителя услуг о проведении плановой проверки не позднее чем за 3 рабочих дня до начала ее проведения посредством направления исполнителю услуг уведомления о проведении плановой проверки в соответствии с планом проведения плановых проверок на соответствующий финансовый год заказным почтовым отправлением с уведомлением о вручении и (или) посредством электронного документа, подписанного усиленной квалифицированной электронной подписью лица, имеющего право действовать от имени уполномоченного органа, и направленного по адресу электронной почты исполнителя услуг, или иным доступным способом.

Уполномоченный орган уведомляет исполнителя услуг о проведении внеплановой проверки в день подписания приказа уполномоченного органа о проведении внеплановой проверки посредством направления копии приказа уполномоченного органа исполнителю услуг заказным почтовым отправлением с уведомлением о вручении и (или) посредством электронного документа, подписанного усиленной квалифицированной электронной подписью лица, имеющего право действовать от имени уполномоченного органа, и направленного по адресу электронной почты исполнителя услуг, или иным доступным способом.

25. Результаты проведения проверки отражаются в акте проверки и подтверждаются документами (копиями документов на бумажных носителях и (или) в электронном виде), объяснениями (пояснениями) должностных лиц исполнителя услуг, а также другими материалами.

Указанные документы (копии) и материалы прилагаются к акту проверки.

В зависимости от формы проведения проверки в акте проверки указывается место проведения проверки.

Акт проверки формируется уполномоченным органом не позднее 10 рабочих дней со дня проведения проверки (дня окончания проведения проверки), подписывается руководителем (заместителем руководителя) уполномоченного органа и направляется исполнителю муниципальных услуг в социальной сфере заказным почтовым отправлением с уведомлением о вручении и (или) посредством электронного документа, подписанного усиленной квалифицированной электронной подписью лица, имеющего право действовать от имени уполномоченного органа, и направленного по адресу электронной почты исполнителя государственных услуг в социальной сфере, или иным доступным способом.

26. Акт проверки должен содержать в себе описание нарушений, выявленных в ходе ее проведения.

В описании каждого нарушения, выявленного в ходе проведения проверки, указываются в том числе:

1) положения нормативных правовых актов, которые были нарушены;

2) период, к которому относится выявленное нарушение.

27. Результатами осуществления контроля за оказанием муниципальных услуг в социальной сфере исполнителями услуг, не являющимися муниципальными учреждениями, являются:

1) определение соответствия фактических значений, характеризующих качество и (или) объем оказания муниципальной услуги, плановым значениям, установленным соглашением;

2) анализ причин отклонения фактических значений, характеризующих качество и (или) объем оказания муниципальной услуги, от плановых значений, установленных соглашением;

3) определение соблюдения исполнителем услуг положений нормативного правового акта, устанавливающего стандарт (порядок) оказания муниципальной услуги в социальной сфере, а при отсутствии такого нормативного правового акта - требований к условиям и порядку оказания муниципальной услуги в социальной сфере, установленных уполномоченным органом;

4) анализ причин несоблюдения исполнителем услуг положений нормативного правового акта, устанавливающего стандарт (порядок) оказания муниципальной услуги в социальной сфере, а при отсутствии такого нормативного правового акта - требований к условиям и порядку оказания муниципальной услуги в социальной сфере, установленных уполномоченным органом.

28. Устранение нарушений, выявленных в ходе проверки, осуществляется в соответствии с планом мероприятий по устранению выявленных нарушений и их предупреждению в дальнейшей деятельности, который составляется исполнителем услуг, утверждается его руководителем и должен содержать перечень выявленных нарушений, меры, принимаемые для их устранения и предупреждения в дальнейшей деятельности, сроки выполнения указанных мер и ответственных исполнителей.

Уполномоченный орган осуществляет контроль за исполнением плана мероприятий по устранению выявленных нарушений и их предупреждению в дальнейшей деятельности в порядке, установленном для проведения мониторинга в соответствии с пунктом 20 настоящего Порядка.

29. Материалы по результатам проверки, а также иные документы и информация, полученные (разработанные) в ходе ее осуществления, хранятся уполномоченным органом не менее 5 лет.

30. На основании акта проверки уполномоченный орган:

1) принимает меры по обеспечению достижения плановых значений, характеризующих качество и (или) объем оказания муниципальной услуги в социальной сфере, установленных соглашением;

2) принимает меры по обеспечению соблюдения исполнителем услуг положений нормативного правового акта, устанавливающего стандарт (порядок) оказания муниципальной услуги в социальной сфере, а при отсутствии такого нормативного правового акта - требований к условиям и порядку оказания муниципальной услуги в социальной сфере, установленных уполномоченным органом;

3) принимает решение о возврате средств субсидии в бюджет Забайкальского муниципального округа в соответствии с бюджетным законодательством Российской Федерации в случаях, установленных соглашением;

4) принимает решение о возмещении вреда, причиненного жизни и (или) здоровью потребителя услуг за счет не использованного исполнителем услуг остатка субсидии, подлежащего выплате исполнителю услуг, в случае если по результатам проверки был установлен факт неоказания муниципальной услуги в социальной сфере или ненадлежащего ее оказания, которое заключается в недостижении исполнителем услуг объема оказания такой услуги потребителю услуг и (или) нарушении стандарта (порядка) оказания муниципальной услуги в социальной сфере или требований к условиям и порядку оказания такой услуги, повлекших причинение вреда жизни и здоровью потребителя;

5) расторгает соглашение в случае выявления более 3 фактов превышения исполнителем услуг отклонений от показателей, характеризующих качество и (или) объем оказания муниципальной услуги в социальной сфере, установленных соглашением.

31. Уполномоченный орган обеспечивает проведение мониторинга достижения результатов оказания муниципальных услуг в социальной сфере в порядке, установленном Министерством финансов Российской Федерации в соответствии с пунктом 7 статьи 5 Федерального закона.

32. Уполномоченный орган обеспечивает соблюдение требований Федерального закона о размещении информации об исполнителях услуг, о результатах мониторинга достижения результатов оказания муниципальных услуг в социальной сфере, а также оценки исполнителя услуг, определенной в том числе в соответствии с оценкой потребителем услуг исполнителя услуг и результатами мониторинга достижения результатов оказания муниципальных услуг в социальной сфере, на официальном сайте для размещения информации о государственных и муниципальных учреждениях в информационно-телекоммуникационной сети «Интернет».

33. Показатели эффективности организации оказания муниципальных услуг в социальной сфере, при организации оказания которых планируется определять исполнителей услуг по результатам отбора исполнителей услуг, значения таких показателей и план достижения таких показателей утверждаются

постановлением администрации Забайкальского муниципального округа с учетом особенностей, установленных частью 8 статьи 6 Федерального закона, в случае, если они не определены высшим исполнительным органом Забайкальского края.

ПРИЛОЖЕНИЕ
к Порядку
формирования муниципальных социальных заказов

ФОРМА **Муниципального социального заказа на оказание муниципальных услуг в социальной сфере на 20__ год и на плановый период 20__ - 20__ годов**										
Муниципальный социальный заказ на оказание муниципальных										
услуг в социальной сфере на 20__ год и на плановый период 20___ - 20___ годов										
на 1 _____ 20___ г.										
										Коды
									Дата	
									по ОКПО	
Уполномоченный орган	_____ (полное наименование уполномоченного органа)								Глава БК	
Наименование бюджета									по ОКТМО	
Статус										
Направление деятельности										

I. Общие сведения о муниципальном социальном заказе на оказание муниципальных услуг в социальной сфере (далее - муниципальный социальный заказ) в очередном финансовом году и плановом периоде, а также за пределами планового периода

1. Общие сведения о муниципальном социальном заказе на 20__ год (на очередной финансовый год)

Наименование муниципальной услуги (укрупненной муниципальной услуги)	Год определения исполнителей муниципальных услуг (укрупненной муниципальной услуги)	Место оказания муниципальной услуги (укрупненной муниципальной услуги)	Показатель, характеризующий объем оказания муниципальной услуги (укрупненной муниципальной услуги)			Значение показателя, характеризующего объем оказания муниципальной услуги (укрупненной муниципальной услуги) по способам определения исполнителей муниципальной услуги (укрупненной муниципальной услуги)				
				единица измерения		всего	из них			
			наименование показателя	наименование	код по ОКЕИ		оказываемого муниципальными казенными учреждениями на основании муниципального задания	оказываемого муниципальными бюджетными и автономными учреждениями на основании муниципального задания	в соответствии с конкурсом	в соответствии с социальными сертификатами
1	2	3	4	5	6	7	8	9	10	11

2. Общие сведения о муниципальном социальном заказе на 20__ год (на 1-ый год планового периода)

Наименование муниципальной услуги (укрупненной муниципальной услуги)	Год определения исполнителей муниципальных услуг (укрупненной муниципальной услуги)	Место оказания муниципальной услуги (укрупненной муниципальной услуги)	Показатель, характеризующий объем оказания муниципальной услуги (укрупненной муниципальной услуги)			Значение показателя, характеризующего объем оказания муниципальной услуги (укрупненной муниципальной услуги) по способам определения исполнителей муниципальной услуги (укрупненной муниципальной услуги)				
			наименование показателя	единица измерения		всего	из них			
				наименование	код по ОКЕИ		оказываемого муниципальными казенными учреждениями на основании муниципального задания	оказываемого муниципальными бюджетными и автономными учреждениями на основании муниципального задания	в соответствии с конкурсом	в соответствии с социальными сертификатами
1	2	3	4	5	6	7	8	9	10	11

3. Общие сведения о муниципальном социальном заказе на 20__ год (на 2-ой год планового периода)

Наименование муниципальной услуги (укрупненной муниципальной услуги)	Год определения исполнителей муниципальных услуг (укрупненной муниципальной услуги)	Место оказания муниципальной услуги (укрупненной муниципальной услуги)	Показатель, характеризующий объем оказания муниципальной услуги (укрупненной муниципальной услуги)			Значение показателя, характеризующего объем оказания муниципальной услуги (укрупненной муниципальной услуги) по способам определения исполнителей муниципальной услуги (укрупненной муниципальной услуги)				
			наименование показателя	единица измерения		всего	из них			
				наименование	код по ОКЕИ		оказываемого муниципальными казенными учреждениями основании муниципального задания	оказываемого муниципальными бюджетными и автономными учреждениями на основании муниципального задания	в соответствии с конкурсом	в соответствии с социальными сертификатами
1	2	3	4	5	6	7	8	9	10	11

4. Общие сведения о муниципальном социальном заказе на 20__ - 20__ годы (на срок оказания муниципальных услуг за пределами планового периода)

Наименование муниципальной услуги (укрупненной муниципальной услуги)	Год определения исполнителей муниципальных услуг (укрупненной муниципальной услуги)	Место оказания муниципальной услуги (укрупненной муниципальной услуги)	Показатель, характеризующий объем оказания муниципальной услуги (укрупненной муниципальной услуги)			Значение показателя, характеризующего объем оказания муниципальной услуги (укрупненной муниципальной услуги) по способам определения исполнителей муниципальной услуги (укрупненной муниципальной услуги)				
			наименование показателя	единица измерения		всего	из них			
				наименование	код по ОКЕИ		оказываемого муниципальными казенными учреждениями на основании муниципального задания	оказываемого муниципальными бюджетными и автономными учреждениями на основании муниципального задания	в соответствии с конкурсом	в соответствии с социальными сертификатами
1	2	3	4	5	6	7	8	9	10	11

II. Сведения об объеме оказания муниципальных услуг (укрупненной муниципальной услуги) в очередном финансовом году и плановом периоде, а также за пределами планового периода

Наименование укрупненной муниципальной услуги «Реализация дополнительных общеразвивающих программ»

1. Сведения об объеме оказания муниципальных услуг (муниципальных услуг, составляющих укрупненную муниципальную услугу), на 20___ год (на очередной финансовый год)

Наименование муниципальной услуги (муниципальных услуг, составляющих укрупненную муниципальную услугу)	Уникальный номер реестровой записи	Содержание муниципальной услуги (муниципальных) услуг в социальной сфере, составляющих укрупненную муниципальную услугу	Условия (формы) оказания муниципальной услуги (муниципальных услуг, составляющих укрупненную муниципальную услугу)	Категории потребителей муниципальных услуг (муниципальных услуг, составляющих укрупненную муниципальную услугу)	Уполномоченный орган (орган, уполномоченный на формирование муниципального социального заказа)	Срок оказания муниципальной услуги (муниципальных услуг, составляющих укрупненную муниципальную услугу)	Год определения исполнителей муниципальных услуг (муниципальных услуг, составляющих укрупненную муниципальную услугу)	Место оказания муниципальной услуги (муниципальных услуг, составляющих укрупненную муниципальную услугу)	Показатель, характеризующий объем оказания муниципальной услуги (муниципальных услуг, составляющих укрупненную муниципальную услугу)			Значение показателя, характеризующего объем оказания муниципальной услуги (муниципальных услуг, составляющих укрупненную муниципальную услугу) по способам определения исполнителей муниципальных услуг (муниципальных услуг, составляющих укрупненную муниципальную услугу)				Предельные допустимые возможные отклонения от показателей, характеризующих объем оказания муниципальной услуги (муниципальных услуг, составляющих укрупненную муниципальную услугу), %
									наименование показателя	единица измерения		оказываемого муниципальными казенными учреждениями на основании муниципального задания	оказываемого муниципальными бюджетными и автономными учреждениями на основании муниципального задания	в соответствии с конкурсом	в соответствии с социальными сертификатами	
										наименование	код по ОКЕИ					
1	2	3	4	5	6	7	8	9	10	11	12	13	14	15	16	17

2. Сведения об объеме оказания муниципальных услуг (муниципальных услуг, составляющих укрупненную муниципальную услугу), на 20___ год (на 1-ый год планового периода)

Наименование муниципальной услуги (муниципальных услуг, составляющих укрупненную муниципальную услугу)	Уникальный номер реестровой записи	Содержание муниципальной услуги (муниципальных) услуг в социальной сфере, составляющих укрупненную муниципальную услугу	Условия (формы) оказания муниципальной услуги (муниципальных услуг, составляющих укрупненную муниципальную услугу)	Категории потребителей муниципальных услуг (муниципальных услуг, составляющих укрупненную муниципальную услугу)	Уполномоченный орган (орган, уполномоченный на формирование муниципального социального заказа)	Срок оказания муниципальной услуги (муниципальных услуг, составляющих укрупненную муниципальную услугу)	Год определения исполнителей муниципальных услуг (муниципальных услуг, составляющих укрупненную муниципальную услугу)	Место оказания муниципальной услуги (муниципальных услуг, составляющих укрупненную муниципальную услугу)	Показатель, характеризующий объем оказания муниципальной услуги (муниципальных услуг, составляющих укрупненную муниципальную услугу)			Значение показателя, характеризующего объем оказания муниципальной услуги (муниципальных услуг, составляющих укрупненную муниципальную услугу) по способам определения исполнителей муниципальных услуг (муниципальных услуг, составляющих укрупненную муниципальную услугу)				Предельные допустимые возможные отклонения от показателей, характеризующих объем оказания муниципальной услуги (муниципальных услуг, составляющих укрупненную муниципальную услугу)
									наименование показателя	единица измерения		оказываемого муниципальными казенными учреждениями на основании муниципального задания	оказываемого муниципальными бюджетными и автономными учреждениями на основании муниципального задания	в соответствии с конкурсом	в соответствии с социальными сертификатами	
										наименование	код по ОКЕИ					
1	2	3	4	5	6	7	8	9	10	11	12	13	14	15	16	17

3. Сведения об объеме оказания муниципальных услуг (муниципальных услуг, составляющих укрупненную муниципальную услугу), на 20___ год (на 2-ой год планового периода)

Наименование муниципальной услуги (муниципальных услуг, составляющих укрупненную муниципальную услугу)	Уникальный номер реестровой записи	Содержание муниципальной услуги (муниципальных) услуг в социальной сфере, составляющих укрупненную муниципальную услугу	Условия (формы) оказания муниципальной услуги (муниципальных услуг, составляющих укрупненную муниципальную услугу)	Категории потребителей муниципальных услуг (муниципальных услуг, составляющих укрупненную муниципальную услугу)	Уполномоченный орган (орган, уполномоченный на формирование муниципального социального заказа)	Срок оказания муниципальной услуги (муниципальных услуг, составляющих укрупненную муниципальную услугу)	Год определения исполнителей муниципальных услуг (муниципальных услуг, составляющих укрупненную муниципальную услугу)	Место оказания муниципальной услуги (муниципальных услуг, составляющих укрупненную муниципальную услугу)	Показатель, характеризующий объем оказания муниципальной услуги (муниципальных услуг, составляющих укрупненную муниципальную услугу)			Значение показателя, характеризующего объем оказания муниципальной услуги (муниципальных услуг, составляющих укрупненную муниципальную услугу) по способам определения исполнителей муниципальных услуг (муниципальных услуг, составляющих укрупненную муниципальную услугу)				Предельные допустимые возможные отклонения от показателей, характеризующих объем оказания муниципальной услуги (муниципальных услуг, составляющих укрупненную муниципальную услугу)
									наименование показателя	единица измерения		оказываемого муниципальными казенными учреждениями на основании муниципального задания	оказываемого муниципальными бюджетными и автономными учреждениями на основании муниципального задания	в соответствии с конкурсом	в соответствии с социальными сертификатами	
										наименование	код по ОКЕИ					
1	2	3	4	5	6	7	8	9	10	11	12	13	14	15	16	17

4. Сведения об объеме оказания муниципальных услуг (муниципальных услуг, составляющих укрупненную муниципальную услугу), на 20__ - 20___ годы (на срок оказания муниципальной услуги за пределами планового периода)

Наименование муниципальной услуги (муниципальных услуг; составляющих укрупненную муниципальную услугу)	Уникальный номер реестровой записи	Содержание муниципальной услуги (муниципальных) услуг в социальной сфере, составляющих укрупненную муниципальную услугу	Условия (формы) оказания муниципальной услуги (муниципальных услуг; составляющих укрупненную муниципальную услугу)	Категории потребителей муниципальных услуг (муниципальных услуг; составляющих укрупненную муниципальную услугу)	Уполномоченный орган (орган, уполномоченный на формирование муниципального социального заказа)	Срок оказания муниципальной услуги (муниципальных услуг; составляющих укрупненную муниципальную услугу)	Год определения исполнителей муниципальных услуг (муниципальных услуг; составляющих укрупненную муниципальную услугу)	Место оказания муниципальной услуги (муниципальных услуг; составляющих укрупненную муниципальную услугу)	Показатель, характеризующий объем оказания муниципальной услуги (муниципальных услуг, составляющих укрупненную муниципальную услугу)			Значение показателя, характеризующего объем оказания муниципальной услуги (муниципальных услуг, составляющих укрупненную муниципальную услугу) по способам определения исполнителей муниципальных услуг (муниципальных услуг, составляющих укрупненную муниципальную услугу)				Предельные допустимые возможные отклонения от показателей, характеризующих объем оказания муниципальной услуги (муниципальных услуг; составляющих укрупненную муниципальную услугу)
									наименование показателя	единица измерения		оказываемого муниципальными казенными учреждениями на основании муниципального задания	оказываемого муниципальными бюджетными и автономными учреждениями на основании муниципального задания	в соответствии с конкурсом	в соответствии с социальными сертификатами	
										наименование	код по ОКЕИ					
1	2	3	4	5	6	7	8	9	10	11	12	13	14	15	16	17

III. Сведения о показателях, характеризующих качество оказания муниципальных услуг (муниципальных услуг, составляющих укрупненную муниципальную услугу), на срок оказания муниципальной услуги

Наименование муниципальной услуги (муниципальных услуг, составляющих укрупненную муниципальную услугу), на срок оказания муниципальной	Уникальный номер реестровой записи	Содержание муниципальной услуги (муниципальных) услуг в социальной сфере, составляющих укрупненную муниципальную услугу	Условия (формы) оказания муниципальной услуги (муниципальных услуг, составляющих укрупненную муниципальную услугу), на срок оказания муниципальной	Категории потребителей муниципальных услуг (муниципальных услуг, составляющих укрупненную муниципальную услугу), на срок оказания муниципальной	Год определения исполнителей муниципальных услуг в социальной сфере (муниципальных услуг в социальной сфере, составляющих укрупненную муниципальную услугу)	Место оказания муниципальной услуги в социальной сфере (муниципальных услуг в социальной сфере, составляющих укрупненную муниципальную услугу)	Показатель, характеризующий качество оказания муниципальной услуги (муниципальных услуг, составляющих укрупненную муниципальную услугу), на срок оказания муниципальной			Значение показателя, характеризующего качество оказания муниципальной услуги (муниципальных услуг, составляющих укрупненную муниципальную услугу), на срок оказания муниципальной	Предельные допустимые возможные отклонения от показателя, характеризующего качество оказания муниципальной услуги (муниципальных услуг, составляющих укрупненную муниципальную услугу), на срок оказания муниципальной
							наименование показателя	единица измерения			
								Наименование	код по ОКЕИ		
1	2	3	4	5	6	7	8	9	10	11	12

Руководитель (уполномоченное лицо) _____ (должность) _____ (подпись) _____ (Ф.И.О.)

« « 20___ г.

_____».

ОТЧЕТ
об исполнении муниципального социального заказа
на оказание муниципальных услуг, отнесенных к полномочиям
органов местного самоуправления муниципального образования,
на 20__ год и на плановый период 20__ - 20__ годов <1>

На «___» _____ 20__ года <2>

	КОДЫ
Форма ОКУД	
Дата	
по ОКПО	
Глава БК	

Уполномоченный орган <3> _____
(указывается полное наименование уполномоченного органа)

Отрасль социальной сферы <4> _____

Периодичность <5> _____

I. Сведения о фактическом достижении показателей,
характеризующих объем оказания муниципальной услуги
в социальной сфере (укрупненной муниципальной услуги)

Таблица 1

Наименование муниципальной услуги	Год определения исполнителей муниципальной услуги (укрупненной муниципальной услуги) <6>	Место оказания муниципальной услуги (укрупненной муниципальной услуги) <6>	Показатель, характеризующий объем оказания муниципальной услуги (укрупненной муниципальной услуги)			Значение планового показателя, характеризующего объем оказания муниципальной услуги (укрупненной муниципальной услуги)					Значение фактического показателя, характеризующего объем оказания муниципальной услуги (укрупненной муниципальной услуги), на «__» _____ 20__ г. <2>							
							в том числе						в том числе					
					код по ОКЕИ <6>													

II. Сведения о фактическом достижении показателей, характеризующих качество оказания муниципальной услуги в социальной сфере (муниципальных услуг в социальной сфере, составляющих укрупненную муниципальную услугу)

таблица 2

Наименование муниципальной услуги <6>	Уникальный номер реестровой записи <6>	Содержание муниципальной услуги <6>	Условия (формы) оказания муниципальной услуги <6>	Категории потребителей муниципальных услуг <6>	Год определения исполнителей муниципальной услуги <6>	Место оказания муниципальной услуги <6>	Показатель, характеризующий качество оказания муниципальной услуги									
							наименование показателя <6>	единица измерения								
								Код по ОКЕИ <6>								

III. Сведения о плановых показателях, характеризующих объем и качество оказания муниципальной услуги в социальной сфере (муниципальных услуг в социальной сфере, составляющих укрупненную муниципальную услугу), на «__ » _____ 20__ года <2>

Наименование муниципальной услуги (укрупненной муниципальной услуги) <17>

таблица 3

уникальный код организации по Сводному реестру <18>	наименование исполнителя муниципальной услуги <19>			Уникальный номер реестровой записи <20>	Наименование муниципальной услуги <20>	Содержание муниципальной услуги <20>	Условия (формы) оказания муниципальной услуги	Категории потребителей муниципальных услуг	Год определения исполнителей муниципальных	Место оказания муниципальной услуги <20>	Показатель, характеризующий качество оказания муниципальной услуги			Значение планового показателя, характеризующего качество оказания муниципальной услуги <21>	Предельные допустимые возможные отклонения от показателя, характеризующего качество оказания муниципальной услуги <21>	Показатель, характеризующий объем оказания муниципальной услуги			Значение планового показателя, характеризующего объем оказания муниципальной услуги <43>				Предельные допустимые возможные отклонения от показателя, характеризующего объем оказания муниципальной услуги <21>	
		Наименование <19>	код по ОКОПФ <19>								наименование показателя <20>	Наименование <20>	код по ОКЕИ <20>			наименование показателя <20>	Наименование <20>	Код по ОКЕИ <20>	оказываемый муниципальными казенными учреждениями на основании муниципального задания <21>	оказываемый муниципальными бюджетными и автономными учреждениями на основании муниципального задания <21>	в соответствии с конкурсом <21>	в соответствии с социальными сертификатами <21>		
																						23		

			Итого по укрупненной муниципальной услуге																												
				X																											
					X																										
						X																									
							X																								
								X																							
				X																											
					X																										
						X																									
							X																								
								X																							
				X																											
					X																										
						X																									
							X																								
								X																							

IV. Сведения о фактических показателях, характеризующих объем и качество оказания муниципальной услуги в социальной сфере (муниципальных услуг в социальной сфере, составляющих укрупненную муниципальную услугу), на «__» _____ 20__ года

Наименование муниципальной услуги (укрупненной муниципальной услуги) <17>

Таблица 4

Исполнитель муниципальной услуги				Уникальный номер реестровой записи <18>	Наименование муниципальной услуги <18>	Содержание муниципальной услуги	Условия (формы) оказания муниципальной услуги <18>	Категории потребителей муниципальных услуг <18>	Год определения исполнителей муниципальных услуг <18>	Место оказания муниципальной услуги <18>			Значение фактического показателя, характеризующего качество оказания муниципальной услуги <46>	Фактическое отклонение от показателя, характеризующего качество оказания муниципальной услуги <47>			Значение фактического показателя, характеризующего объем оказания муниципальной услуги <48>				Фактическое отклонение от показателя, характеризующего объем оказания муниципальной услуги <49>	Отклонение, превышающее предельные допустимые возможные отклонения от показателя, характеризующего качество оказания муниципальной услуги <50>	Отклонение, превышающее предельные допустимые возможные отклонения от показателя, характеризующего объем оказания муниципальной услуги <51>	Причина превышения
уникальный код организации по Сводному реестру <21>	наименование исполнителя муниципальной услуги <22>	Наименование	код по ОКОПФ <22>								наименование показателя <18>	Наименование <18>	код по ОКЕИ <18>		наименование показателя <18>	Наименование <18>	Код по ОКЕИ <18>	оказываемый муниципальными казенными учреждениями на основании муниципального задания <23>	оказываемый муниципальными бюджетными и автономными учреждениями на основании муниципального задания <23>	в соответствии с конкурсом <23>	в соответствии с социальными сертификатами <23>				

	Итого <52>																								
	Итого по муниципальной услуге <29>																								

Руководитель (уполномоченное лицо) _____ _____ _____
(должность) (подпись) (расшифровка подписи)

«_____» _____ 20___ года

<1>Формируется с использованием муниципальной интегрированной информационной системы управления общественными финансами «Электронный бюджет», в том числе посредством информационного взаимодействия с иными информационными системами органов местного самоуправления Забайкальского муниципального округа, оказывающих муниципальные услуги в социальной сфере, включенные в муниципальный социальный заказ, и подписывается усиленной квалифицированной электронной подписью лица, имеющего право действовать от имени уполномоченного органа.

<2> Указывается дата, на которую составляется отчет об исполнении муниципального социального заказа на оказание муниципальных услуг в социальной сфере, отнесенных к полномочиям органов местного самоуправления Забайкальского муниципального округа.

<3> Указывается полное наименование уполномоченного органа, утверждающего муниципальный социальный заказ.

<4> Указывается отрасль социальной сферы, в которой формируется федеральный социальный заказ, соответствующая отрасли социальной сферы, определенной частью 1 статьи 1 Федерального закона «О государственном (муниципальном) социальном заказе на оказание муниципальных (муниципальных) услуг в социальной сфере».

<5> Указывается 9 месяцев при формировании отчета по итогам исполнения муниципального социального заказа за 9 месяцев текущего финансового года или один год при формировании отчета по итогам исполнения муниципального социального заказа за отчетный финансовый год.

<6> Указывается на основании информации, включенной в раздел III настоящего документа в соответствии с общими требованиями к форме отчета об исполнении муниципальных (муниципальных) социальных заказов на оказание муниципальных (муниципальных) услуг в социальной сфере, утвержденными постановлением Правительства Российской Федерации от 15.10.2020 № 1694 «Об утверждении примерной формы муниципального (муниципального) социального заказа на оказание муниципальных (муниципальных) услуг в социальной сфере, примерной структуры муниципального (муниципального) социального заказа на оказание муниципальных (муниципальных) услуг в социальной сфере и общих требований к форме отчета об исполнении муниципальных (муниципальных) социальных заказов на оказание муниципальных (муниципальных) услуг в социальной сфере».

<7> Рассчитывается как сумма показателей граф 8, 9, 10 и 11.

<8>Указывается числовое значение предельных допустимых возможных отклонений в процентах или абсолютных величинах от показателей, характеризующих объем оказания муниципальной услуги (укрупненной муниципальной услуги), включенной в муниципальный социальный заказ (при наличии). В случае если муниципальный социальный заказ сформирован в отношении укрупненных муниципальных услуг, а предельные допустимые возможные отклонения определены в отношении включенных в муниципальный социальный заказ муниципальных услуг, графа 12 не заполняется.

<9> Рассчитывается как сумма показателей граф 14, 15, 16 и 17.

<10> Указывается нарастающим итогом на основании информации, включенной в раздел IV настоящего документа в соответствии с общими требованиями к форме отчета об исполнении муниципальных (муниципальных) социальных заказов на оказание муниципальных (муниципальных) услуг в социальной сфере, утвержденными постановлением Правительства Российской Федерации от 15 октября 2020 года N 1694 «Об утверждении примерной формы муниципального (муниципального) социального заказа на оказание муниципальных (муниципальных) услуг в социальной сфере, примерной структуры муниципального (муниципального) социального заказа на оказание муниципальных (муниципальных) услуг в социальной сфере и общих требований к форме отчета об исполнении муниципальных (муниципальных) социальных заказов на оказание муниципальных (муниципальных) услуг в социальной сфере».

<11> Указывается разница граф 13 и 7.

<12> Указывается количество исполнителей услуг, указанных в разделе IV настоящего документа, допустивших отклонения от показателей, характеризующих объем оказания муниципальной услуги, превышающие предельные допустимые возможные отклонения от указанных показателей.

<13> Указывается доля в процентах исполнителей услуг, указанных в разделе IV настоящего документа, допустивших отклонения от показателей, характеризующих объем оказания муниципальной услуги, превышающие предельные допустимые возможные отклонения от указанных показателей, от общего количества исполнителей услуг, указанных в разделе IV настоящего документа..

<14> Рассчитывается как разница граф 11 и 12.

<15>. Указывается количество исполнителей услуг, указанных в разделе IV настоящего документа, допустивших отклонения от показателей, характеризующих качество оказания муниципальной услуги, превышающие предельные допустимые возможные отклонения от указанных показателей.

<16> Указывается доля в процентах исполнителей услуг, указанных в разделе IV настоящего документа, допустивших отклонения от показателей, характеризующих качество оказания муниципальной услуги, превышающие предельные допустимые возможные отклонения от указанных показателей, от общего количества исполнителей услуг, указанных в разделе IV настоящего документа.

<17> Указывается наименование укрупненной муниципальной услуги, в случае если муниципальный социальный заказ формируется в отношении укрупненных муниципальных услуг.

<18> Указывается уникальный код организации, присвоенный исполнителю услуг, при формировании сведений о нем в реестре участников бюджетного процесса, а также юридических лиц, не являющихся участниками бюджетного процесса.

<19> Указывается на основании информации об исполнителе услуг, включенной в муниципальное задание на оказание муниципальных услуг (выполнение работ) (далее - муниципальное задание) либо в соглашение, заключенное по результатам отбора исполнителей услуг, предусмотренного частью 6 статьи 9 Федерального закона «О государственном (муниципальном) социальном заказе на оказание муниципальных (муниципальных) услуг в социальной сфере» (далее - соглашение).

<20> Указывается на основании информации, включенной в муниципальный социальный заказ, об исполнении которого формируется отчет об исполнении муниципального социального заказа.

<21> Указывается на основании информации, включенной в муниципальное задание или соглашение.

<22> В отношении одного исполнителя услуг может быть указана информация о значении планового показателя, характеризующего объем оказания муниципальной услуги, только в отношении одного способа определения услуг.

<23> Формируется на основании отчетов исполнителей муниципальных услуг об исполнении соглашений и отчетов о выполнении муниципального задания.

<24> Указывается как разница графы 15 раздела IV и графы 15 раздела III настоящего документа.

<25> В отношении одного исполнителя услуг может быть указана информация о значении фактического показателя, характеризующего объем оказания муниципальной услуги, только в отношении одного способа определения услуг.

<26> Рассчитывается как разница между фактическим показателем, характеризующим объем оказания муниципальной услуги, включенным в соответствии со способом определения исполнителя услуг в одну из граф 20 – 23 раздела IV настоящего документа и плановым показателем, характеризующим объем оказания муниципальной услуги, включенным в соответствии со способом определения исполнителя услуг в одну из граф 20 – 23 раздела III настоящего документа.

<27> Рассчитывается как разница графы 14 раздела III, графы 15 раздела IV и графы 15 раздела III настоящего документа (в случае, если значение предельного допустимого возможного отклонения от показателя, характеризующего качество оказания муниципальной услуги, установлено в относительных величинах значение графы 15 раздела III настоящего документа перерассчитывается в абсолютную величину путем умножения значения графы 14 раздела III настоящего документа на графу 15 раздела III настоящего документа).

<28> Рассчитывается как разница графы 24 раздела IV и графы 24 раздела III настоящего документа.

<29> Указывается суммарный объем по всем муниципальным услугам, входящим в состав укрупненной муниципальной услуги.

ПРИЛОЖЕНИЕ № 2
к постановлению администрации Забайкальского муниципального округа
от «18» июня 2025 г.№ 920

ПЕРЕЧЕНЬ
муниципальных услуг в социальной сфере, в отношении которых формируется муниципальный социальный заказ на оказание муниципальных услуг в социальной сфере, отнесенных к полномочиям органов местного самоуправления Забайкальского муниципального округа

1. «Реализация дополнительных общеразвивающих программ» (804200О.99.0.ББ52АЖ72000, форма обучения: очная, обучающиеся за исключением обучающихся с ограниченными возможностями здоровья (ОВЗ) и детей-инвалидов);
2. «Реализация дополнительных общеразвивающих программ» (804200О.99.0.ББ52АЖ96000, форма обучения: очная, обучающиеся за исключением обучающихся с ограниченными возможностями здоровья (ОВЗ) и детей-инвалидов);
3. «Реализация дополнительных общеразвивающих программ» (804200О.99.0.ББ52АЗ20000 форма обучения: очная, обучающиеся за исключением обучающихся с ограниченными возможностями здоровья (ОВЗ) и детей-инвалидов);
4. «Реализация дополнительных общеразвивающих программ» (804200О.99.0.ББ52АЗ68000 форма обучения: очная, обучающиеся за исключением обучающихся с ограниченными возможностями здоровья (ОВЗ) и детей-инвалидов);
5. «Реализация дополнительных общеразвивающих программ» (854100О.99.ББ2БР20000 форма обучения: очная, обучающиеся за исключением обучающихся с ограниченными возможностями здоровья (ОВЗ) и детей-инвалидов).

Администрация
Забайкальского муниципального округа

ПОСТАНОВЛЕНИЕ

18 июня 2025 года
№ 920
пгт. Забайкальск

О порядке формирования муниципальных социальных заказов на оказание муниципальных услуг в социальной сфере, отнесенных к полномочиям органов местного самоуправления в Забайкальском муниципальном округе, о форме и сроках формирования отчета об их исполнении

В соответствии с частью 4 статьи 6 и частью 5 статьи 7 Федерального закона от 13 июля 2020 года № 189-ФЗ «О государственном (муниципальном) социальном заказе на оказание государственных (муниципальных) услуг в социальной сфере» (далее – Федеральный закон), на основании ст. 31 Устава Забайкальского муниципального округа **постановляет:**

1. Утвердить:

1.1 Порядок формирования муниципальных социальных заказов на оказание муниципальных услуг в социальной сфере, отнесенных к полномочиям органов местного самоуправления Забайкальского муниципального округа (Приложение № 1);

1.2. Перечень муниципальных услуг в социальной сфере, в отношении которых формируется муниципальный социальный заказ на оказание муниципальных услуг в социальной сфере, отнесенных к полномочиям органов местного самоуправления Забайкальского муниципального округа (Приложение № 2).

2. Обеспечить на территории Забайкальского муниципального округа формирование и утверждение муниципальных социальных заказов на оказание муниципальных услуг в социальной сфере в соответствии с пунктом 1 настоящего постановления.

3. Уполномоченному органу Забайкальского муниципального округа включать в муниципальный социальный заказ информацию об объеме оказания муниципальных услуг в социальной сфере на основании данных об объеме оказываемых муниципальных услуг в социальной сфере, включенных в обоснования бюджетных ассигнований, на основании решения Совета Забайкальского муниципального округа от 25 декабря 2025 года № 74 «Об утверждении бюджета Забайкальского муниципального округа на 2025 год и плановый период 2026 и 2027 годов и ст.179 Бюджетного кодекса Российской Федерации.

4. Администрации Забайкальского муниципального округа обеспечить формирование и утверждение муниципального социального заказа на оказание муниципальной услуги «Реализация дополнительных общеразвивающих программ».

5. Отменить постановление Администрации муниципального района «Забайкальский район» от 16 августа 2023 года № 566 «О порядке формирования муниципальных социальных заказов на оказание муниципальных услуг в социальной сфере, отнесенных к полномочиям органов местного самоуправления в муниципальном районе «Забайкальский район», о форме и сроках формирования отчета об их исполнении».

6. Настоящее постановление вступает в силу со дня подписания и распространяет своё действие на правоотношения, возникшие с 1 января 2025 года.

7. Официально опубликовать (обнародовать) настоящее постановление в печатном издании Администрации Забайкальского муниципального округа «Забайкальское обозрение» и на официальном сайте Администрации Забайкальского муниципального округа.

8. Контроль за исполнением настоящего распоряжения возложить на начальника Управления образованием Администрации Забайкальского муниципального округа.

Глава Забайкальского муниципального округа **А.В.Мочалов**

ПРИЛОЖЕНИЕ № 1
к постановлению
Администрации Забайкальского
муниципального округа
от «18» июня 2025г. № 920

ПОРЯДОК

формирования муниципальных социальных заказов на оказание муниципальных услуг в социальной сфере, отнесенных к полномочиям органов местного самоуправления Забайкальского муниципального округа

1. Настоящий Порядок определяет:

порядок формирования и утверждения муниципальных социальных заказов на оказание муниципальных услуг в социальной сфере, отнесенных к полномочиям органов местного самоуправления Забайкальского муниципального округа (далее соответственно – муниципальный социальный заказ, муниципальная услуга в социальной сфере);

органы, уполномоченные на формирование муниципальных социальных заказов;

правила взаимодействия уполномоченных органов и органов, уполномоченных на формирование муниципальных социальных заказов;

форму и структуру муниципального социального заказа;

правила выбора способа (способов) определения исполнителя услуг из числа способов, установленных частью 3 статьи 7 Федерального закона от 13 июля 2020 года №189-ФЗ «О государственном (муниципальном) социальном заказе на оказание государственных (муниципальных) услуг в социальной сфере» (далее – Федеральный закон);

правила внесения изменений в муниципальные социальные заказы;

правила осуществления уполномоченным органом контроля за оказанием муниципальных услуг в социальной сфере.

Под уполномоченным органом в целях настоящего Порядка понимается орган местного самоуправления Забайкальский муниципальный округ, утверждающий муниципальный социальный заказ и обеспечивающий предоставление муниципальных услуг потребителям муниципальных услуг в социальной сфере (далее - потребители услуг) в соответствии с показателями, характеризующими качество оказания муниципальных услуг в социальной сфере и (или) объем оказания таких услуг и установленными муниципальным социальным заказом.

Под органами, уполномоченными на формирование муниципального социального заказа, в целях настоящего Порядка понимаются органы местного самоуправления Забайкальского муниципального округа, осуществляющие функции и полномочия учредителя муниципального бюджетного или автономного учреждения, оказывающего муниципальные услуги в социальной сфере, включенные в муниципальный социальный заказ, и главные распорядители средств бюджета Забайкальского муниципального округа, в ведении которых находятся муниципальные казенные учреждения, оказывающие муниципальные услуги в социальной сфере, включенные в муниципальный социальный заказ.

Иные понятия, применяемые в настоящем Порядке, используются в значениях, указанных в Федеральном законе.

2. Муниципальные социальные заказы формируются уполномоченными органами в соответствии с настоящим Порядком по муниципальным услугам в социальной сфере, включенным в установленные в соответствии с бюджетным законодательством Российской Федерации перечни (классификаторы) государственных и муниципальных услуг в отраслях социальной сферы.

Уполномоченным органом до формирования муниципального социального заказа на едином портале бюджетной системы Российской Федерации в информационно-телекоммуникационной сети «Интернет» размещается информация о перечне государственных услуг в социальной сфере, в отношении которых формируется муниципальный социальный заказ, в порядке, установленном Министерством финансов Российской Федерации в соответствии со статьей 165 Бюджетного кодекса Российской Федерации.

3. Уполномоченным органом, утверждающим муниципальный социальный заказ на оказание муниципальной услуги в социальной сфере «Реализация дополнительных общеразвивающих программ» и обеспечивающим его исполнение, является Администрация Забайкальского муниципального округа

4. Уполномоченный орган в соответствии с пунктом 3 части 5 статьи 6 Федерального закона при необходимости передает полномочия по осуществлению отбора исполнителей услуг и (или) заключению соглашений в целях исполнения муниципального социального заказа на оказание муниципальной услуги в социальной сфере органам, уполномоченным на формирование муниципальных социальных заказов и определенным соответствующим муниципальным правовым актом уполномоченного органа.

При передаче полномочий в соответствии с частью 7 статьи 6 Федерального закона на указанные органы распространяются положения Федерального закона, регулирующие деятельность уполномоченного органа.

В случаях, предусмотренных частью 7 статьи 9 Федерального закона, уполномоченный орган передает полномочие по заключению предусмотренных указанной частью соглашений с исполнителями услуг, органам, уполномоченным на формирование муниципальных социальных заказов.

5. При формировании муниципального социального заказа органам, уполномоченным на формирование муниципальных социальных заказов предоставляют уполномоченному органу сведения об объеме оказания муниципальных услуг в социальной сфере, оказываемых на основании муниципального задания на оказание муниципальных услуг (выполнение работ) (далее - муниципальное задание), утвержденного муниципальному учреждению.

Информация об объеме оказания муниципальных услуг в социальной сфере включается в муниципальный социальный заказ на основании данных об объеме оказываемых муниципальных услуг в социальной сфере, включенных в обоснования бюджетных ассигнований, формируемые главными распорядителями средств бюджета Забайкальского муниципального округа в соответствии с порядком планирования бюджетных ассигнований бюджета Забайкальского муниципального округа и методикой планирования бюджетных ассигнований бюджета Забайкальского муниципального округа, определенным финансовым органом Забайкальского муниципального округа в соответствии с бюджетным законодательством Российской Федерации.

Объем финансового обеспечения исполнения муниципального социального заказа путем утверждения муниципального задания определяется в порядке, установленном постановлением администрации Забайкальского муниципального округа и в соответствии с нормативными затратами на оказание муниципальной услуги в социальной сфере, утвержденными с соблюдением общих требований, определенных федеральными органами исполнительной власти, осуществляющими функции по выработке государственной политики и нормативно-правовому регулированию в установленных сферах деятельности.

Объем финансового обеспечения муниципального социального заказа, в целях исполнения которого осуществляется отбор исполнителей услуг, определяется в порядке, аналогичном порядку, установленному для определения объема финансового обеспечения выполнения муниципального задания, в соответствии с нормативными затратами на оказание муниципальной услуги в социальной сфере, утвержденными с соблюдением общих требований, определенных федеральными органами исполнительной власти, осуществляющими функции по выработке государственной политики и нормативно-правовому регулированию в установленных сферах деятельности, которые не могут быть ниже нормативных затрат на оказание такой услуги в соответствии с муниципальным заданием.

6. Муниципальный социальный заказ может быть сформирован в отношении укрупненной муниципальной услуги в социальной сфере (далее - укрупненная муниципальная услуга), под которой для целей настоящего Порядка понимается несколько муниципальных услуг в социальной сфере, соответствующих одному и тому же виду кода Общероссийского классификатора продукции по видам экономической деятельности и объединенных по решению уполномоченного органа в соответствии с содержанием муниципальной услуги в социальной сфере и (или) условиями (формами) оказания муниципальной услуги в социальной сфере, в случае принятия уполномоченным органом решения о формировании муниципального социального заказа в отношении укрупненных муниципальной услуг.

7. Муниципальный социальный заказ формируется в форме электронного документа в государственной интегрированной информационной системе управления общественными финансами «Электронный бюджет», в том числе посредством информационного взаимодействия с иными информационными системами органов, указанных в пункте 3 настоящего Порядка.

Муниципальный социальный заказ формируется по форме согласно приложению к настоящему порядку в процессе формирования бюджета Забайкальского муниципального округа на очередной финансовый год и плановый период на срок, соответствующий установленному в соответствии с законодательством Российской Федерации сроку (предельному сроку) оказания муниципальной услуги в социальной сфере, в соответствии со следующей структурой:

1) общие сведения о муниципальном социальном заказе в очередном финансовом году и плановом периоде, а также за пределами планового периода, приведенные в разделе I приложения к настоящему Порядку, который содержит следующие подразделы:

общие сведения о муниципальном социальном заказе на очередной финансовый год, приведенные в подразделе 1 раздела I приложения к настоящему Порядку;

общие сведения о муниципальном социальном заказе на первый год планового периода, приведенные в подразделе 2 раздела I приложения к настоящему Порядку;

общие сведения о муниципальном социальном заказе на второй год планового периода, приведенные в подразделе 3 раздела I приложения к настоящему Порядку;

общие сведения о муниципальном социальном заказе на срок оказания муниципальных услуг в социальной сфере за пределами планового периода, приведенные в подразделе 4 раздела I приложения к настоящему Порядку;

2) сведения об объеме оказания муниципальной услуги в социальной сфере (укрупненной муниципальной услуги) в очередном финансовом году и плановом периоде, а также за пределами планового периода, приведенные в разделе II приложения к настоящему Порядку, который содержит следующие подразделы:

сведения об объеме оказания муниципальной услуги в социальной сфере (муниципальных услуг в социальной сфере, составляющих укрупненную муниципальную услугу) на очередной финансовый год, приведенные в подразделе 1 раздела II приложения к настоящему Порядку;

сведения об объеме оказания муниципальной услуги в социальной сфере (муниципальных услуг в социальной сфере, составляющих укрупненную муниципальную услугу) на первый год планового периода, приведенные в подразделе 2 раздела II приложения к настоящему Порядку;

сведения об объеме оказания муниципальной услуги в социальной сфере (муниципальных услуг в социальной сфере, составляющих укрупненную муниципальную услугу) на второй год планового периода, приведенные в подразделе 3 раздела II приложения к настоящему Порядку;

сведения об объеме оказания муниципальной услуги в социальной сфере (муниципальных услуг в социальной сфере, составляющих укрупненную муниципальную услугу) на срок оказания муниципальной услуги за пределами планового периода, приведенные в подразделе 4 раздела II приложения к настоящему Порядку;

3) сведения о показателях, характеризующих качество оказания муниципальной услуги в социальной сфере (муниципальных услуг в социальной сфере, составляющих укрупненную муниципальную услугу), в очередном финансовом году и плановом периоде, а также за пределами планового периода, приведенные в разделе III приложения к настоящему Порядку.

Подразделы 2-4 раздела I и подразделы 1-4 раздела II приложения к настоящему Порядку формируются с учетом срока (предельного срока) оказания муниципальной услуги в социальной сфере (муниципальных услуг в социальной сфере, составляющих укрупненную муниципальную услугу), установленного в соответствии с законодательством Российской Федерации.

8. Муниципальный социальный заказ утверждается уполномоченным органом до начала очередного финансового года, но не позднее 15 рабочих дней со дня принятия решения о местном бюджете на очередной финансовый год и плановый период путем его подписания усиленной квалифицированной электронной подписью лица, имеющего право действовать от имени уполномоченного органа.

9. Показатели, характеризующие объем оказания муниципальной услуги в социальной сфере, определяются органами, указанными в пункте 3 настоящего Порядка, на основании:

1) прогнозируемой динамики количества потребителей услуг;

2) уровня удовлетворенности существующим объемом оказания муниципальных услуг в социальной сфере;

3) отчета об исполнении муниципального социального заказа, формируемого уполномоченным органом в соответствии с частью 5 статьи 7 Федерального закона в отчетном финансовом году.

10. Основаниями для внесения изменений в утвержденный муниципальный социальный заказ являются:

изменение значений показателей, характеризующих объем оказания муниципальной услуги в социальной сфере;

изменение способа исполнения муниципального социального заказа и перераспределения объема оказания муниципальной услуги в социальной сфере по результатам отбора исполнителей услуг в соответствии со статьей 9 Федерального закона;

изменение сведений, включенных в форму муниципального социального заказа (приложение к настоящему Порядку).

В течение 15 рабочих дней со дня возникновения перечисленных в настоящем пункте оснований формируется новый муниципальный социальный заказ (с учетом внесенных изменений) в соответствии с настоящим Порядком.

11. Уполномоченным органом осуществляется выбор способа определения исполнителей услуг из числа способов, установленных частью 3 статьи 7 Федерального закона, если такой способ не определен федеральными законами, решениями Президента Российской Федерации, Правительства Российской Федерации, нормативными правовыми актами (наименование муниципального образования) исходя из оценки значений следующих показателей, проводимой в порядке, установленном уполномоченным органом (с учетом критериев оценки, содержащихся в указанном порядке):

а) доступность муниципальных услуг в социальной сфере, оказываемых муниципальными учреждениями, для потребителей услуг;

б) количество юридических лиц, не являющихся муниципальными учреждениями, индивидуальных предпринимателей, оказывающих услуги, соответствующие тем же видам деятельности в соответствии со сведениями о кодах по Общероссийскому классификатору видов экономической деятельности, содержащимися соответственно в едином государственном реестре юридических лиц, едином государственном реестре индивидуальных предпринимателей, что и планируемая к оказанию муниципальная услуга в социальной сфере.

12. По результатам оценки уполномоченным органом значений показателей, указанных в пункте 11 настоящего Порядка:

значение показателя, указанного в подпункте «а» пункта 11 настоящего Порядка, относится к категории «низкая» либо к категории «высокая»;

значение показателя, указанного в подпункте «б» пункта 11 настоящего Порядка, относится к категории «значительное» либо к категории «незначительное».

Показатели, предусмотренные настоящим пунктом, подлежат общественному обсуждению на заседаниях общественного совета, созданного при Администрации Забайкальского муниципального округа, в соответствии с нормативными правовыми актами Забайкальского муниципального округа (далее – общественный совет).

13. В случае если значение показателя, указанного в подпункте «а» пункта 11 настоящего Порядка, относится к категории «низкая», а значение показателя, указанного в подпункте «б» пункта 11 настоящего Порядка, относится к категории «незначительное», уполномоченный орган принимает решение о формировании муниципального задания в целях исполнения муниципального социального заказа.

В случае если на протяжении 2 лет подряд, предшествующих дате формирования муниципального социального заказа, значение показателя, указанного в подпункте «а» пункта 11 настоящего Порядка, относится к категории «низкая», а значение показателя, указанного в подпункте «б» пункта 11 настоящего Порядка, относится к категории «незначительное», уполномоченный орган выносит на заседание общественного совета вопрос об одобрении продолжения формирования муниципального задания в целях исполнения муниципального социального заказа.

В случае если значение показателя, указанного в подпункте «б» пункта 11 настоящего Порядка, относится к категории «значительное», уполномоченный орган принимает решение об осуществлении отбора исполнителей услуг в целях исполнения муниципального социального заказа вне зависимости от значения показателя, указанного в подпункте «а» пункта 11 настоящего Порядка.

В случае если значение показателя, указанного в подпункте «а» пункта 11 настоящего Порядка, относится к категории «высокая», а значение показателя, указанного в подпункте «б» пункта 11 настоящего Порядка, относится к категории «незначительное», и в отношении муниципальных услуг в социальной сфере в соответствии с законодательством Российской Федерации проводится независимая оценка качества условий оказания муниципальных услуг в социальной сфере организациями в установленных сферах, уполномоченный орган принимает одно из следующих решений о способе исполнения муниципального социального заказа на основании определенных по результатам такой оценки за последние 3 года показателей удовлетворенности условиями оказания муниципальных услуг в социальной сфере:

если указанные показатели составляют от 0 процентов до 51 процента (включительно), - решение о проведении отбора исполнителей услуг либо об обеспечении его осуществления в целях исполнения муниципального социального заказа;

если указанные показатели составляют от 51 процента до 100 процентов, - решение о формировании муниципального задания в целях исполнения муниципального социального заказа.

В случае если значение показателя, указанного в подпункте «а» пункта 11 настоящего Порядка, относится к категории «высокая», а значение показателя, указанного в подпункте «б» пункта 11 настоящего Порядка, относится к категории «незначительное», и в отношении муниципальных услуг в социальной сфере в соответствии с законодательством Российской Федерации независимая оценка качества условий оказания муниципальных услуг в социальной сфере не проводится, уполномоченный орган принимает решение о формировании муниципального задания в целях исполнения муниципального социального заказа.

В случае если на протяжении 2 лет подряд, предшествующих дате формирования муниципального социального заказа, с учетом решения, принятого уполномоченным органом в соответствии с абзацем седьмым настоящего пункта, значение показателя, указанного в подпункте «а» пункта 11 настоящего Порядка, относится к категории «высокая», а значение показателя, указанного в подпункте «б» пункта 11 настоящего Порядка, относится к категории «незначительное», уполномоченный орган рассматривает на заседании общественного совета вопрос о необходимости (об отсутствии необходимости) изменения способа определения исполнителей услуг в целях исполнения муниципального социального заказа.

14. Информация об утвержденных муниципальных

социальных заказах, изменениях в них размещается на едином портале бюджетной системы Российской Федерации в информационно-телекоммуникационной сети Интернет в порядке, установленном Министерством финансов Российской Федерации.

15. Уполномоченный орган в соответствии с формой отчета об исполнении муниципального социального заказа на оказание муниципальных услуг в социальной сфере, отнесенных к полномочиям органов местного самоуправления Забайкальского муниципального округа, утвержденной постановлением администрации Забайкальского муниципального округа, формирует отчет об исполнении муниципального социального заказа по итогам исполнения муниципального социального заказа за 9 месяцев текущего финансового года, а также отчет об исполнении муниципального социального заказа в отчетном финансовом году в течение 14 дней со дня предоставления исполнителями услуг отчетов об исполнении соглашений, предусмотренных частью 6 статьи 9 Федерального закона (далее - соглашение), и сведений о достижении показателей, характеризующих качество и (или) объем оказания муниципальной услуги в социальной сфере, включенных в отчеты о выполнении муниципального задания муниципальных учреждений, функции и полномочия учредителя которых осуществляет уполномоченный орган.

16. Отчет об исполнении муниципального социального заказа в отчетном финансовом году формируется не позднее 1 апреля финансового года, следующего за отчетным годом, и подлежит размещению на едином портале бюджетной системы Российской Федерации в информационно-телекоммуникационной сети «Интернет» не позднее 10 рабочих дней со дня формирования такого отчета в порядке, установленном Министерством финансов Российской Федерации.

17. Контроль за оказанием муниципальных услуг в социальной сфере осуществляет уполномоченный орган посредством проведения плановых и внеплановых проверок (далее - проверки).

В случае, если утвержденным муниципальным социальным заказом установлен объем оказания муниципальных услуг в социальной сфере на основании муниципального задания, правила осуществления контроля за оказанием муниципальных услуг в социальной сфере муниципальными учреждениями, оказывающими услуги в социальной сфере в соответствии с муниципальным социальным заказом, определяются в соответствии с порядком формирования муниципального задания, утвержденного постановлением Администрации Забайкальского муниципального округа.

18. Предметом контроля за оказанием муниципальных услуг в социальной сфере исполнителями услуг, не являющимися муниципальными учреждениями, является достижение показателей, характеризующих качество и (или) объем оказания муниципальной услуги в социальной сфере, включенной в муниципальный социальный заказ, а также соблюдение положений нормативного правового акта, устанавливающего стандарт (порядок) оказания муниципальной услуги в социальной сфере, а при отсутствии такого нормативного правового акта - требований к условиям и порядку оказания муниципальной услуги в социальной сфере, установленных уполномоченным органом.

19. Целями осуществления контроля за оказанием муниципальных услуг в социальной сфере исполнителями услуг, не являющимися муниципальными учреждениями, является обеспечение достижения исполнителями услуг показателей, характеризующих качество и (или) объем оказания муниципальной услуги в социальной сфере, определенных соглашением, а также соблюдения исполнителем услуг положений нормативного правового акта, устанавливающего стандарт (порядок) оказания муниципальной услуги в социальной сфере, а при отсутствии такого нормативного правового акта - требований к условиям и порядку оказания муниципальной услуги в социальной сфере, установленных уполномоченным органом.

20. Уполномоченным органом проводятся плановые проверки в соответствии с утвержденным им планом проведения плановых проверок на соответствующий финансовый год, но не чаще одного раза в 2 года в отношении одного исполнителя услуг, а также в течение срока исполнения соглашения мониторинг соблюдения исполнителем услуг положений нормативного правового акта, устанавливающего стандарт (порядок) оказания муниципальной услуги в социальной сфере, а при отсутствии такого нормативного правового акта - требований к условиям и порядку оказания муниципальной услуги в социальной сфере в соответствии с утвержденным уполномоченным органом планом проведения такого мониторинга, используемым в целях формирования плана проведения плановых проверок на соответствующий финансовый год.

21. Внеплановые проверки проводятся на основании муниципального правового акта уполномоченного органа, утверждаемого им в срок, не превышающий три рабочих дня со дня возникновения как минимум одного из следующих оснований:

1) поступление обращений и требований контрольно-надзорных и правоохранительных органов Российской Федерации;

2) поступление в уполномоченный орган заявления потребителя услуг о неоказании или ненадлежащем оказании муниципальных услуг в социальной сфере исполнителем муниципальных услуг в социальной сфере.

22. Проверки подразделяются на:

1) камеральные проверки, под которыми в целях настоящего Порядка понимаются проверки, проводимые по местонахождению уполномоченного органа на основании отчетов об исполнении соглашений, представленных исполнителями услуг, а также иных документов, представленных по запросу уполномоченного органа;

2) выездные проверки, под которыми в целях настоящего Порядка понимаются проверки, проводимые по местонахождению исполнителя услуг.

23. Срок проведения проверки определяется муниципальным правовым актом уполномоченного органа и должен составлять не более 15 рабочих дней со дня начала проверки и по решению руководителя (заместителя руководителя) уполномоченного органа может быть продлен не более чем на 10 рабочих дней в следующих случаях:

1) необходимость получения дополнительных сведений и (или) документов от исполнителя муниципальных услуг в социальной сфере;

2) необходимость получения дополнительных сведений и (или) документов, находящихся в распоряжении органов государственной власти, иных органов местного самоуправления или организаций.

24. Уполномоченный орган ежегодно, до 31 декабря года, предшествующего году проведения плановых проверок, утверждает план проведения плановых проверок на соответствующий финансовый год и до 31 января года, в котором планируется проводить плановые проверки, размещает указанный план на официальном сайте уполномоченного органа в информационно-телекоммуникационной сети Интернет.

Уполномоченный орган уведомляет исполнителя услуг о проведении плановой проверки не позднее чем за 3 рабочих дня до начала ее проведения посредством направления исполнителю услуг уведомления о проведении плановой проверки в соответствии с планом проведения плановых проверок на соответствующий финансовый год заказным почтовым отправлением с уведомлением о вручении и (или) посредством электронного документа, подписанного усиленной квалифицированной электронной подписью лица, имеющего право действовать от имени уполномоченного органа, и направленного по адресу электронной почты исполнителя услуг, или иным доступным способом.

Уполномоченный орган уведомляет исполнителя

услуг о проведении внеплановой проверки в день подписания приказа уполномоченного органа о проведении внеплановой проверки посредством направления копии приказа уполномоченного органа исполнителю услуг заказным почтовым отправлением с уведомлением о вручении и (или) посредством электронного документа, подписанного усиленной квалифицированной электронной подписью лица, имеющего право действовать от имени уполномоченного органа, и направленного по адресу электронной почты исполнителя услуг, или иным доступным способом.

25. Результаты проведения проверки отражаются в акте проверки и подтверждаются документами (копиями документов на бумажных носителях и (или) в электронном виде), объяснениями (пояснениями) должностных лиц исполнителя услуг, а также другими материалами.

Указанные документы (копии) и материалы прилагаются к акту проверки.

В зависимости от формы проведения проверки в акте проверки указывается место проведения проверки.

Акт проверки формируется уполномоченным органом не позднее 10 рабочих дней со дня проведения проверки (дня окончания проведения проверки), подписывается руководителем (заместителем руководителя) уполномоченного органа и направляется исполнителю муниципальных услуг в социальной сфере заказным почтовым отправлением с уведомлением о вручении и (или) посредством электронного документа, подписанного усиленной квалифицированной электронной подписью лица, имеющего право действовать от имени уполномоченного органа, и направленного по адресу электронной почты исполнителя государственных услуг в социальной сфере, или иным доступным способом.

26. Акт проверки должен содержать в себе описание нарушений, выявленных в ходе ее проведения.

В описании каждого нарушения, выявленного в ходе проведения проверки, указываются в том числе:

1) положения нормативных правовых актов, которые были нарушены;

2) период, к которому относится выявленное нарушение.

27. Результатами осуществления контроля за оказанием муниципальных услуг в социальной сфере исполнителями услуг, не являющимися муниципальными учреждениями, являются:

1) определение соответствия фактических значений, характеризующих качество и (или) объем оказания муниципальной услуги, плановым значениям, установленным соглашением;

2) анализ причин отклонения фактических значений, характеризующих качество и (или) объем оказания муниципальной услуги, от плановых значений, установленных соглашением;

3) определение соблюдения исполнителем услуг положений нормативного правового акта, устанавливающего стандарт (порядок) оказания муниципальной услуги в социальной сфере, а при отсутствии такого нормативного правового акта - требований к условиям и порядку оказания муниципальной услуги в социальной сфере, установленных уполномоченным органом;

4) анализ причин несоблюдения исполнителем услуг положений нормативного правового акта, устанавливающего стандарт (порядок) оказания муниципальной услуги в социальной сфере, а при отсутствии такого нормативного правового акта - требований к условиям и порядку оказания муниципальной услуги в социальной сфере, установленных уполномоченным органом.

28. Устранение нарушений, выявленных в ходе проверки, осуществляется в соответствии с планом мероприятий по устранению выявленных нарушений и их предупреждению в дальнейшей деятельности, который составляется исполнителем услуг, утверждается его руководителем и должен содержать перечень выявленных нарушений, меры, принимаемые для их устранения и предупреждения в дальнейшей деятельности, сроки выполнения указанных мер и ответственных исполнителей.

Уполномоченный орган осуществляет контроль за исполнением плана мероприятий по устранению выявленных нарушений и их предупреждению в дальнейшей деятельности в порядке, установленном для проведения мониторинга в соответствии с пунктом 20 настоящего Порядка.

29. Материалы по результатам проверки, а также иные документы и информация, полученные (разработанные) в ходе ее осуществления, хранятся уполномоченным органом не менее 5 лет.

30. На основании акта проверки уполномоченный орган:

1) принимает меры по обеспечению достижения плановых значений, характеризующих качество и (или) объем оказания муниципальной услуги в социальной сфере, установленных соглашением;

2) принимает меры по обеспечению соблюдения исполнителем услуг положений нормативного правового акта, устанавливающего стандарт (порядок) оказания муниципальной услуги в социальной сфере, а при отсутствии такого нормативного правового акта - требований к условиям и порядку оказания муниципальной услуги в социальной сфере, установленных уполномоченным органом;

3) принимает решение о возврате средств субсидии в бюджет Забайкальского муниципального округа в соответствии с бюджетным законодательством Российской Федерации в случаях, установленных соглашением;

4) принимает решение о возмещении вреда, причиненного жизни и (или) здоровью потребителя услуг за счет не использованного исполнителем услуг остатка субсидии, подлежащего выплате исполнителю услуг, в случае если по результатам проверки был установлен факт неоказания муниципальной услуги в социальной сфере или ненадлежащего ее оказания, которое заключается в недостижении исполнителем услуг объема оказания такой услуги потребителю услуг и (или) нарушении стандарта (порядка) оказания муниципальной услуги в социальной сфере или требований к условиям и порядку оказания такой услуги, повлекших причинение вреда жизни и здоровью потребителя;

5) расторгает соглашение в случае выявления более 3 фактов превышения исполнителем услуг отклонений от показателей, характеризующих качество и (или) объем оказания муниципальной услуги в социальной сфере, установленных соглашением.

31. Уполномоченный орган обеспечивает проведение мониторинга достижения результатов оказания муниципальных услуг в социальной сфере в порядке, установленном Министерством финансов Российской Федерации в соответствии с пунктом 7 статьи 5 Федерального закона.

32. Уполномоченный орган обеспечивает соблюдение требований Федерального закона о размещении информации об исполнителях услуг, о результатах мониторинга достижения результатов оказания муниципальных услуг в социальной сфере, а также оценки исполнителя услуг, определенной в том числе в соответствии с оценкой потребителем услуг исполнителя услуг и результатами мониторинга достижения результатов оказания муниципальных услуг в социальной сфере, на официальном сайте для размещения информации о государственных и муниципальных учреждениях в информационно-телекоммуникационной сети «Интернет».

33. Показатели эффективности организации оказания муниципальных услуг в социальной сфере, при организации оказания которых планируется определять исполнителей услуг по результатам отбора исполнителей услуг, значения таких показателей и план достижения таких показателей утверждаются постановлением администрации Забайкальского муниципального округа с учетом особенностей, установленных частью 8 статьи 6 Федерального закона, в случае, если они не определены высшим исполнительным органом Забайкальского края.

_____

ПРИЛОЖЕНИЕ
к Порядку
формирования муниципальных социальных заказов

ФОРМА

Муниципального социального заказа на оказание муниципальных услуг в социальной сфере на 20__ год и на плановый период 20__ - 20__ годов

Муниципальный социальный заказ на оказание муниципальных

услуг в социальной сфере на 20__ год и на плановый период 20___ - 20___ годов

на 1 _____ 20___ г.

								Коды
							Дата	
							по ОКПО	
Уполномоченный орган	_____ уполномоченного органа)				(полное наименование		Глава БК	
Наименование бюджета							по ОКТМО	
Статус								
Направление деятельности								

I. Общие сведения о муниципальном социальном заказе на оказание муниципальных услуг в социальной сфере (далее - муниципальный социальный заказ) в очередном финансовом году и плановом периоде, а также за пределами планового периода

1. Общие сведения о муниципальном социальном заказе на 20__ год (на очередной финансовый год)

Наименование муниципальной услуги (укрупненной муниципальной услуги)	Год определения исполнителей муниципальных услуг (укрупненной муниципальной услуги)	Место оказания муниципальной услуги (укрупненной муниципальной услуги)	Показатель, характеризующий объем оказания муниципальной услуги (укрупненной муниципальной услуги)		Значение показателя, характеризующего объем оказания муниципальной услуги (укрупненной муниципальной услуги) по способам определения исполнителей муниципальной услуги (укрупненной муниципальной услуги)					
				единица измерения	всего		из них			
			наименование показателя	наименование	код по ОКЕИ		оказываемого муниципальными казенными учреждениями на основании муниципального задания	оказываемого муниципальными бюджетными и автономными учреждениями на основании муниципального задания	в соответствии с конкурсом	в соответствии с социальными сертификатами
1	2	3	4	5	6	7	8	9	10	11

2. Общие сведения о муниципальном социальном заказе на 20__ год (на 1-ый год планового периода)

Наименование муниципальной услуги (укрупненной муниципальной услуги)	Год определения исполнителей муниципальных услуг (укрупненной муниципальной услуги)	Место оказания муниципальной услуги (укрупненной муниципальной услуги)	Показатель, характеризующий объем оказания муниципальной услуги (укрупненной муниципальной услуги)		Значение показателя, характеризующего объем оказания муниципальной услуги (укрупненной муниципальной услуги) по способам определения исполнителей муниципальной услуги (укрупненной муниципальной услуги)					
			наименование показателя	единица измерения	всего		из них			
				наименование	код по ОКЕИ		оказываемого муниципальными казенными учреждениями на основании муниципального задания	оказываемого муниципальными бюджетными и автономными учреждениями на основании муниципального задания	в соответствии с конкурсом	в соответствии с социальными сертификатами
1	2	3	4	5	6	7	8	9	10	11

3. Общие сведения о муниципальном социальном заказе на 20__ год (на 2-ой год планового периода)

Наименование муниципальной услуги (укрупненной муниципальной услуги)	Год определения исполнителей муниципальных услуг (укрупненной муниципальной услуги)	Место оказания муниципальной услуги (укрупненной муниципальной услуги)	Показатель, характеризующий объем оказания муниципальной услуги (укрупненной муниципальной услуги)			Значение показателя, характеризующего объем оказания муниципальной услуги (укрупненной муниципальной услуги) по способам определения исполнителей муниципальной услуги (укрупненной муниципальной услуги)				
			наименование показателя	единица измерения		всего	из них			
				наименование	код по ОКЕИ		оказываемого муниципальными казенными учреждениями основании муниципального задания	оказываемого муниципальными бюджетными и автономными учреждениями на основании муниципального задания	в соответствии с конкурсом	в соответствии с социальными сертификатами
1	2	3	4	5	6	7	8	9	10	11

4. Общие сведения о муниципальном социальном заказе на 20__ - 20__ годы (на срок оказания муниципальных услуг за пределами планового периода)

Наименование муниципальной услуги (укрупненной муниципальной услуги)	Год определения исполнителей муниципальных услуг (укрупненной муниципальной услуги)	Место оказания муниципальной услуги (укрупненной муниципальной услуги)	Показатель, характеризующий объем оказания муниципальной услуги (укрупненной муниципальной услуги)			Значение показателя, характеризующего объем оказания муниципальной услуги (укрупненной муниципальной услуги) по способам определения исполнителей муниципальной услуги (укрупненной муниципальной услуги)				
			наименование показателя	единица измерения		всего	из них			
				наименование	код по ОКЕИ		оказываемого муниципальными казенными учреждениями на основании муниципального задания	оказываемого муниципальными бюджетными и автономными учреждениями на основании муниципального задания	в соответствии с конкурсом	в соответствии с социальными сертификатами
1	2	3	4	5	6	7	8	9	10	11

II. Сведения об объеме оказания муниципальных услуг (укрупненной муниципальной услуги) в очередном финансовом году и плановом периоде, а также за пределами планового периода

Наименование укрупненной муниципальной услуги «Реализация дополнительных общеразвивающих программ»

1. Сведения об объеме оказания муниципальных услуг (муниципальных услуг, составляющих укрупненную муниципальную услугу), на 20___ год (на очередной финансовый год)

Наименование муниципальной услуги (муниципальных услуг, составляющих укрупненную муниципальную услугу)	Уникальный номер реестровой записи	Содержание муниципальной услуги (муниципальных) услуг в социальной сфере, составляющих укрупненную муниципальную услугу	Условия (формы) оказания муниципальной услуги (муниципальных услуг, составляющих укрупненную муниципальную услугу)	Категории потребителей муниципальных услуг (муниципальных услуг, составляющих укрупненную муниципальную услугу)	Уполномоченный орган (орган, уполномоченный на формирование муниципального социального заказа)	Срок оказания муниципальной услуги (муниципальных услуг, составляющих укрупненную муниципальную услугу)	Год определения исполнителей муниципальных услуг (муниципальных услуг, составляющих укрупненную муниципальную услугу)	Место оказания муниципальной услуги (муниципальных услуг, составляющих укрупненную муниципальную услугу)	Показатель, характеризующий объем оказания муниципальной услуги (муниципальных услуг, составляющих укрупненную муниципальную услугу)		Значение показателя, характеризующего объем оказания муниципальной услуги (муниципальных услуг, составляющих укрупненную муниципальную услугу) по способам определения исполнителей муниципальных услуг (муниципальных услуг, составляющих укрупненную муниципальную услугу)			Предельные допустимые возможные отклонения от показателей, характеризующих объем оказания муниципальной услуги (муниципальных услуг, составляющих укрупненную муниципальную услугу), %		
									наименование показателя	единица измерения		оказываемого муниципальными казенными учреждениями на основании муниципального задания		оказываемого муниципальными бюджетными и автономными учреждениями на основании муниципального задания	в соответствии с конкурсом	в соответствии с социальными сертификатами
										наименование	код по ОКЕИ					
1	2	3	4	5	6	7	8	9	10	11	12	13	14		15	16	17
										Итого						

2. Сведения об объеме оказания муниципальных услуг (муниципальных услуг, составляющих укрупненную муниципальную услугу), на 20___ год (на 1-ый год планового периода)

Наименование муниципальной услуги (муниципальных услуг, составляющих укрупненную муниципальную услугу)	Уникальный номер реестровой записи	Содержание муниципальной услуги (муниципальных) услуг в социальной сфере, составляющих укрупненную муниципальную услугу	Условия (формы) оказания муниципальной услуги (муниципальных услуг, составляющих укрупненную муниципальную услугу)	Категории потребителей муниципальных услуг (муниципальных услуг, составляющих укрупненную муниципальную услугу)	Уполномоченный орган (орган, уполномоченный на формирование муниципального социального заказа)	Срок оказания муниципальной услуги (муниципальных услуг, составляющих укрупненную муниципальную услугу)	Год определения исполнителей муниципальных услуг (муниципальных услуг, составляющих укрупненную муниципальную услугу)	Место оказания муниципальной услуги (муниципальных услуг, составляющих укрупненную/ муниципальную услугу)	Показатель, характеризующий объем оказания муниципальной услуги (муниципальных услуг, составляющих укрупненную муниципальную услугу)			Значение показателя, характеризующего объем оказания муниципальной услуги (муниципальных услуг, составляющих укрупненную муниципальную услугу) по способам определения исполнителей муниципальных услуг (муниципальных услуг, составляющих укрупненную муниципальную услугу)				Предельные допустимые возможные отклонения от показателей, характеризующих объем оказания муниципальной услуги (муниципальных услуг, составляющих укрупненную муниципальную услугу)
									наименование показателя	единица измерения		оказываемого муниципальными казенными учреждениями на основании муниципального задания	оказываемого муниципальными бюджетными и автономными учреждениями на основании муниципального задания	в соответствии с конкурсом	в соответствии с социальными сертификатами	
										наименование	код по ОКЕИ					
1	2	3	4	5	6	7	8	9	10	11	12	13	14	15	16	17

											Итого						

3. Сведения об объеме оказания муниципальных услуг (муниципальных услуг, составляющих укрупненную муниципальную услугу), на 20___ год (на 2-ой год планового периода)

Наименование муниципальной услуги (муниципальных услуг, составляющих укрупненную муниципальную услугу)	Уникальный номер реестровой записи	Содержание муниципальной услуги (муниципальных) услуг в социальной сфере, составляющих укрупненную муниципальную услугу	Условия (формы) оказания муниципальной услуги (муниципальных услуг, составляющих укрупненную муниципальную услугу)	Категории потребителей муниципальных услуг (муниципальных услуг, составляющих укрупненную муниципальную услугу)	Уполномоченный орган (орган, уполномоченный на формирование муниципального социального заказа)	Срок оказания муниципальной услуги (муниципальных услуг, составляющих укрупненную муниципальную услугу)	Год определения исполнителей муниципальных услуг (муниципальных услуг, составляющих укрупненную муниципальную услугу)	Место оказания муниципальной услуги (муниципальных услуг, составляющих укрупненную муниципальную услугу)	Показатель, характеризующий объем оказания муниципальной услуги (муниципальных услуг, составляющих укрупненную муниципальную услугу)			Значение показателя, характеризующего объем оказания муниципальной услуги (муниципальных услуг, составляющих укрупненную муниципальную услугу) по способам определения исполнителей муниципальных услуг (муниципальных услуг, составляющих укрупненную муниципальную услугу)				Предельные допустимые возможные отклонения от показателей, характеризующих объем оказания муниципальной услуги (муниципальных услуг, составляющих укрупненную муниципальную услугу)
									наименование показателя	единица измерения		оказываемого муниципальными казенными учреждениями на основании муниципального задания	оказываемого муниципальными бюджетными и автономными учреждениями на основании муниципального задания	в соответствии с конкурсом	в соответствии с социальными сертификатами	
										наименование	код по ОКЕИ					
1	2	3	4	5	6	7	8	9	10	11	12	13	14	15	16	17
										Итого						

4. Сведения об объеме оказания муниципальных услуг (муниципальных услуг, составляющих укрупненную муниципальную услугу), на 20__ - 20___ годы (на срок оказания муниципальной услуги за пределами планового периода)

Наименование муниципальной услуги (муниципальных услуг, составляющих укрупненную муниципальную услугу)	Уникальный номер реестровой записи	Содержание муниципальной услуги (муниципальных) услуг в социальной сфере, составляющих укрупненную муниципальную услугу	Условия (формы) оказания муниципальной услуги (муниципальных услуг, составляющих укрупненную муниципальную услугу)	Категории потребителей муниципальных услуг (муниципальных услуг, составляющих укрупненную муниципальную услугу)	Уполномоченный орган (орган, уполномоченный на формирование муниципального социального заказа)	Срок оказания муниципальной услуги (муниципальных услуг, составляющих укрупненную муниципальную услугу)	Год определения исполнителей муниципальных услуг (муниципальных услуг, составляющих укрупненную муниципальную услугу)	Место оказания муниципальной услуги (муниципальных услуг, составляющих укрупненную муниципальную услугу)	Показатель, характеризующий объем оказания муниципальной услуги (муниципальных услуг, составляющих укрупненную муниципальную услугу)			Значение показателя, характеризующего объем оказания муниципальной услуги (муниципальных услуг, составляющих укрупненную муниципальную услугу) по способам определения исполнителей муниципальных услуг (муниципальных услуг, составляющих укрупненную муниципальную услугу)				Предельные допустимые возможные отклонения от показателей, характеризующих объем оказания муниципальной услуги (муниципальных услуг, составляющих укрупненную муниципальную услугу)
									наименование показателя	единица измерения		оказываемого муниципальными и казенными учреждениями на основании муниципального задания	оказываемого муниципальными бюджетными и автономными учреждениями на основании муниципального задания	в соответствии с конкурсом	в соответствии с социальными сертификатами	
										наименование	код по ОКЕИ					
1	2	3	4	5	6	7	8	9	10	11	12	13	14	15	16	17

										Итого						

III. Сведения о показателях, характеризующих качество оказания муниципальных услуг (муниципальных услуг, составляющих укрупненную муниципальную услугу), на срок оказания муниципальной услуги

Наименование муниципальной услуги (муниципальных услуг, составляющих укрупненную муниципальную услугу), на срок оказания муниципальной	Уникальный номер реестровой записи	Содержание муниципальной услуги (муниципальных) услуг в социальной сфере, составляющих укрупненную муниципальную услугу	Условия (формы) оказания муниципальной услуги (муниципальных услуг, составляющих укрупненную муниципальную услугу), на срок оказания муниципальной	Категории потребителей муниципальных услуг (муниципальных услуг, составляющих укрупненную муниципальную услугу), на срок оказания муниципальной	Год определения исполнителей муниципальных услуг в социальной сфере (муниципальных услуг в социальной сфере, составляющих укрупненную муниципальную услугу)	Место оказания муниципальной услуги в социальной сфере (муниципальных услуг в социальной сфере, составляющих укрупненную муниципальную услугу)	Показатель, характеризующий качество оказания муниципальной услуги (муниципальных услуг, составляющих укрупненную муниципальную услугу), на срок оказания муниципальной			Значение показателя, характеризующего качество оказания муниципальной услуги (муниципальных услуг, составляющих укрупненную муниципальную услугу), на срок оказания муниципальной	Предельные допустимые возможные отклонения от показателя, характеризующего качество оказания муниципальной услуги (муниципальных услуг, составляющих укрупненную муниципальную услугу), на срок оказания муниципальной
							наименование показателя	единица измерения				
								Наименование	код по ОКЕИ			
1	2	3	4	5	6	7	8	9	10	11	12	

Руководитель (уполномоченное лицо) _____ (должность) _____ (подпись) _____ (Ф.И.О.)

« « 20___ г.

_____».

ОТЧЕТ
об исполнении муниципального социального заказа
на оказание муниципальных услуг, отнесенных к полномочиям
органов местного самоуправления муниципального образования,
на 20__ год и на плановый период 20__ - 20__ годов <1>

На «___» _____ 20__ года <2>

	КОДЫ
Форма ОКУД	
Дата	
по ОКПО	
Глава БК	

Уполномоченный орган <3> _____
(указывается полное наименование уполномоченного органа)

Отрасль социальной сферы <4> _____

Периодичность <5> _____

I. Сведения о фактическом достижении показателей,
характеризующих объем оказания муниципальной услуги
в социальной сфере (укрупненной муниципальной услуги)

Таблица 1

Наименование муниципальной услуги (укрупненной муниципальной услуги) <6>	Год определения исполнителей муниципальной услуги (укрупненной муниципальной услуги) <6>	Место оказания муниципальной услуги (укрупненной муниципальной услуги) <6>	Показатель, характеризующий объем оказания муниципальной услуги (укрупненной муниципальной услуги)			Значение планового показателя, характеризующего объем оказания муниципальной услуги (укрупненной муниципальной услуги)					Значение предельно допустимого возможного отклонения от показателя, характеризующего объем оказания муниципальной услуги (укрупненной муниципальной услуги) <8>	Значение фактического показателя, характеризующего объем оказания муниципальной услуги (укрупненной муниципальной услуги), на «__» _____ 20__ г. <2>					Значение фактического отклонения от показателя, характеризующего объем оказания муниципальной услуги (укрупненной муниципальной услуги) <11>	Количество исполнителей услуг, исполнивших муниципальное задание, соглашение, с отклонениями, превышающими предельные допустимые возможные отклонения от показателя, характеризующего объем оказания муниципальной услуги (укрупненной муниципальной услуги) <12>	Доля исполнителей услуг, исполнивших муниципальное задание, соглашение, с отклонениями, превышающими предельные допустимые возможные отклонения от показателя, характеризующего объем оказания муниципальной услуги (укрупненной муниципальной услуги) <13>
			наименование показателя <6>	единица измерения		всего <7>	в том числе					всего <9>	в том числе					
				наименование <6>	код по ОКЕИ <6>		оказываемого муниципальными казенными учреждениями на основании муниципального задания <6>	оказываемого муниципальными бюджетными и автономными учреждениями на основании муниципального задания <6>	оказываемого в соответствии с конкурсом <6>	оказываемого в соответствии с социальными сертификатами <6>			оказываемого муниципальными казенными учреждениями на основании муниципального задания <10>	оказываемого муниципальными бюджетными и автономными учреждениями на основании муниципального задания <10>	оказываемого в соответствии с конкурсом <10>	оказываемого в соответствии с социальными сертификатами <10>			
1	2	3	4	5	6	7	8	9	10	11	12	13	14	15	16	17	18	19	20

II. Сведения о фактическом достижении показателей, характеризующих качество оказания муниципальной услуги в социальной сфере (муниципальных услуг в социальной сфере, составляющих укрупненную муниципальную услугу)

таблица 2

Наименование муниципальной услуги	Уникальный номер реестровой записи <6>	Содержание муниципальной услуги <6>	Условия (формы) оказания муниципальной услуг <6>	Категории потребителей муниципальных услуг <6>	Год определения исполнителей муниципальной услуги <6>	Место оказания муниципальной услуги <6>	Показатель, характеризующий качество оказания муниципальной услуги			Значение планового показателя, характеризующего качество оказания муниципальной услуги <6>	Значение фактического показателя, характеризующего качество оказания муниципальной услуги <10> на «__» ___ 20_ год <2>	Значение предельно допустимого возможного отклонения от показателя, характеризующего качество оказания муниципальной услуги <6>	Значение фактического отклонения от показателя, характеризующего качество оказания муниципальной услуги <14>	Количество исполнителей услуг, исполнивших муниципальное задание, соглашение, с отклонениями, превышающими предельные допустимые возможные отклонения от показателя, характеризующего качество оказания муниципальной услуги <15>	Доля исполнителей услуг, исполнивших муниципальное задание, соглашение, с отклонениями от показателя, характеризующего качество оказания муниципальной услуги <16>
							Наименование показателя <6>	единица измерения							
								Наименование <6>	Код по ОКЕИ <6>						
													14	15	16

III. Сведения о плановых показателях, характеризующих объем и качество оказания муниципальной услуги в социальной сфере (муниципальных услуг в социальной сфере, составляющих укрупненную муниципальную услугу), на «__ » _____ 20__ года <2>

Наименование муниципальной услуги (укрупненной муниципальной услуги) <17>

таблица 3

Исполнитель муниципальной услуги			Уникальный номер реестровой записи <20>	Наименование муниципальной услуги <20>	Содержание муниципальной услуги<20>	Условия (формы) оказания муниципальной услуги <20>	Категории потребителей муниципальных услуг <20>	Год определения исполнителей муниципальных услуг <20>	Место оказания муниципальной услуги <20>	Показатель, характеризующий качество оказания муниципальной услуги			Значение планового показателя, характеризующего качество оказания муниципальной услуги <21>	Предельные допустимые возможные отклонения от показателя, характеризующего качество оказания муниципальной услуги <21>	Показатель, характеризующий объем оказания муниципальной услуги			Значение планового показателя, характеризующего объем оказания муниципальной услуги <43>				Предельные допустимые возможные отклонения от показателя, характеризующего объем оказания муниципальной услуги <21>
уникальный код организации по Сводному реестру <18>	наименование исполнителя муниципальной услуги <19>									наименование показателя <20>	Наименование <20>	код по ОКЕИ <20>				наименование показателя <20>	Наименование <20>	Код по ОКЕИ <20>	оказываемый муниципальными казенными учреждениями на основании муниципального задания <21>	оказываемый муниципальными бюджетными и автономными учреждениями на основании муниципального задания <21>	в соответствии с конкурсом <21>	в соответствии с социальными сертификатами <21>	
		Наименование <19>	код по ОКОПФ <19>																				

			Итого по муниципальной услуге																							
			Итого по укрупненной муниципальной услуге <29>	x	x	x	x	x																			
				x	x	x	x	x																		
				x	x	x	x	x																		

IV. Сведения о фактических показателях, характеризующих объем и качество оказания муниципальной услуги в социальной сфере (муниципальных услуг в социальной сфере, составляющих укрупненную муниципальную услугу), на «__» _____ 20__ года

Наименование муниципальной услуги (укрупненной муниципальной услуги) <17>

Таблица 4

Исполнитель муниципальной услуги				Уникальный номер реестровой записи <18>	Наименование муниципальной услуги 18>	Содержание муниципальной услуги <6>	Условия (формы) оказания муниципальной услуги <18>	Категории потребителей муниципальных услуг <18>	Год определения исполнителей муниципальных услуг <18>	Место оказания муниципальной услуги <18>	Показатель, характеризующий качество оказания муниципальной услуги			Значение фактического показателя, характеризующего качество оказания муниципальной услуги <46>	Фактическое отклонение от показателя, характеризующего качество оказания муниципальной услуги <47>	Показатель, характеризующий объем оказания муниципальной услуги			Значение фактического показателя, характеризующего объем оказания муниципальной услуги <48>				Фактическое отклонение от показателя, характеризующего объем оказания муниципальной услуги <49>	Отклонение, превышающее предельные допустимые возможные отклонения от показателя, характеризующего качество оказания муниципальной услуги <50>	Отклонение, превышающее предельные допустимые возможные отклонения от показателя, характеризующего объем оказания муниципальной услуги <51>	Причина превышения
уникальный код организации по Сводному реестру <21>	наименование исполнителя муниципальной услуги <22>	организационно-правовая форма									наименование показателя <18>	единица измерения				наименование показателя <18>	единица измерения		оказываемый муниципальными казенными учреждениями на основании муниципального задания <23>	оказываемый муниципальными бюджетными и автономными учреждениями на основании муниципального задания <23>	соответствии с конкурсом <23>	соответствии с социальными сертификатами <23>					
		Наименование <22>	код по ОКОПФ <22>									Наименование <18>	код по ОКЕИ <18>				Наименование<18>	Код по ОКЕИ <18>								
1	2	3	4	5	6	7	8	9	10	11	12	13	14	15	16	17	18	19	20	21	22	23	24	25	26	27

	Итого <52>																							
	Итого по муниципальной услуге <29>																							

Руководитель (уполномоченное лицо) _____ _____ _____
(должность) (подпись) (расшифровка подписи)

«_____» _____ 20___ года

<1>Формируется с использованием муниципальной интегрированной информационной системы управления общественными финансами «Электронный бюджет», в том числе посредством информационного взаимодействия с иными информационными системами органов местного самоуправления Забайкальского муниципального округа, оказывающих муниципальные услуги в социальной сфере, включенные в муниципальный социальный заказ, и подписывается усиленной квалифицированной электронной подписью лица, имеющего право действовать от имени уполномоченного органа.

<2> Указывается дата, на которую составляется отчет об исполнении муниципального социального заказа на оказание муниципальных услуг в социальной сфере, отнесенных к полномочиям органов местного самоуправления Забайкальского муниципального округа.

<3> Указывается полное наименование уполномоченного органа, утверждающего муниципальный социальный заказ.

<4> Указывается отрасль социальной сферы, в которой формируется федеральный социальный заказ, соответствующая отрасли социальной сферы, определенной частью 1 статьи 1 Федерального закона «О государственном (муниципальном) социальном заказе на оказание муниципальных (муниципальных) услуг в социальной сфере».

<5> Указывается 9 месяцев при формировании отчета по итогам исполнения муниципального социального заказа за 9 месяцев текущего финансового года или один год при формировании отчета по итогам исполнения муниципального социального заказа за отчетный финансовый год.

<6> Указывается на основании информации, включенной в раздел III настоящего документа в соответствии с общими требованиями к форме отчета об исполнении муниципальных (муниципальных) социальных заказов на оказание муниципальных (муниципальных) услуг в социальной сфере, утвержденными постановлением Правительства Российской Федерации от 15.10.2020 № 1694 «Об утверждении примерной формы муниципального (муниципального) социального заказа на оказание муниципальных (муниципальных) услуг в социальной сфере, примерной структуры муниципального (муниципального) социального заказа на оказание муниципальных (муниципальных) услуг в социальной сфере и общих требований к форме отчета об исполнении муниципальных (муниципальных) социальных заказов на оказание муниципальных (муниципальных) услуг в социальной сфере».

<7> Рассчитывается как сумма показателей граф 8, 9, 10 и 11.

<8>Указывается числовое значение предельных допустимых возможных отклонений в процентах или абсолютных величинах от показателей, характеризующих объем оказания муниципальной услуги (укрупненной муниципальной услуги), включенной в муниципальный социальный заказ (при наличии). В случае если муниципальный социальный заказ сформирован в отношении укрупненных муниципальных услуг, а предельные допустимые возможные отклонения определены в отношении включенных в муниципальный социальный заказ муниципальных услуг, графа 12 не заполняется.

<9> Рассчитывается как сумма показателей граф 14, 15, 16 и 17.

<10> Указывается нарастающим итогом на основании информации, включенной в раздел IV настоящего документа в соответствии с общими требованиями к форме отчета об исполнении муниципальных (муниципальных) социальных заказов на оказание муниципальных (муниципальных) услуг в социальной сфере, утвержденными постановлением Правительства Российской Федерации от 15 октября 2020 года N 1694 «Об утверждении примерной формы муниципального (муниципального) социального заказа на оказание муниципальных (муниципальных) услуг в социальной сфере, примерной структуры муниципального (муниципального) социального заказа на оказание муниципальных (муниципальных) услуг в социальной сфере и общих требований к форме отчета об исполнении муниципальных (муниципальных) социальных заказов на оказание муниципальных (муниципальных) услуг в социальной сфере».

<11> Указывается разница граф 13 и 7.

<12> Указывается количество исполнителей услуг, указанных в разделе IV настоящего документа, допустивших отклонения от показателей, характеризующих объем оказания муниципальной услуги, превышающие предельные допустимые возможные

отклонения от указанных показателей.

<13> Указывается доля в процентах исполнителей услуг, указанных в разделе IV настоящего документа, допустивших отклонения от показателей, характеризующих объем оказания муниципальной услуги, превышающие предельные допустимые возможные отклонения от указанных показателей, от общего количества исполнителей услуг, указанных в разделе IV настоящего документа..

<14> Рассчитывается как разница граф 11 и 12.

<15>. Указывается количество исполнителей услуг, указанных в разделе IV настоящего документа, допустивших отклонения от показателей, характеризующих качество оказания муниципальной услуги, превышающие предельные допустимые возможные отклонения от указанных показателей.

<16> Указывается доля в процентах исполнителей услуг, указанных в разделе IV настоящего документа, допустивших отклонения от показателей, характеризующих качество оказания муниципальной услуги, превышающие предельные допустимые возможные отклонения от указанных показателей, от общего количества исполнителей услуг, указанных в разделе IV настоящего документа.

<17> Указывается наименование укрупненной муниципальной услуги, в случае если муниципальный социальный заказ формируется в отношении укрупненных муниципальных услуг.

<18> Указывается уникальный код организации, присвоенный исполнителю услуг, при формировании сведений о нем в реестре участников бюджетного процесса, а также юридических лиц, не являющихся участниками бюджетного процесса.

<19> Указывается на основании информации об исполнителе услуг, включенной в муниципальное задание на оказание муниципальных услуг (выполнение работ) (далее - муниципальное задание) либо в соглашение, заключенное по результатам отбора исполнителей услуг, предусмотренного частью 6 статьи 9 Федерального закона «О государственном (муниципальном) социальном заказе на оказание муниципальных (муниципальных) услуг в социальной сфере» (далее - соглашение).

<20> Указывается на основании информации, включенной в муниципальный социальный заказ, об исполнении которого формируется отчет об исполнении муниципального социального заказа.

<21> Указывается на основании информации, включенной в муниципальное задание или соглашение.

<22> В отношении одного исполнителя услуг может быть указана информация о значении планового показателя, характеризующего объем оказания муниципальной услуги, только в отношении одного способа определения услуг.

<23> Формируется на основании отчетов исполнителей муниципальных услуг об исполнении соглашений и отчетов о выполнении муниципального задания.

<24> Указывается как разница графы 15 раздела IV и графы 15 раздела III настоящего документа.

<25> В отношении одного исполнителя услуг может быть указана информация о значении фактического показателя, характеризующего объем оказания муниципальной услуги, только в отношении одного способа определения услуг.

<26> Рассчитывается как разница между фактическим показателем, характеризующим объем оказания муниципальной услуги, включенным в соответствии со способом определения исполнителя услуг в одну из граф 20 – 23 раздела IV настоящего документа и плановым показателем, характеризующим объем оказания муниципальной услуги, включенным в соответствии со способом определения исполнителя услуг в одну из граф 20 – 23 раздела III настоящего документа.

<27> Рассчитывается как разница графы 14 раздела III, графы 15 раздела IV и графы 15 раздела III настоящего документа (в случае, если значение предельного допустимого возможного отклонения от показателя, характеризующего качество оказания муниципальной услуги, установлено в относительных величинах значение графы 15 раздела III настоящего документа перерассчитывается в абсолютную величину путем умножения значения графы 14 раздела III настоящего документа на графу 15 раздела III настоящего документа).

<28> Рассчитывается как разница графы 24 раздела IV и графы 24 раздела III настоящего документа.

<29> Указывается суммарный объем по всем муниципальным услугам, входящим в состав укрупненной муниципальной услуги.

ПРИЛОЖЕНИЕ № 2
к постановлению администрации Забайкальского муниципального округа
от «18» июня 2025 г.№ 920

ПЕРЕЧЕНЬ
муниципальных услуг в социальной сфере, в отношении которых формируется муниципальный социальный заказ на оказание муниципальных услуг в социальной сфере, отнесенных к полномочиям органов местного самоуправления Забайкальского муниципального округа

1. «Реализация дополнительных общеразвивающих программ» (804200О.99.0.ББ52АЖ72000, форма обучения: очная, обучающиеся за исключением обучающихся с ограниченными возможностями здоровья (ОВЗ) и детей-инвалидов)
2. «Реализация дополнительных общеразвивающих программ» (804200О.99.0.ББ52АЖ96000, форма обучения: очная, обучающиеся за исключением обучающихся с ограниченными возможностями здоровья (ОВЗ) и детей-инвалидов);
3. «Реализация дополнительных общеразвивающих программ» (804200О.99.0.ББ52А320000 форма обучения: очная, обучающиеся за исключением обучающихся с ограниченными возможностями здоровья (ОВЗ) и детей-инвалидов);
4. «Реализация дополнительных общеразвивающих программ» (804200О.99.0.ББ52А368000 форма обучения: очная, обучающиеся за исключением обучающихся с ограниченными возможностями здоровья (ОВЗ) и детей-инвалидов);
5. «Реализация дополнительных общеразвивающих программ» (854100О.99.ББ2БР20000 форма обучения: очная, обучающиеся за исключением обучающихся с ограниченными возможностями здоровья (ОВЗ) и детей-инвалидов).

Администрация
Забайкальского муниципального округа
ПОСТАНОВЛЕНИЕ

18 июня 2025 года **№ 921**

пгт. Забайкальск

Об утверждении административного регламента предоставления муниципальной услуги «Выдача акта освидетельствования проведения основных работ по строительству (реконструкции) объекта индивидуального жилищного строительства с привлечением средств материнского (семейного) капитала» на территории Забайкальского муниципального округа

В соответствии с Федеральным законом от 27 июля 2010 года № 210-ФЗ «Об организации и представлении государственных и муниципальных услуг», с Федеральным законом РФ от 6 октября 2003 года № 131-ФЗ «Об общих принципах организации местного самоуправления в Российской Федерации», с Земельным Кодексом Российский Федерации, постановлением администрации Забайкальского муниципального округа от 07.02.2025 года № 204 «Об утверждении Порядка разработки и утверждения административных регламентов предоставления муниципальных услуг Администрацией Забайкальского муниципального округа», на основании ст. 31 Устава Забайкальского муниципального

округа, постановляет:

1. Утвердить административный регламент предоставления муниципальной услуги «Выдача акта освидетельствования проведения основных работ по строительству (реконструкции) объекта индивидуального жилищного строительства с привлечением средств материнского (семейного) капитала» на территории Забайкальского муниципального округа согласно приложению.

2. Признать утратившим силу постановление администрации городского поселения «Забайкальское» от 09.02.2022 года № 86 «Об утверждении Административного регламента предоставления муниципальной услуги «Выдача акта освидетельствования проведения основных работ по строительству (реконструкции) объекта индивидуального жилищного строительства с привлечением средств материнского (семейного) капитала» на территории городского поселения «Забайкальское».

3. Настоящее постановление вступает в силу на следующий день после дня его официального опубликования.

4. Настоящее постановление опубликовать в информационном вестнике «Забайкальское обозрение» и разместить на официальном сайте https://zabaikalskadm.ru/ Администрации Забайкальского муниципального округа в сети Интернет.

Глава Забайкальского
муниципального округа **А.В.Мочалов**

Приложение
к постановлению администрации
Забайкальского муниципального округа
от «18» июня 2025г. N 921

АДМИНИСТРАТИВНЫЙ РЕГЛАМЕНТ ПРЕДОСТАВЛЕНИЯ МУНИЦИПАЛЬНОЙ УСЛУГИ «ВЫДАЧА АКТА ОСВИДЕТЕЛЬСТВОВАНИЯ ПРОВЕДЕНИЯ ОСНОВНЫХ РАБОТ ПО СТРОИТЕЛЬСТВУ (РЕКОНСТРУКЦИИ) ОБЪЕКТА ИНДИВИДУАЛЬНОГО ЖИЛИЩНОГО СТРОИТЕЛЬСТВА С ПРИВЛЕЧЕНИЕМ СРЕДСТВ МАТЕРИНСКОГО (СЕМЕЙНОГО) КАПИТАЛА» НА ТЕРРИТОРИИ ЗАБАЙКАЛЬСКОГО МУНИЦИПАЛЬНОГО ОКРУГА

1.Предмет регулирования Административного регламента

Настоящий административный регламент предоставления муниципальной услуги (далее - Административный регламент) устанавливает стандарт и порядок предоставления муниципальной услуги по выдаче акта освидетельствования проведения основных работ по строительству (реконструкции) объекта индивидуального жилищного строительства (далее - ИЖС), осуществляемому с привлечением средств материнского (семейного) капитала (далее - муниципальная услуга).

1.2. Круг Заявителей

Заявителями на получение муниципальной услуги являются физические лица, получившие государственный сертификат на материнский (семейный) капитал (далее - заявитель).

Интересы заявителей, указанных в пункте 2 настоящего Административного регламента, могут представлять лица, обладающие соответствующими полномочиями (далее - представитель).

1.3.Требования к порядку информирования о предоставлении муниципальной услуги

1) непосредственно при личном приеме заявителя в Администрацию Забайкальского муниципального округа (далее - Уполномоченный орган) или многофункциональном центре предоставления государственных и муниципальных услуг (далее - многофункциональный центр);

2) по телефону Уполномоченным органом или многофункционального центра;

3) письменно, в том числе посредством электронной почты, факсимильной связи;

4) посредством размещения в открытой и доступной форме информации: в федеральной государственной информационной системе «Единый портал государственных и муниципальных услуг (функций)» (https://www.gosuslugi.ru/) (далее - ЕПГУ);

на официальном сайте Уполномоченного органа https://www.zabaikalskadm.ru.

5) посредством размещения информации на информационных стендах Уполномоченного органа или многофункционального центра.

Ответ на телефонный звонок должен начинаться с информации о наименовании органа, в который позвонил Заявитель, фамилии, имени, отчества (последнее - при наличии) и должности специалиста, принявшего телефонный звонок.

Если должностное лицо Уполномоченного органа не может самостоятельно дать ответ, телефонный звонок должен быть переадресован (переведен) на другое должностное лицо или же обратившемуся лицу должен быть сообщен телефонный номер, по которому можно будет получить необходимую информацию.

В случае поступления от заявителя обращения в письменной (электронной) форме ответ на обращение направляется также в письменной (электронной) форме не позднее 30 календарных дней со дня регистрации обращения. При направлении ответа указывается должность лица, подписавшего ответ, а также фамилия, имя, отчество (последнее - при наличии) и номер телефона исполнителя.

Справочная информация о местонахождении, графике работы, контактных телефонах уполномоченного органа, адресе электронной почты уполномоченного органа размещена на официальном сайте уполномоченного органа https://zabaikalskadm.ru/, ЕПГУ.

Справочная информация о местонахождении, графике работы, контактных телефонах многофункционального центра (далее - МФЦ), адресе электронной почты МФЦ размещена на официальном сайте МФЦ.

Раздел II. Стандарт предоставления муниципальной услуги
Наименование муниципальной услуги

2.1. Наименование муниципальной услуги

«Выдача акта освидетельствования проведения основных работ по строительству (реконструкции) объекта индивидуального жилищного строительства с привлечением средств материнского (семейного) капитала».

2.2. Наименование, органа местного самоуправления предоставляющего муниципальную услугу

Муниципальная услуга предоставляется Администрацией Забайкальского муниципального округа.

МФЦ участвует в предоставлении муниципальной услуги в части:

- информирования по вопросам предоставления муниципальной услуги;
- приема заявлений и документов, необходимых для предоставления муниципальной услуги;
- выдачи результата предоставления муниципальной услуги.

Заявитель вправе подать заявление через МФЦ в соответствии с соглашением о взаимодействии между МФЦ и уполномоченным органом, почтовым отправлением или с помощью ЕПГУ.

Запрещается требовать от заявителя осуществления действий, в том числе согласований, необходимых для получения муниципальной услуги и связанных с обращением в иные государственные органы, органы местного самоуправления, организации, за исключением получения услуг, включенных в перечень услуг, которые являются необходимыми и обязательными для предоставления муниципальной услуги.

2.3 Описание результата предоставления муниципальной услуги

Результатом предоставления муниципальной услуги является:

1) акт освидетельствования проведения основных работ по строительству (реконструкции) объекта ИЖС (по форме, утвержденной Приказом Минстроя России от 24.04.2024 года № 285/пр).

2) решение об отказе в предоставлении муниципальной услуги в форме документа на бумажном носителе по форме, согласно приложению № 2 к настоящему Административному регламенту).

Результат предоставления муниципальной услуги:

- направляется заявителю в форме электронного документа, подписанного усиленной квалифицированной электронной подписью уполномоченного должностного лица, в личный кабинет на ЕПГУ в случае, если такой способ указан в заявлении о выдаче градостроительного плана земельного участка;

- выдается заявителю на бумажном носителе при личном обращении в Уполномоченный орган, МФЦ либо направляется заявителю посредством почтового отправления в соответствии с выбранным заявителем способом получения результата предоставления услуги.

2.4. Срок предоставления муниципальной услуги, в том числе с учетом необходимости обращения в организации, участвующие в предоставлении муниципальной услуги в случае, если возможность приостановления предусмотрена законодательством Российской Федерации, срок выдачи (направления) документов, являющихся результатом предоставления муниципальной услуги

Срок предоставления муниципальной услуги -10 рабочих дней.

Уполномоченный орган в течение 10 рабочих дней со дня регистрации заявления и документов, необходимых для предоставления муниципальной услуги в Уполномоченном органе, направляет заявителю способом указанном в заявлении один из результатов, указанных в пункте 2.3.1. Административного регламента.

Приостановление предоставления муниципальной услуги действующим законодательством не предусмотрено.

Направление документа, являющегося результатом предоставления муниципальной услуги в форме электронного документа, осуществляется в день оформления и регистрации результата предоставления муниципальной услуги.

2.5. Правовые основания для предоставления муниципальной услуги

Перечень нормативных правовых актов, регулирующих предоставление муниципальной услуги.

Предоставление муниципальной услуги осуществляется в соответствии с:

- Конституцией Российской Федерации от 12 декабря 1993 года;

- Жилищным кодексом Российской Федерации

- Федеральным законом от 27 июля 2010 года № 210-ФЗ «Об организации предоставления государственных и муниципальных услуг» (далее – Федеральный закон № 210-ФЗ);

Федеральный закон от 6 апреля 2011 года № 63-ФЗ «Об электронной подписи»;

Федеральным законом от 9 февраля 2009 года № 8-ФЗ «Об обеспечении доступа к информации о деятельности государственных органов и органов местного самоуправления»;

Федеральный закон от 27 июля 2006 года № 152-ФЗ «О персональных данных»;

Федеральным законом от 27 июля 2006 года № 149-ФЗ «Об информации, информационных технологиях и о защите информации»;

Федеральным законом от 2 мая 2006 года № 59-ФЗ «О порядке рассмотрения обращений граждан Российской Федерации»;

постановлением Правительства Российской Федерации от 12 декабря 2007 года № 862 «О Правилах направления средств (части средств) материнского (семейного) капитала на улучшение жилищных условий»;

постановлением Правительства Российской Федерации от 18 августа 2011 года № 686 «Об утверждении Правил выдачи документа, подтверждающего проведение основных работ по строительству (реконструкции) объекта индивидуального жилищного строительства, осуществляемому с привлечением средств материального (семейного) капитала»;

- Уставом Забайкальского муниципального округа;

- иными нормативными правовыми актами Российской Федерации, нормативными правовыми актами Забайкальского края и муниципальными правовыми актами

Перечень нормативных правовых актов, регулирующих предоставление муниципальной услуги (с указанием их реквизитов и источников официального опубликования), размещается в федеральной государственной информационной системе «Федеральный реестр государственных и муниципальных услуг (функций).

2.6. Исчерпывающий перечень документов, необходимых в соответствии с законодательными или иными нормативными правовыми актами для предоставления муниципальной услуги, а также услуг, которые являются необходимыми и обязательными для предоставления муниципальных услуг, подлежащих представлению заявителем, способы их получения заявителем, в том числе в электронной форме, порядок их представления.

2.6.1. Для получения муниципальной услуги заявитель представляет следующие документы:

1) документ, удостоверяющий личность;

2) заявление:

в форме документа на бумажном носителе по форме, согласно приложению № 1 к настоящему Административному регламенту;

в электронной форме (заполняется посредством внесения соответствующих сведений в интерактивную форму), подписанное в соответствии с требованиями Федерального закона № 63-ФЗ, при обращении посредством Единого портала;

3) документ, подтверждающий полномочия представителя (если от имени заявителя действует представитель);

4) копии правоустанавливающих документов, если право не зарегистрировано в Едином государственном реестре недвижимости.

Заявление и прилагаемые документы могут быть представлены (направлены) заявителем через МФЦ в соответствии с соглашением о взаимодействии между МФЦ и уполномоченным органом, почтовым отправлением или с помощью ЕПГУ.

2.6.2. Запрещается требовать от заявителя:

1) представления документов и информации или осуществления действий, представление или осуществление которых не предусмотрено нормативными правовыми актами, регулирующими отношения, возникающие в связи с предоставлением муниципальных услуг;

2) представления документов и информации, в том числе подтверждающих внесение заявителем платы за предоставление муниципальных услуг, которые находятся в распоряжении органов, предоставляющих муниципальные услуги, иных государственных органов, органов местного самоуправления либо подведомственных органам местного самоуправления организаций, участвующих в предоставлении

муниципальных услуг, предусмотренных частью 1 статьи 1 Федерального закона № 210-ФЗ, в соответствии с нормативными правовыми актами Российской Федерации, нормативными правовыми актами Забайкальского края, муниципальными правовыми актами, за исключением документов, указанных в части 6 статьи 7 Федерального закона № 210-ФЗ;

3) осуществления действий, в том числе согласований, необходимых для получения муниципальных услуг и связанных с обращением в иные государственные органы, органы местного самоуправления, организации, за исключением получения услуг и получения документов и информации, предоставляемых в результате предоставления таких услуг, включенных в перечни, указанные в части 1 статьи 9 Федерального закона № 210-ФЗ;

4) представления документов и информации, отсутствие и (или) недостоверность которых не указывались при первоначальном отказе в приеме документов, необходимых для предоставления муниципальной услуги, либо в предоставлении муниципальной услуги, за исключением следующих случаев:

а) изменение требований нормативных правовых актов, касающихся предоставления муниципальной услуги, после первоначальной подачи заявления о предоставлении муниципальной услуги;

б) наличие ошибок в заявлении о предоставлении муниципальной услуги и документах, поданных заявителем после первоначального отказа в приеме документов, необходимых для предоставления муниципальной услуги, либо в предоставлении муниципальной услуги и не включенных в представленный ранее комплект документов;

в) истечение срока действия документов или изменение информации после первоначального отказа в приеме документов, необходимых для предоставления муниципальной услуги, либо в предоставлении муниципальной услуги;

г) выявление документально подтвержденного факта (признаков) ошибочного или противоправного действия (бездействия) должностного лица Уполномоченного органа, предоставляющего муниципальную услугу, муниципального служащего, работника многофункционального центра, работника организации, предусмотренной частью 1.1 статьи 16 Федерального закона № 210- ФЗ, при первоначальном отказе в приеме документов, необходимых для предоставления муниципальной услуги, либо в предоставлении муниципальной услуги, о чем в письменном виде за подписью руководителя Уполномоченного органа, предоставляющего муниципальную услугу, руководителя многофункционального центра при первоначальном отказе в приеме документов, необходимых для предоставления муниципальной услуги, либо руководителя организации, предусмотренной частью 1.1 статьи 16 Федерального закона 210-ФЗ, уведомляется заявитель, а также приносятся извинения за доставленные неудобства.

2.7. Исчерпывающий перечень документов, необходимых в соответствии с нормативными правовыми актами для предоставления муниципальной услуги, которые находятся в распоряжении государственных органов, органов местного самоуправления и подведомственных государственным органам или органам местного самоуправления организаций и, которые заявитель вправе представить, а также способы их получения заявителями, в том числе в электронной форме, порядок их представления в орган местного самоуправления либо организация, в распоряжении которых находятся данные документы

2.7.1. Получаются в рамках межведомственного взаимодействия:

1) выписка из Единого государственного реестра недвижимости;

2) сведения, содержащиеся в разрешении на строительство или уведомление о соответствии указанных в уведомлении о планируемом строительстве параметров объекта индивидуального жилищного строительства установленным параметрам и допустимости размещения объекта индивидуального жилищного строительства на земельном участке;

3)сведения о выданных сертификатах на материнский (семейный) капитал.

2.7.2. Заявитель вправе предоставить документы (сведения), указанные в пункте 2.7.1 в электронной форме или в форме электронных документов, заверенных усиленной квалифицированной подписью лиц, уполномоченных на создание и подписание таких документов, при подаче заявления.

2.7.3. Запрещается требовать от заявителя документы, находящиеся в распоряжении государственных органов, органов местного самоуправления и подведомственных государственным органам или органам местного самоуправления организаций.

Непредставление заявителем документов, содержащих сведения, которые находятся в распоряжении государственных органов, органов местного самоуправления и подведомственных государственным органам или органам местного самоуправления организаций, не является основанием для отказа заявителю в предоставлении муниципальной услуги.

2.8. Исчерпывающий перечень оснований для отказа в приеме документов, необходимых для предоставления муниципальной услуги

Основаниями для отказа в приеме документов, необходимых для предоставления муниципальной услуги, являются:

1) представленные документы или сведения утратили силу на момент обращения за услугой (сведения документа, удостоверяющий личность; документ, удостоверяющий полномочия представителя Заявителя, в случае обращения за предоставлением услуги указанным лицом);

2) представление неполного комплекта документов, указанных в пункте 2.6 Административного регламента, подлежащих обязательному представлению заявителем;

3) представленные документы, содержат недостоверные и (или) противоречивые сведения, подчистки, исправления, повреждения, не позволяющие однозначно истолковать их содержание, а также не заверенные в порядке, установленном законодательством Российской Федерации;

4) подача заявления (запроса) от имени заявителя не уполномоченным на то лицом;

5) обращение заявителя за муниципальной услугой в орган местного самоуправления, подведомственную органу местного самоуправления организацию, не предоставляющие требующуюся заявителю муниципальную услугу;

6) неполное, некорректное заполнение полей в форме заявления, в том числе в интерактивной форме заявления на Едином портале;

7) электронные документы не соответствуют требованиям к форматам их предоставления и (или) не читаются;

8) несоблюдение установленных статьей 11 Федерального закона № 63 - ФЗ условий признания действительности, усиленной квалифицированной электронной подписи;

9) заявитель не относится к кругу лиц, имеющих право на предоставление услуги.

Перечень оснований для отказа в приеме документов, необходимых для получения муниципальной услуги, является исчерпывающим.

Решение об отказе в приеме заявления и документов, необходимых для предоставления муниципальной услуги, может быть принято как во время приема заявителя, так и после получения ответственным должностным лицом Уполномоченного органа необходимых для предоставления

муниципальной услуги документов (сведений) с использованием межведомственного информационного взаимодействия, в срок, не превышающий 2 рабочих дней с момента подачи заявления..

Решение об отказе в приеме документов, необходимых для получения муниципальной услуги, с указанием причин отказа направляется заявителю в МФЦ в день принятия решения об отказе в приеме документов, необходимых для получения муниципальной услуги либо вручается лично.

Запрещается отказывать в приеме заявления и иных документов, необходимых для предоставления муниципальной услуги, в случае, если заявление и документы, необходимые для предоставления муниципальной услуги, поданы в соответствии с информацией о сроках и порядке предоставления муниципальной услуги, опубликованной на Едином портале.

2.9. Исчерпывающий перечень оснований для приостановления или отказа в предоставлении муниципальной услуги

Основания для приостановления предоставления муниципальной услуги не предусмотрены.

Основания для отказа в предоставлении муниципальной услуги:

1) установление в ходе освидетельствования проведения основных работ по строительству объекта индивидуального жилищного строительства (монтаж фундамента, возведение стен и кровли), что такие работы не выполнены в полном объеме;

2) установление в ходе освидетельствования проведения работ по реконструкции объекта индивидуального жилищного строительства, что в результате таких работ общая площадь жилого помещения не увеличивается либо увеличивается менее чем на учетную норму площади жилого помещения, устанавливаемую в соответствии с жилищным законодательством Российской Федерации.

Перечень оснований для отказа в предоставлении муниципальной услуги является исчерпывающим.

Решение об отказе в предоставлении муниципальной услуги с указанием причин отказа направляется в МФЦ в течение одного рабочего дня[1] либо вручается лично.

Запрещается отказывать в предоставлении муниципальной услуги в случае, если заявление о предоставлении муниципальной услуги подано в соответствии с информацией о сроках и порядке предоставления муниципальной услуги, опубликованной на Едином портале.

Порядок, размер и основания взимания государственной пошлины или иной оплаты, взимаемой за предоставление муниципальной услуги 2.10. Предоставление услуги осуществляется без взимания платы

Перечень услуг, которые являются необходимыми и обязательными для предоставления муниципальной услуги, в том числе сведения о документе (документах), выдаваемом (выдаваемых) организациями, участвующими в предоставлении муниципальных услуг

2.11.Предоставление необходимых и обязательных услуг не требуется.

Порядок, размер и основания взимания платы за предоставление услуг, которые являются необходимыми и обязательными для предоставления муниципальной услуги, включая информацию о методике расчета размера такой платы

2.12. Предоставление необходимых и обязательных услуг не требуется.

Максимальный срок ожидания в очереди при подаче запроса о предоставлении муниципальной услуги и при получении результата предоставления муниципальной услуги

2.13. Максимальный срок ожидания в очереди при подаче запроса о предоставлении муниципальной услуги и при получении результата предоставления муниципальной услуги в Уполномоченном органе или МФЦ составляет не более 15 минут.

Срок и порядок регистрации запроса заявителя о предоставлении муниципальной услуги.

2.14. Заявление о предоставлении муниципальной услуги, представленное заявителем лично либо его представителем, регистрируется уполномоченным органом в течение 1 рабочего дня с даты поступления такого заявления.

Заявление о предоставлении муниципальной услуги, представленное заявителем либо его представителем через МФЦ, регистрируется уполномоченным органом в день поступления от МФЦ.

Заявление, поступившее в электронной форме на ЕПГУ регистрируется уполномоченным органом в день его поступления в случае отсутствия автоматической регистрации запросов на ЕПГУ.

Заявление, поступившее в нерабочее время, регистрируется уполномоченным органом в первый рабочий день, следующий за днем его получения.

Требования к помещениям, в которых предоставляются муниципальные услуги, к залу ожидания, местам для заполнения запросов о предоставлении муниципальной услуги, информационным стендам с образцами их заполнения и перечнем документов, необходимых для предоставления каждой муниципальной услуги, в том числе к обеспечению доступности для инвалидов указанных объектов в соответствии с законодательством Российской Федерации о социальной защите инвалидов.

2.15. Помещения Уполномоченного органа для предоставления муниципальной услуги размещаются на первом этаже здания, оборудованного отдельным входом, либо в отдельно стоящем здании для свободного доступа заявителей. Передвижение по помещениям уполномоченного органа, в которых проводится прием заявления и документов, не должно создавать затруднений для лиц с ограниченными возможностями здоровья.

При расположении помещения Уполномоченного органа на верхнем этаже специалисты Уполномоченного органа обязаны осуществлять прием заявителей на первом этаже, если по состоянию здоровья заявитель не может подняться по лестнице.

На территории, прилегающей к зданию Уполномоченного органа, организуются места для парковки автотранспортных средств, в том числе места для парковки автотранспортных средств инвалидов (не менее 10 процентов мест, но не менее одного места), доступ заявителей к парковочным местам является бесплатным.

Помещение Уполномоченного органа для приема заявителей оборудуется информационными стендами, на которых размещается форма заявления с образцом ее заполнения и перечень документов, необходимых для предоставления муниципальной услуги.

Помещения, в которых осуществляются действия по предоставлению муниципальной услуги, обеспечиваются компьютерами, средствами связи, включая доступ к информационно - телекоммуникационной сети «Интернет», оргтехникой, канцелярскими принадлежностями, информационными и справочными материалами, наглядной информацией, стульями и столами, средствами пожаротушения и оповещения о возникновении чрезвычайной ситуации, а также обеспечивается доступность для инвалидов к указанным помещениям в соответствии с законодательством Российской Федерации о социальной защите инвалидов.

Зал ожидания, места для заполнения запросов и

1

приема заявителей оборудуются стульями, и(или) кресельными секциями, и (или) скамьями.

Информационные материалы, предназначенные для информирования заявителей о порядке предоставления муниципальной услуги, размещаются на информационных стендах, расположенных в местах, обеспечивающих доступ к ним заявителей.

Информационные материалы, предназначенные для информирования заявителей о порядке предоставления муниципальной услуги, размещаются на информационных стендах, расположенных в местах, обеспечивающих доступ к ним заявителей, и обновляются при изменении законодательства, регулирующего предоставление муниципальной услуги, и справочных сведений.

Информационные стенды должны располагаться в месте, доступном для просмотра (в том числе при большом количестве посетителей).

Для обеспечения доступности получения муниципальной услуги маломобильными группами населения здания и сооружения, в которых оказывается услуга, оборудуются согласно нормативным требованиям «СП 59.13330.2016. Свод правил. Доступность зданий и сооружений для маломобильных групп населения. Актуализированная редакция СНиП 35-01-2001».

В кабинете по приему маломобильных групп населения имеется медицинская аптечка, питьевая вода. При необходимости сотрудник уполномоченного органа, осуществляющий прием, может вызвать карету неотложной скорой помощи.

При обращении гражданина с нарушениями функций опорно-двигательного аппарата работники уполномоченного органа предпринимают следующие действия:

открывают входную дверь и помогают гражданину беспрепятственно посетить здание уполномоченного органа, а также заранее предупреждают о существующих барьерах в здании;

выясняют цель визита гражданина и сопровождают его в кабинет по приему заявления; помогают гражданину сесть на стул или располагают кресло-коляску у стола напротив специалиста, осуществляющего прием;

сотрудник Уполномоченного органа, осуществляющий прием, принимает гражданина вне очереди, консультирует, осуществляет прием заявления с необходимыми документами, оказывает помощь в заполнении бланков, копирует документы;

по окончании предоставления муниципальной услуги сотрудник Уполномоченного органа, осуществляющий прием, помогает гражданину покинуть кабинет, открывает двери, сопровождает гражданина до выхода из здания и помогает покинуть здание; передает гражданина сопровождающему лицу или по его желанию вызывает автотранспорт и оказывает содействие при его посадке.

При обращении граждан с недостатками зрения работники Уполномоченного органа предпринимают следующие действия:

сотрудник Уполномоченного органа, осуществляющий прием, принимает гражданина вне очереди, помогает сориентироваться, сесть на стул, консультирует, вслух прочитывает документы и далее по необходимости производит их выдачу. При общении с гражданином с недостатками зрения необходимо общаться непосредственно с ним самим, а не с сопровождающим его лицом, в беседе пользоваться обычной разговорной лексикой, в помещении не следует отходить от него без предупреждения;

сотрудник Уполномоченного органа оказывает помощь в заполнении бланков, копирует необходимые документы. Для подписания заявления подводит лист к авторучке гражданина, помогает сориентироваться и подписать бланк. При необходимости выдаются памятки для слабовидящих с крупным шрифтом;

по окончании предоставления муниципальной услуги сотрудник Уполномоченного органа, осуществляющий прием, помогает гражданину встать со стула, выйти из кабинета, открывает двери, сопровождает гражданина к выходу из здания, и провожает на улицу, заранее предупредив посетителя о существующих барьерах в здании, передает гражданина сопровождающему лицу или по желанию гражданина вызывает автотранспорт.

При обращении гражданина с дефектами слуха работники Уполномоченного органа предпринимают следующие действия:

сотрудник Уполномоченного органа, осуществляющий прием граждан с нарушением слуха, обращается непосредственно к нему, спрашивает о цели визита и дает консультацию размеренным, спокойным темпом речи, при этом смотрит в лицо посетителя, говорит ясно, слова дополняет понятными жестами, возможно общение в письменной форме либо через переводчика жестового языка (сурдопереводчика); сотрудник Уполномоченного органа, осуществляющий прием, оказывает помощь и содействие в заполнении бланков заявлений, копирует необходимые документы.

Требования к комфортности и доступности предоставления муниципальной услуги в МФЦ устанавливаются постановлением Правительства Российской Федерации от 22 декабря 2012 года № 1376 «Об утверждении Правил организации деятельности многофункциональных центров предоставления государственных и муниципальных услуг».

Показатели доступности и качества муниципальной услуги.

2.16. Количество взаимодействий заявителя с сотрудником Уполномоченного органа при предоставлении муниципальной услуги - 2.

Продолжительность взаимодействий заявителя с сотрудником Уполномоченного при предоставлении муниципальной услуги - не более 15 минут.

Возможность получения информации о ходе предоставления муниципальной услуги, в том числе с использованием информационно - телекоммуникационных технологий.

Иными показателями качества и доступности предоставления муниципальной услуги являются:

расположенность помещений Уполномоченного органа, предназначенных для предоставления муниципальной услуги, в зоне доступности к основным транспортным магистралям;

степень информированности заявителя о порядке предоставления муниципальной услуги (доступность информации о муниципальной услуге, возможность выбора способа получения информации);

возможность выбора заявителем форм обращения за получением муниципальной услуги;

доступность обращения за предоставлением муниципальной услуги, в том числе для лиц с ограниченными возможностями здоровья;

своевременность предоставления муниципальной услуги в соответствии со стандартом ее предоставления;

соблюдение сроков предоставления муниципальной услуги и сроков выполнения административных процедур при предоставлении муниципальной услуги;

возможность получения информации о ходе предоставления муниципальной услуги;

отсутствие обоснованных жалоб со стороны заявителя по результатам предоставления муниципальной услуги;

открытый доступ для заявителей к информации о порядке и сроках предоставления муниципальной услуги, порядке обжалования действий (бездействия) уполномоченного органа, руководителя уполномоченного органа либо специалиста уполномоченного органа;

наличие необходимого и достаточного количества специалистов уполномоченного органа, а также помещений

уполномоченного органа, в которых осуществляется прием заявлений и документов от заявителей.

Уполномоченным органом обеспечивается создание инвалидам и иным маломобильным группам населения следующих условий доступности муниципальной услуги в соответствии с требованиями, установленными законодательными и иными нормативными правовыми актами:

оказание инвалидам помощи, необходимой для получения в доступной для них форме информации о правилах предоставления муниципальной услуги, в том числе об оформлении необходимых для получения муниципальной услуги документов, о совершении ими других необходимых для получения муниципальной услуги действий;

предоставление муниципальной услуги инвалидам по слуху, при необходимости, с использованием русского жестового языка, включая обеспечение допуска в помещение сурдопереводчика, тифлосурдопереводчика;

оказание помощи инвалидам в преодолении барьеров, мешающих получению муниципальной услуги наравне с другими лицами.

При предоставлении муниципальной услуги взаимодействие заявителя со специалистом уполномоченного органа осуществляется при личном обращении заявителя

для получения информации по вопросам предоставления муниципальной услуги;

для подачи заявления и документов;

для получения информации о ходе предоставления муниципальной услуги;

для получения результата предоставления муниципальной услуги.

Продолжительность взаимодействия заявителя со специалистом уполномоченного органа не может превышать 15 минут.

Предоставление муниципальной услуги в МФЦ возможно при наличии заключенного соглашения о взаимодействии между уполномоченным органом и МФЦ.

Уполномоченный орган обеспечивает информирование заявителей о возможности получения муниципальной услуги на базе МФЦ. В случае подачи заявления о предоставлении муниципальной услуги в МФЦ непосредственное предоставление муниципальной услуги осуществляется уполномоченным органом.

2.17. Показатели доступности и качества муниципальной услуги.

Показателями доступности предоставления муниципальной услуги являются:

Количество взаимодействий заявителя с сотрудником Уполномоченного органа при предоставлении муниципальной услуги - 2.

Продолжительность взаимодействий заявителя с сотрудником Уполномоченного при предоставлении муниципальной услуги - не более 15 минут.

Возможность получения информации о ходе предоставления муниципальной услуги, в том числе с использованием информационно - телекоммуникационных технологий.

Иными показателями качества и доступности предоставления муниципальной услуги являются:

расположенность помещений Уполномоченного органа, предназначенных для предоставления муниципальной услуги, в зоне доступности к основным транспортным магистралям;

степень информированности заявителя о порядке предоставления муниципальной услуги (доступность информации о муниципальной услуге, возможность выбора способа получения информации);

возможность выбора заявителем форм обращения за получением муниципальной услуги;

доступность обращения за предоставлением муниципальной услуги, в том числе для лиц с ограниченными возможностями здоровья;

своевременность предоставления муниципальной услуги в соответствии со стандартом ее предоставления;

соблюдение сроков предоставления муниципальной услуги и сроков выполнения административных процедур при предоставлении муниципальной услуги;

возможность получения информации о ходе предоставления муниципальной услуги;

отсутствие обоснованных жалоб со стороны заявителя по результатам предоставления муниципальной услуги;

открытый доступ для заявителей к информации о порядке и сроках предоставления муниципальной услуги, порядке обжалования действий (бездействия) уполномоченного органа, руководителя уполномоченного органа либо специалиста уполномоченного органа;

наличие необходимого и достаточного количества специалистов уполномоченного органа, а также помещений уполномоченного органа, в которых осуществляется прием заявлений и документов от заявителей.

Уполномоченным органом обеспечивается создание инвалидам и иным маломобильным группам населения следующих условий доступности муниципальной услуги в соответствии с требованиями, установленными законодательными и иными нормативными правовыми актами:

оказание инвалидам помощи, необходимой для получения в доступной для них форме информации о правилах предоставления муниципальной услуги, в том числе об оформлении необходимых для получения муниципальной услуги документов, о совершении ими других необходимых для получения муниципальной услуги действий;

предоставление муниципальной услуги инвалидам по слуху, при необходимости, с использованием русского жестового языка, включая обеспечение допуска в помещение сурдопереводчика, тифлосурдопереводчика;

оказание помощи инвалидам в преодолении барьеров, мешающих получению муниципальной услуги наравне с другими лицами.

При предоставлении муниципальной услуги взаимодействие заявителя со специалистом уполномоченного органа осуществляется при личном обращении заявителя

для получения информации по вопросам предоставления муниципальной услуги;

для подачи заявления и документов;

для получения информации о ходе предоставления муниципальной услуги;

для получения результата предоставления муниципальной услуги.

Предоставление муниципальной услуги в МФЦ возможно при наличии заключенного соглашения о взаимодействии между уполномоченным органом и МФЦ.

Уполномоченный орган обеспечивает информирование заявителей о возможности получения муниципальной услуги на базе МФЦ. В случае подачи заявления о предоставлении муниципальной услуги в МФЦ непосредственное предоставление муниципальной услуги осуществляется уполномоченным органом.

2.18. Иные требования, в том числе учитывающие особенности предоставления муниципальной услуги по экстерриториальному принципу (в случае, если муниципальная услуга предоставляется по экстерриториальному принципу) и особенности предоставления муниципальной услуги в электронной форме

При предоставлении муниципальной услуги в электронном виде заявитель вправе:

а) получить информацию о порядке и сроках предоставления муниципальной услуги, размещенную на Едином портале;

б) подать заявление о предоставлении муниципальной услуги в форме электронного документа с использованием Личного кабинета Единого портала посредством заполнения электронной формы заявления;

в) получить сведения о ходе выполнения заявлений о предоставлении муниципальной услуги, поданных в электронной форме;

г) получить результат предоставления муниципальной услуги в форме электронного документа;

д) подать жалобу на решение и действие (бездействие) Уполномоченного органа, а также его должностных лиц, муниципальных служащих посредством официального сайта Уполномоченного органа, обеспечивая процесс досудебного (внесудебного) обжалования решений и действий (бездействия), совершенных при предоставлении муниципальной услуги Уполномоченным органом их должностными лицами, муниципальными служащими

Раздел III. Состав, последовательность и сроки выполнения административных процедур (действий), требования к порядку их выполнения, в том числе особенности выполнения административных процедур в электронной форме

3.1.Исчерпывающий перечень административных процедур

Предоставление муниципальной услуги включает в себя следующие административные процедуры:

- прием, и регистрация заявления
- формирование и направление межведомственных запросов в органы (организации), участвующие в предоставлении муниципальной услуги (при необходимости);
- рассмотрение документов и сведений;
- осмотр объекта;
- принятие решения о предоставлении услуги;
- выдача заявителю результата муниципальной услуги.

Описание административных процедур представлено в Приложении № 3 к настоящему Административному регламенту.

Раздел IV. Формы контроля за исполнением административного регламента

4.1. Порядок осуществления текущего контроля за соблюдением и исполнением ответственными должностными лицами положений регламента и иных нормативных правовых актов, устанавливающих требования к предоставлению муниципальной услуги, а также принятием ими решений

Текущий контроль за соблюдением и исполнением должностными лицами уполномоченного органа учета положений данного административного регламента и иных нормативных правовых актов, устанавливающих требования к предоставлению муниципальной услуги, а также принятием ими решений (далее - текущий контроль деятельности) осуществляет должностное лицо Уполномоченного органа.

Текущий контроль осуществляется путем проведения проверок соблюдения и исполнения должностными лицами и сотрудниками положений настоящего административного регламента и иных нормативных правовых актов, устанавливающих требования к предоставлению муниципальной услуги.

4.2. Порядок и периодичность осуществления плановых и внеплановых проверок полноты и качества предоставления муниципальной услуги, в том числе порядок и формы контроля за полнотой и качеством предоставлен муниципальной услуги.

Контроль полноты и качества предоставления муниципальной услуги осуществляется путем проведения плановых и внеплановых проверок.

Плановые проверки проводятся в соответствии с планом работы Уполномоченного органа.

Внеплановые проверки проводятся в случае поступления в орган местного самоуправления обращений физических и юридических лиц с жалобами на нарушения их прав и законных интересов.

Внеплановые проверки проводятся в форме документарной проверки и (или) выездной проверки в порядке, установленном законодательством.

Внеплановые проверки могут проводиться на основании конкретного обращения заявителя о фактах нарушения его прав на получение муниципальной услуги.

Результаты плановых и внеплановых проверок оформляются в виде акта, в котором отмечаются выявленные недостатки и предложения по их устранению.

4.3. Ответственность должностных лиц за решения и действия (бездействие), принимаемые (осуществляемые) ими в ходе предоставления муниципальной услуги

По результатам проверок в случае выявления нарушений положений настоящего административного регламента и иных нормативных правовых актов, устанавливающих требования к предоставлению муниципальной услуги, виновные сотрудники и должностные лица несут ответственность в соответствии с законодательством Российской Федерации.

Сотрудники, ответственные за прием заявлений и документов, несут ответственность за соблюдение сроков и порядка приема и регистрации документов.

Сотрудники, ответственные за подготовку документов, несут ответственность за соблюдение сроков и порядка оформления документов.

Сотрудники, ответственные за выдачу (направление) документов, несут ответственность за соблюдение порядка выдачи (направления) документов.

Руководитель уполномоченного органа, либо должностное лицо, подписавший документ, сформированный по результатам предоставления муниципальной услуги, несет ответственность за правомерность принятого решения и выдачу (направление) такого документа лицу, представившему (направившему) заявление.

Ответственность сотрудников и должностных лиц закрепляется в их должностных инструкциях в соответствии с требованиями законодательства Российской Федерации.

4.4. Положения, характеризующие требования к порядку и формам контроля за предоставлением муниципальной услуги, в том числе со стороны граждан, их объединений и организаций.

Контроль за исполнением данного административного регламента со стороны граждан, их объединений и организаций является самостоятельной формой контроля и осуществляется путем направления обращений в уполномоченный орган, а также путем обжалования действий (бездействия) и решений, осуществляемых (принятых) в ходе исполнения настоящего административного регламента.

Граждане, их объединения и организации вправе направлять замечания и предложения по улучшению качества и доступности предоставления муниципальной услуги.

Раздел V. Досудебный (внесудебный) порядок обжалования решений и действий (бездействия) органа, предоставляющего муниципальную услугу, МФЦ, организаций, указанных в части 1.1 статьи 16 Федерального закона №210-ФЗ, а также их должностных

лиц

5.1. Получатели муниципальной услуги имеют право на обжалование в досудебном порядке действий (бездействия) сотрудников Уполномоченного органа, участвующих в предоставлении муниципальной услуги, руководителю такого органа.

Заявитель может обратиться с жалобой, в том числе в следующих случаях:

1) нарушение срока регистрации запроса о предоставлении муниципальной услуги;

2) нарушение срока предоставления муниципальной услуги;

3) требование у заявителя документов или информации либо осуществления действий, представление или осуществление которых не предусмотрено нормативными правовыми актами Российской Федерации, нормативными правовыми актами Забайкальского края, муниципальными правовыми актами для предоставления муниципальной услуги;

4) отказ в приеме документов, предоставление которых предусмотрено нормативными правовыми актами Российской Федерации, нормативными правовыми актами Забайкальского края, муниципальными правовыми актами для предоставления муниципальной услуги, у заявителя;

5) отказ в предоставлении муниципальной услуги, если основания отказа не предусмотрены федеральными законами и принятыми в соответствии с ними иными нормативными правовыми актами Российской Федерации, законами и иными нормативными правовыми актами Забайкальского края, муниципальными правовыми актами;

6) затребование с заявителя при предоставлении муниципальной услуги платы, не предусмотренной нормативными правовыми актами Российской Федерации, нормативными правовыми актами Забайкальского края, муниципальными правовыми актами;

7) отказ уполномоченного органа, предоставляющего муниципальную услугу, должностного лица органа, в исправлении допущенных ими опечаток и ошибок в выданных в результате предоставления муниципальной услуги документах либо нарушение установленного срока таких исправлений;

8) нарушение срока или порядка выдачи документов по результатам предоставления муниципальной услуги;

9) приостановление предоставления муниципальной услуги, если основания приостановления не предусмотрены федеральными законами и принятыми в соответствии с ними иными нормативными правовыми актами Российской Федерации, законами и иными нормативными правовыми актами Забайкальского края, муниципальными правовыми актами;

10) требование у заявителя при предоставлении муниципальной услуги документов или информации, отсутствие и (или) недостоверность которых не указывались при первоначальном отказе в приеме документов, необходимых для предоставления муниципальной услуги, за исключением случаев, предусмотренных пунктом 4 части 1 статьи 7 Федерального закона от 27 июля 2010 года № 210-ФЗ «Об организации предоставления государственных и муниципальных услуг».

5.2. Жалоба подается в письменной форме на бумажном носителе, в электронной форме в Уполномоченный орган, предоставляющий муниципальную услугу, многофункциональный центр либо в соответствующий орган государственной власти, являющийся учредителем многофункционального центра (далее - учредитель многофункционального центра). Жалобы на решения и действия (бездействие) руководителя Уполномоченного органа, предоставляющего муниципальную услугу, подаются в вышестоящий орган (при его наличии) либо в случае его отсутствия рассматриваются непосредственно руководителем Уполномоченного органа, предоставляющего муниципальную услугу.

Жалобы на решения и действия (бездействие) работника многофункционального центра подаются руководителю этого многофункционального центра. Жалобы на решения и действия (бездействие) многофункционального центра подаются учредителю многофункционального центра. Жалобы на решения и действия (бездействие) работников организаций, предусмотренных частью 1.1 статьи 16 Федерального закона № 210-ФЗ, подаются руководителям этих организаций.

Жалоба может быть направлена по почте, через МФЦ, с использованием информационно-телекоммуникационной сети «Интернет», Единого портала, а также может быть принята при личном приеме заявителя.

5.3. Жалоба должна содержать:

1) наименование уполномоченного органа, предоставляющего муниципальную услугу, должностного лица органа, предоставляющего муниципальную услугу, либо муниципального служащего, решения и действия (бездействие) которых обжалуются;

2) фамилию, имя, отчество (последнее - при наличии), сведения о месте жительства заявителя - физического лица либо наименование, сведения о месте нахождения заявителя - юридического лица, а также номер (номера) контактного телефона, адрес (адреса) электронной почты (при наличии) и почтовый адрес, по которым должен быть направлен ответ заявителю;

3) сведения об обжалуемых решениях и действиях (бездействии) уполномоченного органа, предоставляющего муниципальную услугу, должностного лица органа, предоставляющего муниципальную услугу, либо муниципального служащего;

4) доводы, на основании которых заявитель не согласен с решением и действием (бездействием) уполномоченного органа, предоставляющего муниципальную услугу, должностного лица органа, предоставляющего муниципальную услугу, либо муниципального служащего. Заявителем могут быть представлены документы (при наличии), подтверждающие доводы заявителя, либо их копии.

Поступившая жалоба подлежит регистрации в срок не позднее следующего рабочего дня[2] после ее поступления.

Жалоба, поступившая в Уполномоченный орган, предоставляющий муниципальную услугу, многофункциональный центр, учредителю многофункционального центра, в организации, предусмотренные частью 1.1 статьи 16 Федерального закона № 210- ФЗ, либо вышестоящий орган (при его наличии), подлежит рассмотрению в течение пятнадцати рабочих дней со дня ее регистрации, а в случае обжалования отказа Уполномоченного органа, предоставляющего муниципальную услугу, многофункционального центра, организаций, предусмотренных частью 1.1 статьи 16 Федерального закона № 210-ФЗ, в приеме документов у заявителя либо в исправлении допущенных опечаток и ошибок или в случае обжалования нарушения установленного срока таких исправлений - в течение пяти рабочих дней со дня ее регистрации.

К жалобе могут быть приложены копии документов, подтверждающих изложенные в жалобе обстоятельства. В таком случае в жалобе приводится перечень прилагаемых к ней документов.

По результатам рассмотрения жалобы принимается одно из следующих решений:

1.) жалоба удовлетворяется, в том числе в форме отмены принятого решения, исправления допущенных опечаток и ошибок в выданных в результате предоставления муниципальной услуги документах, возврата заявителю денежных средств,

2

взимание которых не предусмотрено нормативными правовыми актами Российской Федерации, нормативными правовыми актами Забайкальского края, муниципальными правовыми актами;

1.) в удовлетворении жалобы отказывается.

Мотивированный ответ о результатах рассмотрения жалобы направляется заявителю в срок не позднее дня, следующего за днем принятия решения.

Раздел VI. Особенности выполнения административных процедур (действий) в многофункциональных центрах предоставления муниципальных услуг

Предоставление муниципальной услуги в МФЦ осуществляется при наличии заключенного соглашения о взаимодействии между уполномоченным органом и МФЦ.

Основанием для начала предоставления муниципальной услуги является обращение заявителя в МФЦ, расположенный на территории муниципального образования, в котором проживает заявитель.

Информирование заявителей о порядке предоставления муниципальной услуги в МФЦ, о ходе выполнения запроса о предоставлении муниципальной услуги, по иным вопросам, связанным с предоставлением муниципальной услуги, а также консультирование заявителей о порядке предоставления муниципальной услуги в МФЦ осуществляется в соответствии с графиком работы МФЦ.

Прием заявлений о предоставлении муниципальной услуги и иных документов, необходимых для предоставления муниципальной услуги.

При личном обращении заявителя в МФЦ сотрудник, ответственный за прием документов:

устанавливает личность заявителя на основании документа, удостоверяющего его личность, представителя заявителя - на основании документов, удостоверяющих его личность и полномочия (в случае обращения его представителя);

проверяет представленное заявление и документы на предмет:

1) текст в заявлении поддается прочтению;

2) в заявлении указаны фамилия, имя, отчество (последнее - при наличии) физического лица либо наименование юридического лица;

3) заявление подписано уполномоченным лицом;

4) приложены документы, необходимые для предоставления муниципальной услуги;

соответствие данных документа, удостоверяющего личность, данным, указанным в заявлении и необходимых документах;

заполняет сведения о заявителе и представленных документах в автоматизированной информационной системе (АИС МФЦ);

выдает расписку в получении документов на предоставление услуги, сформированную в АИС МФЦ;

информирует заявителя о сроке предоставления муниципальной услуги, способах получения информации о ходе исполнения муниципальной услуги;

уведомляет заявителя о том, что невостребованные документы хранятся в МФЦ в течение 30 дней, после чего передаются в уполномоченный орган.

Заявление и документы, принятые от заявителя на предоставление муниципальной услуги, передаются в уполномоченный орган не позднее 1 рабочего дня, следующего за днем регистрации заявления и документов в МФЦ, посредством личного обращения по сопроводительному реестру, содержащему дату и отметку о передаче, оформленному в двух экземплярах. Указанный реестр заверяется сотрудником МФЦ и передается специалисту уполномоченного органа под подпись. Один экземпляр сопроводительного реестра остается в уполномоченном органе и хранится как документ строгой отчетности отдельно от личных дел, второй - хранится в МФЦ. В заявлении производится отметка с указанием реквизитов реестра, по которому переданы заявление и документы.

Выдача заявителю результата предоставления муниципальной услуги, в том числе выдача документов на бумажном носителе, подтверждающих содержание электронных документов, направленных в МФЦ по результатам предоставления муниципальных услуг органами, предоставляющими муниципальные услуги, а также выдача документов, включая составление на бумажном носителе и заверение выписок из информационных систем органов, предоставляющих муниципальные услуги.

При обращении заявителя за предоставлением муниципальной услуги через МФЦ выдача результата предоставления муниципальной услуги осуществляется при личном обращении в МФЦ.

Ответственность за выдачу результата предоставления муниципальной услуги несет сотрудник МФЦ, уполномоченный руководителем МФЦ.

Для получения результата предоставления муниципальной услуги в МФЦ заявитель предъявляет документ, удостоверяющий его личность и расписку.

В случае обращения представителя заявителя представляются документы, удостоверяющие личность и подтверждающие полномочия представителя заявителя.

Сотрудник МФЦ, ответственный за выдачу документов, выдает документы заявителю и регистрирует факт их выдачи в АИС МФЦ. Заявитель подтверждает факт получения документов своей подписью в расписке, которая остается в МФЦ.

Невостребованные документы хранятся в МФЦ в течение 30 дней, после чего передаются в уполномоченный орган.

Иные действия, необходимые для предоставления муниципальной услуги, в том числе связанные с проверкой действительности усиленной квалифицированной электронной подписи заявителя, использованной при обращении за получением муниципальной услуги, а также с установлением перечня средств удостоверяющих центров, которые допускаются для использования в целях обеспечения указанной проверки и определяются на основании утверждаемой уполномоченным органом по согласованию с Федеральной службой безопасности Российской Федерации модели угроз безопасности информации в информационной системе, используемой в целях приема обращений за получением муниципальной услуги и (или) предоставления такой услуги, в МФЦ не предусмотрены.

6.8. Досудебное (внесудебное) обжалование решений и действий (бездействия) МФЦ, сотрудника МФЦ осуществляется в порядке, предусмотренном пунктом 5.1 настоящего административного регламента.

Приложение № 1 к Административному регламенту

по предоставлению муниципальной услуги

_____

_____

наименование органа местного самоуправления

от:_____

_____

(фамилия, имя, отчество (при наличии), паспортные данные,

_____

____

регистрация по месту жительства, адрес фактического проживания

_____

_____
полномочия представителя, телефон,

_____

Почтовый адрес:_____

_____

_____

Адрес электронной почты (при наличии):

_____

ЗАЯВЛЕНИЕ
о выдаче акта освидетельствования проведения основных работ по строительству (реконструкции) объекта индивидуального жилищного строительства с привлечением средств материнского (семейного) капитала

1.	Сведения о владельце сертификата материнского (семейного) капитала	
1.1.	Фамилия	
1.2.	Имя	
1.3.	Отчество (при наличии)	
2.	Сведения о государственном сертификате на материнский (семейный) капитал	
2.1.	Серия и номер	
2.2.	Дата выдачи	
2.3.	Наименование территориального органа Пенсионного фонда Российской Федерации	
3.	Сведения о земельном участке	
3.1.	Кадастровый номер объекта индивидуального жилищного строительства	
3.2.	Адрес объекта индивидуального жилищного строительства	
4.	Сведения об объекте индивидуального жилищного строительства	
4.1.	Кадастровый номер объекта индивидуального жилищного строительства	
4.2.	Адрес объекта индивидуального жилищного строительства	
5.	Сведения о документе, на основании которого проведены работы по строительству (реконструкции)	
5.1.	Вид документа (разрешение на строительство (реконструкцию)/ уведомление о соответствии указанных в уведомлении о планируемом строительстве (реконструкции) параметров объекта индивидуального жилищного строительства установленным параметрам и допустимости размещения объекта индивидуального жилищного строительства на земельном участке)	
5.2.	Номер документа	
5.3.	Дата выдачи документа	
5.4.	Наименование органа исполнительной власти или органа местного самоуправления, направившего уведомление или выдавшего разрешение на строительство	
5.5.	Вид проведенных работ (строительство или реконструкция)	
5.6.	Площадь объекта до реконструкции	
5.7.	Площадь объекта после реконструкции	
5.8.	Виды произведенных работ	
	Основные материалы	

К заявлению прилагаются следующие документы:

_____

(указывается перечень прилагаемых документов)

Результат предоставления муниципальной услуги, прошу предоставить:

_____
_____
(указать способ получения результата предоставления государственной (муниципальной) услуги).

_____ _____ _____
(должность лица, подписавшего уведомление) (подпись) (расшифровка подписи)

Дата
____ _____ __
М.П.

Приложение № 2
к Административному регламенту
по предоставлению муниципальной услуги

ФОРМА

Кому_____
(фамилия, имя, отчество (при наличии) застройщика, ОГРНИП
_____
(для физического лица, зарегистрированного в качестве индивидуального
_____
предпринимателя) - для физического лица, полное наименование
_____
застройщика, ИНН□, ОГРН - для юридического лица почтовый индекс
_____
и адрес, телефон, адрес электронной почты застройщика)
_____

УВЕДОМЛЕНИЕ
об отказе в приеме документов, необходимых для предоставления муниципальной услуги

« ___» _____ 20____ г. **№ _____**

Приложение № 2

к Административному регламенту
по предоставлению муниципальной услуги

Состав, последовательность и сроки выполнения административных процедур (действий) при предоставлении муниципальной услуги

Основание для начала административной процедуры	Содержание административных действий	Срок выполнения административных действий	Должностное лицо, ответственное за выполнение административного действия	Место выполнения административного действия/ используемая информационная система	Критерии принятия решения	Результат административного действия, способ фиксации
1	2	3	4	5	6	7
1. Проверка документов и регистрация заявления						
Поступление заявления и документов для предоставления муниципальной услуги в Уполномоченный орган	Прием и проверка Комплектности документов на наличие/отсутствие оснований для отказа в приеме документов, предусмотренных пунктом 2.6 Административного регламента	До 1 рабочего дня	Лицо Уполномоченного органа, ответственное за предоставление муниципальной услуги	Уполномоченный орган ГИС/ПГИС		Регистрация заявления и документов в ГИС (присвоение номера и датирование); назначение должностного лица, ответственного за предоставление муниципальной услуги и передачи ему документов
	Принятие решения об отказе в приеме документов, в случае выявления оснований для отказа в приеме документов					
	Регистрация заявления, в случае отсутствия оснований для отказа в приеме документов		Должностное лицо Уполномоченного органа, ответственное за регистрацию корреспонденции	Уполномочен ый орган) ГИС		
Получение сведений посредством СМЭВ						
Пакет зарегистрированных документов, поступивших должностному лицу, ответственному за предоставление муниципальной услуги	направление межведомственных запросов в органы и организации	в день регистрации заявления и документов	Должностное лицо Уполномоченного органа, ответственное за предоставление муниципальной услуги	Уполномоченный орган) / ГИС / ПГС-СМЭВ	отсутствие документов, необходимых для предоставления муниципальной услуги, находящихся в распоряжении и государственных органов, организаций	Направление межведомственного запроса в органы (организации), предоставляющие документы (сведения), предусмотренные пунктом 2.7 Административного регламента, в ом числе с использование СМЭВ
	получение ответов на межведомственные запросы, формирование полного комплекта документов	3 рабочих дня со дня направления межведом ственного запроса в орган или организацию, предоставляющие документ и информацию, если иные сроки не предусмотрены законодательством РФ и субъекта	Должностное лицо Уполномоченного органа, ответственное за предоставление муниципальной услуги	Уполномоченный орган) / ГИС /ПГС/ СМЭВ		Получение документов (сведений), необходимых для предоставления муниципальной услуги
2.) Рассмотрение документов и сведений						
Пакет зарегистрированных документов, поступивших должностному лицу, ответственному за предоставление муниципальной услуги	Проверка соответствия документов и сведений требованиям нормативных правовых актов предоставления муниципальной услуги	До 5 рабочих дней	должностное лицо Уполномоченного органа, ответственное за предоставление муниципальной услуги	Уполномоченный орган) / ГИС / ПГС	основания отказа в предоставлении муниципальной услуги, предусмотренные пунктом 2.9	Проект результата предоставления муниципальной услуги
соответствие документов и сведений требованиям нормативных правовых актов предоставления муниципальной услуги	проведение осмотра объекта		должностное лицо Уполномоченного органа, ответственное за предоставление муниципальной услуги		основания отказа в предоставлении муниципальной услуги, предусмотренные пунктом 2.9 Административного регламента	Проект результата предоставления муниципальной услуги
3.) Принятие решения						
Проект результата предоставления муниципальной услуги	Принятие решения о Предоставления муниципальной услуги	До 1 часа	Должностное лицо Уполномоченного органа, ответствен. за предоставление муниципальной услуги	Уполномоченный орган) / ГИС / ПГС		Результат предоставления муниципальной услуги, подписанный уполномоченным должностным лицом (усиленной квалифицированной подписью руководителем
	Формирование решения о предоставлении муниципальной услуги					

Администрация
Забайкальского муниципального округа
ПОСТАНОВЛЕНИЕ

18 июня 2025 года № 922

пгт. Забайкальск

Об утверждении Порядка принятия решений о подготовке и реализации бюджетных инвестиций в объекты муниципальной собственности и осуществления бюджетных инвестиций в объекты муниципальной собственности Забайкальского муниципального округа

Руководствуясь статьями 79 Бюджетного кодекса Российской Федерации, на основании статьи 31 Устава Забайкальского муниципального округа постановляет:

1. Утвердить прилагаемый Порядок принятия решений о подготовке и реализации бюджетных инвестиций в объекты муниципальной собственности и осуществления бюджетных инвестиций в объекты муниципальной собственности Забайкальского муниципального округа.
2. Действие настоящего постановления распространяется на правоотношения с 1 января 2025 года.
3. Официально опубликовать и обнародовать настоящее постановление в порядке, установленном Уставом Забайкальского муниципального округа.

Глава Забайкальского
муниципального округа А.В. Мочалов

Приложение
к постановлению Администрации
Забайкальского муниципального округа
от «18» июня 2025г. № 922

Порядок принятия решений о подготовке и реализации бюджетных инвестиций в объекты муниципальной собственности и осуществления бюджетных инвестиций в объекты муниципальной собственности Забайкальского муниципального округа

I. Общие положения

1. Настоящий Порядок принятия решений о подготовке и реализации бюджетных инвестиций в объекты муниципальной собственности и осуществления бюджетных инвестиций в объекты муниципальной собственности Забайкальского муниципального округа (далее - Порядок) разработан в соответствии со статьей 79 Бюджетного кодекса Российской Федерации и определяет правила принятия решений о подготовке и реализации бюджетных инвестиций в форме капитальных вложений в объекты капитального строительства муниципальной собственности Забайкальского муниципального округа (далее - объекты капитального строительства) или в приобретение объектов недвижимого имущества в муниципальную собственность Забайкальского муниципального округа (далее - объекты недвижимого имущества) (далее соответственно - решение о подготовке и реализации бюджетных инвестиций; бюджетные инвестиции) и осуществления бюджетных инвестиций в объекты капитального строительства или объекты недвижимого имущества.
2. Под бюджетными инвестициями в целях применения настоящего Порядка понимаются бюджетные средства, направленные на создание или увеличение за счет бюджетных средств стоимости муниципального имущества.
3. Созданные или приобретенные в результате осуществления бюджетных инвестиций объекты закрепляются в установленном порядке на праве оперативного управления или хозяйственного ведения за организациями с последующим увеличением стоимости основных средств, находящихся на праве оперативного управления у этих организаций, или увеличением уставного фонда муниципальных унитарных предприятий, основанных на праве хозяйственного ведения, либо включаются в состав муниципальной казны муниципального образования.
4. Осуществление бюджетных инвестиций за счет средств бюджета муниципального образования в объекты капитального строительства или объекты недвижимого имущества, которые не относятся (не могут быть отнесены) к муниципальной собственности, не допускается.

5. Не допускается при исполнении соответствующего бюджета предоставление бюджетных инвестиций в объекты муниципальной собственности, по которым принято решение о предоставлении субсидий на осуществление капитальных вложений в объекты муниципальной собственности, за исключением случая, указанного в абзаце втором пункта 6 статьи 79 Бюджетного кодекса Российской Федерации.
6. Бюджетные инвестиции могут осуществляться на условиях софинансирования капитальных вложений за счет средств федерального и краевого бюджетов.
7. Целью осуществления бюджетных инвестиций в объекты капитального строительства и (или) приобретение объектов недвижимого имущества является удовлетворение потребностей населения Забайкальского муниципального округа в социально значимых объектах с учетом нормативной обеспеченности и экономической целесообразности строительства или приобретения указанных объектов.

II. Принятие решений о подготовке и реализации бюджетных инвестиции

8. Решение о подготовке и реализации бюджетных инвестиций принимает администрация Забайкальского муниципального округа с учетом:
1) приоритетов и целей развития муниципального образования исходя из прогнозов и программ развития Забайкальского муниципального округа, концепций и стратегий развития на долгосрочный период, муниципальных программ, а также документов территориального планирования;
2) оценки влияния объекта капитального строительства и (или) приобретения объекта недвижимого имущества на комплексное развитие территории Забайкальского муниципального округа;
3) финансовых возможностей бюджета Забайкальского муниципального округа.
9. Инициатором принятия решения о подготовке и реализации бюджетных инвестиций выступает администрация Забайкальского муниципального округа, отраслевой (функциональный) орган администрации Забайкальского муниципального округа - главный распорядитель средств бюджета Забайкальского муниципального округа, ответственный за реализацию мероприятия муниципальной программы, в рамках которой планируется осуществлять бюджетные инвестиции, либо в случае, если объект капитального строительства или объект недвижимого имущества не включен в муниципальную программу, - предполагаемый главный распорядитель средств бюджета Забайкальского муниципального округа, наделенный в установленном законодательством порядке полномочиями в соответствующей сфере ведения (далее - главный распорядитель средств).
10. Главный распорядитель средств подготавливает проект решения о подготовке и реализации бюджетных инвестиций в форме проекта распоряжения администрации Забайкальского муниципального округа.
В проект решения о подготовке и реализации бюджетных инвестиций допустимо включение нескольких объектов капитального строительства и (или) объектов недвижимого имущества.
11. Решение о подготовке и реализации бюджетных

инвестиций содержит следующую информацию в отношении каждого объекта капитального строительства или объекта недвижимого имущества:

1) наименование объекта капитального строительства либо наименование объекта недвижимого имущества согласно выписке из Единого государственного реестра недвижимости;

2) направление инвестирования (строительство, реконструкция (в том числе с элементами реставрации), техническое перевооружение, приобретение недвижимого имущества);

3) наименование главного распорядителя средств;

4) мощность (прирост мощности) объекта капитального строительства, подлежащего вводу, мощность приобретаемого объекта недвижимого имущества;

5) срок ввода в эксплуатацию (приобретения) объекта капитального строительства (объекта недвижимого имущества);

6) сметную стоимость объекта капитального строительства либо стоимость приобретения объекта недвижимого имущества (в ценах соответствующих лет);

7) распределение (по годам реализации) сметной стоимости объекта капитального строительства либо стоимости приобретения объекта недвижимого имущества, рассчитанной в ценах соответствующих лет;

8) общий (предельный) объем бюджетных инвестиций в объекты муниципальной собственности Забайкальского муниципального округа, предоставляемых на строительство, реконструкцию (в том числе с элементами реставрации), техническое перевооружение объектов капитального строительства, или объем бюджетных инвестиций, предоставляемых на приобретение объекта недвижимого имущества (стоимость приобретения объекта);

9) распределение (по годам реализации) общего (предельного) объема бюджетных инвестиций.

12. Внесение изменений в распоряжение администрации Забайкальского муниципального округа о принятии решения о подготовке и реализации бюджетных инвестиций осуществляется в соответствии с правилами, установленными настоящим Порядком.

III. Осуществление бюджетных инвестиций

13. Осуществление бюджетных инвестиций осуществляется в соответствии с нормативными правовыми актами администрации Забайкальского муниципального округа, принятыми в соответствии с разделом II настоящего Порядка.

14. Бюджетные ассигнования за счет средств бюджета Забайкальского муниципального округа на осуществление бюджетных инвестиций отражаются в сводной бюджетной росписи по расходам Забайкальского муниципального округа по каждому объекту инвестиций с разбивкой по годам.

15. Расходы, связанные с бюджетными инвестициями, осуществляются в порядке, установленном бюджетным законодательством Российской Федерации, на основании муниципальных контрактов, заключенных в целях строительства (реконструкции, в том числе с элементами реставрации, технического перевооружения) и (или) приобретения объектов муниципальными заказчиками, являющимися главными распорядителями средств.

16. Муниципальные контракты заключаются и оплачиваются в пределах лимитов бюджетных обязательств, доведенных главному распорядителю средств. Муниципальные контракты, предметами которых являются выполнение работ (оказание услуг), длительность производственного цикла выполнения (оказания) которых превышает срок действия утвержденных лимитов бюджетных обязательств, могут заключаться в пределах средств, установленных на соответствующие цели решениями о подготовке и реализации бюджетных инвестиций в объекты муниципальной собственности, принимаемыми в соответствии со статьей 79 Бюджетного кодекса Российской Федерации, на срок реализации указанных решений.

17. Бюджетные инвестиции могут осуществляться в соответствии с концессионными соглашениями.

18. Органы местного самоуправления, являющиеся муниципальными заказчиками, имеют право передать на безвозмездной основе на основании соглашений свои полномочия муниципального заказчика по заключению и исполнению от имени муниципального образования муниципальных контрактов от лица указанных органов при осуществлении бюджетных инвестиций в объекты муниципальной собственности (далее - соглашение о передаче полномочий) бюджетным и автономным учреждениям, в отношении которых указанные органы осуществляют функции и полномочия учредителей, или муниципальным унитарным предприятиям, в отношении которых указанные органы осуществляют права собственника имущества соответствующего публично-правового образования.

19. Условием передачи полномочий муниципального заказчика по заключению и исполнению муниципальных контрактов при осуществлении бюджетных инвестиций в объекты капитального строительства и (или) приобретения объектов недвижимого имущества (за исключением полномочий, связанных с введением в установленном порядке в эксплуатацию объектов муниципальной собственности) (далее - условия передачи полномочий), является соответствие целей и видов деятельности, предусмотренных уставом организации, целям и видам деятельности по осуществлению бюджетных инвестиций в объекты капитального строительства или приобретения объектов недвижимого имущества.

20. Соглашение о передаче полномочий может быть заключено в отношении нескольких объектов капитального строительства и (или) объектов недвижимого имущества и должно содержать в том числе:

1) цель осуществления бюджетных инвестиций и их объем с распределением по годам в отношении каждого объекта капитального строительства с указанием его наименования, мощности, сроков строительства (реконструкции) или приобретения объекта недвижимого имущества, рассчитанных в ценах соответствующих лет стоимости объекта капитального строительства (сметной, или предполагаемой (предельной), либо стоимости приобретения объекта недвижимого имущества), соответствующих решению о предоставлении бюджетных инвестиций, а также с указанием рассчитанного в ценах соответствующих лет общего объема капитальных вложений, в том числе объема бюджетных ассигнований, предусмотренного главному распорядителю, соответствующего решению о предоставлении бюджетных инвестиций. Объем бюджетных инвестиций должен соответствовать объему бюджетных ассигнований на осуществление бюджетных инвестиций, предусмотренному муниципальной программой;

2) положения, устанавливающие права и обязанности организации по заключению и исполнению от имени муниципального образования, в лице органов местного самоуправления, муниципальных контрактов;

3) ответственность организации за неисполнение или ненадлежащее исполнение переданных ей полномочий;

4) положения, устанавливающие право администрации муниципального образования на проведение проверок соблюдения организацией условий, установленных заключенным соглашением о передаче полномочий;

5) положения, устанавливающие обязанность организации по ведению бюджетного учета, составлению и представлению бюджетной отчетности главному распорядителю.

21. Операции с бюджетными инвестициями осуществляются в порядке, установленном бюджетным законодательством Российской Федерации, Забайкальского края и муниципальными правовыми актами Забайкальского муниципального округа.

22. Контроль целевого, эффективного использования бюджетных средств осуществляется главными распорядителями средств в соответствии с полномочиями, установленными законодательством Российской Федерации, Забайкальского края и муниципальными правовыми актами Забайкальского муниципального округа.
23. Главные распорядители средств в соответствии с законодательством Российской Федерации несут ответственность за нецелевое и неэффективное использование бюджетных средств, направленных на осуществление бюджетных инвестиций.

Администрация
Забайкальского муниципального округа
ПОСТАНОВЛЕНИЕ
18 июня 2025 года № 925
пгт. Забайкальск

Об утверждении Порядка осуществления Комитетом по финансам администрации Забайкальского муниципального округа полномочий по внутреннему муниципальному финансовому контролю

В соответствии с п.3 ст.269.2 Бюджетного кодекса Российской Федерации, Постановления Правительства Российской Федерации от 17 августа 2020 года № 1235 «Об утверждении федерального стандарта внутреннего государственного (муниципального) финансового контроля «Проведение проверок, ревизий и обследований и оформление их результатов», на основании статьи 31 Устава Забайкальского муниципального округа постановляет:
1. Утвердить прилагаемый Порядок осуществления Комитетом по финансам администрации Забайкальского муниципального округа полномочий по внутреннему муниципальному финансовому контролю.
2. Официально опубликовать настоящее постановление в печатном издании администрации Забайкальского муниципального округа «Забайкальское обозрение» и на официальном сайте Администрации Забайкальского муниципального округа.
3. Контроль за исполнением настоящего постановления возложить на заместителя Главы- председателя Комитета по финансам администрации Забайкальского муниципального округа.

Глава Забайкальского
муниципального округа А.В.Мочалов

Приложение
к постановлению
Администрации Забайкальского муниципального
округа от «18» июня 2025 года № 925

ПОРЯДОК
осуществления Комитетом по финансам администрации Забайкальского муниципального округа полномочий по внутреннему муниципальному финансовому контролю

Статья 1. Общие положения
1. Настоящий порядок осуществления Комитетом по финансам администрации Забайкальского муниципального округа (далее- Комитет по финансам) полномочий по внутреннему муниципальному финансовому контролю (далее - Порядок) разработан в соответствии с Бюджетным кодексом Российской Федерации пунктом 3 статьи 269, Постановления Правительства Российской Федерации от 17 августа 2020 года № 1235 «Об утверждении федерального стандарта внутреннего государственного (муниципального) финансового контроля «Проведение проверок, ревизий и обследований и оформление их результатов».
2. Комитетом по финансам администрации Забайкальского муниципального округа при осуществлении внутреннего муниципального финансового контроля руководствуется Конституцией Российской Федерации, законодательством Российской Федерации, законодательством Забайкальского края, муниципальными нормативными правовыми актами Забайкальского муниципального округа, а также муниципальными стандартами осуществления внутреннего муниципального финансового контроля.
3. Настоящий порядок регулирует деятельность Комитета по финансам администрации Забайкальского муниципального округа при осуществлении внутреннего муниципального финансового контроля в отношении средств Забайкальского муниципального округа.
Статья 2. Содержание внутреннего муниципального финансового контроля
1. Муниципальный финансовый контроль осуществляется в целях обеспечения соблюдения бюджетного законодательства Российской Федерации, Забайкальского края, нормативных правовых актов Забайкальского муниципального округа и иных нормативных правовых актов, регулирующих бюджетные правоотношения.
2. Внутренний муниципальный финансовый контроль в Забайкальском муниципальном округе в сфере бюджетных правоотношений является контрольной деятельностью Комитета по финансам администрации Забайкальского муниципального округа.
3. Внутренний муниципальный финансовый контроль осуществляется в виде предварительного, текущего, последующего контроля:
3.1. Предварительный контроль осуществляется в целях предупреждения и пресечения бюджетных нарушений в процессе исполнения бюджета Забайкальского муниципального округа.
3.2 Текущий контроль осуществляется в процессе производственной и финансовой деятельности, а также в процессе исполнения бюджетов, смет доходов и расходов.
3.3. Последующий контроль осуществляется по результатам исполнения бюджета Забайкальского муниципального округа в целях установления законности их исполнения, достоверности учета и отчетности.
4. Объектами внутреннего муниципального финансового контроля (далее - объекты контроля) являются:
главные распорядители (распорядители, получатели) бюджетных средств, главные администраторы (администраторы) доходов бюджета, главные администраторы (администраторы) источников финансирования дефицита бюджета;
муниципальные учреждения;
муниципальные автономные учреждения;
Статья 3. Осуществление полномочий по внутреннему муниципальному финансовому контролю
1. Комитет по финансам администрации Забайкальского муниципального округа осуществляет следующие полномочия:
1) организация и осуществление контроля за законностью и эффективностью использования средств местного бюджета, а также иных средств в случаях, предусмотренных законодательством Российской Федерации;
2) проведение контроля в сфере закупок товаров, работ и услуг в соответствии с Федеральным законом от 5 апреля 2013 года № 44-ФЗ «О контрактной системе в сфере закупок товаров, работ, услуг для обеспечения государственных и муниципальных нужд»;
3) иные полномочия в сфере внутреннего муниципального финансового контроля, установленные федеральными законами,

законами Забайкальского края, нормативными правовыми актами администрации Забайкальского муниципального округа.
2. Методами осуществления внутреннего муниципального финансового контроля являются: проверка, ревизия.
2.1. Под проверкой понимается совершение контрольных действий по документальному и фактическому изучению законности отдельных финансовых и хозяйственных операций, достоверности бюджетного (бухгалтерского) учета и бюджетной (бухгалтерской) отчетности в отношении деятельности объекта контроля за определенный период.
2.2. Под ревизией понимается комплексная проверка деятельности объекта контроля, которая выражается в проведении контрольных действий по документальному и фактическому изучению законности всей совокупности совершенных финансовых и хозяйственных операций, достоверности и правильности их отражения в бюджетной (бухгалтерской) отчетности.
3. Проверки подразделяются на камеральные и выездные, в том числе встречные проверки.
3.1. Под камеральными проверками понимаются проверки, проводимые по месту нахождения органа муниципального финансового контроля на основании бюджетной (бухгалтерской) отчетности и иных документов, представленных по его запросу.
3.2. Под выездными проверками понимаются проверки, проводимые по месту нахождения объекта контроля, в ходе которых в том числе определяется фактическое соответствие совершенных операций данным бюджетной (бухгалтерской) отчетности и первичных документов.
3.3. Под встречными проверками понимаются проверки, проводимые в рамках выездных и (или) камеральных проверок в целях установления и (или) подтверждения фактов, связанных с деятельностью объекта контроля.
4. При осуществлении полномочий по внутреннему муниципальному финансовому контролю Комитет по финансам администрации Забайкальского муниципального округа:
4.1. направляются объектам контроля представления;
4.2. направляются финансовым органам, уполномоченным принимать решения о применении предусмотренных Бюджетным кодексом РФ бюджетных мер принуждения, уведомления о применении бюджетных мер принуждения;
4.3. осуществляется производство по делам об административных правонарушениях в порядке, установленном законодательством об административных правонарушениях.
Статья 4. Планирование деятельности по внутреннему муниципальному финансовому контролю
1. Комитет по финансам администрации Забайкальского муниципального округа осуществляет свою деятельность на основе годовых планов, которые разрабатываются и утверждаются Заместителем Главы -председателем Комитет по финансам администрации Забайкальского муниципального округа.
2. Планирование деятельности Комитет по финансам администрации Забайкальского муниципального округа осуществляется с учетом результатов контрольных мероприятий, с целью обеспечения системного контроля формирования и использования средств бюджета Забайкальского муниципального округа.
3. В планы деятельности Комитет по финансам администрации Забайкальского муниципального округа подлежат включению следующие поручения, предложения и запросы после их рассмотрения:

- предложения и запросы Главы Забайкальского муниципального округа;
- предложения и запросы правоохранительных органов.

Статья 5. Порядок проведения контрольных мероприятий
1. Контрольные мероприятия проводятся в соответствии с годовыми планами Комитет по финансам администрации Забайкальского муниципального округа. Кроме предусмотренных планами, допускается проведение контрольных мероприятий по запросам правоохранительных органов, обращению Главы Забайкальского муниципального округа.
2. Проведение контрольного мероприятия заключается в осуществлении проверки на объектах, сборе и анализе фактических данных и информации для формирования доказательств в соответствии с целями контрольного мероприятия. Контрольное мероприятие может осуществляться по месту нахождения Комитет по финансам администрации Забайкальского муниципального округа.
3. Контрольные мероприятия проводятся на основании приказа Комитет по финансам администрации Забайкальского муниципального округа.
4. О проведении контрольного мероприятия руководителю или уполномоченному лицу объекта проверки Комитет по финансам администрации Забайкальского муниципального округа направляется соответствующий приказ.
5. До начала проведения основного этапа контрольного мероприятия подготавливается программа его проведения, разрабатываемая на основе стандартов, регламента и методических рекомендаций, которая утверждается Заместителем Главы - председателем Комитет по финансам администрации Забайкальского муниципального округа, в ходе проведения контрольного мероприятия она может быть изменена.
Статья 6. Результаты контрольных мероприятий
1. По результатам контрольного мероприятия составляется соответствующий акт, допускается составление актов по отдельным фактам и (или) по ряду взаимосвязанных фактов. Акты, составленные Комитетом по финансам администрации Забайкальского муниципального округа, доводятся до сведения руководителей (уполномоченных лиц) проверяемых органов и организаций. Представление и замечания руководителей проверяемых органов и организаций, представленные в течение семи рабочих дней, прилагаются к актам и в дальнейшем являются их неотъемлемой частью.
2. На основании акта (актов), пояснений и замечаний руководителей проверяемых органов и организаций, а также заключений Комитета по финансам администрации Забайкальского муниципального округа по указанным представлением и замечаниям составляется отчет по результатам контрольного мероприятия.
Представление Комитета по финансам администрации Забайкальского муниципального округа должно содержать указание на конкретные допущенные нарушения и конкретные основания вынесения представления.
3. Представление Комитета по финансам администрации Забайкальского муниципального округа подписывается Заместителем Главы - председателем Комитет по финансам администрации Забайкальского муниципального округа или лицом, исполняющим обязанности председателя.
4. Представление Комитета по финансам администрации Забайкальского муниципального округа должно быть исполнено в установленные в нем сроки. Срок выполнения предписания может быть продлен по решению Комитета по финансам администрации Забайкальского муниципального округа Комитет по финансам администрации Забайкальского муниципального округа , но не более одного раза.
5. Невыполнение представления Комитетом по финансам администрации Забайкальского муниципального округа Комитет по финансам администрации Забайкальского муниципального округа влечет за собой ответственность, установленную законодательством Российской Федерации.
6. В случае, если при проведении контрольных мероприятий выявлены факты незаконного использования средств местного бюджета, в которых усматриваются признаки преступления, Комитет по финансам администрации Забайкальского муниципального округа незамедлительно передает материалы контрольных мероприятий в правоохранительные органы.

Правоохранительные органы обязаны предоставлять в Комитет по финансам администрации Забайкальского муниципального округа Комитет по финансам администрации Забайкальского муниципального округа информацию о ходе рассмотрения и принятых решениях по переданным Комитетом по финансам администрации Забайкальского муниципального округа материалам.

Представление должно быть исполнено в установленные в нем сроки. Неисполнение или ненадлежащее исполнение представления влечет за собой ответственность, установленную законодательством Российской Федерации и (или) законодательством субъекта Российской Федерации.

Статья 7. Обеспечение доступа к информации о деятельности

1. Комитет по финансам администрации Забайкальского муниципального округа в целях обеспечения доступа к информации о своей деятельности размещают на официальном сайте Забайкальского муниципального округа в информационно-телекоммуникационной сети Интернет следующие документы и материалы:

- план работы Комитета по финансам администрации Забайкальского муниципального округа на год;
- отчет о деятельности Комитета по финансам администрации Забайкальского муниципального округа за год, после его рассмотрения Заместителем Главы- председателем Комитета по финансам администрации Забайкальского муниципального округа Забайкальского муниципального округа.

Администрация
Забайкальского муниципального округа
ПОСТАНОВЛЕНИЕ

19 июня 2025 года № 930

пгт. Забайкальск

Об отмене постановления Администрации сельского поселения «Даурское» муниципального района «Забайкальский район» от 24.04.2024 года № 36 «О постановке на учет в качестве нуждающихся в жилом помещении»

На основании Решения Забайкальского районного суда Забайкальского края от 23.04.2025 года по гражданскому делу № 2-106/2025, руководствуясь ст. 31 Устава Забайкальского муниципального округа постановляет:

1. Отменить постановление Администрации сельского поселения «Даурское» муниципального района «Забайкальский район» от 24.04.2024 года № 36, «О постановке на учет в качестве нуждающихся в жилом помещении».
2. Опубликовать настоящее постановление в печатном издании Забайкальского муниципального округа «Забайкальское обозрение» и на официальном сайте Администрации Забайкальского муниципального округа (www.zabaikalskadm.ru).
3. Контроль за исполнением настоящего постановления оставляю за собой.

Глава Забайкальского
муниципального округа А.В.Мочалов

Администрация
Забайкальского муниципального округа
ПОСТАНОВЛЕНИЕ

19 июня 2025 года

№ 931

пгт. Забайкальск

О некоторых мерах правового регулирования вопросов, связанных с оказанием муниципальной услуги «Реализация дополнительных общеразвивающих программ» в соответствии с социальными сертификатами

В соответствии с Федеральным законом от 13.07.2020 № 189-ФЗ «О государственном (муниципальном) социальном заказе на оказание государственных (муниципальных) услуг в социальной сфере» (далее – Федеральный закон), Федеральным законом от 29.12.2012 № 273-ФЗ «Об образовании в Российской Федерации», постановлением Правительства Забайкальского края от 25 июля 2023 года № 392 «Об организации оказания государственных услуг в социальной сфере при формировании государственного социального заказа на оказание государственных услуг в социальной сфере на территории Забайкальского края», на основании ст. 31 Устава Забайкальского муниципального округа постановляет:

1. Утвердить:

1.1. Правила формирования в электронном виде социальных сертификатов на получение муниципальной услуги «Реализация дополнительных общеразвивающих программ» и реестра их получателей (Приложение № 1);

1.2. Порядок формирования реестра исполнителей муниципальной услуги «Реализация дополнительных общеразвивающих программ» в соответствии с социальным сертификатом (Приложение № 2).

2. Установить категорию получателей социального сертификата на получение муниципальной услуги «Реализация дополнительных общеразвивающих программ» – дети в возрасте от 5 до 18 лет, проживающие на территории Забайкальского муниципального округа.

3. Отменить постановление Администрации муниципального района «Забайкальский район» от 13 сентября 2023 года № 655 «О некоторых мерах правового регулирования вопросов, связанных с оказанием муниципальной услуги «Реализация дополнительных общеразвивающих программ» в соответствии с социальными сертификатами».

4. Настоящее постановление вступает в силу со дня подписания и распространяет свое действие на правоотношения, возникшие с 1 января 2025 года, за исключением раздела 5 Порядка формирования реестра исполнителей муниципальной услуги «Реализация дополнительных общеразвивающих программ» в соответствии с социальным сертификатом, вступающего в силу с 1 января 2026 года.

5. Официально опубликовать (обнародовать) настоящее постановление в печатном издании Забайкальского муниципального округа «Забайкальское обозрение» и на официальном сайте Администрации Забайкальского муниципального округа.

6. Контроль за исполнением настоящего распоряжения возложить на начальника Управления образованием Администрации Забайкальского муниципального округа.

Глава Забайкальского
муниципального округа А.В.Мочалов

ПРИЛОЖЕНИЕ № 1
к постановлению
Администрации Забайкальского
муниципального округа
от «19» июня
2025 г. № 931

ПРАВИЛА
формирования в электронном виде социальных сертификатов на получение муниципальной услуги «Реализация дополнительных общеразвивающих программ» и реестра их получателей

I. Общие положения

1. Настоящие Правила определяют порядок формирования в электронном виде социального сертификата на получение муниципальной услуги «Реализация дополнительных общеразвивающих программ» (далее – социальный сертификат, муниципальная услуга) в соответствии с Федеральным законом от 13.07.2020 № 189-ФЗ «О государственном (муниципальном) социальном заказе на оказание государственных услуг» (далее – Федеральный закон № 189-ФЗ), Федеральным законом от 29.12.2012 № 273-ФЗ «Об образовании в Российской Федерации».

2. Для целей настоящих Правил используются следующие понятия:

1) получатель социального сертификата – потребитель муниципальной услуги в возрасте от 5 до 18 лет, проживающий на территории Забайкальского муниципального округа и имеющий право на получение муниципальных услуг в соответствии с социальным сертификатом;

2) уполномоченный орган – Администрация Забайкальского муниципального округа, утверждающий муниципальный социальный заказ на оказание муниципальных услуг по реализации дополнительных образовательных программ (за исключением дополнительных предпрофессиональных программ в области искусств) (далее –социальный заказ) и обеспечивающий предоставление муниципальной услуги потребителям в соответствии с показателями, характеризующими качество и (или) объем оказания муниципальной услуги и установленным муниципальным социальным заказом;

3) исполнитель муниципальных услуг (далее - исполнитель услуг) - юридическое лицо, в том числе государственное (муниципальное) учреждение, либо индивидуальный предприниматель - производитель товаров, работ, услуг, включенный в реестр исполнителей муниципальной услуги «Реализация дополнительных общеразвивающих программ» в соответствии с социальным сертификатом на основании соглашения, заключенного по результатам отбора исполнителей услуг в соответствии с Федеральным законом № 189-ФЗ (далее – соглашение в соответствии с сертификатом);

4) информационная система «Навигатор дополнительного образования детей Забайкальского края» (далее – информационная система) – программно-коммуникационная среда, создаваемая и используемая с целью автоматизации процедур выбора потребителями исполнителей услуг, учета использования социальных сертификатов;

5) реестр получателей социального сертификата – перечень сведений о получателях социального сертификата в электронной форме, учитываемый в информационной системе, ведение которого осуществляется оператором реестра получателей социального сертификата в порядке, определенном в соответствии с настоящими Правилами;

6) оператор реестра получателей социального сертификата – муниципальный опорный центр дополнительного образования детей муниципального образования, созданный на базе МУ ДО ДЮСШ № 1 пгт. Забайкальск, которому уполномоченным органом переданы функции по ведению реестра получателей социального сертификата.

Иные понятия, применяемые в настоящих Правилах, используются в

значениях, указанных в Федеральном законе № 189-ФЗ.

3. Социальный сертификат в электронном виде представляет собой реестровую запись, созданную в информационной системе.

4. Социальный сертификат формируется уполномоченным органом в электронном виде в соответствии с общими требованиями к форме и содержанию социального сертификата, установленными постановлением Правительства Российской Федерации от 24.11.2020 № 1915 «Об утверждении общих требований к форме и содержанию социального сертификата на получение государственной услуги» (далее – Общие требования).

Состав сведений о социальном сертификате определяется в соответствии с Общими требованиями.

Норматив обеспечения (номинал) социального сертификата, объем обеспечения социальных сертификатов устанавливаются программой персонифицированного финансирования, утверждаемой нормативным правовым актом уполномоченного органа ежегодно до начала очередного финансового года, определяемого как период действия программы персонифицированного финансирования.

5. Уполномоченный орган при необходимости передает функции по обеспечению формирования социальных сертификатов в информационной системе муниципальному опорному центру дополнительного образования детей, наделенному правовым актом администрации муниципального образования функциями по организационному, методическому и аналитическому сопровождению и мониторингу развития системы дополнительного образования детей на территории муниципального образования (далее – оператор). В этом случае на оператора распространяются требования, устанавливаемые настоящими Правилами, по отношению к уполномоченному органу.

II. Порядок выдачи социального сертификата

6. Основанием для формирования социального сертификата является поданное получателем социального сертификата, его законным представителем заявление о зачислении на обучение и получение социального сертификата (далее – заявление о зачислении), содержащее следующие сведения:

а) фамилия, имя, отчество (при наличии) получателя социального сертификата;

б) дата рождения получателя социального сертификата;

в) фамилия, имя, отчество (последнее – при наличии) законного представителя получателя социального сертификата услуги;

г) контактная информация законного представителя получателя социального сертификата (адрес электронной почты, телефон);

д) данные страхового номера индивидуального лицевого счета (СНИЛС) получателя социального сертификата;

е) данные страхового номера индивидуального лицевого счета (СНИЛС) законного представителя получателя социального сертификата;

ж) наименование дополнительной общеразвивающей программы, реализуемой в рамках муниципальной услуги в соответствии с социальным сертификатом;

з) наименование исполнителя услуги.

Заявление о зачислении подается в адрес уполномоченного органа в бумажной форме либо в электронном виде посредством информационной системы. Уполномоченный орган определяет организации, уполномоченные от его лица на прием указанных заявлений.

Информация, предусмотренная подпунктами «а»-«з» настоящего пункта, при получении данного заявления направляется уполномоченным органом в адрес исполнителя услуг, указанного в заявлении о получении социального сертификата, посредством информационной системы.

7. В случае, если потребитель, которому не был выдан социальный сертификат, обращается к исполнителю услуг с заявлением о зачислении на дополнительную общеразвивающую программу, реализуемую в рамках социального заказа, то такое заявление признается также заявлением о зачислении, предусмотренным пунктом 6 настоящих Правил. Информация о поступившем заявлении в течение одного рабочего дня передается исполнителем услуг в уполномоченный орган посредством информационной системы.

В заявлении о зачислении на дополнительную общеразвивающую программу, реализуемую в рамках социального заказа,

указывается информация, предусмотренная подпунктами «а» - «з» пункта 6 настоящих Правил.

8. Правовым основанием для обработки персональных данных в информационной системе в соответствии с пунктом 1 части 1 статьи 6 Федерального закона от 27.07.2006 № 152-ФЗ «О персональных данных» (далее – 152-ФЗ) является согласие субъектов персональных данных на обработку персональных данных операторами персональных данных. Согласие подается одновременно с заявлениями, предусмотренными пунктами 6-7 настоящих Правил, в адрес уполномоченного органа и (или) исполнителя услуг в бумажной форме или в электронной форме посредством информационной системы. В случае предоставления получателем сертификата персональных данных, предусмотренных частью 1 статьи 10 152-ФЗ, согласие на обработку персональных данных дается исключительно в бумажной форме.

9. Социальный сертификат после его формирования или изменения информации, содержащейся в нем, подписывается электронной подписью лица, имеющего право действовать от имени уполномоченного органа.

10. В целях осуществления персонифицированного учета получателей социального сертификата оператором реестра получателей социального сертификата в информационной системе осуществляется ведение реестра получателей социального сертификата, содержащего следующие сведения:

а) номер реестровой записи;

б) фамилия, имя, отчество (последнее – при наличии) потребителя услуги;

в) вид документа, удостоверяющего личность потребителя услуги, его серия, номер и дата выдачи, а также наименование органа и код подразделения, выдавшего документ (при наличии);

г) пол потребителя услуги;

д) дата рождения потребителя услуги;

е) место (адрес) проживания потребителя услуги;

ж) данные страхового номера индивидуального лицевого счета (СНИЛС) потребителя услуги;

з) фамилия, имя, отчество (последнее – при наличии) родителя (законного представителя) потребителя услуги;

и) вид документа, удостоверяющего личность родителя (законного представителя) потребителя услуги, его серия, номер и дата выдачи, а также наименование органа и код подразделения, выдавшего документ (при наличии);

к) контактная информация родителя (законного представителя) потребителя услуги (адрес электронной почты, телефон);

л) данные страхового номера индивидуального лицевого счета (СНИЛС) родителя (законного представителя) потребителя услуги;

м) идентификационный номер дополнительной общеразвивающей программы, включенной в реестр образовательных программ, по которой обучается или обучался потребитель услуги (в случае подачи заявления, предусмотренного пунктом 7 настоящих Правил);

н) информация о социальном сертификате.

11. Сведения, указанные в подпункте «а» пункта 10 настоящих Правил, формируется автоматически в информационной системе.

Сведения, указанные в подпунктах «б» – «м» пункта 10 настоящих Правил, формируются оператором реестра получателей социального сертификата на основании заявления получателя социального сертификата, его законного представителя, поданного в соответствии с пунктами 6-7 настоящих Правил.

12. Сведения, указанные в подпункте «н» пункта 10 настоящих Правил, формируются в соответствии с Общими требованиями.

13. Уполномоченный орган не позднее одного рабочего дня, следующего за днем формирования социального сертификата, направляет оператору реестра получателей социального сертификата информацию о социальном сертификате, предусмотренную пунктом 5 и подпунктами «а» и «б» пункта 6 Общих требований.

14. Оператор в течение одного рабочего дня, следующего за днем получения от Уполномоченного органа в соответствии с пунктом 13 настоящих Правил информации о социальном сертификате, предусмотренной пунктом 5 и подпунктами «а» и «б» пункта 6 Общих требований, формирует ее в составе реестра получателей социального сертификата.

15. В случае, если получатель социального сертификата, его законный представитель при подаче одного из заявлений, предусмотренных пунктами 6-7 настоящих Правил, отказывается от обработки персональных данных (персональных данных получателя социального сертификата и его законного представителя) посредством информационной системы, реестровая запись о получателе социального сертификата в реестре получателей социальных сертификатов в информационной системе обезличивается.

16. Уполномоченный орган:

в течение пяти рабочих дней с даты получения одного из заявлений, предусмотренных пунктами 6-7 настоящих Правил, рассматривает полученное заявление, осуществляет проверку наличия (отсутствия) оснований для отказа в формировании социального сертификата, предусмотренных пунктом 17 настоящих Правил и принимает решение о формировании социального сертификата, или об отказе в формировании социального сертификата;

в день принятия решения о формировании социального сертификата, или об отказе в формировании социального сертификата, направляет получателю социального сертификата, его законному представителю и исполнителю услуги посредством информационной системы уведомление о формировании социального сертификата, или об отказе в формировании социального сертификата.

17. Основаниями для отказа в формировании социального сертификата, являются:

1) ранее осуществленное включение сведений о получателе социального сертификата в реестр получателей социального сертификата;

2) предоставление получателем социального сертификата, его законным представителем неполных (недостоверных) сведений, указанных в заявлениях, предусмотренных пунктами 6-7 настоящих Правил;

3) отсутствие согласия получателя социального сертификата на обработку персональных данных;

4) превышение общего объема оказания муниципальной услуги, установленного для социальных сертификатов, используемых получателями социальных сертификатов, социальным заказом на соответствующий календарный год.

18. Получатель социального сертификата, его законный представитель вправе изменить сведения, указанные в подпунктах «б»-«в», «з»-«к» пункта 10 настоящих Правил, посредством подачи заявления об изменении сведений о потребителе, содержащим:

а) перечень сведений, подлежащих изменению;

б) причину либо причины изменения сведений.

Заявление может быть подано на бумажном носителе либо посредством информационной системы.

19. Исключение сведений о получателе социального сертификата из реестра получателей социального сертификата осуществляется оператором реестра получателей социального сертификата в течение 2-х рабочих дней с даты поступления заявления получателя социального сертификата, его законного представителя об отказе от включения сведений о нем в реестр получателей социального сертификата, поданное на бумажном носителе либо в электронном виде посредством информационной системы.

20. Оператор реестра получателей социального сертификата направляет получателю социального сертификата

уведомление об исключении сведений о потребителе из реестра получателей социального сертификата в день исключения сведений в соответствии с пунктом 19 настоящих Правил, посредством информационной системы.

21. Формы и порядок работы с заявлениями и согласиями на обработку персональных данных, указанными в пунктах 6, 7, 8, 18 и 19 настоящих Правил, устанавливаются уполномоченным органом.

III. Порядок заключения, изменения и расторжения договоров об оказании муниципальных услуг в социальной сфере с использованием социального сертификата

22. Для заключения договора об оказании муниципальных услуг в социальной сфере между получателем социального сертификата, его законным представителем и исполнителем услуг необходимо соблюдение для социального сертификата и дополнительной общеобразовательной программы следующих условий:

а) для дополнительной общеобразовательной программы исполнителем услуг открыта возможность заключения договоров об образовании;

б) возможность использования социального сертификата для обучения по соответствующей направленности дополнительной общеобразовательной программы предусмотрена социальным заказом;

в) доступный объем оказания муниципальной услуги для социального сертификата в соответствующем периоде действия социального заказа больше или равен объему часов образовательной услуги по выбранной дополнительной общеобразовательной программе в соответствии с установленным расписанием. В случае, если доступный объем оказания муниципальной услуги для социального сертификата в соответствующем периоде действия социального заказа меньше объема часов образовательной услуги по выбранной дополнительной общеобразовательной программе в соответствии с установленным расписанием необходимо включение в договор об оказании муниципальных услуг в социальной сфере условия о доплате за счет средств получателя социального сертификата, его законного представителя в части объема часов образовательной услуги, превышающей установленный объем социального сертификата.

23. Оператор реестра получателей социального сертификата в течение одного рабочего дня после формирования уполномоченным органом социального сертификата, направляет в адрес исполнителя услуг, указанного в заявлениях, предусмотренных пунктами 6-7 настоящих Правил, информацию о получателе социального сертификата, предусмотренную пунктом 10 настоящих Правил, и выбранной им образовательной программе, а также информацию об акцепте получателем социального сертификата, его законным представителем, сформированного в информационной системе на основании поданного в соответствии с пунктами 6-7 настоящих Правил заявления о зачислении, договора об оказании муниципальных услуг в социальной сфере в случае выполнения всех условий, предусмотренных пунктом 22 настоящих Правил.

24. Дата планируемого начала освоения дополнительной общеразвивающей программы устанавливается в договоре об оказании муниципальных услуг в социальной сфере как дата ближайшего занятия по программе согласно установленному исполнителем услуг расписанию.

25. В случае, предусмотренном пунктом 13 настоящих Правил, получатель социального сертификата предъявляет исполнителю услуг номер социального сертификата, а также информацию, предусмотренную пунктом 6 настоящих Правил. Исполнитель услуг после получения такой информации формирует в срок не более 2–х рабочих дней в адрес Уполномоченного органа запрос о возможности заключения договора об оказании муниципальных услуг в социальной сфере посредством информационной системы, содержащий:

а) идентификатор (номер) реестровой записи о получателе социального сертификата в реестре получателей социального сертификата;

б) идентификатор (номер) социального сертификата;

в) идентификатор (номер) дополнительной общеобразовательной программы;

г) дату планируемого начала освоения получателем социального сертификата дополнительной общеобразовательной программы.

26. Уполномоченный орган в день получения запроса исполнителя услуг, предусмотренного пунктом 25 настоящих Правил, проверяет соответствие номера реестровой записи о получателе социального сертификата в реестре получателей социального сертификата, номера социального сертификата и фамилии, имени, отчества (последнее – при наличии) получателя социального сертификата.

27. В случае выявления несоответствия номера социального сертификата и фамилии, имени и отчества (последнее – при наличии) получателя социального сертификата с записью в реестре получателей социального сертификата уполномоченный орган в день получения запроса исполнителя услуг, предусмотренного пунктом 25 настоящих Правил, направляет посредством информационной системы исполнителю услуг уведомление о необходимости уточнения сведений о номере социального сертификата.

28. В случае выполнения всех условий, указанных в пункте 22 настоящих Правил, уполномоченный орган формирует и направляет посредством информационной системы исполнителю услуг договор об оказании муниципальных услуг в социальной сфере (проект договора об оказании муниципальных услуг в социальной сфере в случае, предусмотренном пунктом 13 настоящих Правил), а также предоставляет исполнителю услуг сведения об объеме оказания муниципальной услуги для социального сертификата, направляемом на оплату образовательной услуги, в пределах нормативных затрат на реализацию дополнительной общеобразовательной программы в расчете на человеко-час умноженных на количество человеко-часов реализации дополнительной общеобразовательной программы.

29. Получатель социального сертификата вправе получить образовательную услугу в объеме, превышающем установленный социальным сертификатом объем оказания муниципальной услуги, при этом получатель социального сертификата либо его законный представитель возмещает разницу за счет собственных средств в соответствии с заключаемым договором об оказании муниципальных услуг в социальной сфере. В указанный договор в качестве приложения включается размер оплаты, осуществляемой получателем социального сертификата либо его законным представителем за счет собственных средств, а также не менее одного из следующих показателей:

а) показатели, характеризующие качество оказания муниципальной услуги, превышающие соответствующие показатели, определенные социальным сертификатом;

б) показатели, характеризующие объем оказания муниципальной услуги, превышающие соответствующие показатели, определенные социальным сертификатом;

30. Договор об оказании муниципальных услуг в социальной сфере может быть заключен (акцептирован) в бумажной форме или в электронной форме посредством информационной системы и содержит следующие условия:

а) оплата образовательных услуг, оказываемых получателю социального сертификата в соответствии с социальным сертификатом, производится за счет средств местного бюджета Забайкальского муниципального округа, осуществляющего финансовое обеспечение социального сертификата;

б) образовательная услуга признается оказанной в полном объеме в случае фактической реализации образовательной услуги в установленном объеме в группе обучающихся

независимо от числа фактических посещений получателем социального сертификата учебных занятий в соответствующем месяце;

в) согласие получателя социального сертификата, его законного представителя на продление исполнителем услуг договора об оказании муниципальных услуг в социальной сфере для обучения по выбранной дополнительной общеобразовательной программе в случае, если договор об оказании муниципальных услуг в социальной сфере не расторгнут в соответствии с пунктом 37 настоящих Правил по состоянию на 20 день до момента окончания срока действия договора образовании при условии продолжения реализации дополнительной общеобразовательной программы;

г) срок, установленный исполнителем услуг для акцепта договора об оказании муниципальных услуг в социальной сфере;

д) в случае, предусмотренном пунктом 27 настоящих Правил, в договор об оказании муниципальных услуг в социальной сфере включается как минимум одно из условий, предусмотренных подпунктами «а» – «б» пункта 29 настоящих Правил.

31. Договор об оказании муниципальных услуг в социальной сфере считается заключенным (акцептованным) с момента подписания получателем социального сертификата, его законным представителем договора об оказании муниципальных услуг в социальной сфере посредством информационной системы при подаче одного из заявлений, предусмотренных пунктами 6-7 настоящих Правил, после проверки соблюдения условий, предусмотренных пунктом 22 настоящих Правил, или совершения исполнителем услуг отметки о подписании договора об оказании муниципальных услуг в социальной сфере в бумажной форме не позднее 14 календарных дней после подачи получателем социального сертификата, его законным представителем одного из заявлений, предусмотренных пунктами 6-7 настоящих Правил, в бумажной форме.

32. Уполномоченный орган не позднее одного рабочего дня, следующего за днем получения от исполнителя услуг электронной копии договора об оказании муниципальных услуг в социальной сфере либо подписания указанных документов в электронном виде в информационной системе, направляет оператору реестра получателей социального сертификата информацию о социальном сертификате, предусмотренную подпунктами «а» и «б» пункта 7 Общих требований.

33. Оператор реестра получателей социального сертификата в течение одного рабочего дня, следующего за днем получения от уполномоченного органа информации в соответствии с пунктом 32 настоящих Правил, формирует ее в составе реестра получателей социального сертификата, а также присваивает информации о социальном сертификате, предусмотренной абзацами девятым и десятым подпункта «а» и подпунктом «б» пункта 6 Общих требований, в составе реестра получателей социального сертификата статус «утверждена»

34. Исполнитель услуг имеет право установить минимальное число предложений со стороны получателей социального сертификата, их законных представителей о заключении договоров об оказании муниципальных услуг в социальной сфере, необходимое для заключения таких договоров (минимальный размер группы). При поступлении со стороны получателей социального сертификата, их законных представителей меньшего количества предложений о заключении договоров об оказании муниципальных услуг в социальной сфере, чем указанное минимальное число, исполнитель услуг имеет право отклонить указанные предложения.

35. В случае необходимости предоставления получателем социального сертификата, его законным представителем документов о состоянии здоровья получателя социального сертификата (иных документов, предусмотренных правилами приема на обучение по дополнительной общеразвивающей программе), исполнитель услуг направляет посредством информационной системы получателю социального сертификата, его законному представителю сведения о необходимости предоставления соответствующих документов с указанием срока предоставления соответствующих документов.

36. В случае, если в срок, указанный в соответствии с пунктом 35 настоящих Правил исполнителем услуг, получатель социального сертификата, его законный представитель не предоставил соответствующие документы, то получатель социального сертификата, его законный представитель считается отклонившимся от заключения договора об оказании муниципальных услуг в социальной сфере. В случае состоявшегося акцепта договора об оказании муниципальных услуг в социальной сфере он расторгается в одностороннем порядке на основании уведомления исполнителя услуг, направленного в уполномоченный орган.

37. Договор об оказании муниципальных услуг в социальной сфере может быть расторгнут в соответствии с законодательством Российской Федерации по инициативе получателя социального сертификата, его законного представителя, по соглашению сторон не ранее чем с первого числа месяца, следующего за месяцем направления уведомления о его расторжении. Получатель социального сертификата может направить уведомление о расторжении договора об образовании посредством информационной системы.

38. В случае расторжения договора об оказании муниципальных услуг в социальной сфере исполнитель услуг направляет посредством информационной системы в уполномоченный орган уведомление о расторжении указанного договора, внося информацию в сведения о социальном сертификате, формируемые в соответствии с Общими требованиями. По окончании срока действия договора об оказании муниципальных услуг в социальной сфере действие такого договора продлевается до момента окончания периода обучения по дополнительной общеразвивающей программе, но не более чем до окончания периода действия социального заказа, в соответствии с которой определен номинал социального сертификата, и одновременно не более чем до достижения получателем социального сертификата возраста 18 лет, в случае, если договор об образовании не расторгнут в соответствии с пунктом 37 настоящих Правил по состоянию на 20 день до момента окончания срока действия договора об образовании.

39. Типовая форма договора об оказании муниципальных услуг в социальной сфере, формы и порядок направления запросов и уведомлений, указанных в пунктах 25, 27-28, настоящих Правил, устанавливаются уполномоченным органом.

40. Если с исполнителем услуг в случаях, предусмотренных частью 1 статьи 24 Федерального закона № 189-ФЗ, расторгнуто соглашение о финансовом обеспечении (возмещении) затрат, связанных с оказанием муниципальных услуг в социальной сфере в соответствии с социальным сертификатом (далее - соглашение о финансовом обеспечении (возмещении) затрат), уполномоченный орган не позднее 3 рабочих дней со дня, следующего за днем включения информации о расторжении соглашения о финансовом обеспечении (возмещении) затрат в реестр соглашений (договоров) о предоставлении из бюджетов бюджетной системы Российской Федерации субсидий и бюджетных инвестиций юридическим лицам, индивидуальным предпринимателям, физическим лицам - производителям товаров, работ, услуг и межбюджетных трансфертов бюджетам бюджетной системы Российской Федерации, формируемый в соответствии с абзацем четырнадцатым пункта 1 статьи 166.1 Бюджетного кодекса Российской Федерации, направляет оператору реестра получателей социального сертификата сведения о расторжении соглашения о финансовом обеспечении (возмещении) затрат, а также об объеме оказания муниципальной услуги и (или) объеме финансового обеспечения (возмещения) затрат, связанных с оказанием соответствующей муниципальной услуги, указанные в отчетах исполнителя услуг об исполнении соглашения о финансовом обеспечении (возмещении) затрат.

41. Оператор реестра получателей социального сертификата в течение одного рабочего дня, следующего за днем получения от уполномоченного органа сведений в соответствии с пунктом

40 настоящих Правил, присваивает информации о социальном сертификате, предусмотренной подпунктом «б» пункта 6 Общих требований, в составе реестра получателей социального сертификата статус «приостановлено», а также вносит соответствующие изменения в информацию о социальном сертификате, предусмотренную абзацами девятым и десятым подпункта «а» пункта 6 Общих требований, включенную в состав реестра получателей социального сертификата.

42. Уполномоченный орган не позднее 3 рабочих дней, следующих за днем формирования заключения о соответствии или несоответствии включенных в договор об оказании муниципальных услуг показателей, характеризующих качество оказания муниципальной услуги и (или) объем оказания такой услуги, и размера оплаты условиям оказания этой услуги по договору об оказании услуг, направляет оператору реестра получателей социального сертификата информацию о социальном сертификате, предусмотренную подпунктом «в» пункта 7 Общих требований.

43. Оператор реестра получателей социального сертификата в течение одного рабочего дня, следующего за днем получения от уполномоченного органа информации в соответствии с пунктом 42 настоящих Правил, формирует ее в составе реестра получателей социального сертификата.

IV. Порядок информирования получателя социального сертификата, его законного представителя об объеме фактически оказанной ему муниципальной услуги

44. Уполномоченный орган не позднее одного рабочего дня, следующего за днем получения от исполнителя услуг сведений о фактическом значении объема оказания муниципальной услуги и (или) объема финансового обеспечения (возмещения) затрат, связанных с оказанием соответствующей муниципальной услуги, на последнюю отчетную дату, направляет оператору реестра получателей социального сертификата информацию о социальном сертификате, предусмотренную подпунктом «г» пункта 7 Общих требований.

45. Оператор реестра получателей социального сертификата в течение одного рабочего дня, следующего за днем получения от уполномоченного органа информации в соответствии с пунктом 44 настоящих Правил, формирует ее в составе реестра получателей социального сертификата.

46. Уполномоченные органы, органы местного самоуправления, уполномоченные на формирование муниципальных социальных заказов на оказание муниципальных услуг в социальной сфере, и иные организации при направлении информации о социальных сертификатах оператору реестра получателей социального сертификата несут ответственность за ее соответствие информации, включенной в сформированные социальные сертификаты.

47. В случае утраты в соответствии с законодательством Российской Федерации получателем социального сертификата права на получение муниципальной услуги в соответствии с социальным сертификатом уполномоченный орган не позднее одного рабочего дня, следующего за днем получения информации о такой утрате, направляет оператору реестра получателей социального сертификата информацию о необходимости присвоения информации о социальном сертификате такого получателя социального сертификата в составе реестра получателей социального сертификата статуса «недействительная».

48. Оператор реестра получателей социального сертификата в течение одного рабочего дня, следующего за днем получения от уполномоченного органа информации в соответствии с пунктом 47 настоящих Правил, присваивает информации о социальном сертификате в составе реестра получателей социального сертификата статус «недействительная».

ПРИЛОЖЕНИЕ № 2
к постановлению
Администрации Забайкальского
муниципального округа
от «19» июня 2025 г. № 931

ПОРЯДОК
формирования реестра исполнителей муниципальной услуги «Реализация дополнительных общеразвивающих программ» в соответствии с социальным сертификатом

1. Общие положения

1.1. Настоящий Порядок определяет процедуру формирования Реестра исполнителей муниципальной услуги «Реализация дополнительных общеразвивающих программ» в соответствии с социальным сертификатом (далее - Реестр исполнителей услуги, услуга, исполнитель услуги), порядок формирования включаемой в него информации, порядок включения в него исполнителей услуги, исключения из него исполнителей услуги, а также определяет оператора Реестра исполнителей услуги.

1.2. Понятия, применяемые в настоящем Порядке, используются в значениях, указанных в Федеральном законе от 13.07.2020 № 189-ФЗ «О государственном (муниципальном) социальном заказе на оказание государственных (муниципальных) услуг в социальной сфере».

1.3. Реестр исполнителей услуги формируется в соответствии с постановлением Правительства Российской Федерации от 13.02.2021 № 183 «Об утверждении Положения о структуре реестра исполнителей государственных (муниципальных) услуг в социальной сфере в соответствии с социальным сертификатом на получение государственной (муниципальной) услуги в социальной сфере и порядке формирования информации, включаемой в такой реестр, а также Правил исключения исполнителя государственных (муниципальных) услуг в социальной сфере из реестра исполнителей государственных (муниципальных) услуг в социальной сфере в соответствии с социальным сертификатом на получение государственной (муниципальной) услуги в социальной сфере» (далее соответственно – Положение о структуре реестра исполнителей услуг, Правила исключения) с учетом особенностей, установленных настоящим Порядком.

1.4. Уполномоченным органом на формирование Реестра исполнителей услуги является Администрация Забайкальского муниципального округа (далее – Уполномоченный орган).

1.5. Оператором Реестра исполнителей услуги является муниципальный опорный центр дополнительного образования детей Забайкальского муниципального округа, созданный на базе МУ ДО ДЮСШ № 1 пгт. Забайкальск, которому уполномоченным органом переданы функции по ведению Реестра исполнителей услуги.

1.6. Формирование Реестра исполнителей услуги в муниципальном образовании осуществляется с использованием муниципальной информационной системы «Навигатор дополнительного образования детей Забайкальского края» (далее - информационная система).

2. Включение исполнителей услуги в Реестр исполнителей услуги

2.1. Включение исполнителей услуги в Реестр исполнителей услуги осуществляется на заявительной основе на основании информации, предоставляемой юридическими лицами, независимо от их организационно-правовой формы, и индивидуальными предпринимателями, в целях обеспечения осуществления отбора обозначенным в социальном сертификате потребителем услуг либо его законным представителем

исполнителя (исполнителей) услуги из реестра исполнителей услуги по социальному сертификату (далее – отбор).

2.2. В Реестр исполнителей услуги в целях обеспечения осуществления отбора включаются исполнители услуги, имеющие лицензию, дающую право в соответствии с законодательством Российской Федерации на осуществление образовательной деятельности по реализации дополнительных общеобразовательных программ, и направившие заявку на включение в Реестр исполнителей услуги (далее – заявка).

2.3. Заявка направляется Исполнителем услуги Оператору Реестра исполнителей услуги путем заполнения экранных форм в информационной системе с указанием следующих сведений:

1) полное наименование юридического лица в соответствии со сведениями ЕГРЮЛ (для юридических лиц), фамилия, имя, отчество (при наличии) индивидуального предпринимателя, осуществляющего образовательную деятельность, в соответствии со сведениями ЕГРИП (для индивидуальных предпринимателей);

2) основной государственный регистрационный номер юридического лица в соответствии со сведениями ЕГРЮЛ (для юридических лиц), основной государственный регистрационный номер индивидуального предпринимателя в соответствии со сведениями ЕГРИП (для индивидуальных предпринимателей);

3) идентификационный номер налогоплательщика;

4) наименование и код организационно-правовой формы юридического лица по Общероссийскому классификатору организационно-правовых форм в соответствии со сведениями ЕГРЮЛ (для юридических лиц);

5) адрес (место нахождения) юридического лица в соответствии со сведениями ЕГРЮЛ (для юридических лиц), адрес места жительства индивидуального предпринимателя в соответствии со сведениями ЕГРИП;

6) контактный номер телефона руководителя исполнителя (индивидуального предпринимателя);

7) адрес электронной почты (при наличии);

8) номер и дата выдачи лицензии, дающей право в соответствии с законодательством Российской Федерации на осуществление образовательной деятельности по реализации дополнительных общеразвивающих программ (за исключением индивидуальных предпринимателей, осуществляющих образовательную деятельность непосредственно);

9) контактные данные руководителя исполнителя (индивидуального предпринимателя);

2.4. К заявке Участник отбора вправе приложить копию лицензии, дающей право в соответствии с законодательством Российской Федерации на осуществление образовательной деятельности по реализации дополнительных общеобразовательных программ, заверенную печатью (при наличии) и подписью руководителя (уполномоченного представителя) исполнителя.

2.5. Уполномоченный орган дополнительно запрашивает в рамках межведомственного информационного взаимодействия:

1) выписку из Единого государственного реестра юридических лиц (Единого государственного реестра индивидуальных предпринимателей);

2) сведения о лицензии на осуществление образовательной деятельности.

Исполнитель услуги вправе по собственной инициативе представить указанные в подпунктах 1 и 2 настоящего пункта документы.

2.6. Ответственность за своевременность, полноту и достоверность представляемых документов и сведений, кроме полученных Уполномоченным органом в порядке, установленном абзацем первым пункта 2.5 настоящего Порядка, возлагается на исполнителя услуги.

2.7. Уполномоченный орган в течение пяти рабочих дней с даты получения заявки, указанной в пункте 2.3 настоящего Порядка:

рассматривает заявки и документы (информацию), указанные в пункте 2.5 настоящего Порядка, осуществляет проверку наличия (отсутствия) оснований для отказа в формировании соответствующей информации, включаемой в Реестр исполнителей услуги, предусмотренных пунктом 2.9 настоящего Порядка, принимает решение о формировании соответствующей информации, включаемой в Реестр исполнителей услуги, или об отказе в формировании соответствующей информации, включаемой в Реестр исполнителей услуги, решение оформляется распоряжением Администрации Забайкальского муниципального округа;

посредством изменения статуса запроса в информационной системе уведомляет представившего заявку исполнителя услуги о принятом решении и направляет посредством информационной системы проект соглашения о финансовом обеспечении (возмещении) затрат, связанных с оказанием услуги (далее - соглашение), в случае принятия решения о формировании соответствующей информации, включаемой в Реестр исполнителей услуги. В случае отказа в формировании соответствующей информации, включаемой в Реестр исполнителей услуги, исполнителю услуги посредством изменения статуса запроса в информационной системе разъясняются причины отказа.

Заключение соглашения в соответствии с сертификатом осуществляется в порядке и в сроки, установленные постановлением Администрации муниципального образования в соответствии с частью 3 статьи 21 Федерального закона от 13.07.2020 № 189-ФЗ «О государственном (муниципальном) социальном заказе на оказание государственных (муниципальных) услуг в социальной сфере».

Сведения о показателях, характеризующих качество и (или) объем оказания муниципальной услуги, объеме субсидии, предоставляемой исполнителю услуг в целях оплаты соглашения, указанные в соглашении, подлежат обязательной корректировке в течении 5 рабочих дней со дня фактического начала оказания услуги потребителям услуги.

2.8. Оператор Реестра исполнителей в день принятия Уполномоченным органом решения о формировании соответствующей информации, включаемой в Реестр исполнителей услуги, включает исполнителя услуги в Реестр исполнителей услуги в информационной системе.

2.9. Основаниями для принятия Уполномоченным органом решения об отказе во включении информации об исполнителе услуги в Реестр исполнителей услуги являются:

1) наличие в Реестре исполнителей услуги информации об исполнителе услуги в соответствии с ранее поданной заявкой;

2) установление факта недостоверности представленной исполнителем услуги информации.

2.10. Отказ во включении информации об исполнителе услуги в Реестр исполнителей услуги по основаниям, указанным в пункте 2.9 настоящего Порядка, не препятствует повторному обращению исполнителя услуги в Уполномоченный орган после устранения обстоятельств, послуживших основанием для отказа.

2.11. В случае изменения информации, указанной в пункте 4 и подпункте «л» пункта 5 Положения о структуре реестра исполнителей услуг, Уполномоченный орган формирует изменения для внесения в Реестр исполнителей услуги в течение трех рабочих дней с даты получения заявки об изменении соответствующих сведений от исполнителя услуги в соответствии с требованиями Положения о структуре реестра исполнителей услуг, установленными для первоначального формирования таких сведений.

3. Правила формирования сведений об услуге и условиях ее оказания в информационной системе

3.1. Оператор Реестра исполнителей услуги обеспечивает формирование информации, подлежащей включению в раздел III «Сведения о государственной (муниципальной) услуге в социальной сфере и условиях ее оказания» Реестра

исполнителей услуги (далее - раздел III), включающей в себя в соответствии с подпунктом «л» пункта 5 Положения о структуре реестра исполнителей услуг в том числе следующие сведения о дополнительных общеразвивающих программах, реализуемых исполнителем услуги в рамках предоставления услуги в соответствии с социальным сертификатом:

1) идентификатор (номер) дополнительной общеразвивающей программы, определяемый Оператором Реестра исполнителей услуги в виде порядкового номера записи об образовательной программе в информационной системе;

2) возможность зачисления получателя социального сертификата для прохождения обучения по дополнительной общеразвивающей программе, устанавливаемая Оператором Реестра исполнителей услуги в связи с получением уведомления исполнителя услуги о завершении (об открытии) набора на указанную дополнительную общеразвивающую программу, направляемого в соответствии с настоящим Порядком;

3) наименование дополнительной общеразвивающей программы;

4) направленность дополнительной общеразвивающей программы;

5) место реализации дополнительной общеразвивающей программы на территории Забайкальского муниципального округа (за исключением программ, реализуемых в дистанционной форме);

6) цели, задачи и ожидаемые результаты реализации дополнительной общеразвивающей программы;

7) форма обучения по дополнительной общеразвивающей программе и используемые образовательные технологии;

8) описание дополнительной общеразвивающей программы;

9) возрастная категория обучающихся;

10) категория(-и) состояния здоровья обучающихся (включая указание на наличие ограниченных возможностей здоровья);

11) дата начала и дата окончания обучения по дополнительной общеразвивающей программе, а также период её реализации в месяцах;

12) продолжительность реализации дополнительной общеразвивающей программы в часах;

13) ожидаемая минимальная и максимальная численность обучающихся в одной группе;

14) минимальный и предельный объемы оказания услуги по реализации дополнительной общеразвивающей программы в соответствии с социальным сертификатом за текущий календарный год в человеко-часах

15) сведения о квалификации педагогических работников, реализующих дополнительную общеразвивающую программу;

16) нормативные затраты (нормативная стоимость);

17) количество договоров об образовании по дополнительной общеразвивающей программе;

18) численность обучающихся, завершивших обучение по дополнительной общеразвивающей программе;

19) сведения о результатах прохождения дополнительной общеразвивающей программой сертификации в форме независимой оценки качества дополнительных общеразвивающих программ;

20) дата включения дополнительной общеразвивающей программы в раздел III.

3.2. Сведения, указанные в подпунктах 3 - 15 пункта 3.1 настоящего Порядка, вносятся в информационную систему Оператором Реестра исполнителей услуги на основании информации, представленной исполнителем услуги в заявлении, предусмотренном пунктом 3.3 настоящего Порядка.

Сведения, указанные в подпунктах 1-2, 16 - 20 пункта 3.1 настоящего Порядка заполняются автоматически, в том числе посредством осуществления информационной системой автоматизированного учета договоров об образовании, заключенных за соответствующий период между исполнителем услуги и потребителями в соответствии с социальным сертификатом.

3.3. Основанием для включения сведений о дополнительной общеразвивающей программе в раздел III является заявление Исполнителя услуги, направленное в адрес уполномоченного органа путем заполнения экранных форм в информационной системе, содержащее сведения, предусмотренные подпунктами 3-15 пункта 3.1 настоящего Порядка.

3.4. К заявлению прикладывается соответствующая дополнительная общеразвивающая программа в форме прикрепления документа(-ов) в электронном виде.

Для каждой дополнительной общеразвивающей программы подается отдельное заявление.

3.5. Уполномоченный орган в течение 10-ти дней со дня получения заявления исполнителя услуги, предусмотренного пунктом 3.3 настоящего Порядка, в целях подтверждения соответствия дополнительной общеразвивающей программы Требованиями к условиям и порядку оказания услуги, утвержденным приказом Уполномоченного органа, обеспечивает проведение процедуры сертификации в форме независимой оценки качества в соответствии с Регламентом проведения независимой оценки качества дополнительных общеобразовательных программ, утвержденным приказом Министерства образования Забайкальского края № 247 от 21.02. 2020 «Об утверждении Положения о проведении независимой оценки качества дополнительных общеобразовательных программ (НОК) (далее – Регламент НОК), и включает сведения о дополнительной общеразвивающей программе в раздел III при одновременном выполнении следующих условий:

1) представленная дополнительная общеразвивающая программа содержит все необходимые компоненты, предусмотренные законодательством Российской Федерации;

2) достоверность сведений, указанных в заявлении, предусмотренном пунктом 3.4 настоящего Порядка, подтверждается содержанием приложенной к заявлению дополнительной общеразвивающей программы;

3) по результатам сертификации в форме независимой оценки качества получен итоговый средний балл по результатам оценок всех экспертов не ниже установленного Регламентом НОК.

3.6. Оператор Реестра исполнителей услуги направляет исполнителю услуг уведомление о включении сведений о дополнительной общеразвивающей программе в раздел III посредством информационной системы не позднее 2-х рабочих дней с даты включения указанных сведений в раздел III.

3.7. В случае установления факта невыполнения одного или более условий, установленных пунктом 3.5 настоящего Порядка, уполномоченный орган отказывает во включении сведений о дополнительной общеразвивающей программе в раздел III, при этом Оператор Реестра исполнителей услуги направляет исполнителю услуги уведомление об отказе во внесении сведений о дополнительной общеразвивающей программе в раздел III посредством информационной системы в течение установленного абзацем первым пункта 3.5 настоящего Порядка срока.

3.8. Исполнитель услуги имеет право подавать заявление, предусмотренное пунктом 3.3 настоящего Порядка, неограниченное число раз.

3.9. Исполнитель услуги имеет право изменить сведения о дополнительной общеразвивающей программе, включенной в раздел III, направив Оператору Реестра исполнителей услуги путем заполнения экранных форм в информационной системе заявление об изменении сведений о дополнительной общеразвивающей программе, содержащее новые, измененные сведения, предусмотренные пунктом 3.1 настоящего Порядка.

3.10. Оператор Реестра исполнителей услуги в течение 10-ти рабочих дней с момента получения заявления исполнителя услуги об изменении сведений о дополнительной программе проверяет выполнение условий, установленных пунктом 3.5

настоящего Порядка.
В случае выполнения исполнителем указанных условий Оператор Реестра исполнителей услуги вносит необходимые изменения в раздел III.
3.11. В случае невыполнения хотя бы одного из условий, установленных пунктом 3.5 настоящего Порядка, Оператор Реестра исполнителей услуги в срок, указанный в пункте 3.10 настоящего порядка, направляет исполнителю уведомление об отказе в изменении сведений о дополнительной общеразвивающей программе в разделе III с указанием причины такого отказа.
3.12. Формы заявлений и уведомлений, указанных в пунктах 3.3, 3.6-3.7, 3.9 и 3.11 настоящего Порядка, устанавливаются уполномоченным органом.
3.13. В случае исключения исполнителя услуги из Реестра исполнителей услуги сведения, указанные в пункте 3.1, сохраняются в разделе III в целях обеспечения осуществления автоматизированного учета в информационной системе.

4. Исключение исполнителей услуги из Реестра исполнителей услуги
4.1. Исключение исполнителя услуги из Реестра исполнителей услуги осуществляется в следующих случаях:
1) при несогласии исполнителя услуги с измененными в соответствии с частью 2 статьи 23 Федерального закона «О государственном (муниципальном) социальном заказе на оказание государственных (муниципальных) услуг в социальной сфере» условиями оказания услуги на основании заявления исполнителя услуги в Уполномоченный орган;
2) включение исполнителя услуги в реестр недобросовестных исполнителей государственных (муниципальных) услуг в социальной сфере;
3) прекращение деятельности исполнителя (ликвидация, реорганизация, прекращение физическим лицом деятельности в качестве индивидуального предпринимателя);
4) утрата исполнителем права на осуществление образовательной деятельности по реализации дополнительных общеразвивающих программ;
5) направление исполнителем в адрес Уполномоченного органа посредством заполнения экранных форм в информационной системе заявления об исключении из Реестра исполнителей услуги.
4.2. В случае, предусмотренном подпунктом 1 пункта 4.1 настоящего Порядка, исключение исполнителя услуг из реестра исполнителей услуг осуществляется в соответствии с Правилами исключения.
4.3. В случае, предусмотренном подпунктом 2 пункта 4.1 настоящего Порядка, Уполномоченный орган в течение трех рабочих дней, следующих за днем включения исполнителя услуг в реестр недобросовестных исполнителей государственных (муниципальных) услуг в социальной сфере вносит соответствующие изменения в реестровую запись и переносит ее в архив, где она подлежит хранению в течение пяти лет.
4.4. В случае выявления фактов, предусмотренных подпунктами 3 и 4 пункта 4.1 настоящего Порядка, уполномоченный орган направляет в течение 3 рабочих дней, следующих за днем их выявления, вносит соответствующие изменения в реестровую запись и переносит ее в архив, где она подлежит хранению в течение пяти лет.
4.5. Уполномоченный орган в течение двух рабочих дней с даты получения заявления об исключении исполнителя услуги из Реестра исполнителей услуги вносит соответствующие изменения в реестровую запись и переносит ее в архив, где она подлежит хранению в течение пяти лет.
4.6. Уполномоченный орган в день внесения изменений в Реестр исполнителей услуги формирует и направляет исполнителю услуги уведомление об исключении его из Реестра исполнителей услуги в электронном виде с использованием информационной системы с указанием основания для такого исключения.
4.7. Исполнитель услуги считается исключенным из Реестра исполнителей услуги с даты направления исполнителю услуги уведомления, предусмотренного пунктом 4.6 настоящего Порядка.

5. Мониторинг достижения результатов оказания муниципальных услуг в социальной сфере и также оценка исполнителя услуг

5.1. Информация об исполнителях услуги, включенных в Реестр исполнителей услуги, о результатах мониторинга достижения результатов оказания муниципальных услуг в социальной сфере, а также оценка исполнителя услуги подлежат размещению на официальном сайте для размещения информации о государственных и муниципальных учреждениях в информационно – телекоммуникационной сети «Интернет».
5.2. Оценка исполнителя услуги определяется в том числе в соответствии с оценкой потребителем услуги исполнителя услуги, осуществляемой в соответствии с пунктом 7 статьи 3 Федерального закона от 13.07.2020 № 189 –ФЗ «О государственном (муниципальном) социальном заказе на оказание государственных (муниципальных) услуг в социальной сфере», и результатами мониторинга достижения результатов оказания услуги, проведение которого обеспечивается Уполномоченным органом.
5.3. Порядок размещения информации, указанной в пункте 5.1 настоящего Порядка, оценки исполнителя услуг на официальном сайте, указанном в пункте 5.1 настоящего Порядка, методика определения оценки исполнителя услуг устанавливаются Министерством финансов Российской Федерации.

Администрация
Забайкальского муниципального округа
ПОСТАНОВЛЕНИЕ
20 июня 2025 года № 932
пгт. Забайкальск

О внесении изменений в муниципальную программу, утвержденную постановлением Администрации муниципального района «Забайкальский район» от 02.07.2019 года № 361 «Об утверждении муниципальной программы «Экономическое развитие (2020-2027 годы)»

Рассмотрев заявление ООО «Восточные Ворота Забайкальск - Маньчжурия» (ИНН 7703420474 ОГРН 5167746405481), в соответствии с постановлением Администрации Забайкальского муниципального округа от 19.05.2025 года № 746 «Об утверждении Порядка включения инвестиционных проектов в муниципальную программу «Экономическое развитие», и контроля за их реализацией, требований к бизнес-плану инвестиционного проекта, претендующего на включение в муниципальную программу «Экономическое развитие», Постановлением Администрации Забайкальского муниципального округа от 13.05.2025 года № 715 «Об утверждении Порядка принятия решений о разработке, формирования и реализации муниципальных программ Забайкальского муниципального округа, Порядка проведения и критериев оценки эффективности реализации муниципальных программ Забайкальского муниципального округа и Порядка ведения реестра муниципальных программ Забайкальского муниципального округа», на основании ст. 31 Устава Забайкальского муниципального округа постановляет:
1. Внести в постановление Администрации муниципального района «Забайкальский район» от 02.07.2019 года № 361 «Об утверждении муниципальной программы «Экономическое развитие (2020-2027 годы)» следующие изменения:
1.1. разделы «Объемы бюджетных ассигнований

программы» и «Ожидаемые конечные результаты реализации программы» паспорта муниципальной программы читать в новой редакции (приложение № 1);

1.2. раздел 7 муниципальной программы читать в новой редакции (приложение № 2);

1.3. паспорт подпрограммы «Стимулирование инвестиционной деятельности» читать в новой редакции (приложение № 3);

1.4. приложение к муниципальной программе «Основные мероприятия, мероприятия, показатели и объемы финансирования муниципальной программы «Экономическое развитие (2020-2027 годы)» читать в новой редакции (приложение № 4).

1.5. Дополнить Раздел 1. Характеристика текущего состояния сферы инвестиционной деятельности на территории Забайкальского муниципального округа, подпрограммы «Стимулирование инвестиционной деятельности» абзацами следующего содержания:

«На территории Забайкальского муниципального округа реализуются и планируются к реализации следующие инвестиционные проекты:

1. «Создание первого зернового железнодорожного терминала Забайкальск - Маньчжурия» предусматривает перевалку до 8 млн. тонн зерновых, зернобобовых и масленичных культур из российских вагонов зерновозов в китайские вагоны и возможностью единовременного хранения до 80 тыс. тонн. Объем инвестиций составит 6572,053 млн. рублей, количество создаваемых рабочих мест - 235, инициатор проекта ООО «Забайкальский зерновой терминал»;

2. «Контейнерный терминал Забайкальск» направлен на повышение транспортной системы, повышение скорости надежности доставки грузов, создание благоприятных условий для реализации транзитного и экспортного потенциала страны, приведет к увеличению реального грузопотока через ЖДПП Забайкальск - Маньчжурия, росту реальных доходов населения и покупательской способности. Реализация проекта предусматривает создание 156 рабочих мест, объем инвестиций составит 2804,65 млн. рублей, инициатор проекта ООО «Терминал Забайкальск»;

3. «Строительство многофункционального комплекса «Восточные ворота Забайкальск - Маньчжурия» предусматривает создание международного центра приграничного сотрудничества между Россией и КНР, включающего в себя современный транспортно-логистический комплекс, оказывающий широкий перечень услуг по обработке грузов, проходящих через пункты пропуска Забайкальска. Объем инвестиций составит 9284,731 млн. рублей, количество создаваемых рабочих мест - 287, инициатор проекта общество с ограниченной ответственностью «Восточные ворота Забайкальск - Маньчжурия».

В целях реализации проекта необходимо задействовать следующие земельные участки: размежеванные участки 71,3 га и неразмежеванные земли 22,5 га. В частной собственности находится 92,3 га, в том числе 91 га в собственности инвестора и 1,3 га в собственности третьих лиц.

Ограничения и обременения: часть участков в собственности ППО предусматривает размещение на них объектов инженерной инфраструктуры (ЛЭП, сети связи и пр.) и может быть изъята из оборота. Для реализации Проекта требуется учитывать их расположение либо предусматривать перенос объектов.

Участок 75:06:080378:7 входит в границы участка 75:06:000000:637. Также участки 75:06:080374:4; 75:06:080374:6 и части 75:06:080376:132; 75:06:080376:99; 75:06:080376:100 входят в границы участка 75:06:000000:138, в связи с чем, требуется уточнение кадастровых границ данных участков.

На участок с кадастровым номером 75:06:000000:138 (включает 9 обособленных участков) наложен арест от 26.07.2024 и запрет на регистрацию от 14.11.2024. Для реализации Проекта потребуется принять меры по снятию данных обременений.

Неразмежеванные земли в границах территории требуют проведения процедуры межевания и постановки на кадастровый учет».

2. Официально опубликовать (обнародовать) настоящее Постановление в официальном вестнике Забайкальского муниципального округа «Забайкальское обозрение» и на официальном сайте Администрации Забайкальского муниципального округа в информационно - телекоммуникационной сети Интернет (http://www.zabaikalskadm.ru).

3. Контроль за исполнением настоящего постановления оставляю за собой.

Глава Забайкальского муниципального округа **А.В.Мочалов**

Приложение № 1
к постановлению Администрации
Забайкальского муниципального округа
от «20» июня 2025 года № 932

ПАСПОРТ
муниципальной программы
«Экономическое развитие (2020-2027 годы)»

Объемы бюджетных ассигнований программы	Общий объем финансирования программы за счет средств бюджета округа в 2020 - 2027 годах составит 0,0 тыс. рублей, в том числе по годам: 2020 год – 0,0 тыс. рублей; 2021 год – 0,0 тыс. рублей; 2022 год – 0,0 тыс. рублей; 2023 год – 0,0 тыс. рублей; 2024 год – 0,0 тыс. рублей; 2025 год – 0,0 тыс. рублей; 2026 год – 0,0 тыс. рублей; 2027 год – 0,0 тыс. рублей. Общий объем финансирования за счет внебюджетных источников в 2020-2027 годах составит 18 661 434 тыс. рублей, в том числе по годам: 2020 год – 256 420,0 тыс. рублей; 2021 год – 4 038 492,0 тыс. рублей; 2022 год – 2 277 141,0 тыс. рублей; 2023 год – 1 520 000,0 тыс. рублей; 2024 год – 1 134 650,0 тыс. рублей; 2025 год – 431 592,0 тыс. рублей; 2026 год – 4 403 425,0 тыс. рублей; 2027 год – 4 599 714,0 тыс. рублей.
Ожидаемые конечные результаты реализации программы	- Количество инвестиционных проектов, внесенных в перечень инвестиционных проектов, реализуемых или планируемых к реализации на территории Забайкальского муниципального округа не менее 13; - Количество созданных рабочих мест в рамках реализации инвестиционных проектов, включенных в муниципальную программу – 400; - Доля муниципальных услуг, для которых утверждены административные регламенты, соответствующие требованиям федерального законодательства - 100%; - Доля граждан, имеющих доступ к получению государственных и муниципальных услуг по принципу «одного окна» по месту пребывания, в том числе в МФЦ – 100%; - Доля документов стратегического планирования, подготовленных в установленный срок – 100%; - Количество объектов показа – 10.

Приложение № 2

к постановлению Администрации
Забайкальского муниципального округа
от «20» июня 2025 года № 932

Раздел 7. ИНФОРМАЦИЯ О ФИНАНСОВОМ ОБЕСПЕЧЕНИИ МУНИЦИПАЛЬНОЙ ПРОГРАММЫ ЗА СЧЕТ СРЕДСТВ БЮДЖЕТА ЗАБАЙКАЛЬСКОГО МУНИЦИПАЛЬНОГО ОКРУГА

Общий объем финансирования программы за счет средств бюджета округа в 2020 - 2027 годах составит 0,0 тыс. рублей, в том числе по годам:

2020 год – 0,0 тыс. рублей;
2021 год – 0,0 тыс. рублей;
2022 год – 0,0 тыс. рублей;
2023 год – 0,0 тыс. рублей;
2024 год – 0,0 тыс. рублей;
2025 год – 0,0 тыс. рублей;
2026 год – 0,0 тыс. рублей;
2027 год – 0,0 тыс. рублей.

Общий объем финансирования за счет внебюджетных источников в 2020-2027 годах составит 18 661 434 тыс. рублей, в том числе по годам:

2020 год – 256 420,0 тыс. рублей;
2021 год – 4 038 492,0 тыс. рублей;
2022 год – 2 277 141,0 тыс. рублей;
2023 год – 1 520 000,0 тыс. рублей;
2024 год – 1 134 650,0 тыс. рублей;
2025 год – 431 592,0 тыс. рублей;
2026 год – 4 403 425,0 тыс. рублей;
2027 год – 4 599 714,0 тыс. рублей.

Подробная информация представлена в приложении к муниципальной программе, а также в разделах подпрограмм.

При доведении дополнительных объемов бюджетных ассигнований муниципальная программа будет скорректирована.

Приложение № 3

к постановлению Администрации
Забайкальского муниципального округа
от «20» июня 2025 года № 932

ПАСПОРТ
ПОДПРОГРАММЫ «СТИМУЛИРОВАНИЕ ИНВЕСТИЦИОННОЙ
ДЕЯТЕЛЬНОСТИ «

Ответственный исполнитель подпрограммы	Управление экономического развития Администрации Забайкальского муниципального округа
Соисполнители подпрограммы	Нет
Цели подпрограммы	Повышение инвестиционной привлекательности округа
Задачи подпрограммы	Создание условий для реализации инвестиционных проектов
Этапы и сроки реализации подпрограммы	2020 - 2027 годы Один этап
Объемы бюджетных ассигнований подпрограммы	Общий объем финансирования за счет внебюджетных источников в 2020-2027 годах составит 18 661 434 тыс. рублей, в том числе по годам: 2020 год – 256 420,0 тыс. рублей; 2021 год – 4 038 492,0 тыс. рублей; 2022 год – 2 277 141,0 тыс. рублей; 2023 год – 1 520 000,0 тыс. рублей; 2024 год – 1 134 650,0 тыс. рублей; 2025 год – 431 592,0 тыс. рублей; 2026 год – 4 403 425,0 тыс. рублей; 2027 год – 4 599 714,0 тыс. рублей.
Ожидаемые конечные результаты реализации подпрограммы	Решение первоочередных задач в инвестиционной сфере, а также развитие и повышение уровня инвестиционной активности. Количество инвестиционных проектов, внесенных в перечень инвестиционных проектов, реализуемых или планируемых к реализации на территории Забайкальского муниципального округа не менее 13; - Количество созданных рабочих мест в рамках реализации инвестиционных проектов, включенных в муниципальную программу – 400.

Приложение № 4

к постановлению Администрации
Забайкальского муниципального округа
От «20» июня 2025 года № 932

Приложение
к муниципальной программе
«Экономическое развитие (2020 - 2027 годы)»

ОСНОВНЫЕ МЕРОПРИЯТИЯ, МЕРОПРИЯТИЯ, ПОКАЗАТЕЛИ
И ОБЪЕМЫ ФИНАНСИРОВАНИЯ МУНИЦИПАЛЬНОЙ ПРОГРАММЫ
«ЭКОНОМИЧЕСКОЕ РАЗВИТИЕ (2020 - 2027 годы)»

№	Наименование целей, задач подпрограмм, основных мероприятий, мероприятий, показателей	Единица измерения	Коэффициент значимости	Методика расчета показателя	Срок реализации, год	Ответственный исполнитель, соисполнитель	Коды бюджетной классификации расходов				Значения по годам реализации									
							Главный раздел, подраздел	Целевая статья	Вид расходов	2018	2019	2020	2021	2022	2023	2024	2025	2026	2027	итого
	Цель «Повышение инвестиционной привлекательности и обеспечение устойчивого экономического роста»	**X**	**X**	**X**	**2020-2027 годы**	**Управление экономического развития Администрации Забайкальского муниципального округа**	**X**	**X**	**X**	**X**	**X**	**X**	**X**	**X**	**X**	**X**	**X**	**X**	**X**	**X**
	Финансирование за счет бюджета округа	**тыс.руб.**	**X**	**X**	**2020-2027 годы**	**Комитет по финансам администрации Забайкальского муниципального округа**	**0412** **0412**	**0330104501** **0340104501**	**244** **630**	**98,0** **32,0**	**0,0** **0,0**	**0,0** **0,0**	**0,0** **0,0**	**0,0** **0,0**	**0,0** **0,0**	**0,0** **0,0**	**0,0** **0,0**	**0,0** **0,0**	**0,0** **0,0**	**98,0** **32,0**
	Финансирование за счет внебюджетных источников	**млн.руб.**	**X**	**X**	**2020-2027 годы**	**Инициаторы инвестиционных проектов**	**X**	**X**	**X**	**0**	**0**	**256,42**	**4038,492**	**2277,141**	**1520,0**	**1134,65**	**431,592**	**4403,425**	**4599,714**	**18661,434**
	Подпрограмма «Стимулирование инвестиционной деятельности»																			
1	**Задача «Создание условий для реализации инвестиционных проектов**	X	X	X	2020-2027 годы	Управление экономического развития Администрации Забайкальского муниципального округа	X	X	X	X	X	X	X	X	X	X	X	X	X	X
	Финансирование за счет внебюджетных источников	**млн.руб.**	**X**	**X**	**2020-2027 годы**	**Инициаторы инвестиционных проектов**	**X**	**X**	**X**	**0**	**0**	**256,42**	**4038,492**	**2277,141**	**1520,0**	**1134,65**	**431,592**	**4403,425**	**4599,714**	**18661,434**
1.1	Мероприятие «Консультирование инвесторов по вопросам мер государственной и муниципальной поддержки инвестиционной деятельности»	X	1	X	2020-2027 годы	Управление экономического развития Администрации Забайкальского муниципального округа	X	X	X	X	X	X	X	X	X	X	X	X	X	X
	Показатель «Количество проведенных консультаций по вопросам мер государственной и муниципальной поддержки инвестиционной деятельности»	ед.	X	Абсолютный показатель	2020-2027 годы	Управление экономического развития Администрации Забайкальского муниципального округа	X	X	X	5	5	5	5	6	7	8	9	10	10	X
1.2	Мероприятие «Размещение на официальном сайте Забайкальского муниципального округа инвестиционного паспорта Забайкальского муниципального округа	X	1	X	2020-2027 годы	Управление экономического развития Администрации Забайкальского муниципального округа	X	X	X	X	X	X	X	X	X	X	X	X	X	X
	Показатель «Частота размещения на официальном сайте Забайкальского муниципального округа инвестиционного паспорта Забайкальского муниципального округа	количество раз в год	X	X	2020-2027 годы	Управление экономического развития Администрации Забайкальского муниципального округа	X	X	X	не реже 1	не реже 1	не реже 1	не реже 1	не реже 1	не реже 1	не реже 1	не реже 1	не реже 1	не реже 1	X
1.3	Мероприятие «Актуализация инвестиционного паспорта Забайкальского муниципального округа	X	1	X	2020-2027 годы	Управление экономического развития Администрации Забайкальского муниципального округа	X	X	X	X	X	X	X	X	X	X	X	X	X	X
1.4	Мероприятие «Ведение перечня инвестиционных проектов, реализуемых или планируемых к реализации на территории Забайкальского муниципального округа	X	1	X	2020-2027 годы	Управление экономического развития Администрации Забайкальского муниципального округа	X	X	X	X	X	X	X	X	X	X	X	X	X	X

	Показатель «Количество инвестиционных проектов, внесенных в перечень инвестиционных проектов, реализуемых или планируемых реализации на территории Забайкальского муниципального округа	ед.	X	Абсолютный показатель	2020-2027 годы	Управление экономического развития Администрации Забайкальского муниципального округа	X	X	X	7	7	7	8	8	8	9	9	10	13	X
1.5.	Мероприятие «Реализация на Забайкальского муниципального округа инвестиционных проектов», в том числе	X	1	X	2020-2027 годы	Инициаторы инвестиционных проектов	X	X	X	X	X	X	X	X	X	X	X	X	X	X
	Финансирование за счет внебюджетных источников	млн.руб.	X	X	2020-2027 годы	Инициаторы инвестиционных проектов	X	X	X	0,0	0,0	**256,42**	**4038,492**	**2277,141**	**1520,0**	**1134,65**	**431,592**	**4403,425**	**4599,714**	**18661,434**
1.5.1	Инвестиционный проект «Создание первого зернового железнодорожного терминала Забайкальск-Маньчжурия»	млн.руб.	X	Абсолютный показатель	2020-2027 годы	ООО «Забайкальский зерновой терминал»	X	X	X	0,0	0,0	256,42	4038,402	2277,141	0,0	0,0	0,0	0,0	0,0	6572,053
1.5.2	Инвестиционный проект «Контейнерный терминал Забайкальск»	млн.руб.	X	Абсолютный показатель	2020-2027 годы	ООО «Терминал Забайкальск»	X	X	X	0,0	0,0	0,0	0,0	0,0	1520,0	1134,65	0,0	150,0	0,0	2804,65
1.5.3	Инвестиционный проект «Строительство многофункционального комплекса «Восточные ворота Забайкальск – Маньчжурия»	млн.руб.	X	Абсолютный показатель	2020-2027 годы	ООО «Восточные ворота Забайкальск – Маньчжурия»	X	X	X	0,0	0,0	0,0	0,0	0,0	0,0	0,0	431,592	4253,425	4599,714	9284,731
	Показатель Количество созданных рабочих мест в рамках реализации инвестиционных проектов, включенных в муниципальную программу»	ед.	X	Абсолютный показатель	2020-2027 годы	Управление экономического развития Администрации Забайкальского муниципального округа	X	X	X	0,0	0	3	49	183	83	82	0	0	0	400
	В т.ч. по инвестиционному проекту «Создание первого зернового железнодорожного терминала Забайкальск-Маньчжурия»	ед.	X	Абсолютный показатель	2020-2027 годы	Управление экономического развития Администрации Забайкальского муниципального округа	X	X	X	0	0	3	49	183	0	0	0	0	0	235
	В т.ч. по инвестиционному проекту «Контейнерный терминал Забайкальск»	ед.	X	Абсолютный показатель	2020-2027 годы	Управление экономического развития Администрации Забайкальского муниципального округа	X	X	X	0	0	0	0	0	83	82	0	0	0	165
	В т.ч. по инвестиционному проекту «Строительство многофункционального комплекса «Восточные ворота Забайкальск – Маньчжурия»	ед.	X	Абсолютный показатель	2020-2027 годы	ООО «Восточные ворота Забайкальск – Маньчжурия»	X	X	X	0	0	0	0	0	0	0	0	0	0	0
Подпрограмма «Совершенствование системы стратегического планирования и эффективности муниципального управления»																				
2	**Задача «Повышение эффективности и муниципального управления, стратегического прогнозирования и планирования Забайкальского муниципального округа**	X	X	X	2020-2027 годы	Управление экономического развития Администрации Забайкальского муниципального округа	X	X	X	X	X	X	X	X	X	X	X	X	X	X
	Финансирование за счет бюджета округа	тыс.руб.	X	X	2020-2027 годы	Комитет по финансам Администрации Забайкальского муниципального округа	0412	0330104501	244	98,0	0,0	0,0	0,0	0,0	0,0	0,0	0,0	0,0	0,0	98,0
2.1	Мероприятие «Совершенствование предоставление муниципальных услуг»	X	1	X	2020-2027 годы	Управление экономического развития Администрации Забайкальского муниципального округа	X	X	X	X	X	X	X	X	X	X	X	X	X	X

	Показатель «Доля муниципальных услуг, для которых утверждены административные регламенты, соответствующие требованиям федерального законодательства»	%	X	МУр/ МУ *100, где МУр – количество	2020-2027 годы	Управление экономического развития Администрации Забайкальского муниципального округа	X	X	X	100	100	100	100	100	100	100	100	100	100	X
	Показатель «Доля граждан, имеющих доступ к получению государственных и муниципальных услуг по принципу «одного окна» по месту пребывания, в том числе в МФЦ	%	X	Данные	2020-2027 годы	Управление экономического развития Администрации Забайкальского муниципального округа	X	X	X	100	100	100	100	100	100	100	100	100	100	X
2.2	Мероприятие «Проведение мониторинга качества предоставления муниципальных услуг в Забайкальском муниципальном округе»	X	1	X	2020-2027 годы	Управление экономического развития Администрации Забайкальского муниципального округа	X	X	X	X	X	X	X	X	X	X	X	X	X	X	X
2.3	Мероприятие «Создание условий для повышения эффективности деятельности органов местного самоуправления»	X	1	X	2020-2027 годы	Управление экономического развития Администрации Забайкальского муниципального округа	X	X	X	X	X	X	X	X	X	X	X	X	X	X	X
2.4	Мероприятие «Разработка документов стратегического планирования Забайкальского муниципального округа»	X	1	X	2020-2027 годы	Управление экономического развития Администрации Забайкальского муниципального округа	X	X	X	X	X	X	X	X	X	X	X	X	X	X	X
	Показатель «Доля документов стратегического планирования, подготовленных в установленный срок»	%	X	Д подг/Д треб *100, где Д подг – количество фактически	2020-2027 годы	Управление экономического развития Администрации Забайкальского муниципального округа	X	X	X	0	100	100	100	100	100	100	100	100	100	100	X
2.6	Мероприятие «Разработка ежегодных планов мероприятий по реализации Стратегии социально-экономического развития Забайкальского муниципального округа по реализации программы социально-экономического развития Забайкальского муниципального округа	X	1	X	2020-2027 годы	Управление экономического развития Администрации Забайкальского муниципального округа	X	X	X	X	X	X	X	X	X	X	X	X	X	X	X
2.7	Мероприятие «Формирование отчетов о ходе реализации Стратегии социально-экономического развития Забайкальского муниципального округа за очередной год»	X	1	X	2020-2027 годы	Управление экономического развития Администрации Забайкальского муниципального округа	X	X	X	X	X	X	X	X	X	X	X	X	X	X	X
2.8	Мероприятие «Разработка прогноза социально-экономического развития Забайкальского муниципального округа на долгосрочный и среднесрочный периоды»	X	1	X	2020-2027 годы	Управление экономического развития Администрации Забайкальского муниципального округа	X	X	X	X	X	X	X	X	X	X	X	X	X	X	X
2.9	Мероприятие «Проведение согласования основных параметров социально-экономического развития Забайкальского муниципального округа	X	1	X	2020-2027 годы	Управление экономического развития Администрации Забайкальского муниципального округа	X	X	X	X	X	X	X	X	X	X	X	X	X	X	X
2.10	Мероприятие «Предоставление мониторинга социально-экономического положения Забайкальского муниципального округа в Министерство Экономического развития Забайкальского края»	X	1	X	2020-2027 годы	Управление экономического развития Администрации Забайкальского муниципального округа	X	X	X	X	X	X	X	X	X	X	X	X	X	X	X

2.11	Мероприятие «Подготовка доклада Главы Забайкальского муниципального округа о достигнутых значениях показателей для оценки эффективности деятельности органов местного самоуправления»	X	1	X	2020-2027 годы	Управление экономического развития Администрации Забайкальского муниципального округа	X	X	X	X	X	X	X	X	X	X	X	X	X
	Подпрограмма «Развитие туризма на территории Забайкальского муниципального округа»																		
3	**Задача «Развитие международного сотрудничества, межрегиональных связей и внешнеэкономической деятельности»**	X	X	X	2020-2027 годы	Управление экономического развития Администрации Забайкальского муниципального округа	X	X	X	X	X	X	X	X	X	X	X	X	X
	Финансирование за счет бюджета округа	тыс.руб.	X	X	2020-2027 годы	Комитет по финансам Администрации Забайкальского муниципального округа	0412	0340104501	630	32,0	0,0	0,0	0,0	0,0	0,0	0,0	0,0	0,0	32,0
3.1	Мероприятие «Инициирование и разработка нормативно – правового акта Забайкальского муниципального округа, регламентирующего вопросы международных и внешнеэкономических связей»	X	1	X	2020-2027 годы	Управление экономического развития Администрации Забайкальского муниципального округа	X	X	X	X	X	X	X	X	X	X	X	X	X
	Показатель «Инициирование или разработка нормативно – правового акта Забайкальского муниципального округа, регламентирующего вопросы международных и внешнеэкономических связей»	да/ нет	1	X	2020-2027 годы	Управление экономического развития Администрации Забайкальского муниципального округа	X	X	X	да	да	да	да	да	да	да	да	да	X
3.2	Мероприятие «Участие в работе и мероприятиях международных организаций органов местного самоуправления»	X	1	X	2020-2027 годы	Управление экономического развития Администрации Забайкальского муниципального округа	X	X	X	X	X	X	X	X	X	X	X	X	X
	Показатель «Количество административно – территориальных образований иностранных государств, с которыми установлены международные контакты»	ед.	X	Абсолютный показатель	2020-2027 годы	Управление экономического развития Администрации Забайкальского муниципального округа	X	X	X	2	2	2	2	2	2	2	2	2	X
3.3	Мероприятие «Организация и проведение переговоров и рабочих встреч представителей органов местного самоуправления с официальными и деловыми делегациями иностранных государств»	X	1	X	2020-2027 годы	Управление экономического развития Администрации Забайкальского муниципального округа	X	X	X	X	X	X	X	X	X	X	X	X	X
	Показатель «Количество организованных переговоров и рабочих встреч»	ед.	X	Абсолютный показатель	2020-2027 годы	Управление экономического развития Администрации Забайкальского муниципального округа	X	X	X	4	4	4	4	4	4	4	4	4	X
4	**Задача «Создание благоприятных условий для устойчивого развития сферы внутреннего и въездного туризма»**	X	X	X	2020-2027 годы	Управление экономического развития Администрации Забайкальского муниципального округа	X	X	X	X	X	X	X	X	X	X	X	X	X
4.1	Мероприятие «Создание объектов показа для привлечения туристов»	X	1	X	2020-2027 годы	Управление экономического развития Администрации Забайкальского муниципального округа	X	X	X	X	X	X	X	X	X	X	X	X	X

	Показатель «Количество объектов показа»	ед.	X	Абсолютный показатель	2020-2027 годы	Управление экономического развития Администрации Забайкальского муниципального округа	X	X	X	X	X	X	X	X	X	X	X	X	X
4.2	Мероприятие «Участие в российских и международных выставках»	X	1	X	2020-2027 годы	Управление экономического развития Администрации Забайкальского муниципального округа	X	X	X	X	X	X	X	X	X	X	X	X	X
	Показатель «Количество российский и международных выставок, в которых приняли участие органы местного самоуправления»	ед.	X	Абсолютный показатель	2020-2027 годы	Управление экономического развития Администрации Забайкальского муниципального округа	X	X	X	X	X	X	X	X	X	X	X	X	X

* - В соответствии с Бюджетным Кодексом Российской Федерации при доведении объемов бюджетных ассигнований муниципальная программа будет скорректирована.

Администрация
Забайкальского муниципального округа
ПОСТАНОВЛЕНИЕ

20 июня 2025 года **№ 933**

пгт. Забайкальск

Об утверждении методики балльной оценки качества финансового менеджмента главных распорядителей средств бюджета Забайкальского муниципального округа

На основании Закона Забайкальского края от 27 декабря 2023 года № 2297-ЗЗК «О преобразовании всех поселений, входящих в состав муниципального района «Забайкальский район» Забайкальского края в Забайкальский муниципальный округ», решения Совета Забайкальского муниципального округа от 06 ноября 2024 года № 30 «О переименовании и реорганизации администраций муниципальных образований муниципального района «Забайкальский район»», руководствуясь статьей 31 Устава Забайкальского муниципального округа постановляет:

1.Утвердить Методику балльной оценки качества финансового менеджмента главных распорядителей средств бюджета Забайкальского муниципального округа (далее - Методика) (Приложение 1).

2. Утвердить Критерии оценки качества финансового менеджмента (Приложение 2).

3.Считать утратившим силу постановление администрации муниципального района «Забайкальский район» от 28.08.2015 года № 550 «Об утверждении методики балльной оценки качества финансового менеджмента главных распорядителей средств районного бюджета муниципального района «Забайкальский район»».

4.Комитету по финансам администрации Забайкальского муниципального округа проводить оценку качества финансового менеджмента главных распорядителей средств бюджета Забайкальского муниципального округа согласно установленным срокам.

5.Официально опубликовать настоящее постановление в печатном издании администрации Забайкальского муниципального округа «Забайкальское обозрение» и на официальном сайте Администрации Забайкальского муниципального округа.

6.Действие настоящего постановления распространяется на правоотношения, возникшие с 01 января 2025 года.

7. Контроль за исполнением настоящего постановления возложить на заместителя Главы - председателя Комитета по финансам Администрации Забайкальского муниципального округа.

Глава Забайкальского
муниципального округа **А.В.Мочалов**

МЕТОДИКА

балльной оценки качества финансового менеджмента
главных распорядителей средств бюджета
Забайкальского муниципального округа

1. Общее положения

Настоящая Методика определяет порядок оценки качества финансового менеджмента главных распорядителей средств бюджета Забайкальского муниципального округа (далее – ГРБС), предполагающей формирование ежегодного рейтинга, оценки среднего уровня качества финансового менеджмента ГРБС, а также критерии оценки и показатели для расчета балльной оценки качества финансового менеджмента.

2. Порядок оценки качества финансового
менеджмента главных распорядителей средств районного бюджета муниципального района «Забайкальский район»

2.1. Оценка качества финансового менеджмента ГРБС проводится ежегодно, в соответствии с критериями оценки качества финансового менеджмента.

2.2. Комитет по финансам Забайкальского муниципального округа в срок до 1 марта года, следующего за отчетным, на основании отчетности об исполнении бюджета и информации, представленной ГРБС в процессе составления и исполнения бюджета Забайкальского муниципального округа, проводит оценку качества финансового менеджмента по каждому критерию и каждому ГРБС.

2.3. Оценка каждого критерия качества финансового менеджмента проводится по шкале от 0 до 5 баллов.

В случае выявления объективной невозможности определения оценки по какому-либо из критериев в целях обеспечения равных условий по указанному критерию выставляется

условная оценка, равная среднему арифметическому соответствующих оценок, полученных остальными ГРБС.
При проведении оценки качества финансового менеджмента проводится оценка среднего уровня качества финансового менеджмента. Итоговая оценка качества финансового менеджмента по ГРБС определяется как сумма баллов по каждому критерию. Максимально возможная (наилучшая) величина балльной оценки качества финансового менеджмента составляет 75 баллов.
2.4. На основании итоговой балльной оценки качества финансового менеджмента формируется ежегодный рейтинг ГРБС.
2.5. На основании итоговой балльной оценки качества финансового менеджмента ГРБС распределяются по 3 группам:
- с высоким уровнем качества финансового менеджмента более 50 баллов;
- со средним уровнем 35-50 баллов;
- с низким уровнем менее 35 баллов.
2.6. Результаты мониторинга оценки качества финансового менеджмента ГРБС размещаются на официальном сайте Администрации Забайкальского муниципального округа.

Приложение № 2
УТВЕРЖДЕН
постановлением Администрации
Забайкальского муниципального округа
от «20» июня 2025г № 933

Критерии оценки качества финансового менеджмента
за _____ год

_____
(наименование главного распорядителя средств бюджета Забайкальского муниципального округа)

Наименование показателя	Расчет показателя (Р)	Единица измерения	Уровень в баллах	Комментарий	Оценка (в баллах)
1	2	3	4	5	
1. Оценка механизмов планирования расходов бюджета					
Р1 Доля бюджетных ассигнований ГРБС на предоставление муниципальных услуг (выполнение работ) физическим и юридическим лицам, оказываемых в соответствии с муниципальным заданием	Р1 = 100*Sy/S, где: Sy – объем бюджетных ассигнований ГРБС на предоставление муниципальных услуг (выполнение работ) физическим и юридическим лицам, оказываемых в соответствии с муниципальным заданием; S – общая сумма бюджетных ассигнований, предусмотренных ГРБС	%		Позитивно расценивается рост доли бюджетных ассигнований ГРБС текущего финансового года по сравнению с бюджетными ассигнованиями отчетного финансового года	
	- рост доли бюджетных ассигнований		5		
	- отсутствует рост доли бюджетных ассигнований		2		
	- снижение доли бюджетных ассигнований		0		
Р2 Доля бюджетных ассигнований, запланированных на реализацию муниципальных программ	Р2 = 100* Sp / S, где: Sp – объем бюджетных ассигнований ГРБС, запланированных на реализацию муниципальных программ; S – общая сумма бюджетных ассигнований, предусмотренных ГРБС	%		Позитивно расценивается рост доли бюджетных ассигнований ГРБС текущего финансового года по сравнению с бюджетными ассигнованиями отчетного финансового года	
	- рост доли бюджетных ассигнований		5		
	- отсутствует рост доли бюджетных ассигнований		2		
	- снижение доли бюджетных ассигнований		0		
2. Оценка результатов исполнения бюджета в части расходов					
Р3 Уровень исполнения расходов ГРБС за счет средств местного бюджета (без учета субвенций и субсидий)	Р3 = 100% х Ркис/ Ркпр, где: Ркис – кассовые расходы ГРБС за счет средств местного бюджета (без учета субвенций и субсидий) в отчетном периоде; Ркпр – плановые расходы ГРБС за счет средств местного бюджета (без учета субвенций и субсидий) за отчетный период	%		Позитивно расценивается уровень исполнения расходов за счет средств местного бюджета не менее 90%	
	Р3 = 100%		5		
	Р3 >= 95%		4		
	Р3 >= 90%		3		
	Р3 >= 85%		2		
	Р3 >= 80%		1		
	Р3< 80%		0		
Р4 Доля объема расходов бюджета в IV квартале от среднего объема расходов за 1-III кварталы (без учета субвенций и субсидий)	Р4 = 100% х Ркис $_{(9мес.)/3}$ / Ркис $_{(4кв.)}$ где, Ркис$_{(9мес.)}$ - кассовые расходы (без учета субвенций и субсидий) произведенные ГРБС и подведомственными ему муниципальными учреждениями за 9 месяцев отчетного года, Ркис$_{(4кв.)}$ - кассовые расходы (без учета субвенций и субсидий) произведенные ГРБС и подведомственными ему муниципальными учреждениями в 4 квартале отчетного года	%		Показатель выявляет концентрацию расходов ГРБС в IV квартале отчетного финансового года. Целевым ориентиром является значение показателя, равное или меньше 25%	
	Р4< = 25%		5		
	от 25% до 30%		4		
	от 30% до 35%		3		

	от 35% до 40%		2		
	от 40% до 45%		1		
	Р4 => 45%		0		
Р5 Количество уведомлений о внесении изменений в бюджетную роспись расходов и лимитов бюджетных обязательств, связанных с перемещением бюджетных ассигнований, в ходе исполнения бюджета	Р5– количество уведомлений о внесении изменений в бюджетную роспись расходов и лимитов бюджетных обязательств в ходе исполнения бюджета за отчетный финансовый год	кол-во		Большое количество уведомлений о внесении изменений в роспись расходов и лимитов бюджетных обязательств в ходе исполнения бюджета свидетельствует о низком качестве работы ГРБС по бюджетному планированию	
	Р5<5		5		
	от 5 до 10		4		
	от 10 до 20		3		
	от 20 до 40		2		
	от 40 до 100		1		
	Р5>100		0		
Р6 Своевременное составление бюджетной росписи ГРБС к проекту бюджета и внесение изменений в нее	Оценивается соблюдение установленных сроков для составления бюджетной росписи ГРБС к проекту бюджета и внесение изменений в нее	день			
	- бюджетная роспись ГРБС составлена с соблюдением установленных сроков		5		
	- бюджетная роспись ГРБС составлена с нарушением установленных сроков		0		
Р7 Объем неисполненных бюджетных ассигнований на конец отчетного финансового года	Р7 =(b-e) / b, где b – объем бюджетных ассигнований ГРБС в отчетном финансовом году согласно отчету об исполнении бюджета с учетом внесенных в него изменений; e –кассовое исполнение расходов ГРБС за отчетный финансовый год	%		Показатель позволяет оценить объем неисполненных на конец года бюджетных ассигнований. Целевым ориентиром для ГРБС является значение показателя, не превосходящее 0,5%.	
	Р7 < 0,5%		5		
	от 0,5% до 1%		4		
	от 1% до 5%		3		
	от 5% до 15%		2		
	от 15% до 30%		1		
	Р7 > 30%		0		
3. Оценка управления обязательствами в процессе исполнения бюджета					
Р8 Изменение дебиторской задолженности ГРБС и подведомственных ему муниципальных учреждений в отчетном периоде по сравнению с началом года	Р8 = $Дт_{оп}$ - $Дт_{нг}$, где $Дт_{нг}$ – объем дебиторской задолженности ГРБС и подведомственных ему муниципальных учреждений на начало текущего года, $Дт_{оп}$ – объем дебиторской задолженности ГРБС и подведомственных ему муниципальных учреждений по состоянию на 1 число года, следующего за отчетным годом	%		Позитивно расценивается отсутствие дебиторской задолженности	
	Дебиторская задолженность отсутствует на начало текущего года и на 1 число, следующего за отчетным годом		5		
	Р8 < 0 (снижение дебиторской задолженности)		4		
	Р8 = 0 (дебиторская задолженность не изменилась)		2		
	Р8 > 0 (допущен рост дебиторской задолженности)		0		
Р9 Наличие у ГРБС и подведомственных ему муниципальных учреждений просроченной кредиторской задолженности	Р9 = $Кт_{п}$, где $Кт_{п}$ - объем просроченной кредиторской задолженности ГРБС и подведомственных ему муниципальных учреждений по расчетам с кредиторами по состоянию на 1 января года, следующего за отчетным годом	тыс. руб.		Целевым ориентиром является значение показателя, равное 0	
	Р9 = 0		5		
	Р9 > 0		0		
4. Оценка состояния учета и отчетности					
Р10 Представление в составе годовой бюджетной отчетности сведений о мерах по повышению эффективности расходования бюджетных средств	В рамках оценки данного показателя позитивно рассматривается сам факт наличия сведений о мерах по повышению эффективности расходования бюджетных средств				
	- представлены сведения		5		
	- не представлены сведения		0		
Р11 Соблюдение сроков представления ГРБС годовой бюджетной отчетности	Оценивается соблюдение сроков представления ГРБС при представлении годовой бюджетной отчетности				
	- годовая бюджетная отчетность представлена ГРБС в установленные сроки		5		

	- годовая бюджетная отчетность представлена ГРБС с нарушением установленных сроков		0		
Р12 Соответствие предоставленной в управление финансов бюджетной отчетности установленным требованиям	Оценивается качество предоставления бюджетной отчетности				
	- отчетность соответствует требованиям;		5		
	- отчетность не соответствует требованиям;		0		
5. Оценка организации контроля					
Р13 Наличие недостач и хищений денежных средств и материальных ценностей	Р13 = 100% х Кснх/ Квкм , где Кснх – количество контрольных мероприятий, в ходе которых выявлены случаи недостач, хищений денежных средств и материальных ценностей за отчетный период, Квкм – количество контрольных мероприятий, проведенных в отчетном периоде			Целевым ориентиром является значение показателя, равное 0	
	Р13 = 0		5		
	Р13 <=0, 5%		4		
	Р13 <= 1,0%		3		
	Р13 <= 1,5%		2		
	Р13 <= 2,0%		1		
	Р13 <= 2,5%		0		
Р14 Осуществление мероприятий внутреннего контроля	Наличие в годовой бюджетной отчетности за отчетный финансовый год заполненной таблицы «Сведения о результатах мероприятий внутреннего контроля» по форме, утвержденной				
	- таблица « Сведения о результатах мероприятий внутреннего контроля» заполнена и соответствует характеристикам внутреннего контроля, указанным в комментарии;		5		
	- таблица « Сведения о результатах мероприятий внутреннего контроля» не заполнена или не соответствует характеристикам внутреннего контроля, указанным в комментарии;		0		
Р15 Проведение инвентаризаций	Наличие в годовой бюджетной отчетности за отчетный финансовый год заполненной таблицы «Сведения о проведении инвентаризаций»				
	- таблица «Сведения о проведении инвентаризаций» заполнена и соответствует требованиям;		5		
	- таблица «Сведения о проведении инвентаризаций» не заполнена и не соответствует требованиям;		0		

Администрация
Забайкальского муниципального округа
ПОСТАНОВЛЕНИЕ

20 июня 2025 года **№ 934**

пгт. Забайкальск

Общие требования к порядку составления, утверждения и ведения бюджетных смет казённых учреждений

На основании Закона Забайкальского края от 27 декабря 2023 года № 2297-ЗЗК «О преобразовании всех поселений, входящих в состав муниципального района «Забайкальский район» Забайкальского края в Забайкальский муниципальный округ», решения Совета Забайкальского муниципального округа от 06 ноября 2024 года № 30 «О переименовании и реорганизации администраций муниципальных образований муниципального района «Забайкальский район»», руководствуясь статьей 31 Устава Забайкальского муниципального округа постановляет:

1.Утвердить общие требования к порядку составления, утверждения и ведения бюджетных смет казенных учреждений (приложение).

2.Считать утратившим силу постановление администрации муниципального района «Забайкальский район» от 23.12.2010 года № 1186 «Общие требования к порядку составления, утверждения и ведения бюджетных смет казённых учреждений».

3.Официально опубликовать настоящее постановление в печатном издании администрации Забайкальского муниципального округа «Забайкальское обозрение» и на официальном сайте Администрации Забайкальского муниципального округа.

4.Действие настоящего постановления распространяется на правоотношения, возникшие с 01 января 2025 года.

5. Контроль за исполнением настоящего постановления возложить на заместителя Главы - председателя Комитета по финансам Администрации Забайкальского муниципального округа.

Глава Забайкальского
муниципального округа
А.В.Мочалов

Приложение
Утвержден
постановлением Администрации
Забайкальского муниципального округа
от «20» июня 2025 года № 934

ОБЩИЕ ТРЕБОВАНИЯ
К ПОРЯДКУ СОСТАВЛЕНИЯ, УТВЕРЖДЕНИЯ И ВЕДЕНИЯ

БЮДЖЕТНОЙ СМЕТЫ КАЗЕННОГО УЧРЕЖДЕНИЯ

I. Общие положения

1. Настоящие Общие требования устанавливают требования к составлению, утверждению и ведению бюджетной сметы (далее - смета) муниципального казенного учреждения, а также с учетом положений статьи 161 Бюджетного кодекса Российской Федерации органов местного самоуправления.

II. Общие требования к составлению смет

2.1 Составлением сметы в целях настоящих Общих требований является установление объема и распределения направлений расходования средств бюджета на основании доведенных до учреждения в установленном порядке лимитов бюджетных обязательств по расходам бюджета на принятие и исполнение бюджетных обязательств по обеспечению выполнения функций учреждения на период одного финансового года (далее - лимиты бюджетных обязательств).
2.2 Показатели сметы формируются в разрезе кодов классификации расходов бюджетов бюджетной классификации Российской Федерации с детализацией до кодов статей (подстатей) классификации операций сектора государственного управления.
Главный распорядитель средств бюджета вправе формировать свод смет учреждений, содержащий обобщенные показатели смет учреждений, находящихся в его ведении.
2.3 Смета составляется учреждением по форме, разработанной Комитетом по финансам администрации Забайкальского муниципального округа и содержащей следующие обязательные реквизиты:
гриф утверждения, содержащий подпись (и ее расшифровку) соответствующего руководителя, уполномоченного утверждать смету учреждения (свода смет учреждений), и дату утверждения; наименование формы документа;
финансовый год, на который представлены содержащиеся в документе сведения;
наименование учреждения, составившего документ, и его код по Общероссийскому классификатору предприятий и организаций (ОКПО) наименование распорядителя, получателя средств бюджета, составившего документ (свод смет учреждений);
наименование единиц измерения показателей, включаемых в смету, и их код по Общероссийскому классификатору единиц измерения (ОКЕИ);
содержательная и оформляющая части.
Содержательная часть формы сметы должна представляться в виде таблицы, содержащей коды строк, наименования направлений расходования средств бюджета и соответствующих им кодов классификации расходов бюджетов бюджетной классификации Российской Федерации, а также суммы по каждому направлению.
Оформляющая часть формы сметы должна содержать подписи (с расшифровкой) должностных лиц, ответственных за содержащиеся в смете данные, - руководителя учреждения, руководителя планово-финансовой службы учреждения или иного уполномоченного руководителем лица, исполнителя документа, а также дату подписания (подготовки) сметы (свода смет учреждений).

III. Общие требования к утверждению смет учреждений

3. Руководитель учреждения, в пределах доведенных лимитов бюджетных обязательств на очередной финансовый год, утверждает смету и предоставляет на согласование в Комитет по финансам администрации Забайкальского муниципального округа.

IV. Общие требования к ведению сметы учреждения

4.1 Ведением сметы в целях настоящих Общих требований является внесение изменений в смету в пределах доведенных учреждению в установленном порядке объемов соответствующих лимитов бюджетных обязательств.
4.2 Внесение изменений в смету осуществляется путем изменений показателей - сумм увеличения или уменьшения объемов сметных назначений.
4.3 Внесение изменений в смету осуществляется на основании справки-уведомления об изменении бюджетных ассигнований, составляется уточненная смета.

Администрация
Забайкальского муниципального округа
ПОСТАНОВЛЕНИЕ
20 июня 2025 года № 936
пгт. Забайкальск

Об утверждении административного регламента предоставления муниципальной услуги «Заключение, изменение или расторжение договоров на установку и эксплуатацию рекламных конструкций на земельных участках, зданиях или ином недвижимом имуществе, находящемся в муниципальной собственности»

В соответствии с Федеральным законом от 27 июля 2010 года № 210-ФЗ «Об организации предоставления государственных и муниципальных услуг», Градостроительным кодексом Российской Федерации, постановлением администрации Забайкальского муниципального округа от 07.02.2025 года № 204 «Об утверждении Порядка разработки и утверждению административных регламентов предоставления муниципальных услуг Администрацией Забайкальского муниципального округа», на основании ст. 31 Устава Забайкальского муниципального округа постановляет:
1. Утвердить прилагаемый административный регламент по предоставлению муниципальной услуги «Заключение, изменение или расторжение договоров на установку и эксплуатацию рекламных конструкций на земельных участках, зданиях или ином недвижимом имуществе, находящемся в муниципальной собственности на территории Забайкальского муниципального округа.
2. Отменить постановления администрации муниципального района «Забайкальский район»:
- от 10.10.2012 года № 1265 «Об утверждении административного регламента предоставления муниципальной услуги «Заключение, изменение или расторжение договоров на установку и эксплуатацию рекламных конструкций на земельных участках, зданиях или ином недвижимом имуществе, находящемся в муниципальной собственности»;
- от 26.09.2013 года № 1171 «О внесении изменений и дополнений в административный регламент предоставления муниципальной услуги «Заключение, изменение или расторжение договоров на установку и эксплуатацию рекламных конструкций на земельных участках, зданиях или ином недвижимом имуществе, находящемся в муниципальной собственности», утвержденный постановлением администрации муниципального района «Забайкальский район» от 10.10.2012 года № 1265»;
- от 15.05.2017 года № 250 «О внесении изменений и дополнений в административный регламент предоставления муниципальной услуги «Заключение, изменение или расторжение договоров на установку и эксплуатацию рекламных конструкций на земельных участках, зданиях или ином недвижимом имуществе, находящемся в муниципальной собственности», утвержденный постановлением администрации муниципального района «Забайкальский район» от 10.10.2012 года № 1265»;
- от 09.08.2023 года № 581 «О внесении изменений в постановление администрации муниципального района «Забайкальский район» от 10.10.2012 года № 1265 «Об утверждении административного регламента предоставления муниципальной услуги «Заключение,

изменение или расторжение договоров на установку и эксплуатацию рекламных конструкций на земельных участках, зданиях или ином недвижимом имуществе, находящемся в муниципальной собственности».

3. Настоящее постановление опубликовать в информационном вестнике «Забайкальское обозрение» и разместить на официальном сайте администрации Забайкальского муниципального округа в сети Интернет https://zabaikalskadm.ru/.

4. Настоящее постановление вступает в силу на следующий день после дня официального опубликования.

5. Контроль за исполнением настоящего постановления возложить на начальника Управления экономического развития Администрации Забайкальского муниципального округа (Е.В. Кузьмину).

Глава Забайкальского муниципального округа **А.В.Мочалов**

Утверждено
постановлением Администрации
Забайкальского муниципального округа
от «20» июня 2025г. № 936

АДМИНИСТРАТИВНЫЙ РЕГЛАМЕНТ ПРЕДОСТАВЛЕНИЯ МУНИЦИПАЛЬНОЙ УСЛУГИ «ЗАКЛЮЧЕНИЕ, ИЗМЕНЕНИЕ ИЛИ РАСТОРЖЕНИЕ ДОГОВОРА НА УСТАНОВКУ И ЭКСПЛУАТАЦИЮ РЕКЛАМНОЙ КОНСТРУКЦИИ НА ЗЕМЕЛЬНОМ УЧАСТКЕ, ЗДАНИИ ИЛИ ИНОМ НЕДВИЖИМОМ ИМУЩЕСТВЕ, НАХОДЯЩЕМСЯ В МУНИЦИПАЛЬНОЙ СОБСТВЕННОСТИ»

1. Общие положения

1.1. Предмет регулирования регламента

Настоящий административный регламент по предоставлению муниципальной услуги по заключению, изменению или расторжению договора на установку и эксплуатацию рекламной конструкции на земельном участке, здании или ином недвижимом имуществе, находящемся в муниципальной собственности на территории Забайкальского муниципального округа (далее – Административный регламент) разработан в целях повышения качества и доступности результатов предоставления муниципальной услуги, создания комфортных условий для потребителей результатов предоставления муниципальной услуги.

Настоящий регламент регулирует отношения по предоставлению муниципальной услуги по заключению, изменению или расторжению договора на установку и эксплуатацию рекламной конструкции на земельном участке, здании или ином недвижимом имуществе, находящемся в муниципальной собственности на территории Забайкальского муниципального округа (далее - разрешение).

1.2. Круг заявителей

Получателями муниципальной услуги в рамках настоящего Административного регламента являются юридические и физические лица, индивидуальные предприниматели, а также их уполномоченные представители (далее – заявители).

От имени физических лиц заявление о предоставлении муниципальной услуги (далее – заявление) могут подавать представители, действующие в силу полномочий, основанных на нотариально удостоверенной доверенности или нотариально удостоверенном договоре.

От имени юридического лица заявление может быть подано лицом, имеющим право действовать от имени юридического лица без доверенности, либо представителем, действующим на основании доверенности, оформленной в установленном законом порядке.

От имени индивидуального предпринимателя заявление может быть подано лицом, имеющим право действовать от имени индивидуального предпринимателя на основании доверенности, оформленной в установленном законом порядке.

1.3. Порядок информирования о правилах предоставления муниципальной услуги.

Информация о порядке предоставления муниципальной услуги представляется:

1.3.1. Посредством размещения в информационно-телекоммуникационной сети Интернет на официальном сайте органа, предоставляющего муниципальную услугу (в случае отсутствия официального сайта органа, предоставляющего муниципальную услугу, информация подлежит размещению в информационно-телекоммуникационной сети «Интернет» на официальном сайте муниципального образования http://www.zabaikalskadm.ru, единого портала государственных и муниципальных услуг www.gosuslugi.ru., либо регионального портала государственных и муниципальных услуг- http: //www.pgu.e-zab.ru, на официальном сайте краевого государственного автономного учреждения «Многофункциональный центр предоставления государственных и муниципальных услуг Забайкальского края» (КГАУ «МФЦ Забайкальского края») www.mfc-chita.ru.

1.3.2. По письменным обращениям.

Адрес места нахождения и почтовый адрес для направления обращений по вопросам предоставления муниципальной услуги: 674650, Забайкальский край, Забайкальский район, пгт. Забайкальск, ул. Красноармейская, 26;

по месту нахождения краевого государственного учреждения «Многофункциональный центр предоставления государственных и муниципальных услуг Забайкальского края» (далее – многофункциональный центр): 674650, Забайкальский край, Забайкальский район, пгт.Забайкальск, ул. Железнодорожная, 2.

Адрес электронной почты для направления обращений: www.mfc-chita.ru, info@mfc-chita.ru.

Почтовые адреса, адреса электронной почты органов, предоставляющих муниципальную услугу размещаются на официальном сайте.

1.3.3. Посредством телефонной связи.

Телефоны 83025121490, 83025122426, 83025122644.

Сведения о контактных телефонах органов, предоставляющих муниципальную услугу, размещаются на сайте.

1.3.4. Посредством размещения на информационных стендах, расположенных в помещении органа, предоставляющего муниципальную услугу, и КГАУ «МФЦ Забайкальского края», предназначенном для приема обращений и заявлений.

График работы помещений органа, предоставляющего муниципальную услугу, предназначенных для приема обращений и заявлений физических и юридических лиц:

понедельник – четверг: 8:15 – 18:00;

пятница: 8:15 – 16:45;

обеденный перерыв: 12:30 – 14:00;

выходные дни: суббота, воскресенье.

В предпраздничные дни продолжительность времени работы Исполнителя сокращается на 1 час.

Сведения о местонахождении органа, предоставляющего муниципальную услугу, размещаются на его сайте.

1.3.5. На информационных стендах размещается следующая информация:

извлечение из административного регламента;

извлечения из законодательных и иных нормативных правовых актов, содержащих нормы, непосредственно регулирующие предоставление муниципальной услуги;

образец заявления на заключение, изменение или расторжение договора на установку и эксплуатацию рекламной конструкции на земельном участке, здании или ином недвижимом имуществе,

находящемся в муниципальной собственности (приложение 2 - 4);
график работы органа, предоставляющего муниципальную услугу;
адреса сайта и электронной почты органа, предоставляющего муниципальную услугу;
номера телефонов, по которым осуществляется информирование по вопросам предоставления муниципальной услуги.
1.3.6. Размещение указанной информации организуют подразделения органа, предоставляющего муниципальную услугу, уполномоченные заключать, изменять или расторгать договор на установку и эксплуатацию рекламной конструкции на земельном участке, здании или ином недвижимом имуществе, находящемся в муниципальной собственности.
1.3.7. На сайте органа, предоставляющего муниципальную услугу, размещается следующая информация:
текст настоящего административного регламента;
образец заявления на заключение, изменение или расторжение договора на установку и эксплуатацию рекламной конструкции на земельном участке, здании или ином недвижимом имуществе, находящемся в муниципальной собственности;
адреса электронной почты для направления обращений по вопросам предоставления муниципальной услуги;
номера телефонов, по которым осуществляется информирование по вопросам предоставления услуги;
иная информация по вопросам предоставления муниципальной услуги.
1.3.8. Основными требованиями к информированию заявителей являются:
достоверность и полнота предоставляемой информации;
четкость изложения информации;
удобство и доступность получения информации;
оперативность предоставления информации.
1.3.9. Порядок получения информации по вопросам предоставления муниципальной услуги, в том числе о ходе предоставления муниципальной услуги:
а) При информировании посредством средств телефонной связи должностные лица подразделения, уполномоченного выдавать разрешения на установку и эксплуатацию рекламных конструкций, обязаны предоставить следующую информацию:
сведения о нормативных правовых актах, регламентирующих вопросы предоставления муниципальной услуги;
сведения о порядке предоставления муниципальной услуги;
сведения о сроках предоставления муниципальной услуги;
сведения о местонахождении помещения, предназначенного для приема запросов и заявлений;
сведения об адресах сайта и электронной почты органа, предоставляющего муниципальную услугу;
сведения о перечне оснований для отказа в предоставлении муниципальной услуги;
сведения о ходе предоставления муниципальной услуги.
По иным вопросам информация предоставляется только на основании соответствующего письменного запроса.
б) При информировании по письменным запросам ответ на запрос направляется по почте в адрес заявителя в срок, не превышающий пяти рабочих дней со дня регистрации такого запроса.
в) При информировании по запросам, поступающим по электронной почте, ответ на запрос может направляться как в письменной форме, так и в форме электронного сообщения в срок, не превышающий пяти рабочих дней со дня регистрации запроса.

2. Стандарт предоставления муниципальной услуги

2.1. Наименование муниципальной услуги – заключение, изменение или расторжение договора на установку и эксплуатацию рекламной конструкции на земельном участке, здании или ином недвижимом имуществе, находящемся в муниципальной собственности.
2.2.Наименование органа местного самоуправления, предоставляющего муниципальную услугу – Управление экономического развития Администрации Забайкальского муниципального округа.
2.3. Результат предоставления муниципальной услуги.
2.3.1. Результатом предоставления муниципальной услуги является:
- заключение, изменение или расторжение договора на установку и эксплуатацию рекламной конструкции на земельном участке, здании или ином недвижимом имуществе, находящемся в муниципальной собственности;
- мотивированный отказ в заключении, изменении или расторжении договора на установку и эксплуатацию рекламной конструкции на земельном участке, здании или ином недвижимом имуществе, находящемся в муниципальной собственности.
2.4. Срок предоставления муниципальной услуги.
2.4.1. Срок предоставления услуги составляет тридцать дней со дня регистрации заявления.
2.5. Правовые основания для предоставления муниципальной услуги.
Конституция Российской Федерации (принятая всенародным голосованием 12 декабря 1993 года) (с учетом поправок, внесенных Законами Российской Федерации о поправках к Конституции Российской Федерации от 30 декабря 2008 года 2008 № 6-ФКЗ, от 30 декабря 2008 года № 7-ФКЗ) («Российская газета», № 7, 21 января 2009 года);
Градостроительный кодекс Российской Федерации («Российская газета», № 290, 30 декабря 2004 года, «Собрание законодательства РФ», 03 января 2005 года, № 1 (часть 1), ст. 16,);
Земельный кодекс Российской Федерации («Собрание законодательства РФ», 29 октября 2001 года, № 44, ст. 4147, «Парламентская газета», № 204-205, 30 октября 2001 года);
Гражданский кодекс Российской Федерации («Собрание законодательства РФ», 5 декабря 1994 года, № 32, ст.3301; («Собрание законодательства РФ», 29 января 1996 года, № 5, ст.410);
Кодекс Российской Федерации об административных правонарушениях от 30.12.2001 № 195-ФЗ («Российская газета» от 31 декабря 2001 г. N 256, Собрание законодательства РФ от 7 января 2002 г. N 1 (часть I) ст. 1, «Парламентская газета» от 5 января 2002 г. N 2-5);
Кодекс административного судопроизводства Российской Федерации от 08.03.2015 № 21-ФЗ (Российская газета, 2015, № 49, «Собрание законодательства РФ», 09.03.2015, N 10, ст. 1391);
Налоговый кодекс Российской Федерации часть вторая от 5 августа 2000 г. N 117-ФЗ (Российская газета от 10 августа 2000 г. N 153-154, Парламентская газета от 10 августа 2000 г. N 151-152, Собрание законодательства РФ от 7 августа 2000 г. N 32 ст. 3340);
Федеральный закон от 6 апреля 2011 года № 63-ФЗ «Об электронной подписи» («Российская газета», 8 апреля 2011 года, № 75);
Федеральный закон от 27 июля 2010 года № 210-ФЗ «Об организации предоставления государственных и муниципальных услуг» («Российская газета», 30 июля 2010 года, № 168) (далее – Федеральный закон № 210-ФЗ);
Федеральный закон от 9 февраля 2009 года № 8-ФЗ «Об обеспечении доступа к информации о деятельности государственных органов и органов местного самоуправления» («Российская газета», 13 февраля 2009 года, № 25);
Федеральный закон от 27 июля 2006 года № 152-ФЗ «О персональных данных» («Российская газета», 29 июля 2006 года, № 165);
Федеральный закон от 27 июля 2006 года № 149-ФЗ «Об информации, информационных технологиях и о защите информации» («Российская газета», 29 июля 2006 года, № 165);
Федеральный закон от 2 мая 2006 года № 59-ФЗ «О порядке рассмотрения обращений граждан Российской Федерации»

(«Российская газета», 5 мая 2006 года, № 95);
Федеральный закон от 6 октября 2003 года № 131-ФЗ «Об общих принципах организации местного самоуправления в Российской Федерации» («Собрание законодательства РФ», 6 октября 2003 года, № 40, ст.3822);
Федеральный закон от 25 октября 2001 года № 137-ФЗ «О введении в действие Земельного кодекса Российской Федерации» («Собрание законодательства РФ», 29 октября 2001 года, № 44, ст. 4148);
Федеральный закон от 13 марта 2006 года № 38-ФЗ «О рекламе» («Российская газета», 2006, № 51, «Собрание законодательства Российской Федерации», 20.03.2006, № 12, ст. 1232);
Постановление Правительства Российской Федерации от 24 октября 2011 года № 860 «Об утверждении Правил взимания платы за предоставление информации о деятельности государственных органов и органов местного самоуправления» («Российская газета», 28 октября 2011 года, № 243);
Постановление Правительства Российской Федерации от 24 октября 2011 года № 861 «О федеральных государственных информационных системах, обеспечивающих предоставление в электронной форме государственных и муниципальных услуг (осуществление функций)» («Собрание законодательства РФ», 31 октября 2011 года, № 44, ст.6274);
Постановление Правительства Российской Федерации от 25 августа 2012 года № 852 «Об утверждении Правил использования усиленной квалифицированной электронной подписи при обращении за получением государственных и муниципальных услуг и о внесении изменения в Правила разработки и утверждения административных регламентов предоставления государственных услуг» («Российская газета», 31 августа 2012 года, № 200);
Постановление Правительства Российской Федерации от 25 июня 2012 года № 634 «О видах электронной подписи, использование которых допускается при обращении за получением государственных и муниципальных услуг» («Российская газета», 2 июля 2012 года, № 148);
Постановление Правительства Российской Федерации от 7 июля 2011 года № 553 «О порядке оформления и представления заявлений и иных документов, необходимых для предоставления государственных и (или) муниципальных услуг, в форме электронных документов» («Собрание законодательства РФ», 18 июля 2011 года, № 29, ст.4479);
Устав Забайкальского муниципального округа;
иные нормативные правовые акты Российской Федерации, Забайкальского края и муниципальные правовые акты.
2.6. Исчерпывающий перечень документов, необходимых для предоставления муниципальной услуги.
2.6.1. Для заключения договора:
1) заявление по форме согласно приложению 2 к настоящему административному регламенту;
Заявление может быть направлено по почте или доставлено нарочным непосредственно в помещение Исполнителя, предназначенное для приема обращений и заявлений, или предоставлено с использованием электронных носителей и (или) информационно-телекоммуникационных сетей общего пользования, включая информационно-телекоммуникационную сеть Интернет.
Заявление может быть подано через многофункциональный центр в соответствии с соглашением о взаимодействии между многофункциональным центром и Исполнителем муниципальной услуги.
Заявление заполняется по форме, установленной приложением 2, подписывается собственноручно (в случае, если заявитель физическое лицо), либо руководителем юридического лица (филиала) или иным уполномоченным лицом с указанием его должности.
Заявления, представляемые в форме электронных документов, подписываются в соответствии с требованиями Федерального закона от 6 апреля 2011 г. N 63-ФЗ «Об электронной подписи» (Собрание законодательства Российской Федерации, 2011, N 15, ст. 2036, N 27, ст. 3880) (далее - Федеральный закон N 63-ФЗ) и статьями 21.1 и 21.2 Федерального закона N 210-ФЗ, оформляются в соответствии с установленными требованиями к форматам заявлений и документов и представляются Исполнителю посредством Единого портала (без использования электронных носителей). (Представление указанных заявлений в форме электронных документов возможно с момента начала функционирования соответствующей информационной и телекоммуникационной системы).
Заявление заполняется от руки печатными буквами или с использованием технических средств (пишущих машинок, компьютеров) без сокращений и исправлений.
2) документ, удостоверяющий личность заявителя или представителя заявителя;
3) документ, удостоверяющий права (полномочия) представителя заявителя, если с заявлением обращается представитель заявителя;
4) проектная документация;
5) информация об общей площади информационного поля рекламной конструкции, разрешение, на установку которой выдано заявителю и его аффилированному лицу на территории муниципального образования.
2.6.2. Для изменения (расторжения договора):
1) заявление, оформленное в соответствии с приложением № 3-4 к настоящему административному регламенту;
Заявление может быть направлено по почте или доставлено нарочным непосредственно в помещение Исполнителя, предназначенное для приема обращений и заявлений, или предоставлено с использованием электронных носителей и (или) информационно-телекоммуникационных сетей общего пользования, включая информационно-телекоммуникационную сеть Интернет.
Заявление может быть подано через многофункциональный центр в соответствии с соглашением о взаимодействии между многофункциональным центром и Исполнителем муниципальной услуги.
Заявление заполняется по форме, установленной приложением 2, подписывается собственноручно (в случае, если заявитель физическое лицо), либо руководителем юридического лица (филиала) или иным уполномоченным лицом с указанием его должности.
Заявления, представляемые в форме электронных документов, подписываются в соответствии с требованиями Федерального закона от 6 апреля 2011 г. N 63-ФЗ «Об электронной подписи» (Собрание законодательства Российской Федерации, 2011, N 15, ст. 2036, N 27, ст. 3880) (далее - Федеральный закон N 63-ФЗ) и статьями 21.1 и 21.2 Федерального закона N 210-ФЗ, оформляются в соответствии с установленными требованиями к форматам заявлений и документов и представляются Исполнителю посредством Единого портала (без использования электронных носителей). (Представление указанных заявлений в форме электронных документов возможно с момента начала функционирования соответствующей информационной и телекоммуникационной системы).
Заявление заполняется от руки печатными буквами или с использованием технических средств (пишущих машинок, компьютеров) без сокращений и исправлений.
2) документ, удостоверяющий личность заявителя или представителя заявителя, если с заявлением обращается его представитель;
3) документ, удостоверяющий права (полномочия) представителя заявителя, если с заявлением обращается представитель;
2.7. Перечень документов, необходимых в соответствии с нормативными правовыми актами для предоставления муниципальной услуги, которые находятся в распоряжении государственных органов, органов местного самоуправления и иных организаций и которые заявитель вправе предоставить:

2.7.1. выписка из ЕГРН содержащая общедоступные сведения о зарегистрированных правах на объект недвижимости;
2.7. 2. выписка из Единого государственного реестра юридических лиц или выписка из Единого государственного реестра индивидуальных предпринимателей;
2.8. Требовать от заявителей представления документов и информации или осуществление действий, представление или осуществление которых не предусмотрено нормативными правовыми актами, регулирующими отношения, возникающие в связи с предоставлением муниципальной услуги, не допускается.
Также не допускается требовать от заявителя предоставления документов и информации, которые находятся в распоряжении Исполнителя, государственных органов, органов местного самоуправления и (или) подведомственных государственным органам и органам местного самоуправления организаций, участвующих в предоставлении муниципальных услуг.
2.9. Перечень оснований для отказа в приеме документов, необходимых для предоставления муниципальной услуги.
Основанием для отказа в приеме документов, необходимых для предоставления муниципальной услуги является:
- заявление подписано ненадлежащим лицом;
- текст заявления, адрес заявителя не поддаются прочтению.
2.10. Перечень оснований для отказа в предоставлении муниципальной услуги
2.10.1. Перечень оснований для отказа в заключение договора:
1) отсутствие документов, предусмотренных пунктом 2.6.1 Административного регламента, или представление документов не в полном объеме;
2) в отношении имущества принято решение об использование его для муниципальных нужд;
3) несоответствие места установки рекламной конструкции схеме размещения рекламных конструкций;
4) нарушение требований нормативных правовых актов о безопасности движения транспорта;
5) нарушение внешнего архитектурного облика сложившейся застройки Забайкальского муниципального округа;
6) нарушение требований законодательства Российской Федерации об объектах культурного наследия (памятниках истории и культуры) народов Российской Федерации, их охране и использовании;
7) заявитель занимает преимущественное положение в сфере распространения наружной рекламы либо по результатам проведения аукциона или конкурса заявитель приобретет преимущественное положение в сфере распространения наружной рекламы;
8) по результатам проведения конкурса (аукциона) победителем признано другое лицо;
9) наличие случаев, предусмотренных статьей 11 Федерального закона от 02.05.2006 №59-ФЗ «О порядке рассмотрения обращений граждан Российской Федерации».
2.10.2. Перечень оснований для отказа в изменении (расторжении) договора:
1) с заявлением обратилось неуполномоченное лицо;
2) отсутствие правовых оснований для предоставления муниципальной услуги.
2.11. Размер платы, взимаемой с заявителя при предоставлении муниципальной услуги:
Предоставление муниципальной услуги на заключение, изменение или расторжение договора на установку и эксплуатацию рекламной конструкции на земельном участке, здании или ином недвижимом имуществе, находящемся в муниципальной собственности осуществляется без взимания платы.
2.12. Максимальный срок ожидания в очереди при подаче запроса о предоставлении муниципальной услуги и при получении результата предоставления муниципальной услуги.
Максимальные время ожидания и продолжительность приема заявителей при решении отдельных вопросов, связанных с предоставлением муниципальной услуги:
- время ожидания в очереди при получении информации о ходе выполнения услуги и для консультаций не должно превышать 15 минут;
- время приема при получении информации о ходе выполнения услуги не должно превышать 15 минут;
- время ожидания при получении разрешения на установку и эксплуатацию рекламной конструкции не должно превышать 15 минут.
2.13. Срок и порядок регистрации запроса заявителя о предоставлении муниципальной услуги.
2.13.1. Заявление, поступившее Исполнителю по почте или доставленное нарочным, регистрируется должностным лицом подразделения, ответственного за делопроизводство, в день его поступления.
2.13.2. Заявление, поступившее Исполнителю в электронной форме, регистрируется должностным лицом подразделения, ответственного за делопроизводство, в день его поступления.
2.13.3. Порядок приема и регистрации заявлений и документов устанавливается муниципальными актами, определяющими правила документооборота в органах местного самоуправления, в том числе в автоматическом режиме.
2.14. Требования к помещениям, в которых предоставляются муниципальная услуга, к месту ожидания и приема заявителей, размещению и оформлению визуальной, текстовой и мультимедийной информации о порядке предоставления таких услуг.
Прием граждан осуществляется в специально выделенных для предоставления муниципальных услуг помещениях.
2.14.1. Помещения содержат места для ожидания, приема и информирования граждан, оборудуются в соответствии с санитарными правилами и нормами, с соблюдением необходимых мер пожарной безопасности. У входа в каждое помещение размещается табличка с наименованием помещения (зал ожидания, приема/выдачи документов и т.д.).
2.14.2. Места ожидания и приема заявителей должны быть оборудованы стульями или кресельными секциями, соответствовать комфортным условиям для ожидания заявителей и оптимальным условиям работы специалистов Исполнителя. Количество мест ожидания определяется исходя из фактической нагрузки и возможности для их размещения в здании, но не может составлять менее 3 мест.
В местах ожидания имеются средства для оказания первой помощи и доступные места общего пользования.
2.14.3. Все места предоставления муниципальной услуги оборудуются противопожарной системой и средствами пожаротушения, а также необходимым наличием доступных мест общего пользования (туалет, гардероб). Вход и выход из помещения оборудуются соответствующими указателями.
2.14.4. Рабочие места должностных лиц, ответственных за предоставление муниципальной услуги, должны быть оборудованы персональными компьютерами с возможностью доступа к информационно-телекоммуникационной сети Интернет, необходимым информационным базам данных, печатающими устройствами, копировальной техникой, средствами телефонной связи.
Должностные лица, ответственные за предоставление муниципальной услуги, обязаны иметь личные нагрудные идентификационные карточки (бейджи) с указанием фамилии, имени, отчества (последнее - при наличии) и должности либо таблички аналогичного содержания на рабочих местах. Место для приема заявителей оборудуется стульями, столом для написания и размещения заявлений, других документов.
2.14.5. Места информирования, предназначенные для ознакомления заявителей с информационными материалами, оборудуются:
- информационными стендами, на которых размещается текстовая информация, в том числе с образцами заполнения документов и канцелярскими принадлежностями;

- стульями и столами для оформления документов.
2.14.6. К информационным стендам должна быть обеспечена возможность свободного доступа граждан.
2.14.7. При возможности около здания, где располагается Исполнитель, организуются парковочные места для автотранспорта. Доступ заявителей к парковочным местам является бесплатным.

На стоянке (остановке) автотранспортных средств выделяется не менее 10 процентов мест (но не менее одного места) для парковки специальных автотранспортных средств инвалидов, которые не должны занимать иные транспортные средства. Инвалиды пользуются местами для парковки специальных автотранспортных средств бесплатно.
Вход в здание обеспечивается наличием пандусов, расширенных проходов, позволяющих обеспечить беспрепятственный доступ инвалидов, в том числе инвалидов-колясочников.

Кроме того, инвалидам (включая инвалидов, использующих кресла-коляски и собак-проводников) обеспечиваются:

- условия для беспрепятственного доступа к объекту (зданию, сооружению, в котором предоставляется муниципальная услуга, а также для беспрепятственного пользования транспортом, средствами связи и информации;

- возможность самостоятельного передвижения по территории, на которой расположены объекты (здания, сооружения), в которых предоставляется муниципальная услуга, а также входа в такие объекты и выхода из них, посадки в транспортное средство и высадки из него, в том числе с использованием кресла- коляски;

- сопровождение инвалидов, имеющих стойкие расстройства функции зрения и самостоятельного передвижения;

- надлежащее размещение оборудования и носителей информации, необходимых для обеспечения беспрепятственного доступа инвалидов к объектам (зданиям, сооружениям), в которых предоставляется муниципальная услуга, и к услугам с учетом ограничений их жизнедеятельности;

- дублирование необходимой для инвалидов звуковой и зрительной информации, а также надписей, знаков и иной текстовой и графической информации знаками, выполненными рельефно-точечным шрифтом Брайля, допуск сурдопереводчика и тифлосурдопереводчика;

- допуск собаки-проводника на объекты (здания, сооружения), в которых предоставляется муниципальная услуга;

- оказание помощи инвалидам в преодолении барьеров, мешающих получению ими услуг наравне с другими лицами.
2.14.8. Исполнитель должен быть оснащен рабочими местами с доступом к автоматизированным информационным системам обеспечивающим:
регистрацию и обработку запроса, направленного посредством государственной информационной системы «Портал государственных и муниципальных услуг Забайкальского края»;
формирование межведомственных запросов в государственные органы, органы местного самоуправления и (или) подведомственные государственным органам и органам местного самоуправления организации, участвующие в предоставлении муниципальной услуги;
ведение и хранение дела заявителя в электронной форме;
предоставление по запросу заявителя сведений о ходе предоставления муниципальной услуги;
предоставление сведений по межведомственному запросу государственных органов, органов местного самоуправления и (или) подведомственных государственным органам и органам местного самоуправления организаций, участвующие в предоставлении государственных или муниципальных услуг.
2.15. Показатели доступности и качества муниципальной услуги
Показателями доступности и качества муниципальной услуги являются:
открытость информации о муниципальной услуге;
своевременность предоставления муниципальной услуги;
точное соблюдение требований законодательства и Административного регламента при предоставлении муниципальной услуги;
компетентность специалистов Исполнителя в вопросах предоставления муниципальной услуги;
вежливость и корректность специалистов Исполнителя;
комфортность ожидания и получения муниципальной услуги;
отсутствие жалоб со стороны заявителей на нарушение требований стандарта предоставления муниципальной услуги.
2.16. Иные требования, в том числе учитывающие особенности предоставления муниципальной услуги в электронной форме
- доступность информации о перечне документов, необходимых для получения муниципальной услуги, о режиме работы Исполнителя, контактных телефонах и другой контактной информации для заявителей;
- возможность получения заявителями информации о предоставляемой муниципальной услуге на официальном сайте Исполнителя (официальном сайте муниципального образования, т.д.) и Портале государственных и муниципальных услуг;
- возможность заполнения заявителями запроса и иных документов, необходимых для получения муниципальной услуги, в электронной форме;
- возможность подачи заявителем с использованием информационно-телекоммуникационных технологий запроса о предоставлении муниципальной услуги;
- возможность получения заявителем сведений о ходе выполнения запроса о предоставлении муниципальной услуги в электронной форме;
- обеспечение возможности для заявителей осуществлять с использованием официального сайта Исполнителя (официального сайта муниципального образования, т.д.) и Портала государственных и муниципальных услуг в информационно-телекоммуникационной сети «Интернет» мониторинг хода предоставления муниципальной услуги;
- взаимодействие Исполнителя с органами государственной власти, органами местного самоуправления и (или) подведомственными государственным органам и органам местного самоуправления организациями, участвующими в предоставлении государственных или муниципальных услуг, или органами, предоставляющими услуги, через многофункциональный центр предоставления государственных и муниципальных услуг без участия заявителя в соответствии с нормативными правовыми актами и соглашением о взаимодействии
- обеспечение возможности обращения за получением муниципальной услуги в любой многофункциональный центр, расположенный на территории Забайкальского края, вне зависимости от места регистрации (места проживания) заявителя;
- обеспечение возможности получения муниципальной услуги в КГАУ «МФЦ Забайкальского края».
Особенности предоставления муниципальной услуги в электронной форме.
Предоставление муниципальной услуги в электронной форме осуществляется путем использования средств электронной связи.

Формы и виды обращения заявителя:

	Наименование документа	Необходимость предоставления, в следующих случаях	Личный прием			Обращение через «Портал государственных и муниципальных услуг Забайкальского края»	
			Бумажный вид		Электронный вид	Бумажно-электронный вид	Электронный вид
			Вид документа	Кол-во	Вид документа	Вид документа	Вид документа
1	Заявление (приложение2)	Обязательно	Оригинал	1	-	Скан-копия документа, сформированного в бумажном виде, заверенная простой ЭЦП	Документ, подписанный простой ЭЦП
2	Документ, удостоверяющий личность заявителя (заявителей), либо личность его представителя	Обязательно	Оригинал	1	УЭК	Скан-копия документа, сформированного в бумажном виде, заверенная усиленной квалифицированной ЭЦП	УЭК
3	Документ, удостоверяющий права (полномочия) представителя заявителя, если с заявлением обращается представитель заявителя (заявителей)	Обязательно	Оригинал	1	-	Скан-копия документа, сформированного в бумажном виде, заверенная усиленной квалифицированной ЭЦП	Документ, подписанный усиленной квалифицированной ЭЦП
4	Проектная документация	Обязательно	Оригинал	1	-	Скан-копия документа, сформированного в бумажном виде, заверенная усиленной квалифицированной ЭЦП	Документ, подписанный усиленной квалифицированной ЭЦП
5	Информация об общей площади информационных полей рекламных конструкций, разрешения, на установку которых выданы заявителю и его аффилированным лицам на территории муниципального образования)	Обязательно	Оригинал	1	-	Скан-копия документа, сформированного в бумажном виде, заверенная усиленной квалифицированной ЭЦП	Документ, подписанный усиленной квалифицированной ЭЦП
6	Выписка из Единого государственного реестра юридических лиц или выписка из Единого государственного реестра индивидуальных предпринимателей	Не обязательно	Оригинал	1	Запрос в ФНС	Скан-копия документа, сформированного в бумажном виде, заверенная усиленной квалифицированной ЭЦП	Запрос в ФНС

3. Состав, последовательность и сроки выполнения административных процедур, требования к порядку их выполнения

3.1. Административные действия (процедуры) при предоставлении муниципальной услуги по заключению договора включает в себя следующие административные процедуры:

1) прием и регистрация заявления и документов, представленных заявителем;

2) рассмотрение ответственным специалистом документов на предмет их соответствия требованиям настоящего регламента и действующего законодательства, согласование с уполномоченными органами;

3) направление межведомственных запросов в органы (организации), участвующие в предоставлении муниципальных услуг;

4) направление уведомления об отказе в заключении договора при наличии оснований, предусмотренных настоящим регламентом;

4) проведение конкурса (или аукциона) на заключение договора;

5) заключение договора и направление его заявителю;

6) направление уведомление об отказе в предоставлении услуги.

3.2. Основанием для начала предоставления муниципальной услуги является обращение заявителя или его представителя с заявлением и пакетом документов в соответствии с перечнем, установленным пунктом 2.6.1-2.6.2 Административного регламента: на бумажном носителе непосредственно Исполнителю либо в форме электронного документа с использованием Портала.

3.2.1.Специалист Исполнителя принимает и регистрирует заявление и документы, представленные заявителем в день их поступления.

При поступлении заявления в форме электронного документа с использованием Портала ответственный специалист направляет заявителю электронное сообщение о приеме заявление с использованием Портала не позднее рабочего дня, следующего за днем подачи заявления.

3.2.2. В процессе приема документов специалистом Исполнителя осуществляется проверка наличия всех документов, указанных в заявлении.

3.2.3. Максимальное время приема и регистрации документов, представленных заявителем, не должно превышать 15 минут. Принятые документы передаются главе Забайкальского муниципального округа в течение 1 рабочего дня, следующего за днем регистрации.

3.2.4. При поступлении заявления в форме электронного документа с использованием Портала сотрудник распечатывает его вместе со всеми прилагаемыми отсканированными документами, ставит отметку о поступлении документов и осуществляет их проверку. В случае отсутствия каких-либо документов сообщение об этом направляется заявителю с использованием Портала не позднее рабочего дня, следующего за днем подачи заявления.

Электронное сообщение о приеме заявления к рассмотрению должно содержать информацию:

- о сроках рассмотрения заявления;

- о необходимости в течение 5 дней со дня получения данного сообщения направления прилагаемых к заявлению документов в бумажном виде.

3.2.5. Глава Забайкальского муниципального округа назначает ответственного специалиста за проведение экспертизы представленных документов, направление межведомственных запросов и в течение двух дней направляет ему комплект документов.

3.3. Рассмотрение ответственным специалистом документов на предмет их соответствия требованиям настоящего регламента и действующего законодательства

3.3.1.Ответственный сотрудник в течение трех дней проводит анализ представленных документов, направляет в уполномоченные органы документы для согласования возможности размещения рекламной конструкции.

3.4. Направление межведомственных запросов органы (организации), участвующие в предоставлении муниципальных услуг

3.4.1. Ответственный специалист в течение 1 рабочего дня со дня поступления к нему документов, в случае, если заявителем не представлены документы, указанные в пункте 2.6.2. направляет межведомственный запрос в Управление Федеральной налоговой службы по Забайкальскому краю.

3.5. Направление уведомления об отказе в заключение договора

3.5.1. При наличии оснований, предусмотренных настоящим регламентом ответственный специалист в течение двух дней с момента завершения предыдущей административной процедуры готовит проект уведомления об отказе в заключение договора и направляет руководителю.

3.5.2. Глава Забайкальского муниципального округа в течение одного рабочего дня подписывает проект уведомления и передает специалисту для регистрации и направления заявителю.

3.5.3. Уведомление об отказе в предоставлении муниципальной услуги направляется специалистом Исполнителя и не позднее трех рабочих дней со дня регистрации направляется заявителю заказным почтовым отправлением с уведомлением о вручении либо в форме электронного документа с использованием Портала.

3.6. В случае подачи заявления в форме электронного документа с использованием Портала после принятия решения о предоставлении муниципальной услуги и непредставления заявителем в срок, указанный в электронном сообщении документов в бумажной форме по истечении 20 дней, предоставление услуги приостанавливается до направления документов на срок не более одного месяца со дня подачи заявления, по истечении которого предоставление муниципальной услуги прекращается, о чем направляется соответствующее электронное сообщение.

3.7. В случае отсутствия оснований для отказа в предоставлении услуги проводится конкурс (или аукцион) в порядке,установленномприказомФедеральнойантимонопольной службы от 21 марта 2023 года № 147/23 «О порядке проведения конкурсов или аукционов на право заключения договоров аренды, договоров безвозмездного пользования, договоров доверительного управления имуществом, иных договоров, предусматривающих переход прав владения и (или) пользования в отношении государственного или муниципального имущества, и перечне видов имущества, в отношении которого заключение указанных договоров может осуществляться путем проведения торгов в форме конкурса».

3.8. Заключение договора и направление его заявителю

3.8.1. Если по результатам проведения конкурса (или аукциона) победителем признан заявитель или конкурс (аукцион) признан несостоявшимся и заявитель является единственным участником, допущенным к участию в конкурсе, то в течение двух рабочих дней последнему направляется проект договора в двух экземплярах для подписания.

После подписания проекта договора заявителем и направления его Исполнителю, глава Забайкальского муниципального округа в течение двух рабочих подписывает проект договора и передает ответственному специалисту для регистрации договора, проставления печати и направления одного экземпляра заявителю.

3.8.2. Ответственный специалист регистрирует подписанный договор, и в течение одного рабочего дня уведомляет заявителя о возможности получения экземпляра договора.

В случае если заявитель лично не является для получения договора, в течение трех дней с момента его подписания направляет по почте.

3.9. Направление уведомление об отказе в предоставлении услуги

Если по результатам проведения конкурса (или аукциона) заявитель не признан победителем специалистом готовится проект уведомления об отказе в заключение договора, который подписывается руководителем, и направляется почтовым отправлением.

Срок выполнения указанной процедуры составляет три дня.

3.10. Административные действия (процедуры) при предоставлении муниципальной услуги по изменению (расторжению) договора включает в себя следующие административные процедуры:

1) прием и регистрация заявления и документов, представленных заявителем;

2) рассмотрение ответственным специалистом документов на предмет их соответствия требованиям настоящего регламента и действующего законодательства;

3) подготовка и направление уведомления об отказе в предоставлении услуги;

4) подготовка и направление заявителю соглашения о внесении изменений в договор (расторжение договора).

3.11. Основанием для начала предоставления муниципальной услуги является обращение заявителя или его представителя с заявлением и пакетом документов в соответствии с перечнем, установленным пунктом 2.6.1-2.6.2 Административного регламента: на бумажном носителе непосредственно Исполнителю либо в форме электронного документа с использованием Портала

3.11.1. Специалист Исполнителя принимает и регистрирует заявление и документы, представленные заявителем в день их поступления.

При поступлении заявления в форме электронного документа с использованием Портала ответственный специалист направляет заявителю электронное сообщение о приеме заявление с использованием Портала не позднее рабочего дня, следующего за днем подачи заявления.

3.11.2. Максимальное время приема и регистрации документов, представленных заявителем, не должно превышать 15 минут. Принятые документы передаются главе Забайкальского муниципального округа в течение 1 рабочего дня, следующего за днем регистрации.

3.11.3. При поступлении заявления в форме электронного документа с использованием Портала сотрудник распечатывает его вместе со всеми прилагаемыми отсканированными документами, ставит отметку о поступлении документов и осуществляет их проверку.

Электронное сообщение о приеме заявления к рассмотрению должно содержать информацию:

- о сроках рассмотрения заявления;

- о необходимости в течение 5 дней со дня получения данного сообщения направления прилагаемых к заявлению документов в бумажном виде.

3.11.4. Глава Забайкальского муниципального округа в течение одного рабочего дня назначает ответственного специалиста за проведение экспертизы представленных документов.

3.12. Рассмотрение ответственным специалистом документов на предмет их соответствия требованиям настоящего регламента и действующего законодательства

3.12.1. Ответственный сотрудник в течение одного рабочего дня, следующего после направления ему документов, проводит анализ представленных документов.

3.13. Подготовка и направление уведомления об отказе в предоставлении услуги

3.13.1. В случае наличия оснований для отказа в предоставлении услуги ответственный специалист подготавливает проект уведомления об отказе в предоставлении услуги и передает на подпись руководителю.

3.13.2. Глава Забайкальского муниципального округа подписывает уведомление и направляет его для регистрации и направления заявителю.

3.13.3. Ответственный специалист регистрирует уведомление и направляет заявителю почтовым отправлением.

3.13.4. Срок исполнения административной процедуры по подготовке направлению уведомления об отказе в предоставлении услуги составляет три дня.

3.14. Подготовка и направление заявителю соглашения о внесении изменений в договор (расторжение договора).

3.14.1. В случае отсутствия оснований для отказа в предоставлении услуги ответвленный специалист в течение одного рабочего дня подготавливает проект соглашения о внесении изменений в договор (расторжение договора), согласовывает с Главой и направляет заявителю в двух экземплярах для подписания.

После подписания проекта договора заявителем и направления его Исполнителю, глава Забайкальского муниципального округа в течение двух рабочих дней подписывает проект договора и передает ответственному специалисту для регистрации договора, проставления печати и направления одного экземпляра заявителю.

3.14.2. Ответственный специалист регистрирует подписанный договор, и в течение одного рабочего дня уведомляет заявителя о возможности получения экземпляра договора.

В случае если заявитель лично не является для получения договора, в течение трех дней с момента его подписания направляет по почте.

3.15. Блок-схема предоставления муниципальной услуги изложена в приложениях № 5-6 к Административному регламенту.

4. Формы контроля за исполнением Административного регламента

4.1. За предоставлением муниципальной услуги осуществляется текущий (плановый и внеплановый) контроль.

4.1.1. Контроль за полнотой и качеством предоставления муниципальной услуги включает в себя проведение проверок, выявление и устранение нарушений прав заявителей, рассмотрение, принятие решений и подготовку ответов на обращения заявителей, содержащих жалобы на решения, действия (бездействие) должностных лиц.

4.1.2. Контроль за соблюдением последовательности действий, определенных административными процедурами по предоставлению муниципальной услуги, и принятием решений ответственным специалистом Исполнителя осуществляется руководителем Исполнителя либо его заместителем, ответственными за организацию работы по предоставлению муниципальной услуги.

4.1.3. Контроль может быть плановым (осуществляться на основании полугодовых или годовых планов работы Исполнителя) и внеплановым (проводиться по конкретному обращению заявителя или иных заинтересованных лиц). При проверке могут рассматриваться все вопросы, связанные с предоставлением муниципальной услуги (комплексные проверки), или вопросы, связанные с исполнением отдельных административных процедур (тематические проверки).

4.2. За предоставление муниципальной услуги, в том числе за соблюдение сроков и порядка осуществления административных процедур, специалисты Исполнителя несут персональную ответственность, которая закрепляется в их должностных инструкциях.

4.3. Граждане, их объединения и организации вправе осуществлять в установленном порядке общественный контроль за предоставлением муниципальной услуги.

5. Досудебный порядок обжалования решений и действий (бездействия) должностных лиц администрации Забайкальского муниципального округа

5.1. Решение администрации Забайкальского муниципального округа район» об отказе в предоставлении муниципальной услуги может быть оспорено в установленном законодательством судебном порядке.

Заявитель имеет право на досудебное обжалование действий (бездействия) и решений, осуществленных (принятых) должностными лицами в ходе выполнения муниципальной услуги.

5.2. Заявитель может сообщить о нарушении порядка оказания муниципальной услуги, установленного Административным регламентом, порядка рассмотрения обращений, необоснованном отказе в рассмотрении обращений.

Предметом досудебного (внесудебного) обжалования являются:

нарушение срока регистрации заявления о предоставлении муниципальной услуги;

нарушение срока предоставления муниципальной услуги;

требование у заявителя документов, не предусмотренных нормативными правовыми актами Российской Федерации, нормативными правовыми актами Забайкальского края, муниципальными нормативными правовыми актами Забайкальского муниципального округа для предоставления муниципальной услуги;

отказ в приеме документов, представление которых предусмотрено нормативными правовыми актами Российской Федерации, нормативными правовыми актами Забайкальского края, муниципальными нормативными правовыми актами Забайкальского муниципального округа для предоставления муниципальной услуги, у заявителя;

отказ в предоставлении муниципальной услуги, если основания отказа не предусмотрены федеральными законами и принятыми в соответствии с ними иными нормативными правовыми актами Российской Федерации, нормативными правовыми актами Забайкальского края, муниципальными нормативными правовыми актами Забайкальского муниципального округа;

затребование с заявителя при предоставлении муниципальной услуги платы, не предусмотренной нормативными правовыми актами Российской Федерации, нормативными правовыми актами Забайкальского края, муниципальными нормативными правовыми актами Забайкальского муниципального округа;

отказ Исполнителя, его должностного лица в исправлении допущенных опечаток и ошибок в выданных в результате предоставления муниципальной услуги документах либо нарушение установленного срока таких исправлений;

некорректное поведение должностных лиц, нарушение ими служебной этики.

5.3. При получении жалобы, в которой содержатся нецензурные либо оскорбительные выражения, угрозы жизни, здоровью и имуществу должностного лица, а также членов его семьи, жалоба может быть оставлена без ответа по существу поставленных в ней вопросов.

Если текст жалобы не поддается прочтению, ответ на жалобу не дается, о чем сообщается заявителю, направившему жалобу, в письменном виде, если его почтовый адрес поддается прочтению.

Если в жалобе содержится вопрос, на который заявителю неоднократно давались письменные ответы по существу в связи с ранее направляемыми жалобами и при этом в жалобе не приводятся новые доводы или обстоятельства, глава Забайкальского муниципального округа, иное уполномоченное на то должностное лицо вправе принять решение о безосновательности очередного обращения и прекращении переписки с заявителем по данному вопросу при условии, что указанная жалоба и ранее направляемые жалобы рассматривались в администрации. Заявитель, направивший жалобу, уведомляется о данном решении в письменном виде. Ответ на жалобу не дается в следующих случаях:

если в обращении обжалуется судебное решение. При этом в течение 7 дней со дня регистрации жалоба возвращается заявителю с разъяснением порядка обжалования данного судебного решения;

если обращение не подлежит направлению на рассмотрение в орган местного самоуправления или должностному лицу в соответствии с их компетенцией, о чем в течение 7 дней со дня регистрации обращения сообщается заявителю, если его фамилия (наименование) и почтовый адрес поддаются прочтению;

если ответ по существу поставленного в обращении вопроса не может быть дан без разглашения сведений, составляющих государственную или иную охраняемую федеральным законом тайну (заявителю сообщается о невозможности дать ответ по существу поставленного в нем вопроса в связи с недопустимостью разглашения указанных сведений).

5.4. Основанием для начала досудебного (внесудебного) обжалования является поступление в администрацию Забайкальского муниципального округа жалобы, поступившей лично от заявителя (представителя заявителя), направленной в виде почтового отправления или по электронной почте.

5.5. Жалоба заявителя должна содержать следующую информацию:

- фамилию, имя, отчество (последнее – при наличии), сведения о месте жительства заявителя – физического лица либо полное наименование, сведения о месте нахождения заявителя – юридического лица, а также номер (номера) контактного телефона, адрес (адреса) электронной почты (при наличии) и почтовый адрес, по которым должен быть направлен ответ заявителю;

- должность, фамилию, имя и отчество специалиста (при наличии информации), действия (бездействие) которого нарушают права и законные интересы заявителя;

- суть нарушения прав и законных интересов заявителя, противоправного действия (бездействия), сведения об обжалуемых решениях и действиях (бездействии) Исполнителя, его должностного лица;

доводы, на основании которых заявитель не согласен с решением и действием (бездействием) Исполнителя, его должностного лица. Заявителем могут быть представлены документы (при наличии), подтверждающие доводы заявителя, либо их копии;

- сведения о способе информирования заявителя о принятых мерах по результатам рассмотрения его обращения.

Если причины, по которым ответ по существу поставленных в жалобе вопросов не мог быть дан, в последующем были устранены, жалоба может быть направлена повторно.

5.6. Срок рассмотрения жалобы в течение пятнадцати рабочих дней со дня ее регистрации в администрации Забайкальского муниципального округа и завершается датой письменного ответа заявителю, а в случае обжалования отказа органа, предоставляющего государственную услугу, органа, предоставляющего муниципальную услугу, многофункционального центра, организаций, предусмотренных частью 1.1 статьи 16 настоящего Федерального закона, в приеме документов у заявителя либо в исправлении допущенных опечаток и ошибок или в случае обжалования нарушения установленного срока таких исправлений - в течение пяти рабочих дней со дня ее регистрации.

5.7. Рассмотрение жалобы не может быть поручено лицу, чьи решения и (или) действия (бездействие) обжалуются.

Должностное лицо, уполномоченное на рассмотрение жалобы, обязано обеспечить объективное, всестороннее и своевременное рассмотрение жалобы, при желании заявителя – с участием заявителя или его представителя.

По результатам рассмотрения жалобы на действия (бездействие) и решения, осуществляемые (принимаемые) в ходе исполнения муниципальной функции, вышестоящее должностное лицо:

- признает правомерными действия (бездействие) и решения в ходе исполнения муниципальной услуги;

- признает действия (бездействие) и решения неправомерными и определяет меры, которые должны быть приняты с целью устранения допущенных нарушений.

Если в результате рассмотрения жалобы доводы заявителя признаны обоснованными, принимается решение о привлечении к ответственности лиц, допустивших нарушение требований Административного регламента в соответствии с действующим законодательством.

Не позднее дня, следующего за днем принятия решения, заявителю в письменной форме и по желанию заявителя в электронной форме направляется мотивированный

ответ о результатах рассмотрения жалобы.

Споры, связанные с действиями (бездействием) должностных лиц и решениями администрации, осуществляемыми (принимаемыми) в ходе исполнения муниципальной услуги, разрешаются в судебном порядке в соответствии с законодательством Российской Федерации. Сроки обжалования, правила подведомственности и подсудности устанавливаются процессуальным законодательством Российской Федерации.

В случае установления в ходе или по результатам рассмотрения жалобы признаков состава административного правонарушения или преступления должностное лицо, наделенное полномочиями по рассмотрению жалоб, незамедлительно направляет имеющиеся материалы в органы следствия (дознания) в соответствии с правилами подследственности, установленной статьей 151 Уголовно-процессуального кодекса Российской Федерации, или в органы прокуратуры. Решение, принятое по жалобе, направленной главе Забайкальского муниципального округа или лицу, его замещающему, заявитель вправе обжаловать, обратившись с жалобой в суд общей юрисдикции в порядке и в срок, предусмотренный действующим гражданским законодательством.

6. Особенности выполнения административных процедур (действий) в многофункциональных центрах предоставления муниципальных услуг

Исчерпывающий перечень административных процедур (действий) при предоставлении муниципальной услуги, выполняемых многофункциональными центрами

6.1. Предоставление муниципальной услуги в МФЦ осуществляется при наличии заключенного соглашения о взаимодействии между уполномоченным органом и МФЦ.

6.2. Основанием для начала предоставления муниципальной услуги является обращение заявителя в МФЦ, расположенный на территории муниципального образования, в котором проживает заявитель.

6.3. Информирование заявителей о порядке предоставления муниципальной услуги в МФЦ, о ходе выполнения запроса о предоставлении муниципальной услуги, по иным вопросам, связанным с предоставлением муниципальной услуги, а также консультирование заявителей о порядке предоставления муниципальной услуги в МФЦ осуществляется в соответствии с графиком работы МФЦ.

6.4. Прием заявлений о предоставлении муниципальной услуги и иных документов, необходимых для предоставления муниципальной услуги.

При личном обращении заявителя в МФЦ сотрудник, ответственный за прием документов:

устанавливает личность заявителя на основании документа, удостоверяющего его личность, представителя заявителя - на основании документов, удостоверяющих его личность и полномочия (в случае обращения его представителя);

проверяет представленное заявление и документы на предмет:

1) текст в заявлении поддается прочтению;

2) в заявлении указаны фамилия, имя, отчество (последнее - при наличии) физического лица либо наименование юридического лица;

3) заявление подписано уполномоченным лицом;

4) приложены документы, необходимые для предоставления муниципальной услуги;

соответствие данных документа, удостоверяющего личность, данным, указанным в заявлении и необходимых документах;

заполняет сведения о заявителе и представленных документах в автоматизированной информационной системе (АИС МФЦ);

выдает расписку в получении документов на предоставление услуги, сформированную в АИС МФЦ;

информирует заявителя о сроке предоставления муниципальной услуги, способах получения информации о ходе исполнения муниципальной услуги;

уведомляет заявителя о том, что невостребованные документы хранятся в МФЦ в течение 30 дней, после чего передаются в уполномоченный орган.

6.5. Заявление и документы, принятые от заявителя на предоставление муниципальной услуги, передаются в уполномоченный орган не позднее 1 рабочего дня, следующего за днем регистрации заявления и документов в МФЦ, посредством личного обращения по сопроводительному реестру, содержащему дату и отметку о передаче, оформленному в двух экземплярах. Указанный реестр заверяется сотрудником МФЦ и передается специалисту уполномоченного органа под подпись. Один экземпляр сопроводительного реестра остается в уполномоченном органе и хранится как документ строгой отчетности отдельно от личных дел, второй - хранится в МФЦ. В заявлении производится отметка с указанием реквизитов реестра, по которому переданы заявление и документы.

6.6. Выдача заявителю результата предоставления муниципальной услуги, в том числе выдача документов на бумажном носителе, подтверждающих содержание электронных документов, направленных в МФЦ по результатам предоставления муниципальных услуг органами, предоставляющими муниципальные услуги, а также выдача документов, включая составление на бумажном носителе и заверение выписок из информационных систем органов, предоставляющих муниципальные услуги.

При обращении заявителя за предоставлением муниципальной услуги через МФЦ выдача результата предоставления муниципальной услуги осуществляется при личном обращении в МФЦ.

6.6.1. Ответственность за выдачу результата предоставления муниципальной услуги несет сотрудник МФЦ, уполномоченный руководителем МФЦ.

6.6.2. Для получения результата предоставления муниципальной услуги в МФЦ заявитель предъявляет документ, удостоверяющий его личность и расписку.

В случае обращения представителя заявителя представляются документы, удостоверяющие личность и подтверждающие полномочия представителя заявителя.

Сотрудник МФЦ, ответственный за выдачу документов, выдает документы заявителю и регистрирует факт их выдачи в АИС МФЦ. Заявитель подтверждает факт получения документов своей подписью в расписке, которая остается в МФЦ.

Невостребованные документы хранятся в МФЦ в течение 30 дней, после чего передаются в уполномоченный орган.

6.7. Иные действия, необходимые для предоставления муниципальной услуги, в том числе связанные с проверкой действительности усиленной квалифицированной электронной подписи заявителя, использованной при обращении за получением муниципальной услуги, а также с установлением перечня средств удостоверяющих центров, которые допускаются для использования в целях обеспечения указанной проверки и определяются на основании утверждаемой уполномоченным органом по согласованию с Федеральной службой безопасности Российской Федерации модели угроз безопасности информации в информационной системе, используемой в целях приема обращений за получением муниципальной услуги и (или) предоставления такой услуги, в МФЦ не предусмотрены.

6.8. Досудебное (внесудебное) обжалование решений и действий (бездействия) МФЦ, сотрудника МФЦ осуществляется в порядке, предусмотренном пунктом 5.1 настоящего административного регламента.

Приложение 1
к административному регламенту

Информация о местонахождении, графике работы, контактных данных Исполнителя

Местонахождение	674650, Забайкальский край, Забайкальский район, пгт.Забайкальск, ул. Красноармейская, 26
График работы	понедельник – четверг 8:15 – 18:00; пятница: 8:150 – 16:45; обеденный перерыв: 12:30 – 14:00; выходные дни: суббота, воскресенье.
Телефон/факс	тел. 83025121490, 83025122426, 8302122644
Почтовый адрес	674650, Забайкальский край, Забайкальский район, пгт.Забайкальск, ул. Красноармейская, 26
Адрес электронной почты	zabaikalsk-40@mail.ru
Адрес официального сайта	zabaikalskadm.ru
Справочные телефоны	тел. 83025121490, 83025122426, 8302122644

Приложение № 2
к Административному регламенту

Наименование органа местного самоуправления (структурного подразделения), Ф.И.О. руководителя

Ф.И.О. заявителя - физического лица, индивидуального предпринимателя, наименование заявителя - юридического лица, адрес, контактный телефон, адрес электронной почты (при наличии) сведения о доверенности *(при наличии)*

Заявление
на организацию проведения конкурса (аукциона) заключение договора на установку и эксплуатацию рекламной конструкции

Прошу организовать проведение конкурса (аукциона) на заключение договора на установку рекламной конструкции _____
_____
(щит отдельно стоящий, конструкция на фасаде здания, на сооружении, штендер, транспарант-перетяжка и т.д.)
по адресу: _____

Размер рекламно-информационного поля: ___ х ___ м. Количество полей: ___
(высота) (ширина)

Реквизиты заявителя:
Полное наименование заявителя: _____
ИНН/КПП: _____
Юридический адрес: _____
Почтовый адрес: _____
Телефон, факс: _____
Руководитель заявителя - юридического лица (Ф.И.О., наименование должности): _____
_____
_____
Ф.И.О., должность, телефон представителя заявителя: _____
_____

Я согласен (согласна) на обработку моих персональных данных, содержащихся в заявлении.

Приложение*:*
_____
_____

«___»_____ 20__г.

_____
(Ф.И.О., личная подпись заявителя или представителя заявителя)

м.п.

Приложение № 3
к Административному регламенту

Наименование органа местного самоуправления (структурного подразделения), Ф.И.О. руководителя

Ф.И.О. заявителя - физического лица, индивидуального предпринимателя, наименование заявителя - юридического лица, адрес, контактный телефон, адрес электронной почты (при наличии) сведения о доверенности *(при наличии)*

Заявление
на изменение договора на установку и эксплуатацию рекламной конструкции

Прошу в связи с (*указывается причина, в связи с которой вносятся изменения)* внести изменение договор на установку рекламной конструкции от «__» _____20__ года № ____ в части (*указывается содержание изменений).*

Приложение:

«___»_____ 20__г. _____
(Ф.И.О., личная подпись заявителя или представителя заявителя)

Приложение № 4
к Административному регламенту

Наименование органа местного самоуправления (структурного подразделения), Ф.И.О. руководителя

Ф.И.О. заявителя - физического лица, индивидуального предпринимателя, наименование заявителя - юридического лица, адрес, контактный телефон, адрес электронной почты (при наличии) сведения о доверенности *(при наличии)*

Заявление
на расторжение договора на установку и эксплуатацию рекламной конструкции

Прошу в связи с (*указывается причина, в связи с которой расторгается договора,)* на основании (*указывается правовое основания для расторжения договора*) расторгнуть договор на установку рекламной конструкции от «__» _____20__ года № ____.

Приложение:

«___»_____ 20__г. _____
(Ф.И.О., личная подпись заявителя или представителя заявителя)

Приложение № 5
к Административному регламенту

Блок-схема
предоставления муниципальной услуги
«Заключение договоров на установку и эксплуатацию рекламных конструкций на земельных участках, зданиях или ином недвижимом имуществе, находящемся в муниципальной собственности»

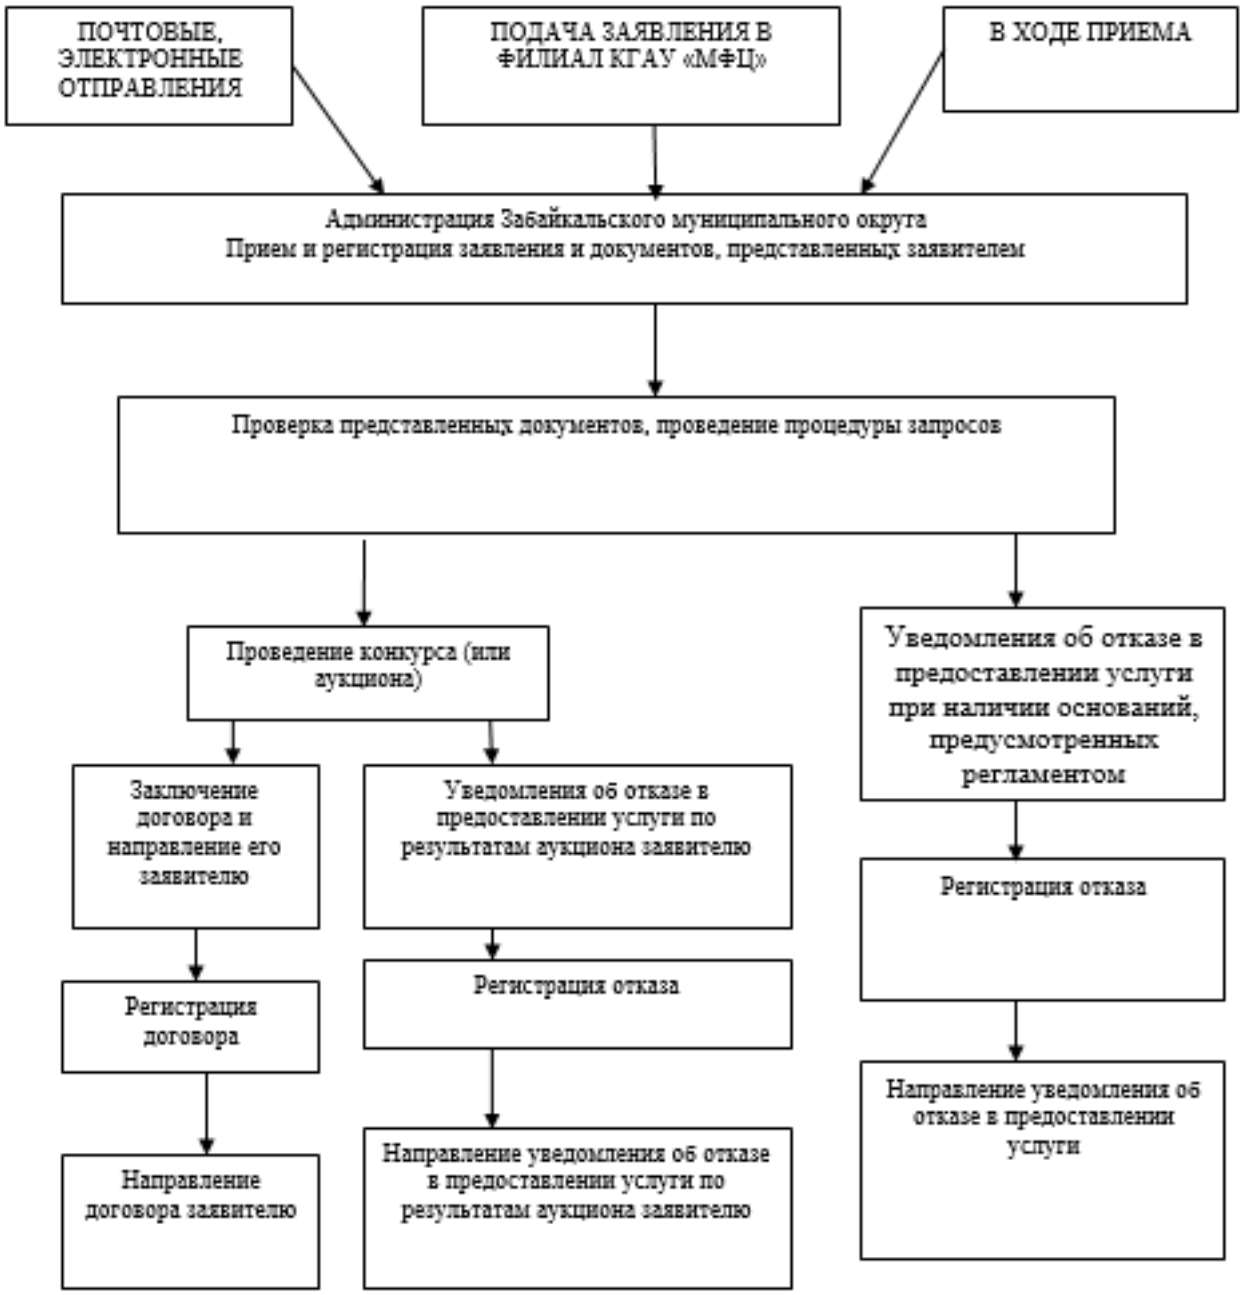

Приложение № 6
к Административному регламенту

Блок-схема
предоставления муниципальной услуги
«Изменение (расторжение) договоров на установку и эксплуатацию рекламных конструкций на земельных участках, зданиях или ином недвижимом имуществе, находящемся в муниципальной собственности

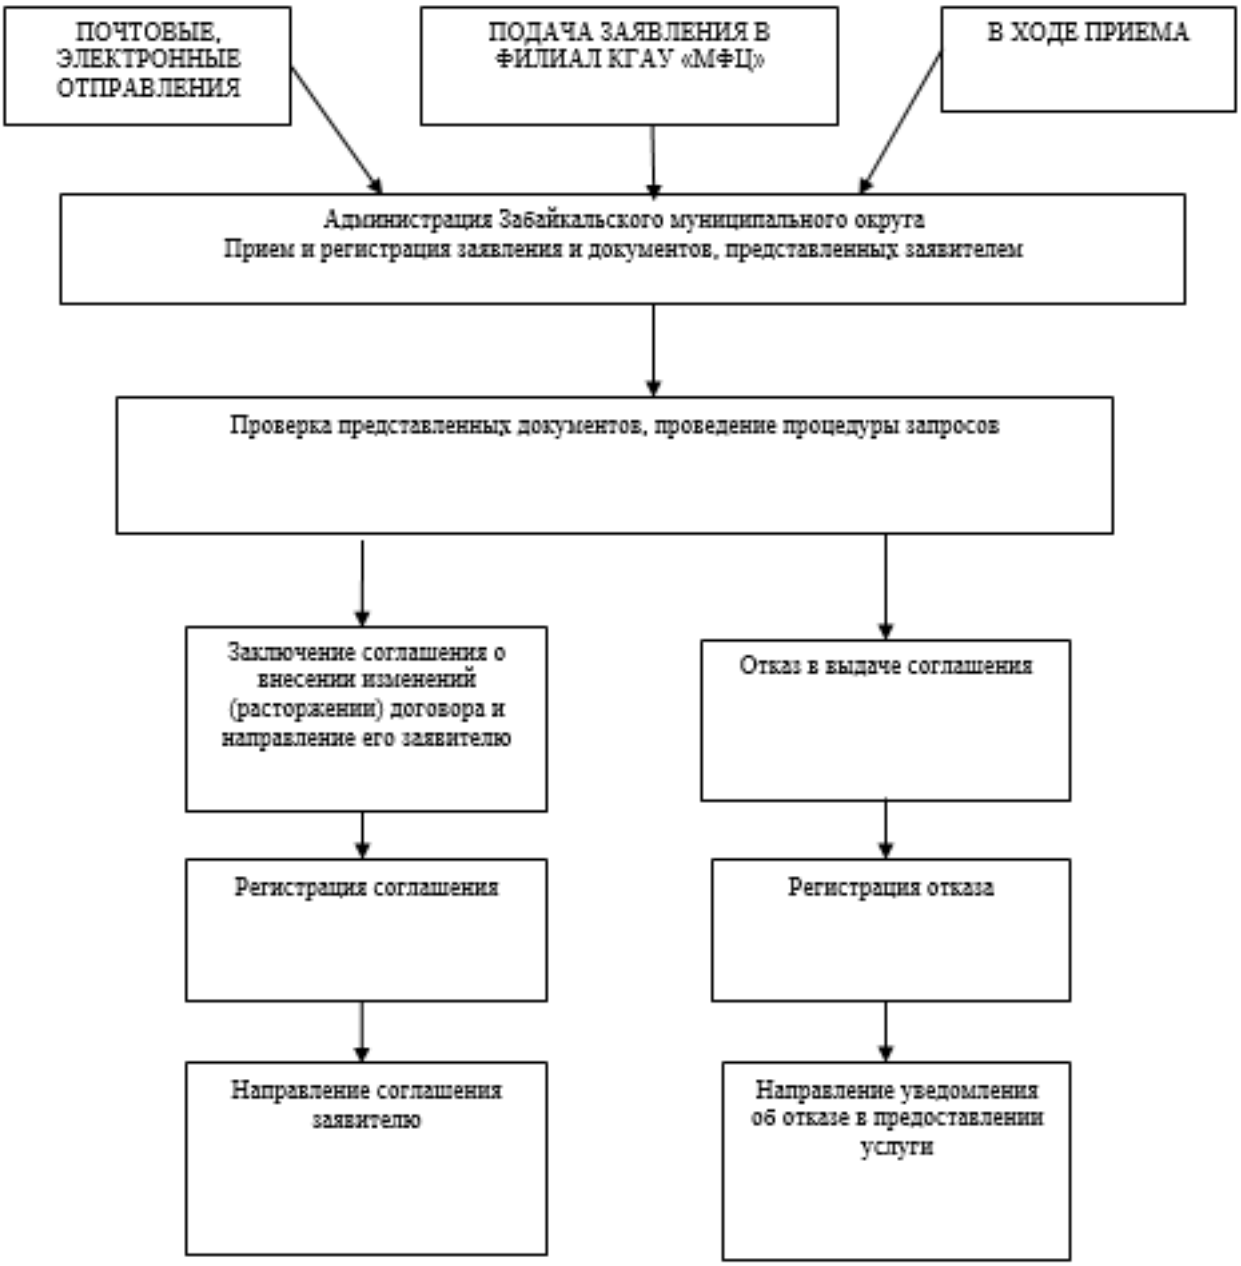

Администрация
Забайкальского муниципального округа
ПОСТАНОВЛЕНИЕ

20 июня 2025 года **№ 937**

пгт. Забайкальск

Об утверждении административного регламента по предоставлению муниципальной услуги «Выдача разрешения на установку и эксплуатацию рекламных конструкций на соответствующей территории, аннулирование такого разрешения на территории Забайкальского муниципального округа

В соответствии с Федеральным законом от 27 июля 2010 года № 210-ФЗ «Об организации предоставления государственных и муниципальных услуг», Градостроительным кодексом Российской Федерации, постановлением администрации Забайкальского муниципального округа от 07.02.2025 года № 204 «Об утверждении Порядка разработки и утверждению административных регламентов предоставления муниципальных услуг Администрацией Забайкальского муниципального округа», на основании ст. 31 Устава Забайкальского муниципального округа постановляет:

1. Утвердить прилагаемый административный регламент по предоставлению муниципальной услуги «Выдача разрешения на установку и эксплуатацию рекламных конструкций на соответствующей территории, аннулирование такого разрешения на территории Забайкальского муниципального округа.

2. Отменить постановление администрации муниципального района «Забайкальский район» от 25 ноября 2022 года № 638 «Об утверждении административного регламента по предоставлению муниципальной услуги «Выдача разрешения на установку и эксплуатацию рекламных конструкций на соответствующей территории, аннулирование такого разрешения на территории муниципального района «Забайкальский район»».

3. Настоящее постановление опубликовать в информационном вестнике «Забайкальское обозрение» и разместить на официальном сайте администрации Забайкальского муниципального округа в сети Интернет https://zabaikalskadm.ru/.
4. Настоящее постановление вступает в силу на следующий день после дня официального опубликования.
5. Контроль за исполнением настоящего постановления возложить на начальника Управления экономического развития Администрации Забайкальского муниципального округа (Е.В. Кузьмину).

Глава Забайкальского
муниципального округа **А.В.Мочалов**

Утвержден
Постановлением администрации
Забайкальского муниципального округа
от «20» июня 2025 года № 937

Административный регламент по предоставлению муниципальной услуги «Выдача разрешения на установку и эксплуатацию рекламных конструкций на соответствующей территории, аннулирование такого разрешения на территории Забайкальского муниципального округа

Раздел I. Общие положения
Предмет регулирования Административного регламента

1.1. Административный регламент регулирует отношения, возникающие в связи с предоставлением муниципальной услуги «Выдача разрешений на установку и эксплуатацию рекламных конструкций, аннулирование такого разрешения» разработан в целях повышения качества и доступности предоставления муниципальной услуги, определяет стандарт, сроки и последовательность действий (административных процедур) при осуществлении полномочий по выдаче разрешений на установку и эксплуатацию рекламных конструкций, аннулирование ранее выданных разрешений.
Круг Заявителей

1.2. Заявителями на получение муниципальной услуги являются физические лица, индивидуальные предприниматели и юридические лица, которым на праве собственности либо на ином законном основании принадлежит земельный участок, здание или иное недвижимое имущество, к которому присоединяется рекламная конструкция, либо являющиеся владельцами рекламной конструкции (далее - Заявители)
1.3. Заявитель вправе обратиться за получением услуги через представителя. Полномочия представителя, выступающего от имени заявителя, подтверждаются доверенностью, оформленной в соответствии с требованиями законодательства Российской Федерации (далее - представитель).
1.4. Категории Заявителей:
1.4.1. Собственник земельного участка, здания или иного недвижимого имущества, к которому присоединяется рекламная конструкция,
1.4.2. Лицо, уполномоченное собственником земельного участка, здания или иного недвижимого имущества, к которому присоединяется рекламная конструкция, в том числе являющегося арендатором.
1.4.3. Лицо, уполномоченное общим собранием собственников помещений в многоквартирном доме, к которому присоединяется рекламная конструкция.
1.4.4. Лицо, обладающее правом хозяйственного ведения, оперативного управления или иным вещным правом на недвижимое имущество, к которому присоединяется рекламная конструкция.
1.4.5. Доверительный управляющий недвижимого имущества, к которому присоединяется рекламная конструкция.
1.4.6. Владелец рекламной конструкции.

Требования к порядку информирования о предоставлении муниципальной услуги

1.5. Информирование о порядке предоставления муниципальной услуги осуществляется:
специалистом Управления экономического развития администрации Забайкальского муниципального округа при непосредственном обращении заявителя или его представителя в администрацию Забайкальского муниципального округа или посредством телефонной связи, в том числе путем размещения на официальном сайте Забайкальского муниципального округа в информационно-телекоммуникационной сети «Интернет» (далее - официальный сайт уполномоченного органа);
путем размещения в федеральной государственной информационной системе «Единый портал государственных и муниципальных услуг (функций)» (далее - ЕПГУ);
путем размещения на информационном стенде в помещении администрации Забайкальского муниципального округа, в информационных материалах (брошюры, буклеты, листовки, памятки);
путем публикации информационных материалов в средствах массовой информации;
посредством ответов на письменные обращения;
сотрудником отдела многофункционального центра в соответствии с пунктом 6.3 настоящего административного регламента.
1.6. Ответ на телефонный звонок должен содержать информацию о наименовании органа, в который обратился заявитель, фамилию, имя, отчество (последнее - при наличии) и должность специалиста, принявшего телефонный звонок. При невозможности принявшего звонок специалиста самостоятельно ответить на поставленные вопросы телефонный звонок переадресовывается (переводится) на другое должностное лицо или обратившемуся гражданину сообщается номер телефона, по которому он может получить необходимую информацию.
1.7. В случае поступления от заявителя обращения в письменной (электронной) форме ответ на обращение направляется также в письменной (электронной) форме не позднее 30 календарных дней со дня регистрации обращения. При направлении ответа указывается должность лица, подписавшего ответ, а также фамилия, имя, отчество (последнее - при наличии) и номер телефона исполнителя.
1.8. Справочная информация о местонахождении, графике работы, контактных телефонах уполномоченного органа, адресе электронной почты уполномоченного органа размещена на официальном сайте уполномоченного органа http://www.zabaikalskadm.ru , ЕПГУ.
1.9. Справочная информация о местонахождении, графике работы, контактных телефонах многофункционального центра (далее - МФЦ), адресе электронной почты МФЦ размещена на официальном сайте МФЦ.

Раздел II. Стандарт предоставления муниципальной услуги

Наименование муниципальной услуги

2.1. Муниципальная услуга «Выдача разрешения на установку и эксплуатацию рекламных конструкций на соответствующей территории, аннулирование такого разрешения».

Наименование органа, предоставляющего муниципальную услугу

2.2 Муниципальная услуга предоставляется Управлением экономического развития администрации Забайкальского муниципального округа (далее – Уполномоченный орган)
2.3. МФЦ участвует в предоставлении муниципальной услуги в

части:
информирования по вопросам предоставления муниципальной услуги;
приема заявлений и документов, необходимых для предоставления муниципальной услуги;
выдачи результата предоставления муниципальной услуги.
Заявитель вправе подать заявление через МФЦ в соответствии с соглашением о взаимодействии между МФЦ и уполномоченным органом, почтовым отправлением или с помощью ЕПГУ.
2.4. Запрещается требовать от заявителя осуществления действий, в том числе согласований, необходимых для получения муниципальной услуги и связанных с обращением в иные государственные органы, органы местного самоуправления, организации, за исключением получения услуг, включенных в перечень услуг, которые являются необходимыми и обязательными для предоставления муниципальной услуги.

Описание результата предоставления муниципальной услуги

2.5. Результатом предоставления муниципальной услуги является:
2.5.1. Разрешение на установку и эксплуатацию рекламной конструкции, в случае обращения за получением разрешения на установку и эксплуатацию рекламной конструкции (Приложение № 1 к настоящему Административному регламенту).
2.5.2. Решение о предоставлении муниципальной услуги, в случае обращения за аннулированием разрешения на установку и эксплуатацию рекламной конструкции (Приложение № 2 к настоящему Административному регламенту).
2.5.3. Решение об отказе в предоставлении муниципальной услуги, в случае наличия оснований для отказа предоставлении муниципальной услуги, указанных в настоящем Административном регламенте (Приложение № 3 настоящему Административному регламенту).
2.6. Результат предоставления муниципальной услуги независимо от принятого решения оформляется в виде электронного документа и подписывается усиленной квалифицированной ЭП руководителем Уполномоченного органа, или его должностным лицом направляется Заявителю в Личный кабинет на ЕПГУ.
2.7. Уведомление о принятом решении, независимо от результата предоставления муниципальной услуги, направляется Личный кабинет Заявителя на ЕПГУ.

Срок предоставления муниципальной услуги

2.8. Срок предоставления муниципальной услуги, в том числе с учетом необходимости обращения в организации, участвующие в предоставлении муниципальной услуги, срок приостановления предоставления муниципальной услуги, срок выдачи (направления) документов, являющихся результатом предоставления муниципальной услуги. Уполномоченный орган в течение 24 рабочих дней со дня регистрации заявления и документов, необходимых для предоставления муниципальной услуги в Уполномоченный орган, направляет заявителю способом указанном в заявлении один из результатов, указанных в пункте 2.5. Административного регламента.
2.9. Срок выдачи разрешения на установку и эксплуатацию рекламной конструкции не может превышать 24 рабочих дней;
2.10. Срок выдачи решения об аннулировании разрешения на установку и эксплуатацию рекламной конструкции не может превышать 7 рабочих дней.

Правовые основания предоставления муниципальной услуги

2.11. Перечень нормативных правовых актов, регулирующих предоставление муниципальной услуги.
2.11.1. Предоставление муниципальной услуги осуществляется в соответствии с:
- Федеральным законом от 13 марта 2006 года № 38-ФЗ «О рекламе»;
- Федеральным законом от 27 июля 2010 года № 210-ФЗ «Об организации предоставления государственных и муниципальных услуг» (далее – Федеральный закон № 210-ФЗ);
- Федеральным законом от 02 мая 2006 года № 59-ФЗ «О порядке рассмотрения обращений граждан Российской Федерации»;
- Уставом Забайкальского муниципального округа, принятым решением Совета Забайкальского муниципального округа I-созыва от 27 сентября 2024 года № 12;
- иными нормативными правовыми актами Российской Федерации, нормативными правовыми актами Забайкальского края и муниципальными правовыми актами.
2.11.2. Перечень нормативных правовых актов, регулирующих предоставление муниципальной услуги (с указанием их реквизитов и источников официального опубликования), размещается в федеральной государственной информационной системе «Федеральный реестр государственных и муниципальных услуг (функций).

Исчерпывающий перечень документов и сведений, необходимых в соответствии с нормативными правовыми актами для предоставления муниципальной услуги и услуг, которые являются необходимыми и обязательными для предоставления муниципальной услуги, подлежащих представлению заявителем, способы их получения заявителем, в том числе в электронной форме, порядок их представления

2.12. Для получения муниципальной услуги заявитель представляет:
2.12.1. Независимо от целей, настоящего Административного регламента:
а) Заявление о предоставлении муниципальной услуги по форме, согласно приложению № 4 к настоящему Административному регламенту.
В случае направления заявления посредством ЕПГУ формирование заявления осуществляется посредством заполнения интерактивной формы на ЕПГУ без необходимости дополнительной подачи заявления в какой-либо иной форме.
В заявлении также указывается один из следующих способов направления результата предоставления муниципальной услуги:
в форме электронного документа в личном кабинете на ЕПГУ;
на бумажном носителе в виде распечатанного экземпляра электронного документа в Уполномоченном органе, МФЦ;
на бумажном носителе в Уполномоченном органе, МФЦ;
б) Документ, удостоверяющий личность Заявителя или представителя Заявителя (предоставляется в случае личного обращения в уполномоченный орган). В случае направления заявления посредством ЕПГУ сведения из документа, удостоверяющего личность заявителя, представителя формируются при подтверждении учетной записи в Единой системе идентификации и аутентификации из состава соответствующих данных указанной учетной записи и могут быть проверены путем направления запроса с использованием системы межведомственного электронного взаимодействия;
в) Документ, подтверждающий полномочия представителя Заявителя действовать от имени Заявителя (в случае обращения за предоставлением услуги представителя Заявителя). При обращении посредством ЕПГУ указанный документ, выданный организацией, удостоверяется усиленной квалифицированной электронной подписью правомочного должностного лица организации, а документ, выданный физическим лицом, - усиленной квалифицированной электронной подписью нотариуса с приложением файла открепленной усиленной квалифицированной электронной подписи в формате sig3.
2.12.2. Для выдачи разрешения на установку и эксплуатацию рекламной конструкции заявитель дополнительно предоставляет:
1) Проектную документацию рекламной конструкции;

2) Эскиз рекламной конструкции;
3) Договор на установку и эксплуатацию рекламной конструкции, за исключением случаев:
а) когда заявитель является собственником рекламной конструкции и единоличным собственником имущества, к которому присоединяется рекламная конструкция;
б) когда заключен договор по итогам проведения торгов в случае присоединения рекламной конструкции к имуществу, находящемуся в муниципальной собственности.
В случае, если заявитель не представил документ подтверждающий получение такого согласия, по собственной инициативе, а соответствующее недвижимое имущество находится в государственной или муниципальной собственности, то сведения о наличии такого согласия запрашиваются в уполномоченном органе.
2.12.3. В случае обращения заявителя за аннулированием разрешения на установку и эксплуатацию рекламной конструкции:
4) Уведомление об отказе от дальнейшего использования разрешения (услуги (в случае обращения через ЕПГУ заполняется с помощью интерактивной формы в карточке услуги на ЕПГУ));
5) Документ, подтверждающий прекращение договора, заключенного между собственником или законным владельцем недвижимого имущества и владельцем рекламной конструкции.
Заявления и прилагаемые документы, указанные в пункте 2.12. Административного регламента направляются (подаются) в Уполномоченный орган в письменной форме или в форме электронного документа с использованием ЕПГУ.
2.13. Уполномоченный орган обеспечивает предоставление муниципальной услуги в электронной форме посредством ЕПГУ, а также в иных формах по выбору Заявителя в соответствии с Федеральным законом от 27.07.2010 № 210-ФЗ «Об организации предоставления государственных и муниципальных услуг».
2.14. Для получения муниципальной услуги посредством ЕПГУ Заявитель авторизуется на ЕПГУ посредством подтвержденной учетной записи в ЕСИА, затем заполняет Заявление в электронном виде с использованием специальной интерактивной формы. При авторизации посредством подтвержденной учетной записи в ЕСИА Запрос считается подписанным простой ЭП Заявителя, представителя Заявителя, уполномоченного на подписание Заявления.
При заполнении заявителем интерактивной формы обеспечивается автозаполнение формы из профиля гражданина ЕСИА, цифрового профиля посредством СМЭВ или витрин данных. В случае невозможности получения указанных сведений из цифрового профиля посредством СМЭВ или витрин данных заявитель вносит необходимые сведения в интерактивную форму вручную.
При этом интерактивная форма содержит опросную систему для определения индивидуального набора документов и сведений, обязательных для предоставления Заявителем в целях получения муниципальной услуги.
2.15. Заполненное Заявление отправляется Заявителем вместе с прикрепленными электронными образами документов, необходимых для предоставления муниципальной услуги в Уполномоченный орган.
2.15.1. Заявитель уведомляется о получении Уполномоченным органом Заявления и документов, необходимых для предоставления муниципальной услуги, в день подачи Заявления посредством изменения статуса заявления в Личном кабинете Заявителя на ЕПГУ.
2.16. Предоставление муниципальной услуги по экстерриториальному принципу осуществляется в части обеспечения возможности подачи заявлений посредством ЕПГУ и получения результата муниципальной услуги в МФЦ.
2.17. Заявителям обеспечивается возможность представления заявления и прилагаемых документов в форме электронных документов посредством ЕПГУ.
В этом случае заявитель или его представитель авторизуется на ЕПГУ посредством подтвержденной учетной записи в ЕСИА, заполняет заявление о предоставлении муниципальной услуги с использованием интерактивной формы в электронном виде.
Заполненное заявление о предоставлении муниципальной услуги отправляется заявителем вместе с прикрепленными электронными образами документов, необходимыми для предоставления муниципальной услуги, в Уполномоченный орган. При авторизации в ЕСИА заявление о предоставлении муниципальной услуги считается подписанным простой электронной подписью заявителя, представителя, уполномоченного на подписание заявления.
2.18. В случае направления заявления посредством ЕПГУ формирование заявления осуществляется посредством заполнения интерактивной формы на ЕПГУ без необходимости дополнительной подачи заявления в какой-либо иной форме.
2.19. В заявлении также указывается один из следующих способов направления результата предоставления муниципальной услуги:
в форме электронного документа в личном кабинете на ЕПГУ;
на бумажном носителе в виде распечатанного экземпляра электронного документа в Уполномоченном органе, МФЦ;
на бумажном носителе в Уполномоченном органе, МФЦ;
2.20. Документ, удостоверяющий личность Заявителя или представителя Заявителя (предоставляется в случае личного обращения в уполномоченный орган). В случае направления заявления посредством ЕПГУ сведения из документа, удостоверяющего личность заявителя, представителя формируются при подтверждении учетной записи в Единой системе идентификации и аутентификации из состава соответствующих данных указанной учетной записи и могут быть проверены путем направления запроса с использованием системы межведомственного электронного взаимодействия.
2.21. Результаты предоставления муниципальной услуги, указанные в пункте 6.1. настоящего Административного регламента, направляются заявителю, представителю заявителя в личный кабинет на ЕПГУ в форме электронного документа, подписанного усиленной квалифицированной электронной подписью уполномоченного должностного лица Уполномоченного органа в случае направления заявления посредством ЕПГУ.
2.22. В случае направления заявления посредством ЕПГУ результат предоставления муниципальной услуги также может быть выдан заявителю на бумажном носителе в МФЦ, указанном в заявлении, в порядке, предусмотренным пунктом 6.6 настоящего Административного регламента.
2.23. Решение о предоставлении муниципальной услуги принимается Уполномоченным органом на основании электронных образов документов, представленных Заявителем, а также сведений находящихся в распоряжении иных органов государственной власти, органов местного самоуправления и полученных Уполномоченным органом посредством межведомственного электронного взаимодействия.
2.24. Прием документов, необходимых для предоставления муниципальной услуги в иных формах в соответствии с Федеральным законом от 27.07.2010 № 210-ФЗ устанавливается организационно- распорядительным документом Уполномоченного органа, размещаемым на сайте Уполномоченного органа.
2.25. Порядок предоставления документов, необходимых для предоставления муниципальной услуги, в иных формах в соответствии с Федеральным законом от 27.07.2010 № 210-ФЗ «Об организации предоставления государственных и муниципальных услуг», установлен организационно-распорядительным документом Уполномоченного органа, который размещается на сайте Уполномоченного органа.
2.26. Выбор Заявителем способа подачи Заявления и документов, необходимых для получения муниципальной услуги, осуществляется в соответствии с законодательством Российский Федерации.

2.27. Уполномоченный орган в порядке межведомственного электронного информационного взаимодействия в целях представления и получения документов и информации, необходимых для предоставления муниципальной услуги, которые находятся в распоряжении органов власти, органов местного самоуправления или организаций запрашивает в том числе включая возможность автоматического формирования и направления межведомственных запросов:
2.27.1. В Федеральной налоговой службе Российской Федерации, если Заявитель не представил указанный документ по собственной инициативе:
а) в случае обращения юридического лица - сведения из Единого государственного реестра юридических лиц для подтверждения регистрации юридического лица на Территории Российской Федерации;
б) в случае обращения индивидуального предпринимателя - сведения из Единого государственного реестра индивидуальных предпринимателей для подтверждения регистрации индивидуального предпринимателя на территории Российской Федерации.
2.27.2. В Федеральной службе государственной регистрации, кадастра и картографии Российской Федерации, если Заявитель не представил указанный документ по собственной инициативе:
а) сведения из Единого государственного реестра недвижимости для подтверждения права собственности на земельный участок, здание или иное недвижимое имущество, к которому присоединяется рекламная конструкция.
2.27.3. В Федеральном казначействе, если Заявитель не представил указанный документ по собственной инициативе:
а) сведения из Государственной информационной системы о государственных и муниципальных платежах (ГИС ГМП) для проверки сведений об оплате государственной пошлины.
2.28. По вопросам согласования планируемой к установке рекламной конструкции Уполномоченный орган осуществляет взаимодействие с Управлением территориального развития администрации Забайкальского муниципального округа.
.2.29. Непредставление (несвоевременное представление) указанного структурного подразделения Уполномоченного органа документов и информации не может являться основанием для отказа в предоставлении Заявителю муниципальной услуги.
2.30. Должностное лицо, не представившее (несвоевременно представившее) запрошенные и находящиеся в распоряжении документы или информацию, подлежат административной, дисциплинарной или иной ответственности в соответствии с законодательством Российской Федерации.
Документы, указанные в пункте 2.27 настоящего Административного регламента, могут быть представлены Заявителем самостоятельно по собственной инициативе. Непредставление Заявителем указанных документов не является основанием для отказа Заявителю в предоставлении муниципальной услуги.

Исчерпывающий перечень оснований для отказа в приеме к рассмотрению документов, необходимых для предоставления муниципальной услуги

2.31. Основаниями для отказа в приеме к рассмотрению документов, необходимых для предоставления муниципальной услуги являются:
2.31.1. Представленные заявителем документы содержат подчистки и исправления текста, не заверенные в порядке, установленном законодательством Российской Федерации;
2.31.2. Документы содержат повреждения, наличие которых не позволяет в полном объеме использовать информацию и сведения, содержащиеся в документах для предоставления услуги;
2.31.3. Представленные документы или сведения утратили силу на момент обращения за услугой (сведения документа, удостоверяющего личность; документ, удостоверяющий полномочия представителя Заявителя, в случае обращения за предоставлением услуги указанным лицом);
2.31.4. Подача запроса о предоставлении услуги и документов, необходимых для предоставления услуги, в электронной форме с нарушением установленных требований;
2.31.5. Некорректное заполнение обязательных полей в форме запроса о предоставлении услуги (недостоверное, неправильное либо неполное);
2.31.6. Представление неполного комплекта документов, необходимых для предоставления услуги;
2.31.7. Несоблюдение установленных статьей 11 Федерального закона от 06 апреля 2011 № 63-ФЗ «Об электронной подписи» условий признания действительности, усиленной квалифицированной электронной подписи;
2.31.8. Заявление о предоставлении услуги подано в орган государственной власти, орган местного самоуправления или организацию, в полномочия которых не входит предоставление услуги.

Исчерпывающий перечень оснований для приостановления или отказа в предоставлении муниципальной услуги

2.32. Оснований для приостановления предоставления муниципальной услуги законодательством Российской Федерации не предусмотрено.
2.33. Основания для отказа в предоставлении муниципальной услуги в случае обращения заявителя за выдачей разрешения на установку и эксплуатацию рекламной конструкции:
2.33.1. Поступление ответа органа государственной власти, органа местного самоуправления либо подведомственной органу государственной власти или органу местного самоуправления организации на межведомственный запрос, свидетельствующего об отсутствии документа и (или) информации, необходимых для предоставления услуги;
2.33.2. Отсутствие согласия двух третей голосов от общего числа голосов собственников помещений в многоквартирном доме в случае, если для установки и эксплуатации рекламной конструкции предполагается использовать общее имущество собственников помещений в многоквартирном доме;
2.33.3. Факт оплаты заявителем государственной пошлины за предоставление услуги не подтвержден;
2.33.4. Несоответствие проекта рекламной конструкции и ее территориального размещения требованиям технического регламента;
2.33.5. Несоответствие установки рекламной конструкции в заявленном месте схеме размещения рекламных конструкций (в случае, если место установки рекламной конструкции в соответствии с частью 5.8 статьи 19 Федерального закона от 13 марта 2006 № 38-ФЗ «О рекламе» определяется схемой размещения рекламных конструкций);
2.33.6. Нарушение требований, установленных частями 5.1, 5.6, 5.7 статьи 19 Федерального закона от 13 марта 2006 № 38-ФЗ «О рекламе»;
2.33.7. Нарушение требований нормативных актов по безопасности движения транспорта;
2.33.8. Нарушение внешнего архитектурного облика сложившейся застройки поселения или городского округа, в соответствии с нормативными правовыми актами органа местного самоуправления, определяющими типы и виды рекламных конструкций, допустимых и недопустимых к установке на территории соответствующего муниципального образования или части его территории, в том числе требования к таким рекламным конструкциям, с учетом необходимости сохранения внешнего архитектурного облика сложившейся застройки поселений или городских округов;
2.33.9. Нарушение требований законодательства Российской Федерации об объектах культурного наследия (памятниках истории и культуры) народов Российской Федерации, их охране и использовании.

2.34. Основания для отказа в предоставлении муниципальной услуги в случае обращения заявителя за решением об аннулировании разрешения на установку и эксплуатацию рекламной конструкции:
2.34.1. Поступление ответа органа государственной власти, органа местного самоуправления либо подведомственной органу государственной власти или органу местного самоуправления организации на межведомственный запрос, свидетельствующего об отсутствии документа и (или) информации, необходимых для предоставления услуги.

Порядок, размер и основания взимания государственной пошлины или иной оплаты, взимаемой за предоставление муниципальной услуги

2.35. За выдачу разрешения на установку и эксплуатацию рекламной конструкции взимается государственная пошлина в порядке и размере, которые установлены статьей 333.18 и пунктом 105 статьи 333.33 Налогового кодекса Российской Федерации.
2.36. Иная плата за предоставление муниципальной услуги не предусмотрена законодательством Российской Федерации.
2.37. Заявителю в Личном кабинете на ЕПГУ предоставлена возможность оплатить государственную пошлину за предоставление муниципальной услуги непосредственно при подаче Заявления с использованием электронных сервисов оплаты предоставления муниципальных услуг.
2.38. В случае оплаты государственной пошлины до подачи Заявления, Заявителю при подаче Заявления на ЕПГУ представлена возможность прикрепить электронный образ документа, подтверждающего оплату государственной пошлины за предоставление муниципальной услуги.
2.39. Получение информации об уплате государственной пошлины за предоставление муниципальной услуги осуществляется Уполномоченным органом с использованием сведений, содержащихся в государственной информационной системе о государственных и муниципальных платежах (ГИС ГМП).
2.40. В случае отказа Заявителя от получения муниципальной услуги плата за предоставление муниципальной услуги возвращается в порядке, установленном законодательством Российской Федерации.

Максимальный срок ожидания в очереди при подаче запроса о предоставлении муниципальной услуги и при получении результата предоставления муниципальной услуги

2.41. Максимальный срок ожидания в очереди при подаче запроса о предоставлении муниципальной услуги и при получении результата предоставления муниципальной услуги в Уполномоченном органе или МФЦ составляет не более 15 минут.

Срок и порядок регистрации заявления Заявителя о предоставлении муниципальной услуг

2.42. Заявление о предоставлении муниципальной услуги, представленное заявителем лично либо его представителем, регистрируется уполномоченным органом в течение 1 рабочего дня с даты поступления такого заявления.
2.43. Заявление о предоставлении муниципальной услуги, представленное заявителем либо его представителем через МФЦ, регистрируется уполномоченным органом в день поступления от МФЦ.
2.44. Заявление, поступившее в электронной форме на ЕПГУ регистрируется Уполномоченным органом в день его поступления в случае отсутствия автоматической регистрации запросов на ЕПГУ.
2.45. Заявление, поступившее в нерабочее время, регистрируется уполномоченным органом в первый рабочий день, следующий за днем его получения.

Требования к помещениям, в которых предоставляется муниципальная услуга

2.46. Местоположение административных зданий, в которых осуществляется прием заявлений и документов, необходимых для предоставления муниципальной услуги, а также выдача результатов предоставления муниципальной услуги, должно обеспечивать удобство для граждан с точки зрения пешеходной доступности от остановок общественного транспорта.
В случае, если имеется возможность организации стоянки (парковки) возле здания (строения), в котором размещено помещение приема и выдачи документов, организовывается стоянка (парковка) для личного автомобильного транспорта заявителей. За пользование стоянкой (парковкой) с заявителей плата не взимается.
Для парковки специальных автотранспортных средств инвалидов на стоянке (парковке) выделяется не менее 10% мест (но не менее одного места) для бесплатной парковки транспортных средств, управляемых инвалидами I, II групп, а также инвалидами III группы в порядке, установленном Правительством Российской Федерации, и транспортных средств, перевозящих таких инвалидов и (или) детей - инвалидов.
В целях обеспечения беспрепятственного доступа заявителей, в том числе передвигающихся на инвалидных колясках, вход в здание и помещения, в которых предоставляется муниципальная услуга, оборудуются пандусами, поручнями, тактильными (контрастными) предупреждающими элементами, иными специальными приспособлениями, позволяющими обеспечить беспрепятственный доступ и передвижение инвалидов, в соответствии с законодательством Российской Федерации о социальной защите инвалидов.
Центральный вход в здание Уполномоченного органа должен быть оборудован информационной табличкой (вывеской), содержащей информацию:
наименование;
местонахождение и юридический адрес; режим работы; график приема;
номера телефонов для справок.
Помещения, в которых предоставляется муниципальная услуга, должны соответствовать санитарно-эпидемиологическим правилам и нормативам.
Помещения, в которых предоставляется муниципальная услуга, оснащаются:
противопожарной системой и средствами пожаротушения; системой оповещения о возникновении чрезвычайной ситуации; средствами оказания первой медицинской помощи; туалетными комнатами для посетителей.
Зал ожидания Заявителей оборудуется стульями, скамьями, количество которых определяется исходя из фактической нагрузки и возможностей для их размещения в помещении, а также информационными стендами.
Тексты материалов, размещенных на информационном стенде, печатаются удобным для чтения шрифтом, без исправлений, с выделением наиболее важных мест полужирным шрифтом.
Места для заполнения заявлений оборудуются стульями, столами (стойками), бланками заявлений, письменными принадлежностями.
Места приема Заявителей оборудуются информационными табличками (вывесками) с указанием:
номера кабинета и наименования отдела;
фамилии, имени и отчества (последнее - при наличии), должности ответственного лица за прием документов; графика приема Заявителей.
Рабочее место каждого ответственного лица за прием документов, должно быть оборудовано персональным компьютером с возможностью доступа к необходимым информационным базам

данных, печатающим устройством (принтером) и копирующим устройством.
Лицо, ответственное за прием документов, должно иметь настольную табличку с указанием фамилии, имени, отчества (последнее - при наличии) и должности.
2.47. При предоставлении муниципальной услуги инвалидам обеспечиваются:
возможность беспрепятственного доступа к объекту (зданию, помещению), в котором предоставляется муниципальная услуга;
возможность самостоятельного передвижения по территории, на которой расположены здания и помещения, в которых предоставляется муниципальная услуга, а также входа в такие объекты и выхода из них, посадки в транспортное средство и высадки из него, в том числе с использование кресла- коляски;
сопровождение инвалидов, имеющих стойкие расстройства функции зрения и самостоятельного передвижения;
надлежащее размещение оборудования и носителей информации, необходимых для обеспечения беспрепятственного доступа инвалидов зданиям и помещениям, в которых предоставляется муниципальная услуга, и к государственной (муниципальной) услуге с учетом ограничений их жизнедеятельности;
дублирование необходимой для инвалидов звуковой и зрительной информации, а также надписей, знаков и иной текстовой и графической информации знаками, выполненными рельефно-точечным шрифтом Брайля;
допуск сурдопереводчика и тифлосурдопереводчика;
допуск собаки-проводника при наличии документа, подтверждающего ее специальное обучение, на объекты (здания, помещения), в которых предоставляются государственная (муниципальная) услуги;
оказание инвалидам помощи в преодолении барьеров, мешающих получению ими государственных и муниципальных услуг наравне с другими лицами.
2.48. Требования к комфортности и доступности предоставления муниципальной услуги в МФЦ устанавливаются постановлением Правительства Российской Федерации от 22 декабря 2012 года № 1376 «Об утверждении Правил организации деятельности многофункциональных центров предоставления государственных и муниципальных услуг».

Показатели доступности и качества муниципальной услуги

2.49. Количество взаимодействий заявителя с сотрудником Уполномоченного органа при предоставлении муниципальной услуги - 2.
2.50. Продолжительность взаимодействий заявителя с сотрудником Уполномоченного при предоставлении муниципальной услуги - не более 15 минут.
2.51. Возможность получения информации о ходе предоставления муниципальной услуги, в том числе с использованием информационно - телекоммуникационных технологий.
2.52. Иными показателями качества и доступности предоставления муниципальной услуги являются:
расположенность помещений Уполномоченного органа, предназначенных для предоставления муниципальной услуги, в зоне доступности к основным транспортным магистралям;
степень информированности заявителя о порядке предоставления муниципальной услуги (доступность информации о муниципальной услуге, возможность выбора способа получения информации);
возможность выбора заявителем форм обращения за получением муниципальной услуги;
доступность обращения за предоставлением муниципальной услуги, в том числе для лиц с ограниченными возможностями здоровья;
своевременность предоставления муниципальной услуги в соответствии со стандартом ее предоставления;
соблюдение сроков предоставления муниципальной услуги и сроков выполнения административных процедур при предоставлении муниципальной услуги;
возможность получения информации о ходе предоставления муниципальной услуги;
отсутствие обоснованных жалоб со стороны заявителя по результатам предоставления муниципальной услуги;
открытый доступ для заявителей к информации о порядке и сроках предоставления муниципальной услуги, порядке обжалования действий (бездействия) уполномоченного органа, руководителя уполномоченного органа либо специалиста уполномоченного органа;
наличие необходимого и достаточного количества специалистов уполномоченного органа, а также помещений уполномоченного органа, в которых осуществляется прием заявлений и документов от заявителей.
2.53. Уполномоченным органом обеспечивается создание инвалидам и иным маломобильным группам населения следующих условий доступности муниципальной услуги в соответствии с требованиями, установленными законодательными и иными нормативными правовыми актами:
оказание инвалидам помощи, необходимой для получения в доступной для них форме информации о правилах предоставления муниципальной услуги, в том числе об оформлении необходимых для получения муниципальной услуги документов, о совершении ими других необходимых для получения муниципальной услуги действий;
предоставление муниципальной услуги инвалидам по слуху, при необходимости, с использованием русского жестового языка, включая обеспечение допуска в помещение сурдопереводчика, тифлосурдопереводчика;
оказание помощи инвалидам в преодолении барьеров, мешающих получению муниципальной услуги наравне с другими лицами.
2.54. При предоставлении муниципальной услуги взаимодействие заявителя со специалистом уполномоченного органа осуществляется при личном обращении заявителя
для получения информации по вопросам предоставления муниципальной услуги;
для подачи заявления и документов;
для получения информации о ходе предоставления муниципальной услуги;
для получения результата предоставления муниципальной услуги.
Продолжительность взаимодействия заявителя со специалистом уполномоченного органа не может превышать 15 минут.
2.55. Предоставление муниципальной услуги в МФЦ возможно при наличии заключенного соглашения о взаимодействии между уполномоченным органом и МФЦ.
Уполномоченный орган обеспечивает информирование заявителей о возможности получения муниципальной услуги на базе МФЦ. В случае подачи заявления о предоставлении муниципальной услуги в МФЦ непосредственное предоставление муниципальной услуги осуществляется уполномоченным органом.

Иные требования, в том числе учитывающие особенности предоставления муниципальной услуги в многофункциональных центрах, особенности предоставления муниципальной услуги по экстерриториальному принципу и особенности предоставления муниципальной услуги в электронной форме

2.56. В целях предоставления муниципальной услуги в электронной форме с использованием ЕПГУ Заявителем заполняется интерактивная электронная форма Заявления в карточке муниципальной услуги на ЕПГУ с приложением электронных образов документов и (или) указанием сведений из документов, необходимых для предоставления муниципальной услуги и указанных в подразделе 10 настоящего Административного регламента.
При заполнении заявителем интерактивной формы

обеспечивается автозаполнение формы из профиля гражданина ЕСИА, цифрового профиля посредством СМЭВ или витрин данных. В случае невозможности получения указанных сведений из цифрового профиля посредством СМЭВ или витрин данных заявитель вносит необходимые сведения в интерактивную форму вручную. При этом интерактивная форма содержит опросную систему для определения индивидуального набора документов и сведений, обязательных для предоставления Заявителем в целях получения муниципальной услуги.

2.57. При предоставлении муниципальной услуги в электронной форме осуществляются:

1) предоставление в порядке, установленном настоящим Административным регламентом информации Заявителям и обеспечение доступа Заявителей к сведениям о муниципальной услуге;

2) подача заявления о предоставлении муниципальной услуги и иных документов, необходимых для предоставления муниципальной услуги, в Уполномоченный орган с использованием ЕПГУ;

3) поступление Заявления и документов, необходимых для предоставления муниципальной услуги, в интегрированную с ЕПГУ Ведомственную информационную систему;

4) обработка и регистрация Заявления и документов, необходимых для предоставления муниципальной услуги в Ведомственной информационной системе;

5) получение Заявителем уведомлений о ходе предоставления муниципальной услуги в личный кабинет на ЕПГУ;

6) взаимодействие Уполномоченного органа и иных органов, предоставляющих государственные и муниципальные услуги, участвующих в предоставлении муниципальной услуги и указанных в подразделе 11 настоящего Административного регламента посредством системы электронного межведомственного информационного взаимодействия;

7) возможность оплаты государственной пошлины, иной платы за предоставление муниципальной услуги посредством электронных сервисов на ЕПГУ;

8) получение Заявителем сведений о ходе предоставления муниципальной услуги посредством информационного сервиса «Узнать статус заявления»;

9) получение Заявителем результата предоставления муниципальной услуги в Личный кабинет на ЕПГУ в форме автоматически формируемого электронного документа, подписанного усиленной квалифицированной ЭП уполномоченного на подписание должностного лица Уполномоченного органа;

10) направление жалобы на решения, действия (бездействия) Уполномоченного органа, должностных лиц Уполномоченного органа, в порядке, установленном в разделе VI настоящего Административного регламента.

2.58. Требования к форматам Заявлений и иных документов, представляемых в форме электронных документов, необходимых для предоставления муниципальной услуги:

2.58.1. Электронные документы представляются в следующих форматах:

а) xml - для формализованных документов;

б) doc, docx, odt - для документов с текстовым содержанием, не включающим формулы (за исключением документов, указанных в подпункте «в» настоящего пункта);

в) xls, xlsx, ods - для документов, содержащих расчеты;

г) pdf, jpg, jpeg — для документов с текстовым содержанием, в том числе включающих формулы и (или) графические изображения (за исключением документов, указанных в подпункте «в» настоящего пункта), а также документов с графическим содержанием;

2.58.2. Допускается формирование электронного документа путем сканирования непосредственно с оригинала документа (использование копий не допускается), которое осуществляется с сохранением ориентации оригинала документа в разрешении 300-500 dpi (масштаб 1:1) с использованием следующих режимов:

«черно-белый» (при отсутствии в документе графических изображений и (или) цветного текста);

«оттенки серого» (при наличии в документе графических изображений, отличных от цветного графического изображения);

«цветной» или «режим полной цветопередачи» (при наличии в документе цветных графических изображений либо цветного текста);

сохранением всех аутентичных признаков подлинности, а именно: графической подписи лица, печати, углового штампа бланка;

количество файлов должно соответствовать количеству документов, каждый из которых содержит текстовую и (или) графическую информацию.

2.58.3. Электронные документы должны обеспечивать:

возможность идентифицировать документ и количество листов в документе;

возможность поиска по текстовому содержанию документа и возможность копирования текста (за исключением случаев, когда текст является частью графического изображения);

содержать оглавление, соответствующее их смыслу и содержанию;

для документов, содержащих структурированные по частям, главам, разделам (подразделам) данные и закладки, обеспечивающие переходы по оглавлению и (или) к содержащимся в тексте рисункам и таблицам.

2.58.4. Документы, подлежащие представлению в форматах xls, xlsx или ods, формируются в виде отдельного электронного документа.

Максимально допустимый размер прикрепленного пакета документов не должен превышать 10 ГБ.

Перечень услуг, которые являются необходимыми и обязательными для предоставления муниципальной услуги, в том числе сведения о документе (документах), выдаваемом (выдаваемых) организациями, участвующими в предоставлении муниципальной услуги

2.59. Услуги, необходимые и обязательные для предоставления муниципальной услуги, отсутствуют.

2.60. При предоставлении муниципальной услуги запрещается требовать от заявителя документов, информации и иных сведений, предусмотренных частью 1 статьи 7 Федерального закона № 210-ФЗ.

Раздел III. Состав, последовательность и сроки выполнения административных процедур (действий), требования к порядку их выполнения, в том числе особенности выполнения административных процедур в электронной форме

Исчерпывающий перечень административных процедур

3.1. Описание административных процедур и административных действий подуслуги «Выдача разрешения на установку и эксплуатацию рекламной конструкции»:

проверка документов и регистрация заявления, формирование начисления для оплаты госпошлины;

проверка сведений об оплате в ГИС ГМП; получение сведений посредством СМЭВ; рассмотрение документов и сведений; принятие решения о предоставлении услуги; выдача результата (независимости от выбора заявителя).

3.2. Описание административных процедур и административных действий подуслуги «Аннулирование разрешения на установку и эксплуатацию рекламной конструкции»:

проверка документов и регистрация заявления; получение сведений посредством СМЭВ; рассмотрение документов и сведений; принятие решения;

выдача результата (независимо от выбора заявителя).

Перечень административных процедур (действий) при предоставлении муниципальной услуги услуг в электронной форме

3.3. При предоставлении муниципальной услуги в электронной форме заявителю обеспечиваются:
получение информации о порядке и сроках предоставления муниципальной услуги; формирование заявления;
прием и регистрация Уполномоченным органом заявления и иных документов, необходимых для предоставления муниципальной услуги;
получение результата предоставления муниципальной услуги;
получение сведений о ходе рассмотрения заявления;
осуществление оценки качества предоставления муниципальной услуги;
досудебное (внесудебное) обжалование решений и действий (бездействия) Уполномоченного органа либо действия (бездействие) должностных лиц Уполномоченного органа, предоставляющего государственную (муниципальную) услугу, либо государственного (муниципального) служащего.

Порядок осуществления административных процедур (действий) в электронной форме

3.4. Формирование заявления.
3.4.1. Формирование заявления осуществляется посредством заполнения электронной формы заявления на ЕПГУ без необходимости дополнительной подачи заявления в какой-либо иной форме.
3.4.2. Форматно-логическая проверка сформированного заявления осуществляется после заполнения заявителем каждого из полей электронной формы заявления. При выявлении некорректно заполненного поля электронной формы заявления заявитель уведомляется о характере выявленной ошибки и порядке ее устранения посредством информационного сообщения непосредственно в электронной форме заявления.
3.4.3. При формировании заявления заявителю обеспечивается:
а) возможность копирования и сохранения заявления и иных документов, указанных в пунктах 2.12. Административного регламента, необходимых для предоставления муниципальной услуги;
б) возможность печати на бумажном носителе копии электронной формы заявления;
в) сохранение ранее введенных в электронную форму заявления значений в любой момент по желанию пользователя, в том числе при возникновении ошибок ввода и возврате для повторного ввода значений в электронную форму заявления;
г) заполнение полей электронной формы заявления до начала ввода сведений заявителем с использованием сведений, размещенных в ЕСИА, и сведений, опубликованных на ЕПГУ, в части, касающейся сведений, отсутствующих в ЕСИА;
д) возможность вернуться на любой из этапов заполнения электронной формы заявления без потери ранее введенной информации;
е) возможность доступа заявителя на ЕПГУ к ранее поданным им заявлениям в течение не менее одного года, а также частично сформированных заявлений - в течение не менее 3 месяцев.
3.5. Сформированное и подписанное заявление и иные документы, необходимые для предоставления муниципальной услуги, направляются в Уполномоченный орган посредством ЕПГУ.
3.6. Уполномоченный орган обеспечивает в срок не позднее 1 рабочего дня с момента подачи заявления на ЕПГУ, а в случае его поступления в нерабочий или праздничный день, - в следующий за ним первый рабочий день:
а) прием документов, необходимых для предоставления муниципальной услуги, и направление заявителю электронного сообщения о поступлении заявления;
б) регистрацию заявления и направление заявителю уведомления о регистрации заявления либо об отказе в приеме документов, необходимых для предоставления муниципальной услуги.
3.7. Электронное заявление становится доступным для должностного лица Уполномоченного органа, ответственного за прием и регистрацию заявления (далее - ответственное должностное лицо), в государственной информационной системе, используемой Уполномоченным органом для предоставления муниципальной услуги (далее - ГИС).
3.8. Ответственное должностное лицо:
3.8.1. проверяет наличие электронных заявлений, поступивших с ЕПГУ, с периодом не реже 2 раз в день;
3.8.2. рассматривает поступившие заявления и приложенные образы документов (документы);
3.8.3. производит действия в соответствии с пунктом 3.6 Административного регламента.
3.9.Заявителю в качестве результата предоставления муниципальной услуги обеспечивается возможность получения документа:
3.9.1. в форме электронного документа, подписанного усиленной квалифицированной электронной подписью уполномоченного должностного лица Уполномоченного органа, направленного заявителю в личный кабинет на ЕПГУ;
3.9.2. в виде бумажного документа, подтверждающего содержание электронного документа.
3.10. Получение информации о ходе рассмотрения заявления и о результате предоставления муниципальной услуги производится в личном кабинете на ЕПГУ, при условии авторизации. Заявитель имеет возможность просматривать статус электронного заявления, а также информацию о дальнейших действиях в личном кабинете по собственной инициативе, в любое время.
3.11. При предоставлении муниципальной услуги в электронной форме заявителю направляется:
а) уведомление о приеме и регистрации заявления и иных документов, необходимых для предоставления муниципальной услуги, содержащее сведения о факте приема заявления и документов, необходимых для предоставления муниципальной услуги, и начале процедуры предоставления муниципальной услуги, а также сведения о дате и времени окончания предоставления муниципальной услуги либо мотивированный отказ в приеме документов, необходимых для предоставления муниципальной услуги;
б) уведомление о результатах рассмотрения документов, необходимых для предоставления муниципальной услуги, содержащее сведения о принятии положительного решения о предоставлении муниципальной услуги и возможности получить результат предоставления муниципальной услуги либо мотивированный отказ в предоставлении муниципальной услуги.

Раздел IV. Формы контроля за исполнением административного регламента

Порядок осуществления текущего контроля за соблюдением и исполнением ответственными должностными лицами положений регламента и иных нормативных правовых актов, устанавливающих требования к предоставлению муниципальной услуги, а также принятием ими решений

4.1. Текущий контроль за соблюдением и исполнением должностными лицами уполномоченного органа учета положений данного административного регламента и иных нормативных правовых актов, устанавливающих требования к предоставлению муниципальной услуги, а также принятием ими решений (далее - текущий контроль деятельности) осуществляет должностное лицо Уполномоченного органа.
Текущий контроль осуществляется путем проведения проверок

соблюдения и исполнения должностными лицами и сотрудниками положений настоящего административного регламента и иных нормативных правовых актов, устанавливающих требования к предоставлению муниципальной услуги.

Порядок и периодичность осуществления плановых и внеплановых проверок полноты и качества предоставления муниципальной услуги, в том числе порядок и формы контроля за полнотой и качеством предоставления государственной (муниципальной) услуги

4.2. Контроль за полнотой и качеством предоставления муниципальной услуги включает в себя проведение проверок, выявление и устранение нарушений прав заявителей, принятие решений и подготовку ответов на их обращения, содержащие жалобы на действия (бездействие) сотрудников.
4.3. Проверки полноты и качества предоставления муниципальной услуги осуществляются на основании распоряжений Уполномоченного органа.
4.4. Проверки могут быть плановыми и внеплановыми. Порядок и периодичность плановых проверок устанавливаются руководителем уполномоченного органа. При проверке рассматриваются все вопросы, связанные с предоставлением муниципальной услуги (комплексные проверки), или отдельные вопросы (тематические проверки).
4.5. Внеплановые проверки проводятся для проверки факта устранения ранее выявленных нарушений, а также в случае получения жалоб на действия (бездействие) сотрудников. Проверки также проводятся по конкретному обращению заявителя.
4.6. Периодичность осуществления плановых проверок - не реже одного раза в квартал.

Ответственность должностных лиц за решения и действия (бездействие), принимаемые (осуществляемые) ими в ходе предоставления муниципальной услуги
4.7. По результатам проверок в случае выявления нарушений положений настоящего административного регламента и иных нормативных правовых актов, устанавливающих требования к предоставлению муниципальной услуги, виновные сотрудники и должностные лица несут ответственность в соответствии с законодательством Российской Федерации.
Сотрудники, ответственные за прием заявлений и документов, несут ответственность за соблюдение сроков и порядка приема и регистрации документов.
Сотрудники, ответственные за подготовку документов, несут ответственность за соблюдение сроков и порядка оформления документов.
Сотрудники, ответственные за выдачу (направление) документов, несут ответственность за соблюдение порядка выдачи (направления) документов.
Руководитель Уполномоченного органа, либо должностное лицо, подписавший документ, сформированный по результатам предоставления муниципальной услуги, несет ответственность за правомерность принятого решения и выдачу (направление) такого документа лицу, представившему (направившему) заявление.
4.8. Ответственность сотрудников и должностных лиц закрепляется в их должностных инструкциях в соответствии с требованиями законодательства Российской Федерации.

Положения, характеризующие требования к порядку и формам контроля за предоставлением муниципальной услуги, в том числе со стороны граждан, их объединений и организаций

4.9. Контроль за исполнением данного административного регламента со стороны граждан, их объединений и организаций является самостоятельной формой контроля и осуществляется путем направления обращений в уполномоченный орган, а также путем обжалования действий (бездействия) и решений, осуществляемых (принятых) в ходе исполнения настоящего административного регламента.
4.10. Граждане, их объединения и организации вправе направлять замечания и предложения по улучшению качества и доступности предоставления муниципальной услуги.

Раздел V. Досудебный (внесудебный) порядок обжалования решений и действий (бездействия) органа, предоставляющего муниципальную услугу, а также их должностных лиц, муниципальных служащих

5.1. Заявитель имеет право на обжалование решения и (или) действий (бездействия) уполномоченного органа, должностных лиц уполномоченного органа, МФЦ, а также работника МФЦ при предоставлении услуги в досудебном (внесудебном) порядке (далее - жалоба).

Органы местного самоуправления, уполномоченные на рассмотрение жалобы лица, которым может быть направлена жалоба заявителя в досудебном (внесудебном) порядке

5.2. В досудебном (внесудебном) порядке заявитель (представитель) вправе обратиться с жалобой в письменной форме на бумажном носителе или в электронной форме:
в Уполномоченный орган - на решение и (или) действия (бездействие) должностного лица, руководителя структурного подразделения Уполномоченного органа, на решение и действия (бездействие) уполномоченного органа, руководителя Уполномоченного органа;
в вышестоящий орган на решение и (или) действия (бездействие) должностного лица, руководителя структурного подразделения Уполномоченного органа;
к руководителю МФЦ - на решения и действия (бездействие) работника МФЦ;
к учредителю МФЦ - на решение и действия (бездействие) МФЦ.
В Уполномоченном органе, МФЦ, у учредителя МФЦ определяются уполномоченные на рассмотрение жалоб должностные лица.

Способы информирования заявителей о порядке подачи и рассмотрения жалобы, в том числе с использованием Единого портала государственных и муниципальных услуг (функций)

5.3. Информация о порядке подачи и рассмотрения жалобы размещается на информационных стендах в местах предоставления услуги, на сайте Уполномоченного органа, на ЕПГУ, а также предоставляется в устной форме по телефону и (или) на личном приеме либо в письменной форме почтовым отправлением по адресу, указанному заявителем (представителем).

Перечень нормативных правовых актов, регулирующих порядок досудебного (внесудебного) обжалования действий (бездействия) и (или) решений, принятых (осуществленных) в ходе предоставления муниципальной услуги

5.4. Порядок досудебного (внесудебного) обжалования решений и действий (бездействия) уполномоченного органа, а также его должностных лиц регулируется:
Федеральным законом № 210-ФЗ;
постановлением Правительства Российской Федерации от 20 ноября 2012 года № 1198 «О федеральной государственной информационной системе, обеспечивающей процесс досудебного (внесудебного) обжалования решений и действий (бездействия), совершенных при предоставлении государственных и муниципальных услуг».

Раздел VI. Особенности выполнения административных

процедур (действий) в многофункциональных центрах предоставления муниципальных услуг

Исчерпывающий перечень административных процедур (действий) при предоставлении муниципальной услуги, выполняемых многофункциональными центрами

6.1. Предоставление муниципальной услуги в МФЦ осуществляется при наличии заключенного соглашения о взаимодействии между уполномоченным органом и МФЦ.
6.2. Основанием для начала предоставления муниципальной услуги является обращение заявителя в МФЦ, расположенный на территории муниципального образования, в котором проживает заявитель.
6.3. Информирование заявителей о порядке предоставления муниципальной услуги в МФЦ, о ходе выполнения запроса о предоставлении муниципальной услуги, по иным вопросам, связанным с предоставлением муниципальной услуги, а также консультирование заявителей о порядке предоставления муниципальной услуги в МФЦ осуществляется в соответствии с графиком работы МФЦ.
6.4. Прием заявлений о предоставлении муниципальной услуги и иных документов, необходимых для предоставления муниципальной услуги.
При личном обращении заявителя в МФЦ сотрудник, ответственный за прием документов:
устанавливает личность заявителя на основании документа, удостоверяющего его личность, представителя заявителя - на основании документов, удостоверяющих его личность и полномочия (в случае обращения его представителя);
проверяет представленное заявление и документы на предмет:
1) текст в заявлении поддается прочтению;
2) в заявлении указаны фамилия, имя, отчество (последнее - при наличии) физического лица либо наименование юридического лица;
3) заявление подписано уполномоченным лицом;
4) приложены документы, необходимые для предоставления муниципальной услуги;
соответствие данных документа, удостоверяющего личность, данным, указанным в заявлении и необходимых документах;
заполняет сведения о заявителе и представленных документах в автоматизированной информационной системе (АИС МФЦ);
выдает расписку в получении документов на предоставление услуги, сформированную в АИС МФЦ;
информирует заявителя о сроке предоставления муниципальной услуги, способах получения информации о ходе исполнения муниципальной услуги;
уведомляет заявителя о том, что невостребованные документы хранятся в МФЦ в течение 30 дней, после чего передаются в уполномоченный орган.
6.5. Заявление и документы, принятые от заявителя на предоставление муниципальной услуги, передаются в уполномоченный орган не позднее 1 рабочего дня, следующего за днем регистрации заявления и документов в МФЦ, посредством личного обращения по сопроводительному реестру, содержащему дату и отметку о передаче, оформленному в двух экземплярах. Указанный реестр заверяется сотрудником МФЦ и передается специалисту уполномоченного органа под подпись. Один экземпляр сопроводительного реестра остается в уполномоченном органе и хранится как документ строгой отчетности отдельно от личных дел, второй - хранится в МФЦ. В заявлении производится отметка с указанием реквизитов реестра, по которому переданы заявление и документы.
6.6. Выдача заявителю результата предоставления муниципальной услуги, в том числе выдача документов на бумажном носителе, подтверждающих содержание электронных документов, направленных в МФЦ по результатам предоставления муниципальных услуг органами, предоставляющими муниципальные услуги, а также выдача документов, включая составление на бумажном носителе и заверение выписок из информационных систем органов, предоставляющих муниципальные услуги.
При обращении заявителя за предоставлением муниципальной услуги через МФЦ выдача результата предоставления муниципальной услуги осуществляется при личном обращении в МФЦ.
6.6.1. Ответственность за выдачу результата предоставления муниципальной услуги несет сотрудник МФЦ, уполномоченный руководителем МФЦ.
6.6.2. Для получения результата предоставления муниципальной услуги в МФЦ заявитель предъявляет документ, удостоверяющий его личность и расписку.
В случае обращения представителя заявителя представляются документы, удостоверяющие личность и подтверждающие полномочия представителя заявителя.
Сотрудник МФЦ, ответственный за выдачу документов, выдает документы заявителю и регистрирует факт их выдачи в АИС МФЦ. Заявитель подтверждает факт получения документов своей подписью в расписке, которая остается в МФЦ.
Невостребованные документы хранятся в МФЦ в течение 30 дней, после чего передаются в уполномоченный орган.
6.7. Иные действия, необходимые для предоставления муниципальной услуги, в том числе связанные с проверкой действительности усиленной квалифицированной электронной подписи заявителя, использованной при обращении за получением муниципальной услуги, а также с установлением перечня средств удостоверяющих центров, которые допускаются для использования в целях обеспечения указанной проверки и определяются на основании утверждаемой уполномоченным органом по согласованию с Федеральной службой безопасности Российской Федерации модели угроз безопасности информации в информационной системе, используемой в целях приема обращений за получением муниципальной услуги и (или) предоставления такой услуги, в МФЦ не предусмотрены.
6.8. Досудебное (внесудебное) обжалование решений и действий (бездействия) МФЦ, сотрудника МФЦ осуществляется в порядке, предусмотренном пунктом 5.1 настоящего административного регламента.

Приложение № 1
к Административному регламенту
по предоставлении муниципальной услуги

ФОРМА

Разрешение на установку и эксплуатацию рекламной конструкции

_____
(Наименование органа уполномоченного на выдачу разрешения на установку и эксплуатацию рекламных конструкций на соответствующей территории,
аннулирование такого разрешения)

РАЗРЕШЕНИЕ

на установку и эксплуатацию рекламной конструкции № ____ от _____
В соответствии со статьей 19 Федерального закона от 13.03.2006 № 38-ФЗ «О рекламе», по результатам рассмотрения заявления, зарегистрированного
от _____ №_____, принято решение о предоставлении разрешения на установку и эксплуатацию рекламной конструкции. Настоящее разрешение выдано:

ИНН_____
Представитель_____, Контактные данные представителя:

Характеристики рекламной конструкции:

Вид (тип) рекламной конструкции: Общая площадь информационных полей:

Место установки:

Собственник имущества, к которому присоединяется рекламная конструкция:
Срок действия настоящего разрешения до _____

_____ Сведения о сертификате электронной подписи _____
(должность) (ФИО)

Приложение № 2
к Административному регламенту по
предоставлении муниципальной услуги

ФОРМА

Решение об аннулировании разрешения на установку и эксплуатацию
рекламных конструкций на соответствующей территории

_____
(Наименование органа уполномоченного на выдачу разрешения на установку и эксплуатацию рекламных конструкций на соответствующей территории, аннулирование такого разрешения)

Кому:_____
ИНН:_____
Представитель:_____
Контактные данные представителя:_____
Тел.:_____
Эл. почта:_____

РЕШЕНИЕ
об аннулировании разрешения на установку и эксплуатацию рекламных конструкций
от №
На основании уведомления от № и в соответствии со статьей 19 Федерального закона от 13.03.2006 № ЗВ-ФЗ «О рекламе» принято решение об аннулировании Разрешения на установку и эксплуатацию рекламной конструкции от _____№_____

_____ Сведения о сертификате электронной подписи _____
(должность) (ФИО)

Приложение № 3
к Административному регламенту
по предоставлении муниципальной услуги

Форма решения об отказе в приеме документов, необходимых для предоставления услуги/об отказе в предоставлении услуги

«Выдача разрешения на установку и эксплуатацию рекламных конструкций на соответствующей территории, аннулирование такого разрешения»

_____

(Наименование органа уполномоченного на выдачу разрешения на установку и эксплуатацию рекламных конструкций на соответствующей территории, аннулирование такого разрешения)

Кому:_____
ИНН:_____
Представитель:_____
Контактные данные представителя:_____
Тел.:_____
Эл. почта:_____

РЕШЕНИЕ

об отказе в приеме документов/об отказе в предоставлении услуги №_____ от _____
На основании поступившего запроса, зарегистрированного
№ ____ принято решение об отказе в приеме документов/об отказе в предоставлении услуги по следующим основаниям:
Разъяснение причин отказа:
Вы вправе повторно обратиться в уполномоченный орган с заявлением о предоставлении услуги после устранения указанных нарушений.
Данный отказ может быть обжалован в досудебном порядке путем направления жалобы в уполномоченный орган, а также в судебном порядке.

_____ Сведения о сертификате электронной подписи _____
(должность) (ФИО)

Приложение № 4
к Административному регламенту
по предоставлении муниципальной услуги

Форма

Заявления на предоставление муниципальной услуги
«Выдача разрешения на установку и эксплуатацию рекламных конструкций на соответствующей территории, аннулирование такого разрешения»

Дата подачи: _____ № _____

(Наименование органа, уполномоченного на предоставление услуги)

Сведения о представителе	
Категория представителя	
Полное наименование	
Фамилия	
Имя	
Отчество	
Адрес электронной почты	
Номер телефона	
Дата рождения	
Пол	
снилс	
Адрес регистрации	
Адрес проживания	
Гражданство	
Сведения о заявителе	

Категория заявителя	
Полное наименование	
ОГРНИП	
ОГРН	
ИНН	

Параметры определения варианта предоставления	
Перечень документов	

Администрация
Забайкальского муниципального округа
ПОСТАНОВЛЕНИЕ

20 июня 2025 года **№ 939**

пгт. Забайкальск

О проведении аукциона в электронной форме на право заключения договора аренды земельного участка, находящегося в муниципальной собственности Забайкальского муниципального округа Забайкальского края

В соответствии со статьями 3911, 3912, 3913, Земельного кодекса Российской Федерации, с Федеральным законом от 06.10.2003 г. №131-ФЗ «Об общих принципах организации местного самоуправления в Российской Федерации», Законом Забайкальского края от 01.04.2009 № 152-ЗЗК «О регулировании земельных отношений на территории Забайкальского края», Постановлением правительства Забайкальского края от 31.03.2023г. № 158, ст. 31 Устава Забайкальского муниципального округа, постановляет:

1. Провести аукцион в электронной форме на право заключения договора аренды земельного участка, находящегося в муниципальной собственности Забайкальского муниципального округа Забайкальского края, расположенного по адресу: Забайкальский край, Забайкальский район, пгт. Забайкальск, с кадастровым номером 75:06:280101:571, общей площадью 135000 кв.м., из земель населенных пунктов, вид разрешенного использования «склад» (код 6.9).
2. Определить форму проведения торгов на право заключения договора аренды земельного участка, находящегося в муниципальной собственности Забайкальского муниципального округа Забайкальского края – аукцион в электронной форме, открытый по составу участников.
3. Разместить извещение о проведении аукциона на официальном сайте Администрации Забайкальского муниципального округа, в информационно-телекоммуникационной сети «Интернет» на сайте (www.zabaikalskadm.ru), в официальном вестнике «Забайкальское обозрение», на официальном сайте Российской Федерации для размещения информации о проведении торгов (www. torgi.gov.ru).
4. Контроль исполнения настоящего постановления возложить на начальника Управления экономического развития Администрации Забайкальского муниципального округа (Кузьмину Е.В.).

Глава Забайкальского
муниципального округа А.В.Мочалов

Администрация
Забайкальского муниципального округа
ПОСТАНОВЛЕНИЕ

20 июня 2025 года **№ 940**

пгт. Забайкальск

О проведении аукциона в электронной форме на право заключения договора аренды земельного участка, государственная собственность на который не разграничена

В соответствии со статьями 3911, 3912, 3913, Земельного кодекса Российской Федерации, с Федеральным законом от 06.10.2003 г. №131-ФЗ «Об общих принципах организации местного самоуправления в Российской Федерации», Законом Забайкальского края от 01.04.2009 № 152-ЗЗК «О регулировании земельных отношений на территории Забайкальского края», ст. 31 Устава Забайкальского муниципального округа, постановляет:

1. Провести аукцион в электронной форме на право заключения договора аренды земельного участка, государственная собственность на который не разграничена, расположенного по адресу: Забайкальский край, Забайкальский район, пгт. Забайкальск, ул. Просторная, з/у 70, с кадастровым номером 75:06:080335:769, общей площадью 1200 кв.м., из земель населенных пунктов, вид разрешенного использования «для индивидуального жилищного строительства» (код 2.1).
2. Определить форму проведения торгов на право заключения договора аренды земельного участка, государственная собственность на который не разграничена – аукцион в электронной форме, открытый по составу участников.
3. Разместить извещение о проведении аукциона на официальном сайте Администрации Забайкальского муниципального округа, в информационно-телекоммуникационной сети «Интернет» на сайте (www.zabaikalskadm.ru), на официальном сайте Российской Федерации для размещения информации о проведении торгов (www. torgi.gov.ru).

4. Контроль исполнения настоящего постановления возложить на начальника Управления экономического развития Администрации Забайкальского муниципального округа (Кузьмину Е.В.).

Глава Забайкальского муниципального округа А.В.Мочалов

Администрация
Забайкальского муниципального округа
ПОСТАНОВЛЕНИЕ
20 июня 2025 года № 941
пгт. Забайкальск

О проведении аукциона в электронной форме по продаже земельного участка, государственная собственность на который не разграничена

В соответствии со статьями 3911, 3912, 3913, Земельного кодекса Российской Федерации, с Федеральным законом от 06.10.2003 г. №131-ФЗ «Об общих принципах организации местного самоуправления в Российской Федерации», Законом Забайкальского края от 01.04.2009 № 152-ЗЗК «О регулировании земельных отношений на территории Забайкальского края», ст. 31 Устава Забайкальского муниципального округа, постановляет:
1. Провести аукцион в электронной форме по продаже земельного участка, государственная собственность на который не разграничена, расположенного по адресу: Забайкальский край, Забайкальский район, пгт. Забайкальск, ул. Звездная, з/у 37, с кадастровым номером 75:06:080335:741, общей площадью 1200 кв.м., из земель населенных пунктов, вид разрешенного использования «для индивидуального жилищного строительства» (код 2.1).
2. Определить форму проведения торгов на право заключения договора купли-продажи земельного участка, государственная собственность на который не разграничена – аукцион в электронной форме, открытый по составу участников.
3. Разместить извещение о проведении аукциона на официальном сайте Администрации Забайкальского муниципального округа, в информационно-телекоммуникационной сети «Интернет» на сайте (www.zabaikalskadm.ru), на официальном сайте Российской Федерации для размещения информации о проведении торгов (www. torgi.gov.ru).
Контроль исполнения настоящего постановления возложить на начальника Управления экономического развития Администрации Забайкальского муниципального округа (Кузьмину Е.В

Глава Забайкальского муниципального округа А.В.Мочалов

Администрация
Забайкальского муниципального округа
ПОСТАНОВЛЕНИЕ
20 июня 2025 года № 942
пгт. Забайкальск

О проведении аукциона в электронной форме по продаже земельного участка, государственная собственность на который не разграничена

В соответствии со статьями 3911, 3912, 3913, Земельного кодекса Российской Федерации, с Федеральным законом от 06.10.2003 г. №131-ФЗ «Об общих принципах организации местного самоуправления в Российской Федерации», Законом Забайкальского края от 01.04.2009 № 152-ЗЗК «О регулировании земельных отношений на территории Забайкальского края», ст. 31 Устава Забайкальского муниципального округа, постановляет:
1. Провести аукцион в электронной форме по продаже земельного участка, государственная собственность на который не разграничена, расположенного по адресу: Забайкальский край, Забайкальский район, пгт. Забайкальск, ул. Заветная, уч. 26, с кадастровым номером 75:06:080335:742, общей площадью 1200 кв.м., из земель населенных пунктов, вид разрешенного использования «для индивидуального жилищного строительства» (код 2.1).
2. Определить форму проведения торгов на право заключения договора купли-продажи земельного участка, государственная собственность на который не разграничена – аукцион в электронной форме, открытый по составу участников.
3. Разместить извещение о проведении аукциона на официальном сайте Администрации Забайкальского муниципального округа, в информационно-телекоммуникационной сети «Интернет» на сайте (www.zabaikalskadm.ru), на официальном сайте Российской Федерации для размещения информации о проведении торгов (www. torgi.gov.ru).
4. Контроль исполнения настоящего постановления возложить на начальника Управления экономического развития Администрации Забайкальского муниципального округа (Кузьмину Е.В.).

Глава Забайкальского муниципального округа А.В.Мочалов

Администрация
Забайкальского муниципального округа
ПОСТАНОВЛЕНИЕ
20 июня 2025 года № 943
пгт. Забайкальск

О проведении аукциона в электронной форме по продаже земельного участка, государственная собственность на который не разграничена

В соответствии со статьями 3911, 3912, 3913, Земельного кодекса Российской Федерации, с Федеральным законом от 06.10.2003 г. №131-ФЗ «Об общих принципах организации местного самоуправления в Российской Федерации», Законом Забайкальского края от 01.04.2009 № 152-ЗЗК «О регулировании земельных отношений на территории Забайкальского края», ст. 31 Устава Забайкальского муниципального округа, постановляет:
1. Провести аукцион в электронной форме по продаже земельного участка, государственная собственность на который не разграничена, расположенного по адресу: Забайкальский край, Забайкальский район, пгт. Забайкальск, ул. Семейная, з/у 5, с кадастровым номером 75:06:080335:750, общей площадью 1200 кв.м., из земель населенных пунктов, вид разрешенного использования «для индивидуального жилищного строительства» (код 2.1).
2. Определить форму проведения торгов на право заключения договора купли-продажи земельного участка, государственная собственность на который не разграничена – аукцион в электронной форме, открытый по составу участников.
3. Разместить извещение о проведении аукциона на официальном сайте Администрации Забайкальского муниципального округа, в информационно-телекоммуникационной сети «Интернет» на сайте (www.zabaikalskadm.ru), на официальном сайте Российской Федерации для размещения информации о проведении торгов (www. torgi.gov.ru).
4. Контроль исполнения настоящего постановления возложить на начальника Управления экономического развития Администрации Забайкальского муниципального округа

(Кузьмину Е.В.).

Глава Забайкальского муниципального округа А.В.Мочалов

Администрация
Забайкальского муниципального округа
ПОСТАНОВЛЕНИЕ

20 июня 2025 года № 944

пгт. Забайкальск

О проведении аукциона в электронной форме на право заключения договора аренды земельного участка, государственная собственность на который не разграничена

В соответствии со статьями 3911, 3912, 3913, Земельного кодекса Российской Федерации, с Федеральным законом от 06.10.2003 г. №131-ФЗ «Об общих принципах организации местного самоуправления в Российской Федерации», Законом Забайкальского края от 01.04.2009 № 152-ЗЗК «О регулировании земельных отношений на территории Забайкальского края», ст. 31 Устава Забайкальского муниципального округа, постановляет:

1. Провести аукцион в электронной форме на право заключения договора аренды земельного участка, государственная собственность на который не разграничена, расположенного по адресу: Забайкальский край, Забайкальский район, пгт. Забайкальск, ул. Загородная, з/у 69, с кадастровым номером 75:06:080335:745, общей площадью 1200 кв.м., из земель населенных пунктов, вид разрешенного использования «для индивидуального жилищного строительства» (код 2.1).
2. Определить форму проведения торгов на право заключения договора аренды земельного участка, государственная собственность на который не разграничена – аукцион в электронной форме, открытый по составу участников.
3. Разместить извещение о проведении аукциона на официальном сайте Администрации Забайкальского муниципального округа, в информационно-телекоммуникационной сети «Интернет» на сайте (www.zabaikalskadm.ru), на официальном сайте Российской Федерации для размещения информации о проведении торгов (www.torgi.gov.ru).
4. Контроль исполнения настоящего постановления возложить на начальника Управления экономического развития Администрации Забайкальского муниципального округа (Кузьмину Е.В.).

Глава Забайкальского муниципального округа А.В.Мочалов

Администрация
Забайкальского муниципального округа
ПОСТАНОВЛЕНИЕ

20 июня 2025 года № 946

пгт. Забайкальск

О проведении аукциона в электронной форме на право заключения договора аренды земельного участка, государственная собственность на который не разграничена

В соответствии со статьями 3911, 3912, 3913, Земельного кодекса Российской Федерации, с Федеральным законом от 06.10.2003 г. №131-ФЗ «Об общих принципах организации местного самоуправления в Российской Федерации», Законом Забайкальского края от 01.04.2009 № 152-ЗЗК «О регулировании земельных отношений на территории Забайкальского края», ст. 31 Устава Забайкальского муниципального округа, постановляет:

1. Провести аукцион в электронной форме на право заключения договора аренды земельного участка, государственная собственность на который не разграничена, расположенного по адресу: Забайкальский край, Забайкальский район, пгт. Забайкальск, ул. Холмистая, з/у 35, с кадастровым номером 75:06:080335:748, общей площадью 1200 кв.м., из земель населенных пунктов, вид разрешенного использования «для индивидуального жилищного строительства» (код 2.1).
2. Определить форму проведения торгов на право заключения договора аренды земельного участка, государственная собственность на который не разграничена – аукцион в электронной форме, открытый по составу участников.
3. Разместить извещение о проведении аукциона на официальном сайте Администрации Забайкальского муниципального округа, в информационно-телекоммуникационной сети «Интернет» на сайте (www.zabaikalskadm.ru), на официальном сайте Российской Федерации для размещения информации о проведении торгов (www.torgi.gov.ru).
4. Контроль исполнения настоящего постановления возложить на начальника Управления экономического развития Администрации Забайкальского муниципального округа (Кузьмину Е.В.).

Глава Забайкальского муниципального округа А.В.Мочалов

Администрация
Забайкальского муниципального округа
ПОСТАНОВЛЕНИЕ

20 июня 2025 года № 945

пгт. Забайкальск

О проведении аукциона в электронной форме на право заключения договора аренды земельного участка, государственная собственность на который не разграничена

В соответствии со статьями 3911, 3912, 3913, Земельного кодекса Российской Федерации, с Федеральным законом от 06.10.2003 г. №131-ФЗ «Об общих принципах организации местного самоуправления в Российской Федерации», Законом Забайкальского края от 01.04.2009 № 152-ЗЗК «О регулировании земельных отношений на территории Забайкальского края», ст. 31 Устава Забайкальского муниципального округа, постановляет:

1. Провести аукцион в электронной форме на право заключения договора аренды земельного участка, государственная собственность на который не разграничена, расположенного по адресу: Забайкальский край, Забайкальский район, пгт. Забайкальск, ул. Раздольная, з/у 64, с кадастровым номером 75:06:080335:767, общей площадью 1208 кв.м., из земель населенных пунктов, вид разрешенного использования «для индивидуального жилищного строительства» (код 2.1).
2. Определить форму проведения торгов на право заключения договора аренды земельного участка, государственная собственность на который не разграничена – аукцион в электронной форме, открытый по составу участников.
3. Разместить извещение о проведении аукциона на официальном сайте Администрации Забайкальского муниципального округа, в информационно-телекоммуникационной сети «Интернет» на сайте (www.zabaikalskadm.ru), на официальном сайте Российской Федерации для размещения информации о проведении торгов (www.torgi.gov.ru).
4. Контроль исполнения настоящего постановления возложить на начальника Управления экономического развития Администрации Забайкальского муниципального округа (Кузьмину Е.В.).

Глава Забайкальского муниципального округа А.В.Мочалов

Администрация
Забайкальского муниципального округа
ПОСТАНОВЛЕНИЕ

20 июня 2025 года **№ 947**

пгт. Забайкальск

О проведении аукциона в электронной форме на право заключения договора аренды земельного участка, государственная собственность на который не разграничена

В соответствии со статьями 3911, 3912, 3913, Земельного кодекса Российской Федерации, с Федеральным законом от 06.10.2003 г. №131-ФЗ «Об общих принципах организации местного самоуправления в Российской Федерации», Законом Забайкальского края от 01.04.2009 № 152-ЗЗК «О регулировании земельных отношений на территории Забайкальского края», ст. 31 Устава Забайкальского муниципального округа, постановляет:

1. Провести аукцион в электронной форме на право заключения договора аренды земельного участка, государственная собственность на который не разграничена, расположенного по адресу: Забайкальский край, Забайкальский район, пгт. Забайкальск, ул. Раздольная, з/у 67, с кадастровым номером 75:06:080335:747, общей площадью 1200 кв.м., из земель населенных пунктов, вид разрешенного использования «для индивидуального жилищного строительства» (код 2.1).
2. Определить форму проведения торгов на право заключения договора аренды земельного участка, государственная собственность на который не разграничена – аукцион в электронной форме, открытый по составу участников.
3. Разместить извещение о проведении аукциона на официальном сайте Администрации Забайкальского муниципального округа, в информационно-телекоммуникационной сети «Интернет» на сайте (www.zabaikalskadm.ru), на официальном сайте Российской Федерации для размещения информации о проведении торгов (www.torgi.gov.ru).

Контроль исполнения настоящего постановления возложить на начальника Управления экономического развития Администрации Забайкальского муниципального округа (Кузьмину Е.В.).

Глава Забайкальского
муниципального округа **А.В.Мочалов**

Администрация
Забайкальского муниципального округа
ПОСТАНОВЛЕНИЕ

20 июня 2025 года **№ 948**

пгт. Забайкальск

О проведении аукциона в электронной форме по продаже земельного участка, государственная собственность на который не разграничена

В соответствии со статьями 3911, 3912, 3913, Земельного кодекса Российской Федерации, с Федеральным законом от 06.10.2003 г. №131-ФЗ «Об общих принципах организации местного самоуправления в Российской Федерации», Законом Забайкальского края от 01.04.2009 № 152-ЗЗК «О регулировании земельных отношений на территории Забайкальского края», ст. 31 Устава Забайкальского муниципального округа, постановляет:

1. Провести аукцион в электронной форме по продаже земельного участка, государственная собственность на который не разграничена, расположенного по адресу: Забайкальский край, Забайкальский район, пгт. Забайкальск, ул. Раздольная, з/у 61, с кадастровым номером 75:06:080335:743, общей площадью 1200 кв.м., из земель населенных пунктов, вид разрешенного использования «для индивидуального жилищного строительства» (код 2.1).
2. Определить форму проведения торгов на право заключения договора купли-продажи земельного участка, государственная собственность на который не разграничена – аукцион в электронной форме, открытый по составу участников.
3. Разместить извещение о проведении аукциона на официальном сайте Администрации Забайкальского муниципального округа, в информационно-телекоммуникационной сети «Интернет» на сайте (www.zabaikalskadm.ru), на официальном сайте Российской Федерации для размещения информации о проведении торгов (www.torgi.gov.ru).
4. Контроль исполнения настоящего постановления возложить на начальника Управления экономического развития Администрации Забайкальского муниципального округа (Кузьмину Е.В.).

Глава Забайкальского
муниципального округа **А.В.Мочалов**

Администрация
Забайкальского муниципального округа
ПОСТАНОВЛЕНИЕ

20 июня 2025 года **№ 949**

пгт. Забайкальск

О проведении аукциона в электронной форме на право заключения договора аренды земельного участка, государственная собственность на который не разграничена

В соответствии со статьями 3911, 3912, 3913, Земельного кодекса Российской Федерации, с Федеральным законом от 06.10.2003 г. №131-ФЗ «Об общих принципах организации местного самоуправления в Российской Федерации», Законом Забайкальского края от 01.04.2009 № 152-ЗЗК «О регулировании земельных отношений на территории Забайкальского края», ст. 31 Устава Забайкальского муниципального округа, постановляет:

1. Провести аукцион в электронной форме на право заключения договора аренды земельного участка, государственная собственность на который не разграничена, расположенного по адресу: Забайкальский край, Забайкальский район, пгт. Забайкальск, ул. Раздольная, з/у 66, с кадастровым номером 75:06:080335:739, общей площадью 1200 кв.м., из земель населенных пунктов, вид разрешенного использования «для индивидуального жилищного строительства» (код 2.1).
2. Определить форму проведения торгов на право заключения договора аренды земельного участка, государственная собственность на который не разграничена – аукцион в электронной форме, открытый по составу участников.
3. Разместить извещение о проведении аукциона на официальном сайте Администрации Забайкальского муниципального округа, в информационно-телекоммуникационной сети «Интернет» на сайте (www.zabaikalskadm.ru), на официальном сайте Российской Федерации для размещения информации о проведении торгов (www.torgi.gov.ru).
4. Контроль исполнения настоящего постановления возложить на начальника Управления экономического развития Администрации Забайкальского муниципального округа (Кузьмину Е.В.).

Глава Забайкальского
муниципального округа **А.В.Мочалов**

Администрация
Забайкальского муниципального округа
РАСПОРЯЖЕНИЕ

18 июня 2025 года **№ 1024**

пгт. Забайкальск

Об утверждении Положения об оплате труда работников муниципального учреждения «Отдел материально – технического обеспечения» администрации Забайкальского муниципального округа

В соответствии со статьями 135, 144 Трудового кодекса Российской Федерации, руководствуясь постановлением Правительства Забайкальского края от 26.09.2024 г. № 488 «Об оплате труда работников государственных учреждений Забайкальского края», Законом Забайкальского края от 29.06.2023 г. № 2222 – ЗЗК «Об обеспечении роста заработной платы в Забайкальском крае и о внесении изменений в отдельные законы Забайкальского края, на основании статьи 31 Устава Забайкальского муниципального округа обязывает:

1. Утвердить Положение об оплате труда работников муниципального учреждения «Отдел материально – технического обеспечения» администрации Забайкальского муниципального округа.
2. Отменить постановление администрации муниципального района «Забайкальский район» от 09 марта 2021 года № 35 «Об утверждении Положения об оплате труда муниципального учреждения «Отдел материально – технического обеспечения Администрации муниципального района «Забайкальский район» (с изменениями и дополнениями).
3. Настоящее распоряжение подлежит официальному обнародованию на Официальном сайте администрации Забайкальского муниципального округа в информационно-телекоммуникационной сети «Интернет» и вступает в силу на следующий день после дня его официального обнародования.
4. Подпункт 3 пункта 10 настоящего распоряжения распространяется на правоотношения с 01.01.2025 г.
5. Контроль за исполнением настоящего распоряжения возложить на руководителя муниципального учреждения «Отдел материально – технического обеспечения» администрации Забайкальского муниципального округа.

Глава Забайкальского
муниципального округа **А.В.Мочалов**

УТВЕРЖДЕНО

Распоряжением Администрации
Забайкальского муниципального
округа
от «18» июня 2025 г. № 1024

ПОЛОЖЕНИЕ
ОБ ОПЛАТЕ ТРУДА РАБОТНИКОВ МУНИЦИПАЛЬНОГО УЧРЕЖДЕНИЯ «ОТДЕЛ МАТЕРИАЛЬНО – ТЕХНИЧЕСКОГО ОБЕСПЕЧЕНИЯ» АДМИНИСТРАЦИИ ЗАБАЙКАЛЬСКОГО МУНИЦИПАЛЬНОГО ОКРУГА
(НОВАЯ РЕДАКЦИЯ)

Общие положения

1.1. Настоящее Положение об оплате труда работников муниципального учреждения «Отдел материально – технического обеспечения» администрации Забайкальского муниципального округа (далее – Положение) разработано в соответствии со статьей 144 Трудового Кодекса Российской Федерации, постановлением Правительства Забайкальского края от 30 июня 2014 года № 382 «О базовых окладах (базовых должностных окладах), базовых ставках заработной платы по профессионально-квалификационным группам работников государственных учреждений Забайкальского края», законом Забайкальского края от 21 марта 2014 года № 964-ЗЗК «Об оплате труда работников государственных учреждений Забайкальского края».

1.2. Настоящее Положение регулирует порядок и условия оплаты труда, материального стимулирования и поощрения работников муниципального учреждения «Отдел материально – технического обеспечения» администрации Забайкальского муниципального округа (далее – Учреждение).

1.3. Наименование должностей (профессий) работников и их квалификация устанавливаются в соответствии со штатным расписанием, утвержденным руководителем Учреждения и согласованным с учредителем.

1.4. Положение определяет порядок формирования фонда оплаты труда работников Учреждения исходя из штатной численности, за счет бюджета Забайкальского муниципального округа и иных источников, не запрещенных законодательством Российской Федерации, установления размеров окладов (должностных окладов), ставок заработной платы по профессиональным квалификационным группам (далее – ПКГ) и квалификационным уровням, а также выплат компенсационного и стимулирующего характера.

1.5. Размер фонда оплаты труда работников Учреждения формируется с учётом надбавок за работу в местностях с особыми климатическими условиями.

Надбавки за работу в местностях с особыми климатическими условиями (районный коэффициент и процентная надбавка за стаж работы в районах Крайнего Севера и приравненных к ним местностям) устанавливаются в размерах, предусмотренных федеральным законодательством и законодательством Забайкальского края.

1.6. Месячная заработная плата работника Учреждения, полностью отработавшего за этот период норму рабочего времени и выполнившего норму труда (трудовые обязанности), не может быть ниже минимального размера оплаты труда, установленного законодательством Российской Федерации.

В случае если месячная заработная плата работников по основной работе при полностью отработанной норме рабочего времени и выполненной норме труда (трудовых обязанностей) с учётом всех выплат, предусмотренных действующим законодательством, ниже минимального размера оплаты труда, установленным Федеральным законом, работникам производится доплата до минимального размера оплаты труда. Размер доплаты для каждого работника определяется как разница между минимальным размером оплаты труда, установленным Федеральным законом, и размером начисленной заработной платы данного работника по основной работе за соответствующий период времени.

Доплата, указанная в настоящем пункте, производится в пределах фонда оплаты труда работников Учреждения.

1.7. Система оплаты труда работников Учреждения устанавливается в соответствии с федеральными законами и иными правовыми актами Российской Федерации, законами и иными правовыми актами Забайкальского края, правовыми актами органов местного самоуправления Забайкальского муниципального округа, а также настоящим Положением.

2. Порядок и условия оплаты труда работников Учреждения

2.1. Заработная плата работников Учреждения включает в себя:

- оклады (должностные оклады) по соответствующим профессиональным квалификационным группам (далее – ПКГ) и квалификационным уровням профессиональных квалификационных групп занимаемых профессий (должностей);
- компенсационные выплаты (доплаты и надбавки

компенсационного характера, в том числе за работу в условиях, отклоняющихся от нормальных);
- стимулирующие выплаты (надбавка за выслугу лет, доплаты и надбавки стимулирующего характера, иные поощрительные выплаты).

2.2. Оклады (должностные оклады) работникам Учреждения устанавливаются с учётом требований к профессиональной подготовке и уровню квалификации, которые необходимы для осуществления соответствующей профессиональной деятельности в соответствии с ПКГ по занимаемой профессии (должности) за профессиональное мастерство и квалификационный уровень (приложение 1 к настоящему Положению).

2.3. Размеры окладов (должностных окладов) работников Учреждения устанавливаются в трудовых договорах с работниками в соответствии со штатным расписанием.

2.4. Фонд оплаты труда работников Учреждения финансируемого из бюджета Забайкальского муниципального округа, формируется на календарный год в пределах лимитов бюджетных ассигнований бюджета округа и средств, поступающих от предпринимательской и иной, приносящий доход деятельности учреждений в соответствии с действующим законодательством.

2.5. С учётом условий труда работникам Учреждения устанавливаются компенсационные выплаты, предусмотренные разделом 3 настоящего Положения.

2.6. Работкам Учреждения устанавливаются стимулирующие выплаты, предусмотренные разделом 4 настоящего Положения.

3. Выплаты компенсационного характера

3.1. Компенсационные выплаты устанавливаются в соответствии с федеральным законодательством, законами Забайкальского края и постановлениями Правительства Забайкальского края, нормативно-правовыми актами Забайкальского муниципального округа.

3.2. В учреждении устанавливаются следующие выплаты компенсационного характера:

- выплаты работникам Учреждения, занятыми на тяжелых работах, работах с вредными и (или) опасными и иными особыми условиями труда;
- выплаты за работу в местностях с особыми климатическими условиями;
- выплаты за работу в условиях, отклоняющихся от нормальных, в том числе:

1) при выполнении работ различной квалификации;
2) при совмещении профессий (должностей);
3) за сверхурочную работу;
4) за работу в ночное время;
5) за работу в выходные и нерабочие праздничные дни;
6) при выполнении работ в других условиях, отклоняющихся от нормальных.

3.3. Работникам Учреждения, занятым на тяжелых работах, работах с вредными и (или) опасными и иными особыми условиями труда, устанавливается доплата к окладу (должностному окладу) в соответствии со статьёй 147 Трудового кодекса Российской Федерации в размере 4% оклада (должностного оклада) с учетом аттестации рабочих мест или специальной оценки условий труда. Если по итогам аттестации рабочих мест по условиям труда или специальной оценки труда рабочее место признается безопасным, то повышение оплаты труда не производится.

3.4. Доплата за работу в ночное время производится в соответствии со статьей 154 Трудового кодекса Российской Федерации в размере 20% часовой тарифной ставки или оклада (должностного оклада), рассчитанной за каждый час работы в ночное время. Ночным считается время с 22 часов до 6 часов.

3.5. Повышенная оплата за работу в выходные и нерабочие праздничные дни производится работникам Учреждения, привлекшимся на основании приказа руководителя Учреждения к работе в выходные и нерабочие праздничные дни.
Размер доплаты определяется в соответствии со статьей 153 Трудового кодекса Российской Федерации.

3.6. Работникам, занятыми в местностях с особыми климатическими условиями устанавливаются выплаты в соответствии со статьей 148 Трудового кодекса Российской Федерации.
К заработной плате для лиц, работников Учреждения, применяется районный коэффициент в размере 1,4.
Процентная надбавка к заработной плате за стаж работы в районах Крайнего Севера и приравненных к ним местностям, а также в остальных районах Севера, где установлены районные коэффициенты (далее – процентная надбавка), устанавливается работникам Учреждения в размере 30 процентов.

3.7. Сверхурочная работа производится в соответствии со статьей 99 Трудового кодекса Российской Федерации работникам Учреждения за первые два часа работы не менее чем в полуторном размере, за последующие часы не менее чем в двойном размере часовой тарифной ставки. По желанию работника сверхурочная работа вместо повышенной оплаты труда может компенсироваться предоставлением дополнительного времени отдыха, но не менее времени, отработанного сверхурочно.

3.8. Доплата за совмещение профессий (должностей), за расширение зон обслуживания устанавливаются в соответствии со статьей 60.2 Трудового кодекса Российской Федерации работнику при совмещении им профессий (должностей) или при расширении зон обслуживания. Размер доплаты и срок, на который она устанавливается, определяется по соглашению сторон трудового договора с учетом содержания и (или) объема дополнительной работы.

3.9. Доплата за увеличение объема работы или исполнение обязанностей временно отсутствующего работника без освобождения от работы, определенной трудовым договором, устанавливается в соответствии со статьей 60.2 Трудового кодекса Российской Федерации работнику в случае увеличения установленного ему объема работы или возложения на него обязанностей временно отсутствующего работника без освобождения от работы, определенной трудовым договором. Размер доплаты и срок, на который она устанавливается, определяется по соглашению сторон трудового договора с учетом содержания и (или) объема дополнительной работы не более 70%.

3.10. Работникам Учреждения, разъездной характер работы, у которых указан в должностных обязанностях, устанавливается соответствующая доплата в соответствии со статьей 168.1 Трудового кодекса Российской Федерации.

3.11. При выполнении работ в других условиях, отклоняющихся от нормальных, работникам Учреждения производятся соответствующие выплаты в соответствии со статьей 149 Трудового кодекса Российской Федерации.

3.12. Надбавки, указанные в настоящем разделе, не образуют новый оклад (должностной оклад) и не учитываются при начислении стимулирующих выплат.

4. Выплаты стимулирующего характера

4.1. В целях поощрения и стимулирования качественной и эффективной работы, работникам могут быть установлены следующие виды выплат:

- выплата за выслугу лет;
- выплата за интенсивность и высокие результаты работы;
- выплата за сложность и напряженность;
- выплата за классность;
- премиальные выплаты.

4.2. Выплаты стимулирующего характера, указанные в пункте 4.1. настоящего Положения, устанавливаются в процентном отношении к окладам (должностным окладам)

работников Учреждения или в абсолютных размерах в соответствии с действующим законодательством Российской Федерации, с учетом критериев, позволяющих оценить результативность и качество работы работников Учреждения, и не образуют новый оклад (должностной оклад).

Стимулирующие выплаты, установленные в процентном отношении, применяются к окладам (должностным окладам), начисляется с учётом надбавок за работу в местностях с особыми климатическими условиями. Работникам, проработавшим неполный расчетный месяц, выплаты стимулирующего характера выплачиваются пропорционально отработанному времени.

4.3. Работникам Учреждения может быть установлена надбавка за выслугу лет к должностному окладу, начисляется в процентном отношении к должностному окладу по основному месту работы.

Документами для определения стажа работы, дающего право на установление ежемесячной надбавки за выслугу лет, является трудовая книжка, военный билет, должностная инструкция (должностные обязанности), архивная справка, а также иные документы, подтверждающие соответствующие периоды работы (службы).

В стаж работы, дающий право на получение надбавки за выслугу лет, засчитываются:

- время отпуска по уходу за ребенком до достижения им возраста трех лет, если работник состоял в трудовых отношениях с Учреждением;
- время обучения работника на курсах переподготовки и повышения квалификации кадров.

Надбавка за выслугу лет к должностному окладу работникам Учреждения производится дифференцированно в зависимости от стажа работы, дающего право на получение данной стимулирующей выплаты, и устанавливается настоящим Положением в следующих размерах:

Стаж работы	Размеры надбавки в процентном отношении к должностному окладу
от 0 до 5 лет	10%
от 5 до 10 лет	15%
от 10 до 15 лет	20%
свыше 15 лет	30%

В стаж работы работника, дающего право на установление надбавки за выслугу лет, засчитываются периоды работы в органах местного самоуправления и подведомственных им учреждениях, работы по профессии, аналогично занимаемой должности на предыдущем месте работы, учитываются и суммируются при исчислении стажа работы.

Надбавка устанавливается и выплачивается с момента возникновения права на назначение или изменение размера данной надбавки.

Назначение надбавки за выслугу лет производится на основании приказа руководителя учреждения.

Надбавка за выслугу лет начисляется исходя из должностного оклада (без учета премий и иных стимулирующих выплат) работника и выплачивается ежемесячно одновременно с заработной платой.

При совместительстве надбавка за выслугу лет начисляется на должностной оклад по основной работе.

Надбавка за выслугу лет учитывается во всех случаях исчисления среднего заработка.

В том случае, если у работника право на назначение или изменение надбавки за выслугу лет наступило в период пребывания в ежегодном основном и дополнительном оплачиваемом отпусках, в отпуске без сохранения заработной платы, а также в период его временной нетрудоспособности, при повышении квалификации с сохранением среднего заработка по месту основной работы выплата надбавки в новом размере производится после окончания соответствующего отпуска, временной нетрудоспособности, повышения квалификации.

4.4. Работникам Учреждения может быть установлена выплата за интенсивность и высокие результаты работы в размере до 200% оклада (должностного оклада). Решение об установлении выплаты за интенсивность и высокие результаты работы и ее размер в процентах принимается руководителем Учреждения персонально в отношении конкретного работника с учетом специфики его работы.

Выплата производится ежемесячно одновременно с заработной платой.

4.5. Надбавка за сложность и напряженность установлена работникам Учреждения в размере до 120% оклада (должностного оклада). Решение об установлении выплаты за сложность и напряженность и ее размер в процентах принимается руководителем Учреждения персонально в отношении конкретного работника с учетом специфики его работы.

Выплата производится ежемесячно одновременно с заработной платой.

4.6. Выплата водителям за классность устанавливается в размере:

- водитель - II класса – 10% оклада;
- водитель - I класс – 25% оклада.

Решение об установлении выплаты за классность принимается персонально в отношении конкретного работника.

4.7. Размер надбавки за секретность устанавливается Распоряжением Главы Забайкальского муниципального округа.

4.8. В пределах средств фонда оплаты труда руководитель Учреждения вправе применять систему премирования работников с учетом показателей результатов труда.

Решение о снижении размера премии принимается руководителем Учреждения на основании объяснительной работника и оформляется правовым актом руководителя Учреждения.

Работник, которому снижен размер премии, должен быть ознакомлен с правовым актом о размере премии, подлежащей выплате, и причинах снижения или её невыплате.

Лицам, уволенным за нарушение трудовой дисциплины, премия не выплачивается.

Работнику, проработавшему неполный месяц, премия выплачивается пропорционально фактически отработанному времени в соответствующем периоде.

4.9. В фонд оплаты труда включаются средства на премиальные выплаты в размере до 100% оклада (должностного оклада) с учетом установленных надбавок к должностному окладу согласно федеральным, региональным законодательством и иными нормативными правовыми актами.

4.10. При наличии экономии фонда оплаты труда работникам Учреждения может выплачиваться единовременная премия к профессиональным праздникам, а также в конце календарного года выплачивается годовая премия по распоряжению руководителя Учреждения. Размер премии может быть установлен как в процентном отношении к окладу (должностному окладу), так и в абсолютном значении. Максимальным размером указанная выплата не ограничивается.

Руководителю Учреждения годовая премия выплачивается по распоряжению Главы Забайкальского муниципального округа.

6. Условия оплаты труда руководителя Учреждения и его заместителя

5.1. Заработная плата руководителя Учреждения и его заместителя состоит из:

- должностного оклада;
- выплат компенсационного характера;
- выплат стимулирующего характера.

5.2. Должностной оклад руководителя Учреждения

устанавливается с применением повышающего коэффициента, определенного в соответствии с приложением № 2 к настоящему Положению к окладу рабочего первого квалификационного уровня профессиональной квалификационной группы «Общеотраслевые профессии рабочих первого уровня» (к которому, в соответствии с трудовым законодательством предъявляются требования к уровню квалификации и наличию профессионального образования).

5.3. Размер должностного оклада заместителя руководителя Учреждения устанавливается на 20 процентов ниже должностного оклада руководителя Учреждения. При изменении должностного оклада руководителя Учреждения производится перерасчет должностного оклада его заместителя.

5.4. Выплаты стимулирующего характера руководителю Учреждения и его заместителю устанавливаются при назначении работников на должность согласно штатного расписания в процентном соотношении к размеру должностного оклада.

Решение о снижении размера выплаты стимулирующего характера руководителя Учреждения и его заместителя принимается Главой Забайкальского муниципального округа на основании объяснительной руководителя Учреждения и его заместителя и оформляется правовым актом Главы Забайкальского муниципального округа.

Руководитель Учреждения и его заместитель, которому снижен размер выплаты стимулирующего характера, должен быть ознакомлен с правовым актом о размере выплаты стимулирующего характера, подлежащего выплате, и причинах снижения или их невыплате.

5.5. Выплаты стимулирующего характера руководителя Учреждения и его заместителя устанавливаются в соответствии с пунктом 4 настоящего Положения.

5.6. Выплаты компенсационного характера устанавливаются для руководителя Учреждения и его заместителя в процентах к должностному окладу или в абсолютных размерах в соответствии с действующим законодательством Российской Федерации.

6. Порядок и условия выплаты материальной помощи и единовременной выплаты при предоставлении ежегодного оплачиваемого отпуска.

6.1. Работникам Учреждения предоставляется ежегодный основной оплачиваемый отпуск продолжительностью 28 календарных дней, дополнительный оплачиваемый отпуск продолжительностью 8 календарных дней за работу с особыми климатическими условиями, дополнительный оплачиваемый отпуск за выслугу лет, исчисляемый из расчета один календарный день за каждый отработанный год, но не более 10 календарных дней.

6.2. Материальная помощь выплачивается в пределах фонда оплаты труда.

Выплата материальной помощи работникам учреждения в размере 10000 (Десять тысяч) рублей 00 копеек оказывается в следующих случаях:

- смерти супруга (супруги) и (или) детей, родителей

Для получения материальной помощи на имя руководителя оформляется личное заявление работника, с указанием причины для выплаты материальной помощи и приложением документов, подтверждающих право на ее получение.

При выплате материальной помощи в связи со смертью близких родственников в бухгалтерию необходимо представить:

- копию свидетельства о смерти;
- документы подтверждающих родство.

Решение об оказании материальной помощи принимает руководитель Учреждения исходя из финансовых возможностей учреждения.

6.3. При предоставлении ежегодного отпуска работникам учреждения на основании соответствующего заявления один раз в год производятся единовременные выплаты:

- материальная помощь в размере 2 должностных окладов с учетом надбавок за работу в местностях с особыми климатическими условиями;
- единовременная выплата в размере 0,3 должностного оклада с учетом надбавок за работу в местностях с особыми климатическими условиями.

Руководителю Учреждения при предоставлении ежегодного отпуска работникам учреждения на основании соответствующего заявления один раз в год производятся единовременные выплаты:

- материальная помощь в размере 2 должностных окладов с учетом надбавок за работу в местностях с особыми климатическими условиями;
- единовременная выплата в размере 1 должностного оклада с учетом надбавок за работу в местностях с особыми климатическими условиями.

В случае разделения ежегодного оплачиваемого отпуска в установленном порядке на части единовременная выплата производится пропорционально отработанному времени в соответствующем периоде.

В случае если работник не воспользовался своим правом на единовременную выплату в текущем календарном году, то в последующем году работник не может воспользоваться указанным правом за предыдущий год. Выплату работник должен получить в декабре текущего года.

7. Порядок осуществления выплат социального характера работникам Учреждения

7.1. При наличии экономии фонда оплаты труда работников Учреждения этим работникам могут осуществляться следующие выплаты социального характера:

1) в связи с юбилейными датами (достижением 50-летнего возраста и далее каждые 5 лет) в размере должностного оклада с учетом надбавок за работу в местностях с особыми климатическими условиями;

2) с выходом на пенсию по возрасту в размере его месячного денежного содержания.

7.2. выплаты социального характера производятся на основании личного заявления работника Учреждения на имя руководителя Учреждения с указанием причины и с приложением копии подтверждающих документов. На основании заявления руководителем Учреждения издается соответствующий приказ о ее выплате.

7.3. Выплата социального характера не входит в систему оплаты труда, не включается в расчет средней заработной платы и не учитывается при начислении районного коэффициента и процентных надбавок.

8. Другие вопросы оплаты труда

8.1. Штатное расписание работников Учреждения утверждается руководителем Учреждения по согласованию с учредителем и комитетом по финансам администрации Забайкальского муниципального округа.

8.2. Численный состав работников Учреждения должен быть достаточным для гарантированного выполнения возложенных на них функций, задач и объемов работ.

8.3. Заработная плата выплачивается в безналичной денежной форме путем ее перечисления на расчетные счета работников, указанные ими для этой цели в заявлениях (с реквизитами банковских счетов).

8.4. Руководитель вправе заключить договор гражданско – правового характера для выполнения работ, связанных с временным расширением фронта работ или увеличением объема оказываемых услуг.

9. Индексация заработной платы

Индексация заработной платы производится путем повышения базовых окладов (базовых должностных окладов) работников на коэффициент индексации.
Коэффициент индексации размеров заработной платы работников определяется нормативными правовыми актами Забайкальского края, органами местного самоуправления Забайкальского муниципального округа.

10. Гарантии и компенсации работникам

Кроме общих гарантий и компенсаций (гарантии при приеме на работу, переводе на другую работу, по оплате труда и др.), работникам предоставляются гарантии и компенсации в следующих случаях:
• при направлении в служебные командировки;
• при переезде на работу в другую местность;
• при совмещении работы с получением образования;
• при вынужденном прекращении работы не по вине работника;
• при предоставлении ежегодного оплачиваемого отпуска;
• при расторжении трудового договора;
• в связи с задержкой по вине работодателя выдачи трудовой книжки при увольнении;
• при переводе работника на другую нижеоплачиваемую работу;
• при временной нетрудоспособности;
• при несчастном случае на производстве и профзаболевании;
• при направлении на медицинский осмотр или диспансеризацию;
• при направлении работодателем работника на профессиональное обучение, получение доп. профессионального образования, прохождение независимой оценки квалификации.
При предоставлении гарантий и компенсаций соответствующие выплаты производятся за счет средств работодателя.
При трудоустройстве расходы на первичный медосмотр оплачивает работодатель с предъявлением подтверждающих документов о прохождении медицинского освидетельствования.

Приложение № 1
к Положению об оплате труда муниципального учреждения
«Отдел материально-технического
обеспечения» администрации
Забайкальского муниципального округа

Размеры базовых окладов (базовых должностных окладов) работников муниципального учреждения «Отдел материально-технического обеспечения» Администрации Забайкальского муниципального округа по профессионально – квалификационным группам работников

1. Профессиональная квалификационная группа общеотраслевых профессий рабочих

1.1. Профессиональная квалификационная группа «Общеотраслевые профессии рабочих первого уровня»

Квалификационный уровень	Должности, отнесенные к профессиональным квалификационным уровням	Базовый должностной оклад, рублей
1 квалификационный уровень	слесарь – сантехник, сварщик, дворник, истопник, плотник, садовник, уборщик служебных помещений	6 325
1 квалификационный уровень (требования к уровню квалификации и наличию профессионального образования)	электромонтер по ремонту и обслуживанию электрооборудования	6 940

1.2. Профессиональная квалификационная группа «Общеотраслевые профессии рабочих второго уровня»

Квалификационный уровень	Должности, отнесенные к профессиональным квалификационным уровням	Базовый должностной оклад, рублей
2 квалификационный уровень	водитель автомобиля, водитель ассенизационной машины, водитель автоцистерны	8 204
4 квалификационный уровень	водитель автобуса, оснащенного техническими средствами	8 835

2. Профессиональные квалификационные группы должностей руководителей, специалистов и служащих

2.1. Профессиональная квалификационная группа «Общеотраслевые должности служащих первого уровня»

Квалификационный уровень	Должности, отнесенные к профессиональным квалификационным уровням	Базовый должностной оклад, рублей
1 квалификационный уровень	комендант	8 512

2.2. Профессиональная квалификационная группа «Общеотраслевые должности служащих второго уровня»

Квалификационный уровень	Должности, отнесенные к профессиональным квалификационным уровням	Базовый должностной оклад, рублей
2 квалификационный уровень	заведующий хозяйством	9 176
3 квалификационный уровень	специалист по документообеспечению I категории, специалист адресно-справочной работы I категории, архивист муниципального архива I категории, инспектор по первичному воинскому учёту I категории	9 618
4 квалификационный уровень	механик, ведущий секретарь	10 060

2.3. Профессиональная квалификационная группа «Общеотраслевые должности служащих третьего уровня»

Квалификационный уровень	Должности, отнесенные к профессиональным квалификационным уровням	Базовый должностной оклад, рублей
1 квалификационный уровень	программист	10 502
2 квалификационный уровень	бухгалтер II категории	10 722
4 квалификационный уровень	ведущий специалист, ведущий программист, контрактный управляющий, ведущий бухгалтер	11 164
5 квалификационный уровень	Главный специалист	11 343

2.4. Профессиональная квалификационная группа «Общеотраслевые должности служащих четвертого уровня»

Квалификационный уровень	Должности, отнесенные к профессиональным квалификационным уровням	Базовый должностной оклад, рублей
1 квалификационный уровень	Начальник отдела	11 563

3. Профессиональная квалификационная группа должностей работников, осуществляющих деятельность в области гражданской обороны, защиты населения и территорий от чрезвычайных ситуаций природного и техногенного характера, обеспечения пожарной безопасности и безопасности людей на водных объектах

2.5. Профессиональная квалификационная группа второго уровня

Квалификационный уровень	Должности, отнесенные к профессиональным квалификационным уровням	Базовый должностной оклад, рублей
3 квалификационный уровень	Оперативный дежурный	9 619

3.2 Профессиональная квалификационная группа четвертого уровня

Квалификационный уровень	Должности, отнесенные к профессиональным квалификационным уровням	Базовый должностной оклад, рублей
1 квалификационный уровень	Начальник отделения (группы)	12 791

Приложение № 2
к Положению об оплате труда
муниципального учреждения
«Отдел материально-технического
обеспечения» администрации
Забайкальского муниципального

РОСАВТОДОР
Расп. № 981 – р
от 06.04.2022

МИНИСТЕРСТВО ТРАНСПОРТА РОССИЙСКОЙ ФЕДЕРАЦИИ
ФЕДЕРАЛЬНОЕ ДОРОЖНОЕ АГЕНТСТВО
(РОСАВТОДОР)

РАСПОРЯЖЕНИЕ

06.04.2022 № 981-р

Москва

Об утверждении документации по планировке территории объекта «Строительство и реконструкция участков автомобильной дороги А-350 Чита – Забайкальск – граница с Китайской Народной Республикой. Строительство автомобильной дороги А-350 Чита – Забайкальск – граница с Китайской Народной Республикой на участке км 484+000 – км 486+000 (подъезд к грузовому терминалу международного автомобильного пункта пропуска Забайкальск), Забайкальский край»

В соответствии со статьей 45 Градостроительного кодекса Российской Федерации, постановлением Правительства Российской Федерации от 26 июля 2017 г. № 884 «Об утверждении Правил подготовки документации по планировке территории, подготовка которой осуществляется на основании решений уполномоченных федеральных органов исполнительной власти, и принятия уполномоченными федеральными органами исполнительной власти решений об утверждении документации по планировке территории для размещения объектов федерального значения и иных объектов капитального строительства, размещение которых планируется на территориях 2 и более субъектов Российской Федерации», приказом Минтранса России от 25 декабря 2020 г. № 573 «Об утверждении Порядка подготовки документации по планировке территории, предназначенной для размещения автомобильных дорог общего пользования федерального значения» и на основании обращения федерального казенного учреждения «Управление федеральных автомобильных дорог на территории Забайкальского края Федерального дорожного агентства» (далее – ФКУ Упрдор «Забайкалье») от 11 января 2022 г. № 05-05/31 (вх. № 621 от 11 января 2022 г.):

1. Утвердить документацию по планировке территории объекта «Строительство и реконструкция участков автомобильной дороги А-350 Чита – Забайкальск – граница с Китайской Народной Республикой. Строительство автомобильной дороги А-350 Чита – Забайкальск – граница с Китайской Народной Республикой на участке км 484+000 – км 486+000 (подъезд к грузовому терминалу международного автомобильного пункта пропуска Забайкальск), Забайкальский край», являющуюся приложением к настоящему распоряжению.

2. Управлению земельно-имущественных отношений уведомить ФКУ Упрдор «Забайкалье» о принятом решении, указанном в пункте 1 настоящего распоряжения.

3. ФКУ Упрдор «Забайкалье»:

в семидневный срок с момента утверждения настоящего распоряжения обеспечить направление заверенной ФКУ Упрдор «Забайкалье» документации по планировке территории главе Забайкальского городского поселения Забайкальского района Забайкальского края для исполнения части 16 статьи 45 Градостроительного кодекса Российской Федерации;

обеспечить направление документов в орган регистрации прав для внесения в Единый государственный реестр недвижимости сведений, указанных в пункте 10 Правил предоставления документов, направляемых или предоставляемых в соответствии с частями 1, 3–13.3, 15, 15(1), 15.2 статьи 32 Федерального закона «О государственной регистрации недвижимости» в федеральный орган исполнительной власти (его территориальные органы), уполномоченный Правительством Российской Федерации на осуществление государственного кадастрового учета, государственной регистрации прав, ведение Единого государственного реестра недвижимости и предоставление сведений, содержащихся в Едином государственном реестре недвижимости, утвержденных постановлением Правительства Российской Федерации от 31 декабря 2015 г. № 1532;

в течение пяти рабочих дней с момента утверждения документации, указанной в пункте 1 настоящего распоряжения, обеспечить направление документов в уполномоченные на размещение в государственных информационных системах обеспечения градостроительной деятельности органы исполнительной власти Забайкальского края и соответствующие органы местного самоуправления, в отношении территории которых подготовлена документация по планировке территории, для исполнения части 2 статьи 57 Градостроительного кодекса Российской Федерации.

Заместитель руководителя И.В. Костюченко

Е.В. Забродина
(495) 870-99-23 (доб. 50-231)

Приложение к распоряжению Росавтодора
от «___» _____ 2025 года № _____

ВНЕСЕНИЕ ИЗМЕНЕНИЙ В ДОКУМЕНТАЦИЮ ПО ПЛАНИРОВКЕ ТЕРРИТОРИИ

«Строительство и реконструкция участков автомобильной дороги А-350 Чита – Забайкальск – граница с Китайской Народной Республикой. Строительство автомобильной дороги А-350 Чита – Забайкальск – граница с Китайской Народной Республикой на участке км 484+000 – км 486+000 (подъезд к грузовому терминалу международного автомобильного пункта пропуска Забайкальск), Забайкальский край»

Раздел 1. Проект планировки территории. Графическая часть

ВНЕСЕНИЕ ИЗМЕНЕНИЙ В ДОКУМЕНТАЦИЮ ПО ПЛАНИРОВКЕ ТЕРРИТОРИИ

«Строительство и реконструкция участков автомобильной дороги А-350 Чита – Забайкальск – граница с Китайской Народной Республикой. Строительство автомобильной дороги А-350 Чита – Забайкальск – граница с Китайской Народной Республикой на участке км 484+000 – км 486+000 (подъезд к грузовому терминалу международного автомобильного пункта пропуска Забайкальск), Забайкальский край»

Раздел 1. Проект планировки территории. Графическая часть

Генеральный директор АО МК «ИНДОР» Суслова Л.И.

СОСТАВ

документации по планировке территории, предусматривающей размещение одного или нескольких линейных объектов:

Номер и название тома	Наименование разделов
Основная часть проекта планировки территории.	Раздел 1. Проект планировки территории. Графическая часть
	Раздел 2. Положение о размещении линейного объекта
Материалы по обоснованию проекта планировки	Раздел 1. Материалы по обоснованию проекта планировки территории. Графическая часть
	Раздел 2. Материалы по обоснованию проекта планировки территории. Пояснительная записка
Основная часть проекта межевания территории.	Раздел 1. Проект межевания территории. Графическая часть
	Раздел 2. Проект межевания территории. Текстовая часть
Материалы по обоснованию проекта межевания территории	раздел 3 Материалы по обоснованию проекта межевания территории. Графическая часть
	раздел 4 Материалы по обоснованию проекта межевания территории. Пояснительная записка

РАЗДЕЛ 1. Проект планировки территории. Графическая часть.
«Строительство и реконструкция участков автомобильной дороги А-350 Чита – Забайкальск – граница с Китайской Народной Республикой. Строительство автомобильной дороги А-350 Чита – Забайкальск – граница с Китайской Народной Республикой на участке км 484+000 – км 486+000 (подъезд к грузовому терминалу международного автомобильного пункта пропуска Забайкальск), Забайкальский край»

Оглавление

ЧЕРТЕЖ КРАСНЫХ ЛИНИЙ..... 5

ПЕРЕЧЕНЬ КООРДИНАТ ХАРАКТЕРНЫХ ТОЧЕК КРАСНЫХ ЛИНИЙ 6

ЧЕРТЕЖ ГРАНИЦ ЗОН ПЛАНИРУЕМОГО РАЗМЕЩЕНИЯ ЛИНЕЙНЫХ ОБЪЕКТОВ..... 8

ЧЕРТЕЖ ГРАНИЦ ЗОН ПЛАНИРУЕМОГО РАЗМЕЩЕНИЯ ЛИНЕЙНЫХ ОБЪЕКТОВ, ПОДЛЕЖАЩИХ РЕКОНСТРУКЦИИ В СВЯЗИ С ИЗМЕНЕНИЕМ ИХ МЕСТОПОЛОЖЕНИЯ..... 9

№ 23 (684)
среда, 11 июня 2025 год
Забайкальское обозрение
165

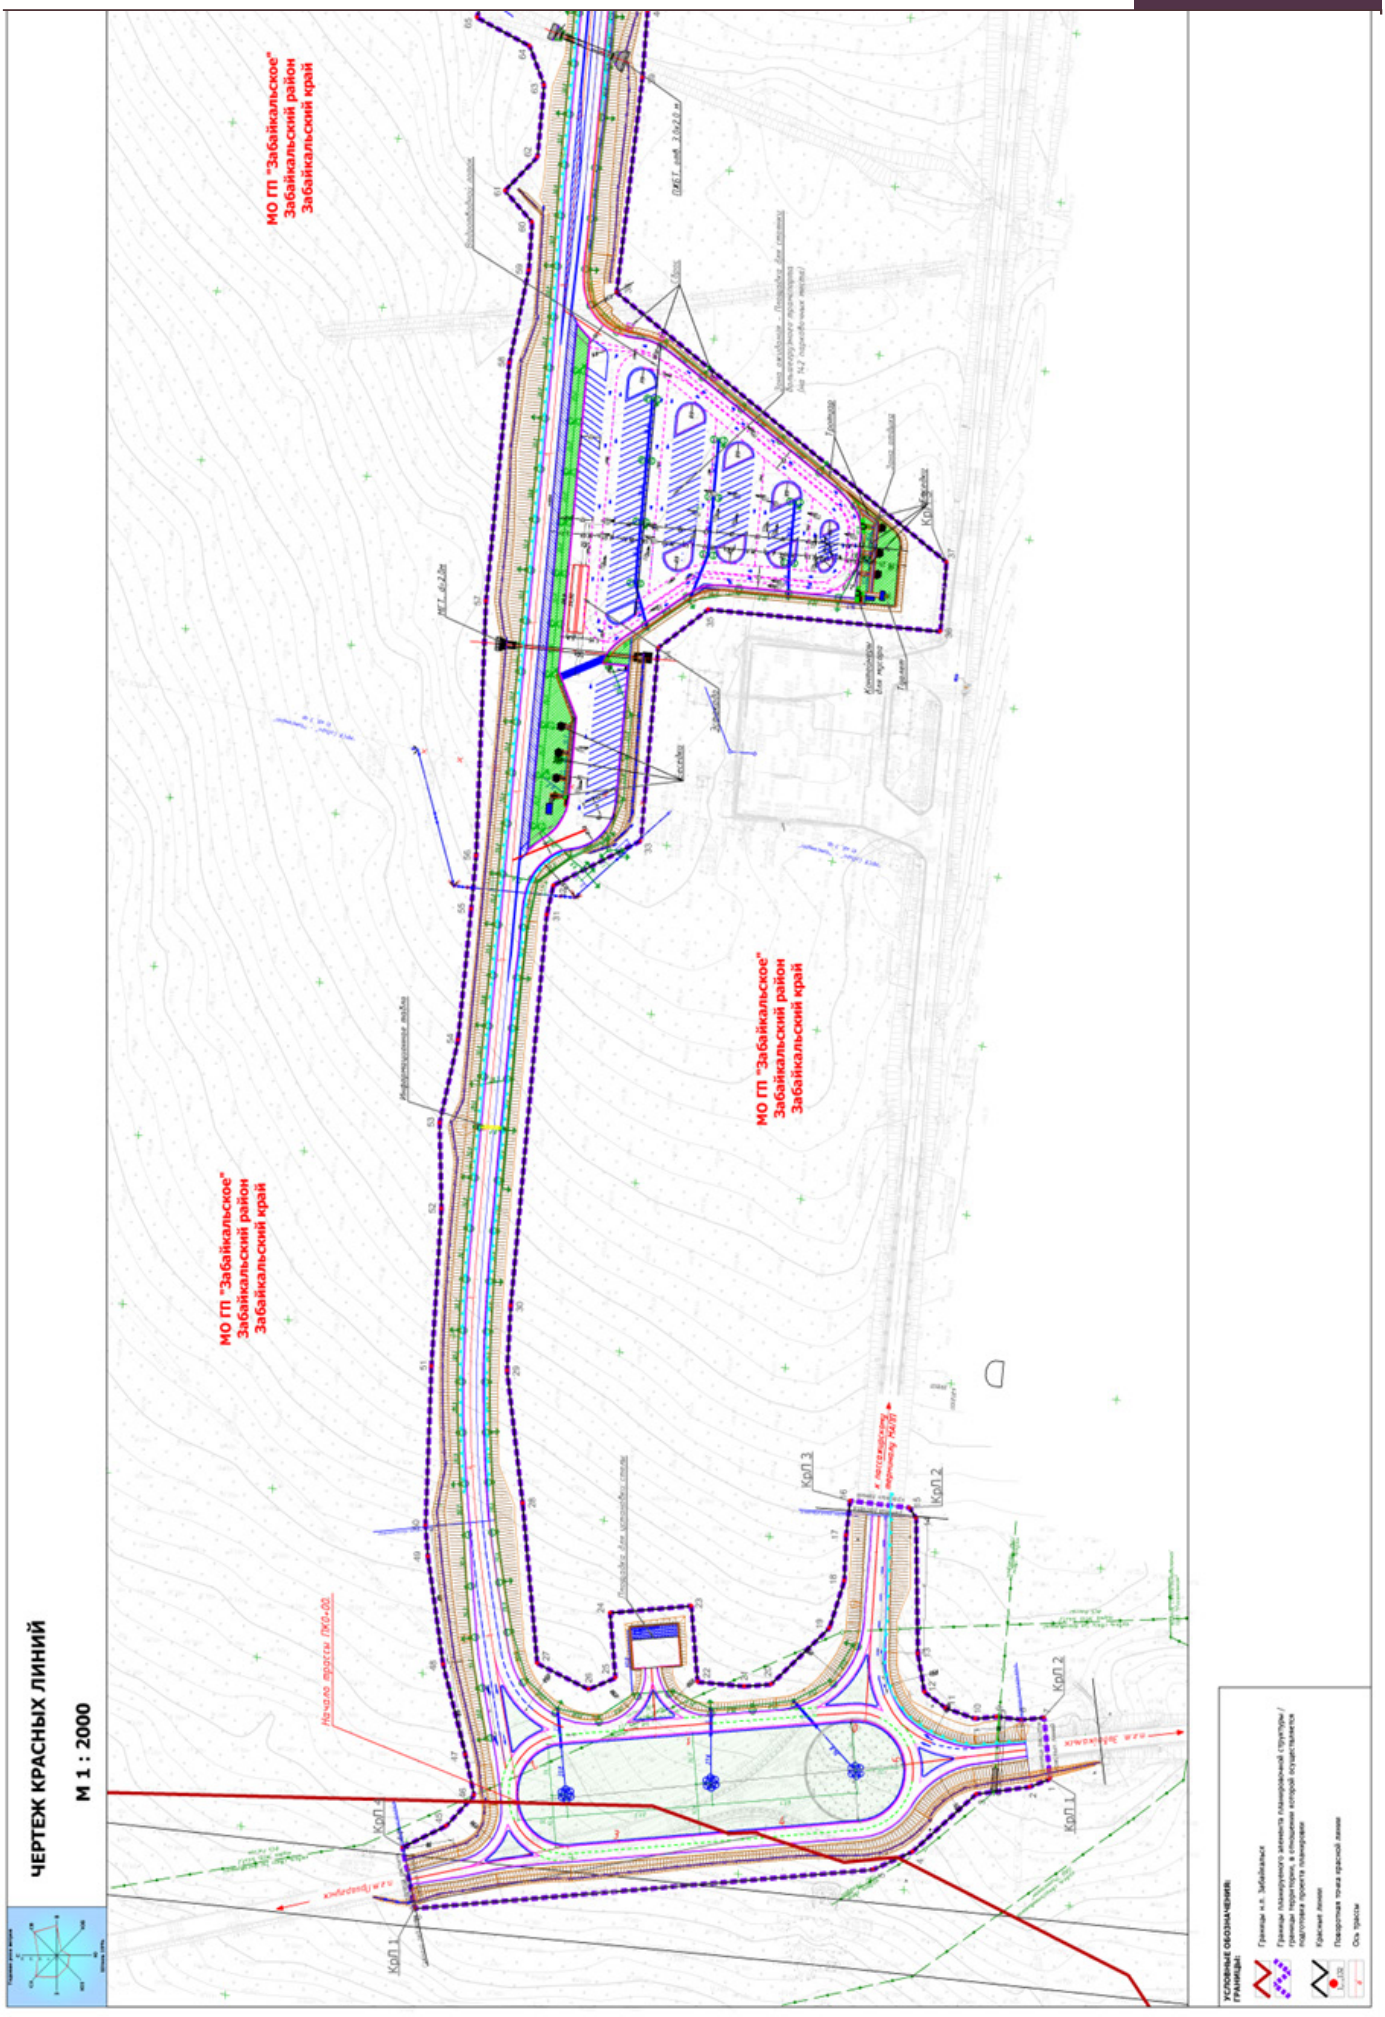
ЧЕРТЕЖ КРАСНЫХ ЛИНИЙ
М 1 : 2000
МО ГП "Забайкальское" Забайкальский район Забайкальский край
МО ГП "Забайкальское" Забайкальский район Забайкальский край
МО ГП "Забайкальское" Забайкальский район Забайкальский край
Кол.1
Кол.2
Кол.3
Кол.4
Начало трассы ПК0+00
г. Забайкальск
г. Хилок
УСЛОВНЫЕ ОБОЗНАЧЕНИЯ:
Границы н.п. Забайкальск
Границы планируемого размещения планировочной структуры / границы территории, в отношении которой осуществляется подготовка проекта планировки
Красная линия
Поворотная точка красной линии
Ось трассы

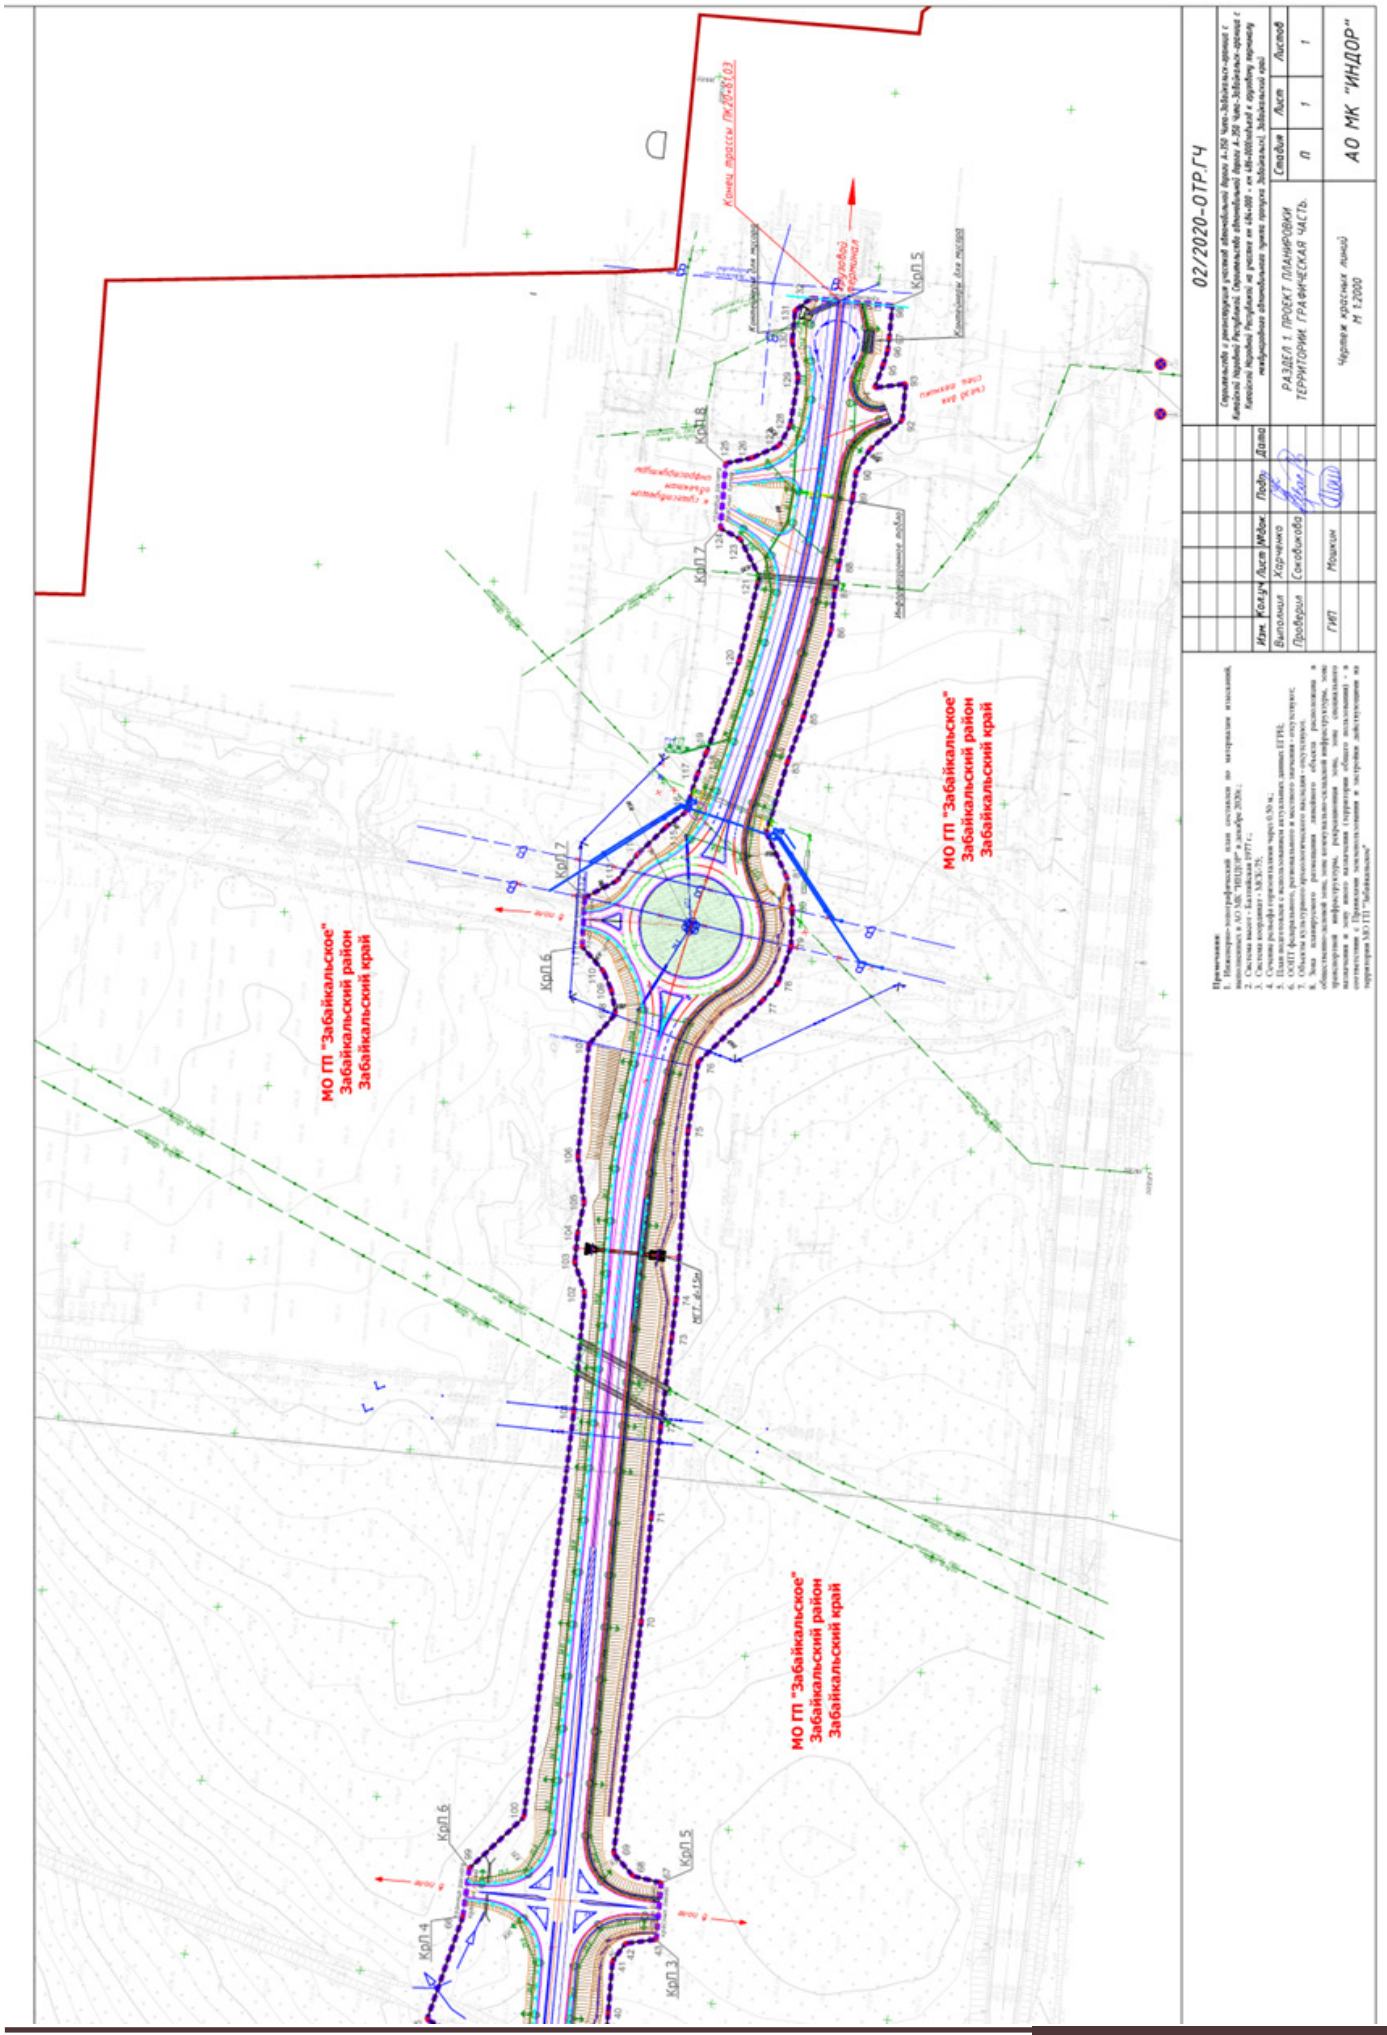
МО ГП "Забайкальское"
Забайкальский район
Забайкальский край
МО ГП "Забайкальское"
Забайкальский район
Забайкальский край
МО ГП "Забайкальское"
Забайкальский район
Забайкальский край
02/2020-ОТР.ГЧ
РАЗДЕЛ 1 ПРОЕКТ ПЛАНИРОВКИ ТЕРРИТОРИИ ГРАФИЧЕСКАЯ ЧАСТЬ
Чертеж красных линий М 1:2000
АО МК "ИНДОР"

Перечень координат характерных точек устанавливаемых красных линий.
Система координат МСК 75

«Строительство и реконструкция участков автомобильной дороги А-350 Чита – Забайкальск – граница с Китайской Народной Республикой, Строительство автомобильной дороги А-350 Чита – Забайкальск – граница с Китайской Народной Республикой на участке км 484+000 – км 486+000 (подъезд к грузовому терминалу международного автомобильного пункта пропуска Забайкальск)»

Красная линия № 1, длина 398,76 м

N	X	Y	Длина	Дирекционный угол		
1	391826,52	4202218,61	13,06	063°	52′	00,37″
2	391832,27	4202230,33	32,38	077°	04′	46,76″
3	391839,51	4202261,89	51,18	042°	59′	48,09″
4	391876,94	4202296,79	26,08	060°	35′	05,31″
5	391889,75	4202319,51	276,06	079°	48′	42,90″
6	391938,58	4202591,22	389,10	253°	15′	42,07″

Красная линия № 2, длина 186,55 м

N	X	Y	Длина	Дирекционный угол		
7	391790,71	4202225,52	13,50	079°	03′	53,14″
8	391793,27	4202238,77	15,21	091°	23′	39,93″
9	391792,90	4202253,97	12,90	079°	24′	47,11″
10	391795,27	4202266,65	18,74	103°	51′	56,36″
11	391790,78	4202284,84	15,95	121°	01′	09,11″
12	391782,56	4202298,51	23,02	164°	28′	42,79″
13	391760,38	4202304,67	79,98	173°	51′	21,62″
14	391680,86	4202313,23	7,27	141°	55′	52,88″
15	391675,14	4202317,71	147,84	321°	25′	14,49″

Красная линия № 3, длина 1688,32 м

N	X	Y	Длина	Дирекционный угол		
16	391674,47	4202353,74	20,46	001°	03′	50,48″
17	391694,93	4202354,12	26,84	356°	55′	27,76″
18	391721,73	4202352,68	29,23	012°	19′	29,02″
19	391750,29	4202358,92	48,43	041°	08′	57,12″
20	391786,76	4202390,79	16,10	080°	20′	40,51″
21	391789,46	4202406,66	28,19	090°	00′	00,00″
22	391789,46	4202434,85	44,99	169°	47′	47,50″
23	391745,18	4202442,82	49,00	079°	48′	32,92″
24	391753,85	4202491,05	38,53	349°	47′	22,51″
25	391791,77	4202484,22	17,44	061°	52′	38,15″
26	391799,99	4202499,60	34,44	110°	50′	04,10″
27	391787,74	4202531,79	94,86	169°	16′	13,86″
28	391694,54	4202549,45	78,81	167°	44′	35,73″
29	391617,53	4202566,18	38,28	177°	54′	13,81″
30	391579,28	4202567,58	231,78	179°	55′	41,92″
31	391347,50	4202567,87	17,75	187°	40′	24,86″
32	391329,91	4202565,50	58,81	237°	54′	54,37″
33	391298,67	4202515,67	114,28	179°	47′	58,04″
34	391184,39	4202516,07	37,59	227°	38′	28,39″
35	391159,06	4202488,29	140,19	269°	53′	37,46″
36	391158,80	4202348,10	41,09	179°	46′	36,83″
37	391117,71	4202348,26	254,24	123°	18′	54,16″
38	390978,07	4202560,72	127,79	181°	33′	53,98″
39	390850,33	4202557,23	39,23	179°	03′	01,85″
40	390811,11	4202557,88	29,65	179°	17′	06,17″
41	390781,46	4202558,25	12,65	209°	49′	45,05″
42	390770,49	4202551,96	17,67	257°	04′	50,65″

Красная линия № 3, длина 1688,32 м

N	X	Y	Длина	Дирекционный угол		
43	390766,54	4202534,74	925,80	348°	43′	32,27″

Красная линия № 4, длина 1207,07 м

N	X	Y	Длина	Дирекционный угол		
47	391903,35	4202602,20	29,16	238°	51′	39,70″
48	391888,27	4202577,24	24,68	217°	37′	35,82″
49	391868,72	4202562,17	24,57	162°	01′	46,78″
50	391845,35	4202569,75	54,74	160°	32′	08,09″
51	391793,74	4202587,99	64,32	166°	21′	32,77″
52	391731,23	4202603,16	18,19	170°	01′	29,54″
53	391713,32	4202606,31	94,25	176°	44′	45,55″
54	391619,22	4202611,66	93,09	178°	15′	50,79″
55	391526,17	4202614,48	50,71	173°	21′	50,73″
56	391475,80	4202620,34	50,17	187°	21′	05,94″
57	391426,04	4202613,92	77,54	180°	24′	23,04″
58	391348,50	4202613,37	31,55	179°	56′	43,87″
59	391316,95	4202613,40	150,42	176°	50′	12,70″
60	391166,76	4202621,70	141,33	180°	17′	59,99″
61	391025,43	4202620,96	55,81	186°	40′	40,98″
62	390970,00	4202614,47	28,40	178°	29′	12,21″
63	390941,61	4202615,22	24,72	133°	25′	34,16″
64	390924,62	4202633,17	27,92	219°	04′	58,47″
65	390902,95	4202615,57	42,52	179°	54′	20,43″
66	390860,43	4202615,64	24,68	154°	01′	36,03″
67	390838,24	4202626,45	35,94	112°	28′	34,99″
68	390824,50	4202659,66	62,36	193°	33′	33,65″
69	390763,88	4202645,04	1140,28	357°	50′	48,83″

Красная линия № 5, длина 984,71 м

N	X	Y	Длина	Дирекционный угол		
70	390733,85	4202535,01	16,42	097°	44′	07,10″
71	390731,64	4202551,28	17,09	134°	47′	11,95″
72	390719,60	4202563,41	133,48	181°	16′	29,77″
73	390586,15	4202560,44	60,04	180°	01′	43,06″
74	390526,11	4202560,41	52,08	180°	27′	03,79″
75	390474,03	4202560,00	51,87	181°	35′	27,00″
76	390422,18	4202558,56	21,45	181°	05′	42,11″
77	390400,73	4202558,15	97,31	178°	32′	22,74″
78	390303,45	4202560,63	40,06	182°	55′	59,20″
79	390263,44	4202558,58	50,76	220°	34′	54,14″
80	390224,89	4202525,56	13,18	215°	25′	35,41″
81	390214,15	4202517,92	22,20	193°	58′	25,10″
82	390192,61	4202512,56	21,68	176°	43′	13,67″
83	390170,97	4202513,80	18,71	164°	33′	34,24″
84	390152,94	4202518,78	27,49	150°	03′	31,09″
85	390129,12	4202532,50	42,04	190°	56′	28,01″
86	390087,84	4202524,52	0,93	193°	44′	10,57″
87	390086,94	4202524,30	26,82	193°	46′	56,57″

Перечень координат характерных точек устанавливаемых красных линий.
Система координат МСК 75

«Строительство и реконструкция участков автомобильной дороги А-350 Чита – Забайкальск – граница с Китайской Народной Республикой, Строительство автомобильной дороги А-350 Чита – Забайкальск – граница с Китайской Народной Республикой на участке км 484+000 – км 486+000 (подъезд к грузовому терминалу международного автомобильного пункта пропуска Забайкальск)»

Красная линия № 5, длина 984,71 м

N	X	Y	Длина	Дирекционный угол		
88	390060,89	4202517,91	52,04	191°	58′	37,60″
89	390009,98	4202507,11	22,63	179°	38′	43,96″
90	389987,35	4202507,25	14,34	184°	09′	34,71″
91	389973,05	4202506,21	40,65	185°	59′	12,75″
92	389932,62	4202501,97	14,27	181°	43′	37,88″
93	389918,36	4202501,54	15,57	206°	06′	15,09″
94	389904,38	4202494,69	24,39	222°	13′	28,92″
95	389886,32	4202478,30	21,01	180°	00′	00,00″
96	389865,31	4202478,30	17,77	077°	09′	36,05″
97	389869,26	4202495,63	14,13	194°	58′	14,15″
98	389855,61	4202491,98	8,74	191°	40′	57,82″
99	389847,05	4202490,21	7,18	180°	52′	39,80″
100	389839,87	4202490,10	18,38	180°	07′	28,89″
101	389821,49	4202490,06	913,47	002°	49′	14,01″

Красная линия № 6, длина 556,73 м

N	X	Y	Длина	Дирекционный угол		
102	390735,88	4202643,93	42,55	221°	06′	08,33″
103	390703,82	4202615,96	233,90	181°	30′	41,62″
104	390470,00	4202609,79	68,83	179°	41′	01,25″
105	390401,17	4202610,17	18,20	156°	49′	49,26″
106	390384,44	4202617,33	16,70	180°	00′	00,00″
107	390367,74	4202617,33	18,02	186°	37′	41,19″
108	390349,84	4202615,25	26,69	166°	52′	30,14″
109	390323,85	4202621,31	64,75	180°	10′	05,25″
110	390259,10	4202621,12	23,05	215°	25′	40,30″
111	390240,32	4202607,76	13,53	164°	29′	05,83″
112	390227,28	4202611,38	11,99	152°	02′	44,11″
113	390216,69	4202617,00	18,53	134°	18′	00,86″
114	390203,75	4202630,26	532,31	001°	28′	17,62″

Красная линия № 7, длина 257,78 м

N	X	Y	Длина	Дирекционный угол		
115	390175,68	4202631,44	20,63	236°	44′	56,62″
116	390164,37	4202614,19	18,86	211°	50′	39,69″
117	390148,35	4202604,24	23,04	220°	32′	50,48″
118	390130,84	4202589,26	13,67	227°	24′	07,16″
119	390121,59	4202579,20	22,76	191°	31′	55,57″
120	390099,29	4202574,65	13,02	196°	22′	28,70″
121	390086,80	4202570,98	1,05	210°	57′	49,52″
122	390085,90	4202570,44	55,15	193°	48′	15,99″
123	390032,34	4202557,28	46,14	187°	56′	50,91″
124	389986,64	4202550,90	3,54	187°	56′	49,90″
125	389983,13	4202550,41	24,05	147°	56′	56,95″
126	389962,75	4202563,17	12,87	113°	03′	29,79″
127	389957,71	4202575,01	225,16	014°	30′	52,44″

Красная линия № 8, длина 123,37 м

N	X	Y	Длина	Дирекционный угол		
128	389920,31	4202575,49	15,25	252°	45′	12,92″
129	389915,79	4202560,93	16,75	240°	05′	53,28″
130	389907,44	4202546,41	13,13	203°	34′	36,80″
131	389895,41	4202541,16	28,00	183°	52′	11,55″
132	389867,47	4202539,27	21,03	165°	15′	48,13″
133	389847,13	4202544,62	17,76	180°	07′	44,56″
134	389829,37	4202544,58	11,45	226°	31′	17,02″
135	389821,49	4202536,27	106,32	021°	38′	50,27″

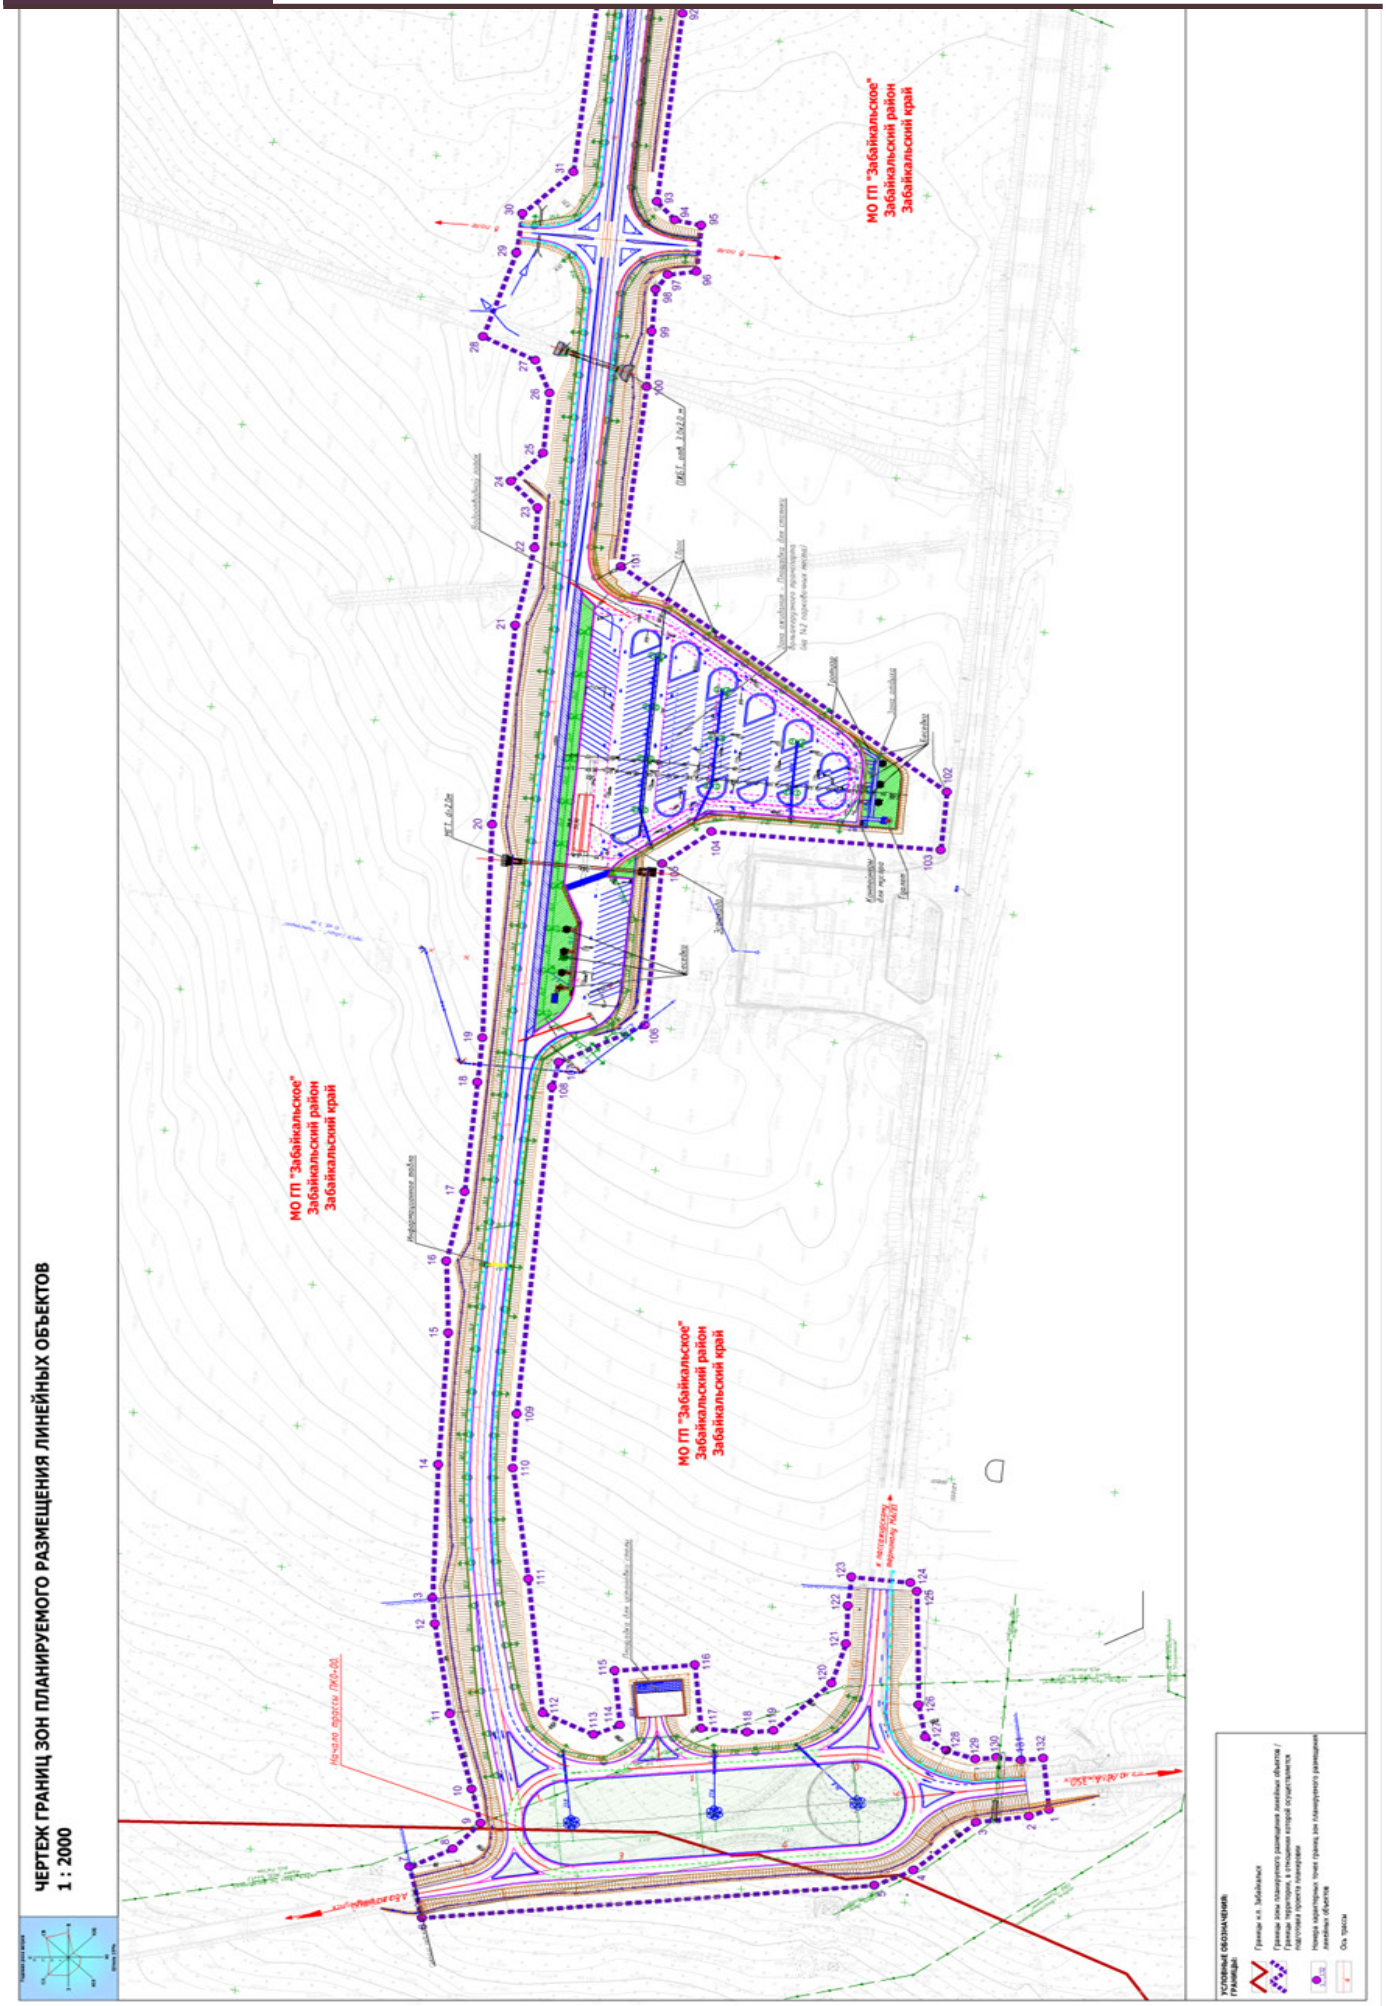
ЧЕРТЕЖ ГРАНИЦ ЗОН ПЛАНИРУЕМОГО РАЗМЕЩЕНИЯ ЛИНЕЙНЫХ ОБЪЕКТОВ
1 : 2000
МО ГП "Забайкальское" Забайкальский район Забайкальский край
МО ГП "Забайкальское" Забайкальский район Забайкальский край
МО ГП "Забайкальское" Забайкальский край
Условные обозначения
Границы

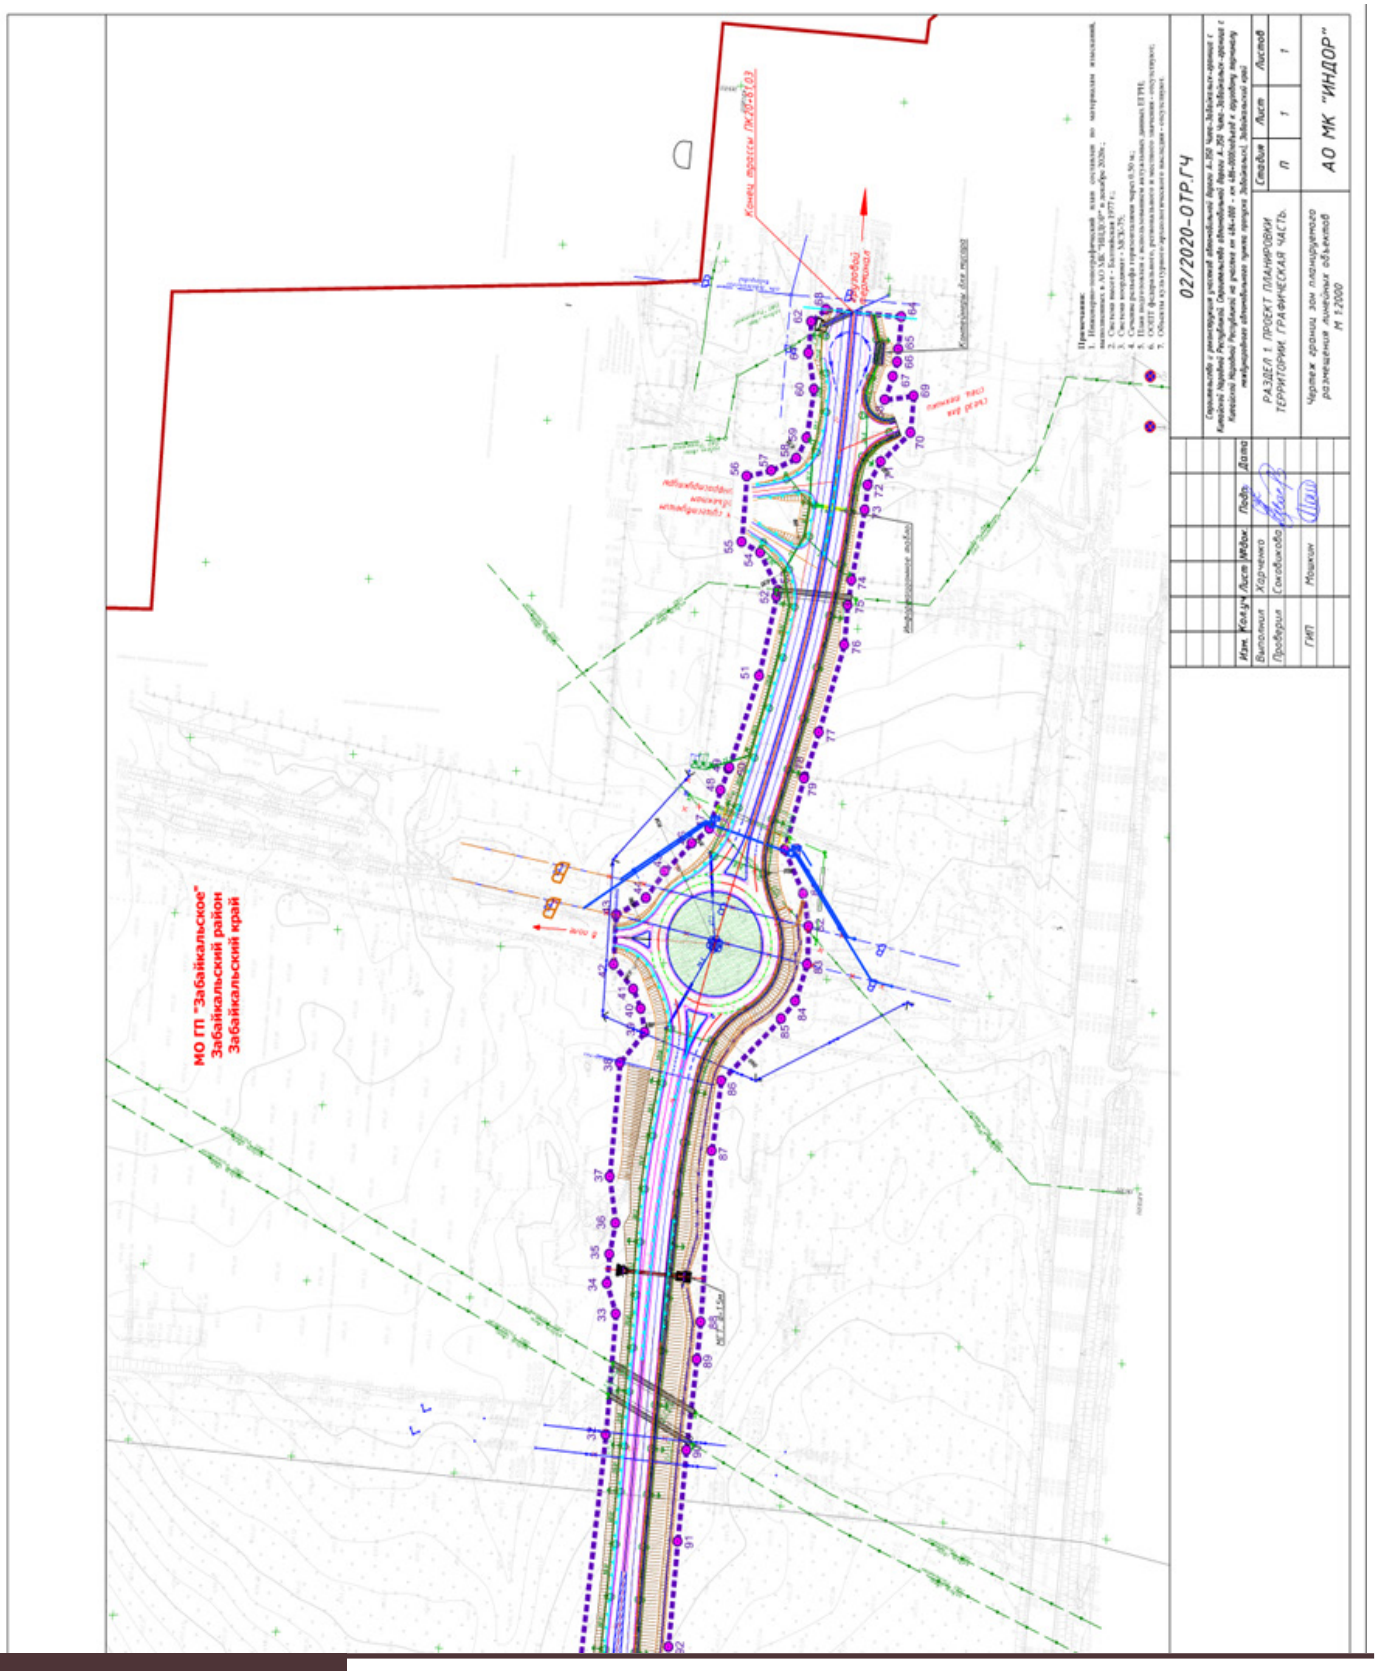
МО ГП "Забайкальское"
Забайкальский район
Забайкальский край
02/2020-ОТР.ГЧ
РАЗДЕЛ 1. ПРОЕКТ ПЛАНИРОВКИ ТЕРРИТОРИИ. ГРАФИЧЕСКАЯ ЧАСТЬ.
Чертеж границ зон планируемого размещения линейных объектов М 1:2000
АО МК "ИНДОР"

Приложение к распоряжению Росавтодора
от «___» _____ 2025 года № _____

ВНЕСЕНИЕ ИЗМЕНЕНИЙ В ДОКУМЕНТАЦИЮ ПО ПЛАНИРОВКЕ ТЕРРИТОРИИ

«Строительство и реконструкция участков автомобильной дороги А-350 Чита – Забайкальск – граница с Китайской Народной Республикой. Строительство автомобильной дороги А-350 Чита – Забайкальск – граница с Китайской Народной Республикой на участке км 484+000 – км 486+000 (подъезд к грузовому терминалу международного автомобильного пункта пропуска Забайкальск), Забайкальский край»

Раздел 2. Положение о размещении линейных объектов

ВНЕСЕНИЕ ИЗМЕНЕНИЙ В ДОКУМЕНТАЦИЮ ПО ПЛАНИРОВКЕ ТЕРРИТОРИИ

«Строительство и реконструкция участков автомобильной дороги А-350 Чита – Забайкальск – граница с Китайской Народной Республикой. Строительство автомобильной дороги А-350 Чита – Забайкальск – граница с Китайской Народной Республикой на участке км 484+000 – км 486+000 (подъезд к грузовому терминалу международного автомобильного пункта пропуска Забайкальск), Забайкальский край»

Раздел 2. Положение о размещении линейных объектов

Генеральный директор АО МК «ИНДОР» СУСЛОВА Л.И.

№ 23 (684) среда, 11 июня 2025 год Забайкальское обозрение 171

«Строительство и реконструкция участков автомобильной дороги А-350 Чита – Забайкальск – граница с Китайской Народной Республикой. Строительство автомобильной дороги А-350 Чита – Забайкальск – граница с Китайской Народной Республикой на участке км 484+000 – км 486+000 (подъезд к грузовому терминалу международного автомобильного пункта пропуска Забайкальск), Забайкальский край»

СОСТАВ

документации по планировке территории, предусматривающей размещение одного или нескольких линейных объектов:

Номер и название тома	Наименование разделов
Основная часть проекта планировки территории.	Раздел 1. Проект планировки территории. Графическая часть
	Раздел 2. Положение о размещении линейных объектов
Материалы по обоснованию проекта планировки	Раздел 1. Материалы по обоснованию проекта планировки территории. Графическая часть
	Раздел 2. Материалы по обоснованию проекта планировки территории. Пояснительная записка
Основная часть проекта межевания территории.	Раздел 1. Проект межевания территории. Графическая часть
	Раздел 2. Проект межевания территории. Текстовая часть
Материалы по обоснованию проекта межевания территории	Раздел 3. Материалы по обоснованию проекта межевания территории. Графическая часть
	Раздел 4. Материалы по обоснованию проекта межевания территории. Пояснительная записка

«Строительство и реконструкция участков автомобильной дороги А-350 Чита – Забайкальск – граница с Китайской Народной Республикой. Строительство автомобильной дороги А-350 Чита – Забайкальск – граница с Китайской Народной Республикой на участке км 484+000 – км 486+000 (подъезд к грузовому терминалу международного автомобильного пункта пропуска Забайкальск), Забайкальский край»

Оглавление

РАЗДЕЛ 2
ВВЕДЕНИЕ 5

1. Наименование, основные характеристики (категория, протяженность, проектная мощность, пропускная способность, грузонапряженность, интенсивность движения) и назначение планируемых для размещения линейных объектов, а также линейных объектов, подлежащих реконструкции в связи с изменением их местоположения. 8

2. Перечень субъектов Российской Федерации, перечень муниципальных районов, городских округов в составе субъектов Российской Федерации, перечень поселений, населенных пунктов, внутригородских территорий городов федерального значения, на территориях которых устанавливаются зоны планируемого размещения линейных объектов. 12

3. Перечень координат характерных точек границ зон планируемого размещения линейных объектов. 12

4. Перечень координат характерных точек границ зон планируемого размещения линейных объектов, подлежащих реконструкции в связи с изменением их местоположения. 13

5. Информация о необходимости осуществления мероприятий по защите сохраняемых объектов капитального строительства (здание, строение, сооружение, объекты, строительство которых не завершено), существующих и строящихся на момент подготовки проекта планировки территории, а также объектов капитального строительства, планируемых к строительству в соответствии с ранее утвержденной документацией по планировке территории, от возможного негативного воздействия в связи с размещением линейных объектов. 15

6. Информация о необходимости осуществления мероприятий по сохранению объектов культурного наследия от возможного негативного воздействия в связи с размещением линейных объектов 15

7. Информация о необходимости осуществления мероприятий по охране окружающей среды. 15

8. Информация о необходимости осуществления мероприятий по защите территории от чрезвычайных ситуаций природного и техногенного характера, в том числе по обеспечению пожарной безопасности и гражданской обороне. 17

9. Воздействие объекта на особо охраняемые природные территории. 17

172 Забайкальское обозрение
среда, 20 июня 2025 год
№ 23 (684)

ВВЕДЕНИЕ

Документация по планировке территории, предназначенной для размещения линейного объекта «Строительство и реконструкция участков автомобильной дороги А-350 Чита – Забайкальск – граница с Китайской Народной Республикой. Строительство автомобильной дороги А-350 Чита – Забайкальск – граница с Китайской Народной Республикой на участке км 484+000 – км 486+000 (подъезд к грузовому терминалу международного автомобильного пункта пропуска Забайкальск)» подготовлена на основании:

– Государственной программы Российской Федерации «Развитие транспортной системы», утвержденная постановлением Правительства Российской Федерации от 20.12.2017г. №1596;

– Федеральной адресной инвестиционной программы на 2019 год и на плановый период 2020-2021 годов.;

– Схема территориального планирования Российской Федерации в области федерального транспорта (железнодорожного, воздушного, морского, внутреннего водного транспорта) и автомобильных дорог федерального значения, утвержденная распоряжением Правительства Российской Федерации от 19.03.2013г. № 384-р;

– Распоряжения Федерального дорожного агентства Российской Федерации № 4494-р от 25.12.2019 года «О подготовке документации по планировки территории объекта»;

Зона планируемого размещения линейного объекта федерального значения «Строительство и реконструкция участков автомобильной дороги А-350 Чита – Забайкальск – граница с Китайской Народной Республикой. Строительство автомобильной дороги А-350 Чита – Забайкальск – граница с Китайской Народной Республикой на участке км 484+000 – км 486+000 (подъезд к грузовому терминалу международного автомобильного пункта пропуска Забайкальск)» устанавливается на территории н.п. Забайкальск Забайкальского района Забайкальского края.

Подготовка документации по планировке территории осуществляется в целях:

– внесения изменений в документацию по планировке территории

– обеспечения устойчивого развития территорий;

– установления границ зон планируемого размещения объектов капитального строительства;

– выделения элемента планировочной структуры, установления границ территорий общего пользования, границ зоны планируемого размещения объектов капитального строительства, определения характеристик и очередности развития территории, границ зон планируемого размещения объектов дорожного сервиса;

– установления границ земельных участков;

– установления красных линий.

Исходные данные для подготовки документации по планировки территории объекта:

– Схема территориального планирования муниципального образования «Забайкальский район» Забайкальского края;

– Генеральный план МО ГП «Забайкальское» Забайкальского района Забайкальского края;

– Материалы инженерно-геодезических, инженерно-геологических, инженерно-гидрометеорологических, инженерно-экологических изысканий, выполненных АО МК «ИНДОР» декабрь 2020г.

Документация по планировке территории, предназначенной для размещения линейного объекта «Строительство и реконструкция участков автомобильной дороги А-350 Чита – Забайкальск – граница с Китайской Народной Республикой. Строительство автомобильной дороги А-350 Чита – Забайкальск – граница с Китайской Народной Республикой на участке км 484+000 – км 486+000 (подъезд к грузовому терминалу международного автомобильного пункта пропуска Забайкальск)» соответствует требованиям действующего законодательства Российской Федерации, а именно:

– Градостроительному кодексу Российской Федерации;

– Земельному кодексу Российской Федерации;

– Лесному кодексу Российской Федерации;

– Водному кодексу Российской Федерации;

– Федеральному закону от 08.11.2007г. № 257-ФЗ «Об автомобильных дорогах и дорожной деятельности Российской Федерации и о внесении изменений в отдельные законодательные акты Российской Федерации»;

– Федеральному закону от 13.07.2015г. № 218-ФЗ «О государственной регистрации недвижимости»;

– Постановлению Правительства РФ от 02.09.2009г. № 717 «О нормах отвода земель для размещения автомобильных дорог и (или) объектов дорожного сервиса»;

– Постановлению Правительства РФ от 07.03.2017г. № 269 «Об утверждении перечня случаев, при которых для строительства, реконструкции линейного объекта не требуется подготовка документации по планировке территории»;

– Постановлению Правительства РФ от 31.03.2017г. № 402 «Об утверждении Правил выполнения инженерных изысканий, необходимых для подготовки документации по планировке территории, перечня видов инженерных изысканий, необходимых для подготовки документации по планировке территории, и о внесении изменений в постановление Правительства Российской Федерации от 19 января 2006 г. № 20»;

– Постановлению Правительства РФ от 12.05.2017г. № 564 «Об утверждении Положения о составе проекта планировки территорий, предусматривающих размещение одного или нескольких линейных объектов»;

– Постановлению Правительства РФ от 26.07.2017г. № 884 «Об утверждении Правил подготовки документации по планировке территории, подготовка которой осуществляется на основании решений уполномоченных федеральных органов исполнительной власти, и принятия уполномоченными федеральными органами исполнительной власти решений об утверждении документации по планировке территории для размещения объектов федерального значения и иных объектов капитального строительства, размещение которых планируется на территориях 2 и более субъектов Российской Федерации»;

– Приказу Минтранса РФ от 06.07.2012г. № 199 «Об утверждении Порядка подготовки документации по планировке территории, предназначенной для размещения автомобильных дорог общего пользования федерального значения»;

– Приказа Минтранса РФ от 13.01.2010г. № 4 «Об установлении и использовании придорожных полос автомобильных дорог федерального значения»;

– Приказа Минтранса РФ от 13.01.2010г. № 5 «Об установлении и использовании полос отвода автомобильных дорог федерального значения»;

– Приказа Минстроя России от 25.04.2017г. № 738/пр «Об утверждении видов элементов планировочной структуры»;

– Приказ Минстроя РФ от 25.04.2017г. № 742/пр «О порядке установления и отображения красных линий, обозначающих границы территорий, занятых линейными объектами и предназначенных для размещения линейных объектов»;

– Приказа Минстроя России от 25.04.2017г. № 740/пр «Об установлении случаев подготовки и требований к подготовке, входящей в состав материалов по обоснованию проекта планировки территории схемы вертикальной планировки, инженерной подготовки и инженерной защиты территории»;

– Приказа Минстроя России от 25.04.2017г. № 739/пр «Об утверждении требований к цифровым топографическим картам и цифровым топографическим планам, используемым при подготовке графической части документации по планировке территории»

1. Наименование, основные характеристики (категория, протяженность, проектная мощность, пропускная способность, грузонапряженность, интенсивность движения) и назначение планируемых для размещения линейных объектов, а также линейных объектов, подлежащих реконструкции в связи с изменением их местоположения.

– *место расположения объекта работ*

Наименование - «Строительство и реконструкция участков автомобильной дороги А-350 Чита – Забайкальск – граница с Китайской Народной Республикой. Строительство автомобильной дороги А-350 Чита – Забайкальск – граница с Китайской Народной Республикой на участке км 484+000 – км 486+000 (подъезд к грузовому терминалу международного автомобильного пункта пропуска Забайкальск)»

Основные характеристики (категория, протяженность, проектная мощность, пропускная способность, грузонапряженность, интенсивность движения) -

174 Забайкальское обозрение
среда, 20 июня 2025 год
№ 23 (684)

Основные технические параметры для дорог II категории согласно СП 34.13330.2021:

№ п/п	Наименование	Параметры
1	Расчетная скорость, км/час	120
2	Число полос движения	2
3	Ширина полосы движения, м	3,75
4	Ширина проезжей части, м	7,5
5	Ширина обочин, м	3,5
6	Ширина земляного полотна, м	14,5
7	Наименьшие радиусы кривых в плане, основной, м	800
	минимальный радиус вертикальных кривых: выпуклой, м вогнутой, м	 15000 5000
8	Наибольший продольный уклон, ‰	40
9	поперечный уклон проезжей части, ‰	15
10	поперечный уклон обочин, ‰	40
11	расчетные нагрузки: - для расчета дорожной одежды - для искусственных сооружений	А11,5 А14; Н14

Существующая интенсивность движения по проектируемому участку автомобильной дороги А-350 Чита - Забайкальск - граница с Китайской Народной Республикой на участке км 484+000 - км 486+000 (подъезд к грузовому терминалу международного автомобильного пункта пропуска Забайкальск) определилась в результате анализа и сопоставления данных по интенсивности движения сведений о размерах и составе движения на федеральных автодорогах, находящихся в оперативном управлении ФКУ Упрдор «Забайкалье» по состоянию на 01.01.2020г.

В результате, фактическая интенсивность движения определилась в следующих размерах:

Наименование участка	Грузовое движение, авт/сутки	Пассажирское движение, авт/сутки			Всего, авт/сутки	Приведённая интенсивность движения, привед. авт/сут
		легковые	микроавтобусы	автобусы		
км 484 – км 486	1933	154	-	2	**2089**	**2941**

Согласно п.4.3 СП 34.13330.2021 и ГОСТ 33382 «Дороги автомобильные общего пользования. Техническая классификация», согласно фактической интенсивности движения проектируемый участок дороги относится к классу – дорога обычная III категории.

Ежегодный прирост интенсивности движения автотранспорта по проектируемому участку на перспективный период с учётом прогнозируемого роста показателей грузооборота между Российской Федерацией и Китайской Народной Республикой, принят для грузовых автомобилей - 4%, для легковых и автобусов -4%.

Перспективная интенсивность движения определилась в следующих размерах:

Интенсивность движения, авт/сут					Приведённая интенсивность движения, привед. авт/сут
Грузовое движение	Пассажирское движение			Всего автомобилей	
	легковые	микроавтобусы	автобусы		

2022 год (год ввода в эксплуатацию)					
2091	166		2	2260	**3181**
2032 г. (десятилетний прогноз)					
3095	246	-	3	3345	**4354**
2042 г. (двадцатилетний прогноз)					
4582	365	-	5	4951	**6971**
2046 г. (расчетный для дорожной одежды)					
5360	427		6	5792	**8155**

На перспективный период проектируемый участок дороги так же относится к обычной дороге II категории.

Пересечения с инженерными коммуникациями

Проектируемая трасса автомобильной дороги имеет сближения и пересечения со следующими коммуникациями: ВЛ 0,4 кВ, ВЛ 10 кВ, ВЛ 110 кВ, кабелями связи и водопроводом. Подробное описание дано в «Ведомости пересечений и сближений с коммуникациями».

Проектными решениями по автомобильной дороге предусмотрено строительство и реконструкция участков автомобильной дороги. Опоры ВЛ 10 кВ, воздушные линии и подземные кабели связи попадают в зону производства работ. Для безопасной эксплуатации автомобильной дороги данные опоры необходимо сместить, переустроить. А также предусмотреть устройство резервных каналов и защиту попадающих в зону производства работ подземных кабелей связи железобетонными плитами.

Таблица

№ пересечения	*Наименование линии, ведомственная принадлежность и пункты, соединяемые линией*	*Место пересечения или сближения ПК+...*	*Количество проводов*	*Высота подвески в месте пересечения с осью дороги*	*Примечание*
НАДЗЕМНЫЕ КОММУНИКАЦИИ					
1	*ВЛ 10 кВ, МРСК «Сибири» "Читаэнерго"*	*Справа 4+53 – 6+02*	*3*	-	*Переустройство не требуется*
2		*6+10*	*3*	*7,37*	*Требуется переустройство*
3		*Слева 6+12 – 6+52*	*3*	-	*Переустройство не требуется*
4	*ВЛ 10 кВ, АО «РЖД»*	*Справа 13+37 - 13+94*	*3*	-	*Переустройство не требуется*
5		*13+94*	*3*	*698,12*	*Требуется переустройство*
6		*Слева 13+94 – 13+97*	*3*	-	*Переустройство не требуется*
7	*ВЛ 10 кВ, АО «РЖД»*	*Справа 13,48 - 14+07*	*3*	-	*Переустройство не требуется*
8		*14+08*	*3*	*697,89*	*Требуется переустройство*
9		*Слева 14+08 -14+11*	*3*	-	*Переустройство не требуется*
10	*ВЛ 10 кВ, МРСК «Сибири» "Читаэнерго"*	*Справа 13+67 – 18+28*	*3*	-	*Переустройство не требуется*
11	*ВЛ 10 кВ, МРСК «Сибири» "Читаэнерго" / Линия связи ПАО "Мегафон" воздушная*	*Справа 16+53 – 17+14*	*4*	-	*Переустройство не требуется*
12		*17+19*	*4*	*695,50*	*Требуется переустройство*
13		*Слева 17+25 – 19+03*	*4*	-	*Переустройство не требуется*
14	*ВЛ 0,4 кВ, МРСК «Сибири»*	*Слева*	*3*	-	*Переустройство не*

№ 23 (684) среда, 11 июня 2025 год Забайкальское обозрение 175

№ пересечения	Наименование линии, ведомственная принадлежность и пункты, соединяемые линией	Место пересечения или сближения ПК+...	Количество проводов	Высота подвески в месте пересечения с осью дороги	Примечание
	"Читаэнерго"	19+08 – 20+17			требуется
15	Линия связи ПАО "Мегафон" воздушная	Слева 19+08 – 20+13	1	-	Переустройство не требуется
16	ВЛ 0,4 кВ, МРСК «Сибири» "Читаэнерго"	Справа 19+61 - 20+42	1	-	Переустройство не требуется

Таблица

№ пересечения	Наименование линии, ведомственная принадлежность и пункты, соединяемые линией	Место пересечения или сближения ПК+...	глубина заложения	Примечание
ПОДЗЕМНЫЕ КОММУНИКАЦИИ				
1	Кабель связи, ФСБ России (не действующий)	Справа 0+31 - 0+66	-	Переустройство не требуется
2		0+15	0,5-0,7	Переустройство не требуется
3	Водопровод	Справа 6+35 – 6+71	-	Переустройство не требуется
4	Кабель связи, ПАО "Ростелеком"	Справа 13+05 – 13+70	-	Переустройство не требуется
5		14+21	0,8	Требуется защита кабеля
6		Справа 13+25 – 13+86	-	Переустройство не требуется
7		14+39	0,8	Требуется защита кабеля
8	Кабель связи, ПАО "Ростелеком"	Справа 15+98 - 16+08	-	Переустройство не требуется
9		17+44	0,8	Требуется защита кабеля
10	Водопровод, Администрация городского поселения «Забайкальское»	Справа 17+05 – 16+96	-	Требуется переустройство
11		16+93	2,4 – 3,0	
12		Слева 16+90 – 16+80	-	
13	Водопровод, Администрация городского поселения «Забайкальское»	Справа 17+27 – 17+18	-	
14		17+14	2,6 – 3,0	
15		Слева 17+10 – 16+98	-	
16	Кабель связи, ПАО "Ростелеком"	Слева 17+97 – 18+90	-	Переустройство не требуется
17		19+00	0,4-0,8	Требуется защита кабеля
18		Справа 19+08 – 20+38	-	Переустройство не требуется
19	Кабель связи, ПАО "Ростелеком"	Слева 19+64 – 20+61	-	Переустройство не требуется
20	ПАО "Мегафон" кабель связи	Слева 20+05 – 20+61	-	Переустройство не требуется
21	Водопровод	Слева 19+96 – 20+61	-	Переустройство не требуется

2. Перечень субъектов Российской Федерации, перечень муниципальных районов, городских округов в составе субъектов Российской Федерации, перечень поселений, населенных пунктов, внутригородских территорий городов федерального значения, на территориях которых устанавливаются зоны планируемого размещения линейных объектов.

Зона планируемого размещения линейного объекта устанавливается на территории МО ГП «Забайкальское» Забайкальского района Забайкальского края Российской Федерации

3. Перечень координат характерных точек границ зон планируемого размещения линейных объектов.

					Площадь	194224.08 кв.м	Периметр	5682.12 м	Длина 5682.12 м
	N	X	Y	Длина	Дирекционный угол				
1	391826.520	4202218.610	13.055	063° 52' 00.37"	66	389847.050	4202490.210	08.741	011° 40' 57.82"
2	391832.270	4202230.330	32.380	077° 04' 46.76"	67	389855.610	4202491.980	14.130	014° 58' 14.15"
3	391839.510	4202261.890	51.176	042° 59' 48.09"	68	389869.260	4202495.630	17.774	257° 09' 36.05"
4	391876.940	4202296.790	26.082	060° 35' 05.31"	69	389865.310	4202478.300	21.010	000° 00' 00.00"
5	391889.750	4202319.510	276.063	079° 48' 42.90"	70	389886.320	4202478.300	24.388	042° 13' 28.92"
6	391938.580	4202591.220	36.901	162° 41' 22.23"	71	389904.380	4202494.690	15.568	026° 06' 15.09"
7	391903.350	4202602.200	29.162	238° 51' 39.70"	72	389918.360	4202501.540	14.266	001° 43' 37.88"
8	391888.270	4202577.240	24.684	217° 37' 35.82"	73	389932.620	4202501.970	40.652	005° 59' 12.75"
9	391868.720	4202562.170	24.569	162° 01' 46.78"	74	389973.050	4202506.210	14.338	004° 09' 34.71"
10	391845.350	4202569.750	54.738	160° 32' 08.09"	75	389987.350	4202507.250	22.630	359° 38' 43.96"
11	391793.740	4202587.990	64.324	166° 21' 32.77"	76	390009.980	4202507.110	52.043	011° 58' 37.60"
12	391731.230	4202603.160	18.185	170° 01' 29.54"	77	390060.890	4202517.910	26.822	013° 46' 56.57"
13	391713.320	4202606.310	94.252	176° 44' 45.55"	78	390086.940	4202524.300	00.926	013° 44' 10.57"
14	391619.220	4202611.660	93.093	178° 15' 50.79"	79	390087.840	4202524.520	42.044	010° 56' 28.01"
15	391526.170	4202614.480	50.710	173° 21' 50.73"	80	390129.120	4202532.500	27.489	330° 03' 31.09"
16	391475.800	4202620.340	50.172	187° 21' 05.94"	81	390152.940	4202518.780	18.705	344° 33' 34.24"
17	391426.040	4202613.920	77.542	180° 24' 23.04"	82	390170.970	4202513.800	21.675	356° 43' 13.67"
18	391348.500	4202613.370	31.550	179° 56' 43.87"	83	390192.610	4202512.560	22.197	013° 58' 25.10"
19	391316.950	4202613.400	150.419	176° 50' 12.70"	84	390214.150	4202517.920	13.180	035° 25' 35.41"
20	391166.760	4202621.700	141.332	180° 17' 59.99"	85	390224.890	4202525.560	50.758	040° 34' 54.14"
21	391025.430	4202620.960	55.809	186° 40' 40.98"	86	390263.440	4202558.580	40.062	002° 55' 59.20"
22	390970.000	4202614.470	28.400	178° 29' 12.21"	87	390303.450	4202560.630	97.312	358° 32' 22.74"
23	390941.610	4202615.220	24.716	133° 25' 34.16"	88	390400.730	4202558.150	21.454	001° 05' 42.11"
24	390924.620	4202633.170	27.917	219° 04' 58.47"	89	390422.180	4202558.560	51.870	001° 35' 27.00"
25	390902.950	4202615.570	42.520	179° 54' 20.43"	90	390474.030	4202560.000	52.082	000° 27' 03.79"
26	390860.430	4202615.640	24.683	154° 01' 36.03"	91	390526.110	4202560.410	60.040	000° 01' 43.06"
27	390838.240	4202626.450	35.940	112° 28' 34.99"	92	390586.150	4202560.440	133.483	001° 16' 29.77"
28	390824.500	4202659.660	62.358	193° 33' 33.65"	93	390719.600	4202563.410	17.091	314° 47' 11.95"
29	390763.880	4202645.040	28.022	182° 16' 12.65"	94	390731.640	4202551.280	16.419	277° 44' 07.10"
30	390735.880	4202643.930	42.546	221° 06' 08.33"	95	390733.850	4202535.010	32.691	359° 31' 36.41"
31	390703.820	4202615.960	233.901	181° 30' 41.62"	96	390766.540	4202534.740	17.667	077° 04' 50.65"
32	390470.000	4202609.790	68.831	179° 41' 01.25"	97	390770.490	4202551.960	12.645	029° 49' 45.05"
33	390401.170	4202610.170	18.198	156° 49' 49.26"	98	390781.460	4202558.250	29.652	359° 17' 06.17"
34	390384.440	4202617.330	16.700	180° 00' 00.00"	99	390811.110	4202557.880	39.225	359° 03' 01.85"
35	390367.740	4202617.330	18.020	186° 37' 41.19"	100	390850.330	4202557.230	127.788	001° 33' 53.98"
36	390349.840	4202615.250	26.687	166° 52' 30.14"	101	390978.070	4202560.720	254.241	303° 18' 54.16"
37	390323.850	4202621.310	64.750	180° 10' 05.25"	102	391117.710	4202348.260	41.090	359° 46' 36.83"
38	390259.100	4202621.120	23.047	215° 25' 40.30"	103	391158.800	4202348.100	140.190	089° 53' 37.46"
39	390240.320	4202607.760	13.533	164° 29' 05.83"	104	391159.060	4202488.290	37.594	047° 38' 28.39"

176 Забайкальское обозрение
среда, 20 июня 2025 года
№ 23 (684)

					Площадь	194224.08 кв.м	Периметр	5682.12 м	Длина 5682.12 м
					N	X	Y	Длина	Дирекционный угол
40	390227.280	4202611.380	11.989	152° 02' 44.11"	105	391184.390	4202516.070	114.281	359° 47' 58.04"
41	390216.690	4202617.000	18.528	134° 18' 00.86"	106	391298.670	4202515.670	58.813	057° 54' 54.37"
42	390203.750	4202630.260	28.095	177° 35' 34.19"	107	391329.910	4202565.500	17.749	007° 40' 24.86"
43	390175.680	4202631.440	20.627	236° 44' 56.62"	108	391347.500	4202567.870	231.780	359° 55' 41.92"
44	390164.370	4202614.190	18.858	211° 50' 39.69"	109	391579.280	4202567.580	38.276	357° 54' 13.81"
45	390148.350	4202604.240	23.043	220° 32' 50.48"	110	391617.530	4202566.180	78.806	347° 44' 35.73"
46	390130.840	4202589.260	13.666	227° 24' 07.16"	111	391694.540	4202549.450	94.858	349° 16' 13.86"
47	390121.590	4202579.200	22.759	191° 31' 55.57"	112	391787.740	4202531.790	34.442	290° 50' 04.10"
48	390099.290	4202574.650	13.018	196° 22' 28.70"	113	391799.990	4202499.600	17.439	241° 52' 38.15"
49	390086.800	4202570.980	01.050	210° 57' 49.52"	114	391791.770	4202484.220	38.530	169° 47' 22.51"
50	390085.900	4202570.440	55.153	193° 48' 15.99"	115	391753.850	4202491.050	49.003	259° 48' 32.92"
51	390032.340	4202557.280	46.143	187° 56' 50.91"	116	391745.180	4202442.820	44.992	349° 47' 47.50"
52	389986.640	4202550.900	03.544	187° 56' 49.90"	117	391789.460	4202434.850	28.190	270° 00' 00.00"
53	389983.130	4202550.410	24.045	147° 56' 56.95"	118	391789.460	4202406.660	16.098	260° 20' 40.51"
54	389962.750	4202563.170	12.868	113° 03' 29.79"	119	391786.760	4202390.790	48.433	221° 08' 57.12"
55	389957.710	4202575.010	37.403	179° 15' 52.90"	120	391750.290	4202358.920	29.234	192° 19' 29.02"
56	389920.310	4202575.490	15.245	252° 45' 12.92"	121	391721.730	4202352.680	26.839	176° 55' 27.76"
57	389915.790	4202560.930	16.750	240° 05' 53.28"	122	391694.930	4202354.120	20.464	181° 03' 50.48"
58	389907.440	4202546.410	13.126	203° 34' 36.80"	123	391674.470	4202353.740	36.036	271° 03' 55.18"
59	389895.410	4202541.160	28.004	183° 52' 11.55"	124	391675.140	4202317.710	07.266	321° 55' 52.88"
60	389867.470	4202539.270	21.032	165° 15' 48.13"	125	391680.860	4202313.230	79.979	353° 51' 21.62"
61	389847.130	4202544.620	17.760	180° 07' 44.56"	126	391760.380	4202304.670	23.020	344° 28' 42.79"
62	389829.370	4202544.580	11.452	226° 31' 17.02"	127	391782.560	4202298.510	15.951	301° 01' 09.11"
63	389821.490	4202536.270	46.210	270° 00' 00.00"	128	391790.780	4202284.840	18.736	283° 51' 56.36"
64	389821.490	4202490.060	18.380	000° 07' 28.89"	129	391795.270	4202266.650	12.900	259° 24' 47.11"
65	389839.870	4202490.100	07.181	000° 52' 39.80"	130	391792.900	4202253.970	15.205	271° 23' 39.93"
					131	391793.270	4202238.770	13.495	259° 03' 53.14"
					132	391790.710	4202225.520	36.471	349° 04' 41.80"
					1	391826.520	4202218.610	00.000	000° 00' 00.00"

4. Перечень координат характерных точек границ зон планируемого размещения линейных объектов, подлежащих реконструкции в связи с изменением их местоположения.

					ВЛ 10кВ ПАО «Россети – Сибирь» - «Читаэнерго»				
			Площадь	1781.53 кв.м	Длина	522.81 м	Площадь	2739.78 кв.м	Длина 797.05 м
N	X	Y	Длина	Дирекционный угол	N	X	Y	Длина	Дирекционный угол
1	391283.850	4202491.150	06.517	099° 53' 45.37"	1	390219.380	4202432.810	18.007	113° 36' 13.93"
2	391282.730	4202497.570	77.589	043° 08' 08.00"	2	390212.170	4202449.310	26.699	058° 58' 38.49"
3	391339.350	4202550.620	76.650	090° 00' 00.00"	3	390225.930	4202472.190	13.509	059° 05' 13.78"
4	391339.350	4202627.270	83.653	159° 22' 21.39"	4	390232.870	4202483.780	62.462	059° 03' 12.77"
5	391261.060	4202656.740	09.908	097° 39' 20.82"	5	390264.990	4202537.350	13.758	106° 04' 37.08"
6	391259.740	4202666.560	06.992	187° 38' 36.16"	6	390261.180	4202550.570	65.115	106° 06' 09.08"
7	391252.810	4202665.630	14.093	277° 35' 02.03"	7	390243.120	4202613.130	25.741	106° 25' 42.53"
8	391254.670	4202651.660	83.001	339° 22' 22.28"	8	390235.840	4202637.820	31.097	178° 49' 14.56"
9	391332.350	4202622.420	68.760	270° 00' 00.00"	9	390204.750	4202638.460	61.505	178° 42' 51.64"
10	391332.350	4202553.660	78.346	223° 08' 16.98"	10	390143.260	4202639.840	66.218	218° 51' 49.88"
11	391275.180	4202500.090	10.305	279° 56' 48.42"	11	390091.700	4202598.290	12.240	182° 20' 28.05"
12	391276.960	4202489.940	06.995	009° 57' 37.92"	12	390079.470	4202597.790	06.996	272° 22' 32.58"
13	391283.850	4202491.150	00.000	000° 00' 00.00"	13	390079.760	4202590.800	14.552	002° 19' 25.17"
					14	390094.300	4202591.390	65.968	038° 52' 17.08"
					15	390145.660	4202632.790	58.945	358° 43' 00.55"
					16	390204.590	4202631.470	25.986	358° 48' 33.36"
					17	390230.570	4202630.930	20.612	286° 25' 49.18"
					18	390236.400	4202611.160	65.086	286° 06' 35.45"

					ВЛ 10кВ ПАО «Россети – Сибирь» - «Читаэнерго»				
			Площадь	1781.53 кв.м	Длина	522.81 м	Площадь	2739.78 кв.м	Длина 797.05 м
N	X	Y	Длина	Дирекционный угол	N	X	Y	Длина	Дирекционный угол
					19	390254.460	4202548.630	10.707	286° 02' 53.88"
					20	390257.420	4202538.340	59.416	239° 03' 27.87"
					21	390226.870	4202487.380	13.509	239° 05' 13.78"
					22	390219.930	4202475.790	30.314	238° 59' 03.77"
					23	390204.310	4202449.810	21.611	293° 37' 23.90"
					24	390212.970	4202430.010	06.995	023° 35' 47.57"
					1	390219.380	4202432.810	00.000	000° 00' 00.00"

					Кабель связи ПАО «Мегафон»				
			Площадь	1566.28 кв.м	Длина	791.04 м			
N	X	Y	Длина	Дирекционный угол	N	X	Y	Длина	Дирекционный угол
1	390218.010	4202432.210	18.772	113° 36' 55.43"	14	390093.740	4202592.870	66.018	038° 52' 11.62"
2	390210.490	4202449.410	27.474	059° 00' 01.72"	15	390145.140	4202634.300	59.505	358° 42' 34.71"
3	390224.640	4202472.960	13.514	059° 03' 02.83"	16	390204.630	4202632.960	27.076	358° 50' 09.75"
4	390231.590	4202484.550	61.815	059° 03' 42.04"	17	390231.700	4202632.410	21.716	286° 25' 25.63"
5	390263.370	4202537.570	13.103	106° 05' 00.76"	18	390237.840	4202611.580	65.095	286° 06' 26.66"
6	390259.740	4202550.160	65.105	106° 06' 17.87"	19	390255.900	4202549.040	11.353	286° 03' 22.73"
7	390241.680	4202612.710	24.637	106° 26' 02.99"	20	390259.040	4202538.130	60.066	239° 03' 44.70"
8	390234.710	4202636.340	30.006	178° 48' 57.80"	21	390228.160	4202486.610	13.514	239° 03' 02.83"
9	390204.710	4202636.960	60.955	178° 42' 43.72"	22	390221.210	4202475.020	29.529	238° 59' 46.72"
10	390143.770	4202638.330	66.154	218° 51' 50.59"	23	390206.000	4202449.710	20.841	293° 35' 18.42"
11	390092.260	4202596.820	12.741	182° 23' 02.66"	24	390214.340	4202430.610	04.004	023° 33' 20.26"
12	390079.530	4202596.290	03.994	272° 26' 22.91"	4	390218.010	4202432.210	00.000	000° 00' 00.00"
13	390079.700	4202592.300	14.052	002° 19' 29.40"					

					Кабель связи ПАО «Ростелеком»				
			Площадь	687.57 кв.м	Длина	351.61 м			
N	X	Y	Длина	Дирекционный угол	N	X	Y	Длина	Дирекционный угол
1	390189.540	4202498.650	15.764	131° 25' 30.97"	7	390101.750	4202592.610	90.089	286° 15' 01.02"
2	390179.110	4202510.470	49.151	180° 23' 04.87"	8	390126.960	4202506.120	50.351	000° 22' 31.87"
3	390129.960	4202510.140	87.956	106° 15' 17.98"	9	390177.310	4202506.450	13.942	311° 30' 38.43"
4	390105.340	4202594.580	18.627	131° 21' 55.18"	10	390186.550	4202496.010	03.989	041° 26' 33.62"
5	390093.030	4202608.560	04.004	221° 15' 11.65"	1	390189.540	4202498.650	00.000	000° 00' 00.00"
6	390090.020	4202605.920	17.741	311° 23' 22.12"					

					Сети водопровод администрации МО ГП «Забайкальское»				
			Площадь	1638.78 кв.м	Длина	530.35 м	Площадь	1171.27 кв.м	Длина 402.42 м
N	X	Y	Длина	Дирекционный угол	N	X	Y	Длина	Дирекционный угол
1	390202.960	4202460.530	13.967	098° 01' 32.43"	1	390178.330	4202485.800	05.223	096° 29' 07.98"
2	390201.010	4202474.360	83.213	141° 28' 28.59"	2	390177.740	4202490.990	56.191	141° 28' 26.24"
3	390135.910	4202526.190	57.050	103° 25' 46.98"	3	390133.780	4202525.990	56.999	103° 23' 24.61"
4	390122.660	4202581.680	87.647	051° 57' 02.59"	4	390120.580	4202581.440	61.251	052° 08' 32.08"
5	390176.680	4202650.700	16.725	096° 25' 10.70"	5	390158.170	4202629.800	15.528	096° 26' 02.08"
6	390174.810	4202667.320	05.998	186° 24' 50.54"	6	390156.430	4202645.230	05.998	186° 24' 50.54"
7	390168.850	4202666.650	14.269	276° 23' 52.22"	7	390150.470	4202644.560	13.092	276° 24' 10.88"
8	390170.440	4202652.470	89.071	231° 56' 56.37"	8	390151.930	4202631.550	61.685	232° 08' 16.98"
9	390115.540	4202582.330	06.503	277° 19' 57.53"	9	390114.070	4202582.850	61.947	283° 24' 13.10"
10	390116.370	4202575.880	53.111	283° 28' 06.45"	10	390128.430	4202522.590	55.778	321° 27' 49.39"
11	390128.740	4202524.230	85.212	321° 28' 13.46"	11	390172.060	4202487.840	02.728	276° 31' 32.75"
12	390195.400	4202471.150	11.573	277° 59' 49.45"	12	390172.370	4202485.130	05.998	006° 24' 50.54"
13	390197.010	4202459.690	06.009	008° 02' 08.56"	13	390178.330	4202485.800	00.000	000° 00' 00.00"
14	390202.960	4202460.530	00.000	000° 00' 00.00"					

№ 23 (684) среда, 11 июня 2025 год Забайкальское обозрение 177

5. Информация о необходимости осуществления мероприятий по защите сохраняемых объектов капитального строительства (здание, строение, сооружение, объекты, строительство которых не завершено), существующих и строящихся на момент подготовки проекта планировки территории, а также объектов капитального строительства, планируемых к строительству в соответствии с ранее утвержденной документацией по планировке территории, от возможного негативного воздействия в связи с размещением линейных объектов.

Мероприятия по защите сохраняемых объектов капитального строительства (зданий, строений, объекты, строительство которых не завершено) не требуется в связи с отсутствием в зоне планируемого строительства таких объектов. Сооружения, попадающие в зону планируемого размещения линейного объекта, подлежат переустройству/выносу за пределы зоны размещения.

6. Информация о необходимости осуществления мероприятий по сохранению объектов культурного наследия от возможного негативного воздействия в связи с размещением линейных объектов

Согласно материалов историко-культурной экспертизы в границах участка планируемой застройки отсутствуют объекты археологического наследия.

7. Информация о необходимости осуществления мероприятий по охране окружающей среды.

Перечень мероприятий по снижению возможного негативного воздействия намечаемой хозяйственной деятельности на окружающую среду и рациональному использованию природных ресурсов на период строительства и эксплуатации линейного объекта

7.1 Мероприятия по охране атмосферного воздуха

Для сокращения объемов выбросов вредных веществ в атмосферный воздух на период производства работ предусматриваются следующие мероприятия:

- полив в сухое время года отсыпаемого грунта для уменьшения пылеобразования;
- соблюдение технологического регламента, обеспечивающего равномерный ритм работы дорожно-строительной техники;
- постоянный профилактический осмотр и регулировка топливной аппаратуры дизельной техники;
- сокращение времени производства работ, связанных со значительными выделениями пыли (погрузочно-разгрузочные, бульдозерные работы) во время наступления неэффективной рассеивающей способности атмосферы (штили);
- использование исправных механизмов, исключающих загрязнение окружающей среды отработанными газами двигателей и горюче-смазочными материалами;
- контроль токсичности отработанных газов;
- недопущение длительной работы без нагрузки двигателей внутреннего сгорания.

7.2 Мероприятия по охране и рациональному использованию земельных ресурсов и почвенного покрова

В целях охраны земельных ресурсов в процессе производства работ и эксплуатации участка необходимо предусмотреть следующие мероприятия:

- защита полосы отвода автомобильной дороги от зарастания деревьями и кустарниками, сорными растениями;
- обеспечение исправности дорожно-строительной техники: все машины должны эксплуатироваться в строгом соответствии с техническими инструкциями и технологией работ, чтобы предотвратить утечку горюче-смазочных материалов;
- исключение движения строительной, землеройной и автомобильной техники вне существующих наездов или запроектированных подъездов;
- запрещение открытого хранения сыпучих, растворимых и размываемых материалов;
- во избежание захламления территории производства работ, предусматривается сбор твердых коммунальных отходов в специальные контейнеры с последующим вывозом на полигон ТКО, включенным в ГРОРО.

7.3 Мероприятия по сбору, использованию, обезвреживанию, транспортировке и размещению опасных отходов

Мероприятия, снижающие негативное воздействие образующихся отходов на окружающую среду на период производства работ:

- СанПиН 2.1.3684-21 "Санитарно-эпидемиологические требования к содержанию территорий городских и сельских поселений, к водным объектам, питьевой воде и питьевому водоснабжению населения, атмосферному воздуху, почвам, жилым помещениям, эксплуатации производственных, общественных помещений, организации и проведению санитарно-противоэпидемических (профилактических) мероприятий";
- соблюдение условий беспрепятственного подъезда транспорта для погрузки и вывоза отходов на полигон для захоронения ТКО, включенный в ГРОРО, по договору с региональным оператором;
- постановление Правительства РФ от 16 сентября 2020 года N 1479 «Об утверждении Правил противопожарного режима в Российской Федерации».

Для накопления ТКО (Мусор от офисных и бытовых помещений несортированный (исключая крупногабаритный)) используется металлический контейнер объемом 0,7м3, установленный на строительной площадке на твердом водопроницаемом покрытии. Периодичность вывоза ТКО при температуре плюс 4°С и ниже - 1 раз в 3 дня. При температуре плюс 5°С и выше - ежедневно. Вывозятся на полигон для захоронения ТКО.

Отходы демонтажа 4 и 5 класса опасности без места накопления вывозятся на полигон ТКО.

В процессе эксплуатации накопление отходов не предусмотрено. Все отходы должны транспортироваться с мест образования для дальнейшего захоронения.

7.4 Мероприятия по охране объектов растительного и животного мира

В качестве мероприятий по защите растительного мира предусматривается запрещение повреждения растительного покрова, выполнения планировочных работ за пределами территорий, отведенных для выполнения работ.

178 Забайкальское обозрение
среда, 20 июня 2025 год
№ 23 (684)

Строительство не окажет необратимого отрицательного воздействия на состояние растительного и животного мира.

8. Информация о необходимости осуществления мероприятий по защите территории от чрезвычайных ситуаций природного и техногенного характера, в том числе по обеспечению пожарной безопасности и гражданской обороне.

На основании Федерального закона от 30 декабря 2009 года №384-ФЗ «Технический регламент о безопасности зданий и сооружений» п.11 ст.4 идентификационные признаки линий электропередач:

- назначение – в соответствии с п.1 статьи 3 Федерального закона от 08.11.2007 №257-ФЗ автомобильная дорога предназначена для пропуска автомобильного транспорта;
- принадлежность к объектам транспортной инфраструктуры в соответствии с п.1 статьи 3 Федерального закона от 08.11.2007г. № 257-ФЗ автомобильная дорога – объект транспортной инфраструктуры;
- возможность опасных природных процессов, явлений и техногенных воздействий – отсутствует;
- принадлежность к опасным производственным объектам – в соответствии с п.1 статьи 48.1 Градостроительного кодекса РФ, автомобильная дорога не относится к опасным производственным объектам;
- пожарная и взрывопожарная опасность – в соответствии с п.2 статьи 27 Федерального закона от 22.07.2008 №123-ФЗ «Технический регламент о требованиях пожарной безопасности» автомобильная дорога не относится ни к одной категории по пожарной и взрывопожарной опасности;
- наличие помещений с постоянным пребыванием людей – отсутствует;
- уровень ответственности – нормальный.

В соответствии с п. 14 ст. 48 Градостроительного кодекса РФ разработка инженерно-технических мероприятий гражданской обороны и мероприятий по предупреждению чрезвычайных ситуаций в составе проекта строительства зданий и сооружений предусматривается при проектировании объектов использования атомной энергии (в том числе ядерных установок, пунктов хранения ядерных материалов и радиоактивных веществ), опасных производственных объектов, особо опасных, технически сложных, уникальных объектов, объектов обороны и безопасности.

Учитывая, что проектируемый объект к указанным выше объектам не относится, разработка ИТМ ГОЧС в данном случае нецелесообразна.

9. Воздействие объекта на особо охраняемые природные территории

Наиболее надежным способом сохранения естественных ландшафтов, ценных природных комплексов растительного и животного мира является установление природоохранного статуса территории – выделение особо охраняемых природных территорий (ООПТ).

В соответствии с ФЗ № 33-ФЗ от 14 марта 1995 г. «Об особо охраняемых природных территориях» к ООПТ относятся: государственные природные заповедники, национальные парки, природные парки, государственные природные заказники, памятники природы, дендрологические парки и ботанические сады, лечебно-оздоровительные местности и курорты.

Особо охраняемые природные территории относятся к объектам общенационального достояния.

Согласно концепции развития системы особо охраняемых природных территорий федерального значения на период до 2020 года утвержденной постановлением Правительства Российской Федерации от 22.12.2011г. № 2322-р на участке планируемого строительства особо охраняемые природные территории федерального значения отсутствуют.

Согласно концепции развития системы особо охраняемых природных территорий регионального значения в Забайкальском крае на период до 2030 года утвержденной постановлением Правительства Забайкальского края от 01.03.2016г. №89 на участке планируемого строительства особо охраняемые природные территории регионального значения отсутствуют.

Согласно писем Министерства природных ресурсов природных ресурсов Забайкальского края, администраций МО ГП «Забайкальское», МО «Забайкальский район» – особо охраняемые природные территории федерального, регионального и местного значения отсутствуют.

№ 23 (684) среда, 11 июня 2025 год Забайкальское обозрение 179

ВНЕСЕНИЕ ИЗМЕНЕНИЙ В ДОКУМЕНТАЦИЮ ПО ПЛАНИРОВКЕ ТЕРРИТОРИИ

«Строительство и реконструкция участков автомобильной дороги А-350 Чита – Забайкальск – граница с Китайской Народной Республикой. Строительство автомобильной дороги А-350 Чита – Забайкальск – граница с Китайской Народной Республикой на участке км 484+000 – км 486+000 (подъезд к грузовому терминалу международного автомобильного пункта пропуска Забайкальск), Забайкальский край»

Раздел 3. Материалы обоснования проекта планировки территории. Графическая часть

ВНЕСНИЕ ИЗМЕНЕНИЙ В ДОКУМЕНТАЦИЮ ПО ПЛАНИРОВКЕ ТЕРРИТОРИИ

«Строительство и реконструкция участков автомобильной дороги А-350 Чита – Забайкальск – граница с Китайской Народной Республикой. Строительство автомобильной дороги А-350 Чита – Забайкальск – граница с Китайской Народной Республикой на участке км 484+000 – км 486+000 (подъезд к грузовому терминалу международного автомобильного пункта пропуска Забайкальск), Забайкальский край»

Раздел 3. Материалы обоснования проекта планировки территории. Графическая часть

Генеральный директор АО МК «ИНДОР» Суслова Л.И.

180 Забайкальское обозрение среда, 20 июня 2025 год № 23 (684)

СОСТАВ

документации по планировке территории, предусматривающей размещение одного или нескольких линейных объектов:

Номер и название тома	Наименование разделов
Основная часть проекта планировки территории.	Раздел 1. Проект планировки территории. Графическая часть
	Раздел 2. Положение о размещении линейного объекта
Материалы по обоснованию проекта планировки	Раздел 1. Материалы по обоснованию проекта планировки территории. Графическая часть
	Раздел 2. Материалы по обоснованию проекта планировки территории. Пояснительная записка
Основная часть проекта межевания территории.	Раздел 1. Проект межевания территории. Графическая часть
	Раздел 2. Проект межевания территории. Текстовая часть
Материалы по обоснованию проекта межевания территории	Раздел 3. Материалы по обоснованию проекта межевания территории. Графическая часть
	Раздел 4. Материалы по обоснованию проекта межевания территории. Пояснительная записка

Оглавление

Схема расположения элементов планировочной структуры (территорий, занятых линейными объектами и (или) предназначенных для размещения линейных объектов) 5

Схема использования территории в период подготовки проекта планировки территории ……..…….6

Схема организации улично-дорожной сети и движения транспорта ……..……..7

Схема вертикальной планировки территории, инженерной подготовки и инженерной защиты территории ..8

Схема границ зон с особыми условиями использования территорий, особо охраняемых природных территорий, лесничеств……...10

Схема конструктивных и планировочных решений……..…11

№ 23 (684) среда, 11 июня 2025 год Забайкальское обозрение 181

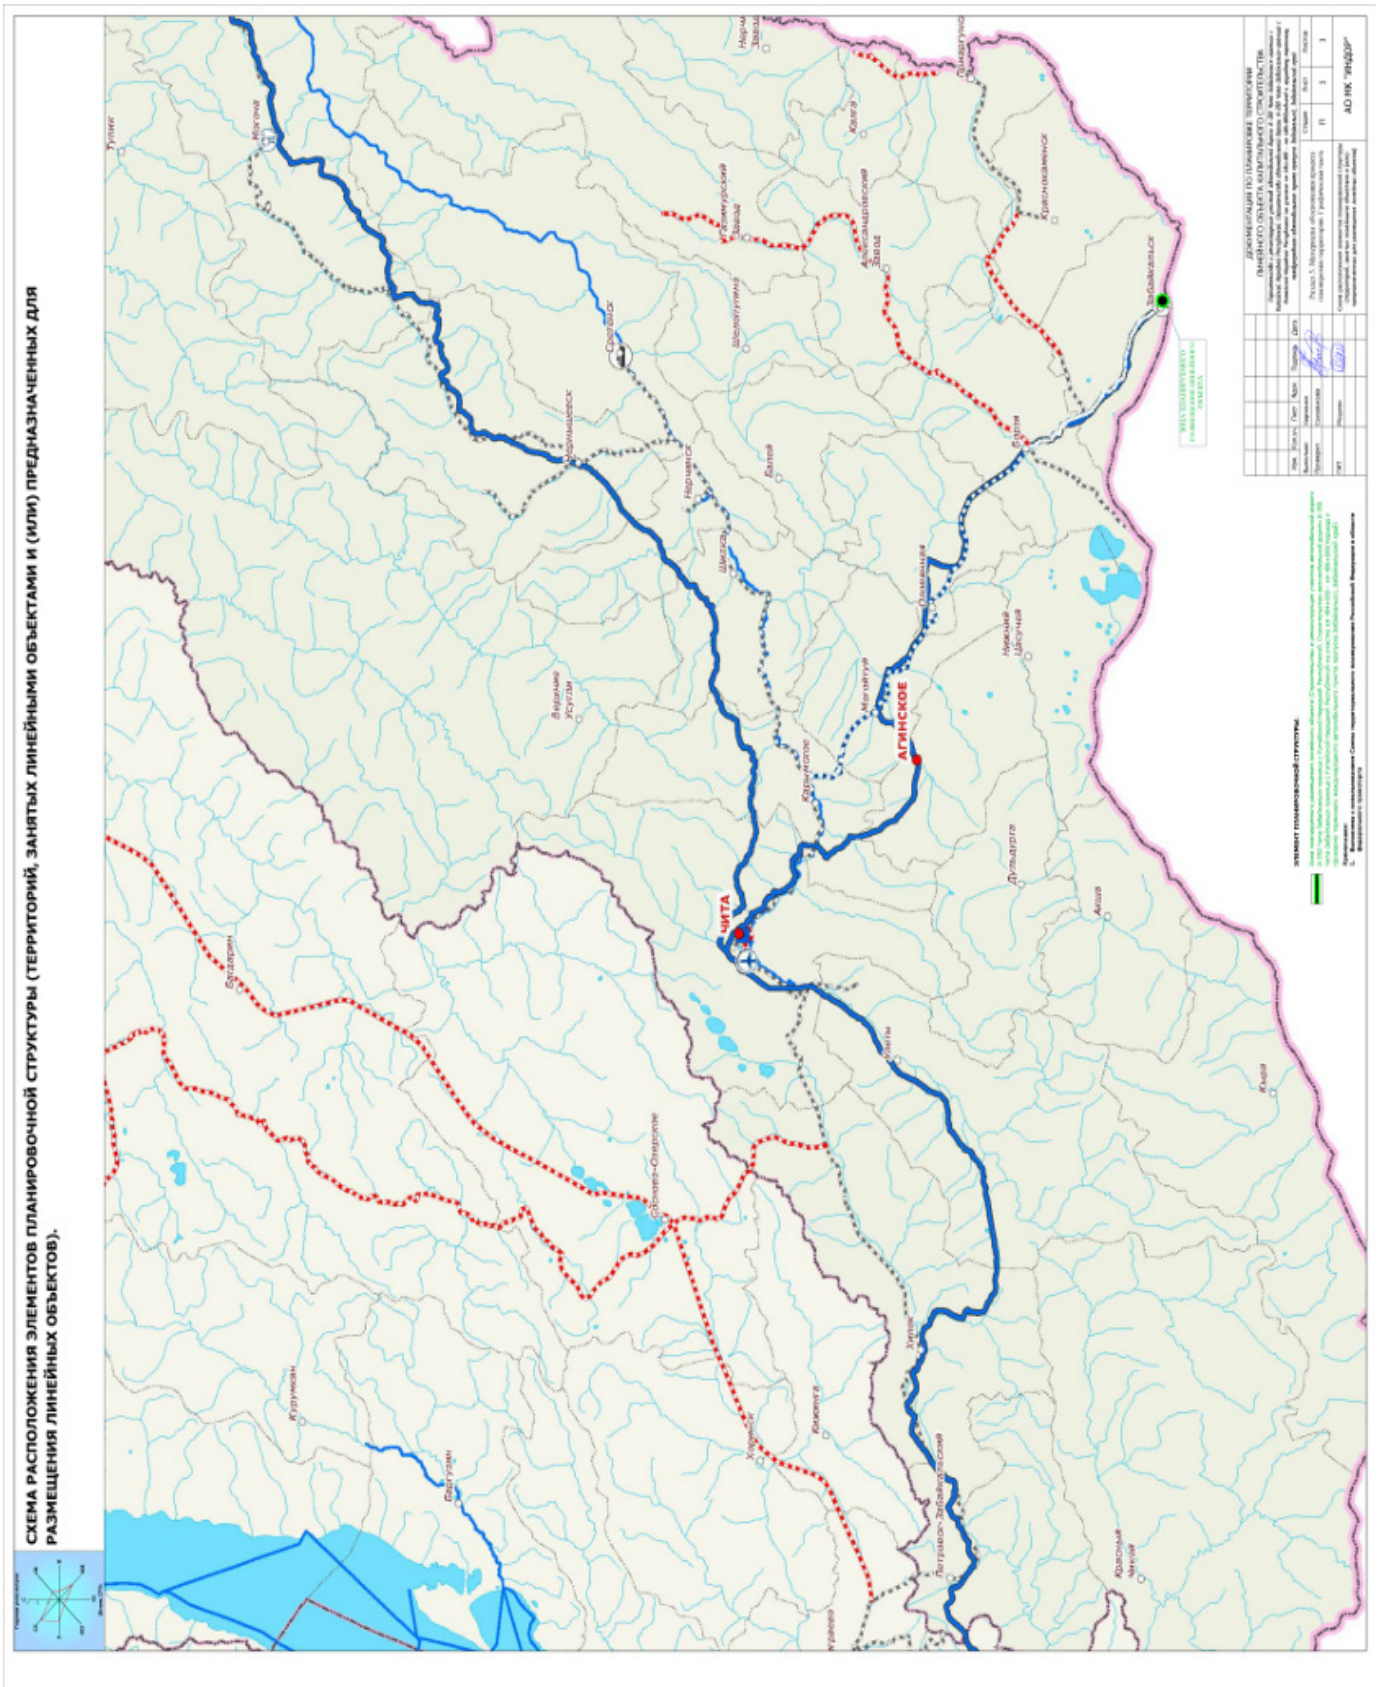
СХЕМА РАСПОЛОЖЕНИЯ ЭЛЕМЕНТОВ ПЛАНИРОВОЧНОЙ СТРУКТУРЫ (ТЕРРИТОРИЙ, ЗАНЯТЫХ ЛИНЕЙНЫМИ ОБЪЕКТАМИ И (ИЛИ) ПРЕДНАЗНАЧЕННЫХ ДЛЯ РАЗМЕЩЕНИЯ ЛИНЕЙНЫХ ОБЪЕКТОВ).
ЧИТА
АГИНСКОЕ
ДОКУМЕНТАЦИЯ ПО ПЛАНИРОВКЕ ТЕРРИТОРИИ
ЭЛЕМЕНТ ПЛАНИРОВОЧНОЙ СТРУКТУРЫ
АО НК "ЭНЕДЖИ"

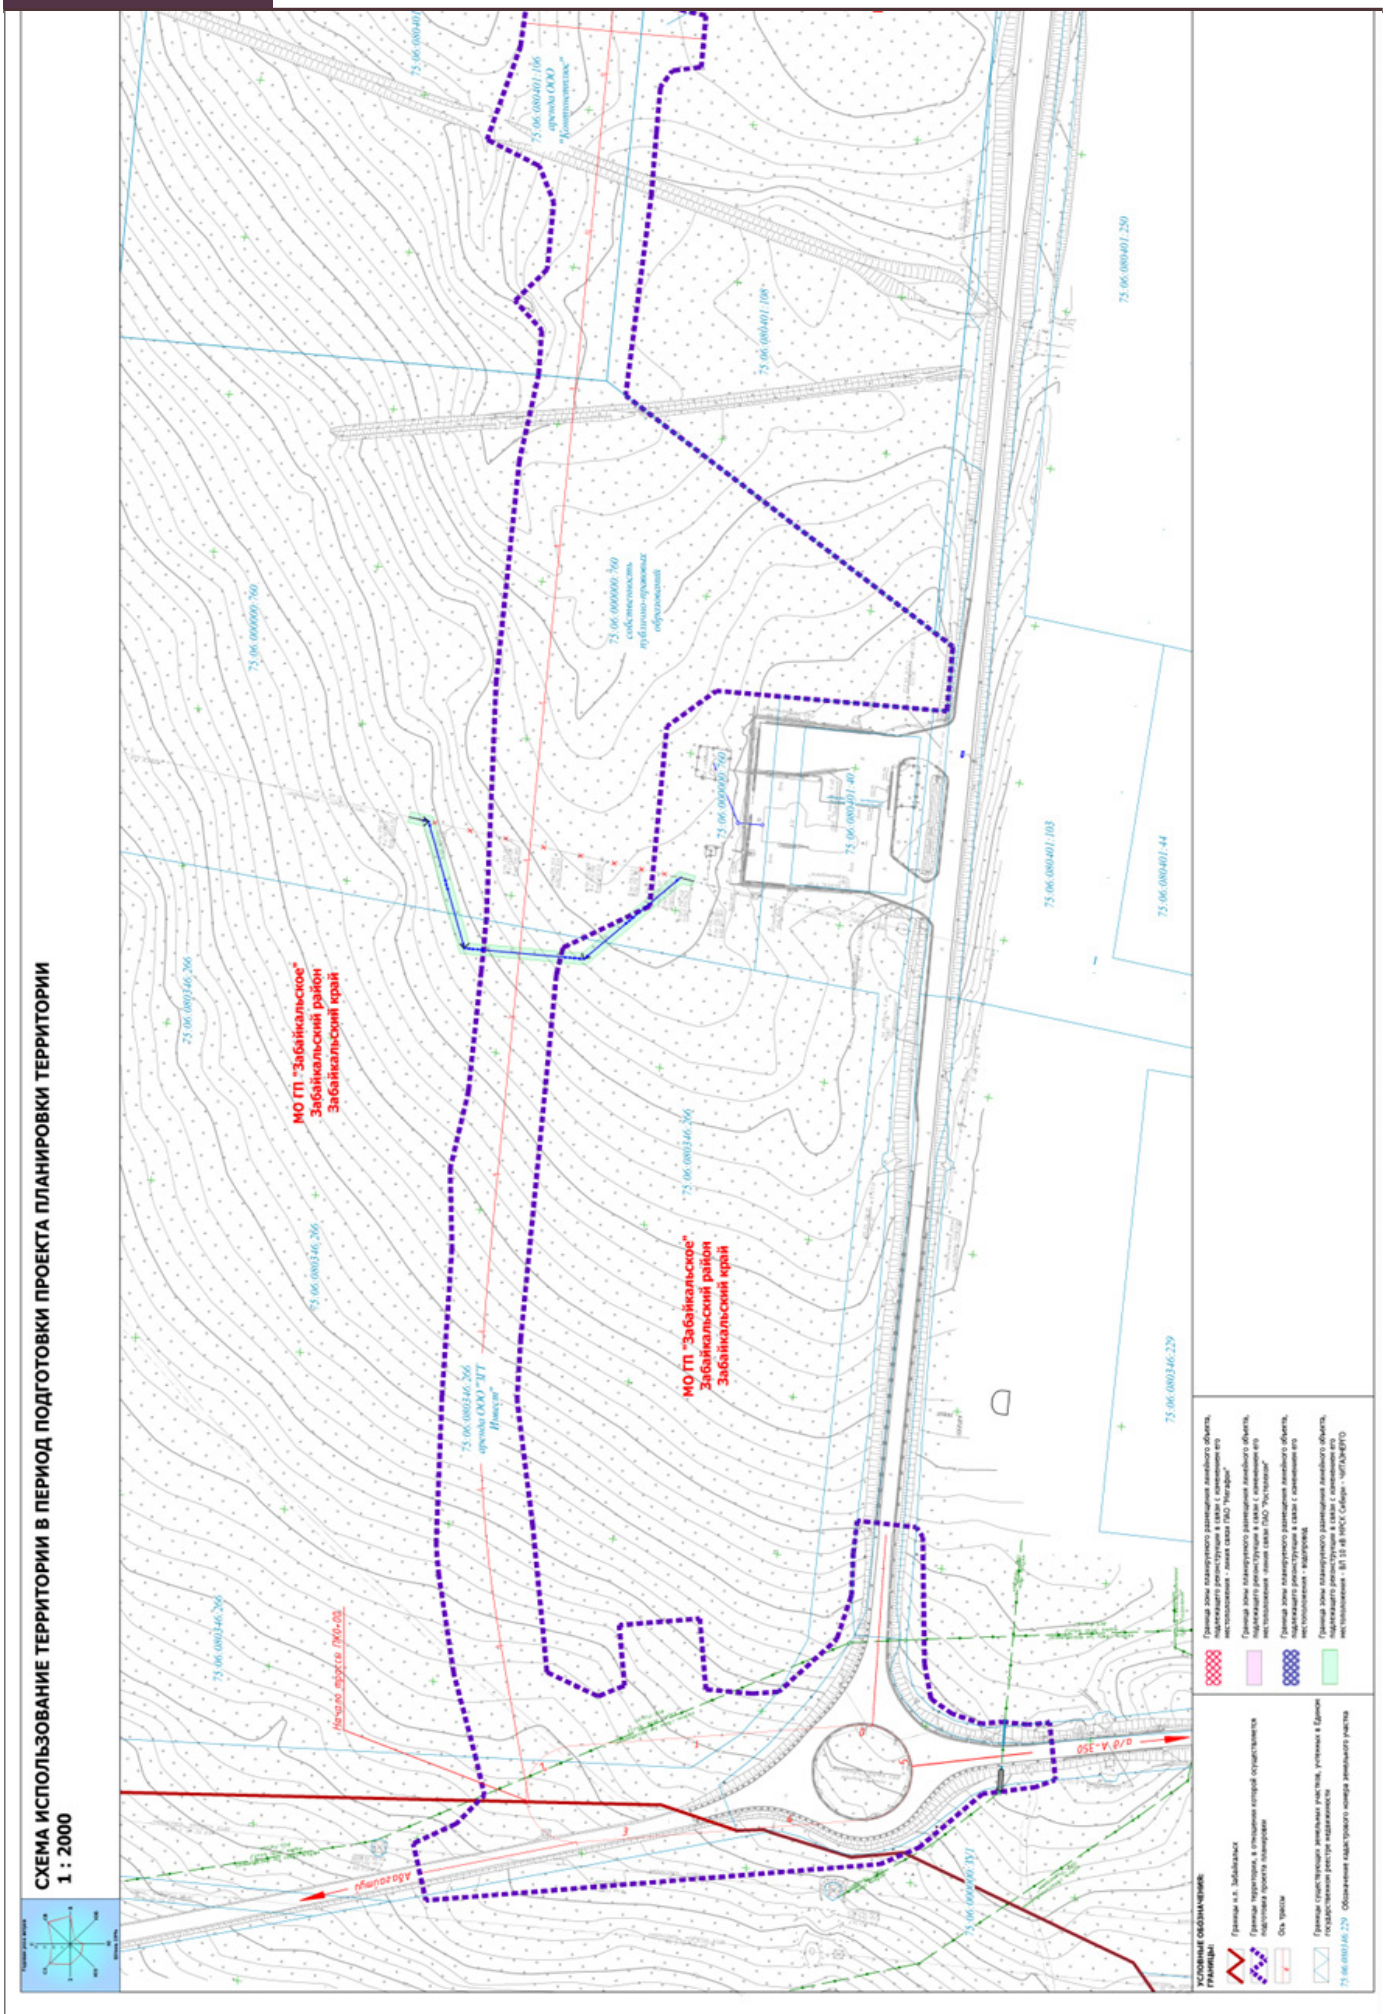
СХЕМА ИСПОЛЬЗОВАНИЕ ТЕРРИТОРИИ В ПЕРИОД ПОДГОТОВКИ ПРОЕКТА ПЛАНИРОВКИ ТЕРРИТОРИИ
1 : 2000
МО ГП "Забайкальское" Забайкальский район Забайкальский край
МО ГП "Забайкальское" Забайкальский район Забайкальский край
Автодорога
Начало трассы ПК0+00
УСЛОВНЫЕ ОБОЗНАЧЕНИЯ:
ГРАНИЦЫ:

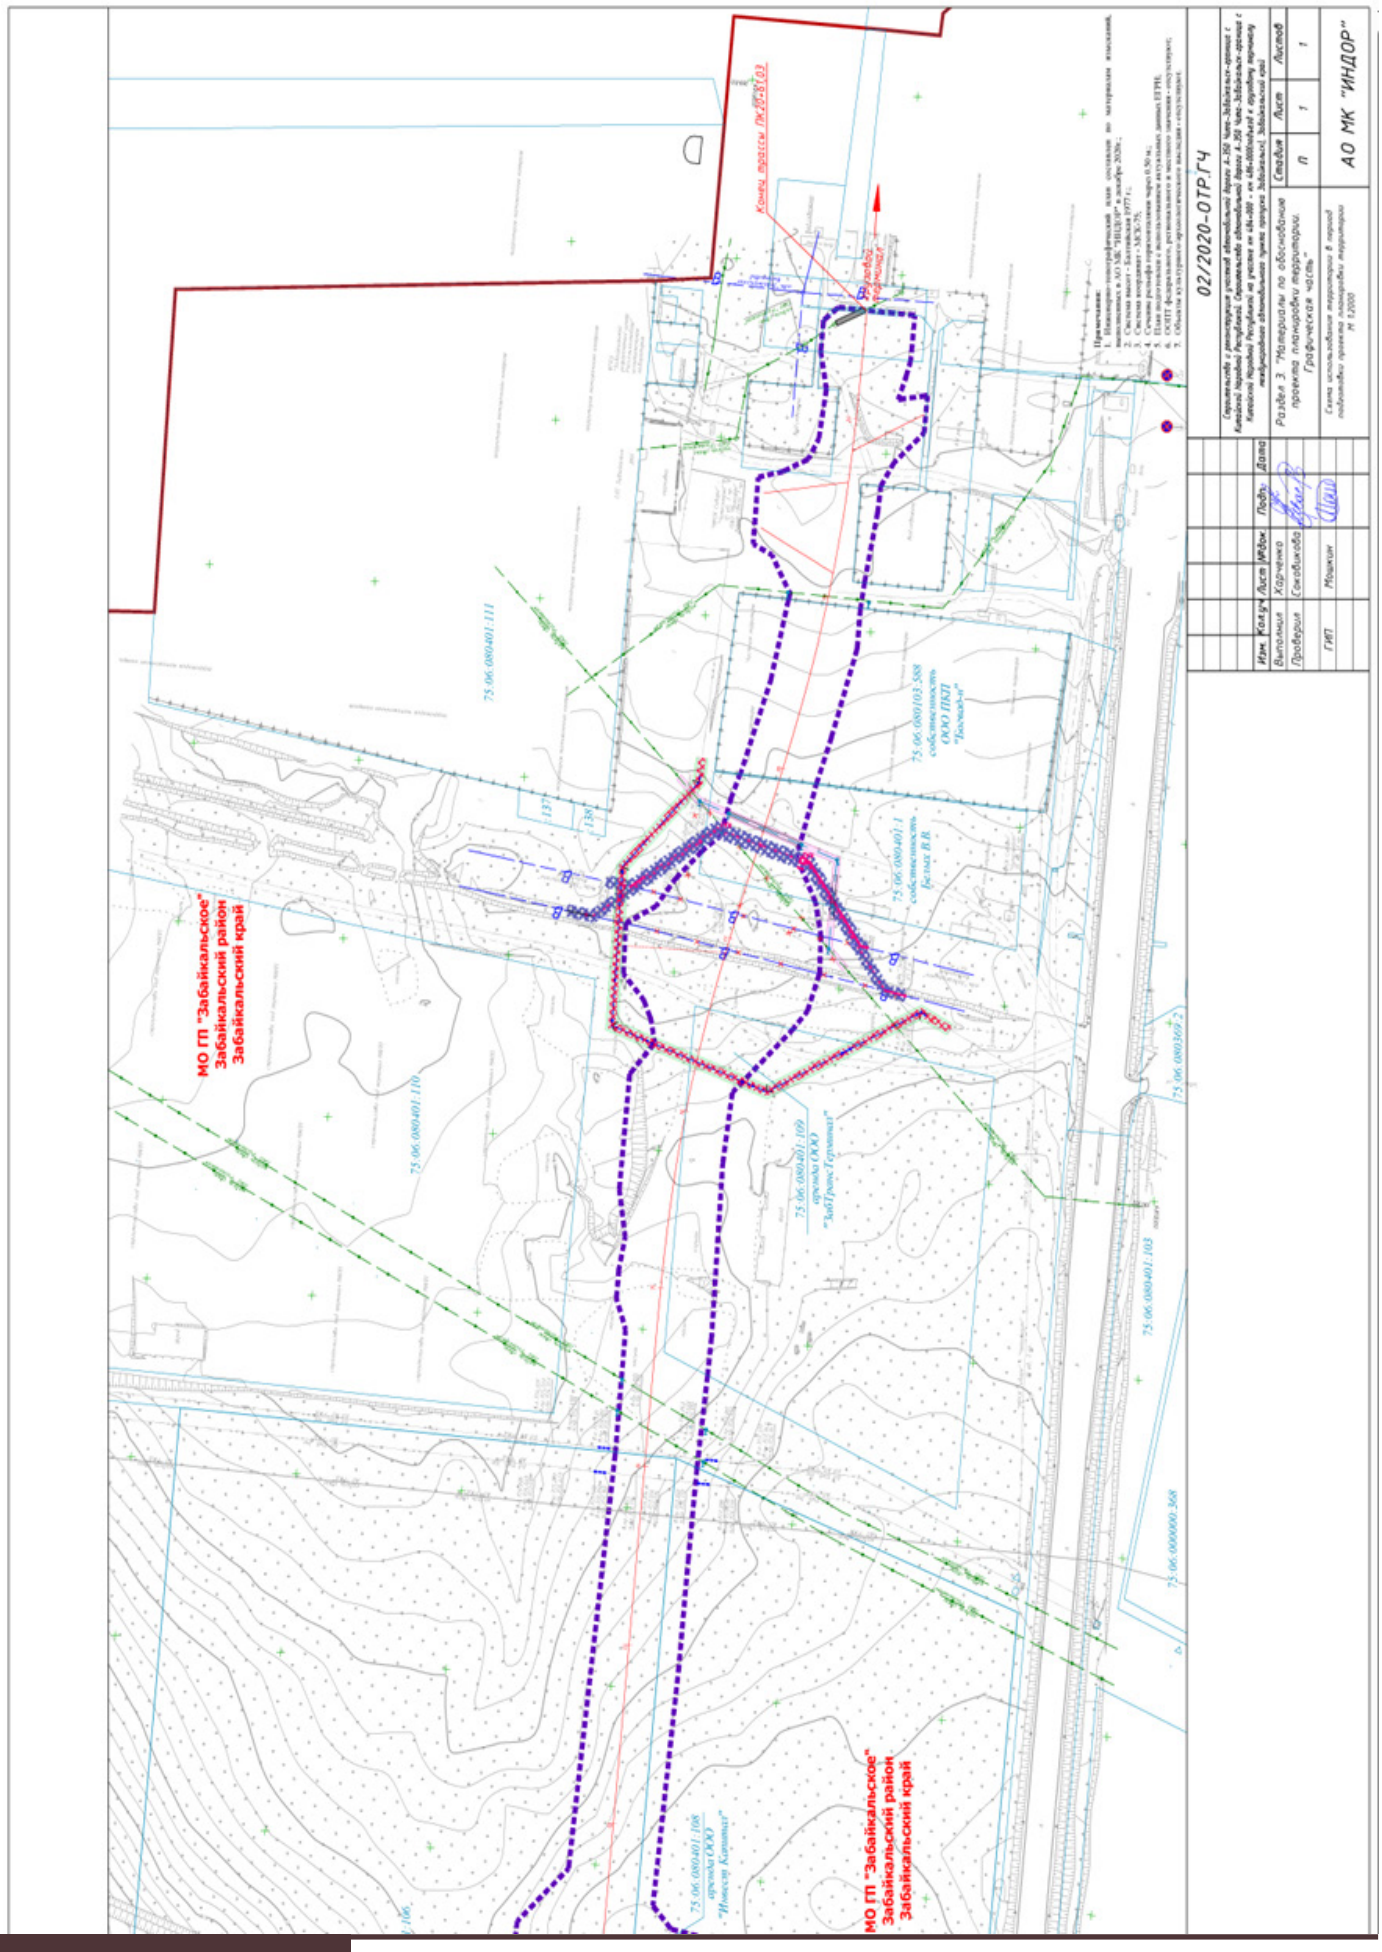
МО ГП "Забайкальское"
Забайкальский район
Забайкальский край
МО ГП "Забайкальское"
Забайкальский район
Забайкальский край
02/2020-ОТРГЧ
АО МК "ИНДОР"

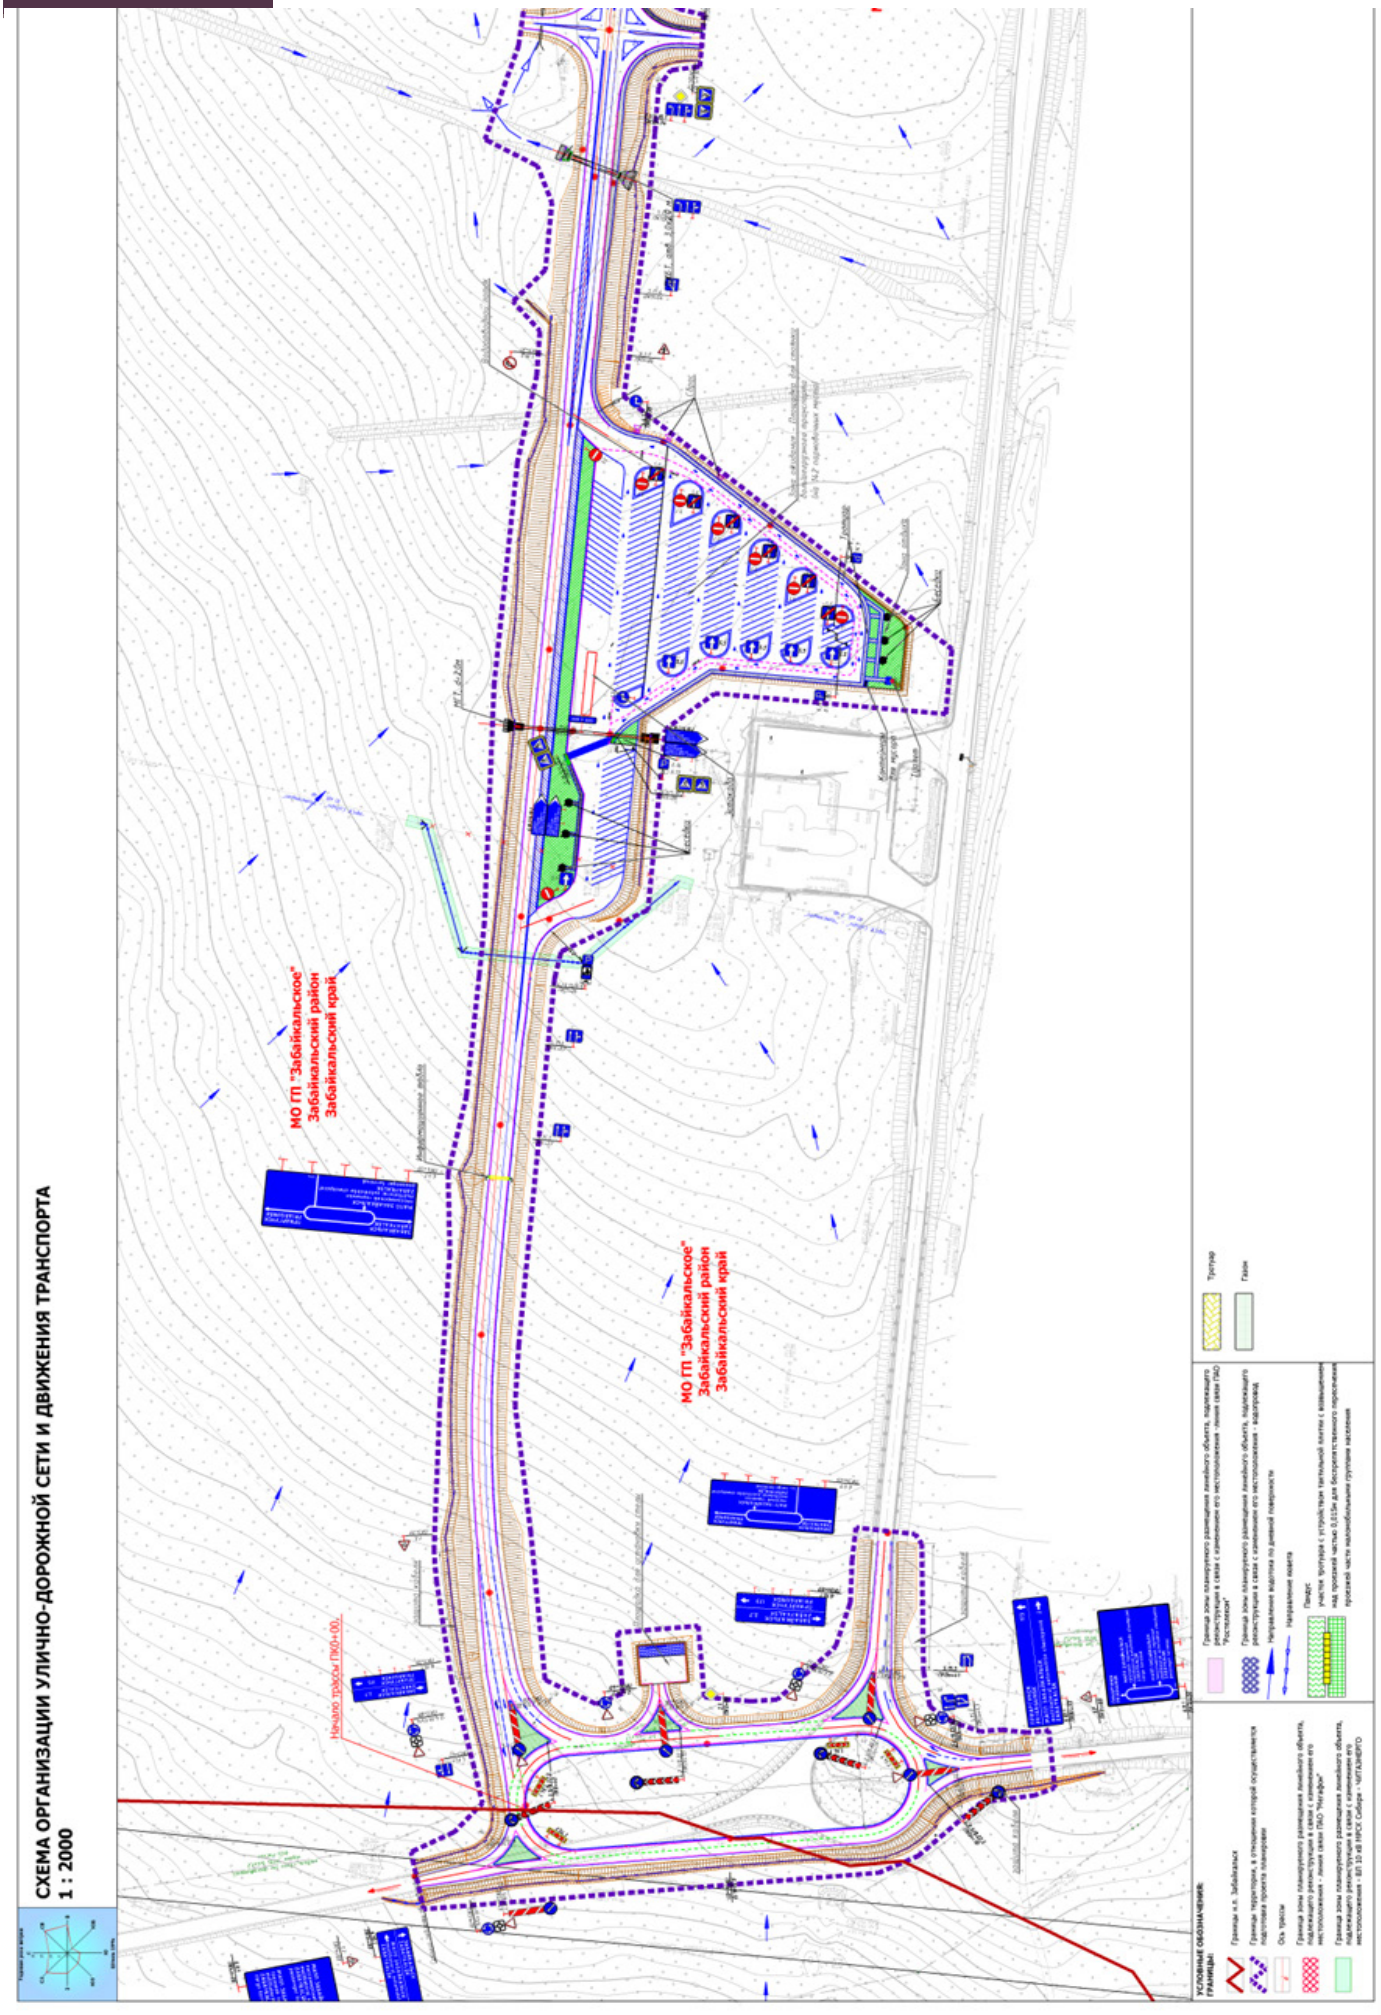
СХЕМА ОРГАНИЗАЦИИ УЛИЧНО-ДОРОЖНОЙ СЕТИ И ДВИЖЕНИЯ ТРАНСПОРТА
1 : 2000
МО ГП "Забайкальское"
Забайкальский район
Забайкальский край
МО ГП "Забайкальское"
Забайкальский район
Забайкальский край
Начало трассы ПК0+00.
УСЛОВНЫЕ ОБОЗНАЧЕНИЯ:
ГРАНИЦЫ:
Тротуар
Газон

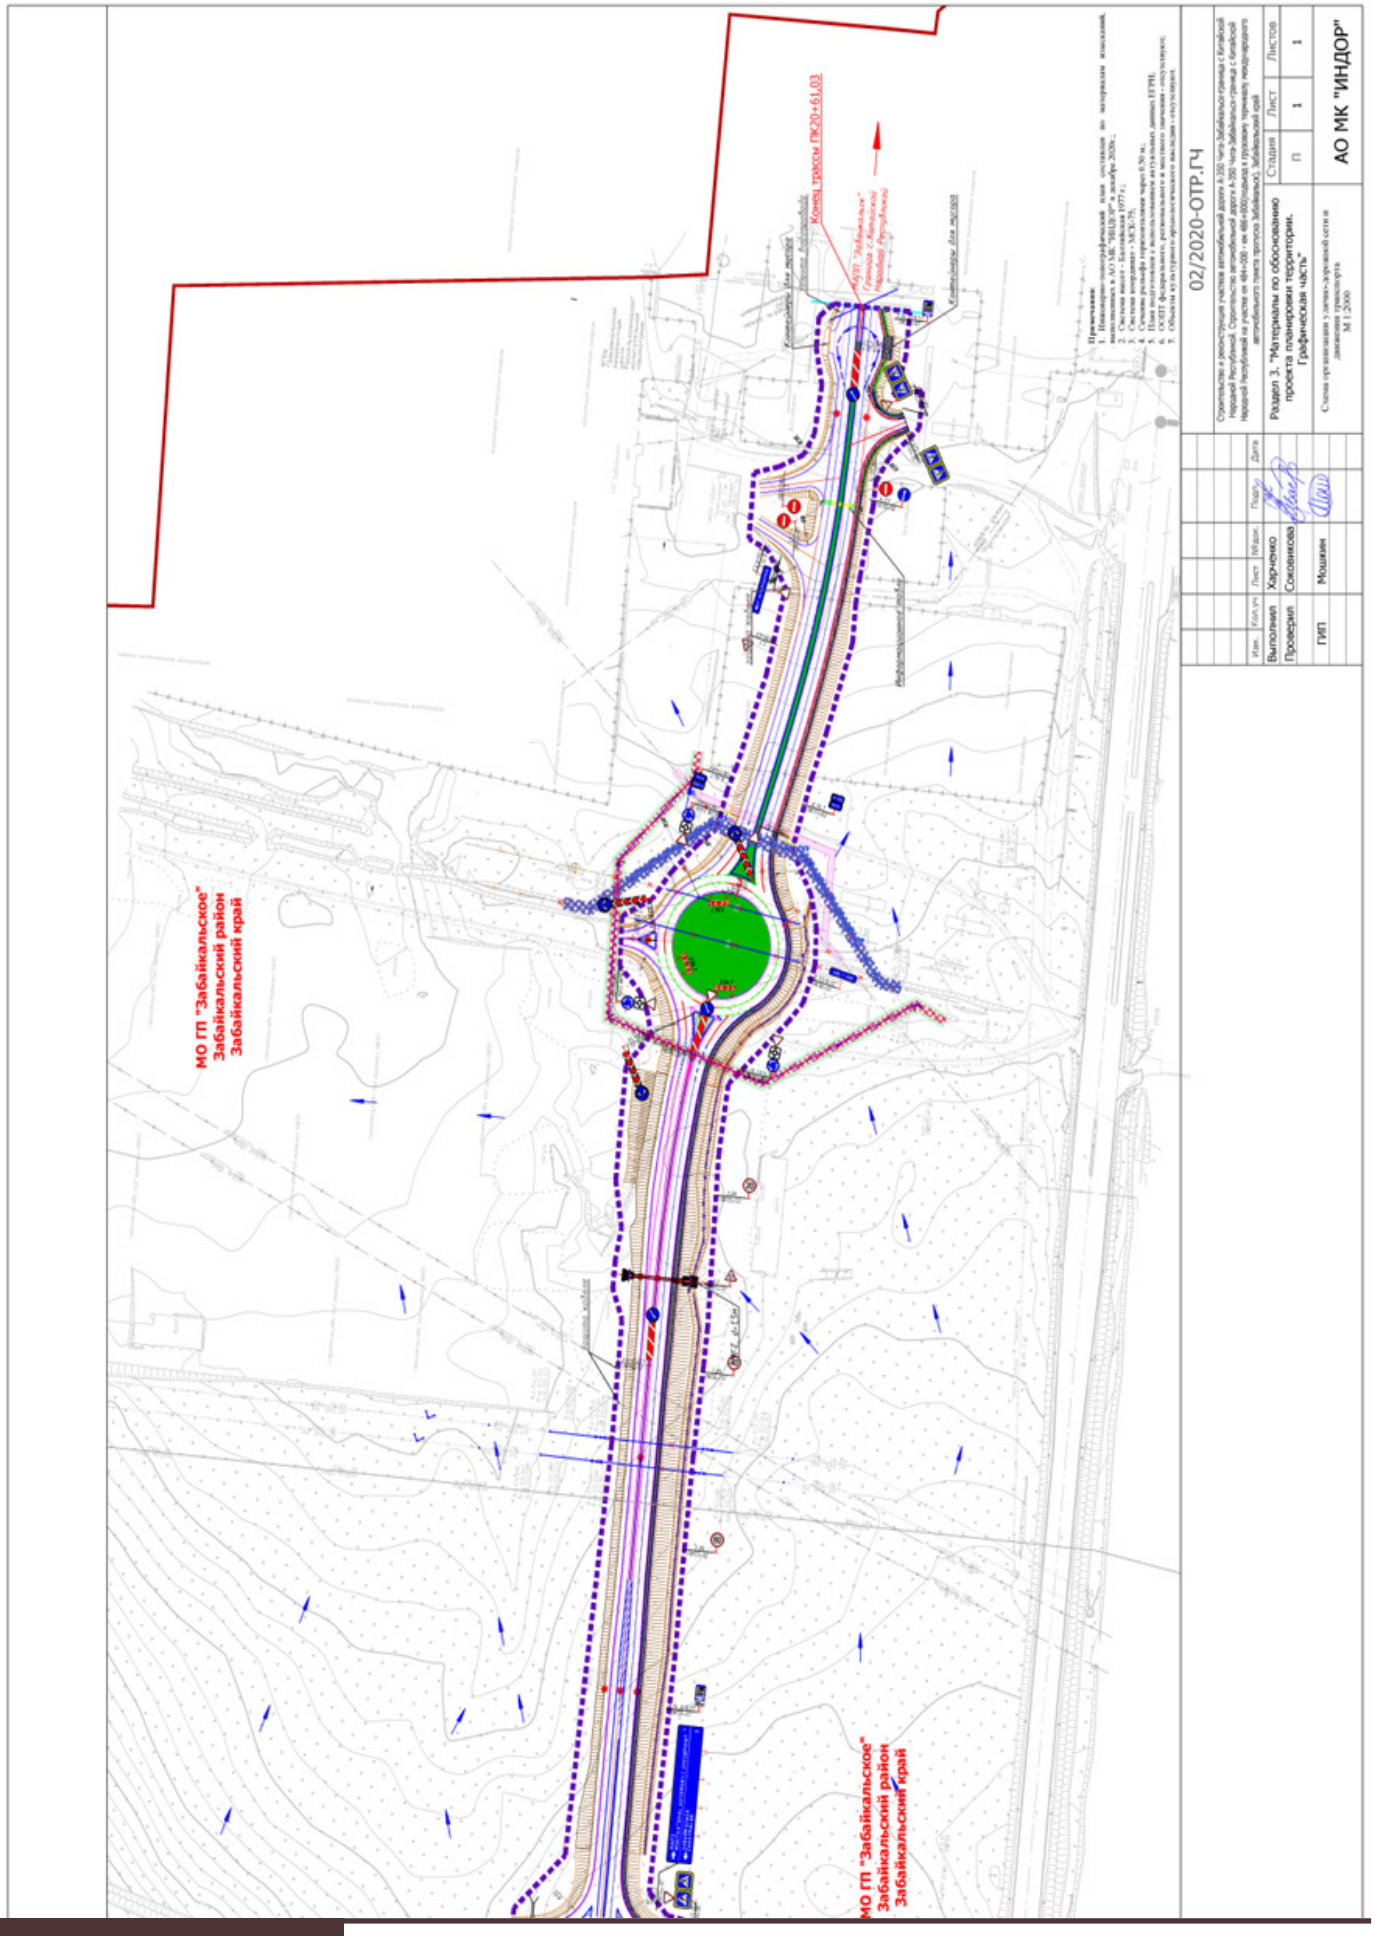
МО ГП "Забайкальское"
Забайкальский район
Забайкальский край
МО ГП "Забайкальское"
Забайкальский район
Забайкальский край
02/2020-ОТР.ГЧ
АО МК "ИНДОР"

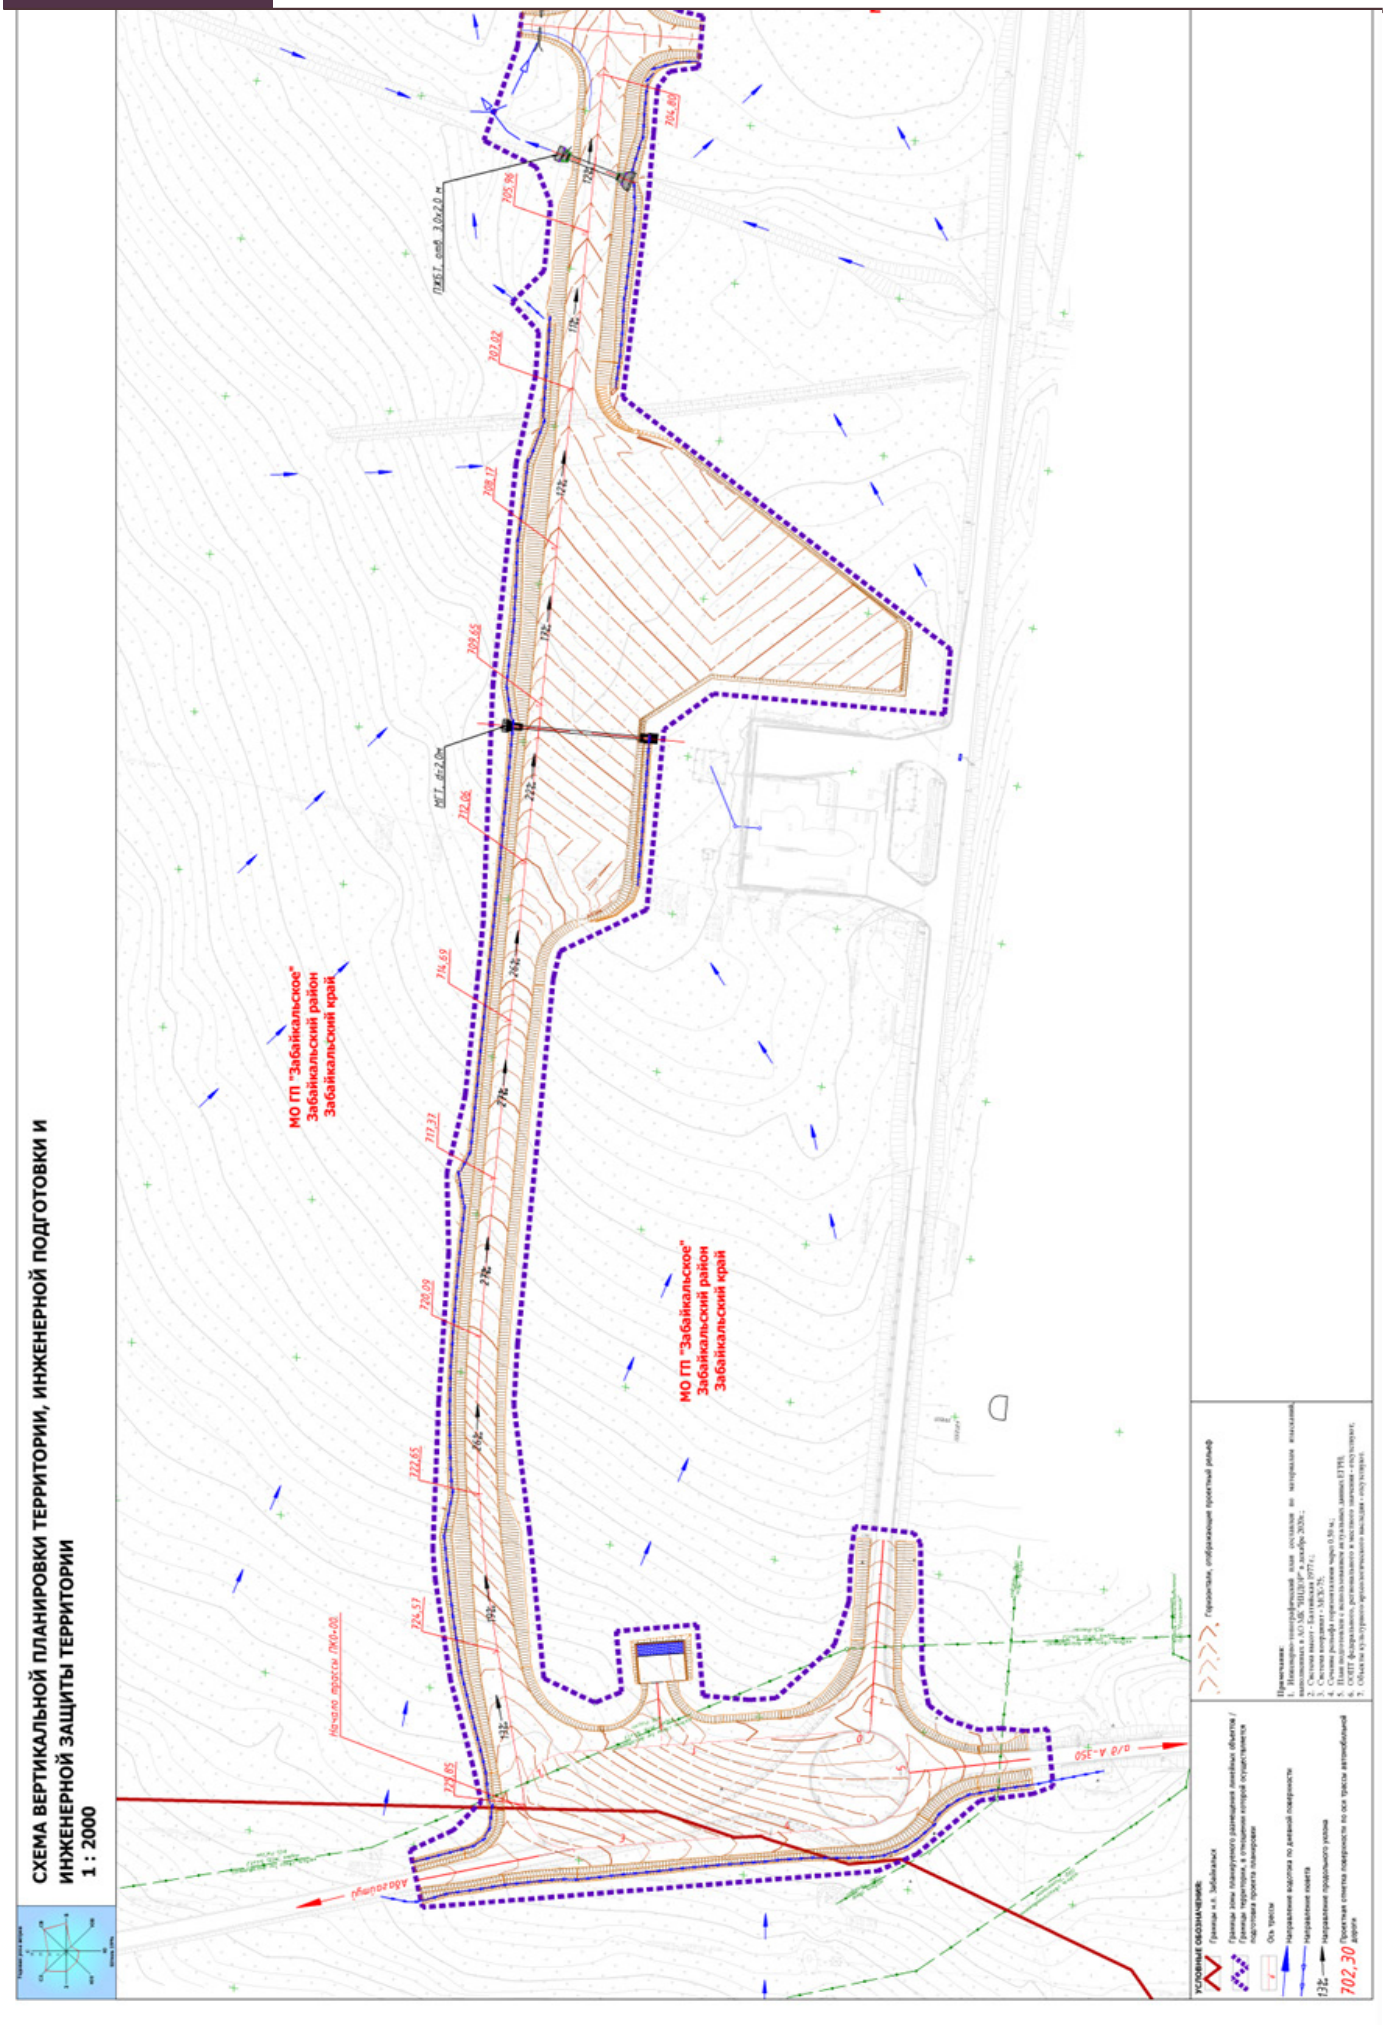
СХЕМА ВЕРТИКАЛЬНОЙ ПЛАНИРОВКИ ТЕРРИТОРИИ, ИНЖЕНЕРНОЙ ПОДГОТОВКИ И ИНЖЕНЕРНОЙ ЗАЩИТЫ ТЕРРИТОРИИ
1 : 2000
МО ГП "Забайкальское" Забайкальский район Забайкальский край
МО ГП "Забайкальское" Забайкальский район Забайкальский край
Начало участка ПК0+00
Забайкальск
УСЛОВНЫЕ ОБОЗНАЧЕНИЯ:
Примечания:

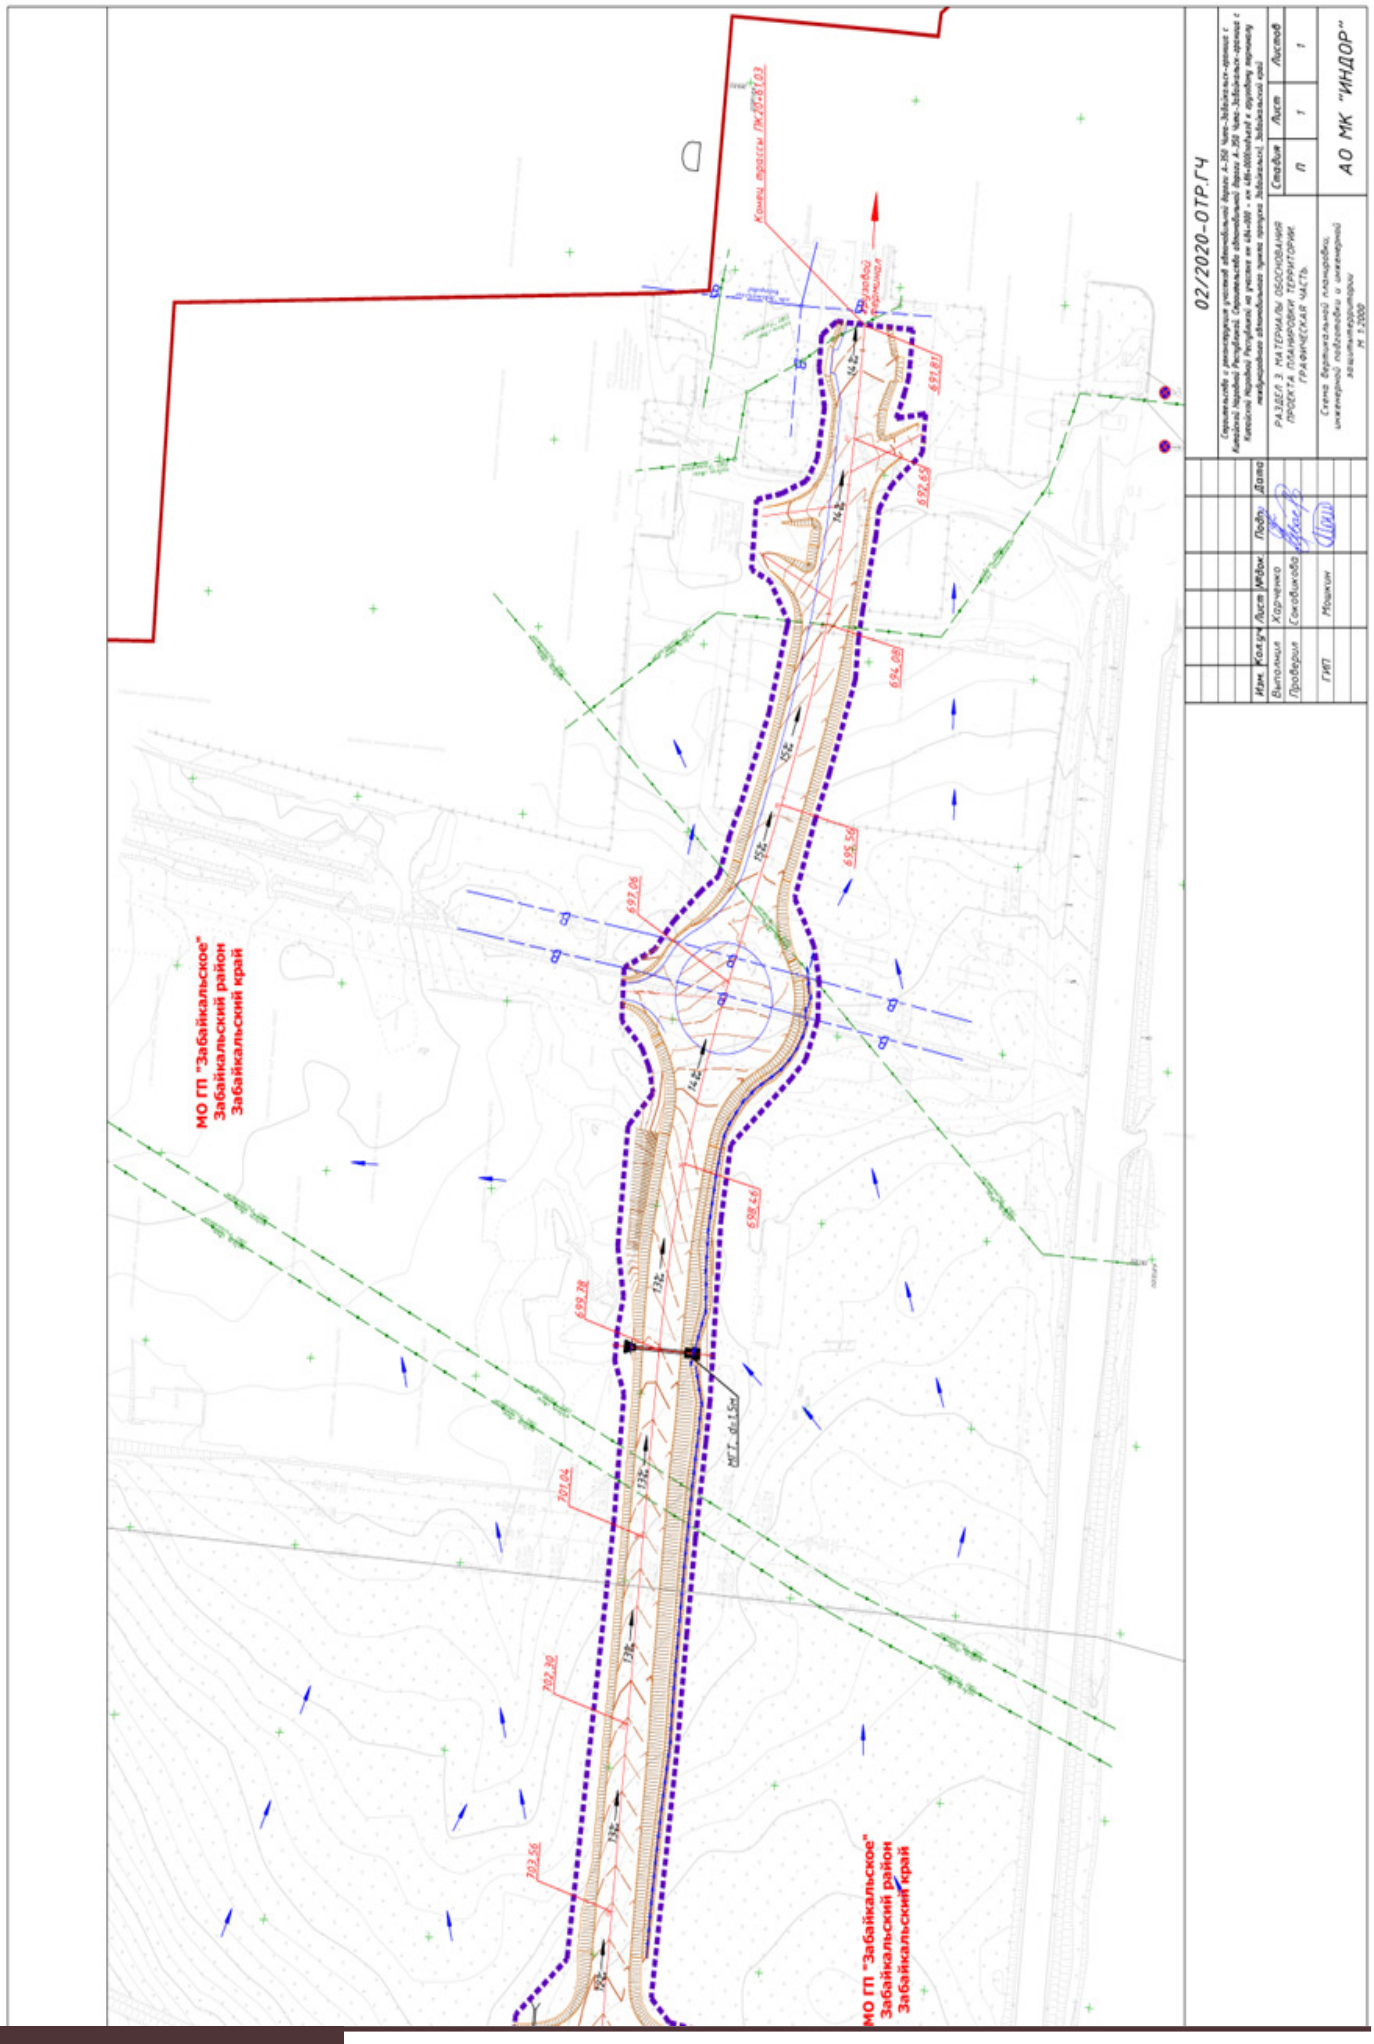
МО ГП "Забайкальское"
Забайкальский район
Забайкальский край
МО ГП "Забайкальское"
Забайкальский район
Забайкальский край
02/2020-ОТР.ГЧ
АО МК "ИНДОР"

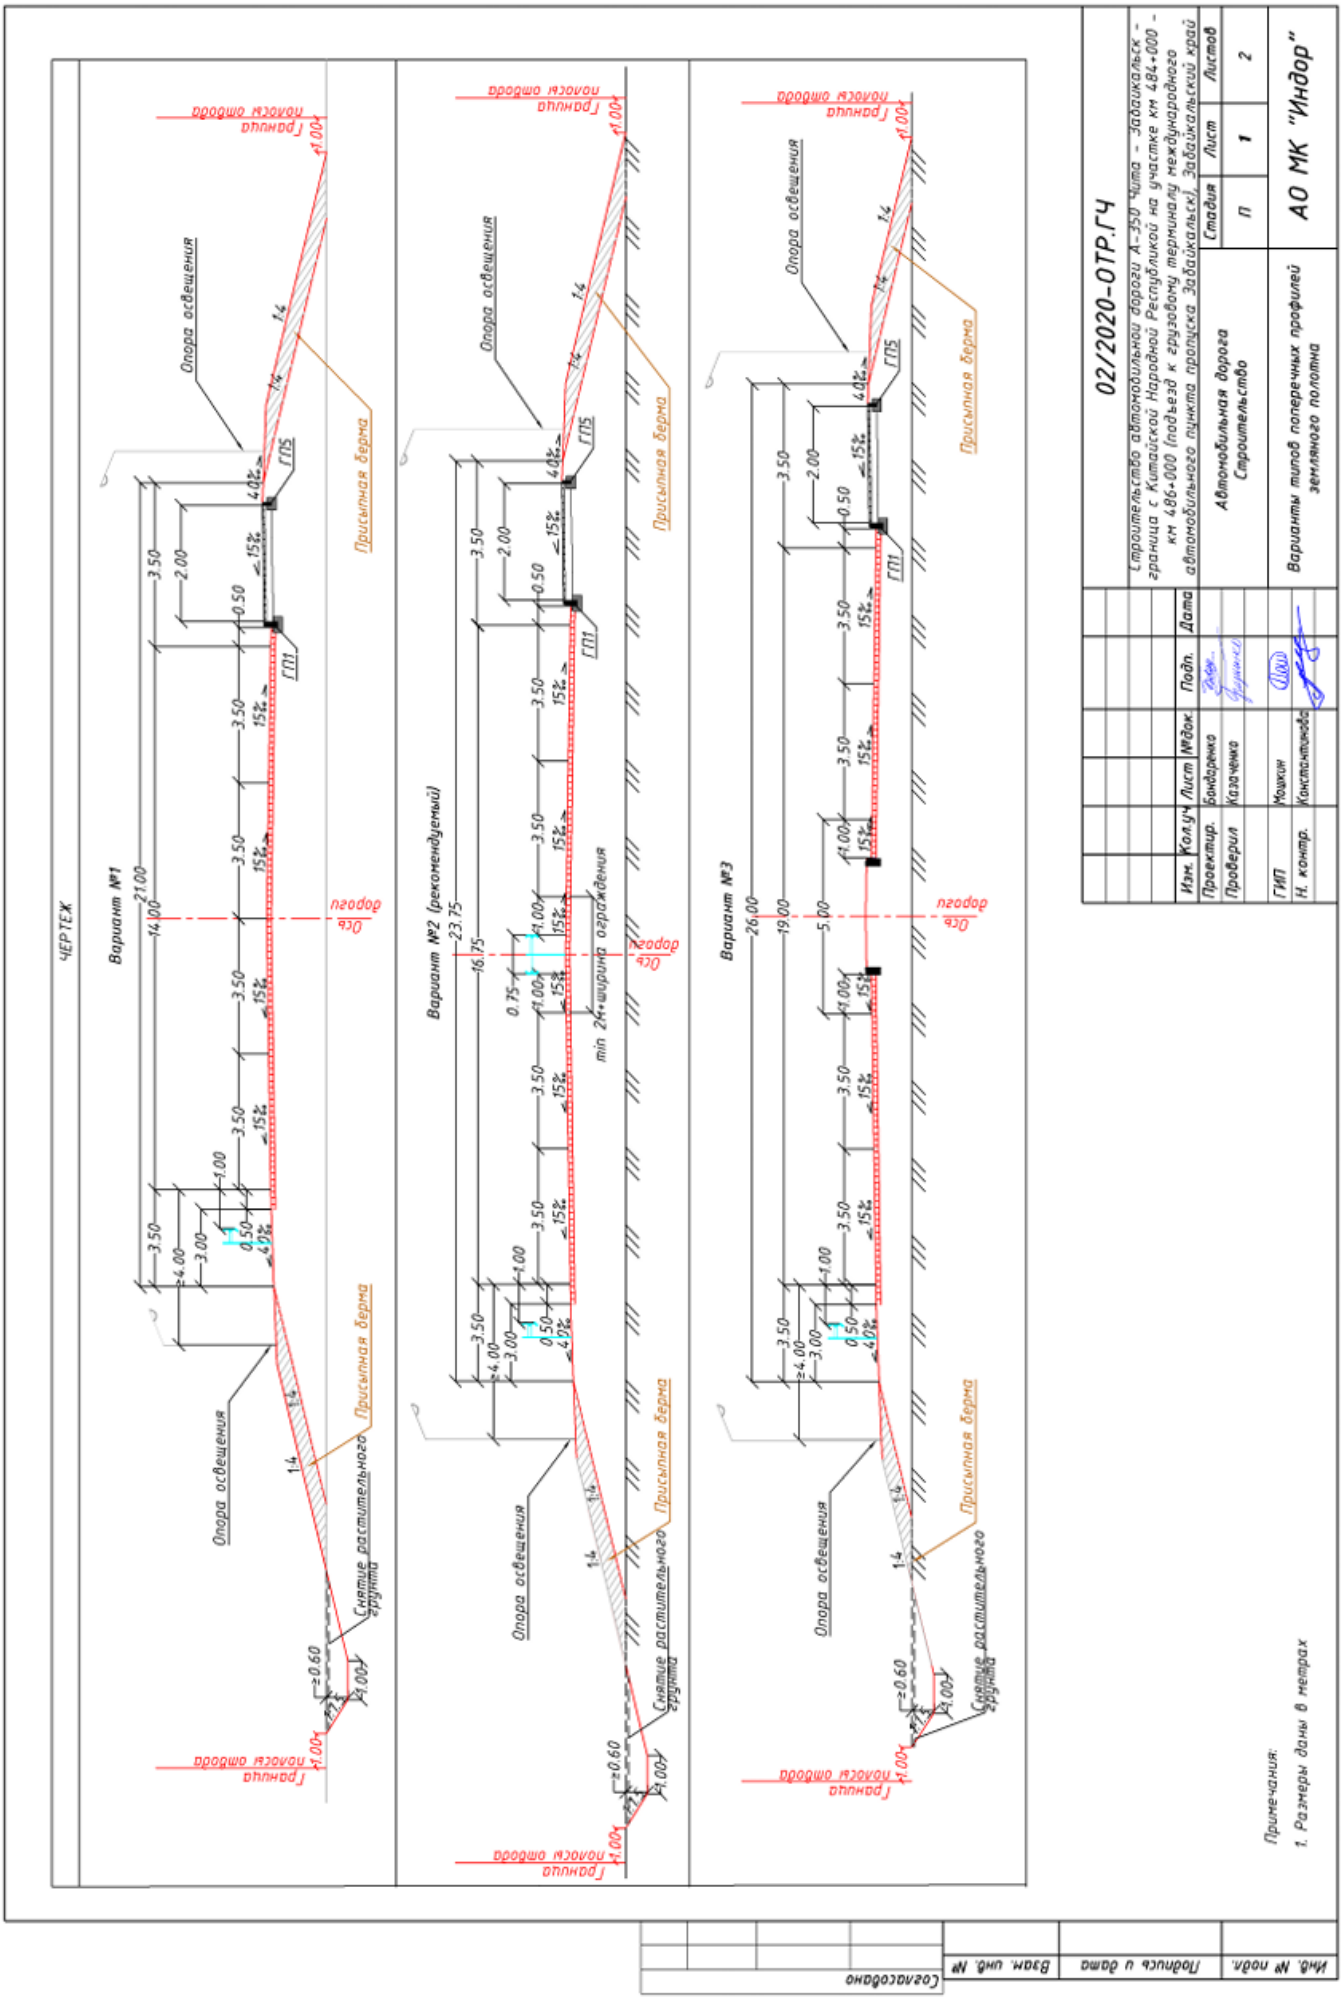
ЧЕРТЕЖ
Вариант №1
Вариант №2 (рекомендуемый)
Вариант №3
Опора освещения
Присыпная берма
Снятие растительного грунта
Граница полосы отвода
ось дороги
02/2020-ОТР.ГЧ
Строительство автомобильной дороги А-350 Чита – Забайкальск – граница с Китайской Народной Республикой на участке км 484+000 – км 486+000 (подъезд к грузовому терминалу международного автомобильного пункта пропуска Забайкальск) Забайкальский край
Автомобильная дорога
Строительство
Варианты типов поперечных профилей земляного полотна
АО МК "Индор"
Стадия П
Лист 1
Листов 2
Примечания:
1. Размеры даны в метрах

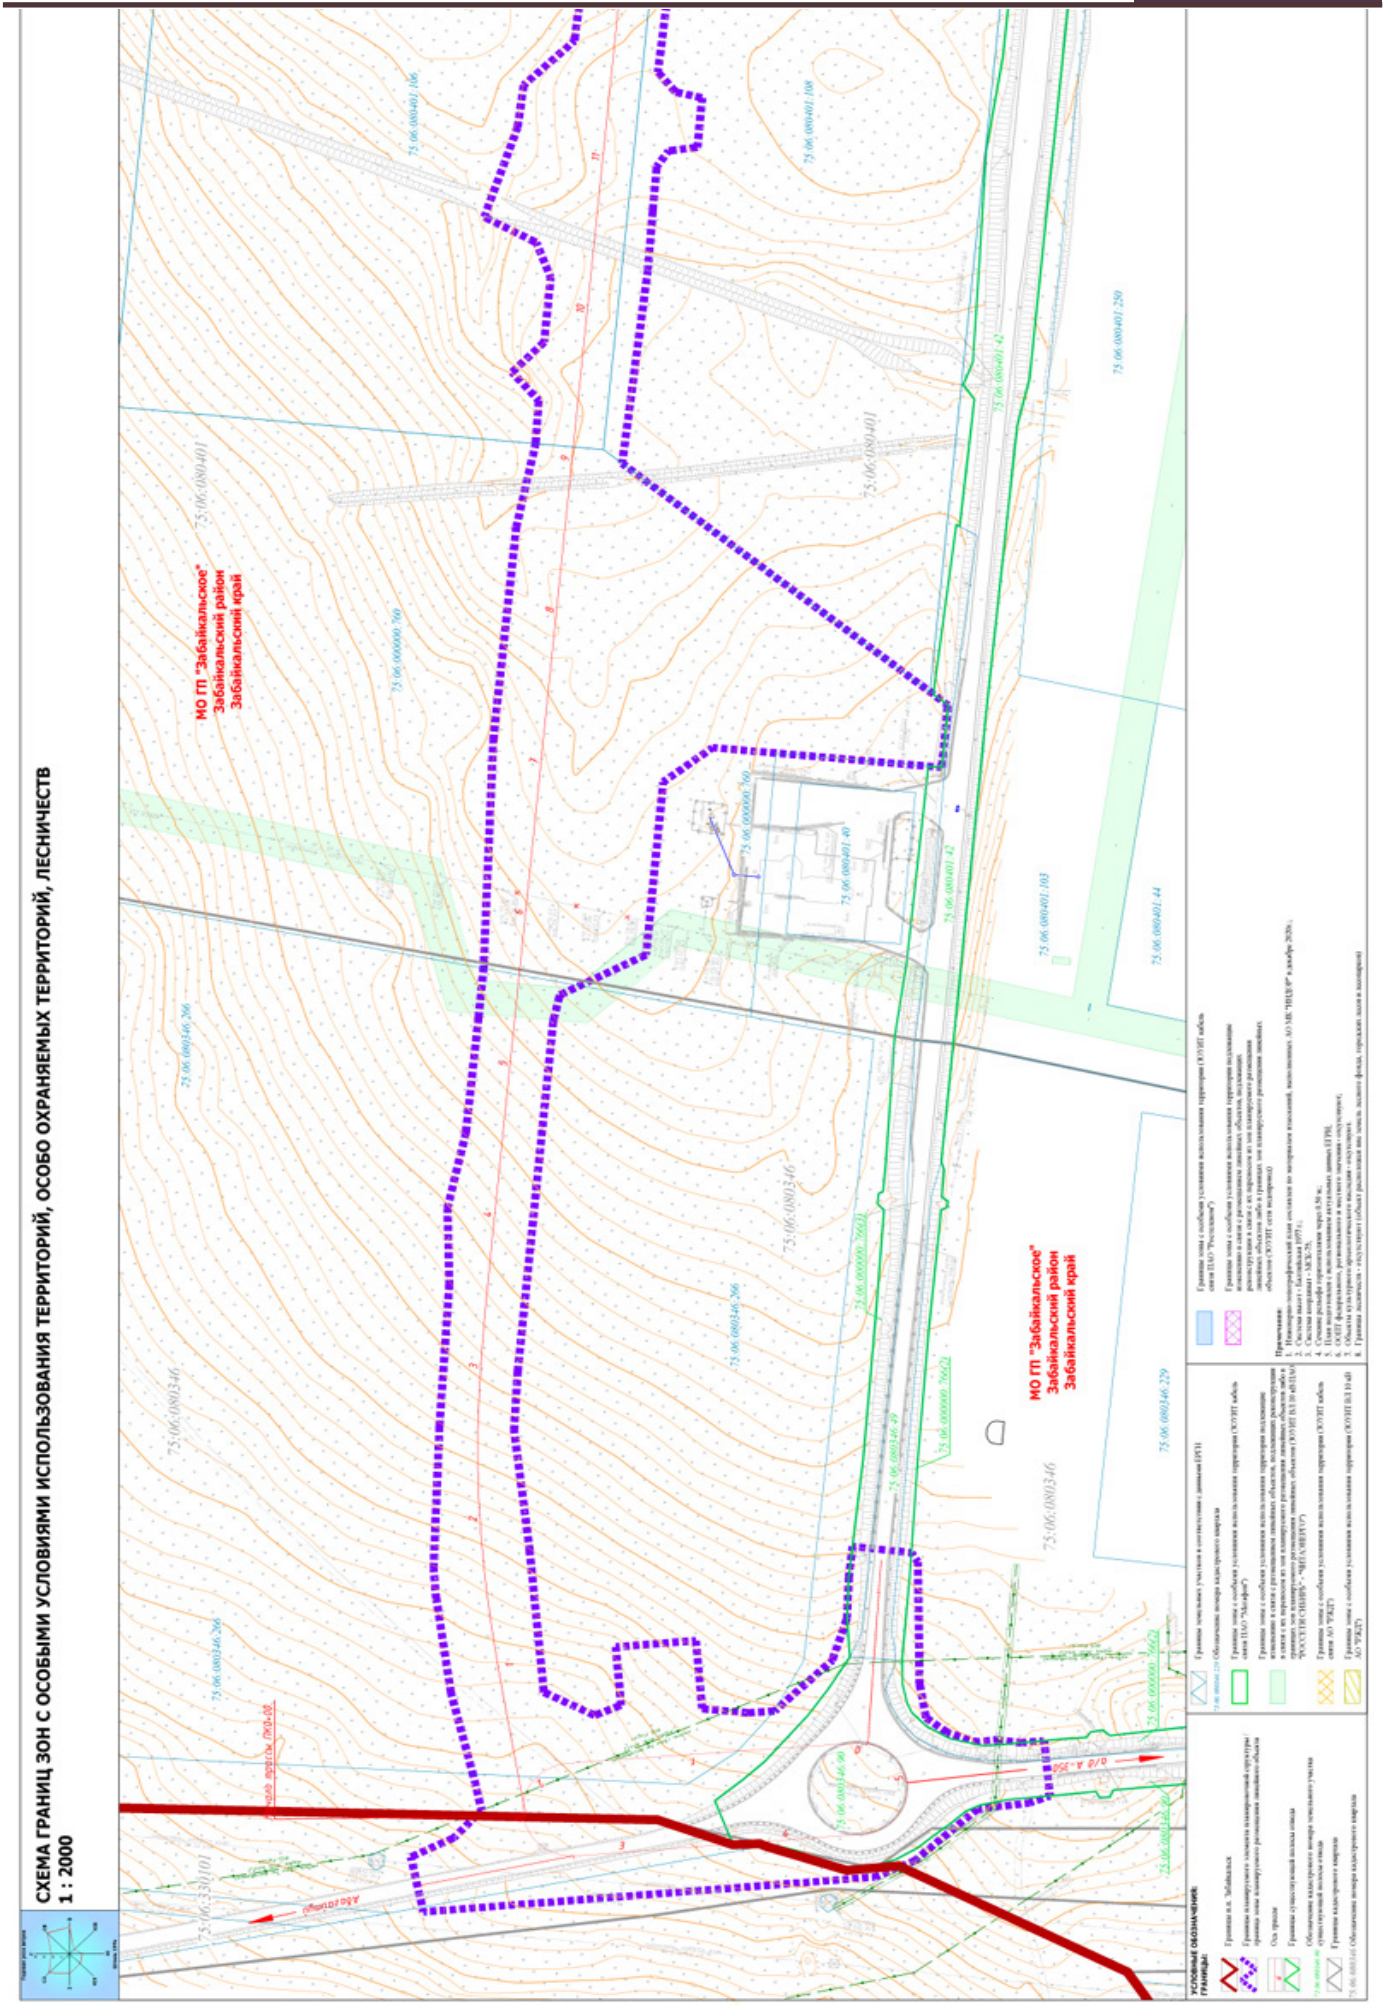
СХЕМА ГРАНИЦ ЗОН С ОСОБЫМИ УСЛОВИЯМИ ИСПОЛЬЗОВАНИЯ ТЕРРИТОРИЙ, ОСОБО ОХРАНЯЕМЫХ ТЕРРИТОРИЙ, ЛЕСНИЧЕСТВ
1 : 2000
МО ГП "Забайкальское"
Забайкальский район
Забайкальский край
МО ГП "Забайкальское"
Забайкальский район
Забайкальский край
75:06:000000:760
75:06:0803346
75:06:0803346:266
75:06:0803346:229
75:06:0803346:49
75:06:0803346:90
75:06:0803346:20
75:06:0803346:21
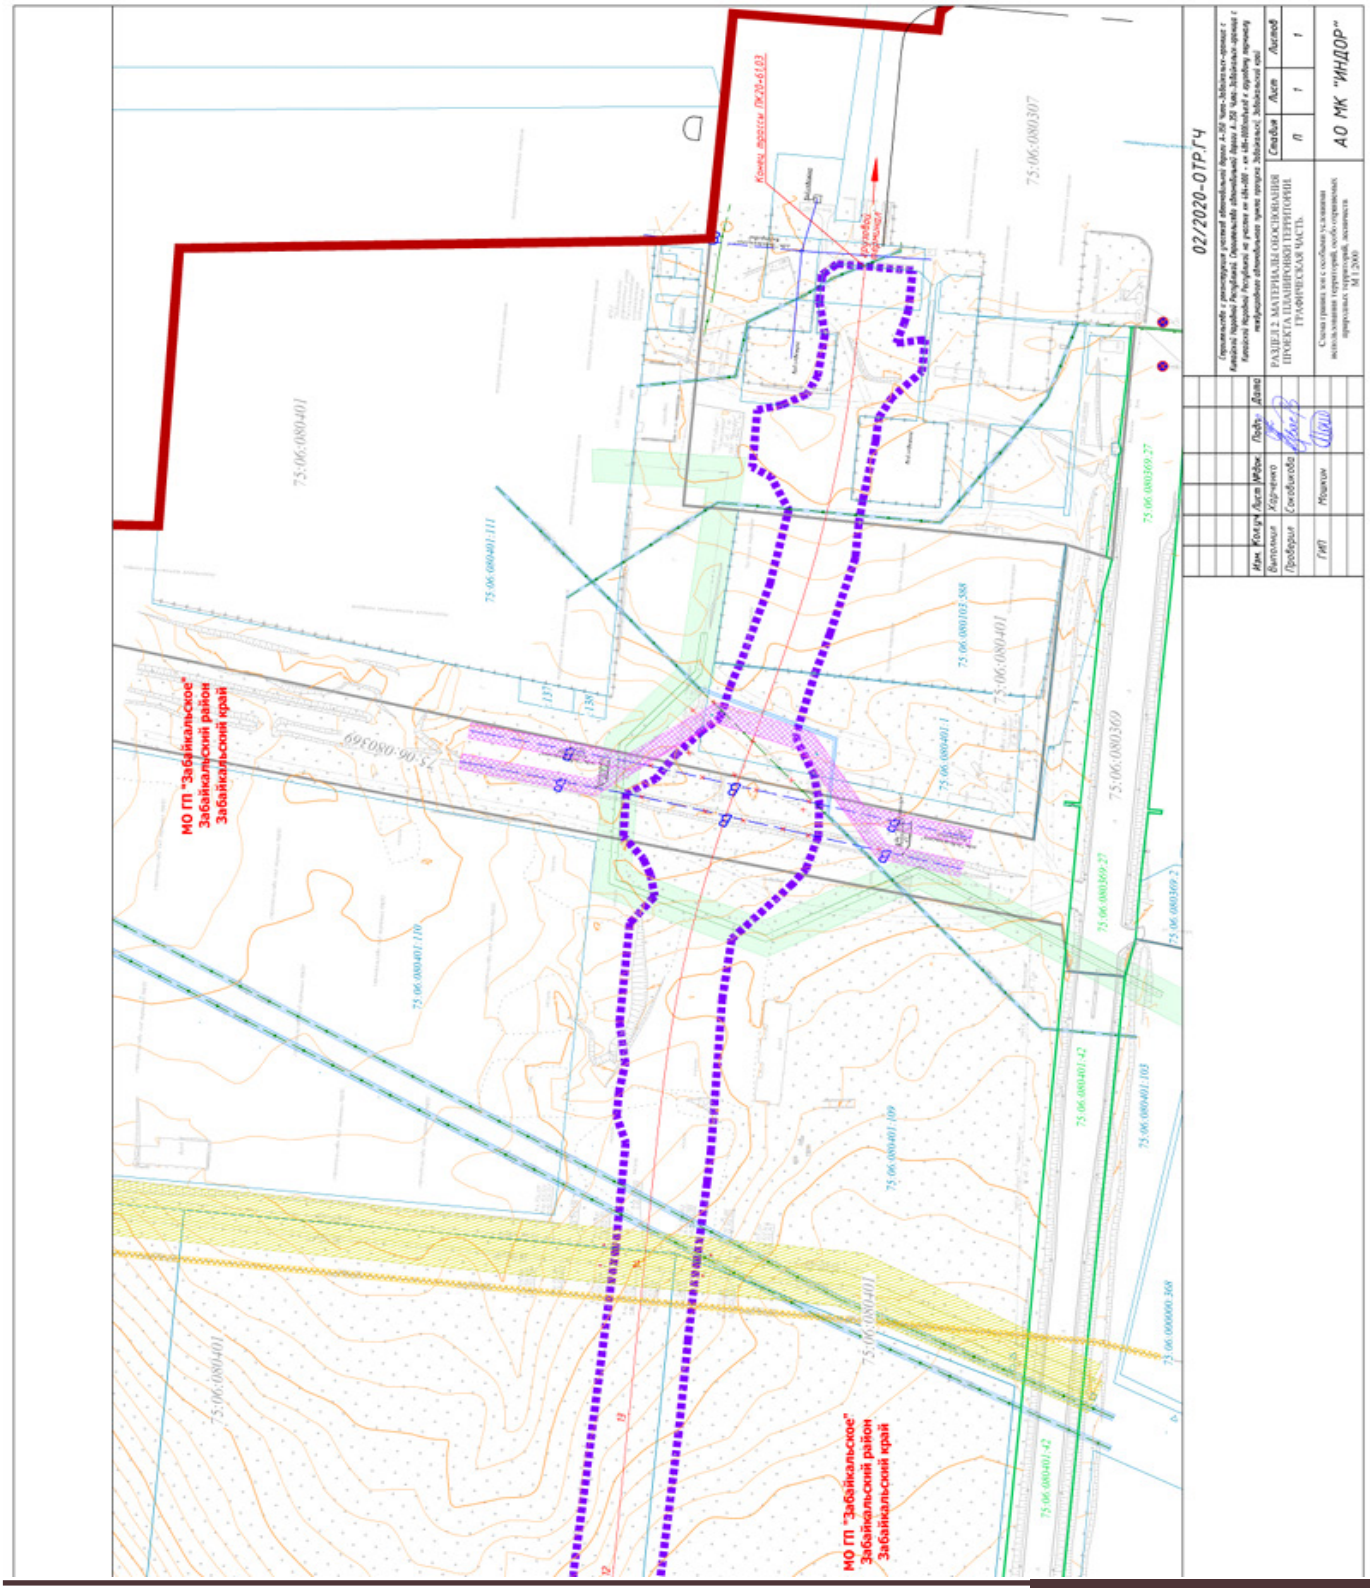
02/2020-ОТР.ГЧ
АО МК "ИНДОР"
РАЗДЕЛ 2.2. МАТЕРИАЛЫ ОБОСНОВАНИЯ ПРОЕКТА ПЛАНИРОВКИ ТЕРРИТОРИИ. ГРАФИЧЕСКАЯ ЧАСТЬ
МО ГП "Забайкальское" Забайкальский район Забайкальский край
МО ГП "Забайкальское" Забайкальский район Забайкальский край

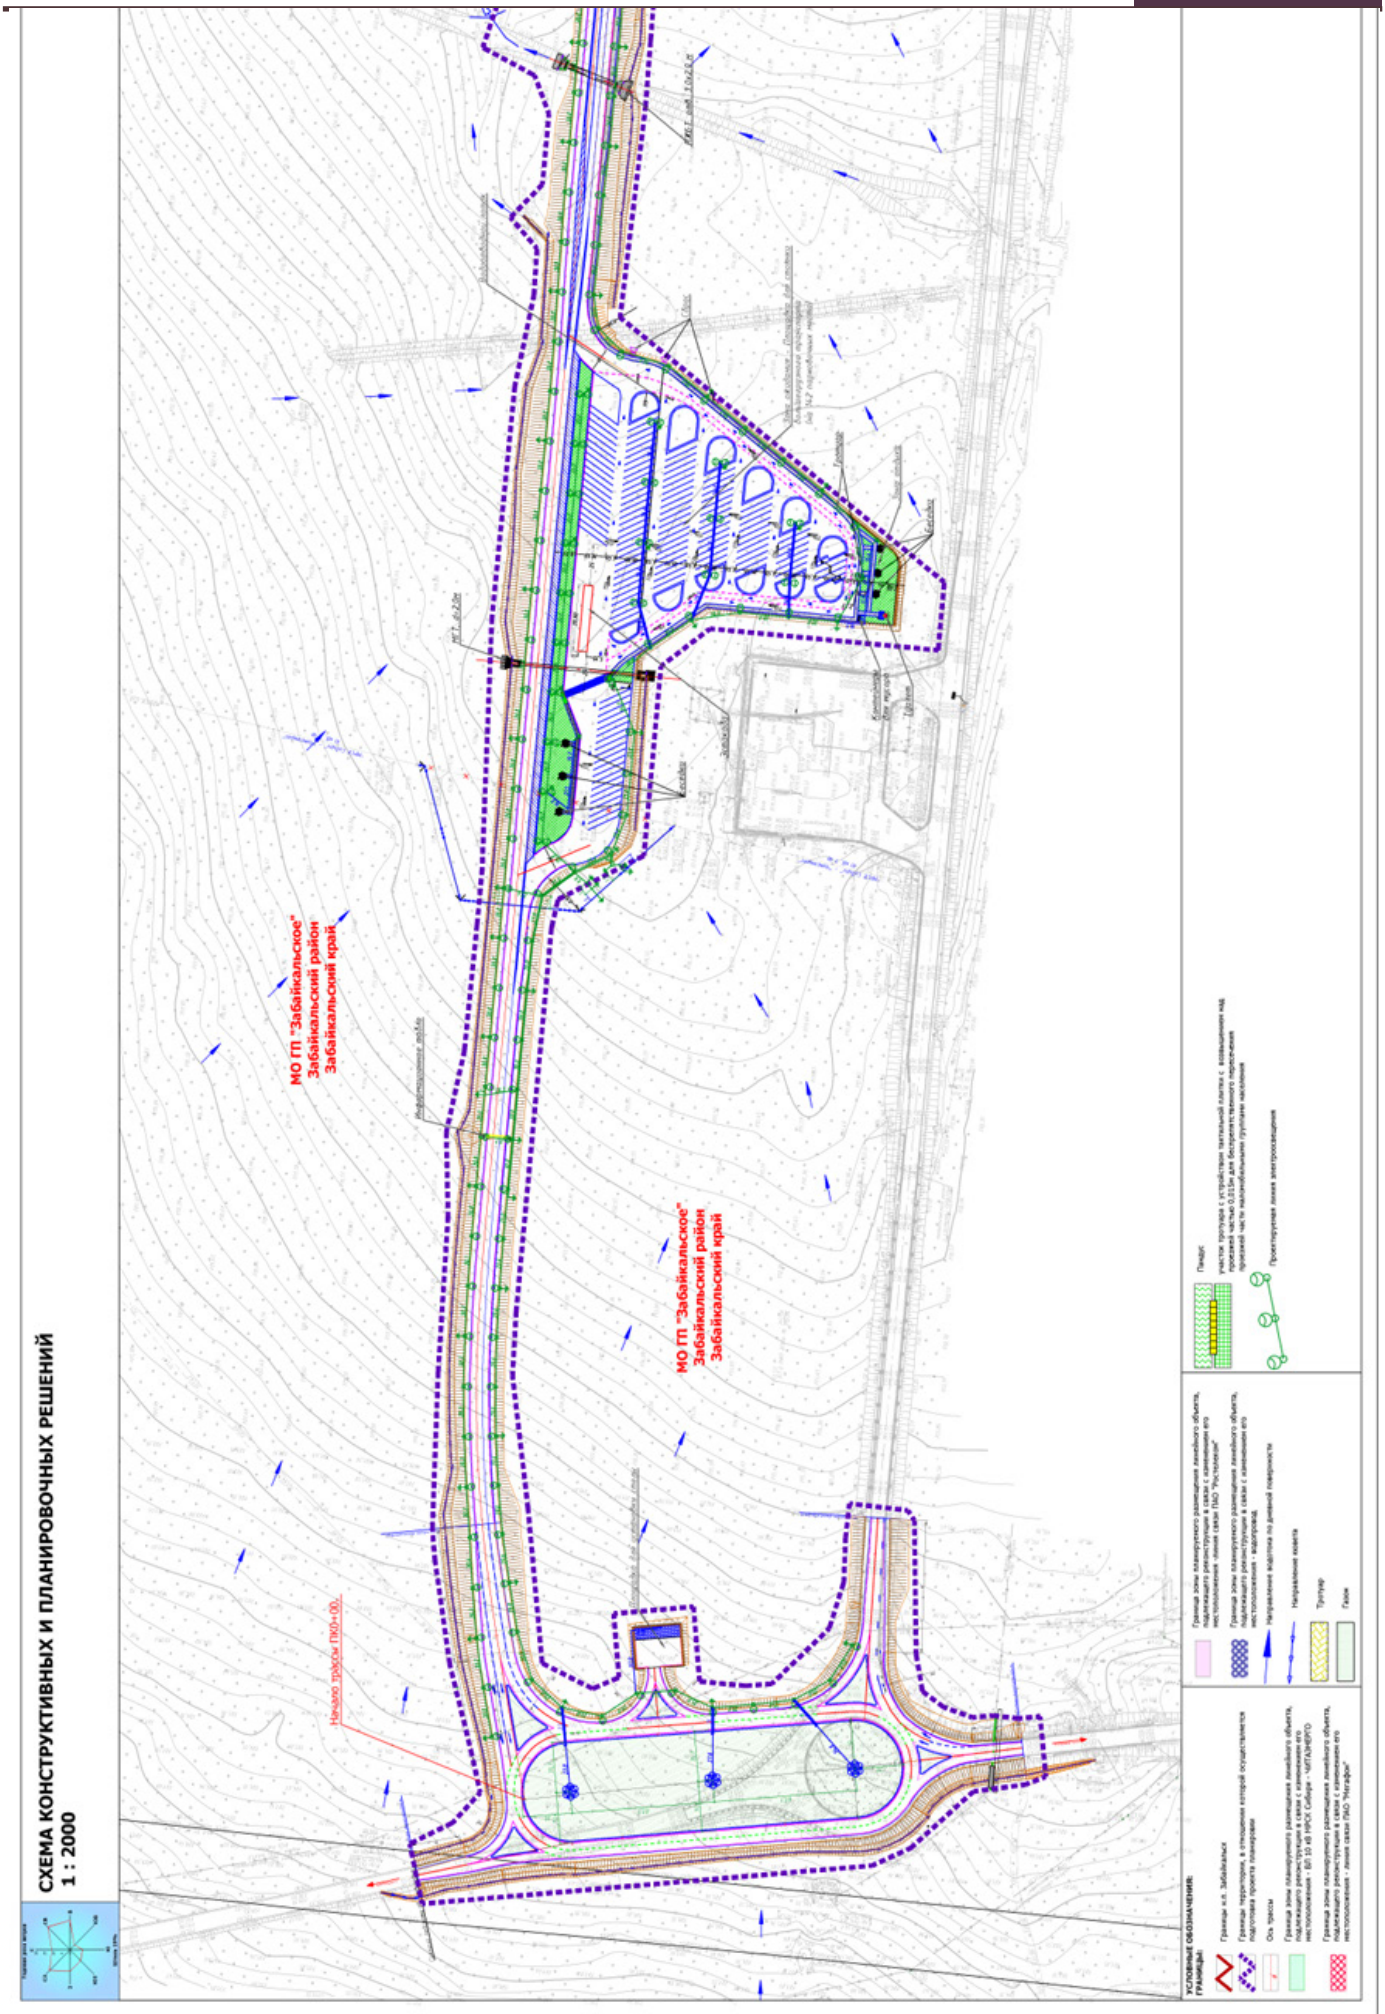
СХЕМА КОНСТРУКТИВНЫХ И ПЛАНИРОВОЧНЫХ РЕШЕНИЙ
1 : 2000
МО ГП "Забайкальское"
Забайкальский район
Забайкальский край
МО ГП "Забайкальское"
Забайкальский район
Забайкальский край
Начало трассы ПК0+00
УСЛОВНЫЕ ОБОЗНАЧЕНИЯ:
ГРАНИЦЫ:
Пикет

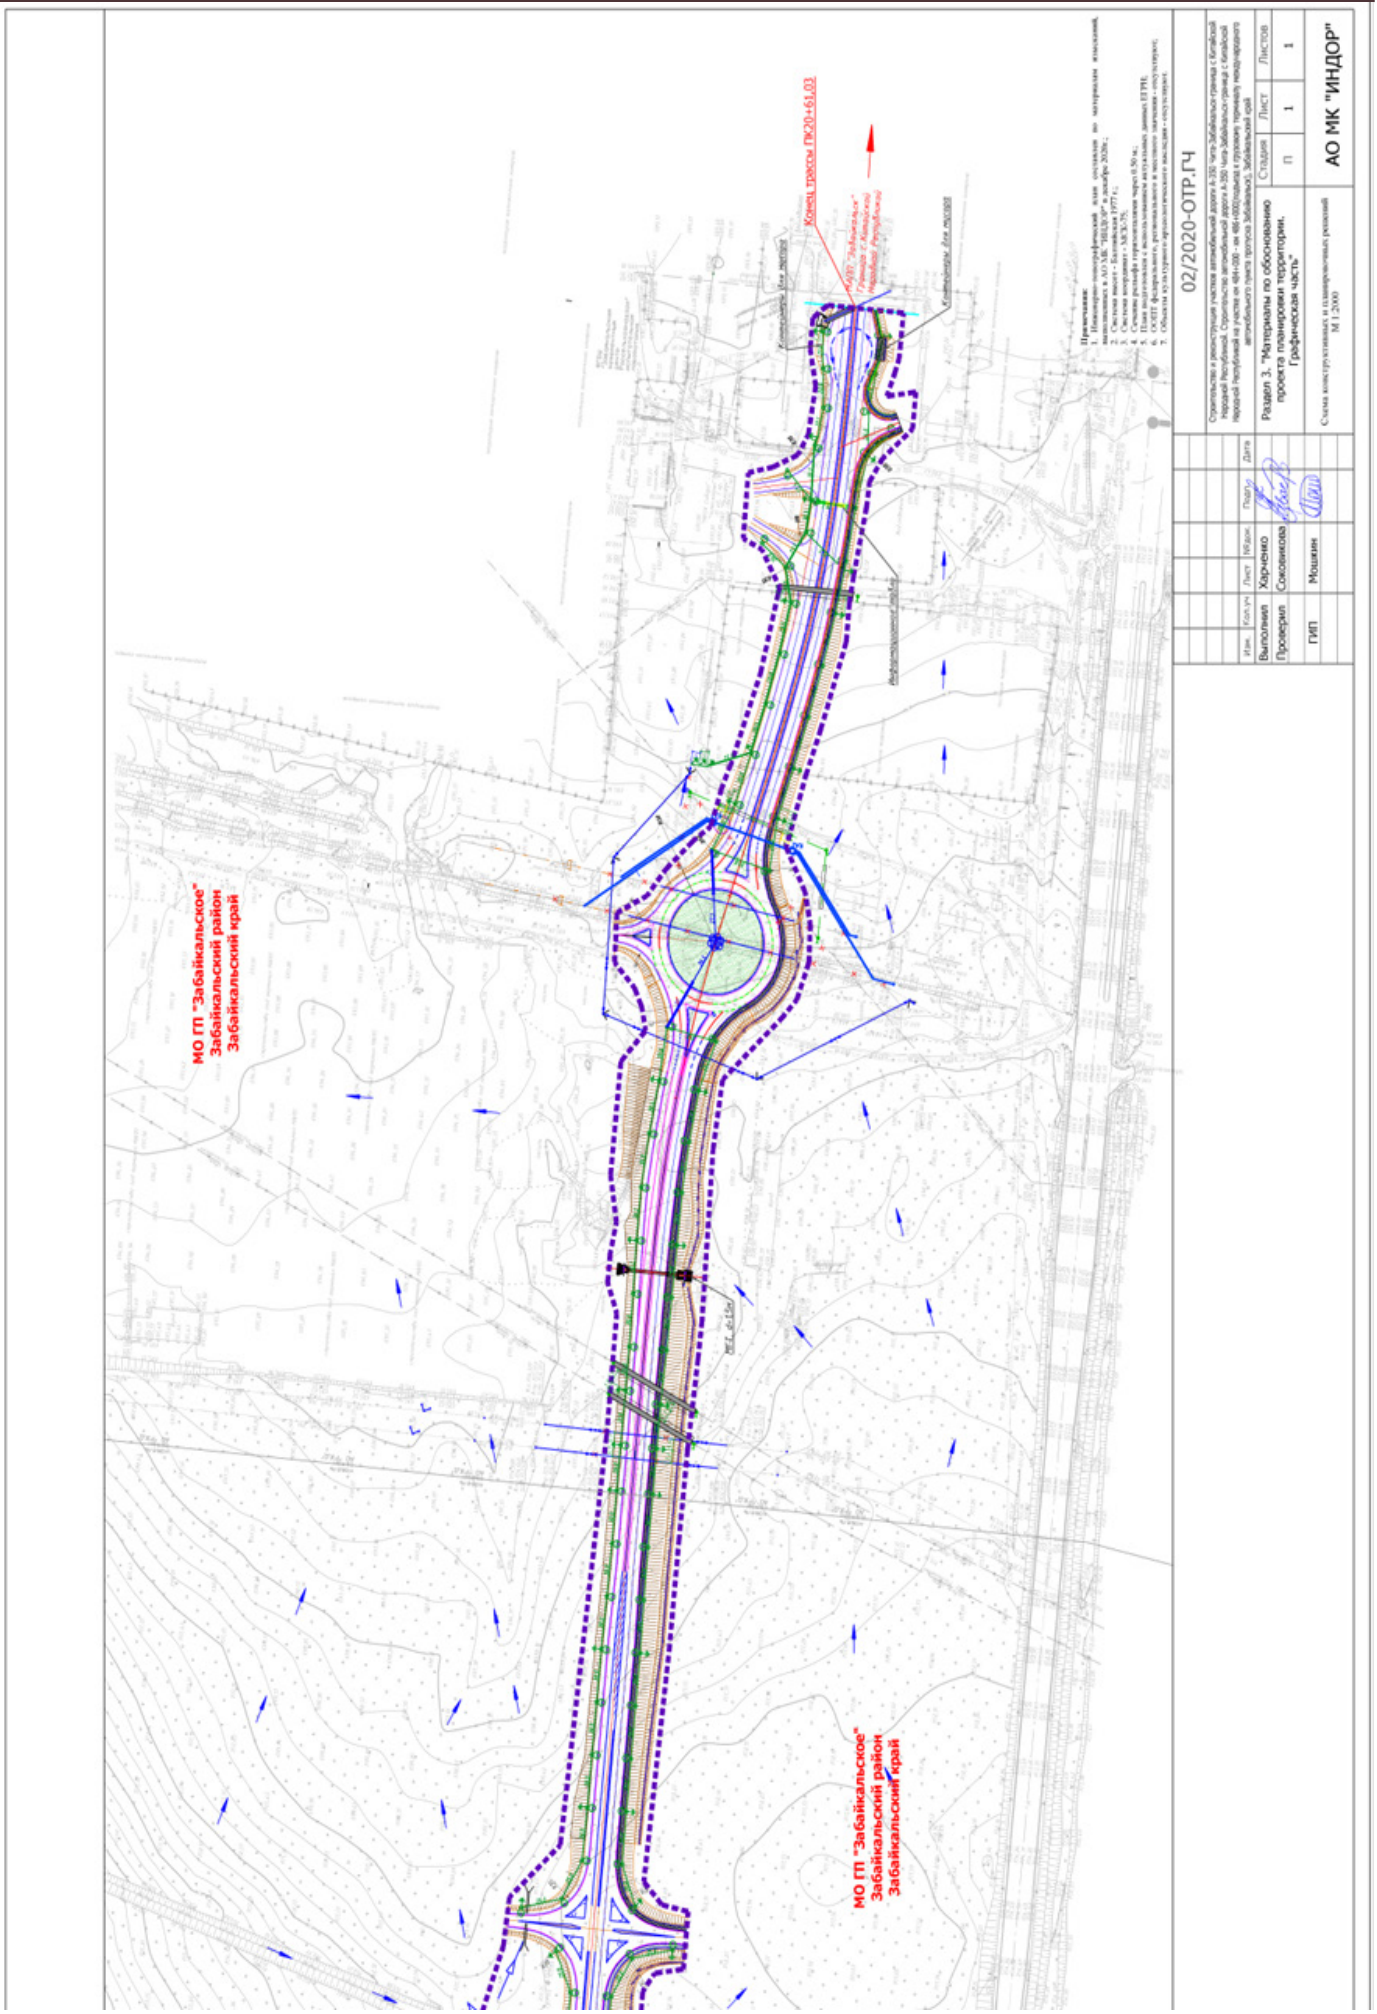
Конец трассы ПК20+61,03
МО ГП "Забайкальское" Забайкальский район Забайкальский край
МО ГП "Забайкальское" Забайкальский район Забайкальский край
02/2020-ОТР.ГЧ
Раздел 3. "Материалы по обоснованию проекта планировки территории. Графическая часть"
АО МК "ИНДОР"

ВНЕСЕНИЕ ИЗМЕНЕНИЙ В ДОКУМЕНТАЦИЮ ПО ПЛАНИРОВКЕ ТЕРРИТОРИИ

«Строительство и реконструкция участков автомобильной дороги А-350 Чита – Забайкальск – граница с Китайской Народной Республикой. Строительство автомобильной дороги А-350 Чита – Забайкальск – граница с Китайской Народной Республикой на участке км 484+000 – км 486+000 (подъезд к грузовому терминалу международного автомобильного пункта пропуска Забайкальск), Забайкальский край»

Раздел 4. Материалы обоснования проекта планировки территории. Текстовая часть

Генеральный директор АО МК «ИНДОР» Суслова Л.И.

СОСТАВ
документации по планировке территории, предусматривающей размещение одного или нескольких линейных объектов:

Номер и название тома	Наименование разделов
Основная часть проекта планировки территории.	Раздел 1. Проект планировки территории. Графическая часть
	Раздел 2. Положение о размещении линейного объекта
Материалы по обоснованию проекта планировки	Раздел 1. Материалы по обоснованию проекта планировки территории. Графическая часть
	Раздел 2. Материалы по обоснованию проекта планировки территории. Пояснительная записка
Основная часть проекта межевания территории.	Раздел 1. Проект межевания территории. Графическая часть
	Раздел 2. Проект межевания территории. Текстовая часть
Материалы по обоснованию проекта межевания территории	Раздел 3. Материалы по обоснованию проекта межевания территории. Графическая часть
	Раздел 4. Материалы по обоснованию проекта межевания территории. Пояснительная записка

Раздел 4. Материалы обоснования проекта планировки территории. Текстовая часть

«Строительство и реконструкция участков автомобильной дороги А-350 Чита – Забайкальск – граница с Китайской Народной Республикой. Строительство автомобильной дороги А-350 Чита – Забайкальск – граница с Китайской Народной Республикой на участке км 484+000 – км 486+000 (подъезд к грузовому терминалу международного автомобильного пункта пропуска Забайкальск), Забайкальский край»

Оглавление

1. Описание природно-климатических условий территории, в отношении которой разрабатывается проект планировки территории …..……. 4

2. Обоснование определения границ зоны размещения линейного объекта……..14

3. Обоснование определения границ зон планируемого размещения линейных объектов, подлежащих переносу (переустройству) из зон планируемого размещения линейных объектов……..16

4. Размещение линейного объекта с учетом особых условий использования территории …….....20

5. Приложение…….…..22

РАЗДЕЛ 1. Описание природно-климатических условий территории, в отношении которой разрабатывается проект планировки территории

В административном отношении район проектирования находится в Забайкальском районе Забайкальского края. Общее направление дороги с севера на юг. Участок проектирования находится вблизи н.п. Забайкальск Забайкальского района Забайкальского края и вблизи границы с Китайской Народной Республикой.

Район производства работ входит в состав Онон-Аргунского района южной части Восточного Забайкалья. В южной части Восточного Забайкалья хорошо развиты различно ориентированные сухие пади, представляющие собой расширенные продолговатые котловины. Их днища постепенно понижаются к юго-западу, в сторону Монголии, и имеют форму широкого корыта. В Онон-Аргунском районе ведущими морфоструктурами являются хребты и разделяющие их межгорные котловины. Хребты здесь в большинстве случаев представляют собой короткие продольные возвышенности с вогнутыми склонами и неясными очертаниями подошвы, отдельные горные массивы-останцы, группы сопок.

Максимальная высотная отметка поверхности проектируемого участка 724,79 м, минимальная – 690,64 м.

Согласно геоботаническому районированию участок автодороги входит в Иногодино-Ага-Борзинский лесостепной район. По водоразделам и склонам растительность представлена степным разнотравьем, реже лиственничными породами деревьев. В речных долинах, в крупных падях и на их бортах распространены «ерники», представленные кустарниковыми зарослями березы, различными видами ивы, таволожника и другими формами. «Ерники» находятся в тесном сообществе с разнотравьем, злаковыми и мотыльковыми растениями и распространены главным образом на заболоченных почвах.

Для рассматриваемой территории характерна относительно густая речная сеть. Данный район характеризуется также незначительной заболоченностью и отсутствием озер и принадлежит к области малого речного стока. Водотоки района проектирования относят к типу рек с преобладанием дождевых максимумов.

Климат

Район проектирования относится к I строительному климатическому району, к подрайону IB (согласно СП 131.13330.2018).

Согласно СП 34.13330.2021 район изысканий отнесен к I3 -й дорожно–климатической зоне

Климатические условия – суровые

Климат рассматриваемой территории резко континентальный. Зимы длительные и холодные, морозы могут достигать 50 градусов, в то же время летом температура может превышать 41 градусов. Короткое лето отличается тёплой погодой. Зима длится более 6 месяцев, с начала октября до середины апреля. Средняя температура самого холодного месяца (января) составляет минус 26,5 градусов, самого тёплого (июля) плюс 19,3 градуса. Заморозки могут быть практически всё лето. Зимой иногда бывают редкие оттепели. Основное количество осадков выпадает в летний период; в их режиме сказывается влияние летних муссонов. Снежный покров характеризуется небольшой мощностью.

Среднегодовая температура воздуха составляет: минус 1.9º С. Температура воздуха наиболее холодной пятидневки обеспеченностью 0.92 % по м/с Забайкальск составляет, минус 33°С.

Абсолютный минимум температуры воздуха достигает минус 50°С, абсолютный максимум плюс 41°С.

Сумма атмосферных осадков за год составляет – 294 мм. Суточный максимум осадков 1% обеспеченности по м/с Забайкальск составил 110 мм.

Средняя высота снежного покрова за зиму по м/с Забайкальск составляет: - 8 см. Расчетная толщина снежного покрова 5% вероятности превышения по м/с Забайкальск – 23 см.

Средняя годовая скорость ветра по м/с Забайкальск составляет 3,8 м/с. Наибольшая скорость ветра возможная раз в год – 29 м/с, раз в 10 лет – 34 м/с, раз в 20 лет – 36 м/с. Преобладающие направления ветра – северо-восточное.

Устойчивый снежный покров образуется 14 ноября, разрушается 22 марта. Количество дней со снежным покровом – 137.

С туманом за год в среднем бывает 7 дней.

Среднее за год число дней с метелью – 7, с поземкой – 4 дня.

Продолжительность отопительного периода 238 дней, средняя температура воздуха отопительного периода минус 12,4 °С.

Объём снегопереноса за зиму составляет менее 100 м3/м.

Основные показатели по СП 131.13330.2018 и “справочнику по климату”

КЛИМАТИЧЕСКИЕ ПАРАМЕТРЫ ХОЛОДНОГО ПЕРИОДА ГОДА

Забайкальский край, м/с Забайкальск м/с Борзя*

Таблица 1.

1	Температура воздуха наиболее холодных суток, обеспеченностью 0.98	-42	ºС
2	Температура воздуха наиболее холодных суток, обеспеченностью 0.92	-41	ºС
3	Температура воздуха наиболее холодной пятидневки, обеспеченностью 0.98 (**м/с Забайкальск**)	-36	ºС
4	Температура воздуха наиболее холодной пятидневки, обеспеченностью 0.92 (**м/с Забайкальск**)	-33	ºС
5	Температура воздуха, обеспеченностью 0.94	-31	ºС
6	Абсолютная минимальная температура воздуха	-50	ºС
7	Средняя суточная амплитуда температуры воздуха наиболее холодного месяца	14.3	ºС
8	Продолжительность, сут, периода со среднесуточной температурой воздуха ≤0, °С	181	сут
9	Средняя температура воздуха периода со средней суточной температурой воздуха ≤0, °С	-17	ºС
10	Продолжительность, сут, периода со среднесуточной температурой воздуха ≤8, °С	233	сут
11	Средняя температура воздуха периода со средней суточной температурой воздуха ≤8, °С	-12.3	ºС
12	Продолжительность, сут, периода со среднесуточной температурой воздуха ≤10, °С	247	сут
13	Средняя температура воздуха периода со средней суточной температурой воздуха ≤10, °С	-11.1	ºС
14	Средняя месячная относительная влажность воздуха наиболее холодного месяца	79	%
15	Средняя месячная относительная влажность воздуха в 15 ч наиболее холодного месяца	73	%
16	Количество осадков за ноябрь-март	19	мм
17	Преобладающее направлением ветра за декабрь - февраль	СВ	
18	Максимальная из средних скоростей ветра по румбам за январь	2.4	м/с
19	Средняя скорость ветра за период со средней суточной температурой воздуха ≤8, оС	2.8	м/с

Раздел 4. Материалы обоснования проекта планировки территории. Текстовая часть

«Строительство и реконструкция участков автомобильной дороги А-350 Чита – Забайкальск – граница с Китайской Народной Республикой. Строительство автомобильной дороги А-350 Чита – Забайкальск – граница с Китайской Народной Республикой на участке км 484+000 – км 486+000 (подъезд к грузовому терминалу международного автомобильного пункта пропуска Забайкальск), Забайкальский край»

КЛИМАТИЧЕСКИЕ ПАРАМЕТРЫ ТЕПЛОГО ПЕРИОДА ГОДА

Забайкальский край, м/с Борзя*

Таблица 2

1	Барометрическое давление	935	гПа
2	Температура воздуха обеспеченностью 0.95	24	ºС
3	Температура воздуха обеспеченностью 0.98	27	ºС
4	Средняя максимальная температура воздуха наиболее теплого месяца	25.8	ºС
5	Абсолютная максимальная температура воздуха	41	ºС
6	Средняя суточная амплитуда температуры воздуха наиболее теплого месяца	12.9	ºС
7	Средняя месячная относительная влажность воздуха наиболее теплого месяца	69	%
8	Средняя месячная относительная влажность воздуха в 15 ч наиболее теплого месяца	52	%
9	Количество осадков за апрель - октябрь	275	мм
10	Суточный максимум осадков 1% обеспеченности	110	мм
11	Преобладающее направление ветра за июнь - август	В	
12	Минимальная из средних скоростей ветра по румбам за июль	0	м/с

СРЕДНЯЯ МЕСЯЧНАЯ И ГОДОВАЯ ТЕМПЕРАТУРА ВОЗДУХА, °С

Таблица 3

Республика, край, область, пункт	I	II	III	IV	V	VI	VII	VIII	IX	X	XI	XII	Год
м/с Борзя*	-26.5	-22	-10.9	1.4	10	16.9	19.3	16.8	9.3	-0.4	-13.4	-23.4	-1.9

** Климатические параметры для станций Российской Федерации, отмеченных «*», рассчитаны за период наблюдений 1966 - 2015 гг.*

Среднее число дней с обледенением проводов гололедного станка

Метеостанция: Борзя

Таблица 4

Явление	VIII	IX	X	XI	XII	I	II	III	IV	V	Год
Гололед	-	-	-	-	-	-	-	-	0,03	-	0,03
Изморозь	-	-	0.3	1	1	0.7	1	0.4	-	-	5
Все виды	-	-	0.3	1	1	0.7	1	0.4	0 03	-	5

Повторяемость направлений ветра и штилей, %

Метеостанция: Борзя

Таблица 5

Период	С	СВ	В	ЮВ	Ю	ЮЗ	З	СЗ	Штиль
Год	11	19	17	4	8	10	13	18	15
Зим.	10	22	20	2	6	11	13	16	19

Годовая роза ветров.

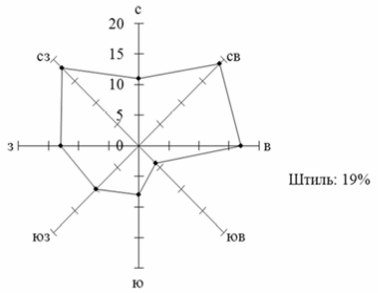

Зимняя роза ветров.

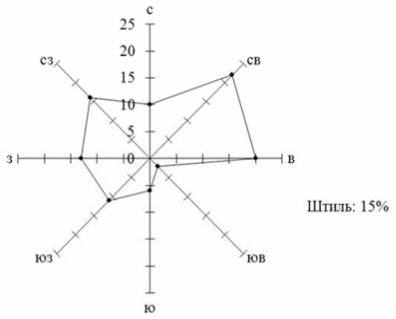

Рисунок 3.1 – Розы ветров по метеостанции Борзя

Геоморфология и рельеф

По орографической характеристике местность района изысканий относится, в большей степени, к I категории (равнинная местность). Морфоструктурную основу рельефа составляют Аргунский хребет и межгорные впадины, чему соответствуют два различных генетических типа: эрозионно-тектонический и денудационно-аккумулятивный. Эрозионно-тектонический рельеф включает низкогорный относительно хорошо расчлененный островершинный и грядово-пологосклонный рельеф осадочно-метаморфических пород верхнего протерозоя и разновозрастных гранитоидов и низкогорный мелкосопочный и холмисто-увалистый рельеф верхнемезозойских и вулканогенно-осадочных образований. Денудационно-аккумулятивный рельеф развит в обрамлении Аргунского хребта, где обширные площади заняты бессточными впадинами. Установлено несколько уровней осадконакопления, которым соответствуют свои типы денудационно-аккумулятивного рельефа.

В геоморфологическом отношении район изысканий находится в Онон-Аргунском районе.

Фото 2. Рельеф участка производства работ

В геоморфологическом отношении участок расположен в пределах Шилко-Аргунской неотектонической зоны с низкогорными и среднегорными хребтами и массивами.

Почвы. Растительность

Согласно геоботаническому районированию участок автодороги входит в Иногодино-Ага-Борзинский лесостепной район.

Повсюду в условиях пересеченного рельефа можно наблюдать переходы подзолистых почв в заболоченные аллювиально-луговые почвы в долинах и щебенистые, каменистые почвы на вершинах гор и крутых склонах. В районе производства работ подзолистые почвы сменяются черноземными, каштановыми и солонцовыми. В сухих долинах часто встречаются слабооподзоленные песчанистые боровые почвы.

№ 23 (684)
среда, 11 июня 2025 год
Забайкальское обозрение
197

Фото 3. Почвы и растительность

В районе господствует степь, которая лишь в долинах рек и обширных понижениях сменяется лугами. Степи разнотравно-злаковые, пижмово-разнотравные, злаково-пижмово-крово-хлебковые. Луга — вострецовые, ячменные и пикульниково-остепненные.

По водоразделам и склонам растительность представлена степным разнотравьем реже лиственничными породами деревьев. В речных долинах, в крупных падях и на их бортах распространены «ерники», представленные кустарниковыми зарослями березы, различными видами ивы, таволожника и другими формами. «Ерники» находятся в тесном сообществе с разнотравьем, злаковыми и мотыльковыми растениями и распространены главным образом на заболоченных почвах.

Гидрография района

По гидрологическому районированию пересекаемые водотоки относятся к Ононо-Аргунскому сухостепному району. Источником питания рек являются талые снеговые воды, дождевой сток и подземные воды. Наибольшая роль на данной территории, принадлежит дождевому стоку, наименьшая – подземному. Доля дождевого стока в процентах от годового составляет 70-85%, стока талых вод – 12-15%, доля подземного стока – 3-8%.

Весеннее половодье обычно бывает невысоким вследствие запасов снега. Начало весеннего половодья приходится на 10-15 апреля, длится 20-30 дней и заканчивается во второй половине мая. Как правило, половодье бывает слабо выражено и нередко почти не выделяется на гидрографе, особенно в годы, когда за зимний сезон выпадает мало снега, и он в начале весны большей частью испаряется или растаивает, почти не образуя поверхностного стока.

В засушливые годы между весенним половодьем и паводочным периодом на некоторое время может устанавливаться летняя межень.

Паводочный период начинается обычно уже в конце июня - начале июля. Частое выпадение многодневных и интенсивных дождей отражает своеобразные условия развития

Раздел 4. Материалы обоснования проекта планировки территории. Текстовая часть
«Строительство и реконструкция участков автомобильной дороги А-350 Чита – Забайкальск – граница с Китайской Народной Республикой. Строительство автомобильной дороги А-350 Чита – Забайкальск – граница с Китайской Народной Республикой на участке км 484+000 – км 486+000 (подъезд к грузовому терминалу международного автомобильного пункта пропуска Забайкальск), Забайкальский край»

циклонической деятельности. Наибольшее количество осадков, выпадающих за теплый период, приурочено к июлю-августу, в связи, с чем практически все реки в эти месяцы отличаются повышенной водностью. В течение теплого периода в среднем наблюдается 4-6 паводков, а на малых реках до 6-9.

Осенью, с уменьшением количества осадков заканчивается паводочный период, дождевое питание заметно снижается, к концу осени убывает также и грунтовое питание.

Зимой сток рек уменьшается вследствие прекращения поверхностного стока.

Средние многолетние модули стока данного района составляют менее 0,1 л/сек км2. Коэффициент стока небольшой менее 0,01.

На временных водотоках, не имеющих стока в конце осеннего периода, ледостав не отмечается. Наледные процессы в районе изысканий не фиксируются.

Хозяйственное освоение и использование территории

Забайкальск-посёлок городского типа, административный центр Забайкальского района Забайкальского края.

Расположен в приграничной полосе Российской Федерации, в 46,6 км к юго-востоку от границы с Монголией, в 123,7 м от границы с Китайской Народной Республикой.

В посёлке располагается станция Забайкальск Забайкальской железной дороги, на которой находится железнодорожный пункт пропуска на российско-китайской границе напротив города Маньчжурия (КНР). С северо-запада на юго-восток посёлок огибает азиатский маршрутАН6 по автодороге А-350. Юго-восточнее посёлка располагается МАПП «Забайкальск».

Экономика на 2015 год в Забайкальске имеются: 3 библиотеки, больница, поликлиника, Дом культуры, Детский дом творчества, ФОК, районный узел связи, почта, информационный центр, железнодорожный вокзал, отделение Сбербанка, ВТБ, Россельхозбанка (закрыт в 2016 году), АТБ, хоккейные, футбольные, волейбольные площадки. Функционируют спортивные клубы и секции танцев, шейпинга для детей и взрослых в МУЗ Дом культуры.

В октябре 2008 года в Забайкальске состоялось открытие модернизированного терминала по перегрузке контейнеров с стандартноколейных платформ на ширококолейные. Обновлённый терминал обрабатывает до 600 вагонов ежесуточно, в то время как до модернизации здесь перегружали 100 вагонов в сутки. Пропускная способность терминала-свыше 470 тысяч контейнеров (более одного миллиона тонн грузов) в год.

Гидрогеологические условия

По гидрогеологическому районированию территория относится к Даурской (Аргуно-Даурской) гидрогеологической области Восточно-Сибирской системы гидрогеологических складчатых областей.

Водоносный комплекс верхнеюрских образований широко распространен в падях.

Водовмещающими являются эффузивные и эффузивно-осадочные породы. По типу циркуляции — это трещинно-пластовые воды, напорные и безнапорные. Воды прозрачные без запаха, пресные, реже слабосолоноватые с минерализацией 0,26-1,1 г/л. Общая жесткость 6,6-7,3 мг*экв/л. По химическому составу – преимущественно гидрокарбонатные, реже

198 Забайкальское обозрение
среда, 20 июня 2025 год
№ 23 (684)

гидрокарбонатно-сульфатные и сульфатные; по катионному составу натриевые, редко магниевые.

Водоносный комплекс четвертичных отложений распространен в долине р. Аргунь, ее левым притокам и в бессточных озерных впадинах. Водовмещающие породы представлены песками с примесью гальки, гравия и щебня, иногда с прослоями супесей, суглинков и глин. Мощность водоносного комплекса составляет 9-20м, глубина залегания 3-10м. Воды прозрачные без запаха, пресные, реже слабосолоноватые с минерализацией 0,25-2,6 г/л. Общая жесткость 3,8-17,8 мг*экв/л. По химическому составу – преимущественно гидрокарбонатные, реже гидрокарбонатно-сульфатные и натриево – магниево-кальциевые.

Водоносный комплекс трещинных подземных вод в разновозрастных интрузивных и метаморфических образованиях. Трещинные воды зоны выветривания имеют безнапорный или слабонапорный характер. Мощность обводненной толщи от 0–30 м в возвышенных частях до60–80 м в долинах. Водообильность интрузивных пород, зависящая от степени и характера трещиноватости. Скважинами на глубинах от 10 до40 м вскрываются безнапорные или слабонапорные воды с удельными дебитами 0,2–1,6 л/с. Подземные воды относятся к пресным, их минерализация изменяется от 0,1 до 0,7 г/дм3. Наблюдается рост минерализации изменение химического состава от водоразделов к областям разгрузки.

Трещинно-жильные воды в интрузивных породах приурочены к широко развитой сети региональной тектонической трещиноватости. Источники обычно восходящие, с более или менее постоянным режимом и дебитами от 0, 1 до 0, 3 л/с. Эти воды вскрываются на глубинах 30–100, а местами до 200 м и более. Они обладают значительными (иногда до сотен метров) напорами. Удельные дебиты скважин от 0,01 до 0,1 л/с. Минерализация и состав этих вод аналогичны водам коры выветривания. В целом водоносный комплекс характеризуется высоким качеством подземных вод, которые широко используются для водоснабжения.

Гидрогеологические условия участка. На исследуемом участке производства работ подземные воды на период изысканий на исследуемую глубину скважинами не вскрыты.

РАЗДЕЛ 2. Обоснование определения границ зоны размещения линейного объекта.

Требования к проектируемому участку автомобильной дороги:

1. Гарантировать бесперебойную работу международного пункта пропуска (МАПП), путем обеспечения соответствующей пропускной способности грузового автомобильного транспорта.
2. Создать условия для организованного накопления грузового транспорта перед МАПП на границе с Китайской Народной Республикой, без ухудшений условий движения.
3. Обеспечить условия безопасного движения автомобильного транспорта.

Учитывая значение автомобильной дороги и требования к ней, на основе показателей технико-экономического сравнения, проектной документацией принят вариант строительства обычной автомобильной дороги II категории.

Технические параметры.

Основные технические параметры для дорог II категории согласно СП 34.13330.2021:

№ п/п	Наименование	Параметры
1	Расчетная скорость, км/час	120
2	Число полос движения	2
3	Ширина полосы движения, м	3,75
4	Ширина проезжей части, м	7,5
5	Ширина обочин, м	3,5
6	Ширина земляного полотна, м	14,5
7	Наименьшие радиусы кривых в плане, основной, м	800
	минимальный радиус вертикальных кривых: выпуклой, м вогнутой, м	 15000 5000
8	Наибольший продольный уклон, ‰	40
9	поперечный уклон проезжей части, ‰	15
10	поперечный уклон обочин, ‰	40
11	расчетные нагрузки: - для расчета дорожной одежды - для искусственных сооружений	А11,5 А14; Н14

Согласно п 5.10 ОДМ 218.2.041-2014 «Требования к обустройству участков автомобильных дорог на подъездах к пунктам пропуска через государственную границу Российской Федерации» проектной документацией предусмотрено деление подъезда к пункту пропуска на участки:

-конец трассы ПК 20+61,03 - участок автомобильной дороги на въезде в пограничную зону;

-ПК5+69-ПК8+94 - зоны ожидания, оборудованной элементами системы резервирования времени пересечения государственной границы Российской Федерации;

-ПК15+50-ПК20+61,03 - участок распределения транспортных потоков

Варианты проложения трассы

Выбор оптимального варианта проложения трассы осуществлялся по картам масштаба 1:25000. Основными критериями при трассировании было соблюдение нормативных параметров плана трассы, обеспечение нормативной видимости и безопасного движения транспорта, а также увязка начала трассы, путём примыкания проектируемого участка к км 484 существующей автомобильной дороги А-350 Чита - Забайкальск - граница с Китайской Народной Республикой и конца трассы с концепцией развития международного пункта пропуска грузовых транспортных средств, разрабатываемой АО «Росэлектроника».

Укладка проектной оси трассы выполнена по цифровой модели местности, созданной с использованием программного комплекса IndorCAD на базе тахеометрической съёмки набором поперечников через 15-20 метров вдоль всего участка., на котором предполагается строительство.

Трасса 1 (рекомендуемая)

Расчетная скорость – 120 км/ч

Протяженность трассы по варианту составила 2061,03 м. Краз (коэффициент развития) =1,016

Общее количество углов поворота – 3.

Минимальный радиус кривой в плане - 800м,

№ 23 (684) среда, 11 июня 2025 год Забайкальское обозрение 199

Начало трассы ПК0+00 находится в 200 м на северо-восток от км 484+400 существующего подъезда к международному пункту пропуска.

Конец трассы ПК20+61,03 - граница с Китайской Народной Республикой

Характеристики земельных участков, требуемых для размещения автомобильной дороги представлены в Проекте межевания территории.

РАЗДЕЛ 3. Обоснование определения границ зон планируемого размещения линейных объектов, подлежащих переносу (переустройству) из зон планируемого размещения линейных объектов

Пересечения с инженерными коммуникациями

Проектируемая трасса автомобильной дороги имеет сближения и пересечения со следующими коммуникациями: ВЛ 0,4 кВ, ВЛ 10 кВ, ВЛ 110 кВ, кабелями связи и водопроводом. Подробное описание дано в «Ведомости пересечений и сближений с коммуникациями».

Проектными решениями по автомобильной дороге предусмотрено строительство и реконструкция участков автомобильной дороги. Опоры ВЛ 10 кВ, воздушные линии и подземные кабели связи попадают в зону производства работ. Для безопасной эксплуатации автомобильной дороги данные опоры необходимо сместить, переустроить. А также предусмотреть устройство резервных каналов и защиту попадающих в зону производства работ подземных кабелей связи железобетонными плитами.

Таблица

№ пересечения	Наименование линии, ведомственная принадлежность и пункты, соединяемые линией	Место пересечения или сближения ПК+…	Количество проводов	Высота подвески в месте пересечения с осью дороги	Примечание
НАДЗЕМНЫЕ КОММУНИКАЦИИ					
1	ВЛ 10 кВ, МРСК «Сибири» "Читаэнерго"	Справа 4+53 – 6+02	3	-	Переустройство не требуется
2		6+10	3	7,37	Требуется переустройство
3		Слева 6+12 – 6+52	3	-	Переустройство не требуется
4	ВЛ 10 кВ, АО «РЖД»	Справа 13+37 - 13+94	3	-	Переустройство не требуется
5		13+94	3	698,12	Требуется переустройство
6		Слева 13+94 – 13+97	3	-	Переустройство не требуется
7	ВЛ 10 кВ, АО «РЖД»	Справа 13,48 - 14+07	3	-	Переустройство не требуется
8		14+08	3	697,89	Требуется переустройство
9		Слева 14+08 -14+11	3	-	Переустройство не требуется
10	ВЛ 10 кВ, МРСК «Сибири» "Читаэнерго"	Справа 13+67 – 18+28	3	-	Переустройство не требуется

№ пересечения	Наименование линии, ведомственная принадлежность и пункты, соединяемые линией	Место пересечения или сближения ПК+…	Количество проводов	Высота подвески в месте пересечения с осью дороги	Примечание
11	ВЛ 10 кВ, МРСК «Сибири» "Читаэнерго" / Линия связи ПАО "Мегафон" воздушная	Справа 16+53 – 17+14	4	-	Переустройство не требуется
12		17+19	4	695,50	Требуется переустройство
13		Слева 17+25 – 19+03	4	-	Переустройство не требуется
14	ВЛ 0,4 кВ, МРСК «Сибири» "Читаэнерго"	Слева 19+08 – 20+17	3	-	Переустройство не требуется
15	Линия связи ПАО "Мегафон" воздушная	Слева 19+08 – 20+13	1	-	Переустройство не требуется
16	ВЛ 0,4 кВ, МРСК «Сибири» "Читаэнерго"	Справа 19+61 - 20+42	1	-	Переустройство не требуется

Таблица

№ пересечения	Наименование линии, ведомственная принадлежность и пункты, соединяемые линией	Место пересечения или сближения ПК+…	глубина заложения	Примечание
ПОДЗЕМНЫЕ КОММУНИКАЦИИ				
1	Кабель связи, ФСБ России (не действующий)	Справа 0+31 - 0+66	-	Переустройство не требуется
2		0+15	0,5-0,7	Переустройство не требуется
3	Водопровод	Справа 6+35 – 6+71	-	Переустройство не требуется
4	Кабель связи, ПАО "Ростелеком"	Справа 13+05 – 13+70	-	Переустройство не требуется
5		14+21	0,8	Требуется защита кабеля
6		Справа 13+25 – 13+86	-	Переустройство не требуется
7		14+39	0,8	Требуется защита кабеля
8	Кабель связи, ПАО "Ростелеком"	Справа 15+98 - 16+08	-	Переустройство не требуется
9		17+44	0,8	Требуется защита кабеля
10	Водопровод, Администрация городского поселения «Забайкальское»	Справа 17+05 – 16+96	-	Требуется переустройство
11		16+93	2,4 – 3,0	
12		Слева 16+90 – 16+80	-	
13	Водопровод, Администрация городского поселения «Забайкальское»	Справа 17+27 – 17+18	-	
14		17+14	2,6 – 3,0	
15		Слева 17+10 – 16+98	-	
16	Кабель связи, ПАО "Ростелеком"	Слева 17+97 – 18+90	-	Переустройство не требуется
17		19+00	0,4-0,8	Требуется защита кабеля
18		Справа 19+08 – 20+38	-	Переустройство не требуется

200 Забайкальское обозрение
среда, 20 июня 2025 год
№ 23 (684)

№ пересечения	Наименование линии, ведомственная принадлежность и пункты, соединяемые линией	Место пересечения или сближения ПК+…	глубина заложения	Примечание
19	Кабель связи, ПАО "Ростелеком"	Слева 19+64 – 20+61	-	Переустройство не требуется
20	ПАО "Мегафон" кабель связи	Слева 20+05 – 20+61	-	Переустройство не требуется
21	Водопровод	Слева 19+96 – 20+61	-	Переустройство не требуется

Наружные сети водоснабжения.

Проектом (согласно технических условий) предусмотрен вынос трубопроводов из-под разворотного кольца проектируемой автодороги.

Прокладка трубопроводов под автодорогой предусматривается в проходных каналах. (См. 02/2020-ТКРЗ.В)

Заменяемая сеть водопровода принята из полиэтиленовых напорных труб ПЭ 100 SDR 9-315х35.2, питьевая ГОСТ 18599-2001*.

Строительство наружных сетей вести в соответствии с СП 40-102-2000 и СНиП 3.05.04- 85 с составлением актов освидетельствования скрытых работ: подготовка основания под трубопроводы, величина зазоров и выполнение уплотнений, стыковых соединений, а также устройство колодцев, засыпка трубопроводов с уплотнением.

Защита участка ВОК ПАО «Мегафон»

На участке переустройства (расширения) транспортной развязки (кольцевого движения транспортных средств, а также съездов на ПК0 предусматривается проведение работ по защите существующего участка волоконно-оптической кабельной линии связи, попадающего в зону проведения работ.

Защита участков кабельных линий связи ПАО "Ростелеком" на участках пересечения с а/д на ПК14+08 и ПК14+40

На данном участке предусматривается выполнить защиту, существующих участков КЛС, от механических повреждений путем укладки ж/б плит серии П2д-8 по длине всех участков пересечения.

Вынос участка существующей КЛС ПАО «Ростелеком» попадающего в зону строительных работ на ПК17+55

В связи с тем, что участок существующей КЛС, выполненной кабелем КСПП1х4х1,2, попадает в зону проведения строительных работ по устройству дорожного полотна и дорожной инфраструктуры (мест стоянок крупнотоннажных ТС), предусматривается выполнить вынос участка данной КЛС, за пределы зоны производства работ.

Для чего предусматривается выполнить строительство нового участка КЛС, выполняемого аналогичным кабелем, прокладываемого в земле в траншее на отм. -1,000 от планировочной.

Ось, проектируемого участка КЛС, предусматривается проложить за пределами границ постоянного отвода земля проектируемого участка, а/д.

Пересечения с а/д предусматривается выполнить в двухслойной трубе D=90 мм.

Работы по защите существующего участка КЛС ПАО «Ростелеком» в месте пересечения с а/д на ПК 19

На данном участке предусматривается выполнить защиту, существующего участков КЛС, от механических повреждений путем укладки ж/б плит серии П2д-8 по длине всего участка пересечения.

Так же предусматривается выполнить устройство резервных проходных каналов, выполняемых из ПЭ-трубы d=75 мм, с протяжкой оцинкованной проволоки d=5 мм.

Работы по защите существующего участка кабельной канализации связи ПАО «Ростелеком» в месте соединения, а/д с существующей ж/б площадкой на ПК20+61

На данном участке предусматривается выполнить дополнительную защиту от механических повреждений, существующего участка кабельной канализации проходного типа.

Дополнительную защиту, от механических повреждений, на данном участке, предусматривается выполнить путем укладки ж/б плит серии П 2д-8, монтируемых выше уровня закладки трубы канала на Δh не менее 300 мм.

Так же предусматривается выполнить повысить уровень установки люка в смотровом устройстве (ККС) попадающего в основание насыпи.

Переустройства ВЛ-10 кВ №7 "Чабанские стоянки" филиала ПАО "Россети Сибирь" - "Читаэнерго" на участке а/д ПК5+40

В связи с тем, что на данном участке а/д предусматривается выполнить устройство дорожного полотна, с более высокими габаритами, а так же сопряженного с стояночным комплексом для больше-грузного транспорта, предусматривается выполнить вынос (перенос) участка ВЛ-10 кВ, попадающего в зону проведения работ, на данном участке.

В целях обеспечения требуемой надежности электроснабжения, существующих электроприемников, в соответствии с категорией надежности электроснабжения, проектом предусматривается выполнить строительство, на данном участке, одно-цепной ВЛ-10 кВ, имеющей аналогичные технические характеристики существующей.

Прокладку, проектируемого участка ВЛ-10 кВ, предусматривается выполнить с выносом оси трассы за пределы границ постоянного отвода, участка строительства, до места пересечения с а/д, на участке имеющим min поперечное сечение.

Переустройства ВЛ-10 кВ ПАО "РЖД" на участке а/д ПК16+29

В связи с тем, что на данном участке а/д предусматривается выполнить устройство дорожного полотна, с более высокими габаритами, предусматривается выполнить работы по повышению габаритов участков ВЛ-10 кВ, попадающего в зону проведения работ.

Переустройства ВЛ-10 кВ №7 "Чабанские стоянки" филиала ПАО "Россети Сибирь" - "Читаэнерго" на участке а/д ПК16+29

В связи с тем, что на данном участке а/д предусматривается выполнить устройство дорожного полотна, с более высокими габаритами, а так же транспортной развязки с кольцевым движением, предусматривается выполнить вынос (перенос) участка ВЛ-10 кВ, попадающего в зону проведения работ, на данном участке.

№ 23 (684) среда, 11 июня 2025 год Забайкальское обозрение 201

В целях обеспечения требуемой надежности электроснабжения, существующих электроприемников, в соответствии с категорией надежности электроснабжения, проектом предусматривается выполнить строительство, на данном участке, одно-цепной ВЛ-10 кВ, имеющей аналогичные технические характеристики существующей.

Прокладку, проектируемого участка ВЛ-10 кВ, предусматривается выполнить с выносом оси трассы за пределы границ постоянного отвода, участка строительства, до места пересечения с а/д, на участке имеющим min поперечное сечение.

Зоны с особыми условиями использования территории согласно сведениям ЕГРН:

1. Охранная зона объекта электросетевого хозяйства "ВЛ 10 №5 "Чабанские стоянки" от ПС Забайкальск" Реестровый номер: 75:06-6.25 / Учетный номер: 75.06.2.16;
2. Охранная зона, как зона с особым режимом использования "Волоконно-оптической линии связи ПАО "Мегафон" на участке пгт. Забайкальск" Реестровый номер: 75:06-6.317;
3. Охранная зона ВЛ-110-38 Забайкальск-рудник Абагайтуй Реестровый номер: 75:06-6.6 / Учетный номер: 75.06.2.1;
4. Охранная зона объекта электросетевого хозяйства ВЛ 110 кВ ПС Забайкальск - ТЭЦ ППГХО Реестровый номер: 75:00-6.45 / Учетный номер: 75.00.2.24

РАЗДЕЛ 4. Размещение линейного объекта с учетом особых условий использования территории

Особо охраняемые природные территории.

Согласно писем Министерства природных ресурсов Забайкальского края, администраций Забайкальского района Забайкальского края – особо охраняемые природные территории федерального, регионального и местного значения отсутствуют.

Объекты культурного наследия.

Объекты культурного наследия, включенные в Единый государственный реестр объектов культурного наследия народов Российской Федерации, выявленные объекты культурного наследия и объекты, обладающие признаками объекта культурного наследия, отсутствуют. Требуемый земельный участок для размещения автомобильной дороги расположен вне зон охраны защитных зон объектов культурного наследия.

Полезные ископаемые в недрах.

На территории планируемого размещения линейного объекта отсутствуют месторождения полезных ископаемых (в т. ч. общераспространенных полезных ископаемых) и месторождения подземных вод.

Места утилизации биологических отходов, захоронений и скотомогильников (действующих и консервированных), в пределах участка работ и в ближайшем от него удалении в 1000 м в каждую сторону в районе производства работ не зарегистрированы.

Раздел 4. Материалы обоснования проекта планировки территории. Текстовая часть
«Строительство и реконструкция участков автомобильной дороги А-350 Чита – Забайкальск – граница с Китайской Народной Республикой. Строительство автомобильной дороги А-350 Чита – Забайкальск – граница с Китайской Народной Республикой на участке км 484+000 – км 486+000 (подъезд к грузовому терминалу международного автомобильного пункта пропуска Забайкальск), Забайкальский край»

ПРИЛОЖЕНИЯ

2025 Забайкальское обозрение
среда, 20 июня 2025 год
№ 23 (684)

МИНИСТЕРСТВО ТРАНСПОРТА РОССИЙСКОЙ ФЕДЕРАЦИИ
ФЕДЕРАЛЬНОЕ ДОРОЖНОЕ АГЕНТСТВО
(РОСАВТОДОР)

РАСПОРЯЖЕНИЕ

РОСАВТОДОР Расп. № 947 – р от 30.05.2025

30.05.2025 № 947-р

Москва

О подготовке изменений в документацию по планировке территории объекта «Строительство и реконструкция участков автомобильной дороги А-350 Чита – Забайкальск – граница с Китайской Народной Республикой. Строительство автомобильной дороги А-350 Чита – Забайкальск – граница с Китайской Народной Республикой на участке км 484+000 – км 486+000 (подъезд к грузовому терминалу международного автомобильного пункта пропуска Забайкальск), Забайкальский край»

В соответствии со статьей 45 Градостроительного кодекса Российской Федерации, постановлениями Правительства Российской Федерации от 2 февраля 2024 г. № 112 «Об утверждении Правил подготовки документации по планировке территории, подготовка которой осуществляется на основании решений уполномоченных федеральных органов исполнительной власти, исполнительных органов субъектов Российской Федерации и органов местного самоуправления, принятия решения об утверждении документации по планировке территории, внесения изменений в такую документацию, отмены такой документации или ее отдельных частей, признания отдельных частей такой документации не подлежащими применению, а также подготовки и утверждения проекта планировки территории в отношении территорий исторических поселений федерального и регионального значения», от 23 июля 2004 г. № 374 «Об утверждении Положения о Федеральном дорожном агентстве» и на основании обращений федерального казенного учреждения «Управление федеральных автомобильных дорог на территории Забайкальского края Федерального дорожного агентства» (далее – ФКУ Упрдор «Забайкалье») от 17 апреля 2025 г. № 09-10/958 (вх. № 32473 от 17 апреля 2025 г.), от 28 апреля 2025 г. № 09-10/1028 (вх. № 35667 от 28 апреля 2025 г.):

1. Принять решение о подготовке изменений в документацию по планировке территории объекта «Строительство и реконструкция участков автомобильной дороги А-350 Чита – Забайкальск – граница с Китайской Народной Республикой. Строительство автомобильной дороги А-350 Чита – Забайкальск – граница с Китайской Народной Республикой на участке км 484+000 – км 486+000 (подъезд к грузовому терминалу международного автомобильного пункта пропуска

Забайкальск), Забайкальский край», утвержденную распоряжением Федерального дорожного агентства от 6 апреля 2022 г. № 981-р (с учетом изменений, внесенных распоряжением Федерального дорожного агентства от 29 декабря 2023 г. № 3595-р), касающихся участков на ПК 2+50 – ПК 4+40, ПК 13+91 – ПК 14+05.

2. Утвердить задание на разработку изменений в документацию по планировке территории согласно приложению к настоящему распоряжению (далее – Задание).

3. ФКУ Упрдор «Забайкалье»:

подготовить изменения в документацию по планировке территории, указанные в пункте 1 настоящего распоряжения, в соответствии с Заданием;

представить на утверждение в Росавтодор изменения в документацию по планировке территории, указанные в пункте 1 настоящего распоряжения и разработанные в соответствии с Заданием;

в десятидневный срок с момента утверждения настоящего распоряжения обеспечить направление уведомления о принятии Росавтодором решения, указанного в пункте 1 настоящего распоряжения, а также Задания главе городского поселения «Забайкальское» Забайкальского муниципального округа, главе Забайкальского муниципального округа Забайкальского края.

Заместитель руководителя А.Д. Шматков

Е.В. Забродина
(495) 870-99-23 (доб. 50-231)

Приложение к распоряжению
Федерального дорожного агентства
от 30.05.2025 № 947-р

Заместитель руководителя
Федерального дорожного агентства

А.Д. Шматков
«30» мая 2025 г.

ЗАДАНИЕ
на разработку изменений в документацию по планировке территории объекта «Строительство и реконструкция участков автомобильной дороги А-350 Чита – Забайкальск – граница с Китайской Народной Республикой. Строительство автомобильной дороги А-350 Чита – Забайкальск – граница с Китайской Народной Республикой на участке км 484+000 – км 486+000 (подъезд к грузовому терминалу международного автомобильного пункта пропуска Забайкальск), Забайкальский край»

№	Наименование позиции	Содержание
1.	Вид разрабатываемой документации по планировке территории	Разработка изменений в документацию по планировке территории (проект межевания территории в составе проекта планировки территории) объекта: «Строительство и реконструкция участков автомобильной дороги А-350 Чита – Забайкальск – граница с Китайской Народной Республикой. Строительство автомобильной дороги А-350 Чита – Забайкальск – граница с Китайской Народной Республикой на участке км 484+000 – км 486+000 (подъезд к грузовому терминалу международного автомобильного пункта пропуска Забайкальск), Забайкальский край» на участках ПК 2+50 – ПК 4+40, ПК 13+91 – ПК 14+05.
2.	Инициатор подготовки документации по планировке территории	Федеральное казенное учреждение «Управление федеральных автомобильных дорог на территории Забайкальского края Федерального дорожного агентства» (ФКУ Упрдор «Забайкалье») ОГРН: 1047550000717, Дата внесения: 13.01.2004, Место нахождения, адрес: 672039, Россия, Забайкальский край, г. Чита, ул. Анохина, д. 17, Адрес электронной почты: uprdor@zbk.rosavtodor.gov.ru.
3.	Источник финансирования работ по подготовке документации по планировке территории	1. Государственная программа Российской Федерации «Развитие транспортной системы», утвержденная постановлением Правительства Российской Федерации от 20.12.2017 № 1596. 2. Перечень мероприятий по осуществлению дорожной деятельности в 2025 – 2030 годах в отношении автомобильных дорог, утвержденный распоряжением Правительства Российской Федерации от 31.03.2025 № 768-р.
4.	Вид и наименование планируемого к размещению объекта капитального строительства, его основные характеристики (назначение, местоположение, площадь объекта капитального строительства и др.)	Вид объекта капитального строительства: сооружение. Наименование объекта капитального строительства: «Строительство и реконструкция участков автомобильной дороги А-350 Чита – Забайкальск – граница с Китайской Народной Республикой. Строительство автомобильной дороги А-350 Чита – Забайкальск – граница с Китайской Народной Республикой на участке км 484+000 – км 486+000 (подъезд к грузовому терминалу международного автомобильного пункта пропуска Забайкальск), Забайкальский край» Категория автомобильной дороги – II Строительная длина, км – 2,06 Расчетная скорость, км/ч – 120 Число полос движения, шт. – 4 Тип дорожной одежды – Капитальный Вид покрытия – Асфальтобетон
5.	Поселения, муниципальные округа, городские округа, муниципальные районы, субъекты Российской Федерации, в отношении территорий которых осуществляется подготовка документации по планировке территории	Российская Федерация, Забайкальский край, Забайкальский муниципальный округ: городское поселение «Забайкальское»; Забайкальский муниципальный округ.
6.	Состав документации по планировке территории	Документация по планировке территории содержит: **1. Проект планировки территории.** Раздел 1 «Проект планировки территории. Графическая часть» должен быть представлен в виде чертежа (чертежей), выполненного на цифровом топографическом плане, соответствующем требованиям, установленным федеральным органом исполнительной власти, осуществляющим функции по выработке и

		реализации государственной политики и нормативно-правовому регулированию в сфере строительства, архитектуры, градостроительства, на котором (которых) отображаются: - чертеж красных линий (масштаб 1:1000; 1:2000); - чертеж границ зон планируемого размещения линейных объектов (масштаб 1:1000; 1:2000); - чертеж границ зон планируемого размещения линейных объектов, подлежащих реконструкции в связи с изменением их местоположения (масштаб 1:1000; 1:2000). Дополнительно в проекте планировки территории могут быть отображены границы зон планируемого размещения объектов дорожного сервиса, иных зданий и сооружений, необходимых для содержания автомобильной дороги общего пользования федерального значения с учетом соблюдения соответствующих норм и требований к их размещению. Объединение нескольких чертежей в один допускается при условии обеспечения читаемости линий и условных обозначений графических материалов. Раздел 2 «Положение о размещении линейных объектов» должен содержать следующую информацию: а) наименование, основные характеристики (категория, протяженность, проектная мощность, пропускная способность, грузонапряженность, интенсивность движения) и назначение планируемых для размещения линейных объектов, а также линейных объектов, подлежащих реконструкции в связи с изменением их местоположения; б) перечень субъектов Российской Федерации, перечень муниципальных районов, городских округов в составе субъектов Российской Федерации, перечень поселений, населенных пунктов, внутригородских территории городов федерального значения, на территориях которых устанавливаются зоны планируемого размещения линейных объектов; в) перечень координат характерных точек границ зон планируемого размещения линейных объектов; г) перечень координат характерных точек границ зон планируемого размещения линейных объектов, подлежащих реконструкции в связи с

		изменением их местоположения; д) предельные параметры разрешенного строительства, реконструкции объектов капитального строительства, входящих в состав линейных объектов в границах зон их планируемого размещения: минимальные отступы от границ земельных участков в целях определения мест допустимого размещения объектов капитального строительства, которые входят в состав линейных объектов и за пределами которых, запрещено строительство таких объектов, в границах каждой зоны планируемого размещения объектов капитального строительства, входящих в состав линейных объектов; требования к архитектурным решениям объектов капитального строительства, входящих в состав линейных объектов, в границах каждой зоны планируемого размещения таких объектов, расположенной в границах территории исторического поселения федерального или регионального значения, с указанием: - требований к цветовому решению внешнего облика таких объектов; - требований к строительным материалам, определяющим внешний облик таких объектов; - требований к объемно-пространственным, архитектурно-стилистическим и иным характеристикам таких объектов, влияющим на их внешний облик и (или) на композицию, а также на силуэт застройки исторического поселения; е) информация о необходимости осуществления мероприятий по защите сохраняемых объектов капитального строительства (здание, строение, сооружение, объекты, строительство которых не завершено), существующих и строящихся на момент подготовки проекта планировки территории, а также объектов капитального строительства, планируемых к строительству в соответствии с ранее утвержденной документацией по планировке территории, от возможного негативного воздействия в связи с размещением линейных объектов; ж) информация о необходимости осуществления мероприятий по сохранению объектов культурного наследия от возможного негативного воздействия в связи с размещением линейных объектов; з) информация о необходимости осуществления мероприятий по охране окружающей среды;

5

		и) информация о необходимости осуществления мероприятий по защите территории от чрезвычайных ситуаций природного и техногенного характера, в том числе по обеспечению пожарной безопасности и гражданской обороне. **Материалы по обоснованию проекта планировки территории.** Раздел 3 «Материал по обоснованию проекта планировки территории. Графическая часть» должен быть представлен в виде схем, выполненных на цифровом топографическом плане, соответствующем требованиям, установленным федеральным органом исполнительной власти, осуществляющим функции по выработке и реализации государственной политики и нормативно-правовому регулированию в сфере строительства, архитектуры, градостроительства. «Материалы по обоснованию проекта планировки территории. «Графическая часть» содержит следующие схемы: а) схема расположения элементов планировочной структуры (территорий, занятых линейными объектами и (или) предназначенных для размещения линейных объектов) (масштаб 1:10000; 1:25000 при условии обеспечения читаемости линий и условных обозначений графических материалов); б) схема использования территории в период подготовки проекта планировки территории (масштаб 1:1000; 1:2000); в) схема организации улично-дорожной сети и движения транспорта (масштаб 1:1000; 1:2000); г) схема вертикальной планировки территории, инженерной подготовки и инженерной защиты территории (масштаб 1:1000; 1:2000); д) схема границ территорий объектов культурного наследия (масштаб 1:1000; 1:2000); е) схема границ зон с особыми условиями использования территорий, особо охраняемых природных территорий, лесничеств (масштаб 1:1000; 1:2000); ж) схема границ территорий, подверженных риску возникновения чрезвычайных ситуаций природного и техногенного характера (пожар, взрыв, химическое, радиоактивное заражение, затопление, подтопление, оползень, карсты, эрозия и т.д.) (масштаб 1:1000; 1:2000); з) схема конструктивных и планировочных решений (масштаб 1:1000; 1:2000); иные материалы для обоснования положений по

6

		планировке территории. Раздел 4 «Материалы по обоснованию проекта планировки территории. Пояснительная записка» содержит: а) описание природно-климатических условий территории, в отношении которой разрабатывается проект планировки территории; б) обоснование определения границ зон планируемого размещения линейных объектов; в) обоснование определения границ зон планируемого размещения линейных объектов, подлежащих реконструкции в связи с изменением их местоположения; г) обоснование определения предельных параметров застройки территории в границах зон планируемого размещения объектов капитального строительства, проектируемых в составе линейных объектов; д) ведомость пересечений границ зон планируемого размещения линейного объекта (объектов) с сохраняемыми объектами капитального строительства (здание, строение, сооружение, объект, строительство, которое не завершено), существующими и строящимися на момент подготовки проекта планировки территории; е) ведомость пересечения границ зон планируемого размещения линейного объекта (объектов) с объектами капитального строительства, строительство которых запланировано в соответствии с ранее утвержденной документацией по планировке территории; ж) ведомость пересечений границ зон планируемого размещения линейного объекта (объектов) с водными объектами (в том числе с водотоками, водоемами, болотами и т.д.). Обязательным приложением к разделу 4 «Материалы по обоснованию проекта планировки территории. Пояснительная записка» являются: а) материалы и результаты инженерных изысканий, используемы при подготовке проекта планировки территории, приложением документов, подтверждающих соответствие лиц, выполнивших инженерные изыскания, требованиям части 2 статьи 47 Градостроительного кодекса Российской Федерации; б) программа и задание на проведение инженерных изысканий, используемые при

		подготовке проекта планировки территории; в) исходные данные, используемые при подготовке проекта планировки территории; г) решение о подготовке документации по планировке территории с приложением задания. **2. Проект межевания территории.** Раздел 1 «Проект межевания территории. Графическая часть» включает в себя чертеж (чертежи) межевания территории, выполненный на цифровом топографическом плане, соответствующем требованиям, установленным федеральным органом исполнительной власти, осуществляющим функции по выработке и реализации государственной политики и нормативно-правовому регулированию в сфере строительства, архитектуры, градостроительства, на котором (которых) отображаются: а) границы планируемых (в случае, если подготовка проекта межевания территории осуществляется в составе проекта планировки территории) и существующих элементов планировочной структуры; б) красные линии, утвержденные в составе проекта планировки территории, или красные линии, устанавливаемые, изменяемые, отменяемые в соответствии с пунктом 2 части 2 статьи 43 Градостроительного кодекса Российской Федерации; в) границы образуемых и (или) изменяемых земельных участков, условные номера образуемых земельных участков, в том числе расположенных полностью или частично в границах зоны планируемого размещения линейного объекта, в отношении которых предполагаются их резервирование и (или) изъятие для государственных или муниципальных нужд; г) линии отступа от красных линий в целях определения мест допустимого размещения зданий, строений, сооружений; д) границы земельных участков, образование которых предусмотрено схемой расположения земельного участка или земельных участков на кадастровом плане территории, срок действия которых не истек. Раздел 2 «Проект межевания территории. Текстовая часть» должен содержать следующую информацию: а) перечень образуемых земельных участков, подготавливаемый в форме таблицы, содержащий

		следующие сведения: - условные номера образуемых земельных участков; - номера характерных точек образуемых земельных участков; - кадастровые номера земельных участков, из которых образуются земельные участки; - площадь образуемых земельных участков; - способы образования земельных участков; - сведения об отнесении (не отнесении) образуемых земельных участков к территории общего пользования; - целевое назначение лесов, вид (виды) разрешенного использования земельного участка, количественные и качественные характеристики лесного участка, сведения о нахождении лесного участка в границах особо защитных участков лесов (в случае, если подготовка проекта межевания территории осуществляется в целях определения местоположения границ образуемых и (или) изменяемых лесных участков); - условные номера образуемых земельных участков, кадастровые номера или иные ранее присвоенные государственные учетные номера существующих земельных участков, в отношении которых предполагаются их резервирование и (или) изъятие для государственных или муниципальных нужд, их адреса или описание местоположения, перечень и адреса, расположенных на таких земельных участках объектов недвижимого имущества (при наличии сведений о них в Едином государственном реестре недвижимости); - перечень кадастровых номеров существующих земельных участков, на которых линейных объект может быть размещен на условиях сервитута, публичного сервитута, их адреса или описание местоположения, перечень и адреса, расположенных на таких земельных участках объектов недвижимого имущества (при наличии сведений о них в Едином государственном реестре недвижимости); - сведения об отнесении образуемого земельного участка к определенной категории земель (в том числе в случае, если земельный участок в связи с размещением линейного объекта подлежит отнесению к определенной категории земель в силу закона без необходимости принятия решения о переводе земельного участка из состава земель этой категории в другую) или сведения о

		необходимости перевода земельного участка из состава земель одной категории в другую; б) перечень координат характерных точек образуемых земельных участков; в) сведения о границах территории, применительно к которой осуществляется подготовка проекта межевания, содержащие перечень координат характерных точек таких границ в системе координат, используемой для ведения Единого государственного реестра недвижимости. Координаты характерных точек границ территории, применительно к которой осуществляется подготовка проекта межевания, определяются в соответствии с требованиями к точности определения координат характерных точек границ, установленных в соответствии с Градостроительным кодексом Российской Федерации для территориальных зон; г) вид разрешенного использования образуемых земельных участков, предназначенных для размещения линейных объектов и объектов капитального строительства, проектируемых в составе линейного объекта, а также существующих земельных участков, занятых линейными объектами и объектами капитального строительства, входящими в состав линейных объектов, в соответствии с проектом планировки территории. **Материалы по обоснованию проекта межевания территории.** Раздел 3 «Материалы по обоснованию проекта межевания территории. Графическая часть» содержит чертежи, выполненные на цифровом топографическом плане, соответствующем требованиям, установленным федеральным органом исполнительной власти, осуществляющим функции по выработке и реализации государственной политики и нормативно-правовому регулированию в сфере строительства, архитектуры, градостроительства, на которых отображаются, на которых отображаются: а) границы субъектов Российской Федерации, муниципальных образований, населенных пунктов, в которых расположена территория, применительно к которой подготавливается проект межевания; б) границы существующих земельных участков; в) границы публичных сервитутов, установленных в соответствии с законодательством Российской Федерации;

		г) границы публичных сервитутов, подлежащих установлению в соответствии с законодательством Российской Федерации; д) границы зон с особыми условиями использования территорий, установленные в соответствии с законодательством Российской Федерации; е) границы зон с особыми условиями использования территорий, подлежащие установлению, изменению в связи с размещением линейных объектов; ж) границы зон с особыми условиями использования территорий, подлежащие установлению, изменению в связи с размещением линейных объектов, подлежащих реконструкции в связи с их переносом из зон планируемого размещения линейных объектов либо в границах зон планируемого размещения линейных объектов; з) местоположение существующих объектов капитального строительства; и) границы особо охраняемых природных территорий; к) границы территорий объектов культурного наследия, включенных в единый государственный реестр объектов культурного наследия (памятников истории и культуры) народов Российской Федерации, границы территорий выявленных объектов культурного наследия; л) границы лесничеств, участковых лесничеств, лесных кварталов, лесотаксационных выделов или частей лесотаксационных выделов. Раздел 4 «Материалы по обоснованию проекта межевания территории. Пояснительная записка» содержит: а) обоснование определения местоположения границ образуемого земельного участка с учетом соблюдения требований к образуемым земельным участкам, в том числе требований к предельным (минимальным и (или) максимальным) размерам земельных участков; б) обоснование способа образования земельного участка; в) обоснование определения размеров образуемого земельного участка; г) обоснование определение границ публичного сервитута, подлежащего установлению в соответствии с законодательством Российской Федерации.

7.	Информация о земельных участках (при наличии), включенных в границы территории, в отношении которой планируется подготовка документации по планировке территории, а также об ориентировочной площади такой территории	75:06:000000:ЗУ1; 75:06:330101:ЗУ2; 75:06:000000:335:ЗУ3; 75:06:080346:266:ЗУ4; 75:06:000000:760:ЗУ5; 75:06:080401:108:ЗУ6; 75:06:080401:106:ЗУ7; 75:06:080401:109:ЗУ8; 75:06:000000:839:ЗУ9; 75:06:080401:1:ЗУ10; 75:06:080103:588:ЗУ11; 75:06:080370:1:ЗУ12 (75:06:080370:1/чзу1); ЕЗ 75:06:000000:110:ЗУ13 (обособленные участки 75:06:080401:12, 75:06:080401:13); ЕЗ 75:06:000000:135:ЗУ14 (обособленные участки 75:06:080401:84, 75:06:080401:85); ЕЗ 75:06:000000:136:ЗУ15 (обособленный участок 75:06:080401:54). Ориентировочная площадь в границах территории, в отношении которой планируется внесение изменений в документацию по планировке территории: 0,8 га
8.	Цель подготовки документации по планировке территории	Изменения в документацию по планировке территории связаны с необходимостью: - уточнения перечня кадастровых номеров существующих земельных участков, на которых линейный объект размещен на условиях сервитута, публичного сервитута.
9.	Формы представления документации по планировке территории, требования к оформлению, комплектации и передаче материалов заказчику	После утверждения изменений в документацию по планировке территории материалы предоставляются в составе: - 2 экземпляра документации по планировке территории на бумажном носителе; - 1 экземпляр на электронном носителе; - в количестве экземпляров, равном количеству поселений, городских округов, в отношении территорий которых осуществлялась подготовка документации по планировке территории, и городских округов, муниципальных районов, осуществляющих ведение государственных информационных систем обеспечения градостроительной деятельности, в которых такая документация подлежит размещению. Документы на электронном носителе передаются в форматах, в которых они разрабатывались и должны быть доступны для редактирования. Наименование файлов и папок на электронном носителе должно совпадать с наименованием документов на бумажном носителе. Форматы электронных документов: - текстовые материалы, расчеты, графики – в форматах, совместимых с MicrosoftOffice (*.doc, xls, pdf); - графические материалы (чертежи и схемы) – в

		формате, совместимом с Autocad, Mapinfo; - прочие графические материалы – в форматах jpg, tiff, pdf.

Инициатор:

Начальник
ФКУ Упрдор «Забайкалье»

_____ А.Ф. Илимбетов

«28» 04 2025 г.

Согласовано:

Начальник
Управления земельно-имущественных отношений Федерального дорожного агентства

_____ А.И. Соколовский

«19» мая 2025 г.

МИНИСТЕРСТВО ТРАНСПОРТА РОССИЙСКОЙ ФЕДЕРАЦИИ
ФЕДЕРАЛЬНОЕ ДОРОЖНОЕ АГЕНТСТВО
(РОСАВТОДОР)

РАСПОРЯЖЕНИЕ

25.12.2019 № 4494-р

Москва

О подготовке документации по планировке территории объекта «Строительство и реконструкция участков автомобильной дороги А-350 Чита – Забайкальск – граница с Китайской Народной Республикой. Строительство автомобильной дороги А-350 Чита – Забайкальск – граница с Китайской Народной Республикой на участке км 484+000 – км 486+000 (подъезд к грузовому терминалу международного автомобильного пункта пропуска Забайкальск), Забайкальский край»

В соответствии со статьей 45 Градостроительного кодекса Российской Федерации, постановлением Правительства Российской Федерации от 26 июля 2017 г. № 884 «Об утверждении Правил подготовки документации по планировке территории, подготовка которой осуществляется на основании решений уполномоченных федеральных органов исполнительной власти, и принятия уполномоченными федеральными органами исполнительной власти решений об утверждении документации по планировке территории для размещения объектов федерального значения и иных объектов капитального строительства, размещение которых планируется на территориях 2 и более субъектов Российской Федерации», постановлением Правительства Российской Федерации от 23 июля 2004 г. № 374 «Об утверждении Положения о Федеральном дорожном агентстве», приказом Минтранса России от 6 июля 2012 г. № 199 «Об утверждении Порядка подготовки документации по планировке территории, предназначенной для размещения автомобильных дорог общего пользования федерального значения» и на основании обращений ФКУ Упрдор «Забайкалье» от 1 ноября 2019 г. № 05/4029, от 21 ноября 2019 г. № 05/4267:

1. Принять решение о подготовке документации по планировке территории объекта «Строительство и реконструкция участков автомобильной дороги А-350 Чита – Забайкальск – граница с Китайской Народной Республикой.

Строительство автомобильной дороги А-350 Чита – Забайкальск – граница с Китайской Народной Республикой на участке км 484+000 – км 486+000 (подъезд к грузовому терминалу международного автомобильного пункта пропуска Забайкальск), Забайкальский край».

2. ФКУ Упрдор «Забайкалье»:

представить на утверждение в Росавтодор документацию по планировке территории, разработанную в соответствии с заданием на подготовку документации по планировке территории, являющимся приложением к настоящему распоряжению;

в десятидневный срок с момента утверждения настоящего распоряжения обеспечить направление уведомления о принятии Росавтодором решения, указанного в пункте 1 настоящего распоряжения, главе Забайкальского городского поселения Забайкальского района Забайкальского края.

3. Контроль за исполнением настоящего распоряжения оставляю за собой.

Заместитель руководителя И.В. Костюченко

Е.В. Забродина
(495) 870-99-23 (доб. 50-231)

Приложение к распоряжению
Росавтодора от 26.12.2019 № 4494-р

Заместитель руководителя
Федерального дорожного агентства

_____ /И.В. Костюченко/
«___» _____ 2019 г.

ЗАДАНИЕ
на подготовку документации по планировке территории объекта «Строительство и реконструкция участков автомобильной дороги А-350 Чита – Забайкальск – граница с Китайской Народной Республикой. Строительство автомобильной дороги А-350 Чита – Забайкальск – граница с Китайской Народной Республикой на участке км 484+000 – км 486+000 (подъезд к грузовому терминалу международного автомобильного пункта пропуска Забайкальск), Забайкальский край»

№	Параметр проекта	Описание
1.	Наименование работ	Документация по планировке территории (проект планировки территории и проект межевания территории) для строительства/реконструкции (нужное подчеркнуть) объекта капитального строительства: «Строительство и реконструкция участков автомобильной дороги А-350 Чита - Забайкальск - граница с Китайской Народной Республикой. Строительство автомобильной дороги А-350 Чита - Забайкальск - граница с Китайской Народной Республикой на участке км 484+000 - км 486+000 (подъезд к грузовому терминалу международного автомобильного пункта пропуска Забайкальск), Забайкальский край».
2.	Заказчик	Федеральное казенное учреждение «Управление федеральных автомобильных дорог на территории Забайкальского края Федерального дорожного агентства» (ФКУ Упрдор «Забайкалье»)
3.	Исполнитель	Подрядная организация в соответствии результатами конкурсных процедур
4.	Источник финансирования	Федеральный бюджет
5.	Основание для подготовки документации по планировке территории	1. Государственная программа Российской Федерации «Развитие транспортной системы», утвержденная постановлением Правительства Российской Федерации от 20.12.2017 № 1596. 2. Федеральная адресная инвестиционная программа на 2019 год и на плановый период 2020 – 2021 годов. 3. Схема территориального планирования Российской Федерации в области федерального транспорта (железнодорожного, воздушного, морского, внутреннего водного транспорта) и автомобильных дорог федерального значения, утвержденная распоряжением Правительства Российской Федерации от 19.03.2013 № 384-р.

6.	Местонахождение и основные характеристики объектов строительства	Российская Федерация, Забайкальский край, Забайкальский район, Забайкальское городское поселение. Местоположение: км 484+000 – км 486+000 автомобильной дороги А-350 Чита – Забайкальск – граница с Китайской Народной Республикой. Ориентировочная площадь земельного участка 30 га.
7.	Сроки завершения работ	май 2021 года
8.	Основные технические параметры	Проектные характеристики объекта капитального строительства (уточняются на этапе проектирования): Категория автомобильной дороги – II; Строительная длинна – 2,00 км; Расчетная скорость – 100 км/ч; Число полос движения – 4; Ширина проезжей части – 3,50 м; Ширина обочин – 2,50 м; Тип дорожной одежды – Капитальный; Вид покрытия – Асфальтобетон; Количество транспортных развязок – 4; Расчетные нагрузки автомобильная дорога – 115 кН; искусственные сооружения – А 14, Н 100; Уровень ответственности сооружений – Нормальный: Освещение автомобильной дороги – Есть.
9.	Исходные данные	1. Результаты инженерных изысканий (инженерно-геодезических, инженерно-геологических, инженерно-гидрологических, инженерно-экологических изысканий и т.д.). 2. Основные проектные решения (с выделением элементов планировочной структуры подлежащей застройке территории в связи с планируемым строительством/реконструкцией). 3. Дополнительные данные, необходимые для разработки документации по планировке территории в соответствии с требованиями Градостроительного кодекса Российской Федерации.
10.	Цель работы и задачи	1. Разработка проекта планировки территории. Изготовление чертежей проекта планировки территории Формирование материалов по обоснованию проекта планировки территории (пояснительная записка, материалы в графической форме). 2. Разработка проекта межевания территории. Изготовление чертежей проект межевания территории. Формирование материалов по обоснованию проекта межевания территории. 3. Разработка схемы и составление перечня кадастровых номеров земельных участков, которые полностью или частично расположены в границах размещаемой автомобильной дороги или объекта дорожного хозяйства для целей резервирования. 4. Подготовка схемы планировочной организации земельных

3

		участков для целей дальнейшей подготовки материалов для выдачи разрешения на строительство.
11.	Требования к выполнению и содержанию работ	Документацию по планировке территории объекта «Строительство и реконструкция участков автомобильной дороги А-350 Чита - Забайкальск - граница с Китайской Народной Республикой. Строительство автомобильной дороги А-350 Чита - Забайкальск - граница с Китайской Народной Республикой на участке км 484+000 - км 486+000 (подъезд к грузовому терминалу международного автомобильного пункта пропуска Забайкальск), Забайкальский край» выполнить в соответствии с требованиями действующего законодательства Российской Федерации, а именно: Градостроительным кодексом Российской Федерации; Земельным кодексом Российской Федерации; Водным кодексом Российской Федерации; Лесным Кодексом Российской Федерации; Федеральным законом от 08.11.2007 № 257-ФЗ «Об автомобильных дорогах и о дорожной деятельности в Российской Федерации и о внесении изменений в отдельные законодательные акты Российской Федерации»; Федеральным законом от 13.07.2015 № 218-ФЗ «О государственной регистрации недвижимости»; постановлением Правительства РФ от 02.09.2009 № 717 «О нормах отвода земель для размещения автомобильных дорог и (или) объектов дорожного сервиса»; постановлением Правительства РФ от 07.03.2017 № 269 «Об утверждении перечня случаев, при которых для строительства, реконструкции линейного объекта не требуется подготовка документации по планировке территории»; постановлением Правительства РФ от 31.03.2017 № 402 «Об утверждении Правил выполнения инженерных изысканий, необходимых для подготовки документации по планировке территории, перечня видов инженерных изысканий, необходимых для подготовки документации по планировке территории, и о внесении изменений в постановление Правительства Российской Федерации от 19 января 2006 г. № 20»; постановлением Правительства РФ от 12.05.2017 № 564 «Об утверждении Положения о составе и содержании проектов планировки территории, предусматривающих размещение одного или нескольких линейных объектов»; постановлением Правительства от 26.06.2017 № 884 «Об утверждении Правил подготовки документации по планировке территории, подготовка которой осуществляется на основании решений уполномоченных федеральных органов исполнительной власти, и принятия уполномоченными федеральными органами исполнительной власти решений об утверждении документации по планировке территории для размещения объектов федерального значения и иных объектов капитального строительства, размещение которых планируется на

4

		территориях 2 и более субъектов Российской Федерации»; приказом Минтранса РФ от 06.07.2012 № 199 «Об утверждении Порядка подготовки документации по планировке территории, предназначенной для размещения автомобильных дорог общего пользования федерального значения»; приказом Минтранса РФ от 13.01.10 № 4 «Об установлении и использовании придорожных полос автомобильных дорог федерального значения»; приказом Минтранса РФ от 13.01.10 № 5 «Об установлении и использовании полос отвода автомобильных дорог федерального значения»; приказом Минстроя РФ от 25.04.2017 № 738/пр «Об утверждении видов элементов планировочной структуры»; приказом Минстроя РФ от 25.04.2017 № 739/пр «Об утверждении требований к цифровым топографическим картам и цифровым топографическим планам, используемым при подготовке графической части документации по планировке территории»; приказом Минстроя РФ от 25.04.2017 № 740/пр «Об установлении случаев подготовки и требований к подготовке входящей в состав материалов по обоснованию проекта планировки территории схемы вертикальной планировки, инженерной подготовки и инженерной защиты территории»; приказом Минстроя РФ от 25.04.2017 № 742/пр «О Порядке установления и отображения красных линий, обозначающих границы территорий, занятых линейными объектами и (или) предназначенных для размещения линейных объектов»; государственные регламенты, нормы, правила, стандарты, а также исходные данные, технические условия и требования, выданные органами государственного надзора и заинтересованными организациями при согласовании места размещения объекта строительства. При разработке проекта планировки учитывать территориальное планирование субъекта Российской Федерации, муниципального образования. Чертежи проекта планировки территории представляются на топографической подоснове (масштаб 1:500) в масштабе М 1:1000; 1:2000. Чертежи проекта межевания территории представляются на топографической подоснове (масштаб 1:500) в масштабе М 1:1000; 1:2000.
12.	Состав и содержание работ	Документацию по планировке территории выполнить в следующем составе: **1. Проект планировки территории** Раздел 1 «Проект планировки территории. Графическая часть» включает в себя: чертеж красных линий (масштаб 1:1000; 1:2000); чертеж границ зон планируемого размещения линейных объектов (масштаб 1:1000; 1:2000); чертеж границ зон планируемого размещения линейных объектов, подлежащих переносу (переустройству) из зон планируемого размещения линейных объектов (масштаб

		1:1000; 1:2000). Дополнительно в проекте планировки территории должны быть отображены границы зон планируемого размещения объектов дорожного сервиса, иных зданий и сооружений, необходимых для содержания автомобильной дороги общего пользования федерального значения с учетом соблюдения соответствующих норм и требований к их размещению. Объединение нескольких чертежей в один допускается при условии обеспечения читаемости линий и условных обозначений графических материалов. Раздел 2 «Положение о размещении линейных объектов» должен содержать следующую информацию: а) наименование, основные характеристики (категория, протяженность, проектная мощность, пропускная способность, грузонапряженность, интенсивность движения) и назначение планируемых для размещения линейных объектов; б) перечень субъектов Российской Федерации, перечень муниципальных районов, городских округов в составе субъектов Российской Федерации, перечень поселений, населенных пунктов, внутригородских территорий городов федерального значения, на территориях которых устанавливаются зоны планируемого размещения линейных объектов; в) перечень координат характерных точек границ зон планируемого размещения линейных объектов; г) перечень координат характерных точек границ зон планируемого размещения линейных объектов, подлежащих переносу (переустройству) из зон планируемого размещения линейных объектов; д) предельные параметры разрешенного строительства, реконструкции объектов капитального строительства, входящих в состав линейных объектов в границах зон их планируемого размещения: минимальные отступы от границ земельных участков в целях определения мест допустимого размещения объектов капитального строительства, которые входят в состав линейных объектов и за пределами которых запрещено строительство таких объектов, в границах каждой зоны планируемого размещения объектов капитального строительства, входящих в состав линейных объектов; требования к архитектурным решениям объектов капитального строительства, входящих в состав линейных объектов, в границах каждой зоны планируемого размещения таких объектов, расположенной в границах территории исторического поселения федерального или регионального значения, с указанием: требований к объемно-пространственным, архитектурно-стилистическим и иным характеристикам таких объектов, влияющим на их внешний облик и (или) на композицию, а также на силуэт застройки исторического поселения; е) информация о необходимости осуществления мероприятий по защите сохраняемых объектов капитального строительства (здание, строение, сооружение, объекты, строительство которых не завершено), существующих и строящихся на момент подготовки проекта

		планировки территории, а также объектов капитального строительства, планируемых к строительству в соответствии с ранее утвержденной документацией по планировке территории, от возможного негативного воздействия в связи с размещением линейных объектов; ж) информация о необходимости осуществления мероприятий по сохранению объектов культурного наследия от возможного негативного воздействия в связи с размещением линейных объектов; з) информация о необходимости осуществления мероприятий по охране окружающей среды; и) информация о необходимости осуществления мероприятий по защите территории от чрезвычайных ситуаций природного и техногенного характера, в том числе по обеспечению пожарной безопасности и гражданской обороне. **Материалы по обоснованию проекта планировки территории** Раздел 3 «Материалы по обоснованию проекта планировки территории. Графическая часть» должен быть представлен в виде схем, выполненных на цифровом топографическом плане. «Материалы по обоснованию проекта планировки территории. Графическая часть» содержит следующие схемы: а) схема расположения элементов планировочной структуры (территорий, занятых линейными объектами и (или) предназначенных для размещения линейных объектов); б) схема использования территории в период подготовки проекта планировки территории (масштаб 1:1000; 1:2000); в) схема организации улично-дорожной сети и движения транспорта (масштаб 1:1000; 1:2000); г) схема вертикальной планировки территории, инженерной подготовки и инженерной защиты территории (масштаб 1:1000; 1:2000); д) схема границ территорий объектов культурного наследия (масштаб 1:1000; 1:2000); е) схема границ зон с особыми условиями использования территорий (масштаб 1:1000; 1:2000); ж) схема границ территорий, подверженных риску возникновения чрезвычайных ситуаций природного и техногенного характера (пожар, взрыв, химическое, радиоактивное заражение, затопление, подтопление, оползень, карсты, эрозия и т.д.) (масштаб 1:1000; 1:2000); з) схема конструктивных и планировочных решений (масштаб 1:1000; 1:2000); иные материалы для обоснования положений по планировке территории. Раздел 4 «Материалы по обоснованию проекта планировки территории. Пояснительная записка» содержит: а) описание природно-климатических условий территории, в отношении которой разрабатывается проект планировки территории; б) обоснование определения границ зон планируемого размещения линейных объектов; в) обоснование определения границ зон планируемого размещения линейных объектов, подлежащих переносу

		(переустройству) из зон планируемого размещения линейных объектов; г) обоснование определения предельных параметров застройки территории в границах зон планируемого размещения объектов капитального строительства, входящих в состав линейных объектов; д) ведомость пересечений границ зон планируемого размещения линейного объекта (объектов) с сохраняемыми объектами капитального строительства (здание, строение, сооружение, объект, строительство которого не завершено), существующими и строящимися на момент подготовки проекта планировки территории; е) ведомость пересечений границ зон планируемого размещения линейного объекта (объектов) с объектами капитального строительства, строительство которых запланировано в соответствии с ранее утвержденной документацией по планировке территории; ж) ведомость пересечений границ зон планируемого размещения линейного объекта (объектов) с водными объектами (в том числе с водотоками, водоемами, болотами и т.д.). Обязательным приложением к разделу 4 «Материалы по обоснованию проекта планировки территории. Пояснительная записка» являются: а) материалы и результаты инженерных изысканий, используемые при подготовке проекта планировки территории, с приложением документов, подтверждающих соответствие лиц, выполнивших инженерные изыскания, требованиям части 2 статьи 47 Градостроительного кодекса Российской Федерации; б) программа и задание на проведение инженерных изысканий, используемые при подготовке проекта планировки территории; в) исходные данные, используемые при подготовке проекта планировки территории; г) решение о подготовке документации по планировке территории с приложением задания. **2. Проект межевания территории** **Основная часть** 1) Текстовая часть проекта межевания территории включает в себя: а) перечень и сведения о площади образуемых земельных участков, в том числе возможные способы их образования; б) перечень и сведения о площади образуемых земельных участков, которые будут отнесены к территориям общего пользования или имуществу общего пользования, в том числе в отношении которых предполагаются резервирование и (или) изъятие для государственных или муниципальных нужд; в) вид разрешенного использования образуемых земельных участков в соответствии с проектом планировки территории. г) целевое назначение лесов, вид (виды) разрешенного использования лесного участка, количественные и качественные характеристики лесного участка, сведения о нахождении лесного участка в границах особо защитных участков лесов (в случае, если подготовка проекта

		межевания территории осуществляется в целях определения местоположения границ образуемых и (или) изменяемых лесных участков); д) сведения о границах территории, в отношении которой утвержден проект межевания, содержащие перечень координат характерных точек этих границ в системе координат, используемой для ведения Единого государственного реестра недвижимости. Координаты характерных точек границ территории, в отношении которой утвержден проект межевания, определяются в соответствии с требованиями к точности определения координат характерных точек границ, установленных в соответствии с Градостроительным кодексом Российской Федерации для территориальных зон. 2) Чертеж межевания территории отображаются (масштаб 1:1000; 1:2000): а) границы планируемых и существующих элементов планировочной структуры; б) красные линии, утвержденные в составе проекта планировки территории; в) линии отступа от красных линий в целях определения мест допустимого размещения зданий, строений, сооружений; г) границы образуемых и (или) изменяемых земельных участков, условные номера образуемых земельных участков, в том числе в отношении которых предполагаются их резервирование и (или) изъятие для государственных или муниципальных нужд; д) границы зон действия публичных сервитутов; е) границы планируемых санитарно-защитных зон. **Материалы по обоснованию проекта межевания территории** включают в себя чертежи, на которых отображаются: 1) границы существующих земельных участков; 2) границы зон с особыми условиями использования территорий; 3) местоположение существующих объектов капитального строительства; 4) границы особо охраняемых природных территорий; 5) границы территорий объектов культурного наследия; 6) границ лесничеств, лесопарков, участковых лесничеств, лесных кварталов, лесотаксационных выделов или частей лесотаксационных выделов. **3. Схема резервирования земель** необходимых для размещения объекта капитального строительства федерального значения (схема земельных участков должна содержать необходимые для внесения в государственный кадастр недвижимости сведения о земельных участках (их частях): площадь, координаты поворотных точек резервируемой территории). Дополнительно к схеме резервирования земель должна быть приложена следующая информация: 1) перечень кадастровых номеров земельных участков, которые полностью или частично попадают в границы планируемого размещения объекта федерального значения для целей резервирования; 2) сведения о разрешенном использовании, площади и

		правообладателях земельных участков предназначенных для размещения объекта капитального строительства федерального значения. **4. Схема планировочной организации земельных участков**, предназначенных для размещения объекта капитального строительства федерального значения с отображением на ней: 1) объекта капитального строительства (в том числе, существующих и планируемых конструктивных элементов), зоны планируемого размещения объекта капитального строительства; 2) красных линий, утвержденных в составе проекта планировки территории (в т. ч. их идентификационных параметров, каталога координат поворотных точек); 3) границ и кадастровых номеров земельных участков, формирующих полосу отвода существующей автомобильной дороги; 4) границ и кадастровых номеров существующих (образованных) земельных участков, дополнительно отводимых для формирования полосы отвода автомобильной дороги (в т. ч. их идентификационных параметров, каталога координат поворотных точек); 5) границ и кадастровых номеров (условных номеров) образуемых земельных участков, дополнительно отводимых для размещения объекта капитального строительства (реализации проекта), а также (при необходимости) формирования полосы отвода автомобильной дороги, не связанного с размещением объекта капитального строительства (в т. ч. их идентификационных параметров, каталога координат поворотных точек); 6) границ и кадастровых номеров земельных участков, смежных с границами участков проектируемой полосы отвода (при отсутствии кадастровых номеров земельных участков – номера кадастровых кварталов); 7) границ начала и окончания работ в рамках реализации проекта; 8) границ зон действия публичных сервитутов и объектов культурного и археологического наследия (при наличии) 9) подъездов и подходов к объекту капитального строительства; 10) объектов, подлежащих сносу (демонтажу); 11) материалов, подтверждающих конфигурацию и идентификационные параметры существующих земельных участков, образованных (образуемых) для размещения объекта капитального строительства и/или формирования полосы отвода автомобильной дороги при отсутствии информации о данных земельных участках в источниках информации публичного доступа. Схема должна быть выполнена в масштабе 1:1000 – 1:2000 и содержать соответствующие условные обозначения.
13.	Формы представления документации по планировке территории, требования к оформлению, комплектации и передаче	После утверждения документации по планировке территории материалы представляются в составе: - 5 экземпляров документации на бумажном носителе; - 1 экземпляр документации на электронном носителе (CD и DVD диск, флэш-накопитель). Документы на электронном носителе передаются в

	материалов заказчику	форматах, в которых они разрабатывались и должны быть доступны для редактирования. Наименование файлов и папок на электронном носителе должно совпадать с наименованием документов на бумажном носителе. Форматы электронных документов: - текстовые материалы, расчеты, графики – в форматах, совместимых с Microsoft Office (*.doc, xls, pdf); - графические материалы (чертежи и схемы) – в формате, совместимом с Autocad, Mapinfo, Panorama; - прочие графические материалы – в форматах jpg, tiff, pdf.

Заказчик:

И. о. начальника
ФКУ Упрдор «Забайкалье»

_____ В.И. Шаповалов

«____»_____2019 г.

Согласовано:

Начальник
Управления земельно-имущественных отношений Федерального дорожного агентства

_____ Е.В. Варов

«____»_____2019 г.

Экз. 1

Муниципальный район
«Забайкальский район»
АДМИНИСТРАЦИЯ
Красноармейская ул., д. 40А,
п. Забайкальск, 674650
Тел.: (30-251) 2-29-53 (факс)
e-mail: zabaikalsk-40@mail.ru

02.10. 2020 г. № 3549
На № 534/20 от 22.09.2020 года

Генеральному директору
АО Многопрофильная Компания
«ИНДОР»
Л.И. Сусловой
664047 г. Иркутск, ул. А. Невского,60

Уважаемая Людмила Ивановна!

В целях проведения работ по проектно-изыскательным работам в границах земельного участка по объекту «Строительство и реконструкция участков автомобильной дороги А-350 Чита – Забайкальск – граница с Китайской Народной Республикой. Строительство автомобильной дороги А-350 Чита – Забайкальск – граница с Китайской Народной Республикой на участке км 484+000 – км 486+000, (подъезд к грузовому терминалу международного автомобильного пункта пропуска Забайкальск), Забайкальский край», рассмотрев представленную обзорную схему, сообщаю следующее:

1. В районе проведения работ территорий традиционного природопользования не имеется.
2. На указанном земельном участке отсутствуют приаэродромные территории и их санитарно-защитные зоны.
3. Сведений о зонах ограничения застройки от источников электромагнитного излучения на территории проведения работ не имеется.
4. Лесопарковые зеленые пояса на территории проведении работ отсутствуют.
5. Земельный участок не относится к лечебно-оздоровительным местностям, курортам и их зонам санитарной охране.
6. На территории проведения работ водно-болотных угодий и ключевых орнитологических территорий не имеется.
7. На территории муниципального района «Забайкальский район» леса отсутствуют.

Глава муниципального района **А.М. Эпов**

Кириллова Вера Викторовна
8(30251)2-27-76

Экз. 1

Муниципальный район
«Забайкальский район»
АДМИНИСТРАЦИЯ
Красноармейская ул., д. 40А,
п. Забайкальск, 674650
Тел.: (30-251) 2-29-53 (факс)
e-mail: zabaikalsk-40@mail.ru

08.07. 2020 г. № 5724
На № 401/20 от 17.06.2020 года

Генеральному директору
АО Многопрофильная Компания
«ИНДОР»
Л.И. Сусловой
664047 г. Иркутск, ул. А. Невского,60

Уважаемая Людмила Ивановна!

В целях проведения работ по проектно-изыскательным работам в границах земельного участка по объекту «Строительство и реконструкция участков автомобильной дороги А-350 Чита – Забайкальск – граница с Китайской Народной Республикой. Строительство автомобильной дороги А-350 Чита – Забайкальск – граница с Китайской Народной Республикой на участке км 484+000 – км 486+000, (подъезд к грузовому терминалу международного автомобильного пункта пропуска Забайкальск), Забайкальский край», сообщаю следующее.

1. Схема территориального планирования муниципального района "Забайкальский район", утверждена решением Совета муниципального района "Забайкальский район" № 129 от 24.06.2010 «Об утверждении схемы территориального планирования муниципального района "Забайкальский район", Генеральный план Утвержден решением Совета городского поселения «Забайкальское» № 115 от 18.05.2018 года (размещен на официальном сайте: www.zabadm.ru).
2. Лицензированного полигона складирования твердых бытовых отходов, зарегистрированного в Государственном реестре объектов размещения отходов не имеется.
3. На указанном земельном участке отсутствуют санитарно-защитные зоны кладбищ, а также здания и сооружения похоронного назначения.
4. Земельный участок не относится к особо охраняемым природным территориям и территориям традиционного природопользования коренных малочисленных народов Севера, Сибири и Дальнего Востока Российской Федерации.
5. Земельный участок, расположенный по адресу: Забайкальский край, Забайкальский район, с кадастровым номером 75:06:200202:546, общей площадью 10 га, для добычи и разработки полезных ископаемых, из земель промышленности, собственник ИП Сюй Л.Е. , лицензия ЧИТ 03337 ТР.

6. Сведения об источниках получения питьевой и технической воды Вам необходимо запросить в администрации городского поселения «Забайкальское».

7. Сведения о наличии пожарных гидрантов в районе проектирования объекта Вам необходимо запросить в администрации городского поселения «Забайкальское».

8. Сведениями об имеющихся коммуникациях Администрация муниципального района "Забайкальский район" не располагает. Схемы тепло-, водоснабжения и водоотведения размещены на сайте администрации городского поселения «Забайкальское» https://zabadm.ru/ в разделе «ЖКХ».

9. В зоне непосредственной близости к проектируемому объекту национальные парки, заповедники, заказники, экологические зоны отсутствуют.

10. На указанном земельном участке зон особо охраняемых природных территорий местного значения не имеется.

11. В районе проектирования объекта категория земель – земли населенных пунктов.

Глава муниципального района **А.М. Эпов**

Вяткина Галина Николаевна
8(30251)3-17-35

Кириллова Вера Викторовна
8(30251)2-27-76

отпр. 18.03

Российская федерация
АДМИНИСТРАЦИЯ
Городского поселения «Забайкальское»
Муниципального района «Забайкальский район»
Забайкальского края
674650, п. Забайкальск, ул. Красноармейская. 26
Телефоны: 2-24-26, 23-56
ОГРН 1057505007581
ИНН/КПП 7505004271/750501001
ОКАТО 750501001 КБК 01711105011010000120
р/с №40101810900000010000
«18» 03 2020 года № 916

АО Многопрофильная Компания
«ИНДОР»

На Ваш запрос Администрация городского поселения «Забайкальское» направляет следующую информацию:

1. Сведения о наличии утвержденной схемы территориального планирования – отсутствует; Генплан городского поселения «Забайкальское» утвержден решением № 115 от 18.05.2018 года;

2. Сведения о наличии лицензированного полигона складирования ТБО, зарегистрированного в Государственном реестре объектов размещения отходов – не имеется;

3. Сведения о наличии на территории МО мест захоронения – 3;

4. Сведения о наличии мест традиционного проживания и традиционной хозяйственной деятельности коренных малочисленных народов РФ на территории МО – отсутствует;

5. Сведения об источниках получения дорожно-строительных материалов и наличии карьеров – отсутствует;

6. Сведения об источниках получения питьевой и технической воды – отсутствует;

7. Наличие пожарных гидрантов в районе строительства – не имеется; ближайшая пожарная часть - 3 км 850 м;

8. Сведения об имеющихся коммуникациях в районе проектирования – ближайшие коммуникации МАПП ;

9. Сведения о границах национальных парков, заповедников, заказчиков, экологических зон и т.д. – отсутствует;

10. Информация о наличии особо охраняемых природных территорий местного значения – отсутствует;

11. Сведения о категории земельных участков в районе проектирования – земли населенных пунктов

Глава городского поселения «Забайкальское» О.Г.Ермолин

исп. Очирова Л.В.

тел. 2-24-26

ФЕДЕРАЛЬНОЕ АГЕНТСТВО ПО НЕДРОПОЛЬЗОВАНИЮ

ДЕПАРТАМЕНТ ПО НЕДРОПОЛЬЗОВАНИЮ ПО ДАЛЬНЕВОСТОЧНОМУ ФЕДЕРАЛЬНОМУ ОКРУГУ

Отдел геологии и лицензирования по Забайкальскому краю (Забайкалнедра)

ул. Амурская, 91/15, г. Чита, 672002
тел.(3022) 35-69-22, факс (3022) 26-69-81
chita@rosnedra.gov.ru
23.07.2020 № 14-13/1710
на № _____ от _____

Генеральному директору
АО «Индор»
Сусловой Л.И.

664047, Россия, г. Иркутск,
ул. Александра Невского, д. 60
Тел. 8 (3952)235190

Уважаемая Людмила Ивановна!

На Ваше заявление от 13.07.2020 исх. № б/н о предоставлении заключения об отсутствии (наличии) полезных ископаемых в недрах под участком предстоящей застройки «Строительство и реконструкция участков а/д А-350 Чита-Забайкальск-граница с КНР на участке км 484+000 - км 486+000», расположенном в Забайкальском районе Забайкальского края отдел геологии и лицензирования по Забайкальскому краю, сообщает следующее, Федеральным законом от 03.08.2018 № 342-ФЗ «О внесении изменений в Градостроительный кодекс Российской Федерации отдельные законодательные акты Российской Федерации» внесены изменения в ст.25ЗаконаРФ от 21.02.1992 № 2395-1 «О недрах», предусматривающие, что получение заключений федерального органа управления государственным фондом недр или его территориального органа об отсутствии полезных ископаемых в недрах под участком предстоящей застройки и разрешений на осуществление застройки площадей залегания полезных ископаемых, а также размещение в местах их залегания подземных сооружений, требуется только в отношении земельных участков, которые расположены за границами населенных пунктов.

В соответствии с картографической основой ЕЭКО масштаба 1:50 000, полученной нами из Управления геологических основ, науки и информатики Роснедр (исх. от 21.08.2018 № 02-30/12284) и публичной кадастровой картой, часть заявленного участка расположена в границах населенного пункта пгт. Забайкальск. В связи с этим, в предоставлении заключения Вам отказано.

Заместитель начальника
Департамента – начальник отдела Иванов А.В.

ГОСУДАРСТВЕННАЯ ВЕТЕРИНАРНАЯ СЛУЖБА ЗАБАЙКАЛЬСКОГО КРАЯ
Амурская ул., д. 13, г. Чита, 672010
тел.: (3022) 23-06-63
e-mail: pochta@gvs.e-zab.ru

«27» 03 2020 года № 01-19/593
на № 111/20 от 05.03.2020 г.

Генеральному директору
АО МК «Индор»

Л.И.Сусловой

Уважаемая Людмила Ивановна!

Государственная ветеринарная служба Забайкальского края информирует Вас об отсутствии установленных мест сибиреязвенных захоронений, скотомогильников, мест утилизации биологических отходов в районе проектирования и в радиусе 1000 м от объекта: «Строительство и реконструкция участков автомобильной дороги А-350 Чита – Забайкальск – граница с Китайской народной Республикой. Строительство автомобильной дороги А-350 Чита – Забайкальск – граница с Китайской Народной Республикой на участке км 484+000 – км 486+000 (подъезд к грузовому терминалу международного автомобильного пункта пропуска Забайкальск), Забайкальский край».

Руководитель А.А.Лим

Исп. Рязанцева Я.В.
Тел. 8(3022)31-00-34

МИНИСТЕРСТВО ПРИРОДНЫХ РЕСУРСОВ И ЭКОЛОГИИ РОССИЙСКОЙ ФЕДЕРАЦИИ
ФЕДЕРАЛЬНАЯ СЛУЖБА ПО ГИДРОМЕТЕОРОЛОГИИ И МОНИТОРИНГУ ОКРУЖАЮЩЕЙ СРЕДЫ (РОСГИДРОМЕТ)
ФЕДЕРАЛЬНОЕ ГОСУДАРСТВЕННОЕ БЮДЖЕТНОЕ УЧРЕЖДЕНИЕ «ЗАБАЙКАЛЬСКОЕ УПРАВЛЕНИЕ ПО ГИДРОМЕТЕОРОЛОГИИ И МОНИТОРИНГУ ОКРУЖАЮЩЕЙ СРЕДЫ» (ФГБУ «ЗАБАЙКАЛЬСКОЕ УГМС»)
672038 г. Чита, ул. Новобульварная, 165
тел.: (3022) 28-50-90 факс: (3022) 28-50-89
e-mail: zabuprav@mail.ru; http://pogoda-chita.ru
ОКПО 12629163, ОГРН 1127536006070
ИНН 7536129908, КПП 753601001

АО МК «Индор»

от 26.03.2020 № 25/4-24-268
на № 120/20 от 05.05.2020

СПРАВКА
о фоновых концентрациях загрязняющих веществ

Местоположение: пгт. Забайкальск
Фон выдается для АО МК «Индор»
В целях разработки проектной документации
Для объектов: «Строительство и реконструкция участков автомобильной дороги А-350 Чита – Забайкальск – граница с Китайской Народной Республикой на участке. Строительство автомобильной дороги А-350 Чита – Забайкальск – граница с Китайской Народной Республикой на участке км 484+000 – км 486+000 (подъезд к грузовому терминалу международного автомобильного пункта пропуска Забайкальск), Забайкальский край»
Расположенного в пгт. Забайкальск Забайкальского района Забайкальского края

Расчет фоновых концентраций произведен в соответствии с РД 52.04.186-89 «Руководство по контролю загрязнения атмосферы и действующими временными рекомендациями «Фоновые концентрации вредных (загрязняющих) веществ для городов и населенных пунктов, где отсутствуют наблюдения за загрязнением атмосферного воздуха».

Фон определен без учета вклада предприятия.

Значения фоновых концентраций (Сф) вредных веществ

Загрязняющее вещество	Фоновые концентрации (мг/м3)
Пыль (взвешенные частицы)	0,260
Сера диоксид	0,018
Углерод оксид	2,3
Азота диоксид	0,076
Азота диоксид	0,048

Фоновые концентрации действительны на период с 2020 по 2024 гг. (включительно).

Справка используется только в целях заказчика для указанного выше предприятия, не подлежит передаче третьим лицам без согласия ФГБУ «Забайкальское УГМС».

Начальник управления О.Л. Ляшко

Для справок

Жукова Ольга Викторовна
(3022) 285 105

Федеральная служба по надзору в сфере защиты
прав потребителей и благополучия человека
Управление Федеральной службы по надзору в сфере
защиты прав потребителей и благополучия
человека по Забайкальскому краю
(Управление Роспотребнадзора по Забайкальскому краю)
Амурская ул., д. 109, г. Чита, а/я 1207, 672000
тел. (83022) 35-36-13, факс (83022) 35-36-13
E-mail:tur@75.rospotrebnadzor.ru, http:/75.rospotrebnadzor.ru
ОКПО 74425399, ОГРН 105753603473,
ИНН/КПП 7536059217/753601001

02.11.2020 № 03У – 08/ 8349
На № 536/20 от 22.09.2020

(По электронной почте)

Генеральному директору
Акционерного общества
«Многопрофильная компания «Индор»
Сусловой Л.И.
664047, г. Иркутск, ул. Александра
Невского, д. 60, офис №1

e-mail: kharchenkoss@bk.ru

О санитарно-эпидемиологической характеристике
на территории строительства
автодороги А-350 км 484 – км 486»
в городском поселении «Забайкальское»

Управление Федеральной службы по надзору в сфере защиты прав потребителей и благополучия человека по Забайкальскому краю (далее – Управление) на Ваш запрос (вх. № 7592 от 23.09.2020) о представлении сведений о санитарно-эпидемиологической характеристике на территории предполагаемого строительства и реконструкции участков автомобильной дороги А-350 Чита – Забайкальск – граница с Китайской Народной Республикой. Строительство автомобильной дороги А-350 Чита – Забайкальск – граница с Китайской Народной Республикой на участке км 484+000 (подъезд к грузовому терминалу международного автомобильного пункта пропуска Забайкальск) за 2018-2020 гг., включая сведения о санитарном состоянии: воздуха, питьевой воды, почв, продуктов питания, объектов рекреации и др., влияющих на здоровье человека в городском поселении «Забайкальское» сообщает следующее.

Ситуация по природно-очаговым болезням на территории городского поселения «Забайкальское» в период 2018 – 9 мес.2020 гг. оценивается как благополучная, случаи заболевания людей не зарегистрированы. Согласно справочнику «Кадастр стационарно неблагополучных по сибирской язве пунктов Российской Федерации» (под редакцией Б.Л. Черкасского, Москва, 2005), Атласу неблагополучных по сибирской язве пунктов в Забайкальском крае (справочно-кадастровые карты) (под редакцией В.А. Агапова, Чита, 2013) городское поселение «Забайкальское» не относится к стационарно неблагополучным по сибирской язве пунктам.

Также сообщаем, что из представленной Вами обзорной карты-схемы, не представляется возможным рассмотреть и представить сведения о санитарном состоянии: воздуха, питьевой воды, почв, продуктов питания, объектов рекреации и др. на данном участке предполагаемого строительства.

Представление сведений о санитарно-эпидемиологической характеристике в соответствии с требованиями санитарного законодательства при строительстве объектов не относится к компетенции Управления.

В тоже время информация о санитарно-эпидемиологическом благополучии населения в Забайкальском крае ежегодно публикуется в информационно-телекоммуникационной сети Интернет на официальном сайте Управления в разделе «Документы». В данном разделе размещена информация, в том числе за 2018 и 2019 годы, в июне 2021 года планируется размещение информации за 2020 год.

Кроме того все сведения о выданных Управлением санитарно-эпидемиологических заключениях на использование источников водоснабжения и на проекты ЗСО источников

централизованного питьевого водоснабжения Вы можете получить в Реестре санитарно-эпидемиологических заключений Федеральной службы по надзору в сфере защиты прав потребителей и благополучия человека по адресу: http://fp.crc.ru.

Согласно данных Реестра санитарно-эпидемиологических заключений Роспотребнадзора и санитарно-эпидемиологической службы Российской Федерации (http://fp.crc.ru/) Управлением Роспотребнадзора по Забайкальскому краю хозяйствующим субъектам выданы следующие санитарно-эпидемиологические заключения:

- на проект организации зоны санитарной охраны (ЗСО) водозаборной скважины по адресу: Забайкальский край, Забайкальский район, пгт. Забайкальск, район МАПП, участок № 6, строение № 1;

- на проект организации зоны санитарной охраны водозаборных скважин №№ 4-87 (20), 1-87 (19), б/н (18), 22-86 (17) водозабора «Бугутур» и поверхностного водозабора из реки Аргунь, расположенных по адресам: Забайкальский край, Забайкальский район, пгт. Забайкальск.

Для проведения необходимой экспертизы, расследования, обследования, исследования, испытания и иных видов оценок, в т. ч. необходимой информации с целью разработки проекта строительства и реконструкции участков автомобильной дороги, Вы можете обратиться на договорной основе в любую аккредитованную на данный вид деятельности экспертную организацию.

Заместитель руководителя Е.А. Гредюшко

Короткова И.А.
(83022) 356733
Мижитдоржиев Э.Ж.
(83022) 268871

ФЕДЕРАЛЬНАЯ СЛУЖБА ПО НАДЗОРУ
В СФЕРЕ ПРИРОДОПОЛЬЗОВАНИЯ

**ЗАБАЙКАЛЬСКОЕ
МЕЖРЕГИОНАЛЬНОЕ УПРАВЛЕНИЕ
ФЕДЕРАЛЬНОЙ СЛУЖБЫ ПО НАДЗОРУ
В СФЕРЕ ПРИРОДОПОЛЬЗОВАНИЯ**
(Забайкальское межрегиональное управление Росприроднадзора)

ул. Амурская, 91/15, г. Чита, 672000
тел./факс (3022) 35-64-91
e-mail: rpn75@rpn.gov.ru
rpn75rus@yandex.ru
ул. Ленина, 57, г. Улан-Удэ, 670000
тел./факс (3012) 21-31-55
e-mail: rpn03@rpn.gov.ru
ОКПО 47002087 ОГРН 1047550021936
ИНН/КПП 7536056390/753601001

01.10.2020 06-32/9825
на № 535/20 от 22.09.2020

Генеральному директору АО
Многопрофильная компания
«Индор»

Л.И. Сусловой

ул. Александра Невского, д.60,
офис 1, г. Иркутск, 664047

kharchenkoss@bk.ru

Ответ на запрос

Уважаемая Людмила Ивановна!

Забайкальское межрегиональное управление Росприроднадзора в соответствии с п. 5.1 ст.11 Федерального закона от 02.05.2006 № 59-ФЗ «О порядке рассмотрения обращений граждан Российской Федерации» в ответ на Ваш запрос от 22.09.2020 № 535/20 (вх. № 11840 от 22.09.2020 г.) по объекту «Строительство и реконструкция участков автомобильной дороги А-350 Чита – Забайкальск – граница с Китайской Народной Республикой на участке км 484+000 – км 486+000 (подъезд к грузовому терминалу международного автомобильного пункта пропуска Забайкальск), Забайкальский край», в ответ на ваш запрос сообщает:

1. В настоящий момент на территории Забайкальского края имеются три полигона ТКО, включенных в Государственный реестр объектов размещения отходов, расположенных по адресам:

- Забайкальский край, Могочинский район, в 1 км юго-восточнее от пос. Давенда (Полигон ТКО), включен в ГРОРО за № 75-00019-3-01028-181215, согласно приказа Федеральной службы по надзору в сфере природопользования от 18.12.2015 № 1028, владельцем лицензии на осуществление деятельности по сбору, транспортированию, обработке, утилизации, обезвреживанию, размещению отходов I-IV классов опасности (размещению отходов IV класса опасности) является - Акционерное общество «Рудник Александровский»;

- Забайкальский край, Краснокаменский район, г. Краснокаменск, Шоссе №9, 5-й километр, База ООО «АТТ» (Полигон ТКО), включен в ГРОРО за № 75-00041-3-00421-270716, согласно приказа Федеральной службы по надзору в сфере природопользования от 27.07.2016 № 421, владельцем лицензии на осуществление деятельности по сбору, транспортированию, обработке, утилизации, обезвреживанию, размещению отходов I-IV классов опасности (размещению отходов IV класса опасности) является - Общество с ограниченной ответственностью «Автохозяйство технологического транспорта»;

- Забайкальский край, Газимуро-Заводский район, с. Широкая (Полигон ТКО) включен в ГРОРО за № 75-00044-3-00006-090118, согласно приказа Федеральной службы по надзору в сфере природопользования от 09.01.2018 № 6, владельцем лицензии на осуществление деятельности по сбору, транспортированию, обработке, утилизации, обезвреживанию, размещению отходов I-IV классов опасности (размещению отходов IV класса опасности) является - Акционерное общество «Ново-Широкинский рудник».

2. Сведения об организациях, имеющих лицензии на деятельность по сбору, транспортированию, обработке, утилизации, обезвреживанию, размещению отходов I-IV классов опасности размещены на сайте Управления http://75.rpn.gov.ru/ в разделе Природопользователям, вкладка лицензирование (Реестр лицензий).

3. Сведения о наличии промышленных предприятий вблизи проектируемого объекта в Управлении отсутствуют.

Обращаем ваше внимание, что по объекту «Строительство и реконструкция участков автомобильной дороги А-350 Чита – Забайкальск – граница с Китайской Народной Республикой на участке км 484+000 – км 486+000 (подъезд к грузовому терминалу международного автомобильного пункта пропуска Забайкальск), Забайкальский край», запрос перенаправлен в другие органы исполнительной власти:

- в Министерство природных ресурсов Забайкальского края – в части предоставления сведений о наличии несанкционированных свалок;
- в Управление Роспотребнадзора по Забайкальскому краю - в части предоставления сведений о наличии/отсутствии санитарно-защитных зон.

Временно исполняющий
обязанности руководителя А.В. Камаев

Забелина Ксения Владимировна, 8(3022)32-17-11,
Камеронова Валентина Алексеевна, 8 (3022) 35-99-28

Лист согласования к документу № 06-32/9825 от 01.10.2020. В ответ на № 11840 (22.09.2020)
Инициатор согласования: Забелина К.В. Главный специалист-эксперт межрегионального отдела государственной экологической экспертизы и разрешительной деятельности
Согласование инициировано: 01.10.2020 07:45

ЛИСТ СОГЛАСОВАНИЯ Тип согласования: **смешанное**

N°	ФИО	Срок согласования	Результат согласования	Замечания/Комментарии
Тип согласования: **последовательное**				
1	Филиппова Е.В.		Согласовано 01.10.2020 11:20	-
Тип согласования: **последовательное**				
2	Камаев А.В.		Подписано 02.10.2020 03:58	-

МЧС РОССИИ

ГЛАВНОЕ УПРАВЛЕНИЕ МИНИСТЕРСТВА РОССИЙСКОЙ ФЕДЕРАЦИИ ПО ДЕЛАМ ГРАЖДАНСКОЙ ОБОРОНЫ, ЧРЕЗВЫЧАЙНЫМ СИТУАЦИЯМ И ЛИКВИДАЦИИ ПОСЛЕДСТВИЙ СТИХИЙНЫХ БЕДСТВИЙ ПО ЗАБАЙКАЛЬСКОМУ КРАЮ
(Главное управление МЧС России по Забайкальскому краю)

ул. Костюшко-Григоровича, 37, г. Чита, 672000
Телефон: 23-08-88 Факс 8-3022-32-30-68
E-mail: centr. chita@rambler.ru

20.03. 2020 № 1641 -9-1-13

На № 118/20 от 05.03.2020

Генеральному директору
АО Многопрофильная компания
«ИНДОР»

Л.И. Сусловой

О выдаче исходных данных

Главное управление МЧС России по Забайкальскому краю, рассмотрев представленную документацию, сообщает, что согласно ч. 14 ст. 48.1 Градостроительного кодекса РФ, пп. б1) п. 32 постановления Правительства Российской Федерации от 16.02.2008 № 87 «О составе разделов проектной документации и требованиях к их содержанию», СП 165.1325800.2014. «Свод правил. Инженерно-технические мероприятия по гражданской обороне. Актуализированная редакция СНиП 2.01.51-90», для разработки проектной документации по объекту «Строительство и реконструкция участков автомобильной дороги А-350 Чита – Забайкальск – граница с Китайской Народной Республикой на участке км 484+000 – км 486+000 (подъезд к грузовому терминалу международного автомобильного пункта пропуска Забайкальск), Забайкальский край», разработка раздела «Инженерно-технические мероприятия гражданской обороны. Мероприятия по предупреждению чрезвычайных ситуаций» на данный объект не требуется.

Начальник Главного управления
полковник внутренней службы Н.А. Басов

Тюпина Ю.В.,
8(3022)230-875

Министерство природных ресурсов Забайкальского края
(Минприроды Забайкальского края)
юр. адрес: Богомягкова ул., д. 23, г. Чита
почт. адрес: а/я 1395, г. Чита, 672002
тел.: (302-2)35-25-72, 32-47-01
e-mail: info@minprir.e-zab.ru
ОКПО 57784174, ОГРН 1087536008779
ИНН 7536095945, КПП 753601001

13.01. 2021 г. № 40-13/257

На № 691/20 от 16.12.2020 г.

Генеральному директору
АО МК «Индор»
Л.И. Сусловой
664047, г. Иркутск, ул. Александра Невского, д.60, офис 1.
Тел: (3952) 23-51-86
e-mail: kharchenkoss@bk.ru.

Управление по охране, контролю и регулированию использования объектов животного мира Министерства природных ресурсов Забайкальского края сообщает Вам данные о численности и плотности охотничьих видов животных, обитающих на территории Забайкальского района Забайкальского края.

Послепромысловая численность и плотность охотничьих видов животных, обитающих на территории Забайкальского района Забайкальского края (по данным гос. мониторинга охотничьих ресурсов, по состоянию на 01.04.2020 года)

Вид животного	Численность	Плотность (особей на 1000 га)
Косуля сибирская	133	0,33
Волк	19	0,04
Лисица	83	0,21
Заяц-толай	367	0,93

Расчет исчисления размера вреда, причиненного охотничьим ресурсам, осуществляется в соответствии с требованиями приказа Министерства природных ресурсов Российской Федерации от 08.12.2011 г. № 948 « Об утверждении Методики исчисления размера вреда, причиненного охотничьим ресурсам».

Также должны быть соблюдены требования Федерального закона « О животном мире» от 24.04.1995 г. № 52- ФЗ.

В настоящее время путей миграции охотничьих видов животных в Забайкальском районе не наблюдается, особо охраняемые природные территории отсутствуют.

Вместе с тем, доводим до Вашего сведения, что перечни объектов животного и растительного мира, занесенные в Красную книгу Забайкальского края (с указанием области их распространения на территории Забайкальского края), утверждены постановлением Правительства Забайкальского края от 16.02.2010 г. № 51 и № 52, соответственно.

Материалы по объекту: «Строительство и реконструкция участков автомобильной дороги А-350 Чита – Забайкальск – граница с Китайской Народной Республикой. Строительство автомобильной дороги А-350 Чита – Забайкальск - граница с Китайской Народной Республикой на участке км 484+000 – км 486+000 (подъезд к грузовому терминалу международного автомобильного пункта пропуска Забайкальск) Забайкальский край» необходимо предоставить в Министерство природных ресурсов Забайкальского края для согласования до начала проведения работ.

Начальник управления по охране,
контролю и регулированию
использования объектов животного мира А.И. Волков

Кобылкина Галина Николаевна
(3022) 35-02-44

ФЕДЕРАЛЬНАЯ
СЛУЖБА БЕЗОПАСНОСТИ
РОССИЙСКОЙ ФЕДЕРАЦИИ
(ФСБ России)

УПРАВЛЕНИЕ
ПО ЗАБАЙКАЛЬСКОМУ КРАЮ

30 марта 2020 г. № 130/6- 7414

г. Чита, 672000

Для служебного пользования
Экз. № 1

Генеральному директору
АО Многопрофильная Компания
«ИНДОР»

Сусловой Л.И

664047, г. Иркутск, ул. А.Невского, 60
Тел./факс: (3952) 23-51-90

О направлении информации
(на № 104/20 от 04.03.2020 г.)

В рамках проведения проектно-изыскательских работ по строительству подъезда к грузовому терминалу МАПП «Забайкальск» сообщаем о наличии кабельной линии связи (далее - КЛС) УФСБ России по Забайкальскому краю (далее - Управление) в зоне проведения работ на участке между транспортным кольцом автомобильной дороги А-350 и АЗС «Нефтемаркет» (ориентировочное расстояние от транспортного кольца до трассы прохождения КЛС 70-100 м).

Технические характеристики КЛС: кабель марки ЗКПБ 1х4х1,2, проложенный в грунте на глубине 0,5 – 0,7 метров под дорожным полотном автомобильной дороги.

Для согласования проведения проектно-изыскательских работ для строительства указанной дороги необходимо направить запрос в Пограничное управление ФСБ России по Забайкальскому краю о допуске специалистов, привлекаемых к производству работ в непосредственной близости от государственной границы, с указанием паспортных данных.

Организация-исполнитель работ должна располагать лицензией общегосударственного образца на проведение работ на объектах, содержащих государственную тайну. Специалисты организации должны

иметь соответствующую форму допуска к работе со сведениями, составляющими государственную тайну, и проходить согласование с Управлением.

Перед началом работ необходимо осуществить вызов специалистов подразделения связи Управления для обозначения границ и трассы прохождения КЛС.

Контактное лицо для уточнения вопросов, связанных с прохождением кабельной линий связи, – Котов Евгений Сергеевич, тел.: 8(302-51)2-27-47; 8 (914) 475-83-39.

Приложение: 1. Техническое условие, на 1 листе, только в адрес.

Начальник Управления В.В. Кондратенко

Экз. № 1

Технические условия

30 марта 2020 года г. Чита

Даны: *АО МК «Индор» г. Иркутск* на производство следующих работ: *переустройство пересечения инженерных коммуникаций подразделения специальной связи УФСБ России по Забайкальскому краю (далее - Управление) и проектируемого строительства (реконструкции) участка автомобильной дороги А-350 на подъезде к грузовому терминалу МАПП «Забайкальск» между транспортным кольцом автомобильной дороги А-350 и АЗС (далее - участка автомобильной дороги).*

Заказчик: *АО Многопрофильная компания «ИНДОР» (г.Иркутск).*

Подразделение эксплуатации – подразделение специальной связи Управления (с местом дислокации: г. Чита, ул. Новобульварная,46) выдает технические условия:

1. Построить одноотверстную кабельную канализацию под дорожным полотном проектируемого участка автомобильной дороги вблизи прохождения существующей трассы кабельной линии связи (далее - КЛС) Управления (ориентировочное расстояние от транспортного кольца до трассы прохождения КЛС 70-100 м), согласно приложения № 1.

2. Предусмотреть монтаж смотровых устройств (кабельных колодцев) для оконечивания кабельной канализации.

3. Использовать для строительства каналов кабельной канализации трубы ПЭ гофрированные КОРСИС (с параметрами: номинальный размер трубопровода - 110 мм, внутренний диаметр – 91 мм, номинальная кольцевая жесткость – SN8).

4. На участке прохождения КЛС под дорожным полотном проектируемой автомобильной дороги предусмотреть защиту каналов кабельной канализации от воздействия механических повреждений (проседания грунта, деформаций земляного полотна автомобильной дороги, нагрузок от вибрационного воздействия большегрузной автомобильной техники).

5. После завершения строительства кабельной канализации во взаимодействии с сотрудниками подразделение специальной связи Управления осуществить монтаж вставки кабель марки ЗКПБ 1х4х1,2 и соединительных муфт.

Начальник структурного подразделения Ю.А. Аникеев

Экз. № 1

Проект прохождения кабельной канализации на проектируемом участке автомобильной дороги А-350 на подъезде к грузовому терминалу МАПП «Забайкальск» между транспортным кольцом автомобильной дороги и АЗС.

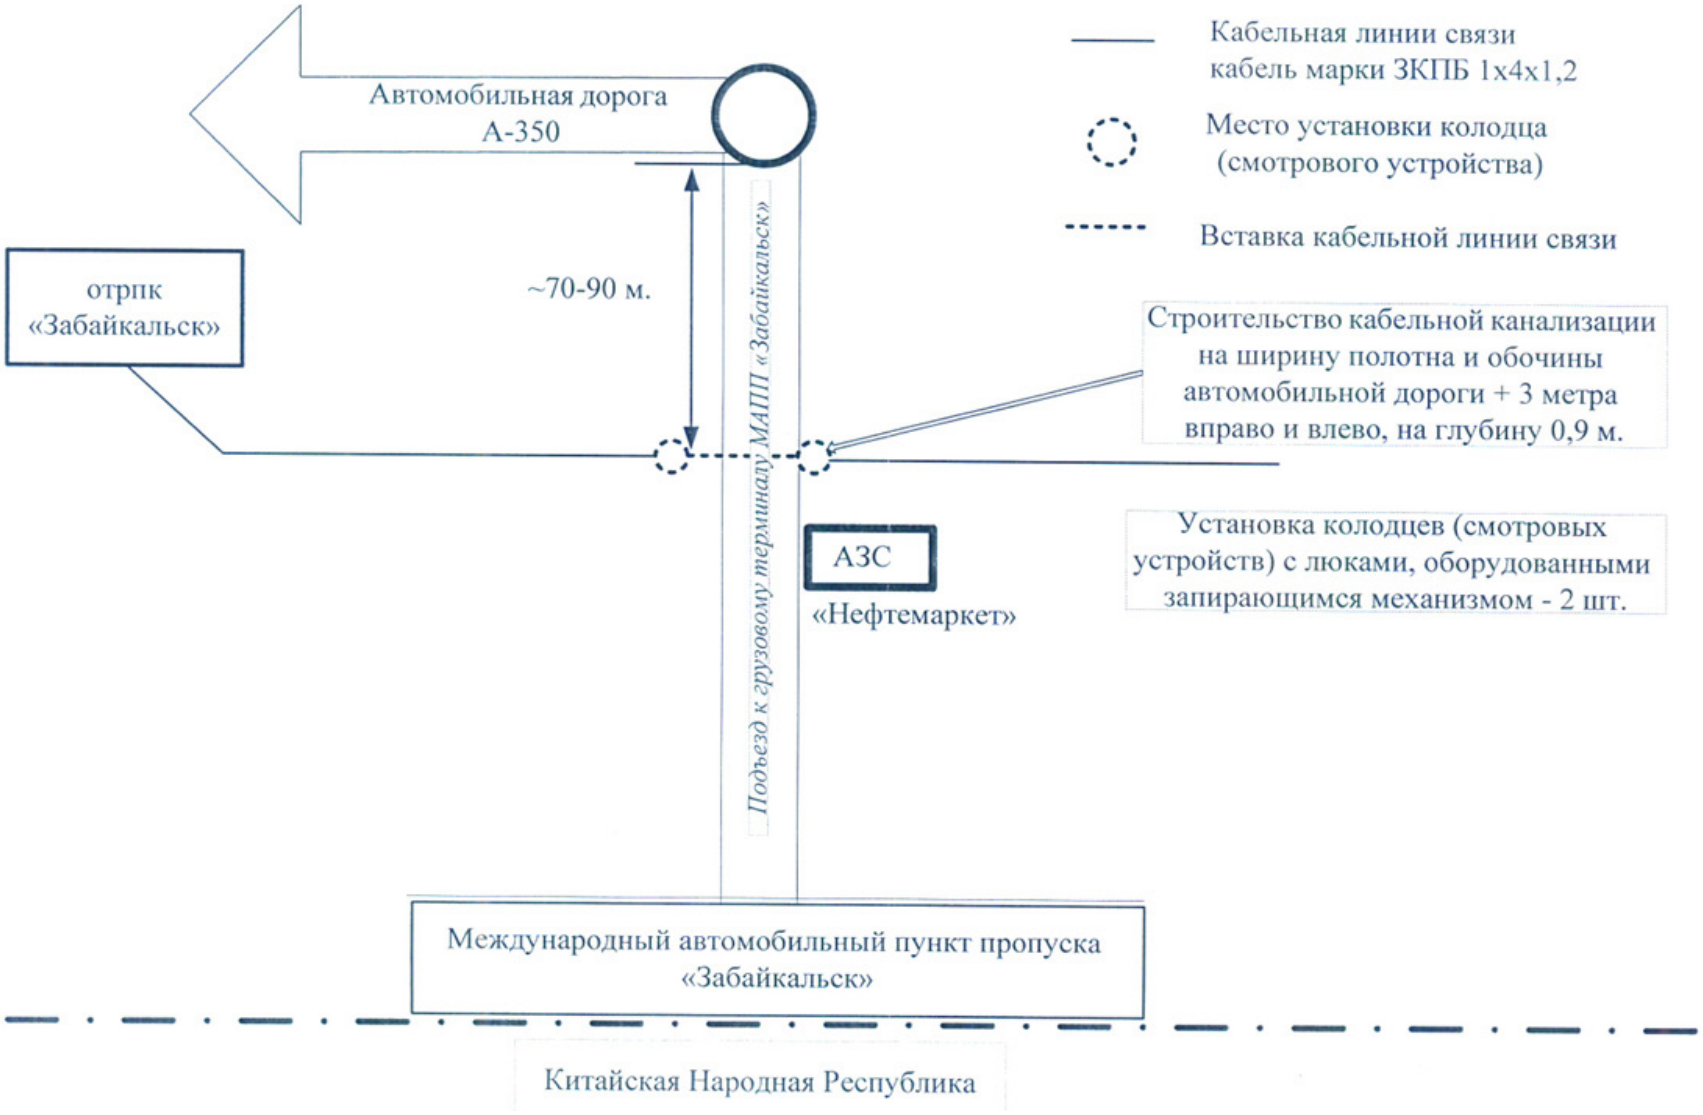

Ростелеком
Публичное акционерное общество «Ростелеком»

МАКРОРЕГИОНАЛЬНЫЙ ФИЛИАЛ «СИБИРЬ»

БУРЯТСКИЙ ФИЛИАЛ

ул. Сахьяновой, 1
г. Улан-Удэ, Республика Бурятия, Россия, 670047
Тел.: (3012) 21-39-55, факс: (3012) 21-35-35
e-mail: office0602@sibir.rt.ru, web: www.sibir.rt.ru, www.rt.ru

08.04.2020 № 0709/05/1477/20

На № от

Генеральному директору
АО «МК «Индор»

Л.И. Сусловой

О наличии коммуникаций связи

В ответ на Письмо от 05.03.2020 № 122/20 сообщаем, что в районе проведения работ по объекту «Строительство и реконструкция участков автомобильной дороги А-350 Чита – Забайкальск – граница с Китайской Народной Республикой. Строительство автомобильной дороги А-350 Чита – Забайкальск – граница с Китайской Народной Республикой на участке км 484+000 – км 486+000 (подъезд к грузовому терминалу международного автомобильного пункта пропуска Забайкальск), Забайкальский край» проходят следующие кабели ПАО «Ростелеком»:

1. КСПП 1х4х1,2 в грунте (глубина заложения 0,8 м);
2. КСПП 1х4х1,2 в грунте (глубина заложения 0,8 м);
3. МКСБ 7х4х1.2 в грунте (глубина заложения 0,8 м);
4. ТПП 5х2х0,5 на деревянных опорах с железобетонными приставками;
5. П296 1х4х1,2 в грунте (глубина заложения 0,8 м.;
6. ДПС-008 в грунте (глубина заложения 0,8 м).

Приложение: Схема расположения коммуникаций связи на 2 л. в 1 экз.

Заместитель директора филиала –
Технический директор **Б.Г. Доржиев**

Дансаранов Аюр Жамсуевич
(3012) 43-31-88

Приложение № 1
к Письму Бурятского филиала ПАО «Ростелеком»
от «08» апреля 2020 г. № 0709/05/1477/20

Схема расположения коммуникаций связи

ОПС-008
Метка без названия
Метка без названия
Метка без названия
Метка без названия
16 мар. 2020 г. 11:31:01
16 мар. 2020 г. 11:31:01
А166
1 колодец
Авто

ОБОРОНЭНЕРГО
АКЦИОНЕРНОЕ ОБЩЕСТВО
филиал «Забайкальский»

Курнатовского ул., д. 10
Чита, 672000
П/а: а/я 623, Чита, 672027
Тел.: +7(3022) 32-18-21
E-mail: info@zb.oen.su
http://www.oboronenergo.su
ОКПО 61702070, ОГРН 1097746264230,
ИНН 7704726225, КПП 753643001

17.03.20 № ЗБК/020/ 1050

На № 121/20от 05.03.2020

О предоставлении информации

Генеральному директору
акционерного общества
Многопрофильной компании
«Индор»
Л.И. СУСЛОВОЙ

ул. А. Невского, д. 60,
г. Иркутск, 6640047
E-mail: kharchenrko@gk-indor.ru

Уважаемая Людмила Ивановна!

Филиал «Забайкальский» акционерного общества «Оборонэнерго» (далее по тексту – Филиал), рассмотрев обзорную схему по объекту: «Строительство и реконструкция участков автомобильной дороги А-350 Чита-Забайкальск-граница с Китайской Народной Республикой. Строительство автомобильной дороги А-350 Чита-Забайкальск-граница с Китайской Народной Республикой на участке км 484+000-486+000 (подъезд к грузовому терминалу международного автомобильного пункта пропуска Забайкальск), Забайкальский край», сообщает следующее.

В районе проведения работ объекты электросетевого хозяйства Филиала отсутствуют.

Директор филиала Р.В. Красильников

Исп. Потапов Игорь Леонидович
8 (3022) 32-18-21 *123

Приложение к распоряжению Росавтодора
от «___» _____ 2025 года № _____

ВНЕСЕНИЕ ИЗМЕНЕНИЙ В ДОКУМЕНТАЦИЮ ПО ПЛАНИРОВКЕ ТЕРРИТОРИИ

«Строительство и реконструкция участков автомобильной дороги А-350 Чита – Забайкальск – граница с Китайской Народной Республикой. Строительство автомобильной дороги А-350 Чита – Забайкальск – граница с Китайской Народной Республикой на участке км 484+000 – км 486+000 (подъезд к грузовому терминалу международного автомобильного пункта пропуска Забайкальск), Забайкальский край»

Раздел 1. Проект межевания территории. Графическая часть

ВНЕСЕНИЕ ИЗМЕНЕНИЙ В ДОКУМЕНТАЦИЮ ПО ПЛАНИРОВКЕ ТЕРРИТОРИИ

«Строительство и реконструкция участков автомобильной дороги А-350 Чита – Забайкальск – граница с Китайской Народной Республикой. Строительство автомобильной дороги А-350 Чита – Забайкальск – граница с Китайской Народной Республикой на участке км 484+000 – км 486+000 (подъезд к грузовому терминалу международного автомобильного пункта пропуска Забайкальск), Забайкальский край»

Раздел 1. Проект межевания территории. Графическая часть

Генеральный директор АО МК «ИНДОР» Суслова Л.И.

№ 23 (684) среда, 11 июня 2025 год Забайкальское обозрение 231

СОСТАВ
документации по планировке территории, предусматривающей размещение одного или нескольких линейных объектов:

Номер и название тома	Наименование разделов
Основная часть проекта планировки территории.	Раздел 1. Проект планировки территории. Графическая часть
	Раздел 2. Положение о размещении линейного объекта
Материалы по обоснованию проекта планировки	Раздел 1. Материалы по обоснованию проекта планировки территории. Графическая часть
	Раздел 2. Материалы по обоснованию проекта планировки территории. Пояснительная записка
Основная часть проекта межевания территории.	Раздел 1. Проект межевания территории. Графическая часть
	Раздел 2. Проект межевания территории. Текстовая часть
Материалы по обоснованию проекта межевания территории	Раздел 3. Материалы по обоснованию проекта межевания территории. Графическая часть
	Раздел 4. Материалы по обоснованию проекта межевания территории. Пояснительная записка

Оглавление

ЧЕРТЕЖ МЕЖЕВАНИЯ ТЕРРИТОРИИ 5
ЧЕРТЕЖ ПУБЛИЧНЫХ СЕРВИТУТОВ УСТАНАВЛИВАЕМЫХ ЗА ГРАНИЦАМИ ЗОНЫ ПЛАНИРУЕМОГО РАЗМЕЩЕНИЯ ЛИНЕЙНОГО ОБЪЕКТА..... 6
ЧЕРТЕЖ ПУБЛИЧНЫХ СЕРВИТУТОВ УСТАНАВЛИВАЕМЫХ В ГРАНИЦАХ ЗОНЫ ПЛАНИРУЕМОГО РАЗМЕЩЕНИЯ ЛИНЕЙНОГО ОБЪЕКТА..... 7

232 Забайкальское обозрение
среда, 20 июня 2025 год
№ 23 (684)

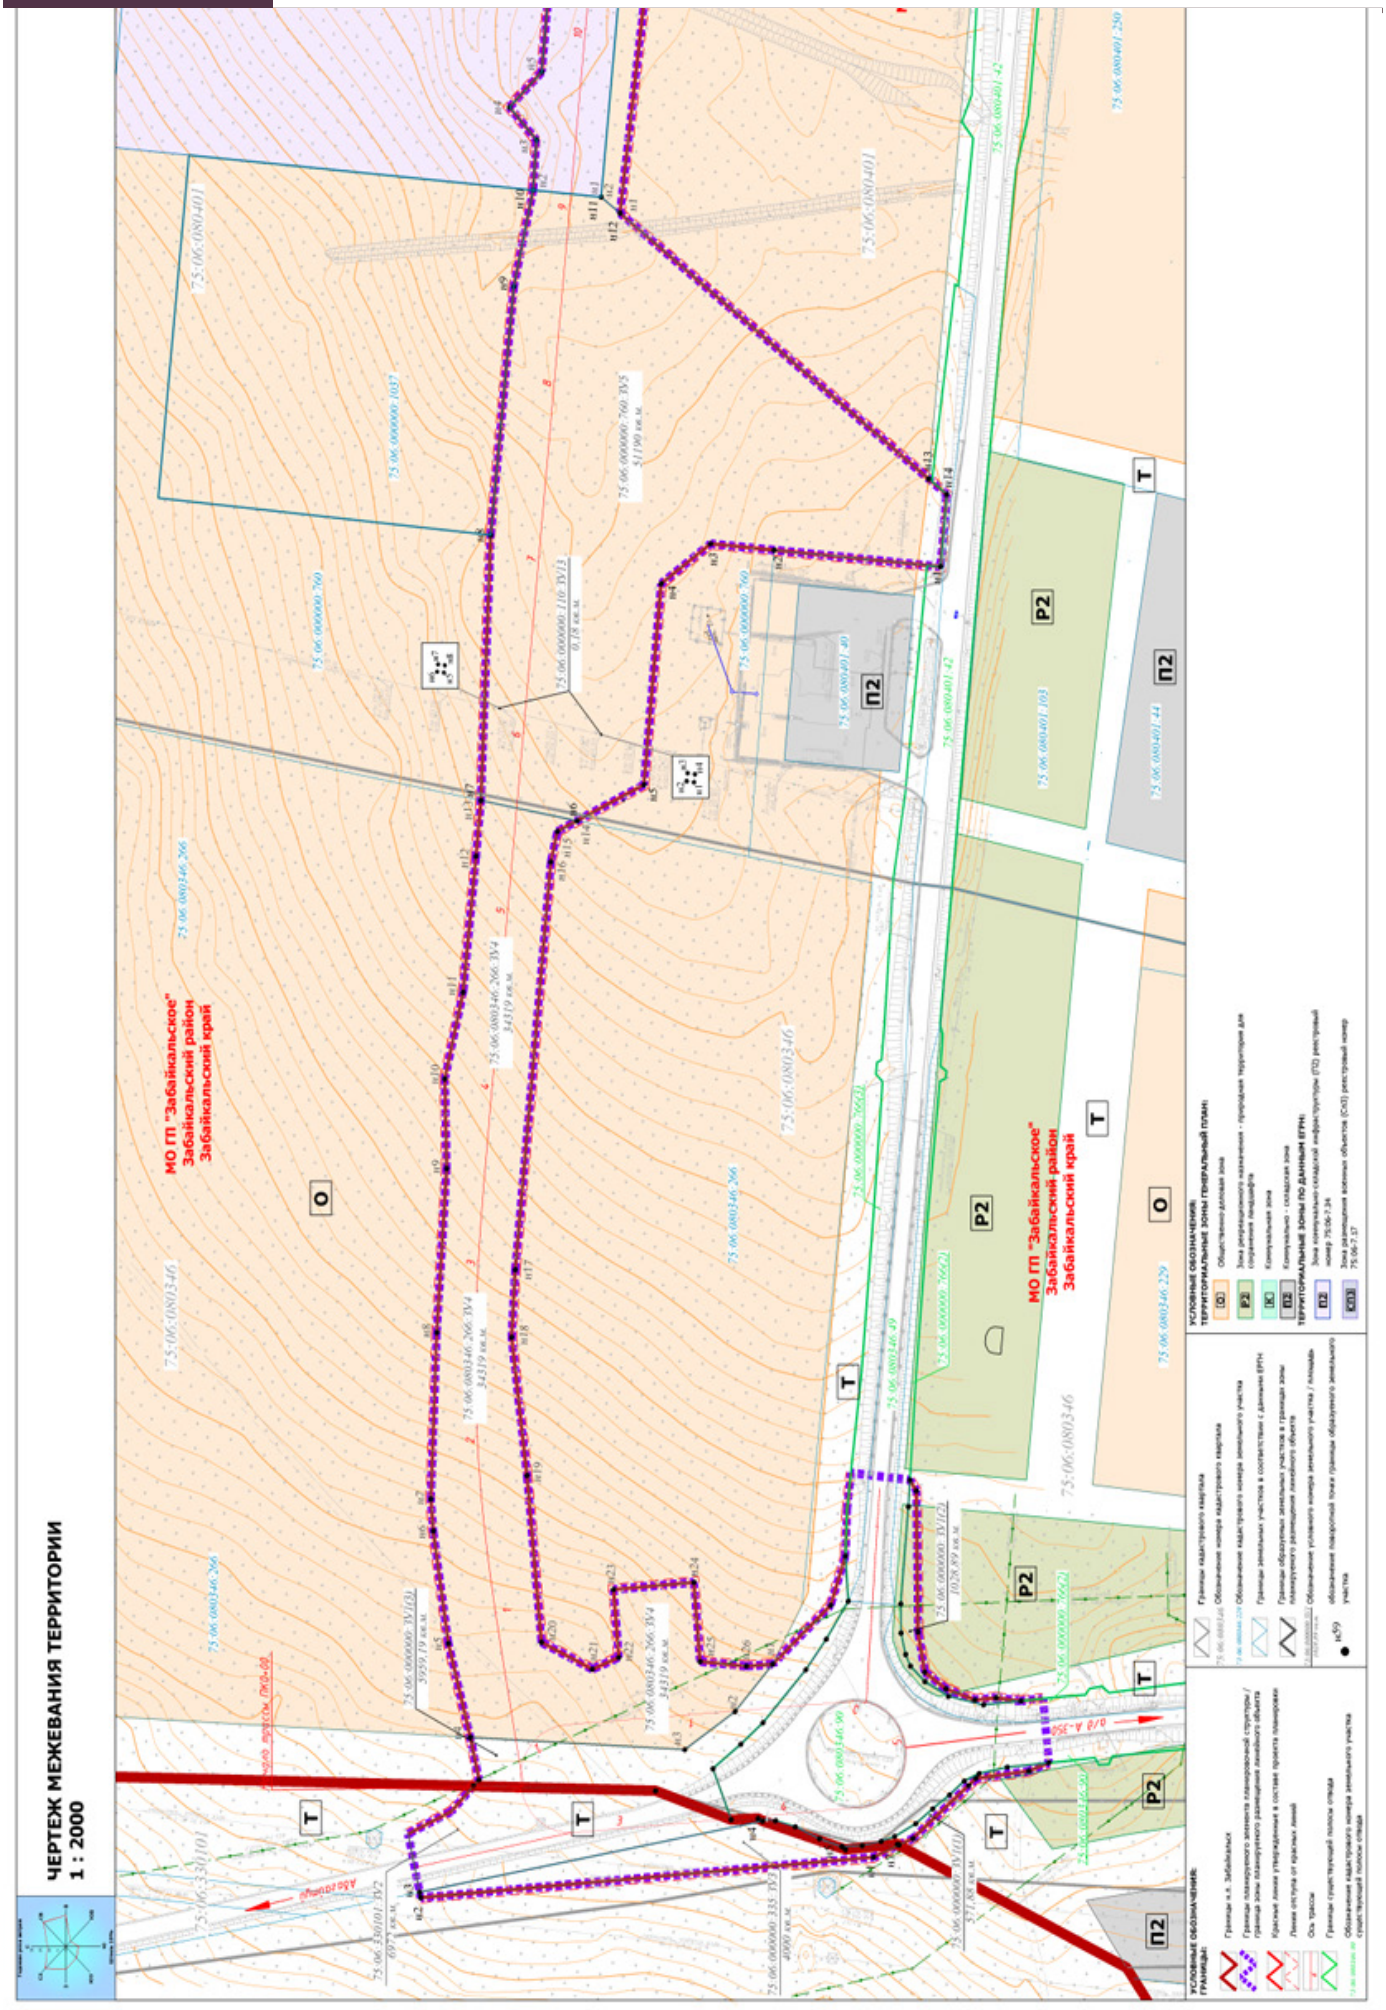
ЧЕРТЕЖ МЕЖЕВАНИЯ ТЕРРИТОРИИ
1 : 2000
МО ГП "Забайкальское"
Забайкальский район
Забайкальский край
МО ГП "Забайкальское"
Забайкальский район
Забайкальский край
О
Т
Р2
П2
УСЛОВНЫЕ ОБОЗНАЧЕНИЯ:
ГРАНИЦЫ:
ТЕРРИТОРИАЛЬНЫЕ ЗОНЫ ГРАДОСТРОИТЕЛЬНЫЙ ПЛАН:
ТЕРРИТОРИАЛЬНЫЕ ЗОНЫ ПО ДАННЫМ ЕГРН:

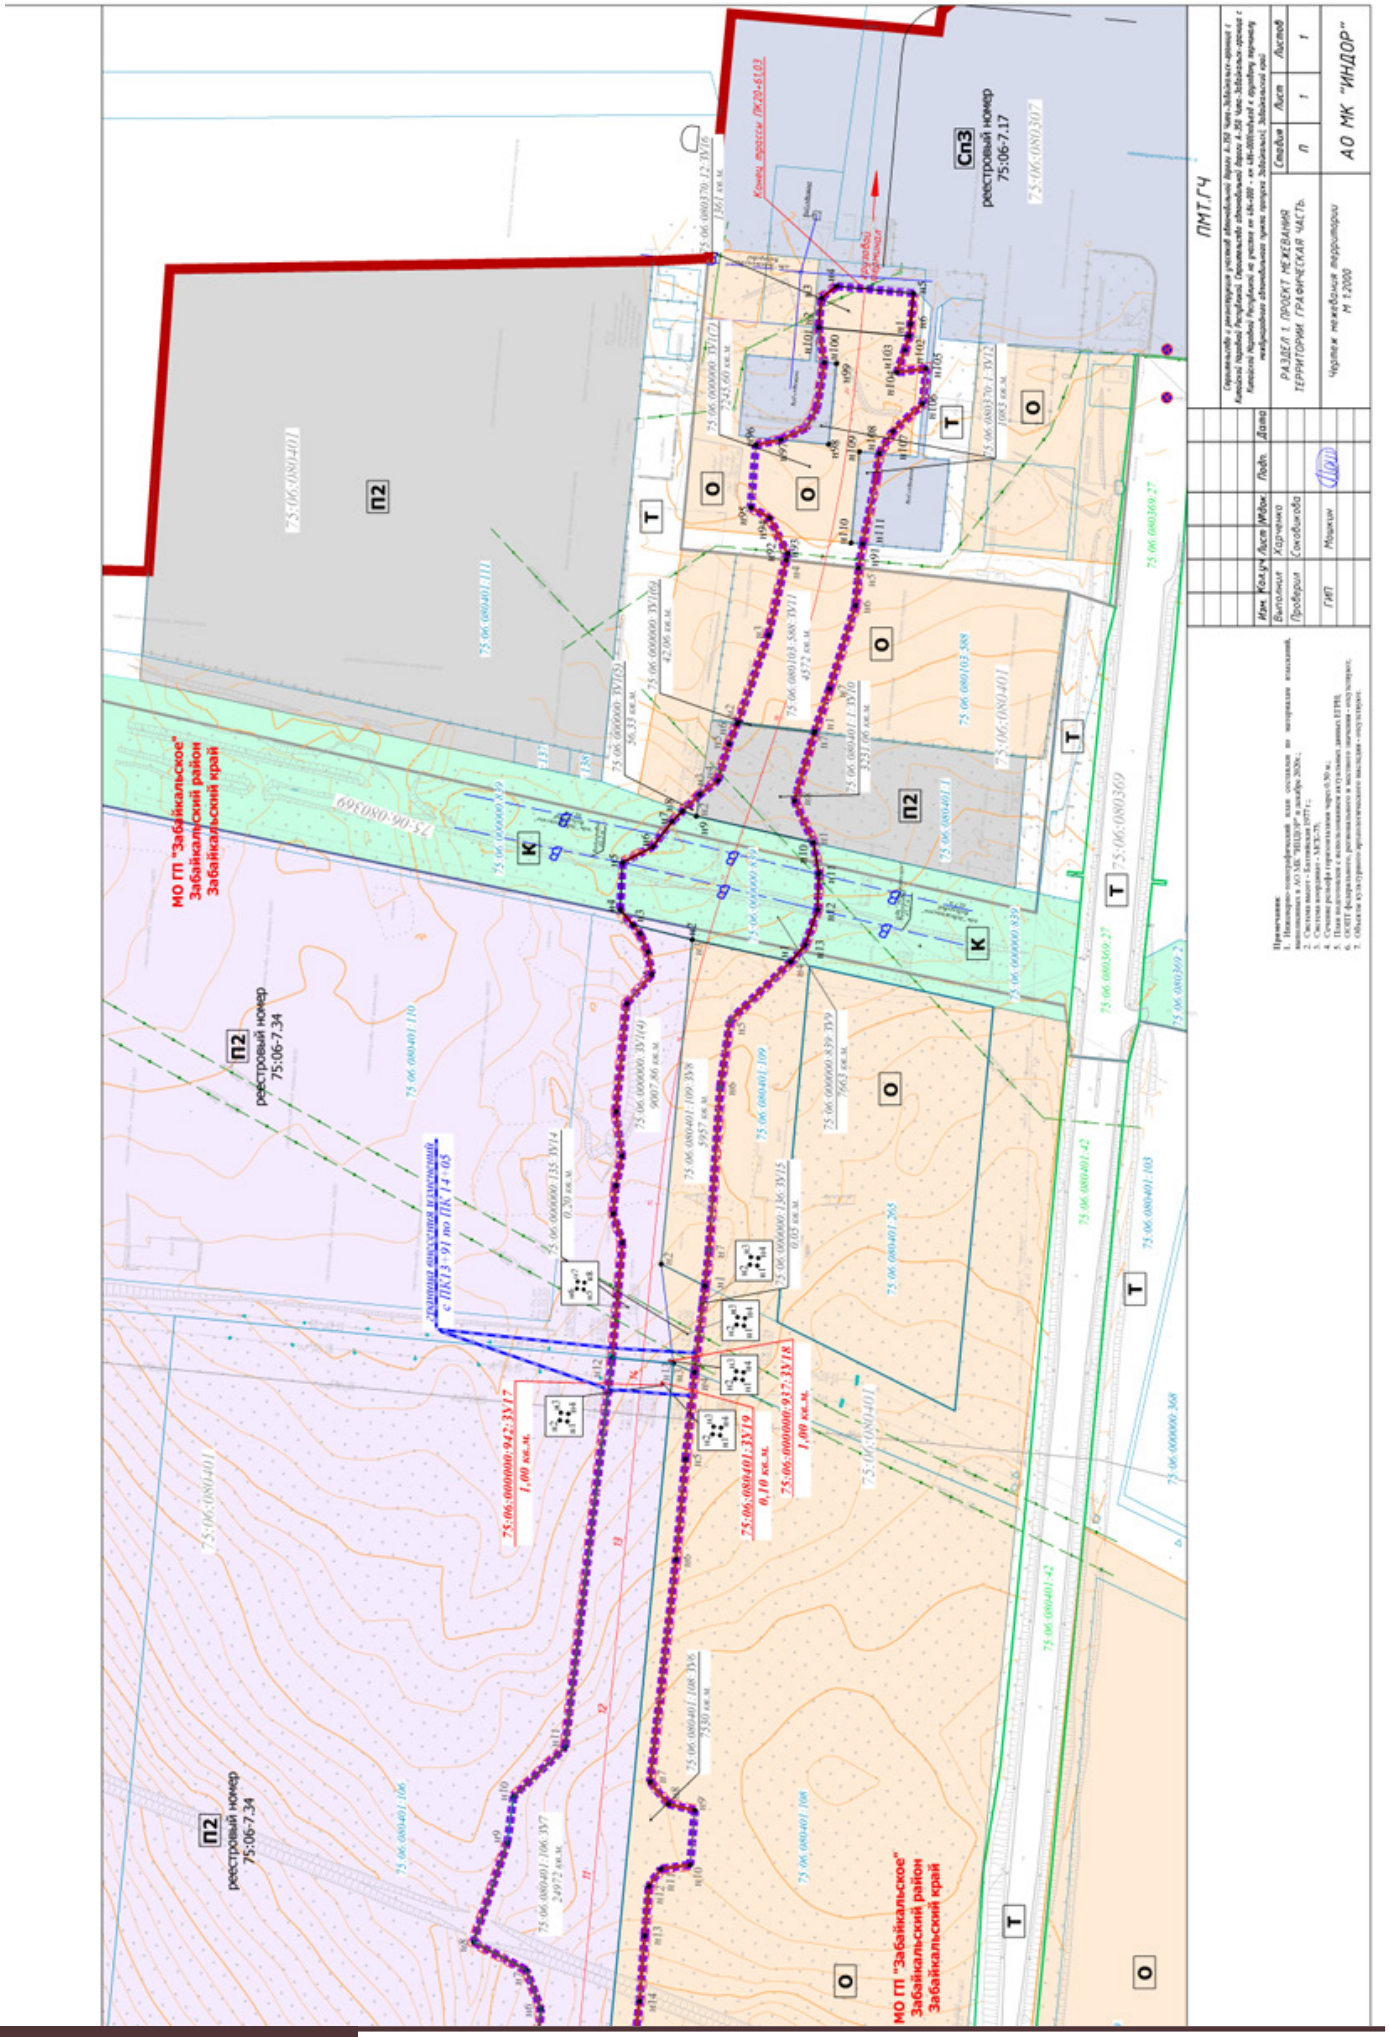
ПМТ.ГЧ
АО МК "ИНДОР"
Чертеж межевания территории
М 1:2000
РАЗДЕЛ 1 ПРОЕКТ МЕЖЕВАНИЯ ТЕРРИТОРИИ. ГРАФИЧЕСКАЯ ЧАСТЬ
Сп3
реестровый номер 75:06-7.17
п2
реестровый номер 75:06-7.34
МО ГП "Забайкальское" Забайкальский район Забайкальский край
75:06:0803369
75:06:0803370
75:06:0803369:27
75:06:0803369:2
75:06:0803369:368
75:06:0803370:42
75:06:0803370:103
75:06:0803370:265
75:06:0803370:307
75:06:0803370:308
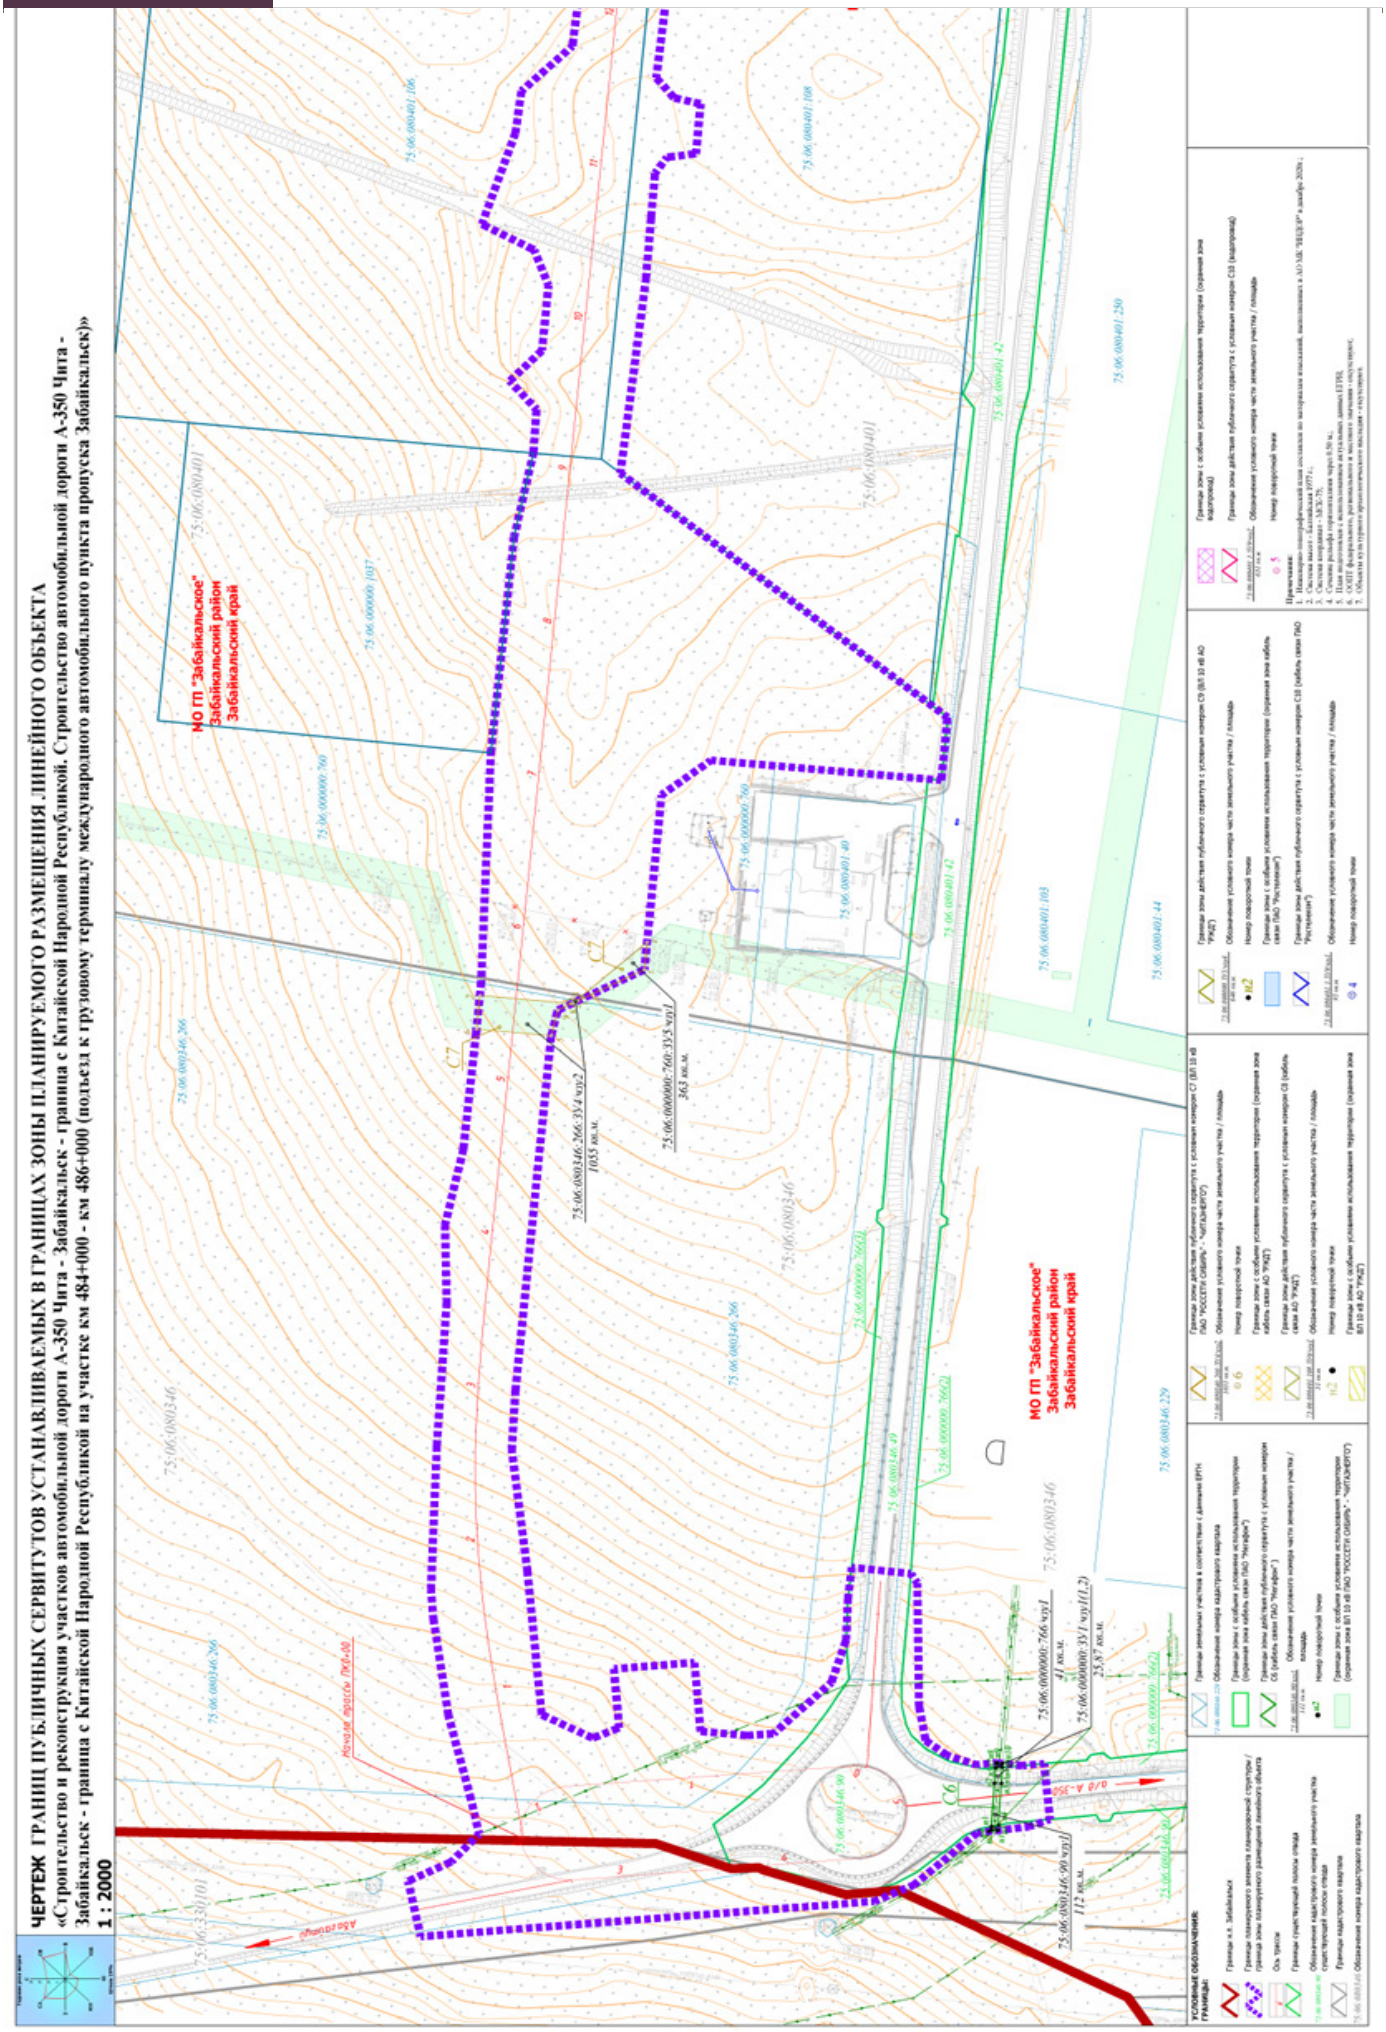
ЧЕРТЕЖ ГРАНИЦ ПУБЛИЧНЫХ СЕРВИТУТОВ УСТАНАВЛИВАЕМЫХ В ГРАНИЦАХ ЗОНЫ ПЛАНИРУЕМОГО РАЗМЕЩЕНИЯ ЛИНЕЙНОГО ОБЪЕКТА
«Строительство и реконструкция участков автомобильной дороги А-350 Чита - Забайкальск - граница с Китайской Народной Республикой. Строительство автомобильной дороги А-350 Чита - Забайкальск - граница с Китайской Народной Республикой на участке км 484+000 - км 486+000 (подъезд к грузовому терминалу международного автомобильного пункта пропуска Забайкальск)»
1 : 2000
МО ГП "Забайкальское" Забайкальский район Забайкальский край
МО ГП "Забайкальское" Забайкальский район Забайкальский край
75:06:080401
75:06:080346
75:06:000000:760
75:06:000000:7662
75:06:080346:266:ЗУ1 чзу2
1055 кв.м.
75:06:000000:760:ЗУ5 чзу1
363 кв.м.
75:06:000000:766 чзу1
41 кв.м.
75:06:000000:ЗУ1 чзу1(1.2)
25,87 кв.м.
75:06:080346:90 чзу1
112 кв.м.
Граница м.о. Забайкальск
Граница планировочного элемента планировочной структуры / граница зоны планируемого размещения линейного объекта
Ось трассы
Граница существующего полосы отвода
Обозначение кадастрового номера земельного участка
Существующая полоса отвода
Границы кадастрового квартала
Обозначение номера кадастрового квартала
Границы земельных участков в соответствии с данными ЕГРН
Границы зоны с особыми условиями использования территории (охранная зона кабель связи ПАО "Ростелеком")
Обозначение условного номера земельного участка / площадь
Границы зоны действия публичного сервитута с условным номером С6 (кабель связи ПАО "Ростелеком")
Номер поворотной точки
Границы зоны с особыми условиями использования территории (охранная зона ВЛ 10 кВ ПАО "РОССЕТИ СИБИРЬ" - "ЧИТАЭНЕРГО")
Границы зоны действия публичного сервитута с условным номером С7 (ВЛ 10 кВ ПАО "РОССЕТИ СИБИРЬ" - "ЧИТАЭНЕРГО")
Границы зоны с особыми условиями использования территории (охранная зона ВЛ 10 кВ АО "РЖД")
Границы зоны действия публичного сервитута с условным номером С5 (ВЛ 10 кВ АО "РЖД")
Границы зоны с особыми условиями использования территории (охранная зона кадастрового)
Границы зоны действия публичного сервитута с условным номером С8 (кадастровая)
Примечания:
1. Система координат - МСК-75.
2. Система высот - Балтийская 1977 г.
3. Система координат - МСК-75.
4. Сечение рельефа горизонтальное через 0,5 м.
5. Масштаб топографической основы составлен по материалам аэросъемки, выполненных в 2021 г.
6. ОСЕТР (Федеральная, региональная и местная опорная спутниковая геодезическая сеть).
7. Объекты культурного археологического наследия - отсутствуют.

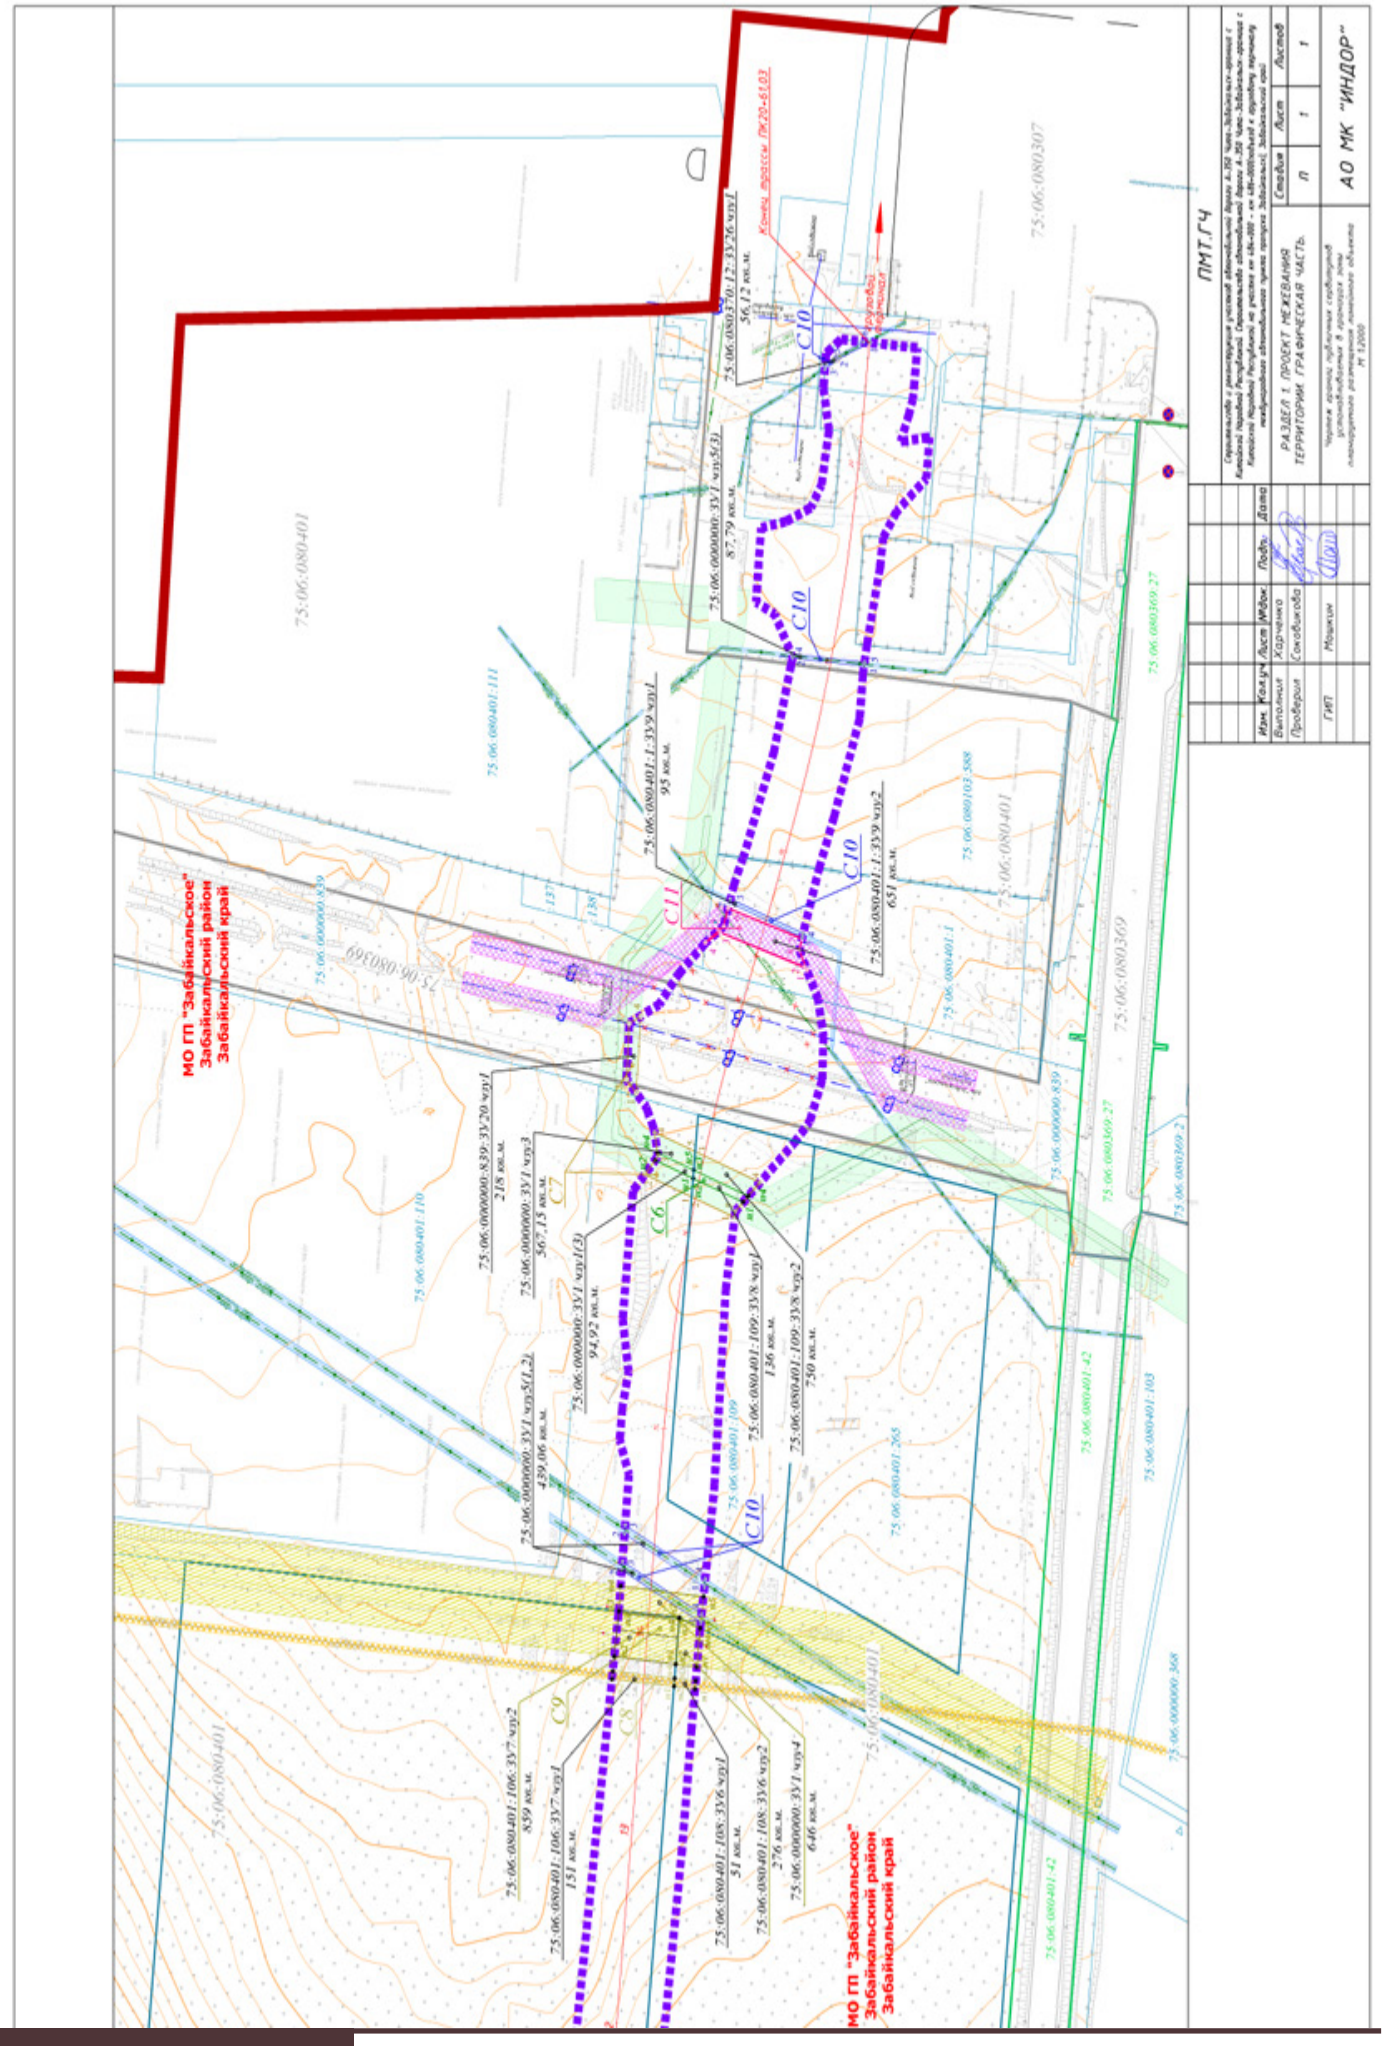
ПМТ.ГЧ
РАЗДЕЛ 1. ПРОЕКТ МЕЖЕВАНИЯ ТЕРРИТОРИИ. ГРАФИЧЕСКАЯ ЧАСТЬ.
АО МК "ИНДОР"
МО ГП "Забайкальское" Забайкальский район Забайкальский край
МО ГП "Забайкальское" Забайкальский район Забайкальский край

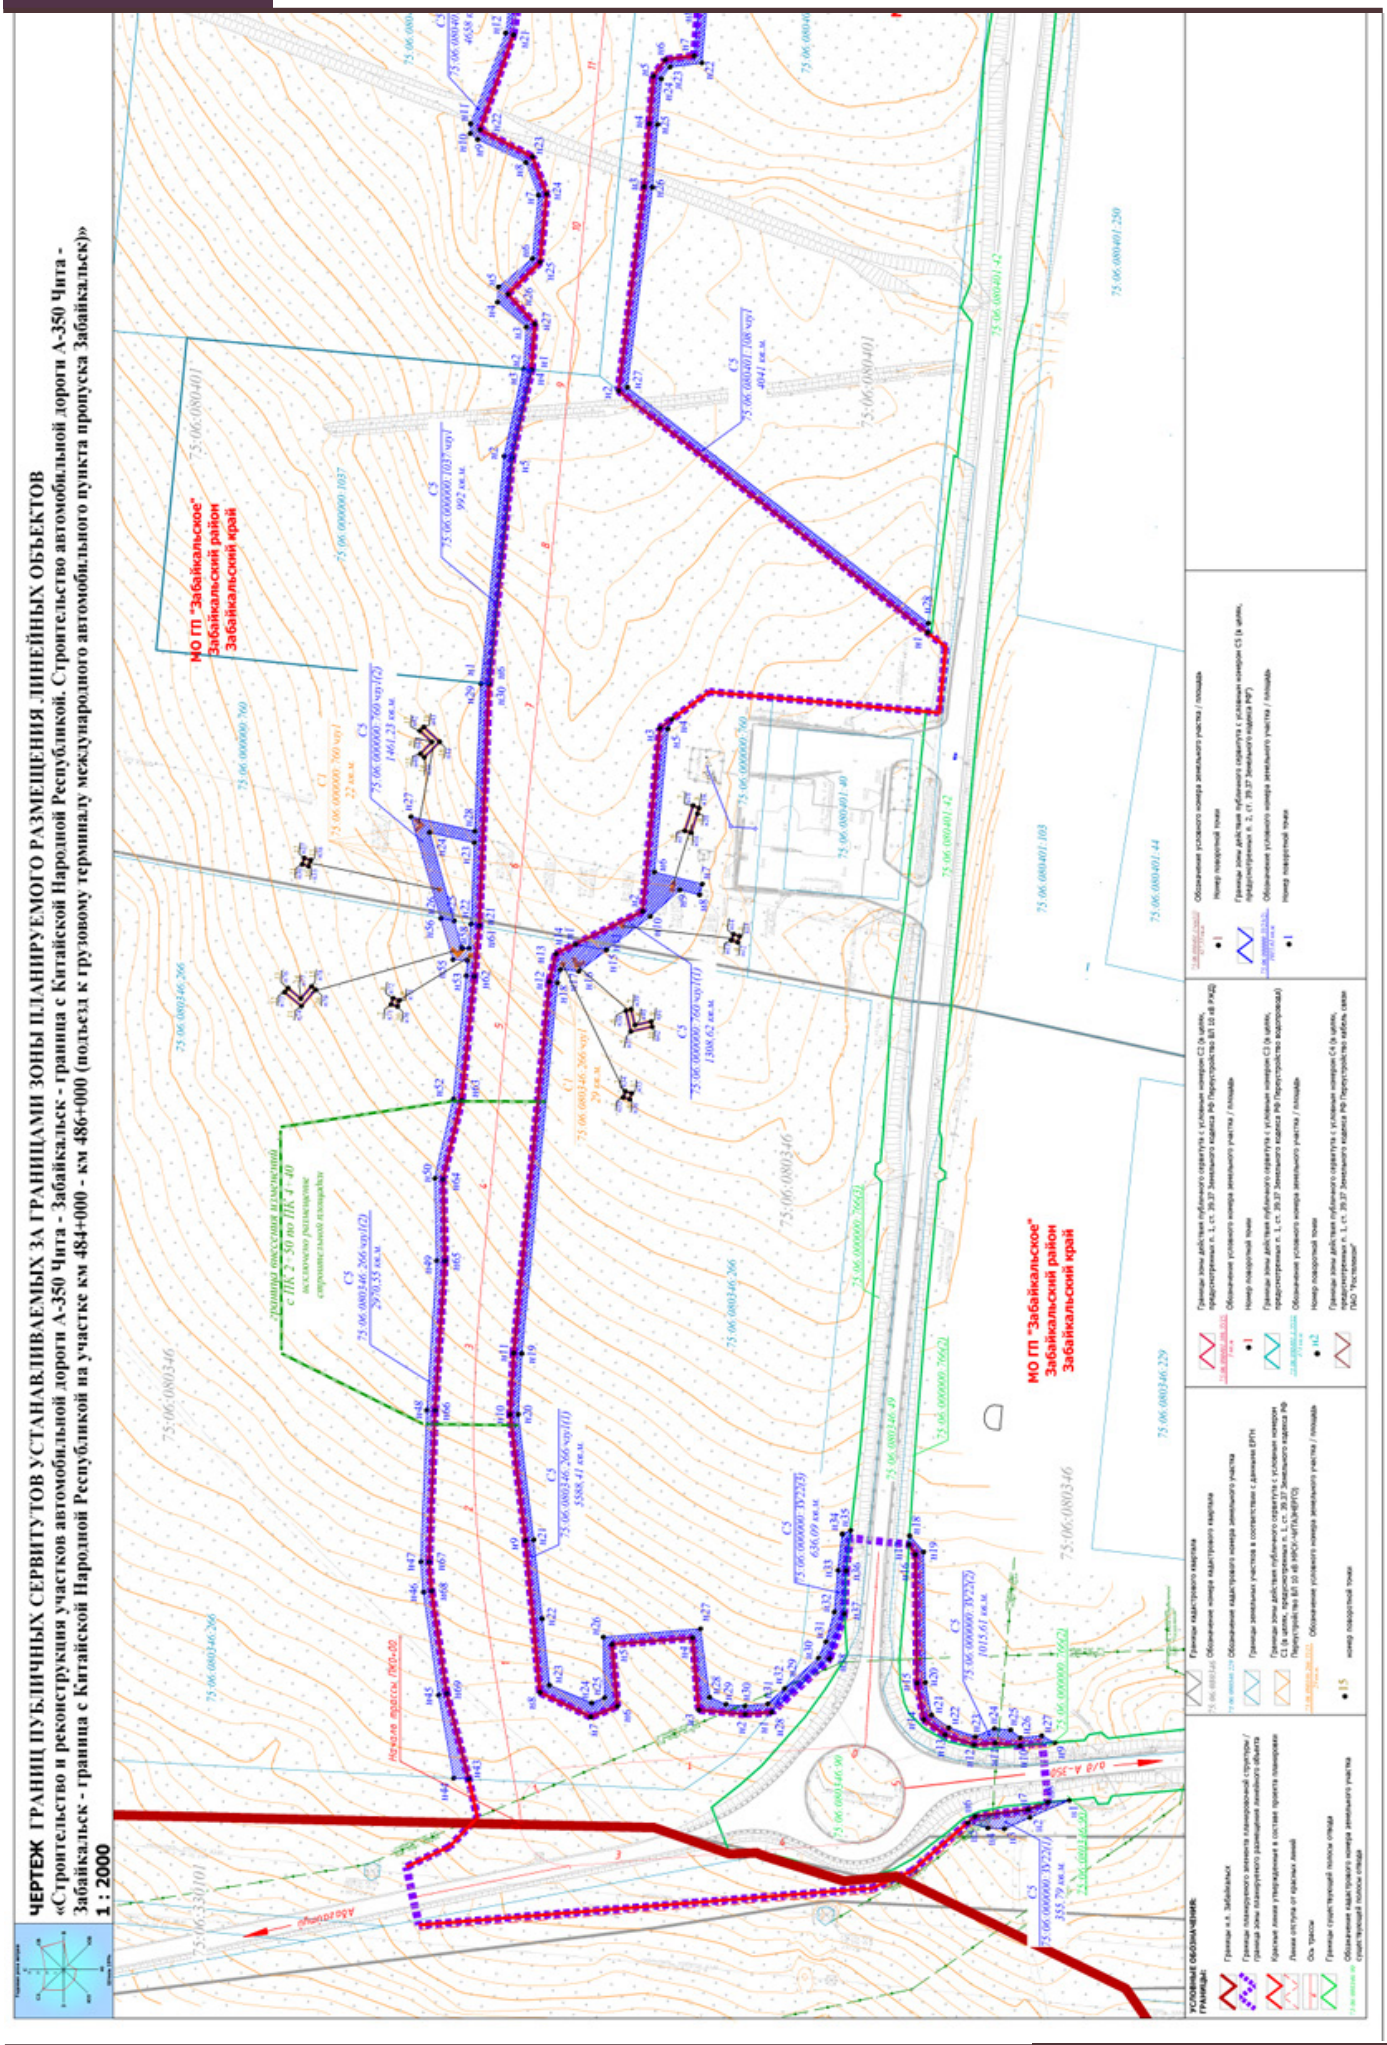
ЧЕРТЕЖ ГРАНИЦ ПУБЛИЧНЫХ СЕРВИТУТОВ УСТАНАВЛИВАЕМЫХ ЗА ГРАНИЦАМИ ЗОНЫ ПЛАНИРУЕМОГО РАЗМЕЩЕНИЯ ЛИНЕЙНЫХ ОБЪЕКТОВ
«Строительство и реконструкция участков автомобильной дороги А-350 Чита - Забайкальск - граница с Китайской Народной Республикой. Строительство автомобильной дороги А-350 Чита - Забайкальск - граница с Китайской Народной Республикой на участке км 484+000 - км 486+000 (подъезд к грузовому терминалу международного автомобильного пункта пропуска Забайкальск)»
1 : 2000
МО ГП "Забайкальское"
Забайкальский район
Забайкальский край
МО ГП "Забайкальское"
Забайкальский район
Забайкальский край
УСЛОВНЫЕ ОБОЗНАЧЕНИЯ:
ГРАНИЦЫ:

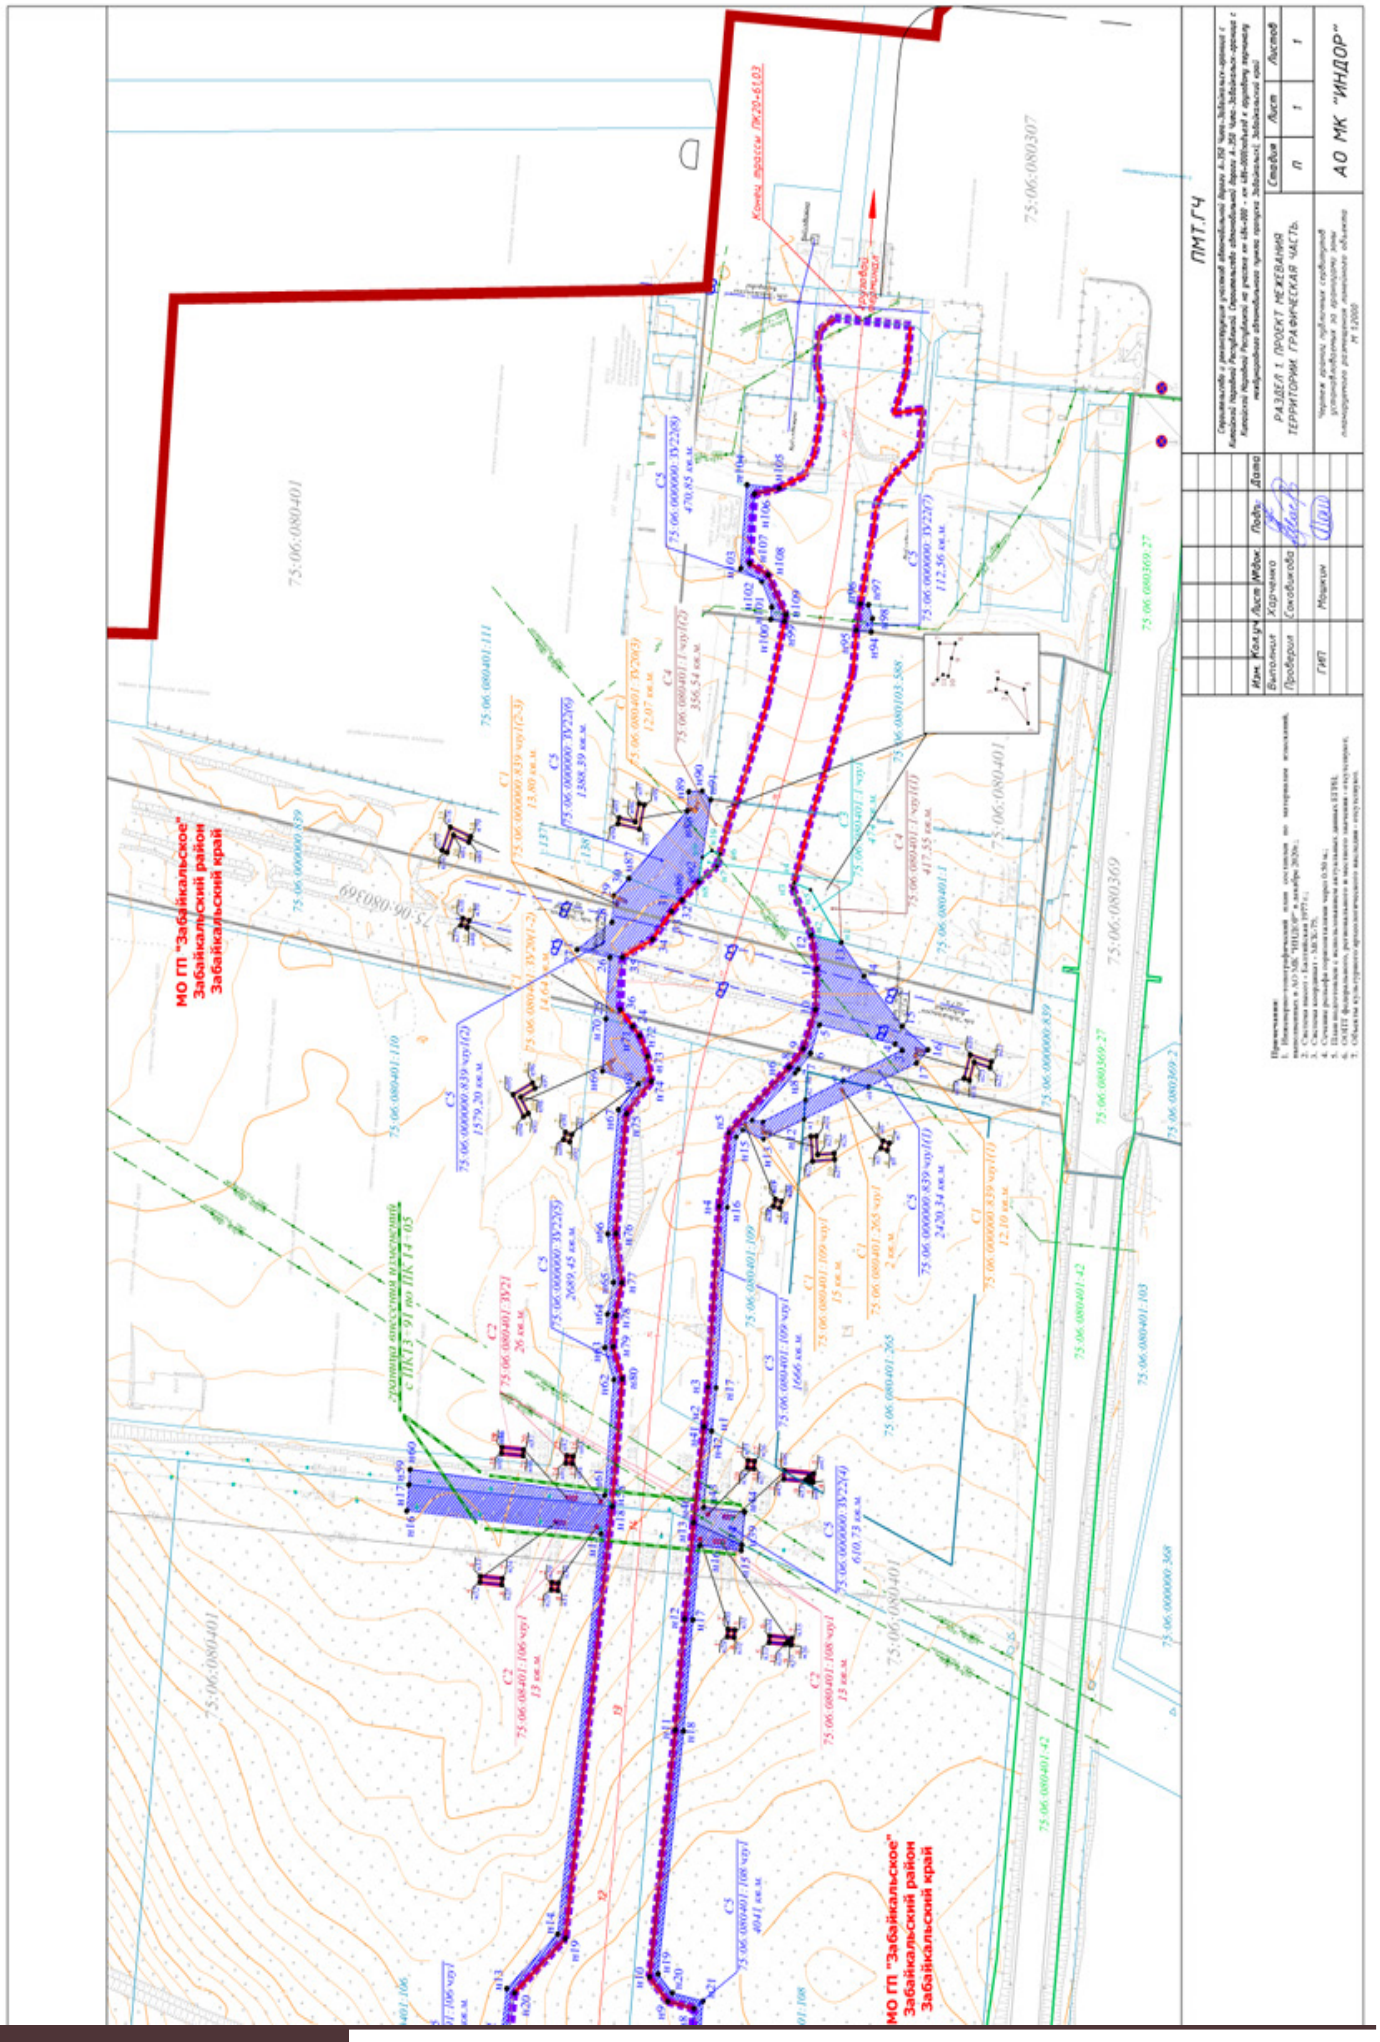
МО ГП "Забайкальское"
Забайкальский район
Забайкальский край
ПМТ.ГЧ
РАЗДЕЛ 1. ПРОЕКТ МЕЖЕВАНИЯ ТЕРРИТОРИИ. ГРАФИЧЕСКАЯ ЧАСТЬ
АО МК "ИНДОР"

Приложение к распоряжению Росавтодора
от «___» _____ 2025 года № _____

ВНЕСЕНИЕ ИЗМЕНЕНИЙ В ДОКУМЕНТАЦИЮ ПО ПЛАНИРОВКЕ ТЕРРИТОРИИ

«Строительство и реконструкция участков автомобильной дороги А-350 Чита – Забайкальск – граница с Китайской Народной Республикой. Строительство автомобильной дороги А-350 Чита – Забайкальск – граница с Китайской Народной Республикой на участке км 484+000 – км 486+000 (подъезд к грузовому терминалу международного автомобильного пункта пропуска Забайкальск), Забайкальский край»

Раздел 2. Проект межевания территории. Текстовая часть

ВНЕСЕНИЕ ИЗМЕНЕНИЙ В ДОКУМЕНТАЦИЮ ПО ПЛАНИРОВКЕ ТЕРРИТОРИИ

«Строительство и реконструкция участков автомобильной дороги А-350 Чита – Забайкальск – граница с Китайской Народной Республикой. Строительство автомобильной дороги А-350 Чита – Забайкальск – граница с Китайской Народной Республикой на участке км 484+000 – км 486+000 (подъезд к грузовому терминалу международного автомобильного пункта пропуска Забайкальск), Забайкальский край»

Раздел 2. Проект межевания территории. Текстовая часть

Генеральный директор АО МК «ИНДОР» Суслова Л.И.

№ 23 (684)
среда, 11 июня 2025 год
Забайкальское обозрение
239

СОСТАВ

документации по планировке территории, предусматривающей размещение одного или нескольких линейных объектов:

Номер и название тома	Наименование разделов
Основная часть проекта планировки территории.	Раздел 1. Проект планировки территории. Графическая часть
	Раздел 2. Положение о размещении линейного объекта
Материалы по обоснованию проекта планировки	Раздел 1. Материалы по обоснованию проекта планировки территории. Графическая часть
	Раздел 2. Материалы по обоснованию проекта планировки территории. Пояснительная записка
Основная часть проекта межевания территории.	Раздел 1. Проект межевания территории. Графическая часть
	Раздел 2. Проект межевания территории. Текстовая часть
Материалы по обоснованию проекта межевания территории	Раздел 3. Материалы по обоснованию проекта межевания территории. Графическая часть
	Раздел 4. Материалы по обоснованию проекта межевания территории. Пояснительная записка

РАЗДЕЛ 2. Проект межевания территории. Текстовая часть.
«Строительство и реконструкция участков автомобильной дороги А-350 Чита – Забайкальск – граница с Китайской Народной Республикой. Строительство автомобильной дороги А-350 Чита – Забайкальск – граница с Китайской Народной Республикой на участке км 484+000 – км 486+000 (подъезд к грузовому терминалу международного автомобильного пункта пропуска Забайкальск), Забайкальский край»

Оглавление

1. Перечень и сведения о площади земельных участков, формирующих зону размещения объекта: «Строительство и реконструкция участков автомобильной дороги А-350 Чита – Забайкальск – граница с Китайской Народной Республикой. Строительство автомобильной дороги А-350 Чита – Забайкальск – граница с Китайской Народной Республикой на участке км 484+000 – км 486+000 (подъезд к грузовому терминалу международного автомобильного пункта пропуска Забайкальск)» (образованные и образуемые земельные участки в целях изъятия и предоставления в постоянное (бессрочное) пользование)……...6

2. Перечень устанавливаемых сервитутов за границами зоны планируемого размещения линейных объектов «Строительство и реконструкция участков автомобильной дороги А-350 Чита – Забайкальск – граница с Китайской Народной Республикой. Строительство автомобильной дороги А-350 Чита – Забайкальск – граница с Китайской Народной Республикой на участке км 484+000 – км 486+000 (подъезд к грузовому терминалу международного автомобильного пункта пропуска Забайкальск)»……8

3. Перечень устанавливаемых сервитутов в границах зоны планируемого размещения линейного объекта «Строительство и реконструкция участков автомобильной дороги А-350 Чита – Забайкальск – граница с Китайской Народной Республикой. Строительство автомобильной дороги А-350 Чита – Забайкальск – граница с Китайской Народной Республикой на участке км 484+000 – км 486+000 (подъезд к грузовому терминалу международного автомобильного пункта пропуска Забайкальск)» ……9

4. Объединение образуемых земельных участков, формирующих зону размещения объекта: «Строительство и реконструкция участков автомобильной дороги А-350 Чита – Забайкальск – граница с Китайской Народной Республикой. Строительство автомобильной дороги А-350 Чита – Забайкальск – граница с Китайской Народной Республикой на участке км 484+000 – км 486+000 (подъезд к грузовому терминалу международного автомобильного пункта пропуска Забайкальск)» (таблица 4)……10

5. Каталог координат поворотных точек, подлежащих образованию, земельных участков, формирующих зону размещения объекта: «Строительство и реконструкция участков автомобильной дороги А-350 Чита – Забайкальск – граница с Китайской Народной Республикой. Строительство автомобильной дороги А-350 Чита – Забайкальск – граница с Китайской Народной Республикой на участке км 484+000 – км 486+000 (подъезд к грузовому терминалу международного автомобильного пункта пропуска Забайкальск)»……11

6. Каталог координат поворотных точек земельных участков и частей земельных участков для установления публичного сервитута за границами зоны планируемого размещения линейного объекта: «Строительство и реконструкция участков автомобильной дороги А-350 Чита – Забайкальск – граница с Китайской Народной Республикой. Строительство автомобильной дороги А-350 Чита – Забайкальск – граница с Китайской Народной Республикой на участке км 484+000 – км 486+000 (подъезд к грузовому терминалу международного автомобильного пункта пропуска Забайкальск)»……17

7. Каталог координат поворотных точек земельных участков и частей земельных участков для установления публичного сервитута в границах зоны планируемого размещения линейного объекта: «Строительство и реконструкция участков автомобильной дороги А-350 Чита – Забайкальск – граница с Китайской Народной Республикой. Строительство автомобильной дороги А-350 Чита – Забайкальск – граница с Китайской Народной Республикой на участке км 484+000 – км 486+000 (подъезд к грузовому терминалу международного автомобильного пункта пропуска Забайкальск)»……..25

8. Сведения о границах территории, применительно к которой осуществляется подготовка проекта межевания……..28

240 Забайкальское обозрение
среда, 20 июня 2025 год
№ 23 (684)

Проект межевания территории для размещения линейного объекта капитального строительства «Строительство и реконструкция участков автомобильной дороги А-350 Чита – Забайкальск – граница с Китайской Народной Республикой. Строительство автомобильной дороги А-350 Чита – Забайкальск – граница с Китайской Народной Республикой на участке км 484+000 – км 486+000 (подъезд к грузовому терминалу международного автомобильного пункта пропуска Забайкальск)» разработан на основании Распоряжения Федерального дорожного агентства Российской Федерации № 4494-р от 25.12.2019 года «О подготовке документации по планировки территории объекта».

Зона планируемого размещения линейного объекта федерального значения «Строительство и реконструкция участков автомобильной дороги А-350 Чита – Забайкальск – граница с Китайской Народной Республикой. Строительство автомобильной дороги А-350 Чита – Забайкальск – граница с Китайской Народной Республикой на участке км 484+000 – км 486+000 (подъезд к грузовому терминалу международного автомобильного пункта пропуска Забайкальск)» устанавливается на территории н.п. Забайкальск Забайкальского района Забайкальского края.

Проект межевания разработан в местной системе координат МСК-75.

Проектом межевания предусмотрены следующие мероприятия:

1. Образование земельных участков, формирующих зону размещения объекта (таблица 1);
2. Перечень устанавливаемых публичных сервитутов за границами зоны размещения объекта (таблица 2);
3. Перечень устанавливаемых публичных сервитутов в границах зоны размещения объекта (таблица 3);
4. Объединение образуемых земельных участков, формирующих зону размещения объекта (таблица 4).

Настоящий проект межевания является основанием для проведения соответствующих кадастровых работ и внесения сведений об образуемых земельных участках в базу данных ЕГРН.

Проект межевания территории линейного объекта федерального значения «Строительство и реконструкция участков автомобильной дороги А-350 Чита – Забайкальск – граница с Китайской Народной Республикой. Строительство автомобильной дороги А-350 Чита – Забайкальск – граница с Китайской Народной Республикой на участке км 484+000 – км 486+000 (подъезд к грузовому терминалу международного автомобильного пункта пропуска Забайкальск)» утвержден распоряжением Федерального дорожного агентства Российской Федерации №981-р от 06.04.2022г.

Изменения в документацию по планировке территории объекта осуществляются на основании Распоряжения Федерального дорожного агентства (Росавтодор) от 30.05.2025г. №947-р.

Корректировка проекта межевания выполнена на ПК2+50 – ПК4+40; ПК13+94 – ПК14+05 в целях включения в перечень земельных участков, формирующих зону размещения объекта (таблица 1) информации:

- о земельном участке с условным кадастровым номером 75:06:000000:942:ЗУ17, площадью 1 кв.м;

- о земельном участке с условным кадастровым номером 75:06:000000:937:ЗУ18, площадью 1 кв.м;

- о земельном участке с условным кадастровым номером 75:06:080401:ЗУ19, площадью 0,10 кв.м;

Также внесены правки в таблицу 2:

- в части зоны действия публичного сервитута С1:

1. изменена общая площадь части земельного участка с кадастровым номером 75:06:080401:109/чзу1 с 17 кв.м. на 15 кв.м.;

2. добавлена часть земельного участка с кадастровым номером 75:06:080401:265/чзу1 площадью 2кв.м.;

- в части зоны действия публичного сервитута С2 (в связи с установкой дополнительных опор):

1. увеличена площадь части земельного участка с кадастровым номером 75:06:080401:108/чзу1 до 13 кв.м.

2. увеличена площадь части земельного участка с кадастровым номером 75:06:080401:106/чзу1 до 13 кв.м.

3. увеличена площадь части земельного участка из земель неразграниченной муниципальной собственности с условным номером 75:06:080401:ЗУ21 до 26 кв.м.

- в части зоны действия публичного сервитута С5:

1. уменьшена площадь части земельного участка с кадастровым номером 75:06:080346:266/чзу1 до 8259 кв.м. (в связи с исключением строительной площадки);

2. уменьшена площадь части земельного участка с кадастровым номером 75:06:000000:760/чзу1 до 2770 кв.м. (в связи с постановкой на кадастровый учет земельного участка с кадастровым номером 75:06:000000:1037);

3. добавлена часть земельного участка с кадастровым номером 75:06:000000:1037/чзу1 площадью 992 кв.м.;

4. уменьшена площадь части земельного участка с кадастровым номером 75:06:080401:109/чзу1 до 1357 кв.м. (в связи с постановкой на кадастровый учет земельного участка с кадастровым номером 75:06:080401:265);

5. добавлена часть земельного участка с кадастровым номером 75:06:080401:265/чзу1 площадью 309 кв.м.

Каталоги координат исправлены и дополнены.

«Строительство и реконструкция участков автомобильной дороги А-350 Чита – Забайкальск – граница с Китайской Народной Республикой. Строительство автомобильной дороги А-350 Чита – Забайкальск – граница с Китайской Народной Республикой на участке км 484+000 – км 486+000 (подъезд к грузовому терминалу международного автомобильного пункта пропуска Забайкальск), Забайкальский край»

Перечень и сведения о площади земельных участков, формирующих зону размещения объекта: «Строительство и реконструкция участков автомобильной дороги А-350 Чита – Забайкальск – граница с Китайской Народной Республикой. Строительство автомобильной дороги А-350 Чита – Забайкальск – граница с Китайской Народной Республикой на участке км 484+000 – км 486+000 (подъезд к грузовому терминалу международного автомобильного пункта пропуска Забайкальск)» (образованные и образуемые земельные участки в целях изъятия и предоставления в постоянное (бессрочное) пользование) (таблица 1)

№ п/п	Кадастровый (условный) номер земельного участка	Адрес (местоположение) земельного участка	Категория земель (существующая/ определенная)	Вид разрешенного использования (существующий/ определенный)	Площадь исходного земельного участка, кв.м..	Площадь образуемого земельного участка, подлежащего изъятию, кв.м.	Правообладатель/ Вид права	Примечание
1	2	3	4	5	6	7	8	9
1	75:06:080346:90	Забайкальский край, Забайкальский район, пгт. Забайкальск	Земли населенных пунктов	Земельные участки (территории) общего пользования	44 044	-	Собственность РФ / ФКУ Упрдор «Забайкалье» постоянное (бессрочное) пользование	
2	75:06:000000:766				50 585	-		
3	ЕЗ 75:06:000000:126 (75:06:080346:49)	Забайкальский край, Забайкальский район, пгт. Забайкальск, в районе МАПП		Подъездная дорога к МАППу	ЕЗ 57 398 (10 744)	-		
4	75:06:000000:ЗУ1	Российская Федерация, Забайкальский край, Забайкальский район, пгт. Забайкальск	Земли населенных пунктов	Земельные участки (территории) общего пользования	-	23 912 1 контур – 571,88 2 контур – 1028,89 3 контур – 5959,19 4 контур – 9007,86 5 контур – 56,33 6 контур – 42,06 7 контур – 7245,60	Неразграниченная государственная или муниципальная собственность	-
5	75:06:330101:ЗУ2	Российская Федерация, Забайкальский край, Забайкальский район	-/ Земли промышленности и иного специального назначения	-/ Автомобильный транспорт	-	6 972	Неразграниченная государственная или муниципальная собственность	-
6	75:06:000000:335:ЗУ3	Российская Федерация, Забайкальский край, Забайкальский район	Земли сельскохозяйственного назначения / Земли промышленности и иного специального назначения	Для сельскохозяйственного использования / Автомобильный транспорт	45 841 936	4 000	Согласно данных ЕГРН и письма администрации МО Забайкальский район – участок не обременен правами собственности, аренды, пользования	Согласно данных ЕГРН и письма администрации МО Забайкальский район – участок не обременен правами собственности, аренды, пользования
7	75:06:080346:266:ЗУ4	Российская Федерация, Забайкальский край, р-н Забайкальский, пгт Забайкальск, ул Шоссейная, уч 22	Земли населенных пунктов	Для строительства информационного туристического центра / Земельные участки (территории) общего пользования	350 000	34 319	Собственность публично-правовых образований / ООО «ЗГТ Инвест» - договор аренды № 78/19 от 5.11.2019г.	-
8	75:06:000000:760:ЗУ5	Российская Федерация, Забайкальский край, Забайкальский район, пгт. Забайкальск	Земли населенных пунктов	Для размещения постоянных гаражей с несколькими стояночными местами / Земельные участки (территории) общего пользования	180 000	51 190	МО «Забайкальский район – собственность 75:06:000000:760-75/116/2020-2 / МУ «Отдел материально-технического обеспечения Администрации муниципального района «Забайкальский район»- постоянное(бессрочное) пользование 75:06:000000:760-75/062/2019-1	-
9	75:06:080401:108:ЗУ6	РФ, Забайкальский край, р-н Забайкальский, пгт. Забайкальск, в районе МАПП	Земли населенных пунктов	для строительства накопителя для транспорта / Земельные участки (территории) общего пользования	114 381	7 530	МО «Забайкальский район – собственность 75-75-07/013/2014-246 от 06.06.2014 / ООО «Континентплюс» - договор аренды № 29/20 от 16.11.2020г.	-
10	75:06:080401:106:ЗУ7	РФ, Забайкальский край, р-н Забайкальский, пгт. Забайкальск, в районе МАПП	Земли населенных пунктов	Для строительства складов временного хранения / Земельные участки (территории) общего пользования	150 000	24 972	МО «Забайкальский район – собственность 75-75-07/013/2014-247 от 06.06.2014 / ООО «Континентплюс» - договор аренды № 05/20 от 16.01.2020г.	-
11	75:06:080401:109:ЗУ8	РФ, Забайкальский край, р-н Забайкальский, пгт. Забайкальск	Земли населенных пунктов	Для объектов жилой застройки / Земельные участки (территории) общего пользования	40 000	5957	ООО «ЗабТрансТерминал» аренда 75-75-07/012/2008-324 срок 10 лет. Доп. соглашением от 06.11.2011г. срок аренды продлен на 10 лет.	
12	75:06:000000:839:ЗУ9	Забайкальский край, Забайкальский район, пгт. Забайкальск	Земли населенных пунктов	для размещения водовода / Земельные участки (территории) общего пользования	196 260	7663	МО ГП «Забайкальское»	
13	75:06:080401:1:ЗУ10	РФ, Забайкальский край, р-н Забайкальский, пгт. Забайкальск, мкр. МАПП, строение 5	Земли населенных пунктов	Под строительство производственной базы по изготовлению строительных изделий / Земельные участки (территории) общего пользования	13 000	3 231	Белых Виталий Владимирович – собственность 75:06:080401:1-75/007/2017-2	
14	75:06:080103:588:ЗУ11	РФ, Забайкальский край, р-н Забайкальский, пгт Забайкальск, в районе нового МАПП в юго-восточной части	Земли населенных пунктов	Для размещения научно-исследовательской организации / Земельные участки (территории) общего пользования	20 000	4 572	ООО ПКП «Богвад-н» - собственность 75-01/06-18/2003-15	На участок наложен арест с 15.06.2016г. до снятия ареста. .Решение о принятии обеспечительных мер №2.5-61/1, выдано 26.05.2016г.
15	75:06:080370:1:ЗУ12 (75:06:080370:1/чзу1)	Забайкальский край, р-н Забайкальский, пгт. Забайкальск, МАПП	Земли населенных пунктов	охрана Государственной границы Российской Федерации	296 865	1 083 1 контур – 536,03 2 контур – 546,86	Собственность РФ / ФГКУ «Дирекция по строительству и эксплуатации объектов Росграницы» постоянное (бессрочное) пользование	Постоянное (бессрочное) пользование ФКУ Упрдор «Забайкалье»/Сервитут

РАЗДЕЛ 2. Проект межевания территории. Текстовая часть.

«Строительство и реконструкция участков автомобильной дороги А-350 Чита – Забайкальск – граница с Китайской Народной Республикой. Строительство автомобильной дороги А-350 Чита – Забайкальск – граница с Китайской Народной Республикой на участке км 484+000 – км 486+000 (подъезд к грузовому терминалу международного автомобильного пункта пропуска Забайкальск), Забайкальский край»

№ п/п	Кадастровый (условный) номер земельного участка	Адрес (местоположение) земельного участка	Категория земель (существующая/ определенная)	Вид разрешенного использования (существующий/ определенный)	Площадь исходного земельного участка, кв.м..	Площадь образуемого земельного участка, подлежащего изъятию, кв.м.	Правообладатель/ Вид права	Примечание
1	2	3	4	5	6	7	8	9
16	ЕЗ 75:06:000000:110:ЗУ13 (обособленные участки 75:06:080401:12; 75:06:080401:13)	РФ, Забайкальский край, р-н Забайкальский, пгт. Забайкальск	Земли населенных пунктов	Для размещения объектов электроснабжения ВЛ-10кВ Забайкальск-Чабанские стоянки/ Земельные участки (территории) общего пользования	48,93	0,18 1 контур – 0,09 2 контур – 0,09	- (МРСК)	
17	ЕЗ 75:06:000000:135:ЗУ14 (обособленные участки 75:06:080401:84; 75:06:080401:85)	Забайкальский край, р-н Забайкальский, пгт. Забайкальск	Земли населённых пунктов	Для размещения подстанции и линии ЛЭП/ Земельные участки (территории) общего пользования	50,04	0,2 1 контур – 0,10 2 контур – 0,10	Аренда ОАО «Российские железные дороги» (дата начала – 19.01.2024г. дата прекращения – 19.01.2073г.)	ВЛ фактически проходит в другом направлении на участках подлежащих изъятию опоры отсутствуют
18	ЕЗ 75:06:000000:136:ЗУ15 (обособленный участок 75:06:080401:54)	Забайкальский край, р-н Забайкальский, пгт. Забайкальск	Земли населённых пунктов	Для размещения подстанции и линии ЛЭП/ Земельные участки (территории) общего пользования	39,28	0,05	- (МРСК)	
19	75:06:080370:12:ЗУ16	Адрес ориентира: Забайкальский край, р-н Забайкальский, пгт. Забайкальск	Земли населенных пунктов	Для размещения открытой автостоянки / Земельные участки (территории) общего пользования	3 875	1 361	на 07.11.2023 г согласно выписки из ЕГРН - сведения о зарегистрированных правах отсутствуют	
20	**75:06:000000:942:ЗУ17**	**Забайкальский край, р-н Забайкальский, пгт. Забайкальск**	**Земли населенных пунктов**	**Для размещения линий электропередач/ Земельные участки (территории) общего пользования**	**291**	**1,00**	**Аренда ОАО «Российские железные дороги» (дата начала – 01.01.2023г. дата прекращения – 01.01.2072г.)**	
21	**75:06:000000:937:ЗУ18**	**Забайкальский край, р-н Забайкальский, пгт. Забайкальск**	**Земли населенных пунктов**	**Для размещения линий электропередач/ Земельные участки (территории) общего пользования**	**177**	**1,00**	**Аренда ОАО «Российские железные дороги» (дата начала – 01.01.2023г. дата прекращения – 01.01.2072г.)**	
22	**75:06:080401:ЗУ19**	**Забайкальский край, р-н Забайкальский, пгт. Забайкальск**	**Земли населенных пунктов**	**-**	**-**	**0,10**	**-**	

РАЗДЕЛ 2. Проект межевания территории. Текстовая часть.

«Строительство и реконструкция участков автомобильной дороги А-350 Чита – Забайкальск – граница с Китайской Народной Республикой. Строительство автомобильной дороги А-350 Чита – Забайкальск – граница с Китайской Народной Республикой на участке км 484+000 – км 486+000 (подъезд к грузовому терминалу международного автомобильного пункта пропуска Забайкальск), Забайкальский край»

Перечень устанавливаемых сервитутов за границами зоны планируемого размещения линейных объектов «Строительство и реконструкция участков автомобильной дороги А-350 Чита – Забайкальск – граница с Китайской Народной Республикой. Строительство автомобильной дороги А-350 Чита – Забайкальск – граница с Китайской Народной Республикой на участке км 484+000 – км 486+000 (подъезд к грузовому терминалу международного автомобильного пункта пропуска Забайкальск)» (таблица 2)

№ п/п	Кадастровый (условный) номер земельного участка	Правообладатель земельного участка (вид права)	Адрес (местоположение) земельного участка	Категория земель	Вид разрешенного использования	Условный номер устанавливаемого сервитута	Условный номер образуемого земельного участка (части земельного участка) в границах сервитута	Площадь образуемого земельного участка (части земельного участка) кв.м.	Примечание
1	2	3	4	5	6	7	8	8	
1	75:06:080346:266	Собственность публично-правовых образований / ООО «ЗГТ Инвест» - договор аренды № 78/19 от 5.11.2019г.	Российская Федерация, Забайкальский край, р-н Забайкальский, пгт Забайкальск, ул Шоссейная, уч 22	Земли населенных пунктов	Для строительства информационного туристического центра	С1	75:06:080346:266/чзу1	29 1 контур – 12,11 2 контур – 2,56 3 контур – 2,56 4 контур – 12,10	Публичный сервитут устанавливается в целях, предусмотренных пунктом 1, ст. 39.37 Земельного кодекса РФ ПЕРЕУСТРОЙСТВО МРСК 10кВ
2	75:06:000000:760	МО «Забайкальский район – собственность 75:06:000000:760-75/116/2020-2 / МУ «Отдел материально-технического обеспечения Администрации муниципального района «Забайкальский район»» постоянное(бессрочное) пользование 75:06:000000:760-75/062/2019-1	Российская Федерация, Забайкальский край, Забайкальский район, пгт. Забайкальск		Для размещения постоянных гаражей с несколькими стояночными местами		75:06:000000:760/чзу1	22 1 контур – 6,78 2 контур – 1,69 3 контур – 1,69 4 контур – 12,12	
3	75:06:080401:109	-	РФ, Забайкальский край, р-н Забайкальский, пгт. Забайкальск, мкр. МАПП, строение 5		Служебные гаражи (код 4.9)		75:06:080401:109/чзу1	15 1 контур – 2,56 2 контур – 12,09	
4	75:06:080401:265	Муниципальная собственность	РФ, Забайкальский край, р-н Забайкальский, пгт. Забайкальск		Служебные гаражи (код 4.9)		75:06:080401:265/чзу1	2	
5	75:06:080401	Неразграниченная государственная или муниципальная собственность	Российская Федерация, Забайкальский край, Забайкальский район, пгт. Забайкальск		-		75:06:080401:ЗУ20	27 1 контур – 2,56 2 контур – 12,08 3 контур – 12,07	
6	75:06:000000:839	МО ГП «Забайкальское»	Забайкальский край, Забайкальский район, пгт. Забайкальск		для размещения водовода		75:06:000000:839/чзу1	26 1 контур – 12,10 2 контур – 1,69 3 контур – 12,11	
7	75:06:080401:108	МО «Забайкальский район – собственность 75-75-07/013/2014-246 от 06.06.2014 / ООО «Континентплюс» - договор аренды № 29/20 от 16.11.2020г.	РФ, Забайкальский край, р-н Забайкальский, пгт. Забайкальск, в районе МАПП	Земли населенных пунктов	для строительства накопителя для транспорта	С2	75:06:080401:108/чзу1	13 1 контур – 10,22 2 контур – 2,55	Публичный сервитут устанавливается в целях, предусмотренных пунктом 1, ст. 39.37 Земельного кодекса РФ ПЕРЕУСТРОЙСТВО РЖД 10кВ
8	75:06:080401:106	МО «Забайкальский район – собственность 75-75-07/013/2014-247 от 06.06.2014 / ООО «Континентплюс» - договор аренды № 05/20 от 16.01.2020г.	РФ, Забайкальский край, р-н Забайкальский, пгт. Забайкальск, в районе МАПП		Для строительства складов временного хранения		75:06:080401:106/чзу1	13 1 контур – 2,56 2 контур – 10,52	
9	75:06:080401	Неразграниченная государственная или муниципальная собственность	РФ, Забайкальский край, р-н Забайкальский, пгт. Забайкальск		-		75:06:080401:ЗУ21	26 1 контур – 9,97 2 контур – 2,56 3 контур – 2,56 4 контур – 10,50	
10	75:06:080401:1	Белых Виталий Владимирович – собственность 75:06:080401:1-75/007/2017-2	РФ, Забайкальский край, р-н Забайкальский, пгт. Забайкальск, мкр. МАПП, строение 5	Земли населенных пунктов	Под строительство производственной базы по изготовлению строительных изделий	С3	75:06:080401:1:ЗУ24 (75:06:080401:1/чзу1)	474 1 контур – 363,89 2 контур – 110,23	Публичный сервитут устанавливается в целях, предусмотренных пунктом 1, ст. 39.37 Земельного кодекса РФ ПЕРЕУСТРОЙСТВО ВОДОПРОВОДА
11	75:06:080401:1	Белых Виталий Владимирович – собственность 75:06:080401:1-75/007/2017-2	РФ, Забайкальский край, р-н Забайкальский, пгт. Забайкальск, мкр. МАПП, строение 5	Земли населенных пунктов	Под строительство производственной базы по изготовлению строительных изделий	С4	75:06:080401:1/чзу1	774 1 контур – 417,55 2 контур – 356,54	Публичный сервитут устанавливается в целях, предусмотренных пунктом 1, ст. 39.37 Земельного кодекса РФ ПЕРЕУСТРОЙСТВО КАБЕЛЯ СВЯЗИ РОСТЕЛЕКОМ
12	75:06:000000	Неразграниченная государственная или муниципальная собственность	Российская Федерация, Забайкальский край, Забайкальский район, пгт. Забайкальск	Земли населенных пунктов	-	С5	75:06:000000:ЗУ22	7279 1 контур – 355,79 2 контур – 1 015,61 3 контур – 636,09 4 контур – 610,73 5 контур – 2689,45 6 контур – 1388,39 7 контур – 112,56 8 контур – 470,85	Публичный сервитут устанавливается в целях, предусмотренных пунктом 2, ст. 39.37 Земельного кодекса РФ
13	75:06:080346:266	Собственность публично-правовых образований / ООО «ЗГТ Инвест» - договор аренды № 78/19 от 5.11.2019г.	Российская Федерация, Забайкальский край, р-н Забайкальский, пгт Забайкальск, ул Шоссейная, уч 22		Для строительства информационного туристического центра		75:06:080346:266/чзу1	8 259 1 контур – 5288,41 2 контур – 2970,55	
14	75:06:000000:760	МО «Забайкальский район – собственность 75:06:000000:760-75/116/2020-2 / МУ «Отдел материально-технического обеспечения Администрации муниципального района «Забайкальский район»» постоянное(бессрочное) пользование 75:06:000000:760-75/062/2019-1	Российская Федерация, Забайкальский край, Забайкальский район, пгт. Забайкальск		Для размещения постоянных гаражей с несколькими стояночными местами		75:06:000000:760/чзу1	2 770 1 контур – 1 308,62 2 контур – 1 461,23	
15	75:06:000000:1037	Муниципальная собственность	Российская Федерация, Забайкальский край, Забайкальский район, пгт. Забайкальск		склады (код 6.9), складские площадки (код 6.9.1)		75:06:000000:1037/чзу1	992	
16	75:06:080401:108	МО «Забайкальский район – собственность 75-75-07/013/2014-246 от 06.06.2014 / ООО «Континентплюс» - договор аренды № 29/20 от 16.11.2020г.	РФ, Забайкальский край, р-н Забайкальский, пгт. Забайкальск, в районе МАПП		для строительства накопителя для транспорта		75:06:080401:108/чзу1	4 041	
17	75:06:080401:106	МО «Забайкальский район – собственность 75-75-07/013/2014-247 от 06.06.2014 / ООО «Континентплюс» - договор аренды № 05/20 от 16.01.2020г.	РФ, Забайкальский край, р-н Забайкальский, пгт. Забайкальск, в районе МАПП		Для строительства складов временного хранения		75:06:080401:106/чзу1	4 658	
18	75:06:080401:109	-	РФ, Забайкальский край, р-н Забайкальский, пгт. Забайкальск		Служебные гаражи (код 4.9)		75:06:080401:109/чзу1	1 357	
19	75:06:080401:265	Муниципальная собственность	РФ, Забайкальский край, р-н Забайкальский, пгт. Забайкальск		Служебные гаражи (код 4.9)		75:06:080401:265/чзу1	309	
20	75:06:000000:839	МО ГП «Забайкальское»	Забайкальский край, Забайкальский район, пгт. Забайкальск		для размещения водовода		75:06:000000:839/чзу1	3999 1 контур – 2420,34 2 контур – 1579,20	

Перечень устанавливаемых сервитутов в границах зоны планируемого размещения линейного объекта «Строительство и реконструкция участков автомобильной дороги А-350 Чита – Забайкальск – граница с Китайской Народной Республикой. Строительство автомобильной дороги А-350 Чита – Забайкальск – граница с Китайской Народной Республикой на участке км 484+000 – км 486+000 (подъезд к грузовому терминалу международного автомобильного пункта пропуска Забайкальск)» (таблица 3)

№ п/п	Кадастровый (условный) номер земельного участка	Правообладатель земельного участка (вид права)	Адрес (местоположение) земельного участка	Категория земель	Вид разрешенного использования	Условный номер устанавливаемого сервитута	Условный номер образуемого земельного участка (части земельного участка) в границах сервитута	Площадь образуемого земельного участка (части земельного участка) кв.м.	Примечание
1	2	3	4	5	6	7	8	8	
1	75:06:080346:90	Собственность Российская Федерация / Постоянное (Бессрочное) пользование ФКУ Упрдор «Забайкалье»	Забайкальский край, р-н Забайкальский, пгт Забайкальск	Земли населенных пунктов	Земельные участки (территории) общего пользования	С6	75:06:080346:90/чзу1	112	Публичный сервитут устанавливается в целях, предусмотренных пунктом 1, ст. 39.37 Земельного кодекса РФ кабель связи Мегафон
2	75:06:000000:766						75:06:000000:766/чзу1	41	
3	75:06:000000:ЗУ1						75:06:000000: ЗУ1/чзу1	121 1 контур – 13,94 2 контур – 11,93 3 контур – 94,92	
4	75:06:080401:109:ЗУ8						75:06:080401:109:ЗУ8/чзу1	136	
8	75:06:080346:266:ЗУ4	Собственность Российская Федерация / Постоянное (Бессрочное) пользование ФКУ Упрдор «Забайкалье»	РФ, Забайкальский край, р-н Забайкальский, пгт. Забайкальск	Земли населенных пунктов	Земельные участки (территории) общего пользования	С7	75:06:080346:266:ЗУ4/чзу2	1055 1 контур – 0,61 2 контур – 1054,59	Публичный сервитут устанавливается в целях, предусмотренных пунктом 1, ст. 39.37 Земельного кодекса РФ ВЛ 10 кВ ПАО «РОССЕТИ-СИБИРЬ» - «ЧИТАЭНЕРГО»
9	75:06:000000:760:ЗУ5						75:06:000000:760:ЗУ5/чзу1	363	
10	75:06:080401:109:ЗУ8						75:06:080401:109:ЗУ8/чзу2	750	
11	75:06:000000:ЗУ1						75:06:000000:ЗУ1/чзу3	785 1 контур – 567,15 2 контур – 217,94	
12	75:06:080401:108:ЗУ6	Собственность Российская Федерация / Постоянное (Бессрочное) пользование ФКУ Упрдор «Забайкалье»	РФ, Забайкальский край, р-н Забайкальский, пгт. Забайкальск, в районе МАПП	Земли населенных пунктов	Земельные участки (территории) общего пользования	С8	75:06:080401:108:ЗУ6/чзу1	51	Публичный сервитут устанавливается в целях, предусмотренных пунктом 1, ст. 39.37 Земельного кодекса РФ Кабель связи АО РЖД
13	75:06:080401:106:ЗУ7						75:06:080401:106:ЗУ7/чзу1	151	
14	75:06:080401:108:ЗУ6	Собственность Российская Федерация / Постоянное (Бессрочное) пользование ФКУ Упрдор «Забайкалье»	РФ, Забайкальский край, р-н Забайкальский, пгт. Забайкальск, в районе МАПП	Земли населенных пунктов	Земельные участки (территории) общего пользования	С9	75:06:080401:108:ЗУ6/чзу2	276	Публичный сервитут устанавливается в целях, предусмотренных пунктом 1, ст. 39.37 Земельного кодекса РФ ВЛ 10 кВ АО РЖД
15	75:06:080401:106:ЗУ7						75:06:080401:106:ЗУ7/чзу2	859	
16	75:06:000000:ЗУ1						75:06:000000:ЗУ1/чзу4	646	
17	75:06:000000:ЗУ1	Собственность Российская Федерация / Постоянное (Бессрочное) пользование ФКУ Упрдор «Забайкалье»	Российская Федерация, Забайкальский край, Забайкальский район, пгт. Забайкальск	Земли населенных пунктов	Земельные участки (территории) общего пользования	С10	75:06:000000:ЗУ1/чзу5	527	Публичный сервитут устанавливается в целях, предусмотренных пунктом 1, ст. 39.37 Земельного кодекса РФ Кабель связи ПАО Ростелеком
18	75:06:080370:12:ЗУ26						75:06:080370:12:ЗУ26/чзу1	56	
19	75:06:080401:1:ЗУ9						75:06:080401:1:ЗУ9/чзу1	95	
20	75:06:080401:1:ЗУ9	Собственность Российская Федерация / Постоянное (Бессрочное) пользование ФКУ Упрдор «Забайкалье»	Российская Федерация, Забайкальский край, Забайкальский район, пгт. Забайкальск	Земли населенных пунктов	Земельные участки (территории) общего пользования	С11	75:06:080401:1:ЗУ9/чзу2	651	Публичный сервитут устанавливается в целях, предусмотренных пунктом 1, ст. 39.37 Земельного кодекса РФ Водопровод администрации МО ГП «Забайкальское»

№ 23 (684) среда, 11 июня 2025 год Забайкальское обозрение 245

«Строительство и реконструкция участков автомобильной дороги А-350 Чита – Забайкальск – граница с Китайской Народной Республикой. Строительство автомобильной дороги А-350 Чита – Забайкальск – граница с Китайской Народной Республикой на участке км 484+000 – км 486+000 (подъезд к грузовому терминалу международного автомобильного пункта пропуска Забайкальск), Забайкальский край»

Объединение образуемых земельных участков, формирующих зону размещения объекта: «Строительство и реконструкция участков автомобильной дороги А-350 Чита – Забайкальск – граница с Китайской Народной Республикой. Строительство автомобильной дороги А-350 Чита – Забайкальск – граница с Китайской Народной Республикой на участке км 484+000 – км 486+000 (подъезд к грузовому терминалу международного автомобильного пункта пропуска Забайкальск)» (таблица 4)

№ п/п	Кадастровый (условный) номер земельного участка	Площадь земельного участка, кв.м..	Площадь образуемого земельного участка, путем объединения кв.м.	Адрес (местоположение) земельного участка	Категория земель	Вид разрешенного использования	Кадастровый (условный) номер земельного участка
1	2	3	4	5	6	7	8
1	75:06:000000:ЗУ1	23912	165 791	Российская Федерация, Забайкальский край, Забайкальский район, пгт. Забайкальск	Земли населенных пунктов	Земельные участки (территории) общего пользования	75:06:000000:ЗУ1
2	75:06:080346:266:ЗУ4	34 319					
3	75:06:000000:760:ЗУ5	51 190					
4	75:06:080401:108:ЗУ6	7 530					
5	75:06:080401:106:ЗУ7	24 972					
6	75:06:080401:109:ЗУ8	5957					
7	75:06:000000:839:ЗУ9	7663					
8	75:06:080401:1:ЗУ10	3 231					
9	75:06:080103:588:ЗУ11	4 572					
10	75:06:080370:1:ЗУ12 (75:06:080370:1/чзу1)	1 083					
11	ЕЗ 75:06:000000:110:ЗУ13 (обособленные участки 75:06:080401:12; 75:06:080401:13)	0,18					
12	ЕЗ 75:06:000000:135:ЗУ14 (обособленные участки 75:06:080401:84; 75:06:080401:85)	0,2					
13	ЕЗ 75:06:000000:136:ЗУ15 (обособленный участок 75:06:080401:54)	0,05					
14	75:06:080370:12:ЗУ16	1361					
15	75:06:000000:942:ЗУ17	1					
16	75:06:000000:937:ЗУ18	1					
17	75:06:080401:ЗУ19	0,1					
18	75:06:330101:ЗУ2	6 972	10 972	Российская Федерация, Забайкальский край, Забайкальский район	Земли промышленности и иного специального назначения	Автомобильный транспорт	75:06:330101:ЗУ1
19	75:06:000000:335:ЗУ3	4 000					

Каталог координат поворотных точек, подлежащих образованию, земельных участков, формирующих зону размещения объекта: «Строительство и реконструкция участков автомобильной дороги А-350 Чита – Забайкальск – граница с Китайской Народной Республикой. Строительство автомобильной дороги А-350 Чита – Забайкальск – граница с Китайской Народной Республикой на участке км 484+000 – км 486+000 (подъезд к грузовому терминалу международного автомобильного пункта пропуска Забайкальск)»

Образование многоконтурного земельного участка, состоящего из семи контуров, с условным номером 75:06:000000:ЗУ1, площадью 23 912 кв.м. образуемый из земель, находящихся в государственной неразграниченной собственности, категория земель – земли населенных пунктов, разрешенное использование: земельные участки (территории) общего пользования (12.0), в соответствии с приказом Федеральной службы государственной регистрации, кадастра и картографии от 10.11.2020г. № П/0412.

75:06:000000:ЗУ1(1)		75:06:000000:ЗУ1(2)		75:06:000000:ЗУ1(3)		75:06:000000:ЗУ1(4)		75:06:000000:ЗУ1(5)	
Площадь 571.88 кв.м		Площадь 1028.89 кв.м		Площадь 5959.19 кв.м		Площадь 9007.86 кв.м		Площадь 42.06 кв.м	
391832.270	4202230.330	391793.270	4202238.770	391876.810	4202407.640	390474.030	4202560.000	390130.840	4202589.260
391839.510	4202261.890	391797.600	4202261.200	391864.850	4202454.920	390470.000	4202573.000	390143.910	4202590.100
391843.840	4202265.920	391794.770	4202282.870	391872.630	4202565.180	390470.000	4202609.790	390141.720	4202598.570
391876.940	4202296.790	391787.840	4202297.910	391868.720	4202562.170	390401.170	4202610.170	390130.937	4202589.343
391881.450	4202304.790	391779.930	4202307.480	391845.350	4202569.750	390384.440	4202617.330	390130.840	4202589.260
391881.020	4202305.900	391773.680	4202310.990	391839.940	4202439.390	390367.740	4202617.330	75:06:000000:ЗУ1(6)	
391887.130	4202336.990	391761.870	4202314.900	391815.630	4202411.100	390349.840	4202615.250	Площадь 42.06 кв.м	
391875.730	4202388.520	391745.470	4202316.650	391786.760	4202390.790	390323.850	4202621.310	390087.840	4202524.520
391874.560	4202391.480	391690.310	4202317.240	391750.290	4202358.920	390259.100	4202621.120	390086.800	4202570.980
391874.790	4202380.720	391675.140	4202317.710	391721.730	4202352.680	390240.320	4202607.760	390085.900	4202570.440
391877.040	4202368.550	391680.860	4202313.230	391746.950	4202348.580	390227.280	4202611.380	390086.940	4202524.300
391882.520	4202353.210	391760.380	4202304.670	391769.680	4202359.770	390216.690	4202617.000	390087.840	4202524.520
391885.610	4202339.260	391782.560	4202298.510	391788.000	4202370.560	390212.040	4202621.770	75:06:000000:ЗУ1(7)	
391883.840	4202327.050	391790.780	4202284.840	391820.370	4202393.640	390217.430	4202585.520	Площадь 7245,60 кв.м	
391880.370	4202315.790	391795.270	4202266.650	391833.720	4202405.870	390411.690	4202585.890	389987.350	4202507.250
391876.840	4202307.950	391792.900	4202253.970	391849.060	4202421.400	390422.180	4202558.560	389986.640	4202550.900
391868.440	4202295.860	391793.270	4202238.770	391876.810	4202407.640	390474.030	4202560.000	389983.130	4202550.410
391859.120	4202286.420					#		389962.750	4202563.170
391850.200	4202276.960					390433.100	4202560.300	389957.710	4202575.010
391841.560	4202268.730					390432.900	4202560.200	389920.310	4202575.490
391836.580	4202260.260					390432.800	4202560.400	389915.800	4202560.940
391831.320	4202243.550					390432.990	4202560.500	389915.820	4202532.200
391826.520	4202218.610					390433.100	4202560.300	389867.460	4202532.050
391832.270	4202230.330					#		389867.460	4202539.280
						390451.720	4202566.000	389847.130	4202544.620
						390451.420	4202565.890	389847.050	4202490.210
						390451.320	4202566.180	389855.610	4202491.980
						390451.610	4202566.290	389869.260	4202495.630
						390451.720	4202566.000	389865.310	4202478.300
						#		389886.320	4202478.300
						390439.310	4202603.130	389904.380	4202494.690
						390439.010	4202603.020	389918.350	4202501.540
						390438.900	4202603.320	389918.390	4202513.320
						390439.200	4202603.430	389973.060	4202513.250
						390439.310	4202603.130	389973.060	4202506.210
								389987.350	4202507.250

Образование земельного участка с условным номером 75:06:330101:ЗУ2, площадью 6 972 кв.м. образуемый из земель, находящихся в государственной неразграниченной собственности, категория земель – земли промышленности и иного специального назначения, разрешенное использование: автомобильный транспорт (7.2), в соответствии с приказом Федеральной службы государственной регистрации, кадастра и картографии от 10.11.2020г. № П/0412

75:06:030101:ЗУ2	
Площадь 6971.64 кв.м	
391875.730	4202388.520
391935.510	4202592.170
391903.350	4202602.200
391888.270	4202577.240
391872.640	4202565.190
391864.850	4202454.920
391876.810	4202407.640
391874.560	4202391.480
391875.730	4202388.520

Образование земельного участка с условным номером 75:06:000000:335:ЗУ3, площадью 4000 кв.м., путем раздела земельного участка с кадастровым номером 75:06:000000:335, категория земель – земли промышленности и иного специального назначения, разрешенное использование: автомобильный транспорт (7.2), в соответствии с приказом Федеральной службы государственной регистрации, кадастра и картографии от 10.11.2020г. № П/0412.

75:06:000000:335:ЗУ3	
Площадь 4000.33 кв.м	
391881.450	4202304.790
391889.750	4202319.510
391938.580	4202591.220
391935.510	4202592.170
391875.730	4202388.520
391887.130	4202336.990
391881.020	4202305.900
391881.450	4202304.790

Образование земельного участка с условным номером 75:06:080346:266:ЗУ4, площадью 34319 кв.м., путем раздела земельного участка с кадастровым номером 75:06:080346:266, категория земель – земли населенных пунктов, разрешенное использование: земельные участки (территории) общего пользования (12.0), в соответствии с приказом Федеральной службы государственной регистрации, кадастра и картографии от 10.11.2020г. № П/0412.

		75:06:080346:266:ЗУ4	
		Площадь 34319.24 кв.м	
391786.760	4202390.790	391329.910	4202565.500
391815.630	4202411.100	391347.500	4202567.870
391839.940	4202439.390	391579.280	4202567.580
391845.350	4202569.750	391617.530	4202566.180
391793.740	4202587.990	391694.540	4202549.450
391731.230	4202603.160	391787.740	4202531.790
391713.320	4202606.310	391799.990	4202499.600
391619.220	4202611.660	391791.770	4202484.220
391526.170	4202614.480	391753.850	4202491.050
391475.800	4202620.340	391745.180	4202442.820
391426.040	4202613.920	391789.460	4202434.850
391348.500	4202613.370	391789.460	4202406.660
391316.950	4202613.400	391786.760	4202390.790
391322.830	4202554.140		

№ 23 (684) среда, 11 июня 2025 год Забайкальское обозрение 247

Образование земельного участка с условным номером 75:06:000000:760:ЗУ5, площадью 51190 кв.м., путем раздела земельного участка с кадастровым номером 75:06:000000:760, категория земель – земли населенных пунктов, разрешенное использование: земельные участки (территории) общего пользования (12.0), в соответствии с приказом Федеральной службы государственной регистрации, кадастра и картографии от 10.11.2020г. № П/0412.

75:06:000000:760:ЗУ5	
Площадь 51189.77 кв.м	
391158.800	4202348.100
391159.100	4202449.640
391159.060	4202488.290
391184.390	4202516.070
391298.670	4202515.670
391322.830	4202554.140
391316.950	4202613.400
391166.760	4202621.700
391025.430	4202620.960
390970.000	4202614.470
390970.000	4202573.000
390978.070	4202560.720
391110.000	4202360.000
391117.710	4202348.260
391158.800	4202348.100
	#
391272.940	4202544.010
391272.640	4202543.970
391272.600	4202544.270
391272.900	4202544.310
391272.940	4202544.010
	#
391263.990	4202606.930
391263.690	4202606.890
391263.650	4202607.190
391263.950	4202607.230
391263.990	4202606.930

Образование земельного участка с условным номером 75:06:080401:108:ЗУ6, площадью 7530 кв.м., путем раздела земельного участка с кадастровым номером 75:06:080401:108, категория земель – земли населенных пунктов, разрешенное использование: земельные участки (территории) общего пользования (12.0), в соответствии с приказом Федеральной службы государственной регистрации, кадастра и картографии от 10.11.2020г. № П/0412.

75:06:080401:108:ЗУ6	
Площадь 7530.30 кв.м	
390978.070	4202560.720
390970.000	4202573.000
390470.000	4202573.000
390474.030	4202560.000
390526.110	4202560.410
390586.150	4202560.440
390719.600	4202563.410
390731.640	4202551.280
390733.850	4202535.010
390766.540	4202534.740
390770.490	4202551.960
390781.460	4202558.250
390811.110	4202557.880
390850.330	4202557.230
390978.070	4202560.720

Образование земельного участка с условным номером 75:06:080401:106:ЗУ7, площадью 24972 кв.м., путем раздела земельного участка с кадастровым номером 75:06:080401:106, категория земель – земли населенных пунктов, разрешенное использование: земельные участки (территории) общего пользования (12.0), в соответствии с приказом Федеральной службы государственной регистрации, кадастра и картографии от 10.11.2020г. № П/0412.

75:06:080401:106:ЗУ7	
Площадь 24972.22 кв.м	
390970.000	4202573.000
390970.000	4202614.470
390941.610	4202615.220
390924.620	4202633.170
390902.950	4202615.570
390860.430	4202615.640
390838.240	4202626.450
390824.500	4202659.660
390763.880	4202645.040
390735.880	4202643.930
390703.820	4202615.960
390470.000	4202609.790
390470.000	4202573.000
390970.000	4202573.000

Образование земельного участка с условным номером 75:06:080401:109:ЗУ8, площадью 5957 кв.м., путем раздела земельного участка с кадастровым номером 75:06:080401:109, категория земель – земли населенных пунктов, разрешенное использование: земельные участки (территории) общего пользования (12.0), в соответствии с приказом Федеральной службы государственной регистрации, кадастра и картографии от 10.11.2020г. № П/0412.

75:06:080401:109:ЗУ8	
Площадь 5956.60 кв.м	
390422.180	4202558.560
390411.690	4202585.890
390217.430	4202585.520
390224.890	4202525.560
390263.440	4202558.580
390303.450	4202560.630
390400.730	4202558.150
390400.730	4202558.150
390422.180	4202558.560

Образование земельного участка с условным номером 75:06:000000:839:ЗУ9, площадью 7663 кв.м., путем раздела земельного участка с кадастровым номером 75:06:000000:839, категория земель – земли населенных пунктов, разрешенное использование: земельные участки (территории) общего пользования (12.0), в соответствии с приказом Федеральной службы государственной регистрации, кадастра и картографии от 10.11.2020г. № П/0412.

		75:06:000000:839:ЗУ9	
		Площадь 7663 кв.м	
390224.890	4202525.560	390141.720	4202598.570
390217.430	4202585.520	390143.910	4202590.100
390212.040	4202621.770	390152.940	4202518.780
390203.750	4202630.260	390170.970	4202513.800
390175.680	4202631.440	390192.590	4202512.560
390164.370	4202614.190	390214.150	4202517.920
390148.350	4202604.240	390224.890	4202525.560

248 Забайкальское обозрение среда, 20 июня 2025 год № 23 (684)

Образование земельного участка с условным номером 75:06:080401:1:ЗУ10, площадью 3231 кв.м., путем раздела земельного участка с кадастровым номером 75:06:080401:1, категория земель – земли населенных пунктов, разрешенное использование: земельные участки (территории) общего пользования (12.0), в соответствии с приказом Федеральной службы государственной регистрации, кадастра и картографии от 10.11.2020г. № П/0412.

75:06:080401:1:ЗУ10	
Площадь 3231.13 кв.м	
390152.940	4202518.780
390143.890	4202590.100
390130.840	4202589.260
390121.590	4202579.200
390114.760	4202577.810
390099.290	4202574.650
390086.800	4202570.980
390087.840	4202524.520
390117.020	4202530.110
390126.030	4202531.840
390129.220	4202532.450
390152.940	4202518.780

Образование земельного участка с условным номером 75:06:080103:588:ЗУ11, площадью 4572 кв.м., путем раздела земельного участка с кадастровым номером 75:06:080103:588, категория земель – земли населенных пунктов, разрешенное использование: земельные участки (территории) общего пользования (12.0), в соответствии с приказом Федеральной службы государственной регистрации, кадастра и картографии от 10.11.2020г. № П/0412.

75:06:080103:588:ЗУ11	
Площадь 4571.72 кв.м	
390086.940	4202524.300
390085.900	4202570.440
390032.340	4202557.280
389986.640	4202550.900
389987.350	4202507.250
390009.980	4202507.110
390060.890	4202517.910
390086.940	4202524.300

Образование многоконтурного земельного участка, состоящего из двух контуров, с условным номером 75:06:080370:1:ЗУ12, путем раздела земельного участка с кадастровым номером 75:06:080370:1, (образование многоконтурной части земельного участка с условным номером 75:06:080370:1/чзу1), площадью 1083 кв.м., категория земель – земли населенных пунктов, разрешенное использование: земельные участки (территории) общего пользования (12.0), в соответствии с приказом Федеральной службы государственной регистрации, кадастра и картографии от 10.11.2020г. № П/0412.

75:06:080370:1:ЗУ12(1) / 75:06:080370:1/чзу1(1)		75:06:080370:1:ЗУ12(2) / 75:06:080370:1/чзу1(2)	
Площадь 536.03 кв.м		Площадь 546.86 кв.м	
389973.050	4202506.210	389915.820	4202532.200
389973.060	4202513.250	389915.790	4202560.930
389918.390	4202513.320	389907.440	4202546.410
389918.360	4202501.540	389895.410	4202541.160
389932.620	4202501.970	389867.460	4202539.280
389973.050	4202506.210	389867.460	4202532.050
		389915.820	4202532.200

Образование многоконтурного земельного участка, состоящего из двух контуров, с условным номером 75:06:000000:110:ЗУ13, площадью 0,18 кв.м., путем раздела земельного участка с кадастровым номером 75:06:000000:110, категория земель – земли населенных пунктов, разрешенное использование: земельные участки (территории) общего пользования (12.0), в соответствии с приказом Федеральной службы государственной регистрации, кадастра и картографии от 10.11.2020г. № П/0412.

75:06:000000:110:ЗУ13(1)		75:06:000000:110:ЗУ1(13)	
Площадь 0.09 кв.м		Площадь 0.09 кв.м	
391272.940	4202544.010	391263.990	4202606.930
391272.900	4202544.310	391263.950	4202607.230
391272.600	4202544.270	391263.650	4202607.190
391272.640	4202543.970	391263.690	4202606.890
391272.940	4202544.010	391263.990	4202606.930

Образование многоконтурного земельного участка, состоящего из двух контуров, с условным номером 75:06:000000:135:ЗУ14, площадью 0,20 кв.м., путем раздела земельного участка с кадастровым номером 75:06:000000:135, категория земель – земли населенных пунктов, разрешенное использование: земельные участки (территории) общего пользования (12.0), в соответствии с приказом Федеральной службы государственной регистрации, кадастра и картографии от 10.11.2020г. № П/0412.

75:06:000000:135:ЗУ14(1)		75:06:000000:135:ЗУ14(2)	
Площадь 0.10 кв.м		Площадь 0.10 кв.м	
390451.720	4202566.000	390439.310	4202603.130
390451.610	4202566.290	390439.200	4202603.430
390451.320	4202566.180	390438.900	4202603.320
390451.420	4202565.890	390439.010	4202603.020
390451.720	4202566.000	390439.310	4202603.130

Образование земельного участка, с условным номером 75:06:000000:136:ЗУ15, площадью 0,05 кв.м., путем раздела земельного участка с кадастровым номером 75:06:000000:136, категория земель – земли населенных пунктов, разрешенное использование: земельные участки (территории) общего пользования (12.0), в соответствии с приказом Федеральной службы государственной регистрации, кадастра и картографии от 10.11.2020г. № П/0412.

75:06:000000:136:ЗУ15	
Площадь 0.05 кв.м	
390433.100	4202560.300
390432.990	4202560.500
390432.800	4202560.400
390432.900	4202560.200
390433.100	4202560.300

Образование земельного участка, с условным номером 75:06:080370:12:ЗУ16, площадью 1361 кв.м., путем раздела земельного участка с кадастровым номером 75:06:080370:12, категория земель – земли населенных пунктов, разрешенное использование: земельные участки (территории) общего пользования (12.0), в соответствии с приказом Федеральной службы государственной регистрации, кадастра и картографии от 10.11.2020г. № П/0412.

75:06:080370:12:ЗУ16	
Площадь 1361 кв.м	
389847.050	4202490.210
389847.130	4202544.620
389829.370	4202544.580
389821.490	4202536.270
389821.560	4202490.060
389839.870	4202490.100
389847.050	4202490.210

№ 23 (684) среда, 11 июня 2025 год Забайкальское обозрение 249

Образование земельного участка, с условным номером 75:06:000000:942:ЗУ17, площадью 1 кв.м., путем раздела земельного участка с кадастровым номером 75:06:000000:942 с сохранением исходного в измененных границах, категория земель – земли населенных пунктов, разрешенное использование: земельные участки (территории) общего пользования (12.0), в соответствии с приказом Федеральной службы государственной регистрации, кадастра и картографии от 10.11.2020г. № П/0412.

75:06:000000:942:ЗУ17	
Площадь 1 кв.м	
390483.330	4202577.950
390484.040	4202578.660
390483.330	4202579.370
390482.620	4202578.660
390483.330	4202577.950

Образование земельного участка, с условным номером 75:06:000000:937:ЗУ18, площадью 1 кв.м., путем раздела земельного участка с кадастровым номером 75:06:000000:937 с сохранением исходного в измененных границах, категория земель – земли населенных пунктов, разрешенное использование: земельные участки (территории) общего пользования (12.0), в соответствии с приказом Федеральной службы государственной регистрации, кадастра и картографии от 10.11.2020г. № П/0412.

75:06:000000:937:ЗУ18	
Площадь 1 кв.м	
390469.120	4202575.210
390468.410	4202575.920
390467.700	4202575.210
390468.410	4202574.500
390469.120	4202575.210

Образование земельного участка, с условным номером 75:06:080401:ЗУ19, площадью 0,10 кв.м., категория земель – земли населенных пунктов, разрешенное использование: земельные участки (территории) общего пользования (12.0), в соответствии с приказом Федеральной службы государственной регистрации, кадастра и картографии от 10.11.2020г. № П/0412.

75:06:080401:ЗУ19	
Площадь 1 кв.м	
390481.520	4202578.710
390481.620	4202578.410
390481.910	4202578.510
390481.820	4202578.810
390481.520	4202578.710

РАЗДЕЛ 2. Проект межевания территории. Текстовая часть.
«Строительство и реконструкция участков автомобильной дороги А-350 Чита – Забайкальск – граница с Китайской Народной Республикой. Строительство автомобильной дороги А-350 Чита – Забайкальск – граница с Китайской Народной Республикой на участке км 484+000 – км 486+000 (подъезд к грузовому терминалу международного автомобильного пункта пропуска Забайкальск), Забайкальский край»

Каталог координат поворотных точек земельных участков и частей земельных участков для установления публичного сервитута за границами зоны планируемого размещения линейного объекта: «Строительство и реконструкция участков автомобильной дороги А-350 Чита – Забайкальск – граница с Китайской Народной Республикой. Строительство автомобильной дороги А-350 Чита – Забайкальск – граница с Китайской Народной Республикой на участке км 484+000 – км 486+000 (подъезд к грузовому терминалу международного автомобильного пункта пропуска Забайкальск)»

Публичный сервитут, с условным номером С1, устанавливаемый в целях, предусмотренных пунктом 1, ст. 39.37 Земельного кодекса РФ ПЕРЕУСТРОЙСТВО 10кВ ПАО «РОССЕТИ-СИБИРЬ» - «ЧИТАЭНЕРГО»

Многоконтурная часть земельного участка с условным номером 75:06:080346:266/чзу1, площадью 29 кв.м.

	1 контур			2 контур	
1	391334.480	4202547.800	8	391336.630	4202559.860
2	391336.850	4202552.550	9	391336.670	4202561.460
3	391332.110	4202554.910	10	391335.070	4202561.500
4	391331.530	4202553.750	11	391335.030	4202559.900
5	391335.100	4202551.960	8	391336.630	4202559.860
6	391333.900	4202549.550			
7	391333.320	4202548.380			
1	391334.480	4202547.800			
	3 контур			4 контур	
12	391336.630	4202616.070	16	391336.850	4202624.780
13	391336.680	4202617.670	17	391333.430	4202628.830
14	391335.080	4202617.710	18	391332.440	4202627.990
15	391335.030	4202616.110	19	391335.020	4202624.940
12	391336.630	4202616.070	20	391332.950	4202623.200
			21	391331.960	4202622.360
			22	391332.800	4202621.360
			16	391336.850	4202624.780

Многоконтурная часть земельного участка с условным номером 75:06:000000:760/чзу1, площадью 22 кв.м.

	1 контур			2 контур	
1	391284.370	4202498.420	7	391309.840	4202526.920
2	391284.250	4202499.720	8	391308.980	4202527.890
3	391278.970	4202499.230	9	391308.010	4202527.020
4	391279.200	4202498.020	10	391308.870	4202526.050
5	391280.390	4202498.060	7	391309.840	4202526.920
6	391283.080	4202498.300			
1	391284.370	4202498.420			
	3 контур			4 контур	
11	391297.150	4202638.710	15	391261.910	4202656.630
12	391297.650	4202639.910	16	391261.070	4202657.630
13	391296.450	4202640.410	17	391258.010	4202655.050
14	391295.950	4202639.210	18	391256.280	4202657.120
11	391297.150	4202638.710	19	391255.440	4202658.110
			20	391254.440	4202657.270
			21	391257.860	4202653.220
			15	391261.910	4202656.630

Многоконтурная часть земельного участка с условным номером 75:06:080401:109/чзу1 площадью 15 кв.м.

	1 контур		2 контур	
	390258.930	4202548.620	390261.360	4202533.190
	390257.370	4202548.280	390260.070	4202533.370
	390257.030	4202549.840	390260.250	4202534.660
	390258.590	4202550.190	390260.630	4202537.330
	390258.930	4202548.620	390256.660	4202537.880

250 Забайкальское обозрение
среда, 20 июня 2025 год
№ 23 (684)

Многоконтурная часть земельного участка с условным номером 75:06:080401:109/чзу1 площадью 15 кв.м.
390256.840 4202539.170
390262.090 4202538.440
390261.360 4202533.190

Многоконтурная часть земельного участка с условным номером 75:06:080401:265/чзу1, площадью 2 кв.м.
390234.280 4202491.450
390232.920 4202492.290
390233.760 4202493.650
390235.120 4202492.810
390234.280 4202491.450

Многоконтурный земельный участок с условным номером 75:06:080401:ЗУ20, площадью 27 кв.м.

	1 контур			**2 контур**	
1	390240.720	4202611.590	5	390236.670	4202631.400
2	390240.380	4202613.160	6	390237.400	4202632.480
3	390238.820	4202612.820	7	390233.000	4202635.440
4	390239.160	4202611.250	8	390230.040	4202631.040
1	390240.720	4202611.590	9	390231.120	4202630.320
			10	390233.350	4202633.640
			5	390236.670	4202631.400
	3 контур				
11	390093.890	4202594.160			
12	390088.630	4202593.480			
13	390088.470	4202594.770			
14	390092.440	4202595.280			
15	390091.930	4202599.250			
16	390093.220	4202599.410			
11	390093.890	4202594.160			

Многоконтурная часть земельного участка с условным номером 75:06:000000:839/чзу1, площадью 26 кв.м.

1 контур		**3 контур**	
390209.540	4202445.080	390205.270	4202634.270
390208.920	4202449.030	390205.330	4202635.570
390212.870	4202449.650	390204.030	4202635.630
390212.670	4202450.930	390203.970	4202634.330
390207.430	4202450.110	390205.270	4202634.270
390208.250	4202444.870		
390209.540	4202445.080		
2 контур			
390146.400	4202632.150		
390145.160	4202635.950		
390148.960	4202637.190		
390148.560	4202638.430		
390143.520	4202636.790		
390145.160	4202631.750		
390146.400	4202632.150		

Публичный сервитут, с условным номером С2, устанавливаемый в целях, предусмотренных пунктом 1, ст. 39.37 Земельного кодекса РФ ПЕРЕУСТРОЙСТВО 10кВ АО «РЖД»

Многоконтурная часть земельного участка с условным номером 75:06:080401:108/чзу1 площадью 13 кв.м.	
1 контур	**2 контур**
390483.480 4202540.390	**390483.330 4202554.490**
390483.480 4202540.790	**390483.370 4202556.090**
390482.770 4202541.500	**390481.780 4202556.130**
390483.480 4202542.210	**390481.730 4202554.540**
390483.480 4202546.840	**390483.330 4202554.490**

390481.810 4202546.840	
390481.810 4202540.390	
390483.480 4202540.390	

Многоконтурная часть земельного участка с условным номером 75:06:080401:106/чзу1 площадью 13 кв.м.	
1 контур	**2 контур**
390482.630 4202617.180	**390482.420 4202637.330**
390482.680 4202618.780	**390482.420 4202643.760**
390481.080 4202618.820	**390480.790 4202643.760**
390481.030 4202617.220	**390480.790 4202637.330**
390482.630 4202617.180	**390482.420 4202637.330**

Многоконтурный земельный участок с условным номером 75:06:080401:ЗУ21, площадью 26 кв.м.	
1 контур	**2 контур**
390470.090 4202535.870	**390469.770 4202550.820**
390470.090 4202536.450	**390469.810 4202552.420**
390469.730 4202536.090	**390468.210 4202552.460**
390469.020 4202536.800	**390468.170 4202550.860**
390469.730 4202537.510	**390469.770 4202550.820**
390470.090 4202537.150	
390470.090 4202542.310	
390468.400 4202542.310	
390468.400 4202535.870	
390470.090 4202535.870	
3 контур	**4 контур**
390468.970 4202616.030	**390467.080 4202637.890**
390469.010 4202617.630	**390467.080 4202631.470**
390467.420 4202617.670	**390468.720 4202631.470**
390467.370 4202616.070	**390468.720 4202637.890**
390468.970 4202616.030	**390467.080 4202637.890**

Публичный сервитут, с условным номером С3, устанавливаемый в целях, предусмотренных пунктом 1, ст. 39.37 Земельного кодекса РФ ПЕРЕУСТРОЙСТВО участка водоводов «Аргунь» и «Бугутур»

Многоконтурная часть земельного участка с условным номером 75:06:080401:1/чзу1, площадью 474 кв.м.

	1 контур			**2 контур**	
1	390155.240	4202500.590	6	390114.760	4202577.810
2	390152.940	4202518.780	7	390121.590	4202579.200
3	390129.220	4202532.450	8	390130.840	4202589.260
4	390126.030	4202531.840	9	390117.760	4202588.410
5	390128.920	4202521.550	10	390113.530	4202582.970
1	390155.240	4202500.590	6	390114.760	4202577.810

Публичный сервитут, с условным номером С4, устанавливаемый в целях, предусмотренных пунктом 1, ст. 39.37 Земельного кодекса РФ ПЕРЕУСТРОЙСТВО кабеля связи ПАО «РОСТЕЛЕКОМ»

Образование многоконтурной части земельного участка, состоящей из двух контуров, с условным номером 75:06:080401:1/чзу1, площадью 774 кв.м.

	1 контур			**2 контур**	
1	390155.240	4202500.590	7	390114.760	4202577.810
2	390128.920	4202521.550	8	390113.530	4202582.970
3	390126.030	4202531.840	9	390117.760	4202588.410
4	390117.020	4202530.110	10	390086.460	4202586.390
5	390125.860	4202504.620	11	390086.800	4202570.980
1	390155.240	4202500.590	12	390099.290	4202574.650
			7	390114.760	4202577.810

№ 23 (684) среда, 11 июня 2025 год Забайкальское обозрение 251

Публичный сервитут, с условным номером С5, устанавливаемый в целях, предусмотренных пунктом 2, ст. 39.37 Земельного кодекса РФ

Образование многоконтурного земельного участка, состоящего из восьми контуров, с условным номером 75:06:000000:ЗУ22, площадью 7279 кв.м. образуемый из земель, находящихся в государственной неразграниченной собственности, категория земель – земли населенных пунктов, разрешенное использование: земельные участки (территории) общего пользования (12.0), в соответствии с приказом Федеральной службы государственной регистрации, кадастра и картографии от 10.11.2020г. № П/0412.

75:06:000000:ЗУ22(1)	**75:06:000000:ЗУ22(2)**
Площадь 355.79 кв.м	**Площадь 1015.61 кв.м**
391824.040 4202205.870	391789.270 4202218.060
391837.020 4202228.650	391793.270 4202238.770
391845.530 4202243.390	391792.900 4202253.970
391845.880 4202253.380	391795.270 4202266.650
391843.840 4202265.920	391790.780 4202284.840
391839.510 4202261.890	391782.560 4202298.510
391832.270 4202230.330	391760.380 4202304.670
391826.520 4202218.610	391680.860 4202313.230
391824.040 4202205.870	391675.140 4202317.710
75:06:000000:ЗУ22(3)	391669.590 4202317.880
Площадь 636,09 кв.м	391678.900 4202308.420
391786.760 4202390.790	391759.440 4202299.740
391771.230 4202384.280	391779.310 4202294.230
391750.470 4202365.770	391786.100 4202282.910
391739.930 4202362.110	391790.160 4202266.490
391721.110 4202358.770	391784.010 4202255.280
391695.020 4202359.120	391784.010 4202245.510
391672.380 4202358.700	391788.260 4202239.190
391669.720 4202353.660	391785.800 4202226.470
391694.930 4202354.120	391789.270 4202218.060
391721.730 4202352.680	
391750.290 4202358.920	
391786.760 4202390.790	
75:06:000000:ЗУ22(4)	**75:06:000000:ЗУ22(5)**
Площадь 610.73 кв.м	**Площадь 2689.45 кв.м**
390483.410 4202529.720	390470.000 4202609.790
390474.030 4202560.000	390469.990 4202733.240
390422.180 4202558.560	390461.860 4202733.240
390424.080 4202553.610	390464.620 4202614.820
390465.320 4202554.730	390402.210 4202615.170
390465.560 4202529.720	390385.460 4202622.330
390483.410 4202529.720	390367.450 4202622.330
#	390350.130 4202620.320
390469.770 4202550.820	390324.410 4202626.310
390468.170 4202550.860	390257.500 4202626.120
390468.210 4202552.460	390242.450 4202615.410
390469.810 4202552.420	390237.630 4202637.780
390469.770 4202550.820	390209.560 4202638.380
75:06:000000:ЗУ22(6)	390212.040 4202621.770
Площадь 1388.39 кв.м	390216.690 4202617.000
390141.720 4202598.570	390227.280 4202611.380
390133.150 4202631.700	390240.320 4202607.760
390093.770 4202599.960	390259.100 4202621.120
390083.370 4202599.890	390323.850 4202621.310
390082.160 4202591.960	390349.840 4202615.250
390086.460 4202586.390	390367.740 4202617.330
390130.840 4202589.260	390384.440 4202617.330
390141.720 4202598.570	390401.170 4202610.170
#	390470.000 4202609.790
390093.890 4202594.160	#
390088.630 4202593.480	390468.970 4202616.030
390088.470 4202594.770	390467.370 4202616.070
390092.440 4202595.280	390467.420 4202617.670

Образование многоконтурного земельного участка, состоящего из восьми контуров, с условным номером 75:06:000000:ЗУ22, площадью 7279 кв.м. образуемый из земель, находящихся в государственной неразграниченной собственности, категория земель – земли населенных пунктов, разрешенное использование: земельные участки (территории) общего пользования (12.0), в соответствии с приказом Федеральной службы государственной регистрации, кадастра и картографии от 10.11.2020г. № П/0412.

390091.930 4202599.250	390469.010 4202617.630
390093.220 4202599.410	390468.970 4202616.030
390093.890 4202594.160	#
75:06:000000:ЗУ22(7)	390240.720 4202611.590
Площадь 112.56 кв.м	390239.160 4202611.250
389987.490 4202498.170	390238.820 4202612.820
389987.350 4202507.250	390240.380 4202613.160
389973.060 4202506.210	390240.720 4202611.590
389973.050 4202501.180	#
389980.190 4202498.130	390236.670 4202631.400
389987.490 4202498.170	390233.350 4202633.640
75:06:000000:ЗУ22(8)	390231.120 4202630.320
Площадь 470.85 кв.м	390230.040 4202631.040
389986.640 4202550.900	390233.000 4202635.440
389986.490 4202559.380	390237.400 4202632.480
389979.770 4202559.370	390236.670 4202631.400
389966.740 4202566.570	
389961.030 4202579.960	
389915.780 4202580.550	
389915.800 4202560.940	
389920.310 4202575.490	
389957.710 4202575.010	
389962.750 4202563.170	
389983.130 4202550.410	
389986.640 4202550.900	

Образование многоконтурной части земельного участка, состоящего из двух контуров, с условным номером 75:06:080346:266/чзу1, площадью 8 259 кв.м.

75:06:080346:266/чзу1(1)	**75:06:080346:266/чзу1(2)**
Площадь 5288,41 кв.м	**Площадь 2970,55 кв.м**
391786.760 4202390.790	**391795.160 4202592.790**
391789.460 4202406.660	**391732.260 4202608.060**
391789.460 4202434.850	**391713.780 4202611.290**
391745.180 4202442.820	**391619.430 4202616.650**
391753.850 4202491.050	**391526.530 4202619.470**
391791.770 4202484.220	**391475.770 4202625.380**
391799.990 4202499.600	**391425.700 4202618.910**
391787.740 4202531.790	**391348.490 4202618.370**
391694.540 4202549.450	**391339.360 4202618.390**
391617.530 4202566.180	**391339.350 4202627.300**
391579.280 4202567.580	**391314.590 4202637.080**
391347.500 4202567.870	**391315.410 4202628.840**
391329.910 4202565.500	**391331.320 4202622.810**
391322.830 4202554.140	**391331.310 4202618.390**
391324.710 4202535.230	**391316.440 4202618.480**
391339.760 4202550.040	**391316.950 4202613.400**
391341.760 4202560.000	**391348.500 4202613.370**
391348.150 4202560.990	**391426.040 4202613.920**
391579.190 4202560.960	**391475.800 4202620.340**
391616.320 4202558.040	**391526.170 4202614.480**
391781.780 4202525.040	**391619.220 4202611.660**
391788.770 4202501.180	**391713.320 4202606.310**
391784.870 4202493.120	**391731.230 4202603.160**
391748.680 4202499.530	**391793.740 4202587.990**
391737.200 4202437.120	**391845.350 4202569.750**
391779.440 4202426.840	**391845.730 4202578.870**
391782.680 4202418.720	**391795.160 4202592.790**
391783.000 4202407.040	

252 Забайкальское обозрение
среда, 20 июня 2025 год
№ 23 (684)

391780.170 4202394.050	391336.630 4202616.070
391771.270 4202384.300	391335.030 4202616.110
391786.760 4202390.790	391335.080 4202617.710
#	391336.680 4202617.670
391334.480 4202547.800	391336.630 4202616.070
391333.320 4202548.380	
391333.900 4202549.550	391336.850 4202624.780
391335.100 4202551.960	391332.800 4202621.360
391331.530 4202553.750	391331.960 4202622.360
391332.110 4202554.910	391332.950 4202623.200
391336.850 4202552.550	391335.020 4202624.940
391334.480 4202547.800	391332.440 4202627.990
#	391333.430 4202628.830
391336.630 4202559.860	391336.850 4202624.780
391335.030 4202559.900	
391335.070 4202561.500	
391336.670 4202561.460	
391336.630 4202559.860	

Образование многоконтурной части земельного участка, состоящего из двух контуров, с условным номером 75:06:000000:760/чзу1, площадью 3762 кв.м.

75:06:000000:760/чзу1(1)	75:06:000000:760/чзу1(2)
Площадь 1308.62 кв.м	Площадь 2453.53 кв.м
391322.830 4202554.140	391316.950 4202613.400
391298.670 4202515.670	391316.440 4202618.480
391184.390 4202516.070	391265.810 4202621.280
391178.120 4202509.190	391262.110 4202648.900
391184.400 4202511.120	391315.410 4202628.840
391273.690 4202510.810	391314.590 4202637.090
391278.370 4202481.290	391253.410 4202661.130
391285.230 4202482.240	391258.690 4202621.670
391283.300 4202494.450	391166.950 4202626.740
391301.430 4202510.700	391166.760 4202621.700
391324.710 4202535.230	391316.950 4202613.400
391322.830 4202554.140	#
#	391297.150 4202638.710
391308.010 4202527.020	391295.950 4202639.210
391308.980 4202527.890	391296.450 4202640.410
391309.840 4202526.920	391297.650 4202639.910
391308.870 4202526.050	391297.150 4202638.710
391308.010 4202527.020	#
#	391261.910 4202656.630
391284.370 4202498.420	391257.860 4202653.220
391283.080 4202498.300	391254.440 4202657.270
391280.390 4202498.060	391255.440 4202658.110
391279.200 4202498.020	391256.280 4202657.120
391278.970 4202499.230	391258.010 4202655.050
391284.250 4202499.720	391261.070 4202657.630
391284.370 4202498.420	391261.910 4202656.630

Образование части земельного участка, с условным номером 75:06:000000:1037/чзу1, площадью 992 кв.м.

75:06:000000:1037/чзу1
Площадь 992 кв.м
391166.760 4202621.700
391166.714 4202626.739
391025.016 4202625.988
390970.000 4202619.501
390970.000 4202614.470
391025.430 4202620.960
391166.760 4202621.700

Образование части земельного участка, с условным номером 75:06:080401:108/чзу1, площадью 4041 кв.м.

	75:06:080401:108/чзу1
	Площадь 4041.33 кв.м
391110.000 4202360.000	390717.570 4202558.370
390978.070 4202560.720	390726.910 4202548.940
390850.330 4202557.230	390729.480 4202530.050
390811.110 4202557.880	390770.510 4202529.700
390781.460 4202558.250	390774.870 4202548.710
390770.490 4202551.960	390782.760 4202553.230
390766.540 4202534.740	390811.040 4202552.880
390733.850 4202535.010	390850.360 4202552.230
390731.640 4202551.280	390975.420 4202555.640
390719.600 4202563.410	391104.010 4202360.000
390586.150 4202560.440	391110.000 4202360.000
390526.110 4202560.410	#
390474.030 4202560.000	390481.780 4202556.130
390483.410 4202529.720	390483.370 4202556.090
390486.220 4202529.720	390483.330 4202554.490
390486.030 4202555.090	390481.730 4202554.540
390526.130 4202555.410	390481.780 4202556.130
390586.210 4202555.440	

Образование части земельного участка, с условным номером 75:06:080401:106/чзу1, площадью 4658 кв.м.

	75:06:080401:106/чзу1
	Площадь 4658.22 кв.м
390970.000 4202614.470	390470.000 4202609.790
390970.000 4202619.500	390703.820 4202615.960
390943.810 4202620.160	390735.880 4202643.930
390930.200 4202639.070	390763.880 4202645.040
390920.690 4202639.360	390824.500 4202659.660
390901.180 4202620.570	390838.240 4202626.450
390861.580 4202620.640	390860.430 4202615.640
390842.140 4202630.120	390902.950 4202615.570
390830.670 4202660.500	390924.620 4202633.170
390827.480 4202665.520	390941.610 4202615.220
390821.260 4202665.860	390970.000 4202614.470
390763.190 4202650.020	#
390733.920 4202648.860	390482.630 4202617.180
390701.890 4202620.910	390481.030 4202617.220
390485.340 4202615.190	390481.080 4202618.820
390484.200 4202733.240	390482.680 4202618.780
390470.000 4202733.240	390482.630 4202617.180

Образование части земельного участка, с условным номером 75:06:080401:109/чзу1, площадью 1666 кв.м.

	75:06:080401:109/чзу1
	Площадь 1357 кв.м
390424.080 4202553.610	390261.360 4202533.190
390422.180 4202558.560	390260.070 4202533.370
390400.730 4202558.150	390260.250 4202534.660
390303.450 4202560.630	390260.630 4202537.330
390263.440 4202558.580	390256.660 4202537.880
390224.890 4202525.560	390256.840 4202539.170
390225.600 4202519.930	390262.090 4202538.440
390227.980 4202521.620	390261.360 4202533.190
390255.460 4202545.160	#
390255.730 4202538.600	390258.930 4202548.620
390241.530 4202513.980	390257.370 4202548.280
390251.870 4202513.950	390257.030 4202549.840
390264.990 4202537.350	390258.590 4202550.190
390261.300 4202550.170	390258.930 4202548.620
390265.400 4202553.680	
390303.510 4202555.630	
390400.670 4202553.150	
390424.080 4202553.610	
#	

№ 23 (684) среда, 11 июня 2025 год Забайкальское обозрение 253

Образование части земельного участка, с условным номером 75:06:080401:265/чзу1, площадью 309 кв.м.

75:06:080401:265/чзу1 Площадь 1357 кв.м
390230.990 4202476.690
390244.150 4202500.170
390251.870 4202513.950
390241.530 4202513.980
390229.040 4202492.330
390230.990 4202476.700
390230.990 4202476.690
#
390234.280 4202491.450
390232.920 4202492.290
390233.760 4202493.650
390235.120 4202492.810
390234.280 4202491.450

Образование многоконтурной части земельного участка, состоящего из двух контуров, с условным номером 75:06:000000:839/чзу1, площадью 3400 кв.м.

75:06:000000:839/чзу1(1) Площадь 2420,34 кв.м			75:06:000000:839/чзу1(2) Площадь 2453.53 кв.м		
1	390230.980	4202476.680	14	390171.870	4202485.080	24	390212.040	4202621.770	37	390205.270	4202634.270
2	390229.030	4202492.320	15	390196.520	4202459.620	25	390209.560	4202638.380	#		
3	390209.470	4202458.400	16	390207.760	4202442.810	26	390176.470	4202639.100	38	390203.970	4202634.330
4	390206.520	4202462.970	17	390215.490	4202449.060	27	390174.220	4202659.150	39	390204.030	4202635.630
5	390200.540	4202509.380	1	390230.980	4202476.680	28	390157.440	4202639.530	40	390205.330	4202635.570
6	390216.280	4202513.290	#			29	390143.260	4202639.840	37	390205.270	4202634.270
7	390225.590	4202519.920	18	390209.540	4202445.080	30	390133.150	4202631.700	#		
8	390224.890	4202525.560	19	390208.250	4202444.870	31	390141.720	4202598.570	41	390146.400	4202632.150
9	390214.150	4202517.920	20	390207.430	4202450.110	32	390141.730	4202598.580	42	390145.160	4202631.750
10	390192.610	4202512.560	21	390212.670	4202450.930	33	390148.350	4202604.240	43	390143.520	4202636.790
11	390170.970	4202513.800	22	390212.870	4202449.650	34	390164.370	4202614.190	44	390148.560	4202638.430
12	390152.940	4202518.780	23	390208.920	4202449.030	35	390175.680	4202631.440	45	390148.960	4202637.190
13	390155.250	4202500.590	18	390209.540	4202445.080	36	390203.750	4202630.260	46	390145.160	4202635.950
						24	390212.040	4202621.770	41	390146.400	4202632.150

Каталог координат поворотных точек земельных участков и частей земельных участков для установления публичного сервитута в границах зоны планируемого размещения линейного объекта: «Строительство и реконструкция участков автомобильной дороги А-350 Чита – Забайкальск – граница с Китайской Народной Республикой. Строительство автомобильной дороги А-350 Чита – Забайкальск – граница с Китайской Народной Республикой на участке км 484+000 – км 486+000 (подъезд к грузовому терминалу международного автомобильного пункта пропуска Забайкальск)»

Публичный сервитут, с условным номером С6 (кабель связи ПАО «МЕГАФОН»)

Образование части земельного участка, с условным номером 75:06:080346:90/чзу1, площадью 112 кв.м.

75:06:080346:90/чзу1
Площадь 112.19 кв.м Периметр 63.69 м Длина 63.69 м

N	X	Y	Длина	Дирекционный угол	N	X	Y	Длина	Дирекционный угол
1	391833.190	4202249.490	04.244	072° 35' 22.58"	4	391806.010	4202250.240	27.190	358° 25' 09.81"
2	391834.460	4202253.540	28.239	178° 33' 33.42"	1	391833.190	4202249.490	00.000	000° 00' 00.00"
3	391806.230	4202254.250	04.016	266° 51' 35.06"					

Образование части земельного участка, с условным номером 75:06:000000:766/чзу1, площадью 41 кв.м.

75:06:000000:766/чзу1
Площадь 40.86 кв.м Периметр 28.47 м Длина 28.47 м

N	X	Y	Длина	Дирекционный угол	N	X	Y	Длина	Дирекционный угол
1	391806.010	4202250.240	04.016	086° 51' 35.06"	4	391795.540	4202250.520	10.474	358° 28' 05.16"
2	391806.230	4202254.250	09.923	178° 33' 22.89"	1	391806.010	4202250.240	00.000	000° 00' 00.00"
3	391796.310	4202254.500	04.054	259° 03' 01.49"					

Образование части земельного участка, с условным номером 75:06:000000:ЗУ1/чзу1, площадью 121 кв.м.

75:06:000000:ЗУ1/чзу1(1)
Площадь 13.96 кв.м Периметр 17.00 м Длина 17.00 м

N	X	Y	Длина	Дирекционный угол
1	391836.650	4202249.400	05.405	077° 10' 20.07"
2	391837.850	4202254.670	01.662	225° 43' 53.02"
3	391836.690	4202253.480	02.231	178° 27' 31.61"
4	391834.460	4202253.540	04.244	252° 35' 22.58"
5	391833.190	4202249.490	03.461	358° 30' 35.94"
1	391836.650	4202249.400	00.000	000° 00' 00.00"

75:06:000000:ЗУ1/чзу1(2)
Площадь 11.93 кв.м Периметр 13.96 м Длина 13.96 м

N	X	Y	Длина	Дирекционный угол
1	391795.540	4202250.520	04.054	079° 03' 01.49"
2	391796.310	4202254.500	03.351	178° 37' 55.21"
3	391792.960	4202254.580	00.613	264° 22' 56.71"
4	391792.900	4202253.970	03.381	271° 21' 21.10"
5	391792.980	4202250.590	02.561	358° 26' 01.35"
1	391795.540	4202250.520	00.000	000° 00' 00.00"

75:06:000000:ЗУ1/чзу1(3)
Площадь 94.92 кв.м Периметр 56.88 м Длина 56.88 м

N	X	Y	Длина	Дирекционный угол
1	390249.436	4202585.581	24.739	106° 11' 04.40"
2	390242.540	4202609.340	02.725	215° 26' 23.65"
3	390240.320	4202607.760	01.681	164° 28' 33.20"
4	390238.700	4202608.210	23.571	286° 10' 57.34"
5	390245.269	4202585.573	04.167	000° 06' 32.86"
1	390249.436	4202585.581	00.000	000° 00' 00.00"

Образование части земельного участка, с условным номером 75:06:080401:109:ЗУ8/чзу1, площадью 136 кв.м.

75:06:080401:109:ЗУ8/чзу1
Площадь 136.22 кв.м Периметр 76.57 м Длина 76.57 м

N	X	Y	Длина	Дирекционный угол	N	X	Y	Длина	Дирекционный угол
1	390258.500	4202554.350	32.518	106° 10' 39.88"	4	390255.160	4202551.490	04.397	040° 34' 22.90"
2	390249.440	4202585.580	04.170	180° 08' 14.64"	1	390258.500	4202554.350	00.000	000° 00' 00.00"
3	390245.270	4202585.570	35.486	286° 10' 57.73"					

254 Забайкальское обозрение
среда, 20 июня 2025 год
№ 23 (684)

Публичный сервитут, с условным номером С7 (ВЛ 10 кВ ПАО «РОССЕТИ-СИБИРЬ» - ЧИТАЭНЕРГО»)

Образование многоконтурной части земельного участка, состоящей из двух контуров, с условным номером 75:06:080346:266:ЗУ4/чзу2, площадью 1055 кв.м.

75:06:080346:266:ЗУ4/чзу2(1)
Площадь 0.61 кв.м Периметр 5.17 м Длина 5.18 м

N	X	Y	Длина	Дирекционный угол
1	391322.830	4202554.140	02.475	058° 02' 37.29"
2	391324.140	4202556.240	01.903	223° 05' 01.52"
3	391322.750	4202554.940	00.794	275° 46' 56.61"
4	391322.830	4202554.150	00.010	270° 00' 00.00"
1	391322.830	4202554.140	00.000	000° 00' 00.00"

75:06:080346:266:ЗУ4/чзу2(2)
Площадь 1054.59 кв.м Периметр 150.26 м Длина 150.26 м

N	X	Y	Длина	Дирекционный угол
1	391346.850	4202567.780	45.590	090° 00' 00.00"
2	391346.850	4202613.370	22.000	179° 56' 52.49"
3	391324.850	4202613.390	56.010	270° 00' 00.00"
4	391324.850	4202557.380	09.568	058° 04' 14.85"
5	391329.910	4202565.500	17.093	007° 39' 55.90"
1	391346.850	4202567.780	00.000	000° 00' 00.00"

Образование части земельного участка, с условным номером 75:06:000000:760:ЗУ5/чзу1, площадью 363 кв.м.

75:06:000000:760:ЗУ5/чзу1
Площадь 362.92 кв.м Периметр 121.51 м Длина 121.52 м

N	X	Y	Длина	Дирекционный угол
1	391322.830	4202554.140	00.010	090° 00' 00.00"
2	391322.830	4202554.150	00.794	095° 46' 56.61"
3	391322.750	4202554.940	57.415	223° 03' 32.80"
4	391280.800	4202515.740	17.870	359° 46' 32.03"
5	391298.670	4202515.670	45.427	057° 52' 13.01"
1	391322.830	4202554.140	00.000	000° 00' 00.00"

Образование части земельного участка, с условным номером 75:06:080401:109:ЗУ8/чзу2, площадью 750 кв.м.

75:06:080401:109:ЗУ8/чзу2
Площадь 749.96 кв.м Периметр 116.87 м Длина 116.87 м

N	X	Y	Длина	Дирекционный угол
1	390266.580	4202558.740	27.970	106° 11' 34.85"
2	390258.780	4202585.600	22.840	180° 06' 01.23"
3	390235.940	4202585.560	42.155	286° 09' 22.91"
4	390247.670	4202545.070	20.766	040° 35' 10.79"
5	390263.440	4202558.580	03.144	002° 55' 01.23"
1	390266.580	4202558.740	00.000	000° 00' 00.00"

Образование многоконтурной части земельного участка, состоящей из двух контуров, с условным номером 75:06:000000:ЗУ1/чзу3, площадью 785 кв.м.

75:06:000000:ЗУ1/чзу3(1)
Площадь 567.02 кв.м Периметр 104.24 м Длина 104.24 м

N	X	Y	Длина	Дирекционный угол
1	390258.780	4202585.600	30.457	106° 11' 08.55"
2	390250.290	4202614.850	12.234	215° 25' 04.45"
3	390240.320	4202607.760	12.203	164° 30' 21.77"
4	390228.560	4202611.020	26.508	286° 09' 54.36"
5	390235.940	4202585.560	22.840	000° 06' 01.23"
1	390258.780	4202585.600	00.000	000° 00' 00.00"

75:06:000000:ЗУ1/чзу3(2)
Площадь 217.94 кв.м Периметр 83.78 м Длина 83.78 м

N	X	Y	Длина	Дирекционный угол
1	390209.990	4202623.870	08.931	134° 19' 10.41"
2	390203.750	4202630.260	28.095	177° 35' 34.19"
3	390175.680	4202631.440	08.032	236° 47' 05.09"
4	390171.280	4202624.720	38.719	358° 44' 31.53"
1	390209.990	4202623.870	00.000	000° 00' 00.00"

Публичный сервитут, с условным номером С8 (кабель связи ОАО «РЖД»)

Образование части земельного участка, с условным номером 75:06:080401:108:ЗУ6/чзу1, площадью 51 кв.м.

75:06:080401:108:ЗУ6/чзу1
Площадь 51.10 кв.м Периметр 33.55 м Длина 33.55 м

N	X	Y	Длина	Дирекционный угол
1	390504.550	4202560.240	12.760	090° 08' 04.95"
2	390504.520	4202573.000	04.000	180° 00' 00.00"
3	390500.520	4202573.000	12.790	270° 08' 03.81"
4	390500.550	4202560.210	04.000	000° 25' 46.96"
1	390504.550	4202560.240	00.000	000° 00' 00.00"

Образование части земельного участка, с условным номером 75:06:080401:106:ЗУ7/чзу1, площадью 151 кв.м.

75:06:080401:106:ЗУ7/чзу1
Площадь 150.59 кв.м Периметр 83.29 м Длина 83.29 м

N	X	Y	Длина	Дирекционный угол
1	390504.522	4202573.000	37.700	090° 07' 29.65"
2	390504.440	4202610.700	04.002	181° 34' 30.85"
3	390500.440	4202610.590	37.590	270° 07' 30.54"
4	390500.522	4202573.000	04.000	000° 00' 00.00"
1	390504.522	4202573.000	00.000	000° 00' 00.00"

Публичный сервитут, с условным номером С9 (ВЛ 10кВ ОАО «РЖД»)

Образование части земельного участка, с условным номером 75:06:080401:108:ЗУ6/чзу2, площадью 276 кв.м.

75:06:080401:108:ЗУ6/чзу2
Площадь 276.33 кв.м Периметр 69.20 м Длина 69.20 м

N	X	Y	Длина	Дирекционный угол
1	390493.450	4202560.160	12.841	090° 32' 07.65"
2	390493.330	4202573.000	23.330	180° 00' 00.00"
3	390470.000	4202573.000	13.610	287° 13' 24.37"
4	390474.030	4202560.000	19.421	000° 28' 19.36"
1	390493.450	4202560.160	00.000	000° 00' 00.00"

Образование части земельного участка, с условным номером 75:06:080401:106:ЗУ7/чзу2, площадью 859 кв.м.

75:06:080401:106:ЗУ7/чзу2
Площадь 859.24 кв.м Периметр 120.52 м Длина 120.52 м

N	X	Y	Длина	Дирекционный угол
1	390493.330	4202573.000	37.391	090° 30' 20.42"
2	390493.000	4202610.390	23.008	181° 29' 39.60"
3	390470.000	4202609.790	36.790	270° 00' 00.00"
4	390470.000	4202573.000	23.330	000° 00' 00.00"
1	390493.330	4202573.000	00.000	000° 00' 00.00"

Образование части земельного участка, с условным номером 75:06:000000:ЗУ1/чзу4, площадью 646 кв.м.

75:06:000000:ЗУ1/чзу4
Площадь 645.76 кв.м Периметр 129.47 м Длина 129.47 м

N	X	Y	Длина	Дирекционный угол
1	390474.030	4202560.000	13.610	107° 13' 24.37"
2	390470.000	4202573.000	36.790	090° 00' 00.00"
3	390470.000	4202609.790	12.600	179° 40' 54.10"
4	390457.400	4202609.860	50.312	270° 32' 47.88"
5	390457.880	4202559.550	16.156	001° 35' 45.83"
1	390474.030	4202560.000	00.000	000° 00' 00.00"

Публичный сервитут, с условным номером С10 (кабель связи ПАО «Ростелеком»)

Образование многоконтурной части земельного участка, состоящей из четырех контуров, с условным номером 75:06:000000:ЗУ1/чзу5, площадью 527 кв.м.

75:06:000000:ЗУ1/чзу5(1)
Площадь 218.22 кв.м Периметр 117.81 м Длина 117.81 м

N	X	Y	Длина	Дирекционный угол
1	390471.050	4202559.920	54.484	113° 27' 34.45"
2	390449.360	4202609.900	04.370	179° 36' 24.02"
3	390444.990	4202609.930	54.645	293° 27' 16.81"
4	390466.740	4202559.800	04.312	001° 35' 41.39"
1	390471.050	4202559.920	00.000	000° 00' 00.00"

75:06:000000:ЗУ1/чзу5(2)
Площадь 220.84 кв.м Периметр 119.33 м Длина 119.33 м

N	X	Y	Длина	Дирекционный угол
1	390453.340	4202559.420	55.255	113° 42' 42.87"
2	390431.120	4202610.010	04.370	179° 44' 16.00"
3	390426.750	4202610.030	55.398	293° 42' 52.76"
4	390449.030	4202559.310	04.311	001° 27' 43.16"
1	390453.340	4202559.420	00.000	000° 00' 00.00"

75:06:000000:ЗУ1/чзу5(3)
Площадь 87.79 кв.м Периметр 92.36 м Длина 92.36 м

N	X	Y	Длина	Дирекционный угол
1	389983.600	4202506.980	43.480	090° 05' 32.07"
2	389983.530	4202550.460	00.403	187° 07' 30.06"
3	389983.130	4202550.410	01.887	147° 59' 40.62"
4	389981.530	4202551.410	44.580	270° 05' 23.88"
5	389981.600	4202506.830	02.006	004° 17' 20.95"
1	389983.600	4202506.980	00.000	000° 00' 00.00"

Образование части земельного участка, с условным номером 75:06:080401:1:ЗУ9/чзу1, площадью 95 кв.м.

75:06:080401:1:ЗУ9/чзу1
Площадь 94.81 кв.м Периметр 98.81 м Длина 98.81 м

N	X	Y	Длина	Дирекционный угол
1	390122.770	4202531.220	47.405	106° 15' 21.07"
2	390109.500	4202576.730	02.010	191° 28' 39.46"
3	390107.530	4202576.330	47.386	286° 15' 45.44"
4	390120.800	4202530.840	02.006	010° 55' 04.39"
1	390122.770	4202531.220	00.000	000° 00' 00.00"

Образование части земельного участка, с условным номером 75:06:080370:12:ЗУ16/чзу1, площадью 56 кв.м.

Площадь 56.12 кв.м Периметр 63.03 м Длина 63.03 м

N	X	Y	Длина	Дирекционный угол
1	389821.520	4202518.560	21.484	061° 26' 33.91"
2	389831.790	4202537.430	09.129	051° 45' 42.09"
3	389837.440	4202544.600	02.540	180° 13' 32.06"
4	389834.900	4202544.590	07.856	231° 52' 31.96"
5	389830.050	4202538.410	17.864	241° 26' 26.65"
6	389821.510	4202522.720	04.160	270° 08' 15.83"
1	389821.520	4202518.560	00.000	000° 00' 00.00"

№ 23 (684) среда, 11 июня 2025 год Забайкальское обозрение 255

Публичный сервитут, с условным номером С11 (водопровод администрации МО ГП «Забайкальское»)

Образование части земельного участка, с условным номером 75:06:080401:1:ЗУ9/чзу2, площадью 651 кв.м.

75:06:080401:1:ЗУ9/чзу2
Площадь 650.96 кв.м Периметр 153.64 м Длина 153.64 м

N	X	Y	Длина	Дирекционный угол
1	390138.830	4202526.910	02.205	128° 44' 27.47"
2	390137.450	4202528.630	53.901	103° 27' 50.03"
3	390124.900	4202581.050	10.133	054° 06' 50.27"
4	390130.840	4202589.260	13.666	227° 24' 07.16"
5	390121.590	4202579.200	09.429	191° 30' 02.16"
6	390112.350	4202577.320	47.296	283° 32' 54.62"
7	390123.430	4202531.340	05.807	011° 31' 22.02"
8	390129.120	4202532.500	11.204	330° 04' 16.23"
1	390138.830	4202526.910	00.000	000° 00' 00.00"

Сведения о границах территории, применительно к которой осуществляется подготовка проекта межевания.

В административно-территориальном отношении проектируемый участок км 484+000 – км 486+000 автомобильной дороги А-350 Чита-Забайкальск-граница с Китайской Народной Республикой расположен в пределах городского поселения Забайкальское Забайкальского района Забайкальского края.

В соответствии с данными государственного кадастра недвижимости, предоставленными ФГБУ «ФКП Росреестра» по Забайкальскому краю, граница населенного пункта Забайкальск установлена в соответствии с действующим земельным законодательством.

Полоса отвода под размещение автомобильной дороги соответствует Постановлению Правительства РФ от 2 сентября 2009 г. N 717 «О нормах отвода земель для размещения автомобильных дорог и объектов дорожного сервиса (в ред. Постановления Правительства РФ от 11.03.2011 N 153).

Координаты характерных точек границ территории, применительно к которой осуществляется подготовка проекта межевания

Площадь 194224.08 кв.м Периметр 5682.12 м Длина 5682.12 м

N	X	Y	Длина	Дирекционный угол
1	391826.520	4202218.610	13.055	063° 52' 00.37"
2	391832.270	4202230.330	32.380	077° 04' 46.76"
3	391839.510	4202261.890	51.176	042° 59' 48.09"
4	391876.940	4202296.790	26.082	060° 35' 05.31"
5	391889.750	4202319.510	276.063	079° 48' 42.90"
6	391938.580	4202591.220	36.901	162° 41' 22.23"
7	391903.350	4202602.200	29.162	238° 51' 39.70"
8	391888.270	4202577.240	24.684	217° 37' 35.82"
9	391868.720	4202562.170	24.569	162° 01' 46.78"
10	391845.350	4202569.750	54.738	160° 32' 08.09"
11	391793.740	4202587.990	64.324	166° 21' 32.77"
12	391731.230	4202603.160	18.185	170° 01' 29.54"
13	391713.320	4202606.310	94.252	176° 44' 45.55"
14	391619.220	4202611.660	93.093	178° 15' 50.79"
15	391526.170	4202614.480	50.710	173° 21' 50.73"
16	391475.800	4202620.340	50.172	187° 21' 05.94"
17	391426.040	4202613.920	77.542	180° 24' 23.04"
18	391348.500	4202613.370	31.550	179° 56' 43.87"
19	391316.950	4202613.400	150.419	176° 50' 12.70"
20	391166.760	4202621.700	141.332	180° 17' 59.99"
21	391025.430	4202620.960	55.809	186° 40' 40.98"
22	390970.000	4202614.470	28.400	178° 29' 12.21"
23	390941.610	4202615.220	24.716	133° 25' 34.16"
24	390924.620	4202633.170	27.917	219° 04' 58.47"
25	390902.950	4202615.570	42.520	179° 54' 20.43"
26	390860.430	4202615.640	24.683	154° 01' 36.03"
27	390838.240	4202626.450	35.940	112° 28' 34.99"
28	390824.500	4202659.660	62.358	193° 33' 33.65"
29	390763.880	4202645.040	28.022	182° 16' 12.65"
30	390735.880	4202643.930	42.546	221° 06' 08.33"
31	390703.820	4202615.960	233.901	181° 30' 41.62"
32	390470.000	4202609.790	68.831	179° 41' 01.25"
33	390401.170	4202610.170	18.198	156° 49' 49.26"
34	390384.440	4202617.330	16.700	180° 00' 00.00"
35	390367.740	4202617.330	18.020	186° 37' 41.19"
36	390349.840	4202615.250	26.687	166° 52' 30.14"
37	390323.850	4202621.310	64.750	180° 10' 05.25"
38	390259.100	4202621.120	23.047	215° 25' 40.30"
39	390240.320	4202607.760	13.533	164° 29' 05.83"
40	390227.280	4202611.380	11.989	152° 02' 44.11"
41	390216.690	4202617.000	18.528	134° 18' 00.86"
42	390203.750	4202630.260	28.095	177° 35' 34.19"
43	390175.680	4202631.440	20.627	236° 44' 56.62"
44	390164.370	4202614.190	18.858	211° 50' 39.69"
45	390148.350	4202604.240	23.043	220° 32' 50.48"
46	390130.840	4202589.260	13.666	227° 24' 07.16"
47	390121.590	4202579.200	22.759	191° 31' 55.57"
48	390099.290	4202574.650	13.018	196° 22' 28.70"
49	390086.800	4202570.980	01.050	210° 57' 49.52"
50	390085.900	4202570.440	55.153	193° 48' 15.99"
51	390032.340	4202557.280	46.143	187° 56' 50.91"
52	389986.640	4202550.900	03.544	187° 56' 49.90"
53	389983.130	4202550.410	24.045	147° 56' 56.95"
54	389962.750	4202563.170	12.868	113° 03' 29.79"
55	389957.710	4202575.010	37.403	179° 15' 52.90"
56	389920.310	4202575.490	15.245	252° 45' 12.92"
57	389915.790	4202560.930	16.750	240° 05' 53.28"
58	389907.440	4202546.410	13.126	203° 34' 36.80"
59	389895.410	4202541.160	28.004	183° 52' 11.55"
60	389867.470	4202539.270	21.032	165° 15' 48.13"
61	389847.130	4202544.620	17.760	180° 07' 44.56"
62	389829.370	4202544.580	11.452	226° 31' 17.02"
63	389821.490	4202536.270	46.210	270° 00' 00.00"
64	389821.490	4202490.060	18.380	000° 07' 28.89"
65	389839.870	4202490.100	07.181	000° 52' 39.80"
66	389847.050	4202490.210	08.741	011° 40' 57.82"
94	390731.640	4202551.280	16.419	277° 44' 07.10"
95	390733.850	4202535.010	32.691	359° 31' 36.41"
96	390766.540	4202534.740	17.667	077° 04' 50.65"
97	390770.490	4202551.960	12.645	029° 49' 45.05"
98	390781.460	4202558.250	29.652	359° 17' 06.17"
99	390811.110	4202557.880	39.225	359° 03' 01.85"
100	390850.330	4202557.230	127.788	001° 33' 53.98"
101	390978.070	4202560.720	254.241	303° 18' 54.16"
102	391117.710	4202348.260	41.090	359° 46' 36.83"
103	391158.800	4202348.100	140.190	089° 53' 37.46"
104	391159.060	4202488.290	37.594	047° 38' 28.39"
105	391184.390	4202516.070	114.281	359° 47' 58.04"
106	391298.670	4202515.670	58.813	057° 54' 54.37"
107	391329.910	4202565.500	17.749	007° 40' 24.86"
108	391347.500	4202567.870	231.780	359° 55' 41.92"
109	391579.280	4202567.580	38.276	357° 54' 13.81"
110	391617.530	4202566.180	78.806	347° 44' 35.73"
111	391694.540	4202549.450	94.858	349° 16' 13.86"
112	391787.740	4202531.790	34.442	290° 50' 04.10"
113	391799.990	4202499.600	17.439	241° 52' 38.15"
114	391791.770	4202484.220	38.530	169° 47' 22.51"
115	391753.850	4202491.050	49.003	259° 48' 32.92"
116	391745.180	4202442.820	44.992	349° 47' 47.50"
117	391789.460	4202434.850	28.190	270° 00' 00.00"
118	391789.460	4202406.660	16.098	260° 20' 40.51"
119	391786.760	4202390.790	48.433	221° 08' 57.12"
120	391750.290	4202358.920	29.234	192° 19' 29.02"
121	391721.730	4202352.680	26.839	176° 55' 27.76"
122	391694.930	4202354.120	20.464	181° 03' 50.48"
123	391674.470	4202353.740	36.036	271° 03' 55.18"
124	391675.140	4202317.710	07.266	321° 55' 52.88"
125	391680.860	4202313.230	79.979	353° 51' 21.62"
126	391760.380	4202304.670	23.020	344° 28' 42.79"
127	391782.560	4202298.510	15.951	301° 01' 09.11"
128	391790.780	4202284.840	18.736	283° 51' 56.36"
129	391795.270	4202266.650	12.900	259° 24' 47.11"
130	391792.900	4202253.970	15.205	271° 23' 39.93"
131	391793.270	4202238.770	13.495	259° 03' 53.14"
132	391790.710	4202225.520	36.471	349° 04' 41.80"
1	391826.520	4202218.610	00.000	000° 00' 00.00"

256 Забайкальское обозрение
среда, 20 июня 2025 год
№ 23 (684)

ВНЕСЕНИЕ ИЗМЕНЕНИЙ В ДОКУМЕНТАЦИЮ ПО ПЛАНИРОВКЕ ТЕРРИТОРИИ

«Строительство и реконструкция участков автомобильной дороги А-350 Чита – Забайкальск – граница с Китайской Народной Республикой. Строительство автомобильной дороги А-350 Чита – Забайкальск – граница с Китайской Народной Республикой на участке км 484+000 – км 486+000 (подъезд к грузовому терминалу международного автомобильного пункта пропуска Забайкальск), Забайкальский край»

Раздел 3. Материалы по обоснованию проекта межевания территории. Графическая часть

ВНЕСЕНИЕ ИЗМЕНЕНИЙ В ДОКУМЕНТАЦИЮ ПО ПЛАНИРОВКЕ ТЕРРИТОРИИ

«Строительство и реконструкция участков автомобильной дороги А-350 Чита – Забайкальск – граница с Китайской Народной Республикой. Строительство автомобильной дороги А-350 Чита – Забайкальск – граница с Китайской Народной Республикой на участке км 484+000 – км 486+000 (подъезд к грузовому терминалу международного автомобильного пункта пропуска Забайкальск), Забайкальский край»

Раздел 3. Материалы по обоснованию проекта межевания территории. Графическая часть

Генеральный директор АО МК «ИНДОР» Суслова Л.И.

№ 23 (684) среда, 11 июня 2025 год Забайкальское обозрение 257

СОСТАВ
документации по планировке территории, предусматривающей размещение одного или нескольких линейных объектов:

Номер и название тома	Наименование разделов
Основная часть проекта планировки территории.	Раздел 1. Проект планировки территории. Графическая часть
	Раздел 2. Положение о размещении линейного объекта
Материалы по обоснованию проекта планировки	Раздел 1. Материалы по обоснованию проекта планировки территории. Графическая часть
	Раздел 2. Материалы по обоснованию проекта планировки территории. Пояснительная записка
Основная часть проекта межевания территории.	Раздел 1. Проект межевания территории. Графическая часть
	Раздел 2. Проект межевания территории. Текстовая часть
Материалы по обоснованию проекта межевания территории	Раздел 3. Материалы по обоснованию проекта межевания территории. Графическая часть
	Раздел 4. Материалы по обоснованию проекта межевания территории. Пояснительная записка

Раздел 3. Материалы по обоснованию проекта межевания территории. Графическая часть
«Строительство и реконструкция участков автомобильной дороги А-350 Чита – Забайкальск – граница с Китайской Народной Республикой. Строительство автомобильной дороги А-350 Чита – Забайкальск – граница с Китайской Народной Республикой на участке км 484+000 – км 486+000 (подъезд к грузовому терминалу международного автомобильного пункта пропуска Забайкальск), Забайкальский край»

Оглавление

КАДАСТРОВЫЙ ПЛАН ТЕРРИТОРИИ В ПЕРИОД ПОДГОТОВКИ ПРОЕКТА МЕЖЕВАНИЯ ТЕРРИТОРИИ 5

258 Забайкальское обозрение
среда, 20 июня 2025 год
№ 23 (684)

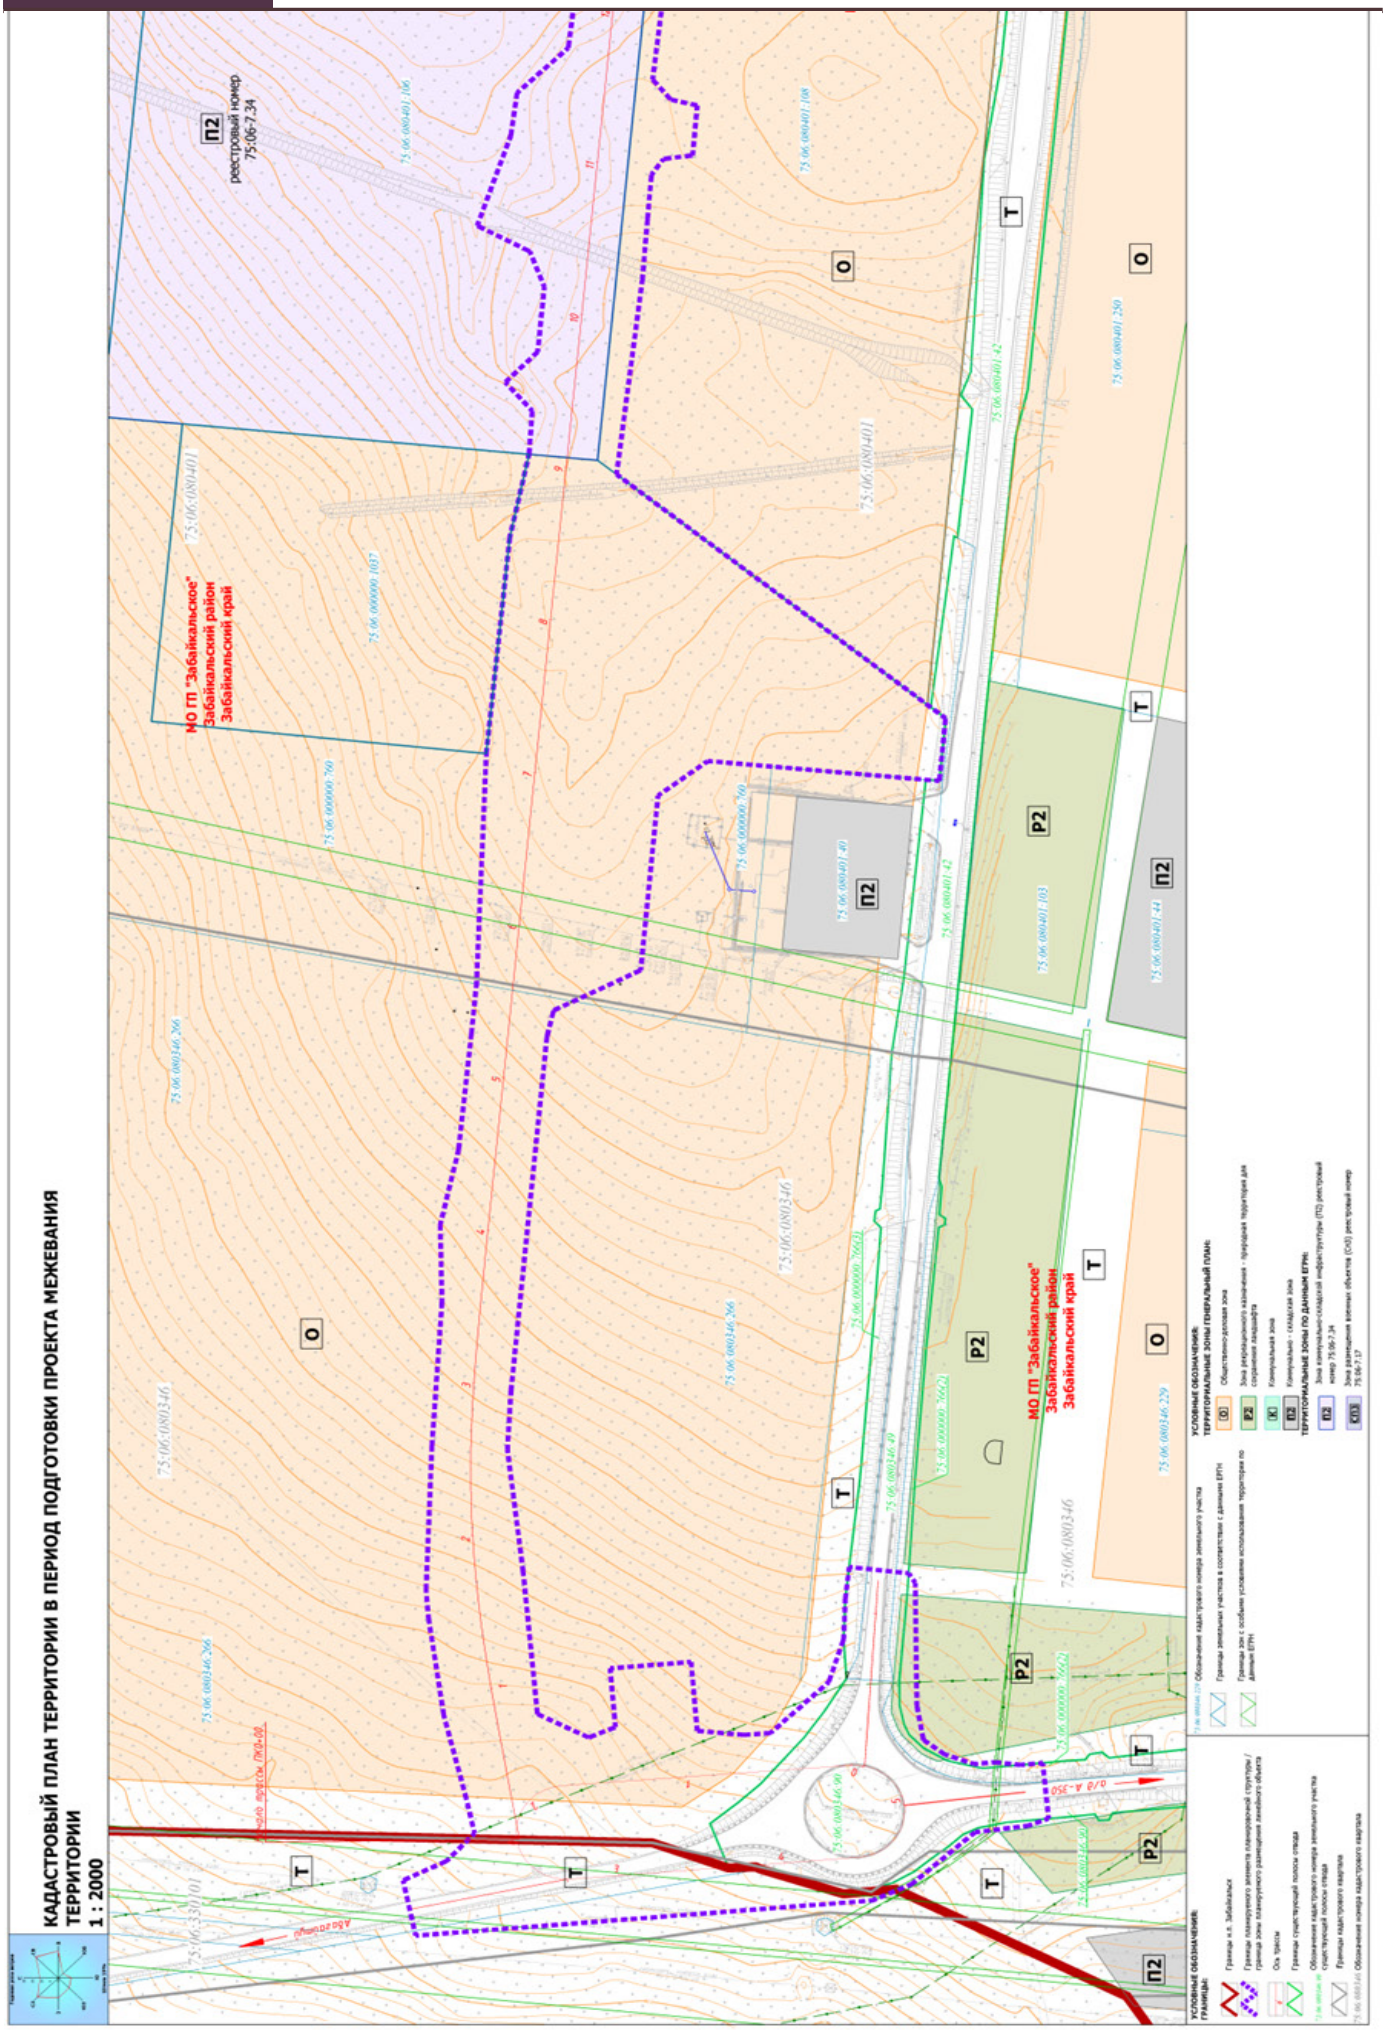
КАДАСТРОВЫЙ ПЛАН ТЕРРИТОРИИ В ПЕРИОД ПОДГОТОВКИ ПРОЕКТА МЕЖЕВАНИЯ ТЕРРИТОРИИ
1 : 2000
П2
реестровый номер 75:06-7.34
НО ГП "Забайкальское" Забайкальский район Забайкальский край
О
Т
Р2
75:06:0803401
75:06:0803346
УСЛОВНЫЕ ОБОЗНАЧЕНИЯ:
ГРАНИЦЫ:
ТЕРРИТОРИАЛЬНЫЕ ЗОНЫ ГЕНЕРАЛЬНЫЙ ПЛАН:
ТЕРРИТОРИАЛЬНЫЕ ЗОНЫ ПО ДАННЫМ ЕГРН:

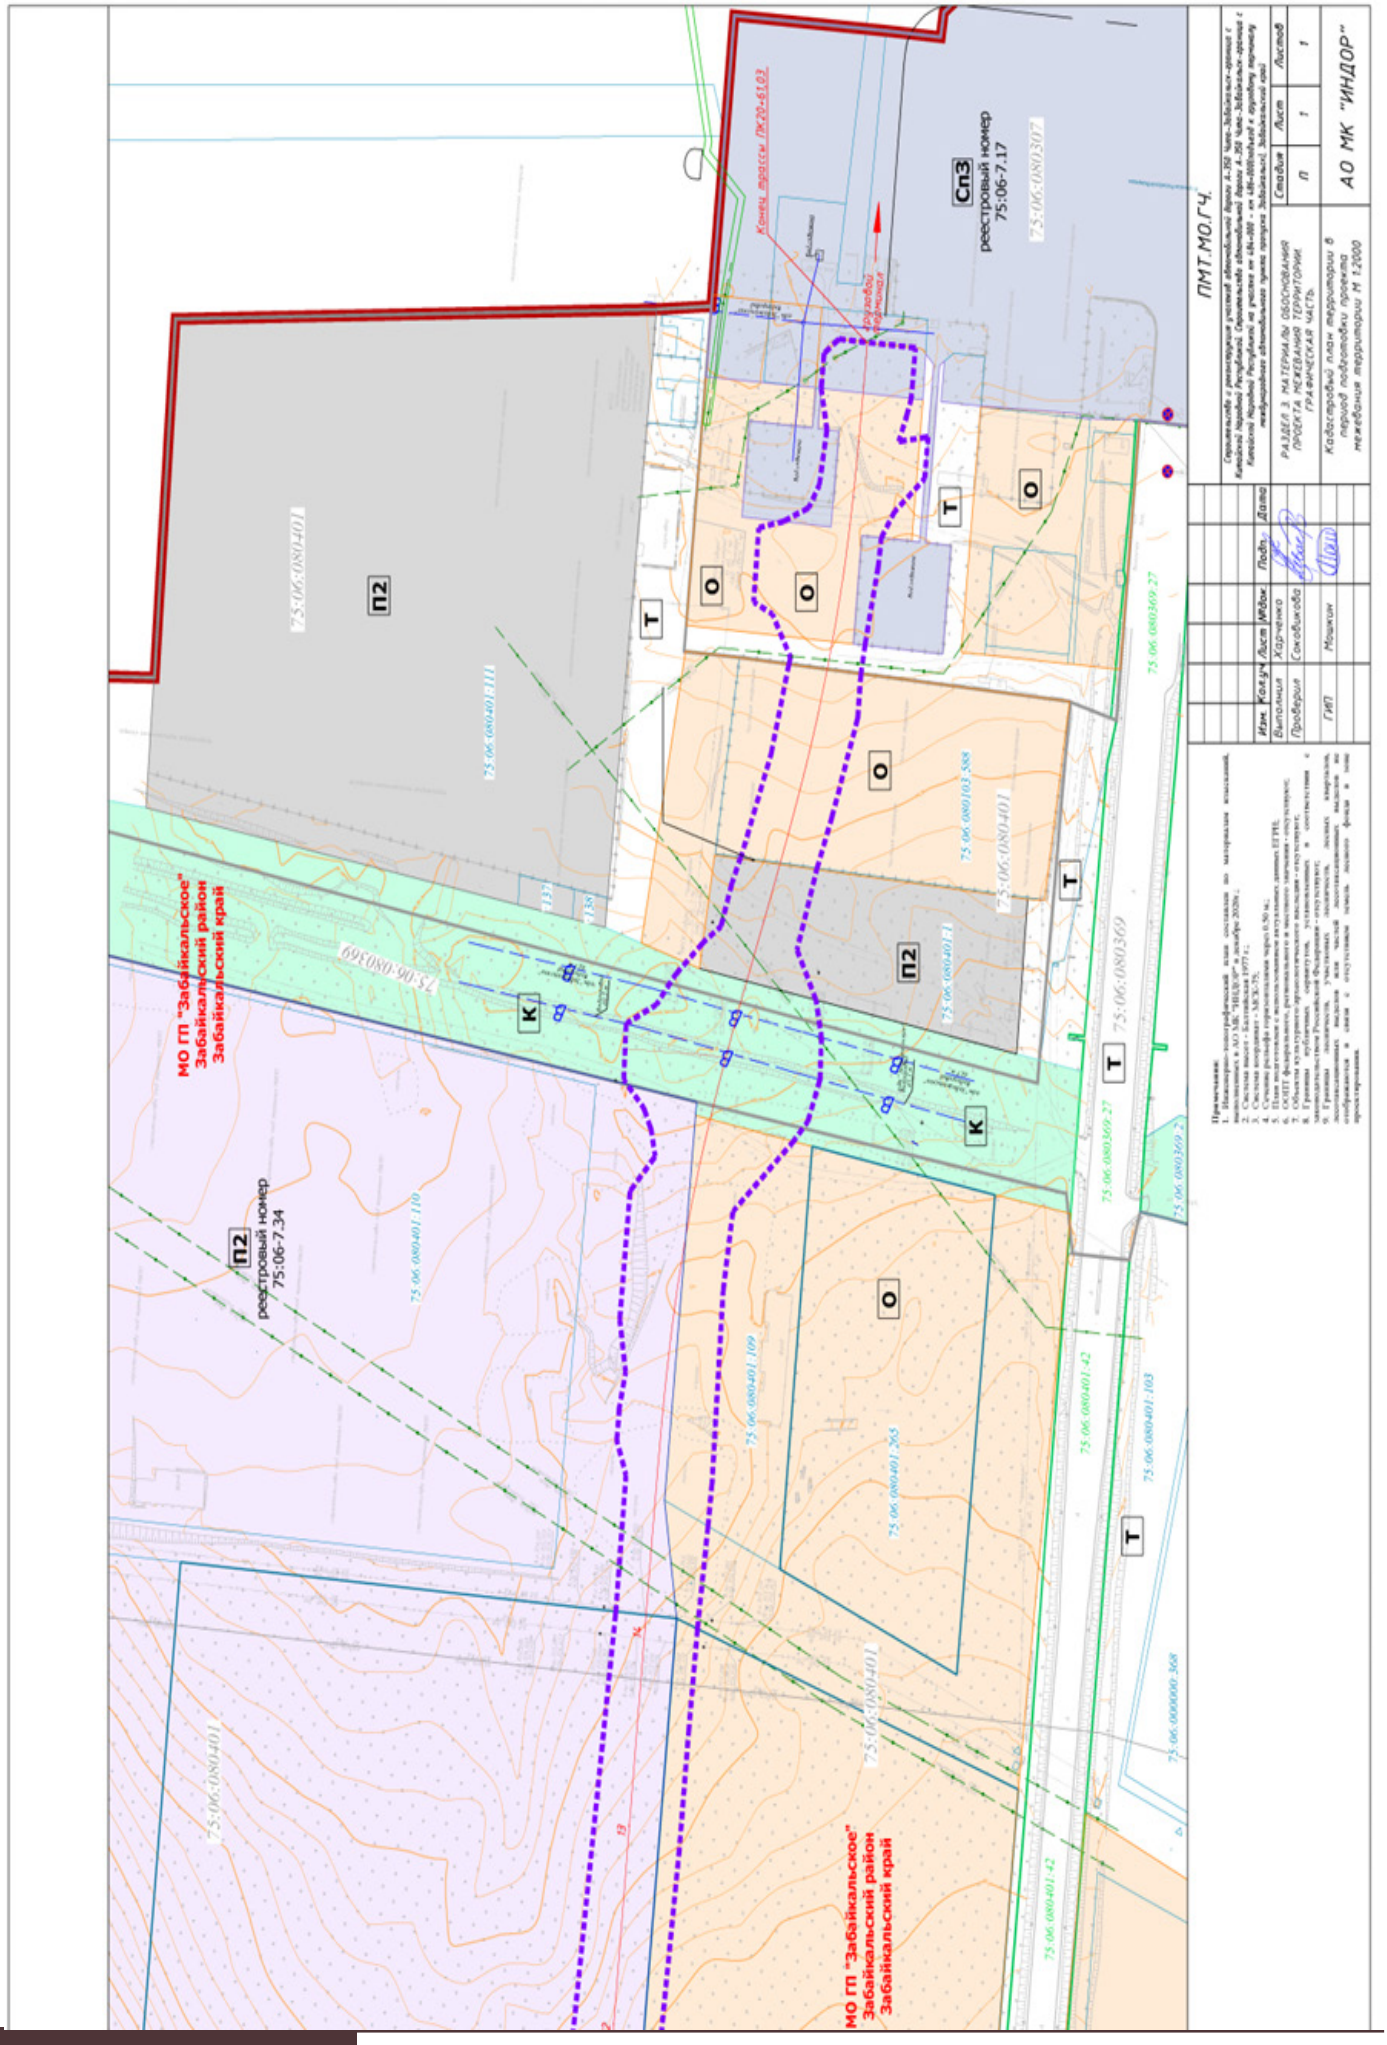
ПМТ.МО.ГЧ.
АО МК "ИНДОР"
Сп3
реестровый номер
75:06-7.17
П2
реестровый номер
75:06-7.34
МО ГП "Забайкальское"
Забайкальский район
Забайкальский край
О
Т
К

ВНЕСЕНИЕ ИЗМЕНЕНИЙ В ДОКУМЕНТАЦИЮ ПО ПЛАНИРОВКЕ ТЕРРИТОРИИ

«Строительство и реконструкция участков автомобильной дороги А-350 Чита – Забайкальск – граница с Китайской Народной Республикой. Строительство автомобильной дороги А-350 Чита – Забайкальск – граница с Китайской Народной Республикой на участке км 484+000 – км 486+000 (подъезд к грузовому терминалу международного автомобильного пункта пропуска Забайкальск), Забайкальский край»

Раздел 4. Материалы по обоснованию проекта межевания территории. Пояснительная записка.

ВНЕСЕНИЕ ИЗМЕНЕНИЙ В ДОКУМЕНТАЦИЮ ПО ПЛАНИРОВКЕ ТЕРРИТОРИИ

«Строительство и реконструкция участков автомобильной дороги А-350 Чита – Забайкальск – граница с Китайской Народной Республикой. Строительство автомобильной дороги А-350 Чита – Забайкальск – граница с Китайской Народной Республикой на участке км 484+000 – км 486+000 (подъезд к грузовому терминалу международного автомобильного пункта пропуска Забайкальск), Забайкальский край»

Раздел 4. Материалы по обоснованию проекта межевания территории. Пояснительная записка.

Генеральный директор АО МК «ИНДОР» Суслова Л.И.

№ 23 (684) среда, 11 июня 2025 год Забайкальское обозрение 261

СОСТАВ

документации по планировке территории, предусматривающей размещение одного или нескольких линейных объектов:

Номер и название тома	Наименование разделов
Основная часть проекта планировки территории.	Раздел 1. Проект планировки территории. Графическая часть
	Раздел 2. Положение о размещении линейного объекта
Материалы по обоснованию проекта планировки	Раздел 1. Материалы по обоснованию проекта планировки территории. Графическая часть
	Раздел 2. Материалы по обоснованию проекта планировки территории. Пояснительная записка
Основная часть проекта межевания территории.	Раздел 1. Проект межевания территории. Графическая часть
	Раздел 2. Проект межевания территории. Текстовая часть
Материалы по обоснованию проекта межевания территории	Раздел 3. Материалы по обоснованию проекта межевания территории. Графическая часть
	Раздел 4. Материалы по обоснованию проекта межевания территории. Пояснительная записка

Раздел 4. Материалы по обоснованию проекта межевания территории. Пояснительная записка.
«Строительство и реконструкция участков автомобильной дороги А-350 Чита – Забайкальск – граница с Китайской Народной Республикой. Строительство автомобильной дороги А-350 Чита – Забайкальск – граница с Китайской Народной Республикой на участке км 484+000 – км 486+000 (подъезд к грузовому терминалу международного автомобильного пункта пропуска Забайкальск), Забайкальский край»

Оглавление

1. Введение……...5
2. Обоснование определения местоположения границ образуемого земельного участка с учетом соблюдения требований к образуемым земельным участкам, в том числе требований к предельным (минимальным и (или) максимальным) размерам земельных участков……7
3. Обоснование способа образования земельного участка……..8
4. Обоснование определения границ публичного сервитута, подлежащего установлению в границах зоны планируемого размещения линейного объекта соответствии с законодательством Российской Федерации……10
5. Приложения……11

262 Забайкальское обозрение
среда, 20 июня 2025 год
№ 23 (684)

Введение

Проект межевания территории для размещения линейного объекта капитального строительства «Строительство и реконструкция участков автомобильной дороги А-350 Чита – Забайкальск – граница с Китайской Народной Республикой. Строительство автомобильной дороги А-350 Чита – Забайкальск – граница с Китайской Народной Республикой на участке км 484+000 – км 486+000 (подъезд к грузовому терминалу международного автомобильного пункта пропуска Забайкальск)» разработан на основании Распоряжения Федерального дорожного агентства Российской Федерации № 4494-р от 25.12.2019 года «О подготовке документации по планировки территории объекта»;

Зона планируемого размещения линейного объекта федерального значения «Строительство и реконструкция участков автомобильной дороги А-350 Чита – Забайкальск – граница с Китайской Народной Республикой. Строительство автомобильной дороги А-350 Чита – Забайкальск – граница с Китайской Народной Республикой на участке км 484+000 – км 486+000 (подъезд к грузовому терминалу международного автомобильного пункта пропуска Забайкальск)» устанавливается на территории н.п. Забайкальск Забайкальского района Забайкальского края.

Подготовка документации по планировке территории осуществляется в целях:

– внесения изменения в документацию по планировке территории
– обеспечения устойчивого развития территорий;
– установления границ зон планируемого размещения объектов капитального строительства;
– выделения элемента планировочной структуры, установления границ территорий общего пользования, границ зоны планируемого размещения объектов капитального строительства, определения характеристик и очередности развития территории, границ зон планируемого размещения объектов дорожного сервиса;
– установления границ земельных участков;
– установления красных линий.

Документация по планировке территории, предназначенной для размещения линейного объекта «Строительство и реконструкция участков автомобильной дороги А-350 Чита – Забайкальск – граница с Китайской Народной Республикой. Строительство автомобильной дороги А-350 Чита – Забайкальск – граница с Китайской Народной Республикой на участке км 484+000 – км 486+000 (подъезд к грузовому терминалу международного автомобильного пункта пропуска Забайкальск)» устанавливается на территории н.п. Забайкальск Забайкальского района Забайкальского края, утверждена распоряжением Федерального дорожного агентства Российской Федерации №981-р от 06.04.2022г.

Изменения в документацию по планировке территории объекта осуществляются на основании Распоряжения Федерального дорожного агентства (Росавтодор) от 30.05.2025г. №947-р.

Корректировка проекта межевания выполнена на ПК2+50 – ПК4+40; ПК13+94 – ПК14+05 в целях включения в перечень земельных участков, формирующих зону размещения объекта (таблица 1) информации:
- о земельном участке с условным кадастровым номером 75:06:000000:942:ЗУ17, площадью 1 кв.м;
- о земельном участке с условным кадастровым номером 75:06:000000:937:ЗУ18, площадью 1 кв.м;
- о земельном участке с условным кадастровым номером 75:06:080401:ЗУ19, площадью 0,10 кв.м;

Также внесены правки в таблицу 2:
- в части зоны действия публичного сервитута С1:
1. изменена общая площадь части земельного участка с кадастровым номером 75:06:080401:109/чзу1 с 17 кв.м. на 15 кв.м.;
2. добавлена часть земельного участка с кадастровым номером 75:06:080401:265/чзу1 площадью 2кв.м.;
- в части зоны действия публичного сервитута С2 (в связи с установкой дополнительных опор):
1. увеличена площадь части земельного участка с кадастровым номером 75:06:080401:108/чзу1 до 13 кв.м.
2. увеличена площадь части земельного участка с кадастровым номером 75:06:080401:106/чзу1 до 13 кв.м.
3. увеличена площадь части земельного участка из земель неразграниченной муниципальной собственности с условным номером 75:06:080401:ЗУ21 до 26 кв.м.
- в части зоны действия публичного сервитута С5:
1. уменьшена площадь части земельного участка с кадастровым номером 75:06:080346:266/чзу1 до 8259 кв.м. (в связи с исключением строительной площадки);
2. уменьшена площадь части земельного участка с кадастровым номером 75:06:000000:760/чзу1 до 2770 кв.м. (в связи с постановкой на кадастровый учет земельного участка с кадастровым номером 75:06:000000:1037);
3. добавлена часть земельного участка с кадастровым номером 75:06:000000:1037/чзу1 площадью 992 кв.м.;
4. уменьшена площадь части земельного участка с кадастровым номером 75:06:080401:109/чзу1 до 1357 кв.м. (в связи с постановкой на кадастровый учет земельного участка с кадастровым номером 75:06:080401:265);
5. добавлена часть земельного участка с кадастровым номером 75:06:080401:265/чзу1 площадью 309 кв.м.

Каталоги координат исправлены и дополнены.

Соответствует требованиям действующего законодательства Российской Федерации, а именно:
– Градостроительного кодекса Российской Федерации;
– Земельного кодекса Российской Федерации;
– Лесного кодекса Российской Федерации;
– Водного кодекса Российской Федерации;
– Федерального закона от 08.11.2007 № 257-ФЗ «Об автомобильных дорогах и о дорожной деятельности в Российской Федерации и о внесении изменений в отдельные законодательные акты Российской Федерации»;
– Федерального закона от 13.07.2015 № 218-ФЗ «О государственной регистрации недвижимости»;
– Федерального закона от 03.08.2018 №341-ФЗ «О внесении изменений в Земельный кодекс Российской Федерации и отдельные законодательные акты Российской Федерации в части упрощения размещения линейных объектов»;
– Федерального закона от 03.08.2018 №342-ФЗ «О внесении изменений в Градостроительный кодекс Российской Федерации и отдельные законодательные акты Российской Федерации»
– Постановления Правительства РФ от 02.09.2009 № 717 «О нормах отвода земель для размещения автомобильных дорог и (или) объектов дорожного сервиса»;

– Постановления Правительства РФ от 31.03.2017 № 402 «Об утверждении Правил выполнения инженерных изысканий, необходимых для подготовки документации по планировке территории, перечня видов инженерных изысканий, необходимых для подготовки документации по планировке территории, и о внесении изменений в постановление Правительства Российской Федерации от 19 января 2006 г. № 20»;

– Постановления Правительства РФ от 22.04.2017 №485 «О составе материалов и результатов инженерных изысканий, подлежащих размещению в информационных системах обеспечения градостроительной деятельности, федеральной государственной информационной системе территориального планирования, государственном фонде материалов и данных инженерных изысканий, Едином государственном фонде данных о состоянии окружающей среды, ее загрязнении, а также о форме и порядке их представления»;

– Постановления Правительства РФ от 12.05.2017 № 564 «Об утверждении Положения о составе и содержании проектов планировки территории, предусматривающих размещение одного или нескольких линейных объектов»;

– Приказа Минтранса РФ от 18.08.2020 № 313 «Об установлении и использовании полос отвода автомобильных дорог федерального значения»;

– Приказа Минстроя России от 25.04.2017 № 738/пр «Об утверждении видов элементов планировочной структуры»;

– Приказа Минстроя России от 25.04.2017 № 740/пр «Об установлении случаев подготовки и требований к подготовке, входящей в состав материалов по обоснованию проекта планировки территории схемы вертикальной планировки, инженерной подготовки и инженерной защиты территории»;

– Приказа Минстроя России от 25.04.2017 № 739/пр «Об утверждении требований к цифровым топографическим картам и цифровым топографическим планам, используемым при подготовке графической части документации по планировке территории»;

– Государственных регламентов, норм, правил, стандартов, а также исходных данных, технических условий и требований, выданных органами государственного надзора и заинтересованными организациями при согласовании места размещения объекта строительства.

Обоснование определения местоположения границ образуемого земельного участка с учетом соблюдения требований к образуемым земельным участкам, в том числе требований к предельным (минимальным и (или) максимальным) размерам земельных участков

Проект межевания разработан с учетом кадастровых планов территорий, выписок из ЕГРН предоставленных филиалом федерального бюджетного учреждения «Федеральная кадастровая палата Федеральной службы государственной регистрации, кадастра и картографии по Забайкальскому краю» в июне 2021года.

В проекте межевания территории для размещения объекта капитального строительства даны предложения по образованию земельных участков, предназначенных для размещения линейных объектов, включающих элементы их обустройства.

Границы земельных участков сформированы с учетом:

- зоны планируемого размещения линейного объекта;
- существующих земельных участков, границы которых зарегистрированы в Едином государственном реестре недвижимости;
- границ населенного пункта пгт. Забайкальск МО ГП «Забайкальское» Забайкальского района Забайкальского края.

Границы образуемых земельных участков, с указанием условных номеров образуемых земельных участков отображены разделе 1 Проект межевания. Графическая часть.

Раздел 2 Проект межевания. Текстовая часть. Содержит информацию:

- Перечень и сведения о площади образуемых земельных участков, предназначенных для размещения линейного объекта капитального строительства, которые будут отнесены к территориям общего пользования, в том числе в отношении которых предлагается изъятие для государственных нужд;
- Сведения об образуемых частях земельных участков;
- Каталог координат поворотных точек, подлежащих образованию, земельных участков, формирующих зону размещения объекта: «Строительство и реконструкция участков автомобильной дороги А-350 Чита – Забайкальск – граница с Китайской Народной Республикой. Строительство автомобильной дороги А-350 Чита – Забайкальск – граница с Китайской Народной Республикой на участке км 484+000 – км 486+000 (подъезд к грузовому терминалу международного автомобильного пункта пропуска Забайкальск);
- Каталог координат поворотных точек земельных участков и частей земельных участков для установления публичного сервитута за границами зоны планируемого размещения линейного объекта: «Строительство и реконструкция участков автомобильной дороги А-350 Чита – Забайкальск – граница с Китайской Народной Республикой. Строительство автомобильной дороги А-350 Чита – Забайкальск – граница с Китайской Народной Республикой на участке км 484+000 – км 486+000 (подъезд к грузовому терминалу международного автомобильного пункта пропуска Забайкальск)»;
- Каталог координат поворотных точек земельных участков и частей земельных участков для установления публичного сервитута в границах зоны планируемого размещения линейного объекта: «Строительство и реконструкция участков автомобильной дороги А-350 Чита – Забайкальск – граница с Китайской Народной Республикой. Строительство автомобильной дороги А-350 Чита – Забайкальск – граница с Китайской Народной Республикой на участке км 484+000 – км 486+000 (подъезд к грузовому терминалу международного автомобильного пункта пропуска Забайкальск)»;
- Сведения о границах территории, применительно к которой осуществляется подготовка проекта межевания.

Границы земельных участков установлены по границе зоны планируемого размещения линейного объекта с учетом конструктивных особенностей автомобильной дороги общего пользования федерального значения.

264 Забайкальское обозрение
среда, 20 июня 2025 год
№ 23 (684)

Проект межевания обеспечивает точное и однозначное положение земельных участков на местности путем использования координатной привязки границ земельных участков.

Обоснование способа образования земельного участка

В соответствии с действующими правилами землепользования и застройки МО ГП «Забайкальское» - Объекты транспортной инфраструктуры могут быть размещены в любой зоне. (в редакции Решения Совета городского поселения «Забайкальское» №244 от 24 марта 2021 года).

В соответствии со ст. 36 Градостроительного кодекса РФ действие градостроительного регламента не распространяется на земельные участки, предназначенные для размещения линейных объектов и (или) занятые линейными объектами, а также в границах территорий общего пользования.

С целью размещения объекта капитального строительства – «Строительство и реконструкция участков автомобильной дороги А-350 Чита – Забайкальск – граница с Китайской Народной Республикой. Строительство автомобильной дороги А-350 Чита – Забайкальск – граница с Китайской Народной Республикой на участке км 484+000 – км 486+000 (подъезд к грузовому терминалу международного автомобильного пункта пропуска Забайкальск)» в соответствие с Постановлением Правительства РФ от 2 сентября 2009 г. N 717 «О нормах отвода земель для размещения автомобильных дорог и объектов дорожного сервиса (в ред. от 11.03.2011 N 153), проектом межевания предусмотрены земельные участки, дополнительно отводимые для формирования полосы отвода автомобильной дороги:

1. Образование многоконтурного земельного участка, состоящего из семи контуров, с условным номером 75:06:000000:ЗУ1, площадью 23912 кв.м. образуемый из земель, находящихся в государственной неразграниченной собственности, категория земель – земли населенных пунктов, разрешенное использование: земельные участки (территории) общего пользования (12.0), в соответствии с приказом Федеральной службы государственной регистрации, кадастра и картографии от 10.11.2020г. № П/0412;

2. Образование земельного участка с условным номером 75:06:330101:ЗУ2, площадью 6 972 кв.м. образуемый из земель, находящихся в государственной неразграниченной собственности, категория земель – земли промышленности и иного специального назначения, разрешенное использование: автомобильный транспорт (7.2), в соответствии с приказом Федеральной службы государственной регистрации, кадастра и картографии от 10.11.2020г. № П/0412;

3. Образование земельного участка с условным номером 75:06:000000:335:ЗУ3, площадью 4000 кв.м., путем раздела земельного участка с кадастровым номером 75:06:000000:335, с сохранением исходного земельного участка в измененных границах, категория земель – земли промышленности и иного специального назначения, разрешенное использование: автомобильный транспорт (7.2), в соответствии с приказом Федеральной службы государственной регистрации, кадастра и картографии от 10.11.2020г. № П/0412;

4. Образование земельного участка с условным номером 75:06:080346:266:ЗУ4, площадью 34319 кв.м., путем раздела земельного участка с кадастровым номером 75:06:080346:266, с сохранением исходного земельного участка в измененных границах, категория земель – земли населенных пунктов, разрешенное использование: земельные участки (территории) общего пользования (12.0), в соответствии с приказом Федеральной службы государственной регистрации, кадастра и картографии от 10.11.2020г. № П/0412.;

5. Образование земельного участка с условным номером 75:06:000000:760:ЗУ5, площадью 51190 кв.м., путем раздела земельного участка с кадастровым номером 75:06:000000:760, с сохранением исходного земельного участка в измененных границах, категория земель – земли

Раздел 4. Материалы по обоснованию проекта межевания территории. Пояснительная записка.
«Строительство и реконструкция участков автомобильной дороги А-350 Чита – Забайкальск – граница с Китайской Народной Республикой. Строительство автомобильной дороги А-350 Чита – Забайкальск – граница с Китайской Народной Республикой на участке км 484+000 – км 486+000 (подъезд к грузовому терминалу международного автомобильного пункта пропуска Забайкальск), Забайкальский край»

населенных пунктов, разрешенное использование: земельные участки (территории) общего пользования (12.0), в соответствии с приказом Федеральной службы государственной регистрации, кадастра и картографии от 10.11.2020г. № П/0412.;

6. Образование земельного участка с условным номером 75:06:080401:108:ЗУ6, площадью 7530 кв.м., путем раздела земельного участка с кадастровым номером 75:06:080401:108, с сохранением исходного земельного участка в измененных границах, категория земель – земли населенных пунктов, разрешенное использование: земельные участки (территории) общего пользования (12.0), в соответствии с приказом Федеральной службы государственной регистрации, кадастра и картографии от 10.11.2020г. № П/0412.;

7. Образование земельного участка с условным номером 75:06:080401:106:ЗУ7, площадью 24972 кв.м., путем раздела земельного участка с кадастровым номером 75:06:080401:106, с сохранением исходного земельного участка в измененных границах, категория земель – земли населенных пунктов, разрешенное использование: земельные участки (территории) общего пользования (12.0), в соответствии с приказом Федеральной службы государственной регистрации, кадастра и картографии от 10.11.2020г. № П/0412.;

8. Образование земельного участка с условным номером 75:06:080401:109:ЗУ8, площадью 5957 кв.м., путем раздела земельного участка с кадастровым номером 75:06:080401:109, с сохранением исходного земельного участка в измененных границах, категория земель – земли населенных пунктов, разрешенное использование: земельные участки (территории) общего пользования (12.0), в соответствии с приказом Федеральной службы государственной регистрации, кадастра и картографии от 10.11.2020г. № П/0412.;

9. Образование земельного участка с условным номером 75:06:000000:839:ЗУ9, площадью 7663 кв.м., путем раздела земельного участка с кадастровым номером 75:06:000000:839, с сохранением исходного земельного участка в измененных границах, категория земель – земли населенных пунктов, разрешенное использование: земельные участки (территории) общего пользования (12.0), в соответствии с приказом Федеральной службы государственной регистрации, кадастра и картографии от 10.11.2020г. № П/0412.;

10. Образование земельного участка с условным номером 75:06:080401:1:ЗУ10, площадью 3231 кв.м., путем раздела земельного участка с кадастровым номером 75:06:080401:1, категория земель – земли населенных пунктов, разрешенное использование: земельные участки (территории) общего пользования (12.0), в соответствии с приказом Федеральной службы государственной регистрации, кадастра и картографии от 10.11.2020г. № П/0412;

11. Образование земельного участка с условным номером 75:06:080103:588:ЗУ11, площадью 4572 кв.м., путем раздела земельного участка с кадастровым номером 75:06:080103:588, категория земель – земли населенных пунктов, разрешенное использование: земельные участки (территории) общего пользования (12.0), в соответствии с приказом Федеральной службы государственной регистрации, кадастра и картографии от 10.11.2020г. № П/0412;

12. Образование многоконтурного земельного участка, состоящего из двух контуров, с условным номером 75:06:080370:1:ЗУ12, путем раздела земельного участка с кадастровым номером 75:06:080370:1, (образование многоконтурной части земельного участка с условным номером 75:06:080370:1/чзу1), площадью 4572 кв.м., категория земель – земли населенных пунктов, разрешенное использование: земельные участки (территории) общего пользования (12.0), в соответствии с приказом Федеральной службы государственной регистрации, кадастра и картографии от 10.11.2020г. № П/0412;

13. Образование многоконтурного земельного участка, состоящего из двух контуров, с условным номером 75:06:000000:110:ЗУ13, площадью 0,18 кв.м., путем раздела земельного участка с кадастровым номером 75:06:000000:110, с сохранением исходного земельного участка в измененных границах, категория земель – земли населенных пунктов, разрешенное использование: земельные участки (территории) общего пользования (12.0), в соответствии с приказом Федеральной службы государственной регистрации, кадастра и картографии от 10.11.2020г. № П/0412;

14. Образование многоконтурного земельного участка, состоящего из двух контуров, с условным номером 75:06:000000:135:ЗУ14, площадью 0,20 кв.м., путем раздела земельного участка с кадастровым номером 75:06:000000:135, с сохранением исходного земельного участка в измененных границах, категория земель – земли населенных пунктов, разрешенное использование: земельные участки (территории) общего пользования (12.0), в соответствии с приказом Федеральной службы государственной регистрации, кадастра и картографии от 10.11.2020г. № П/0412;

15. Образование земельного участка, с условным номером 75:06:000000:136:ЗУ15, площадью 0,05 кв.м., путем раздела земельного участка с кадастровым номером 75:06:000000:136, с сохранением исходного земельного участка в измененных границах, категория земель – земли населенных пунктов, разрешенное использование: земельные участки (территории) общего пользования (12.0), в соответствии с приказом Федеральной службы государственной регистрации, кадастра и картографии от 10.11.2020г. № П/0412;

16. Образование земельного участка, с условным номером 75:06:080370:12:ЗУ16, площадью 1361 кв.м., путем раздела земельного участка с кадастровым номером 75:06:080370:12, с сохранением исходного земельного участка в измененных границах, категория земель – земли населенных пунктов, разрешенное использование: земельные участки (территории) общего пользования (12.0), в соответствии с приказом Федеральной службы государственной регистрации, кадастра и картографии от 10.11.2020г. № П/0412.

17. Образование земельного участка, с условным номером 75:06:000000:942:ЗУ17, площадью 1 кв.м., путем раздела земельного участка с кадастровым номером 75:06:000000:942 с сохранением исходного в измененных границах, категория земель – земли населенных пунктов, разрешенное использование: земельные участки (территории) общего пользования (12.0), в соответствии с приказом Федеральной службы государственной регистрации, кадастра и картографии от 10.11.2020г. № П/0412.

18. Образование земельного участка, с условным номером 75:06:000000:937:ЗУ18, площадью 1 кв.м., путем раздела земельного участка с кадастровым номером 75:06:000000:937 с сохранением исходного в измененных границах, категория земель – земли населенных пунктов, разрешенное использование: земельные участки (территории) общего пользования (12.0), в соответствии с приказом Федеральной службы государственной регистрации, кадастра и картографии от 10.11.2020г. № П/0412.

19. Образование земельного участка, с условным номером 75:06:080401:ЗУ19, площадью 0,10 кв.м., категория земель – земли населенных пунктов, разрешенное использование: земельные участки (территории) общего пользования (12.0), в соответствии с приказом Федеральной службы государственной регистрации, кадастра и картографии от 10.11.2020г. № П/0412.

Также по окончанию производства кадастровых работ по образованию вышеперечисленных земельных участков и государственной регистрации права собственности Российской Федерации, права постоянного (бессрочного) пользования ФКУ Упрдор «Забайкалье» предлагается выполнить

кадастровые работы по объединению земельных участков в целях формирования одного земельного участка вместо тринадцати земельных участков, занятых планируемым линейным объектом, в границах населенного пункта и одного земельного участка, вместо двух за границами н.п. Забайкальск.

Обоснование определения границ публичного сервитута, подлежащего установлению в границах зоны планируемого размещения линейного объекта соответствии с законодательством Российской Федерации.

Границы зон действия публичных сервитутов устанавливаются в границах, определенных в соответствии с нормами установления охранных зон для объектов, размещаемых на условии публичного сервитута.

266 Забайкальское обозрение
среда, 20 июня 2025 год
№ 23 (684)

ФГИС ЕГРН

полное наименование органа регистрации прав

Раздел 1

Выписка из Единого государственного реестра недвижимости об объекте недвижимости

Сведения о характеристиках объекта недвижимости

На основании запроса от 24.07.2019 г., поступившего на рассмотрение 25.07.2019 г., сообщаем, что согласно записям Единого государственного реестра недвижимости:

Земельный участок			
(вид объекта недвижимости)			
Лист № ___ Раздела 1	Всего листов раздела 1: ___	Всего разделов: ___	Всего листов выписки: ___
25.07.2019 № 99/2019/274590334			
Кадастровый номер:		**75:06:000000:126 (единое землепользование)**	

Номер кадастрового квартала:	75:06:000000
Дата присвоения кадастрового номера:	11.02.2006
Ранее присвоенный государственный учетный номер:	данные отсутствуют
Адрес:	Забайкальский край, р-н Забайкальский, пгт. Забайкальск, в районе МАПП
Площадь:	57398 +/- 227кв. м
Кадастровая стоимость, руб.:	1
Кадастровые номера расположенных в пределах земельного участка объектов недвижимости:	данные отсутствуют
Кадастровые номера объектов недвижимости, из которых образован объект недвижимости:	данные отсутствуют
Кадастровые номера образованных объектов недвижимости:	данные отсутствуют
Сведения о включении объекта недвижимости в состав предприятия как имущественного комплекса:	

Государственный регистратор		ФГИС ЕГРН
полное наименование должности	подпись	инициалы, фамилия

М.П.

ПРИЛОЖЕНИЯ

Выписка из Единого государственного реестра недвижимости об объекте недвижимости

Сведения о характеристиках объекта недвижимости

Земельный участок			
(вид объекта недвижимости)			
Лист № ___ Раздела 1	Всего листов раздела 1: ___	Всего разделов: ___	Всего листов выписки: ___
25.07.2019 № 99/2019/274590334			
Кадастровый номер:		**75:06:000000:126 (единое землепользование)**	

Категория земель:	Земли населённых пунктов
Виды разрешенного использования:	Для размещения и эксплуатации объектов автомобильного транспорта и объектов дорожного хозяйства
Сведения о кадастровом инженере:	Иконникова Екатерина Владимировна №59-10-166
Сведения о лесах, водных объектах и об иных природных объектах, расположенных в пределах земельного участка:	данные отсутствуют
Сведения о том, что земельный участок полностью или частично расположен в границах зоны с особыми условиями использования территории или территории объекта культурного наследия	данные отсутствуют
Сведения о том, что земельный участок расположен в границах особой экономической зоны, территории опережающего социально-экономического развития, зоны территориального развития в Российской Федерации, игорной зоны:	данные отсутствуют
Сведения о том, что земельный участок расположен в границах особо охраняемой природной территории, охотничьих угодий, лесничеств, лесопарков:	данные отсутствуют
Сведения о результатах проведения государственного земельного надзора:	данные отсутствуют
Сведения о расположении земельного участка в границах территории, в отношении которой утвержден проект межевания территории:	данные отсутствуют

Государственный регистратор		ФГИС ЕГРН
полное наименование должности	подпись	инициалы, фамилия

М.П.

Выписка из Единого государственного реестра недвижимости об объекте недвижимости

Сведения о характеристиках объекта недвижимости

Земельный участок			
(вид объекта недвижимости)			
Лист № ___ Раздела 1	Всего листов раздела 1: ___	Всего разделов: ___	Всего листов выписки: ___
25.07.2019 № 99/2019/274590334			
Кадастровый номер:		**75:06:000000:126 (единое землепользование)**	

Условный номер земельного участка:	данные отсутствуют
Сведения о принятии акта и (или) заключении договора, предусматривающих предоставление в соответствии с земельным законодательством исполнительным органом государственной власти или органом местного самоуправления находящегося в государственной или муниципальной собственности земельного участка для строительства наемного дома социального использования или наемного дома коммерческого использования:	данные отсутствуют
Сведения о том, что земельный участок или земельные участки образованы на основании решения об изъятии земельного участка и (или) расположенного на нем объекта недвижимости для государственных или муниципальных нужд:	данные отсутствуют
Сведения о том, что земельный участок образован из земель или земельного участка, государственная собственность на которые не разграничена:	данные отсутствуют
Сведения о наличии земельного спора о местоположении границ земельных участков:	данные отсутствуют
Статус записи об объекте недвижимости:	Сведения об объекте недвижимости имеют статус "актуальные, ранее учтенные"
Особые отметки:	Сведения необходимые для заполнения раздела 2 отсутствуют. Список кадастровых номеров (площадей) обособленных (условных) участков, входящих в единое землепользование: 75:06:080346:49 (10744кв.м) , 75:06:080369:27 (13926кв.м) , 75:06:080401:42 (32728кв.м) .
Получатель выписки:	Щербаков Евгений Альбертович

Государственный регистратор		ФГИС ЕГРН
полное наименование должности	подпись	инициалы, фамилия

М.П.

Выписка из Единого государственного реестра недвижимости об объекте недвижимости
Описание местоположения земельного участка

Земельный участок			
(вид объекта недвижимости)			
Лист № ___ Раздела 3	Всего листов раздела 3: ___	Всего разделов: ___	Всего листов выписки: ___
25.07.2019 № 99/2019/274590334			
Кадастровый номер:		**75:06:000000:126 (единое землепользование)**	

План (чертеж, схема) земельного участка			
Масштаб 1: данные отсутствуют	Условные обозначения:		

Государственный регистратор		ФГИС ЕГРН
полное наименование должности	подпись	инициалы, фамилия

М.П.

Выписка из Единого государственного реестра недвижимости об объекте недвижимости
Описание местоположения земельного участка

Земельный участок			
(вид объекта недвижимости)			
Лист № ___ Раздела 3	Всего листов раздела 3: ___	Всего разделов: ___	Всего листов выписки: ___
25.07.2019 № 99/2019/274590334			
Кадастровый номер:		**75:06:000000:126 (единое землепользование)**	

План (чертеж, схема) земельного участка			
Масштаб 1: данные отсутствуют	Условные обозначения:		

Государственный регистратор		ФГИС ЕГРН
полное наименование должности	подпись	инициалы, фамилия

М.П.

Раздел 2 Лист 2

Выписка из Единого государственного реестра недвижимости об основных характеристиках и зарегистрированных правах на объект недвижимости

Сведения о зарегистрированных правах

Земельный участок			
вид объекта недвижимости			
Лист №1 Раздел 2	Всего листов раздела 2: 1	Всего разделов: 3	Всего листов выписки: 3
25 ноября 2019г.			
Кадастровый номер:	75:06:000000:766		

1	Правообладатель (правообладатели):	1.1	Федеральное казенное учреждение "Управление федеральных автомобильных дорог на территории Забайкальского края Федерального дорожного агентства", ИНН: 7536053744, ОГРН: 1047550000717
2	Вид, номер и дата государственной регистрации права:	2.1	Постоянное (бессрочное) пользование 75:06:000000:766-75/084/2019-2 25.11.2019 03:15:02
3	Документы-основания	3.1	Распоряжение Федерального дорожного агентства (Росавтодор), № 3221-р, Выдан 12.11.2019
4	Ограничение прав и обременение объекта недвижимости:	не зарегистрировано	
1	Правообладатель (правообладатели):	1.2	Российская Федерация
2	Вид, номер и дата государственной регистрации права:	2.2	Собственность 75:06:000000:766-75/116/2019-1 08.07.2019 09:52:01
4	Ограничение прав и обременение объекта недвижимости:	не зарегистрировано	
5	Сведения о наличии решения об изъятии объекта недвижимости для государственных и муниципальных нужд:	данные отсутствуют	
6	Сведения об осуществлении государственной регистрации сделки, права, ограничения права без необходимого в силу закона согласия третьего лица, органа:	данные отсутствуют	

Ведущий специалист-эксперт		Рычкова Э.В.
полное наименование должности	подпись	инициалы, фамилия

М.П.

Агинский межмуниципальный отдел Управления Федеральной службы государственной регистрации, кадастра и картографии по Забайкальскому краю

полное наименование органа регистрации прав

Выписка из Единого государственного реестра недвижимости об основных характеристиках и зарегистрированных правах на объект недвижимости

Сведения об основных характеристиках объекта недвижимости

В Единый государственный реестр недвижимости внесены следующие сведения:

Раздел 1 Лист 1

Земельный участок			
вид объекта недвижимости			
Лист №1 Раздел 1	Всего листов раздела 1: 1	Всего разделов: 3	Всего листов выписки: 3
25 ноября 2019г.			
Кадастровый номер:	75:06:000000:766		

Номер кадастрового квартала:	75:06:000000
Дата присвоения кадастрового номера:	08.07.2019
Ранее присвоенный государственный учетный номер:	данные отсутствуют
Адрес (местоположение):	Забайкальский край., Забайкальский р-н., пгт. Забайкальск
Площадь, м2:	50585 +/- 158
Кадастровая стоимость, руб:	1
Кадастровые номера расположенных в пределах земельного участка объектов недвижимости:	данные отсутствуют
Категория земель:	Земли населенных пунктов
Виды разрешенного использования:	Земельные участки (территории) общего пользования
Статус записи об объекте недвижимости:	Сведения об объекте недвижимости имеют статус "актуальные"
Особые отметки:	Граница земельного участка состоит из 3 контуров.
Получатель выписки:	Воловик Василий Васильевич (представитель правообладателя), Правообладатель: Федеральное казенное учреждение "Управление федеральных автомобильных дорог на территории Забайкальского края Федерального дорожного агентства", ИНН: 7536053744

Ведущий специалист-эксперт		Рычкова Э.В.
полное наименование должности	подпись	инициалы, фамилия

М.П.

Сведения выписки из Единого государственного реестра недвижимости об объекте недвижимости
(земельный участок)

Реквизиты выписки

Наименование	Значение
Дата формирования выписки	25.10.2023
Регистрационный номер	****-***/****-*********

Реквизиты поступившего запроса

Наименование	Значение
Дата поступившего запроса	25.10.2023
Дата получения запроса органом регистрации прав	26.10.2023

Сведения об объекте недвижимости - земельном участке

Наименование	Значение
Дата постановки на учет/ регистрации	13.11.2008 18:00:00
Кадастровый номер	75:06:080346:90
Номер кадастрового квартала	75:06:000000
Вид объекта недвижимости	00200101000, Земельный участок
Вид земельного участка	01, Землепользование
Кадастровые номера расположенных в пределах земельного участка объектов недвижимости	75:06:000000:636, 75:00:000000:129, 75:06:080346:416, 75:00:000000:99
Вид категории	00300200000, Земли населенных пунктов
По документу	Земельные участки (территории) общего пользования
Площадь	009, Уточненная площадь
Значение в кв. метрах	44044
Погрешность	65
Адрес в соответствии с ФИАС (Текст)	Забайкальский край, р-н Забайкальский, пгт Забайкальск
Сведения о кадастровом инженере	
Вид выполненных кадастровых работ	исправление ошибки в местоположении границ земельного участка с кадастровым номером 75:06:080346:90, расположенного: Забайкальский край, р-н Забайкальский, пгт Забайкальск
Фамилия Имя Отчество кадастрового инженера	Иконникова Екатерина Владимировна
Номер регистрации в государственном реестре лиц, осуществляющих кадастровую деятельность	4713
Номер заключения договора на выполнение кадастровых работ	21/17-Фпр
Дата заключения договора на выполнение кадастровых работ	20.04.2017
Сведения о кадастровом инженере	
Вид выполненных кадастровых работ	исправление ошибки в местоположении границ земельного участка с кадастровым номером 75:06:080346:90, расположенного: Забайкальский край, р-н Забайкальский, пгт Забайкальск
Фамилия Имя Отчество кадастрового инженера	Иконникова Екатерина Владимировна
Номер регистрации в государственном реестре лиц, осуществляющих кадастровую деятельность	4713
Номер заключения договора на выполнение кадастровых работ	21/17-Фпр
Дата заключения договора на выполнение кадастровых работ	20.04.2017
Сведения о расположении земельного участка полностью или частично в границах зоны с особыми условиями использования территории или территории объекта культурного наследия	75:06-6.317, 75:06-6.373, 75:06-6.386, 75:06-6.423, 75:06-6.464, 75:00-6.292
Кадастровая стоимость	864583.72

Выписка из Единого государственного реестра недвижимости об основных характеристиках и зарегистрированных правах на объект недвижимости

Раздел 3 Лист 3

Описание местоположения земельного участка

Земельный участок
вид объекта недвижимости

Лист №1 Раздел 3	Всего листов раздела 3: 1	Всего разделов: 3	Всего листов выписки: 3

25 ноября 2019г.

Кадастровый номер: 75:06:000000:766

План (чертеж, схема) земельного участка

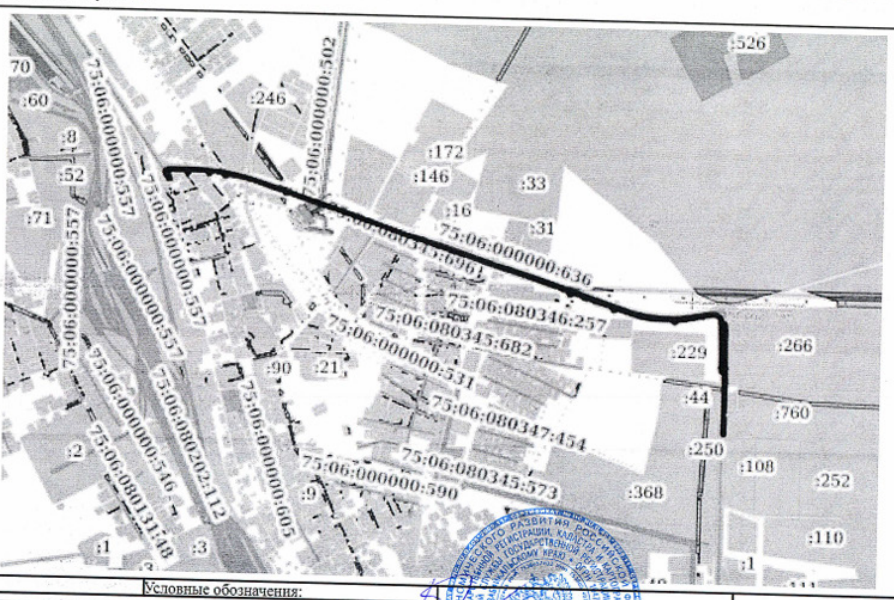

Масштаб 1:30000 Условные обозначения:

Ведущий специалист-эксперт		Рычкова Э.В.
полное наименование должности	подпись	инициалы, фамилия

М.П.

Сведения о части земельного участка	
Порядковый номер части	1
Дата внесения	12.02.2015
Площадь	002, Общая площадь
Значение в кв. метрах	3596
Сведения о части земельного участка	
Порядковый номер части	2
Дата внесения	30.03.2015
Площадь	002, Общая площадь
Значение в кв. метрах	9584
Сведения о части земельного участка	
Порядковый номер части	3
Дата внесения	15.04.2020
Площадь	002, Общая площадь
Номер	75:06-6.317
Сведения о части земельного участка	
Порядковый номер части	4
Дата внесения	22.03.2021
Площадь	002, Общая площадь
Значение в кв. метрах	96
Номер	75:06-6.373
Сведения о части земельного участка	
Порядковый номер части	5
Дата внесения	10.06.2022
Площадь	002, Общая площадь
Значение в кв. метрах	96
Номер	75:06-6.386
Сведения о части земельного участка	
Порядковый номер части	6
Дата внесения	25.04.2023
Площадь	002, Общая площадь
Значение в кв. метрах	53
Номер	75:06-6.423
Сведения о части земельного участка	
Порядковый номер части	7
Дата внесения	26.05.2023
Площадь	002, Общая площадь
Значение в кв. метрах	2044
Номер	75:06-6.464
Сведения о части земельного участка	
Порядковый номер части	8
Дата внесения	24.10.2023
Площадь	002, Общая площадь
Значение в кв. метрах	4620
Номер	75:00-6.292
Номер контура	1
Порядковый номер элемента контура	1
Порядковый номер точки1 в элементе	1
Порядковый номер точки2 в элементе	2
Дирекционный угол	83°49.7`
Горизонтальное проложение, м	48.65
Кадастровые номера смежных участков	75:06:080334:20
Почтовый адрес	Россия, Забайкальский кр., г. Чита, Ингодинский административный район, ул. Анохина, 17
Номер контура	1
Порядковый номер элемента контура	1
Порядковый номер точки1 в элементе	2
Порядковый номер точки2 в элементе	3
Дирекционный угол	83°52.9`
Горизонтальное проложение, м	16.8
Кадастровые номера смежных участков	75:06:080334:20
Почтовый адрес	Россия, Забайкальский кр., г. Чита, Ингодинский административный район, ул. Анохина, 17

Номер контура	1
Порядковый номер элемента контура	1
Порядковый номер точки1 в элементе	3
Порядковый номер точки2 в элементе	4
Дирекционный угол	107°47.3`
Горизонтальное проложение, м	81.21
Номер контура	1
Порядковый номер элемента контура	1
Порядковый номер точки1 в элементе	4
Порядковый номер точки2 в элементе	5
Дирекционный угол	108°4.3`
Горизонтальное проложение, м	48.26
Номер контура	1
Порядковый номер элемента контура	1
Порядковый номер точки1 в элементе	5
Порядковый номер точки2 в элементе	6
Дирекционный угол	54°15.5`
Горизонтальное проложение, м	4.57
Номер контура	1
Порядковый номер элемента контура	1
Порядковый номер точки1 в элементе	6
Порядковый номер точки2 в элементе	7
Дирекционный угол	24°27.5`
Горизонтальное проложение, м	21.42
Номер контура	1
Порядковый номер элемента контура	1
Порядковый номер точки1 в элементе	7
Порядковый номер точки2 в элементе	8
Дирекционный угол	91°39.4`
Горизонтальное проложение, м	11.41
Кадастровые номера смежных участков	75:06:000000:814
Номер контура	1
Порядковый номер элемента контура	1
Порядковый номер точки1 в элементе	8
Порядковый номер точки2 в элементе	9
Дирекционный угол	172°21.5`
Горизонтальное проложение, м	29.33
Номер контура	1
Порядковый номер элемента контура	1
Порядковый номер точки1 в элементе	9
Порядковый номер точки2 в элементе	10
Дирекционный угол	154°21.5`
Горизонтальное проложение, м	2.5
Номер контура	1
Порядковый номер элемента контура	1
Порядковый номер точки1 в элементе	10
Порядковый номер точки2 в элементе	11
Дирекционный угол	107°24.5`
Горизонтальное проложение, м	38.84
Номер контура	1
Порядковый номер элемента контура	1
Порядковый номер точки1 в элементе	11
Порядковый номер точки2 в элементе	12
Дирекционный угол	108°0.9`
Горизонтальное проложение, м	65.61
Номер контура	1
Порядковый номер элемента контура	1
Порядковый номер точки1 в элементе	12
Порядковый номер точки2 в элементе	13
Дирекционный угол	108°22.4`
Горизонтальное проложение, м	82.39
Номер контура	1
Порядковый номер элемента контура	1
Порядковый номер точки1 в элементе	13
Порядковый номер точки2 в элементе	14

Дирекционный угол	111°35.0`
Горизонтальное проложение, м	32.29
Номер контура	1
Порядковый номер элемента контура	1
Порядковый номер точки1 в элементе	14
Порядковый номер точки2 в элементе	15
Дирекционный угол	104°52.6`
Горизонтальное проложение, м	44.83
Номер контура	1
Порядковый номер элемента контура	1
Порядковый номер точки1 в элементе	15
Порядковый номер точки2 в элементе	16
Дирекционный угол	108°19.0`
Горизонтальное проложение, м	24.34
Номер контура	1
Порядковый номер элемента контура	1
Порядковый номер точки1 в элементе	16
Порядковый номер точки2 в элементе	17
Дирекционный угол	270°23.6`
Горизонтальное проложение, м	11.66
Номер контура	1
Порядковый номер элемента контура	1
Порядковый номер точки1 в элементе	17
Порядковый номер точки2 в элементе	18
Дирекционный угол	106°50.4`
Горизонтальное проложение, м	26.58
Номер контура	1
Порядковый номер элемента контура	1
Порядковый номер точки1 в элементе	18
Порядковый номер точки2 в элементе	19
Дирекционный угол	108°43.0`
Горизонтальное проложение, м	20.63
Номер контура	1
Порядковый номер элемента контура	1
Порядковый номер точки1 в элементе	19
Порядковый номер точки2 в элементе	20
Дирекционный угол	90°25.7`
Горизонтальное проложение, м	12.05
Номер контура	1
Порядковый номер элемента контура	1
Порядковый номер точки1 в элементе	20
Порядковый номер точки2 в элементе	21
Дирекционный угол	108°1.7`
Горизонтальное проложение, м	62
Номер контура	1
Порядковый номер элемента контура	1
Порядковый номер точки1 в элементе	21
Порядковый номер точки2 в элементе	22
Дирекционный угол	102°42.9`
Горизонтальное проложение, м	17.99
Номер контура	1
Порядковый номер элемента контура	1
Порядковый номер точки1 в элементе	22
Порядковый номер точки2 в элементе	23
Дирекционный угол	49°17.0`
Горизонтальное проложение, м	5.96
Номер контура	1
Порядковый номер элемента контура	1
Порядковый номер точки1 в элементе	23
Порядковый номер точки2 в элементе	24
Дирекционный угол	105°51.6`
Горизонтальное проложение, м	10.14
Номер контура	1
Порядковый номер элемента контура	1
Порядковый номер точки1 в элементе	24

Порядковый номер точки2 в элементе	25
Дирекционный угол	171°39.0`
Горизонтальное проложение, м	5.16
Номер контура	1
Порядковый номер элемента контура	1
Порядковый номер точки1 в элементе	25
Порядковый номер точки2 в элементе	26
Дирекционный угол	109°55.9`
Горизонтальное проложение, м	35.61
Номер контура	1
Порядковый номер элемента контура	1
Порядковый номер точки1 в элементе	26
Порядковый номер точки2 в элементе	27
Дирекционный угол	107°18.6`
Горизонтальное проложение, м	83.95
Номер контура	1
Порядковый номер элемента контура	1
Порядковый номер точки1 в элементе	27
Порядковый номер точки2 в элементе	28
Дирекционный угол	108°48.3`
Горизонтальное проложение, м	69.46
Номер контура	1
Порядковый номер элемента контура	1
Порядковый номер точки1 в элементе	28
Порядковый номер точки2 в элементе	29
Дирекционный угол	35°14.2`
Горизонтальное проложение, м	17.26
Номер контура	1
Порядковый номер элемента контура	1
Порядковый номер точки1 в элементе	29
Порядковый номер точки2 в элементе	30
Дирекционный угол	108°26.1`
Горизонтальное проложение, м	16.32
Номер контура	1
Порядковый номер элемента контура	1
Порядковый номер точки1 в элементе	30
Порядковый номер точки2 в элементе	31
Дирекционный угол	186°52.4`
Горизонтальное проложение, м	18.13
Номер контура	1
Порядковый номер элемента контура	1
Порядковый номер точки1 в элементе	31
Порядковый номер точки2 в элементе	32
Дирекционный угол	107°21.3`
Горизонтальное проложение, м	71.67
Номер контура	1
Порядковый номер элемента контура	1
Порядковый номер точки1 в элементе	32
Порядковый номер точки2 в элементе	33
Дирекционный угол	103°9.9`
Горизонтальное проложение, м	85.97
Номер контура	1
Порядковый номер элемента контура	1
Порядковый номер точки1 в элементе	33
Порядковый номер точки2 в элементе	34
Дирекционный угол	100°2.4`
Горизонтальное проложение, м	35.74
Номер контура	1
Порядковый номер элемента контура	1
Порядковый номер точки1 в элементе	34
Порядковый номер точки2 в элементе	35
Дирекционный угол	97°26.8`
Горизонтальное проложение, м	41.67
Номер контура	1
Порядковый номер элемента контура	1

Порядковый номер точки1 в элементе	35
Порядковый номер точки2 в элементе	36
Дирекционный угол	97°40.9`
Горизонтальное проложение, м	30.75
Номер контура	1
Порядковый номер элемента контура	1
Порядковый номер точки1 в элементе	36
Порядковый номер точки2 в элементе	37
Дирекционный угол	94°50.6`
Горизонтальное проложение, м	41.69
Номер контура	1
Порядковый номер элемента контура	1
Порядковый номер точки1 в элементе	37
Порядковый номер точки2 в элементе	38
Дирекционный угол	90°38.8`
Горизонтальное проложение, м	52.28
Номер контура	1
Порядковый номер элемента контура	1
Порядковый номер точки1 в элементе	38
Порядковый номер точки2 в элементе	39
Дирекционный угол	85°25.0`
Горизонтальное проложение, м	27.41
Номер контура	1
Порядковый номер элемента контура	1
Порядковый номер точки1 в элементе	39
Порядковый номер точки2 в элементе	40
Дирекционный угол	85°51.6`
Горизонтальное проложение, м	66.2
Номер контура	1
Порядковый номер элемента контура	1
Порядковый номер точки1 в элементе	40
Порядковый номер точки2 в элементе	41
Дирекционный угол	81°5.0`
Горизонтальное проложение, м	68.45
Номер контура	1
Порядковый номер элемента контура	1
Порядковый номер точки1 в элементе	41
Порядковый номер точки2 в элементе	42
Дирекционный угол	79°24.6`
Горизонтальное проложение, м	48.05
Номер контура	1
Порядковый номер элемента контура	1
Порядковый номер точки1 в элементе	42
Порядковый номер точки2 в элементе	43
Дирекционный угол	19°49.7`
Горизонтальное проложение, м	5.07
Номер контура	1
Порядковый номер элемента контура	1
Порядковый номер точки1 в элементе	43
Порядковый номер точки2 в элементе	44
Дирекционный угол	80°29.5`
Горизонтальное проложение, м	6.17
Номер контура	1
Порядковый номер элемента контура	1
Порядковый номер точки1 в элементе	44
Порядковый номер точки2 в элементе	45
Дирекционный угол	146°4.6`
Горизонтальное проложение, м	4.75
Номер контура	1
Порядковый номер элемента контура	1
Порядковый номер точки1 в элементе	45
Порядковый номер точки2 в элементе	46
Дирекционный угол	78°16.1`
Горизонтальное проложение, м	15.2
Номер контура	1

Порядковый номер элемента контура	1
Порядковый номер точки1 в элементе	46
Порядковый номер точки2 в элементе	47
Дирекционный угол	78°59.0`
Горизонтальное проложение, м	12.98
Номер контура	1
Порядковый номер элемента контура	1
Порядковый номер точки1 в элементе	47
Порядковый номер точки2 в элементе	48
Дирекционный угол	79°6.4`
Горизонтальное проложение, м	25.4
Номер контура	1
Порядковый номер элемента контура	1
Порядковый номер точки1 в элементе	48
Порядковый номер точки2 в элементе	49
Дирекционный угол	72°31.6`
Горизонтальное проложение, м	17.52
Номер контура	1
Порядковый номер элемента контура	1
Порядковый номер точки1 в элементе	49
Порядковый номер точки2 в элементе	50
Дирекционный угол	59°32.8`
Горизонтальное проложение, м	9.83
Номер контура	1
Порядковый номер элемента контура	1
Порядковый номер точки1 в элементе	50
Порядковый номер точки2 в элементе	51
Дирекционный угол	43°36.5`
Горизонтальное проложение, м	11.93
Номер контура	1
Порядковый номер элемента контура	1
Порядковый номер точки1 в элементе	51
Порядковый номер точки2 в элементе	52
Дирекционный угол	46°41.0`
Горизонтальное проложение, м	13
Номер контура	1
Порядковый номер элемента контура	1
Порядковый номер точки1 в элементе	52
Порядковый номер точки2 в элементе	53
Дирекционный угол	45°22.0`
Горизонтальное проложение, м	13.27
Номер контура	1
Порядковый номер элемента контура	1
Порядковый номер точки1 в элементе	53
Порядковый номер точки2 в элементе	54
Дирекционный угол	55°12.5`
Горизонтальное проложение, м	14.72
Номер контура	1
Порядковый номер элемента контура	1
Порядковый номер точки1 в элементе	54
Порядковый номер точки2 в элементе	55
Дирекционный угол	65°45.6`
Горизонтальное проложение, м	8.6
Номер контура	1
Порядковый номер элемента контура	1
Порядковый номер точки1 в элементе	55
Порядковый номер точки2 в элементе	56
Дирекционный угол	72°52.3`
Горизонтальное проложение, м	11.78
Кадастровые номера смежных участков	75:06:000000:1004
Почтовый адрес	674650, ЗАБАЙКАЛЬСКИЙ КРАЙ, ЗАБАЙКАЛЬСКИЙ РАЙОН, ЗАБАЙКАЛЬСК ПОСЕЛОК ГОРОДСКОГО ТИПА, НАГОРНАЯ УЛИЦА, 28
Номер контура	1
Порядковый номер элемента контура	1

Порядковый номер точки1 в элементе	56
Порядковый номер точки2 в элементе	57
Дирекционный угол	81°45.1`
Горизонтальное проложение, м	12.34
Кадастровые номера смежных участков	75:06:000000:1004
Почтовый адрес	674650, ЗАБАЙКАЛЬСКИЙ КРАЙ, ЗАБАЙКАЛЬСКИЙ РАЙОН, ЗАБАЙКАЛЬСК ПОСЕЛОК ГОРОДСКОГО ТИПА, НАГОРНАЯ УЛИЦА, 28
Номер контура	1
Порядковый номер элемента контура	1
Порядковый номер точки1 в элементе	57
Порядковый номер точки2 в элементе	58
Дирекционный угол	102°29.4`
Горизонтальное проложение, м	14.29
Кадастровые номера смежных участков	75:06:000000:1004
Почтовый адрес	674650, ЗАБАЙКАЛЬСКИЙ КРАЙ, ЗАБАЙКАЛЬСКИЙ РАЙОН, ЗАБАЙКАЛЬСК ПОСЕЛОК ГОРОДСКОГО ТИПА, НАГОРНАЯ УЛИЦА, 28
Номер контура	1
Порядковый номер элемента контура	1
Порядковый номер точки1 в элементе	58
Порядковый номер точки2 в элементе	59
Дирекционный угол	109°39.5`
Горизонтальное проложение, м	16.29
Номер контура	1
Порядковый номер элемента контура	1
Порядковый номер точки1 в элементе	59
Порядковый номер точки2 в элементе	60
Дирекционный угол	100°28.5`
Горизонтальное проложение, м	12.38
Номер контура	1
Порядковый номер элемента контура	1
Порядковый номер точки1 в элементе	60
Порядковый номер точки2 в элементе	61
Дирекционный угол	91°13.5`
Горизонтальное проложение, м	10.76
Номер контура	1
Порядковый номер элемента контура	1
Порядковый номер точки1 в элементе	61
Порядковый номер точки2 в элементе	62
Дирекционный угол	82°4.4`
Горизонтальное проложение, м	16.32
Номер контура	1
Порядковый номер элемента контура	1
Порядковый номер точки1 в элементе	61
Порядковый номер точки2 в элементе	61
Кадастровые номера смежных участков	75:06:000000:1004
Почтовый адрес	674650, ЗАБАЙКАЛЬСКИЙ КРАЙ, ЗАБАЙКАЛЬСКИЙ РАЙОН, ЗАБАЙКАЛЬСК ПОСЕЛОК ГОРОДСКОГО ТИПА, НАГОРНАЯ УЛИЦА, 28
Номер контура	1
Порядковый номер элемента контура	1
Порядковый номер точки1 в элементе	62
Порядковый номер точки2 в элементе	63
Дирекционный угол	153°37.5`
Горизонтальное проложение, м	30.97
Номер контура	1
Порядковый номер элемента контура	1
Порядковый номер точки1 в элементе	63
Порядковый номер точки2 в элементе	64
Дирекционный угол	225°21.2`
Горизонтальное проложение, м	21.83
Номер контура	1
Порядковый номер элемента контура	1
Порядковый номер точки1 в элементе	64

Порядковый номер точки2 в элементе	65
Дирекционный угол	222°29.6`
Горизонтальное проложение, м	18.11
Номер контура	1
Порядковый номер элемента контура	1
Порядковый номер точки1 в элементе	65
Порядковый номер точки2 в элементе	66
Дирекционный угол	215°29.3`
Горизонтальное проложение, м	39.76
Номер контура	1
Порядковый номер элемента контура	1
Порядковый номер точки1 в элементе	66
Порядковый номер точки2 в элементе	67
Дирекционный угол	210°29.8`
Горизонтальное проложение, м	21.26
Номер контура	1
Порядковый номер элемента контура	1
Порядковый номер точки1 в элементе	67
Порядковый номер точки2 в элементе	68
Дирекционный угол	206°12.7`
Горизонтальное проложение, м	25.34
Номер контура	1
Порядковый номер элемента контура	1
Порядковый номер точки1 в элементе	68
Порядковый номер точки2 в элементе	69
Дирекционный угол	268°53.3`
Горизонтальное проложение, м	28.38
Кадастровые номера смежных участков	75:06:080346:49
Номер контура	1
Порядковый номер элемента контура	1
Порядковый номер точки1 в элементе	68
Порядковый номер точки2 в элементе	68
Кадастровые номера смежных участков	75:06:000000:766(3)
Номер контура	1
Порядковый номер элемента контура	1
Порядковый номер точки1 в элементе	69
Порядковый номер точки2 в элементе	70
Дирекционный угол	13°13.6`
Горизонтальное проложение, м	20.41
Кадастровые номера смежных участков	75:06:000000:766(2)
Номер контура	1
Порядковый номер элемента контура	1
Порядковый номер точки1 в элементе	70
Порядковый номер точки2 в элементе	71
Дирекционный угол	336°59.6`
Горизонтальное проложение, м	12.1
Кадастровые номера смежных участков	75:06:000000:766(2)
Номер контура	1
Порядковый номер элемента контура	1
Порядковый номер точки1 в элементе	71
Порядковый номер точки2 в элементе	72
Дирекционный угол	323°59.1`
Горизонтальное проложение, м	10.19
Кадастровые номера смежных участков	75:06:000000:766(2)
Номер контура	1
Порядковый номер элемента контура	1
Порядковый номер точки1 в элементе	72
Порядковый номер точки2 в элементе	73
Дирекционный угол	314°17.3`
Горизонтальное проложение, м	14.22
Кадастровые номера смежных участков	75:06:000000:766(2)
Номер контура	1
Порядковый номер элемента контура	1
Порядковый номер точки1 в элементе	73
Порядковый номер точки2 в элементе	74

Дирекционный угол	294°45.9`
Горизонтальное проложение, м	15.52
Кадастровые номера смежных участков	75:06:000000:766(2)
Номер контура	1
Порядковый номер элемента контура	1
Порядковый номер точки1 в элементе	74
Порядковый номер точки2 в элементе	75
Дирекционный угол	286°21.0`
Горизонтальное проложение, м	11.47
Кадастровые номера смежных участков	75:06:000000:766(2)
Номер контура	1
Порядковый номер элемента контура	1
Порядковый номер точки1 в элементе	75
Порядковый номер точки2 в элементе	76
Дирекционный угол	275°13.9`
Горизонтальное проложение, м	15.69
Кадастровые номера смежных участков	75:06:000000:766(2)
Номер контура	1
Порядковый номер элемента контура	1
Порядковый номер точки1 в элементе	76
Порядковый номер точки2 в элементе	77
Дирекционный угол	266°46.5`
Горизонтальное проложение, м	26.48
Кадастровые номера смежных участков	75:06:000000:766(2)
Номер контура	1
Порядковый номер элемента контура	1
Порядковый номер точки1 в элементе	77
Порядковый номер точки2 в элементе	78
Дирекционный угол	259°51.0`
Горизонтальное проложение, м	149.36
Кадастровые номера смежных участков	75:06:000000:766(2)
Номер контура	1
Порядковый номер элемента контура	1
Порядковый номер точки1 в элементе	78
Порядковый номер точки2 в элементе	79
Дирекционный угол	264°0.2`
Горизонтальное проложение, м	86.52
Кадастровые номера смежных участков	75:06:000000:766(2)
Номер контура	1
Порядковый номер элемента контура	1
Порядковый номер точки1 в элементе	79
Порядковый номер точки2 в элементе	80
Дирекционный угол	270°51.1`
Горизонтальное проложение, м	84.88
Кадастровые номера смежных участков	75:06:000000:766(2)
Номер контура	1
Порядковый номер элемента контура	1
Порядковый номер точки1 в элементе	80
Порядковый номер точки2 в элементе	81
Дирекционный угол	275°20.0`
Горизонтальное проложение, м	33.03
Кадастровые номера смежных участков	75:06:000000:766(2)
Номер контура	1
Порядковый номер элемента контура	1
Порядковый номер точки1 в элементе	81
Порядковый номер точки2 в элементе	82
Дирекционный угол	274°56.2`
Горизонтальное проложение, м	53.57
Кадастровые номера смежных участков	75:06:000000:766(2)
Номер контура	1
Порядковый номер элемента контура	1
Порядковый номер точки1 в элементе	82
Порядковый номер точки2 в элементе	83
Дирекционный угол	280°53.3`
Горизонтальное проложение, м	71.73

Кадастровые номера смежных участков	75:06:000000:766(2)
Номер контура	1
Порядковый номер элемента контура	1
Порядковый номер точки1 в элементе	83
Порядковый номер точки2 в элементе	84
Дирекционный угол	283°9.8`
Горизонтальное проложение, м	63.02
Кадастровые номера смежных участков	75:06:000000:766(2)
Номер контура	1
Порядковый номер элемента контура	1
Порядковый номер точки1 в элементе	84
Порядковый номер точки2 в элементе	85
Дирекционный угол	288°24.4`
Горизонтальное проложение, м	141.7
Кадастровые номера смежных участков	75:06:000000:766(2)
Номер контура	1
Порядковый номер элемента контура	1
Порядковый номер точки1 в элементе	85
Порядковый номер точки2 в элементе	86
Дирекционный угол	288°3.8`
Горизонтальное проложение, м	296.71
Кадастровые номера смежных участков	75:06:000000:766(2)
Номер контура	1
Порядковый номер элемента контура	1
Порядковый номер точки1 в элементе	86
Порядковый номер точки2 в элементе	87
Дирекционный угол	288°4.6`
Горизонтальное проложение, м	107.74
Кадастровые номера смежных участков	75:06:000000:766(2)
Номер контура	1
Порядковый номер элемента контура	1
Порядковый номер точки1 в элементе	87
Порядковый номер точки2 в элементе	88
Дирекционный угол	287°29.0`
Горизонтальное проложение, м	233.84
Кадастровые номера смежных участков	75:06:000000:766(2)
Номер контура	1
Порядковый номер элемента контура	1
Порядковый номер точки1 в элементе	88
Порядковый номер точки2 в элементе	89
Дирекционный угол	287°41.9`
Горизонтальное проложение, м	143.65
Кадастровые номера смежных участков	75:06:000000:766(2)
Номер контура	1
Порядковый номер элемента контура	1
Порядковый номер точки1 в элементе	89
Порядковый номер точки2 в элементе	1
Дирекционный угол	276°36.7`
Горизонтальное проложение, м	33.69
Кадастровые номера смежных участков	75:06:000000:766(2)
Особые отметки	Сведения об ограничениях права на объект недвижимости, обременениях данного объекта, не зарегистрированных в реестре прав, ограничений прав и обременений недвижимого имущества: Вид ограничения (обременения): Ограничения прав на земельный участок, предусмотренные статьей 56 Земельного кодекса Российской Федерации; срок действия: с 12.02.2015; Реквизиты документа-основания: Свидетельство о государственной регистрации права № 75АБ255590. Вид ограничения (обременения): Ограничения прав на земельный участок, предусмотренные статьей 56 Земельного кодекса Российской Федерации; срок действия: с 30.03.2015; Реквизиты

	Реквизиты документа-основания: Постановление "Об установлении публичного сервитута в отношении земельных участков с кадастровыми номерами 75:06:080346:90, 75:06:000000:766, в целях эксплуатации существующего объекта электросетевого хозяйства, необходимого для организации электроснабжения населения" от 2023-03-31 № 260 выдан: Администрация городского поселения "Забайкальское". Вид ограничения (обременения): Ограничения прав на земельный участок, предусмотренные статьей 56 Земельного кодекса Российской Федерации; срок действия: с 24.10.2023; Реквизиты документа-основания: Распоряжение "Об установлении публичного сервитута" от 2023-07-18 № 2814/Р выдан: Департамент государственного имущества и земельных отношений Забайкальского края; Распоряжение "О внесении дополнений в распоряжение Департамента государственного имущества и земельных отношений Забайкальского края от 18.07.2023 № 2814/Р "Об установлении публичного сервитута" от 2023-10-09 № 3982/Р выдан: Департамент государственного имущества и земельных отношений Забайкальского края.
Вид обременения	022004000000, Ограничения прав на земельный участок, предусмотренные статьей 56 Земельного кодекса Российской Федерации
Порядковый номер части	1
Номер зоны	75.06.2.1
Содержание ограничения (обременения)	Отнесен к зонам с особыми условиями использования территории - охранным зонам объектов электросетевого хозяй-ства (категория опасных производствен-ных объектов). Режим использования установлен разделом IV; статьями 16-24 " О порядке установления охранных зон объектов электросетевого хозяйства и особых условий использования земель-ных участков, расположенных в грани-цах таких зон" утвержденных Постанов-ление Правительства РФ от 24 февраля 2009 г. № 160
Документ-основание	558403010000, Свидетельство о государственной регистрации права Свидетельство о государственной регистрации права, 75АБ255590
starting_date	2015-02-12
Вид обременения	022004000000, Ограничения прав на земельный участок, предусмотренные статьей 56 Земельного кодекса Российской Федерации
Порядковый номер части	2
Номер зоны	75.00.2.24
Содержание ограничения (обременения)	Ограничения использования в границах охраной зоны Вл 110 кВ ПС Забайкальск - ТЭЦ ППГХО определены Постановлением Правительства РФ от 24.02.2009 г. №160 (в ред. Постановлений Правительства РФ от 05.06.2013 №476, от 26.08.2013 №736) " О порядке установления охранных зон объектов электросетевого хозяйства и особых условий использования земельных участков, расположенных в границах таких зон"

	документа-основания: Справка о балансовой принадлежности объекта № б/н. Вид ограничения (обременения): Ограничения прав на земельный участок, предусмотренные статьей 56 Земельного кодекса Российской Федерации; срок действия: с 15.04.2020; Реквизиты документа-основания: Постановление "Об утверждении охранной зоны волоконно-оптической линии связи на территории муниципального района "Забайкальский район" от 2020-02-27 № 193 выдан: Администрация муниципального района "Забайкальский район"; Постановление Правительства РФ "Об утверждении правил охраны линий и сооружений связи Российской Федерации" от 1995-06-09 № 578 выдан: Правительство РФ; Документ, воспроизводящий сведения, содержащиеся в решении об установлении или изменении границ границ зон с особыми условиями использования территорий от 2020-03-10 № б/н. Вид ограничения (обременения): Ограничения прав на земельный участок, предусмотренные статьей 56 Земельного кодекса Российской Федерации; срок действия: с 22.03.2021; Реквизиты документа-основания: Постановление "Об утверждении Правил охраны линий и сооружений связи Российской Федерации" от 1995-06-09 № 578 выдан: Правительство Российской Федерации. Вид ограничения (обременения): Ограничения прав на земельный участок, предусмотренные статьей 56 Земельного кодекса Российской Федерации; срок действия: с 10.06.2022; Реквизиты документа-основания: Распоряжение "Об установлении публичного сервитута в интересах ПАО «Ростелеком» на земельные участки, расположенные в границах полос отвода автомобильной дороги общего пользования федерального значения А-350 Чита-Забайкальск-граница с Китайской Народной Республикой, в целях прокладки и эксплуатации инженерных коммуникаций» от 2021-12-17 № 4631-р выдан: Министерство транспорта Российской Федерации Федеральное дорожное агентство (РОСАВТОДОР). Вид ограничения (обременения): Ограничения прав на земельный участок, предусмотренные статьей 56 Земельного кодекса Российской Федерации; срок действия: с 25.04.2023; Реквизиты документа-основания: Распоряжение "Об установлении публичного сервитута в интересах ПАО "Мегафон" на земельные участки, расположенные в границах полосы отвода автомобильной дороги общего пользования федерального значения А-350 Чита-Забайкальск-граница с Китайской Народной Республикой, в целях прокладки и эксплуатации инженерных коммуникаций от 2022-08-23 № 2680-р выдан: Федеральное дорожное агентство (Росавтодор). Вид ограничения (обременения): Ограничения прав на земельный участок, предусмотренные статьей 56 Земельного кодекса Российской Федерации; срок действия: с 26.05.2023;

Документ-основание	558221990000, Иной документ, содержащий описание объекта Справка о балансовой принадлежности объекта, б/н
starting_date	2015-03-30
Вид обременения	022004000000, Ограничения прав на земельный участок, предусмотренные статьей 56 Земельного кодекса Российской Федерации
Порядковый номер части	3
Номер зоны	75:06-6.317
name_by_doc	Охранная зона, как зона с особым режимом использования "Волоконно-оптической линии связи ПАО "Мегафон" на участке пгт. Забайкальск"
Тип зоны	218020020007, Охранная зона линий и сооружений связи и линий и сооружений радиофикации
Содержание ограничения (обременения)	Согласно Постановления Администрации муниципального района "Забайкальский район" №193 от 27.02.2020г. и Постановления Правительства РФ от 09.06.1995г №578 "Об утверждении Правил охраны линий связи и сооружений связи Российской Федерации", в пределах охранной зоны ВОЛС запрещается: 2.1. Без письменного разрешения эксплуатирующей организации строить всякого рода сооружения, линии связи и силовые воздушные электрические сети, производить какие-либо работы, посадку деревьев; 2.2. Ставить скирды хлеба, ометы соломы, стога сена, штабеля торфа или пиломатерилов, разводить огонь; 2.3. На трассе подземных кабельных линий запрещается сбрасывать большие тяжести, выливать кислоты и щелочи, устраивать различные свалки, в том числе шлака и снега; 2.4. Земляные работы и раскопки (за исключением работ, связанных с устройством огородов и цветников и уход за ними) на территории могут производиться только при получении письменного разрешения эксплуатирующей организации.
Документ-основание	558401020000, Акты органов государственной власти или органов местного самоуправления Постановление "Об утверждении охранной зоны волоконно-оптической линии связи на территории муниципального района "Забайкальский район", 193, 2020-02-27, Администрация муниципального района "Забайкальский район"
Документ-основание	558401020300, Постановление Правительства Российской Федерации Постановление Правительства РФ "Об утверждении правил охраны линий и сооружений связи Российской Федерации", 578, 1995-06-09, Правительство РФ
Документ-основание	558210800000, Документ, воспроизводящий сведения, содержащиеся в решении об установлении или изменении границ границ зон с особыми условиями использования территорий Документ, воспроизводящий сведения, содержащиеся в решении об установлении или изменении границ границ зон с особыми условиями использования территорий, б/н, 2020-03-10
starting_date	2020-04-15

Вид обременения	022004000000, Ограничения прав на земельный участок, предусмотренные статьей 56 Земельного кодекса Российской Федерации
Порядковый номер части	4
Номер зоны	75:06-6.373
name_by_doc	Охранная зона волоконно-оптической линии связи - Магистральная кабельная линия абонентского доступа УЦН АТС Забайк-Абагатуй, расположенная Забайкальский край, Забайкальский район
Тип зоны	218020020007, Охранная зона линий и сооружений связи и линий и сооружений радиофикации
Содержание ограничения (обременения)	На основании п. 48, п. 49 Постановления Правительства РФ №578 от 09.06.1995 г. "Об утверждении правил охраны линий и сооружений связи РФ" в пределах охранных зон без письменного согласия и присутствия представителей предприятий, эксплуатирующих линии связи и линии радиофикации, юридическим и физическим лицам запрещается: а) осуществлять всякого рода строительные, монтажные и взрывные работы, планировку грунта землеройными механизмами (за исключением зон песчаных барханов) и земляные работы (за исключением вспашки на глубину не более 0,3 метра); б) производить геолого-съемочные, поисковые, геодезические и другие изыскательские работы, которые связаны с бурением скважин, шурфованием, взятием проб грунта, осуществлением взрывных работ; в) производить посадку деревьев, располагать полевые станы, содержать скот, складировать материалы, корма и удобрения, жечь костры, устраивать стрельбища; г) устраивать проезды и стоянки автотранспорта, тракторов и механизмов, провозить негабаритные грузы под проводами воздушных линий связи и линий радиофикации, строить каналы (арыки), устраивать заграждения и другие препятствия; д) устраивать причалы для стоянки судов, барж и плавучих кранов, производить погрузочно-разгрузочные, подводно-технические, дноуглубительные и землечерпательные работы, выделять рыбопромысловые участки, производить добычу рыбы, других водных животных, а также водных растений придонными орудиями лова, устраивать водопои, производить колку и заготовку льда. Судам и другим плавучим средствам запрещается бросать якоря, проходить с отданными якорями, цепями, лотами, волокушами и тралами; е) производить строительство и реконструкцию линий электропередач, радиостанций и других объектов, излучающих электромагнитную энергию и оказывающих опасное воздействие на линии связи и линии радиофикации; ж) производить защиту подземных коммуникаций от коррозии без учета проходящих подземных кабельных линий связи. Юридическим и физическим лицам запрещается производить всякого рода действия, которые могут нарушить нормальную работу линий связи и линий радиофикации, в

	частности: а) производить снос и реконструкцию зданий и мостов, осуществлять переустройство коллекторов, туннелей метрополитена и железных дорог, где проложены кабели связи, установлены столбы воздушных линий связи и линий радиофикации, размещены технические сооружения радиорелейных станций, кабельные ящики и распределительные коробки, без предварительного выноса заказчиками (застройщиками) линий и сооружений связи, линий и сооружений радиофикации по согласованию с предприятиями, в ведении которых находятся эти линии и сооружения; б) производить засыпку трасс подземных кабельных линий связи, устраивать на этих трассах временные склады, стоки химически активных веществ и свалки промышленных, бытовых и прочих отходов, ломать замерные, сигнальные, предупредительные знаки и телефонные колодцы; в) открывать двери и люки необслуживаемых усилительных и регенерационных пунктов (наземных и подземных) и радиорелейных станций, кабельных колодцев телефонной канализации, распределительных шкафов и кабельных ящиков, а также подключаться к линиям связи (за исключением лиц, обслуживающих эти линии); г) огораживать трассы линий связи, препятствуя свободному доступу к ним технического персонала; д) самовольно подключаться к абонентской телефонной линии и линии радиофикации в целях пользования услугами связи; е) совершать иные действия, которые могут причинить повреждения сооружениям связи и радиофикации (повреждать опоры и арматуру воздушных линий связи, обрывать провода, набрасывать на них посторонние предметы и другое).
Документ-основание	558401020300, Постановление Правительства Российской Федерации Постановление "Об утверждении Правил охраны линий и сооружений связи Российской Федерации", 578, 1995-06-09, Правительство Российской Федерации
starting_date	2021-03-22
Вид обременения	022004000000, Ограничения прав на земельный участок, предусмотренные статьей 56 Земельного кодекса Российской Федерации
Порядковый номер части	5
Номер зоны	75:06-6.386
name_by_doc	«Публичный сервитут в интересах ПАО «Ростелеком» на земельные участки, расположенные в границах полос отвода автомобильной дороги общего пользования федерального значения А-350 Чита-Забайкальск-граница с Китайской Народной Республикой, в целях прокладки и эксплуатации инженерных коммуникаций»
Тип зоны	218020040001, Зона публичного сервитута

Содержание ограничения (обременения)	Публичный сервитут установлен в целях прокладки и эксплуатации инженерных коммуникаций. Обладатель публичного сервитута - ПАО "Ростелеком"(ОГРН 1027700198767); почтовый адрес для связи: 670047, Республика Бурятия, г.Улан-Удэ, ул. Сахьяновой 1; телефон: 8(3012) 21 39 55, электронная почта: office0602@sibir.rt.ru. Срок публичного сервитута- 49 лет.
Документ-основание	558401020000, Акты органов государственной власти или органов местного самоуправления Распоряжение "Об установлении публичного сервитута в интересах ПАО «Ростелеком» на земельные участки, расположенные в границах полос отвода автомобильной дороги общего пользования федерального значения А-350 Чита-Забайкальск-граница с Китайской Народной Республикой, в целях прокладки и эксплуатации инженерных коммуникаций», 4631-р, 2021-12-17, Министерство транспорта Российской Федерации Федеральное дорожное агентство (РОСАВТОДОР)
starting_date	2022-06-10
Вид обременения	022004000000, Ограничения прав на земельный участок, предусмотренные статьей 56 Земельного кодекса Российской Федерации
Порядковый номер части	6
Номер зоны	75:06-6.423
name_by_doc	Публичный сервитут в интересах ПАО "Мегафон" на участки, расположенные в границах полосы отвода автодороги общего пользования федерального значения А-350 Чита - Забайкальск - граница с КНР, в целях прокладки и эксплуатации инженерных коммуникаций
Тип зоны	218020040001, Зона публичного сервитута
Содержание ограничения (обременения)	Публичный сервитут на срок 49 лет в интересах ПАО "Мегафон" (ОГРН 1027809169585) на земельные участки с кадастровыми номерами 75:06:080346:90, 75:06:000000:766 в целях прокладки и эксплуатации инженерных коммуникаций. Обладатель публичного сервитута: ПАО "МегаФон" (ИНН 7812014560, ОГРН 1027809169585, почтовый адрес: 672038, г. Чита, ул. Красной Звезды, д. 64, электронная почта: info-cht@megafon.ru.
Документ-основание	558401020000, Акты органов государственной власти или органов местного самоуправления Распоряжение "Об установлении публичного сервитута в интересах ПАО "Мегафон" на земельные участки, расположенные в границах полосы отвода автомобильной дороги общего пользования федерального значения А-350 Чита-Забайкальск-граница с Китайской Народной Республикой, в целях прокладки и эксплуатации инженерных коммуникаций, 2680-р, 2022-08-23, Федеральное дорожное агентство (Росавтодор)
starting_date	2023-04-25
Вид обременения	022004000000, Ограничения прав на земельный участок, предусмотренные статьей 56 Земельного кодекса Российской Федерации
Порядковый номер части	7
Номер зоны	75:06-6.464

name_by_doc	Публичный сервитут ВЛ-110-38 "ПС Забайкальск - с.Абагайтуй-ПС Рудник Абагайтуй"
Тип зоны	218020040001, Зона публичного сервитута
Содержание ограничения (обременения)	Публичный сервитут установлен в целях: в соответствии с п.1 Статьи 39.37 ЗК РФ эксплуатации объектов электросетевого хозяйства, тепловых сетей, водопроводных сетей, сетей водоотведения, линий и сооружений связи, линейных объектов системы газоснабжения, нефтепроводов и нефтепродуктопроводов, их неотъемлемых технологических частей, если указанные объекты являются объектами федерального, регионального или местного значения, либо необходимы для организации электро-, газо-, тепло-, водоснабжения населения и водоотведения, подключения (технологического присоединения) к сетям инженерно-технического обеспечения, либо переносятся в связи с изъятием земельных участков, на которых они ранее располагались, для государственных или муниципальных нужд (далее также - инженерные сооружения). Обладатель публичного сервитута - Публичное акционерное общество «Россети Сибирь», 660021, Россия, г. Красноярск, ул. Борада, 144А (rarykina_ea@ch.rosseti-sib.ru). Срок публичного сервитута - 49 (сорок девять) лет.
Документ-основание	558401020000, Акты органов государственной власти или органов местного самоуправления Постановление "Об установлении публичного сервитута в отношении земельных участков с кадастровыми номерами 75:06:080346:90, 75:06:000000:766, в целях эксплуатации существующего объекта электросетевого хозяйства, необходимого для организации электроснабжения населения", 260, 2023-03-31, Администрация городского поселения "Забайкальское"
starting_date	2023-05-26
Вид обременения	022004000000, Ограничения прав на земельный участок, предусмотренные статьей 56 Земельного кодекса Российской Федерации
Порядковый номер части	8
Номер зоны	75:00-6.292
name_by_doc	Публичный сервитут размещения объекта электросетевого хозяйства регионального значения "ВЛ-110 кВ ПС Забайкальск - ТЭЦ ППГХО (Краснокамеская ТЭЦ)"
Тип зоны	218020040001, Зона публичного сервитута
Содержание ограничения (обременения)	Публичный сервитут установлен в целях размещения объекта электросетевого хозяйства регионального значения "ВЛ-110 кВ ПС Забайкальск - ТЭЦ ППГХО (Краснокаменская ТЭЦ)". Обладатель публичного сервитута - Публичное акционерное общество "Россети Сибири", 660021 Красноярский край, г. Красноярск, ул. Борада, 144А, E-mail:info@rosseti-sib.ru. Срок публичного сервитута - 49 лет.

Документ-основание	558401020000, Акты органов государственной власти или органов местного самоуправления Распоряжение "Об установлении публичного сервитута", 2814/Р, 2023-07-18, Департамент государственного имущества и земельных отношений Забайкальского края
Документ-основание	558401020000, Акты органов государственной власти или органов местного самоуправления Распоряжение "О внесении дополнений в распоряжение Департамента государственного имущества и земельных отношений Забайкальского края от 18.07.2023 № 2814/Р "Об установлении публичного сервитута", 3982/Р, 2023-10-09, Департамент государственного имущества и земельных отношений Забайкальского края
starting_date	2023-10-24

Сведения о правах и правообладателях

	Наименование	Значение
	Сведения о праве и правообладателях	
	Дата постановки на учет/ регистрации	08.01.2014 18:00:00
	Вид зарегистрированного вещного права	001007000000, Постоянное (бессрочное) пользование
	Номер регистрации вещного права	75-75-07/020/2013-386
	Сведения о правообладателе	Федеральное казенное учреждение "Управление федеральных автомобильных дорог на территории Забайкальского края Федерального дорожного агентства" 7536053744, 1047550000717 Россия, Забайкальский кр., г. Чита, Ингодинский административный район, ул. Анохина, 17
	Сведения о праве и правообладателях	
	Дата постановки на учет/ регистрации	19.09.2013 18:00:00
	Вид зарегистрированного вещного права	001001000000, Собственность
	Номер регистрации вещного права	75-75-07/016/2013-142
	Сведения о правообладателе	848000000643, РОССИЯ

Статус записи об объекте недвижимости

	Наименование	Значение
	Статус записи об объекте недвижимости	Сведения об объекте недвижимости имеют статус "актуальные"

Земельные участки

Номер точки	X	Y	Описание закреп.	Погрешность, м
8				
Система координат:				
МСК-75				
1				
1	392094.70	4200788.50	-	0,1
2	392099.93	4200836.87	-	0,1
1	392101.72	4200853.57	-	0,1
2	392076.91	4200930.90	-	0,1
3	392061.94	4200976.78	-	0,1
4	392064.61	4200980.49	-	0,1
5	392084.11	4200989.36	-	0,1
6	392083.78	4201000.77	-	0,1
7	392054.71	4201004.67	-	0,1
8	392052.46	4201005.75	-	0,1
9	392040.84	4201042.81	-	0,1
10	392020.55	4201105.20	-	0,1
11	391994.58	4201183.39	-	0,1

12	391982.70	4201213.42	-	0,1
13	391971.19	4201256.75	-	0,1
14	391963.54	4201279.86	-	0,1
70	391963.62	4201268.20	-	0,1
10	391955.92	4201293.64	-	0,1
71	391949.30	4201313.18	-	0,1
15	391949.21	4201325.23	-	0,1
16	391930.02	4201384.19	-	0,1
17	391926.06	4201401.74	-	0,1
18	391929.95	4201406.26	-	0,1
19	391927.18	4201416.01	-	0,1
20	391922.07	4201416.76	-	0,1
21	391909.93	4201450.24	-	0,1
22	391884.95	4201530.39	-	0,1
23	391862.56	4201596.14	-	0,1
24	391876.66	4201606.10	-	0,1
25	391871.50	4201621.58	-	0,1
26	391853.50	4201619.41	-	0,1
27	391832.12	4201687.82	-	0,1
28	391812.54	4201771.53	-	0,1
29	391806.31	4201806.72	-	0,1
30	391800.91	4201848.04	-	0,1
31	391796.80	4201878.51	-	0,1
32	391793.28	4201920.05	-	0,1
33	391792.69	4201972.33	-	0,1
34	391794.88	4201999.65	-	0,1
35	391799.66	4202065.68	-	0,1
36	391810.27	4202133.30	-	0,1
37	391819.10	4202180.53	-	0,1
38	391823.87	4202182.25	-	0,1
39	391824.89	4202188.34	-	0,1
40	391820.95	4202190.99	-	0,1
41	391824.04	4202205.87	-	0,1
42	391826.52	4202218.61	-	0,1
43	391831.32	4202243.55	-	0,1
44	391836.58	4202260.26	-	0,1
45	391841.56	4202268.73	-	0,1
46	391850.20	4202276.96	-	0,1
47	391859.12	4202286.42	-	0,1
48	391868.44	4202295.86	-	0,1
49	391876.84	4202307.95	-	0,1
50	391880.37	4202315.79	-	0,1
51	391883.84	4202327.05	-	0,1
52	391885.61	4202339.26	-	0,1
53	391882.52	4202353.21	-	0,1
54	391877.04	4202368.55	-	0,1
55	391874.79	4202380.72	-	0,1
56	391874.56	4202391.48	-	0,1
57	391876.81	4202407.64	-	0,1
58	391849.06	4202421.40	-	0,1
59	391833.72	4202405.87	-	0,1
60	391820.37	4202393.64	-	0,1
61	391788.00	4202370.56	-	0,1
62	391769.68	4202359.77	-	0,1
42	391746.95	4202348.58	-	0,1
43	391746.40	4202320.21	-	0,1
63	391766.27	4202324.88	-	0,1
64	391777.41	4202320.15	-	0,1
65	391785.65	4202314.16	-	0,1
66	391795.58	4202303.98	-	0,1
67	391802.08	4202289.89	-	0,1
68	391805.31	4202278.88	-	0,1
69	391806.74	4202263.26	-	0,1
70	391805.25	4202236.82	-	0,1
71	391778.93	4202089.80	-	0,1
72	391769.89	4202003.75	-	0,1
73	391771.15	4201918.88	-	0,1
74	391774.22	4201885.99	-	0,1
75	391778.83	4201832.62	-	0,1
76	391792.38	4201762.18	-	0,1
77	391806.73	4201700.82	-	0,1
78	391851.47	4201566.37	-	0,1
79	391943.47	4201284.28	-	0,1
80	391976.90	4201181.86	-	0,1
81	392047.15	4200958.82	-	0,1
82	392090.82	4200821.97	-	0,1
Сведения о частях				
Система координат:				
МСК-75				
1				
1	391930.34	4201301.14	-	0
2	391908.33	4201361.29	-	0,2
3	391893.10	4201398.25	-	0,2
4	391892.23	4201401.22	-	0
5	391891.73	4201491.50	-	0
6	391907.93	4201448.79	-	0,2
7	391922.23	4201411.38	-	0,2
8	391923.57	4201407.54	-	0,2
9	391930.70	4201367.99	-	0,2
10	391935.15	4201354.87	-	0
11	391935.32	4201302.73	-	0
Система координат:				
МСК-75				
1				
1	392094.70	4200788.50	-	0,2
2	392094.44	4200788.16	-	0,2
3	392071.58	4200862.21	-	0,2
4	392047.84	4200938.41	-	0,2
5	392025.19	4201010.21	-	0,2
6	391998.22	4201090.22	-	0,2
7	391975.02	4201170.04	-	0,2
8	391940.35	4201273.80	-	0,2
9	391932.02	4201296.55	-	0
10	391931.74	4201364.93	-	0
11	391955.92	4201293.64	-	0,2
12	391979.70	4201215.03	-	0,2
13	391981.47	4201209.33	-	0
14	391981.51	4201199.77	-	0,1
15	392099.35	4200831.50	-	0
1				
1	391831.79	4202245.05	-	0
2	391833.04	4202249.03	-	0
3	391805.96	4202249.47	-	0
4	391805.74	4202245.47	-	0
1				
1	391804.43	4202096.08	-	0
2	391781.04	4202101.57	-	0
3	391780.33	4202097.63	-	0
4	391803.81	4202092.12	-	0
1				
1	391804.42	4202096.08	-	0
2	391781.04	4202101.58	-	0
3	391780.33	4202097.63	-	0
4	391803.80	4202092.12	-	0

1				
1	391805.94	4202249.08	-	0
2	391805.82	4202246.96	-	0
3	391831.78	4202246.56	-	0
4	391832.37	4202248.48	-	0
1				
1	391912.24	4201443.88	-	0
2	391909.93	4201450.24	-	0
3	391897.44	4201490.31	-	0
4	391884.95	4201530.38	-	0
5	391883.06	4201535.95	-	0
6	391882.37	4201537.97	-	0
7	391874.72	4201495.13	-	0
8	391874.71	4201495.10	-	0
9	391906.21	4201398.52	-	0
10	391913.63	4201440.03	-	0
1				
1	392094.70	4200788.50	-	0
2	392098.13	4200820.27	-	0
3	391977.02	4201198.72	-	0
4	391976.87	4201235.38	-	0
5	391971.19	4201256.75	-	0
6	391963.54	4201279.86	-	0
7	391963.62	4201268.20	-	0
8	391955.92	4201293.64	-	0
9	391949.30	4201313.18	-	0
10	391949.21	4201325.23	-	0
11	391936.32	4201364.84	-	0
12	391936.57	4201305.45	-	0
13	391943.47	4201284.28	-	0
14	391976.90	4201181.86	-	0
15	392047.15	4200958.82	-	0
16	392090.82	4200821.97	-	0

План (чертеж, схема) земельного участка

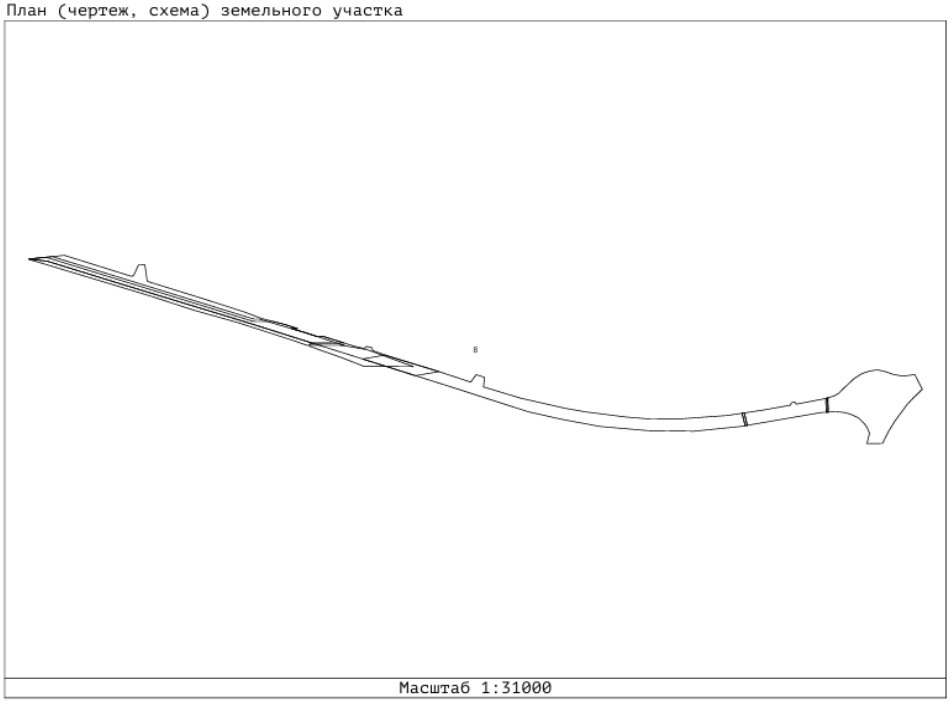

Масштаб 1:31000

Раздел 1

Выписка из Единого государственного реестра недвижимости об объекте недвижимости

Сведения о характеристиках объекта недвижимости

Земельный участок			
(вид объекта недвижимости)			
Лист № ___ Раздела **1**	Всего листов раздела **1**: ___	Всего разделов: **0**	Всего листов выписки: **205**
21.06.2021 № ****-***/****-********			
Кадастровый номер:		**75:06:000000:335**	

Категория земель:	Земли сельскохозяйственного назначения
Виды разрешенного использования:	для сельскохозяйственного использования
Сведения о кадастровом инженере:	Щербак Ирина Леонидовна
Сведения о лесах, водных объектах и об иных природных объектах, расположенных в пределах земельного участка:	данные отсутствуют
Сведения о том, что земельный участок полностью или частично расположен в границах зоны с особыми условиями использования территории или территории объекта культурного наследия	Земельный участок полностью (частично) расположен в границах 75:06-6.317, 75:06-6.336, 75:06-6.339, 75:06-6.360, 75:06-6.373
Сведения о том, что земельный участок расположен в границах особой экономической зоны, территории опережающего социально-экономического развития, зоны территориального развития в Российской Федерации, игорной зоны:	данные отсутствуют
Сведения о том, что земельный участок расположен в границах особо охраняемой природной территории, охотничьих угодий, лесничеств, лесопарков:	данные отсутствуют
Сведения о результатах проведения государственного земельного надзора:	данные отсутствуют
Сведения о расположении земельного участка в границах территории, в отношении которой утвержден проект межевания территории:	данные отсутствуют

полное наименование должности	подпись	инициалы, фамилия

М.П.

полное наименование органа регистрации прав

Раздел 1

Выписка из Единого государственного реестра недвижимости об объекте недвижимости

Сведения о характеристиках объекта недвижимости

На основании запроса от 21.06.2021, поступившего на рассмотрение 22.06.2021, сообщаем, что согласно записям Единого государственного реестра недвижимости:

Земельный участок			
(вид объекта недвижимости)			
Лист № ___ Раздела **1**	Всего листов раздела **1**: ___	Всего разделов: **0**	Всего листов выписки: **205**
21.06.2021 № ****-***/****-********			
Кадастровый номер:		**75:06:000000:335**	

Номер кадастрового квартала:	75:06:000000
Дата присвоения кадастрового номера:	26.04.2012
Ранее присвоенный государственный учетный номер:	данные отсутствуют
Адрес:	Забайкальский край, р-н Забайкальский
Площадь:	45841936 +/-59247 кв. м
Кадастровая стоимость, руб.:	82057065.44
Кадастровые номера расположенных в пределах земельного участка объектов недвижимости:	75:00:000000:129, 75:06:000000:502, 75:06:280101:524
Кадастровые номера объектов недвижимости, из которых образован объект недвижимости:	75:06:000000:41
Кадастровые номера образованных объектов недвижимости:	75:06:000000:360, 75:06:000000:361, 75:06:000000:362, 75:06:000000:363, 75:06:280101:525, 75:06:280101:526
Сведения о включении объекта недвижимости в состав предприятия как имущественного комплекса:	данные отсутствуют

полное наименование должности	подпись	инициалы, фамилия

М.П.

Раздел 1

Выписка из Единого государственного реестра недвижимости об объекте недвижимости

Сведения о характеристиках объекта недвижимости

Земельный участок			
(вид объекта недвижимости)			
Лист № ___ Раздела **1**	Всего листов раздела **1:** ___	Всего разделов: **0**	Всего листов выписки: **205**
21.06.2021 № ****-***/****-********			
Кадастровый номер:		**75:06:000000:335**	

Условный номер земельного участка:	данные отсутствуют
Сведения о принятии акта и (или) заключении договора, предусматривающих предоставление в соответствии с земельным законодательством исполнительным органом государственной власти или органом местного самоуправления находящегося в государственной или муниципальной собственности земельного участка для строительства наемного дома социального использования или наемного дома коммерческого использования:	данные отсутствуют
Сведения о том, что земельный участок или земельные участки образованы на основании решения об изъятии земельного участка и (или) расположенного на нем объекта недвижимости для государственных или муниципальных нужд:	данные отсутствуют
Сведения о том, что земельный участок образован из земель или земельного участка, государственная собственность на которые не разграничена:	данные отсутствуют
Сведения о наличии земельного спора о местоположении границ земельных участков:	данные отсутствуют
Статус записи об объекте недвижимости:	Сведения об объекте недвижимости имеют статус "актуальные"
Особые отметки:	Граница земельного участка состоит из 2 контуров. Учетные номера контуров и их площади: 1 - 45403496.51 кв.м, 2 - 438650 кв.м. Сведения об ограничениях права на объект недвижимости, обременениях данного объекта, не зарегистрированных в реестре прав, ограничений прав и обременений недвижимого имущества: Вид ограничения (обременения): Ограничения прав на земельный участок, предусмотренные статьями 56, 56.1 Земельного кодекса Российской Федерации; Срок действия: с 2015-02-12; Реквизиты документа-основания: Свидетельство о государственной регистрации права № 75АБ255590. Вид ограничения (обременения): Ограничения прав на земельный участок, предусмотренные статьями 56, 56.1 Земельного кодекса Российской Федерации; Срок действия: с 2015-02-12; Реквизиты документа-основания: Свидетельство о государственной регистрации права № 75АБ255592. Вид ограничения (обременения): Ограничения прав на земельный участок, предусмотренные статьями 56, 56.1 Земельного кодекса Российской Федерации; Срок действия: с 2015-02-13; Реквизиты документа-основания: Доверенность от 2013-05-13 № 81н. Вид ограничения (обременения): Ограничения прав на земельный участок, предусмотренные статьями 56, 56.1 Земельного кодекса Российской Федерации; Срок действия: с 2015-02-16; Реквизиты документа-основания: Карта-план от 2014-09-19 № б/н выдан: ООО "Геолайн". Вид ограничения (обременения): Ограничения прав на земельный участок, предусмотренные статьями 56, 56.1 Земельного кодекса Российской Федерации; Срок действия: с 2015-02-17; Реквизиты документа-основания: карта план № б/н. Вид ограничения (обременения): Ограничения прав на земельный участок, предусмотренные статьями 56, 56.1 Земельного кодекса Российской Федерации; Срок действия: с 2015-03-30; Реквизиты документа-основания: Справка о балансовой принадлежности объекта № б/н. Вид ограничения (обременения): Ограничения прав на земельный участок, предусмотренные статьями 56, 56.1 Земельного кодекса Российской Федерации; Срок действия: с 2015-08-03; Реквизиты документа-основания: Карта (план) от 2015-04-06 № б/н выдан: Небольсин Владимир Алексеевич. Вид ограничения (обременения): Ограничения прав на земельный участок, предусмотренные статьями 56, 56.1 Земельного кодекса Российской Федерации; Срок действия: с 2015-12-04; Реквизиты документа-основания: Карта (план) от 2015-11-11 № б/н выдан: Небольсин Владимир Алексеевич. Вид ограничения (обременения): Ограничения прав на земельный участок, предусмотренные статьями 56, 56.1 Земельного кодекса Российской Федерации; Срок действия: с 2016-06-01; Реквизиты документа-основания: Постановление Администрации Муниципального района "Забайкальский район" от 2016-03-03 № 127 выдан: Администрация Муниципального района "Забайкальский район". Вид ограничения (обременения): Ограничения прав на земельный участок, предусмотренные статьями 56, 56.1 Земельного кодекса Российской Федерации; Срок действия: с 2020-04-15; Реквизиты документа-основания: Постановление "Об утверждении охранной зоны волоконно-оптической линии связи на территории муниципального района "Забайкальский район" от 2020-02-27 № 193 выдан: Администрация муниципального района "Забайкальский район"; Постановление Правительства РФ "Об утверждении правил охраны линий и сооружений связи Российской Федерации" от 1995-06-09 № 578 выдан: Правительство РФ; Документ, воспроизводящий сведения, содержащиеся в решении об установлении или изменении границ границ зон с особыми условиями использования территорий от 2020-03-10 № б/н. Вид ограничения (обременения): Ограничения прав на земельный участок, предусмотренные статьями 56, 56.1 Земельного кодекса Российской Федерации; Срок действия: с 2020-12-10; Реквизиты документа-основания: Постановление "Об охранных зонах пунктов государственной геодезической сети, государственной нивелирной сети и государственной гравиметрической сети" от 2019-08-21 № 1080 выдан: Правительство РФ; Приказ "Об установлении охранных зон в отношении пунктов государственной геодезической сети расположенных на территории Забайкальского края" от 2020-11-20 № П/239/2020 выдан: Управление Федеральной службы государственной регистрации, кадастра картографии по Забайкальскому краю. Вид ограничения (обременения): Ограничения прав на земельный участок, предусмотренные статьями 56, 56.1 Земельного кодекса Российской Федерации; Срок действия: с 2020-12-22; Реквизиты документа-основания: Постановление "Об охранных зонах пунктов государственной геодезической сети, государственной нивелирной сети и государственной гравиметрической сети" от 2019-08-21 № 1080 выдан: Правительство РФ; Приказ "Об установлении охранных зон в отношении пунктов государственной геодезической сети расположенных на территории Забайкальского края" от 2020-12-09 № П/255/2020 выдан: Управление Федеральной службы государственной регистрации, кадастра картографии по Забайкальскому краю. Вид ограничения (обременения): Ограничения прав на земельный участок, предусмотренные статьями 56, 56.1 Земельного кодекса Российской Федерации; Срок действия: с 2021-01-25; Реквизиты документа-основания: Постановление Правительства РФ "О порядке установления охранных зон объектов электросетевого хозяйства и особых условий использования земельных участков, расположенных в границах таких зон" от 2009-02-24 № 160 выдан: Правительство Российской Федерации; Решение "О согласовании охранной зоны

	объекта электросетевого хозяйства" от 2020-11-16 № 1241 выдан: Забайкальское управление Ростехнадзора. Вид ограничения (обременения): Ограничения прав на земельный участок, предусмотренные статьями 56, 56.1 Земельного кодекса Российской Федерации; Срок действия: с 2021-03-22; Реквизиты документа-основания: Постановление "Об утверждении Правил охраны линий и сооружений связи Российской Федерации" от 1995-06-09 № 578 выдан: Правительство Российской Федерации. Граница земельного участка пересекает границы земельных участков (земельного участка) с кадастровыми номерами (кадастровым номером) 75:06:000000:793, 75:06:000000:794, 75:06:000000:807, 75:06:280101:100, 75:06:280101:101, 75:06:280101:102, 75:06:280101:103, 75:06:280101:156, 75:06:280101:157, 75:06:280101:158, 75:06:280101:159, 75:06:280101:160, 75:06:280101:161, 75:06:280101:162, 75:06:280101:163, 75:06:280101:164, 75:06:280101:165, 75:06:280101:166, 75:06:280101:167, 75:06:280101:168, 75:06:280101:169, 75:06:280101:170, 75:06:280101:171, 75:06:280101:172, 75:06:280101:173, 75:06:280101:174, 75:06:280101:175, 75:06:280101:176, 75:06:280101:177, 75:06:280101:178, 75:06:280101:179, 75:06:280101:180, 75:06:280101:181, 75:06:280101:182, 75:06:280101:183, 75:06:280101:184, 75:06:280101:185, 75:06:280101:186, 75:06:280101:187, 75:06:280101:188, 75:06:280101:189, 75:06:280101:190, 75:06:280101:191, 75:06:280101:192, 75:06:280101:193, 75:06:280101:194, 75:06:280101:195, 75:06:280101:196, 75:06:280101:197, 75:06:280101:198, 75:06:280101:199, 75:06:280101:200, 75:06:280101:201, 75:06:280101:202, 75:06:280101:203, 75:06:280101:204, 75:06:280101:205, 75:06:280101:206, 75:06:280101:207, 75:06:280101:208, 75:06:280101:209, 75:06:280101:210, 75:06:280101:211, 75:06:280101:212, 75:06:280101:213, 75:06:280101:214, 75:06:280101:215, 75:06:280101:216, 75:06:280101:217, 75:06:280101:218, 75:06:280101:219, 75:06:280101:220, 75:06:280101:221, 75:06:280101:222, 75:06:280101:223, 75:06:280101:224, 75:06:280101:225, 75:06:280101:226, 75:06:280101:227, 75:06:280101:228, 75:06:280101:229, 75:06:280101:230, 75:06:280101:231, 75:06:280101:232, 75:06:280101:233, 75:06:280101:234, 75:06:280101:235, 75:06:280101:236, 75:06:280101:271, 75:06:280101:272, 75:06:280101:273, 75:06:280101:274, 75:06:280101:275, 75:06:280101:276, 75:06:280101:277, 75:06:280101:278, 75:06:280101:279, 75:06:280101:280, 75:06:280101:281, 75:06:280101:282, 75:06:280101:283, 75:06:280101:284, 75:06:280101:285, 75:06:280101:286, 75:06:280101:287, 75:06:280101:49, 75:06:280101:50, 75:06:280101:51, 75:06:280101:526, 75:06:280101:527, 75:06:280101:528, 75:06:280101:529, 75:06:280101:53, 75:06:280101:530, 75:06:280101:54, 75:06:280101:55, 75:06:280101:56, 75:06:280101:57, 75:06:280101:58, 75:06:280101:67, 75:06:280101:69, 75:06:280101:70, 75:06:280101:71, 75:06:280101:72, 75:06:280101:73, 75:06:280101:74, 75:06:280101:75, 75:06:280101:76, 75:06:280101:77, 75:06:280101:78, 75:06:280101:79, 75:06:280101:91, 75:06:280101:92, 75:06:280101:93, 75:06:280101:94, 75:06:280101:95, 75:06:280101:96, 75:06:280101:97, 75:06:280101:98, 75:06:280101:99, 75:06:280102:2, 75:06:280102:3, 75:06:280102:4.
Получатель выписки:	

полное наименование должности	подпись	инициалы, фамилия

М.П.

Раздел 2

Выписка из Единого государственного реестра недвижимости об объекте недвижимости

Сведения о зарегистрированных правах

Земельный участок				
(вид объекта недвижимости)				
Лист № ___ Раздела **2**	Всего листов раздела **2**: ___		Всего разделов: **0**	Всего листов выписки: **205**
21.06.2021 № ****-***/****-********				
Кадастровый номер:			**75:06:000000:335**	

3.	Ограничение прав и обременение объекта недвижимости:		
	3.1.1.	вид:	Частный сервитут
		дата государственной регистрации:	23.07.2018
		номер государственной регистрации:	75:06:000000:335-75/007/2018-1
		срок, на который установлено ограничение прав и обременение объекта недвижимости:	с 12.04.2018 продолжительность: бессрочно
		лицо, в пользу которого установлено ограничение прав и обременение объекта недвижимости:	данные отсутствуют
		основание государственной регистрации:	Соглашение об установлении сервитута земельного участка, от 12.04.2018
4.	Договоры участия в долевом строительстве:		данные отсутствуют
5.	Заявленные в судебном порядке права требования:		данные отсутствуют
6.	Сведения о возражении в отношении зарегистрированного права:		данные отсутствуют
7.	Сведения о наличии решения об изъятии объекта недвижимости для государственных и муниципальных нужд:		данные отсутствуют
8.	Сведения о невозможности государственной регистрации без личного участия правообладателя или его законного представителя:		данные отсутствуют
9.	Правопритязания и сведения о наличии поступивших, но не рассмотренных заявлений о проведении государственной регистрации права (перехода, прекращения права), ограничения права или обременения объекта недвижимости, сделки в отношении объекта недвижимости:		отсутствуют
10.	Сведения об осуществлении государственной регистрации сделки, права, ограничения права без необходимого в силу закона согласия третьего лица, органа:		данные отсутствуют
11.	Сведения о невозможности государственной регистрации перехода, прекращения, ограничения права на земельный участок из земель сельскохозяйственного назначения:		Принято заявление о невозможности государственной регистрации перехода, прекращения, ограничения права на земельный участок из земель сельскохозяйственного назначения или обременения такого земельного участка до завершения рассмотрения судом дела о его изъятии в связи с неиспользованием по целевому назначению или использованием с нарушением законодательства Российской Федерации

экз. № 1

Муниципальный район
«Забайкальский район»
Забайкальский край

АДМИНИСТРАЦИЯ
Красноармейская ул., д. 40А,
пгт. Забайкальск, 674650
Тел. (30-251) 2-29-53 (факс)
"02" 02 2021 года № 246
на № 41/21 от 02.02.2021 года

Генеральному директору
АО «МК «Индор»

Л.И. Сусловой

Уважаемая Людмила Ивановна!

Рассмотрев Ваше обращение, сообщаю, что согласно сведениям из Единого государственного реестра недвижимости, земельный участок с кадастровым номером 75:06:000000:335, расположенный по адресу: Забайкальский край, Забайкальский район, из земель сельскохозяйственного назначения, для сельскохозяйственного использования, не обременен правами собственности, аренды, пользования.

Приложение: по тексту на 3-х листах.

Глава муниципального района
"Забайкальский район" **А.М. Эпов**

Кузьмина Екатерина Викторовна 8/30251/2-23-51

Раздел 3

Выписка из Единого государственного реестра недвижимости об объекте недвижимости
Описание местоположения земельного участка

Земельный участок			
(вид объекта недвижимости)			
Лист № ___ Раздела **3**	Всего листов раздела **3:** ___	Всего разделов: **0**	Всего листов выписки: **205**
21.06.2021 № **-***/****-**********			
Кадастровый номер:		**75:06:000000:335**	

План (чертеж, схема) земельного участка			
Масштаб 1: ____	Условные обозначения:		

полное наименование должности	подпись	инициалы, фамилия

М.П.

Раздел 2 Лист 2

Выписка из Единого государственного реестра недвижимости об основных характеристиках и зарегистрированных правах на объект недвижимости

Сведения о зарегистрированных правах

Земельный участок			
вид объекта недвижимости			
Лист №1 Раздел 2	Всего листов раздела 2: 1	Всего разделов: 3	Всего листов выписки: 3
4 февраля 2021г. № КУВИ-002/2021-7538309			
Кадастровый номер:	75:06:000000:335		

1	Правообладатель (правообладатели):		1.1	данные о правообладателе отсутствуют
2	Вид, номер и дата государственной регистрации права:		2.1	данные отсутствуют
4	Ограничение прав и обременение объекта недвижимости:		не зарегистрировано	
4	Ограничение прав и обременение объекта недвижимости:			
	4.1	вид:	Частный сервитут	
		дата государственной регистрации:	23.07.2018 11:51:30	
		номер государственной регистрации:	75:06:000000:335-75/007/2018-1	
		срок, на который установлено ограничение прав и обременение объекта недвижимости:	Срок действия с 12.04.2018 бессрочно	
		лицо, в пользу которого установлено ограничение прав и обременение объекта недвижимости:	Акционерное общество "Первая Башенная Компания", ИНН: 7707387700, ОГРН: 1177466046197, контактная информация: alina.dorozhkova@megafon.ru, Россия, г. Москва, пер. Оружейный, 41	
		основание государственной регистрации:	Соглашение об установлении сервитута земельного участка, Выдан 12.04.2018	
5	Сведения о наличии решения об изъятии объекта недвижимости для государственных и муниципальных нужд:		данные отсутствуют	
6	Сведения об осуществлении государственной регистрации сделки, права, ограничения права без необходимого в силу закона согласия третьего лица, органа:		данные отсутствуют	

полное наименование должности	подпись	инициалы, фамилия

М.П.

Филиал Федерального государственного бюджетного учреждения "Федеральная кадастровая палата Федеральной службы государственной регистрации, кадастра и картографии" по Забайкальскому краю

полное наименование органа регистрации прав

Выписка из Единого государственного реестра недвижимости об основных характеристиках и зарегистрированных правах на объект недвижимости

Сведения об основных характеристиках объекта недвижимости

На основании запроса от 03.02.2021, поступившего на рассмотрение 03.02.2021, сообщаем, что согласно записям Единого государственного реестра недвижимости:

Раздел 1 Лист 1

Земельный участок			
вид объекта недвижимости			
Лист №1 Раздел 1	Всего листов раздела 1: 1	Всего разделов: 3	Всего листов выписки: 3
4 февраля 2021г. № КУВИ-002/2021-7538309			
Кадастровый номер:	75:06:000000:335		

Номер кадастрового квартала:	75:06:000000
Дата присвоения кадастрового номера:	26.04.2012
Ранее присвоенный государственный учетный номер:	данные отсутствуют
Адрес (местоположение):	Забайкальский край, р-н Забайкальский
Площадь, м2:	45841936 +/- 59247
Кадастровая стоимость, руб:	82057065.44
Кадастровые номера расположенных в пределах земельного участка объектов недвижимости:	75:00:000000:129, 75:06:000000:502, 75:06:280101:524
Категория земель:	Земли сельскохозяйственного назначения
Виды разрешенного использования:	для сельскохозяйственного использования, для иных видов сельскохозяйственного использования
Статус записи об объекте недвижимости:	Сведения об объекте недвижимости имеют статус "актуальные"
Особые отметки:	Граница земельного участка состоит из 2 контуров.
Получатель выписки:	Эпов Андрей Михайлович (представитель заявителя), Заявитель: АДМИНИСТРАЦИЯ МУНИЦИПАЛЬНОГО РАЙОНА "ЗАБАЙКАЛЬСКИЙ РАЙОН"

полное наименование должности	подпись	инициалы, фамилия

М.П.

Сведения выписки из Единого государственного реестра недвижимости об объекте недвижимости
(земельный участок)

Реквизиты выписки

	Наименование	Значение
	Дата формирования выписки	25.10.2023
	Регистрационный номер	****-***/****-*********

Реквизиты поступившего запроса

	Наименование	Значение
	Дата поступившего запроса	25.10.2023
	Дата получения запроса органом регистрации прав	26.10.2023

Сведения об объекте недвижимости - земельном участке

	Наименование	Значение
	Дата постановки на учет/ регистрации	19.11.2015 8:11:33
	Кадастровый номер	75:06:080346:266
	Номер кадастрового квартала	75:06:080346
	Вид объекта недвижимости	002001001000, Земельный участок
	Вид земельного участка	01, Землепользование
	Вид категории	003002000000, Земли населенных пунктов
	По документу	Для строительства информационного туристического центра
	Площадь	009, Уточненная площадь
	Значение в кв. метрах	350000
	Погрешность	119.68
	Адрес в соответствии с ФИАС (Текст)	Местоположение установлено относительно ориентира, расположенного в границах участка. Почтовый адрес ориентира: Забайкальский край, р-н Забайкальский, пгт Забайкальск, ул Шоссейная, уч 22.
	Сведения о кадастровом инженере	
	Фамилия Имя Отчество кадастрового инженера	Богодухов Дмитрий Юрьевич
	Сведения о расположении земельного участка полностью или частично в границах зоны с особыми условиями использования территории или территории объекта культурного наследия	75:06-6.435
	Кадастровая стоимость	10216500
	Сведения о части земельного участка	
	Порядковый номер части	1
	Дата внесения	17.05.2023
	Площадь	002, Общая площадь
	Значение в кв. метрах	34319
	Номер	75:06-6.435
	Номер контура	1
	Порядковый номер элемента контура	1
	Порядковый номер точки1 в элементе	1
	Порядковый номер точки2 в элементе	2
	Дирекционный угол	193°46.8`
	Горизонтальное проложение, м	601.24
	Номер контура	1
	Порядковый номер элемента контура	1
	Порядковый номер точки1 в элементе	2
	Порядковый номер точки2 в элементе	3
	Дирекционный угол	275°40.1`
	Горизонтальное проложение, м	583.46
	Номер контура	1
	Порядковый номер элемента контура	1
	Порядковый номер точки1 в элементе	2
	Порядковый номер точки2 в элементе	2
	Кадастровые номера смежных участков	75:06:000000:760
	Номер контура	1
	Порядковый номер элемента контура	1
	Порядковый номер точки1 в элементе	3

Раздел 3 Лист 3

Выписка из Единого государственного реестра недвижимости об основных характеристиках и зарегистрированных правах на объект недвижимости

Описание местоположения земельного участка

Земельный участок

вид объекта недвижимости

Лист №1 Раздел 3	Всего листов раздела 3: 1	Всего разделов: 3	Всего листов выписки: 3

4 февраля 2021г. № КУВИ-002/2021-7558309

Кадастровый номер: 75:06:000000:335

План (чертеж, схема) земельного участка

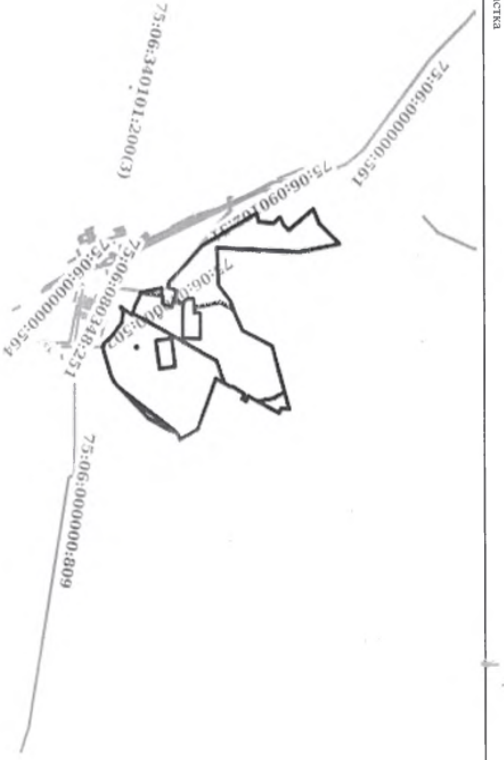

Порядковый номер точки2 в элементе	4
Дирекционный угол	0°34.0`
Горизонтальное проложение, м	411.29
Номер контура	1
Порядковый номер элемента контура	1
Порядковый номер точки1 в элементе	4
Порядковый номер точки2 в элементе	5
Дирекционный угол	22°44.2`
Горизонтальное проложение, м	37.52
Номер контура	1
Порядковый номер элемента контура	1
Порядковый номер точки1 в элементе	5
Порядковый номер точки2 в элементе	6
Дирекционный угол	35°7.6`
Горизонтальное проложение, м	35.3
Номер контура	1
Порядковый номер элемента контура	1
Порядковый номер точки1 в элементе	6
Порядковый номер точки2 в элементе	7
Дирекционный угол	49°19.6`
Горизонтальное проложение, м	37.3
Номер контура	1
Порядковый номер элемента контура	1
Порядковый номер точки1 в элементе	7
Порядковый номер точки2 в элементе	1
Дирекционный угол	87°37.4`
Горизонтальное проложение, м	657.23
Особые отметки	Сведения об ограничениях права на объект недвижимости, обременениях данного объекта, не зарегистрированных в реестре прав, ограничений прав и обременений недвижимого имущества: Вид ограничения (обременения): Ограничения прав на земельный участок, предусмотренные статьей 56 Земельного кодекса Российской Федерации; срок действия: с 17.05.2023; Реквизиты документа-основания: Распоряжение "О резервировании земель для нужд Российской Федерации в целях обеспечения реализации проекта "Строительство и реконструкция участков автомобильной дороги А-350 Чита-Забайкальск -граница с Китайской Народной Республикой. Строительство автомобильной дороги А-350 Чита-Забайкальск- граница с Китайской Народной Республикой на участке км 484+000-км 486+000 (подъезд к грузовому терминалу международного автомобильного пункта пропуска Забайкальск), Забайкальский край" от 2022-10-25 № 3509-р выдан: Министерство транспорта Российской Федерации Федеральное дорожное агентство (Росавтодор).
Вид обременения	022004000000, Ограничения прав на земельный участок, предусмотренные статьей 56 Земельного кодекса Российской Федерации
Порядковый номер части	1
Номер зоны	75:06-6.435

name_by_doc	Резервирование земель для нужд Российской Федерации в целях обеспечения реализации проекта "Строительство и реконструкция участков автомобильной дороги А-350 Чита-Забайкальск -граница с Китайской Народной Республикой. Строительство автомобильной дороги А-350 Чита-Забайкальск-граница с Китайской Народной Республикой на участке км 484+000-км 486+000 (подъезд к грузовому терминалу международного автомобильного пункта пропуска Забайкальск), Забайкальский край
Тип зоны	218020040002, Зона резервирования земель
Содержание ограничения (обременения)	Резервирование земель для нужд Российской Федерации в целях реализации проекта "Строительство и реконструкция участков автомобильной дороги А-350 Чита-Забайкальск-граница Китайской Народной Республикой. Строительство автомобильной дороги А-350 Чита-Забайкальск-граница с Китайской Народной Республикой на участке км 484+000 - км 486+000 (подъезд к грузовому терминалу международного автомобильного пункта пропуска Забайкальск), Забайкальского края". Зарезервировать для государственных нужд сроком на три года земли согласно схеме резервирования земель (приложение №1 к Распоряжению № 3509-р от 25.10.2022г.) и перечню кадастровых номеров земельного участка (приложение №2 к Распоряжению № 3509-р от 25.10.2022г.), которые полностью или частично расположены в границах резервируемых земель. На резервированных земельных участках устанавливаются ограничения прав в соответствии с Земельным кодексом Российской Федерации и другими федеральными законами, необходимые для целей резервирования земель.
Документ-основание	558401020000, Акты органов государственной власти или органов местного самоуправления Распоряжение "О резервировании земель для нужд Российской Федерации в целях обеспечения реализации проекта "Строительство и реконструкция участков автомобильной дороги А-350 Чита-Забайкальск -граница с Китайской Народной Республикой. Строительство автомобильной дороги А-350 Чита-Забайкальск- граница с Китайской Народной Республикой на участке км 484+000-км 486+000 (подъезд к грузовому терминалу международного автомобильного пункта пропуска Забайкальск), Забайкальский край", 3509-р, 2022-10-25, Министерство транспорта Российской Федерации Федеральное дорожное агентство (Росавтодор)
starting_date	2023-05-17

Сведения о правах и правообладателях

	Наименование	Значение
	Сведения о праве и правообладателях	
	Дата постановки на учет/ регистрации	20.03.2018 10:00:35
	Вид зарегистрированного вещного права	001001000000, Собственность
	Номер регистрации вещного права	75:06:080346:266-75/001/2018-2
	Сведения о правообладателе	Муниципальный район "Забайкальский район"

Ограничения прав и обременения объекта недвижимости

	Наименование	Значение
	Ограничение права и обременение объекта недвижимости	
	Дата постановки на учет/ регистрации	25.11.2019 11:17:49
	Номер регистрации ограничения права или обременения объекта недвижимости	75:06:080346:266-75/122/2019-3
	Вид зарегистрированного ограничения права или обременения объекта недвижимости	022006000000, Аренда
	Дата начала действия	25.11.2019
	Дата прекращения действия	04.11.2025
	Номер реестровой записи	75:06:080346:266-75.egrppart.J.7500:1003296
	Номер регистрации вещного права	75:06:080346:266-75/001/2018-2
	Сведения о правообладателе	ОБЩЕСТВО С ОГРАНИЧЕННОЙ ОТВЕТСТВЕННОСТЬЮ "ЗТГ ИНВЕСТ" 7505008283, 1167536053981 674650, ЗАБАЙКАЛЬСКИЙ КРАЙ, ЗАБАЙКАЛЬСКИЙ РАЙОН, ЗАБАЙКАЛЬСК ПОСЕЛОК ГОРОДСКОГО ТИПА, СЕВЕРНАЯ УЛИЦА, ДОМ 52 А
	Документ-основание	558401010209, Договор аренды (субаренды) Договор аренды земельного участка, находящегося в собственности муниципального района "Забайкальский район", 2019-11-05, 75:06:080346:266-75/122/2019-4, 75:06:080346:266-75/122/2019-4 2019-11-25T08:17:49+00:00, Агинский межмуниципальный отдел Управления Росреестра по Забайкальскому краю
	Документ-основание	558401010216, Дополнительное соглашение (соглашение об изменении условий договора) к договору Дополнительное соглашение к договору аренды земельного участка от 05 ноября 2019 г. №78/19, 2022-09-28, 75:06:080346:266-75/116/2022-5, 75:06:080346:266-75/116/2022-5 2022-10-18T03:46:15+00:00, Управление Росреестра по Забайкальскому краю

Сведения о сделках

	Наименование	Значение
	Сведения о сделке	
	Вид сделки	454015000000, Соглашение об изменении условий договора аренды
	Сведения о сделке	
	Вид сделки	454002001000, Договор аренды (субаренды)

Статус записи об объекте недвижимости

	Наименование	Значение
	Статус записи об объекте недвижимости	Сведения об объекте недвижимости имеют статус "актуальные"

Земельные участки

Номер точки	X	Y	Описание закреп.	Погрешность, м

1

Система координат:				
МСК-75				
1				
1	391867.19	4203096.05	-	0,1
2	391283.25	4202952.84	-	0,1
3	391340.89	4202372.23	-	0,1
4	391752.16	4202376.29	-	0,1
5	391786.76	4202390.79	-	0,1
6	391815.63	4202411.10	-	0,1
7	391839.94	4202439.39	-	0,1
Сведения о частях				
1				
1	391316.95	4202613.40	-	0
2	391322.83	4202554.14	-	0
3	391329.91	4202565.50	-	0
4	391347.50	4202567.87	-	0
5	391579.28	4202567.58	-	0
6	391617.53	4202566.18	-	0
7	391694.54	4202549.45	-	0
8	391787.74	4202531.79	-	0
9	391799.99	4202499.60	-	0
10	391791.78	4202484.23	-	0
11	391753.85	4202491.05	-	0
12	391745.18	4202442.82	-	0
13	391789.46	4202434.85	-	0
14	391789.46	4202406.66	-	0
15	391786.76	4202390.79	-	0
16	391815.63	4202411.10	-	0
17	391839.94	4202439.39	-	0
18	391845.35	4202569.75	-	0
19	391793.74	4202587.99	-	0
20	391731.23	4202603.16	-	0
21	391713.32	4202606.31	-	0
22	391619.22	4202611.66	-	0
23	391526.17	4202614.48	-	0
24	391475.80	4202620.34	-	0
25	391426.04	4202613.92	-	0
26	391348.50	4202613.37	-	0

План (чертеж, схема) земельного участка

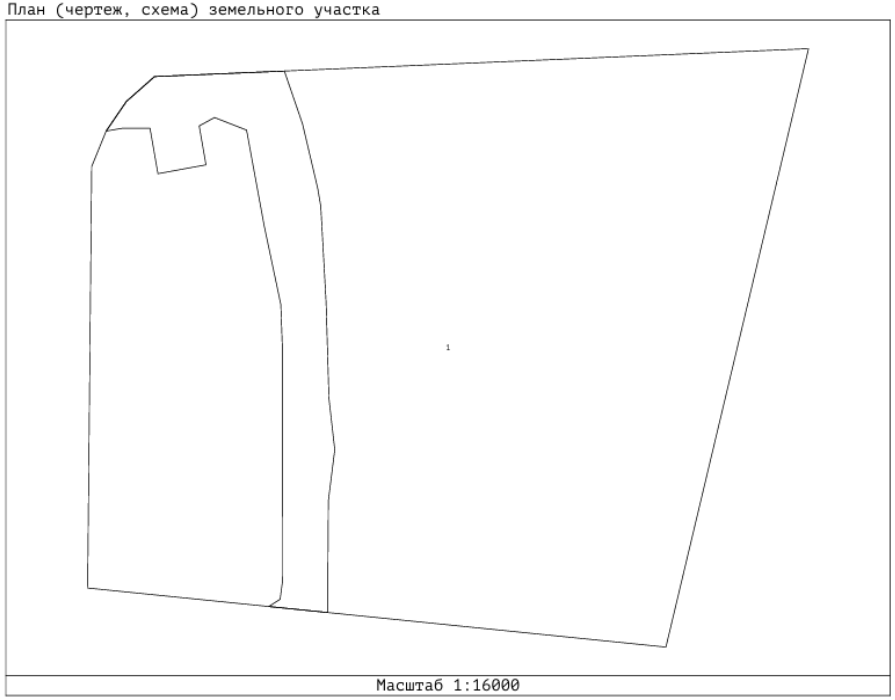

Масштаб 1:16000

ДОГОВОР № 78/19
аренды земельного участка,
находящегося в собственности муниципального района «Забайкальский район»

п.г.т. Забайкальск **«05» ноября 2019 года**

Муниципальный район "Забайкальский район", от имени которого действует Администрация муниципального района "Забайкальский район" (далее – Администрация), именуемая в дальнейшем «Арендодатель», в лице **Главы муниципального района «Забайкальский район» Эпова Андрея Михайловича**, действующего на основании Устава, с одной стороны, и **Общество с ограниченной ответственностью «ЗТГ Инвест» в лице Генерального директора Дмитриева Алексея Александровича, действующего на основании Устава,** именуемый в дальнейшем «Арендатор», за него по доверенности от 01.10.2019г № 1 действует Иванова Мария Романовна, паспорт 7616 № 891310 выданный Отделением УФМС России по Забайкальскому краю в Забайкальском районе 08.08.2016г, зарегистрированная по адресу: Забайкальский край, Забайкальский район, пгт. Забайкальск, ул. Красноармейская, дом 62 кв. 27, с другой стороны, далее вместе именуемые «Стороны», в соответствии со ст. 39.12 Земельного кодекса Российской Федерации, на основании протокола рассмотрения заявок на участие в аукционе от «01» ноября 2019 года, заключили настоящий договор аренды земельного участка (далее – Договор) о нижеследующем:

1. Предмет и цели аренды

1.1. Арендодатель передает, а Арендатор принимает во временное владение и пользование земельный участок, находящийся в собственности муниципального района «Забайкальский район», из земель населённых пунктов, с кадастровым номером 75:06:080346:266, общей площадью 350000+/-119,68 кв. метров, местоположение которого установлено: Забайкальский край, Забайкальский район, пгт. Забайкальск, ул. Шоссейная, уч.22 (далее – земельный участок).

1.2. Земельный участок предоставляется для строительства информационного туристического центра.

1.3. Указанный в Договоре вид разрешенного использования земельного участка является окончательным и изменению не подлежит, если иное не предусмотрено действующим законодательством.

2. Ограничения (обременения) в использовании земельного участка

2.1. Земельный участок не обременен правами третьих лиц.

2.2. На земельный участок распространяются следующие ограничения в использовании: не имеется.

Арендатор согласен принять земельный участок с учетом ограничений по его использованию.

3. Срок действия Договора

3.1. Настоящий Договор заключается сроком **на 3 (три) года**, по **«04» ноября 2022года** (включительно).

3.2 Договор подлежит обязательной государственной регистрации в Управлении Федеральной службы государственной регистрации, кадастра и картографии по Забайкальскому краю и считается заключенным с момента такой регистрации.

3.3. Договор прекращается в связи с истечением срока действия Договора, если иное не установлено действующим законодательством.

В случае, если по окончании срока действия Договора, заключенного для целей строительства, строительство объекта не завершено и объект не введен в эксплуатацию, такой объект незавершенного строительства может быть продан с публичных торгов в порядке, установленным Земельным кодексом Российской Федерации.

3.4. Срок действия договора субаренды не может превышать срока действия настоящего Договора. При досрочном расторжении настоящего Договора договор субаренды земельного участка прекращает свое действие.

4. Размер арендной платы и условия её внесения

4.1. Арендные платежи начинают исчисляться с даты подписания настоящего Договора независимо от даты проведения государственной регистрации Договора.

Неиспользование Арендатором земельного участка не может служить основанием для освобождения его от внесения арендных платежей по Договору.

4.2. Годовой размер арендной платы сформирован по результатам аукциона и составляет **759 780** (семьсот пятьдесят девять тысяч семьсот восемьдесят) рублей.

Задаток в сумме **151956** (сто пятьдесят одна тысяча девятьсот пятьдесят шесть) рублей, внесённый Арендатором для участия в аукционе, зачисляется в счёт арендной платы по Договору.

Размер арендной платы рассчитывается по оценке рыночной стоимости недвижимости от 03.09.2019года № 319/19.

4.3. ***Юридические лица*** *вносят арендную плату* ежеквартально не позднее 15-го числа последнего месяца квартала *путем перечисления в УФК по Забайкальскому краю (Комитет по финансам муниципального района «Забайкальский район») ИНН 7505001802 ОКТМО 76612151 на расчетный счет № 40101810750042010001 Отделение Чита г. Чита, КБК 90211105025050000120», наименование платежа «плата за аренду земли по договору № 78/19 от 05.112019г.*

В случае, если срок наступления платежа приходится на выходной (нерабочий праздничный) день, то днем окончания срока внесения платежа является день, предшествующий выходному (нерабочему праздничному) дню.

За нарушение срока внесения арендной платы за земельный участок, предусмотренного пунктом 4.3 настоящего Договора, Арендатор выплачивает Арендодателю пени в размере 0 процента от суммы арендной платы земельного участка за каждый календарный день просрочки.

4.4. Арендная плата перечисляется Арендатором на расчётный счёт Арендодателя по реквизитам, прилагаемым к настоящему договору. Обязательство по внесению арендных платежей считается исполненным с момента поступления денежных средств на расчётный счёт Арендодателя.

В случае, если платеж является невыясненным из-за ошибки в платежном поручении при перечислении денежных средств на расчётный счёт Арендодателя по договору, то дата поступления платежа будет считаться дата уточнения платежа. При этом обязательство по уплате арендных платежей считается исполненным Арендатором с даты фактического поступления платежа.

4.5 Размер арендной платы изменяется Арендодателем в одностороннем бесспорном порядке в связи с принятием соответствующих нормативных правовых актов РФ или Забайкальского края об изменении кадастровой стоимости земельных участков; изменении ставок арендной платы; изменении ставок земельного налога; изменении значений расчетных и корректирующих коэффициентов, используемых при расчете арендной платы; изменении порядка (методики) определения арендной платы.

В этом случае размер годовой арендной платы считается измененным с даты вступления в силу соответствующих нормативных правовых актов Российской Федерации или Забайкальского края, если иное не установлено таким нормативным правовым актом, подлежит обязательной уплате в каждом случае изменения арендной платы.

Исчисление и уплата Арендатором арендной платы осуществляются на основании письменного уведомления Арендодателя об изменении размера арендной платы. Данное уведомление (по выбору Арендодателя) может быть направлено Арендодателем Арендатору почтовым отправлением с уведомлением о вручении по адресу Арендатора, указанному в Договоре, и (или) сделано Арендодателем через средства массовой информации неопределенному кругу лиц, в том числе путем размещения уведомления на официальном сайте Арендодателя в сети «Интернет».

Стороны вправе заключить дополнительное соглашение к Договору об изменении размера арендной платы в указанных случаях, если инициатором заключения такого соглашения выступает Арендатор.

5. Права и обязанности Арендодателя

5.1. Арендодатель имеет право:

5.1.1. требовать от Арендатора устранения выявленных Арендодателем нарушений условий Договора;

5.1.2. требовать возмещения убытков, причиненных ухудшением качества участка в результате хозяйственной деятельности Арендатора, а также по иным основаниям, предусмотренным законодательством Российской Федерации и настоящим Договором;

5.1.3. требовать от Арендатора своевременного предоставления установленных законодательством сведений о состоянии и использовании земель;

5.1.4. посещать и обследовать земельный участок на предмет соблюдения условий Договора;

5.1.5. требовать приостановления работ, ведущихся Арендатором на земельном участке с нарушением условий договора и требований природоохранного законодательства Российской Федерации

5.2. Арендодатель обязан:

5.2.1. не вмешиваться в хозяйственную деятельность Арендатора, если она не противоречит условиям настоящего Договора и требованиям закона.

6. Права и обязанности Арендатора

6.1. Арендатор имеет право:

6.1.1. проводить работы по улучшению экологического состояния земельного участка при наличии утвержденного в установленном порядке проекта;

6.1.2. в пределах срока действия договора с письменного согласия Арендодателя передавать земельный участок в субаренду, передавать свои права и обязанности по Договору другому лицу, в том числе передавать арендные права в залог и вносить их в качестве вклада в уставной капитал хозяйственного товарищества или общества, либо паевого взноса в производственный кооператив, если иное не предусмотрено пунктом 9 статьи 22 Земельного кодекса Российской Федерации;

6.1.3. на заключение соглашения об установлении сервитута (далее – Соглашение) в отношении земельного участка (его части) без согласия Арендодателя при условии его уведомления в течение 10 (десяти дней) со дня заключения соглашения, если договор заключен на срок более чем один год. Соглашение заключается на срок, не превышающий срок действия договора.

6.2. Арендатор обязан:

6.2.1. произвести в течение 30 (тридцати) календарных дней за свой счёт государственную регистрацию договора аренды на земельный участок и в течение 10 (десяти) дней представить Арендодателю копии документов, подтверждающих данную государственную регистрации;

6.2.2. в случае передачи прав и обязанностей Арендатора в течение 3 (трёх) рабочих дней направить Арендодателю надлежащим образом заверенные копии соответствующих договоров с отметкой о государственной регистрации;

6.2.3. использовать земельный участок в соответствии с целью и видом его разрешенного использования;

6.2.4. своевременно и в полном объёме вносить арендную плату;

6.2.5. соблюдать при использовании участка требования градостроительных регламентов, строительных, экологических, санитарно-гигиенических, противопожарных и иных правил, нормативов, не допускать его загрязнение, захламление, не допускать ухудшения экологической обстановки на арендуемом земельном участке и прилегающих к нему территориях, а также обеспечивать благоустройство территории;

6.2.6. не осуществлять на земельном участке работы, для проведения которых требуется соответствующее разрешение, без разрешения компетентных органов;

6.2.7. не использовать для собственных нужд имеющиеся на земельном участке общераспространенные полезные ископаемые, пресные подземные воды и т.п. объекты без письменного согласия соответствующих органов, если такое согласие предусмотрено законодательством;

6.2.8. обеспечить Арендодателю и органам государственного (муниципального) контроля (надзора) свободный доступ на земельный участок и в расположенные на его территории здания и сооружения в случаях, установленных законом;

6.2.9. выполнять условия эксплуатации подземных и наземных коммуникаций, сооружений, дорог, проездов и т.п.;

6.2.10. не препятствовать размещению и обеспечивать сохранность имеющихся на участке межевых, геодезических и других специальных знаков;

6.2.11. не осуществлять на земельном участке деятельность, в результате которой нарушаются права и законные интересы третьих лиц;

6.2.12. предоставить право лицу, имеющему соответствующее разрешение, на прокладку и эксплуатацию линий электропередачи, связи и трубопроводов, других коммуникаций;

6.2.13. незамедлительно извещать Арендодателя об аварии или ином событии, нанесшем или грозящем нанести земельному участку ущерб, и своевременно принимать меры по предупреждению, предотвращению и ликвидации последствий таких ситуаций;

6.2.14. устранить за свой счёт недостатки земельного участка и иные его изменения, произведенные без согласования с Арендодателем, по письменному требованию последнего;

6.2.15. нести полную ответственность за все убытки, включая упущенную выгоду, которые он может причинить Арендодателю, смежным землепользователям, третьим лицам в связи с ухудшением качества земель и экологической обстановки, явившихся результатом хозяйственной деятельности Арендатора, вследствие использования земельного участка не по его прямому назначению в соответствии с настоящим договором либо вследствие своих некомпетентных действий;

6.2.16. соблюдать установленный режим ограничений при использовании охранных зон, санитарно-защитных зон, зон охраны объектов культурного наследия (памятников истории и культуры) народов Российской Федерации, водоохранных зон, прибрежных защитных полос, зон затопления, подтопления, зон санитарной охраны источников питьевого и хозяйственно-бытового водоснабжения, зон охраняемых объектов, иных зон, установленных в соответствии с законодательством Российской Федерации (в случае, если такие ограничения установлены в отношении земельного участка);

6.2.17. не позднее, чем за 3 (три) рабочих дня до наступления срока платежа, письменно сообщить Арендодателю о том, что исполнение обязательства по уплате арендных платежей по Договору им возложено на третье лицо с указанием срока действия такого поручения, а также персональных данных третьего лица и согласие третьего лица на уплату арендных платежей. В противном случае будет считаться, что Арендатор просрочил исполнение обязательств по уплате арендной платы с наступлением последствий, предусмотренных пунктом 7.2. Договора.

6.2.18. осуществлять мероприятия по охране земельного участка и расположенных на нем природных ресурсов;

6.2.19. письменно известить Арендодателя в случае отчуждения принадлежащих Арендатору зданий и иных сооружений, расположенных на земельном участке, их частей или долей в праве на эти объекты, в течение 10 (десяти) дней со дня заключения соответствующей сделки;

6.2.20. в случае изменения адреса или иных реквизитов, в трёхдневный срок направить Арендодателю письменное уведомление об этом. В противном случае исполнение Стороной обязательств по прежним реквизитам будет считаться надлежащим исполнением обязательств по Договору;

6.2.21. ежегодно в срок **до 1 марта** являться в Администрацию муниципального района "Забайкальский район" для сверки расчёта арендных платежей.

6.2.22. сохранять все зелёные насаждения на земельном участке за исключением тех, которые могут быть снесены по разрешению органа местного самоуправления, уполномоченного в области охраны окружающей среды;

6.2.23. незамедлительно сообщать Арендодателю (в целях принятия последним соответствующих мер) о фактах размещения на арендуемом земельном участке любых объектов капитального и некапитального строительства (включая инженерные коммуникации, опоры линий электропередач и др.) в случае их обнаружения арендатором после получения земельного участка в аренду и выноса границ земельного участка в натуру. В противном случае убытки, которые могут возникнуть у собственников таких объектов в связи с их повреждением, сносом и т.п., будут возмещаться за счёт средств Арендатора;

6.2.24. не позднее срока, указанного в подпункте 3.1 пункта 3 Договора, получить разрешение на строительство (реконструкцию) объекта капитального строительства в органе, осуществляющем выдачу разрешений на строительство (реконструкцию) объекта капитального строительства; в тот же срок выполнить строительство (реконструкцию) объекта капитального строительства и осуществить государственную регистрацию права собственности на построенный (реконструированный) объект недвижимости (в случае, если земельный участок предоставлен в аренду для строительства капитального строения).

6.2.25. обеспечить свободный доступ на земельный участок представителей собственника линейного объекта или представителей организации, осуществляющей эксплуатацию линейного объекта, к данному объекту в целях обеспечения его безопасности, в случае, если земельный участок полностью или частично расположен в охранной зоне, установленной в отношении линейного объекта;

6.2.26. обеспечить проведение работ по рекультивации земельного участка в случае, если земельный участок предоставлен для проведения работ, связанных с пользованием недрами;

6.2.27. обеспечить свободный доступ граждан к водному объекту общего пользования и его береговой полосе, в случае, если земельный участок, расположен в границах береговой полосы водного объекта общего пользования;

6.2.28. выполнять иные требования, предусмотренные действующим законодательством.

7. Расторжение Договора

7.1. Договор может быть расторгнут досрочно по соглашению Сторон. Договор не может быть расторгнут досрочно по соглашению Сторон в случае, если Арендатором не осуществлена государственная регистрация права собственности на объект недвижимости, построенный в соответствии с условиями настоящего Договора на арендуемом земельном участке.

7.2. Договор может быть расторгнут по требованию Арендодателя в судебном порядке в случае осуществления Арендатором деятельности, приводящей к

земель; в случаях, предусмотренных землеустроительными, архитектурно-строительными пожарными, природоохранными, санитарными и иными нормами и правилами; при невнесении арендной платы более двух сроков подряд по истечении установленного договором срока платежа независимо от её последующего внесения; при изъятии земельного участка для государственных или муниципальных нужд; а также в случае невыполнения Арендатором обязанностей, установленных пунктом 6.2 настоящего Договора; в иных случаях, установленных действующим законодательством.

7.3. Договор может быть расторгнут досрочно по требованию Арендодателя по истечении одного года после уведомления Арендатора земельного участка о расторжении договора, в случае, если предоставленный в аренду земельный участок зарезервирован для государственных или муниципальных нужд.

7.4. Арендодатель, письменно уведомив Арендатора, вправе в одностороннем порядке расторгнуть Договор при переходе права собственности на здание, строение, сооружение, расположенном на земельном участке, от Арендатора к другому юридическому или физическому лицу. В этом случае Договор признается расторгнутым с момента получения Арендатором соответствующего уведомления.

7.5. При досрочном расторжении настоящего Договора судьба возведенных на земельном участке зданий, строений, сооружений, незавершенных строительством объектов и иных неотделимых улучшений определяется соглашением о расторжении Договора либо решением суда.

7.6. При досрочном расторжении настоящего Договора, Договор считается расторгнутым, а обязательства сторон по нему прекращенными (в том числе, в случае совпадения должника и кредитора в одном лице), с момента государственной регистрации прекращения права аренды, а, если, договор не подлежит государственной регистрации – с момента подписания сторонами соглашения о расторжении договора либо вступления в силу судебного решения.

8. Дополнительные условия Договора

8.1. Настоящий Договор одновременно является актом приёма-передачи (передаточным актом) земельного участка. Земельный участок считается переданным с момента подписания Договора Сторонами.

8.2. Арендатор земельного участка не имеет преимущественного права на заключение нового договора аренды такого земельного участка без проведения торгов, если иное не установлено действующим законодательством.

8.3. Корреспонденция (письма, уведомления, претензии, предписания) считается полученной Арендатором, если она направлена заказным письмом по почтовому адресу Арендатора, указанному в договоре. Момент получения корреспонденции определяется в любом случае не позднее 14-ти дней с даты ее отправки, указанной в почтовой квитанции.

8.4. Изменение характеристик земельного участка после его предоставления в аренду не является основанием для пересмотра фактически исполненных обязательств по настоящему Договору.

8.5. Не допускается размещение и/или строительство на земельном участке иных помимо указанных в договоре, объектов.

8.6. Контроль за полнотой и своевременностью поступления арендной платы в бюджет, начисление пени за несвоевременную уплату арендных платежей осуществляет Департамент государственного имущества и земельных отношений Забайкальского края.

8.7. Арендатор даёт свое согласие на размещение в органах печати и/или на сайте Департамента в информационно-телекоммуникационной сети «Интернет» информации о своей задолженности по арендной плате (в случае невнесения арендных платежей более двух сроков подряд).

8.8. Если после заключения и до прекращения действия настоящего договора принят акт законодательства, устанавливающий обязательные для сторон правила, иные, чем те, которые действовали при заключении настоящего договора, условия заключенного договора должны быть приведены в соответствие с законодательством, если иное не предусмотрено законодательством.

8.9. Споры Сторон, вытекающие из неисполнения либо ненадлежащего исполнения настоящего Договора, которые не удалось разрешить путем переговоров, разрешаются в судебном порядке.

8.10. Каждая из Сторон подтверждает, что она получила все необходимые разрешения для вступления в настоящий договор аренды, и что лица, подписавшие его, на это уполномочены.

8.11. Настоящий Договор составлен в 3(трёх) экземплярах, имеющих одинаковую юридическую силу, из которых по одному экземпляру хранится у Сторон, один экземпляр передается в Управление Федеральной службы государственной регистрации, кадастра и картографии по Забайкальскому краю (в случае, если договор подлежит государственной регистрации).

9. Реквизиты и подписи Сторон

Арендодатель	Арендатор
Администрация муниципального района «Забайкальский район» ИНН 7505000358 674650, Забайкальский край, пгт. Забайкальск, ул. Красноармейская, 40 А МП _____ А.М. Эпов	Общество с ограниченной ответственностью «ЗТГ Инвест» ИНН 7505008283 ОГРН 1167536053981 674650, Забайкальский край, Забайкальский район, пгт. Забайкальск, ул. Северная, 52А МП _____ М.Р. Иванова (расписалась по доверенности)

11.2019 Штампы

УПРАВЛЕНИЕ ФЕДЕРАЛЬНОЙ СЛУЖБЫ ГОСУДАРСТВЕННОЙ РЕГИСТРАЦИИ, КАДАСТРА И КАРТОГРАФИИ ПО ЗАБАЙКАЛЬСКОМУ КРАЮ

Произведена государственная регистрация *Договор аренды (субаренды)*

Дата регистрации *25.11.2019*

Номер регистрации *75:06:080346:266-75/122/2019-4*

Государственный регистратор прав *Пышкина С.С.*
(подпись) (Ф.И.О.)

М.П.

Прошнуровано, пронумеровано и скреплено печатью на 1 листах

chrome-extension://nbjaneenjiniakjhphekkofpibiemipc/stamp.html

Сведения выписки из Единого государственного реестра недвижимости об объекте недвижимости (земельный участок)

Реквизиты выписки

	Наименование	Значение
	Дата формирования выписки	25.10.2023
	Регистрационный номер	****-***/****-*********

Реквизиты поступившего запроса

	Наименование	Значение
	Дата поступившего запроса	25.10.2023
	Дата получения запроса органом регистрации прав	26.10.2023

Сведения об объекте недвижимости - земельном участке

	Наименование	Значение
	Дата постановки на учет/ регистрации	29.05.2019 7:51:34
	Кадастровый номер	75:06:000000:760
	Номер кадастрового квартала	75:06:000000
	Вид объекта недвижимости	002001001000, Земельный участок
	Вид земельного участка	01, Землепользование
	Дата постановки по документу	27.05.2019
	Вид категории	003002000000, Земли населенных пунктов
	По документу	Для размещения постоянных гаражей с несколькими стояночными местами
	Площадь	009, Уточненная площадь
	Значение в кв. метрах	180000
	Погрешность	148.49
	Адрес в соответствии с ФИАС (Текст)	Забайкальский край, Забайкальский район, пгт. Забайкальск
	Сведения о кадастровом инженере	
	Вид выполненных кадастровых работ	образованием земельного участка из земель, находящихся в государственной или муниципальной собственности, расположенного Забайкальский край, Забайкальский р-н, Забайкальск пгт
	Фамилия Имя Отчество кадастрового инженера	Богодухов Дмитрий Юрьевич
	Номер регистрации в государственном реестре лиц, осуществляющих кадастровую деятельность	12062
	Номер заключения договора на выполнение кадастровых работ	002/19
	Дата заключения договора на выполнение кадастровых работ	09.01.2019
	Сведения о расположении земельного участка полностью или частично в границах зоны с особыми условиями использования территории или территории объекта культурного наследия	75:06-6.25, 75:06-6.435
	Кадастровая стоимость	26004600
	Сведения о части земельного участка	
	Порядковый номер части	1
	mnemonic	75:06-6.25-ЧЗУ1
	Дата внесения	29.05.2019
	Площадь	002, Общая площадь
	Значение в кв. метрах	10875
	Номер	75:06-6.25
	Сведения о части земельного участка	
	Порядковый номер части	2
	Дата внесения	17.05.2023
	Площадь	002, Общая площадь
	Значение в кв. метрах	51189
	Номер	75:06-6.435
	Номер контура	1
	Порядковый номер элемента контура	1
	Порядковый номер точки1 в элементе	1
	Порядковый номер точки2 в элементе	2

Дирекционный угол	95°40.1`
Горизонтальное проложение, м	506.91
Кадастровые номера смежных участков	75:06:080346:266
Номер контура	1
Порядковый номер элемента контура	1
Порядковый номер точки1 в элементе	2
Порядковый номер точки2 в элементе	3
Дирекционный угол	113°25.0`
Горизонтальное проложение, м	7.25
Номер контура	1
Порядковый номер элемента контура	1
Порядковый номер точки1 в элементе	3
Порядковый номер точки2 в элементе	4
Дирекционный угол	194°21.1`
Горизонтальное проложение, м	65.51
Кадастровые номера смежных участков	75:06:000000:1015(1)
Номер контура	1
Порядковый номер элемента контура	1
Порядковый номер точки1 в элементе	4
Порядковый номер точки2 в элементе	5
Дирекционный угол	162°41.9`
Горизонтальное проложение, м	260.18
Кадастровые номера смежных участков	75:06:000000:1015(1)
Номер контура	1
Порядковый номер элемента контура	1
Порядковый номер точки1 в элементе	5
Порядковый номер точки2 в элементе	6
Дирекционный угол	270°35.2`
Горизонтальное проложение, м	147.64
Кадастровые номера смежных участков	75:06:080401:252(1)
Номер контура	1
Порядковый номер элемента контура	1
Порядковый номер точки1 в элементе	6
Порядковый номер точки2 в элементе	7
Дирекционный угол	270°0.0`
Горизонтальное проложение, м	300
Кадастровые номера смежных участков	75:06:080401:106
Номер контура	1
Порядковый номер элемента контура	1
Порядковый номер точки1 в элементе	7
Порядковый номер точки2 в элементе	8
Дирекционный угол	303°19.0`
Горизонтальное проложение, м	254.89
Кадастровые номера смежных участков	75:06:080401:108
Номер контура	1
Порядковый номер элемента контура	1
Порядковый номер точки1 в элементе	8
Порядковый номер точки2 в элементе	9
Дирекционный угол	303°17.6`
Горизонтальное проложение, м	14.05
Номер контура	1
Порядковый номер элемента контура	1
Порядковый номер точки1 в элементе	9
Порядковый номер точки2 в элементе	10
Дирекционный угол	359°46.6`
Горизонтальное проложение, м	41.09
Кадастровые номера смежных участков	75:06:000000:766(3)
Номер контура	1
Порядковый номер элемента контура	1
Порядковый номер точки1 в элементе	10
Порядковый номер точки2 в элементе	11
Дирекционный угол	89°49.9`
Горизонтальное проложение, м	101.54
Номер контура	1
Порядковый номер элемента контура	1

Порядковый номер точки1 в элементе	11
Порядковый номер точки2 в элементе	12
Дирекционный угол	359°35.2`
Горизонтальное проложение, м	18.01
Номер контура	1
Порядковый номер элемента контура	1
Порядковый номер точки1 в элементе	12
Порядковый номер точки2 в элементе	13
Дирекционный угол	90°0.0`
Горизонтальное проложение, м	9.81
Кадастровые номера смежных участков	75:06:080401:40
Адрес электронной почты	Kolesnikova.Olga@neftemarket.com
Почтовый адрес	Россия, Забайкальский кр., г. Чита, пер. Авиационный, 10
Номер контура	1
Порядковый номер элемента контура	1
Порядковый номер точки1 в элементе	13
Порядковый номер точки2 в элементе	14
Дирекционный угол	359°43.5`
Горизонтальное проложение, м	99.9
Кадастровые номера смежных участков	75:06:080401:40
Адрес электронной почты	Kolesnikova.Olga@neftemarket.com
Почтовый адрес	Россия, Забайкальский кр., г. Чита, пер. Авиационный, 10
Номер контура	1
Порядковый номер элемента контура	1
Порядковый номер точки1 в элементе	14
Порядковый номер точки2 в элементе	15
Дирекционный угол	269°53.2`
Горизонтальное проложение, м	10.03
Кадастровые номера смежных участков	75:06:080401:40
Адрес электронной почты	Kolesnikova.Olga@neftemarket.com
Почтовый адрес	Россия, Забайкальский кр., г. Чита, пер. Авиационный, 10
Номер контура	1
Порядковый номер элемента контура	1
Порядковый номер точки1 в элементе	15
Порядковый номер точки2 в элементе	1
Дирекционный угол	359°35.6`
Горизонтальное проложение, м	56.33
Номер контура	1
Порядковый номер элемента контура	2
Порядковый номер точки1 в элементе	16
Порядковый номер точки2 в элементе	17
Дирекционный угол	187°35.7`
Горизонтальное проложение, м	0.3
Кадастровые номера смежных участков	75:06:080401:11
Номер контура	1
Порядковый номер элемента контура	2
Порядковый номер точки1 в элементе	17
Порядковый номер точки2 в элементе	18
Дирекционный угол	97°35.7`
Горизонтальное проложение, м	0.3
Кадастровые номера смежных участков	75:06:080401:11
Номер контура	1
Порядковый номер элемента контура	2
Порядковый номер точки1 в элементе	18
Порядковый номер точки2 в элементе	19
Дирекционный угол	7°35.7`
Горизонтальное проложение, м	0.3
Кадастровые номера смежных участков	75:06:080401:11
Номер контура	1
Порядковый номер элемента контура	2
Порядковый номер точки1 в элементе	19
Порядковый номер точки2 в элементе	16

Дирекционный угол	277°35.7`
Горизонтальное проложение, м	0.3
Кадастровые номера смежных участков	75:06:080401:11
Номер контура	1
Порядковый номер элемента контура	3
Порядковый номер точки1 в элементе	20
Порядковый номер точки2 в элементе	21
Дирекционный угол	187°35.7`
Горизонтальное проложение, м	0.3
Кадастровые номера смежных участков	75:06:080401:12
Номер контура	1
Порядковый номер элемента контура	3
Порядковый номер точки1 в элементе	21
Порядковый номер точки2 в элементе	22
Дирекционный угол	97°35.7`
Горизонтальное проложение, м	0.3
Кадастровые номера смежных участков	75:06:080401:12
Номер контура	1
Порядковый номер элемента контура	3
Порядковый номер точки1 в элементе	22
Порядковый номер точки2 в элементе	23
Дирекционный угол	7°35.7`
Горизонтальное проложение, м	0.3
Кадастровые номера смежных участков	75:06:080401:12
Номер контура	1
Порядковый номер элемента контура	3
Порядковый номер точки1 в элементе	23
Порядковый номер точки2 в элементе	20
Дирекционный угол	277°35.7`
Горизонтальное проложение, м	0.3
Кадастровые номера смежных участков	75:06:080401:12
Номер контура	1
Порядковый номер элемента контура	4
Порядковый номер точки1 в элементе	24
Порядковый номер точки2 в элементе	25
Дирекционный угол	187°35.7`
Горизонтальное проложение, м	0.3
Кадастровые номера смежных участков	75:06:080401:13
Номер контура	1
Порядковый номер элемента контура	4
Порядковый номер точки1 в элементе	25
Порядковый номер точки2 в элементе	26
Дирекционный угол	97°35.7`
Горизонтальное проложение, м	0.3
Кадастровые номера смежных участков	75:06:080401:13
Номер контура	1
Порядковый номер элемента контура	4
Порядковый номер точки1 в элементе	26
Порядковый номер точки2 в элементе	27
Дирекционный угол	7°35.7`
Горизонтальное проложение, м	0.3
Кадастровые номера смежных участков	75:06:080401:13
Номер контура	1
Порядковый номер элемента контура	4
Порядковый номер точки1 в элементе	27
Порядковый номер точки2 в элементе	24
Дирекционный угол	277°35.7`
Горизонтальное проложение, м	0.3
Кадастровые номера смежных участков	75:06:080401:13
Номер контура	1
Порядковый номер элемента контура	5
Порядковый номер точки1 в элементе	28
Порядковый номер точки2 в элементе	29
Дирекционный угол	187°35.7`
Горизонтальное проложение, м	0.3

Кадастровые номера смежных участков	75:06:080401:14
Номер контура	1
Порядковый номер элемента контура	5
Порядковый номер точки1 в элементе	29
Порядковый номер точки2 в элементе	30
Дирекционный угол	97°35.7`
Горизонтальное проложение, м	0.3
Кадастровые номера смежных участков	75:06:080401:14
Номер контура	1
Порядковый номер элемента контура	5
Порядковый номер точки1 в элементе	30
Порядковый номер точки2 в элементе	31
Дирекционный угол	7°35.7`
Горизонтальное проложение, м	0.3
Кадастровые номера смежных участков	75:06:080401:14
Номер контура	1
Порядковый номер элемента контура	5
Порядковый номер точки1 в элементе	31
Порядковый номер точки2 в элементе	28
Дирекционный угол	277°35.7`
Горизонтальное проложение, м	0.3
Кадастровые номера смежных участков	75:06:080401:14
Номер контура	1
Порядковый номер элемента контура	6
Порядковый номер точки1 в элементе	32
Порядковый номер точки2 в элементе	33
Дирекционный угол	187°35.7`
Горизонтальное проложение, м	0.3
Кадастровые номера смежных участков	75:06:080401:15
Номер контура	1
Порядковый номер элемента контура	6
Порядковый номер точки1 в элементе	33
Порядковый номер точки2 в элементе	34
Дирекционный угол	97°35.7`
Горизонтальное проложение, м	0.3
Кадастровые номера смежных участков	75:06:080401:15
Номер контура	1
Порядковый номер элемента контура	6
Порядковый номер точки1 в элементе	34
Порядковый номер точки2 в элементе	35
Дирекционный угол	7°35.7`
Горизонтальное проложение, м	0.3
Кадастровые номера смежных участков	75:06:080401:15
Номер контура	1
Порядковый номер элемента контура	6
Порядковый номер точки1 в элементе	35
Порядковый номер точки2 в элементе	32
Дирекционный угол	277°35.7`
Горизонтальное проложение, м	0.3
Кадастровые номера смежных участков	75:06:080401:15
Номер контура	1
Порядковый номер элемента контура	7
Порядковый номер точки1 в элементе	36
Порядковый номер точки2 в элементе	37
Дирекционный угол	187°35.7`
Горизонтальное проложение, м	0.3
Кадастровые номера смежных участков	75:06:080401:16
Номер контура	1
Порядковый номер элемента контура	7
Порядковый номер точки1 в элементе	37
Порядковый номер точки2 в элементе	38
Дирекционный угол	97°35.7`
Горизонтальное проложение, м	0.3
Кадастровые номера смежных участков	75:06:080401:16
Номер контура	1

Порядковый номер элемента контура	7
Порядковый номер точки1 в элементе	38
Порядковый номер точки2 в элементе	39
Дирекционный угол	7°35.7`
Горизонтальное проложение, м	0.3
Кадастровые номера смежных участков	75:06:080401:16
Номер контура	1
Порядковый номер элемента контура	7
Порядковый номер точки1 в элементе	39
Порядковый номер точки2 в элементе	36
Дирекционный угол	277°35.7`
Горизонтальное проложение, м	0.3
Кадастровые номера смежных участков	75:06:080401:16
Номер контура	1
Порядковый номер элемента контура	8
Порядковый номер точки1 в элементе	40
Порядковый номер точки2 в элементе	41
Дирекционный угол	133°40.5`
Горизонтальное проложение, м	5.5
Кадастровые номера смежных участков	75:06:080401:17
Номер контура	1
Порядковый номер элемента контура	8
Порядковый номер точки1 в элементе	41
Порядковый номер точки2 в элементе	42
Дирекционный угол	48°9.3`
Горизонтальное проложение, м	5.4
Кадастровые номера смежных участков	75:06:080401:17
Номер контура	1
Порядковый номер элемента контура	8
Порядковый номер точки1 в элементе	42
Порядковый номер точки2 в элементе	40
Дирекционный угол	271°25.9`
Горизонтальное проложение, м	8
Кадастровые номера смежных участков	75:06:080401:17

Особые отметки	Сведения об ограничениях права на объект недвижимости, обременениях данного объекта, не зарегистрированных в реестре прав, ограничений прав и обременений недвижимого имущества: Вид ограничения (обременения): Ограничения прав на земельный участок, предусмотренные статьей 56 Земельного кодекса Российской Федерации; срок действия: с 29.05.2019; Реквизиты документа-основания: Постановление "О порядке установления охранных зон объектов электросетевого хозяйства и особых условий использования земельных участков, расположенных в границах таких зон" от 2009-02-24 № 160 выдан: Правительство Российской Федерации. Вид ограничения (обременения): Ограничения прав на земельный участок, предусмотренные статьей 56 Земельного кодекса Российской Федерации; срок действия: с 17.05.2023; Реквизиты документа-основания: Распоряжение "О резервировании земель для нужд Российской Федерации в целях обеспечения реализации проекта "Строительство и реконструкция участков автомобильной дороги А-350 Чита-Забайкальск -граница с Китайской Народной Республикой. Строительство автомобильной дороги А-350 Чита-Забайкальск-граница с Китайской Народной Республикой на участке км 484+000-км 486+000 (подъезд к грузовому терминалу международного автомобильного пункта пропуска Забайкальск), Забайкальский край" от 2022-10-25 № 3509-р выдан: Министерство транспорта Российской Федерации Федеральное дорожное агентство (Росавтодор). Земельный участок подлежит снятию с государственного кадастрового учета по истечении пяти лет со дня его государственного кадастрового учета, если на него не будут зарегистрированы права.
Вид обременения	022004000000, Ограничения прав на земельный участок, предусмотренные статьей 56 Земельного кодекса Российской Федерации
Номер зоны	75:06-6.25
name_by_doc	Охранная зона объекта электросетевого хозяйства "ВЛ 10 №5 "Чабанские стоянки" от ПС Забайкальск"
Тип зоны	218020020006, Охранная зона инженерных коммуникаций
Содержание ограничения (обременения)	Ограничения в использовании объектов недвижимости в границах зоны с особыми условиями использования территории (охранной зоны) объектов электросетевого хозяйства определяются согласно Постановлению Правительства РФ от 24.02.2009 N 160 (ред. от 26.08.2013) "О порядке установления охранных зон объектов электросетевого хозяйства и особых условий использования земельных участков, расположенных в границах таких зон". п.8. В охранных зонах запрещается осуществлять любые действия, которые могут нарушить безопасную работу объектов электросетевого хозяйства, в том числе привести к их повреждению или уничтожению, и (или) повлечь причинение вреда жизни, здоровью граждан и имуществу

	сетевых организаций юридическим и физическим лицам запрещаются: а) строительство, капитальный ремонт, реконструкция или снос зданий и сооружений; б) горные, взрывные, мелиоративные работы, в том числе связанные с временным затоплением земель; в) посадка и вырубка деревьев и кустарников; г) дноуглубительные, землечерпальные и погрузочно-разгрузочные работы, добыча рыбы, других водных животных и растений придонными орудиями лова, устройство водопоев, колка и заготовка льда (в охранных зонах подводных кабельных линий электропередачи); д) проход судов, у которых расстояние по вертикали от верхнего крайнего габарита с грузом или без груза до нижней точки провеса проводов переходов воздушных линий электропередачи через водоемы менее минимально допустимого расстояния, в том числе с учетом максимального уровня подъема воды при паводке; е) проезд машин и механизмов, имеющих общую высоту с грузом или без груза от поверхности дороги более 4,5 метра (в охранных зонах воздушных линий электропередачи); ж) земляные работы на глубине более 0,3 метра (на вспахиваемых землях на глубине более 0,45 метра), а также планировка грунта (в охранных зонах подземных кабельных линий электропередачи); з) полив сельскохозяйственных культур в случае, если высота струи воды может составить свыше 3 метров (в охранных зонах воздушных линий электропередачи); и) полевые сельскохозяйственные работы с применением сельскохозяйственных машин и оборудования высотой более 4 метров (в охранных зонах воздушных линий электропередачи) или полевые сельскохозяйственные работы, связанные с вспашкой земли (в охранных зонах кабельных линий электропередачи). Срок установления ограничений - бессрочно.
Документ-основание	558401020300, Постановление Правительства Российской Федерации Постановление "О порядке установления охранных зон объектов электросетевого хозяйства и особых условий использования земельных участков, расположенных в границах таких зон", 160, 2009-02-24, Правительство Российской Федерации
starting_date	2019-05-29
Вид обременения	022004000000, Ограничения прав на земельный участок, предусмотренные статьей 56 Земельного кодекса Российской Федерации
Порядковый номер части	2
Номер зоны	75:06-6.435

физических или юридических лиц, а также повлечь нанесение экологического ущерба и возникновение пожаров, в том числе: а) набрасывать на провода и опоры воздушных линий электропередачи посторонние предметы, а также подниматься на опоры воздушных линий электропередачи; б) размещать любые объекты и предметы (материалы) в пределах созданных в соответствии с требованиями нормативно-технических документов проходов и подъездов для доступа к объектам электросетевого хозяйства, а также проводить любые работы и возводить сооружения, которые могут препятствовать доступу к объектам электросетевого хозяйства, без создания необходимых для такого доступа проходов и подъездов; в) находиться в пределах огороженной территории и помещениях распределительных устройств и подстанций, открывать двери и люки распределительных устройств и подстанций, производить переключения и подключения в электрических сетях (указанное требование не распространяется на работников, занятых выполнением разрешенных в установленном порядке работ), разводить огонь в пределах охранных зон вводных и распределительных устройств, подстанций, воздушных линий электропередачи, а также в охранных зонах кабельных линий электропередачи; г) размещать свалки; д) производить работы ударными механизмами, сбрасывать тяжести массой свыше 5 тонн, производить сброс и слив едких и коррозионных веществ и горюче-смазочных материалов (в охранных зонах подземных кабельных линий электропередачи). П.9. В охранных зонах, установленных для объектов электросетевого хозяйства напряжением свыше 1000 вольт, помимо действий, предусмотренных пунктом 8 настоящих Правил, запрещается: а) складировать или размещать хранилища любых, в том числе горюче-смазочных, материалов; б) размещать детские и спортивные площадки, стадионы, рынки, торговые точки, полевые станы, загоны для скота, гаражи и стоянки всех видов машин и механизмов, проводить любые мероприятия, связанные с большим скоплением людей, не занятых выполнением разрешенных в установленном порядке работ (в охранных зонах воздушных линий электропередачи); в) использовать (запускать) любые летательные аппараты, в том числе воздушных змеев, спортивные модели летательных аппаратов (в охранных зонах воздушных линий электропередачи); г) бросать якоря с судов и осуществлять их проход с отданными якорями, цепями, лотами, волокушами и тралами (в охранных зонах подводных кабельных линий электропередачи); д) осуществлять проход судов с поднятыми стрелами кранов и других механизмов (в охранных зонах воздушных линий электропередачи). П. 10. В пределах охранных зон без письменного решения о согласовании

name_by_doc	Резервирование земель для нужд Российской Федерации в целях обеспечения реализации проекта "Строительство и реконструкция участков автомобильной дороги А-350 Чита-Забайкальск -граница с Китайской Народной Республикой. Строительство автомобильной дороги А-350 Чита-Забайкальск-граница с Китайской Народной Республикой на участке км 484+000-км 486+000 (подъезд к грузовому терминалу международного автомобильного пункта пропуска Забайкальск), Забайкальский край
Тип зоны	218020040002, Зона резервирования земель
Содержание ограничения (обременения)	Резервирование земель для нужд Российской Федерации в целях реализации проекта "Строительство и реконструкция участков автомобильной дороги А-350 Чита-Забайкальск-граница Китайской Народной Республикой. Строительство автомобильной дороги А-350 Чита-Забайкальск-граница с Китайской Народной Республикой на участке км 484+000 - км 486+000 (подъезд к грузовому терминалу международного автомобильного пункта пропуска Забайкальск), Забайкальского края". Зарезервировать для государственных нужд сроком на три года земли согласно схеме резервирования земель (приложение №1 к Распоряжению № 3509-р от 25.10.2022г.) и перечню кадастровых номеров земельного участка (приложение №2 к Распоряжению № 3509-р от 25.10.2022г.), которые полностью или частично расположены в границах резервируемых земель. На резервированных земельных участках устанавливаются ограничения прав в соответствии с Земельным кодексом Российской Федерации и другими федеральными законами, необходимые для целей резервирования земель.
Документ-основание	558401020000, Акты органов государственной власти или органов местного самоуправления Распоряжение "О резервировании земель для нужд Российской Федерации в целях обеспечения реализации проекта "Строительство и реконструкция участков автомобильной дороги А-350 Чита-Забайкальск -граница с Китайской Народной Республикой. Строительство автомобильной дороги А-350 Чита-Забайкальск- граница с Китайской Народной Республикой на участке км 484+000-км 486+000 (подъезд к грузовому терминалу международного автомобильного пункта пропуска Забайкальск), Забайкальский край", 3509-р, 2022-10-25, Министерство транспорта Российской Федерации Федеральное дорожное агентство (Росавтодор)
starting_date	2023-05-17

Сведения о правах и правообладателях

	Наименование	Значение
	Сведения о праве и правообладателях	
	Дата постановки на учет/ регистрации	03.03.2020 9:42:09
	Вид зарегистрированного вещного права	001001000000, Собственность
	Номер регистрации вещного права	75:06:000000:760-75/116/2020-2
	Сведения о правообладателе	Муниципальный район "Забайкальский район"

Статус записи об объекте недвижимости

	Наименование	Значение
	Статус записи об объекте недвижимости	Сведения об объекте недвижимости имеют статус "актуальные"

Земельные участки

Номер точки	X	Y	Описание закреп.	Погрешность, м
2				
Система координат:				
МСК-75				
1				
1	391333.32	4202448.41	-	0,1
2	391283.25	4202952.84	-	0,1
3	391280.37	4202959.49	-	0,1
4	391216.90	4202943.25	-	0,1
5	390968.49	4203020.63	-	0,1
6	390970.00	4202873.00	-	0,1
7	390970.00	4202573.00	-	0,1
8	391110.00	4202360.00	-	0,1
9	391117.71	4202348.26	-	0,1
10	391158.80	4202348.10	-	0,1
11	391159.10	4202449.64	-	0,1
5	391177.11	4202449.51	-	0,1
17	391177.11	4202459.32	-	0,1
16	391277.01	4202458.84	-	0,1
2	391276.99	4202448.81	-	0,1
12	391281.45	4202485.94	-	0,1
15	391281.15	4202485.90	-	0,1
14	391281.11	4202486.20	-	0,1
13	391281.41	4202486.24	-	0,1
16	391272.94	4202544.01	-	0,1
19	391272.64	4202543.97	-	0,1
18	391272.60	4202544.27	-	0,1
17	391272.90	4202544.31	-	0,1
20	391263.99	4202606.93	-	0,1
23	391263.69	4202606.89	-	0,1
22	391263.65	4202607.19	-	0,1
21	391263.95	4202607.23	-	0,1
24	391253.88	4202682.36	-	0,1
27	391253.58	4202682.32	-	0,1
26	391253.54	4202682.62	-	0,1
25	391253.84	4202682.66	-	0,1
28	391244.36	4202749.91	-	0,1
31	391244.06	4202749.87	-	0,1
30	391244.02	4202750.17	-	0,1
29	391244.32	4202750.21	-	0,1
32	391235.10	4202818.04	-	0,1
35	391234.80	4202818.00	-	0,1
34	391234.76	4202818.30	-	0,1
33	391235.06	4202818.34	-	0,1
36	391232.31	4202872.43	-	0,1
38	391228.51	4202876.41	-	0,1
37	391232.11	4202880.43	-	0,1
Сведения о частях				

1				
1	391234.70	4202947.81	-	0
2	391216.90	4202943.25	-	0
3	391213.01	4202944.46	-	0
4	391213.13	4202940.99	-	0
5	391216.39	4202876.33	-	0
6	391223.88	4202816.49	-	0
7	391268.35	4202497.43	-	0
8	391273.97	4202458.85	-	0
9	391277.01	4202458.84	-	0
10	391276.99	4202448.81	-	0
11	391297.48	4202448.66	-	0
12	391289.93	4202500.51	-	0
13	391245.49	4202819.34	-	0
14	391238.12	4202878.23	-	0
15	391234.91	4202941.92	-	0
1	391281.45	4202485.94	-	0
2	391281.15	4202485.90	-	0
3	391281.11	4202486.20	-	0
4	391281.41	4202486.24	-	0
1	391272.94	4202544.01	-	0
2	391272.64	4202543.97	-	0
3	391272.60	4202544.27	-	0
4	391272.90	4202544.31	-	0
1	391263.99	4202606.93	-	0
2	391263.69	4202606.89	-	0
3	391263.65	4202607.19	-	0
4	391263.95	4202607.23	-	0
1	391253.88	4202682.36	-	0
2	391253.58	4202682.32	-	0
3	391253.54	4202682.62	-	0
4	391253.84	4202682.66	-	0
1	391244.36	4202749.91	-	0
2	391244.06	4202749.87	-	0
3	391244.02	4202750.17	-	0
4	391244.32	4202750.21	-	0
1	391235.10	4202818.04	-	0
2	391234.80	4202818.00	-	0
3	391234.76	4202818.30	-	0
4	391235.06	4202818.34	-	0
1	391232.31	4202872.43	-	0
2	391228.51	4202876.41	-	0
3	391232.11	4202880.43	-	0
1				
1	391322.83	4202554.13	-	0
2	391316.94	4202613.40	-	0
3	391166.76	4202621.70	-	0
4	391025.43	4202620.96	-	0
5	390970.00	4202614.47	-	0
6	390970.00	4202573.00	-	0
7	391110.00	4202360.00	-	0
8	391117.71	4202348.26	-	0
9	391158.80	4202348.10	-	0
10	391159.10	4202449.64	-	0
11	391159.06	4202488.29	-	0
12	391184.39	4202516.07	-	0

13	391298.67	4202515.67	-	0
1	391272.94	4202544.01	-	0
2	391272.64	4202543.97	-	0
3	391272.60	4202544.27	-	0
4	391272.90	4202544.31	-	0
1	391263.99	4202606.93	-	0
2	391263.69	4202606.89	-	0
3	391263.65	4202607.19	-	0
4	391263.95	4202607.23	-	0

План (чертеж, схема) земельного участка

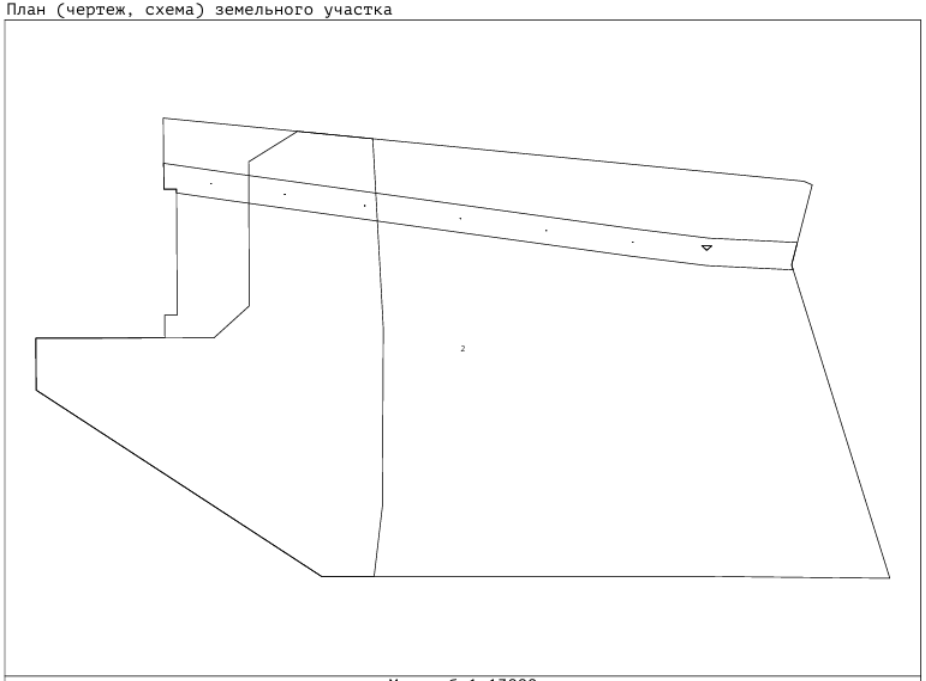

Масштаб 1:13000

Сведения выписки из Единого государственного реестра недвижимости об объекте недвижимости (земельный участок)

Реквизиты выписки

	Наименование	Значение
	Дата формирования выписки	25.10.2023
	Регистрационный номер	****-***/****-*********

Реквизиты поступившего запроса

	Наименование	Значение
	Дата поступившего запроса	25.10.2023
	Дата получения запроса органом регистрации прав	26.10.2023

Сведения об объекте недвижимости - земельном участке

	Наименование	Значение
	Дата постановки на учет/ регистрации	13.02.2007 18:00:00
	Кадастровый номер	75:06:080401:108
	Номер кадастрового квартала	75:06:080401
	Вид объекта недвижимости	002001001000, Земельный участок
	Вид земельного участка	01, Землепользование
	Дата постановки по документу	14.02.2007
	Кадастровые номера земельных участков, из которых образован данный земельный участок	75:06:080401:107
	Кадастровые номера расположенных в пределах земельного участка объектов недвижимости	75:06:000000:809
	Вид категории	003002000000, Земли населенных пунктов
	По документу	для строительства накопителя для транспорта
	Площадь	009, Уточненная площадь
	Значение в кв. метрах	114381
	Адрес в соответствии с ФИАС (Текст)	Местоположение установлено относительно ориентира, расположенного в границах участка. Почтовый адрес ориентира: Забайкальский край, р-н Забайкальский, пгт. Забайкальск, в районе МАПП.
	Сведения о расположении земельного участка полностью или частично в границах зоны с особыми условиями использования территории или территории объекта культурного наследия	75:06-6.435
	Кадастровая стоимость	18084779.91
	Сведения о части земельного участка	
	Порядковый номер части	1
	Дата внесения	17.05.2023
	Площадь	002, Общая площадь
	Значение в кв. метрах	7530
	Номер	75:06-6.435
	Номер контура	1
	Порядковый номер элемента контура	1
	Порядковый номер точки1 в элементе	1
	Порядковый номер точки2 в элементе	2
	Дирекционный угол	180°0.0`
	Горизонтальное проложение, м	500
	Кадастровые номера смежных участков	75:06:080401:106
	Номер контура	1
	Порядковый номер элемента контура	1
	Порядковый номер точки1 в элементе	2
	Порядковый номер точки2 в элементе	3
	Дирекционный угол	287°13.0`
	Горизонтальное проложение, м	222.99
	Номер контура	1
	Порядковый номер элемента контура	1
	Порядковый номер точки1 в элементе	3
	Порядковый номер точки2 в элементе	4
	Дирекционный угол	0°0.0`
	Горизонтальное проложение, м	574
	Номер контура	1
	Порядковый номер элемента контура	1
	Порядковый номер точки1 в элементе	4
	Порядковый номер точки2 в элементе	1
	Дирекционный угол	123°19.0`
	Горизонтальное проложение, м	254.89
	Кадастровые номера смежных участков	75:06:000000:760
	Номер контура	1
	Порядковый номер элемента контура	2
	Порядковый номер точки1 в элементе	5
	Порядковый номер точки2 в элементе	6
	Дирекционный угол	315°24.1`
	Горизонтальное проложение, м	1.01
	Кадастровые номера смежных участков	75:06:000000:942(49)
	Номер контура	1
	Порядковый номер элемента контура	2
	Порядковый номер точки1 в элементе	6
	Порядковый номер точки2 в элементе	7
	Дирекционный угол	224°35.9`
	Горизонтальное проложение, м	1.01
	Кадастровые номера смежных участков	75:06:000000:942(49)
	Номер контура	1
	Порядковый номер элемента контура	2
	Порядковый номер точки1 в элементе	7
	Порядковый номер точки2 в элементе	8
	Дирекционный угол	135°0.0`
	Горизонтальное проложение, м	1
	Кадастровые номера смежных участков	75:06:000000:942(49)
	Номер контура	1
	Порядковый номер элемента контура	2
	Порядковый номер точки1 в элементе	8
	Порядковый номер точки2 в элементе	5
	Дирекционный угол	45°0.0`
	Горизонтальное проложение, м	1
	Кадастровые номера смежных участков	75:06:000000:942(49)

Особые отметки	Посредством данного земельного участка обеспечен доступ к земельному участку (земельным участкам) с кадастровым номером (кадастровыми номерами): 75:06:000000:942. Сведения об ограничениях права на объект недвижимости, обременениях данного объекта, не зарегистрированных в реестре прав, ограничений прав и обременений недвижимого имущества: Вид ограничения (обременения): Аренда; срок действия: с 04.02.2015, на 5 лет; Лица (объекты недвижимости), в пользу которых (в связи с которыми) установлены ограничения (обременения): Общество с ограниченной ответственностью "Сфинкс". Вид ограничения (обременения): Ограничения прав на земельный участок, предусмотренные статьей 56 Земельного кодекса Российской Федерации; срок действия: с 17.05.2023; Реквизиты документа-основания: Распоряжение "О резервировании земель для нужд Российской Федерации в целях обеспечения реализации проекта "Строительство и реконструкция участков автомобильной дороги А-350 Чита-Забайкальск -граница с Китайской Народной Республикой. Строительство автомобильной дороги А-350 Чита-Забайкальск-граница с Китайской Народной Республикой на участке км 484+000-км 486+000 (подъезд к грузовому терминалу международного автомобильного пункта пропуска Забайкальск), Забайкальский край" от 2022-10-25 № 3509-р выдан: Министерство транспорта Российской Федерации Федеральное дорожное агентство (Росавтодор).
Вид обременения	022006000000, Аренда
Организационно-правовая форма	1 23 00, Общества с ограниченной ответственностью
Наименование	Общество с ограниченной ответственностью "Сфинкс"
ИНН	7505004112
ОГРН	1057505001817
Содержание ограничения (обременения)	аренда
starting_date	2015-02-04
duration	на 5 лет
Вид обременения	022004000000, Ограничения прав на земельный участок, предусмотренные статьей 56 Земельного кодекса Российской Федерации
Порядковый номер части	1
Номер зоны	75:06-6.435
name_by_doc	Резервирование земель для нужд Российской Федерации в целях обеспечения реализации проекта "Строительство и реконструкция участков автомобильной дороги А-350 Чита-Забайкальск -граница с Китайской Народной Республикой. Строительство автомобильной дороги А-350 Чита-Забайкальск-граница с Китайской Народной Республикой на участке км 484+000-км 486+000 (подъезд к грузовому терминалу международного автомобильного пункта пропуска Забайкальск), Забайкальский край
Тип зоны	218020040002, Зона резервирования земель

Содержание ограничения (обременения)	Резервирование земель для нужд Российской Федерации в целях реализации проекта "Строительство и реконструкция участков автомобильной дороги А-350 Чита-Забайкальск-граница Китайской Народной Республикой. Строительство автомобильной дороги А-350 Чита-Забайкальск-граница с Китайской Народной Республикой на участке км 484+000 - км 486+000 (подъезд к грузовому терминалу международного автомобильного пункта пропуска Забайкальск), Забайкальского края". Зарезервировать для государственных нужд сроком на три года земли согласно схеме резервирования земель (приложение №1 к Распоряжению № 3509-р от 25.10.2022г.) и перечню кадастровых номеров земельного участка (приложение №2 к Распоряжению № 3509-р от 25.10.2022г.), которые полностью или частично расположены в границах резервируемых земель. На резервированных земельных участках устанавливаются ограничения прав в соответствии с Земельным кодексом Российской Федерации и другими федеральными законами, необходимые для целей резервирования земель.
Документ-основание	558401020000, Акты органов государственной власти или органов местного самоуправления Распоряжение "О резервировании земель для нужд Российской Федерации в целях обеспечения реализации проекта "Строительство и реконструкция участков автомобильной дороги А-350 Чита-Забайкальск -граница с Китайской Народной Республикой. Строительство автомобильной дороги А-350 Чита-Забайкальск- граница с Китайской Народной Республикой на участке км 484+000-км 486+000 (подъезд к грузовому терминалу международного автомобильного пункта пропуска Забайкальск), Забайкальский край", 3509-р, 2022-10-25, Министерство транспорта Российской Федерации Федеральное дорожное агентство (Росавтодор)
starting_date	2023-05-17

Сведения о правах и правообладателях

	Наименование	Значение
	Сведения о праве и правообладателях	
	Дата постановки на учет/ регистрации	05.06.2014 18:00:00
	Вид зарегистрированного вещного права	001001000000, Собственность
	Номер регистрации вещного права	75-75-07/013/2014-246
	Сведения о правообладателе	Муниципальный район "Забайкальский район"

Ограничения прав и обременения объекта недвижимости

	Наименование	Значение
	Ограничение права и обременение объекта недвижимости	
	Дата постановки на учет/ регистрации	14.12.2020 5:15:05
	Номер регистрации ограничения права или обременения объекта недвижимости	75:06:080401:108-75/263/2020-6
	Вид зарегистрированного ограничения права или обременения объекта недвижимости	022006000000, Аренда
	Дата начала действия	14.12.2020
	Дата прекращения действия	15.11.2030
	Номер реестровой записи	75:06:080401:108-75.egrppart.J.7507:27917
	Номер регистрации вещного права	75-75-07/013/2014-246
	Сведения о правообладателе	Общество с ограниченной ответственностью "Континент плюс" 7505006342, 1117505000315
	Документ-основание	558401010209, Договор аренды (субаренды) Договор аренды земельного участка, находящийся в собственности муниципального района "Забайкальский район", 29/20, 2020-11-16, 75:06:080401:108-75/263/2020-7, 75:06:080401:108-75/263/2020-7 2020-12-14T02:15:05+00:00, Газимуро-Заводский офис Нерчинского межмуниципального отдела Управления Росреестра по Забайкакльскому краю

Сведения о сделках

	Наименование	Значение
	Сведения о сделке	
	Вид сделки	454002001000, Договор аренды (субаренды)

Статус записи об объекте недвижимости

	Наименование	Значение
	Статус записи об объекте недвижимости	Сведения об объекте недвижимости имеют статус "актуальные, ранее учтенные"

Земельные участки

Номер точки	X	Y	Описание закреп.	Погрешность, м
1				
Система координат:				
МСК-75				
1				
1	390970.00	4202573.00	-	0
2	390470.00	4202573.00	-	0
3	390536.00	4202360.00	-	0
4	391110.00	4202360.00	-	0
1	390483.48	4202542.21	-	0
2	390482.77	4202541.50	-	0
3	390483.48	4202540.79	-	0
4	390484.20	4202541.50	-	0
Сведения о частях				
1				
1	390970.00	4202573.00	-	0
2	390470.00	4202573.00	-	0
3	390474.03	4202560.00	-	0
4	390526.11	4202560.41	-	0
5	390586.15	4202560.44	-	0
6	390719.60	4202563.41	-	0
7	390731.64	4202551.28	-	0
8	390733.85	4202535.01	-	0
9	390766.54	4202534.74	-	0
10	390770.49	4202551.96	-	0
11	390781.46	4202558.25	-	0
12	390811.11	4202557.88	-	0
13	390850.33	4202557.23	-	0
14	390978.07	4202560.72	-	0
15	391110.00	4202360.00	-	0

План (чертеж, схема) земельного участка

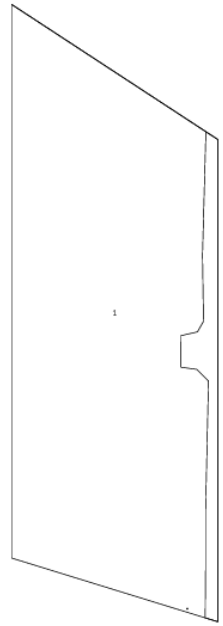

Масштаб 1:17000

ДОГОВОР № 29/20
аренды земельного участка,
находящийся в собственности муниципального района «Забайкальский район»

п.г.т. Забайкальск **«16» ноября 2020 года**

Муниципальный район "Забайкальский район", от имени которого действует Администрация муниципального района "Забайкальский район" (далее – Администрация), именуемая в дальнейшем «Арендодатель», в лице **Главы муниципального района «Забайкальский район» Эпова Андрея Михайловича**, действующего на основании Устава, с одной стороны, и **Общество с ограниченной ответственностью «Континент плюс» в лице директора Корепевой Екатерины Александровны действующей на основании Устава,** расположенный по адресу: Забайкальский край, Забайкальский район, пгт. Забайкальск, ул. Красноармейская, 30-18, именуемый в дальнейшем «Арендатор», с другой стороны, далее вместе именуемые «Стороны», в соответствии со ст. 39.12 Земельного кодекса Российской Федерации, на основании протокола рассмотрения заявок на участие в аукционе от «13» ноября 2020 года, заключили настоящий договор аренды земельного участка (далее – Договор) о нижеследующем:

1. Предмет и цели аренды

1.1. Арендодатель передает, а Арендатор принимает во временное владение и пользование земельный участок, находящийся в собственности муниципального района «Забайкальский район», из земель населенных пунктов, с кадастровым номером 75:06:080401:108, общей площадью 114381 кв. метров, местоположение которого установлено: Забайкальский край, Забайкальский район, пгт. Забайкальск, в районе МАПП (далее - земельный участок).

1.2. Земельный участок предоставляется для строительства накопителя транспорта.

1.3. Указанный в Договоре вид разрешенного использования земельного участка является окончательной и изменению не подлежит, если иное не предусмотрено действующим законодательством.

2. Ограничения (обременения) в использовании земельного участка

2.1. Земельный участок не обременен правами третьих лиц.

2.2. На земельный участок распространяются следующие ограничения в использовании: нет

Арендатор согласен принять земельный участок с учетом ограничений по его использованию.

3. Срок действия Договора

3.1. Настоящий Договор заключается сроком на 10 (десять) лет, по «15» ноября 2030 года (включительно).

3.2. Договор прекращается в связи с истечением срока действия Договора, если иное не установлено действующим законодательством.

3.3. Срок действия договора субаренды не может превышать срока действия настоящего Договора. При досрочном расторжении настоящего Договора договор субаренды земельного участка прекращает свое действие.

4. Размер арендной платы и условия её внесения

4.1. Арендные платежи начинают исчисляться с даты подписания настоящего Договора независимо от даты проведения государственной регистрации Договора.

Неиспользование Арендатором земельного участка не может служить основанием для освобождения его от внесения арендных платежей по Договору.

4.2. Годовой размер арендной платы сформирован по результатам аукциона и составляет **516 018,44** (пятьсот шестнадцать тысяч восемнадцать рублей сорок четыре копейки) рублей.

Задаток в сумме 103203,68 (сто три тысячи двести три рубля шестьдесят восемь копеек) рубля, внесённый Арендатором для участия в аукционе, зачисляется в счёт арендной платы по Договору.

4.3. ***Юридические лица*** *вносят арендную плату за соответствующий год* ***в срок до 15 сентября****, а в случае если договор аренды земельного участка заключен после 15 сентября –* ***в срок до 15 декабря)*** *путем перечисления в* ***УФК по Забайкальскому краю (Комитет по финансам муниципального района «Забайкальский район») ИНН 7505001802 ОКТМО 76612151 на расчетный счет № 40101810750042010001 Наименование банка: Отделение Чита г. Чита, БИК 047601001, КБК 90211105025050000120» (наименование платежа: по договору аренды №__от___).*** В случае, если срок наступления платежа приходится на выходной (нерабочий праздничный) день, то днем окончания срока внесения платежа является день, предшествующий выходному (нерабочему праздничному) дню.

За нарушение срока внесения арендной платы за земельный участок, предусмотренного пунктом 4.3 настоящего Договора, Арендатор выплачивает Арендодателю пени в размере 0,1 процента от суммы арендной платы земельного участка за каждый календарный день просрочки.

4.4. Арендная плата перечисляется Арендатором на расчётный счёт Арендодателя по реквизитам, прилагаемым к настоящему договору. Обязательство по внесению арендных платежей считается исполненным с момента поступления денежных средств на расчётный счёт Арендодателя.

В случае, если платеж является невыясненным из-за ошибки в платежном поручении при перечислении денежных средств на расчётный счёт Арендодателя по договору, то датой поступления платежа будет считаться дата уточнения платежа. При этом обязательство по уплате арендных платежей считается исполненным Арендатором с даты фактического поступления платежа.

5. Права и обязанности Арендодателя

5.1. Арендодатель имеет право:

5.1.1. требовать от Арендатора устранения выявленных Арендодателем нарушений условий Договора;

5.1.2. требовать возмещения убытков, причиненных ухудшением качества участка в результате хозяйственной деятельности Арендатора, а также по иным основаниям, предусмотренным законодательством Российской Федерации и настоящим Договором;

5.1.3. требовать от Арендатора своевременного предоставления установленных законодательством сведений о состоянии и использовании земель;

5.1.4. посещать и обследовать земельный участок на предмет соблюдения условий Договора;

5.1.5. требовать приостановления работ, ведущихся Арендатором на земельном участке с нарушением условий договора и требований природоохранного законодательства Российской Федерации

5.2. Арендодатель обязан:

5.2.1. не вмешиваться в хозяйственную деятельность Арендатора, если она не противоречит условиям настоящего Договора и требованиям закона.

6. Права и обязанности Арендатора

6.1. Арендатор имеет право:

6.1.1. проводить работы по улучшению экологического состояния земельного участка при наличии утвержденного в установленном порядке проекта;

6.1.2. в пределах срока действия договора с письменного согласия Арендодателя передавать земельный участок в субаренду, передавать свои права и обязанности по Договору другому лицу, в том числе передавать арендные права в залог и вносить их в качестве вклада в уставной капитал хозяйственного товарищества или общества, либо пaевого взноса в производственный кооператив, если иное не предусмотрено пунктом 9 статьи 22 Земельного кодекса Российской Федерации;

6.1.3. на заключение соглашения об установлении сервитута (далее – Соглашение) в отношении земельного участка (его части) без согласия Арендодателя при условии его уведомления в течение 10 (десяти дней) со дня заключения соглашения, если договор заключен на срок более чем один год. Соглашение заключается на срок, не превышающий срок действия договора.

6.2. Арендатор обязан:

6.2.1. использовать земельный участок в соответствии с целью и видом его разрешенного использования;

6.2.2. своевременно и в полном объёме вносить арендную плату;

6.2.3. соблюдать при использовании участка требования градостроительных регламентов, строительных, экологических, санитарно-гигиенических, противопожарных и иных правил, нормативов, не допускать его загрязнение, захламление, не допускать ухудшения экологической обстановки на арендуемом земельном участке и прилегающих к нему территориях, а также обеспечивать благоустройство территории;

6.2.4. не осуществлять на земельном участке работы, для проведения которых требуется соответствующее разрешение, без разрешения компетентных органов;

6.2.5. не использовать для собственных нужд имеющиеся на земельном участке общераспространенные полезные ископаемые, пресные подземные воды и т.п. объекты, без письменного согласия соответствующих органов, если такое согласие предусмотрено законодательством;

6.2.6. обеспечить Арендодателю и органам государственного (муниципального) контроля (надзора) свободный доступ на земельный участок и в расположенные на его территории здания и сооружения в случаях, установленных законом;

6.2.7. выполнять условия эксплуатации подземных и наземных коммуникаций, сооружений, дорог, проездов и т.п.;

6.2.8. не препятствовать размещению и обеспечивать сохранность имеющихся на участке межевых, геодезических и других специальных знаков;

6.2.9. не осуществлять на земельном участке деятельность, в результате которой нарушаются права и законные интересы третьих лиц;

6.2.10. предоставить право лицу, имеющему соответствующее разрешение, на прокладку и эксплуатацию линий электропередачи, связи и трубопроводов, других коммуникаций;

6.2.11. незамедлительно извещать Арендодателя об аварии или ином событии, нанесшем или грозящем нанести земельному участку ущерб, и своевременно принимать меры по предупреждению, предотвращению и ликвидации последствий таких ситуаций;

6.2.12. устранить за свой счёт недостатки земельного участка и иные его изменения, произведенные без согласования с Арендодателем, по письменному требованию последнего;

6.2.13. нести полную ответственность за все убытки, включая упущенную выгоду, которые он может причинить Арендодателю, смежным землепользователям, третьим лицам, в связи с ухудшением качества земель и экологической обстановки, явившихся результатом хозяйственной деятельности Арендатора, вследствие использования земельного участка не по его прямому назначению в соответствии с настоящим договором либо вследствие своих некомпетентных действий;

6.2.14. соблюдать установленный режим ограничений при использовании охранных зон, санитарно-защитных зон, зон охраны объектов культурного наследия (памятников истории и культуры) народов Российской Федерации, водоохранных зон, прибрежных защитных полос, зон затопления, подтопления, зон санитарной охраны источников питьевого и хозяйственно-бытового водоснабжения, зон охраняемых объектов, иных зон, установленных в соответствии с Российской Федерации (в случае, если такие ограничения установлены в отношении земельного участка);

6.2.15. не позднее, чем за 3 (три) рабочих дня до наступления срока платежа, письменно сообщить Арендодателю о том, что исполнение обязательства по уплате арендных платежей по Договору им возложено на третье лицо с указанием срока действия такого поручения, а также персональных данных третьего лица и согласие третьего лица на уплату арендных платежей. В противном случае будет считаться, что Арендатор просрочил исполнение обязательств по уплате арендной платы с наступлением последствий, предусмотренных пунктом 7.2. Договора.

6.2.16. осуществлять мероприятия по охране земельного участка и расположенных на нем природных ресурсов;

6.2.17. письменно известить Арендодателя в случае отчуждения принадлежащих Арендатору зданий и иных сооружений, расположенных на земельном участке, их частей или долей в праве на эти объекты, в течение 10 (десяти) дней со дня заключения соответствующей сделки;

6.2.18. в случае изменения адреса или иных реквизитов, в трёхдневный срок направить Арендодателю письменное уведомление об этом. В противном случае исполнение Стороной обязательств по прежним реквизитам будет считаться надлежащим исполнением обязательств по Договору;

6.2.19. ежегодно в срок **до 1 марта** являться в Администрацию муниципального района "Забайкальский район" для сверки расчёта арендных платежей.

6.2.20. сохранять все зелёные насаждения на земельном участке за исключением тех, которые могут быть снесены по разрешению органа местного самоуправления, уполномоченного в области охраны окружающей среды;

6.2.21. незамедлительно сообщать Арендодателю (в целях принятия последним соответствующих мер) о фактах размещения на арендуемом земельном участке любых объектов капитального и некапитального строительства (включая инженерные коммуникации, опоры линий электропередач и др.) в случае их обнаружения арендатором после получения земельного участка в аренду и выноса границ земельного участка в натуру. В противном случае убытки, которые могут возникнуть у собственников таких объектов в связи с их повреждением, сносом и т.п., будут возмещаться за счёт средств Арендатора;

6.2.22. не позднее срока, указанного в подпункте 3.1 пункта 3 Договора, получить разрешение на строительство (реконструкцию) объекта капитального строительства в органе, осуществляющем выдачу разрешений на строительство (реконструкцию) объекта капитального строительства; в тот же срок выполнить строительство (реконструкцию) объекта капитального строительства и осуществить государственную регистрацию права собственности на построенный (реконструированный) объект недвижимости (в случае, если земельный участок предоставлен в аренду для строительства капитального строения).

6.2.23. обеспечить свободный доступ на земельный участок представителей собственника линейного объекта или представителей организации, осуществляющей эксплуатацию линейного объекта, к данному объекту в целях обеспечения его

безопасности, в случае, если земельный участок полностью или частично расположен в охранной зоне, установленной в отношении линейного объекта;

6.2.24. обеспечить проведение работ по рекультивации земельного участка в случае, если земельный участок предоставлен для проведения работ, связанных с пользованием недрами;

6.2.25. обеспечить свободный доступ граждан к водному объекту общего пользования и его береговой полосе, в случае, если земельный участок, расположен в границах береговой полосы водного объекта общего пользования;

6.2.26. выполнять иные требования, предусмотренные действующим законодательством.

7. Расторжение Договора

7.1. Договор может быть расторгнут досрочно по соглашению Сторон. Договор не может быть расторгнут досрочно по соглашению Сторон в случае, если Арендатором не осуществлена государственная регистрация права собственности на объект недвижимости, построенный в соответствии с условиями настоящего Договора на арендуемом земельном участке.

7.2. Договор может быть расторгнут по требованию Арендодателя в судебном порядке в случае осуществления Арендатором деятельности, приводящей к ухудшению качества земельного участка, ухудшению экологической обстановки; при загрязнении прилегающих земель в случаях, предусмотренных землеустроительными, архитектурно-строительными, пожарными, природоохранными, санитарными и иными нормами и правилами; при невнесении арендной платы более двух сроков подряд по истечении установленного договором срока платежа независимо от её последующего внесения; при изъятии земельного участка для государственных или муниципальных нужд; а также в случае невыполнения Арендатором обязанностей, установленных пунктом 6.2 настоящего Договора; в иных случаях, установленных действующим законодательством.

7.3. Договор может быть расторгнут досрочно по требованию Арендодателя по истечении одного года после уведомления Арендатора земельного участка о расторжении договора в случае, если предоставленный в аренду земельный участок зарезервирован для государственных или муниципальных нужд.

7.4. Арендодатель, письменно уведомив Арендатора, вправе в одностороннем порядке расторгнуть Договор при переходе права собственности на здание, строение, сооружение, расположенном на земельном участке, от Арендатора к другому юридическому или физическому лицу. В этом случае Договор признается расторгнутым с момента получения Арендатором соответствующего уведомления.

7.5. При досрочном расторжении настоящего Договора судьба возведенных на земельном участке зданий, строений, сооружений, незавершенных строительством объектов и иных неотделимых улучшений определяется соглашением о расторжении Договора либо решением суда.

7.6. При досрочном расторжении настоящего Договора, Договор считается расторгнутым, а обязательства сторон по нему прекращенными (в том числе, в случае совпадения должника и кредитора в одном лице), с момента государственной регистрации прекращения права аренды, а, если, договор не подлежит государственной регистрации – с момента подписания сторонами соглашения о расторжении договора либо вступления в силу судебного решения.

8. Дополнительные условия Договора

8.1. Настоящий Договор одновременно является актом приёма-передачи (передаточным актом) земельного участка. Земельный участок считается переданным с момента подписания Договора Сторонами.

8.2. Корреспонденция (письма, уведомления, претензии, предписания) считается полученной Арендатором, если она направлена заказным письмом по почтовому адресу Арендатора, указанному в договоре. Момент получения корреспонденции определяется в любом случае не позднее 14-ти дней с даты ее отправки, указанной в почтовой квитанции.

8.3. Изменение характеристик земельного участка после его предоставления в аренду не является основанием для пересмотра фактически исполненных обязательств по настоящему Договору.

8.4. Не допускается размещение и/или строительство на земельном участке иных, помимо указанных в договоре, объектов.

8.5. Арендатор даёт свое согласие на размещение в органах печати и/или на сайте Департамента в информационно-телекоммуникационной сети «Интернет» информации о своей задолженности по арендной плате (в случае невнесения арендных платежей более двух сроков подряд).

8.6. Если после заключения и до прекращения действия настоящего договора принят акт законодательства, устанавливающий обязательные для сторон правила, иные, чем те, которые действовали при заключении настоящего договора, условия заключенного договора должны быть приведены в соответствие с законодательством, если иное не предусмотрено законодательством.

8.7. Споры Сторон, вытекающие из неисполнения либо ненадлежащего исполнения настоящего Договора, которые не удалось разрешить путем переговоров, разрешаются в судебном порядке.

8.8. Каждая из Сторон подтверждает, что она получила все необходимые разрешения для вступления в настоящий договор аренды, и что лица, подписавшие его, на это уполномочены.

8.9. Настоящий Договор составлен в 3(трех) экземплярах, имеющих одинаковую юридическую силу, из которых по одному экземпляру хранится у Сторон.

9. Реквизиты и подписи Сторон

Арендодатель	Арендатор
Администрация муниципального района «Забайкальский район» ИНН 7505000358 674650, Забайкальский край, пгт. Забайкальск, ул. Красноармейская, 40А _____ А.М. Эпов	Общество с ограниченной ответственностью «Континент плюс» ИНН 7505006342 ОГРН 1117505000315 Забайкальский край, Забайкальский район, пгт. Забайкальск ул. Красноармейская, 30-18 _____ директор Коренева Е.

12.2020 Штампы

УПРАВЛЕНИЕ ФЕДЕРАЛЬНОЙ СЛУЖБЫ ГОСУДАРСТВЕННОЙ РЕГИСТРАЦИИ, КАДАСТРА И КАРТОГРАФИИ ПО ЗАБАЙКАЛЬСКОМУ КРАЮ

Произведена государственная регистрация _____
Договор аренды (субаренды)
Дата регистрации 14.12.2020 11:15:05
Номер регистрации 75:06:080401:108-75/263/2020-7
Государственный регистратор прав _____ Пышкина С.С.
(подпись) (Ф.И.О.)
М.П.

Прономеровано, прошито и скреплено печатью на

Сведения выписки из Единого государственного реестра недвижимости об объекте недвижимости (земельный участок)

Реквизиты выписки

	Наименование	Значение
	Дата формирования выписки	25.10.2023
	Регистрационный номер	****-***/****-*********

Реквизиты поступившего запроса

	Наименование	Значение
	Дата поступившего запроса	25.10.2023
	Дата получения запроса органом регистрации прав	26.10.2023

Сведения об объекте недвижимости - земельном участке

	Наименование	Значение
	Дата постановки на учет/ регистрации	10.02.2007 18:00:00
	Кадастровый номер	75:06:080401:106
	Номер кадастрового квартала	75:06:080401
	Вид объекта недвижимости	002001001000, Земельный участок
	Вид земельного участка	01, Землепользование
	Дата постановки по документу	11.02.2007
	Кадастровые номера земельных участков, из которых образован данный земельный участок	75:06:080401:105
	Кадастровые номера расположенных в пределах земельного участка объектов недвижимости	75:06:000000:809
	Вид категории	003002000000, Земли населенных пунктов
	По документу	Для строительства складов временного хранения
	Площадь	009, Уточненная площадь
	Значение в кв. метрах	150001
	Погрешность	135.55
	Адрес в соответствии с ФИАС (Текст)	Местоположение установлено относительно ориентира, расположенного в границах участка. Почтовый адрес ориентира: Забайкальский край, р-н Забайкальский, пгт. Забайкальск, в районе МАПП.
	Сведения о кадастровом инженере	
	Вид выполненных кадастровых работ	исправление реестровой ошибки путем уточнения местоположения границ и площади земельных участков с кадастровыми номерами 75:06:080401:110, 75:06:080401:106, 75:06:080401:252, уточнением части границ смежных земельных участков единого землепользования 75:06:000000:135, 75:06:000000:136.
	Фамилия Имя Отчество кадастрового инженера	Ананьин Алексей Викторович
	Номер регистрации в государственном реестре лиц, осуществляющих кадастровую деятельность	1322
	Номер заключения договора на выполнение кадастровых работ	025
	Дата заключения договора на выполнение кадастровых работ	23.07.2021
	Сведения о расположении земельного участка полностью или частично в границах зоны с особыми условиями использования территории или территории объекта культурного наследия	75:06-6.435
	Кадастровая стоимость	22470149.8
	Сведения о части земельного участка	
	Порядковый номер части	1
	Дата внесения	17.05.2023
	Площадь	002, Общая площадь
	Значение в кв. метрах	24971
	Номер	75:06-6.435
	Номер контура	1

Порядковый номер элемента контура	1
Порядковый номер точки1 в элементе	1
Порядковый номер точки2 в элементе	2
Дирекционный угол	90°0.0`
Горизонтальное проложение, м	300
Кадастровые номера смежных участков	75:06:000000:760
Номер контура	1
Порядковый номер элемента контура	1
Порядковый номер точки1 в элементе	2
Порядковый номер точки2 в элементе	3
Дирекционный угол	180°0.0`
Горизонтальное проложение, м	500.01
Кадастровые номера смежных участков	75:06:080401:252(1)
Номер контура	1
Порядковый номер элемента контура	1
Порядковый номер точки1 в элементе	3
Порядковый номер точки2 в элементе	4
Дирекционный угол	270°0.1`
Горизонтальное проложение, м	300
Номер контура	1
Порядковый номер элемента контура	1
Порядковый номер точки1 в элементе	4
Порядковый номер точки2 в элементе	1
Дирекционный угол	0°0.0`
Горизонтальное проложение, м	500
Кадастровые номера смежных участков	75:06:080401:108
Номер контура	1
Порядковый номер элемента контура	2
Порядковый номер точки1 в элементе	5
Порядковый номер точки2 в элементе	6
Дирекционный угол	315°0.0`
Горизонтальное проложение, м	1
Кадастровые номера смежных участков	75:06:000000:942(71)
Номер контура	1
Порядковый номер элемента контура	2
Порядковый номер точки1 в элементе	6
Порядковый номер точки2 в элементе	7
Дирекционный угол	225°0.0`
Горизонтальное проложение, м	1
Кадастровые номера смежных участков	75:06:000000:942(71)
Номер контура	1
Порядковый номер элемента контура	2
Порядковый номер точки1 в элементе	7
Порядковый номер точки2 в элементе	8
Дирекционный угол	135°0.0`
Горизонтальное проложение, м	1
Кадастровые номера смежных участков	75:06:000000:942(71)
Номер контура	1
Порядковый номер элемента контура	2
Порядковый номер точки1 в элементе	8
Порядковый номер точки2 в элементе	5
Дирекционный угол	45°0.0`
Горизонтальное проложение, м	1
Кадастровые номера смежных участков	75:06:000000:942(71)
Номер контура	1
Порядковый номер элемента контура	3
Порядковый номер точки1 в элементе	9
Порядковый номер точки2 в элементе	10
Дирекционный угол	315°0.0`
Горизонтальное проложение, м	1
Кадастровые номера смежных участков	75:06:000000:942(119)
Номер контура	1
Порядковый номер элемента контура	3
Порядковый номер точки1 в элементе	10
Порядковый номер точки2 в элементе	11

Дирекционный угол	225°0.0`
Горизонтальное проложение, м	1
Кадастровые номера смежных участков	75:06:000000:942(119)
Номер контура	1
Порядковый номер элемента контура	3
Порядковый номер точки1 в элементе	11
Порядковый номер точки2 в элементе	12
Дирекционный угол	135°0.0`
Горизонтальное проложение, м	1
Кадастровые номера смежных участков	75:06:000000:942(119)
Номер контура	1
Порядковый номер элемента контура	3
Порядковый номер точки1 в элементе	12
Порядковый номер точки2 в элементе	9
Дирекционный угол	45°0.0`
Горизонтальное проложение, м	1
Кадастровые номера смежных участков	75:06:000000:942(119)
Номер контура	1
Порядковый номер элемента контура	4
Порядковый номер точки1 в элементе	13
Порядковый номер точки2 в элементе	14
Дирекционный угол	315°0.0`
Горизонтальное проложение, м	1
Кадастровые номера смежных участков	75:06:000000:942(72)
Номер контура	1
Порядковый номер элемента контура	4
Порядковый номер точки1 в элементе	14
Порядковый номер точки2 в элементе	15
Дирекционный угол	225°0.0`
Горизонтальное проложение, м	1
Кадастровые номера смежных участков	75:06:000000:942(72)
Номер контура	1
Порядковый номер элемента контура	4
Порядковый номер точки1 в элементе	15
Порядковый номер точки2 в элементе	16
Дирекционный угол	135°0.0`
Горизонтальное проложение, м	1
Кадастровые номера смежных участков	75:06:000000:942(72)
Номер контура	1
Порядковый номер элемента контура	4
Порядковый номер точки1 в элементе	16
Порядковый номер точки2 в элементе	13
Дирекционный угол	45°0.0`
Горизонтальное проложение, м	1
Кадастровые номера смежных участков	75:06:000000:942(72)
Номер контура	1
Порядковый номер элемента контура	5
Порядковый номер точки1 в элементе	17
Порядковый номер точки2 в элементе	18
Дирекционный угол	315°0.0`
Горизонтальное проложение, м	1
Кадастровые номера смежных участков	75:06:000000:942(117)
Номер контура	1
Порядковый номер элемента контура	5
Порядковый номер точки1 в элементе	18
Порядковый номер точки2 в элементе	19
Дирекционный угол	225°0.0`
Горизонтальное проложение, м	1
Кадастровые номера смежных участков	75:06:000000:942(117)
Номер контура	1
Порядковый номер элемента контура	5
Порядковый номер точки1 в элементе	19
Порядковый номер точки2 в элементе	20
Дирекционный угол	135°0.0`
Горизонтальное проложение, м	1

Кадастровые номера смежных участков	75:06:000000:942(117)
Номер контура	1
Порядковый номер элемента контура	5
Порядковый номер точки1 в элементе	20
Порядковый номер точки2 в элементе	17
Дирекционный угол	45°0.0`
Горизонтальное проложение, м	1
Кадастровые номера смежных участков	75:06:000000:942(117)
Номер контура	1
Порядковый номер элемента контура	6
Порядковый номер точки1 в элементе	21
Порядковый номер точки2 в элементе	22
Дирекционный угол	315°0.0`
Горизонтальное проложение, м	1
Кадастровые номера смежных участков	75:06:000000:942(120)
Номер контура	1
Порядковый номер элемента контура	6
Порядковый номер точки1 в элементе	22
Порядковый номер точки2 в элементе	23
Дирекционный угол	225°0.0`
Горизонтальное проложение, м	1
Кадастровые номера смежных участков	75:06:000000:942(120)
Номер контура	1
Порядковый номер элемента контура	6
Порядковый номер точки1 в элементе	23
Порядковый номер точки2 в элементе	24
Дирекционный угол	135°0.0`
Горизонтальное проложение, м	1
Кадастровые номера смежных участков	75:06:000000:942(120)
Номер контура	1
Порядковый номер элемента контура	6
Порядковый номер точки1 в элементе	24
Порядковый номер точки2 в элементе	21
Дирекционный угол	45°0.0`
Горизонтальное проложение, м	1
Кадастровые номера смежных участков	75:06:000000:942(120)
Номер контура	1
Порядковый номер элемента контура	7
Порядковый номер точки1 в элементе	25
Порядковый номер точки2 в элементе	26
Дирекционный угол	315°0.0`
Горизонтальное проложение, м	1
Кадастровые номера смежных участков	75:06:000000:942(73)
Номер контура	1
Порядковый номер элемента контура	7
Порядковый номер точки1 в элементе	26
Порядковый номер точки2 в элементе	27
Дирекционный угол	225°0.0`
Горизонтальное проложение, м	1
Кадастровые номера смежных участков	75:06:000000:942(73)
Номер контура	1
Порядковый номер элемента контура	7
Порядковый номер точки1 в элементе	27
Порядковый номер точки2 в элементе	28
Дирекционный угол	135°0.0`
Горизонтальное проложение, м	1
Кадастровые номера смежных участков	75:06:000000:942(73)
Номер контура	1
Порядковый номер элемента контура	7
Порядковый номер точки1 в элементе	28
Порядковый номер точки2 в элементе	25
Дирекционный угол	45°0.0`
Горизонтальное проложение, м	1
Кадастровые номера смежных участков	75:06:000000:942(73)
Номер контура	1

Порядковый номер элемента контура	8
Порядковый номер точки1 в элементе	29
Порядковый номер точки2 в элементе	30
Дирекционный угол	315°0.0`
Горизонтальное проложение, м	1
Кадастровые номера смежных участков	75:06:000000:942(155)
Номер контура	1
Порядковый номер элемента контура	8
Порядковый номер точки1 в элементе	30
Порядковый номер точки2 в элементе	31
Дирекционный угол	225°0.0`
Горизонтальное проложение, м	1
Кадастровые номера смежных участков	75:06:000000:942(155)
Номер контура	1
Порядковый номер элемента контура	8
Порядковый номер точки1 в элементе	31
Порядковый номер точки2 в элементе	32
Дирекционный угол	135°0.0`
Горизонтальное проложение, м	1
Кадастровые номера смежных участков	75:06:000000:942(155)
Номер контура	1
Порядковый номер элемента контура	8
Порядковый номер точки1 в элементе	32
Порядковый номер точки2 в элементе	29
Дирекционный угол	45°0.0`
Горизонтальное проложение, м	1
Кадастровые номера смежных участков	75:06:000000:942(155)
Номер контура	1
Порядковый номер элемента контура	9
Порядковый номер точки1 в элементе	33
Порядковый номер точки2 в элементе	34
Дирекционный угол	315°0.0`
Горизонтальное проложение, м	1
Кадастровые номера смежных участков	75:06:000000:942(24)
Номер контура	1
Порядковый номер элемента контура	9
Порядковый номер точки1 в элементе	34
Порядковый номер точки2 в элементе	35
Дирекционный угол	225°0.0`
Горизонтальное проложение, м	1
Кадастровые номера смежных участков	75:06:000000:942(24)
Номер контура	1
Порядковый номер элемента контура	9
Порядковый номер точки1 в элементе	35
Порядковый номер точки2 в элементе	36
Дирекционный угол	135°0.0`
Горизонтальное проложение, м	1
Кадастровые номера смежных участков	75:06:000000:942(24)
Номер контура	1
Порядковый номер элемента контура	9
Порядковый номер точки1 в элементе	36
Порядковый номер точки2 в элементе	33
Дирекционный угол	45°0.0`
Горизонтальное проложение, м	1
Кадастровые номера смежных участков	75:06:000000:942(24)
Номер контура	1
Порядковый номер элемента контура	10
Порядковый номер точки1 в элементе	37
Порядковый номер точки2 в элементе	38
Дирекционный угол	200°8.2`
Горизонтальное проложение, м	0.32
Кадастровые номера смежных участков	75:06:080401:89
Номер контура	1
Порядковый номер элемента контура	10
Порядковый номер точки1 в элементе	38

Порядковый номер точки2 в элементе	39
Дирекционный угол	110°8.2`
Горизонтальное проложение, м	0.32
Кадастровые номера смежных участков	75:06:080401:89
Номер контура	1
Порядковый номер элемента контура	10
Порядковый номер точки1 в элементе	39
Порядковый номер точки2 в элементе	40
Дирекционный угол	20°46.3`
Горизонтальное проложение, м	0.31
Кадастровые номера смежных участков	75:06:080401:89
Номер контура	1
Порядковый номер элемента контура	10
Порядковый номер точки1 в элементе	40
Порядковый номер точки2 в элементе	37
Дирекционный угол	291°48.1`
Горизонтальное проложение, м	0.32
Кадастровые номера смежных участков	75:06:080401:89
Номер контура	1
Порядковый номер элемента контура	11
Порядковый номер точки1 в элементе	41
Порядковый номер точки2 в элементе	42
Дирекционный угол	200°8.2`
Горизонтальное проложение, м	0.32
Кадастровые номера смежных участков	75:06:080401:90
Номер контура	1
Порядковый номер элемента контура	11
Порядковый номер точки1 в элементе	42
Порядковый номер точки2 в элементе	43
Дирекционный угол	108°26.1`
Горизонтальное проложение, м	0.32
Кадастровые номера смежных участков	75:06:080401:90
Номер контура	1
Порядковый номер элемента контура	11
Порядковый номер точки1 в элементе	43
Порядковый номер точки2 в элементе	44
Дирекционный угол	20°8.2`
Горизонтальное проложение, м	0.32
Кадастровые номера смежных участков	75:06:080401:90
Номер контура	1
Порядковый номер элемента контура	11
Порядковый номер точки1 в элементе	44
Порядковый номер точки2 в элементе	41
Дирекционный угол	288°26.1`
Горизонтальное проложение, м	0.32
Кадастровые номера смежных участков	75:06:080401:90
Номер контура	1
Порядковый номер элемента контура	12
Порядковый номер точки1 в элементе	45
Порядковый номер точки2 в элементе	46
Дирекционный угол	199°32.2`
Горизонтальное проложение, м	0.33
Кадастровые номера смежных участков	75:06:080401:92
Номер контура	1
Порядковый номер элемента контура	12
Порядковый номер точки1 в элементе	46
Порядковый номер точки2 в элементе	47
Дирекционный угол	106°41.9`
Горизонтальное проложение, м	0.31
Кадастровые номера смежных участков	75:06:080401:92
Номер контура	1
Порядковый номер элемента контура	12
Порядковый номер точки1 в элементе	47
Порядковый номер точки2 в элементе	48
Дирекционный угол	18°26.1`

Горизонтальное проложение, м	0.32
Кадастровые номера смежных участков	75:06:080401:92
Номер контура	1
Порядковый номер элемента контура	12
Порядковый номер точки1 в элементе	48
Порядковый номер точки2 в элементе	45
Дирекционный угол	289°1.6`
Горизонтальное проложение, м	0.31
Кадастровые номера смежных участков	75:06:080401:92
Номер контура	1
Порядковый номер элемента контура	13
Порядковый номер точки1 в элементе	49
Порядковый номер точки2 в элементе	50
Дирекционный угол	200°46.3`
Горизонтальное проложение, м	0.31
Кадастровые номера смежных участков	75:06:080401:91
Номер контура	1
Порядковый номер элемента контура	13
Порядковый номер точки1 в элементе	50
Порядковый номер точки2 в элементе	51
Дирекционный угол	108°26.1`
Горизонтальное проложение, м	0.32
Кадастровые номера смежных участков	75:06:080401:91
Номер контура	1
Порядковый номер элемента контура	13
Порядковый номер точки1 в элементе	51
Порядковый номер точки2 в элементе	52
Дирекционный угол	20°8.2`
Горизонтальное проложение, м	0.32
Кадастровые номера смежных участков	75:06:080401:91
Номер контура	1
Порядковый номер элемента контура	13
Порядковый номер точки1 в элементе	52
Порядковый номер точки2 в элементе	49
Дирекционный угол	286°41.9`
Горизонтальное проложение, м	0.31
Кадастровые номера смежных участков	75:06:080401:91
Номер контура	1
Порядковый номер элемента контура	14
Порядковый номер точки1 в элементе	53
Порядковый номер точки2 в элементе	54
Дирекционный угол	199°1.6`
Горизонтальное проложение, м	0.31
Номер контура	1
Порядковый номер элемента контура	14
Порядковый номер точки1 в элементе	54
Порядковый номер точки2 в элементе	55
Дирекционный угол	108°26.1`
Горизонтальное проложение, м	0.32
Номер контура	1
Порядковый номер элемента контура	14
Порядковый номер точки1 в элементе	55
Порядковый номер точки2 в элементе	56
Дирекционный угол	18°26.1`
Горизонтальное проложение, м	0.32
Номер контура	1
Порядковый номер элемента контура	14
Порядковый номер точки1 в элементе	56
Порядковый номер точки2 в элементе	53
Дирекционный угол	286°41.9`
Горизонтальное проложение, м	0.31
Номер контура	1
Порядковый номер элемента контура	15
Порядковый номер точки1 в элементе	57
Порядковый номер точки2 в элементе	58

Дирекционный угол	199°1.6`
Горизонтальное проложение, м	0.31
Кадастровые номера смежных участков	75:06:080401:87
Номер контура	1
Порядковый номер элемента контура	15
Порядковый номер точки1 в элементе	58
Порядковый номер точки2 в элементе	59
Дирекционный угол	108°26.1`
Горизонтальное проложение, м	0.32
Кадастровые номера смежных участков	75:06:080401:87
Номер контура	1
Порядковый номер элемента контура	15
Порядковый номер точки1 в элементе	59
Порядковый номер точки2 в элементе	60
Дирекционный угол	18°26.1`
Горизонтальное проложение, м	0.32
Кадастровые номера смежных участков	75:06:080401:87
Номер контура	1
Порядковый номер элемента контура	15
Порядковый номер точки1 в элементе	60
Порядковый номер точки2 в элементе	57
Дирекционный угол	286°41.9`
Горизонтальное проложение, м	0.31
Кадастровые номера смежных участков	75:06:080401:87
Номер контура	1
Порядковый номер элемента контура	16
Порядковый номер точки1 в элементе	61
Порядковый номер точки2 в элементе	62
Дирекционный угол	199°1.6`
Горизонтальное проложение, м	0.31
Кадастровые номера смежных участков	75:06:080401:88
Номер контура	1
Порядковый номер элемента контура	16
Порядковый номер точки1 в элементе	62
Порядковый номер точки2 в элементе	63
Дирекционный угол	110°8.2`
Горизонтальное проложение, м	0.32
Кадастровые номера смежных участков	75:06:080401:88
Номер контура	1
Порядковый номер элемента контура	16
Порядковый номер точки1 в элементе	63
Порядковый номер точки2 в элементе	64
Дирекционный угол	19°1.6`
Горизонтальное проложение, м	0.31
Кадастровые номера смежных участков	75:06:080401:88
Номер контура	1
Порядковый номер элемента контура	16
Порядковый номер точки1 в элементе	64
Порядковый номер точки2 в элементе	61
Дирекционный угол	290°8.2`
Горизонтальное проложение, м	0.32
Кадастровые номера смежных участков	75:06:080401:88
Номер контура	1
Порядковый номер элемента контура	17
Порядковый номер точки1 в элементе	65
Порядковый номер точки2 в элементе	66
Дирекционный угол	199°1.6`
Горизонтальное проложение, м	0.31
Номер контура	1
Порядковый номер элемента контура	17
Порядковый номер точки1 в элементе	66
Порядковый номер точки2 в элементе	67
Дирекционный угол	108°26.1`
Горизонтальное проложение, м	0.32
Номер контура	1

Порядковый номер элемента контура	17
Порядковый номер точки1 в элементе	67
Порядковый номер точки2 в элементе	68
Дирекционный угол	18°26.1`
Горизонтальное проложение, м	0.32
Номер контура	1
Порядковый номер элемента контура	17
Порядковый номер точки1 в элементе	68
Порядковый номер точки2 в элементе	65
Дирекционный угол	286°41.9`
Горизонтальное проложение, м	0.31
Особые отметки	Посредством данного земельного участка обеспечен доступ к земельному участку (земельным участкам) с кадастровым номером (кадастровыми номерами): 75:06:000000:942. Сведения об ограничениях права на объект недвижимости, обременениях данного объекта, не зарегистрированных в реестре прав, ограничений прав и обременений недвижимого имущества: Вид ограничения (обременения): Ограничения прав на земельный участок, предусмотренные статьей 56 Земельного кодекса Российской Федерации; срок действия: с 17.05.2023; Реквизиты документа-основания: Распоряжение "О резервировании земель для нужд Российской Федерации в целях обеспечения реализации проекта "Строительство и реконструкция участков автомобильной дороги А-350 Чита-Забайкальск -граница с Китайской Народной Республикой. Строительство автомобильной дороги А-350 Чита-Забайкальск- граница с Китайской Народной Республикой на участке км 484+000-км 486+000 (подъезд к грузовому терминалу международного автомобильного пункта пропуска Забайкальск), Забайкальский край" от 2022-10-25 № 3509-р выдан: Министерство транспорта Российской Федерации Федеральное дорожное агентство (Росавтодор).
Вид обременения	022004000000, Ограничения прав на земельный участок, предусмотренные статьей 56 Земельного кодекса Российской Федерации
Порядковый номер части	1
Номер зоны	75:06-6.435
name_by_doc	Резервирование земель для нужд Российской Федерации в целях обеспечения реализации проекта "Строительство и реконструкция участков автомобильной дороги А-350 Чита-Забайкальск -граница с Китайской Народной Республикой. Строительство автомобильной дороги А-350 Чита-Забайкальск-граница с Китайской Народной Республикой на участке км 484+000-км 486+000 (подъезд к грузовому терминалу международного автомобильного пункта пропуска Забайкальск), Забайкальский край
Тип зоны	218020040002, Зона резервирования земель

Содержание ограничения (обременения)	Резервирование земель для нужд Российской Федерации в целях реализации проекта "Строительство и реконструкция участков автомобильной дороги А-350 Чита-Забайкальск-граница Китайской Народной Республикой. Строительство автомобильной дороги А-350 Чита-Забайкальск-граница с Китайской Народной Республикой на участке км 484+000 - км 486+000 (подъезд к грузовому терминалу международного автомобильного пункта пропуска Забайкальск), Забайкальского края". Зарезервировать для государственных нужд сроком на три года земли согласно схеме резервирования земель (приложение №1 к Распоряжению № 3509-р от 25.10.2022г.) и перечню кадастровых номеров земельного участка (приложение №2 к Распоряжению № 3509-р от 25.10.2022г.), которые полностью или частично расположены в границах резервируемых земель. На резервированных земельных участках устанавливаются ограничения прав в соответствии с Земельным кодексом Российской Федерации и другими федеральными законами, необходимые для целей резервирования земель.
Документ-основание	558401020000, Акты органов государственной власти или органов местного самоуправления Распоряжение "О резервировании земель для нужд Российской Федерации в целях обеспечения реализации проекта "Строительство и реконструкция участков автомобильной дороги А-350 Чита-Забайкальск -граница с Китайской Народной Республикой. Строительство автомобильной дороги А-350 Чита-Забайкальск- граница с Китайской Народной Республикой на участке км 484+000-км 486+000 (подъезд к грузовому терминалу международного автомобильного пункта пропуска Забайкальск), Забайкальский край", 3509-р, 2022-10-25, Министерство транспорта Российской Федерации Федеральное дорожное агентство (Росавтодор)
starting_date	2023-05-17

Сведения о правах и правообладателях

Наименование	Значение
Сведения о праве и правообладателях	
Дата постановки на учет/ регистрации	05.06.2014 18:00:00
Вид зарегистрированного вещного права	001001000000, Собственность
Номер регистрации вещного права	75-75-07/013/2014-247
Сведения о правообладателе	Муниципальный район "Забайкальский район"

Ограничения прав и обременения объекта недвижимости

Наименование	Значение
Ограничение права и обременение объекта недвижимости	
Дата постановки на учет/ регистрации	19.02.2020 5:06:54
Номер регистрации ограничения права или обременения объекта недвижимости	75:06:080401:106-75/071/2020-1
Вид зарегистрированного ограничения права или обременения объекта недвижимости	022006000000, Аренда
Дата начала действия	19.02.2020
Дата прекращения действия	15.01.2030
Номер реестровой записи	75:06:080401:106-75.egrppart.J.7507:27953
Номер регистрации вещного права	75-75-07/013/2014-247
Сведения о правообладателе	Общество с ограниченной ответственностью "Континент плюс" 7505006342, 1117505000315 Забайкальский край, пгт. Забайкальск, ул. Красноармейская, д. 40А
Документ-основание	558401010209, Договор аренды (субаренды) Договор аренды земельного участка, находящийся в собственности муниципального района "Забайкальский район", 05/20, 2020-01-16, 75:06:080401:106-75/071/2020-2, 75:06:080401:106-75/071/2020-2 2020-02-19T02:06:54+00:00, Нерчинский межмуниципальный отдел Управления Росреестра по Забайкальскому краю

Сведения о сделках

Наименование	Значение
Сведения о сделке	
Вид сделки	454002001000, Договор аренды (субаренды)

Статус записи об объекте недвижимости

Наименование	Значение
Статус записи об объекте недвижимости	Сведения об объекте недвижимости имеют статус "актуальные, ранее учтенные"

Земельные участки

Номер точки	X	Y	Описание закреп.	Погрешность, м
1				
Система координат:				
МСК-75				
1				
1	390970.00	4202573.00	-	0
2	390970.00	4202873.00	-	0
3	390469.99	4202873.00	-	0
4	390470.00	4202573.00	-	0
1	390482.82	4202616.33	-	0
2	390482.11	4202615.62	-	0
3	390482.82	4202614.91	-	0
4	390483.53	4202615.62	-	0
1	390481.92	4202689.70	-	0
2	390481.21	4202688.99	-	0
3	390481.92	4202688.28	-	0
4	390482.63	4202688.99	-	0
1	390480.66	4202801.72	-	0
2	390479.95	4202801.01	-	0
3	390480.66	4202800.30	-	0
4	390481.37	4202801.01	-	0

1	390483.33	4202579.37	-	0
2	390482.62	4202578.66	-	0
3	390483.33	4202577.95	-	0
4	390484.04	4202578.66	-	0
1	390481.74	4202764.37	-	0
2	390481.03	4202763.66	-	0
3	390481.74	4202762.95	-	0
4	390482.45	4202763.66	-	0
1	390479.94	4202839.72	-	0
2	390479.23	4202839.01	-	0
3	390479.94	4202838.30	-	0
4	390480.65	4202839.01	-	0
1	390482.50	4202652.79	-	0
2	390481.79	4202652.08	-	0
3	390482.50	4202651.37	-	0
4	390483.21	4202652.08	-	0
1	390481.89	4202727.94	-	0
2	390481.18	4202727.23	-	0
3	390481.89	4202726.52	-	0
4	390482.60	4202727.23	-	0
1	390480.29	4202727.29	-	0
2	390479.99	4202727.18	-	0
3	390479.88	4202727.48	-	0
4	390480.17	4202727.59	-	0
1	390479.98	4202764.13	-	0
2	390479.68	4202764.02	-	0
3	390479.58	4202764.32	-	0
4	390479.88	4202764.43	-	0
1	390479.51	4202838.04	-	0
2	390479.20	4202837.93	-	0
3	390479.11	4202838.23	-	0
4	390479.41	4202838.33	-	0
1	390479.78	4202801.71	-	0
2	390479.49	4202801.60	-	0
3	390479.39	4202801.90	-	0
4	390479.69	4202802.01	-	0
1	390481.43	4202615.87	-	0
2	390481.14	4202615.77	-	0
3	390481.04	4202616.07	-	0
4	390481.34	4202616.17	-	0
1	390481.09	4202652.35	-	0
2	390480.80	4202652.25	-	0
3	390480.70	4202652.55	-	0
4	390481.00	4202652.65	-	0
1	390480.69	4202689.51	-	0
2	390480.40	4202689.41	-	0
3	390480.29	4202689.71	-	0
4	390480.58	4202689.81	-	0
1	390481.91	4202578.51	-	0
2	390481.62	4202578.41	-	0
3	390481.52	4202578.71	-	0
4	390481.82	4202578.81	-	0

Сведения о частях				
1				
1	390970.00	4202573.00	-	0
2	390970.00	4202614.47	-	0
3	390941.61	4202615.22	-	0
4	390924.62	4202633.17	-	0
5	390902.95	4202615.57	-	0
6	390860.43	4202615.64	-	0
7	390838.24	4202626.45	-	0
8	390824.50	4202659.66	-	0
9	390763.88	4202645.04	-	0
10	390735.88	4202643.93	-	0
11	390703.82	4202615.96	-	0
12	390470.00	4202609.79	-	0
13	390470.00	4202573.00	-	0
1	390483.33	4202579.37	-	0
2	390484.04	4202578.66	-	0
3	390483.33	4202577.95	-	0
4	390482.62	4202578.66	-	0
1	390481.91	4202578.51	-	0
2	390481.62	4202578.41	-	0
3	390481.52	4202578.71	-	0
4	390481.82	4202578.81	-	0

План (чертеж, схема) земельного участка

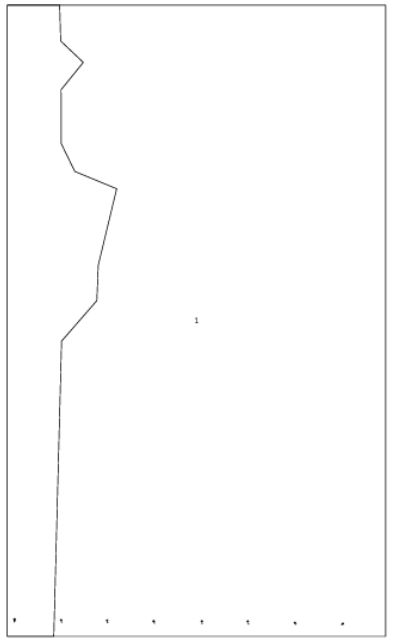

Масштаб 1:13000

ДОГОВОР № 05/20
аренды земельного участка,
находящийся в собственности муниципального района «Забайкальский район»

п.г.т. Забайкальск **«16» января 2020 года**

Муниципальный район "Забайкальский район", от имени которого действует Администрация муниципального района "Забайкальский район" (далее – Администрация), именуемая в дальнейшем «Арендодатель», в лице **Главы муниципального района «Забайкальский район» Эпова Андрея Михайловича**, действующего на основании Устава, с одной стороны, и **Общество с ограниченной ответственностью «Континент плюс» в лице директора Кореневой Екатерины Александровны действующей на основании Устава,** расположенный по адресу: Забайкальский край, Забайкальский район, пгт. Забайкальск, ул. Красноармейская, 30-18, именуемый в дальнейшем «Арендатор», с другой стороны, далее вместе именуемые «Стороны», в соответствии со ст. 39.12 Земельного кодекса Российской Федерации, на основании протокола рассмотрения заявок на участие в аукционе от «15» января 2020 года, заключили настоящий договор аренды земельного участка (далее – Договор) о нижеследующем:

1. Предмет и цели аренды

1.1. Арендодатель передает, а Арендатор принимает во временное владение и пользование земельный участок, находящийся в собственности муниципального района «Забайкальский район», из земель населенных пунктов, с кадастровым номером 75:06:080401:106, общей площадью 150000 кв. метров, местоположение которого установлено: Забайкальский край, Забайкальский район, пгт. Забайкальск, в районе МАПП (далее – земельный участок).

1.2. Земельный участок предоставляется для строительства складов временного хранения.

1.3. Указанный в Договоре вид разрешенного использования земельного участка является окончательной и изменению не подлежит, если иное не предусмотрено действующим законодательством.

2. Ограничения (обременения) в использовании земельного участка

2.1. Земельный участок не обременен правами третьих лиц.

2.2. На земельный участок распространяются следующие ограничения в использовании: нет

Арендатор согласен принять земельный участок с учетом ограничений по его использованию.

3. Срок действия Договора

3.1. Настоящий Договор заключается сроком на 10 (десять) лет**,** по «15» января 2030 года (включительно).

3.2. Договор прекращается в связи с истечением срока действия Договора, если иное не установлено действующим законодательством.

3.3. Срок действия договора субаренды не может превышать срока действия настоящего Договора. При досрочном расторжении настоящего Договора договор субаренды земельного участка прекращает свое действие.

4. Размер арендной платы и условия её внесения

4.1. Арендные платежи начинают исчисляться с даты подписания настоящего Договора независимо от даты проведения государственной регистрации Договора.

Неиспользование Арендатором земельного участка не может служить основанием для освобождения его от внесения арендных платежей по Договору.

4.2. Годовой размер арендной платы сформирован по результатам аукциона и составляет **400908,96** (четыреста тысяч девятьсот восемь рублей девяносто шесть копеек) рублей.

Задаток в сумме 77 846,40 (семьдесят семь тысяч восемьсот сорок шесть рублей сорок копеек) рублей, внесённый Арендатором для участия в аукционе, зачисляется в счёт арендной платы по Договору.

4.3. ***Юридические лица*** *вносят арендную плату за соответствующий год* ***в срок до 15 сентября****, а в случае если договор аренды земельного участка заключен после 15 сентября – в срок до 15 декабря) путем перечисления в* ***УФК по Забайкальскому краю (Комитет по финансам муниципального района «Забайкальский район») ИНН 7505001802 ОКТМО 76612151 на расчетный счет № 40101810750042010001 Наименование банка: Отделение Чита г. Чита, БИК 047601001, КБК 90211105025050000120» (наименование платежа: по договору аренды №__от__).*** В случае, если срок наступления платежа приходится на выходной (нерабочий праздничный) день, то днем окончания срока внесения платежа является день, предшествующий выходному (нерабочему праздничному) дню.

За нарушение срока внесения арендной платы за земельный участок, предусмотренного пунктом 4.3 настоящего Договора, Арендатор выплачивает Арендодателю пени в размере 0,1 процента от суммы арендной платы земельного участка за каждый календарный день просрочки.

4.4. Арендная плата перечисляется Арендатором на расчётный счёт Арендодателя по реквизитам, прилагаемым к настоящему договору. Обязательство по внесению арендных платежей считается исполненным с момента поступления денежных средств на расчётный счёт Арендодателя.

В случае, если платеж является невыясненным из-за ошибки в платежном поручении при перечислении денежных средств на расчётный счёт Арендодателя по договору, то датой поступления платежа будет считаться дата уточнения платежа. При этом обязательство по уплате арендных платежей считается исполненным Арендатором с даты фактического поступления платежа.

5. Права и обязанности Арендодателя

5.1. Арендодатель имеет право:

5.1.1. требовать от Арендатора устранения выявленных Арендодателем нарушений условий Договора;

5.1.2. требовать возмещения убытков, причиненных ухудшением качества участка в результате хозяйственной деятельности Арендатора, а также по иным основаниям, предусмотренным законодательством Российской Федерации и настоящим Договором;

5.1.3. требовать от Арендатора своевременного предоставления установленных законодательством сведений о состоянии и использовании земель;

5.1.4. посещать и обследовать земельный участок на предмет соблюдения условий Договора;

5.1.5. требовать приостановления работ, ведущихся Арендатором на земельном участке с нарушением условий договора и требований природоохранного законодательства Российской Федерации

5.2. Арендодатель обязан:

5.2.1. не вмешиваться в хозяйственную деятельность Арендатора, если она не противоречит условиям настоящего Договора и требованиям закона.

6. Права и обязанности Арендатора

6.1. Арендатор имеет право:

6.1.1. проводить работы по улучшению экологического состояния земельного участка при наличии утвержденного в установленном порядке проекта;

6.1.2. в пределах срока действия договора с письменного согласия Арендодателя передавать земельный участок в субаренду, передавать свои права и обязанности по Договору другому лицу, в том числе передавать арендные права в залог и вносить их в качестве вклада в уставной капитал хозяйственного товарищества или общества, либо паевого взноса в производственный кооператив, если иное не предусмотрено пунктом 9 статьи 22 Земельного кодекса Российской Федерации;

6.1.3. на заключение соглашения об установлении сервитута (далее – Соглашение) в отношении земельного участка (его части) без согласия Арендодателя при условии его уведомления в течение 10 (десяти дней) со дня заключения соглашения, если договор заключен на срок более чем один год. Соглашение заключается на срок, не превышающий срок действия договора.

6.2. Арендатор обязан:

6.2.1. использовать земельный участок в соответствии с целью и видом его разрешенного использования;

6.2.2. своевременно и в полном объёме вносить арендную плату;

6.2.3. соблюдать при использовании участка требования градостроительных регламентов, строительных, экологических, санитарно-гигиенических, противопожарных и иных правил, нормативов, не допускать его загрязнение, захламление, не допускать ухудшения экологической обстановки на арендуемом земельном участке и прилегающих к нему территориях, а также обеспечивать благоустройство территории;

6.2.4. не осуществлять на земельном участке работы, для проведения которых требуется соответствующее разрешение, без разрешения компетентных органов;

6.2.5. не использовать для собственных нужд имеющиеся на земельном участке общераспространенные полезные ископаемые, пресные подземные воды и т.п. объекты, без письменного согласия соответствующих органов, если такое согласие предусмотрено законодательством;

6.2.6. обеспечить Арендодателю и органам государственного (муниципального) контроля (надзора) свободный доступ на земельный участок и в расположенные на его территории здания и сооружения в случаях, установленных законом;

6.2.7. выполнять условия эксплуатации подземных и наземных коммуникаций, сооружений, дорог, проездов и т.п.;

6.2.8. не препятствовать размещению и обеспечивать сохранность имеющихся на участке межевых, геодезических и других специальных знаков;

6.2.9. не осуществлять на земельном участке деятельность, в результате которой нарушаются права и законные интересы третьих лиц;

6.2.10. предоставить право лицу, имеющему соответствующее разрешение, на прокладку и эксплуатацию линий электропередачи, связи и трубопроводов, других коммуникаций;

6.2.11. незамедлительно извещать Арендодателя об аварии или ином событии, нанесшем или грозящем нанести земельному участку ущерб, и своевременно принимать меры по предупреждению, предотвращению и ликвидации последствий таких ситуаций;

6.2.12. устранить за свой счёт недостатки земельного участка и иные его изменения, произведенные без согласования с Арендодателем, по письменному требованию последнего;

6.2.13. нести полную ответственность за все убытки, включая упущенную выгоду, которые он может причинить Арендодателю, смежным землепользователям, третьим лицам, в связи с ухудшением качества земель и экологической обстановки, явившихся результатом хозяйственной деятельности Арендатора, вследствие использования земельного участка не по его прямому назначению в соответствии с настоящим договором либо вследствие своих некомпетентных действий;

6.2.14. соблюдать установленный режим ограничений при использовании охранных зон, санитарно-защитных зон, зон охраны объектов культурного наследия (памятников истории и культуры) народов Российской Федерации, водоохранных зон, прибрежных защитных полос, зон затопления, подтопления, зон санитарной охраны источников питьевого и хозяйственно-бытового водоснабжения, зон охраняемых объектов, иных зон, установленных в соответствии с Российской Федерации (в случае, если такие ограничения установлены в отношении земельного участка);

6.2.15. не позднее, чем за 3 (три) рабочих дня до наступления срока платежа, письменно сообщить Арендодателю о том, что исполнение обязательства по уплате арендных платежей по Договору им возложено на третье лицо с указанием срока действия такого поручения, а также персональных данных третьего лица и согласие третьего лица на уплату арендных платежей. В противном случае будет считаться, что Арендатор просрочил исполнение обязательств по уплате арендной платы с наступлением последствий, предусмотренных пунктом 7.2. Договора.

6.2.16. осуществлять мероприятия по охране земельного участка и расположенных на нем природных ресурсов;

6.2.17. письменно известить Арендодателя в случае отчуждения принадлежащих Арендатору зданий и иных сооружений, расположенных на земельном участке, их частей или долей в праве на эти объекты, в течение 10 (десяти) дней со дня заключения соответствующей сделки;

6.2.18. в случае изменения адреса или иных реквизитов, в трёхдневный срок направить Арендодателю письменное уведомление об этом. В противном случае исполнение Стороной обязательств по прежним реквизитам будет считаться надлежащим исполнением обязательств по Договору;

6.2.19. ежегодно в срок **до 1 марта** являться в Администрацию муниципального района "Забайкальский район" для сверки расчёта арендных платежей.

6.2.20. сохранять все зелёные насаждения на земельном участке за исключением тех, которые могут быть снесены по разрешению органа местного самоуправления, уполномоченного в области охраны окружающей среды;

6.2.21. незамедлительно сообщать Арендодателю (в целях принятия последним соответствующих мер) о фактах размещения на арендуемом земельном участке любых объектов капитального и некапитального строительства (включая инженерные коммуникации, опоры линий электропередач и др.) в случае их обнаружения арендатором после получения земельного участка в аренду и выноса границ земельного участка в натуру. В противном случае убытки, которые могут возникнуть у собственников таких объектов в связи с их повреждением, сносом и т.п., будут возмещаться за счёт средств Арендатора;

6.2.22. не позднее срока, указанного в подпункте 3.1 пункта 3 Договора, получить разрешение на строительство (реконструкцию) объекта капитального строительства в органе, осуществляющем выдачу разрешений на строительство (реконструкцию) объекта капитального строительства; в тот же срок выполнить строительство (реконструкцию) объекта капитального строительства и осуществить государственную регистрацию права собственности на построенный (реконструированный) объект недвижимости (в случае, если земельный участок предоставлен в аренду для строительства капитального строения).

6.2.23. обеспечить свободный доступ на земельный участок представителей собственника линейного объекта или представителей организации, осуществляющей эксплуатацию линейного объекта, к данному объекту в целях обеспечения его

безопасности, в случае, если земельный участок полностью или частично расположен в охранной зоне, установленной в отношении линейного объекта;

6.2.24. обеспечить проведение работ по рекультивации земельного участка в случае, если земельный участок предоставлен для проведения работ, связанных с пользованием недрами;

6.2.25. обеспечить свободный доступ граждан к водному объекту общего пользования и его береговой полосе, в случае, если земельный участок, расположен в границах береговой полосы водного объекта общего пользования;

6.2.26. выполнять иные требования, предусмотренные действующим законодательством.

7. Расторжение Договора

7.1. Договор может быть расторгнут досрочно по соглашению Сторон. Договор не может быть расторгнут досрочно по соглашению Сторон в случае, если Арендатором не осуществлена государственная регистрация права собственности на объект недвижимости, построенный в соответствии с условиями настоящего Договора на арендуемом земельном участке.

7.2. Договор может быть расторгнут по требованию Арендодателя в судебном порядке в случае осуществления Арендатором деятельности, приводящей к ухудшению качества земельного участка, ухудшению экологической обстановки; при загрязнении прилегающих земель; в случаях, предусмотренных землеустроительными, архитектурно-строительными, пожарными, природоохранными, санитарными и иными нормами и правилами; при невнесении арендной платы более двух сроков подряд по истечении установленного договором срока платежа независимо от её последующего внесения; при изъятии земельного участка для государственных или муниципальных нужд; а также в случае невыполнения Арендатором обязанностей, установленных пунктом 6.2 настоящего Договора; в иных случаях, установленных действующим законодательством.

7.3. Договор может быть расторгнут досрочно по требованию Арендодателя по истечении одного года после уведомления Арендатора земельного участка о расторжении договора, в случае, если предоставленный в аренду земельный участок зарезервирован для государственных или муниципальных нужд.

7.4. Арендодатель, письменно уведомив Арендатора, вправе в одностороннем порядке расторгнуть Договор при переходе права собственности на здание, строение, сооружение, расположенном на земельном участке, от Арендатора к другому юридическому или физическому лицу. В этом случае Договор признается расторгнутым с момента получения Арендатором соответствующего уведомления.

7.5. При досрочном расторжении настоящего Договора судьба возведенных на земельном участке зданий, строений, сооружений, незавершенных строительством объектов и иных неотделимых улучшений определяется соглашением о расторжении Договора либо решением суда.

7.6. При досрочном расторжении настоящего Договора, Договор считается расторгнутым, а обязательства сторон по нему прекращенными (в том числе, в случае совпадения должника и кредитора в одном лице), с момента государственной регистрации прекращения права аренды, а, если, договор не подлежит государственной регистрации – с момента подписания сторонами соглашения о расторжении договора либо вступления в силу судебного решения.

8. Дополнительные условия Договора

8.1. Настоящий Договор одновременно является актом приёма-передачи (передаточным актом) земельного участка. Земельный участок считается переданным с момента подписания Договора Сторонами.

8.2. Корреспонденция (письма, уведомления, претензии, предписания) считается полученной Арендатором, если она направлена заказным письмом по почтовому адресу Арендатора, указанному в договоре. Момент получения корреспонденции определяется в любом случае не позднее 14-ти дней с даты ее отправки, указанной в почтовой квитанции.

8.3. Изменение характеристик земельного участка после его предоставления в аренду не является основанием для пересмотра фактически исполненных обязательств по настоящему Договору.

8.4. Не допускается размещение и/или строительство на земельном участке иных, помимо указанных в договоре, объектов.

8.5. Арендатор даёт свое согласие на размещение в органах печати и/или на сайте Департамента в информационно-телекоммуникационной сети «Интернет» информации о своей задолженности по арендной плате (в случае невнесения арендных платежей более двух сроков подряд).

8.6. Если после заключения и до прекращения действия настоящего договора принят акт законодательства, устанавливающий обязательные для сторон правила, иные, чем те, которые действовали при заключении настоящего договора, условия заключенного договора должны быть приведены в соответствие с законодательством, если иное не предусмотрено законодательством.

8.7. Споры Сторон, вытекающие из неисполнения либо ненадлежащего исполнения настоящего Договора, которые не удалось разрешить путем переговоров, разрешаются в судебном порядке.

8.8. Каждая из Сторон подтверждает, что она получила все необходимые разрешения для вступления в настоящий договор аренды, и что лица, подписавшие его, на это уполномочены.

8.9. Настоящий Договор составлен в 3(трех) экземплярах, имеющих одинаковую юридическую силу, из которых по одному экземпляру хранится у Сторон.

9. Реквизиты и подписи Сторон

Арендодатель		Арендатор
Администрация муниципального района «Забайкальский район» ИНН 7505000358 674650, Забайкальский край, пгт. Забайкальск, ул. Красноармейская, 40А МП _____ А.М. Эпов		Общество с ограниченной ответственностью «Континент плюс» ИНН 7505006342 ОГРН 1117505000315 Забайкальский край, Забайкальский район, пгт. Забайкальск ул. Красноармейская, 30-18 МП _____ директор Коренева Е.А

Штампы

УПРАВЛЕНИЕ ФЕДЕРАЛЬНОЙ СЛУЖБЫ ГОСУДАРСТВЕННОЙ РЕГИСТРАЦИИ, КАДАСТРА И КАРТОГРАФИИ ПО ЗАБАЙКАЛЬСКОМУ КРАЮ

Произведена государственная регистрация *Договор аренды (субаренды)*

Дата регистрации *19.02.2020*

Номер регистрации *75:06:080401:106-75/071/2020-2*

Государственный регистратор прав *Пышкина С.С.*

(подпись) (Ф.И.О.)

М.П.

Прошуровано, прошито и скреплено печатью на ( ) листах

Сведения выписки из Единого государственного реестра недвижимости об объекте недвижимости
(земельный участок)

Реквизиты выписки

	Наименование	Значение
	Дата формирования выписки	25.10.2023
	Регистрационный номер	****-***/****-*********

Реквизиты поступившего запроса

	Наименование	Значение
	Дата поступившего запроса	25.10.2023
	Дата получения запроса органом регистрации прав	26.10.2023

Сведения об объекте недвижимости - земельном участке

	Наименование	Значение
	Дата постановки на учет/ регистрации	05.11.2008 18:00:00
	Кадастровый номер	75:06:080401:109
	Номер кадастрового квартала	75:06:080401
	Вид объекта недвижимости	002001001000, Земельный участок
	Вид земельного участка	01, Землепользование
	Кадастровые номера земельных участков, образованных из данного земельного участка	75:06:080401:265
	Вид категории	003002000000, Земли населенных пунктов
	По документу	Служебные гаражи (код 4.9)
	Площадь	009, Уточненная площадь
	Значение в кв. метрах	14666
	Адрес в соответствии с ФИАС (Текст)	Местоположение установлено относительно ориентира, расположенного в границах участка. Почтовый адрес ориентира: Забайкальский край, р-н Забайкальский, пгт. Забайкальск.
	Сведения о расположении земельного участка полностью или частично в границах зоны с особыми условиями использования территории или территории объекта культурного наследия	75:06-6.435
	Кадастровая стоимость	3489628.04
	Сведения о части земельного участка	
	Порядковый номер части	1
	Дата внесения	17.05.2023
	Площадь	002, Общая площадь
	Значение в кв. метрах	5956
	Номер	75:06-6.435
	Номер контура	1
	Порядковый номер элемента контура	1
	Порядковый номер точки1 в элементе	1
	Порядковый номер точки2 в элементе	2
	Дирекционный угол	359°49.7`
	Горизонтальное проложение, м	213.17
	Кадастровые номера смежных участков	75:06:080401:265
	Номер контура	1
	Порядковый номер элемента контура	1
	Порядковый номер точки1 в элементе	2
	Порядковый номер точки2 в элементе	3
	Дирекционный угол	110°59.6`
	Горизонтальное проложение, м	77.65
	Номер контура	1
	Порядковый номер элемента контура	1
	Порядковый номер точки1 в элементе	3
	Порядковый номер точки2 в элементе	4
	Дирекционный угол	180°6.5`
	Горизонтальное проложение, м	194.26
	Номер контура	1
	Порядковый номер элемента контура	1
	Порядковый номер точки1 в элементе	4

Прошито и пронумеровано
5 (пять) листа(ов)
Пышкина С.С.

Порядковый номер точки2 в элементе	1
Дирекционный угол	277°6.2`
Горизонтальное проложение, м	72.04
Особые отметки	Сведения об ограничениях права на объект недвижимости, обременениях данного объекта, не зарегистрированных в реестре прав, ограничений прав и обременений недвижимого имущества: Вид ограничения (обременения): Ограничения прав на земельный участок, предусмотренные статьей 56 Земельного кодекса Российской Федерации; срок действия: с 17.05.2023; Реквизиты документа-основания: Распоряжение "О резервировании земель для нужд Российской Федерации в целях обеспечения реализации проекта "Строительство и реконструкция участков автомобильной дороги А-350 Чита-Забайкальск -граница с Китайской Народной Республикой. Строительство автомобильной дороги А-350 Чита-Забайкальск- граница с Китайской Народной Республикой на участке км 484+000-км 486+000 (подъезд к грузовому терминалу международного автомобильного пункта пропуска Забайкальск), Забайкальский край" от 2022-10-25 № 3509-р выдан: Министерство транспорта Российской Федерации Федеральное дорожное агентство (Росавтодор).
Вид обременения	022004000000, Ограничения прав на земельный участок, предусмотренные статьей 56 Земельного кодекса Российской Федерации
Порядковый номер части	1
Номер зоны	75:06-6.435
name_by_doc	Резервирование земель для нужд Российской Федерации в целях обеспечения реализации проекта "Строительство и реконструкция участков автомобильной дороги А-350 Чита-Забайкальск -граница с Китайской Народной Республикой. Строительство автомобильной дороги А-350 Чита-Забайкальск- граница с Китайской Народной Республикой на участке км 484+000-км 486+000 (подъезд к грузовому терминалу международного автомобильного пункта пропуска Забайкальск), Забайкальский край
Тип зоны	218020040002, Зона резервирования земель

Содержание ограничения (обременения)	Резервирование земель для нужд Российской Федерации в целях реализации проекта "Строительство и реконструкция участков автомобильной дороги А-350 Чита-Забайкальск-граница Китайской Народной Республикой. Строительство автомобильной дороги А-350 Чита-Забайкальск-граница с Китайской Народной Республикой на участке км 484+000 - км 486+000 (подъезд к грузовому терминалу международного автомобильного пункта пропуска Забайкальск), Забайкальского края". Зарезервировать для государственных нужд сроком на три года земли согласно схеме резервирования земель (приложение №1 к Распоряжению № 3509-р от 25.10.2022г.) и перечню кадастровых номеров земельного участка (приложение №2 к Распоряжению № 3509-р от 25.10.2022г.), которые полностью или частично расположены в границах резервируемых земель. На резервированных земельных участках устанавливаются ограничения прав в соответствии с Земельным кодексом Российской Федерации и другими федеральными законами, необходимые для целей резервирования земель.
Документ-основание	558401020000, Акты органов государственной власти или органов местного самоуправления Распоряжение "О резервировании земель для нужд Российской Федерации в целях обеспечения реализации проекта "Строительство и реконструкция участков автомобильной дороги А-350 Чита-Забайкальск -граница с Китайской Народной Республикой. Строительство автомобильной дороги А-350 Чита-Забайкальск- граница с Китайской Народной Республикой на участке км 484+000-км 486+000 (подъезд к грузовому терминалу международного автомобильного пункта пропуска Забайкальск), Забайкальский край", 3509-р, 2022-10-25, Министерство транспорта Российской Федерации Федеральное дорожное агентство (Росавтодор)
starting_date	2023-05-17

Статус записи об объекте недвижимости

Наименование	Значение
Статус записи об объекте недвижимости	Сведения об объекте недвижимости имеют статус "актуальные"

Земельные участки

Номер точки	X	Y	Описание закреп.	Погрешность, м
1				
Система координат:				
МСК-75, зона 4				
1				
1	390226.34	4202514.03	-	0
2	390439.51	4202513.39	-	0
3	390411.69	4202585.89	-	0
4	390217.43	4202585.52	-	0
Сведения о частях				
1				

1	390422.18	4202558.56	-	0
2	390411.69	4202585.89	-	0
3	390217.43	4202585.52	-	0
4	390224.90	4202525.57	-	0
5	390263.44	4202558.58	-	0
6	390303.45	4202560.63	-	0
7	390400.73	4202558.15	-	0

План (чертеж, схема) земельного участка

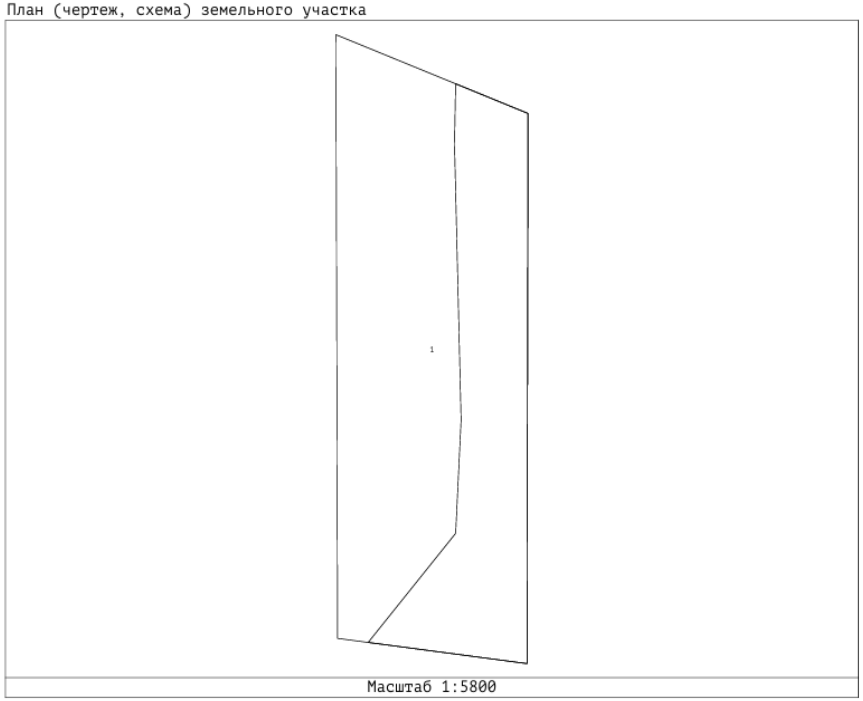

Масштаб 1:5800

ДОГОВОР № 246/08
аренды земельного участка

пгт. Забайкальск 05 ноября 2008 года

На основании Постановления Главы муниципального района «Забайкальский район» № 1468 от 05 ноября 2008 года (Приложение № 1) Администрация муниципального района «Забайкальский район», именуемая в дальнейшем «Арендодатель», в лице Председателя комитета экономики и управления муниципальным имуществом Администрации **Немерова Геннадия Вениаминовича**, действующего на основании Положения о комитете экономики и управления муниципальным имуществом администрации муниципального района «Забайкальский район», утвержденного распоряжением Главы Забайкальского района от 19.09.2007 г. № 159, с одной стороны, и **ООО «ЗабТрансТерминал», в лице генерального директора Дружининой Елены Геннадьевны,** действующей на основании Устава, именуемое в дальнейшем «Арендатор», с другой стороны, заключили настоящий договор (далее - Договор) о нижеследующем:

1. Предмет Договора

1.1. Арендодатель предоставляет, а Арендатор принимает в аренду земельный участок **из земель населенных пунктов**, с кадастровым номером 75:06:080401:109, расположенный по адресу: **Забайкальский край, Забайкальский район, пгт. Забайкальск, в районе МАППа,** (далее – Участок), для использования в целях **для строительства административных зданий**, в границах, указанных в кадастровой карте (плане) Участка, прилагаемого к настоящему Договору (Приложение № 2) и являющейся его неотъемлемой частью, общей площадью **4,0 га.**

2. Срок действия договора

2.1. Срок аренды Участка устанавливается на 3 года.

2.2. Договор, заключенный на срок менее чем один год, вступает в силу с даты его подписания Сторонами.

3. Размер и условия внесения арендной платы

3.1. Размер арендной платы за Участок составляет **345600 рублей 00 копеек (триста сорок пять тысяч шестьсот рублей 00 копеек)** в квартал.

3.2. *Арендная плата вносится Арендатором ежеквартально равными долями не позднее 25 марта, 25 июня, 25 сентября, 25 ноября путем перечисления в УФК по Читинской области (Комитет по финансам муниципального района «Забайкальский район») ИНН 7505001802 ОКАТО 76212551000 на расчетный счет № 40101810900000010000 ГРКЦ ГУ Банка России по Забайкальскому кр. г. Чита, БИК 047601001 КПП 750501001 с отметкой «за аренду земли по договору № 246/08 от 05 ноября 2008 года, КБК 91711105010100000120»*

3.3. Арендная плата начисляется с момента предоставления земельного участка.

Исполнением обязательства по внесению арендной платы является копия платежного документа, подтверждающего оплату аренды (соответствующая квитанция, иной банковский документ с оттиском печати или штампа кредитного учреждения).

Расчет арендной платы определен в приложении к Договору, которое является неотъемлемой частью Договора (Приложение № 3).

3.4. Размер арендной платы изменяется ежегодно путем корректировки индекса инфляции на текущий финансовый год в соответствии с федеральным законом о федеральном бюджете на соответствующий год и не чаще одного раза в 1 год при изменении базовой ставки арендной платы. В этом случае исчисление и уплата Арендатором арендной платы осуществляется на основании дополнительных соглашений к Договору.

3.5. Размер арендной платы пересматривается в случае перевода земельного участка из одной категории земель в другую или изменения разрешенного использования земельного участка в соответствии с требованиями законодательства Российской Федерации.

3.6. В случае передачи Участка в субаренду размер арендной платы в пределах срока договора субаренды определяется в соответствии с законодательством Российской Федерации об оценочной деятельности, но не может быть ниже размера арендной платы по настоящему Договору.

4. Права и обязанности Сторон

4.1. Арендодатель имеет право:

глашений к Договору в соответствии с п. 3.4 и нарушения других условий Договора,

4.1.2. Расторгнуть Договор при непредоставлении Арендатором в Управление Федеральной ре гистрационной службы по Забайкальскому краю для регистрации в течение 30 дней с даты его подпи сания;

4.1.3. На беспрепятственный доступ на территорию арендуемого земельного участка с целью ег осмотра на предмет соблюдения условий Договора;

4.1.4. На возмещение убытков, причиненных ухудшением качества Участка и экологической об становки в результате хозяйственной деятельности арендатора, а также по иным основаниям, преду смотренным законодательством Российской Федерации.

4.2. Арендодатель обязан:

4.2.1. Выполнять в полном объеме все условия Договора;

4.2.2. Передать Арендатору Участок по акту приема-передачи в срок;

4.2.3. Письменно в десятидневный срок уведомить Арендатора об изменении номеров счетов для перечисления арендной платы, указанных в п. 3.2.;

4.2.4. В трехдневный срок после государственной регистрации Договора направить в территори альный орган Федерального агентства по управлению федеральным имуществом копию Договора;

4.2.5. Своевременно производить перерасчет арендной платы и своевременно информировать об этом Арендатора.

4.3. Арендатор имеет право:

4.3.1. Осуществлять принадлежащие ему права на земельные участки по своему усмотрению, ес ли иное не установлено настоящим Договором, Земельным Кодексом Российской Федерации, федераль ными законами;

4.3.2. С согласия Арендодателя и Федерального агентства по управлению федеральным имуще ством (его территориального органа) сдавать Участок в субаренду, а также передавать свои права и обя занности по договору третьим лицам;

4.3.3. По истечении срока действия Договора в преимущественном порядке перед другими лица ми заключить договор аренды на новый срок на согласованных Сторонами условиях по письменному заявлению, предоставленному Арендодателю не позднее чем за 3 (три) месяца до истечения срока дей ствия Договора;

4.3.4. Использовать в установленном порядке в соответствии с законодательством Российской Федерации для собственных нужд имеющиеся на земельном участке общераспространенные полезные ископаемые, пресные подземные воды, а также пруды, обводненные карьеры;

4.3.5. Возводить жилые, производственные, культурно-бытовые и иные здания, строения, соору жения в соответствии с целевым назначением земельного участка и его разрешенным использованием с соблюдением требований градостроительных регламентов, строительных, экологических, санитарно-гигиенических, противопожарных и иных правил, нормативов;

4.3.6. Проводить в соответствии с разрешенным использованием оросительные, осушительные, культуртехнические и другие мелиоративные работы, строить пруды и иные водные объекты в соответ ствии с установленными законодательством экологическими, строительными, санитарно-гигиеническими и иными специальными требованиями;

4.3.7. Осуществлять права собственности на посевы и посадки сельскохозяйственных культур, полученную сельскохозяйственную продукцию и доходы от ее реализации, за исключением случаев, если он передает земельный участок в аренду, постоянное (бессрочное) пользование или пожизненное наследуемое владение либо безвозмездное срочное пользование.

4.4. Арендатор обязан:

4.4.1. Выполнять в полном объеме все условия Договора;

4.4.2. Использовать земельные участки в соответствии с их целевым назначением и принадлеж ностью к той или иной категории земель и разрешенным использованием способами, которые не долж ны наносить вред окружающей среде, в том числе земле как природному объекту;

4.4.3. Сохранять межевые, геодезические и другие специальные знаки, установленные на земель ных участках в соответствии с законодательством;

4.4.4. Не допускать действий, приводящих к ухудшению экологической обстановки на арендуе мом земельном участке и прилегающих к нему территориях, а также выполнять работы по благоустрой ству территории;

4.4.5. Выполнять условия эксплуатации подземных и наземных коммуникаций, сооружений, до рог, проездов и т.п. в соответствии с требованиями эксплуатационных служб; содействовать их ремонту и обслуживанию;

4.4.6. Осуществлять мероприятия по охране земель, соблюдать порядок пользования лесами, водными и другими природными объектами;

4.4.7. Своевременно приступать к использованию земельных участков;

4.4.8. Своевременно производить платежи за землю, уплачивать в размере и на условиях, ус новленных Договором, арендную плату. Предоставлять ежеквартально Арендодателю копии платежн документов, подтверждающих оплату аренды Участка. В случае просрочки арендных платежей по сить в первоочередном порядке пени, и последующем – основной долг;

4.4.9. Соблюдать при использовании земельных участков требования градостроительных рег ментов, строительных, экологических, санитарно-гигиенических, противопожарных и иных прав нормативов;

4.4.10. Не допускать загрязнение, захламление, деградацию и ухудшение плодородия почв землях соответствующих категорий;

4.4.11. Обеспечить Арендодателю (его законным представителям), представителям органов го дарственного земельного контроля доступ на Участок по их требованию;

4.4.12. После подписания Договора и изменений к нему произвести его (их) государственную гистрацию в учреждении юстиции по государственной регистрации прав на недвижимое имуществ сделок с ним. (Договор аренды предоставляется Арендатором в Главное управление Федеральной ре страционной службы по Забайкальскому краю для регистрации в течение 30 дней с даты его подпи ния);

4.4.13. Письменно сообщить Арендодателю не позднее чем за 3 (три) месяца о предстоящем вобождении Участка как в связи с окончанием срока действия Договора, так и при досрочном его ос бождении;

4.4.14. Письменно в десятидневный срок уведомить Арендодателя об изменении своих рекви тов;

4.4.15. Выполнять иные требования, предусмотренные настоящим Договором, Земельным Код сом Российской Федерации, федеральными законами.

4.5. Арендодатель и Арендатор имеют иные права и несут иные обязанности, установленные конодательством Российской Федерации.

5. Ответственность Сторон

5.1. За нарушение условий Договора Стороны несут ответственность, предусмотренную зако дательством Российской Федерации.

5.2. За нарушение срока внесения арендной платы по Договору, Арендатор выплачивает Арен дателю пени из расчета 0,3% от размера невнесенной арендной платы за каждый календарный день п срочки. Пени перечисляются в порядке, предусмотренном п. 3.2 Договора.

5.3. Несоблюдение арендатором установленного порядка государственной регистрации прав недвижимое имущество и сделок с ним влечет наложение административного штрафа на граждан в р мере от 15 до 20 МРОТ, на должностных лиц – от 30 до 40 МРОТ, на юридических лиц – от 300 до 4 МРОТ (ст. 19.21 Кодекса Российской Федерации об административных правонарушениях).

5.4. Ответственность Сторон за нарушение обязательств по Договору, вызванных действием стоятельств непреодолимой силы, регулируется законодательством Российской Федерации.

5.5. Отказ граждан и юридических лиц от осуществления принадлежащих им прав на земельн участки не влечет за собой прекращения их обязанностей, установленных статьей 42 Земельного Код са Российской Федерации.

6. Изменение, расторжение и прекращение Договора

6.1. Аренда земельного участка прекращается по основаниям и в порядке, которые предусмот ны гражданским законодательством.

6.2. Кроме указанных в пункте 6.1. Договора случаев аренда земельного участка может бы прекращена по инициативе арендодателя в случае:

6.2.1. Использования земельного участка не в соответствии с его целевым назначением и пр надлежностью к той или иной категории земель, предусмотренными статьей 8 Земельного Кодекса Р сийской Федерации;

6.2.2. Использования земельного участка, которое приводит к существенному снижению пло родия сельскохозяйственных земель или значительному ухудшению экологической обстановки;

6.2.3. Неустранения совершенного умышленно земельного правонарушения, выражающегося отравлении, загрязнении, порче или уничтожении плодородного слоя почвы вследствие нарушения п вил обращения с удобрениями, стимуляторами роста растений, ядохимикатами и иными опасными мическими или биологическими веществами при их хранении, использовании и транспортировке, влекших за собой причинение вреда

иных обстоятельств, исключающих такое использование;

6.2.5. Изъятия земельного участка для государственных или муниципальных нужд в соответс
вии с правилами, установленными статьей 55 Земельного Кодекса Российской Федерации;

6.2.6. Реквизиции земельного участка в соответствии с правилами, установленными статьей
Земельного Кодекса Российской Федерации;

6.2.7. В иных предусмотренных федеральными законами случаях.

6.3. Прекращение аренды земельного участка по основаниям, указанным в пункте 6.2.2. Догов
ра, не допускается:

6.3.1. В период полевых сельскохозяйственных работ;

6.3.2. В иных установленных федеральными законами случаях.

6.4. Все изменения и (или) дополнения к Договору оформляются Сторонами в письменной фо
ме.

6.5. Договор может быть расторгнут по требованию Арендодателя, по решению суда на основ
нии и в порядке, установленном гражданским законодательством, а также в случаях, указанных в пунк
6.2. Договора.

6.6. При прекращении Договора Арендатор обязан вернуть Арендодателю Участок в надлеж
щем состоянии.

6.7. Действие предыдущего договора прекращается в связи с вступлением в силу настоящего до
говора аренды.

6.8. Договор аренды земельного участка после окончания срока действия договора прекращает
и пролонгации не подлежит.

7. Рассмотрение и урегулирование споров

7.1. Все споры между Сторонами, возникающие по Договору, разрешаются в соответствии с за
конодательством Российской Федерации.

8. Особые условия договора

8.1. Договор субаренды земельного участка, а также договор передачи Арендатором своих прав
обязанностей по Договору подлежат государственной регистрации в учреждении юстиции по государст
венной регистрации прав на недвижимое имущество и сделок с ним и направляются Арендодателю.

8.2. Срок действия договора субаренды не может превышать срок действия Договора.

8.3. При досрочном расторжении Договора договор субаренды земельного участка прекращае
свое действие.

8.4. Расходы по государственной регистрации Договора, а также изменений и дополнений к не
му, возлагаются на Арендатора.

8.5. Настоящий договор имеет силу передаточного акта (акт приема-передачи земельного участ
ка дополнительно не требуется).

8.6. Договор составлен в 3 (трех) экземплярах, имеющих одинаковую юридическую силу, из ко
торых по одному экземпляру хранится у Сторон, один экземпляр передается в учреждение юстиции по
государственной регистрации прав на недвижимое имущество и сделок с ним.

Реквизиты сторон:

Арендодатель Администрация муниципального района «Забайкальский район» ИНН 7505000541 674650, Забайкальский край, пгт. Забайкальск, ул.Красноармейская,40А Председатель Комитета экономики и управления муниципальным имуществом мп _____Г.В. Немеров	**Арендатор** ООО «ЗабТрансТерминал» ИНН/КПП 7536094042/753601001 Забайкальский край, г. Чита, ул. Горького, д. 43 Генеральный директор мп _____Е.Г. Дружинин

БЕЗ ГОСУДАРСТВЕННОЙ РЕГИСТРАЦИИ ДОГОВОР НЕ ИМЕЕТ ЮРИДИЧЕСКОЙ СИЛЫ

Приложение № 3
к договору аренды земельного участка
№ 246/08 от 05 ноября 2008 года

Расчет арендной платы

Расчет арендной платы на 2008 год по настоящему договору произведен на основании Постановления Главы муниципального района «Забайкальского района» № 989 от 28.11.2006 года.

Размер годовой арендной платы рассчитывается по следующей формуле:

АП = С* Sуч*К1, где

С – налоговая ставка от кадастровой стоимости руб./кв.м., равна- **17,28 руб.;**

S уч. – площадь участка, кв.м.- **40000;**

К1- коэффициент, учитывающий вид целевого использования земельного участка-**2.**

АП. = **17,28 *40000 *2 =1 382 400 руб./год**

Размер арендной платы за Участок для уплаты в квартал рассчитывается по следующей формуле:

АП = С* Sуч*К1/4

АП. = **17,28 *40000 *2 =1382400 руб./4 = 345600 руб./кв.**

Размер арендной платы за Участок для уплаты за квартал составляет: **345 600 рублей 00 копеек.**

СОГЛАШЕНИЕ К ДОГОВОРУ АРЕНДЫ ЗЕМЕЛЬНОГО УЧАСТКА № 246/08 от 05.11.2008 года.

пгт. Забайкальск 10 мая 2010 года

Администрация муниципального района «Забайкальский район», именуемая в дальнейшем «Арендодатель», в лице Председателя комитета экономики и управления муниципальным имуществом Администрации **Немерова Геннадия Вениаминовича**, действующего на основании Положения о комитете экономики и управления муниципальным имуществом администрации муниципального района «Забайкальский район», утвержденного распоряжением Главы Забайкальского района от 19.09.2007 г. № 159, с одной стороны, и **ООО «ЗабТрансТерминал», в лице и.о. генерального директора Радзуминской Татьяны Васильевны, действующей на основании Приказа № 2 от 08.02.2010 г.,** именуемое в дальнейшем «АРЕНДАТОР» договорились о следующем:

1. ПРЕДМЕТ СОГЛАШЕНИЯ

1. «АРЕНДОДАТЕЛЬ» и «АРЕНДАТОР» пришли к соглашению о внесении изменений в договор аренды земельного участка № 246/08 от 05.11.2008 г. на основании Постановления Правительства Забайкальского края от 21.10.2008 года № 49 «Об утверждении порядка определения размера арендной платы, порядка, условий и сроков внесения арендной платы за земли, в том числе земельные участки, части земельных участков, государственная собственность на которые не разграничена, на территории Забайкальского края», Постановления Главы муниципального района «Забайкальский район от 18.11.2008 года № 1545 «Об утверждении расчетных коэффициентов в отношении земельных участков, государственная собственность на которые не разграничена, а также находящихся в муниципальной собственности, расположенных на территории Забайкальского района», Постановления Правительства Забайкальского края № 116 от 16.12.2008 года «Об утверждении результатов государственной кадастровой оценки земельных участков в составе земель населенных пунктов, расположенных на территории Забайкальского края»:

- В п.п. 3.1. Размер арендной платы за Участок составляет **357585 рублей 20 копеек** в квартал.
- В п.п. 3.2. **Арендная плата вносится Арендатором ежеквартально до 15 числа последнего месяца квартала** *путем перечисления в УФК по Забайкальскому краю (Комитет по финансам муниципального района «Забайкальский район») ИНН 7505001802 ОКАТО 76212551000 на расчетный счет № 40101810200000010001 ГРКЦ ГУ Банка России по Забайкальскому кр. г. Чита, БИК 047601001 КПП 750501001 с отметкой «за аренду земли по договору № 246/08 от 05.11.2008 года, КБК 90211105010100000120».*
- В приложение 3:

АП = КС *К, где

АП – размер годовой арендной платы за земельный участок в рублях;
КС – кадастровая стоимость земельного участка - **102167200,00 руб.;**
К- расчетный коэффициент, учитывающий вид разрешенного использования земельного участка- **0,014**

АП = 102167200 *0,014 = 1430340,80 руб./год

Размер арендной платы за Участок для уплаты в квартал рассчитывается по следующей формуле:

АП = С* Sуч*К1/4

АП = 102167200 *0,014 = 1430340,80 руб./год/4 = 357585,20 руб./кв.

Размер арендной платы за Участок для уплаты за квартал составляет: **357585 рублей 20 копеек.**

Реквизиты сторон:

Арендодатель		Арендатор
Администрация муниципального района «Забайкальский район» ИНН 7505000541 674650, Забайкальский край, пгт. Забайкальск, ул.Красноармейская,40А Председатель Комитета экономики и управления муниципальным имуществом МП _____Г.В. Немеров		ООО «ЗабТрансТерминал» ИНН/КПП 7536094042/753601001 Забайкальский край, г. Чита, ул. Горького, д. 43 И.о. генерального директора МП _____Т.В. Радзуминская

ДОПОЛНИТЕЛЬНОЕ СОГЛАШЕНИЕ К ДОГОВОРУ АРЕНДЫ ЗЕМЕЛЬНОГО УЧАСТКА № 246/08 от 05.11.2008 года

пгт. Забайкальск 06 ноября 2011 года

Администрация муниципального района «Забайкальский район», в лице **Немерова Геннадия Вениаминовича,** действующего на основании доверенности от 05.09.2011 г. № 1927, именуемый в дальнейшем «АРЕНДОДАТЕЛЬ» и **Общество с ограниченной ответственностью «ЗабТрансТерминал», адрес: Забайкальский край, г. Чита, ул. Костюшко Григоровича, д. 5,** в лице генерального директора Сазыкиной Елены Геннадьевны, действующей на основании Устава, **за нее по доверенности** от 28.01.2011 г., зарегистрированной в реестре за № 1-312, выданной нотариусом города Читы Свизевой О.В., **действует Радзуминская Татьяна Васильевна,** паспорт 7605 017198 выдан 11.03.2005 г. ОВД Забайкальского района, Читинской области, зарегистрирована по адресу: Забайкальский край, г. Чита, мкр. Северный, д. 57, кв. 56, именуемая в дальнейшем «АРЕНДАТОР» договорились о следующем:

1. ПРЕДМЕТ СОГЛАШЕНИЯ

1. В соответствии с п.3 ст.22 Земельного Кодекса Российской Федерации «АРЕНДОДАТЕЛЬ» и «АРЕНДАТОР» пришли к соглашению о возобновлении договора аренды земельного участка **№ 246/08 от 05.11.2008 года** на тех же условиях **на срок 10 лет.**
2. Настоящее дополнительное соглашение является неотъемлемой частью договора аренды **№ 246/08 от 05.11.2008 года** земельного участка **из земель населенных пунктов,** расположенного по адресу: **Забайкальский край, Забайкальский район, пгт. Забайкальск, в районе МАППа**, общей площадью **4,0 га,** с кадастровым номером **75:06:080401:109,** предоставленного **для размещения гостинично - жилого комплекса.**
3. Настоящее дополнительное соглашение составлено в трех экземплярах, имеющих равную юридическую силу.
4. Настоящее дополнительное соглашение вступает в силу с момента его государственной регистрации в Управлении Федеральной службы государственной регистрации, кадастра и картографии по Забайкальскому краю.

Реквизиты сторон:

Арендодатель	Арендатор
Администрация муниципального района «Забайкальский район» ИНН 7505000541 674650, Забайкальский край, пгт. Забайкальск, ул.Красноармейская,40А _____Г.В. Немеров	Общество с ограниченной ответственностью «ЗабТрансТерминал» Забайкальский край, Г. Чита, ул. Костюшко- Григоровича, д. 5 Расписалась по доверенности _____Т.В. Радзуминская

Сведения выписки из Единого государственного реестра недвижимости об объекте недвижимости (земельный участок)

Реквизиты выписки

	Наименование	Значение
	Дата формирования выписки	25.10.2023
	Регистрационный номер	****-***/****-*********

Реквизиты поступившего запроса

	Наименование	Значение
	Дата поступившего запроса	25.10.2023
	Дата получения запроса органом регистрации прав	26.10.2023

Сведения об объекте недвижимости - земельном участке

	Наименование	Значение
	Дата постановки на учет/ регистрации	08.09.2004 18:00:00
	Кадастровый номер	75:06:080401:1
	Номер кадастрового квартала	75:06:080401
	Вид объекта недвижимости	002001001000, Земельный участок
	Вид земельного участка	01, Землепользование
	Дата постановки по документу	09.09.2004
	Кадастровые номера расположенных в пределах земельного участка объектов недвижимости	75:06:080369:84, 75:06:080401:120
	Вид категории	003002000000, Земли населенных пунктов
	По документу	Под строительство производственной базы по изготовлению строительных изделий
	Площадь	009, Уточненная площадь
	Значение в кв. метрах	13000
	Адрес в соответствии с ФИАС (Текст)	Местоположение установлено относительно ориентира, расположенного в границах участка. Почтовый адрес ориентира: Забайкальский край, р-н Забайкальский, пгт. Забайкальск, мкр. МАПП, строение 5.
	Сведения о расположении земельного участка полностью или частично в границах зоны с особыми условиями использования территории или территории объекта культурного наследия	75:06-6.25, 75:06-6.435
	Кадастровая стоимость	3168360
	Сведения о части земельного участка	
	Порядковый номер части	1
	Дата внесения	28.12.2020
	Площадь	002, Общая площадь
	Значение в кв. метрах	192
	Номер	75:06-6.25
	Сведения о части земельного участка	
	Порядковый номер части	2
	Дата внесения	17.05.2023
	Площадь	002, Общая площадь
	Значение в кв. метрах	3232
	Номер	75:06-6.435
	Номер контура	1
	Порядковый номер элемента контура	1
	Порядковый номер точки1 в элементе	1
	Порядковый номер точки2 в элементе	2
	Дирекционный угол	97°13.1`
	Горизонтальное проложение, м	195.72
	Номер контура	1
	Порядковый номер элемента контура	1
	Порядковый номер точки1 в элементе	2
	Порядковый номер точки2 в элементе	3
	Дирекционный угол	183°41.7`
	Горизонтальное проложение, м	57.57
	Номер контура	1
	Порядковый номер элемента контура	1

Порядковый номер точки1 в элементе	3
Порядковый номер точки2 в элементе	4
Дирекционный угол	271°16.7`
Горизонтальное проложение, м	189.71
Номер контура	1
Порядковый номер элемента контура	1
Порядковый номер точки1 в элементе	4
Порядковый номер точки2 в элементе	1
Дирекционный угол	359°24.7`
Горизонтальное проложение, м	77.81
Особые отметки	Сведения об ограничениях права на объект недвижимости, обременениях данного объекта, не зарегистрированных в реестре прав, ограничений прав и обременений недвижимого имущества: Вид ограничения (обременения): Ограничения прав на земельный участок, предусмотренные статьей 56 Земельного кодекса Российской Федерации; срок действия: с 28.12.2020; Реквизиты документа-основания: Постановление "О порядке установления охранных зон объектов электросетевого хозяйства и особых условий использования земельных участков, расположенных в границах таких зон" от 2009-02-24 № 160 выдан: Правительство Российской Федерации. Вид ограничения (обременения): Ограничения прав на земельный участок, предусмотренные статьей 56 Земельного кодекса Российской Федерации; срок действия: с 17.05.2023; Реквизиты документа-основания: Распоряжение "О резервировании земель для нужд Российской Федерации в целях обеспечения реализации проекта "Строительство и реконструкция участков автомобильной дороги А-350 Чита-Забайкальск -граница с Китайской Народной Республикой. Строительство автомобильной дороги А-350 Чита-Забайкальск-граница с Китайской Народной Республикой на участке км 484+000-км 486+000 (подъезд к грузовому терминалу международного автомобильного пункта пропуска Забайкальск), Забайкальский край" от 2022-10-25 № 3509-р выдан: Министерство транспорта Российской Федерации Федеральное дорожное агентство (Росавтодор).
Вид обременения	022004000000, Ограничения прав на земельный участок, предусмотренные статьей 56 Земельного кодекса Российской Федерации
Порядковый номер части	1
Номер зоны	75:06-6.25
name_by_doc	Охранная зона объекта электросетевого хозяйства "ВЛ 10 №5 "Чабанские стоянки" от ПС Забайкальск"
Тип зоны	218020020006, Охранная зона инженерных коммуникаций
Содержание ограничения (обременения)	Ограничения в использовании объектов недвижимости в границах зоны с особыми условиями использования территории (охранной зоны) объектов электросетевого хозяйства определяются согласно Постановлению Правительства РФ от 24.02.2009 N 160 (ред. от 26.08.2013) "О порядке установления охранных зон объектов электросетевого хозяйства и особых условий использования земельных участков, расположенных в границах

	волокушами и тралами (в охранных зонах подводных кабельных линий электропередачи); д) осуществлять проход судов с поднятыми стрелами кранов и других механизмов (в охранных зонах воздушных линий электропередачи). П. 10. В пределах охранных зон без письменного решения о согласовании сетевых организаций юридическим и физическим лицам запрещаются: а) строительство, капитальный ремонт, реконструкция или снос зданий и сооружений; б) горные, взрывные, мелиоративные работы, в том числе связанные с временным затоплением земель; в) посадка и вырубка деревьев и кустарников; г) дноуглубительные, землечерпальные и погрузочно-разгрузочные работы, добыча рыбы, других водных животных и растений придонными орудиями лова, устройство водопоев, колка и заготовка льда (в охранных зонах подводных кабельных линий электропередачи); д) проход судов, у которых расстояние по вертикали от верхнего крайнего габарита с грузом или без груза до нижней точки провеса проводов переходов воздушных линий электропередачи через водоемы менее минимально допустимого расстояния, в том числе с учетом максимального уровня подъема воды при паводке; е) проезд машин и механизмов, имеющих общую высоту с грузом или без груза от поверхности дороги более 4,5 метра (в охранных зонах воздушных линий электропередачи); ж) земляные работы на глубине более 0,3 метра (на вспахиваемых землях на глубине более 0,45 метра), а также планировка грунта (в охранных зонах подземных кабельных линий электропередачи); з) полив сельскохозяйственных культур в случае, если высота струи воды может составить свыше 3 метров (в охранных зонах воздушных линий электропередачи); и) полевые сельскохозяйственные работы с применением сельскохозяйственных машин и оборудования высотой более 4 метров (в охранных зонах воздушных линий электропередачи) или полевые сельскохозяйственные работы, связанные с вспашкой земли (в охранных зонах кабельных линий электропередачи). Срок установления ограничений - бессрочно.
Документ-основание	558401020300, Постановление Правительства Российской Федерации Постановление "О порядке установления охранных зон объектов электросетевого хозяйства и особых условий использования земельных участков, расположенных в границах таких зон", 160, 2009-02-24, Правительство Российской Федерации
starting_date	2020-12-28
Вид обременения	022004000000, Ограничения прав на земельный участок, предусмотренные статьей 56 Земельного кодекса Российской Федерации
Порядковый номер части	2
Номер зоны	75:06-6.435

	таких зон". п.8. В охранных зонах запрещается осуществлять любые действия, которые могут нарушить безопасную работу объектов электросетевого хозяйства, в том числе привести к их повреждению или уничтожению, и (или) повлечь причинение вреда жизни, здоровью граждан и имуществу физических или юридических лиц, а также повлечь нанесение экологического ущерба и возникновение пожаров, в том числе: а) набрасывать на провода и опоры воздушных линий электропередачи посторонние предметы, а также подниматься на опоры воздушных линий электропередачи; б) размещать любые объекты и предметы (материалы) в пределах созданных в соответствии с требованиями нормативно-технических документов проходов и подъездов для доступа к объектам электросетевого хозяйства, а также проводить любые работы и возводить сооружения, которые могут препятствовать доступу к объектам электросетевого хозяйства, без создания необходимых для такого доступа проходов и подъездов; в) находиться в пределах огороженной территории и помещениях распределительных устройств и подстанций, открывать двери и люки распределительных устройств и подстанций, производить переключения и подключения в электрических сетях (указанное требование не распространяется на работников, занятых выполнением разрешенных в установленном порядке работ), разводить огонь в пределах охранных зон вводных и распределительных устройств, подстанций, воздушных линий электропередачи, а также в охранных зонах кабельных линий электропередачи; г) размещать свалки; д) производить работы ударными механизмами, сбрасывать тяжести массой свыше 5 тонн, производить сброс и слив едких и коррозионных веществ и горюче-смазочных материалов (в охранных зонах подземных кабельных линий электропередачи). П.9. В охранных зонах, установленных для объектов электросетевого хозяйства напряжением свыше 1000 вольт, помимо действий, предусмотренных пунктом 8 настоящих Правил, запрещается: а) складировать или размещать хранилища любых, в том числе горюче-смазочных, материалов; б) размещать детские и спортивные площадки, стадионы, рынки, торговые точки, полевые станы, загоны для скота, гаражи и стоянки всех видов машин и механизмов, проводить любые мероприятия, связанные с большим скоплением людей, не занятых выполнением разрешенных в установленном порядке работ (в охранных зонах воздушных линий электропередачи); в) использовать (запускать) любые летательные аппараты, в том числе воздушных змеев, спортивные модели летательных аппаратов (в охранных зонах воздушных линий электропередачи); г) бросать якоря с судов и осуществлять их проход с отданными якорями, цепями, лотами,

name_by_doc	Резервирование земель для нужд Российской Федерации в целях обеспечения реализации проекта "Строительство и реконструкция участков автомобильной дороги А-350 Чита-Забайкальск -граница с Китайской Народной Республикой. Строительство автомобильной дороги А-350 Чита-Забайкальск-граница с Китайской Народной Республикой на участке км 484+000-км 486+000 (подъезд к грузовому терминалу международного автомобильного пункта пропуска Забайкальск), Забайкальский край
Тип зоны	218020040002, Зона резервирования земель
Содержание ограничения (обременения)	Резервирование земель для нужд Российской Федерации в целях реализации проекта "Строительство и реконструкция участков автомобильной дороги А-350 Чита-Забайкальск-граница Китайской Народной Республикой. Строительство автомобильной дороги А-350 Чита-Забайкальск-граница с Китайской Народной Республикой на участке км 484+000 - км 486+000 (подъезд к грузовому терминалу международного автомобильного пункта пропуска Забайкальск), Забайкальского края". Зарезервировать для государственных нужд сроком на три года земли согласно схеме резервирования земель (приложение №1 к Распоряжению № 3509-р от 25.10.2022г.) и перечню кадастровых номеров земельного участка (приложение №2 к Распоряжению № 3509-р от 25.10.2022г.), которые полностью или частично расположены в границах резервируемых земель. На резервированных земельных участках устанавливаются ограничения прав в соответствии с Земельным кодексом Российской Федерации и другими федеральными законами, необходимые для целей резервирования земель.
Документ-основание	558401020000, Акты органов государственной власти или органов местного самоуправления Распоряжение "О резервировании земель для нужд Российской Федерации в целях обеспечения реализации проекта "Строительство и реконструкция участков автомобильной дороги А-350 Чита-Забайкальск -граница с Китайской Народной Республикой. Строительство автомобильной дороги А-350 Чита-Забайкальск- граница с Китайской Народной Республикой на участке км 484+000-км 486+000 (подъезд к грузовому терминалу международного автомобильного пункта пропуска Забайкальск), Забайкальский край", 3509-р, 2022-10-25, Министерство транспорта Российской Федерации Федеральное дорожное агентство (Росавтодор)
starting_date	2023-05-17

Сведения о правах и правообладателях

	Наименование	Значение
	Сведения о праве и правообладателях	
	Дата постановки на учет/ регистрации	20.04.2017 9:02:14
	Вид зарегистрированного вещного права	001001000000, Собственность
	Номер регистрации вещного права	75:06:080401:1-75/007/2017-2
	Сведения о правообладателе	Физическое лицо

Статус записи об объекте недвижимости

	Наименование	Значение
	Статус записи об объекте недвижимости	Сведения об объекте недвижимости имеют статус "актуальные, ранее учтенные"

Земельные участки

Номер точки	X	Y	Описание закреп.	Погрешность, м
2				
Система координат:				
МСК-75				
1				
30	390168.50	4202395.93	-	0
31	390143.91	4202590.10	-	0
32	390086.46	4202586.39	-	0
33	390090.69	4202396.73	-	0
Сведения о частях				
1				
1	390146.62	4202568.74	-	0
2	390143.91	4202590.10	-	0
3	390086.46	4202586.39	-	0
4	390086.48	4202585.55	-	0
5	390087.56	4202585.60	-	0
6	390140.01	4202585.58	-	0
1				
1	390152.94	4202518.78	-	0
2	390143.91	4202590.10	-	0
3	390130.84	4202589.26	-	0
4	390121.59	4202579.20	-	0
5	390114.76	4202577.81	-	0
6	390099.29	4202574.65	-	0
7	390086.80	4202570.98	-	0
8	390087.84	4202524.52	-	0
9	390117.02	4202530.11	-	0
10	390126.03	4202531.84	-	0
11	390129.22	4202532.45	-	0

План (чертеж, схема) земельного участка

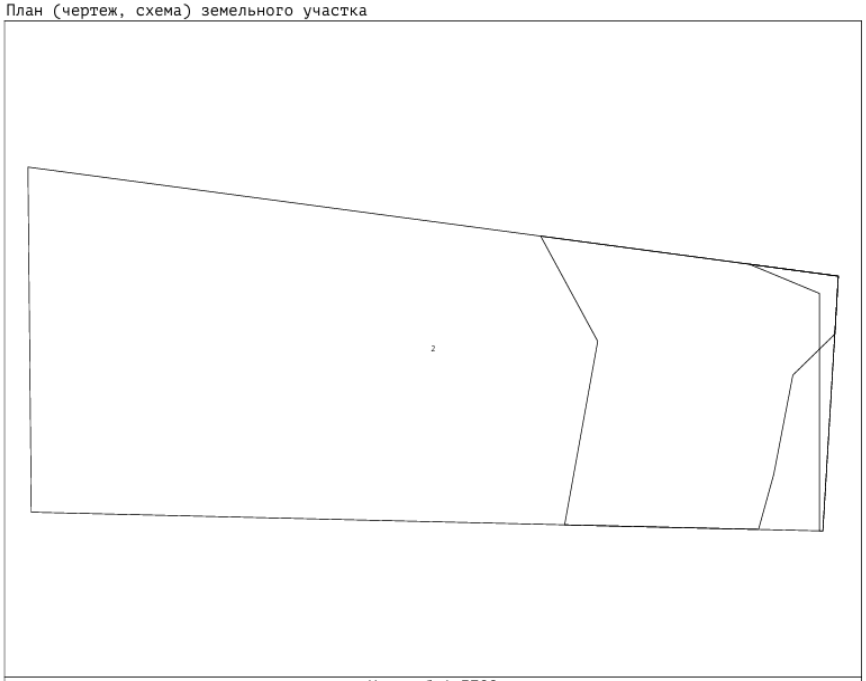

Масштаб 1:3700

Сведения выписки из Единого государственного реестра недвижимости об объекте недвижимости (земельный участок)

Реквизиты выписки

	Наименование	Значение
	Дата формирования выписки	25.10.2023
	Регистрационный номер	****-***/****-*********

Реквизиты поступившего запроса

	Наименование	Значение
	Дата поступившего запроса	25.10.2023
	Дата получения запроса органом регистрации прав	26.10.2023

Сведения об объекте недвижимости - земельном участке

	Наименование	Значение
	Дата постановки на учет/ регистрации	17.12.2013 12:01:30
	Кадастровый номер	75:06:080103:588
	Номер кадастрового квартала	75:06:080401
	Вид объекта недвижимости	002001001000, Земельный участок
	Вид земельного участка	01, Землепользование
	Дата постановки по документу	05.03.2003
	Кадастровые номера расположенных в пределах земельного участка объектов недвижимости	75:06:000000:468
	Ранее присвоенные номера	03, Кадастровый номер, 75:06:080371:0002, 02, Условный номер, 75:06:080371:0002
	Вид категории	003002000000, Земли населенных пунктов
	По документу	Для размещения научно-исследовательской организации
	Площадь	009, Уточненная площадь
	Значение в кв. метрах	20000
	Погрешность	49
	Адрес в соответствии с ФИАС (Текст)	Местоположение установлено относительно ориентира, расположенного в границах участка. Почтовый адрес ориентира: Забайкальский край, р-н Забайкальский, пгт Забайкальск, в районе нового МАПП в юго-восточной части.
	Сведения о кадастровом инженере	
	Фамилия Имя Отчество кадастрового инженера	Хакимова Альфия Марсовна
	Сведения о расположении земельного участка полностью или частично в границах зоны с особыми условиями использования территории или территории объекта культурного наследия	75:06-6.25, 75:06-6.435
	Кадастровая стоимость	7845800
	Сведения о части земельного участка	
	Порядковый номер части	1
	Дата внесения	28.12.2020
	Площадь	002, Общая площадь
	Значение в кв. метрах	26
	Номер	75:06-6.25
	Сведения о части земельного участка	
	Порядковый номер части	2
	Дата внесения	17.05.2023
	Площадь	002, Общая площадь
	Значение в кв. метрах	4572
	Номер	75:06-6.435
	Номер контура	1
	Порядковый номер элемента контура	1
	Порядковый номер точки1 в элементе	1
	Порядковый номер точки2 в элементе	2
	Дирекционный угол	91°17.2`
	Горизонтальное проложение, м	199.66
	Номер контура	1
	Порядковый номер элемента контура	1

Порядковый номер точки1 в элементе	2
Порядковый номер точки2 в элементе	3
Дирекционный угол	183°3.5`
Горизонтальное проложение, м	99.54
Номер контура	1
Порядковый номер элемента контура	1
Порядковый номер точки1 в элементе	3
Порядковый номер точки2 в элементе	4
Дирекционный угол	270°55.9`
Горизонтальное проложение, м	199.94
Номер контура	1
Порядковый номер элемента контура	1
Порядковый номер точки1 в элементе	4
Порядковый номер точки2 в элементе	1
Дирекционный угол	3°11.5`
Горизонтальное проложение, м	100.79
Особые отметки	Сведения об ограничениях права на объект недвижимости, обременениях данного объекта, не зарегистрированных в реестре прав, ограничений прав и обременений недвижимого имущества: Вид ограничения (обременения): Ограничения прав на земельный участок, предусмотренные статьей 56 Земельного кодекса Российской Федерации; срок действия: с 28.12.2020; Реквизиты документа-основания: Постановление "О порядке установления охранных зон объектов электросетевого хозяйства и особых условий использования земельных участков, расположенных в границах таких зон" от 2009-02-24 № 160 выдан: Правительство Российской Федерации. Вид ограничения (обременения): Ограничения прав на земельный участок, предусмотренные статьей 56 Земельного кодекса Российской Федерации; срок действия: с 17.05.2023; Реквизиты документа-основания: Распоряжение "О резервировании земель для нужд Российской Федерации в целях обеспечения реализации проекта "Строительство и реконструкция участков автомобильной дороги А-350 Чита-Забайкальск -граница с Китайской Народной Республикой. Строительство автомобильной дороги А-350 Чита-Забайкальск-граница с Китайской Народной Республикой на участке км 484+000-км 486+000 (подъезд к грузовому терминалу международного автомобильного пункта пропуска Забайкальск), Забайкальский край" от 2022-10-25 № 3509-р выдан: Министерство транспорта Российской Федерации Федеральное дорожное агентство (Росавтодор).
Вид обременения	022004000000, Ограничения прав на земельный участок, предусмотренные статьей 56 Земельного кодекса Российской Федерации
Порядковый номер части	1
Номер зоны	75:06-6.25
name_by_doc	Охранная зона объекта электросетевого хозяйства "ВЛ 10 №5 "Чабанские стоянки" от ПС Забайкальск"
Тип зоны	218020020006, Охранная зона инженерных коммуникаций
Содержание ограничения (обременения)	Ограничения в использовании объектов недвижимости в границах зоны с особыми условиями использования территории (охранной зоны) объектов электросетевого хозяйства

определяются согласно Постановлению Правительства РФ от 24.02.2009 N 160 (ред. от 26.08.2013) "О порядке установления охранных зон объектов электросетевого хозяйства и особых условий использования земельных участков, расположенных в границах таких зон". п.8. В охранных зонах запрещается осуществлять любые действия, которые могут нарушить безопасную работу объектов электросетевого хозяйства, в том числе привести к их повреждению или уничтожению, и (или) повлечь причинение вреда жизни, здоровью граждан и имуществу физических или юридических лиц, а также повлечь нанесение экологического ущерба и возникновение пожаров, в том числе: а) набрасывать на провода и опоры воздушных линий электропередачи посторонние предметы, а также подниматься на опоры воздушных линий электропередачи; б) размещать любые объекты и предметы (материалы) в пределах созданных в соответствии с требованиями нормативно-технических документов проходов и подъездов для доступа к объектам электросетевого хозяйства, а также проводить любые работы и возводить сооружения, которые могут препятствовать доступу к объектам электросетевого хозяйства, без создания необходимых для такого доступа проходов и подъездов; в) находиться в пределах огороженной территории и помещениях распределительных устройств и подстанций, открывать двери и люки распределительных устройств и подстанций, производить переключения и подключения в электрических сетях (указанное требование не распространяется на работников, занятых выполнением разрешенных в установленном порядке работ), разводить огонь в пределах охранных зон вводных и распределительных устройств, подстанций, воздушных линий электропередачи, а также в охранных зонах кабельных линий электропередачи; г) размещать свалки; д) производить работы ударными механизмами, сбрасывать тяжести массой свыше 5 тонн, производить сброс и слив едких и коррозионных веществ и горюче-смазочных материалов (в охранных зонах подземных кабельных линий электропередачи). П.9. В охранных зонах, установленных для объектов электросетевого хозяйства напряжением свыше 1000 вольт, помимо действий, предусмотренных пунктом 8 настоящих Правил, запрещается: а) складировать или размещать хранилища любых, в том числе горюче-смазочных, материалов; б) размещать детские и спортивные площадки, стадионы, рынки, торговые точки, полевые станы, загоны для скота, гаражи и стоянки всех видов машин и механизмов, проводить любые мероприятия, связанные с большим скоплением людей, не занятых выполнением разрешенных в установленном порядке работ (в охранных зонах воздушных линий электропередачи); в) использовать

	(запускать) любые летательные аппараты, в том числе воздушных змеев, спортивные модели летательных аппаратов (в охранных зонах воздушных линий электропередачи); г) бросать якоря с судов и осуществлять их проход с отданными якорями, цепями, лотами, волокушами и тралами (в охранных зонах подводных кабельных линий электропередачи); д) осуществлять проход судов с поднятыми стрелами кранов и других механизмов (в охранных зонах воздушных линий электропередачи). П. 10. В пределах охранных зон без письменного решения о согласовании сетевых организаций юридическим и физическим лицам запрещаются: а) строительство, капитальный ремонт, реконструкция или снос зданий и сооружений; б) горные, взрывные, мелиоративные работы, в том числе связанные с временным затоплением земель; в) посадка и вырубка деревьев и кустарников; г) дноуглубительные, землечерпальные и погрузочно-разгрузочные работы, добыча рыбы, других водных животных и растений придонными орудиями лова, устройство водопоев, колка и заготовка льда (в охранных зонах подводных кабельных линий электропередачи); д) проход судов, у которых расстояние по вертикали от верхнего крайнего габарита с грузом или без груза до нижней точки провеса проводов переходов воздушных линий электропередачи через водоемы менее минимально допустимого расстояния, в том числе с учетом максимального уровня подъема воды при паводке; е) проезд машин и механизмов, имеющих общую высоту с грузом или без груза от поверхности дороги более 4,5 метра (в охранных зонах воздушных линий электропередачи); ж) земляные работы на глубине более 0,3 метра (на вспахиваемых землях на глубине более 0,45 метра), а также планировка грунта (в охранных зонах подземных кабельных линий электропередачи); з) полив сельскохозяйственных культур в случае, если высота струи воды может составить свыше 3 метров (в охранных зонах воздушных линий электропередачи); и) полевые сельскохозяйственные работы с применением сельскохозяйственных машин и оборудования высотой более 4 метров (в охранных зонах воздушных линий электропередачи) или полевые сельскохозяйственные работы, связанные с вспашкой земли (в охранных зонах кабельных линий электропередачи). Срок установления ограничений - бессрочно.
Документ-основание	558401020300, Постановление Правительства Российской Федерации Постановление "О порядке установления охранных зон объектов электросетевого хозяйства и особых условий использования земельных участков, расположенных в границах таких зон", 160, 2009-02-24, Правительство Российской Федерации
starting_date	2020-12-28

Вид обременения	022004000000, Ограничения прав на земельный участок, предусмотренные статьей 56 Земельного кодекса Российской Федерации
Порядковый номер части	2
Номер зоны	75:06-6.435
name_by_doc	Резервирование земель для нужд Российской Федерации в целях обеспечения реализации проекта "Строительство и реконструкция участков автомобильной дороги А-350 Чита-Забайкальск -граница с Китайской Народной Республикой. Строительство автомобильной дороги А-350 Чита-Забайкальск-граница с Китайской Народной Республикой на участке км 484+000-км 486+000 (подъезд к грузовому терминалу международного автомобильного пункта пропуска Забайкальск), Забайкальский край
Тип зоны	218020040002, Зона резервирования земель
Содержание ограничения (обременения)	Резервирование земель для нужд Российской Федерации в целях реализации проекта "Строительство и реконструкция участков автомобильной дороги А-350 Чита-Забайкальск-граница Китайской Народной Республикой. Строительство автомобильной дороги А-350 Чита-Забайкальск-граница с Китайской Народной Республикой на участке км 484+000 - км 486+000 (подъезд к грузовому терминалу международного автомобильного пункта пропуска Забайкальск), Забайкальского края". Зарезервировать для государственных нужд сроком на три года земли согласно схеме резервирования земель (приложение №1 к Распоряжению № 3509-р от 25.10.2022г.) и перечню кадастровых номеров земельного участка (приложение №2 к Распоряжению № 3509-р от 25.10.2022г.), которые полностью или частично расположены в границах резервируемых земель. На резервированных земельных участках устанавливаются ограничения прав в соответствии с Земельным кодексом Российской Федерации и другими федеральными законами, необходимые для целей резервирования земель.
Документ-основание	558401020000, Акты органов государственной власти или органов местного самоуправления Распоряжение "О резервировании земель для нужд Российской Федерации в целях обеспечения реализации проекта "Строительство и реконструкция участков автомобильной дороги А-350 Чита-Забайкальск -граница с Китайской Народной Республикой. Строительство автомобильной дороги А-350 Чита-Забайкальск- граница с Китайской Народной Республикой на участке км 484+000-км 486+000 (подъезд к грузовому терминалу международного автомобильного пункта пропуска Забайкальск), Забайкальский край", 3509-р, 2022-10-25, Министерство транспорта Российской Федерации Федеральное дорожное агентство (Росавтодор)
starting_date	2023-05-17

Сведения о правах и правообладателях

	Наименование	Значение

Сведения о праве и правообладателях	
Дата постановки на учет/ регистрации	04.03.2003 18:00:00
Вид зарегистрированного вещного права	001001000000, Собственность
Номер регистрации вещного права	75-01/06-18/2003-15
Сведения о правообладателе	Производственно-коммерческое предприятие "Богвад - Н" 7536002281, 1027501185095 Россия, Забайкальский кр., г. Чита, ул. Чайковского, 22

Ограничения прав и обременения объекта недвижимости

Наименование	Значение
Ограничение права и обременение объекта недвижимости	
Дата постановки на учет/ регистрации	15.06.2016 8:44:41
Номер регистрации ограничения права или обременения объекта недвижимости	75-75/007-75/007/009/2016-033/1
Вид зарегистрированного ограничения права или обременения объекта недвижимости	022002000000, Арест
Дата начала действия	15.06.2016
Срок действия ограничения/обременения (Продолжительность)	до снятия ареста
Номер реестровой записи	75:06:080103:588-75.egrppart.J.7507:86
Номер регистрации вещного права	75-01/06-18/2003-15
Документ-основание	558401089900, Иной документ Решение о принятии обеспечительных мер, 2.5-61/1, 2016-05-26, Межрайонная инспекция Федеральной налоговой службы №5 по Забайкальскому краю

Статус записи об объекте недвижимости

Наименование	Значение
Статус записи об объекте недвижимости	Сведения об объекте недвижимости имеют статус "актуальные, ранее учтенные"

Земельные участки

Номер точки	X	Y	Описание закреп.	Погрешность, м
2				
Система координат:				
МСК-75				
1				
1	390090.03	4202386.52	-	0,1
2	390085.55	4202586.13	-	0,1
3	389986.15	4202580.82	-	0,1
4	389989.40	4202380.91	-	0,1
Сведения о частях				
1				
1	390085.56	4202585.51	-	0
2	390085.55	4202586.13	-	0
3	390000.85	4202581.61	-	0
4	390030.67	4202582.98	-	0
1				
1	390086.94	4202524.30	-	0
2	390085.90	4202570.44	-	0
3	390032.34	4202557.28	-	0
4	389986.64	4202550.90	-	0
5	389987.35	4202507.25	-	0
6	390009.98	4202507.11	-	0
7	390060.89	4202517.91	-	0

План (чертеж, схема) земельного участка

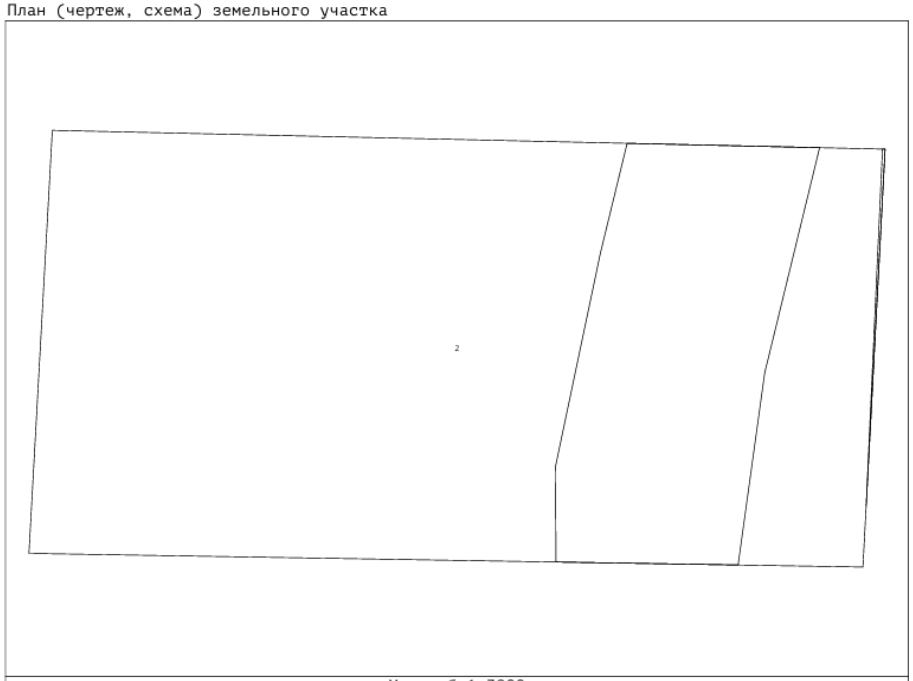

Масштаб 1:3900

Сведения выписки из Единого государственного реестра недвижимости об объекте недвижимости (земельный участок)

Реквизиты выписки

	Наименование	Значение
	Дата формирования выписки	25.10.2023
	Регистрационный номер	****-***/****-*********

Реквизиты поступившего запроса

	Наименование	Значение
	Дата поступившего запроса	25.10.2023
	Дата получения запроса органом регистрации прав	26.10.2023

Сведения об объекте недвижимости - земельном участке

	Наименование	Значение
	Дата постановки на учет/ регистрации	06.04.2004 18:00:00
	Кадастровый номер	75:06:080370:1
	Номер кадастрового квартала	75:06:000000
	Вид объекта недвижимости	002001001000, Земельный участок
	Вид земельного участка	01, Землепользование
	Дата постановки по документу	03.06.1994
	Кадастровые номера земельных участков, образованных из данного земельного участка	75:06:080370:15, 75:06:080370:210, 75:06:080370:211, 75:06:080370:212
	Кадастровые номера расположенных в пределах земельного участка объектов недвижимости	75:06:080370:29, 75:06:080370:28, 75:06:080370:31, 75:06:000000:388, 75:06:080370:30, 75:06:080370:25, 75:06:080370:19, 75:06:080370:22, 75:06:080370:20, 75:06:080370:23, 75:06:080370:16, 75:06:080347:400, 75:06:080370:27, 75:06:080370:21, 75:06:080370:18, 75:06:080370:26, 75:06:080370:17, 75:06:080370:24, 75:06:080370:32, 75:06:080370:49, 75:06:080370:45, 75:06:000000:424, 75:06:080370:52, 75:06:080370:54, 75:06:080370:53, 75:06:080370:47, 75:06:080370:48, 75:06:080370:55, 75:06:080370:46, 75:06:080370:37, 75:06:080370:41, 75:06:080370:51, 75:06:080370:36, 75:06:330101:702, 75:06:080370:42, 75:06:000000:426, 75:06:080370:61, 75:06:080370:62, 75:06:080370:57, 75:06:080370:63, 75:06:080370:64, 75:06:080370:65, 75:06:080370:67, 75:06:080370:66, 75:06:080370:43, 75:06:000000:423, 75:06:080370:39, 75:06:080370:33, 75:06:000000:435, 75:06:080370:98, 75:06:080370:71, 75:06:080103:602, 75:06:080103:603, 75:06:080370:94, 75:06:080370:95, 75:06:080370:73, 75:06:000000:434, 75:06:080370:68, 75:06:080370:72, 75:06:080103:604, 75:06:080370:60, 75:06:080370:58, 75:06:080370:50, 75:06:080370:59, 75:06:080370:44, 75:06:080370:38, 75:06:080370:35, 75:06:080370:40, 75:06:080370:34, 75:06:080370:97, 75:06:080370:69, 75:06:080370:70, 75:06:080103:112, 75:06:080103:249, 75:06:080103:36, 75:06:080103:435, 75:06:080103:436, 75:06:080103:437, 75:06:080103:438, 75:06:080103:439, 75:06:080103:440, 75:06:080103:441, 75:06:080103:96, 75:06:080358:149, 75:06:080369:106, 75:06:080369:46, 75:06:080369:47, 75:06:080369:48, 75:06:080369:49, 75:06:080369:50, 75:06:080369:51, 75:06:080369:52, 75:06:080369:53, 75:06:080369:54, 75:06:080369:55, 75:06:080369:56, 75:06:080369:57, 75:06:080369:58, 75:06:080369:59, 75:06:080369:60, 75:06:080369:61, 75:06:080369:62, 75:06:080369:63, 75:06:080369:64, 75:06:080369:65, 75:06:080369:66, 75:06:080369:67, 75:06:080369:68, 75:06:080369:69, 75:06:080369:70, 75:06:080369:71, 75:06:080369:72, 75:06:080369:73, 75:06:080369:74, 75:06:080369:75, 75:06:080369:76, 75:06:080369:77, 75:06:080369:78, 75:06:080369:79, 75:06:080369:80, 75:06:080369:81, 75:06:080369:82, 75:06:080369:92, 75:06:080369:94, 75:06:080369:95, 75:06:080369:96, 75:06:080369:97, 75:06:080401:117, 75:06:080401:121, 75:06:080401:122, 75:06:080401:123, 75:06:080401:124, 75:06:080401:125, 75:06:080103:279, 75:06:080369:85, 75:06:080369:87, 75:06:080369:89, 75:06:080369:83, 75:06:080369:86, 75:06:080369:88, 75:06:080369:90, 75:06:080103:291, 75:06:080506:66
	Ранее присвоенные номера	02, Условный номер, 75:06:080370:0001:00:00-ЗУ
	Вид категории	003002000000, Земли населенных пунктов
	По документу	охрана Государственной границы Российской Федерации
	Площадь	009, Уточненная площадь
	Значение в кв. метрах	296865
	Погрешность	191.08
	Адрес в соответствии с ФИАС (Текст)	Забайкальский край, р-н Забайкальский, пгт. Забайкальск, МАПП
	Сведения о кадастровом инженере	
	Вид выполненных кадастровых работ	исправлением ошибки в местоположении границ и площади земельного участка с кадастровым номером 75:06:080370:1
	Фамилия Имя Отчество кадастрового инженера	Градова Полина Викторовна
	Номер регистрации в государственном реестре лиц, осуществляющих кадастровую деятельность	28143
	Номер заключения договора на выполнение кадастровых работ	201
	Дата заключения договора на выполнение кадастровых работ	14.09.2018
	Сведения о расположении земельного участка полностью или частично в границах зоны с особыми условиями использования территории или территории объекта культурного наследия	75:06-6.435
	Кадастровая стоимость	103902.75
	Сведения о части земельного участка	
	Порядковый номер части	1
	Отметка содержания собственности	нет
	Дата внесения	06.03.2008
	Площадь	002, Общая площадь
	Значение в кв. метрах	1700

Сведения о части земельного участка	
Порядковый номер части	2
Дата внесения	17.05.2023
Площадь	002, Общая площадь
Значение в кв. метрах	1084
Номер	75:06-6.435
Номер контура	1
Порядковый номер элемента контура	1
Порядковый номер точки1 в элементе	1
Порядковый номер точки2 в элементе	2
Дирекционный угол	90°1.6`
Горизонтальное проложение, м	85.19
Номер контура	1
Порядковый номер элемента контура	1
Порядковый номер точки1 в элементе	2
Порядковый номер точки2 в элементе	3
Дирекционный угол	28°52.1`
Горизонтальное проложение, м	12.8
Номер контура	1
Порядковый номер элемента контура	1
Порядковый номер точки1 в элементе	3
Порядковый номер точки2 в элементе	4
Дирекционный угол	43°3.7`
Горизонтальное проложение, м	16.93
Номер контура	1
Порядковый номер элемента контура	1
Порядковый номер точки1 в элементе	4
Порядковый номер точки2 в элементе	5
Дирекционный угол	58°9.2`
Горизонтальное проложение, м	16.72
Номер контура	1
Порядковый номер элемента контура	1
Порядковый номер точки1 в элементе	5
Порядковый номер точки2 в элементе	6
Дирекционный угол	73°32.4`
Горизонтальное проложение, м	15.14
Номер контура	1
Порядковый номер элемента контура	1
Порядковый номер точки1 в элементе	6
Порядковый номер точки2 в элементе	7
Дирекционный угол	57°2.8`
Горизонтальное проложение, м	7.56
Кадастровые номера смежных участков	75:06:080369:27
Номер контура	1
Порядковый номер элемента контура	1
Порядковый номер точки1 в элементе	7
Порядковый номер точки2 в элементе	8
Дирекционный угол	90°19.3`
Горизонтальное проложение, м	24.89
Кадастровые номера смежных участков	75:06:080369:27
Номер контура	1
Порядковый номер элемента контура	1
Порядковый номер точки1 в элементе	8
Порядковый номер точки2 в элементе	9
Дирекционный угол	89°41.6`
Горизонтальное проложение, м	5.62
Кадастровые номера смежных участков	75:06:080369:27
Номер контура	1
Порядковый номер элемента контура	1
Порядковый номер точки1 в элементе	9
Порядковый номер точки2 в элементе	10
Дирекционный угол	86°16.6`
Горизонтальное проложение, м	35.89
Номер контура	1
Порядковый номер элемента контура	1
Порядковый номер точки1 в элементе	10
Порядковый номер точки2 в элементе	11
Дирекционный угол	180°0.0`
Горизонтальное проложение, м	2.19
Номер контура	1
Порядковый номер элемента контура	1
Порядковый номер точки1 в элементе	10
Порядковый номер точки2 в элементе	10
Кадастровые номера смежных участков	75:06:080370:6
Номер контура	1
Порядковый номер элемента контура	1
Порядковый номер точки1 в элементе	11
Порядковый номер точки2 в элементе	12
Дирекционный угол	88°12.2`
Горизонтальное проложение, м	59.99
Номер контура	1
Порядковый номер элемента контура	1
Порядковый номер точки1 в элементе	12
Порядковый номер точки2 в элементе	13
Дирекционный угол	179°35.3`
Горизонтальное проложение, м	25.08
Кадастровые номера смежных участков	75:06:080370:10
Номер контура	1
Порядковый номер элемента контура	1
Порядковый номер точки1 в элементе	13
Порядковый номер точки2 в элементе	14
Дирекционный угол	90°0.0`
Горизонтальное проложение, м	18.66
Кадастровые номера смежных участков	75:06:080370:10
Номер контура	1
Порядковый номер элемента контура	1
Порядковый номер точки1 в элементе	14
Порядковый номер точки2 в элементе	15
Дирекционный угол	48°56.7`
Горизонтальное проложение, м	6.99
Кадастровые номера смежных участков	75:06:080370:10
Номер контура	1
Порядковый номер элемента контура	1
Порядковый номер точки1 в элементе	15
Порядковый номер точки2 в элементе	16
Дирекционный угол	48°58.8`
Горизонтальное проложение, м	3.57
Номер контура	1
Порядковый номер элемента контура	1
Порядковый номер точки1 в элементе	16
Порядковый номер точки2 в элементе	17
Дирекционный угол	0°0.0`
Горизонтальное проложение, м	89.48
Номер контура	1
Порядковый номер элемента контура	1
Порядковый номер точки1 в элементе	17
Порядковый номер точки2 в элементе	18
Дирекционный угол	270°35.7`
Горизонтальное проложение, м	15.41
Номер контура	1
Порядковый номер элемента контура	1
Порядковый номер точки1 в элементе	18
Порядковый номер точки2 в элементе	19
Дирекционный угол	359°55.6`
Горизонтальное проложение, м	54.49
Номер контура	1
Порядковый номер элемента контура	1
Порядковый номер точки1 в элементе	19
Порядковый номер точки2 в элементе	20
Дирекционный угол	89°55.6`

Горизонтальное проложение, м	53.91
Номер контура	1
Порядковый номер элемента контура	1
Порядковый номер точки1 в элементе	20
Порядковый номер точки2 в элементе	21
Дирекционный угол	179°55.6`
Горизонтальное проложение, м	54.67
Номер контура	1
Порядковый номер элемента контура	1
Порядковый номер точки1 в элементе	21
Порядковый номер точки2 в элементе	22
Дирекционный угол	269°50.2`
Горизонтальное проложение, м	35.02
Номер контура	1
Порядковый номер элемента контура	1
Порядковый номер точки1 в элементе	22
Порядковый номер точки2 в элементе	23
Дирекционный угол	180°0.0`
Горизонтальное проложение, м	89.43
Номер контура	1
Порядковый номер элемента контура	1
Порядковый номер точки1 в элементе	23
Порядковый номер точки2 в элементе	24
Дирекционный угол	132°34.1`
Горизонтальное проложение, м	7.17
Номер контура	1
Порядковый номер элемента контура	1
Порядковый номер точки1 в элементе	24
Порядковый номер точки2 в элементе	25
Дирекционный угол	132°32.4`
Горизонтальное проложение, м	3.62
Кадастровые номера смежных участков	75:06:080370:12(1)
Номер контура	1
Порядковый номер элемента контура	1
Порядковый номер точки1 в элементе	25
Порядковый номер точки2 в элементе	26
Дирекционный угол	90°4.8`
Горизонтальное проложение, м	50.02
Кадастровые номера смежных участков	75:06:080370:12(1)
Номер контура	1
Порядковый номер элемента контура	1
Порядковый номер точки1 в элементе	26
Порядковый номер точки2 в элементе	27
Дирекционный угол	46°31.3`
Горизонтальное проложение, м	11.45
Кадастровые номера смежных участков	75:06:080370:12(1)
Номер контура	1
Порядковый номер элемента контура	1
Порядковый номер точки1 в элементе	27
Порядковый номер точки2 в элементе	28
Дирекционный угол	0°7.7`
Горизонтальное проложение, м	17.76
Кадастровые номера смежных участков	75:06:080370:12(1)
Номер контура	1
Порядковый номер элемента контура	1
Порядковый номер точки1 в элементе	28
Порядковый номер точки2 в элементе	29
Дирекционный угол	0°6.8`
Горизонтальное проложение, м	20.33
Номер контура	1
Порядковый номер элемента контура	1
Порядковый номер точки1 в элементе	29
Порядковый номер точки2 в элементе	30
Дирекционный угол	270°0.0`
Горизонтальное проложение, м	12.61

Номер контура	1
Порядковый номер элемента контура	1
Порядковый номер точки1 в элементе	30
Порядковый номер точки2 в элементе	31
Дирекционный угол	0°10.7`
Горизонтальное проложение, м	48.36
Номер контура	1
Порядковый номер элемента контура	1
Порядковый номер точки1 в элементе	31
Порядковый номер точки2 в элементе	32
Дирекционный угол	90°3.2`
Горизонтальное проложение, м	53.95
Номер контура	1
Порядковый номер элемента контура	1
Порядковый номер точки1 в элементе	32
Порядковый номер точки2 в элементе	33
Дирекционный угол	179°57.8`
Горизонтальное проложение, м	48.29
Номер контура	1
Порядковый номер элемента контура	1
Порядковый номер точки1 в элементе	33
Порядковый номер точки2 в элементе	34
Дирекционный угол	269°52.8`
Горизонтальное проложение, м	38.09
Номер контура	1
Порядковый номер элемента контура	1
Порядковый номер точки1 в элементе	34
Порядковый номер точки2 в элементе	35
Дирекционный угол	180°0.0`
Горизонтальное проложение, м	20.27
Номер контура	1
Порядковый номер элемента контура	1
Порядковый номер точки1 в элементе	35
Порядковый номер точки2 в элементе	36
Дирекционный угол	180°0.0`
Горизонтальное проложение, м	40.55
Кадастровые номера смежных участков	75:06:080370:12(2)
Номер контура	1
Порядковый номер элемента контура	1
Порядковый номер точки1 в элементе	36
Порядковый номер точки2 в элементе	37
Дирекционный угол	89°58.9`
Горизонтальное проложение, м	31.01
Кадастровые номера смежных участков	75:06:080370:12(2)
Номер контура	1
Порядковый номер элемента контура	1
Порядковый номер точки1 в элементе	37
Порядковый номер точки2 в элементе	38
Дирекционный угол	180°4.6`
Горизонтальное проложение, м	53.02
Номер контура	1
Порядковый номер элемента контура	1
Порядковый номер точки1 в элементе	38
Порядковый номер точки2 в элементе	39
Дирекционный угол	269°56.6`
Горизонтальное проложение, м	40.44
Номер контура	1
Порядковый номер элемента контура	1
Порядковый номер точки1 в элементе	39
Порядковый номер точки2 в элементе	40
Дирекционный угол	2°35.9`
Горизонтальное проложение, м	39.7
Кадастровые номера смежных участков	75:06:080370:8
Номер контура	1
Порядковый номер элемента контура	1

Порядковый номер точки1 в элементе	40
Порядковый номер точки2 в элементе	41
Дирекционный угол	270°0.0`
Горизонтальное проложение, м	15.5
Кадастровые номера смежных участков	75:06:080370:8
Номер контура	1
Порядковый номер элемента контура	1
Порядковый номер точки1 в элементе	41
Порядковый номер точки2 в элементе	42
Дирекционный угол	180°59.4`
Горизонтальное проложение, м	128.46
Кадастровые номера смежных участков	75:06:080370:8
Номер контура	1
Порядковый номер элемента контура	1
Порядковый номер точки1 в элементе	42
Порядковый номер точки2 в элементе	43
Дирекционный угол	270°0.0`
Горизонтальное проложение, м	33
Кадастровые номера смежных участков	75:06:330101:688
Номер контура	1
Порядковый номер элемента контура	1
Порядковый номер точки1 в элементе	43
Порядковый номер точки2 в элементе	44
Дирекционный угол	183°11.4`
Горизонтальное проложение, м	12.58
Кадастровые номера смежных участков	75:06:330101:688
Номер контура	1
Порядковый номер элемента контура	1
Порядковый номер точки1 в элементе	44
Порядковый номер точки2 в элементе	45
Дирекционный угол	225°33.4`
Горизонтальное проложение, м	16.72
Кадастровые номера смежных участков	75:06:330101:688
Номер контура	1
Порядковый номер элемента контура	1
Порядковый номер точки1 в элементе	45
Порядковый номер точки2 в элементе	46
Дирекционный угол	274°14.8`
Горизонтальное проложение, м	5.81
Кадастровые номера смежных участков	75:06:330101:688
Номер контура	1
Порядковый номер элемента контура	1
Порядковый номер точки1 в элементе	46
Порядковый номер точки2 в элементе	47
Дирекционный угол	224°4.0`
Горизонтальное проложение, м	45.15
Кадастровые номера смежных участков	75:06:330101:688
Номер контура	1
Порядковый номер элемента контура	1
Порядковый номер точки1 в элементе	47
Порядковый номер точки2 в элементе	48
Дирекционный угол	179°58.0`
Горизонтальное проложение, м	256.48
Кадастровые номера смежных участков	75:06:330101:688
Номер контура	1
Порядковый номер элемента контура	1
Порядковый номер точки1 в элементе	48
Порядковый номер точки2 в элементе	49
Дирекционный угол	180°11.3`
Горизонтальное проложение, м	118.74
Кадастровые номера смежных участков	75:06:350101:242
Номер контура	1
Порядковый номер элемента контура	1
Порядковый номер точки1 в элементе	49
Порядковый номер точки2 в элементе	50

Дирекционный угол	130°17.7`
Горизонтальное проложение, м	2.85
Кадастровые номера смежных участков	75:06:350101:242
Номер контура	1
Порядковый номер элемента контура	1
Порядковый номер точки1 в элементе	50
Порядковый номер точки2 в элементе	51
Дирекционный угол	90°51.7`
Горизонтальное проложение, м	24.58
Кадастровые номера смежных участков	75:06:350101:242
Номер контура	1
Порядковый номер элемента контура	1
Порядковый номер точки1 в элементе	51
Порядковый номер точки2 в элементе	52
Дирекционный угол	133°48.0`
Горизонтальное проложение, м	2.7
Кадастровые номера смежных участков	75:06:350101:242
Номер контура	1
Порядковый номер элемента контура	1
Порядковый номер точки1 в элементе	52
Порядковый номер точки2 в элементе	53
Дирекционный угол	180°1.7`
Горизонтальное проложение, м	118.07
Кадастровые номера смежных участков	75:06:350101:242
Номер контура	1
Порядковый номер элемента контура	1
Порядковый номер точки1 в элементе	53
Порядковый номер точки2 в элементе	54
Дирекционный угол	225°2.6`
Горизонтальное проложение, м	28.39
Кадастровые номера смежных участков	75:06:350101:242
Номер контура	1
Порядковый номер элемента контура	1
Порядковый номер точки1 в элементе	54
Порядковый номер точки2 в элементе	55
Дирекционный угол	204°42.9`
Горизонтальное проложение, м	4.02
Кадастровые номера смежных участков	75:06:350101:242
Номер контура	1
Порядковый номер элемента контура	1
Порядковый номер точки1 в элементе	55
Порядковый номер точки2 в элементе	56
Дирекционный угол	177°19.4`
Горизонтальное проложение, м	40.25
Кадастровые номера смежных участков	75:06:350101:242
Номер контура	1
Порядковый номер элемента контура	1
Порядковый номер точки1 в элементе	56
Порядковый номер точки2 в элементе	57
Дирекционный угол	224°55.8`
Горизонтальное проложение, м	144.53
Кадастровые номера смежных участков	75:06:350101:242
Номер контура	1
Порядковый номер элемента контура	1
Порядковый номер точки1 в элементе	57
Порядковый номер точки2 в элементе	58
Дирекционный угол	187°35.9`
Горизонтальное проложение, м	8.09
Кадастровые номера смежных участков	75:06:350101:242
Номер контура	1
Порядковый номер элемента контура	1
Порядковый номер точки1 в элементе	58
Порядковый номер точки2 в элементе	59
Дирекционный угол	178°46.3`
Горизонтальное проложение, м	119.78

Кадастровые номера смежных участков	75:06:350101:242
Номер контура	1
Порядковый номер элемента контура	1
Порядковый номер точки1 в элементе	59
Порядковый номер точки2 в элементе	60
Дирекционный угол	270°36.2`
Горизонтальное проложение, м	23.71
Номер контура	1
Порядковый номер элемента контура	1
Порядковый номер точки1 в элементе	60
Порядковый номер точки2 в элементе	61
Дирекционный угол	270°0.0`
Горизонтальное проложение, м	7.73
Номер контура	1
Порядковый номер элемента контура	1
Порядковый номер точки1 в элементе	61
Порядковый номер точки2 в элементе	62
Дирекционный угол	270°15.1`
Горизонтальное проложение, м	6.86
Номер контура	1
Порядковый номер элемента контура	1
Порядковый номер точки1 в элементе	62
Порядковый номер точки2 в элементе	63
Дирекционный угол	270°17.8`
Горизонтальное проложение, м	7.73
Номер контура	1
Порядковый номер элемента контура	1
Порядковый номер точки1 в элементе	63
Порядковый номер точки2 в элементе	64
Дирекционный угол	270°55.6`
Горизонтальное проложение, м	9.27
Номер контура	1
Порядковый номер элемента контура	1
Порядковый номер точки1 в элементе	64
Порядковый номер точки2 в элементе	65
Дирекционный угол	270°3.1`
Горизонтальное проложение, м	189.21
Номер контура	1
Порядковый номер элемента контура	1
Порядковый номер точки1 в элементе	65
Порядковый номер точки2 в элементе	66
Дирекционный угол	305°34.7`
Горизонтальное проложение, м	3.28
Номер контура	1
Порядковый номер элемента контура	1
Порядковый номер точки1 в элементе	66
Порядковый номер точки2 в элементе	67
Дирекционный угол	359°23.5`
Горизонтальное проложение, м	291.88
Номер контура	1
Порядковый номер элемента контура	1
Порядковый номер точки1 в элементе	67
Порядковый номер точки2 в элементе	68
Дирекционный угол	3°36.7`
Горизонтальное проложение, м	4.13
Номер контура	1
Порядковый номер элемента контура	1
Порядковый номер точки1 в элементе	68
Порядковый номер точки2 в элементе	69
Дирекционный угол	26°26.3`
Горизонтальное проложение, м	4.02
Номер контура	1
Порядковый номер элемента контура	1
Порядковый номер точки1 в элементе	69
Порядковый номер точки2 в элементе	70

Дирекционный угол	45°11.5`
Горизонтальное проложение, м	112.4
Номер контура	1
Порядковый номер элемента контура	1
Порядковый номер точки1 в элементе	70
Порядковый номер точки2 в элементе	71
Дирекционный угол	43°30.4`
Горизонтальное проложение, м	4.07
Номер контура	1
Порядковый номер элемента контура	1
Порядковый номер точки1 в элементе	71
Порядковый номер точки2 в элементе	72
Дирекционный угол	27°41.6`
Горизонтальное проложение, м	4.09
Номер контура	1
Порядковый номер элемента контура	1
Порядковый номер точки1 в элементе	72
Порядковый номер точки2 в элементе	73
Дирекционный угол	359°56.6`
Горизонтальное проложение, м	449.99
Номер контура	1
Порядковый номер элемента контура	1
Порядковый номер точки1 в элементе	73
Порядковый номер точки2 в элементе	1
Дирекционный угол	0°4.9`
Горизонтальное проложение, м	149.35
Номер контура	1
Порядковый номер элемента контура	2
Порядковый номер точки1 в элементе	74
Порядковый номер точки2 в элементе	75
Дирекционный угол	134°45.1`
Горизонтальное проложение, м	30.94
Кадастровые номера смежных участков	75:06:080370:15
Номер контура	1
Порядковый номер элемента контура	2
Порядковый номер точки1 в элементе	75
Порядковый номер точки2 в элементе	76
Дирекционный угол	44°54.4`
Горизонтальное проложение, м	25.81
Кадастровые номера смежных участков	75:06:080370:15
Номер контура	1
Порядковый номер элемента контура	2
Порядковый номер точки1 в элементе	76
Порядковый номер точки2 в элементе	77
Дирекционный угол	317°18.0`
Горизонтальное проложение, м	23.08
Кадастровые номера смежных участков	75:06:080370:15
Номер контура	1
Порядковый номер элемента контура	2
Порядковый номер точки1 в элементе	77
Порядковый номер точки2 в элементе	78
Дирекционный угол	43°40.3`
Горизонтальное проложение, м	13.12
Кадастровые номера смежных участков	75:06:080370:15
Номер контура	1
Порядковый номер элемента контура	2
Порядковый номер точки1 в элементе	78
Порядковый номер точки2 в элементе	79
Дирекционный угол	310°47.2`
Горизонтальное проложение, м	33.68
Кадастровые номера смежных участков	75:06:080370:15
Номер контура	1
Порядковый номер элемента контура	2
Порядковый номер точки1 в элементе	79
Порядковый номер точки2 в элементе	80

Дирекционный угол	221°26.0`
Горизонтальное проложение, м	31.6
Кадастровые номера смежных участков	75:06:080370:15
Номер контура	1
Порядковый номер элемента контура	2
Порядковый номер точки1 в элементе	80
Порядковый номер точки2 в элементе	81
Дирекционный угол	128°38.5`
Горизонтальное проложение, м	24.13
Кадастровые номера смежных участков	75:06:080370:15
Номер контура	1
Порядковый номер элемента контура	2
Порядковый номер точки1 в элементе	81
Порядковый номер точки2 в элементе	74
Дирекционный угол	224°17.8`
Горизонтальное проложение, м	8.65
Кадастровые номера смежных участков	75:06:080370:15
Номер контура	1
Порядковый номер элемента контура	3
Порядковый номер точки1 в элементе	82
Порядковый номер точки2 в элементе	83
Дирекционный угол	168°41.4`
Горизонтальное проложение, м	0.36
Кадастровые номера смежных участков	75:06:080370:212
Номер контура	1
Порядковый номер элемента контура	3
Порядковый номер точки1 в элементе	83
Порядковый номер точки2 в элементе	84
Дирекционный угол	158°29.9`
Горизонтальное проложение, м	0.35
Кадастровые номера смежных участков	75:06:080370:212
Номер контура	1
Порядковый номер элемента контура	3
Порядковый номер точки1 в элементе	84
Порядковый номер точки2 в элементе	85
Дирекционный угол	148°29.8`
Горизонтальное проложение, м	0.36
Кадастровые номера смежных участков	75:06:080370:212
Номер контура	1
Порядковый номер элемента контура	3
Порядковый номер точки1 в элементе	85
Порядковый номер точки2 в элементе	86
Дирекционный угол	139°23.9`
Горизонтальное проложение, м	0.37
Кадастровые номера смежных участков	75:06:080370:212
Номер контура	1
Порядковый номер элемента контура	3
Порядковый номер точки1 в элементе	86
Порядковый номер точки2 в элементе	87
Дирекционный угол	129°24.1`
Горизонтальное проложение, м	0.36
Кадастровые номера смежных участков	75:06:080370:212
Номер контура	1
Порядковый номер элемента контура	3
Порядковый номер точки1 в элементе	87
Порядковый номер точки2 в элементе	88
Дирекционный угол	119°32.3`
Горизонтальное проложение, м	0.34
Кадастровые номера смежных участков	75:06:080370:212
Номер контура	1
Порядковый номер элемента контура	3
Порядковый номер точки1 в элементе	88
Порядковый номер точки2 в элементе	89
Дирекционный угол	110°22.6`
Горизонтальное проложение, м	0.37

Кадастровые номера смежных участков	75:06:080370:212
Номер контура	1
Порядковый номер элемента контура	3
Порядковый номер точки1 в элементе	89
Порядковый номер точки2 в элементе	90
Дирекционный угол	99°27.7`
Горизонтальное проложение, м	0.36
Кадастровые номера смежных участков	75:06:080370:212
Номер контура	1
Порядковый номер элемента контура	3
Порядковый номер точки1 в элементе	90
Порядковый номер точки2 в элементе	91
Дирекционный угол	90°0.0`
Горизонтальное проложение, м	0.36
Кадастровые номера смежных участков	75:06:080370:212
Номер контура	1
Порядковый номер элемента контура	3
Порядковый номер точки1 в элементе	91
Порядковый номер точки2 в элементе	92
Дирекционный угол	78°59.8`
Горизонтальное проложение, м	0.37
Кадастровые номера смежных участков	75:06:080370:212
Номер контура	1
Порядковый номер элемента контура	3
Порядковый номер точки1 в элементе	92
Порядковый номер точки2 в элементе	93
Дирекционный угол	70°33.6`
Горизонтальное проложение, м	0.36
Кадастровые номера смежных участков	75:06:080370:212
Номер контура	1
Порядковый номер элемента контура	3
Порядковый номер точки1 в элементе	93
Порядковый номер точки2 в элементе	94
Дирекционный угол	59°18.0`
Горизонтальное проложение, м	0.37
Кадастровые номера смежных участков	75:06:080370:212
Номер контура	1
Порядковый номер элемента контура	3
Порядковый номер точки1 в элементе	94
Порядковый номер точки2 в элементе	95
Дирекционный угол	50°49.6`
Горизонтальное проложение, м	0.35
Кадастровые номера смежных участков	75:06:080370:212
Номер контура	1
Порядковый номер элемента контура	3
Порядковый номер точки1 в элементе	95
Порядковый номер точки2 в элементе	96
Дирекционный угол	39°36.7`
Горизонтальное проложение, м	0.38
Кадастровые номера смежных участков	75:06:080370:212
Номер контура	1
Порядковый номер элемента контура	3
Порядковый номер точки1 в элементе	96
Порядковый номер точки2 в элементе	97
Дирекционный угол	30°8.5`
Горизонтальное проложение, м	0.36
Кадастровые номера смежных участков	75:06:080370:212
Номер контура	1
Порядковый номер элемента контура	3
Порядковый номер точки1 в элементе	97
Порядковый номер точки2 в элементе	98
Дирекционный угол	20°55.5`
Горизонтальное проложение, м	0.36
Кадастровые номера смежных участков	75:06:080370:212
Номер контура	1

Порядковый номер элемента контура	3
Порядковый номер точки1 в элементе	98
Порядковый номер точки2 в элементе	99
Дирекционный угол	9°43.7`
Горизонтальное проложение, м	0.36
Кадастровые номера смежных участков	75:06:080370:212
Номер контура	1
Порядковый номер элемента контура	3
Порядковый номер точки1 в элементе	99
Порядковый номер точки2 в элементе	100
Дирекционный угол	1°35.5`
Горизонтальное проложение, м	0.36
Кадастровые номера смежных участков	75:06:080370:212
Номер контура	1
Порядковый номер элемента контура	3
Порядковый номер точки1 в элементе	100
Порядковый номер точки2 в элементе	101
Дирекционный угол	0°0.0`
Горизонтальное проложение, м	2.49
Кадастровые номера смежных участков	75:06:080370:212
Номер контура	1
Порядковый номер элемента контура	3
Порядковый номер точки1 в элементе	101
Порядковый номер точки2 в элементе	102
Дирекционный угол	0°0.0`
Горизонтальное проложение, м	2.2
Кадастровые номера смежных участков	75:06:080370:212
Номер контура	1
Порядковый номер элемента контура	3
Порядковый номер точки1 в элементе	102
Порядковый номер точки2 в элементе	103
Дирекционный угол	270°0.0`
Горизонтальное проложение, м	4.2
Кадастровые номера смежных участков	75:06:080370:212
Номер контура	1
Порядковый номер элемента контура	3
Порядковый номер точки1 в элементе	103
Порядковый номер точки2 в элементе	104
Дирекционный угол	180°0.0`
Горизонтальное проложение, м	2.2
Кадастровые номера смежных участков	75:06:080370:212
Номер контура	1
Порядковый номер элемента контура	3
Порядковый номер точки1 в элементе	104
Порядковый номер точки2 в элементе	105
Дирекционный угол	180°0.0`
Горизонтальное проложение, м	2.49
Кадастровые номера смежных участков	75:06:080370:212
Номер контура	1
Порядковый номер элемента контура	3
Порядковый номер точки1 в элементе	105
Порядковый номер точки2 в элементе	82
Дирекционный угол	178°31.9`
Горизонтальное проложение, м	0.39
Кадастровые номера смежных участков	75:06:080370:212
Номер контура	1
Порядковый номер элемента контура	4
Порядковый номер точки1 в элементе	106
Порядковый номер точки2 в элементе	107
Дирекционный угол	45°4.9`
Горизонтальное проложение, м	14.87
Кадастровые номера смежных участков	75:06:080370:211
Номер контура	1
Порядковый номер элемента контура	4
Порядковый номер точки1 в элементе	107

Порядковый номер точки2 в элементе	108
Дирекционный угол	312°13.0`
Горизонтальное проложение, м	15
Кадастровые номера смежных участков	75:06:080370:211
Номер контура	1
Порядковый номер элемента контура	4
Порядковый номер точки1 в элементе	108
Порядковый номер точки2 в элементе	109
Дирекционный угол	47°53.2`
Горизонтальное проложение, м	12.78
Кадастровые номера смежных участков	75:06:080370:211
Номер контура	1
Порядковый номер элемента контура	4
Порядковый номер точки1 в элементе	109
Порядковый номер точки2 в элементе	110
Дирекционный угол	314°58.8`
Горизонтальное проложение, м	41.11
Кадастровые номера смежных участков	75:06:080370:211
Номер контура	1
Порядковый номер элемента контура	4
Порядковый номер точки1 в элементе	110
Порядковый номер точки2 в элементе	111
Дирекционный угол	225°9.9`
Горизонтальное проложение, м	14.72
Кадастровые номера смежных участков	75:06:080370:211
Номер контура	1
Порядковый номер элемента контура	4
Порядковый номер точки1 в элементе	111
Порядковый номер точки2 в элементе	112
Дирекционный угол	136°27.8`
Горизонтальное проложение, м	14.4
Кадастровые номера смежных участков	75:06:080370:211
Номер контура	1
Порядковый номер элемента контура	4
Порядковый номер точки1 в элементе	112
Порядковый номер точки2 в элементе	113
Дирекционный угол	225°18.5`
Горизонтальное проложение, м	11.79
Кадастровые номера смежных участков	75:06:080370:211
Номер контура	1
Порядковый номер элемента контура	4
Порядковый номер точки1 в элементе	113
Порядковый номер точки2 в элементе	106
Дирекционный угол	135°1.2`
Горизонтальное проложение, м	41.14
Кадастровые номера смежных участков	75:06:080370:211
Номер контура	1
Порядковый номер элемента контура	5
Порядковый номер точки1 в элементе	114
Порядковый номер точки2 в элементе	115
Дирекционный угол	180°16.4`
Горизонтальное проложение, м	2.1
Кадастровые номера смежных участков	75:06:080370:210
Номер контура	1
Порядковый номер элемента контура	5
Порядковый номер точки1 в элементе	115
Порядковый номер точки2 в элементе	116
Дирекционный угол	90°34.4`
Горизонтальное проложение, м	1
Кадастровые номера смежных участков	75:06:080370:210
Номер контура	1
Порядковый номер элемента контура	5
Порядковый номер точки1 в элементе	116
Порядковый номер точки2 в элементе	117
Дирекционный угол	180°0.0`

Горизонтальное проложение, м	1.38
Кадастровые номера смежных участков	75:06:080370:210
Номер контура	1
Порядковый номер элемента контура	5
Порядковый номер точки1 в элементе	117
Порядковый номер точки2 в элементе	118
Дирекционный угол	164°20.3`
Горизонтальное проложение, м	1.11
Кадастровые номера смежных участков	75:06:080370:210
Номер контура	1
Порядковый номер элемента контура	5
Порядковый номер точки1 в элементе	118
Порядковый номер точки2 в элементе	119
Дирекционный угол	135°46.4`
Горизонтальное проложение, м	1.05
Кадастровые номера смежных участков	75:06:080370:210
Номер контура	1
Порядковый номер элемента контура	5
Порядковый номер точки1 в элементе	119
Порядковый номер точки2 в элементе	120
Дирекционный угол	108°46.1`
Горизонтальное проложение, м	1.09
Кадастровые номера смежных участков	75:06:080370:210
Номер контура	1
Порядковый номер элемента контура	5
Порядковый номер точки1 в элементе	120
Порядковый номер точки2 в элементе	121
Дирекционный угол	71°13.9`
Горизонтальное проложение, м	1.09
Кадастровые номера смежных участков	75:06:080370:210
Номер контура	1
Порядковый номер элемента контура	5
Порядковый номер точки1 в элементе	121
Порядковый номер точки2 в элементе	122
Дирекционный угол	44°13.6`
Горизонтальное проложение, м	1.05
Кадастровые номера смежных участков	75:06:080370:210
Номер контура	1
Порядковый номер элемента контура	5
Порядковый номер точки1 в элементе	122
Порядковый номер точки2 в элементе	123
Дирекционный угол	15°39.7`
Горизонтальное проложение, м	1.11
Кадастровые номера смежных участков	75:06:080370:210
Номер контура	1
Порядковый номер элемента контура	5
Порядковый номер точки1 в элементе	123
Порядковый номер точки2 в элементе	124
Дирекционный угол	1°17.0`
Горизонтальное проложение, м	4.02
Кадастровые номера смежных участков	75:06:080370:210
Номер контура	1
Порядковый номер элемента контура	5
Порядковый номер точки1 в элементе	124
Порядковый номер точки2 в элементе	125
Дирекционный угол	341°6.8`
Горизонтальное проложение, м	0.8
Кадастровые номера смежных участков	75:06:080370:210
Номер контура	1
Порядковый номер элемента контура	5
Порядковый номер точки1 в элементе	125
Порядковый номер точки2 в элементе	126
Дирекционный угол	328°9.1`
Горизонтальное проложение, м	0.78
Кадастровые номера смежных участков	75:06:080370:210

Номер контура	1
Порядковый номер элемента контура	5
Порядковый номер точки1 в элементе	126
Порядковый номер точки2 в элементе	127
Дирекционный угол	302°55.9`
Горизонтальное проложение, м	1.05
Кадастровые номера смежных участков	75:06:080370:210
Номер контура	1
Порядковый номер элемента контура	5
Порядковый номер точки1 в элементе	127
Порядковый номер точки2 в элементе	128
Дирекционный угол	270°0.0`
Горизонтальное проложение, м	1.2
Кадастровые номера смежных участков	75:06:080370:210
Номер контура	1
Порядковый номер элемента контура	5
Порядковый номер точки1 в элементе	128
Порядковый номер точки2 в элементе	129
Дирекционный угол	237°4.1`
Горизонтальное проложение, м	1.05
Кадастровые номера смежных участков	75:06:080370:210
Номер контура	1
Порядковый номер элемента контура	5
Порядковый номер точки1 в элементе	129
Порядковый номер точки2 в элементе	130
Дирекционный угол	208°39.4`
Горизонтальное проложение, м	0.98
Кадастровые номера смежных участков	75:06:080370:210
Номер контура	1
Порядковый номер элемента контура	5
Порядковый номер точки1 в элементе	130
Порядковый номер точки2 в элементе	131
Дирекционный угол	185°11.6`
Горизонтальное проложение, м	1.1
Кадастровые номера смежных участков	75:06:080370:210
Номер контура	1
Порядковый номер элемента контура	5
Порядковый номер точки1 в элементе	131
Порядковый номер точки2 в элементе	114
Дирекционный угол	270°34.4`
Горизонтальное проложение, м	1
Кадастровые номера смежных участков	75:06:080370:210

Особые отметки	Посредством данного земельного участка обеспечен доступ к земельному участку (земельным участкам) с кадастровым номером (кадастровыми номерами): 75:06:080370:15, 75:06:080370:210, 75:06:080370:211, 75:06:080370:212. Сведения об ограничениях права на объект недвижимости, обременениях данного объекта, не зарегистрированных в реестре прав, ограничений прав и обременений недвижимого имущества: Вид ограничения (обременения): Аренда; срок действия: с 31.01.2001; Лица (объекты недвижимости), в пользу которых (в связи с которыми) установлены ограничения (обременения): ЗАО "КАПО Дьюти Фри". Вид ограничения (обременения): Ограничения прав на земельный участок, предусмотренные статьей 56 Земельного кодекса Российской Федерации; срок действия: с 17.05.2023; Реквизиты документа-основания: Распоряжение "О резервировании земель для нужд Российской Федерации в целях обеспечения реализации проекта "Строительство и реконструкция участков автомобильной дороги А-350 Чита-Забайкальск -граница с Китайской Народной Республикой. Строительство автомобильной дороги А-350 Чита-Забайкальск-граница с Китайской Народной Республикой на участке км 484+000-км 486+000 (подъезд к грузовому терминалу международного автомобильного пункта пропуска Забайкальск), Забайкальский край" от 2022-10-25 № 3509-р выдан: Министерство транспорта Российской Федерации Федеральное дорожное агентство (Росавтодор).
Вид обременения	022006000000, Аренда
Порядковый номер части	1
Организационно-правовая форма	1 22 67, Непубличные акционерные общества
Наименование	ЗАО "КАПО Дьюти Фри"
ИНН	7717089615
Содержание ограничения (обременения)	Аренда
starting_date	2001-01-31
Вид обременения	022004000000, Ограничения прав на земельный участок, предусмотренные статьей 56 Земельного кодекса Российской Федерации
Порядковый номер части	2
Номер зоны	75:06-6.435
name_by_doc	Резервирование земель для нужд Российской Федерации в целях обеспечения реализации проекта "Строительство и реконструкция участков автомобильной дороги А-350 Чита-Забайкальск -граница с Китайской Народной Республикой. Строительство автомобильной дороги А-350 Чита-Забайкальск-граница с Китайской Народной Республикой на участке км 484+000-км 486+000 (подъезд к грузовому терминалу международного автомобильного пункта пропуска Забайкальск), Забайкальский край
Тип зоны	218020040002, Зона резервирования земель

Содержание ограничения (обременения)	Резервирование земель для нужд Российской Федерации в целях реализации проекта "Строительство и реконструкция участков автомобильной дороги А-350 Чита-Забайкальск-граница Китайской Народной Республикой. Строительство автомобильной дороги А-350 Чита-Забайкальск-граница с Китайской Народной Республикой на участке км 484+000 - км 486+000 (подъезд к грузовому терминалу международного автомобильного пункта пропуска Забайкальск), Забайкальского края". Зарезервировать для государственных нужд сроком на три года земли согласно схеме резервирования земель (приложение №1 к Распоряжению № 3509-р от 25.10.2022г.) и перечню кадастровых номеров земельного участка (приложение №2 к Распоряжению № 3509-р от 25.10.2022г.), которые полностью или частично расположены в границах резервируемых земель. На резервированных земельных участках устанавливаются ограничения прав в соответствии с Земельным кодексом Российской Федерации и другими федеральными законами, необходимые для целей резервирования земель.
Документ-основание	558401020000, Акты органов государственной власти или органов местного самоуправления Распоряжение "О резервировании земель для нужд Российской Федерации в целях обеспечения реализации проекта "Строительство и реконструкция участков автомобильной дороги А-350 Чита-Забайкальск -граница с Китайской Народной Республикой. Строительство автомобильной дороги А-350 Чита-Забайкальск- граница с Китайской Народной Республикой на участке км 484+000-км 486+000 (подъезд к грузовому терминалу международного автомобильного пункта пропуска Забайкальск), Забайкальский край", 3509-р, 2022-10-25, Министерство транспорта Российской Федерации Федеральное дорожное агентство (Росавтодор)
starting_date	2023-05-17

Сведения о правах и правообладателях

	Наименование	Значение
	Сведения о праве и правообладателях	
	Дата постановки на учет/ регистрации	27.07.2020 9:03:43
	Вид зарегистрированного вещного права	001007000000, Постоянное (бессрочное) пользование
	Номер регистрации вещного права	75:06:080370:1-75/066/2020-1
	Сведения о правообладателе	Федеральное государственное казенное учреждение "Дирекция по строительству и эксплуатации объектов Росграницы" 7709827266, 1097746150292
	Сведения о праве и правообладателях	
	Дата постановки на учет/ регистрации	18.09.2008 18:00:00
	Вид зарегистрированного вещного права	001001000000, Собственность
	Номер регистрации вещного права	75-75-07/009/2008-328
	Сведения о правообладателе	848000000643, РОССИЯ

Статус записи об объекте недвижимости

	Наименование	Значение
	Статус записи об объекте недвижимости	Сведения об объекте недвижимости имеют статус "актуальные, ранее учтенные"

Содержание ограничения (обременения)	Резервирование земель для нужд Российской Федерации в целях реализации проекта "Строительство и реконструкция участков автомобильной дороги А-350 Чита-Забайкальск-граница Китайской Народной Республикой. Строительство автомобильной дороги А-350 Чита-Забайкальск-граница с Китайской Народной Республикой на участке км 484+000 - км 486+000 (подъезд к грузовому терминалу международного автомобильного пункта пропуска Забайкальск), Забайкальского края". Зарезервировать для государственных нужд сроком на три года земли согласно схеме резервирования земель (приложение №1 к Распоряжению № 3509-р от 25.10.2022г.) и перечню кадастровых номеров земельного участка (приложение №2 к Распоряжению № 3509-р от 25.10.2022г.), которые полностью или частично расположены в границах резервируемых земель. На резервированных земельных участках устанавливаются ограничения прав в соответствии с Земельным кодексом Российской Федерации и другими федеральными законами, необходимые для целей резервирования земель.
Документ-основание	558401020000, Акты органов государственной власти или органов местного самоуправления Распоряжение "О резервировании земель для нужд Российской Федерации в целях обеспечения реализации проекта "Строительство и реконструкция участков автомобильной дороги А-350 Чита-Забайкальск -граница с Китайской Народной Республикой. Строительство автомобильной дороги А-350 Чита-Забайкальск- граница с Китайской Народной Республикой на участке км 484+000-км 486+000 (подъезд к грузовому терминалу международного автомобильного пункта пропуска Забайкальск), Забайкальский край", 3509-р, 2022-10-25, Министерство транспорта Российской Федерации Федеральное дорожное агентство (Росавтодор)
starting_date	2023-05-17

Сведения о правах и правообладателях

Наименование	Значение
Сведения о праве и правообладателях	
Дата постановки на учет/ регистрации	27.07.2020 9:03:43
Вид зарегистрированного вещного права	001007000000, Постоянное (бессрочное) пользование
Номер регистрации вещного права	75:06:080370:1-75/066/2020-1
Сведения о правообладателе	Федеральное государственное казенное учреждение "Дирекция по строительству и эксплуатации объектов Росграницы" 7709827266, 1097746150292
Сведения о праве и правообладателях	
Дата постановки на учет/ регистрации	18.09.2008 18:00:00
Вид зарегистрированного вещного права	001001000000, Собственность
Номер регистрации вещного права	75-75-07/009/2008-328
Сведения о правообладателе	848000000643, РОССИЯ

Статус записи об объекте недвижимости

Наименование	Значение
Статус записи об объекте недвижимости	Сведения об объекте недвижимости имеют статус "актуальные, ранее учтенные"

Земельные участки

Номер точки	X	Y	Описание закреп.	Погрешность, м
2				
1				
1	389804.34	4202183.75	-	0,1
2	389804.30	4202268.94	-	0,1
3	389815.51	4202275.12	-	0,1
4	389827.88	4202286.68	-	0,1
5	389836.70	4202300.88	-	0,1
6	389840.99	4202315.40	-	0,1
7	389845.10	4202321.74	-	0,1
8	389844.96	4202346.63	-	0,1
9	389844.99	4202352.25	-	0,1
10	389847.32	4202388.06	-	0,1
11	389845.13	4202388.06	-	0,1
12	389847.01	4202448.02	-	0,1
13	389821.93	4202448.20	-	0,1
14	389821.93	4202466.86	-	0,1
15	389826.52	4202472.13	-	0,1
16	389828.86	4202474.82	-	0,1
17	389918.34	4202474.82	-	0,1
18	389918.50	4202459.41	-	0,1
19	389972.99	4202459.34	-	0,1
20	389973.06	4202513.25	-	0,1
21	389918.39	4202513.32	-	0,1
22	389918.29	4202478.30	-	0,1
23	389828.86	4202478.30	-	0,1
24	389824.01	4202483.58	-	0,1
25	389821.56	4202486.25	-	0,1
26	389821.49	4202536.27	-	0,1
27	389829.37	4202544.58	-	0,1
28	389847.13	4202544.62	-	0,1
29	389867.46	4202544.66	-	0,1
30	389867.46	4202532.05	-	0,1
31	389915.82	4202532.20	-	0,1
32	389915.77	4202586.15	-	0,1
33	389867.48	4202586.18	-	0,1
34	389867.40	4202548.09	-	0,1
35	389847.13	4202548.09	-	0,1
36	389806.58	4202548.09	-	0,1
37	389806.59	4202579.10	-	0,1
38	389753.57	4202579.03	-	0,1
39	389753.53	4202538.59	-	0,1
40	389793.19	4202540.39	-	0,1
41	389793.19	4202524.89	-	0,1
44	389664.75	4202522.67	-	0,1
45	389664.75	4202489.67	-	0,1
46	389652.19	4202488.97	-	0,1
47	389640.48	4202477.03	-	0,1
48	389640.91	4202471.24	-	0,1
49	389608.47	4202439.84	-	0,1
50	389351.99	4202439.99	-	0,1
51	389233.25	4202439.60	-	0,1
52	389231.41	4202441.77	-	0,1
53	389231.04	4202466.35	-	0,1
54	389229.17	4202468.30	-	0,1
55	389111.10	4202468.24	-	0,1
56	389091.04	4202448.15	-	0,1
57	389087.39	4202446.47	-	0,1
58	389047.18	4202448.35	-	0,1
60	388944.86	4202346.28	-	0,1
61	388936.84	4202345.21	-	0,1

62	388817.09	4202347.78	-	0,1
63	388817.34	4202324.07	-	0,1
64	388817.34	4202316.34	-	0,1
65	388817.37	4202309.48	-	0,1
66	388817.41	4202301.75	-	0,1
67	388817.56	4202292.48	-	0,1
68	388817.73	4202103.27	-	0,1
69	388819.64	4202100.60	-	0,1
70	389111.50	4202097.50	-	0,1
71	389115.62	4202097.76	-	0,1
72	389119.22	4202099.55	-	0,1
73	389198.43	4202179.29	-	0,1
74	389201.38	4202182.09	-	0,1
75	389205.00	4202183.99	-	0,1
76	389654.99	4202183.54	-	0,1
82	388881.16	4202167.11	-	0,1
81	388859.38	4202189.08	-	0,1
80	388877.66	4202207.30	-	0,1
79	388894.62	4202191.65	-	0,1
78	388904.11	4202200.71	-	0,1
77	388926.11	4202175.21	-	0,1
84	388902.42	4202154.30	-	0,1
83	388887.35	4202173.15	-	0,1
1	388900.56	4202266.39	-	0
2	388900.21	4202266.46	-	0
3	388899.88	4202266.59	-	0
4	388899.57	4202266.78	-	0
5	388899.29	4202267.02	-	0
6	388899.06	4202267.30	-	0
7	388898.89	4202267.60	-	0
8	388898.76	4202267.95	-	0
9	388898.70	4202268.31	-	0
10	388898.70	4202268.67	-	0
11	388898.77	4202269.03	-	0
12	388898.89	4202269.37	-	0
13	388899.08	4202269.69	-	0
14	388899.30	4202269.96	-	0
15	388899.59	4202270.20	-	0
16	388899.90	4202270.38	-	0
17	388900.24	4202270.51	-	0
18	388900.59	4202270.57	-	0
19	388900.95	4202270.58	-	0
20	388903.44	4202270.58	-	0
21	388905.64	4202270.58	-	0
22	388905.64	4202266.38	-	0
23	388903.44	4202266.38	-	0
24	388900.95	4202266.38	-	0
1	388983.73	4202273.14	-	0
2	388994.23	4202283.67	-	0
3	389004.31	4202272.56	-	0
4	389012.88	4202282.04	-	0
5	389041.94	4202252.96	-	0
6	389031.56	4202242.52	-	0
7	389021.12	4202252.44	-	0
8	389012.83	4202244.06	-	0
1	389828.30	4202348.51	-	0
2	389826.20	4202348.50	-	0
3	389826.19	4202349.50	-	0
4	389824.81	4202349.50	-	0
5	389823.74	4202349.80	-	0
6	389822.99	4202350.53	-	0

7	389822.64	4202351.56	-	0
8	389822.99	4202352.59	-	0
9	389823.74	4202353.32	-	0
10	389824.81	4202353.62	-	0
11	389828.83	4202353.71	-	0
12	389829.59	4202353.45	-	0
13	389830.25	4202353.04	-	0
14	389830.82	4202352.16	-	0
15	389830.82	4202350.96	-	0
16	389830.25	4202350.08	-	0
17	389829.39	4202349.61	-	0
18	389828.29	4202349.51	-	0
Сведения о частях				
Система координат:				
МСК-75				
1				
78	388902.42	4202154.30	-	0
79	388926.11	4202175.21	-	0
80	388904.11	4202200.71	-	0
81	388894.62	4202191.65	-	0
82	388877.66	4202207.30	-	0
83	388859.38	4202189.08	-	0
84	388881.16	4202167.11	-	0
85	388887.35	4202173.15	-	0
1				
1	389821.55	4202490.10	-	0
2	389821.49	4202536.27	-	0
3	389821.49	4202490.10	-	0
2				
1	389867.46	4202539.28	-	0
2	389867.46	4202532.05	-	0
3	389915.82	4202532.20	-	0
4	389915.79	4202560.93	-	0
5	389907.44	4202546.41	-	0
6	389895.41	4202541.16	-	0
3				
1	389973.05	4202506.21	-	0
2	389973.06	4202513.25	-	0
3	389918.39	4202513.32	-	0
4	389918.36	4202501.54	-	0
5	389932.62	4202501.97	-	0

План (чертеж, схема) земельного участка

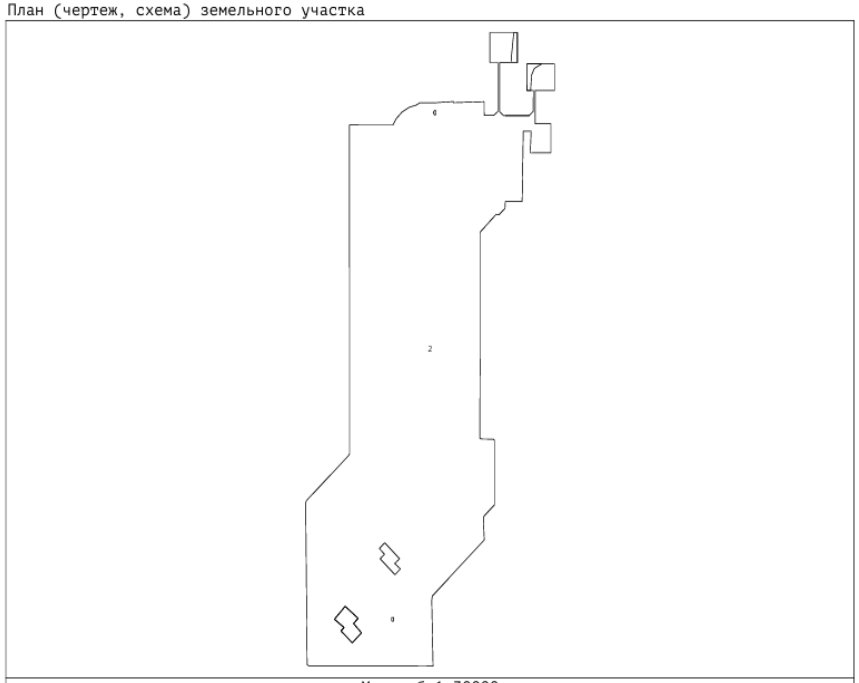

Масштаб 1:30000

Сведения выписки из Единого государственного реестра недвижимости об объекте недвижимости (земельный участок)

Реквизиты выписки

	Наименование	Значение
	Дата формирования выписки	25.10.2023
	Регистрационный номер	****-***/****-*********

Реквизиты поступившего запроса

	Наименование	Значение
	Дата поступившего запроса	25.10.2023
	Дата получения запроса органом регистрации прав	26.10.2023

Сведения об объекте недвижимости - земельном участке

	Наименование	Значение
	Дата постановки на учет/ регистрации	10.04.2005 18:00:00
	Кадастровый номер	75:06:000000:110
	Номер кадастрового квартала	75:06:000000
	Вид объекта недвижимости	002001001000, Земельный участок
	Вид земельного участка	02, Единое землепользование
	Дата постановки по документу	11.04.2005

Единое землепользование	75:06:080334:10, 75:06:080334:5, 75:06:080334:6, 75:06:080334:7, 75:06:080334:8, 75:06:080334:9, 75:06:080336:30, 75:06:080336:31, 75:06:080336:32, 75:06:080336:33, 75:06:080336:34, 75:06:080336:35, 75:06:080336:36, 75:06:080336:37, 75:06:080336:38, 75:06:080336:39, 75:06:080336:40, 75:06:080336:41, 75:06:080336:42, 75:06:080336:43, 75:06:080336:44, 75:06:080336:45, 75:06:080336:46, 75:06:080345:100, 75:06:080345:101, 75:06:080345:102, 75:06:080345:103, 75:06:080345:104, 75:06:080345:105, 75:06:080345:106, 75:06:080345:107, 75:06:080345:108, 75:06:080345:79, 75:06:080345:80, 75:06:080345:81, 75:06:080345:82, 75:06:080345:83, 75:06:080345:84, 75:06:080345:85, 75:06:080345:86, 75:06:080345:87, 75:06:080345:88, 75:06:080345:89, 75:06:080345:90, 75:06:080345:91, 75:06:080345:92, 75:06:080345:93, 75:06:080345:94, 75:06:080345:95, 75:06:080345:96, 75:06:080345:97, 75:06:080345:98, 75:06:080345:99, 75:06:080346:10, 75:06:080346:3, 75:06:080346:4, 75:06:080346:5, 75:06:080346:6, 75:06:080346:7, 75:06:080346:8, 75:06:080346:9, 75:06:080348:50, 75:06:080348:51, 75:06:080348:52, 75:06:080348:53, 75:06:080369:18, 75:06:080369:19, 75:06:080369:20, 75:06:080369:21, 75:06:080401:10, 75:06:080401:11, 75:06:080401:12, 75:06:080401:13, 75:06:080401:14, 75:06:080401:15, 75:06:080401:16, 75:06:080401:17, 75:06:080401:18, 75:06:080401:19, 75:06:080401:20, 75:06:080401:21, 75:06:080401:22, 75:06:080401:23, 75:06:080401:24, 75:06:080401:25, 75:06:080401:26, 75:06:080401:27, 75:06:080401:28, 75:06:080401:29, 75:06:080401:3, 75:06:080401:30, 75:06:080401:31, 75:06:080401:32, 75:06:080401:33, 75:06:080401:34, 75:06:080401:35, 75:06:080401:36, 75:06:080401:37, 75:06:080401:4, 75:06:080401:5, 75:06:080401:6, 75:06:080401:7, 75:06:080401:8, 75:06:080401:9, 75:06:080501:1, 75:06:080501:10, 75:06:080501:11, 75:06:080501:12, 75:06:080501:13, 75:06:080501:14, 75:06:080501:2, 75:06:080501:3, 75:06:080501:4, 75:06:080501:5, 75:06:080501:6, 75:06:080501:7, 75:06:080501:8, 75:06:080501:9
Вид категории	003002000000, Земли населенных пунктов
По документу	Для размещения обьектов электроснабжения ВЛ-10кВ Забайкальск-Чабанские стоянки
Площадь	009, Уточненная площадь
Значение в кв. метрах	48.93

Адрес в соответствии с ФИАС (Текст)	Местоположение установлено относительно ориентира, расположенного в границах участка. Почтовый адрес ориентира: Забайкальский край, р-н Забайкальский, пгт. Забайкальск.
Сведения о расположении земельного участка полностью или частично в границах зоны с особыми условиями использования территории или территории объекта культурного наследия	75:06-6.25, 75:06-6.435, 75:06-6.438, 75:06-6.487, 75:00-6.292
Кадастровая стоимость	3719.17
Сведения о части земельного участка	
Порядковый номер части	1
Отметка содержания собственности	нет
Дата внесения	13.02.2015
Площадь	002, Общая площадь
Значение в кв. метрах	3
Сведения о части земельного участка	
Порядковый номер части	2
Отметка содержания собственности	нет
Дата внесения	16.02.2015
Площадь	002, Общая площадь
Значение в кв. метрах	34
Сведения о части земельного участка	
Порядковый номер части	3
Отметка содержания собственности	нет
Дата внесения	16.02.2015
Площадь	002, Общая площадь
Значение в кв. метрах	13
Сведения о части земельного участка	
Порядковый номер части	4
Отметка содержания собственности	нет
Дата внесения	30.03.2015
Площадь	002, Общая площадь
Значение в кв. метрах	0
Сведения о части земельного участка	
Порядковый номер части	5
Отметка содержания собственности	нет
Дата внесения	30.12.2015
Площадь	002, Общая площадь
Значение в кв. метрах	1
Сведения о части земельного участка	
Порядковый номер части	6
Дата внесения	28.12.2020
Площадь	002, Общая площадь
Номер	75:06-6.25
Сведения о части земельного участка	
Порядковый номер части	7
Дата внесения	17.05.2023
Площадь	002, Общая площадь
Значение в кв. метрах	0
Номер	75:06-6.435
Сведения о части земельного участка	
Порядковый номер части	8
Дата внесения	19.05.2023
Площадь	002, Общая площадь
Значение в кв. метрах	0
Номер	75:06-6.438
Сведения о части земельного участка	
Порядковый номер части	9
Дата внесения	23.06.2023
Площадь	002, Общая площадь
Значение в кв. метрах	0
Номер	75:06-6.487

Сведения о части земельного участка	
Порядковый номер части	10
Дата внесения	24.10.2023
Площадь	002, Общая площадь
Значение в кв. метрах	0
Номер	75:00-6.292
Номер контура	2
Порядковый номер элемента контура	1
Порядковый номер точки1 в элементе	1
Порядковый номер точки2 в элементе	2
Дирекционный угол	97°35.7`
Горизонтальное проложение, м	0.3
Номер контура	2
Порядковый номер элемента контура	1
Порядковый номер точки1 в элементе	2
Порядковый номер точки2 в элементе	3
Дирекционный угол	187°21.1`
Горизонтальное проложение, м	0.31
Номер контура	2
Порядковый номер элемента контура	1
Порядковый номер точки1 в элементе	3
Порядковый номер точки2 в элементе	4
Дирекционный угол	279°27.7`
Горизонтальное проложение, м	0.3
Номер контура	2
Порядковый номер элемента контура	1
Порядковый номер точки1 в элементе	4
Порядковый номер точки2 в элементе	1
Дирекционный угол	7°35.7`
Горизонтальное проложение, м	0.3
Номер контура	3
Порядковый номер элемента контура	1
Порядковый номер точки1 в элементе	1
Порядковый номер точки2 в элементе	2
Дирекционный угол	97°35.7`
Горизонтальное проложение, м	0.3
Номер контура	3
Порядковый номер элемента контура	1
Порядковый номер точки1 в элементе	2
Порядковый номер точки2 в элементе	3
Дирекционный угол	187°35.7`
Горизонтальное проложение, м	0.3
Номер контура	3
Порядковый номер элемента контура	1
Порядковый номер точки1 в элементе	3
Порядковый номер точки2 в элементе	4
Дирекционный угол	277°35.7`
Горизонтальное проложение, м	0.3
Номер контура	3
Порядковый номер элемента контура	1
Порядковый номер точки1 в элементе	4
Порядковый номер точки2 в элементе	1
Дирекционный угол	7°35.7`
Горизонтальное проложение, м	0.3
Номер контура	4
Порядковый номер элемента контура	1
Порядковый номер точки1 в элементе	1
Порядковый номер точки2 в элементе	2
Дирекционный угол	97°35.7`
Горизонтальное проложение, м	0.3
Номер контура	4
Порядковый номер элемента контура	1
Порядковый номер точки1 в элементе	2
Порядковый номер точки2 в элементе	3
Дирекционный угол	187°35.7`

Горизонтальное проложение, м	0.3
Номер контура	4
Порядковый номер элемента контура	1
Порядковый номер точки1 в элементе	3
Порядковый номер точки2 в элементе	4
Дирекционный угол	277°35.7`
Горизонтальное проложение, м	0.3
Номер контура	4
Порядковый номер элемента контура	1
Порядковый номер точки1 в элементе	4
Порядковый номер точки2 в элементе	1
Дирекционный угол	7°35.7`
Горизонтальное проложение, м	0.3
Номер контура	5
Порядковый номер элемента контура	1
Порядковый номер точки1 в элементе	1
Порядковый номер точки2 в элементе	2
Дирекционный угол	97°35.7`
Горизонтальное проложение, м	0.3
Номер контура	5
Порядковый номер элемента контура	1
Порядковый номер точки1 в элементе	2
Порядковый номер точки2 в элементе	3
Дирекционный угол	187°35.7`
Горизонтальное проложение, м	0.3
Номер контура	5
Порядковый номер элемента контура	1
Порядковый номер точки1 в элементе	3
Порядковый номер точки2 в элементе	4
Дирекционный угол	277°35.7`
Горизонтальное проложение, м	0.3
Номер контура	5
Порядковый номер элемента контура	1
Порядковый номер точки1 в элементе	4
Порядковый номер точки2 в элементе	1
Дирекционный угол	7°35.7`
Горизонтальное проложение, м	0.3
Номер контура	6
Порядковый номер элемента контура	1
Порядковый номер точки1 в элементе	1
Порядковый номер точки2 в элементе	2
Дирекционный угол	97°35.7`
Горизонтальное проложение, м	0.3
Номер контура	6
Порядковый номер элемента контура	1
Порядковый номер точки1 в элементе	2
Порядковый номер точки2 в элементе	3
Дирекционный угол	187°35.7`
Горизонтальное проложение, м	0.3
Номер контура	6
Порядковый номер элемента контура	1
Порядковый номер точки1 в элементе	3
Порядковый номер точки2 в элементе	4
Дирекционный угол	277°35.7`
Горизонтальное проложение, м	0.3
Номер контура	6
Порядковый номер элемента контура	1
Порядковый номер точки1 в элементе	4
Порядковый номер точки2 в элементе	1
Дирекционный угол	7°35.7`
Горизонтальное проложение, м	0.3
Номер контура	7
Порядковый номер элемента контура	1
Порядковый номер точки1 в элементе	1
Порядковый номер точки2 в элементе	2

Дирекционный угол	97°35.7`
Горизонтальное проложение, м	0.3
Номер контура	7
Порядковый номер элемента контура	1
Порядковый номер точки1 в элементе	2
Порядковый номер точки2 в элементе	3
Дирекционный угол	187°35.7`
Горизонтальное проложение, м	0.3
Номер контура	7
Порядковый номер элемента контура	1
Порядковый номер точки1 в элементе	3
Порядковый номер точки2 в элементе	4
Дирекционный угол	277°35.7`
Горизонтальное проложение, м	0.3
Номер контура	7
Порядковый номер элемента контура	1
Порядковый номер точки1 в элементе	4
Порядковый номер точки2 в элементе	1
Дирекционный угол	7°35.7`
Горизонтальное проложение, м	0.3
Номер контура	8
Порядковый номер элемента контура	1
Порядковый номер точки1 в элементе	1
Порядковый номер точки2 в элементе	2
Дирекционный угол	277°35.7`
Горизонтальное проложение, м	0.3
Номер контура	8
Порядковый номер элемента контура	1
Порядковый номер точки1 в элементе	2
Порядковый номер точки2 в элементе	3
Дирекционный угол	7°35.7`
Горизонтальное проложение, м	0.3
Номер контура	8
Порядковый номер элемента контура	1
Порядковый номер точки1 в элементе	3
Порядковый номер точки2 в элементе	4
Дирекционный угол	97°35.7`
Горизонтальное проложение, м	0.3
Номер контура	8
Порядковый номер элемента контура	1
Порядковый номер точки1 в элементе	4
Порядковый номер точки2 в элементе	1
Дирекционный угол	187°35.7`
Горизонтальное проложение, м	0.3
Номер контура	9
Порядковый номер элемента контура	1
Порядковый номер точки1 в элементе	1
Порядковый номер точки2 в элементе	2
Дирекционный угол	97°35.7`
Горизонтальное проложение, м	0.3
Номер контура	9
Порядковый номер элемента контура	1
Порядковый номер точки1 в элементе	2
Порядковый номер точки2 в элементе	3
Дирекционный угол	187°35.7`
Горизонтальное проложение, м	0.3
Номер контура	9
Порядковый номер элемента контура	1
Порядковый номер точки1 в элементе	3
Порядковый номер точки2 в элементе	4
Дирекционный угол	277°35.7`
Горизонтальное проложение, м	0.3
Номер контура	9
Порядковый номер элемента контура	1
Порядковый номер точки1 в элементе	4

Порядковый номер точки2 в элементе	1
Дирекционный угол	7°35.7`
Горизонтальное проложение, м	0.3
Номер контура	10
Порядковый номер элемента контура	1
Порядковый номер точки1 в элементе	1
Порядковый номер точки2 в элементе	2
Дирекционный угол	97°35.7`
Горизонтальное проложение, м	0.3
Номер контура	10
Порядковый номер элемента контура	1
Порядковый номер точки1 в элементе	2
Порядковый номер точки2 в элементе	3
Дирекционный угол	187°35.7`
Горизонтальное проложение, м	0.3
Номер контура	10
Порядковый номер элемента контура	1
Порядковый номер точки1 в элементе	3
Порядковый номер точки2 в элементе	4
Дирекционный угол	277°35.7`
Горизонтальное проложение, м	0.3
Номер контура	10
Порядковый номер элемента контура	1
Порядковый номер точки1 в элементе	4
Порядковый номер точки2 в элементе	1
Дирекционный угол	7°35.7`
Горизонтальное проложение, м	0.3
Номер контура	11
Порядковый номер элемента контура	1
Порядковый номер точки1 в элементе	1
Порядковый номер точки2 в элементе	2
Дирекционный угол	97°35.7`
Горизонтальное проложение, м	0.3
Номер контура	11
Порядковый номер элемента контура	1
Порядковый номер точки1 в элементе	2
Порядковый номер точки2 в элементе	3
Дирекционный угол	187°35.7`
Горизонтальное проложение, м	0.3
Номер контура	11
Порядковый номер элемента контура	1
Порядковый номер точки1 в элементе	3
Порядковый номер точки2 в элементе	4
Дирекционный угол	277°35.7`
Горизонтальное проложение, м	0.3
Номер контура	11
Порядковый номер элемента контура	1
Порядковый номер точки1 в элементе	4
Порядковый номер точки2 в элементе	1
Дирекционный угол	7°35.7`
Горизонтальное проложение, м	0.3
Номер контура	12
Порядковый номер элемента контура	1
Порядковый номер точки1 в элементе	1
Порядковый номер точки2 в элементе	2
Дирекционный угол	95°42.7`
Горизонтальное проложение, м	0.3
Номер контура	12
Порядковый номер элемента контура	1
Порядковый номер точки1 в элементе	2
Порядковый номер точки2 в элементе	3
Дирекционный угол	187°35.7`
Горизонтальное проложение, м	0.3
Номер контура	12
Порядковый номер элемента контура	1

Порядковый номер точки1 в элементе	3
Порядковый номер точки2 в элементе	4
Дирекционный угол	275°42.7`
Горизонтальное проложение, м	0.3
Номер контура	12
Порядковый номер элемента контура	1
Порядковый номер точки1 в элементе	4
Порядковый номер точки2 в элементе	1
Дирекционный угол	7°35.7`
Горизонтальное проложение, м	0.3
Номер контура	13
Порядковый номер элемента контура	1
Порядковый номер точки1 в элементе	1
Порядковый номер точки2 в элементе	2
Дирекционный угол	99°27.7`
Горизонтальное проложение, м	0.3
Номер контура	13
Порядковый номер элемента контура	1
Порядковый номер точки1 в элементе	2
Порядковый номер точки2 в элементе	3
Дирекционный угол	187°35.7`
Горизонтальное проложение, м	0.3
Номер контура	13
Порядковый номер элемента контура	1
Порядковый номер точки1 в элементе	3
Порядковый номер точки2 в элементе	4
Дирекционный угол	279°27.7`
Горизонтальное проложение, м	0.3
Номер контура	13
Порядковый номер элемента контура	1
Порядковый номер точки1 в элементе	4
Порядковый номер точки2 в элементе	1
Дирекционный угол	7°35.7`
Горизонтальное проложение, м	0.3
Номер контура	14
Порядковый номер элемента контура	1
Порядковый номер точки1 в элементе	1
Порядковый номер точки2 в элементе	2
Дирекционный угол	95°42.7`
Горизонтальное проложение, м	0.3
Номер контура	14
Порядковый номер элемента контура	1
Порядковый номер точки1 в элементе	2
Порядковый номер точки2 в элементе	3
Дирекционный угол	189°27.7`
Горизонтальное проложение, м	0.3
Номер контура	14
Порядковый номер элемента контура	1
Порядковый номер точки1 в элементе	3
Порядковый номер точки2 в элементе	4
Дирекционный угол	277°51.2`
Горизонтальное проложение, м	0.29
Номер контура	14
Порядковый номер элемента контура	1
Порядковый номер точки1 в элементе	4
Порядковый номер точки2 в элементе	1
Дирекционный угол	7°51.2`
Горизонтальное проложение, м	0.29
Номер контура	16
Порядковый номер элемента контура	1
Порядковый номер точки1 в элементе	1
Порядковый номер точки2 в элементе	2
Дирекционный угол	97°35.7`
Горизонтальное проложение, м	0.3
Номер контура	16

Порядковый номер элемента контура	1
Порядковый номер точки1 в элементе	2
Порядковый номер точки2 в элементе	3
Дирекционный угол	187°35.7`
Горизонтальное проложение, м	0.3
Номер контура	16
Порядковый номер элемента контура	1
Порядковый номер точки1 в элементе	3
Порядковый номер точки2 в элементе	4
Дирекционный угол	277°35.7`
Горизонтальное проложение, м	0.3
Номер контура	16
Порядковый номер элемента контура	1
Порядковый номер точки1 в элементе	4
Порядковый номер точки2 в элементе	1
Дирекционный угол	7°35.7`
Горизонтальное проложение, м	0.3
Номер контура	17
Порядковый номер элемента контура	1
Порядковый номер точки1 в элементе	1
Порядковый номер точки2 в элементе	2
Дирекционный угол	97°35.7`
Горизонтальное проложение, м	0.3
Кадастровые номера смежных участков	75:06:080401:103(1)
Номер контура	17
Порядковый номер элемента контура	1
Порядковый номер точки1 в элементе	2
Порядковый номер точки2 в элементе	3
Дирекционный угол	187°35.7`
Горизонтальное проложение, м	0.3
Кадастровые номера смежных участков	75:06:080401:103(1)
Номер контура	17
Порядковый номер элемента контура	1
Порядковый номер точки1 в элементе	3
Порядковый номер точки2 в элементе	4
Дирекционный угол	277°35.7`
Горизонтальное проложение, м	0.3
Кадастровые номера смежных участков	75:06:080401:103(1)
Номер контура	17
Порядковый номер элемента контура	1
Порядковый номер точки1 в элементе	4
Порядковый номер точки2 в элементе	1
Дирекционный угол	7°35.7`
Горизонтальное проложение, м	0.3
Кадастровые номера смежных участков	75:06:080401:103(1)
Номер контура	18
Порядковый номер элемента контура	1
Порядковый номер точки1 в элементе	1
Порядковый номер точки2 в элементе	2
Дирекционный угол	97°21.1`
Горизонтальное проложение, м	0.31
Кадастровые номера смежных участков	75:06:080401:103(1)
Номер контура	18
Порядковый номер элемента контура	1
Порядковый номер точки1 в элементе	2
Порядковый номер точки2 в элементе	3
Дирекционный угол	187°35.7`
Горизонтальное проложение, м	0.3
Кадастровые номера смежных участков	75:06:080401:103(1)
Номер контура	18
Порядковый номер элемента контура	1
Порядковый номер точки1 в элементе	3
Порядковый номер точки2 в элементе	4
Дирекционный угол	277°35.7`
Горизонтальное проложение, м	0.3

Кадастровые номера смежных участков	75:06:080401:103(1)
Номер контура	18
Порядковый номер элемента контура	1
Порядковый номер точки1 в элементе	4
Порядковый номер точки2 в элементе	1
Дирекционный угол	5°42.7`
Горизонтальное проложение, м	0.3
Кадастровые номера смежных участков	75:06:080401:103(1)
Номер контура	19
Порядковый номер элемента контура	1
Порядковый номер точки1 в элементе	1
Порядковый номер точки2 в элементе	2
Дирекционный угол	97°35.7`
Горизонтальное проложение, м	0.3
Кадастровые номера смежных участков	75:06:080401:103(1)
Номер контура	19
Порядковый номер элемента контура	1
Порядковый номер точки1 в элементе	2
Порядковый номер точки2 в элементе	3
Дирекционный угол	187°35.7`
Горизонтальное проложение, м	0.3
Кадастровые номера смежных участков	75:06:080401:103(1)
Номер контура	19
Порядковый номер элемента контура	1
Порядковый номер точки1 в элементе	3
Порядковый номер точки2 в элементе	4
Дирекционный угол	277°35.7`
Горизонтальное проложение, м	0.3
Кадастровые номера смежных участков	75:06:080401:103(1)
Номер контура	19
Порядковый номер элемента контура	1
Порядковый номер точки1 в элементе	4
Порядковый номер точки2 в элементе	1
Дирекционный угол	7°35.7`
Горизонтальное проложение, м	0.3
Кадастровые номера смежных участков	75:06:080401:103(1)
Номер контура	20
Порядковый номер элемента контура	1
Порядковый номер точки1 в элементе	1
Порядковый номер точки2 в элементе	2
Дирекционный угол	97°35.7`
Горизонтальное проложение, м	0.3
Кадастровые номера смежных участков	75:06:080401:103(1)
Номер контура	20
Порядковый номер элемента контура	1
Порядковый номер точки1 в элементе	2
Порядковый номер точки2 в элементе	3
Дирекционный угол	187°35.7`
Горизонтальное проложение, м	0.3
Кадастровые номера смежных участков	75:06:080401:103(1)
Номер контура	20
Порядковый номер элемента контура	1
Порядковый номер точки1 в элементе	3
Порядковый номер точки2 в элементе	4
Дирекционный угол	277°35.7`
Горизонтальное проложение, м	0.3
Кадастровые номера смежных участков	75:06:080401:103(1)
Номер контура	20
Порядковый номер элемента контура	1
Порядковый номер точки1 в элементе	4
Порядковый номер точки2 в элементе	1
Дирекционный угол	7°35.7`
Горизонтальное проложение, м	0.3
Кадастровые номера смежных участков	75:06:080401:103(1)
Номер контура	21

Порядковый номер элемента контура	1
Порядковый номер точки1 в элементе	1
Порядковый номер точки2 в элементе	2
Дирекционный угол	97°35.7`
Горизонтальное проложение, м	0.3
Кадастровые номера смежных участков	75:06:080401:103(1)
Номер контура	21
Порядковый номер элемента контура	1
Порядковый номер точки1 в элементе	2
Порядковый номер точки2 в элементе	3
Дирекционный угол	187°35.7`
Горизонтальное проложение, м	0.3
Кадастровые номера смежных участков	75:06:080401:103(1)
Номер контура	21
Порядковый номер элемента контура	1
Порядковый номер точки1 в элементе	3
Порядковый номер точки2 в элементе	4
Дирекционный угол	275°42.7`
Горизонтальное проложение, м	0.3
Кадастровые номера смежных участков	75:06:080401:103(1)
Номер контура	21
Порядковый номер элемента контура	1
Порядковый номер точки1 в элементе	4
Порядковый номер точки2 в элементе	1
Дирекционный угол	7°21.1`
Горизонтальное проложение, м	0.31
Кадастровые номера смежных участков	75:06:080401:103(1)
Номер контура	22
Порядковый номер элемента контура	1
Порядковый номер точки1 в элементе	1
Порядковый номер точки2 в элементе	2
Дирекционный угол	180°0.0`
Горизонтальное проложение, м	0.3
Кадастровые номера смежных участков	75:06:000000:368
Номер контура	22
Порядковый номер элемента контура	1
Порядковый номер точки1 в элементе	2
Порядковый номер точки2 в элементе	3
Дирекционный угол	270°0.0`
Горизонтальное проложение, м	0.3
Кадастровые номера смежных участков	75:06:000000:368
Номер контура	22
Порядковый номер элемента контура	1
Порядковый номер точки1 в элементе	3
Порядковый номер точки2 в элементе	4
Дирекционный угол	0°0.0`
Горизонтальное проложение, м	0.3
Кадастровые номера смежных участков	75:06:000000:368
Номер контура	22
Порядковый номер элемента контура	1
Порядковый номер точки1 в элементе	4
Порядковый номер точки2 в элементе	1
Дирекционный угол	90°0.0`
Горизонтальное проложение, м	0.3
Кадастровые номера смежных участков	75:06:000000:368
Номер контура	23
Порядковый номер элемента контура	1
Порядковый номер точки1 в элементе	1
Порядковый номер точки2 в элементе	2
Дирекционный угол	180°0.0`
Горизонтальное проложение, м	0.3
Кадастровые номера смежных участков	75:06:000000:368
Номер контура	23
Порядковый номер элемента контура	1
Порядковый номер точки1 в элементе	2

Порядковый номер точки2 в элементе	3
Дирекционный угол	270°0.0`
Горизонтальное проложение, м	0.3
Кадастровые номера смежных участков	75:06:000000:368
Номер контура	23
Порядковый номер элемента контура	1
Порядковый номер точки1 в элементе	3
Порядковый номер точки2 в элементе	4
Дирекционный угол	0°0.0`
Горизонтальное проложение, м	0.3
Кадастровые номера смежных участков	75:06:000000:368
Номер контура	23
Порядковый номер элемента контура	1
Порядковый номер точки1 в элементе	4
Порядковый номер точки2 в элементе	1
Дирекционный угол	90°0.0`
Горизонтальное проложение, м	0.3
Кадастровые номера смежных участков	75:06:000000:368
Номер контура	24
Порядковый номер элемента контура	1
Порядковый номер точки1 в элементе	1
Порядковый номер точки2 в элементе	2
Дирекционный угол	180°0.0`
Горизонтальное проложение, м	0.3
Кадастровые номера смежных участков	75:06:000000:368
Номер контура	24
Порядковый номер элемента контура	1
Порядковый номер точки1 в элементе	2
Порядковый номер точки2 в элементе	3
Дирекционный угол	270°0.0`
Горизонтальное проложение, м	0.3
Кадастровые номера смежных участков	75:06:000000:368
Номер контура	24
Порядковый номер элемента контура	1
Порядковый номер точки1 в элементе	3
Порядковый номер точки2 в элементе	4
Дирекционный угол	0°0.0`
Горизонтальное проложение, м	0.3
Кадастровые номера смежных участков	75:06:000000:368
Номер контура	24
Порядковый номер элемента контура	1
Порядковый номер точки1 в элементе	4
Порядковый номер точки2 в элементе	1
Дирекционный угол	90°0.0`
Горизонтальное проложение, м	0.3
Кадастровые номера смежных участков	75:06:000000:368
Номер контура	25
Порядковый номер элемента контура	1
Порядковый номер точки1 в элементе	1
Порядковый номер точки2 в элементе	2
Дирекционный угол	180°0.0`
Горизонтальное проложение, м	0.3
Кадастровые номера смежных участков	75:06:000000:368
Номер контура	25
Порядковый номер элемента контура	1
Порядковый номер точки1 в элементе	2
Порядковый номер точки2 в элементе	3
Дирекционный угол	268°5.5`
Горизонтальное проложение, м	0.3
Кадастровые номера смежных участков	75:06:000000:368
Номер контура	25
Порядковый номер элемента контура	1
Порядковый номер точки1 в элементе	3
Порядковый номер точки2 в элементе	4
Дирекционный угол	0°0.0`

Горизонтальное проложение, м	0.3
Кадастровые номера смежных участков	75:06:000000:368
Номер контура	25
Порядковый номер элемента контура	1
Порядковый номер точки1 в элементе	4
Порядковый номер точки2 в элементе	1
Дирекционный угол	88°5.5`
Горизонтальное проложение, м	0.3
Кадастровые номера смежных участков	75:06:000000:368
Номер контура	26
Порядковый номер элемента контура	1
Порядковый номер точки1 в элементе	1
Порядковый номер точки2 в элементе	2
Дирекционный угол	0°20.2`
Горизонтальное проложение, м	5.1
Номер контура	26
Порядковый номер элемента контура	1
Порядковый номер точки1 в элементе	2
Порядковый номер точки2 в элементе	3
Дирекционный угол	91°54.5`
Горизонтальное проложение, м	0.3
Номер контура	26
Порядковый номер элемента контура	1
Порядковый номер точки1 в элементе	3
Порядковый номер точки2 в элементе	4
Дирекционный угол	180°20.2`
Горизонтальное проложение, м	5.11
Номер контура	26
Порядковый номер элемента контура	1
Порядковый номер точки1 в элементе	4
Порядковый номер точки2 в элементе	1
Дирекционный угол	273°48.8`
Горизонтальное проложение, м	0.3
Кадастровые номера смежных участков	75:06:000000:368
Номер контура	27
Порядковый номер элемента контура	1
Порядковый номер точки1 в элементе	1
Порядковый номер точки2 в элементе	2
Дирекционный угол	91°54.5`
Горизонтальное проложение, м	0.3
Кадастровые номера смежных участков	75:06:080401:103(1)
Номер контура	27
Порядковый номер элемента контура	1
Порядковый номер точки1 в элементе	2
Порядковый номер точки2 в элементе	3
Дирекционный угол	183°15.2`
Горизонтальное проложение, м	5.11
Кадастровые номера смежных участков	75:06:080401:103(1)
Номер контура	27
Порядковый номер элемента контура	1
Порядковый номер точки1 в элементе	3
Порядковый номер точки2 в элементе	4
Дирекционный угол	273°48.8`
Горизонтальное проложение, м	0.3
Кадастровые номера смежных участков	75:06:080401:103(1)
Номер контура	27
Порядковый номер элемента контура	1
Порядковый номер точки1 в элементе	4
Порядковый номер точки2 в элементе	1
Дирекционный угол	3°15.7`
Горизонтальное проложение, м	5.1
Кадастровые номера смежных участков	75:06:080401:103(1)
Номер контура	28
Порядковый номер элемента контура	1
Порядковый номер точки1 в элементе	1

Порядковый номер точки2 в элементе	2
Дирекционный угол	183°48.8`
Горизонтальное проложение, м	0.3
Кадастровые номера смежных участков	75:06:080401:250
Номер контура	28
Порядковый номер элемента контура	1
Порядковый номер точки1 в элементе	2
Порядковый номер точки2 в элементе	3
Дирекционный угол	273°48.8`
Горизонтальное проложение, м	0.3
Кадастровые номера смежных участков	75:06:080401:250
Номер контура	28
Порядковый номер элемента контура	1
Порядковый номер точки1 в элементе	3
Порядковый номер точки2 в элементе	4
Дирекционный угол	3°48.8`
Горизонтальное проложение, м	0.3
Кадастровые номера смежных участков	75:06:080401:250
Номер контура	28
Порядковый номер элемента контура	1
Порядковый номер точки1 в элементе	4
Порядковый номер точки2 в элементе	1
Дирекционный угол	93°48.8`
Горизонтальное проложение, м	0.3
Кадастровые номера смежных участков	75:06:080401:250
Номер контура	29
Порядковый номер элемента контура	1
Порядковый номер точки1 в элементе	1
Порядковый номер точки2 в элементе	2
Дирекционный угол	181°54.5`
Горизонтальное проложение, м	0.3
Кадастровые номера смежных участков	75:06:080401:250
Номер контура	29
Порядковый номер элемента контура	1
Порядковый номер точки1 в элементе	2
Порядковый номер точки2 в элементе	3
Дирекционный угол	273°48.8`
Горизонтальное проложение, м	0.3
Кадастровые номера смежных участков	75:06:080401:250
Номер контура	29
Порядковый номер элемента контура	1
Порядковый номер точки1 в элементе	3
Порядковый номер точки2 в элементе	4
Дирекционный угол	3°48.8`
Горизонтальное проложение, м	0.3
Кадастровые номера смежных участков	75:06:080401:250
Номер контура	29
Порядковый номер элемента контура	1
Порядковый номер точки1 в элементе	4
Порядковый номер точки2 в элементе	1
Дирекционный угол	93°56.7`
Горизонтальное проложение, м	0.29
Кадастровые номера смежных участков	75:06:080401:250
Номер контура	30
Порядковый номер элемента контура	1
Порядковый номер точки1 в элементе	1
Порядковый номер точки2 в элементе	2
Дирекционный угол	95°42.7`
Горизонтальное проложение, м	0.3
Кадастровые номера смежных участков	75:06:080401:103(1)
Номер контура	30
Порядковый номер элемента контура	1
Порядковый номер точки1 в элементе	2
Порядковый номер точки2 в элементе	3
Дирекционный угол	187°35.7`

Горизонтальное проложение, м	0.3
Кадастровые номера смежных участков	75:06:080401:103(1)
Номер контура	30
Порядковый номер элемента контура	1
Порядковый номер точки1 в элементе	3
Порядковый номер точки2 в элементе	4
Дирекционный угол	277°35.7`
Горизонтальное проложение, м	0.3
Кадастровые номера смежных участков	75:06:080401:103(1)
Номер контура	30
Порядковый номер элемента контура	1
Порядковый номер точки1 в элементе	4
Порядковый номер точки2 в элементе	1
Дирекционный угол	7°51.2`
Горизонтальное проложение, м	0.29
Кадастровые номера смежных участков	75:06:080401:103(1)
Номер контура	31
Порядковый номер элемента контура	1
Порядковый номер точки1 в элементе	1
Порядковый номер точки2 в элементе	2
Дирекционный угол	183°48.8`
Горизонтальное проложение, м	0.3
Кадастровые номера смежных участков	75:06:080401:250
Номер контура	31
Порядковый номер элемента контура	1
Порядковый номер точки1 в элементе	2
Порядковый номер точки2 в элементе	3
Дирекционный угол	273°48.8`
Горизонтальное проложение, м	0.3
Кадастровые номера смежных участков	75:06:080401:250
Номер контура	31
Порядковый номер элемента контура	1
Порядковый номер точки1 в элементе	3
Порядковый номер точки2 в элементе	4
Дирекционный угол	3°56.7`
Горизонтальное проложение, м	0.29
Кадастровые номера смежных участков	75:06:080401:250
Номер контура	31
Порядковый номер элемента контура	1
Порядковый номер точки1 в элементе	4
Порядковый номер точки2 в элементе	1
Дирекционный угол	91°54.5`
Горизонтальное проложение, м	0.3
Кадастровые номера смежных участков	75:06:080401:250
Номер контура	32
Порядковый номер элемента контура	1
Порядковый номер точки1 в элементе	1
Порядковый номер точки2 в элементе	2
Дирекционный угол	183°48.8`
Горизонтальное проложение, м	0.3
Кадастровые номера смежных участков	75:06:080401:250
Номер контура	32
Порядковый номер элемента контура	1
Порядковый номер точки1 в элементе	2
Порядковый номер точки2 в элементе	3
Дирекционный угол	273°48.8`
Горизонтальное проложение, м	0.3
Кадастровые номера смежных участков	75:06:080401:250
Номер контура	32
Порядковый номер элемента контура	1
Порядковый номер точки1 в элементе	3
Порядковый номер точки2 в элементе	4
Дирекционный угол	3°48.8`
Горизонтальное проложение, м	0.3
Кадастровые номера смежных участков	75:06:080401:250

Номер контура	32
Порядковый номер элемента контура	1
Порядковый номер точки1 в элементе	4
Порядковый номер точки2 в элементе	1
Дирекционный угол	93°48.8`
Горизонтальное проложение, м	0.3
Кадастровые номера смежных участков	75:06:080401:250
Номер контура	33
Порядковый номер элемента контура	1
Порядковый номер точки1 в элементе	1
Порядковый номер точки2 в элементе	2
Дирекционный угол	183°48.8`
Горизонтальное проложение, м	0.3
Кадастровые номера смежных участков	75:06:080401:250
Номер контура	33
Порядковый номер элемента контура	1
Порядковый номер точки1 в элементе	2
Порядковый номер точки2 в элементе	3
Дирекционный угол	273°48.8`
Горизонтальное проложение, м	0.3
Кадастровые номера смежных участков	75:06:080401:250
Номер контура	33
Порядковый номер элемента контура	1
Порядковый номер точки1 в элементе	3
Порядковый номер точки2 в элементе	4
Дирекционный угол	3°48.8`
Горизонтальное проложение, м	0.3
Кадастровые номера смежных участков	75:06:080401:250
Номер контура	33
Порядковый номер элемента контура	1
Порядковый номер точки1 в элементе	4
Порядковый номер точки2 в элементе	1
Дирекционный угол	93°48.8`
Горизонтальное проложение, м	0.3
Кадастровые номера смежных участков	75:06:080401:250
Номер контура	34
Порядковый номер элемента контура	1
Порядковый номер точки1 в элементе	1
Порядковый номер точки2 в элементе	2
Дирекционный угол	183°48.8`
Горизонтальное проложение, м	0.3
Кадастровые номера смежных участков	75:06:080401:250
Номер контура	34
Порядковый номер элемента контура	1
Порядковый номер точки1 в элементе	2
Порядковый номер точки2 в элементе	3
Дирекционный угол	275°42.7`
Горизонтальное проложение, м	0.3
Кадастровые номера смежных участков	75:06:080401:250
Номер контура	34
Порядковый номер элемента контура	1
Порядковый номер точки1 в элементе	3
Порядковый номер точки2 в элементе	4
Дирекционный угол	3°48.8`
Горизонтальное проложение, м	0.3
Кадастровые номера смежных участков	75:06:080401:250
Номер контура	34
Порядковый номер элемента контура	1
Порядковый номер точки1 в элементе	4
Порядковый номер точки2 в элементе	1
Дирекционный угол	95°42.7`
Горизонтальное проложение, м	0.3
Кадастровые номера смежных участков	75:06:080401:250
Номер контура	35
Порядковый номер элемента контура	1

Порядковый номер точки1 в элементе	1
Порядковый номер точки2 в элементе	2
Дирекционный угол	183°48.8`
Горизонтальное проложение, м	0.3
Кадастровые номера смежных участков	75:06:080401:250
Номер контура	35
Порядковый номер элемента контура	1
Порядковый номер точки1 в элементе	2
Порядковый номер точки2 в элементе	3
Дирекционный угол	271°54.5`
Горизонтальное проложение, м	0.3
Кадастровые номера смежных участков	75:06:080401:250
Номер контура	35
Порядковый номер элемента контура	1
Порядковый номер точки1 в элементе	3
Порядковый номер точки2 в элементе	4
Дирекционный угол	3°48.8`
Горизонтальное проложение, м	0.3
Кадастровые номера смежных участков	75:06:080401:250
Номер контура	35
Порядковый номер элемента контура	1
Порядковый номер точки1 в элементе	4
Порядковый номер точки2 в элементе	1
Дирекционный угол	91°54.5`
Горизонтальное проложение, м	0.3
Кадастровые номера смежных участков	75:06:080401:250
Номер контура	36
Порядковый номер элемента контура	1
Порядковый номер точки1 в элементе	1
Порядковый номер точки2 в элементе	2
Дирекционный угол	183°48.8`
Горизонтальное проложение, м	0.3
Кадастровые номера смежных участков	75:06:080401:250
Номер контура	36
Порядковый номер элемента контура	1
Порядковый номер точки1 в элементе	2
Порядковый номер точки2 в элементе	3
Дирекционный угол	273°48.8`
Горизонтальное проложение, м	0.3
Кадастровые номера смежных участков	75:06:080401:250
Номер контура	36
Порядковый номер элемента контура	1
Порядковый номер точки1 в элементе	3
Порядковый номер точки2 в элементе	4
Дирекционный угол	3°48.8`
Горизонтальное проложение, м	0.3
Кадастровые номера смежных участков	75:06:080401:250
Номер контура	36
Порядковый номер элемента контура	1
Порядковый номер точки1 в элементе	4
Порядковый номер точки2 в элементе	1
Дирекционный угол	93°48.8`
Горизонтальное проложение, м	0.3
Кадастровые номера смежных участков	75:06:080401:250
Номер контура	37
Порядковый номер элемента контура	1
Порядковый номер точки1 в элементе	1
Порядковый номер точки2 в элементе	2
Дирекционный угол	183°48.8`
Горизонтальное проложение, м	0.3
Кадастровые номера смежных участков	75:06:080401:250
Номер контура	37
Порядковый номер элемента контура	1
Порядковый номер точки1 в элементе	2
Порядковый номер точки2 в элементе	3

Дирекционный угол	273°48.8`
Горизонтальное проложение, м	0.3
Кадастровые номера смежных участков	75:06:080401:250
Номер контура	37
Порядковый номер элемента контура	1
Порядковый номер точки1 в элементе	3
Порядковый номер точки2 в элементе	4
Дирекционный угол	3°48.8`
Горизонтальное проложение, м	0.3
Кадастровые номера смежных участков	75:06:080401:250
Номер контура	37
Порядковый номер элемента контура	1
Порядковый номер точки1 в элементе	4
Порядковый номер точки2 в элементе	1
Дирекционный угол	93°48.8`
Горизонтальное проложение, м	0.3
Кадастровые номера смежных участков	75:06:080401:250
Номер контура	38
Порядковый номер элемента контура	1
Порядковый номер точки1 в элементе	1
Порядковый номер точки2 в элементе	2
Дирекционный угол	183°48.8`
Горизонтальное проложение, м	0.3
Кадастровые номера смежных участков	75:06:080401:250
Номер контура	38
Порядковый номер элемента контура	1
Порядковый номер точки1 в элементе	2
Порядковый номер точки2 в элементе	3
Дирекционный угол	273°48.8`
Горизонтальное проложение, м	0.3
Кадастровые номера смежных участков	75:06:080401:250
Номер контура	38
Порядковый номер элемента контура	1
Порядковый номер точки1 в элементе	3
Порядковый номер точки2 в элементе	4
Дирекционный угол	3°48.8`
Горизонтальное проложение, м	0.3
Кадастровые номера смежных участков	75:06:080401:250
Номер контура	38
Порядковый номер элемента контура	1
Порядковый номер точки1 в элементе	4
Порядковый номер точки2 в элементе	1
Дирекционный угол	93°48.8`
Горизонтальное проложение, м	0.3
Кадастровые номера смежных участков	75:06:080401:250
Номер контура	39
Порядковый номер элемента контура	1
Порядковый номер точки1 в элементе	1
Порядковый номер точки2 в элементе	2
Дирекционный угол	183°48.8`
Горизонтальное проложение, м	0.3
Кадастровые номера смежных участков	75:06:080401:103(1)
Номер контура	39
Порядковый номер элемента контура	1
Порядковый номер точки1 в элементе	2
Порядковый номер точки2 в элементе	3
Дирекционный угол	273°48.8`
Горизонтальное проложение, м	0.3
Кадастровые номера смежных участков	75:06:080401:103(1)
Номер контура	39
Порядковый номер элемента контура	1
Порядковый номер точки1 в элементе	3
Порядковый номер точки2 в элементе	4
Дирекционный угол	3°48.8`
Горизонтальное проложение, м	0.3

Кадастровые номера смежных участков	75:06:080401:103(1)
Номер контура	39
Порядковый номер элемента контура	1
Порядковый номер точки1 в элементе	4
Порядковый номер точки2 в элементе	1
Дирекционный угол	93°48.8`
Горизонтальное проложение, м	0.3
Кадастровые номера смежных участков	75:06:080401:103(1)
Номер контура	40
Порядковый номер элемента контура	1
Порядковый номер точки1 в элементе	1
Порядковый номер точки2 в элементе	2
Дирекционный угол	183°48.8`
Горизонтальное проложение, м	0.3
Кадастровые номера смежных участков	75:06:080401:103(1)
Номер контура	40
Порядковый номер элемента контура	1
Порядковый номер точки1 в элементе	2
Порядковый номер точки2 в элементе	3
Дирекционный угол	273°48.8`
Горизонтальное проложение, м	0.3
Кадастровые номера смежных участков	75:06:080401:103(1)
Номер контура	40
Порядковый номер элемента контура	1
Порядковый номер точки1 в элементе	3
Порядковый номер точки2 в элементе	4
Дирекционный угол	3°48.8`
Горизонтальное проложение, м	0.3
Кадастровые номера смежных участков	75:06:080401:103(1)
Номер контура	40
Порядковый номер элемента контура	1
Порядковый номер точки1 в элементе	4
Порядковый номер точки2 в элементе	1
Дирекционный угол	93°48.8`
Горизонтальное проложение, м	0.3
Кадастровые номера смежных участков	75:06:080401:103(1)
Номер контура	41
Порядковый номер элемента контура	1
Порядковый номер точки1 в элементе	1
Порядковый номер точки2 в элементе	2
Дирекционный угол	183°48.8`
Горизонтальное проложение, м	0.3
Кадастровые номера смежных участков	75:06:080401:103(1)
Номер контура	41
Порядковый номер элемента контура	1
Порядковый номер точки1 в элементе	2
Порядковый номер точки2 в элементе	3
Дирекционный угол	271°54.5`
Горизонтальное проложение, м	0.3
Кадастровые номера смежных участков	75:06:080401:103(1)
Номер контура	41
Порядковый номер элемента контура	1
Порядковый номер точки1 в элементе	3
Порядковый номер точки2 в элементе	4
Дирекционный угол	3°48.8`
Горизонтальное проложение, м	0.3
Кадастровые номера смежных участков	75:06:080401:103(1)
Номер контура	41
Порядковый номер элемента контура	1
Порядковый номер точки1 в элементе	4
Порядковый номер точки2 в элементе	1
Дирекционный угол	91°54.5`
Горизонтальное проложение, м	0.3
Кадастровые номера смежных участков	75:06:080401:103(1)
Номер контура	42

Порядковый номер элемента контура	1
Порядковый номер точки1 в элементе	1
Порядковый номер точки2 в элементе	2
Дирекционный угол	95°42.7`
Горизонтальное проложение, м	0.3
Кадастровые номера смежных участков	75:06:080401:103(1)
Номер контура	42
Порядковый номер элемента контура	1
Порядковый номер точки1 в элементе	2
Порядковый номер точки2 в элементе	3
Дирекционный угол	183°16.0`
Горизонтальное проложение, м	5.09
Кадастровые номера смежных участков	75:06:080401:103(1)
Номер контура	42
Порядковый номер элемента контура	1
Порядковый номер точки1 в элементе	3
Порядковый номер точки2 в элементе	4
Дирекционный угол	273°48.8`
Горизонтальное проложение, м	0.3
Кадастровые номера смежных участков	75:06:080401:103(1)
Номер контура	42
Порядковый номер элемента контура	1
Порядковый номер точки1 в элементе	4
Порядковый номер точки2 в элементе	1
Дирекционный угол	3°15.7`
Горизонтальное проложение, м	5.1
Кадастровые номера смежных участков	75:06:080401:103(1)
Номер контура	43
Порядковый номер элемента контура	1
Порядковый номер точки1 в элементе	1
Порядковый номер точки2 в элементе	2
Дирекционный угол	313°40.5`
Горизонтальное проложение, м	5.5
Кадастровые номера смежных участков	75:06:000000:760
Номер контура	43
Порядковый номер элемента контура	1
Порядковый номер точки1 в элементе	2
Порядковый номер точки2 в элементе	3
Дирекционный угол	91°25.9`
Горизонтальное проложение, м	8
Кадастровые номера смежных участков	75:06:000000:760
Номер контура	43
Порядковый номер элемента контура	1
Порядковый номер точки1 в элементе	3
Порядковый номер точки2 в элементе	1
Дирекционный угол	228°9.3`
Горизонтальное проложение, м	5.4
Кадастровые номера смежных участков	75:06:000000:760
Номер контура	44
Порядковый номер элемента контура	1
Порядковый номер точки1 в элементе	1
Порядковый номер точки2 в элементе	2
Дирекционный угол	97°35.7`
Горизонтальное проложение, м	0.3
Кадастровые номера смежных участков	75:06:000000:760
Номер контура	44
Порядковый номер элемента контура	1
Порядковый номер точки1 в элементе	2
Порядковый номер точки2 в элементе	3
Дирекционный угол	187°35.7`
Горизонтальное проложение, м	0.3
Кадастровые номера смежных участков	75:06:000000:760
Номер контура	44
Порядковый номер элемента контура	1
Порядковый номер точки1 в элементе	3

Порядковый номер точки2 в элементе	4
Дирекционный угол	277°35.7`
Горизонтальное проложение, м	0.3
Кадастровые номера смежных участков	75:06:000000:760
Номер контура	44
Порядковый номер элемента контура	1
Порядковый номер точки1 в элементе	4
Порядковый номер точки2 в элементе	1
Дирекционный угол	7°35.7`
Горизонтальное проложение, м	0.3
Кадастровые номера смежных участков	75:06:000000:760
Номер контура	45
Порядковый номер элемента контура	1
Порядковый номер точки1 в элементе	1
Порядковый номер точки2 в элементе	2
Дирекционный угол	97°35.7`
Горизонтальное проложение, м	0.3
Кадастровые номера смежных участков	75:06:000000:760
Номер контура	45
Порядковый номер элемента контура	1
Порядковый номер точки1 в элементе	2
Порядковый номер точки2 в элементе	3
Дирекционный угол	187°35.7`
Горизонтальное проложение, м	0.3
Кадастровые номера смежных участков	75:06:000000:760
Номер контура	45
Порядковый номер элемента контура	1
Порядковый номер точки1 в элементе	3
Порядковый номер точки2 в элементе	4
Дирекционный угол	277°35.7`
Горизонтальное проложение, м	0.3
Кадастровые номера смежных участков	75:06:000000:760
Номер контура	45
Порядковый номер элемента контура	1
Порядковый номер точки1 в элементе	4
Порядковый номер точки2 в элементе	1
Дирекционный угол	7°35.7`
Горизонтальное проложение, м	0.3
Кадастровые номера смежных участков	75:06:000000:760
Номер контура	46
Порядковый номер элемента контура	1
Порядковый номер точки1 в элементе	1
Порядковый номер точки2 в элементе	2
Дирекционный угол	97°35.7`
Горизонтальное проложение, м	0.3
Кадастровые номера смежных участков	75:06:000000:760
Номер контура	46
Порядковый номер элемента контура	1
Порядковый номер точки1 в элементе	2
Порядковый номер точки2 в элементе	3
Дирекционный угол	187°35.7`
Горизонтальное проложение, м	0.3
Кадастровые номера смежных участков	75:06:000000:760
Номер контура	46
Порядковый номер элемента контура	1
Порядковый номер точки1 в элементе	3
Порядковый номер точки2 в элементе	4
Дирекционный угол	277°35.7`
Горизонтальное проложение, м	0.3
Кадастровые номера смежных участков	75:06:000000:760
Номер контура	46
Порядковый номер элемента контура	1
Порядковый номер точки1 в элементе	4
Порядковый номер точки2 в элементе	1
Дирекционный угол	7°35.7`

Горизонтальное проложение, м	0.3
Кадастровые номера смежных участков	75:06:000000:760
Номер контура	47
Порядковый номер элемента контура	1
Порядковый номер точки1 в элементе	1
Порядковый номер точки2 в элементе	2
Дирекционный угол	97°35.7`
Горизонтальное проложение, м	0.3
Кадастровые номера смежных участков	75:06:000000:760
Номер контура	47
Порядковый номер элемента контура	1
Порядковый номер точки1 в элементе	2
Порядковый номер точки2 в элементе	3
Дирекционный угол	187°35.7`
Горизонтальное проложение, м	0.3
Кадастровые номера смежных участков	75:06:000000:760
Номер контура	47
Порядковый номер элемента контура	1
Порядковый номер точки1 в элементе	3
Порядковый номер точки2 в элементе	4
Дирекционный угол	277°35.7`
Горизонтальное проложение, м	0.3
Кадастровые номера смежных участков	75:06:000000:760
Номер контура	47
Порядковый номер элемента контура	1
Порядковый номер точки1 в элементе	4
Порядковый номер точки2 в элементе	1
Дирекционный угол	7°35.7`
Горизонтальное проложение, м	0.3
Кадастровые номера смежных участков	75:06:000000:760
Номер контура	48
Порядковый номер элемента контура	1
Порядковый номер точки1 в элементе	1
Порядковый номер точки2 в элементе	2
Дирекционный угол	97°35.7`
Горизонтальное проложение, м	0.3
Кадастровые номера смежных участков	75:06:000000:760
Номер контура	48
Порядковый номер элемента контура	1
Порядковый номер точки1 в элементе	2
Порядковый номер точки2 в элементе	3
Дирекционный угол	187°35.7`
Горизонтальное проложение, м	0.3
Кадастровые номера смежных участков	75:06:000000:760
Номер контура	48
Порядковый номер элемента контура	1
Порядковый номер точки1 в элементе	3
Порядковый номер точки2 в элементе	4
Дирекционный угол	277°35.7`
Горизонтальное проложение, м	0.3
Кадастровые номера смежных участков	75:06:000000:760
Номер контура	48
Порядковый номер элемента контура	1
Порядковый номер точки1 в элементе	4
Порядковый номер точки2 в элементе	1
Дирекционный угол	7°35.7`
Горизонтальное проложение, м	0.3
Кадастровые номера смежных участков	75:06:000000:760
Номер контура	49
Порядковый номер элемента контура	1
Порядковый номер точки1 в элементе	1
Порядковый номер точки2 в элементе	2
Дирекционный угол	97°35.7`
Горизонтальное проложение, м	0.3
Кадастровые номера смежных участков	75:06:000000:760

Номер контура	49
Порядковый номер элемента контура	1
Порядковый номер точки1 в элементе	2
Порядковый номер точки2 в элементе	3
Дирекционный угол	187°35.7`
Горизонтальное проложение, м	0.3
Кадастровые номера смежных участков	75:06:000000:760
Номер контура	49
Порядковый номер элемента контура	1
Порядковый номер точки1 в элементе	3
Порядковый номер точки2 в элементе	4
Дирекционный угол	277°35.7`
Горизонтальное проложение, м	0.3
Кадастровые номера смежных участков	75:06:000000:760
Номер контура	49
Порядковый номер элемента контура	1
Порядковый номер точки1 в элементе	4
Порядковый номер точки2 в элементе	1
Дирекционный угол	7°35.7`
Горизонтальное проложение, м	0.3
Кадастровые номера смежных участков	75:06:000000:760
Номер контура	50
Порядковый номер элемента контура	1
Порядковый номер точки1 в элементе	1
Порядковый номер точки2 в элементе	2
Дирекционный угол	97°35.7`
Горизонтальное проложение, м	0.3
Номер контура	50
Порядковый номер элемента контура	1
Порядковый номер точки1 в элементе	2
Порядковый номер точки2 в элементе	3
Дирекционный угол	187°35.7`
Горизонтальное проложение, м	0.3
Номер контура	50
Порядковый номер элемента контура	1
Порядковый номер точки1 в элементе	3
Порядковый номер точки2 в элементе	4
Дирекционный угол	277°35.7`
Горизонтальное проложение, м	0.3
Номер контура	50
Порядковый номер элемента контура	1
Порядковый номер точки1 в элементе	4
Порядковый номер точки2 в элементе	1
Дирекционный угол	7°35.7`
Горизонтальное проложение, м	0.3
Номер контура	51
Порядковый номер элемента контура	1
Порядковый номер точки1 в элементе	1
Порядковый номер точки2 в элементе	2
Дирекционный угол	180°25.1`
Горизонтальное проложение, м	4.1
Номер контура	51
Порядковый номер элемента контура	1
Порядковый номер точки1 в элементе	2
Порядковый номер точки2 в элементе	3
Дирекционный угол	268°5.5`
Горизонтальное проложение, м	0.3
Номер контура	51
Порядковый номер элемента контура	1
Порядковый номер точки1 в элементе	3
Порядковый номер точки2 в элементе	4
Дирекционный угол	0°25.1`
Горизонтальное проложение, м	4.1
Номер контура	51
Порядковый номер элемента контура	1

Порядковый номер точки1 в элементе	4
Порядковый номер точки2 в элементе	1
Дирекционный угол	88°5.5`
Горизонтальное проложение, м	0.3
Номер контура	52
Порядковый номер элемента контура	1
Порядковый номер точки1 в элементе	1
Порядковый номер точки2 в элементе	2
Дирекционный угол	180°0.0`
Горизонтальное проложение, м	0.3
Номер контура	52
Порядковый номер элемента контура	1
Порядковый номер точки1 в элементе	2
Порядковый номер точки2 в элементе	3
Дирекционный угол	268°5.5`
Горизонтальное проложение, м	0.3
Номер контура	52
Порядковый номер элемента контура	1
Порядковый номер точки1 в элементе	3
Порядковый номер точки2 в элементе	4
Дирекционный угол	0°0.0`
Горизонтальное проложение, м	0.3
Номер контура	52
Порядковый номер элемента контура	1
Порядковый номер точки1 в элементе	4
Порядковый номер точки2 в элементе	1
Дирекционный угол	88°5.5`
Горизонтальное проложение, м	0.3
Номер контура	53
Порядковый номер элемента контура	1
Порядковый номер точки1 в элементе	1
Порядковый номер точки2 в элементе	2
Дирекционный угол	180°0.0`
Горизонтальное проложение, м	0.3
Номер контура	53
Порядковый номер элемента контура	1
Порядковый номер точки1 в элементе	2
Порядковый номер точки2 в элементе	3
Дирекционный угол	270°0.0`
Горизонтальное проложение, м	0.3
Номер контура	53
Порядковый номер элемента контура	1
Порядковый номер точки1 в элементе	3
Порядковый номер точки2 в элементе	4
Дирекционный угол	0°0.0`
Горизонтальное проложение, м	0.3
Номер контура	53
Порядковый номер элемента контура	1
Порядковый номер точки1 в элементе	4
Порядковый номер точки2 в элементе	1
Дирекционный угол	90°0.0`
Горизонтальное проложение, м	0.3
Номер контура	54
Порядковый номер элемента контура	1
Порядковый номер точки1 в элементе	1
Порядковый номер точки2 в элементе	2
Дирекционный угол	180°0.0`
Горизонтальное проложение, м	0.3
Кадастровые номера смежных участков	75:06:080369:2
Номер контура	54
Порядковый номер элемента контура	1
Порядковый номер точки1 в элементе	1
Порядковый номер точки2 в элементе	1
Кадастровые номера смежных участков	75:06:080401:103(1)
Номер контура	54

Порядковый номер элемента контура	1
Порядковый номер точки1 в элементе	2
Порядковый номер точки2 в элементе	3
Дирекционный угол	270°0.0`
Горизонтальное проложение, м	0.3
Кадастровые номера смежных участков	75:06:080369:2
Номер контура	54
Порядковый номер элемента контура	1
Порядковый номер точки1 в элементе	3
Порядковый номер точки2 в элементе	4
Дирекционный угол	0°0.0`
Горизонтальное проложение, м	0.3
Кадастровые номера смежных участков	75:06:080369:2
Номер контура	54
Порядковый номер элемента контура	1
Порядковый номер точки1 в элементе	4
Порядковый номер точки2 в элементе	1
Дирекционный угол	90°0.0`
Горизонтальное проложение, м	0.3
Кадастровые номера смежных участков	75:06:080369:2
Номер контура	55
Порядковый номер элемента контура	1
Порядковый номер точки1 в элементе	1
Порядковый номер точки2 в элементе	2
Дирекционный угол	237°17.9`
Горизонтальное проложение, м	2.09
Номер контура	55
Порядковый номер элемента контура	1
Порядковый номер точки1 в элементе	2
Порядковый номер точки2 в элементе	3
Дирекционный угол	327°22.9`
Горизонтальное проложение, м	0.3
Номер контура	55
Порядковый номер элемента контура	1
Порядковый номер точки1 в элементе	3
Порядковый номер точки2 в элементе	4
Дирекционный угол	57°4.1`
Горизонтальное проложение, м	2.1
Номер контура	55
Порядковый номер элемента контура	1
Порядковый номер точки1 в элементе	4
Порядковый номер точки2 в элементе	1
Дирекционный угол	148°23.5`
Горизонтальное проложение, м	0.31
Номер контура	56
Порядковый номер элемента контура	1
Порядковый номер точки1 в элементе	1
Порядковый номер точки2 в элементе	2
Дирекционный угол	18°26.1`
Горизонтальное проложение, м	2.12
Номер контура	56
Порядковый номер элемента контура	1
Порядковый номер точки1 в элементе	2
Порядковый номер точки2 в элементе	3
Дирекционный угол	109°1.6`
Горизонтальное проложение, м	0.31
Номер контура	56
Порядковый номер элемента контура	1
Порядковый номер точки1 в элементе	3
Порядковый номер точки2 в элементе	4
Дирекционный угол	198°41.5`
Горизонтальное проложение, м	2.12
Номер контура	56
Порядковый номер элемента контура	1
Порядковый номер точки1 в элементе	4

Порядковый номер точки2 в элементе	1
Дирекционный угол	289°39.2`
Горизонтальное проложение, м	0.3
Номер контура	57
Порядковый номер элемента контура	1
Порядковый номер точки1 в элементе	1
Порядковый номер точки2 в элементе	2
Дирекционный угол	199°39.2`
Горизонтальное проложение, м	0.3
Номер контура	57
Порядковый номер элемента контура	1
Порядковый номер точки1 в элементе	2
Порядковый номер точки2 в элементе	3
Дирекционный угол	285°56.7`
Горизонтальное проложение, м	0.29
Номер контура	57
Порядковый номер элемента контура	1
Порядковый номер точки1 в элементе	3
Порядковый номер точки2 в элементе	4
Дирекционный угол	18°26.1`
Горизонтальное проложение, м	0.32
Номер контура	57
Порядковый номер элемента контура	1
Порядковый номер точки1 в элементе	4
Порядковый номер точки2 в элементе	1
Дирекционный угол	109°39.2`
Горизонтальное проложение, м	0.3
Номер контура	58
Порядковый номер элемента контура	1
Порядковый номер точки1 в элементе	1
Порядковый номер точки2 в элементе	2
Дирекционный угол	199°39.2`
Горизонтальное проложение, м	0.3
Номер контура	58
Порядковый номер элемента контура	1
Порядковый номер точки1 в элементе	2
Порядковый номер точки2 в элементе	3
Дирекционный угол	287°49.1`
Горизонтальное проложение, м	0.29
Номер контура	58
Порядковый номер элемента контура	1
Порядковый номер точки1 в элементе	3
Порядковый номер точки2 в элементе	4
Дирекционный угол	19°39.2`
Горизонтальное проложение, м	0.3
Номер контура	58
Порядковый номер элемента контура	1
Порядковый номер точки1 в элементе	4
Порядковый номер точки2 в элементе	1
Дирекционный угол	107°49.1`
Горизонтальное проложение, м	0.29
Номер контура	59
Порядковый номер элемента контура	1
Порядковый номер точки1 в элементе	1
Порядковый номер точки2 в элементе	2
Дирекционный угол	90°40.4`
Горизонтальное проложение, м	0.85
Номер контура	59
Порядковый номер элемента контура	1
Порядковый номер точки1 в элементе	2
Порядковый номер точки2 в элементе	3
Дирекционный угол	182°49.6`
Горизонтальное проложение, м	0.81
Номер контура	59
Порядковый номер элемента контура	1

Порядковый номер точки1 в элементе	3
Порядковый номер точки2 в элементе	4
Дирекционный угол	268°35.2`
Горизонтальное проложение, м	0.81
Номер контура	59
Порядковый номер элемента контура	1
Порядковый номер точки1 в элементе	4
Порядковый номер точки2 в элементе	1
Дирекционный угол	0°0.0`
Горизонтальное проложение, м	0.84
Номер контура	60
Порядковый номер элемента контура	1
Порядковый номер точки1 в элементе	1
Порядковый номер точки2 в элементе	2
Дирекционный угол	90°39.5`
Горизонтальное проложение, м	0.87
Номер контура	60
Порядковый номер элемента контура	1
Порядковый номер точки1 в элементе	2
Порядковый номер точки2 в элементе	3
Дирекционный угол	179°15.4`
Горизонтальное проложение, м	0.77
Номер контура	60
Порядковый номер элемента контура	1
Порядковый номер точки1 в элементе	3
Порядковый номер точки2 в элементе	4
Дирекционный угол	273°2.7`
Горизонтальное проложение, м	0.94
Номер контура	60
Порядковый номер элемента контура	1
Порядковый номер точки1 в элементе	4
Порядковый номер точки2 в элементе	1
Дирекционный угол	4°41.9`
Горизонтальное проложение, м	0.73
Номер контура	61
Порядковый номер элемента контура	1
Порядковый номер точки1 в элементе	1
Порядковый номер точки2 в элементе	2
Дирекционный угол	86°53.3`
Горизонтальное проложение, м	0.92
Номер контура	61
Порядковый номер элемента контура	1
Порядковый номер точки1 в элементе	2
Порядковый номер точки2 в элементе	3
Дирекционный угол	184°18.2`
Горизонтальное проложение, м	0.93
Номер контура	61
Порядковый номер элемента контура	1
Порядковый номер точки1 в элементе	3
Порядковый номер точки2 в элементе	4
Дирекционный угол	274°36.0`
Горизонтальное проложение, м	0.87
Номер контура	61
Порядковый номер элемента контура	1
Порядковый номер точки1 в элементе	4
Порядковый номер точки2 в элементе	1
Дирекционный угол	1°24.8`
Горизонтальное проложение, м	0.81
Номер контура	62
Порядковый номер элемента контура	1
Порядковый номер точки1 в элементе	1
Порядковый номер точки2 в элементе	2
Дирекционный угол	91°49.1`
Горизонтальное проложение, м	0.63
Номер контура	62

Порядковый номер элемента контура	1
Порядковый номер точки1 в элементе	2
Порядковый номер точки2 в элементе	3
Дирекционный угол	179°7.9`
Горизонтальное проложение, м	0.66
Номер контура	62
Порядковый номер элемента контура	1
Порядковый номер точки1 в элементе	3
Порядковый номер точки2 в элементе	4
Дирекционный угол	266°31.9`
Горизонтальное проложение, м	0.66
Номер контура	62
Порядковый номер элемента контура	1
Порядковый номер точки1 в элементе	4
Порядковый номер точки2 в элементе	1
Дирекционный угол	1°35.5`
Горизонтальное проложение, м	0.72
Номер контура	63
Порядковый номер элемента контура	1
Порядковый номер точки1 в элементе	1
Порядковый номер точки2 в элементе	2
Дирекционный угол	88°21.8`
Горизонтальное проложение, м	0.7
Номер контура	63
Порядковый номер элемента контура	1
Порядковый номер точки1 в элементе	2
Порядковый номер точки2 в элементе	3
Дирекционный угол	180°0.0`
Горизонтальное проложение, м	0.54
Номер контура	63
Порядковый номер элемента контура	1
Порядковый номер точки1 в элементе	3
Порядковый номер точки2 в элементе	4
Дирекционный угол	268°18.9`
Горизонтальное проложение, м	0.68
Номер контура	63
Порядковый номер элемента контура	1
Порядковый номер точки1 в элементе	4
Порядковый номер точки2 в элементе	1
Дирекционный угол	357°52.7`
Горизонтальное проложение, м	0.54
Номер контура	64
Порядковый номер элемента контура	1
Порядковый номер точки1 в элементе	1
Порядковый номер точки2 в элементе	2
Дирекционный угол	88°52.6`
Горизонтальное проложение, м	0.51
Номер контура	64
Порядковый номер элемента контура	1
Порядковый номер точки1 в элементе	2
Порядковый номер точки2 в элементе	3
Дирекционный угол	182°49.0`
Горизонтальное проложение, м	0.61
Номер контура	64
Порядковый номер элемента контура	1
Порядковый номер точки1 в элементе	3
Порядковый номер точки2 в элементе	4
Дирекционный угол	272°29.4`
Горизонтальное проложение, м	0.46
Номер контура	64
Порядковый номер элемента контура	1
Порядковый номер точки1 в элементе	4
Порядковый номер точки2 в элементе	1
Дирекционный угол	358°1.5`
Горизонтальное проложение, м	0.58

Номер контура	65
Порядковый номер элемента контура	1
Порядковый номер точки1 в элементе	1
Порядковый номер точки2 в элементе	2
Дирекционный угол	2°26.2`
Горизонтальное проложение, м	0.47
Номер контура	65
Порядковый номер элемента контура	1
Порядковый номер точки1 в элементе	2
Порядковый номер точки2 в элементе	3
Дирекционный угол	88°48.4`
Горизонтальное проложение, м	0.48
Номер контура	65
Порядковый номер элемента контура	1
Порядковый номер точки1 в элементе	3
Порядковый номер точки2 в элементе	4
Дирекционный угол	180°0.0`
Горизонтальное проложение, м	0.5
Номер контура	65
Порядковый номер элемента контура	1
Порядковый номер точки1 в элементе	4
Порядковый номер точки2 в элементе	1
Дирекционный угол	272°17.5`
Горизонтальное проложение, м	0.5
Номер контура	66
Порядковый номер элемента контура	1
Порядковый номер точки1 в элементе	1
Порядковый номер точки2 в элементе	2
Дирекционный угол	90°0.0`
Горизонтальное проложение, м	0.57
Номер контура	66
Порядковый номер элемента контура	1
Порядковый номер точки1 в элементе	2
Порядковый номер точки2 в элементе	3
Дирекционный угол	178°56.3`
Горизонтальное проложение, м	0.54
Номер контура	66
Порядковый номер элемента контура	1
Порядковый номер точки1 в элементе	3
Порядковый номер точки2 в элементе	4
Дирекционный угол	270°0.0`
Горизонтальное проложение, м	0.6
Номер контура	66
Порядковый номер элемента контура	1
Порядковый номер точки1 в элементе	4
Порядковый номер точки2 в элементе	1
Дирекционный угол	2°7.3`
Горизонтальное проложение, м	0.54
Номер контура	67
Порядковый номер элемента контура	1
Порядковый номер точки1 в элементе	1
Порядковый номер точки2 в элементе	2
Дирекционный угол	97°35.7`
Горизонтальное проложение, м	0.3
Номер контура	67
Порядковый номер элемента контура	1
Порядковый номер точки1 в элементе	2
Порядковый номер точки2 в элементе	3
Дирекционный угол	187°35.7`
Горизонтальное проложение, м	0.3
Номер контура	67
Порядковый номер элемента контура	1
Порядковый номер точки1 в элементе	3
Порядковый номер точки2 в элементе	4
Дирекционный угол	277°35.7`

Горизонтальное проложение, м	0.3
Номер контура	67
Порядковый номер элемента контура	1
Порядковый номер точки1 в элементе	4
Порядковый номер точки2 в элементе	1
Дирекционный угол	7°35.7`
Горизонтальное проложение, м	0.3
Номер контура	68
Порядковый номер элемента контура	1
Порядковый номер точки1 в элементе	1
Порядковый номер точки2 в элементе	2
Дирекционный угол	97°35.7`
Горизонтальное проложение, м	0.3
Номер контура	68
Порядковый номер элемента контура	1
Порядковый номер точки1 в элементе	2
Порядковый номер точки2 в элементе	3
Дирекционный угол	187°35.7`
Горизонтальное проложение, м	0.3
Номер контура	68
Порядковый номер элемента контура	1
Порядковый номер точки1 в элементе	3
Порядковый номер точки2 в элементе	4
Дирекционный угол	277°35.7`
Горизонтальное проложение, м	0.3
Номер контура	68
Порядковый номер элемента контура	1
Порядковый номер точки1 в элементе	4
Порядковый номер точки2 в элементе	1
Дирекционный угол	7°35.7`
Горизонтальное проложение, м	0.3
Номер контура	69
Порядковый номер элемента контура	1
Порядковый номер точки1 в элементе	1
Порядковый номер точки2 в элементе	2
Дирекционный угол	97°35.7`
Горизонтальное проложение, м	0.3
Номер контура	69
Порядковый номер элемента контура	1
Порядковый номер точки1 в элементе	2
Порядковый номер точки2 в элементе	3
Дирекционный угол	187°35.7`
Горизонтальное проложение, м	0.3
Номер контура	69
Порядковый номер элемента контура	1
Порядковый номер точки1 в элементе	3
Порядковый номер точки2 в элементе	4
Дирекционный угол	277°35.7`
Горизонтальное проложение, м	0.3
Номер контура	69
Порядковый номер элемента контура	1
Порядковый номер точки1 в элементе	4
Порядковый номер точки2 в элементе	1
Дирекционный угол	7°35.7`
Горизонтальное проложение, м	0.3
Номер контура	70
Порядковый номер элемента контура	1
Порядковый номер точки1 в элементе	1
Порядковый номер точки2 в элементе	2
Дирекционный угол	97°35.7`
Горизонтальное проложение, м	0.3
Номер контура	70
Порядковый номер элемента контура	1
Порядковый номер точки1 в элементе	2
Порядковый номер точки2 в элементе	3

Дирекционный угол	187°35.7`
Горизонтальное проложение, м	0.3
Номер контура	70
Порядковый номер элемента контура	1
Порядковый номер точки1 в элементе	3
Порядковый номер точки2 в элементе	4
Дирекционный угол	277°35.7`
Горизонтальное проложение, м	0.3
Номер контура	70
Порядковый номер элемента контура	1
Порядковый номер точки1 в элементе	4
Порядковый номер точки2 в элементе	1
Дирекционный угол	7°35.7`
Горизонтальное проложение, м	0.3
Номер контура	71
Порядковый номер элемента контура	1
Порядковый номер точки1 в элементе	1
Порядковый номер точки2 в элементе	2
Дирекционный угол	97°35.7`
Горизонтальное проложение, м	0.3
Номер контура	71
Порядковый номер элемента контура	1
Порядковый номер точки1 в элементе	2
Порядковый номер точки2 в элементе	3
Дирекционный угол	187°35.7`
Горизонтальное проложение, м	0.3
Номер контура	71
Порядковый номер элемента контура	1
Порядковый номер точки1 в элементе	3
Порядковый номер точки2 в элементе	4
Дирекционный угол	277°35.7`
Горизонтальное проложение, м	0.3
Номер контура	71
Порядковый номер элемента контура	1
Порядковый номер точки1 в элементе	4
Порядковый номер точки2 в элементе	1
Дирекционный угол	7°35.7`
Горизонтальное проложение, м	0.3
Номер контура	72
Порядковый номер элемента контура	1
Порядковый номер точки1 в элементе	1
Порядковый номер точки2 в элементе	2
Дирекционный угол	97°35.7`
Горизонтальное проложение, м	0.3
Номер контура	72
Порядковый номер элемента контура	1
Порядковый номер точки1 в элементе	2
Порядковый номер точки2 в элементе	3
Дирекционный угол	187°35.7`
Горизонтальное проложение, м	0.3
Номер контура	72
Порядковый номер элемента контура	1
Порядковый номер точки1 в элементе	3
Порядковый номер точки2 в элементе	4
Дирекционный угол	277°35.7`
Горизонтальное проложение, м	0.3
Номер контура	72
Порядковый номер элемента контура	1
Порядковый номер точки1 в элементе	4
Порядковый номер точки2 в элементе	1
Дирекционный угол	7°35.7`
Горизонтальное проложение, м	0.3
Номер контура	73
Порядковый номер элемента контура	1
Порядковый номер точки1 в элементе	1

Порядковый номер точки2 в элементе	2
Дирекционный угол	97°35.7`
Горизонтальное проложение, м	0.3
Номер контура	73
Порядковый номер элемента контура	1
Порядковый номер точки1 в элементе	2
Порядковый номер точки2 в элементе	3
Дирекционный угол	187°35.7`
Горизонтальное проложение, м	0.3
Номер контура	73
Порядковый номер элемента контура	1
Порядковый номер точки1 в элементе	3
Порядковый номер точки2 в элементе	4
Дирекционный угол	277°35.7`
Горизонтальное проложение, м	0.3
Номер контура	73
Порядковый номер элемента контура	1
Порядковый номер точки1 в элементе	4
Порядковый номер точки2 в элементе	1
Дирекционный угол	7°35.7`
Горизонтальное проложение, м	0.3
Номер контура	74
Порядковый номер элемента контура	1
Порядковый номер точки1 в элементе	1
Порядковый номер точки2 в элементе	2
Дирекционный угол	97°35.7`
Горизонтальное проложение, м	0.3
Номер контура	74
Порядковый номер элемента контура	1
Порядковый номер точки1 в элементе	2
Порядковый номер точки2 в элементе	3
Дирекционный угол	187°21.1`
Горизонтальное проложение, м	0.31
Номер контура	74
Порядковый номер элемента контура	1
Порядковый номер точки1 в элементе	3
Порядковый номер точки2 в элементе	4
Дирекционный угол	279°27.7`
Горизонтальное проложение, м	0.3
Номер контура	74
Порядковый номер элемента контура	1
Порядковый номер точки1 в элементе	4
Порядковый номер точки2 в элементе	1
Дирекционный угол	7°35.7`
Горизонтальное проложение, м	0.3
Номер контура	75
Порядковый номер элемента контура	1
Порядковый номер точки1 в элементе	1
Порядковый номер точки2 в элементе	2
Дирекционный угол	98°1.4`
Горизонтальное проложение, м	5.3
Номер контура	75
Порядковый номер элемента контура	1
Порядковый номер точки1 в элементе	2
Порядковый номер точки2 в элементе	3
Дирекционный угол	187°51.2`
Горизонтальное проложение, м	0.29
Номер контура	75
Порядковый номер элемента контура	1
Порядковый номер точки1 в элементе	3
Порядковый номер точки2 в элементе	4
Дирекционный угол	277°55.0`
Горизонтальное проложение, м	5.3
Номер контура	75
Порядковый номер элемента контура	1

Порядковый номер точки1 в элементе	4
Порядковый номер точки2 в элементе	1
Дирекционный угол	7°35.7`
Горизонтальное проложение, м	0.3
Номер контура	76
Порядковый номер элемента контура	1
Порядковый номер точки1 в элементе	1
Порядковый номер точки2 в элементе	2
Дирекционный угол	28°18.1`
Горизонтальное проложение, м	0.3
Номер контура	76
Порядковый номер элемента контура	1
Порядковый номер точки1 в элементе	2
Порядковый номер точки2 в элементе	3
Дирекционный угол	119°3.3`
Горизонтальное проложение, м	0.31
Номер контура	76
Порядковый номер элемента контура	1
Порядковый номер точки1 в элементе	3
Порядковый номер точки2 в элементе	4
Дирекционный угол	210°57.8`
Горизонтальное проложение, м	0.29
Номер контура	76
Порядковый номер элемента контура	1
Порядковый номер точки1 в элементе	4
Порядковый номер точки2 в элементе	1
Дирекционный угол	298°18.1`
Горизонтальное проложение, м	0.3
Номер контура	77
Порядковый номер элемента контура	1
Порядковый номер точки1 в элементе	1
Порядковый номер точки2 в элементе	2
Дирекционный угол	28°18.1`
Горизонтальное проложение, м	0.3
Номер контура	77
Порядковый номер элемента контура	1
Порядковый номер точки1 в элементе	2
Порядковый номер точки2 в элементе	3
Дирекционный угол	119°3.3`
Горизонтальное проложение, м	0.31
Номер контура	77
Порядковый номер элемента контура	1
Порядковый номер точки1 в элементе	3
Порядковый номер точки2 в элементе	4
Дирекционный угол	210°57.8`
Горизонтальное проложение, м	0.29
Номер контура	77
Порядковый номер элемента контура	1
Порядковый номер точки1 в элементе	4
Порядковый номер точки2 в элементе	1
Дирекционный угол	298°18.1`
Горизонтальное проложение, м	0.3
Номер контура	78
Порядковый номер элемента контура	1
Порядковый номер точки1 в элементе	1
Порядковый номер точки2 в элементе	2
Дирекционный угол	28°18.1`
Горизонтальное проложение, м	0.3
Номер контура	78
Порядковый номер элемента контура	1
Порядковый номер точки1 в элементе	2
Порядковый номер точки2 в элементе	3
Дирекционный угол	117°24.5`
Горизонтальное проложение, м	0.3
Номер контура	78

Порядковый номер элемента контура	1
Порядковый номер точки1 в элементе	3
Порядковый номер точки2 в элементе	4
Дирекционный угол	209°3.3`
Горизонтальное проложение, м	0.31
Номер контура	78
Порядковый номер элемента контура	1
Порядковый номер точки1 в элементе	4
Порядковый номер точки2 в элементе	1
Дирекционный угол	299°58.9`
Горизонтальное проложение, м	0.3
Номер контура	79
Порядковый номер элемента контура	1
Порядковый номер точки1 в элементе	1
Порядковый номер точки2 в элементе	2
Дирекционный угол	28°18.1`
Горизонтальное проложение, м	0.3
Номер контура	79
Порядковый номер элемента контура	1
Порядковый номер точки1 в элементе	2
Порядковый номер точки2 в элементе	3
Дирекционный угол	117°24.5`
Горизонтальное проложение, м	0.3
Номер контура	79
Порядковый номер элемента контура	1
Порядковый номер точки1 в элементе	3
Порядковый номер точки2 в элементе	4
Дирекционный угол	209°58.9`
Горизонтальное проложение, м	0.3
Номер контура	79
Порядковый номер элемента контура	1
Порядковый номер точки1 в элементе	4
Порядковый номер точки2 в элементе	1
Дирекционный угол	298°18.1`
Горизонтальное проложение, м	0.3
Номер контура	80
Порядковый номер элемента контура	1
Порядковый номер точки1 в элементе	1
Порядковый номер точки2 в элементе	2
Дирекционный угол	300°10.9`
Горизонтальное проложение, м	4.4
Номер контура	80
Порядковый номер элемента контура	1
Порядковый номер точки1 в элементе	2
Порядковый номер точки2 в элементе	3
Дирекционный угол	75°42.5`
Горизонтальное проложение, м	6
Номер контура	80
Порядковый номер элемента контура	1
Порядковый номер точки1 в элементе	3
Порядковый номер точки2 в элементе	1
Дирекционный угол	208°34.7`
Горизонтальное проложение, м	4.2
Номер контура	81
Порядковый номер элемента контура	1
Порядковый номер точки1 в элементе	1
Порядковый номер точки2 в элементе	2
Дирекционный угол	32°37.1`
Горизонтальное проложение, м	0.3
Номер контура	81
Порядковый номер элемента контура	1
Порядковый номер точки1 в элементе	2
Порядковый номер точки2 в элементе	3
Дирекционный угол	122°37.1`
Горизонтальное проложение, м	0.3

Номер контура	81
Порядковый номер элемента контура	1
Порядковый номер точки1 в элементе	3
Порядковый номер точки2 в элементе	4
Дирекционный угол	212°37.1`
Горизонтальное проложение, м	0.3
Номер контура	81
Порядковый номер элемента контура	1
Порядковый номер точки1 в элементе	4
Порядковый номер точки2 в элементе	1
Дирекционный угол	302°37.1`
Горизонтальное проложение, м	0.3
Номер контура	82
Порядковый номер элемента контура	1
Порядковый номер точки1 в элементе	1
Порядковый номер точки2 в элементе	2
Дирекционный угол	32°37.1`
Горизонтальное проложение, м	0.3
Номер контура	82
Порядковый номер элемента контура	1
Порядковый номер точки1 в элементе	2
Порядковый номер точки2 в элементе	3
Дирекционный угол	122°37.1`
Горизонтальное проложение, м	0.3
Номер контура	82
Порядковый номер элемента контура	1
Порядковый номер точки1 в элементе	3
Порядковый номер точки2 в элементе	4
Дирекционный угол	212°37.1`
Горизонтальное проложение, м	0.3
Номер контура	82
Порядковый номер элемента контура	1
Порядковый номер точки1 в элементе	4
Порядковый номер точки2 в элементе	1
Дирекционный угол	302°37.1`
Горизонтальное проложение, м	0.3
Номер контура	83
Порядковый номер элемента контура	1
Порядковый номер точки1 в элементе	1
Порядковый номер точки2 в элементе	2
Дирекционный угол	32°37.1`
Горизонтальное проложение, м	0.3
Номер контура	83
Порядковый номер элемента контура	1
Порядковый номер точки1 в элементе	2
Порядковый номер точки2 в элементе	3
Дирекционный угол	122°37.1`
Горизонтальное проложение, м	0.3
Номер контура	83
Порядковый номер элемента контура	1
Порядковый номер точки1 в элементе	3
Порядковый номер точки2 в элементе	4
Дирекционный угол	211°36.5`
Горизонтальное проложение, м	0.31
Номер контура	83
Порядковый номер элемента контура	1
Порядковый номер точки1 в элементе	4
Порядковый номер точки2 в элементе	1
Дирекционный угол	304°13.0`
Горизонтальное проложение, м	0.3
Номер контура	84
Порядковый номер элемента контура	1
Порядковый номер точки1 в элементе	1
Порядковый номер точки2 в элементе	2
Дирекционный угол	32°37.1`

Горизонтальное проложение, м	0.3
Номер контура	84
Порядковый номер элемента контура	1
Порядковый номер точки1 в элементе	2
Порядковый номер точки2 в элементе	3
Дирекционный угол	124°13.0`
Горизонтальное проложение, м	0.3
Номер контура	84
Порядковый номер элемента контура	1
Порядковый номер точки1 в элементе	3
Порядковый номер точки2 в элементе	4
Дирекционный угол	213°41.4`
Горизонтальное проложение, м	0.29
Номер контура	84
Порядковый номер элемента контура	1
Порядковый номер точки1 в элементе	4
Порядковый номер точки2 в элементе	1
Дирекционный угол	302°37.1`
Горизонтальное проложение, м	0.3
Номер контура	85
Порядковый номер элемента контура	1
Порядковый номер точки1 в элементе	1
Порядковый номер точки2 в элементе	2
Дирекционный угол	32°37.1`
Горизонтальное проложение, м	0.3
Номер контура	85
Порядковый номер элемента контура	1
Порядковый номер точки1 в элементе	2
Порядковый номер точки2 в элементе	3
Дирекционный угол	122°37.1`
Горизонтальное проложение, м	0.3
Номер контура	85
Порядковый номер элемента контура	1
Порядковый номер точки1 в элементе	3
Порядковый номер точки2 в элементе	4
Дирекционный угол	212°37.1`
Горизонтальное проложение, м	0.3
Номер контура	85
Порядковый номер элемента контура	1
Порядковый номер точки1 в элементе	4
Порядковый номер точки2 в элементе	1
Дирекционный угол	302°37.1`
Горизонтальное проложение, м	0.3
Номер контура	86
Порядковый номер элемента контура	1
Порядковый номер точки1 в элементе	1
Порядковый номер точки2 в элементе	2
Дирекционный угол	32°37.1`
Горизонтальное проложение, м	0.3
Номер контура	86
Порядковый номер элемента контура	1
Порядковый номер точки1 в элементе	2
Порядковый номер точки2 в элементе	3
Дирекционный угол	122°37.1`
Горизонтальное проложение, м	0.3
Номер контура	86
Порядковый номер элемента контура	1
Порядковый номер точки1 в элементе	3
Порядковый номер точки2 в элементе	4
Дирекционный угол	212°37.1`
Горизонтальное проложение, м	0.3
Номер контура	86
Порядковый номер элемента контура	1
Порядковый номер точки1 в элементе	4
Порядковый номер точки2 в элементе	1

Дирекционный угол	302°37.1`
Горизонтальное проложение, м	0.3
Номер контура	87
Порядковый номер элемента контура	1
Порядковый номер точки1 в элементе	1
Порядковый номер точки2 в элементе	2
Дирекционный угол	122°37.1`
Горизонтальное проложение, м	0.3
Номер контура	87
Порядковый номер элемента контура	1
Порядковый номер точки1 в элементе	2
Порядковый номер точки2 в элементе	3
Дирекционный угол	212°50.5`
Горизонтальное проложение, м	4.5
Номер контура	87
Порядковый номер элемента контура	1
Порядковый номер точки1 в элементе	3
Порядковый номер точки2 в элементе	4
Дирекционный угол	302°37.1`
Горизонтальное проложение, м	0.3
Номер контура	87
Порядковый номер элемента контура	1
Порядковый номер точки1 в элементе	4
Порядковый номер точки2 в элементе	1
Дирекционный угол	32°50.5`
Горизонтальное проложение, м	4.5
Номер контура	88
Порядковый номер элемента контура	1
Порядковый номер точки1 в элементе	1
Порядковый номер точки2 в элементе	2
Дирекционный угол	112°49.4`
Горизонтальное проложение, м	2.81
Номер контура	88
Порядковый номер элемента контура	1
Порядковый номер точки1 в элементе	2
Порядковый номер точки2 в элементе	3
Дирекционный угол	204°46.5`
Горизонтальное проложение, м	0.29
Номер контура	88
Порядковый номер элемента контура	1
Порядковый номер точки1 в элементе	3
Порядковый номер точки2 в элементе	4
Дирекционный угол	292°26.8`
Горизонтальное проложение, м	2.8
Номер контура	88
Порядковый номер элемента контура	1
Порядковый номер точки1 в элементе	4
Порядковый номер точки2 в элементе	1
Дирекционный угол	23°11.9`
Горизонтальное проложение, м	0.3
Номер контура	89
Порядковый номер элемента контура	1
Порядковый номер точки1 в элементе	1
Порядковый номер точки2 в элементе	2
Дирекционный угол	110°22.6`
Горизонтальное проложение, м	0.37
Кадастровые номера смежных участков	75:06:080345:30
Почтовый адрес	673381, край Забайкальский, р-н Шилкинский, с. Казаново, ул. Станционная, д. 10, кв. 1
Номер контура	89
Порядковый номер элемента контура	1
Порядковый номер точки1 в элементе	2
Порядковый номер точки2 в элементе	3
Дирекционный угол	201°30.1`
Горизонтальное проложение, м	0.71

Кадастровые номера смежных участков	75:06:080345:30
Почтовый адрес	673381, край Забайкальский, р-н Шилкинский, с. Казаново, ул. Станционная, д. 10, кв. 1
Номер контура	89
Порядковый номер элемента контура	1
Порядковый номер точки1 в элементе	3
Порядковый номер точки2 в элементе	4
Дирекционный угол	297°13.0`
Горизонтальное проложение, м	0.39
Кадастровые номера смежных участков	75:06:080345:30
Почтовый адрес	673381, край Забайкальский, р-н Шилкинский, с. Казаново, ул. Станционная, д. 10, кв. 1
Номер контура	89
Порядковый номер элемента контура	1
Порядковый номер точки1 в элементе	4
Порядковый номер точки2 в элементе	1
Дирекционный угол	23°5.1`
Горизонтальное проложение, м	0.66
Кадастровые номера смежных участков	75:06:080345:30
Почтовый адрес	673381, край Забайкальский, р-н Шилкинский, с. Казаново, ул. Станционная, д. 10, кв. 1
Номер контура	90
Порядковый номер элемента контура	1
Порядковый номер точки1 в элементе	1
Порядковый номер точки2 в элементе	2
Дирекционный угол	108°42.7`
Горизонтальное проложение, м	0.65
Номер контура	90
Порядковый номер элемента контура	1
Порядковый номер точки1 в элементе	2
Порядковый номер точки2 в элементе	3
Дирекционный угол	198°42.7`
Горизонтальное проложение, м	0.65
Номер контура	90
Порядковый номер элемента контура	1
Порядковый номер точки1 в элементе	3
Порядковый номер точки2 в элементе	4
Дирекционный угол	288°59.8`
Горизонтальное проложение, м	0.65
Номер контура	90
Порядковый номер элемента контура	1
Порядковый номер точки1 в элементе	4
Порядковый номер точки2 в элементе	1
Дирекционный угол	17°52.7`
Горизонтальное проложение, м	0.65
Номер контура	91
Порядковый номер элемента контура	1
Порядковый номер точки1 в элементе	1
Порядковый номер точки2 в элементе	2
Дирекционный угол	197°14.5`
Горизонтальное проложение, м	0.3
Номер контура	91
Порядковый номер элемента контура	1
Порядковый номер точки1 в элементе	2
Порядковый номер точки2 в элементе	3
Дирекционный угол	289°1.6`
Горизонтальное проложение, м	0.31
Номер контура	91
Порядковый номер элемента контура	1
Порядковый номер точки1 в элементе	3
Порядковый номер точки2 в элементе	4
Дирекционный угол	17°49.1`
Горизонтальное проложение, м	0.29
Номер контура	91
Порядковый номер элемента контура	1

Порядковый номер точки1 в элементе	4
Порядковый номер точки2 в элементе	1
Дирекционный угол	107°14.5`
Горизонтальное проложение, м	0.3
Номер контура	92
Порядковый номер элемента контура	1
Порядковый номер точки1 в элементе	1
Порядковый номер точки2 в элементе	2
Дирекционный угол	107°49.1`
Горизонтальное проложение, м	0.29
Номер контура	92
Порядковый номер элемента контура	1
Порядковый номер точки1 в элементе	2
Порядковый номер точки2 в элементе	3
Дирекционный угол	198°21.9`
Горизонтальное проложение, м	2.6
Номер контура	92
Порядковый номер элемента контура	1
Порядковый номер точки1 в элементе	3
Порядковый номер точки2 в элементе	4
Дирекционный угол	289°39.2`
Горизонтальное проложение, м	0.3
Номер контура	92
Порядковый номер элемента контура	1
Порядковый номер точки1 в элементе	4
Порядковый номер точки2 в элементе	1
Дирекционный угол	18°26.1`
Горизонтальное проложение, м	2.59
Номер контура	93
Порядковый номер элемента контура	1
Порядковый номер точки1 в элементе	1
Порядковый номер точки2 в элементе	2
Дирекционный угол	97°35.7`
Горизонтальное проложение, м	0.3
Номер контура	93
Порядковый номер элемента контура	1
Порядковый номер точки1 в элементе	2
Порядковый номер точки2 в элементе	3
Дирекционный угол	187°35.7`
Горизонтальное проложение, м	0.3
Номер контура	93
Порядковый номер элемента контура	1
Порядковый номер точки1 в элементе	3
Порядковый номер точки2 в элементе	4
Дирекционный угол	277°35.7`
Горизонтальное проложение, м	0.3
Номер контура	93
Порядковый номер элемента контура	1
Порядковый номер точки1 в элементе	4
Порядковый номер точки2 в элементе	1
Дирекционный угол	7°35.7`
Горизонтальное проложение, м	0.3
Номер контура	94
Порядковый номер элемента контура	1
Порядковый номер точки1 в элементе	1
Порядковый номер точки2 в элементе	2
Дирекционный угол	97°35.7`
Горизонтальное проложение, м	0.3
Номер контура	94
Порядковый номер элемента контура	1
Порядковый номер точки1 в элементе	2
Порядковый номер точки2 в элементе	3
Дирекционный угол	187°35.7`
Горизонтальное проложение, м	0.3
Номер контура	94

Порядковый номер элемента контура	1
Порядковый номер точки1 в элементе	3
Порядковый номер точки2 в элементе	4
Дирекционный угол	277°35.7`
Горизонтальное проложение, м	0.3
Номер контура	94
Порядковый номер элемента контура	1
Порядковый номер точки1 в элементе	4
Порядковый номер точки2 в элементе	1
Дирекционный угол	7°35.7`
Горизонтальное проложение, м	0.3
Номер контура	95
Порядковый номер элемента контура	1
Порядковый номер точки1 в элементе	1
Порядковый номер точки2 в элементе	2
Дирекционный угол	97°35.7`
Горизонтальное проложение, м	0.3
Номер контура	95
Порядковый номер элемента контура	1
Порядковый номер точки1 в элементе	2
Порядковый номер точки2 в элементе	3
Дирекционный угол	187°35.7`
Горизонтальное проложение, м	0.3
Номер контура	95
Порядковый номер элемента контура	1
Порядковый номер точки1 в элементе	3
Порядковый номер точки2 в элементе	4
Дирекционный угол	277°35.7`
Горизонтальное проложение, м	0.3
Номер контура	95
Порядковый номер элемента контура	1
Порядковый номер точки1 в элементе	4
Порядковый номер точки2 в элементе	1
Дирекционный угол	7°35.7`
Горизонтальное проложение, м	0.3
Номер контура	96
Порядковый номер элемента контура	1
Порядковый номер точки1 в элементе	1
Порядковый номер точки2 в элементе	2
Дирекционный угол	97°47.0`
Горизонтальное проложение, м	2.81
Номер контура	96
Порядковый номер элемента контура	1
Порядковый номер точки1 в элементе	2
Порядковый номер точки2 в элементе	3
Дирекционный угол	187°35.7`
Горизонтальное проложение, м	0.3
Номер контура	96
Порядковый номер элемента контура	1
Порядковый номер точки1 в элементе	3
Порядковый номер точки2 в элементе	4
Дирекционный угол	277°47.0`
Горизонтальное проложение, м	2.81
Номер контура	96
Порядковый номер элемента контура	1
Порядковый номер точки1 в элементе	4
Порядковый номер точки2 в элементе	1
Дирекционный угол	7°35.7`
Горизонтальное проложение, м	0.3
Номер контура	97
Порядковый номер элемента контура	1
Порядковый номер точки1 в элементе	1
Порядковый номер точки2 в элементе	2
Дирекционный угол	27°24.5`
Горизонтальное проложение, м	0.3

Номер контура	97
Порядковый номер элемента контура	1
Порядковый номер точки1 в элементе	2
Порядковый номер точки2 в элементе	3
Дирекционный угол	117°24.5`
Горизонтальное проложение, м	0.3
Номер контура	97
Порядковый номер элемента контура	1
Порядковый номер точки1 в элементе	3
Порядковый номер точки2 в элементе	4
Дирекционный угол	209°58.9`
Горизонтальное проложение, м	0.3
Номер контура	97
Порядковый номер элемента контура	1
Порядковый номер точки1 в элементе	4
Порядковый номер точки2 в элементе	1
Дирекционный угол	296°33.9`
Горизонтальное проложение, м	0.29
Номер контура	98
Порядковый номер элемента контура	1
Порядковый номер точки1 в элементе	1
Порядковый номер точки2 в элементе	2
Дирекционный угол	28°18.1`
Горизонтальное проложение, м	0.3
Номер контура	98
Порядковый номер элемента контура	1
Порядковый номер точки1 в элементе	2
Порядковый номер точки2 в элементе	3
Дирекционный угол	117°24.5`
Горизонтальное проложение, м	0.3
Номер контура	98
Порядковый номер элемента контура	1
Порядковый номер точки1 в элементе	3
Порядковый номер точки2 в элементе	4
Дирекционный угол	209°58.9`
Горизонтальное проложение, м	0.3
Номер контура	98
Порядковый номер элемента контура	1
Порядковый номер точки1 в элементе	4
Порядковый номер точки2 в элементе	1
Дирекционный угол	298°18.1`
Горизонтальное проложение, м	0.3
Номер контура	99
Порядковый номер элемента контура	1
Порядковый номер точки1 в элементе	1
Порядковый номер точки2 в элементе	2
Дирекционный угол	27°24.5`
Горизонтальное проложение, м	0.3
Номер контура	99
Порядковый номер элемента контура	1
Порядковый номер точки1 в элементе	2
Порядковый номер точки2 в элементе	3
Дирекционный угол	117°24.5`
Горизонтальное проложение, м	0.3
Номер контура	99
Порядковый номер элемента контура	1
Порядковый номер точки1 в элементе	3
Порядковый номер точки2 в элементе	4
Дирекционный угол	209°58.9`
Горизонтальное проложение, м	0.3
Номер контура	99
Порядковый номер элемента контура	1
Порядковый номер точки1 в элементе	4
Порядковый номер точки2 в элементе	1
Дирекционный угол	296°33.9`

Горизонтальное проложение, м	0.29
Номер контура	100
Порядковый номер элемента контура	1
Порядковый номер точки1 в элементе	1
Порядковый номер точки2 в элементе	2
Дирекционный угол	28°18.1`
Горизонтальное проложение, м	0.3
Номер контура	100
Порядковый номер элемента контура	1
Порядковый номер точки1 в элементе	2
Порядковый номер точки2 в элементе	3
Дирекционный угол	117°24.5`
Горизонтальное проложение, м	0.3
Номер контура	100
Порядковый номер элемента контура	1
Порядковый номер точки1 в элементе	3
Порядковый номер точки2 в элементе	4
Дирекционный угол	209°58.9`
Горизонтальное проложение, м	0.3
Номер контура	100
Порядковый номер элемента контура	1
Порядковый номер точки1 в элементе	4
Порядковый номер точки2 в элементе	1
Дирекционный угол	298°18.1`
Горизонтальное проложение, м	0.3
Номер контура	101
Порядковый номер элемента контура	1
Порядковый номер точки1 в элементе	1
Порядковый номер точки2 в элементе	2
Дирекционный угол	27°24.5`
Горизонтальное проложение, м	0.3
Номер контура	101
Порядковый номер элемента контура	1
Порядковый номер точки1 в элементе	2
Порядковый номер точки2 в элементе	3
Дирекционный угол	117°24.5`
Горизонтальное проложение, м	0.3
Номер контура	101
Порядковый номер элемента контура	1
Порядковый номер точки1 в элементе	3
Порядковый номер точки2 в элементе	4
Дирекционный угол	209°58.9`
Горизонтальное проложение, м	0.3
Номер контура	101
Порядковый номер элемента контура	1
Порядковый номер точки1 в элементе	4
Порядковый номер точки2 в элементе	1
Дирекционный угол	296°33.9`
Горизонтальное проложение, м	0.29
Номер контура	102
Порядковый номер элемента контура	1
Порядковый номер точки1 в элементе	1
Порядковый номер точки2 в элементе	2
Дирекционный угол	28°18.1`
Горизонтальное проложение, м	0.3
Номер контура	102
Порядковый номер элемента контура	1
Порядковый номер точки1 в элементе	2
Порядковый номер точки2 в элементе	3
Дирекционный угол	119°3.3`
Горизонтальное проложение, м	0.31
Номер контура	102
Порядковый номер элемента контура	1
Порядковый номер точки1 в элементе	3
Порядковый номер точки2 в элементе	4

Дирекционный угол	210°57.8`
Горизонтальное проложение, м	0.29
Номер контура	102
Порядковый номер элемента контура	1
Порядковый номер точки1 в элементе	4
Порядковый номер точки2 в элементе	1
Дирекционный угол	298°18.1`
Горизонтальное проложение, м	0.3
Номер контура	103
Порядковый номер элемента контура	1
Порядковый номер точки1 в элементе	1
Порядковый номер точки2 в элементе	2
Дирекционный угол	117°24.5`
Горизонтальное проложение, м	0.3
Номер контура	103
Порядковый номер элемента контура	1
Порядковый номер точки1 в элементе	2
Порядковый номер точки2 в элементе	3
Дирекционный угол	209°58.9`
Горизонтальное проложение, м	0.3
Номер контура	103
Порядковый номер элемента контура	1
Порядковый номер точки1 в элементе	3
Порядковый номер точки2 в элементе	4
Дирекционный угол	296°33.9`
Горизонтальное проложение, м	0.29
Номер контура	103
Порядковый номер элемента контура	1
Порядковый номер точки1 в элементе	4
Порядковый номер точки2 в элементе	1
Дирекционный угол	27°24.5`
Горизонтальное проложение, м	0.3
Номер контура	104
Порядковый номер элемента контура	1
Порядковый номер точки1 в элементе	1
Порядковый номер точки2 в элементе	2
Дирекционный угол	28°18.1`
Горизонтальное проложение, м	0.3
Номер контура	104
Порядковый номер элемента контура	1
Порядковый номер точки1 в элементе	2
Порядковый номер точки2 в элементе	3
Дирекционный угол	117°24.5`
Горизонтальное проложение, м	0.3
Номер контура	104
Порядковый номер элемента контура	1
Порядковый номер точки1 в элементе	3
Порядковый номер точки2 в элементе	4
Дирекционный угол	209°58.9`
Горизонтальное проложение, м	0.3
Номер контура	104
Порядковый номер элемента контура	1
Порядковый номер точки1 в элементе	4
Порядковый номер точки2 в элементе	1
Дирекционный угол	298°18.1`
Горизонтальное проложение, м	0.3
Номер контура	105
Порядковый номер элемента контура	1
Порядковый номер точки1 в элементе	1
Порядковый номер точки2 в элементе	2
Дирекционный угол	28°18.1`
Горизонтальное проложение, м	0.3
Номер контура	105
Порядковый номер элемента контура	1
Порядковый номер точки1 в элементе	2

Порядковый номер точки1 в элементе	1
Порядковый номер точки2 в элементе	2
Дирекционный угол	27°24.5`
Горизонтальное проложение, м	0.3
Номер контура	108
Порядковый номер элемента контура	1
Порядковый номер точки1 в элементе	2
Порядковый номер точки2 в элементе	3
Дирекционный угол	117°24.5`
Горизонтальное проложение, м	0.3
Номер контура	108
Порядковый номер элемента контура	1
Порядковый номер точки1 в элементе	3
Порядковый номер точки2 в элементе	4
Дирекционный угол	209°58.9`
Горизонтальное проложение, м	0.3
Номер контура	108
Порядковый номер элемента контура	1
Порядковый номер точки1 в элементе	4
Порядковый номер точки2 в элементе	1
Дирекционный угол	296°33.9`
Горизонтальное проложение, м	0.29
Номер контура	109
Порядковый номер элемента контура	1
Порядковый номер точки1 в элементе	1
Порядковый номер точки2 в элементе	2
Дирекционный угол	26°33.9`
Горизонтальное проложение, м	0.29
Номер контура	109
Порядковый номер элемента контура	1
Порядковый номер точки1 в элементе	2
Порядковый номер точки2 в элементе	3
Дирекционный угол	118°10.7`
Горизонтальное проложение, м	0.32
Номер контура	109
Порядковый номер элемента контура	1
Порядковый номер точки1 в элементе	3
Порядковый номер точки2 в элементе	4
Дирекционный угол	210°57.8`
Горизонтальное проложение, м	0.29
Номер контура	109
Порядковый номер элемента контура	1
Порядковый номер точки1 в элементе	4
Порядковый номер точки2 в элементе	1
Дирекционный угол	298°18.1`
Горизонтальное проложение, м	0.3
Номер контура	110
Порядковый номер элемента контура	1
Порядковый номер точки1 в элементе	1
Порядковый номер точки2 в элементе	2
Дирекционный угол	28°18.1`
Горизонтальное проложение, м	0.3
Номер контура	110
Порядковый номер элемента контура	1
Порядковый номер точки1 в элементе	2
Порядковый номер точки2 в элементе	3
Дирекционный угол	117°24.5`
Горизонтальное проложение, м	0.3
Номер контура	110
Порядковый номер элемента контура	1
Порядковый номер точки1 в элементе	3
Порядковый номер точки2 в элементе	4
Дирекционный угол	209°3.3`
Горизонтальное проложение, м	0.31
Номер контура	110

Порядковый номер точки2 в элементе	3
Дирекционный угол	117°24.5`
Горизонтальное проложение, м	0.3
Номер контура	105
Порядковый номер элемента контура	1
Порядковый номер точки1 в элементе	3
Порядковый номер точки2 в элементе	4
Дирекционный угол	209°3.3`
Горизонтальное проложение, м	0.31
Номер контура	105
Порядковый номер элемента контура	1
Порядковый номер точки1 в элементе	4
Порядковый номер точки2 в элементе	1
Дирекционный угол	299°58.9`
Горизонтальное проложение, м	0.3
Номер контура	106
Порядковый номер элемента контура	1
Порядковый номер точки1 в элементе	1
Порядковый номер точки2 в элементе	2
Дирекционный угол	29°14.9`
Горизонтальное проложение, м	0.29
Номер контура	106
Порядковый номер элемента контура	1
Порядковый номер точки1 в элементе	2
Порядковый номер точки2 в элементе	3
Дирекционный угол	115°42.6`
Горизонтальное проложение, м	0.3
Номер контура	106
Порядковый номер элемента контура	1
Порядковый номер точки1 в элементе	3
Порядковый номер точки2 в элементе	4
Дирекционный угол	209°58.9`
Горизонтальное проложение, м	0.3
Номер контура	106
Порядковый номер элемента контура	1
Порядковый номер точки1 в элементе	4
Порядковый номер точки2 в элементе	1
Дирекционный угол	298°18.1`
Горизонтальное проложение, м	0.3
Номер контура	107
Порядковый номер элемента контура	1
Порядковый номер точки1 в элементе	1
Порядковый номер точки2 в элементе	2
Дирекционный угол	28°18.1`
Горизонтальное проложение, м	0.3
Номер контура	107
Порядковый номер элемента контура	1
Порядковый номер точки1 в элементе	2
Порядковый номер точки2 в элементе	3
Дирекционный угол	117°24.5`
Горизонтальное проложение, м	0.3
Номер контура	107
Порядковый номер элемента контура	1
Порядковый номер точки1 в элементе	3
Порядковый номер точки2 в элементе	4
Дирекционный угол	209°58.9`
Горизонтальное проложение, м	0.3
Номер контура	107
Порядковый номер элемента контура	1
Порядковый номер точки1 в элементе	4
Порядковый номер точки2 в элементе	1
Дирекционный угол	298°18.1`
Горизонтальное проложение, м	0.3
Номер контура	108
Порядковый номер элемента контура	1

Порядковый номер элемента контура	1
Порядковый номер точки1 в элементе	4
Порядковый номер точки2 в элементе	1
Дирекционный угол	299°58.9`
Горизонтальное проложение, м	0.3
Номер контура	111
Порядковый номер элемента контура	1
Порядковый номер точки1 в элементе	1
Порядковый номер точки2 в элементе	2
Дирекционный угол	117°24.5`
Горизонтальное проложение, м	0.3
Номер контура	111
Порядковый номер элемента контура	1
Порядковый номер точки1 в элементе	2
Порядковый номер точки2 в элементе	3
Дирекционный угол	208°29.9`
Горизонтальное проложение, м	4.9
Номер контура	111
Порядковый номер элемента контура	1
Порядковый номер точки1 в элементе	3
Порядковый номер точки2 в элементе	4
Дирекционный угол	299°58.9`
Горизонтальное проложение, м	0.3
Номер контура	111
Порядковый номер элемента контура	1
Порядковый номер точки1 в элементе	4
Порядковый номер точки2 в элементе	1
Дирекционный угол	28°27.1`
Горизонтальное проложение, м	4.89
Номер контура	112
Порядковый номер элемента контура	1
Порядковый номер точки1 в элементе	1
Порядковый номер точки2 в элементе	2
Дирекционный угол	27°24.5`
Горизонтальное проложение, м	0.3
Номер контура	112
Порядковый номер элемента контура	1
Порядковый номер точки1 в элементе	2
Порядковый номер точки2 в элементе	3
Дирекционный угол	117°24.5`
Горизонтальное проложение, м	0.3
Номер контура	112
Порядковый номер элемента контура	1
Порядковый номер точки1 в элементе	3
Порядковый номер точки2 в элементе	4
Дирекционный угол	209°58.9`
Горизонтальное проложение, м	0.3
Номер контура	112
Порядковый номер элемента контура	1
Порядковый номер точки1 в элементе	4
Порядковый номер точки2 в элементе	1
Дирекционный угол	296°33.9`
Горизонтальное проложение, м	0.29
Номер контура	113
Порядковый номер элемента контура	1
Порядковый номер точки1 в элементе	1
Порядковый номер точки2 в элементе	2
Дирекционный угол	28°18.1`
Горизонтальное проложение, м	0.3
Номер контура	113
Порядковый номер элемента контура	1
Порядковый номер точки1 в элементе	2
Порядковый номер точки2 в элементе	3
Дирекционный угол	117°24.5`
Горизонтальное проложение, м	0.3

Номер контура	113
Порядковый номер элемента контура	1
Порядковый номер точки1 в элементе	3
Порядковый номер точки2 в элементе	4
Дирекционный угол	209°58.9`
Горизонтальное проложение, м	0.3
Номер контура	113
Порядковый номер элемента контура	1
Порядковый номер точки1 в элементе	4
Порядковый номер точки2 в элементе	1
Дирекционный угол	298°18.1`
Горизонтальное проложение, м	0.3
Номер контура	114
Порядковый номер элемента контура	1
Порядковый номер точки1 в элементе	1
Порядковый номер точки2 в элементе	2
Дирекционный угол	126°52.2`
Горизонтальное проложение, м	0.3
Номер контура	114
Порядковый номер элемента контура	1
Порядковый номер точки1 в элементе	2
Порядковый номер точки2 в элементе	3
Дирекционный угол	215°18.7`
Горизонтальное проложение, м	0.29
Номер контура	114
Порядковый номер элемента контура	1
Порядковый номер точки1 в элементе	3
Порядковый номер точки2 в элементе	4
Дирекционный угол	305°45.2`
Горизонтальное проложение, м	0.31
Номер контура	114
Порядковый номер элемента контура	1
Порядковый номер точки1 в элементе	4
Порядковый номер точки2 в элементе	1
Дирекционный угол	36°52.2`
Горизонтальное проложение, м	0.3
Номер контура	115
Порядковый номер элемента контура	1
Порядковый номер точки1 в элементе	1
Порядковый номер точки2 в элементе	2
Дирекционный угол	125°18.7`
Горизонтальное проложение, м	0.29
Номер контура	115
Порядковый номер элемента контура	1
Порядковый номер точки1 в элементе	2
Порядковый номер точки2 в элементе	3
Дирекционный угол	215°18.7`
Горизонтальное проложение, м	0.29
Номер контура	115
Порядковый номер элемента контура	1
Порядковый номер точки1 в элементе	3
Порядковый номер точки2 в элементе	4
Дирекционный угол	305°45.2`
Горизонтальное проложение, м	0.31
Номер контура	115
Порядковый номер элемента контура	1
Порядковый номер точки1 в элементе	4
Порядковый номер точки2 в элементе	1
Дирекционный угол	38°2.8`
Горизонтальное проложение, м	0.29
Номер контура	116
Порядковый номер элемента контура	1
Порядковый номер точки1 в элементе	1
Порядковый номер точки2 в элементе	2
Дирекционный угол	126°52.2`

Горизонтальное проложение, м	0.3
Номер контура	116
Порядковый номер элемента контура	1
Порядковый номер точки1 в элементе	2
Порядковый номер точки2 в элементе	3
Дирекционный угол	215°18.7`
Горизонтальное проложение, м	0.29
Номер контура	116
Порядковый номер элемента контура	1
Порядковый номер точки1 в элементе	3
Порядковый номер точки2 в элементе	4
Дирекционный угол	304°13.0`
Горизонтальное проложение, м	0.3
Номер контура	116
Порядковый номер элемента контура	1
Порядковый номер точки1 в элементе	4
Порядковый номер точки2 в элементе	1
Дирекционный угол	35°45.2`
Горизонтальное проложение, м	0.31
Номер контура	117
Порядковый номер элемента контура	1
Порядковый номер точки1 в элементе	1
Порядковый номер точки2 в элементе	2
Дирекционный угол	125°18.7`
Горизонтальное проложение, м	0.29
Номер контура	117
Порядковый номер элемента контура	1
Порядковый номер точки1 в элементе	2
Порядковый номер точки2 в элементе	3
Дирекционный угол	215°18.7`
Горизонтальное проложение, м	0.29
Номер контура	117
Порядковый номер элемента контура	1
Порядковый номер точки1 в элементе	3
Порядковый номер точки2 в элементе	4
Дирекционный угол	305°45.2`
Горизонтальное проложение, м	0.31
Номер контура	117
Порядковый номер элемента контура	1
Порядковый номер точки1 в элементе	4
Порядковый номер точки2 в элементе	1
Дирекционный угол	38°2.8`
Горизонтальное проложение, м	0.29
Номер контура	118
Порядковый номер элемента контура	1
Порядковый номер точки1 в элементе	1
Порядковый номер точки2 в элементе	2
Дирекционный угол	26°33.9`
Горизонтальное проложение, м	0.29
Номер контура	118
Порядковый номер элемента контура	1
Порядковый номер точки1 в элементе	2
Порядковый номер точки2 в элементе	3
Дирекционный угол	118°10.7`
Горизонтальное проложение, м	0.32
Номер контура	118
Порядковый номер элемента контура	1
Порядковый номер точки1 в элементе	3
Порядковый номер точки2 в элементе	4
Дирекционный угол	210°57.8`
Горизонтальное проложение, м	0.29
Номер контура	118
Порядковый номер элемента контура	1
Порядковый номер точки1 в элементе	4
Порядковый номер точки2 в элементе	1

Дирекционный угол	298°18.1`
Горизонтальное проложение, м	0.3
Номер контура	119
Порядковый номер элемента контура	1
Порядковый номер точки1 в элементе	1
Порядковый номер точки2 в элементе	2
Дирекционный угол	214°13.0`
Горизонтальное проложение, м	0.3
Номер контура	119
Порядковый номер элемента контура	1
Порядковый номер точки1 в элементе	2
Порядковый номер точки2 в элементе	3
Дирекционный угол	306°34.1`
Горизонтальное проложение, м	4.2
Номер контура	119
Порядковый номер элемента контура	1
Порядковый номер точки1 в элементе	3
Порядковый номер точки2 в элементе	4
Дирекционный угол	33°41.4`
Горизонтальное проложение, м	0.25
Номер контура	119
Порядковый номер элемента контура	1
Порядковый номер точки1 в элементе	4
Порядковый номер точки2 в элементе	1
Дирекционный угол	125°53.2`
Горизонтальное проложение, м	4.2
Особые отметки	Кадастровые номера обособленных (условных) участков, входящих в единое землепользование и их площади: 75:06:080334:10 - 1.18 кв.м, 75:06:080334:5 - 0.09 кв.м, 75:06:080334:6 - 0.09 кв.м, 75:06:080334:7 - 0.09 кв.м, 75:06:080334:8 - 0.09 кв.м, 75:06:080334:9 - 0.09 кв.м, 75:06:080336:30 - 0.09 кв.м, 75:06:080336:31 - 0.09 кв.м, 75:06:080336:32 - 1.48 кв.м, 75:06:080336:33 - 0.09 кв.м, 75:06:080336:34 - 0.09 кв.м, 75:06:080336:35 - 0.09 кв.м, 75:06:080336:36 - 0.09 кв.м, 75:06:080336:37 - 0.09 кв.м, 75:06:080336:38 - 0.09 кв.м, 75:06:080336:39 - 0.09 кв.м, 75:06:080336:40 - 0.09 кв.м, 75:06:080336:41 - 0.09 кв.м, 75:06:080336:42 - 0.09 кв.м, 75:06:080336:43 - 0.09 кв.м, 75:06:080336:44 - 0.09 кв.м, 75:06:080336:45 - 0.09 кв.м, 75:06:080336:46 - 0.09 кв.м, 75:06:080345:100 - 0.85 кв.м, 75:06:080345:101 - 0.09 кв.м, 75:06:080345:102 - 0.09 кв.м, 75:06:080345:103 - 0.09 кв.м, 75:06:080345:104 - 0.77 кв.м, 75:06:080345:105 - 0.09 кв.м, 75:06:080345:106 - 0.42 кв.м, 75:06:080345:107 - 0.26 кв.м, 75:06:080345:108 - 0.84 кв.м, 75:06:080345:79 - 1.34 кв.м, 75:06:080345:80 - 0.09 кв.м, 75:06:080345:81 - 0.09 кв.м, 75:06:080345:82 - 0.09 кв.м, 75:06:080345:83 - 0.09 кв.м, 75:06:080345:84 - 0.09 кв.м, 75:06:080345:85 - 0.09 кв.м, 75:06:080345:86 - 9.23 кв.м, 75:06:080345:87 - 0.09 кв.м, 75:06:080345:88 - 0.09 кв.м, 75:06:080345:89 - 0.09 кв.м, 75:06:080345:90 - 0.09 кв.м, 75:06:080345:91 - 1.58 кв.м, 75:06:080345:92 - 0.09 кв.м, 75:06:080345:93 - 0.09 кв.м, 75:06:080345:94 - 0.09 кв.м, 75:06:080345:95 - 0.09 кв.м, 75:06:080345:96 - 0.09 кв.м,

75:06:080345:97 - 0.09 кв.м, 75:06:080345:98 - 0.09 кв.м, 75:06:080345:99 - 0.09 кв.м, 75:06:080346:10 - 0.09 кв.м, 75:06:080346:3 - 0.09 кв.м, 75:06:080346:4 - 0.09 кв.м, 75:06:080346:5 - 0.09 кв.м, 75:06:080346:6 - 0.09 кв.м, 75:06:080346:7 - 0.09 кв.м, 75:06:080346:8 - 0.09 кв.м, 75:06:080346:9 - 0.09 кв.м, 75:06:080348:50 - 0.09 кв.м, 75:06:080348:51 - 0.09 кв.м, 75:06:080348:52 - 0.64 кв.м, 75:06:080348:53 - 0.63 кв.м, 75:06:080369:18 - 0.09 кв.м, 75:06:080369:19 - 0.09 кв.м, 75:06:080369:20 - 0.09 кв.м, 75:06:080369:21 - 1.23 кв.м, 75:06:080401:10 - 0.09 кв.м, 75:06:080401:11 - 0.09 кв.м, 75:06:080401:12 - 0.09 кв.м, 75:06:080401:13 - 0.09 кв.м, 75:06:080401:14 - 0.09 кв.м, 75:06:080401:15 - 0.09 кв.м, 75:06:080401:16 - 0.09 кв.м, 75:06:080401:17 - 14.8 кв.м, 75:06:080401:18 - 1.53 кв.м, 75:06:080401:19 - 0.09 кв.м, 75:06:080401:20 - 0.09 кв.м, 75:06:080401:21 - 0.09 кв.м, 75:06:080401:22 - 0.09 кв.м, 75:06:080401:23 - 0.09 кв.м, 75:06:080401:24 - 0.09 кв.м, 75:06:080401:25 - 0.09 кв.м, 75:06:080401:26 - 0.09 кв.м, 75:06:080401:27 - 0.09 кв.м, 75:06:080401:28 - 0.09 кв.м, 75:06:080401:29 - 0.09 кв.м, 75:06:080401:3 - 0.09 кв.м, 75:06:080401:30 - 0.09 кв.м, 75:06:080401:31 - 0.09 кв.м, 75:06:080401:32 - 1.53 кв.м, 75:06:080401:33 - 1.53 кв.м, 75:06:080401:34 - 0.09 кв.м, 75:06:080401:35 - 0.09 кв.м, 75:06:080401:36 - 0.09 кв.м, 75:06:080401:37 - 0.09 кв.м, 75:06:080401:4 - 0.09 кв.м, 75:06:080401:5 - 0.09 кв.м, 75:06:080401:6 - 0.09 кв.м, 75:06:080401:7 - 0.09 кв.м, 75:06:080401:8 - 0.09 кв.м, 75:06:080401:9 - 0.09 кв.м, 75:06:080501:1 - 0.09 кв.м, 75:06:080501:10 - 0.09 кв.м, 75:06:080501:11 - 0.09 кв.м, 75:06:080501:12 - 0.09 кв.м, 75:06:080501:13 - 0.09 кв.м, 75:06:080501:14 - 0.09 кв.м, 75:06:080501:2 - 0.09 кв.м, 75:06:080501:3 - 0.09 кв.м, 75:06:080501:4 - 0.09 кв.м, 75:06:080501:5 - 0.09 кв.м, 75:06:080501:6 - 0.09 кв.м, 75:06:080501:7 - 0.09 кв.м, 75:06:080501:8 - 0.09 кв.м, 75:06:080501:9 - 0.09 кв.м.
Сведения об ограничениях права на объект недвижимости, обременениях данного объекта, не зарегистрированных в реестре прав, ограничений прав и обременений недвижимого имущества: Вид ограничения (обременения): Ограничения прав на земельный участок, предусмотренные статьей 56 Земельного кодекса Российской Федерации; срок действия: с 13.02.2015; Реквизиты документа-основания: Доверенность от 2013-05-13 № 81н. Вид ограничения (обременения): Ограничения прав на земельный участок, предусмотренные статьей
56 Земельного кодекса Российской Федерации; срок действия: с 16.02.2015; Реквизиты документа-основания: Карта-план от 2014-09-19 № б/н выдан: ООО "Геолайн". Вид ограничения (обременения): Ограничения прав на земельный участок, предусмотренные статьей 56 Земельного кодекса Российской Федерации; срок действия: с 16.02.2015; Реквизиты документа-основания: Карта-план от 2014-09-19 № б/н выдан: ООО "Геолайн". Вид ограничения (обременения): Ограничения прав на земельный участок, предусмотренные статьей 56 Земельного кодекса Российской Федерации; срок действия: с 30.03.2015; Реквизиты документа-основания: Справка о балансовой принадлежности объекта № б/н. Вид ограничения (обременения): Ограничения прав на земельный участок, предусмотренные статьей 56 Земельного кодекса Российской Федерации; срок действия: с 30.12.2015; Реквизиты документа-основания: Договор подряда от 2015-02-06 № 10.7500.433.15 выдан: ПАО "МРСК Сибири". Вид ограничения (обременения): Ограничения прав на земельный участок, предусмотренные статьей 56 Земельного кодекса Российской Федерации; срок действия: с 28.12.2020; Реквизиты документа-основания: Постановление "О порядке установления охранных зон объектов электросетевого хозяйства и особых условий использования земельных участков, расположенных в границах таких зон" от 2009-02-24 № 160 выдан: Правительство Российской Федерации. Вид ограничения (обременения): Ограничения прав на земельный участок, предусмотренные статьей 56 Земельного кодекса Российской Федерации; срок действия: с 17.05.2023; Реквизиты документа-основания: Распоряжение "О резервировании земель для нужд Российской Федерации в целях обеспечения реализации проекта "Строительство и реконструкция участков автомобильной дороги А-350 Чита-Забайкальск -граница с Китайской Народной Республикой. Строительство автомобильной дороги А-350 Чита-Забайкальск-граница с Китайской Народной Республикой на участке км 484+000-км 486+000 (подъезд к грузовому терминалу международного автомобильного пункта пропуска Забайкальск), Забайкальский край" от 2022-10-25 № 3509-р выдан: Министерство транспорта Российской Федерации Федеральное дорожное агентство (Росавтодор). Вид ограничения (обременения): Ограничения прав на земельный участок, предусмотренные статьей 56 Земельного кодекса Российской Федерации; срок действия: с 19.05.2023; Реквизиты документа-основания: Постановление "О порядке установления охранных зон объектов электросетевого хозяйства и особых условий использования земельных участков, расположенных в границах таких зон" от 2009-02-24 № 160 выдан: Правительство Российской Федерации; Решение "О согласовании охранной зоны объекта электросетевого хозяйства" от 2023-05-12 № 2707 выдан: Федеральная служба по экологическому, технологическому и атомному надзору (Ростехнадзор). Вид ограничения (обременения): Ограничения прав на земельный

	участок, предусмотренные статьей 56 Земельного кодекса Российской Федерации; срок действия: с 23.06.2023; Реквизиты документа-основания: Постановление "О порядке установления охранных зон объектов электросетевого хозяйства и особых условий использования земельных участков, расположенных в границах таких зон" от 2009-02-24 № 160 выдан: Правительство Российской Федерации; Решение "О согласовании охранной зоны объекта электросетевого хозяйства" от 2023-06-15 № 2889 выдан: Федеральная служба по экологическому, технологическому и атомному надзору (Ростехнадзор). Вид ограничения (обременения): Ограничения прав на земельный участок, предусмотренные статьей 56 Земельного кодекса Российской Федерации; срок действия: с 24.10.2023; Реквизиты документа-основания: Распоряжение "Об установлении публичного сервитута" от 2023-07-18 № 2814/Р выдан: Департамент государственного имущества и земельных отношений Забайкальского края; Распоряжение "О внесении дополнений в распоряжение Департамента государственного имущества и земельных отношений Забайкальского края от 18.07.2023 № 2814/Р "Об установлении публичного сервитута" от 2023-10-09 № 3982/Р выдан: Департамент государственного имущества и земельных отношений Забайкальского края.
Вид обременения	022004000000, Ограничения прав на земельный участок, предусмотренные статьей 56 Земельного кодекса Российской Федерации
Порядковый номер части	1
Номер зоны	75.06.2.10
Содержание ограничения (обременения)	Содержание ограничений предусмотрено Постановлением Совета Министров СССР " от 26 марта 1984 г.№ 255 " Об утверждении правил охраны электрических сетей напряжением свыше 1000 вольт"
Документ-основание	558301010000, Доверенность Доверенность, 81н, 2013-05-13
starting_date	2015-02-13
Вид обременения	022004000000, Ограничения прав на земельный участок, предусмотренные статьей 56 Земельного кодекса Российской Федерации
Порядковый номер части	2
Номер зоны	75.06.2.16

Содержание ограничения (обременения)	Объект землеустройства Воздушная линия электропередач электропередачи 10 кВ №5 "Чабанские стоянки", отпайка на КТП №510 "Солнечный" от ПС 110/35/10 кВ "Забайкальск", ТП-504, ТП-505, ТП-510, ТП-517, ТП-518, ТП-521, по адресу: Забайкальский край, Забайкальский район, с. Степной, отнесен к зонам с особыми условиями использования территории - охранным зонам объектов электросетевого хозяйства. Режим использования установлен пунктами 8, 9, 10, 11, 12, 13, 14,15 Правилами охраны электрических сетей,размещенных на земельных участках. Утверждены постановлением Правительства Российской Федерации № 160 от 24.02.2009 г.
Документ-основание	558221990000, Иной документ, содержащий описание объекта Карта-план, б/н, 2014-09-19, ООО "Геолайн"
starting_date	2015-02-16
Вид обременения	022004000000, Ограничения прав на земельный участок, предусмотренные статьей 56 Земельного кодекса Российской Федерации
Порядковый номер части	3
Номер зоны	75.06.2.22
Содержание ограничения (обременения)	Объект землеустройства Воздушная линия электропередач электропередачи 10 кВ №5 "Чабанские стоянки" от ПС 110/35/10 кВ "Забайкальск", по адресу: Забайкальский край, Забайкальский район, п. Забайкальск, отнесен к зонам с особыми условиями использования территории - охранным зонам объектов электросетевого хозяйства. Режим использования установлен пунктами 8, 9, 10, 11, 12, 13, 14,15 Правилами охраны электрических сетей,размещенных на земельных участках. Утверждены постановлением Правительства Российской Федерации № 160 от 24.02.2009 г.
Документ-основание	558221990000, Иной документ, содержащий описание объекта Карта-план, б/н, 2014-09-19, ООО "Геолайн"
starting_date	2015-02-16
Вид обременения	022004000000, Ограничения прав на земельный участок, предусмотренные статьей 56 Земельного кодекса Российской Федерации
Порядковый номер части	4
Номер зоны	75.00.2.24
Содержание ограничения (обременения)	Ограничения использования в границах охраной зоны Вл 110 кВ ПС Забайкальск - ТЭЦ ППГХО определены Постановлением Правительства РФ от 24.02.2009 г. №160 (в ред. Постановлений Правительства РФ от 05.06.2013 №476, от 26.08.2013 №736) " О порядке установления охранных зон объектов электросетевого хозяйства и особых условий использования земельных участков, расположенных в границах таких зон"
Документ-основание	558221990000, Иной документ, содержащий описание объекта Справка о балансовой принадлежности объекта, б/н
starting_date	2015-03-30

Вид обременения	022004000000, Ограничения прав на земельный участок, предусмотренные статьей 56 Земельного кодекса Российской Федерации
Порядковый номер части	5
Номер зоны	75.06.2.90
Содержание ограничения (обременения)	Воздушная линия напряжением 0,4 кВ располагается в Забайкальском районе, Забайкальского края. Ограничения использования в границах охраной зоны ВЛ-0,4 кВ КТП-510 "Солнечный" определены Постановлением Правительства РФ № 160 от 24.02.2009 г. (в ред. Постановлений Правительства РФ от 05.06.2013 №476, от 26.08.2013 №736) "О порядке установления охранных зон объектов электросетевого хозяйства и особых условий использования земельных участков, расположенных в границах таких зон". В охранных зонах запрещается осуществлять любые действия, которые могут нарушить безопасную работу объектов электросетевого хозяйства, в том числе привести к их повреждению или уничтожению, и (или) повлечь причинение вреда жизни, здоровью граждан и имуществу физических или юридических лиц, а также повлечь нанесение экологического ущерба и возникновение пожаров, в том числе: а) набрасывать на провода и опоры воздушных линий электропередачи посторонние предметы, а также подниматься на опоры воздушных линий электропередачи; б) размещать любые объекты и предметы (материалы) в пределах созданных в соответствии с требованиями нормативно-технических документов проходов и подъездов для доступа к объектам электросетевого хозяйства, а также проводить любые работы и возводить сооружения, которые могут препятствовать доступу к объектам электросетевого хозяйства, без создания необходимых для такого доступа проходов и подъездов; в) находиться в пределах огороженной территории и помещениях распределительных устройств и подстанций, открывать двери и люки распределительных устройств и подстанций, производить переключения и подключения в электрических сетях (указанное требование не распространяется на работников, занятых выполнением разрешенных в установленном порядке работ), разводить огонь в пределах охранных зон вводных и распределительных устройств, подстанций, воздушных линий электропередачи, а также в охранных зонах кабельных линий электропередачи; г) размещать свалки; д) производить работы ударными механизмами, сбрасывать тяжести массой свыше 5 тонн, производить сброс и слив едких и коррозионных веществ и горюче-смазочных материалов (в охранных зонах подземных кабельных линий электропередачи). В пределах охранных зон без письменного решения о согласовании сетевых организаций юридическим и физическим лицам запрещаются: а) строительство, капитальный ремонт, реконструкция или снос зданий и сооружений; б) горные, взрывные, мелиоративные работы, в том числе связанные с временным затоплением земель; в) посадка и вырубка деревьев и кустарников; г) дноуглубительные, землечерпальные и погрузочно-разгрузочные работы, добыча рыбы, других водных животных и растений придонными орудиями лова, устройство водопоев, колка и заготовка льда (в охранных зонах подводных кабельных линий электропередачи); д) проход судов, у которых расстояние по вертикали от верхнего крайнего габарита с грузом или без груза до нижней точки провеса проводов переходов воздушных линий электропередачи через водоемы менее минимально допустимого расстояния, в том числе с учетом максимального уровня подъема воды при паводке; е) проезд машин и механизмов, имеющих общую высоту с грузом или без груза от поверхности дороги более 4,5 метра (в охранных зонах воздушных линий электропередачи); ж) земляные работы на глубине более 0,3 метра (на вспахиваемых землях на глубине более 0,45 метра), а также планировка грунта (в охранных зонах подземных кабельных линий электропередачи); з) полив сельскохозяйственных культур в случае, если высота струи воды может составить свыше 3 метров (в охранных зонах воздушных линий электропередачи); и) полевые сельскохозяйственные работы с применением сельскохозяйственных машин и оборудования высотой более 4 метров (в охранных зонах воздушных линий электропередачи) или полевые сельскохозяйственные работы, связанные с вспашкой земли (в охранных зонах кабельных линий электропередачи).
Документ-основание	008002099000, Иной документ Договор подряда, 10.7500.433.15, 2015-02-06, ПАО "МРСК Сибири"
starting_date	2015-12-30
Вид обременения	022004000000, Ограничения прав на земельный участок, предусмотренные статьей 56 Земельного кодекса Российской Федерации
Порядковый номер части	6
Номер зоны	75:06-6.25
name_by_doc	Охранная зона объекта электросетевого хозяйства "ВЛ 10 №5 "Чабанские стоянки" от ПС Забайкальск"
Тип зоны	218020020006, Охранная зона инженерных коммуникаций
Содержание ограничения (обременения)	Ограничения в использовании объектов недвижимости в границах зоны с особыми условиями использования территории (охранной зоны) объектов электросетевого хозяйства определяются согласно Постановлению Правительства РФ от 24.02.2009 N 160 (ред. от 26.08.2013) "О порядке установления охранных зон объектов электросетевого хозяйства и особых условий использования земельных участков, расположенных в границах таких зон". п.8. В охранных зонах запрещается осуществлять любые действия, которые могут нарушить безопасную работу объектов электросетевого хозяйства, в том

	охранных зонах воздушных линий электропередачи). П. 10. В пределах охранных зон без письменного решения о согласовании сетевых организаций юридическим и физическим лицам запрещаются: а) строительство, капитальный ремонт, реконструкция или снос зданий и сооружений; б) горные, взрывные, мелиоративные работы, в том числе связанные с временным затоплением земель; в) посадка и вырубка деревьев и кустарников; г) дноуглубительные, землечерпальные и погрузочно-разгрузочные работы, добыча рыбы, других водных животных и растений придонными орудиями лова, устройство водопоев, колка и заготовка льда (в охранных зонах подводных кабельных линий электропередачи); д) проход судов, у которых расстояние по вертикали от верхнего крайнего габарита с грузом или без груза до нижней точки провеса проводов переходов воздушных линий электропередачи через водоемы менее минимально допустимого расстояния, в том числе с учетом максимального уровня подъема воды при паводке; е) проезд машин и механизмов, имеющих общую высоту с грузом или без груза от поверхности дороги более 4,5 метра (в охранных зонах воздушных линий электропередачи); ж) земляные работы на глубине более 0,3 метра (на вспахиваемых землях на глубине более 0,45 метра), а также планировка грунта (в охранных зонах подземных кабельных линий электропередачи); з) полив сельскохозяйственных культур в случае, если высота струи воды может составить свыше 3 метров (в охранных зонах воздушных линий электропередачи); и) полевые сельскохозяйственные работы с применением сельскохозяйственных машин и оборудования высотой более 4 метров (в охранных зонах воздушных линий электропередачи) или полевые сельскохозяйственные работы, связанные с вспашкой земли (в охранных зонах кабельных линий электропередачи). Срок установления ограничений - бессрочно.
Документ-основание	558401020300, Постановление Правительства Российской Федерации Постановление "О порядке установления охранных зон объектов электросетевого хозяйства и особых условий использования земельных участков, расположенных в границах таких зон", 160, 2009-02-24, Правительство Российской Федерации
starting_date	2020-12-28
Вид обременения	022004000000, Ограничения прав на земельный участок, предусмотренные статьей 56 Земельного кодекса Российской Федерации
Порядковый номер части	7
Номер зоны	75:06-6.435

числе привести к их повреждению или уничтожению, и (или) повлечь причинение вреда жизни, здоровью граждан и имуществу физических или юридических лиц, а также повлечь нанесение экологического ущерба и возникновение пожаров, в том числе: а) набрасывать на провода и опоры воздушных линий электропередачи посторонние предметы, а также подниматься на опоры воздушных линий электропередачи; б) размещать любые объекты и предметы (материалы) в пределах созданных в соответствии с требованиями нормативно-технических документов проходов и подъездов для доступа к объектам электросетевого хозяйства, а также проводить любые работы и возводить сооружения, которые могут препятствовать доступу к объектам электросетевого хозяйства, без создания необходимых для такого доступа проходов и подъездов; в) находиться в пределах огороженной территории и помещениях распределительных устройств и подстанций, открывать двери и люки распределительных устройств и подстанций, производить переключения и подключения в электрических сетях (указанное требование не распространяется на работников, занятых выполнением разрешенных в установленном порядке работ), разводить огонь в пределах охранных зон вводных и распределительных устройств, подстанций, воздушных линий электропередачи, а также в охранных зонах кабельных линий электропередачи; г) размещать свалки; д) производить работы ударными механизмами, сбрасывать тяжести массой свыше 5 тонн, производить сброс и слив едких и коррозионных веществ и горюче-смазочных материалов (в охранных зонах подземных кабельных линий электропередачи). П.9. В охранных зонах, установленных для объектов электросетевого хозяйства напряжением свыше 1000 вольт, помимо действий, предусмотренных пунктом 8 настоящих Правил, запрещается: а) складировать или размещать хранилища любых, в том числе горюче-смазочных, материалов; б) размещать детские и спортивные площадки, стадионы, рынки, торговые точки, полевые станы, загоны для скота, гаражи и стоянки всех видов машин и механизмов, проводить любые мероприятия, связанные с большим скоплением людей, не занятых выполнением разрешенных в установленном порядке работ (в охранных зонах воздушных линий электропередачи); в) использовать (запускать) любые летательные аппараты, в том числе воздушных змеев, спортивные модели летательных аппаратов (в охранных зонах воздушных линий электропередачи); г) бросать якоря с судов и осуществлять их проход с отданными якорями, цепями, лотами, волокушами и тралами (в охранных зонах подводных кабельных линий электропередачи); д) осуществлять проход судов с поднятыми стрелами кранов и других механизмов (в

name_by_doc	Резервирование земель для нужд Российской Федерации в целях обеспечения реализации проекта "Строительство и реконструкция участков автомобильной дороги А-350 Чита-Забайкальск -граница с Китайской Народной Республикой. Строительство автомобильной дороги А-350 Чита-Забайкальск-граница с Китайской Народной Республикой на участке км 484+000-км 486+000 (подъезд к грузовому терминалу международного автомобильного пункта пропуска Забайкальск), Забайкальский край
Тип зоны	218020040002, Зона резервирования земель
Содержание ограничения (обременения)	Резервирование земель для нужд Российской Федерации в целях реализации проекта "Строительство и реконструкция участков автомобильной дороги А-350 Чита-Забайкальск-граница Китайской Народной Республикой. Строительство автомобильной дороги А-350 Чита-Забайкальск-граница с Китайской Народной Республикой на участке км 484+000 - км 486+000 (подъезд к грузовому терминалу международного автомобильного пункта пропуска Забайкальск), Забайкальского края". Зарезервировать для государственных нужд сроком на три года земли согласно схеме резервирования земель (приложение №1 к Распоряжению № 3509-р от 25.10.2022г.) и перечню кадастровых номеров земельного участка (приложение №2 к Распоряжению № 3509-р от 25.10.2022г.), которые полностью или частично расположены в границах резервируемых земель. На резервированных земельных участках устанавливаются ограничения прав в соответствии с Земельным кодексом Российской Федерации и другими федеральными законами, необходимые для целей резервирования земель.
Документ-основание	558401020000, Акты органов государственной власти или органов местного самоуправления Распоряжение "О резервировании земель для нужд Российской Федерации в целях обеспечения реализации проекта "Строительство и реконструкция участков автомобильной дороги А-350 Чита-Забайкальск -граница с Китайской Народной Республикой. Строительство автомобильной дороги А-350 Чита-Забайкальск- граница с Китайской Народной Республикой на участке км 484+000-км 486+000 (подъезд к грузовому терминалу международного автомобильного пункта пропуска Забайкальск), Забайкальский край", 3509-р, 2022-10-25, Министерство транспорта Российской Федерации Федеральное дорожное агентство (Росавтодор)
starting_date	2023-05-17
Вид обременения	022004000000, Ограничения прав на земельный участок, предусмотренные статьей 56 Земельного кодекса Российской Федерации
Порядковый номер части	8
Номер зоны	75:06-6.438
name_by_doc	Охранная зона ВЛ 0,4 кВ ф 1 РУ-0,4 кВ ТП 737- оп № 1
Тип зоны	218020020006, Охранная зона инженерных коммуникаций

other	Охранная зона установлена в соответствии с приложением к Правилам установления охранных зон ОСХ и особых условий использования земельных участков, расположенных в границах таких зон, утвержденных Постановлением Правительства РФ №160 от 24.02.2009г.
Содержание ограничения (обременения)	В соответствии с гл. 3 п.п. 8-15 Постановления "О порядке установления охранных зон объектов электросетевого хозяйства и особых условий использования земельных участков, расположенных в границах таких зон " № 160 от 24.02.2009г.: 8. В охранных зонах запрещается осуществлять любые действия, которые могут нарушить безопасную работу объектов электросетевого хозяйства, в том числе привести к их повреждению или уничтожению, и (или) повлечь причинение вреда жизни, здоровью граждан и имуществу физических или юридических лиц, а также повлечь нанесение экологического ущерба и возникновение пожаров, в том числе: а) набрасывать на провода и опоры воздушных линий электропередачи посторонние предметы, а также подниматься на опоры воздушных линий электропередачи; б) размещать любые объекты и предметы (материалы) в пределах созданных в соответствии с требованиями нормативно-технических документов проходов и подъездов для доступа к объектам электросетевого хозяйства, а также проводить любые работы и возводить сооружения, которые могут препятствовать доступу к объектам электросетевого хозяйства, без создания необходимых для такого доступа проходов и подъездов; в) находиться в пределах огороженной территории и помещениях распределительных устройств и подстанций, открывать двери и люки распределительных устройств и подстанций, производить переключения и подключения в электрических сетях (указанное требование не распространяется на работников, занятых выполнением разрешенных в установленном порядке работ), разводить огонь в пределах охранных зон вводных и распределительных устройств, подстанций, воздушных линий электропередачи, а также в охранных зонах кабельных линий электропередачи; г) размещать свалки; д) производить работы ударными механизмами, сбрасывать тяжести массой свыше 5 тонн, производить сброс и слив едких и коррозионных веществ и горюче-смазочных материалов (в охранных зонах подземных кабельных линий электропередачи). 9. В охранных зонах, установленных для объектов электросетевого хозяйства напряжением свыше 1000 вольт, помимо действий, предусмотренных пунктом 8 настоящих Правил, запрещается: а) складировать или размещать хранилища любых, в том числе горюче-смазочных, материалов; б) размещать детские и спортивные площадки, стадионы, рынки, торговые точки, полевые станы, загоны для скота, гаражи и стоянки всех видов машин и механизмов, проводить

любые мероприятия, связанные с большим скоплением людей, не занятых выполнением разрешенных в установленном порядке работ (в охранных зонах воздушных линий электропередачи); в) использовать (запускать) любые летательные аппараты, в том числе воздушных змеев, спортивные модели летательных аппаратов (в охранных зонах воздушных линий электропередачи); г) бросать якоря с судов и осуществлять их проход с отданными якорями, цепями, лотами, волокушами и тралами (в охранных зонах подводных кабельных линий электропередачи); д) осуществлять проход судов с поднятыми стрелами кранов и других механизмов (в охранных зонах воздушных линий электропередачи). 10. В пределах охранных зон без письменного решения о согласовании сетевых организаций юридическим и физическим лицам запрещаются: а) строительство, капитальный ремонт, реконструкция или снос зданий и сооружений; б) горные, взрывные, мелиоративные работы, в том числе связанные с временным затоплением земель; в) посадка и вырубка деревьев и кустарников; г) дноуглубительные, землечерпальные и погрузочно-разгрузочные работы, добыча рыбы, других водных животных и растений придонными орудиями лова, устройство водопоев, колка и заготовка льда (в охранных зонах подводных кабельных линий электропередачи); д) проход судов, у которых расстояние по вертикали от верхнего крайнего габарита с грузом или без груза до нижней точки провеса проводов переходов воздушных линий электропередачи через водоемы менее минимально допустимого расстояния, в том числе с учетом максимального уровня подъема воды при паводке; е) проезд машин и механизмов, имеющих общую высоту с грузом или без груза от поверхности дороги более 4,5 метра (в охранных зонах воздушных линий электропередачи); ж) земляные работы на глубине более 0,3 метра (на вспахиваемых землях на глубине более 0,45 метра), а также планировка грунта (в охранных зонах подземных кабельных линий электропередачи); з) полив сельскохозяйственных культур в случае, если высота струи воды может составить свыше 3 метров (в охранных зонах воздушных линий электропередачи); и) полевые сельскохозяйственные работы с применением сельскохозяйственных машин и оборудования высотой более 4 метров (в охранных зонах воздушных линий электропередачи) или полевые сельскохозяйственные работы, связанные с вспашкой земли (в охранных зонах кабельных линий электропередачи). 11. В охранных зонах, установленных для объектов электросетевого хозяйства напряжением до 1000 вольт, помимо действий, предусмотренных пунктом 10 настоящих Правил, без письменного решения о согласовании сетевых организаций запрещается: а) размещать детские и спортивные площадки, стадионы, рынки, торговые точки, полевые станы, загоны для скота, гаражи и стоянки всех видов машин и механизмов, садовые, огородные земельные участки и иные объекты недвижимости, расположенные в границах территории ведения гражданами садоводства или огородничества для собственных нужд, объекты жилищного строительства, в том числе индивидуального (в охранных зонах воздушных линий электропередачи); б) складировать или размещать хранилища любых, в том числе горюче-смазочных, материалов; в) устраивать причалы для стоянки судов, барж и плавучих кранов, бросать якоря с судов и осуществлять их проход с отданными якорями, цепями, лотами, волокушами и тралами (в охранных зонах подводных кабельных линий электропередачи). 12. Для получения письменного решения о согласовании осуществления действий, предусмотренных пунктами 10 и 11 настоящих Правил, заинтересованные лица обращаются с письменным заявлением к сетевой организации (ее филиалу, представительству или структурному подразделению), ответственной за эксплуатацию соответствующих объектов электросетевого хозяйства, не позднее чем за 15 рабочих дней до осуществления необходимых действий. Сетевая организация в течение 2 дней с даты поступления заявления рассматривает его и принимает решение о согласовании (отказе в согласовании) осуществления соответствующих действий. Письменное решение о согласовании (отказе в согласовании) осуществления действий, предусмотренных пунктами 10 и 11 настоящих Правил, вручается заявителю, либо направляется ему почтовым отправлением с уведомлением о вручении. Заявитель также информируется сетевой организацией о принятом решении с использованием факсимильных или электронных средств связи в случае, если в заявлении указано на необходимость такого информирования. Отказ в согласовании действий, предусмотренных пунктами 10 и 11 настоящих Правил, допускается, если осуществление соответствующих действий нарушает требования, установленные нормативными правовыми актами, и может повлечь нарушение функционирования соответствующих объектов электросетевого хозяйства. Отказ должен быть мотивированным и содержать ссылки на положения нормативных правовых актов, которые будут нарушены вследствие производства заявителем соответствующих работ (осуществления соответствующих действий). Лица, получившие решение о согласовании осуществления действий в охранных зонах, обязаны осуществлять их с соблюдением условий, обеспечивающих сохранность объектов электросетевого хозяйства. Письменное решение о согласовании производства взрывных работ в охранных зонах выдается только после представления лицами,

	автомобильных дорог, охранными зонами трубопроводов, линий связи и других объектов проведение работ, связанных с эксплуатацией этих объектов, на совпадающих участках территорий осуществляется заинтересованными лицами по согласованию в соответствии с законодательством Российской Федерации, регламентирующим порядок установления и использования охранных зон, придорожных зон, полос отвода соответствующих объектов с обязательным заключением соглашения о взаимодействии в случае возникновения аварии. 14. На автомобильных дорогах в местах пересечения с воздушными линиями электропередачи владельцами автомобильных дорог должна обеспечиваться установка дорожных знаков, запрещающих остановку транспорта в охранных зонах указанных линий с проектным номинальным классом напряжения 330 киловольт и выше и проезд транспортных средств высотой с грузом или без груза более 4,5 метра в охранных зонах воздушных линий электропередачи независимо от проектного номинального класса напряжения. 15. Лица, производящие земляные работы, при обнаружении кабеля, не указанного в технической документации на производство работ, обязаны немедленно прекратить эти работы, принять меры к обеспечению сохранности кабеля и в течение суток сообщить об этом сетевой организации, владеющей на праве собственности (ином законном основании) указанной кабельной линией, либо федеральному органу исполнительной власти, осуществляющему федеральный государственный энергетический надзор; охранная зона установлена бессрочно.
Документ-основание	558401020300, Постановление Правительства Российской Федерации Постановление "О порядке установления охранных зон объектов электросетевого хозяйства и особых условий использования земельных участков, расположенных в границах таких зон", 160, 2009-02-24, Правительство Российской Федерации
Документ-основание	008002099000, Иной документ Решение "О согласовании охранной зоны объекта электросетевого хозяйства", 2707, 2023-05-12, Федеральная служба по экологическому, технологическому и атомному надзору (Ростехнадзор)
starting_date	2023-05-19
Вид обременения	022004000000, Ограничения прав на земельный участок, предусмотренные статьей 56 Земельного кодекса Российской Федерации
Порядковый номер части	9
Номер зоны	75:06-6.487
name_by_doc	Охранная зона ВЛ 10 кВ оп № 29 (ВЛ 10 кВ ПС Забайкальск 110/35/10 кВ - оп 29/5 - ТП 737) - ф 7 Чабанские стоянки
Тип зоны	218020020006, Охранная зона инженерных коммуникаций

производящими эти работы, оформленной в установленном порядке технической документации (проекты, паспорта и т.п.), предусмотренной правилами безопасности при взрывных работах, установленными нормативными правовыми актами. При получении письменного решения о согласовании строительства, капитального ремонта и реконструкции зданий и сооружений одновременно с указанным заявлением сетевой организации направляется проектная документация, разработанная применительно к соответствующим объектам. В случае если разработка такой документации в соответствии с законодательством о градостроительной деятельности не является обязательной, одновременно с таким заявлением представляются сведения о параметрах объекта, который планируется построить (изменении его параметров при реконструкции), а также о сроках и объемах работ по строительству, реконструкции и ремонту. Требовать от лиц, заинтересованных в осуществлении строительства, реконструкции и ремонта зданий и сооружений, иные документы и сведения не допускается. Отказ сетевых организаций в выдаче письменного решения о согласовании осуществления в охранных зонах действий, предусмотренных пунктами 10 и 11 настоящих Правил, может быть обжалован в суде. При обнаружении федеральным органом исполнительной власти, осуществляющим федеральный государственный энергетический надзор, фактов осуществления в границах охранных зон действий, запрещенных пунктами 8 и 9 настоящих Правил, или действий, предусмотренных пунктами 10 и 11 настоящих Правил, без получения письменного решения о согласовании сетевой организации, уполномоченные должностные лица указанного органа составляют протоколы о соответствующих административных правонарушениях в соответствии с законодательством Российской Федерации. При обнаружении сетевыми организациями и иными лицами фактов осуществления в границах охранных зон действий, запрещенных пунктами 8 и 9 настоящих Правил, или действий, предусмотренных пунктами 10 и 11 настоящих Правил, без получения письменного решения о согласовании сетевой организации, указанные лица направляют заявление о наличии таких фактов в федеральный орган исполнительной власти, осуществляющий федеральный государственный энергетический надзор, а также вправе в соответствии с законодательством Российской Федерации обратиться в суд и (или) органы исполнительной власти, уполномоченные на рассмотрение дел о соответствующих правонарушениях. 13. При совпадении (пересечении)
охранной зоны с полосой отвода и (или) охранной зоной железных дорог, полосой отвода и (или) придорожной полосой

other	Охранная зона установлена в соответствии с приложением к Правилам установления охранных зон ОСХ и особых условий использования земельных участков, расположенных в границах таких зон, утвержденных Постановлением Правительства РФ №160 от 24.02.2009г.
Содержание ограничения (обременения)	В соответствии с гл. 3 п.п. 8-15 Постановления "О порядке установления охранных зон объектов электросетевого хозяйства и особых условий использования земельных участков, расположенных в границах таких зон " № 160 от 24.02.2009г.: 8. В охранных зонах запрещается осуществлять любые действия, которые могут нарушить безопасную работу объектов электросетевого хозяйства, в том числе привести к их повреждению или уничтожению, и (или) повлечь причинение вреда жизни, здоровью граждан и имуществу физических или юридических лиц, а также повлечь нанесение экологического ущерба и возникновение пожаров, в том числе: а) набрасывать на провода и опоры воздушных линий электропередачи посторонние предметы, а также подниматься на опоры воздушных линий электропередачи; б) размещать любые объекты и предметы (материалы) в пределах созданных в соответствии с требованиями нормативно-технических документов проходов и подъездов для доступа к объектам электросетевого хозяйства, а также проводить любые работы и возводить сооружения, которые могут препятствовать доступу к объектам электросетевого хозяйства, без создания необходимых для такого доступа проходов и подъездов; в) находиться в пределах огороженной территории и помещениях распределительных устройств и подстанций, открывать двери и люки распределительных устройств и подстанций, производить переключения и подключения в электрических сетях (указанное требование не распространяется на работников, занятых выполнением разрешенных в установленном порядке работ), разводить огонь в пределах охранных зон вводных и распределительных устройств, подстанций, воздушных линий электропередачи, а также в охранных зонах кабельных линий электропередачи; г) размещать свалки; д) производить работы ударными механизмами, сбрасывать тяжести массой свыше 5 тонн, производить сброс и слив едких и коррозионных веществ и горюче-смазочных материалов (в охранных зонах подземных кабельных линий электропередачи). 9. В охранных зонах, установленных для объектов электросетевого хозяйства напряжением свыше 1000 вольт, помимо действий, предусмотренных пунктом 8 настоящих Правил, запрещается: а) складировать или размещать хранилища любых, в том числе горюче-смазочных, материалов; б) размещать детские и спортивные площадки, стадионы, рынки, торговые точки, полевые станы, загоны для скота, гаражи и стоянки всех видов машин и механизмов, проводить любые мероприятия, связанные с большим скоплением людей, не занятых выполнением разрешенных в установленном порядке работ (в охранных зонах воздушных линий электропередачи); в) использовать (запускать) любые летательные аппараты, в том числе воздушных змеев, спортивные модели летательных аппаратов (в охранных зонах воздушных линий электропередачи); г) бросать якоря с судов и осуществлять их проход с отданными якорями, цепями, лотами, волокушами и тралами (в охранных зонах подводных кабельных линий электропередачи); д) осуществлять проход судов с поднятыми стрелами кранов и других механизмов (в охранных зонах воздушных линий электропередачи). 10. В пределах охранных зон без письменного решения о согласовании сетевых организаций юридическим и физическим лицам запрещаются: а) строительство, капитальный ремонт, реконструкция или снос зданий и сооружений; б) горные, взрывные, мелиоративные работы, в том числе связанные с временным затоплением земель; в) посадка и вырубка деревьев и кустарников; г) дноуглубительные, землечерпальные и погрузочно-разгрузочные работы, добыча рыбы, других водных животных и растений придонными орудиями лова, устройство водопоев, колка и заготовка льда (в охранных зонах подводных кабельных линий электропередачи); д) проход судов, у которых расстояние по вертикали от верхнего крайнего габарита с грузом или без груза до нижней точки провеса проводов переходов воздушных линий электропередачи через водоемы менее минимально допустимого расстояния, в том числе с учетом максимального уровня подъема воды при паводке; е) проезд машин и механизмов, имеющих общую высоту с грузом или без груза от поверхности дороги более 4,5 метра (в охранных зонах воздушных линий электропередачи); ж) земляные работы на глубине более 0,3 метра (на вспахиваемых землях на глубине более 0,45 метра), а также планировка грунта (в охранных зонах подземных кабельных линий электропередачи); з) полив сельскохозяйственных культур в случае, если высота струи воды может составить свыше 3 метров (в охранных зонах воздушных линий электропередачи); и) полевые сельскохозяйственные работы с применением сельскохозяйственных машин и оборудования высотой более 4 метров (в охранных зонах воздушных линий электропередачи) или полевые сельскохозяйственные работы, связанные с вспашкой земли (в охранных зонах кабельных линий электропередачи). 11. В охранных зонах, установленных для объектов электросетевого хозяйства напряжением до 1000 вольт, помимо действий, предусмотренных пунктом 10 настоящих Правил, без письменного решения о согласовании сетевых организаций запрещается: а) размещать детские и спортивные площадки, стадионы, рынки,

торговые точки, полевые станы, загоны для скота, гаражи и стоянки всех видов машин и механизмов, садовые, огородные земельные участки и иные объекты недвижимости, расположенные в границах территории ведения гражданами садоводства или огородничества для собственных нужд, объекты жилищного строительства, в том числе индивидуального (в охранных зонах воздушных линий электропередачи); б) складировать или размещать хранилища любых, в том числе горюче-смазочных, материалов; в) устраивать причалы для стоянки судов, барж и плавучих кранов, бросать якоря с судов и осуществлять их проход с отданными якорями, цепями, лотами, волокушами и тралами (в охранных зонах подводных кабельных линий электропередачи). 12. Для получения письменного решения о согласовании осуществления действий, предусмотренных пунктами 10 и 11 настоящих Правил, заинтересованные лица обращаются с письменным заявлением к сетевой организации (ее филиалу, представительству или структурному подразделению), ответственной за эксплуатацию соответствующих объектов электросетевого хозяйства, не позднее чем за 15 рабочих дней до осуществления необходимых действий. Сетевая организация в течение 2 дней с даты поступления заявления рассматривает его и принимает решение о согласовании (отказе в согласовании) осуществления соответствующих действий. Письменное решение о согласовании (отказе в согласовании) осуществления действий, предусмотренных пунктами 10 и 11 настоящих Правил, вручается заявителю, либо направляется ему почтовым отправлением с уведомлением о вручении. Заявитель также информируется сетевой организацией о принятом решении с использованием факсимильных или электронных средств связи в случае, если в заявлении указано на необходимость такого информирования. Отказ в согласовании действий, предусмотренных пунктами 10 и 11 настоящих Правил, допускается, если осуществление соответствующих действий нарушает требования, установленные нормативными правовыми актами, и может повлечь нарушение функционирования соответствующих объектов электросетевого хозяйства. Отказ должен быть мотивированным и содержать ссылки на положения нормативных правовых актов, которые будут нарушены вследствие производства заявителем соответствующих работ (осуществления соответствующих действий). Лица, получившие решение о согласовании осуществления действий в охранных зонах, обязаны осуществлять их с соблюдением условий, обеспечивающих сохранность объектов электросетевого хозяйства. Письменное решение о согласовании производства взрывных работ в охранных зонах выдается только после представления лицами, производящими эти работы, оформленной в установленном порядке технической документации (проекты, паспорта и т.п.), предусмотренной правилами безопасности при взрывных работах, установленными нормативными правовыми актами. При получении письменного решения о согласовании строительства, капитального ремонта и реконструкции зданий и сооружений одновременно с указанным заявлением сетевой организации направляется проектная документация, разработанная применительно к соответствующим объектам. В случае если разработка такой документации в соответствии с законодательством о градостроительной деятельности не является обязательной, одновременно с таким заявлением представляются сведения о параметрах объекта, который планируется построить (изменении его параметров при реконструкции), а также о сроках и объемах работ по строительству, реконструкции и ремонту. Требовать от лиц, заинтересованных в осуществлении строительства, реконструкции и ремонта зданий и сооружений, иные документы и сведения не допускается. Отказ сетевых организаций в выдаче письменного решения о согласовании осуществления в охранных зонах действий, предусмотренных пунктами 10 и 11 настоящих Правил, может быть обжалован в суде. При обнаружении федеральным органом исполнительной власти, осуществляющим федеральный государственный энергетический надзор, фактов осуществления в границах охранных зон действий, запрещенных пунктами 8 и 9 настоящих Правил, или действий, предусмотренных пунктами 10 и 11 настоящих Правил, без получения письменного решения о согласовании сетевой организации, уполномоченные должностные лица указанного органа составляют протоколы о соответствующих административных правонарушениях в соответствии с законодательством Российской Федерации. При обнаружении сетевыми организациями и иными лицами фактов осуществления в границах охранных зон действий, запрещенных пунктами 8 и 9 настоящих Правил, или действий, предусмотренных пунктами 10 и 11 настоящих Правил, без получения письменного решения о согласовании сетевой организации, указанные лица направляют заявление о наличии таких фактов в федеральный орган исполнительной власти, осуществляющий федеральный государственный энергетический надзор, а также вправе в соответствии с законодательством Российской Федерации обратиться в суд и (или) органы исполнительной власти, уполномоченные на рассмотрение дел о соответствующих правонарушениях. 13. При совпадении (пересечении)
охранной зоны с полосой отвода и (или) охранной зоной железных дорог, полосой отвода и (или) придорожной полосой

	автомобильных дорог, охранными зонами трубопроводов, линий связи и других объектов проведение работ, связанных с эксплуатацией этих объектов, на совпадающих участках территорий осуществляется заинтересованными лицами по согласованию в соответствии с законодательством Российской Федерации, регламентирующим порядок установления и использования охранных зон, придорожных зон, полос отвода соответствующих объектов с обязательным заключением соглашения о взаимодействии в случае возникновения аварии. 14. На автомобильных дорогах в местах пересечения с воздушными линиями электропередачи владельцами автомобильных дорог должна обеспечиваться установка дорожных знаков, запрещающих остановку транспорта в охранных зонах указанных линий с проектным номинальным классом напряжения 330 киловольт и выше и проезд транспортных средств высотой с грузом или без груза более 4,5 метра в охранных зонах воздушных линий электропередачи независимо от проектного номинального класса напряжения. 15. Лица, производящие земляные работы, при обнаружении кабеля, не указанного в технической документации на производство работ, обязаны немедленно прекратить эти работы, принять меры к обеспечению сохранности кабеля и в течение суток сообщить об этом сетевой организации, владеющей на праве собственности (ином законном основании) указанной кабельной линией, либо федеральному органу исполнительной власти, осуществляющему федеральный государственный энергетический надзор; охранная зона установлена бессрочно.
Документ-основание	558401020300, Постановление Правительства Российской Федерации Постановление "О порядке установления охранных зон объектов электросетевого хозяйства и особых условий использования земельных участков, расположенных в границах таких зон", 160, 2009-02-24, Правительство Российской Федерации
Документ-основание	008002099000, Иной документ Решение "О согласовании охранной зоны объекта электросетевого хозяйства", 2889, 2023-06-15, Федеральная служба по экологическому, технологическому и атомному надзору (Ростехнадзор)
starting_date	2023-06-23
Вид обременения	022004000000, Ограничения прав на земельный участок, предусмотренные статьей 56 Земельного кодекса Российской Федерации
Порядковый номер части	10
Номер зоны	75:00-6.292
name_by_doc	Публичный сервитут размещения объекта электросетевого хозяйства регионального значения "ВЛ-110 кВ ПС Забайкальск - ТЭЦ ППГХО (Краснокамеская ТЭЦ)"
Тип зоны	218020040001, Зона публичного сервитута

Содержание ограничения (обременения)	Публичный сервитут установлен в целях размещения объекта электросетевого хозяйства регионального значения "ВЛ-110 кВ ПС Забайкальск - ТЭЦ ППГХО (Краснокаменская ТЭЦ)". Обладатель публичного сервитута - Публичное акционерное общество "Россети Сибири", 660021 Красноярский край, г. Красноярск, ул. Борада, 144А, E-mail:info@rosseti-sib.ru. Срок публичного сервитута - 49 лет.
Документ-основание	558401020000, Акты органов государственной власти или органов местного самоуправления Распоряжение "Об установлении публичного сервитута", 2814/Р, 2023-07-18, Департамент государственного имущества и земельных отношений Забайкальского края
Документ-основание	558401020000, Акты органов государственной власти или органов местного самоуправления Распоряжение "О внесении дополнений в распоряжение Департамента государственного имущества и земельных отношений Забайкальского края от 18.07.2023 № 2814/Р "Об установлении публичного сервитута", 3982/Р, 2023-10-09, Департамент государственного имущества и земельных отношений Забайкальского края
starting_date	2023-10-24

Статус записи об объекте недвижимости

Наименование	Значение
Статус записи об объекте недвижимости	Сведения об объекте недвижимости имеют статус "актуальные, ранее учтенные"

Земельные участки

Номер точки	X	Y	Описание закреп.	Погрешность, м
10				
Система координат:				
МСК-75				
1				
43	392296.36	4200513.99	-	0
44	392296.11	4200513.82	-	0
45	392298.61	4200510.45	-	0
46	392298.82	4200510.59	-	0
Система координат:				
МСК-75				
1				
114	392338.77	4200258.78	-	0
115	392339.03	4200258.91	-	0
116	392338.88	4200259.19	-	0
117	392338.63	4200259.04	-	0
Система координат:				
МСК-75				
1				
118	392423.09	4200341.41	-	0
119	392422.92	4200341.65	-	0
120	392422.68	4200341.48	-	0
121	392422.86	4200341.23	-	0
Система координат:				

МСК-75				
1				
122	392391.59	4200384.20	-	0
123	392391.41	4200384.44	-	0
124	392391.17	4200384.27	-	0
125	392391.34	4200384.02	-	0
Система координат:				
МСК-75				
1				
126	392361.24	4200425.27	-	0
127	392361.07	4200425.51	-	0
128	392360.83	4200425.34	-	0
129	392361.01	4200425.09	-	0
Система координат:				
МСК-75				
1				
130	392328.16	4200470.65	-	0
131	392327.98	4200470.89	-	0
132	392327.74	4200470.72	-	0
133	392327.92	4200470.47	-	0
Система координат:				
МСК-75				
1				
407	392335.58	4200234.07	-	0
408	392335.84	4200234.21	-	0
409	392335.70	4200234.48	-	0
410	392335.44	4200234.33	-	0
Система координат:				
МСК-75				
1				
411	392395.00	4200266.17	-	0
412	392395.27	4200266.31	-	0
413	392395.13	4200266.58	-	0
414	392394.87	4200266.43	-	0
Система координат:				
МСК-75				
1				
415	392454.87	4200298.65	-	0
416	392454.73	4200298.92	-	0
417	392450.42	4200296.58	-	0
418	392450.57	4200296.32	-	0
Система координат:				
МСК-75				
1				
419	392516.12	4200331.73	-	0
420	392516.38	4200331.87	-	0
421	392516.24	4200332.14	-	0
422	392515.97	4200331.99	-	0
Система координат:				
МСК-75				
1				

423	392580.10	4200366.31	-	0
424	392580.36	4200366.44	-	0
425	392580.21	4200366.72	-	0
426	392579.96	4200366.57	-	0
Система координат:				
МСК-75				
1				
427	392642.33	4200400.00	-	0
428	392642.60	4200400.14	-	0
429	392642.46	4200400.41	-	0
430	392642.20	4200400.26	-	0
Система координат:				
МСК-75				
1				
431	392702.55	4200432.60	-	0
432	392702.81	4200432.74	-	0
433	392702.67	4200433.01	-	0
434	392702.41	4200432.86	-	0
Система координат:				
МСК-75				
1				
435	392765.10	4200466.40	-	0
436	392765.35	4200466.54	-	0
437	392765.22	4200466.81	-	0
438	392764.96	4200466.66	-	0
Система координат:				
МСК-75				
1				
439	392829.09	4200501.01	-	0
440	392829.35	4200501.15	-	0
441	392829.21	4200501.42	-	0
442	392828.94	4200501.27	-	0
Система координат:				
МСК-75				
1				
443	392891.24	4200534.70	-	0
444	392891.50	4200534.84	-	0
445	392891.36	4200535.11	-	0
446	392891.10	4200534.96	-	0
Система координат:				
МСК-75				
1				
451	392951.23	4200567.16	-	0
452	392951.09	4200567.43	-	0
453	392950.83	4200567.28	-	0
454	392950.96	4200567.02	-	0
Система координат:				
МСК-75				
1				
455	393012.02	4200599.89	-	0

456	393012.28	4200600.03	-	0
457	393012.13	4200600.30	-	0
458	393011.88	4200600.15	-	0
Система координат:				
МСК-75				
1				
459	393072.72	4200632.80	-	0
460	393072.99	4200632.94	-	0
461	393072.85	4200633.21	-	0
462	393072.59	4200633.06	-	0
Система координат:				
МСК-75				
1				
463	393134.54	4200666.25	-	0
464	393134.80	4200666.39	-	0
465	393134.66	4200666.66	-	0
466	393134.40	4200666.51	-	0
Система координат:				
МСК-75				
1				
467	393197.07	4200700.00	-	0
468	393197.34	4200700.14	-	0
469	393197.20	4200700.41	-	0
470	393196.94	4200700.26	-	0
Система координат:				
МСК-75				
1				
471	393259.95	4200734.12	-	0
472	393260.21	4200734.26	-	0
473	393260.07	4200734.53	-	0
474	393259.81	4200734.38	-	0
Система координат:				
МСК-75				
1				
475	393322.64	4200768.01	-	0
476	393322.91	4200768.15	-	0
477	393322.77	4200768.42	-	0
478	393322.51	4200768.27	-	0
Система координат:				
МСК-75				
1				
84	391566.68	4200397.75	-	0
85	391566.30	4200400.53	-	0
86	391566.00	4200400.49	-	0
87	391566.38	4200397.71	-	0
Система координат:				
МСК-75				
1				
88	391557.42	4200464.37	-	0
89	391557.38	4200464.67	-	0
90	391557.08	4200464.63	-	0

91	391557.12	4200464.33	-	0
Система координат:				
МСК-75				
1				
92	391549.61	4200521.27	-	0
93	391549.57	4200521.57	-	0
94	391549.27	4200521.53	-	0
95	391549.31	4200521.23	-	0
Система координат:				
МСК-75				
1				
96	391540.48	4200587.38	-	0
97	391540.44	4200587.68	-	0
98	391540.14	4200587.64	-	0
99	391540.18	4200587.34	-	0
Система координат:				
МСК-75				
1				
100	391551.70	4200401.21	-	0
101	391551.61	4200401.49	-	0
102	391549.14	4200400.67	-	0
103	391549.24	4200400.39	-	0
Система координат:				
МСК-75				
1				
104	391494.29	4200383.45	-	0
105	391494.00	4200383.36	-	0
106	391494.10	4200383.07	-	0
107	391494.38	4200383.16	-	0
Система координат:				
МСК-75				
1				
108	391437.67	4200364.77	-	0
109	391437.46	4200365.39	-	0
110	391436.84	4200365.18	-	0
111	391437.05	4200364.57	-	0
Система координат:				
МСК-75				
1				
112	391387.65	4200346.21	-	0
113	391387.52	4200346.56	-	0
114	391386.86	4200346.30	-	0
115	391387.04	4200345.95	-	0
Система координат:				
МСК-75				
1				
116	391558.08	4200419.40	-	0
117	391556.99	4200421.99	-	0
118	391556.73	4200421.87	-	0
119	391557.80	4200419.28	-	0

Система координат:				
МСК-75				
1				
1061	391652.18	4199820.73	-	0
1062	391652.02	4199820.98	-	0
1063	391648.24	4199818.54	-	0
1064	391648.40	4199818.29	-	0
Система координат:				
МСК-75				
1				
1069	391699.66	4199851.45	-	0
1070	391699.91	4199851.61	-	0
1071	391699.75	4199851.86	-	0
1072	391699.50	4199851.70	-	0
Система координат:				
МСК-75				
1				
1073	391751.26	4199884.72	-	0
1074	391751.51	4199884.88	-	0
1075	391751.35	4199885.13	-	0
1076	391751.10	4199884.97	-	0
Система координат:				
МСК-75				
1				
1077	391802.99	4199918.77	-	0
1078	391803.24	4199918.93	-	0
1079	391803.07	4199919.18	-	0
1080	391802.83	4199919.02	-	0
Система координат:				
МСК-75				
1				
1081	391858.81	4199955.14	-	0
1082	391859.06	4199955.30	-	0
1083	391858.90	4199955.55	-	0
1084	391858.64	4199955.39	-	0
Система координат:				
МСК-75				
1				
1085	391914.72	4199991.54	-	0
1086	391914.97	4199991.70	-	0
1087	391914.81	4199991.95	-	0
1088	391914.56	4199991.79	-	0
Система координат:				
МСК-75				
1				
1089	391977.11	4200032.40	-	0
1090	391977.36	4200032.56	-	0
1091	391977.20	4200032.81	-	0
1092	391976.95	4200032.65	-	0
Система координат:				
МСК-75				

1				
1093	392048.78	4200076.69	-	0
1094	392050.99	4200072.89	-	0
1095	392052.47	4200078.70	-	0
Система координат:				
МСК-75				
1				
1096	392111.83	4200112.67	-	0
1097	392112.09	4200112.81	-	0
1098	392111.95	4200113.08	-	0
1099	392111.69	4200112.93	-	0
Система координат:				
МСК-75				
1				
1100	392173.75	4200146.20	-	0
1101	392174.01	4200146.34	-	0
1102	392173.87	4200146.61	-	0
1103	392173.60	4200146.46	-	0
Система координат:				
МСК-75				
1				
1104	392233.83	4200178.62	-	0
1105	392234.09	4200178.76	-	0
1106	392233.94	4200179.03	-	0
1107	392233.69	4200178.88	-	0
Система координат:				
МСК-75				
1				
1108	392275.90	4200201.50	-	0
1109	392276.16	4200201.64	-	0
1110	392276.01	4200201.91	-	0
1111	392275.76	4200201.76	-	0
Система координат:				
МСК-75				
1				
1112	391645.22	4199823.48	-	0
1113	391644.48	4199828.73	-	0
1114	391644.19	4199828.69	-	0
1115	391644.92	4199823.44	-	0
Система координат:				
МСК-75				
1				
1116	391636.89	4199882.63	-	0
1117	391636.85	4199882.93	-	0
1118	391636.54	4199882.89	-	0
1119	391636.59	4199882.59	-	0
Система координат:				
МСК-75				
1				
1120	391627.88	4199952.11	-	0

1121	391627.84	4199952.41	-	0
1122	391627.54	4199952.37	-	0
1123	391627.58	4199952.07	-	0
Система координат:				
МСК-75				
1				
1124	391619.19	4200015.97	-	0
1125	391619.15	4200016.27	-	0
1126	391618.85	4200016.23	-	0
1127	391618.89	4200015.93	-	0
Система координат:				
МСК-75				
1				
1128	391609.98	4200078.19	-	0
1129	391609.94	4200078.49	-	0
1130	391609.64	4200078.45	-	0
1131	391609.68	4200078.15	-	0
Система координат:				
МСК-75				
1				
1132	391602.32	4200140.67	-	0
1133	391602.28	4200140.97	-	0
1134	391601.98	4200140.93	-	0
1135	391602.02	4200140.63	-	0
Система координат:				
МСК-75				
1				
1136	391594.10	4200200.08	-	0
1137	391594.06	4200200.38	-	0
1138	391593.76	4200200.34	-	0
1139	391593.80	4200200.04	-	0
Система координат:				
МСК-75				
1				
1140	391584.18	4200272.66	-	0
1141	391584.14	4200272.96	-	0
1142	391583.84	4200272.92	-	0
1143	391583.88	4200272.62	-	0
Система координат:				
МСК-75				
1				
1144	391574.70	4200339.61	-	0
1145	391574.66	4200339.91	-	0
1146	391574.36	4200339.87	-	0
1147	391574.40	4200339.57	-	0
Система координат:				
МСК-75				
1				
41	391476.14	4201065.83	-	0
42	391476.14	4201066.40	-	0
43	391475.60	4201066.41	-	0

44	391475.60	4201065.81	-	0
Система координат:				
МСК-75				
1				
175	391531.73	4200649.48	-	0
176	391532.20	4200649.50	-	0
177	391532.21	4200649.98	-	0
178	391531.71	4200649.98	-	0
Система координат:				
МСК-75				
1				
198	391524.65	4200703.36	-	0
199	391524.66	4200703.87	-	0
200	391524.05	4200703.84	-	0
201	391524.07	4200703.38	-	0
Система координат:				
МСК-75				
1				
219	391516.17	4200767.07	-	0
220	391516.19	4200767.77	-	0
221	391515.65	4200767.77	-	0
222	391515.63	4200767.09	-	0
Система координат:				
МСК-75				
1				
235	391508.27	4200823.89	-	0
236	391508.25	4200824.52	-	0
237	391507.59	4200824.53	-	0
238	391507.55	4200823.87	-	0
Система координат:				
МСК-75				
1				
253	391500.16	4200884.58	-	0
254	391500.21	4200885.50	-	0
255	391499.28	4200885.43	-	0
256	391499.35	4200884.56	-	0
Система координат:				
МСК-75				
1				
272	391492.02	4200943.33	-	0
273	391492.01	4200944.20	-	0
274	391491.24	4200944.21	-	0
275	391491.29	4200943.27	-	0
Система координат:				
МСК-75				
1				
288	391483.13	4201007.69	-	0
289	391483.12	4201008.54	-	0
290	391482.31	4201008.50	-	0
291	391482.29	4201007.69	-	0

Система координат:				
МСК-75				
1				
498	391309.88	4200319.09	-	0
499	391309.60	4200318.99	-	0
500	391309.69	4200318.71	-	0
501	391309.97	4200318.81	-	0
Система координат:				
МСК-75				
1				
502	391240.79	4200297.46	-	0
503	391240.51	4200297.36	-	0
504	391240.59	4200297.08	-	0
505	391240.89	4200297.18	-	0
Система координат:				
МСК-75				
1				
506	391209.11	4200287.07	-	0
507	391211.12	4200287.74	-	0
508	391211.02	4200288.03	-	0
509	391209.01	4200287.35	-	0
Система координат:				
МСК-75				
1				
510	391193.50	4200263.11	-	0
511	391192.37	4200261.35	-	0
512	391192.62	4200261.19	-	0
513	391193.76	4200262.95	-	0
Система координат:				
МСК-75				
1				
18	390256.38	4202194.57	-	0
68	390256.08	4202194.57	-	0
69	390256.08	4202194.27	-	0
70	390256.38	4202194.27	-	0
Система координат:				
МСК-75				
1				
71	390193.64	4202194.12	-	0
72	390193.34	4202194.12	-	0
73	390193.34	4202193.82	-	0
74	390193.64	4202193.82	-	0
Система координат:				
МСК-75				
1				
77	390131.74	4202193.73	-	0
78	390131.44	4202193.73	-	0
79	390131.43	4202193.43	-	0
80	390131.73	4202193.43	-	0
Система координат:				
МСК-75				

1				
81	390069.82	4202193.24	-	0
82	390065.72	4202193.21	-	0
83	390065.71	4202192.91	-	0
84	390069.81	4202192.94	-	0
Система координат:				
МСК-75				
1				
34	391290.08	4202424.58	-	0
35	391290.04	4202424.88	-	0
36	391289.74	4202424.84	-	0
37	391289.78	4202424.54	-	0
Система координат:				
МСК-75				
1				
224	391281.45	4202485.94	-	0
225	391281.41	4202486.24	-	0
226	391281.11	4202486.20	-	0
227	391281.15	4202485.90	-	0
Система координат:				
МСК-75				
1				
318	391272.94	4202544.01	-	0
319	391272.90	4202544.31	-	0
320	391272.60	4202544.27	-	0
321	391272.64	4202543.97	-	0
Система координат:				
МСК-75				
1				
322	391263.99	4202606.93	-	0
323	391263.95	4202607.23	-	0
324	391263.65	4202607.19	-	0
325	391263.69	4202606.89	-	0
Система координат:				
МСК-75				
1				
326	391253.88	4202682.36	-	0
327	391253.84	4202682.66	-	0
328	391253.54	4202682.62	-	0
329	391253.58	4202682.32	-	0
Система координат:				
МСК-75				
1				
330	391244.36	4202749.91	-	0
331	391244.32	4202750.21	-	0
332	391244.02	4202750.17	-	0
333	391244.06	4202749.87	-	0
Система координат:				
МСК-75				
1				

334	391235.10	4202818.04	-	0
335	391235.06	4202818.34	-	0
336	391234.76	4202818.30	-	0
337	391234.80	4202818.00	-	0
Система координат:				
МСК-75				
1				
338	391228.51	4202876.41	-	0
339	391232.31	4202872.43	-	0
340	391232.11	4202880.43	-	0
Система координат:				
МСК-75				
1				
167	391310.00	4202243.65	-	0
168	391304.91	4202243.36	-	0
169	391304.89	4202243.66	-	0
170	391309.97	4202243.95	-	0
Система координат:				
МСК-75				
1				
159	391254.59	4202240.93	-	0
160	391254.60	4202240.63	-	0
161	391254.30	4202240.61	-	0
162	391254.29	4202240.91	-	0
Система координат:				
МСК-75				
1				
151	391200.10	4202237.82	-	0
152	391200.12	4202237.52	-	0
153	391199.82	4202237.50	-	0
154	391199.80	4202237.80	-	0
Система координат:				
МСК-75				
1				
143	391144.96	4202234.66	-	0
144	391144.98	4202234.36	-	0
145	391144.68	4202234.34	-	0
146	391144.66	4202234.64	-	0
Система координат:				
МСК-75				
1				
127	391091.44	4202231.66	-	0
128	391091.46	4202231.36	-	0
129	391091.16	4202231.34	-	0
130	391091.14	4202231.64	-	0
Система координат:				
МСК-75				
1				
119	391031.68	4202228.30	-	0
120	391031.70	4202228.00	-	0
121	391031.40	4202227.98	-	0

122	391031.38	4202228.28	-	0
Система координат:				
МСК-75				
1				
111	390974.04	4202225.05	-	0
112	390974.06	4202224.75	-	0
113	390973.76	4202224.73	-	0
114	390973.74	4202225.03	-	0
Система координат:				
МСК-75				
1				
103	390925.58	4202222.19	-	0
104	390925.59	4202221.89	-	0
105	390925.29	4202221.87	-	0
106	390925.28	4202222.17	-	0
Система координат:				
МСК-75				
1				
95	390874.99	4202219.29	-	0
96	390875.02	4202218.99	-	0
97	390874.72	4202218.97	-	0
98	390874.69	4202219.27	-	0
Система координат:				
МСК-75				
1				
87	390827.70	4202216.50	-	0
88	390827.72	4202216.20	-	0
89	390827.42	4202216.18	-	0
90	390827.40	4202216.48	-	0
Система координат:				
МСК-75				
1				
79	390779.02	4202213.88	-	0
80	390779.04	4202213.58	-	0
81	390778.74	4202213.56	-	0
82	390778.72	4202213.86	-	0
Система координат:				
МСК-75				
1				
71	390730.00	4202211.04	-	0
72	390730.01	4202210.74	-	0
73	390729.72	4202210.72	-	0
74	390729.70	4202211.02	-	0
Система координат:				
МСК-75				
1				
155	391348.46	4202001.98	-	0
156	391348.17	4202001.94	-	0
157	391348.13	4202002.24	-	0
158	391348.43	4202002.28	-	0

Система координат:				
МСК-75				
1				
63	390682.02	4202208.34	-	0
64	390682.04	4202208.05	-	0
65	390681.74	4202208.03	-	0
66	390681.72	4202208.33	-	0
Система координат:				
МСК-75				
1				
55	390635.22	4202205.52	-	0
56	390635.24	4202205.22	-	0
57	390634.94	4202205.20	-	0
58	390634.92	4202205.50	-	0
Система координат:				
МСК-75				
1				
51	390592.86	4202202.75	-	0
52	390587.77	4202202.46	-	0
53	390587.75	4202202.76	-	0
54	390592.85	4202203.05	-	0
Система координат:				
МСК-75				
1				
341	390561.63	4202195.31	-	0
342	390566.73	4202195.34	-	0
343	390566.72	4202195.64	-	0
344	390561.61	4202195.61	-	0
Система координат:				
МСК-75				
1				
345	390502.27	4202195.37	-	0
346	390501.97	4202195.37	-	0
347	390501.96	4202195.07	-	0
348	390502.26	4202195.07	-	0
Система координат:				
МСК-75				
1				
349	390439.65	4202195.16	-	0
350	390439.35	4202195.16	-	0
351	390439.35	4202194.86	-	0
352	390439.65	4202194.86	-	0
Система координат:				
МСК-75				
1				
353	390379.72	4202194.99	-	0
354	390379.42	4202194.99	-	0
355	390379.42	4202194.69	-	0
356	390379.72	4202194.69	-	0
Система координат:				
МСК-75				

1				
357	390318.98	4202194.64	-	0
358	390318.68	4202194.64	-	0
359	390318.68	4202194.34	-	0
360	390318.98	4202194.34	-	0
Система координат:				
МСК-75				
1				
123	391339.92	4202065.27	-	0
124	391339.61	4202065.23	-	0
125	391339.58	4202065.53	-	0
126	391339.88	4202065.57	-	0
Система координат:				
МСК-75				
1				
99	391332.15	4202122.46	-	0
100	391331.85	4202122.42	-	0
101	391331.81	4202122.72	-	0
102	391332.11	4202122.76	-	0
Система координат:				
МСК-75				
1				
75	391323.29	4202187.68	-	0
76	391322.99	4202187.64	-	0
77	391322.95	4202187.94	-	0
78	391323.25	4202187.98	-	0
Система координат:				
МСК-75				
1				
175	391315.47	4202243.49	-	0
176	391315.17	4202243.46	-	0
177	391315.13	4202243.76	-	0
178	391315.43	4202243.80	-	0
Система координат:				
МСК-75				
1				
206	391307.21	4202303.02	-	0
207	391306.91	4202302.98	-	0
208	391306.87	4202303.28	-	0
209	391307.17	4202303.32	-	0
Система координат:				
МСК-75				
1				
365	391298.88	4202359.72	-	0
366	391298.84	4202360.02	-	0
367	391298.54	4202359.98	-	0
368	391298.58	4202359.68	-	0
Система координат:				
МСК-75				
1				

26	391387.88	4201711.26	-	0
27	391387.85	4201711.56	-	0
28	391387.55	4201711.51	-	0
29	391387.59	4201711.22	-	0
Система координат:				
МСК-75				
1				
30	391379.39	4201773.50	-	0
31	391379.34	4201773.80	-	0
32	391379.04	4201773.76	-	0
33	391379.09	4201773.46	-	0
Система координат:				
МСК-75				
1				
34	391371.78	4201829.76	-	0
35	391371.75	4201830.06	-	0
36	391371.45	4201830.02	-	0
37	391371.48	4201829.72	-	0
Система координат:				
МСК-75				
1				
38	391362.91	4201894.96	-	0
39	391362.87	4201895.26	-	0
40	391362.57	4201895.22	-	0
41	391362.61	4201894.92	-	0
Система координат:				
МСК-75				
1				
42	391355.79	4201947.12	-	0
43	391355.75	4201947.42	-	0
44	391355.45	4201947.38	-	0
45	391355.49	4201947.08	-	0
Система координат:				
МСК-75				
1				
59	391458.88	4201188.91	-	0
60	391458.84	4201189.21	-	0
61	391458.54	4201189.17	-	0
62	391458.58	4201188.87	-	0
Система координат:				
МСК-75				
1				
101	391448.32	4201264.16	-	0
102	391448.36	4201263.86	-	0
99	391448.66	4201263.90	-	0
100	391448.62	4201264.20	-	0
Система координат:				
МСК-75				
1				
143	391438.87	4201336.63	-	0
144	391438.83	4201336.93	-	0
145	391438.53	4201336.89	-	0
146	391438.57	4201336.59	-	0
Система координат:				
МСК-75				
1				
187	391431.86	4201387.73	-	0
188	391431.82	4201388.03	-	0
189	391431.52	4201387.99	-	0
190	391431.56	4201387.69	-	0
Система координат:				
МСК-75				
1				
207	391424.07	4201445.60	-	0
208	391424.03	4201445.90	-	0
209	391423.73	4201445.86	-	0
210	391423.77	4201445.56	-	0
Система координат:				
МСК-75				
1				
215	391415.60	4201508.01	-	0
216	391415.56	4201508.31	-	0
217	391415.26	4201508.27	-	0
218	391415.30	4201507.97	-	0
Система координат:				
МСК-75				
1				
219	391405.96	4201577.92	-	0
220	391405.92	4201578.22	-	0
221	391405.62	4201578.18	-	0
222	391405.66	4201577.88	-	0
Система координат:				
МСК-75				
1				
223	391396.49	4201647.12	-	0
224	391396.45	4201647.42	-	0
225	391396.14	4201647.38	-	0
226	391396.19	4201647.08	-	0
Сведения о частях				
Система координат:				
МСК-75				
1				
1	391648.40	4199818.29	-	0
2	391648.24	4199818.54	-	0
3	391652.02	4199820.98	-	0
4	391652.18	4199820.73	-	0
1	391645.22	4199823.48	-	0
2	391644.92	4199823.44	-	0
3	391644.19	4199828.69	-	0
4	391644.48	4199828.73	-	0
Система координат:				
МСК-75				
1				

1	391699.91	4199851.61	-	0
2	391699.66	4199851.45	-	0
3	391699.50	4199851.70	-	0
4	391699.75	4199851.86	-	0
1	391627.88	4199952.11	-	0
2	391627.58	4199952.07	-	0
3	391627.54	4199952.37	-	0
4	391627.84	4199952.41	-	0
1	391619.19	4200015.97	-	0
2	391618.89	4200015.93	-	0
3	391618.85	4200016.23	-	0
4	391619.15	4200016.27	-	0
1	391609.98	4200078.19	-	0
2	391609.68	4200078.15	-	0
3	391609.64	4200078.45	-	0
4	391609.94	4200078.49	-	0
1	391602.32	4200140.67	-	0
2	391602.02	4200140.63	-	0
3	391601.98	4200140.93	-	0
4	391602.28	4200140.97	-	0
1	391594.10	4200200.08	-	0
2	391593.80	4200200.04	-	0
3	391593.76	4200200.34	-	0
4	391594.06	4200200.38	-	0
1	391192.62	4200261.19	-	0
2	391192.37	4200261.35	-	0
3	391193.50	4200263.11	-	0
4	391193.76	4200262.95	-	0
1	391584.18	4200272.66	-	0
2	391583.88	4200272.62	-	0
3	391583.84	4200272.92	-	0
4	391584.14	4200272.96	-	0
1	391209.11	4200287.07	-	0
2	391209.01	4200287.35	-	0
3	391211.02	4200288.03	-	0
4	391211.12	4200287.74	-	0
1	391240.89	4200297.18	-	0
2	391240.59	4200297.08	-	0
3	391240.51	4200297.36	-	0
4	391240.79	4200297.46	-	0
1	391309.97	4200318.81	-	0
2	391309.69	4200318.71	-	0
3	391309.60	4200318.99	-	0
4	391309.88	4200319.09	-	0
1	391574.70	4200339.61	-	0
2	391574.40	4200339.57	-	0
3	391574.36	4200339.87	-	0
4	391574.66	4200339.91	-	0
1	391387.65	4200346.21	-	0
2	391387.04	4200345.95	-	0
3	391386.86	4200346.30	-	0
4	391387.52	4200346.56	-	0

1	391437.67	4200364.77	-	0
2	391437.05	4200364.57	-	0
3	391436.84	4200365.18	-	0
4	391437.46	4200365.39	-	0
1	391494.38	4200383.16	-	0
2	391494.10	4200383.07	-	0
3	391494.00	4200383.36	-	0
4	391494.29	4200383.45	-	0
1	391566.68	4200397.75	-	0
2	391566.38	4200397.71	-	0
3	391566.00	4200400.49	-	0
4	391566.30	4200400.53	-	0
1	391549.24	4200400.39	-	0
2	391549.14	4200400.67	-	0
3	391551.61	4200401.49	-	0
4	391551.70	4200401.21	-	0
1	391558.08	4200419.40	-	0
2	391557.80	4200419.28	-	0
3	391556.73	4200421.87	-	0
4	391556.99	4200421.99	-	0
1	391557.42	4200464.37	-	0
2	391557.12	4200464.33	-	0
3	391557.08	4200464.63	-	0
4	391557.38	4200464.67	-	0
1	391549.61	4200521.27	-	0
2	391549.31	4200521.23	-	0
3	391549.27	4200521.53	-	0
4	391549.57	4200521.57	-	0
1	391540.48	4200587.38	-	0
2	391540.18	4200587.34	-	0
3	391540.14	4200587.64	-	0
4	391540.44	4200587.68	-	0
1	391532.20	4200649.50	-	0
2	391531.73	4200649.48	-	0
3	391531.71	4200649.98	-	0
4	391532.21	4200649.98	-	0
1	391524.65	4200703.36	-	0
2	391524.07	4200703.38	-	0
3	391524.05	4200703.84	-	0
4	391524.66	4200703.87	-	0
1	391516.17	4200767.07	-	0
2	391515.63	4200767.09	-	0
3	391515.65	4200767.77	-	0
4	391516.19	4200767.77	-	0
1	391508.27	4200823.89	-	0
2	391507.55	4200823.87	-	0
3	391507.59	4200824.53	-	0
4	391508.25	4200824.52	-	0
1	391500.16	4200884.58	-	0
2	391499.35	4200884.56	-	0
3	391499.28	4200885.43	-	0
4	391500.21	4200885.50	-	0

1	391492.02	4200943.33	-	0
2	391491.29	4200943.27	-	0
3	391491.24	4200944.21	-	0
4	391492.01	4200944.20	-	0
1	391483.13	4201007.69	-	0
2	391482.29	4201007.69	-	0
3	391482.31	4201008.50	-	0
4	391483.12	4201008.54	-	0
1	391476.14	4201065.83	-	0
2	391475.60	4201065.81	-	0
3	391475.60	4201066.41	-	0
4	391476.14	4201066.40	-	0
1	391458.88	4201188.91	-	0
2	391458.58	4201188.87	-	0
3	391458.54	4201189.17	-	0
4	391458.84	4201189.21	-	0
1	391448.66	4201263.90	-	0
2	391448.36	4201263.86	-	0
3	391448.32	4201264.16	-	0
4	391448.62	4201264.20	-	0
1	391438.87	4201336.63	-	0
2	391438.57	4201336.59	-	0
3	391438.53	4201336.89	-	0
4	391438.83	4201336.93	-	0
1	391431.86	4201387.73	-	0
2	391431.56	4201387.69	-	0
3	391431.52	4201387.99	-	0
4	391431.82	4201388.03	-	0
1	391424.07	4201445.60	-	0
2	391423.77	4201445.56	-	0
3	391423.73	4201445.86	-	0
4	391424.03	4201445.90	-	0
1	391415.60	4201508.01	-	0
2	391415.30	4201507.97	-	0
3	391415.26	4201508.27	-	0
4	391415.56	4201508.31	-	0
1	391405.96	4201577.92	-	0
2	391405.66	4201577.88	-	0
3	391405.62	4201578.18	-	0
4	391405.92	4201578.22	-	0
1	391396.49	4201647.12	-	0
2	391396.19	4201647.08	-	0
3	391396.14	4201647.38	-	0
4	391396.45	4201647.42	-	0
1	391387.88	4201711.26	-	0
2	391387.59	4201711.22	-	0
3	391387.55	4201711.51	-	0
4	391387.85	4201711.56	-	0
1	391379.39	4201773.50	-	0
2	391379.09	4201773.46	-	0
3	391379.04	4201773.76	-	0
4	391379.34	4201773.80	-	0

1	391371.78	4201829.76	-	0
2	391371.48	4201829.72	-	0
3	391371.45	4201830.02	-	0
4	391371.75	4201830.06	-	0
1	391362.91	4201894.96	-	0
2	391362.61	4201894.92	-	0
3	391362.57	4201895.22	-	0
4	391362.87	4201895.26	-	0
1	391355.79	4201947.12	-	0
2	391355.49	4201947.08	-	0
3	391355.45	4201947.38	-	0
4	391355.75	4201947.42	-	0
1	391348.46	4202001.98	-	0
2	391348.17	4202001.94	-	0
3	391348.13	4202002.24	-	0
4	391348.43	4202002.28	-	0
1	391339.92	4202065.27	-	0
2	391339.61	4202065.23	-	0
3	391339.58	4202065.53	-	0
4	391339.88	4202065.57	-	0
1	391332.15	4202122.46	-	0
2	391331.85	4202122.42	-	0
3	391331.81	4202122.72	-	0
4	391332.11	4202122.76	-	0
1	391323.29	4202187.68	-	0
2	391322.99	4202187.64	-	0
3	391322.95	4202187.94	-	0
4	391323.25	4202187.98	-	0
1	390069.81	4202192.94	-	0
2	390065.71	4202192.91	-	0
3	390065.72	4202193.21	-	0
4	390069.82	4202193.24	-	0
1	390131.73	4202193.43	-	0
2	390131.43	4202193.43	-	0
3	390131.44	4202193.73	-	0
4	390131.74	4202193.73	-	0
1	390193.64	4202193.82	-	0
2	390193.34	4202193.82	-	0
3	390193.34	4202194.12	-	0
4	390193.64	4202194.12	-	0
1	390256.38	4202194.27	-	0
2	390256.08	4202194.27	-	0
3	390256.08	4202194.57	-	0
4	390256.38	4202194.57	-	0
1	390318.98	4202194.34	-	0
2	390318.68	4202194.34	-	0
3	390318.68	4202194.64	-	0
4	390318.98	4202194.64	-	0
1	390379.72	4202194.69	-	0
2	390379.42	4202194.69	-	0
3	390379.42	4202194.99	-	0
4	390379.72	4202194.99	-	0

1	390439.65	4202194.86	-	0
2	390439.35	4202194.86	-	0
3	390439.35	4202195.16	-	0
4	390439.65	4202195.16	-	0
1	390502.26	4202195.07	-	0
2	390501.96	4202195.07	-	0
3	390501.97	4202195.37	-	0
4	390502.27	4202195.37	-	0
1	390566.73	4202195.34	-	0
2	390561.63	4202195.31	-	0
3	390561.61	4202195.61	-	0
4	390566.72	4202195.64	-	0
1	390592.86	4202202.75	-	0
2	390587.77	4202202.46	-	0
3	390587.75	4202202.76	-	0
4	390592.85	4202203.05	-	0
1	390635.24	4202205.22	-	0
2	390634.94	4202205.20	-	0
3	390634.92	4202205.50	-	0
4	390635.22	4202205.52	-	0
1	390682.04	4202208.05	-	0
2	390681.74	4202208.03	-	0
3	390681.72	4202208.33	-	0
4	390682.02	4202208.34	-	0
1	390730.01	4202210.74	-	0
2	390729.72	4202210.72	-	0
3	390729.70	4202211.02	-	0
4	390730.00	4202211.04	-	0
1	390779.04	4202213.58	-	0
2	390778.74	4202213.56	-	0
3	390778.72	4202213.86	-	0
4	390779.02	4202213.88	-	0
1	390827.72	4202216.20	-	0
2	390827.42	4202216.18	-	0
3	390827.40	4202216.48	-	0
4	390827.70	4202216.50	-	0
1	390875.02	4202218.99	-	0
2	390874.72	4202218.97	-	0
3	390874.69	4202219.27	-	0
4	390874.99	4202219.29	-	0
1	390925.59	4202221.89	-	0
2	390925.29	4202221.87	-	0
3	390925.28	4202222.17	-	0
4	390925.58	4202222.19	-	0
1	390974.06	4202224.75	-	0
2	390973.76	4202224.73	-	0
3	390973.74	4202225.03	-	0
4	390974.04	4202225.05	-	0
1	391031.70	4202228.00	-	0
2	391031.40	4202227.98	-	0
3	391031.38	4202228.28	-	0
4	391031.68	4202228.30	-	0

1	391091.46	4202231.36	-	0
2	391091.16	4202231.34	-	0
3	391091.14	4202231.64	-	0
4	391091.44	4202231.66	-	0
1	391144.98	4202234.36	-	0
2	391144.68	4202234.34	-	0
3	391144.66	4202234.64	-	0
4	391144.96	4202234.66	-	0
1	391200.12	4202237.52	-	0
2	391199.82	4202237.50	-	0
3	391199.80	4202237.80	-	0
4	391200.10	4202237.82	-	0
1	391254.60	4202240.63	-	0
2	391254.30	4202240.61	-	0
3	391254.29	4202240.91	-	0
4	391254.59	4202240.93	-	0
1	391310.00	4202243.65	-	0
2	391304.91	4202243.36	-	0
3	391304.89	4202243.66	-	0
4	391309.97	4202243.95	-	0
1	391315.47	4202243.49	-	0
2	391315.17	4202243.46	-	0
3	391315.13	4202243.76	-	0
4	391315.43	4202243.80	-	0
1	391307.21	4202303.02	-	0
2	391306.91	4202302.98	-	0
3	391306.87	4202303.28	-	0
4	391307.17	4202303.32	-	0
1	391298.88	4202359.72	-	0
2	391298.58	4202359.68	-	0
3	391298.54	4202359.98	-	0
4	391298.84	4202360.02	-	0
1	391290.08	4202424.58	-	0
2	391289.78	4202424.54	-	0
3	391289.74	4202424.84	-	0
4	391290.04	4202424.88	-	0
1	391281.45	4202485.94	-	0
2	391281.15	4202485.90	-	0
3	391281.11	4202486.20	-	0
4	391281.41	4202486.24	-	0
1	391272.94	4202544.01	-	0
2	391272.64	4202543.97	-	0
3	391272.60	4202544.27	-	0
4	391272.90	4202544.31	-	0
1	391263.99	4202606.93	-	0
2	391263.69	4202606.89	-	0
3	391263.65	4202607.19	-	0
4	391263.95	4202607.23	-	0
1	391253.88	4202682.36	-	0
2	391253.58	4202682.32	-	0
3	391253.54	4202682.62	-	0
4	391253.84	4202682.66	-	0

1	391244.36	4202749.91	-	0
2	391244.06	4202749.87	-	0
3	391244.02	4202750.17	-	0
4	391244.32	4202750.21	-	0
1	391235.10	4202818.04	-	0
2	391234.80	4202818.00	-	0
3	391234.76	4202818.30	-	0
4	391235.06	4202818.34	-	0
1	391232.31	4202872.43	-	0
2	391228.51	4202876.41	-	0
3	391232.11	4202880.43	-	0
Система координат:				
МСК-75				
1				
1	391699.91	4199851.61	-	0
2	391699.66	4199851.45	-	0
3	391699.50	4199851.70	-	0
4	391699.75	4199851.86	-	0
1	391751.51	4199884.88	-	0
2	391751.26	4199884.72	-	0
3	391751.10	4199884.97	-	0
4	391751.35	4199885.13	-	0
1	391803.24	4199918.93	-	0
2	391802.99	4199918.77	-	0
3	391802.83	4199919.02	-	0
4	391803.07	4199919.18	-	0
1	391859.06	4199955.30	-	0
2	391858.81	4199955.14	-	0
3	391858.64	4199955.39	-	0
4	391858.90	4199955.55	-	0
1	391914.97	4199991.70	-	0
2	391914.72	4199991.54	-	0
3	391914.56	4199991.79	-	0
4	391914.81	4199991.95	-	0
1	391977.36	4200032.56	-	0
2	391977.11	4200032.40	-	0
3	391976.95	4200032.65	-	0
4	391977.20	4200032.81	-	0
1	392050.99	4200072.89	-	0
2	392048.78	4200076.69	-	0
3	392052.47	4200078.70	-	0
1	392112.09	4200112.81	-	0
2	392111.83	4200112.67	-	0
3	392111.69	4200112.93	-	0
4	392111.95	4200113.08	-	0
1	392174.01	4200146.34	-	0
2	392173.75	4200146.20	-	0
3	392173.60	4200146.46	-	0
4	392173.87	4200146.61	-	0
1	392234.09	4200178.76	-	0
2	392233.83	4200178.62	-	0
3	392233.69	4200178.88	-	0
4	392233.94	4200179.03	-	0
1	392276.16	4200201.64	-	0
2	392275.90	4200201.50	-	0
3	392275.76	4200201.76	-	0
4	392276.01	4200201.91	-	0
1	392335.84	4200234.21	-	0
2	392335.58	4200234.07	-	0
3	392335.44	4200234.33	-	0
4	392335.70	4200234.48	-	0
1	392395.27	4200266.31	-	0
2	392395.00	4200266.17	-	0
3	392394.87	4200266.43	-	0
4	392395.13	4200266.58	-	0
1	392450.57	4200296.32	-	0
2	392450.42	4200296.58	-	0
3	392454.73	4200298.92	-	0
4	392454.87	4200298.65	-	0
1	392516.38	4200331.87	-	0
2	392516.12	4200331.73	-	0
3	392515.97	4200331.99	-	0
4	392516.24	4200332.14	-	0
1	392580.36	4200366.44	-	0
2	392580.10	4200366.31	-	0
3	392579.96	4200366.57	-	0
4	392580.21	4200366.72	-	0
1	392642.60	4200400.14	-	0
2	392642.33	4200400.00	-	0
3	392642.20	4200400.26	-	0
4	392642.46	4200400.41	-	0
1	392702.81	4200432.74	-	0
2	392702.55	4200432.60	-	0
3	392702.41	4200432.86	-	0
4	392702.67	4200433.01	-	0
1	392765.35	4200466.54	-	0
2	392765.10	4200466.40	-	0
3	392764.96	4200466.66	-	0
4	392765.22	4200466.81	-	0
1	392829.35	4200501.15	-	0
2	392829.09	4200501.01	-	0
3	392828.94	4200501.27	-	0
4	392829.21	4200501.42	-	0
1	392891.50	4200534.84	-	0
2	392891.24	4200534.70	-	0
3	392891.10	4200534.96	-	0
4	392891.36	4200535.11	-	0
1	392951.23	4200567.16	-	0
2	392950.96	4200567.02	-	0
3	392950.83	4200567.28	-	0
4	392951.09	4200567.43	-	0
1	393012.28	4200600.03	-	0
2	393012.02	4200599.89	-	0
3	393011.88	4200600.15	-	0

4	393012.13	4200600.30	-	0
1	393072.99	4200632.94	-	0
2	393072.72	4200632.80	-	0
3	393072.59	4200633.06	-	0
4	393072.85	4200633.21	-	0
1	393134.80	4200666.39	-	0
2	393134.54	4200666.25	-	0
3	393134.40	4200666.51	-	0
4	393134.66	4200666.66	-	0
1	393197.34	4200700.14	-	0
2	393197.07	4200700.00	-	0
3	393196.94	4200700.26	-	0
4	393197.20	4200700.41	-	0
1	393260.21	4200734.26	-	0
2	393259.95	4200734.12	-	0
3	393259.81	4200734.38	-	0
4	393260.07	4200734.53	-	0
1	393322.91	4200768.15	-	0
2	393322.64	4200768.01	-	0
3	393322.51	4200768.27	-	0
4	393322.77	4200768.42	-	0
Система координат:				
МСК-75				
1				
1	392276.16	4200201.64	-	0
2	392275.90	4200201.50	-	0
3	392275.76	4200201.76	-	0
4	392276.01	4200201.91	-	0
Система координат:				
МСК-75				
1				
1	391209.11	4200287.07	-	0
2	391209.01	4200287.35	-	0
3	391211.02	4200288.03	-	0
4	391211.12	4200287.74	-	0
1	391309.97	4200318.81	-	0
2	391309.69	4200318.71	-	0
3	391309.60	4200318.99	-	0
4	391309.88	4200319.09	-	0
1				
1	391235.10	4202818.04	-	0
2	391235.06	4202818.34	-	0
3	391234.76	4202818.30	-	0
4	391234.80	4202818.00	-	0
2				
1	391549.61	4200521.27	-	0
2	391549.57	4200521.57	-	0
3	391549.27	4200521.53	-	0
4	391549.31	4200521.23	-	0
3				
1	391584.18	4200272.66	-	0
2	391584.14	4200272.96	-	0
3	391583.84	4200272.92	-	0
4	391583.88	4200272.62	-	0
4				
1	391281.45	4202485.94	-	0
2	391281.41	4202486.24	-	0
3	391281.11	4202486.20	-	0
4	391281.15	4202485.90	-	0
5				
1	391476.14	4201065.83	-	0
2	391476.14	4201066.40	-	0
3	391475.60	4201066.41	-	0
4	391475.60	4201065.81	-	0
6				
1	391483.13	4201007.69	-	0
2	391483.12	4201008.54	-	0
3	391482.31	4201008.50	-	0
4	391482.29	4201007.69	-	0
7				
1	391339.92	4202065.27	-	0
2	391339.88	4202065.57	-	0
3	391339.58	4202065.53	-	0
4	391339.61	4202065.23	-	0
8				
1	390730.00	4202211.04	-	0
2	390729.70	4202211.02	-	0
3	390729.72	4202210.72	-	0
4	390730.01	4202210.74	-	0
9				
1	391253.88	4202682.36	-	0
2	391253.84	4202682.66	-	0
3	391253.54	4202682.62	-	0
4	391253.58	4202682.32	-	0
10				
1	391310.00	4202243.65	-	0
2	391309.97	4202243.95	-	0
3	391304.89	4202243.66	-	0
4	391304.91	4202243.36	-	0
11				
1	391424.07	4201445.60	-	0
2	391424.03	4201445.90	-	0
3	391423.73	4201445.86	-	0
4	391423.77	4201445.56	-	0
12				
1	391551.70	4200401.21	-	0
2	391551.61	4200401.49	-	0
3	391549.14	4200400.67	-	0
4	391549.24	4200400.39	-	0

13				
1	390974.04	4202225.05	-	0
2	390973.74	4202225.03	-	0
3	390973.76	4202224.73	-	0
4	390974.06	4202224.75	-	0
14				
1	391200.10	4202237.82	-	0
2	391199.80	4202237.80	-	0
3	391199.82	4202237.50	-	0
4	391200.12	4202237.52	-	0
15				
1	390193.64	4202194.12	-	0
2	390193.34	4202194.12	-	0
3	390193.34	4202193.82	-	0
4	390193.64	4202193.82	-	0
16				
1	391362.91	4201894.96	-	0
2	391362.87	4201895.26	-	0
3	391362.57	4201895.22	-	0
4	391362.61	4201894.92	-	0
17				
1	391309.88	4200319.09	-	0
2	391309.60	4200318.99	-	0
3	391309.69	4200318.71	-	0
4	391309.97	4200318.81	-	0
18				
1	391531.73	4200649.48	-	0
2	391532.20	4200649.50	-	0
3	391532.21	4200649.98	-	0
4	391531.71	4200649.98	-	0
19				
1	391290.08	4202424.58	-	0
2	391290.04	4202424.88	-	0
3	391289.74	4202424.84	-	0
4	391289.78	4202424.54	-	0
20				
1	391091.44	4202231.66	-	0
2	391091.14	4202231.64	-	0
3	391091.16	4202231.34	-	0
4	391091.46	4202231.36	-	0
21				
1	391332.15	4202122.46	-	0
2	391332.11	4202122.76	-	0
3	391331.81	4202122.72	-	0
4	391331.85	4202122.42	-	0
22				

1	390379.72	4202194.99	-	0
2	390379.42	4202194.99	-	0
3	390379.42	4202194.69	-	0
4	390379.72	4202194.69	-	0
23				
1	390561.63	4202195.31	-	0
2	390566.73	4202195.34	-	0
3	390566.72	4202195.64	-	0
4	390561.61	4202195.61	-	0
24				
1	391272.94	4202544.01	-	0
2	391272.90	4202544.31	-	0
3	391272.60	4202544.27	-	0
4	391272.64	4202543.97	-	0
25				
1	391500.16	4200884.58	-	0
2	391500.21	4200885.50	-	0
3	391499.28	4200885.43	-	0
4	391499.35	4200884.56	-	0
26				
1	390827.70	4202216.50	-	0
2	390827.40	4202216.48	-	0
3	390827.42	4202216.18	-	0
4	390827.72	4202216.20	-	0
27				
1	391699.66	4199851.45	-	0
2	391699.91	4199851.61	-	0
3	391699.75	4199851.86	-	0
4	391699.50	4199851.70	-	0
28				
1	391263.99	4202606.93	-	0
2	391263.95	4202607.23	-	0
3	391263.65	4202607.19	-	0
4	391263.69	4202606.89	-	0
29				
1	390779.02	4202213.88	-	0
2	390778.72	4202213.86	-	0
3	390778.74	4202213.56	-	0
4	390779.04	4202213.58	-	0
30				
1	391396.49	4201647.12	-	0
2	391396.45	4201647.42	-	0
3	391396.14	4201647.38	-	0
4	391396.19	4201647.08	-	0
31				
1	390682.02	4202208.34	-	0

2	390681.72	4202208.33	-	0
3	390681.74	4202208.03	-	0
4	390682.04	4202208.05	-	0
32				
1	390256.38	4202194.57	-	0
2	390256.08	4202194.57	-	0
3	390256.08	4202194.27	-	0
4	390256.38	4202194.27	-	0
33				
1	391144.96	4202234.66	-	0
2	391144.66	4202234.64	-	0
3	391144.68	4202234.34	-	0
4	391144.98	4202234.36	-	0
34				
1	391387.88	4201711.26	-	0
2	391387.85	4201711.56	-	0
3	391387.55	4201711.51	-	0
4	391387.59	4201711.22	-	0
35				
1	391558.08	4200419.40	-	0
2	391556.99	4200421.99	-	0
3	391556.73	4200421.87	-	0
4	391557.80	4200419.28	-	0
36				
1	390592.86	4202202.75	-	0
2	390592.85	4202203.05	-	0
3	390587.75	4202202.76	-	0
4	390587.77	4202202.46	-	0
37				
1	391355.79	4201947.12	-	0
2	391355.75	4201947.42	-	0
3	391355.45	4201947.38	-	0
4	391355.49	4201947.08	-	0
38				
1	391371.78	4201829.76	-	0
2	391371.75	4201830.06	-	0
3	391371.45	4201830.02	-	0
4	391371.48	4201829.72	-	0
39				
1	391323.29	4202187.68	-	0
2	391323.25	4202187.98	-	0
3	391322.95	4202187.94	-	0
4	391322.99	4202187.64	-	0
40				
1	391209.11	4200287.07	-	0
2	391211.12	4200287.74	-	0
3	391211.02	4200288.03	-	0
4	391209.01	4200287.35	-	0
41				
1	391298.88	4202359.72	-	0
2	391298.84	4202360.02	-	0
3	391298.54	4202359.98	-	0
4	391298.58	4202359.68	-	0
42				
1	391540.48	4200587.38	-	0
2	391540.44	4200587.68	-	0
3	391540.14	4200587.64	-	0
4	391540.18	4200587.34	-	0
43				
1	391594.10	4200200.08	-	0
2	391594.06	4200200.38	-	0
3	391593.76	4200200.34	-	0
4	391593.80	4200200.04	-	0
44				
1	391415.60	4201508.01	-	0
2	391415.56	4201508.31	-	0
3	391415.26	4201508.27	-	0
4	391415.30	4201507.97	-	0
45				
1	391254.59	4202240.93	-	0
2	391254.29	4202240.91	-	0
3	391254.30	4202240.61	-	0
4	391254.60	4202240.63	-	0
46				
1	390874.99	4202219.29	-	0
2	390874.69	4202219.27	-	0
3	390874.72	4202218.97	-	0
4	390875.02	4202218.99	-	0
47				
1	391193.50	4200263.11	-	0
2	391192.37	4200261.35	-	0
3	391192.62	4200261.19	-	0
4	391193.76	4200262.95	-	0
48				
1	390439.65	4202195.16	-	0
2	390439.35	4202195.16	-	0
3	390439.35	4202194.86	-	0
4	390439.65	4202194.86	-	0
49				
1	391524.65	4200703.36	-	0
2	391524.66	4200703.87	-	0
3	391524.05	4200703.84	-	0
4	391524.07	4200703.38	-	0

50				
1	391431.86	4201387.73	-	0
2	391431.82	4201388.03	-	0
3	391431.52	4201387.99	-	0
4	391431.56	4201387.69	-	0
51				
1	390131.74	4202193.73	-	0
2	390131.44	4202193.73	-	0
3	390131.43	4202193.43	-	0
4	390131.73	4202193.43	-	0
52				
1	390925.58	4202222.19	-	0
2	390925.28	4202222.17	-	0
3	390925.29	4202221.87	-	0
4	390925.59	4202221.89	-	0
53				
1	391387.65	4200346.21	-	0
2	391387.52	4200346.56	-	0
3	391386.86	4200346.30	-	0
4	391387.04	4200345.95	-	0
54				
1	390502.27	4202195.37	-	0
2	390501.97	4202195.37	-	0
3	390501.96	4202195.07	-	0
4	390502.26	4202195.07	-	0
55				
1	391619.19	4200015.97	-	0
2	391619.15	4200016.27	-	0
3	391618.85	4200016.23	-	0
4	391618.89	4200015.93	-	0
56				
1	391494.29	4200383.45	-	0
2	391494.00	4200383.36	-	0
3	391494.10	4200383.07	-	0
4	391494.38	4200383.16	-	0
57				
1	391379.39	4201773.50	-	0
2	391379.34	4201773.80	-	0
3	391379.04	4201773.76	-	0
4	391379.09	4201773.46	-	0
58				
1	391557.42	4200464.37	-	0
2	391557.38	4200464.67	-	0
3	391557.08	4200464.63	-	0
4	391557.12	4200464.33	-	0
59				
1	391240.79	4200297.46	-	0
2	391240.51	4200297.36	-	0
3	391240.59	4200297.08	-	0
4	391240.89	4200297.18	-	0
60				
1	391516.17	4200767.07	-	0
2	391516.19	4200767.77	-	0
3	391515.65	4200767.77	-	0
4	391515.63	4200767.09	-	0
61				
1	391609.98	4200078.19	-	0
2	391609.94	4200078.49	-	0
3	391609.64	4200078.45	-	0
4	391609.68	4200078.15	-	0
62				
1	390069.82	4202193.24	-	0
2	390065.72	4202193.21	-	0
3	390065.71	4202192.91	-	0
4	390069.81	4202192.94	-	0
63				
1	391627.88	4199952.11	-	0
2	391627.84	4199952.41	-	0
3	391627.54	4199952.37	-	0
4	391627.58	4199952.07	-	0
64				
1	391307.21	4202303.02	-	0
2	391307.17	4202303.32	-	0
3	391306.87	4202303.28	-	0
4	391306.91	4202302.98	-	0
65				
1	391492.02	4200943.33	-	0
2	391492.01	4200944.20	-	0
3	391491.24	4200944.21	-	0
4	391491.29	4200943.27	-	0
66				
1	390318.98	4202194.64	-	0
2	390318.68	4202194.64	-	0
3	390318.68	4202194.34	-	0
4	390318.98	4202194.34	-	0
67				
1	390635.22	4202205.52	-	0
2	390634.92	4202205.50	-	0
3	390634.94	4202205.20	-	0
4	390635.24	4202205.22	-	0
68				
1	391437.67	4200364.77	-	0
2	391437.46	4200365.39	-	0

3	391436.84	4200365.18	-	0
4	391437.05	4200364.57	-	0
69				
1	391508.27	4200823.89	-	0
2	391508.25	4200824.52	-	0
3	391507.59	4200824.53	-	0
4	391507.55	4200823.87	-	0
70				
1	391031.68	4202228.30	-	0
2	391031.38	4202228.28	-	0
3	391031.40	4202227.98	-	0
4	391031.70	4202228.00	-	0
71				
1	391315.47	4202243.49	-	0
2	391315.43	4202243.80	-	0
3	391315.13	4202243.76	-	0
4	391315.17	4202243.46	-	0
72				
1	391405.96	4201577.92	-	0
2	391405.92	4201578.22	-	0
3	391405.62	4201578.18	-	0
4	391405.66	4201577.88	-	0
73				
1	391228.51	4202876.41	-	0
2	391232.31	4202872.43	-	0
3	391232.11	4202880.43	-	0
74				
1	391348.46	4202001.98	-	0
2	391348.43	4202002.28	-	0
3	391348.13	4202002.24	-	0
4	391348.17	4202001.94	-	0
75				
1	391458.88	4201188.91	-	0
2	391458.84	4201189.21	-	0
3	391458.54	4201189.17	-	0
4	391458.58	4201188.87	-	0
76				
1	391448.32	4201264.16	-	0
2	391448.36	4201263.86	-	0
3	391448.66	4201263.90	-	0
4	391448.62	4201264.20	-	0
77				
1	391438.87	4201336.63	-	0
2	391438.83	4201336.93	-	0
3	391438.53	4201336.89	-	0
4	391438.57	4201336.59	-	0

78				
1	391244.36	4202749.91	-	0
2	391244.32	4202750.21	-	0
3	391244.02	4202750.17	-	0
4	391244.06	4202749.87	-	0
79				
1	391566.68	4200397.75	-	0
2	391566.30	4200400.53	-	0
3	391566.00	4200400.49	-	0
4	391566.38	4200397.71	-	0
80				
1	391602.32	4200140.67	-	0
2	391602.28	4200140.97	-	0
3	391601.98	4200140.93	-	0
4	391602.02	4200140.63	-	0
81				
1	391574.70	4200339.61	-	0
2	391574.66	4200339.91	-	0
3	391574.36	4200339.87	-	0
4	391574.40	4200339.57	-	0
1				
1	391263.99	4202606.93	-	0
2	391263.95	4202607.23	-	0
3	391263.65	4202607.19	-	0
4	391263.69	4202606.89	-	0
2				
1	391272.94	4202544.01	-	0
2	391272.90	4202544.31	-	0
3	391272.60	4202544.27	-	0
4	391272.64	4202543.97	-	0
1				
1	392327.98	4200470.89	-	0
2	392327.74	4200470.72	-	0
3	392327.92	4200470.47	-	0
4	392328.16	4200470.65	-	0
1				
1	392395.24	4200266.29	-	0
2	392395.27	4200266.31	-	0
3	392395.13	4200266.58	-	0
4	392394.87	4200266.43	-	0
5	392394.95	4200266.26	-	0
2				
1	392361.24	4200425.27	-	0
2	392361.07	4200425.51	-	0
3	392360.83	4200425.34	-	0
4	392361.01	4200425.09	-	0
1				
1	392276.16	4200201.64	-	0
2	392276.01	4200201.91	-	0
3	392275.76	4200201.76	-	0

4	392275.90	4200201.50	-	0

План (чертеж, схема) земельного участка

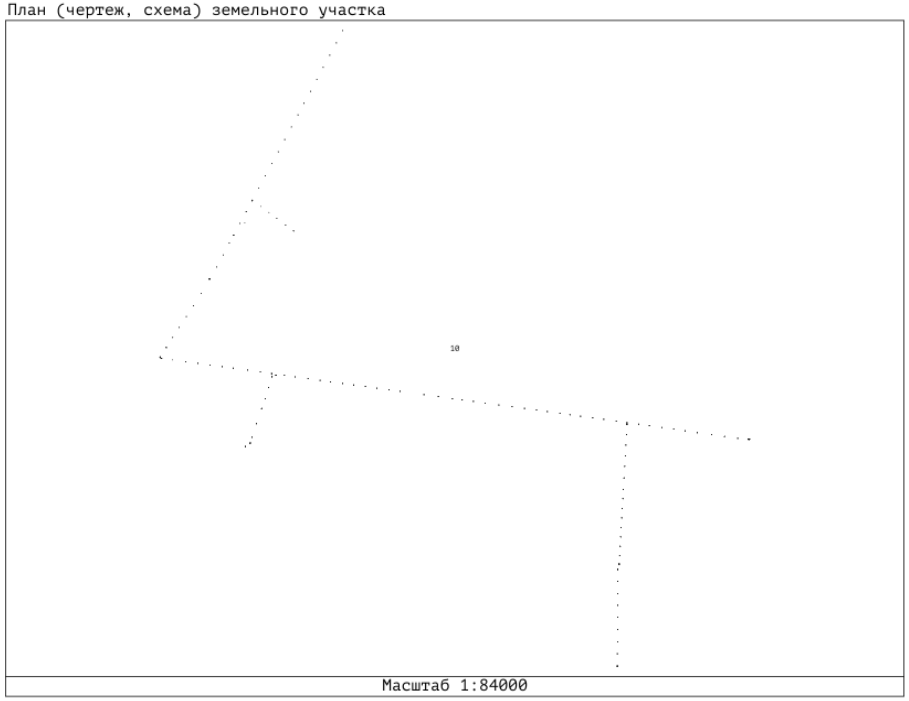

Масштаб 1:84000

Сведения выписки из Единого государственного реестра недвижимости об объекте недвижимости (земельный участок)

Реквизиты выписки

	Наименование	Значение
	Дата формирования выписки	25.10.2023
	Регистрационный номер	****-***/****-*********

Реквизиты поступившего запроса

	Наименование	Значение
	Дата поступившего запроса	25.10.2023
	Дата получения запроса органом регистрации прав	26.10.2023

Сведения об объекте недвижимости - земельном участке

	Наименование	Значение
	Дата постановки на учет/ регистрации	25.06.2006 18:00:00
	Кадастровый номер	75:06:000000:136
	Номер кадастрового квартала	75:06:000000
	Вид объекта недвижимости	002001001000, Земельный участок
	Вид земельного участка	02, Единое землепользование
	Дата постановки по документу	26.06.2006
	Кадастровые номера расположенных в пределах земельного участка объектов недвижимости	75:06:000000:878
	Единое землепользование	75:06:080202:36, 75:06:080202:37, 75:06:080202:38, 75:06:080339:32, 75:06:080339:33, 75:06:080340:27, 75:06:080340:28, 75:06:080340:29, 75:06:080341:50, 75:06:080341:51, 75:06:080343:48, 75:06:080344:10, 75:06:080344:11, 75:06:080344:12, 75:06:080344:13, 75:06:080344:14, 75:06:080344:15, 75:06:080344:16, 75:06:080347:84, 75:06:080347:85, 75:06:080347:86, 75:06:080347:87, 75:06:080347:88, 75:06:080347:89, 75:06:080347:90, 75:06:080347:91, 75:06:080347:92, 75:06:080348:70, 75:06:080348:71, 75:06:080348:72, 75:06:080348:73, 75:06:080348:74, 75:06:080348:75, 75:06:080348:76, 75:06:080348:77, 75:06:080349:14, 75:06:080350:10, 75:06:080350:11, 75:06:080350:12, 75:06:080350:13, 75:06:080350:14, 75:06:080350:15, 75:06:080350:8, 75:06:080350:9, 75:06:080401:45, 75:06:080401:46, 75:06:080401:47, 75:06:080401:48, 75:06:080401:49, 75:06:080401:50, 75:06:080401:51, 75:06:080401:52, 75:06:080401:53, 75:06:080401:54, 75:06:080401:55, 75:06:080401:56, 75:06:080401:57, 75:06:080401:58, 75:06:080401:59, 75:06:080401:60, 75:06:080401:61, 75:06:080401:62, 75:06:080401:63, 75:06:080501:22, 75:06:080501:23, 75:06:080501:24, 75:06:080501:25, 75:06:080501:26, 75:06:080501:27, 75:06:080501:28, 75:06:080501:29, 75:06:080501:30, 75:06:080501:31
	Вид категории	003002000000, Земли населенных пунктов
	По документу	Для размещения подстанции и линии ЛЭП
	Площадь	009, Уточненная площадь
	Значение в кв. метрах	39.28

Адрес в соответствии с ФИАС (Текст)	Местоположение установлено относительно ориентира, расположенного в границах участка. Почтовый адрес ориентира: Забайкальский край, р-н Забайкальский, пгт. Забайкальск.
Сведения о расположении земельного участка полностью или частично в границах зоны с особыми условиями использования территории или территории объекта культурного наследия	75:06-6.325, 75:06-6.25, 75:06-6.435, 75:06-6.489
Кадастровая стоимость	21185.28
Сведения о части земельного участка	
Порядковый номер части	1
Отметка содержания собственности	нет
Дата внесения	16.02.2015
Площадь	002, Общая площадь
Значение в кв. метрах	0
Сведения о части земельного участка	
Порядковый номер части	2
Дата внесения	10.12.2020
Площадь	002, Общая площадь
Номер	75:06-6.325
Сведения о части земельного участка	
Порядковый номер части	3
Дата внесения	28.12.2020
Площадь	002, Общая площадь
Номер	75:06-6.25
Сведения о части земельного участка	
Порядковый номер части	4
Дата внесения	17.05.2023
Площадь	002, Общая площадь
Значение в кв. метрах	0
Номер	75:06-6.435
Сведения о части земельного участка	
Порядковый номер части	5
Дата внесения	28.06.2023
Площадь	002, Общая площадь
Значение в кв. метрах	0
Номер	75:06-6.489
Номер контура	2
Порядковый номер элемента контура	1
Порядковый номер точки1 в элементе	1
Порядковый номер точки2 в элементе	2
Дирекционный угол	116°33.9`
Горизонтальное проложение, м	0.22
Номер контура	2
Порядковый номер элемента контура	1
Порядковый номер точки1 в элементе	2
Порядковый номер точки2 в элементе	3
Дирекционный угол	206°33.9`
Горизонтальное проложение, м	0.22
Номер контура	2
Порядковый номер элемента контура	1
Порядковый номер точки1 в элементе	3
Порядковый номер точки2 в элементе	4
Дирекционный угол	294°13.7`
Горизонтальное проложение, м	0.22
Номер контура	2
Порядковый номер элемента контура	1
Порядковый номер точки1 в элементе	4
Порядковый номер точки2 в элементе	1
Дирекционный угол	25°27.8`
Горизонтальное проложение, м	0.23
Номер контура	3
Порядковый номер элемента контура	1
Порядковый номер точки1 в элементе	1

Порядковый номер точки2 в элементе	2
Дирекционный угол	114°13.7`
Горизонтальное проложение, м	0.22
Номер контура	3
Порядковый номер элемента контура	1
Порядковый номер точки1 в элементе	2
Порядковый номер точки2 в элементе	3
Дирекционный угол	206°33.9`
Горизонтальное проложение, м	0.22
Номер контура	3
Порядковый номер элемента контура	1
Порядковый номер точки1 в элементе	3
Порядковый номер точки2 в элементе	4
Дирекционный угол	296°33.9`
Горизонтальное проложение, м	0.22
Номер контура	3
Порядковый номер элемента контура	1
Порядковый номер точки1 в элементе	4
Порядковый номер точки2 в элементе	1
Дирекционный угол	27°45.5`
Горизонтальное проложение, м	0.21
Номер контура	4
Порядковый номер элемента контура	1
Порядковый номер точки1 в элементе	1
Порядковый номер точки2 в элементе	2
Дирекционный угол	116°33.9`
Горизонтальное проложение, м	0.22
Номер контура	4
Порядковый номер элемента контура	1
Порядковый номер точки1 в элементе	2
Порядковый номер точки2 в элементе	3
Дирекционный угол	205°27.8`
Горизонтальное проложение, м	0.23
Номер контура	4
Порядковый номер элемента контура	1
Порядковый номер точки1 в элементе	3
Порядковый номер точки2 в элементе	4
Дирекционный угол	298°48.7`
Горизонтальное проложение, м	0.23
Номер контура	4
Порядковый номер элемента контура	1
Порядковый номер точки1 в элементе	4
Порядковый номер точки2 в элементе	1
Дирекционный угол	26°33.9`
Горизонтальное проложение, м	0.22
Номер контура	5
Порядковый номер элемента контура	1
Порядковый номер точки1 в элементе	1
Порядковый номер точки2 в элементе	2
Дирекционный угол	135°0.0`
Горизонтальное проложение, м	0.28
Номер контура	5
Порядковый номер элемента контура	1
Порядковый номер точки1 в элементе	2
Порядковый номер точки2 в элементе	3
Дирекционный угол	225°0.0`
Горизонтальное проложение, м	0.14
Номер контура	5
Порядковый номер элемента контура	1
Порядковый номер точки1 в элементе	3
Порядковый номер точки2 в элементе	4
Дирекционный угол	296°33.9`
Горизонтальное проложение, м	0.22
Номер контура	5
Порядковый номер элемента контура	1

Порядковый номер точки1 в элементе	4
Порядковый номер точки2 в элементе	1
Дирекционный угол	26°33.9`
Горизонтальное проложение, м	0.22
Номер контура	6
Порядковый номер элемента контура	1
Порядковый номер точки1 в элементе	1
Порядковый номер точки2 в элементе	2
Дирекционный угол	116°33.9`
Горизонтальное проложение, м	0.22
Номер контура	6
Порядковый номер элемента контура	1
Порядковый номер точки1 в элементе	2
Порядковый номер точки2 в элементе	3
Дирекционный угол	206°33.9`
Горизонтальное проложение, м	0.22
Номер контура	6
Порядковый номер элемента контура	1
Порядковый номер точки1 в элементе	3
Порядковый номер точки2 в элементе	4
Дирекционный угол	296°33.9`
Горизонтальное проложение, м	0.22
Номер контура	6
Порядковый номер элемента контура	1
Порядковый номер точки1 в элементе	4
Порядковый номер точки2 в элементе	1
Дирекционный угол	26°33.9`
Горизонтальное проложение, м	0.22
Номер контура	7
Порядковый номер элемента контура	1
Порядковый номер точки1 в элементе	1
Порядковый номер точки2 в элементе	2
Дирекционный угол	116°33.9`
Горизонтальное проложение, м	0.22
Номер контура	7
Порядковый номер элемента контура	1
Порядковый номер точки1 в элементе	2
Порядковый номер точки2 в элементе	3
Дирекционный угол	206°33.9`
Горизонтальное проложение, м	0.22
Номер контура	7
Порядковый номер элемента контура	1
Порядковый номер точки1 в элементе	3
Порядковый номер точки2 в элементе	4
Дирекционный угол	296°33.9`
Горизонтальное проложение, м	0.22
Номер контура	7
Порядковый номер элемента контура	1
Порядковый номер точки1 в элементе	4
Порядковый номер точки2 в элементе	1
Дирекционный угол	26°33.9`
Горизонтальное проложение, м	0.22
Номер контура	8
Порядковый номер элемента контура	1
Порядковый номер точки1 в элементе	1
Порядковый номер точки2 в элементе	2
Дирекционный угол	47°17.5`
Горизонтальное проложение, м	3.54
Номер контура	8
Порядковый номер элемента контура	1
Порядковый номер точки1 в элементе	2
Порядковый номер точки2 в элементе	3
Дирекционный угол	146°18.6`
Горизонтальное проложение, м	0.36
Номер контура	8

Порядковый номер элемента контура	1
Порядковый номер точки1 в элементе	3
Порядковый номер точки2 в элементе	4
Дирекционный угол	228°30.2`
Горизонтальное проложение, м	3.47
Номер контура	8
Порядковый номер элемента контура	1
Порядковый номер точки1 в элементе	4
Порядковый номер точки2 в элементе	1
Дирекционный угол	315°0.0`
Горизонтальное проложение, м	0.28
Номер контура	9
Порядковый номер элемента контура	1
Порядковый номер точки1 в элементе	1
Порядковый номер точки2 в элементе	2
Дирекционный угол	47°17.5`
Горизонтальное проложение, м	3.54
Номер контура	9
Порядковый номер элемента контура	1
Порядковый номер точки1 в элементе	2
Порядковый номер точки2 в элементе	3
Дирекционный угол	146°18.6`
Горизонтальное проложение, м	0.36
Номер контура	9
Порядковый номер элемента контура	1
Порядковый номер точки1 в элементе	3
Порядковый номер точки2 в элементе	4
Дирекционный угол	228°22.8`
Горизонтальное проложение, м	3.48
Номер контура	9
Порядковый номер элемента контура	1
Порядковый номер точки1 в элементе	4
Порядковый номер точки2 в элементе	1
Дирекционный угол	316°23.8`
Горизонтальное проложение, м	0.29
Номер контура	10
Порядковый номер элемента контура	1
Порядковый номер точки1 в элементе	1
Порядковый номер точки2 в элементе	2
Дирекционный угол	116°33.9`
Горизонтальное проложение, м	0.22
Номер контура	10
Порядковый номер элемента контура	1
Порядковый номер точки1 в элементе	2
Порядковый номер точки2 в элементе	3
Дирекционный угол	206°33.9`
Горизонтальное проложение, м	0.22
Номер контура	10
Порядковый номер элемента контура	1
Порядковый номер точки1 в элементе	3
Порядковый номер точки2 в элементе	4
Дирекционный угол	294°13.7`
Горизонтальное проложение, м	0.22
Номер контура	10
Порядковый номер элемента контура	1
Порядковый номер точки1 в элементе	4
Порядковый номер точки2 в элементе	1
Дирекционный угол	25°27.8`
Горизонтальное проложение, м	0.23
Номер контура	11
Порядковый номер элемента контура	1
Порядковый номер точки1 в элементе	1
Порядковый номер точки2 в элементе	2
Дирекционный угол	116°33.9`
Горизонтальное проложение, м	0.22

Номер контура	11
Порядковый номер элемента контура	1
Порядковый номер точки1 в элементе	2
Порядковый номер точки2 в элементе	3
Дирекционный угол	205°27.8`
Горизонтальное проложение, м	0.23
Номер контура	11
Порядковый номер элемента контура	1
Порядковый номер точки1 в элементе	3
Порядковый номер точки2 в элементе	4
Дирекционный угол	298°48.7`
Горизонтальное проложение, м	0.23
Номер контура	11
Порядковый номер элемента контура	1
Порядковый номер точки1 в элементе	4
Порядковый номер точки2 в элементе	1
Дирекционный угол	26°33.9`
Горизонтальное проложение, м	0.22
Номер контура	12
Порядковый номер элемента контура	1
Порядковый номер точки1 в элементе	1
Порядковый номер точки2 в элементе	2
Дирекционный угол	30°52.4`
Горизонтальное проложение, м	4.35
Номер контура	12
Порядковый номер элемента контура	1
Порядковый номер точки1 в элементе	2
Порядковый номер точки2 в элементе	3
Дирекционный угол	100°44.3`
Горизонтальное проложение, м	0.59
Номер контура	12
Порядковый номер элемента контура	1
Порядковый номер точки1 в элементе	3
Порядковый номер точки2 в элементе	4
Дирекционный угол	210°48.4`
Горизонтальное проложение, м	4.35
Номер контура	12
Порядковый номер элемента контура	1
Порядковый номер точки1 в элементе	4
Порядковый номер точки2 в элементе	1
Дирекционный угол	281°41.3`
Горизонтальное проложение, м	0.59
Номер контура	13
Порядковый номер элемента контура	1
Порядковый номер точки1 в элементе	1
Порядковый номер точки2 в элементе	2
Дирекционный угол	26°33.9`
Горизонтальное проложение, м	0.22
Номер контура	13
Порядковый номер элемента контура	1
Порядковый номер точки1 в элементе	2
Порядковый номер точки2 в элементе	3
Дирекционный угол	116°33.9`
Горизонтальное проложение, м	0.22
Номер контура	13
Порядковый номер элемента контура	1
Порядковый номер точки1 в элементе	3
Порядковый номер точки2 в элементе	4
Дирекционный угол	206°33.9`
Горизонтальное проложение, м	0.22
Номер контура	13
Порядковый номер элемента контура	1
Порядковый номер точки1 в элементе	4
Порядковый номер точки2 в элементе	1
Дирекционный угол	296°33.9`

Горизонтальное проложение, м	0.22
Номер контура	14
Порядковый номер элемента контура	1
Порядковый номер точки1 в элементе	1
Порядковый номер точки2 в элементе	2
Дирекционный угол	26°33.9`
Горизонтальное проложение, м	0.22
Номер контура	14
Порядковый номер элемента контура	1
Порядковый номер точки1 в элементе	2
Порядковый номер точки2 в элементе	3
Дирекционный угол	118°48.7`
Горизонтальное проложение, м	0.23
Номер контура	14
Порядковый номер элемента контура	1
Порядковый номер точки1 в элементе	3
Порядковый номер точки2 в элементе	4
Дирекционный угол	207°45.5`
Горизонтальное проложение, м	0.21
Номер контура	14
Порядковый номер элемента контура	1
Порядковый номер точки1 в элементе	4
Порядковый номер точки2 в элементе	1
Дирекционный угол	296°33.9`
Горизонтальное проложение, м	0.22
Номер контура	15
Порядковый номер элемента контура	1
Порядковый номер точки1 в элементе	1
Порядковый номер точки2 в элементе	2
Дирекционный угол	26°33.9`
Горизонтальное проложение, м	0.22
Номер контура	15
Порядковый номер элемента контура	1
Порядковый номер точки1 в элементе	2
Порядковый номер точки2 в элементе	3
Дирекционный угол	116°33.9`
Горизонтальное проложение, м	0.22
Номер контура	15
Порядковый номер элемента контура	1
Порядковый номер точки1 в элементе	3
Порядковый номер точки2 в элементе	4
Дирекционный угол	205°27.8`
Горизонтальное проложение, м	0.23
Номер контура	15
Порядковый номер элемента контура	1
Порядковый номер точки1 в элементе	4
Порядковый номер точки2 в элементе	1
Дирекционный угол	298°48.7`
Горизонтальное проложение, м	0.23
Номер контура	16
Порядковый номер элемента контура	1
Порядковый номер точки1 в элементе	1
Порядковый номер точки2 в элементе	2
Дирекционный угол	116°33.9`
Горизонтальное проложение, м	0.22
Номер контура	16
Порядковый номер элемента контура	1
Порядковый номер точки1 в элементе	2
Порядковый номер точки2 в элементе	3
Дирекционный угол	206°33.9`
Горизонтальное проложение, м	0.22
Номер контура	16
Порядковый номер элемента контура	1
Порядковый номер точки1 в элементе	3
Порядковый номер точки2 в элементе	4

Дирекционный угол	294°13.7`
Горизонтальное проложение, м	0.22
Номер контура	16
Порядковый номер элемента контура	1
Порядковый номер точки1 в элементе	4
Порядковый номер точки2 в элементе	1
Дирекционный угол	25°27.8`
Горизонтальное проложение, м	0.23
Номер контура	17
Порядковый номер элемента контура	1
Порядковый номер точки1 в элементе	1
Порядковый номер точки2 в элементе	2
Дирекционный угол	206°33.9`
Горизонтальное проложение, м	0.22
Номер контура	17
Порядковый номер элемента контура	1
Порядковый номер точки1 в элементе	2
Порядковый номер точки2 в элементе	3
Дирекционный угол	296°33.9`
Горизонтальное проложение, м	0.22
Номер контура	17
Порядковый номер элемента контура	1
Порядковый номер точки1 в элементе	3
Порядковый номер точки2 в элементе	4
Дирекционный угол	26°33.9`
Горизонтальное проложение, м	0.22
Номер контура	17
Порядковый номер элемента контура	1
Порядковый номер точки1 в элементе	4
Порядковый номер точки2 в элементе	1
Дирекционный угол	116°33.9`
Горизонтальное проложение, м	0.22
Номер контура	18
Порядковый номер элемента контура	1
Порядковый номер точки1 в элементе	1
Порядковый номер точки2 в элементе	2
Дирекционный угол	116°33.9`
Горизонтальное проложение, м	0.22
Номер контура	18
Порядковый номер элемента контура	1
Порядковый номер точки1 в элементе	2
Порядковый номер точки2 в элементе	3
Дирекционный угол	206°33.9`
Горизонтальное проложение, м	0.22
Номер контура	18
Порядковый номер элемента контура	1
Порядковый номер точки1 в элементе	3
Порядковый номер точки2 в элементе	4
Дирекционный угол	296°33.9`
Горизонтальное проложение, м	0.22
Номер контура	18
Порядковый номер элемента контура	1
Порядковый номер точки1 в элементе	4
Порядковый номер точки2 в элементе	1
Дирекционный угол	26°33.9`
Горизонтальное проложение, м	0.22
Номер контура	19
Порядковый номер элемента контура	1
Порядковый номер точки1 в элементе	1
Порядковый номер точки2 в элементе	2
Дирекционный угол	114°13.7`
Горизонтальное проложение, м	0.22
Номер контура	19
Порядковый номер элемента контура	1
Порядковый номер точки1 в элементе	2

Порядковый номер точки2 в элементе	3
Дирекционный угол	206°33.9`
Горизонтальное проложение, м	0.22
Номер контура	19
Порядковый номер элемента контура	1
Порядковый номер точки1 в элементе	3
Порядковый номер точки2 в элементе	4
Дирекционный угол	296°33.9`
Горизонтальное проложение, м	0.22
Номер контура	19
Порядковый номер элемента контура	1
Порядковый номер точки1 в элементе	4
Порядковый номер точки2 в элементе	1
Дирекционный угол	27°45.5`
Горизонтальное проложение, м	0.21
Номер контура	20
Порядковый номер элемента контура	1
Порядковый номер точки1 в элементе	1
Порядковый номер точки2 в элементе	2
Дирекционный угол	114°13.7`
Горизонтальное проложение, м	0.22
Номер контура	20
Порядковый номер элемента контура	1
Порядковый номер точки1 в элементе	2
Порядковый номер точки2 в элементе	3
Дирекционный угол	206°33.9`
Горизонтальное проложение, м	0.22
Номер контура	20
Порядковый номер элемента контура	1
Порядковый номер точки1 в элементе	3
Порядковый номер точки2 в элементе	4
Дирекционный угол	296°33.9`
Горизонтальное проложение, м	0.22
Номер контура	20
Порядковый номер элемента контура	1
Порядковый номер точки1 в элементе	4
Порядковый номер точки2 в элементе	1
Дирекционный угол	27°45.5`
Горизонтальное проложение, м	0.21
Номер контура	21
Порядковый номер элемента контура	1
Порядковый номер точки1 в элементе	1
Порядковый номер точки2 в элементе	2
Дирекционный угол	118°48.7`
Горизонтальное проложение, м	0.23
Номер контура	21
Порядковый номер элемента контура	1
Порядковый номер точки1 в элементе	2
Порядковый номер точки2 в элементе	3
Дирекционный угол	207°45.5`
Горизонтальное проложение, м	0.21
Номер контура	21
Порядковый номер элемента контура	1
Порядковый номер точки1 в элементе	3
Порядковый номер точки2 в элементе	4
Дирекционный угол	296°33.9`
Горизонтальное проложение, м	0.22
Номер контура	21
Порядковый номер элемента контура	1
Порядковый номер точки1 в элементе	4
Порядковый номер точки2 в элементе	1
Дирекционный угол	26°33.9`
Горизонтальное проложение, м	0.22
Номер контура	22
Порядковый номер элемента контура	1

Порядковый номер точки1 в элементе	1
Порядковый номер точки2 в элементе	2
Дирекционный угол	114°13.7`
Горизонтальное проложение, м	0.22
Номер контура	22
Порядковый номер элемента контура	1
Порядковый номер точки1 в элементе	2
Порядковый номер точки2 в элементе	3
Дирекционный угол	206°33.9`
Горизонтальное проложение, м	0.22
Номер контура	22
Порядковый номер элемента контура	1
Порядковый номер точки1 в элементе	3
Порядковый номер точки2 в элементе	4
Дирекционный угол	296°33.9`
Горизонтальное проложение, м	0.22
Номер контура	22
Порядковый номер элемента контура	1
Порядковый номер точки1 в элементе	4
Порядковый номер точки2 в элементе	1
Дирекционный угол	27°45.5`
Горизонтальное проложение, м	0.21
Номер контура	23
Порядковый номер элемента контура	1
Порядковый номер точки1 в элементе	1
Порядковый номер точки2 в элементе	2
Дирекционный угол	118°48.7`
Горизонтальное проложение, м	0.23
Номер контура	23
Порядковый номер элемента контура	1
Порядковый номер точки1 в элементе	2
Порядковый номер точки2 в элементе	3
Дирекционный угол	207°45.5`
Горизонтальное проложение, м	0.21
Номер контура	23
Порядковый номер элемента контура	1
Порядковый номер точки1 в элементе	3
Порядковый номер точки2 в элементе	4
Дирекционный угол	296°33.9`
Горизонтальное проложение, м	0.22
Номер контура	23
Порядковый номер элемента контура	1
Порядковый номер точки1 в элементе	4
Порядковый номер точки2 в элементе	1
Дирекционный угол	26°33.9`
Горизонтальное проложение, м	0.22
Номер контура	24
Порядковый номер элемента контура	1
Порядковый номер точки1 в элементе	1
Порядковый номер точки2 в элементе	2
Дирекционный угол	347°38.9`
Горизонтальное проложение, м	4.21
Номер контура	24
Порядковый номер элемента контура	1
Порядковый номер точки1 в элементе	2
Порядковый номер точки2 в элементе	3
Дирекционный угол	107°6.2`
Горизонтальное проложение, м	4.08
Номер контура	24
Порядковый номер элемента контура	1
Порядковый номер точки1 в элементе	3
Порядковый номер точки2 в элементе	1
Дирекционный угол	225°52.3`
Горизонтальное проложение, м	4.18
Номер контура	25

Порядковый номер элемента контура	1
Порядковый номер точки1 в элементе	1
Порядковый номер точки2 в элементе	2
Дирекционный угол	226°56.4`
Горизонтальное проложение, м	3.97
Кадастровые номера смежных участков	75:06:080401:103(1)
Номер контура	25
Порядковый номер элемента контура	1
Порядковый номер точки1 в элементе	2
Порядковый номер точки2 в элементе	3
Дирекционный угол	347°21.0`
Горизонтальное проложение, м	4.11
Кадастровые номера смежных участков	75:06:080401:103(1)
Номер контура	25
Порядковый номер элемента контура	1
Порядковый номер точки1 в элементе	3
Порядковый номер точки2 в элементе	1
Дирекционный угол	108°53.2`
Горизонтальное проложение, м	4.02
Кадастровые номера смежных участков	75:06:080401:103(1)
Номер контура	26
Порядковый номер элемента контура	1
Порядковый номер точки1 в элементе	1
Порядковый номер точки2 в элементе	2
Дирекционный угол	116°33.9`
Горизонтальное проложение, м	0.22
Кадастровые номера смежных участков	75:06:080401:103(1)
Номер контура	26
Порядковый номер элемента контура	1
Порядковый номер точки1 в элементе	2
Порядковый номер точки2 в элементе	3
Дирекционный угол	206°33.9`
Горизонтальное проложение, м	0.22
Кадастровые номера смежных участков	75:06:080401:103(1)
Номер контура	26
Порядковый номер элемента контура	1
Порядковый номер точки1 в элементе	3
Порядковый номер точки2 в элементе	4
Дирекционный угол	296°33.9`
Горизонтальное проложение, м	0.22
Кадастровые номера смежных участков	75:06:080401:103(1)
Номер контура	26
Порядковый номер элемента контура	1
Порядковый номер точки1 в элементе	4
Порядковый номер точки2 в элементе	1
Дирекционный угол	26°33.9`
Горизонтальное проложение, м	0.22
Кадастровые номера смежных участков	75:06:080401:103(1)
Номер контура	27
Порядковый номер элемента контура	1
Порядковый номер точки1 в элементе	1
Порядковый номер точки2 в элементе	2
Дирекционный угол	116°33.9`
Горизонтальное проложение, м	0.22
Кадастровые номера смежных участков	75:06:080401:103(1)
Номер контура	27
Порядковый номер элемента контура	1
Порядковый номер точки1 в элементе	2
Порядковый номер точки2 в элементе	3
Дирекционный угол	206°33.9`
Горизонтальное проложение, м	0.22
Кадастровые номера смежных участков	75:06:080401:103(1)
Номер контура	27
Порядковый номер элемента контура	1
Порядковый номер точки1 в элементе	3

Порядковый номер точки2 в элементе	4
Дирекционный угол	294°13.7`
Горизонтальное проложение, м	0.22
Кадастровые номера смежных участков	75:06:080401:103(1)
Номер контура	27
Порядковый номер элемента контура	1
Порядковый номер точки1 в элементе	4
Порядковый номер точки2 в элементе	1
Дирекционный угол	25°27.8`
Горизонтальное проложение, м	0.23
Кадастровые номера смежных участков	75:06:080401:103(1)
Номер контура	28
Порядковый номер элемента контура	1
Порядковый номер точки1 в элементе	1
Порядковый номер точки2 в элементе	2
Дирекционный угол	116°33.9`
Горизонтальное проложение, м	0.22
Кадастровые номера смежных участков	75:06:080401:103(1)
Номер контура	28
Порядковый номер элемента контура	1
Порядковый номер точки1 в элементе	2
Порядковый номер точки2 в элементе	3
Дирекционный угол	206°33.9`
Горизонтальное проложение, м	0.22
Кадастровые номера смежных участков	75:06:080401:103(1)
Номер контура	28
Порядковый номер элемента контура	1
Порядковый номер точки1 в элементе	3
Порядковый номер точки2 в элементе	4
Дирекционный угол	296°33.9`
Горизонтальное проложение, м	0.22
Кадастровые номера смежных участков	75:06:080401:103(1)
Номер контура	28
Порядковый номер элемента контура	1
Порядковый номер точки1 в элементе	4
Порядковый номер точки2 в элементе	1
Дирекционный угол	26°33.9`
Горизонтальное проложение, м	0.22
Кадастровые номера смежных участков	75:06:080401:103(1)
Номер контура	29
Порядковый номер элемента контура	1
Порядковый номер точки1 в элементе	1
Порядковый номер точки2 в элементе	2
Дирекционный угол	116°33.9`
Горизонтальное проложение, м	0.22
Кадастровые номера смежных участков	75:06:080401:103(1)
Номер контура	29
Порядковый номер элемента контура	1
Порядковый номер точки1 в элементе	2
Порядковый номер точки2 в элементе	3
Дирекционный угол	206°33.9`
Горизонтальное проложение, м	0.22
Кадастровые номера смежных участков	75:06:080401:103(1)
Номер контура	29
Порядковый номер элемента контура	1
Порядковый номер точки1 в элементе	3
Порядковый номер точки2 в элементе	4
Дирекционный угол	296°33.9`
Горизонтальное проложение, м	0.22
Кадастровые номера смежных участков	75:06:080401:103(1)
Номер контура	29
Порядковый номер элемента контура	1
Порядковый номер точки1 в элементе	4
Порядковый номер точки2 в элементе	1
Дирекционный угол	26°33.9`

Горизонтальное проложение, м	0.22
Кадастровые номера смежных участков	75:06:080401:103(1)
Номер контура	30
Порядковый номер элемента контура	1
Порядковый номер точки1 в элементе	1
Порядковый номер точки2 в элементе	2
Дирекционный угол	116°33.9`
Горизонтальное проложение, м	0.22
Кадастровые номера смежных участков	75:06:080401:103(1)
Номер контура	30
Порядковый номер элемента контура	1
Порядковый номер точки1 в элементе	2
Порядковый номер точки2 в элементе	3
Дирекционный угол	206°33.9`
Горизонтальное проложение, м	0.22
Кадастровые номера смежных участков	75:06:080401:103(1)
Номер контура	30
Порядковый номер элемента контура	1
Порядковый номер точки1 в элементе	3
Порядковый номер точки2 в элементе	4
Дирекционный угол	294°13.7`
Горизонтальное проложение, м	0.22
Кадастровые номера смежных участков	75:06:080401:103(1)
Номер контура	30
Порядковый номер элемента контура	1
Порядковый номер точки1 в элементе	4
Порядковый номер точки2 в элементе	1
Дирекционный угол	25°27.8`
Горизонтальное проложение, м	0.23
Кадастровые номера смежных участков	75:06:080401:103(1)
Номер контура	31
Порядковый номер элемента контура	1
Порядковый номер точки1 в элементе	1
Порядковый номер точки2 в элементе	2
Дирекционный угол	296°33.9`
Горизонтальное проложение, м	0.22
Кадастровые номера смежных участков	75:06:000000:829
Адрес электронной почты	vandanovasa@mail.ru
Почтовый адрес	674650, Забайкальский край, р-н. Забайкальский, пгт. Забайкальск, ул. Магистральная, д. 7А
Номер контура	31
Порядковый номер элемента контура	1
Порядковый номер точки1 в элементе	2
Порядковый номер точки2 в элементе	3
Дирекционный угол	26°33.9`
Горизонтальное проложение, м	0.22
Кадастровые номера смежных участков	75:06:000000:829
Адрес электронной почты	vandanovasa@mail.ru
Почтовый адрес	674650, Забайкальский край, р-н. Забайкальский, пгт. Забайкальск, ул. Магистральная, д. 7А
Номер контура	31
Порядковый номер элемента контура	1
Порядковый номер точки1 в элементе	3
Порядковый номер точки2 в элементе	4
Дирекционный угол	135°0.0`
Горизонтальное проложение, м	0.28
Кадастровые номера смежных участков	75:06:000000:829
Адрес электронной почты	vandanovasa@mail.ru
Почтовый адрес	674650, Забайкальский край, р-н. Забайкальский, пгт. Забайкальск, ул. Магистральная, д. 7А
Номер контура	31
Порядковый номер элемента контура	1

Порядковый номер точки1 в элементе	4
Порядковый номер точки2 в элементе	1
Дирекционный угол	225°0.0`
Горизонтальное проложение, м	0.14
Кадастровые номера смежных участков	75:06:000000:829
Адрес электронной почты	vandanovasa@mail.ru
Почтовый адрес	674650, Забайкальский край, р-н. Забайкальский, пгт. Забайкальск, ул. Магистральная, д. 7А
Номер контура	32
Порядковый номер элемента контура	1
Порядковый номер точки1 в элементе	1
Порядковый номер точки2 в элементе	2
Дирекционный угол	26°33.9`
Горизонтальное проложение, м	0.22
Кадастровые номера смежных участков	75:06:000000:829
Адрес электронной почты	vandanovasa@mail.ru
Почтовый адрес	674650, Забайкальский край, р-н. Забайкальский, пгт. Забайкальск, ул. Магистральная, д. 7А
Номер контура	32
Порядковый номер элемента контура	1
Порядковый номер точки1 в элементе	2
Порядковый номер точки2 в элементе	3
Дирекционный угол	118°48.7`
Горизонтальное проложение, м	0.23
Кадастровые номера смежных участков	75:06:000000:829
Адрес электронной почты	vandanovasa@mail.ru
Почтовый адрес	674650, Забайкальский край, р-н. Забайкальский, пгт. Забайкальск, ул. Магистральная, д. 7А
Номер контура	32
Порядковый номер элемента контура	1
Порядковый номер точки1 в элементе	3
Порядковый номер точки2 в элементе	4
Дирекционный угол	207°45.5`
Горизонтальное проложение, м	0.21
Кадастровые номера смежных участков	75:06:000000:829
Адрес электронной почты	vandanovasa@mail.ru
Почтовый адрес	674650, Забайкальский край, р-н. Забайкальский, пгт. Забайкальск, ул. Магистральная, д. 7А
Номер контура	32
Порядковый номер элемента контура	1
Порядковый номер точки1 в элементе	4
Порядковый номер точки2 в элементе	1
Дирекционный угол	296°33.9`
Горизонтальное проложение, м	0.22
Кадастровые номера смежных участков	75:06:000000:829
Адрес электронной почты	vandanovasa@mail.ru
Почтовый адрес	674650, Забайкальский край, р-н. Забайкальский, пгт. Забайкальск, ул. Магистральная, д. 7А
Номер контура	33
Порядковый номер элемента контура	1
Порядковый номер точки1 в элементе	1
Порядковый номер точки2 в элементе	2
Дирекционный угол	116°33.9`
Горизонтальное проложение, м	0.22
Номер контура	33
Порядковый номер элемента контура	1
Порядковый номер точки1 в элементе	2
Порядковый номер точки2 в элементе	3
Дирекционный угол	206°33.9`
Горизонтальное проложение, м	0.22

Номер контура	33
Порядковый номер элемента контура	1
Порядковый номер точки1 в элементе	3
Порядковый номер точки2 в элементе	4
Дирекционный угол	296°33.9`
Горизонтальное проложение, м	0.22
Номер контура	33
Порядковый номер элемента контура	1
Порядковый номер точки1 в элементе	4
Порядковый номер точки2 в элементе	1
Дирекционный угол	26°33.9`
Горизонтальное проложение, м	0.22
Номер контура	34
Порядковый номер элемента контура	1
Порядковый номер точки1 в элементе	1
Порядковый номер точки2 в элементе	2
Дирекционный угол	116°33.9`
Горизонтальное проложение, м	0.22
Номер контура	34
Порядковый номер элемента контура	1
Порядковый номер точки1 в элементе	2
Порядковый номер точки2 в элементе	3
Дирекционный угол	206°33.9`
Горизонтальное проложение, м	0.22
Номер контура	34
Порядковый номер элемента контура	1
Порядковый номер точки1 в элементе	3
Порядковый номер точки2 в элементе	4
Дирекционный угол	296°33.9`
Горизонтальное проложение, м	0.22
Номер контура	34
Порядковый номер элемента контура	1
Порядковый номер точки1 в элементе	4
Порядковый номер точки2 в элементе	1
Дирекционный угол	26°33.9`
Горизонтальное проложение, м	0.22
Номер контура	35
Порядковый номер элемента контура	1
Порядковый номер точки1 в элементе	1
Порядковый номер точки2 в элементе	2
Дирекционный угол	116°33.9`
Горизонтальное проложение, м	0.22
Номер контура	35
Порядковый номер элемента контура	1
Порядковый номер точки1 в элементе	2
Порядковый номер точки2 в элементе	3
Дирекционный угол	206°33.9`
Горизонтальное проложение, м	0.22
Номер контура	35
Порядковый номер элемента контура	1
Порядковый номер точки1 в элементе	3
Порядковый номер точки2 в элементе	4
Дирекционный угол	296°33.9`
Горизонтальное проложение, м	0.22
Номер контура	35
Порядковый номер элемента контура	1
Порядковый номер точки1 в элементе	4
Порядковый номер точки2 в элементе	1
Дирекционный угол	26°33.9`
Горизонтальное проложение, м	0.22
Номер контура	36
Порядковый номер элемента контура	1
Порядковый номер точки1 в элементе	1
Порядковый номер точки2 в элементе	2
Дирекционный угол	114°13.7`

Горизонтальное проложение, м	0.22
Номер контура	36
Порядковый номер элемента контура	1
Порядковый номер точки1 в элементе	2
Порядковый номер точки2 в элементе	3
Дирекционный угол	206°33.9`
Горизонтальное проложение, м	0.22
Номер контура	36
Порядковый номер элемента контура	1
Порядковый номер точки1 в элементе	3
Порядковый номер точки2 в элементе	4
Дирекционный угол	296°33.9`
Горизонтальное проложение, м	0.22
Номер контура	36
Порядковый номер элемента контура	1
Порядковый номер точки1 в элементе	4
Порядковый номер точки2 в элементе	1
Дирекционный угол	27°45.5`
Горизонтальное проложение, м	0.21
Номер контура	37
Порядковый номер элемента контура	1
Порядковый номер точки1 в элементе	1
Порядковый номер точки2 в элементе	2
Дирекционный угол	116°33.9`
Горизонтальное проложение, м	0.22
Номер контура	37
Порядковый номер элемента контура	1
Порядковый номер точки1 в элементе	2
Порядковый номер точки2 в элементе	3
Дирекционный угол	206°33.9`
Горизонтальное проложение, м	0.22
Номер контура	37
Порядковый номер элемента контура	1
Порядковый номер точки1 в элементе	3
Порядковый номер точки2 в элементе	4
Дирекционный угол	296°33.9`
Горизонтальное проложение, м	0.22
Номер контура	37
Порядковый номер элемента контура	1
Порядковый номер точки1 в элементе	4
Порядковый номер точки2 в элементе	1
Дирекционный угол	26°33.9`
Горизонтальное проложение, м	0.22
Номер контура	38
Порядковый номер элемента контура	1
Порядковый номер точки1 в элементе	1
Порядковый номер точки2 в элементе	2
Дирекционный угол	47°12.2`
Горизонтальное проложение, м	3.68
Номер контура	38
Порядковый номер элемента контура	1
Порядковый номер точки1 в элементе	2
Порядковый номер точки2 в элементе	3
Дирекционный угол	146°18.6`
Горизонтальное проложение, м	0.36
Номер контура	38
Порядковый номер элемента контура	1
Порядковый номер точки1 в элементе	3
Порядковый номер точки2 в элементе	4
Дирекционный угол	228°22.0`
Горизонтальное проложение, м	3.61
Номер контура	38
Порядковый номер элемента контура	1
Порядковый номер точки1 в элементе	4
Порядковый номер точки2 в элементе	1

Дирекционный угол	315°0.0`
Горизонтальное проложение, м	0.28
Номер контура	39
Порядковый номер элемента контура	1
Порядковый номер точки1 в элементе	1
Порядковый номер точки2 в элементе	2
Дирекционный угол	116°33.9`
Горизонтальное проложение, м	0.22
Номер контура	39
Порядковый номер элемента контура	1
Порядковый номер точки1 в элементе	2
Порядковый номер точки2 в элементе	3
Дирекционный угол	205°27.8`
Горизонтальное проложение, м	0.23
Номер контура	39
Порядковый номер элемента контура	1
Порядковый номер точки1 в элементе	3
Порядковый номер точки2 в элементе	4
Дирекционный угол	298°48.7`
Горизонтальное проложение, м	0.23
Номер контура	39
Порядковый номер элемента контура	1
Порядковый номер точки1 в элементе	4
Порядковый номер точки2 в элементе	1
Дирекционный угол	26°33.9`
Горизонтальное проложение, м	0.22
Номер контура	40
Порядковый номер элемента контура	1
Порядковый номер точки1 в элементе	1
Порядковый номер точки2 в элементе	2
Дирекционный угол	296°33.9`
Горизонтальное проложение, м	0.22
Номер контура	40
Порядковый номер элемента контура	1
Порядковый номер точки1 в элементе	2
Порядковый номер точки2 в элементе	3
Дирекционный угол	26°33.9`
Горизонтальное проложение, м	0.22
Номер контура	40
Порядковый номер элемента контура	1
Порядковый номер точки1 в элементе	3
Порядковый номер точки2 в элементе	4
Дирекционный угол	116°33.9`
Горизонтальное проложение, м	0.22
Номер контура	40
Порядковый номер элемента контура	1
Порядковый номер точки1 в элементе	4
Порядковый номер точки2 в элементе	1
Дирекционный угол	206°33.9`
Горизонтальное проложение, м	0.22
Номер контура	41
Порядковый номер элемента контура	1
Порядковый номер точки1 в элементе	1
Порядковый номер точки2 в элементе	2
Дирекционный угол	135°0.0`
Горизонтальное проложение, м	0.28
Номер контура	41
Порядковый номер элемента контура	1
Порядковый номер точки1 в элементе	2
Порядковый номер точки2 в элементе	3
Дирекционный угол	206°33.9`
Горизонтальное проложение, м	0.22
Номер контура	41
Порядковый номер элемента контура	1
Порядковый номер точки1 в элементе	3

Порядковый номер точки2 в элементе	4
Дирекционный угол	315°0.0`
Горизонтальное проложение, м	0.28
Номер контура	41
Порядковый номер элемента контура	1
Порядковый номер точки1 в элементе	4
Порядковый номер точки2 в элементе	1
Дирекционный угол	26°33.9`
Горизонтальное проложение, м	0.22
Номер контура	42
Порядковый номер элемента контура	1
Порядковый номер точки1 в элементе	1
Порядковый номер точки2 в элементе	2
Дирекционный угол	116°33.9`
Горизонтальное проложение, м	0.22
Номер контура	42
Порядковый номер элемента контура	1
Порядковый номер точки1 в элементе	2
Порядковый номер точки2 в элементе	3
Дирекционный угол	206°33.9`
Горизонтальное проложение, м	0.22
Номер контура	42
Порядковый номер элемента контура	1
Порядковый номер точки1 в элементе	3
Порядковый номер точки2 в элементе	4
Дирекционный угол	296°33.9`
Горизонтальное проложение, м	0.22
Номер контура	42
Порядковый номер элемента контура	1
Порядковый номер точки1 в элементе	4
Порядковый номер точки2 в элементе	1
Дирекционный угол	26°33.9`
Горизонтальное проложение, м	0.22
Номер контура	43
Порядковый номер элемента контура	1
Порядковый номер точки1 в элементе	1
Порядковый номер точки2 в элементе	2
Дирекционный угол	116°33.9`
Горизонтальное проложение, м	0.22
Номер контура	43
Порядковый номер элемента контура	1
Порядковый номер точки1 в элементе	2
Порядковый номер точки2 в элементе	3
Дирекционный угол	207°38.8`
Горизонтальное проложение, м	0.24
Номер контура	43
Порядковый номер элемента контура	1
Порядковый номер точки1 в элементе	3
Порядковый номер точки2 в элементе	4
Дирекционный угол	300°4.1`
Горизонтальное проложение, м	0.22
Номер контура	43
Порядковый номер элемента контура	1
Порядковый номер точки1 в элементе	4
Порядковый номер точки2 в элементе	1
Дирекционный угол	26°33.9`
Горизонтальное проложение, м	0.22
Номер контура	44
Порядковый номер элемента контура	1
Порядковый номер точки1 в элементе	1
Порядковый номер точки2 в элементе	2
Дирекционный угол	116°33.9`
Горизонтальное проложение, м	0.22
Номер контура	44
Порядковый номер элемента контура	1

Порядковый номер точки1 в элементе	2
Порядковый номер точки2 в элементе	3
Дирекционный угол	206°33.9`
Горизонтальное проложение, м	0.22
Номер контура	44
Порядковый номер элемента контура	1
Порядковый номер точки1 в элементе	3
Порядковый номер точки2 в элементе	4
Дирекционный угол	294°13.7`
Горизонтальное проложение, м	0.22
Номер контура	44
Порядковый номер элемента контура	1
Порядковый номер точки1 в элементе	4
Порядковый номер точки2 в элементе	1
Дирекционный угол	25°27.8`
Горизонтальное проложение, м	0.23
Номер контура	45
Порядковый номер элемента контура	1
Порядковый номер точки1 в элементе	1
Порядковый номер точки2 в элементе	2
Дирекционный угол	116°33.9`
Горизонтальное проложение, м	0.22
Кадастровые номера смежных участков	75:06:080348:100
Почтовый адрес	Россия, Забайкальский край, район. Приаргунский, пгт. Приаргунск, ул. Спортивная, д. 1
Почтовый адрес	Россия, Забайкальский край, район. Забайкальский, пгт. Забайкальск, ул. Ингодинская, д. 12
Номер контура	45
Порядковый номер элемента контура	1
Порядковый номер точки1 в элементе	2
Порядковый номер точки2 в элементе	3
Дирекционный угол	205°27.8`
Горизонтальное проложение, м	0.23
Кадастровые номера смежных участков	75:06:080348:100
Почтовый адрес	Россия, Забайкальский край, район. Приаргунский, пгт. Приаргунск, ул. Спортивная, д. 1
Почтовый адрес	Россия, Забайкальский край, район. Забайкальский, пгт. Забайкальск, ул. Ингодинская, д. 12
Номер контура	45
Порядковый номер элемента контура	1
Порядковый номер точки1 в элементе	3
Порядковый номер точки2 в элементе	4
Дирекционный угол	298°48.7`
Горизонтальное проложение, м	0.23
Кадастровые номера смежных участков	75:06:080348:100
Почтовый адрес	Россия, Забайкальский край, район. Приаргунский, пгт. Приаргунск, ул. Спортивная, д. 1
Почтовый адрес	Россия, Забайкальский край, район. Забайкальский, пгт. Забайкальск, ул. Ингодинская, д. 12
Номер контура	45
Порядковый номер элемента контура	1
Порядковый номер точки1 в элементе	4
Порядковый номер точки2 в элементе	1
Дирекционный угол	26°33.9`
Горизонтальное проложение, м	0.22
Кадастровые номера смежных участков	75:06:080348:100
Почтовый адрес	Россия, Забайкальский край, район. Приаргунский, пгт. Приаргунск, ул. Спортивная, д. 1

Почтовый адрес	Россия, Забайкальский край, район. Забайкальский, пгт. Забайкальск, ул. Ингодинская, д. 12
Номер контура	46
Порядковый номер элемента контура	1
Порядковый номер точки1 в элементе	1
Порядковый номер точки2 в элементе	2
Дирекционный угол	116°33.9`
Горизонтальное проложение, м	0.22
Номер контура	46
Порядковый номер элемента контура	1
Порядковый номер точки1 в элементе	2
Порядковый номер точки2 в элементе	3
Дирекционный угол	205°27.8`
Горизонтальное проложение, м	0.23
Номер контура	46
Порядковый номер элемента контура	1
Порядковый номер точки1 в элементе	3
Порядковый номер точки2 в элементе	4
Дирекционный угол	298°48.7`
Горизонтальное проложение, м	0.23
Номер контура	46
Порядковый номер элемента контура	1
Порядковый номер точки1 в элементе	4
Порядковый номер точки2 в элементе	1
Дирекционный угол	26°33.9`
Горизонтальное проложение, м	0.22
Номер контура	47
Порядковый номер элемента контура	1
Порядковый номер точки1 в элементе	1
Порядковый номер точки2 в элементе	2
Дирекционный угол	116°33.9`
Горизонтальное проложение, м	0.22
Номер контура	47
Порядковый номер элемента контура	1
Порядковый номер точки1 в элементе	2
Порядковый номер точки2 в элементе	3
Дирекционный угол	206°33.9`
Горизонтальное проложение, м	0.22
Номер контура	47
Порядковый номер элемента контура	1
Порядковый номер точки1 в элементе	3
Порядковый номер точки2 в элементе	4
Дирекционный угол	296°33.9`
Горизонтальное проложение, м	0.22
Номер контура	47
Порядковый номер элемента контура	1
Порядковый номер точки1 в элементе	4
Порядковый номер точки2 в элементе	1
Дирекционный угол	26°33.9`
Горизонтальное проложение, м	0.22
Номер контура	48
Порядковый номер элемента контура	1
Порядковый номер точки1 в элементе	1
Порядковый номер точки2 в элементе	2
Дирекционный угол	116°33.9`
Горизонтальное проложение, м	0.22
Номер контура	48
Порядковый номер элемента контура	1
Порядковый номер точки1 в элементе	2
Порядковый номер точки2 в элементе	3
Дирекционный угол	206°33.9`
Горизонтальное проложение, м	0.22
Номер контура	48
Порядковый номер элемента контура	1
Порядковый номер точки1 в элементе	3
Порядковый номер точки2 в элементе	4
Дирекционный угол	296°33.9`
Горизонтальное проложение, м	0.22
Номер контура	48
Порядковый номер элемента контура	1
Порядковый номер точки1 в элементе	4
Порядковый номер точки2 в элементе	1
Дирекционный угол	26°33.9`
Горизонтальное проложение, м	0.22
Номер контура	49
Порядковый номер элемента контура	1
Порядковый номер точки1 в элементе	1
Порядковый номер точки2 в элементе	2
Дирекционный угол	118°48.7`
Горизонтальное проложение, м	0.23
Номер контура	49
Порядковый номер элемента контура	1
Порядковый номер точки1 в элементе	2
Порядковый номер точки2 в элементе	3
Дирекционный угол	207°45.5`
Горизонтальное проложение, м	0.21
Номер контура	49
Порядковый номер элемента контура	1
Порядковый номер точки1 в элементе	3
Порядковый номер точки2 в элементе	4
Дирекционный угол	296°33.9`
Горизонтальное проложение, м	0.22
Номер контура	49
Порядковый номер элемента контура	1
Порядковый номер точки1 в элементе	4
Порядковый номер точки2 в элементе	1
Дирекционный угол	26°33.9`
Горизонтальное проложение, м	0.22
Номер контура	50
Порядковый номер элемента контура	1
Порядковый номер точки1 в элементе	1
Порядковый номер точки2 в элементе	2
Дирекционный угол	116°33.9`
Горизонтальное проложение, м	0.22
Номер контура	50
Порядковый номер элемента контура	1
Порядковый номер точки1 в элементе	2
Порядковый номер точки2 в элементе	3
Дирекционный угол	206°33.9`
Горизонтальное проложение, м	0.22
Номер контура	50
Порядковый номер элемента контура	1
Порядковый номер точки1 в элементе	3
Порядковый номер точки2 в элементе	4
Дирекционный угол	296°33.9`
Горизонтальное проложение, м	0.22
Номер контура	50
Порядковый номер элемента контура	1
Порядковый номер точки1 в элементе	4
Порядковый номер точки2 в элементе	1
Дирекционный угол	26°33.9`
Горизонтальное проложение, м	0.22
Номер контура	51
Порядковый номер элемента контура	1
Порядковый номер точки1 в элементе	1
Порядковый номер точки2 в элементе	2
Дирекционный угол	47°2.7`
Горизонтальное проложение, м	3.96
Номер контура	51

Порядковый номер элемента контура	1
Порядковый номер точки1 в элементе	2
Порядковый номер точки2 в элементе	3
Дирекционный угол	146°18.6`
Горизонтальное проложение, м	0.36
Номер контура	51
Порядковый номер элемента контура	1
Порядковый номер точки1 в элементе	3
Порядковый номер точки2 в элементе	4
Дирекционный угол	228°7.3`
Горизонтальное проложение, м	3.89
Номер контура	51
Порядковый номер элемента контура	1
Порядковый номер точки1 в элементе	4
Порядковый номер точки2 в элементе	1
Дирекционный угол	315°0.0`
Горизонтальное проложение, м	0.28
Номер контура	52
Порядковый номер элемента контура	1
Порядковый номер точки1 в элементе	1
Порядковый номер точки2 в элементе	2
Дирекционный угол	116°33.9`
Горизонтальное проложение, м	0.22
Номер контура	52
Порядковый номер элемента контура	1
Порядковый номер точки1 в элементе	2
Порядковый номер точки2 в элементе	3
Дирекционный угол	225°0.0`
Горизонтальное проложение, м	0.28
Номер контура	52
Порядковый номер элемента контура	1
Порядковый номер точки1 в элементе	3
Порядковый номер точки2 в элементе	4
Дирекционный угол	294°13.7`
Горизонтальное проложение, м	0.22
Номер контура	52
Порядковый номер элемента контура	1
Порядковый номер точки1 в элементе	4
Порядковый номер точки2 в элементе	1
Дирекционный угол	43°36.2`
Горизонтальное проложение, м	0.29
Номер контура	53
Порядковый номер элемента контура	1
Порядковый номер точки1 в элементе	1
Порядковый номер точки2 в элементе	2
Дирекционный угол	114°13.7`
Горизонтальное проложение, м	0.22
Номер контура	53
Порядковый номер элемента контура	1
Порядковый номер точки1 в элементе	2
Порядковый номер точки2 в элементе	3
Дирекционный угол	206°33.9`
Горизонтальное проложение, м	0.22
Номер контура	53
Порядковый номер элемента контура	1
Порядковый номер точки1 в элементе	3
Порядковый номер точки2 в элементе	4
Дирекционный угол	296°33.9`
Горизонтальное проложение, м	0.22
Номер контура	53
Порядковый номер элемента контура	1
Порядковый номер точки1 в элементе	4
Порядковый номер точки2 в элементе	1
Дирекционный угол	27°45.5`
Горизонтальное проложение, м	0.21

Номер контура	54
Порядковый номер элемента контура	1
Порядковый номер точки1 в элементе	1
Порядковый номер точки2 в элементе	2
Дирекционный угол	116°33.9`
Горизонтальное проложение, м	0.22
Номер контура	54
Порядковый номер элемента контура	1
Порядковый номер точки1 в элементе	2
Порядковый номер точки2 в элементе	3
Дирекционный угол	205°27.8`
Горизонтальное проложение, м	0.23
Номер контура	54
Порядковый номер элемента контура	1
Порядковый номер точки1 в элементе	3
Порядковый номер точки2 в элементе	4
Дирекционный угол	298°48.7`
Горизонтальное проложение, м	0.23
Номер контура	54
Порядковый номер элемента контура	1
Порядковый номер точки1 в элементе	4
Порядковый номер точки2 в элементе	1
Дирекционный угол	26°33.9`
Горизонтальное проложение, м	0.22
Номер контура	55
Порядковый номер элемента контура	1
Порядковый номер точки1 в элементе	1
Порядковый номер точки2 в элементе	2
Дирекционный угол	116°33.9`
Горизонтальное проложение, м	0.22
Номер контура	55
Порядковый номер элемента контура	1
Порядковый номер точки1 в элементе	2
Порядковый номер точки2 в элементе	3
Дирекционный угол	206°33.9`
Горизонтальное проложение, м	0.22
Номер контура	55
Порядковый номер элемента контура	1
Порядковый номер точки1 в элементе	3
Порядковый номер точки2 в элементе	4
Дирекционный угол	296°33.9`
Горизонтальное проложение, м	0.22
Номер контура	55
Порядковый номер элемента контура	1
Порядковый номер точки1 в элементе	4
Порядковый номер точки2 в элементе	1
Дирекционный угол	26°33.9`
Горизонтальное проложение, м	0.22
Номер контура	56
Порядковый номер элемента контура	1
Порядковый номер точки1 в элементе	1
Порядковый номер точки2 в элементе	2
Дирекционный угол	116°33.9`
Горизонтальное проложение, м	0.22
Номер контура	56
Порядковый номер элемента контура	1
Порядковый номер точки1 в элементе	2
Порядковый номер точки2 в элементе	3
Дирекционный угол	206°33.9`
Горизонтальное проложение, м	0.22
Номер контура	56
Порядковый номер элемента контура	1
Порядковый номер точки1 в элементе	3
Порядковый номер точки2 в элементе	4
Дирекционный угол	296°33.9`

Горизонтальное проложение, м	0.22
Номер контура	56
Порядковый номер элемента контура	1
Порядковый номер точки1 в элементе	4
Порядковый номер точки2 в элементе	1
Дирекционный угол	26°33.9`
Горизонтальное проложение, м	0.22
Номер контура	57
Порядковый номер элемента контура	1
Порядковый номер точки1 в элементе	1
Порядковый номер точки2 в элементе	2
Дирекционный угол	116°33.9`
Горизонтальное проложение, м	0.22
Номер контура	57
Порядковый номер элемента контура	1
Порядковый номер точки1 в элементе	2
Порядковый номер точки2 в элементе	3
Дирекционный угол	206°33.9`
Горизонтальное проложение, м	0.22
Номер контура	57
Порядковый номер элемента контура	1
Порядковый номер точки1 в элементе	3
Порядковый номер точки2 в элементе	4
Дирекционный угол	294°13.7`
Горизонтальное проложение, м	0.22
Номер контура	57
Порядковый номер элемента контура	1
Порядковый номер точки1 в элементе	4
Порядковый номер точки2 в элементе	1
Дирекционный угол	25°27.8`
Горизонтальное проложение, м	0.23
Номер контура	58
Порядковый номер элемента контура	1
Порядковый номер точки1 в элементе	1
Порядковый номер точки2 в элементе	2
Дирекционный угол	114°13.7`
Горизонтальное проложение, м	0.22
Кадастровые номера смежных участков	75:06:080344:135
Адрес электронной почты	zabmto@list.ru
Почтовый адрес	Россия, Забайкальский кр., г. Чита, ул. Чкалова, 101а
Номер контура	58
Порядковый номер элемента контура	1
Порядковый номер точки1 в элементе	2
Порядковый номер точки2 в элементе	3
Дирекционный угол	206°33.9`
Горизонтальное проложение, м	0.22
Кадастровые номера смежных участков	75:06:080344:135
Адрес электронной почты	zabmto@list.ru
Почтовый адрес	Россия, Забайкальский кр., г. Чита, ул. Чкалова, 101а
Номер контура	58
Порядковый номер элемента контура	1
Порядковый номер точки1 в элементе	3
Порядковый номер точки2 в элементе	4
Дирекционный угол	296°33.9`
Горизонтальное проложение, м	0.22
Кадастровые номера смежных участков	75:06:080344:135
Адрес электронной почты	zabmto@list.ru
Почтовый адрес	Россия, Забайкальский кр., г. Чита, ул. Чкалова, 101а
Номер контура	58
Порядковый номер элемента контура	1
Порядковый номер точки1 в элементе	4
Порядковый номер точки2 в элементе	1

Дирекционный угол	27°45.5`
Горизонтальное проложение, м	0.21
Кадастровые номера смежных участков	75:06:080344:135
Адрес электронной почты	zabmto@list.ru
Почтовый адрес	Россия, Забайкальский кр., г. Чита, ул. Чкалова, 101а
Номер контура	59
Порядковый номер элемента контура	1
Порядковый номер точки1 в элементе	1
Порядковый номер точки2 в элементе	2
Дирекционный угол	116°33.9`
Горизонтальное проложение, м	0.22
Кадастровые номера смежных участков	75:06:080344:159
Номер контура	59
Порядковый номер элемента контура	1
Порядковый номер точки1 в элементе	2
Порядковый номер точки2 в элементе	3
Дирекционный угол	206°33.9`
Горизонтальное проложение, м	0.22
Кадастровые номера смежных участков	75:06:080344:159
Номер контура	59
Порядковый номер элемента контура	1
Порядковый номер точки1 в элементе	3
Порядковый номер точки2 в элементе	4
Дирекционный угол	294°13.7`
Горизонтальное проложение, м	0.22
Кадастровые номера смежных участков	75:06:080344:159
Номер контура	59
Порядковый номер элемента контура	1
Порядковый номер точки1 в элементе	4
Порядковый номер точки2 в элементе	1
Дирекционный угол	25°27.8`
Горизонтальное проложение, м	0.23
Кадастровые номера смежных участков	75:06:080344:159
Номер контура	60
Порядковый номер элемента контура	1
Порядковый номер точки1 в элементе	1
Порядковый номер точки2 в элементе	2
Дирекционный угол	47°2.7`
Горизонтальное проложение, м	3.96
Номер контура	60
Порядковый номер элемента контура	1
Порядковый номер точки1 в элементе	2
Порядковый номер точки2 в элементе	3
Дирекционный угол	146°18.6`
Горизонтальное проложение, м	0.36
Номер контура	60
Порядковый номер элемента контура	1
Порядковый номер точки1 в элементе	3
Порядковый номер точки2 в элементе	4
Дирекционный угол	228°7.3`
Горизонтальное проложение, м	3.89
Номер контура	60
Порядковый номер элемента контура	1
Порядковый номер точки1 в элементе	4
Порядковый номер точки2 в элементе	1
Дирекционный угол	315°0.0`
Горизонтальное проложение, м	0.28
Номер контура	61
Порядковый номер элемента контура	1
Порядковый номер точки1 в элементе	1
Порядковый номер точки2 в элементе	2
Дирекционный угол	123°41.4`
Горизонтальное проложение, м	0.36
Номер контура	61

Порядковый номер элемента контура	1
Порядковый номер точки1 в элементе	2
Порядковый номер точки2 в элементе	3
Дирекционный угол	212°49.7`
Горизонтальное проложение, м	0.37
Номер контура	61
Порядковый номер элемента контура	1
Порядковый номер точки1 в элементе	3
Порядковый номер точки2 в элементе	4
Дирекционный угол	304°59.5`
Горизонтальное проложение, м	0.37
Номер контура	61
Порядковый номер элемента контура	1
Порядковый номер точки1 в элементе	4
Порядковый номер точки2 в элементе	1
Дирекционный угол	33°41.4`
Горизонтальное проложение, м	0.36
Номер контура	62
Порядковый номер элемента контура	1
Порядковый номер точки1 в элементе	1
Порядковый номер точки2 в элементе	2
Дирекционный угол	123°41.4`
Горизонтальное проложение, м	0.36
Номер контура	62
Порядковый номер элемента контура	1
Порядковый номер точки1 в элементе	2
Порядковый номер точки2 в элементе	3
Дирекционный угол	213°41.4`
Горизонтальное проложение, м	0.36
Номер контура	62
Порядковый номер элемента контура	1
Порядковый номер точки1 в элементе	3
Порядковый номер точки2 в элементе	4
Дирекционный угол	303°41.4`
Горизонтальное проложение, м	0.36
Номер контура	62
Порядковый номер элемента контура	1
Порядковый номер точки1 в элементе	4
Порядковый номер точки2 в элементе	1
Дирекционный угол	33°41.4`
Горизонтальное проложение, м	0.36
Номер контура	63
Порядковый номер элемента контура	1
Порядковый номер точки1 в элементе	1
Порядковый номер точки2 в элементе	2
Дирекционный угол	123°41.4`
Горизонтальное проложение, м	0.36
Номер контура	63
Порядковый номер элемента контура	1
Порядковый номер точки1 в элементе	2
Порядковый номер точки2 в элементе	3
Дирекционный угол	212°49.7`
Горизонтальное проложение, м	0.37
Номер контура	63
Порядковый номер элемента контура	1
Порядковый номер точки1 в элементе	3
Порядковый номер точки2 в элементе	4
Дирекционный угол	304°59.5`
Горизонтальное проложение, м	0.37
Номер контура	63
Порядковый номер элемента контура	1
Порядковый номер точки1 в элементе	4
Порядковый номер точки2 в элементе	1
Дирекционный угол	33°41.4`
Горизонтальное проложение, м	0.36

Номер контура	64
Порядковый номер элемента контура	1
Порядковый номер точки1 в элементе	1
Порядковый номер точки2 в элементе	2
Дирекционный угол	123°41.4`
Горизонтальное проложение, м	0.36
Кадастровые номера смежных участков	75:06:080343:38
Номер контура	64
Порядковый номер элемента контура	1
Порядковый номер точки1 в элементе	2
Порядковый номер точки2 в элементе	3
Дирекционный угол	212°49.7`
Горизонтальное проложение, м	0.37
Кадастровые номера смежных участков	75:06:080343:38
Номер контура	64
Порядковый номер элемента контура	1
Порядковый номер точки1 в элементе	3
Порядковый номер точки2 в элементе	4
Дирекционный угол	304°59.5`
Горизонтальное проложение, м	0.37
Кадастровые номера смежных участков	75:06:080343:38
Номер контура	64
Порядковый номер элемента контура	1
Порядковый номер точки1 в элементе	4
Порядковый номер точки2 в элементе	1
Дирекционный угол	33°41.4`
Горизонтальное проложение, м	0.36
Кадастровые номера смежных участков	75:06:080343:38
Номер контура	65
Порядковый номер элемента контура	1
Порядковый номер точки1 в элементе	1
Порядковый номер точки2 в элементе	2
Дирекционный угол	348°57.5`
Горизонтальное проложение, м	4.18
Номер контура	65
Порядковый номер элемента контура	1
Порядковый номер точки1 в элементе	2
Порядковый номер точки2 в элементе	3
Дирекционный угол	108°53.2`
Горизонтальное проложение, м	4.02
Номер контура	65
Порядковый номер элемента контура	1
Порядковый номер точки1 в элементе	3
Порядковый номер точки2 в элементе	1
Дирекционный угол	226°58.5`
Горизонтальное проложение, м	4.1
Номер контура	66
Порядковый номер элемента контура	1
Порядковый номер точки1 в элементе	1
Порядковый номер точки2 в элементе	2
Дирекционный угол	90°0.0`
Горизонтальное проложение, м	0.3
Номер контура	66
Порядковый номер элемента контура	1
Порядковый номер точки1 в элементе	2
Порядковый номер точки2 в элементе	3
Дирекционный угол	180°0.0`
Горизонтальное проложение, м	0.3
Номер контура	66
Порядковый номер элемента контура	1
Порядковый номер точки1 в элементе	3
Порядковый номер точки2 в элементе	4
Дирекционный угол	270°0.0`
Горизонтальное проложение, м	0.3
Номер контура	66

Порядковый номер элемента контура	1
Порядковый номер точки1 в элементе	4
Порядковый номер точки2 в элементе	1
Дирекционный угол	0°0.0`
Горизонтальное проложение, м	0.3
Номер контура	67
Порядковый номер элемента контура	1
Порядковый номер точки1 в элементе	1
Порядковый номер точки2 в элементе	2
Дирекционный угол	108°26.1`
Горизонтальное проложение, м	0.32
Кадастровые номера смежных участков	75:06:080340:11
Номер контура	67
Порядковый номер элемента контура	1
Порядковый номер точки1 в элементе	2
Порядковый номер точки2 в элементе	3
Дирекционный угол	180°0.0`
Горизонтальное проложение, м	0.3
Кадастровые номера смежных участков	75:06:080340:11
Номер контура	67
Порядковый номер элемента контура	1
Порядковый номер точки1 в элементе	3
Порядковый номер точки2 в элементе	4
Дирекционный угол	288°26.1`
Горизонтальное проложение, м	0.32
Кадастровые номера смежных участков	75:06:080340:11
Номер контура	67
Порядковый номер элемента контура	1
Порядковый номер точки1 в элементе	4
Порядковый номер точки2 в элементе	1
Дирекционный угол	0°0.0`
Горизонтальное проложение, м	0.3
Кадастровые номера смежных участков	75:06:080340:11
Номер контура	68
Порядковый номер элемента контура	1
Порядковый номер точки1 в элементе	1
Порядковый номер точки2 в элементе	2
Дирекционный угол	108°26.1`
Горизонтальное проложение, м	0.32
Кадастровые номера смежных участков	75:06:080340:12
Номер контура	68
Порядковый номер элемента контура	1
Порядковый номер точки1 в элементе	2
Порядковый номер точки2 в элементе	3
Дирекционный угол	180°0.0`
Горизонтальное проложение, м	0.3
Кадастровые номера смежных участков	75:06:080340:12
Номер контура	68
Порядковый номер элемента контура	1
Порядковый номер точки1 в элементе	3
Порядковый номер точки2 в элементе	4
Дирекционный угол	288°26.1`
Горизонтальное проложение, м	0.32
Кадастровые номера смежных участков	75:06:080340:12
Номер контура	68
Порядковый номер элемента контура	1
Порядковый номер точки1 в элементе	4
Порядковый номер точки2 в элементе	1
Дирекционный угол	0°0.0`
Горизонтальное проложение, м	0.3
Кадастровые номера смежных участков	75:06:080340:12
Номер контура	69
Порядковый номер элемента контура	1
Порядковый номер точки1 в элементе	1
Порядковый номер точки2 в элементе	2

Дирекционный угол	91°54.5`
Горизонтальное проложение, м	0.3
Номер контура	69
Порядковый номер элемента контура	1
Порядковый номер точки1 в элементе	2
Порядковый номер точки2 в элементе	3
Дирекционный угол	180°0.0`
Горизонтальное проложение, м	0.3
Номер контура	69
Порядковый номер элемента контура	1
Порядковый номер точки1 в элементе	3
Порядковый номер точки2 в элементе	4
Дирекционный угол	271°54.5`
Горизонтальное проложение, м	0.3
Номер контура	69
Порядковый номер элемента контура	1
Порядковый номер точки1 в элементе	4
Порядковый номер точки2 в элементе	1
Дирекционный угол	0°0.0`
Горизонтальное проложение, м	0.3
Номер контура	70
Порядковый номер элемента контура	1
Порядковый номер точки1 в элементе	1
Порядковый номер точки2 в элементе	2
Дирекционный угол	90°0.0`
Горизонтальное проложение, м	0.3
Кадастровые номера смежных участков	75:06:080339:57
Адрес электронной почты	Segadgan@mail.ru
Почтовый адрес	Россия, Забайкальский кр., Забайкальский район, пгт. Забайкальск, ул. Красноармейская, 123, кв. 4
Номер контура	70
Порядковый номер элемента контура	1
Порядковый номер точки1 в элементе	2
Порядковый номер точки2 в элементе	3
Дирекционный угол	180°0.0`
Горизонтальное проложение, м	0.3
Кадастровые номера смежных участков	75:06:080339:57
Адрес электронной почты	Segadgan@mail.ru
Почтовый адрес	Россия, Забайкальский кр., Забайкальский район, пгт. Забайкальск, ул. Красноармейская, 123, кв. 4
Номер контура	70
Порядковый номер элемента контура	1
Порядковый номер точки1 в элементе	3
Порядковый номер точки2 в элементе	4
Дирекционный угол	270°0.0`
Горизонтальное проложение, м	0.3
Кадастровые номера смежных участков	75:06:080339:57
Адрес электронной почты	Segadgan@mail.ru
Почтовый адрес	Россия, Забайкальский кр., Забайкальский район, пгт. Забайкальск, ул. Красноармейская, 123, кв. 4
Номер контура	70
Порядковый номер элемента контура	1
Порядковый номер точки1 в элементе	4
Порядковый номер точки2 в элементе	1
Дирекционный угол	0°0.0`
Горизонтальное проложение, м	0.3
Кадастровые номера смежных участков	75:06:080339:57
Адрес электронной почты	Segadgan@mail.ru
Почтовый адрес	Россия, Забайкальский кр., Забайкальский район, пгт. Забайкальск, ул. Красноармейская, 123, кв. 4
Номер контура	71

Порядковый номер элемента контура	1
Порядковый номер точки1 в элементе	1
Порядковый номер точки2 в элементе	2
Дирекционный угол	90°0.0`
Горизонтальное проложение, м	0.3
Номер контура	71
Порядковый номер элемента контура	1
Порядковый номер точки1 в элементе	2
Порядковый номер точки2 в элементе	3
Дирекционный угол	180°0.0`
Горизонтальное проложение, м	0.3
Номер контура	71
Порядковый номер элемента контура	1
Порядковый номер точки1 в элементе	3
Порядковый номер точки2 в элементе	4
Дирекционный угол	270°0.0`
Горизонтальное проложение, м	0.3
Номер контура	71
Порядковый номер элемента контура	1
Порядковый номер точки1 в элементе	4
Порядковый номер точки2 в элементе	1
Дирекционный угол	0°0.0`
Горизонтальное проложение, м	0.3
Номер контура	72
Порядковый номер элемента контура	1
Порядковый номер точки1 в элементе	1
Порядковый номер точки2 в элементе	2
Дирекционный угол	226°58.5`
Горизонтальное проложение, м	4.1
Кадастровые номера смежных участков	75:06:080202:1
Номер контура	72
Порядковый номер элемента контура	1
Порядковый номер точки1 в элементе	2
Порядковый номер точки2 в элементе	3
Дирекционный угол	348°57.5`
Горизонтальное проложение, м	4.18
Кадастровые номера смежных участков	75:06:080202:1
Номер контура	72
Порядковый номер элемента контура	1
Порядковый номер точки1 в элементе	3
Порядковый номер точки2 в элементе	1
Дирекционный угол	108°53.2`
Горизонтальное проложение, м	4.02
Кадастровые номера смежных участков	75:06:080202:1
Номер контура	73
Порядковый номер элемента контура	1
Порядковый номер точки1 в элементе	1
Порядковый номер точки2 в элементе	2
Дирекционный угол	181°25.9`
Горизонтальное проложение, м	4
Кадастровые номера смежных участков	75:06:080202:1
Номер контура	73
Порядковый номер элемента контура	1
Порядковый номер точки1 в элементе	2
Порядковый номер точки2 в элементе	3
Дирекционный угол	358°11.7`
Горизонтальное проложение, м	3.49
Кадастровые номера смежных участков	75:06:080202:1
Номер контура	73
Порядковый номер элемента контура	1
Порядковый номер точки1 в элементе	3
Порядковый номер точки2 в элементе	1
Дирекционный угол	22°22.8`
Горизонтальное проложение, м	0.55
Кадастровые номера смежных участков	75:06:080202:1

Номер контура	74
Порядковый номер элемента контура	1
Порядковый номер точки1 в элементе	1
Порядковый номер точки2 в элементе	2
Дирекционный угол	123°41.4`
Горизонтальное проложение, м	0.36
Кадастровые номера смежных участков	75:06:080202:1
Номер контура	74
Порядковый номер элемента контура	1
Порядковый номер точки1 в элементе	2
Порядковый номер точки2 в элементе	3
Дирекционный угол	213°41.4`
Горизонтальное проложение, м	0.36
Кадастровые номера смежных участков	75:06:080202:1
Номер контура	74
Порядковый номер элемента контура	1
Порядковый номер точки1 в элементе	3
Порядковый номер точки2 в элементе	4
Дирекционный угол	302°20.8`
Горизонтальное проложение, м	0.36
Кадастровые номера смежных участков	75:06:080202:1
Номер контура	74
Порядковый номер элемента контура	1
Порядковый номер точки1 в элементе	4
Порядковый номер точки2 в элементе	1
Дирекционный угол	32°49.7`
Горизонтальное проложение, м	0.37
Кадастровые номера смежных участков	75:06:080202:1
Особые отметки	Кадастровые номера обособленных (условных) участков, входящих в единое землепользование и их площади: 75:06:080202:36 - 0.13 кв.м, 75:06:080202:37 - 0.38 кв.м, 75:06:080202:38 - 7.27 кв.м, 75:06:080339:32 - 0.09 кв.м, 75:06:080339:33 - 0.09 кв.м, 75:06:080340:27 - 0.09 кв.м, 75:06:080340:28 - 0.09 кв.м, 75:06:080340:29 - 0.09 кв.м, 75:06:080341:50 - 0.09 кв.м, 75:06:080341:51 - 7.27 кв.м, 75:06:080343:48 - 0.13 кв.м, 75:06:080344:10 - 0.13 кв.м, 75:06:080344:11 - 0.13 кв.м, 75:06:080344:12 - 0.13 кв.м, 75:06:080344:13 - 1.26 кв.м, 75:06:080344:14 - 0.05 кв.м, 75:06:080344:15 - 0.05 кв.м, 75:06:080344:16 - 0.05 кв.м, 75:06:080347:84 - 0.05 кв.м, 75:06:080347:85 - 0.05 кв.м, 75:06:080347:86 - 0.05 кв.м, 75:06:080347:87 - 0.05 кв.м, 75:06:080347:88 - 0.06 кв.м, 75:06:080347:89 - 1.26 кв.м, 75:06:080347:90 - 0.05 кв.м, 75:06:080347:91 - 0.05 кв.м, 75:06:080347:92 - 0.05 кв.м, 75:06:080348:70 - 0.05 кв.м, 75:06:080348:71 - 0.05 кв.м, 75:06:080348:72 - 0.05 кв.м, 75:06:080348:73 - 0.05 кв.м, 75:06:080348:74 - 0.05 кв.м, 75:06:080348:75 - 0.05 кв.м, 75:06:080348:76 - 0.06 кв.м, 75:06:080348:77 - 0.05 кв.м, 75:06:080349:14 - 0.05 кв.м, 75:06:080350:10 - 1.17 кв.м, 75:06:080350:11 - 0.05 кв.м, 75:06:080350:12 - 0.05 кв.м, 75:06:080350:13 - 0.05 кв.м, 75:06:080350:14 - 0.05 кв.м, 75:06:080350:15 - 0.05 кв.м, 75:06:080350:8 - 0.05 кв.м, 75:06:080350:9 - 0.05 кв.м, 75:06:080401:45 - 0.05 кв.м, 75:06:080401:46 - 0.05 кв.м, 75:06:080401:47 - 0.05 кв.м, 75:06:080401:48 - 0.05 кв.м, 75:06:080401:49 - 0.05 кв.м, 75:06:080401:50 - 7.02 кв.м, 75:06:080401:51 - 7.46 кв.м, 75:06:080401:52 - 0.05 кв.м,

	Ограничения прав на земельный участок, предусмотренные статьей 56 Земельного кодекса Российской Федерации; срок действия: с 28.06.2023; Реквизиты документа-основания: Постановление "О порядке установления охранных зон объектов электросетевого хозяйства и особых условий использования земельных участков, расположенных в границах таких зон" от 2009-02-24 № 160 выдан: Правительство Российской Федерации; Решение "О согласовании охранной зоны объекта электросетевого хозяйства" от 2023-06-17 № 2925 выдан: Федеральная служба по экологическому, технологическому и атомному надзору (Ростехнадзор).
Вид обременения	022004000000, Ограничения прав на земельный участок, предусмотренные статьей 56 Земельного кодекса Российской Федерации
Порядковый номер части	1
Номер зоны	75.06.2.16
Содержание ограничения (обременения)	Объект землеустройства Воздушная линия электропередач электропередачи 10 кВ №5 "Чабанские стоянки", отпайка на КТП №510 "Солнечный" от ПС 110/35/10 кВ "Забайкальск", ТП-504, ТП-505, ТП-510, ТП-517, ТП-518, ТП-521, по адресу: Забайкальский край, Забайкальский район, с. Степной, отнесен к зонам с особыми условиями использования территории - охранным зонам объектов электросетевого хозяйства. Режим использования установлен пунктами 8, 9, 10, 11, 12, 13, 14,15 Правилами охраны электрических сетей,размещенных на земельных участках. Утверждены постановлением Правительства Российской Федерации № 160 от 24.02.2009 г.
Документ-основание	558221990000, Иной документ, содержащий описание объекта Карта-план, б/н, 2014-09-19, ООО "Геолайн"
starting_date	2015-02-16
Вид обременения	022004000000, Ограничения прав на земельный участок, предусмотренные статьей 56 Земельного кодекса Российской Федерации
Порядковый номер части	2
Номер зоны	75:06-6.325
name_by_doc	Охранная зона линии связи К967791 ОС инв. № 8015152 АТС Забайкальск (МАПП (СУ)
Тип зоны	218020020007, Охранная зона линий и сооружений связи и линий и сооружений радиофикации
Содержание ограничения (обременения)	Ограничение использования объектов недвижимости в границах охранной зоны определены Постановлением Правительства Российской Федерации от 09.06.1995 года №578 "Об утверждении Правил охраны линий и сооружений связи Российской Федерации" в виде участков земли вдоль этих линий, определяемых параллельными прямыми, отстоящими от трассы подземного кабеля связи или от крайних проводов воздушных линий связи и линий радиофикации не менее чем на 2 метра с каждой стороны

75:06:080401:53 - 0.05 кв.м, 75:06:080401:54 - 0.05 кв.м, 75:06:080401:55 - 0.05 кв.м, 75:06:080401:56 - 0.05 кв.м, 75:06:080401:57 - 0.05 кв.м, 75:06:080401:58 - 0.2 кв.м, 75:06:080401:59 - 0.05 кв.м, 75:06:080401:60 - 0.05 кв.м, 75:06:080401:61 - 0.05 кв.м, 75:06:080401:62 - 0.05 кв.м, 75:06:080401:63 - 0.05 кв.м, 75:06:080501:22 - 0.05 кв.м, 75:06:080501:23 - 0.05 кв.м, 75:06:080501:24 - 1.12 кв.м, 75:06:080501:25 - 1.12 кв.м, 75:06:080501:26 - 0.05 кв.м, 75:06:080501:27 - 0.05 кв.м, 75:06:080501:28 - 0.05 кв.м, 75:06:080501:29 - 0.05 кв.м, 75:06:080501:30 - 0.05 кв.м, 75:06:080501:31 - 0.05 кв.м.
Сведения об ограничениях права на объект недвижимости, обременениях данного объекта, не зарегистрированных в реестре прав, ограничений прав и обременений недвижимого имущества: Вид ограничения (обременения): Ограничения прав на земельный участок, предусмотренные статьей 56 Земельного кодекса Российской Федерации; срок действия: с 16.02.2015; Реквизиты документа-основания: Карта-план от 2014-09-19 № б/н выдан: ООО "Геолайн". Вид ограничения (обременения): Ограничения прав на земельный участок, предусмотренные статьей 56 Земельного кодекса Российской Федерации; срок действия: с 10.12.2020; Реквизиты документа-основания: Постановление Правительства РФ "Об утверждении Правил охраны линий и сооружений связи Российской Федерации" от 1995-06-09 № 578 выдан: Правительство РФ. Вид ограничения (обременения): Ограничения прав на земельный участок, предусмотренные статьей 56 Земельного кодекса Российской Федерации; срок действия: с 28.12.2020; Реквизиты документа-основания: Постановление "О порядке установления охранных зон объектов электросетевого хозяйства и особых условий использования земельных участков, расположенных в границах таких зон" от 2009-02-24 № 160 выдан: Правительство Российской Федерации. Вид ограничения (обременения): Ограничения прав на земельный участок, предусмотренные статьей 56 Земельного кодекса Российской Федерации; срок действия: с 17.05.2023; Реквизиты документа-основания: Распоряжение "О резервировании земель для нужд Российской Федерации в целях обеспечения реализации проекта "Строительство и реконструкция участков автомобильной дороги А-350 Чита-Забайкальск -граница с Китайской Народной Республикой. Строительство автомобильной дороги А-350 Чита-Забайкальск-граница с Китайской Народной Республикой на участке км 484+000-км 486+000 (подъезд к грузовому терминалу международного автомобильного пункта пропуска Забайкальск), Забайкальский край" от 2022-10-25 № 3509-р выдан: Министерство транспорта Российской Федерации Федеральное дорожное агентство (Росавтодор). Вид ограничения (обременения):

Документ-основание	558401020300, Постановление Правительства Российской Федерации Постановление Правительства РФ "Об утверждении Правил охраны линий и сооружений связи Российской Федерации", 578, 1995-06-09, Правительство РФ
starting_date	2020-12-10
Вид обременения	022004000000, Ограничения прав на земельный участок, предусмотренные статьей 56 Земельного кодекса Российской Федерации
Порядковый номер части	3
Номер зоны	75:06-6.25
name_by_doc	Охранная зона объекта электросетевого хозяйства "ВЛ 10 №5 "Чабанские стоянки" от ПС Забайкальск"
Тип зоны	218020020006, Охранная зона инженерных коммуникаций
Содержание ограничения (обременения)	Ограничения в использовании объектов недвижимости в границах зоны с особыми условиями использования территории (охранной зоны) объектов электросетевого хозяйства определяются согласно Постановлению Правительства РФ от 24.02.2009 N 160 (ред. от 26.08.2013) "О порядке установления охранных зон объектов электросетевого хозяйства и особых условий использования земельных участков, расположенных в границах таких зон". п.8. В охранных зонах запрещается осуществлять любые действия, которые могут нарушить безопасную работу объектов электросетевого хозяйства, в том числе привести к их повреждению или уничтожению, и (или) повлечь причинение вреда жизни, здоровью граждан и имуществу физических или юридических лиц, а также повлечь нанесение экологического ущерба и возникновение пожаров, в том числе: а) набрасывать на провода и опоры воздушных линий электропередачи посторонние предметы, а также подниматься на опоры воздушных линий электропередачи; б) размещать любые объекты и предметы (материалы) в пределах созданных в соответствии с требованиями нормативно-технических документов проходов и подъездов для доступа к объектам электросетевого хозяйства, а также проводить любые работы и возводить сооружения, которые могут препятствовать доступу к объектам электросетевого хозяйства, без создания необходимых для такого доступа проходов и подъездов; в) находиться в пределах огороженной территории и помещениях распределительных устройств и подстанций, открывать двери и люки распределительных устройств и подстанций, производить переключения и подключения в электрических сетях (указанное требование не распространяется на работников, занятых выполнением разрешенных в установленном порядке работ), разводить огонь в пределах охранных зон вводных и распределительных устройств, подстанций, воздушных линий электропередачи, а также в охранных зонах кабельных линий электропередачи; г) размещать свалки; д) производить работы ударными механизмами, сбрасывать тяжести массой свыше 5 тонн, производить сброс и слив едких и коррозионных веществ и горюче-смазочных материалов (в охранных зонах подземных кабельных линий электропередачи). П.9. В охранных зонах, установленных для объектов электросетевого хозяйства напряжением свыше 1000 вольт, помимо действий, предусмотренных пунктом 8 настоящих Правил, запрещается: а) складировать или размещать хранилища любых, в том числе горюче-смазочных, материалов; б) размещать детские и спортивные площадки, стадионы, рынки, торговые точки, полевые станы, загоны для скота, гаражи и стоянки всех видов машин и механизмов, проводить любые мероприятия, связанные с большим скоплением людей, не занятых выполнением разрешенных в установленном порядке работ (в охранных зонах воздушных линий электропередачи); в) использовать (запускать) любые летательные аппараты, в том числе воздушных змеев, спортивные модели летательных аппаратов (в охранных зонах воздушных линий электропередачи); г) бросать якоря с судов и осуществлять их проход с отданными якорями, цепями, лотами, волокушами и тралами (в охранных зонах подводных кабельных линий электропередачи); д) осуществлять проход судов с поднятыми стрелами кранов и других механизмов (в охранных зонах воздушных линий электропередачи). П. 10. В пределах охранных зон без письменного решения о согласовании сетевых организаций юридическим и физическим лицам запрещаются: а) строительство, капитальный ремонт, реконструкция или снос зданий и сооружений; б) горные, взрывные, мелиоративные работы, в том числе связанные с временным затоплением земель; в) посадка и вырубка деревьев и кустарников; г) дноуглубительные, землечерпальные и погрузочно-разгрузочные работы, добыча рыбы, других водных животных и растений придонными орудиями лова, устройство водопоев, колка и заготовка льда (в охранных зонах подводных кабельных линий электропередачи); д) проход судов, у которых расстояние по вертикали от верхнего крайнего габарита с грузом или без груза до нижней точки провеса проводов переходов воздушных линий электропередачи через водоемы менее минимально допустимого расстояния, в том числе с учетом максимального уровня подъема воды при паводке; е) проезд машин и механизмов, имеющих общую высоту с грузом или без груза от поверхности дороги более 4,5 метра (в охранных зонах воздушных линий электропередачи); ж) земляные работы на глубине более 0,3 метра (на вспахиваемых землях на глубине более 0,45 метра), а также планировка грунта (в охранных зонах подземных кабельных линий электропередачи); з) полив сельскохозяйственных культур в случае, если высота струи воды может

	составить свыше 3 метров (в охранных зонах воздушных линий электропередачи); и) полевые сельскохозяйственные работы с применением сельскохозяйственных машин и оборудования высотой более 4 метров (в охранных зонах воздушных линий электропередачи) или полевые сельскохозяйственные работы, связанные с вспашкой земли (в охранных зонах кабельных линий электропередачи). Срок установления ограничений - бессрочно.
Документ-основание	558401020300, Постановление Правительства Российской Федерации Постановление "О порядке установления охранных зон объектов электросетевого хозяйства и особых условий использования земельных участков, расположенных в границах таких зон", 160, 2009-02-24, Правительство Российской Федерации
starting_date	2020-12-28
Вид обременения	022004000000, Ограничения прав на земельный участок, предусмотренные статьей 56 Земельного кодекса Российской Федерации
Порядковый номер части	4
Номер зоны	75:06-6.435
name_by_doc	Резервирование земель для нужд Российской Федерации в целях обеспечения реализации проекта "Строительство и реконструкция участков автомобильной дороги А-350 Чита-Забайкальск -граница с Китайской Народной Республикой. Строительство автомобильной дороги А-350 Чита-Забайкальск-граница с Китайской Народной Республикой на участке км 484+000-км 486+000 (подъезд к грузовому терминалу международного автомобильного пункта пропуска Забайкальск), Забайкальский край
Тип зоны	218020040002, Зона резервирования земель
Содержание ограничения (обременения)	Резервирование земель для нужд Российской Федерации в целях реализации проекта "Строительство и реконструкция участков автомобильной дороги А-350 Чита-Забайкальск-граница Китайской Народной Республикой. Строительство автомобильной дороги А-350 Чита-Забайкальск-граница с Китайской Народной Республикой на участке км 484+000 - км 486+000 (подъезд к грузовому терминалу международного автомобильного пункта пропуска Забайкальск), Забайкальского края". Зарезервировать для государственных нужд сроком на три года земли согласно схеме резервирования земель (приложение №1 к Распоряжению № 3509-р от 25.10.2022г.) и перечню кадастровых номеров земельного участка (приложение №2 к Распоряжению № 3509-р от 25.10.2022г.), которые полностью или частично расположены в границах резервируемых земель. На резервированных земельных участках устанавливаются ограничения прав в соответствии с Земельным кодексом Российской Федерации и другими федеральными законами, необходимые для целей резервирования земель.

Документ-основание	558401020000, Акты органов государственной власти или органов местного самоуправления Распоряжение "О резервировании земель для нужд Российской Федерации в целях обеспечения реализации проекта "Строительство и реконструкция участков автомобильной дороги А-350 Чита-Забайкальск -граница с Китайской Народной Республикой. Строительство автомобильной дороги А-350 Чита-Забайкальск- граница с Китайской Народной Республикой на участке км 484+000-км 486+000 (подъезд к грузовому терминалу международного автомобильного пункта пропуска Забайкальск), Забайкальский край", 3509-р, 2022-10-25, Министерство транспорта Российской Федерации Федеральное дорожное агентство (Росавтодор)
starting_date	2023-05-17
Вид обременения	022004000000, Ограничения прав на земельный участок, предусмотренные статьей 56 Земельного кодекса Российской Федерации
Порядковый номер части	5
Номер зоны	75:06-6.489
name_by_doc	Охранная зона ВЛ 0,4 кВ оп № 6 (ВЛ 0,4 кВ ф 1 ТП 2311) - оп № 6/1
Тип зоны	218020020006, Охранная зона инженерных коммуникаций
other	Охранная зона установлена в соответствии с приложением к Правилам установления охранных зон ОСХ и особых условий использования земельных участков, расположенных в границах таких зон, утвержденных Постановлением Правительства РФ №160 от 24.02.2009г.
Содержание ограничения (обременения)	В соответствии с гл. 3 п.п. 8-15 Постановления "О порядке установления охранных зон объектов электросетевого хозяйства и особых условий использования земельных участков, расположенных в границах таких зон " № 160 от 24.02.2009г.: 8. В охранных зонах запрещается осуществлять любые действия, которые могут нарушить безопасную работу объектов электросетевого хозяйства, в том числе привести к их повреждению или уничтожению, и (или) повлечь причинение вреда жизни, здоровью граждан и имуществу физических или юридических лиц, а также повлечь нанесение экологического ущерба и возникновение пожаров, в том числе: а) набрасывать на провода и опоры воздушных линий электропередачи посторонние предметы, а также подниматься на опоры воздушных линий электропередачи; б) размещать любые объекты и предметы (материалы) в пределах созданных в соответствии с требованиями нормативно-технических документов проходов и подъездов для доступа к объектам электросетевого хозяйства, а также проводить любые работы и возводить сооружения, которые могут препятствовать доступу к объектам электросетевого хозяйства, без создания необходимых для такого доступа проходов и подъездов; в) находиться в пределах огороженной территории и помещениях распределительных устройств и подстанций, открывать двери и люки распределительных

устройств и подстанций, производить переключения и подключения в электрических сетях (указанное требование не распространяется на работников, занятых выполнением разрешенных в установленном порядке работ), разводить огонь в пределах охранных зон вводных и распределительных устройств, подстанций, воздушных линий электропередачи, а также в охранных зонах кабельных линий электропередачи; г) размещать свалки; д) производить работы ударными механизмами, сбрасывать тяжести массой свыше 5 тонн, производить сброс и слив едких и коррозионных веществ и горюче-смазочных материалов (в охранных зонах подземных кабельных линий электропередачи). 9. В охранных зонах, установленных для объектов электросетевого хозяйства напряжением свыше 1000 вольт, помимо действий, предусмотренных пунктом 8 настоящих Правил, запрещается: а) складировать или размещать хранилища любых, в том числе горюче-смазочных, материалов; б) размещать детские и спортивные площадки, стадионы, рынки, торговые точки, полевые станы, загоны для скота, гаражи и стоянки всех видов машин и механизмов, проводить любые мероприятия, связанные с большим скоплением людей, не занятых выполнением разрешенных в установленном порядке работ (в охранных зонах воздушных линий электропередачи); в) использовать (запускать) любые летательные аппараты, в том числе воздушных змеев, спортивные модели летательных аппаратов (в охранных зонах воздушных линий электропередачи); г) бросать якоря с судов и осуществлять их проход с отданными якорями, цепями, лотами, волокушами и тралами (в охранных зонах подводных кабельных линий электропередачи); д) осуществлять проход судов с поднятыми стрелами кранов и других механизмов (в охранных зонах воздушных линий электропередачи). 10. В пределах охранных зон без письменного решения о согласовании сетевых организаций юридическим и физическим лицам запрещаются: а) строительство, капитальный ремонт, реконструкция или снос зданий и сооружений; б) горные, взрывные, мелиоративные работы, в том числе связанные с временным затоплением земель; в) посадка и вырубка деревьев и кустарников; г) дноуглубительные, землечерпальные и погрузочно-разгрузочные работы, добыча рыбы, других водных животных и растений придонными орудиями лова, устройство водопоев, колка и заготовка льда (в охранных зонах подводных кабельных линий электропередачи); д) проход судов, у которых расстояние по вертикали от верхнего крайнего габарита с грузом или без груза до нижней точки провеса проводов переходов воздушных линий электропередачи через водоемы менее минимально допустимого расстояния, в том числе с учетом максимального уровня подъема воды при паводке; е) проезд машин и механизмов, имеющих общую высоту с грузом или без груза от поверхности дороги более 4,5 метра (в охранных зонах воздушных линий электропередачи); ж) земляные работы на глубине более 0,3 метра (на вспахиваемых землях на глубине более 0,45 метра), а также планировка грунта (в охранных зонах подземных кабельных линий электропередачи); з) полив сельскохозяйственных культур в случае, если высота струи воды может составить свыше 3 метров (в охранных зонах воздушных линий электропередачи); и) полевые сельскохозяйственные работы с применением сельскохозяйственных машин и оборудования высотой более 4 метров (в охранных зонах воздушных линий электропередачи) или полевые сельскохозяйственные работы, связанные с вспашкой земли (в охранных зонах кабельных линий электропередачи). 11. В охранных зонах, установленных для объектов электросетевого хозяйства напряжением до 1000 вольт, помимо действий, предусмотренных пунктом 10 настоящих Правил, без письменного решения о согласовании сетевых организаций запрещается: а) размещать детские и спортивные площадки, стадионы, рынки, торговые точки, полевые станы, загоны для скота, гаражи и стоянки всех видов машин и механизмов, садовые, огородные земельные участки и иные объекты недвижимости, расположенные в границах территории ведения гражданами садоводства или огородничества для собственных нужд, объекты жилищного строительства, в том числе индивидуального (в охранных зонах воздушных линий электропередачи); б) складировать или размещать хранилища любых, в том числе горюче-смазочных, материалов; в) устраивать причалы для стоянки судов, барж и плавучих кранов, бросать якоря с судов и осуществлять их проход с отданными якорями, цепями, лотами, волокушами и тралами (в охранных зонах подводных кабельных линий электропередачи). 12. Для получения письменного решения о согласовании осуществления действий, предусмотренных пунктами 10 и 11 настоящих Правил, заинтересованные лица обращаются с письменным заявлением к сетевой организации (ее филиалу, представительству или структурному подразделению), ответственной за эксплуатацию соответствующих объектов электросетевого хозяйства, не позднее чем за 15 рабочих дней до осуществления необходимых действий. Сетевая организация в течение 2 дней с даты поступления заявления рассматривает его и принимает решение о согласовании (отказе в согласовании) осуществления соответствующих действий. Письменное решение о согласовании (отказе в согласовании) осуществления действий, предусмотренных пунктами 10 и 11 настоящих Правил, вручается заявителю, либо направляется ему почтовым отправлением с

	письменного решения о согласовании сетевой организации, уполномоченные должностные лица указанного органа составляют протоколы о соответствующих административных правонарушениях в соответствии с законодательством Российской Федерации. При обнаружении сетевыми организациями и иными лицами фактов осуществления в границах охранных зон действий, запрещенных пунктами 8 и 9 настоящих Правил, или действий, предусмотренных пунктами 10 и 11 настоящих Правил, без получения письменного решения о согласовании сетевой организации, указанные лица направляют заявление о наличии таких фактов в федеральный орган исполнительной власти, осуществляющий федеральный государственный энергетический надзор, а также вправе в соответствии с законодательством Российской Федерации обратиться в суд и (или) органы исполнительной власти, уполномоченные на рассмотрение дел о соответствующих правонарушениях. 13. При совпадении (пересечении) охранной зоны с полосой отвода и (или) охранной зоной железных дорог, полосой отвода и (или) придорожной полосой автомобильных дорог, охранными зонами трубопроводов, линий связи и других объектов проведение работ, связанных с эксплуатацией этих объектов, на совпадающих участках территорий осуществляется заинтересованными лицами по согласованию в соответствии с законодательством Российской Федерации, регламентирующим порядок установления и использования охранных зон, придорожных зон, полос отвода соответствующих объектов с обязательным заключением соглашения о взаимодействии в случае возникновения аварии. 14. На автомобильных дорогах в местах пересечения с воздушными линиями электропередачи владельцами автомобильных дорог должна обеспечиваться установка дорожных знаков, запрещающих остановку транспорта в охранных зонах указанных линий с проектным номинальным классом напряжения 330 киловольт и выше и проезд транспортных средств высотой с грузом или без груза более 4,5 метра в охранных зонах воздушных линий электропередачи независимо от проектного номинального класса напряжения. 15. Лица, производящие земляные работы, при обнаружении кабеля, не указанного в технической документации на производство работ, обязаны немедленно прекратить эти работы, принять меры к обеспечению сохранности кабеля и в течение суток сообщить об этом сетевой организации, владеющей на праве собственности (ином законном основании) указанной кабельной линией, либо федеральному органу исполнительной власти, осуществляющему федеральный государственный энергетический надзор; охранная зона установлена бессрочно.
	уведомлением о вручении. Заявитель также информируется сетевой организацией о принятом решении с использованием факсимильных или электронных средств связи в случае, если в заявлении указано на необходимость такого информирования. Отказ в согласовании действий, предусмотренных пунктами 10 и 11 настоящих Правил, допускается, если осуществление соответствующих действий нарушает требования, установленные нормативными правовыми актами, и может повлечь нарушение функционирования соответствующих объектов электросетевого хозяйства. Отказ должен быть мотивированным и содержать ссылки на положения нормативных правовых актов, которые будут нарушены вследствие производства заявителем соответствующих работ (осуществления соответствующих действий). Лица, получившие решение о согласовании осуществления действий в охранных зонах, обязаны осуществлять их с соблюдением условий, обеспечивающих сохранность объектов электросетевого хозяйства. Письменное решение о согласовании производства взрывных работ в охранных зонах выдается только после представления лицами, производящими эти работы, оформленной в установленном порядке технической документации (проекты, паспорта и т.п.), предусмотренной правилами безопасности при взрывных работах, установленными нормативными правовыми актами. При получении письменного решения о согласовании строительства, капитального ремонта и реконструкции зданий и сооружений одновременно с указанным заявлением сетевой организации направляется проектная документация, разработанная применительно к соответствующим объектам. В случае если разработка такой документации в соответствии с законодательством о градостроительной деятельности не является обязательной, одновременно с таким заявлением представляются сведения о параметрах объекта, который планируется построить (изменении его параметров при реконструкции), а также о сроках и объемах работ по строительству, реконструкции и ремонту. Требовать от лиц, заинтересованных в осуществлении строительства, реконструкции и ремонта зданий и сооружений, иные документы и сведения не допускается. Отказ сетевых организаций в выдаче письменного решения о согласовании осуществления в охранных зонах действий, предусмотренных пунктами 10 и 11 настоящих Правил, может быть обжалован в суде. При обнаружении федеральным органом исполнительной власти, осуществляющим федеральный государственный энергетический надзор, фактов осуществления в границах охранных зон действий, запрещенных пунктами 8 и 9 настоящих Правил, или действий, предусмотренных пунктами 10 и 11 настоящих Правил, без получения

Документ-основание	558401020300, Постановление Правительства Российской Федерации Постановление "О порядке установления охранных зон объектов электросетевого хозяйства и особых условий использования земельных участков, расположенных в границах таких зон", 160, 2009-02-24, Правительство Российской Федерации
Документ-основание	008002099000, Иной документ Решение "О согласовании охранной зоны объекта электросетевого хозяйства", 2925, 2023-06-17, Федеральная служба по экологическому, технологическому и атомному надзору (Ростехнадзор)
starting_date	2023-06-28

Статус записи об объекте недвижимости

Наименование	Значение
Статус записи об объекте недвижимости	Сведения об объекте недвижимости имеют статус "актуальные, ранее учтенные"

Земельные участки

Номер точки	X	Y	Описание закреп.	Погрешность, м
5				
Система координат:				
МСК-75				
1				
500	391810.10	4198524.10	-	0
501	391809.79	4198523.90	-	0
502	391809.60	4198524.20	-	0
503	391809.90	4198524.40	-	0
Система координат:				
МСК-75				
1				
516	391782.40	4198560.20	-	0
517	391781.89	4198559.99	-	0
518	391778.40	4198560.10	-	0
Система координат:				
МСК-75				
1				
527	391759.80	4198649.10	-	0
528	391761.10	4198645.30	-	0
529	391757.00	4198646.10	-	0
Система координат:				
МСК-75				
1				
159	391775.50	4198712.50	-	0
160	391775.50	4198712.80	-	0
161	391775.20	4198712.80	-	0
162	391775.20	4198712.50	-	0
Система координат:				
МСК-75				
1				
163	391789.60	4198769.20	-	0
164	391789.60	4198769.50	-	0
165	391789.30	4198769.50	-	0
166	391789.30	4198769.20	-	0
Система координат:				
МСК-75				
1				
137	391801.00	4198811.60	-	0
138	391800.99	4198811.90	-	0
139	391800.69	4198811.90	-	0
140	391800.70	4198811.60	-	0
Система координат:				
МСК-75				
1				
141	391814.10	4198868.20	-	0
142	391814.00	4198868.50	-	0
143	391813.70	4198868.50	-	0
144	391813.80	4198868.20	-	0
Система координат:				
МСК-75				
1				
145	391827.40	4198919.40	-	0
146	391827.30	4198919.70	-	0
147	391827.00	4198919.70	-	0
148	391827.10	4198919.40	-	0
Система координат:				
МСК-75				
1				
476	391841.60	4198990.10	-	0
477	391841.60	4198990.40	-	0
478	391841.30	4198990.40	-	0
479	391841.30	4198990.10	-	0
Система координат:				
МСК-75				
1				
480	391854.80	4199060.80	-	0
481	391858.90	4199060.00	-	0
482	391857.60	4199063.80	-	0
Система координат:				
МСК-75				
1				
508	391732.26	4199182.95	-	0
509	391731.96	4199182.75	-	0
510	391731.75	4199183.05	-	0
511	391732.06	4199183.25	-	0
Система координат:				
МСК-75				
1				
53	391739.60	4199208.54	-	0
54	391739.40	4199208.84	-	0
55	391739.09	4199208.64	-	0
56	391739.30	4199208.34	-	0

Система координат:				
МСК-75				
1				
57	391744.24	4199226.96	-	0
58	391744.04	4199227.26	-	0
59	391743.74	4199227.06	-	0
60	391743.94	4199226.76	-	0
Система координат:				
МСК-75				
1				
61	391764.30	4199214.50	-	0
62	391764.10	4199214.80	-	0
63	391763.79	4199214.60	-	0
64	391764.00	4199214.30	-	0
Система координат:				
МСК-75				
1				
65	391743.60	4199240.90	-	0
66	391746.30	4199243.80	-	0
67	391746.00	4199244.00	-	0
68	391743.40	4199241.10	-	0
Система координат:				
МСК-75				
1				
69	391716.30	4199308.20	-	0
70	391716.20	4199308.40	-	0
71	391716.00	4199308.30	-	0
72	391716.09	4199308.10	-	0
Система координат:				
МСК-75				
1				
73	391682.59	4199379.80	-	0,2
74	391682.50	4199380.00	-	0,2
75	391682.30	4199379.90	-	0,2
76	391682.40	4199379.70	-	0,2
Система координат:				
МСК-75				
1				
77	391656.20	4199439.30	-	0
78	391656.10	4199439.50	-	0
79	391655.90	4199439.40	-	0
80	391655.99	4199439.20	-	0
Система координат:				
МСК-75				
1				
737	391209.80	4200560.50	-	0
738	391209.70	4200560.70	-	0
739	391209.50	4200560.60	-	0
740	391209.60	4200560.40	-	0
Система координат:				
МСК-75				

1				
741	391183.60	4200627.90	-	0
742	391183.50	4200628.10	-	0
743	391183.30	4200628.00	-	0
744	391183.40	4200627.80	-	0
Система координат:				
МСК-75				
1				
745	391157.60	4200693.60	-	0
746	391157.50	4200693.80	-	0
747	391157.29	4200693.70	-	0
748	391157.40	4200693.50	-	0
Система координат:				
МСК-75				
1				
749	391133.59	4200756.00	-	0
750	391133.50	4200756.20	-	0
751	391133.30	4200756.10	-	0
752	391133.40	4200755.90	-	0
Система координат:				
МСК-75				
1				
753	391106.60	4200825.10	-	0
754	391106.50	4200825.30	-	0
755	391106.30	4200825.10	-	0
756	391106.39	4200824.90	-	0
Система координат:				
МСК-75				
1				
757	391076.20	4200893.90	-	0
758	391078.90	4200896.80	-	0
759	391078.60	4200897.00	-	0
760	391076.00	4200894.10	-	0
Система координат:				
МСК-75				
1				
762	391051.00	4200967.30	-	0
763	391050.90	4200967.50	-	0
764	391050.70	4200967.40	-	0
765	391050.80	4200967.20	-	0
Система координат:				
МСК-75				
1				
766	391031.20	4201019.10	-	0
767	391031.09	4201019.30	-	0
768	391030.90	4201019.20	-	0
769	391031.00	4201019.00	-	0
Система координат:				
МСК-75				
1				

770	391000.60	4201092.90	-	0
771	391000.50	4201093.10	-	0
772	391000.30	4201093.00	-	0
773	391000.40	4201092.80	-	0
Система координат:				
МСК-75				
1				
556	391404.90	4200070.40	-	0
557	391404.80	4200070.60	-	0
558	391404.60	4200070.50	-	0
559	391404.70	4200070.30	-	0
Система координат:				
МСК-75				
1				
560	391378.70	4200137.40	-	0
561	391378.60	4200137.60	-	0
562	391378.39	4200137.50	-	0
563	391378.50	4200137.30	-	0
Система координат:				
МСК-75				
1				
564	391354.80	4200198.30	-	0
565	391354.70	4200198.50	-	0
566	391354.49	4200198.40	-	0
567	391354.60	4200198.20	-	0
Система координат:				
МСК-75				
1				
568	391331.60	4200257.20	-	0
569	391331.50	4200257.40	-	0
570	391331.30	4200257.30	-	0
571	391331.39	4200257.10	-	0
Система координат:				
МСК-75				
1				
572	391308.70	4200312.10	-	0
573	391308.60	4200312.30	-	0
574	391308.39	4200312.19	-	0
575	391308.50	4200312.00	-	0
Система координат:				
МСК-75				
1				
576	391284.40	4200373.40	-	0
577	391284.30	4200373.60	-	0
578	391284.10	4200373.50	-	0
579	391284.20	4200373.30	-	0
Система координат:				
МСК-75				
1				
580	391259.90	4200435.10	-	0
581	391259.70	4200435.30	-	0

582	391259.50	4200435.20	-	0
583	391259.70	4200435.00	-	0
Система координат:				
МСК-75				
1				
239	391236.30	4200494.10	-	0
240	391236.50	4200494.20	-	0
241	391236.60	4200494.00	-	0
242	391236.40	4200493.90	-	0
Система координат:				
МСК-75				
1				
70	391428.80	4200009.00	-	0
71	391428.70	4200009.20	-	0
72	391428.49	4200009.10	-	0
73	391428.60	4200008.90	-	0
Система координат:				
МСК-75				
1				
47	391574.80	4199631.80	-	0
48	391577.30	4199634.50	-	0
49	391577.00	4199634.70	-	0
50	391574.60	4199632.00	-	0
Система координат:				
МСК-75				
1				
51	391549.90	4199700.50	-	0
52	391549.80	4199700.70	-	0
53	391549.60	4199700.60	-	0
54	391549.70	4199700.40	-	0
Система координат:				
МСК-75				
1				
55	391526.69	4199767.00	-	0
56	391526.60	4199767.20	-	0
57	391526.40	4199767.10	-	0
58	391526.50	4199766.90	-	0
Система координат:				
МСК-75				
1				
59	391502.90	4199827.60	-	0
60	391502.80	4199827.80	-	0
61	391502.60	4199827.70	-	0
62	391502.70	4199827.50	-	0
Система координат:				
МСК-75				
1				
63	391480.10	4199885.50	-	0
64	391480.00	4199885.70	-	0
65	391479.80	4199885.60	-	0
66	391479.90	4199885.40	-	0

Система координат:				
МСК-75				
1				
67	391455.70	4199945.70	-	0
68	391455.60	4199945.90	-	0
69	391455.40	4199945.80	-	0
70	391455.50	4199945.60	-	0
Система координат:				
МСК-75				
1				
166	391629.00	4199510.70	-	0
167	391628.90	4199510.90	-	0
168	391629.09	4199511.00	-	0
169	391629.20	4199510.80	-	0
Система координат:				
МСК-75				
1				
154	391603.30	4199579.50	-	0
155	391603.40	4199579.60	-	0
156	391603.60	4199579.40	-	0
157	391603.40	4199579.30	-	0
Система координат:				
МСК-75				
1				
187	390693.30	4201891.90	-	0
188	390693.09	4201891.80	-	0
189	390693.00	4201892.00	-	0
190	390693.20	4201892.10	-	0
Система координат:				
МСК-75				
1				
171	390663.50	4201969.70	-	0
172	390663.30	4201969.60	-	0
173	390663.20	4201969.80	-	0
174	390663.40	4201969.90	-	0
Система координат:				
МСК-75				
1				
139	390633.20	4202048.10	-	0
140	390633.00	4202048.00	-	0
141	390632.90	4202048.20	-	0
142	390633.10	4202048.30	-	0
Система координат:				
МСК-75				
1				
107	390604.90	4202121.80	-	0
108	390604.69	4202121.70	-	0
109	390604.60	4202121.90	-	0
110	390604.80	4202122.00	-	0
Система координат:				

МСК-75				
1				
67	390576.80	4202192.20	-	0
68	390576.60	4202192.10	-	0
69	390576.50	4202192.30	-	0
70	390576.70	4202192.40	-	0
Система координат:				
МСК-75				
1				
191	390548.50	4202263.80	-	0
192	390549.80	4202260.00	-	0
193	390545.79	4202260.90	-	0
Система координат:				
МСК-75				
1				
372	390514.42	4202361.79	-	0
373	390518.53	4202360.89	-	0
374	390517.33	4202364.79	-	0
Система координат:				
МСК-75				
1				
375	390490.70	4202413.80	-	0
376	390490.59	4202414.00	-	0
377	390490.40	4202413.90	-	0
378	390490.50	4202413.70	-	0
Система координат:				
МСК-75				
1				
379	390461.99	4202487.30	-	0
380	390461.90	4202487.50	-	0
381	390461.70	4202487.40	-	0
382	390461.80	4202487.20	-	0
Система координат:				
МСК-75				
1				
383	390433.10	4202560.30	-	0
384	390432.99	4202560.50	-	0
385	390432.80	4202560.40	-	0
386	390432.90	4202560.20	-	0
Система координат:				
МСК-75				
1				
387	390405.19	4202630.10	-	0
388	390405.10	4202630.30	-	0
389	390404.90	4202630.20	-	0
390	390405.00	4202630.00	-	0
Система координат:				
МСК-75				
1				
85	390467.85	4202685.03	-	0,1

88	390467.66	4202684.93	-	0,1
87	390467.56	4202685.13	-	0,1
86	390467.76	4202685.23	-	0,1
Система координат:				
МСК-75				
1				
73	390467.16	4202758.54	-	0,1
76	390466.96	4202758.44	-	0,1
75	390466.86	4202758.64	-	0,1
74	390467.06	4202758.74	-	0,1
Система координат:				
МСК-75				
1				
61	390466.30	4202832.95	-	0,1
64	390466.40	4202832.75	-	0,1
63	390466.20	4202832.65	-	0,1
62	390466.10	4202832.85	-	0,1
Система координат:				
МСК-75				
1				
49	390465.47	4202905.83	-	0,1
52	390465.26	4202905.73	-	0,1
51	390465.17	4202905.93	-	0,1
50	390465.37	4202906.03	-	0,1
Система координат:				
МСК-75				
1				
40	390464.45	4202979.15	-	0,1
39	390464.34	4202979.35	-	0,1
38	390464.55	4202979.45	-	0,1
37	390464.65	4202979.25	-	0,1
Система координат:				
МСК-75				
1				
28	390463.59	4203052.69	-	0,1
27	390463.49	4203052.89	-	0,1
26	390463.68	4203052.99	-	0,1
25	390463.79	4203052.79	-	0,1
Система координат:				
МСК-75				
1				
20	390463.21	4203089.80	-	0,1
19	390463.11	4203090.00	-	0,1
18	390463.31	4203090.10	-	0,1
17	390463.41	4203089.90	-	0,1
Система координат:				
МСК-75				
1				
8	390460.56	4203167.77	-	0,1
7	390460.44	4203168.35	-	0,1
6	390464.18	4203170.58	-	0,1

5	390464.29	4203170.00	-	0,1
Система координат:				
МСК-75				
1				
67	390970.50	4201167.10	-	0
68	390970.40	4201167.30	-	0
69	390970.19	4201167.20	-	0
70	390970.30	4201167.00	-	0
Система координат:				
МСК-75				
1				
71	390934.60	4201255.80	-	0
72	390934.50	4201256.00	-	0
73	390934.30	4201255.90	-	0
74	390934.39	4201255.70	-	0
Система координат:				
МСК-75				
1				
75	390903.00	4201326.50	-	0
76	390905.40	4201329.10	-	0
77	390905.10	4201329.30	-	0
78	390902.79	4201326.70	-	0
Система координат:				
МСК-75				
1				
79	390871.00	4201406.20	-	0
80	390873.40	4201408.80	-	0
81	390873.10	4201409.00	-	0
82	390870.80	4201406.40	-	0
Система координат:				
МСК-75				
1				
83	390848.10	4201473.50	-	0
84	390848.00	4201473.70	-	0
85	390847.80	4201473.60	-	0
86	390847.90	4201473.40	-	0
Система координат:				
МСК-75				
1				
87	390827.90	4201529.30	-	0
88	390827.80	4201529.50	-	0
89	390827.60	4201529.40	-	0
90	390827.70	4201529.20	-	0
Система координат:				
МСК-75				
1				
91	390800.10	4201602.60	-	0
92	390799.90	4201602.80	-	0
93	390799.80	4201602.70	-	0
94	390799.90	4201602.50	-	0

Система координат:				
МСК-75				
1				
95	390774.60	4201671.20	-	0
96	390774.50	4201671.40	-	0
97	390774.29	4201671.30	-	0
98	390774.40	4201671.10	-	0
Система координат:				
МСК-75				
1				
103	390746.79	4201746.00	-	0
104	390746.70	4201746.20	-	0
105	390746.50	4201746.10	-	0
106	390746.60	4201745.90	-	0
Система координат:				
МСК-75				
1				
107	390720.80	4201815.70	-	0
108	390720.70	4201815.90	-	0
109	390720.50	4201815.80	-	0
110	390720.59	4201815.60	-	0
Сведения о частях				
Система координат:				
МСК-75				
1				
1	391308.70	4200312.10	-	0
2	391308.50	4200312.00	-	0
3	391308.39	4200312.19	-	0
4	391308.60	4200312.30	-	0
1	390576.80	4202192.20	-	0
2	390576.60	4202192.10	-	0
3	390576.50	4202192.30	-	0
4	390576.70	4202192.40	-	0
1				
1	390871.00	4201406.20	-	0
2	390873.05	4201408.42	-	0
3	390872.91	4201408.78	-	0
4	390870.80	4201406.40	-	0
2				
1	390903.00	4201326.50	-	0
2	390904.38	4201328.00	-	0
3	390904.25	4201328.34	-	0
4	390902.79	4201326.70	-	0
1				
1	390576.80	4202192.20	-	0
2	390576.70	4202192.40	-	0
3	390576.50	4202192.30	-	0
4	390576.60	4202192.10	-	0
2				
1	391308.70	4200312.10	-	0
2	391308.60	4200312.30	-	0
3	391308.39	4200312.19	-	0
4	391308.50	4200312.00	-	0
1				
1	390433.10	4202560.30	-	0
2	390432.99	4202560.50	-	0
3	390432.80	4202560.40	-	0
4	390432.90	4202560.20	-	0
1				
1	391745.76	4199243.22	-	0
2	391746.30	4199243.80	-	0
3	391746.00	4199244.00	-	0
4	391745.06	4199242.95	-	0

План (чертеж, схема) земельного участка

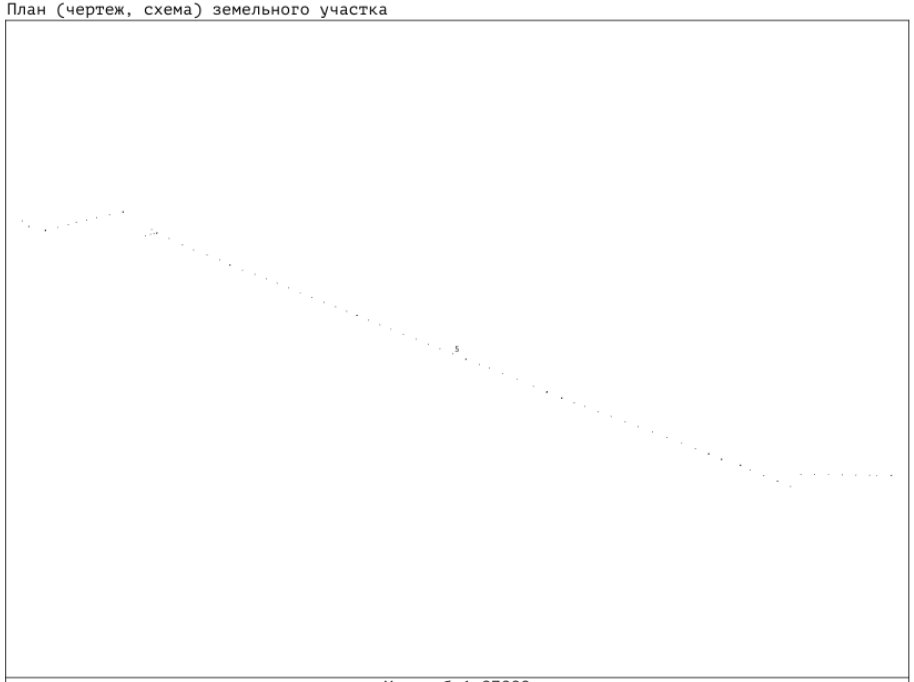

Масштаб 1:87000

Сведения выписки из Единого государственного реестра недвижимости об объекте недвижимости (земельный участок)

Реквизиты выписки

	Наименование	Значение
	Дата формирования выписки	25.10.2023
	Регистрационный номер	****-***/****-*********

Реквизиты поступившего запроса

	Наименование	Значение
	Дата поступившего запроса	25.10.2023
	Дата получения запроса органом регистрации прав	26.10.2023

Сведения об объекте недвижимости - земельном участке

	Наименование	Значение
	Дата постановки на учет/ регистрации	04.06.2006 18:00:00
	Кадастровый номер	75:06:000000:135
	Номер кадастрового квартала	75:06:000000
	Вид объекта недвижимости	002001001000, Земельный участок
	Вид земельного участка	02, Единое землепользование
	Дата постановки по документу	14.09.1992
	Единое землепользование	75:06:080202:72, 75:06:080202:73, 75:06:080202:74, 75:06:080202:75, 75:06:080202:76, 75:06:080202:77, 75:06:080202:78, 75:06:080202:79, 75:06:080202:80, 75:06:080202:81, 75:06:080202:82, 75:06:080202:83, 75:06:080202:84, 75:06:080202:85, 75:06:080202:86, 75:06:080202:87, 75:06:080336:112, 75:06:080336:113, 75:06:080336:114, 75:06:080336:115, 75:06:080336:116, 75:06:080336:117, 75:06:080336:118, 75:06:080336:119, 75:06:080336:120, 75:06:080336:121, 75:06:080336:122, 75:06:080336:123, 75:06:080336:124, 75:06:080336:125, 75:06:080336:126, 75:06:080336:127, 75:06:080336:128, 75:06:080336:129, 75:06:080336:130, 75:06:080336:131, 75:06:080336:132, 75:06:080336:133, 75:06:080336:134, 75:06:080336:135, 75:06:080337:197, 75:06:080337:198, 75:06:080337:199, 75:06:080337:200, 75:06:080337:201, 75:06:080337:202, 75:06:080337:203, 75:06:080337:204, 75:06:080337:205, 75:06:080337:206, 75:06:080337:207, 75:06:080337:208, 75:06:080337:209, 75:06:080337:210, 75:06:080337:211, 75:06:080338:43, 75:06:080338:44, 75:06:080338:45, 75:06:080338:46, 75:06:080338:47, 75:06:080338:48, 75:06:080338:49, 75:06:080338:50, 75:06:080345:236, 75:06:080345:237, 75:06:080345:238, 75:06:080345:239, 75:06:080345:240, 75:06:080345:241, 75:06:080345:242, 75:06:080345:243, 75:06:080345:244, 75:06:080345:245, 75:06:080345:246, 75:06:080345:247, 75:06:080345:248, 75:06:080345:249, 75:06:080345:250, 75:06:080345:251, 75:06:080345:252, 75:06:080345:253, 75:06:080345:254, 75:06:080345:255, 75:06:080345:256, 75:06:080345:257, 75:06:080345:258, 75:06:080345:259, 75:06:080345:260, 75:06:080345:261, 75:06:080347:100, 75:06:080347:101, 75:06:080347:102, 75:06:080347:103, 75:06:080347:104, 75:06:080347:105, 75:06:080347:106, 75:06:080347:107, 75:06:080347:108, 75:06:080347:109, 75:06:080347:110, 75:06:080347:93, 75:06:080347:94, 75:06:080347:95, 75:06:080347:96, 75:06:080347:97, 75:06:080347:98, 75:06:080347:99, 75:06:080401:100, 75:06:080401:101, 75:06:080401:64, 75:06:080401:65, 75:06:080401:66, 75:06:080401:67, 75:06:080401:68, 75:06:080401:69, 75:06:080401:70, 75:06:080401:71, 75:06:080401:72, 75:06:080401:73, 75:06:080401:74, 75:06:080401:75, 75:06:080401:76, 75:06:080401:77, 75:06:080401:78, 75:06:080401:79, 75:06:080401:80, 75:06:080401:81, 75:06:080401:82, 75:06:080401:83, 75:06:080401:84, 75:06:080401:85, 75:06:080401:86, 75:06:080401:87, 75:06:080401:88, 75:06:080401:89, 75:06:080401:90, 75:06:080401:91, 75:06:080401:92, 75:06:080401:93, 75:06:080401:94, 75:06:080401:95, 75:06:080401:96, 75:06:080401:97, 75:06:080401:98, 75:06:080401:99, 75:06:080501:32, 75:06:080501:33, 75:06:080501:34, 75:06:080501:35, 75:06:080501:36, 75:06:080501:37, 75:06:080501:38, 75:06:080501:39, 75:06:080501:40, 75:06:080501:41, 75:06:080501:42, 75:06:080501:43, 75:06:080501:44, 75:06:080501:45, 75:06:080501:46, 75:06:080501:47, 75:06:080501:48, 75:06:080501:49, 75:06:080501:50
	Вид категории	003002000000, Земли населенных пунктов
	По документу	Для размещения подстанции и линии ЛЭП
	Площадь	009, Уточненная площадь
	Значение в кв. метрах	50.04
	Адрес в соответствии с ФИАС (Текст)	Местоположение установлено относительно ориентира, расположенного в границах участка. Почтовый адрес ориентира: Забайкальский край, р-н Забайкальский, пгт. Забайкальск.
	Сведения о расположении земельного участка полностью или частично в границах зоны с особыми условиями использования территории или территории объекта культурного наследия	75:06-6.25, 75:06-6.100, 75:06-6.83, 75:06-6.59, 75:00-6.267, 75:06-6.403, 75:06-6.402, 75:06-6.26, 75:06-6.435
	Кадастровая стоимость	25719.56
	Сведения о части земельного участка	
	Порядковый номер части	1
	Отметка содержания собственности	нет
	Дата внесения	12.02.2015
	Площадь	002, Общая площадь
	Значение в кв. метрах	1
	Сведения о части земельного участка	
	Порядковый номер части	2
	Отметка содержания собственности	нет
	Дата внесения	13.02.2015
	Площадь	002, Общая площадь
	Значение в кв. метрах	0

Сведения о части земельного участка	
Порядковый номер части	3
Отметка содержания собственности	нет
Дата внесения	16.02.2015
Площадь	002, Общая площадь
Значение в кв. метрах	0
Сведения о части земельного участка	
Порядковый номер части	4
Отметка содержания собственности	нет
Дата внесения	16.02.2015
Площадь	002, Общая площадь
Значение в кв. метрах	0
Сведения о части земельного участка	
Порядковый номер части	5
Отметка содержания собственности	нет
Дата внесения	16.02.2015
Площадь	002, Общая площадь
Значение в кв. метрах	0
Сведения о части земельного участка	
Порядковый номер части	6
Отметка содержания собственности	нет
Дата внесения	16.02.2015
Площадь	002, Общая площадь
Значение в кв. метрах	1
Сведения о части земельного участка	
Порядковый номер части	7
Отметка содержания собственности	нет
Дата внесения	17.02.2015
Площадь	002, Общая площадь
Значение в кв. метрах	0
Сведения о части земельного участка	
Порядковый номер части	8
Отметка содержания собственности	нет
Дата внесения	20.10.2015
Площадь	002, Общая площадь
Значение в кв. метрах	1
Сведения о части земельного участка	
Порядковый номер части	9
Отметка содержания собственности	нет
Дата внесения	23.11.2015
Площадь	002, Общая площадь
Значение в кв. метрах	0
Сведения о части земельного участка	
Порядковый номер части	10
Дата внесения	28.12.2020
Площадь	002, Общая площадь
Номер	75:06-6.25
Сведения о части земельного участка	
Порядковый номер части	11
Дата внесения	15.01.2021
Площадь	002, Общая площадь
Номер	75:06-6.100
Сведения о части земельного участка	
Порядковый номер части	12
Дата внесения	21.12.2021
Площадь	002, Общая площадь
Значение в кв. метрах	1
Номер	75:06-6.83
Сведения о части земельного участка	
Порядковый номер части	13
Дата внесения	23.12.2021
Площадь	002, Общая площадь
Значение в кв. метрах	0
Номер	75:06-6.59

Сведения о части земельного участка	
Порядковый номер части	14
Дата внесения	18.01.2022
Площадь	002, Общая площадь
Значение в кв. метрах	0
Номер	75:00-6.267
Сведения о части земельного участка	
Порядковый номер части	15
Дата внесения	17.10.2022
Площадь	002, Общая площадь
Значение в кв. метрах	0
Номер	75:06-6.403
Сведения о части земельного участка	
Порядковый номер части	16
Дата внесения	26.01.2023
Площадь	002, Общая площадь
Значение в кв. метрах	1
Номер	75:06-6.402
Сведения о части земельного участка	
Порядковый номер части	17
Дата внесения	07.04.2023
Площадь	002, Общая площадь
Значение в кв. метрах	1
Номер	75:06-6.26
Сведения о части земельного участка	
Порядковый номер части	18
Дата внесения	17.05.2023
Площадь	002, Общая площадь
Значение в кв. метрах	0
Номер	75:06-6.435
Номер контура	2
Порядковый номер элемента контура	1
Порядковый номер точки1 в элементе	1
Порядковый номер точки2 в элементе	2
Дирекционный угол	106°41.9`
Горизонтальное проложение, м	0.31
Кадастровые номера смежных участков	75:06:080401:103(1)
Номер контура	2
Порядковый номер элемента контура	1
Порядковый номер точки1 в элементе	2
Порядковый номер точки2 в элементе	3
Дирекционный угол	198°26.1`
Горизонтальное проложение, м	0.32
Кадастровые номера смежных участков	75:06:080401:103(1)
Номер контура	2
Порядковый номер элемента контура	1
Порядковый номер точки1 в элементе	3
Порядковый номер точки2 в элементе	4
Дирекционный угол	288°26.1`
Горизонтальное проложение, м	0.32
Кадастровые номера смежных участков	75:06:080401:103(1)
Номер контура	2
Порядковый номер элемента контура	1
Порядковый номер точки1 в элементе	4
Порядковый номер точки2 в элементе	1
Дирекционный угол	19°1.6`
Горизонтальное проложение, м	0.31
Кадастровые номера смежных участков	75:06:080401:103(1)
Номер контура	3
Порядковый номер элемента контура	1
Порядковый номер точки1 в элементе	1
Порядковый номер точки2 в элементе	2
Дирекционный угол	108°26.1`
Горизонтальное проложение, м	0.32
Кадастровые номера смежных участков	75:06:080401:103(1)

Номер контура	3
Порядковый номер элемента контура	1
Порядковый номер точки1 в элементе	2
Порядковый номер точки2 в элементе	3
Дирекционный угол	197°52.7`
Горизонтальное проложение, м	0.33
Кадастровые номера смежных участков	75:06:080401:103(1)
Номер контура	3
Порядковый номер элемента контура	1
Порядковый номер точки1 в элементе	3
Порядковый номер точки2 в элементе	4
Дирекционный угол	291°48.1`
Горизонтальное проложение, м	0.32
Кадастровые номера смежных участков	75:06:080401:103(1)
Номер контура	3
Порядковый номер элемента контура	1
Порядковый номер точки1 в элементе	4
Порядковый номер точки2 в элементе	1
Дирекционный угол	19°1.6`
Горизонтальное проложение, м	0.31
Кадастровые номера смежных участков	75:06:080401:103(1)
Номер контура	4
Порядковый номер элемента контура	1
Порядковый номер точки1 в элементе	1
Порядковый номер точки2 в элементе	2
Дирекционный угол	110°8.2`
Горизонтальное проложение, м	0.32
Кадастровые номера смежных участков	75:06:080401:103(1)
Номер контура	4
Порядковый номер элемента контура	1
Порядковый номер точки1 в элементе	2
Порядковый номер точки2 в элементе	3
Дирекционный угол	198°26.1`
Горизонтальное проложение, м	0.32
Кадастровые номера смежных участков	75:06:080401:103(1)
Номер контура	4
Порядковый номер элемента контура	1
Порядковый номер точки1 в элементе	3
Порядковый номер точки2 в элементе	4
Дирекционный угол	289°32.2`
Горизонтальное проложение, м	0.33
Кадастровые номера смежных участков	75:06:080401:103(1)
Номер контура	4
Порядковый номер элемента контура	1
Порядковый номер точки1 в элементе	4
Порядковый номер точки2 в элементе	1
Дирекционный угол	20°8.2`
Горизонтальное проложение, м	0.32
Кадастровые номера смежных участков	75:06:080401:103(1)
Номер контура	5
Порядковый номер элемента контура	1
Порядковый номер точки1 в элементе	1
Порядковый номер точки2 в элементе	2
Дирекционный угол	110°8.2`
Горизонтальное проложение, м	0.32
Кадастровые номера смежных участков	75:06:080401:103(1)
Номер контура	5
Порядковый номер элемента контура	1
Порядковый номер точки1 в элементе	2
Порядковый номер точки2 в элементе	3
Дирекционный угол	199°1.6`
Горизонтальное проложение, м	0.31
Кадастровые номера смежных участков	75:06:080401:103(1)
Номер контура	5
Порядковый номер элемента контура	1

Порядковый номер точки1 в элементе	3
Порядковый номер точки2 в элементе	4
Дирекционный угол	288°26.1`
Горизонтальное проложение, м	0.32
Кадастровые номера смежных участков	75:06:080401:103(1)
Номер контура	5
Порядковый номер элемента контура	1
Порядковый номер точки1 в элементе	4
Порядковый номер точки2 в элементе	1
Дирекционный угол	18°26.1`
Горизонтальное проложение, м	0.32
Кадастровые номера смежных участков	75:06:080401:103(1)
Номер контура	6
Порядковый номер элемента контура	1
Порядковый номер точки1 в элементе	1
Порядковый номер точки2 в элементе	2
Дирекционный угол	106°41.9`
Горизонтальное проложение, м	0.31
Кадастровые номера смежных участков	75:06:080401:103(1)
Номер контура	6
Порядковый номер элемента контура	1
Порядковый номер точки1 в элементе	2
Порядковый номер точки2 в элементе	3
Дирекционный угол	200°8.2`
Горизонтальное проложение, м	0.32
Кадастровые номера смежных участков	75:06:080401:103(1)
Номер контура	6
Порядковый номер элемента контура	1
Порядковый номер точки1 в элементе	3
Порядковый номер точки2 в элементе	4
Дирекционный угол	289°1.6`
Горизонтальное проложение, м	0.31
Кадастровые номера смежных участков	75:06:080401:103(1)
Номер контура	6
Порядковый номер элемента контура	1
Порядковый номер точки1 в элементе	4
Порядковый номер точки2 в элементе	1
Дирекционный угол	19°1.6`
Горизонтальное проложение, м	0.31
Кадастровые номера смежных участков	75:06:080401:103(1)
Номер контура	7
Порядковый номер элемента контура	1
Порядковый номер точки1 в элементе	1
Порядковый номер точки2 в элементе	2
Дирекционный угол	108°26.1`
Горизонтальное проложение, м	0.32
Кадастровые номера смежных участков	75:06:080401:103(1)
Номер контура	7
Порядковый номер элемента контура	1
Порядковый номер точки1 в элементе	2
Порядковый номер точки2 в элементе	3
Дирекционный угол	197°52.7`
Горизонтальное проложение, м	0.33
Кадастровые номера смежных участков	75:06:080401:103(1)
Номер контура	7
Порядковый номер элемента контура	1
Порядковый номер точки1 в элементе	3
Порядковый номер точки2 в элементе	4
Дирекционный угол	291°48.1`
Горизонтальное проложение, м	0.32
Кадастровые номера смежных участков	75:06:080401:103(1)
Номер контура	7
Порядковый номер элемента контура	1
Порядковый номер точки1 в элементе	4
Порядковый номер точки2 в элементе	1

Дирекционный угол	19°1.6`
Горизонтальное проложение, м	0.31
Кадастровые номера смежных участков	75:06:080401:103(1)
Номер контура	8
Порядковый номер элемента контура	1
Порядковый номер точки1 в элементе	1
Порядковый номер точки2 в элементе	2
Дирекционный угол	108°26.1`
Горизонтальное проложение, м	0.32
Кадастровые номера смежных участков	75:06:080401:103(1)
Номер контура	8
Порядковый номер элемента контура	1
Порядковый номер точки1 в элементе	2
Порядковый номер точки2 в элементе	3
Дирекционный угол	200°8.2`
Горизонтальное проложение, м	0.32
Кадастровые номера смежных участков	75:06:080401:103(1)
Номер контура	8
Порядковый номер элемента контура	1
Порядковый номер точки1 в элементе	3
Порядковый номер точки2 в элементе	4
Дирекционный угол	288°26.1`
Горизонтальное проложение, м	0.32
Кадастровые номера смежных участков	75:06:080401:103(1)
Номер контура	8
Порядковый номер элемента контура	1
Порядковый номер точки1 в элементе	4
Порядковый номер точки2 в элементе	1
Дирекционный угол	20°8.2`
Горизонтальное проложение, м	0.32
Кадастровые номера смежных участков	75:06:080401:103(1)
Номер контура	9
Порядковый номер элемента контура	1
Порядковый номер точки1 в элементе	1
Порядковый номер точки2 в элементе	2
Дирекционный угол	108°26.1`
Горизонтальное проложение, м	0.32
Кадастровые номера смежных участков	75:06:080401:103(1)
Номер контура	9
Порядковый номер элемента контура	1
Порядковый номер точки1 в элементе	2
Порядковый номер точки2 в элементе	3
Дирекционный угол	199°32.2`
Горизонтальное проложение, м	0.33
Кадастровые номера смежных участков	75:06:080401:103(1)
Номер контура	9
Порядковый номер элемента контура	1
Порядковый номер точки1 в элементе	3
Порядковый номер точки2 в элементе	4
Дирекционный угол	290°8.2`
Горизонтальное проложение, м	0.32
Кадастровые номера смежных участков	75:06:080401:103(1)
Номер контура	9
Порядковый номер элемента контура	1
Порядковый номер точки1 в элементе	4
Порядковый номер точки2 в элементе	1
Дирекционный угол	20°8.2`
Горизонтальное проложение, м	0.32
Кадастровые номера смежных участков	75:06:080401:103(1)
Номер контура	10
Порядковый номер элемента контура	1
Порядковый номер точки1 в элементе	1
Порядковый номер точки2 в элементе	2
Дирекционный угол	106°41.9`
Горизонтальное проложение, м	0.31

Кадастровые номера смежных участков	75:06:080401:103(1)
Номер контура	10
Порядковый номер элемента контура	1
Порядковый номер точки1 в элементе	2
Порядковый номер точки2 в элементе	3
Дирекционный угол	200°8.2`
Горизонтальное проложение, м	0.32
Кадастровые номера смежных участков	75:06:080401:103(1)
Номер контура	10
Порядковый номер элемента контура	1
Порядковый номер точки1 в элементе	3
Порядковый номер точки2 в элементе	4
Дирекционный угол	288°26.1`
Горизонтальное проложение, м	0.32
Кадастровые номера смежных участков	75:06:080401:103(1)
Номер контура	10
Порядковый номер элемента контура	1
Порядковый номер точки1 в элементе	4
Порядковый номер точки2 в элементе	1
Дирекционный угол	20°46.3`
Горизонтальное проложение, м	0.31
Кадастровые номера смежных участков	75:06:080401:103(1)
Номер контура	11
Порядковый номер элемента контура	1
Порядковый номер точки1 в элементе	1
Порядковый номер точки2 в элементе	2
Дирекционный угол	108°26.1`
Горизонтальное проложение, м	0.32
Кадастровые номера смежных участков	75:06:080401:103(1)
Номер контура	11
Порядковый номер элемента контура	1
Порядковый номер точки1 в элементе	2
Порядковый номер точки2 в элементе	3
Дирекционный угол	200°8.2`
Горизонтальное проложение, м	0.32
Кадастровые номера смежных участков	75:06:080401:103(1)
Номер контура	11
Порядковый номер элемента контура	1
Порядковый номер точки1 в элементе	3
Порядковый номер точки2 в элементе	4
Дирекционный угол	288°26.1`
Горизонтальное проложение, м	0.32
Кадастровые номера смежных участков	75:06:080401:103(1)
Номер контура	11
Порядковый номер элемента контура	1
Порядковый номер точки1 в элементе	4
Порядковый номер точки2 в элементе	1
Дирекционный угол	20°8.2`
Горизонтальное проложение, м	0.32
Кадастровые номера смежных участков	75:06:080401:103(1)
Номер контура	12
Порядковый номер элемента контура	1
Порядковый номер точки1 в элементе	1
Порядковый номер точки2 в элементе	2
Дирекционный угол	110°8.2`
Горизонтальное проложение, м	0.32
Кадастровые номера смежных участков	75:06:080401:103(1)
Номер контура	12
Порядковый номер элемента контура	1
Порядковый номер точки1 в элементе	2
Порядковый номер точки2 в элементе	3
Дирекционный угол	199°1.6`
Горизонтальное проложение, м	0.31
Кадастровые номера смежных участков	75:06:080401:103(1)
Номер контура	12

Порядковый номер элемента контура	1
Порядковый номер точки1 в элементе	3
Порядковый номер точки2 в элементе	4
Дирекционный угол	288°26.1`
Горизонтальное проложение, м	0.32
Кадастровые номера смежных участков	75:06:080401:103(1)
Номер контура	12
Порядковый номер элемента контура	1
Порядковый номер точки1 в элементе	4
Порядковый номер точки2 в элементе	1
Дирекционный угол	18°26.1`
Горизонтальное проложение, м	0.32
Кадастровые номера смежных участков	75:06:080401:103(1)
Номер контура	13
Порядковый номер элемента контура	1
Порядковый номер точки1 в элементе	1
Порядковый номер точки2 в элементе	2
Дирекционный угол	110°8.2`
Горизонтальное проложение, м	0.32
Кадастровые номера смежных участков	75:06:080401:103(1)
Номер контура	13
Порядковый номер элемента контура	1
Порядковый номер точки1 в элементе	2
Порядковый номер точки2 в элементе	3
Дирекционный угол	200°8.2`
Горизонтальное проложение, м	0.32
Кадастровые номера смежных участков	75:06:080401:103(1)
Номер контура	13
Порядковый номер элемента контура	1
Порядковый номер точки1 в элементе	3
Порядковый номер точки2 в элементе	4
Дирекционный угол	290°46.3`
Горизонтальное проложение, м	0.31
Кадастровые номера смежных участков	75:06:080401:103(1)
Номер контура	13
Порядковый номер элемента контура	1
Порядковый номер точки1 в элементе	4
Порядковый номер точки2 в элементе	1
Дирекционный угол	18°26.1`
Горизонтальное проложение, м	0.32
Кадастровые номера смежных участков	75:06:080401:103(1)
Номер контура	14
Порядковый номер элемента контура	1
Порядковый номер точки1 в элементе	1
Порядковый номер точки2 в элементе	2
Дирекционный угол	106°41.9`
Горизонтальное проложение, м	0.31
Кадастровые номера смежных участков	75:06:080401:103(1)
Номер контура	14
Порядковый номер элемента контура	1
Порядковый номер точки1 в элементе	2
Порядковый номер точки2 в элементе	3
Дирекционный угол	198°26.1`
Горизонтальное проложение, м	0.32
Кадастровые номера смежных участков	75:06:080401:103(1)
Номер контура	14
Порядковый номер элемента контура	1
Порядковый номер точки1 в элементе	3
Порядковый номер точки2 в элементе	4
Дирекционный угол	290°8.2`
Горизонтальное проложение, м	0.32
Кадастровые номера смежных участков	75:06:080401:103(1)
Номер контура	14
Порядковый номер элемента контура	1
Порядковый номер точки1 в элементе	4

Порядковый номер точки2 в элементе	1
Дирекционный угол	19°39.2`
Горизонтальное проложение, м	0.3
Кадастровые номера смежных участков	75:06:080401:103(1)
Номер контура	15
Порядковый номер элемента контура	1
Порядковый номер точки1 в элементе	1
Порядковый номер точки2 в элементе	2
Дирекционный угол	98°29.3`
Горизонтальное проложение, м	0.68
Кадастровые номера смежных участков	75:06:080401:252(1); 75:06:000000:1015(1)
Номер контура	15
Порядковый номер элемента контура	1
Порядковый номер точки1 в элементе	2
Порядковый номер точки2 в элементе	3
Дирекционный угол	217°13.3`
Горизонтальное проложение, м	4.23
Кадастровые номера смежных участков	75:06:080401:252(1)
Номер контура	15
Порядковый номер элемента контура	1
Порядковый номер точки1 в элементе	3
Порядковый номер точки2 в элементе	4
Дирекционный угол	279°19.4`
Горизонтальное проложение, м	0.68
Кадастровые номера смежных участков	75:06:080401:252(1)
Номер контура	15
Порядковый номер элемента контура	1
Порядковый номер точки1 в элементе	4
Порядковый номер точки2 в элементе	1
Дирекционный угол	37°18.2`
Горизонтальное проложение, м	4.22
Кадастровые номера смежных участков	75:06:080401:252(1)
Номер контура	16
Порядковый номер элемента контура	1
Порядковый номер точки1 в элементе	1
Порядковый номер точки2 в элементе	2
Дирекционный угол	110°8.2`
Горизонтальное проложение, м	0.32
Кадастровые номера смежных участков	75:06:080401:252(1)
Номер контура	16
Порядковый номер элемента контура	1
Порядковый номер точки1 в элементе	2
Порядковый номер точки2 в элементе	3
Дирекционный угол	199°1.6`
Горизонтальное проложение, м	0.31
Кадастровые номера смежных участков	75:06:080401:252(1)
Номер контура	16
Порядковый номер элемента контура	1
Порядковый номер точки1 в элементе	3
Порядковый номер точки2 в элементе	4
Дирекционный угол	290°8.2`
Горизонтальное проложение, м	0.32
Кадастровые номера смежных участков	75:06:080401:252(1)
Номер контура	16
Порядковый номер элемента контура	1
Порядковый номер точки1 в элементе	4
Порядковый номер точки2 в элементе	1
Дирекционный угол	19°1.6`
Горизонтальное проложение, м	0.31
Кадастровые номера смежных участков	75:06:080401:252(1)
Номер контура	17
Порядковый номер элемента контура	1
Порядковый номер точки1 в элементе	1
Порядковый номер точки2 в элементе	2
Дирекционный угол	135°0.0`

Горизонтальное проложение, м	0.28
Номер контура	17
Порядковый номер элемента контура	1
Порядковый номер точки1 в элементе	2
Порядковый номер точки2 в элементе	3
Дирекционный угол	225°0.0`
Горизонтальное проложение, м	0.28
Номер контура	17
Порядковый номер элемента контура	1
Порядковый номер точки1 в элементе	3
Порядковый номер точки2 в элементе	4
Дирекционный угол	316°23.8`
Горизонтальное проложение, м	0.29
Номер контура	17
Порядковый номер элемента контура	1
Порядковый номер точки1 в элементе	4
Порядковый номер точки2 в элементе	1
Дирекционный угол	46°28.1`
Горизонтальное проложение, м	0.28
Номер контура	18
Порядковый номер элемента контура	1
Порядковый номер точки1 в элементе	1
Порядковый номер точки2 в элементе	2
Дирекционный угол	135°0.0`
Горизонтальное проложение, м	0.28
Номер контура	18
Порядковый номер элемента контура	1
Порядковый номер точки1 в элементе	2
Порядковый номер точки2 в элементе	3
Дирекционный угол	226°23.8`
Горизонтальное проложение, м	0.29
Номер контура	18
Порядковый номер элемента контура	1
Порядковый номер точки1 в элементе	3
Порядковый номер точки2 в элементе	4
Дирекционный угол	316°28.1`
Горизонтальное проложение, м	0.28
Номер контура	18
Порядковый номер элемента контура	1
Порядковый номер точки1 в элементе	4
Порядковый номер точки2 в элементе	1
Дирекционный угол	45°0.0`
Горизонтальное проложение, м	0.28
Номер контура	19
Порядковый номер элемента контура	1
Порядковый номер точки1 в элементе	1
Порядковый номер точки2 в элементе	2
Дирекционный угол	136°23.8`
Горизонтальное проложение, м	0.29
Номер контура	19
Порядковый номер элемента контура	1
Порядковый номер точки1 в элементе	2
Порядковый номер точки2 в элементе	3
Дирекционный угол	226°28.1`
Горизонтальное проложение, м	0.28
Номер контура	19
Порядковый номер элемента контура	1
Порядковый номер точки1 в элементе	3
Порядковый номер точки2 в элементе	4
Дирекционный угол	316°23.8`
Горизонтальное проложение, м	0.29
Номер контура	19
Порядковый номер элемента контура	1
Порядковый номер точки1 в элементе	4
Порядковый номер точки2 в элементе	1

Дирекционный угол	46°28.1`
Горизонтальное проложение, м	0.28
Номер контура	20
Порядковый номер элемента контура	1
Порядковый номер точки1 в элементе	1
Порядковый номер точки2 в элементе	2
Дирекционный угол	53°1.6`
Горизонтальное проложение, м	3.29
Номер контура	20
Порядковый номер элемента контура	1
Порядковый номер точки1 в элементе	2
Порядковый номер точки2 в элементе	3
Дирекционный угол	137°51.7`
Горизонтальное проложение, м	0.28
Номер контура	20
Порядковый номер элемента контура	1
Порядковый номер точки1 в элементе	3
Порядковый номер точки2 в элементе	4
Дирекционный угол	231°49.4`
Горизонтальное проложение, м	3.33
Номер контура	20
Порядковый номер элемента контура	1
Порядковый номер точки1 в элементе	4
Порядковый номер точки2 в элементе	1
Дирекционный угол	325°24.5`
Горизонтальное проложение, м	0.35
Номер контура	21
Порядковый номер элемента контура	1
Порядковый номер точки1 в элементе	1
Порядковый номер точки2 в элементе	2
Дирекционный угол	108°26.1`
Горизонтальное проложение, м	0.32
Номер контура	21
Порядковый номер элемента контура	1
Порядковый номер точки1 в элементе	2
Порядковый номер точки2 в элементе	3
Дирекционный угол	206°33.9`
Горизонтальное проложение, м	0.22
Номер контура	21
Порядковый номер элемента контура	1
Порядковый номер точки1 в элементе	3
Порядковый номер точки2 в элементе	4
Дирекционный угол	296°33.9`
Горизонтальное проложение, м	0.22
Номер контура	21
Порядковый номер элемента контура	1
Порядковый номер точки1 в элементе	4
Порядковый номер точки2 в элементе	1
Дирекционный угол	0°0.0`
Горизонтальное проложение, м	0.2
Номер контура	22
Порядковый номер элемента контура	1
Порядковый номер точки1 в элементе	1
Порядковый номер точки2 в элементе	2
Дирекционный угол	108°26.1`
Горизонтальное проложение, м	0.32
Номер контура	22
Порядковый номер элемента контура	1
Порядковый номер точки1 в элементе	2
Порядковый номер точки2 в элементе	3
Дирекционный угол	197°52.7`
Горизонтальное проложение, м	0.33
Номер контура	22
Порядковый номер элемента контура	1
Порядковый номер точки1 в элементе	3

Порядковый номер точки2 в элементе	4
Дирекционный угол	290°8.2`
Горизонтальное проложение, м	0.32
Номер контура	22
Порядковый номер элемента контура	1
Порядковый номер точки1 в элементе	4
Порядковый номер точки2 в элементе	1
Дирекционный угол	18°26.1`
Горизонтальное проложение, м	0.32
Номер контура	23
Порядковый номер элемента контура	1
Порядковый номер точки1 в элементе	1
Порядковый номер точки2 в элементе	2
Дирекционный угол	110°46.3`
Горизонтальное проложение, м	0.31
Номер контура	23
Порядковый номер элемента контура	1
Порядковый номер точки1 в элементе	2
Порядковый номер точки2 в элементе	3
Дирекционный угол	198°26.1`
Горизонтальное проложение, м	0.32
Номер контура	23
Порядковый номер элемента контура	1
Порядковый номер точки1 в элементе	3
Порядковый номер точки2 в элементе	4
Дирекционный угол	290°8.2`
Горизонтальное проложение, м	0.32
Номер контура	23
Порядковый номер элемента контура	1
Порядковый номер точки1 в элементе	4
Порядковый номер точки2 в элементе	1
Дирекционный угол	20°8.2`
Горизонтальное проложение, м	0.32
Номер контура	24
Порядковый номер элемента контура	1
Порядковый номер точки1 в элементе	1
Порядковый номер точки2 в элементе	2
Дирекционный угол	110°8.2`
Горизонтальное проложение, м	0.32
Номер контура	24
Порядковый номер элемента контура	1
Порядковый номер точки1 в элементе	2
Порядковый номер точки2 в элементе	3
Дирекционный угол	200°46.3`
Горизонтальное проложение, м	0.31
Номер контура	24
Порядковый номер элемента контура	1
Порядковый номер точки1 в элементе	3
Порядковый номер точки2 в элементе	4
Дирекционный угол	290°8.2`
Горизонтальное проложение, м	0.32
Номер контура	24
Порядковый номер элемента контура	1
Порядковый номер точки1 в элементе	4
Порядковый номер точки2 в элементе	1
Дирекционный угол	20°46.3`
Горизонтальное проложение, м	0.31
Номер контура	25
Порядковый номер элемента контура	1
Порядковый номер точки1 в элементе	1
Порядковый номер точки2 в элементе	2
Дирекционный угол	110°8.2`
Горизонтальное проложение, м	0.32
Номер контура	25
Порядковый номер элемента контура	1

Порядковый номер точки1 в элементе	2
Порядковый номер точки2 в элементе	3
Дирекционный угол	200°46.3`
Горизонтальное проложение, м	0.31
Номер контура	25
Порядковый номер элемента контура	1
Порядковый номер точки1 в элементе	3
Порядковый номер точки2 в элементе	4
Дирекционный угол	288°26.1`
Горизонтальное проложение, м	0.32
Номер контура	25
Порядковый номер элемента контура	1
Порядковый номер точки1 в элементе	4
Порядковый номер точки2 в элементе	1
Дирекционный угол	20°8.2`
Горизонтальное проложение, м	0.32
Номер контура	26
Порядковый номер элемента контура	1
Порядковый номер точки1 в элементе	1
Порядковый номер точки2 в элементе	2
Дирекционный угол	108°26.1`
Горизонтальное проложение, м	0.32
Номер контура	26
Порядковый номер элемента контура	1
Порядковый номер точки1 в элементе	2
Порядковый номер точки2 в элементе	3
Дирекционный угол	198°26.1`
Горизонтальное проложение, м	0.32
Номер контура	26
Порядковый номер элемента контура	1
Порядковый номер точки1 в элементе	3
Порядковый номер точки2 в элементе	4
Дирекционный угол	286°41.9`
Горизонтальное проложение, м	0.31
Номер контура	26
Порядковый номер элемента контура	1
Порядковый номер точки1 в элементе	4
Порядковый номер точки2 в элементе	1
Дирекционный угол	17°52.7`
Горизонтальное проложение, м	0.33
Номер контура	27
Порядковый номер элемента контура	1
Порядковый номер точки1 в элементе	1
Порядковый номер точки2 в элементе	2
Дирекционный угол	110°8.2`
Горизонтальное проложение, м	0.32
Номер контура	27
Порядковый номер элемента контура	1
Порядковый номер точки1 в элементе	2
Порядковый номер точки2 в элементе	3
Дирекционный угол	200°46.3`
Горизонтальное проложение, м	0.31
Номер контура	27
Порядковый номер элемента контура	1
Порядковый номер точки1 в элементе	3
Порядковый номер точки2 в элементе	4
Дирекционный угол	290°8.2`
Горизонтальное проложение, м	0.32
Номер контура	27
Порядковый номер элемента контура	1
Порядковый номер точки1 в элементе	4
Порядковый номер точки2 в элементе	1
Дирекционный угол	20°46.3`
Горизонтальное проложение, м	0.31
Номер контура	28

Порядковый номер элемента контура	1
Порядковый номер точки1 в элементе	1
Порядковый номер точки2 в элементе	2
Дирекционный угол	108°26.1`
Горизонтальное проложение, м	0.32
Номер контура	28
Порядковый номер элемента контура	1
Порядковый номер точки1 в элементе	2
Порядковый номер точки2 в элементе	3
Дирекционный угол	198°26.1`
Горизонтальное проложение, м	0.32
Номер контура	28
Порядковый номер элемента контура	1
Порядковый номер точки1 в элементе	3
Порядковый номер точки2 в элементе	4
Дирекционный угол	288°26.1`
Горизонтальное проложение, м	0.32
Номер контура	28
Порядковый номер элемента контура	1
Порядковый номер точки1 в элементе	4
Порядковый номер точки2 в элементе	1
Дирекционный угол	18°26.1`
Горизонтальное проложение, м	0.32
Номер контура	29
Порядковый номер элемента контура	1
Порядковый номер точки1 в элементе	1
Порядковый номер точки2 в элементе	2
Дирекционный угол	108°26.1`
Горизонтальное проложение, м	0.32
Номер контура	29
Порядковый номер элемента контура	1
Порядковый номер точки1 в элементе	2
Порядковый номер точки2 в элементе	3
Дирекционный угол	197°52.7`
Горизонтальное проложение, м	0.33
Номер контура	29
Порядковый номер элемента контура	1
Порядковый номер точки1 в элементе	3
Порядковый номер точки2 в элементе	4
Дирекционный угол	291°48.1`
Горизонтальное проложение, м	0.32
Номер контура	29
Порядковый номер элемента контура	1
Порядковый номер точки1 в элементе	4
Порядковый номер точки2 в элементе	1
Дирекционный угол	19°1.6`
Горизонтальное проложение, м	0.31
Номер контура	30
Порядковый номер элемента контура	1
Порядковый номер точки1 в элементе	1
Порядковый номер точки2 в элементе	2
Дирекционный угол	110°46.3`
Горизонтальное проложение, м	0.31
Номер контура	30
Порядковый номер элемента контура	1
Порядковый номер точки1 в элементе	2
Порядковый номер точки2 в элементе	3
Дирекционный угол	199°1.6`
Горизонтальное проложение, м	0.31
Номер контура	30
Порядковый номер элемента контура	1
Порядковый номер точки1 в элементе	3
Порядковый номер точки2 в элементе	4
Дирекционный угол	288°26.1`
Горизонтальное проложение, м	0.32

Номер контура	30
Порядковый номер элемента контура	1
Порядковый номер точки1 в элементе	4
Порядковый номер точки2 в элементе	1
Дирекционный угол	20°8.2`
Горизонтальное проложение, м	0.32
Номер контура	31
Порядковый номер элемента контура	1
Порядковый номер точки1 в элементе	1
Порядковый номер точки2 в элементе	2
Дирекционный угол	111°48.1`
Горизонтальное проложение, м	0.32
Номер контура	31
Порядковый номер элемента контура	1
Порядковый номер точки1 в элементе	2
Порядковый номер точки2 в элементе	3
Дирекционный угол	199°1.6`
Горизонтальное проложение, м	0.31
Номер контура	31
Порядковый номер элемента контура	1
Порядковый номер точки1 в элементе	3
Порядковый номер точки2 в элементе	4
Дирекционный угол	290°8.2`
Горизонтальное проложение, м	0.32
Номер контура	31
Порядковый номер элемента контура	1
Порядковый номер точки1 в элементе	4
Порядковый номер точки2 в элементе	1
Дирекционный угол	18°26.1`
Горизонтальное проложение, м	0.32
Номер контура	32
Порядковый номер элемента контура	1
Порядковый номер точки1 в элементе	1
Порядковый номер точки2 в элементе	2
Дирекционный угол	28°3.1`
Горизонтальное проложение, м	3.27
Номер контура	32
Порядковый номер элемента контура	1
Порядковый номер точки1 в элементе	2
Порядковый номер точки2 в элементе	3
Дирекционный угол	108°26.1`
Горизонтальное проложение, м	0.32
Номер контура	32
Порядковый номер элемента контура	1
Порядковый номер точки1 в элементе	3
Порядковый номер точки2 в элементе	4
Дирекционный угол	209°39.5`
Горизонтальное проложение, м	3.31
Номер контура	32
Порядковый номер элемента контура	1
Порядковый номер точки1 в элементе	4
Порядковый номер точки2 в элементе	1
Дирекционный угол	294°13.7`
Горизонтальное проложение, м	0.22
Номер контура	33
Порядковый номер элемента контура	1
Порядковый номер точки1 в элементе	1
Порядковый номер точки2 в элементе	2
Дирекционный угол	135°0.0`
Горизонтальное проложение, м	0.28
Номер контура	33
Порядковый номер элемента контура	1
Порядковый номер точки1 в элементе	2
Порядковый номер точки2 в элементе	3
Дирекционный угол	225°0.0`

Горизонтальное проложение, м	0.28
Номер контура	33
Порядковый номер элемента контура	1
Порядковый номер точки1 в элементе	3
Порядковый номер точки2 в элементе	4
Дирекционный угол	313°31.9`
Горизонтальное проложение, м	0.28
Номер контура	33
Порядковый номер элемента контура	1
Порядковый номер точки1 в элементе	4
Порядковый номер точки2 в элементе	1
Дирекционный угол	43°36.2`
Горизонтальное проложение, м	0.29
Номер контура	34
Порядковый номер элемента контура	1
Порядковый номер точки1 в элементе	1
Порядковый номер точки2 в элементе	2
Дирекционный угол	135°0.0`
Горизонтальное проложение, м	0.28
Номер контура	34
Порядковый номер элемента контура	1
Порядковый номер точки1 в элементе	2
Порядковый номер точки2 в элементе	3
Дирекционный угол	225°0.0`
Горизонтальное проложение, м	0.28
Номер контура	34
Порядковый номер элемента контура	1
Порядковый номер точки1 в элементе	3
Порядковый номер точки2 в элементе	4
Дирекционный угол	316°23.8`
Горизонтальное проложение, м	0.29
Номер контура	34
Порядковый номер элемента контура	1
Порядковый номер точки1 в элементе	4
Порядковый номер точки2 в элементе	1
Дирекционный угол	46°28.1`
Горизонтальное проложение, м	0.28
Номер контура	35
Порядковый номер элемента контура	1
Порядковый номер точки1 в элементе	1
Порядковый номер точки2 в элементе	2
Дирекционный угол	112°1.5`
Горизонтальное проложение, м	3.33
Номер контура	35
Порядковый номер элемента контура	1
Порядковый номер точки1 в элементе	2
Порядковый номер точки2 в элементе	3
Дирекционный угол	200°8.2`
Горизонтальное проложение, м	0.32
Номер контура	35
Порядковый номер элемента контура	1
Порядковый номер точки1 в элементе	3
Порядковый номер точки2 в элементе	4
Дирекционный угол	292°5.3`
Горизонтальное проложение, м	3.32
Номер контура	35
Порядковый номер элемента контура	1
Порядковый номер точки1 в элементе	4
Порядковый номер точки2 в элементе	1
Дирекционный угол	18°26.1`
Горизонтальное проложение, м	0.32
Номер контура	36
Порядковый номер элемента контура	1
Порядковый номер точки1 в элементе	1
Порядковый номер точки2 в элементе	2

Дирекционный угол	109°1.6`
Горизонтальное проложение, м	0.31
Номер контура	36
Порядковый номер элемента контура	1
Порядковый номер точки1 в элементе	2
Порядковый номер точки2 в элементе	3
Дирекционный угол	196°41.9`
Горизонтальное проложение, м	0.31
Номер контура	36
Порядковый номер элемента контура	1
Порядковый номер точки1 в элементе	3
Порядковый номер точки2 в элементе	4
Дирекционный угол	286°41.9`
Горизонтальное проложение, м	0.31
Номер контура	36
Порядковый номер элемента контура	1
Порядковый номер точки1 в элементе	4
Порядковый номер точки2 в элементе	1
Дирекционный угол	17°52.7`
Горизонтальное проложение, м	0.33
Номер контура	37
Порядковый номер элемента контура	1
Порядковый номер точки1 в элементе	1
Порядковый номер точки2 в элементе	2
Дирекционный угол	106°41.9`
Горизонтальное проложение, м	0.31
Номер контура	37
Порядковый номер элемента контура	1
Порядковый номер точки1 в элементе	2
Порядковый номер точки2 в элементе	3
Дирекционный угол	200°8.2`
Горизонтальное проложение, м	0.32
Номер контура	37
Порядковый номер элемента контура	1
Порядковый номер точки1 в элементе	3
Порядковый номер точки2 в элементе	4
Дирекционный угол	288°26.1`
Горизонтальное проложение, м	0.32
Номер контура	37
Порядковый номер элемента контура	1
Порядковый номер точки1 в элементе	4
Порядковый номер точки2 в элементе	1
Дирекционный угол	20°46.3`
Горизонтальное проложение, м	0.31
Номер контура	38
Порядковый номер элемента контура	1
Порядковый номер точки1 в элементе	1
Порядковый номер точки2 в элементе	2
Дирекционный угол	109°1.6`
Горизонтальное проложение, м	0.31
Номер контура	38
Порядковый номер элемента контура	1
Порядковый номер точки1 в элементе	2
Порядковый номер точки2 в элементе	3
Дирекционный угол	198°26.1`
Горизонтальное проложение, м	0.32
Номер контура	38
Порядковый номер элемента контура	1
Порядковый номер точки1 в элементе	3
Порядковый номер точки2 в элементе	4
Дирекционный угол	288°26.1`
Горизонтальное проложение, м	0.32
Номер контура	38
Порядковый номер элемента контура	1
Порядковый номер точки1 в элементе	4

Порядковый номер точки2 в элементе	1
Дирекционный угол	20°8.2`
Горизонтальное проложение, м	0.32
Номер контура	39
Порядковый номер элемента контура	1
Порядковый номер точки1 в элементе	1
Порядковый номер точки2 в элементе	2
Дирекционный угол	110°8.2`
Горизонтальное проложение, м	0.32
Номер контура	39
Порядковый номер элемента контура	1
Порядковый номер точки1 в элементе	2
Порядковый номер точки2 в элементе	3
Дирекционный угол	200°46.3`
Горизонтальное проложение, м	0.31
Номер контура	39
Порядковый номер элемента контура	1
Порядковый номер точки1 в элементе	3
Порядковый номер точки2 в элементе	4
Дирекционный угол	289°1.6`
Горизонтальное проложение, м	0.31
Номер контура	39
Порядковый номер элемента контура	1
Порядковый номер точки1 в элементе	4
Порядковый номер точки2 в элементе	1
Дирекционный угол	18°26.1`
Горизонтальное проложение, м	0.32
Номер контура	40
Порядковый номер элемента контура	1
Порядковый номер точки1 в элементе	1
Порядковый номер точки2 в элементе	2
Дирекционный угол	108°26.1`
Горизонтальное проложение, м	0.32
Номер контура	40
Порядковый номер элемента контура	1
Порядковый номер точки1 в элементе	2
Порядковый номер точки2 в элементе	3
Дирекционный угол	198°26.1`
Горизонтальное проложение, м	0.32
Номер контура	40
Порядковый номер элемента контура	1
Порядковый номер точки1 в элементе	3
Порядковый номер точки2 в элементе	4
Дирекционный угол	288°26.1`
Горизонтальное проложение, м	0.32
Номер контура	40
Порядковый номер элемента контура	1
Порядковый номер точки1 в элементе	4
Порядковый номер точки2 в элементе	1
Дирекционный угол	18°26.1`
Горизонтальное проложение, м	0.32
Номер контура	41
Порядковый номер элемента контура	1
Порядковый номер точки1 в элементе	1
Порядковый номер точки2 в элементе	2
Дирекционный угол	108°26.1`
Горизонтальное проложение, м	0.32
Номер контура	41
Порядковый номер элемента контура	1
Порядковый номер точки1 в элементе	2
Порядковый номер точки2 в элементе	3
Дирекционный угол	200°8.2`
Горизонтальное проложение, м	0.32
Номер контура	41
Порядковый номер элемента контура	1

Порядковый номер точки1 в элементе	3
Порядковый номер точки2 в элементе	4
Дирекционный угол	286°41.9`
Горизонтальное проложение, м	0.31
Номер контура	41
Порядковый номер элемента контура	1
Порядковый номер точки1 в элементе	4
Порядковый номер точки2 в элементе	1
Дирекционный угол	19°32.2`
Горизонтальное проложение, м	0.33
Номер контура	42
Порядковый номер элемента контура	1
Порядковый номер точки1 в элементе	1
Порядковый номер точки2 в элементе	2
Дирекционный угол	111°48.1`
Горизонтальное проложение, м	0.32
Номер контура	42
Порядковый номер элемента контура	1
Порядковый номер точки1 в элементе	2
Порядковый номер точки2 в элементе	3
Дирекционный угол	200°46.3`
Горизонтальное проложение, м	0.31
Номер контура	42
Порядковый номер элемента контура	1
Порядковый номер точки1 в элементе	3
Порядковый номер точки2 в элементе	4
Дирекционный угол	290°8.2`
Горизонтальное проложение, м	0.32
Номер контура	42
Порядковый номер элемента контура	1
Порядковый номер точки1 в элементе	4
Порядковый номер точки2 в элементе	1
Дирекционный угол	20°8.2`
Горизонтальное проложение, м	0.32
Номер контура	43
Порядковый номер элемента контура	1
Порядковый номер точки1 в элементе	1
Порядковый номер точки2 в элементе	2
Дирекционный угол	108°26.1`
Горизонтальное проложение, м	0.32
Номер контура	43
Порядковый номер элемента контура	1
Порядковый номер точки1 в элементе	2
Порядковый номер точки2 в элементе	3
Дирекционный угол	200°8.2`
Горизонтальное проложение, м	0.32
Номер контура	43
Порядковый номер элемента контура	1
Порядковый номер точки1 в элементе	3
Порядковый номер точки2 в элементе	4
Дирекционный угол	287°14.5`
Горизонтальное проложение, м	0.3
Номер контура	43
Порядковый номер элемента контура	1
Порядковый номер точки1 в элементе	4
Порядковый номер точки2 в элементе	1
Дирекционный угол	17°52.7`
Горизонтальное проложение, м	0.33
Номер контура	44
Порядковый номер элемента контура	1
Порядковый номер точки1 в элементе	1
Порядковый номер точки2 в элементе	2
Дирекционный угол	108°26.1`
Горизонтальное проложение, м	0.32
Номер контура	44

Порядковый номер элемента контура	1
Порядковый номер точки1 в элементе	2
Порядковый номер точки2 в элементе	3
Дирекционный угол	199°32.2`
Горизонтальное проложение, м	0.33
Номер контура	44
Порядковый номер элемента контура	1
Порядковый номер точки1 в элементе	3
Порядковый номер точки2 в элементе	4
Дирекционный угол	292°28.7`
Горизонтальное проложение, м	0.31
Номер контура	44
Порядковый номер элемента контура	1
Порядковый номер точки1 в элементе	4
Порядковый номер точки2 в элементе	1
Дирекционный угол	19°1.6`
Горизонтальное проложение, м	0.31
Номер контура	45
Порядковый номер элемента контура	1
Порядковый номер точки1 в элементе	1
Порядковый номер точки2 в элементе	2
Дирекционный угол	108°26.1`
Горизонтальное проложение, м	0.32
Номер контура	45
Порядковый номер элемента контура	1
Порядковый номер точки1 в элементе	2
Порядковый номер точки2 в элементе	3
Дирекционный угол	200°8.2`
Горизонтальное проложение, м	0.32
Номер контура	45
Порядковый номер элемента контура	1
Порядковый номер точки1 в элементе	3
Порядковый номер точки2 в элементе	4
Дирекционный угол	288°26.1`
Горизонтальное проложение, м	0.32
Номер контура	45
Порядковый номер элемента контура	1
Порядковый номер точки1 в элементе	4
Порядковый номер точки2 в элементе	1
Дирекционный угол	20°8.2`
Горизонтальное проложение, м	0.32
Номер контура	46
Порядковый номер элемента контура	1
Порядковый номер точки1 в элементе	1
Порядковый номер точки2 в элементе	2
Дирекционный угол	50°59.0`
Горизонтальное проложение, м	3.26
Номер контура	46
Порядковый номер элемента контура	1
Порядковый номер точки1 в элементе	2
Порядковый номер точки2 в элементе	3
Дирекционный угол	133°31.9`
Горизонтальное проложение, м	0.28
Номер контура	46
Порядковый номер элемента контура	1
Порядковый номер точки1 в элементе	3
Порядковый номер точки2 в элементе	4
Дирекционный угол	229°22.8`
Горизонтальное проложение, м	3.33
Номер контура	46
Порядковый номер элемента контура	1
Порядковый номер точки1 в элементе	4
Порядковый номер точки2 в элементе	1
Дирекционный угол	327°10.3`
Горизонтальное проложение, м	0.37

Номер контура	47
Порядковый номер элемента контура	1
Порядковый номер точки1 в элементе	1
Порядковый номер точки2 в элементе	2
Дирекционный угол	133°31.9`
Горизонтальное проложение, м	0.28
Номер контура	47
Порядковый номер элемента контура	1
Порядковый номер точки1 в элементе	2
Порядковый номер точки2 в элементе	3
Дирекционный угол	225°0.0`
Горизонтальное проложение, м	0.3
Номер контура	47
Порядковый номер элемента контура	1
Порядковый номер точки1 в элементе	3
Порядковый номер точки2 в элементе	4
Дирекционный угол	317°51.7`
Горизонтальное проложение, м	0.28
Номер контура	47
Порядковый номер элемента контура	1
Порядковый номер точки1 в элементе	4
Порядковый номер точки2 в элементе	1
Дирекционный угол	46°28.1`
Горизонтальное проложение, м	0.28
Номер контура	48
Порядковый номер элемента контура	1
Порядковый номер точки1 в элементе	1
Порядковый номер точки2 в элементе	2
Дирекционный угол	136°23.8`
Горизонтальное проложение, м	0.29
Номер контура	48
Порядковый номер элемента контура	1
Порядковый номер точки1 в элементе	2
Порядковый номер точки2 в элементе	3
Дирекционный угол	226°28.1`
Горизонтальное проложение, м	0.28
Номер контура	48
Порядковый номер элемента контура	1
Порядковый номер точки1 в элементе	3
Порядковый номер точки2 в элементе	4
Дирекционный угол	315°0.0`
Горизонтальное проложение, м	0.28
Номер контура	48
Порядковый номер элемента контура	1
Порядковый номер точки1 в элементе	4
Порядковый номер точки2 в элементе	1
Дирекционный угол	45°0.0`
Горизонтальное проложение, м	0.28
Номер контура	49
Порядковый номер элемента контура	1
Порядковый номер точки1 в элементе	1
Порядковый номер точки2 в элементе	2
Дирекционный угол	53°18.3`
Горизонтальное проложение, м	3.28
Номер контура	49
Порядковый номер элемента контура	1
Порядковый номер точки1 в элементе	2
Порядковый номер точки2 в элементе	3
Дирекционный угол	135°0.0`
Горизонтальное проложение, м	0.28
Номер контура	49
Порядковый номер элемента контура	1
Порядковый номер точки1 в элементе	3
Порядковый номер точки2 в элементе	4
Дирекционный угол	231°55.7`

Горизонтальное проложение, м	3.34
Номер контура	49
Порядковый номер элемента контура	1
Порядковый номер точки1 в элементе	4
Порядковый номер точки2 в элементе	1
Дирекционный угол	326°18.6`
Горизонтальное проложение, м	0.36
Номер контура	50
Порядковый номер элемента контура	1
Порядковый номер точки1 в элементе	1
Порядковый номер точки2 в элементе	2
Дирекционный угол	110°8.2`
Горизонтальное проложение, м	0.32
Номер контура	50
Порядковый номер элемента контура	1
Порядковый номер точки1 в элементе	2
Порядковый номер точки2 в элементе	3
Дирекционный угол	200°8.2`
Горизонтальное проложение, м	0.32
Номер контура	50
Порядковый номер элемента контура	1
Порядковый номер точки1 в элементе	3
Порядковый номер точки2 в элементе	4
Дирекционный угол	290°8.2`
Горизонтальное проложение, м	0.32
Номер контура	50
Порядковый номер элемента контура	1
Порядковый номер точки1 в элементе	4
Порядковый номер точки2 в элементе	1
Дирекционный угол	20°8.2`
Горизонтальное проложение, м	0.32
Номер контура	51
Порядковый номер элемента контура	1
Порядковый номер точки1 в элементе	1
Порядковый номер точки2 в элементе	2
Дирекционный угол	110°8.2`
Горизонтальное проложение, м	0.32
Номер контура	51
Порядковый номер элемента контура	1
Порядковый номер точки1 в элементе	2
Порядковый номер точки2 в элементе	3
Дирекционный угол	200°8.2`
Горизонтальное проложение, м	0.32
Номер контура	51
Порядковый номер элемента контура	1
Порядковый номер точки1 в элементе	3
Порядковый номер точки2 в элементе	4
Дирекционный угол	290°8.2`
Горизонтальное проложение, м	0.32
Номер контура	51
Порядковый номер элемента контура	1
Порядковый номер точки1 в элементе	4
Порядковый номер точки2 в элементе	1
Дирекционный угол	20°8.2`
Горизонтальное проложение, м	0.32
Номер контура	52
Порядковый номер элемента контура	1
Порядковый номер точки1 в элементе	1
Порядковый номер точки2 в элементе	2
Дирекционный угол	110°8.2`
Горизонтальное проложение, м	0.32
Номер контура	52
Порядковый номер элемента контура	1
Порядковый номер точки1 в элементе	2
Порядковый номер точки2 в элементе	3

Дирекционный угол	199°1.6`
Горизонтальное проложение, м	0.31
Номер контура	52
Порядковый номер элемента контура	1
Порядковый номер точки1 в элементе	3
Порядковый номер точки2 в элементе	4
Дирекционный угол	288°26.1`
Горизонтальное проложение, м	0.32
Номер контура	52
Порядковый номер элемента контура	1
Порядковый номер точки1 в элементе	4
Порядковый номер точки2 в элементе	1
Дирекционный угол	18°26.1`
Горизонтальное проложение, м	0.32
Номер контура	53
Порядковый номер элемента контура	1
Порядковый номер точки1 в элементе	1
Порядковый номер точки2 в элементе	2
Дирекционный угол	110°46.3`
Горизонтальное проложение, м	0.31
Номер контура	53
Порядковый номер элемента контура	1
Порядковый номер точки1 в элементе	2
Порядковый номер точки2 в элементе	3
Дирекционный угол	198°26.1`
Горизонтальное проложение, м	0.32
Номер контура	53
Порядковый номер элемента контура	1
Порядковый номер точки1 в элементе	3
Порядковый номер точки2 в элементе	4
Дирекционный угол	290°8.2`
Горизонтальное проложение, м	0.32
Номер контура	53
Порядковый номер элемента контура	1
Порядковый номер точки1 в элементе	4
Порядковый номер точки2 в элементе	1
Дирекционный угол	20°8.2`
Горизонтальное проложение, м	0.32
Номер контура	54
Порядковый номер элемента контура	1
Порядковый номер точки1 в элементе	1
Порядковый номер точки2 в элементе	2
Дирекционный угол	110°8.2`
Горизонтальное проложение, м	0.32
Номер контура	54
Порядковый номер элемента контура	1
Порядковый номер точки1 в элементе	2
Порядковый номер точки2 в элементе	3
Дирекционный угол	198°26.1`
Горизонтальное проложение, м	0.32
Номер контура	54
Порядковый номер элемента контура	1
Порядковый номер точки1 в элементе	3
Порядковый номер точки2 в элементе	4
Дирекционный угол	290°8.2`
Горизонтальное проложение, м	0.32
Номер контура	54
Порядковый номер элемента контура	1
Порядковый номер точки1 в элементе	4
Порядковый номер точки2 в элементе	1
Дирекционный угол	18°26.1`
Горизонтальное проложение, м	0.32
Номер контура	55
Порядковый номер элемента контура	1
Порядковый номер точки1 в элементе	1

Порядковый номер точки2 в элементе	2
Дирекционный угол	110°8.2`
Горизонтальное проложение, м	0.32
Номер контура	55
Порядковый номер элемента контура	1
Порядковый номер точки1 в элементе	2
Порядковый номер точки2 в элементе	3
Дирекционный угол	200°8.2`
Горизонтальное проложение, м	0.32
Номер контура	55
Порядковый номер элемента контура	1
Порядковый номер точки1 в элементе	3
Порядковый номер точки2 в элементе	4
Дирекционный угол	290°8.2`
Горизонтальное проложение, м	0.32
Номер контура	55
Порядковый номер элемента контура	1
Порядковый номер точки1 в элементе	4
Порядковый номер точки2 в элементе	1
Дирекционный угол	20°8.2`
Горизонтальное проложение, м	0.32
Номер контура	56
Порядковый номер элемента контура	1
Порядковый номер точки1 в элементе	1
Порядковый номер точки2 в элементе	2
Дирекционный угол	110°8.2`
Горизонтальное проложение, м	0.32
Номер контура	56
Порядковый номер элемента контура	1
Порядковый номер точки1 в элементе	2
Порядковый номер точки2 в элементе	3
Дирекционный угол	198°26.1`
Горизонтальное проложение, м	0.32
Номер контура	56
Порядковый номер элемента контура	1
Порядковый номер точки1 в элементе	3
Порядковый номер точки2 в элементе	4
Дирекционный угол	290°8.2`
Горизонтальное проложение, м	0.32
Номер контура	56
Порядковый номер элемента контура	1
Порядковый номер точки1 в элементе	4
Порядковый номер точки2 в элементе	1
Дирекционный угол	18°26.1`
Горизонтальное проложение, м	0.32
Номер контура	57
Порядковый номер элемента контура	1
Порядковый номер точки1 в элементе	1
Порядковый номер точки2 в элементе	2
Дирекционный угол	108°26.1`
Горизонтальное проложение, м	0.32
Номер контура	57
Порядковый номер элемента контура	1
Порядковый номер точки1 в элементе	2
Порядковый номер точки2 в элементе	3
Дирекционный угол	200°8.2`
Горизонтальное проложение, м	0.32
Номер контура	57
Порядковый номер элемента контура	1
Порядковый номер точки1 в элементе	3
Порядковый номер точки2 в элементе	4
Дирекционный угол	288°26.1`
Горизонтальное проложение, м	0.32
Номер контура	57
Порядковый номер элемента контура	1

Порядковый номер точки1 в элементе	4
Порядковый номер точки2 в элементе	1
Дирекционный угол	20°8.2`
Горизонтальное проложение, м	0.32
Номер контура	58
Порядковый номер элемента контура	1
Порядковый номер точки1 в элементе	1
Порядковый номер точки2 в элементе	2
Дирекционный угол	109°1.6`
Горизонтальное проложение, м	0.31
Номер контура	58
Порядковый номер элемента контура	1
Порядковый номер точки1 в элементе	2
Порядковый номер точки2 в элементе	3
Дирекционный угол	198°26.1`
Горизонтальное проложение, м	0.32
Номер контура	58
Порядковый номер элемента контура	1
Порядковый номер точки1 в элементе	3
Порядковый номер точки2 в элементе	4
Дирекционный угол	288°26.1`
Горизонтальное проложение, м	0.32
Номер контура	58
Порядковый номер элемента контура	1
Порядковый номер точки1 в элементе	4
Порядковый номер точки2 в элементе	1
Дирекционный угол	20°8.2`
Горизонтальное проложение, м	0.32
Номер контура	59
Порядковый номер элемента контура	1
Порядковый номер точки1 в элементе	1
Порядковый номер точки2 в элементе	2
Дирекционный угол	108°26.1`
Горизонтальное проложение, м	0.32
Номер контура	59
Порядковый номер элемента контура	1
Порядковый номер точки1 в элементе	2
Порядковый номер точки2 в элементе	3
Дирекционный угол	199°32.2`
Горизонтальное проложение, м	0.33
Номер контура	59
Порядковый номер элемента контура	1
Порядковый номер точки1 в элементе	3
Порядковый номер точки2 в элементе	4
Дирекционный угол	292°28.7`
Горизонтальное проложение, м	0.31
Номер контура	59
Порядковый номер элемента контура	1
Порядковый номер точки1 в элементе	4
Порядковый номер точки2 в элементе	1
Дирекционный угол	19°1.6`
Горизонтальное проложение, м	0.31
Номер контура	60
Порядковый номер элемента контура	1
Порядковый номер точки1 в элементе	1
Порядковый номер точки2 в элементе	2
Дирекционный угол	28°8.0`
Горизонтальное проложение, м	3.27
Номер контура	60
Порядковый номер элемента контура	1
Порядковый номер точки1 в элементе	2
Порядковый номер точки2 в элементе	3
Дирекционный угол	110°8.2`
Горизонтальное проложение, м	0.32
Номер контура	60

Порядковый номер элемента контура	1
Порядковый номер точки1 в элементе	3
Порядковый номер точки2 в элементе	4
Дирекционный угол	209°39.5`
Горизонтальное проложение, м	3.31
Номер контура	60
Порядковый номер элемента контура	1
Порядковый номер точки1 в элементе	4
Порядковый номер точки2 в элементе	1
Дирекционный угол	298°48.7`
Горизонтальное проложение, м	0.23
Номер контура	61
Порядковый номер элемента контура	1
Порядковый номер точки1 в элементе	1
Порядковый номер точки2 в элементе	2
Дирекционный угол	298°49.7`
Горизонтальное проложение, м	2.94
Номер контура	61
Порядковый номер элемента контура	1
Порядковый номер точки1 в элементе	2
Порядковый номер точки2 в элементе	3
Дирекционный угол	57°25.8`
Горизонтальное проложение, м	3.12
Номер контура	61
Порядковый номер элемента контура	1
Порядковый номер точки1 в элементе	3
Порядковый номер точки2 в элементе	1
Дирекционный угол	180°55.4`
Горизонтальное проложение, м	3.1
Номер контура	62
Порядковый номер элемента контура	1
Порядковый номер точки1 в элементе	1
Порядковый номер точки2 в элементе	2
Дирекционный угол	298°20.3`
Горизонтальное проложение, м	3.03
Номер контура	62
Порядковый номер элемента контура	1
Порядковый номер точки1 в элементе	2
Порядковый номер точки2 в элементе	3
Дирекционный угол	59°13.8`
Горизонтальное проложение, м	3.05
Номер контура	62
Порядковый номер элемента контура	1
Порядковый номер точки1 в элементе	3
Порядковый номер точки2 в элементе	1
Дирекционный угол	179°2.7`
Горизонтальное проложение, м	3
Номер контура	63
Порядковый номер элемента контура	1
Порядковый номер точки1 в элементе	1
Порядковый номер точки2 в элементе	2
Дирекционный угол	63°26.1`
Горизонтальное проложение, м	0.22
Номер контура	63
Порядковый номер элемента контура	1
Порядковый номер точки1 в элементе	2
Порядковый номер точки2 в элементе	3
Дирекционный угол	136°23.8`
Горизонтальное проложение, м	0.29
Номер контура	63
Порядковый номер элемента контура	1
Порядковый номер точки1 в элементе	3
Порядковый номер точки2 в элементе	4
Дирекционный угол	238°29.8`
Горизонтальное проложение, м	0.36

Номер контура	63
Порядковый номер элемента контура	1
Порядковый номер точки1 в элементе	4
Порядковый номер точки2 в элементе	1
Дирекционный угол	343°18.1`
Горизонтальное проложение, м	0.31
Номер контура	64
Порядковый номер элемента контура	1
Порядковый номер точки1 в элементе	1
Порядковый номер точки2 в элементе	2
Дирекционный угол	242°49.9`
Горизонтальное проложение, м	3.39
Номер контура	64
Порядковый номер элемента контура	1
Порядковый номер точки1 в элементе	2
Порядковый номер точки2 в элементе	3
Дирекционный угол	341°33.9`
Горизонтальное проложение, м	0.32
Номер контура	64
Порядковый номер элемента контура	1
Порядковый номер точки1 в элементе	3
Порядковый номер точки2 в элементе	4
Дирекционный угол	62°40.9`
Горизонтальное проложение, м	3.4
Номер контура	64
Порядковый номер элемента контура	1
Порядковый номер точки1 в элементе	4
Порядковый номер точки2 в элементе	1
Дирекционный угол	162°7.3`
Горизонтальное проложение, м	0.33
Номер контура	64
Порядковый номер элемента контура	1
Порядковый номер точки1 в элементе	4
Порядковый номер точки2 в элементе	4
Кадастровые номера смежных участков	75:06:000000:942(17)
Номер контура	65
Порядковый номер элемента контура	1
Порядковый номер точки1 в элементе	1
Порядковый номер точки2 в элементе	2
Дирекционный угол	352°19.0`
Горизонтальное проложение, м	3.44
Номер контура	65
Порядковый номер элемента контура	1
Порядковый номер точки1 в элементе	2
Порядковый номер точки2 в элементе	3
Дирекционный угол	75°4.1`
Горизонтальное проложение, м	0.31
Номер контура	65
Порядковый номер элемента контура	1
Порядковый номер точки1 в элементе	3
Порядковый номер точки2 в элементе	4
Дирекционный угол	172°30.8`
Горизонтальное проложение, м	3.53
Номер контура	65
Порядковый номер элемента контура	1
Порядковый номер точки1 в элементе	4
Порядковый номер точки2 в элементе	1
Дирекционный угол	271°54.5`
Горизонтальное проложение, м	0.3
Номер контура	66
Порядковый номер элемента контура	1
Порядковый номер точки1 в элементе	1
Порядковый номер точки2 в элементе	2
Дирекционный угол	341°33.9`
Горизонтальное проложение, м	0.32

Номер контура	66
Порядковый номер элемента контура	1
Порядковый номер точки1 в элементе	2
Порядковый номер точки2 в элементе	3
Дирекционный угол	72°7.3`
Горизонтальное проложение, м	0.33
Номер контура	66
Порядковый номер элемента контура	1
Порядковый номер точки1 в элементе	3
Порядковый номер точки2 в элементе	4
Дирекционный угол	163°48.7`
Горизонтальное проложение, м	0.32
Номер контура	66
Порядковый номер элемента контура	1
Порядковый номер точки1 в элементе	4
Порядковый номер точки2 в элементе	1
Дирекционный угол	253°18.1`
Горизонтальное проложение, м	0.31
Номер контура	67
Порядковый номер элемента контура	1
Порядковый номер точки1 в элементе	1
Порядковый номер точки2 в элементе	2
Дирекционный угол	342°45.5`
Горизонтальное проложение, м	0.3
Кадастровые номера смежных участков	75:06:080338:14
Почтовый адрес	Россия, Забайкальский кр., Забайкальский район, пгт. Забайкальск, ул. Красноармейская, 139, кв. 2
Номер контура	67
Порядковый номер элемента контура	1
Порядковый номер точки1 в элементе	2
Порядковый номер точки2 в элементе	3
Дирекционный угол	88°5.5`
Горизонтальное проложение, м	0.3
Кадастровые номера смежных участков	75:06:080338:14
Почтовый адрес	Россия, Забайкальский кр., Забайкальский район, пгт. Забайкальск, ул. Красноармейская, 139, кв. 2
Номер контура	67
Порядковый номер элемента контура	1
Порядковый номер точки1 в элементе	3
Порядковый номер точки2 в элементе	4
Дирекционный угол	181°54.5`
Горизонтальное проложение, м	0.3
Кадастровые номера смежных участков	75:06:080338:14
Почтовый адрес	Россия, Забайкальский кр., Забайкальский район, пгт. Забайкальск, ул. Красноармейская, 139, кв. 2
Номер контура	67
Порядковый номер элемента контура	1
Порядковый номер точки1 в элементе	4
Порядковый номер точки2 в элементе	1
Дирекционный угол	270°0.0`
Горизонтальное проложение, м	0.2
Кадастровые номера смежных участков	75:06:080338:14
Почтовый адрес	Россия, Забайкальский кр., Забайкальский район, пгт. Забайкальск, ул. Красноармейская, 139, кв. 2
Номер контура	68
Порядковый номер элемента контура	1
Порядковый номер точки1 в элементе	1
Порядковый номер точки2 в элементе	2
Дирекционный угол	96°2.6`
Горизонтальное проложение, м	3.42
Номер контура	68

Порядковый номер элемента контура	1
Порядковый номер точки1 в элементе	2
Порядковый номер точки2 в элементе	3
Дирекционный угол	200°46.3`
Горизонтальное проложение, м	0.31
Номер контура	68
Порядковый номер элемента контура	1
Порядковый номер точки1 в элементе	3
Порядковый номер точки2 в элементе	4
Дирекционный угол	275°53.7`
Горизонтальное проложение, м	3.41
Номер контура	68
Порядковый номер элемента контура	1
Порядковый номер точки1 в элементе	4
Порядковый номер точки2 в элементе	1
Дирекционный угол	18°26.1`
Горизонтальное проложение, м	0.32
Номер контура	69
Порядковый номер элемента контура	1
Порядковый номер точки1 в элементе	1
Порядковый номер точки2 в элементе	2
Дирекционный угол	136°23.8`
Горизонтальное проложение, м	0.29
Номер контура	69
Порядковый номер элемента контура	1
Порядковый номер точки1 в элементе	2
Порядковый номер точки2 в элементе	3
Дирекционный угол	226°28.1`
Горизонтальное проложение, м	0.28
Номер контура	69
Порядковый номер элемента контура	1
Порядковый номер точки1 в элементе	3
Порядковый номер точки2 в элементе	4
Дирекционный угол	315°0.0`
Горизонтальное проложение, м	0.28
Номер контура	69
Порядковый номер элемента контура	1
Порядковый номер точки1 в элементе	4
Порядковый номер точки2 в элементе	1
Дирекционный угол	45°0.0`
Горизонтальное проложение, м	0.28
Номер контура	70
Порядковый номер элемента контура	1
Порядковый номер точки1 в элементе	1
Порядковый номер точки2 в элементе	2
Дирекционный угол	163°18.1`
Горизонтальное проложение, м	0.31
Номер контура	70
Порядковый номер элемента контура	1
Порядковый номер точки1 в элементе	2
Порядковый номер точки2 в элементе	3
Дирекционный угол	245°46.3`
Горизонтальное проложение, м	0.22
Номер контура	70
Порядковый номер элемента контура	1
Порядковый номер точки1 в элементе	3
Порядковый номер точки2 в элементе	4
Дирекционный угол	315°0.0`
Горизонтальное проложение, м	0.28
Номер контура	70
Порядковый номер элемента контура	1
Порядковый номер точки1 в элементе	4
Порядковый номер точки2 в элементе	1
Дирекционный угол	58°29.8`
Горизонтальное проложение, м	0.36

Номер контура	71
Порядковый номер элемента контура	1
Порядковый номер точки1 в элементе	1
Порядковый номер точки2 в элементе	2
Дирекционный угол	315°49.1`
Горизонтальное проложение, м	2.97
Номер контура	71
Порядковый номер элемента контура	1
Порядковый номер точки1 в элементе	2
Порядковый номер точки2 в элементе	3
Дирекционный угол	72°59.0`
Горизонтальное проложение, м	2.94
Номер контура	71
Порядковый номер элемента контура	1
Порядковый номер точки1 в элементе	3
Порядковый номер точки2 в элементе	1
Дирекционный угол	193°54.1`
Горизонтальное проложение, м	3.08
Номер контура	72
Порядковый номер элемента контура	1
Порядковый номер точки1 в элементе	1
Порядковый номер точки2 в элементе	2
Дирекционный угол	39°39.1`
Горизонтальное проложение, м	3.34
Кадастровые номера смежных участков	75:06:080337:267
Почтовый адрес	Россия, Забайкальский кр., г. Чита, Ингодинский административный район, ул. Анохина, 17
Номер контура	72
Порядковый номер элемента контура	1
Порядковый номер точки1 в элементе	2
Порядковый номер точки2 в элементе	3
Дирекционный угол	135°0.0`
Горизонтальное проложение, м	0.28
Кадастровые номера смежных участков	75:06:080337:267
Почтовый адрес	Россия, Забайкальский кр., г. Чита, Ингодинский административный район, ул. Анохина, 17
Номер контура	72
Порядковый номер элемента контура	1
Порядковый номер точки1 в элементе	3
Порядковый номер точки2 в элементе	4
Дирекционный угол	220°54.4`
Горизонтальное проложение, м	3.27
Кадастровые номера смежных участков	75:06:080337:267
Почтовый адрес	Россия, Забайкальский кр., г. Чита, Ингодинский административный район, ул. Анохина, 17
Номер контура	72
Порядковый номер элемента контура	1
Порядковый номер точки1 в элементе	4
Порядковый номер точки2 в элементе	1
Дирекционный угол	297°45.5`
Горизонтальное проложение, м	0.21
Кадастровые номера смежных участков	75:06:080337:267
Почтовый адрес	Россия, Забайкальский кр., г. Чита, Ингодинский административный район, ул. Анохина, 17
Номер контура	73
Порядковый номер элемента контура	1
Порядковый номер точки1 в элементе	1
Порядковый номер точки2 в элементе	2
Дирекционный угол	110°8.2`
Горизонтальное проложение, м	0.32
Номер контура	73

Порядковый номер элемента контура	1
Порядковый номер точки1 в элементе	2
Порядковый номер точки2 в элементе	3
Дирекционный угол	199°1.6`
Горизонтальное проложение, м	0.31
Номер контура	73
Порядковый номер элемента контура	1
Порядковый номер точки1 в элементе	3
Порядковый номер точки2 в элементе	4
Дирекционный угол	290°8.2`
Горизонтальное проложение, м	0.32
Номер контура	73
Порядковый номер элемента контура	1
Порядковый номер точки1 в элементе	4
Порядковый номер точки2 в элементе	1
Дирекционный угол	19°1.6`
Горизонтальное проложение, м	0.31
Номер контура	74
Порядковый номер элемента контура	1
Порядковый номер точки1 в элементе	1
Порядковый номер точки2 в элементе	2
Дирекционный угол	21°51.9`
Горизонтальное проложение, м	3.33
Номер контура	74
Порядковый номер элемента контура	1
Порядковый номер точки1 в элементе	2
Порядковый номер точки2 в элементе	3
Дирекционный угол	110°8.2`
Горизонтальное проложение, м	0.32
Номер контура	74
Порядковый номер элемента контура	1
Порядковый номер точки1 в элементе	3
Порядковый номер точки2 в элементе	4
Дирекционный угол	201°55.8`
Горизонтальное проложение, м	3.32
Номер контура	74
Порядковый номер элемента контура	1
Порядковый номер точки1 в элементе	4
Порядковый номер точки2 в элементе	1
Дирекционный угол	288°26.1`
Горизонтальное проложение, м	0.32
Номер контура	75
Порядковый номер элемента контура	1
Порядковый номер точки1 в элементе	1
Порядковый номер точки2 в элементе	2
Дирекционный угол	90°0.0`
Горизонтальное проложение, м	0.3
Номер контура	75
Порядковый номер элемента контура	1
Порядковый номер точки1 в элементе	2
Порядковый номер точки2 в элементе	3
Дирекционный угол	198°26.1`
Горизонтальное проложение, м	0.32
Номер контура	75
Порядковый номер элемента контура	1
Порядковый номер точки1 в элементе	3
Порядковый номер точки2 в элементе	4
Дирекционный угол	270°0.0`
Горизонтальное проложение, м	0.3
Номер контура	75
Порядковый номер элемента контура	1
Порядковый номер точки1 в элементе	4
Порядковый номер точки2 в элементе	1
Дирекционный угол	18°26.1`
Горизонтальное проложение, м	0.32

Номер контура	76
Порядковый номер элемента контура	1
Порядковый номер точки1 в элементе	1
Порядковый номер точки2 в элементе	2
Дирекционный угол	93°48.8`
Горизонтальное проложение, м	0.3
Номер контура	76
Порядковый номер элемента контура	1
Порядковый номер точки1 в элементе	2
Порядковый номер точки2 в элементе	3
Дирекционный угол	181°54.5`
Горизонтальное проложение, м	0.3
Номер контура	76
Порядковый номер элемента контура	1
Порядковый номер точки1 в элементе	3
Порядковый номер точки2 в элементе	4
Дирекционный угол	273°48.8`
Горизонтальное проложение, м	0.3
Номер контура	76
Порядковый номер элемента контура	1
Порядковый номер точки1 в элементе	4
Порядковый номер точки2 в элементе	1
Дирекционный угол	1°54.5`
Горизонтальное проложение, м	0.3
Номер контура	77
Порядковый номер элемента контура	1
Порядковый номер точки1 в элементе	1
Порядковый номер точки2 в элементе	2
Дирекционный угол	91°54.5`
Горизонтальное проложение, м	0.3
Номер контура	77
Порядковый номер элемента контура	1
Порядковый номер точки1 в элементе	2
Порядковый номер точки2 в элементе	3
Дирекционный угол	180°0.0`
Горизонтальное проложение, м	0.3
Номер контура	77
Порядковый номер элемента контура	1
Порядковый номер точки1 в элементе	3
Порядковый номер точки2 в элементе	4
Дирекционный угол	271°54.5`
Горизонтальное проложение, м	0.3
Номер контура	77
Порядковый номер элемента контура	1
Порядковый номер точки1 в элементе	4
Порядковый номер точки2 в элементе	1
Дирекционный угол	0°0.0`
Горизонтальное проложение, м	0.3
Номер контура	78
Порядковый номер элемента контура	1
Порядковый номер точки1 в элементе	1
Порядковый номер точки2 в элементе	2
Дирекционный угол	106°41.9`
Горизонтальное проложение, м	0.31
Номер контура	78
Порядковый номер элемента контура	1
Порядковый номер точки1 в элементе	2
Порядковый номер точки2 в элементе	3
Дирекционный угол	180°0.0`
Горизонтальное проложение, м	0.3
Номер контура	78
Порядковый номер элемента контура	1
Порядковый номер точки1 в элементе	3
Порядковый номер точки2 в элементе	4
Дирекционный угол	286°41.9`

Горизонтальное проложение, м	0.31
Номер контура	78
Порядковый номер элемента контура	1
Порядковый номер точки1 в элементе	4
Порядковый номер точки2 в элементе	1
Дирекционный угол	0°0.0`
Горизонтальное проложение, м	0.3
Номер контура	79
Порядковый номер элемента контура	1
Порядковый номер точки1 в элементе	1
Порядковый номер точки2 в элементе	2
Дирекционный угол	90°0.0`
Горизонтальное проложение, м	0.3
Номер контура	79
Порядковый номер элемента контура	1
Порядковый номер точки1 в элементе	2
Порядковый номер точки2 в элементе	3
Дирекционный угол	180°0.0`
Горизонтальное проложение, м	0.3
Номер контура	79
Порядковый номер элемента контура	1
Порядковый номер точки1 в элементе	3
Порядковый номер точки2 в элементе	4
Дирекционный угол	270°0.0`
Горизонтальное проложение, м	0.3
Номер контура	79
Порядковый номер элемента контура	1
Порядковый номер точки1 в элементе	4
Порядковый номер точки2 в элементе	1
Дирекционный угол	0°0.0`
Горизонтальное проложение, м	0.3
Номер контура	80
Порядковый номер элемента контура	1
Порядковый номер точки1 в элементе	1
Порядковый номер точки2 в элементе	2
Дирекционный угол	110°8.2`
Горизонтальное проложение, м	0.32
Номер контура	80
Порядковый номер элемента контура	1
Порядковый номер точки1 в элементе	2
Порядковый номер точки2 в элементе	3
Дирекционный угол	180°0.0`
Горизонтальное проложение, м	0.3
Номер контура	80
Порядковый номер элемента контура	1
Порядковый номер точки1 в элементе	3
Порядковый номер точки2 в элементе	4
Дирекционный угол	290°8.2`
Горизонтальное проложение, м	0.32
Номер контура	80
Порядковый номер элемента контура	1
Порядковый номер точки1 в элементе	4
Порядковый номер точки2 в элементе	1
Дирекционный угол	0°0.0`
Горизонтальное проложение, м	0.3
Номер контура	81
Порядковый номер элемента контура	1
Порядковый номер точки1 в элементе	1
Порядковый номер точки2 в элементе	2
Дирекционный угол	106°41.9`
Горизонтальное проложение, м	0.31
Номер контура	81
Порядковый номер элемента контура	1
Порядковый номер точки1 в элементе	2
Порядковый номер точки2 в элементе	3

Дирекционный угол	180°0.0`
Горизонтальное проложение, м	0.3
Номер контура	81
Порядковый номер элемента контура	1
Порядковый номер точки1 в элементе	3
Порядковый номер точки2 в элементе	4
Дирекционный угол	286°41.9`
Горизонтальное проложение, м	0.31
Номер контура	81
Порядковый номер элемента контура	1
Порядковый номер точки1 в элементе	4
Порядковый номер точки2 в элементе	1
Дирекционный угол	0°0.0`
Горизонтальное проложение, м	0.3
Номер контура	82
Порядковый номер элемента контура	1
Порядковый номер точки1 в элементе	1
Порядковый номер точки2 в элементе	2
Дирекционный угол	90°0.0`
Горизонтальное проложение, м	0.3
Номер контура	82
Порядковый номер элемента контура	1
Порядковый номер точки1 в элементе	2
Порядковый номер точки2 в элементе	3
Дирекционный угол	200°8.2`
Горизонтальное проложение, м	0.32
Номер контура	82
Порядковый номер элемента контура	1
Порядковый номер точки1 в элементе	3
Порядковый номер точки2 в элементе	4
Дирекционный угол	268°5.5`
Горизонтальное проложение, м	0.3
Номер контура	82
Порядковый номер элемента контура	1
Порядковый номер точки1 в элементе	4
Порядковый номер точки2 в элементе	1
Дирекционный угол	19°32.2`
Горизонтальное проложение, м	0.33
Номер контура	83
Порядковый номер элемента контура	1
Порядковый номер точки1 в элементе	1
Порядковый номер точки2 в элементе	2
Дирекционный угол	287°27.1`
Горизонтальное проложение, м	3.13
Номер контура	83
Порядковый номер элемента контура	1
Порядковый номер точки1 в элементе	2
Порядковый номер точки2 в элементе	3
Дирекционный угол	45°49.1`
Горизонтальное проложение, м	2.97
Номер контура	83
Порядковый номер элемента контура	1
Порядковый номер точки1 в элементе	3
Порядковый номер точки2 в элементе	1
Дирекционный угол	164°3.3`
Горизонтальное проложение, м	3.13
Номер контура	84
Порядковый номер элемента контура	1
Порядковый номер точки1 в элементе	1
Порядковый номер точки2 в элементе	2
Дирекционный угол	135°0.0`
Горизонтальное проложение, м	0.28
Номер контура	84
Порядковый номер элемента контура	1
Порядковый номер точки1 в элементе	2

Порядковый номер точки2 в элементе	3
Дирекционный угол	226°23.8`
Горизонтальное проложение, м	0.29
Номер контура	84
Порядковый номер элемента контура	1
Порядковый номер точки1 в элементе	3
Порядковый номер точки2 в элементе	4
Дирекционный угол	317°51.7`
Горизонтальное проложение, м	0.28
Номер контура	84
Порядковый номер элемента контура	1
Порядковый номер точки1 в элементе	4
Порядковый номер точки2 в элементе	1
Дирекционный угол	46°28.1`
Горизонтальное проложение, м	0.28
Номер контура	85
Порядковый номер элемента контура	1
Порядковый номер точки1 в элементе	1
Порядковый номер точки2 в элементе	2
Дирекционный угол	136°28.1`
Горизонтальное проложение, м	0.28
Номер контура	85
Порядковый номер элемента контура	1
Порядковый номер точки1 в элементе	2
Порядковый номер точки2 в элементе	3
Дирекционный угол	225°0.0`
Горизонтальное проложение, м	0.28
Номер контура	85
Порядковый номер элемента контура	1
Порядковый номер точки1 в элементе	3
Порядковый номер точки2 в элементе	4
Дирекционный угол	313°31.9`
Горизонтальное проложение, м	0.28
Номер контура	85
Порядковый номер элемента контура	1
Порядковый номер точки1 в элементе	4
Порядковый номер точки2 в элементе	1
Дирекционный угол	45°0.0`
Горизонтальное проложение, м	0.3
Номер контура	86
Порядковый номер элемента контура	1
Порядковый номер точки1 в элементе	1
Порядковый номер точки2 в элементе	2
Дирекционный угол	135°0.0`
Горизонтальное проложение, м	0.28
Номер контура	86
Порядковый номер элемента контура	1
Порядковый номер точки1 в элементе	2
Порядковый номер точки2 в элементе	3
Дирекционный угол	225°0.0`
Горизонтальное проложение, м	0.28
Номер контура	86
Порядковый номер элемента контура	1
Порядковый номер точки1 в элементе	3
Порядковый номер точки2 в элементе	4
Дирекционный угол	316°23.8`
Горизонтальное проложение, м	0.29
Номер контура	86
Порядковый номер элемента контура	1
Порядковый номер точки1 в элементе	4
Порядковый номер точки2 в элементе	1
Дирекционный угол	46°28.1`
Горизонтальное проложение, м	0.28
Номер контура	87
Порядковый номер элемента контура	1

Порядковый номер точки1 в элементе	1
Порядковый номер точки2 в элементе	2
Дирекционный угол	136°23.8`
Горизонтальное проложение, м	0.29
Номер контура	87
Порядковый номер элемента контура	1
Порядковый номер точки1 в элементе	2
Порядковый номер точки2 в элементе	3
Дирекционный угол	227°51.7`
Горизонтальное проложение, м	0.28
Номер контура	87
Порядковый номер элемента контура	1
Порядковый номер точки1 в элементе	3
Порядковый номер точки2 в элементе	4
Дирекционный угол	316°28.1`
Горизонтальное проложение, м	0.28
Номер контура	87
Порядковый номер элемента контура	1
Порядковый номер точки1 в элементе	4
Порядковый номер точки2 в элементе	1
Дирекционный угол	45°0.0`
Горизонтальное проложение, м	0.28
Номер контура	88
Порядковый номер элемента контура	1
Порядковый номер точки1 в элементе	1
Порядковый номер точки2 в элементе	2
Дирекционный угол	136°23.8`
Горизонтальное проложение, м	0.29
Номер контура	88
Порядковый номер элемента контура	1
Порядковый номер точки1 в элементе	2
Порядковый номер точки2 в элементе	3
Дирекционный угол	226°28.1`
Горизонтальное проложение, м	0.28
Номер контура	88
Порядковый номер элемента контура	1
Порядковый номер точки1 в элементе	3
Порядковый номер точки2 в элементе	4
Дирекционный угол	316°23.8`
Горизонтальное проложение, м	0.29
Номер контура	88
Порядковый номер элемента контура	1
Порядковый номер точки1 в элементе	4
Порядковый номер точки2 в элементе	1
Дирекционный угол	46°28.1`
Горизонтальное проложение, м	0.28
Номер контура	89
Порядковый номер элемента контура	1
Порядковый номер точки1 в элементе	1
Порядковый номер точки2 в элементе	2
Дирекционный угол	135°0.0`
Горизонтальное проложение, м	0.28
Номер контура	89
Порядковый номер элемента контура	1
Порядковый номер точки1 в элементе	2
Порядковый номер точки2 в элементе	3
Дирекционный угол	225°0.0`
Горизонтальное проложение, м	0.28
Номер контура	89
Порядковый номер элемента контура	1
Порядковый номер точки1 в элементе	3
Порядковый номер точки2 в элементе	4
Дирекционный угол	315°0.0`
Горизонтальное проложение, м	0.28
Номер контура	89

Порядковый номер элемента контура	1
Порядковый номер точки1 в элементе	4
Порядковый номер точки2 в элементе	1
Дирекционный угол	45°0.0`
Горизонтальное проложение, м	0.28
Номер контура	90
Порядковый номер элемента контура	1
Порядковый номер точки1 в элементе	1
Порядковый номер точки2 в элементе	2
Дирекционный угол	133°31.9`
Горизонтальное проложение, м	0.28
Номер контура	90
Порядковый номер элемента контура	1
Порядковый номер точки1 в элементе	2
Порядковый номер точки2 в элементе	3
Дирекционный угол	226°23.8`
Горизонтальное проложение, м	0.29
Номер контура	90
Порядковый номер элемента контура	1
Порядковый номер точки1 в элементе	3
Порядковый номер точки2 в элементе	4
Дирекционный угол	316°28.1`
Горизонтальное проложение, м	0.28
Номер контура	90
Порядковый номер элемента контура	1
Порядковый номер точки1 в элементе	4
Порядковый номер точки2 в элементе	1
Дирекционный угол	46°28.1`
Горизонтальное проложение, м	0.28
Номер контура	91
Порядковый номер элемента контура	1
Порядковый номер точки1 в элементе	1
Порядковый номер точки2 в элементе	2
Дирекционный угол	136°28.1`
Горизонтальное проложение, м	0.28
Номер контура	91
Порядковый номер элемента контура	1
Порядковый номер точки1 в элементе	2
Порядковый номер точки2 в элементе	3
Дирекционный угол	225°0.0`
Горизонтальное проложение, м	0.28
Номер контура	91
Порядковый номер элемента контура	1
Порядковый номер точки1 в элементе	3
Порядковый номер точки2 в элементе	4
Дирекционный угол	316°23.8`
Горизонтальное проложение, м	0.29
Номер контура	91
Порядковый номер элемента контура	1
Порядковый номер точки1 в элементе	4
Порядковый номер точки2 в элементе	1
Дирекционный угол	47°51.7`
Горизонтальное проложение, м	0.28
Номер контура	92
Порядковый номер элемента контура	1
Порядковый номер точки1 в элементе	1
Порядковый номер точки2 в элементе	2
Дирекционный угол	137°51.7`
Горизонтальное проложение, м	0.28
Номер контура	92
Порядковый номер элемента контура	1
Порядковый номер точки1 в элементе	2
Порядковый номер точки2 в элементе	3
Дирекционный угол	226°28.1`
Горизонтальное проложение, м	0.28

Номер контура	92
Порядковый номер элемента контура	1
Порядковый номер точки1 в элементе	3
Порядковый номер точки2 в элементе	4
Дирекционный угол	316°23.8`
Горизонтальное проложение, м	0.29
Номер контура	92
Порядковый номер элемента контура	1
Порядковый номер точки1 в элементе	4
Порядковый номер точки2 в элементе	1
Дирекционный угол	47°51.7`
Горизонтальное проложение, м	0.28
Номер контура	93
Порядковый номер элемента контура	1
Порядковый номер точки1 в элементе	1
Порядковый номер точки2 в элементе	2
Дирекционный угол	110°8.2`
Горизонтальное проложение, м	0.32
Номер контура	93
Порядковый номер элемента контура	1
Порядковый номер точки1 в элементе	2
Порядковый номер точки2 в элементе	3
Дирекционный угол	199°1.6`
Горизонтальное проложение, м	0.31
Номер контура	93
Порядковый номер элемента контура	1
Порядковый номер точки1 в элементе	3
Порядковый номер точки2 в элементе	4
Дирекционный угол	288°26.1`
Горизонтальное проложение, м	0.32
Номер контура	93
Порядковый номер элемента контура	1
Порядковый номер точки1 в элементе	4
Порядковый номер точки2 в элементе	1
Дирекционный угол	18°26.1`
Горизонтальное проложение, м	0.32
Номер контура	94
Порядковый номер элемента контура	1
Порядковый номер точки1 в элементе	1
Порядковый номер точки2 в элементе	2
Дирекционный угол	110°8.2`
Горизонтальное проложение, м	0.32
Номер контура	94
Порядковый номер элемента контура	1
Порядковый номер точки1 в элементе	2
Порядковый номер точки2 в элементе	3
Дирекционный угол	200°8.2`
Горизонтальное проложение, м	0.32
Номер контура	94
Порядковый номер элемента контура	1
Порядковый номер точки1 в элементе	3
Порядковый номер точки2 в элементе	4
Дирекционный угол	290°8.2`
Горизонтальное проложение, м	0.32
Номер контура	94
Порядковый номер элемента контура	1
Порядковый номер точки1 в элементе	4
Порядковый номер точки2 в элементе	1
Дирекционный угол	20°8.2`
Горизонтальное проложение, м	0.32
Номер контура	95
Порядковый номер элемента контура	1
Порядковый номер точки1 в элементе	1
Порядковый номер точки2 в элементе	2
Дирекционный угол	110°46.3`

Горизонтальное проложение, м	0.31
Номер контура	95
Порядковый номер элемента контура	1
Порядковый номер точки1 в элементе	2
Порядковый номер точки2 в элементе	3
Дирекционный угол	199°1.6`
Горизонтальное проложение, м	0.31
Номер контура	95
Порядковый номер элемента контура	1
Порядковый номер точки1 в элементе	3
Порядковый номер точки2 в элементе	4
Дирекционный угол	288°26.1`
Горизонтальное проложение, м	0.32
Номер контура	95
Порядковый номер элемента контура	1
Порядковый номер точки1 в элементе	4
Порядковый номер точки2 в элементе	1
Дирекционный угол	20°8.2`
Горизонтальное проложение, м	0.32
Номер контура	96
Порядковый номер элемента контура	1
Порядковый номер точки1 в элементе	1
Порядковый номер точки2 в элементе	2
Дирекционный угол	110°8.2`
Горизонтальное проложение, м	0.32
Номер контура	96
Порядковый номер элемента контура	1
Порядковый номер точки1 в элементе	2
Порядковый номер точки2 в элементе	3
Дирекционный угол	198°26.1`
Горизонтальное проложение, м	0.32
Номер контура	96
Порядковый номер элемента контура	1
Порядковый номер точки1 в элементе	3
Порядковый номер точки2 в элементе	4
Дирекционный угол	290°8.2`
Горизонтальное проложение, м	0.32
Номер контура	96
Порядковый номер элемента контура	1
Порядковый номер точки1 в элементе	4
Порядковый номер точки2 в элементе	1
Дирекционный угол	18°26.1`
Горизонтальное проложение, м	0.32
Номер контура	97
Порядковый номер элемента контура	1
Порядковый номер точки1 в элементе	1
Порядковый номер точки2 в элементе	2
Дирекционный угол	108°26.1`
Горизонтальное проложение, м	0.32
Номер контура	97
Порядковый номер элемента контура	1
Порядковый номер точки1 в элементе	2
Порядковый номер точки2 в элементе	3
Дирекционный угол	198°26.1`
Горизонтальное проложение, м	0.32
Номер контура	97
Порядковый номер элемента контура	1
Порядковый номер точки1 в элементе	3
Порядковый номер точки2 в элементе	4
Дирекционный угол	288°26.1`
Горизонтальное проложение, м	0.32
Номер контура	97
Порядковый номер элемента контура	1
Порядковый номер точки1 в элементе	4
Порядковый номер точки2 в элементе	1

Дирекционный угол	18°26.1`
Горизонтальное проложение, м	0.32
Номер контура	98
Порядковый номер элемента контура	1
Порядковый номер точки1 в элементе	1
Порядковый номер точки2 в элементе	2
Дирекционный угол	21°51.9`
Горизонтальное проложение, м	3.33
Номер контура	98
Порядковый номер элемента контура	1
Порядковый номер точки1 в элементе	2
Порядковый номер точки2 в элементе	3
Дирекционный угол	111°48.1`
Горизонтальное проложение, м	0.32
Номер контура	98
Порядковый номер элемента контура	1
Порядковый номер точки1 в элементе	3
Порядковый номер точки2 в элементе	4
Дирекционный угол	201°59.6`
Горизонтальное проложение, м	3.31
Номер контура	98
Порядковый номер элемента контура	1
Порядковый номер точки1 в элементе	4
Порядковый номер точки2 в элементе	1
Дирекционный угол	288°26.1`
Горизонтальное проложение, м	0.32
Номер контура	99
Порядковый номер элемента контура	1
Порядковый номер точки1 в элементе	1
Порядковый номер точки2 в элементе	2
Дирекционный угол	108°26.1`
Горизонтальное проложение, м	0.32
Номер контура	99
Порядковый номер элемента контура	1
Порядковый номер точки1 в элементе	2
Порядковый номер точки2 в элементе	3
Дирекционный угол	198°26.1`
Горизонтальное проложение, м	0.32
Номер контура	99
Порядковый номер элемента контура	1
Порядковый номер точки1 в элементе	3
Порядковый номер точки2 в элементе	4
Дирекционный угол	286°41.9`
Горизонтальное проложение, м	0.31
Номер контура	99
Порядковый номер элемента контура	1
Порядковый номер точки1 в элементе	4
Порядковый номер точки2 в элементе	1
Дирекционный угол	17°52.7`
Горизонтальное проложение, м	0.33
Номер контура	100
Порядковый номер элемента контура	1
Порядковый номер точки1 в элементе	1
Порядковый номер точки2 в элементе	2
Дирекционный угол	108°26.1`
Горизонтальное проложение, м	0.32
Номер контура	100
Порядковый номер элемента контура	1
Порядковый номер точки1 в элементе	2
Порядковый номер точки2 в элементе	3
Дирекционный угол	198°26.1`
Горизонтальное проложение, м	0.32
Номер контура	100
Порядковый номер элемента контура	1
Порядковый номер точки1 в элементе	3

Порядковый номер точки2 в элементе	4
Дирекционный угол	288°26.1`
Горизонтальное проложение, м	0.32
Номер контура	100
Порядковый номер элемента контура	1
Порядковый номер точки1 в элементе	4
Порядковый номер точки2 в элементе	1
Дирекционный угол	18°26.1`
Горизонтальное проложение, м	0.32
Номер контура	101
Порядковый номер элемента контура	1
Порядковый номер точки1 в элементе	1
Порядковый номер точки2 в элементе	2
Дирекционный угол	109°1.6`
Горизонтальное проложение, м	0.31
Номер контура	101
Порядковый номер элемента контура	1
Порядковый номер точки1 в элементе	2
Порядковый номер точки2 в элементе	3
Дирекционный угол	197°52.7`
Горизонтальное проложение, м	0.33
Номер контура	101
Порядковый номер элемента контура	1
Порядковый номер точки1 в элементе	3
Порядковый номер точки2 в элементе	4
Дирекционный угол	291°48.1`
Горизонтальное проложение, м	0.32
Номер контура	101
Порядковый номер элемента контура	1
Порядковый номер точки1 в элементе	4
Порядковый номер точки2 в элементе	1
Дирекционный угол	20°46.3`
Горизонтальное проложение, м	0.31
Номер контура	102
Порядковый номер элемента контура	1
Порядковый номер точки1 в элементе	1
Порядковый номер точки2 в элементе	2
Дирекционный угол	110°8.2`
Горизонтальное проложение, м	0.32
Номер контура	102
Порядковый номер элемента контура	1
Порядковый номер точки1 в элементе	2
Порядковый номер точки2 в элементе	3
Дирекционный угол	199°1.6`
Горизонтальное проложение, м	0.31
Номер контура	102
Порядковый номер элемента контура	1
Порядковый номер точки1 в элементе	3
Порядковый номер точки2 в элементе	4
Дирекционный угол	290°8.2`
Горизонтальное проложение, м	0.32
Номер контура	102
Порядковый номер элемента контура	1
Порядковый номер точки1 в элементе	4
Порядковый номер точки2 в элементе	1
Дирекционный угол	19°1.6`
Горизонтальное проложение, м	0.31
Номер контура	103
Порядковый номер элемента контура	1
Порядковый номер точки1 в элементе	1
Порядковый номер точки2 в элементе	2
Дирекционный угол	110°8.2`
Горизонтальное проложение, м	0.32
Номер контура	103
Порядковый номер элемента контура	1

Порядковый номер точки1 в элементе	2
Порядковый номер точки2 в элементе	3
Дирекционный угол	199°1.6`
Горизонтальное проложение, м	0.31
Номер контура	103
Порядковый номер элемента контура	1
Порядковый номер точки1 в элементе	3
Порядковый номер точки2 в элементе	4
Дирекционный угол	288°26.1`
Горизонтальное проложение, м	0.32
Номер контура	103
Порядковый номер элемента контура	1
Порядковый номер точки1 в элементе	4
Порядковый номер точки2 в элементе	1
Дирекционный угол	18°26.1`
Горизонтальное проложение, м	0.32
Номер контура	104
Порядковый номер элемента контура	1
Порядковый номер точки1 в элементе	1
Порядковый номер точки2 в элементе	2
Дирекционный угол	110°8.2`
Горизонтальное проложение, м	0.32
Номер контура	104
Порядковый номер элемента контура	1
Порядковый номер точки1 в элементе	2
Порядковый номер точки2 в элементе	3
Дирекционный угол	198°26.1`
Горизонтальное проложение, м	0.32
Номер контура	104
Порядковый номер элемента контура	1
Порядковый номер точки1 в элементе	3
Порядковый номер точки2 в элементе	4
Дирекционный угол	290°8.2`
Горизонтальное проложение, м	0.32
Номер контура	104
Порядковый номер элемента контура	1
Порядковый номер точки1 в элементе	4
Порядковый номер точки2 в элементе	1
Дирекционный угол	18°26.1`
Горизонтальное проложение, м	0.32
Номер контура	105
Порядковый номер элемента контура	1
Порядковый номер точки1 в элементе	1
Порядковый номер точки2 в элементе	2
Дирекционный угол	110°8.2`
Горизонтальное проложение, м	0.32
Номер контура	105
Порядковый номер элемента контура	1
Порядковый номер точки1 в элементе	2
Порядковый номер точки2 в элементе	3
Дирекционный угол	198°26.1`
Горизонтальное проложение, м	0.32
Номер контура	105
Порядковый номер элемента контура	1
Порядковый номер точки1 в элементе	3
Порядковый номер точки2 в элементе	4
Дирекционный угол	290°8.2`
Горизонтальное проложение, м	0.32
Номер контура	105
Порядковый номер элемента контура	1
Порядковый номер точки1 в элементе	4
Порядковый номер точки2 в элементе	1
Дирекционный угол	18°26.1`
Горизонтальное проложение, м	0.32
Номер контура	106

Порядковый номер элемента контура	1
Порядковый номер точки1 в элементе	1
Порядковый номер точки2 в элементе	2
Дирекционный угол	110°46.3`
Горизонтальное проложение, м	0.31
Номер контура	106
Порядковый номер элемента контура	1
Порядковый номер точки1 в элементе	2
Порядковый номер точки2 в элементе	3
Дирекционный угол	199°1.6`
Горизонтальное проложение, м	0.31
Номер контура	106
Порядковый номер элемента контура	1
Порядковый номер точки1 в элементе	3
Порядковый номер точки2 в элементе	4
Дирекционный угол	288°26.1`
Горизонтальное проложение, м	0.32
Номер контура	106
Порядковый номер элемента контура	1
Порядковый номер точки1 в элементе	4
Порядковый номер точки2 в элементе	1
Дирекционный угол	20°8.2`
Горизонтальное проложение, м	0.32
Номер контура	107
Порядковый номер элемента контура	1
Порядковый номер точки1 в элементе	1
Порядковый номер точки2 в элементе	2
Дирекционный угол	108°26.1`
Горизонтальное проложение, м	0.32
Номер контура	107
Порядковый номер элемента контура	1
Порядковый номер точки1 в элементе	2
Порядковый номер точки2 в элементе	3
Дирекционный угол	200°8.2`
Горизонтальное проложение, м	0.32
Номер контура	107
Порядковый номер элемента контура	1
Порядковый номер точки1 в элементе	3
Порядковый номер точки2 в элементе	4
Дирекционный угол	290°8.2`
Горизонтальное проложение, м	0.32
Номер контура	107
Порядковый номер элемента контура	1
Порядковый номер точки1 в элементе	4
Порядковый номер точки2 в элементе	1
Дирекционный угол	20°46.3`
Горизонтальное проложение, м	0.31
Номер контура	108
Порядковый номер элемента контура	1
Порядковый номер точки1 в элементе	1
Порядковый номер точки2 в элементе	2
Дирекционный угол	108°26.1`
Горизонтальное проложение, м	0.32
Номер контура	108
Порядковый номер элемента контура	1
Порядковый номер точки1 в элементе	2
Порядковый номер точки2 в элементе	3
Дирекционный угол	198°26.1`
Горизонтальное проложение, м	0.32
Номер контура	108
Порядковый номер элемента контура	1
Порядковый номер точки1 в элементе	3
Порядковый номер точки2 в элементе	4
Дирекционный угол	288°26.1`
Горизонтальное проложение, м	0.32

Номер контура	108
Порядковый номер элемента контура	1
Порядковый номер точки1 в элементе	4
Порядковый номер точки2 в элементе	1
Дирекционный угол	18°26.1`
Горизонтальное проложение, м	0.32
Номер контура	109
Порядковый номер элемента контура	1
Порядковый номер точки1 в элементе	1
Порядковый номер точки2 в элементе	2
Дирекционный угол	108°26.1`
Горизонтальное проложение, м	0.32
Номер контура	109
Порядковый номер элемента контура	1
Порядковый номер точки1 в элементе	2
Порядковый номер точки2 в элементе	3
Дирекционный угол	199°32.2`
Горизонтальное проложение, м	0.33
Номер контура	109
Порядковый номер элемента контура	1
Порядковый номер точки1 в элементе	3
Порядковый номер точки2 в элементе	4
Дирекционный угол	290°8.2`
Горизонтальное проложение, м	0.32
Номер контура	109
Порядковый номер элемента контура	1
Порядковый номер точки1 в элементе	4
Порядковый номер точки2 в элементе	1
Дирекционный угол	20°8.2`
Горизонтальное проложение, м	0.32
Номер контура	110
Порядковый номер элемента контура	1
Порядковый номер точки1 в элементе	1
Порядковый номер точки2 в элементе	2
Дирекционный угол	108°26.1`
Горизонтальное проложение, м	0.32
Номер контура	110
Порядковый номер элемента контура	1
Порядковый номер точки1 в элементе	2
Порядковый номер точки2 в элементе	3
Дирекционный угол	197°52.7`
Горизонтальное проложение, м	0.33
Номер контура	110
Порядковый номер элемента контура	1
Порядковый номер точки1 в элементе	3
Порядковый номер точки2 в элементе	4
Дирекционный угол	291°48.1`
Горизонтальное проложение, м	0.32
Номер контура	110
Порядковый номер элемента контура	1
Порядковый номер точки1 в элементе	4
Порядковый номер точки2 в элементе	1
Дирекционный угол	19°1.6`
Горизонтальное проложение, м	0.31
Номер контура	111
Порядковый номер элемента контура	1
Порядковый номер точки1 в элементе	1
Порядковый номер точки2 в элементе	2
Дирекционный угол	110°46.3`
Горизонтальное проложение, м	0.31
Номер контура	111
Порядковый номер элемента контура	1
Порядковый номер точки1 в элементе	2
Порядковый номер точки2 в элементе	3
Дирекционный угол	199°1.6`

Горизонтальное проложение, м	0.31
Номер контура	111
Порядковый номер элемента контура	1
Порядковый номер точки1 в элементе	3
Порядковый номер точки2 в элементе	4
Дирекционный угол	288°26.1`
Горизонтальное проложение, м	0.32
Номер контура	111
Порядковый номер элемента контура	1
Порядковый номер точки1 в элементе	4
Порядковый номер точки2 в элементе	1
Дирекционный угол	20°8.2`
Горизонтальное проложение, м	0.32
Номер контура	112
Порядковый номер элемента контура	1
Порядковый номер точки1 в элементе	1
Порядковый номер точки2 в элементе	2
Дирекционный угол	19°32.2`
Горизонтальное проложение, м	0.33
Кадастровые номера смежных участков	75:06:080401:252(1)
Номер контура	112
Порядковый номер элемента контура	1
Порядковый номер точки1 в элементе	2
Порядковый номер точки2 в элементе	3
Дирекционный угол	109°1.6`
Горизонтальное проложение, м	0.31
Кадастровые номера смежных участков	75:06:080401:252(1)
Номер контура	112
Порядковый номер элемента контура	1
Порядковый номер точки1 в элементе	3
Порядковый номер точки2 в элементе	4
Дирекционный угол	198°26.1`
Горизонтальное проложение, м	0.32
Кадастровые номера смежных участков	75:06:080401:252(1)
Номер контура	112
Порядковый номер элемента контура	1
Порядковый номер точки1 в элементе	4
Порядковый номер точки2 в элементе	1
Дирекционный угол	286°41.9`
Горизонтальное проложение, м	0.31
Кадастровые номера смежных участков	75:06:080401:252(1)
Номер контура	113
Порядковый номер элемента контура	1
Порядковый номер точки1 в элементе	1
Порядковый номер точки2 в элементе	2
Дирекционный угол	19°1.6`
Горизонтальное проложение, м	0.31
Кадастровые номера смежных участков	75:06:080401:252(1)
Номер контура	113
Порядковый номер элемента контура	1
Порядковый номер точки1 в элементе	2
Порядковый номер точки2 в элементе	3
Дирекционный угол	106°41.9`
Горизонтальное проложение, м	0.31
Кадастровые номера смежных участков	75:06:080401:252(1)
Номер контура	113
Порядковый номер элемента контура	1
Порядковый номер точки1 в элементе	3
Порядковый номер точки2 в элементе	4
Дирекционный угол	198°26.1`
Горизонтальное проложение, м	0.32
Кадастровые номера смежных участков	75:06:080401:252(1)
Номер контура	113
Порядковый номер элемента контура	1
Порядковый номер точки1 в элементе	4

Порядковый номер точки2 в элементе	1
Дирекционный угол	288°26.1`
Горизонтальное проложение, м	0.32
Кадастровые номера смежных участков	75:06:080401:252(1)
Номер контура	114
Порядковый номер элемента контура	1
Порядковый номер точки1 в элементе	1
Порядковый номер точки2 в элементе	2
Дирекционный угол	18°26.1`
Горизонтальное проложение, м	0.32
Кадастровые номера смежных участков	75:06:080401:252(1)
Номер контура	114
Порядковый номер элемента контура	1
Порядковый номер точки1 в элементе	2
Порядковый номер точки2 в элементе	3
Дирекционный угол	111°48.1`
Горизонтальное проложение, м	0.32
Кадастровые номера смежных участков	75:06:080401:252(1)
Номер контура	114
Порядковый номер элемента контура	1
Порядковый номер точки1 в элементе	3
Порядковый номер точки2 в элементе	4
Дирекционный угол	199°1.6`
Горизонтальное проложение, м	0.31
Кадастровые номера смежных участков	75:06:080401:252(1)
Номер контура	114
Порядковый номер элемента контура	1
Порядковый номер точки1 в элементе	4
Порядковый номер точки2 в элементе	1
Дирекционный угол	290°8.2`
Горизонтальное проложение, м	0.32
Кадастровые номера смежных участков	75:06:080401:252(1)
Номер контура	115
Порядковый номер элемента контура	1
Порядковый номер точки1 в элементе	1
Порядковый номер точки2 в элементе	2
Дирекционный угол	19°1.6`
Горизонтальное проложение, м	0.31
Кадастровые номера смежных участков	75:06:080401:252(1)
Номер контура	115
Порядковый номер элемента контура	1
Порядковый номер точки1 в элементе	2
Порядковый номер точки2 в элементе	3
Дирекционный угол	108°26.1`
Горизонтальное проложение, м	0.32
Кадастровые номера смежных участков	75:06:080401:252(1)
Номер контура	115
Порядковый номер элемента контура	1
Порядковый номер точки1 в элементе	3
Порядковый номер точки2 в элементе	4
Дирекционный угол	197°52.7`
Горизонтальное проложение, м	0.33
Кадастровые номера смежных участков	75:06:080401:252(1)
Номер контура	115
Порядковый номер элемента контура	1
Порядковый номер точки1 в элементе	4
Порядковый номер точки2 в элементе	1
Дирекционный угол	291°48.1`
Горизонтальное проложение, м	0.32
Кадастровые номера смежных участков	75:06:080401:252(1)
Номер контура	116
Порядковый номер элемента контура	1
Порядковый номер точки1 в элементе	1
Порядковый номер точки2 в элементе	2
Дирекционный угол	20°46.3`

Горизонтальное проложение, м	0.31
Кадастровые номера смежных участков	75:06:080401:252(1)
Номер контура	116
Порядковый номер элемента контура	1
Порядковый номер точки1 в элементе	2
Порядковый номер точки2 в элементе	3
Дирекционный угол	106°41.9`
Горизонтальное проложение, м	0.31
Кадастровые номера смежных участков	75:06:080401:252(1)
Номер контура	116
Порядковый номер элемента контура	1
Порядковый номер точки1 в элементе	3
Порядковый номер точки2 в элементе	4
Дирекционный угол	200°8.2`
Горизонтальное проложение, м	0.32
Кадастровые номера смежных участков	75:06:080401:252(1)
Номер контура	116
Порядковый номер элемента контура	1
Порядковый номер точки1 в элементе	4
Порядковый номер точки2 в элементе	1
Дирекционный угол	288°26.1`
Горизонтальное проложение, м	0.32
Кадастровые номера смежных участков	75:06:080401:252(1)
Номер контура	117
Порядковый номер элемента контура	1
Порядковый номер точки1 в элементе	1
Порядковый номер точки2 в элементе	2
Дирекционный угол	110°8.2`
Горизонтальное проложение, м	0.32
Кадастровые номера смежных участков	75:06:080401:252(1)
Номер контура	117
Порядковый номер элемента контура	1
Порядковый номер точки1 в элементе	2
Порядковый номер точки2 в элементе	3
Дирекционный угол	199°1.6`
Горизонтальное проложение, м	0.31
Кадастровые номера смежных участков	75:06:080401:252(1)
Номер контура	117
Порядковый номер элемента контура	1
Порядковый номер точки1 в элементе	3
Порядковый номер точки2 в элементе	4
Дирекционный угол	290°8.2`
Горизонтальное проложение, м	0.32
Кадастровые номера смежных участков	75:06:080401:252(1)
Номер контура	117
Порядковый номер элемента контура	1
Порядковый номер точки1 в элементе	4
Порядковый номер точки2 в элементе	1
Дирекционный угол	19°1.6`
Горизонтальное проложение, м	0.31
Кадастровые номера смежных участков	75:06:080401:252(1)
Номер контура	118
Порядковый номер элемента контура	1
Порядковый номер точки1 в элементе	1
Порядковый номер точки2 в элементе	2
Дирекционный угол	110°8.2`
Горизонтальное проложение, м	0.32
Кадастровые номера смежных участков	75:06:080401:252(1)
Номер контура	118
Порядковый номер элемента контура	1
Порядковый номер точки1 в элементе	2
Порядковый номер точки2 в элементе	3
Дирекционный угол	200°8.2`
Горизонтальное проложение, м	0.32
Кадастровые номера смежных участков	75:06:080401:252(1)

Номер контура	118
Порядковый номер элемента контура	1
Порядковый номер точки1 в элементе	3
Порядковый номер точки2 в элементе	4
Дирекционный угол	290°8.2`
Горизонтальное проложение, м	0.32
Кадастровые номера смежных участков	75:06:080401:252(1)
Номер контура	118
Порядковый номер элемента контура	1
Порядковый номер точки1 в элементе	4
Порядковый номер точки2 в элементе	1
Дирекционный угол	20°8.2`
Горизонтальное проложение, м	0.32
Кадастровые номера смежных участков	75:06:080401:252(1)
Номер контура	119
Порядковый номер элемента контура	1
Порядковый номер точки1 в элементе	1
Порядковый номер точки2 в элементе	2
Дирекционный угол	109°1.6`
Горизонтальное проложение, м	0.31
Кадастровые номера смежных участков	75:06:080401:106
Номер контура	119
Порядковый номер элемента контура	1
Порядковый номер точки1 в элементе	2
Порядковый номер точки2 в элементе	3
Дирекционный угол	198°26.1`
Горизонтальное проложение, м	0.32
Кадастровые номера смежных участков	75:06:080401:106
Номер контура	119
Порядковый номер элемента контура	1
Порядковый номер точки1 в элементе	3
Порядковый номер точки2 в элементе	4
Дирекционный угол	286°41.9`
Горизонтальное проложение, м	0.31
Кадастровые номера смежных участков	75:06:080401:106
Номер контура	119
Порядковый номер элемента контура	1
Порядковый номер точки1 в элементе	4
Порядковый номер точки2 в элементе	1
Дирекционный угол	19°32.2`
Горизонтальное проложение, м	0.33
Кадастровые номера смежных участков	75:06:080401:106
Номер контура	120
Порядковый номер элемента контура	1
Порядковый номер точки1 в элементе	1
Порядковый номер точки2 в элементе	2
Дирекционный угол	106°41.9`
Горизонтальное проложение, м	0.31
Кадастровые номера смежных участков	75:06:080401:106
Номер контура	120
Порядковый номер элемента контура	1
Порядковый номер точки1 в элементе	2
Порядковый номер точки2 в элементе	3
Дирекционный угол	200°8.2`
Горизонтальное проложение, м	0.32
Кадастровые номера смежных участков	75:06:080401:106
Номер контура	120
Порядковый номер элемента контура	1
Порядковый номер точки1 в элементе	3
Порядковый номер точки2 в элементе	4
Дирекционный угол	288°26.1`
Горизонтальное проложение, м	0.32
Кадастровые номера смежных участков	75:06:080401:106
Номер контура	120
Порядковый номер элемента контура	1

Порядковый номер точки1 в элементе	4
Порядковый номер точки2 в элементе	1
Дирекционный угол	20°46.3`
Горизонтальное проложение, м	0.31
Кадастровые номера смежных участков	75:06:080401:106
Номер контура	121
Порядковый номер элемента контура	1
Порядковый номер точки1 в элементе	1
Порядковый номер точки2 в элементе	2
Дирекционный угол	108°26.1`
Горизонтальное проложение, м	0.32
Кадастровые номера смежных участков	75:06:080401:106
Номер контура	121
Порядковый номер элемента контура	1
Порядковый номер точки1 в элементе	2
Порядковый номер точки2 в элементе	3
Дирекционный угол	200°8.2`
Горизонтальное проложение, м	0.32
Кадастровые номера смежных участков	75:06:080401:106
Номер контура	121
Порядковый номер элемента контура	1
Порядковый номер точки1 в элементе	3
Порядковый номер точки2 в элементе	4
Дирекционный угол	288°26.1`
Горизонтальное проложение, м	0.32
Кадастровые номера смежных участков	75:06:080401:106
Номер контура	121
Порядковый номер элемента контура	1
Порядковый номер точки1 в элементе	4
Порядковый номер точки2 в элементе	1
Дирекционный угол	20°8.2`
Горизонтальное проложение, м	0.32
Кадастровые номера смежных участков	75:06:080401:106
Номер контура	122
Порядковый номер элемента контура	1
Порядковый номер точки1 в элементе	1
Порядковый номер точки2 в элементе	2
Дирекционный угол	111°48.1`
Горизонтальное проложение, м	0.32
Кадастровые номера смежных участков	75:06:080401:106
Номер контура	122
Порядковый номер элемента контура	1
Порядковый номер точки1 в элементе	2
Порядковый номер точки2 в элементе	3
Дирекционный угол	200°46.3`
Горизонтальное проложение, м	0.31
Кадастровые номера смежных участков	75:06:080401:106
Номер контура	122
Порядковый номер элемента контура	1
Порядковый номер точки1 в элементе	3
Порядковый номер точки2 в элементе	4
Дирекционный угол	290°8.2`
Горизонтальное проложение, м	0.32
Кадастровые номера смежных участков	75:06:080401:106
Номер контура	122
Порядковый номер элемента контура	1
Порядковый номер точки1 в элементе	4
Порядковый номер точки2 в элементе	1
Дирекционный угол	20°8.2`
Горизонтальное проложение, м	0.32
Кадастровые номера смежных участков	75:06:080401:106
Номер контура	123
Порядковый номер элемента контура	1
Порядковый номер точки1 в элементе	1
Порядковый номер точки2 в элементе	2

Дирекционный угол	110°8.2`
Горизонтальное проложение, м	0.32
Кадастровые номера смежных участков	75:06:080401:106
Номер контура	123
Порядковый номер элемента контура	1
Порядковый номер точки1 в элементе	2
Порядковый номер точки2 в элементе	3
Дирекционный угол	199°1.6`
Горизонтальное проложение, м	0.31
Кадастровые номера смежных участков	75:06:080401:106
Номер контура	123
Порядковый номер элемента контура	1
Порядковый номер точки1 в элементе	3
Порядковый номер точки2 в элементе	4
Дирекционный угол	290°8.2`
Горизонтальное проложение, м	0.32
Кадастровые номера смежных участков	75:06:080401:106
Номер контура	123
Порядковый номер элемента контура	1
Порядковый номер точки1 в элементе	4
Порядковый номер точки2 в элементе	1
Дирекционный угол	19°1.6`
Горизонтальное проложение, м	0.31
Кадастровые номера смежных участков	75:06:080401:106
Номер контура	124
Порядковый номер элемента контура	1
Порядковый номер точки1 в элементе	1
Порядковый номер точки2 в элементе	2
Дирекционный угол	106°41.9`
Горизонтальное проложение, м	0.31
Кадастровые номера смежных участков	75:06:080401:106
Номер контура	124
Порядковый номер элемента контура	1
Порядковый номер точки1 в элементе	2
Порядковый номер точки2 в элементе	3
Дирекционный угол	198°26.1`
Горизонтальное проложение, м	0.32
Кадастровые номера смежных участков	75:06:080401:106
Номер контура	124
Порядковый номер элемента контура	1
Порядковый номер точки1 в элементе	3
Порядковый номер точки2 в элементе	4
Дирекционный угол	288°26.1`
Горизонтальное проложение, м	0.32
Кадастровые номера смежных участков	75:06:080401:106
Номер контура	124
Порядковый номер элемента контура	1
Порядковый номер точки1 в элементе	4
Порядковый номер точки2 в элементе	1
Дирекционный угол	19°1.6`
Горизонтальное проложение, м	0.31
Кадастровые номера смежных участков	75:06:080401:106
Номер контура	125
Порядковый номер элемента контура	1
Порядковый номер точки1 в элементе	1
Порядковый номер точки2 в элементе	2
Дирекционный угол	108°26.1`
Горизонтальное проложение, м	0.32
Номер контура	125
Порядковый номер элемента контура	1
Порядковый номер точки1 в элементе	2
Порядковый номер точки2 в элементе	3
Дирекционный угол	200°8.2`
Горизонтальное проложение, м	0.32
Номер контура	125

Порядковый номер элемента контура	1
Порядковый номер точки1 в элементе	3
Порядковый номер точки2 в элементе	4
Дирекционный угол	286°41.9`
Горизонтальное проложение, м	0.31
Номер контура	125
Порядковый номер элемента контура	1
Порядковый номер точки1 в элементе	4
Порядковый номер точки2 в элементе	1
Дирекционный угол	19°32.2`
Горизонтальное проложение, м	0.33
Номер контура	126
Порядковый номер элемента контура	1
Порядковый номер точки1 в элементе	1
Порядковый номер точки2 в элементе	2
Дирекционный угол	110°8.2`
Горизонтальное проложение, м	0.32
Номер контура	126
Порядковый номер элемента контура	1
Порядковый номер точки1 в элементе	2
Порядковый номер точки2 в элементе	3
Дирекционный угол	200°8.2`
Горизонтальное проложение, м	0.32
Номер контура	126
Порядковый номер элемента контура	1
Порядковый номер точки1 в элементе	3
Порядковый номер точки2 в элементе	4
Дирекционный угол	290°8.2`
Горизонтальное проложение, м	0.32
Номер контура	126
Порядковый номер элемента контура	1
Порядковый номер точки1 в элементе	4
Порядковый номер точки2 в элементе	1
Дирекционный угол	20°8.2`
Горизонтальное проложение, м	0.32
Номер контура	127
Порядковый номер элемента контура	1
Порядковый номер точки1 в элементе	1
Порядковый номер точки2 в элементе	2
Дирекционный угол	110°46.3`
Горизонтальное проложение, м	0.31
Номер контура	127
Порядковый номер элемента контура	1
Порядковый номер точки1 в элементе	2
Порядковый номер точки2 в элементе	3
Дирекционный угол	200°46.3`
Горизонтальное проложение, м	0.31
Номер контура	127
Порядковый номер элемента контура	1
Порядковый номер точки1 в элементе	3
Порядковый номер точки2 в элементе	4
Дирекционный угол	289°1.6`
Горизонтальное проложение, м	0.31
Номер контура	127
Порядковый номер элемента контура	1
Порядковый номер точки1 в элементе	4
Порядковый номер точки2 в элементе	1
Дирекционный угол	20°8.2`
Горизонтальное проложение, м	0.32
Номер контура	128
Порядковый номер элемента контура	1
Порядковый номер точки1 в элементе	1
Порядковый номер точки2 в элементе	2
Дирекционный угол	108°26.1`
Горизонтальное проложение, м	0.32

Номер контура	128
Порядковый номер элемента контура	1
Порядковый номер точки1 в элементе	2
Порядковый номер точки2 в элементе	3
Дирекционный угол	198°26.1`
Горизонтальное проложение, м	0.32
Номер контура	128
Порядковый номер элемента контура	1
Порядковый номер точки1 в элементе	3
Порядковый номер точки2 в элементе	4
Дирекционный угол	286°41.9`
Горизонтальное проложение, м	0.31
Номер контура	128
Порядковый номер элемента контура	1
Порядковый номер точки1 в элементе	4
Порядковый номер точки2 в элементе	1
Дирекционный угол	17°52.7`
Горизонтальное проложение, м	0.33
Номер контура	129
Порядковый номер элемента контура	1
Порядковый номер точки1 в элементе	1
Порядковый номер точки2 в элементе	2
Дирекционный угол	106°41.9`
Горизонтальное проложение, м	0.31
Номер контура	129
Порядковый номер элемента контура	1
Порядковый номер точки1 в элементе	2
Порядковый номер точки2 в элементе	3
Дирекционный угол	200°8.2`
Горизонтальное проложение, м	0.32
Номер контура	129
Порядковый номер элемента контура	1
Порядковый номер точки1 в элементе	3
Порядковый номер точки2 в элементе	4
Дирекционный угол	289°1.6`
Горизонтальное проложение, м	0.31
Номер контура	129
Порядковый номер элемента контура	1
Порядковый номер точки1 в элементе	4
Порядковый номер точки2 в элементе	1
Дирекционный угол	19°1.6`
Горизонтальное проложение, м	0.31
Номер контура	130
Порядковый номер элемента контура	1
Порядковый номер точки1 в элементе	1
Порядковый номер точки2 в элементе	2
Дирекционный угол	108°26.1`
Горизонтальное проложение, м	0.32
Номер контура	130
Порядковый номер элемента контура	1
Порядковый номер точки1 в элементе	2
Порядковый номер точки2 в элементе	3
Дирекционный угол	197°52.7`
Горизонтальное проложение, м	0.33
Номер контура	130
Порядковый номер элемента контура	1
Порядковый номер точки1 в элементе	3
Порядковый номер точки2 в элементе	4
Дирекционный угол	291°48.1`
Горизонтальное проложение, м	0.32
Номер контура	130
Порядковый номер элемента контура	1
Порядковый номер точки1 в элементе	4
Порядковый номер точки2 в элементе	1
Дирекционный угол	19°1.6`

Горизонтальное проложение, м	0.31
Номер контура	131
Порядковый номер элемента контура	1
Порядковый номер точки1 в элементе	1
Порядковый номер точки2 в элементе	2
Дирекционный угол	108°26.1`
Горизонтальное проложение, м	0.32
Номер контура	131
Порядковый номер элемента контура	1
Порядковый номер точки1 в элементе	2
Порядковый номер точки2 в элементе	3
Дирекционный угол	198°26.1`
Горизонтальное проложение, м	0.32
Номер контура	131
Порядковый номер элемента контура	1
Порядковый номер точки1 в элементе	3
Порядковый номер точки2 в элементе	4
Дирекционный угол	286°41.9`
Горизонтальное проложение, м	0.31
Номер контура	131
Порядковый номер элемента контура	1
Порядковый номер точки1 в элементе	4
Порядковый номер точки2 в элементе	1
Дирекционный угол	17°52.7`
Горизонтальное проложение, м	0.33
Номер контура	132
Порядковый номер элемента контура	1
Порядковый номер точки1 в элементе	1
Порядковый номер точки2 в элементе	2
Дирекционный угол	108°26.1`
Горизонтальное проложение, м	0.32
Номер контура	132
Порядковый номер элемента контура	1
Порядковый номер точки1 в элементе	2
Порядковый номер точки2 в элементе	3
Дирекционный угол	198°26.1`
Горизонтальное проложение, м	0.32
Номер контура	132
Порядковый номер элемента контура	1
Порядковый номер точки1 в элементе	3
Порядковый номер точки2 в элементе	4
Дирекционный угол	288°26.1`
Горизонтальное проложение, м	0.32
Номер контура	132
Порядковый номер элемента контура	1
Порядковый номер точки1 в элементе	4
Порядковый номер точки2 в элементе	1
Дирекционный угол	18°26.1`
Горизонтальное проложение, м	0.32
Номер контура	133
Порядковый номер элемента контура	1
Порядковый номер точки1 в элементе	1
Порядковый номер точки2 в элементе	2
Дирекционный угол	292°41.3`
Горизонтальное проложение, м	3.24
Номер контура	133
Порядковый номер элемента контура	1
Порядковый номер точки1 в элементе	2
Порядковый номер точки2 в элементе	3
Дирекционный угол	22°53.8`
Горизонтальное проложение, м	3.98
Номер контура	133
Порядковый номер элемента контура	1
Порядковый номер точки1 в элементе	3
Порядковый номер точки2 в элементе	4

Дирекционный угол	113°13.4`
Горизонтальное проложение, м	3.14
Номер контура	133
Порядковый номер элемента контура	1
Порядковый номер точки1 в элементе	4
Порядковый номер точки2 в элементе	1
Дирекционный угол	201°30.4`
Горизонтальное проложение, м	3.96
Номер контура	134
Порядковый номер элемента контура	1
Порядковый номер точки1 в элементе	1
Порядковый номер точки2 в элементе	2
Дирекционный угол	105°12.5`
Горизонтальное проложение, м	3.2
Кадастровые номера смежных участков	75:06:080401:103(1)
Номер контура	134
Порядковый номер элемента контура	1
Порядковый номер точки1 в элементе	2
Порядковый номер точки2 в элементе	3
Дирекционный угол	195°6.3`
Горизонтальное проложение, м	4.03
Кадастровые номера смежных участков	75:06:080401:103(1)
Номер контура	134
Порядковый номер элемента контура	1
Порядковый номер точки1 в элементе	3
Порядковый номер точки2 в элементе	4
Дирекционный угол	285°12.5`
Горизонтальное проложение, м	3.2
Кадастровые номера смежных участков	75:06:080401:103(1)
Номер контура	134
Порядковый номер элемента контура	1
Порядковый номер точки1 в элементе	4
Порядковый номер точки2 в элементе	1
Дирекционный угол	15°6.3`
Горизонтальное проложение, м	4.03
Кадастровые номера смежных участков	75:06:080401:103(1)
Номер контура	135
Порядковый номер элемента контура	1
Порядковый номер точки1 в элементе	1
Порядковый номер точки2 в элементе	2
Дирекционный угол	31°59.2`
Горизонтальное проложение, м	3.27
Номер контура	135
Порядковый номер элемента контура	1
Порядковый номер точки1 в элементе	2
Порядковый номер точки2 в элементе	3
Дирекционный угол	106°41.9`
Горизонтальное проложение, м	0.31
Номер контура	135
Порядковый номер элемента контура	1
Порядковый номер точки1 в элементе	3
Порядковый номер точки2 в элементе	4
Дирекционный угол	211°8.3`
Горизонтальное проложение, м	3.36
Номер контура	135
Порядковый номер элемента контура	1
Порядковый номер точки1 в элементе	4
Порядковый номер точки2 в элементе	1
Дирекционный угол	304°35.5`
Горизонтальное проложение, м	0.35
Номер контура	136
Порядковый номер элемента контура	1
Порядковый номер точки1 в элементе	1
Порядковый номер точки2 в элементе	2
Дирекционный угол	135°0.0`

Горизонтальное проложение, м	0.28
Номер контура	136
Порядковый номер элемента контура	1
Порядковый номер точки1 в элементе	2
Порядковый номер точки2 в элементе	3
Дирекционный угол	225°0.0`
Горизонтальное проложение, м	0.28
Номер контура	136
Порядковый номер элемента контура	1
Порядковый номер точки1 в элементе	3
Порядковый номер точки2 в элементе	4
Дирекционный угол	316°23.8`
Горизонтальное проложение, м	0.29
Номер контура	136
Порядковый номер элемента контура	1
Порядковый номер точки1 в элементе	4
Порядковый номер точки2 в элементе	1
Дирекционный угол	46°28.1`
Горизонтальное проложение, м	0.28
Номер контура	137
Порядковый номер элемента контура	1
Порядковый номер точки1 в элементе	1
Порядковый номер точки2 в элементе	2
Дирекционный угол	136°23.8`
Горизонтальное проложение, м	0.29
Номер контура	137
Порядковый номер элемента контура	1
Порядковый номер точки1 в элементе	2
Порядковый номер точки2 в элементе	3
Дирекционный угол	226°28.1`
Горизонтальное проложение, м	0.28
Номер контура	137
Порядковый номер элемента контура	1
Порядковый номер точки1 в элементе	3
Порядковый номер точки2 в элементе	4
Дирекционный угол	315°0.0`
Горизонтальное проложение, м	0.28
Номер контура	137
Порядковый номер элемента контура	1
Порядковый номер точки1 в элементе	4
Порядковый номер точки2 в элементе	1
Дирекционный угол	45°0.0`
Горизонтальное проложение, м	0.28
Номер контура	138
Порядковый номер элемента контура	1
Порядковый номер точки1 в элементе	1
Порядковый номер точки2 в элементе	2
Дирекционный угол	137°51.7`
Горизонтальное проложение, м	0.28
Номер контура	138
Порядковый номер элемента контура	1
Порядковый номер точки1 в элементе	2
Порядковый номер точки2 в элементе	3
Дирекционный угол	226°28.1`
Горизонтальное проложение, м	0.28
Номер контура	138
Порядковый номер элемента контура	1
Порядковый номер точки1 в элементе	3
Порядковый номер точки2 в элементе	4
Дирекционный угол	315°0.0`
Горизонтальное проложение, м	0.28
Номер контура	138
Порядковый номер элемента контура	1
Порядковый номер точки1 в элементе	4
Порядковый номер точки2 в элементе	1

Дирекционный угол	46°23.8`
Горизонтальное проложение, м	0.29
Номер контура	139
Порядковый номер элемента контура	1
Порядковый номер точки1 в элементе	1
Порядковый номер точки2 в элементе	2
Дирекционный угол	137°51.7`
Горизонтальное проложение, м	0.28
Номер контура	139
Порядковый номер элемента контура	1
Порядковый номер точки1 в элементе	2
Порядковый номер точки2 в элементе	3
Дирекционный угол	226°28.1`
Горизонтальное проложение, м	0.28
Номер контура	139
Порядковый номер элемента контура	1
Порядковый номер точки1 в элементе	3
Порядковый номер точки2 в элементе	4
Дирекционный угол	315°0.0`
Горизонтальное проложение, м	0.28
Номер контура	139
Порядковый номер элемента контура	1
Порядковый номер точки1 в элементе	4
Порядковый номер точки2 в элементе	1
Дирекционный угол	46°23.8`
Горизонтальное проложение, м	0.29
Номер контура	140
Порядковый номер элемента контура	1
Порядковый номер точки1 в элементе	1
Порядковый номер точки2 в элементе	2
Дирекционный угол	136°23.8`
Горизонтальное проложение, м	0.29
Номер контура	140
Порядковый номер элемента контура	1
Порядковый номер точки1 в элементе	2
Порядковый номер точки2 в элементе	3
Дирекционный угол	227°51.7`
Горизонтальное проложение, м	0.28
Номер контура	140
Порядковый номер элемента контура	1
Порядковый номер точки1 в элементе	3
Порядковый номер точки2 в элементе	4
Дирекционный угол	316°28.1`
Горизонтальное проложение, м	0.28
Номер контура	140
Порядковый номер элемента контура	1
Порядковый номер точки1 в элементе	4
Порядковый номер точки2 в элементе	1
Дирекционный угол	45°0.0`
Горизонтальное проложение, м	0.28
Номер контура	141
Порядковый номер элемента контура	1
Порядковый номер точки1 в элементе	1
Порядковый номер точки2 в элементе	2
Дирекционный угол	135°0.0`
Горизонтальное проложение, м	0.28
Номер контура	141
Порядковый номер элемента контура	1
Порядковый номер точки1 в элементе	2
Порядковый номер точки2 в элементе	3
Дирекционный угол	226°23.8`
Горизонтальное проложение, м	0.29
Номер контура	141
Порядковый номер элемента контура	1
Порядковый номер точки1 в элементе	3

Порядковый номер точки2 в элементе	4
Дирекционный угол	317°51.7`
Горизонтальное проложение, м	0.28
Номер контура	141
Порядковый номер элемента контура	1
Порядковый номер точки1 в элементе	4
Порядковый номер точки2 в элементе	1
Дирекционный угол	46°28.1`
Горизонтальное проложение, м	0.28
Номер контура	142
Порядковый номер элемента контура	1
Порядковый номер точки1 в элементе	1
Порядковый номер точки2 в элементе	2
Дирекционный угол	135°0.0`
Горизонтальное проложение, м	0.28
Номер контура	142
Порядковый номер элемента контура	1
Порядковый номер точки1 в элементе	2
Порядковый номер точки2 в элементе	3
Дирекционный угол	225°0.0`
Горизонтальное проложение, м	0.28
Номер контура	142
Порядковый номер элемента контура	1
Порядковый номер точки1 в элементе	3
Порядковый номер точки2 в элементе	4
Дирекционный угол	313°31.9`
Горизонтальное проложение, м	0.28
Номер контура	142
Порядковый номер элемента контура	1
Порядковый номер точки1 в элементе	4
Порядковый номер точки2 в элементе	1
Дирекционный угол	43°36.2`
Горизонтальное проложение, м	0.29
Номер контура	143
Порядковый номер элемента контура	1
Порядковый номер точки1 в элементе	1
Порядковый номер точки2 в элементе	2
Дирекционный угол	136°23.8`
Горизонтальное проложение, м	0.29
Номер контура	143
Порядковый номер элемента контура	1
Порядковый номер точки1 в элементе	2
Порядковый номер точки2 в элементе	3
Дирекционный угол	226°28.1`
Горизонтальное проложение, м	0.28
Номер контура	143
Порядковый номер элемента контура	1
Порядковый номер точки1 в элементе	3
Порядковый номер точки2 в элементе	4
Дирекционный угол	316°23.8`
Горизонтальное проложение, м	0.29
Номер контура	143
Порядковый номер элемента контура	1
Порядковый номер точки1 в элементе	4
Порядковый номер точки2 в элементе	1
Дирекционный угол	46°28.1`
Горизонтальное проложение, м	0.28
Номер контура	144
Порядковый номер элемента контура	1
Порядковый номер точки1 в элементе	1
Порядковый номер точки2 в элементе	2
Дирекционный угол	136°23.8`
Горизонтальное проложение, м	0.29
Номер контура	144
Порядковый номер элемента контура	1

Порядковый номер точки1 в элементе	2
Порядковый номер точки2 в элементе	3
Дирекционный угол	238°29.8`
Горизонтальное проложение, м	0.36
Номер контура	144
Порядковый номер элемента контура	1
Порядковый номер точки1 в элементе	3
Порядковый номер точки2 в элементе	4
Дирекционный угол	335°46.3`
Горизонтальное проложение, м	0.22
Номер контура	144
Порядковый номер элемента контура	1
Порядковый номер точки1 в элементе	4
Порядковый номер точки2 в элементе	1
Дирекционный угол	45°0.0`
Горизонтальное проложение, м	0.28
Номер контура	145
Порядковый номер элемента контура	1
Порядковый номер точки1 в элементе	1
Порядковый номер точки2 в элементе	2
Дирекционный угол	135°0.0`
Горизонтальное проложение, м	0.28
Номер контура	145
Порядковый номер элемента контура	1
Порядковый номер точки1 в элементе	2
Порядковый номер точки2 в элементе	3
Дирекционный угол	226°23.8`
Горизонтальное проложение, м	0.29
Номер контура	145
Порядковый номер элемента контура	1
Порядковый номер точки1 в элементе	3
Порядковый номер точки2 в элементе	4
Дирекционный угол	316°28.1`
Горизонтальное проложение, м	0.28
Номер контура	145
Порядковый номер элемента контура	1
Порядковый номер точки1 в элементе	4
Порядковый номер точки2 в элементе	1
Дирекционный угол	45°0.0`
Горизонтальное проложение, м	0.28
Номер контура	146
Порядковый номер элемента контура	1
Порядковый номер точки1 в элементе	1
Порядковый номер точки2 в элементе	2
Дирекционный угол	135°0.0`
Горизонтальное проложение, м	0.28
Номер контура	146
Порядковый номер элемента контура	1
Порядковый номер точки1 в элементе	2
Порядковый номер точки2 в элементе	3
Дирекционный угол	226°23.8`
Горизонтальное проложение, м	0.29
Номер контура	146
Порядковый номер элемента контура	1
Порядковый номер точки1 в элементе	3
Порядковый номер точки2 в элементе	4
Дирекционный угол	315°0.0`
Горизонтальное проложение, м	0.27
Номер контура	146
Порядковый номер элемента контура	1
Порядковый номер точки1 в элементе	4
Порядковый номер точки2 в элементе	1
Дирекционный угол	43°36.2`
Горизонтальное проложение, м	0.29
Номер контура	147

Порядковый номер элемента контура	1
Порядковый номер точки1 в элементе	1
Порядковый номер точки2 в элементе	2
Дирекционный угол	135°0.0`
Горизонтальное проложение, м	0.27
Номер контура	147
Порядковый номер элемента контура	1
Порядковый номер точки1 в элементе	2
Порядковый номер точки2 в элементе	3
Дирекционный угол	236°18.6`
Горизонтальное проложение, м	0.36
Номер контура	147
Порядковый номер элемента контура	1
Порядковый номер точки1 в элементе	3
Порядковый номер точки2 в элементе	4
Дирекционный угол	333°26.1`
Горизонтальное проложение, м	0.22
Номер контура	147
Порядковый номер элемента контура	1
Порядковый номер точки1 в элементе	4
Порядковый номер точки2 в элементе	1
Дирекционный угол	47°51.7`
Горизонтальное проложение, м	0.28
Номер контура	148
Порядковый номер элемента контура	1
Порядковый номер точки1 в элементе	1
Порядковый номер точки2 в элементе	2
Дирекционный угол	135°0.0`
Горизонтальное проложение, м	0.28
Номер контура	148
Порядковый номер элемента контура	1
Порядковый номер точки1 в элементе	2
Порядковый номер точки2 в элементе	3
Дирекционный угол	235°53.2`
Горизонтальное проложение, м	0.37
Номер контура	148
Порядковый номер элемента контура	1
Порядковый номер точки1 в элементе	3
Порядковый номер точки2 в элементе	4
Дирекционный угол	328°29.8`
Горизонтальное проложение, м	0.36
Номер контура	148
Порядковый номер элемента контура	1
Порядковый номер точки1 в элементе	4
Порядковый номер точки2 в элементе	1
Дирекционный угол	71°33.9`
Горизонтальное проложение, м	0.32
Номер контура	149
Порядковый номер элемента контура	1
Порядковый номер точки1 в элементе	1
Порядковый номер точки2 в элементе	2
Дирекционный угол	146°18.6`
Горизонтальное проложение, м	0.36
Номер контура	149
Порядковый номер элемента контура	1
Порядковый номер точки1 в элементе	2
Порядковый номер точки2 в элементе	3
Дирекционный угол	249°51.8`
Горизонтальное проложение, м	0.32
Номер контура	149
Порядковый номер элемента контура	1
Порядковый номер точки1 в элементе	3
Порядковый номер точки2 в элементе	4
Дирекционный угол	316°23.8`
Горизонтальное проложение, м	0.29

Номер контура	149
Порядковый номер элемента контура	1
Порядковый номер точки1 в элементе	4
Порядковый номер точки2 в элементе	1
Дирекционный угол	56°18.6`
Горизонтальное проложение, м	0.36
Номер контура	150
Порядковый номер элемента контура	1
Порядковый номер точки1 в элементе	1
Порядковый номер точки2 в элементе	2
Дирекционный угол	1°54.5`
Горизонтальное проложение, м	0.3
Кадастровые номера смежных участков	75:06:080202:1
Номер контура	150
Порядковый номер элемента контура	1
Порядковый номер точки1 в элементе	2
Порядковый номер точки2 в элементе	3
Дирекционный угол	90°0.0`
Горизонтальное проложение, м	0.3
Кадастровые номера смежных участков	75:06:080202:1
Номер контура	150
Порядковый номер элемента контура	1
Порядковый номер точки1 в элементе	3
Порядковый номер точки2 в элементе	4
Дирекционный угол	181°54.5`
Горизонтальное проложение, м	0.3
Кадастровые номера смежных участков	75:06:080202:1
Номер контура	150
Порядковый номер элемента контура	1
Порядковый номер точки1 в элементе	4
Порядковый номер точки2 в элементе	1
Дирекционный угол	270°0.0`
Горизонтальное проложение, м	0.3
Кадастровые номера смежных участков	75:06:080202:1
Номер контура	151
Порядковый номер элемента контура	1
Порядковый номер точки1 в элементе	1
Порядковый номер точки2 в элементе	2
Дирекционный угол	190°49.4`
Горизонтальное проложение, м	3.46
Кадастровые номера смежных участков	75:06:080202:1
Номер контура	151
Порядковый номер элемента контура	1
Порядковый номер точки1 в элементе	2
Порядковый номер точки2 в элементе	3
Дирекционный угол	290°8.2`
Горизонтальное проложение, м	0.32
Кадастровые номера смежных участков	75:06:080202:1
Номер контура	151
Порядковый номер элемента контура	1
Порядковый номер точки1 в элементе	3
Порядковый номер точки2 в элементе	4
Дирекционный угол	11°10.6`
Горизонтальное проложение, м	3.35
Кадастровые номера смежных участков	75:06:080202:1
Номер контура	151
Порядковый номер элемента контура	1
Порядковый номер точки1 в элементе	4
Порядковый номер точки2 в элементе	1
Дирекционный угол	90°0.0`
Горизонтальное проложение, м	0.3
Кадастровые номера смежных участков	75:06:080202:1
Номер контура	152
Порядковый номер элемента контура	1
Порядковый номер точки1 в элементе	1

Порядковый номер точки2 в элементе	2
Дирекционный угол	94°23.2`
Горизонтальное проложение, м	3.4
Кадастровые номера смежных участков	75:06:080202:1
Номер контура	152
Порядковый номер элемента контура	1
Порядковый номер точки1 в элементе	2
Порядковый номер точки2 в элементе	3
Дирекционный угол	199°1.6`
Горизонтальное проложение, м	0.31
Кадастровые номера смежных участков	75:06:080202:1
Номер контура	152
Порядковый номер элемента контура	1
Порядковый номер точки1 в элементе	3
Порядковый номер точки2 в элементе	4
Дирекционный угол	274°12.3`
Горизонтальное проложение, м	3.41
Кадастровые номера смежных участков	75:06:080202:1
Номер контура	152
Порядковый номер элемента контура	1
Порядковый номер точки1 в элементе	4
Порядковый номер точки2 в элементе	1
Дирекционный угол	20°8.2`
Горизонтальное проложение, м	0.32
Кадастровые номера смежных участков	75:06:080202:1
Номер контура	153
Порядковый номер элемента контура	1
Порядковый номер точки1 в элементе	1
Порядковый номер точки2 в элементе	2
Дирекционный угол	341°33.9`
Горизонтальное проложение, м	0.32
Кадастровые номера смежных участков	75:06:080202:1
Номер контура	153
Порядковый номер элемента контура	1
Порядковый номер точки1 в элементе	2
Порядковый номер точки2 в элементе	3
Дирекционный угол	91°54.5`
Горизонтальное проложение, м	0.3
Кадастровые номера смежных участков	75:06:080202:1
Номер контура	153
Порядковый номер элемента контура	1
Порядковый номер точки1 в элементе	3
Порядковый номер точки2 в элементе	4
Дирекционный угол	161°33.9`
Горизонтальное проложение, м	0.32
Кадастровые номера смежных участков	75:06:080202:1
Номер контура	153
Порядковый номер элемента контура	1
Порядковый номер точки1 в элементе	4
Порядковый номер точки2 в элементе	1
Дирекционный угол	271°54.5`
Горизонтальное проложение, м	0.3
Кадастровые номера смежных участков	75:06:080202:1
Номер контура	154
Порядковый номер элемента контура	1
Порядковый номер точки1 в элементе	1
Порядковый номер точки2 в элементе	2
Дирекционный угол	1°54.5`
Горизонтальное проложение, м	0.3
Кадастровые номера смежных участков	75:06:080202:1
Номер контура	154
Порядковый номер элемента контура	1
Порядковый номер точки1 в элементе	2
Порядковый номер точки2 в элементе	3
Дирекционный угол	71°33.9`

Горизонтальное проложение, м	0.32
Кадастровые номера смежных участков	75:06:080202:1
Номер контура	154
Порядковый номер элемента контура	1
Порядковый номер точки1 в элементе	3
Порядковый номер точки2 в элементе	4
Дирекционный угол	181°54.5`
Горизонтальное проложение, м	0.3
Кадастровые номера смежных участков	75:06:080202:1
Номер контура	154
Порядковый номер элемента контура	1
Порядковый номер точки1 в элементе	4
Порядковый номер точки2 в элементе	1
Дирекционный угол	251°33.9`
Горизонтальное проложение, м	0.32
Кадастровые номера смежных участков	75:06:080202:1
Номер контура	155
Порядковый номер элемента контура	1
Порядковый номер точки1 в элементе	1
Порядковый номер точки2 в элементе	2
Дирекционный угол	0°0.0`
Горизонтальное проложение, м	0.3
Кадастровые номера смежных участков	75:06:080202:1
Номер контура	155
Порядковый номер элемента контура	1
Порядковый номер точки1 в элементе	2
Порядковый номер точки2 в элементе	3
Дирекционный угол	71°33.9`
Горизонтальное проложение, м	0.32
Кадастровые номера смежных участков	75:06:080202:1
Номер контура	155
Порядковый номер элемента контура	1
Порядковый номер точки1 в элементе	3
Порядковый номер точки2 в элементе	4
Дирекционный угол	180°0.0`
Горизонтальное проложение, м	0.3
Кадастровые номера смежных участков	75:06:080202:1
Номер контура	155
Порядковый номер элемента контура	1
Порядковый номер точки1 в элементе	4
Порядковый номер точки2 в элементе	1
Дирекционный угол	251°33.9`
Горизонтальное проложение, м	0.32
Кадастровые номера смежных участков	75:06:080202:1
Номер контура	156
Порядковый номер элемента контура	1
Порядковый номер точки1 в элементе	1
Порядковый номер точки2 в элементе	2
Дирекционный угол	343°48.7`
Горизонтальное проложение, м	0.32
Кадастровые номера смежных участков	75:06:080202:1
Номер контура	156
Порядковый номер элемента контура	1
Порядковый номер точки1 в элементе	2
Порядковый номер точки2 в элементе	3
Дирекционный угол	73°18.1`
Горизонтальное проложение, м	0.31
Кадастровые номера смежных участков	75:06:080202:1
Номер контура	156
Порядковый номер элемента контура	1
Порядковый номер точки1 в элементе	3
Порядковый номер точки2 в элементе	4
Дирекционный угол	163°48.7`
Горизонтальное проложение, м	0.32
Кадастровые номера смежных участков	75:06:080202:1

Номер контура	156
Порядковый номер элемента контура	1
Порядковый номер точки1 в элементе	4
Порядковый номер точки2 в элементе	1
Дирекционный угол	253°18.1`
Горизонтальное проложение, м	0.31
Кадастровые номера смежных участков	75:06:080202:1
Номер контура	157
Порядковый номер элемента контура	1
Порядковый номер точки1 в элементе	1
Порядковый номер точки2 в элементе	2
Дирекционный угол	270°50.6`
Горизонтальное проложение, м	3.4
Кадастровые номера смежных участков	75:06:080202:1
Номер контура	157
Порядковый номер элемента контура	1
Порядковый номер точки1 в элементе	2
Порядковый номер точки2 в элементе	3
Дирекционный угол	0°0.0`
Горизонтальное проложение, м	0.3
Кадастровые номера смежных участков	75:06:080202:1
Номер контура	157
Порядковый номер элемента контура	1
Порядковый номер точки1 в элементе	3
Порядковый номер точки2 в элементе	4
Дирекционный угол	90°50.6`
Горизонтальное проложение, м	3.4
Кадастровые номера смежных участков	75:06:080202:1
Номер контура	157
Порядковый номер элемента контура	1
Порядковый номер точки1 в элементе	4
Порядковый номер точки2 в элементе	1
Дирекционный угол	180°0.0`
Горизонтальное проложение, м	0.3
Кадастровые номера смежных участков	75:06:080202:1
Номер контура	158
Порядковый номер элемента контура	1
Порядковый номер точки1 в элементе	1
Порядковый номер точки2 в элементе	2
Дирекционный угол	342°7.3`
Горизонтальное проложение, м	0.33
Кадастровые номера смежных участков	75:06:080202:1
Номер контура	158
Порядковый номер элемента контура	1
Порядковый номер точки1 в элементе	2
Порядковый номер точки2 в элементе	3
Дирекционный угол	71°33.9`
Горизонтальное проложение, м	0.32
Кадастровые номера смежных участков	75:06:080202:1
Номер контура	158
Порядковый номер элемента контура	1
Порядковый номер точки1 в элементе	3
Порядковый номер точки2 в элементе	4
Дирекционный угол	161°33.9`
Горизонтальное проложение, м	0.32
Кадастровые номера смежных участков	75:06:080202:1
Номер контура	158
Порядковый номер элемента контура	1
Порядковый номер точки1 в элементе	4
Порядковый номер точки2 в элементе	1
Дирекционный угол	249°51.8`
Горизонтальное проложение, м	0.32
Кадастровые номера смежных участков	75:06:080202:1
Номер контура	159
Порядковый номер элемента контура	1

Порядковый номер точки1 в элементе	1
Порядковый номер точки2 в элементе	2
Дирекционный угол	343°48.7`
Горизонтальное проложение, м	0.32
Кадастровые номера смежных участков	75:06:080202:1
Номер контура	159
Порядковый номер элемента контура	1
Порядковый номер точки1 в элементе	2
Порядковый номер точки2 в элементе	3
Дирекционный угол	71°33.9`
Горизонтальное проложение, м	0.32
Кадастровые номера смежных участков	75:06:080202:1
Номер контура	159
Порядковый номер элемента контура	1
Порядковый номер точки1 в элементе	3
Порядковый номер точки2 в элементе	4
Дирекционный угол	163°18.1`
Горизонтальное проложение, м	0.31
Кадастровые номера смежных участков	75:06:080202:1
Номер контура	159
Порядковый номер элемента контура	1
Порядковый номер точки1 в элементе	4
Порядковый номер точки2 в элементе	1
Дирекционный угол	249°51.8`
Горизонтальное проложение, м	0.32
Кадастровые номера смежных участков	75:06:080202:1
Номер контура	160
Порядковый номер элемента контура	1
Порядковый номер точки1 в элементе	1
Порядковый номер точки2 в элементе	2
Дирекционный угол	343°18.1`
Горизонтальное проложение, м	0.31
Кадастровые номера смежных участков	75:06:080202:1
Номер контура	160
Порядковый номер элемента контура	1
Порядковый номер точки1 в элементе	2
Порядковый номер точки2 в элементе	3
Дирекционный угол	73°18.1`
Горизонтальное проложение, м	0.31
Кадастровые номера смежных участков	75:06:080202:1
Номер контура	160
Порядковый номер элемента контура	1
Порядковый номер точки1 в элементе	3
Порядковый номер точки2 в элементе	4
Дирекционный угол	161°33.9`
Горизонтальное проложение, м	0.32
Кадастровые номера смежных участков	75:06:080202:1
Номер контура	160
Порядковый номер элемента контура	1
Порядковый номер точки1 в элементе	4
Порядковый номер точки2 в элементе	1
Дирекционный угол	253°48.7`
Горизонтальное проложение, м	0.32
Кадастровые номера смежных участков	75:06:080202:1
Номер контура	161
Порядковый номер элемента контура	1
Порядковый номер точки1 в элементе	1
Порядковый номер точки2 в элементе	2
Дирекционный угол	343°18.1`
Горизонтальное проложение, м	0.31
Кадастровые номера смежных участков	75:06:080202:1
Номер контура	161
Порядковый номер элемента контура	1
Порядковый номер точки1 в элементе	2
Порядковый номер точки2 в элементе	3

Дирекционный угол	73°18.1`
Горизонтальное проложение, м	0.31
Кадастровые номера смежных участков	75:06:080202:1
Номер контура	161
Порядковый номер элемента контура	1
Порядковый номер точки1 в элементе	3
Порядковый номер точки2 в элементе	4
Дирекционный угол	162°7.3`
Горизонтальное проложение, м	0.33
Кадастровые номера смежных участков	75:06:080202:1
Номер контура	161
Порядковый номер элемента контура	1
Порядковый номер точки1 в элементе	4
Порядковый номер точки2 в элементе	1
Дирекционный угол	255°31.8`
Горизонтальное проложение, м	0.32
Кадастровые номера смежных участков	75:06:080202:1
Номер контура	162
Порядковый номер элемента контура	1
Порядковый номер точки1 в элементе	1
Порядковый номер точки2 в элементе	2
Дирекционный угол	258°33.4`
Горизонтальное проложение, м	3.38
Кадастровые номера смежных участков	75:06:080202:1
Номер контура	162
Порядковый номер элемента контура	1
Порядковый номер точки1 в элементе	2
Порядковый номер точки2 в элементе	3
Дирекционный угол	342°7.3`
Горизонтальное проложение, м	0.33
Кадастровые номера смежных участков	75:06:080202:1
Номер контура	162
Порядковый номер элемента контура	1
Порядковый номер точки1 в элементе	3
Порядковый номер точки2 в элементе	4
Дирекционный угол	78°43.4`
Горизонтальное проложение, м	3.38
Кадастровые номера смежных участков	75:06:080202:1
Номер контура	162
Порядковый номер элемента контура	1
Порядковый номер точки1 в элементе	4
Порядковый номер точки2 в элементе	1
Дирекционный угол	161°33.9`
Горизонтальное проложение, м	0.32
Кадастровые номера смежных участков	75:06:080202:1
Номер контура	163
Порядковый номер элемента контура	1
Порядковый номер точки1 в элементе	1
Порядковый номер точки2 в элементе	2
Дирекционный угол	18°26.1`
Горизонтальное проложение, м	0.32
Кадастровые номера смежных участков	75:06:080202:1
Номер контура	163
Порядковый номер элемента контура	1
Порядковый номер точки1 в элементе	2
Порядковый номер точки2 в элементе	3
Дирекционный угол	108°26.1`
Горизонтальное проложение, м	0.32
Кадастровые номера смежных участков	75:06:080202:1
Номер контура	163
Порядковый номер элемента контура	1
Порядковый номер точки1 в элементе	3
Порядковый номер точки2 в элементе	4
Дирекционный угол	198°26.1`
Горизонтальное проложение, м	0.32

Кадастровые номера смежных участков	75:06:080202:1
Номер контура	163
Порядковый номер элемента контура	1
Порядковый номер точки1 в элементе	4
Порядковый номер точки2 в элементе	1
Дирекционный угол	288°26.1`
Горизонтальное проложение, м	0.32
Кадастровые номера смежных участков	75:06:080202:1
Номер контура	164
Порядковый номер элемента контура	1
Порядковый номер точки1 в элементе	1
Порядковый номер точки2 в элементе	2
Дирекционный угол	20°8.2`
Горизонтальное проложение, м	0.32
Кадастровые номера смежных участков	75:06:080202:1
Номер контура	164
Порядковый номер элемента контура	1
Порядковый номер точки1 в элементе	2
Порядковый номер точки2 в элементе	3
Дирекционный угол	111°48.1`
Горизонтальное проложение, м	0.32
Кадастровые номера смежных участков	75:06:080202:1
Номер контура	164
Порядковый номер элемента контура	1
Порядковый номер точки1 в элементе	3
Порядковый номер точки2 в элементе	4
Дирекционный угол	200°46.3`
Горизонтальное проложение, м	0.31
Кадастровые номера смежных участков	75:06:080202:1
Номер контура	164
Порядковый номер элемента контура	1
Порядковый номер точки1 в элементе	4
Порядковый номер точки2 в элементе	1
Дирекционный угол	290°8.2`
Горизонтальное проложение, м	0.32
Кадастровые номера смежных участков	75:06:080202:1
Номер контура	165
Порядковый номер элемента контура	1
Порядковый номер точки1 в элементе	1
Порядковый номер точки2 в элементе	2
Дирекционный угол	18°26.1`
Горизонтальное проложение, м	0.32
Кадастровые номера смежных участков	75:06:080202:1
Номер контура	165
Порядковый номер элемента контура	1
Порядковый номер точки1 в элементе	2
Порядковый номер точки2 в элементе	3
Дирекционный угол	111°48.1`
Горизонтальное проложение, м	0.32
Кадастровые номера смежных участков	75:06:080202:1
Номер контура	165
Порядковый номер элемента контура	1
Порядковый номер точки1 в элементе	3
Порядковый номер точки2 в элементе	4
Дирекционный угол	199°1.6`
Горизонтальное проложение, м	0.31
Кадастровые номера смежных участков	75:06:080202:1
Номер контура	165
Порядковый номер элемента контура	1
Порядковый номер точки1 в элементе	4
Порядковый номер точки2 в элементе	1
Дирекционный угол	290°8.2`
Горизонтальное проложение, м	0.32
Кадастровые номера смежных участков	75:06:080202:1
Особые отметки	Кадастровые номера обособленных (условных) участков, входящих в единое землепользование и их площади: 75:06:080202:72 - 0.1 кв.м, 75:06:080202:73 - 0.1 кв.м, 75:06:080202:74 - 0.1 кв.м, 75:06:080202:75 - 1.06 кв.м, 75:06:080202:76 - 0.1 кв.м, 75:06:080202:77 - 0.1 кв.м, 75:06:080202:78 - 0.1 кв.м, 75:06:080202:79 - 0.1 кв.м, 75:06:080202:80 - 1.02 кв.м, 75:06:080202:81 - 0.1 кв.м, 75:06:080202:82 - 0.09 кв.м, 75:06:080202:83 - 0.09 кв.м, 75:06:080202:84 - 0.09 кв.м, 75:06:080202:85 - 1.04 кв.м, 75:06:080202:86 - 1.04 кв.м, 75:06:080202:87 - 0.09 кв.м, 75:06:080336:112 - 0.1 кв.м, 75:06:080336:113 - 0.11 кв.м, 75:06:080336:114 - 0.08 кв.м, 75:06:080336:115 - 0.08 кв.м, 75:06:080336:116 - 0.08 кв.м, 75:06:080336:117 - 0.08 кв.м, 75:06:080336:118 - 0.08 кв.м, 75:06:080336:119 - 0.08 кв.м, 75:06:080336:120 - 0.08 кв.м, 75:06:080336:121 - 0.08 кв.м, 75:06:080336:122 - 0.08 кв.м, 75:06:080336:123 - 0.08 кв.м, 75:06:080336:124 - 0.08 кв.м, 75:06:080336:125 - 0.08 кв.м, 75:06:080336:126 - 1.1 кв.м, 75:06:080336:127 - 0.08 кв.м, 75:06:080336:128 - 0.08 кв.м, 75:06:080336:129 - 0.08 кв.м, 75:06:080336:130 - 0.08 кв.м, 75:06:080336:131 - 0.08 кв.м, 75:06:080336:132 - 0.08 кв.м, 75:06:080336:133 - 0.08 кв.м, 75:06:080336:134 - 0.08 кв.м, 75:06:080336:135 - 0.08 кв.м, 75:06:080337:197 - 4.1 кв.м, 75:06:080337:198 - 0.09 кв.м, 75:06:080337:199 - 0.09 кв.м, 75:06:080337:200 - 0.09 кв.м, 75:06:080337:201 - 0.09 кв.м, 75:06:080337:202 - 0.09 кв.м, 75:06:080337:203 - 0.09 кв.м, 75:06:080337:204 - 0.09 кв.м, 75:06:080337:205 - 0.09 кв.м, 75:06:080337:206 - 1.06 кв.м, 75:06:080337:207 - 0.1 кв.м, 75:06:080337:208 - 0.81 кв.м, 75:06:080337:209 - 3.88 кв.м, 75:06:080337:210 - 0.08 кв.м, 75:06:080337:211 - 0.08 кв.м, 75:06:080338:43 - 1.06 кв.м, 75:06:080338:44 - 0.08 кв.м, 75:06:080338:45 - 0.1 кв.м, 75:06:080338:46 - 1.06 кв.м, 75:06:080338:47 - 1.08 кв.м, 75:06:080338:48 - 0.09 кв.м, 75:06:080338:49 - 3.98 кв.м, 75:06:080338:50 - 4.03 кв.м, 75:06:080345:236 - 0.89 кв.м, 75:06:080345:237 - 0.1 кв.м, 75:06:080345:238 - 0.1 кв.м, 75:06:080345:239 - 0.1 кв.м, 75:06:080345:240 - 0.1 кв.м, 75:06:080345:241 - 0.1 кв.м, 75:06:080345:242 - 0.1 кв.м, 75:06:080345:243 - 0.1 кв.м, 75:06:080345:244 - 0.1 кв.м,

75:06:080345:245 - 0.1 кв.м,
75:06:080345:246 - 0.1 кв.м,
75:06:080345:247 - 1.06 кв.м,
75:06:080345:248 - 0.08 кв.м,
75:06:080345:249 - 0.08 кв.м,
75:06:080345:250 - 1.07 кв.м,
75:06:080345:251 - 0.1 кв.м,
75:06:080345:252 - 0.1 кв.м,
75:06:080345:253 - 0.1 кв.м,
75:06:080345:254 - 0.1 кв.м,
75:06:080345:255 - 0.1 кв.м,
75:06:080345:256 - 0.1 кв.м,
75:06:080345:257 - 0.1 кв.м,
75:06:080345:258 - 0.1 кв.м,
75:06:080345:259 - 0.1 кв.м,
75:06:080345:260 - 0.1 кв.м,
75:06:080345:261 - 1.06 кв.м,
75:06:080347:100 - 0.08 кв.м,
75:06:080347:101 - 0.08 кв.м,
75:06:080347:102 - 0.88 кв.м,
75:06:080347:103 - 0.1 кв.м,
75:06:080347:104 - 0.1 кв.м,
75:06:080347:105 - 0.1 кв.м,
75:06:080347:106 - 0.1 кв.м,
75:06:080347:107 - 0.1 кв.м,
75:06:080347:108 - 0.1 кв.м,
75:06:080347:109 - 0.1 кв.м,
75:06:080347:110 - 0.1 кв.м, 75:06:080347:93 - 0.1 кв.м, 75:06:080347:94 - 0.1 кв.м, 75:06:080347:95 - 0.06 кв.м, 75:06:080347:96 - 1.06 кв.м, 75:06:080347:97 - 0.08 кв.м, 75:06:080347:98 - 0.08 кв.м, 75:06:080347:99 - 0.08 кв.м, 75:06:080401:100 - 0.1 кв.м, 75:06:080401:101 - 0.1 кв.м, 75:06:080401:64 - 0.1 кв.м, 75:06:080401:65 - 0.1 кв.м, 75:06:080401:66 - 0.1 кв.м, 75:06:080401:67 - 0.1 кв.м, 75:06:080401:68 - 0.1 кв.м, 75:06:080401:69 - 0.1 кв.м, 75:06:080401:70 - 0.1 кв.м, 75:06:080401:71 - 0.1 кв.м, 75:06:080401:72 - 0.1 кв.м, 75:06:080401:73 - 0.1 кв.м, 75:06:080401:74 - 0.1 кв.м, 75:06:080401:75 - 0.1 кв.м, 75:06:080401:76 - 0.1 кв.м, 75:06:080401:77 - 12.9 кв.м, 75:06:080401:78 - 12.68 кв.м, 75:06:080401:79 - 0.1 кв.м, 75:06:080401:80 - 0.1 кв.м, 75:06:080401:81 - 0.1 кв.м, 75:06:080401:82 - 0.1 кв.м, 75:06:080401:83 - 0.1 кв.м, 75:06:080401:84 - 0.1 кв.м, 75:06:080401:85 - 0.1 кв.м, 75:06:080401:86 - 0.1 кв.м, 75:06:080401:87 - 0.1 кв.м, 75:06:080401:88 - 0.1 кв.м, 75:06:080401:89 - 0.1 кв.м, 75:06:080401:90 - 0.1 кв.м, 75:06:080401:91 - 0.1 кв.м, 75:06:080401:92 - 0.1 кв.м, 75:06:080401:93 - 0.1 кв.м, 75:06:080401:94 - 0.1 кв.м, 75:06:080401:95 - 0.1 кв.м, 75:06:080401:96 - 0.1 кв.м, 75:06:080401:97 - 0.1 кв.м, 75:06:080401:98 - 0.1 кв.м, 75:06:080401:99 - 1.11 кв.м, 75:06:080501:32 - 0.1 кв.м, 75:06:080501:33 - 0.1 кв.м, 75:06:080501:34 - 0.1 кв.м, 75:06:080501:35 - 0.1 кв.м, 75:06:080501:36 - 0.1 кв.м, 75:06:080501:37 - 0.1 кв.м, 75:06:080501:38 - 0.1 кв.м, 75:06:080501:39 - 0.1 кв.м, 75:06:080501:40 - 0.1 кв.м, 75:06:080501:41 - 0.1 кв.м, 75:06:080501:42 - 0.1 кв.м, 75:06:080501:43 - 0.1 кв.м, 75:06:080501:44 - 0.1 кв.м, 75:06:080501:45 - 1.06 кв.м, 75:06:080501:46 - 0.1 кв.м, 75:06:080501:47 - 0.1 кв.м, 75:06:080501:48 - 0.1 кв.м, 75:06:080501:49 - 0.1 кв.м, 75:06:080501:50 - 0.1 кв.м. Сведения об ограничениях права на объект недвижимости, обременениях данного объекта, не зарегистрированных в реестре прав, ограничений прав и обременений недвижимого имущества: Вид ограничения (обременения): Ограничения прав на земельный участок, предусмотренные статьей 56 Земельного кодекса Российской Федерации; срок действия: с 12.02.2015; Реквизиты документа-основания: Свидетельство о государственной регистрации права № 75АБ255592. Вид ограничения (обременения): Ограничения прав на земельный участок, предусмотренные статьей 56 Земельного кодекса Российской Федерации; срок действия: с 13.02.2015; Реквизиты документа-основания: Доверенность от 2013-05-13 № 81н. Вид ограничения (обременения): Ограничения прав на земельный участок, предусмотренные статьей 56 Земельного кодекса Российской Федерации; срок действия: с 16.02.2015; Реквизиты документа-основания: Карта-план от 2014-09-19 № б/н выдан: ООО "Геолайн". Вид ограничения (обременения): Ограничения прав на земельный участок, предусмотренные статьей 56 Земельного кодекса Российской Федерации; срок действия: с 16.02.2015; Реквизиты документа-основания: Карта-план от 2014-09-19 № б/н выдан: ООО "Геолайн". Вид ограничения (обременения): Ограничения прав на земельный участок, предусмотренные статьей 56 Земельного кодекса Российской Федерации; срок действия: с 16.02.2015; Реквизиты документа-основания: Карта-план от 2014-09-19 № б/н выдан: ООО "Геолайн". Вид ограничения (обременения): Ограничения прав на земельный участок, предусмотренные статьей 56 Земельного кодекса Российской Федерации; срок действия: с 16.02.2015; Реквизиты документа-основания: Карта-план от 2014-09-19 № б/н выдан: ООО "Геолайн". Вид ограничения (обременения): Ограничения прав на земельный участок, предусмотренные статьей 56 Земельного кодекса Российской Федерации; срок действия: с 17.02.2015; Реквизиты документа-основания: Карта-план от 2014-09-19 № б/н выдан: ООО "Геолайн". Вид ограничения (обременения): Ограничения прав на земельный участок, предусмотренные статьей 56 Земельного кодекса Российской Федерации; срок действия: с 20.10.2015; Реквизиты документа-основания: Договор подряда от 2015-02-06 № 10.7500.433.15 выдан: ПАО "МРСК Сибири". Вид ограничения (обременения): Ограничения прав на земельный участок, предусмотренные статьей 56 Земельного кодекса Российской Федерации; срок действия: с 23.11.2015; Реквизиты документа-основания: Договор подряда от

	Вид ограничения (обременения): Ограничения прав на земельный участок, предусмотренные статьей 56 Земельного кодекса Российской Федерации; срок действия: с 26.01.2023; Реквизиты документа-основания: Постановление " Об установлении публичного сервитута для размещения объекта электросетевого хозяйства, необходимого для организации электроснабжения населения "ВЛ 10кВ №11 «Кирзавод» от ПС Забайкальск" от 2022-08-30 № 478 выдан: Администрация муниципального района "Забайкальский район". Вид ограничения (обременения): Ограничения прав на земельный участок, предусмотренные статьей 56 Земельного кодекса Российской Федерации; срок действия: с 07.04.2023; Реквизиты документа-основания: Постановление "О порядке установления охранных зон объектов электросетевого хозяйства и особых условий использования земельных участков, расположенных в границах таких зон" от 2009-02-24 № 160 выдан: Правительство Российской Федерации. Вид ограничения (обременения): Ограничения прав на земельный участок, предусмотренные статьей 56 Земельного кодекса Российской Федерации; срок действия: с 17.05.2023; Реквизиты документа-основания: Распоряжение "О резервировании земель для нужд Российской Федерации в целях обеспечения реализации проекта "Строительство и реконструкция участков автомобильной дороги А-350 Чита-Забайкальск -граница с Китайской Народной Республикой. Строительство автомобильной дороги А-350 Чита-Забайкальск-граница с Китайской Народной Республикой на участке км 484+000-км 486+000 (подъезд к грузовому терминалу международного автомобильного пункта пропуска Забайкальск), Забайкальский край" от 2022-10-25 № 3509-р выдан: Министерство транспорта Российской Федерации Федеральное дорожное агентство (Росавтодор). Граница земельного участка пересекает границы земельных участков (земельного участка) с кадастровыми номерами (кадастровым номером) 75:06:080401:103.
Вид обременения	022004000000, Ограничения прав на земельный участок, предусмотренные статьей 56 Земельного кодекса Российской Федерации
Порядковый номер части	1
Номер зоны	75.06.2.2
Содержание ограничения (обременения)	Отнесен к зонам с особыми условиями использования территории - охранным зонам объектов электросетевого хозяй-ства (категория опасных производствен-ных объектов). Режим использования установлен разделом IV; статьями 16-24 " О порядке установления охранных зон объектов электросетевого хозяйства и особых условий использования земель-ных участков, расположенных в грани-цах таких зон" утвержденных Постанов-ление Правительства РФ от 24 февраля 2009 г. № 160

	2015-02-06 № 10.7500.433.15 выдан: ПАО "МРСК Сибири". Вид ограничения (обременения): Ограничения прав на земельный участок, предусмотренные статьей 56 Земельного кодекса Российской Федерации; срок действия: с 28.12.2020; Реквизиты документа-основания: Постановление "О порядке установления охранных зон объектов электросетевого хозяйства и особых условий использования земельных участков, расположенных в границах таких зон" от 2009-02-24 № 160 выдан: Правительство Российской Федерации. Вид ограничения (обременения): Ограничения прав на земельный участок, предусмотренные статьей 56 Земельного кодекса Российской Федерации; срок действия: с 15.01.2021; Реквизиты документа-основания: Постановление "О порядке установления охранных зон объектов электросетевого хозяйства и особых условий использования земельных участков, расположенных в границах таких зон" от 2009-02-24 № 160 выдан: Правительство Российской Федерации. Вид ограничения (обременения): Ограничения прав на земельный участок, предусмотренные статьей 56 Земельного кодекса Российской Федерации; срок действия: с 21.12.2021; Реквизиты документа-основания: Постановление "О порядке установления охранных зон объектов электросетевого хозяйства и особых условий использования земельных участков, расположенных в границах таких зон" от 2009-02-24 № 160 выдан: Правительство Российской Федерации . Вид ограничения (обременения): Ограничения прав на земельный участок, предусмотренные статьей 56 Земельного кодекса Российской Федерации; срок действия: с 23.12.2021; Реквизиты документа-основания: Постановление "О порядке установления охранных зон объектов электросетевого хозяйства и особых условий использования земельных участков, расположенных в границах таких зон" от 2009-02-24 № 160 выдан: Правительство Российской Федерации. Вид ограничения (обременения): Ограничения прав на земельный участок, предусмотренные статьей 56 Земельного кодекса Российской Федерации; срок действия: с 18.01.2022; Реквизиты документа-основания: Постановление "Об утверждении Правил охраны линий и сооружений связи Российской Федерации" от 1995-06-09 № 578 выдан: Правительство Российской Федерации. Вид ограничения (обременения): Ограничения прав на земельный участок, предусмотренные статьей 56 Земельного кодекса Российской Федерации; срок действия: с 17.10.2022; Реквизиты документа-основания: Постановление " Об установлении публичного сервитута для размещения объекта электросетевого хозяйства, необходимого для организации электроснабжения населения "ВЛ 10кВ №1 «Билитуй с-з» от ПС Забайкальск" от 2022-08-30 № 477 выдан: Администрация муниципального района "Забайкальский район".

Документ-основание	558403010000, Свидетельство о государственной регистрации права Свидетельство о государственной регистрации права, 75АБ255592
starting_date	2015-02-12
Вид обременения	022004000000, Ограничения прав на земельный участок, предусмотренные статьей 56 Земельного кодекса Российской Федерации
Порядковый номер части	2
Номер зоны	75.06.2.10
Содержание ограничения (обременения)	Содержание ограничений предусмотрено Постановлением Совета Министров СССР " от 26 марта 1984 г.№ 255 " Об утверждении правил охраны электрических сетей напряжением свыше 1000 вольт"
Документ-основание	558301010000, Доверенность Доверенность, 81н, 2013-05-13
starting_date	2015-02-13
Вид обременения	022004000000, Ограничения прав на земельный участок, предусмотренные статьей 56 Земельного кодекса Российской Федерации
Порядковый номер части	3
Номер зоны	75.06.2.16
Содержание ограничения (обременения)	Объект землеустройства Воздушная линия электропередач электропередачи 10 кВ №5 "Чабанские стоянки", отпайка на КТП №510 "Солнечный" от ПС 110/35/10 кВ "Забайкальск", ТП-504, ТП-505, ТП-510, ТП-517, ТП-518, ТП-521, по адресу: Забайкальский край, Забайкальский район, с. Степной, отнесен к зонам с особыми условиями использования территории - охранным зонам объектов электросетевого хозяйства. Режим использования установлен пунктами 8, 9, 10, 11, 12, 13, 14,15 Правилами охраны электрических сетей,размещенных на земельных участках. Утверждены постановлением Правительства Российской Федерации № 160 от 24.02.2009 г.
Документ-основание	558221990000, Иной документ, содержащий описание объекта Карта-план, б/н, 2014-09-19, ООО "Геолайн"
starting_date	2015-02-16
Вид обременения	022004000000, Ограничения прав на земельный участок, предусмотренные статьей 56 Земельного кодекса Российской Федерации
Порядковый номер части	4
Номер зоны	75.06.2.19
Содержание ограничения (обременения)	Объект землеустройства Воздушная линия электропередач электропередачи 10 кВ №1 "Билитуй с-з" от ПС 110/35/10 кВ "Забайкальск", КТП-110, КТП-113, КТП-119, КТП-120, КТП-227, по адресу: Забайкальский край, Забайкальский район, п. Забайкальск, отнесен к зонам с особыми условиями использования территории - охранным зонам объектов электросетевого хозяйства. Режим использования установлен пунктами 8, 9, 10, 11, 12, 13, 14,15 Правилами охраны электрических сетей,размещенных на земельных участках. Утверждены постановлением Правительства Российской Федерации № 160 от 24.02.2009 г.

Документ-основание	558221990000, Иной документ, содержащий описание объекта Карта-план, б/н, 2014-09-19, ООО "Геолайн"
starting_date	2015-02-16
Вид обременения	022004000000, Ограничения прав на земельный участок, предусмотренные статьей 56 Земельного кодекса Российской Федерации
Порядковый номер части	5
Номер зоны	75.06.2.22
Содержание ограничения (обременения)	Объект землеустройства Воздушная линия электропередач электропередачи 10 кВ №5 "Чабанские стоянки" от ПС 110/35/10 кВ "Забайкальск", по адресу: Забайкальский край, Забайкальский район, п. Забайкальск, отнесен к зонам с особыми условиями использования территории - охранным зонам объектов электросетевого хозяйства. Режим использования установлен пунктами 8, 9, 10, 11, 12, 13, 14,15 Правилами охраны электрических сетей,размещенных на земельных участках. Утверждены постановлением Правительства Российской Федерации № 160 от 24.02.2009 г.
Документ-основание	558221990000, Иной документ, содержащий описание объекта Карта-план, б/н, 2014-09-19, ООО "Геолайн"
starting_date	2015-02-16
Вид обременения	022004000000, Ограничения прав на земельный участок, предусмотренные статьей 56 Земельного кодекса Российской Федерации
Порядковый номер части	6
Номер зоны	75.06.2.24
Содержание ограничения (обременения)	Объект землеустройства Воздушная линия электропередач электропередачи 10 кВ №11 "Кирзавод" от ПС 110/35/10 кВ "Забайкальск", КТП-1101, КТП-1104, КТП-1106, КТП-1109, КТП-1110, КТП-1113, КТП-1116, по адресу: Забайкальский край, Забайкальский район, п. Забайкальск, отнесен к зонам с особыми условиями использования территории - охранным зонам объектов электросетевого хозяйства. Режим использования установлен пунктами 8, 9, 10, 11, 12, 13, 14,15 Правилами охраны электрических сетей,размещенных на земельных участках. Утверждены постановлением Правительства Российской Федерации № 160 от 24.02.2009 г.
Документ-основание	558221990000, Иной документ, содержащий описание объекта Карта-план, б/н, 2014-09-19, ООО "Геолайн"
starting_date	2015-02-16
Вид обременения	022004000000, Ограничения прав на земельный участок, предусмотренные статьей 56 Земельного кодекса Российской Федерации
Порядковый номер части	7
Номер зоны	75.06.2.28

Содержание ограничения (обременения)	Объект землеустройства Воздушная линия электропередач электропередачи 10 кВ №22 "ОКПП" от ПС 110/35/10 кВ "Забайкальск", КТП-2201, КТП-2206, КТП-2207, КТП-2212, КТП-2213, КТП-2216, КТП-2217, КТП-2218, КТП-2219, по адресу: Забайкальский край, Забайкальский район, п. Забайкальск, отнесен к зонам с особыми условиями использования территории - охранным зонам объектов электросетевого хозяйства. Режим использования установлен пунктами 8, 9, 10, 11, 12, 13, 14,15 Правилами охраны электрических сетей,размещенных на земельных участках. Утверждены постановлением Правительства Российской Федерации № 160 от 24.02.2009 г.
Документ-основание	558221990000, Иной документ, содержащий описание объекта Карта-план, б/н, 2014-09-19, ООО "Геолайн"
starting_date	2015-02-17
Вид обременения	022004000000, Ограничения прав на земельный участок, предусмотренные статьей 56 Земельного кодекса Российской Федерации
Порядковый номер части	8
Номер зоны	75.06.2.61
Содержание ограничения (обременения)	Воздушная линия напряжением 0,4 кВ располагается в Забайкальском районе, Забайкальского края. Ограничения использования в границах охраной зоны ВЛ-0,4 кВ от КТП-1101 "Красноармейская" определены Постановлением Правительства РФ № 160 от 24.02.2009 г. (в ред. Постановлений Правительства РФ от 05.06.2013 №476, от 26.08.2013 №736) "О порядке установления охранных зон объектов электросетевого хозяйства и особых условий использования земельных участков, расположенных в границах таких зон". В охранных зонах запрещается осуществлять любые действия, которые могут нарушить безопасную работу объектов электросетевого хозяйства, в том числе привести к их повреждению или уничтожению, и (или) повлечь причинение вреда жизни, здоровью граждан и имуществу физических или юридических лиц, а также повлечь нанесение экологического ущерба и возникновение пожаров, в том числе: а) набрасывать на провода и опоры воздушных линий электропередачи посторонние предметы, а также подниматься на опоры воздушных линий электропередачи; б) размещать любые объекты и предметы (материалы) в пределах созданных в соответствии с требованиями нормативно-технических документов проходов и подъездов для доступа к объектам электросетевого хозяйства, а также проводить любые работы и возводить сооружения, которые могут препятствовать доступу к объектам электросетевого хозяйства, без создания необходимых для такого доступа проходов и подъездов; в) находиться в пределах огороженной территории и помещениях распределительных устройств и подстанций, открывать двери и люки распределительных устройств и подстанций, производить переключения и подключения в электрических сетях (указанное требование не распространяется на работников, занятых выполнением разрешенных в установленном порядке работ), разводить огонь в пределах охранных зон вводных и распределительных устройств, подстанций, воздушных линий электропередачи, а также в охранных зонах кабельных линий электропередачи; г) размещать свалки; д) производить работы ударными механизмами, сбрасывать тяжести массой свыше 5 тонн, производить сброс и слив едких и коррозионных веществ и горюче-смазочных материалов (в охранных зонах подземных кабельных линий электропередачи). В пределах охранных зон без письменного решения о согласовании сетевых организаций юридическим и физическим лицам запрещаются: а) строительство, капитальный ремонт, реконструкция или снос зданий и сооружений; б) горные, взрывные, мелиоративные работы, в том числе связанные с временным затоплением земель; в) посадка и вырубка деревьев и кустарников; г) дноуглубительные, землечерпальные и погрузочно-разгрузочные работы, добыча рыбы, других водных животных и растений придонными орудиями лова, устройство водопоев, колка и заготовка льда (в охранных зонах подводных кабельных линий электропередачи); д) проход судов, у которых расстояние по вертикали от верхнего крайнего габарита с грузом или без груза до нижней точки провеса проводов переходов воздушных линий электропередачи через водоемы менее минимально допустимого расстояния, в том числе с учетом максимального уровня подъема воды при паводке; е) проезд машин и механизмов, имеющих общую высоту с грузом или без груза от поверхности дороги более 4,5 метра (в охранных зонах воздушных линий электропередачи); ж) земляные работы на глубине более 0,3 метра (на вспахиваемых землях на глубине более 0,45 метра), а также планировка грунта (в охранных зонах подземных кабельных линий электропередачи); з) полив сельскохозяйственных культур в случае, если высота струи воды может составить свыше 3 метров (в охранных зонах воздушных линий электропередачи); и) полевые сельскохозяйственные работы с применением сельскохозяйственных машин и оборудования высотой более 4 метров (в охранных зонах воздушных линий электропередачи) или полевые сельскохозяйственные работы, связанные с вспашкой земли (в охранных зонах кабельных линий электропередачи).
Документ-основание	008002099000, Иной документ Договор подряда, 10.7500.433.15, 2015-02-06, ПАО "МРСК Сибири"
starting_date	2015-10-20
Вид обременения	022004000000, Ограничения прав на земельный участок, предусмотренные статьей 56 Земельного кодекса Российской Федерации
Порядковый номер части	9

Номер зоны	75.06.2.76
Содержание ограничения (обременения)	Воздушная линия напряжением 10 кВ выполнена из самонесущих не изолированных проводов и подземных изолируемых проводов от точки 45-46, 37-38 располагается в Забайкальском районе, Забайкальского края. Ограничения использования в границах охраной зоны ВЛ- 10 кВ №7 "РУС"определены Постановлением Правительства РФ № 160 от 24.02.2009 г. (в ред. Постановлений Правительства РФ от 05.06.2013 №476, от 26.08.2013 №736) "О порядке установления охранных зон объектов электросетевого хозяйства и особых условий использования земельных участков, расположенных в границах таких зон". В охранных зонах, установленных для объектов электросетевого хозяйства напряжением свыше 1000 вольт, помимо действий, предусмотренных пунктом 8 настоящих Правил, запрещается: а) складировать или размещать хранилища любых, в том числе горюче-смазочных, материалов; б) размещать детские и спортивные площадки, стадионы, рынки, торговые точки, полевые станы, загоны для скота, гаражи и стоянки всех видов машин и механизмов, проводить любые мероприятия, связанные с большим скоплением людей, не занятых выполнением разрешенных в установленном порядке работ (в охранных зонах воздушных линий электропередачи); (в ред. Постановления Правительства РФ от 26.08.2013 N 736) в) использовать (запускать) любые летательные аппараты, в том числе воздушных змеев, спортивные модели летательных аппаратов (в охранных зонах воздушных линий электропередачи); г) бросать якоря с судов и осуществлять их проход с отданными якорями, цепями, лотами, волокушами и тралами (в охранных зонах подводных кабельных линий электропередачи); д) осуществлять проход судов с поднятыми стрелами кранов и других механизмов (в охранных зонах воздушных линий электропередачи). В пределах охранных зон без письменного решения о согласовании сетевых организаций юридическим и физическим лицам запрещаются: а) строительство, капитальный ремонт, реконструкция или снос зданий и сооружений; б) горные, взрывные, мелиоративные работы, в том числе связанные с временным затоплением земель; в) посадка и вырубка деревьев и кустарников; г) дноуглубительные, землечерпальные и погрузочно-разгрузочные работы, добыча рыбы, других водных животных и растений придонными орудиями лова, устройство водопоев, колка и заготовка льда (в охранных зонах подводных кабельных линий электропередачи); д) проход судов, у которых расстояние по вертикали от верхнего крайнего габарита с грузом или без груза до нижней точки провеса проводов переходов воздушных линий электропередачи через водоемы менее минимально допустимого расстояния, в том числе с учетом максимального уровня подъема воды при паводке; е) проезд машин и механизмов, имеющих общую высоту с грузом или без груза от поверхности дороги более 4,5 метра (в охранных зонах воздушных линий электропередачи); ж) земляные работы на глубине более 0,3 метра (на вспахиваемых землях на глубине более 0,45 метра), а также планировка грунта (в охранных зонах подземных кабельных линий электропередачи); з) полив сельскохозяйственных культур в случае, если высота струи воды может составить свыше 3 метров (в охранных зонах воздушных линий электропередачи); и) полевые сельскохозяйственные работы с применением сельскохозяйственных машин и оборудования высотой более 4 метров (в охранных зонах воздушных линий электропередачи) или полевые сельскохозяйственные работы, связанные с вспашкой земли (в охранных зонах кабельных линий электропередачи).
Документ-основание	008002099000, Иной документ Договор подряда, 10.7500.433.15, 2015-02-06, ПАО "МРСК Сибири"
starting_date	2015-11-23
Вид обременения	022004000000, Ограничения прав на земельный участок, предусмотренные статьей 56 Земельного кодекса Российской Федерации
Порядковый номер части	10
Номер зоны	75:06-6.25
name_by_doc	Охранная зона объекта электросетевого хозяйства "ВЛ 10 №5 "Чабанские стоянки" от ПС Забайкальск"
Тип зоны	218020020006, Охранная зона инженерных коммуникаций
Содержание ограничения (обременения)	Ограничения в использовании объектов недвижимости в границах зоны с особыми условиями использования территории (охранной зоны) объектов электросетевого хозяйства определяются согласно Постановлению Правительства РФ от 24.02.2009 N 160 (ред. от 26.08.2013) "О порядке установления охранных зон объектов электросетевого хозяйства и особых условий использования земельных участков, расположенных в границах таких зон". п.8. В охранных зонах запрещается осуществлять любые действия, которые могут нарушить безопасную работу объектов электросетевого хозяйства, в том числе привести к их повреждению или уничтожению, и (или) повлечь причинение вреда жизни, здоровью граждан и имуществу физических или юридических лиц, а также повлечь нанесение экологического ущерба и возникновение пожаров, в том числе: а) набрасывать на провода и опоры воздушных линий электропередачи посторонние предметы, а также подниматься на опоры воздушных линий электропередачи; б) размещать любые объекты и предметы (материалы) в пределах созданных в соответствии с требованиями нормативно-технических документов проходов и подъездов для доступа к объектам электросетевого хозяйства, а также проводить любые работы и возводить сооружения, которые могут препятствовать доступу к объектам электросетевого хозяйства, без создания

	груза до нижней точки провеса проводов переходов воздушных линий электропередачи через водоемы менее минимально допустимого расстояния, в том числе с учетом максимального уровня подъема воды при паводке; е) проезд машин и механизмов, имеющих общую высоту с грузом или без груза от поверхности дороги более 4,5 метра (в охранных зонах воздушных линий электропередачи); ж) земляные работы на глубине более 0,3 метра (на вспахиваемых землях на глубине более 0,45 метра), а также планировка грунта (в охранных зонах подземных кабельных линий электропередачи); з) полив сельскохозяйственных культур в случае, если высота струи воды может составить свыше 3 метров (в охранных зонах воздушных линий электропередачи); и) полевые сельскохозяйственные работы с применением сельскохозяйственных машин и оборудования высотой более 4 метров (в охранных зонах воздушных линий электропередачи) или полевые сельскохозяйственные работы, связанные с вспашкой земли (в охранных зонах кабельных линий электропередачи). Срок установления ограничений - бессрочно.
Документ-основание	558401020300, Постановление Правительства Российской Федерации Постановление "О порядке установления охранных зон объектов электросетевого хозяйства и особых условий использования земельных участков, расположенных в границах таких зон", 160, 2009-02-24, Правительство Российской Федерации
starting_date	2020-12-28
Вид обременения	022004000000, Ограничения прав на земельный участок, предусмотренные статьей 56 Земельного кодекса Российской Федерации
Порядковый номер части	11
Номер зоны	75:06-6.100
name_by_doc	Охранная зона объекта электросетевого хозяйства "ВЛ 10кв №22 "ОКПП" от ПС Забайкальск"
Тип зоны	218020020006, Охранная зона инженерных коммуникаций
Содержание ограничения (обременения)	Ограничения в использовании объектов недвижимости в границах зоны с особыми условиями использования территории (охранной зоны) объектов электросетевого хозяйства определяются согласно Постановлению Правительства РФ от 24.02.2009 N 160 (ред. от 26.08.2013) "О порядке установления охранных зон объектов электросетевого хозяйства и особых условий использования земельных участков, расположенных в границах таких зон". п.8. В охранных зонах запрещается осуществлять любые действия, которые могут нарушить безопасную работу объектов электросетевого хозяйства, в том числе привести к их повреждению или уничтожению, и (или) повлечь причинение вреда жизни, здоровью граждан и имуществу физических или юридических лиц, а также повлечь нанесение экологического ущерба и возникновение пожаров, в том числе: а)

	необходимых для такого доступа проходов и подъездов; в) находиться в пределах огороженной территории и помещениях распределительных устройств и подстанций, открывать двери и люки распределительных устройств и подстанций, производить переключения и подключения в электрических сетях (указанное требование не распространяется на работников, занятых выполнением разрешенных в установленном порядке работ), разводить огонь в пределах охранных зон вводных и распределительных устройств, подстанций, воздушных линий электропередачи, а также в охранных зонах кабельных линий электропередачи; г) размещать свалки; д) производить работы ударными механизмами, сбрасывать тяжести массой свыше 5 тонн, производить сброс и слив едких и коррозионных веществ и горюче-смазочных материалов (в охранных зонах подземных кабельных линий электропередачи). П.9. В охранных зонах, установленных для объектов электросетевого хозяйства напряжением свыше 1000 вольт, помимо действий, предусмотренных пунктом 8 настоящих Правил, запрещается: а) складировать или размещать хранилища любых, в том числе горюче-смазочных, материалов; б) размещать детские и спортивные площадки, стадионы, рынки, торговые точки, полевые станы, загоны для скота, гаражи и стоянки всех видов машин и механизмов, проводить любые мероприятия, связанные с большим скоплением людей, не занятых выполнением разрешенных в установленном порядке работ (в охранных зонах воздушных линий электропередачи); в) использовать (запускать) любые летательные аппараты, в том числе воздушных змеев, спортивные модели летательных аппаратов (в охранных зонах воздушных линий электропередачи); г) бросать якоря с судов и осуществлять их проход с отданными якорями, цепями, лотами, волокушами и тралами (в охранных зонах подводных кабельных линий электропередачи); д) осуществлять проход судов с поднятыми стрелами кранов и других механизмов (в охранных зонах воздушных линий электропередачи). П. 10. В пределах охранных зон без письменного решения о согласовании сетевых организаций юридическим и физическим лицам запрещаются: а) строительство, капитальный ремонт, реконструкция или снос зданий и сооружений; б) горные, взрывные, мелиоративные работы, в том числе связанные с временным затоплением земель; в) посадка и вырубка деревьев и кустарников; г) дноуглубительные, землечерпальные и погрузочно-разгрузочные работы, добыча рыбы, других водных животных и растений придонными орудиями лова, устройство водопоев, колка и заготовка льда (в охранных зонах подводных кабельных линий электропередачи); д) проход судов, у которых расстояние по вертикали от верхнего крайнего габарита с грузом или без

	зданий и сооружений; б) горные, взрывные, мелиоративные работы, в том числе связанные с временным затоплением земель; в) посадка и вырубка деревьев и кустарников; г) дноуглубительные, землечерпальные и погрузочно-разгрузочные работы, добыча рыбы, других водных животных и растений придонными орудиями лова, устройство водопоев, колка и заготовка льда (в охранных зонах подводных кабельных линий электропередачи); д) проход судов, у которых расстояние по вертикали от верхнего крайнего габарита с грузом или без груза до нижней точки провеса проводов переходов воздушных линий электропередачи через водоемы менее минимально допустимого расстояния, в том числе с учетом максимального уровня подъема воды при паводке; е) проезд машин и механизмов, имеющих общую высоту с грузом или без груза от поверхности дороги более 4,5 метра (в охранных зонах воздушных линий электропередачи); ж) земляные работы на глубине более 0,3 метра (на вспахиваемых землях на глубине более 0,45 метра), а также планировка грунта (в охранных зонах подземных кабельных линий электропередачи); з) полив сельскохозяйственных культур в случае, если высота струи воды может составить свыше 3 метров (в охранных зонах воздушных линий электропередачи); и) полевые сельскохозяйственные работы с применением сельскохозяйственных машин и оборудования высотой более 4 метров (в охранных зонах воздушных линий электропередачи) или полевые сельскохозяйственные работы, связанные с вспашкой земли (в охранных зонах кабельных линий электропередачи).
Документ-основание	558401020300, Постановление Правительства Российской Федерации Постановление "О порядке установления охранных зон объектов электросетевого хозяйства и особых условий использования земельных участков, расположенных в границах таких зон", 160, 2009-02-24, Правительство Российской Федерации
starting_date	2021-01-15
Вид обременения	022004000000, Ограничения прав на земельный участок, предусмотренные статьей 56 Земельного кодекса Российской Федерации
Порядковый номер части	12
Номер зоны	75:06-6.83
name_by_doc	Зоны с особыми условиями использования территории воздушной линии электропередачи 10 кВ №11"Кирзавод" от ПС 110/35/10 кВ "Забайкальск", КТП-1101, КТП-1104, КТП-1106, КТП-1109, КТП-1110, КТП- 1113, КТП-1116
Тип зоны	218020020006, Охранная зона инженерных коммуникаций
other	учетный номер зоны 75.06.2.24

набрасывать на провода и опоры воздушных линий электропередачи посторонние предметы, а также подниматься на опоры воздушных линий электропередачи; б) размещать любые объекты и предметы (материалы) в пределах созданных в соответствии с требованиями нормативно-технических документов проходов и подъездов для доступа к объектам электросетевого хозяйства, а также проводить любые работы и возводить сооружения, которые могут препятствовать доступу к объектам электросетевого хозяйства, без создания необходимых для такого доступа проходов и подъездов; в) находиться в пределах огороженной территории и помещениях распределительных устройств и подстанций, открывать двери и люки распределительных устройств и подстанций, производить переключения и подключения в электрических сетях (указанное требование не распространяется на работников, занятых выполнением разрешенных в установленном порядке работ), разводить огонь в пределах охранных зон вводных и распределительных устройств, подстанций, воздушных линий электропередачи, а также в охранных зонах кабельных линий электропередачи; г) размещать свалки; д) производить работы ударными механизмами, сбрасывать тяжести массой свыше 5 тонн, производить сброс и слив едких и коррозионных веществ и горюче-смазочных материалов (в охранных зонах подземных кабельных линий электропередачи). П.9. В охранных зонах, установленных для объектов электросетевого хозяйства напряжением свыше 1000 вольт, помимо действий, предусмотренных пунктом 8 настоящих Правил, запрещается: а) складировать или размещать хранилища любых, в том числе горюче-смазочных, материалов; б) размещать детские и спортивные площадки, стадионы, рынки, торговые точки, полевые станы, загоны для скота, гаражи и стоянки всех видов машин и механизмов, проводить любые мероприятия, связанные с большим скоплением людей, не занятых выполнением разрешенных в установленном порядке работ (в охранных зонах воздушных линий электропередачи); в) использовать (запускать) любые летательные аппараты, в том числе воздушных змеев, спортивные модели летательных аппаратов (в охранных зонах воздушных линий электропередачи); г) бросать якоря с судов и осуществлять их проход с отданными якорями, цепями, лотами, волокушами и тралами (в охранных зонах подводных кабельных линий электропередачи); д) осуществлять проход судов с поднятыми стрелами кранов и других механизмов (в охранных зонах воздушных линий электропередачи). П. 10. В пределах охранных зон без письменного решения о согласовании сетевых организаций юридическим и физическим лицам запрещаются: а) строительство, капитальный ремонт, реконструкция или снос

Содержание ограничения (обременения)	Объект землеустройства Воздушная линия электропередач электропередачи 10 кВ №11 "Кирзавод" от ПС 110/35/10 кВ "Забайкальск", КТП-1101, КТП-1104, КТП-1106, КТП-1109, КТП-1110, КТП-1113, КТП-1116, по адресу: Забайкальский край, Забайкальский район, п. Забайкальск, отнесен к зонам с особыми условиями использования территории - охранным зонам объектов электросетевого хозяйства. Режим использования установлен пунктами 8, 9, 10, 11, 12, 13, 14,15 Правилами охраны электрических сетей,размещенных на земельных участках. Утверждены постановлением Правительства Российской Федерации № 160 от 24.02.2009 г.
Документ-основание	558401020300, Постановление Правительства Российской Федерации Постановление "О порядке установления охранных зон объектов электросетевого хозяйства и особых условий использования земельных участков, расположенных в границах таких зон", 160, 2009-02-24, Правительство Российской Федерации
starting_date	2021-12-21
Вид обременения	022004000000, Ограничения прав на земельный участок, предусмотренные статьей 56 Земельного кодекса Российской Федерации
Порядковый номер части	13
Номер зоны	75:06-6.59
name_by_doc	Зоны с особыми условиями использования территории воздушной линии электропередачи 10 кВ№1 "Билитуй с-з" от ПС 110/35/10 кВ "Забайкальск", КТП-110, КТП-113, КТП-119, КТП-120, КТП-227.
Тип зоны	218020020006, Охранная зона инженерных коммуникаций
other	Охранная зона установлена в соответствии с приложением к Правилам установления охранных зон ОСХ и особых условий использования земельных участков, расположенных в границах таких зон, утвержденных Постановлением Правительства РФ №160 от 24.02.2009г.
Содержание ограничения (обременения)	В соответствии с гл. 3 п.п. 8-15 Постановления "О порядке установления охранных зон объектов электросетевого хозяйства и особых условий использования земельных участков, расположенных в границах таких зон " № 160 от 24.02.2009г.: 8. В охранных зонах запрещается осуществлять любые действия, которые могут нарушить безопасную работу объектов электросетевого хозяйства, в том числе привести к их повреждению или уничтожению, и (или) повлечь причинение вреда жизни, здоровью граждан и имуществу физических или юридических лиц, а также повлечь нанесение экологического ущерба и возникновение пожаров, в том числе: а) набрасывать на провода и опоры воздушных линий электропередачи посторонние предметы, а также подниматься на опоры воздушных линий электропередачи; б) размещать любые объекты и предметы (материалы) в пределах созданных в соответствии с требованиями нормативно-технических документов проходов и подъездов для доступа к объектам электросетевого хозяйства, а также проводить любые работы и возводить сооружения, которые могут препятствовать доступу к объектам электросетевого хозяйства, без создания необходимых для такого доступа проходов и подъездов; в) находиться в пределах огороженной территории и помещениях распределительных устройств и подстанций, открывать двери и люки распределительных устройств и подстанций, производить переключения и подключения в электрических сетях (указанное требование не распространяется на работников, занятых выполнением разрешенных в установленном порядке работ), разводить огонь в пределах охранных зон вводных и распределительных устройств, подстанций, воздушных линий электропередачи, а также в охранных зонах кабельных линий электропередачи; г) размещать свалки; д) производить работы ударными механизмами, сбрасывать тяжести массой свыше 5 тонн, производить сброс и слив едких и коррозионных веществ и горюче-смазочных материалов (в охранных зонах подземных кабельных линий электропередачи). 9. В охранных зонах, установленных для объектов электросетевого хозяйства напряжением свыше 1000 вольт, помимо действий, предусмотренных пунктом 8 настоящих Правил, запрещается: а) складировать или размещать хранилища любых, в том числе горюче-смазочных, материалов; б) размещать детские и спортивные площадки, стадионы, рынки, торговые точки, полевые станы, загоны для скота, гаражи и стоянки всех видов машин и механизмов, проводить любые мероприятия, связанные с большим скоплением людей, не занятых выполнением разрешенных в установленном порядке работ (в охранных зонах воздушных линий электропередачи); в) использовать (запускать) любые летательные аппараты, в том числе воздушных змеев, спортивные модели летательных аппаратов (в охранных зонах воздушных линий электропередачи); г) бросать якоря с судов и осуществлять их проход с отданными якорями, цепями, лотами, волокушами и тралами (в охранных зонах подводных кабельных линий электропередачи); д) осуществлять проход судов с поднятыми стрелами кранов и других механизмов (в охранных зонах воздушных линий электропередачи). 10. В пределах охранных зон без письменного решения о согласовании сетевых организаций юридическим и физическим лицам запрещаются: а) строительство, капитальный ремонт, реконструкция или снос зданий и сооружений; б) горные, взрывные, мелиоративные работы, в том числе связанные с временным затоплением земель; в) посадка и вырубка деревьев и кустарников; г) дноуглубительные, землечерпальные и погрузочно-разгрузочные работы, добыча рыбы, других водных животных и растений придонными орудиями лова, устройство водопоев, колка и

заготовка льда (в охранных зонах подводных кабельных линий электропередачи); д) проход судов, у которых расстояние по вертикали от верхнего крайнего габарита с грузом или без груза до нижней точки провеса проводов переходов воздушных линий электропередачи через водоемы менее минимально допустимого расстояния, в том числе с учетом максимального уровня подъема воды при паводке; е) проезд машин и механизмов, имеющих общую высоту с грузом или без груза от поверхности дороги более 4,5 метра (в охранных зонах воздушных линий электропередачи); ж) земляные работы на глубине более 0,3 метра (на вспахиваемых землях на глубине более 0,45 метра), а также планировка грунта (в охранных зонах подземных кабельных линий электропередачи); з) полив сельскохозяйственных культур в случае, если высота струи воды может составить свыше 3 метров (в охранных зонах воздушных линий электропередачи); и) полевые сельскохозяйственные работы с применением сельскохозяйственных машин и оборудования высотой более 4 метров (в охранных зонах воздушных линий электропередачи) или полевые сельскохозяйственные работы, связанные с вспашкой земли (в охранных зонах кабельных линий электропередачи). 11. В охранных зонах, установленных для объектов электросетевого хозяйства напряжением до 1000 вольт, помимо действий, предусмотренных пунктом 10 настоящих Правил, без письменного решения о согласовании сетевых организаций запрещается: а) размещать детские и спортивные площадки, стадионы, рынки, торговые точки, полевые станы, загоны для скота, гаражи и стоянки всех видов машин и механизмов, садовые, огородные земельные участки и иные объекты недвижимости, расположенные в границах территории ведения гражданами садоводства или огородничества для собственных нужд, объекты жилищного строительства, в том числе индивидуального (в охранных зонах воздушных линий электропередачи); б) складировать или размещать хранилища любых, в том числе горюче-смазочных, материалов; в) устраивать причалы для стоянки судов, барж и плавучих кранов, бросать якоря с судов и осуществлять их проход с отданными якорями, цепями, лотами, волокушами и тралами (в охранных зонах подводных кабельных линий электропередачи). 12. Для получения письменного решения о согласовании осуществления действий, предусмотренных пунктами 10 и 11 настоящих Правил, заинтересованные лица обращаются с письменным заявлением к сетевой организации (ее филиалу, представительству или структурному подразделению), ответственной за эксплуатацию соответствующих объектов электросетевого хозяйства, не позднее чем за 15 рабочих дней до осуществления необходимых действий. Сетевая организация в течение 2 дней с даты поступления заявления рассматривает его и принимает решение о согласовании (отказе в согласовании) осуществления соответствующих действий. Письменное решение о согласовании (отказе в согласовании) осуществления действий, предусмотренных пунктами 10 и 11 настоящих Правил, вручается заявителю, либо направляется ему почтовым отправлением с уведомлением о вручении. Заявитель также информируется сетевой организацией о принятом решении с использованием факсимильных или электронных средств связи в случае, если в заявлении указано на необходимость такого информирования. Отказ в согласовании действий, предусмотренных пунктами 10 и 11 настоящих Правил, допускается, если осуществление соответствующих действий нарушает требования, установленные нормативными правовыми актами, и может повлечь нарушение функционирования соответствующих объектов электросетевого хозяйства. Отказ должен быть мотивированным и содержать ссылки на положения нормативных правовых актов, которые будут нарушены вследствие производства заявителем соответствующих работ (осуществления соответствующих действий). Лица, получившие решение о согласовании осуществления действий в охранных зонах, обязаны осуществлять их с соблюдением условий, обеспечивающих сохранность объектов электросетевого хозяйства. Письменное решение о согласовании производства взрывных работ в охранных зонах выдается только после представления лицами, производящими эти работы, оформленной в установленном порядке технической документации (проекты, паспорта и т.п.), предусмотренной правилами безопасности при взрывных работах, установленными нормативными правовыми актами. При получении письменного решения о согласовании строительства, капитального ремонта и реконструкции зданий и сооружений одновременно с указанным заявлением сетевой организации направляется проектная документация, разработанная применительно к соответствующим объектам. В случае если разработка такой документации в соответствии с законодательством о градостроительной деятельности не является обязательной, одновременно с таким заявлением представляются сведения о параметрах объекта, который планируется построить (изменении его параметров при реконструкции), а также о сроках и объемах работ по строительству, реконструкции и ремонту. Требовать от лиц, заинтересованных в осуществлении строительства, реконструкции и ремонта зданий и сооружений, иные документы и сведения не допускается. Отказ сетевых организаций в выдаче письменного решения о согласовании осуществления в охранных зонах действий, предусмотренных

	сохранности кабеля и в течение суток сообщить об этом сетевой организации, владеющей на праве собственности (ином законном основании) указанной кабельной линией, либо федеральному органу исполнительной власти, осуществляющему федеральный государственный энергетический надзор; охранная зона установлена бессрочно.
Документ-основание	558401020300, Постановление Правительства Российской Федерации Постановление "О порядке установления охранных зон объектов электросетевого хозяйства и особых условий использования земельных участков, расположенных в границах таких зон", 160, 2009-02-24, Правительство Российской Федерации
starting_date	2021-12-23
Вид обременения	022004000000, Ограничения прав на земельный участок, предусмотренные статьей 56 Земельного кодекса Российской Федерации
Порядковый номер части	14
Номер зоны	75:00-6.267
name_by_doc	Строительство зоновой ВОЛП п. Оловянная - г. Борзя - п. Забайкальский - г. Краснокаменск - г. Приаргунск
Тип зоны	218020020007, Охранная зона линий и сооружений связи и линий и сооружений радиофикации
Содержание ограничения (обременения)	Постановление Правительства РФ от 09.06.1995г. № 578 "Об утверждении правил охраны линий и сооружений связи Российской Федерации" 48. В пределах охранных зон без письменного согласия и присутствия представителей предприятий, эксплуатирующих линии связи и линии радиофикации, юридическим и физическим лицам запрещается: а) осуществлять всякого рода строительные, монтажные и взрывные работы, планировку грунта землеройными механизмами (за исключением зон песчаных барханов) и земляные работы (за исключением вспашки на глубину не более 0,3 метра); б) производить геолого-съемочные, поисковые, геодезические и другие изыскательские работы, которые связаны с бурением скважин, шурфованием, взятием проб грунта, осуществлением взрывных работ; в) производить посадку деревьев, располагать полевые станы, содержать скот, складировать материалы, корма и удобрения, жечь костры, устраивать стрельбища; г) устраивать проезды и стоянки автотранспорта, тракторов и механизмов, провозить негабаритные грузы под проводами воздушных линий связи и линий радиофикации, строить каналы (арыки), устраивать заграждения и другие препятствия; д) устраивать причалы для стоянки судов, барж и плавучих кранов, производить погрузочно-разгрузочные, подводно-технические, дноуглубительные и землечерпательные работы, выделять рыбопромысловые участки, производить добычу рыбы, других водных животных, а также водных растений придонными орудиями лова, устраивать водопои, производить колку и заготовку льда. Судам и другим плавучим
	пунктами 10 и 11 настоящих Правил, может быть обжалован в суде. При обнаружении федеральным органом исполнительной власти, осуществляющим федеральный государственный энергетический надзор, фактов осуществления в границах охранных зон действий, запрещенных пунктами 8 и 9 настоящих Правил, или действий, предусмотренных пунктами 10 и 11 настоящих Правил, без получения письменного решения о согласовании сетевой организации, уполномоченные должностные лица указанного органа составляют протоколы о соответствующих административных правонарушениях в соответствии с законодательством Российской Федерации. При обнаружении сетевыми организациями и иными лицами фактов осуществления в границах охранных зон действий, запрещенных пунктами 8 и 9 настоящих Правил, или действий, предусмотренных пунктами 10 и 11 настоящих Правил, без получения письменного решения о согласовании сетевой организации, указанные лица направляют заявление о наличии таких фактов в федеральный орган исполнительной власти, осуществляющий федеральный государственный энергетический надзор, а также вправе в соответствии с законодательством Российской Федерации обратиться в суд и (или) органы исполнительной власти, уполномоченные на рассмотрение дел о соответствующих правонарушениях. 13. При совпадении (пересечении) охранной зоны с полосой отвода и (или) охранной зоной железных дорог, полосой отвода и (или) придорожной полосой автомобильных дорог, охранными зонами трубопроводов, линий связи и других объектов проведение работ, связанных с эксплуатацией этих объектов, на совпадающих участках территорий осуществляется заинтересованными лицами по согласованию в соответствии с законодательством Российской Федерации, регламентирующим порядок установления и использования охранных зон, придорожных зон, полос отвода соответствующих объектов с обязательным заключением соглашения о взаимодействии в случае возникновения аварии. 14. На автомобильных дорогах в местах пересечения с воздушными линиями электропередачи владельцами автомобильных дорог должна обеспечиваться установка дорожных знаков, запрещающих остановку транспорта в охранных зонах указанных линий с проектным номинальным классом напряжения 330 киловольт и выше и проезд транспортных средств высотой с грузом или без груза более 4,5 метра в охранных зонах воздушных линий электропередачи независимо от проектного номинального класса напряжения. 15. Лица, производящие земляные работы, при обнаружении кабеля, не указанного в технической документации на производство работ, обязаны немедленно прекратить эти работы, принять меры к обеспечению

	средствам запрещается бросать якоря, проходить с отданными якорями, цепями, лотами, волокушами и тралами; е) производить строительство и реконструкцию линий электропередач, радиостанций и других объектов, излучающих электромагнитную энергию и оказывающих опасное воздействие на линии связи и линии радиофикации; ж) производить защиту подземных коммуникаций от коррозии без учета проходящих подземных кабельных линий связи. 49. Юридическим и физическим лицам запрещается производить всякого рода действия, которые могут нарушить нормальную работу линий связи и линий радиофикации, в частности: а) производить снос и реконструкцию зданий и мостов, осуществлять переустройство коллекторов, туннелей метрополитена и железных дорог, где проложены кабели связи, установлены столбы воздушных линий связи и линий радиофикации, размещены технические сооружения радиорелейных станций, кабельные ящики и распределительные коробки, без предварительного выноса заказчиками (застройщиками) линий и сооружений связи, линий и сооружений радиофикации по согласованию с предприятиями, в ведении которых находятся эти лини и сооружения; б) производить засыпку трасс подземных кабельных линий связи, устраивать на этих трассах временные склады, стоки химически активных веществ и свалки промышленных, бытовых и прочих отходов, ломать замерные, сигнальные, предупредительные знаки и телефонные колодцы; в) открывать двери и люки необслуживаемых усилительных и регенерационных пунктов (наземных и подземных) и радиорелейных станций, кабельных колодцев телефонной канализации, распределительных шкафов и кабельных ящиков, а также подключаться к линиям связи (за исключением лиц, обслуживающих эти линии); г) огораживать трассы линий связи, препятствуя свободному доступу к ним технического персонала д) самовольно подключаться к абонентской телефонной линии и линии радиофикации в целях пользования услугами связи; е) совершать иные действия, которые могут причинить повреждения сооружениям связи и радиофикации (повреждать опоры и арматуру воздушных линий связи, обрывать провода, набрасывать на них посторонние предметы и другое). ЗОУИТ установлена бессрочно.
Документ-основание	558401020300, Постановление Правительства Российской Федерации Постановление "Об утверждении Правил охраны линий и сооружений связи Российской Федерации", 578, 1995-06-09, Правительство Российской Федерации
starting_date	2022-01-18
Вид обременения	022004000000, Ограничения прав на земельный участок, предусмотренные статьей 56 Земельного кодекса Российской Федерации

Порядковый номер части	15
Номер зоны	75:06-6.403
name_by_doc	Публичный сервитут для размещения объекта электросетевого хозяйства, необходимого для организации электроснабжения населения "ВЛ 10кВ №1 «Билитуй с-з» от ПС Забайкальск"
Тип зоны	218020040001, Зона публичного сервитута
Содержание ограничения (обременения)	Публичный сервитут сроком на 49 лет в интересах ПАО "Россети Сибири" в отношении земельных участков с кадастровыми номерами: 75:06:000000:511, 75:06:000000:64, 75:06:000000:593, 75:06:000000:48, 75:06:000000:325, 75:06:000000:323, 75:06:000000:100, 75:06:000000:142, 75:06:000000:530, 75:06:070102:59, 75:06:070102:60, 75:06:070102:61, 75:06:070102:58, 75:06:070102:29, 75:06:070102:40, 75:06:070102:35, 75:06:070102:47, 75:06:070102:56, 75:06:070102:32, 75:06:070102:38, 75:06:070102:49, 75:06:070102:45, 75:06:070102:46, 75:06:070102:55, 75:06:270101:369, 75:06:270101:371, 75:06:270101:372, 75:06:270101:368, 75:06:080108:66, 75:06:080114:89, 75:06:080113:73, 75:06:080113:72, 75:06:080325:97, 75:06:080325:99, 75:06:080337:267, 75:06:080337:388, 75:06:000000:42, 75:06:000000:103, 75:06:000000:588, 75:06:000000:117, 75:06:000000:103, 75:06:000000:766, 75:06:070102:70, 75:06:070102:65, 75:06:070102:57, 75:06:070102:62, 75:06:070102:39, 75:06:070102:34, 75:06:070102:31, 75:06:070102:51, 75:06:070102:43, 75:06:070102:37, 75:06:070102:33, 75:06:070102:53, 75:06:070102:54, 75:06:070102:50, 75:06:270101:219, 75:06:270101:370, 75:06:270101:226, 75:06:270101:254, 75:06:270101:241, 75:06:080108:65, 75:06:080336:174, 75:06:080113:69, 75:06:080113:71, 75:06:080325:354, 75:06:080325:342, 75:06:080337:281, в целях размещения объектов электросетевого хозяйства, необходимого для организации электроснабжения населения "ВЛ 10кВ №1 «Билитуй с-з» от ПС Забайкальск"
Документ-основание	558401020000, Акты органов государственной власти или органов местного самоуправления Постановление " Об установлении публичного сервитута для размещения объекта электросетевого хозяйства, необходимого для организации электроснабжения населения "ВЛ 10кВ №1 «Билитуй с-з» от ПС Забайкальск", 477, 2022-08-30, Администрация муниципального района "Забайкальский район"
starting_date	2022-10-17
Вид обременения	022004000000, Ограничения прав на земельный участок, предусмотренные статьей 56 Земельного кодекса Российской Федерации
Порядковый номер части	16
Номер зоны	75:06-6.402

name_by_doc	Публичный сервитут для размещения объекта электросетевого хозяйства, необходимого для организации электроснабжения населения "ВЛ 10кВ №11 «Кирзавод» от ПС Забайкальск"
Тип зоны	218020040001, Зона публичного сервитута
Содержание ограничения (обременения)	Публичный сервитут сроком на 49 лет в интересах ПАО "Россети Сибири" в отношении земельных участков с кадастровыми номерами 75:06:000000:142, 75:06:000000:125, 75:06:000000:819, 75:06:000000:60, 75:06:000000:324, 75:06:000000:32, 75:06:000000:100,75:06:000000:530,75:06:000000:587,75:06:000000:511, 75:06:000000:766, 75:06:000000:117, 75:06:000000:103, 75:06:000000:135, 75:06:080121:11, 75:06:080121:38, 75:06:080121:61, 75:06:080121:18, 75:06:080118:20, 75:06:080118:93,75:06:080118:81, 75:06:080118:50, 75:06:080118:230, 75:06:080118:65, 75:06:080120:140, 75:06:080120:100, 75:06:080120:84, 75:06:080120:109, 75:06:080120:139, 75:06:080120:80, 75:06:080120:81, 75:06:080120:67, 75:06:080120:137, 75:06:080120:164, 75:06:080120:110, 75:06:080120:12, 75:06:080120:63, 75:06:080120:136, 75:06:080120:127, 75:06:080120:144, 75:06:080120:106, 75:06:080120:60, 75:06:080120:111, 75:06:080120:158, 75:06:080120:232, 75:06:080120:145, 75:06:080120:115, 75:06:080114:4, 75:06:080114:61, 75:06:080114:1, 75:06:080114:3, 75:06:080114:2, 75:06:080114:213, 75:06:080114:57, 75:06:080114:86, 75:06:080114:80, 75:06:080115:52, 75:06:080115:64, 75:06:080115:61, 75:06:080115:5, 75:06:080115:8, 75:06:080115:7, 75:06:080325:385, 75:06:080325:155, 75:06:080325:568, 75:06:080325:555, 75:06:080325:1, 75:06:080337:7, 75:06:080337:26, 75:06:080337:263, 75:06:080337:33, 75:06:080337:16, 75:06:080337:15, 75:06:080337:227, 75:06:080337:240, 75:06:080337:229, 75:06:080337:226, 75:06:080337:407, 75:06:080337:402, 75:06:080337:276, 75:06:080337:377, 75:06:080337:369, 75:06:080337:267, 75:06:080337:388, 75:06:080337:278, 75:06:080337:272, 75:06:080119:28, 75:06:080119:65, 75:06:080113:71, 75:06:080113:68, 75:06:080113:27, 75:06:080113:1, 75:06:080113:42, 75:06:080113:69, 75:06:080338:16, 75:06:080338:22, 75:06:080338:32, 75:06:080338:30, 75:06:080338:209, 75:06:080336:174, 75:06:080341:39, 75:06:080341:214, 75:06:080341:62, 75:06:080341:66, 75:06:080341:96, 75:06:080341:123, 75:06:080341:23, 75:06:080341:21, 75:06:080341:237, 75:06:080341:127, 75:06:080341:52, 75:06:080341:12, 75:06:080129:22, 75:06:080129:23, 75:06:080342:23, 75:06:080128:26, 75:06:080128:27, 75:06:080128:86, 75:06:080117:19, 75:06:080116:104, 75:06:080116:40, 75:06:080116:81, 75:06:080116:62, 75:06:080116:18, 75:06:080116:23, 75:06:080116:98, 75:06:080116:103, 75:06:080128:38, 75:06:080128:39, 75:06:080128:88, 75:06:080130:20, 75:06:080116:112, 75:06:080116:68, 75:06:080116:82, 75:06:080116:4, 75:06:080116:83, 75:06:080116:9, 75:06:080116:109, 75:06:080116:72, 75:06:080116:73, 75:06:080128:29, 75:06:080128:43, 75:06:080128:214, 75:06:080128:85, 75:06:080128:87,75:06:080117:72, 75:06:080130:63, 75:06:080132:9, 75:06:080116:107, 75:06:080116:69, 75:06:080116:66, 75:06:080116:65, 75:06:080116:19, 75:06:080116:5, 75:06:080116:48, 75:06:080116:2, 75:06:080116:41, 75:06:080116:67, 75:06:080116:113, 75:06:080116:271, 75:06:080116:103 в целях размещения объекта электросетевого хозяйства "ВЛ 10кВ №11 «Кирзавод» от ПС Забайкальск"
Документ-основание	558401020000, Акты органов государственной власти или органов местного самоуправления Постановление " Об установлении публичного сервитута для размещения объекта электросетевого хозяйства, необходимого для организации электроснабжения населения "ВЛ 10кВ №11 «Кирзавод» от ПС Забайкальск", 478, 2022-08-30, Администрация муниципального района "Забайкальский район"
starting_date	2023-01-26
Вид обременения	022004000000, Ограничения прав на земельный участок, предусмотренные статьей 56 Земельного кодекса Российской Федерации
Порядковый номер части	17
Номер зоны	75:06-6.26
name_by_doc	Охранная зона объекта электросетевого хозяйства ВЛ-0,4 кВ от КТП-1101 "Красноармейская"
Тип зоны	218020020006, Охранная зона инженерных коммуникаций
other	Охранная зона установлена в соответствии с приложением к Правилам установления охранных зон ОСХ и особых условий использования земельных участков, расположенных в границах таких зон, утвержденных Постановлением Правительства РФ №160 от 24.02.2009г.
Содержание ограничения (обременения)	В соответствии с гл. 3 п.п. 8-15 Постановления "О порядке установления охранных зон объектов электросетевого хозяйства и особых условий использования земельных участков, расположенных в границах таких зон " № 160 от 24.02.2009г.: 8. В охранных зонах запрещается осуществлять любые действия, которые могут нарушить безопасную работу объектов электросетевого хозяйства, в том числе привести к их повреждению или уничтожению, и (или) повлечь причинение вреда жизни, здоровью граждан и имуществу физических или юридических лиц, а

также повлечь нанесение экологического ущерба и возникновение пожаров, в том числе: а) набрасывать на провода и опоры воздушных линий электропередачи посторонние предметы, а также подниматься на опоры воздушных линий электропередачи; б) размещать любые объекты и предметы (материалы) в пределах созданных в соответствии с требованиями нормативно-технических документов проходов и подъездов для доступа к объектам электросетевого хозяйства, а также проводить любые работы и возводить сооружения, которые могут препятствовать доступу к объектам электросетевого хозяйства, без создания необходимых для такого доступа проходов и подъездов; в) находиться в пределах огороженной территории и помещениях распределительных устройств и подстанций, открывать двери и люки распределительных устройств и подстанций, производить переключения и подключения в электрических сетях (указанное требование не распространяется на работников, занятых выполнением разрешенных в установленном порядке работ), разводить огонь в пределах охранных зон вводных и распределительных устройств, подстанций, воздушных линий электропередачи, а также в охранных зонах кабельных линий электропередачи; г) размещать свалки; д) производить работы ударными механизмами, сбрасывать тяжести массой свыше 5 тонн, производить сброс и слив едких и коррозионных веществ и горюче-смазочных материалов (в охранных зонах подземных кабельных линий электропередачи). 9. В охранных зонах, установленных для объектов электросетевого хозяйства напряжением свыше 1000 вольт, помимо действий, предусмотренных пунктом 8 настоящих Правил, запрещается: а) складировать или размещать хранилища любых, в том числе горюче-смазочных, материалов; б) размещать детские и спортивные площадки, стадионы, рынки, торговые точки, полевые станы, загоны для скота, гаражи и стоянки всех видов машин и механизмов, проводить любые мероприятия, связанные с большим скоплением людей, не занятых выполнением разрешенных в установленном порядке работ (в охранных зонах воздушных линий электропередачи); в) использовать (запускать) любые летательные аппараты, в том числе воздушных змеев, спортивные модели летательных аппаратов (в охранных зонах воздушных линий электропередачи); г) бросать якоря с судов и осуществлять их проход с отданными якорями, цепями, лотами, волокушами и тралами (в охранных зонах подводных кабельных линий электропередачи); д) осуществлять проход судов с поднятыми стрелами кранов и других механизмов (в охранных зонах воздушных линий электропередачи). 10. В пределах охранных зон без письменного решения о согласовании сетевых организаций юридическим и физическим лицам запрещаются: а) строительство, капитальный ремонт, реконструкция или снос зданий и сооружений; б) горные, взрывные, мелиоративные работы, в том числе связанные с временным затоплением земель; в) посадка и вырубка деревьев и кустарников; г) дноуглубительные, землечерпальные и погрузочно-разгрузочные работы, добыча рыбы, других водных животных и растений придонными орудиями лова, устройство водопоев, колка и заготовка льда (в охранных зонах подводных кабельных линий электропередачи); д) проход судов, у которых расстояние по вертикали от верхнего крайнего габарита с грузом или без груза до нижней точки провеса проводов переходов воздушных линий электропередачи через водоемы менее минимально допустимого расстояния, в том числе с учетом максимального уровня подъема воды при паводке; е) проезд машин и механизмов, имеющих общую высоту с грузом или без груза от поверхности дороги более 4,5 метра (в охранных зонах воздушных линий электропередачи); ж) земляные работы на глубине более 0,3 метра (на вспахиваемых землях на глубине более 0,45 метра), а также планировка грунта (в охранных зонах подземных кабельных линий электропередачи); з) полив сельскохозяйственных культур в случае, если высота струи воды может составить свыше 3 метров (в охранных зонах воздушных линий электропередачи); и) полевые сельскохозяйственные работы с применением сельскохозяйственных машин и оборудования высотой более 4 метров (в охранных зонах воздушных линий электропередачи) или полевые сельскохозяйственные работы, связанные с вспашкой земли (в охранных зонах кабельных линий электропередачи). 11. В охранных зонах, установленных для объектов электросетевого хозяйства напряжением до 1000 вольт, помимо действий, предусмотренных пунктом 10 настоящих Правил, без письменного решения о согласовании сетевых организаций запрещается: а) размещать детские и спортивные площадки, стадионы, рынки, торговые точки, полевые станы, загоны для скота, гаражи и стоянки всех видов машин и механизмов, садовые, огородные земельные участки и иные объекты недвижимости, расположенные в границах территории ведения гражданами садоводства или огородничества для собственных нужд, объекты жилищного строительства, в том числе индивидуального (в охранных зонах воздушных линий электропередачи); б) складировать или размещать хранилища любых, в том числе горюче-смазочных, материалов; в) устраивать причалы для стоянки судов, барж и плавучих кранов, бросать якоря с судов и осуществлять их проход с отданными якорями, цепями, лотами, волокушами и тралами (в охранных зонах подводных кабельных линий электропередачи). 12. Для получения письменного решения о согласовании

осуществления действий, предусмотренных пунктами 10 и 11 настоящих Правил, заинтересованные лица обращаются с письменным заявлением к сетевой организации (ее филиалу, представительству или структурному подразделению), ответственной за эксплуатацию соответствующих объектов электросетевого хозяйства, не позднее чем за 15 рабочих дней до осуществления необходимых действий. Сетевая организация в течение 2 дней с даты поступления заявления рассматривает его и принимает решение о согласовании (отказе в согласовании) осуществления соответствующих действий. Письменное решение о согласовании (отказе в согласовании) осуществления действий, предусмотренных пунктами 10 и 11 настоящих Правил, вручается заявителю, либо направляется ему почтовым отправлением с уведомлением о вручении. Заявитель также информируется сетевой организацией о принятом решении с использованием факсимильных или электронных средств связи в случае, если в заявлении указано на необходимость такого информирования. Отказ в согласовании действий, предусмотренных пунктами 10 и 11 настоящих Правил, допускается, если осуществление соответствующих действий нарушает требования, установленные нормативными правовыми актами, и может повлечь нарушение функционирования соответствующих объектов электросетевого хозяйства. Отказ должен быть мотивированным и содержать ссылки на положения нормативных правовых актов, которые будут нарушены вследствие производства заявителем соответствующих работ (осуществления соответствующих действий). Лица, получившие решение о согласовании осуществления действий в охранных зонах, обязаны осуществлять их с соблюдением условий, обеспечивающих сохранность объектов электросетевого хозяйства. Письменное решение о согласовании производства взрывных работ в охранных зонах выдается только после представления лицами, производящими эти работы, оформленной в установленном порядке технической документации (проекты, паспорта и т.п.), предусмотренной правилами безопасности при взрывных работах, установленными нормативными правовыми актами. При получении письменного решения о согласовании строительства, капитального ремонта и реконструкции зданий и сооружений одновременно с указанным заявлением сетевой организации направляется проектная документация, разработанная применительно к соответствующим объектам. В случае если разработка такой документации в соответствии с законодательством о градостроительной деятельности не является обязательной, одновременно с таким заявлением представляются сведения о параметрах объекта, который планируется построить (изменении его параметров при реконструкции), а также о сроках и объемах работ по строительству, реконструкции и ремонту. Требовать от лиц, заинтересованных в осуществлении строительства, реконструкции и ремонта зданий и сооружений, иные документы и сведения не допускается. Отказ сетевых организаций в выдаче письменного решения о согласовании осуществления в охранных зонах действий, предусмотренных пунктами 10 и 11 настоящих Правил, может быть обжалован в суде. При обнаружении федеральным органом исполнительной власти, осуществляющим федеральный государственный энергетический надзор, фактов осуществления в границах охранных зон действий, запрещенных пунктами 8 и 9 настоящих Правил, или действий, предусмотренных пунктами 10 и 11 настоящих Правил, без получения письменного решения о согласовании сетевой организации, уполномоченные должностные лица указанного органа составляют протоколы о соответствующих административных правонарушениях в соответствии с законодательством Российской Федерации. При обнаружении сетевыми организациями и иными лицами фактов осуществления в границах охранных зон действий, запрещенных пунктами 8 и 9 настоящих Правил, или действий, предусмотренных пунктами 10 и 11 настоящих Правил, без получения письменного решения о согласовании сетевой организации, указанные лица направляют заявление о наличии таких фактов в федеральный орган исполнительной власти, осуществляющий федеральный государственный энергетический надзор, а также вправе в соответствии с законодательством Российской Федерации обратиться в суд и (или) органы исполнительной власти, уполномоченные на рассмотрение дел о соответствующих правонарушениях. 13. При совпадении (пересечении)
охранной зоны с полосой отвода и (или) охранной зоной железных дорог, полосой отвода и (или) придорожной полосой автомобильных дорог, охранными зонами трубопроводов, линий связи и других объектов проведение работ, связанных с эксплуатацией этих объектов, на совпадающих участках территорий осуществляется заинтересованными лицами по согласованию в соответствии с законодательством Российской Федерации, регламентирующим порядок установления и использования охранных зон, придорожных зон, полос отвода соответствующих объектов с обязательным заключением соглашения о взаимодействии в случае возникновения аварии. 14. На автомобильных дорогах в местах пересечения с воздушными линиями электропередачи владельцами автомобильных дорог должна обеспечиваться установка дорожных знаков, запрещающих остановку транспорта в охранных зонах указанных линий с проектным номинальным классом напряжения

	330 киловольт и выше и проезд транспортных средств высотой с грузом или без груза более 4,5 метра в охранных зонах воздушных линий электропередачи независимо от проектного номинального класса напряжения. 15. Лица, производящие земляные работы, при обнаружении кабеля, не указанного в технической документации на производство работ, обязаны немедленно прекратить эти работы, принять меры к обеспечению сохранности кабеля и в течение суток сообщить об этом сетевой организации, владеющей на праве собственности (ином законном основании) указанной кабельной линией, либо федеральному органу исполнительной власти, осуществляющему федеральный государственный энергетический надзор; охранная зона установлена бессрочно.
Документ-основание	558401020300, Постановление Правительства Российской Федерации Постановление "О порядке установления охранных зон объектов электросетевого хозяйства и особых условий использования земельных участков, расположенных в границах таких зон", 160, 2009-02-24, Правительство Российской Федерации
starting_date	2023-04-07
Вид обременения	022004000000, Ограничения прав на земельный участок, предусмотренные статьей 56 Земельного кодекса Российской Федерации
Порядковый номер части	18
Номер зоны	75:06-6.435
name_by_doc	Резервирование земель для нужд Российской Федерации в целях обеспечения реализации проекта "Строительство и реконструкция участков автомобильной дороги А-350 Чита-Забайкальск -граница с Китайской Народной Республикой. Строительство автомобильной дороги А-350 Чита-Забайкальск-граница с Китайской Народной Республикой на участке км 484+000-км 486+000 (подъезд к грузовому терминалу международного автомобильного пункта пропуска Забайкальск), Забайкальский край
Тип зоны	218020040002, Зона резервирования земель

Содержание ограничения (обременения)	Резервирование земель для нужд Российской Федерации в целях реализации проекта "Строительство и реконструкция участков автомобильной дороги А-350 Чита-Забайкальск-граница Китайской Народной Республикой. Строительство автомобильной дороги А-350 Чита-Забайкальск-граница с Китайской Народной Республикой на участке км 484+000 - км 486+000 (подъезд к грузовому терминалу международного автомобильного пункта пропуска Забайкальск), Забайкальского края". Зарезервировать для государственных нужд сроком на три года земли согласно схеме резервирования земель (приложение №1 к Распоряжению № 3509-р от 25.10.2022г.) и перечню кадастровых номеров земельного участка (приложение №2 к Распоряжению № 3509-р от 25.10.2022г.), которые полностью или частично расположены в границах резервируемых земель. На резервированных земельных участках устанавливаются ограничения прав в соответствии с Земельным кодексом Российской Федерации и другими федеральными законами, необходимые для целей резервирования земель.
Документ-основание	558401020000, Акты органов государственной власти или органов местного самоуправления Распоряжение "О резервировании земель для нужд Российской Федерации в целях обеспечения реализации проекта "Строительство и реконструкция участков автомобильной дороги А-350 Чита-Забайкальск -граница с Китайской Народной Республикой. Строительство автомобильной дороги А-350 Чита-Забайкальск- граница с Китайской Народной Республикой на участке км 484+000-км 486+000 (подъезд к грузовому терминалу международного автомобильного пункта пропуска Забайкальск), Забайкальский край", 3509-р, 2022-10-25, Министерство транспорта Российской Федерации Федеральное дорожное агентство (Росавтодор)
starting_date	2023-05-17

Статус записи об объекте недвижимости

	Наименование	Значение
	Статус записи об объекте недвижимости	Сведения об объекте недвижимости имеют статус "актуальные, ранее учтенные"

Земельные участки

Номер точки	X	Y	Описание закреп.	Погрешность, м
18				
Система координат:				
МСК-75				
1				
460	391895.04	4198487.86	-	0
461	391894.93	4198488.16	-	0
462	391895.22	4198488.26	-	0
463	391895.34	4198487.96	-	0
Система координат:				
МСК-75				
1				

476	391940.55	4198494.78	-	0
477	391940.44	4198495.08	-	0
478	391940.73	4198495.19	-	0
479	391940.85	4198494.89	-	0
Система координат:				
МСК-75				
1				
484	391977.27	4198500.39	-	0
485	391977.17	4198500.69	-	0
486	391977.47	4198500.79	-	0
487	391977.57	4198500.49	-	0
Система координат:				
МСК-75				
1				
492	392015.07	4198508.61	-	0
493	392015.37	4198508.51	-	0
494	392014.71	4198505.20	-	0
495	392014.40	4198505.30	-	0
Система координат:				
МСК-75				
1				
468	392053.40	4198492.23	-	0
469	392053.48	4198492.54	-	0
470	392053.79	4198492.44	-	0
471	392053.70	4198492.14	-	0
Система координат:				
МСК-75				
1				
452	392092.20	4198477.96	-	0
453	392092.29	4198478.27	-	0
454	392092.59	4198478.17	-	0
455	392092.50	4198477.87	-	0
Система координат:				
МСК-75				
1				
405	392131.29	4198463.40	-	0
406	392131.40	4198463.70	-	0
407	392131.70	4198463.61	-	0
408	392131.60	4198463.31	-	0
Система координат:				
МСК-75				
1				
373	392169.49	4198449.23	-	0
374	392169.60	4198449.53	-	0
375	392169.90	4198449.43	-	0
376	392169.80	4198449.13	-	0
Система координат:				
МСК-75				
1				
309	392211.89	4198435.61	-	0
310	392212.19	4198435.61	-	0
311	392212.24	4198432.21	-	0
312	392211.94	4198432.21	-	0
Система координат:				
МСК-75				
1				
301	392264.00	4198427.92	-	0
302	392264.09	4198428.22	-	0
303	392264.40	4198428.13	-	0
304	392264.31	4198427.83	-	0
Система координат:				
МСК-75				
1				
270	392305.79	4198421.80	-	0
271	392305.89	4198422.10	-	0
272	392306.19	4198422.10	-	0
273	392306.09	4198421.80	-	0
Система координат:				
МСК-75				
1				
254	392346.37	4198416.65	-	0
255	392346.47	4198416.95	-	0
256	392346.77	4198416.96	-	0
257	392346.67	4198416.66	-	0
Система координат:				
МСК-75				
1				
230	392387.75	4198411.42	-	0
231	392387.74	4198411.72	-	0
232	392388.04	4198411.62	-	0
233	392388.05	4198411.32	-	0
Система координат:				
МСК-75				
1				
199	392431.35	4198404.42	-	0
200	392431.05	4198404.31	-	0
201	392430.80	4198407.71	-	0
202	392431.09	4198407.81	-	0
Система координат:				
МСК-75				
1				
222	392450.15	4198412.08	-	0
223	392450.15	4198411.78	-	0
224	392446.86	4198411.13	-	0
225	392446.75	4198411.43	-	0
Система координат:				
МСК-75				
1				
262	392489.08	4198416.91	-	0
263	392489.08	4198417.21	-	0
264	392489.38	4198417.22	-	0

265	392489.38	4198416.92	-	0
Система координат:				
МСК-75				
1				
131	392531.20	4199078.07	-	0
132	392530.90	4199078.27	-	0
133	392530.79	4199077.97	-	0
134	392531.00	4199077.77	-	0
Система координат:				
МСК-75				
1				
135	392495.84	4199103.99	-	0
136	392495.64	4199104.19	-	0
137	392495.43	4199103.88	-	0
138	392495.74	4199103.69	-	0
Система координат:				
МСК-75				
1				
139	392471.48	4199121.86	-	0
140	392471.29	4199122.05	-	0
141	392471.09	4199121.75	-	0
142	392471.29	4199121.65	-	0
Система координат:				
МСК-75				
1				
143	392438.76	4199145.71	-	0
144	392438.56	4199145.91	-	0
145	392438.36	4199145.70	-	0
146	392438.55	4199145.51	-	0
Система координат:				
МСК-75				
1				
147	392408.55	4199167.90	-	0
148	392408.35	4199168.10	-	0
149	392408.15	4199167.89	-	0
150	392408.35	4199167.70	-	0
Система координат:				
МСК-75				
1				
151	392377.84	4199190.48	-	0
152	392377.63	4199190.68	-	0
153	392377.44	4199190.37	-	0
154	392377.64	4199190.28	-	0
Система координат:				
МСК-75				
1				
155	392349.04	4199211.48	-	0
156	392348.83	4199211.68	-	0
157	392348.64	4199211.48	-	0
158	392348.85	4199211.28	-	0

Система координат:				
МСК-75				
1				
159	392315.91	4199235.63	-	0
160	392315.71	4199235.83	-	0
161	392315.51	4199235.63	-	0
162	392315.70	4199235.43	-	0
Система координат:				
МСК-75				
1				
167	392284.89	4199258.31	-	0
168	392284.69	4199258.51	-	0
169	392284.49	4199258.30	-	0
170	392284.70	4199258.11	-	0
Система координат:				
МСК-75				
1				
171	392257.82	4199278.14	-	0
172	392257.61	4199278.34	-	0
173	392257.42	4199278.13	-	0
174	392257.62	4199277.94	-	0
Система координат:				
МСК-75				
1				
175	392224.68	4199302.59	-	0
176	392224.47	4199302.78	-	0
177	392224.28	4199302.58	-	0
178	392224.48	4199302.38	-	0
Система координат:				
МСК-75				
1				
179	392194.07	4199324.87	-	0
180	392193.86	4199325.06	-	0
181	392193.67	4199324.86	-	0
182	392193.87	4199324.66	-	0
Система координат:				
МСК-75				
1				
183	392160.63	4199349.31	-	0
184	392160.42	4199349.51	-	0
185	392160.23	4199349.31	-	0
186	392160.43	4199349.11	-	0
Система координат:				
МСК-75				
1				
187	392132.94	4199369.73	-	0
188	392132.74	4199369.93	-	0
189	392132.54	4199369.73	-	0
190	392132.75	4199369.53	-	0
Система координат:				
МСК-75				

1				
191	392100.94	4199391.20	-	0
192	392103.71	4199392.93	-	0
193	392103.62	4199393.23	-	0
194	392100.74	4199391.49	-	0
Система координат:				
МСК-75				
1				
195	392066.43	4199428.03	-	0
196	392066.22	4199428.22	-	0
197	392066.03	4199428.02	-	0
198	392066.24	4199427.82	-	0
Система координат:				
МСК-75				
1				
199	392037.84	4199456.24	-	0
200	392037.64	4199456.43	-	0
201	392037.44	4199456.23	-	0
202	392037.65	4199456.03	-	0
Система координат:				
МСК-75				
1				
203	392011.57	4199482.28	-	0
204	392011.38	4199482.48	-	0
205	392011.18	4199482.27	-	0
206	392011.38	4199482.08	-	0
Система координат:				
МСК-75				
1				
211	391981.88	4199511.27	-	0
212	391981.68	4199511.47	-	0
213	391981.48	4199511.27	-	0
214	391981.68	4199511.07	-	0
Система координат:				
МСК-75				
1				
215	391953.39	4199539.08	-	0
216	391953.18	4199539.28	-	0
217	391952.99	4199539.08	-	0
218	391953.20	4199538.88	-	0
Система координат:				
МСК-75				
1				
219	391926.53	4199565.62	-	0
220	391926.32	4199565.82	-	0
221	391926.13	4199565.61	-	0
222	391926.33	4199565.42	-	0
Система координат:				
МСК-75				
1				

223	391896.51	4199595.41	-	0
224	391896.31	4199595.61	-	0
225	391896.11	4199595.41	-	0
226	391896.32	4199595.21	-	0
Система координат:				
МСК-75				
1				
227	391867.01	4199624.61	-	0
228	391866.81	4199624.80	-	0
229	391866.61	4199624.60	-	0
230	391866.80	4199624.40	-	0
Система координат:				
МСК-75				
1				
231	391844.50	4199646.60	-	0
232	391844.30	4199646.80	-	0
233	391844.10	4199646.59	-	0
234	391844.31	4199646.40	-	0
Система координат:				
МСК-75				
1				
269	392745.00	4198541.85	-	0
270	392745.94	4198538.86	-	0
271	392748.01	4198540.99	-	0
Система координат:				
МСК-75				
1				
272	392742.47	4198587.42	-	0
273	392742.47	4198587.72	-	0
274	392742.17	4198587.61	-	0
275	392742.16	4198587.31	-	0
Система координат:				
МСК-75				
1				
276	392738.73	4198633.17	-	0
277	392738.64	4198633.47	-	0
278	392738.34	4198633.47	-	0
279	392738.43	4198633.17	-	0
Система координат:				
МСК-75				
1				
283	392735.39	4198673.43	-	0
284	392735.28	4198673.73	-	0
285	392734.98	4198673.73	-	0
286	392735.09	4198673.43	-	0
Система координат:				
МСК-75				
1				
287	392732.27	4198710.99	-	0
288	392732.27	4198711.29	-	0
289	392731.97	4198711.29	-	0

290	392731.97	4198710.99	-	0
Система координат:				
МСК-75				
1				
291	392729.12	4198750.15	-	0
292	392729.03	4198750.45	-	0
293	392728.73	4198750.45	-	0
294	392728.82	4198750.15	-	0
Система координат:				
МСК-75				
1				
295	392725.70	4198788.91	-	0
296	392725.69	4198789.21	-	0
297	392725.39	4198789.21	-	0
298	392725.40	4198788.91	-	0
Система координат:				
МСК-75				
1				
299	392722.80	4198825.48	-	0
300	392722.78	4198825.78	-	0
301	392722.48	4198825.77	-	0
302	392722.50	4198825.47	-	0
Система координат:				
МСК-75				
1				
303	392719.19	4198869.33	-	0
304	392719.19	4198869.63	-	0
305	392718.89	4198869.53	-	0
306	392718.89	4198869.23	-	0
Система координат:				
МСК-75				
1				
307	392714.97	4198899.68	-	0
308	392718.06	4198900.92	-	0
309	392717.95	4198901.22	-	0
310	392714.87	4198899.98	-	0
Система координат:				
МСК-75				
1				
311	392706.34	4198923.56	-	0
312	392706.23	4198923.86	-	0
313	392705.94	4198923.76	-	0
314	392706.05	4198923.46	-	0
Система координат:				
МСК-75				
1				
315	392688.86	4198958.83	-	0
316	392691.43	4198960.96	-	0
317	392691.23	4198961.16	-	0
318	392688.76	4198959.02	-	0

Система координат:				
МСК-75				
1				
319	392639.92	4198997.26	-	0
320	392642.05	4198995.19	-	0
321	392642.91	4198998.00	-	0
Система координат:				
МСК-75				
1				
322	392594.44	4199031.74	-	0
323	392594.14	4199031.83	-	0
324	392594.05	4199031.63	-	0
325	392594.25	4199031.43	-	0
Система координат:				
МСК-75				
1				
326	392561.11	4199056.08	-	0
327	392560.90	4199056.28	-	0
328	392560.71	4199056.08	-	0
329	392560.91	4199055.88	-	0
Система координат:				
МСК-75				
1				
305	392528.04	4198420.55	-	0
306	392527.68	4198423.95	-	0
307	392527.39	4198423.84	-	0
308	392527.74	4198420.45	-	0
Система координат:				
МСК-75				
1				
309	392564.85	4198412.75	-	0
310	392565.14	4198412.66	-	0
311	392565.15	4198412.96	-	0
312	392564.85	4198412.95	-	0
Система координат:				
МСК-75				
1				
313	392592.15	4198405.83	-	0
314	392592.45	4198405.73	-	0
315	392592.55	4198406.04	-	0
316	392592.24	4198406.13	-	0
Система координат:				
МСК-75				
1				
317	392616.64	4198399.47	-	0
318	392620.05	4198399.01	-	0
319	392620.13	4198399.31	-	0
320	392616.63	4198399.77	-	0
Система координат:				
МСК-75				
1				

321	392626.14	4198406.40	-	0
322	392624.59	4198403.38	-	0
323	392624.89	4198403.28	-	0
324	392626.45	4198406.30	-	0
Система координат:				
МСК-75				
1				
325	392644.76	4198434.66	-	0
326	392644.86	4198434.86	-	0
327	392644.65	4198435.06	-	0
328	392644.46	4198434.75	-	0
Система координат:				
МСК-75				
1				
329	392663.70	4198468.01	-	0
330	392665.14	4198465.34	-	0
331	392666.70	4198467.96	-	0
Система координат:				
МСК-75				
1				
336	392711.58	4198492.18	-	0
337	392713.00	4198489.60	-	0
338	392714.68	4198492.23	-	0
Система координат:				
МСК-75				
1				
472	391824.47	4199663.63	-	0
473	391827.35	4199665.17	-	0
474	391827.24	4199665.47	-	0
475	391824.36	4199663.83	-	0
Система координат:				
МСК-75				
1				
476	391807.50	4199704.40	-	0
477	391807.40	4199704.70	-	0
478	391807.09	4199704.59	-	0
479	391807.21	4199704.30	-	0
Система координат:				
МСК-75				
1				
480	391790.19	4199741.47	-	0
481	391790.09	4199741.76	-	0
482	391789.79	4199741.66	-	0
483	391789.89	4199741.36	-	0
Система координат:				
МСК-75				
1				
484	391772.47	4199779.33	-	0
485	391772.37	4199779.63	-	0
486	391772.07	4199779.52	-	0
487	391772.17	4199779.22	-	0
Система координат:				
МСК-75				
1				
492	391754.34	4199817.98	-	0
493	391754.23	4199818.28	-	0
494	391753.93	4199818.18	-	0
495	391754.04	4199817.88	-	0
Система координат:				
МСК-75				
1				
496	391737.75	4199853.56	-	0
497	391737.64	4199853.86	-	0
498	391737.34	4199853.75	-	0
499	391737.45	4199853.45	-	0
Система координат:				
МСК-75				
1				
500	391721.16	4199889.03	-	0
501	391721.05	4199889.33	-	0
502	391720.75	4199889.23	-	0
503	391720.86	4199888.93	-	0
Система координат:				
МСК-75				
1				
504	391704.16	4199925.21	-	0
505	391704.05	4199925.50	-	0
506	391703.75	4199925.40	-	0
507	391703.86	4199925.10	-	0
Система координат:				
МСК-75				
1				
508	391686.85	4199962.07	-	0
509	391686.74	4199962.37	-	0
510	391686.45	4199962.27	-	0
511	391686.55	4199961.97	-	0
Система координат:				
МСК-75				
1				
512	391669.65	4199998.44	-	0
513	391669.54	4199998.74	-	0
514	391669.24	4199998.63	-	0
515	391669.35	4199998.33	-	0
Система координат:				
МСК-75				
1				
516	391653.17	4200033.22	-	0
517	391653.06	4200033.52	-	0
518	391652.76	4200033.41	-	0
519	391652.87	4200033.11	-	0

Система координат:				
МСК-75				
1				
520	391635.10	4200067.07	-	0
521	391637.06	4200069.70	-	0
522	391636.86	4200069.90	-	0
523	391634.80	4200067.27	-	0
Система координат:				
МСК-75				
1				
524	391605.83	4200086.57	-	0
525	391605.62	4200086.77	-	0
526	391605.43	4200086.57	-	0
527	391605.63	4200086.37	-	0
Система координат:				
МСК-75				
1				
528	391569.82	4200107.88	-	0
529	391569.63	4200108.08	-	0
530	391569.42	4200107.87	-	0
531	391569.63	4200107.68	-	0
Система координат:				
МСК-75				
1				
539	391539.92	4200123.27	-	0
540	391541.97	4200125.80	-	0
541	391541.78	4200126.00	-	0
542	391539.61	4200123.47	-	0
Система координат:				
МСК-75				
1				
543	391526.94	4200165.00	-	0
544	391526.84	4200165.30	-	0
545	391526.54	4200165.19	-	0
546	391526.64	4200164.89	-	0
Система координат:				
МСК-75				
1				
547	391512.99	4200204.61	-	0
548	391512.89	4200204.91	-	0
549	391512.58	4200204.80	-	0
550	391512.70	4200204.51	-	0
Система координат:				
МСК-75				
1				
551	391499.66	4200243.43	-	0
552	391499.56	4200243.73	-	0
553	391499.26	4200243.62	-	0
554	391499.35	4200243.33	-	0
Система координат:				
МСК-75				

1				
555	391486.13	4200282.15	-	0
556	391486.01	4200282.45	-	0
557	391485.72	4200282.34	-	0
558	391485.83	4200282.04	-	0
Система координат:				
МСК-75				
1				
559	391473.21	4200319.58	-	0
560	391473.11	4200319.88	-	0
561	391472.81	4200319.77	-	0
562	391472.90	4200319.47	-	0
Система координат:				
МСК-75				
1				
563	391459.36	4200359.29	-	0
564	391459.26	4200359.59	-	0
565	391458.96	4200359.49	-	0
566	391459.06	4200359.19	-	0
Система координат:				
МСК-75				
1				
567	391445.82	4200398.71	-	0
568	391445.71	4200399.01	-	0
569	391445.42	4200398.90	-	0
570	391445.52	4200398.61	-	0
Система координат:				
МСК-75				
1				
571	391432.18	4200437.63	-	0
572	391432.08	4200437.92	-	0
573	391431.78	4200437.82	-	0
574	391431.88	4200437.52	-	0
Система координат:				
МСК-75				
1				
575	391418.84	4200476.15	-	0
576	391418.75	4200476.45	-	0
577	391418.45	4200476.34	-	0
578	391418.55	4200476.04	-	0
Система координат:				
МСК-75				
1				
582	391405.73	4200513.97	-	0
583	391405.63	4200514.26	-	0
584	391405.33	4200514.17	-	0
585	391405.42	4200513.87	-	0
Система координат:				
МСК-75				
1				

586	391396.24	4200542.54	-	0
587	391394.99	4200545.63	-	0
588	391394.69	4200545.52	-	0
589	391395.94	4200542.44	-	0
Система координат:				
МСК-75				
1				
51	391219.34	4200795.04	-	0
52	391219.14	4200795.24	-	0
53	391218.94	4200795.04	-	0
54	391219.15	4200794.84	-	0
Система координат:				
МСК-75				
1				
55	391187.18	4200821.40	-	0
56	391186.98	4200821.60	-	0
57	391186.78	4200821.40	-	0
58	391186.97	4200821.20	-	0
Система координат:				
МСК-75				
1				
59	391153.01	4200847.14	-	0
60	391155.90	4200848.68	-	0
61	391155.80	4200848.98	-	0
62	391152.92	4200847.34	-	0
Система координат:				
МСК-75				
1				
63	391138.70	4200885.24	-	0
64	391138.58	4200885.54	-	0
65	391138.29	4200885.44	-	0
66	391138.40	4200885.14	-	0
Система координат:				
МСК-75				
1				
67	391122.39	4200922.03	-	0
68	391122.28	4200922.32	-	0
69	391121.99	4200922.22	-	0
70	391122.09	4200921.92	-	0
Система координат:				
МСК-75				
1				
71	391105.87	4200959.30	-	0
72	391105.77	4200959.60	-	0
73	391105.46	4200959.50	-	0
74	391105.58	4200959.20	-	0
Система координат:				
МСК-75				
1				
75	391089.46	4200996.38	-	0
76	391089.36	4200996.68	-	0

77	391089.06	4200996.58	-	0
78	391089.16	4200996.28	-	0
Система координат:				
МСК-75				
1				
79	391073.66	4201032.47	-	0
80	391073.55	4201032.77	-	0
81	391073.26	4201032.66	-	0
82	391073.37	4201032.36	-	0
Система координат:				
МСК-75				
1				
83	391057.66	4201069.05	-	0
84	391057.56	4201069.35	-	0
85	391057.26	4201069.25	-	0
86	391057.35	4201068.95	-	0
Система координат:				
МСК-75				
1				
87	391047.02	4201093.81	-	0
88	391046.91	4201094.11	-	0
89	391046.62	4201094.00	-	0
90	391046.72	4201093.70	-	0
Система координат:				
МСК-75				
1				
93	391024.82	4201144.11	-	0
94	391024.71	4201144.41	-	0
95	391024.42	4201144.30	-	0
96	391024.53	4201144.00	-	0
Система координат:				
МСК-75				
1				
774	391382.19	4200582.36	-	0
775	391382.08	4200582.65	-	0
776	391381.78	4200582.55	-	0
777	391381.89	4200582.25	-	0
Система координат:				
МСК-75				
1				
778	391369.48	4200618.88	-	0
779	391369.38	4200619.18	-	0
780	391369.07	4200619.08	-	0
781	391369.18	4200618.78	-	0
Система координат:				
МСК-75				
1				
782	391357.29	4200654.72	-	0
783	391357.19	4200655.02	-	0
784	391356.99	4200654.92	-	0
785	391357.09	4200654.72	-	0

Система координат:				
МСК-75				
1				
786	391343.59	4200690.14	-	0
787	391345.57	4200692.77	-	0
788	391345.36	4200692.96	-	0
789	391343.30	4200690.34	-	0
Система координат:				
МСК-75				
1				
790	391314.53	4200716.64	-	0
791	391314.32	4200716.84	-	0
792	391314.13	4200716.64	-	0
793	391314.34	4200716.44	-	0
Система координат:				
МСК-75				
1				
794	391283.48	4200742.12	-	0
795	391283.28	4200742.32	-	0
796	391283.08	4200742.11	-	0
797	391283.28	4200741.92	-	0
Система координат:				
МСК-75				
1				
798	391251.51	4200768.58	-	0
799	391251.31	4200768.78	-	0
800	391251.11	4200768.58	-	0
801	391251.32	4200768.38	-	0
Система координат:				
МСК-75				
1				
9	390476.79	4203135.28	-	0,1
12	390476.50	4203135.18	-	0,1
11	390476.39	4203135.48	-	0,1
10	390476.68	4203135.58	-	0,1
Система координат:				
МСК-75				
1				
93	390478.17	4203171.34	-	0,1
96	390474.81	4203168.78	-	0,1
95	390474.70	4203169.45	-	0,1
94	390478.07	4203172.01	-	0,1
Система координат:				
МСК-75				
1				
391	390729.07	4201835.31	-	0
392	390728.98	4201835.61	-	0
393	390728.68	4201835.51	-	0
394	390728.79	4201835.21	-	0
Система координат:				

МСК-75				
1				
194	390714.60	4201871.23	-	0
195	390714.30	4201871.13	-	0
196	390714.19	4201871.42	-	0
197	390714.49	4201871.53	-	0
Система координат:				
МСК-75				
1				
183	390699.27	4201909.52	-	0
184	390698.97	4201909.42	-	0
185	390698.87	4201909.72	-	0
186	390699.16	4201909.82	-	0
Система координат:				
МСК-75				
1				
179	390684.66	4201946.33	-	0
180	390684.36	4201946.22	-	0
181	390684.26	4201946.52	-	0
182	390684.56	4201946.63	-	0
Система координат:				
МСК-75				
1				
163	390669.84	4201983.23	-	0
164	390669.55	4201983.12	-	0
165	390669.45	4201983.42	-	0
166	390669.75	4201983.53	-	0
Система координат:				
МСК-75				
1				
147	390655.66	4202018.64	-	0
148	390655.36	4202018.53	-	0
149	390655.25	4202018.83	-	0
150	390655.56	4202018.94	-	0
Система координат:				
МСК-75				
1				
131	390640.85	4202055.84	-	0
132	390640.55	4202055.73	-	0
133	390640.45	4202056.03	-	0
134	390640.75	4202056.14	-	0
Система координат:				
МСК-75				
1				
115	390626.24	4202092.54	-	0
116	390625.95	4202092.44	-	0
117	390625.83	4202092.74	-	0
118	390626.14	4202092.84	-	0
Система координат:				
МСК-75				
1				

91	390612.77	4202126.16	-	0
92	390612.48	4202126.06	-	0
93	390612.38	4202126.35	-	0
94	390612.68	4202126.46	-	0
Система координат:				
МСК-75				
1				
83	390599.11	4202160.37	-	0
84	390598.81	4202160.27	-	0
85	390598.71	4202160.57	-	0
86	390599.00	4202160.67	-	0
Система координат:				
МСК-75				
1				
59	390584.92	4202196.08	-	0
60	390584.62	4202195.97	-	0
61	390584.51	4202196.28	-	0
62	390584.81	4202196.38	-	0
Система координат:				
МСК-75				
1				
135	390569.89	4202233.98	-	0
136	390569.60	4202233.88	-	0
137	390569.48	4202234.18	-	0
138	390569.79	4202234.28	-	0
Система координат:				
МСК-75				
1				
198	390557.35	4202265.41	-	0
199	390557.06	4202265.31	-	0
200	390556.96	4202265.61	-	0
201	390557.26	4202265.71	-	0
Система координат:				
МСК-75				
1				
210	390540.84	4202310.59	-	0
211	390536.95	4202309.54	-	0
212	390536.11	4202312.63	-	0
213	390540.00	4202313.68	-	0
Система координат:				
МСК-75				
1				
395	390521.92	4202363.34	-	0
396	390523.17	4202360.35	-	0
397	390526.84	4202361.90	-	0
398	390525.60	4202364.79	-	0
Система координат:				
МСК-75				
1				
399	390513.25	4202382.02	-	0

400	390513.15	4202382.32	-	0
401	390512.85	4202382.22	-	0
402	390512.95	4202381.92	-	0
Система координат:				
МСК-75				
1				
403	390501.47	4202417.06	-	0
404	390501.37	4202417.36	-	0
405	390501.07	4202417.26	-	0
406	390501.16	4202416.96	-	0
Система координат:				
МСК-75				
1				
407	390488.95	4202454.49	-	0
408	390488.85	4202454.79	-	0
409	390488.54	4202454.69	-	0
410	390488.66	4202454.39	-	0
Система координат:				
МСК-75				
1				
411	390477.47	4202488.84	-	0
412	390477.38	4202489.14	-	0
413	390477.08	4202489.03	-	0
414	390477.18	4202488.74	-	0
Система координат:				
МСК-75				
1				
415	390462.67	4202533.24	-	0
416	390462.57	4202533.54	-	0
417	390462.27	4202533.44	-	0
418	390462.36	4202533.14	-	0
Система координат:				
МСК-75				
1				
419	390451.72	4202566.00	-	0
420	390451.61	4202566.29	-	0
421	390451.32	4202566.18	-	0
422	390451.42	4202565.89	-	0
Система координат:				
МСК-75				
1				
423	390439.31	4202603.13	-	0
424	390439.20	4202603.43	-	0
425	390438.90	4202603.32	-	0
426	390439.01	4202603.02	-	0
Система координат:				
МСК-75				
1				
427	390426.38	4202641.36	-	0
428	390426.28	4202641.66	-	0
429	390425.98	4202641.55	-	0

430	390426.07	4202641.25	-	0
Система координат:				
МСК-75				
1				
89	390481.09	4202652.35	-	0,1
92	390480.80	4202652.25	-	0,1
91	390480.70	4202652.55	-	0,1
90	390481.00	4202652.65	-	0,1
Система координат:				
МСК-75				
1				
81	390480.69	4202689.51	-	0,1
84	390480.40	4202689.41	-	0,1
83	390480.29	4202689.71	-	0,1
82	390480.58	4202689.81	-	0,1
Система координат:				
МСК-75				
1				
77	390480.29	4202727.29	-	0,1
80	390479.99	4202727.18	-	0,1
79	390479.88	4202727.48	-	0,1
78	390480.17	4202727.59	-	0,1
Система координат:				
МСК-75				
1				
69	390479.98	4202764.13	-	0,1
72	390479.68	4202764.02	-	0,1
71	390479.58	4202764.32	-	0,1
70	390479.88	4202764.43	-	0,1
Система координат:				
МСК-75				
1				
65	390479.78	4202801.71	-	0,1
68	390479.49	4202801.60	-	0,1
67	390479.39	4202801.90	-	0,1
66	390479.69	4202802.01	-	0,1
Система координат:				
МСК-75				
1				
57	390479.51	4202838.04	-	0,1
60	390479.20	4202837.93	-	0,1
59	390479.11	4202838.23	-	0,1
58	390479.41	4202838.33	-	0,1
Система координат:				
МСК-75				
1				
53	390479.22	4202875.75	-	0,1
56	390478.92	4202875.64	-	0,1
55	390478.81	4202875.94	-	0,1
54	390479.11	4202876.05	-	0,1

Система координат:				
МСК-75				
1				
45	390478.94	4202911.94	-	0,1
48	390478.65	4202911.84	-	0,1
47	390478.54	4202912.14	-	0,1
46	390478.83	4202912.24	-	0,1
Система координат:				
МСК-75				
1				
44	390478.36	4202948.79	-	0,1
43	390478.26	4202949.09	-	0,1
42	390478.56	4202949.20	-	0,1
41	390478.65	4202948.90	-	0,1
Система координат:				
МСК-75				
1				
36	390478.08	4202985.93	-	0,1
35	390477.96	4202986.23	-	0,1
34	390478.27	4202986.33	-	0,1
33	390478.37	4202986.03	-	0,1
Система координат:				
МСК-75				
1				
32	390477.74	4203023.31	-	0,1
31	390477.63	4203023.61	-	0,1
30	390477.92	4203023.71	-	0,1
29	390478.04	4203023.41	-	0,1
Система координат:				
МСК-75				
1				
24	390477.34	4203060.14	-	0,1
23	390477.24	4203060.44	-	0,1
22	390477.54	4203060.54	-	0,1
21	390477.63	4203060.24	-	0,1
Система координат:				
МСК-75				
1				
16	390476.96	4203097.67	-	0,1
15	390476.87	4203097.97	-	0,1
14	390477.17	4203098.07	-	0,1
13	390477.27	4203097.78	-	0,1
Система координат:				
МСК-75				
1				
111	391008.10	4201182.29	-	0
112	391007.99	4201182.58	-	0
113	391007.70	4201182.48	-	0
114	391007.80	4201182.18	-	0
Система координат:				
МСК-75				

1				
115	390991.47	4201220.26	-	0
116	390991.37	4201220.56	-	0
117	390991.06	4201220.46	-	0
118	390991.18	4201220.16	-	0
Система координат:				
МСК-75				
1				
119	390977.22	4201252.97	-	0
120	390977.12	4201253.27	-	0
121	390976.81	4201253.16	-	0
122	390976.92	4201252.86	-	0
Система координат:				
МСК-75				
1				
123	390964.11	4201282.69	-	0
124	390964.01	4201282.99	-	0
125	390963.71	4201282.89	-	0
126	390963.81	4201282.59	-	0
Система координат:				
МСК-75				
1				
127	390945.93	4201324.65	-	0
128	390945.83	4201324.95	-	0
129	390945.53	4201324.84	-	0
130	390945.64	4201324.54	-	0
Система координат:				
МСК-75				
1				
131	390928.07	4201365.71	-	0
132	390927.96	4201366.00	-	0
133	390927.67	4201365.90	-	0
134	390927.77	4201365.60	-	0
Система координат:				
МСК-75				
1				
135	390910.21	4201406.36	-	0
136	390910.10	4201406.66	-	0
137	390909.80	4201406.56	-	0
138	390909.91	4201406.26	-	0
Система координат:				
МСК-75				
1				
139	390894.41	4201442.65	-	0
140	390894.30	4201442.95	-	0
141	390894.00	4201442.85	-	0
142	390894.11	4201442.55	-	0
Система координат:				
МСК-75				
1				

147	390878.92	4201478.04	-	0
148	390878.81	4201478.34	-	0
149	390878.52	4201478.24	-	0
150	390878.62	4201477.94	-	0
Система координат:				
МСК-75				
1				
151	390860.95	4201518.90	-	0
152	390860.84	4201519.20	-	0
153	390860.55	4201519.10	-	0
154	390860.66	4201518.80	-	0
Система координат:				
МСК-75				
1				
155	390847.22	4201550.12	-	0
156	390847.12	4201550.41	-	0
157	390846.81	4201550.31	-	0
158	390846.93	4201550.01	-	0
Система координат:				
МСК-75				
1				
159	390830.70	4201587.99	-	0
160	390830.60	4201588.29	-	0
161	390830.30	4201588.19	-	0
162	390830.40	4201587.89	-	0
Система координат:				
МСК-75				
1				
163	390817.90	4201617.12	-	0
164	390817.80	4201617.42	-	0
165	390817.50	4201617.32	-	0
166	390817.59	4201617.02	-	0
Система координат:				
МСК-75				
1				
167	390804.34	4201643.04	-	0
168	390807.43	4201644.28	-	0
169	390807.31	4201644.58	-	0
170	390804.24	4201643.34	-	0
Система координат:				
МСК-75				
1				
171	390795.26	4201670.61	-	0
172	390795.16	4201670.91	-	0
173	390794.86	4201670.81	-	0
174	390794.96	4201670.51	-	0
Система координат:				
МСК-75				
1				
175	390784.70	4201697.17	-	0
176	390784.59	4201697.47	-	0

177	390784.29	4201697.37	-	0
178	390784.40	4201697.07	-	0
Система координат:				
МСК-75				
1				
179	390771.45	4201729.60	-	0
180	390771.34	4201729.89	-	0
181	390771.05	4201729.79	-	0
182	390771.15	4201729.49	-	0
Система координат:				
МСК-75				
1				
183	390756.85	4201766.00	-	0
184	390756.74	4201766.30	-	0
185	390756.44	4201766.19	-	0
186	390756.55	4201765.89	-	0
Система координат:				
МСК-75				
1				
191	390743.18	4201800.01	-	0
192	390743.07	4201800.31	-	0
193	390742.78	4201800.21	-	0
194	390742.88	4201799.91	-	0
Сведения о частях				
Система координат:				
МСК-75				
1				
1	391844.31	4199646.40	-	0
2	391844.10	4199646.59	-	0
3	391844.30	4199646.80	-	0
4	391844.50	4199646.60	-	0
1	391824.47	4199663.63	-	0
2	391824.36	4199663.83	-	0
3	391827.24	4199665.47	-	0
4	391827.35	4199665.17	-	0
Система координат:				
МСК-75				
1				
1	391807.50	4199704.40	-	0
2	391807.21	4199704.30	-	0
3	391807.09	4199704.59	-	0
4	391807.40	4199704.70	-	0
1	391790.19	4199741.47	-	0
2	391789.89	4199741.36	-	0
3	391789.79	4199741.66	-	0
4	391790.09	4199741.76	-	0
Система координат:				
МСК-75				
1				
1	391605.83	4200086.57	-	0
2	391605.63	4200086.37	-	0
3	391605.43	4200086.57	-	0
4	391605.62	4200086.77	-	0

1	390584.92	4202196.08	-	0
2	390584.62	4202195.97	-	0
3	390584.51	4202196.28	-	0
4	390584.81	4202196.38	-	0
Система координат:				
МСК-75				
1				
1	392706.34	4198923.56	-	0
2	392706.05	4198923.46	-	0
3	392705.94	4198923.76	-	0
4	392706.23	4198923.86	-	0
1	392471.29	4199121.65	-	0
2	392471.09	4199121.75	-	0
3	392471.29	4199122.05	-	0
4	392471.48	4199121.86	-	0
Система координат:				
МСК-75				
1				
1	391866.80	4199624.40	-	0
2	391866.61	4199624.60	-	0
3	391866.81	4199624.80	-	0
4	391867.01	4199624.61	-	0
1	391844.31	4199646.40	-	0
2	391844.10	4199646.59	-	0
3	391844.30	4199646.80	-	0
4	391844.50	4199646.60	-	0
Система координат:				
МСК-75				
1				
1	392714.97	4198899.68	-	0
2	392714.87	4198899.98	-	0
3	392717.95	4198901.22	-	0
4	392718.06	4198900.92	-	0
1	392706.34	4198923.56	-	0
2	392706.05	4198923.46	-	0
3	392705.94	4198923.76	-	0
4	392706.23	4198923.86	-	0
1	392471.29	4199121.65	-	0
2	392471.09	4199121.75	-	0
3	392471.29	4199122.05	-	0
4	392471.48	4199121.86	-	0
Система координат:				
МСК-75				
1				
1	392011.38	4199482.08	-	0
2	392011.18	4199482.27	-	0
3	392011.38	4199482.48	-	0
4	392011.57	4199482.28	-	0
Система координат:				
МСК-75				
1				
1	392620.13	4198399.31	-	0
2	392620.05	4198399.01	-	0
3	392617.80	4198399.31	-	0
4	392617.69	4198399.63	-	0

Система координат:				
МСК-75				
1				
1	391981.88	4199511.27	-	0
2	391981.68	4199511.07	-	0
3	391981.48	4199511.27	-	0
4	391981.68	4199511.47	-	0
1	391844.47	4199646.63	-	0
2	391844.26	4199646.44	-	0
3	391844.10	4199646.59	-	0
4	391844.30	4199646.80	-	0
1				
1	391605.83	4200086.57	-	0
2	391605.62	4200086.77	-	0
3	391605.43	4200086.57	-	0
4	391605.63	4200086.37	-	0
2				
1	390584.92	4202196.08	-	0
2	390584.81	4202196.38	-	0
3	390584.51	4202196.28	-	0
4	390584.62	4202195.97	-	0
1				
1	392011.57	4199482.28	-	0
2	392011.38	4199482.48	-	0
3	392011.18	4199482.27	-	0
4	392011.38	4199482.08	-	0
1				
1	392706.34	4198923.56	-	0
2	392706.23	4198923.86	-	0
3	392705.94	4198923.76	-	0
4	392706.05	4198923.46	-	0
2				
1	392714.97	4198899.68	-	0
2	392718.06	4198900.92	-	0
3	392717.95	4198901.22	-	0
4	392714.87	4198899.98	-	0
3				
1	392471.48	4199121.86	-	0
2	392471.29	4199122.05	-	0
3	392471.09	4199121.75	-	0
4	392471.29	4199121.65	-	0
1				
1	392706.34	4198923.56	-	0
2	392706.23	4198923.86	-	0
3	392705.94	4198923.76	-	0
4	392706.05	4198923.46	-	0
2				
1	392471.48	4199121.86	-	0
2	392471.29	4199122.05	-	0
3	392471.09	4199121.75	-	0
4	392471.29	4199121.65	-	0

1				
1	392495.84	4199103.99	-	0
2	392495.64	4199104.19	-	0
3	392495.43	4199103.88	-	0
4	392495.74	4199103.69	-	0
1				
1	392706.23	4198923.86	-	0
2	392705.94	4198923.76	-	0
3	392706.05	4198923.46	-	0
4	392706.34	4198923.56	-	0
2				
1	392471.29	4199122.05	-	0
2	392471.09	4199121.75	-	0
3	392471.29	4199121.65	-	0
4	392471.48	4199121.86	-	0
1				
1	392706.34	4198923.56	-	0
2	392706.23	4198923.86	-	0
3	392705.94	4198923.76	-	0
4	392706.05	4198923.46	-	0
2				
1	392714.97	4198899.68	-	0
2	392718.06	4198900.92	-	0
3	392717.95	4198901.22	-	0
4	392714.87	4198899.98	-	0
3				
1	392471.48	4199121.86	-	0
2	392471.29	4199122.05	-	0
3	392471.09	4199121.75	-	0
4	392471.29	4199121.65	-	0
1				
1	392617.80	4198399.31	-	0
2	392620.05	4198399.01	-	0
3	392620.13	4198399.31	-	0
4	392617.69	4198399.63	-	0
1				
1	390439.31	4202603.13	-	0
2	390439.20	4202603.43	-	0
3	390438.90	4202603.32	-	0
4	390439.01	4202603.02	-	0
2				
1	390451.72	4202566.00	-	0
2	390451.61	4202566.29	-	0
3	390451.32	4202566.18	-	0
4	390451.42	4202565.89	-	0

Филиал публично-правовой компании "Роскадастр" по Забайкальскому краю
полное наименование органа регистрации прав

Выписка из Единого государственного реестра недвижимости об объекте недвижимости

Сведения о характеристиках объекта недвижимости

На основании запроса от 07.11.2023, поступившего на рассмотрение 07.11.2023, сообщаем, что согласно записям Единого государственного реестра недвижимости:

Раздел 1 Лист 1

Земельный участок			
вид объекта недвижимости			
Лист № 1 раздела 1	Всего листов раздела 1: 3	Всего разделов: 7	Всего листов выписки: 11

07.11.2023г. № КУВИ-001/2023-250965373	
Кадастровый номер:	75:06:080370:12
Номер кадастрового квартала:	75:06:080370
Дата присвоения кадастрового номера:	17.12.2007

Ранее присвоенный государственный учетный номер:	данные отсутствуют
Местоположение:	Адрес ориентира: Забайкальский край р-н Забайкальский пгт. Забайкальск
Площадь:	3875 +/- 0
Кадастровая стоимость, руб.:	1201637.5
Кадастровые номера расположенных в пределах земельного участка объектов недвижимости:	75:06:080370:68
Кадастровые номера объектов недвижимости, из которых образован объект недвижимости:	75:06:080370:11
Кадастровые номера образованных объектов недвижимости:	данные отсутствуют
Категория земель:	Земли населенных пунктов
Виды разрешенного использования:	Для размещения открытой автостоянки
Сведения о кадастровом инженере:	данные отсутствуют
Сведения о лесах, водных объектах и об иных природных объектах, расположенных в пределах земельного участка:	данные отсутствуют
Сведения о том, что земельный участок полностью расположен в границах зоны с особыми условиями использования территории, территории объекта культурного наследия, публичного сервитута:	данные отсутствуют
Сведения о том, что земельный участок расположен в границах особой экономической зоны, территории опережающего социально-экономического развития, зоны территориального развития в Российской Федерации, игорной зоны:	данные отсутствуют

ДОКУМЕНТ ПОДПИСАН
ЭЛЕКТРОННОЙ ПОДПИСЬЮ
Сертификат: 00BB056B7401CB38D2B3576ACDC8425108
Владелец: ФЕДЕРАЛЬНАЯ СЛУЖБА ГОСУДАРСТВЕННОЙ РЕГИСТРАЦИИ, КАДАСТРА И КАРТОГРАФИИ
Действителен: с 27.06.2023 по 19.09.2024

полное наименование должности		инициалы, фамилия

План (чертеж, схема) земельного участка

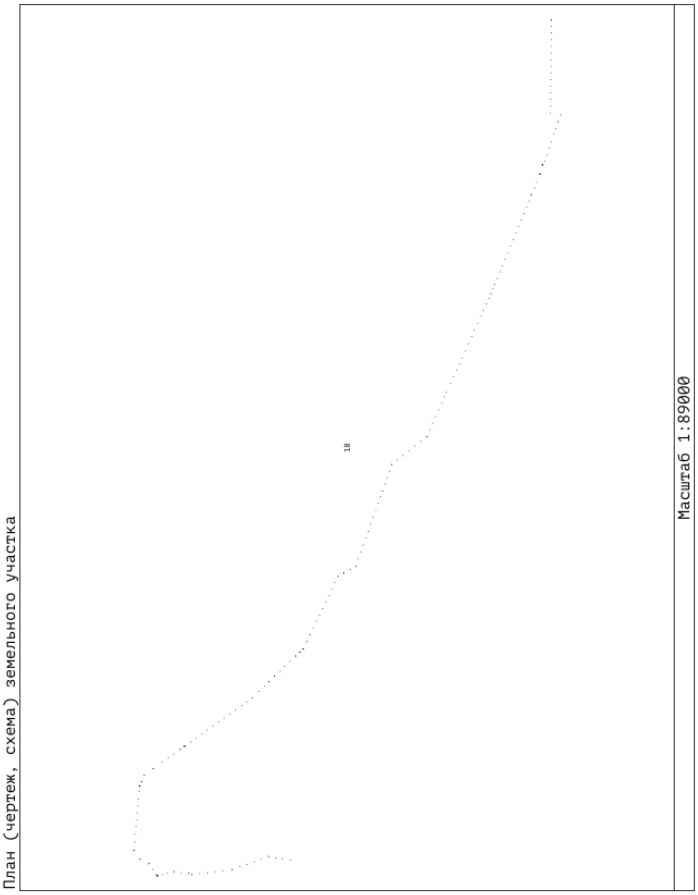

Лист 3

Земельный участок			
вид объекта недвижимости			
Лист № 3 раздела 1	Всего листов раздела 1: 3	Всего разделов: 7	Всего листов выписки: 11

07.11.2023г. № КУВИ-001/2023-250965373	
Кадастровый номер:	75:06:080370:12
	реконструкция участков автомобильной дороги А-350 Чита-Забайкальск -граница с Китайской Народной Республикой. Строительство автомобильной дороги А-350 Чита-Забайкальск- граница с Китайской Народной Республикой на участке км 484+000-км 486+000 (подъезд к грузовому терминалу международного автомобильного пункта пропуска Забайкальск), Забайкальский край" от 25.10.2022 № 3509-р выдан: Министерство транспорта Российской Федерации Федеральное дорожное агентство (Росавтодор). Сведения, необходимые для заполнения раздела: 2 - Сведения о зарегистрированных правах, отсутствуют.
Получатель выписки:	Макаров Николай Владимирович, действующий(ая) на основании документа "" ФЕДЕРАЛЬНОЕ КАЗЕННОЕ УЧРЕЖДЕНИЕ "УПРАВЛЕНИЕ ФЕДЕРАЛЬНЫХ АВТОМОБИЛЬНЫХ ДОРОГ НА ТЕРРИТОРИИ ЗАБАЙКАЛЬСКОГО КРАЯ ФЕДЕРАЛЬНОГО ДОРОЖНОГО АГЕНТСТВА"

ДОКУМЕНТ ПОДПИСАН ЭЛЕКТРОННОЙ ПОДПИСЬЮ
Сертификат: 00BB056B7401CB38D2B3576ACDC8425108
Владелец: ФЕДЕРАЛЬНАЯ СЛУЖБА ГОСУДАРСТВЕННОЙ РЕГИСТРАЦИИ, КАДАСТРА И КАРТОГРАФИИ
Действителен: с 27.06.2023 по 19.09.2024

полное наименование должности		инициалы, фамилия

Лист 2

Земельный участок			
вид объекта недвижимости			
Лист № 2 раздела 1	Всего листов раздела 1: 3	Всего разделов: 7	Всего листов выписки: 11

07.11.2023г. № КУВИ-001/2023-250965373	
Кадастровый номер:	75:06:080370:12
Сведения о том, что земельный участок расположен в границах особо охраняемой природной территории, охотничьих угодий, лесничеств:	данные отсутствуют
Сведения о результатах проведения государственного земельного надзора:	данные отсутствуют
Сведения о расположении земельного участка в границах территории, в отношении которой утвержден проект межевания территории:	данные отсутствуют
Условный номер земельного участка:	данные отсутствуют
Сведения о принятии акта и (или) заключении договора, предусматривающих предоставление в соответствии с земельным законодательством исполнительным органом государственным органом власти или органом местного самоуправления, находящегося в государственной или муниципальной собственности земельного участка для строительства наемного дома социального использования или наемного дома коммерческого использования:	данные отсутствуют
Сведения о том, что земельный участок или земельные участки образованы на основании решения об изъятии земельного участка и (или) расположенного на нем объекта недвижимости для государственных или муниципальных нужд:	данные отсутствуют
Сведения о том, что земельный участок образован из земель или земельного участка, государственная собственность на которые не разграничена:	данные отсутствуют
Сведения о наличии земельного спора о местоположении границ земельных участков:	данные отсутствуют
Статус записи об объекте недвижимости:	Сведения об объекте недвижимости имеют статус "актуальные, ранее учтенные"
Особые отметки:	Граница земельного участка состоит из 2 контуров. Учетные номера контуров и их площади: 1 - 1529.25 кв.м, 2 - 1263.8 кв.м. Сведения об ограничениях права на объект недвижимости, обременениях данного объекта, не зарегистрированных в реестре прав, ограничений прав и обременений недвижимого имущества: вид ограничения (обременения): ограничения прав на земельный участок, предусмотренные статьей 56 Земельного кодекса Российской Федерации; срок действия: с 17.05.2023; реквизиты документа-основания: распоряжение "О резервировании земель для нужд Российской Федерации в целях обеспечения реализации проекта "Строительство и

ДОКУМЕНТ ПОДПИСАН ЭЛЕКТРОННОЙ ПОДПИСЬЮ
Сертификат: 00BB056B7401CB38D2B3576ACDC8425108
Владелец: ФЕДЕРАЛЬНАЯ СЛУЖБА ГОСУДАРСТВЕННОЙ РЕГИСТРАЦИИ, КАДАСТРА И КАРТОГРАФИИ
Действителен: с 27.06.2023 по 19.09.2024

полное наименование должности		инициалы, фамилия

Лист 5

Земельный участок вид объекта недвижимости			
Лист № 2 раздела 3	Всего листов раздела 3: 3	Всего разделов: 7	Всего листов выписки: 11
07.11.2023г. № КУВИ-001/2023-250965373			
Кадастровый номер:	75:06:080370:12		

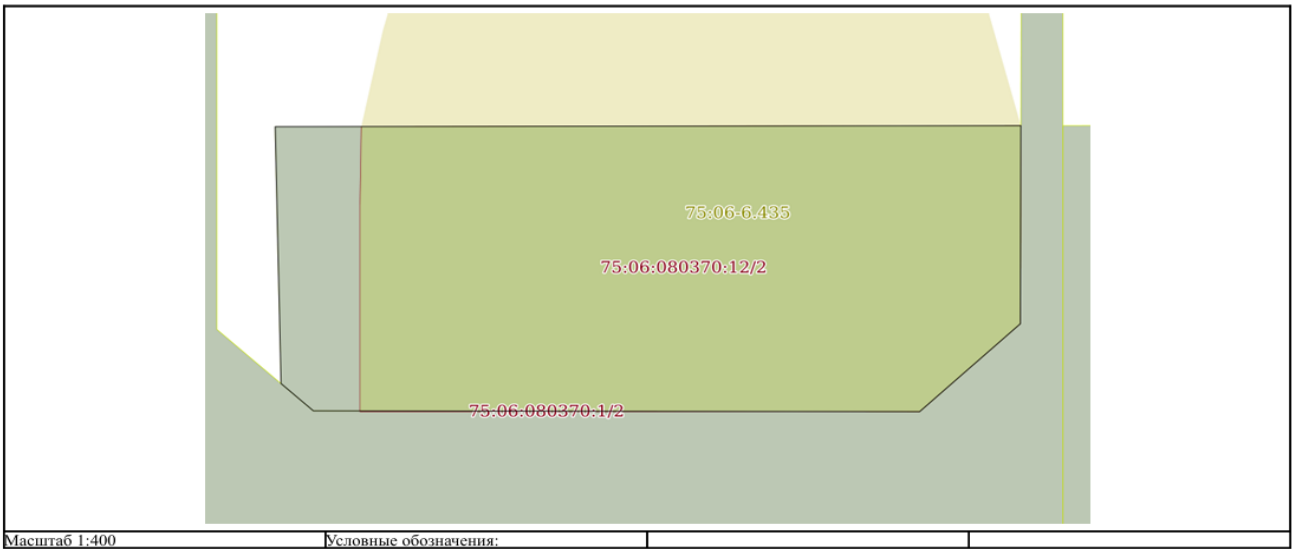

Масштаб 1:400	Условные обозначения:		

ДОКУМЕНТ ПОДПИСАН ЭЛЕКТРОННОЙ ПОДПИСЬЮ
Сертификат: 00BB056B7401CB38D2B3576ACDC8425108
Владелец: ФЕДЕРАЛЬНАЯ СЛУЖБА ГОСУДАРСТВЕННОЙ РЕГИСТРАЦИИ, КАДАСТРА И КАРТОГРАФИИ
Действителен: с 27.06.2023 по 19.09.2024

полное наименование должности		инициалы, фамилия

Раздел 3 Лист 4

Выписка из Единого государственного реестра недвижимости об объекте недвижимости
Описание местоположения земельного участка

Земельный участок вид объекта недвижимости			
Лист № 1 раздела 3	Всего листов раздела 3: 3	Всего разделов: 7	Всего листов выписки: 11
07.11.2023г. № КУВИ-001/2023-250965373			
Кадастровый номер:	75:06:080370:12		

План (чертеж, схема) земельного участка

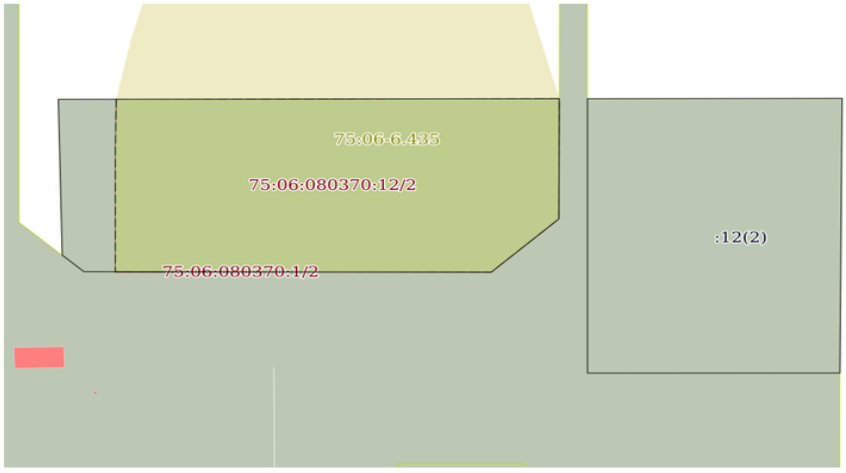

Масштаб 1:600	Условные обозначения:		

ДОКУМЕНТ ПОДПИСАН ЭЛЕКТРОННОЙ ПОДПИСЬЮ
Сертификат: 00BB056B7401CB38D2B3576ACDC8425108
Владелец: ФЕДЕРАЛЬНАЯ СЛУЖБА ГОСУДАРСТВЕННОЙ РЕГИСТРАЦИИ, КАДАСТРА И КАРТОГРАФИИ
Действителен: с 27.06.2023 по 19.09.2024

полное наименование должности		инициалы, фамилия

Раздел 3.1 Лист 7

Выписка из Единого государственного реестра недвижимости об объекте недвижимости

Описание местоположения земельного участка

Земельный участок			
вид объекта недвижимости			
Лист № 1 раздела 3.1	Всего листов раздела 3.1: 1	Всего разделов: 7	Всего листов выписки: 11

07.11.2023г. № КУВИ-001/2023-250965373	
Кадастровый номер:	75:06:080370:12

Описание местоположения границ земельного участка

№ п/п	Номер точки		Дирекционный угол	Горизонтальное проложение, м	Описание закрепления на местности	Кадастровые номера смежных участков	Сведения об адресах правообладателей смежных земельных участков
	начальная	конечная					
1	2	3	4	5	6	7	8
1	1.1.1	1.1.2	89°54.5`	31.28	данные отсутствуют	данные отсутствуют	данные отсутствуют
2	1.1.2	1.1.3	180°22.9`	40.59	данные отсутствуют	данные отсутствуют	данные отсутствуют
3	1.1.3	1.1.4	269°58.9`	31.01	данные отсутствуют	75:06:080370:1	адрес отсутствует
4	1.1.4	1.1.1	0°0.0`	40.55	данные отсутствуют	75:06:080370:1	адрес отсутствует
5	2.1.1	2.1.2	89°55.0`	61.52	данные отсутствуют	данные отсутствуют	данные отсутствуют
6	2.1.2	2.1.3	180°7.7`	17.76	данные отсутствуют	75:06:080370:1	адрес отсутствует
7	2.1.3	2.1.4	226°31.3`	11.45	данные отсутствуют	75:06:080370:1	адрес отсутствует
8	2.1.4	2.1.5	270°4.8`	50.02	данные отсутствуют	75:06:080370:1	адрес отсутствует
9	2.1.5	2.1.6	312°32.4`	3.62	данные отсутствуют	75:06:080370:1	адрес отсутствует
10	2.1.6	2.1.1	358°48.4`	23.04	данные отсутствуют	данные отсутствуют	данные отсутствуют

ДОКУМЕНТ ПОДПИСАН ЭЛЕКТРОННОЙ ПОДПИСЬЮ
Сертификат: 00BB056B7401CB38D2B3576ACDC8425108
Владелец: ФЕДЕРАЛЬНАЯ СЛУЖБА ГОСУДАРСТВЕННОЙ РЕГИСТРАЦИИ, КАДАСТРА И КАРТОГРАФИИ
Действителен: с 27.06.2023 по 19.09.2024

полное наименование должности	инициалы, фамилия

Лист 6

Земельный участок			
вид объекта недвижимости			
Лист № 3 раздела 3	Всего листов раздела 3: 3	Всего разделов: 7	Всего листов выписки: 11

07.11.2023г. № КУВИ-001/2023-250965373	
Кадастровый номер:	75:06:080370:12

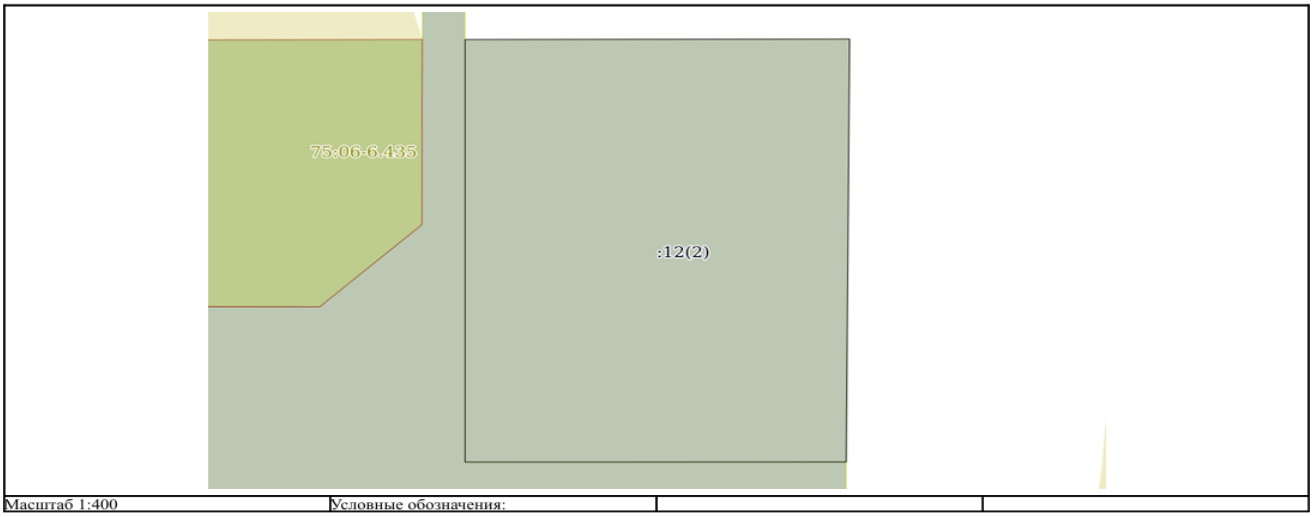

Масштаб 1:400	Условные обозначения:		

ДОКУМЕНТ ПОДПИСАН ЭЛЕКТРОННОЙ ПОДПИСЬЮ
Сертификат: 00BB056B7401CB38D2B3576ACDC8425108
Владелец: ФЕДЕРАЛЬНАЯ СЛУЖБА ГОСУДАРСТВЕННОЙ РЕГИСТРАЦИИ, КАДАСТРА И КАРТОГРАФИИ
Действителен: с 27.06.2023 по 19.09.2024

полное наименование должности	инициалы, фамилия

Раздел 4 Лист 9

Выписка из Единого государственного реестра недвижимости об объекте недвижимости

Сведения о частях земельного участка

Земельный участок вид объекта недвижимости			
Лист № 1 раздела 4	Всего листов раздела 4: 1	Всего разделов: 7	Всего листов выписки: 11
07.11.2023г. № КУВИ-001/2023-250965373			
Кадастровый номер:	75:06:080370:12		

План (чертеж, схема) части земельного участка	Учетный номер части: 75:06:080370:12/2

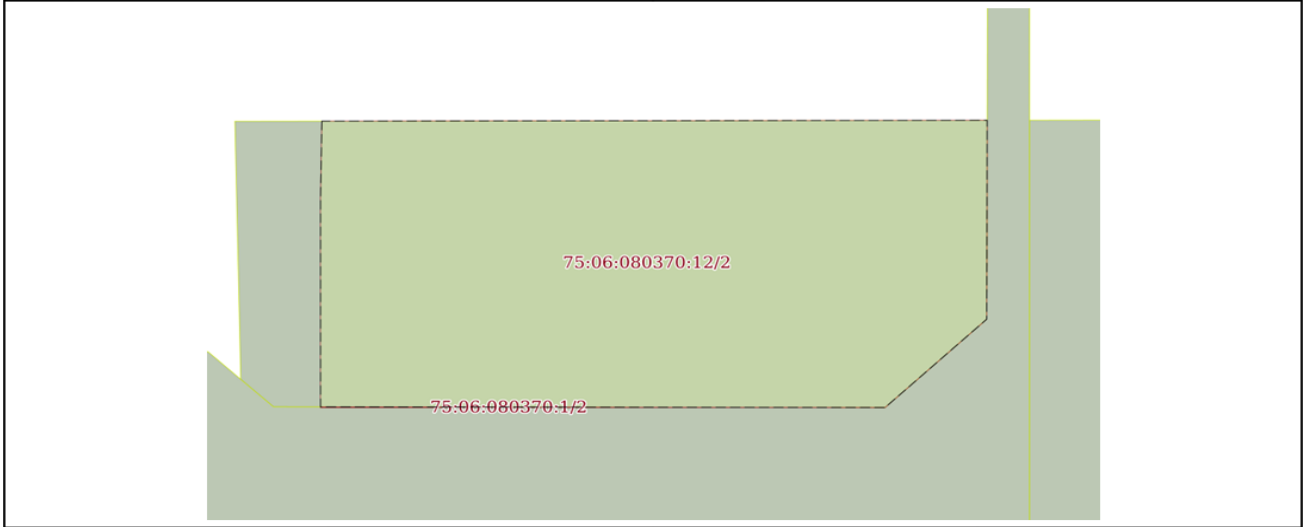

Масштаб 1:400	Условные обозначения:		

ДОКУМЕНТ ПОДПИСАН ЭЛЕКТРОННОЙ ПОДПИСЬЮ
Сертификат: 00BB056B7401CB38D2B3576ACDC8425108
Владелец: ФЕДЕРАЛЬНАЯ СЛУЖБА ГОСУДАРСТВЕННОЙ РЕГИСТРАЦИИ, КАДАСТРА И КАРТОГРАФИИ
Действителен: с 27.06.2023 по 19.09.2024

полное наименование должности		инициалы, фамилия

Раздел 3.2 Лист 8

Выписка из Единого государственного реестра недвижимости об объекте недвижимости

Описание местоположения земельного участка

Земельный участок вид объекта недвижимости			
Лист № 1 раздела 3.2	Всего листов раздела 3.2: 1	Всего разделов: 7	Всего листов выписки: 11
07.11.2023г. № КУВИ-001/2023-250965373			
Кадастровый номер:	75:06:080370:12		

Сведения о характерных точках границы земельного участка

Система координат МСК-75

Номер точки	Координаты, м		Описание закрепления на местности	Средняя квадратичная погрешность определения координат характерных точек границ земельного участка, м
	X	Y		
1	2	3	4	5
1	389847.04	4202483.1	Иные способы закрепления границ	0.1
2	389847.13	4202544.62	Иные способы закрепления границ	0.1
3	389829.37	4202544.58	Иные способы закрепления границ	0.1
4	389821.49	4202536.27	Иные способы закрепления границ	0.1
5	389821.56	4202486.25	Иные способы закрепления границ	0.1
6	389824.01	4202483.58	Иные способы закрепления границ	0.1
1	389847.04	4202483.1	Иные способы закрепления границ	0.1
1	389847.13	4202548.09	Иные способы закрепления границ	0.1
2	389847.18	4202579.37	Иные способы закрепления границ	0.1
3	389806.59	4202579.1	Иные способы закрепления границ	0.1
4	389806.58	4202548.09	Иные способы закрепления границ	0.1
1	389847.13	4202548.09	Иные способы закрепления границ	0.1

ДОКУМЕНТ ПОДПИСАН ЭЛЕКТРОННОЙ ПОДПИСЬЮ
Сертификат: 00BB056B7401CB38D2B3576ACDC8425108
Владелец: ФЕДЕРАЛЬНАЯ СЛУЖБА ГОСУДАРСТВЕННОЙ РЕГИСТРАЦИИ, КАДАСТРА И КАРТОГРАФИИ
Действителен: с 27.06.2023 по 19.09.2024

полное наименование должности		инициалы, фамилия

Раздел 4.1 Лист 10

Выписка из Единого государственного реестра недвижимости об объекте недвижимости

Сведения о частях земельного участка

Земельный участок
вид объекта недвижимости

Лист № 1 раздела 4.1	Всего листов раздела 4.1: 1	Всего разделов: 7	Всего листов выписки: 11

07.11.2023г. № КУВИ-001/2023-250965373	
Кадастровый номер:	75:06:080370:12

Учетный номер части	Площадь, м2	Содержание ограничения в использовании или ограничения права на объект недвижимости или обременения объекта недвижимости
1	2	3
75:06:080370:12/1	3875	данные отсутствуют
75:06:080370:12/2	1361	вид ограничения (обременения): ограничения прав на земельный участок, предусмотренные статьей 56 Земельного кодекса Российской Федерации; Срок действия: не установлен; реквизиты документа-основания: распоряжение "О резервировании земель для нужд Российской Федерации в целях обеспечения реализации проекта "Строительство и реконструкция участков автомобильной дороги А-350 Чита-Забайкальск -граница с Китайской Народной Республикой. Строительство автомобильной дороги А-350 Чита-Забайкальск- граница с Китайской Народной Республикой на участке км 484+000-км 486+000 (подъезд к грузовому терминалу международного автомобильного пункта пропуска Забайкальск), Забайкальский край" от 25.10.2022 № 3509-р выдан: Министерство транспорта Российской Федерации Федеральное дорожное агентство (Росавтодор); Содержание ограничения (обременения): Резервирование земель для нужд Российской Федерации в целях реализации проекта "Строительство и реконструкция участков автомобильной дороги А-350 Чита-Забайкальск-граница Китайской Народной Республикой. Строительство автомобильной дороги А-350 Чита-Забайкальск-граница с Китайской Народной Республикой на участке км 484+000 - км 486+000 (подъезд к грузовому терминалу международного автомобильного пункта пропуска Забайкальск), Забайкальского края". Зарезервировать для государственных нужд сроком на три года земли согласно схеме резервирования земель (приложение №1 к Распоряжению № 3509-р от 25.10.2022г.) и перечню кадастровых номеров земельного участка (приложение №2 к Распоряжению № 3509-р от 25.10.2022г.), которые полностью или частично расположены в границах резервируемых земель. На резервированных земельных участках устанавливаются ограничения прав в соответствии с Земельным кодексом Российской Федерации и другими федеральными законами, необходимые для целей резервирования земель.; Реестровый номер границы: 75:06-6.435; Вид объекта реестра границ: Зона с особыми условиями использования территории; Вид зоны по документу: Резервирование земель для нужд Российской Федерации в целях обеспечения реализации проекта "Строительство и реконструкция участков автомобильной дороги А-350 Чита-Забайкальск -граница с Китайской Народной Республикой. Строительство автомобильной дороги А-350 Чита-Забайкальск- граница с Китайской Народной Республикой на участке км 484+000-км 486+000 (подъезд к грузовому терминалу международного автомобильного пункта пропуска Забайкальск), Забайкальский край; Тип зоны: Зона резервирования земель

ДОКУМЕНТ ПОДПИСАН
ЭЛЕКТРОННОЙ ПОДПИСЬЮ
Сертификат: 00BB056B7401CB38D2B3576ACDC8425108
Владелец: ФЕДЕРАЛЬНАЯ СЛУЖБА ГОСУДАРСТВЕННОЙ РЕГИСТРАЦИИ, КАДАСТРА И КАРТОГРАФИИ
Действителен: с 27.06.2023 по 19.09.2024

полное наименование должности		инициалы, фамилия

Раздел 4.2 Лист 11

Выписка из Единого государственного реестра недвижимости об объекте недвижимости

Сведения о частях земельного участка

Земельный участок			
вид объекта недвижимости			
Лист № 1 раздела 4.2	Всего листов раздела 4.2: 1	Всего разделов: 7	Всего листов выписки: 11
07.11.2023г. № КУВИ-001/2023-250965373			
Кадастровый номер:	75:06:080370:12		

Сведения о характерных точках границы части (частей) земельного участка

Учетный номер части: 75:06:080370:12/2

Система координат

Номер точки	Координаты, м		Описание закрепления на местности	Средняя квадратичная погрешность определения координат характерных точек границ земельного участка, м
	X	Y		
1	2	3	4	5
1	389847.05	4202490.21	-	-
2	389847.13	4202544.62	-	-
3	389829.37	4202544.58	-	-
4	389821.49	4202536.27	-	-
5	389821.55	4202490.1	-	-
6	389839.87	4202490.1	-	-
7	389847.05	4202490.21	-	-

полное наименование должности	ДОКУМЕНТ ПОДПИСАН ЭЛЕКТРОННОЙ ПОДПИСЬЮ Сертификат: 00BB056B7401CB38D2B3576ACDC8425108 Владелец: ФЕДЕРАЛЬНАЯ СЛУЖБА ГОСУДАРСТВЕННОЙ РЕГИСТРАЦИИ, КАДАСТРА И КАРТОГРАФИИ Действителен: с 27.06.2023 по 19.09.2024	инициалы, фамилия

округа

ПОКАЗАТЕЛИ ОТНЕСЕНИЯ К ГРУППЕ ПО ОПЛАТЕ ТРУДА И РАЗМЕРЫ ПОВЫШАЮЩИХ КОЭФФИЦИЕНТОВ, УСТАНАВЛИВАЕМЫХ К ДОЛЖНОСТНОМУ ОКЛАДУ УЧРЕЖДЕНИЯ

Группы по оплате труда	Численность сотрудников	Размер повышающего коэффициента
I	от 200 до 400	3
II	от 100 до 200	2,5
III	до 100	2

Срок уплаты НДФЛ по декларациям о доходах за 2024 год истекает 15 июля

Суммы налога на доходы физических лиц, исчисленные к уплате в бюджет в налоговых декларациях по итогам 2024 года, необходимо уплатить не позднее 15 июля.

Декларации о доходах по форме 3-НДФЛ за 2024 год обязаны были представить до 30 апреля налогоплательщики, применяющие общую систему налогообложения: индивидуальные предприниматели, нотариусы, занимающиеся частной практикой, адвокаты, учредившие адвокатские кабинеты, и другие лица, у которых возникла обязанность по уплате НДФЛ. Кто обязан отчитаться о доходах, можно узнать на промостранице сайта ФНС России «Декларационная кампания2025».

Налог уплачивается единым налоговым платежом. Обязанность по уплате налога за несовершеннолетних детей возложена на родителей, законных представителей.

В случае неуплаты налога с 16 июля на сумму задолженности за каждый календарный день просрочки будут начисляться пени в размере 1/300 ставки рефинансирования Банка России.

Наиболее удобный способ уплатить налог – воспользоваться помощью сервиса ФНС России «Уплата налогов и пошлин».

Пользователи «Личного кабинета налогоплательщика для физических лиц» и «Личного кабинета налогоплательщика индивидуального предпринимателя» могут сформировать платежный документ и уплатить налог онлайн.

Также уплатить налог можно в банке, в кассе администрации муниципального образования, в отделениях Почты России, в МФЦ. Используя мобильное приложение банка удобно уплатить налог при помощи QR-кода, который вводит все необходимые реквизиты, достаточно только указать ИНН и ФИО плательщика и сумму платежа.

Уважаемые предприниматели! Пункты временного содержания животных

Администрация Забайкальского муниципального округа сообщает, что на территории Забайкальского края расположено 11 приютов для бездомных животных, что вызывает сложности при поиске подрядчиков, в том числе из-за транспортной логистики.

Действующим законодательством определены пункты временного содержания животных, которые создаются для краткосрочного (не более 20 дней) содержания отловленных бездомных животных. Эти пункты предназначены для первичного осмотра ветеринаром, оказания неотложной ветеринарной помощи, вакцинации, стерилизации, учета и регистрации, а также для их умерщвления, возврата владельцам или передачи в приюты.

Об организации пунктов временного содержания подробнее можно узнать из Приказа Государственной ветеринарной службы Забайкальского края от 5 декабря 2024 года № 185 «Об утверждении Порядка организации деятельности пунктов временного содержания животных без владельцев и норм содержания животных в них на территории Забайкальского края».

В связи с вышеизложенным Администрация округа просит индивидуальных предпринимателей рассмотреть вопрос о создании пунктов временного содержания животных без владельцев.

Уважаемые сельскохозяйственные товаропроизводители!

В связи со вспышкой нодулярного дерматита среди крупного рогатого скота в мае текущего года на территории Монголии, Администрация Забайкальского муниципального округа напоминает, что в соответствии со статьей 19 Закона Российской Федерации от 01 апреля 1993 года № 4730-1 «О государственной границе Российской Федерации», статьей 3 Закона Российской Федерации от 14 мая 1993 года № 4979-1 «О ветеринарии», распоряжением Министерства сельского хозяйства Российской Федерации от 01 июля 2016 года № 67-р, приказом ФСБ Российской Федерации от 3 февраля 2020 года № 36 «О пределах пограничной зоны на территории Забайкальского края», в целях недопущения переноса заразных болезней животных через Государственную границу Российской Федерации Приказом Государственной ветеринарной службы Забайкальского края от 28 октября 2022 года № 207 «Об установлении на суше в пределах пограничной зоны, вдоль Государственной границы Российской Федерации на территории муниципального района «Забайкальский район» установлена карантинная полоса.

Ширина карантинной полосы составляет 500 метров от линии Государственной границы Российской Федерации вглубь ее территории на всем протяжении Государственной границы, проходящей по Забайкальскому краю. В карантинной полосе запрещается содержание, выпас скота, сенокошение, размещение пасек, предприятий по заготовке, переработке, хранению и реализации животноводческой продукции, а также кормов и кормовых добавок.

Предприятия, учреждения, организации и граждане – владельцы животных обязаны принимать меры к недопущению незаконного проникновения их животных в карантинную полосу. За нарушения особого ветеринарного режима в карантинной полосе виновные лица несут ответственность в соответствии с законодательством Российской Федерации.

Мы помним: жителей Забайкальского края приглашают принять участие в онлайн-акции «Свеча памяти»!

10 июня по всей России стартует онлайн-акция «Свеча памяти». До 22 июня на сайте деньпамяти.рф каждый житель Забайкальского края может зажечь свою виртуальную свечу и почтить память героев Великой Отечественной войны.

22 июня, восемьдесят четыре года назад, стало действительно «чёрным» в истории нашей страны: Великая Отечественная война унесла 27 млн жизней, не оставив ни одну советскую семьи без потерь. С 2004 года в этот день мы выходим на улицу и зажигаем свечи – в память о тех, кто так и не вернулся домой с поля боя. А последние пять лет зажечь свою свечу можно и онлайн-формате.

Онлайн-акция «Свеча памяти» была организована благотворительным фондом «Память поколений» как альтернатива в период пандемии, когда выход на улицу был затруднен или невозможен. Пандемия прошла, а онлайн-формат остался и с каждым годом только набирает популярность.

На платформе деньпамяти.рф можно не только зажечь виртуальную свечу, которая тут же отобразится на счетчике, но и посмотреть видеоинтервью ветеранов Отечественной войны. Более 60 роликов с воспоминаниями о войне от первого лица: фронтовиков, блокадников, тружеников тыла, узников концлагерей – бесценное наследие, которое благотворительный фонд «Память поколений» собирал по крупицам по всей России!

Газета набрана и отпечатана в администрации Забайкальского муниципального округа. Газета распространяется бесплатно.
Редактор: Бычкова К.В., главный специалист администрации Забайкальского муниципального округа.
Учредители: Администрация Забайкальского муниципального округа.
Адрес редакции: 674 650, Забайкальский край, Забайкальский округ, пгт. Забайкальск, ул. Красноармейская 40 А.
E-mail: zabaikalsk-40@mail.ru. Тел.: 8-(30251)-3-23-41 Тираж 8 экз.
Официальный сайт администрации: zabaikalskadm.ru.