печатное издание администрации Забайкальского муниципального округа
распространяется БЕСПЛАТНО

24 октября 2025 года

Забайкальское обозрение

жизнь за неделю

№ 41 (702)

· вести округа · культура · спорт · мероприятия · заседания · ЖКХ ·
· экономика · финансы · совет · сельское хозяйство ·

ОФИЦИАЛЬНО

ПОДГОТОВКА К ОТОПИТЕЛЬНОМУ СЕЗОНУ.

Уважаемые жители пгт. Забайкальск и Забайкальского муниципального округа, на территории поселка и округа за 2025 год зарегистрировано 99 пожаров, из них 26 бытовых пожаров, 1 человек погиб в результате пожара.

С устанавливающейся холодной погодой население поселка и округа начинает активно использовать в быту электронагревательные приборы. Вместе с тем часто для обогрева домов и квартир используются либо неисправные, либо самодельные обогреватели, представляющие собой серьезную опасность не только для сохранности жилища, но и для жизни людей. Использование дополнительных бытовых электроприборов опасно резко увеличивающейся нагрузкой на зачастую ветхую электропроводку, которая может вызвать короткое замыкание в местах соединения проводов, выполненных с нарушением установленных правил или же возгорание ветхих проводов.

Печное отопление представляет большую пожарную опасность. Причиной возгорания может быть нарушение правил устройства печи. Недостаточные разделки дымовых труб в местах их прохождения через деревянные перекрытия, а также малые отступки – расстояния между стенками перегородок и стен дома – нередко приводят к пожарам. Сюда же можно отнести отсутствие притопочного листа, неправильную кладку печи. Все эти нарушения чаще всего дают знать о себе при длительной эксплуатации печи. Необходимо помнить, что в печи ценится, помимо хорошей тяги, теплоотдачи, экономичности и эстетических качеств, безопасность. Поэтому советуем при кладке печей пользоваться услугами профессионалов – печников, имеющих соответствующую квалификацию.

Другая беда – это нарушение правил пожарной безопасности при эксплуатации печи. Часто заканчиваются пожаром розжиг печей бензином и другими легковоспламеняющимися жидкостями, использование дров, длина которых превышает размеры топливника, а также перекаливание печей. Кроме того, нельзя топить печи с открытыми дверками, сушить на них одежду, дрова и другие материалы, а поверхности отопительных приборов и дымовых труб необходимо систематически очищать от пыли и белить, обнаруженные в печи трещины своевременно заделывать.

Значительная часть людей считает, что пожар в их доме произойти не может. Тем не менее, следует уяснить, что пожар – не роковое явление и не слепая случайность, а результат прямого действия или бездействия человека. Для того чтобы обезопасить свое имущество необходимо во время подготовки к отопительному периоду проверить исправность отопительных приборов, печей, проводки и во время эксплуатации бытовых электронагревательных приборов соблюдать требования пожарной безопасности.

В первую очередь следует провести ревизию электропроводки, содержать в исправном состоянии розетки, выключатели, рубильники и другие электроприборы.

Категорически запрещается подвешивать абажуры на электрических проводах, заклеивать электропроводку обоями, закрашивать масляной краской, включать в одну розетку одновременно несколько приборов. Завязывать провода в узлы, соединять электропроводку скруткой, подвешивать её на гвоздях или прибивать гвоздями к стене, прятать под элементами сгораемой отделки, использовать самодельные или неисправные электроприборы, выключатели, розетки, штепсельные вилки, а также плавкие вставки.

Уходя из дома, следует выключать бытовую технику, не оставлять включенными электроприборы, которые работают в режиме ожидания. Располагать обогреватели нужно на расстоянии не менее метра от мебели, занавесок и других предметов интерьера.

Не оставляйте маленьких детей и беспомощных стариков наедине с включенными бытовыми электроприборами.

Следует пользоваться обогревателями только заводского изготовления, оснащенными системой автоматического отключения.

Одной их главных причин пожаров, относимых к отопительному периоду, является человеческий фактор.

Чтобы уберечь себя и своих близких от пожара, следует также навсегда отказаться от привычки курить лежа в постели, не оставлять непотушенной сигарету, ни в коем случае не бросать спички и окурки на пол. Очень часто люди травмируются и гибнут при пожаре, находясь в состоянии алкогольного опьянения, в результате неосторожности при курении. Курение в состоянии алкогольного опьянения особенно опасно, так как в этих случаях человек не в состоянии оценить возникающую опасность в случае возникновения пожара и своевременно эвакуироваться.

Уважаемые курильщики, совмещая алкоголь с сигаретой, помните, что эта сигарета может стать последней!

До возникновения пожара знайте какие средства борьбы с огнем у вас есть под рукой. Вы располагаете многими средствами, позволяющими потушить огонь в самом его начале: одеяло, грубая ткань, мешковина, емкости с водой.

Важно правильно оценить опасность возникновения пожара в своей собственной квартире, правильно оценить свои силы и возможности в ликвидации горения и спасения своей жизни.

Постарайтесь как можно быстрее покинуть горящее помещение. Не теряйте времени на спасение имущества, главное – спасти себя, своих близких и соседей, попавших в беду.

Вызвать пожарную охрану сможете по номеру 101, 112.

Берегите себя и своих близких!

Б.Т. Жалсанова,
старший инспектор отдела надзорной деятельности
и профилактической работы.

ОПОВЕЩЕНИЕ О ПРОВЕДЕНИИ ПУБЛИЧНЫХ СЛУШАНИЙ

по предоставлению разрешения на условно разрешенный вид использования земельного участка в кадастровом квартале 75:06:050102, расположенного по адресу: Забайкальский край, Забайкальский район, п.ст. Даурия, ул. Дивизионная, для хранения автотранспорта

На публичные слушания представляются документы по предоставлению разрешения на условно разрешенный вид использования земельного участка в кадастровом квартале 75:06:050102, расположенного по адресу: Забайкальский край, Забайкальский район, п.ст. Даурия, ул. Дивизионная, для хранения автотранспорта.

Собрание участников публичных слушаний по рассмотрению документов по предоставлению разрешения на условно разрешенный вид использования земельного участка в кадастровом квартале 75:06:050102, расположенного по адресу: Забайкальский край, Забайкальский район, п.ст. Даурия, ул. Дивизионная, для хранения автотранспорта, будет проводиться 11 ноября 2025 года в 15-00 часов по адресу: пгт. Забайкальск, ул. Красноармейская, д. 26, каб. № 8

Время начала регистрации участников собрания – 14:30.

Экспозиция документов по предоставлению разрешения на условно разрешенный вид использования земельного участка в кадастровом квартале 75:06:050102, расположенного по адресу: Забайкальский край, Забайкальский район, п.ст. Даурия, ул. Дивизионная, для хранения автотранспорта и информационных материалов открыта в рабочие дни с 31.10.2025 г. и будет проводиться до 10.11.2025 г. года в здании Администрации Забайкальского муниципального округа, по адресу: пгт. Забайкальск, ул. Красноармейская, 26 контактный телефон 8(30251)2-24-33.

Посещение данной экспозиции возможно со дня её открытия, в будние дни, кроме нерабочих и праздничных дней, с 8.15 до 12.30. В период проведение экспозиции членами Комиссия по подготовке проекта Правил землепользования и застройки Забайкальского муниципального округа - сотрудниками Администрации Забайкальского муниципального округа будет проводиться консультирование посетителей экспозиции.

Предложения и замечания по документам по предоставлению разрешения на условно разрешенный вид использования земельного участка в кадастровом квартале 75:06:050102, расположенного по адресу: Забайкальский край, Забайкальский район, п.ст. Даурия, ул. Дивизионная, для хранения автотранспорта, направляются в Комиссию по подготовке проекта Правил землепользования и застройки Забайкальского муниципального округа:

7.1. в письменной или устной форме в ходе проведения собрания участников публичных слушаний по адресу: 674650 Забайкальский край, Забайкальский район, пгт. Забайкальск, ул. Красноармейская, 26;

7.2. в письменной форме или в форме электронного документа в адрес организатора публичных слушаний;

7.3. посредством записи в книге (журнале) учета посетителей экспозиции проекта, подлежащего рассмотрению на публичных слушаниях.

Настоящее оповещение размещено в официальном вестнике «Забайкальское обозрение» и на официальном сайте Забайкальского муниципального округа (www.zabaikalskadm.ru).

Администрация
Забайкальского муниципального округа

ПОСТАНОВЛЕНИЕ

20 октября 2025 года № 1490

пгт. Забайкальск

О признании утратившими силу постановлений Администрации городского поселения «Забайкальское» муниципального района «Забайкальский район» в области закупок товаров, работ, услуг для нужд городского поселения

В связи с приведением нормативных правовых актов Администрации Забайкальского муниципального округа в соответствии с действующим законодательством, на основании статьи 31 Устава Забайкальского муниципального округа постановляет:

1. Признать утратившими силу следующие постановления Администрации городского поселения «Забайкальское» муниципального района «Забайкальский район»:

- постановление от 18.09.2018 года № 174 «Об утверждении Порядка осуществления контроля в сфере закупок товаров, работ, услуг для муниципальных нужд городского поселения «Забайкальское» муниципального района «Забайкальский район»;
- постановление от 04.09.2018 года № 165 «Об утверждении Правил осуществления ведомственного контроля за соблюдением требований Федерального закона от 18 июля 2011 года № 223-ФЗ «О закупках товаров, работ, услуг отдельными видами юридических лиц» и иных принятых в соответствии с ним нормативных правовых актов Российской Федерации»;
- постановление от 01.02.2017 года № 59 «Об утверждении правил определения требований к закупаемым органами местного самоуправления городского поселения «Забайкальское» и подведомственными бюджетными учреждениями отдельным видам товаров, работ, услуг (в том числе предельные цены товаров, работ, услуг)»;
- постановление от 02.06.2016 года № 142 «Об утверждении Порядка формирования, утверждения и ведения плана-графика закупок товаров, работ, услуг для обеспечения нужд городского поселения «Забайкальское»;
- постановление от 02.06.2016 года № 143 «Об утверждении Порядка формирования, утверждения и ведения плана-графика закупок товаров, работ, услуг для обеспечения нужд городского поселения «Забайкальское».

2. Опубликовать настоящее постановление в печатном издании Администрации Забайкальского муниципального округа «Забайкальское обозрение» и на официальном сайте Администрации Забайкальского муниципального округа в сети «Интернет».

Глава Забайкальского
муниципального округа А.В.Мочалов

Администрация
Забайкальского муниципального округа

ПОСТАНОВЛЕНИЕ

20 октября 2025 года № 1492

пгт. Забайкальск

О внесении изменений в Постановление Администрации Забайкальского муниципального округа от 18.06.2025 года № 920 «О порядке формирования муниципальных социальных заказов на оказание муниципальных услуг в социальной сфере, отнесенных к полномочиям органов местного самоуправления в Забайкальском муниципальном округе, о форме и сроках формирования отчета об их исполнении

В соответствии с частями 5, 8 статьи 6 Федерального закона от 13 июля 2020 № 189-ФЗ «О государственном муниципальном социальном заказе на оказание государственных муниципальных услуг в социальной сфере, на основании ст. 31 Устава Забайкальского муниципального округа **постановляет:**

1. Внести в постановление Администрации Забайкальского муниципального округа от 18 июня 2025 года № 920 «О порядке формирования муниципальных социальных заказов на оказание муниципальных услуг в социальной сфере, отнесенных к полномочиям органов местного самоуправления в Забайкальском муниципальном округе, о форме и сроках формирования отчета об их исполнении» следующие изменения:

1) пункт 1 дополнить новым подпунктами 1.3-1.4 следующего содержания:

1.3 Показатели эффективности организации оказания муниципальных услуг в социальной сфере, при организации оказания которых планируется определять исполнителей услуг по результатам отбора исполнителей услуг (Приложение № 4);

1.4 План достижения показателей эффективности организации оказания муниципальных услуг в социальной сфере, при организации оказания которых планируется определять исполнителей услуг по результатам отбора исполнителей услуг (Приложение № 5);

2. В приложении к Порядку формирования муниципальных социальных заказов на оказание муниципальных услуг в социальной сфере, отнесенных к полномочиям органов местного самоуправления муниципального образования слова «Направление деятельности» заменить словами «Отрасль социальной сферы».

3. Настоящее постановление вступает в силу со дня подписания и распространяет своё действие на правоотношения, возникшие с 1 января 2025 года.

4. Официально опубликовать настоящее постановление в печатном издании Администрации Забайкальского муниципального округа «Забайкальское обозрение» и на официальном сайте Администрации Забайкальского муниципального округа.

5. Контроль за исполнением настоящего постановления возложить на начальника Управления образованием Администрации Забайкальского муниципального округа.

Глава Забайкальского
муниципального округа А.В.Мочалов

ПРИЛОЖЕНИЕ № 4
к постановлению
администрации Забайкальского
муниципального округа
от «20» октября 2025 года
№ 1492

ПОКАЗАТЕЛИ
эффективности организации оказания муниципальных услуг в социальной сфере, при организации оказания которых планируется определять исполнителей услуг по результатам отбора исполнителей услуг

№ п/п	Наименование показателя	Базовая величина[1]	Целевой ориентир[2]	Ответственный исполнитель
1	2	3	4	5
Муниципальная услуга в социальной сфере «Реализация дополнительных общеразвивающих программ»				
1.	Количество некоммерческих организаций, оказывающих муниципальные услуги в социальной сфере, включенных в муниципальные социальные заказы, единиц	значение: 2 год: 2024	значение: 2 год: 2025-2027	Управление образованием Администрации Забайкальского МО
2.	Общее количество юридических лиц, индивидуальных предпринимателей, физических лиц – производителей товаров, работ, услуг, оказывающих муниципальные услуги в социальной сфере, включенные в муниципальные социальные заказы, единиц	значение: 2 год: 2024	значение: 2 год: 2025-2027	Управление образованием Администрации Забайкальского МО
3.	из них количество юридических лиц, не являющихся государственными (муниципальными) учреждениями, индивидуальных предпринимателей, физических лиц – производителей товаров, работ, услуг, единиц	значение: 0 год: 2024	значение: 0 год: 2025-2027	Управление образованием Администрации Забайкальского МО
4.	Количество юридических лиц, индивидуальных предпринимателей, физических лиц – производителей товаров, работ, услуг, включенных в реестр исполнителей муниципальных услуг в социальной сфере в соответствии с социальным сертификатом	значение: 0 год: 2024	значение: 0 год: 2025-2027	Управление образованием Администрации Забайкальского МО
5.	Общее количество потребителей муниципальных услуг в социальной сфере, включенных в муниципальные социальные заказы, человек	значение: 220 год: 2024	значение: 500 год: 2025-2027	Управление образованием Администрации Забайкальского МО
6.	Количество потребителей услуг, получивших муниципальную услугу в социальной сфере, включенную в муниципальные социальные заказы , у исполнителей услуг, не являющихся государственными (муниципальными) учреждениями, человек	значение: 220 год: 2024	значение: 500 год: 2025-2027	Управление образованием Администрации Забайкальского МО
7.	Процент потребителей услуг, удовлетворенных качеством муниципальных услуг в социальной сфере, включенных в муниципальные социальные заказы, оказанных исполнителями услуг, от общего числа потребителей услуг, определенный по результатам мониторинга удовлетворенности потребителей услуг	значение: 100 год: 2024	значение: 100 год: 2025-2027	Управление образованием Администрации Забайкальского МО
8.	Доля объема муниципальных услуг в социальной сфере, оказываемых в соответствии с социальным сертификатом, в общем объеме услуг, %	значение: 80 год: 2024	значение: 80 год: 2025-2027	Управление образованием Администрации Забайкальского МО
9.	Доля количества муниципальных услуг в социальной сфере, при оказании которых используется социальный сертификат, в общем количестве услуг, %	значение: 80 год: 2024	значение: 80 год: 2025-2027	Управление образованием Администрации Забайкальского МО
10.	Доля количества муниципальных услуг в социальной сфере, не менее половины объема которых оказывается в соответствии с социальным сертификатом, в общем количестве услуг, %	значение: 80 год: 2024	значение: 80 год: 2025-2027	Управление образованием Администрации Забайкальского МО

[1] Значение базовой величины рекомендуется определять по первому году формирования государственного социального заказа.
[2] Значение целевого ориентира рекомендуется определять для последнего года, в котором действует соглашение о сотрудничестве в сфере апробации механизмов организации оказания государственных (муниципальных) услуг в социальной сфере в соответствии с Федеральным законом «О государственном (муниципальном) социальном заказе на оказание государственных (муниципальных) услуг в социальной сфере» (далее – Федеральный закон № 189-ФЗ).

ПРИЛОЖЕНИЕ № 5
к постановлению
администрации Забайкальского
муниципального округа
от «20» октября 2025 года № 1492

ПЛАН
достижения показателей эффективности организации оказания муниципальных услуг в социальной сфере, при организации оказания которых планируется определять исполнителей услуг по результатам отбора исполнителей услуг

№ п/п	Цель	Мероприятие	Сроки реализации	Ответственный исполнитель
1	2	4	5	7
1.	Улучшение условий для оказания государственных услуг некоммерческими организациями	Увеличение общего количества некоммерческих организаций, оказывающих государственные услуги в отраслях социальной сферы, которым предоставляется государственная поддержка (в том числе обучение, налоговые льготы и т.п.), единиц	значение: 2 год: 2027	Управление образованием Администрации Забайкальского МО
2.	Усиление конкуренции при выборе негосударственных исполнителей услуг	Уточнение/доработка муниципальных правовых актов, с учетом механизмов, предусмотренных Федеральным законом № 189-ФЗ	значение: по мере необходимости год: 2027	Управление образованием Администрации Забайкальского МО
3.	Увеличение охвата услугами/доступа к услугам	Информационная кампания для потребителей муниципальных услуг в социальной сфере (далее – потребитель услуг) и исполнителей услуг	значение: по мере необходимости год: 2027	Управление образованием Администрации Забайкальского МО
4.	Повышение качества оказанных услуг	Определение стандартов (порядков) оказания муниципальных услуг в социальной сфере и минимальных требований к качеству их оказания	значение: по мере необходимости год: 2027	Управление образованием Администрации Забайкальского МО
		Создание системы мониторинга и оценки (в т. ч. информационной системы при наличии	значение: по мере необходимости	Управление образованием Администрации

		возможности) качества оказания муниципальных услуг в социальной сфере	год: 2027	Забайкальского МО
5.	Рост удовлетворенности граждан оказанием	Создание механизмов обратной связи исполнителей муниципальных услуг в социальной сфере с	значение: по мере необходимости	Управление образованием Администрации

№ п/п	Цель	Мероприятие	Сроки реализации	Ответственный исполнитель
	государственных услуг в социальной сфере	потребителями муниципальных услуг в социальной сфере, которым указанные исполнители услуг оказали муниципальные услуги в социальной сфере	год: 2027	Забайкальского МО

Администрация
Забайкальского муниципального округа

ПОСТАНОВЛЕНИЕ

20 октября 2025 года № 1493

пгт. Забайкальск

О внесении изменений в постановление №456 от 25 марта 2025 года «Об утверждении муниципальной программы капитального ремонта общего имущества в многоквартирных домах, расположенных на территории Забайкальского муниципального округа Забайкальского края»

В соответствии с ч. 2 ст. 166, ч.1 ст.168, ч.3 ст. 189 Жилищного кодекса РФ, п.2 ст.3, ч.2 ст.17 Закона Забайкальского края от 29.10.2013 №875-ЗЗК «О регулировании отдельных вопросов обеспечения проведения капитального ремонта общего имущества в многоквартирных домах, расположенных на территории Забайкальского края», постановлением Правительства Забайкальского края от 30 сентября 2025 №532, руководствуясь статьей 31 Устава Забайкальского муниципального округа Забайкальского края **постановляет:**

1. Внести изменения в постановление №456 от 25 марта 2025 года «Об утверждении муниципальной программы капитального ремонта общего имущества в многоквартирных домах, расположенных на территории Забайкальского края.» следующие изменения:
Приложение 1 изложить в новой редакции (прилагается).
2. Официально опубликовать (обнародовать) настоящее постановление в печатном издании Забайкальского муниципального округа «Забайкальское обозрение» и на официальном сайте Администрации Забайкальского муниципального округа.
3. Контроль за исполнением настоящего постановления возложить на начальника Управления территориального развития Администрации Забайкальского муниципального округа.

Глава Забайкальского муниципального округа **А.В.Мочалов**

Приложение № 1
к муниципальной программе капитального ремонта общего имущества в многоквартирных домах, расположенных на территории Забайкальского муниципального округа утвержденной постановлением администрации Забайкальского муниципального округа от «20» октября .2025 года № ____

Перечень многоквартирных домов, расположенных на территории Забайкальского края, в отношении, которых на период реализациРегиональной программы капитального ремонта общего имущества в многоквартирных домах, расположенных на территории Забайкальского муниципального округа Забайкальского края планируется проведение капитального ремонта общего имущества

№ п/п	Наименование муниципального образования Забайкальского края	Адрес многоквартирного дома	Вид услуг и (или) работ по капитальному ремонту общего имущества	Плановый период проведения капитального ремонта общего имущества в многоквартирном доме
1	2	3	4	5
17257	Забайкальский муниципальный округ	пгт. Забайкальск, ул. Ведерникова, д. 1	Ремонт подвальных помещений	2026-2028
17258	Забайкальский муниципальный округ	пгт. Забайкальск, ул. Ведерникова, д. 1	Ремонт внутридомовой инженерной системы электроснабжения	2020-2022
17259	Забайкальский муниципальный округ	пгт. Забайкальск, ул. Ведерникова, д. 1	Ремонт крыши	2020-2022
17260	Забайкальский муниципальный округ	пгт. Забайкальск, ул. Ведерникова, д. 1	Ремонт фасада	2020-2022
17261	Забайкальский муниципальный округ	пгт. Забайкальск, ул. Ведерникова, д. 1	Ремонт фундамента	2038-2040
17262	Забайкальский муниципальный округ	пгт. Забайкальск, ул. Ведерникова, д. 2	Ремонт внутридомовой инженерной системы электроснабжения	2020-2022
17263	Забайкальский муниципальный округ	пгт. Забайкальск, ул. Ведерникова, д. 2	Ремонт крыши	2020-2022
17264	Забайкальский муниципальный округ	пгт. Забайкальск, ул. Ведерникова, д. 2	Ремонт фасада	2020-2022

17265	Забайкальский муниципальный округ	пгт. Забайкальск, ул. Ведерникова, д. 2	Ремонт фундамента	2029-2031
17266	Забайкальский муниципальный округ	пгт. Забайкальск, ул. Ведерникова, д. 4	Ремонт внутридомовой инженерной системы электроснабжения	2020-2022
17267	Забайкальский муниципальный округ	пгт. Забайкальск, ул. Ведерникова, д. 4	Ремонт крыши	2020-2022
17268	Забайкальский муниципальный округ	пгт. Забайкальск, ул. Ведерникова, д. 4	Ремонт фасада	2020-2022
17269	Забайкальский муниципальный округ	пгт. Забайкальск, ул. Ведерникова, д. 4	Ремонт фундамента	2032-2034
17270	Забайкальский муниципальный округ	пгт. Забайкальск, ул. Ведерникова, д. 6	Ремонт внутридомовой инженерной системы электроснабжения	2020-2022
17271	Забайкальский муниципальный округ	пгт. Забайкальск, ул. Ведерникова, д. 6	Ремонт крыши	2020-2022
17272	Забайкальский муниципальный округ	пгт. Забайкальск, ул. Ведерникова, д. 6	Ремонт фасада	2020-2022
17273	Забайкальский муниципальный округ	пгт. Забайкальск, ул. Ведерникова, д. 6	Ремонт фундамента	2038-2040
17274	Забайкальский муниципальный округ	пгт. Забайкальск, ул. Верхняя, д. 2а	Ремонт внутридомовой инженерной системы теплоснабжения	2038-2040
17275	Забайкальский муниципальный округ	пгт. Забайкальск, ул. Верхняя, д. 2а	Ремонт внутридомовой инженерной системы горячего водоснабжения	2029-2031
17276	Забайкальский муниципальный округ	пгт. Забайкальск, ул. Верхняя, д. 2а	Ремонт внутридомовой инженерной системы холодного водоснабжения	2026-2028
17277	Забайкальский муниципальный округ	пгт. Забайкальск, ул. Верхняя, д. 2а	Ремонт внутридомовой инженерной системы водоотведения	2041-2043
17278	Забайкальский муниципальный округ	пгт. Забайкальск, ул. Верхняя, д. 2а	Ремонт внутридомовой инженерной системы электроснабжения	2029-2031
17279	Забайкальский муниципальный округ	пгт. Забайкальск, ул. Верхняя, д. 2а	Ремонт фасада	2035-2037
17280	Забайкальский муниципальный округ	пгт. Забайкальск, ул. Верхняя, д. 2а	Ремонт крыши	2038-2040
17281	Забайкальский муниципальный округ	пгт. Забайкальск, ул. Верхняя, д. 2а	Ремонт фундамента	2041-2043
17282	Забайкальский муниципальный округ	пгт. Забайкальск, ул. Верхняя, д. 2а	Ремонт подвальных помещений	2041-2043
17283	Забайкальский муниципальный округ	пгт. Забайкальск, ул. Железнодорожная, д. 1б	Ремонт внутридомовой инженерной системы теплоснабжения	2038-2040
17284	Забайкальский муниципальный округ	пгт. Забайкальск, ул. Железнодорожная, д. 1б	Ремонт внутридомовой инженерной системы горячего водоснабжения	2029-2031
17285	Забайкальский муниципальный округ	пгт. Забайкальск, ул. Железнодорожная, д. 1б	Ремонт внутридомовой инженерной системы холодного водоснабжения	2026-2028
17286	Забайкальский муниципальный округ	пгт. Забайкальск, ул. Железнодорожная, д. 1б	Ремонт внутридомовой инженерной системы водоотведения	2041-2043
17287	Забайкальский муниципальный округ	пгт. Забайкальск, ул. Железнодорожная, д. 1б	Ремонт внутридомовой инженерной системы электроснабжения	2029-2031
17288	Забайкальский муниципальный округ	пгт. Забайкальск, ул. Железнодорожная, д. 1б	Ремонт фасада	2035-2037
17289	Забайкальский муниципальный округ	пгт. Забайкальск, ул. Железнодорожная, д. 1б	Ремонт крыши	2038-2040
17290	Забайкальский муниципальный округ	пгт. Забайкальск, ул. Железнодорожная, д. 1б	Ремонт фундамента	2041-2043
17291	Забайкальский муниципальный округ	пгт. Забайкальск, ул. Железнодорожная, д. 1б	Ремонт подвальных помещений	2041-2043
17292	Забайкальский муниципальный округ	пгт. Забайкальск, ул. Железнодорожная, д. 2	Ремонт внутридомовой инженерной системы теплоснабжения	2020-2022
17293	Забайкальский муниципальный округ	пгт. Забайкальск, ул. Железнодорожная, д. 2	Ремонт подвальных помещений	2041-2043
17294	Забайкальский муниципальный округ	пгт. Забайкальск, ул. Железнодорожная, д. 2	Ремонт внутридомовой инженерной системы водоотведения	2023-2025
17295	Забайкальский муниципальный округ	пгт. Забайкальск, ул. Железнодорожная, д. 2	Ремонт внутридомовой инженерной системы холодного водоснабжения	2020-2022
17296	Забайкальский муниципальный округ	пгт. Забайкальск, ул. Железнодорожная, д. 2	Ремонт внутридомовой инженерной системы электроснабжения	2032-2034
17297	Забайкальский муниципальный округ	пгт. Забайкальск, ул. Железнодорожная, д. 2	Ремонт крыши	2020-2022
17298	Забайкальский муниципальный округ	пгт. Забайкальск, ул. Железнодорожная, д. 2	Ремонт фасада	2020-2022
17299	Забайкальский муниципальный округ	пгт. Забайкальск, ул. Железнодорожная, д. 2	Ремонт фундамента	2041-2043
17300	Забайкальский муниципальный округ	пгт. Забайкальск, ул. Железнодорожная, д. 4	Ремонт внутридомовой инженерной системы теплоснабжения	2020-2022
17301	Забайкальский муниципальный округ	пгт. Забайкальск, ул. Железнодорожная, д. 4	Ремонт подвальных помещений	2041-2043

17302	Забайкальский муниципальный округ	пгт. Забайкальск, ул. Железнодорожная, д. 4	Ремонт внутридомовой инженерной системы водоотведения	2023-2025
17303	Забайкальский муниципальный округ	пгт. Забайкальск, ул. Железнодорожная, д. 4	Ремонт внутридомовой инженерной системы холодного водоснабжения	2020-2022
17304	Забайкальский муниципальный округ	пгт. Забайкальск, ул. Железнодорожная, д. 4	Ремонт внутридомовой инженерной системы электроснабжения	2032-2034
17305	Забайкальский муниципальный округ	пгт. Забайкальск, ул. Железнодорожная, д. 4	Ремонт крыши	2020-2022
17306	Забайкальский муниципальный округ	пгт. Забайкальск, ул. Железнодорожная, д. 4	Ремонт фасада	2020-2022
17307	Забайкальский муниципальный округ	пгт. Забайкальск, ул. Железнодорожная, д. 4	Ремонт фундамента	2041-2043
17308	Забайкальский муниципальный округ	пгт. Забайкальск, ул. Железнодорожная, д. 5	Ремонт внутридомовой инженерной системы теплоснабжения	2017-2019
17309	Забайкальский муниципальный округ	пгт. Забайкальск, ул. Железнодорожная, д. 5	Ремонт внутридомовой инженерной системы водоотведения	2026-2028
17310	Забайкальский муниципальный округ	пгт. Забайкальск, ул. Железнодорожная, д. 5	Ремонт внутридомовой инженерной системы холодного водоснабжения	2020-2022
17311	Забайкальский муниципальный округ	пгт. Забайкальск, ул. Железнодорожная, д. 5	Ремонт внутридомовой инженерной системы электроснабжения	2020-2022
17312	Забайкальский муниципальный округ	пгт. Забайкальск, ул. Железнодорожная, д. 5	Ремонт крыши	2017-2019
17313	Забайкальский муниципальный округ	пгт. Забайкальск, ул. Железнодорожная, д. 5	Ремонт фасада	2032-2034
17314	Забайкальский муниципальный округ	пгт. Забайкальск, ул. Железнодорожная, д. 5	Ремонт фундамента	2041-2043
17315	Забайкальский муниципальный округ	пгт. Забайкальск, ул. Железнодорожная, д. 54а	Ремонт внутридомовой инженерной системы теплоснабжения	2038-2040
17316	Забайкальский муниципальный округ	пгт. Забайкальск, ул. Железнодорожная, д. 54а	Ремонт, замена, модернизация лифтов, ремонт лифтовых шахт, машинных и блочных помещений	2035-2037
17317	Забайкальский муниципальный округ	пгт. Забайкальск, ул. Железнодорожная, д. 54а	Ремонт внутридомовой инженерной системы водоотведения	2038-2040
17318	Забайкальский муниципальный округ	пгт. Забайкальск, ул. Железнодорожная, д. 54а	Ремонт внутридомовой инженерной системы горячего водоснабжения	2038-2040
17319	Забайкальский муниципальный округ	пгт. Забайкальск, ул. Железнодорожная, д. 54а	Ремонт внутридомовой инженерной системы холодного водоснабжения	2038-2040
17320	Забайкальский муниципальный округ	пгт. Забайкальск, ул. Железнодорожная, д. 54а	Ремонт внутридомовой инженерной системы электроснабжения	2038-2040
17321	Забайкальский муниципальный округ	пгт. Забайкальск, ул. Железнодорожная, д. 54а	Ремонт крыши	2035-2037
17322	Забайкальский муниципальный округ	пгт. Забайкальск, ул. Железнодорожная, д. 54а	Ремонт фасада	2041-2043
17323	Забайкальский муниципальный округ	пгт. Забайкальск, ул. Железнодорожная, д. 54а	Ремонт фундамента	2041-2043
17324	Забайкальский муниципальный округ	пгт. Забайкальск, ул. Железнодорожная, д. 54а	Ремонт подвальных помещений	2041-2043
17325	Забайкальский муниципальный округ	пгт. Забайкальск, ул. Комсомольская, д. 1	Ремонт внутридомовой инженерной системы теплоснабжения	2017-2019
17326	Забайкальский муниципальный округ	пгт. Забайкальск, ул. Комсомольская, д. 1	Ремонт внутридомовой инженерной системы водоотведения	2026-2028
17327	Забайкальский муниципальный округ	пгт. Забайкальск, ул. Комсомольская, д. 1	Ремонт внутридомовой инженерной системы холодного водоснабжения	2020-2022
17328	Забайкальский муниципальный округ	пгт. Забайкальск, ул. Комсомольская, д. 1	Ремонт внутридомовой инженерной системы электроснабжения	2020-2022
17329	Забайкальский муниципальный округ	пгт. Забайкальск, ул. Комсомольская, д. 1	Ремонт крыши	2020-2022
17330	Забайкальский муниципальный округ	пгт. Забайкальск, ул. Комсомольская, д. 1	Ремонт фасада	2020-2022
17331	Забайкальский муниципальный округ	пгт. Забайкальск, ул. Комсомольская, д. 1	Ремонт фундамента	2041-2043
17332	Забайкальский муниципальный округ	пгт. Забайкальск, ул. Комсомольская, д. 1	Ремонт внутридомовой инженерной системы горячего водоснабжения	2020-2022
17333	Забайкальский муниципальный округ	пгт. Забайкальск, ул. Комсомольская, д. 1	Ремонт подвальных помещений	2035-2037
17334	Забайкальский муниципальный округ	пгт. Забайкальск, ул. Комсомольская, д. 10	Ремонт внутридомовой инженерной системы теплоснабжения	2038-2040
17335	Забайкальский муниципальный округ	пгт. Забайкальск, ул. Комсомольская, д. 10	Ремонт внутридомовой инженерной системы водоотведения	2041-2043
17336	Забайкальский муниципальный округ	пгт. Забайкальск, ул. Комсомольская, д. 10	Ремонт внутридомовой инженерной системы горячего водоснабжения	2020-2022
17337	Забайкальский муниципальный округ	пгт. Забайкальск, ул. Комсомольская, д. 10	Ремонт внутридомовой инженерной системы холодного водоснабжения	2020-2022
17338	Забайкальский муниципальный округ	пгт. Забайкальск, ул. Комсомольская, д. 10	Ремонт внутридомовой инженерной системы электроснабжения	2020-2022
17339	Забайкальский муниципальный округ	пгт. Забайкальск, ул. Комсомольская, д. 10	Ремонт крыши	2020-2022
17340	Забайкальский муниципальный округ	пгт. Забайкальск, ул. Комсомольская, д. 10	Ремонт фасада	2020-2022
17341	Забайкальский муниципальный округ	пгт. Забайкальск, ул. Комсомольская, д. 10	Ремонт фундамента	2041-2043
17342	Забайкальский муниципальный округ	пгт. Забайкальск, ул. Комсомольская, д. 17а	Ремонт внутридомовой инженерной системы теплоснабжения	2035-2037

17343	Забайкальский муниципальный округ	пгт. Забайкальск, ул. Комсомольская, д. 17а	Ремонт подвальных помещений	2041-2043
17344	Забайкальский муниципальный округ	пгт. Забайкальск, ул. Комсомольская, д. 17а	Ремонт внутридомовой инженерной системы водоотведения	2041-2043
17345	Забайкальский муниципальный округ	пгт. Забайкальск, ул. Комсомольская, д. 17а	Ремонт внутридомовой инженерной системы горячего водоснабжения	2026-2028
17346	Забайкальский муниципальный округ	пгт. Забайкальск, ул. Комсомольская, д. 17а	Ремонт внутридомовой инженерной системы холодного водоснабжения	2020-2022
17347	Забайкальский муниципальный округ	пгт. Забайкальск, ул. Комсомольская, д. 17а	Ремонт внутридомовой инженерной системы электроснабжения	2026-2028
17348	Забайкальский муниципальный округ	пгт. Забайкальск, ул. Комсомольская, д. 17а	Ремонт крыши	2035-2037
17349	Забайкальский муниципальный округ	пгт. Забайкальск, ул. Комсомольская, д. 17а	Ремонт фасада	2029-2031
17350	Забайкальский муниципальный округ	пгт. Забайкальск, ул. Комсомольская, д. 17а	Ремонт фундамента	2041-2043
17351	Забайкальский муниципальный округ	пгт. Забайкальск, ул. Комсомольская, д. 19	Ремонт внутридомовой инженерной системы теплоснабжения	2038-2040
17352	Забайкальский муниципальный округ	пгт. Забайкальск, ул. Комсомольская, д. 19	Ремонт подвальных помещений	2041-2043
17353	Забайкальский муниципальный округ	пгт. Забайкальск, ул. Комсомольская, д. 19	Ремонт внутридомовой инженерной системы водоотведения	2041-2043
17354	Забайкальский муниципальный округ	пгт. Забайкальск, ул. Комсомольская, д. 19	Ремонт внутридомовой инженерной системы горячего водоснабжения	2020-2022
17355	Забайкальский муниципальный округ	пгт. Забайкальск, ул. Комсомольская, д. 19	Ремонт внутридомовой инженерной системы холодного водоснабжения	2020-2022
17356	Забайкальский муниципальный округ	пгт. Забайкальск, ул. Комсомольская, д. 19	Ремонт внутридомовой инженерной системы электроснабжения	2020-2022
17357	Забайкальский муниципальный округ	пгт. Забайкальск, ул. Комсомольская, д. 19	Ремонт крыши	2026-2028
17358	Забайкальский муниципальный округ	пгт. Забайкальск, ул. Комсомольская, д. 19	Ремонт фасада	2020-2022
17359	Забайкальский муниципальный округ	пгт. Забайкальск, ул. Комсомольская, д. 19	Ремонт фундамента	2041-2043
17360	Забайкальский муниципальный округ	пгт. Забайкальск, ул. Комсомольская, д. 19	Услуги и (или) работы по оценке технического состояния многоквартирных домов, разработке проектной документации на проведение капитального ремонта общего имущества многоквартирных домов	2023-2025
17361	Забайкальский муниципальный округ	пгт. Забайкальск, ул. Комсомольская, д. 2	Ремонт внутридомовой инженерной системы теплоснабжения	2023-2025
17362	Забайкальский муниципальный округ	пгт. Забайкальск, ул. Комсомольская, д. 2	Ремонт внутридомовой инженерной системы водоотведения	2023-2025
17363	Забайкальский муниципальный округ	пгт. Забайкальск, ул. Комсомольская, д. 2	Ремонт внутридомовой инженерной системы холодного водоснабжения	2023-2025
17364	Забайкальский муниципальный округ	пгт. Забайкальск, ул. Комсомольская, д. 2	Ремонт внутридомовой инженерной системы электроснабжения	2020-2022
17365	Забайкальский муниципальный округ	пгт. Забайкальск, ул. Комсомольская, д. 2	Ремонт крыши	2020-2022
17366	Забайкальский муниципальный округ	пгт. Забайкальск, ул. Комсомольская, д. 2	Ремонт фасада	2038-2040
17367	Забайкальский муниципальный округ	пгт. Забайкальск, ул. Комсомольская, д. 2	Ремонт фундамента	2041-2043
17368	Забайкальский муниципальный округ	пгт. Забайкальск, ул. Комсомольская, д. 2	Ремонт подвальных помещений	2032-2034
17369	Забайкальский муниципальный округ	пгт. Забайкальск, ул. Комсомольская, д. 2	Ремонт внутридомовой инженерной системы горячего водоснабжения	2023-2025
17370	Забайкальский муниципальный округ	пгт. Забайкальск, ул. Комсомольская, д. 2	Услуги и (или) работы по оценке технического состояния многоквартирных домов, разработке проектной документации на проведение капитального ремонта общего имущества многоквартирных домов	2023-2025
17371	Забайкальский муниципальный округ	пгт. Забайкальск, ул. Комсомольская, д. 21	Ремонт внутридомовой инженерной системы теплоснабжения	2023-2025
17372	Забайкальский муниципальный округ	пгт. Забайкальск, ул. Комсомольская, д. 21	Ремонт подвальных помещений	2041-2043
17373	Забайкальский муниципальный округ	пгт. Забайкальск, ул. Комсомольская, д. 21	Ремонт внутридомовой инженерной системы водоотведения	2032-2034
17374	Забайкальский муниципальный округ	пгт. Забайкальск, ул. Комсомольская, д. 21	Ремонт внутридомовой инженерной системы холодного водоснабжения	2017-2019
17375	Забайкальский муниципальный округ	пгт. Забайкальск, ул. Комсомольская, д. 21	Ремонт внутридомовой инженерной системы электроснабжения	2017-2019
17376	Забайкальский муниципальный округ	пгт. Забайкальск, ул. Комсомольская, д. 21	Ремонт крыши	2023-2025
17377	Забайкальский муниципальный округ	пгт. Забайкальск, ул. Комсомольская, д. 21	Ремонт фасада	2017-2019
17378	Забайкальский муниципальный округ	пгт. Забайкальск, ул. Комсомольская, д. 21	Ремонт фундамента	2041-2043
17379	Забайкальский муниципальный округ	пгт. Забайкальск, ул. Комсомольская, д. 21	Ремонт внутридомовой инженерной системы горячего водоснабжения	2017-2019

17380	Забайкальский муниципальный округ	пгт. Забайкальск, ул. Комсомольская, д. 21	Услуги и (или) работы по оценке технического состояния многоквартирных домов, разработке проектной документации на проведение капитального ремонта общего имущества многоквартирных домов	2023-2025
17381	Забайкальский муниципальный округ	пгт. Забайкальск, ул. Комсомольская, д. 23	Ремонт внутридомовой инженерной системы теплоснабжения	2038-2040
17382	Забайкальский муниципальный округ	пгт. Забайкальск, ул. Комсомольская, д. 23	Ремонт подвальных помещений	2020-2022
17383	Забайкальский муниципальный округ	пгт. Забайкальск, ул. Комсомольская, д. 23	Ремонт внутридомовой инженерной системы водоотведения	2020-2022
17384	Забайкальский муниципальный округ	пгт. Забайкальск, ул. Комсомольская, д. 23	Ремонт внутридомовой инженерной системы горячего водоснабжения	2020-2022
17385	Забайкальский муниципальный округ	пгт. Забайкальск, ул. Комсомольская, д. 23	Ремонт внутридомовой инженерной системы холодного водоснабжения	2020-2022
17386	Забайкальский муниципальный округ	пгт. Забайкальск, ул. Комсомольская, д. 23	Ремонт внутридомовой инженерной системы электроснабжения	2020-2022
17387	Забайкальский муниципальный округ	пгт. Забайкальск, ул. Комсомольская, д. 23	Ремонт фасада	2020-2022
17388	Забайкальский муниципальный округ	пгт. Забайкальск, ул. Комсомольская, д. 23	Ремонт фундамента	2020-2022
17389	Забайкальский муниципальный округ	пгт. Забайкальск, ул. Комсомольская, д. 23	Ремонт крыши	2020-2022
17390	Забайкальский муниципальный округ	пгт. Забайкальск, ул. Комсомольская, д. 23	Услуги и (или) работы по оценке технического состояния многоквартирных домов, разработке проектной документации на проведение капитального ремонта общего имущества многоквартирных домов	2020-2022
17391	Забайкальский муниципальный округ	пгт. Забайкальск, ул. Комсомольская, д. 3	Ремонт внутридомовой инженерной системы теплоснабжения	2023-2025
17392	Забайкальский муниципальный округ	пгт. Забайкальск, ул. Комсомольская, д. 3	Ремонт внутридомовой инженерной системы водоотведения	2020-2022
17393	Забайкальский муниципальный округ	пгт. Забайкальск, ул. Комсомольская, д. 3	Ремонт внутридомовой инженерной системы холодного водоснабжения	2020-2022
17394	Забайкальский муниципальный округ	пгт. Забайкальск, ул. Комсомольская, д. 3	Ремонт внутридомовой инженерной системы электроснабжения	2020-2022
17395	Забайкальский муниципальный округ	пгт. Забайкальск, ул. Комсомольская, д. 3	Ремонт крыши	2038-2040
17396	Забайкальский муниципальный округ	пгт. Забайкальск, ул. Комсомольская, д. 3	Ремонт фасада	2035-2037
17397	Забайкальский муниципальный округ	пгт. Забайкальск, ул. Комсомольская, д. 3	Ремонт фундамента	2035-2037
17398	Забайкальский муниципальный округ	пгт. Забайкальск, ул. Комсомольская, д. 3	Ремонт подвальных помещений	2026-2028
17399	Забайкальский муниципальный округ	пгт. Забайкальск, ул. Комсомольская, д. 3	Услуги и (или) работы по оценке технического состояния многоквартирных домов, разработке проектной документации на проведение капитального ремонта общего имущества многоквартирных домов	2023-2025
17400	Забайкальский муниципальный округ	пгт. Забайкальск, ул. Комсомольская, д. 36	Ремонт внутридомовой инженерной системы теплоснабжения	2026-2028
17401	Забайкальский муниципальный округ	пгт. Забайкальск, ул. Комсомольская, д. 36	Ремонт внутридомовой инженерной системы холодного водоснабжения	2020-2022
17402	Забайкальский муниципальный округ	пгт. Забайкальск, ул. Комсомольская, д. 36	Ремонт внутридомовой инженерной системы электроснабжения	2029-2031
17403	Забайкальский муниципальный округ	пгт. Забайкальск, ул. Комсомольская, д. 36	Ремонт крыши	2020-2022
17404	Забайкальский муниципальный округ	пгт. Забайкальск, ул. Комсомольская, д. 36	Ремонт фасада	2032-2034
17405	Забайкальский муниципальный округ	пгт. Забайкальск, ул. Комсомольская, д. 36	Ремонт фундамента	2032-2034
17406	Забайкальский муниципальный округ	пгт. Забайкальск, ул. Комсомольская, д. 36	Ремонт внутридомовой инженерной системы водоотведения	2020-2022
17407	Забайкальский муниципальный округ	пгт. Забайкальск, ул. Комсомольская, д. 56а	Ремонт внутридомовой инженерной системы теплоснабжения	2020-2022
17408	Забайкальский муниципальный округ	пгт. Забайкальск, ул. Комсомольская, д. 56а	Ремонт подвальных помещений	2026-2028
17409	Забайкальский муниципальный округ	пгт. Забайкальск, ул. Комсомольская, д. 56а	Ремонт внутридомовой инженерной системы холодного водоснабжения	2020-2022
17410	Забайкальский муниципальный округ	пгт. Забайкальск, ул. Комсомольская, д. 56а	Ремонт внутридомовой инженерной системы электроснабжения	2020-2022
17411	Забайкальский муниципальный округ	пгт. Забайкальск, ул. Комсомольская, д. 56а	Ремонт крыши	2020-2022
17412	Забайкальский муниципальный округ	пгт. Забайкальск, ул. Комсомольская, д. 56а	Ремонт фасада	2020-2022
17413	Забайкальский муниципальный округ	пгт. Забайкальск, ул. Комсомольская, д. 56а	Ремонт фундамента	2035-2037
17414	Забайкальский муниципальный округ	пгт. Забайкальск, ул. Комсомольская, д. 56а	Ремонт внутридомовой инженерной системы водоотведения	2020-2022
17415	Забайкальский муниципальный округ	пгт. Забайкальск, ул. Комсомольская, д. 57	Ремонт внутридомовой инженерной системы холодного водоснабжения	2020-2022

17416	Забайкальский муниципальный округ	пгт. Забайкальск, ул. Комсомольская, д. 57	Ремонт крыши	2035-2037
17417	Забайкальский муниципальный округ	пгт. Забайкальск, ул. Комсомольская, д. 57	Ремонт, замена, модернизация лифтов, ремонт лифтовых шахт, машинных и блочных помещений	2029-2031
17418	Забайкальский муниципальный округ	пгт. Забайкальск, ул. Комсомольская, д. 57	Ремонт фасада	2029-2031
17419	Забайкальский муниципальный округ	пгт. Забайкальск, ул. Комсомольская, д. 57	Ремонт фундамента	2041-2043
17420	Забайкальский муниципальный округ	пгт. Забайкальск, ул. Комсомольская, д. 57	Ремонт внутридомовой инженерной системы водоотведения	2041-2043
17421	Забайкальский муниципальный округ	пгт. Забайкальск, ул. Комсомольская, д. 57	Ремонт внутридомовой инженерной системы горячего водоснабжения	2023-2025
17422	Забайкальский муниципальный округ	пгт. Забайкальск, ул. Комсомольская, д. 57	Ремонт подвальных помещений	2041-2043
17423	Забайкальский муниципальный округ	пгт. Забайкальск, ул. Комсомольская, д. 57	Ремонт внутридомовой инженерной системы теплоснабжения	2035-2037
17424	Забайкальский муниципальный округ	пгт. Забайкальск, ул. Комсомольская, д. 57	Ремонт внутридомовой инженерной системы электроснабжения	2023-2025
17425	Забайкальский муниципальный округ	пгт. Забайкальск, ул. Комсомольская, д. 7	Ремонт внутридомовой инженерной системы теплоснабжения	2026-2028
17426	Забайкальский муниципальный округ	пгт. Забайкальск, ул. Комсомольская, д. 7	Ремонт внутридомовой инженерной системы водоотведения	2020-2022
17427	Забайкальский муниципальный округ	пгт. Забайкальск, ул. Комсомольская, д. 7	Ремонт внутридомовой инженерной системы холодного водоснабжения	2020-2022
17428	Забайкальский муниципальный округ	пгт. Забайкальск, ул. Комсомольская, д. 7	Ремонт внутридомовой инженерной системы электроснабжения	2020-2022
17429	Забайкальский муниципальный округ	пгт. Забайкальск, ул. Комсомольская, д. 7	Ремонт крыши	2038-2040
17430	Забайкальский муниципальный округ	пгт. Забайкальск, ул. Комсомольская, д. 7	Ремонт фасада	2020-2022
17431	Забайкальский муниципальный округ	пгт. Забайкальск, ул. Комсомольская, д. 7	Ремонт фундамента	2029-2031
17432	Забайкальский муниципальный округ	пгт. Забайкальск, ул. Комсомольская, д. 7	Ремонт подвальных помещений	2020-2022
17433	Забайкальский муниципальный округ	пгт. Забайкальск, ул. Комсомольская, д. 7	Услуги и (или) работы по оценке технического состояния многоквартирных домов, разработке проектной документации на проведение капитального ремонта общего имущества многоквартирных домов	2023-2025
17434	Забайкальский муниципальный округ	пгт. Забайкальск, ул. Комсомольская, д. 8	Ремонт внутридомовой инженерной системы теплоснабжения	2020-2022
17435	Забайкальский муниципальный округ	пгт. Забайкальск, ул. Комсомольская, д. 8	Ремонт внутридомовой инженерной системы водоотведения	2026-2028
17436	Забайкальский муниципальный округ	пгт. Забайкальск, ул. Комсомольская, д. 8	Ремонт внутридомовой инженерной системы холодного водоснабжения	2020-2022
17437	Забайкальский муниципальный округ	пгт. Забайкальск, ул. Комсомольская, д. 8	Ремонт внутридомовой инженерной системы электроснабжения	2020-2022
17438	Забайкальский муниципальный округ	пгт. Забайкальск, ул. Комсомольская, д. 8	Ремонт крыши	2020-2022
17439	Забайкальский муниципальный округ	пгт. Забайкальск, ул. Комсомольская, д. 8	Ремонт фасада	2020-2022
17440	Забайкальский муниципальный округ	пгт. Забайкальск, ул. Комсомольская, д. 8	Ремонт фундамента	2041-2043
17441	Забайкальский муниципальный округ	пгт. Забайкальск, ул. Комсомольская, д. 8	Ремонт внутридомовой инженерной системы горячего водоснабжения	2020-2022
17442	Забайкальский муниципальный округ	пгт. Забайкальск, ул. Красноармейская, д. 26	Ремонт внутридомовой инженерной системы теплоснабжения	2038-2040
17443	Забайкальский муниципальный округ	пгт. Забайкальск, ул. Красноармейская, д. 26	Ремонт подвальных помещений	2041-2043
17444	Забайкальский муниципальный округ	пгт. Забайкальск, ул. Красноармейская, д. 26	Ремонт внутридомовой инженерной системы водоотведения	2041-2043
17445	Забайкальский муниципальный округ	пгт. Забайкальск, ул. Красноармейская, д. 26	Ремонт внутридомовой инженерной системы горячего водоснабжения	2020-2022
17446	Забайкальский муниципальный округ	пгт. Забайкальск, ул. Красноармейская, д. 26	Ремонт внутридомовой инженерной системы холодного водоснабжения	2020-2022
17447	Забайкальский муниципальный округ	пгт. Забайкальск, ул. Красноармейская, д. 26	Ремонт внутридомовой инженерной системы электроснабжения	2020-2022
17448	Забайкальский муниципальный округ	пгт. Забайкальск, ул. Красноармейская, д. 26	Ремонт крыши	2020-2022
17449	Забайкальский муниципальный округ	пгт. Забайкальск, ул. Красноармейская, д. 26	Ремонт фасада	2020-2022
17450	Забайкальский муниципальный округ	пгт. Забайкальск, ул. Красноармейская, д. 26	Ремонт фундамента	2020-2022
17451	Забайкальский муниципальный округ	пгт. Забайкальск, ул. Красноармейская, д. 28	Ремонт внутридомовой инженерной системы теплоснабжения	2038-2040
17452	Забайкальский муниципальный округ	пгт. Забайкальск, ул. Красноармейская, д. 28	Ремонт подвальных помещений	2041-2043
17453	Забайкальский муниципальный округ	пгт. Забайкальск, ул. Красноармейская, д. 28	Ремонт внутридомовой инженерной системы водоотведения	2041-2043
17454	Забайкальский муниципальный округ	пгт. Забайкальск, ул. Красноармейская, д. 28	Ремонт внутридомовой инженерной системы горячего водоснабжения	2017-2019
17455	Забайкальский муниципальный округ	пгт. Забайкальск, ул. Красноармейская, д. 28	Ремонт внутридомовой инженерной системы холодного водоснабжения	2017-2019

17456	Забайкальский муниципальный округ	пгт. Забайкальск, ул. Красноармейская, д. 28	Ремонт внутридомовой инженерной системы электроснабжения	2017-2019
17457	Забайкальский муниципальный округ	пгт. Забайкальск, ул. Красноармейская, д. 28	Ремонт крыши	2020-2022
17458	Забайкальский муниципальный округ	пгт. Забайкальск, ул. Красноармейская, д. 28	Ремонт фасада	2017-2019
17459	Забайкальский муниципальный округ	пгт. Забайкальск, ул. Красноармейская, д. 28	Ремонт фундамента	2041-2043
17460	Забайкальский муниципальный округ	пгт. Забайкальск, ул. Красноармейская, д. 3	Ремонт внутридомовой инженерной системы теплоснабжения	2038-2040
17461	Забайкальский муниципальный округ	пгт. Забайкальск, ул. Красноармейская, д. 3	Ремонт подвальных помещений	2041-2043
17462	Забайкальский муниципальный округ	пгт. Забайкальск, ул. Красноармейская, д. 3	Ремонт внутридомовой инженерной системы водоотведения	2041-2043
17463	Забайкальский муниципальный округ	пгт. Забайкальск, ул. Красноармейская, д. 3	Ремонт внутридомовой инженерной системы горячего водоснабжения	2020-2022
17464	Забайкальский муниципальный округ	пгт. Забайкальск, ул. Красноармейская, д. 3	Ремонт внутридомовой инженерной системы холодного водоснабжения	2020-2022
17465	Забайкальский муниципальный округ	пгт. Забайкальск, ул. Красноармейская, д. 3	Ремонт внутридомовой инженерной системы электроснабжения	2020-2022
17466	Забайкальский муниципальный округ	пгт. Забайкальск, ул. Красноармейская, д. 3	Ремонт крыши	2020-2022
17467	Забайкальский муниципальный округ	пгт. Забайкальск, ул. Красноармейская, д. 3	Ремонт фасада	2032-2034
17468	Забайкальский муниципальный округ	пгт. Забайкальск, ул. Красноармейская, д. 3	Ремонт фундамента	2041-2043
17469	Забайкальский муниципальный округ	пгт. Забайкальск, ул. Красноармейская, д. 30	Ремонт внутридомовой инженерной системы теплоснабжения	2038-2040
17470	Забайкальский муниципальный округ	пгт. Забайкальск, ул. Красноармейская, д. 30	Ремонт подвальных помещений	2041-2043
17471	Забайкальский муниципальный округ	пгт. Забайкальск, ул. Красноармейская, д. 30	Ремонт внутридомовой инженерной системы водоотведения	2041-2043
17472	Забайкальский муниципальный округ	пгт. Забайкальск, ул. Красноармейская, д. 30	Ремонт внутридомовой инженерной системы горячего водоснабжения	2020-2022
17473	Забайкальский муниципальный округ	пгт. Забайкальск, ул. Красноармейская, д. 30	Ремонт внутридомовой инженерной системы холодного водоснабжения	2020-2022
17474	Забайкальский муниципальный округ	пгт. Забайкальск, ул. Красноармейская, д. 30	Ремонт внутридомовой инженерной системы электроснабжения	2020-2022
17475	Забайкальский муниципальный округ	пгт. Забайкальск, ул. Красноармейская, д. 30	Ремонт фасада	2020-2022
17476	Забайкальский муниципальный округ	пгт. Забайкальск, ул. Красноармейская, д. 30	Ремонт фундамента	2041-2043
17477	Забайкальский муниципальный округ	пгт. Забайкальск, ул. Красноармейская, д. 30	Ремонт крыши	2020-2022
17478	Забайкальский муниципальный округ	пгт. Забайкальск, ул. Красноармейская, д. 4	Ремонт внутридомовой инженерной системы теплоснабжения	2020-2022
17479	Забайкальский муниципальный округ	пгт. Забайкальск, ул. Красноармейская, д. 4	Ремонт, замена, модернизация лифтов, ремонт лифтовых шахт, машинных и блочных помещений	2026-2028
17480	Забайкальский муниципальный округ	пгт. Забайкальск, ул. Красноармейская, д. 4	Ремонт внутридомовой инженерной системы водоотведения	2035-2037
17481	Забайкальский муниципальный округ	пгт. Забайкальск, ул. Красноармейская, д. 4	Ремонт внутридомовой инженерной системы горячего водоснабжения	2017-2019
17482	Забайкальский муниципальный округ	пгт. Забайкальск, ул. Красноармейская, д. 4	Ремонт внутридомовой инженерной системы холодного водоснабжения	2020-2022
17483	Забайкальский муниципальный округ	пгт. Забайкальск, ул. Красноармейская, д. 4	Ремонт внутридомовой инженерной системы электроснабжения	2017-2019
17484	Забайкальский муниципальный округ	пгт. Забайкальск, ул. Красноармейская, д. 4	Ремонт крыши	2026-2028
17485	Забайкальский муниципальный округ	пгт. Забайкальск, ул. Красноармейская, д. 4	Ремонт фасада	2020-2022
17486	Забайкальский муниципальный округ	пгт. Забайкальск, ул. Красноармейская, д. 4	Ремонт фундамента	2041-2043
17487	Забайкальский муниципальный округ	пгт. Забайкальск, ул. Красноармейская, д. 4	Услуги и (или) работы по оценке технического состояния многоквартирных домов, разработке проектной документации на проведение капитального ремонта общего имущества многоквартирных домов	2020-2022
17488	Забайкальский муниципальный округ	пгт. Забайкальск, ул. Красноармейская, д. 60	Ремонт внутридомовой инженерной системы теплоснабжения	2038-2040
17489	Забайкальский муниципальный округ	пгт. Забайкальск, ул. Красноармейская, д. 60	Ремонт внутридомовой инженерной системы водоотведения	2038-2040
17490	Забайкальский муниципальный округ	пгт. Забайкальск, ул. Красноармейская, д. 60	Ремонт внутридомовой инженерной системы горячего водоснабжения	2038-2040
17491	Забайкальский муниципальный округ	пгт. Забайкальск, ул. Красноармейская, д. 60	Ремонт внутридомовой инженерной системы холодного водоснабжения	2038-2040
17492	Забайкальский муниципальный округ	пгт. Забайкальск, ул. Красноармейская, д. 60	Ремонт внутридомовой инженерной системы электроснабжения	2038-2040
17493	Забайкальский муниципальный округ	пгт. Забайкальск, ул. Красноармейская, д. 60	Ремонт крыши	2035-2037
17494	Забайкальский муниципальный округ	пгт. Забайкальск, ул. Красноармейская, д. 60	Ремонт фасада	2041-2043

17495	Забайкальский муниципальный округ	пгт. Забайкальск, ул. Красноармейская, д. 60	Ремонт фундамента	2041-2043
17496	Забайкальский муниципальный округ	пгт. Забайкальск, ул. Красноармейская, д. 60	Ремонт подвальных помещений	2041-2043
17497	Забайкальский муниципальный округ	пгт. Забайкальск, ул. Красноармейская, д. 62	Ремонт внутридомовой инженерной системы теплоснабжения	2029-2031
17498	Забайкальский муниципальный округ	пгт. Забайкальск, ул. Красноармейская, д. 62	Ремонт подвальных помещений	2041-2043
17499	Забайкальский муниципальный округ	пгт. Забайкальск, ул. Красноармейская, д. 62	Ремонт внутридомовой инженерной системы водоотведения	2017-2019
17500	Забайкальский муниципальный округ	пгт. Забайкальск, ул. Красноармейская, д. 62	Ремонт внутридомовой инженерной системы горячего водоснабжения	2017-2019
17501	Забайкальский муниципальный округ	пгт. Забайкальск, ул. Красноармейская, д. 62	Ремонт внутридомовой инженерной системы холодного водоснабжения	2017-2019
17502	Забайкальский муниципальный округ	пгт. Забайкальск, ул. Красноармейская, д. 62	Ремонт внутридомовой инженерной системы электроснабжения	2020-2022
17503	Забайкальский муниципальный округ	пгт. Забайкальск, ул. Красноармейская, д. 62	Ремонт крыши	2029-2031
17504	Забайкальский муниципальный округ	пгт. Забайкальск, ул. Красноармейская, д. 62	Ремонт фасада	2023-2025
17505	Забайкальский муниципальный округ	пгт. Забайкальск, ул. Красноармейская, д. 62	Ремонт, замена, модернизация лифтов, ремонт лифтовых шахт, машинных и блочных помещений	2029-2031
17506	Забайкальский муниципальный округ	пгт. Забайкальск, ул. Красноармейская, д. 62	Ремонт фундамента	2041-2043
17507	Забайкальский муниципальный округ	пгт. Забайкальск, ул. Нагорная, д. 1	Ремонт внутридомовой инженерной системы теплоснабжения	2023-2025
17508	Забайкальский муниципальный округ	пгт. Забайкальск, ул. Нагорная, д. 1	Ремонт внутридомовой инженерной системы водоотведения	2032-2034
17509	Забайкальский муниципальный округ	пгт. Забайкальск, ул. Нагорная, д. 1	Ремонт внутридомовой инженерной системы горячего водоснабжения	2017-2019
17510	Забайкальский муниципальный округ	пгт. Забайкальск, ул. Нагорная, д. 1	Ремонт внутридомовой инженерной системы холодного водоснабжения	2017-2019
17511	Забайкальский муниципальный округ	пгт. Забайкальск, ул. Нагорная, д. 1	Ремонт внутридомовой инженерной системы электроснабжения	2017-2019
17512	Забайкальский муниципальный округ	пгт. Забайкальск, ул. Нагорная, д. 1	Ремонт крыши	2023-2025
17513	Забайкальский муниципальный округ	пгт. Забайкальск, ул. Нагорная, д. 1	Ремонт фасада	2017-2019
17514	Забайкальский муниципальный округ	пгт. Забайкальск, ул. Нагорная, д. 1	Ремонт фундамента	2041-2043
17515	Забайкальский муниципальный округ	пгт. Забайкальск, ул. Нагорная, д. 5	Ремонт внутридомовой инженерной системы теплоснабжения	2023-2025
17516	Забайкальский муниципальный округ	пгт. Забайкальск, ул. Нагорная, д. 5	Ремонт подвальных помещений	2041-2043
17517	Забайкальский муниципальный округ	пгт. Забайкальск, ул. Нагорная, д. 5	Ремонт внутридомовой инженерной системы водоотведения	2020-2022
17518	Забайкальский муниципальный округ	пгт. Забайкальск, ул. Нагорная, д. 5	Ремонт внутридомовой инженерной системы горячего водоснабжения	2023-2025
17519	Забайкальский муниципальный округ	пгт. Забайкальск, ул. Нагорная, д. 5	Ремонт внутридомовой инженерной системы холодного водоснабжения	2020-2022
17520	Забайкальский муниципальный округ	пгт. Забайкальск, ул. Нагорная, д. 5	Ремонт внутридомовой инженерной системы электроснабжения	2020-2022
17521	Забайкальский муниципальный округ	пгт. Забайкальск, ул. Нагорная, д. 5	Ремонт крыши	2017-2019
17522	Забайкальский муниципальный округ	пгт. Забайкальск, ул. Нагорная, д. 5	Ремонт фасада	2017-2019
17523	Забайкальский муниципальный округ	пгт. Забайкальск, ул. Нагорная, д. 5	Ремонт фундамента	2041-2043
17524	Забайкальский муниципальный округ	пгт. Забайкальск, ул. Нагорная, д. 7	Ремонт внутридомовой инженерной системы холодного водоснабжения	2020-2022
17525	Забайкальский муниципальный округ	пгт. Забайкальск, ул. Нагорная, д. 7	Ремонт крыши	2023-2025
17526	Забайкальский муниципальный округ	пгт. Забайкальск, ул. Нагорная, д. 7	Ремонт внутридомовой инженерной системы водоотведения	2035-2037
17527	Забайкальский муниципальный округ	пгт. Забайкальск, ул. Нагорная, д. 7	Ремонт фасада	2020-2022
17528	Забайкальский муниципальный округ	пгт. Забайкальск, ул. Нагорная, д. 7	Ремонт подвальных помещений	2041-2043
17529	Забайкальский муниципальный округ	пгт. Забайкальск, ул. Нагорная, д. 7	Ремонт внутридомовой инженерной системы теплоснабжения	2023-2025
17530	Забайкальский муниципальный округ	пгт. Забайкальск, ул. Нагорная, д. 7	Ремонт фундамента	2041-2043
17531	Забайкальский муниципальный округ	пгт. Забайкальск, ул. Нагорная, д. 7	Ремонт внутридомовой инженерной системы горячего водоснабжения	2020-2022
17532	Забайкальский муниципальный округ	пгт. Забайкальск, ул. Нагорная, д. 7	Ремонт внутридомовой инженерной системы электроснабжения	2020-2022
17533	Забайкальский муниципальный округ	пгт. Забайкальск, ул. Нагорная, д. 7	Услуги и (или) работы по оценке технического состояния многоквартирных домов, разработке проектной документации на проведение капитального ремонта общего имущества многоквартирных домов	2023-2025

17534	Забайкальский муниципальный округ	пгт. Забайкальск, ул. Пограничная, д. 1	Ремонт внутридомовой инженерной системы теплоснабжения	2023-2025
17535	Забайкальский муниципальный округ	пгт. Забайкальск, ул. Пограничная, д. 1	Ремонт подвальных помещений	2041-2043
17536	Забайкальский муниципальный округ	пгт. Забайкальск, ул. Пограничная, д. 1	Ремонт внутридомовой инженерной системы водоотведения	2026-2028
17537	Забайкальский муниципальный округ	пгт. Забайкальск, ул. Пограничная, д. 1	Ремонт внутридомовой инженерной системы холодного водоснабжения	2020-2022
17538	Забайкальский муниципальный округ	пгт. Забайкальск, ул. Пограничная, д. 1	Ремонт внутридомовой инженерной системы электроснабжения	2020-2022
17539	Забайкальский муниципальный округ	пгт. Забайкальск, ул. Пограничная, д. 1	Ремонт крыши	2020-2022
17540	Забайкальский муниципальный округ	пгт. Забайкальск, ул. Пограничная, д. 1	Ремонт фасада	2020-2022
17541	Забайкальский муниципальный округ	пгт. Забайкальск, ул. Пограничная, д. 1	Ремонт фундамента	2041-2043
17542	Забайкальский муниципальный округ	пгт. Забайкальск, ул. Пограничная, д. 1	Ремонт внутридомовой инженерной системы горячего водоснабжения	2020-2022
17543	Забайкальский муниципальный округ	пгт. Забайкальск, ул. Пограничная, д. 1	Услуги и (или) работы по оценке технического состояния многоквартирных домов, разработке проектной документации на проведение капитального ремонта общего имущества многоквартирных домов	2020-2022
17544	Забайкальский муниципальный округ	пгт. Забайкальск, ул. Пограничная, д. 1	Услуги и (или) работы по оценке технического состояния многоквартирных домов, разработке проектной документации на проведение капитального ремонта общего имущества многоквартирных домов	2023-2025
17545	Забайкальский муниципальный округ	пгт. Забайкальск, ул. Пограничная, д. 2	Ремонт внутридомовой инженерной системы теплоснабжения	2023-2025
17546	Забайкальский муниципальный округ	пгт. Забайкальск, ул. Пограничная, д. 2	Ремонт внутридомовой инженерной системы холодного водоснабжения	2023-2025
17547	Забайкальский муниципальный округ	пгт. Забайкальск, ул. Пограничная, д. 2	Ремонт внутридомовой инженерной системы горячего водоснабжения	2023-2025
17548	Забайкальский муниципальный округ	пгт. Забайкальск, ул. Пограничная, д. 2	Ремонт внутридомовой инженерной системы водоотведения	2026-2028
17549	Забайкальский муниципальный округ	пгт. Забайкальск, ул. Пограничная, д. 2	Ремонт подвальных помещений	2026-2028
17550	Забайкальский муниципальный округ	пгт. Забайкальск, ул. Пограничная, д. 2	Ремонт крыши	2026-2028
17551	Забайкальский муниципальный округ	пгт. Забайкальск, ул. Пограничная, д. 2	Ремонт фасада	2041-2043
17552	Забайкальский муниципальный округ	пгт. Забайкальск, ул. Пограничная, д. 2	Ремонт фундамента	2041-2043
17553	Забайкальский муниципальный округ	пгт. Забайкальск, ул. Пограничная, д. 2	Ремонт внутридомовой инженерной системы электроснабжения	2041-2043
17554	Забайкальский муниципальный округ	пгт. Забайкальск, ул. Пограничная, д. 2	Услуги и (или) работы по оценке технического состояния многоквартирных домов, разработке проектной документации на проведение капитального ремонта общего имущества многоквартирных домов	2023-2025
17555	Забайкальский муниципальный округ	пгт. Забайкальск, ул. Пограничная, д. 24а	Ремонт внутридомовой инженерной системы теплоснабжения	2023-2025
17556	Забайкальский муниципальный округ	пгт. Забайкальск, ул. Пограничная, д. 24а	Ремонт внутридомовой инженерной системы горячего водоснабжения	2032-2034
17557	Забайкальский муниципальный округ	пгт. Забайкальск, ул. Пограничная, д. 24а	Ремонт внутридомовой инженерной системы холодного водоснабжения	2032-2034
17558	Забайкальский муниципальный округ	пгт. Забайкальск, ул. Пограничная, д. 24а	Ремонт внутридомовой инженерной системы водоотведения	2032-2034
17559	Забайкальский муниципальный округ	пгт. Забайкальск, ул. Пограничная, д. 24а	Ремонт внутридомовой инженерной системы электроснабжения	2026-2028
17560	Забайкальский муниципальный округ	пгт. Забайкальск, ул. Пограничная, д. 24а	Ремонт фасада	2026-2028
17561	Забайкальский муниципальный округ	пгт. Забайкальск, ул. Пограничная, д. 24а	Ремонт крыши	2032-2034
17562	Забайкальский муниципальный округ	пгт. Забайкальск, ул. Пограничная, д. 24а	Ремонт фундамента	2041-2043
17563	Забайкальский муниципальный округ	пгт. Забайкальск, ул. Пограничная, д. 24а	Ремонт подвальных помещений	2035-2037
17564	Забайкальский муниципальный округ	пгт. Забайкальск, ул. Пограничная, д. 26а	Ремонт внутридомовой инженерной системы теплоснабжения	2026-2028
17565	Забайкальский муниципальный округ	пгт. Забайкальск, ул. Пограничная, д. 26а	Ремонт внутридомовой инженерной системы горячего водоснабжения	2023-2025
17566	Забайкальский муниципальный округ	пгт. Забайкальск, ул. Пограничная, д. 26а	Ремонт внутридомовой инженерной системы холодного водоснабжения	2023-2025
17567	Забайкальский муниципальный округ	пгт. Забайкальск, ул. Пограничная, д. 26а	Ремонт внутридомовой инженерной системы водоотведения	2023-2025
17568	Забайкальский муниципальный округ	пгт. Забайкальск, ул. Пограничная, д. 26а	Ремонт внутридомовой инженерной системы электроснабжения	2023-2025
17569	Забайкальский муниципальный округ	пгт. Забайкальск, ул. Пограничная, д. 26а	Ремонт фасада	2038-2040

17570	Забайкальский муниципальный округ	пгт. Забайкальск, ул. Пограничная, д. 26а	Ремонт крыши	2023-2025
17571	Забайкальский муниципальный округ	пгт. Забайкальск, ул. Пограничная, д. 26а	Ремонт фундамента	2026-2028
17572	Забайкальский муниципальный округ	пгт. Забайкальск, ул. Пограничная, д. 26а	Ремонт подвальных помещений	2035-2037
17573	Забайкальский муниципальный округ	пгт. Забайкальск, ул. Пограничная, д. 36а	Ремонт внутридомовой инженерной системы теплоснабжения	2035-2037
17574	Забайкальский муниципальный округ	пгт. Забайкальск, ул. Пограничная, д. 36а	Ремонт внутридомовой инженерной системы горячего водоснабжения	2026-2028
17575	Забайкальский муниципальный округ	пгт. Забайкальск, ул. Пограничная, д. 36а	Ремонт внутридомовой инженерной системы холодного водоснабжения	2026-2028
17576	Забайкальский муниципальный округ	пгт. Забайкальск, ул. Пограничная, д. 36а	Ремонт внутридомовой инженерной системы водоотведения	2032-2034
17577	Забайкальский муниципальный округ	пгт. Забайкальск, ул. Пограничная, д. 36а	Ремонт внутридомовой инженерной системы электроснабжения	2023-2025
17578	Забайкальский муниципальный округ	пгт. Забайкальск, ул. Пограничная, д. 36а	Ремонт фасада	2023-2025
17579	Забайкальский муниципальный округ	пгт. Забайкальск, ул. Пограничная, д. 36а	Ремонт крыши	2020-2022
17580	Забайкальский муниципальный округ	пгт. Забайкальск, ул. Пограничная, д. 36а	Ремонт фундамента	2041-2043
17581	Забайкальский муниципальный округ	пгт. Забайкальск, ул. Пограничная, д. 36а	Ремонт подвальных помещений	2041-2043
17582	Забайкальский муниципальный округ	пгт. Забайкальск, ул. Пограничная, д. 38а	Ремонт внутридомовой инженерной системы теплоснабжения	2038-2040
17583	Забайкальский муниципальный округ	пгт. Забайкальск, ул. Пограничная, д. 38а	Ремонт внутридомовой инженерной системы горячего водоснабжения	2029-2031
17584	Забайкальский муниципальный округ	пгт. Забайкальск, ул. Пограничная, д. 38а	Ремонт внутридомовой инженерной системы холодного водоснабжения	2026-2028
17585	Забайкальский муниципальный округ	пгт. Забайкальск, ул. Пограничная, д. 38а	Ремонт внутридомовой инженерной системы водоотведения	2038-2040
17586	Забайкальский муниципальный округ	пгт. Забайкальск, ул. Пограничная, д. 38а	Ремонт внутридомовой инженерной системы электроснабжения	2029-2031
17587	Забайкальский муниципальный округ	пгт. Забайкальск, ул. Пограничная, д. 38а	Ремонт фасада	2026-2028
17588	Забайкальский муниципальный округ	пгт. Забайкальск, ул. Пограничная, д. 38а	Ремонт крыши	2029-2031
17589	Забайкальский муниципальный округ	пгт. Забайкальск, ул. Пограничная, д. 38а	Ремонт фундамента	2041-2043
17590	Забайкальский муниципальный округ	пгт. Забайкальск, ул. Пограничная, д. 38а	Ремонт подвальных помещений	2041-2043
17591	Забайкальский муниципальный округ	пгт. Забайкальск, ул. Рабочая, д. 5	Ремонт внутридомовой инженерной системы теплоснабжения	2020-2022
17592	Забайкальский муниципальный округ	пгт. Забайкальск, ул. Рабочая, д. 5	Ремонт внутридомовой инженерной системы горячего водоснабжения	2023-2025
17593	Забайкальский муниципальный округ	пгт. Забайкальск, ул. Рабочая, д. 5	Ремонт внутридомовой инженерной системы холодного водоснабжения	2023-2025
17594	Забайкальский муниципальный округ	пгт. Забайкальск, ул. Рабочая, д. 5	Ремонт внутридомовой инженерной системы водоотведения	2023-2025
17595	Забайкальский муниципальный округ	пгт. Забайкальск, ул. Рабочая, д. 5	Ремонт внутридомовой инженерной системы электроснабжения	2020-2022
17596	Забайкальский муниципальный округ	пгт. Забайкальск, ул. Рабочая, д. 5	Ремонт фасада	2032-2034
17597	Забайкальский муниципальный округ	пгт. Забайкальск, ул. Рабочая, д. 5	Ремонт крыши	2020-2022
17598	Забайкальский муниципальный округ	пгт. Забайкальск, ул. Рабочая, д. 5	Ремонт фундамента	2038-2040
17599	Забайкальский муниципальный округ	пгт. Забайкальск, ул. Рабочая, д. 5	Ремонт подвальных помещений	2026-2028
17600	Забайкальский муниципальный округ	пгт. Забайкальск, ул. Рабочая, д. 6	Ремонт внутридомовой инженерной системы теплоснабжения	2032-2034
17601	Забайкальский муниципальный округ	пгт. Забайкальск, ул. Рабочая, д. 6	Ремонт внутридомовой инженерной системы холодного водоснабжения	2026-2028
17602	Забайкальский муниципальный округ	пгт. Забайкальск, ул. Рабочая, д. 6	Ремонт внутридомовой инженерной системы водоотведения	2026-2028
17603	Забайкальский муниципальный округ	пгт. Забайкальск, ул. Рабочая, д. 6	Ремонт внутридомовой инженерной системы электроснабжения	2026-2028
17604	Забайкальский муниципальный округ	пгт. Забайкальск, ул. Рабочая, д. 6	Ремонт фасада	2035-2037
17605	Забайкальский муниципальный округ	пгт. Забайкальск, ул. Рабочая, д. 6	Ремонт крыши	2023-2025
17606	Забайкальский муниципальный округ	пгт. Забайкальск, ул. Рабочая, д. 6	Ремонт фундамента	2041-2043
17607	Забайкальский муниципальный округ	пгт. Забайкальск, ул. Рабочая, д. 7	Ремонт внутридомовой инженерной системы теплоснабжения	2032-2034
17608	Забайкальский муниципальный округ	пгт. Забайкальск, ул. Рабочая, д. 7	Ремонт внутридомовой инженерной системы холодного водоснабжения	2026-2028
17609	Забайкальский муниципальный округ	пгт. Забайкальск, ул. Рабочая, д. 7	Ремонт внутридомовой инженерной системы водоотведения	2026-2028
17610	Забайкальский муниципальный округ	пгт. Забайкальск, ул. Рабочая, д. 7	Ремонт внутридомовой инженерной системы электроснабжения	2026-2028
17611	Забайкальский муниципальный округ	пгт. Забайкальск, ул. Рабочая, д. 7	Ремонт фасада	2035-2037

17612	Забайкальский муниципальный округ	пгт. Забайкальск, ул. Рабочая, д. 7	Ремонт крыши	2023-2025
17613	Забайкальский муниципальный округ	пгт. Забайкальск, ул. Рабочая, д. 7	Ремонт фундамента	2041-2043
17614	Забайкальский муниципальный округ	пгт. Забайкальск, ул. Советская, д. 6	Ремонт крыши	2035-2037
17615	Забайкальский муниципальный округ	пгт. Забайкальск, ул. Советская, д. 6	Ремонт внутридомовой инженерной системы электроснабжения	2023-2025
17616	Забайкальский муниципальный округ	пгт. Забайкальск, ул. Советская, д. 6	Ремонт фасада	2029-2031
17617	Забайкальский муниципальный округ	пгт. Забайкальск, ул. Советская, д. 6	Ремонт фундамента	2041-2043
17618	Забайкальский муниципальный округ	пгт. Забайкальск, ул. Советская, д. 6	Ремонт внутридомовой инженерной системы водоотведения	2029-2031
17619	Забайкальский муниципальный округ	пгт. Забайкальск, ул. Советская, д. 6	Ремонт внутридомовой инженерной системы горячего водоснабжения	2029-2031
17620	Забайкальский муниципальный округ	пгт. Забайкальск, ул. Советская, д. 6	Ремонт внутридомовой инженерной системы теплоснабжения	2029-2031
17621	Забайкальский муниципальный округ	пгт. Забайкальск, ул. Советская, д. 6	Ремонт внутридомовой инженерной системы холодного водоснабжения	2029-2031
17622	Забайкальский муниципальный округ	пгт. Забайкальск, ул. Советская, д. 6А	Ремонт внутридомовой инженерной системы электроснабжения	2041-2043
17623	Забайкальский муниципальный округ	пгт. Забайкальск, ул. Советская, д. 6А	Ремонт фундамента	2041-2043
17624	Забайкальский муниципальный округ	пгт. Забайкальск, ул. Советская, д. 6А	Ремонт крыши	2041-2043
17625	Забайкальский муниципальный округ	пгт. Забайкальск, ул. Советская, д. 6А	Ремонт фасада	2041-2043
17626	Забайкальский муниципальный округ	пгт. Забайкальск, ул. Советская, д. 6А	Ремонт внутридомовой инженерной системы водоотведения	2029-2031
17627	Забайкальский муниципальный округ	пгт. Забайкальск, ул. Советская, д. 6А	Ремонт внутридомовой инженерной системы горячего водоснабжения	2029-2031
17628	Забайкальский муниципальный округ	пгт. Забайкальск, ул. Советская, д. 6А	Ремонт внутридомовой инженерной системы теплоснабжения	2029-2031
17629	Забайкальский муниципальный округ	пгт. Забайкальск, ул. Советская, д. 6А	Ремонт внутридомовой инженерной системы холодного водоснабжения	2029-2031
17630	Забайкальский муниципальный округ	пгт. Забайкальск, ул. Советская, д. 7	Ремонт фундамента	2041-2043
17631	Забайкальский муниципальный округ	пгт. Забайкальск, ул. Советская, д. 7	Ремонт внутридомовой инженерной системы электроснабжения	2041-2043
17632	Забайкальский муниципальный округ	пгт. Забайкальск, ул. Советская, д. 7	Ремонт фасада	2041-2043
17633	Забайкальский муниципальный округ	пгт. Забайкальск, ул. Советская, д. 7	Ремонт крыши	2041-2043
17634	Забайкальский муниципальный округ	пгт. Забайкальск, ул. Советская, д. 7	Ремонт внутридомовой инженерной системы водоотведения	2041-2043
17635	Забайкальский муниципальный округ	пгт. Забайкальск, ул. Советская, д. 7	Ремонт внутридомовой инженерной системы горячего водоснабжения	2041-2043
17636	Забайкальский муниципальный округ	пгт. Забайкальск, ул. Советская, д. 7	Ремонт внутридомовой инженерной системы теплоснабжения	2041-2043
17637	Забайкальский муниципальный округ	пгт. Забайкальск, ул. Советская, д. 7	Ремонт внутридомовой инженерной системы холодного водоснабжения	2041-2043
17638	Забайкальский муниципальный округ	пгт. Забайкальск, ул. Советская, д. 9	Ремонт фасада	2041-2043
17639	Забайкальский муниципальный округ	пгт. Забайкальск, ул. Советская, д. 9	Ремонт фундамента	2041-2043
17640	Забайкальский муниципальный округ	пгт. Забайкальск, ул. Советская, д. 9	Ремонт крыши	2041-2043
17641	Забайкальский муниципальный округ	пгт. Забайкальск, ул. Советская, д. 9	Ремонт внутридомовой инженерной системы электроснабжения	2041-2043
17642	Забайкальский муниципальный округ	пгт. Забайкальск, ул. Советская, д. 9	Ремонт внутридомовой инженерной системы водоотведения	2041-2043
17643	Забайкальский муниципальный округ	пгт. Забайкальск, ул. Советская, д. 9	Ремонт внутридомовой инженерной системы горячего водоснабжения	2041-2043
17644	Забайкальский муниципальный округ	пгт. Забайкальск, ул. Советская, д. 9	Ремонт внутридомовой инженерной системы теплоснабжения	2041-2043
17645	Забайкальский муниципальный округ	пгт. Забайкальск, ул. Советская, д. 9	Ремонт внутридомовой инженерной системы холодного водоснабжения	2041-2043
17646	Забайкальский муниципальный округ	п/ст. Билитуй, ул. ДОС, д. 54	Ремонт внутридомовой инженерной системы теплоснабжения	2038-2040
17647	Забайкальский муниципальный округ	п/ст. Билитуй, ул. ДОС, д. 54	Ремонт внутридомовой инженерной системы водоотведения	2038-2040
17648	Забайкальский муниципальный округ	п/ст. Билитуй, ул. ДОС, д. 54	Ремонт внутридомовой инженерной системы холодного водоснабжения	2038-2040
17649	Забайкальский муниципальный округ	п/ст. Билитуй, ул. ДОС, д. 54	Ремонт внутридомовой инженерной системы электроснабжения	2032-2034
17650	Забайкальский муниципальный округ	п/ст. Билитуй, ул. ДОС, д. 54	Ремонт крыши	2032-2034
17651	Забайкальский муниципальный округ	п/ст. Билитуй, ул. ДОС, д. 54	Ремонт фасада	2041-2043
17652	Забайкальский муниципальный округ	п/ст. Билитуй, ул. ДОС, д. 54	Ремонт фундамента	2041-2043
17653	Забайкальский муниципальный округ	п/ст. Билитуй, ул. ДОС, д. 7	Ремонт внутридомовой инженерной системы теплоснабжения	2038-2040

17654	Забайкальский муниципальный округ	п/ст. Билитуй, ул. ДОС, д. 7	Ремонт внутридомовой инженерной системы водоотведения	2038-2040
17655	Забайкальский муниципальный округ	п/ст. Билитуй, ул. ДОС, д. 7	Ремонт внутридомовой инженерной системы холодного водоснабжения	2038-2040
17656	Забайкальский муниципальный округ	п/ст. Билитуй, ул. ДОС, д. 7	Ремонт внутридомовой инженерной системы электроснабжения	2029-2031
17657	Забайкальский муниципальный округ	п/ст. Билитуй, ул. ДОС, д. 7	Ремонт крыши	2029-2031
17658	Забайкальский муниципальный округ	п/ст. Билитуй, ул. ДОС, д. 7	Ремонт фасада	2041-2043
17659	Забайкальский муниципальный округ	п/ст. Билитуй, ул. ДОС, д. 7	Ремонт фундамента	2041-2043
17660	Забайкальский муниципальный округ	п/ст. Билитуй, ул. ДОС, д. 8	Ремонт внутридомовой инженерной системы теплоснабжения	2038-2040
17661	Забайкальский муниципальный округ	п/ст. Билитуй, ул. ДОС, д. 8	Ремонт внутридомовой инженерной системы водоотведения	2038-2040
17662	Забайкальский муниципальный округ	п/ст. Билитуй, ул. ДОС, д. 8	Ремонт внутридомовой инженерной системы холодного водоснабжения	2038-2040
17663	Забайкальский муниципальный округ	п/ст. Билитуй, ул. ДОС, д. 8	Ремонт внутридомовой инженерной системы электроснабжения	2038-2040
17664	Забайкальский муниципальный округ	п/ст. Билитуй, ул. ДОС, д. 8	Ремонт крыши	2038-2040
17665	Забайкальский муниципальный округ	п/ст. Билитуй, ул. ДОС, д. 8	Ремонт фасада	2041-2043
17666	Забайкальский муниципальный округ	п/ст. Билитуй, ул. ДОС, д. 8	Ремонт фундамента	2041-2043
17667	Забайкальский муниципальный округ	п/ст. Даурия, ул. Дивизионная, д. 567	Ремонт внутридомовой инженерной системы теплоснабжения	2038-2040
17668	Забайкальский муниципальный округ	п/ст. Даурия, ул. Дивизионная, д. 567	Ремонт внутридомовой инженерной системы водоотведения	2041-2043
17669	Забайкальский муниципальный округ	п/ст. Даурия, ул. Дивизионная, д. 567	Ремонт внутридомовой инженерной системы горячего водоснабжения	2020-2022
17670	Забайкальский муниципальный округ	п/ст. Даурия, ул. Дивизионная, д. 567	Ремонт внутридомовой инженерной системы холодного водоснабжения	2023-2025
17671	Забайкальский муниципальный округ	п/ст. Даурия, ул. Дивизионная, д. 567	Ремонт внутридомовой инженерной системы электроснабжения	2029-2031
17672	Забайкальский муниципальный округ	п/ст. Даурия, ул. Дивизионная, д. 567	Ремонт крыши	2020-2022
17673	Забайкальский муниципальный округ	п/ст. Даурия, ул. Дивизионная, д. 567	Ремонт фасада	2035-2037
17674	Забайкальский муниципальный округ	п/ст. Даурия, ул. Дивизионная, д. 567	Ремонт фундамента	2026-2028
17675	Забайкальский муниципальный округ	п/ст. Даурия, ул. Дивизионная, д. 567	Ремонт подвальных помещений	2017-2019
17676	Забайкальский муниципальный округ	п/ст. Даурия, ул. Дивизионная, д. 568	Ремонт внутридомовой инженерной системы теплоснабжения	2041-2043
17677	Забайкальский муниципальный округ	п/ст. Даурия, ул. Дивизионная, д. 568	Ремонт подвальных помещений	2041-2043
17678	Забайкальский муниципальный округ	п/ст. Даурия, ул. Дивизионная, д. 568	Ремонт внутридомовой инженерной системы водоотведения	2041-2043
17679	Забайкальский муниципальный округ	п/ст. Даурия, ул. Дивизионная, д. 568	Ремонт внутридомовой инженерной системы горячего водоснабжения	2032-2034
17680	Забайкальский муниципальный округ	п/ст. Даурия, ул. Дивизионная, д. 568	Ремонт внутридомовой инженерной системы холодного водоснабжения	2026-2028
17681	Забайкальский муниципальный округ	п/ст. Даурия, ул. Дивизионная, д. 568	Ремонт внутридомовой инженерной системы электроснабжения	2032-2034
17682	Забайкальский муниципальный округ	п/ст. Даурия, ул. Дивизионная, д. 568	Ремонт фасада	2035-2037
17683	Забайкальский муниципальный округ	п/ст. Даурия, ул. Дивизионная, д. 568	Ремонт фундамента	2026-2028
17684	Забайкальский муниципальный округ	п/ст. Даурия, ул. Дивизионная, д. 568	Ремонт крыши	2020-2022
17685	Забайкальский муниципальный округ	п/ст. Даурия, ул. Дивизионная, д. 569	Ремонт внутридомовой инженерной системы теплоснабжения	2041-2043
17686	Забайкальский муниципальный округ	п/ст. Даурия, ул. Дивизионная, д. 569	Ремонт подвальных помещений	2041-2043
17687	Забайкальский муниципальный округ	п/ст. Даурия, ул. Дивизионная, д. 569	Ремонт внутридомовой инженерной системы водоотведения	2041-2043
17688	Забайкальский муниципальный округ	п/ст. Даурия, ул. Дивизионная, д. 569	Ремонт внутридомовой инженерной системы горячего водоснабжения	2032-2034
17689	Забайкальский муниципальный округ	п/ст. Даурия, ул. Дивизионная, д. 569	Ремонт внутридомовой инженерной системы холодного водоснабжения	2026-2028
17690	Забайкальский муниципальный округ	п/ст. Даурия, ул. Дивизионная, д. 569	Ремонт внутридомовой инженерной системы электроснабжения	2032-2034
17691	Забайкальский муниципальный округ	п/ст. Даурия, ул. Дивизионная, д. 569	Ремонт крыши	2020-2022
17692	Забайкальский муниципальный округ	п/ст. Даурия, ул. Дивизионная, д. 569	Ремонт фасада	2035-2037
17693	Забайкальский муниципальный округ	п/ст. Даурия, ул. Дивизионная, д. 569	Ремонт фундамента	2026-2028
17694	Забайкальский муниципальный округ	п/ст. Даурия, ул. Дивизионная, д. 600	Ремонт внутридомовой инженерной системы теплоснабжения	2038-2040
17695	Забайкальский муниципальный округ	п/ст. Даурия, ул. Дивизионная, д. 600	Ремонт внутридомовой инженерной системы водоотведения	2041-2043

17696	Забайкальский муниципальный округ	п/ст. Даурия, ул. Дивизионная, д. 600	Ремонт внутридомовой инженерной системы горячего водоснабжения	2020-2022
17697	Забайкальский муниципальный округ	п/ст. Даурия, ул. Дивизионная, д. 600	Ремонт внутридомовой инженерной системы холодного водоснабжения	2023-2025
17698	Забайкальский муниципальный округ	п/ст. Даурия, ул. Дивизионная, д. 600	Ремонт внутридомовой инженерной системы электроснабжения	2029-2031
17699	Забайкальский муниципальный округ	п/ст. Даурия, ул. Дивизионная, д. 600	Ремонт крыши	2038-2040
17700	Забайкальский муниципальный округ	п/ст. Даурия, ул. Дивизионная, д. 600	Ремонт фасада	2035-2037
17701	Забайкальский муниципальный округ	п/ст. Даурия, ул. Дивизионная, д. 600	Ремонт фундамента	2026-2028
17702	Забайкальский муниципальный округ	п/ст. Даурия, ул. Дивизионная, д. 600	Ремонт подвальных помещений	2017-2019
17703	Забайкальский муниципальный округ	п/ст. Даурия, ул. Дивизионная, д. 604	Ремонт внутридомовой инженерной системы теплоснабжения	2038-2040
17704	Забайкальский муниципальный округ	п/ст. Даурия, ул. Дивизионная, д. 604	Ремонт внутридомовой инженерной системы водоотведения	2041-2043
17705	Забайкальский муниципальный округ	п/ст. Даурия, ул. Дивизионная, д. 604	Ремонт внутридомовой инженерной системы горячего водоснабжения	2020-2022
17706	Забайкальский муниципальный округ	п/ст. Даурия, ул. Дивизионная, д. 604	Ремонт внутридомовой инженерной системы холодного водоснабжения	2023-2025
17707	Забайкальский муниципальный округ	п/ст. Даурия, ул. Дивизионная, д. 604	Ремонт внутридомовой инженерной системы электроснабжения	2029-2031
17708	Забайкальский муниципальный округ	п/ст. Даурия, ул. Дивизионная, д. 604	Ремонт крыши	2038-2040
17709	Забайкальский муниципальный округ	п/ст. Даурия, ул. Дивизионная, д. 604	Ремонт фасада	2035-2037
17710	Забайкальский муниципальный округ	п/ст. Даурия, ул. Дивизионная, д. 604	Ремонт фундамента	2026-2028
17711	Забайкальский муниципальный округ	п/ст. Даурия, ул. Дивизионная, д. 604	Ремонт подвальных помещений	2017-2019
17712	Забайкальский муниципальный округ	п/ст. Даурия, ул. Дивизионная, д. 645	Ремонт внутридомовой инженерной системы теплоснабжения	2041-2043
17713	Забайкальский муниципальный округ	п/ст. Даурия, ул. Дивизионная, д. 645	Ремонт подвальных помещений	2041-2043
17714	Забайкальский муниципальный округ	п/ст. Даурия, ул. Дивизионная, д. 645	Ремонт внутридомовой инженерной системы водоотведения	2020-2022
17715	Забайкальский муниципальный округ	п/ст. Даурия, ул. Дивизионная, д. 645	Ремонт внутридомовой инженерной системы горячего водоснабжения	2032-2034
17716	Забайкальский муниципальный округ	п/ст. Даурия, ул. Дивизионная, д. 645	Ремонт внутридомовой инженерной системы холодного водоснабжения	2026-2028
17717	Забайкальский муниципальный округ	п/ст. Даурия, ул. Дивизионная, д. 645	Ремонт внутридомовой инженерной системы электроснабжения	2032-2034
17718	Забайкальский муниципальный округ	п/ст. Даурия, ул. Дивизионная, д. 645	Ремонт фасада	2035-2037
17719	Забайкальский муниципальный округ	п/ст. Даурия, ул. Дивизионная, д. 645	Ремонт фундамента	2026-2028
17720	Забайкальский муниципальный округ	п/ст. Даурия, ул. Дивизионная, д. 645	Ремонт крыши	2020-2022
17721	Забайкальский муниципальный округ	п/ст. Даурия, ул. Дивизионная, д. 700	Ремонт внутридомовой инженерной системы теплоснабжения	2041-2043
17722	Забайкальский муниципальный округ	п/ст. Даурия, ул. Дивизионная, д. 700	Ремонт подвальных помещений	2041-2043
17723	Забайкальский муниципальный округ	п/ст. Даурия, ул. Дивизионная, д. 700	Ремонт внутридомовой инженерной системы водоотведения	2041-2043
17724	Забайкальский муниципальный округ	п/ст. Даурия, ул. Дивизионная, д. 700	Ремонт внутридомовой инженерной системы горячего водоснабжения	2032-2034
17725	Забайкальский муниципальный округ	п/ст. Даурия, ул. Дивизионная, д. 700	Ремонт внутридомовой инженерной системы холодного водоснабжения	2026-2028
17726	Забайкальский муниципальный округ	п/ст. Даурия, ул. Дивизионная, д. 700	Ремонт внутридомовой инженерной системы электроснабжения	2032-2034
17727	Забайкальский муниципальный округ	п/ст. Даурия, ул. Дивизионная, д. 700	Услуги и (или) работы по переустройству невентилируемой крыши на вентилируемую крышу, устройству выходов на кровлю	2020-2022
17728	Забайкальский муниципальный округ	п/ст. Даурия, ул. Дивизионная, д. 700	Ремонт фасада	2038-2040
17729	Забайкальский муниципальный округ	п/ст. Даурия, ул. Дивизионная, д. 700	Ремонт фундамента	2032-2034
17730	Забайкальский муниципальный округ	п/ст. Даурия, ул. Дивизионная, д. 700	Услуги и (или) работы по оценке технического состояния многоквартирных домов, разработке проектной документации на проведение капитального ремонта общего имущества многоквартирных домов	2020-2022
17731	Забайкальский муниципальный округ	п/ст. Даурия, ул. Дивизионная, д. 701	Ремонт внутридомовой инженерной системы теплоснабжения	2020-2022
17732	Забайкальский муниципальный округ	п/ст. Даурия, ул. Дивизионная, д. 701	Ремонт внутридомовой инженерной системы водоотведения	2020-2022
17733	Забайкальский муниципальный округ	п/ст. Даурия, ул. Дивизионная, д. 701	Ремонт внутридомовой инженерной системы горячего водоснабжения	2020-2022
17734	Забайкальский муниципальный округ	п/ст. Даурия, ул. Дивизионная, д. 701	Ремонт внутридомовой инженерной системы холодного водоснабжения	2020-2022

17735	Забайкальский муниципальный округ	п/ст. Даурия, ул. Дивизионная, д. 701	Ремонт внутридомовой инженерной системы электроснабжения	2020-2022
17736	Забайкальский муниципальный округ	п/ст. Даурия, ул. Дивизионная, д. 701	Ремонт крыши	2020-2022
17737	Забайкальский муниципальный округ	п/ст. Даурия, ул. Дивизионная, д. 701	Ремонт фасада	2020-2022
17738	Забайкальский муниципальный округ	п/ст. Даурия, ул. Дивизионная, д. 701	Ремонт фундамента	2032-2034
17739	Забайкальский муниципальный округ	п/ст. Даурия, ул. Дивизионная, д. 701	Ремонт подвальных помещений	2023-2025
17740	Забайкальский муниципальный округ	п/ст. Даурия, ул. Дивизионная, д. 723	Ремонт внутридомовой инженерной системы теплоснабжения	2020-2022
17741	Забайкальский муниципальный округ	п/ст. Даурия, ул. Дивизионная, д. 723	Ремонт подвальных помещений	2026-2028
17742	Забайкальский муниципальный округ	п/ст. Даурия, ул. Дивизионная, д. 723	Ремонт внутридомовой инженерной системы водоотведения	2017-2019
17743	Забайкальский муниципальный округ	п/ст. Даурия, ул. Дивизионная, д. 723	Ремонт внутридомовой инженерной системы горячего водоснабжения	2020-2022
17744	Забайкальский муниципальный округ	п/ст. Даурия, ул. Дивизионная, д. 723	Ремонт внутридомовой инженерной системы холодного водоснабжения	2020-2022
17745	Забайкальский муниципальный округ	п/ст. Даурия, ул. Дивизионная, д. 723	Ремонт внутридомовой инженерной системы электроснабжения	2020-2022
17746	Забайкальский муниципальный округ	п/ст. Даурия, ул. Дивизионная, д. 723	Ремонт крыши	2020-2022
17747	Забайкальский муниципальный округ	п/ст. Даурия, ул. Дивизионная, д. 723	Ремонт фасада	2020-2022
17748	Забайкальский муниципальный округ	п/ст. Даурия, ул. Дивизионная, д. 723	Ремонт фундамента	2035-2037
17749	Забайкальский муниципальный округ	п/ст. Даурия, ул. Дивизионная, д. 750	Ремонт внутридомовой инженерной системы теплоснабжения	2038-2040
17750	Забайкальский муниципальный округ	п/ст. Даурия, ул. Дивизионная, д. 750	Ремонт внутридомовой инженерной системы водоотведения	2041-2043
17751	Забайкальский муниципальный округ	п/ст. Даурия, ул. Дивизионная, д. 750	Ремонт внутридомовой инженерной системы горячего водоснабжения	2020-2022
17752	Забайкальский муниципальный округ	п/ст. Даурия, ул. Дивизионная, д. 750	Ремонт внутридомовой инженерной системы холодного водоснабжения	2023-2025
17753	Забайкальский муниципальный округ	п/ст. Даурия, ул. Дивизионная, д. 750	Ремонт внутридомовой инженерной системы электроснабжения	2029-2031
17754	Забайкальский муниципальный округ	п/ст. Даурия, ул. Дивизионная, д. 750	Ремонт крыши	2038-2040
17755	Забайкальский муниципальный округ	п/ст. Даурия, ул. Дивизионная, д. 750	Ремонт фасада	2035-2037
17756	Забайкальский муниципальный округ	п/ст. Даурия, ул. Дивизионная, д. 750	Ремонт фундамента	2038-2040
17757	Забайкальский муниципальный округ	п/ст. Даурия, ул. Дивизионная, д. 750	Ремонт подвальных помещений	2029-2031
17758	Забайкальский муниципальный округ	п/ст. Даурия, ул. Дивизионная, д. 751	Ремонт внутридомовой инженерной системы теплоснабжения	2041-2043
17759	Забайкальский муниципальный округ	п/ст. Даурия, ул. Дивизионная, д. 751	Ремонт подвальных помещений	2041-2043
17760	Забайкальский муниципальный округ	п/ст. Даурия, ул. Дивизионная, д. 751	Ремонт внутридомовой инженерной системы водоотведения	2041-2043
17761	Забайкальский муниципальный округ	п/ст. Даурия, ул. Дивизионная, д. 751	Ремонт внутридомовой инженерной системы горячего водоснабжения	2020-2022
17762	Забайкальский муниципальный округ	п/ст. Даурия, ул. Дивизионная, д. 751	Ремонт внутридомовой инженерной системы холодного водоснабжения	2026-2028
17763	Забайкальский муниципальный округ	п/ст. Даурия, ул. Дивизионная, д. 751	Ремонт внутридомовой инженерной системы электроснабжения	2029-2031
17764	Забайкальский муниципальный округ	п/ст. Даурия, ул. Дивизионная, д. 751	Ремонт крыши	2041-2043
17765	Забайкальский муниципальный округ	п/ст. Даурия, ул. Дивизионная, д. 751	Ремонт фасада	2035-2037
17766	Забайкальский муниципальный округ	п/ст. Даурия, ул. Дивизионная, д. 751	Ремонт фундамента	2041-2043
17767	Забайкальский муниципальный округ	п/ст. Даурия, ул. Дивизионная, д. 790	Ремонт внутридомовой инженерной системы теплоснабжения	2038-2040
17768	Забайкальский муниципальный округ	п/ст. Даурия, ул. Дивизионная, д. 790	Ремонт внутридомовой инженерной системы водоотведения	2041-2043
17769	Забайкальский муниципальный округ	п/ст. Даурия, ул. Дивизионная, д. 790	Ремонт внутридомовой инженерной системы горячего водоснабжения	2020-2022
17770	Забайкальский муниципальный округ	п/ст. Даурия, ул. Дивизионная, д. 790	Ремонт внутридомовой инженерной системы холодного водоснабжения	2023-2025
17771	Забайкальский муниципальный округ	п/ст. Даурия, ул. Дивизионная, д. 790	Ремонт внутридомовой инженерной системы электроснабжения	2029-2031
17772	Забайкальский муниципальный округ	п/ст. Даурия, ул. Дивизионная, д. 790	Ремонт крыши	2020-2022
17773	Забайкальский муниципальный округ	п/ст. Даурия, ул. Дивизионная, д. 790	Ремонт фасада	2035-2037
17774	Забайкальский муниципальный округ	п/ст. Даурия, ул. Дивизионная, д. 790	Ремонт фундамента	2041-2043
17775	Забайкальский муниципальный округ	п/ст. Даурия, ул. Дивизионная, д. 790	Ремонт подвальных помещений	2032-2034
17776	Забайкальский муниципальный округ	п/ст. Даурия, ул. Дивизионная, д. 815	Ремонт внутридомовой инженерной системы теплоснабжения	2038-2040

17777	Забайкальский муниципальный округ	п/ст. Даурия, ул. Дивизионная, д. 815	Ремонт внутридомовой инженерной системы водоотведения	2041-2043
17778	Забайкальский муниципальный округ	п/ст. Даурия, ул. Дивизионная, д. 815	Ремонт внутридомовой инженерной системы горячего водоснабжения	2020-2022
17779	Забайкальский муниципальный округ	п/ст. Даурия, ул. Дивизионная, д. 815	Ремонт внутридомовой инженерной системы холодного водоснабжения	2023-2025
17780	Забайкальский муниципальный округ	п/ст. Даурия, ул. Дивизионная, д. 815	Ремонт внутридомовой инженерной системы электроснабжения	2029-2031
17781	Забайкальский муниципальный округ	п/ст. Даурия, ул. Дивизионная, д. 815	Ремонт крыши	2017-2019
17782	Забайкальский муниципальный округ	п/ст. Даурия, ул. Дивизионная, д. 815	Ремонт фасада	2035-2037
17783	Забайкальский муниципальный округ	п/ст. Даурия, ул. Дивизионная, д. 815	Ремонт фундамента	2041-2043
17784	Забайкальский муниципальный округ	п/ст. Даурия, ул. Дивизионная, д. 815	Ремонт подвальных помещений	2035-2037
17785	Забайкальский муниципальный округ	п/ст. Даурия, ул. Красноармейская, д. 9	Ремонт внутридомовой инженерной системы теплоснабжения	2032-2034
17786	Забайкальский муниципальный округ	п/ст. Даурия, ул. Красноармейская, д. 9	Ремонт внутридомовой инженерной системы водоотведения	2032-2034
17787	Забайкальский муниципальный округ	п/ст. Даурия, ул. Красноармейская, д. 9	Ремонт внутридомовой инженерной системы горячего водоснабжения	2032-2034
17788	Забайкальский муниципальный округ	п/ст. Даурия, ул. Красноармейская, д. 9	Ремонт внутридомовой инженерной системы холодного водоснабжения	2032-2034
17789	Забайкальский муниципальный округ	п/ст. Даурия, ул. Красноармейская, д. 9	Ремонт внутридомовой инженерной системы электроснабжения	2032-2034
17790	Забайкальский муниципальный округ	п/ст. Даурия, ул. Красноармейская, д. 9	Ремонт крыши	2026-2028
17791	Забайкальский муниципальный округ	п/ст. Даурия, ул. Красноармейская, д. 9	Ремонт фасада	2041-2043
17792	Забайкальский муниципальный округ	п/ст. Даурия, ул. Красноармейская, д. 9	Ремонт фундамента	2041-2043
17793	Забайкальский муниципальный округ	п/ст. Даурия, ул. Красноармейская, д. 9	Ремонт подвальных помещений	2041-2043
17794	Забайкальский муниципальный округ	п/ст. Даурия, ул. Солнечная, д. 40	Ремонт внутридомовой инженерной системы теплоснабжения	2041-2043
17795	Забайкальский муниципальный округ	п/ст. Даурия, ул. Солнечная, д. 40	Ремонт внутридомовой инженерной системы водоотведения	2041-2043
17796	Забайкальский муниципальный округ	п/ст. Даурия, ул. Солнечная, д. 40	Ремонт внутридомовой инженерной системы горячего водоснабжения	2041-2043
17797	Забайкальский муниципальный округ	п/ст. Даурия, ул. Солнечная, д. 40	Ремонт внутридомовой инженерной системы холодного водоснабжения	2041-2043
17798	Забайкальский муниципальный округ	п/ст. Даурия, ул. Солнечная, д. 40	Ремонт внутридомовой инженерной системы электроснабжения	2041-2043
17799	Забайкальский муниципальный округ	п/ст. Даурия, ул. Солнечная, д. 40	Ремонт крыши	2041-2043
17800	Забайкальский муниципальный округ	п/ст. Даурия, ул. Солнечная, д. 40	Ремонт фасада	2041-2043
17801	Забайкальский муниципальный округ	п/ст. Даурия, ул. Солнечная, д. 40	Ремонт фундамента	2041-2043
17802	Забайкальский муниципальный округ	п/ст. Даурия, ул. Солнечная, д. 40	Ремонт подвальных помещений	2041-2043
17803	Забайкальский муниципальный округ	п/ст. Даурия, ул. Солнечная, д. 70	Ремонт внутридомовой инженерной системы теплоснабжения	2041-2043
17804	Забайкальский муниципальный округ	п/ст. Даурия, ул. Солнечная, д. 70	Ремонт внутридомовой инженерной системы водоотведения	2041-2043
17805	Забайкальский муниципальный округ	п/ст. Даурия, ул. Солнечная, д. 70	Ремонт внутридомовой инженерной системы горячего водоснабжения	2041-2043
17806	Забайкальский муниципальный округ	п/ст. Даурия, ул. Солнечная, д. 70	Ремонт внутридомовой инженерной системы холодного водоснабжения	2041-2043
17807	Забайкальский муниципальный округ	п/ст. Даурия, ул. Солнечная, д. 70	Ремонт внутридомовой инженерной системы электроснабжения	2041-2043
17808	Забайкальский муниципальный округ	п/ст. Даурия, ул. Солнечная, д. 70	Ремонт крыши	2041-2043
17809	Забайкальский муниципальный округ	п/ст. Даурия, ул. Солнечная, д. 70	Ремонт фасада	2041-2043
17810	Забайкальский муниципальный округ	п/ст. Даурия, ул. Солнечная, д. 70	Ремонт фундамента	2041-2043
17811	Забайкальский муниципальный округ	п/ст. Даурия, ул. Солнечная, д. 70	Ремонт подвальных помещений	2041-2043
17812	Забайкальский муниципальный округ	п/ст. Даурия, ул. Сидоренко, д. 68	Ремонт внутридомовой инженерной системы теплоснабжения	2041-2043
17813	Забайкальский муниципальный округ	п/ст. Даурия, ул. Сидоренко, д. 68	Ремонт внутридомовой инженерной системы водоотведения	2041-2043
17814	Забайкальский муниципальный округ	п/ст. Даурия, ул. Сидоренко, д. 68	Ремонт внутридомовой инженерной системы горячего водоснабжения	2041-2043
17815	Забайкальский муниципальный округ	п/ст. Даурия, ул. Сидоренко, д. 68	Ремонт внутридомовой инженерной системы холодного водоснабжения	2041-2043
17816	Забайкальский муниципальный округ	п/ст. Даурия, ул. Сидоренко, д. 68	Ремонт внутридомовой инженерной системы электроснабжения	2041-2043
17817	Забайкальский муниципальный округ	п/ст. Даурия, ул. Сидоренко, д. 68	Ремонт крыши	2041-2043
17818	Забайкальский муниципальный округ	п/ст. Даурия, ул. Сидоренко, д. 68	Ремонт фасада	2041-2043

17819	Забайкальский муниципальный округ	п/ст. Даурия, ул. Сидоренко, д. 68	Ремонт фундамента	2041-2043
17820	Забайкальский муниципальный округ	п/ст. Даурия, ул. Сидоренко, д. 68	Ремонт подвальных помещений	2041-2043

Администрация
Забайкальского муниципального округа

ПОСТАНОВЛЕНИЕ

20 октября 2025 года № 1494

пгт. Забайкальск

Об утверждении муниципальной программы «Благоустройство населенных пунктов Забайкальского муниципального округа и охрана окружающей среды на 2026-2032 годы»

В соответствии с Решением Совета муниципального района «Забайкальский район» от 21.11.2018 года № 183 «Об утверждении Стратегии социально-экономического развития муниципального района «Забайкальский район» на период до 2030 года», Постановлением Администрации Забайкальского муниципального округа от 13.08.2025 года № 715 «Об утверждении Порядка принятия решений о разработке, формирования и реализации муниципальных программ Забайкальского муниципального округа, Порядка проведения и критериев оценки эффективности реализации муниципальных программ Забайкальского муниципального округа и Порядка ведения реестра муниципальных программ Забайкальского муниципального округа», Распоряжением Администрации Забайкальского муниципального округа от 19.05.2025 года № 366 «Об утверждении перечня муниципальных программ Забайкальского муниципального округа», в целях реализации конституционного права граждан на благоприятную окружающую среду, а также внедрения программно-целевого принципа формирования бюджета в деятельность органов местного самоуправления Забайкальского муниципального округа, на основании ст. 31 Устава Забайкальского муниципального округа **постановляет:**

1.Утвердить муниципальную программу «Благоустройство населенных пунктов Забайкальского муниципального округа и охрана окружающей среды на 2026-2032 годы» (Приложение).

2.Управлению территориального развития Администрации Забайкальского муниципального округа обеспечить исполнение мероприятий муниципальной программы.

3.Комитету по финансам Администрации Забайкальского муниципального округа при формировании бюджета округа на соответствующий финансовый год и плановый период предусматривать средства на реализацию программы.

4.Официально опубликовать (обнародовать) настоящее Постановление в официальном вестнике Забайкальского муниципального округа «Забайкальское обозрение» и на официальном сайте Администрации Забайкальского муниципального округа в информационно-телекоммуникационной сети Интернет (http://www.zabaikalskadm.ru).

5.Настоящее постановление вступает в силу с 01 января 2026 года.

6.Контроль за исполнением настоящего Постановления возложить на Начальника Управления экономического развития Администрации Забайкальского муниципального округа (Левакшину Г.А.).

Глава Забайкальского муниципального округа **А.В.Мочалов**

Утверждена
постановлением Администрации
Забайкальского муниципального округа
от «20» октября 2025 года № 1494

МУНИЦИПАЛЬНАЯ ПРОГРАММА
«Благоустройство населенных пунктов Забайкальского муниципального округа и охрана окружающей среды на 2026-2032 годы»

ПАСПОРТ МУНИЦИПАЛЬНОЙ ПРОГРАММЫ
«Благоустройство населенных пунктов Забайкальского муниципального округа и охрана окружающей среды на 2026-2032 годы»

Ответственный исполнитель программы	Отдел строительства, дорожного хозяйства, транспорта и благоустройства Управления территориального развития Администрации Забайкальского муниципального округа
Соисполнители программы	МАНУ «Благоустройство», МУ «ОМТО Администрации Забайкальского муниципального округа», Комитет по финансам Администрации Забайкальского муниципального округа
Подпрограммы	1. Ликвидация несанкционированных свалок; 2. Благоустройство населенных пунктов.
Цель программы	Создание благоприятных, комфортных и безопасных условий для проживания и отдыха жителей Забайкальского муниципального округа
Задачи программы	- приведение в качественное состояние элементов благоустройства территорий населенных пунктов Забайкальского муниципального округа; - улучшение санитарного и экологического состояния территории Забайкальского муниципального округа
Этапы и сроки реализации программы	Срок реализации программы: 2026-2032 годы. Программа реализуется в один этап.
Объемы бюджетных ассигнований программы	Общий объем финансирования мероприятий программы составляет 89044,7 тыс. рублей, в том числе по годам: 2026 год -25486,0 тыс. руб. 2027 год – 31810,9 тыс. руб. 2028 год – 31747,8 тыс. руб 2029 год -0,00 тыс. руб 2030 год – 0,00 тыс. руб. 2031 год - 0,00 тыс. руб. 2032 год – 0,00 тыс. руб. Из них: За счет федерального бюджета составляет 0,0 тыс. рублей 2032 год – 0,00 тыс. руб. За счёт краевого бюджета составляет 0,0 тыс. рублей, в том числе по годам: За счет средств бюджета округа в 2026-2032 годах составит 89044,7 тыс. рублей, в том числе по годам: 2026 год -25486,0 тыс. руб. 2027 год – 31810,9 тыс. руб. 2028 год – 31747,8 тыс. руб 2029 год -0,00 тыс. руб 2030 год – 0,00 тыс. руб. 2031 год - 0,00 тыс. руб. 2032 год – 0,00 тыс. руб.
Ожидаемые конечные результаты реализации программы	К 2032 году будет ликвидировано 40 несанкционированных свалок. - Создано или реконструировано 5 контейнерных площадок; - Вывезено с несанкционированных свалок 23348 куб. м. отходов; - Приведено в нормативное состояние 305000 кв. м. площади объектов размещения отходов. - Отремонтировано детских площадок -7 - Количество освещенных улиц в населенных пунктах-7

Раздел 1. ХАРАКТЕРИСТИКА ТЕКУЩЕГО СОСТОЯНИЯ СФЕРЫ РЕАЛИЗАЦИИ МУНИЦИПАЛЬНОЙ ПРОГРАММЫ

1.1. Общая характеристика санитарного и экологического состояния территории Забайкальского муниципального округа

В состав территории Забайкальского муниципального округа входят следующие населенные пункты: поселок городского типа Забайкальск, село Абагайтуй, село Арабатук, поселок сельского типа Красный Великан, поселок сельского типа Семиозерье, поселок сельского типа Степной, поселок при станции Билитуй, поселок при станции Даурия, поселок при станции Мациевская, поселок при станции Харанор, населенный пункт Рудник Абагайтуй. Административный центр – поселок городского типа Забайкальск. В настоящее время численность населения составляет 19191 человек. Высокий уровень жилищно-коммунального хозяйства населенных пунктов – необходимое условие для жизни населения.

В то же время в вопросах развития жилищно-коммунального хозяйства территорий поселений имеется ряд проблем. Несмотря на предпринимаемые меры, растет количество несанкционированных свалок мусора и бытовых отходов. По-прежнему серьезную озабоченность вызывают жилищно-коммунальное хозяйство и санитарное содержание территорий населенных пунктов, сбор, утилизации и захоронения бытовых отходов.

Одним из основных факторов, негативно влияющих на качество окружающей природной среды на территории округа, является образование несанкционированных свалок. Примыкающие к садово-дачным товариществам, к населенным пунктам природные ландшафты загрязнены отходами жизнедеятельности населения (одноразовой посудой, полиэтиленовыми пакетами и бутылками, алюминиевой, пластиковой и стеклянной тарой), нанося ущерб окружающей среде и ухудшая эстетический облик округа.

Загрязнение бытовыми отходами природной среды является одной из самых значимых проблем в настоящее время. Нерациональное использование земли, бесхозяйственное отношение к ней приводят к нарушению выполняемых ею функций, снижению ее природных свойств. При этом происходит не только разрушение поверхностного слоя земли – почвы, ее загрязнение, но и экологическое ухудшение всего природного комплекса, наносится вред окружающей среде в целом.

На протяжении длительного времени отходы вывозились на свалки временного накопления твердых бытовых отходов рядом с населенными пунктами. Состояние данных свалок не соответствует санитарным, экологическим требованиям.

К сожалению, на окраинах городского и сельских поселений, свалки появляются вновь. Люди, привыкшие выбрасывать мусор в неположенных местах, не меняют свои привычки. Работа по ликвидации свалок проводится постоянно. При выявлении мест несанкционированного размещения отходов предпринимаются меры к их устранению совместно с региональным оператором по обращению с ТКО и с поселениями округа. Но они появляются на прежних и новых местах. Кроме того, зона ответственности регионального оператора ограничивается коммунальными отходами. Но все чаще в оврагах, на окраинах поселений, обнаруживаются свалки, содержащие также другие бытовые отходы (строительный мусор, автошины и пр.).

Из-за отсутствия системы раздельного сбора бытовых отходов, отсутствия контейнерных площадок на территориях поселений и в местах массового отдыха населения, часть несобранных отходов постоянно пополняет существующие несанкционированные свалки, образует новые, представляя потенциальную опасность окружающей природе.

Несоблюдение требований в области охраны окружающей среды при размещении отходов производства и потребления, отсутствие комплексного подхода к решению вопросов переработки и утилизации отходов потребления, приводят к увеличению числа несанкционированных свалок, интенсивному загрязнению почв и атмосферного воздуха.

Ликвидация несанкционированных свалок представляет собой комплекс мероприятий, направленных на устранение мест незаконного размещения отходов. Этот процесс включает в себя несколько ключевых этапов:

1. Идентификация и документирование: первоначальная стадия, на которой осуществляется выявление несанкционированных свалок, их точное определение на карте и сбор данных о масштабах проблемы.
2. Разработка плана ликвидации: на данном этапе разрабатывается комплексный план действий, включающий методы и технологии для удаления отходов, а также меры по предотвращению повторного образования свалок.
3. Выполнение мероприятий по удалению отходов: непосредственная реализация плана, включающая механическую уборку территории, вывоз и утилизацию отходов в соответствии с установленными нормативами.
4. Мониторинг и контроль: систематическое наблюдение за состоянием территории после ликвидации свалки, а также контроль за соблюдением установленных норм и правил.
5. Реабилитация территории: мероприятия по восстановлению экологического состояния участка, включая рекультивацию почвы, озеленение и восстановление природного ландшафта.
6. Информирование и просвещение населения: проведение информационных кампаний, направленных на повышение осведомленности граждан о важности соблюдения правил утилизации отходов и предотвращения образования несанкционированных свалок.

Эффективность ликвидации несанкционированных свалок зависит от комплексного подхода, включающего как технические, так и организационные меры. Важным аспектом является взаимодействие с местными органами власти, общественными организациями и населением для обеспечения устойчивого результата и предотвращения повторного образования свалок.

Реализация данной программы направлена на предотвращение вредного воздействия отходов на здоровье человека и окружающую среду, дает возможность улучшить санитарно-эпидемиологическую обстановку, эстетическое состояние территорий округа.

1.2. Комплексный анализ состояния и перспектив благоустройств территории Забайкальского муниципального округа.

Данная Программа разработана в целях создания комфортных условий для работы, отдыха и физического развития населения, поддержания благоприятной экологической обстановки, совершенствования системы комплексного благоустройства территорий, определения приоритетных мероприятий по комплексному благоустройству, для повышения инвестиционной и эстетической привлекательности Забайкальского муниципального округа, повышения эффективности и безопасности движения на автомобильных дорогах местного значения, улучшение санитарно-эпидемиологической обстановки.

Современные условия диктуют высокие требования к внешнему облику современного поселения. Необходимо своевременно и качественно содержать и ремонтировать дороги общего пользования местного значения, тротуары, внутридомовые проезды на территории муниципального образования. Жизнь современного поселения постоянно требует совершенствования и развития благоустройства муниципального образования.

Наиболее важным элементом в благоустройстве территорий является улично-дорожная сеть, которая включает в себя многообразие функционального назначения. Состояние улиц и дорог имеет большое значение для организации движения автомобильного транспорта и пешеходов, улучшения санитарно-гигиенических условий для проживания и архитектурно планировочного облика муниципального образования.

Экономическая природа улиц и дорог характеризуется тем, что при одной и той же материальной форме они выступают одновременно и как основные производственные фонды, и как основные фонды потребительского назначения. Такое сочетание двух противоположных экономических категорий обусловлено многообразием оказываемых ими услуг. Совершенствование и развитие территорий в современных условиях приобретает первостепенное значение для создания комфортных условий для проживания населения.

Потребность в средствах, выделяемых из местного бюджета на содержание, постоянно растет, в связи с тем, что постоянно растет потребность жителей в данных услугах и повышении их качества.

Для решения проблем по благоустройству поселений необходимо использовать программный метод. Комплексное решение проблем окажет положительный эффект на санитарно-эпидемиологическую обстановку, предотвратит угрозу жизни и безопасности граждан, будет способствовать повышению уровня их комфортного проживания.

Программа подготовлена на основе анализа существующего технического состояния и уровня физического износа объектов благоустройства, сетей уличного освещения, сформирована с учетом анализа потребности и безопасности жителей Забайкальского муниципального округа.

На территории округа функционируют 12 детских площадок.

В систему уличного освещения Забайкальского муниципального округа входит 18 км линий ВЛ уличного освещения. Для улучшения уровня освещенности и энергоэффективности осуществляется замена устаревших светильников, имеющих низкий КПД, на светильники, удовлетворяющие современным требованиям. Краткая характеристика системы уличного освещения населенных пунктов поселения представлена в следующей таблице:

№	Наименование населенного пункта	Общая протяженность освещения, км
	Пгт. Забайкальск	15,3
	П.с.т Абагайтуй	0,3
	П.ст. Билитуй	0,7
	П.ст. Даурия	1,1
	П.ст. Красный Великан	0,3
	С. Степной	0
	П.ст. Рудник Абагайтуй	0
	П.ст Харанор	0,3

Реализация программы позволит обустроить детские площадки, ликвидировать несанкционированные свалки, произвести озеленение территории, привить жителям муниципального образования любовь и

уважение к своей малой Родине, к соблюдению чистоты и порядка на территории Забайкальского муниципального округа.

Реализация программных мероприятий осуществляется всеми исполнителями мероприятий, указанных в паспорте программы, в соответствии с действующим законодательством.

Перечень мероприятий программы ежегодно корректируется исходя из фактических объемов финансирования, оценки программных мероприятий. Соответственно, ожидаемые конечные результаты реализации программы являются ориентировочными и носят прогнозный характер.

Раздел 2. ПЕРЕЧЕНЬ ПРИОРИТЕТОВ МУНИЦИПАЛЬНОЙ ПОЛИТИКИ ЗАБАЙКАЛЬСКОГО МУНИЦИПАЛЬНОГО ОКРУГА

Приоритеты муниципальной политики в сфере реализации муниципальной программы определены: Указом Президента Российской Федерации от 21.07.2020 г. № 474 «О национальных целях развития Российской Федерации на период до 2030 года»; Национальным проектом «Жилье и городская среда», утвержденный президиумом Совета при Президенте Российской Федерации по стратегическому развитию и национальным проектом (протокол от 24.12.2018г. № 16); Стратегией развития строительной отрасли и жилищно-коммунального хозяйства Российской Федерации на период до 2030 года с прогнозом до 2035 года», утвержденной распоряжением Правительства Российской Федерации от 31.10.2022 г. № 3268-рп;

Одним из важных факторов реализации конституционного права граждан на благоприятную окружающую среду, необходимым условием повышения уровня и качества жизни населения является обеспечение экологической безопасности.

Федеральный закон от 10.01.2002 № 7-ФЗ «Об охране окружающей среды» определяет экологическую безопасность как состояние защищенности природной среды и жизненно важных интересов человека от возможного негативного воздействия хозяйственной и иной деятельности, чрезвычайных ситуаций природного и техногенного характера, их последствий.

Охрана окружающей среды является важной составляющей Стратегии социально-экономического развития муниципального района «Забайкальский район» на период до 2030 года», утвержденной Решением Совета муниципального района «Забайкальский район» от 21.11.2018 года № 183.

Среди ключевых задач Стратегии - улучшение экологической обстановки и эффективное обращение с отходами.

С 2019 года в целях реализации федерального проекта «Формирование комфортной городской среды», входящего в свою очередь в национальный проект «Жилье и городская среда», мероприятия по благоустройству территорий в Забайкальском муниципальном округе вошли в региональный проект «Формирование комфортной городской среды», утвержденный протоколом регионального стратегического комитета от 13.12.2018г.

Реализация мероприятий Государственной программы за прошедший период позволила привести территории муниципального образования в нормативное состояние, повысить уровень их благоустройства и обеспечила достижение следующих результатов: благоустроено пять дворовых территорий, построено семь детских площадок, выполнены работы по устройству освещения на одной улице.

Несмотря на достигнутые результаты в реализации мероприятий по благоустройству, уровень благоустройства, определяющий комфортность проживания граждан по прежнему является одной из проблем, требующей внимания и эффективного решения, которое включает в себя комплекс мероприятий по инженерной подготовке и обеспечению безопасности, озеленению и устройству покрытий, освещению, размещению малых архитектурных форм и объектов монументального искусства.

Раздел 3. ОПИСАНИЕ ЦЕЛЕЙ И ЗАДАЧ МУНИЦИПАЛЬНОЙ ПРОГРАММЫ

Цель программы - создание благоприятных, комфортных и безопасных условий для проживания и отдыха жителей Забайкальского муниципального округа, обеспечение экологической безопасности, создание благоприятной окружающей среды, ликвидация последствий от негативного воздействия на окружающую среду на территории Забайкальского муниципального округа.

Для достижения указанной цели потребуется решение следующих задач:

– приведение в качественное состояние элементов благоустройства территорий населенных пунктов Забайкальского муниципального округа;

– содержание объектов благоустройства и озеленения, мест общего пользования;

– оздоровление санитарной экологической обстановки;

– ликвидация несанкционированных свалок на всей территории Забайкальского муниципального округа.

Раздел 4. СРОКИ И ЭТАПЫ РЕАЛИЗАЦИИ МУНИЦИПАЛЬНОЙ ПРОГРАММЫ

Программа будет реализована в один этап в течение 2026-2032 годов.

Раздел 5. ПЕРЕЧЕНЬ ОСНОВНЫХ МЕРОПРИЯТИЙ МУНИЦИПАЛЬНОЙ ПРОГРАММЫ

Приведен в приложении «Основные мероприятия, мероприятия, показатели и объемы финансирования муниципальной программы» к настоящей Программе.

Раздел 6. ПЕРЕЧЕНЬ ПОКАЗАТЕЛЕЙ КОНЕЧНЫХ РЕЗУЛЬТАТОВ МУНИЦИПАЛЬНОЙ ПРОГРАММЫ, МЕТОДИКИ ИХ РАСЧЕТА И ПЛАНОВЫЕ ЗНАЧЕНИЯ ПО ГОДАМ РЕАЛИЗАЦИИ МУНИЦИПАЛЬНОЙ ПРОГРАММЫ

Приведен в приложении «Основные мероприятия, мероприятия, показатели и объемы финансирования муниципальной программы» к настоящей Программе.

Раздел 7. ИНФОРМАЦИЯ О ФИНАНСОВОМ ОБЕСПЕЧЕНИИ МУНИЦИПАЛЬНОЙ ПРОГРАММЫ

Общий объем финансирования мероприятий программы составляет 89044,7тыс. рублей, в том числе по годам:
2026 год – 24 198,0 тыс. руб.
2027 год – 24 198,0 тыс. руб.
2028 год – 24 198,0 тыс. руб
2029 год -0,00 тыс. руб
2030 год – 0,00 тыс. руб.
2031 год - 0,00 тыс. руб.
2032 год – 0,00 тыс. руб.

Из них:

За счет федерального бюджета составляет 0,0 тыс. рублей.

За счёт краевого бюджета составляет 0,0тыс. рублей.

За счет средств бюджета округа в 2026-2032 годах составит 89 044,7 тыс. рублей, в том числе по годам:
2026 год – 24 198,0 тыс. руб.
2027 год – 24 198,0 тыс. руб.
2028 год – 24 198,0 тыс. руб
2029 год -0,00 тыс. руб
2030 год – 0,00 тыс. руб.
2031 год - 0,00 тыс. руб.
2032 год – 0,00 тыс. руб.

Подробная информация представлена в приложении к муниципальной программе, а также в разделах подпрограмм.

При доведении дополнительных объемов бюджетных ассигнований муниципальная программа будет скорректирована.

Раздел 8. ОПИСАНИЕ РИСКОВ РЕАЛИЗАЦИИ МУНИЦИПАЛЬНОЙ ПРОГРАММЫ И СПОСОБОВ ИХ МИНИМИЗАЦИИ

При реализации муниципальной программы могут возникнуть риски, оказывающие влияние на конечные результаты реализации мероприятий муниципальной программы, к числу которых относятся:

– бюджетные риски, связанные с дефицитом бюджета и возможностью невыполнения обязательств по софинансированию мероприятий муниципальной программы;

– социальные риски, связанные с низкой социальной активностью населения, отсутствием массовой культуры соучастия в благоустройстве дворовых территорий и т.д.;

– управленческие (внутренние) риски, связанные с неэффективным управлением реализацией муниципальной программы, низким качеством межведомственного взаимодействия, недостаточным контролем за ходом реализации муниципальной программы и т. д.;

– иные риски, которые могут препятствовать выполнению муниципальной программы.

Для предотвращения рисков, снижения вероятности возникновения

неблагоприятных последствий и обеспечения плановой реализации мероприятий муниципальной программы предусмотрены следующие меры:

– проведение информационно-разъяснительной работы в средствах массовой информации в целях стимулирования активности участия граждан в реализации проектов по благоустройству;

– реализация комплекса мероприятий по вовлечению граждан и организаций в процесс общественных обсуждений объектов благоустройства, привлечение к участию в реализации мероприятий по благоустройству территорий;

– осуществление общественного контроля за реализацией мероприятий муниципальной программы;

– проведение мониторинга за ходом выполнения конкретных мероприятий в рамках указанных в муниципальной программе.

ПОДПРОГРАММА
«Ликвидация несанкционированных свалок»

ПАСПОРТ
ПОДПРОГРАММЫ «Ликвидация несанкционированных свалок»

Ответственный исполнитель подпрограммы	Управление территориального развития Администрации Забайкальского муниципального округа
Соисполнители подпрограммы	МАНУ «Благоустройство», МУ «ОМТО Администрации Забайкальского муниципального округа», Комитет по финансам Администрации Забайкальского муниципального округа
Цели подпрограммы	Улучшение экологической ситуации на территории Забайкальского муниципального округа. Достижение экологической безопасности населения за счет уменьшения негативного влияния на окружающую среду твердых бытовых отходов путем ликвидации несанкционированных свалок.
Задачи подпрограммы	Оздоровление санитарной экологической обстановки поселений, ликвидация несанкционированных свалок. Проведение разъяснительной беседы с жителями поселений с целью информирования о месте размещения бытовых отходов населения и дальнейшем нераспространении несанкционированных свалок.
Этапы и сроки реализации подпрограммы	2026-2032 годы Один этап
Объемы бюджетных ассигнований подпрограммы	Общий объем финансирования мероприятий подпрограммы составляет 16450,7 тыс. рублей, в том числе по годам: 2026 год -1288,0 тыс. руб. 2027 год – 7612,9 тыс. руб. 2028 год – 7549,8 тыс. руб 2029 год - 0,00 тыс. руб. 2030 год – 0,00 тыс. руб. 2031 год - 0,00 тыс. руб. 2032 год – 0,00 тыс. руб. Из них: За счет федерального бюджета составляет 0,0 тыс. рублей. За счёт краевого бюджета составляет 0,0тыс. рублей. За счет средств бюджета округа в 2026-2032 годах составит 16450,7 тыс. рублей, в том числе по годам: 2026 год – 1288,0 тыс. руб. 2027 год – 7612,9 тыс. руб. 2028 год – 7549,8 тыс. руб 2029 год - 0,00 тыс. руб. 2030 год – 0,00 тыс. руб. 2031 год - 0,00 тыс. руб. 2032 год – 0,00 тыс. руб.
Ожидаемые конечные результаты реализации подпрограммы	К 2032 году будет ликвидировано 40 несанкционированных свалок. Создано или реконструировано 7 контейнерных площадок; Вывезено с несанкционированных свалок 23348 куб.м отходов; Приведено в нормативное состояние 305000 кв. м. площади объектов размещения отходов.

1. ХАРАКТЕРИСТИКА ТЕКУЩЕГО СОСТОЯНИЯ СФЕРЫ РЕАЛИЗАЦИИ ПОДПРОГРАММЫ

Земля – важнейшая часть общей биосферы, использование ее связано со всеми другими природными объектами: водами, лесами, животным и растительным миром, полезными ископаемыми и иными ценностями недр земли. Без использования и охраны земли практически невозможно использование других природных ресурсов. При этом бесхозяйственность по отношению к земле немедленно наносит или в недалеком будущем будет наносить вред окружающей среде, приводить не только к разрушению поверхностного слоя земли – почвы, ее химическому и радиоактивному загрязнению, но и сопровождаться экологическим ухудшением всего природного комплекса.

В настоящее время на территории Забайкальского муниципального округа насчитывается 21 несанкционированная свалка твердо-бытовых отходов и строительного мусора обей площадью 4800 кв.м, оказывающих вредное влияние на окружающую среду и экологическую безопасность населения.

Использование значительных объемов земельного фонда в различных целях накладывает определенные обязательства по сохранению природной целостности всех звеньев экосистемы окружающей среды. В природе все взаимосвязано. Поэтому нарушение правильного функционирования одного из звеньев ведет к дисбалансу и нарушению целостности экосистемы.

Подпрограмма направлена на создание благоприятных условий использования и охраны земли. Нерациональное использование земли, потребительское и бесхозяйственное отношение к ней приводят к нарушению выполняемых ею функций, снижению ее природных свойств.

В целях обеспечения прав граждан на благоприятную окружающую среду, улучшения ее состояния, обеспечения экологической безопасности проживающего на территории Забайкальского муниципального округа населения разработана настоящая программа.

2. ПЕРЕЧЕНЬ ПРИОРИТЕТОВ В СФЕРЕ ЭКОЛОГИЧЕСКОГО СОСТОЯНИЯ ЗАБАЙКАЛЬСКОГО МУНИЦИПАЛЬНОГО ОКРУГА

Муниципальная программа разработана в соответствии с Федеральным законом от 10.01.2002 № 7-ФЗ «Об охране окружающей среды», с учетом приоритетов региональной политики в сфере охраны окружающей среды, Стратегией социально-экономического развития муниципального района «Забайкальский район» на период до 2030 года», утвержденной Решением Совета муниципального района «Забайкальский район» от 21.11.2018 года № 183, в целях реализации прав граждан на благоприятную окружающую среду, обеспечения экологической безопасности на территории округа.

Основной задачей, которую ставит перед собой администрация Забайкальского муниципального округа, является улучшение санитарного и экологического состояния территории, что выражается, в том числе, и в ликвидации несанкционированных свалок отходов.

Подпрограммой предусматривается ликвидация несанкционированных свалок, как одного из природоохранных мероприятий, которое направлено на сохранение и восстановление природной среды, предотвращение негативного воздействия на окружающую среду и ликвидацию ее последствий.

3. ОПИСАНИЕ ЦЕЛЕЙ И ЗАДАЧ ПОДПРОГРАММЫ

Основной целью Программы является обеспечение экологической безопасности, создание благоприятной окружающей среды, ликвидация последствий от негативного воздействия на окружающую среду на территории Забайкальского муниципального округа.

Достижение цели Программы осуществляется путем решения следующих задач:

– улучшение санитарного и экологического состояния территории Забайкальского муниципального округа;

– оздоровление санитарной экологической обстановки;
– ликвидация несанкционированных свалок на всей территории Забайкальского муниципального округа.
– проведение разъяснительной беседы с жителями поселения с целью информирования о месте размещения бытовых отходов населения и дальнейшем нераспространении несанкционированных свалок.

4. СРОКИ И ЭТАПЫ РЕАЛИЗАЦИИ ПОДПРОГРАММЫ

Подпрограмма реализуется в 2026-2032 годах, в один этап.

5. ПЕРЕЧЕНЬ ОСНОВНЫХ МЕРОПРИЯТИЙ ПОДПРОГРАММЫ

Приведен в приложении к муниципальной программе.

6. ПЕРЕЧЕНЬ ПОКАЗАТЕЛЕЙ КОНЕЧНЫХ РЕЗУЛЬТАТОВ ПОДПРОГРАММЫ
ПО ГОДАМ РЕАЛИЗАЦИИ МУНИЦИПАЛЬНОЙ ПРОГРАММЫ

Представлены в приложении к муниципальной программе.

7. ИНФОРМАЦИЯ О ФИНАНСОВОМ ОБЕСПЕЧЕНИИ ПОДПРОГРАММЫ

Объем финансирования мероприятий программы за счет средств бюджета округа в 2026-2032 годах составит 16450,7 тыс. рублей, в том числе по годам:
2026 год – 1288,0 тыс. руб.
2027 год – 7612,9 тыс. руб.
2028 год – 7549,8 тыс. руб.
2029 год - 0,00 тыс. руб.
2030 год – 0,00 тыс. руб.
2031 год - 0,00 тыс. руб.
2032 год – 0,00 тыс. руб.

8. ОПИСАНИЕ РИСКОВ РЕАЛИЗАЦИИ ПОДПРОГРАММЫ
И СПОСОБОВ ИХ МИНИМИЗАЦИИ

При реализации подпрограммы возможно возникновение целого ряда внешних рисков, которые могут привести к невыполнению основных мероприятий и мероприятий подпрограммы и недостижению запланированных результатов, в том числе:

– изменение федерального законодательства, приводящее к невозможности реализации мероприятий подпрограммы. Для минимизации последствий планируется осуществлять постоянный мониторинг состояния правового регулирования и при необходимости разрабатывать меры, нейтрализующие последствия таких изменений;
– сокращение возможностей финансирования мероприятий. В целях снижения неблагоприятных последствий в рамках правового поля будут приниматься меры, в том числе направленные на замещение источников финансирования, ставших недоступными, на другие источники средств;

ПОДПРОГРАММА
«Благоустройство населенных пунктов»

ПАСПОРТ ПОДПРОГРАММЫ
«Благоустройство населенных пунктов»

Ответственный исполнитель подпрограммы	Управление территориального развития Администрации Забайкальского муниципального округа
Соисполнители подпрограммы	МАНУ «Благоустройство», МУ «ОМТО Администрации Забайкальского муниципального округа», Комитет по финансам Администрации Забайкальского муниципального округа
Цель подпрограммы	Комплексное решение проблем благоустройства, обеспечение и улучшение внешнего вида территорий, способствующего комфортной жизнедеятельности. Создание благоприятных, комфортных и безопасных условий для проживания и отдыха жителей Забайкальского муниципального округа.
Задача подпрограммы	Благоустройство населенных пунктов Забайкальского муниципального округа. Содержание объектов благоустройства и озеленения, мест общего пользования.
Этапы и сроки реализации подпрограммы	2026-2032 годы Один этап
Объемы бюджетных ассигнований подпрограммы	Общий объем финансирования мероприятий подпрограммы составляет 72594,0 тыс. рублей, в том числе по годам: 2026 год -24198,0 тыс. руб. 2027 год – 24198,0тыс. руб. 2028 год – 24198,0 тыс. руб 2029 год - 0,00 тыс. руб. 2030 год – 0,00 тыс. руб. 2031 год - 0,00 тыс. руб. 2032 год – 0,00 тыс. руб. Из них: За счет федерального бюджета составляет 0,0 тыс. рублей. За счёт краевого бюджета составляет 0,0тыс. рублей. За счет средств бюджета округа в 2026-2032 годах составит 72594,0 тыс. рублей, в том числе по годам: 2026 год -24198,0 тыс. руб. 2027 год – 24198,0тыс. руб. 2028 год – 24198,0 тыс. руб 2029 год - 0,00 тыс. руб. 2030 год – 0,00 тыс. руб. 2031 год - 0,00 тыс. руб. 2032 год – 0,00 тыс. руб.
Ожидаемые результаты реализации подпрограммы	Отремонтировано детских площадок -7 Количество освещенных улиц в населенных пунктах-7

1. ХАРАКТЕРИСТИКА ТЕКУЩЕГО СОСТОЯНИЯ В СФЕРЕ БЛАГОУСТРОЙСТВА ТЕРРИТОРИИ ЗАБАЙКАЛЬСКОГО МУНИЦИПАЛЬНОГО ОКРУГА

Территория Забайкальского муниципального округа составляет 5 253,6 квадратных километра. Одним из главных приоритетов развития является создание благоприятной среды для проживания населения. Уровень благоустройства среды определяет комфортность проживания граждан и является одной из проблем, требующих каждодневного внимания и эффективного решения.

В округе проводится целенаправленная работа по благоустройству и социальному развитию населённых пунктов, появляются новые спортивные и детские площадки, устанавливаются элементы благоустройства (скамейки, урны), контейнерные площадки для сбора твердых коммунальных отходов, обустраиваются парки, скверы, проводится свод сухостойных и аварийных деревьев, проводится озеленение территории (устройство клумб, высадка саженцев деревьев и кустарников, цветов). Но, несмотря на это значительная часть объектов внешнего благоустройства, таких как пешеходные зоны, зоны отдыха до настоящего времени не обеспечивают комфортных условий для жизни и деятельности населения, нуждаются в ремонте и реконструкции.

В целях улучшения экологического состояния территорий округа и в рамках работ по поддержанию надлежащего уровня санитарного состояния территорий осуществляются работы по уборке территорий, уборке мусора, сбор случайного мусора, очистка урн и вывоз мусора, скашивание травы.

Для обеспечения безопасной эксплуатации объектов благоустройства и сохранения их эстетического вида требуется регулярное проведение мероприятий, связанных с их текущим содержанием и ремонтом. В целях улучшения внешнего облика территорий округа необходимо продолжать восстановление и новое устройство детских игровых площадок, установку малых архитектурных форм. Для решения этих задач было создано муниципальное учреждение МАНУ «Благоустройство», на которое возложено выполнение работ по содержанию в чистоте и проведении уборки территории округа, содержанию мест захоронения, благоустройству и озеленение территории округа.

Мероприятия по благоустройству предполагают выполнение комплекса работ, направленных на сохранение, содержание, восстановление,

а также совершенствование объектов внешнего благоустройства округа:
- организация и содержание уличного освещения;
- обеспечение санитарной и экологической безопасности;
- содержание парков и скверов, пешеходных мостов;
- содержание и благоустройство мест захоронения.

Наиболее остро стоит проблема благоустройства улиц населенных пунктов. Отсутствие тротуаров, недостаточность освещения уличной сети, особенно в осенне-зимний период, вызывают дополнительную социальную напряженность. Вопросы содержания и развития системы наружного уличного освещения имеют выраженную социальную направленность, обусловленную необходимостью создания полноценных и безопасных условий жизни для жителей.

В этой связи большое значение придается приведению к нормативным значениям освещенности улиц, внутриквартальных проездов, пешеходных переходов, жилых районов, территорий учреждений образования, территорий общественных зданий, а также созданию комфортных условий проживания граждан, обеспечению безопасности дорожного движения в дневное, вечернее и ночное время.

В настоящее время протяженность линий наружного освещения составляет 18 км, сельские населенные пункты – 2,7 км. Однако все еще есть населенные пункты, не обеспеченные уличным освещением, а также – улицы, проезды городского и сельских населенных пунктов, которые имеют недостаточное освещение; где-то оно вообще отсутствует.

Оценка состояния систем наружного освещения показывает, что средний износ действующих линий наружного освещения составляет около 50 %.

Эффективное решение проблем в сфере освещения и благоустройства в целом территории округа невозможно без комплексного программно-целевого подхода. В этой связи потребуются взаимодействие и координация администрации Забайкальского муниципального округа и организаций, занимающихся содержанием и эксплуатацией систем наружного освещения.

2. ПРИОРИТЕТЫ В СФЕРЕ СТРАТЕГИЧЕСКОГО ПЛАНИРОВАНИЯ

Цель и задачи муниципальной программы сформированы с учетом национальных целей развития на период до 2030 года, определенных Указом Президента Российской Федерации от 21.07.2020 г. № 474 «О национальных целях развития Российской Федерации на период до 2030 года», Национального проекта «Жилье и городская среда», Стратегией социально-экономического развития муниципального района «Забайкальский район» на период до 2030 года», утвержденной Решением Совета муниципального района «Забайкальский район» от 21.11.2018 года № 183.

3. ОПИСАНИЕ ЦЕЛЕЙ И ЗАДАЧ ПОДПРОГРАММЫ

Основная цель Подпрограммы – создание благоприятных, комфортных и безопасных условий для проживания и отдыха жителей Забайкальского муниципального округа.

Комплексное благоустройство территории Забайкальского муниципального округа относится к приоритетным задачам органов местного самоуправления.

4. СРОКИ И ЭТАПЫ РЕАЛИЗАЦИИ ПОДПРОГРАММЫ

Подпрограмма реализуется в 2026-2032 годах, в один этап.

5. ПЕРЕЧЕНЬ ОСНОВНЫХ МЕРОПРИЯТИЙ ПОДПРОГРАММЫ

Представлен в приложении к муниципальной программе.

6. ПЕРЕЧЕНЬ ПОКАЗАТЕЛЕЙ КОНЕЧНЫХ РЕЗУЛЬТАТОВ ПОДПРОГРАММЫ, МЕТОДИКИ ИХ РАСЧЕТА И ПЛАНОВЫЕ ЗНАЧЕНИЯ ПО ГОДАМ РЕАЛИЗАЦИИ ПОДПРОГРАММЫ

Представлены в приложении к муниципальной программе.

7. ИНФОРМАЦИЯ О ФИНАНСОВОМ ОБЕСПЕЧЕНИИ ПОДПРОГРАММЫ

Объем финансирования подпрограммы за счет средств бюджета округа в 2026-2032 годах составит 72594,0 тыс. рублей, в том числе по годам:
2026 год - 24198,0 тыс. руб.
2027 год – 24198,0тыс. руб.
2028 год – 24198,0 тыс. руб
2029 год - 0,00 тыс. руб.
2030 год – 0,00 тыс. руб.
2031 год - 0,00 тыс. руб.
2032 год – 0,00 тыс. руб.

При доведении дополнительных объемов бюджетных ассигнований муниципальная программа будет скорректирована.

8. ОПИСАНИЕ РИСКОВ РЕАЛИЗАЦИИ ПОДПРОГРАММЫ И СПОСОБОВ ИХ МИНИМИЗАЦИИ

К рискам реализации Подпрограммы, которыми могут управлять исполнители и соисполнители, уменьшая вероятность их возникновения, следует отнести:

№	Описание риска	Способы минимизации
1	Правовые риски. Связаны с изменением законодательства.	Проводить мониторинг планируемых изменений в законодательстве.
2	Организационные риски. Связаны с ошибками управления реализацией Программы, что может привести к нецелевому и (или) неэффективному использованию бюджетных средств, невыполнению ряда мероприятий	Координация деятельности ответственного исполнителя и соисполнителей и налаживание административных процедур для снижения данного риска.
3	Финансовые риски. Связаны с финансированием Программы в неполном объеме за счет как бюджетных, так и внебюджетных источников. Данный риск возникает по причине продолжительности действия Программы, а также зависимости ее успешной реализации от привлечения средств краевого бюджета, внебюджетных источников.	Обеспечение сбалансированного распределения финансовых средств по основным мероприятиям Программы, в соответствии с ожидаемыми конечными результатами.
4	Непредвиденные риски, связанные с кризисными явлениями в экономике, с природными и техногенными катастрофами и катаклизмами, что может привести к снижению бюджетных доходов, ухудшению динамики основных макроэкономических показателей, в том числе повышению инфляции, снижению темпов экономического роста и доходов населения, а также потребовать концентрации средств бюджетных средств на преодоление последствий таких катастроф.	Осуществление прогнозирования социально-экономического развития с учетом возможного ухудшения экономической ситуации.

Приложение
к муниципальной программе
«Благоустройство населенных пунктов
Забайкальского муниципального округа и охрана
окружающей среды на 2026-2032 годы»

ОСНОВНЫЕ МЕРОПРИЯТИЯ, МЕРОПРИЯТИЯ, ПОКАЗАТЕЛИ И ОБЪЕМЫ ФИНАНСИРОВАНИЯ МУНИЦИПАЛЬНОЙ ПРОГРАММЫ

«Благоустройство населенных пунктов Забайкальского муниципального округа и охрана окружающей среды на 2026-2032 годы»

№	Наименование целей, задач, подпрограмм, основных мероприятий, мероприятий, ведомственных целевых программ, показателей	Единица измерения показателя	Коэффициент значимости	Методика расчета показателя	Сроки реализации	Ответственный исполнитель и соисполнители	Коды бюджетной классификации расходов			Значения по годам реализации								
							Главный распорядитель, подраздел	Целевая статья	Вид расходов	2024	2025	2026	2027	2028	2029	2030	2031	2032	Итого
гр.1	гр.2	гр.3	гр.4	гр.5	гр.6	гр.7	гр.8	гр.9	гр.10	гр.11	гр.12	гр.13	гр.14	гр.15	гр.16	гр.17	гр.18	гр.19	гр.20
	Цель «Создание благоприятных, комфортных и безопасных условий для проживания и отдыха жителей Забайкальского муниципального округа»	Х	Х	Х	2026 - 2032	Управление территориального развития Администрации Забайкальского муниципального округа	Х	Х	Х	Х	Х	Х	Х	Х	Х	Х	Х	Х	Х
	Финансирование программы, в том числе:	Х	Х	Х	2026 - 2032	Комитет по финансам Администрации Забайкальского муниципального округа	**Х**	**Х**	**Х**		**30613**	**25486**	**31810,9**	**31747,8**	**0**	**0**	**0**	**0**	**89044,7**
	за счет федерального бюджета						**Х**	**Х**	**Х**										
	за счет краевого бюджета						**Х**	**Х**	**Х**		**8557,5**	**0**	**0**	**0**	**0**	**0**	**0**	**0**	**0**
	за счет бюджета округа						**Х**	**Х**	**Х**		**22055,5**	**25409,9**	**31734,8**	**31671,7**	**0**	**0**	**0**	**0**	**89044,7**
1. Подпрограмма «Ликвидация несанкционированных свалок»																			

№	Наименование целей, задач, подпрограмм, основных мероприятий, мероприятий, ведомственных целевых программ, показателей	Единица измерения показателя	Коэффициент значимости	Методика расчета показателя	Сроки реализации	Ответственный исполнитель и соисполнители	Коды бюджетной классификации расходов			Значения по годам реализации								
							Главный распорядитель, подраздел	Целевая статья	Вид расходов	2024	2025	2026	2027	2028	2029	2030	2031	2032	Итого
гр.1	гр.2	гр.3	гр.4	гр.5	гр.6	гр.7	гр.8	гр.9	гр.10	гр.11	гр.12	гр.13	гр.14	гр.15	гр.16	гр.17	гр.18	гр.19	гр.20
1	Задача «Оздоровление санитарной экологической обстановки поселений»	Х	Х	Х	2026 - 2032	Управление территориального развития Администрации Забайкальского муниципального округа	Х	Х	Х	Х	Х	Х	Х	Х	Х	Х	Х	Х	Х
	Финансирование подпрограммы, в том числе:	Х	Х	Х	2026 - 2032	Комитет по финансам Администрации Забайкальского муниципального округа	Х	Х	Х	**0**	**8557,5**	**1288**	**7612,9**	**7549,8**	**0**	**0**	**0**	**0**	**16450,7**
	за счет федерального бюджета									0	0	0	0	0	0	0	0	0	0,0
	за счет краевого бюджета									0	8557,5	0	0	0	0	0	0	0	0,0
	за счет бюджета округа									0	0	1288,0	7612,9	7549,8	0	0	0	0	16450,7
1.1	Мероприятие «Регулярный осмотр территории, выявление мест незаконного размещения отходов, определение их размеров, состава отходов»	Х	1	Х	2026 - 2032	Управление территориального развития, МАНУ «Благоустройство»	Х	Х	Х	Х	Х	Х	Х	Х	Х	Х	Х	Х	Х
	Финансирование мероприятия, в том числе:	Тыс. руб.	Х	Х	2026 - 2032	Комитет по финансам Администрации Забайкальского	Х	Х	Х	**0**	**0**	**0**	**0**	**0**	**0**	**0**	**0**	**0**	**0**
	за счет федерального бюджета						Х	Х	Х	***0***	***0***	***0***	***0***	***0***	***0***	***0***	***0***	***0***	***0***

№	Наименование целей, задач, подпрограмм, основных мероприятий, мероприятий, ведомственных целевых программ, показателей	Единица измерения показателя	Коэффициент значимости	Методика расчета показателя	Сроки реализации	Ответственный исполнитель и соисполнители	Коды бюджетной классификации расходов			Значения по годам реализации								
							Главный распорядитель, подраздел	Целевая статья	Вид расходов	2024	2025	2026	2027	2028	2029	2030	2031	2032	Итого
гр.1	гр.2	гр.3	гр.4	гр.5	гр.6	гр.7	гр.8	гр.9	гр.10	гр.11	гр.12	гр.13	гр.14	гр.15	гр.16	гр.17	гр.18	гр.19	гр.20
	за счет краевого бюджета					муниципального округа	Х	Х	Х	***0***	***0***	***0***	***0***	***0***	***0***	***0***	***0***	***0***	***0***
	за счет бюджета округа						Х	Х	Х	***0***	***0***	***0***	***0***	***0***	***0***	***0***	***0***	***0***	***0***
	Показатель «Количество проведенных обследований (осмотров) по выявлению свалок»	Ед.	Х	Абсолютное значение	Х	Управление территориального развития Администрации Забайкальского муниципального округа	Х	Х	Х		3	4	4	4	4	4	4	4	28
1.2	Основное мероприятие «Ликвидация мест несанкционированног	Х	1	Х	2026 - 2032	Управление территориального развития МАНУ	Х	Х	Х	Х	Х	Х	Х	Х	Х	Х	Х	Х	Х

	о размещении отходов»					«Благоустройство»													
	Финансирование мероприятия, в том числе:	Тыс.руб	Х	Х	2026 - 2032	Комитет по финансам	**Х**	**Х**	**Х**	**0**	**0**	**1288,0**	**7612,9**	**7549,8**	**0**	**0**	**0**	**0**	**15450,7**
	За счет краевого бюджета						Х	Х	Х	0	0	0	0	0	0	0	0	0	0
	За счет бюджета округа						Х	Х	Х	0	0	1288,0	7612,9	7549,8	0	0	0	0	15450,7
1.2.1	Показатель: Количество ликвидированных несанкционированных свалок	Ед.		Абсолютное значение	2026 - 2032	Управление территориального развития МАНУ	Х	Х	Х	0	0	14	18	8	0	0	0	0	40

№	Наименование целей, задач, подпрограмм, основных мероприятий, мероприятий, ведомственных целевых программ, показателей	Единица измерения показателя	Коэффициент значимости	Методика расчета показателя	Сроки реализации	Ответственный исполнитель и соисполнители	Коды бюджетной классификации расходов			Значения по годам реализации								
							Главный раздел, подраздел	Целевая статья	Вид расходов	2024	2025	2026	2027	2028	2029	2030	2031	2032	Итого
гр.1	гр.2	гр.3	гр.4	гр.5	гр.6	гр.7	гр.8	гр.9	гр.10	гр.11	гр.12	гр.13	гр.14	гр.15	гр.16	гр.17	гр.18	гр.19	гр.20
						Благоустройство													
1.2.2	Показатель: Площадь ликвидированных объектов несанкционированного размещения отходов	Кв.м	1	Абсолютное значение	2026 - 2032	Управление территориального развития Администрации Забайкальского муниципального округа	Х	Х	Х	**0**	600	2800	11485	9063	0	0	0	0	Х
1.2.3	Показатель: Объем отходов, вывезенных с территории ликвидированных свалок	Куб.м		Абсолютное значение	2026 - 2032	Управление территориального развития Администрации Забайкальского муниципального округа	Х	Х	Х	**0**	1020	2800	11485	9063	0	0	0	0	Х
1.3	Мероприятие: «создание и (или) реконструкция контейнерных площадок»	Х	1	Х	2026 - 2032	Управление территориального развития, МАНУ Благоустройство	Х	Х	Х	Х	Х	Х	Х	Х	Х	Х	Х	Х	Х
	Финансирование мероприятия, в том числе:	Тыс.руб	Х	Х	2026 - 2032	Комитет по финансам Администрации Забайкальского муниципальн	Х	Х	Х	**0**	**750**	**0**	**0**	**0**	**0**	**0**	**0**	**0**	**0**
	За счет краевого бюджета	Тыс.руб	Х	Х	2026 - 2032		0605	1040677277	600	**0**	750	0	0	0	0	0	0	0	0

№	Наименование целей, задач, подпрограмм, основных мероприятий, мероприятий, ведомственных целевых программ, показателей	Единица измерения показателя	Коэффициент значимости	Методика расчета показателя	Сроки реализации	Ответственный исполнитель и соисполнители	Коды бюджетной классификации расходов			Значения по годам реализации								
							Главный раздел, подраздел	Целевая статья	Вид расходов	2024	2025	2026	2027	2028	2029	2030	2031	2032	Итого
гр.1	гр.2	гр.3	гр.4	гр.5	гр.6	гр.7	гр.8	гр.9	гр.10	гр.11	гр.12	гр.13	гр.14	гр.15	гр.16	гр.17	гр.18	гр.19	гр.20
	За счет бюджета округа	Тыс.руб	Х	Х	2026 - 2032	ого округа	Х	Х	Х	**0**	**0**	**0**	**0**	**0**	**0**	**0**	**0**	**0**	**0**
1.3.1	Показатель: количество построенных и отремонтированных контейнерных площадок	Ед.		Абсолютное значение	2026 - 2032	Управление территориального развития , МАНУ «Благоустройство»	Х	Х	Х	0	**5**	**1**	**1**	**1**	**1**	**1**	**1**	**1**	**7**
1.4	Мероприятие «Приведение в нормативное состояние объектов размещения отходов»	Х	1	Х	2026 - 2032	Управление территориального развития, МАНУ «Благоустройство»	Х	Х	Х	Х	Х	Х	Х	Х	Х	Х	Х	Х	Х
	Финансирование мероприятия, в том числе:	Тыс.руб			2026 - 2032	Комитет по финансам Администрации Забайкальского муниципального округа	Х	Х	Х	Х	**6335,8**	**0**	**0**	**0**	**0**	**0**	**0**	**0**	**0**
	За счет краевого бюджета	Тыс.руб	Х	Х			0605	1040677275	600	**0**	**6335,8**	**0**	**0**	**0**	**0**	**0**	**0**	**0**	**0**
	За счет бюджета округа	Тыс.руб	Х	Х			Х	Х	Х	Х	**0**	**0**	**0**	**0**	**0**	**0**	**0**	**0**	**0**
1.4.1	Показатель: Площадь, приведенных в нормативное состояние объектов размещения отходов	Кв.м		Абсолютное значение	2026 - 2032	Управление территориального развития МАНУ Благоустройство	Х	Х	Х	0	**305000**	**0**	**0**	**0**	**0**	**0**	**0**	**0**	**Х**
1.5	Мероприятие «текущее содержание объектов размещения отходов»	Х	1	Х	2026 - 2032	Управление территориального развития,	Х	Х	Х	Х	Х	Х	Х	Х	Х	Х	Х	Х	Х

№	Наименование целей, задач, подпрограмм, основных мероприятий, мероприятий, ведомственных целевых программ, показателей	Единица измерения показателя	Коэффициент значимости	Методика расчета показателя	Сроки реализации	Ответственный исполнитель и соисполнители	Коды бюджетной классификации расходов					Значения по годам реализации							
							Главный распорядитель, подраздел	Целевая статья	Вид расходов	2024	2025	2026	2027	2028	2029	2030	2031	2032	Итого
гр.1	гр.2	гр.3	гр.4	гр.5	гр.6	гр.7	гр.8	гр.9	гр.10	гр.11	гр.12	гр.13	гр.14	гр.15	гр.16	гр.17	гр.18	гр.19	гр.20
						МАНУ «Благоустройство»													
	Финансирование мероприятия, в том числе:	Тыс.руб	Х	Х	2026 - 2032	Комитет по финансам Администрации Забайкальского муниципального округа	Х	Х	Х	Х	**1471,7**	**0**	**0**	**0**	**0**	**0**	**0**	**0**	**0**
	За счет краевого бюджета	Тыс.руб	Х	Х	2026 - 2032		0605	1040677276	600	**0**	**1471,7**	**0**	**0**	**0**	**0**	**0**	**0**	**0**	**0**
	За счет бюджета округа	Тыс.руб	Х	Х	2026 - 2032		Х	Х	Х	0	**0**	**0**	**0**	**0**	**0**	**0**	**0**	**0**	**0**
1.5.1	Показатель: Площадь содержания объектов размещения отходов	Кв.м		Абсолютное значение	2026 - 2032	Управление территориального развития МАНУ Благоустройство	Х	Х	Х	0	**305000**	**0**	**0**	**0**	**0**	**0**	**0**	**0**	**Х**
2 Подпрограмма «Благоустройство населенных пунктов»																			
2	Задача «Благоустройство населенных пунктов Забайкальского муниципального округа»	Х	Х	Х	2026 - 2032	Управление территориального развития, МАНУ, ОМТО	Х	Х	Х	Х	Х	Х	Х	Х	Х	Х	Х	Х	Х
	Финансирование мероприятия, в том числе:	Тыс.руб	Х	Х	2026 - 2032	Комитет по финансам Администрации Забайкальского муниципального округа	Х	Х	Х	0	**22055,5**	**24198**	**24198**	**24198**	**0**	**0**	**0**	**0**	**72594,0**
	За счет краевого бюджета						Х	Х	Х	**0**	**0**	**0**	**0**	**0**	**0**	**0**	**0**	**0**	**0**
	За счет бюджета округа						Х	Х	Х	0	**22055,5**	**24198**	**24198**	**24198**	**0**	**0**	**0**	**0**	**72594,0**

№	Наименование целей, задач, подпрограмм, основных мероприятий, мероприятий, ведомственных целевых программ, показателей	Единица измерения показателя	Коэффициент значимости	Методика расчета показателя	Сроки реализации	Ответственный исполнитель и соисполнители	Коды бюджетной классификации расходов					Значения по годам реализации							
							Главный распорядитель, подраздел	Целевая статья	Вид расходов	2024	2025	2026	2027	2028	2029	2030	2031	2032	Итого
гр.1	гр.2	гр.3	гр.4	гр.5	гр.6	гр.7	гр.8	гр.9	гр.10	гр.11	гр.12	гр.13	гр.14	гр.15	гр.16	гр.17	гр.18	гр.19	гр.20
2.1	Основное мероприятие «Благоустройство населенных пунктов»	Х	1	Х	2026 - 2032	МАНУ «Благоустройство»	Х	Х	Х	Х	Х	Х	Х	Х	Х	Х	Х	Х	Х
	Мероприятие «Содержание МАНУ «Благоустройство»	Х	1	Х	2026 - 2032	МАНУ «Благоустройство»	Х	Х	Х	Х	Х	Х	Х	Х	Х	Х	Х	Х	Х
	Финансирование мероприятия, в том числе:	Тыс.руб	Х	Х	2026 - 2032	Комитет по финансам Администрации Забайкальского муниципального округа	Х	Х	Х	0	**22055,5**	**22055,5**	**22055,5**	**22055,5**					**66166,5**
	За счет краевого бюджета						Х	Х	Х	0	**0**	**0**	**0**	**0**	**0**	**0**	**0**	**0**	**0**
	За счет бюджета округа						Х	Х	Х	0	**22055,5**	**22055,5**	**22055,5**	**22055,5**	**0**	**0**	**0**	**0**	**66166,5**
2.3	Основное мероприятие «Благоустройство прилегающей территории»	Х	1	Х	2026 - 2032	МАНУ «Благоустройство»	Х	Х	Х	Х	Х	Х	Х	Х	Х	Х	Х	Х	Х
	Финансирование мероприятия, в том числе:	Тыс.руб	Х	Х	2026 - 2032	Комитет по финансам Администрации Забайкальского муниципального округа				**0**	**0**	**2066,4**	**2066,4**	**2066,4**	**0**	**0**	**0**	**0**	**6199,2**
	За счет краевого бюджета									**0**	**0**	**0**	**0**	**0**	**0**	**0**	**0**	**0**	**0**
	За счет бюджета округа									**0**	**0**	2066,4	2066,4	2066,4	**0**	**0**	**0**	**0**	**6199,2**
2.3.1	Показатель: Количество благоустроенных территорий	Ед.	Х	Х	2026 - 2032	Управление территориального развития, МАНУ «Благоустройство»	Х	Х	Х	0	**0**	**0**	**0**	**0**	**0**	**0**	**0**	**0**	**0**

№	Наименование целей, задач, подпрограмм, основных мероприятий, мероприятий, ведомственных целевых программ, показателей	Единица измерения показателя	Коэффициент значимости	Методика расчета показателя	Сроки реализации	Ответственный исполнитель и соисполнители	Коды бюджетной классификации расходов					Значения по годам реализации							
							Главный распорядитель, подраздел	Целевая статья	Вид расходов	2024	2025	2026	2027	2028	2029	2030	2031	2032	Итого
гр.1	гр.2	гр.3	гр.4	гр.5	гр.6	гр.7	гр.8	гр.9	гр.10	гр.11	гр.12	гр.13	гр.14	гр.15	гр.16	гр.17	гр.18	гр.19	гр.20
2.3.2	Показатель: Количество обустроенных отремонтированных	Ед.	Х	Абсолютное значение	2026 - 2032	Управление территориального развития МАНУ	Х	Х	Х	0	**0**	**0**	**0**	**0**	**0**	**0**	**0**	**0**	**0**

	детских площадок					«Благоустройство»													
2.4	Основное мероприятие «Содержание и ремонт уличного освещения»	Х	1	Х	2026 - 2032	МАНУ «Благоустройство»	Х	Х	Х	Х	Х	Х	Х	Х	Х	Х	Х	Х	Х
2.4	Мероприятие «Обслуживание и ремонт сетей уличного освещения»	Х	1	Х	2026 - 2032	МАНУ «Благоустройство»	Х	Х	Х	Х	Х	Х	Х	Х	Х	Х	Х	Х	Х
	Финансирование мероприятия, в том числе:	Тыс .руб	Х	Х	2026 - 2032	Комитет по финансам Администрации Забайкальского муниципального округа				0	0	0	0	0	0	0	0	0	0
	За счет краевого бюджета									0	0	0	0	0	0	0	0	0	0
	За счет бюджета округа									0	0	0	0	0	0	0	0	0	0
2.4.1	Показатель «Приобретение ламп уличного освещения»	Ед.	Х	Х	2026 - 2032	МАНУ «Благоустройство»	Х	Х	Х	0	0	10	10	10	10	10	10	10	Х
2.4.2	Показатель «Количество освещенных улиц в населенных пунктах»	Ед.	Х	Х	2026 - 2032	Управление территориального развития, МАНУ «Благоустройство»	Х	Х	Х	0	0	1	1	1	1	1	1	1	7

№	Наименование целей, задач, подпрограмм, основных мероприятий, мероприятий, ведомственных целевых программ, показателей	Единица измерения показателя	Коэффициент значимости	Методика расчета показателя	Сроки реализации	Ответственный исполнитель и соисполнители	Коды бюджетной классификации расходов			Значения по годам реализации								
							Главный распорядитель, подраздел	Целевая статья	Вид расходов	2024	2025	2026	2027	2028	2029	2030	2031	2032	Итого
гр.1	гр.2	гр.3	гр.4	гр.5	гр.6	гр.7	гр.8	гр.9	гр.10	гр.11	гр.12	гр.13	гр.14	гр.15	гр.16	гр.17	гр.18	гр.19	гр.20
2.5	Основное мероприятие «Организация благоустройства территорий»	Х	1	Х	2026 - 2032	МАНУ «Благоустройство»	Х	Х	Х	Х	Х	Х	Х	Х	Х	Х	Х	Х	Х
	Финансирование мероприятия, в том числе:	Тыс .руб	Х	Х	2026 - 2032	Комитет по финансам Администрации Забайкальского муниципального округа	Х	Х	Х	0	0	0	0	0	0	0	0	0	0
	За счет краевого бюджета									0	0	0	0	0	0	0	0	0	0
	За счет бюджета округа									0	0	0	0	0	0	0	0	0	0
2.6	Мероприятие «Уборка территории»	Х	1	Х	2026 - 2032	МАНУ «Благоустройство»	Х	Х	Х	Х	Х	Х	Х	Х	Х	Х	Х	Х	Х
	Финансирование мероприятия, в том числе:	Тыс .руб	Х	Х	2026 - 2032	Комитет по финансам Администрации Забайкальского муниципального округа				0	0	0	0	0	0	0	0	0	0
	За счет краевого бюджета									0	0	0	0	0	0	0	0	0	0
	За счет бюджета округа									0	0	0	0	0	0	0	0	0	0
2.7	Мероприятие «Скашивание сорной растительности в летний период»	Х	1	Х	2026 - 2032	МАНУ «Благоустройство»	Х	Х	Х	Х	Х	Х	Х	Х	Х	Х	Х	Х	Х
	Финансирование мероприятия, в том числе:	Тыс .руб	Х	Х	2026 - 2032	Комитет по финансам Администрации Забайкальского				0	0	0	0	0	0	0	0	0	0
	За счет краевого бюджета									0	0	0	0	0	0	0	0	0	0

№	Наименование целей, задач, подпрограмм, основных мероприятий, мероприятий, ведомственных целевых программ, показателей	Единица измерения показателя	Коэффициент значимости	Методика расчета показателя	Сроки реализации	Ответственный исполнитель и соисполнители	Коды бюджетной классификации расходов			Значения по годам реализации								
							Главный распорядитель, подраздел	Целевая статья	Вид расходов	2024	2025	2026	2027	2028	2029	2030	2031	2032	Итого
гр.1	гр.2	гр.3	гр.4	гр.5	гр.6	гр.7	гр.8	гр.9	гр.10	гр.11	гр.12	гр.13	гр.14	гр.15	гр.16	гр.17	гр.18	гр.19	гр.20
	За счет бюджета округа					муниципального округа				0	0	0	0	0	0	0	0	0	0
2.7.1	Показатель: площадь скошенной территории	Кв. м	1	Абсолютное значение	2026 - 2032	МАНУ «Благоустройство»				0	0	0	0	0	0	0	0	0	0
2.8	Мероприятие «Содержание детских площадок»	Х	1	Х	2026 - 2032	МУ ОМТО Администрации	Х	Х	Х	Х	Х	Х	Х	Х	Х	Х	Х	Х	Х
	Финансирование мероприятия, в том числе:	Тыс .руб	Х	Х	2026 - 2032	Комитет по финансам Администрации Забайкальского муниципального округа				0	0	76,1	76,1	76,1	0	0	0	0	228,3
	За счет краевого бюджета									0	0	0	0	0	0	0	0	0	0
	За счет бюджета округа									0	0	76,1	76,1	76,1	0	0	0	0	228,3
2.8.1	Показатель «Отремонтировано детских площадок»	Ед.	1	Абсолютное значение	2026 - 02032	МУ ОМТО Администрации				0	0	1	1	1	1	1	1	1	7

* - В соответствии с Бюджетным Кодексом Российской Федерации при доведении объемов бюджетных ассигнований муниципальная программа будет скорректирована.

Администрация
Забайкальского муниципального округа

ПОСТАНОВЛЕНИЕ

20 октября 2025 года **№ 1497**

пгт. Забайкальск

О признании утративших силу постановлений Администрации муниципального района «Забайкальский район»

В соответствии с Федеральным законом от 06 октября 2003 года № 131 «Об общих принципах организации местного самоуправления в Российской Федерации», Законом Забайкальского края от 27 декабря 2023 года № 2297 - ЗЗК «О преобразовании всех поселений, входящих в состав муниципального района «Забайкальский район», в целях приведения нормативных правовых актов в соответствии с действующим законодательством, на основании статьи 31 Устава Забайкальского муниципального округа **постановляет:**

1. Признать утратившими силу:

- постановление Администрация муниципального района «Забайкальский район» от 11.06.2020 № 436 «О внесении изменений в муниципальную программу «Развитие физической культуры и спорта в муниципальном районе «Забайкальский район» на 2020-2026 годы», утвержденную постановлением Администрации муниципального района «Забайкальский район» от 9 октября 2019 года № 560»;

- постановление Администрация муниципального района «Забайкальский район» от 29.06.2020 № 464 «О внесении изменений в Порядок финансирования муниципальной программы «Развитие физической культуры и спорта в муниципальном районе «Забайкальский район» на 2020-2026 годы», утвержденный постановлением Администрации муниципального района «Забайкальский район» от 9 октября 2019 г. № 560»;

- постановление Администрация муниципального района «Забайкальский район» от 24.07.2020 № 485 «О внесении изменений в муниципальную программу «Развитие физической культуры и спорта в муниципальном районе «Забайкальский район» на 2020-2026 годы», утвержденную постановлением Администрации муниципального района «Забайкальский район» от 9 октября 2019 года № 560»;

- постановление Администрация муниципального района «Забайкальский район» от 11.08.2020 № 515 «Об утверждении Порядка использования населением объектов спорта, находящихся в муниципальной собственности муниципального района «Забайкальский район», в том числе спортивной инфраструктуры образовательных организаций во внеучебное время»;

- постановление Администрация муниципального района «Забайкальский район» от 16.12.2020 № 817 «О внесении изменений в Порядок финансирования муниципальной программы «Развитие физической культуры и спорта в муниципальном районе «Забайкальский район» на 2020-2026 годы», утвержденный постановлением Администрации муниципального района «Забайкальский район» от 9 октября 2019 г. № 560»;

- постановление Администрация муниципального района «Забайкальский район» от 25.01.2021 № 103 «О внесении изменений в муниципальную программу «Развитие физической культуры и спорта в муниципальном районе «Забайкальский район» на 2020-2026 годы», утвержденную постановлением Администрации муниципального района «Забайкальский район» от 9 октября 2019 года № 560»;

- постановление Администрация муниципального района «Забайкальский район» от 22.06.2021 № 385 «О внесении изменений в муниципальную программу «Развитие физической культуры и спорта в муниципальном районе «Забайкальский район» на 2020-2026 годы», утвержденную постановлением Администрации муниципального района «Забайкальский район» от 9 октября 2019 года № 560»;

- постановление Администрация муниципального района «Забайкальский район» от 30.06.2021 № 408 «О внесении изменений в постановление от 22.06.2021 № 385 «О внесении изменения в муниципальную программу «Развитие физической культуры и спорта в муниципальном районе «Забайкальский район» на 2020-2026 годы», утвержденную постановлением Администрации муниципального района «Забайкальский район» от 9 октября 2019 года № 560»;

- постановление Администрация муниципального района «Забайкальский район» от 13.08.2021 № 469 «О внесении изменений в Постановление Администрации муниципального района «Забайкальский район» от 09.10.2019 № 560 об утверждении муниципальной программы «Развитие физической культуры и спорта в муниципальном районе «Забайкальский район» на 2020-2026 годы»;

- постановление Администрация муниципального района «Забайкальский район» от 25.11.2021 № 634 О внесении изменений в постановление Администрации муниципального района «Забайкальский район» от 26.03.2019 № 217 «Об утверждении Положения об обеспечении условий для развития физической культуры, школьного спорта в муниципальном районе «Забайкальский район»;

- постановление Администрация муниципального района «Забайкальский район» от 31.01.2022 № 106 «О внесении изменений в Постановление Администрации муниципального района «Забайкальский район» от 09.10.2019 № 560 «Об утверждении муниципальной программы «Развитие физической культуры и спорта в муниципальном районе «Забайкальский район» на 2020-2026 годы»;

- постановление Администрация муниципального района «Забайкальский район» от 16.02.2022 № 155 Об утверждении Порядка финансирования муниципальной программы «Развитие физической культуры и спорта в муниципальном районе «Забайкальский район» на 2020-2026 годы», утвержденный постановлением Администрации муниципального района «Забайкальский район» от 9 октября 2019 г. № 560 на 2022 год»;

- постановление Администрация муниципального района «Забайкальский район» от 16.02.2022 № 154 О внесении изменений в Порядок финансирования муниципальной программы «Развитие физической культуры и спорта в муниципальном районе «Забайкальский район» на 2020-2026 годы», утвержденный постановлением Администрации муниципального района «Забайкальский район» от 9 октября 2019 г. № 560 на 2021 год»;

- постановление Администрация муниципального района «Забайкальский район» от 20.01.2023 № 65 «Об утверждении Порядка финансирования муниципальной программы «Развитие физической культуры и спорта в муниципальном районе «Забайкальский район» на 2020-2026 годы» на 2023 год»;

- постановление Администрация муниципального района «Забайкальский район» от 20.01.2023 № 64 «О внесении изменений в постановление Администрации муниципального района «Забайкальский район» от 16.02.2022 года № 155 «Об утверждении Порядка финансирования муниципальной программы «Развитие физической культуры и спорта в муниципальном районе «Забайкальский район» на 2020-2026 годы», утвержденный постановлением Администрации муниципального района «Забайкальский район» от 9 октября 2019 г. № 560 на 2022 год»;

- постановление Администрация муниципального района «Забайкальский район» от 20.01.2023 № 63 «О внесении изменений в постановление Администрации муниципального района «Забайкальский район» от 09.10.2019 года № 560 «Об утверждении муниципальной программы «Развитие физической культуры и спорта в муниципальном районе «Забайкальский район» на 2020-2026 годы»;

- постановление Администрация муниципального района «Забайкальский район» от 24.04.2023 № 372 «О внесении изменений в Постановление Администрации муниципального района «Забайкальский район» от 09.10.2019 № 560 «Об утверждении муниципальной программы «Развитие физической культуры и спорта в муниципальном районе «Забайкальский район» на 2020-2026 годы»;

- постановление Администрация муниципального района «Забайкальский район» от 11.10.2023 № 699 «О внесении изменений в постановление Администрации муниципального района «Забайкальский район» от 09.10.2019 года № 560 «Об утверждении муниципальной программы «Развитие физической культуры и спорта в муниципальном районе «Забайкальский район» на 2020-2026 годы»;

- постановление Администрация муниципального района «Забайкальский район» от 23.01.2024 № 52 «О внесении изменений в постановление Администрации муниципального района «Забайкальский район» от 09.10.2019 года № 560 «Об утверждении муниципальной программы «Развитие физической культуры и спорта в муниципальном районе «Забайкальский район» на 2020-2026 годы»;

- постановление Администрация муниципального района «Забайкальский район» от 23.01.2024 № 53 «Об утверждении Порядка финансирования муниципальной программы «Развитие физической культуры и спорта в муниципальном районе «Забайкальский район» на 2020-2026 годы» на 2024 год»;

- постановление Администрация муниципального района «Забайкальский район» от 19.06.2024 № 482 «О внесении изменений в постановление Администрации муниципального района «Забайкальский район» от 23.01.2024 года № 53 «Об утверждении Порядка финансирования муниципальной программы «Развитие физической культуры и спорта в муниципальном районе «Забайкальский район»» (2020-2026 годы)» на 2024 год»;

- постановление Администрация муниципального района «Забайкальский район» от 19.06.2024 № 481 «О внесении изменений в постановление Администрации муниципального района «Забайкальский район» от 09.10.2019 года № 560 «Об утверждении муниципальной программы «Развитие физической культуры и спорта в муниципальном районе «Забайкальский район» на 2020-2026 годы»;

- постановление Администрация муниципального района «Забай-

кальский район» от 17.07.2024 № 573 «О внесении изменений в постановление Администрации муниципального района «Забайкальский район» от 23.01.2024 года № 53 «Об утверждении Порядка финансирования муниципальной программы «Развитие физической культуры и спорта в муниципальном районе «Забайкальский район» на 2020-2026 годы» на 2024 год, утвержденной постановлением Администрации муниципального района «Забайкальский район» от 09 октября 2019 года № 560»;

- постановление Администрация муниципального района «Забайкальский район» от 17.07.2024 № 572 О внесении изменений в постановление Администрации муниципального района «Забайкальский район» от 09.10.2019 года № 560 «Об утверждении муниципальной программы «Развитие физической культуры и спорта в муниципальном районе «Забайкальский район» на 2020-2026 годы»;

- постановление Администрация муниципального района «Забайкальский район» от 08.08.2024 № 616 «О внесении изменений в постановление Администрации муниципального района «Забайкальский район» от 30 мая 2024 года № 184 «О проведении муниципального этапа Всероссийского физкультурно-спортивного комплекса «Готов к труду и обороне» (ГТО)»;

- постановление Администрация муниципального района «Забайкальский район» от 19.09.2024 № 693 «О проведении школьного этапа Всероссийской Олимпиады школьников в 2024/2025 учебном году»;

- постановление Администрация муниципального района «Забайкальский район» от 24.10.2024 № 770 «О внесении изменений в постановление Администрации муниципального района «Забайкальский район» от 23.01.2024 года № 53 «Об утверждении Порядка финансирования муниципальной программы «Развитие физической культуры и спорта в муниципальном районе «Забайкальский район» на 2020-2027 годы» на 2024 год, утвержденной постановлением Администрации муниципального района «Забайкальский район» от 09 октября 2019 года № 560»;

- постановление Администрация муниципального района «Забайкальский район» от 24.10.2024 № 769 «О внесении изменений в постановление Администрации муниципального района «Забайкальский район» от 09.10.2019 года № 560 «Об утверждении муниципальной программы «Развитие физической культуры и спорта в муниципальном районе «Забайкальский район» на 2020-2027 годы»;

- постановление Администрация муниципального района «Забайкальский район» от 12.11.2024 № 804 «О внесении изменений в постановление Администрации муниципального района «Забайкальский район» от 09.10.2019 года № 560 «Об утверждении муниципальной программы «Развитие физической культуры и спорта в муниципальном районе «Забайкальский район» на 2020-2027 годы».

2. Официально опубликовать настоящее постановление в печатном издании Администрации Забайкальского муниципального округа «Забайкальское обозрение» и на официальном сайте Администрации Забайкальского муниципального округа.

3. Контроль за исполнением настоящего постановления возложить на начальника Управления социального развития Администрации Забайкальского муниципального округа.

Глава Забайкальского муниципального округа А.В.Мочалов

Администрация
Забайкальского муниципального округа

ПОСТАНОВЛЕНИЕ

21 октября 2025 года № 1503

пгт. Забайкальск

О внесении изменений в постановление Администрации Забайкалького муниципального округа от 13 октября 2025 года № 1474 «Об утверждении муниципальной программы «Развитие сельского хозяйства и регулирование рынков сельскохозяйственной продукции, сырья и продовольствия на 2026-2032 годы»

В соответствии с пунктом 2 статьи 179 Бюджетного кодекса Российской Федерации, Решением Совета Забайкальского муниципального округа от 25.12.2024 года № 74 Об утверждении бюджета Забайкальского муниципального округа на 2025 год и плановый период 2026 и 2027 годов», Решением Совета Забайкальского муниципального округа от 10.09.2025 года № 171 «О внесении изменений и дополнений в решение Совета Забайкальского муниципального округа от 25 декабря 2024 года № 74 «Об утверждении бюджета Забайкальского муниципального округа на 2025 год и плановый период 2026 и 2027 годов», на основании ст. 31 Устава Забайкальского муниципального округа постановляет:

1. Внести в постановление Администрации муниципального района «Забайкальский район» от 13 октября 2025 года № 1474 «Об утверждении муниципальной программы «Развитие сельского хозяйства и регулирование рынков сельскохозяйственной продукции, сырья и продовольствия на 2026-2032 годы» следующие изменения:

1.1. п.п. 2. 6 п. 2 читать в новой редакции:

- « от 18.01.2022 года № 15 «О внесении изменений в постановление Администрации муниципального района «Забайкальский район» от 11.07.2019 года № 380 «Об утверждении муниципальной программы «Развитие сельского хозяйства и регулирования рынков сельскохозяйственной продукции, сырья и продовольствия (2020-2027 годы)»

2. Официально опубликовать (обнародовать) настоящее постановление в печатном издании Администрации Забайкальского муниципального округа «Забайкальское обозрение» и на официальном сайте Администрации Забайкальского муниципального округа в информационно-телекоммуникационной сети Интернет (http://www.zabaikalskadm.ru).

3. Контроль за исполнением настоящего постановления возложить на начальника Управления экономического развития Администрации Забайкальского муниципального округа (Е.В. Кузьмину).

Глава Забайкальского муниципального округа А.В.Мочалов

Администрация
Забайкальского муниципального округа

ПОСТАНОВЛЕНИЕ

22 октября 2025 года № 1506

пгт. Забайкальск

О внесении изменений в постановление Администрации муниципального района «Забайкальский район» от 22 апреля 2019 года №270«Об утверждении муниципальной программы «Совершенствование муниципального управления муниципального района «Забайкальский район» на 2020 - 2027 годы»

В соответствии с пунктом 2 статьи 179 Бюджетного Кодекса Российской Федерации, с решением Совета Забайкальского муниципального округа от 25 декабря 2024 года № 73 «О внесении изменений и дополнений в решение Совета муниципального района «Забайкальский район» от 27 декабря 2023 года № 224 «Об утверждении районного бюджета муниципального района «Забайкальский район» на 2024 год и плановый период 2025 и 2026 годов», решением Совета Забайкальского муниципального округа от 10.09.2025 года № 171 «О внесении изменений и дополнений в решение Совета Забайкальского муниципального округа от 25 декабря 2024 года № 74 «Об утверждении бюджета Забайкальского муниципального округа» на 2025 год и плановый период 2026 и 2027 годов», на основании статьи 31 Устава Забайкальского муниципального округа **постановляет:**

1.Внести в постановление Администрации муниципального района «Забайкальский район» от 22 апреля 2019 года № 270 «Об утверждении муниципальной программы «Совершенствование муниципального управления Забайкальского муниципального округа» на 2020 - 2027 годы» (далее – муниципальная программа) следующие изменения:

1.1. раздел «Объемы бюджетных ассигнований программы» паспорта муниципальной программы читать в новой редакции (приложение № 1);

1.2. раздел 7 муниципальной программы читать в новой редакции (приложение № 2);

1.3. Восьмой и девятый абзацы Обеспечивающей подпрограммы читать в новой редакции (приложение № 3);

1.4. Приложение к муниципальной программе «Основные мероприятия, показатели и объемы финансирования муниципальной программы Совершенствование муниципального управления Забайкальского муниципального округа» на 2020 - 2027 годы» читать в новой редакции (приложение № 4).

2. Официально опубликовать настоящее постановление в официальном вестнике «Забайкальское обозрение» и на официальном сайте Администрации Забайкальского муниципального округа.

3. Контроль за исполнением настоящего постановления возложить на начальника Управления делами администрации Забайкальского муниципального округа.

Глава Забайкальского муниципального округа А.В.Мочалов

Приложение №1
к постановлению Администрации
Забайкальского
муниципального округа
от 22 октября 2025 г. № 1506

Паспорт муниципальной программы «Совершенствование муниципального управления Забайкальского муниципального округа на 2020-2027 годы»

Объемы бюджетных ассигнований программы	Общий объем финансирования подпрограммы за счет всех уровней бюджета в 2020 - 2027 годах составит 727164,0 тыс. рублей, в том числе по годам: 2020 год – 48 756,5 тыс. рублей; 2021 год – 54 945,5 тыс. рублей; 2022 год – 58 171,3 тыс. рублей. 2023 год – 74 500,6 тыс. рублей; 2024 год – 90 402,4 тыс. рублей; 2025 год – 166525,5 тыс. рублей; 2026 год – 112 766,5 тыс. рублей; 2027 год – 121 095,7 тыс. рублей. Объем финансирования подпрограммы за счет краевого бюджета в 2020 - 2027 годах составит 26620,4 тыс. рублей, в том числе по годам: 2020 год – 4 556,5 тыс. рублей; 2021 год – 9696,1 тыс. рублей; 2022 год – 3 238,7 тыс. рублей. 2023 год – 1 112,6 тыс. рублей; 2024 год – 1302,4 тыс. рублей; 2025 год – 3738,2 тыс. рублей; 2026 год – 1474,2 тыс. рублей; 2027 год – 1501,7 тыс. рублей. Объем финансирования подпрограммы за счет средств бюджета Забайкальского муниципального округа в 2021 - 2027 годах составит 700543,6 тыс. рублей, в том числе по годам: 2020 год – 44 200,0 тыс. рублей; 2021 год – 45249,4 тыс. рублей; 2022 год – 54 932,6 тыс. рублей. 2023 год – 73 388 тыс. рублей; 2024 год – 89 100 тыс. рублей; 2025 год – 162787,3 тыс. рублей; 2026 год – 111 292,3 тыс. рублей 2027 год – 119 594,0 тыс. рублей.

Приложение №2
к постановлению Администрации
Забайкальского
муниципального округа
от 22 октября 2025 г. № 1506

Раздел 7. ИНФОРМАЦИЯ О ФИНАНСОВОМ ОБЕСПЕЧЕНИИ
МУНИЦИПАЛЬНОЙ ПРОГРАММЫ ЗА СЧЕТ БЮДЖЕТА ЗАБАЙКАЛЬСКОГО МУНИЦИПАЛЬНОГО ОКРУГА

Объем финансирования подпрограммы за счет средств бюджета Забайкальского муниципального округа в 2021 - 2027 годах составит 700543,6 тыс. рублей, в том числе по годам:
2020 год – 44 200,0 тыс. рублей;
2021 год – 45249,4 тыс. рублей;
2022 год – 54 932,6 тыс. рублей.
2023 год – 73 388 тыс. рублей;
2024 год – 89 100 тыс. рублей;
2025 год – 162787,3 тыс. рублей;
2026 год – 111 292,3 тыс. рублей
2027 год – 119 594,0 тыс. рублей.

Приложение №3
к постановлению Администрации Забайкальского
муниципального округа
от 22 октября 2025 г. № 1506

Общий объем финансирования подпрограммы за счет всех уровней бюджета в 2020 - 2027 годах составит 727164 тыс. рублей, в том числе по годам:
2020 год – 48 756,5 тыс. рублей;
2021 год – 54 945,5 тыс. рублей;
2022 год – 58 171,3 тыс. рублей.
2023 год – 74 500,6 тыс. рублей;
2024 год – 90 402,4 тыс. рублей;
2025 год – 166525,5 тыс. рублей;
2026 год – 112 766,5 тыс. рублей;
2027 год – 121 095,7 тыс. рублей.

Объем финансирования подпрограммы за счет краевого бюджета в 2020 - 2027 годах составит 26620,4 тыс. рублей, в том числе по годам:
2020 год – 4 556,5 тыс. рублей;
2021 год – 9696,1 тыс. рублей;
2022 год – 3 238,7 тыс. рублей.
2023 год – 1 112,6 тыс. рублей;
2024 год – 1302,4 тыс. рублей;
2025 год – 3738,2 тыс. рублей;
2026 год – 1474,2 тыс. рублей;
2027 год – 1501,7 тыс. рублей.

Объем финансирования подпрограммы за счет средств бюджета Забайкальского муниципального округа в 2021 - 2027 годах составит 700543,6 тыс. рублей, в том числе по годам:
2020 год – 44 200,0 тыс. рублей;
2021 год – 45249,4 тыс. рублей;
2022 год – 54 932,6 тыс. рублей.
2023 год – 73 388 тыс. рублей;
2024 год – 89 100 тыс. рублей;
2025 год – 162787,3 тыс. рублей;
2026 год – 111 292,3 тыс. рублей

2027 год – 119 594,0 тыс. рублей.

Приложение № 4
к постановлению Администрации
Забайкальского муниципального округа
от 22 октября 2025 г. № 1506

Приложение
к муниципальной программе
«Совершенствование муниципального
управления Забайкальского муниципального округа
на 2020-2027 годы

ОСНОВНЫЕ МЕРОПРИЯТИЯ, ПОКАЗАТЕЛИ И ОБЪЕМЫ ФИНАНСИРОВАНИЯ МУНИЦИПАЛЬНОЙ ПРОГРАММЫ

№	Наименование целей, задач подпрограмм, основных мероприятий, мероприятий, показателей	Единица измерения	Коэффициент значимости	Методика расчета показателя	Срок реализации, год	Ответственный исполнитель, соисполнитель	Коды бюджетной классификации расходов			Значения погодам реализации										
							Главный раздел, подраздел	Целевая статья	Вид расходов	2018	2019	2020	2021	2022	2023	2024	2025	2026	2027	Итого
	Финансирование программы, в том числе:	тыс. рублей	х	х	2020 - 2027	Комитет по финансам муниципального района «Забайкальский район»	х	х	х	**80484,7**	**52049,8**	**48756,5**	**54945,5**	**58171,3**	**74500,6**	**90402,4**	**166525,5**	**112 766,5**	**121 095,7**	**727164,0**
	за счет краевого бюджета									29641,2	1980,1	4556,5	9696,1	3238,7	1112,6	1302,4	3738,2	1474,2	1501,7	26620,4
	за счет бюджета округа									50843,5	50069,7	44200,0	45249,4	54932,6	73388	89100	162787,3	111 292,3	119 594	700543,6
	1. Подпрограмма «Противодействие коррупции»																			
1	**Цель «Осуществление мероприятий по противодействию коррупции в Забайкальском муниципальном округе и обеспечение защиты прав и законных интересов жителей Забайкальского района»**	х	х	х	х	х	х	х	х	х	х	х	х	х	х	х	х	х		х
1.1	**Задача «Реализация мероприятий направленных на создание условий для противодействия коррупции»**	х	х	х	2020-2027	Отдел по правовым и кадровым вопросам, документационному обеспечению и контролю	х	х	х	х	х	х	х	х	х	х	х	х	х	х
1.1.1	Мероприятие «Создание условий для противодействия коррупции»	х	1	х	2020 - 2027		х	х	х	х	х	х	х	х	х	х	х	х	х	х

№	Наименование целей, задач подпрограмм, основных мероприятий, мероприятий, показателей	Единица измерения	Коэффициент значимости	Методика расчета показателя	Срок реализации, год	Ответственный исполнитель, соисполнитель	Коды бюджетной классификации расходов			Значения погодам реализации										
							Главный раздел, подраздел	Целевая статья	Вид расходов	2018	2019	2020	2021	2022	2023	2024	2025	2026	2027	Итого
				I = A / B x 100, где A – количество должностных																

	Показатель «Доля выявленных коррупционных правонарушений со стороны должностных лиц, муниципальных служащих органов местного самоуправления, иных должностных лиц организаций, исполняющих их полномочия или иные государственные полномочия»	%	х	лиц, муниципальных служащих органов местного самоуправления, совершивших коррупционные правонарушения; В – общее количество иных лиц, совершивших коррупционные правонарушения	2020 - 2027	Отдел по правовым и кадровым вопросам, документооборота и контролю	х	х	х	х	0	0	0	0	0	0	0	0	0	х

№	Наименование целей, задач подпрограмм, основных мероприятий, мероприятий, показателей	Единица измерения	Коэффициент значимости	Методика расчета показателя	Срок реализации, год	Ответственный исполнитель, соисполнитель	Коды бюджетной классификации расходов			Значения погодам реализации									
							Главный раздел, подраздел	Целевая статья	Вид расходов	2018	2019	2020	2021	2022	2023	2024	2025	2026	2027	Итого
1.1.2	Мероприятие «Организация обучения должностных лиц органов местного самоуправления по профилактике коррупционных правонарушений в сфере муниципального управления"	х	1	х	2020 - 2027	Отдел по правовым и кадровым вопросам, документооборота и контролю	х	х	х	х	х	х	х	х	х	х	х	х	х	х
	Показатель «Количество занятий с муниципальными служащими по противодействию коррупции»	раз	Х	Абсолютный показатель	2020-2027		х	х	х	Не реже 2-х занятий в год	Не реже 2-х занятий в год	Не реже 2-х занятий в год	Не реже 2-х занятий в год	Не реже 2-х занятий в год	Не реже 2-х занятий в год	Не реже 2-х занятий в год	Не реже 2-х занятий в год	Не реже 2-х занятий в год	Не реже 2-х занятий в год	х
1.1.3	Мероприятие «Совершенствование нормативной-правовой базы по противодействию коррупции»	х	1	х	2020 - 2027	Отдел по правовым и кадровым вопросам, документооборота и	х	х	х	х	х	х	х	х	х	х	х	х	х	х

№	Наименование целей, задач подпрограмм, основных мероприятий, мероприятий, показателей	Единица измерения	Коэффициент значимости	Методика расчета показателя	Срок реализации, год	Ответственный исполнитель, соисполнитель	Коды бюджетной классификации расходов			Значения погодам реализации									
							Главный раздел, подраздел	Целевая статья	Вид расходов	2018	2019	2020	2021	2022	2023	2024	2025	2026	2027	Итого
	Показатель «Доля протестов Прокуратуры Забайкальского района на нормативные правовые акты, принятые Администрацией Забайкальского муниципального округа в общем количестве принятых нормативных правовых актах	%	х	С=А/В*100, где С – доля вынесенных протестов; А – количество протестов Прокуратуры Забайкальского района на НПА; В – общее количество принятых НПА	2020 - 2027	контролю	х	х	х	14,4	9,6	9,6	0	0	0	0	0	х	х	х

№	Наименование целей, задач подпрограмм, основных мероприятий, мероприятий, показателей	Единица измерения	Коэффициент значимости	Методика расчета показателя	Срок реализации, год	Ответственный исполнитель, соисполнитель	Коды бюджетной классификации расходов			Значения погодам реализации										
							Главный раздел, подраздел	Целевая статья	Вид расходов	2018	2019	2020	2021	2022	2023	2024	2025	2026	2027	Итого
1.1.4	Мероприятие «Проведение мониторинга по оценке принятых мер в Забайкальском муниципальном округе по противодействию коррупции»	х	1	х	2020 - 2027	Отдел по правовым и кадровым вопросам, документационного обеспечения и контролю	х	х	х	х	х	х	х	х	х	х	х	х	х	х
1.2	**Задача «Взаимодействие с населением по вопросам противодействия коррупции»**					Отдел по правовым и кадровым вопросам, документационного обеспечения и контролю														
1.2.1	Мероприятие «Работа с обращениями граждан»	х	1	х	2020 - 2027		х	х	х	х	х	х	х	х	х	х	х	х	х	х
1.2.2	Мероприятие «Информирование граждан по вопросам противодействия коррупции, повышение правовой грамотности населения»	х	1	х	2020 - 2027		х	х	х	х	х	х	х	х	х	х	х	х	х	х
	2. Подпрограмма «Развитие кадровой политики в системе муниципального управления»																			
№	Наименование целей, задач подпрограмм, основных мероприятий, мероприятий, показателей	Единица измерения	Коэффициент значимости	Методика расчета показателя	Срок реализации, год	Ответственный исполнитель, соисполнитель	Коды бюджетной классификации расходов			Значения погодам реализации										
							Главный раздел, подраздел	Целевая статья	Вид расходов	2018	2019	2020	2021	2022	2023	2024	2025	2026	2027	Итого
2	**Цель «Формирование и эффективное использование кадрового потенциала в системе муниципального управления»**	х	х	х	х	х	х	х	х	х	х	х	х	х	х	х	х	х	х	х
2.1	**Задача «Повышение уровня профессионального развития муниципальных служащих»**	х	х	х	**2020-2027**		х	х	х	х	х	х	х	х	х	х	х	х	х	х
	Показатель «Численность муниципальных служащих»	ед.	х	Абсолютный показатель	2020-2027	Отдел по правовым и кадровым вопросам, документационного обеспечения и контролю	х	х	х	х	50,75	48,75	32,75	32,75	32,75	32,75	32,75	32,75	37,75	х
2.1.1	Мероприятие «Проведение занятий с муниципальными служащими»	1	х	х	2020 - 2027		х	х	х	х	х	х	х	х	х	х	х	х	х	х
	Показатель «Количество занятий, проведенных с муниципальными служащими»	ед.	х	Абсолютный показатель	2020 - 2027		х	х	х	12	12	12	12	12	12	12	12	12	12	х
№	Наименование целей, задач подпрограмм, основных мероприятий, мероприятий, показателей	Единица измерения	Коэффициент значимости	Методика расчета показателя	Срок реализации, год	Ответственный исполнитель, соисполнитель	Коды бюджетной классификации расходов			Значения погодам реализации										
							Главный раздел, подраздел	Целевая статья	Вид расходов	2018	2019	2020	2021	2022	2023	2024	2025	2026	2027	Итого
2.1.2	Мероприятие «Повышение квалификации муниципальных служащих, проведение обучающих семинаров, тренингов»	1	х	х	2020 - 2027	Отдел по правовым и кадровым вопросам, документационного обеспечения и контролю	х	х	х	х	х	х	х	х	х	х	х	х	х	х
	Показатель «Количество муниципальных служащих, прошедших курсы повышения квалификации, принявших участие в семинарах и тренингах»	чел.	х	Абсолютный показатель	2020 - 2027		х	х	х	11	9	15	Не менее 10 человек	7	Не менее 10 человек	Не менее 10 человек	Не менее 10 человек	Не менее 10 человек	Не менее 10 человек	х
2.1.3	Мероприятие «Аттестация муниципальных служащих»	1	х	х	2020 - 2027	Отдел по правовым и кадровым вопросам, документационного	х	х	х	х	х	х	х	х	х	х	х	х	х	х

№	Наименование целей, задач подпрограмм, основных мероприятий, мероприятий, показателей	Единица измерения	Коэффициент значимости	Методика расчета показателя	Срок реализации, год	Ответственный исполнитель, соисполнитель	Коды бюджетной классификации расходов				Значения по годам реализации									
							Главный раздел, подраздел	Целевая статья	Вид расходов	2018	2019	2020	2021	2022	2023	2024	2025	2026	2027	Итого
	Показатель «Доля муниципальных служащих не прошедших аттестацию в общей численности муниципальных служащих подлежащих аттестации»	%	х	С=А/В*100, где С – доля муниципальных служащих, не прошедших аттестацию, А – количество не прошедших аттестацию, В – количество подлежащих аттестации	2020 2027	обеспечению и контролю	х	х	х	3	1	1	1	1	1	1	1	х	х	х

№	Наименование целей, задач подпрограмм, основных мероприятий, мероприятий, показателей	Единица измерения	Коэффициент значимости	Методика расчета показателя	Срок реализации, год	Ответственный исполнитель, соисполнитель	Коды бюджетной классификации расходов				Значения по годам реализации									
							Главный раздел, подраздел	Целевая статья	Вид расходов	2018	2019	2020	2021	2022	2023	2024	2025	2026	2027	Итого
2.2.	**Задача «Привлечение в систему муниципального управления квалифицированных специалистов»**	х	х	х	2020 - 2027		х	х	х	х	х	х	х	х	х	х	х	х	х	х
2.2.1	Мероприятие «Формирование квалифицированного кадрового состава, путем взаимодействия с органами местного самоуправления других муниципальных образований, государственными и муниципальными организациями, со службой занятости населения»	х	х	х	2020 - 2027	Отдел по правовым и кадровым вопросам, документационному обеспечению и контролю	х	х	х	х	х	х	х	х	х	х	х	х	х	х
	Показатель «Количество привлеченных квалифицированных специалистов»	чел.	х	Абсолютный показатель	2018-2027		х	х	х	0	0	2	2	2	0	2	2	2	2	х
	3. Обеспечивающая подпрограмма																			
3.1	**Задача «Создание условий для реализации муниципальной программы»**	х	х	х	2020 - 2027	Комитет по финансам муниципального района	х	х	х	х	х	х	х	х	х	х	х	х	х	х

№	Наименование целей, задач подпрограмм, основных мероприятий, мероприятий, показателей	Единица измерения	Коэффициент значимости	Методика расчета показателя	Срок реализации, год	Ответственный исполнитель, соисполнитель	Коды бюджетной классификации расходов			Значения по годам реализации										
							Главный раздел, подраздел	Целевая статья	Вид расходов	2018	2019	2020	2021	2022	2023	2024	2025	2026	2027	Итого
	Финансирование подпрограммы, в том числе:	тыс. рублей	х	х	2020-2027	«Забайкальский район»	х	х	х	**80484,7**	**52049,8**	**48756,5**	**54945,5**	**58171,3**	**74500,6**	**90402,4**	**140 550,7**	**112 766,5**	**121 095,7**	**447 755,2**
	за счет средств краевого бюджета						х	х	х	29641,2	1980,1	4556,5	9696,1	3238,7	1112,6	1302,4	3738,2	1474,2	1501,7	26620,4
	за счет районного бюджета						х	х	х	50843,5	50069,7	44200,0	45249,4	54932,6	73388	89100	162787,3	111 292,3	119 594	700543.6
3.1.1	Мероприятие «Обеспечение деятельности Администрации»	х	1	х	2020 - 2027		х	х	х	х	k	х	х	х	х	х	х	х	х	х
	Финансирование мероприятия, в том числе:						**X**	**X**	**X**	**23202,1**	**21383,4**	**19668,8**	**22147,4**	**19786,3**	**34696,4**	**37067,2**	**73 754**	**68 454**	**68 454**	**382 160,8**
	за счет средств краевого бюджета						**X**	**X**	**X**	**0**	**0**	**2131,6**	**4004,4**	**1166**	**362,6**	**778,9**	**0**	**0**	**0**	**7664,6**
							0113	08501 S8180	100	0	0	575,0	949,8	0	0	0	0	0	0	1524,8
							0113	08001 S8180	100	0	0	0	0	210,3	0	0	0	0	0	210,3

		тыс. рублей	х	х	2020-2027		0102	08501 S8180	100	0	0	149,0	132,1	0	0	0	0	0	0	0	281,1
							0102	08001 S8180	100	0	0	0	0	70	0	0	0	0	0	0	70
							0104	08501 S8180	100	0	0	1407,6	2922,5	0	0	0	0	0	0	0	4330,1
							0104	0801 S8180	100	0	0	0	0	885,7	0	0	0	0	0	0	885,7
							0104	08001 29400	100						362,6	778,9					1141,5
	за счет бюджета Забайкальского муниципальног о округа						**Х**	**Х**	**Х**	**23202,1**	**21383,4**	**17537,2**	**18143,0**	**21522,7**	**34333,8**	**36288,3**	**73 754**	**68 454**	**68 454**	**376 619,7**
							0102	08001 20300	100	1988,5	1333,1	0	0	1154,8	0	0	0	0	0	0	4476,4
							0102	08001 20300	100	0	0	1442,1	1149,6	0	2399,5	3356,3	3548,6	3808,3	3548,6	19253,0
							0102	08001 29300	100							416,7					416,7

№	Наименование целей, задач подпрограмм, основных мероприятий, мероприятий, показателей	Единица измерения	Коэффициент значимости	Методика расчета показателя	Срок реализации, год	Ответственный исполнитель, соисполнитель	Коды бюджетной классификации расходов				Значения погодам реализации										
							Главный раздел, подраздел	Целевая статья	Вид расходов	2018	2019	2020	2021	2022	2023	2024	2025	2026	2027	Итого
							0102	08001 78444	100						187,2					187,2
							0104	08001 20400	100	15586,6	13991,8	0	0	0	0	0	0	0	0	29578,4
							0104	08001 20400	100	0	0	10846,5	7811,8	16246	17352,8	22904,5	61879,4	55947,1	55947,1	192988,0
							0104	08001 79491	100						505,0					505
							0104	08001 78444	100						1107,7					1107,7
							0113	08001 19302	100	4547,4	4497,0	3966,6	1654,0	218,8	11157,6	8453,1	6847,5	8556,8	8556,8	49411,2
							0113	08001 78444	100						339,9					339,9
							0113	08001 19302	200	1079,6	1102,9	1218,8	1071,1	960,3	223,6	338,6	4862,4	0	255,5	9185,8
							0102	08501 78050	100	0	53,1	0	0	0	0	0	0	0	0	53,1
							0104	08501 78050	100	0	330,6	0	0	0	0	0	0	0	0	330,6
							0104	08001 79492	100						625	646,1				625
							0113	08501 78050	100	0	74,9	0	0	0	0	0	0	0	0	74,9
							0113	08001 79492	100						162,3					162,3
							0113	08501 19302	800	0	0	63,2	66,5	0	0	0	0	0	0	129,7
							0113	08001 19302	800	0	0	0	0	19,4	156,2		599,2	0		774,8
							0702	08001 19302	100	0	0	0	0	2902,4	0	0	0	0	0	3031,2
							0113	08001 19302	300	0	0	0	0	21	117	173	128,8	146	146	731,8
							0104	08501 Д8040	100	0	0	0	633,1	0	0	0	0	0	0	633,1
							0405	08501 19302	100	0	0	0	587,9	0	0	0	0	0	0	587,9
							0405	08501 20400	100	0	0	0	1723,4	0	0	0	0	0	0	1723,4
							0702	08501 19302	100	0	0	0	1711	0	0	0	0	0	0	1711
							0702	08501 20400	100	0	0	0	1734,6	0	0	0	0	0	0	1734,6

№	Наименование целей, задач подпрограмм, основных мероприятий, мероприятий, показателей	Единица измерения	Коэффициент значимости	Методика расчета показателя	Срок реализации, год	Ответственный исполнитель, соисполнитель	Коды бюджетной классификации расходов				Значения погодам реализации										
							Главный раздел, подраздел	Целевая статья	Вид расходов	2018	2019	2020	2021	2022	2023	2024	2025	2026	2027	Итого
							0501	08001 19302	200	0	0	0	0	0	0	0	0	0	0	0
3.1.2	Мероприятие «Обеспечение деятельности МУ Отдел материально-технического обеспечения Администрации Забайкальского муниципальног о округа	х	1	х	2020 - 2027	Комитет по финансам муниципального района «Забайкальский район»	х	х	х	х	х	х	х	х	х	х	х	х	х	х	х
	Финансирование мероприятия, в том числе:	тыс. рублей	х	х	2020 - 2027	Комитет по финансам муниципального района «Забайкальский район»	**Х**	**Х**	**Х**	**56363,5**	**29839,4**	**28324,8**	**32121,9**	**34592,6**	**38691,6**	**52032,8**	**65 161,9**	**42838,3**	**51 140**	**361 075,2**
	за счет краевого бюджета						**Х**	**Х**	**Х**	**28722,1**	**1153,1**	**1662,0**	**5015,5**	**1182,7**	**965,0**	**432,2**	**0**	**0**	**0**	**38995,2**
							0505	08501 S4104	600	27382,8	0	0	0	0	0	0	0	0	0	27382,8
							0113	08501 S8181	600	25,4	0	0	0	0	0	0	0	0	0	25,4
							0113	08501 S8183	600	269,1	0	0	0	0	0	0	0	0	0	269,1
							0113	08501 S8185	600	1044,8	0	0	0	0	0	0	0	0	0	1044,8
							0113	08001 78186	600						830,0					830
							0113	08001 79491	600						105,0					105
							0113	08001 79492	600							369,8				294,8
							0309	08501 S8180	600	0	50,0	162,5	1044,1	0	0	0	0	0	0	1256,6
							0309	08001 S8180	600	0	0	0	0	402,7	0	0	0	0	0	402,7
							0309	08001 79491	600						30,0					30,0
							0113	08501 S8180	600	0	1000,8	1499,5	3971,4	0	0	0	0	0	0	6471,7
							0113	08001 S8180	600	0	0	0	0	780	0	0	0	0	0	780

№	Наименование целей, задач подпрограмм, основных мероприятий, мероприятий, показателей	Единица измерения	Коэффициент значимости	Методика расчета показателя	Срок реализации, год	Ответственный исполнитель, соисполнитель	Коды бюджетной классификации расходов			Значения погодам реализации										
							Главный раздел, подраздел	Целевая статья	Вид расходов	2018	2019	2020	2021	2022	2023	2024	2025	2026	2027	Итого
							0113	08001 Д8050	600							62,4				
							0113	08501 S8181	600	0	102,3	0	0	0	0	0	0	0	0	102,3
	за счет бюджета Забайкальского муниципального округа						**X**	**X**	**X**	**27641,4**	**28686,3**	**26662,8**	**27106,4**	**33409,9**	**37726,6**	**51600,6**	**80168,0**	**42838,3**	**51 140**	**406980.3**
							0113	08001 19302	600	25457,3	25136,6	22348,0	22060,3	29604,4	32443,6	50970,7	79568,8	42838,3	51140	330974,1
							0113	08001 19302	800	2184,1	2624,3	3936,1	3301,6	0	0		0	0	0	12675,7
							0113	08001 19302	850							629,9	0			629,9
							0113	08501 00704	600	0	638,7	0	0	0	0	0	0	0	0	638,7
							0113	08501 Д8040	600	0	0	0	1210,3	0	0	0	0	0	0	1210,3
							0113	08001 78444	600						1064,1					1064,1
							0309	08001 78444	600						260,0					260,0
							0309	08501 Д8040	600	0	0	0	277,7	0	0	0	0	0	0	277,7
							0309	08001 19302	600	0	0	0	0	3805,5	3958,9					7764,4
							0113	08501 08050	600	0	286,7	378,7	256,5	0	0	0	0	0	0	921,9
3.1.3.	Осуществление государственного полномочия в сфере государственного управления охраной труда за счет средств краевого бюджета	тыс. рублей	х	х	2020 - 2027	Комитет по финансам муниципального района «Забайкальский район»	**X**	**X**	**X**	**394,9**	**233,7**	**209,9**	**218,5**	**276,6**	**345,9**	**457,3**	**528,4**	**529,3**	**530,3**	**3628,8**
							0104	08002 79206	100	324,0	233,7	209,9	218,5	248,6	345,9	457,3	528,4	529,3	530,3	3529,9
							0104	08002 79206	200	0	0	0	0	28	0	0	0	0	0	28
							0113	08501 19302	800	70,9	0	0	0	0	0	0	0	0	0	70,9

№	Наименование целей, задач подпрограмм, основных мероприятий, мероприятий, показателей	Единица измерения	Коэффициент значимости	Методика расчета показателя	Срок реализации, год	Ответственный исполнитель, соисполнитель	Коды бюджетной классификации расходов			Значения погодам реализации										
							Главный раздел, подраздел	Целевая статья	Вид расходов	2018	2019	2020	2021	2022	2023	2024	2025	2026	2027	Итого
3.1.4	Осуществление государственного полномочия по созданию административных комиссий в Забайкальском крае за счет средств краевого бюджета	тыс. рублей	х	х	2020 - 2027	Комитет по финансам муниципального района «Забайкальский район»	**X**	**X**	**X**	**2,4**	**2,7**	**2,4**	**1,9**	**3,1**	**15,5**	**11,3**	**9,2**	**9,2**	**9,2**	**66,9**
							0104	08003 79207	200	2,1	2,4	2,0	1,4	1,0	11,3	9	9,2	9,2	9,2	56,8
							0104	08003 79207	500	0,3	0,3	0,4	0,5	2,1	4,2	2,3	0	0	0	10,1
3.1.5	Осуществление государственного полномочия по созданию комиссии по делам несовершеннолетних и защите их прав и организации деятельности таких комиссий за счет средств краевого бюджета	тыс. рублей	Х	Х	2020 - 2027	Комитет по финансам муниципального района «Забайкальский район»	**X**	**X**	**X**	**521,8**	**590,6**	**550,6**	**455,8**	**610,3**	**751,2**	**833,8**	**1097,2**	**935,7**	**962,2**	**7309,2**
							0104	08006 79202	100	383,9	448,5	460,5	447,6	591,7	738,2	824	1080,0	935,7	962,2	6872,3
							0104	08006 79202	200	137,9	142,1	90,1	8,2	18,6	13	9,8	17,2	0	0	156,9
							0113	08001 78186	600								2103,4			2103,4

Администрация
Забайкальского муниципального округа

ПОСТАНОВЛЕНИЕ

23 октября 2025 года **№ 1508**

пгт. Забайкальск

О внесении изменений в муниципальную программу, утвержденную постановлением Администрации Забайкальского муниципального округа от 07.08.2025 года № 1203 «Об утверждении муниципальной программы «Экономическое развитие на 2026-2032 годы»

Рассмотрев заявление ООО «Забайкальский транспортно-логистический центр» (ИНН 7500029498), в соответствии с постановлением Администрации Забайкальского муниципального округа от 19.05.2025 года № 746 «Об утверждении Порядка включения инвестиционных проектов в муниципальную программу «Экономическое развитие», и контроля за их реализацией, требований к бизнес-плану инвестиционного проекта, претендующего на включение в муниципальную программу «Экономическое развитие», Постановлением Администрации Забайкальского муниципального округа от 13.05.2025 года № 715 «Об утверждении Порядка принятия решений о разработке, формирования и реализации муниципальных программ Забайкальского муниципального округа, Порядка проведения и критериев оценки эффективности реализации муниципальных программ Забайкальского муниципального округа и Порядка ведения реестра муниципальных программ Забайкальского муниципального округа», на основании ст. 31 Устава Забайкальского муниципального округа **постановляет:**

1. Внести в постановление Администрации Забайкальского муниципального округа от 07.08.2025 года № 1203 «Об утверждении муниципальной программы «Экономическое развитие на 2026-2032 годы» следующие изменения:

1.1. Разделы «Объемы бюджетных ассигнований программы» и «Ожидаемые конечные результаты реализации программы» паспорта муниципальной программы читать в новой редакции (приложение № 1);

1.2. Раздел 1. «Характеристика текущего состояния экономического развития Забайкальского муниципального округа», подраздел 1.2. «Внешнеэкономическая, туристическая и инвестиционная деятельность» читать в новой редакции (приложение № 2);

1.3. раздел 7 муниципальной программы читать в новой редакции (приложение № 3);

1.4. паспорт подпрограммы «Стимулирование инвестиционной деятельности» читать в новой редакции (приложение № 4);

1.5. раздел «Характеристика текущего состояния сферы инвестиционной деятельности на территории Забайкальского муниципального округа» п.1., п. 4. подпрограммы «Стимулирование инвестиционной деятельности» читать в новой редакции (приложение № 5);

1.6. приложение к муниципальной программе «Основные меропри-

ятия, мероприятия, показатели и объемы финансирования муниципальной программы «Экономическое развитие на 2026-2032 годы» читать в новой редакции (приложение № 6).

2. Официально опубликовать (обнародовать) настоящее Постановление в печатном издании Администрации Забайкальского муниципального округа «Забайкальское обозрение» и на официальном сайте Администрации Забайкальского муниципального округа в информационно-телекоммуникационной сети Интернет (http://www.zabaikalskadm.ru).

3. Контроль за исполнением настоящего постановления оставляю за собой.

Глава Забайкальского муниципального округа **А.В.Мочалов**

Приложение № 1
к постановлению Администрации
Забайкальского муниципального округа
от «23» октября 2025г. № 1508

ПАСПОРТ МУНИЦИПАЛЬНОЙ ПРОГРАММЫ
«Экономическое развитие на 2026-2032 годы»

Объемы бюджетных ассигнований программы	Общий объем финансирования программы за счет средств бюджета округа в 2026-2032 годах составит 0,0 тыс. рублей, в том числе по годам: 2026 год – 0,0 тыс. рублей; 2027 год – 0,0 тыс. рублей; 2028 год – 0,0 тыс. рублей; 2029 год – 0,0 тыс. рублей; 2030 год – 0,0 тыс. рублей; 2031 год – 0,0 тыс. рублей; 2032 год – 0,0 тыс. рублей. Общий объем финансирования за счет внебюджетных источников в 2026-2032 годах составит 12 990 129,0 тыс. рублей, в том числе по годам: 2026 год – 4 943 425,0 тыс. рублей; 2027 год – 5 099 714,0 тыс. рублей. 2028 год – 568 352,0 тыс. рублей; 2029 год – 1 490 941,0 тыс. рублей; 2030 год – 255 904,0 тыс. рублей; 2031 год – 277 562,0 тыс. рублей; 2032 год – 354 231,0 тыс. рублей.
Ожидаемые конечные результаты реализации программы	– количество инвестиционных проектов, внесенных в перечень инвестиционных проектов, реализуемых или планируемых к реализации на территории Забайкальского муниципального округа не менее 22; – количество созданных рабочих мест в рамках реализации инвестиционных проектов, включенных в муниципальную программу – 642; – доля документов стратегического планирования, подготовленных в установленный срок – 100%; – количество объектов показа – 7.

Приложение № 2
к постановлению Администрации
Забайкальского муниципального округа
от «23» октября 2025г. № 1508

Раздел 1. ХАРАКТЕРИСТИКА ТЕКУЩЕГО СОСТОЯНИЯ ЭКОНОМИЧЕСКОГО РАЗВИТИЯ ЗАБАЙКАЛЬСКОГО МУНИЦИПАЛЬНОГО ОКРУГА

1.2. Внешнеэкономическая, туристическая и инвестиционная деятельность.

Одним из основных факторов развития экономического потенциала и социально-экономического развития Забайкальского муниципального округа в целом является привлечение инвестиций. В современных условиях, учитывая ограниченность бюджетных средств и проводимую более жесткую политику в области формирования расходов бюджетов, как на муниципальном, так и на региональном уровнях, объемы вложений инвестиций в основной капитал и, как следствие, социально-экономическое развитие округа находятся в зависимости от привлечения частных инвестиций. Масштабы привлечения частных инвестиций во многом определяются инвестиционной привлекательностью округа, в связи с этим огромное значение имеет формирование эффективной муниципальной инвестиционной политики.

В соответствии с постановлением Правительства Российской Федерации от 31 июля 2019 года № 988 «О создании территории опережающего развития «Забайкалье», на территории Забайкальского муниципального округа была образована территория опережающего развития «Забайкалье». На территории округа осуществляют свою деятельность девять резидентов.

Распоряжением Правительства Забайкальского края от 24.05.2019 года № 173-р утвержден план социально-экономического развития центров экономического роста Забайкальского края, в который вошли мероприятия по социальному развитию. Создано 11 Центров экономического роста, одним из которых является ЦЭР «Пограничный», в который вошел пгт. Забайкальск.

Забайкальский муниципальный округа обладает значительным потенциалом для реализации крупных инвестиционных проектов в сфере строительства транспортно-логистических комплексов, предприятий промышленного и сельскохозяйственного сектора, развития туристической и рекреационной инфраструктуры, способствующие развитию приграничных торгово-экономических отношений.

В целях установления критериев, которым должны соответствовать объекты социально-культурного и коммунально-бытового назначения, масштабные инвестиционные проекты, для размещения (реализации) которых допускается предоставление земельных участков, находящихся в собственности Забайкальского края, муниципальной собственности, и земельных участков на территории Забайкальского края, государственная собственность на которые не разграничена, в аренду без проведения торгов, в муниципальную программу включены следующие инвестиционные проекты:

– «Создание первого зернового железнодорожного терминала Забайкальск-Маньчжурия» – ООО «Забайкальский зерновой терминал»;

– «Контейнерный терминал Забайкальск» – ООО «Терминал Забайкальск»;

– «Строительство многофункционального комплекса «Восточные ворота Забайкальск-Маньчжурия» – ООО «Восточные ворота Забайкальск-Маньчжурия»;

– «Строительство таможенно-логистического терминала на международном автомобильном пункте пропуска» – ООО «Забайкальский транспортно-логистический центр».

Реализованы и планируются к реализации на территории Забайкальского муниципального округа следующие инвестиционные проекты:

– «Создание первого зернового железнодорожного терминала Забайкальск-Маньчжурия» – ООО «Забайкальский зерновой терминал»;

– «Оборудование универсального комплекса транспортной инфраструктуры для перевалки и хранения сжиженного природного газа и прочих грузов» – ООО «МТ Забайкальск»;

– «Организация многофункционального центра включающего в себя испытательную лабораторию, станцию технического обслуживания, сервисный центр и пункт технического осмотра в пгт. Забайкальск на территории опережающего социально-экономического развития «Забайкалье» – ООО «Континент»;

– «Организация таможенного склада» – ООО «Континент»;

– «Строительство Абагайтуйской солнечной электростанции совокупной мощностью 120 МВт» – ООО «Юнигрин Пауэр»;

– «Строительство контейнерного терминала Забайкальск» – ООО «Терминал Забайкальск»;

– «Строительство контейнерного ж/д терминала Забайкальск-Маньчжурия» – АО «РЖД Бизнес Актив-Забайкальск»;

– «Забайкальский терминал логистики и сервиса» – ООО «ЗТГ Инвест»;

– «Организация производства продукции зерновых, масличных культур и картофеля» – ООО «Три медведя»;

– «Создание комплексного транспортно-логистического центра «Евросиб-Мациевская» – ООО «РИК-2»;

– «Международный жилой квартал в пгт. Забайкальск» – ООО СЗ «ТСД Развитие»;

– «Организация предприятия «Создание логистических центров в Забайкальском крае» – ООО «Тамарикс»;

– «Создание и дальнейшая эксплуатация Транспортно-логистического центра (Хаба «Зерно +»)» – АО «Контейнерный терминал Забайкальск»;

– «Жилой микрорайон «Эверест» – ООО «ГолдГеоПром»;

– «Жилой микрорайон «Южный порт» – ООО «ГолдГео-Пром»;

– «Строительство многофункционального комплекса «Восточные ворота Забайкальск-Маньчжурия» – ООО «Восточные ворота Забайкальск-Маньчжурия»;

– «Организация производства сэндвич панелей и полуприцепов на территории опережающего социально-экономического развития «Забайкалье» –ООО «Прогресс плюс»;

– «Предприятия по выращиванию подсолнечника на территории Забайкальского района» – ООО «По развитию сельского хозяйства «Дальний Восток»;

– «Строительство таможенно-логистического терминала на международном автомобильном пункте пропуска» – ООО «Забайкальский транспортно-логистический центр».

На официальном сайте Администрации Забайкальского муниципального округа и на официальном сайте Министерства экономического развития Забайкальского края размещается инвестиционный паспорт округа, где описана важная для инвесторов информация (в т.ч. перечень инвестиционных проектов, реализуемых и планируемых к реализации на территории округа, и база данных свободных производственных площадей, земельных участков на территории округа).

Отставание в инвестиционной сфере сложилось исторически и обусловлено многими факторами:

1. отсутствует благоприятная административная среда и существуют значительные административные барьеры. Не в полной мере налажено взаимодействие государственных органов власти края, органов местного самоуправления, объединений предпринимателей и банков в работе по поддержке инвесторов;

2. наличие инфраструктурных ограничений при реализации инвестиционных проектов снижает приток частных инвестиций в экономику края:

2.1. недостаточно используются механизмы государственно-частного партнерства при реализации инфраструктурных и социально значимых инвестиционных проектов;

2.2. предлагаемые инвесторам инвестиционные площадки в муниципальных образованиях инженерно не обустроены.

Учитывая важность проблемы роста инвестиционной активности на территории Забайкальского муниципального округа, работа по стимулированию осуществления инвестиций должна носить системный характер и осуществляться с применением программно-целевого метода.

Одной из целей развития Забайкальского муниципального округа является повышение туристической привлекательности.

Ежегодно организуются традиционные международные встречи с Народным правительством города Маньчжурия.

В связи с 75-летием установления дипломатических отношений между Китайской Народной Республикой и Российской Федерацией, а также в целях дальнейшего укрепления межгосударственного сотрудничества в торгово-экономической, туристической, сельскохозяйственной, культурной и иных сферах между городом Эргуна Автономного района Внутренняя Монголия Китайской Народной Республики и сопредельными регионами Российской Федерации, делегация во главе с главой Забайкальского муниципального округа Александром Владимировичем Мочаловым посетила КНР (город Эргуна) по приглашению правительства данного города в период с 28 по 30 сентября 2024 года. 30 сентября 2024 года было проведено официальное совещание с участием мэра города Эргуна и его заместителя.

В период с 18 по 22 февраля 2024 года в г. Хайлар состоялся Первый международный форум, направленный на культурный обмен между учащимися образовательных учреждений Российской Федерации и Китайской Народной Республики. Забайкальский край был представлен делегацией активистов «Движение Первых» из Забайкальского и Сретенского районов, численностью 26 человек. В рамках форума участники посетили разнообразные культурные и спортивные объекты, включая ледяной парк на фестивале «Наадам-2024», спортивный тренировочный комплекс для занятий баскетболом, музей нематериального культурного наследия в Хулун-Буире и стадион, на котором проходили соревнования XIV зимних Олимпийских игр.

31 марта 2023 года в городе Маньчжурия завершились российско-китайские соревнования по художественной гимнастике, в которых традиционно приняли участие юные гимнастки из поселка городского типа Забайкальск.

В настоящее время в Забайкальском муниципальном округе продолжается работа по совершенствованию правового регулирования инвестиционной деятельности, а также созданию благоприятного инвестиционного климата.

Приложение № 3
к постановлению Администрации
Забайкальского муниципального округа
от «23» октября 2025г. №1508

Раздел 7. ИНФОРМАЦИЯ О ФИНАНСОВОМ ОБЕСПЕЧЕНИИ МУНИЦИПАЛЬНОЙ ПРОГРАММЫ

Общий объем финансирования программы за счет средств бюджета округа в 2026-2032 годах составит 0,0 тыс. рублей, в том числе по годам:
2026 год – 0,0 тыс. рублей;
2027 год – 0,0 тыс. рублей;
2028 год – 0,0 тыс. рублей;
2029 год – 0,0 тыс. рублей;
2030 год – 0,0 тыс. рублей;
2031 год – 0,0 тыс. рублей;
2032 год – 0,0 тыс. рублей.

Общий объем финансирования за счет внебюджетных источников в 2026-2032 годах составит 12 990 129,0 тыс. рублей, в том числе по годам:
2026 год – 4 943 425,0 тыс. рублей;
2027 год – 5 099 714,0 тыс. рублей.
2028 год – 568 352,0 тыс. рублей;
2029 год – 1 490 941,0 тыс. рублей;
2030 год – 255 904,0 тыс. рублей;
2031 год – 277 562,0 тыс. рублей;
2032 год – 354 231,0 тыс. рублей.

Подробная информация представлена в приложении к муниципальной программе, а также в разделах подпрограмм.

При доведении дополнительных объемов бюджетных ассигнований муниципальная программа будет скорректирована.

Приложение № 4
к постановлению Администрации
Забайкальского муниципального округа
от «23» октября 2025г. № 1508

ПАСПОРТ ПОДПРОГРАММЫ «СТИМУЛИРОВАНИЕ ИНВЕСТИЦИОННОЙ ДЕЯТЕЛЬНОСТИ»

Ответственный исполнитель подпрограммы	Управление экономического развития Администрации Забайкальского муниципального округа
Соисполнители подпрограммы	Нет
Цели подпрограммы	Повышение инвестиционной привлекательности округа
Задачи подпрограммы	Создание условий для реализации инвестиционных проектов
Этапы и сроки реализации подпрограммы	2026-2032 годы Один этап
Объемы бюджетных ассигнований подпрограммы	Общий объем финансирования за счет внебюджетных источников в 2026-2032 годах составит 12 990 129,0 тыс. рублей, в том числе по годам: 2026 год – 4 943 425,0 тыс. рублей; 2027 год – 5 099 714,0 тыс. рублей. 2028 год – 568 352,0 тыс. рублей; 2029 год – 1 490 941,0 тыс. рублей; 2030 год – 255 904,0 тыс. рублей; 2031 год – 277 562,0 тыс. рублей; 2032 год – 354 231,0 тыс. рублей.
Ожидаемые конечные результаты реализации подпрограммы	– решение первоочередных задач в инвестиционной сфере, а также развитие и повышение уровня инвестиционной активности; – количество инвестиционных проектов, внесенных в перечень инвестиционных проектов, реализуемых или планируемых к реализации на территории Забайкальского муниципального округа не менее 22; – количество созданных рабочих мест в рамках реализации инвестиционных проектов, включенных в муниципальную программу – 642.

Приложение № 5
к постановлению Администрации
Забайкальского муниципального округа
от «23» октября 2025г. № 1508

1. ХАРАКТЕРИСТИКА ТЕКУЩЕГО СОСТОЯНИЯ СФЕРЫ ИНВЕСТИЦИОННОЙ ДЕЯТЕЛЬНОСТИ НА ТЕРРИТОРИИ ЗАБАЙКАЛЬСКОГО МУНИЦИПАЛЬНОГО ОКРУГА

1. «Создание первого зернового железнодорожного терминала Забайкальск-Маньчжурия» предусматривает осуществление перевалки до 8 миллионов тонн зерновых, зернобобовых и масличных культур из российских вагонов-зерновозов в китайские железнодорожные контейнеры, а также создание возможности единовременного хранения до 80 тысяч тонн продукции. Общий объем инвестиций составит 6572,053 миллиона рублей. Проект предполагает создание 235 рабочих мест. Инициатором проекта выступает общество с ограниченной ответственностью «Забайкальский зерновой терминал».

Для реализации проекта необходимо задействовать следующие земельные участки: 75:06:000000:587; 75:06:000000:588; 75:06:000000:589; 75:06:080107:30; 75:06:080352:5; 75:06:000000:1152; 75:06:080113:271.

4. «Строительство таможенно-логистического терминала на международном автомобильном пункте пропуска» – проект, предполагающий возведение комплекса зданий, сооружений и прилегающих территорий, объединенных в единую функциональную систему. Комплекс предназначен для предоставления услуг, связанных с таможенным оформлением грузов и транспортных средств, их хранением, транспортировкой вглубь страны, а также оказания иных сопутствующих услуг.

Реализация данного проекта обеспечит создание 330 новых рабочих мест. Общий объём планируемых инвестиций составит 3 737,1 млн. рублей. Инициатором проекта является Общество с ограниченной ответственностью «Забайкальский транспортно-логистический центр».

Для реализации проекта необходимо задействовать земельный участок с кадастровым номером 75:06:080401:250.

Приложение № 6
к постановлению Администрации
Забайкальского муниципального округа
от «23» октября 2025г. №1508

Приложение
к муниципальной программе
«Экономическое развитие на 2026-2032 годы»

ОСНОВНЫЕ МЕРОПРИЯТИЯ, МЕРОПРИЯТИЯ, ПОКАЗАТЕЛИ И ОБЪЕМЫ ФИНАНСИРОВАНИЯ МУНИЦИПАЛЬНОЙ ПРОГРАММЫ
«Экономическое развитие на 2026-2032 годы»

№	Наименование целей, задач подпрограмм, основных мероприятий, мероприятий, показателей	Единица измерения	Коэффициент значимости	Методика расчета показателя	Срок реализации, год	Ответственный исполнитель, соисполнитель	Коды бюджетной классификации расходов					Значения погодам реализации							
							Главный раздел, подраздел	Целевая статья	Вид расходов	2024	2025	2026	2027	2028	2029	2030	2031	2032	итого
	Цель «Повышение инвестиционной привлекательности и обеспечение устойчивого экономического роста»	**X**	**X**	**X**	**2026-2032 годы**	**Управление экономического развития Администрации Забайкальского муниципального округа**	**X**	**X**	**X**	**X**	**X**	**X**	**X**	**X**	**X**	**X**	**X**	**X**	**X**
	Финансирование за счет бюджета округа	**тыс.руб.**	**X**	**X**	**2026-2032 годы**	**Комитет по финансам администрации Забайкальского муниципального округа**	**X**	**X**	**X**	**0,0** **0,0**	**0,0** **0,0**	**0,0** **0,0**	**0,0** **0,0**	**0,0** **0,0**	**0,0** **0,0**	**0,0** **0,0**	**0,0** **0,0**	**0,0** **0,0**	**0,0** **0,0**
	Финансирование за счет внебюджетных источников	**млн.руб.**	**X**	**X**	**2026-2032 годы**	**Инициаторы инвестиционных проектов**	**X**	**X**	**X**	0,0	441,6	4943,4	5099,7	568,3	1491,0	255,9	277,6	354,2	**12990,1**
	Подпрограмма «Стимулирование инвестиционной деятельности»																		
1	**Задача «Создание условий для реализации инвестиционных проектов»**	X	X	X	2020-2027 годы	Управление экономического развития Администрации Забайкальского муниципального округа	X	X	X	X	X	X	X	X	X	X	X	X	X
	Финансирование за счет внебюджетных источников	**млн.руб.**	**X**	**X**	**2026-2032 годы**	**Инициаторы инвестиционных проектов**	**X**	**X**	**X**	0,0	441,6	4943,4	5099,7	568,3	1491,0	255,9	277,6	354,2	**12990,1**
1.1	Мероприятие «Консультирование инвесторов по вопросам мер государственной и муниципальной поддержки инвестиционной деятельности»	X	1	X	2026-2032 годы	Управление экономического развития Администрации Забайкальского муниципального округа	X	X	X	X	X	X	X	X	X	X	X	X	X
	Показатель «Количество проведенных консультаций по вопросам мер государственной и муниципальной поддержки инвестиционной деятельности»	ед.	X	Абсолютный показатель	2026-2032 годы	Управление экономического развития Администрации Забайкальского муниципального округа	X	X	X	11	12	12	12	13	14	15	16	16	X
	Мероприятие «Размещение на официальном сайте Забайкальского муниципального				2026-	Управление экономического развития													

1.2	муниципального округа инвестиционного паспорта Забайкальского муниципального округа»	Х	1	Х	2026-2032 годы	развития Администрации Забайкальского муниципального округа	Х	Х	Х	Х	Х	Х	Х	Х	Х	Х	Х	Х	Х
	Показатель «Частота размещения на официальном сайте Забайкальского муниципального округа инвестиционного паспорта Забайкальского муниципального округа»	количество раз в год	Х	Х	2026-2032 годы	Управление экономического развития Администрации Забайкальского муниципального округа	Х	Х	Х	не реже 1	не реже 1	не реже 1	не реже 1	не реже 1	не реже 1	не реже 1	не реже 1	не реже 1	Х
1.3	Мероприятие	Х	1	Х	2026-	Управление	Х	Х	Х	Х	Х	Х	Х	Х	Х	Х	Х	Х	Х
	«Актуализация инвестиционного паспорта Забайкальского муниципального округа»				2032 годы	экономического развития Администрации Забайкальского муниципального округа													
1.4	Мероприятие «Ведение перечня инвестиционных проектов, реализуемых или планируемых к реализации на территории Забайкальского муниципального округа»	Х	1	Х	2026-2032 годы	Управление экономического развития Администрации Забайкальского муниципального округа	Х	Х	Х	Х	Х	Х	Х	Х	Х	Х	Х	Х	Х
	Показатель «Количество инвестиционных проектов, внесенных в перечень инвестиционных проектов, реализуемых или планируемых реализации на территории Забайкальского муниципального округа»	ед.	Х	Абсолютный показатель	2026-2032 годы	Управление экономического развития Администрации Забайкальского муниципального округа	Х	Х	Х	12	19	19	19	20	21	21	22	22	Х
1.5.	Мероприятие «Реализация на территории Забайкальского муниципального округа инвестиционных проектов», в том числе	Х	1	Х	2026-2032 годы	Инициаторы инвестиционных проектов	Х	Х	Х	Х	Х	Х	Х	Х	Х	Х	Х	Х	Х
	Финансирование за счет внебюджетных источников	млн. руб.	Х	Х	2026-2032 годы	Инициаторы инвестиционных проектов	Х	Х	Х	0,0	441,6	4943,4	5099,7	568,3	1491,0	255,9	277,6	354,2	12990,1
1.5.1	Инвестиционный проект «Создание первого зернового железнодорожного терминала Забайкальск-Маньчжурия»	млн. руб.	Х	Абсолютный показатель	2026-2032 годы	ООО «Забайкальский зерновой терминал»	Х	Х	Х	0,0	0,0	0,0	0,0	0,0	0,0	0,0	0,0	0,0	0,0
1.5.2	Инвестиционный проект «Контейнерный терминал Забайкальск»	млн. руб.	Х	Абсолютный показатель	2026-2032 годы	ООО «Терминал Забайкальск»	Х	Х	Х	0,0	0,0	150,0	0,0	0,0	0,0	0,0	0,0	0,0	150,0
1.5.3	Инвестиционный проект «Строительство многофункционального комплекса «Восточные ворота Забайкальск – Маньчжурия»	млн. руб.	Х	Абсолютный показатель	2026-2032 годы	ООО «Восточные ворота Забайкальск – Маньчжурия»	Х	Х	Х	0,0	431,6	4253,4	4599,7	13,6	32,2	55,9	77,6	80,6	9113,0
1.5.4	Инвестиционный проект «Строительство таможенно-логистического терминала на международном автомобильном пункте пропуска»	млн. руб	Х	Абсолютный показатель	2026-2032 годы	ООО «Забайкальский транспортно-логистический центр»	Х	Х	Х	0,0	10,0	540,0	500,0	554,0	1458,8	200,0	200,0	273,6	3727,1
	Показатель Количество созданных рабочих мест в рамках реализации инвестиционных проектов, включенных в муниципальную программу»	ед.	Х	Абсолютный показатель	2026-2032 годы	Управление экономического развития Администрации Забайкальского муниципального округа	Х	Х	Х	29	67	300	17	95	150	0	0	80	642
	В т.ч. по инвестиционному проекту «Создание первого зернового железнодорожного терминала Забайкальск-Маньчжурия»	ед.	Х	Абсолютный показатель	2026-2032 годы	Управление экономического развития Администрации Забайкальского муниципального округа	Х	Х	Х	27	0	0	0	0	0	0	0	0	0
	В т.ч. по инвестиционному проекту «Контейнерный	ед.	Х	Абсолютный показат	2026-2032	Управление экономического развития Администрации	Х	Х	Х	2	62	13	17	0	0	0	0	0	30

	«контейнерный терминал Забайкальск»			показатель	годы	Забайкальского муниципального округа													
	В т.ч. по инвестиционному проекту «Строительство многофункционального комплекса «Восточные ворота Забайкальск-Маньчжурия»	ед.	Х	Абсолютный показатель	2026-2032 годы	ООО «Восточные ворота Забайкальск-Маньчжурия»	Х	Х	Х	0	0	287	0	0	0	0	0	0	287
	В т.ч по инвестиционному проекту «Строительство таможенно-логистического терминала на международном автомобильном пункте пропуска»	Ед.	Х	Абсолютный показатель	2026-2032 годы	ООО «Забайкальский транспортно-логистический центр»	Х	Х	Х	0	5	0	0	95	150	0	0	80	325
Подпрограмма «Совершенствование системы стратегического планирования и эффективности муниципального управления»																			
2	**Задача «Повышение эффективности муниципального управления, стратегического прогнозирования и планирования Забайкальского муниципального округа**	Х	Х	Х	2026-2032 годы	Управление экономического развития Администрации Забайкальского муниципального округа	Х	Х	Х	Х	Х	Х	Х	Х	Х	Х	Х	Х	Х
	Финансирование за счет бюджета округа	тыс. руб.	Х	Х	2026-2032 годы	Комитет по финансам Администрации Забайкальского муниципального округа	Х	Х	Х	0,0	0,0	0,0	0,0	0,0	0,0	0,0	0,0	0,0	0,0
2.1	Мероприятие «Создание условий для повышения эффективности деятельности органов местного самоуправления»	Х	1	Х	2026-2032 годы	Управление экономического развития Администрации Забайкальского муниципального округа	Х	Х	Х	Х	Х	Х	Х	Х	Х	Х	Х	Х	Х
2.2	Мероприятие «Разработка документов стратегического планирования Забайкальского муниципального округа»	Х	1	Х	2026-2032 годы	Управление экономического развития Администрации Забайкальского муниципального округа	Х	Х	Х	Х	Х	Х	Х	Х	Х	Х	Х	Х	Х
	Показатель «Доля документов стратегического планирования, подготовленных в установленный срок»	%	Х	Д подг/Д треб *100, где Д подг – количество фактически подготовленных документов стратегического планирования, Д треб-количество требовавших принятия документов стратегического планирования	2026-2032 годы	Управление экономического развития Администрации Забайкальского муниципального округа	Х	Х	Х	100	100	100	100	100	100	100	100	100	Х
2.3	Мероприятие «Разработка ежегодных планов мероприятий по реализации Стратегии социально-экономического развития Забайкальского муниципального округа по реализации программы социально-экономического развития Забайкальского муниципального округа	Х	1	Х	2026-2032 годы	Управление экономического развития Администрации Забайкальского муниципального округа	Х	Х	Х	Х	Х	Х	Х	Х	Х	Х	Х	Х	Х
2.4	Мероприятие «Формирование отчетов о ходе реализации Стратегии социально-экономического развития	Х	1	Х	2026-2032 годы	Управление экономического развития Администрации Забайкальского	Х	Х	Х	Х	Х	Х	Х	Х	Х	Х	Х	Х	Х

	развития Забайкальского муниципального округа за очередной год»				годы	Забайкальского муниципального округа													
2.5	Мероприятие «Разработка прогноза социально-экономического развития Забайкальского муниципального округа на долгосрочный и среднесрочный периоды»	Х	1	Х	2026-2032 годы	Управление экономического развития Администрации Забайкальского муниципального округа	Х	Х	Х	Х	Х	Х	Х	Х	Х	Х	Х	Х	Х
2.6	Мероприятие «Проведение согласования основных параметров социально-экономического развития Забайкальского муниципального округа	Х	1	Х	2026-2032 годы	Управление экономического развития Администрации Забайкальского муниципального округа	Х	Х	Х	Х	Х	Х	Х	Х	Х	Х	Х	Х	Х
2.7	Мероприятие «Предоставление мониторинга социально-экономического положения Забайкальского муниципального округа в Министерство Экономического развития Забайкальского края»	Х	1	Х	2026-2032 годы	Управление экономического развития Администрации Забайкальского муниципального округа	Х	Х	Х	Х	Х	Х	Х	Х	Х	Х	Х	Х	Х
2.8	Мероприятие «Подготовка доклада Главы Забайкальского муниципального	Х	1	Х	2026-2032 годы	Управление экономического развития Администрации	Х	Х	Х	Х	Х	Х	Х	Х	Х	Х	Х	Х	Х

	округа о достигнутых значениях показателей для оценки эффективности деятельности органов местного самоуправления»					Забайкальского муниципального округа													
Подпрограмма «Развитие туризма на территории Забайкальского муниципального округа»																			
3	**Задача «Развитие международного сотрудничества, межрегиональных связей и внешнеэкономической деятельности»**	Х	Х	Х	2026-2032 годы	Управление экономического развития Администрации Забайкальского муниципального округа	Х	Х	Х	Х	Х	Х	Х	Х	Х	Х	Х	Х	Х
	Финансирование за счет бюджета округа	тыс. руб.	Х	Х	2026-2032 годы	Комитет по финансам Администрации Забайкальского муниципального округа	Х	Х	Х	0,0	0,0	0,0	0,0	0,0	0,0	0,0	0,0	0,0	0,0
3.1	Мероприятие «Инициирование и разработка нормативно-правового акта Забайкальского муниципального округа, регламентирующего вопросы международных и внешнеэкономических связей»	Х	1	Х	2026-2032 годы	Управление экономического развития Администрации Забайкальского муниципального округа	Х	Х	Х	Х	Х	Х	Х	Х	Х	Х	Х	Х	Х
	Показатель «Инициирование или разработка нормативно-правового акта Забайкальского муниципального округа, регламентирующего вопросы международных и внешнеэкономических связей»	да/ нет	1	Х	2026-2032 годы	Управление экономического развития Администрации Забайкальского муниципального округа	Х	Х	Х	да	да	да	да	да	да	да	да	да	Х
3.2	Мероприятие «Участие в работе и мероприятиях	Х	1	Х	2026-2032 годы	Управление экономического развития	Х	Х	Х	Х	Х	Х	Х	Х	Х	Х	Х	Х	Х

	международных организаций органов местного самоуправления»					Администрации Забайкальского муниципального округа													
	Показатель «Количество административно-территориальных образований иностранных государств, с которыми установлены международные контакты»	ед.	Х	Абсолютный показатель	2026-2032 годы	Управление экономического развития Администрации Забайкальского муниципального округа	Х	Х	Х	2	2	2	2	2	2	2	2	2	Х
	Мероприятие «Организация и проведение переговоров и рабочих встреч представителей органов местного				2026-	Управление экономического развития													

3.3	органов местного самоуправления с официальными и деловыми делегациями иностранных государств»	Х	1	Х	2032 годы	Администрации Забайкальского муниципального округа	Х	Х	Х	Х	Х	Х	Х	Х	Х	Х	Х	Х	Х
	Показатель «Количество организованных переговоров и рабочих встреч»	ед.	Х	Абсолютный показатель	2026-2032 годы	Управление экономического развития Администрации Забайкальского муниципального округа	Х	Х	Х	4	4	4	4	5	5	6	6	6	Х
4	**Задача «Создание благоприятных условий для устойчивого развития сферы внутреннего и въездного туризма»**	Х	Х	Х	2026-2032 годы	Управление экономического развития Администрации Забайкальского муниципального округа	Х	Х	Х	Х	Х	Х	Х	Х	Х	Х	Х	Х	Х
4.1	Мероприятие «Создание объектов показа для привлечения туристов»	Х	1	Х	2026-2032 годы	Управление экономического развития Администрации Забайкальского муниципального округа	Х	Х	Х	Х	Х	Х	Х	Х	Х	Х	Х	Х	Х
	Показатель «Количество объектов показа»	ед.	Х	Абсолютный показатель	2026-2032 годы	Управление экономического развития Администрации Забайкальского муниципального округа	Х	Х	Х	7	7	7	7	7	7	7	7	7	Х
4.2	Мероприятие «Участие в российских и международных выставках»	Х	1	Х	2026-2032 годы	Управление экономического развития Администрации Забайкальского муниципального округа	Х	Х	Х	Х	Х	Х	Х	Х	Х	Х	Х	Х	Х
	Показатель «Количество российский и международных выставок, в которых приняли участие органы местного самоуправления»	ед.	Х	Абсолютный показатель	2026-2032 годы	Управление экономического развития Администрации Забайкальского муниципального округа	Х	Х	Х	Не менее 2-х	Не менее 2-х	Не менее 2-х	Не менее 2-х	Не менее 2-х	Не менее 2-х	Не менее 2-х	Не менее 2-х	Не менее 2-х	Х

* - В соответствии с Бюджетным Кодексом Российской Федерации при доведении объемов бюджетных ассигнований муниципальная программа будет скорректирована.

Администрация
Забайкальского муниципального округа

ПОСТАНОВЛЕНИЕ

23 октября 2025 года **№ 1509**

пгт. Забайкальск

О внесении изменений в муниципальную программу, утвержденную постановлением Администрации муниципального района «Забайкальский район» от 02.07.2019 года № 361 «Об утверждении муниципальной программы «Экономическое развитие (2020-2027 годы)»

Рассмотрев заявление ООО «Забайкальский транспортно-логистический центр» (ИНН 7500029498), в соответствии с постановлением Администрации Забайкальского муниципального округа от 19.05.2025 года № 746 «Об утверждении Порядка включения инвестиционных проектов в муниципальную программу «Экономическое развитие», и контроля за их реализацией, требований к бизнес-плану инвестиционного проекта, претендующего на включение в муниципальную программу «Экономическое развитие», Постановлением Администрации Забайкальского муниципального округа от 13.05.2025 года № 715 «Об утверждении Порядка принятия решений о разработке, формирования и реализации муниципальных программ Забайкальского муниципального округа, Порядка проведения и критериев оценки эффективности реализации муниципальных программ Забайкальского муниципального округа и Порядка ведения реестра муниципальных программ Забайкальского муниципального округа», на основании ст. 31 Устава Забайкальского муниципального округа **постановляет:**

1. Внести в постановление Администрации муниципального района «Забайкальский район» от 02.07.2019 года № 361 «Об утверждении муниципальной программы «Экономическое развитие (2020-2027 годы)» следующие изменения:

1.1. приложение к муниципальной программе «Основные мероприятия, мероприятия, показатели и объемы финансирования муниципальной программы «Экономическое развитие (2020-2027 годы)» читать в новой редакции (приложение № 4).

1.2. Пункт 4. Раздела 1. Характеристика текущего состояния сферы инвестиционной деятельности на территории Забайкальского муниципального округа, подпрограммы «Стимулирование инвестиционной деятельности» читать в новой редакции:

4. «Строительство таможенно-логистического терминала на международном автомобильном пункте пропуска» включающий комплекс зданий, сооружений и территорий объединенных в единое целое, в пределах которого оказываются услуги связанные с таможенным оформлением товаров и транспортных средств, их хранением, транспортировкой вглубь страны, а также иные сопутствующие услуги. Реализация проекта предусматривает создание 330 рабочих мест, объем инвестиций составит 3 737,1 млн. рублей, инициатор проекта ООО «Забайкальский транспортно-логистический центр».

Для реализации проекта необходимо задействовать земельный участок с кадастровым номером 75:06:080401:250

2. Официально опубликовать (обнародовать) настоящее Постановление в печатном издании Администрации Забайкальского муниципального округа «Забайкальское обозрение» и на официальном сайте Администрации Забайкальского муниципального округа в информационно-телекоммуникационной сети Интернет (http://www.zabaikalskadm.ru).

3. Контроль за исполнением настоящего постановления оставляю за собой.

Глава Забайкальского
муниципального округа **А.В.Мочалов**

Приложение № 4
к постановлению Администрации
Забайкальского муниципального округа

от «23» октября 2025 года № 1509

Приложение
к муниципальной программе
«Экономическое развитие (2020 - 2027 годы)»

ОСНОВНЫЕ МЕРОПРИЯТИЯ, МЕРОПРИЯТИЯ, ПОКАЗАТЕЛИ И ОБЪЕМЫ ФИНАНСИРОВАНИЯ МУНИЦИПАЛЬНОЙ ПРОГРАММЫ «ЭКОНОМИЧЕСКОЕ РАЗВИТИЕ (2020 - 2027 годы)»

№	Наименование целей, задач подпрограмм, основных мероприятий, мероприятий, показателей	Единица измерения	Коэффициент значимости	Методика расчета показателя	Срок реализации, год	Ответственный исполнитель, соисполнитель	Коды бюджетной классификации расходов				Значения погодам реализации									
							Главный раздел, подраздел	Целевая статья	Вид расходов	2018	2019	2020	2021	2022	2023	2024	2025	2026	2027	итого
	Цель «Повышение инвестиционной привлекательности и обеспечение устойчивого экономического роста»	**X**	**X**	**X**	**2020-2027 годы**	**Управление экономического развития Администрации Забайкальского муниципального округа**	**X**	**X**	**X**	**X**	**X**	**X**	**X**	**X**	**X**	**X**	**X**	**X**	**X**	**X**
	Финансирование за счет бюджета округа	**тыс.руб.**	**X**	**X**	**2020-2027 годы**	**Комитет по финансам администрации Забайкальского муниципального округа**	**0412** **0412**	**0330104501** **0340104501**	**244** **630**	**98,0** **32,0**	**0,0** **0,0**	**0,0** **0,0**	**0,0** **0,0**	**0,0** **0,0**	**0,0** **0,0**	**0,0** **0,0**	**0,0** **0,0**	**0,0** **0,0**	**0,0** **0,0**	**98,0** **32,0**
	Финансирование за счет внебюджетных источников	**млн.руб.**	**X**	**X**	**2020-2027 годы**	**Инициаторы инвестиционных проектов**	**X**	**X**	**X**	**0**	**0**	**256,42**	**4038,492**	**2277,141**	**1520,0**	**1134,65**	**481,592**	**4928,425**	**5124.714**	**19761,434**
	Подпрограмма «Стимулирование инвестиционной деятельности»																			
1	**Задача «Создание условий для реализации инвестиционных проектов**	X	X	X	2020-2027 годы	Управление экономического развития Администрации Забайкальского муниципального округа	X	X	X	X	X	X	X	X	X	X	X	X	X	X
	Финансирование за счет внебюджетных источников	**млн.руб.**	**X**	**X**	**2020-2027 годы**	**Инициаторы инвестиционных проектов**	**X**	**X**	**X**	**0**	**0**	**256,42**	**4038,492**	**2277,141**	**1520,0**	**1134,65**	**481,592**	**4928,425**	**5124.714**	**19761,434**
1.1	Мероприятие «Консультирование инвесторов по вопросам мер государственной и муниципальной поддержки инвестиционной деятельности»	X	1	X	2020-2027 годы	Управление экономического развития Администрации Забайкальского муниципального округа	X	X	X	X	X	X	X	X	X	X	X	X	X	X
	Показатель «Количество проведенных консультаций по вопросам мер государственной и муниципальной поддержки инвестиционной деятельности»	ед.	X	Абсолютный показатель	2020-2027 годы	Управление экономического развития Администрации Забайкальского муниципального округа	X	X	X	5	5	5	5	6	7	8	9	10	10	X
1.2	Мероприятие «Размещение на официальном сайте Забайкальского муниципального округа инвестиционного паспорта Забайкальского муниципального округа	X	1	X	2020-2027 годы	Управление экономического развития Администрации Забайкальского муниципального округа	X	X	X	X	X	X	X	X	X	X	X	X	X	X
	Показатель «Частота размещения на официальном сайте	кол				Управление экономического														

	сайте Забайкальского муниципальног о округа инвестиционно го паспорта Забайкальского муниципальног о округа	кол ичес тво раз в год	X	X	2020-2027 годы	еского развития Администрации Забайкальского муниципального округа	X	X	X	не реже 1	не реже 1	не реже 1	не реже 1	не реже 1	не реже 1	не реже 1	не реже 1	не реже 1	не реже 1	X
1.3	Мероприятие «Актуализация инвестиционно го паспорта Забайкальского муниципальног о округа	X	1	X	2020-2027 годы	Управление экономического развития Администрации Забайкальского муниципального округа	X	X	X	X	X	X	X	X	X	X	X	X	X	X
1.4	Мероприятие «Ведение перечня инвестиционных проектов, реализуемых или планируемых к реализации на территории Забайкальского муниципальног о округа	X	1	X	2020-2027 годы	Управление экономического развития Администрации Забайкальского муниципального округа	X	X	X	X	X	X	X	X	X	X	X	X	X	X
	Показатель «Количество инвестиционных проектов, внесенных в перечень инвестиционных проектов, реализуемых или планируемых реализации на территории Забайкальского муниципальног о округа	ед.	X	Абсолютный показатель	2020-2027 годы	Управление экономического развития Администрации Забайкальского муниципального округа	X	X	X	7	7	7	8	8	8	9	9	10	13	X
1.5.	Мероприятие «Реализация на Забайкальского муниципальног о округа инвестиционных проектов», в том числе	X	1	X	2020-2027 годы	Инициаторы инвестиционных проектов	X	X	X	X	X	X	X	X	X	X	X	X	X	X
	Финансирование за счет внебюджетных источников	млн. руб.	X	X	2020-2027 годы	Инициаторы инвестиционных проектов	X	X	X	0,0	0,0	**256,42**	**4038,492**	**2277,141**	**1520,0**	**1134,65**	**481,592**	**4928,425**	**5124.714**	**19761,434**
1.5.	Инвестиционный проект «Создание первого	млн. руб.	X	Абсолютный показатель	2020-2027 годы	ООО «Забайкальский зерновой терминал»	X	X	X	0,0	0,0	256,42	4038,402	2277,141	0,0	0,0	0,0	0,0	0,0	6572,053
1.5.2	Инвестиционный проект «Контейнерный терминал Забайкальск»	млн. руб.	X	Абсолютный показатель	2020-2027 годы	ООО «Терминал Забайкальск»	X	X	X	0,0	0,0	0,0	0,0	0,0	1520,0	1134,65	0,0	150,0	0,0	2804,65
1.5.3	Инвестиционный проект «Строительство многофункционального комплекса «Восточные ворота Забайкальск – Маньчжурия»	млн. руб.	X	Абсолютный показатель	2020-2027 годы	ООО «Восточные ворота Забайкальск – Маньчжурия»	X	X	X	0,0	0,0	0,0	0,0	0,0	0,0	0,0	431,592	4253,425	4599,714	9284,731
1.5.4	Инвестиционный проект «Строительство таможенно-логистического терминала на международном автомобильном пункте пропуска»	млн. руб.	X	Абсолютный показатель	2020-2027 годы	ООО «Забайкальский транспортно-логиччтический центр»	X	X	X	0,0	0,0	0,0	0,0	0,0	0,0	0,0	10,0	540,0	500,0	1050,0
	Показатель Количество созданных рабочих мест в рамках реализации инвестиционных проектов, включенных в муниципальну	ед.	X	Абсолютный показатель	2020-2027 годы	Управление экономического развития Администрации Забайкальского муниципального	X	X	X	0,0	0	3	49	183	83	82	0	0	0	415

	ю программу»					округа														
	В т.ч. по инвестиционно	ед.	X	Абсолютный	2020-2027	ООО «Забайкальский зерновой терминал»	X	X	X	0	0	3	49	183	0	0	0	0	0	235
	му проекту «Создание первого зернового железнодорожного терминала Забайкальск-Маньчжурия»			й показатель	годы															
	В т.ч. по инвестиционному проекту «Контейнерный терминал Забайкальск»	ед.	X	Абсолютный показатель	2020-2027 годы	ООО «Терминал Забайкальск»	X	X	X	0	0	0	0	0	83	82	0	0	0	165
	В т.ч. по инвестиционному проекту «Строительство многофункционального комплекса «Восточные ворота Забайкальск – Маньчжурия»	ед.	X	Абсолютный показатель	2020-2027 годы	ООО «Восточные ворота Забайкальск – Маньчжурия»	X	X	X	0	0	0	0	0	0	0	0	0	0	0
	В т.ч. по инвестиционному проекту «Строительство таможенно-логистического терминала на международном автомобильном пункте пропуска»	ед.	X	Абсолютный показатель	2020-2027 годы	ООО «Забайкальский транспортно-логичтический центр»	X	X	X	0	0	0	0	0	0	0	5	0	0	5
	Подпрограмма «Совершенствование системы стратегического планирования и эффективности муниципального управления»																			
2	**Задача «Повышение эффективности и муниципального управления,**	X	X	X	2020-2027 годы	Управление экономического развития Администрации	X	X	X	X	X	X	X	X	X	X	X	X	X	X
	стратегического прогнозирования и планирования Забайкальского муниципального округа					Забайкальского муниципального округа														
	Финансирование за счет бюджета округа	тыс. руб.	X	X	2020-2027 годы	Комитет по финансам Администрации Забайкальского муниципального округа	0412	0330104501	244	98,0	0,0	0,0	0,0	0,0	0,0	0,0	0,0	0,0	0,0	98,0
2.1	Мероприятие «Совершенствование предоставление муниципальных услуг»	X	1	X	2020-2027 годы	Управление экономического развития Администрации Забайкальского муниципального округа	X	X	X	X	X	X	X	X	X	X	X	X	X	X
	Показатель «Доля муниципальных услуг, для которых утверждены административные регламенты, соответствующие требованиям федерального законодательства»	%	X	МУр/МУ *100, где МУр – количество муниципальных услуг, для которых	2020-2027 годы	Управление экономического развития Администрации Забайкальского муниципального округа	X	X	X	100	100	100	100	100	100	100	100	100	100	X
				утверждены административные регламенты МУ-общее количество муниципальных																

				услуг, для которых должны утверждаться административные регламенты																
	Показатель «Доля граждан, имеющих доступ к получению государственных и муниципальных услуг по принципу «одного окна» по месту пребывания, в том числе в МФЦ	%	Х	Данные предоставляются КГАУ «Забайкальский МФЦ»	2020-2027 годы	Управление экономического развития Администрации Забайкальского муниципального округа	Х	Х	Х	100	100	100	100	100	100	100	100	100	100	Х
2.2	Мероприятие «Проведение мониторинга качества предоставления муниципальных услуг в Забайкальском муниципальном округе»	Х	1	Х	2020-2027 годы	Управление экономического развития Администрации Забайкальского муниципального округа	Х	Х	Х	Х	Х	Х	Х	Х	Х	Х	Х	Х	Х	Х
2.3	Мероприятие «Создание условий для повышения эффективности деятельности органов местного самоуправления»	Х	1	Х	2020-2027 годы	Управление экономического развития Администрации Забайкальского муниципального округа	Х	Х	Х	Х	Х	Х	Х	Х	Х	Х	Х	Х	Х	Х
2.4	Мероприятие «Разработка документов стратегического планирования Забайкальского муниципального округа»	Х	1	Х	2020-2027 годы	Управление экономического развития Администрации Забайкальского муниципального округа	Х	Х	Х	Х	Х	Х	Х	Х	Х	Х	Х	Х	Х	Х
	Показатель «Доля документов стратегического планирования, подготовленных в установленный срок»	%	Х	Д подг/Д треб *100, где Д подг – количество фактически подготовленных документов стратегического планирования, Д треб-количество требовавших принятия документов стратегического планирования	2020-2027 годы	Управление экономического развития Администрации Забайкальского муниципального округа	Х	Х	Х	0	100	100	100	100	100	100	100	100	100	Х
2	Мероприятие «Разработка ежегодных планов мероприятий по реализации Стратегии социально-				2020-	Управление экономического развития														

2.6	социально-экономического развития Забайкальского муниципального округа по реализации программы социально-экономического развития Забайкальского муниципального округа	х	1	х	2020-2027 годы	развития Администрации Забайкальского муниципального округа	х	х	х	х	х	х	х	х	х	х	х	х	х	х
2.7	Мероприятие «Формирование отчетов о ходе реализации Стратегии социально-экономического развития Забайкальского муниципального округа за очередной год»	х	1	х	2020-2027 годы	Управление экономического развития Администрации Забайкальского муниципального округа	х	х	х	х	х	х	х	х	х	х	х	х	х	х
2.8	Мероприятие «Разработка прогноза социально-экономического развития Забайкальского муниципального округа на долгосрочный и среднесрочный периоды»	х	1	х	2020-2027 годы	Управление экономического развития Администрации Забайкальского муниципального округа	х	х	х	х	х	х	х	х	х	х	х	х	х	х
2.9	Мероприятие «Проведение согласования основных параметров социально-экономического развития Забайкальского муниципального округа	х	1	х	2020-2027 годы	Управление экономического развития Администрации Забайкальского муниципального округа	х	х	х	х	х	х	х	х	х	х	х	х	х	х
2.10	Мероприятие «Предоставление мониторинга социально-экономического положения Забайкальского муниципального округа в Министерство Экономического развития Забайкальского края»	х	1	х	2020-2027 годы	Управление экономического развития Администрации Забайкальского муниципального округа	х	х	х	х	х	х	х	х	х	х	х	х	х	х
2.11	Мероприятие «Подготовка доклада Главы Забайкальского муниципального округа о достигнутых значениях показателей для оценки эффективности деятельности органов местного самоуправления»	х	1	х	2020-2027 годы	Управление экономического развития Администрации Забайкальского муниципального округа	х	х	х	х	х	х	х	х	х	х	х	х	х	х
	Подпрограмма «Развитие туризма на территории Забайкальского муниципального округа»																			
3	**Задача «Развитие международного сотрудничества, межрегиональных связей и внешнеэкономической деятельности»**	х	х	х	2020-2027 годы	Управление экономического развития Администрации Забайкальского муниципального округа	х	х	х	х	х	х	х	х	х	х	х	х	х	х
	Финансирование за счет бюджета округа	тыс. руб.	х	х	2020-2027 годы	Комитет по финансам Администрации Забайкальского	0412	0340104501	630	32,0	0,0	0,0	0,0	0,0	0,0	0,0	0,0	0,0	0,0	32,0

						муниципального округа													
3.1	Мероприятие «Инициирование и разработка нормативно – правового акта Забайкальского муниципального округа, регламентирующего вопросы международных и внешнеэкономических связей»	Х	1	Х	2020-2027 годы	Управление экономического развития Администрации Забайкальского муниципального округа	Х	Х	Х	Х	Х	Х	Х	Х	Х	Х	Х	Х	Х
	Показатель «Инициирование или разработка нормативно – правового акта Забайкальского муниципального округа, регламентирующего вопросы международных и внешнеэкономических связей»	да/нет	1	Х	2020-2027 годы	Управление экономического развития Администрации Забайкальского муниципального округа	Х	Х	Х	да	да	да	да	да	да	да	да	да	Х
3.2	Мероприятие «Участие в работе и мероприятиях международных организаций органов местного самоуправления»	Х	1	Х	2020-2027 годы	Управление экономического развития Администрации Забайкальского муниципального округа	Х	Х	Х	Х	Х	Х	Х	Х	Х	Х	Х	Х	Х
	Показатель «Количество административно – территориальных образований иностранных государств, с которыми установлены международные контакты»	ед.	Х	Абсолютный показатель	2020-2027 годы	Управление экономического развития Администрации Забайкальского муниципального округа	Х	Х	Х	2	2	2	2	2	2	2	2	2	Х
3.3	Мероприятие «Организация и проведение переговоров и рабочих встреч представителей органов местного самоуправления с официальными и деловыми делегациями иностранных государств»	Х	1	Х	2020-2027 годы	Управление экономического развития Администрации Забайкальского муниципального округа	Х	Х	Х	Х	Х	Х	Х	Х	Х	Х	Х	Х	Х
	Показатель «Количество организованных переговоров и рабочих встреч»	ед.	Х	Абсолютный показатель	2020-2027 годы	Управление экономического развития Администрации Забайкальского муниципального округа	Х	Х	Х	4	4	4	4	4	4	4	4	4	Х
4	**Задача «Создание благоприятных условий для устойчивого развития сферы внутреннего и въездного туризма»**	Х	Х	Х	2020-2027 годы	Управление экономического развития Администрации Забайкальского муниципального округа	Х	Х	Х	Х	Х	Х	Х	Х	Х	Х	Х	Х	Х
4.1	Мероприятие «Создание объектов показа для привлечения туристов»	Х	1	Х	2020-2027 годы	Управление экономического развития Администрации Забайкальского муниципального округа	Х	Х	Х	Х	Х	Х	Х	Х	Х	Х	Х	Х	Х

	Показатель «Количество объектов показа»	ед.	X	Абсолютный показатель	2020-2027 годы	Управление экономического развития Администрации Забайкальского муниципального округа	X	X	X	6	6	7	8	8	8	9	9	10	10	X
4.2	Мероприятие «Участие в российских и международных выставках»	X	1	X	2020-2027 годы	Управление экономического развития Администрации Забайкальского муниципального округа	X	X	X	X	X	X	X	X	X	X	X	X	X	X
	Показатель «Количество российский и международных выставок, в которых приняли участие органы местного самоуправления»	ед.	X	Абсолютный показатель	2020-2027 годы	Управление экономического развития Администрации Забайкальского муниципального округа	X	X	X	Не менее 2-х	Не менее 2-х	Не менее 2-х	Не менее 2-х	Не менее 2-х	Не менее 2-х	Не менее 2-х	Не менее 2-х	Не менее 2-х	Не менее 2-х	X

* - В соответствии с Бюджетным Кодексом Российской Федерации при доведении объемов бюджетных ассигнований муниципальная программа будет скорректирована.

Администрация
Забайкальского муниципального округа

ПОСТАНОВЛЕНИЕ

24 октября 2025 года № 1511

пгт. Забайкальск

Об отмене постановления Администрации Забайкальского муниципального округа №1196 от 07 августа 2025 года «Об открытии прочих безвозмездных поступлений бюджету Забайкальского муниципального округа на 2025 год»

В связи с приведением нормативно-правовой базы в соответствие, на основании ст. 25 Устава Забайкальского муниципального округа постановляет:

1.Отменить постановление Администрации Забайкальского муниципального округа №1196 от 07 августа 2025 года «Об открытии прочих безвозмездных поступлений бюджету Забайкальского муниципального округа на 2025 год».

2.Опубликовать настоящее постановление в порядке, установленном Уставом Забайкальского муниципального округа.

3.Комитету по финансам администрации Забайкальского муниципального округа (Чипизубовой Н.Н.) внести изменения в сводную бюджетную роспись на 2025 год.

Глава Забайкальского
муниципального округа А.В.Мочалов

Администрация
Забайкальского муниципального округа

ПОСТАНОВЛЕНИЕ

24 октября 2025 года № 1514

пгт. Забайкальск

О внесении изменений в постановление от 30.04.2025 №659 «Об утверждении Муниципального краткосрочного плана реализации Региональной программы капитального ремонта общего имущества в многоквартирных домах, расположенных на территории Забайкальского края, на период 2026-2028 годов в Забайкальском муниципальном округе»

В соответствии с частью 1 статьи 14 Закона Забайкальского края от 29 октября 2013 года №875-ЗЗК «О регулировании отдельных вопросов обеспечения проведения капитального ремонта общего имущества в многоквартирных домах, расположенных на территории Забайкальского края», в целях реализации Региональной программы капитального ремонта общего имущества в многоквартирных домах, расположенных на территории Забайкальского края, утвержденной постановлением Правительства Забайкальского края от 30 декабря 2013 года № 590, письма Забайкальского фонда капитального ремонта многоквартирных домов от 17.10.2025 №4376-02-3, на основании статьи 31 Устава Забайкальского муниципального округа, постановляю:

1.Внести изменения в постановление от 30.04.2025 №659 «Об утверждении Муниципального краткосрочного плана реализации Региональной программы капитального ремонта общего имущества в многоквартирных домах, расположенных на территории Забайкальского края, на период 2026-2028 годов в Забайкальском муниципальном округе» следующие изменения:

таблицы 1,2,3 изложить в новой редакции (прилагается).

2. Официально опубликовать (обнародовать) настоящее постановление в печатном издании Забайкальского муниципального округа «Забайкальское обозрение» и на официальном сайте Администрации Забайкальского муниципального округа.

3. Контроль за исполнением настоящего постановления возложить на начальника Управления территориального развития Администрации Забайкальского муниципального округа.

Глава Забайкальского
муниципального округа А.В.Мочалов

УТВЕРЖДЕН
постановлением администрации
Забайкальского муниципального округа
от 24 октября 2025 г. №1514

Муниципальный краткосрочный план реализации Региональной программы капитального ремонта общего имущества в многоквартирных домах, расположенных на территории Забайкальского муниципального округа , на 2026-2028 годы

Таблица 1. Адресный перечень и характеристика многоквартирных домов, расположенных на территории пгт.Забайкальск, в отношении которых на период 2026-2028 годы планируется проведение капитального ремонта общего имущества

№ п/п	Адрес МКД	Способ формирования фонда капитального ремонта	Год ввода в эксплуатацию	Год завершения последнего капитального ремонта	Материал стен	Количество этажей	Количество подъездов	общая площадь МКД, всего	Площадь помещений МКД: всего	Площадь помещений МКД: в том числе жилых помещений, находящихся в собственности граждан	Количество жителей, зарегистрированных в МКД на дату утверждения краткосрочного плана	Стоимость капитального ремонта: всего	в том числе: за счет средств Фонда	за счет средств бюджета субъекта	за счет средств местного бюджета	за счет средств собственников помещений в МКД	за счет средств иных источников	Удельная стоимость капитального ремонта 1 кв. м общей площади помещений МКД	Предельная стоимость капитального ремонта 1 кв. м общей площади помещений МКД	Плановый год завершения работ
								кв.м	кв.м	кв.м	чел.	руб.	руб.	руб.	руб.	руб.		руб./кв.м	руб./кв.м	
1	2	3	4	5	6	7	8	9	10	11	12	13	14	15	16	17	18	19	20	21
2026 год																				
Итого по Забайкальскому муниципальному округу:		**X**	**X**	**X**	**X**	**X**	**X**	**8148,8**	**6996,7**	**5473,1**	**237**	**14 636 418,54**	**0**	**0**	**0**	**14 636 418,4**	**0**	**X**	**X**	**X**
	пгт.Забайкальск, ул. Комсомольская, д.21	Общий счет РО	1994	2023	кирпич	5	6	4739	4196,2	4027,3	152	8 154 020,64				8 154 020,64				дек.26
	пгт.Забайкальск, ул. Комсомольская, д.3	Общий счет РО	1977	2025	кирпич	2	2	792,5	727,5	727,5	26	982 852,50	0	0	0	982 852,50				дек.26
	пгт.Забайкальск, ул. Комсомольская, д.36	Общий счет РО	1974	X	кирпич	2	2	782	726,3	685,8	29	2 109 901,50	0	0	0	2 109 901,50				дек.26
1	пгт.Забайкальск, ул.Пограничная, д.36А	Общий счет РО	1994	2021	кирпич	5	2	1835,3	1346,7	32,5	30	3 38 9643,90	0		0	3 389 643,90	0	2517	2517	дек.26
2027 год																				
Итого по Забайкальскому муниципальному округу:		**X**	**X**	**X**	**X**	**X**	**X**	**6628,50**	**6152,90**	**5135,90**	**177**	**13 098 969,30**	**0**	**0**	**0**	**13 0 869,30**	**0**	**X**	**X**	**X**
1	пгт.Забайкальск, ул. Комсомольская, д.1	Общий счет РО	1987	2022	кирпич	3	1	557	495,4	495,4	11	2 969 959,80	0	0	0	2 965 959,80	0	5987	5987	дек 2027
2	пгт.Забайкальск, ул.Нагорная д.7	Общий счет РО	1995	2023	кирпич	5	5	4227,6	4294,3	3422,1	135	8 043 223,90	0	0	0	8 043 223,90	0	1873	1873	дек.27
3	пгт.Забайкальск, ул.Пограничная, д.24А	Общий счет РО	1987	2025	кирпич	5	5	1843,9	1363,2	1218,4	31	2 089 785,60	0	0	0	2 089 785,60	0	1533	1533	дек.27
2028 год																				
Итого по Забайкальскому муниципальному округу:		**X**	**X**	**X**	**X**	**X**	**X**	**8906,1**	**7616,,2**	**6147,6**	**224**	**20400053,00**	**0**	**0**	**0**	**20400053,00**	**0**	**X**	**X**	**X**
1	пгт.Забайкальск, ул.Железнодорожная, д.4	Общий счет РО	1981	х	кирпич	5	4	4678,5	3321,9	2725,5	89	1 694 169,00	0	0	0	1 694 169,00	0	510	510	дек.28
2	пгт.Забайкальск, ул.Нагорная д.7	Общий счет РО	1995	2023	кирпич	5	5	4227,6	4294,3	3422,1	135	12 273 109,40	0	0	0	12 273 109,40	0	2858,00	2858	дек.28
3	пгт.Забайкальск, ул. Комсомольская, д.21	Общий счет РО	1994	2023	кирпич	5	6	4739	4196,2	4027,3	152	6 432 774,60	0	0	0	6 432 774,60	0	1533,0	1533,0	дек.28

Таблица 2. Планируемые показатели выполнения Муниципального краткосрочного плана реализации Региональной программы капитального ремонта общего имущества в многоквартирных домах, расположенных на территории пгт.Забайкальск на 2026-2028 годы

№ п/п	Наименование МО	общая площадь МКД, всего	Количество жителей, зарегистрированных в МКД на дату утверждения плана	Количество МКД: I квартал	II квартал	III квартал	IV квартал	Всего:	Стоимость капитального ремонта: I квартал	II квартал	III квартал	IV квартал	Всего:
		кв.м.	чел.	ед.	ед.	ед.	ед.	ед.	руб.	руб.	руб.	руб.	руб.
1	2	3	4	5	6	7	8	9	10	11	12	13	14
	2026 год												
	Забайкальский муниципальный округ:	8148,8	237	0	0	0	4	4	0	0,00	0,00	14 364 418,54	14 364 418,54
1	пгт.Забайкальск	8148,8	237	0	0	0	4	4	0	0,00	0,00	14 364 418,54	14 364 418,54
	2027 год												
	Забайкальский муниципальный округ:	6628,5	177	0	0	0	3	3	0	0,00	0,00	13 098 969,30	13 098 969,30

1	пгт.Забайкальск	6628,5	177	0	0	0	3	3	0	0,00	0,00	13 098 969,30	13 098 969,30
	2028 год												
	Забайкальский муниципальный округ:	13645,1	376	0	0	0	2	2	0	0	0	20 400 053,00	20 400 053,00
	пгт.Забайкальск	13645,1	376	0	0	0	2	2	0	0	0	20 400 053,00	20 400 053,00

Таблица 3. Планируемые показатели выполнения Муниципального краткосрочного плана реализации Региональной программы капитального ремонта общего имущества в многоквартирных домах, расположенных на территории пгт.Забайкальск на 2026-2028 годы

№ п/п	Адрес МКД	Стоимость капитального ремонта ВСЕГО	ремонт внутридомовых инженерных систем электро-, тепло-, газо-, водоснабжения, водоотведения	в том числе: электроснабжения	теплоснабжение	Горячего водоснабжения	Холодного водоснабжения	Водоотведения	Ремонт лифтов (ед)	Ремонт лифтов (руб)	Ремонт крыши	Ремонт подвалов	Ремонт фасада	Ремонт фундаментов	ПСД	Оценка технического состояния	Строительный контроль	Устройство выходов на кровлю
		руб.	руб.	руб.	руб.	руб.	руб.	руб.			руб	руб.	руб	руб	руб			
1	2	3	4	5	6	7	8	9	10	11	12	13	14	15	16	17	18	19
	2026 год																	
Итого по Забайкальскому муниципальному округу:		**14636418,54**	**14346076,70**	**3047343,60**	9973580,30	**1059852,90**	**265299,90**	**0**	**0**	**0**		**0**	**0**	**0**	**290341,84**	**0**		**0**
	пгт.Забайкальск, ул. Комсомольская, д.21	8154020,64	7863678,80	0	7863678,80	0	0	0	0	0		0	0	0	290341,84			0
	пгт.Забайкальск, ул. Комсомольская, д.3	982852,50	982852,50	982852,50	0	0		0	0	0		0	0	0	0	0		0
	пгт.Забайкальск, ул. Комсомольская, д.3б	2 109 901,50	2109901,50	**0**	2109901,50	**0**	0	0	0	0		0	0	0	0	0		0
1	пгт.Забайкальск, ул.Пограничная, д.36А	3 389 643,90	3389643,90	2064491,10	0	1059852,90	265299,90	0	0	0		0	0	0	0	0		0
	2027 год																	
Итого по Забайкальскому муниципальному округу:		**13098969,30**	**11434802,50**	**8672947,50**	1439137,00	**462208,200**	**289809,00**	**570700,80**	**0**	**0**	**0**	**0**	**0**	**0**	**1664166,80**	**0**		**0**
3	пгт. Забайкальск, ул. Комсомольская, д.1	2965959,80	2761855,00	0	1439137,00	462208,20	289809,00	570700,80	0	0	0	0	0	0	204104,800	0	0	0
	пгт.Забайкальск, ул.Нагорная д.7	8043223,90	6583161,90	6583161,90	0	0	0	0	0	0	0	0	0	0	0	0	0	0
	пгт. Забайкальск, ул. Полграничная,д.24а	2089785,60	2089785,60	2089785,60	0	0	0	**0**	**0**	**0**	0	**0**	**0**	**0**	**0**	**0**		**0**
	2028 год																	
Итого по Забайкальскому муниципальному округу:		**20400053,00**	**20400053,00**	**6432774,60**	**8047518,20**	**3379614,10**	**1500391,40**	**1039754,70**	**0**	**0**	**0**	**0**	**0**	**0**	**0**	**0**		**0**
	пгт.Забайкальск, ул.Железнодорожная, д.4	1694169,0	1694169,00	**0**	**0**	**0**	654414,30	1039754,70										
1	пгт.Забайкальск, ул.Нагорная д.7	12273109,40	12273109,40	**0**	8047518,20	3379614,10	845977,10	**0**	**0**	**0**		**0**	**0**	**0**	**0**	**0**		**0**
	пгт.Забайкальск, ул. Комсомольская, д.21	6432774,60	6432774,60	6432731,60	**0**	**0**	0	0	**0**	**0**	0	**0**	**0**	**0**	**0**	**0**	**0**	**0**

Администрация
Забайкальского муниципального округа

ПОСТАНОВЛЕНИЕ

24 октября 2025 года **№ 1515**

пгт. Забайкальск

О введении на территории Забайкальского муниципального округа режима повышенной готовности для органов управления и сил территориальной подсистемы единой государственной системы предупреждения и ликвидации чрезвычайных ситуаций Забайкальского муниципального округа

В соответствии с Федеральным законом от 21 декабря 1994 года № 68-ФЗ «О защите населения и территорий от чрезвычайных ситуаций природного и техногенного характера», законом Забайкальского края от 05 октября 2009 года № 248-ЗЗК «Об отдельных вопросах защиты населения и территорий Забайкальского края от чрезвычайных ситуаций природного и техногенного характера», в целях предупреждения возникновения чрезвычайной ситуации, связанной с возможным острым зоонозным инфекционным заболеванием бактериального генеза – пастереллез на территории п.ст. Даурия Забайкальского муниципального округа, на основании ст. 31 Устава Забайкальского муниципального округа **постановляет:**

1. Ввести с 12:00 (чит.) 24 октября 2025 года на территории Забайкальского муниципального округа для органов управления и сил территориальной подсистемы единой государственной системы предупреждения и ликвидации чрезвычайных ситуаций Забайкальского муниципального округа режим повышенной готовности.

2. И.о. начальника управления мобилизационной подготовки, ГО и ЧС Забайкальского муниципального округа осуществить выезд для взаимодействия с ТП «Тепловая генерация» АО «Читаэнергосбыт» по совместному осуществлению работ по организации карантинной зоны;

3.1. Руководителю ТП «Тепловая генерация» АО «Читаэнергосбыт» предоставить погрузчик и другую спецтехнику для осуществления блокировки дорог карантинной зоны (шлак, бетонные блоки и прочие материалы) с целью недопущения бесконтрольного въезда и выезда транспортных средств.

3.2. Организовать контроль работы спецтехники в месте проведения мероприятий по блокировки дорог;

4. Руководителю МУ «ОМТО Администрации Забайкальского муниципального района»:

4.1 Организовать сбор горючих материалов (шпалы, доски, шины и т.д.), выделить ГСМ и направить в зону отчуждения животных;

5. Начальнику 18 ПСЧ 1 ПСО ФПС ГПС ГУ МЧС России по Забай-

кальскому краю организовать работу пожарного расчета по соблюдению пожарной безопасности в зоне отчуждения;

6. Руководителю ОМВД «Забайкальский», начальнику Забайкальской рабочей группы № 2 Управления Россельхознадзора по Забайкальскому краю: организовать пост контрольно-пропускного режима въезда-выезда транспортных средств на границе карантинной зоны п.ст. Даурия.

7. Официально опубликовать настоящее постановление в печатном издании Администрации Забайкальского муниципального округа «Забайкальское обозрение» и на официальном сайте Администрации Забайкальского муниципального округа в сети Интернет.

8. Контроль за исполнением настоящего постановления оставляю за собой.

Глава Забайкальского муниципального округа **А.В.Мочалов**

Администрация
Забайкальского муниципального округа

РАСПОРЯЖЕНИЕ

20 октября 2025 года **№ 1636**

пгт. Забайкальск

О признании утративших силу распоряжений Администрации муниципального района «Забайкальский район»

В соответствии с Федеральным законом от 06 октября 2003 года № 131 «Об общих принципах организации местного самоуправления в Российской Федерации», Законом Забайкальского края от 27 декабря 2023 года № 2297 - ЗЗК «О преобразовании всех поселений, входящих в состав муниципального района «Забайкальский район», в целях приведения нормативных правовых актов в соответствии с действующим законодательством, на основании статьи 31 Устава Забайкальского муниципального округа **обязывает:**

1. Признать утратившими силу:

- распоряжение Администрация муниципального района «Забайкальский район» от 30.04.2021 № 75 «О выделении денежных средств для приобретения наградной продукции, рекламной продукции, оплаты судей открытого Кубка государственной границы по пауэрлифтингу, жиму лежа, становой тяге, жиму стоя, строгому подъему на бицепс и строгому жиму WPC и AWPC»;

- распоряжение Администрация муниципального района «Забайкальский район» от 17.05.2021 № 86 «О выделении денежных средств для приобретения наградной продукции, открытого Кубка «Победы» ЗРДЮС ВПОО «Родина» по правилам вида спорта «всестилевому каратэ» в дисциплине (полный контакт)»;

- распоряжение Администрация муниципального района «Забайкальский район» от 31.05.2021 № 102 «О выделении денежных средств для выезда и участия команды муниципального района «Забайкальский район» в г.Чита на краевой финальный этап по ВФСК ГТО»;

- распоряжение Администрация муниципального района «Забайкальский район» от 23.01.2024 № 20 «О внесении изменений в распоряжение Администрации муниципального района «Забайкальский район» от 16 января 2024 года № 7 «О проведении муниципального этапа по хоккею на валенках среди учащихся общеобразовательных учреждений муниципального района «Забайкальский район» в рамках проекта «СпортБыстрых»»;

- распоряжение Администрация муниципального района «Забайкальский район» от 19.06.2024 № 221 «О выделении денежных средств для выезда команды муниципального района «Забайкальский район» на региональный этап Фестиваля Всероссийского физкультурно-спортивного комплекса «Готов к труду и обороне» (ГТО) среди обучающихся общеобразовательных учреждений в г. Чита».

2. Официально опубликовать настоящее распоряжение в печатном издании Администрации Забайкальского муниципального округа «Забайкальское обозрение» и на официальном сайте Администрации Забайкальского муниципального округа.

3. Контроль за исполнением настоящего постановления возложить на начальника Управления социального развития Администрации Забайкальского муниципального округа.

Глава Забайкальского муниципального округа **А.В.Мочалов**

Администрация
Забайкальского муниципального округа

РАСПОРЯЖЕНИЕ

21 октября 2025 года **№ 1657**

пгт. Забайкальск

О внесении изменений в распоряжение Администрации Забайкальского муниципального округа от 19 мая 2025 года № 366 «Об утверждении перечня муниципальных программ Забайкальского муниципального округа»

В соответствии с пунктом 14 Порядка принятия решений о разработке, формирования и реализации муниципальных программ Забайкальского муниципального округа, утвержденного постановлением Администрации Забайкальского муниципального округа от 13 мая 2025 года № 715, на основании статьи 31 Устава Забайкальского муниципального округа обязывает:

1. Внести изменения в распоряжение Администрации Забайкальского муниципального округа от 19 мая 2025 года № 366 «Об утверждении перечня муниципальных программ Забайкальского муниципального округа, приложение «Перечень муниципальных программ Забайкальского муниципального округа изложить в новой редакции (прилагается).

2. Официально опубликовать (обнародовать) настоящее Постановление в официальном вестнике Забайкальского муниципального округа «Забайкальское обозрение» и на официальном сайте Администрации Забайкальского муниципального округа в информационно - телекоммуникационной сети Интернет (http://www.zabaikalskadm.ru).

3. Контроль за исполнением настоящего постановления оставляю за собой.

Глава Забайкальского муниципального округа **А.В.Мочалов**

УТВЕРЖДЕН
Распоряжением Администрации
Забайкальского муниципального округа
от «21»октября 2025 года № 1657

ПЕРЕЧЕНЬ
муниципальных программ Забайкальского муниципального округа

№ п/п	Наименование муниципальных программ Забайкальского муниципального округа	Ответственный исполнитель	Соисполнители	Основные направления реализации или подпрограммы муниципальных программ Забайкальского муниципального округа
1	Экономическое развитие	Управление экономического развития Администрации Забайкальского муниципального округа	Комитет по финансам Администрации Забайкальского муниципального округа	Подпрограмма «Стимулирование инвестиционной деятельности»; подпрограмма «Совершенствование системы стратегического планирования и эффективности муниципального управления»; подпрограмма «Развитие туризма на территории Забайкальского муниципального округа».
2	Комплексное развитие сельских территорий	Управление экономического развития Администрации Забайкальского муниципального округа	Управление территориального развития Администрации Забайкальского муниципального округа; Управление социального развития Администрации Забайкальского муниципального округа; Управление образованием Администрации Забайкальского муниципального округа; Комитет по финансам Администрации Забайкальского муниципального округа	Активизация участия граждан, проживающих на сельских территориях в решении вопросов местного значения; Удовлетворение потребностей сельского населения в жилье; повышение уровня комплексного обустройства населенных пунктов, расположенных в сельской местности, объектами социальной и инженерной инфраструктуры.
3	Развитие сельского хозяйства и регулирование рынков сельскохозяйственной продукции, сырья и продовольствия	Управление экономического развития Администрации Забайкальского муниципального округа	Комитет по финансам Администрации Забайкальского муниципального округа	Развитие подотрасли растениеводства; развитие подотрасли животноводства; техническая и технологическая модернизация.
4	Управление муниципальными финансами Забайкальского муниципального округа	Комитет по финансам Администрации Забайкальского муниципального округа	Контрольно-ревизионная комиссия Забайкальского муниципального округа; Структурные подразделения Администрации Забайкальского муниципального округа	Обеспечение сбалансированности и устойчивости бюджета округа; эффективное управление муниципальным долгом Забайкальского муниципального округа; осуществление муниципального внутреннего финансового контроля, муниципального внешнего финансового контроля, контроля в сфере муниципальных закупок; обеспечение деятельности Комитета по финансам .
5	Социальная адаптация детей-сирот и детей, оставшихся без попечения родителей, а также лиц из числа детей-сирот и детей, оставшихся без попечения родителей	Отдел опеки и попечительства Управления образованием Администрации Забайкальского муниципального округа	Забайкальский отдел ГКУ «Краевой центр защиты населения Забайкальского края (по согласованию); Комиссия по делам несовершеннолетних и защиты их прав Администрации Забайкальского муниципального округа (по согласованию); Государственное учреждение здравоохранения «Центральная районная больница» (по согласованию)	Обеспечение приоритетов устройства детей-сирот и детей, оставшихся без попечения родителей, в семью, защита их законных прав и интересов.
6	Социальная поддержка граждан	Отдел социальной поддержки и трудовых отношений Управления социального развития Администрации Забайкальского муниципального округа	Управление образованием Администрации Забайкальского муниципального округа; Управление территориального развития Забайкальского муниципального округа, ГУЗ «Забайкальская центральная районная больница» (по согласованию); Отдел по культуре и спорту Управления социального развития Администрации Забайкальского муниципального округа, Поселения Забайкальского муниципального округа (по согласованию), Забайкальский отдел ГКУ «Краевой центр социальной защиты населения Забайкальского края» (по согласованию); Забайкальский отдел ГКУ «Краевой центр занятости населения Забайкальского края» и(по согласованию).	Подпрограмма «Доступная среда»; подпрограмма «Создание условий для улучшения демографической ситуации в Забайкальском муниципальном округе»; подпрограмма «Укрепление общественного здоровья населения в Забайкальском муниципальном округе»; подпрограмма «Социальная адаптация граждан в Забайкальском муниципальном округе».

7	Совершенствование муниципального управления в Забайкальском муниципальном округе	Управление делами Администрации Забайкальского муниципального округа	Управление по правовым и кадровым вопросам Администрации Забайкальского муниципального округа; МУ «ОМТО Администрации Забайкальского муниципального округа»; Комитет по финансам Администрации Забайкальского муниципального округа	-подпрограмма «Развитие кадровой политики в системе муниципального управления»; -подпрограмма «Противодействие коррупции»; - подпрограмма «Обеспечивающая подпрограмма»
8	Управление муниципальной собственностью Забайкальского муниципального округа	Управление экономического развития Администрации Забайкальского муниципального округа	Комитет по финансам Администрации Забайкальского муниципального округа	Совершенствование системы территориального планирования и градостроительной деятельности. Повышение эффективности управления муниципальной собственностью Забайкальского муниципального округа и рост доходов от использования муниципального имущества и земельного фонда.
9	Развитие малого и среднего предпринимательства на территории Забайкальского муниципального округа	Управление экономического развития Администрации Забайкальского муниципального округа	Комитет по финансам Администрации Забайкальского муниципального округа	Создание условий для деятельности и обеспечения устойчивого развития малого и среднего предпринимательства на территории Забайкальского муниципального округа; создание условий для наиболее полного удовлетворения потребностей населения в товарах и услугах торговли, общественного питания, бытовых услугах.
10	Профилактика деструктивного поведения, безнадзорности и правонарушений несовершеннолетних Забайкальского муниципального округа	Секретарь КДН и ЗП Забайкальского муниципального округа	Управление образованием Администрации Забайкальского муниципального округа; Управление социального развития Администрации Забайкальского муниципального округа; ГУЗ «Забайкальская центральная районная больница» (по согласованию); ЛПП на ст. Забайкальск Борзинского ЛО МВД России на транспорте (по согласованию); МУ «ОМТО Администрации Забайкальского муниципального округа»; ОМВД России «Забайкальский» (по согласованию); Забайкальский отдел ГКУ «Краевой центр занятости населения» Забайкальского края (по согласованию); ГУСО «Билитуйский социально - реабилитационный центр для несовершеннолетних «Подросток» Забайкальского края (по согласованию); Межмуниципальный филиал ФКУ УИИ УФСИН России по Забайкальскому краю (дислокация - Забайкальский район); Забайкальский отдел ГКУ «Краевой центр социальной защиты населения». Забайкальского края (по согласованию); ОНД и ПР по Краснокаменскому, Забайкальскому районам УНД и ПР ГУ МЧС России по Забайкальскому краю	Обеспечение комплекса мер по профилактике деструктивного поведения, безнадзорности правонарушений и преступлений несовершеннолетних, укреплению и сохранению психического, социального и физического здоровья несовершеннолетних, духовно-нравственному воспитанию, приобщению к социально полезной деятельности, закреплению в детской и молодежной среде жизнеутверждающих ценностей, опыта правомерного поведения; обеспечение комплекса мер по повышению эффективности индивидуальной профилактической работы с несовершеннолетними, находящимися в социально - опасном положении, а также по их социально-педагогической реабилитации и предупреждению совершения ими правонарушений и антиобщественных действий; совершенствование деятельности межведомственного взаимодействия органов и учреждений региональной системы профилактики деструктивного поведения, безнадзорности и правонарушения несовершеннолетних.
11	Противодействие злоупотреблению наркотиками, их незаконному обороту, алкоголизации населения и табакокурению в Забайкальском муниципальном округе	Управление по мобилизационной подготовки, ГО и ЧС Администрации Забайкальского муниципального округа	Управление образованием Администрации Забайкальского муниципального округа; Управление социального развития Администрации Забайкальского муниципального округа; отдел экономики и сельского хозяйства Управления экономического развития Администрации Забайкальского муниципального округа; Государственное учреждение здравоохранения «Забайкальская центральная районная больница»; ОМВД России «Забайкальский»	Противодействие злоупотреблению наркотиками, их незаконному обороту. Улучшение наркологической ситуации в Забайкальском муниципальном округе.

12	Защита населения и территорий от чрезвычайных ситуаций, обеспечение пожарной безопасности и безопасности людей на водных объектах	Управление по мобилизационной подготовки, ГО и ЧС Администрации Забайкальского муниципального округа	МУ «ОМТО Администрации Забайкальского муниципального округа»; Комитет по финансам Администрации Забайкальского муниципального округа	Участие в предупреждении и ликвидации последствий чрезвычайных ситуаций в границах поселений. Формирование постоянного резерва ГСМ по выполнению мероприятий по обеспечению пожарной безопасности населенных пунктов Забайкальского муниципального округа.
13	Профилактика терроризма и экстремизма, минимизация и (или) ликвидация последствий проявления терроризма и экстремизма, а также противодействия идеологии терроризма на территории Забайкальского муниципального округа на 2026 -2032 годы	Управление по мобилизационной подготовки, ГО и ЧС Администрации Забайкальского муниципального округа	Комитет по финансам Администрации Забайкальского муниципального округа; Управление образованием администрации Забайкальского муниципального округа; ОМВД России по «Забайкальский»; ОВО по Забайкальскому округу; Отдел культуры и спорта Управления социального развития Администрации Забайкальского муниципального округа	Повышение уровня противодействия идеологии терроризма и экстремизма на территории Забайкальского муниципального округа. Защита жизни и здоровья граждан от террористических и экстремистских актов.
14	Развитие жилищно-коммунального хозяйства Забайкальского муниципального округа	Отдел по развитию жилищно-коммунальной инфраструктуры Управления территориального развития Администрации Забайкальского муниципального округа	МАНУ «Благоустройство», МУ «ОМТО Администрации Забайкальского муниципального округа», муниципальные учреждения Забайкальского муниципального округа; Комитет по финансам Администрации Забайкальского муниципального округа.	Подпрограмма «Модернизация систем коммунальной инфраструктуры»; подпрограмма «Чистая вода».
15	Благоустройство населенных пунктов Забайкальского муниципального округа и охрана окружающей среды	Отдел строительства, дорожного хозяйства, транспорта и благоустройства Управления территориального развития Администрации Забайкальского муниципального округа	МАНУ «Благоустройство», МУ «ОМТО Администрации Забайкальского муниципального округа», Комитет по финансам Администрации Забайкальского муниципального округа	подпрограмма «Ликвидация несанкционированных свалок»; подпрограмма «Благоустройство населенных пунктов».
16	Развитие транспортной системы Забайкальского муниципального округа	Отдел строительства, дорожного хозяйства, транспорта и благоустройства Управления территориального развития Администрации Забайкальского муниципального округа	МАНУ «Благоустройство»; МУ «ОМТО Администрации Забайкальского муниципального округа»; Комитет по финансам Администрации Забайкальского муниципального округа	Подпрограмма «Развитие дорожного хозяйства Забайкальского муниципального округа»; подпрограмма «Безопасность дорожного движения Забайкальского муниципального округа»; подпрограмма «Развитие транспортного комплекса».
17	Энергосбережение и повышение энергетической эффективности Забайкальского муниципального округа	Отдел по развитию жилищно -коммунальной инфраструктуры Управления территориального развития Администрации Забайкальского муниципального округа	МАНУ «Благоустройство»; МУ «ОМТО Администрации Забайкальского муниципального округа»; Комитет по финансам Администрации Забайкальского муниципального округа; муниципальные учреждения Забайкальского муниципального округа	Реализация политики энергосбережения, повышение энергетической эффективности.
18	Обеспечение жильем молодых семей Забайкальского муниципального округа	Отдел по развитию жилищно -коммунальной инфраструктуры Управления территориального развития Администрации Забайкальского муниципального округа	Комитет по финансам Администрации Забайкальского муниципального округа	Предоставление социальных выплат молодым семьям на приобретение и строительство жилья, погашение ипотечных кредитов
19	Формирование комфортной городской среды	Отдел строительства, дорожного хозяйства, транспорта и благоустройства Управления территориального развития Администрации Забайкальского муниципального округа	Комитет по финансам Администрации Забайкальского муниципального округа; Структурные подразделения Администрации Забайкальского муниципального округа	Создание комфортных условий для жителей округа; благоустройство общественных пространств; улучшение инфраструктуры

20	Развитие физической культуры и спорта в Забайкальском муниципальном округе	Управление социального развития Администрации Забайкальского муниципального округа	Комитет по финансам Администрации Забайкальского муниципального округа; Управление образованием Забайкальского муниципального округа; Муниципальное учреждение дополнительного образования ДЮСШ № 1 пгт. Забайкальск; Управление территориального развития Забайкальского муниципального округа; МУ «Спортсервис»	Создание условий для укрепления здоровья населения Забайкальского муниципального округа путем развития и популяризации массовой физической культуры и спорта, создания условий для развития детского спорта, развития спортивной инфраструктуры и совершенствование материально - технической базы. Подпрограмма «Обеспечение, организация и проведение физкультурных и массовых спортивных мероприятий, направленных на привлечение граждан к систематическим занятиям физической культурой и спортом (МУ «Спортсервис»)»
21	Развитие образования в Забайкальском муниципальном округе	Управление образованием Забайкальского муниципального округа	Управление территориального развития Забайкальского муниципального округа; Комитет по финансам Администрации Забайкальского муниципального округа; Управление социального развития Забайкальского муниципального округа	Подпрограмма «Развитие дошкольного образования в Забайкальском муниципальном округе», подпрограмма «Развитие общего образования в Забайкальском муниципальном округе», подпрограмма «Развитие дополнительного образования в Забайкальском муниципальном округе».
22	Развитие информационного общества и формирование электронного правительства в Забайкальском муниципальном округе	Управление делами Администрации Забайкальского муниципального округа	Отдел по общим вопросам МУ «ОМТО» Администрации Забайкальского муниципального округа; Отдел развития гражданского общества цифровизации и связи Администрации Забайкальского муниципального округа; Комитет по финансам Администрации Забайкальского муниципального округа.	Построение электронного правительства и повышение эффективности государственного и муниципального управления; повышение оперативности и качества предоставления государственных и муниципальных услуг; формирование и эффективное использование региональной навигационно-информационной инфраструктуры, удовлетворяющей потребностям широкого круга пользователей; создание организационных условий для эффективной реализации программы
23	Развитие культуры Забайкальского муниципального округа	Управление социального развития Администрации Забайкальского муниципального округа	Комитет по финансам Администрации Забайкальского муниципального округа; Управление экономического развития Администрации Забайкальского муниципального округа; МУК «Забайкальский дом культуры»; МУК «Забайкальская библиотечная система»; МУК «Забайкальский музейно-исторический центр»; МУ ДО «Забайкальская детская школа искусств»	Целью муниципальной программы является создание благоприятных условий для повышения качества оказания услуг в сфере культуры и дополнительного образования. Задачами муниципальной программы являются: - создание условий для развития и реализации культурного и духовного потенциала личности; - повышение уровня доступности, качества и разнообразия культурно-досуговых мероприятий; - повышение качества библиотечного обслуживания; - обеспечение доступности качества дополнительного образования в сфере культуры.
24	Поддержка социально ориентированных некоммерческих организаций на территории Забайкальского муниципального округа	Управление делами Администрации Забайкальского муниципального округа	Комитет по финансам Администрации Забайкальского муниципального округа	Создание на территории Забайкальского муниципального округа благоприятных условий, способствующих развитию потенциала СО НКО в решении приоритетных задач в социальной сфере
25	Гармонизация межнациональных и межконфессиональных отношений в Забайкальском муниципальном округе	Управление делами Администрации Забайкальского муниципального округа	Управление социального развития Администрации Забайкальского муниципального округа; Управление образованием Администрации Забайкальского муниципального округа; АУ «Забайкальский информационный центр»; Корреспондент ГТРК «Чита» (по согласованию) Диаспоры (по согласованию)	Содействие укреплению гражданского единства и гармонизации межэтнических отношений, содействие этнокультурному многообразию народов России

26	Реализация молодежной политики на территории Забайкальского муниципального округа на 2026-2032 годы	Управление делами Администрации Забайкальского муниципального округа	Управление социального развития Администрации Забайкальского муниципального округа Управление образованием Администрации Забайкальского муниципального округа Комитет по финансам Администрации Забайкальского муниципального округа	Создание условий для эффективной самореализации молодежи Забайкальского муниципального округа

Администрация
Забайкальского муниципального округа

РАСПОРЯЖЕНИЕ

24 октября 2025 года № 1674

пгт. Забайкальск

О допуске к работе со средствами криптографической защиты информации

В целях обеспечения подключения к системе видеоконференцсвязи Забайкальского края, на основании ст. 31 Устава администтции Забайкальского муниципального округа, обязывает:

1. Допустить к работе со средствами криптографической защиты информации, предназначенными для организации подключения к системе видеоконференцсвязи Забайкальского края Сарбаева Андрея Викторовича ведущего программиста отдела по общим вопросам Муниципального учреждения «Отдел материально-технического обеспечения» Администрации Забайкальского муниципального округа.
2. Официально опубликовать (обнародовать) настоящее распоряжение в печатном издании Администрации Забайкальского муниципального округа «Забайкальское обозрение» и на официальном сайте Администрации Забайкальского муниципального округа в информационно-телекоммуникационной сети «Интернет».
3. Настоящие распоряжение вступает в силу после его опубликования (обнародования).
4. Контроль за исполнением настоящего распоряжения возложить на начальника Управления делами Администрации Забайкальского муниципального округа.

Глава Забайкальского
муниципального округа А.В.Мочалов

Администрация
Забайкальского муниципального округа

РАСПОРЯЖЕНИЕ

24 октября 2025 года № 1675

пгт. Забайкальск

О назначении специалиста, ответственного за учет, хранение и выдачу средств криптографической защиты информации (СКЗИ)

В целях обеспечения безопасности хранения, обработки и передачи по каналам связи с использованием СКЗИ с ограниченным доступом в рамках лицензируемой деятельности по предоставлению ключевой информации в целях доступа к защищенной сети VipNet, на основании ст. 31 Устава администрации Забайкальского муниципального округа, обязывает:

1. Назначить ответственным Сарбаева Андрея Викторовича ведущего программиста отдела по общим вопросам, муниципального учреждения «Отдел материально-технического обеспечения», Администрации Забайкальского муниципального округа за хранение, обработку и передачу по каналам связи с использованием СКЗИ с ограниченным доступом в рамках лицензируемой деятельности по предоставлению ключевой информации доступа к защищенной сети VipNet.
2. Считать утратившим силу распоряжение Администрации муниципального района ”Забайкальский район” № 62 от 14 февраля 2023 года «О назначении специалиста, ответственного за учет, хранение и выдачу средств криптографической защиты информации (СКЗИ)».
3. Официально опубликовать (обнародовать) настоящее распоряжение в печатном издании Администрации Забайкальского муниципального округа «Забайкальское обозрение» и на официальном сайте Администрации Забайкальского муниципального округа в информационно-телекоммуникационной сети «Интернет».
4. Настоящие распоряжение вступает в силу после его опубликования (обнародования).
5. Контроль за исполнением настоящего распоряжения возложить на начальника Управления делами Администрации Забайкальского муниципального округа.

Глава Забайкальского
муниципального округа А.В.Мочалов

МИНИСТЕРСТВО ТРАНСПОРТА РОССИЙСКОЙ ФЕДЕРАЦИИ
ФЕДЕРАЛЬНОЕ ДОРОЖНОЕ АГЕНТСТВО
(РОСАВТОДОР)
РАСПОРЯЖЕНИЕ

РОСАВТОДОР Расп. № 1856-р от 10.10.2025

10.10.2025 Москва № 1856-р

О внесении изменений в документацию по планировке территории объекта «Строительство и реконструкция участков автомобильной дороги А-350 Чита – Забайкальск – граница с Китайской Народной Республикой. Строительство автомобильной дороги А-350 Чита – Забайкальск – граница с Китайской Народной Республикой на участке км 484+000 – км 486+000 (подъезд к грузовому терминалу международного автомобильного пункта пропуска Забайкальск), Забайкальский край», утвержденную распоряжением Федерального дорожного агентства от 6 апреля 2022 г. № 981-р

В соответствии со статьей 45 Градостроительного кодекса Российской Федерации, постановлениями Правительства Российской Федерации от 2 февраля 2024 г. № 112 «Об утверждении Правил подготовки документации по планировке территории, подготовка которой осуществляется на основании решений уполномоченных федеральных органов исполнительной власти, исполнительных органов субъектов Российской Федерации и органов местного самоуправления, принятия решения об утверждении документации по планировке территории, внесения изменений в такую документацию, отмены такой документации или ее отдельных частей, признания отдельных частей такой документации не подлежащими применению, а также подготовки и утверждения проекта планировки территории в отношении территорий исторических поселений федерального и регионального значения», от 23 июля 2004 г. № 374 «Об утверждении Положения о Федеральном дорожном агентстве» и на основании обращений федерального казенного учреждения «Управление федеральных автомобильных дорог на территории Забайкальского края Федерального дорожного агентства» (далее – ФКУ Упрдор «Забайкалье») от 5 июня 2025 г. № 09-10/1351 (вх. № 46934 от 5 июня 2025 г.), от 10 июля 2025 г. № 09-10/1630 (вх. № 57264 от 10 июля 2025 г.), от 19 августа 2025 г. № 09-10/1968 (вх. № 68145 от 19 августа 2025 г.):

1. Внести изменения в документацию по планировке территории объекта «Строительство и реконструкция участков автомобильной дороги А-350 Чита – Забайкальск – граница с Китайской Народной Республикой. Строительство автомобильной дороги А-350 Чита – Забайкальск – граница с Китайской Народной Республикой на участке км 484+000 – км 486+000 (подъезд к грузовому терминалу международного автомобильного пункта пропуска Забайкальск), Забайкальский край», утвержденную распоряжением Федерального дорожного агентства от 6 апреля 2022 г. № 981-р (с учетом изменений, внесенных распоряжением Федерального дорожного агентства от 29 декабря 2023 г. № 3595-р), утвердив часть документации по планировке территории, касающуюся участков на ПК 2+50 – ПК 4+40, ПК 13+91 – ПК 14+05 (далее – часть документации по планировке территории), согласно приложению к настоящему распоряжению.
2. Управлению земельно-имущественных отношений уведомить ФКУ Упрдор «Забайкалье» о принятом решении, указанном в пункте 1 настоящего распоряжения.
3. ФКУ Упрдор «Забайкалье»:

в семидневный срок с момента утверждения настоящего распоряжения обеспечить направление заверенной печатью ФКУ Упрдор «Забайкалье» части документации по планировке территории на бумажном носителе, а в случае направления части документации по планировке территории в форме электронного документа обеспечить направление подписанной электронной подписью уполномоченного на то лица ФКУ Упрдор «Забайкалье» такой документации, главе городского поселения «Забайкальское» Забайкальского муниципального округа, главе Забайкальского муниципального округа Забайкальского края для исполнения части 16 статьи 45 Градостроительного кодекса Российской Федерации;

обеспечить направление документов в орган регистрации прав для внесения в Единый государственный реестр недвижимости сведений, указанных в пункте 10 Правил предоставления документов, направляемых

обеспечить направление документов в орган регистрации прав для внесения в Единый государственный реестр недвижимости сведений, указанных в пункте 10 Правил предоставления документов, направляемых или предоставляемых в соответствии с частями 1, 3–10, 12–13.3, 15–15.4 статьи 32 Федерального закона «О государственной регистрации недвижимости» в федеральный орган исполнительной власти (его территориальные органы), уполномоченный Правительством Российской Федерации на осуществление государственного кадастрового учета, государственной регистрации прав, ведение Единого государственного реестра недвижимости, утвержденных постановлением Правительства Российской Федерации от 31 декабря 2015 г. № 1532;

в течение пяти рабочих дней с момента утверждения части документации по планировке территории, указанной в пункте 1 настоящего распоряжения, обеспечить направление документов в уполномоченные на размещение в государственных информационных системах обеспечения градостроительной деятельности органы исполнительной власти Забайкальского края и соответствующие органы местного самоуправления, в отношении территории которых подготовлена документация по планировке территории, для исполнения части 2 статьи 57 Градостроительного кодекса Российской Федерации.

Заместитель руководителя И.В. Костюченко

Е.В. Забродина
(495) 870-99-23 (доб. 50-231)

Приложение к распоряжению Росавтодора
от «___» _____ 2025 года № _____

ВНЕСЕНИЕ ИЗМЕНЕНИЙ В ДОКУМЕНТАЦИЮ ПО ПЛАНИРОВКЕ ТЕРРИТОРИИ ОБЪЕКТА

«Строительство и реконструкция участков автомобильной дороги А-350 Чита – Забайкальск – граница с Китайской Народной Республикой. Строительство автомобильной дороги А-350 Чита – Забайкальск – граница с Китайской Народной Республикой на участке км 484+000 – км 486+000 (подъезд к грузовому терминалу международного автомобильного пункта пропуска Забайкальск), Забайкальский край»

Раздел 1. Проект планировки территории. Графическая часть

ВНЕСЕНИЕ ИЗМЕНЕНИЙ В ДОКУМЕНТАЦИЮ ПО ПЛАНИРОВКЕ

ТЕРРИТОРИИ ОБЪЕКТА

«Строительство и реконструкция участков автомобильной дороги

А-350 Чита – Забайкальск – граница с Китайской Народной Республикой. Строительство автомобильной дороги А-350 Чита – Забайкальск – граница с Китайской Народной Республикой на участке км 484+000 – км 486+000 (подъезд к грузовому терминалу международного автомобильного пункта пропуска Забайкальск), Забайкальский край»

Раздел 1. Проект планировки территории. Графическая часть

Генеральный директор АО МК «ИНДОР» Суслова Л.И.

СОСТАВ
документации по планировке территории, предусматривающей размещение одного или нескольких линейных объектов:

Номер и название тома	Наименование разделов
Основная часть проекта планировки территории.	Раздел 1. Проект планировки территории. Графическая часть
	Раздел 2. Положение о размещении линейного объекта
Материалы по обоснованию проекта планировки	Раздел 1. Материалы по обоснованию проекта планировки территории. Графическая часть
	Раздел 2. Материалы по обоснованию проекта планировки территории. Пояснительная записка
Основная часть проекта межевания территории.	Раздел 1. Проект межевания территории. Графическая часть
	Раздел 2. Проект межевания территории. Текстовая часть
Материалы по обоснованию проекта межевания территории	раздел 3 Материалы по обоснованию проекта межевания территории. Графическая часть
	раздел 4 Материалы по обоснованию проекта межевания территории. Пояснительная записка

Оглавление

ЧЕРТЕЖ КРАСНЫХ ЛИНИЙ 5
ПЕРЕЧЕНЬ КООРДИНАТ ХАРАКТЕРНЫХ ТОЧЕК КРАСНЫХ ЛИНИЙ ……..……6
ЧЕРТЕЖ ГРАНИЦ ЗОН ПЛАНИРУЕМОГО РАЗМЕЩЕНИЯ ЛИНЕЙНЫХ ОБЪЕКТОВ……..8
ЧЕРТЕЖ ГРАНИЦ ЗОН ПЛАНИРУЕМОГО РАЗМЕЩЕНИЯ ЛИНЕЙНЫХ ОБЪЕКТОВ, ПОДЛЕЖАЩИХ РЕКОНСТРУКЦИИ В СВЯЗИ С ИЗМЕНЕНИЕМ ИХ МЕСТОПОЛОЖЕНИЯ……..……9



Перечень координат характерных точек устанавливаемых красных линий.
Система координат МСК 75

«Строительство и реконструкция участков автомобильной дороги А-350 Чита – Забайкальск – граница с Китайской Народной Республикой, Строительство автомобильной дороги А-350 Чита – Забайкальск – граница с Китайской Народной Республикой на участке км 484+000 – км 486+000 (подъезд к грузовому терминалу международного автомобильного пункта пропуска Забайкальск)»

Красная линия № 1, длина 398,76 м

N	X	Y	Длина	Дирекционный угол		
1	391826,52	4202218,61	13,06	063°	52'	00,37"
2	391832,27	4202230,33	32,38	077°	04'	46,76"
3	391839,51	4202261,89	51,18	042°	59'	48,09"
4	391876,94	4202296,79	26,08	060°	35'	05,31"
5	391889,75	4202319,51	276,06	079°	48'	42,90"
6	391938,58	4202591,22	389,10	253°	15'	42,07"

Красная линия № 2, длина 186,55 м

N	X	Y	Длина	Дирекционный угол		
7	391790,71	4202225,52	13,50	079°	03'	53,14"
8	391793,27	4202238,77	15,21	091°	23'	39,93"
9	391792,90	4202253,97	12,90	079°	24'	47,11"
10	391795,27	4202266,65	18,74	103°	51'	56,36"
11	391790,78	4202284,84	15,95	121°	01'	09,11"
12	391782,56	4202298,51	23,02	164°	28'	42,79"
13	391760,38	4202304,67	79,98	173°	51'	21,62"
14	391680,86	4202313,23	7,27	141°	55'	52,88"
15	391675,14	4202317,71	147,84	321°	25'	14,49"

Красная линия № 3, длина 1688,32 м

N	X	Y	Длина	Дирекционный угол		
16	391674,47	4202353,74	20,46	001°	03'	50,48"
17	391694,93	4202354,12	26,84	356°	55'	27,76"
18	391721,73	4202352,68	29,23	012°	19'	29,02"
19	391750,29	4202358,92	48,43	041°	08'	57,12"
20	391786,76	4202390,79	16,10	080°	20'	40,51"
21	391789,46	4202406,66	28,19	090°	00'	00,00"
22	391789,46	4202434,85	44,99	169°	47'	47,50"
23	391745,18	4202442,82	49,00	079°	48'	32,92"
24	391753,85	4202491,05	38,53	349°	47'	22,51"
25	391791,77	4202484,22	17,44	061°	52'	38,15"
26	391799,99	4202499,60	34,44	110°	50'	04,10"
27	391787,74	4202531,79	94,86	169°	16'	13,86"
28	391694,54	4202549,45	78,81	167°	44'	35,73"
29	391617,53	4202566,18	38,28	177°	54'	13,81"
30	391579,28	4202567,58	231,78	179°	55'	41,92"
31	391347,50	4202567,87	17,75	187°	40'	24,86"
32	391329,91	4202565,50	58,81	237°	54'	54,37"
33	391298,67	4202515,67	114,28	179°	47'	58,04"
34	391184,39	4202516,07	37,59	227°	38'	28,39"
35	391159,06	4202488,29	140,19	269°	53'	37,46"
36	391158,80	4202348,10	41,09	179°	46'	36,83"
37	391117,71	4202348,26	254,24	123°	18'	54,16"
38	390978,07	4202560,72	127,79	181°	33'	53,98"
39	390850,33	4202557,23	39,23	179°	03'	01,85"
40	390811,11	4202557,88	29,65	179°	17'	06,17"
41	390781,46	4202558,25	12,65	209°	49'	45,05"
42	390770,49	4202551,96	17,67	257°	04'	50,65"

Красная линия № 3, длина 1688,32 м

N	X	Y	Длина	Дирекционный угол		
43	390766,54	4202534,74	925,80	348°	43'	32,27"

Красная линия № 4, длина 1207,07 м

N	X	Y	Длина	Дирекционный угол		
47	391903,35	4202602,20	29,16	238°	51'	39,70"
48	391888,27	4202577,24	24,68	217°	37'	35,82"
49	391868,72	4202562,17	24,57	162°	01'	46,78"
50	391845,35	4202569,75	54,74	160°	32'	08,09"
51	391793,74	4202587,99	64,32	166°	21'	32,77"
52	391731,23	4202603,16	18,19	170°	01'	29,54"
53	391713,32	4202606,31	94,25	176°	44'	45,55"
54	391619,22	4202611,66	93,09	178°	15'	50,79"
55	391526,17	4202614,48	50,71	173°	21'	50,73"
56	391475,80	4202620,34	50,17	187°	21'	05,94"
57	391426,04	4202613,92	77,54	180°	24'	23,04"
58	391348,50	4202613,37	31,55	179°	56'	43,87"
59	391316,95	4202613,40	150,42	176°	50'	12,70"
60	391166,76	4202621,70	141,33	180°	17'	59,99"
61	391025,43	4202620,96	55,81	186°	40'	40,98"
62	390970,00	4202614,47	28,40	178°	29'	12,21"
63	390941,61	4202615,22	24,72	133°	25'	34,16"
64	390924,62	4202633,17	27,92	219°	04'	58,47"
65	390902,95	4202615,57	42,52	179°	54'	20,43"
66	390860,43	4202615,64	24,68	154°	01'	36,03"
67	390838,24	4202626,45	35,94	112°	28'	34,99"
68	390824,50	4202659,66	62,36	193°	33'	33,65"
69	390763,88	4202645,04	1140,28	357°	50'	48,83"

Красная линия № 5, длина 984,71 м

N	X	Y	Длина	Дирекционный угол		
70	390733,85	4202535,01	16,42	097°	44'	07,10"
71	390731,64	4202551,28	17,09	134°	47'	11,95"
72	390719,60	4202563,41	133,48	181°	16'	29,77"
73	390586,15	4202560,44	60,04	180°	01'	43,06"
74	390526,11	4202560,41	52,08	180°	27'	03,79"
75	390474,03	4202560,00	51,87	181°	35'	27,00"
76	390422,18	4202558,56	21,45	181°	05'	42,11"
77	390400,73	4202558,15	97,31	178°	32'	22,74"
78	390303,45	4202560,63	40,06	182°	55'	59,20"
79	390263,44	4202558,58	50,76	220°	34'	54,14"
80	390224,89	4202525,56	13,18	215°	25'	35,41"
81	390214,15	4202517,92	22,20	193°	58'	25,10"
82	390192,61	4202512,56	21,68	176°	43'	13,67"
83	390170,97	4202513,80	18,71	164°	33'	34,24"
84	390152,94	4202518,78	27,49	150°	03'	31,09"
85	390129,12	4202532,50	42,04	190°	56'	28,01"
86	390087,84	4202524,52	0,93	193°	44'	10,57"
87	390086,94	4202524,30	26,82	193°	46'	56,57"

Перечень координат характерных точек устанавливаемых красных линий.
Система координат МСК 75

«Строительство и реконструкция участков автомобильной дороги А-350 Чита – Забайкальск – граница с Китайской Народной Республикой, Строительство автомобильной дороги А-350 Чита – Забайкальск – граница с Китайской Народной Республикой на участке км 484+000 – км 486+000 (подъезд к грузовому терминалу международного автомобильного пункта пропуска Забайкальск)»

Красная линия № 5, длина 984,71 м

N	X	Y	Длина	Дирекционный угол		
88	390060,89	4202517,91	52,04	191°	58'	37,60"
89	390009,98	4202507,11	22,63	179°	38'	43,96"
90	389987,35	4202507,25	14,34	184°	09'	34,71"
91	389973,05	4202506,21	40,65	185°	59'	12,75"
92	389932,62	4202501,97	14,27	181°	43'	37,88"
93	389918,36	4202501,54	15,57	206°	06'	15,09"
94	389904,38	4202494,69	24,39	222°	13'	28,92"
95	389886,32	4202478,30	21,01	180°	00'	00,00"
96	389865,31	4202478,30	17,77	077°	09'	36,05"
97	389869,26	4202495,63	14,13	194°	58'	14,15"
98	389855,61	4202491,98	8,74	191°	40'	57,82"
99	389847,05	4202490,21	7,18	180°	52'	39,80"
100	389839,87	4202490,10	18,38	180°	07'	28,89"
101	389821,49	4202490,06	913,47	002°	49'	14,01"

Красная линия № 6, длина 556,73 м


N	X	Y	Длина	Дирекционный угол		
107	390367,74	4202617,33	18,02	186°	37'	41,19"
108	390349,84	4202615,25	26,69	166°	52'	30,14"
109	390323,85	4202621,31	64,75	180°	10'	05,25"
110	390259,10	4202621,12	23,05	215°	25'	40,30"
111	390240,32	4202607,76	13,53	164°	29'	05,83"
112	390227,28	4202611,38	11,99	152°	02'	44,11"
113	390216,69	4202617,00	18,53	134°	18'	00,86"
114	390203,75	4202630,26	532,31	001°	28'	17,62"

Красная линия № 7, длина 257,78 м

N	X	Y	Длина	Дирекционный угол		
115	390175,68	4202631,44	20,63	236°	44'	56,62"
116	390164,37	4202614,19	18,86	211°	50'	39,69"
117	390148,35	4202604,24	23,04	220°	32'	50,48"
118	390130,84	4202589,26	13,67	227°	24'	07,16"
119	390121,59	4202579,20	22,76	191°	31'	55,57"
120	390099,29	4202574,65	13,02	196°	22'	28,70"
121	390086,80	4202570,98	1,05	210°	57'	49,52"
122	390085,90	4202570,44	55,15	193°	48'	15,99"
123	390032,34	4202557,28	46,14	187°	56'	50,91"
124	389986,64	4202550,90	3,54	187°	56'	49,90"
125	389983,13	4202550,41	24,05	147°	56'	56,95"
126	389962,75	4202563,17	12,87	113°	03'	29,79"
127	389957,71	4202575,01	225,16	014°	30'	52,44"

Красная линия № 8, длина 123,37 м

N	X	Y	Длина	Дирекционный угол		
128	389920,31	4202575,49	15,25	252°	45'	12,92"
134	389829,37	4202544,58	11,45	226°	31'	17,02"
135	389821,49	4202536,27	106,32	021°	38'	50,27"

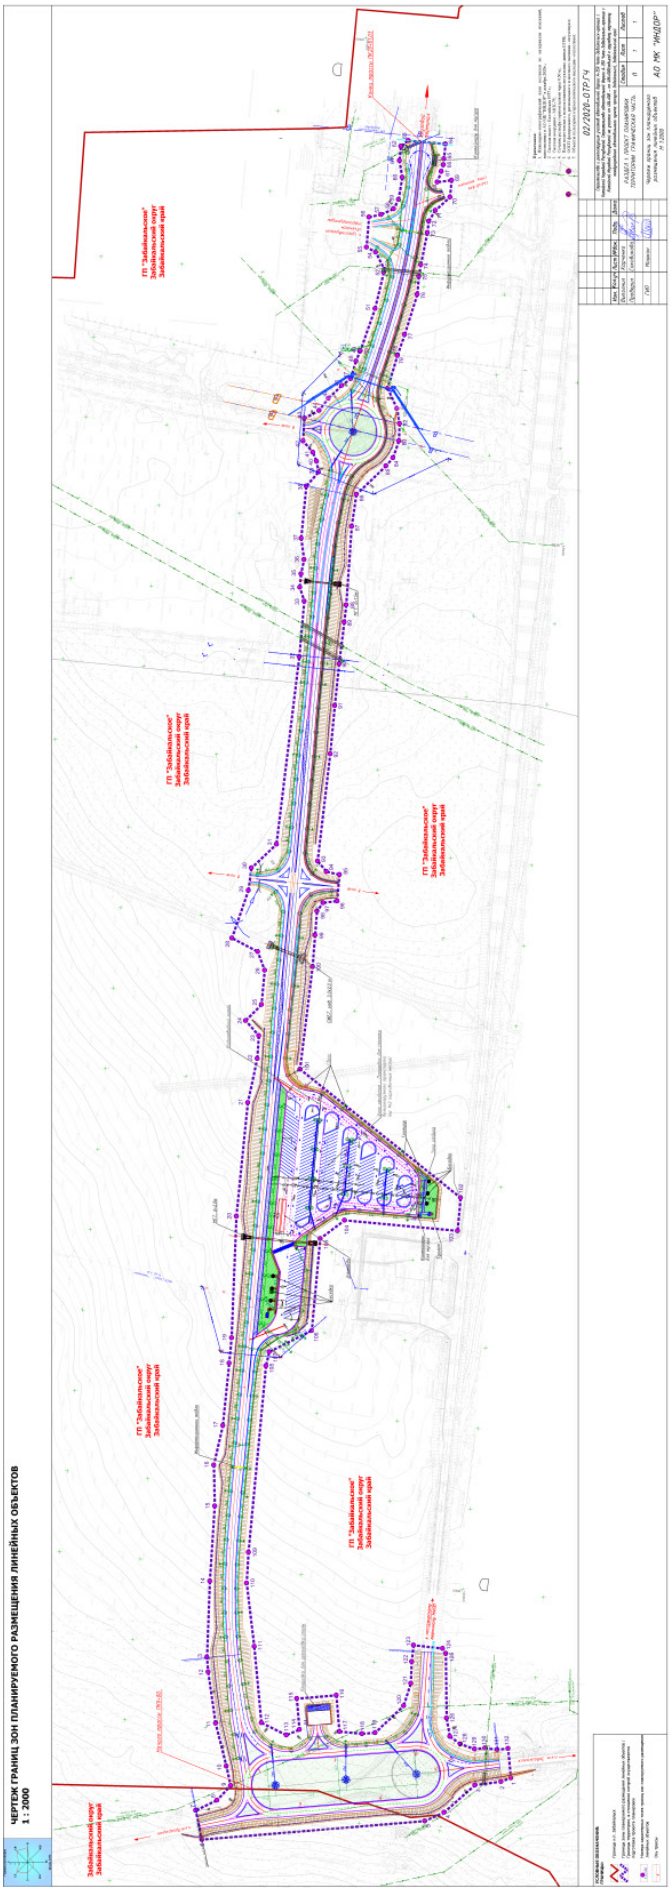



Приложение к распоряжению Росавтодора
от «___» _____ 2025 года № _____

ВНЕСЕНИЕ ИЗМЕНЕНИЙ В ДОКУМЕНТАЦИЮ ПО ПЛАНИРОВКЕ ТЕРРИТОРИИ ОБЪЕКТА

«Строительство и реконструкция участков автомобильной дороги А-350 Чита – Забайкальск – граница с Китайской Народной Республикой. Строительство автомобильной дороги А-350 Чита – Забайкальск – граница с Китайской Народной Республикой на участке км 484+000 – км 486+000 (подъезд к грузовому терминалу международного автомобильного пункта пропуска Забайкальск), Забайкальский край»

Раздел 2. Положение о размещении линейных объектов

ВНЕСЕНИЕ ИЗМЕНЕНИЙ В ДОКУМЕНТАЦИЮ ПО ПЛАНИРОВКЕ ТЕРРИТОРИИ ОБЪЕКТА

«Строительство и реконструкция участков автомобильной дороги А-350 Чита – Забайкальск – граница с Китайской Народной Республикой. Строительство автомобильной дороги А-350 Чита – Забайкальск – граница с Китайской Народной Республикой на участке км 484+000 – км 486+000 (подъезд к грузовому терминалу международного автомобильного пункта пропуска Забайкальск), Забайкальский край»

Раздел 2. Положение о размещении линейных объектов

Генеральный директор АО МК «ИНДОР» СУСЛОВА Л.И.

СОСТАВ
документации по планировке территории, предусматривающей размещение одного или нескольких линейных объектов:

Номер и название тома	Наименование разделов
Основная часть проекта планировки территории.	Раздел 1. Проект планировки территории. Графическая часть
	Раздел 2. Положение о размещении линейных объектов
Материалы по обоснованию проекта планировки	Раздел 1. Материалы по обоснованию проекта планировки территории. Графическая часть
	Раздел 2. Материалы по обоснованию проекта планировки территории. Пояснительная записка
Основная часть проекта межевания территории.	Раздел 1. Проект межевания территории. Графическая часть
	Раздел 2. Проект межевания территории. Текстовая часть
Материалы по обоснованию проекта межевания территории	Раздел 3. Материалы по обоснованию проекта межевания территории. Графическая часть
	Раздел 4. Материалы по обоснованию проекта межевания территории. Пояснительная записка

Оглавление

РАЗДЕЛ 2
ВВЕДЕНИЕ 5

1. Наименование, основные характеристики (категория, протяженность, проектная мощность, пропускная способность, грузонапряженность, интенсивность движения) и назначение планируемых для размещения линейных объектов, а также линейных объектов, подлежащих реконструкции в связи с изменением их местоположения 8

2. Перечень субъектов Российской Федерации, перечень муниципальных районов, городских округов в составе субъектов Российской Федерации, перечень поселений, населенных пунктов, внутригородских территорий городов федерального значения, на территориях которых устанавливаются зоны планируемого размещения линейных объектов 12

3. Перечень координат характерных точек границ зон планируемого размещения линейных объектов 12

4. Перечень координат характерных точек границ зон планируемого размещения линейных объектов, подлежащих реконструкции в связи с изменением их местоположения 13

5. Информация о необходимости осуществления мероприятий по защите сохраняемых объектов капитального строительства (здание, строение, сооружение, объекты, строительство которых не завершено), существующих и строящихся на момент подготовки проекта планировки территории, а также объектов капитального строительства, планируемых к строительству в соответствии с ранее утвержденной документацией по планировке территории, от возможного негативного воздействия в связи с размещением линейных объектов 15

6. Информация о необходимости осуществления мероприятий по сохранению объектов культурного наследия от возможного негативного воздействия в связи с размещением линейных объектов 15

7. Информация о необходимости осуществления мероприятий по охране окружающей среды 15

8. Информация о необходимости осуществления мероприятий по защите территории от чрезвычайных ситуаций природного и техногенного характера, в том числе по обеспечению пожарной безопасности и гражданской обороне 17

9. Воздействие объекта на особо охраняемые природные территории 17

ВВЕДЕНИЕ

Документация по планировке территории, предназначенной для размещения линейного объекта «Строительство и реконструкция участков автомобильной дороги А-350 Чита – Забайкальск – граница с Китайской Народной Республикой. Строительство автомобильной дороги А-350 Чита – Забайкальск – граница с Китайской Народной Республикой на участке км 484+000 – км 486+000 (подъезд к грузовому терминалу международного автомобильного пункта пропуска Забайкальск)» подготовлена на основании:

– Государственной программы Российской Федерации «Развитие транспортной системы», утвержденная постановлением Правительства Российской Федерации от 20.12.2017г. №1596;

– Перечень мероприятий по осуществлению дорожной деятельности в 2025-2030 годах в отношении автомобильных дорог, утвержденный распоряжением Правительства Российской Федерации от 31.03.2025г. № 768-р;

– Схема территориального планирования Российской Федерации в области федерального транспорта (железнодорожного, воздушного, морского, внутреннего водного транспорта) и автомобильных дорог федерального значения, утвержденная распоряжением Правительства Российской Федерации от 19.03.2013г. № 384-р (редакция от 27.11.2024);

– Распоряжения Федерального дорожного агентства Российской Федерации № 4494-р от 25.12.2019 года «О подготовке документации по планировки территории объекта…»;

– Распоряжения Федерального дорожного агентства Российской Федерации № 947-р от 30.05.2025 года «О подготовке изменений в документацию по планировке территории объекта…».

Зона планируемого размещения линейного объекта федерального значения «Строительство и реконструкция участков автомобильной дороги А-350 Чита – Забайкальск – граница с Китайской Народной Республикой. Строительство автомобильной дороги А-350 Чита – Забайкальск – граница с Китайской Народной Республикой на участке км 484+000 – км 486+000 (подъезд к грузовому терминалу международного автомобильного пункта пропуска Забайкальск)» устанавливается на территории городское поселение «Забайкальское» Забайкальского муниципального округа Забайкальского края.

Подготовка документации по планировке территории осуществляется в целях:

– внесения изменений в документацию по планировке территории

– обеспечения устойчивого развития территорий;

– установления границ зон планируемого размещения объектов капитального строительства;

– выделения элемента планировочной структуры, установления границ территорий общего пользования, границ зоны планируемого размещения объектов капитального строительства, определения характеристик и очередности развития территории, границ зон планируемого размещения объектов дорожного сервиса;

– установления границ земельных участков;

– установления красных линий.

Исходные данные для подготовки документации по планировки территории объекта:

– Схема территориального планирования Забайкальского муниципального округа Забайкальского края;

– Генеральный план МО ГП «Забайкальское» Забайкальского округа Забайкальского края;

– Материалы инженерно-геодезических, инженерно-геологических, инженерно-гидрометеорологических, инженерно-экологических изысканий, выполненных АО МК «ИНДОР» декабрь 2020г.

Документация по планировке территории, предназначенной для размещения линейного объекта «Строительство и реконструкция участков автомобильной дороги А-350 Чита – Забайкальск – граница с Китайской Народной Республикой. Строительство автомобильной дороги А-350 Чита – Забайкальск – граница с Китайской Народной Республикой на участке км 484+000 – км 486+000 (подъезд к грузовому терминалу международного автомобильного пункта пропуска Забайкальск)» соответствует требованиям действующего законодательства Российской Федерации, а именно:

– Градостроительному кодексу Российской Федерации;

– Земельному кодексу Российской Федерации;

– Лесному кодексу Российской Федерации;

– Водному кодексу Российской Федерации;

– Федеральному закону от 08.11.2007г. № 257-ФЗ «Об автомобильных дорогах и дорожной деятельности Российской Федерации и о внесении изменений в отдельные законодательные акты Российской Федерации»;

– Федеральному закону от 13.07.2015г. № 218-ФЗ «О государственной регистрации недвижимости»;

– Постановлению Правительства РФ от 02.09.2009г. № 717 «О нормах отвода земель для размещения автомобильных дорог и (или) объектов дорожного сервиса»;

– Постановлению Правительства РФ от 12.11.2020г. № 1816 «Об утверждении перечня случаев, при которых для строительства, реконструкции линейного объекта не требуется подготовка документации по планировке территории, перечня случаев, при которых для строительства, реконструкции объекта капитального строительства не требуется получение разрешения на строительство, внесение изменений в перечень видов объектов, размещение которых может осуществляться на землях или земельных участках, находящихся в государственной или муниципальной собственности, без предоставления земельных участков и установления сервитутов, и о признании утратившими силу некоторых актов Правительства РФ»;

– Постановлению Правительства РФ от 31.03.2017г. № 402 «Об утверждении Правил выполнения инженерных изысканий, необходимых для подготовки документации по планировке территории, перечня видов инженерных изысканий, необходимых для подготовки документации по планировке территории, и о внесении изменений в постановление Правительства Российской Федерации от 19 января 2006 г. № 20»;

– Постановлению Правительства РФ от 12.05.2017г. № 564 «Об утверждении Положения о составе проекта планировки территорий, предусматривающих размещение одного или нескольких линейных объектов»;

– Постановлению Правительства РФ от 26.07.2017г. № 884 «Об утверждении Правил подготовки документации по планировке территории, подготовка которой осуществляется на основании решений уполномоченных федеральных органов исполнительной власти, и принятия уполномоченными федеральными органами исполнительной власти решений об утверждении документации по планировке территории для размещения объектов федерального значения и иных объектов капитального строительства, размещение которых планируется на территориях 2 и более субъектов Российской Федерации»;

– Приказа Минтранса РФ от 18.08.2020г. № 313 «Об утверждении Порядка установления и использования полос отвода автомобильных дорог федерального значения»;

– Приказа Минстроя России от 25.04.2017г. № 738/пр «Об утверждении видов элементов планировочной структуры»;

– Приказа Минстроя России от 25.04.2017г. № 740/пр «Об установлении случаев подготовки и требований к подготовке, входящей в состав материалов по обоснованию проекта планировки территории схемы вертикальной планировки, инженерной подготовки и инженерной защиты территории»;

– Приказа Минстроя России от 25.04.2017г. № 739/пр «Об утверждении требований к цифровым топографическим картам и цифровым топографическим планам, используемым при подготовке графической части документации по планировке территории».

1. Наименование, основные характеристики (категория, протяженность, проектная мощность, пропускная способность, грузонапряженность, интенсивность движения) и назначение планируемых для размещения линейных объектов, а также линейных объектов, подлежащих реконструкции в связи с изменением их местоположения.



– *место расположения объекта работ*

Наименование - «Строительство и реконструкция участков автомобильной дороги А-350 Чита – Забайкальск – граница с Китайской Народной Республикой. Строительство автомобильной дороги А-350 Чита – Забайкальск – граница с Китайской Народной Республикой на участке км 484+000 – км 486+000 (подъезд к грузовому терминалу международного автомобильного пункта пропуска Забайкальск)»

Основные характеристики (категория, протяженность, проектная мощность, пропускная способность, грузонапряженность, интенсивность движения) -

Основные технические параметры для дорог II категории согласно СП 34.13330.2021:

№ п/п	Наименование	Параметры
1	Расчетная скорость, км/час	120
2	Число полос движения	2
3	Ширина полосы движения, м	3,75
4	Ширина проезжей части, м	7,5
5	Ширина обочин, м	3,5
6	Ширина земляного полотна, м	14,5
7	Наименьшие радиусы кривых в плане, основной, м	800
	минимальный радиус вертикальных кривых: выпуклой, м вогнутой, м	 15000 5000
8	Наибольший продольный уклон, ‰	40
9	поперечный уклон проезжей части, ‰	15
10	поперечный уклон обочин, ‰	40
11	расчетные нагрузки: - для расчета дорожной одежды - для искусственных сооружений	А11,5 А14; Н14

Существующая интенсивность движения по проектируемому участку автомобильной дороги А-350 Чита - Забайкальск - граница с Китайской Народной Республикой на участке км 484+000 - км 486+000 (подъезд к грузовому терминалу международного автомобильного пункта пропуска Забайкальск) определилась в результате анализа и сопоставления данных по интенсивности движения сведений о размерах и составе движения на федеральных автодорогах, находящихся в оперативном управлении ФКУ Упрдор «Забайкалье» по состоянию на 01.01.2020г.

В результате, фактическая интенсивность движения определилась в следующих размерах:

Наименование участка	Грузовое движение, авт/сутки	Пассажирское движение, авт/сутки			Всего, авт/сутки	Приведённая интенсивность движения, привед. авт/сут
		легковые	микроавтобусы	автобусы		
км 484 – км 486	1933	154	-	2	2089	2941

Согласно п.4.3 СП 34.13330.2021 и ГОСТ 33382 «Дороги автомобильные общего пользования. Техническая классификация», согласно фактической интенсивности движения проектируемый участок дороги относится к классу – дорога обычная III категории.

Ежегодный прирост интенсивности движения автотранспорта по проектируемому участку на перспективный период с учётом прогнозируемого роста показателей грузооборота между Российской Федерацией и Китайской Народной Республикой, принят для грузовых автомобилей - 4%, для легковых и автобусов -4%.

Перспективная интенсивность движения определилась в следующих размерах:

Интенсивность движения, авт/сут					Приведённая интенсивность движения, привед. авт/сут
Грузовое движение	Пассажирское движение			Всего автомобилей	
	легковые	микроавтобусы	автобусы		
2022 год (год ввода в эксплуатацию)					
2091	166	-	2	2260	3181
2032 г. (десятилетний прогноз)					
3095	246	-	3	3345	4354
2042 г. (двадцатилетний прогноз)					
4582	365	-	5	4951	6971
2046 г. (расчетный для дорожной одежды)					
5360	427	-	6	5792	8155

На перспективный период проектируемый участок дороги так же относится к обычной дороге II категории.

Пересечения с инженерными коммуникациями

Проектируемая трасса автомобильной дороги имеет сближения и пересечения со следующими коммуникациями: ВЛ 0,4 кВ, ВЛ 10 кВ, ВЛ 110 кВ, кабелями связи и водопроводом. Подробное описание дано в «Ведомости пересечений и сближений с коммуникациями».

Проектными решениями по автомобильной дороге предусмотрено строительство и реконструкция участков автомобильной дороги. Опоры ВЛ 10 кВ, воздушные линии и подземные кабели связи попадают в зону производства работ. Для безопасной эксплуатации автомобильной дороги данные опоры необходимо сместить, переустроить. А также предусмотреть устройство резервных каналов и защиту попадающих в зону производства работ подземных кабелей связи железобетонными плитами.

№ пересечения	Наименование линии, ведомственная принадлежность и пункты, соединяемые линией	Место пересечения или сближения ПК+...	Количество проводов	Высота подвески в месте пересечения с осью дороги	Примечание
НАДЗЕМНЫЕ КОММУНИКАЦИИ					
1	ВЛ 10 кВ, МРСК «Сибири» "Читаэнерго"	Справа 4+53 – 6+02	3	-	Переустройство не требуется
2		6+10	3	7,37	Требуется переустройство
3		Слева 6+12 – 6+52	3	-	Переустройство не требуется
4	ВЛ 10 кВ, АО «РЖД»	Справа 13+37 - 13+94	3	-	Переустройство не требуется
5		13+94	3	698,12	Требуется переустройство
6		Слева 13+94 – 13+97	3	-	Переустройство не требуется
7	ВЛ 10 кВ, АО «РЖД»	Справа 13,45 - 14+07	3	-	Переустройство не требуется
8		14+08	3	697,89	Требуется переустройство
9		Слева 14+08 -14+11	3	-	Переустройство не требуется
10	ВЛ 10 кВ, МРСК «Сибири» "Читаэнерго"	Справа 13+67 – 18+28	3	-	Переустройство не требуется
11	ВЛ 10 кВ, МРСК «Сибири» "Читаэнерго" / Линия связи ПАО "Мегафон" воздушная	Справа 16+53 – 17+14	4	-	Переустройство не требуется
12		17+19	4	695,50	Требуется переустройство

№ пересечения	Наименование линии, ведомственная принадлежность и пункты, соединяемые линией	Место пересечения или сближения ПК+...	Количество проводов	Высота подвески в месте пересечения с осью дороги	Примечание
					переустройство
13		Слева 17+25 – 19+03	4	-	Переустройство не требуется
14	ВЛ 0,4 кВ, МРСК «Сибири» "Читаэнерго"	Слева 19+08 – 20+17	3	-	Переустройство не требуется
15	Линия связи ПАО "Мегафон" воздушная	Слева 19+08 – 20+13	1	-	Переустройство не требуется
16	ВЛ 0,4 кВ, МРСК «Сибири» "Читаэнерго"	Справа 19+61 - 20+42	1	-	Переустройство не требуется

№ пересечения	Наименование линии, ведомственная принадлежность и пункты, соединяемые линией	Место пересечения или сближения ПК+...	глубина заложения	Примечание
ПОДЗЕМНЫЕ КОММУНИКАЦИИ				
1	Кабель связи, ФСБ России (не действующий)	Справа 0+31 - 0+66	-	Переустройство не требуется
2		0+15	0,5-0,7	Переустройство не требуется
3	Водопровод	Справа 6+35 – 6+71	-	Переустройство не требуется
4	Кабель связи, ПАО "Ростелеком"	Справа 13+05 – 13+70	-	Переустройство не требуется
5		14+21	0,8	Требуется защита кабеля
6		Справа 13+25 – 13+86	-	Переустройство не требуется
7		14+39	0,8	Требуется защита кабеля
8	Кабель связи, ПАО "Ростелеком"	Справа 15+98 - 16+08	-	Переустройство не требуется
9		17+44	0,8	Требуется защита кабеля
10	Водопровод, Администрация городского поселения «Забайкальское»	Справа 17+05 – 16+96	-	Требуется переустройство
11		16+93	2,4 – 3,0	
12		Слева 16+90 – 16+80	-	
13	Водопровод, Администрация городского поселения «Забайкальское»	Справа 17+27 – 17+18	-	
14		17+14	2,6 – 3,0	
15		Слева 17+10 – 16+98	-	
16	Кабель связи, ПАО "Ростелеком"	Слева 17+97 – 18+90	-	Переустройство не требуется
17		19+00	0,4-0,8	Требуется защита кабеля
18		Справа 19+08 – 20+38	-	Переустройство не требуется
19	Кабель связи, ПАО "Ростелеком"	Слева 19+64 – 20+61	-	Переустройство не требуется
20	ПАО "Мегафон" кабель связи	Слева 20+05 – 20+61	-	Переустройство не требуется
21	Водопровод	Слева 19+96 – 20+61	-	Переустройство не требуется

Зона планируемого размещения линейного объекта устанавливается на территории Забайкальского муниципального округа, городского поселения «Забайкальское» Забайкальского муниципального округа Забайкальского края Российской Федерации.

3. Перечень координат характерных точек границ зон планируемого размещения линейных объектов.

					Площадь	194224.08 кв.м	Периметр	5682.12 м	Длина	5682.12 м
					N	X	Y	Длина	Дирекционный угол	
1	391826.520	4202218.610	13.055	063° 52' 00.37"	66	389847.050	4202490.210	08.741	011° 40' 57.82"	
2	391832.270	4202230.330	32.380	077° 04' 46.76"	67	389855.610	4202491.980	14.130	014° 58' 14.15"	
3	391839.510	4202261.890	51.176	042° 59' 48.09"	68	389869.260	4202495.630	17.774	257° 09' 36.05"	
4	391876.940	4202296.790	26.082	060° 35' 05.31"	69	389865.310	4202478.300	21.010	000° 00' 00.00"	
5	391889.750	4202319.510	276.063	079° 48' 42.90"	70	389886.320	4202478.300	24.388	042° 13' 28.92"	
6	391938.580	4202591.220	36.901	162° 41' 22.23"	71	389904.380	4202494.690	15.568	026° 06' 15.09"	
7	391903.350	4202602.200	29.162	238° 51' 39.70"	72	389918.360	4202501.540	14.266	001° 43' 37.88"	
8	391888.270	4202577.240	24.684	217° 37' 35.82"	73	389932.620	4202501.970	40.652	005° 59' 12.75"	
9	391868.720	4202562.170	24.569	162° 01' 46.78"	74	389973.050	4202506.210	14.338	004° 09' 34.71"	
10	391845.350	4202569.750	54.738	160° 32' 08.09"	75	389987.350	4202507.250	22.630	359° 38' 43.96"	
11	391793.740	4202587.990	64.324	166° 21' 32.77"	76	390009.980	4202507.110	52.043	011° 58' 37.60"	
12	391731.230	4202603.160	18.185	170° 01' 29.54"	77	390060.890	4202517.910	26.822	013° 46' 56.57"	
13	391713.320	4202606.310	94.252	176° 44' 45.55"	78	390086.940	4202524.300	00.926	013° 44' 10.57"	
14	391619.220	4202611.660	93.093	178° 15' 50.79"	79	390087.840	4202524.520	42.044	010° 56' 28.01"	
15	391526.170	4202614.480	50.710	173° 21' 50.73"	80	390129.120	4202532.500	27.489	330° 03' 31.09"	
16	391475.800	4202620.340	50.172	187° 21' 05.94"	81	390152.940	4202518.780	18.705	344° 33' 34.24"	
17	391426.040	4202613.920	77.542	180° 24' 23.04"	82	390170.970	4202513.800	21.675	356° 43' 13.67"	
18	391348.500	4202613.370	31.550	179° 56' 43.87"	83	390192.610	4202512.560	22.197	013° 58' 25.10"	
19	391316.950	4202613.400	150.419	176° 50' 12.70"	84	390214.150	4202517.920	13.180	035° 25' 35.41"	
20	391166.760	4202621.700	141.332	180° 17' 59.99"	85	390224.890	4202525.560	50.758	040° 34' 54.14"	
21	391025.430	4202620.960	55.809	186° 40' 40.98"	86	390263.440	4202558.580	40.062	002° 55' 59.20"	
22	390970.000	4202614.470	28.400	178° 29' 12.21"	87	390303.450	4202560.630	97.312	358° 32' 22.74"	
23	390941.610	4202615.220	24.716	133° 25' 34.16"	88	390400.730	4202558.150	21.454	001° 05' 42.11"	
24	390924.620	4202633.170	27.917	219° 04' 58.47"	89	390422.180	4202558.560	51.870	001° 35' 27.00"	
25	390902.950	4202615.570	42.520	179° 54' 20.43"	90	390474.030	4202560.000	52.082	000° 27' 03.79"	
26	390860.430	4202615.640	24.683	154° 01' 36.03"	91	390526.110	4202560.410	60.040	000° 01' 43.06"	
27	390838.240	4202626.450	35.940	112° 28' 34.99"	92	390586.150	4202560.440	133.483	001° 16' 29.77"	
28	390824.500	4202659.660	62.358	193° 33' 33.65"	93	390719.600	4202563.410	17.091	314° 47' 11.95"	
29	390763.880	4202645.040	28.022	182° 16' 12.65"	94	390731.640	4202551.280	16.419	277° 44' 07.10"	
30	390735.880	4202643.930	42.546	221° 06' 08.33"	95	390733.850	4202535.010	32.691	359° 31' 36.41"	
31	390703.820	4202615.960	233.901	181° 30' 41.62"	96	390766.540	4202534.740	17.667	077° 04' 50.65"	
32	390470.000	4202609.790	68.831	179° 41' 01.25"	97	390770.490	4202551.960	12.645	029° 49' 45.05"	
33	390401.170	4202610.170	18.198	156° 49' 49.26"	98	390781.460	4202558.250	29.652	359° 17' 06.17"	
34	390384.440	4202617.330	16.700	180° 00' 00.00"	99	390811.110	4202557.880	39.225	359° 03' 01.85"	
35	390367.740	4202617.330	18.020	186° 37' 41.19"	100	390850.330	4202557.230	127.788	001° 33' 53.98"	
36	390349.840	4202615.250	26.687	166° 52' 30.14"	101	390978.070	4202560.720	254.241	303° 18' 54.16"	
37	390323.850	4202621.310	64.750	180° 10' 05.25"	102	391117.710	4202348.260	41.090	359° 46' 36.83"	
38	390259.100	4202621.120	23.047	215° 25' 40.30"	103	391158.800	4202348.100	140.190	089° 53' 37.46"	
39	390240.320	4202607.760	13.533	164° 29' 05.83"	104	391159.060	4202488.290	37.594	047° 38' 28.39"	
40	390227.280	4202611.380	11.989	152° 02' 44.11"	105	391184.390	4202516.070	114.281	359° 47' 58.04"	
41	390216.690	4202617.000	18.528	134° 18' 00.86"	106	391298.670	4202515.670	58.813	057° 54' 54.37"	
42	390203.750	4202630.260	28.095	177° 35' 34.19"	107	391329.910	4202565.500	17.749	007° 40' 24.86"	
43	390175.680	4202631.440	20.627	236° 44' 56.62"	108	391347.500	4202567.870	231.780	359° 55' 41.92"	
44	390164.370	4202614.190	18.858	211° 50' 39.69"	109	391579.280	4202567.580	38.276	357° 54' 13.81"	
45	390148.350	4202604.240	23.043	220° 32' 50.48"	110	391617.530	4202566.180	78.806	347° 44' 35.73"	
46	390130.840	4202589.260	13.666	227° 24' 07.16"	111	391694.540	4202549.450	94.858	349° 16' 13.86"	
47	390121.590	4202579.200	22.759	191° 31' 55.57"	112	391787.740	4202531.790	34.442	290° 50' 04.10"	
48	390099.290	4202574.650	13.018	196° 22' 28.70"	113	391799.990	4202499.600	17.439	241° 52' 38.15"	
49	390086.800	4202570.980	01.050	210° 57' 49.52"	114	391791.770	4202484.220	38.530	169° 47' 22.51"	
50	390085.900	4202570.440	55.153	193° 48' 15.99"	115	391753.850	4202491.050	49.003	259° 48' 32.92"	
51	390032.340	4202557.280	46.143	187° 56' 50.91"	116	391745.180	4202442.820	44.992	349° 47' 47.50"	
52	389986.640	4202550.900	03.544	187° 56' 49.90"	117	391789.460	4202434.850	28.190	270° 00' 00.00"	
53	389983.130	4202550.410	24.045	147° 56' 56.95"	118	391789.460	4202406.660	16.098	260° 20' 40.51"	
54	389962.750	4202563.170	12.868	113° 03' 29.79"	119	391786.760	4202390.790	48.433	221° 08' 57.12"	
55	389957.710	4202575.010	37.403	179° 15' 52.90"	120	391750.290	4202358.920	29.234	192° 19' 29.02"	
56	389920.310	4202575.490	15.245	252° 45' 12.92"	121	391721.730	4202352.680	26.839	176° 55' 27.76"	
57	389915.790	4202560.930	16.750	240° 05' 53.28"	122	391694.930	4202354.120	20.464	181° 03' 50.48"	
58	389907.440	4202546.410	13.126	203° 34' 36.80"	123	391674.470	4202353.740	36.036	271° 03' 55.18"	
59	389895.410	4202541.160	28.004	183° 52' 11.55"	124	391675.140	4202317.710	07.266	321° 55' 52.88"	
60	389867.470	4202539.270	21.032	165° 15' 48.13"	125	391680.860	4202313.230	79.979	353° 51' 21.62"	
61	389847.130	4202544.620	17.760	180° 07' 44.56"	126	391760.380	4202304.670	23.020	344° 28' 42.79"	
62	389829.370	4202544.580	11.452	226° 31' 17.02"	127	391782.560	4202298.510	15.951	301° 01' 09.11"	
63	389821.490	4202536.270	46.210	270° 00' 00.00"	128	391790.780	4202284.840	18.736	283° 51' 56.36"	
64	389821.490	4202490.060	18.380	000° 07' 28.89"	129	391795.270	4202266.650	12.900	259° 24' 47.11"	
65	389839.870	4202490.100	07.181	000° 52' 39.80"	130	391792.900	4202253.970	15.205	271° 23' 39.93"	
					131	391793.270	4202238.770	13.495	259° 03' 53.14"	
					132	391790.710	4202225.520	36.471	349° 04' 41.80"	
					1	391826.520	4202218.610	00.000	000° 00' 00.00"	

4. Перечень координат характерных точек границ зон планируемого размещения линейных объектов, подлежащих реконструкции в связи с изменением их местоположения.

ВЛ 10кВ ПАО «Россети – Сибирь» - «Читаэнерго»

					Площадь	1781.53 кв.м	Длина	522.81 м		
	N	X	Y	Длина	Дирекционный угол					
1	391283.850	4202491.150	06.517	099° 53' 45.37"						
2	391282.730	4202497.570	77.589	043° 08' 08.00"						
3	391339.350	4202550.620	76.650	090° 00' 00.00"						
4	391339.350	4202627.270	83.653	159° 22' 21.39"						
5	391261.060	4202656.740	09.908	097° 39' 20.82"						
6	391259.740	4202666.560	06.992	187° 38' 36.16"						
7	391252.810	4202665.630	14.093	277° 35' 02.03"						
8	391254.670	4202651.660	83.001	339° 22' 22.28"						
9	391332.350	4202622.420	68.760	270° 00' 00.00"						
10	391332.350	4202553.660	78.346	223° 08' 16.98"						
11	391275.180	4202500.090	10.305	279° 56' 48.42"						
12	391276.960	4202489.940	06.995	009° 57' 37.92"						
13	391283.850	4202491.150	00.000	000° 00' 00.00"						

ВЛ 10кВ ПАО «Россети – Сибирь» - «Читаэнерго»

					Площадь	1781.53 кв.м	Длина	522.81 м		
	N	X	Y	Длина	Дирекционный угол					
							Площадь	2739.78 кв.м	Длина	797.05 м
						N	X	Y	Длина	Дирекционный угол
						17	390230.570	4202630.930	20.612	286° 35' 49.18"
						18	390236.400	4202611.160	65.086	286° 06' 35.45"
						19	390254.460	4202548.630	10.707	286° 02' 53.88"
						20	390257.420	4202538.340	59.416	239° 03' 27.87"
						21	390226.870	4202487.380	13.509	239° 05' 13.78"
						22	390219.930	4202475.790	30.314	238° 59' 03.77"
						23	390204.310	4202449.810	21.611	293° 37' 23.90"
						24	390212.970	4202430.010	06.995	023° 35' 47.57"
						1	390219.380	4202432.810	00.000	000° 00' 00.00"

Кабель связи ПАО «Мегафон»

					Площадь	1566.28 кв.м	Длина	791.04 м		
	N	X	Y	Длина	Дирекционный угол					
1	390218.010	4202432.210	18.772	113° 36' 55.43"						
2	390210.490	4202449.410	27.474	059° 00' 01.72"						
3	390224.640	4202472.960	13.514	059° 03' 02.83"						
4	390231.590	4202484.550	61.815	059° 03' 42.04"						
5	390263.370	4202537.570	13.103	106° 05' 00.76"						
6	390259.740	4202550.160	65.105	106° 06' 17.87"						
7	390241.680	4202612.710	24.637	106° 26' 02.99"						
8	390234.710	4202636.340	30.006	178° 48' 57.80"						
9	390204.710	4202636.960	60.955	178° 42' 43.72"						
10	390143.770	4202638.330	66.154	218° 51' 50.59"						
11	390092.260	4202596.820	12.741	182° 23' 02.66"						
12	390079.530	4202596.290	03.994	272° 26' 22.91"						
13	390079.700	4202592.300	14.052	002° 19' 29.40"						
						14	390093.740	4202592.870	66.018	038° 52' 11.62"
						15	390145.140	4202634.300	59.505	358° 42' 34.71"
						16	390204.630	4202632.960	27.076	358° 50' 09.75"
						17	390231.700	4202632.410	21.716	286° 25' 25.63"
						18	390237.840	4202611.580	65.095	286° 06' 26.66"
						19	390255.900	4202549.040	11.353	286° 03' 22.73"
						20	390259.040	4202538.130	60.066	239° 03' 44.70"
						21	390228.160	4202486.610	13.514	239° 03' 02.83"
						22	390221.210	4202475.020	29.529	238° 59' 46.72"
						23	390206.000	4202449.710	20.841	293° 35' 18.42"
						24	390214.340	4202430.610	04.004	023° 33' 20.26"
						4	390218.010	4202432.210	00.000	000° 00' 00.00"

Кабель связи ПАО «Ростелеком»

					Площадь	687.57 кв.м	Длина	351.61 м		
	N	X	Y	Длина	Дирекционный угол					
1	390189.540	4202498.650	15.764	131° 25' 30.97"						
2	390179.110	4202510.470	49.151	180° 23' 04.87"						
3	390129.960	4202510.140	87.956	106° 15' 17.98"						
4	390105.340	4202594.580	18.627	131° 21' 55.18"						
5	390093.030	4202608.560	04.004	221° 15' 11.65"						
6	390090.020	4202605.920	17.741	311° 23' 22.12"						
						7	390101.750	4202592.610	90.089	286° 15' 01.02"
						8	390126.960	4202506.120	50.351	000° 22' 31.87"
						9	390177.310	4202506.450	13.942	311° 30' 38.43"
						10	390186.550	4202496.010	03.989	041° 26' 33.62"
						1	390189.540	4202498.650	00.000	000° 00' 00.00"

Сети водопровод администрации МО ГП «Забайкальское»

					Площадь	1638.78 кв.м	Длина	530.35 м		
	N	X	Y	Длина	Дирекционный угол					
1	390202.960	4202460.530	13.967	098° 01' 32.43"						
2	390201.010	4202474.360	83.213	141° 28' 28.59"						
3	390135.910	4202526.190	57.050	103° 25' 46.98"						
4	390122.660	4202581.680	87.647	051° 57' 02.59"						
5	390176.680	4202650.700	16.725	096° 25' 10.70"						
6	390174.810	4202667.320	05.998	186° 24' 50.54"						
7	390168.850	4202666.650	14.269	276° 23' 52.22"						
8	390170.440	4202652.470	89.071	231° 56' 56.37"						
9	390115.540	4202582.330	06.503	277° 19' 57.53"						
10	390116.370	4202575.880	53.111	283° 28' 06.45"						
11	390128.740	4202524.230	85.212	321° 28' 13.46"						
12	390195.400	4202471.150	11.573	277° 59' 49.45"						
13	390197.010	4202459.690	06.009	008° 02' 08.56"						
14	390202.960	4202460.530	00.000	000° 00' 00.00"						

Сети водопровод администрации МО ГП «Забайкальское»

					Площадь	1638.78 кв.м	Длина	530.35 м		
	N	X	Y	Длина	Дирекционный угол					
							Площадь	1171.27 кв.м	Длина	402.42 м
						N	X	Y	Длина	Дирекционный угол
						1	390178.330	4202485.800	05.223	096° 29' 07.98"
						2	390177.740	4202490.990	56.191	141° 28' 26.24"
						3	390133.780	4202525.990	56.999	103° 23' 24.61"
						4	390120.580	4202581.440	61.251	052° 08' 32.08"
						5	390158.170	4202629.800	15.528	096° 26' 02.08"
						6	390156.430	4202645.230	05.998	186° 24' 50.54"
						7	390150.470	4202644.560	13.092	276° 24' 10.88"
						8	390151.930	4202631.550	61.685	232° 08' 16.98"
						9	390114.070	4202582.850	61.947	283° 24' 13.10"
						10	390128.430	4202522.590	55.778	321° 27' 49.39"
						11	390172.060	4202487.840	02.728	276° 31' 32.75"
						12	390172.370	4202485.130	05.998	006° 24' 50.54"

5. Информация о необходимости осуществления мероприятий по защите сохраняемых объектов капитального строительства (здание, строение, сооружение, объекты, строительство которых не завершено), существующих и строящихся на момент подготовки проекта планировки территории, а также объектов капитального строительства, планируемых к строительству в соответствии с ранее утвержденной документацией по планировке территории, от возможного негативного воздействия в связи с размещением линейных объектов.

Мероприятия по защите сохраняемых объектов капитального строительства (зданий, строений, объекты, строительство которых не завершено) не требуется в связи с отсутствием в зоне планируемого строительства таких объектов. Сооружения, попадающие в зону планируемого размещения линейного объекта, подлежат переустройству/выносу за пределы зоны размещения.

6. Информация о необходимости осуществления мероприятий по сохранению объектов культурного наследия от возможного негативного воздействия в связи с размещением линейных объектов

Согласно материалов историко-культурной экспертизы в границах участка планируемой застройки отсутствуют объекты археологического наследия.

7. Информация о необходимости осуществления мероприятий по охране окружающей среды.

Перечень мероприятий по снижению возможного негативного воздействия намечаемой хозяйственной деятельности на окружающую среду и рациональному использованию природных ресурсов на период строительства и эксплуатации линейного объекта

7.1 Мероприятия по охране атмосферного воздуха

Для сокращения объемов выбросов вредных веществ в атмосферный воздух на период производства работ предусматриваются следующие мероприятия:

- полив в сухое время года отсыпаемого грунта для уменьшения пылеобразования;
- соблюдение технологического регламента, обеспечивающего равномерный ритм работы дорожно-строительной техники;
- постоянный профилактический осмотр и регулировка топливной аппаратуры дизельной техники;
- сокращение времени производства работ, связанных со значительными выделениями пыли (погрузочно-разгрузочные, бульдозерные работы) во время наступления неэффективной рассеивающей способности атмосферы (штили);
- использование исправных механизмов, исключающих загрязнение окружающей среды отработанными газами двигателей и горюче-смазочными материалами;
- контроль токсичности отработанных газов;
- недопущение длительной работы без нагрузки двигателей внутреннего сгорания.

7.2 Мероприятия по охране и рациональному использованию земельных ресурсов и почвенного покрова

В целях охраны земельных ресурсов в процессе производства работ и эксплуатации участка необходимо предусмотреть следующие мероприятия:

- защита полосы отвода автомобильной дороги от зарастания деревьями и кустарниками, сорными растениями;
- обеспечение исправности дорожно-строительной техники: все машины должны эксплуатироваться в строгом соответствии с техническими инструкциями и технологией работ, чтобы предотвратить утечку горюче-смазочных материалов;
- исключение движения строительной, землеройной и автомобильной техники вне существующих наездов или запроектированных подъездов;
- запрещение открытого хранения сыпучих, растворимых и размываемых материалов;
- во избежание захламления территории производства работ, предусматривается сбор твердых коммунальных отходов в специальные контейнеры с последующим вывозом на полигон ТКО, включенным в ГРОРО.

7.3 Мероприятия по сбору, использованию, обезвреживанию, транспортировке и размещению опасных отходов

Мероприятия, снижающие негативное воздействие образующихся отходов на окружающую среду на период производства работ:

- СанПиН 2.1.3684-21 "Санитарно-эпидемиологические требования к содержанию территорий городских и сельских поселений, к водным объектам, питьевой воде и питьевому водоснабжению населения, атмосферному воздуху, почвам, жилым помещениям, эксплуатации производственных, общественных помещений, организации и проведению санитарно-противоэпидемических (профилактических) мероприятий";
- соблюдение условий беспрепятственного подъезда транспорта для погрузки и вывоза отходов на полигон для захоронения ТКО, включенный в ГРОРО, по договору с региональным оператором;
- постановление Правительства РФ от 16 сентября 2020 года N 1479 «Об утверждении Правил противопожарного режима в Российской Федерации».

Для накопления ТКО (Мусор от офисных и бытовых помещений несортированный (исключая крупногабаритный)) используется металлический контейнер объемом 0,7м3, установленный на строительной площадке на твердом водопроницаемом покрытии. Периодичность вывоза ТКО при температуре плюс 4°С и ниже - 1 раз в 3 дня. При температуре плюс 5°С и выше - ежедневно. Вывозятся на полигон для захоронения ТКО.

Отходы демонтажа 4 и 5 класса опасности без места накопления вывозятся на полигон ТКО.

В процессе эксплуатации накопление отходов не предусмотрено. Все отходы должны транспортироваться с мест образования для дальнейшего захоронения.

7.4 Мероприятия по охране объектов растительного и животного мира

В качестве мероприятий по защите растительного мира предусматривается запрещение повреждения растительного покрова, выполнения планировочных работ за пределами территорий, отведенных для выполнения работ.

Строительство не окажет необратимого отрицательного воздействия на состояние растительного и животного мира.

8. Информация о необходимости осуществления мероприятий по защите территории от чрезвычайных ситуаций природного и техногенного характера, в том числе по обеспечению пожарной безопасности и гражданской обороне.

На основании Федерального закона от 30 декабря 2009 года №384-ФЗ «Технический регламент о безопасности зданий и сооружений» п.11 ст.4 идентификационные признаки линий электропередач:

- назначение – в соответствии с п.1 статьи 3 Федерального закона от 08.11.2007 №257-ФЗ автомобильная дорога предназначена для пропуска автомобильного транспорта;
- принадлежность к объектам транспортной инфраструктуры в соответствии с п.1 статьи 3 Федерального закона от 08.11.2007г. № 257-ФЗ автомобильная дорога – объект транспортной инфраструктуры;
- возможность опасных природных процессов, явлений и техногенных воздействий – отсутствует;
- принадлежность к опасным производственным объектам – в соответствии с п.1 статьи 48.1 Градостроительного кодекса РФ, автомобильная дорога не относится к опасным производственным объектам;
- пожарная и взрывопожарная опасность – в соответствии с п.2 статьи 27 Федерального закона от 22.07.2008 №123-ФЗ «Технический регламент о требованиях пожарной безопасности» автомобильная дорога не относится ни к одной категории по пожарной и взрывопожарной опасности;
- наличие помещений с постоянным пребыванием людей – отсутствует;
- уровень ответственности – нормальный.

В соответствии с п. 14 ст. 48 Градостроительного кодекса РФ разработка инженерно-технических мероприятий гражданской обороны и мероприятий по предупреждению чрезвычайных ситуаций в составе проекта строительства зданий и сооружений предусматривается при проектировании объектов использования атомной энергии (в том числе ядерных установок, пунктов хранения ядерных материалов и радиоактивных веществ), опасных производственных объектов, особо опасных, технически сложных, уникальных объектов, объектов обороны и безопасности.

Учитывая, что проектируемый объект к указанным выше объектам не относится, разработка ИТМ ГОЧС в данном случае нецелесообразна.

9. Воздействие объекта на особо охраняемые природные территории

Наиболее надежным способом сохранения естественных ландшафтов, ценных природных комплексов растительного и животного мира является установление природоохранного статуса территории – выделение особо охраняемых природных территорий (ООПТ).

В соответствии с ФЗ № 33-ФЗ от 14 марта 1995 г. «Об особо охраняемых природных территориях» к ООПТ относятся: государственные природные заповедники, национальные парки, природные парки, государственные природные заказники, памятники природы, дендрологические парки и ботанические сады, лечебно-оздоровительные местности и курорты.

Особо охраняемые природные территории относятся к объектам общенационального достояния.

Согласно концепции развития системы особо охраняемых природных территорий федерального значения на период до 2020 года утвержденной постановлением Правительства Российской Федерации от 22.12.2011г. № 2322-р на участке планируемого строительства особо охраняемые природные территории федерального значения отсутствуют.

Согласно концепции развития системы особо охраняемых природных территорий регионального значения в Забайкальском крае на период до 2030 года утвержденной постановлением Правительства Забайкальского края от 01.03.2016г. №89 на участке планируемого строительства особо охраняемые природные территории регионального значения отсутствуют.

Согласно писем Министерства природных ресурсов природных ресурсов Забайкальского края, администраций МО ГП «Забайкальское», Забайкальского муниципального округа – особо охраняемые природные территории федерального, регионального и местного значения отсутствуют.

ВНЕСЕНИЕ ИЗМЕНЕНИЙ В ДОКУМЕНТАЦИЮ ПО ПЛАНИРОВКЕ ТЕРРИТОРИИ ОБЪЕКТА

«Строительство и реконструкция участков автомобильной дороги А-350 Чита – Забайкальск – граница с Китайской Народной Республикой. Строительство автомобильной дороги А-350 Чита – Забайкальск – граница с Китайской Народной Республикой на участке км 484+000 – км 486+000 (подъезд к грузовому терминалу международного автомобильного пункта пропуска Забайкальск), Забайкальский край»

Раздел 3. Материалы обоснования проекта планировки территории. Графическая часть

ВНЕСНИЕ ИЗМЕНЕНИЙ В ДОКУМЕНТАЦИЮ ПО ПЛАНИРОВКЕ ТЕРРИТОРИИ ОБЪЕКТА

«Строительство и реконструкция участков автомобильной дороги А-350 Чита – Забайкальск – граница с Китайской Народной Республикой. Строительство автомобильной дороги А-350 Чита – Забайкальск – граница с Китайской Народной Республикой на участке км 484+000 – км 486+000 (подъезд к грузовому терминалу международного автомобильного пункта пропуска Забайкальск), Забайкальский край»

Раздел 3. Материалы обоснования проекта планировки территории. Графическая часть

Генеральный директор АО МК «ИНДОР» Суслова Л.И.

СОСТАВ


документации по планировке территории, предусматривающей размещение одного или нескольких линейных объектов:


Номер и название тома	Наименование разделов
Основная часть проекта планировки территории.	Раздел 1. Проект планировки территории. Графическая часть
	Раздел 2. Положение о размещении линейного объекта
Материалы по обоснованию проекта планировки	Раздел 1. Материалы по обоснованию проекта планировки территории. Графическая часть
	Раздел 2. Материалы по обоснованию проекта планировки территории. Пояснительная записка
Основная часть проекта межевания территории.	Раздел 1. Проект межевания территории. Графическая часть
	Раздел 2. Проект межевания территории. Текстовая часть
Материалы по обоснованию проекта межевания территории	Раздел 3. Материалы по обоснованию проекта межевания территории. Графическая часть
	Раздел 4. Материалы по обоснованию проекта межевания территории. Пояснительная записка


Оглавление


Схема расположения элементов планировочной структуры (территорий, занятых линейными объектами и (или) предназначенных для размещения линейных объектов) 5
Схема использования территории в период подготовки проекта планировки территории 6
Схема организации улично-дорожной сети и движения транспорта 7
Схема вертикальной планировки территории, инженерной подготовки и инженерной защиты территории 8
Схема границ зон с особыми условиями использования территорий, особо охраняемых природных территорий, лесничеств 10
Схема конструктивных и планировочных решений 11


СХЕМА РАСПОЛОЖЕНИЯ ЭЛЕМЕНТОВ ПЛАНИРОВОЧНОЙ СТРУКТУРЫ (ТЕРРИТОРИЙ, ЗАНЯТЫХ ЛИНЕЙНЫМИ ОБЪЕКТАМИ И (ИЛИ) ПРЕДНАЗНАЧЕННЫХ ДЛЯ РАЗМЕЩЕНИЯ ЛИНЕЙНЫХ ОБЪЕКТОВ).

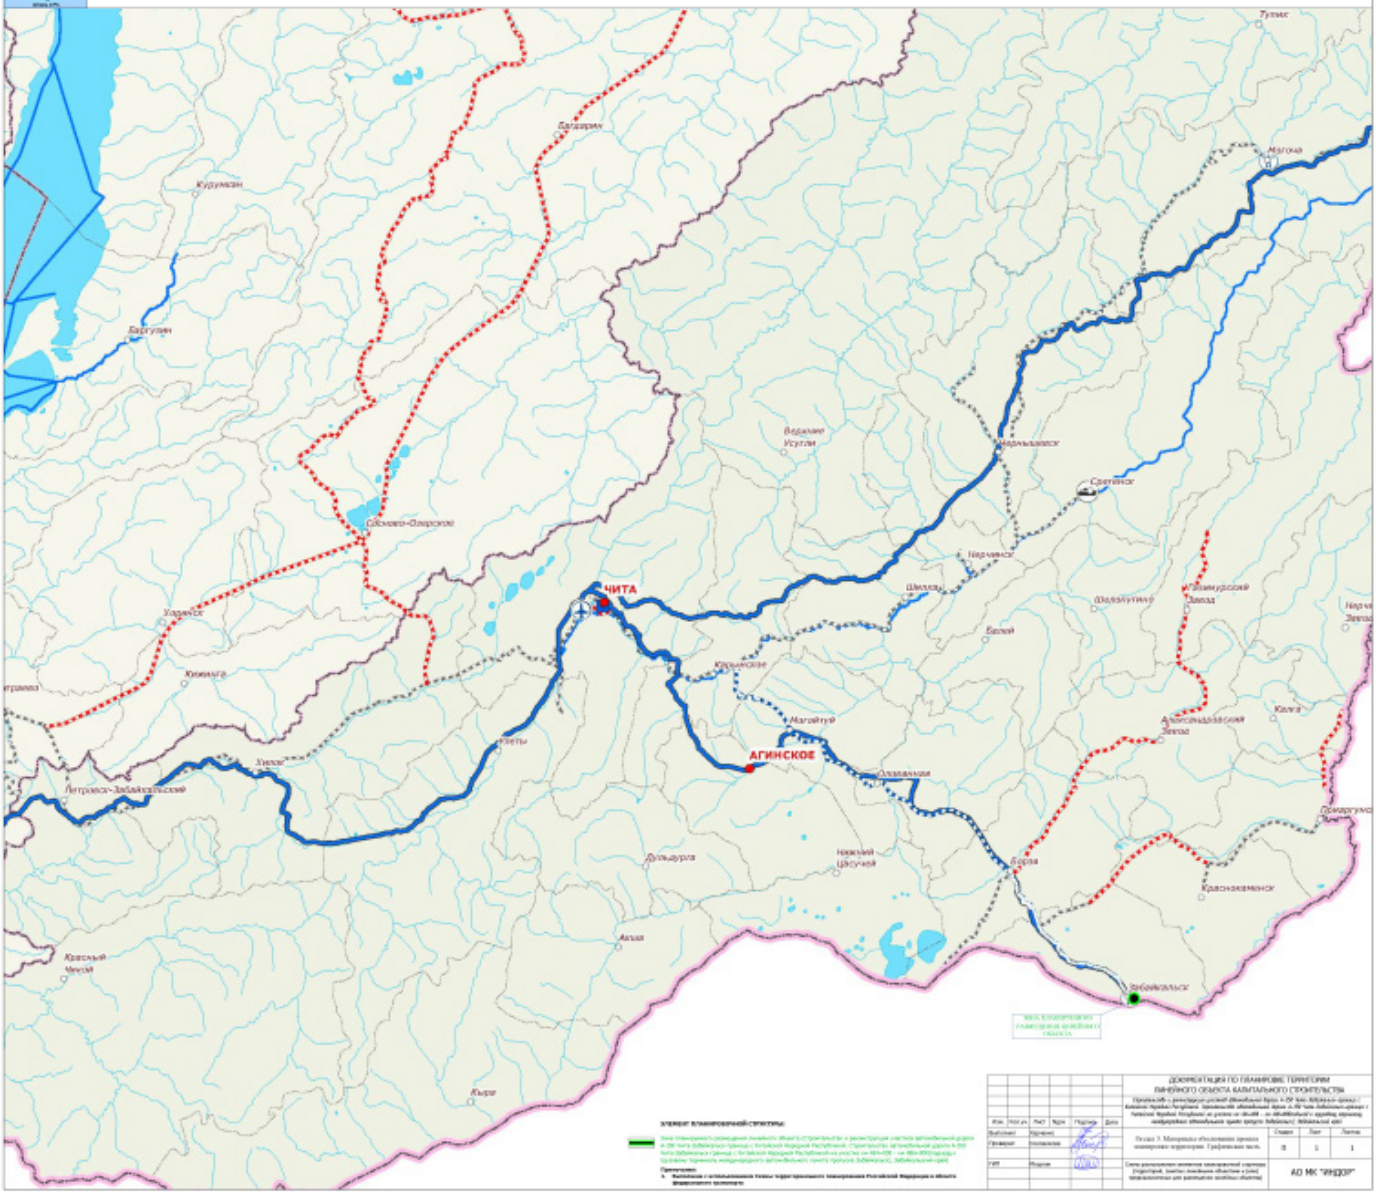


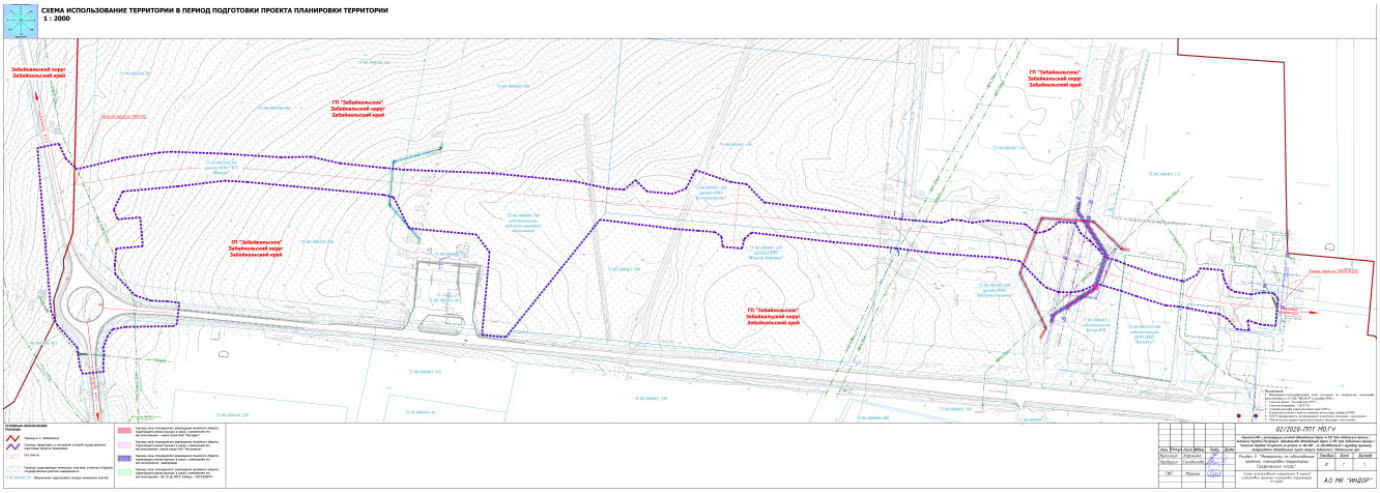


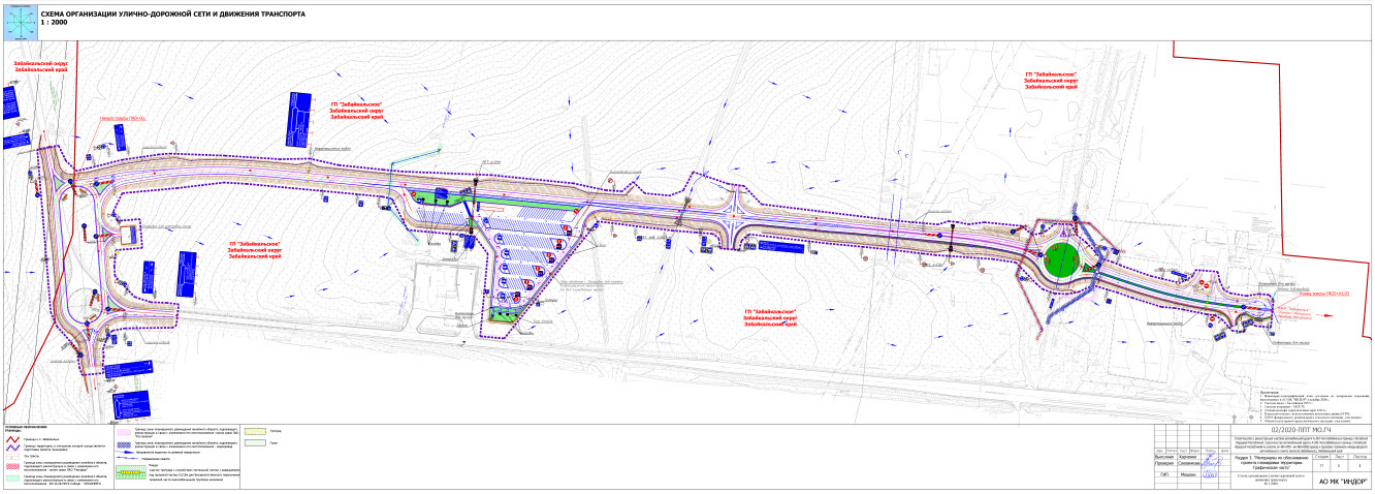
СХЕМА ОРГАНИЗАЦИИ УЛИЧНО-ДОРОЖНОЙ СЕТИ И ДВИЖЕНИЯ ТРАНСПОРТА
1 : 2000
02/2020-ППТ МО.ГЧ
АО МК "ИНДОР"

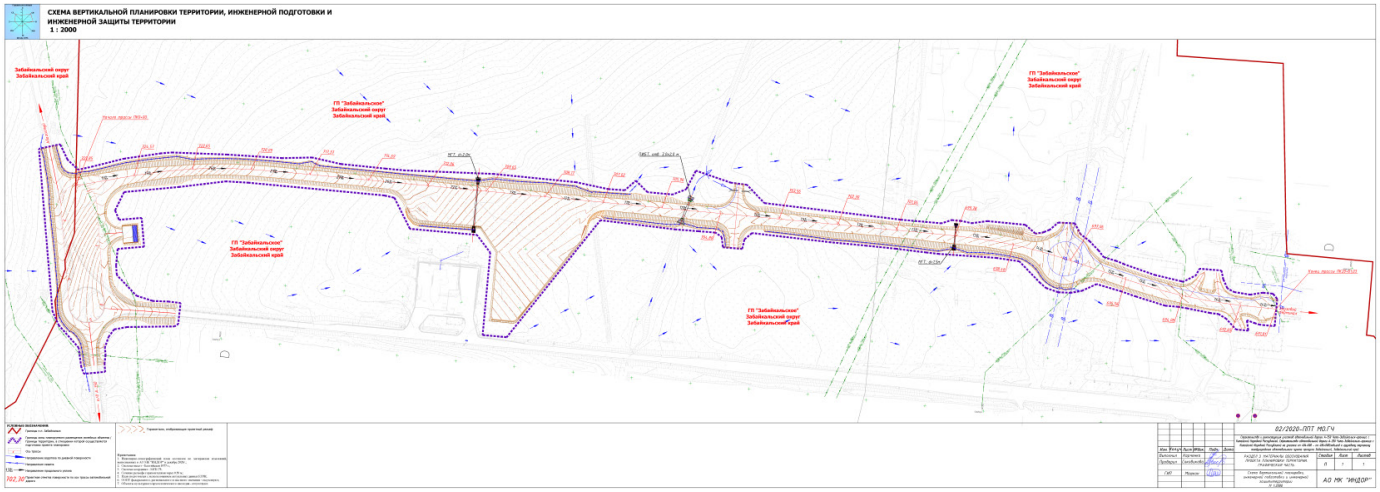
СХЕМА ВЕРТИКАЛЬНОЙ ПЛАНИРОВКИ ТЕРРИТОРИИ, ИНЖЕНЕРНОЙ ПОДГОТОВКИ И ИНЖЕНЕРНОЙ ЗАЩИТЫ ТЕРРИТОРИИ
1 : 2000
02/2020-ППТ МО.ГЧ
АО МК "ИНДОР"

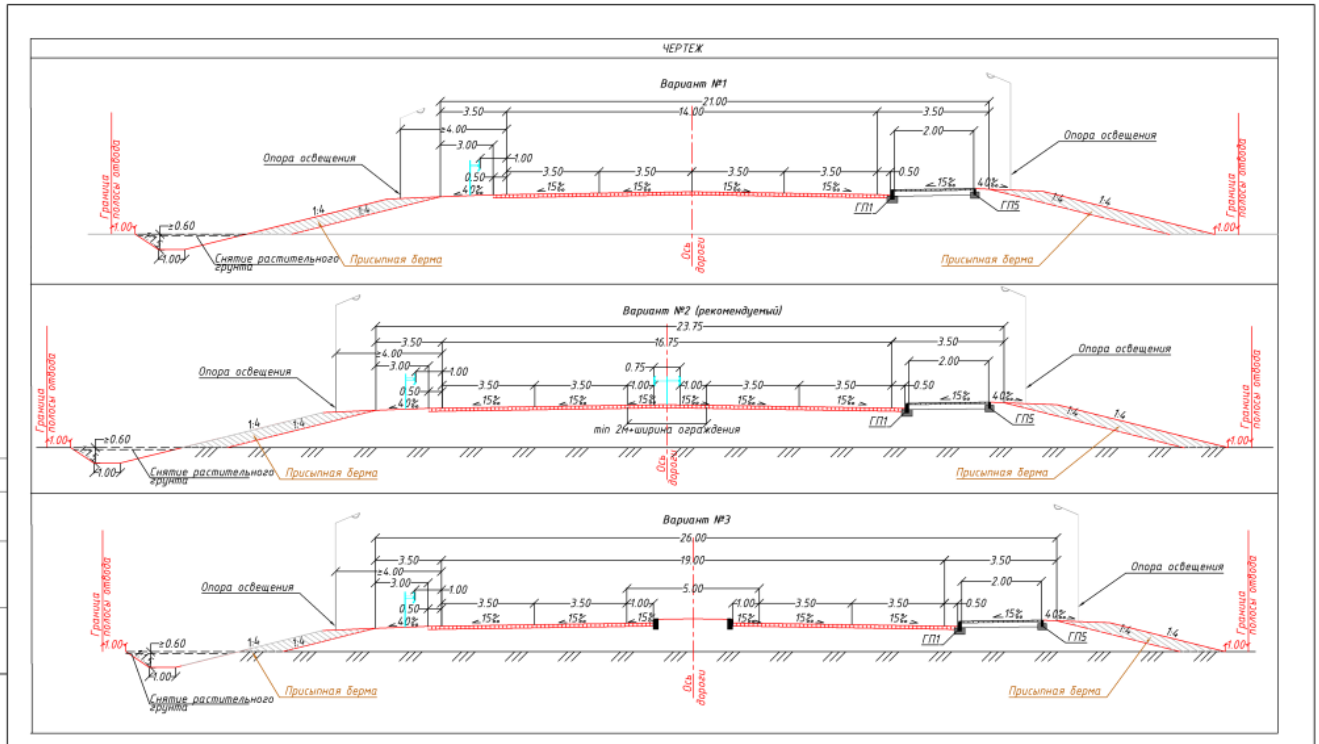
ЧЕРТЕЖ
Вариант №1
Вариант №2 (рекомендуемый)
Вариант №3
Опора освещения
Граница полосы отвода
Снятие растительного грунта
Присыпная берма
Ось дороги
ГП1
ГП5
min 2м+ширина ограждения
Согласовано
Инв. № подл.
Подпись и дата
Взам. инв. №
Примечания:
1. Размеры даны в метрах
02/2020-ОТР.ГЧ
Строительство автомобильной дороги А-350 Чита – Забайкальск – граница с Китайской Народной Республикой на участке км 484+000 – км 486+000 (подъезд к грузовому терминалу международного автомобильного пункта пропуска Забайкальск), Забайкальский край
Изм. Кол.уч. Лист №док. Подп. Дата
Проектир. Бондаренко
Проверил Казаченко
ГИП Можкин
Н. контр. Консалтинова
Автомобильная дорога Строительство
Стадия Лист Листов
П 1 2
Варианты типов поперечных профилей земляного полотна
АО МК "Индор"

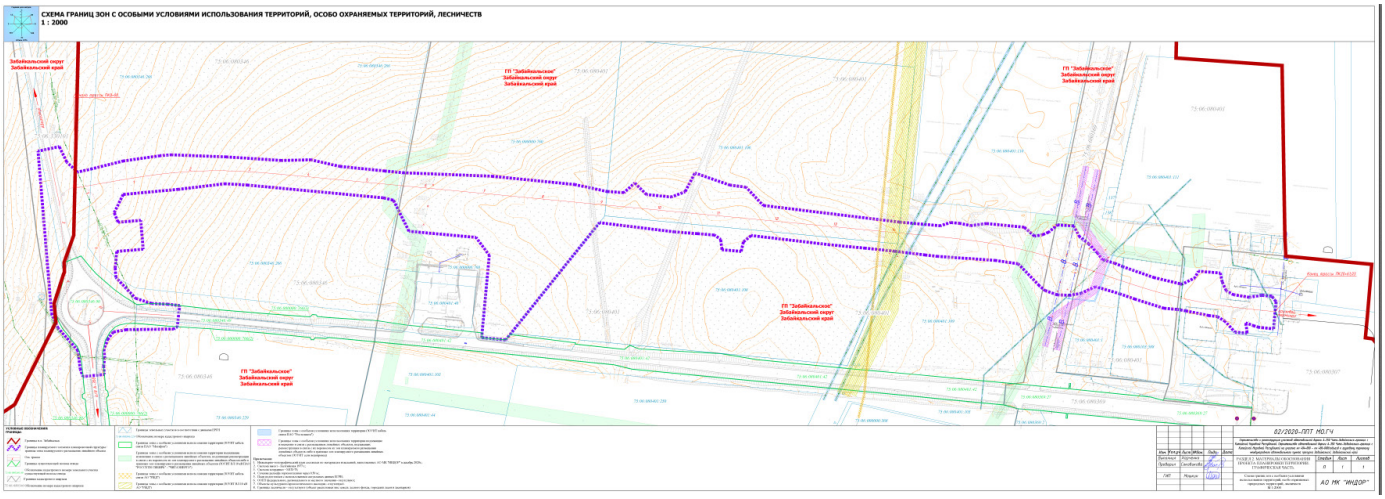

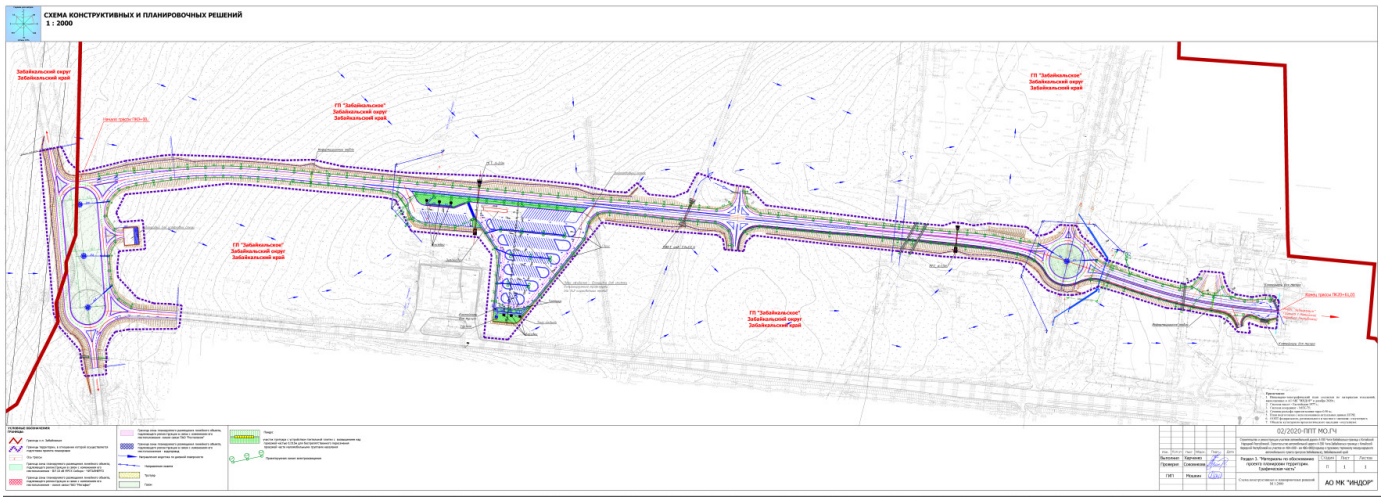

ВНЕСЕНИЕ ИЗМЕНЕНИЙ В ДОКУМЕНТАЦИЮ ПО ПЛАНИРОВКЕ
ТЕРРИТОРИИ ОБЪЕКТА

«Строительство и реконструкция участков автомобильной дороги А-350 Чита – Забайкальск – граница с Китайской Народной Республикой. Строительство автомобильной дороги А-350 Чита – Забайкальск – граница с Китайской Народной Республикой на участке км 484+000 – км 486+000 (подъезд к грузовому терминалу международного автомобильного пункта пропуска Забайкальск), Забайкальский край»
Раздел 4. Материалы обоснования проекта планировки территории. Текстовая часть

ВНЕСЕНИЕ ИЗМЕНЕНИЙ В ДОКУМЕНТАЦИЮ ПО ПЛАНИРОВКЕ ТЕРРИТОРИИ ОБЪЕКТА

«Строительство и реконструкция участков автомобильной дороги А-350 Чита – Забайкальск – граница с Китайской Народной Республикой. Строительство автомобильной дороги А-350 Чита – Забайкальск – граница с Китайской Народной Республикой на участке км 484+000 – км 486+000 (подъезд к грузовому терминалу международного автомобильного пункта пропуска Забайкальск), Забайкальский край»
Раздел 4. Материалы обоснования проекта планировки территории. Текстовая часть

Генеральный директор АО МК «ИНДОР» Суслова Л.И.

СОСТАВ
документации по планировке территории, предусматривающей размещение одного или нескольких линейных объектов:

Номер и название тома	Наименование разделов
Основная часть проекта планировки территории.	Раздел 1. Проект планировки территории. Графическая часть
	Раздел 2. Положение о размещении линейного объекта
Материалы по обоснованию проекта планировки	Раздел 1. Материалы по обоснованию проекта планировки территории. Графическая часть
	Раздел 2. Материалы по обоснованию проекта планировки территории. Пояснительная записка
Основная часть проекта межевания территории.	Раздел 1. Проект межевания территории. Графическая часть
	Раздел 2. Проект межевания территории. Текстовая часть
Материалы по обоснованию проекта межевания территории	Раздел 3. Материалы по обоснованию проекта межевания территории. Графическая часть
	Раздел 4. Материалы по обоснованию проекта межевания территории. Пояснительная записка

Оглавление

1. Описание природно-климатических условий территории, в отношении которой разрабатывается проект планировки территории ……..5

2. Обоснование определения границ зоны размещения линейного объекта……..12

3. Обоснование определения границ зон планируемого размещения линейных объектов, подлежащих переносу (переустройству) из зон планируемого размещения линейных объектов……..14

4. Размещение линейного объекта с учетом особых условий использования территории ……..18

5. Приложение……..20

В административном отношении район проектирования находится в Забайкальском муниципальном округе Забайкальского края. Общее направление дороги с севера на юг. Участок проектирования находится вблизи городского поселения «Забайкальское» Забайкальского муниципального округа Забайкальского края и вблизи границы с Китайской Народной Республикой.

Район производства работ входит в состав Онон-Аргунского района южной части Восточного Забайкалья. В южной части Восточного Забайкалья хорошо развиты различно ориентированные сухие пади, представляющие собой расширенные продолговатые котловины. Их днища постепенно понижаются к юго-западу, в сторону Монголии, и имеют форму широкого корыта. В Онон-Аргунском районе ведущими морфоструктурами являются хребты и разделяющие их межгорные котловины. Хребты здесь в большинстве случаев представляют собой короткие продольные возвышенности с вогнутыми склонами и неясными очертаниями подошвы, отдельные горные массивы-останцы, группы сопок.

Максимальная высотная отметка поверхности проектируемого участка 724,79 м, минимальная – 690,64 м.

Согласно геоботаническому районированию участок автодороги входит в Иногодино-Ага-Борзинский лесостепной район. По водоразделам и склонам растительность представлена степным разнотравьем, реже лиственничными породами деревьев. В речных долинах, в крупных падях и на их бортах распространены «ерники», представленные кустарниковыми зарослями березы, различными видами ивы, таволожника и другими формами. «Ерники» находятся в тесном

сообществе с разнотравьем, злаковыми и мотыльковыми растениями и распространены главным образом на заболоченных почвах.

Для рассматриваемой территории характерна относительно густая речная сеть. Данный район характеризуется также незначительной заболоченностью и отсутствием озер и принадлежит к области малого речного стока. Водотоки района проектирования относят к типу рек с преобладанием дождевых максимумов.

Климат

Район проектирования относится к I строительному климатическому району, к подрайону IB (согласно СП 131.13330.2018).

Согласно СП 34.13330.2021 район изысканий отнесен к I3 -й дорожно–климатической зоне

Климатические условия – суровые

Климат рассматриваемой территории резко континентальный. Зимы длительные и холодные, морозы могут достигать 50 градусов, в то же время летом температура может превышать 41 градусов. Короткое лето отличается тёплой погодой. Зима длится более 6 месяцев, с начала октября до середины апреля. Средняя температура самого холодного месяца (января) составляет минус 26,5 градусов, самого тёплого (июля) плюс 19,3 градуса. Заморозки могут быть практически всё лето. Зимой иногда бывают редкие оттепели. Основное количество осадков выпадает в летний период; в их режиме сказывается влияние летних муссонов. Снежный покров характеризуется небольшой мощностью.

Среднегодовая температура воздуха составляет: минус 1.9° С. Температура воздуха наиболее холодной пятидневки обеспеченностью 0.92 % по м/с Забайкальск составляет, минус 33°С.

Абсолютный минимум температуры воздуха достигает минус 50°С, абсолютный максимум плюс 41°С.

Сумма атмосферных осадков за год составляет – 294 мм. Суточный максимум осадков 1% обеспеченности по м/с Забайкальск составил 110 мм.

Средняя высота снежного покрова за зиму по м/с Забайкальск составляет: - 8 см. Расчетная толщина снежного покрова 5% вероятности превышения по м/с Забайкальск – 23 см.

Средняя годовая скорость ветра по м/с Забайкальск составляет 3,8 м/с. Наибольшая скорость ветра возможная раз в год – 29 м/с, раз в 10 лет – 34 м/с, раз в 20 лет – 36 м/с. Преобладающие направления ветра – северо-восточное.

Устойчивый снежный покров образуется 14 ноября, разрушается 22 марта. Количество дней со снежным покровом – 137.

С туманом за год в среднем бывает 7 дней.

Среднее за год число дней с метелью – 7, с поземкой – 4 дня.

Продолжительность отопительного периода 238 дней, средняя температура воздуха отопительного периода минус 12,4 °С.

Объём снегопереноса за зиму составляет менее 100 м3/м.

Основные показатели по СП 131.13330.2018 и "справочнику по климату"

КЛИМАТИЧЕСКИЕ ПАРАМЕТРЫ ХОЛОДНОГО ПЕРИОДА ГОДА

Забайкальский край, м/с Забайкальск м/с Борзя*

Таблица 1.

1	Температура воздуха наиболее холодных суток, обеспеченностью 0.98	-42	°С
2	Температура воздуха наиболее холодных суток, обеспеченностью 0.92	-41	°С
3	Температура воздуха наиболее холодной пятидневки, обеспеченностью 0.98 (**м/с Забайкальск**)	-36	°С
4	Температура воздуха наиболее холодной пятидневки, обеспеченностью 0.92 (**м/с Забайкальск**)	-33	°С
5	Температура воздуха, обеспеченностью 0.94	-31	°С
6	Абсолютная минимальная температура воздуха	-50	°С
7	Средняя суточная амплитуда температуры воздуха наиболее холодного месяца	14.3	°С
8	Продолжительность, сут, периода со среднесуточной температурой воздуха ≤0. °С	181	сут
9	Средняя температура воздуха периода со средней суточной температурой воздуха ≤0. °С	-17	°С
10	Продолжительность, сут, периода со среднесуточной температурой воздуха ≤8. °С	233	сут
11	Средняя температура воздуха периода со средней суточной температурой воздуха ≤8. °С	-12.3	°С
12	Продолжительность, сут, периода со среднесуточной температурой воздуха ≤10. °С	247	сут
13	Средняя температура воздуха периода со средней суточной температурой воздуха ≤10. °С	-11.1	°С
14	Средняя месячная относительная влажность воздуха наиболее холодного месяца	79	%
15	Средняя месячная относительная влажность воздуха в 15 ч наиболее холодного месяца	73	%
16	Количество осадков за ноябрь-март	19	мм
17	Преобладающее направление ветра за декабрь - февраль	СВ	
18	Максимальная из средних скоростей ветра по румбам за январь	2.4	м/с
19	Средняя скорость ветра за период со средней суточной температурой воздуха ≤8. оС	2.8	м/с

КЛИМАТИЧЕСКИЕ ПАРАМЕТРЫ ТЕПЛОГО ПЕРИОДА ГОДА

Забайкальский край, м/с Борзя*

Таблица 2

1	Барометрическое давление	935	гПа
2	Температура воздуха обеспеченностью 0.95	24	°С
3	Температура воздуха обеспеченностью 0.98	27	°С
4	Средняя максимальная температура воздуха наиболее теплого месяца	25.8	°С
5	Абсолютная максимальная температура воздуха	41	°С
6	Средняя суточная амплитуда температуры воздуха наиболее теплого месяца	12.9	°С
7	Средняя месячная относительная влажность воздуха наиболее теплого месяца	69	%
8	Средняя месячная относительная влажность воздуха в 15 ч наиболее теплого месяца	52	%
9	Количество осадков за апрель - октябрь	275	мм
10	Суточный максимум осадков 1% обеспеченности	110	мм
11	Преобладающее направление ветра за июнь - август	В	
12	Минимальная из средних скоростей ветра по румбам за июль	0	м/с

СРЕДНЯЯ МЕСЯЧНАЯ И ГОДОВАЯ ТЕМПЕРАТУРА ВОЗДУХА, °С

Таблица 3

Республика, край, область, пункт	I	II	III	IV	V	VI	VII	VIII	IX	X	XI	XII	Год
м/с Борзя*	-26.5	-22	-10.9	1.4	10	16.9	19.3	16.8	9.3	-0.4	-13.4	-23.4	-1.9

** Климатические параметры для станций Российской Федерации, отмеченных «*», рассчитаны за период наблюдений 1966 - 2015 гг.*

Среднее число дней с обледенением проводов гололедного станка

Метеостанция: Борзя

Таблица 4

Явление	VIII	IX	X	XI	XII	I	II	III	IV	V	Год
Гололед	-	-	-	-	-	-	-	-	0.03	-	0.03
Изморозь	-	-	0.3	1	1	0.7	1	0.4	-	-	5
Все виды	-	-	0.3	1	1	0.7	1	0.4	0 03	-	5


Повторяемость направлений ветра и штилей, %

Метеостанция: Борзя

Таблица 5

Период	С	СВ	В	ЮВ	Ю	ЮЗ	З	СЗ	Штиль
Год	11	19	17	4	8	10	13	18	15
Зим.	10	22	20	2	6	11	13	16	19

Годовая роза ветров.

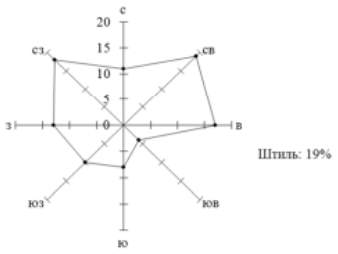

Зимняя роза ветров.

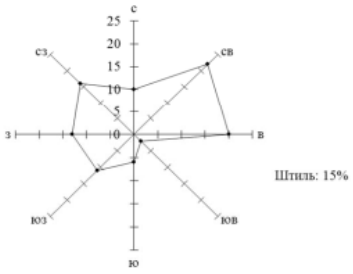


Рисунок 3.1 – Розы ветров по метеостанции Борзя

Геоморфология и рельеф

По орографической характеристике местность района изысканий относится, в большей степени, к I категории (равнинная местность). Морфоструктурную основу рельефа составляют Аргунский хребет и межгорные впадины, чему соответствуют два различных генетических типа: эрозионно-тектонический и денудационно-аккумулятивный. Эрозионно-тектонический рельеф включает низкогорный относительно хорошо расчлененный островершинный и грядово-пологосклонный рельеф осадочно-метаморфических пород верхнего протерозоя и разновозрастных гранитоидов и низкогорный мелкосопочный и холмисто-увалистый рельеф верхнемезозойских и вулканогенно-осадочных образований. Денудационно-аккумулятивный рельеф развит в обрамлении Аргунского хребта, где обширные площади заняты бессточными впадинами. Установлено несколько уровней осадконакопления, которым соответствуют свои типы денудационно-аккумулятивного рельефа.

В геоморфологическом отношении район изысканий находится в Онон-Аргунском районе.



Фото 2. Рельеф участка производства работ

В геоморфологическом отношении участок расположен в пределах Шилко-Аргунской неотектонической зоны с низкогорными и среднегорными хребтами и массивами.

Почвы. Растительность

Согласно геоботаническому районированию участок автодороги входит в Иногодино-Ага-Борзинский лесостепной район.

Повсюду в условиях пересеченного рельефа можно наблюдать переходы подзолистых почв в заболоченные аллювиально-луговые почвы в долинах и щебенистые, каменистые почвы на вершинах гор и крутых склонах. В районе производства работ подзолистые почвы сменяются черноземными, каштановыми и солонцовыми. В сухих долинах часто встречаются слабоподзоленные песчанистые боровые почвы.

циклонической деятельности. Наибольшее количество осадков, выпадающих за теплый период, приурочено к июлю-августу, в связи, с чем практически все реки в эти месяцы отличаются повышенной водностью. В течение теплого периода в среднем наблюдается 4-6 паводков, а на малых реках до 6-9.

Осенью, с уменьшением количества осадков заканчивается паводочный период, дождевое питание заметно снижается, к концу осени убывает также и грунтовое питание.

Зимой сток рек уменьшается вследствие прекращения поверхностного стока.

Средние многолетние модули стока данного района составляют менее 0,1 л/сек км2. Коэффициент стока небольшой менее 0,01.

На временных водотоках, не имеющих стока в конце осеннего периода, ледостав не отмечается. Наледные процессы в районе изысканий не фиксируются.

Хозяйственное освоение и использование территории

Забайкальск-посёлок городского типа, административный центр Забайкальского муниципального округа Забайкальского края.

Расположен в приграничной полосе Российской Федерации, в 46,6 км к юго-востоку от

границы с Монголией, в 123,7 м от границы с Китайской Народной Республикой.

В посёлке располагается станция Забайкальск Забайкальской железной дороги, на которой находится железнодорожный пункт пропуска на российско-китайской границе напротив города Маньчжурия (КНР). С северо-запада на юго-восток посёлок огибает азиатский маршрутАН6 по автодороге А-350. Юго-восточнее посёлка располагается МАПП «Забайкальск».

Экономика на 2015 год в Забайкальске имеются: 3 библиотеки, больница, поликлиника, Дом культуры, Детский дом творчества, ФОК, районный узел связи, почта, информационный центр, железнодорожный вокзал, отделение Сбербанка, ВТБ, Россельхозбанка (закрыт в 2016 году), АТБ, хоккейные, футбольные, волейбольные площадки. Функционируют спортивные клубы и секции танцев, шейпинга для детей и взрослых в МУЗ Дом культуры.

В октябре 2008 года в Забайкальске состоялось открытие модернизированного терминала по перегрузке контейнеров с стандартноколейных платформ на ширококолейные. Обновлённый терминал обрабатывает до 600 вагонов ежесуточно, в то время как до модернизации здесь перегружали 100 вагонов в сутки. Пропускная способность терминала-свыше 470 тысяч контейнеров (более одного миллиона тонн грузов) в год.

Гидрогеологические условия

По гидрогеологическому районированию территория относится к Даурской (Аргуно-Даурской) гидрогеологической области Восточно-Сибирской системы гидрогеологических складчатых областей.

Водоносный комплекс верхнеюрских образований широко распространен в падях.

Водовмещающими являются эффузивные и эффузивно-осадочные породы. По типу циркуляции — это трещинно-пластовые воды, напорные и безнапорные. Воды прозрачные без запаха, пресные, реже слабосолоноватые с минерализацией 0,26-1,1 г/л. Общая жесткость 6,6-7,3 мг*экв/л. По химическому составу – преимущественно гидрокарбонатные, реже гидрокарбонатно-сульфатные и сульфатные; по катионному составу натриевые, редко магниевые.

Водоносный комплекс четвертичных отложений распространен в долине р. Аргунь, ее левым притокам и в бессточных озерных впадинах. Водовмещающие породы представлены песками с примесью гальки, гравия и щебня, иногда с прослоями супесей, суглинков и глин. Мощность водоносного комплекса составляет 9-20м, глубина залегания 3-10м. Воды прозрачные без запаха, пресные, реже слабосолоноватые с минерализацией 0,25-2,6 г/л. Общая жесткость 3,8-17,8 мг*экв/л. По химическому составу – преимущественно гидрокарбонатные, реже гидрокарбонатно-сульфатные и натриево – магниево-кальциевые.

Водоносный комплекс трещинных подземных вод в разновозрастных интрузивных и метаморфических образованиях. Трещинные воды зоны выветривания имеют безнапорный или слабонапорный характер. Мощность обводненной толщи от 0–30 м в возвышенных частях до0–80 м в долинах. Водообильность интрузивных пород, зависящая от степени и характера трещиноватости. Скважинами на глубинах от 10 до40 м вскрываются безнапорные или слабонапорные воды с удельными дебитами 0,2–1,6 л/с. Подземные воды относятся к пресным, их минерализация изменяется от 0,1 до 0,7 г/дм3. Наблюдается рост минерализации изменение химического состава от водоразделов к областям разгрузки.

Трещинно-жильные воды в интрузивных породах приурочены к широко развитой сети региональной тектонической трещиноватости. Источники обычно восходящие, с более или менее постоянным режимом и дебитами от 0, 1 до 0, 3 л/с. Эти воды вскрываются на глубинах 30–100, а местами до 200 м и более. Они обладают значительными (иногда до сотен метров) напорами. Удельные дебиты скважин от 0,01 до 0,1 л/с. Минерализация и состав этих вод аналогичны водам коры выветривания. В целом водоносный комплекс характеризуется высоким качеством подземных вод, которые широко используются для водоснабжения.

Гидрогеологические условия участка. На исследуемом участке производства работ подземные воды на период изысканий на исследуемую глубину скважинами не вскрыты.

РАЗДЕЛ 2. Обоснование определения границ зоны размещения линейного объекта.

Требования к проектируемому участку автомобильной дороги:

1. Гарантировать бесперебойную работу международного пункта пропуска (МАПП), путем обеспечения соответствующей пропускной способности грузового автомобильного транспорта.
2. Создать условия для организованного накопления грузового транспорта перед МАПП на границе с Китайской Народной Республикой, без ухудшений условий движения.
3. Обеспечить условия безопасного движения автомобильного транспорта.

Учитывая значение автомобильной дороги и требования к ней, на основе показателей технико-экономического сравнения, проектной документацией принят вариант строительства обычной автомобильной дороги II категории.

Технические параметры.

Основные технические параметры для дорог II категории согласно СП 34.13330.2021:

№ п/п	Наименование	Параметры
1	Расчетная скорость, км/час	120
2	Число полос движения	2
3	Ширина полосы движения, м	3.75
4	Ширина проезжей части, м	7.5
5	Ширина обочин, м	3.5
6	Ширина земляного полотна, м	14,5
7	Наименьшие радиусы кривых в плане, основной, м	800
	минимальный радиус вертикальных кривых: выпуклой, м вогнутой, м	 15000 5000
8	Наибольший продольный уклон, ‰	40
9	поперечный уклон проезжей части, ‰	15
10	поперечный уклон обочин, ‰	40
11	расчетные нагрузки: - для расчета дорожной одежды - для искусственных сооружений	А11,5 А14; Н14

Согласно п 5.10 ОДМ 218.2.041-2014 «Требования к обустройству участков автомобильных дорог на подъездах к пунктам пропуска через государственную границу Российской Федерации» проектной документацией предусмотрено деление подъезда к пункту пропуска на участки:

-конец трассы ПК 20+61,03 - участок автомобильной дороги на въезде в пограничную зону;

-ПК5+69-ПК8+94 - зоны ожидания, оборудованной элементами системы резервирования времени пересечения государственной границы Российской Федерации;

-ПК15+50-ПК20+61,03 - участок распределения транспортных потоков

Варианты проложения трассы

Выбор оптимального варианта проложения трассы осуществлялся по картам масштаба 1:25000. Основными критериями при трассировании было соблюдение нормативных параметров плана трассы, обеспечение нормативной видимости и безопасного движения транспорта, а также увязка начала трассы, путём примыкания проектируемого участка к км 484 существующей автомобильной дороги А-350 Чита - Забайкальск - граница с Китайской Народной Республикой и конца трассы с концепцией развития международного пункта пропуска грузовых транспортных средств, разрабатываемой АО «Росэлектроника».

Укладка проектной оси трассы выполнена по цифровой модели местности, созданной с использованием программного комплекса IndorCAD на базе тахеометрической съёмки набором поперечников через 15-20 метров вдоль всего участка., на котором предполагается строительство.

Трасса 1 (рекомендуемая)

Расчетная скорость – 120 км/ч

Протяженность трассы по варианту составила 2061,03 м. Краз (коэффициент развития) =1,016

Общее количество углов поворота – 3.

Минимальный радиус кривой в плане - 800м,

Начало трассы ПК0+00 находится в 200 м на северо-восток от км 484+400 существующего подъезда к международному пункту пропуска.

Конец трассы ПК20+61,03 - граница с Китайской Народной Республикой

Характеристики земельных участков, требуемых для размещения автомобильной дороги представлены в Проекте межевания территории.

РАЗДЕЛ 3. Обоснование определения границ зон планируемого размещения линейных объектов, подлежащих переносу (переустройству) из зон планируемого размещения линейных объектов

Пересечения с инженерными коммуникациями

Проектируемая трасса автомобильной дороги имеет сближения и пересечения со следующими коммуникациями: ВЛ 0,4 кВ, ВЛ 10 кВ, ВЛ 110 кВ, кабелями связи и водопроводом. Подробное описание дано в «Ведомости пересечений и сближений с коммуникациями».

Проектными решениями по автомобильной дороге предусмотрено строительство и реконструкция участков автомобильной дороги. Опоры ВЛ 10 кВ, воздушные линии и подземные кабели связи попадают в зону производства работ. Для безопасной эксплуатации автомобильной дороги данные опоры необходимо сместить, переустроить. А также предусмотреть устройство резервных каналов и защиту попадающих в зону производства работ подземных кабелей связи железобетонными плитами.

№ пересечения	Наименование линии, ведомственная принадлежность и пункты, соединяемые линией	Место пересечения или сближения ПК+...	Количество проводов	Высота подвески в месте пересечения с осью дороги	Примечание
НАДЗЕМНЫЕ КОММУНИКАЦИИ					
1	ВЛ 10 кВ, МРСК «Сибири» "Читаэнерго"	Справа 4+53 – 6+02	3	-	Переустройство не требуется
2		6+10	3	7.37	Требуется переустройство
3		Слева 6+12 – 6+52	3	-	Переустройство не требуется
4	ВЛ 10 кВ, АО «РЖД»	Справа 13+37 - 13+94	3	-	Переустройство не требуется
5		13+94	3	698.12	Требуется переустройство
6		Слева 13+94 – 13+97	3	-	Переустройство не требуется
7	ВЛ 10 кВ, АО «РЖД»	Справа 13.48 - 14+07	3	-	Переустройство не требуется
8		14+08	3	697.89	Требуется переустройство
9		Слева 14+08 -14+11	3	-	Переустройство не требуется
10	ВЛ 10 кВ, МРСК «Сибири» "Читаэнерго"	Справа 13+67 – 18+28	3	-	Переустройство не требуется

№ пересечения	Наименование линии, ведомственная принадлежность и пункты, соединяемые линией	Место пересечения или сближения ПК+...	Количество проводов	Высота подвески в месте пересечения с осью дороги	Примечание
11	ВЛ 10 кВ, МРСК «Сибири» "Читаэнерго" / Линия связи ПАО "Мегафон" воздушная	Справа 16+53 – 17+14	4	-	Переустройство не требуется
12		17+19	4	695.50	Требуется переустройство
13		Слева 17+25 – 19+03	4	-	Переустройство не требуется
14	ВЛ 0.4 кВ, МРСК «Сибири» "Читаэнерго"	Слева 19+08 – 20+17	3	-	Переустройство не требуется
15	Линия связи ПАО "Мегафон" воздушная	Слева 19+08 – 20+13	1	-	Переустройство не требуется
16	ВЛ 0.4 кВ, МРСК «Сибири» "Читаэнерго"	Справа 19+61 - 20+42	1	-	Переустройство не требуется

№ пересечения	Наименование линии, ведомственная принадлежность и пункты, соединяемые линией	Место пересечения или сближения ПК+...	глубина заложения	Примечание
ПОДЗЕМНЫЕ КОММУНИКАЦИИ				
1	Кабель связи, ФСБ России (не действующий)	Справа 0+31 - 0+66	-	Переустройство не требуется
2		0+15	0.5-0.7	Переустройство не требуется
3	Водопровод	Справа 6+35 – 6+71	-	Переустройство не требуется
4	Кабель связи, ПАО "Ростелеком"	Справа 13+05 – 13+70	-	Переустройство не требуется
5		14+21	0.8	Требуется защита кабеля
6		Справа 13+25 – 13+86	-	Переустройство не требуется
7		14+39	0.8	Требуется защита кабеля
8	Кабель связи, ПАО "Ростелеком"	Справа 15+98 - 16+08	-	Переустройство не требуется
9		17+44	0.8	Требуется защита кабеля
10	Водопровод, Администрация городского поселения «Забайкальское»	Справа 17+05 – 16+96	-	Требуется переустройство
11		16+93	2.4 – 3.0	
12		Слева 16+90 – 16+80	-	
13	Водопровод, Администрация городского поселения «Забайкальское»	Справа 17+27 – 17+18	-	
14		17+14	2.6 – 3.0	
15		Слева 17+10 – 16+98	-	
16	Кабель связи, ПАО "Ростелеком"	Слева 17+97 – 18+90	-	Переустройство не требуется
17		19+00	0.4-0.8	Требуется защита кабеля
18		Справа 19+08 – 20+38	-	Переустройство не требуется

№ пересечения	Наименование линии, ведомственная принадлежность и пункты, соединяемые линией	Место пересечения или сближения ПК+...	глубина заложения	Примечание
19	Кабель связи, ПАО "Ростелеком"	Слева 19+64 – 20+61	-	Переустройство не требуется
20	ПАО "Мегафон" кабель связи	Слева 20+05 – 20+61	-	Переустройство не требуется
21	Водопровод	Слева 19+96 – 20+61	-	Переустройство не требуется

Наружные сети водоснабжения.

Проектом (согласно технических условий) предусмотрен вынос трубопроводов из-под разворотного кольца проектируемой автодороги.

Прокладка трубопроводов под автодорогой предусматривается в проходных каналах. (См. 02/2020-ТКРЗ.В)

Заменяемая сеть водопровода принята из полиэтиленовых напорных труб ПЭ 100 SDR 9-315х35.2, питьевая ГОСТ 18599-2001*.

Строительство наружных сетей вести в соответствии с СП 40-102-2000 и СНиП 3.05.04- 85 с составлением актов освидетельствования скрытых работ: подготовка основания под трубопроводы, величина зазоров и выполнение уплотнений, стыковых соединений, а также устройство колодцев, засыпка трубопроводов с уплотнением.

Защита участка ВОК ПАО «Мегафон»

На участке переустройства (расширения) транспортной развязки (кольцевого движения транспортных средств, а также съездов на ПК0 предусматривается проведение работ по защите существующего участка волоконно-оптической кабельной линии связи, попадающего в зону проведения работ.

Защита участков кабельных линий связи ПАО "Ростелеком" на участках пересечения с а/д на ПК14+08 и ПК14+40

На данном участке предусматривается выполнить защиту, существующих участков КЛС, от механических повреждений путем укладки ж/б плит серии П2д-8 по длине всех участков пересечения.

Вынос участка существующей КЛС ПАО «Ростелеком» попадающего в зону строительных работ на ПК17+55

В связи с тем, что участок существующей КЛС, выполненной кабелем КСПП1х4х1,2, попадает в зону проведения строительных работ по устройству дорожного полотна и дорожной инфраструктуры (мест стоянок крупнотоннажных ТС), предусматривается выполнить вынос участка данной КЛС, за пределы зоны производства работ.

Для чего предусматривается выполнить строительство нового участка КЛС, выполняемого аналогичным кабелем, прокладываемого в земле в траншее на отм. -1,000 от планировочной.

Ось, проектируемого участка КЛС, предусматривается проложить за пределами границ постоянного отвода земля проектируемого участка, а/д.

Пересечения с а/д предусматривается выполнить в двухслойной трубе D=90 мм.

Работы по защите существующего участка КЛС ПАО «Ростелеком» в месте пересечения с а/д на ПК 19

На данном участке предусматривается выполнить защиту, существующего участков КЛС, от механических повреждений путем укладки ж/б плит серии П2д-8 по длине всего участка пересечения.

Так же предусматривается выполнить устройство резервных проходных каналов, выполняемых из ПЭ-трубы d=75 мм, с протяжкой оцинкованной проволоки d=5 мм.

Работы по защите существующего участка кабельной канализации связи ПАО «Ростелеком» в месте соединения, а/д с существующей ж/б площадкой на ПК20+61

На данном участке предусматривается выполнить дополнительную защиту от механических повреждений, существующего участка кабельной канализации проходного типа.

Дополнительную защиту, от механических повреждений, на данном участке, предусматривается выполнить путем укладки ж/б плит серии П 2д-8, монтируемых выше уровня закладки трубы канала на Δh не менее 300 мм.

Так же предусматривается выполнить повысить уровень установки люка в смотровом устройстве (ККС) попадающего в основание насыпи.

Переустройства ВЛ-10 кВ №7 "Чабанские стоянки" филиала ПАО "Россети Сибирь" - "Читаэнерго" на участке а/д ПК5+40

В связи с тем, что на данном участке а/д предусматривается выполнить устройство дорожного полотна, с более высокими габаритами, а так же сопряженного с стояночным комплексом для больше-грузного транспорта, предусматривается выполнить вынос (перенос) участка ВЛ-10 кВ, попадающего в зону проведения работ, на данном участке.

В целях обеспечения требуемой надежности электроснабжения, существующих электроприемников, в соответствии с категорией надежности электроснабжения, проектом предусматривается выполнить строительство, на данном участке, одно-цепной ВЛ-10 кВ, имеющей аналогичные технические характеристики существующей.

Прокладку, проектируемого участка ВЛ-10 кВ, предусматривается выполнить с выносом оси трассы за пределы границ постоянного отвода, участка строительства, до места пересечения с а/д, на участке имеющим min поперечное сечение.

Переустройства ВЛ-10 кВ ПАО "РЖД" на участке а/д ПК16+29

В связи с тем, что на данном участке а/д предусматривается выполнить устройство дорожного полотна, с более высокими габаритами, предусматривается выполнить работы по повышению габаритов участков ВЛ-10 кВ, попадающего в зону проведения работ.

Переустройства ВЛ-10 кВ №7 "Чабанские стоянки" филиала ПАО "Россети Сибирь" - "Читаэнерго" на участке а/д ПК16+29

В связи с тем, что на данном участке а/д предусматривается выполнить устройство дорожного полотна, с более высокими габаритами, а так же транспортной развязки с кольцевым движением, предусматривается выполнить вынос (перенос) участка ВЛ-10 кВ, попадающего в зону проведения работ, на данном участке.

В целях обеспечения требуемой надежности электроснабжения, существующих электроприемников, в соответствии с категорией надежности электроснабжения, проектом предусматривается выполнить строительство, на данном участке, одно-цепной ВЛ-10 кВ, имеющей аналогичные технические характеристики существующей.

Прокладку, проектируемого участка ВЛ-10 кВ, предусматривается выполнить с выносом оси трассы за пределы границ постоянного отвода, участка строительства, до места пересечения с а/д, на участке имеющим min поперечное сечение.

Зоны с особыми условиями использования территории согласно сведениям ЕГРН:

1. Охранная зона объекта электросетевого хозяйства "ВЛ 10 №5 "Чабанские стоянки" от ПС Забайкальск" Реестровый номер: 75:06-6.25 / Учетный номер: 75.06.2.16;
2. Охранная зона, как зона с особым режимом использования "Волоконно-оптической линии связи ПАО "Мегафон" на участке пгт. Забайкальск" Реестровый номер: 75:06-6.317;
3. Охранная зона ВЛ-110-38 Забайкальск-рудник Абагайтуй Реестровый номер: 75:06-6.6 / Учетный номер: 75.06.2.1;
4. Охранная зона объекта электросетевого хозяйства ВЛ 110 кВ ПС Забайкальск - ТЭЦ ППГХО Реестровый номер: 75:00-6.45 / Учетный номер: 75.00.2.24

РАЗДЕЛ 4. Размещение линейного объекта с учетом особых условий использования территории

Особо охраняемые природные территории.

Согласно писем Министерства природных ресурсов Забайкальского края, администраций Забайкальского района Забайкальского края – особо охраняемые природные территории федерального, регионального и местного значения отсутствуют.

Объекты культурного наследия.

Объекты культурного наследия, включенные в Единый государственный реестр объектов культурного наследия народов Российской Федерации, выявленные объекты культурного наследия и объекты, обладающие признаками объекта культурного наследия, отсутствуют. Требуемый земельный участок для размещения автомобильной дороги расположен вне зон охраны защитных зон объектов культурного наследия.

Полезные ископаемые в недрах.

На территории планируемого размещения линейного объекта отсутствуют месторождения полезных ископаемых (в т. ч. общераспространенных полезных ископаемых) и месторождения подземных вод.

Места утилизации биологических отходов, захоронений и скотомогильников (действующих и консервированных), в пределах участка работ и в ближайшем от него удалении в 1000 м в каждую сторону в районе производства работ не зарегистрированы.

ПРИЛОЖЕНИЯ

МИНИСТЕРСТВО ТРАНСПОРТА РОССИЙСКОЙ ФЕДЕРАЦИИ
ФЕДЕРАЛЬНОЕ ДОРОЖНОЕ АГЕНТСТВО
(РОСАВТОДОР)
РАСПОРЯЖЕНИЕ

РОСАВТОДОР Расп. № 947 – р от 30.05.2025

30.05.2025 Москва № 947-р

О подготовке изменений в документацию по планировке территории объекта «Строительство и реконструкция участков автомобильной дороги А-350 Чита – Забайкальск – граница с Китайской Народной Республикой. Строительство автомобильной дороги А-350 Чита – Забайкальск – граница с Китайской Народной Республикой на участке км 484+000 – км 486+000 (подъезд к грузовому терминалу международного автомобильного пункта пропуска Забайкальск), Забайкальский край»

В соответствии со статьей 45 Градостроительного кодекса Российской Федерации, постановлениями Правительства Российской Федерации от 2 февраля 2024 г. № 112 «Об утверждении Правил подготовки документации по планировке территории, подготовка которой осуществляется на основании решений уполномоченных федеральных органов исполнительной власти, исполнительных органов субъектов Российской Федерации и органов местного самоуправления, принятия решения об утверждении документации по планировке территории, внесения изменений в такую документацию, отмены такой документации или ее отдельных частей, признания отдельных частей такой документации не подлежащими применению, а также подготовки и утверждения проекта планировки территории в отношении территорий исторических поселений федерального и регионального значения», от 23 июля 2004 г. № 374 «Об утверждении Положения о Федеральном дорожном агентстве» и на основании обращений федерального казенного учреждения «Управление федеральных автомобильных дорог на территории Забайкальского края Федерального дорожного агентства» (далее – ФКУ Упрдор «Забайкалье») от 17 апреля 2025 г. № 09-10/958 (вх. № 32473 от 17 апреля 2025 г.), от 28 апреля 2025 г. № 09-10/1028 (вх. № 35667 от 28 апреля 2025 г.):

1. Принять решение о подготовке изменений в документацию по планировке территории объекта «Строительство и реконструкция участков автомобильной дороги А-350 Чита – Забайкальск – граница с Китайской Народной Республикой. Строительство автомобильной дороги А-350 Чита – Забайкальск – граница с Китайской Народной Республикой на участке км 484+000 – км 486+000 (подъезд к грузовому терминалу международного автомобильного пункта пропуска Забайкальск), Забайкальский край», утвержденную распоряжением Федерального дорожного агентства от 6 апреля 2022 г. № 981-р (с учетом изменений, внесенных распоряжением Федерального дорожного агентства от 29 декабря 2023 г. № 3595-р), касающихся участков на ПК 2+50 – ПК 4+40, ПК 13+91 – ПК 14+05.

2. Утвердить задание на разработку изменений в документацию по планировке территории согласно приложению к настоящему распоряжению (далее – Задание).

3. ФКУ Упрдор «Забайкалье»:

подготовить изменения в документацию по планировке территории, указанные в пункте 1 настоящего распоряжения, в соответствии с Заданием;

представить на утверждение в Росавтодор изменения в документацию по планировке территории, указанные в пункте 1 настоящего распоряжения и разработанные в соответствии с Заданием;

в десятидневный срок с момента утверждения настоящего распоряжения обеспечить направление уведомления о принятии Росавтодором решения, указанного в пункте 1 настоящего распоряжения, а также Задания главе городского поселения «Забайкальское» Забайкальского муниципального округа, главе Забайкальского муниципального округа Забайкальского края.

Заместитель руководителя А.Д. Шматков

Приложение к распоряжению
Федерального дорожного агентства
от 30.05.2025 № 947-р

Заместитель руководителя
Федерального дорожного агентства

А.Д. Шматков
«30» мая 2025 г.

ЗАДАНИЕ
на разработку изменений в документацию по планировке территории объекта «Строительство и реконструкция участков автомобильной дороги А-350 Чита – Забайкальск – граница с Китайской Народной Республикой. Строительство автомобильной дороги А-350 Чита – Забайкальск – граница с Китайской Народной Республикой на участке км 484+000 – км 486+000 (подъезд к грузовому терминалу международного автомобильного пункта пропуска Забайкальск), Забайкальский край»

№	Наименование позиции	Содержание
1.	Вид разрабатываемой документации по планировке территории	Разработка изменений в документацию по планировке территории (проект межевания территории в составе проекта планировки территории) объекта: «Строительство и реконструкция участков автомобильной дороги А-350 Чита – Забайкальск – граница с Китайской Народной Республикой. Строительство автомобильной дороги А-350 Чита – Забайкальск – граница с Китайской Народной Республикой на участке км 484+000 – км 486+000 (подъезд к грузовому терминалу международного автомобильного пункта пропуска Забайкальск), Забайкальский край» на участках ПК 2+50 – ПК 4+40, ПК 13+91 – ПК 14+05.
2.	Инициатор подготовки документации по планировке территории	Федеральное казенное учреждение «Управление федеральных автомобильных дорог на территории Забайкальского края Федерального дорожного агентства» (ФКУ Упрдор «Забайкалье») ОГРН: 1047550000717, Дата внесения: 13.01.2004, Место нахождения, адрес: 672039, Россия, Забайкальский край, г. Чита, ул. Анохина, д. 17, Адрес электронной почты: uprdor@zbk.rosavtodor.gov.ru.
3.	Источник финансирования работ по подготовке документации по планировке территории	1. Государственная программа Российской Федерации «Развитие транспортной системы», утвержденная постановлением Правительства Российской Федерации от 20.12.2017 № 1596. 2. Перечень мероприятий по осуществлению дорожной деятельности в 2025 – 2030 годах в отношении автомобильных дорог, утвержденный распоряжением Правительства Российской Федерации от 31.03.2025 № 768-р.
4.	Вид и наименование планируемого к размещению объекта капитального строительства, его основные характеристики (назначение, местоположение, площадь объекта капитального строительства и др.)	Вид объекта капитального строительства: сооружение. Наименование объекта капитального строительства: «Строительство и реконструкция участков автомобильной дороги А-350 Чита – Забайкальск – граница с Китайской Народной Республикой. Строительство автомобильной дороги А-350 Чита – Забайкальск – граница с Китайской Народной Республикой на участке км 484+000 – км 486+000 (подъезд к грузовому терминалу международного автомобильного пункта пропуска Забайкальск), Забайкальский край» Категория автомобильной дороги – II Строительная длина, км – 2,06 Расчетная скорость, км/ч – 120 Число полос движения, шт. – 4 Тип дорожной одежды – Капитальный Вид покрытия – Асфальтобетон
5.	Поселения, муниципальные округа, городские округа, муниципальные районы, субъекты Российской Федерации, в отношении территорий которых осуществляется подготовка документации по планировке территории	Российская Федерация, Забайкальский край, Забайкальский муниципальный округ: городское поселение «Забайкальское»; Забайкальский муниципальный округ.
6.	Состав документации по планировке территории	Документация по планировке территории содержит: **1. Проект планировки территории.** Раздел 1 «Проект планировки территории. Графическая часть» должен быть представлен в виде чертежа (чертежей), выполненного на цифровом топографическом плане, соответствующем требованиям, установленным федеральным органом исполнительной власти, осуществляющим функции по выработке и реализации государственной политики и нормативно-правовому регулированию в сфере строительства, архитектуры, градостроительства, на котором (которых) отображаются: - чертеж красных линий (масштаб 1:1000; 1:2000); - чертеж границ зон планируемого размещения линейных объектов (масштаб 1:1000; 1:2000); - чертеж границ зон планируемого размещения линейных объектов, подлежащих реконструкции в связи с изменением их местоположения (масштаб 1:1000; 1:2000). Дополнительно в проекте планировки территории могут быть отображены границы зон планируемого размещения объектов дорожного сервиса, иных зданий и сооружений, необходимых для содержания автомобильной дороги общего пользования федерального значения с учетом соблюдения соответствующих норм и требований к их размещению. Объединение нескольких чертежей в один допускается при условии обеспечения читаемости линий и условных обозначений графических материалов. Раздел 2 «Положение о размещении линейных объектов» должен содержать следующую информацию: а) наименование, основные характеристики (категория, протяженность, проектная мощность, пропускная способность, грузонапряженность, интенсивность движения) и назначение планируемых для размещения линейных объектов, а также линейных объектов, подлежащих реконструкции в связи с изменением их местоположения; б) перечень субъектов Российской Федерации, перечень муниципальных районов, городских округов в составе субъектов Российской Федерации, перечень поселений, населенных пунктов, внутригородских территории городов федерального значения, на территориях которых устанавливаются зоны планируемого размещения линейных объектов; в) перечень координат характерных точек границ зон планируемого размещения линейных объектов; г) перечень координат характерных точек границ зон планируемого размещения линейных объектов, подлежащих реконструкции в связи с изменением их местоположения; д) предельные параметры разрешенного строительства, реконструкции объектов капитального строительства, входящих в состав линейных объектов в границах зон их планируемого размещения: минимальные отступы от границ земельных участков в целях определения мест допустимого размещения объектов капитального строительства, которые входят в состав линейных объектов и за пределами которых, запрещено строительство таких объектов, в границах каждой зоны планируемого размещения объектов капитального строительства, входящих в состав линейных объектов; требования к архитектурным решениям объектов капитального строительства, входящих в состав линейных объектов, в границах каждой зоны планируемого размещения таких объектов, расположенной в границах территории исторического поселения федерального или регионального значения, с указанием: - требований к цветовому решению внешнего облика таких объектов; - требований к строительным материалам, определяющим внешний облик таких объектов; - требований к объемно-пространственным, архитектурно-стилистическим и иным характеристикам таких объектов, влияющим на их внешний облик и (или) на композицию, а также на силуэт застройки исторического поселения; е) информация о необходимости осуществления мероприятий по защите сохраняемых объектов капитального строительства (здание, строение, сооружение, объекты, строительство которых не завершено), существующих и строящихся на момент подготовки проекта планировки территории, а также объектов капитального строительства, планируемых к строительству в соответствии с ранее утвержденной документацией по планировке территории, от возможного негативного воздействия в связи с размещением линейных объектов; ж) информация о необходимости осуществления мероприятий по сохранению объектов культурного наследия от возможного негативного воздействия в связи с размещением линейных объектов; з) информация о необходимости осуществления мероприятий по охране окружающей среды;

и) информация о необходимости осуществления мероприятий по защите территории от чрезвычайных ситуаций природного и техногенного характера, в том числе по обеспечению пожарной безопасности и гражданской обороне.

Материалы по обоснованию проекта планировки территории.

Раздел 3 «Материал по обоснованию проекта планировки территории. Графическая часть» должен быть представлен в виде схем, выполненных на цифровом топографическом плане, соответствующем требованиям, установленным федеральным органом исполнительной власти, осуществляющим функции по выработке и реализации государственной политики и нормативно-правовому регулированию в сфере строительства, архитектуры, градостроительства.

«Материалы по обоснованию проекта планировки территории. «Графическая часть» содержит следующие схемы:

а) схема расположения элементов планировочной структуры (территорий, занятых линейными объектами и (или) предназначенных для размещения линейных объектов) (масштаб 1:10000; 1:25000 при условии обеспечения читаемости линий и условных обозначений графических материалов);

б) схема использования территории в период подготовки проекта планировки территории (масштаб 1:1000; 1:2000);

в) схема организации улично-дорожной сети и движения транспорта (масштаб 1:1000; 1:2000);

г) схема вертикальной планировки территории, инженерной подготовки и инженерной защиты территории (масштаб 1:1000; 1:2000);

д) схема границ территорий объектов культурного наследия (масштаб 1:1000; 1:2000);

е) схема границ зон с особыми условиями использования территорий, особо охраняемых природных территорий, лесничеств (масштаб 1:1000; 1:2000);

ж) схема границ территорий, подверженных риску возникновения чрезвычайных ситуаций природного и техногенного характера (пожар, взрыв, химическое, радиоактивное заражение, затопление, подтопление, оползень, карсты, эрозия и т.д.) (масштаб 1:1000; 1:2000);

з) схема конструктивных и планировочных решений (масштаб 1:1000; 1:2000);

иные материалы для обоснования положений по планировке территории.

Раздел 4 «Материалы по обоснованию проекта планировки территории. Пояснительная записка» содержит:

а) описание природно-климатических условий территории, в отношении которой разрабатывается проект планировки территории;

б) обоснование определения границ зон планируемого размещения линейных объектов;

в) обоснование определения границ зон планируемого размещения линейных объектов, подлежащих реконструкции в связи с изменением их местоположения;

г) обоснование определения предельных параметров застройки территории в границах зон планируемого размещения объектов капитального строительства, проектируемых в составе линейных объектов;

д) ведомость пересечений границ зон планируемого размещения линейного объекта (объектов) с сохраняемыми объектами капитального строительства (здание, строение, сооружение, объект, строительство, которое не завершено), существующими и строящимися на момент подготовки проекта планировки территории;

е) ведомость пересечения границ зон планируемого размещения линейного объекта (объектов) с объектами капитального строительства, строительство которых запланировано в соответствии с ранее утвержденной документацией по планировке территории;

ж) ведомость пересечений границ зон планируемого размещения линейного объекта (объектов) с водными объектами (в том числе с водотоками, водосмами, болотами и т.д.).

Обязательным приложением к разделу 4 «Материалы по обоснованию проекта планировки территории. Пояснительная записка» являются:

а) материалы и результаты инженерных изысканий, используемы при подготовке проекта планировки территории, приложением документов, подтверждающих соответствие лиц, выполнивших инженерные изыскания, требованиям части 2 статьи 47 Градостроительного кодекса Российской Федерации;

б) программа и задание на проведение инженерных изысканий, используемые при подготовке проекта планировки территории;

в) исходные данные, используемые при подготовке проекта планировки территории;

г) решение о подготовке документации по планировке территории с приложением задания.

2. Проект межевания территории.

Раздел 1 «Проект межевания территории. Графическая часть» включает в себя чертеж (чертежи) межевания территории, выполненный на цифровом топографическом плане, соответствующем требованиям, установленным федеральным органом исполнительной власти, осуществляющим функции по выработке и реализации государственной политики и нормативно-правовому регулированию в сфере строительства, архитектуры, градостроительства, на котором (которых) отображаются:

а) границы планируемых (в случае, если подготовка проекта межевания территории осуществляется в составе проекта планировки территории) и существующих элементов планировочной структуры;

б) красные линии, утвержденные в составе проекта планировки территории, или красные линии, устанавливаемые, изменяемые, отменяемые в соответствии с пунктом 2 части 2 статьи 43 Градостроительного кодекса Российской Федерации;

в) границы образуемых и (или) изменяемых земельных участков, условные номера образуемых земельных участков, в том числе расположенных полностью или частично в границах зоны планируемого размещения линейного объекта, в отношении которых предполагаются их резервирование и (или) изъятие для государственных или муниципальных нужд;

г) линии отступа от красных линий в целях определения мест допустимого размещения зданий, строений, сооружений;

д) границы земельных участков, образование которых предусмотрено схемой расположения земельного участка или земельных участков на кадастровом плане территории, срок действия которых не истек.

Раздел 2 «Проект межевания территории. Текстовая часть» должен содержать следующую информацию:

а) перечень образуемых земельных участков, подготавливаемый в форме таблицы, содержащий следующие сведения:

- условные номера образуемых земельных участков;
- номера характерных точек образуемых земельных участков;
- кадастровые номера земельных участков, из которых образуются земельные участки;
- площадь образуемых земельных участков;
- способы образования земельных участков;
- сведения об отнесении (не отнесении) образуемых земельных участков к территории общего пользования;
- целевое назначение лесов, вид (виды) разрешенного использования земельного участка, количественные и качественные характеристики лесного участка, сведения о нахождении лесного участка в границах особо защитных участков лесов (в случае, если подготовка проекта межевания территории осуществляется в целях определения местоположения границ образуемых и (или) изменяемых лесных участков);
- условные номера образуемых земельных участков, кадастровые номера или иные ранее присвоенные государственные учетные номера существующих земельных участков, в отношении которых предполагаются их резервирование и (или) изъятие для государственных или муниципальных нужд, их адреса или описание местоположения, перечень и адреса, расположенных на таких земельных участках объектов недвижимого имущества (при наличии сведений о них в Едином государственном реестре недвижимости);
- перечень кадастровых номеров существующих земельных участков, на которых линейных объект может быть размещен на условиях сервитута, публичного сервитута, их адреса или описание местоположения, перечень и адреса, расположенных на таких земельных участках объектов недвижимого имущества (при наличии сведений о них в Едином государственном реестре недвижимости);
- сведения об отнесении образуемого земельного участка к определенной категории земель (в том числе в случае, если земельный участок в связи с размещением линейного объекта подлежит отнесению к определенной категории земель в силу закона без необходимости принятия решения о переводе земельного участка из состава земель этой категории в другую) или сведения о

		необходимости перевода земельного участка из состава земель одной категории в другую; б) перечень координат характерных точек образуемых земельных участков; в) сведения о границах территории, применительно к которой осуществляется подготовка проекта межевания, содержащие перечень координат характерных точек таких границ в системе координат, используемой для ведения Единого государственного реестра недвижимости. Координаты характерных точек границ территории, применительно к которой осуществляется подготовка проекта межевания, определяются в соответствии с требованиями к точности определения координат характерных точек границ, установленных в соответствии с Градостроительным кодексом Российской Федерации для территориальных зон; г) вид разрешенного использования образуемых земельных участков, предназначенных для размещения линейных объектов и объектов капитального строительства, проектируемых в составе линейного объекта, а также существующих земельных участков, занятых линейными объектами и объектами капитального строительства, входящими в состав линейных объектов, в соответствии с проектом планировки территории. **Материалы по обоснованию проекта межевания территории.** Раздел 3 «Материалы по обоснованию проекта межевания территории. Графическая часть» содержит чертежи, выполненные на цифровом топографическом плане, соответствующем требованиям, установленным федеральным органом исполнительной власти, осуществляющим функции по выработке и реализации государственной политики и нормативно-правовому регулированию в сфере строительства, архитектуры, градостроительства, на которых отображаются, на которых отображаются: а) границы субъектов Российской Федерации, муниципальных образований, населенных пунктов, в которых расположена территория, применительно к которой подготавливается проект межевания; б) границы существующих земельных участков; в) границы публичных сервитутов, установленных в соответствии с законодательством Российской Федерации;
		г) границы публичных сервитутов, подлежащих установлению в соответствии с законодательством Российской Федерации; д) границы зон с особыми условиями использования территорий, установленные в соответствии с законодательством Российской Федерации; е) границы зон с особыми условиями использования территорий, подлежащие установлению, изменению в связи с размещением линейных объектов; ж) границы зон с особыми условиями использования территорий, подлежащие установлению, изменению в связи с размещением линейных объектов, подлежащих реконструкции в связи с их переносом из зон планируемого размещения линейных объектов либо в границах зон планируемого размещения линейных объектов; з) местоположение существующих объектов капитального строительства; и) границы особо охраняемых природных территорий; к) границы территорий объектов культурного наследия, включенных в единый государственный реестр объектов культурного наследия (памятников истории и культуры) народов Российской Федерации, границы территорий выявленных объектов культурного наследия; л) границы лесничеств, участковых лесничеств, лесных кварталов, лесотаксационных выделов или частей лесотаксационных выделов. Раздел 4 «Материалы по обоснованию проекта межевания территории. Пояснительная записка» содержит: а) обоснование определения местоположения границ образуемого земельного участка с учетом соблюдения требований к образуемым земельным участкам, в том числе требований к предельным (минимальным и (или) максимальным) размерам земельных участков; б) обоснование способа образования земельного участка; в) обоснование определения размеров образуемого земельного участка; г) обоснование определение границ публичного сервитута, подлежащего установлению в соответствии с законодательством Российской Федерации.

7.	Информация о земельных участках (при наличии), включенных в границы территории, в отношении которой планируется подготовка документации по планировке территории, а также об ориентировочной площади такой территории	75:06:000000:ЗУ1; 75:06:330101:ЗУ2; 75:06:000000:335:ЗУ3; 75:06:080346:266:ЗУ4; 75:06:000000:760:ЗУ5; 75:06:080401:108:ЗУ6; 75:06:080401:106:ЗУ7; 75:06:080401:109:ЗУ8; 75:06:000000:839:ЗУ9; 75:06:080401:1:ЗУ10; 75:06:080103:588:ЗУ11; 75:06:080370:1:ЗУ12 (75:06:080370:1/чзу1); ЕЗ 75:06:000000:110:ЗУ13 (обособленные участки 75:06:080401:12, 75:06:080401:13); ЕЗ 75:06:000000:135:ЗУ14 (обособленные участки 75:06:080401:84, 75:06:080401:85); ЕЗ 75:06:000000:136:ЗУ15 (обособленный участок 75:06:080401:54). Ориентировочная площадь в границах территории, в отношении которой планируется внесение изменений в документацию по планировке территории: 0,8 га
8.	Цель подготовки документации по планировке территории	Изменения в документацию по планировке территории связаны с необходимостью: - уточнения перечня кадастровых номеров существующих земельных участков, на которых линейный объект размещен на условиях сервитута, публичного сервитута.
9.	Формы представления документации по планировке территории, требования к оформлению, комплектации и передаче материалов заказчику	После утверждения изменений в документацию по планировке территории материалы предоставляются в составе: - 2 экземпляра документации по планировке территории на бумажном носителе; - 1 экземпляр на электронном носителе; - в количестве экземпляров, равном количеству поселений, городских округов, в отношении территорий которых осуществлялась подготовка документации по планировке территории, и городских округов, муниципальных районов, осуществляющих ведение государственных информационных систем обеспечения градостроительной деятельности, в которых такая документация подлежит размещению. Документы на электронном носителе передаются в форматах, в которых они разрабатывались и должны быть доступны для редактирования. Наименование файлов и папок на электронном носителе должно совпадать с наименованием документов на бумажном носителе. Форматы электронных документов: - текстовые материалы, расчеты, графики – в форматах, совместимых с MicrosoftOffice (*.doc, xls, pdf); - графические материалы (чертежи и схемы) – в
		формате, совместимом с Autocad, Mapinfo; - прочие графические материалы – в форматах jpg, tiff, pdf.

Инициатор:

Начальник
ФКУ Упрдор «Забайкалье»

_____ А.Ф. Ишимбетов

«18» октября 2025 г.

Согласовано:

Начальник
Управления земельно-имущественных отношений Федерального дорожного агентства

_____ А.И. Соколовский

«19» мая 2025 г.

МИНИСТЕРСТВО ТРАНСПОРТА РОССИЙСКОЙ ФЕДЕРАЦИИ
ФЕДЕРАЛЬНОЕ ДОРОЖНОЕ АГЕНТСТВО
(РОСАВТОДОР)
РАСПОРЯЖЕНИЕ

25.12.2019 Москва № 4494-р

О подготовке документации по планировке территории объекта «Строительство и реконструкция участков автомобильной дороги А-350 Чита – Забайкальск – граница с Китайской Народной Республикой. Строительство автомобильной дороги А-350 Чита – Забайкальск – граница с Китайской Народной Республикой на участке км 484+000 – км 486+000 (подъезд к грузовому терминалу международного автомобильного пункта пропуска Забайкальск), Забайкальский край»

В соответствии со статьей 45 Градостроительного кодекса Российской Федерации, постановлением Правительства Российской Федерации от 26 июля 2017 г. № 884 «Об утверждении Правил подготовки документации по планировке территории, подготовка которой осуществляется на основании решений уполномоченных федеральных органов исполнительной власти, и принятия уполномоченными федеральными органами исполнительной власти решений об утверждении документации по планировке территории для размещения объектов федерального значения и иных объектов капитального строительства, размещение которых планируется на территориях 2 и более субъектов Российской Федерации», постановлением Правительства Российской Федерации от 23 июля 2004 г. № 374 «Об утверждении Положения о Федеральном дорожном агентстве», приказом Минтранса России

от 6 июля 2012 г. № 199 «Об утверждении Порядка подготовки документации по планировке территории, предназначенной для размещения автомобильных дорог общего пользования федерального значения» и на основании обращений ФКУ Упрдор «Забайкалье» от 1 ноября 2019 г. № 05/4029, от 21 ноября 2019 г. № 05/4267:

1. Принять решение о подготовке документации по планировке территории объекта «Строительство и реконструкция участков автомобильной дороги А-350 Чита – Забайкальск – граница с Китайской Народной Республикой.

Строительство автомобильной дороги А-350 Чита – Забайкальск – граница с Китайской Народной Республикой на участке км 484+000 – км 486+000 (подъезд к грузовому терминалу международного автомобильного пункта пропуска Забайкальск), Забайкальский край».

2. ФКУ Упрдор «Забайкалье»:

представить на утверждение в Росавтодор документацию по планировке территории, разработанную в соответствии с заданием на подготовку документации по планировке территории, являющимся приложением к настоящему распоряжению;

в десятидневный срок с момента утверждения настоящего распоряжения обеспечить направление уведомления о принятии Росавтодором решения, указанного в пункте 1 настоящего распоряжения, главе Забайкальского городского поселения Забайкальского района Забайкальского края.

3. Контроль за исполнением настоящего распоряжения оставляю за собой.

Заместитель руководителя И.В. Костюченко

Приложение к распоряжению
Росавтодора от 25.12.2019 № 4494-р

Заместитель руководителя
Федерального дорожного агентства
/И.В. Костюченко/
«___» 2019 г.

ЗАДАНИЕ
на подготовку документации по планировке территории объекта «Строительство и реконструкция участков автомобильной дороги А-350 Чита – Забайкальск – граница с Китайской Народной Республикой. Строительство автомобильной дороги А-350 Чита – Забайкальск – граница с Китайской Народной Республикой на участке км 484+000 – км 486+000 (подъезд к грузовому терминалу международного автомобильного пункта пропуска Забайкальск), Забайкальский край»

№	Параметр проекта	Описание
1.	Наименование работ	Документация по планировке территории (проект планировки территории и проект межевания территории) для строительства/реконструкции (нужное подчеркнуть) объекта капитального строительства: «Строительство и реконструкция участков автомобильной дороги А-350 Чита - Забайкальск - граница с Китайской Народной Республикой. Строительство автомобильной дороги А-350 Чита - Забайкальск - граница с Китайской Народной Республикой на участке км 484+000 - км 486+000 (подъезд к грузовому терминалу международного автомобильного пункта пропуска Забайкальск), Забайкальский край».
2.	Заказчик	Федеральное казенное учреждение «Управление федеральных автомобильных дорог на территории Забайкальского края Федерального дорожного агентства» (ФКУ Упрдор «Забайкалье»)
3.	Исполнитель	Подрядная организация в соответствии результатами конкурсных процедур
4.	Источник финансирования	Федеральный бюджет
5.	Основание для подготовки документации по планировке территории	1. Государственная программа Российской Федерации «Развитие транспортной системы», утвержденная постановлением Правительства Российской Федерации от 20.12.2017 № 1596. 2. Федеральная адресная инвестиционная программа на 2019 год и на плановый период 2020 – 2021 годов. 3. Схема территориального планирования Российской Федерации в области федерального транспорта (железнодорожного, воздушного, морского, внутреннего водного транспорта) и автомобильных дорог федерального значения, утвержденная распоряжением Правительства Российской Федерации от 19.03.2013 № 384-р.
6.	Местонахождение и основные характеристики объектов строительства	Российская Федерация, Забайкальский край, Забайкальский район, Забайкальское городское поселение. Местоположение: км 484+000 – км 486+000 автомобильной дороги А-350 Чита – Забайкальск – граница с Китайской Народной Республикой. Ориентировочная площадь земельного участка 30 га.
7.	Сроки завершения работ	май 2021 года
8.	Основные технические параметры	Проектные характеристики объекта капитального строительства (уточняются на этапе проектирования): Категория автомобильной дороги – II; Строительная длинна – 2,00 км; Расчетная скорость – 100 км/ч; Число полос движения – 4; Ширина проезжей части – 3,50 м; Ширина обочин – 2,50 м; Тип дорожной одежды – Капитальный; Вид покрытия – Асфальтобетон; Количество транспортных развязок – 4; Расчетные нагрузки автомобильная дорога – 115 кН; искусственные сооружения – А 14, Н 100; Уровень ответственности сооружений – Нормальный: Освещение автомобильной дороги – Есть.
9.	Исходные данные	1. Результаты инженерных изысканий (инженерно-геодезических, инженерно-геологических, инженерно-гидрологических, инженерно-экологических изысканий и т.д.). 2. Основные проектные решения (с выделением элементов планировочной структуры подлежащей застройке территории в связи с планируемым строительством/реконструкцией). 3. Дополнительные данные, необходимые для разработки документации по планировке территории в соответствии с требованиями Градостроительного кодекса Российской Федерации.
10.	Цель работы и задачи	1. Разработка проекта планировки территории. Изготовление чертежей проекта планировки территории Формирование материалов по обоснованию проекта планировки территории (пояснительная записка, материалы в графической форме). 2. Разработка проекта межевания территории. Изготовление чертежей проект межевания территории. Формирование материалов по обоснованию проекта межевания территории. 3. Разработка схемы и составление перечня кадастровых номеров земельных участков, которые полностью или частично расположены в границах размещаемой автомобильной дороги или объекта дорожного хозяйства для целей резервирования. 4. Подготовка схемы планировочной организации земельных участков для целей дальнейшей подготовки материалов для выдачи разрешения на строительство.
11.	Требования к выполнению и содержанию работ	Документацию по планировке территории объекта «Строительство и реконструкция участков автомобильной дороги А-350 Чита - Забайкальск - граница с Китайской Народной Республикой. Строительство автомобильной дороги А-350 Чита - Забайкальск - граница с Китайской Народной Республикой на участке км 484+000 - км 486+000 (подъезд к грузовому терминалу международного автомобильного пункта пропуска Забайкальск), Забайкальский край» выполнить в соответствии с требованиями действующего законодательства Российской Федерации, а именно: Градостроительным кодексом Российской Федерации; Земельным кодексом Российской Федерации; Водным кодексом Российской Федерации; Лесным Кодексом Российской Федерации; Федеральным законом от 08.11.2007 № 257-ФЗ «Об автомобильных дорогах и о дорожной деятельности в Российской Федерации и о внесении изменений в отдельные законодательные акты Российской Федерации»; Федеральным законом от 13.07.2015 № 218-ФЗ «О государственной регистрации недвижимости»; постановлением Правительства РФ от 02.09.2009 № 717 «О нормах отвода земель для размещения автомобильных дорог и (или) объектов дорожного сервиса»; постановлением Правительства РФ от 07.03.2017 № 269 «Об утверждении перечня случаев, при которых для строительства, реконструкции линейного объекта не требуется подготовка документации по планировке территории»; постановлением Правительства РФ от 31.03.2017 № 402 «Об утверждении Правил выполнения инженерных изысканий, необходимых для подготовки документации по планировке территории, перечня видов инженерных изысканий, необходимых для подготовки документации по планировке территории, и о внесении изменений в постановление Правительства Российской Федерации от 19 января 2006 г. № 20»; постановлением Правительства РФ от 12.05.2017 № 564 «Об утверждении Положения о составе и содержании проектов планировки территории, предусматривающих размещение одного или нескольких линейных объектов»; постановлением Правительства от 26.06.2017 № 884 «Об утверждении Правил подготовки документации по планировке территории, подготовка которой осуществляется на основании решений уполномоченных федеральных органов исполнительной власти, и принятия уполномоченными федеральными органами исполнительной власти решений об утверждении документации по планировке территории для размещения объектов федерального значения и иных объектов капитального строительства, размещение которых планируется на территориях 2 и более субъектов Российской Федерации»; приказом Минтранса РФ от 06.07.2012 № 199 «Об утверждении Порядка подготовки документации по планировке территории, предназначенной для размещения автомобильных дорог общего пользования федерального значения»; приказом Минтранса РФ от 13.01.10 № 4 «Об установлении и использовании придорожных полос автомобильных дорог федерального значения»; приказом Минтранса РФ от 13.01.10 № 5 «Об установлении и использовании полос отвода автомобильных дорог федерального значения»; приказом Минстроя РФ от 25.04.2017 № 738/пр «Об утверждении видов элементов планировочной структуры»; приказом Минстроя РФ от 25.04.2017 № 739/пр «Об утверждении требований к цифровым топографическим картам и цифровым топографическим планам, используемым при подготовке графической части документации по планировке территории»;

		приказом Минстроя РФ от 25.04.2017 № 740/пр «Об установлении случаев подготовки и требований к подготовке входящей в состав материалов по обоснованию проекта планировки территории схемы вертикальной планировки, инженерной подготовки и инженерной защиты территории»; приказом Минстроя РФ от 25.04.2017 № 742/пр «О Порядке установления и отображения красных линий, обозначающих границы территорий, занятых линейными объектами и (или) предназначенных для размещения линейных объектов»; государственные регламенты, нормы, правила, стандарты, а также исходные данные, технические условия и требования, выданные органами государственного надзора и заинтересованными организациями при согласовании места размещения объекта строительства. При разработке проекта планировки учитывать территориальное планирование субъекта Российской Федерации, муниципального образования. Чертежи проекта планировки территории представляются на топографической подоснове (масштаб 1:500) в масштабе М 1:1000; 1:2000. Чертежи проекта межевания территории представляются на топографической подоснове (масштаб 1:500) в масштабе М 1:1000; 1:2000.
12.	Состав и содержание работ	Документацию по планировке территории выполнить в следующем составе: **1. Проект планировки территории** Раздел 1 «Проект планировки территории. Графическая часть» включает в себя: чертеж красных линий (масштаб 1:1000; 1:2000); чертеж границ зон планируемого размещения линейных объектов (масштаб 1:1000; 1:2000); чертеж границ зон планируемого размещения линейных объектов, подлежащих переносу (переустройству) из зон планируемого размещения линейных объектов (масштаб

		1:1000; 1:2000). Дополнительно в проекте планировки территории должны быть отображены границы зон планируемого размещения объектов дорожного сервиса, иных зданий и сооружений, необходимых для содержания автомобильной дороги общего пользования федерального значения с учетом соблюдения соответствующих норм и требований к их размещению. Объединение нескольких чертежей в один допускается при условии обеспечения читаемости линий и условных обозначений графических материалов. Раздел 2 «Положение о размещении линейных объектов» должен содержать следующую информацию: а) наименование, основные характеристики (категория, протяженность, проектная мощность, пропускная способность, грузонапряженность, интенсивность движения) и назначение планируемых для размещения линейных объектов; б) перечень субъектов Российской Федерации, перечень муниципальных районов, городских округов в составе субъектов Российской Федерации, перечень поселений, населенных пунктов, внутригородских территорий городов федерального значения, на территориях которых устанавливаются зоны планируемого размещения линейных объектов; в) перечень координат характерных точек границ зон планируемого размещения линейных объектов; г) перечень координат характерных точек границ зон планируемого размещения линейных объектов, подлежащих переносу (переустройству) из зон планируемого размещения линейных объектов; д) предельные параметры разрешенного строительства, реконструкции объектов капитального строительства, входящих в состав линейных объектов в границах зон их планируемого размещения: минимальные отступы от границ земельных участков в целях определения мест допустимого размещения объектов капитального строительства, которые входят в состав линейных объектов и за пределами которых запрещено строительство таких объектов, в границах каждой зоны планируемого размещения объектов капитального строительства, входящих в состав линейных объектов; требования к архитектурным решениям объектов капитального строительства, входящих в состав линейных объектов, в границах каждой зоны планируемого размещения таких объектов, расположенной в границах территории исторического поселения федерального или регионального значения, с указанием: требований к объемно-пространственным, архитектурно-стилистическим и иным характеристикам таких объектов, влияющим на их внешний облик и (или) на композицию, а также на силуэт застройки исторического поселения; е) информация о необходимости осуществления мероприятий по защите сохраняемых объектов капитального строительства (здание, строение, сооружение, объекты, строительство которых не завершено), существующих и строящихся на момент подготовки проекта
		планировки территории, а также объектов капитального строительства, планируемых к строительству в соответствии с ранее утвержденной документацией по планировке территории, от возможного негативного воздействия в связи с размещением линейных объектов; ж) информация о необходимости осуществления мероприятий по сохранению объектов культурного наследия от возможного негативного воздействия в связи с размещением линейных объектов; з) информация о необходимости осуществления мероприятий по охране окружающей среды; и) информация о необходимости осуществления мероприятий по защите территории от чрезвычайных ситуаций природного и техногенного характера, в том числе по обеспечению пожарной безопасности и гражданской обороне. **Материалы по обоснованию проекта планировки территории** Раздел 3 «Материалы по обоснованию проекта планировки территории. Графическая часть» должен быть представлен в виде схем, выполненных на цифровом топографическом плане. «Материалы по обоснованию проекта планировки

		территории. Графическая часть» содержит следующие схемы: а) схема расположения элементов планировочной структуры (территорий, занятых линейными объектами и (или) предназначенных для размещения линейных объектов); б) схема использования территории в период подготовки проекта планировки территории (масштаб 1:1000; 1:2000); в) схема организации улично-дорожной сети и движения транспорта (масштаб 1:1000; 1:2000); г) схема вертикальной планировки территории, инженерной подготовки и инженерной защиты территории (масштаб 1:1000; 1:2000); д) схема границ территорий объектов культурного наследия (масштаб 1:1000; 1:2000); е) схема границ зон с особыми условиями использования территорий (масштаб 1:1000; 1:2000); ж) схема границ территорий, подверженных риску возникновения чрезвычайных ситуаций природного и техногенного характера (пожар, взрыв, химическое, радиоактивное заражение, затопление, подтопление, оползень, карсты, эрозия и т.д.) (масштаб 1:1000; 1:2000); з) схема конструктивных и планировочных решений (масштаб 1:1000; 1:2000); иные материалы для обоснования положений по планировке территории. Раздел 4 «Материалы по обоснованию проекта планировки территории. Пояснительная записка» содержит: а) описание природно-климатических условий территории, в отношении которой разрабатывается проект планировки территории; б) обоснование определения границ зон планируемого размещения линейных объектов; в) обоснование определения границ зон планируемого размещения линейных объектов, подлежащих переносу

		(переустройству) из зон планируемого размещения линейных объектов; г) обоснование определения предельных параметров застройки территории в границах зон планируемого размещения объектов капитального строительства, входящих в состав линейных объектов; д) ведомость пересечений границ зон планируемого размещения линейного объекта (объектов) с сохраняемыми объектами капитального строительства (здание, строение, сооружение, объект, строительство которого не завершено), существующими и строящимися на момент подготовки проекта планировки территории; е) ведомость пересечений границ зон планируемого размещения линейного объекта (объектов) с объектами капитального строительства, строительство которых запланировано в соответствии с ранее утвержденной документацией по планировке территории; ж) ведомость пересечений границ зон планируемого размещения линейного объекта (объектов) с водными объектами (в том числе с водотоками, водоемами, болотами и т.д.). Обязательным приложением к разделу 4 «Материалы по обоснованию проекта планировки территории. Пояснительная записка» являются: а) материалы и результаты инженерных изысканий, используемые при подготовке проекта планировки территории, с приложением документов, подтверждающих соответствие лиц, выполнивших инженерные изыскания, требованиям части 2 статьи 47 Градостроительного кодекса Российской Федерации; б) программа и задание на проведение инженерных изысканий, используемые при подготовке проекта планировки территории; в) исходные данные, используемые при подготовке проекта планировки территории; г) решение о подготовке документации по планировке территории с приложением задания. **2. Проект межевания территории** **Основная часть** 1) Текстовая часть проекта межевания территории включает в себя: а) перечень и сведения о площади образуемых земельных участков, в том числе возможные способы их образования; б) перечень и сведения о площади образуемых земельных участков, которые будут отнесены к территориям общего пользования или имуществу общего пользования, в том числе в отношении которых предполагаются резервирование и (или) изъятие для государственных или муниципальных нужд; в) вид разрешенного использования образуемых земельных участков в соответствии с проектом планировки территории. г) целевое назначение лесов, вид (виды) разрешенного использования лесного участка, количественные и качественные характеристики лесного участка, сведения о нахождении лесного участка в границах особо защитных участков лесов (в случае, если подготовка проекта
		межевания территории осуществляется в целях определения местоположения границ образуемых и (или) изменяемых лесных участков); д) сведения о границах территории, в отношении которой утвержден проект межевания, содержащие перечень координат характерных точек этих границ в системе координат, используемой для ведения Единого государственного реестра недвижимости. Координаты характерных точек границ территории, в отношении которой утвержден проект межевания, определяются в соответствии с требованиями к точности определения координат характерных точек границ, установленных в соответствии с Градостроительным кодексом Российской Федерации для территориальных зон. 2) Чертеж межевания территории отображаются (масштаб 1:1000; 1:2000): а) границы планируемых и существующих элементов планировочной структуры; б) красные линии, утвержденные в составе проекта планировки территории; в) линии отступа от красных линий в целях определения мест допустимого размещения зданий, строений, сооружений; г) границы образуемых и (или) изменяемых земельных

		участков, условные номера образуемых земельных участков, в том числе в отношении которых предполагаются их резервирование и (или) изъятие для государственных или муниципальных нужд; д) границы зон действия публичных сервитутов; е) границы планируемых санитарно-защитных зон. **Материалы по обоснованию проекта межевания территории** включают в себя чертежи, на которых отображаются: 1) границы существующих земельных участков; 2) границы зон с особыми условиями использования территорий; 3) местоположение существующих объектов капитального строительства; 4) границы особо охраняемых природных территорий; 5) границы территорий объектов культурного наследия; 6) границ лесничеств, лесопарков, участковых лесничеств, лесных кварталов, лесотаксационных выделов или частей лесотаксационных выделов. **3. Схема резервирования земель** необходимых для размещения объекта капитального строительства федерального значения (схема земельных участков должна содержать необходимые для внесения в государственный кадастр недвижимости сведения о земельных участках (их частях): площадь, координаты поворотных точек резервируемой территории). Дополнительно к схеме резервирования земель должна быть приложена следующая информация: 1) перечень кадастровых номеров земельных участков, которые полностью или частично попадают в границы планируемого размещения объекта федерального значения для целей резервирования; 2) сведения о разрешенном использовании, площади и
		правообладателях земельных участков предназначенных для размещения объекта капитального строительства федерального значения. **4. Схема планировочной организации земельных участков**, предназначенных для размещения объекта капитального строительства федерального значения с отображением на ней: 1) объекта капитального строительства (в том числе, существующих и планируемых конструктивных элементов), зоны планируемого размещения объекта капитального строительства; 2) красных линий, утвержденных в составе проекта планировки территории (в т. ч. их идентификационных параметров, каталога координат поворотных точек); 3) границ и кадастровых номеров земельных участков, формирующих полосу отвода существующей автомобильной дороги; 4) границ и кадастровых номеров существующих (образованных) земельных участков, дополнительно отводимых для формирования полосы отвода автомобильной дороги (в т. ч. их идентификационных параметров, каталога координат поворотных точек); 5) границ и кадастровых номеров (условных номеров) образуемых земельных участков, дополнительно отводимых для размещения объекта капитального строительства (реализации проекта), а также (при необходимости) формирования полосы отвода автомобильной дороги, не связанного с размещением объекта капитального строительства (в т. ч. их идентификационных параметров, каталога координат поворотных точек); 6) границ и кадастровых номеров земельных участков, смежных с границами участков проектируемой полосы отвода (при отсутствии кадастровых номеров земельных участков – номера кадастровых кварталов); 7) границ начала и окончания работ в рамках реализации проекта; 8) границ зон действия публичных сервитутов и объектов культурного и археологического наследия (при наличии) 9) подъездов и подходов к объекту капитального строительства; 10) объектов, подлежащих сносу (демонтажу); 11) материалов, подтверждающих конфигурацию и идентификационные параметры существующих земельных участков, образованных (образуемых) для размещения объекта капитального строительства и/или формирования полосы отвода автомобильной дороги при отсутствии информации о данных земельных участках в источниках информации публичного доступа. Схема должна быть выполнена в масштабе 1:1000 – 1:2000 и содержать соответствующие условные обозначения.
13.	Формы представления документации по планировке территории, требования к оформлению, комплектации и передаче	После утверждения документации по планировке территории материалы представляются в составе: - 5 экземпляров документации на бумажном носителе; - 1 экземпляр документации на электронном носителе (CD и DVD диск, флэш-накопитель). Документы на электронном носителе передаются в
	материалов заказчику	форматах, в которых они разрабатывались и должны быть доступны для редактирования. Наименование файлов и папок на электронном носителе должно совпадать с наименованием документов на бумажном носителе. Форматы электронных документов: - текстовые материалы, расчеты, графики – в форматах, совместимых с Microsoft Office (*.doc, xls, pdf); - графические материалы (чертежи и схемы) – в формате, совместимом с Autocad, Mapinfo, Panorama; - прочие графические материалы – в форматах jpg, tiff, pdf.

Заказчик:

И. о. начальника
ФКУ Упрдор «Забайкалье»

_____ В.И. Шаповалов
«___» _____ 2019 г.

Согласовано:

Начальник
Управления земельно-имущественных отношений Федерального дорожного агентства

_____ Е.В. Варов
«___» _____ 2019 г.

Экз. 1

Муниципальный район «Забайкальский район»
АДМИНИСТРАЦИЯ
Красноармейская ул., д. 40А,
п. Забайкальск, 674650
Тел.: (30-251) 2-29-53 (факс)
e-mail: zabaikalsk-40@mail.ru
12.10. 2020 г. № 3949
На № 534/20 от 22.09.2020 года

Генеральному директору
АО Многопрофильная Компания «ИНДОР»
Л.И. Сусловой
664047 г. Иркутск, ул. А. Невского,60

Уважаемая Людмила Ивановна!

В целях проведения работ по проектно-изыскательным работам в границах земельного участка по объекту «Строительство и реконструкция участков автомобильной дороги А-350 Чита – Забайкальск – граница с Китайской Народной Республикой. Строительство автомобильной дороги А-350 Чита – Забайкальск – граница с Китайской Народной Республикой на участке км 484+000 – км 486+000, (подъезд к грузовому терминалу международного автомобильного пункта пропуска Забайкальск), Забайкальский край», рассмотрев представленную обзорную схему, сообщаю следующее:

1. В районе проведения работ территорий традиционного природопользования не имеется.
2. На указанном земельном участке отсутствуют приаэродромные территории и их санитарно-защитные зоны.
3. Сведений о зонах ограничения застройки от источников электромагнитного излучения на территории проведения работ не имеется.
4. Лесопарковые зеленые пояса на территории проведении работ отсутствуют.
5. Земельный участок не относится к лечебно-оздоровительным местностям, курортам и их зонам санитарной охране.
6. На территории проведения работ водно-болотных угодий и ключевых орнитологических территорий не имеется.
7. На территории муниципального района «Забайкальский район» леса отсутствуют.

Глава муниципального района **А.М. Эпов**

Кириллова Вера Викторовна
8(30251)2-27-76

Экз. 1

Муниципальный район «Забайкальский район»
АДМИНИСТРАЦИЯ
Красноармейская ул., д. 40А,
п. Забайкальск, 674650
Тел.: (30-251) 2-29-53 (факс)
e-mail: zabaikalsk-40@mail.ru
08.07. 2020 г. № 5244
На № 401/20 от 17.06.2020 года

Генеральному директору
АО Многопрофильная Компания «ИНДОР»
Л.И. Сусловой
664047 г. Иркутск, ул. А. Невского,60

Уважаемая Людмила Ивановна!

В целях проведения работ по проектно-изыскательным работам в границах земельного участка по объекту «Строительство и реконструкция участков автомобильной дороги А-350 Чита – Забайкальск – граница с Китайской Народной Республикой. Строительство автомобильной дороги А-350 Чита – Забайкальск – граница с Китайской Народной Республикой на участке км 484+000 – км 486+000, (подъезд к грузовому терминалу международного автомобильного пункта пропуска Забайкальск), Забайкальский край», сообщаю следующее.

1. Схема территориального планирования муниципального района "Забайкальский район", утверждена решением Совета муниципального района "Забайкальский район" № 129 от 24.06.2010 «Об утверждении схемы территориального планирования муниципального района "Забайкальский район", Генеральный план Утвержден решением Совета городского поселения «Забайкальское» № 115 от 18.05.2018 года (размещен на официальном сайте: www.zabadm.ru).
2. Лицензированного полигона складирования твердых бытовых отходов, зарегистрированного в Государственном реестре объектов размещения отходов не имеется.
3. На указанном земельном участке отсутствуют санитарно-защитные зоны кладбищ, а также здания и сооружения похоронного назначения.
4. Земельный участок не относится к особо охраняемым природным территориям и территориям традиционного природопользования коренных малочисленных народов Севера, Сибири и Дальнего Востока Российской Федерации.
5. Земельный участок, расположенный по адресу: Забайкальский край, Забайкальский район, с кадастровым номером 75:06:200202:546, общей площадью 10 га, для добычи и разработки полезных ископаемых, из земель промышленности, собственник ИП Сюй Л.Е. , лицензия ЧИТ 03337 ТР.

6. Сведения об источниках получения питьевой и технической воды Вам необходимо запросить в администрации городского поселения «Забайкальское».

7. Сведения о наличии пожарных гидрантов в районе проектирования объекта Вам необходимо запросить в администрации городского поселения «Забайкальское».

8. Сведениями об имеющихся коммуникациях Администрация муниципального района "Забайкальский район" не располагает. Схемы тепло-, водоснабжения и водоотведения размещены на сайте администрации городского поселения «Забайкальское» https://zabadm.ru/ в разделе «ЖКХ».

9. В зоне непосредственной близости к проектируемому объекту национальные парки, заповедники, заказники, экологические зоны отсутствуют.

10. На указанном земельном участке зон особо охраняемых природных территорий местного значения не имеется.

11. В районе проектирования объекта категория земель – земли населенных пунктов.

Глава муниципального района **А.М. Эпов**

вход. 18.03

Российская федерация
АДМИНИСТРАЦИЯ
Городского поселения «Забайкальское»
Муниципального района «Забайкальский район»
Забайкальского края
674650, п. Забайкальск, ул. Краснокармейская. 26
Телефоны: 2-24-26, 23-56
ОГРН 1057505007581
ИНН/КПП 7505004271/750501001
ОКАТО 75050100 КБК 01711050101010000120
Р/с №40101810900000010000
«18» 03 2020 года № 916

АО Многопрофильная Компания «ИНДОР»

На Ваш запрос Администрация городского поселения «Забайкальское» направляет следующую информацию:

1. Сведения о наличии утвержденной схемы территориального планирования – отсутствует; Генплан городского поселения «Забайкальское» утвержден решением № 115 от 18.05.2018 года;

2. Сведения о наличии лицензированного полигона складирования ТБО, зарегистрированного в Государственном реестре объектов размещения отходов – не имеется;

3. Сведения о наличии на территории МО мест захоронения – 3;

4. Сведения о наличии мест традиционного проживания и традиционной хозяйственной деятельности коренных малочисленных народов РФ на территории МО – отсутствует;

5. Сведения об источниках получения дорожно-строительных материалов и наличии карьеров – отсутствует;

6. Сведения об источниках получения питьевой и технической воды – отсутствует;

7. Наличие пожарных гидрантов в районе строительства – не имеется; ближайшая пожарная часть - 3 км 850 м;

8. Сведения об имеющихся коммуникациях в районе проектирования – ближайшие коммуникации МАПП ;

9. Сведения о границах национальных парков, заповедников, заказчиков, экологических зон и т.д. – отсутствует;

10. Информация о наличии особо охраняемых природных территорий местного значения – отсутствует;

11. Сведения о категории земельных участков в районе проектирования – земли населенных пунктов

Глава городского поселения «Забайкальское» О.Г.Ермолин

ФЕДЕРАЛЬНОЕ АГЕНТСТВО ПО НЕДРОПОЛЬЗОВАНИЮ

ДЕПАРТАМЕНТ ПО НЕДРОПОЛЬЗОВАНИЮ ПО ДАЛЬНЕВОСТОЧНОМУ ФЕДЕРАЛЬНОМУ ОКРУГУ

Отдел геологии и лицензирования по Забайкальскому краю (Забайкалнедра)

ул. Амурская, 91/15, г. Чита, 672002
тел.(3022) 35-69-22, факс (3022) 26-69-81
chita@rosnedra.gov.ru
23.07.2020 № 14-13/1710
на № _____ от _____

Генеральному директору
АО «Индор»
Сусловой Л.И.

664047, Россия, г. Иркутск,
ул. Александра Невского, д. 60
Тел. 8 (3952)235190

Уважаемая Людмила Ивановна!

На Ваше заявление от 13.07.2020 исх. № б/н о предоставлении заключения об отсутствии (наличии) полезных ископаемых в недрах под участком предстоящей застройки «Строительство и реконструкция участков а/д А-350 Чита-Забайкальск-граница с КНР на участке км 484+000 - км 486+000», расположенном в Забайкальском районе Забайкальского края отдел геологии и лицензирования по Забайкальскому краю, сообщает следующее, Федеральным законом от 03.08.2018 № 342-ФЗ «О внесении изменений в Градостроительный кодекс Российской Федерации отдельные законодательные акты Российской Федерации» внесены изменения в ст.25ЗаконаРФ от 21.02.1992 № 2395-1 «О недрах», предусматривающие, что получение заключений федерального органа управления государственным фондом недр или его территориального органа об отсутствии полезных ископаемых в недрах под участком предстоящей застройки и разрешений на осуществление застройки площадей залегания полезных ископаемых, а также размещение в местах их залегания подземных сооружений, требуется только в отношении земельных участков, которые расположены за границами населенных пунктов.

В соответствии с картографической основой ЕЭКО масштаба 1:50 000, полученной нами из Управления геологических основ, науки и информатики Роснедр (исх. от 21.08.2018 № 02-30/12284) и публичной кадастровой картой, часть заявленного участка расположена в границах населенного пункта пгт. Забайкальск. В связи с этим, в предоставлении заключения Вам отказано.

Заместитель начальника
Департамента – начальник отдела Иванов А.В.

ГОСУДАРСТВЕННАЯ ВЕТЕРИНАРНАЯ СЛУЖБА ЗАБАЙКАЛЬСКОГО КРАЯ
Амурская ул., д. 13, г. Чита, 672010
тел.: (3022) 23-06-63
e-mail: pochta@gvs.e-zab.ru
«27» 03 2020 года № 01-19/593
на № 111/20 от 05.03.2020 г.

Генеральному директору
АО МК «Индор»

Л.И.Сусловой

Уважаемая Людмила Ивановна!

Государственная ветеринарная служба Забайкальского края информирует Вас об отсутствии установленных мест сибиреязвенных захоронений, скотомогильников, мест утилизации биологических отходов в районе проектирования и в радиусе 1000 м от объекта: «Строительство и реконструкция участков автомобильной дороги А-350 Чита – Забайкальск – граница с Китайской народной Республикой. Строительство автомобильной дороги А-350 Чита – Забайкальск – граница с Китайской Народной Республикой на участке км 484+000 – км 486+000 (подъезд к грузовому терминалу международного автомобильного пункта пропуска Забайкальск), Забайкальский край».

Руководитель А.А.Лим

МИНИСТЕРСТВО ПРИРОДНЫХ РЕСУРСОВ И ЭКОЛОГИИ РОССИЙСКОЙ ФЕДЕРАЦИИ
ФЕДЕРАЛЬНАЯ СЛУЖБА ПО ГИДРОМЕТЕОРОЛОГИИ И МОНИТОРИНГУ ОКРУЖАЮЩЕЙ СРЕДЫ (РОСГИДРОМЕТ)
ФЕДЕРАЛЬНОЕ ГОСУДАРСТВЕННОЕ БЮДЖЕТНОЕ УЧРЕЖДЕНИЕ «ЗАБАЙКАЛЬСКОЕ УПРАВЛЕНИЕ ПО ГИДРОМЕТЕОРОЛОГИИ И МОНИТОРИНГУ ОКРУЖАЮЩЕЙ СРЕДЫ» (ФГБУ «ЗАБАЙКАЛЬСКОЕ УГМС»)
672038 г. Чита, ул. Новобульварная, 165
тел.: (3022) 28-50-90 факс: (3022) 28-50-89
e-mail: zabupravl@mail.ru, http://pogoda-chita.ru
ОКПО 12629163, ОГРН 1127536006070
ИНН 7536129908, КПП 753601001

от 26.03.2020 № 25/4-24-268
на № 120/20 от 05.05.2020

АО МК «Индор»

СПРАВКА
о фоновых концентрациях загрязняющих веществ

Местоположение: пгт. Забайкальск

Фон выдается для АО МК «Индор»

В целях разработки проектной документации

Для объектов: «Строительство и реконструкция участков автомобильной дороги А-350 Чита – Забайкальск – граница с Китайской Народной Республикой на участке. Строительство автомобильной дороги А-350 Чита – Забайкальск – граница с Китайской Народной Республикой на участке км 484+000 – км 486+000 (подъезд к грузовому терминалу международного автомобильного пункта пропуска Забайкальск), Забайкальский край»

Расположенного в пгт. Забайкальск Забайкальского района Забайкальского края

Расчет фоновых концентраций произведен в соответствии с РД 52.04.186-89 «Руководство по контролю загрязнения атмосферы и действующими временными рекомендациями «Фоновые концентрации вредных (загрязняющих) веществ для городов и населенных пунктов, где отсутствуют наблюдения за загрязнением атмосферного воздуха».

Фон определен без учета вклада предприятия.

Значения фоновых концентраций (Сф) вредных веществ

Загрязняющее вещество	Фоновые концентрации (мг/м3)
Пыль (взвешенные частицы)	0,260
Сера диоксид	0,018
Углерод оксид	2,3
Азота диоксид	0,076
Азота диоксид	0,048

Фоновые концентрации действительны на период с 2020 по 2024 гг. (включительно).

Справка используется только в целях заказчика для указанного выше предприятия, не подлежит передаче третьим лицам без согласия ФГБУ «Забайкальское УГМС».

Начальник управления О.Л. Ляшко

Жукова Ольга Викторовна
(3022) 285 105

Федеральная служба по надзору в сфере защиты прав потребителей и благополучия человека
Управление Федеральной службы по надзору в сфере защиты прав потребителей и благополучия человека по Забайкальскому краю
(Управление Роспотребнадзора по Забайкальскому краю)
Амурская ул., д. 109, г. Чита, а/я 1207, 672000
тел. (83022) 35-36-13, факс (83022) 35-36-13
E-mail:tur@75.rospotrebnadzor.ru, http:/75.rospotrebnadzor.ru
ОКПО 74425399, ОГРН 105753603473,
ИНН/КПП 7536059217/753601001
03.11.2020 № 03У – 08/ 8349
На № 536/20 от 22.09.2020

(По электронной почте)

Генеральному директору
Акционерного общества
«Многопрофильная компания «Индор»
Сусловой Л.И.
664047, г. Иркутск, ул. Александра Невского, д. 60, офис №1

e-mail: kharchenkoss@bk.ru

О санитарно-эпидемиологической характеристике
на территории строительства
автодороги А-350 км 484 – км 486»
в городском поселении «Забайкальское»

Управление Федеральной службы по надзору в сфере защиты прав потребителей и благополучия человека по Забайкальскому краю (далее – Управление) на Ваш запрос (вх. № 7592 от 23.09.2020) о представлении сведений о санитарно-эпидемиологической характеристике на территории предполагаемого строительства и реконструкции участков автомобильной дороги А-350 Чита – Забайкальск – граница с Китайской Народной Республикой. Строительство автомобильной дороги А-350 Чита – Забайкальск – граница с Китайской Народной Республикой на участке км 484+000 (подъезд к грузовому терминалу международного автомобильного пункта пропуска Забайкальск) за 2018-2020 гг., включая сведения о санитарном состоянии: воздуха, питьевой воды, почв, продуктов питания, объектов рекреации и др., влияющих на здоровье человека в городском поселении «Забайкальское» сообщает следующее.

Ситуация по природно-очаговым болезням на территории городского поселения «Забайкальское» в период 2018 – 9 мес.2020 гг. оценивается как благополучная, случаи заболевания людей не зарегистрированы. Согласно справочнику «Кадастр стационарно неблагополучных по сибирской язве пунктов Российской Федерации» (под редакцией Б.Л. Черкасского, Москва, 2005), Атласу неблагополучных по сибирской язве пунктов в Забайкальском крае (справочно-кадастровые карты) (под редакцией В.А. Агапова, Чита, 2013) городское поселение «Забайкальское» не относится к стационарно неблагополучным по сибирской язве пунктам.

Также сообщаем, что из представленной Вами обзорной карты-схемы, не представляется возможным рассмотреть и представить сведения о санитарном состоянии: воздуха, питьевой воды, почв, продуктов питания, объектов рекреации и др. на данном участке предполагаемого строительства.

Представление сведений о санитарно-эпидемиологической характеристике в соответствии с требованиями санитарного законодательства при строительстве объектов не относится к компетенции Управления.

В тоже время информация о санитарно-эпидемиологическом благополучии населения в Забайкальском крае ежегодно публикуется в информационно-телекоммуникационной сети Интернет на официальном сайте Управления в разделе «Документы». В данном разделе размещена информация, в том числе за 2018 и 2019 годы, в июне 2021 года планируется размещение информации за 2020 год.

Кроме того все сведения о выданных Управлением санитарно-эпидемиологических заключениях на использование источников водоснабжения и на проекты ЗСО источников централизованного питьевого водоснабжения Вы можете получить в Реестре санитарно-эпидемиологических заключений Федеральной службы по надзору в сфере защиты прав потребителей и благополучия человека по адресу: http://fp.crc.ru.

Согласно данных Реестра санитарно-эпидемиологических заключений Роспотребнадзора и санитарно-эпидемиологической службы Российской Федерации (http://fp.crc.ru/) Управлением Роспотребнадзора по Забайкальскому краю хозяйствующим субъектам выданы следующие санитарно-эпидемиологические заключения:

- на проект организации зоны санитарной охраны (ЗСО) водозаборной скважины по адресу: Забайкальский край, Забайкальский район, пгт. Забайкальск, район МАПП, участок № 6, строение № 1;

- на проект организации зоны санитарной охраны водозаборных скважин №№ 4-87 (20), 1-87 (19), б/н (18), 22-86 (17) водозабора «Бугутур» и поверхностного водозабора из реки Аргунь, расположенных по адресам: Забайкальский край, Забайкальский район, пгт. Забайкальск.

Для проведения необходимой экспертизы, расследования, обследования, исследования, испытания и иных видов оценок, в т. ч. необходимой информации с целью разработки проекта строительства и реконструкции участков автомобильной дороги, Вы можете обратиться на договорной основе в любую аккредитованную на данный вид деятельности экспертную организацию.

Заместитель руководителя Е.А. Гредюшко

ФЕДЕРАЛЬНАЯ СЛУЖБА ПО НАДЗОРУ
В СФЕРЕ ПРИРОДОПОЛЬЗОВАНИЯ

ЗАБАЙКАЛЬСКОЕ МЕЖРЕГИОНАЛЬНОЕ УПРАВЛЕНИЕ ФЕДЕРАЛЬНОЙ СЛУЖБЫ ПО НАДЗОРУ В СФЕРЕ ПРИРОДОПОЛЬЗОВАНИЯ
(Забайкальское межрегиональное управление Росприроднадзора)

ул. Амурская, 91/15, г. Чита, 672000
тел./факс (3022) 35-64-91
e-mail: rpn75@rpn.gov.ru
rpn75rus@yandex.ru
ул. Ленина, 57, г. Улан-Удэ, 670000
тел./факс (3012) 21-31-55
e-mail: rpn03@rpn.gov.ru
ОКПО 47002087 ОГРН 1047550021936
ИНН/КПП 7536056390/753601001

01.10.2020 06-32/9825
на № 535/20 от 22.09.2020

Генеральному директору АО
Многопрофильная компания
«Индор»

Л.И. Сусловой

ул. Александра Невского, д.60,
офис 1, г. Иркутск, 664047

kharchenkoss@bk.ru

Ответ на запрос

Уважаемая Людмила Ивановна!

Забайкальское межрегиональное управление Росприроднадзора в соответствии с п. 5.1 ст.11 Федерального закона от 02.05.2006 № 59-ФЗ «О порядке рассмотрения обращений граждан Российской Федерации» в ответ на Ваш запрос от 22.09.2020 № 535/20 (вх. № 11840 от 22.09.2020 г.) по объекту «Строительство и реконструкция участков автомобильной дороги А-350 Чита – Забайкальск – граница с Китайской Народной Республикой на участке км 484+000 – км 486+000 (подъезд к грузовому терминалу международного автомобильного пункта пропуска Забайкальск), Забайкальский край», в ответ на ваш запрос сообщает:

1. В настоящий момент на территории Забайкальского края имеются три полигона ТКО, включенных в Государственный реестр объектов размещения отходов, расположенных по адресам:

- Забайкальский край, Могочинский район, в 1 км юго-восточнее от пос. Давенда (Полигон ТКО), включен в ГРОРО за № 75-00019-3-01028-181215, согласно приказа Федеральной службы по надзору в сфере природопользования от 18.12.2015 № 1028, владельцем лицензии на осуществление деятельности по сбору, транспортированию, обработке, утилизации, обезвреживанию, размещению отходов I-IV классов опасности (размещению отходов IV класса опасности) является - Акционерное общество «Рудник Александровский»;

- Забайкальский край, Краснокаменский район, г. Краснокаменск, Шоссе №9, 5-й километр, База ООО «АТТ» (Полигон ТКО), включен в ГРОРО за № 75-00041-3-00421-270716, согласно приказа Федеральной службы по надзору в сфере природопользования от 27.07.2016 № 421, владельцем лицензии на осуществление деятельности по сбору, транспортированию, обработке, утилизации, обезвреживанию, размещению отходов I-IV классов опасности (размещению отходов IV класса опасности) является - Общество с ограниченной ответственностью «Автохозяйство технологического транспорта»;

- Забайкальский край, Газимуро-Заводский район, с. Широкая (Полигон ТКО) включен в ГРОРО за № 75-00044-3-00006-090118, согласно приказа Федеральной службы по надзору в сфере природопользования от 09.01.2018 № 6, владельцем лицензии на осуществление деятельности по сбору, транспортированию, обработке, утилизации, обезвреживанию, размещению отходов I-IV классов опасности (размещению отходов IV класса опасности) является - Акционерное общество «Ново-Широкинский рудник».

2. Сведения об организациях, имеющих лицензии на деятельность по сбору, транспортированию, обработке, утилизации, обезвреживанию, размещению отходов I-IV классов опасности размещены на сайте Управления http://75.rpn.gov.ru/ в разделе Природопользователям, вкладка лицензирование (Реестр лицензий).

3. Сведения о наличии промышленных предприятий вблизи проектируемого объекта в Управлении отсутствуют.

Обращаем ваше внимание, что по объекту «Строительство и реконструкция участков автомобильной дороги А-350 Чита – Забайкальск – граница с Китайской Народной Республикой на участке км 484+000 – км 486+000 (подъезд к грузовому терминалу международного автомобильного пункта пропуска Забайкальск), Забайкальский край», запрос перенаправлен в другие органы исполнительной власти:

- в Министерство природных ресурсов Забайкальского края – в части предоставления сведений о наличии несанкционированных свалок;

- в Управление Роспотребнадзора по Забайкальскому краю - в части предоставления сведений о наличии/отсутствии санитарно-защитных зон.

Временно исполняющий
обязанности руководителя А.В. Камаев

Лист согласования к документу № 06-32/9825 от 01.10.2020. В ответ на № 11840 (22.09.2020)
Инициатор согласования: Забелина К.В. Главный специалист-эксперт межрегионального отдела государственной экологической экспертизы и разрешительной деятельности
Согласование инициировано: 01.10.2020 07:45

ЛИСТ СОГЛАСОВАНИЯ Тип согласования: **смешанное**

N°	ФИО	Срок согласования	Результат согласования	Замечания/Комментарии
Тип согласования: последовательное				
1	Филиппова Е.В.		Согласовано 01.10.2020 11:20	-
Тип согласования: последовательное				
2	Камаев А.В.		Подписано 02.10.2020 03:58	-

МЧС РОССИИ

ГЛАВНОЕ УПРАВЛЕНИЕ МИНИСТЕРСТВА РОССИЙСКОЙ ФЕДЕРАЦИИ ПО ДЕЛАМ ГРАЖДАНСКОЙ ОБОРОНЫ, ЧРЕЗВЫЧАЙНЫМ СИТУАЦИЯМ И ЛИКВИДАЦИИ ПОСЛЕДСТВИЙ СТИХИЙНЫХ БЕДСТВИЙ ПО ЗАБАЙКАЛЬСКОМУ КРАЮ
(Главное управление МЧС России по Забайкальскому краю)

ул. Костюшко-Григоровича, 37, г. Чита, 672000
Телефон: 23-08-88 Факс 8-3022-32-30-68
E-mail: centr. chita@rambler.ru

20.03. 2020 № 1641 -9-1-13

На № 118/20 от 05.03.2020

Генеральному директору
АО Многопрофильная компания
«ИНДОР»

Л.И. Сусловой

О выдаче исходных данных

Главное управление МЧС России по Забайкальскому краю, рассмотрев представленную документацию, сообщает, что согласно ч. 14 ст. 48.1 Градостроительного кодекса РФ, пп. б1) п. 32 постановления Правительства Российской Федерации от 16.02.2008 № 87 «О составе разделов проектной документации и требованиях к их содержанию», СП 165.1325800.2014. «Свод правил. Инженерно-технические мероприятия по гражданской обороне. Актуализированная редакция СНиП 2.01.51-90», для разработки проектной документации по объекту «Строительство и реконструкция участков автомобильной дороги А-350 Чита – Забайкальск – граница с Китайской Народной Республикой на участке км 484+000 – км 486+000 (подъезд к грузовому терминалу международного автомобильного пункта пропуска Забайкальск), Забайкальский край», разработка раздела «Инженерно-технические мероприятия гражданской обороны. Мероприятия по предупреждению чрезвычайных ситуаций» на данный объект не требуется.

Начальник Главного управления
полковник внутренней службы Н.А. Басов

Министерство природных ресурсов Забайкальского края
(Минприроды Забайкальского края)
юр. адрес: Богомягкова ул., д. 23, г. Чита
почт. адрес: а/я 1395, г. Чита, 672002
тел.: (302-2)35-25-72, 32-47-01
e-mail: info@minprir.e-zab.ru
ОКПО 57784174, ОГРН 1087536008779
ИНН 7536095945, КПП 753601001

13.01. 2021 г. № 40-13/257

На № 691/20 от 16.12.2020 г.

Генеральному директору
АО МК «Индор»
Л.И. Сусловой
664047, г. Иркутск, ул. Александра
Невского, д.60, офис 1.
Тел: (3952) 23-51-86
e-mail: kharchenkoss@bk.ru.

Управление по охране, контролю и регулированию использования объектов животного мира Министерства природных ресурсов Забайкальского края сообщает Вам данные о численности и плотности охотничьих видов животных, обитающих на территории Забайкальского района Забайкальского края.

Послепромысловая численность и плотность охотничьих видов животных, обитающих на территории Забайкальского района Забайкальского края (по данным гос. мониторинга охотничьих ресурсов, по состоянию на 01.04.2020 года)

Расчет исчисления размера вреда, причиненного охотничьим ресурсам, осуществляется в соответствии с требованиями приказа Министерства природных ресурсов Российской Федерации от 08.12.2011 г. № 948 « Об утверждении Методики исчисления размера вреда, причиненного охотничьим ресурсам».

Также должны быть соблюдены требования Федерального закона « О животном мире» от 24.04.1995 г. № 52- ФЗ.

В настоящее время путей миграции охотничьих видов животных в Забайкальском районе не наблюдается, особо охраняемые природные территории отсутствуют.

Вместе с тем, доводим до Вашего сведения, что перечни объектов животного и растительного мира, занесенные в Красную книгу Забайкальского края (с указанием области их распространения на территории Забайкальского края), утверждены постановлением Правительства Забайкальского края от 16.02.2010 г. № 51 и № 52, соответственно.

Материалы по объекту: «Строительство и реконструкция участков автомобильной дороги А-350 Чита – Забайкальск – граница с Китайской Народной Республикой. Строительство автомобильной дороги А-350 Чита – Забайкальск - граница с Китайской Народной Республикой на участке км 484+000 – км 486+000 (подъезд к грузовому терминалу международного автомобильного пункта пропуска Забайкальск) Забайкальский край» необходимо предоставить в Министерство природных ресурсов Забайкальского края для согласования до начала проведения работ.

Начальник управления по охране,
контролю и регулированию
использования объектов животного мира А.И. Волков

Для служебного пользования
Экз. № 1

ФЕДЕРАЛЬНАЯ
СЛУЖБА БЕЗОПАСНОСТИ
РОССИЙСКОЙ ФЕДЕРАЦИИ
(ФСБ России)

УПРАВЛЕНИЕ ПО ЗАБАЙКАЛЬСКОМУ КРАЮ

30 марта 2020 г. №130/6- 7414
г. Чита, 672000

Генеральному директору
АО Многопрофильная Компания
«ИНДОР»

Сусловой Л.И

664047, г. Иркутск, ул. А.Невского, 60
Тел./факс: (3952) 23-51-90

О направлении информации
(на № 104/20 от 04.03.2020 г.)

В рамках проведения проектно-изыскательских работ по строительству подъезда к грузовому терминалу МАПП «Забайкальск» сообщаем о наличии кабельной линии связи (далее - КЛС) УФСБ России по Забайкальскому краю (далее - Управление) в зоне проведения работ на участке между транспортным кольцом автомобильной дороги А-350 и АЗС «Нефтемаркет» (ориентировочное расстояние от транспортного кольца до трассы прохождения КЛС 70-100 м).

Технические характеристики КЛС: кабель марки ЗКПБ 1х4х1,2, проложенный в грунте на глубине 0,5 – 0,7 метров под дорожным полотном автомобильной дороги.

Для согласования проведения проектно-изыскательских работ для строительства указанной дороги необходимо направить запрос в Пограничное управление ФСБ России по Забайкальскому краю о допуске специалистов, привлекаемых к производству работ в непосредственной близости от государственной границы, с указанием паспортных данных.

Организация-исполнитель работ должна располагать лицензией общегосударственного образца на проведение работ на объектах, содержащих государственную тайну. Специалисты организации должны иметь соответствующую форму допуска к работе со сведениями, составляющими государственную тайну, и проходить согласование с Управлением.

Перед началом работ необходимо осуществить вызов специалистов подразделения связи Управления для обозначения границ и трассы прохождения КЛС.

Контактное лицо для уточнения вопросов, связанных с прохождением кабельной линий связи, – Котов Евгений Сергеевич, тел.: 8(302-51)2-27-47; 8 (914) 475-83-39.

Приложение: 1. Техническое условие, на 1 листе, только в адрес.

Начальник Управления В.В. Кондратенко

Экз. № 1

Технические условия

30 марта 2020 года г. Чита

Даны: *АО МК «Индор» г. Иркутск* на производство следующих работ: *переустройство пересечения инженерных коммуникаций подразделения специальной связи УФСБ России по Забайкальскому краю (далее - Управление) и проектируемого строительства (реконструкции) участка автомобильной дороги А-350 на подъезде к грузовому терминалу МАПП «Забайкальск» между транспортным кольцом автомобильной дороги А-350 и АЗС (далее - участка автомобильной дороги).*

Заказчик: *АО Многопрофильная компания «ИНДОР» (г.Иркутск).*

Подразделение эксплуатации – подразделение специальной связи Управления (с местом дислокации: г. Чита, ул. Новобульварная,46) выдает технические условия:

1. Построить одноотверстную кабельную канализацию под дорожным полотном проектируемого участка автомобильной дороги вблизи прохождения существующей трассы кабельной линии связи (далее - КЛС) Управления (ориентировочное расстояние от транспортного кольца до трассы прохождения КЛС 70-100 м), согласно приложения № 1.

2. Предусмотреть монтаж смотровых устройств (кабельных колодцев) для оконечивания кабельной канализации.

3. Использовать для строительства каналов кабельной канализации трубы ПЭ гофрированные КОРСИС (с параметрами: номинальный размер трубопровода - 110 мм, внутренний диаметр – 91 мм, номинальная кольцевая жесткость – SN8).

4. На участке прохождения КЛС под дорожным полотном проектируемой автомобильной дороги предусмотреть защиту каналов кабельной канализации от воздействия механических повреждений (проседания грунта, деформаций земляного полотна автомобильной дороги, нагрузок от вибрационного воздействия большегрузной автомобильной техники).

5. После завершения строительства кабельной канализации во взаимодействии с сотрудниками подразделение специальной связи Управления осуществить монтаж вставки кабель марки ЗКПБ 1х4х1,2 и соединительных муфт.

Начальник структурного подразделения Ю.А. Аникеев

Экз. №

Проект прохождения кабельной канализации на проектируемом участке автомобильной дороги А-350 на подъезде к грузовому терминалу МАПП «Забайкальск» между транспортным кольцом автомобильной дороги и АЗС.

Кабельная линия связи кабель марки ЗКПБ 1х4х1,2

Место установки колодца (смотрового устройства)

Вставка кабельной линии связи

Строительство кабельной канализации на ширину полотна и обочины автомобильной дороги + 3 метра вправо и влево, на глубину 0,9 м.

Установка колодцев (смотровых устройств) с люками, оборудованными запирающимся механизмом - 2 шт.

АЗС «Нефтемаркет»

Подъезд к грузовому терминалу МАПП «Забайкальск»

Автомобильная дорога А-350

~70-90 м.

Международный автомобильный пункт пропуска «Забайкальск»

Китайская Народная Республика

отрик «Забайкальск»

Ростелеком

Публичное акционерное общество «Ростелеком»

МАКРОРЕГИОНАЛЬНЫЙ ФИЛИАЛ «СИБИРЬ»

БУРЯТСКИЙ ФИЛИАЛ

ул. Сахьяновой, 1
г. Улан-Удэ, Республика Бурятия, Россия, 670047
Тел.: (3012) 21-39-55, факс: (3012) 21-35-35
e-mail: office0602@sibir.rt.ru, web: www.sibir.rt.ru, www.rt.ru

08.04.2020 № 0709/05/1477/20

Генеральному директору
АО «МК «Индор»
Л.И. Сусловой

На № от

О наличии коммуникаций связи

В ответ на Письмо от 05.03.2020 № 122/20 сообщаем, что в районе проведения работ по объекту «Строительство и реконструкция участков автомобильной дороги А-350 Чита – Забайкальск – граница с Китайской Народной Республикой. Строительство автомобильной дороги А-350 Чита – Забайкальск – граница с Китайской Народной Республикой на участке км 484+000 – км 486+000 (подъезд к грузовому терминалу международного автомобильного пункта пропуска Забайкальск), Забайкальский край» проходят следующие кабели ПАО «Ростелеком»:

1. КСПП 1х4х1,2 в грунте (глубина заложения 0,8 м);
2. КСПП 1х4х1,2 в грунте (глубина заложения 0,8 м);
3. МКСБ 7х4х1.2 в грунте (глубина заложения 0,8 м);
4. ТПП 5х2х0,5 на деревянных опорах с железобетонными приставками;
5. П296 1х4х1,2 в грунте (глубина заложения 0,8 м.;
6. ДПС-008 в грунте (глубина заложения 0,8 м).

Приложение: Схема расположения коммуникаций связи на 2 л. в 1 экз.

**Заместитель директора филиала –
Технический директор** Б.Г. Доржиев

**Приложение № 1
к Письму Бурятского филиала ПАО «Ростелеком»
от «08» апреля 2020 г. № 0709/05/1477/20**

Схема расположения коммуникаций связи





ОБОРОНЭНЕРГО
АКЦИОНЕРНОЕ ОБЩЕСТВО
филиал «Забайкальский»

Курнатовского ул., д. 10
Чита, 672000
П/а: а/я 623, Чита, 672027
Тел.: +7(3022) 32-18-21
E-mail: info@zb.oen.su
http://www.oboronenergo.su
ОКПО 61702070, ОГРН 1097746264230,
ИНН 7704726225, КПП 753643001

17.03.20 № ЗБК/020/ 1050

На № 121/20от 05.03.2020

О предоставлении информации

Генеральному директору
акционерного общества
Многопрофильной компании
«Индор»
Л.И. СУСЛОВОЙ

ул. А. Невского, д. 60,
г. Иркутск, 6640047
E-mail: kharchenrko@gk-indor.ru

Уважаемая Людмила Ивановна!

Филиал «Забайкальский» акционерного общества «Оборонэнерго»

(далее по тексту – Филиал), рассмотрев обзорную схему по объекту: «Строительство и реконструкция участков автомобильной дороги А-350 Чита-Забайкальск-граница с Китайской Народной Республикой. Строительство автомобильной дороги А-350 Чита-Забайкальск-граница с Китайской Народной Республикой на участке км 484+000-486+000 (подъезд к грузовому терминалу международного автомобильного пункта пропуска Забайкальск), Забайкальский край», сообщает следующее.

В районе проведения работ объекты электросетевого хозяйства Филиала отсутствуют.

Директор филиала Р.В. Красильников

Приложение к распоряжению Росавтодора
от «___» _____ 2025 года № _____

ВНЕСЕНИЕ ИЗМЕНЕНИЙ В ДОКУМЕНТАЦИЮ ПО ПЛАНИРОВКЕ ТЕРРИТОРИИ ОБЪЕКТА

«Строительство и реконструкция участков автомобильной дороги А-350 Чита – Забайкальск – граница с Китайской Народной Республикой. Строительство автомобильной дороги А-350 Чита – Забайкальск – граница с Китайской Народной Республикой на участке км 484+000 – км 486+000 (подъезд к грузовому терминалу международного автомобильного пункта пропуска Забайкальск), Забайкальский край»

Раздел 1. Проект межевания территории. Графическая часть

ВНЕСЕНИЕ ИЗМЕНЕНИЙ В ДОКУМЕНТАЦИЮ ПО ПЛАНИРОВКЕ ТЕРРИТОРИИ ОБЪЕКТА

«Строительство и реконструкция участков автомобильной дороги А-350 Чита – Забайкальск – граница с Китайской Народной Республикой. Строительство автомобильной дороги А-350 Чита – Забайкальск – граница с Китайской Народной Республикой на участке км 484+000 – км 486+000 (подъезд к грузовому терминалу международного автомобильного пункта пропуска Забайкальск), Забайкальский край»

Раздел 1. Проект межевания территории. Графическая часть

Генеральный директор АО МК «ИНДОР» Суслова Л.И.


СОСТАВ


документации по планировке территории, предусматривающей размещение одного или нескольких линейных объектов:

Номер и название тома	Наименование разделов
Основная часть проекта планировки территории.	Раздел 1. Проект планировки территории. Графическая часть
	Раздел 2. Положение о размещении линейного объекта
Материалы по обоснованию проекта планировки	Раздел 1. Материалы по обоснованию проекта планировки территории. Графическая часть
	Раздел 2. Материалы по обоснованию проекта планировки территории. Пояснительная записка
Основная часть проекта межевания территории.	Раздел 1. Проект межевания территории. Графическая часть
	Раздел 2. Проект межевания территории. Текстовая часть
Материалы по обоснованию проекта межевания территории	Раздел 3. Материалы по обоснованию проекта межевания территории. Графическая часть
	Раздел 4. Материалы по обоснованию проекта межевания территории. Пояснительная записка


Оглавление

ЧЕРТЕЖ МЕЖЕВАНИЯ ТЕРРИТОРИИ 5
ЧЕРТЕЖ ПУБЛИЧНЫХ СЕРВИТУТОВ УСТАНАВЛИВАЕМЫХ ЗА ГРАНИЦАМИ ЗОНЫ ПЛАНИРУЕМОГО РАЗМЕЩЕНИЯ ЛИНЕЙНОГО ОБЪЕКТА 6
ЧЕРТЕЖ ПУБЛИЧНЫХ СЕРВИТУТОВ УСТАНАВЛИВАЕМЫХ В ГРАНИЦАХ ЗОНЫ ПЛАНИРУЕМОГО РАЗМЕЩЕНИЯ ЛИНЕЙНОГО ОБЪЕКТА 7

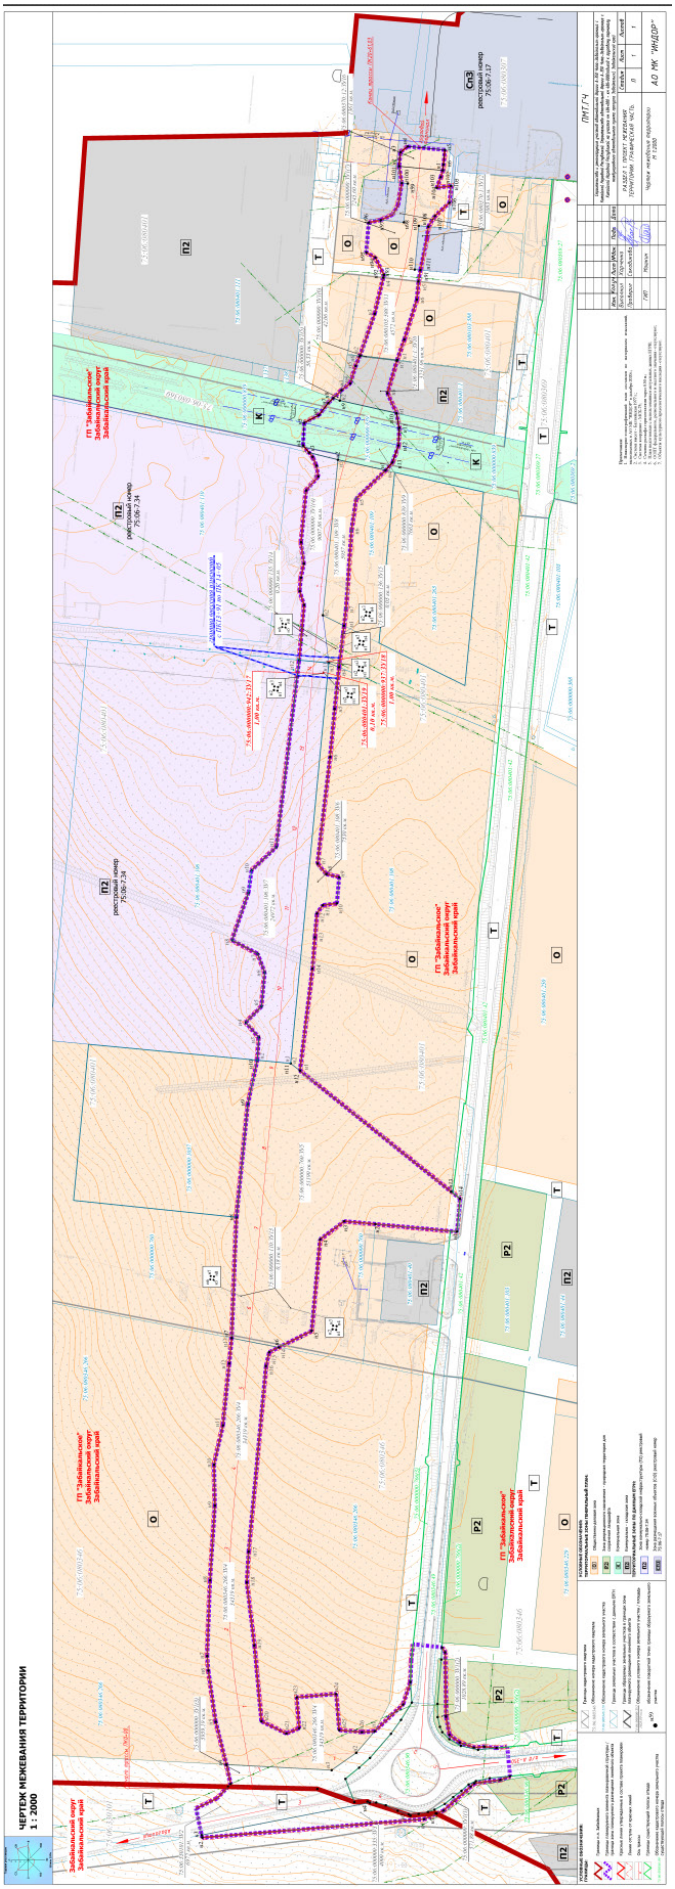

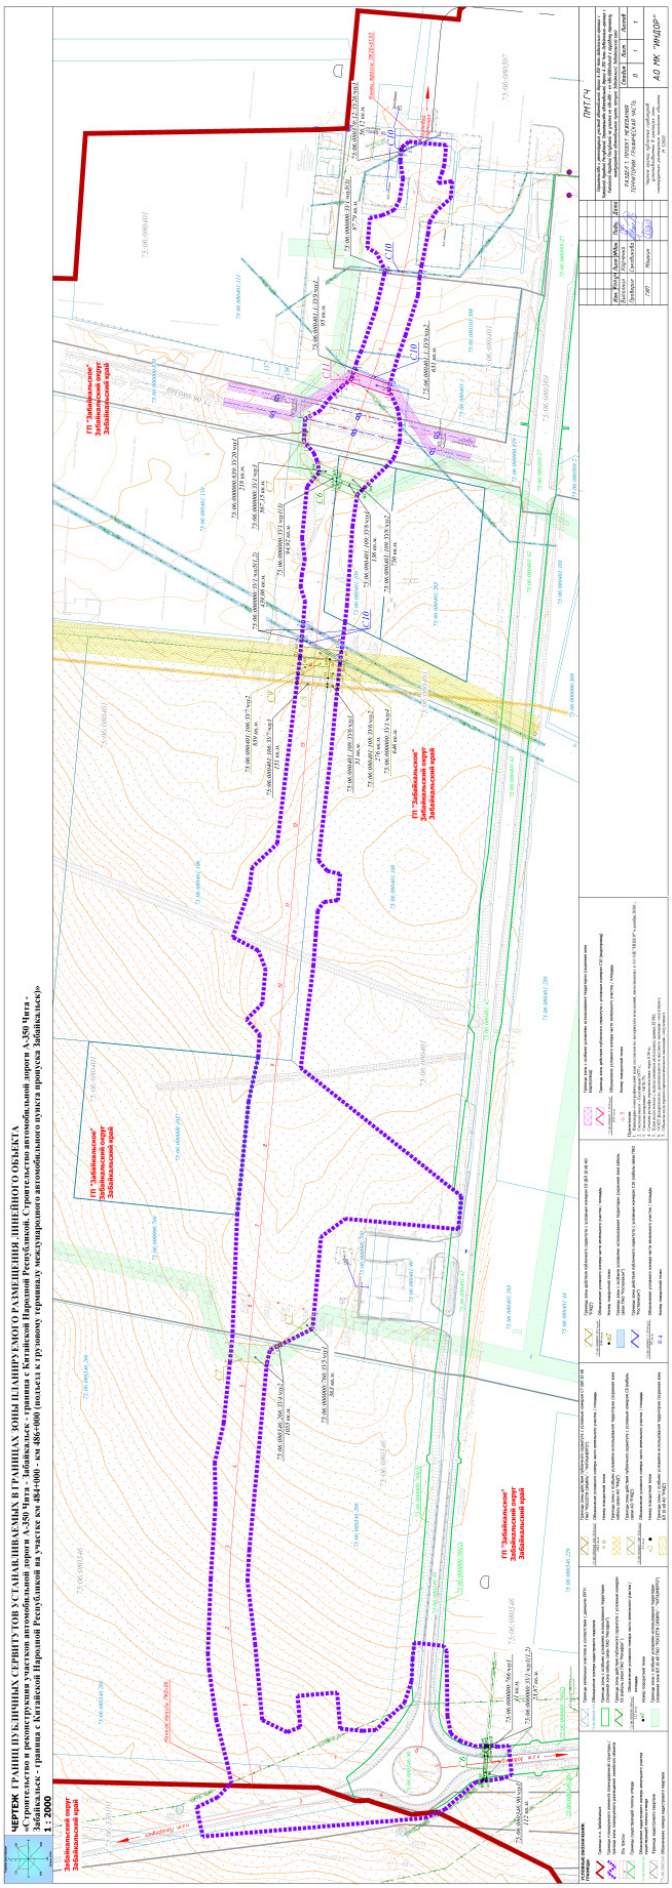

ЧЕРТЕЖ ГРАНИЦ ПУБЛИЧНЫХ СЕРВИТУТОВ УСТАНАВЛИВАЕМЫХ В ГРАНИЦАХ ЗОНЫ ПЛАНИРУЕМОГО РАЗМЕЩЕНИЯ ЛИНЕЙНОГО ОБЪЕКТА
«Строительство и реконструкция участков автомобильной дороги А-350 Чита - Забайкальск - граница с Китайской Народной Республикой. Строительство автомобильной дороги А-350 Чита - Забайкальск - граница с Китайской Народной Республикой на участке км 484+000 - км 486+000 (подъезд к грузовому терминалу международного автомобильного пункта пропуска Забайкальск)»
1 : 2000

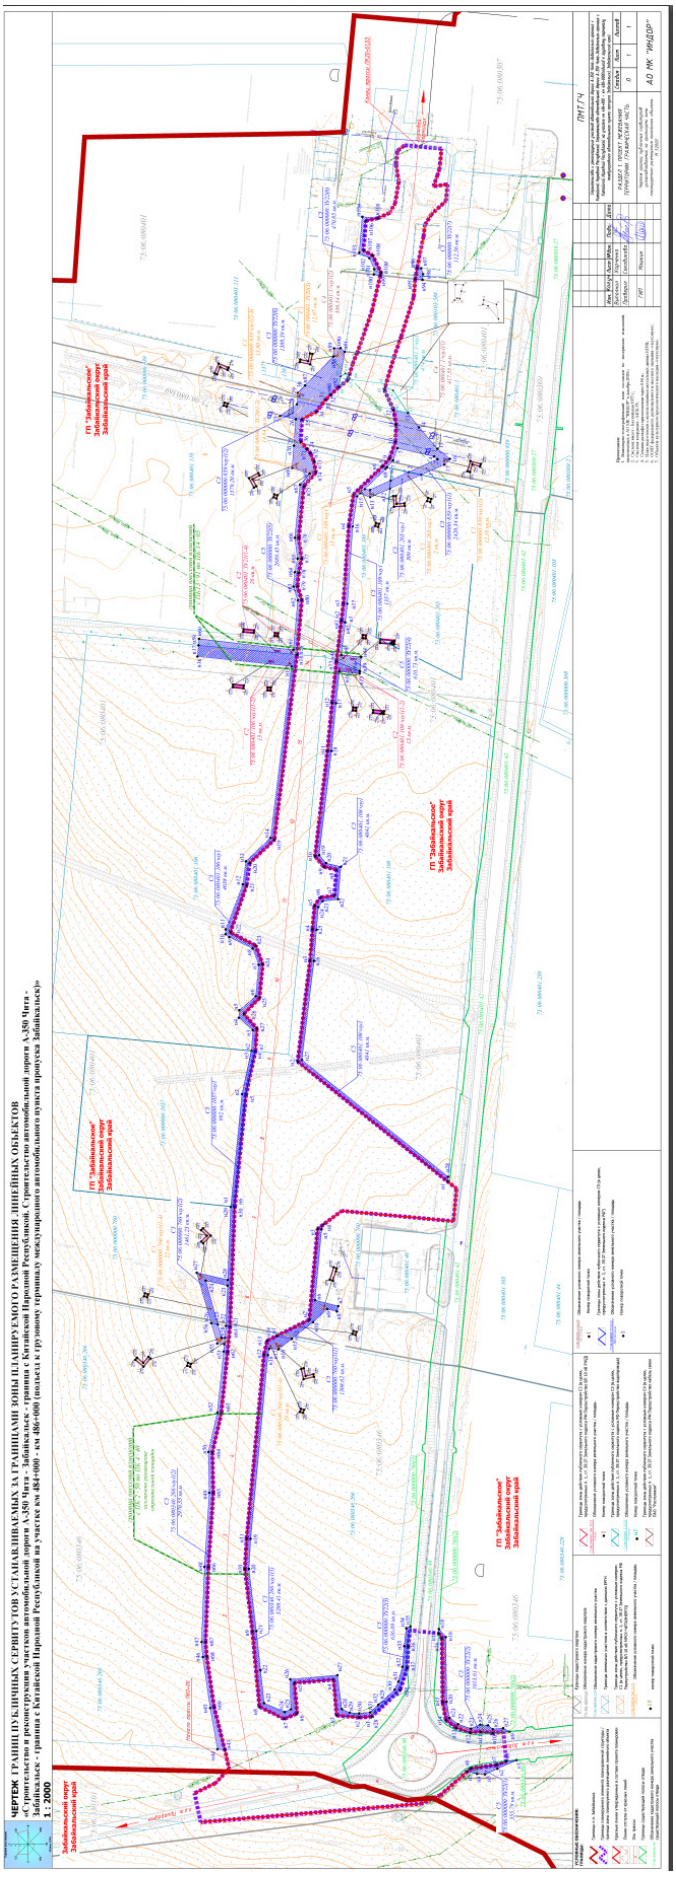

ЧЕРТЕЖ ГРАНИЦ ПУБЛИЧНЫХ СЕРВИТУТОВ УСТАНАВЛИВАЕМЫХ ЗА ГРАНИЦАМИ ЗОНЫ ПЛАНИРУЕМОГО РАЗМЕЩЕНИЯ ЛИНЕЙНЫХ ОБЪЕКТОВ
«Строительство и реконструкция участков автомобильной дороги А-350 Чита - Забайкальск - граница с Китайской Народной Республикой. Строительство автомобильной дороги А-350 Чита - Забайкальск - граница с Китайской Народной Республикой на участке км 484+000 - км 486+000 (подъезд к грузовому терминалу международного автомобильного пункта пропуска Забайкальск)»
1 : 2000

Приложение к распоряжению Росавтодора
от «___» _____ 2025 года № _____

ВНЕСЕНИЕ ИЗМЕНЕНИЙ В ДОКУМЕНТАЦИЮ ПО ПЛАНИРОВКЕ ТЕРРИТОРИИ ОБЪЕКТА

«Строительство и реконструкция участков автомобильной дороги А-350 Чита – Забайкальск – граница с Китайской Народной Республикой. Строительство автомобильной дороги А-350 Чита – Забайкальск – граница с Китайской Народной Республикой на участке км 484+000 – км 486+000 (подъезд к грузовому терминалу международного автомобильного пункта пропуска Забайкальск), Забайкальский край»

Раздел 2. Проект межевания территории. Текстовая часть

ВНЕСЕНИЕ ИЗМЕНЕНИЙ В ДОКУМЕНТАЦИЮ ПО ПЛАНИРОВКЕ ТЕРРИТОРИИ ОБЪЕКТА

«Строительство и реконструкция участков автомобильной дороги А-350 Чита – Забайкальск – граница с Китайской Народной Республикой. Строительство автомобильной дороги А-350 Чита – Забайкальск – граница с Китайской Народной Республикой на участке км 484+000 – км 486+000 (подъезд к грузовому терминалу международного автомобильного пункта пропуска Забайкальск), Забайкальский край»

Раздел 2. Проект межевания территории. Текстовая часть

Генеральный директор АО МК «ИНДОР» Суслова Л.И.

СОСТАВ
документации по планировке территории, предусматривающей размещение одного или нескольких линейных объектов:

Номер и название тома	Наименование разделов
Основная часть проекта планировки территории.	Раздел 1. Проект планировки территории. Графическая часть
	Раздел 2. Положение о размещении линейного объекта
Материалы по обоснованию проекта планировки	Раздел 1. Материалы по обоснованию проекта планировки территории. Графическая часть
	Раздел 2. Материалы по обоснованию проекта планировки территории. Пояснительная записка
Основная часть проекта межевания территории.	Раздел 1. Проект межевания территории. Графическая часть
	Раздел 2. Проект межевания территории. Текстовая часть
Материалы по обоснованию проекта межевания территории	Раздел 3. Материалы по обоснованию проекта межевания территории. Графическая часть
	Раздел 4. Материалы по обоснованию проекта межевания территории. Пояснительная записка

Оглавление

1. Перечень и сведения о площади земельных участков, формирующих зону размещения объекта: «Строительство и реконструкция участков автомобильной дороги А-350 Чита – Забайкальск – граница с Китайской Народной Республикой. Строительство автомобильной дороги А-350 Чита – Забайкальск – граница с Китайской Народной Республикой на участке км 484+000 – км 486+000 (подъезд к грузовому терминалу международного автомобильного пункта пропуска Забайкальск) образованные и образуемые земельные участки в целях изъятия и предоставления в постоянное (бессрочное) пользование)……6

2. Перечень устанавливаемых сервитутов за границами зоны планируемого размещения линейных объектов «Строительство и реконструкция участков автомобильной дороги А-350 Чита – Забайкальск – граница с Китайской Народной Республикой. Строительство автомобильной дороги А-350 Чита – Забайкальск – граница с Китайской Народной Республикой на участке км 484+000 – км 486+000 (подъезд к грузовому терминалу международного автомобильного пункта пропуска Забайкальск)»……8

3. Перечень устанавливаемых сервитутов в границах зоны планируемого размещения линейного объекта «Строительство и реконструкция участков автомобильной дороги А-350 Чита – Забайкальск – граница с Китайской Народной Республикой. Строительство автомобильной дороги А-350 Чита – Забайкальск – граница с Китайской Народной Республикой на участке км 484+000 – км 486+000 (подъезд к грузовому терминалу международного автомобильного пункта пропуска Забайкальск)»……9

4. Объединение образуемых земельных участков, формирующих зону размещения объекта: «Строительство и реконструкция участков автомобильной дороги А-350 Чита – Забайкальск – граница с Китайской Народной Республикой. Строительство автомобильной дороги А-350 Чита – Забайкальск – граница с Китайской Народной Республикой на участке км 484+000 – км 486+000 (подъезд к грузовому терминалу международного автомобильного пункта пропуска Забайкальск))……10

5. Каталог координат поворотных точек, подлежащих образованию, земельных участков, формирующих зону размещения объекта: «Строительство и реконструкция участков автомобильной дороги А-350 Чита – Забайкальск – граница с Китайской Народной Республикой. Строительство автомобильной дороги А-350 Чита – Забайкальск – граница с Китайской Народной Республикой на участке км 484+000 – км 486+000 (подъезд к грузовому терминалу международного автомобильного пункта пропуска Забайкальск))……11

6. Каталог координат поворотных точек земельных участков и частей земельных участков для установления публичного сервитута за границами зоны планируемого размещения линейного объекта: «Строительство и реконструкция участков автомобильной дороги А-350 Чита – Забайкальск – граница с Китайской Народной Республикой. Строительство автомобильной дороги А-350 Чита – Забайкальск – граница с Китайской Народной Республикой на участке км 484+000 – км 486+000 (подъезд к грузовому терминалу международного автомобильного пункта пропуска Забайкальск))……17

7. Каталог координат поворотных точек земельных участков и частей земельных участков для установления публичного сервитута в границах зоны планируемого размещения линейного объекта: «Строительство и реконструкция участков автомобильной дороги А-350 Чита – Забайкальск – граница с Китайской Народной Республикой. Строительство автомобильной дороги А-350 Чита – Забайкальск – граница с Китайской Народной Республикой на участке км 484+000 – км 486+000 (подъезд к грузовому терминалу международного автомобильного пункта пропуска Забайкальск))……25

8. Сведения о границах территории, применительно к которой осуществляется подготовка проекта межевания……28

Проект межевания территории для размещения линейного объекта капитального строительства «Строительство и реконструкция участков автомобильной дороги А-350 Чита – Забайкальск – граница с Китайской Народной Республикой. Строительство автомобильной дороги А-350 Чита – Забайкальск – граница с Китайской Народной Республикой на участке км 484+000 – км 486+000 (подъезд к грузовому терминалу международного автомобильного пункта пропуска Забайкальск)» разработан на основании Распоряжения Федерального дорожного агентства Российской Федерации № 947-р от 30.05.2025 года «О подготовке изменений в документацию по планировки территории объекта…».

Зона планируемого размещения линейного объекта федерального значения «Строительство и реконструкция участков автомобильной дороги А-350 Чита – Забайкальск – граница с Китайской Народной Республикой. Строительство автомобильной дороги А-350 Чита – Забайкальск – граница с Китайской Народной Республикой на участке км 484+000 – км 486+000 (подъезд к грузовому терминалу международного автомобильного пункта пропуска Забайкальск)» устанавливается на территории городского поселения «Забайкальское» Забайкальского муниципального округа Забайкальского края.

Проект межевания разработан в местной системе координат МСК-75.

Проектом межевания предусмотрены следующие мероприятия:

1. Образование земельных участков, формирующих зону размещения объекта (таблица 1);
2. Перечень устанавливаемых публичных сервитутов за границами зоны размещения объекта (таблица 2);
3. Перечень устанавливаемых публичных сервитутов в границах зоны размещения объекта (таблица 3);
4. Объединение образуемых земельных участков, формирующих зону размещения объекта (таблица 4).

Настоящий проект межевания является основанием для проведения соответствующих кадастровых работ и внесения сведений об образуемых земельных участках в базу данных ЕГРН.

Проект межевания территории линейного объекта федерального значения «Строительство и реконструкция участков автомобильной дороги А-350 Чита – Забайкальск – граница с Китайской Народной Республикой. Строительство автомобильной дороги А-350 Чита – Забайкальск – граница с Китайской Народной Республикой на участке км 484+000 – км 486+000 (подъезд к грузовому терминалу международного автомобильного пункта пропуска Забайкальск)» утвержден распоряжением Федерального дорожного агентства Российской Федерации №981-р от 06.04.2022г.

Внесение изменений в документацию по планировке территории объекта осуществляются на основании Распоряжения Федерального дорожного агентства (Росавтодор) от 30.05.2025г. №947-р.

Корректировка проекта межевания выполнена на ПК2+50 – ПК4+40; ПК13+91 – ПК14+05 в целях включения в перечень земельных участков, формирующих зону размещения объекта (таблица 1) информации:
- о земельном участке с условным кадастровым номером 75:06:000000:942:ЗУ17, площадью 1 кв.м;
- о земельном участке с условным кадастровым номером 75:06:000000:937:ЗУ18, площадью 1 кв.м;
- о земельном участке с условным кадастровым номером 75:06:080401:ЗУ19, площадью 0,10 кв.м;

Также внесены правки в таблицу 2:
- в части зоны действия публичного сервитута С1:

1. изменена общая площадь части земельного участка с кадастровым номером 75:06:080401:109/чзу1 с 17 кв.м. на 15 кв.м.;
2. добавлена часть земельного участка с кадастровым номером 75:06:080401:265/чзу1 площадью 2кв.м.;
- в части зоны действия публичного сервитута С2 (в связи с установкой дополнительных опор):
1. увеличена площадь части земельного участка с кадастровым номером 75:06:080401:108/чзу1 до 13 кв.м.
2. увеличена площадь части земельного участка с кадастровым номером 75:06:080401:106/чзу1 до 13 кв.м.
3. увеличена площадь части земельного участка из земель неразграниченной муниципальной собственности с условным номером 75:06:080401:ЗУ21 до 26 кв.м.
- в части зоны действия публичного сервитута С5:
1. уменьшена площадь части земельного участка с кадастровым номером 75:06:080346:266/чзу1 до 8259 кв.м. (в связи с исключением стронтельной площадки);
2. уменьшена площадь части земельного участка с кадастровым номером 75:06:000000:760/чзу1 до 2770 кв.м. (в связи с постановкой на кадастровый учет земельного участка с кадастровым номером 75:06:000000:1037);
3. добавлена часть земельного участка с кадастровым номером 75:06:000000:1037/чзу1 площадью 992 кв.м.;
4. уменьшена площадь части земельного участка с кадастровым номером 75:06:080401:109/чзу1 до 1357 кв.м. (в связи с постановкой на кадастровый учет земельного участка с кадастровым номером 75:06:080401:265);
5. добавлена часть земельного участка с кадастровым номером 75:06:080401:265/чзу1 площадью 309 кв.м.

Каталоги координат исправлены и дополнены.

Перечень и сведения о площади земельных участков, формирующих зону размещения объекта: «Строительство и реконструкция участков автомобильной дороги А-350 Чита – Забайкальск – граница с Китайской Народной Республикой. Строительство автомобильной дороги А-350 Чита – Забайкальск – граница с Китайской Народной Республикой на участке км 484+000 – км 486+000 (подъезд к грузовому терминалу международного автомобильного пункта пропуска Забайкальск)» (образованные и образуемые земельные участки в целях изъятия и предоставления в постоянное (бессрочное) пользование) (таблица 1)

№ п/п	Кадастровый (условный) номер земельного участка	Адрес (местоположение) земельного участка	Категория земель (существующие/ определенные)	Вид разрешенного использования (существующий/ определенный)	Площадь исходного земельного участка, кв.м.	Площадь образуемого земельного участка, подлежащего изъятию, кв.м.	Правообладатель/ Вид права	Примечание
1	2	3	4	5	6	7	8	9
1	75:06:080346:50	Забайкальский край, Забайкальский район, пгт. Забайкальск	Земли населенных пунктов	Земельные участки (территории) общего пользования	44 044	-		
2	75:06:000000:760	Забайкальский край, Забайкальский район, пгт. Забайкальск, в районе МАПП			58 585	-	Собственность РФ / ФКУ Упрдор «Забайкалье» постоянное (бессрочное) пользование	
3	ЕЗ 75:06:0000001:126 (75:06:0801446:48)			Полосы отвода и МАПП	ЕЗ 57 390 (10 744)	-		
4	75:06:0000001:ЗУ1	Российская Федерация, Забайкальский край, Забайкальский район, пгт. Забайкальск	Земли населенных пунктов	Земельные участки (территории) общего пользования	-	22 932 1 контур – 571,80 2 контур – 1028,89 3 контур – 5959,19 4 контур – 9907,86 5 контур – 26,26 6 контур – 42,06 7 контур – 7295,69	Неразграниченная государственная или муниципальная собственность	-
5	75:06:330101:ЗУ2	Российская Федерация, Забайкальский край, Забайкальский район	- Земли промышленности и иного специального назначения	- Автомобильный транспорт	-	6 972	Неразграниченная государственная или муниципальная собственность	-
6	75:06:0000001:335:ЗУ3	Российская Федерация, Забайкальский край, Забайкальский район	Земли сельскохозяйственного назначения / Земли промышленности и иного специального назначения	Для сельскохозяйственного использования / Автомобильный транспорт	45 841 936	4 000	Собственность публично-правовых образований - Согласно данных ЕГРН и письма администрации МО Забайкальский район - участок не обременен правами собственности, аренды, пользования	Согласно данных ЕГРН и письма администрации МО Забайкальский район - участок не обременен правами собственности, аренды, пользования
7	75:06:0803146:266:ЗУ4	Российская Федерация, Забайкальский край, р-н Забайкальский, пгт Забайкальск, ул Школьная, 2а к2	Земли населенных пунктов	Для строительства информационного центра / Земельные участки (территории) общего пользования	350 000	34 319	Собственность публично-правовых образований - ООО «ЗГТ Новости» - договор аренды № 78-19 от 5.11.2019г.	-
8	75:06:000000:760:ЗУ5	Российская Федерация, Забайкальский край, Забайкальский район, пгт. Забайкальск	Земли населенных пунктов	Для размещения постоянных гаражей / Земельные участки (территории) общего пользования	180 000	51 190	МО «Забайкальский район» - собственность 75:06:0000000:760-75/116/2020-2 / МУ «Отдел по управлению имуществом и обеспечению деятельности органов муниципального района «Забайкальский район» - постоянное(бессрочное) пользование 75:06:0000000:760-75/062/2019-1	-
9	75:06:0804001:108:ЗУ6	РФ, Забайкальский край, р-н Забайкальский, пгт. Забайкальск, в районе МАПП	Земли населенных пунктов	для строительства заведения для транспорта / Земельные участки (территории) общего пользования	114 381	7 530	МО «Забайкальский район» - собственность 75-75-07/013/2014-247 от 06.06.2014 / ООО «Компания Сатурн» - договор аренды № 89/20 от 16.11.2020г.	-
10	75:06:0804001:106:ЗУ7	РФ, Забайкальский край, р-н Забайкальский, пгт. Забайкальск, в районе МАПП	Земли населенных пунктов	Для строительства складов временного хранения / Земельные участки (территории) общего пользования	150 000	24 972	МО «Забайкальский район» - собственность 75-75-07/013/2014-247 от 06.06.2014 / ООО «Компания Сатурн» - договор аренды № 89/20 от 16.01.2020г.	-
11	75:06:0804001:109:ЗУ8	РФ, Забайкальский край, р-н Забайкальский, пгт. Забайкальск	Земли населенных пунктов	Для объектов жилой застройки / Земельные участки (территории) общего пользования	40 000	5957	ООО «БайТрансТерминал» аренда 75-75-07/012/2008-324 срок 10 лет. Доп. соглашением от 09.11.2011г. срок аренды продлен на 10 лет.	-
12	75:06:000000:859:ЗУ9	Забайкальский край, Забайкальский район, пгт. Забайкальск	Земли населенных пунктов	для размещения полосы / Земельные участки (территории) общего пользования	196 260	7663	МО ГП «Забайкальское»	

«Строительство и реконструкция участков автомобильной дороги А-350 Чита – Забайкальск – граница с Китайской Народной Республикой. Строительство автомобильной дороги А-350 Чита – Забайкальск – граница с Китайской Народной Республикой на участке км 484+000 – км 486+000 (подъезд к грузовому терминалу международного автомобильного пункта пропуска Забайкальск). Забайкальский край»

№ п/п	Кадастровый (условный) номер земельного участка	Адрес (местоположение) земельного участка	Категория земель (существующая/ определенная)	Вид разрешенного использования (существующий/ определенный)	Площадь исходного земельного участка, кв.м..	Площадь образуемого земельного участка, подлежащего изъятию, кв.м.	Правообладатель/ Вид права	Примечание
1	2	3	4	5	6	7	8	9
13	75:06:080401:1:ЗУ10	РФ, Забайкальский край, р-н Забайкальский, пгт. Забайкальск, мкр. МАПП, строение 5	Земли населенных пунктов	Под строительство производственной базы по изготовлению строительных изделий / Земельные участки (территории) общего пользования	13 000	3 231	Белых Виталий Владимирович – собственность 75:06:080401:1-75/007/2017-2	
14	75:06:080103:588:ЗУ11	РФ, Забайкальский край, р-н Забайкальский, пгт Забайкальск, в районе нового МАПП в юго-восточной части	Земли населенных пунктов	Для размещения научно-исследовательской организации / Земельные участки (территории) общего пользования	20 000	4 572	ООО ПКП «Богад-и» - собственность 75-01/06-18/2003-15	На участок наложен арест с 15.06.2016г. до снятия ареста. .Решение о принятии обеспечительных мер №2.5-61/1, выдано 26.05.2016г.
15	75:06:080370:1:ЗУ12 (75:06:080370:1/чзу1)	Забайкальский край, р-н Забайкальский, пгт. Забайкальск, МАПП	Земли населенных пунктов	охрана Государственной границы Российской Федерации	296 865	1 083 1 контур – 536,03 2 контур – 546,86	Собственность РФ / ФГКУ «Дирекция по строительству и эксплуатации объектов Росграницы» постоянное (бессрочное) пользование	Постоянное (бессрочное) пользование ФКУ Упрдор «Забайкалье»/Сервитут
16	ЕЗ 75:06:000000:110:ЗУ13 (обособленные участки 75:06:080401:12; 75:06:080401:13)	РФ, Забайкальский край, р-н Забайкальский, пгт. Забайкальск	Земли населенных пунктов	Для размещения объектов электроснабжения ВЛ-10кВ Забайкальск-Чабанские стоянки/ Земельные участки (территории) общего пользования	48,93	0,18 1 контур – 0,09 2 контур – 0,09	- (МРСК)	
17	ЕЗ 75:06:0000000:135:ЗУ14 (обособленные участки 75:06:080401:84; 75:06:080401:85)	Забайкальский край, р-н Забайкальский, пгт. Забайкальск	Земли населённых пунктов	Для размещения подстанции и линии ЛЭП/ Земельные участки (территории) общего пользования	50,04	0,2 1 контур – 0,10 2 контур – 0,10	Аренда ОАО «Российские железные дороги» (дата начала – 19.01.2024г. дата прекращения – 19.01.2073г.)	ВЛ фактически проходит в другом направлении на участках подлежащих изъятию опоры отсутствуют
18	ЕЗ 75:06:000000:136:ЗУ15 (обособленный участок 75:06:080401:54)	Забайкальский край, р-н Забайкальский, пгт. Забайкальск	Земли населённых пунктов	Для размещения подстанции и линии ЛЭП/ Земельные участки (территории) общего пользования	39,28	0,05	- (МРСК)	
19	75:06:080370:12:ЗУ16	Адрес ориентира: Забайкальский край, р-н Забайкальский, пгт. Забайкальск	Земли населенных пунктов	Для размещения открытой автостоянки / Земельные участки (территории) общего пользования	3 875	1 361	на 07.11.2023 г согласно выписки из ЕГРН - сведения о зарегистрированных правах отсутствуют	
20	**75:06:000000:942:ЗУ17**	**Забайкальский край, Забайкальский муниципальный округ, пгт. Забайкальск**	**Земли населенных пунктов**	**Для размещения линий электропередач/ Земельные участки (территории) общего пользования**	**291**	**1,00**	**Аренда ОАО «Российские железные дороги» (дата начала – 01.01.2023г. дата прекращения – 01.01.2072г.)**	**Образование земельного участка путем раздела земельного участка, с сохранением исходного земельного участка в измененных границах**
21	**75:06:000000:937:ЗУ18**	**Забайкальский край, Забайкальский муниципальный округ, пгт. Забайкальск**	**Земли населенных пунктов**	**Для размещения линий электропередач/ Земельные участки (территории) общего пользования**	**177**	**1,00**	**Аренда ОАО «Российские железные дороги» (дата начала – 01.01.2023г. дата прекращения – 01.01.2072г.)**	
22	**75:06:080401:3:ЗУ19**	**Забайкальский край, Забайкальский муниципальный округ, пгт. Забайкальск**	**Земли населенных пунктов**	**-**	**-**	**0,10**	**-**	**Образование земельных участков из земель или земельных участков, находящихся в государственной или муниципальной собственности**

Перечень устанавливаемых сервитутов за границами зоны планируемого размещения линейных объектов «Строительство и реконструкция участков автомобильной дороги А-350 Чита – Забайкальск – граница с Китайской Народной Республикой. Строительство автомобильной дороги А-350 Чита – Забайкальск – граница с Китайской Народной Республикой на участке км 484+000 – км 486+000 (подъезд к грузовому терминалу международного автомобильного пункта пропуска Забайкальск)» (таблица 2)

№ п/п	Кадастровый (условный) номер земельного участка	Правообладатель земельного участка (вид права)	Адрес (местоположение) земельного участка	Категория земель	Вид разрешенного использования	Условный номер устанавливаемого сервитута	Условный номер образуемого земельного участка (части земельного участка) в границах сервитута	Площадь образуемого земельного участка (части земельного участка) кв.м.	Примечание
1	2	3	4	5	6	7	8	9	
1	75:06:080346:266	Собственность публично-правовых образований / ООО «ЗГТ Инвест» - договор аренды № 78/19 от 5.11.2019г.	Российская Федерация, Забайкальский край, р-н Забайкальский, пгт Забайкальск, ул Шоссейная, уч 22	Земли населенных пунктов	Для строительства информационного туристического центра	С1	75:06:080346:266/чзу1	29 1 контур – 12,11 2 контур – 2,56 3 контур – 2,56 4 контур – 12,10	Публичный сервитут устанавливается в целях, предусмотренных пунктом 1, ст. 39.37 Земельного кодекса РФ ПЕРЕУСТРОЙСТВО МРСК 10кВ
2	75:06:000000:760	МО «Забайкальский район – собственность 75:06:000000:760-75/116/2020-2 / МУ «Отдел материально-технического обеспечения Администрации муниципального района «Забайкальский район»- постоянное(бессрочное) пользование 75:06:000000:760-75/062/2019-1	Российская Федерация, Забайкальский край, Забайкальский район, пгт. Забайкальск		Для размещения постоянных гаражей с несколькими стояночными местами		75:06:000000:760/чзу1	22 1 контур – 6,78 2 контур – 1,69 3 контур – 1,69 4 контур – 12,12	
3	75:06:080401:109	-	РФ, Забайкальский край, р-н Забайкальский, пгт. Забайкальск, мкр. МАПП, строение 5		Служебные гаражи (код 4.9)		75:06:080401:109/чзу1	15 1 контур – 2,56 2 контур – 12,09	
4	75:06:080401:265	Муниципальная собственность	РФ, Забайкальский край, р-н Забайкальский, пгт. Забайкальск		Служебные гаражи (код 4.9)		75:06:080401:265/чзу1	2	
5	75:06:080401	Неразграниченная государственная или муниципальная собственность	Российская Федерация, Забайкальский край, Забайкальский район, пгт. Забайкальск		-		75:06:080401:ЗУ20	27 1 контур – 2,56 2 контур – 12,08 3 контур – 12,07	
6	75:06:000000:839	МО ГП «Забайкальское»	Забайкальский край, Забайкальский район, пгт. Забайкальск		для размещения водовода		75:06:000000:839/чзу1	26 1 контур – 12,10 2 контур – 1,69 3 контур – 12,11	
7	75:06:080401:108	МО «Забайкальский район – собственность 75-75-07/013/2014-246 от 06.06.2014 / ООО «Континентлюкс» - договор аренды № 29/20 от 16.11.2020г.	РФ, Забайкальский край, р-н Забайкальский, пгт. Забайкальск, в районе МАПП	Земли населенных пунктов	для строительства накопителя для транспорта	С2	75:06:080401:108/чзу1	13 1 контур – 10,22 2 контур – 2,55	Публичный сервитут устанавливается в целях, предусмотренных пунктом 1, ст. 39.37 Земельного кодекса РФ ПЕРЕУСТРОЙСТВО РЖД 10кВ
8	75:06:080401:106	МО «Забайкальский район – собственность 75-75-07/013/2014-247 от 06.06.2014 / ООО «Континентлюкс» - договор аренды № 05/20 от 16.01.2020г.	РФ, Забайкальский край, р-н Забайкальский, пгт. Забайкальск, в районе МАПП		Для строительства складов временного хранения		75:06:080401:106/чзу1	13 1 контур – 2,56 2 контур – 10,52	
9	75:06:080401	Неразграниченная государственная или муниципальная собственность	РФ, Забайкальский край, р-н Забайкальский, пгт. Забайкальск		-		75:06:080401:ЗУ21	29 1 контур – 9,97 2 контур – 2,56 3 контур – 2,56 4 контур – 10,50	
10	75:06:080401:1	Белых Виталий Владимирович – собственность 75:06:080401:1-75/007/2017-2	РФ, Забайкальский край, р-н Забайкальский, пгт. Забайкальск, мкр. МАПП, строение 5	Земли населенных пунктов	Под строительство производственной базы по изготовлению строительных изделий	С3	75:06:080401:1:ЗУ24 (75:06:080401:1/чзу1)	474 1 контур – 363,89 2 контур – 110,23	Публичный сервитут устанавливается в целях, предусмотренных пунктом 1, ст. 39.37 Земельного кодекса РФ ПЕРЕУСТРОЙСТВО ВОДОПРОВОДА
11	75:06:080401:1	Белых Виталий Владимирович – собственность 75:06:080401:1-75/007/2017-2	РФ, Забайкальский край, р-н Забайкальский, пгт. Забайкальск, мкр. МАПП, строение 5	Земли населенных пунктов	Под строительство производственной базы по изготовлению строительных изделий	С4	75:06:080401:1/чзу1	774 1 контур – 417,55 2 контур – 356,54	Публичный сервитут устанавливается в целях, предусмотренных пунктом 1, ст. 39.37 Земельного кодекса РФ ПЕРЕУСТРОЙСТВО КАБЕЛЯ СВЯЗИ РОСТЕЛЕКОМ
12	75:06:000000	Неразграниченная государственная или муниципальная собственность	Российская Федерация, Забайкальский край, Забайкальский район, пгт. Забайкальск		-		75:06:000000:ЗУ22	7229 1 контур – 355,79 2 контур – 1 015,61 3 контур – 636,09 4 контур – 610,73 5 контур – 2689,45 6 контур – 1388,39 7 контур – 112,56 8 контур – 470,85	
13	75:06:080346:266	Собственность публично-правовых образований / ООО «ЗГТ Инвест» - договор аренды № 78/19 от 5.11.2019г.	Российская Федерация, Забайкальский край, р-н Забайкальский, пгт Забайкальск, ул Шоссейная, уч 22	Земли населенных пунктов	Для строительства информационного туристического центра	С5	75:06:080346:266/чзу1	8 259 1 контур – 5288,41 2 контур – 2970,55	Публичный сервитут устанавливается в целях, предусмотренных пунктом 2, ст. 39.37 Земельного кодекса РФ
14	75:06:000000:760	МО «Забайкальский район – собственность 75:06:000000:760-75/116/2020-2 / МУ «Отдел материально-технического обеспечения Администрации муниципального района «Забайкальский район»- постоянное(бессрочное) пользование 75:06:000000:760-75/062/2019-1	Российская Федерация, Забайкальский край, Забайкальский район, пгт. Забайкальск		Для размещения постоянных гаражей с несколькими стояночными местами		75:06:000000:760/чзу1	2 729 1 контур – 1 308,62 2 контур – 1 461,23	
15	75:06:000000:1037	Муниципальная собственность	Российская Федерация, Забайкальский край, Забайкальский район, пгт. Забайкальск		склады (код 6.9), складские площадки (код 6.9.1)		75:06:000000:1037/чзу1	992	
16	75:06:080401:108	МО «Забайкальский район – собственность 75-75-07/013/2014-246 от 06.06.2014 / ООО «Континентлюкс» - договор аренды № 29/20 от 16.11.2020г.	РФ, Забайкальский край, р-н Забайкальский, пгт. Забайкальск, в районе МАПП		для строительства накопителя для транспорта		75:06:080401:108/чзу1	4 041	
17	75:06:080401:106	МО «Забайкальский район – собственность 75-75-07/013/2014-247 от 06.06.2014 / ООО «Континентлюкс» - договор аренды № 05/20 от 16.01.2020г.	РФ, Забайкальский край, р-н Забайкальский, пгт. Забайкальск, в районе МАПП		Для строительства складов временного хранения		75:06:080401:106/чзу1	4 658	
18	75:06:080401:109	-	РФ, Забайкальский край, р-н Забайкальский, пгт. Забайкальск		Служебные гаражи (код 4.9)		75:06:080401:109/чзу1	1 357	
19	75:06:080401:265	Муниципальная собственность	РФ, Забайкальский край, р-н Забайкальский, пгт. Забайкальск		Служебные гаражи (код 4.9)		75:06:080401:265/чзу1	309	
20	75:06:000000:839	МО ГП «Забайкальское»	Забайкальский край, Забайкальский район, пгт. Забайкальск		для размещения водовода		75:06:000000:839/чзу1	3999 1 контур – 2420,34 2 контур – 1579,20	

Перечень устанавливаемых сервитутов в границах зоны планируемого размещения линейного объекта «Строительство и реконструкция участков автомобильной дороги А-350 Чита – Забайкальск – граница с Китайской Народной Республикой. Строительство автомобильной дороги А-350 Чита – Забайкальск – граница с Китайской Народной Республикой на участке км 484+000 – км 486+000 (подъезд к грузовому терминалу международного автомобильного пункта пропуска Забайкальск)» (таблица 3)

№ п/п	Кадастровый (условный) номер земельного участка	Правообладатель земельного участка (вид права)	Адрес (местоположение) земельного участка	Категория земель	Вид разрешенного использования	Условный номер устанавливаемого сервитута	Условный номер образуемого земельного участка (части земельного участка) в границах сервитута	Площадь образуемого земельного участка (части земельного участка) кв.м.	Примечание
1	2	3	4	5	6	7	8		
1	75:06:080346:90	Собственность Российская Федерация / Постоянное (бессрочное) пользование ФКУ Упрдор «Забайкалье»	Забайкальский край, р-н Забайкальский, пгт Забайкальск	Земли населенных пунктов	Земельные участки (территории) общего пользования	С6	75:06:080346:90/чзу1	112	Публичный сервитут устанавливается в целях, предусмотренных пунктом 1, ст. 39.37 Земельного кодекса РФ кабель связи Метафон
2	75:06:0000000:766						75:06:0000000:766/чзу1	41	
3	75:06:000000:ЗУ1						75:06:000000: ЗУ1/чзу1	121 1 контур – 13,94 2 контур – 11,93 3 контур – 94,92	
4	75:06:080401:109:ЗУ8						75:06:080401:109:ЗУ8/чзу1	136	
8	75:06:080346:266:ЗУ4	Собственность Российская Федерация / Постоянное (бессрочное) пользование ФКУ Упрдор «Забайкалье»	РФ, Забайкальский край, р-н Забайкальский, пгт. Забайкальск	Земли населенных пунктов	Земельные участки (территории) общего пользования	С7	75:06:080346:266:ЗУ4/чзу2	1055 1 контур – 0,61 2 контур – 1054,59	Публичный сервитут устанавливается в целях, предусмотренных пунктом 1, ст. 39.37 Земельного кодекса РФ ВЛ 10 кВ ПАО «РОССЕТИ-СИБИРЬ» - «ЧИТАЭНЕРГО»
9	75:06:000000:760:ЗУ5						75:06:000000:760:ЗУ5/чзу1	363	
10	75:06:080401:109:ЗУ8						75:06:080401:109:ЗУ8/чзу2	750	
11	75:06:000000:ЗУ1						75:06:000000:ЗУ1/чзу3	785 1 контур – 567,15 2 контур – 217,94	

12	75:06:080401:108:ЗУ6	Собственность Российская Федерация / Постоянное (бессрочное) пользование ФКУ Упрдор «Забайкалье»	РФ, Забайкальский край, р-н Забайкальский, пгт. Забайкальск, в районе МАПП	Земли населенных пунктов	Земельные участки (территории) общего пользования	С8	75:06:080401:108:ЗУ6/чзу1	51	Публичный сервитут устанавливается в целях, предусмотренных пунктом 1, ст. 39.37 Земельного кодекса РФ Кабель связи АО РЖД
13	75:06:080401:106:ЗУ7						75:06:080401:106:ЗУ7/чзу1	151	
14	75:06:080401:108:ЗУ6	Собственность Российская Федерация / Постоянное (бессрочное) пользование ФКУ Упрдор «Забайкалье»	РФ, Забайкальский край, р-н Забайкальский, пгт. Забайкальск, в районе МАПП	Земли населенных пунктов	Земельные участки (территории) общего пользования	С9	75:06:080401:108:ЗУ6/чзу2	276	Публичный сервитут устанавливается в целях, предусмотренных пунктом 1, ст. 39.37 Земельного кодекса РФ ВЛ 10 кВ АО РЖД
15	75:06:080401:106:ЗУ7						75:06:080401:106:ЗУ7/чзу2	859	
16	75:06:000000:ЗУ1						75:06:000000:ЗУ1/чзу4	646	
17	75:06:000000:ЗУ1	Собственность Российская Федерация / Постоянное (бессрочное) пользование ФКУ Упрдор «Забайкалье»	Российская Федерация, Забайкальский край, Забайкальский район, пгт. Забайкальск	Земли населенных пунктов	Земельные участки (территории) общего пользования	С10	75:06:000000:ЗУ1/чзу5	527	Публичный сервитут устанавливается в целях, предусмотренных пунктом 1, ст. 39.37 Земельного кодекса РФ Кабель связи ПАО Ростелеком
18	75:06:080370:12:ЗУ26						75:06:080370:12:ЗУ26/чзу1	56	
19	75:06:080401:1:ЗУ9						75:06:080401:1:ЗУ9/чзу1	95	
20	75:06:080401:1:ЗУ9	Собственность Российская Федерация / Постоянное (бессрочное) пользование ФКУ Упрдор «Забайкалье»	Российская Федерация, Забайкальский край, Забайкальский район, пгт. Забайкальск	Земли населенных пунктов	Земельные участки (территории) общего пользования	С11	75:06:080401:1:ЗУ9/чзу2	651	Публичный сервитут устанавливается в целях, предусмотренных пунктом 1, ст. 39.37 Земельного кодекса РФ Водопровод администрация МО ГП «Забайкальское»

Объединение образуемых земельных участков, формирующих зону размещения объекта: «Строительство и реконструкция участков автомобильной дороги А-350 Чита – Забайкальск – граница с Китайской Народной Республикой. Строительство автомобильной дороги А-350 Чита – Забайкальск – граница с Китайской Народной Республикой на участке км 484+000 – км 486+000 (подъезд к грузовому терминалу международного автомобильного пункта пропуска Забайкальск)» (таблица 4)

№ п/п	Кадастровый (условный) номер земельного участка	Площадь земельного участка, кв.м.	Площадь образуемого земельного участка, путем объединения кв.м.	Адрес (местоположение) земельного участка	Категория земель	Вид разрешенного использования	Кадастровый (условный) номер земельного участка
1	2	3	4	5	6	7	8
1	75:06:000000:ЗУ1	23912	165 791	Российская Федерация, Забайкальский край, Забайкальский район, пгт. Забайкальск	Земли населенных пунктов	Земельные участки (территории) общего пользования	75:06:000000:ЗУ1
2	75:06:080346:266:ЗУ4	34 319					
3	75:06:000000:760:ЗУ5	51 190					
4	75:06:080401:108:ЗУ6	7 530					
5	75:06:080401:106:ЗУ7	24 972					
6	75:06:080401:109:ЗУ8	5957					
7	75:06:000000:839:ЗУ9	7663					
8	75:06:080401:1:ЗУ10	3 231					
9	75:06:080103:588:ЗУ11	4 572					
10	75:06:080370:1:ЗУ12 (75:06:080370:1/чзу1)	1 083					
11	ЕЗ 75:06:000000:110:ЗУ13 (обособленные участки 75:06:080401:12; 75:06:080401:13)	0,18					
12	ЕЗ 75:06:000000:135:ЗУ14 (обособленные участки 75:06:080401:84; 75:06:080401:85)	0,2					
13	ЕЗ 75:06:000000:136:ЗУ15 (обособленный участок 75:06:080401:54)	0,05					
14	75:06:080370:12:ЗУ16	1361					
15	75:06:000000:942:ЗУ17	1					
16	75:06:000000:937:ЗУ18	1					
17	75:06:080401:ЗУ19	0,1					
18	75:06:330101:ЗУ2	6 972	10 972	Российская Федерация, Забайкальский край, Забайкальский район	Земли промышленности и иного специального назначения	Автомобильный транспорт	75:06:330101:ЗУ1
19	75:06:000000:335:ЗУ3	4 000					

Каталог координат поворотных точек, подлежащих образованию, земельных участков, формирующих зону размещения объекта: «Строительство и реконструкция участков автомобильной дороги А-350 Чита – Забайкальск – граница с Китайской Народной Республикой. Строительство автомобильной дороги А-350 Чита – Забайкальск – граница с Китайской Народной Республикой на участке км 484+000 – км 486+000 (подъезд к грузовому терминалу международного автомобильного пункта пропуска Забайкальск)»

Образование многоконтурного земельного участка, состоящего из семи контуров, с условным номером 75:06:000000:ЗУ1, площадью 23 912 кв.м. образуемый из земель, находящихся в государственной неразграниченной собственности, категория земель – земли населенных пунктов, разрешенное использование: земельные участки (территории) общего пользования (12.0), в соответствии с приказом Федеральной службы государственной регистрации, кадастра и картографии от 10.11.2020г. № П/0412.

75:06:000000:ЗУ1(1) Площадь 571.88 кв.м		75:06:000000:ЗУ1(2) Площадь 1028.89 кв.м		75:06:000000:ЗУ1(3) Площадь 5959.19 кв.м		75:06:000000:ЗУ1(4) Площадь 9007.86 кв.м		75:06:000000:ЗУ1(5) Площадь 42.06 кв.м	
391832.270	4202230.330	391793.270	4202238.770	391876.810	4202407.640	390474.030	4202560.000	390130.840	4202589.260
391839.510	4202261.890	391797.600	4202261.200	391864.850	4202454.920	390470.000	4202573.000	390143.910	4202590.100
391843.840	4202265.920	391794.770	4202282.870	391872.630	4202565.180	390470.000	4202609.790	390141.720	4202598.570
391876.940	4202296.790	391787.840	4202297.910	391868.720	4202562.170	390401.170	4202610.170	390130.937	4202589.343
391881.450	4202304.790	391779.930	4202307.480	391845.350	4202569.750	390384.440	4202617.330	390130.840	4202589.260
391881.020	4202305.900	391773.680	4202310.990	391839.940	4202439.390	390367.740	4202617.330	75:06:000000:ЗУ1(6) Площадь 42.06 кв.м	
391887.130	4202336.990	391761.870	4202314.900	391815.630	4202411.100	390349.840	4202615.250		
391875.730	4202388.520	391745.470	4202316.650	391786.760	4202390.790	390323.850	4202621.310	390087.840	4202524.520
391874.560	4202391.480	391690.310	4202317.240	391750.290	4202358.920	390259.100	4202621.120	390086.800	4202570.980
391874.790	4202380.720	391675.140	4202317.710	391721.730	4202352.680	390240.320	4202607.760	390085.900	4202570.440
391877.040	4202368.550	391680.860	4202313.230	391746.950	4202348.580	390227.280	4202611.330	390086.940	4202524.300
391882.520	4202353.210	391760.380	4202304.670	391769.680	4202359.770	390216.690	4202617.000	390087.840	4202524.520
391885.610	4202339.260	391782.560	4202298.510	391788.000	4202370.560	390212.040	4202621.770	75:06:000000:ЗУ1(7) Площадь 7245,60 кв.м	
391883.840	4202327.050	391790.780	4202284.840	391820.370	4202393.640	390217.430	4202585.520		
391880.370	4202315.790	391795.270	4202266.650	391833.720	4202405.870	390411.690	4202585.890	389987.350	4202507.250
391876.840	4202307.950	391792.900	4202253.970	391849.060	4202421.400	390422.180	4202558.560	389986.640	4202550.900
391868.440	4202295.860	391793.270	4202238.770	391876.810	4202407.640	390474.030	4202560.000	389983.130	4202550.410
391859.120	4202286.420					#		389962.750	4202563.170
391850.200	4202276.960					390433.100	4202560.300	389957.710	4202575.010
391841.560	4202268.730					390432.900	4202560.200	389930.310	4202575.490
391836.580	4202260.260					390432.800	4202560.400	389915.800	4202560.940
391831.320	4202243.550					390432.990	4202560.500	389915.820	4202532.200
391826.520	4202218.610					390433.100	4202560.300	389867.460	4202532.050
391832.270	4202230.330					#		389867.460	4202539.280
						390451.720	4202566.000	389847.130	4202544.620
						390451.420	4202565.890	389847.050	4202490.210
						390451.320	4202566.180	389855.610	4202491.980
						390451.610	4202566.290	389869.260	4202495.630
						390451.720	4202566.000	389885.310	4202478.300
						#		389886.320	4202478.300
						390439.310	4202603.130	389904.380	4202484.690
						390439.010	4202603.020	389918.350	4202501.540
						390438.900	4202603.320	389918.390	4202513.320
						390439.200	4202603.430	389973.060	4202513.250
						390439.310	4202603.130	389973.060	4202506.210
								389987.350	4202507.250

Образование земельного участка с условным номером 75:06:330101:ЗУ2, площадью 6 972 кв.м. образуемый из земель, находящихся в государственной неразграниченной собственности, категория земель – земли промышленности и иного специального назначения, разрешенное использование: автомобильный транспорт (7.2), в соответствии с приказом Федеральной службы государственной регистрации, кадастра и картографии от 10.11.2020г. № П/0412

75:06:030101:ЗУ2 Площадь 6971.64 кв.м	
391875.730	4202388.520
391935.510	4202592.170
391903.350	4202602.200
391888.270	4202577.240
391872.640	4202565.190
391864.850	4202454.920
391876.810	4202407.640
391874.560	4202391.480
391875.730	4202388.520

Образование земельного участка с условным номером 75:06:000000:335:ЗУ3, площадью 4000 кв.м., путем раздела земельного участка с кадастровым номером 75:06:000000:335, категория земель – земли промышленности и иного специального назначения, разрешенное использование: автомобильный транспорт (7.2), в соответствии с приказом Федеральной службы государственной регистрации, кадастра и картографии от 10.11.2020г. № П/0412.

75:06:000000:335:ЗУ3 Площадь 4000.33 кв.м	
391881.450	4202304.790
391889.750	4202319.510
391938.580	4202591.220
391935.510	4202592.170
391875.730	4202388.520
391887.130	4202336.990
391881.020	4202305.900
391881.450	4202304.790

Образование земельного участка с условным номером 75:06:080346:266:ЗУ4, площадью 34319 кв.м., путем раздела земельного участка с кадастровым номером 75:06:080346:266, категория земель – земли населенных пунктов, разрешенное использование: земельные участки (территории) общего пользования (12.0), в соответствии с приказом Федеральной службы государственной регистрации, кадастра и картографии от 10.11.2020г. № П/0412.

75:06:080346:266:ЗУ4 Площадь 34319.24 кв.м			
391786.760	4202390.790	391329.910	4202565.500
391815.630	4202411.100	391347.500	4202567.870
391839.940	4202439.390	391579.280	4202567.580
391845.350	4202569.750	391617.530	4202566.180
391793.740	4202587.990	391694.540	4202549.450
391731.230	4202603.160	391787.740	4202531.790
391713.320	4202606.310	391799.990	4202499.600
391619.220	4202611.660	391791.770	4202484.220
391526.170	4202614.480	391753.850	4202491.050
391475.800	4202620.340	391745.180	4202442.820
391426.040	4202613.920	391789.460	4202434.850
391348.500	4202613.370	391789.460	4202406.660
391316.950	4202613.400	391786.760	4202390.790
391322.830	4202554.140		

Образование земельного участка с условным номером 75:06:000000:760:ЗУ5, площадью 51190 кв.м., путем раздела земельного участка с кадастровым номером 75:06:000000:760, категория земель – земли населенных пунктов, разрешенное использование: земельные участки (территории) общего пользования (12.0), в соответствии с приказом Федеральной службы государственной регистрации, кадастра и картографии от 10.11.2020г. № П/0412.

75:06:000000:760:ЗУ5 Площадь 51189.77 кв.м	
391158.800	4202348.100
391159.100	4202449.640
391159.060	4202488.290
391184.390	4202516.070
391298.670	4202515.670
391322.830	4202554.140
391316.950	4202613.400
391166.760	4202621.700
391025.430	4202620.960
390970.000	4202614.470
390970.000	4202573.000
390978.070	4202560.720
391110.000	4202360.000
391117.710	4202348.260
391158.800	4202348.100
#	
391272.940	4202544.010
391272.640	4202543.970
391272.600	4202544.270
391272.900	4202544.310
391272.940	4202544.010
#	
391263.990	4202606.930
391263.690	4202606.890
391263.650	4202607.190
391263.950	4202607.230
391263.990	4202606.930

Образование земельного участка с условным номером 75:06:080401:108:ЗУ6, площадью 7530 кв.м., путем раздела земельного участка с кадастровым номером 75:06:080401:108, категория земель – земли населенных пунктов, разрешенное использование: земельные участки (территории) общего пользования (12.0), в соответствии с приказом Федеральной службы государственной регистрации, кадастра и картографии от 10.11.2020г. № П/0412.

75:06:080401:108:ЗУ6 Площадь 7530.30 кв.м	
390978.070	4202560.720
390970.000	4202573.000
390470.000	4202573.000
390474.030	4202560.000
390526.110	4202560.410
390586.150	4202560.440
390719.600	4202563.410
390731.640	4202551.280
390733.850	4202535.010
390766.540	4202534.740
390770.490	4202551.960
390781.460	4202558.250
390811.110	4202557.880
390850.330	4202557.230
390978.070	4202560.720

Образование земельного участка с условным номером 75:06:080401:106:ЗУ7, площадью 24972 кв.м., путем раздела земельного участка с кадастровым номером 75:06:080401:106, категория земель – земли населенных пунктов, разрешенное использование: земельные участки (территории) общего пользования (12.0), в соответствии с приказом Федеральной службы государственной регистрации, кадастра и картографии от 10.11.2020г. № П/0412.

75:06:080401:106:ЗУ7 Площадь 24972.22 кв.м	
390970.000	4202573.000
390970.000	4202614.470
390941.610	4202615.220
390924.620	4202633.170
390902.950	4202615.570
390860.430	4202615.640
390838.240	4202626.450
390824.500	4202659.660
390763.880	4202645.040
390735.880	4202643.930
390703.820	4202615.960
390470.000	4202609.790
390470.000	4202573.000
390970.000	4202573.000

Образование земельного участка с условным номером 75:06:080401:109:ЗУ8, площадью 5957 кв.м., путем раздела земельного участка с кадастровым номером 75:06:080401:109, категория земель – земли населенных пунктов, разрешенное использование: земельные участки (территории) общего пользования (12.0), в соответствии с приказом Федеральной службы государственной регистрации, кадастра и картографии от 10.11.2020г. № П/0412.

75:06:080401:109:ЗУ8	
Площадь 5956.60 кв.м	
390422.180	4202558.560
390411.690	4202585.890
390217.430	4202585.520
390224.890	4202525.560
390263.440	4202558.580
390303.450	4202560.630
390400.730	4202558.150
390400.730	4202558.150
390422.180	4202558.560

Образование земельного участка с условным номером 75:06:000000:839:ЗУ9, площадью 7663 кв.м., путем раздела земельного участка с кадастровым номером 75:06:000000:839, категория земель – земли населенных пунктов, разрешенное использование: земельные участки (территории) общего пользования (12.0), в соответствии с приказом Федеральной службы государственной регистрации, кадастра и картографии от 10.11.2020г. № П/0412.

		75:06:000000:839:ЗУ9 Площадь 7663 кв.м	
390224.890	4202525.560	390141.720	4202598.570
390217.430	4202585.520	390143.910	4202590.100
390212.040	4202621.770	390152.940	4202518.780
390203.750	4202630.260	390170.970	4202513.800
390175.680	4202631.440	390192.590	4202512.560
390164.370	4202614.190	390214.150	4202517.920
390148.350	4202604.240	390224.890	4202525.560

Образование земельного участка с условным номером 75:06:080401:1:ЗУ10, площадью 3231 кв.м., путем раздела земельного участка с кадастровым номером 75:06:080401:1, категория земель – земли населенных пунктов, разрешенное использование: земельные участки (территории) общего пользования (12.0), в соответствии с приказом Федеральной службы государственной регистрации, кадастра и картографии от 10.11.2020г. № П/0412.

75:06:080401:1:ЗУ10	
Площадь 3231.13 кв.м	
390152.940	4202518.780
390143.890	4202590.100
390130.840	4202589.260
390121.590	4202579.200
390114.760	4202577.810
390099.290	4202574.650
390086.800	4202570.980
390087.840	4202524.520
390117.020	4202530.110
390126.030	4202531.840
390129.220	4202532.450
390152.940	4202518.780

Образование земельного участка с условным номером 75:06:080103:588:ЗУ11, площадью 4572 кв.м., путем раздела земельного участка с кадастровым номером 75:06:080103:588, категория земель – земли населенных пунктов, разрешенное использование: земельные участки (территории) общего пользования (12.0), в соответствии с приказом Федеральной службы государственной регистрации, кадастра и картографии от 10.11.2020г. № П/0412.

75:06:080103:588:ЗУ11	
Площадь 4571.72 кв.м	
390086.940	4202524.300
390085.900	4202570.440
390032.340	4202557.280
389986.640	4202550.900
389987.350	4202507.250
390009.980	4202507.110
390060.890	4202517.910
390086.940	4202524.300

Образование многоконтурного земельного участка, состоящего из двух контуров, с условным номером 75:06:080370:1:ЗУ12, путем раздела земельного участка с кадастровым номером 75:06:080370:1, (образование многоконтурной части земельного участка с условным номером 75:06:080370:1/чзу1), площадью 1083 кв.м., категория земель – земли населенных пунктов, разрешенное использование: земельные участки (территории) общего пользования (12.0), в соответствии с приказом Федеральной службы государственной регистрации, кадастра и картографии от 10.11.2020г. № П/0412.

75:06:080370:1:ЗУ12(1) / 75:06:080370:1/чзу1(1) Площадь 536.03 кв.м		75:06:080370:1:ЗУ12(2) / 75:06:080370:1/чзу1(2) Площадь 546.86 кв.м	
389973.050	4202506.210	389915.820	4202532.200
389973.060	4202513.250	389915.790	4202560.930
389918.390	4202513.320	389907.440	4202546.410
389918.360	4202501.540	389895.410	4202541.160
389932.620	4202501.970	389867.460	4202539.280
389973.050	4202506.210	389867.460	4202532.050
		389915.820	4202532.200

Образование многоконтурного земельного участка, состоящего из двух контуров, с условным номером 75:06:000000:110:ЗУ13, площадью 0,18 кв.м., путем раздела земельного участка с кадастровым номером 75:06:000000:110, категория земель – земли населенных пунктов, разрешенное использование: земельные участки (территории) общего пользования (12.0), в соответствии с приказом Федеральной службы государственной регистрации, кадастра и картографии от 10.11.2020г. № П/0412.

75:06:000000:110:ЗУ13(1) Площадь 0.09 кв.м		75:06:000000:110:ЗУ13(13) Площадь 0.09 кв.м	
391272.940	4202544.010	391263.990	4202606.930
391272.900	4202544.310	391263.950	4202607.230
391272.800	4202544.270	391263.650	4202607.190
391272.640	4202543.970	391263.690	4202606.890
391272.940	4202544.010	391263.990	4202606.930

Образование многоконтурного земельного участка, состоящего из двух контуров, с условным номером 75:06:000000:135:ЗУ14, площадью 0,20 кв.м., путем раздела земельного участка с кадастровым номером 75:06:000000:135, категория земель – земли населенных пунктов, разрешенное использование: земельные участки (территории) общего пользования (12.0), в соответствии с приказом Федеральной службы государственной регистрации, кадастра и картографии от 10.11.2020г. № П/0412.

75:06:000000:135:ЗУ14(1) Площадь 0.10 кв.м		75:06:000000:135:ЗУ14(2) Площадь 0.10 кв.м	
390451.720	4202566.000	390439.310	4202603.130
390451.610	4202566.290	390439.200	4202603.430
390451.320	4202566.180	390438.900	4202603.320
390451.420	4202565.890	390439.010	4202603.020
390451.720	4202566.000	390439.310	4202603.130

Образование земельного участка, с условным номером 75:06:000000:136:ЗУ15, площадью 0,05 кв.м., путем раздела земельного участка с кадастровым номером 75:06:000000:136, категория земель – земли населенных пунктов, разрешенное использование: земельные участки (территории) общего пользования (12.0), в соответствии с приказом Федеральной службы государственной регистрации, кадастра и картографии от 10.11.2020г. № П/0412.

75:06:000000:136:ЗУ15 Площадь 0.05 кв.м	
390433.100	4202560.300
390432.990	4202560.500
390432.800	4202560.400
390432.900	4202560.200
390433.100	4202560.300

Образование земельного участка, с условным номером 75:06:080370:12:ЗУ16, площадью 1361 кв.м., путем раздела земельного участка с кадастровым номером 75:06:080370:12, категория земель – земли населенных пунктов, разрешенное использование: земельные участки (территории) общего пользования (12.0), в соответствии с приказом Федеральной службы государственной регистрации, кадастра и картографии от 10.11.2020г. № П/0412.

75:06:080370:12:ЗУ16 Площадь 1361 кв.м	
389847.050	4202490.210
389847.130	4202544.620
389829.370	4202544.580
389821.490	4202536.270
389821.560	4202490.060
389839.870	4202490.100
389847.050	4202490.210

Образование земельного участка, с условным номером 75:06:000000:942:ЗУ17, площадью 1 кв.м., путем раздела земельного участка с кадастровым номером 75:06:000000:942 с сохранением исходного в измененных границах, категория земель – земли населенных пунктов, разрешенное использование: земельные участки (территории) общего пользования (12.0), в соответствии с приказом Федеральной службы государственной регистрации, кадастра и картографии от 10.11.2020г. № П/0412.

75:06:000000:942:ЗУ17 Площадь 1 кв.м	
390483.330	4202577.950
390484.040	4202578.660
390483.330	4202579.370
390482.620	4202578.660
390483.330	4202577.950

Образование земельного участка, с условным номером 75:06:000000:937:ЗУ18, площадью 1 кв.м., путем раздела земельного участка с кадастровым номером 75:06:000000:937 с сохранением исходного в измененных границах, категория земель – земли населенных пунктов, разрешенное использование: земельные участки (территории) общего пользования (12.0), в соответствии с приказом Федеральной службы государственной регистрации, кадастра и картографии от 10.11.2020г. № П/0412.

75:06:000000:937:ЗУ18 Площадь 1 кв.м	
390469.120	4202575.210
390468.410	4202575.920
390467.700	4202575.210
390468.410	4202574.500
390469.120	4202575.210

Образование земельного участка, с условным номером 75:06:080401:ЗУ19, площадью 0,10 кв.м., категория земель – земли населенных пунктов, разрешенное использование: земельные участки (территории) общего пользования (12.0), в соответствии с приказом Федеральной службы государственной регистрации, кадастра и картографии от 10.11.2020г. № П/0412.

75:06:080401:ЗУ19 Площадь 1 кв.м	
390481.520	4202578.710
390481.620	4202578.410
390481.910	4202578.510
390481.820	4202578.810
390481.520	4202578.710

Каталог координат поворотных точек земельных участков и частей земельных участков для установления публичного сервитута за границами зоны планируемого размещения линейного объекта: «Строительство и реконструкция участков автомобильной дороги А-350 Чита – Забайкальск – граница с Китайской Народной Республикой. Строительство автомобильной дороги А-350 Чита – Забайкальск – граница с Китайской Народной Республикой на участке км 484+000 – км 486+000 (подъезд к грузовому терминалу международного автомобильного пункта пропуска Забайкальск)»

Публичный сервитут, с условным номером С1, устанавливаемый в целях, предусмотренных пунктом 1, ст. 39.37 Земельного кодекса РФ ПЕРЕУСТРОЙСТВО 10кВ ПАО «РОССЕТИ-СИБИРЬ» - «ЧИТАЭНЕРГО»

Многоконтурная часть земельного участка с условным номером 75:06:080346:266/чзу1, площадью 29 кв.м.

		1 контур				2 контур	
1	391334.480	4202547.800		8	391336.630	4202559.860
2	391336.850	4202552.550		9	391336.670	4202561.460
3	391332.110	4202554.910		10	391335.070	4202561.500
4	391331.530	4202553.750		11	391335.030	4202559.900
5	391335.100	4202551.960		8	391336.630	4202559.860
6	391333.900	4202549.550				
7	391333.320	4202548.380				
1	391334.480	4202547.800				
		3 контур				4 контур	
12	391336.630	4202616.070		16	391336.850	4202624.780
13	391336.680	4202617.670		17	391333.430	4202628.830
14	391335.080	4202617.710		18	391332.440	4202627.990
15	391335.030	4202616.110		19	391335.020	4202624.940
12	391336.630	4202616.070		20	391332.950	4202623.200
				21	391331.960	4202622.360
				22	391332.800	4202621.360
				16	391336.850	4202624.780

Многоконтурная часть земельного участка с условным номером 75:06:000000:760/чзу1, площадью 22 кв.м.

		1 контур				2 контур	
1	391284.370	4202498.420		7	391309.840	4202526.920
2	391284.250	4202499.720		8	391308.980	4202527.890
3	391278.970	4202499.230		9	391308.010	4202527.020
4	391279.200	4202498.020		10	391308.870	4202526.050
5	391280.390	4202498.060		7	391309.840	4202526.920
6	391283.080	4202498.300				
1	391284.370	4202498.420				
		3 контур				4 контур	
11	391297.150	4202638.710		15	391261.910	4202656.630
12	391297.650	4202639.910		16	391261.070	4202657.630
13	391296.450	4202640.410		17	391258.010	4202655.050
14	391295.950	4202639.210		18	391256.280	4202657.120
11	391297.150	4202638.710		19	391255.440	4202658.110
				20	391254.440	4202657.270
				21	391257.860	4202653.220
				15	391261.910	4202656.630

Многоконтурная часть земельного участка с условным номером 75:06:080401:109/чзу1 площадью 15 кв.м.

		1 контур				2 контур	
		390258.930	4202548.620			390261.360	4202533.190
		390257.370	4202548.280			390260.070	4202533.370
		390257.030	4202549.840			390260.250	4202534.660
		390258.590	4202550.190			390260.630	4202537.330
		390258.930	4202548.620			390256.660	4202537.880

Многоконтурная часть земельного участка с условным номером 75:06:080401:109/чзу1 площадью 15 кв.м.

						390256.840	4202539.170
						390262.090	4202538.440
						390261.360	4202533.190

Многоконтурная часть земельного участка с условным номером 75:06:080401:265/чзу1, площадью 2 кв.м.

						390234.280	4202491.450
						390232.920	4202492.290
						390233.760	4202493.650
						390235.120	4202492.810
						390234.280	4202491.450

Многоконтурный земельный участок с условным номером 75:06:080401:ЗУ20, площадью 27 кв.м.

		1 контур				2 контур	
1	390240.720	4202611.590		5	390236.670	4202631.400
2	390240.380	4202613.160		6	390237.400	4202632.480
3	390238.820	4202612.820		7	390233.000	4202635.440
4	390239.160	4202611.250		8	390230.040	4202631.040
1	390240.720	4202611.590		9	390231.120	4202630.320
				10	390233.350	4202633.640
				5	390236.670	4202631.400
		3 контур					
11	390093.890	4202594.160					
12	390088.630	4202593.480					
13	390088.470	4202594.770					
14	390092.440	4202595.280					
15	390091.930	4202599.250					
16	390093.220	4202599.410					
11	390093.890	4202594.160					

Многоконтурная часть земельного участка с условным номером 75:06:000000:839/чзу1, площадью 26 кв.м.

		1 контур				3 контур	
		390209.540	4202445.080			390205.270	4202634.270
		390208.920	4202449.030			390205.330	4202635.570
		390212.870	4202449.650			390204.030	4202635.630
		390212.670	4202450.930			390203.970	4202634.330
		390207.430	4202450.110			390205.270	4202634.270
		390208.250	4202444.870				
		390209.540	4202445.080				
		2 контур					
		390146.400	4202632.150				
		390145.160	4202635.950				

390148.960	4202637.190
390148.560	4202638.430
390143.520	4202636.790
390145.160	4202631.750
390146.400	4202632.150

Публичный сервитут, с условным номером С2, устанавливаемый в целях, предусмотренных пунктом 1, ст. 39.37 Земельного кодекса РФ ПЕРЕУСТРОЙСТВО 10кВ АО «РЖД»

Многоконтурная часть земельного участка с условным номером 75:06:080401:108/чзу1 площадью 13 кв.м.

1 контур		2 контур	
390483.480	4202540.390	390483.330	4202554.490
390483.480	4202540.790	390483.370	4202556.090
390482.770	4202541.500	390481.780	4202556.130
390483.480	4202542.210	390481.730	4202554.540
390483.480	4202546.840	390483.330	4202554.490

390481.810	4202546.840
390481.810	4202540.390
390483.480	4202540.390

Многоконтурная часть земельного участка с условным номером 75:06:080401:106/чзу1 площадью 13 кв.м.

1 контур		2 контур	
390482.630	4202617.180	390482.420	4202637.330
390482.680	4202618.780	390482.420	4202643.760
390481.080	4202618.820	390480.790	4202643.760
390481.030	4202617.220	390480.790	4202637.330
390482.630	4202617.180	390482.420	4202637.330

Многоконтурный земельный участок с условным номером 75:06:080401:ЗУ21, площадью 26 кв.м.

1 контур		2 контур	
390470.090	4202535.870	390469.770	4202550.820
390470.090	4202536.460	390469.810	4202552.420
390469.730	4202536.090	390468.210	4202552.460
390469.020	4202536.800	390468.170	4202550.860
390469.730	4202537.510	390469.770	4202550.820
390470.090	4202537.150		
390470.090	4202542.310		
390468.400	4202542.310		
390468.400	4202535.870		
390470.090	4202535.870		

3 контур		4 контур	
390468.970	4202616.030	390467.080	4202637.890
390469.010	4202617.630	390467.080	4202631.470
390467.420	4202617.670	390468.720	4202631.470
390467.370	4202616.070	390468.720	4202637.890
390468.970	4202616.030	390467.080	4202637.890

Публичный сервитут, с условным номером С3, устанавливаемый в целях, предусмотренных пунктом 1, ст. 39.37 Земельного кодекса РФ ПЕРЕУСТРОЙСТВО участка водоводов «Аргунь» и «Бугутур»

Многоконтурная часть земельного участка с условным номером 75:06:080401:1/чзу1, площадью 474 кв.м.

	1 контур			2 контур	
1	390155.240	4202500.590	6	390114.760	4202577.810
2	390152.940	4202518.780	7	390121.590	4202579.200
3	390129.220	4202532.450	8	390130.840	4202589.260
4	390126.030	4202531.840	9	390117.760	4202588.410
5	390128.920	4202521.550	10	390113.530	4202582.970
1	390155.240	4202500.590	6	390114.760	4202577.810

Публичный сервитут, с условным номером С4, устанавливаемый в целях, предусмотренных пунктом 1, ст. 39.37 Земельного кодекса РФ ПЕРЕУСТРОЙСТВО кабеля связи ПАО «РОСТЕЛЕКОМ»

Образование многоконтурной части земельного участка, состоящей из двух контуров, с условным номером 75:06:080401:1/чзу1, площадью 774 кв.м.

	1 контур			2 контур	
1	390155.240	4202500.590	7	390114.760	4202577.810
2	390128.920	4202521.550	8	390113.530	4202582.970
3	390126.030	4202531.840	9	390117.760	4202588.410
4	390117.020	4202530.110	10	390086.460	4202586.390
5	390125.860	4202504.620	11	390086.800	4202570.980
1	390155.240	4202500.590	12	390099.290	4202574.650
			7	390114.760	4202577.810

Публичный сервитут, с условным номером С5, устанавливаемый в целях, предусмотренных пунктом 2, ст. 39.37 Земельного кодекса РФ

Образование многоконтурного земельного участка, состоящего из восьми контуров, с условным номером 75:06:000000:ЗУ22, площадью 7279 кв.м. образуемый из земель, находящихся в государственной неразграниченной собственности, категория земель – земли населенных пунктов, разрешенное использование: земельные участки (территории) общего пользования (12.0), в соответствии с приказом Федеральной службы государственной регистрации, кадастра и картографии от 10.11.2020г. № П/0412.

75:06:000000:ЗУ22(1)		**75:06:000000:ЗУ22(2)**	
Площадь 355.79 кв.м		**Площадь 1015.61 кв.м**	
391824.040	4202205.870	391789.270	4202218.060
391837.020	4202228.650	391793.270	4202238.770
391845.530	4202243.390	391792.900	4202253.970
391845.880	4202253.380	391795.270	4202266.650
391843.840	4202265.920	391790.780	4202284.840
391839.510	4202261.890	391782.560	4202290.510
391832.270	4202230.330	391760.380	4202304.670
391826.520	4202218.610	391680.860	4202313.230
391824.040	4202205.870	391675.140	4202317.710
75:06:000000:ЗУ22(3)		391669.590	4202317.880
Площадь 636.09 кв.м		391678.900	4202308.420
391786.760	4202390.790	391759.440	4202299.740
391771.230	4202384.280	391779.310	4202294.230
391750.470	4202365.770	391786.100	4202282.910
391739.930	4202362.110	391790.160	4202266.490
391721.110	4202358.770	391784.010	4202255.280
391695.020	4202359.120	391784.010	4202245.510
391672.380	4202358.700	391788.260	4202230.190
391669.720	4202353.660	391785.800	4202226.470
391694.930	4202354.120	391789.270	4202218.060
391721.730	4202352.680		
391750.290	4202358.920		
391786.760	4202390.790		
75:06:000000:ЗУ22(4)		**75:06:000000:ЗУ22(5)**	
Площадь 610.73 кв.м		**Площадь 2689.45 кв.м**	
390483.410	4202529.720	390470.000	4202609.790
390474.030	4202560.000	390469.990	4202733.240
390422.180	4202558.560	390461.860	4202733.240
390424.080	4202553.610	390464.620	4202614.820
390465.320	4202554.730	390402.210	4202615.170
390465.560	4202529.720	390385.460	4202622.330
390483.410	4202529.720	390367.450	4202622.330
#		390350.130	4202620.320
390469.770	4202550.820	390324.410	4202626.310
390468.170	4202550.860	390257.500	4202626.120
390468.210	4202552.460	390242.450	4202615.410
390469.810	4202552.420	390237.630	4202637.780
390469.770	4202550.820	390209.560	4202638.380
75:06:000000:ЗУ22(6)		390212.040	4202621.770
Площадь 1388.39 кв.м		390216.690	4202617.000
390141.720	4202598.570	390227.280	4202611.380
390133.150	4202631.700	390240.320	4202607.760
390093.770	4202599.960	390259.100	4202621.120
390083.370	4202599.890	390323.850	4202621.310
390082.160	4202591.960	390349.840	4202615.250
390086.460	4202586.390	390367.740	4202617.330
390130.840	4202589.260	390384.440	4202617.330
390141.720	4202598.570	390401.170	4202610.170
#		390470.000	4202609.790
390093.890	4202594.160	#	
390088.630	4202593.480	390468.970	4202616.030
390088.470	4202594.770	390467.370	4202616.070
390092.440	4202595.280	390467.420	4202617.670

Образование многоконтурного земельного участка, состоящего из восьми контуров, с условным номером 75:06:000000:ЗУ22, площадью 7279 кв.м. образуемый из земель, находящихся в государственной неразграниченной собственности, категория земель – земли населенных пунктов, разрешенное использование: земельные участки (территории) общего пользования (12.0), в соответствии с приказом Федеральной службы государственной регистрации, кадастра и картографии от 10.11.2020г. № П/0412.

390091.930	4202599.250	390469.010	4202617.630
390093.220	4202599.410	390468.970	4202616.030
390093.890	4202594.160	#	
75:06:000000:ЗУ22(7)		390240.720	4202611.590
Площадь 112.56 кв.м		390239.160	4202611.250
389987.490	4202498.170	390238.820	4202612.820
389987.350	4202507.250	390240.380	4202613.160
389973.060	4202506.210	390240.720	4202611.590
389973.050	4202501.180	#	
389980.190	4202498.130	390236.670	4202631.400
389987.490	4202498.170	390233.350	4202633.640
75:06:000000:ЗУ22(8)		390231.120	4202630.320
Площадь 470.85 кв.м		390230.040	4202631.040
389986.640	4202550.900	390233.000	4202635.440
389986.490	4202559.380	390237.400	4202632.480
389979.770	4202559.370	390236.670	4202631.400
389966.740	4202566.570		
389961.030	4202579.960		
389915.780	4202580.550		
389915.800	4202560.940		
389920.310	4202575.490		
389957.710	4202575.010		
389962.750	4202563.170		
389983.130	4202550.410		
389986.640	4202550.900		

Образование многоконтурной части земельного участка, состоящего из двух контуров, с условным номером 75:06:080346:266/чзу1, площадью 8 259 кв.м.

75:06:080346:266/чзу1(1)		**75:06:080346:266/чзу1(2)**	
Площадь 5288.41 кв.м		**Площадь 2970,55 кв.м**	
391786.760	4202390.790	391795.160	4202592.790
391789.460	4202406.660	391732.260	4202608.060
391789.460	4202434.850	391713.780	4202611.290
391745.180	4202442.820	391619.430	4202616.650
391753.850	4202491.050	391526.530	4202619.470
391791.770	4202484.220	391475.770	4202625.380
391799.990	4202499.600	391425.700	4202618.910
391787.740	4202531.790	391348.490	4202618.370
391694.540	4202549.450	391339.360	4202618.390
391617.530	4202566.180	391339.350	4202627.300
391579.280	4202567.580	391314.590	4202637.080
391347.500	4202567.870	391315.410	4202628.840
391329.910	4202565.500	391331.320	4202622.810
391322.830	4202554.140	391331.310	4202618.390
391324.710	4202535.230	391316.440	4202618.480
391339.760	4202550.040	391316.950	4202613.400
391341.760	4202560.000	391348.500	4202613.370
391348.150	4202560.990	391426.040	4202613.920
391579.190	4202560.960	391475.800	4202620.340
391616.320	4202558.040	391526.578	4202614.480
391781.780	4202528.040	391619.220	4202611.660
391788.770	4202501.180	391713.320	4202606.310
391784.870	4202493.120	391731.230	4202603.160
391748.680	4202499.530	391793.740	4202587.990
391737.200	4202437.120	391845.350	4202569.750
391779.440	4202426.840	391845.730	4202578.870
391782.680	4202418.720	391795.160	4202592.790
391783.000	4202407.040		

391780.170	4202394.050	391336.630	4202616.070
391771.270	4202384.300	391335.030	4202616.110
391786.760	4202390.790	391335.080	4202617.710
#		391336.680	4202617.670
391334.480	4202547.800	391336.630	4202616.070
391333.320	4202548.380		
391333.900	4202549.550	391336.850	4202624.780
391335.100	4202551.960	391332.800	4202621.360
391331.530	4202553.750	391331.960	4202622.360
391332.110	4202554.910	391332.950	4202623.200
391336.850	4202552.550	391335.020	4202624.940
391334.480	4202547.800	391332.440	4202627.990
#		391333.430	4202628.830
391336.630	4202559.860	391336.850	4202624.780
391335.030	4202559.900		
391335.070	4202561.500		
391336.670	4202561.460		
391336.630	4202559.860		

Образование многоконтурной части земельного участка, состоящего из двух контуров, с условным номером 75:06:000000:760/чзу1, площадью 3762 кв.м.

75:06:000000:760/чзу1(1)		**75:06:000000:760/чзу1(2)**	
Площадь 1308.62 кв.м		**Площадь 2453.53 кв.м**	
391322.830	4202554.140	391316.950	4202613.400
391298.670	4202515.670	391316.440	4202618.480
391184.390	4202516.070	391265.810	4202621.280
391178.120	4202509.190	391262.110	4202648.900
391184.400	4202511.120	391315.410	4202628.840
391273.690	4202510.810	391314.590	4202637.090
391278.370	4202481.290	391253.410	4202661.130
391285.230	4202482.240	391258.690	4202621.670
391283.300	4202494.450	391166.950	4202626.740
391301.430	4202510.700	391166.760	4202621.700
391324.710	4202535.230	391316.950	4202613.400
391322.830	4202554.140	#	
#		391297.150	4202638.710
391308.010	4202527.020	391295.950	4202639.210
391308.980	4202527.890	391296.450	4202640.410
391309.840	4202526.920	391297.650	4202639.910
391308.870	4202526.050	391297.150	4202638.710
391308.010	4202527.020	#	
#		391261.910	4202656.630
391284.370	4202498.420	391257.860	4202653.220
391283.080	4202498.300	391254.440	4202657.270
391280.390	4202498.060	391255.440	4202658.110
391279.200	4202498.040	391256.280	4202657.120
391278.970	4202499.230	391258.010	4202655.050
391284.250	4202499.720	391261.070	4202657.630
391284.370	4202498.420	391261.910	4202656.630

Образование части земельного участка, с условным номером 75:06:000000:1037/чзу1, площадью 992 кв.м.

75:06:000000:1037/чзу1	
Площадь 992 кв.м	
391166.760	4202621.700
391166.714	4202626.739
391025.016	4202625.988
390970.000	4202619.501
390970.000	4202614.470
391025.430	4202620.960
391166.760	4202621.700

Образование части земельного участка, с условным номером 75:06:080401:108/чзу1, площадью 4041 кв.м.

75:06:080401:108/чзу1			
Площадь 4041.33 кв.м			
391110.000	4202360.000	390717.570	4202558.370
390978.070	4202560.720	390726.910	4202548.940
390850.330	4202557.230	390729.480	4202530.050
390811.110	4202557.880	390770.510	4202529.700
390781.460	4202558.250	390774.870	4202548.710
390770.490	4202551.960	390782.760	4202553.230
390766.540	4202534.740	390811.040	4202552.880
390733.850	4202535.010	390859.360	4202552.230
390731.640	4202551.280	390975.420	4202555.640
390719.600	4202563.410	391104.010	4202360.000
390586.150	4202560.440	391110.000	4202360.000
390526.110	4202560.410	#	
390474.030	4202560.000	390481.780	4202556.130
390483.410	4202529.720	390483.370	4202556.090
390486.220	4202529.720	390483.330	4202554.490
390486.030	4202555.090	390481.730	4202554.540
390526.130	4202555.410	390481.780	4202556.130
390586.210	4202555.440		

Образование части земельного участка, с условным номером 75:06:080401:106/чзу1, площадью 4658 кв.м.

75:06:080401:106/чзу1			
Площадь 4658.22 кв.м			
390970.000	4202614.470	390470.000	4202609.790
390970.000	4202619.500	390703.820	4202615.960

390943.810	4202620.160	390735.880	4202643.930
390930.200	4202639.070	390763.880	4202645.040
390920.690	4202639.360	390824.500	4202659.660
390901.180	4202620.570	390838.240	4202626.450
390861.580	4202620.640	390860.430	4202615.640
390842.140	4202630.120	390902.950	4202615.570
390830.670	4202660.500	390924.620	4202633.170
390827.480	4202665.520	390941.610	4202615.220
390821.260	4202665.860	390970.000	4202614.470
390763.190	4202650.020	#	
390733.920	4202648.860	390482.630	4202617.180
390701.890	4202620.910	390481.030	4202617.220
390485.340	4202615.190	390481.080	4202618.820
390484.200	4202733.240	390482.680	4202618.780
390470.000	4202733.240	390482.630	4202617.180

Образование части земельного участка, с условным номером 75:06:080401:109/чзу1, площадью 1666 кв.м.

75:06:080401:109/чзу1 Площадь 1357 кв.м	
390424.080	4202553.610
390422.180	4202558.560
390400.730	4202558.150
390303.450	4202560.630
390263.440	4202558.580
390224.890	4202525.560
390225.600	4202519.930
390227.980	4202521.620
390255.460	4202545.160
390255.730	4202538.600
390241.530	4202513.980
390251.870	4202513.950
390264.990	4202537.350
390261.300	4202550.170
390265.400	4202553.680
390303.510	4202555.630
390400.670	4202553.150
390424.080	4202553.610
#	
390261.360	4202533.190
390260.070	4202533.370
390260.250	4202534.660
390260.630	4202537.330
390256.660	4202537.880
390256.840	4202539.170
390262.090	4202538.440
390261.360	4202533.190
#	
390258.930	4202548.620
390257.370	4202548.280
390257.030	4202549.840
390258.590	4202550.190
390258.930	4202548.620

Образование части земельного участка, с условным номером 75:06:080401:265/чзу1, площадью 309 кв.м.

75:06:080401:265/чзу1 Площадь 1357 кв.м	
390230.990	4202476.690
390244.150	4202500.170
390251.870	4202513.950
390241.530	4202513.980
390229.040	4202492.330
390230.990	4202476.700
390230.990	4202476.690
#	
390234.280	4202491.450
390232.920	4202492.290
390233.760	4202493.650
390235.120	4202492.810
390234.280	4202491.450

Образование многоконтурной части земельного участка, состоящего из двух контуров, с условным номером 75:06:000000:839/чзу1, площадью 3400 кв.м.

75:06:000000:839/чзу1(1) Площадь 2420,34 кв.м

N	X	Y	Длина	Дирекционный угол
1	390230.980	4202476.680	14.000	171° 51' 27.58"
2	390229.030	4202492.320	15.000	196.520 4202459.620
3	390209.470	4202458.400	16.000	267.760 4202442.810
4	390206.520	4202462.970	17.000	215.490 4202449.060
5	390200.540	4202509.380	1.000	290.980 4202476.680
6	390216.280	4202513.290	#	
7	390225.590	4202519.920	18.000	209.540 4202445.080
8	390224.890	4202525.560	19.000	208.250 4202444.870
9	390214.150	4202517.920	20.000	207.430 4202450.110
10	390192.610	4202512.560	21.000	212.670 4202450.930
11	390170.970	4202513.800	22.000	212.870 4202449.650
12	390152.940	4202518.780	23.000	208.920 4202449.030
13	390155.250	4202500.590	18.000	209.540 4202445.080

75:06:000000:839/чзу1(2) Площадь 2453,53 кв.м

N	X	Y	Длина	Дирекционный угол
24	390212.040	4202621.770		#
25	390209.560	4202638.380	17.000	285.270 4202634.270
26	390176.470	4202639.100	34.000	270.000 4202634.330
27	390174.220	4202659.150	20.000	270.000 4202635.630
28	390157.440	4202639.530	20.000	270.000 4202635.570
29	390143.260	4202639.840	14.000	270.000 4202634.270
30	390133.150	4202631.700		#
31	390141.720	4202598.570	34.000	270.000 4202632.150
32	390141.730	4202598.580	42.000	270.000 4202631.750
33	390148.350	4202604.240	43.000	270.000 4202636.790
34	390164.370	4202614.190	44.000	270.000 4202638.430
35	390175.680	4202631.440	45.000	270.000 4202637.190
36	390203.750	4202630.260	46.000	270.000 4202635.950
24	390212.040	4202621.770	41.000	270.000 4202632.150

Каталог координат поворотных точек земельных участков и частей земельных участков для установления публичного сервитута в границах зоны планируемого размещения линейного объекта: «Строительство и реконструкция участков автомобильной дороги А-350 Чита – Забайкальск – граница с Китайской Народной Республикой. Строительство автомобильной дороги А-350 Чита – Забайкальск – граница с Китайской Народной Республикой на участке км 484+000 – км 486+000 (подъезд к грузовому терминалу международного автомобильного пункта пропуска Забайкальск)»

Публичный сервитут, с условным номером С6 (кабель связи ПАО «МЕГАФОН»)

Образование части земельного участка, с условным номером 75:06:080346:90/чзу1, площадью 112 кв.м.

75:06:080346:90/чзу1
Площадь 112.19 кв.м Периметр 63.69 м Длина 63.69 м

N	X	Y	Длина	Дирекционный угол					
1	391833.190	4202249.490	04.544	072° 35' 22.58"	4	391806.010	4202250.240	27.190	358° 25' 09.81"
2	391834.460	4202253.540	28.239	178° 33' 33.42"	1	391833.190	4202249.490	00.000	000° 00' 00.00"
3	391806.230	4202254.250	04.016	266° 51' 35.06"					

Образование части земельного участка, с условным номером 75:06:000000:766/чзу1, площадью 41 кв.м.

75:06:000000:766/чзу1
Площадь 40.86 кв.м Периметр 28.47 м Длина 28.47 м

N	X	Y	Длина	Дирекционный угол					
1	391806.010	4202250.240	04.016	086° 51' 35.06"	4	391795.540	4202250.520	10.474	358° 28' 05.16"
2	391806.230	4202254.250	09.923	178° 33' 22.89"	1	391806.010	4202250.240	00.000	000° 00' 00.00"
3	391796.310	4202254.500	04.054	259° 03' 01.49"					

Образование части земельного участка, с условным номером 75:06:000000:3У1/чзу1, площадью 121 кв.м.

75:06:000000:3У1/чзу1(1)
Площадь 13.96 кв.м Периметр 17.00 м Длина 17.00 м

N	X	Y	Длина	Дирекционный угол
1	391836.650	4202249.400	05.405	077° 10' 20.07"
2	391837.850	4202254.670	01.662	225° 43' 53.02"
3	391836.690	4202253.480	02.231	178° 27' 31.61"
4	391834.460	4202253.540	04.244	252° 35' 22.58"
5	391833.190	4202249.490	03.461	358° 30' 35.94"
1	391836.650	4202249.400	00.000	000° 00' 00.00"

75:06:000000:3У1/чзу1(2)
Площадь 11.93 кв.м Периметр 13.96 м Длина 13.96 м

N	X	Y	Длина	Дирекционный угол
1	391795.540	4202250.520	04.054	079° 03' 01.49"
2	391796.310	4202254.500	03.351	178° 37' 55.21"
3	391792.960	4202254.580	00.613	264° 22' 56.71"
4	391792.900	4202253.970	03.381	271° 21' 21.10"
5	391792.980	4202250.590	02.561	358° 26' 01.35"
1	391795.540	4202250.520	00.000	000° 00' 00.00"

75:06:000000:3У1/чзу1(3)
Площадь 94.92 кв.м Периметр 56.88 м Длина 56.88 м

N	X	Y	Длина	Дирекционный угол
1	390249.436	4202585.581	24.739	106° 11' 04.40"
2	390242.540	4202609.340	02.725	215° 26' 23.65"
3	390240.320	4202607.760	01.681	164° 28' 33.20"
4	390238.700	4202608.210	23.571	286° 10' 57.34"
5	390245.269	4202585.573	04.167	000° 06' 32.86"
1	390249.436	4202585.581	00.000	000° 00' 00.00"

Образование части земельного участка, с условным номером 75:06:080401:109:3У8/чзу1, площадью 136 кв.м.

75:06:080401:109:3У8/чзу1
Площадь 136.22 кв.м Периметр 76.57 м Длина 76.57 м

N	X	Y	Длина	Дирекционный угол					
1	390258.500	4202554.350	32.518	106° 10' 39.88"	4	390255.160	4202551.490	04.397	040° 34' 22.90"
2	390249.440	4202585.580	04.170	180° 08' 14.64"	1	390258.500	4202554.350	00.000	000° 00' 00.00"
3	390245.270	4202585.570	35.486	286° 10' 57.73"					

Публичный сервитут, с условным номером С7 (ВЛ 10 кВ ПАО «РОССЕТИ-СИБИРЬ» - ЧИТАЭНЕРГО»)

Образование многоконтурной части земельного участка, состоящей из двух контуров, с условным номером 75:06:080346:266:3У4/чзу2, площадью 1055 кв.м.

75:06:080346:266:3У4/чзу2(1)
Площадь 0,61 кв.м Периметр 5.17 м Длина 5.18 м

N	X	Y	Длина	Дирекционный угол
1	391322.830	4202554.140	02.475	058° 02' 37.29"
2	391324.140	4202556.240	01.903	223° 05' 01.52"
3	391322.750	4202554.940	00.794	275° 46' 56.61"
4	391322.830	4202554.150	00.010	270° 00' 00.00"
1	391322.830	4202554.140	00.000	000° 00' 00.00"

75:06:080346:266:3У4/чзу2(2)
Площадь 1054,59 кв.м Периметр 150.26 м Длина 150.26 м

N	X	Y	Длина	Дирекционный угол					
1	391346.850	4202567.780	45.590	090° 00' 00.00"					
2	391346.850	4202613.370	22.000	179° 56' 52.49"					
3	391324.850	4202613.390	56.010	270° 00' 00.00"					
4	391324.850	4202557.380	09.568	058° 04' 14.85"					
5	391329.910	4202565.500	17.093	007° 39' 55.90"					
1	391346.850	4202567.780	00.000	000° 00' 00.00"					

Образование части земельного участка, с условным номером 75:06:000000:760:3У5/чзу1, площадью 363 кв.м.

75:06:000000:760:3У5/чзу1
Площадь 362.92 кв.м Периметр 121.51 м Длина 121.52 м

N	X	Y	Длина	Дирекционный угол					
1	391322.830	4202554.140	00.010	090° 00' 00.00"	4	391280.800	4202515.740	17.870	359° 46' 32.03"
2	391322.830	4202554.150	00.794	095° 46' 56.61"	5	391298.670	4202515.670	45.427	057° 52' 13.01"
3	391322.750	4202554.940	57.415	223° 03' 32.80"	1	391322.830	4202554.140	00.000	000° 00' 00.00"

Образование части земельного участка, с условным номером 75:06:080401:109:3У8/чзу2, площадью 750 кв.м.

75:06:080401:109:3У8/чзу2
Площадь 749.96 кв.м Периметр 116.87 м Длина 116.87 м

N	X	Y	Длина	Дирекционный угол					
1	390266.580	4202558.740	27.970	106° 11' 34.85"	4	390247.670	4202545.070	20.766	040° 35' 10.79"
2	390258.780	4202585.600	22.840	180° 06' 01.23"	5	390263.440	4202558.580	03.144	002° 55' 01.23"
3	390235.940	4202585.560	42.155	286° 09' 22.91"	1	390266.580	4202558.740	00.000	000° 00' 00.00"

Образование многоконтурной части земельного участка, состоящей из двух контуров, с условным номером 75:06:000000:3У1/чзу3, площадью 785 кв.м.

75:06:000000:3У1/чзу3(1)
Площадь 567,02 кв.м Периметр 104.24 м Длина 104.24 м

N	X	Y	Длина	Дирекционный угол
1	390258.780	4202585.600	30.457	106° 11' 08.55"
2	390250.290	4202614.850	12.234	215° 25' 04.45"
3	390240.320	4202607.760	12.203	164° 30' 21.77"
4	390228.560	4202611.020	26.508	286° 09' 54.36"
5	390235.940	4202585.560	22.840	000° 06' 01.23"
1	390258.780	4202585.600	00.000	000° 00' 00.00"

75:06:000000:3У1/чзу3(2)
Площадь 217,94 кв.м Периметр 83.78 м Длина 83.78 м

N	X	Y	Длина	Дирекционный угол
1	390209.990	4202623.870	08.931	134° 19' 10.41"
2	390203.750	4202630.260	28.095	177° 35' 34.19"
3	390175.680	4202631.440	08.032	236° 47' 05.09"
4	390171.280	4202624.720	38.719	358° 44' 31.53"
1	390209.990	4202623.870	00.000	000° 00' 00.00"

Публичный сервитут, с условным номером С8 (кабель связи ОАО «РЖД»)

Образование части земельного участка, с условным номером 75:06:080401:108:3У6/чзу1, площадью 51 кв.м.

75:06:080401:108:3У6/чзу1
Площадь 51.10 кв.м Периметр 33.55 м Длина 33.55 м

N	X	Y	Длина	Дирекционный угол					
1	390504.550	4202560.240	12.760	090° 08' 04.95"	4	390500.550	4202560.210	04.000	000° 25' 46.96"
2	390504.520	4202573.000	04.000	180° 00' 00.00"	1	390504.550	4202560.240	00.000	000° 00' 00.00"
3	390500.520	4202573.000	12.790	270° 08' 03.81"					

Образование части земельного участка, с условным номером 75:06:080401:106:3У7/чзу1, площадью 151 кв.м.

75:06:080401:106:3У7/чзу1
Площадь 150.59 кв.м Периметр 83.29 м Длина 83.29 м

N	X	Y	Длина	Дирекционный угол					
1	390504.522	4202573.000	37.700	090° 07' 29.65"	4	390500.522	4202573.000	04.000	000° 00' 00.00"
2	390504.440	4202610.700	04.002	181° 34' 30.85"	1	390504.522	4202573.000	00.000	000° 00' 00.00"
3	390500.440	4202610.590	37.590	270° 07' 30.54"					

Публичный сервитут, с условным номером С9 (ВЛ 10кВ ОАО «РЖД»)

Образование части земельного участка, с условным номером 75:06:080401:108:3У6/чзу2, площадью 276 кв.м.

75:06:080401:108:3У6/чзу2
Площадь 276.33 кв.м Периметр 69.20 м Длина 69.20 м

N	X	Y	Длина	Дирекционный угол					
1	390493.450	4202560.160	12.841	090° 32' 07.65"	4	390474.030	4202560.000	19.421	000° 28' 19.36"
2	390493.330	4202573.000	23.330	180° 00' 00.00"	1	390493.450	4202560.160	00.000	000° 00' 00.00"
3	390470.000	4202573.000	13.610	287° 13' 24.37"					

Образование части земельного участка, с условным номером 75:06:080401:106:3У7/чзу2, площадью 859 кв.м.

75:06:080401:106:3У7/чзу2
Площадь 859.24 кв.м Периметр 120.52 м Длина 120.52 м

N	X	Y	Длина	Дирекционный угол					
1	390493.330	4202573.000	37.391	090° 00' 00.43"	4	390470.000	4202573.000	23.330	000° 00' 00.00"
2	390493.000	4202610.390	23.008	181° 29' 39.60"	1	390493.330	4202573.000	00.000	000° 00' 00.00"
3	390470.000	4202609.790	36.790	270° 00' 00.00"					

Образование части земельного участка, с условным номером 75:06:000000:3У1/чзу4, площадью 646 кв.м.

75:06:000000:3У1/чзу4
Площадь 645.76 кв.м Периметр 129.47 м Длина 129.47 м

N	X	Y	Длина	Дирекционный угол					
1	390474.030	4202560.000	13.610	107° 13' 24.37"	4	390457.400	4202609.860	50.312	270° 32' 47.88"
2	390470.000	4202573.000	36.790	090° 00' 00.00"	5	390457.880	4202559.550	16.156	001° 35' 45.83"
3	390470.000	4202609.790	12.600	179° 40' 54.10"	1	390474.030	4202560.000	00.000	000° 00' 00.00"

Публичный сервитут, с условным номером С10 (кабель связи ПАО «Ростелеком»)

Образование многоконтурной части земельного участка, состоящей из четырех контуров, с условным номером 75:06:000000:3У1/чзу5, площадью 527 кв.м.

75:06:000000:3У1/чзу5(1)
Площадь 218.22 кв.м Периметр 117.81 м Длина 117.81 м

N	X	Y	Длина	Дирекционный угол
1	390471.050	4202559.920	54.484	113° 27' 34.45"
2	390449.360	4202609.900	04.370	179° 36' 24.02"
3	390444.990	4202609.930	54.645	293° 27' 16.81"
4	390466.740	4202559.800	04.312	001° 35' 41.39"
1	390471.050	4202559.920	00.000	000° 00' 00.00"

75:06:000000:3У1/чзу5(2)
Площадь 220.84 кв.м Периметр 119.33 м Длина 119.33 м

N	X	Y	Длина	Дирекционный угол
1	390453.340	4202559.420	55.255	113° 42' 42.87"
2	390431.120	4202610.010	04.370	179° 44' 16.00"
3	390426.750	4202610.030	55.398	293° 42' 52.76"
4	390449.030	4202559.310	04.311	001° 27' 43.16"
1	390453.340	4202559.420	00.000	000° 00' 00.00"

75:06:000000:3У1/чзу5(3)
Площадь 87.79 кв.м Периметр 92.36 м Длина 92.36 м

N	X	Y	Длина	Дирекционный угол
1	389983.600	4202506.980	43.480	090° 05' 32.07"
2	389983.530	4202550.460	00.403	187° 07' 30.06"
3	389983.130	4202550.410	01.887	147° 59' 40.62"
4	389981.530	4202551.410	44.580	270° 05' 23.88"
5	389981.600	4202506.830	02.006	004° 17' 20.95"
1	389983.600	4202506.980	00.000	000° 00' 00.00"

Образование части земельного участка, с условным номером 75:06:080401:1:3У9/чзу1, площадью 95 кв.м.

75:06:080401:1:3У9/чзу1
Площадь 94.81 кв.м Периметр 98.81 м Длина 98.81 м

N	X	Y	Длина	Дирекционный угол					
1	390122.770	4202531.220	47.405	106° 15' 21.07"	4	390120.800	4202530.840	02.006	010° 55' 04.39"
2	390109.500	4202576.730	02.010	191° 28' 39.46"	1	390122.770	4202531.220	00.000	000° 00' 00.00"
3	390107.530	4202576.330	47.386	286° 15' 45.44"					

Образование части земельного участка, с условным номером 75:06:080370:12:3У16/чзу1, площадью 56 кв.м.

Площадь 56.12 кв.м Периметр 63.03 м Длина 63.03 м

N	X	Y	Длина	Дирекционный угол					
1	389821.520	4202518.560	21.484	061° 26' 33.91"	5	389830.050	4202538.410	17.864	241° 26' 26.65"
2	389831.790	4202537.430	09.129	051° 45' 42.09"	6	389821.510	4202522.720	04.160	270° 08' 15.83"
3	389837.440	4202544.600	02.540	180° 13' 32.06"	1	389821.520	4202518.560	00.000	000° 00' 00.00"
4	389834.900	4202544.590	07.856	231° 52' 31.96"					

Публичный сервитут, с условным номером С11 (водопровод администрации МО ГП «Забайкальское»)

Образование части земельного участка, с условным номером 75:06:080401:1:3У9/чзу2, площадью 651 кв.м.

75:06:080401:1:3У9/чзу2
Площадь 650.96 кв.м Периметр 153.64 м Длина 153.64 м

N	X	Y	Длина	Дирекционный угол					
1	390138.830	4202526.910	02.205	128° 44' 27.47"	6	390112.350	4202577.320	47.296	283° 32' 54.62"
2	390137.450	4202528.630	53.901	103° 27' 50.03"	7	390123.430	4202531.340	05.807	011° 31' 22.02"
3	390134.900	4202581.050	10.133	054° 06' 50.27"	8	390129.120	4202532.500	11.204	330° 04' 16.23"
4	390130.840	4202589.260	13.666	227° 24' 07.16"	1	390138.830	4202526.910	00.000	000° 00' 00.00"
5	390121.590	4202579.200	09.429	191° 30' 02.16"					

Сведения о границах территории, применительно к которой осуществляется подготовка проекта межевания.

В административно-территориальном отношении проектируемый участок км 484+000 – км 486+000 автомобильной дороги А-350 Чита-Забайкальск-граница с Китайской Народной Республикой расположен в пределах городского поселения Забайкальское Забайкальского района Забайкальского края.

В соответствии с данными государственного кадастра недвижимости, предоставленными ФГБУ «ФКП Росреестра» по Забайкальскому краю, граница населенного пункта Забайкальск установлена в соответствии с действующим земельным законодательством.

Полоса отвода под размещение автомобильной дороги соответствует Постановлению Правительства РФ от 2 сентября 2009 г. N 717 «О нормах отвода земель для размещения автомобильных дорог и объектов дорожного сервиса (в ред. Постановления Правительства РФ от 11.03.2011 N 153).

Координаты характерных точек границ территории, применительно к которой осуществляется подготовка проекта межевания

Площадь 194224.08 кв.м Периметр 5682.12 м Длина 5682.12 м

N	X	Y	Длина	Дирекционный угол
1	391826.520	4202218.610	13.055	063° 52' 00.37"
2	391832.270	4202230.330	32.380	077° 04' 46.76"
3	391839.510	4202261.890	51.176	043° 59' 48.09"
4	391876.940	4202296.790	26.082	060° 35' 05.31"
5	391889.750	4202319.510	276.063	079° 48' 42.90"
6	391938.580	4202591.220	36.901	162° 41' 22.23"
7	391903.350	4202602.200	29.162	238° 51' 39.70"
8	391888.270	4202577.240	24.684	217° 37' 35.82"
9	391868.720	4202562.170	24.569	162° 01' 46.78"
10	391845.350	4202569.750	54.738	160° 32' 08.09"
11	391793.740	4202587.990	64.324	166° 21' 32.77"
12	391731.230	4202603.160	18.185	170° 01' 29.54"
13	391713.320	4202606.310	94.252	176° 44' 45.55"
14	391619.220	4202611.660	93.093	178° 15' 50.79"
15	391526.170	4202614.480	50.710	173° 21' 50.73"
67	389855.610	4202491.980	14.130	014° 58' 14.15"
68	389869.260	4202495.630	17.774	257° 09' 36.05"
69	389865.310	4202478.300	21.010	000° 00' 00.00"
70	389886.320	4202478.300	24.388	042° 13' 28.92"
71	389904.380	4202494.690	15.568	026° 06' 15.09"
72	389918.360	4202501.540	14.266	001° 43' 37.88"
73	389932.620	4202501.970	40.652	005° 59' 12.75"
74	389973.050	4202506.210	14.338	004° 09' 34.71"
75	389987.350	4202507.250	22.630	359° 38' 43.96"
76	390009.980	4202507.110	52.043	011° 58' 37.60"
77	390060.890	4202517.910	26.822	013° 46' 56.57"
78	390086.940	4202524.300	00.926	013° 44' 10.57"
79	390087.840	4202524.520	42.044	010° 56' 28.01"
80	390129.120	4202532.500	27.489	330° 03' 31.09"
81	390152.940	4202518.780	18.705	344° 33' 34.24"

16	391475.800	4202620.340	50.172	187° 21' 05.94"	82	390170.970	4202513.800	21.675	356° 43' 13.67"	
17	391426.040	4202613.920	77.542	180° 24' 23.04"	83	390192.610	4202512.560	22.197	013° 58' 25.10"	
18	391348.500	4202613.370	31.550	179° 56' 43.87"	84	390214.150	4202517.920	13.180	035° 25' 35.41"	
19	391316.950	4202613.400	150.419	176° 50' 12.70"	85	390224.890	4202525.560	50.758	040° 34' 54.14"	
20	391166.760	4202621.700	141.332	180° 17' 59.99"	86	390263.440	4202558.580	40.062	002° 55' 59.20"	
21	391025.430	4202620.960	55.809	186° 40' 40.98"	87	390303.450	4202560.630	97.312	358° 32' 22.74"	
22	390970.000	4202614.470	28.400	178° 29' 12.21"	88	390400.730	4202558.150	21.454	001° 05' 43.11"	
23	390941.610	4202615.220	24.716	133° 25' 34.16"	89	390422.180	4202558.560	51.870	001° 35' 27.00"	
24	390924.620	4202633.170	27.917	219° 04' 58.47"	90	390474.030	4202560.000	52.082	000° 27' 03.79"	
25	390902.950	4202615.570	42.520	179° 54' 20.43"	91	390526.110	4202560.410	60.040	000° 01' 43.06"	
26	390860.430	4202615.640	24.683	154° 01' 36.03"	92	390586.150	4202560.440	133.483	001° 16' 29.77"	
27	390838.240	4202626.450	35.940	112° 28' 34.99"	93	390719.600	4202563.410	17.091	314° 47' 11.95"	

Координаты характерных точек границ территории, применительно к которой осуществляется подготовка проекта межевания

Площадь 194224.08 кв.м Периметр 5682.12 м Длина 5682.12 м

N	X	Y	Длина	Дирекционный угол	N	X	Y	Длина	Дирекционный угол
28	390824.500	4202659.660	62.358	193° 33' 33.65"	94	390731.640	4202551.280	16.419	277° 44' 07.10"
29	390763.880	4202645.040	28.022	182° 16' 12.65"	95	390733.850	4202535.010	32.691	359° 31' 36.41"
30	390735.880	4202643.930	42.546	221° 06' 08.33"	96	390766.540	4202534.740	17.667	077° 04' 50.65"
31	390703.820	4202615.960	233.901	181° 30' 41.62"	97	390770.490	4202551.960	12.645	029° 49' 45.05"
32	390470.000	4202609.790	68.831	179° 41' 01.25"	98	390781.460	4202558.250	29.652	359° 17' 06.17"
33	390401.170	4202610.170	18.198	156° 49' 49.26"	99	390811.110	4202557.880	39.225	359° 03' 01.85"
34	390384.440	4202617.330	16.700	180° 00' 00.00"	100	390850.330	4202557.230	127.788	001° 33' 53.98"
35	390367.740	4202617.330	18.020	186° 37' 41.19"	101	390978.070	4202560.720	254.241	303° 18' 54.16"
36	390349.840	4202615.250	26.687	166° 52' 30.14"	102	391117.710	4202348.260	41.090	359° 46' 36.83"
37	390323.850	4202621.310	64.750	180° 10' 05.25"	103	391158.800	4202348.100	140.190	089° 53' 37.46"
38	390259.100	4202621.120	23.047	215° 25' 40.30"	104	391159.060	4202488.290	37.594	047° 38' 28.39"
39	390240.320	4202607.760	13.533	164° 29' 05.83"	105	391184.390	4202516.070	114.281	359° 47' 58.04"
40	390227.280	4202611.380	11.989	152° 02' 44.11"	106	391298.670	4202515.670	58.813	057° 54' 54.37"
41	390216.690	4202617.000	18.528	134° 18' 00.86"	107	391329.910	4202565.500	17.749	007° 40' 24.86"
42	390203.750	4202630.260	28.095	177° 35' 34.19"	108	391347.500	4202567.870	231.780	359° 55' 41.92"
43	390175.680	4202631.440	20.627	236° 44' 56.62"	109	391579.280	4202567.580	38.276	357° 54' 13.81"
44	390164.370	4202614.190	18.858	211° 50' 39.69"	110	391617.530	4202566.180	78.806	347° 44' 35.73"
45	390148.350	4202604.240	23.043	220° 32' 50.48"	111	391694.540	4202549.450	94.858	349° 16' 13.86"
46	390130.840	4202589.260	13.666	227° 24' 07.16"	112	391787.740	4202531.790	34.442	290° 50' 04.10"
47	390121.590	4202579.300	22.759	191° 31' 55.57"	113	391799.990	4202499.600	17.439	241° 52' 38.15"
48	390099.290	4202574.650	13.018	196° 22' 28.70"	114	391791.770	4202484.220	38.530	169° 47' 22.51"
49	390086.800	4202570.980	01.050	210° 57' 49.52"	115	391753.850	4202491.050	49.003	259° 48' 32.92"
50	390085.900	4202570.440	55.153	193° 48' 15.99"	116	391745.180	4202442.820	44.992	349° 47' 47.50"
51	390032.340	4202557.280	46.143	187° 56' 50.91"	117	391789.460	4202434.850	28.190	270° 00' 00.00"
52	389986.640	4202550.900	03.544	187° 56' 49.90"	118	391789.460	4202406.660	16.098	260° 20' 40.51"
53	389983.130	4202550.410	24.045	147° 56' 56.95"	119	391786.760	4202390.790	48.433	221° 08' 57.12"
54	389962.750	4202563.170	12.868	113° 03' 29.79"	120	391750.290	4202358.920	29.234	192° 19' 29.02"
55	389957.710	4202575.010	37.403	179° 15' 52.90"	121	391721.730	4202352.680	26.839	176° 55' 27.76"
56	389920.310	4202575.490	15.245	252° 45' 12.92"	122	391694.930	4202354.120	20.464	181° 03' 50.48"
57	389915.790	4202560.930	16.750	240° 05' 53.28"	123	391674.470	4202353.740	36.036	271° 03' 55.18"
58	389907.440	4202546.410	13.126	203° 34' 36.80"	124	391675.140	4202317.710	07.266	321° 55' 52.88"
59	389895.410	4202541.160	28.004	183° 52' 11.55"	125	391680.860	4202313.230	79.979	353° 51' 21.62"
60	389867.470	4202539.270	21.032	165° 15' 48.13"	126	391760.380	4202304.670	23.020	344° 28' 42.79"
61	389847.130	4202544.620	17.760	180° 07' 44.56"	127	391782.560	4202298.510	15.951	301° 01' 09.11"
62	389829.370	4202544.580	11.452	226° 31' 17.02"	128	391790.780	4202284.840	18.736	283° 51' 56.36"
63	389821.490	4202536.270	46.210	270° 00' 00.00"	129	391795.270	4202266.650	12.900	259° 24' 47.11"
64	389821.490	4202490.060	18.380	000° 07' 28.89"	130	391792.900	4202253.970	15.205	271° 23' 39.93"
65	389839.870	4202490.100	07.181	000° 52' 39.80"	131	391793.270	4202238.770	13.495	259° 03' 53.14"
66	389847.050	4202490.210	08.741	011° 40' 57.82"	132	391790.710	4202225.520	36.471	349° 04' 41.80"
					1	391826.520	4202218.610	00.000	000° 00' 00.00"

ВНЕСЕНИЕ ИЗМЕНЕНИЙ В ДОКУМЕНТАЦИЮ ПО ПЛАНИРОВКЕ ТЕРРИТОРИИ ОБЪЕКТА

«Строительство и реконструкция участков автомобильной дороги А-350 Чита – Забайкальск – граница с Китайской Народной Республикой. Строительство автомобильной дороги А-350 Чита – Забайкальск – граница с Китайской Народной Республикой на участке км 484+000 – км 486+000 (подъезд к грузовому терминалу международного автомобильного пункта пропуска Забайкальск), Забайкальский край»

Раздел 3. Материалы по обоснованию проекта межевания территории. Графическая часть

ВНЕСЕНИЕ ИЗМЕНЕНИЙ В ДОКУМЕНТАЦИЮ ПО ПЛАНИРОВКЕ ТЕРРИТОРИИ ОБЪЕКТА

«Строительство и реконструкция участков автомобильной дороги А-350 Чита – Забайкальск – граница с Китайской Народной Республикой. Строительство автомобильной дороги А-350 Чита – Забайкальск – граница с Китайской Народной Республикой на участке км 484+000 – км 486+000 (подъезд к грузовому терминалу международного автомобильного пункта пропуска Забайкальск), Забайкальский край»

Раздел 3. Материалы по обоснованию проекта межевания территории. Графическая часть

Генеральный директор АО МК «ИНДОР» Суслова Л.И.


СОСТАВ

документации по планировке территории, предусматривающей размещение одного или нескольких линейных объектов:

Номер и название тома	Наименование разделов
Основная часть проекта планировки территории.	Раздел 1. Проект планировки территории. Графическая часть
	Раздел 2. Положение о размещении линейного объекта
Материалы по обоснованию проекта планировки	Раздел 1. Материалы по обоснованию проекта планировки территории. Графическая часть
	Раздел 2. Материалы по обоснованию проекта планировки территории. Пояснительная записка
Основная часть проекта межевания территории.	Раздел 1. Проект межевания территории. Графическая часть
	Раздел 2. Проект межевания территории. Текстовая часть
Материалы по обоснованию проекта межевания территории	Раздел 3. Материалы по обоснованию проекта межевания территории. Графическая часть
	Раздел 4. Материалы по обоснованию проекта межевания территории. Пояснительная записка

Оглавление

КАДАСТРОВЫЙ ПЛАН ТЕРРИТОРИИ В ПЕРИОД ПОДГОТОВКИ ПРОЕКТА МЕЖЕВАНИЯ ТЕРРИТОРИИ 5

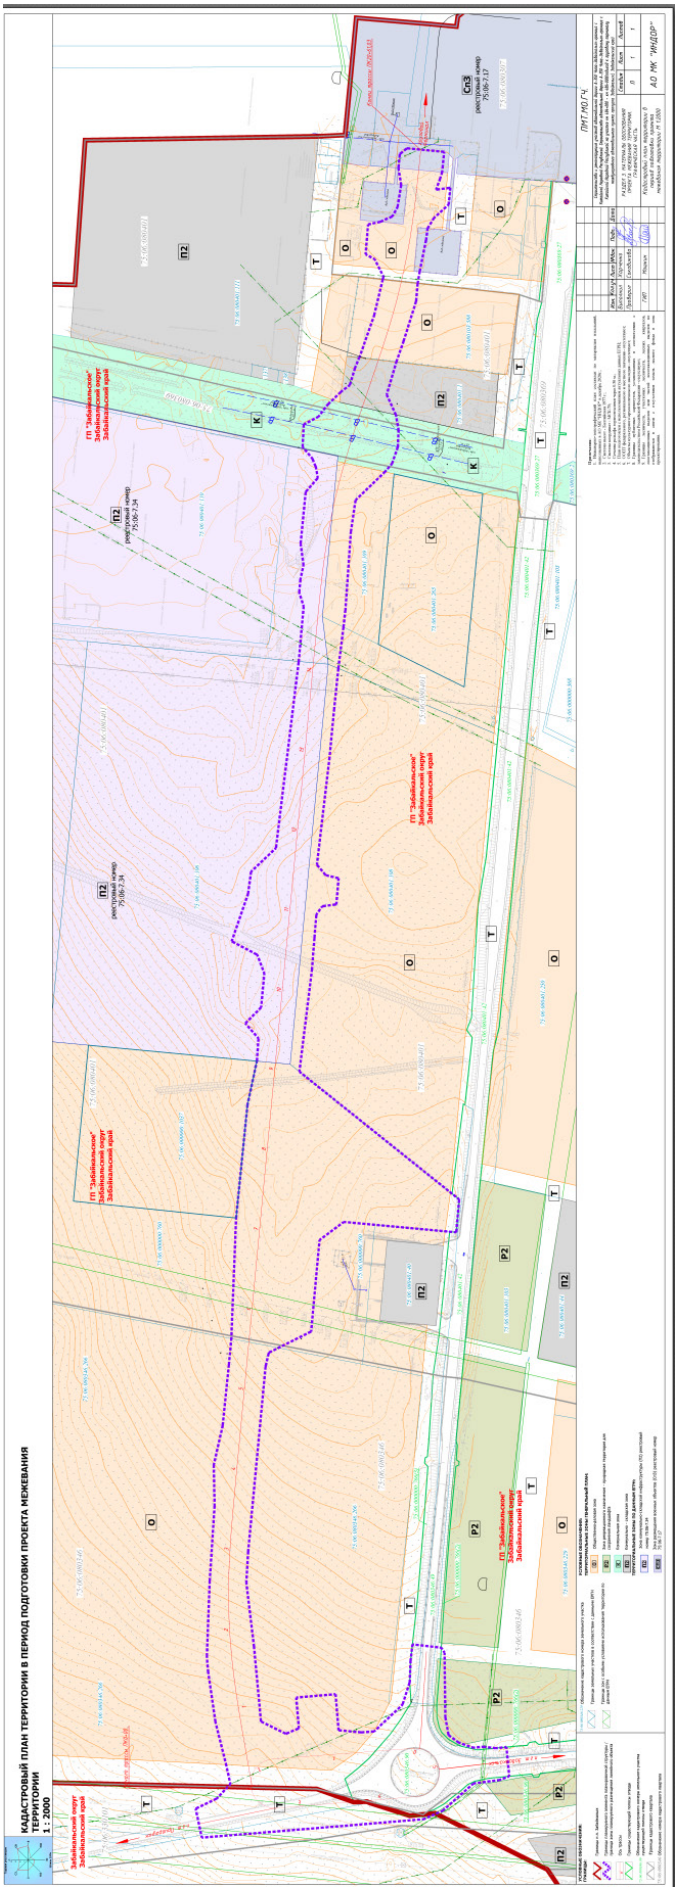

ВНЕСЕНИЕ ИЗМЕНЕНИЙ В ДОКУМЕНТАЦИЮ ПО ПЛАНИРОВКЕ ТЕРРИТОРИИ ОБЪЕКТА

«Строительство и реконструкция участков автомобильной дороги А-350 Чита – Забайкальск – граница с Китайской Народной Республикой. Строительство автомобильной дороги А-350 Чита – Забайкальск – граница с Китайской Народной Республикой на участке км 484+000 – км 486+000 (подъезд к грузовому терминалу международного автомобильного пункта пропуска Забайкальск), Забайкальский край»

Раздел 4. Материалы по обоснованию проекта межевания территории. Пояснительная записка.

СОСТАВ

документации по планировке территории, предусматривающей размещение одного или нескольких линейных объектов:

Номер и название тома	Наименование разделов
Основная часть проекта планировки территории.	Раздел 1. Проект планировки территории. Графическая часть
	Раздел 2. Положение о размещении линейного объекта
Материалы по обоснованию проекта планировки	Раздел 1. Материалы по обоснованию проекта планировки территории. Графическая часть
	Раздел 2. Материалы по обоснованию проекта планировки территории. Пояснительная записка
Основная часть проекта межевания территории.	Раздел 1. Проект межевания территории. Графическая часть
	Раздел 2. Проект межевания территории. Текстовая часть
Материалы по обоснованию проекта межевания территории	Раздел 3. Материалы по обоснованию проекта межевания территории. Графическая часть
	Раздел 4. Материалы по обоснованию проекта межевания территории. Пояснительная записка

ВНЕСЕНИЕ ИЗМЕНЕНИЙ В ДОКУМЕНТАЦИЮ ПО ПЛАНИРОВКЕ ТЕРРИТОРИИ ОБЪЕКТА

«Строительство и реконструкция участков автомобильной дороги А-350 Чита – Забайкальск – граница с Китайской Народной Республикой. Строительство автомобильной дороги А-350 Чита – Забайкальск – граница с Китайской Народной Республикой на участке км 484+000 – км 486+000 (подъезд к грузовому терминалу международного автомобильного пункта пропуска Забайкальск), Забайкальский край»

Раздел 4. Материалы по обоснованию проекта межевания территории. Пояснительная записка.

Генеральный директор АО МК «ИНДОР» Суслова Л.И.

Оглавление

1. Введение.....5
2. Обоснование определения местоположения границ образуемого земельного участка с учетом соблюдения требований к образуемым земельным участкам, в том числе требований к предельным (минимальным и (или) максимальным) размерам земельных участков.....7
3. Обоснование способа образования земельного участка.....8
4. Обоснование определения границ публичного сервитута, подлежащего установлению в границах зоны планируемого размещения линейного объекта соответствии с законодательством Российской Федерации.....10
5. Приложения.....11

Введение

Проект межевания территории для размещения линейного объекта капитального строительства «Строительство и реконструкция участков автомобильной дороги А-350 Чита – Забайкальск – граница с Китайской Народной Республикой. Строительство автомобильной дороги А-350 Чита – Забайкальск – граница с Китайской Народной Республикой на участке км 484+000 – км 486+000 (подъезд к грузовому терминалу международного автомобильного пункта пропуска Забайкальск)» разработан на основании Распоряжения Федерального дорожного агентства Российской Федерации № 4494-р от 25.12.2019 года «О подготовке документации по планировки территории объекта»;

Зона планируемого размещения линейного объекта федерального значения «Строительство и реконструкция участков автомобильной дороги А-350 Чита – Забайкальск – граница с Китайской Народной Республикой. Строительство автомобильной дороги А-350 Чита – Забайкальск – граница с Китайской Народной Республикой на участке км 484+000 – км 486+000 (подъезд к грузовому терминалу международного автомобильного пункта пропуска Забайкальск)» устанавливается на территории городского поселения «Забайкальское» Забайкальского муниципального округа Забайкальского края.

Подготовка документации по планировке территории осуществляется в целях:

- внесения изменения в документацию по планировке территории
- обеспечения устойчивого развития территорий;
- установления границ зон планируемого размещения объектов капитального строительства;
- выделения элемента планировочной структуры, установления границ территорий общего пользования, границ зоны планируемого размещения объектов капитального строительства, определения характеристик и очередности развития территории, границ зон планируемого размещения объектов дорожного сервиса;
- установления границ земельных участков;
- установления красных линий.

Документация по планировке территории, предназначенной для размещения линейного объекта «Строительство и реконструкция участков автомобильной дороги А-350 Чита – Забайкальск – граница с Китайской Народной Республикой. Строительство автомобильной дороги А-350 Чита – Забайкальск – граница с Китайской Народной Республикой на участке км 484+000 – км 486+000 (подъезд к грузовому терминалу международного автомобильного пункта пропуска Забайкальск)» устанавливается на территории городского поселения «Забайкальское» Забайкальского муниципального округа Забайкальского края, утверждена распоряжением Федерального дорожного агентства Российской Федерации №981-р от 06.04.2022г.

Изменения в документацию по планировке территории объекта осуществляются на основании Распоряжения Федерального дорожного агентства (Росавтодор) от 30.05.2025г. №947-р.

Корректировка проекта межевания выполнена на ПК2+50 – ПК4+40; ПК13+94 – ПК14+05 в целях включения в перечень земельных участков, формирующих зону размещения объекта (таблица 1) информации:

- о земельном участке с условным кадастровым номером 75:06:000000:942:ЗУ17, площадью 1 кв.м;
- о земельном участке с условным кадастровым номером 75:06:000000:937:ЗУ18, площадью 1 кв.м;
- о земельном участке с условным кадастровым номером 75:06:080401:ЗУ19, площадью 0,10 кв.м;

Также внесены правки в таблицу 2:

- в части зоны действия публичного сервитута С1:

1. изменена общая площадь части земельного участка с кадастровым номером 75:06:080401:109/чзу1 с 17 кв.м. на 15 кв.м.;

2. добавлена часть земельного участка с кадастровым номером 75:06:080401:265/чзу1 площадью 2кв.м.;

- в части зоны действия публичного сервитута С2 (в связи с установкой дополнительных опор):

1. увеличена площадь части земельного участка с кадастровым номером 75:06:080401:108/чзу1 до 13 кв.м.

2. увеличена площадь части земельного участка с кадастровым номером 75:06:080401:106/чзу1 до 13 кв.м.

3. увеличена площадь части земельного участка из земель неразграниченной муниципальной собственности с условным номером 75:06:080401:ЗУ21 до 26 кв.м.

- в части зоны действия публичного сервитута С5:

1. уменьшена площадь части земельного участка с кадастровым номером 75:06:080346:266/чзу1 до 8259 кв.м. (в связи с исключением строительной площадки);

2. уменьшена площадь части земельного участка с кадастровым номером 75:06:000000:760/чзу1 до 2770 кв.м. (в связи с постановкой на кадастровый учет земельного участка с кадастровым номером 75:06:000000:1037);

3. добавлена часть земельного участка с кадастровым номером 75:06:000000:1037/чзу1 площадью 992 кв.м.;

4. уменьшена площадь части земельного участка с кадастровым номером 75:06:080401:109/чзу1 до 1357 кв.м. (в связи с постановкой на кадастровый учет земельного участка с кадастровым номером 75:06:080401:265);

5. добавлена часть земельного участка с кадастровым номером 75:06:080401:265/чзу1 площадью 309 кв.м.

Каталоги координат исправлены и дополнены.

Соответствует требованиям действующего законодательства Российской Федерации, а именно:

 Градостроительного кодекса Российской Федерации;
 Земельного кодекса Российской Федерации;
 Лесного кодекса Российской Федерации;
 Водного кодекса Российской Федерации;
 Федеральному закону от 08.11.2007г. № 257-ФЗ «Об автомобильных дорогах и дорожной деятельности Российской Федерации и о внесении изменений в отдельные законодательные акты Российской Федерации»;
 Федеральному закону от 13.07.2015г. № 218-ФЗ «О государственной регистрации недвижимости»;
 Постановлению Правительства РФ от 02.09.2009г. № 717 «О нормах отвода земель для размещения автомобильных дорог и (или) объектов дорожного сервиса»;
 Постановлению Правительства РФ от 12.11.2020г. № 1816 «Об утверждении перечня случаев, при которых для строительства, реконструкции линейного объекта не требуется подготовка документации по планировке территории, перечня случаев, при которых для строительства, реконструкции объекта капитального строительства не требуется получение разрешения на строительство, внесение изменений в перечень видов объектов, размещение которых может осуществляться на землях или земельных участках, находящихся в государственной или муниципальной собственности, без предоставления земельных участков и установления сервитутов, и о признании утратившими силу некоторых актов Правительства РФ»;
 Постановлению Правительства РФ от 31.03.2017г. № 402 «Об утверждении Правил выполнения инженерных изысканий, необходимых для подготовки документации по планировке территории, перечня видов инженерных изысканий, необходимых для подготовки документации по планировке территории, и о внесении изменений в постановление Правительства Российской Федерации от 19 января 2006 г. № 20»;
 Постановлению Правительства РФ от 12.05.2017г. № 564 «Об утверждении Положения о составе проекта планировки территорий, предусматривающих размещение одного или нескольких линейных объектов»;
 Постановлению Правительства РФ от 26.07.2017г. № 884 «Об утверждении Правил подготовки документации по планировке территории, подготовка которой осуществляется на основании решений уполномоченных федеральных органов исполнительной власти, и принятия уполномоченными федеральными органами исполнительной власти решений об утверждении документации по планировке территории для размещения объектов федерального значения и иных объектов капитального строительства, размещение которых планируется на территориях 2 и более субъектов Российской Федерации»;
 Приказа Минтранса РФ от 18.08.2020г. № 313 «Об утверждении Порядка установления и использования полос отвода автомобильных дорог федерального значения»;
 Приказа Минстроя России от 25.04.2017г. № 738/пр «Об утверждении видов элементов планировочной структуры»;
 Приказа Минстроя России от 25.04.2017г. № 740/пр «Об установлении случаев подготовки и требований к подготовке, входящей в состав материалов по обоснованию проекта планировки территории схемы вертикальной планировки, инженерной подготовки и инженерной защиты территории»;
 Приказа Минстроя России от 25.04.2017г. № 739/пр «Об утверждении требований к цифровым топографическим картам и цифровым топографическим планам, используемым при подготовке графической части документации по планировке территории».
 Государственных регламентов, норм, правил, стандартов, а также исходных данных, технических условий и требований, выданных органами государственного надзора и заинтересованными организациями при согласовании места размещения объекта строительства.

Обоснование определения местоположения границ образуемого земельного участка с учетом соблюдения требований к образуемым земельным участкам, в том числе требований к предельным (минимальным и (или) максимальным) размерам земельных участков

Проект межевания разработан с учетом кадастровых планов территорий, выписок из ЕГРН предоставленных филиалом федерального бюджетного учреждения «Федеральная кадастровая палата Федеральной службы государственной регистрации, кадастра и картографии по Забайкальскому краю» в июне 2021года.

В проекте межевания территории для размещения объекта капитального строительства даны предложения по образованию земельных участков, предназначенных для размещения линейных объектов, включающих элементы их обустройства.

Границы земельных участков сформированы с учетом:

- зоны планируемого размещения линейного объекта;
- существующих земельных участков, границы которых зарегистрированы в Едином государственном реестре недвижимости;
- границ городского поселения «Забайкальское» Забайкальского муниципального округа Забайкальского края.

Границы образуемых земельных участков, с указанием условных номеров образуемых земельных участков отображены разделе 1 Проект межевания.

Графическая часть.

Раздел 2 Проект межевания. Текстовая часть. Содержит информацию:

- Перечень и сведения о площади образуемых земельных участков, предназначенных для размещения линейного объекта капитального строительства, которые будут отнесены к территориям общего пользования, в том числе в отношении которых предлагается изъятие для государственных нужд;
- Сведения об образуемых частях земельных участков;
- Каталог координат поворотных точек, подлежащих образованию, земельных участков, формирующих зону размещения объекта: «Строительство и реконструкция участков автомобильной дороги А-350 Чита – Забайкальск – граница с Китайской Народной Республикой.

Строительство автомобильной дороги А-350 Чита – Забайкальск – граница с Китайской Народной Республикой на участке км 484+000 – км 486+000 (подъезд к грузовому терминалу международного автомобильного пункта пропуска Забайкальск);

- Каталог координат поворотных точек земельных участков и частей земельных участков для установления публичного сервитута за границами зоны планируемого размещения линейного объекта: «Строительство и реконструкция участков автомобильной дороги А-350 Чита – Забайкальск – граница с Китайской Народной Республикой. Строительство автомобильной дороги А-350 Чита – Забайкальск – граница с Китайской Народной Республикой на участке км 484+000 – км 486+000 (подъезд к грузовому терминалу международного автомобильного пункта пропуска Забайкальск)»;
- Каталог координат поворотных точек земельных участков и частей земельных участков для установления публичного сервитута в границах зоны планируемого размещения линейного объекта:

«Строительство и реконструкция участков автомобильной дороги А-350 Чита – Забайкальск – граница с Китайской Народной Республикой. Строительство автомобильной дороги А-350 Чита – Забайкальск – граница с Китайской Народной Республикой на участке км 484+000 – км 486+000 (подъезд к грузовому терминалу международного автомобильного пункта пропуска Забайкальск)»;

- Сведения о границах территории, применительно к которой осуществляется подготовка проекта межевания.

Границы земельных участков установлены по границе зоны планируемого размещения линейного объекта с учетом конструктивных особенностей автомобильной дороги общего пользования федерального значения.

Проект межевания обеспечивает точное и однозначное положение земельных участков на местности путем использования координатной привязки границ земельных участков.

Обоснование способа образования земельного участка

В соответствии с действующими правилами землепользования и застройки МО ГП «Забайкальское» - Объекты транспортной инфраструктуры могут быть размещены в любой зоне. (в редакции Решения Совета городского поселения «Забайкальское» №244 от 24 марта 2021 года).

В соответствии со ст. 36 Градостроительного кодекса РФ действие градостроительного регламента не распространяется на земельные участки, предназначенные для размещения линейных объектов и (или) занятые линейными объектами, а также в границах территорий общего пользования.

С целью размещения объекта капитального строительства – «Строительство и реконструкция участков автомобильной дороги А-350 Чита – Забайкальск – граница с Китайской Народной Республикой. Строительство автомобильной дороги А-350 Чита – Забайкальск – граница с Китайской Народной Республикой на участке км 484+000 – км 486+000 (подъезд к грузовому терминалу международного автомобильного пункта пропуска Забайкальск)» в соответствие с

Постановлением Правительства РФ от 2 сентября 2009 г. N 717 «О нормах отвода земель для размещения автомобильных дорог и объектов дорожного сервиса (в ред. от 11.03.2011 N 153), проектом межевания предусмотрены земельные участки, дополнительно отводимые для формирования полосы отвода автомобильной дороги:

1. Образование многоконтурного земельного участка, состоящего из семи контуров, с условным номером 75:06:000000:ЗУ1, площадью 23912 кв.м. образуемый из земель, находящихся в государственной неразграниченной собственности, категория земель – земли населенных пунктов, разрешенное использование: земельные участки (территории) общего пользования (12.0), в соответствии с приказом Федеральной службы государственной регистрации, кадастра и картографии от 10.11.2020г. № П/0412;

2. Образование земельного участка с условным номером 75:06:330101:ЗУ2, площадью 6 972 кв.м. образуемый из земель, находящихся в государственной неразграниченной собственности, категория земель – земли промышленности и иного специального назначения, разрешенное использование: автомобильный транспорт (7.2), в соответствии с приказом Федеральной службы государственной регистрации, кадастра и картографии от 10.11.2020г. № П/0412;

3. Образование земельного участка с условным номером 75:06:000000:335:ЗУ3, площадью 4000 кв.м., путем раздела земельного участка с кадастровым номером 75:06:000000:335, с сохранением исходного земельного участка в измененных границах, категория земель – земли промышленности и иного специального назначения, разрешенное использование: автомобильный транспорт (7.2), в соответствии с приказом Федеральной службы государственной регистрации, кадастра и картографии от 10.11.2020г. № П/0412;

4. Образование земельного участка с условным номером 75:06:080346:266:ЗУ4, площадью 34319 кв.м., путем раздела земельного участка с кадастровым номером 75:06:080346:266, с сохранением исходного земельного участка в измененных границах, категория земель – земли населенных пунктов, разрешенное использование: земельные участки (территории) общего пользования (12.0), в соответствии с приказом Федеральной службы государственной регистрации, кадастра и картографии от 10.11.2020г. № П/0412.;

5. Образование земельного участка с условным номером 75:06:000000:760:ЗУ5, площадью 51190 кв.м., путем раздела земельного участка с кадастровым номером 75:06:000000:760, с сохранением исходного земельного участка в измененных границах, категория земель – земли населенных пунктов, разрешенное использование: земельные участки (территории) общего пользования (12.0), в соответствии с приказом Федеральной службы государственной регистрации, кадастра и картографии от 10.11.2020г. № П/0412.;

6. Образование земельного участка с условным номером 75:06:080401:108:ЗУ6, площадью 7530 кв.м., путем раздела земельного участка с кадастровым номером 75:06:080401:108, с сохранением исходного земельного участка в измененных границах, категория земель – земли населенных пунктов, разрешенное использование: земельные участки (территории) общего пользования (12.0), в соответствии с приказом Федеральной службы государственной регистрации, кадастра и картографии от 10.11.2020г. № П/0412.;

7. Образование земельного участка с условным номером 75:06:080401:106:ЗУ7, площадью 24972 кв.м., путем раздела земельного участка с кадастровым номером 75:06:080401:106, с сохранением исходного земельного участка в измененных границах, категория земель – земли населенных пунктов, разрешенное использование: земельные участки (территории) общего пользования (12.0), в соответствии с приказом Федеральной службы государственной регистрации, кадастра и картографии от 10.11.2020г. № П/0412.;

8. Образование земельного участка с условным номером 75:06:080401:109:ЗУ8, площадью 5957 кв.м., путем раздела земельного участка с кадастровым номером 75:06:080401:109, с сохранением исходного земельного участка в измененных границах, категория земель – земли населенных пунктов, разрешенное использование: земельные участки (территории) общего пользования (12.0), в соответствии с приказом Федеральной службы государственной регистрации, кадастра и картографии от 10.11.2020г. № П/0412.;

9. Образование земельного участка с условным номером 75:06:000000:839:ЗУ9, площадью 7663 кв.м., путем раздела земельного участка с кадастровым номером 75:06:000000:839, с сохранением исходного земельного участка в измененных границах, категория земель – земли населенных пунктов, разрешенное использование: земельные участки (территории) общего пользования (12.0), в соответствии с приказом Федеральной службы государственной регистрации, кадастра и картографии от 10.11.2020г. № П/0412.;

10. Образование земельного участка с условным номером 75:06:080401:1:ЗУ10, площадью 3231 кв.м., путем раздела земельного участка с кадастровым номером 75:06:080401:1, категория земель – земли населенных пунктов, разрешенное использование: земельные участки (территории) общего пользования (12.0), в соответствии с приказом Федеральной службы государственной регистрации, кадастра и картографии от 10.11.2020г. № П/0412;

11. Образование земельного участка с условным номером 75:06:080103:588:ЗУ11, площадью 4572 кв.м., путем раздела земельного участка с кадастровым номером 75:06:080103:588, категория земель – земли населенных пунктов, разрешенное использование: земельные участки (территории) общего пользования (12.0), в соответствии с приказом Федеральной службы государственной регистрации, кадастра и картографии от 10.11.2020г. № П/0412;

12. Образование многоконтурного земельного участка, состоящего из двух контуров, с условным номером 75:06:080370:1:ЗУ12, путем раздела земельного участка с кадастровым номером 75:06:080370:1, (образование многоконтурной части земельного участка с условным номером 75:06:080370:1/чзу1), площадью 4572 кв.м., категория земель – земли населенных пунктов, разрешенное использование: земельные участки (территории) общего пользования (12.0), в соответствии с приказом Федеральной службы государственной регистрации, кадастра и картографии от 10.11.2020г. № П/0412;

13. Образование многоконтурного земельного участка, состоящего из двух контуров, с условным номером 75:06:000000:110:ЗУ13, площадью 0,18 кв.м., путем раздела земельного участка с кадастровым номером 75:06:000000:110, с сохранением исходного земельного участка в измененных границах, категория земель – земли населенных пунктов, разрешенное использование: земельные участки (территории) общего пользования (12.0), в соответствии с приказом Федеральной службы государственной регистрации, кадастра и картографии от 10.11.2020г. № П/0412;

14. Образование многоконтурного земельного участка, состоящего из двух контуров, с условным номером 75:06:000000:135:ЗУ14, площадью 0,20 кв.м., путем раздела земельного участка с кадастровым номером 75:06:000000:135, с сохранением исходного земельного участка в измененных границах, категория земель – земли населенных пунктов, разрешенное использование: земельные участки (территории) общего пользования (12.0), в соответствии с приказом Федеральной службы государственной регистрации, кадастра и картографии от 10.11.2020г. № П/0412;

15. Образование земельного участка, с условным номером 75:06:000000:136:ЗУ15, площадью 0,05 кв.м., путем раздела земельного участка с кадастровым номером 75:06:000000:136, с сохранением исходного земельного участка в измененных границах, категория земель – земли населенных пунктов, разрешенное использование: земельные участки (территории) общего пользования (12.0), в соответствии с приказом Федеральной службы государственной регистрации, кадастра и картографии от 10.11.2020г. № П/0412;

16. Образование земельного участка, с условным номером 75:06:080370:12:ЗУ16, площадью 1361 кв.м., путем раздела земельного участка с кадастровым номером 75:06:080370:12, с сохранением исходного земельного участка в измененных границах, категория земель – земли населенных пунктов, разрешенное использование: земельные участки (территории) общего пользования (12.0), в соответствии с приказом Федеральной службы государственной регистрации, кадастра и картографии от 10.11.2020г. № П/0412.

17. Образование земельного участка, с условным номером 75:06:000000:942:ЗУ17, площадью 1 кв.м., путем раздела земельного участка с кадастровым номером 75:06:000000:942 с сохранением исходного в измененных границах, категория земель – земли населенных пунктов, разрешенное использование: земельные участки (территории) общего пользования (12.0), в соответствии с приказом Федеральной службы государственной регистрации, кадастра и картографии от 10.11.2020г. № П/0412.

18. Образование земельного участка, с условным номером 75:06:000000:937:ЗУ18, площадью 1 кв.м., путем раздела земельного участка с кадастровым номером 75:06:000000:937 с сохранением исходного в измененных границах, категория земель – земли населенных пунктов, разрешенное использование: земельные участки (территории) общего пользования (12.0), в соответствии с приказом Федеральной службы государственной регистрации, кадастра и картографии от 10.11.2020г. № П/0412.

19. Образование земельного участка, с условным номером 75:06:080401:ЗУ19, площадью 0,10 кв.м., категория земель – земли населенных пунктов, разрешенное использование: земельные участки (территории) общего пользования (12.0), в соответствии с приказом Федеральной службы государственной регистрации, кадастра и картографии от 10.11.2020г. № П/0412.

Также по окончанию производства кадастровых работ по образованию вышеперечисленных земельных участков и государственной регистрации права собственности Российской Федерации, права постоянного (бессрочного) пользования ФКУ Упрдор «Забайкалье» предлагается выполнить кадастровые работы по объединению земельных участков в целях формирования одного земельного участка вместо тринадцати земельных участков, занятых планируемым линейным объектом, в границах населенного пункта и одного земельного участка, вместо двух за границами н.п. Забайкальск.

Обоснование определения границ публичного сервитута, подлежащего установлению в границах зоны планируемого размещения линейного объекта соответствии с законодательством Российской Федерации.

Границы зон действия публичных сервитутов устанавливаются

в границах, определенных в соответствии с нормами установления охранных зон для объектов, размещаемых на условии публичного сервитута.

ПРИЛОЖЕНИЯ

Выписка из Единого государственного реестра недвижимости об объекте недвижимости
Сведения о характеристиках объекта недвижимости

На основании запроса от 24.07.2019 г., поступившего на рассмотрение 25.07.2019 г., сообщаем, что согласно записям Единого государственного реестра недвижимости:

Земельный участок			
(вид объекта недвижимости)			
Лист № ___ Раздела 1	Всего листов раздела 1: ___	Всего разделов: ___	Всего листов выписки: ___
25.07.2019 № 99/2019/274590334			
Кадастровый номер:	**75:06:000000:126 (единое землепользование)**		

Номер кадастрового квартала:	75:06:000000
Дата присвоения кадастрового номера:	11.02.2006
Ранее присвоенный государственный учетный номер:	данные отсутствуют
Адрес:	Забайкальский край, р-н Забайкальский, пгт. Забайкальск, в районе МАПП
Площадь:	57398 +/- 227кв. м
Кадастровая стоимость, руб.:	1
Кадастровые номера расположенных в пределах земельного участка объектов недвижимости:	данные отсутствуют
Кадастровые номера объектов недвижимости, из которых образован объект недвижимости:	данные отсутствуют
Кадастровые номера образованных объектов недвижимости:	данные отсутствуют
Сведения о включении объекта недвижимости в состав предприятия как имущественного комплекса:	

Государственный регистратор		ФГИС ЕГРН
полное наименование должности	подпись	инициалы, фамилия

М.П.

Выписка из Единого государственного реестра недвижимости об объекте недвижимости
Сведения о характеристиках объекта недвижимости

Земельный участок			
(вид объекта недвижимости)			
Лист № ___ Раздела 1	Всего листов раздела 1: ___	Всего разделов: ___	Всего листов выписки: ___
25.07.2019 № 99/2019/274590334			
Кадастровый номер:	**75:06:000000:126 (единое землепользование)**		

Категория земель:	Земли населённых пунктов
Виды разрешенного использования:	Для размещения и эксплуатации объектов автомобильного транспорта и объектов дорожного хозяйства
Сведения о кадастровом инженере:	Инюшникова Екатерина Владимировна №59-10-166
Сведения о лесах, водных объектах и об иных природных объектах, расположенных в пределах земельного участка:	данные отсутствуют
Сведения о том, что земельный участок полностью или частично расположен в границах зоны с особыми условиями использования территории или территории объекта культурного наследия	данные отсутствуют
Сведения о том, что земельный участок расположен в границах особой экономической зоны, территории опережающего социально-экономического развития, зоны территориального развития в Российской Федерации, игорной зоны:	данные отсутствуют
Сведения о том, что земельный участок расположен в границах особо охраняемой природной территории, охотничьих угодий, лесничеств, лесопарков:	данные отсутствуют
Сведения о результатах проведения государственного земельного надзора:	данные отсутствуют
Сведения о расположении земельного участка в границах территории, в отношении которой утвержден проект межевания территории:	данные отсутствуют

Государственный регистратор		ФГИС ЕГРН
полное наименование должности	подпись	инициалы, фамилия

М.П.

Выписка из Единого государственного реестра недвижимости об объекте недвижимости
Сведения о характеристиках объекта недвижимости

Земельный участок			
(вид объекта недвижимости)			
Лист № ___ Раздела 1	Всего листов раздела 1: ___	Всего разделов: ___	Всего листов выписки: ___
25.07.2019 № 99/2019/274590334			
Кадастровый номер:	**75:06:000000:126 (единое землепользование)**		

Условный номер земельного участка:	данные отсутствуют
Сведения о принятии акта и (или) заключении договора, предусматривающих предоставление в соответствии с земельным законодательством исполнительным органом государственной власти или органом местного самоуправления находящегося в государственной или муниципальной собственности земельного участка для строительства наемного дома социального использования или наемного дома коммерческого использования:	данные отсутствуют
Сведения о том, что земельный участок или земельные участки образованы на основании решения об изъятии земельного участка и (или) расположенного на нем объекта недвижимости для государственных или муниципальных нужд:	данные отсутствуют
Сведения о том, что земельный участок образован из земель или земельного участка, государственная собственность на которые не разграничена:	данные отсутствуют
Сведения о наличии земельного спора о местоположении границ земельных участков:	данные отсутствуют
Статус записи об объекте недвижимости:	Сведения об объекте недвижимости имеют статус "актуальные, ранее учтенные"
Особые отметки:	Сведения необходимые для заполнения раздела 2 отсутствуют. Список кадастровых номеров (площадей) обособленных (условных) участков, входящих в единое землепользование: 75:06:080346:49 (10744кв.м) , 75:06:080369:27 (13926кв.м) , 75:06:080401:42 (32728кв.м) .
Получатель выписки:	Щербаков Евгений Альбертович

Государственный регистратор		ФГИС ЕГРН
полное наименование должности	подпись	инициалы, фамилия

М.П.

Выписка из Единого государственного реестра недвижимости об объекте недвижимости
Описание местоположения земельного участка

Земельный участок			
(вид объекта недвижимости)			
Лист № ___ Раздела 3	Всего листов раздела 3: ___	Всего разделов: ___	Всего листов выписки: ___
25.07.2019 № 99/2019/274590334			
Кадастровый номер:	**75:06:000000:126 (единое землепользование)**		

План (чертеж, схема) земельного участка



Масштаб 1: данные отсутствуют	Условные обозначения:	

Государственный регистратор		ФГИС ЕГРН
полное наименование должности	подпись	инициалы, фамилия

М.П.

Агинский межмуниципальный отдел Управления Федеральной службы государственной регистрации, кадастра и картографии по Забайкальскому краю
полное наименование органа регистрации прав

Выписка из Единого государственного реестра недвижимости об основных характеристиках и зарегистрированных правах на объект недвижимости

Сведения об основных характеристиках объекта недвижимости

В Единый государственный реестр недвижимости внесены следующие сведения:

Раздел 1 Лист 1

Земельный участок вид объекта недвижимости			
Лист №1 Раздел 1	Всего листов раздела 1: 1	Всего разделов: 3	Всего листов выписки: 3
25 ноября 2019г.			
Кадастровый номер:	75:06:000000:766		

Номер кадастрового квартала:	75:06:000000
Дата присвоения кадастрового номера:	08.07.2019
Ранее присвоенный государственный учетный номер:	данные отсутствуют
Адрес (местоположение):	Забайкальский край, Забайкальский р-н, пгт. Забайкальск
Площадь, м2:	50585 +/- 158
Кадастровая стоимость, руб:	1
Кадастровые номера расположенных в пределах земельного участка объектов недвижимости:	данные отсутствуют
Категория земель:	Земли населенных пунктов
Виды разрешенного использования:	Земельные участки (территории) общего пользования
Статус записи об объекте недвижимости:	Сведения об объекте недвижимости имеют статус "актуальные"
Особые отметки:	Граница земельного участка состоит из 3 контуров.
Получатель выписки:	Волошин Василий Васильевич (представитель правообладателя), Правообладатель: Федеральное казенное учреждение "Управление федеральных автомобильных дорог на территории Забайкальского края Федерального дорожного агентства", ИНН: 7536053744

Ведущий специалист-эксперт		Рачкова Э.В.
полное наименование должности	подпись	инициалы, фамилия

М.П.

Раздел 2 Лист 2

Выписка из Единого государственного реестра недвижимости об основных характеристиках и зарегистрированных правах на объект недвижимости

Сведения о зарегистрированных правах

Земельный участок вид объекта недвижимости			
Лист №1 Раздел 2	Всего листов раздела 2: 1	Всего разделов: 3	Всего листов выписки: 3
25 ноября 2019г.			
Кадастровый номер:	75:06:000000:766		

1	Правообладатель (правообладатели):	1.1	Федеральное казенное учреждение "Управление федеральных автомобильных дорог на территории Забайкальского края Федерального дорожного агентства", ИНН: 7536053744, ОГРН: 1047550000717
2	Вид, номер и дата государственной регистрации права:	2.1	Постоянное (бессрочное) пользование 75:06:000000:766-75/084/2019-2 25.11.2019 03:15:02
3	Документы-основания	3.1	Распоряжение Федерального дорожного агентства (Росавтодор), № 3221-р, Выдан 12.11.2019
4	Ограничение прав и обременение объекта недвижимости:	не зарегистрировано	
1	Правообладатель (правообладатели):	1.2	Российская Федерация
2	Вид, номер и дата государственной регистрации права:	2.2	Собственность 75:06:000000:766-75/116/2019-1 08.07.2019 09:52:01
4	Ограничение прав и обременение объекта недвижимости:	не зарегистрировано	
5	Сведения о наличии решения об изъятии объекта недвижимости для государственных и муниципальных нужд:	данные отсутствуют	
6	Сведения об осуществлении государственной регистрации сделки, права, ограничения права без необходимого в силу закона согласия третьего лица, органа:	данные отсутствуют	

Ведущий специалист-эксперт		Рачкова Э.В.
полное наименование должности	подпись	инициалы, фамилия

М.П.


Раздел 3 Лист 3

Выписка из Единого государственного реестра недвижимости об основных характеристиках и зарегистрированных правах на объект недвижимости

Описание местоположения земельного участка

Земельный участок вид объекта недвижимости			
Лист №1 Раздел 3	Всего листов раздела 3: 1	Всего разделов: 3	Всего листов выписки: 3
25 ноября 2019г.			
Кадастровый номер:	75:06:000000:766		

План (чертеж, схема) земельного участка

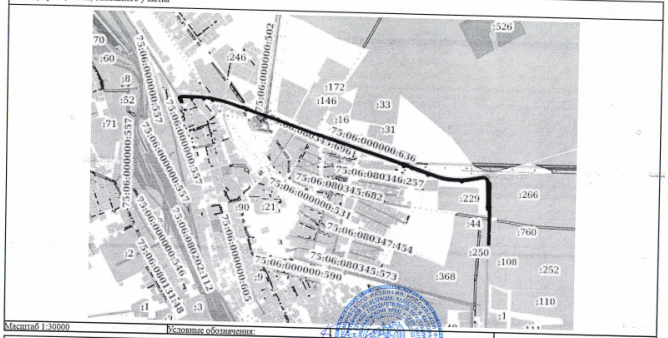

Масштаб 1:30000 Условные обозначения:

Ведущий специалист-эксперт		Рачкова Э.В.
полное наименование должности	подпись	инициалы, фамилия

М.П.

Сведения выписки из Единого государственного реестра недвижимости об объекте недвижимости (земельный участок)

Реквизиты выписки

Наименование	Значение
Дата формирования выписки	25.10.2023
Регистрационный номер	****-***/****-*********

Реквизиты поступившего запроса

Наименование	Значение
Дата поступившего запроса	25.10.2023
Дата получения запроса органом регистрации прав	26.10.2023

Сведения об объекте недвижимости - земельном участке

Наименование	Значение
Дата постановки на учет/ регистрации	13.11.2008 18:00:00
Кадастровый номер	75:06:080346:90
Номер кадастрового квартала	75:06:000000
Вид объекта недвижимости	002001001000, Земельный участок
Вид земельного участка	01, Землепользование
Кадастровые номера расположенных в пределах земельного участка объектов недвижимости	75:06:000000:636, 75:00:000000:129, 75:06:080346:416, 75:00:000000:99
Вид категории	003002000000, Земли населенных пунктов
По документу	Земельные участки (территории) общего пользования
Площадь	009, Уточненная площадь
Значение в кв. метрах	44044
Погрешность	65
Адрес в соответствии с ФИАС (Текст)	Забайкальский край, р-н Забайкальский, пгт Забайкальск
Сведения о кадастровом инженере	

Вид выполненных кадастровых работ	исправление ошибки в местоположении границ земельного участка с кадастровым номером 75:06:080346:90, расположенного: Забайкальский край, р-н Забайкальский, пгт Забайкальск
Фамилия Имя Отчество кадастрового инженера	Иконникова Екатерина Владимировна
Номер регистрации в государственном реестре лиц, осуществляющих кадастровую деятельность	4713
Номер заключения договора на выполнение кадастровых работ	21/17-Фпр
Дата заключения договора на выполнение кадастровых работ	20.04.2017
Сведения о кадастровом инженере	
Вид выполненных кадастровых работ	исправление ошибки в местоположении границ земельного участка с кадастровым номером 75:06:080346:90, расположенного: Забайкальский край, р-н Забайкальский, пгт Забайкальск
Фамилия Имя Отчество кадастрового инженера	Иконникова Екатерина Владимировна
Номер регистрации в государственном реестре лиц, осуществляющих кадастровую деятельность	4713
Номер заключения договора на выполнение кадастровых работ	21/17-Фпр
Дата заключения договора на выполнение кадастровых работ	20.04.2017
Сведения о расположении земельного участка полностью или частично в границах зоны с особыми условиями использования территории или территории объекта культурного наследия	75:06-6.317, 75:06-6.373, 75:06-6.386, 75:06-6.423, 75:06-6.464, 75:00-6.292
Кадастровая стоимость	864583.72

Сведения о части земельного участка	
Порядковый номер части	1
Дата внесения	12.02.2015
Площадь	002, Общая площадь
Значение в кв. метрах	3596
Сведения о части земельного участка	
Порядковый номер части	2
Дата внесения	30.03.2015
Площадь	002, Общая площадь
Значение в кв. метрах	9584
Сведения о части земельного участка	
Порядковый номер части	3
Дата внесения	15.04.2020
Площадь	002, Общая площадь
Номер	75:06-6.317
Сведения о части земельного участка	
Порядковый номер части	4
Дата внесения	22.03.2021
Площадь	002, Общая площадь
Значение в кв. метрах	96
Номер	75:06-6.373
Сведения о части земельного участка	
Порядковый номер части	5
Дата внесения	10.06.2022
Площадь	002, Общая площадь
Значение в кв. метрах	96
Номер	75:06-6.386
Сведения о части земельного участка	
Порядковый номер части	6
Дата внесения	25.04.2023
Площадь	002, Общая площадь
Значение в кв. метрах	53
Номер	75:06-6.423
Сведения о части земельного участка	
Порядковый номер части	7
Дата внесения	26.05.2023
Площадь	002, Общая площадь
Значение в кв. метрах	2044
Номер	75:06-6.464
Сведения о части земельного участка	
Порядковый номер части	8
Дата внесения	24.10.2023
Площадь	002, Общая площадь
Значение в кв. метрах	4620
Номер	75:00-6.292
Номер контура	1
Порядковый номер элемента контура	1
Порядковый номер точки1 в элементе	1
Порядковый номер точки2 в элементе	2
Дирекционный угол	83°49.7`
Горизонтальное проложение, м	48.65
Кадастровые номера смежных участков	75:06:080334:20
Почтовый адрес	Россия, Забайкальский кр., г. Чита, Ингодинский административный район, ул. Анохина, 17
Номер контура	1
Порядковый номер элемента контура	1
Порядковый номер точки1 в элементе	2
Порядковый номер точки2 в элементе	3
Дирекционный угол	83°52.9`
Горизонтальное проложение, м	16.8
Кадастровые номера смежных участков	75:06:080334:20
Почтовый адрес	Россия, Забайкальский кр., г. Чита, Ингодинский административный район, ул. Анохина, 17

Номер контура	1
Порядковый номер элемента контура	1
Порядковый номер точки1 в элементе	3
Порядковый номер точки2 в элементе	4
Дирекционный угол	107°47.3`
Горизонтальное проложение, м	81.21
Номер контура	1
Порядковый номер элемента контура	1
Порядковый номер точки1 в элементе	4
Порядковый номер точки2 в элементе	5
Дирекционный угол	108°4.3`
Горизонтальное проложение, м	48.26
Номер контура	1
Порядковый номер элемента контура	1
Порядковый номер точки1 в элементе	5
Порядковый номер точки2 в элементе	6
Дирекционный угол	54°15.5`
Горизонтальное проложение, м	4.57
Номер контура	1
Порядковый номер элемента контура	1
Порядковый номер точки1 в элементе	6
Порядковый номер точки2 в элементе	7
Дирекционный угол	24°27.5`
Горизонтальное проложение, м	21.42
Номер контура	1
Порядковый номер элемента контура	1
Порядковый номер точки1 в элементе	7
Порядковый номер точки2 в элементе	8
Дирекционный угол	91°39.4`
Горизонтальное проложение, м	11.41
Кадастровые номера смежных участков	75:06:000000:814
Номер контура	1
Порядковый номер элемента контура	1
Порядковый номер точки1 в элементе	8
Порядковый номер точки2 в элементе	9
Дирекционный угол	172°21.5`
Горизонтальное проложение, м	29.33
Номер контура	1
Порядковый номер элемента контура	1
Порядковый номер точки1 в элементе	9
Порядковый номер точки2 в элементе	10
Дирекционный угол	154°21.5`

Горизонтальное проложение, м	2.5
Номер контура	1
Порядковый номер элемента контура	1
Порядковый номер точки1 в элементе	10
Порядковый номер точки2 в элементе	11
Дирекционный угол	107°24.5`
Горизонтальное проложение, м	38.84
Номер контура	1
Порядковый номер элемента контура	1
Порядковый номер точки1 в элементе	11
Порядковый номер точки2 в элементе	12
Дирекционный угол	108°0.9`
Горизонтальное проложение, м	65.61
Номер контура	1
Порядковый номер элемента контура	1
Порядковый номер точки1 в элементе	12
Порядковый номер точки2 в элементе	13
Дирекционный угол	108°22.4`
Горизонтальное проложение, м	82.39
Номер контура	1
Порядковый номер элемента контура	1
Порядковый номер точки1 в элементе	13
Порядковый номер точки2 в элементе	14

Дирекционный угол	111°35.0`
Горизонтальное проложение, м	32.29
Номер контура	1
Порядковый номер элемента контура	1
Порядковый номер точки1 в элементе	14
Порядковый номер точки2 в элементе	15
Дирекционный угол	104°52.6`
Горизонтальное проложение, м	44.83
Номер контура	1
Порядковый номер элемента контура	1
Порядковый номер точки1 в элементе	15
Порядковый номер точки2 в элементе	16
Дирекционный угол	108°19.0`
Горизонтальное проложение, м	24.34
Номер контура	1
Порядковый номер элемента контура	1
Порядковый номер точки1 в элементе	16
Порядковый номер точки2 в элементе	17
Дирекционный угол	270°23.6`
Горизонтальное проложение, м	11.66
Номер контура	1
Порядковый номер элемента контура	1
Порядковый номер точки1 в элементе	17
Порядковый номер точки2 в элементе	18
Дирекционный угол	106°50.4`
Горизонтальное проложение, м	26.58
Номер контура	1
Порядковый номер элемента контура	1
Порядковый номер точки1 в элементе	18
Порядковый номер точки2 в элементе	19
Дирекционный угол	108°43.0`
Горизонтальное проложение, м	20.63
Номер контура	1
Порядковый номер элемента контура	1
Порядковый номер точки1 в элементе	19
Порядковый номер точки2 в элементе	20
Дирекционный угол	90°25.7`
Горизонтальное проложение, м	12.05
Номер контура	1
Порядковый номер элемента контура	1
Порядковый номер точки1 в элементе	20
Порядковый номер точки2 в элементе	21
Дирекционный угол	108°1.7`
Горизонтальное проложение, м	62
Номер контура	1
Порядковый номер элемента контура	1
Порядковый номер точки1 в элементе	21
Порядковый номер точки2 в элементе	22
Дирекционный угол	102°42.9`
Горизонтальное проложение, м	17.99
Номер контура	1
Порядковый номер элемента контура	1
Порядковый номер точки1 в элементе	22
Порядковый номер точки2 в элементе	23
Дирекционный угол	49°17.0`
Горизонтальное проложение, м	5.96
Номер контура	1
Порядковый номер элемента контура	1
Порядковый номер точки1 в элементе	23
Порядковый номер точки2 в элементе	24
Дирекционный угол	105°51.6`
Горизонтальное проложение, м	10.14
Номер контура	1
Порядковый номер элемента контура	1
Порядковый номер точки1 в элементе	24

Порядковый номер точки2 в элементе	25
Дирекционный угол	171°39.0`
Горизонтальное проложение, м	5.16
Номер контура	1
Порядковый номер элемента контура	1
Порядковый номер точки1 в элементе	25
Порядковый номер точки2 в элементе	26
Дирекционный угол	109°55.9`
Горизонтальное проложение, м	35.61
Номер контура	1
Порядковый номер элемента контура	1
Порядковый номер точки1 в элементе	26
Порядковый номер точки2 в элементе	27
Дирекционный угол	107°18.6`
Горизонтальное проложение, м	83.95
Номер контура	1
Порядковый номер элемента контура	1
Порядковый номер точки1 в элементе	27
Порядковый номер точки2 в элементе	28
Дирекционный угол	108°48.3`
Горизонтальное проложение, м	69.46
Номер контура	1
Порядковый номер элемента контура	1
Порядковый номер точки1 в элементе	28
Порядковый номер точки2 в элементе	29
Дирекционный угол	35°14.2`
Горизонтальное проложение, м	17.26
Номер контура	1
Порядковый номер элемента контура	1
Порядковый номер точки1 в элементе	29
Порядковый номер точки2 в элементе	30
Дирекционный угол	108°26.1`
Горизонтальное проложение, м	16.32
Номер контура	1
Порядковый номер элемента контура	1
Порядковый номер точки1 в элементе	30
Порядковый номер точки2 в элементе	31
Дирекционный угол	186°52.4`
Горизонтальное проложение, м	18.13
Номер контура	1
Порядковый номер элемента контура	1
Порядковый номер точки1 в элементе	31
Порядковый номер точки2 в элементе	32
Дирекционный угол	107°21.3`
Горизонтальное проложение, м	71.67

Номер контура	1
Порядковый номер элемента контура	1
Порядковый номер точки1 в элементе	32
Порядковый номер точки2 в элементе	33
Дирекционный угол	105°9.9`
Горизонтальное проложение, м	85.97
Номер контура	1
Порядковый номер элемента контура	1
Порядковый номер точки1 в элементе	33
Порядковый номер точки2 в элементе	34
Дирекционный угол	100°2.4`
Горизонтальное проложение, м	35.74
Номер контура	1
Порядковый номер элемента контура	1
Порядковый номер точки1 в элементе	34
Порядковый номер точки2 в элементе	35
Дирекционный угол	97°26.8`
Горизонтальное проложение, м	41.67
Номер контура	1
Порядковый номер элемента контура	1

Порядковый номер точки1 в элементе	35
Порядковый номер точки2 в элементе	36
Дирекционный угол	97°40.9`
Горизонтальное проложение, м	30.75
Номер контура	1
Порядковый номер элемента контура	1
Порядковый номер точки1 в элементе	36
Порядковый номер точки2 в элементе	37
Дирекционный угол	94°50.6`
Горизонтальное проложение, м	41.69
Номер контура	1
Порядковый номер элемента контура	1
Порядковый номер точки1 в элементе	37
Порядковый номер точки2 в элементе	38
Дирекционный угол	90°38.8`
Горизонтальное проложение, м	52.28
Номер контура	1
Порядковый номер элемента контура	1
Порядковый номер точки1 в элементе	38
Порядковый номер точки2 в элементе	39
Дирекционный угол	85°25.0`
Горизонтальное проложение, м	27.41
Номер контура	1
Порядковый номер элемента контура	1
Порядковый номер точки1 в элементе	39
Порядковый номер точки2 в элементе	40
Дирекционный угол	85°51.6`
Горизонтальное проложение, м	66.2
Номер контура	1
Порядковый номер элемента контура	1
Порядковый номер точки1 в элементе	40
Порядковый номер точки2 в элементе	41
Дирекционный угол	81°5.0`
Горизонтальное проложение, м	68.45
Номер контура	1
Порядковый номер элемента контура	1
Порядковый номер точки1 в элементе	41
Порядковый номер точки2 в элементе	42
Дирекционный угол	79°24.6`
Горизонтальное проложение, м	48.05
Номер контура	1
Порядковый номер элемента контура	1
Порядковый номер точки1 в элементе	42
Порядковый номер точки2 в элементе	43
Дирекционный угол	19°49.7`
Горизонтальное проложение, м	5.07
Номер контура	1
Порядковый номер элемента контура	1
Порядковый номер точки1 в элементе	43
Порядковый номер точки2 в элементе	44
Дирекционный угол	80°29.5`
Горизонтальное проложение, м	6.17
Номер контура	1
Порядковый номер элемента контура	1
Порядковый номер точки1 в элементе	44
Порядковый номер точки2 в элементе	45
Дирекционный угол	146°4.6`
Горизонтальное проложение, м	4.75
Номер контура	1
Порядковый номер элемента контура	1
Порядковый номер точки1 в элементе	45
Порядковый номер точки2 в элементе	46
Дирекционный угол	78°16.1`
Горизонтальное проложение, м	15.2
Номер контура	1

Порядковый номер элемента контура	1
Порядковый номер точки1 в элементе	46
Порядковый номер точки2 в элементе	47
Дирекционный угол	78°59.0`
Горизонтальное проложение, м	12.98
Номер контура	1
Порядковый номер элемента контура	1
Порядковый номер точки1 в элементе	47
Порядковый номер точки2 в элементе	48
Дирекционный угол	79°6.4`
Горизонтальное проложение, м	25.4
Номер контура	1
Порядковый номер элемента контура	1
Порядковый номер точки1 в элементе	48
Порядковый номер точки2 в элементе	49
Дирекционный угол	72°31.6`
Горизонтальное проложение, м	17.52
Номер контура	1
Порядковый номер элемента контура	1
Порядковый номер точки1 в элементе	49
Порядковый номер точки2 в элементе	50
Дирекционный угол	59°32.8`
Горизонтальное проложение, м	9.83
Номер контура	1
Порядковый номер элемента контура	1
Порядковый номер точки1 в элементе	50
Порядковый номер точки2 в элементе	51
Дирекционный угол	43°36.5`
Горизонтальное проложение, м	11.93
Номер контура	1
Порядковый номер элемента контура	1
Порядковый номер точки1 в элементе	51
Порядковый номер точки2 в элементе	52
Дирекционный угол	46°41.0`
Горизонтальное проложение, м	13
Номер контура	1
Порядковый номер элемента контура	1
Порядковый номер точки1 в элементе	52
Порядковый номер точки2 в элементе	53
Дирекционный угол	45°22.0`
Горизонтальное проложение, м	13.27
Номер контура	1
Порядковый номер элемента контура	1
Порядковый номер точки1 в элементе	53
Порядковый номер точки2 в элементе	54
Дирекционный угол	55°12.5`
Горизонтальное проложение, м	14.72
Номер контура	1
Порядковый номер элемента контура	1
Порядковый номер точки1 в элементе	54
Порядковый номер точки2 в элементе	55

Дирекционный угол	65°45.6`
Горизонтальное проложение, м	8.6
Номер контура	1
Порядковый номер элемента контура	1
Порядковый номер точки1 в элементе	55
Порядковый номер точки2 в элементе	56
Дирекционный угол	72°52.3`
Горизонтальное проложение, м	11.78
Кадастровые номера смежных участков	75:06:000000:1004
Почтовый адрес	674650, ЗАБАЙКАЛЬСКИЙ КРАЙ, ЗАБАЙКАЛЬСКИЙ РАЙОН, ЗАБАЙКАЛЬСК ПОСЕЛОК ГОРОДСКОГО ТИПА, НАГОРНАЯ УЛИЦА, 28
Номер контура	1
Порядковый номер элемента контура	1

Порядковый номер точки1 в элементе	56
Порядковый номер точки2 в элементе	57
Дирекционный угол	81°45.1`
Горизонтальное проложение, м	12.34
Кадастровые номера смежных участков	75:06:000000:1004
Почтовый адрес	674650, ЗАБАЙКАЛЬСКИЙ КРАЙ, ЗАБАЙКАЛЬСКИЙ РАЙОН, ЗАБАЙКАЛЬСК ПОСЕЛОК ГОРОДСКОГО ТИПА, НАГОРНАЯ УЛИЦА, 28
Номер контура	1
Порядковый номер элемента контура	1
Порядковый номер точки1 в элементе	57
Порядковый номер точки2 в элементе	58
Дирекционный угол	102°29.4`
Горизонтальное проложение, м	14.29
Кадастровые номера смежных участков	75:06:000000:1004
Почтовый адрес	674650, ЗАБАЙКАЛЬСКИЙ КРАЙ, ЗАБАЙКАЛЬСКИЙ РАЙОН, ЗАБАЙКАЛЬСК ПОСЕЛОК ГОРОДСКОГО ТИПА, НАГОРНАЯ УЛИЦА, 28
Номер контура	1
Порядковый номер элемента контура	1
Порядковый номер точки1 в элементе	58
Порядковый номер точки2 в элементе	59
Дирекционный угол	109°39.5`
Горизонтальное проложение, м	16.29
Номер контура	1
Порядковый номер элемента контура	1
Порядковый номер точки1 в элементе	59
Порядковый номер точки2 в элементе	60
Дирекционный угол	100°28.5`
Горизонтальное проложение, м	12.38
Номер контура	1
Порядковый номер элемента контура	1
Порядковый номер точки1 в элементе	60
Порядковый номер точки2 в элементе	61
Дирекционный угол	91°13.5`
Горизонтальное проложение, м	10.76
Номер контура	1
Порядковый номер элемента контура	1
Порядковый номер точки1 в элементе	61
Порядковый номер точки2 в элементе	62
Дирекционный угол	82°4.4`
Горизонтальное проложение, м	16.32
Номер контура	1
Порядковый номер элемента контура	1
Порядковый номер точки1 в элементе	61
Порядковый номер точки2 в элементе	61
Кадастровые номера смежных участков	75:06:000000:1004
Почтовый адрес	674650, ЗАБАЙКАЛЬСКИЙ КРАЙ, ЗАБАЙКАЛЬСКИЙ РАЙОН, ЗАБАЙКАЛЬСК ПОСЕЛОК ГОРОДСКОГО ТИПА, НАГОРНАЯ УЛИЦА, 28
Номер контура	1
Порядковый номер элемента контура	1
Порядковый номер точки1 в элементе	62
Порядковый номер точки2 в элементе	63
Дирекционный угол	153°37.5`
Горизонтальное проложение, м	30.97
Номер контура	1
Порядковый номер элемента контура	1
Порядковый номер точки1 в элементе	63
Порядковый номер точки2 в элементе	64
Дирекционный угол	225°21.2`
Горизонтальное проложение, м	21.83
Номер контура	1
Порядковый номер элемента контура	1
Порядковый номер точки1 в элементе	64

Порядковый номер точки2 в элементе	65
Дирекционный угол	222°29.6`
Горизонтальное проложение, м	18.11
Номер контура	1
Порядковый номер элемента контура	1
Порядковый номер точки1 в элементе	65
Порядковый номер точки2 в элементе	66
Дирекционный угол	215°29.3`
Горизонтальное проложение, м	39.76
Номер контура	1
Порядковый номер элемента контура	1
Порядковый номер точки1 в элементе	66
Порядковый номер точки2 в элементе	67
Дирекционный угол	210°29.8`
Горизонтальное проложение, м	21.26
Номер контура	1
Порядковый номер элемента контура	1
Порядковый номер точки1 в элементе	67
Порядковый номер точки2 в элементе	68
Дирекционный угол	206°12.7`
Горизонтальное проложение, м	25.34
Номер контура	1
Порядковый номер элемента контура	1
Порядковый номер точки1 в элементе	68
Порядковый номер точки2 в элементе	69
Дирекционный угол	268°53.3`
Горизонтальное проложение, м	28.38
Кадастровые номера смежных участков	75:06:080346:49
Номер контура	1
Порядковый номер элемента контура	1
Порядковый номер точки1 в элементе	68
Порядковый номер точки2 в элементе	68
Кадастровые номера смежных участков	75:06:000000:766(3)
Номер контура	1
Порядковый номер элемента контура	1
Порядковый номер точки1 в элементе	69
Порядковый номер точки2 в элементе	70
Дирекционный угол	13°13.6`
Горизонтальное проложение, м	20.41
Кадастровые номера смежных участков	75:06:000000:766(2)
Номер контура	1
Порядковый номер элемента контура	1
Порядковый номер точки1 в элементе	70
Порядковый номер точки2 в элементе	71
Дирекционный угол	336°59.6`
Горизонтальное проложение, м	12.1
Кадастровые номера смежных участков	75:06:000000:766(2)
Номер контура	1
Порядковый номер элемента контура	1
Порядковый номер точки1 в элементе	71
Порядковый номер точки2 в элементе	72
Дирекционный угол	323°59.1`
Горизонтальное проложение, м	10.19
Кадастровые номера смежных участков	75:06:000000:766(2)
Номер контура	1

Порядковый номер элемента контура	1
Порядковый номер точки1 в элементе	72
Порядковый номер точки2 в элементе	73
Дирекционный угол	314°17.3`
Горизонтальное проложение, м	14.22
Кадастровые номера смежных участков	75:06:000000:766(2)
Номер контура	1
Порядковый номер элемента контура	1
Порядковый номер точки1 в элементе	73
Порядковый номер точки2 в элементе	74

Дирекционный угол	294°45.9`
Горизонтальное проложение, м	15.52
Кадастровые номера смежных участков	75:06:000000:766(2)
Номер контура	1
Порядковый номер элемента контура	1
Порядковый номер точки1 в элементе	74
Порядковый номер точки2 в элементе	75
Дирекционный угол	286°21.0`
Горизонтальное проложение, м	11.47
Кадастровые номера смежных участков	75:06:000000:766(2)
Номер контура	1
Порядковый номер элемента контура	1
Порядковый номер точки1 в элементе	75
Порядковый номер точки2 в элементе	76
Дирекционный угол	275°13.9`
Горизонтальное проложение, м	15.69
Кадастровые номера смежных участков	75:06:000000:766(2)
Номер контура	1
Порядковый номер элемента контура	1
Порядковый номер точки1 в элементе	76
Порядковый номер точки2 в элементе	77
Дирекционный угол	266°46.5`
Горизонтальное проложение, м	26.48
Кадастровые номера смежных участков	75:06:000000:766(2)
Номер контура	1
Порядковый номер элемента контура	1
Порядковый номер точки1 в элементе	77
Порядковый номер точки2 в элементе	78
Дирекционный угол	259°51.0`
Горизонтальное проложение, м	149.36
Кадастровые номера смежных участков	75:06:000000:766(2)
Номер контура	1
Порядковый номер элемента контура	1
Порядковый номер точки1 в элементе	78
Порядковый номер точки2 в элементе	79
Дирекционный угол	264°0.2`
Горизонтальное проложение, м	86.52
Кадастровые номера смежных участков	75:06:000000:766(2)
Номер контура	1
Порядковый номер элемента контура	1
Порядковый номер точки1 в элементе	79
Порядковый номер точки2 в элементе	80
Дирекционный угол	270°51.1`
Горизонтальное проложение, м	84.88
Кадастровые номера смежных участков	75:06:000000:766(2)
Номер контура	1
Порядковый номер элемента контура	1
Порядковый номер точки1 в элементе	80
Порядковый номер точки2 в элементе	81
Дирекционный угол	275°20.0`
Горизонтальное проложение, м	33.03
Кадастровые номера смежных участков	75:06:000000:766(2)
Номер контура	1
Порядковый номер элемента контура	1
Порядковый номер точки1 в элементе	81
Порядковый номер точки2 в элементе	82
Дирекционный угол	274°56.2`
Горизонтальное проложение, м	53.57
Кадастровые номера смежных участков	75:06:000000:766(2)
Номер контура	1
Порядковый номер элемента контура	1
Порядковый номер точки1 в элементе	82
Порядковый номер точки2 в элементе	83
Дирекционный угол	280°53.3`
Горизонтальное проложение, м	71.73

Кадастровые номера смежных участков	75:06:000000:766(2)
Номер контура	1
Порядковый номер элемента контура	1
Порядковый номер точки1 в элементе	83
Порядковый номер точки2 в элементе	84
Дирекционный угол	283°9.8`
Горизонтальное проложение, м	63.02
Кадастровые номера смежных участков	75:06:000000:766(2)
Номер контура	1
Порядковый номер элемента контура	1
Порядковый номер точки1 в элементе	84
Порядковый номер точки2 в элементе	85
Дирекционный угол	288°24.4`
Горизонтальное проложение, м	141.7
Кадастровые номера смежных участков	75:06:000000:766(2)
Номер контура	1
Порядковый номер элемента контура	1
Порядковый номер точки1 в элементе	85
Порядковый номер точки2 в элементе	86
Дирекционный угол	288°3.8`
Горизонтальное проложение, м	296.71
Кадастровые номера смежных участков	75:06:000000:766(2)
Номер контура	1
Порядковый номер элемента контура	1
Порядковый номер точки1 в элементе	86
Порядковый номер точки2 в элементе	87
Дирекционный угол	288°4.6`
Горизонтальное проложение, м	107.74
Кадастровые номера смежных участков	75:06:000000:766(2)
Номер контура	1
Порядковый номер элемента контура	1
Порядковый номер точки1 в элементе	87
Порядковый номер точки2 в элементе	88
Дирекционный угол	287°29.0`
Горизонтальное проложение, м	233.84
Кадастровые номера смежных участков	75:06:000000:766(2)
Номер контура	1
Порядковый номер элемента контура	1
Порядковый номер точки1 в элементе	88
Порядковый номер точки2 в элементе	89
Дирекционный угол	287°41.9`
Горизонтальное проложение, м	143.65
Кадастровые номера смежных участков	75:06:000000:766(2)
Номер контура	1
Порядковый номер элемента контура	1
Порядковый номер точки1 в элементе	89
Порядковый номер точки2 в элементе	1
Дирекционный угол	276°36.7`
Горизонтальное проложение, м	33.69
Кадастровые номера смежных участков	75:06:000000:766(2)
Особые отметки	Сведения об ограничениях права на объект недвижимости, обременениях данного объекта, не зарегистрированных в реестре прав, ограничений прав и обременений недвижимого имущества: Вид ограничения (обременения): Ограничения прав на земельный участок, предусмотренные статьей 56 Земельного кодекса Российской Федерации; срок действия: с 12.02.2015; Реквизиты документа-основания:

	Свидетельство о государственной регистрации права № 75АБ255590. Вид ограничения (обременения): Ограничения прав на земельный участок, предусмотренные статьей 56 Земельного кодекса Российской Федерации; срок действия: с 30.03.2015; Реквизиты
	документа-основания: Справка о балансовой принадлежности объекта № б/н. Вид ограничения (обременения): Ограничения прав на земельный участок, предусмотренные статьей 56 Земельного кодекса Российской Федерации; срок действия: с 15.04.2020; Реквизиты документа-основания: Постановление "Об утверждении охранной зоны волоконно-оптической линии связи на территории муниципального района "Забайкальский район" от 2020-02-27 № 193 выдан: Администрация муниципального района "Забайкальский район"; Постановление Правительства РФ "Об утверждении правил охраны линий и сооружений связи Российской Федерации" от 1995-06-09 № 578 выдан: Правительство РФ; Документ, воспроизводящий сведения, содержащиеся в решении об установлении или изменении границ границ зон с особыми условиями использования территорий от 2020-03-10 № б/н. Вид ограничения (обременения): Ограничения прав на земельный участок, предусмотренные статьей 56 Земельного кодекса Российской Федерации; срок действия: с 22.03.2021; Реквизиты документа-основания: Постановление "Об утверждении Правил охраны линий и сооружений связи Российской Федерации" от 1995-06-09 № 578 выдан: Правительство Российской Федерации. Вид ограничения (обременения): Ограничения прав на земельный участок, предусмотренные статьей 56 Земельного кодекса Российской Федерации; срок действия: с 10.06.2022; Реквизиты документа-основания: Распоряжение "Об установлении публичного сервитута в интересах ПАО «Ростелеком» на земельные участки, расположенные в границах полос отвода автомобильной дороги общего пользования федерального значения А-350 Чита-Забайкальск-граница с Китайской Народной Республикой, в целях прокладки и эксплуатации инженерных коммуникаций» от 2021-12-17 № 4631-р выдан: Министерство транспорта Российской Федерации Федеральное дорожное агентство (РОСАВТОДОР). Вид ограничения (обременения): Ограничения прав на земельный участок, предусмотренные статьей 56 Земельного кодекса Российской Федерации; срок действия: с 25.04.2023; Реквизиты документа-основания: Распоряжение "Об установлении публичного сервитута в интересах ПАО "Мегафон" на земельные участки, расположенные в границах полосы отвода автомобильной дороги общего пользования федерального значения А-350 Чита-Забайкальск-граница с Китайской Народной Республикой, в целях прокладки и эксплуатации инженерных коммуникаций от 2022-08-23 № 2680-р выдан: Федеральное дорожное агентство (Росавтодор). Вид ограничения (обременения): Ограничения прав на земельный участок, предусмотренные статьей 56 Земельного кодекса Российской Федерации; срок действия: с 26.05.2023;
	Реквизиты документа-основания: Постановление "Об установлении публичного сервитута в отношении земельных участков с кадастровыми номерами 75:06:080346:90, 75:06:000000:766, в целях эксплуатации существующего объекта электросетевого хозяйства, необходимого для организации электроснабжения населения" от 2023-03-31 № 260 выдан: Администрация городского поселения "Забайкальское". Вид ограничения (обременения): Ограничения прав на земельный участок, предусмотренные статьей 56 Земельного кодекса Российской Федерации; срок действия: с 24.10.2023; Реквизиты документа-основания: Распоряжение "Об установлении публичного сервитута" от 2023-07-18 № 2814/Р выдан: Департамент государственного имущества и земельных отношений Забайкальского края; Распоряжение "О внесении дополнений в распоряжение Департамента государственного имущества и земельных отношений Забайкальского края от 18.07.2023 № 2814/Р "Об установлении публичного сервитута" от 2023-10-09 № 3982/Р выдан: Департамент государственного имущества и земельных отношений Забайкальского края.
Вид обременения	022004000000, Ограничения прав на земельный участок, предусмотренные статьей 56 Земельного кодекса Российской Федерации
Порядковый номер части	1
Номер зоны	75.06.2.1
Содержание ограничения (обременения)	Отнесен к зонам с особыми условиями использования территории - охранным зонам объектов электросетевого хозяй-ства (категория опасных производствен-ных объектов). Режим использования установлен разделом IV; статьями 16-24 " О порядке установления охранных зон объектов электросетевого хозяйства и особых условий использования земель-ных участков, расположенных в грани-цах таких зон" утвержденных Постанов-ление Правительства РФ от 24 февраля 2009 г. № 160
Документ-основание	558403010000, Свидетельство о государственной регистрации права Свидетельство о государственной регистрации права, 75АБ255590
starting_date	2015-02-12
Вид обременения	022004000000, Ограничения прав на земельный участок, предусмотренные статьей 56 Земельного кодекса Российской Федерации
Порядковый номер части	2
Номер зоны	75.00.2.24
Содержание ограничения (обременения)	Ограничения использования в границах охранной зоны Вл 110 кВ ПС Забайкальск - ТЭЦ ППГХО определены Постановлением Правительства РФ от 24.02.2009 г. №160 (в ред. Постановлений Правительства РФ от 05.06.2013 №476, от 26.08.2013 №736) " О порядке установления охранных зон объектов электросетевого хозяйства и особых условий использования земельных участков, расположенных в границах таких зон"

Документ-основание	558221990000, Иной документ, содержащий описание объекта Справка о балансовой принадлежности объекта, б/н
starting_date	2015-03-30
Вид обременения	022004000000, Ограничения прав на земельный участок, предусмотренные статьей 56 Земельного кодекса Российской Федерации
Порядковый номер части	3
Номер зоны	75:06-6.317
name_by_doc	Охранная зона, как зона с особым режимом использования "Волоконно-оптической линии связи ПАО "Мегафон" на участке пгт. Забайкальск"
Тип зоны	218020020007, Охранная зона линий и сооружений связи и линий и сооружений радиофикации
Содержание ограничения (обременения)	Согласно Постановления Администрации муниципального района "Забайкальский район" №193 от 27.02.2020г. и Постановления Правительства РФ от 09.06.1995г №578 "Об утверждении Правил охраны линий связи и сооружений связи Российской Федерации", в пределах охранной зоны ВОЛС запрещается: 2.1. Без письменного разрешения эксплуатирующей организации строить всякого рода сооружения, линии связи и силовые воздушные электрические сети, производить какие-либо работы, посадку деревьев; 2.2. Ставить скирды хлеба, омёты соломы, стога сена, штабеля торфа или пиломатерилов, разводить огонь; 2.3. На трассе подземных кабельных линий запрещается сбрасывать большие тяжести, выливать кислоты и щелочи, устраивать различные свалки, в том числе шлака и снега; 2.4. Земляные работы и раскопки (за исключением работ, связанных с устройством огородов и цветников и уход за ними) на территории могут производиться только при получении письменного разрешения эксплуатирующей организации.
Документ-основание	558401020000, Акты органов государственной власти или органов местного самоуправления Постановление "Об утверждении охранной зоны волоконно-оптической линии связи на территории муниципального района "Забайкальский район", 193, 2020-02-27, Администрация муниципального района "Забайкальский район"
Документ-основание	558401020300, Постановление Правительства Российской Федерации Постановление Правительства РФ "Об утверждении правил охраны линий и сооружений связи Российской Федерации", 578, 1995-06-09, Правительство РФ
Документ-основание	558210800000, Документ, воспроизводящий сведения, содержащиеся в решении об установлении или изменении границ границ зон с особыми условиями использования территорий Документ, воспроизводящий сведения, содержащиеся в решении об установлении или изменении границ границ зон с особыми условиями использования территорий, б/н, 2020-03-10
starting_date	2020-04-15

Вид обременения	022004000000, Ограничения прав на земельный участок, предусмотренные статьей 56 Земельного кодекса Российской Федерации
Порядковый номер части	4
Номер зоны	75:06-6.373
name_by_doc	Охранная зона волоконно-оптической линии связи - Магистральная кабельная линия абонентского доступа УЦН АТС Забайк-Абагатуй, расположенная Забайкальский край, Забайкальский район
Тип зоны	218020020007, Охранная зона линий и сооружений связи и линий и сооружений радиофикации
Содержание ограничения (обременения)	На основании п. 48, п. 49 Постановления Правительства РФ №578 от 09.06.1995 г. "Об утверждении правил охраны линий и сооружений связи РФ" в пределах охранных зон без письменного согласия и присутствия представителей предприятий, эксплуатирующих линии связи и линии радиофикации, юридическим и физическим лицам запрещается: а) осуществлять всякого рода строительные, монтажные и взрывные работы, планировку грунта землеройными механизмами (за исключением зон песчаных барханов) и земляные работы (за исключением вспашки на глубину не более 0,3 метра); б) производить геолого-съемочные, поисковые, геодезические и другие изыскательские работы, которые связаны с бурением скважин, шурфованием, взятием проб грунта, осуществлением взрывных работ; в) производить посадку деревьев, располагать полевые станы, содержать скот, складировать материалы, корма и удобрения, жечь костры, устраивать стрельбища; г) устраивать проезды и стоянки автотранспорта, тракторов и механизмов, провозить негабаритные грузы под проводами воздушных линий связи и линий радиофикации, строить каналы (арыки), устраивать заграждения и другие препятствия; д) устраивать причалы для стоянки судов, барж и плавучих кранов, производить погрузочно-разгрузочные, подводно-технические, дноуглубительные и землечерпательные работы, выделять рыбопромысловые участки, производить добычу рыбы, других водных животных, а также водных растений придонными орудиями лова, устраивать водопои, производить колку и заготовку льда. Судам и другим плавучим средствам запрещается бросать якоря, проходить с отданными якорями, цепями, лотами, волокушами и тралами; е) производить строительство и реконструкцию линий электропередач, радиостанций и других объектов, излучающих электромагнитную энергию и оказывающих опасное воздействие на линии связи и линии радиофикации; ж) производить защиту подземных коммуникаций от коррозии без учета проходящих подземных кабельных линий связи. Юридическим и физическим лицам запрещается производить всякого рода действия, которые могут нарушить нормальную работу линий связи и линий радиофикации, в частности: а) производить снос и реконструкцию зданий и мостов, осуществлять переустройство коллекторов, туннелей метрополитена и железных дорог, где проложены кабели связи, установлены столбы воздушных линий связи и линий радиофикации, размещены технические сооружения радиорелейных станций, кабельные ящики и распределительные коробки, без предварительного выноса заказчиками (застройщиками) линий и сооружений связи, линий и сооружений радиофикации по согласованию с предприятиями, в ведении которых находятся эти линии и сооружения; б) производить засыпку трасс подземных кабельных линий связи, устраивать на этих трассах временные склады, стоки химически активных веществ и свалки промышленных, бытовых и прочих отходов, ломать замерные, сигнальные, предупредительные знаки и телефонные колодцы; в) открывать двери и люки необслуживаемых усилительных и регенерационных пунктов (наземных и подземных) и радиорелейных станций, кабельных колодцев телефонной канализации, распределительных шкафов и кабельных ящиков, а также подключаться к линиям связи (за исключением лиц, обслуживающих эти линии); г) огораживать трассы линий связи, препятствуя свободному доступу к ним технического персонала; д) самовольно подключаться к абонентской телефонной линии и линии радиофикации в целях пользования услугами связи; е) совершать иные действия, которые могут причинить повреждения сооружениям связи и радиофикации (повреждать опоры и арматуру воздушных линий связи, обрывать провода, набрасывать на них посторонние предметы и другое).
Документ-основание	558401020300, Постановление Правительства Российской Федерации Постановление "Об утверждении Правил охраны линий и сооружений связи Российской Федерации", 578, 1995-06-09, Правительство Российской Федерации
starting_date	2021-03-22
Вид обременения	022004000000, Ограничения прав на земельный участок, предусмотренные статьей 56 Земельного кодекса Российской Федерации
Порядковый номер части	5
Номер зоны	75:06-6.386
name_by_doc	«Публичный сервитут в интересах ПАО «Ростелеком» на земельные участки, расположенные в границах полос отвода автомобильной дороги общего пользования федерального значения А-350 Чита-Забайкальск-граница с Китайской Народной Республикой, в целях прокладки и эксплуатации инженерных коммуникаций»
Тип зоны	218020040001, Зона публичного сервитута
Содержание ограничения (обременения)	Публичный сервитут установлен в целях прокладки и эксплуатации инженерных коммуникаций. Обладатель публичного сервитута - ПАО "Ростелеком"(ОГРН 1027700198767); почтовый адрес для связи: 670047, Республика Бурятия, г.Улан-Удэ, ул. Сахьяновой 1; телефон: 8(3012) 21 39 55, электронная почта: office0602@sibir.rt.ru. Срок публичного сервитута- 49 лет.
Документ-основание	558401020000, Акты органов государственной власти или органов местного самоуправления Распоряжение "Об установлении публичного сервитута в интересах ПАО «Ростелеком» на земельные участки, расположенные в границах полос отвода автомобильной дороги общего пользования федерального значения А-350 Чита-Забайкальск-граница с Китайской Народной Республикой, в целях прокладки и эксплуатации инженерных коммуникаций», 4631-р, 2021-12-17, Министерство транспорта Российской Федерации Федеральное дорожное агентство (РОСАВТОДОР)
starting_date	2022-06-10
Вид обременения	022004000000, Ограничения прав на земельный участок, предусмотренные статьей 56 Земельного кодекса Российской Федерации
Порядковый номер части	6
Номер зоны	75:06-6.423
name_by_doc	Публичный сервитут в интересах ПАО "Мегафон" на участки, расположенные в границах полосы отвода автодороги общего пользования федерального значения А-350 Чита - Забайкальск - граница с КНР, в целях прокладки и эксплуатации инженерных коммуникаций
Тип зоны	218020040001, Зона публичного сервитута
Содержание ограничения (обременения)	Публичный сервитут на срок 49 лет в интересах ПАО "Мегафон" (ОГРН 1027809169585) на земельные участки с кадастровыми номерами 75:06:080346:90, 75:06:000000:766 в целях прокладки и эксплуатации инженерных коммуникаций. Обладатель публичного сервитута: ПАО "МегаФон" (ИНН 7812014560, ОГРН 1027809169585, почтовый адрес: 672038, г. Чита, ул. Красной Звезды, д. 64, электронная почта: info-cht@megafon.ru.
Документ-основание	558401020000, Акты органов государственной власти или органов местного самоуправления Распоряжение "Об установлении публичного сервитута в интересах ПАО "Мегафон" на земельные участки, расположенные в границах полосы отвода автомобильной дороги общего пользования федерального значения А-350 Чита-Забайкальск-граница с Китайской Народной Республикой, в целях прокладки и эксплуатации инженерных коммуникаций, 2680-р, 2022-08-23, Федеральное дорожное агентство (Росавтодор)
starting_date	2023-04-25
Вид обременения	022004000000, Ограничения прав на земельный участок, предусмотренные статьей 56 Земельного кодекса Российской Федерации
Порядковый номер части	7
Номер зоны	75:06-6.464

name_by_doc	Публичный сервитут ВЛ-110-38 "ПС Забайкальск - с.Абагайтуй-ПС Рудник Абагайтуй"
Тип зоны	218020040001, Зона публичного сервитута
Содержание ограничения (обременения)	Публичный сервитут установлен в целях: в соответствии с п.1 Статьи 39.37 ЗК РФ эксплуатации объектов электросетевого хозяйства, тепловых сетей, водопроводных сетей, сетей водоотведения, линий и сооружений связи, линейных объектов системы

	газоснабжения, нефтепроводов и нефтепродуктопроводов, их неотъемлемых технологических частей, если указанные объекты являются объектами федерального, регионального или местного значения, либо необходимы для организации электро-, газо-, тепло-, водоснабжения населения и водоотведения, подключения (технологического присоединения) к сетям инженерно-технического обеспечения, либо переносятся в связи с изъятием земельных участков, на которых они ранее располагались, для государственных или муниципальных нужд (далее также - инженерные сооружения). Обладатель публичного сервитута - Публичное акционерное общество «Россети Сибирь», 660021, Россия, г. Красноярск, ул. Борада, 144А (rarykina_ea@ch.rosseti-sib.ru). Срок публичного сервитута - 49 (сорок девять) лет.
Документ-основание	558401020000, Акты органов государственной власти или органов местного самоуправления Постановление "Об установлении публичного сервитута в отношении земельных участков с кадастровыми номерами 75:06:080346:90, 75:06:000000:766, в целях эксплуатации существующего объекта электросетевого хозяйства, необходимого для организации электроснабжения населения", 260, 2023-03-31, Администрация городского поселения "Забайкальское"
starting_date	2023-05-26
Вид обременения	022004000000, Ограничения прав на земельный участок, предусмотренные статьей 56 Земельного кодекса Российской Федерации
Порядковый номер части	8
Номер зоны	75:00-6.292
name_by_doc	Публичный сервитут размещения объекта электросетевого хозяйства регионального значения "ВЛ-110 кВ ПС Забайкальск - ТЭЦ ППГХО (Краснокамеская ТЭЦ)"
Тип зоны	218020040001, Зона публичного сервитута
Содержание ограничения (обременения)	Публичный сервитут установлен в целях размещения объекта электросетевого хозяйства регионального значения "ВЛ-110 кВ ПС Забайкальск - ТЭЦ ППГХО (Краснокаменская ТЭЦ)". Обладатель публичного сервитута - Публичное акционерное общество "Россети Сибири", 660021 Красноярский край, г. Красноярск, ул. Борада, 144А, E-mail:info@rosseti-sib.ru. Срок публичного сервитута - 49 лет.

Документ-основание	558401020000, Акты органов государственной власти или органов местного самоуправления Распоряжение "Об установлении публичного сервитута", 2814/Р, 2023-07-18, Департамент государственного имущества и земельных отношений Забайкальского края
Документ-основание	558401020000, Акты органов государственной власти или органов местного самоуправления Распоряжение "О внесении дополнений в распоряжение Департамента государственного имущества и земельных отношений Забайкальского края от 18.07.2023 № 2814/Р "Об установлении публичного сервитута", 3982/Р, 2023-10-09, Департамент государственного имущества и земельных отношений Забайкальского края
starting_date	2023-10-24

Сведения о правах и правообладателях

Наименование	Значение
Сведения о праве и правообладателях	
Дата постановки на учет/ регистрации	08.01.2014 18:00:00
Вид зарегистрированного вещного права	001007000000, Постоянное (бессрочное) пользование
Номер регистрации вещного права	75-75-07/020/2013-386
Сведения о правообладателе	Федеральное казенное учреждение "Управление федеральных автомобильных дорог на территории Забайкальского края Федерального дорожного агентства" 7536053744, 1047550000717 Россия, Забайкальский кр., г. Чита, Ингодинский административный район, ул. Анохина, 17
Сведения о праве и правообладателях	
Дата постановки на учет/ регистрации	19.09.2013 18:00:00
Вид зарегистрированного вещного права	001001000000, Собственность
Номер регистрации вещного права	75-75-07/016/2013-142
Сведения о правообладателе	848000000643, РОССИЯ

Статус записи об объекте недвижимости


Наименование	Значение
Статус записи об объекте недвижимости	Сведения об объекте недвижимости имеют статус "актуальные"

Земельные участки

Номер точки	X	Y	Описание закреп.	Погрешность, м
8				
Система координат:				
МСК-75				
1				
1	392094.70	4200788.50	-	0,1
2	392099.93	4200836.87	-	0,1
1	392101.72	4200853.57	-	0,1
2	392076.91	4200930.90	-	0,1
3	392061.94	4200976.78	-	0,1
4	392064.61	4200980.49	-	0,1
5	392084.11	4200989.36	-	0,1
6	392083.78	4201000.77	-	0,1
7	392054.71	4201004.67	-	0,1
8	392052.46	4201005.75	-	0,1
9	392040.84	4201042.81	-	0,1
10	392020.55	4201105.20	-	0,1
11	391994.58	4201183.39	-	0,1
12	391982.70	4201213.42	-	0,1
13	391971.19	4201256.75	-	0,1
14	391963.54	4201279.86	-	0,1
70	391963.62	4201268.20	-	0,1
10	391955.92	4201293.64	-	0,1
71	391949.30	4201313.18	-	0,1
15	391949.21	4201325.23	-	0,1
16	391930.02	4201384.19	-	0,1
17	391926.06	4201401.74	-	0,1
18	391929.95	4201406.26	-	0,1
19	391927.18	4201416.01	-	0,1
20	391922.07	4201416.76	-	0,1
21	391909.93	4201450.24	-	0,1
22	391884.95	4201530.39	-	0,1
23	391862.56	4201596.14	-	0,1
24	391876.66	4201606.10	-	0,1
25	391871.50	4201621.58	-	0,1
26	391853.50	4201619.41	-	0,1
27	391832.12	4201687.82	-	0,1
28	391812.54	4201771.53	-	0,1
29	391806.31	4201806.72	-	0,1
30	391800.91	4201848.04	-	0,1
31	391796.80	4201878.51	-	0,1
32	391793.28	4201920.05	-	0,1
33	391792.69	4201972.33	-	0,1
34	391794.88	4201999.65	-	0,1
35	391799.66	4202065.68	-	0,1
36	391810.27	4202133.30	-	0,1
37	391819.10	4202180.53	-	0,1
38	391823.87	4202182.25	-	0,1
39	391824.89	4202188.34	-	0,1
40	391820.95	4202190.99	-	0,1
41	391824.04	4202205.87	-	0,1
42	391826.52	4202218.61	-	0,1
43	391831.32	4202243.55	-	0,1
44	391836.58	4202260.26	-	0,1
45	391841.56	4202268.73	-	0,1
46	391850.20	4202276.96	-	0,1
47	391859.12	4202286.42	-	0,1
48	391868.44	4202295.86	-	0,1
49	391876.84	4202307.95	-	0,1
50	391880.37	4202315.79	-	0,1
51	391883.84	4202327.05	-	0,1
52	391885.61	4202339.26	-	0,1
53	391882.52	4202353.21	-	0,1
54	391877.04	4202368.55	-	0,1
55	391874.79	4202380.72	-	0,1
56	391874.56	4202391.48	-	0,1
57	391876.81	4202407.64	-	0,1
58	391849.06	4202421.40	-	0,1
59	391833.72	4202405.87	-	0,1
60	391820.37	4202393.64	-	0,1
61	391788.00	4202370.56	-	0,1
62	391769.68	4202359.77	-	0,1
42	391746.95	4202348.58	-	0,1
43	391746.40	4202320.21	-	0,1
63	391766.27	4202324.88	-	0,1
64	391777.41	4202320.15	-	0,1
65	391785.65	4202314.16	-	0,1
66	391795.58	4202303.98	-	0,1
67	391802.08	4202289.89	-	0,1
68	391805.31	4202278.88	-	0,1
69	391806.74	4202263.26	-	0,1
70	391805.25	4202236.82	-	0,1
71	391778.93	4202089.80	-	0,1
72	391769.89	4202003.75	-	0,1
73	391771.15	4201918.88	-	0,1
74	391774.22	4201885.99	-	0,1
75	391778.83	4201832.62	-	0,1
76	391792.38	4201762.18	-	0,1
77	391806.73	4201700.82	-	0,1
78	391851.47	4201566.37	-	0,1
79	391943.47	4201284.28	-	0,1
80	391976.90	4201181.86	-	0,1
81	392047.15	4200958.82	-	0,1
82	392090.82	4200821.97	-	0,1
Сведения о частях				
Система координат:				
МСК-75				
1				
1	391930.34	4201301.14	-	0
2	391908.33	4201361.29	-	0,2
3	391893.10	4201398.25	-	0,2
4	391892.23	4201401.22	-	0
5	391891.73	4201491.50	-	0
6	391907.93	4201448.79	-	0,2
7	391922.23	4201411.38	-	0,2
8	391923.57	4201407.54	-	0,2
9	391930.70	4201367.99	-	0,2
10	391935.15	4201354.87	-	0
11	391935.32	4201302.73	-	0
Система координат:				
МСК-75				
1				
1	392094.70	4200788.50	-	0,2
2	392094.44	4200788.16	-	0,2
3	392071.58	4200862.21	-	0,2
4	392047.84	4200938.41	-	0,2
5	392025.19	4201010.21	-	0,2
6	391998.22	4201090.22	-	0,2
7	391975.02	4201170.04	-	0,2
8	391940.35	4201273.80	-	0,2
9	391932.02	4201296.55	-	0
10	391931.74	4201364.93	-	0
11	391955.92	4201293.64	-	0,2
12	391979.70	4201215.03	-	0,2
13	391981.47	4201209.33	-	0
14	391981.51	4201199.77	-	0,1
15	392099.35	4200831.50	-	0
1				
1	391831.79	4202245.05	-	0
2	391833.04	4202249.03	-	0
3	391805.96	4202249.47	-	0
4	391805.74	4202245.47	-	0
1				
1	391804.43	4202096.08	-	0
2	391781.04	4202101.57	-	0
3	391780.33	4202097.63	-	0
4	391803.81	4202092.12	-	0
1				
1	391804.42	4202096.08	-	0
2	391781.04	4202101.58	-	0
3	391780.33	4202097.63	-	0
4	391803.80	4202092.12	-	0
1				
1	391805.94	4202249.08	-	0
2	391805.82	4202246.96	-	0
3	391831.78	4202246.56	-	0
4	391832.37	4202248.48	-	0
1				
1	391912.24	4201443.88	-	0
2	391909.93	4201450.24	-	0
3	391897.44	4201490.31	-	0
4	391884.95	4201530.38	-	0
5	391883.06	4201535.95	-	0
6	391882.37	4201537.97	-	0
7	391874.72	4201495.13	-	0
8	391874.71	4201495.10	-	0
9	391906.21	4201398.52	-	0
10	391913.63	4201440.03	-	0
1				
1	392094.70	4200788.50	-	0
2	392098.13	4200820.27	-	0
3	391977.02	4201198.72	-	0
4	391976.87	4201235.38	-	0
5	391971.19	4201256.75	-	0
6	391963.54	4201279.86	-	0

6	391963.54	4201279.86	-	0
7	391963.62	4201268.20	-	0
8	391955.92	4201293.64	-	0
9	391949.30	4201313.18	-	0
10	391949.21	4201325.23	-	0
11	391936.32	4201364.84	-	0
12	391936.57	4201305.45	-	0
13	391943.47	4201284.28	-	0
14	391976.90	4201181.86	-	0
15	392047.15	4200958.82	-	0
16	392090.82	4200821.97	-	0

План (чертеж, схема) земельного участка

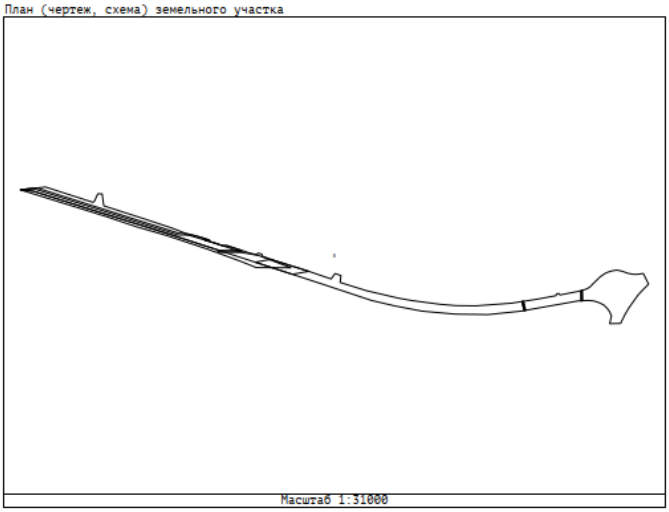

Масштаб 1:31000

полное наименование органа регистрации прав

Раздел 1

Выписка из Единого государственного реестра недвижимости об объекте недвижимости
Сведения о характеристиках объекта недвижимости

На основании запроса от 21.06.2021, поступившего на рассмотрение 22.06.2021, сообщаем, что согласно записям Единого государственного реестра недвижимости:

Земельный участок

(вид объекта недвижимости)

Лист № ___ Раздела 1	Всего листов раздела 1: ___	Всего разделов: 0	Всего листов выписки: 205
21.06.2021 № ****-***/****-********			
Кадастровый номер:		75:06:000000:335	

Номер кадастрового квартала:	75:06:000000
Дата присвоения кадастрового номера:	26.04.2012
Ранее присвоенный государственный учетный номер:	данные отсутствуют
Адрес:	Забайкальский край, р-н Забайкальский
Площадь:	45841936 +/- 59247 кв. м
Кадастровая стоимость, руб.:	82057065.44
Кадастровые номера расположенных в пределах земельного участка объектов недвижимости:	75:00:000000:129, 75:06:000000:502, 75:06:280101:524
Кадастровые номера объектов недвижимости, из которых образован объект недвижимости:	75:06:000000:41
Кадастровые номера образованных объектов недвижимости:	75:06:000000:360, 75:06:000000:361, 75:06:000000:362, 75:06:000000:363, 75:06:280101:525, 75:06:280101:526
Сведения о включении объекта недвижимости в состав предприятия как имущественного комплекса:	данные отсутствуют

полное наименование должности	подпись	инициалы, фамилия

М.П.

Раздел 1

Выписка из Единого государственного реестра недвижимости об объекте недвижимости
Сведения о характеристиках объекта недвижимости

Земельный участок

(вид объекта недвижимости)

Лист № ___ Раздела 1	Всего листов раздела 1: ___	Всего разделов: 0	Всего листов выписки: 205
21.06.2021 № ****-***/****-********			
Кадастровый номер:		75:06:000000:335	

Условный номер земельного участка:	данные отсутствуют
Сведения о принятии акта и (или) заключении договора, предусматривающих предоставление в соответствии с земельным законодательством исполнительным органом государственной власти или органом местного самоуправления находящегося в государственной или муниципальной собственности земельного участка для строительства именного дома социального использования или именного дома коммерческого использования:	данные отсутствуют
Сведения о том, что земельный участок или земельные участки образованы на основании решения об изъятии земельного участка и (или) расположенного на нем объекта недвижимости для государственных или муниципальных нужд:	данные отсутствуют
Сведения о том, что земельный участок образован из земель или земельного участка, государственная собственность на которые не разграничена:	данные отсутствуют
Сведения о наличии земельного спора о местоположении границ земельных участков:	данные отсутствуют
Статус записи об объекте недвижимости:	Сведения об объекте недвижимости имеют статус "актуальные"
Особые отметки:	Граница земельного участка состоит из 2 контуров. Учетные номера контуров и их площади: 1 - 45403496.51 кв.м, 2 - 438650 кв.м. Сведения об ограничениях прав на объект недвижимости, обременениях данного объекта, не зарегистрированных в реестре прав, ограничений прав и обременений недвижимого имущества: Вид ограничения (обременения): Ограничения прав на земельный участок, предусмотренные статьями 56, 56.1 Земельного кодекса Российской Федерации; Срок действия: с 2015-02-12; Реквизиты документа-основания: Свидетельство о государственной регистрации права № 75АБ255590. Вид ограничения (обременения): Ограничения прав на земельный участок, предусмотренные статьями 56, 56.1 Земельного кодекса Российской Федерации; Срок действия: с 2015-02-12; Реквизиты документа-основания: Свидетельство о государственной регистрации права № 75АБ255592. Вид ограничения (обременения): Ограничения прав на земельный участок, предусмотренные статьями 56, 56.1 Земельного кодекса Российской Федерации; Срок действия: с 2015-02-13; Реквизиты документа-основания: Доверенность от 2013-05-13 № 81н. Вид ограничения (обременения): Ограничения прав на земельный участок, предусмотренные статьями 56, 56.1 Земельного кодекса Российской Федерации; Срок действия: с 2015-02-16; Реквизиты документа-основания: Карта-план от 2014-09-19 № 6/н выдан: ООО "Геолайн". Вид ограничения (обременения): Ограничения прав на земельный участок, предусмотренные статьями 56, 56.1 Земельного кодекса Российской Федерации; Срок действия: с 2015-02-17; Реквизиты документа-основания: карта план № 6/н. Вид ограничения (обременения): Ограничения прав на земельный участок, предусмотренные статьями 56, 56.1 Земельного кодекса Российской Федерации; Срок действия: с 2015-03-30; Реквизиты документа-основания: Справка о балансовой принадлежности объекта № 6/н. Вид ограничения (обременения): Ограничения прав на земельный участок, предусмотренные статьями 56, 56.1 Земельного кодекса Российской Федерации; Срок действия: с 2015-08-03; Реквизиты документа-основания: Карта (план) от 2015-04-06 № 6/н выдан: Небольсин Владимир Алексеевич. Вид ограничения (обременения): Ограничения прав на земельный участок, предусмотренные статьями 56, 56.1 Земельного кодекса Российской Федерации; Срок действия: с 2015-12-04; Реквизиты документа-основания: Карта (план) от 2015-11-11 № 6/н выдан: Небольсин Владимир Алексеевич. Вид ограничения (обременения): Ограничения прав на земельный участок, предусмотренные статьями 56, 56.1 Земельного кодекса Российской Федерации; Срок действия: с 2016-06-01; Реквизиты документа-основания: Постановление Администрации Муниципального района "Забайкальский район" от 2016-03-03 № 127 выдан: Администрация Муниципального района "Забайкальский район". Вид ограничения (обременения): Ограничения прав на земельный участок, предусмотренные статьями 56, 56.1 Земельного кодекса Российской Федерации; Срок действия: с 2020-04-15; Реквизиты документа-основания: Постановление "Об утверждении охранной зоны волоконно-оптической линии связи на территории муниципального района "Забайкальский район" от 2020-02-27 № 193 выдан: Администрация муниципального района "Забайкальский район"; Постановление Правительства РФ "Об утверждении правил охраны линий и сооружений связи Российской Федерации" от 1995-06-09 № 578 выдан: Правительство РФ. Документ, воспроизводящий сведения, содержащиеся в решении об установлении или изменении границ границ зон с особыми условиями использования территорий от 2020-03-10 № 6/н. Вид ограничения (обременения): Ограничения прав на земельный участок, предусмотренные статьями 56, 56.1 Земельного кодекса Российской Федерации; Срок действия: с 2020-12-10; Реквизиты документа-основания: Постановление "Об охранных зонах пунктов государственной геодезической сети, государственной нивелирной сети и государственной гравиметрической сети" от 2019-08-21 № 1080 выдан: Правительство РФ; Приказ "Об установлении охранных зон в отношении пунктов государственной геодезической сети расположенных на территории Забайкальского края" от 2020-11-20 № П/239/2020 выдан: Управление Федеральной службы государственной регистрации, кадастра картографии по Забайкальскому краю. Вид ограничения (обременения): Ограничения прав на земельный участок, предусмотренные статьями 56, 56.1 Земельного кодекса Российской Федерации; Срок действия: с 2020-12-22; Реквизиты документа-основания: Постановление "Об охранных зонах пунктов государственной геодезической сети, государственной нивелирной сети и государственной гравиметрической сети" от 2019-08-21 № 1080 выдан: Правительство РФ; Приказ "Об установлении охранных зон в отношении пунктов государственной геодезической сети расположенных на территории Забайкальского края" от 2020-12-09 № П/255/2020 выдан: Управление Федеральной службы государственной регистрации, кадастра картографии по Забайкальскому краю. Вид ограничения (обременения): Ограничения прав на земельный участок, предусмотренные статьями 56, 56.1 Земельного кодекса Российской Федерации; Срок действия: с 2021-01-25; Реквизиты документа-основания: Постановление Правительства РФ "О порядке установления охранных зон объектов электросетевого хозяйства и особых условий использования земельных участков, расположенных в границах таких зон" от 2009-02-24 № 160 выдан: Правительство Российской Федерации; Решение "О согласовании охранной зоны объекта электросетевого хозяйства" от 2020-11-16 № 1241 выдан: Забайкальское управление Ростехнадзора. Вид ограничения (обременения): Ограничения прав на земельный участок, предусмотренные статьями 56, 56.1 Земельного кодекса Российской Федерации; Срок действия: с 2021-03-22; Реквизиты документа-основания: Постановление "Об утверждении Правил охраны линий и сооружений связи Российской Федерации" от 1995-06-09 № 578 выдан: Правительство Российской Федерации. Граница земельного участка пересекает границы земельных участков (земельного участка) с кадастровыми номерами (кадастровым номером): 75:06:000000:793, 75:06:000000:794, 75:06:000000:807, 75:06:280101:100, 75:06:280101:101, 75:06:280101:102, 75:06:280101:103, 75:06:280101:156, 75:06:280101:157, 75:06:280101:158, 75:06:280101:159, 75:06:280101:160, 75:06:280101:161, 75:06:280101:162, 75:06:280101:163, 75:06:280101:164, 75:06:280101:165, 75:06:280101:166, 75:06:280101:167, 75:06:280101:168, 75:06:280101:169, 75:06:280101:170, 75:06:280101:171, 75:06:280101:172, 75:06:280101:173, 75:06:280101:174, 75:06:280101:175, 75:06:280101:176, 75:06:280101:177, 75:06:280101:178, 75:06:280101:179, 75:06:280101:180, 75:06:280101:181, 75:06:280101:182, 75:06:280101:183, 75:06:280101:184, 75:06:280101:185, 75:06:280101:186, 75:06:280101:187, 75:06:280101:188, 75:06:280101:189, 75:06:280101:190, 75:06:280101:191, 75:06:280101:192, 75:06:280101:193, 75:06:280101:194, 75:06:280101:195, 75:06:280101:196, 75:06:280101:197, 75:06:280101:198, 75:06:280101:199, 75:06:280101:200, 75:06:280101:201, 75:06:280101:202, 75:06:280101:203, 75:06:280101:204, 75:06:280101:205, 75:06:280101:206, 75:06:280101:207, 75:06:280101:208, 75:06:280101:209, 75:06:280101:210, 75:06:280101:211, 75:06:280101:212, 75:06:280101:213, 75:06:280101:214, 75:06:280101:215, 75:06:280101:216, 75:06:280101:217, 75:06:280101:218, 75:06:280101:219, 75:06:280101:220, 75:06:280101:221, 75:06:280101:222, 75:06:280101:223, 75:06:280101:224, 75:06:280101:225, 75:06:280101:226, 75:06:280101:227, 75:06:280101:228, 75:06:280101:229, 75:06:280101:230, 75:06:280101:231, 75:06:280101:232, 75:06:280101:233, 75:06:280101:234, 75:06:280101:235, 75:06:280101:236, 75:06:280101:271, 75:06:280101:272, 75:06:280101:273, 75:06:280101:274, 75:06:280101:275, 75:06:280101:276, 75:06:280101:277, 75:06:280101:278, 75:06:280101:279, 75:06:280101:280, 75:06:280101:281, 75:06:280101:282, 75:06:280101:283, 75:06:280101:284, 75:06:280101:285, 75:06:280101:286, 75:06:280101:287, 75:06:280101:49, 75:06:280101:50, 75:06:280101:51, 75:06:280101:526, 75:06:280101:527, 75:06:280101:528, 75:06:280101:529, 75:06:280101:53, 75:06:280101:530, 75:06:280101:54, 75:06:280101:55, 75:06:280101:56, 75:06:280101:57, 75:06:280101:58, 75:06:280101:67, 75:06:280101:69, 75:06:280101:70, 75:06:280101:71, 75:06:280101:72, 75:06:280101:73, 75:06:280101:74, 75:06:280101:75, 75:06:280101:76, 75:06:280101:77, 75:06:280101:78, 75:06:280101:79, 75:06:280101:91, 75:06:280101:92, 75:06:280101:93, 75:06:280101:94, 75:06:280101:95, 75:06:280101:96, 75:06:280101:97, 75:06:280101:98, 75:06:280101:99, 75:06:280102:2, 75:06:280102:3, 75:06:280102:4.
Получатель выписки:	

полное наименование должности	подпись	инициалы, фамилия

М.П.

Раздел 2

Выписка из Единого государственного реестра недвижимости об объекте недвижимости
Сведения о зарегистрированных правах

Земельный участок

(вид объекта недвижимости)

Лист № ___ Раздела 2	Всего листов раздела 2: ___	Всего разделов: 0	Всего листов выписки: 205
21.06.2021 № ****-***/****-********			
Кадастровый номер:		75:06:000000:335	

3.		Ограничение прав и обременение объекта недвижимости:	
	3.1.1.	вид:	Частный сервитут
		дата государственной регистрации:	23.07.2018
		номер государственной регистрации:	75:06:000000:335-75/007/2018-1
		срок, на который установлено ограничение прав и обременение объекта недвижимости:	с 12.04.2018 продолжительность: бессрочно
		лицо, в пользу которого установлено ограничение прав и обременение объекта недвижимости:	данные отсутствуют
		основание государственной регистрации:	Соглашение об установлении сервитута земельного участка, от 12.04.2018
4.		Договоры участия в долевом строительстве:	данные отсутствуют
5.		Заявленные в судебном порядке права требования:	данные отсутствуют
6.		Сведения о возражении в отношении зарегистрированного права:	данные отсутствуют
7.		Сведения о наличии решения об изъятии объекта недвижимости для государственных и муниципальных нужд:	данные отсутствуют
8.		Сведения о невозможности государственной регистрации без личного участия правообладателя или его законного представителя:	данные отсутствуют
9.		Правопритязания и сведения о наличии поступивших, но не рассмотренных заявлений о проведении государственной регистрации права (перехода, прекращения права), ограничения права или обременения объекта недвижимости, сделки в отношении объекта недвижимости:	отсутствуют
10.		Сведения об осуществлении государственной регистрации сделки, права, ограничения права без необходимого в силу закона согласия третьего лица, органа:	данные отсутствуют
11.		Сведения о невозможности государственной регистрации перехода, прекращения, ограничения права на земельный участок из земель сельскохозяйственного назначения:	Принято заявление о невозможности государственной регистрации перехода, прекращения, ограничения права на земельный участок из земель сельскохозяйственного назначения или обременения такого земельного участка до завершения рассмотрения судом дела о его изъятии в связи с неиспользованием по целевому назначению или использованием с нарушением законодательства Российской Федерации

Раздел 3

Выписка из Единого государственного реестра недвижимости об объекте недвижимости
Описание местоположения земельного участка

Земельный участок

(вид объекта недвижимости)

Лист № ___ Раздела 3	Всего листов раздела 3: ___	Всего разделов: 0	Всего листов выписки: 205
21.06.2021 № ****-***/****-********			
Кадастровый номер:		75:06:000000:335	

План (чертеж, схема) земельного участка



Масштаб 1: ____	Условные обозначения:		

полное наименование должности	подпись	инициалы, фамилия

М.П.

Муниципальный район «Забайкальский район» Забайкальский край

экз. № 1

Генеральному директору

АДМИНИСТРАЦИЯ
Красноармейская ул., д. 40А,
пгт. Забайкальск, 674650
Тел.: (30-251) 2-29-53 (факс)
"06" 02 2021 года № 696
на № 41/21 от 02.02.2021 года

АО «МК «Индор»

Л.И. Суловой

Уважаемая Людмила Ивановна!

Рассмотрев Ваше обращение, сообщаю, что согласно сведениям из Единого государственного реестра недвижимости, земельный участок с кадастровым номером 75:06:000000:335, расположенный по адресу: Забайкальский край, Забайкальский район, из земель сельскохозяйственного назначения, для сельскохозяйственного использования, не обременен правами собственности, аренды, пользования.

Приложение: по тексту на 3-х листах.

Глава муниципального района
"Забайкальский район" **А.М. Энов**

Филиал Федерального государственного бюджетного учреждения "Федеральная кадастровая палата Федеральной службы государственной регистрации, кадастра и картографии" по Забайкальскому краю
полное наименование органа регистрации прав

Выписка из Единого государственного реестра недвижимости об основных характеристиках и зарегистрированных правах на объект недвижимости

Сведения об основных характеристиках объекта недвижимости

На основании запроса от 03.02.2021, поступившего на рассмотрение 03.02.2021, сообщаем, что согласно записям Единого государственного реестра недвижимости:

Раздел 1 Лист 1

Земельный участок вид объекта недвижимости			
Лист №1 Раздел 1	Всего листов раздела 1: 1	Всего разделов: 3	Всего листов выписки: 3
4 февраля 2021г. № КУВИ-002/2021-7538309			
Кадастровый номер:	75:06:000000:335		
Номер кадастрового квартала:	75:06:000000		
Дата присвоения кадастрового номера:	26.04.2012		
Ранее присвоенный государственный учетный номер:	данные отсутствуют		
Адрес (местоположение):	Забайкальский край, р-н Забайкальский		
Площадь, м2:	45841936 +/- 59247		
Кадастровая стоимость, руб:	82057065.44		
Кадастровые номера расположенных в пределах земельного участка объектов недвижимости:	75:00:000000:129, 75:06:000000:502, 75:06:280101:524		
Категория земель:	Земли сельскохозяйственного назначения		
Виды разрешенного использования:	для сельскохозяйственного использования, для иных видов сельскохозяйственного использования		
Статус записи об объекте недвижимости:	Сведения об объекте недвижимости имеют статус "актуальные"		
Особые отметки:	Граница земельного участка состоит из 2 контуров.		
Получатель выписки:	Энов Андрей Михайлович (представитель заявителя), Заявитель: АДМИНИСТРАЦИЯ МУНИЦИПАЛЬНОГО РАЗОНА "ЗАБАЙКАЛЬСКИЙ РАЙОН"		

полное наименование должности	подпись	инициалы, фамилия

М.П.

Раздел 2 Лист 2

Выписка из Единого государственного реестра недвижимости об основных характеристиках и зарегистрированных правах на объект недвижимости

Сведения о зарегистрированных правах

Земельный участок вид объекта недвижимости			
Лист №1 Раздел 2	Всего листов раздела 2: 1	Всего разделов: 3	Всего листов выписки: 3
4 февраля 2021г. № КУВИ-002/2021-7538309			
Кадастровый номер:	75:06:000000:335		

1	Правообладатель (правообладатели):	1.1	данные о правообладателе отсутствуют
2	Вид, номер и дата государственной регистрации права:	2.1	данные отсутствуют
4	Ограничение прав и обременение объекта недвижимости:	не зарегистрировано	
4	Ограничение прав и обременение объекта недвижимости:		
4.1	вид:	Частный сервитут	
	дата государственной регистрации:	23.07.2018 11:51:10	
	номер государственной регистрации:	75:06:000000:335-75/007/2018-1	
	срок, на который установлено ограничение прав и обременение объекта недвижимости:	Срок действия с 12.04.2018 бессрочно	
	лицо, в пользу которого установлено ограничение прав и обременения объекта недвижимости:	Акционерное общество "Первая Башенная Компания", ИНН: 7707387700, ОГРН: 1177746646197, контактная информация: irina.dotsyk@megafon.ru, Россия, г. Москва, пер. Оружейный, 41	
	основание государственной регистрации:	Соглашение об установлении сервитута земельного участка, Выдан 12.04.2018	
5	Сведения о наличии решения об изъятии объекта недвижимости для государственных и муниципальных нужд:	данные отсутствуют	
6	Сведения об осуществлении государственной регистрации сделки, права, ограничения права без необходимого в силу закона согласия третьего лица, органа:	данные отсутствуют	


Раздел 3 Лист 3

Выписка из Единого государственного реестра недвижимости об основных характеристиках и зарегистрированных правах на объект недвижимости

Описание местоположения земельного участка

Земельный участок вид объекта недвижимости			
Лист №1 Раздел 3	Всего листов раздела 3: 1	Всего разделов: 3	Всего листов выписки: 3
4 февраля 2021г. № КУВИ-002/2021-7538309			
Кадастровый номер:	75:06:000000:335		

План (чертеж, схема) земельного участка

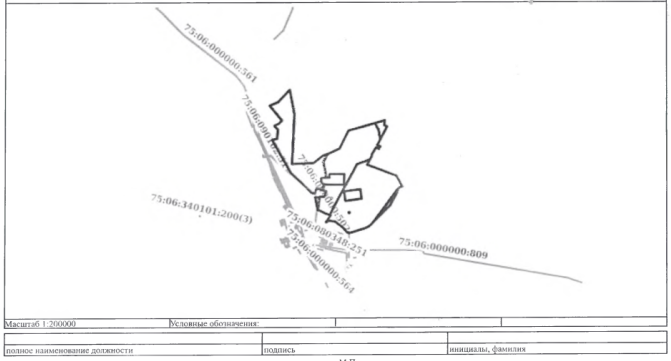

Масштаб 1:200000 Условные обозначения:

полное наименование должности	подпись	инициалы, фамилия

М.П.

Сведения выписки из Единого государственного реестра недвижимости об объекте недвижимости (земельный участок)

Реквизиты выписки

Наименование	Значение
Дата формирования выписки	25.10.2023
Регистрационный номер	****-***/****-*********

Реквизиты поступившего запроса

Наименование	Значение
Дата поступившего запроса	25.10.2023
Дата получения запроса органом регистрации прав	26.10.2023

Сведения об объекте недвижимости - земельном участке

Наименование	Значение
Дата постановки на учет/ регистрации	19.11.2015 8:11:33
Кадастровый номер	75:06:080346:266
Номер кадастрового квартала	75:06:080346
Вид объекта недвижимости	002001001000, Земельный участок
Вид земельного участка	01, Землепользование
Вид категории	003002000000, Земли населенных пунктов
По документу	Для строительства информационного туристического центра
Площадь	009, Уточненная площадь
Значение в кв. метрах	350000
Погрешность	119.68
Адрес в соответствии с ФИАС (Текст)	Местоположение установлено относительно ориентира, расположенного в границах участка. Почтовый адрес ориентира: Забайкальский край, р-н Забайкальский, пгт Забайкальск, ул Шоссейная, уч 22.
Сведения о кадастровом инженере	
Фамилия Имя Отчество кадастрового инженера	Богодухов Дмитрий Юрьевич
Сведения о расположении земельного участка полностью или частично в границах зоны с особыми условиями использования территории или территории объекта культурного наследия	75:06-6.435
Кадастровая стоимость	10216500
Сведения о части земельного участка	
Порядковый номер части	1
Дата внесения	17.05.2023
Площадь	002, Общая площадь
Значение в кв. метрах	34319
Номер	75:06-6.435
Номер контура	1
Порядковый номер элемента контура	1
Порядковый номер точки1 в элементе	1
Порядковый номер точки2 в элементе	2
Дирекционный угол	193°46.8`
Горизонтальное проложение, м	601.24
Номер контура	1
Порядковый номер элемента контура	1
Порядковый номер точки1 в элементе	2
Порядковый номер точки2 в элементе	3
Дирекционный угол	275°40.1`
Горизонтальное проложение, м	583.46
Номер контура	1
Порядковый номер элемента контура	1
Порядковый номер точки1 в элементе	2
Порядковый номер точки2 в элементе	2
Кадастровые номера смежных участков	75:06:000000:760
Номер контура	1
Порядковый номер элемента контура	1
Порядковый номер точки1 в элементе	3
Порядковый номер точки2 в элементе	4
Дирекционный угол	0°34.0`
Горизонтальное проложение, м	411.29
Номер контура	1
Порядковый номер элемента контура	1
Порядковый номер точки1 в элементе	4
Порядковый номер точки2 в элементе	5
Дирекционный угол	22°44.2`
Горизонтальное проложение, м	37.52
Номер контура	1
Порядковый номер элемента контура	1
Порядковый номер точки1 в элементе	5
Порядковый номер точки2 в элементе	6
Дирекционный угол	35°7.6`
Горизонтальное проложение, м	35.3
Номер контура	1
Порядковый номер элемента контура	1
Порядковый номер точки1 в элементе	6
Порядковый номер точки2 в элементе	7
Дирекционный угол	49°19.6`
Горизонтальное проложение, м	37.3
Номер контура	1
Порядковый номер элемента контура	1
Порядковый номер точки1 в элементе	7
Порядковый номер точки2 в элементе	1
Дирекционный угол	87°37.4`
Горизонтальное проложение, м	657.23
Особые отметки	Сведения об ограничениях права на объект недвижимости, обременениях данного объекта, не зарегистрированных в реестре прав, ограничений прав и обременений недвижимого имущества: Вид ограничения (обременения): Ограничения прав на земельный участок, предусмотренные статьей 56 Земельного кодекса Российской Федерации; срок действия: с 17.05.2023; Реквизиты документа-основания: Распоряжение "О резервировании земель для нужд Российской Федерации в целях обеспечения реализации проекта "Строительство и реконструкция участков автомобильной дороги А-350 Чита-Забайкальск -граница с Китайской Народной Республикой. Строительство автомобильной дороги А-350 Чита-Забайкальск- граница с Китайской Народной Республикой на участке км 484+000-км 486+000 (подъезд к грузовому терминалу международного автомобильного пункта пропуска Забайкальск), Забайкальский край" от 2022-10-25 № 3509-р выдан: Министерство транспорта Российской Федерации Федеральное дорожное агентство (Росавтодор).
Вид обременения	022004000000, Ограничения прав на земельный участок, предусмотренные статьей 56 Земельного кодекса Российской Федерации
Порядковый номер части	1
Номер зоны	75:06-6.435

name_by_doc	Резервирование земель для нужд Российской Федерации в целях обеспечения реализации проекта "Строительство и реконструкция участков автомобильной дороги А-350 Чита-Забайкальск -граница с Китайской Народной Республикой. Строительство автомобильной дороги А-350 Чита-Забайкальск-граница с Китайской Народной Республикой на участке км 484+000-км 486+000 (подъезд к грузовому терминалу международного автомобильного пункта пропуска Забайкальск), Забайкальский край
Тип зоны	218020040002, Зона резервирования земель
Содержание ограничения (обременения)	Резервирование земель для нужд Российской Федерации в целях реализации проекта "Строительство и реконструкция участков автомобильной дороги А-350 Чита-Забайкальск-граница Китайской Народной Республикой. Строительство автомобильной дороги А-350 Чита-Забайкальск-граница с Китайской Народной Республикой на участке км 484+000 - км 486+000 (подъезд к грузовому терминалу международного автомобильного пункта пропуска Забайкальск), Забайкальского края". Зарезервировать для государственных нужд сроком на три года земли согласно схеме резервирования земель (приложение №1 к Распоряжению № 3509-р от 25.10.2022г.) и перечню кадастровых номеров земельного участка (приложение №2 к Распоряжению № 3509-р от 25.10.2022г.), которые полностью или частично расположены в границах резервируемых земель. На резервированных земельных участках устанавливаются ограничения прав в соответствии с Земельным кодексом Российской Федерации и другими

	федеральными законами, необходимые для целей резервирования земель.
Документ-основание	558401020000, Акты органов государственной власти или органов местного самоуправления Распоряжение "О резервировании земель для нужд Российской Федерации в целях обеспечения реализации проекта "Строительство и реконструкция участков автомобильной дороги А-350 Чита-Забайкальск -граница с Китайской Народной Республикой. Строительство автомобильной дороги А-350 Чита-Забайкальск- граница с Китайской Народной Республикой на участке км 484+000-км 486+000 (подъезд к грузовому терминалу международного автомобильного пункта пропуска Забайкальск), Забайкальский край", 3509-р, 2022-10-25, Министерство транспорта Российской Федерации Федеральное дорожное агентство (Росавтодор)
starting_date	2023-05-17

Сведения о правах и правообладателях

Наименование	Значение
Сведения о праве и правообладателях	
Дата постановки на учет/ регистрации	20.03.2018 10:00:35
Вид зарегистрированного вещного права	001001000000, Собственность
Номер регистрации вещного права	75:06:080346:266-75/001/2018-2
Сведения о правообладателе	Муниципальный район "Забайкальский район"

Ограничения прав и обременения объекта недвижимости

Наименование	Значение
Ограничение права и обременение объекта недвижимости	
Дата постановки на учет/ регистрации	25.11.2019 11:17:49
Номер регистрации ограничения права или обременения объекта недвижимости	75:06:080346:266-75/122/2019-3
Вид зарегистрированного ограничения права или обременения объекта недвижимости	022006000000, Аренда
Дата начала действия	25.11.2019
Дата прекращения действия	04.11.2025
Номер реестровой записи	75:06:080346:266-75.egrppart.J.7500:1003296
Номер регистрации вещного права	75:06:080346:266-75/001/2018-2
Сведения о правообладателе	ОБЩЕСТВО С ОГРАНИЧЕННОЙ ОТВЕТСТВЕННОСТЬЮ "ЗТГ ИНВЕСТ" 7505008283, 1167536053981 674650, ЗАБАЙКАЛЬСКИЙ КРАЙ, ЗАБАЙКАЛЬСКИЙ РАЙОН, ЗАБАЙКАЛЬСК ПОСЕЛОК ГОРОДСКОГО ТИПА, СЕВЕРНАЯ УЛИЦА, ДОМ 52 А
Документ-основание	558401010209, Договор аренды (субаренды) Договор аренды земельного участка, находящегося в собственности муниципального района "Забайкальский район", 2019-11-05, 75:06:080346:266-75/122/2019-4, 75:06:080346:266-75/122/2019-4 2019-11-25T08:17:49+00:00, Агинский межмуниципальный отдел Управления Росреестра по Забайкальскому краю
Документ-основание	558401010216, Дополнительное соглашение (соглашение об изменении условий договора) к договору Дополнительное соглашение к договору аренды земельного участка от 05 ноября 2019 г. №78/19, 2022-09-28, 75:06:080346:266-75/116/2022-5, 75:06:080346:266-75/116/2022-5 2022-10-18T03:46:15+00:00, Управление Росреестра по Забайкальскому краю

Сведения о сделках

Наименование	Значение
Сведения о сделке	
Вид сделки	454015000000, Соглашение об изменении условий договора аренды
Сведения о сделке	
Вид сделки	454002001000, Договор аренды (субаренды)


Статус записи об объекте недвижимости

Наименование	Значение
Статус записи об объекте недвижимости	Сведения об объекте недвижимости имеют статус "актуальные"

Земельные участки

Номер точки	X	Y	Описание закреп.	Погрешность, м
1				
Система координат:				
МСК-75				
1				
1	391867.19	4203096.05	-	0,1
2	391283.25	4202952.84	-	0,1
3	391340.89	4202372.23	-	0,1
4	391752.16	4202376.29	-	0,1
5	391786.76	4202390.79	-	0,1
6	391815.63	4202411.10	-	0,1
7	391839.94	4202439.39	-	0,1
Сведения о частях				
1				
1	391316.95	4202613.40	-	0
2	391322.83	4202554.14	-	0
3	391329.91	4202565.50	-	0
4	391347.50	4202567.87	-	0
5	391579.28	4202567.58	-	0
6	391617.53	4202566.18	-	0
7	391694.54	4202549.45	-	0
8	391787.74	4202531.79	-	0
9	391799.99	4202499.60	-	0
10	391791.78	4202484.23	-	0
11	391753.85	4202491.05	-	0
12	391745.18	4202442.82	-	0
13	391789.46	4202434.85	-	0
14	391789.46	4202406.66	-	0
15	391786.76	4202390.79	-	0
16	391815.63	4202411.10	-	0
17	391839.94	4202439.39	-	0
18	391845.35	4202569.75	-	0
19	391793.74	4202587.99	-	0
20	391731.23	4202603.16	-	0
21	391713.32	4202606.31	-	0
22	391619.22	4202611.66	-	0
23	391526.17	4202614.48	-	0
24	391475.80	4202620.34	-	0
25	391426.04	4202613.92	-	0
26	391348.50	4202613.37	-	0

План (чертеж, схема) земельного участка

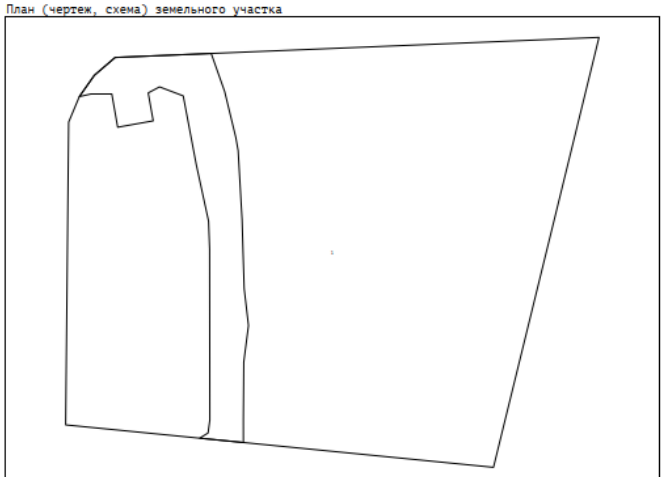

Масштаб 1:16000

ДОГОВОР № 78/19
аренды земельного участка, находящегося в собственности муниципального района «Забайкальский район»

п.г.т. Забайкальск **«05» ноября 2019 года**

Муниципальный район "Забайкальский район", от имени которого действует Администрация муниципального района "Забайкальский район" (далее – Администрация), именуемая в дальнейшем «Арендодатель», в лице **Главы муниципального района «Забайкальский район» Эпова Андрея Михайловича**, действующего на основании Устава, с одной стороны, и **Общество с ограниченной ответственностью «ЗТГ Инвест» в лице Генерального директора Дмитриева Алексея Александровича, действующего на основании Устава,** именуемый в дальнейшем «Арендатор», за него по доверенности от 01.10.2019г № 1 действует Иванова Мария Романовна, паспорт 7616 № 891310 выданный Отделением УФМС России по Забайкальскому краю в Забайкальском районе 08.08.2016г, зарегистрированная по адресу: Забайкальский край, Забайкальский район, пгт. Забайкальск, ул. Красноармейская, дом 62 кв. 27, с другой стороны, далее вместе именуемые «Стороны», в соответствии со ст. 39.12 Земельного кодекса Российской Федерации, на основании протокола рассмотрения заявок на участие в аукционе от «01» ноября 2019 года, заключили настоящий договор аренды земельного участка (далее – Договор) о нижеследующем:

1. Предмет и цели аренды

1.1. Арендодатель передает, а Арендатор принимает во временное владение и пользование земельный участок, находящийся в собственности муниципального района «Забайкальский район», из земель населённых пунктов, с кадастровым номером 75:06:080346:266, общей площадью 350000+/-119,68 кв. метров, местоположение которого установлено: Забайкальский край, Забайкальский район, пгт. Забайкальск, ул. Шоссейная, уч.22 (далее – земельный участок).

1.2. Земельный участок предоставляется для строительства информационного туристического центра.

1.3. Указанный в Договоре вид разрешенного использования земельного участка является окончательным и изменению не подлежит, если иное не предусмотрено действующим законодательством.

2. Ограничения (обременения) в использовании земельного участка

2.1. Земельный участок не обременен правами третьих лиц.

2.2. На земельный участок распространяются следующие ограничения в использовании: не имеется.

Арендатор согласен принять земельный участок с учетом ограничений по его использованию.

3. Срок действия Договора

3.1. Настоящий Договор заключается сроком **на 3 (три) года**, по **«04» ноября 2022года** (включительно).

3.2 Договор подлежит обязательной государственной регистрации в Управлении Федеральной службы государственной регистрации, кадастра и картографии по Забайкальскому краю и считается заключенным с момента такой регистрации.

3.3. Договор прекращается в связи с истечением срока действия Договора, если иное не установлено действующим законодательством.

В случае, если по окончании срока действия Договора, заключенного для целей строительства, строительство объекта **не** завершено и объект **не** введен в эксплуатацию, такой объект незавершенного строительства может быть продан с публичных торгов в порядке, установленным Земельным кодексом Российской Федерации.

3.4. Срок действия договора субаренды не может превышать срока действия настоящего Договора. При досрочном расторжении настоящего Договора договор субаренды земельного участка прекращает свое действие.

4. Размер арендной платы и условия её внесения

4.1. Арендные платежи начинают исчисляться с даты подписания настоящего Договора независимо от даты проведения государственной регистрации Договора.

Неиспользование Арендатором земельного участка не может служить основанием для освобождения его от внесения арендных платежей по Договору.

4.2. Годовой размер арендной платы сформирован по результатам аукциона и составляет **759 780** (семьсот пятьдесят девять тысяч семьсот восемьдесят) **рублей.**

Задаток в сумме **151956** (сто пятьдесят одна тысяча девятьсот пятьдесят шесть) рублей, внесённый Арендатором для участия в аукционе, зачисляется в счёт арендной платы по Договору.

Размер арендной платы рассчитывается по оценке рыночной стоимости недвижимости от 03.09.2019года № 319/19.

4.3. ***Юридические лица*** *вносят арендную плату* ежеквартально не позднее 15-го числа последнего месяца квартала *путем перечисления в УФК по Забайкальскому краю (Комитет по финансам муниципального района «Забайкальский район») ИНН 7505001802 ОКТМО 76612151 на расчетный счет № 40101810750042010001 Отделение Чита г. Чита, КБК 90211105025050000120», наименование платежа «плата за аренду земли по договору № 78/19 от 05.112019г.*

В случае, если срок наступления платежа приходится на выходной (нерабочий, праздничный) день, то днем окончания срока внесения платежа является день, предшествующий выходному (нерабочему праздничному) дню.

За нарушение срока внесения арендной платы за земельный участок, предусмотренного пунктом 4.3 настоящего Договора, Арендатор выплачивает Арендодателю пени в размере (

процента от суммы арендной платы земельного участка за каждый календарный день просрочки.

4.4. Арендная плата перечисляется Арендатором на расчётный счёт Арендодателя по реквизитам, прилагаемым к настоящему договору. Обязательство по внесению арендных платежей считается исполненным с момента поступления денежных средств на расчётный счёт Арендодателя.

В случае, если платеж является невыясненным из-за ошибки в платежном поручении при перечислении денежных средств на расчётный счёт Арендодателя по договору, то датой поступления платежа будет считаться дата уточнения платежа. При этом обязательство по уплате арендных платежей считается исполненным Арендатором с даты фактического поступления платежа.

4.5 Размер арендной платы изменяется Арендодателем в одностороннем бесспорном порядке в связи с принятием соответствующих нормативных правовых актов РФ или Забайкальского края об изменении кадастровой стоимости земельных участков; изменении ставок арендной платы; изменении ставок земельного налога; изменении значений расчетных и корректирующих коэффициентов, используемых при расчете арендной платы; изменении порядка (методики) определения арендной платы.

В этом случае размер годовой арендной платы считается измененным с даты вступления в силу соответствующих нормативных правовых актов Российской Федерации или Забайкальского края, если иное не установлено таким нормативным правовым актом, подлежит обязательной уплате в каждом случае изменения арендной платы.

Исчисление и уплата Арендатором арендной платы осуществляются на основании письменного уведомления Арендодателя об изменении размера арендной платы. Данное уведомление (по выбору Арендодателя) может быть направлено Арендодателем Арендатору почтовым отправлением с уведомлением о вручении по адресу Арендатора, указанному в Договоре, и (или) сделано Арендодателем через средства массовой информации неопределенному кругу лиц, в том числе путем размещения уведомления на официальном сайте Арендодателя в сети «Интернет».

Стороны вправе заключить дополнительное соглашение к Договору об изменении размера арендной платы в указанных случаях, если инициатором заключения такого соглашения выступает Арендатор.

5. Права и обязанности Арендодателя

5.1. Арендодатель имеет право:

5.1.1. требовать от Арендатора устранения выявленных Арендодателем нарушений условий Договора;

5.1.2. требовать возмещения убытков, причиненных ухудшением качества участка в результате хозяйственной деятельности Арендатора, а также по иным основаниям, предусмотренным законодательством Российской Федерации и настоящим Договором;

5.1.3. требовать от Арендатора своевременного предоставления установленных законодательством сведений о состоянии и использовании земель;

5.1.4. посещать и обследовать земельный участок на предмет соблюдения условий Договора;

5.1.5. требовать приостановления работ, ведущихся Арендатором на земельном участке с нарушением условий договора и требований природоохранного законодательства Российской Федерации

5.2. Арендодатель обязан:

5.2.1. не вмешиваться в хозяйственную деятельность Арендатора, если она не противоречит условиям настоящего Договора и требованиям закона.

6. Права и обязанности Арендатора

6.1. Арендатор имеет право:

6.1.1. проводить работы по улучшению экологического состояния земельного участка при наличии утвержденного в установленном порядке проекта;

6.1.2. в пределах срока действия договора с письменного согласия Арендодателя передавать земельный участок в субаренду, передавать свои права и обязанности по Договору другому лицу, в том числе передавать арендные права в залог и вносить их в качестве вклада в уставной капитал хозяйственного товарищества или общества, либо паевого взноса в производственный кооператив, если иное не предусмотрено пунктом 9 статьи 22 Земельного кодекса Российской Федерации;

6.1.3. на заключение соглашения об установлении сервитута (далее – Соглашение) в отношении земельного участка (его части) без согласия Арендодателя при условии его уведомления в течение 10 (десяти дней) со дня заключения соглашения, если договор заключен на срок более чем один год. Соглашение заключается на срок, не превышающий срок действия договора.

6.2. Арендатор обязан:

6.2.1. произвести в течение 30 (тридцати) календарных дней за свой счёт государственную регистрацию договора аренды на земельный участок и в течение 10 (десяти) дней представить Арендодателю копии документов, подтверждающих данную государственную регистрации;

6.2.2. в случае передачи прав и обязанностей Арендатора в течение 3 (трёх) рабочих дней направить Арендодателю надлежащим образом заверенные копии соответствующих договоров с отметкой о государственной регистрации;

6.2.3. использовать земельный участок в соответствии с целью и видом его разрешенного использования;

6.2.4. своевременно и в полном объёме вносить арендную плату;

6.2.5. соблюдать при использовании участка требования градостроительных регламентов, строительных, экологических, санитарно-гигиенических, противопожарных и иных правил, нормативов, не допускать его загрязнение, захламление, не допускать ухудшения экологической обстановки на арендуемом земельном участке и прилегающих к нему территориях, а также обеспечивать благоустройство территории;

6.2.6. не осуществлять на земельном участке работы, для проведения которых требуется соответствующее разрешение, без разрешения компетентных органов;

6.2.7. не использовать для собственных нужд имеющиеся на земельном участке общераспространенные полезные ископаемые, пресные подземные воды и т.п. объекты без письменного согласия соответствующих органов, если такое согласие предусмотрено законодательством;

6.2.8. обеспечить Арендодателю и органам государственного (муниципального) контроля (надзора) свободный доступ на земельный участок и в расположенные на его территории здания и сооружения в случаях, установленных законом;

6.2.9. выполнять условия эксплуатации подземных и наземных коммуникаций, сооружений, дорог, проездов и т.п.;

6.2.10. не препятствовать размещению и обеспечивать сохранность имеющихся на участке межевых, геодезических и других специальных знаков;

6.2.11. не осуществлять на земельном участке деятельность, в результате которой нарушаются права и законные интересы третьих лиц;

6.2.12. предоставить право лицу, имеющему соответствующее разрешение, на прокладку и эксплуатацию линий электропередачи, связи и трубопроводов, других коммуникаций;

6.2.13. незамедлительно извещать Арендодателя об аварии или ином событии, нанесшем или грозящем нанести земельному участку ущерб, и своевременно принимать меры по предупреждению, предотвращению и ликвидации последствий таких ситуаций;

6.2.14. устранить за свой счёт недостатки земельного участка и иные его изменения, произведенные без согласования с Арендодателем, по письменному требованию последнего;

6.2.15. нести полную ответственность за все убытки, включая упущенную выгоду, которые он может причинить Арендодателю, смежным землепользователям, третьим лицам в связи с ухудшением качества земель и экологической обстановки, явившихся результатом хозяйственной деятельности Арендатора, вследствие использования земельного участка не по его прямому назначению в соответствии с настоящим договором либо вследствие своих некомпетентных действий;

6.2.16. соблюдать установленный режим ограничений при использовании охранных зон, санитарно-защитных зон, зон охраны объектов культурного наследия (памятников истории и культуры) народов Российской Федерации, водоохранных зон, прибрежных защитных полос, зон затопления, подтопления, зон санитарной охраны источников питьевого и хозяйственно-бытового водоснабжения, зон охраняемых объектов, иных зон установленных в соответствии с законодательством Российской Федерации (в случае, если такие ограничения установлены в отношении земельного участка);

6.2.17. не позднее, чем за 3 (три) рабочих дня до наступления срока платежа, письменно сообщить Арендодателю о том, что исполнение обязательства по уплате арендных платежей по Договору им возложено на третье лицо с указанием срока действия такого поручения, а также персональных данных третьего лица и согласие третьего лица на уплату арендных платежей. В противном случае будет считаться, что Арендатор просрочил исполнение обязательств по уплате арендной платы с наступлением последствий, предусмотренных пунктом 7.2. Договора.

6.2.18. осуществлять мероприятия по охране земельного участка и расположенных на нем природных ресурсов;

6.2.19. письменно известить Арендодателя в случае отчуждения принадлежащих Арендатору зданий и иных сооружений, расположенных на земельном участке, их частей или долей в праве на эти объекты, в течение 10 (десяти) дней со дня заключения соответствующей сделки;

6.2.20. в случае изменения адреса или иных реквизитов, в трёхдневный срок направить Арендодателю письменное уведомление об этом. В противном случае исполнение Стороной обязательств по прежним реквизитам будет считаться надлежащим исполнением обязательств по Договору;

6.2.21. ежегодно в срок **до 1 марта** являться в Администрацию муниципального района "Забайкальский район" для сверки расчёта арендных платежей.

6.2.22. сохранять все зелёные насаждения на земельном участке за исключением тех, которые могут быть снесены по разрешению органа местного самоуправления, уполномоченного в области охраны окружающей среды;

6.2.23. незамедлительно сообщать Арендодателю (в целях принятия последним соответствующих мер) о фактах размещения на арендуемом земельном участке любых объектов капитального и некапитального строительства (включая инженерные коммуникации, опоры линий электропередач и др.) в случае их обнаружения арендатором после получения земельного участка в аренду и выноса границ земельного участка в натуру. В противном случае убытки, которые могут возникнуть у собственников таких объектов в связи с их повреждением, сносом и т.п., будут возмещаться за счёт средств Арендатора;

6.2.24. не позднее срока, указанного в подпункте 3.1 пункта 3 Договора, получить разрешение на строительство (реконструкцию) объекта капитального строительства в органе, осуществляющем выдачу разрешений на строительство (реконструкцию) объекта капитального строительства; в тот же срок выполнить строительство (реконструкцию) объекта капитального строительства и осуществить государственную регистрацию права собственности на построенный (реконструированный) объект недвижимости (в случае, если земельный участок предоставлен в аренду для строительства капитального строения).

6.2.25. обеспечить свободный доступ на земельный участок представителей собственника линейного объекта или представителей организации, осуществляющей эксплуатацию линейного объекта, к данному объекту в целях обеспечения его безопасности, в случае, если земельный участок полностью или частично расположен в охранной зоне, установленной в отношении линейного объекта;

6.2.26. обеспечить проведение работ по рекультивации земельного участка в случае, если земельный участок предоставлен для проведения работ, связанных с пользованием недрами;

6.2.27. обеспечить свободный доступ граждан к водному объекту общего пользования и его береговой полосе, в случае, если земельный участок, расположен в границах береговой полосы водного объекта общего пользования;

6.2.28. выполнять иные требования, предусмотренные действующим законодательством.

7. Расторжение Договора

7.1. Договор может быть расторгнут досрочно по соглашению Сторон. Договор не может быть расторгнут досрочно по соглашению Сторон в случае, если Арендатором не осуществлена государственная регистрация права собственности на объект недвижимости, построенный в соответствии с условиями настоящего Договора на арендуемом земельном участке.

7.2. Договор может быть расторгнут по требованию Арендодателя в судебном порядке в случае осуществления Арендатором деятельности, приводящей к ухудшению состояния земель; в случаях, предусмотренных землеустроительными, архитектурно-строительными, пожарными, природоохранными, санитарными и иными нормами и правилами; при невнесении арендной платы более двух сроков подряд по истечении установленного договором срока платежа независимо от её последующего внесения; при изъятии земельного участка для государственных или муниципальных нужд; а также в случае невыполнения Арендатором обязанностей, установленных пунктом 6.2 настоящего Договора; в иных случаях, установленных действующим законодательством.

7.3. Договор может быть расторгнут досрочно по требованию Арендодателя по истечении одного года после уведомления Арендатора земельного участка о расторжении договора, в случае, если предоставленный в аренду земельный участок зарезервирован для государственных или муниципальных нужд.

7.4. Арендодатель, письменно уведомив Арендатора, вправе в одностороннем порядке расторгнуть Договор при переходе права собственности на здание, строение, сооружение, расположенном на земельном участке, от Арендатора к другому юридическому или физическому лицу. В этом случае Договор признается расторгнутым с момента получения Арендатором соответствующего уведомления.

7.5. При досрочном расторжении настоящего Договора судьба возведенных на земельном участке зданий, строений, сооружений, незавершенных строительством объектов и иных неотделимых улучшений определяется соглашением о расторжении Договора либо решением суда.

7.6. При досрочном расторжении настоящего Договора, Договор считается расторгнутым, а обязательства сторон по нему прекращенными (в том числе, в случае совпадения должника и кредитора в одном лице), с момента государственной регистрации прекращения права аренды, а, если, договор не подлежит государственной регистрации с момента подписания сторонами соглашения о расторжении договора либо вступления в силу судебного решения.

8. Дополнительные условия Договора

8.1. Настоящий Договор одновременно является актом приёма-передачи (передаточным актом) земельного участка. Земельный участок считается переданным с момента подписания Договора Сторонами.

8.2. Арендатор земельного участка не имеет преимущественного права на заключение нового договора аренды такого земельного участка без проведения торгов, если иное не установлено действующим законодательством.

8.3. Корреспонденция (письма, уведомления, претензии, предписания) считается полученной Арендатором, если она направлена заказным письмом по почтовому адресу

Арендатора, указанному в договоре. Момент получения корреспонденции определяется в любом случае не позднее 14-ти дней с даты ее отправки, указанной в почтовой квитанции.

8.4. Изменение характеристик земельного участка после его предоставления в аренд не является основанием для пересмотра фактически исполненных обязательств по настоящему Договору.

8.5. Не допускается размещение и/или строительство на земельном участке иных помимо указанных в договоре, объектов.

8.6. Контроль за полнотой и своевременностью поступления арендной платы в бюджет, начисление пени за несвоевременную уплату арендных платежей осуществляет Департамент государственного имущества и земельных отношений Забайкальского края.

8.7. Арендатор даёт свое согласие на размещение в органах печати и/или на сайте Департамента в информационно-телекоммуникационной сети «Интернет» информации о своей задолженности по арендной плате (в случае невнесения арендных платежей более двух сроков подряд).

8.8. Если после заключения и до прекращения действия настоящего договора принят акт законодательства, устанавливающий обязательные для сторон правила, иные, чем те, которые действовали при заключении настоящего договора, условия заключенного договора должны быть приведены в соответствие с законодательством, если иное не предусмотрено законодательством.

8.9. Споры Сторон, вытекающие из неисполнения либо ненадлежащего исполнения настоящего Договора, которые не удалось разрешить путем переговоров, разрешаются в судебном порядке.

8.10. Каждая из Сторон подтверждает, что она получила все необходимые разрешения для вступления в настоящий договор аренды, и что лица, подписавшие его, на это уполномочены.

8.11. Настоящий Договор составлен в 3(трёх) экземплярах, имеющих одинаковую юридическую силу, из которых по одному экземпляру хранится у Сторон, один экземпляр передается в Управление Федеральной службы государственной регистрации, кадастра и картографии по Забайкальскому краю (в случае, если договор подлежит государственной регистрации).

9. Реквизиты и подписи Сторон

Арендодатель	Арендатор
Администрация муниципального района «Забайкальский район» ИНН 7505000358 674650, Забайкальский край, пгт. Забайкальск, ул. Красноармейская, 40 А	Общество с ограниченной ответственностью «ЗТГ Инвест» ИНН 7505008283 ОГРН 1167536053981 674650, Забайкальский край, Забайкальский район, пгт. Забайкальск, ул. Северная, 52А
МП _____ А.М. Эпов	МП _____ М.Р. Иванова (расшифровка по доверенности)

Сведения выписки из Единого государственного реестра недвижимости об объекте недвижимости (земельный участок)

Реквизиты выписки

	Наименование	Значение
	Дата формирования выписки	25.10.2023
	Регистрационный номер	****-***/****-*********

Реквизиты поступившего запроса

	Наименование	Значение
	Дата поступившего запроса	25.10.2023
	Дата получения запроса органом регистрации прав	26.10.2023

Сведения об объекте недвижимости - земельном участке

	Наименование	Значение
	Дата постановки на учет/ регистрации	29.05.2019 7:51:34
	Кадастровый номер	75:06:000000:760
	Номер кадастрового квартала	75:06:000000
	Вид объекта недвижимости	002001001000, Земельный участок
	Вид земельного участка	01, Землепользование
	Дата постановки по документу	27.05.2019
	Вид категории	003002000000, Земли населенных пунктов
	По документу	Для размещения постоянных гаражей с несколькими стояночными местами
	Площадь	009, Уточненная площадь
	Значение в кв. метрах	180000
	Погрешность	148.49
	Адрес в соответствии с ФИАС (Текст)	Забайкальский край, Забайкальский район, пгт. Забайкальск
	Сведения о кадастровом инженере	
	Вид выполненных кадастровых работ	образованием земельного участка из земель, находящихся в государственной или муниципальной собственности, расположенного Забайкальский край, Забайкальский р-н, Забайкальск пгт
	Фамилия Имя Отчество кадастрового инженера	Богодухов Дмитрий Юрьевич
	Номер регистрации в государственном реестре лиц, осуществляющих кадастровую деятельность	12062
	Номер заключения договора на выполнение кадастровых работ	002/19
	Дата заключения договора на выполнение кадастровых работ	09.01.2019
	Сведения о расположении земельного участка полностью или частично в границах зоны с особыми условиями использования территории или территории объекта культурного наследия	75:06-6.25, 75:06-6.435
	Кадастровая стоимость	26004600
	Сведения о части земельного участка	
	Порядковый номер части	1
	mnemonic	75:06-6.25-Ч3У1
	Дата внесения	29.05.2019
	Площадь	002, Общая площадь
	Значение в кв. метрах	10875
	Номер	75:06-6.25
	Сведения о части земельного участка	
	Порядковый номер части	2
	Дата внесения	17.05.2023
	Площадь	002, Общая площадь
	Значение в кв. метрах	51189
	Номер	75:06-6.435
	Номер контура	1
	Порядковый номер элемента контура	1
	Порядковый номер точки1 в элементе	1
	Порядковый номер точки2 в элементе	2
	Дирекционный угол	95°40.1`
	Горизонтальное проложение, м	506.91
	Кадастровые номера смежных участков	75:06:080346:266
	Номер контура	1
	Порядковый номер элемента контура	1
	Порядковый номер точки1 в элементе	2
	Порядковый номер точки2 в элементе	3
	Дирекционный угол	113°25.0`
	Горизонтальное проложение, м	7.25
	Номер контура	1
	Порядковый номер элемента контура	1
	Порядковый номер точки1 в элементе	3
	Порядковый номер точки2 в элементе	4
	Дирекционный угол	194°21.1`
	Горизонтальное проложение, м	65.51
	Кадастровые номера смежных участков	75:06:000000:1015(1)
	Номер контура	1
	Порядковый номер элемента контура	1
	Порядковый номер точки1 в элементе	4
	Порядковый номер точки2 в элементе	5
	Дирекционный угол	162°41.9`
	Горизонтальное проложение, м	260.18
	Кадастровые номера смежных участков	75:06:000000:1015(1)
	Номер контура	1
	Порядковый номер элемента контура	1
	Порядковый номер точки1 в элементе	5
	Порядковый номер точки2 в элементе	6
	Дирекционный угол	270°35.2`
	Горизонтальное проложение, м	147.64
	Кадастровые номера смежных участков	75:06:080401:252(1)
	Номер контура	1
	Порядковый номер элемента контура	1
	Порядковый номер точки1 в элементе	6
	Порядковый номер точки2 в элементе	7
	Дирекционный угол	270°0.0
	Горизонтальное проложение, м	300
	Кадастровые номера смежных участков	75:06:080401:106
	Номер контура	1
	Порядковый номер элемента контура	1
	Порядковый номер точки1 в элементе	7
	Порядковый номер точки2 в элементе	8
	Дирекционный угол	303°19.0`
	Горизонтальное проложение, м	254.89
	Кадастровые номера смежных участков	75:06:080401:108
	Номер контура	1
	Порядковый номер элемента контура	1
	Порядковый номер точки1 в элементе	8
	Порядковый номер точки2 в элементе	9
	Дирекционный угол	303°17.6`
	Горизонтальное проложение, м	14.05
	Номер контура	1
	Порядковый номер элемента контура	1
	Порядковый номер точки1 в элементе	9
	Порядковый номер точки2 в элементе	10
	Дирекционный угол	359°46.6`
	Горизонтальное проложение, м	41.09
	Кадастровые номера смежных участков	75:06:000000:766(3)
	Номер контура	1
	Порядковый номер элемента контура	1
	Порядковый номер точки1 в элементе	10
	Порядковый номер точки2 в элементе	11
	Дирекционный угол	89°49.9`
	Горизонтальное проложение, м	101.54
	Номер контура	1
	Порядковый номер элемента контура	1
	Порядковый номер точки1 в элементе	11
	Порядковый номер точки2 в элементе	12
	Дирекционный угол	359°35.2`
	Горизонтальное проложение, м	18.01
	Номер контура	1
	Порядковый номер элемента контура	1
	Порядковый номер точки1 в элементе	12
	Порядковый номер точки2 в элементе	13
	Дирекционный угол	90°0.0`
	Горизонтальное проложение, м	9.81
	Кадастровые номера смежных участков	75:06:080401:40
	Адрес электронной почты	Kolesnikova.Olga@neftemarket.com
	Почтовый адрес	Россия, Забайкальский кр., г. Чита, пер. Авиационный, 10
	Номер контура	1
	Порядковый номер элемента контура	1
	Порядковый номер точки1 в элементе	13
	Порядковый номер точки2 в элементе	14
	Дирекционный угол	359°43.5`
	Горизонтальное проложение, м	99.9
	Кадастровые номера смежных участков	75:06:080401:40
	Адрес электронной почты	Kolesnikova.Olga@neftemarket.com
	Почтовый адрес	Россия, Забайкальский кр., г. Чита, пер. Авиационный, 10
	Номер контура	1
	Порядковый номер элемента контура	1
	Порядковый номер точки1 в элементе	14
	Порядковый номер точки2 в элементе	15
	Дирекционный угол	269°53.2`
	Горизонтальное проложение, м	10.03
	Кадастровые номера смежных участков	75:06:080401:40
	Адрес электронной почты	Kolesnikova.Olga@neftemarket.com
	Почтовый адрес	Россия, Забайкальский кр., г. Чита, пер. Авиационный, 10
	Номер контура	1
	Порядковый номер элемента контура	1
	Порядковый номер точки1 в элементе	15
	Порядковый номер точки2 в элементе	1
	Дирекционный угол	359°35.6`
	Горизонтальное проложение, м	56.33
	Номер контура	1
	Порядковый номер элемента контура	2
	Порядковый номер точки1 в элементе	16
	Порядковый номер точки2 в элементе	17
	Дирекционный угол	187°35.7`
	Горизонтальное проложение, м	0.3
	Кадастровые номера смежных участков	75:06:080401:11
	Номер контура	1
	Порядковый номер элемента контура	2
	Порядковый номер точки1 в элементе	17
	Порядковый номер точки2 в элементе	18
	Дирекционный угол	97°35.7`
	Горизонтальное проложение, м	0.3
	Кадастровые номера смежных участков	75:06:080401:11
	Номер контура	1
	Порядковый номер элемента контура	2
	Порядковый номер точки1 в элементе	18
	Порядковый номер точки2 в элементе	19
	Дирекционный угол	7°35.7`
	Горизонтальное проложение, м	0.3
	Кадастровые номера смежных участков	75:06:080401:11
	Номер контура	1
	Порядковый номер элемента контура	2
	Порядковый номер точки1 в элементе	19
	Порядковый номер точки2 в элементе	16
	Дирекционный угол	277°35.7`
	Горизонтальное проложение, м	0.3
	Кадастровые номера смежных участков	75:06:080401:11
	Номер контура	1
	Порядковый номер элемента контура	5
	Порядковый номер точки1 в элементе	20

Порядковый номер точки2 в элементе	21
Дирекционный угол	187°35.7'
Горизонтальное проложение, м	0.3
Кадастровые номера смежных участков	75:06:080401:12
Номер контура	1
Порядковый номер элемента контура	3
Порядковый номер точки1 в элементе	21
Порядковый номер точки2 в элементе	22
Дирекционный угол	97°35.7'
Горизонтальное проложение, м	0.3
Кадастровые номера смежных участков	75:06:080401:12
Номер контура	1
Порядковый номер элемента контура	3
Порядковый номер точки1 в элементе	22
Порядковый номер точки2 в элементе	23
Дирекционный угол	7°35.7'
Горизонтальное проложение, м	0.3
Кадастровые номера смежных участков	75:06:080401:12
Номер контура	1
Порядковый номер элемента контура	3
Порядковый номер точки1 в элементе	23
Порядковый номер точки2 в элементе	20
Дирекционный угол	277°35.7'
Горизонтальное проложение, м	0.3
Кадастровые номера смежных участков	75:06:080401:12
Номер контура	1
Порядковый номер элемента контура	4
Порядковый номер точки1 в элементе	24
Порядковый номер точки2 в элементе	25
Дирекционный угол	187°35.7'
Горизонтальное проложение, м	0.3
Кадастровые номера смежных участков	75:06:080401:13
Номер контура	1
Порядковый номер элемента контура	4
Порядковый номер точки1 в элементе	25
Порядковый номер точки2 в элементе	26
Дирекционный угол	97°35.7'
Горизонтальное проложение, м	0.3
Кадастровые номера смежных участков	75:06:080401:13
Номер контура	1
Порядковый номер элемента контура	4
Порядковый номер точки1 в элементе	26
Порядковый номер точки2 в элементе	27
Дирекционный угол	7°35.7'
Горизонтальное проложение, м	0.3
Кадастровые номера смежных участков	75:06:080401:13
Номер контура	1
Порядковый номер элемента контура	4
Порядковый номер точки1 в элементе	27
Порядковый номер точки2 в элементе	24
Дирекционный угол	277°35.7'
Горизонтальное проложение, м	0.3
Кадастровые номера смежных участков	75:06:080401:13
Номер контура	1
Порядковый номер элемента контура	5
Порядковый номер точки1 в элементе	28
Порядковый номер точки2 в элементе	29
Дирекционный угол	187°35.7'
Горизонтальное проложение, м	0.3

Кадастровые номера смежных участков	75:06:080401:14
Номер контура	1
Порядковый номер элемента контура	5
Порядковый номер точки1 в элементе	29
Порядковый номер точки2 в элементе	30
Дирекционный угол	97°35.7'
Горизонтальное проложение, м	0.3
Кадастровые номера смежных участков	75:06:080401:14
Номер контура	1
Порядковый номер элемента контура	5
Порядковый номер точки1 в элементе	30
Порядковый номер точки2 в элементе	31
Дирекционный угол	7°35.7'
Горизонтальное проложение, м	0.3
Кадастровые номера смежных участков	75:06:080401:14
Номер контура	1
Порядковый номер элемента контура	5
Порядковый номер точки1 в элементе	31
Порядковый номер точки2 в элементе	28
Дирекционный угол	277°35.7'
Горизонтальное проложение, м	0.3
Кадастровые номера смежных участков	75:06:080401:14
Номер контура	1
Порядковый номер элемента контура	6
Порядковый номер точки1 в элементе	32
Порядковый номер точки2 в элементе	33
Дирекционный угол	187°35.7'
Горизонтальное проложение, м	0.3
Кадастровые номера смежных участков	75:06:080401:15
Номер контура	1
Порядковый номер элемента контура	6
Порядковый номер точки1 в элементе	33
Порядковый номер точки2 в элементе	34
Дирекционный угол	97°35.7'
Горизонтальное проложение, м	0.3
Кадастровые номера смежных участков	75:06:080401:15
Номер контура	1
Порядковый номер элемента контура	6
Порядковый номер точки1 в элементе	34
Порядковый номер точки2 в элементе	35
Дирекционный угол	7°35.7'
Горизонтальное проложение, м	0.3
Кадастровые номера смежных участков	75:06:080401:15
Номер контура	1
Порядковый номер элемента контура	6
Порядковый номер точки1 в элементе	35
Порядковый номер точки2 в элементе	32
Дирекционный угол	277°35.7'
Горизонтальное проложение, м	0.3
Кадастровые номера смежных участков	75:06:080401:15
Номер контура	1
Порядковый номер элемента контура	7
Порядковый номер точки1 в элементе	36
Порядковый номер точки2 в элементе	37
Дирекционный угол	187°35.7'
Горизонтальное проложение, м	0.3
Кадастровые номера смежных участков	75:06:080401:16
Номер контура	1
Порядковый номер элемента контура	7
Порядковый номер точки1 в элементе	37
Порядковый номер точки2 в элементе	38
Дирекционный угол	97°35.7'
Горизонтальное проложение, м	0.3
Кадастровые номера смежных участков	75:06:080401:16
Номер контура	1

Порядковый номер элемента контура	7
Порядковый номер точки1 в элементе	38
Порядковый номер точки2 в элементе	39
Дирекционный угол	7°35.7'
Горизонтальное проложение, м	0.3
Кадастровые номера смежных участков	75:06:080401:16
Номер контура	1
Порядковый номер элемента контура	7
Порядковый номер точки1 в элементе	39
Порядковый номер точки2 в элементе	36
Дирекционный угол	277°35.7'
Горизонтальное проложение, м	0.3

Горизонтальное проложение, м	0.3
Кадастровые номера смежных участков	75:06:080401:16
Номер контура	1
Порядковый номер элемента контура	8
Порядковый номер точки1 в элементе	40
Порядковый номер точки2 в элементе	41
Дирекционный угол	133°40.5'
Горизонтальное проложение, м	5.5
Кадастровые номера смежных участков	75:06:080401:17
Номер контура	1
Порядковый номер элемента контура	8
Порядковый номер точки1 в элементе	41
Порядковый номер точки2 в элементе	42
Дирекционный угол	48°9.3'
Горизонтальное проложение, м	5.4
Кадастровые номера смежных участков	75:06:080401:17
Номер контура	1
Порядковый номер элемента контура	8
Порядковый номер точки1 в элементе	42
Порядковый номер точки2 в элементе	40
Дирекционный угол	271°25.9'
Горизонтальное проложение, м	8
Кадастровые номера смежных участков	75:06:080401:17

Особые отметки	Сведения об ограничениях права на объект недвижимости, обременениях данного объекта, не зарегистрированных в реестре прав, ограничений прав и обременений недвижимого имущества: Вид ограничения (обременения): Ограничения прав на земельный участок, предусмотренные статьей 56 Земельного кодекса Российской Федерации; срок действия: с 29.05.2019; Реквизиты документа-основания: Постановление "О порядке установления охранных зон объектов электросетевого хозяйства и особых условий использования земельных участков, расположенных в границах таких зон" от 2009-02-24 № 160 выдан: Правительство Российской Федерации. Вид ограничения (обременения): Ограничения прав на земельный участок, предусмотренные статьей 56 Земельного кодекса Российской Федерации; срок действия: с 17.05.2023; Реквизиты документа-основания: Распоряжение "О резервировании земель для нужд Российской Федерации в целях обеспечения реализации проекта "Строительство и реконструкция участков автомобильной дороги А-350 Чита-Забайкальск -граница с Китайской Народной Республикой. Строительство автомобильной дороги А-350 Чита-Забайкальск-граница с Китайской Народной Республикой на участке км 484+000-км 486+000 (подъезд к грузовому терминалу международного автомобильного пункта пропуска Забайкальск), Забайкальский край" от 2022-10-25 № 3509-р выдан: Министерство транспорта Российской Федерации Федеральное дорожное агентство (Росавтодор). Земельный участок подлежит снятию с государственного кадастрового учета по истечении пяти лет со дня его государственного кадастрового учета, если на него не будут зарегистрированы права.
Вид обременения	022004000000, Ограничения прав на земельный участок, предусмотренные статьей 56 Земельного кодекса Российской Федерации
Номер зоны	75:06-6.25
name_by_doc	Охранная зона объекта электросетевого хозяйства "ВЛ 10 №5 "Чабанские стоянки" от ПС Забайкальск"
Тип зоны	218020020006, Охранная зона инженерных коммуникаций
Содержание ограничения (обременения)	Ограничения в использовании объектов недвижимости в границах зоны с особыми условиями использования территории (охранной зоны) объектов электросетевого хозяйства определяются согласно Постановлению Правительства РФ от 24.02.2009 N 160 (ред. от 26.08.2013) "О порядке установления охранных зон объектов электросетевого хозяйства и особых условий использования земельных участков, расположенных в границах таких зон". п.8. В охранных зонах запрещается осуществлять любые действия, которые могут нарушить безопасную работу объектов электросетевого хозяйства, в том числе привести к их повреждению или уничтожению, и (или) повлечь причинение вреда жизни, здоровью граждан и имуществу физических или юридических лиц, а также повлечь нанесение экологического ущерба и возникновение пожаров, в том числе: а) набрасывать на провода и опоры воздушных линий электропередачи посторонние предметы, а также подниматься на опоры воздушных линий электропередачи; б) размещать любые объекты и предметы (материалы) в пределах созданных в соответствии с требованиями нормативно-технических документов проходов и подъездов для доступа к объектам электросетевого хозяйства, а также проводить любые работы и возводить сооружения, которые могут препятствовать доступу к объектам электросетевого хозяйства, без создания необходимых для такого доступа проходов и подъездов; в) находиться в пределах огороженной территории и помещениях распределительных устройств и подстанций, открывать двери и люки распределительных устройств и подстанций, производить переключения и подключения в электрических сетях (указанное требование не распространяется на работников, занятых выполнением разрешенных в установленном порядке работ), разводить огонь в пределах охранных зон вводных и распределительных устройств, подстанций, воздушных линий электропередачи, а также в охранных зонах кабельных линий электропередачи; г) размещать свалки; д) производить работы ударными механизмами, сбрасывать тяжести массой свыше 5 тонн, производить сброс и слив едких и коррозионных веществ и горюче-смазочных материалов (в охранных зонах подземных кабельных линий электропередачи). П.9. В охранных зонах, установленных для объектов электросетевого хозяйства напряжением свыше 1000 вольт, помимо действий, предусмотренных пунктом 8 настоящих Правил, запрещается: а) складировать или размещать хранилища любых, в том числе горюче-смазочных, материалов; б) размещать детские и спортивные площадки, стадионы, рынки, торговые точки, полевые станы, загоны для скота, гаражи и стоянки всех видов машин и механизмов, проводить

	любые мероприятия, связанные с большим скоплением людей, не занятых выполнением разрешенных в установленном порядке работ (в охранных зонах воздушных линий электропередачи); в) использовать (запускать) любые летательные аппараты, в том числе воздушных змеев, спортивные модели летательных аппаратов (в охранных зонах воздушных линий электропередачи); г) бросать якоря с судов и осуществлять их проход с отданными якорями, цепями, лотами, волокушами и тралами (в охранных зонах подводных кабельных линий электропередачи); д) осуществлять проход судов с поднятыми стрелами кранов и других механизмов (в охранных зонах воздушных линий электропередачи). П. 10. В пределах охранных зон без письменного решения о согласовании сетевых организаций юридическим и физическим лицам запрещаются: а) строительство, капитальный ремонт, реконструкция или снос зданий и сооружений; б) горные, взрывные, мелиоративные работы, в том числе связанные с временным затоплением земель; в) посадка и вырубка деревьев и кустарников; г) дноуглубительные, землечерпальные и погрузочно-разгрузочные работы, добыча рыбы, других водных животных и растений придонными орудиями лова, устройство водопоев, колка и заготовка льда (в охранных зонах подводных кабельных линий электропередачи); д) проход судов, у которых расстояние по вертикали от верхнего крайнего габарита с грузом или без груза до нижней точки провеса проводов переходов воздушных линий электропередачи через водоемы менее минимально допустимого расстояния, в том числе с учетом максимального уровня подъема воды при паводке; е) проезд машин и механизмов, имеющих общую высоту с грузом или без груза от поверхности дороги более 4,5 метра (в охранных зонах воздушных линий электропередачи); ж) земляные работы на глубине более 0,3 метра (на вспахиваемых землях на глубине более 0,45 метра), а также планировка грунта (в охранных зонах подземных кабельных линий электропередачи); з) полив сельскохозяйственных культур в случае, если высота струи воды может составить свыше 3 метров (в охранных зонах воздушных линий электропередачи); и) полевые сельскохозяйственные работы с применением сельскохозяйственных машин и оборудования высотой более 4 метров (в охранных зонах воздушных линий электропередачи) или полевые сельскохозяйственные работы, связанные с вспашкой земли (в охранных зонах кабельных линий электропередачи). Срок установления ограничений - бессрочно.
Документ-основание	55840102030О, Постановление Правительства Российской Федерации Постановление "О порядке установления охранных зон объектов электросетевого хозяйства и особых условий использования земельных участков, расположенных в границах таких зон", 160, 2009-02-24, Правительство Российской Федерации
starting_date	2019-05-29
Вид обременения	022004000000, Ограничения прав на земельный участок, предусмотренные статьей 56 Земельного кодекса Российской Федерации
Порядковый номер части	2
Номер зоны	75:06-6.435

name_by_doc	Резервирование земель для нужд Российской Федерации в целях обеспечения реализации проекта "Строительство и реконструкция участков автомобильной дороги А-350 Чита-Забайкальск -граница с Китайской Народной Республикой. Строительство автомобильной дороги А-350 Чита-Забайкальск-граница с Китайской Народной Республикой на участке км 484+000-км 486+000 (подъезд к грузовому терминалу международного автомобильного пункта пропуска Забайкальск), Забайкальский край
Тип зоны	218020040002, Зона резервирования земель
Содержание ограничения (обременения)	Резервирование земель для нужд Российской Федерации в целях реализации проекта "Строительство и реконструкция участков автомобильной дороги А-350 Чита-Забайкальск-граница Китайской Народной Республикой. Строительство автомобильной дороги А-350 Чита-Забайкальск-граница с Китайской Народной Республикой на участке км 484+000 - км 486+000 (подъезд к грузовому терминалу международного автомобильного пункта пропуска Забайкальск), Забайкальского края". Зарезервировать для государственных нужд сроком на три года земли согласно схеме резервирования земель (приложение №1 к Распоряжению № 3509-р от 25.10.2022г.) и перечню кадастровых номеров земельного участка (приложение №2 к Распоряжению № 3509-р от 25.10.2022г.), которые полностью или частично расположены в границах резервируемых земель. На резервированных земельных участках устанавливаются ограничения прав в соответствии с Земельным кодексом Российской Федерации и другими федеральными законами, необходимые для целей резервирования земель.
Документ-основание	55840102000О, Акты органов государственной власти или органов местного самоуправления Распоряжение "О резервировании земель для нужд Российской Федерации в целях обеспечения реализации проекта "Строительство и реконструкция участков автомобильной дороги А-350 Чита-Забайкальск -граница с Китайской Народной Республикой. Строительство автомобильной дороги А-350 Чита-Забайкальск- граница с Китайской Народной Республикой на участке км 484+000-км 486+000 (подъезд к грузовому терминалу международного автомобильного пункта пропуска Забайкальск), Забайкальский край", 3509-р, 2022-10-25, Министерство транспорта Российской Федерации Федеральное дорожное агентство (Росавтодор)
starting_date	2023-05-17

Сведения о правах и правообладателях

Наименование	Значение
Сведения о праве и правообладателях	
Дата постановки на учет/ регистрации	03.03.2020 9:42:09
Вид зарегистрированного вещного права	001001000000, Собственность
Номер регистрации вещного права	75:06:000000:760-75/116/2020-2
Сведения о правообладателе	Муниципальный район "Забайкальский район"


Статус записи об объекте недвижимости

Наименование	Значение
Статус записи об объекте недвижимости	Сведения об объекте недвижимости имеют статус "актуальные"

Земельные участки

Номер точки	X	Y	Описание закреп.	Погрешность, м
2				
Система координат:				
МСК-75				
1				
1	391333.32	4202448.41	-	0,1
2	391283.25	4202952.84	-	0,1
3	391280.37	4202959.49	-	0,1
4	391216.90	4202943.25	-	0,1
5	390968.49	4203020.63	-	0,1
6	390970.00	4202873.00	-	0,1
7	390970.00	4202573.00	-	0,1
8	391110.00	4202360.00	-	0,1
9	391117.71	4202348.26	-	0,1
10	391158.80	4202348.10	-	0,1
11	391159.10	4202449.64	-	0,1
5	391177.11	4202449.51	-	0,1
17	391177.11	4202459.32	-	0,1
16	391277.01	4202458.84	-	0,1
2	391276.99	4202448.81	-	0,1
12	391281.45	4202485.94	-	0,1
15	391281.15	4202485.90	-	0,1
14	391281.11	4202486.20	-	0,1
13	391281.41	4202486.24	-	0,1
16	391272.94	4202544.01	-	0,1
19	391272.64	4202543.97	-	0,1
18	391272.60	4202544.27	-	0,1
17	391272.90	4202544.31	-	0,1
20	391263.99	4202606.93	-	0,1
23	391263.69	4202606.89	-	0,1
22	391263.65	4202607.19	-	0,1
21	391263.95	4202607.23	-	0,1
24	391253.88	4202682.36	-	0,1
27	391253.58	4202682.32	-	0,1
26	391253.54	4202682.62	-	0,1
25	391253.84	4202682.66	-	0,1
28	391244.36	4202749.91	-	0,1
31	391244.06	4202749.87	-	0,1
30	391244.02	4202750.17	-	0,1
29	391244.32	4202750.21	-	0,1
32	391235.10	4202818.04	-	0,1
35	391234.80	4202818.00	-	0,1
34	391234.76	4202818.30	-	0,1
33	391235.06	4202818.34	-	0,1
36	391232.31	4202872.43	-	0,1
38	391228.51	4202876.41	-	0,1
37	391232.11	4202880.43	-	0,1
Сведения о частях				
1				
1	391234.70	4202947.81	-	0
2	391216.90	4202943.25	-	0
3	391213.01	4202944.46	-	0
4	391213.13	4202940.99	-	0
5	391216.39	4202876.33	-	0
6	391223.88	4202816.49	-	0
7	391268.35	4202497.43	-	0
8	391273.97	4202458.85	-	0
9	391277.01	4202458.84	-	0
10	391276.99	4202448.81	-	0
11	391297.48	4202448.66	-	0
12	391289.93	4202500.51	-	0
13	391245.49	4202819.34	-	0
14	391238.12	4202878.23	-	0
15	391234.91	4202941.92	-	0
1	391281.45	4202485.94	-	0
2	391281.15	4202485.90	-	0
3	391281.11	4202486.20	-	0
4	391281.41	4202486.24	-	0
1	391272.94	4202544.01	-	0
2	391272.64	4202543.97	-	0
3	391272.60	4202544.27	-	0
4	391272.90	4202544.31	-	0
1	391263.99	4202606.93	-	0
2	391263.69	4202606.89	-	0
3	391263.65	4202607.19	-	0
4	391263.95	4202607.23	-	0
1	391253.88	4202682.36	-	0
2	391253.58	4202682.32	-	0
3	391253.54	4202682.62	-	0
4	391253.84	4202682.66	-	0
1	391244.36	4202749.91	-	0
2	391244.06	4202749.87	-	0
3	391244.02	4202750.17	-	0
4	391244.32	4202750.21	-	0
1	391235.10	4202818.04	-	0
2	391234.80	4202818.00	-	0
3	391234.76	4202818.30	-	0
4	391235.06	4202818.34	-	0
1	391232.31	4202872.43	-	0
2	391228.51	4202876.41	-	0
3	391232.11	4202880.43	-	0
1				
1	391322.83	4202554.13	-	0
2	391316.94	4202613.40	-	0
3	391166.76	4202621.70	-	0
4	391025.43	4202620.96	-	0
5	390970.00	4202614.47	-	0
6	390970.00	4202573.00	-	0
7	391110.00	4202360.00	-	0
8	391117.71	4202348.26	-	0
9	391158.80	4202348.10	-	0
10	391159.10	4202449.64	-	0
11	391159.06	4202488.29	-	0
12	391184.39	4202516.07	-	0
13	391298.67	4202515.67	-	0
1	391272.94	4202544.01	-	0
2	391272.64	4202543.97	-	0
3	391272.60	4202544.27	-	0
4	391272.90	4202544.31	-	0
1	391263.99	4202606.93	-	0
2	391263.69	4202606.89	-	0
3	391263.65	4202607.19	-	0
4	391263.95	4202607.23	-	0

План (чертеж, схема) земельного участка

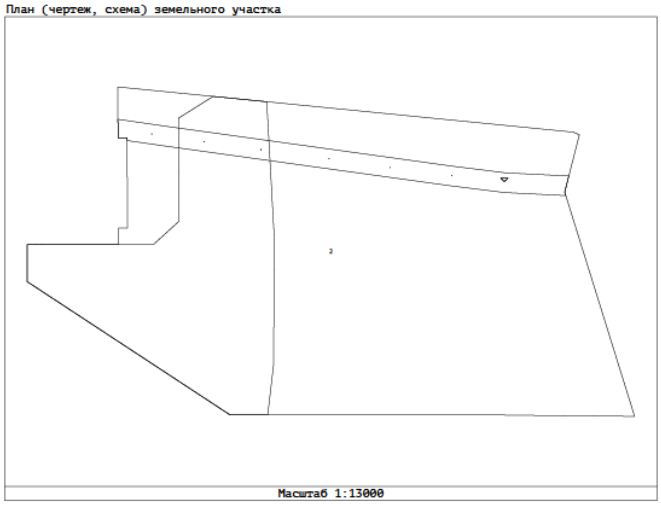

Масштаб 1:13000

Сведения выписки из Единого государственного реестра недвижимости об объекте недвижимости (земельный участок)

Реквизиты выписки

Наименование	Значение
Дата формирования выписки	25.10.2023
Регистрационный номер	****-***/****-*********

Реквизиты поступившего запроса

Наименование	Значение
Дата поступившего запроса	25.10.2023
Дата получения запроса органом регистрации прав	26.10.2023

Сведения об объекте недвижимости - земельном участке

Наименование	Значение
Дата постановки на учет/ регистрации	13.02.2007 18:00:00
Кадастровый номер	75:06:080401:108
Номер кадастрового квартала	75:06:080401
Вид объекта недвижимости	002001001000, Земельный участок
Вид земельного участка	01, Землепользование
Дата постановки по документу	14.02.2007
Кадастровые номера земельных участков, из которых образован данный земельный участок	75:06:080401:107
Кадастровые номера расположенных в пределах земельного участка объектов недвижимости	75:06:000000:809
Вид категории	003002000000, Земли населенных пунктов
По документу	для строительства накопителя для транспорта
Площадь	009, Уточненная площадь
Значение в кв. метрах	114381
Адрес в соответствии с ФИАС (Текст)	Местоположение установлено относительно ориентира, расположенного в границах участка. Почтовый адрес ориентира: Забайкальский край, р-н Забайкальский, пгт. Забайкальск, в районе МАПП.
Сведения о расположении земельного участка полностью или частично в границах зоны с особыми условиями использования территории или территории объекта культурного наследия	75:06-6.435
Кадастровая стоимость	18084779.91
Сведения о части земельного участка	
Порядковый номер части	1
Дата внесения	17.05.2023
Площадь	002, Общая площадь
Значение в кв. метрах	7530
Номер	75:06-6.435
Номер контура	1
Порядковый номер элемента контура	1
Порядковый номер точки1 в элементе	1
Порядковый номер точки2 в элементе	2
Дирекционный угол	180°0.0`
Горизонтальное проложение, м	500
Кадастровые номера смежных участков	75:06:080401:106
Номер контура	1
Порядковый номер элемента контура	1
Порядковый номер точки1 в элементе	2
Порядковый номер точки2 в элементе	3
Дирекционный угол	287°13.0`
Горизонтальное проложение, м	222.99
Номер контура	1
Порядковый номер элемента контура	1
Порядковый номер точки1 в элементе	3
Порядковый номер точки2 в элементе	4
Дирекционный угол	0°0.0`
Горизонтальное проложение, м	574

Номер контура	1
Порядковый номер элемента контура	1
Порядковый номер точки1 в элементе	4
Порядковый номер точки2 в элементе	1
Дирекционный угол	123°19.0`
Горизонтальное проложение, м	254.89
Кадастровые номера смежных участков	75:06:000000:760
Номер контура	1
Порядковый номер элемента контура	2
Порядковый номер точки1 в элементе	5
Порядковый номер точки2 в элементе	6
Дирекционный угол	315°24.1`
Горизонтальное проложение, м	1.01
Кадастровые номера смежных участков	75:06:000000:942(49)
Номер контура	1
Порядковый номер элемента контура	2
Порядковый номер точки1 в элементе	6
Порядковый номер точки2 в элементе	7
Дирекционный угол	224°35.9`
Горизонтальное проложение, м	1.01
Кадастровые номера смежных участков	75:06:000000:942(49)
Номер контура	1
Порядковый номер элемента контура	2
Порядковый номер точки1 в элементе	7
Порядковый номер точки2 в элементе	8
Дирекционный угол	135°0.0`
Горизонтальное проложение, м	1
Кадастровые номера смежных участков	75:06:000000:942(49)
Номер контура	1
Порядковый номер элемента контура	2
Порядковый номер точки1 в элементе	8
Порядковый номер точки2 в элементе	5
Дирекционный угол	45°0.0`
Горизонтальное проложение, м	1
Кадастровые номера смежных участков	75:06:000000:942(49)

Особые отметки	Посредством данного земельного участка обеспечен доступ к земельному участку (земельным участкам) с кадастровым номером (кадастровыми номерами): 75:06:000000:942. Сведения об ограничениях права на объект недвижимости, обремененииях данного объекта, не зарегистрированных в реестре прав, ограничений прав и обременений недвижимого имущества: Вид ограничения (обременения): Аренда; срок действия: с 04.02.2015, на 5 лет; Лица (объекты недвижимости), в пользу которых (в связи с которыми) установлены ограничения (обременения): Общество с ограниченной ответственностью "Сфинкс". Вид ограничения (обременения): Ограничения прав на земельный участок, предусмотренные статьей 56 Земельного кодекса Российской Федерации; срок действия: с 17.05.2023; Реквизиты документа-основания: Распоряжение "О резервировании земель для нужд Российской Федерации в целях обеспечения реализации проекта "Строительство и реконструкция участков автомобильной дороги А-350 Чита-Забайкальск -граница с Китайской Народной Республикой. Строительство автомобильной дороги А-350 Чита-Забайкальск-граница с Китайской Народной Республикой на участке км 484+000-км 486+000 (подъезд к грузовому терминалу международного автомобильного пункта пропуска Забайкальск), Забайкальский край" от 2022-10-25 № 3509-р выдан: Министерство транспорта Российской Федерации Федеральное дорожное агентство (Росавтодор).
Вид обременения	022006000000, Аренда
Организационно-правовая форма	1 23 00, Общества с ограниченной ответственностью
Наименование	Общество с ограниченной ответственностью "Сфинкс"
ИНН	7505004112
ОГРН	1057505001817
Содержание ограничения (обременения)	аренда
starting_date	2015-02-04
duration	на 5 лет
Вид обременения	022004000000, Ограничения прав на земельный участок, предусмотренные статьей 56 Земельного кодекса Российской Федерации
Порядковый номер части	1
Номер зоны	75:06-6.435
name_by_doc	Резервирование земель для нужд Российской Федерации в целях обеспечения реализации проекта "Строительство и реконструкция участков автомобильной дороги А-350 Чита-Забайкальск -граница с Китайской Народной Республикой. Строительство автомобильной дороги А-350 Чита-Забайкальск-граница с Китайской Народной Республикой на участке км 484+000-км 486+000 (подъезд к грузовому терминалу международного автомобильного пункта пропуска Забайкальск), Забайкальский край
Тип зоны	218020040002, Зона резервирования земель
Содержание ограничения (обременения)	Резервирование земель для нужд Российской Федерации в целях реализации проекта "Строительство и реконструкция участков автомобильной дороги А-350 Чита-Забайкальск-граница Китайской Народной Республикой. Строительство автомобильной дороги А-350 Чита-Забайкальск-граница с Китайской Народной Республикой на участке км 484+000 - км 486+000 (подъезд к грузовому терминалу международного автомобильного пункта пропуска Забайкальск), Забайкальского края". Зарезервировать для государственных нужд сроком на три года земли согласно схеме резервирования земель (приложение №1 к Распоряжению № 3509-р от 25.10.2022г.) и перечню кадастровых номеров земельного участка (приложение №2 к Распоряжению № 3509-р от 25.10.2022г.), которые полностью или частично расположены в границах резервируемых земель. На резервированных земельных участках устанавливаются ограничения прав в соответствии с Земельным кодексом Российской Федерации и другими федеральными законами, необходимые для целей резервирования земель.
Документ-основание	558401020000, Акты органов государственной власти или органов местного самоуправления Распоряжение "О резервировании земель для нужд Российской Федерации в целях обеспечения реализации проекта "Строительство и реконструкция участков автомобильной дороги А-350 Чита-Забайкальск -граница с Китайской Народной Республикой. Строительство автомобильной дороги А-350 Чита-Забайкальск- граница с Китайской Народной Республикой на участке км 484+000-км 486+000 (подъезд к грузовому терминалу международного автомобильного пункта пропуска Забайкальск), Забайкальский край", 3509-р, 2022-10-25, Министерство транспорта Российской Федерации Федеральное дорожное агентство (Росавтодор)
starting_date	2023-05-17

Сведения о правах и правообладателях

Наименование	Значение
Сведения о праве и правообладателях	
Дата постановки на учет/ регистрации	05.06.2014 18:00:00
Вид зарегистрированного вещного права	001001000000, Собственность
Номер регистрации вещного права	75-75-07/013/2014-246
Сведения о правообладателе	Муниципальный район "Забайкальский район"

Ограничения прав и обременения объекта недвижимости

Наименование	Значение
Ограничение права и обременение объекта недвижимости	
Дата постановки на учет/ регистрации	14.12.2020 5:15:05
Номер регистрации ограничения права или обременения объекта недвижимости	75:06:080401:108-75/263/2020-6
Вид зарегистрированного ограничения права или обременения объекта недвижимости	022006000000, Аренда
Дата начала действия	14.12.2020
Дата прекращения действия	15.11.2030
Номер реестровой записи	75:06:080401:108-75.egrppart.J.7507:27917
Номер регистрации вещного права	75-75-07/013/2014-246
Сведения о правообладателе	Общество с ограниченной ответственностью "Континент плюс" 7505006342, 1117505000315
Документ-основание	558401010209, Договор аренды (субаренды) Договор аренды земельного участка, находящийся в собственности муниципального района "Забайкальский район", 29/20, 2020-11-16, 75:06:080401:108-75/263/2020-7, 75:06:080401:108-75/263/2020-7 2020-12-14T02:15:05+00:00, Газимуро-Заводский офис Нерчинского межмуниципального отдела Управления

	Росреестра по Забайкакльскому краю

Сведения о сделках

Наименование	Значение
Сведения о сделке	
Вид сделки	454002001000, Договор аренды (субаренды)


Статус записи об объекте недвижимости

Наименование	Значение
Статус записи об объекте недвижимости	Сведения об объекте недвижимости имеют статус "актуальные, ранее учтенные"

Земельные участки

Номер точки	X	Y	Описание закреп.	Погрешность, м
1				
Система координат:				
МСК-75				
1				
1	390970.00	4202573.00	-	0
2	390470.00	4202573.00	-	0
3	390536.00	4202360.00	-	0
4	391110.00	4202360.00	-	0
1	390483.48	4202542.21	-	0
2	390482.77	4202541.50	-	0
3	390483.48	4202540.79	-	0
4	390484.20	4202541.50	-	0
Сведения о частях				
1				
1	390970.00	4202573.00	-	0
2	390470.00	4202573.00	-	0
3	390474.03	4202560.00	-	0
4	390526.11	4202560.41	-	0
5	390586.15	4202560.44	-	0
6	390719.60	4202563.41	-	0
7	390731.64	4202551.28	-	0
8	390733.85	4202535.01	-	0
9	390766.54	4202534.74	-	0
10	390770.49	4202551.96	-	0
11	390781.46	4202558.25	-	0
12	390811.11	4202557.88	-	0
13	390850.33	4202557.23	-	0
14	390978.07	4202560.72	-	0
15	391110.00	4202360.00	-	0

План (чертеж, схема) земельного участка

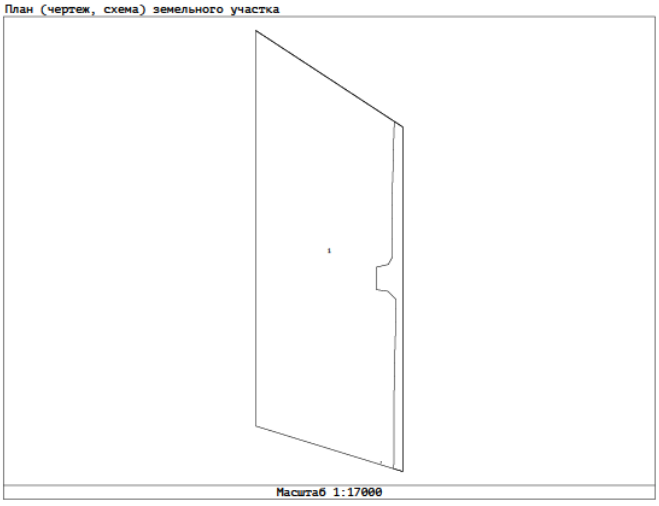

Масштаб 1:17000

ДОГОВОР № 29/20
аренды земельного участка, находящийся в собственности муниципального района «Забайкальский район»

п.г.т. Забайкальск «16» ноября 2020 года

Муниципальный район "Забайкальский район", от имени которого действует Администрация муниципального района "Забайкальский район" (далее – Администрация), именуемая в дальнейшем «Арендодатель», в лице **Главы муниципального района «Забайкальский район» Эпова Андрея Михайловича**, действующего на основании Устава, с одной стороны, и **Общество с ограниченной ответственностью «Континент плюс» в лице директора Корепевой Екатерины Александровны действующей на основании Устава,** расположенный по адресу: Забайкальский край, Забайкальский район, пгт. Забайкальск, ул. Красноармейская, 30-18, именуемый в дальнейшем «Арендатор», с другой стороны, далее вместе именуемые «Стороны», в соответствии со ст. 39.12 Земельного кодекса Российской Федерации, на основании протокола рассмотрения заявок на участие в аукционе от «13» ноября 2020 года, заключили настоящий договор аренды земельного участка (далее – Договор) о нижеследующем:

1. Предмет и цели аренды

1.1. Арендодатель передает, а Арендатор принимает во временное владение и пользование земельный участок, находящийся в собственности муниципального района «Забайкальский район», из земель населенных пунктов, с кадастровым номером 75:06:080401:108, общей площадью 114381 кв. метров, местоположение которого установлено: Забайкальский край, Забайкальский район, пгт. Забайкальск, в районе МАШ1 (далее - земельный участок).

1.2. Земельный участок предоставляется для строительства накопителя транспорта.

1.3. Указанный в Договоре вид разрешенного использования земельного участка является окончательной и изменению не подлежит, если иное не предусмотрено действующим законодательством.

2. Ограничения (обременения) в использовании земельного участка

2.1. Земельный участок не обременен правами третьих лиц.

2.2. На земельный участок распространяются следующие ограничения в использовании: нет

Арендатор согласен принять земельный участок с учетом ограничений по его использованию.

3. Срок действия Договора

3.1. Настоящий Договор заключается сроком на 10 (десять) лет, по «15» ноября 2030 года (включительно).

3.2. Договор прекращается в связи с истечением срока действия Договора, если иное не установлено действующим законодательством.

3.3. Срок действия договора субаренды не может превышать срока действия настоящего Договора. При досрочном расторжении настоящего Договора договор субаренды земельного участка прекращает свое действие.

4. Размер арендной платы и условия её внесения

4.1. Арендные платежи начинают исчисляться с даты подписания настоящего Договора независимо от даты проведения государственной регистрации Договора.

Неиспользование Арендатором земельного участка не может служить основанием для освобождения его от внесения арендных платежей по Договору.

4.2. Годовой размер арендной платы сформирован по результатам аукциона и составляет **516 018,44** (пятьсот шестнадцать тысяч восемнадцать рублей сорок четыре копейки) рублей.

Задаток в сумме 103203,68 (сто три тысячи двести три рубля шестьдесят восемь копеек) рубля, внесённый Арендатором для участия в аукционе, зачисляется в счёт арендной платы по Договору.

4.3. ***Юридические лица** вносят арендную плату за соответствующий год в срок до 15 сентября, а в случае если договор аренды земельного участка заключен после 15 сентября – в срок до 15 декабря) путем перечисления в **УФК по Забайкальскому краю (Комитет по финансам муниципального района «Забайкальский район») ИНН 7505001802 ОКТМО 76612151 на расчетный счет № 40101810750042010001 Наименование банка: Отделение Чита г. Чита, БИК 047601001, КБК 90211105025050000120» (наименование платежа: по договору аренды №__от___).*** В случае, если срок наступления платежа приходится на выходной (нерабочий праздничный) день, то днем окончания срока внесения платежа является день, предшествующий выходному (нерабочему праздничному) дню.

За нарушение срока внесения арендной платы за земельный участок, предусмотренного пунктом 4.3 настоящего Договора, Арендатор выплачивает Арендодателю пени в размере 0,1 процента от суммы арендной платы земельного участка за каждый календарный день просрочки.

4.4. Арендная плата перечисляется Арендатором на расчётный счёт Арендодателя по реквизитам, прилагаемым к настоящему договору. Обязательство по внесению арендных платежей считается исполненным с момента поступления денежных средств на расчётный счёт Арендодателя.

В случае, если платеж является невыясненным из-за ошибки в платежном поручении при перечислении денежных средств на расчётный счёт Арендодателя по договору, то датой поступления платежа будет считаться дата уточнения платежа. При этом обязательство по уплате арендных платежей считается исполненным Арендатором с даты фактического поступления платежа.

5. Права и обязанности Арендодателя

5.1. Арендодатель имеет право:

5.1.1. требовать от Арендатора устранения выявленных Арендодателем нарушений условий Договора;

5.1.2. требовать возмещения убытков, причиненных ухудшением качества участка в результате хозяйственной деятельности Арендатора, а также по иным основаниям, предусмотренным законодательством Российской Федерации и настоящим Договором;

5.1.3. требовать от Арендатора своевременного предоставления установленных законодательством сведений о состоянии и использовании земель;

5.1.4. посещать и обследовать земельный участок на предмет соблюдения условий Договора;

5.1.5. требовать приостановления работ, ведущихся Арендатором на земельном участке с нарушением условий договора и требований природоохранного законодательства Российской Федерации

5.2. Арендодатель обязан:

5.2.1. не вмешиваться в хозяйственную деятельность Арендатора, если она не противоречит условиям настоящего Договора и требованиям закона.

6. Права и обязанности Арендатора

6.1. Арендатор имеет право:

6.1.1. проводить работы по улучшению экологического состояния земельного участка при наличии утвержденного в установленном порядке проекта;

6.1.2. в пределах срока действия договора с письменного согласия Арендодателя передавать земельный участок в субаренду, передавать свои права и обязанности по Договору другому лицу, в том числе передавать арендные права в залог и вносить их в качестве вклада в уставной капитал хозяйственного товарищества или общества, либо паевого взноса в производственный кооператив, если иное не предусмотрено пунктом 9 статьи 22 Земельного кодекса Российской Федерации;

6.1.3. на заключение соглашения об установлении сервитута (далее – Соглашение) в отношении земельного участка (его части) без согласия Арендодателя при условии его уведомления в течение 10 (десяти дней) со дня заключения соглашения, если договор заключен на срок более чем один год. Соглашение заключается на срок, не превышающий срок действия договора.

6.2. Арендатор обязан:

6.2.1. использовать земельный участок в соответствии с целью и видом его разрешенного использования;

6.2.2. своевременно и в полном объёме вносить арендную плату;

6.2.3. соблюдать при использовании участка требования градостроительных регламентов, строительных, экологических, санитарно-гигиенических, противопожарных и иных правил, нормативов, не допускать его загрязнение, захламление, не допускать ухудшения экологической обстановки на арендуемом земельном участке и прилегающих к нему территориях, а также обеспечивать благоустройство территории;

6.2.4. не осуществлять на земельном участке работы, для проведения которых требуется соответствующее разрешение, без разрешения компетентных органов;

6.2.5. не использовать для собственных нужд имеющиеся на земельном участке общераспространенные полезные ископаемые, пресные подземные воды и т.п. объекты, без письменного согласия соответствующих органов, если такое согласие предусмотрено законодательством;

6.2.6. обеспечить Арендодателю и органам государственного (муниципального) контроля (надзора) свободный доступ на земельный участок и в расположенные на его территории здания и сооружения в случаях, установленных законом;

6.2.7. выполнить условия эксплуатации подземных и наземных коммуникаций, сооружений, дорог, проездов и т.п.;

6.2.8. не препятствовать размещению и обеспечивать сохранность имеющихся на участке межевых, геодезических и других специальных знаков;

6.2.9. не осуществлять на земельном участке деятельность, в результате которой нарушаются права и законные интересы третьих лиц;

6.2.10. предоставить право лицу, имеющему соответствующее разрешение, на прокладку и эксплуатацию линий электропередачи, связи и трубопроводов, других коммуникаций;

6.2.11. незамедлительно извещать Арендодателя об аварии или ином событии, нанесшем или грозящем нанести земельному участку ущерб, и своевременно принимать меры по предупреждению, предотвращению и ликвидации последствий таких ситуаций;

6.2.12. устранить за свой счёт недостатки земельного участка и иные его изменения, произведенные без согласования с Арендодателем, по письменному требованию последнего;

6.2.13. нести полную ответственность за все убытки, включая упущенную выгоду, которые он может причинить Арендодателю, смежным землепользователям, третьим лицам, в связи с ухудшением качества земель и экологической обстановки, явившихся результатом хозяйственной деятельности Арендатора, вследствие использования земельного участка не по его прямому назначению в соответствии с настоящим договором либо вследствие своих некомпетентных действий;

6.2.14. соблюдать установленный режим ограничений при использовании охранных зон, санитарно-защитных зон, зон охраны объектов культурного наследия (памятников истории и культуры) народов Российской Федерации, водоохранных зон, прибрежных защитных полос, зон затопления, подтопления, зон санитарной охраны источников питьевого и хозяйственно-бытового водоснабжения, зон охраняемых объектов, иных зон, установленных в соответствии с Российской Федерации (в случае, если такие ограничения установлены в отношении земельного участка);

6.2.15. не позднее, чем за 3 (три) рабочих дня до наступления срока платежа, письменно сообщить Арендодателю о том, что исполнение обязательства по уплате арендных платежей по Договору им возложено на третье лицо с указанием срока действия такого поручения, а также персональных данных третьего лица и согласие третьего лица на уплату арендных платежей. В противном случае будет считаться, что Арендатор просрочил исполнение обязательств по уплате арендной платы с наступлением последствий, предусмотренных пунктом 7.2. Договора.

6.2.16. осуществлять мероприятия по охране земельного участка и расположенных на нем природных ресурсов;

6.2.17. письменно известить Арендодателя в случае отчуждения принадлежащих Арендатору зданий и иных сооружений, расположенных на земельном участке, их частей или долей в праве на эти объекты, в течение 10 (десяти) дней со дня заключения соответствующей сделки;

6.2.18. в случае изменения адреса или иных реквизитов, в трёхдневный срок направить Арендодателю письменное уведомление об этом. В противном случае исполнение Стороной обязательств по прежним реквизитам будет считаться надлежащим исполнением обязательств по Договору;

6.2.19. ежегодно в срок до 1 марта являться в Администрацию муниципального района "Забайкальский район" для сверки расчёта арендных платежей.

6.2.20. сохранять все зелёные насаждения на земельном участке за исключением тех, которые могут быть снесены по разрешению органа местного самоуправления, уполномоченного в области охраны окружающей среды;

6.2.21. незамедлительно сообщать Арендодателю (в целях принятия последним соответствующих мер) о фактах размещения на арендуемом земельном участке любых объектов капитального и некапитального строительства (включая инженерные коммуникации, опоры линий электропередач и др.) в случае их обнаружения арендатором после получения земельного участка в аренду и выноса границ земельного участка в натуру. В противном случае убытки, которые могут возникнуть у собственников таких объектов в связи с их повреждением, сносом и т.п., будут возмещаться за счёт средств Арендатора;

6.2.22. не позднее срока, указанного в подпункте 3.1 пункта 3 Договора, получить разрешение на строительство (реконструкцию) объекта капитального строительства в органе, осуществляющем выдачу разрешений на строительство (реконструкцию) объекта капитального строительства; в тот же срок выполнить строительство (реконструкцию) объекта капитального строительства и осуществить государственную регистрацию права собственности на построенный (реконструированный) объект недвижимости (в случае, если земельный участок предоставлен в аренду для строительства капитального строения).

6.2.23. обеспечить свободный доступ на земельный участок представителей собственника линейного объекта или представителей организации, осуществляющей эксплуатацию линейного объекта, к данному объекту в целях обеспечения его безопасности, в случае, если земельный участок полностью или частично расположен в охранной зоне, установленной в отношении линейного объекта;

6.2.24. обеспечить проведение работ по рекультивации земельного участка в случае, если земельный участок предоставлен для проведения работ, связанных с пользованием недрами;

6.2.25. обеспечить свободный доступ граждан к водному объекту общего пользования и его береговой полосе, в случае, если земельный участок, расположен в границах береговой полосы водного объекта общего пользования;

6.2.26. выполнять иные требования, предусмотренные действующим законодательством.

7. Расторжение Договора

7.1. Договор может быть расторгнут досрочно по соглашению Сторон. Договор не может быть расторгнут досрочно по соглашению Сторон в случае, если Арендатором не осуществлена государственная регистрация права собственности на объект недвижимости, построенный в соответствии с условиями настоящего Договора на арендуемом земельном участке.

7.2. Договор может быть расторгнут по требованию Арендодателя в судебном порядке в случае осуществления Арендатором деятельности, приводящей к ухудшению качества земельного участка, ухудшению экологической обстановки; при загрязнении прилегающих земель в случаях, предусмотренных землеустроительными, архитектурно-строительными, иными, природоохранными, санитарными и иными нормами и правилами; при невнесении арендной платы более двух сроков подряд по истечении установленного договором срока платежа независимо от её последующего внесения; при изъятии земельного участка для государственных или муниципальных нужд; а также в случае неисполнения Арендатором обязанностей, установленных пунктом 6.2 настоящего Договора; в иных случаях, установленных действующим законодательством.

7.3. Договор может быть расторгнут досрочно по требованию Арендодателя по истечении одного года после уведомления Арендатора земельного участка о расторжении договора в случае, если предоставленный в аренду земельный участок зарезервирован для государственных или муниципальных нужд.

7.4. Арендодатель, письменно уведомив Арендатора, вправе в одностороннем порядке расторгнуть Договор при переходе права собственности на здание, строение, сооружение, расположенном на земельном участке, от Арендатора к другому юридическому или физическому лицу. В этом случае Договор признается расторгнутым с момента получения Арендатором соответствующего уведомления.

7.5. При досрочном расторжении настоящего Договора судьба возведенных на земельном участке зданий, строений, сооружений, незавершенных строительством объектов и иных неотделимых улучшений определяется соглашением о расторжении Договора либо решением суда.

7.6. При досрочном расторжении настоящего Договора, Договор считается расторгнутым, а обязательства сторон по нему прекращенными (в том числе, в случае совпадения должника и кредитора в одном лице), с момента государственной регистрации прекращения права аренды, а, если, договор не подлежит государственной регистрации – с момента подписания Сторонами соглашения о расторжении договора либо вступления в силу судебного решения.

8. Дополнительные условия Договора

8.1. Настоящий Договор одновременно является актом приёма-передачи (передаточным актом) земельного участка. Земельный участок считается переданным с момента подписания Договора Сторонами.

8.2. Корреспонденция (письма, уведомления, претензии, предписания) считается полученной Арендатором, если она направлена заказным письмом по почтовому адресу Арендатора, указанному в договоре. Момент получения корреспонденции определяется в любом случае не позднее 14-ти дней с даты ее отправки, указанной в почтовой квитанции.

8.3. Изменение характеристик земельного участка после его предоставления в аренду не является основанием для пересмотра фактически исполненных обязательств по настоящему Договору.

8.4. Не допускается размещение и/или строительство на земельном участке иных, помимо указанных в договоре, объектов.

8.5. Арендатор даёт свое согласие на размещение в органах печати и/или на сайте Департамента в информационно-телекоммуникационной сети «Интернет» информации о своей задолженности по арендной плате (в случае невнесения арендных платежей более двух сроков подряд).

8.6. Если после заключения и до прекращения действия настоящего договора принят акт законодательства, устанавливающий обязательные для сторон правила, иные, чем те, которые действовали при заключении настоящего договора, условия заключенного договора должны быть приведены в соответствие с законодательством, если иное не предусмотрено законодательством.

8.7. Споры Сторон, вытекающие из неисполнения либо ненадлежащего исполнения настоящего Договора, которые не удалось разрешить путем переговоров, разрешаются в судебном порядке.

8.8. Каждая из Сторон подтверждает, что она получила все необходимые разрешения для вступления в настоящий договор аренды, и что лица, подписавшие его, на это уполномочены.

8.9. Настоящий Договор составлен в 3(трех) экземплярах, имеющих одинаковую юридическую силу, из которых по одному экземпляру хранится у Сторон.

9. Реквизиты и подписи Сторон

Арендодатель	Арендатор
Администрация муниципального района «Забайкальский район» ИНН 7505000358 674650, Забайкальский край, пгт. Забайкальск, ул. Красноармейская, 40А	Общество с ограниченной ответственностью «Континент плюс» ИНН 7505006342 ОГРН 1117505000315 Забайкальский край, Забайкальский район, пгт. Забайкальск ул. Красноармейская, 30-18
А.М. Эпов	директор Коренева Е.

Сведения выписки из Единого государственного реестра недвижимости об объекте недвижимости (земельный участок)

Реквизиты выписки

Наименование	Значение
Дата формирования выписки	25.10.2023
Регистрационный номер	****-***/****-*********

Реквизиты поступившего запроса

Наименование	Значение
Дата поступившего запроса	25.10.2023
Дата получения запроса органом регистрации прав	26.10.2023

Сведения об объекте недвижимости - земельном участке

Наименование	Значение
Дата постановки на учет/ регистрации	10.02.2007 18:00:00
Кадастровый номер	75:06:080401:106
Номер кадастрового квартала	75:06:080401
Вид объекта недвижимости	002001001000, Земельный участок
Вид земельного участка	01, Землепользование
Дата постановки по документу	11.02.2007
Кадастровые номера земельных участков, из которых образован данный земельный участок	75:06:080401:105
Кадастровые номера расположенных в пределах земельного участка объектов недвижимости	75:06:000000:809
Вид категории	003002000000, Земли населенных пунктов
По документу	Для строительства складов временного хранения
Площадь	009, Уточненная площадь
Значение в кв. метрах	150001
Погрешность	135.55
Адрес в соответствии с ФИАС (Текст)	Местоположение установлено относительно ориентира, расположенного в границах участка. Почтовый адрес ориентира: Забайкальский край, р-н Забайкальский, пгт. Забайкальск, в районе МАПП.
Сведения о кадастровом инженере	
Вид выполненных кадастровых работ	исправление реестровой ошибки путем уточнения местоположения границ и площади земельных участков с кадастровыми номерами 75:06:080401:110, 75:06:080401:106, 75:06:080401:252, уточнением части границ смежных земельных участков единого землепользования 75:06:000000:135, 75:06:000000:136.
Фамилия Имя Отчество кадастрового инженера	Ананьин Алексей Викторович
Номер регистрации в государственном реестре лиц, осуществляющих кадастровую деятельность	1322
Номер заключения договора на выполнение кадастровых работ	025
Дата заключения договора на выполнение кадастровых работ	23.07.2021
Сведения о расположении земельного участка полностью или частично в границах зоны с особыми условиями использования территории или территории объекта культурного наследия	75:06-6.435
Кадастровая стоимость	22470149.8
Сведения о части земельного участка	
Порядковый номер части	1
Дата внесения	17.05.2023
Площадь	002, Общая площадь
Значение в кв. метрах	24971
Номер	75:06-6.435
Номер контура	1

Порядковый номер элемента контура	1
Порядковый номер точки1 в элементе	1
Порядковый номер точки2 в элементе	2
Дирекционный угол	90°0.0`
Горизонтальное проложение, м	300
Кадастровые номера смежных участков	75:06:000000:760
Номер контура	1
Порядковый номер элемента контура	1
Порядковый номер точки1 в элементе	2
Порядковый номер точки2 в элементе	3
Дирекционный угол	180°0.0`
Горизонтальное проложение, м	500.01
Кадастровые номера смежных участков	75:06:080401:252(1)
Номер контура	1
Порядковый номер элемента контура	1
Порядковый номер точки1 в элементе	3
Порядковый номер точки2 в элементе	4
Дирекционный угол	270°0.1`
Горизонтальное проложение, м	300
Номер контура	1
Порядковый номер элемента контура	1
Порядковый номер точки1 в элементе	4
Порядковый номер точки2 в элементе	1
Дирекционный угол	0°0.0`
Горизонтальное проложение, м	500
Кадастровые номера смежных участков	75:06:080401:108
Номер контура	1
Порядковый номер элемента контура	2
Порядковый номер точки1 в элементе	5
Порядковый номер точки2 в элементе	6
Дирекционный угол	315°0.0`
Горизонтальное проложение, м	1
Кадастровые номера смежных участков	75:06:000000:942(71)
Номер контура	1
Порядковый номер элемента контура	2
Порядковый номер точки1 в элементе	6
Порядковый номер точки2 в элементе	7
Дирекционный угол	225°0.0`
Горизонтальное проложение, м	1
Кадастровые номера смежных участков	75:06:000000:942(71)
Номер контура	1
Порядковый номер элемента контура	2
Порядковый номер точки1 в элементе	7
Порядковый номер точки2 в элементе	8
Дирекционный угол	135°0.0`
Горизонтальное проложение, м	1
Кадастровые номера смежных участков	75:06:000000:942(71)
Номер контура	1
Порядковый номер элемента контура	2
Порядковый номер точки1 в элементе	8
Порядковый номер точки2 в элементе	5
Дирекционный угол	45°0.0`
Горизонтальное проложение, м	1
Кадастровые номера смежных участков	75:06:000000:942(71)
Номер контура	1
Порядковый номер элемента контура	3
Порядковый номер точки1 в элементе	9
Порядковый номер точки2 в элементе	10
Дирекционный угол	315°0.0`
Горизонтальное проложение, м	1
Кадастровые номера смежных участков	75:06:000000:942(119)
Номер контура	1
Порядковый номер элемента контура	3
Порядковый номер точки1 в элементе	10
Порядковый номер точки2 в элементе	11

Дирекционный угол	225°0.0`
Горизонтальное проложение, м	1
Кадастровые номера смежных участков	75:06:000000:942(119)
Номер контура	1
Порядковый номер элемента контура	3
Порядковый номер точки1 в элементе	11
Порядковый номер точки2 в элементе	12
Дирекционный угол	135°0.0`
Горизонтальное проложение, м	1
Кадастровые номера смежных участков	75:06:000000:942(119)
Номер контура	1
Порядковый номер элемента контура	3
Порядковый номер точки1 в элементе	12
Порядковый номер точки2 в элементе	9
Дирекционный угол	45°0.0`
Горизонтальное проложение, м	1
Кадастровые номера смежных участков	75:06:000000:942(119)
Номер контура	1
Порядковый номер элемента контура	4
Порядковый номер точки1 в элементе	13
Порядковый номер точки2 в элементе	14
Дирекционный угол	315°0.0`
Горизонтальное проложение, м	1
Кадастровые номера смежных участков	75:06:000000:942(72)
Номер контура	1
Порядковый номер элемента контура	4
Порядковый номер точки1 в элементе	14
Порядковый номер точки2 в элементе	15
Дирекционный угол	225°0.0`
Горизонтальное проложение, м	1
Кадастровые номера смежных участков	75:06:000000:942(72)
Номер контура	1
Порядковый номер элемента контура	4
Порядковый номер точки1 в элементе	15
Порядковый номер точки2 в элементе	16
Дирекционный угол	135°0.0`
Горизонтальное проложение, м	1
Кадастровые номера смежных участков	75:06:000000:942(72)
Номер контура	1
Порядковый номер элемента контура	4
Порядковый номер точки1 в элементе	16
Порядковый номер точки2 в элементе	13
Дирекционный угол	45°0.0`
Горизонтальное проложение, м	1
Кадастровые номера смежных участков	75:06:000000:942(72)
Номер контура	1
Порядковый номер элемента контура	5
Порядковый номер точки1 в элементе	17
Порядковый номер точки2 в элементе	18
Дирекционный угол	315°0.0`
Горизонтальное проложение, м	1
Кадастровые номера смежных участков	75:06:000000:942(117)
Номер контура	1
Порядковый номер элемента контура	5
Порядковый номер точки1 в элементе	18
Порядковый номер точки2 в элементе	19
Дирекционный угол	225°0.0`
Горизонтальное проложение, м	1
Кадастровые номера смежных участков	75:06:000000:942(117)
Номер контура	1
Порядковый номер элемента контура	5
Порядковый номер точки1 в элементе	19
Порядковый номер точки2 в элементе	20
Дирекционный угол	135°0.0`
Горизонтальное проложение, м	1

Кадастровые номера смежных участков	75:06:000000:942(117)
Номер контура	1
Порядковый номер элемента контура	5
Порядковый номер точки1 в элементе	20
Порядковый номер точки2 в элементе	17
Дирекционный угол	45°0.0`
Горизонтальное проложение, м	1

Горизонтальное проложение, м	1
Кадастровые номера смежных участков	75:06:000000:942(117)
Номер контура	1
Порядковый номер элемента контура	6
Порядковый номер точки1 в элементе	21
Порядковый номер точки2 в элементе	22
Дирекционный угол	315°0.0`
Горизонтальное проложение, м	1
Кадастровые номера смежных участков	75:06:000000:942(120)
Номер контура	1
Порядковый номер элемента контура	6
Порядковый номер точки1 в элементе	22
Порядковый номер точки2 в элементе	23
Дирекционный угол	225°0.0`
Горизонтальное проложение, м	1
Кадастровые номера смежных участков	75:06:000000:942(120)
Номер контура	1
Порядковый номер элемента контура	6
Порядковый номер точки1 в элементе	23
Порядковый номер точки2 в элементе	24
Дирекционный угол	135°0.0`
Горизонтальное проложение, м	1
Кадастровые номера смежных участков	75:06:000000:942(120)
Номер контура	1
Порядковый номер элемента контура	6
Порядковый номер точки1 в элементе	24
Порядковый номер точки2 в элементе	21
Дирекционный угол	45°0.0`
Горизонтальное проложение, м	1
Кадастровые номера смежных участков	75:06:000000:942(120)
Номер контура	1
Порядковый номер элемента контура	7
Порядковый номер точки1 в элементе	25
Порядковый номер точки2 в элементе	26
Дирекционный угол	315°0.0`
Горизонтальное проложение, м	1
Кадастровые номера смежных участков	75:06:000000:942(73)
Номер контура	1
Порядковый номер элемента контура	7
Порядковый номер точки1 в элементе	26
Порядковый номер точки2 в элементе	27
Дирекционный угол	225°0.0`
Горизонтальное проложение, м	1
Кадастровые номера смежных участков	75:06:000000:942(73)
Номер контура	1
Порядковый номер элемента контура	7
Порядковый номер точки1 в элементе	27
Порядковый номер точки2 в элементе	28
Дирекционный угол	135°0.0`
Горизонтальное проложение, м	1
Кадастровые номера смежных участков	75:06:000000:942(73)
Номер контура	1
Порядковый номер элемента контура	7
Порядковый номер точки1 в элементе	28
Порядковый номер точки2 в элементе	25
Дирекционный угол	45°0.0`
Горизонтальное проложение, м	1
Кадастровые номера смежных участков	75:06:000000:942(73)
Номер контура	1

Порядковый номер элемента контура	8
Порядковый номер точки1 в элементе	29
Порядковый номер точки2 в элементе	30
Дирекционный угол	315°0.0`
Горизонтальное проложение, м	1
Кадастровые номера смежных участков	75:06:000000:942(155)
Номер контура	1
Порядковый номер элемента контура	8
Порядковый номер точки1 в элементе	30
Порядковый номер точки2 в элементе	31
Дирекционный угол	225°0.0`
Горизонтальное проложение, м	1
Кадастровые номера смежных участков	75:06:000000:942(155)
Номер контура	1
Порядковый номер элемента контура	8
Порядковый номер точки1 в элементе	31
Порядковый номер точки2 в элементе	32
Дирекционный угол	135°0.0`
Горизонтальное проложение, м	1
Кадастровые номера смежных участков	75:06:000000:942(155)
Номер контура	1
Порядковый номер элемента контура	8
Порядковый номер точки1 в элементе	32
Порядковый номер точки2 в элементе	29
Дирекционный угол	45°0.0`
Горизонтальное проложение, м	1
Кадастровые номера смежных участков	75:06:000000:942(155)
Номер контура	1
Порядковый номер элемента контура	9
Порядковый номер точки1 в элементе	33
Порядковый номер точки2 в элементе	34
Дирекционный угол	315°0.0`
Горизонтальное проложение, м	1
Кадастровые номера смежных участков	75:06:000000:942(24)
Номер контура	1
Порядковый номер элемента контура	9
Порядковый номер точки1 в элементе	34
Порядковый номер точки2 в элементе	35
Дирекционный угол	225°0.0`
Горизонтальное проложение, м	1
Кадастровые номера смежных участков	75:06:000000:942(24)
Номер контура	1
Порядковый номер элемента контура	9
Порядковый номер точки1 в элементе	35
Порядковый номер точки2 в элементе	36
Дирекционный угол	135°0.0`
Горизонтальное проложение, м	1
Кадастровые номера смежных участков	75:06:000000:942(24)
Номер контура	1
Порядковый номер элемента контура	9
Порядковый номер точки1 в элементе	36
Порядковый номер точки2 в элементе	33
Дирекционный угол	45°0.0`
Горизонтальное проложение, м	1
Кадастровые номера смежных участков	75:06:000000:942(24)
Номер контура	1
Порядковый номер элемента контура	10
Порядковый номер точки1 в элементе	37
Порядковый номер точки2 в элементе	38
Дирекционный угол	200°8.2`
Горизонтальное проложение, м	0.32
Кадастровые номера смежных участков	75:06:080401:89
Номер контура	1
Порядковый номер элемента контура	10
Порядковый номер точки1 в элементе	38

Порядковый номер точки2 в элементе	39
Дирекционный угол	110°8.2`
Горизонтальное проложение, м	0.32
Кадастровые номера смежных участков	75:06:080401:89
Номер контура	1
Порядковый номер элемента контура	10
Порядковый номер точки1 в элементе	39
Порядковый номер точки2 в элементе	40
Дирекционный угол	20°46.3`
Горизонтальное проложение, м	0.31

Кадастровые номера смежных участков	75:06:080401:89
Номер контура	1
Порядковый номер элемента контура	10
Порядковый номер точки1 в элементе	40
Порядковый номер точки2 в элементе	37
Дирекционный угол	291°48.1`
Горизонтальное проложение, м	0.32
Кадастровые номера смежных участков	75:06:080401:89
Номер контура	1
Порядковый номер элемента контура	11
Порядковый номер точки1 в элементе	41
Порядковый номер точки2 в элементе	42
Дирекционный угол	200°8.2`
Горизонтальное проложение, м	0.32
Кадастровые номера смежных участков	75:06:080401:90
Номер контура	1
Порядковый номер элемента контура	11
Порядковый номер точки1 в элементе	42
Порядковый номер точки2 в элементе	43
Дирекционный угол	108°26.1`
Горизонтальное проложение, м	0.32
Кадастровые номера смежных участков	75:06:080401:90
Номер контура	1
Порядковый номер элемента контура	11
Порядковый номер точки1 в элементе	43
Порядковый номер точки2 в элементе	44
Дирекционный угол	20°8.2`
Горизонтальное проложение, м	0.32
Кадастровые номера смежных участков	75:06:080401:90
Номер контура	1
Порядковый номер элемента контура	11
Порядковый номер точки1 в элементе	44
Порядковый номер точки2 в элементе	41
Дирекционный угол	288°26.1`
Горизонтальное проложение, м	0.32
Кадастровые номера смежных участков	75:06:080401:90
Номер контура	1
Порядковый номер элемента контура	12
Порядковый номер точки1 в элементе	45
Порядковый номер точки2 в элементе	46
Дирекционный угол	199°32.2`
Горизонтальное проложение, м	0.33
Кадастровые номера смежных участков	75:06:080401:92
Номер контура	1
Порядковый номер элемента контура	12
Порядковый номер точки1 в элементе	46
Порядковый номер точки2 в элементе	47
Дирекционный угол	106°41.9`
Горизонтальное проложение, м	0.31
Кадастровые номера смежных участков	75:06:080401:92
Номер контура	1
Порядковый номер элемента контура	12
Порядковый номер точки1 в элементе	47
Порядковый номер точки2 в элементе	48
Дирекционный угол	18°26.1`

Горизонтальное проложение, м	0.32
Кадастровые номера смежных участков	75:06:080401:92
Номер контура	1
Порядковый номер элемента контура	12
Порядковый номер точки1 в элементе	48
Порядковый номер точки2 в элементе	45
Дирекционный угол	289°1.6`
Горизонтальное проложение, м	0.31
Кадастровые номера смежных участков	75:06:080401:92
Номер контура	1
Порядковый номер элемента контура	13
Порядковый номер точки1 в элементе	49
Порядковый номер точки2 в элементе	50
Дирекционный угол	200°46.3`
Горизонтальное проложение, м	0.31
Кадастровые номера смежных участков	75:06:080401:91
Номер контура	1
Порядковый номер элемента контура	13
Порядковый номер точки1 в элементе	50
Порядковый номер точки2 в элементе	51
Дирекционный угол	108°26.1`
Горизонтальное проложение, м	0.32
Кадастровые номера смежных участков	75:06:080401:91
Номер контура	1
Порядковый номер элемента контура	13
Порядковый номер точки1 в элементе	51
Порядковый номер точки2 в элементе	52
Дирекционный угол	20°8.2`
Горизонтальное проложение, м	0.32
Кадастровые номера смежных участков	75:06:080401:91
Номер контура	1
Порядковый номер элемента контура	13
Порядковый номер точки1 в элементе	52
Порядковый номер точки2 в элементе	49
Дирекционный угол	286°41.9`
Горизонтальное проложение, м	0.31
Кадастровые номера смежных участков	75:06:080401:91
Номер контура	1
Порядковый номер элемента контура	14
Порядковый номер точки1 в элементе	53
Порядковый номер точки2 в элементе	54
Дирекционный угол	199°1.6`
Горизонтальное проложение, м	0.31
Номер контура	1
Порядковый номер элемента контура	14
Порядковый номер точки1 в элементе	54
Порядковый номер точки2 в элементе	55
Дирекционный угол	108°26.1`
Горизонтальное проложение, м	0.32
Номер контура	1
Порядковый номер элемента контура	14
Порядковый номер точки1 в элементе	55
Порядковый номер точки2 в элементе	56
Дирекционный угол	18°26.1`
Горизонтальное проложение, м	0.32
Номер контура	1
Порядковый номер элемента контура	14
Порядковый номер точки1 в элементе	56
Порядковый номер точки2 в элементе	53
Дирекционный угол	286°41.9`
Горизонтальное проложение, м	0.31
Номер контура	1
Порядковый номер элемента контура	15
Порядковый номер точки1 в элементе	57
Порядковый номер точки2 в элементе	58

Дирекционный угол	199°1.6`
Горизонтальное проложение, м	0.31
Кадастровые номера смежных участков	75:06:080401:87
Номер контура	1
Порядковый номер элемента контура	15
Порядковый номер точки1 в элементе	58
Порядковый номер точки2 в элементе	59
Дирекционный угол	108°26.1`
Горизонтальное проложение, м	0.32
Кадастровые номера смежных участков	75:06:080401:87
Номер контура	1
Порядковый номер элемента контура	15
Порядковый номер точки1 в элементе	59
Порядковый номер точки2 в элементе	60
Дирекционный угол	18°26.1`

Горизонтальное проложение, м	0.32
Кадастровые номера смежных участков	75:06:080401:87
Номер контура	1
Порядковый номер элемента контура	15
Порядковый номер точки1 в элементе	60
Порядковый номер точки2 в элементе	57
Дирекционный угол	286°41.9`
Горизонтальное проложение, м	0.31
Кадастровые номера смежных участков	75:06:080401:87
Номер контура	1
Порядковый номер элемента контура	16
Порядковый номер точки1 в элементе	61
Порядковый номер точки2 в элементе	62
Дирекционный угол	199°1.6`
Горизонтальное проложение, м	0.31
Кадастровые номера смежных участков	75:06:080401:88
Номер контура	1
Порядковый номер элемента контура	16
Порядковый номер точки1 в элементе	62
Порядковый номер точки2 в элементе	63
Дирекционный угол	110°8.2`
Горизонтальное проложение, м	0.32
Кадастровые номера смежных участков	75:06:080401:88
Номер контура	1
Порядковый номер элемента контура	16
Порядковый номер точки1 в элементе	63
Порядковый номер точки2 в элементе	64
Дирекционный угол	19°1.6`
Горизонтальное проложение, м	0.31
Кадастровые номера смежных участков	75:06:080401:88
Номер контура	1
Порядковый номер элемента контура	16
Порядковый номер точки1 в элементе	64
Порядковый номер точки2 в элементе	61
Дирекционный угол	290°8.2`
Горизонтальное проложение, м	0.32
Кадастровые номера смежных участков	75:06:080401:88
Номер контура	1
Порядковый номер элемента контура	17
Порядковый номер точки1 в элементе	65
Порядковый номер точки2 в элементе	66
Дирекционный угол	199°1.6`
Горизонтальное проложение, м	0.31
Номер контура	1
Порядковый номер элемента контура	17
Порядковый номер точки1 в элементе	66
Порядковый номер точки2 в элементе	67
Дирекционный угол	108°26.1`
Горизонтальное проложение, м	0.32
Номер контура	1

Порядковый номер элемента контура	17
Порядковый номер точки1 в элементе	67
Порядковый номер точки2 в элементе	68
Дирекционный угол	18°26.1`
Горизонтальное проложение, м	0.32
Номер контура	1
Порядковый номер элемента контура	17
Порядковый номер точки1 в элементе	68
Порядковый номер точки2 в элементе	65
Дирекционный угол	286°41.9`
Горизонтальное проложение, м	0.31
Особые отметки	Посредством данного земельного участка обеспечен доступ к земельному участку (земельным участкам) с кадастровым номером (кадастровыми номерами): 75:06:000000:942. Сведения об ограничениях права на объект недвижимости, обременениях данного объекта, не зарегистрированных в реестре прав, ограничений прав и обременений недвижимого имущества: Вид ограничения (обременения): Ограничения прав на земельный участок, предусмотренные статьей 56 Земельного кодекса Российской Федерации; срок действия: с 17.05.2023; Реквизиты документа-основания: Распоряжение "О резервировании земель для нужд Российской Федерации в целях обеспечения реализации проекта "Строительство и реконструкция участков автомобильной дороги А-350 Чита-Забайкальск -граница с Китайской Народной Республикой. Строительство автомобильной дороги А-350 Чита-Забайкальск- граница с Китайской Народной Республикой на участке км 484+000-км 486+000 (подъезд к грузовому терминалу международного автомобильного пункта пропуска Забайкальск), Забайкальский край" от 2022-10-25 № 3509-р выдан: Министерство транспорта Российской Федерации Федеральное дорожное агентство (Росавтодор).
Вид обременения	022004000000, Ограничения прав на земельный участок, предусмотренные статьей 56 Земельного кодекса Российской Федерации
Порядковый номер части	1
Номер зоны	75:06-6.435
name_by_doc	Резервирование земель для нужд Российской Федерации в целях обеспечения реализации проекта "Строительство и реконструкция участков автомобильной дороги А-350 Чита-Забайкальск -граница с Китайской Народной Республикой. Строительство автомобильной дороги А-350 Чита-Забайкальск-граница с Китайской Народной Республикой на участке км 484+000-км 486+000 (подъезд к грузовому терминалу международного автомобильного пункта пропуска Забайкальск), Забайкальский край
Тип зоны	218020040002, Зона резервирования земель

Содержание ограничения (обременения)	Резервирование земель для нужд Российской Федерации в целях реализации проекта "Строительство и реконструкция участков автомобильной дороги А-350 Чита-Забайкальск-граница Китайской Народной Республикой. Строительство автомобильной дороги А-350 Чита-Забайкальск-граница с Китайской Народной Республикой на участке км 484+000 - км 486+000 (подъезд к грузовому терминалу международного автомобильного пункта пропуска Забайкальск), Забайкальского края". Зарезервировать для государственных нужд сроком на три года земли согласно схеме резервирования земель (приложение №1 к Распоряжению № 3509-р от 25.10.2022г.) и перечню кадастровых номеров земельного участка (приложение №2 к Распоряжению № 3509-р от 25.10.2022г.), которые полностью или частично расположены в границах резервируемых земель. На резервированных земельных участках устанавливаются ограничения прав в соответствии с Земельным кодексом Российской Федерации и другими федеральными законами, необходимые для целей резервирования земель.
Документ-основание	558401020000, Акты органов государственной власти или органов местного самоуправления Распоряжение "О резервировании земель для нужд Российской Федерации в целях

	обеспечения реализации проекта "Строительство и реконструкция участков автомобильной дороги А-350 Чита-Забайкальск -граница с Китайской Народной Республикой. Строительство автомобильной дороги А-350 Чита-Забайкальск- граница с Китайской Народной Республикой на участке км 484+000-км 486+000 (подъезд к грузовому терминалу международного автомобильного пункта пропуска Забайкальск), Забайкальский край", 3509-р, 2022-10-25, Министерство транспорта Российской Федерации Федеральное дорожное агентство (Росавтодор)
starting_date	2023-05-17

Сведения о правах и правообладателях

Наименование	Значение
Сведения о праве и правообладателях	
Дата постановки на учет/ регистрации	05.06.2014 18:00:00
Вид зарегистрированного вещного права	001001000000, Собственность
Номер регистрации вещного права	75-75-07/013/2014-247
Сведения о правообладателе	Муниципальный район "Забайкальский район"

Ограничения прав и обременения объекта недвижимости

Наименование	Значение
Ограничение права и обременение объекта недвижимости	
Дата постановки на учет/ регистрации	19.02.2020 5:06:54
Номер регистрации ограничения права или обременения объекта недвижимости	75:06:080401:106-75/071/2020-1
Вид зарегистрированного ограничения права или обременения объекта недвижимости	022006000000, Аренда
Дата начала действия	19.02.2020
Дата прекращения действия	15.01.2030
Номер реестровой записи	75:06:080401:106-75.egrppart.J.7507:27953
Номер регистрации вещного права	75-75-07/013/2014-247
Сведения о правообладателе	Общество с ограниченной ответственностью "Континент плюс" 7505006342, 1117505000315 Забайкальский край, пгт. Забайкальск, ул. Красноармейская, д. 40А
Документ-основание	558401010209, Договор аренды (субаренды) Договор аренды земельного участка, находящийся в собственности муниципального района "Забайкальский район", 05/20, 2020-01-16, 75:06:080401:106-75/071/2020-2, 75:06:080401:106-75/071/2020-2 2020-02-19T02:06:54+00:00, Нерчинский межмуниципальный отдел Управления Росреестра по Забайкальскому краю

Сведения о сделках

Наименование	Значение
Сведения о сделке	
Вид сделки	454002001000, Договор аренды (субаренды)

Статус записи об объекте недвижимости


Наименование	Значение
Статус записи об объекте недвижимости	Сведения об объекте недвижимости имеют статус "актуальные, ранее учтенные"

Земельные участки

Номер точки	X	Y	Описание закреп.	Погрешность, м
1				
Система координат:				
МСК-75				
1				
1	390970.00	4202573.00	-	0
2	390970.00	4202873.00	-	0
3	390469.99	4202873.00	-	0
4	390470.00	4202573.00	-	0
1	390482.82	4202616.33	-	0
2	390482.11	4202615.62	-	0
3	390482.82	4202614.91	-	0
4	390483.53	4202615.62	-	0
1	390481.92	4202689.70	-	0
2	390481.21	4202688.99	-	0
3	390481.92	4202688.28	-	0
4	390482.63	4202688.99	-	0
1	390480.66	4202801.72	-	0
2	390479.95	4202801.01	-	0
3	390480.66	4202800.30	-	0
4	390481.37	4202801.01	-	0
1	390483.33	4202579.37	-	0
2	390482.62	4202578.66	-	0
3	390483.33	4202577.95	-	0
4	390484.04	4202578.66	-	0
1	390481.74	4202764.37	-	0
2	390481.03	4202763.66	-	0
3	390481.74	4202762.95	-	0
4	390482.45	4202763.66	-	0
1	390479.94	4202839.72	-	0
2	390479.23	4202839.01	-	0
3	390479.94	4202838.30	-	0
4	390480.65	4202839.01	-	0
1	390482.50	4202652.79	-	0
2	390481.79	4202652.08	-	0
3	390482.50	4202651.37	-	0
4	390483.21	4202652.08	-	0
1	390481.89	4202727.94	-	0
2	390481.18	4202727.23	-	0
3	390481.89	4202726.52	-	0
4	390482.60	4202727.23	-	0
1	390480.29	4202727.29	-	0
2	390479.99	4202727.18	-	0
3	390479.88	4202727.48	-	0
4	390480.17	4202727.59	-	0
1	390479.98	4202764.13	-	0
2	390479.68	4202764.02	-	0
3	390479.58	4202764.32	-	0
4	390479.88	4202764.43	-	0
1	390479.51	4202838.04	-	0
2	390479.20	4202837.93	-	0
3	390479.11	4202838.23	-	0
4	390479.41	4202838.33	-	0
1	390479.78	4202801.71	-	0
2	390479.49	4202801.60	-	0
3	390479.39	4202801.90	-	0
4	390479.69	4202802.01	-	0
1	390481.43	4202615.87	-	0
2	390481.14	4202615.77	-	0
3	390481.04	4202616.07	-	0
4	390481.34	4202616.17	-	0
1	390481.09	4202652.35	-	0
2	390480.80	4202652.25	-	0
3	390480.70	4202652.55	-	0
4	390481.00	4202652.65	-	0
1	390480.69	4202689.51	-	0
2	390480.40	4202689.41	-	0
3	390480.29	4202689.71	-	0
4	390480.58	4202689.81	-	0
1	390481.91	4202578.51	-	0
2	390481.62	4202578.41	-	0
3	390481.52	4202578.71	-	0
4	390481.82	4202578.81	-	0

Сведения о частях				
1				
1	390970.00	4202573.00	-	0
2	390970.00	4202614.47	-	0
3	390941.61	4202615.22	-	0
4	390924.62	4202633.17	-	0
5	390902.95	4202615.57	-	0
6	390860.43	4202615.64	-	0
7	390838.24	4202626.45	-	0
8	390824.50	4202659.66	-	0
9	390763.88	4202645.04	-	0
10	390735.88	4202643.93	-	0
11	390703.82	4202615.96	-	0
12	390470.00	4202609.79	-	0
13	390470.00	4202573.00	-	0
1	390483.33	4202579.37	-	0
2	390484.04	4202578.66	-	0
3	390483.33	4202577.95	-	0
4	390482.62	4202578.66	-	0
1	390481.91	4202578.51	-	0
2	390481.62	4202578.41	-	0
3	390481.52	4202578.71	-	0
4	390481.82	4202578.81	-	0

План (чертеж, схема) земельного участка

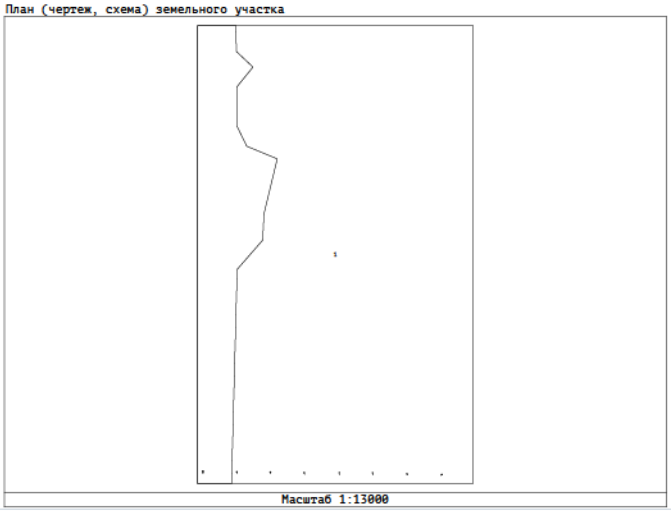

Масштаб 1:13000

ДОГОВОР № 05/20
аренды земельного участка,
находящийся в собственности муниципального района «Забайкальский район»

п.г.т. Забайкальск **«16» января 2020 года**

Муниципальный район "Забайкальский район", от имени которого действует Администрация муниципального района "Забайкальский район" (далее – Администрация), именуемая в дальнейшем «Арендодатель», в лице **Главы муниципального района «Забайкальский район» Эпова Андрея Михайловича**, действующего на основании Устава, с одной стороны, и **Общество с ограниченной ответственностью «Континент плюс» в лице директора Кореневой Екатерины Александровны действующей на основании Устава,** расположенный по адресу: Забайкальский край, Забайкальский район, пгт. Забайкальск, ул. Красноармейская, 30-18, именуемый в дальнейшем «Арендатор», с другой стороны, далее вместе именуемые «Стороны», в соответствии со ст. 39.12 Земельного кодекса Российской Федерации, на основании протокола рассмотрения заявок на участие в аукционе от «15» января 2020 года, заключили настоящий договор аренды земельного участка (далее – Договор) о нижеследующем:

1. Предмет и цели аренды

1.1. Арендодатель передает, а Арендатор принимает во временное владение и пользование земельный участок, находящийся в собственности муниципального района «Забайкальский район», из земель населенных пунктов, с кадастровым номером 75:06:080401:106, общей площадью 150000 кв. метров, местоположение которого установлено: Забайкальский край, Забайкальский район, пгт. Забайкальск, в районе МАПП (далее – земельный участок).

1.2. Земельный участок предоставляется для строительства складов временного хранения.

1.3. Указанный в Договоре вид разрешенного использования земельного участка является окончательной и изменению не подлежит, если иное не предусмотрено действующим законодательством.

2. Ограничения (обременения) в использовании земельного участка

2.1. Земельный участок не обременен правами третьих лиц.

2.2. На земельный участок распространяются следующие ограничения в использовании: нет

Арендатор согласен принять земельный участок с учетом ограничений по его использованию.

3. Срок действия Договора

3.1. Настоящий Договор заключается сроком на 10 (десять) лет, по «15» января 2030 года (включительно).

3.2. Договор прекращается в связи с истечением срока действия Договора, если иное не установлено действующим законодательством.

3.3. Срок действия договора субаренды не может превышать срока действия настоящего Договора. При досрочном расторжении настоящего Договора договор субаренды земельного участка прекращает свое действие.

4. Размер арендной платы и условия её внесения

4.1. Арендные платежи начинают исчисляться с даты подписания настоящего Договора независимо от даты проведения государственной регистрации Договора.

Неиспользование Арендатором земельного участка не может служить основанием для освобождения его от внесения арендных платежей по Договору.

4.2. Годовой размер арендной платы сформирован по результатам аукциона и составляет **400908,96** (четыреста тысяч девятьсот восемь рублей девяносто шесть копеек) рублей.

Задаток в сумме 77 846,40 (семьдесят семь тысяч восемьсот сорок шесть рублей сорок копеек) рублей, внесённый Арендатором для участия в аукционе, зачисляется в счёт арендной платы по Договору.

4.3. ***Юридические лица*** *вносят арендную плату за соответствующий год* ***в срок до 15 сентября****, а в случае если договор аренды земельного участка заключен после 15 сентября – в срок до 15 декабря) путем перечисления в УФК по Забайкальскому краю (Комитет по финансам муниципального района «Забайкальский район») ИНН 7505001802 ОКТМО 76612151 на расчетный счет № 40101810750042010001 Наименование банка: Отделение Чита г. Чита, БИК 047601001, КБК 90211105025050000120» (наименование платежа: по договору аренды №__от__).* В случае, если срок наступления платежа приходится на выходной (нерабочий праздничный) день, то днем окончания срока внесения платежа является день, предшествующий выходному (нерабочему праздничному) дню.

За нарушение срока внесения арендной платы за земельный участок, предусмотренного пунктом 4.3 настоящего Договора, Арендатор выплачивает Арендодателю пени в размере 0,1 процента от суммы арендной платы земельного участка за каждый календарный день просрочки.

4.4. Арендная плата перечисляется Арендатором на расчётный счёт Арендодателя по реквизитам, прилагаемым к настоящему договору. Обязательство по внесению арендных платежей считается исполненным с момента поступления денежных средств на расчётный счёт Арендодателя.

В случае, если платеж является невыясненным из-за ошибки в платежном поручении при перечислении денежных средств на расчётный счёт Арендодателя по договору, то датой поступления платежа будет считаться дата уточнения платежа. При этом обязательство по уплате арендных платежей считается исполненным Арендатором с даты фактического поступления платежа.

5. Права и обязанности Арендодателя

5.1. Арендодатель имеет право:

5.1.1. требовать от Арендатора устранения выявленных Арендодателем нарушений условий Договора;

5.1.2. требовать возмещения убытков, причиненных ухудшением качества участка в результате хозяйственной деятельности Арендатора, а также по иным основаниям, предусмотренным законодательством Российской Федерации и настоящим Договором;

5.1.3. требовать от Арендатора своевременного предоставления установленных законодательством сведений о состоянии и использовании земель;

5.1.4. посещать и обследовать земельный участок на предмет соблюдения условий Договора;

5.1.5. требовать приостановления работ, ведущихся Арендатором на земельном участке с нарушением условий договора и требований природоохранного законодательства Российской Федерации

5.2. Арендодатель обязан:

5.2.1. не вмешиваться в хозяйственную деятельность Арендатора, если она не противоречит условиям настоящего Договора и требованиям закона.

6. Права и обязанности Арендатора

6.1. Арендатор имеет право:

6.1.1. проводить работы по улучшению экологического состояния земельного участка при наличии утвержденного в установленном порядке проекта;

6.1.2. в пределах срока действия договора с письменного согласия Арендодателя передавать земельный участок в субаренду, передавать свои права и обязанности по Договору другому лицу, в том числе передавать арендные права в залог и вносить их в качестве вклада в уставной капитал хозяйственного товарищества или общества, либо паевого взноса в производственный кооператив, если иное не предусмотрено пунктом 9 статьи 22 Земельного кодекса Российской Федерации;

6.1.3. на заключение соглашения об установлении сервитута (далее – Соглашение) в отношении земельного участка (его части) без согласия Арендодателя при условии его уведомления в течение 10 (десяти дней) со дня заключения соглашения, если договор заключен на срок более чем один год. Соглашение заключается на срок, не превышающий срок действия договора.

6.2. Арендатор обязан:

6.2.1. использовать земельный участок в соответствии с целью и видом его разрешенного использования;

6.2.2. своевременно и в полном объёме вносить арендную плату;

6.2.3. соблюдать при использовании участка требования градостроительных регламентов, строительных, экологических, санитарно-гигиенических, противопожарных и иных правил, нормативов, не допускать его загрязнение, захламление, не допускать ухудшения экологической обстановки на арендуемом земельном участке и прилегающих к нему территориях, а также обеспечивать благоустройство территории;

6.2.4. не осуществлять на земельном участке работы, для проведения которых требуется соответствующее разрешение, без разрешения компетентных органов;

6.2.5. не использовать для собственных нужд имеющиеся на земельном участке общераспространенные полезные ископаемые, пресные подземные воды и т.п. объекты, без письменного согласия соответствующих органов, если такое согласие предусмотрено законодательством;

6.2.6. обеспечить Арендодателю и органам государственного (муниципального) контроля (надзора) свободный доступ на земельный участок и в расположенные на его территории здания и сооружения в случаях, установленных законом;

6.2.7. выполнять условия эксплуатации подземных и наземных коммуникаций, сооружений, дорог, проездов и т.п.;

6.2.8. не препятствовать размещению и обеспечивать сохранность имеющихся на участке межевых, геодезических и других специальных знаков;

6.2.9. не осуществлять на земельном участке деятельность, в результате которой нарушаются права и законные интересы третьих лиц;

6.2.10. предоставить право лицу, имеющему соответствующее разрешение, на прокладку и эксплуатацию линий электропередачи, связи и трубопроводов, других коммуникаций;

6.2.11. незамедлительно извещать Арендодателя об аварии или ином событии, нанесшем или грозящем нанести земельному участку ущерб, и своевременно принимать меры по предупреждению, предотвращению и ликвидации последствий таких ситуаций;

6.2.12. устранить за свой счёт недостатки земельного участка и иные его изменения, произведенные без согласования с Арендодателем, по письменному требованию последнего;

6.2.13. нести полную ответственность за все убытки, включая упущенную выгоду, которые он может причинить Арендодателю, смежным землепользователям, третьим лицам, в связи с ухудшением качества земель и экологической обстановки, явившихся результатом хозяйственной деятельности Арендатора, вследствие использования земельного участка не по его прямому назначению в соответствии с настоящим договором либо вследствие своих некомпетентных действий;

6.2.14. соблюдать установленный режим ограничений при использовании охранных зон, санитарно-защитных зон, зон охраны объектов культурного наследия (памятников истории и культуры) народов Российской Федерации, водоохранных зон, прибрежных защитных полос, зон затопления, подтопления, зон санитарной охраны источников питьевого и хозяйственно-бытового водоснабжения, зон охраняемых объектов, иных зон, установленных в соответствии с Российской Федерации (в случае, если такие ограничения установлены в отношении земельного участка);

6.2.15. не позднее, чем за 3 (три) рабочих дня до наступления срока платежа, письменно сообщить Арендодателю о том, что исполнение обязательства по уплате арендных платежей по Договору им возложено на третье лицо с указанием срока действия такого поручения, а также персональных данных третьего лица и согласие третьего лица на уплату арендных платежей. В противном случае будет считаться, что Арендатор просрочил исполнение обязательств по уплате арендной платы с наступлением последствий, предусмотренных пунктом 7.2. Договора.

6.2.16. осуществлять мероприятия по охране земельного участка и расположенных на нем природных ресурсов;

6.2.17. письменно известить Арендодателя в случае отчуждения принадлежащих Арендатору зданий и иных сооружений, расположенных на земельном участке, их частей или долей в праве на эти объекты, в течение 10 (десяти) дней со дня заключения соответствующей сделки;

6.2.18. в случае изменения адреса или иных реквизитов, в трёхдневный срок направить Арендодателю письменное уведомление об этом. В противном случае исполнение Стороной обязательств по прежним реквизитам будет считаться надлежащим исполнением обязательств по Договору;

6.2.19. ежегодно в срок **до 1 марта** являться в Администрацию муниципального района "Забайкальский район" для сверки расчёта арендных платежей.

6.2.20. сохранять все зелёные насаждения на земельном участке за исключением тех, которые могут быть снесены по разрешению органа местного самоуправления, уполномоченного в области охраны окружающей среды;

6.2.21. незамедлительно сообщать Арендодателю (в целях принятия последним соответствующих мер) о фактах размещения на арендуемом земельном участке любых объектов капитального и некапитального строительства (включая инженерные коммуникации, опоры линий электропередач и др.) в случае их обнаружения арендатором после получения земельного участка в аренду и выноса границ земельного участка в натуру. В противном случае убытки, которые могут возникнуть у собственников таких объектов в связи с их повреждением, сносом и т.п., будут возмещаться за счёт средств Арендатора;

6.2.22. не позднее срока, указанного в подпункте 3.1 пункта 3 Договора, получить разрешение на строительство (реконструкцию) объекта капитального строительства в органе, осуществляющем выдачу разрешений на строительство (реконструкцию) объекта капитального строительства; в тот же срок выполнить строительство (реконструкцию) объекта капитального строительства и осуществить государственную регистрацию права собственности на построенный (реконструированный) объект недвижимости (в случае, если земельный участок предоставлен в аренду для строительства капитального строения).

6.2.23. обеспечить свободный доступ на земельный участок представителей собственника линейного объекта или представителей организации, осуществляющей эксплуатацию линейного объекта, к данному объекту в целях обеспечения его безопасности, в случае, если земельный участок полностью или частично расположен в охранной зоне, установленной в отношении линейного объекта;

6.2.24. обеспечить проведение работ по рекультивации земельного участка в случае, если земельный участок предоставлен для проведения работ, связанных с пользованием недрами;

6.2.25. обеспечить свободный доступ граждан к водному объекту общего пользования и его береговой полосе, в случае, если земельный участок, расположен в границах береговой полосы водного объекта общего пользования;

6.2.26. выполнять иные требования, предусмотренные действующим законодательством.

7. Расторжение Договора

7.1. Договор может быть расторгнут досрочно по соглашению Сторон. Договор не может быть расторгнут досрочно по соглашению Сторон в случае, если Арендатором не осуществлена государственная регистрация права собственности на объект недвижимости, построенный в соответствии с условиями настоящего Договора на арендуемом земельном участке.

7.2. Договор может быть расторгнут по требованию Арендодателя в судебном порядке в случае осуществления Арендатором деятельности, приводящей к ухудшению качества земельного участка, ухудшению экологической обстановки; при загрязнении прилегающих земель; в случаях, предусмотренных землеустроительными, архитектурно-строительными, пожарными, природоохранными, санитарными и иными нормами и правилами; при невнесении арендной платы более двух сроков подряд по истечении установленного договором срока платежа независимо от её последующего внесения; при изъятии земельного участка для государственных или муниципальных нужд; а также в случае невыполнения Арендатором обязанностей, установленных пунктом 6.2 настоящего Договора; в иных случаях, установленных действующим законодательством.

7.3. Договор может быть расторгнут досрочно по требованию Арендодателя по истечении одного года после уведомления Арендатора земельного участка о расторжении договора, в случае, если предоставленный в аренду земельный участок зарезервирован для государственных или муниципальных нужд.

7.4. Арендодатель, письменно уведомив Арендатора, вправе в одностороннем порядке расторгнуть Договор при переходе права собственности на здание, строение, сооружение, расположенном на земельном участке, от Арендатора к другому юридическому или физическому лицу. В этом случае Договор признается расторгнутым с момента получения Арендатором соответствующего уведомления.

7.5. При досрочном расторжении настоящего Договора судьба возведенных на земельном участке зданий, строений, сооружений, незавершенных строительством объектов и иных неотделимых улучшений определяется соглашением о расторжении Договора либо решением суда.

7.6. При досрочном расторжении настоящего Договора, Договор считается расторгнутым, а обязательства сторон по нему прекращенными (в том числе, в случае совпадения должника и кредитора в одном лице), с момента государственной регистрации прекращения права аренды, а, если, договор не подлежит государственной регистрации – с момента подписания сторонами соглашения о расторжении договора либо вступления в силу судебного решения.

8. Дополнительные условия Договора

8.1. Настоящий Договор одновременно является актом приёма-передачи (передаточным актом) земельного участка. Земельный участок считается переданным с момента подписания Договора Сторонами.

8.2. Корреспонденция (письма, уведомления, претензии, предписания) считается полученной Арендатором, если она направлена заказным письмом по почтовому адресу Арендатора, указанному в договоре. Момент получения корреспонденции определяется в любом случае не позднее 14-ти дней с даты ее отправки, указанной в почтовой квитанции.

8.3. Изменение характеристик земельного участка после его предоставления в аренду не является основанием для пересмотра фактически исполненных обязательств по настоящему Договору.

8.4. Не допускается размещение и/или строительство на земельном участке иных, помимо указанных в договоре, объектов.

8.5. Арендатор даёт свое согласие на размещение в органах печати и/или на сайте Департамента в информационно-телекоммуникационной сети «Интернет» информации о своей задолженности по арендной плате (в случае невнесения арендных платежей более двух сроков подряд).

8.6. Если после заключения и до прекращения действия настоящего договора принят акт законодательства, устанавливающий обязательные для сторон правила, иные, чем те, которые действовали при заключении настоящего договора, условия заключенного договора должны быть приведены в соответствие с законодательством, если иное не предусмотрено законодательством.

8.7. Споры Сторон, вытекающие из неисполнения либо ненадлежащего исполнения настоящего Договора, которые не удалось разрешить путем переговоров, разрешаются в судебном порядке.

8.8. Каждая из Сторон подтверждает, что она получила все необходимые разрешения для вступления в настоящий договор аренды, и что лица, подписавшие его, на это уполномочены.

8.9. Настоящий Договор составлен в 3(трех) экземплярах, имеющих одинаковую юридическую силу, из которых по одному экземпляру хранится у Сторон.

9. Реквизиты и подписи Сторон

Арендодатель	Арендатор
Администрация муниципального района «Забайкальский район» ИНН 7505000358 674650, Забайкальский край, пгт. Забайкальск, ул. Красноармейская, 40А МП _____ А.М. Эпов	Общество с ограниченной ответственностью «Континент плюс» ИНН 7505006342 ОГРН 1117505000315 Забайкальский край, Забайкальский район, пгт. Забайкальск ул. Красноармейская, 30-18 МП директор Коренева Е.А

Сведения выписки из Единого государственного реестра недвижимости об объекте недвижимости (земельный участок)

Реквизиты выписки

Наименование	Значение
Дата формирования выписки	25.10.2023
Регистрационный номер	****-***/****-*********

Реквизиты поступившего запроса

Наименование	Значение
Дата поступившего запроса	25.10.2023
Дата получения запроса органом регистрации прав	26.10.2023

Сведения об объекте недвижимости - земельном участке

Наименование	Значение
Дата постановки на учет/ регистрации	05.11.2008 18:00:00
Кадастровый номер	75:06:080401:109
Номер кадастрового квартала	75:06:080401
Вид объекта недвижимости	002001001000, Земельный участок
Вид земельного участка	01, Землепользование
Кадастровые номера земельных участков, образованных из данного земельного участка	75:06:080401:265
Вид категории	003002000000, Земли населенных пунктов
По документу	Служебные гаражи (код 4.9)
Площадь	009, Уточненная площадь
Значение в кв. метрах	14666
Адрес в соответствии с ФИАС (Текст)	Местоположение установлено относительно ориентира, расположенного в границах участка. Почтовый адрес ориентира: Забайкальский край, р-н Забайкальский, пгт. Забайкальск.
Сведения о расположении земельного участка полностью или частично в границах зоны с особыми условиями использования территории или территории объекта культурного наследия	75:06-6.435
Кадастровая стоимость	3489628.04
Сведения о части земельного участка	
Порядковый номер части	1
Дата внесения	17.05.2023
Площадь	002, Общая площадь
Значение в кв. метрах	5956
Номер	75:06-6.435
Номер контура	1
Порядковый номер элемента контура	1
Порядковый номер точки1 в элементе	1
Порядковый номер точки2 в элементе	2
Дирекционный угол	359°49.7`
Горизонтальное проложение, м	213.17
Кадастровые номера смежных участков	75:06:080401:265
Номер контура	1
Порядковый номер элемента контура	1
Порядковый номер точки1 в элементе	2
Порядковый номер точки2 в элементе	3
Дирекционный угол	110°59.6`
Горизонтальное проложение, м	77.65
Номер контура	1
Порядковый номер элемента контура	1
Порядковый номер точки1 в элементе	3
Порядковый номер точки2 в элементе	4
Дирекционный угол	180°6.5`
Горизонтальное проложение, м	194.26
Номер контура	1
Порядковый номер элемента контура	1
Порядковый номер точки1 в элементе	4
Порядковый номер точки2 в элементе	1
Дирекционный угол	277°6.2`
Горизонтальное проложение, м	72.04
Особые отметки	Сведения об ограничениях права на объект недвижимости, обременениях данного объекта, не зарегистрированных в реестре прав, ограничений прав и обременений недвижимого имущества: Вид ограничения (обременения): Ограничения прав на земельный участок, предусмотренные статьей 56 Земельного кодекса Российской Федерации; срок действия: с 17.05.2023; Реквизиты документа-основания: Распоряжение "О резервировании земель для нужд Российской Федерации в целях обеспечения реализации проекта "Строительство и реконструкция участков автомобильной дороги А-350 Чита-Забайкальск -граница с Китайской Народной Республикой. Строительство автомобильной дороги А-350 Чита-Забайкальск- граница с Китайской Народной Республикой на участке км 484+000-км 486+000 (подъезд к грузовому терминалу международного автомобильного пункта пропуска Забайкальск), Забайкальский край" от 2022-10-25 № 3509-р выдан: Министерство транспорта Российской Федерации Федеральное дорожное агентство (Росавтодор).
Вид обременения	022004000000, Ограничения прав на земельный участок, предусмотренные статьей 56 Земельного кодекса Российской Федерации
Порядковый номер части	1
Номер зоны	75:06-6.435
name_by_doc	Резервирование земель для нужд Российской Федерации в целях обеспечения реализации проекта "Строительство и реконструкция участков автомобильной дороги А-350 Чита-Забайкальск -граница с Китайской Народной Республикой. Строительство автомобильной дороги А-350 Чита-Забайкальск-граница с Китайской Народной Республикой на участке км 484+000-км 486+000 (подъезд к грузовому терминалу международного автомобильного пункта пропуска Забайкальск), Забайкальский край
Тип зоны	218020040002, Зона резервирования земель
Содержание ограничения (обременения)	Резервирование земель для нужд Российской Федерации в целях реализации проекта "Строительство и реконструкция участков автомобильной дороги А-350 Чита-Забайкальск-граница Китайской Народной Республикой. Строительство автомобильной дороги А-350 Чита-Забайкальск-граница с Китайской Народной Республикой на участке км 484+000 - км 486+000 (подъезд к грузовому терминалу международного автомобильного пункта пропуска Забайкальск), Забайкальского края". Зарезервировать для государственных нужд сроком на три года земли согласно схеме резервирования земель (приложение №1 к Распоряжению № 3509-р от 25.10.2022г.) и перечню кадастровых номеров земельного участка (приложение №2 к Распоряжению № 3509-р от 25.10.2022г.), которые полностью или частично расположены в границах резервируемых земель. На резервированных земельных участках устанавливаются ограничения прав в соответствии с Земельным кодексом Российской Федерации и другими федеральными законами, необходимые для целей резервирования земель.
Документ-основание	558401020000, Акты органов государственной власти или органов местного самоуправления Распоряжение "О резервировании земель для нужд Российской Федерации в целях обеспечения реализации проекта "Строительство и реконструкция участков автомобильной дороги А-350 Чита-Забайкальск -граница с Китайской Народной Республикой. Строительство автомобильной дороги А-350 Чита-Забайкальск- граница с Китайской Народной Республикой на участке км 484+000-км 486+000 (подъезд к грузовому терминалу международного автомобильного пункта пропуска Забайкальск), Забайкальский край", 3509-р, 2022-10-25, Министерство транспорта Российской Федерации Федеральное дорожное агентство (Росавтодор)
starting_date	2023-05-17

Статус записи об объекте недвижимости


Наименование	Значение
Статус записи об объекте недвижимости	Сведения об объекте недвижимости имеют статус "актуальные"

Земельные участки

Номер точки	X	Y	Описание закреп.	Погрешность, м
1				
Система координат: МСК-75, зона 4				
1				
1	390226.34	4202514.03	-	0
2	390439.51	4202513.39	-	0
3	390411.69	4202585.89	-	0
4	390217.43	4202585.52	-	0
Сведения о частях				
1				

1	390422.18	4202558.56	-	0
2	390411.69	4202585.89	-	0
3	390217.43	4202585.52	-	0
4	390224.90	4202525.57	-	0
5	390263.44	4202558.58	-	0
6	390303.45	4202560.63	-	0
7	390400.73	4202558.15	-	0

План (чертеж, схема) земельного участка

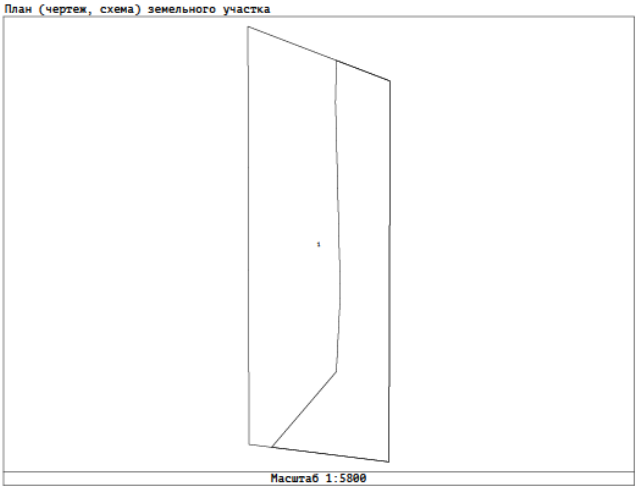

Масштаб 1:5800

ДОГОВОР № 246/08
аренды земельного участка

пгт. Забайкальск 05 ноября 2008 года

На основании Постановления Главы муниципального района «Забайкальский район» № 1468 от 05 ноября 2008 года (Приложение № 1) Администрация муниципального района «Забайкальский район», именуемая в дальнейшем «Арендодатель», в лице Председателя комитета экономики и управления муниципальным имуществом Администрации **Немерова Геннадия Вениаминовича**, действующего на основании Положения о комитете экономики и управления муниципальным имуществом администрации муниципального района «Забайкальский район», утвержденного распоряжением Главы Забайкальского района от 19.09.2007 г. № 159, с одной стороны, и **ООО «ЗабТрансТерминал», в лице генерального директора Дружининой Елены Геннадьевны**, действующей на основании Устава, именуемое в дальнейшем «Арендатор», с другой стороны, заключили настоящий договор (далее - Договор) о нижеследующем:

1. Предмет Договора

1.1. Арендодатель предоставляет, а Арендатор принимает в аренду земельный участок **из земель населенных пунктов**, с кадастровым номером 75:06:080401:109, расположенный по адресу: **Забайкальский край, Забайкальский район, пгт. Забайкальск, в районе МАППа,** (далее – Участок), для использования в целях **для строительства административных зданий**, в границах, указанных в кадастровой карте (плане) Участка, прилагаемого к настоящему Договору (Приложение № 2) и являющейся его неотъемлемой частью, общей площадью **4,0 га.**

2. Срок действия договора

2.1. Срок аренды Участка устанавливается на 3 года.

2.2. Договор, заключенный на срок менее чем один год, вступает в силу с даты его подписания Сторонами.

3. Размер и условия внесения арендной платы

3.1. Размер арендной платы за Участок составляет **345600 рублей 00 копеек (триста сорок пять тысяч шестьсот рублей 00 копеек)** в квартал.

3.2. *Арендная плата вносится Арендатором ежеквартально равными долями не позднее 25 марта, 25 июня, 25 сентября, 25 ноября путем перечисления в УФК по Читинской области (Комитет по финансам муниципального района «Забайкальский район») ИНН 7505001802 ОКАТО 76212551000 на расчетный счет № 40101810900000010000 ГРКЦ ГУ Банка России по Забайкальскому кр. г. Чита, БИК 047601001 КПП 750501001 с отметкой «за аренду земли по договору № 246/08 от 05 ноября 2008 года, КБК 91711050101000012О»*

3.3. Арендная плата начисляется с момента предоставления земельного участка.

Исполнением обязательства по внесению арендной платы является копия платежного документа, подтверждающего оплату аренды (соответствующая квитанция, иной банковский документ с оттиском печати или штампа кредитного учреждения).

Расчет арендной платы определен в приложении к Договору, которое является неотъемлемой частью Договора (Приложение № 3).

3.4. Размер арендной платы изменяется ежегодно путем корректировки индекса инфляции на текущий финансовый год в соответствии с федеральным законом о федеральном бюджете на соответствующий год и не чаще одного раза в 1 год при изменении базовой ставки арендной платы. В этом случае исчисление и уплата Арендатором арендной платы осуществляется на основании дополнительных соглашений к Договору.

3.5. Размер арендной платы пересматривается в случае перевода земельного участка из одной категории земель в другую или изменения разрешенного использования земельного участка в соответствии с требованиями законодательства Российской Федерации.

3.6. В случае передачи Участка в субаренду размер арендной платы в пределах срока договора субаренды определяется в соответствии с законодательством Российской Федерации об оценочной деятельности, но не может быть ниже размера арендной платы по настоящему Договору.

4. Права и обязанности Сторон

4.1. Арендодатель имеет право:

глашений к Договору в соответствии с п. 3.4 и нарушения других условий договора;

4.1.2. Расторгнуть Договор при непредоставлении Арендатором в Управление Федеральной регистрационной службы по Забайкальскому краю для регистрации в течение 30 дней с даты его подписания;

4.1.3. На беспрепятственный доступ на территорию арендуемого земельного участка с целью его осмотра на предмет соблюдения условий Договора;

4.1.4. На возмещение убытков, причиненных ухудшением качества Участка и экологической обстановки в результате хозяйственной деятельности арендатора, а также по иным основаниям, предусмотренным законодательством Российской Федерации.

4.2. Арендодатель обязан:

4.2.1. Выполнять в полном объеме все условия Договора;

4.2.2. Передать Арендатору Участок по акту приема-передачи в срок;

4.2.3. Письменно в десятидневный срок уведомить Арендатора об изменении номеров счетов для перечисления арендной платы, указанных в п. 3.2.;

4.2.4. В трехдневный срок после государственной регистрации Договора направить в территориальный орган Федерального агентства по управлению федеральным имуществом копию Договора;

4.2.5. Своевременно производить перерасчет арендной платы и своевременно информировать об этом Арендатора.

4.3. Арендатор имеет право:

4.3.1. Осуществлять принадлежащие ему права на земельные участки по своему усмотрению, если иное не установлено настоящим Договором, Земельным Кодексом Российской Федерации, федеральными законами;

4.3.2. С согласия Арендодателя и Федерального агентства по управлению федеральным имуществом (его территориального органа) сдавать Участок в субаренду, а также передавать свои права и обязанности по договору третьим лицам;

4.3.3. По истечении срока действия Договора в преимущественном порядке перед другими лицами заключить договор аренды на новый срок на согласованных Сторонами условиях по письменному заявлению, предоставленному Арендодателю не позднее чем за 3 (три) месяца до истечения срока действия Договора;

4.3.4. Использовать в установленном порядке в соответствии с законодательством Российской Федерации для собственных нужд имеющиеся на земельном участке общераспространенные полезные ископаемые, пресные подземные воды, а также пруды, оводненные карьеры;

4.3.5. Возводить жилые, производственные, культурно-бытовые и иные здания, строения, сооружения в соответствии с целевым назначением земельного участка и его разрешенным использованием с соблюдением требований градостроительных регламентов, строительных, экологических, санитарно-гигиенических, противопожарных и иных правил, нормативов;

4.3.6. Проводить в соответствии с разрешенным использованием оросительные, осушительные, культуртехнические и другие мелиоративные работы, строить пруды и иные водные объекты в соответствии с установленными законодательством экологическими, строительными, санитарно-гигиеническими и иными специальными требованиями;

4.3.7. Осуществлять права собственности на посевы и посадки сельскохозяйственных культур, полученную сельскохозяйственную продукцию и доходы от ее реализации, за исключением случаев, если он передает земельный участок в аренду, постоянное (бессрочное) пользование или пожизненное наследуемое владение либо безвозмездное срочное пользование.

4.4. Арендатор обязан:

4.4.1. Выполнять в полном объеме все условия Договора;

4.4.2. Использовать земельные участки в соответствии с их целевым назначением и принадлежностью к той или иной категории земель и разрешенным использованием способами, которые не должны наносить вред окружающей среде, в том числе земле как природному объекту;

4.4.3. Сохранять межевые, геодезические и другие специальные знаки, установленные на земельных участках в соответствии с законодательством;

4.4.4. Не допускать действий, приводящих к ухудшению экологической обстановки на арендуемом земельном участке и прилегающих к нему территориях, а также выполнять работы по благоустройству территории;

4.4.5. Выполнять условия эксплуатации подземных и наземных коммуникаций, сооружений, дорог, проездов и т.п. в соответствии с требованиями эксплуатационных служб; содействовать их ремонту и обслуживанию;

4.4.6. Осуществлять мероприятия по охране земель, соблюдать порядок пользования лесами, водными и другими природными объектами;

4.4.7. Своевременно приступать к использованию земельных участков;

4.4.8. Своевременно производить платежи за землю, уплачивать в размере и на условиях, установленных Договором, арендную плату. Предоставлять ежеквартально Арендодателю копии платежных документов, подтверждающих оплату аренды Участка. В случае просрочки арендных платежей по вине в первоочередном порядке пени, и последующем – основной долг;

4.4.9. Соблюдать при использовании земельных участков требования градостроительных регламентов, строительных, экологических, санитарно-гигиенических, противопожарных и иных правил нормативов;

4.4.10. Не допускать загрязнение, захламление, деградацию и ухудшение плодородия почв земляхсоответствующих категорий;

4.4.11. Обеспечить Арендодателю (его законным представителям), представителям органов государственного земельного контроля доступ на Участок по их требованию;

4.4.12. После подписания Договора и изменений к нему произвести его (их) государственную регистрацию в учреждении юстиции по государственной регистрации прав на недвижимое имущество и сделок с ним. (Договор аренды предоставляется Арендатором в Главное управление Федеральной регистрационной службы по Забайкальскому краю для регистрации в течение 30 дней с даты его подписания);

4.4.13. Письменно сообщить Арендодателю не позднее чем за 3 (три) месяца о предстоящем освобождении Участка как в связи с окончанием срока действия Договора, так и при досрочном его освобождении;

4.4.14. Письменно в десятидневный срок уведомить Арендодателя об изменении своих реквизитов;

4.4.15. Выполнять иные требования, предусмотренные настоящим Договором, Земельным Кодексом Российской Федерации, федеральными законами.

4.5. Арендодатель и Арендатор имеют иные права и несут иные обязанности, установленные законодательством Российской Федерации.

5. Ответственность Сторон

5.1. За нарушение условий Договора Стороны несут ответственность, предусмотренную законодательством Российской Федерации.

5.2. За нарушение срока внесения арендной платы по Договору, Арендатор выплачивает Арендодателю пени из расчета 0,3% от размера невнесенной арендной платы за каждый календарный день просрочки. Пени перечисляются в порядке, предусмотренном п. 3.2 Договора.

5.3. Несоблюдение арендатором установленного порядка государственной регистрации прав на недвижимое имущество и сделок с ним влечет наложение административного штрафа на граждан в размере от 15 до 20 МРОТ, на должностных лиц – от 30 до 40 МРОТ, на юридических лиц – от 300 до 400 МРОТ (ст. 19.21 Кодекса Российской Федерации об административных правонарушениях).

5.4. Ответственность Сторон за нарушение обязательств по Договору, вызванных действием обстоятельств непреодолимой силы, регулируется законодательством Российской Федерации.

5.5. Отказ граждан и юридических лиц от осуществления принадлежащих им прав на земельные участки не влечет за собой прекращения их обязанностей, установленных статьей 42 Земельного Кодекса Российской Федерации.

6. Изменение, расторжение и прекращение Договора

6.1. Аренда земельного участка прекращается по основаниям и в порядке, которые предусмотрены гражданским законодательством.

6.2. Кроме указанных в пункте 6.1. Договора случаев аренда земельного участка может быть прекращена по инициативе арендодателя в случае:

6.2.1. Использования земельного участка не в соответствии с его целевым назначением и принадлежностью к той или иной категории земель, предусмотренными статьей 8 Земельного Кодекса Российской Федерации;

6.2.2. Использования земельного участка, которое приводит к существенному снижению плодородия сельскохозяйственных земель или значительному ухудшению экологической обстановки;

6.2.3. Неустранения совершенного умышленно земельного правонарушения, выражающегося в отравлении, загрязнении, порче или уничтожении плодородного слоя почвы вследствие нарушения правил обращения с удобрениями, стимуляторами роста растений, ядохимикатами и иными опасными химическими или биологическими веществами при их хранении, использовании и транспортировке, повлекших за собой ухудшение

иных обстоятельств, исключающих такое использование;

6.2.5. Изъятия земельного участка для государственных или муниципальных нужд в соответствии с правилами, установленными статьей 55 Земельного Кодекса Российской Федерации;

6.2.6. Реквизиции земельного участка в соответствии с правилами, установленными статьей Земельного Кодекса Российской Федерации;

6.2.7. В иных предусмотренных федеральными законами случаях.

6.3. Прекращение аренды земельного участка по основаниям, указанным в пункте 6.2.2. Договора, не допускается:

6.3.1. В период полевых сельскохозяйственных работ;

6.3.2. В иных установленных федеральными законами случаях.

6.4. Все изменения и (или) дополнения к Договору оформляются Сторонами в письменной форме.

6.5. Договор может быть расторгнут по требованию Арендодателя, по решению суда на основании и в порядке, установленном гражданским законодательством, а также в случаях, указанных в пункте 6.2. Договора.

6.6. При прекращении Договора Арендатор обязан вернуть Арендодателю Участок в надлежащем состоянии.

6.7. Действие предыдущего договора прекращается в связи с вступлением в силу настоящего договора аренды.

6.8. Договор аренды земельного участка после окончания срока действия договора прекращается и пролонгации не подлежит.

7. Рассмотрение и урегулирование споров

7.1. Все споры между Сторонами, возникающие по Договору, разрешаются в соответствии с законодательством Российской Федерации.

8. Особые условия договора

8.1. Договор субаренды земельного участка, а также договор передачи Арендатором своих прав и обязанностей по Договору подлежат государственной регистрации в учреждении юстиции по государственной регистрации прав на недвижимое имущество и сделок с ним и направляются Арендодателю.

8.2. Срок действия договора субаренды не может превышать срок действия Договора.

8.3. При досрочном расторжении Договора договор субаренды земельного участка прекращает свое действие.

8.4. Расходы по государственной регистрации Договора, а также изменений и дополнений к нему, возлагаются на Арендатора.

8.5. Настоящий договор имеет силу передаточного акта (акт приема-передачи земельного участка дополнительно не требуется).

8.6. Договор составлен в 3 (трех) экземплярах, имеющих одинаковую юридическую силу, из которых по одному экземпляру хранится у Сторон, один экземпляр передается в учреждение юстиции по государственной регистрации прав на недвижимое имущество и сделок с ним.

Реквизиты сторон:

Арендодатель	**Арендатор**
Администрация муниципального района «Забайкальский район»	ООО «ЗабТрансТерминал»
ИНН 7505000541	ИНН/КПП 7536094042/753601001
674650, Забайкальский край, пгт. Забайкальск, ул.Красноармейская,40А	Забайкальский край, г. Чита, ул. Горького, д. 43
Председатель Комитета экономики и управления муниципальным имуществом	Генеральный директор
мп _____ Г.В. Немеров	мп _____ Е.Г. Дружинина

БЕЗ ГОСУДАРСТВЕННОЙ РЕГИСТРАЦИИ ДОГОВОР НЕ ИМЕЕТ ЮРИДИЧЕСКОЙ СИЛЫ

Приложение № 3
к договору аренды земельного участка
№ 246/08 от 05 ноября 2008 года

Расчет арендной платы

Расчет арендной платы на 2008 год по настоящему договору произведен на основании Постановления Главы муниципального района «Забайкальского района» № 989 от 28.11.2006 года.

Размер годовой арендной платы рассчитывается по следующей формуле:

АП = С* Sуч*К1, где

С – налоговая ставка от кадастровой стоимости руб./кв.м., равна- **17,28 руб.**;

S уч. – площадь участка, кв.м.- **40000**;

К1- коэффициент, учитывающий вид целевого использования земельного участка-**2.**

АП. = **17,28 *40000 *2 =1 382 400 руб./год**

Размер арендной платы за Участок для уплаты в квартал рассчитывается по следующей формуле:

АП = С* Sуч*К1/4

АП. = **17,28 *40000 *2 =1382400 руб./4 = 345600 руб./кв.**

Размер арендной платы за Участок для уплаты за квартал составляет: **345 600 рублей 00 копеек.**

СОГЛАШЕНИЕ К ДОГОВОРУ АРЕНДЫ ЗЕМЕЛЬНОГО УЧАСТКА
№ 246/08 от 05.11.2008 года.

пгт. Забайкальск 10 мая 2010 года

Администрация муниципального района «Забайкальский район», именуемая в дальнейшем «Арендодатель», в лице Председателя комитета экономики и управления муниципальным имуществом Администрации **Немерова Геннадия Вениаминовича**, действующего на основании Положения о комитете экономики и управления муниципальным имуществом администрации муниципального района «Забайкальский район», утвержденного распоряжением Главы Забайкальского района от 19.09.2007 г. № 159, с одной стороны, и **ООО «ЗабТрансТерминал», в лице и.о. генерального директора Радзуминской Татьяны Васильевны, действующей на основании Приказа № 2 от 08.02.2010 г.,** именуемое в дальнейшем «АРЕНДАТОР» договорились о следующем:

1. ПРЕДМЕТ СОГЛАШЕНИЯ

1. «АРЕНДОДАТЕЛЬ» и «АРЕНДАТОР» пришли к соглашению о внесении изменений в договор аренды земельного участка № 246/08 от 05.11.2008 г. на основании Постановления Правительства Забайкальского края от 21.10.2008 года № 49 «Об утверждении порядка определения размера арендной платы, порядка, условий и сроков внесения арендной платы за земли, в том числе земельные участки, части земельных участков, государственная собственность на которые не разграничена, на территории Забайкальского края», Постановления Главы муниципального района «Забайкальский район от 18.11.2008 года № 1545 «Об утверждении расчетных коэффициентов в отношении земельных участков, государственная собственность на которые не разграничена, а также находящихся в муниципальной собственности, расположенных на территории Забайкальского района», Постановления Правительства Забайкальского края № 116 от 16.12.2008 года «Об утверждении результатов государственной кадастровой оценки земельных участков в составе земель населенных пунктов, расположенных на территории Забайкальского края»:

- В п.п. 3.1. Размер арендной платы за Участок составляет 357585 рублей 20 копеек в квартал.
- В п.п. 3.2. **Арендная плата вносится Арендатором ежеквартально до 15 числа последнего месяца квартала** *путем перечисления в УФК по Забайкальскому краю (Комитет по финансам муниципального района «Забайкальский район») ИНН 7505001802 ОКАТО 76212551000 на расчетный счет № 40101810200000010001 ГРКЦ ГУ Банка России по Забайкальскому кр. г. Чита, БИК 047601001 КПП 750501001 с отметкой «за аренду земли по договору № 246/08 от 05.11.2008 года, КБК 90211105010100000120».*
- В приложение 3:

АП = КС *К, где

АП – размер годовой арендной платы за земельный участок в рублях;

КС – кадастровая стоимость земельного участка - **102167200,00** руб.;

К- расчетный коэффициент, учитывающий вид разрешенного использования земельного участка- **0,014**

АП = 102167200 *0,014 = 1430340,80 руб./год

Размер арендной платы за Участок для уплаты в квартал рассчитывается по следующей формуле:

АП = С* Sуч*К1/4

АП = 102167200 *0,014 = 1430340,80 руб./год/4 = 357585,20 руб./кв.

Размер арендной платы за Участок для уплаты за квартал составляет: **357585 рублей 20 копеек.**

Реквизиты сторон:

Арендодатель	Арендатор
Администрация муниципального района «Забайкальский район» ИНН 7505000541 674650, Забайкальский край, пгт. Забайкальск, ул.Красноармейская,40А Председатель Комитета экономики и управления муниципальным имуществом МП _____ Г.В. Немеров	ООО «ЗабТрансТерминал» ИНН/КПП 7536094042/753601001 Забайкальский край, г. Чита, ул. Горького, д. 43 И.о. генерального директора МП _____ Т.В. Радзуминская

ДОПОЛНИТЕЛЬНОЕ СОГЛАШЕНИЕ К ДОГОВОРУ АРЕНДЫ
ЗЕМЕЛЬНОГО УЧАСТКА № 246/08 от 05.11.2008 года

пгт. Забайкальск 06 ноября 2011 года

Администрация муниципального района «Забайкальский район», в лице **Немерова Геннадия Вениаминовича**, действующего на основании доверенности от 05.09.2011 г. № 1927, именуемый в дальнейшем «АРЕНДОДАТЕЛЬ» и **Общество с ограниченной ответственностью «ЗабТрансТерминал», адрес: Забайкальский край, г. Чита, ул. Костюшко Григоровича, д. 5,** в лице генерального директора Сазыкиной Елены Геннадьевны, действующей на основании Устава, **за нее по доверенности** от 28.01.2011 г., зарегистрированной в реестре за № 1-312, выданной нотариусом города Читы Свизевой О.В., **действует Радзуминская Татьяна Васильевна,** паспорт 7605 017198 выдан 11.03.2005 г. ОВД Забайкальского района, Читинской области, зарегистрирована по адресу: Забайкальский край, г. Чита, мкр. Северный, д. 57, кв. 56, именуемая в дальнейшем «АРЕНДАТОР» договорились о следующем:

1. ПРЕДМЕТ СОГЛАШЕНИЯ

1. В соответствии с п.3 ст.22 Земельного Кодекса Российской Федерации «АРЕНДОДАТЕЛЬ» и «АРЕНДАТОР» пришли к соглашению о возобновлении договора аренды земельного участка **№ 246/08 от 05.11.2008 года** на тех же условиях **на срок 10 лет.**

2. Настоящее дополнительное соглашение является неотъемлемой частью договора аренды **№ 246/08 от 05.11.2008 года** земельного участка **из земель населенных пунктов,** расположенного по адресу: **Забайкальский край, Забайкальский район, пгт. Забайкальск, в районе МАППа,** общей площадью **4,0 га,** с кадастровым номером **75:06:080401:109,** предоставленного **для размещения гостинично - жилого комплекса.**

3. Настоящее дополнительное соглашение составлено в трех экземплярах, имеющих равную юридическую силу.

4. Настоящее дополнительное соглашение вступает в силу с момента его государственной регистрации в Управлении Федеральной службы государственной регистрации, кадастра и картографии по Забайкальскому краю.

Реквизиты сторон:

Арендодатель	Арендатор
Администрация муниципального района «Забайкальский район» ИНН 7505000541 674650, Забайкальский край, пгт. Забайкальск, ул.Красноармейская,40А _____ Г.В. Немеров	Общество с ограниченной ответственностью «ЗабТрансТерминал» Забайкальский край, Г. Чита, ул. Костюшко- Григоровича, д. 5 Расписалась по доверенности _____ Т.В. Радзуминская

Сведения выписки из Единого государственного реестра недвижимости об объекте недвижимости (земельный участок)

Реквизиты выписки

Наименование	Значение
Дата формирования выписки	25.10.2023
Регистрационный номер	****-***/****-*********

Реквизиты поступившего запроса

Наименование	Значение
Дата поступившего запроса	25.10.2023
Дата получения запроса органом регистрации прав	26.10.2023

Сведения об объекте недвижимости - земельном участке

Наименование	Значение
Дата постановки на учет/ регистрации	08.09.2004 18:00:00
Кадастровый номер	75:06:080401:1
Номер кадастрового квартала	75:06:080401
Вид объекта недвижимости	002001001000, Земельный участок
Вид земельного участка	01, Землепользование
Дата постановки по документу	09.09.2004
Кадастровые номера расположенных в пределах земельного участка объектов недвижимости	75:06:080369:84, 75:06:080401:120
Вид категории	003002000000, Земли населенных пунктов
По документу	Под строительство производственной базы по изготовлению строительных изделий
Площадь	009, Уточненная площадь
Значение в кв. метрах	13000
Адрес в соответствии с ФИАС (Текст)	Местоположение установлено относительно ориентира, расположенного в границах участка. Почтовый адрес ориентира: Забайкальский край, р-н Забайкальский, пгт. Забайкальск, мкр. МАПП, строение 5.
Сведения о расположении земельного участка полностью или частично в границах зоны с особыми условиями использования территории или территории объекта культурного наследия	75:06-6.25, 75:06-6.435
Кадастровая стоимость	3168360
Сведения о части земельного участка	
Порядковый номер части	1
Дата внесения	28.12.2020
Площадь	002, Общая площадь
Значение в кв. метрах	192
Номер	75:06-6.25
Сведения о части земельного участка	
Порядковый номер части	2
Дата внесения	17.05.2023
Площадь	002, Общая площадь
Значение в кв. метрах	3232
Номер	75:06-6.435
Номер контура	1
Порядковый номер элемента контура	1
Порядковый номер точки1 в элементе	1
Порядковый номер точки2 в элементе	2
Дирекционный угол	97°13.1`
Горизонтальное проложение, м	195.72
Номер контура	1
Порядковый номер элемента контура	1
Порядковый номер точки1 в элементе	2
Порядковый номер точки2 в элементе	3
Дирекционный угол	183°41.7`
Горизонтальное проложение, м	57.57
Номер контура	1
Порядковый номер элемента контура	1
Порядковый номер точки1 в элементе	3
Порядковый номер точки2 в элементе	4
Дирекционный угол	271°16.7`
Горизонтальное проложение, м	189.71
Номер контура	1
Порядковый номер элемента контура	1
Порядковый номер точки1 в элементе	4
Порядковый номер точки2 в элементе	1
Дирекционный угол	359°24.7`
Горизонтальное проложение, м	77.81
Особые отметки	Сведения об ограничениях права на объект недвижимости, обременениях данного объекта, не зарегистрированных в реестре прав, ограничений прав и обременений недвижимого имущества: Вид ограничения (обременения): Ограничения прав на земельный участок, предусмотренные статьей 56 Земельного кодекса Российской Федерации; срок действия: с 28.12.2020; Реквизиты документа-основания: Постановление "О порядке установления охранных зон объектов электросетевого хозяйства и особых условий использования земельных участков, расположенных в границах таких зон" от 2009-02-24 № 160 выдан: Правительство Российской Федерации. Вид ограничения (обременения): Ограничения прав на земельный участок, предусмотренные статьей 56 Земельного кодекса Российской Федерации; срок действия: с 17.05.2023; Реквизиты документа-основания: Распоряжение "О резервировании земель для нужд Российской Федерации в целях обеспечения реализации проекта "Строительство и реконструкция участков автомобильной дороги А-350 Чита-Забайкальск -граница с Китайской Народной Республикой. Строительство автомобильной дороги А-350 Чита-Забайкальск-граница с Китайской Народной Республикой на участке км 484+000-км 486+000 (подъезд к грузовому терминалу международного автомобильного пункта пропуска Забайкальск), Забайкальский край" от 2022-10-25 № 3509-р выдан: Министерство транспорта Российской Федерации Федеральное дорожное агентство (Росавтодор).

Вид обременения	022004000000, Ограничения прав на земельный участок, предусмотренные статьей 56 Земельного кодекса Российской Федерации
Порядковый номер части	1
Номер зоны	75:06-6.25
name_by_doc	Охранная зона объекта электросетевого хозяйства "ВЛ 10 №5 "Чабанские стоянки" от ПС Забайкальск"
Тип зоны	218020020006, Охранная зона инженерных коммуникаций
Содержание ограничения (обременения)	Ограничения в использовании объектов недвижимости в границах зоны с особыми условиями использования территории (охранной зоны) объектов электросетевого хозяйства определяются согласно Постановлению Правительства РФ от 24.02.2009 N 160 (ред. от 26.08.2013) "О порядке установления охранных зон объектов электросетевого хозяйства и особых условий использования земельных участков, расположенных в границах таких зон". п.8. В охранных зонах запрещается осуществлять любые действия, которые могут нарушить безопасную работу объектов электросетевого хозяйства, в том числе привести к их повреждению или уничтожению, и (или) повлечь причинение вреда жизни, здоровью граждан и имуществу физических или юридических лиц, а также повлечь нанесение экологического ущерба и возникновение пожаров, в том числе: а) набрасывать на провода и опоры воздушных линий электропередачи посторонние предметы, а также подниматься на опоры воздушных линий электропередачи; б) размещать любые объекты и предметы (материалы) в пределах созданных в соответствии с требованиями нормативно-технических документов проходов и подъездов для доступа к объектам электросетевого хозяйства, а также проводить любые работы и возводить сооружения, которые могут препятствовать доступу к объектам электросетевого хозяйства, без создания необходимых для такого доступа проходов и подъездов; в) находиться в пределах огороженной территории и помещениях распределительных устройств и подстанций, открывать двери и люки распределительных устройств и подстанций, производить переключения и подключения в электрических сетях (указанное требование не распространяется на работников, занятых выполнением разрешенных в установленном порядке работ), разводить огонь в пределах охранных зон вводных и распределительных устройств, подстанций, воздушных линий электропередачи, а также в охранных зонах кабельных линий электропередачи; г) размещать свалки; д) производить работы ударными механизмами, сбрасывать тяжести массой свыше 5 тонн, производить сброс и слив едких и коррозионных веществ и горюче-смазочных материалов (в охранных зонах подземных кабельных линий электропередачи). П.9. В охранных зонах, установленных для объектов электросетевого хозяйства напряжением свыше 1000 вольт, помимо действий, предусмотренных пунктом 8 настоящих Правил, запрещается: а) складировать или размещать хранилища любых, в том числе горюче-смазочных, материалов; б) размещать детские и спортивные площадки, стадионы, рынки, торговые точки, полевые станы, загоны для скота, гаражи и стоянки всех видов машин и механизмов, проводить любые мероприятия, связанные с большим скоплением людей, не занятых выполнением разрешенных в установленном порядке работ (в охранных зонах воздушных линий электропередачи); в) использовать (запускать) любые летательные аппараты, в том числе воздушных змеев, спортивные модели летательных аппаратов (в охранных зонах воздушных линий электропередачи); г) бросать якоря с судов и осуществлять их проход с отданными якорями, цепями, лотами, волокушами и тралами (в охранных зонах подводных кабельных линий электропередачи); д) осуществлять проход судов с поднятыми стрелами кранов и других механизмов (в охранных зонах воздушных линий электропередачи). П. 10. В пределах охранных зон без письменного решения о согласовании сетевых организаций юридическим и физическим лицам запрещаются: а) строительство, капитальный ремонт, реконструкция или снос зданий и сооружений; б) горные, взрывные, мелиоративные работы, в том числе связанные с временным затоплением земель; в) посадка и вырубка деревьев и кустарников; г) дноуглубительные, землечерпальные и погрузочно-разгрузочные работы, добыча рыбы, других водных животных и растений придонными орудиями лова, устройство водопоев, колка и заготовка льда (в охранных зонах подводных кабельных линий электропередачи); д) проход судов, у которых расстояние по вертикали от верхнего крайнего габарита с грузом или без груза до нижней точки провеса проводов переходов воздушных линий электропередачи через водоемы менее минимально допустимого расстояния, в том числе с учетом максимального уровня подъема воды при паводке; е) проезд машин и механизмов, имеющих общую высоту с грузом или без груза от поверхности дороги более 4,5 метра (в охранных зонах воздушных линий электропередачи); ж) земляные работы на глубине более 0,3 метра (на вспахиваемых землях на глубине более 0,45 метра), а также планировка грунта (в охранных зонах подземных кабельных линий электропередачи); з) полив сельскохозяйственных культур в случае, если высота струи воды может составить свыше 3 метров (в охранных зонах воздушных линий электропередачи); и) полевые сельскохозяйственные работы с применением сельскохозяйственных машин и оборудования высотой более 4 метров (в охранных зонах воздушных линий электропередачи) или полевые сельскохозяйственные работы, связанные с вспашкой земли (в охранных зонах кабельных линий электропередачи). Срок установления ограничений - бессрочно.
Документ-основание	558401020300, Постановление Правительства Российской Федерации "О порядке установления охранных зон объектов электросетевого хозяйства и особых условий использования земельных участков, расположенных в границах таких зон", 160, 2009-02-24, Правительство Российской Федерации
starting_date	2020-12-28
Вид обременения	022004000000, Ограничения прав на земельный участок, предусмотренные статьей 56 Земельного кодекса Российской Федерации
Порядковый номер части	2
Номер зоны	75:06-6.435

name_by_doc	Резервирование земель для нужд Российской Федерации в целях обеспечения реализации проекта "Строительство и реконструкция участков автомобильной дороги А-350 Чита-Забайкальск -граница с Китайской Народной Республикой. Строительство автомобильной дороги А-350 Чита-Забайкальск-граница с Китайской Народной Республикой на участке км 484+000-км 486+000 (подъезд к грузовому терминалу международного автомобильного пункта пропуска Забайкальск), Забайкальский край
Тип зоны	218020040002, Зона резервирования земель
Содержание ограничения (обременения)	Резервирование земель для нужд Российской Федерации в целях реализации проекта "Строительство и реконструкция участков автомобильной дороги А-350 Чита-Забайкальск-граница Китайской Народной Республикой. Строительство автомобильной дороги А-350 Чита-Забайкальск-граница с Китайской Народной Республикой на участке км 484+000 - км 486+000 (подъезд к грузовому терминалу международного автомобильного пункта пропуска Забайкальск) Забайкальского края". Зарезервировать для государственных нужд сроком на три года земли согласно схеме резервирования земель (приложение №1 к Распоряжению № 3509-р от 25.10.2022г.) и перечню кадастровых номеров земельного участка (приложение №2 к Распоряжению № 3509-р от 25.10.2022г.), которые полностью или частично расположены в границах резервируемых земель. На резервированных земельных участках устанавливаются ограничения прав в соответствии с Земельным кодексом Российской Федерации и другими федеральными законами, необходимые для целей резервирования земель.
Документ-основание	558401020000, Акты органов государственной власти или органов местного самоуправления Распоряжение "О резервировании земель для нужд Российской Федерации в целях обеспечения реализации проекта "Строительство и реконструкция участков автомобильной дороги А-350 Чита-Забайкальск -граница с Китайской Народной Республикой. Строительство автомобильной дороги А-350 Чита-Забайкальск- граница с Китайской Народной Республикой на участке км 484+000-км 486+000 (подъезд к грузовому терминалу международного автомобильного пункта пропуска Забайкальск), Забайкальский край", 3509-р, 2022-10-25, Министерство транспорта Российской Федерации Федеральное дорожное агентство (Росавтодор)
starting_date	2023-05-17

Сведения о правах и правообладателях

Наименование	Значение
Сведения о праве и правообладателях	
Дата постановки на учет/ регистрации	20.04.2017 9:02:14
Вид зарегистрированного вещного права	001001000000, Собственность
Номер регистрации вещного права	75:06:080401:1-75/007/2017-2
Сведения о правообладателе	Физическое лицо


Статус записи об объекте недвижимости

Наименование	Значение
Статус записи об объекте недвижимости	Сведения об объекте недвижимости имеют статус "актуальные, ранее учтенные"

Земельные участки

Номер точки	X	Y	Описание закреп.	Погрешность, м
2				
Система координат:				
МСК-75				
1				
30	390168.50	4202395.93	-	0
31	390143.91	4202590.10	-	0
32	390086.46	4202586.39	-	0
33	390090.69	4202396.73	-	0
Сведения о частях				
1				
1	390146.62	4202568.74	-	0
2	390143.91	4202590.10	-	0
3	390086.46	4202586.39	-	0
4	390086.48	4202585.55	-	0
5	390087.56	4202585.60	-	0
6	390140.01	4202585.58	-	0
1				
1	390152.94	4202518.78	-	0
2	390143.91	4202590.10	-	0
3	390130.84	4202589.26	-	0
4	390121.59	4202579.20	-	0
5	390114.76	4202577.81	-	0
6	390099.29	4202574.65	-	0
7	390086.80	4202570.98	-	0
8	390087.84	4202524.52	-	0
9	390117.02	4202530.11	-	0
10	390126.03	4202531.84	-	0
11	390129.22	4202532.45	-	0

План (чертеж, схема) земельного участка

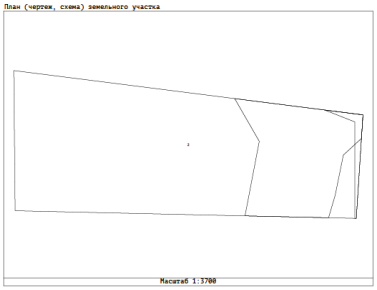

Сведения выписки из Единого государственного реестра недвижимости об объекте недвижимости (земельный участок)

Реквизиты выписки

Наименование	Значение
Дата формирования выписки	25.10.2023
Регистрационный номер	****-***/****-*********

Реквизиты поступившего запроса

Наименование	Значение
Дата поступившего запроса	25.10.2023
Дата получения запроса органом регистрации прав	26.10.2023

Сведения об объекте недвижимости - земельном участке

Наименование	Значение
Дата постановки на учет/ регистрации	17.12.2013 12:01:30
Кадастровый номер	75:06:080103:588
Номер кадастрового квартала	75:06:080401
Вид объекта недвижимости	002001001000, Земельный участок
Вид земельного участка	01, Землепользование
Дата постановки по документу	05.03.2003
Кадастровые номера расположенных в пределах земельного участка объектов недвижимости	75:06:000000:468
Ранее присвоенные номера	03, Кадастровый номер, 75:06:080371:0002, 02, Условный номер, 75:06:080371:0002
Вид категории	003002000000, Земли населенных пунктов
По документу	Для размещения научно-исследовательской организации
Площадь	009, Уточненная площадь
Значение в кв. метрах	20000
Погрешность	49
Адрес в соответствии с ФИАС (Текст)	Местоположение установлено относительно ориентира, расположенного в границах участка. Почтовый адрес ориентира: Забайкальский край, р-н Забайкальский, пгт Забайкальск, в районе нового МАПП в юго-восточной части.
Сведения о кадастровом инженере	
Фамилия Имя Отчество кадастрового инженера	Хакимова Альфия Марсовна
Сведения о расположении земельного участка полностью или частично в границах зоны с особыми условиями использования территории или территории объекта культурного наследия	75:06-6.25, 75:06-6.435
Кадастровая стоимость	7845800
Сведения о части земельного участка	
Порядковый номер части	1
Дата внесения	28.12.2020
Площадь	002, Общая площадь
Значение в кв. метрах	26
Номер	75:06-6.25
Сведения о части земельного участка	
Порядковый номер части	2
Дата внесения	17.05.2023
Площадь	002, Общая площадь
Значение в кв. метрах	4572
Номер	75:06-6.435
Номер контура	1
Порядковый номер элемента контура	1
Порядковый номер точки1 в элементе	1
Порядковый номер точки2 в элементе	2
Дирекционный угол	91°17.2`
Горизонтальное проложение, м	199.66
Номер контура	1
Порядковый номер элемента контура	1

Порядковый номер точки1 в элементе	2
Порядковый номер точки2 в элементе	3
Дирекционный угол	183°3.5`
Горизонтальное проложение, м	99.54
Номер контура	1
Порядковый номер элемента контура	1
Порядковый номер точки1 в элементе	3
Порядковый номер точки2 в элементе	4
Дирекционный угол	270°55.9`
Горизонтальное проложение, м	199.94
Номер контура	1
Порядковый номер элемента контура	1
Порядковый номер точки1 в элементе	4
Порядковый номер точки2 в элементе	1
Дирекционный угол	3°11.5`
Горизонтальное проложение, м	100.79
Особые отметки	Сведения об ограничениях права на объект недвижимости, обременениях данного объекта, не зарегистрированных в реестре прав, ограничений прав и обременений недвижимого имущества: Вид ограничения (обременения): Ограничения прав на земельный участок, предусмотренные статьей 56 Земельного кодекса Российской Федерации; срок действия: с 28.12.2020; Реквизиты документа-основания: Постановление "О порядке установления охранных зон объектов электросетевого хозяйства и особых условий использования земельных участков, расположенных в границах таких зон" от 2009-02-24 № 160 выдан: Правительство Российской Федерации. Вид ограничения (обременения): Ограничения прав на земельный участок, предусмотренные статьей 56 Земельного кодекса Российской Федерации; срок действия: с 17.05.2023; Реквизиты документа-основания: Распоряжение "О резервировании земель для нужд Российской Федерации в целях обеспечения реализации проекта "Строительство и реконструкция участков автомобильной дороги А-350 Чита-Забайкальск -граница с Китайской Народной Республикой. Строительство автомобильной дороги А-350 Чита-Забайкальск-граница с Китайской Народной Республикой на участке км 484+000-км 486+000 (подъезд к грузовому терминалу международного автомобильного пункта пропуска Забайкальск), Забайкальский край" от 2022-10-25 № 3509-р выдан: Министерство транспорта Российской Федерации Федеральное дорожное агентство (Росавтодор).
Вид обременения	022004000000, Ограничения прав на земельный участок, предусмотренные статьей 56 Земельного кодекса Российской Федерации
Порядковый номер части	1
Номер зоны	75:06-6.25
name_by_doc	Охранная зона объекта электросетевого хозяйства "ВЛ 10 №5 "Чабанские стоянки" от ПС Забайкальск"
Тип зоны	218020020006, Охранная зона инженерных коммуникаций
Содержание ограничения (обременения)	Ограничения в использовании объектов недвижимости в границах зоны с особыми условиями использования территории (охранной зоны) объектов электросетевого хозяйства определяются согласно Постановлению Правительства РФ от 24.02.2009 N 160 (ред. от 26.08.2013) "О порядке установления охранных зон объектов электросетевого хозяйства и особых условий использования земельных участков, расположенных в границах таких зон". п.8. В охранных зонах запрещается осуществлять любые действия, которые могут нарушить безопасную работу объектов электросетевого хозяйства, в том числе привести к их повреждению или уничтожению, и (или) повлечь причинение вреда жизни, здоровью граждан и имуществу физических или юридических лиц, а также повлечь нанесение экологического ущерба и возникновение пожаров, в том числе: а) набрасывать на провода и опоры воздушных линий электропередачи посторонние предметы, а также подниматься на опоры воздушных линий электропередачи; б) размещать любые объекты и предметы (материалы) в пределах созданных в соответствии с требованиями нормативно-технических документов проходов и подъездов для доступа к объектам электросетевого хозяйства, а также проводить любые работы и возводить сооружения, которые могут препятствовать доступу к объектам электросетевого хозяйства, без создания необходимых для такого доступа проходов и подъездов; в) находиться в пределах огороженной территории и помещениях распределительных устройств и подстанций, открывать двери и люки распределительных устройств и подстанций, производить переключения и подключения в электрических сетях (указанное требование не распространяется на работников, занятых выполнением разрешенных в установленном порядке работ), разводить огонь в пределах охранных зон вводных и распределительных устройств, подстанций, воздушных линий электропередачи, а также в охранных зонах кабельных линий электропередачи; г) размещать свалки; д) производить работы ударными механизмами, сбрасывать тяжести массой свыше 5 тонн, производить сброс и слив едких и коррозионных веществ и горюче-смазочных материалов (в охранных зонах подземных кабельных линий электропередачи). П.9. В охранных зонах, установленных для объектов электросетевого хозяйства напряжением свыше 1000 вольт, помимо действий, предусмотренных пунктом 8 настоящих Правил, запрещается: а) складировать или размещать хранилища любых, в том числе горюче-смазочных, материалов; б) размещать детские и спортивные площадки, стадионы, рынки, торговые точки, полевые станы, загоны для скота, гаражи и стоянки всех видов машин и механизмов, проводить любые мероприятия, связанные с большим скоплением людей, не занятых выполнением разрешенных в установленном порядке работ (в охранных зонах воздушных линий электропередачи); в) использовать (запускать) любые летательные аппараты, в том числе воздушных змеев, спортивные модели летательных аппаратов (в охранных зонах воздушных линий электропередачи); г) бросать якоря с судов и осуществлять их проход с отданными якорями, цепями, лотами, волокушами и тралами (в охранных зонах подводных кабельных линий электропередачи); д) осуществлять проход судов с поднятыми стрелами кранов и других механизмов (в охранных зонах воздушных линий электропередачи). П. 10. В пределах охранных зон без письменного решения о согласовании сетевых организаций юридическим и физическим лицам запрещаются: а) строительство, капитальный ремонт, реконструкция или снос зданий и сооружений; б) горные, взрывные, мелиоративные работы, в том числе связанные с временным затоплением земель; в) посадка и вырубка деревьев и кустарников; г) дноуглубительные, землечерпальные и погрузочно-разгрузочные работы, добыча рыбы, других водных животных и растений придонными орудиями лова, устройство водопоев, колка и заготовка льда (в охранных зонах подводных кабельных линий электропередачи); д) проход судов, у которых расстояние по вертикали от верхнего крайнего габарита с грузом или без груза до нижней точки провеса проводов переходов воздушных линий электропередачи через водоемы менее минимально допустимого расстояния, в том числе с учетом максимального уровня подъема воды при паводке; е) проезд машин и механизмов, имеющих общую высоту с грузом или без груза от поверхности дороги более 4,5 метра (в охранных зонах воздушных линий электропередачи); ж) земляные работы на глубине более 0,3 метра (на вспахиваемых землях на глубине более 0,45 метра), а также планировка грунта (в охранных зонах подземных кабельных линий электропередачи); з) полив сельскохозяйственных культур в случае, если высота струи воды может составить свыше 3 метров (в охранных зонах воздушных линий электропередачи); и) полевые сельскохозяйственные работы с применением сельскохозяйственных машин и оборудования высотой более 4 метров (в охранных зонах воздушных линий электропередачи) или полевые сельскохозяйственные работы, связанные с вспашкой земли (в охранных зонах кабельных линий электропередачи). Срок установления ограничений - бессрочно.
Документ-основание	55840102030О, Постановление Правительства Российской Федерации Постановление "О порядке установления охранных зон объектов электросетевого хозяйства и особых условий использования земельных участков, расположенных в границах таких зон", 160, 2009-02-24, Правительство Российской Федерации
starting_date	2020-12-28

Вид обременения	022004000000, Ограничения прав на земельный участок, предусмотренные статьей 56 Земельного кодекса Российской Федерации
Порядковый номер части	2
Номер зоны	75:06-6.435
name_by_doc	Резервирование земель для нужд Российской Федерации в целях обеспечения реализации проекта "Строительство и реконструкция участков автомобильной дороги А-350 Чита-Забайкальск -граница с Китайской Народной Республикой. Строительство автомобильной дороги А-350 Чита-Забайкальск-граница с Китайской Народной Республикой на участке км 484+000-км 486+000 (подъезд к грузовому терминалу международного автомобильного пункта пропуска Забайкальск), Забайкальский край

Тип зоны	218020040002, Зона резервирования земель
Содержание ограничения (обременения)	Резервирование земель для нужд Российской Федерации в целях реализации проекта "Строительство и реконструкция участков автомобильной дороги А-350 Чита-Забайкальск-граница Китайской Народной Республикой. Строительство автомобильной дороги А-350 Чита-Забайкальск-граница с Китайской Народной Республикой на участке км 484+000 - км 486+000 (подъезд к грузовому терминалу международного автомобильного пункта пропуска Забайкальск), Забайкальского края". Зарезервировать для государственных нужд сроком на три года земли согласно схеме резервирования земель (приложение №1 к Распоряжению № 3509-р от 25.10.2022г.) и перечню кадастровых номеров земельного участка (приложение №2 к Распоряжению № 3509-р от 25.10.2022г.), которые полностью или частично расположены в границах резервируемых земель. На резервированных земельных участках устанавливаются ограничения прав в соответствии с Земельным кодексом Российской Федерации и другими федеральными законами, необходимые для целей резервирования земель.
Документ-основание	558401020000, Акты органов государственной власти или органов местного самоуправления Распоряжение "О резервировании земель для нужд Российской Федерации в целях обеспечения реализации проекта "Строительство и реконструкция участков автомобильной дороги А-350 Чита-Забайкальск-граница с Китайской Народной Республикой. Строительство автомобильной дороги А-350 Чита-Забайкальск- граница с Китайской Народной Республикой на участке км 484+000-км 486+000 (подъезд к грузовому терминалу международного автомобильного пункта пропуска Забайкальск), Забайкальский край", 3509-р, 2022-10-25, Министерство транспорта Российской Федерации Федеральное дорожное агентство (Росавтодор)
starting_date	2023-05-17

Сведения о правах и правообладателях

Наименование	Значение
Сведения о праве и правообладателях	
Дата постановки на учет/ регистрации	04.03.2003 18:00:00
Вид зарегистрированного вещного права	001001000000, Собственность
Номер регистрации вещного права	75-01/06-18/2003-15
Сведения о правообладателе	Производственно-коммерческое предприятие "Богвад - Н" 7536002281, 1027501185095 Россия, Забайкальский кр., г. Чита, ул. Чайковского, 22

Ограничения прав и обременения объекта недвижимости

Наименование	Значение
Ограничение права и обременение объекта недвижимости	
Дата постановки на учет/ регистрации	15.06.2016 8:44:41
Номер регистрации ограничения права или обременения объекта недвижимости	75-75/007-75/007/009/2016-033/1
Вид зарегистрированного ограничения права или обременения объекта недвижимости	022002000000, Арест
Дата начала действия	15.06.2016
Срок действия ограничения/обременения (Продолжительность)	до снятия ареста
Номер реестровой записи	75:06:080103:588-75.egrppart.J.7507:86
Номер регистрации вещного права	75-01/06-18/2003-15
Документ-основание	558401089900, Иной документ Решение о принятии обеспечительных мер, 2.5-61/1, 2016-05-26, Межрайонная инспекция Федеральной налоговой службы №5 по Забайкальскому краю


Статус записи об объекте недвижимости

Наименование	Значение
Статус записи об объекте недвижимости	Сведения об объекте недвижимости имеют статус "актуальные, ранее учтенные"

Земельные участки

Номер точки	X	Y	Описание закреп.	Погрешность, м
2				
Система координат: МСК-75				
1				
1	390090.03	4202386.52	-	0,1
2	390085.55	4202586.13	-	0,1
3	389986.15	4202580.82	-	0,1
4	389989.40	4202380.91	-	0,1
Сведения о частях				
1				
1	390085.56	4202585.51	-	0
2	390085.55	4202586.13	-	0
3	390000.85	4202581.61	-	0
4	390030.67	4202582.98	-	0
1				
1	390086.94	4202524.30	-	0
2	390085.90	4202570.44	-	0
3	390032.34	4202557.28	-	0
4	389986.64	4202550.90	-	0
5	389987.35	4202507.25	-	0
6	390009.98	4202507.11	-	0
7	390060.89	4202517.91	-	0

План (чертеж, схема) земельного участка

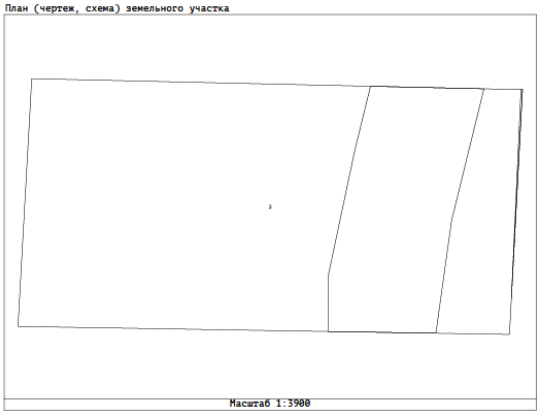

Масштаб 1:3900

Сведения выписки из Единого государственного реестра недвижимости об объекте недвижимости (земельный участок)

Реквизиты выписки

Наименование	Значение
Дата формирования выписки	25.10.2023
Регистрационный номер	****-***/****.*********

Реквизиты поступившего запроса

Наименование	Значение
Дата поступившего запроса	25.10.2023
Дата получения запроса органом регистрации прав	26.10.2023

Сведения об объекте недвижимости - земельном участке

Наименование	Значение
Дата постановки на учет/ регистрации	06.04.2004 18:00:00
Кадастровый номер	75:06:080370:1
Номер кадастрового квартала	75:06:000000
Вид объекта недвижимости	002001001000, Земельный участок
Вид земельного участка	01, Землепользование
Дата постановки по документу	03.06.1994
Кадастровые номера земельных участков, образованных из данного земельного участка	75:06:080370:15, 75:06:080370:210, 75:06:080370:211, 75:06:080370:212
Кадастровые номера расположенных в пределах земельного участка объектов недвижимости	75:06:080370:29, 75:06:080370:28, 75:06:080370:31, 75:06:000000:388, 75:06:080370:30, 75:06:080370:25, 75:06:080370:19, 75:06:080370:22, 75:06:080370:20, 75:06:080370:23, 75:06:080370:16, 75:06:080347:400, 75:06:080370:27, 75:06:080370:21, 75:06:080370:18, 75:06:080370:26, 75:06:080370:17, 75:06:080370:24, 75:06:080370:32, 75:06:080370:49, 75:06:080370:45, 75:06:000000:424, 75:06:080370:52, 75:06:080370:54, 75:06:080370:53, 75:06:080370:47, 75:06:080370:48, 75:06:080370:55, 75:06:080370:46, 75:06:080370:37, 75:06:080370:41, 75:06:080370:51, 75:06:080370:36, 75:06:330101:702, 75:06:080370:42, 75:06:000000:426, 75:06:080370:61, 75:06:080370:62, 75:06:080370:57, 75:06:080370:63, 75:06:080370:64, 75:06:080370:65, 75:06:080370:67, 75:06:080370:66, 75:06:080370:43, 75:06:000000:423, 75:06:080370:39, 75:06:080370:33, 75:06:000000:435, 75:06:080370:98, 75:06:080370:71, 75:06:080103:602, 75:06:080103:603, 75:06:080370:94, 75:06:080370:95, 75:06:080370:73, 75:06:000000:434, 75:06:080370:68, 75:06:080370:72, 75:06:080103:604, 75:06:080370:60, 75:06:080370:58, 75:06:080370:50, 75:06:080370:59, 75:06:080370:44, 75:06:080370:38, 75:06:080370:35, 75:06:080370:40, 75:06:080370:34, 75:06:080370:97, 75:06:080370:69, 75:06:080370:70, 75:06:080103:112, 75:06:080103:249, 75:06:080103:36, 75:06:080103:435, 75:06:080103:436, 75:06:080103:437, 75:06:080103:438, 75:06:080103:439, 75:06:080103:440, 75:06:080103:441, 75:06:080103:96, 75:06:080358:149, 75:06:080369:106, 75:06:080369:46, 75:06:080369:47, 75:06:080369:48, 75:06:080369:49, 75:06:080369:50, 75:06:080369:51, 75:06:080369:52, 75:06:080369:53, 75:06:080369:54, 75:06:080369:55, 75:06:080369:56, 75:06:080369:57, 75:06:080369:58, 75:06:080369:59, 75:06:080369:60, 75:06:080369:61, 75:06:080369:62, 75:06:080369:63, 75:06:080369:64, 75:06:080369:65, 75:06:080369:66, 75:06:080369:67, 75:06:080369:68, 75:06:080369:69, 75:06:080369:70, 75:06:080369:71, 75:06:080369:72, 75:06:080369:73, 75:06:080369:74, 75:06:080369:75, 75:06:080369:76, 75:06:080369:77, 75:06:080369:78, 75:06:080369:79, 75:06:080369:80, 75:06:080369:81, 75:06:080369:82, 75:06:080369:92, 75:06:080369:94, 75:06:080369:95, 75:06:080369:96, 75:06:080369:97, 75:06:080401:117, 75:06:080401:121, 75:06:080401:122, 75:06:080401:123, 75:06:080401:124, 75:06:080401:125, 75:06:080103:279, 75:06:080369:85, 75:06:080369:87, 75:06:080369:89, 75:06:080369:83, 75:06:080369:86, 75:06:080369:88, 75:06:080369:90, 75:06:080103:291, 75:06:080506:66
Ранее присвоенные номера	02, Условный номер, 75:06:080370:0001:00:00-ЗУ
Вид категории	003002000000, Земли населенных пунктов
По документу	охрана Государственной границы Российской Федерации
Площадь	009, Уточненная площадь
Значение в кв. метрах	296865
Погрешность	191.08
Адрес в соответствии с ФИАС (Текст)	Забайкальский край, р-н Забайкальский, пгт. Забайкальск, МАПП
Сведения о кадастровом инженере	
Вид выполненных кадастровых работ	исправлением ошибки в местоположении границ и площади земельного участка с кадастровым номером 75:06:080370:1
Фамилия Имя Отчество кадастрового инженера	Градова Полина Викторовна
Номер регистрации в государственном реестре лиц, осуществляющих кадастровую деятельность	28143
Номер заключения договора на выполнение кадастровых работ	201
Дата заключения договора на выполнение кадастровых работ	14.09.2018
Сведения о расположении земельного участка полностью или частично в границах зоны с особыми условиями использования территории или территории объекта культурного наследия	75:06-6.435
Кадастровая стоимость	103902.75
Сведения о части земельного участка	
Порядковый номер части	1
Отметка содержания собственности	нет
Дата внесения	06.03.2008
Площадь	002, Общая площадь
Значение в кв. метрах	1700

Порядковый номер точки1 в элементе	10
Порядковый номер точки2 в элементе	11
Дирекционный угол	180°0.0`
Горизонтальное проложение, м	2.19
Номер контура	1
Порядковый номер элемента контура	1
Порядковый номер точки1 в элементе	10
Порядковый номер точки2 в элементе	10
Кадастровые номера смежных участков	75:06:080370:6
Номер контура	1
Порядковый номер элемента контура	1
Порядковый номер точки1 в элементе	11
Порядковый номер точки2 в элементе	12
Дирекционный угол	88°12.2`
Горизонтальное проложение, м	59.99
Номер контура	1
Порядковый номер элемента контура	1
Порядковый номер точки1 в элементе	12
Порядковый номер точки2 в элементе	13
Дирекционный угол	179°35.3`
Горизонтальное проложение, м	25.08
Кадастровые номера смежных участков	75:06:080370:10
Номер контура	1
Порядковый номер элемента контура	1
Порядковый номер точки1 в элементе	13
Порядковый номер точки2 в элементе	14
Дирекционный угол	90°0.0`
Горизонтальное проложение, м	18.66
Кадастровые номера смежных участков	75:06:080370:10
Номер контура	1
Порядковый номер элемента контура	1
Порядковый номер точки1 в элементе	14
Порядковый номер точки2 в элементе	15
Дирекционный угол	48°56.7`
Горизонтальное проложение, м	6.99
Кадастровые номера смежных участков	75:06:080370:10
Номер контура	1
Порядковый номер элемента контура	1
Порядковый номер точки1 в элементе	15
Порядковый номер точки2 в элементе	16
Дирекционный угол	48°58.8`
Горизонтальное проложение, м	3.57
Номер контура	1
Порядковый номер элемента контура	1
Порядковый номер точки1 в элементе	16
Порядковый номер точки2 в элементе	17
Дирекционный угол	0°0.0`
Горизонтальное проложение, м	89.48
Номер контура	1
Порядковый номер элемента контура	1
Порядковый номер точки1 в элементе	17
Порядковый номер точки2 в элементе	18
Дирекционный угол	270°35.7`
Горизонтальное проложение, м	15.41
Номер контура	1
Порядковый номер элемента контура	1
Порядковый номер точки1 в элементе	18
Порядковый номер точки2 в элементе	19
Дирекционный угол	359°55.6`
Горизонтальное проложение, м	54.49
Номер контура	1
Порядковый номер элемента контура	1
Порядковый номер точки1 в элементе	19
Порядковый номер точки2 в элементе	20
Дирекционный угол	89°55.6`

Горизонтальное проложение, м	53.91
Номер контура	1
Порядковый номер элемента контура	1
Порядковый номер точки1 в элементе	20
Порядковый номер точки2 в элементе	21
Дирекционный угол	179°55.6`
Горизонтальное проложение, м	54.67
Номер контура	1
Порядковый номер элемента контура	1
Порядковый номер точки1 в элементе	21
Порядковый номер точки2 в элементе	22
Дирекционный угол	269°50.2`
Горизонтальное проложение, м	35.02
Номер контура	1
Порядковый номер элемента контура	1
Порядковый номер точки1 в элементе	22
Порядковый номер точки2 в элементе	23
Дирекционный угол	180°0.0`
Горизонтальное проложение, м	89.43
Номер контура	1
Порядковый номер элемента контура	1
Порядковый номер точки1 в элементе	23
Порядковый номер точки2 в элементе	24
Дирекционный угол	132°34.1`
Горизонтальное проложение, м	7.17
Номер контура	1
Порядковый номер элемента контура	1
Порядковый номер точки1 в элементе	24
Порядковый номер точки2 в элементе	25
Дирекционный угол	132°32.4`
Горизонтальное проложение, м	3.62
Кадастровые номера смежных участков	75:06:080370:12(1)
Номер контура	1
Порядковый номер элемента контура	1
Порядковый номер точки1 в элементе	25
Порядковый номер точки2 в элементе	26
Дирекционный угол	90°4.8`
Горизонтальное проложение, м	50.02
Кадастровые номера смежных участков	75:06:080370:12(1)
Номер контура	1
Порядковый номер элемента контура	1
Порядковый номер точки1 в элементе	26
Порядковый номер точки2 в элементе	27
Дирекционный угол	46°31.3`
Горизонтальное проложение, м	11.45
Кадастровые номера смежных участков	75:06:080370:12(1)
Номер контура	1
Порядковый номер элемента контура	1
Порядковый номер точки1 в элементе	27
Порядковый номер точки2 в элементе	28
Дирекционный угол	0°7.7`
Горизонтальное проложение, м	17.76
Кадастровые номера смежных участков	75:06:080370:12(1)
Номер контура	1
Порядковый номер элемента контура	1
Порядковый номер точки1 в элементе	28
Порядковый номер точки2 в элементе	29
Дирекционный угол	0°6.8`
Горизонтальное проложение, м	20.33
Номер контура	1
Порядковый номер элемента контура	1
Порядковый номер точки1 в элементе	29
Порядковый номер точки2 в элементе	30
Дирекционный угол	270°0.0`
Горизонтальное проложение, м	12.61

Номер контура	1
Порядковый номер элемента контура	1
Порядковый номер точки1 в элементе	30
Порядковый номер точки2 в элементе	31
Дирекционный угол	0°10.7`

Горизонтальное проложение, м	48.36
Номер контура	1
Порядковый номер элемента контура	1
Порядковый номер точки1 в элементе	31
Порядковый номер точки2 в элементе	32
Дирекционный угол	90°3.2`
Горизонтальное проложение, м	53.95
Номер контура	1
Порядковый номер элемента контура	1
Порядковый номер точки1 в элементе	32
Порядковый номер точки2 в элементе	33
Дирекционный угол	179°57.8`
Горизонтальное проложение, м	48.29
Номер контура	1
Порядковый номер элемента контура	1
Порядковый номер точки1 в элементе	33
Порядковый номер точки2 в элементе	34
Дирекционный угол	269°52.8`
Горизонтальное проложение, м	38.09
Номер контура	1
Порядковый номер элемента контура	1
Порядковый номер точки1 в элементе	34
Порядковый номер точки2 в элементе	35
Дирекционный угол	180°0.0`
Горизонтальное проложение, м	20.27
Номер контура	1
Порядковый номер элемента контура	1
Порядковый номер точки1 в элементе	35
Порядковый номер точки2 в элементе	36
Дирекционный угол	180°0.0`
Горизонтальное проложение, м	40.55
Кадастровые номера смежных участков	75:06:080370:12(2)
Номер контура	1
Порядковый номер элемента контура	1
Порядковый номер точки1 в элементе	36
Порядковый номер точки2 в элементе	37
Дирекционный угол	89°58.9`
Горизонтальное проложение, м	31.01
Кадастровые номера смежных участков	75:06:080370:12(2)
Номер контура	1
Порядковый номер элемента контура	1
Порядковый номер точки1 в элементе	37
Порядковый номер точки2 в элементе	38
Дирекционный угол	180°4.6`
Горизонтальное проложение, м	53.02
Номер контура	1
Порядковый номер элемента контура	1
Порядковый номер точки1 в элементе	38
Порядковый номер точки2 в элементе	39
Дирекционный угол	269°56.6`
Горизонтальное проложение, м	40.44
Номер контура	1
Порядковый номер элемента контура	1
Порядковый номер точки1 в элементе	39
Порядковый номер точки2 в элементе	40
Дирекционный угол	2°35.9`
Горизонтальное проложение, м	39.7
Кадастровые номера смежных участков	75:06:080370:8
Номер контура	1
Порядковый номер элемента контура	1

Порядковый номер точки1 в элементе	40
Порядковый номер точки2 в элементе	41
Дирекционный угол	270°0.0`
Горизонтальное проложение, м	15.5
Кадастровые номера смежных участков	75:06:080370:8
Номер контура	1
Порядковый номер элемента контура	1
Порядковый номер точки1 в элементе	41
Порядковый номер точки2 в элементе	42
Дирекционный угол	180°59.4`
Горизонтальное проложение, м	128.46
Кадастровые номера смежных участков	75:06:080370:8
Номер контура	1
Порядковый номер элемента контура	1
Порядковый номер точки1 в элементе	42
Порядковый номер точки2 в элементе	43
Дирекционный угол	270°0.0`
Горизонтальное проложение, м	33
Кадастровые номера смежных участков	75:06:330101:688
Номер контура	1
Порядковый номер элемента контура	1
Порядковый номер точки1 в элементе	43
Порядковый номер точки2 в элементе	44
Дирекционный угол	183°11.4`
Горизонтальное проложение, м	12.58
Кадастровые номера смежных участков	75:06:330101:688
Номер контура	1
Порядковый номер элемента контура	1
Порядковый номер точки1 в элементе	44
Порядковый номер точки2 в элементе	45
Дирекционный угол	225°33.4`
Горизонтальное проложение, м	16.72
Кадастровые номера смежных участков	75:06:330101:688
Номер контура	1
Порядковый номер элемента контура	1
Порядковый номер точки1 в элементе	45
Порядковый номер точки2 в элементе	46
Дирекционный угол	274°14.8`
Горизонтальное проложение, м	5.81
Кадастровые номера смежных участков	75:06:330101:688
Номер контура	1
Порядковый номер элемента контура	1
Порядковый номер точки1 в элементе	46
Порядковый номер точки2 в элементе	47
Дирекционный угол	224°4.0`
Горизонтальное проложение, м	45.15
Кадастровые номера смежных участков	75:06:330101:688
Номер контура	1
Порядковый номер элемента контура	1
Порядковый номер точки1 в элементе	47
Порядковый номер точки2 в элементе	48
Дирекционный угол	179°58.0`
Горизонтальное проложение, м	256.48
Кадастровые номера смежных участков	75:06:330101:688
Номер контура	1
Порядковый номер элемента контура	1
Порядковый номер точки1 в элементе	48
Порядковый номер точки2 в элементе	49
Дирекционный угол	180°11.3`
Горизонтальное проложение, м	118.74
Кадастровые номера смежных участков	75:06:350101:242
Номер контура	1
Порядковый номер элемента контура	1
Порядковый номер точки1 в элементе	49
Порядковый номер точки2 в элементе	50

Дирекционный угол	130°17.7`
Горизонтальное проложение, м	2.85
Кадастровые номера смежных участков	75:06:350101:242
Номер контура	1
Порядковый номер элемента контура	1
Порядковый номер точки1 в элементе	50
Порядковый номер точки2 в элементе	51
Дирекционный угол	90°51.7`
Горизонтальное проложение, м	24.58
Кадастровые номера смежных участков	75:06:350101:242

Номер контура	1
Порядковый номер элемента контура	1
Порядковый номер точки1 в элементе	51
Порядковый номер точки2 в элементе	52
Дирекционный угол	133°48.0`
Горизонтальное проложение, м	2.7
Кадастровые номера смежных участков	75:06:350101:242
Номер контура	1
Порядковый номер элемента контура	1
Порядковый номер точки1 в элементе	52
Порядковый номер точки2 в элементе	53
Дирекционный угол	180°1.7`
Горизонтальное проложение, м	118.07
Кадастровые номера смежных участков	75:06:350101:242
Номер контура	1
Порядковый номер элемента контура	1
Порядковый номер точки1 в элементе	53
Порядковый номер точки2 в элементе	54
Дирекционный угол	225°2.6`
Горизонтальное проложение, м	28.39
Кадастровые номера смежных участков	75:06:350101:242
Номер контура	1
Порядковый номер элемента контура	1
Порядковый номер точки1 в элементе	54
Порядковый номер точки2 в элементе	55
Дирекционный угол	204°42.9`
Горизонтальное проложение, м	4.02
Кадастровые номера смежных участков	75:06:350101:242
Номер контура	1
Порядковый номер элемента контура	1
Порядковый номер точки1 в элементе	55
Порядковый номер точки2 в элементе	56
Дирекционный угол	177°19.4`
Горизонтальное проложение, м	40.25
Кадастровые номера смежных участков	75:06:350101:242
Номер контура	1
Порядковый номер элемента контура	1
Порядковый номер точки1 в элементе	56
Порядковый номер точки2 в элементе	57
Дирекционный угол	224°55.8`
Горизонтальное проложение, м	144.53
Кадастровые номера смежных участков	75:06:350101:242
Номер контура	1
Порядковый номер элемента контура	1
Порядковый номер точки1 в элементе	57
Порядковый номер точки2 в элементе	58
Дирекционный угол	187°35.9`
Горизонтальное проложение, м	8.09
Кадастровые номера смежных участков	75:06:350101:242
Номер контура	1
Порядковый номер элемента контура	1
Порядковый номер точки1 в элементе	58
Порядковый номер точки2 в элементе	59
Дирекционный угол	178°46.3`
Горизонтальное проложение, м	119.78

Кадастровые номера смежных участков	75:06:350101:242
Номер контура	1
Порядковый номер элемента контура	1
Порядковый номер точки1 в элементе	59
Порядковый номер точки2 в элементе	60
Дирекционный угол	270°36.2`
Горизонтальное проложение, м	23.71
Номер контура	1
Порядковый номер элемента контура	1
Порядковый номер точки1 в элементе	60
Порядковый номер точки2 в элементе	61
Дирекционный угол	270°0.0`
Горизонтальное проложение, м	7.73
Номер контура	1
Порядковый номер элемента контура	1
Порядковый номер точки1 в элементе	61
Порядковый номер точки2 в элементе	62
Дирекционный угол	270°15.1`
Горизонтальное проложение, м	6.86
Номер контура	1
Порядковый номер элемента контура	1
Порядковый номер точки1 в элементе	62
Порядковый номер точки2 в элементе	63
Дирекционный угол	270°17.8`
Горизонтальное проложение, м	7.73
Номер контура	1
Порядковый номер элемента контура	1
Порядковый номер точки1 в элементе	63
Порядковый номер точки2 в элементе	64
Дирекционный угол	270°55.6`
Горизонтальное проложение, м	9.27
Номер контура	1
Порядковый номер элемента контура	1
Порядковый номер точки1 в элементе	64
Порядковый номер точки2 в элементе	65
Дирекционный угол	270°3.1`
Горизонтальное проложение, м	189.21
Номер контура	1
Порядковый номер элемента контура	1
Порядковый номер точки1 в элементе	65
Порядковый номер точки2 в элементе	66
Дирекционный угол	305°34.7`
Горизонтальное проложение, м	3.28
Номер контура	1
Порядковый номер элемента контура	1
Порядковый номер точки1 в элементе	66
Порядковый номер точки2 в элементе	67
Дирекционный угол	359°23.5`
Горизонтальное проложение, м	291.88
Номер контура	1
Порядковый номер элемента контура	1
Порядковый номер точки1 в элементе	67
Порядковый номер точки2 в элементе	68
Дирекционный угол	3°36.7`
Горизонтальное проложение, м	4.13
Номер контура	1
Порядковый номер элемента контура	1
Порядковый номер точки1 в элементе	68
Порядковый номер точки2 в элементе	69
Дирекционный угол	26°26.3`
Горизонтальное проложение, м	4.02
Номер контура	1
Порядковый номер элемента контура	1
Порядковый номер точки1 в элементе	69
Порядковый номер точки2 в элементе	70

Дирекционный угол	45°11.5`
Горизонтальное проложение, м	112.4
Номер контура	1
Порядковый номер элемента контура	1
Порядковый номер точки1 в элементе	70
Порядковый номер точки2 в элементе	71
Дирекционный угол	43°30.4`
Горизонтальное проложение, м	4.07
Номер контура	1
Порядковый номер элемента контура	1
Порядковый номер точки1 в элементе	71
Порядковый номер точки2 в элементе	72
Дирекционный угол	27°41.6`
Горизонтальное проложение, м	4.09

Номер контура	1
Порядковый номер элемента контура	1
Порядковый номер точки1 в элементе	72
Порядковый номер точки2 в элементе	73
Дирекционный угол	359°56.6`
Горизонтальное проложение, м	449.99
Номер контура	1
Порядковый номер элемента контура	1
Порядковый номер точки1 в элементе	73
Порядковый номер точки2 в элементе	1
Дирекционный угол	0°4.9`
Горизонтальное проложение, м	149.35
Номер контура	1
Порядковый номер элемента контура	2
Порядковый номер точки1 в элементе	74
Порядковый номер точки2 в элементе	75
Дирекционный угол	134°45.1`
Горизонтальное проложение, м	30.94
Кадастровые номера смежных участков	75:06:080370:15
Номер контура	1
Порядковый номер элемента контура	2
Порядковый номер точки1 в элементе	75
Порядковый номер точки2 в элементе	76
Дирекционный угол	44°54.4`
Горизонтальное проложение, м	25.81
Кадастровые номера смежных участков	75:06:080370:15
Номер контура	1
Порядковый номер элемента контура	2
Порядковый номер точки1 в элементе	76
Порядковый номер точки2 в элементе	77
Дирекционный угол	317°18.0`
Горизонтальное проложение, м	23.08
Кадастровые номера смежных участков	75:06:080370:15
Номер контура	1
Порядковый номер элемента контура	2
Порядковый номер точки1 в элементе	77
Порядковый номер точки2 в элементе	78
Дирекционный угол	43°40.3`
Горизонтальное проложение, м	13.12
Кадастровые номера смежных участков	75:06:080370:15
Номер контура	1
Порядковый номер элемента контура	2
Порядковый номер точки1 в элементе	78
Порядковый номер точки2 в элементе	79
Дирекционный угол	310°47.2`
Горизонтальное проложение, м	33.68
Кадастровые номера смежных участков	75:06:080370:15
Номер контура	1
Порядковый номер элемента контура	2
Порядковый номер точки1 в элементе	79
Порядковый номер точки2 в элементе	80

Дирекционный угол	221°26.0`
Горизонтальное проложение, м	31.6
Кадастровые номера смежных участков	75:06:080370:15
Номер контура	1
Порядковый номер элемента контура	2
Порядковый номер точки1 в элементе	80
Порядковый номер точки2 в элементе	81
Дирекционный угол	128°38.5`
Горизонтальное проложение, м	24.13
Кадастровые номера смежных участков	75:06:080370:15
Номер контура	1
Порядковый номер элемента контура	2
Порядковый номер точки1 в элементе	81
Порядковый номер точки2 в элементе	74
Дирекционный угол	224°17.8`
Горизонтальное проложение, м	8.65
Кадастровые номера смежных участков	75:06:080370:15
Номер контура	1
Порядковый номер элемента контура	3
Порядковый номер точки1 в элементе	82
Порядковый номер точки2 в элементе	83
Дирекционный угол	168°41.4`
Горизонтальное проложение, м	0.36
Кадастровые номера смежных участков	75:06:080370:212
Номер контура	1
Порядковый номер элемента контура	3
Порядковый номер точки1 в элементе	83
Порядковый номер точки2 в элементе	84
Дирекционный угол	158°29.9`
Горизонтальное проложение, м	0.35
Кадастровые номера смежных участков	75:06:080370:212
Номер контура	1
Порядковый номер элемента контура	3
Порядковый номер точки1 в элементе	84
Порядковый номер точки2 в элементе	85
Дирекционный угол	148°29.8`
Горизонтальное проложение, м	0.36
Кадастровые номера смежных участков	75:06:080370:212
Номер контура	1
Порядковый номер элемента контура	3
Порядковый номер точки1 в элементе	85
Порядковый номер точки2 в элементе	86
Дирекционный угол	139°23.9`
Горизонтальное проложение, м	0.37
Кадастровые номера смежных участков	75:06:080370:212
Номер контура	1
Порядковый номер элемента контура	3
Порядковый номер точки1 в элементе	86
Порядковый номер точки2 в элементе	87
Дирекционный угол	129°24.1`
Горизонтальное проложение, м	0.36
Кадастровые номера смежных участков	75:06:080370:212
Номер контура	1
Порядковый номер элемента контура	3
Порядковый номер точки1 в элементе	87
Порядковый номер точки2 в элементе	88
Дирекционный угол	119°32.3`
Горизонтальное проложение, м	0.34
Кадастровые номера смежных участков	75:06:080370:212
Номер контура	1
Порядковый номер элемента контура	3
Порядковый номер точки1 в элементе	88
Порядковый номер точки2 в элементе	89
Дирекционный угол	110°22.6`
Горизонтальное проложение, м	0.37

Кадастровые номера смежных участков	75:06:080370:212
Номер контура	1
Порядковый номер элемента контура	3
Порядковый номер точки1 в элементе	89
Порядковый номер точки2 в элементе	90
Дирекционный угол	99°27.7`
Горизонтальное проложение, м	0.36
Кадастровые номера смежных участков	75:06:080370:212
Номер контура	1
Порядковый номер элемента контура	3
Порядковый номер точки1 в элементе	90
Порядковый номер точки2 в элементе	91
Дирекционный угол	90°0.0`
Горизонтальное проложение, м	0.36
Кадастровые номера смежных участков	75:06:080370:212
Номер контура	1
Порядковый номер элемента контура	3
Порядковый номер точки1 в элементе	91
Порядковый номер точки2 в элементе	92

Дирекционный угол	78°59.8`
Горизонтальное проложение, м	0.37
Кадастровые номера смежных участков	75:06:080370:212
Номер контура	1
Порядковый номер элемента контура	3
Порядковый номер точки1 в элементе	92
Порядковый номер точки2 в элементе	93
Дирекционный угол	70°33.6`
Горизонтальное проложение, м	0.36
Кадастровые номера смежных участков	75:06:080370:212
Номер контура	1
Порядковый номер элемента контура	3
Порядковый номер точки1 в элементе	93
Порядковый номер точки2 в элементе	94
Дирекционный угол	59°18.0`
Горизонтальное проложение, м	0.37
Кадастровые номера смежных участков	75:06:080370:212
Номер контура	1
Порядковый номер элемента контура	3
Порядковый номер точки1 в элементе	94
Порядковый номер точки2 в элементе	95
Дирекционный угол	50°49.6`
Горизонтальное проложение, м	0.35
Кадастровые номера смежных участков	75:06:080370:212
Номер контура	1
Порядковый номер элемента контура	3
Порядковый номер точки1 в элементе	95
Порядковый номер точки2 в элементе	96
Дирекционный угол	39°36.7`
Горизонтальное проложение, м	0.38
Кадастровые номера смежных участков	75:06:080370:212
Номер контура	1
Порядковый номер элемента контура	3
Порядковый номер точки1 в элементе	96
Порядковый номер точки2 в элементе	97
Дирекционный угол	30°8.5`
Горизонтальное проложение, м	0.36
Кадастровые номера смежных участков	75:06:080370:212
Номер контура	1
Порядковый номер элемента контура	3
Порядковый номер точки1 в элементе	97
Порядковый номер точки2 в элементе	98
Дирекционный угол	20°55.5`
Горизонтальное проложение, м	0.36
Кадастровые номера смежных участков	75:06:080370:212
Номер контура	1

Порядковый номер элемента контура	3
Порядковый номер точки1 в элементе	98
Порядковый номер точки2 в элементе	99
Дирекционный угол	9°43.7`
Горизонтальное проложение, м	0.36
Кадастровые номера смежных участков	75:06:080370:212
Номер контура	1
Порядковый номер элемента контура	3
Порядковый номер точки1 в элементе	99
Порядковый номер точки2 в элементе	100
Дирекционный угол	1°35.5`
Горизонтальное проложение, м	0.36
Кадастровые номера смежных участков	75:06:080370:212
Номер контура	1
Порядковый номер элемента контура	3
Порядковый номер точки1 в элементе	100
Порядковый номер точки2 в элементе	101
Дирекционный угол	0°0.0`
Горизонтальное проложение, м	2.49
Кадастровые номера смежных участков	75:06:080370:212
Номер контура	1
Порядковый номер элемента контура	3
Порядковый номер точки1 в элементе	101
Порядковый номер точки2 в элементе	102
Дирекционный угол	0°0.0`
Горизонтальное проложение, м	2.2
Кадастровые номера смежных участков	75:06:080370:212
Номер контура	1
Порядковый номер элемента контура	3
Порядковый номер точки1 в элементе	102
Порядковый номер точки2 в элементе	103
Дирекционный угол	270°0.0`
Горизонтальное проложение, м	4.2
Кадастровые номера смежных участков	75:06:080370:212
Номер контура	1
Порядковый номер элемента контура	3
Порядковый номер точки1 в элементе	103
Порядковый номер точки2 в элементе	104
Дирекционный угол	180°0.0`
Горизонтальное проложение, м	2.2
Кадастровые номера смежных участков	75:06:080370:212
Номер контура	1
Порядковый номер элемента контура	3
Порядковый номер точки1 в элементе	104
Порядковый номер точки2 в элементе	105
Дирекционный угол	180°0.0`
Горизонтальное проложение, м	2.49
Кадастровые номера смежных участков	75:06:080370:212
Номер контура	1
Порядковый номер элемента контура	3
Порядковый номер точки1 в элементе	105
Порядковый номер точки2 в элементе	82
Дирекционный угол	178°31.9`
Горизонтальное проложение, м	0.39
Кадастровые номера смежных участков	75:06:080370:212
Номер контура	1
Порядковый номер элемента контура	4
Порядковый номер точки1 в элементе	106
Порядковый номер точки2 в элементе	107
Дирекционный угол	45°4.9`
Горизонтальное проложение, м	14.87
Кадастровые номера смежных участков	75:06:080370:211
Номер контура	1
Порядковый номер элемента контура	4
Порядковый номер точки1 в элементе	107

Порядковый номер точки2 в элементе	108
Дирекционный угол	312°13.0`
Горизонтальное проложение, м	15
Кадастровые номера смежных участков	75:06:080370:211
Номер контура	1
Порядковый номер элемента контура	4
Порядковый номер точки1 в элементе	108
Порядковый номер точки2 в элементе	109
Дирекционный угол	47°53.2`
Горизонтальное проложение, м	12.78
Кадастровые номера смежных участков	75:06:080370:211
Номер контура	1
Порядковый номер элемента контура	4
Порядковый номер точки1 в элементе	109
Порядковый номер точки2 в элементе	110
Дирекционный угол	314°58.8`
Горизонтальное проложение, м	41.11
Кадастровые номера смежных участков	75:06:080370:211
Номер контура	1
Порядковый номер элемента контура	4
Порядковый номер точки1 в элементе	110
Порядковый номер точки2 в элементе	111
Дирекционный угол	225°9.9`
Горизонтальное проложение, м	14.72

Кадастровые номера смежных участков	75:06:080370:211
Номер контура	1
Порядковый номер элемента контура	4
Порядковый номер точки1 в элементе	111
Порядковый номер точки2 в элементе	112
Дирекционный угол	136°27.8`
Горизонтальное проложение, м	14.4
Кадастровые номера смежных участков	75:06:080370:211
Номер контура	1
Порядковый номер элемента контура	4
Порядковый номер точки1 в элементе	112
Порядковый номер точки2 в элементе	113
Дирекционный угол	225°18.5`
Горизонтальное проложение, м	11.79
Кадастровые номера смежных участков	75:06:080370:211
Номер контура	1
Порядковый номер элемента контура	4
Порядковый номер точки1 в элементе	113
Порядковый номер точки2 в элементе	106
Дирекционный угол	135°1.2`
Горизонтальное проложение, м	41.14
Кадастровые номера смежных участков	75:06:080370:211
Номер контура	1
Порядковый номер элемента контура	5
Порядковый номер точки1 в элементе	114
Порядковый номер точки2 в элементе	115
Дирекционный угол	180°16.4`
Горизонтальное проложение, м	2.1
Кадастровые номера смежных участков	75:06:080370:210
Номер контура	1
Порядковый номер элемента контура	5
Порядковый номер точки1 в элементе	115
Порядковый номер точки2 в элементе	116
Дирекционный угол	90°34.4`
Горизонтальное проложение, м	1
Кадастровые номера смежных участков	75:06:080370:210
Номер контура	1
Порядковый номер элемента контура	5
Порядковый номер точки1 в элементе	116
Порядковый номер точки2 в элементе	117
Дирекционный угол	180°0.0`

Горизонтальное проложение, м	1.38
Кадастровые номера смежных участков	75:06:080370:210
Номер контура	1
Порядковый номер элемента контура	5
Порядковый номер точки1 в элементе	117
Порядковый номер точки2 в элементе	118
Дирекционный угол	164°20.3`
Горизонтальное проложение, м	1.11
Кадастровые номера смежных участков	75:06:080370:210
Номер контура	1
Порядковый номер элемента контура	5
Порядковый номер точки1 в элементе	118
Порядковый номер точки2 в элементе	119
Дирекционный угол	135°46.4`
Горизонтальное проложение, м	1.05
Кадастровые номера смежных участков	75:06:080370:210
Номер контура	1
Порядковый номер элемента контура	5
Порядковый номер точки1 в элементе	119
Порядковый номер точки2 в элементе	120
Дирекционный угол	108°46.1`
Горизонтальное проложение, м	1.09
Кадастровые номера смежных участков	75:06:080370:210
Номер контура	1
Порядковый номер элемента контура	5
Порядковый номер точки1 в элементе	120
Порядковый номер точки2 в элементе	121
Дирекционный угол	71°13.9`
Горизонтальное проложение, м	1.09
Кадастровые номера смежных участков	75:06:080370:210
Номер контура	1
Порядковый номер элемента контура	5
Порядковый номер точки1 в элементе	121
Порядковый номер точки2 в элементе	122
Дирекционный угол	44°13.6`
Горизонтальное проложение, м	1.05
Кадастровые номера смежных участков	75:06:080370:210
Номер контура	1
Порядковый номер элемента контура	5
Порядковый номер точки1 в элементе	122
Порядковый номер точки2 в элементе	123
Дирекционный угол	15°39.7`
Горизонтальное проложение, м	1.11
Кадастровые номера смежных участков	75:06:080370:210
Номер контура	1
Порядковый номер элемента контура	5
Порядковый номер точки1 в элементе	123
Порядковый номер точки2 в элементе	124
Дирекционный угол	1°17.0`
Горизонтальное проложение, м	4.02
Кадастровые номера смежных участков	75:06:080370:210
Номер контура	1
Порядковый номер элемента контура	5
Порядковый номер точки1 в элементе	124
Порядковый номер точки2 в элементе	125
Дирекционный угол	341°6.8`
Горизонтальное проложение, м	0.8
Кадастровые номера смежных участков	75:06:080370:210
Номер контура	1
Порядковый номер элемента контура	5
Порядковый номер точки1 в элементе	125
Порядковый номер точки2 в элементе	126
Дирекционный угол	328°9.1`
Горизонтальное проложение, м	0.78
Кадастровые номера смежных участков	75:06:080370:210
Номер контура	1
Порядковый номер элемента контура	5
Порядковый номер точки1 в элементе	126
Порядковый номер точки2 в элементе	127
Дирекционный угол	302°55.9`
Горизонтальное проложение, м	1.05
Кадастровые номера смежных участков	75:06:080370:210
Номер контура	1
Порядковый номер элемента контура	5
Порядковый номер точки1 в элементе	127
Порядковый номер точки2 в элементе	128
Дирекционный угол	270°0.0`
Горизонтальное проложение, м	1.2
Кадастровые номера смежных участков	75:06:080370:210
Номер контура	1
Порядковый номер элемента контура	5
Порядковый номер точки1 в элементе	128
Порядковый номер точки2 в элементе	129
Дирекционный угол	237°4.1`
Горизонтальное проложение, м	1.05
Кадастровые номера смежных участков	75:06:080370:210
Номер контура	1
Порядковый номер элемента контура	5
Порядковый номер точки1 в элементе	129
Порядковый номер точки2 в элементе	130
Дирекционный угол	208°39.4`
Горизонтальное проложение, м	0.98
Кадастровые номера смежных участков	75:06:080370:210
Номер контура	1
Порядковый номер элемента контура	5

Порядковый номер точки1 в элементе	130
Порядковый номер точки2 в элементе	131
Дирекционный угол	185°11.6`
Горизонтальное проложение, м	1.1
Кадастровые номера смежных участков	75:06:080370:210
Номер контура	1
Порядковый номер элемента контура	5
Порядковый номер точки1 в элементе	131
Порядковый номер точки2 в элементе	114
Дирекционный угол	270°34.4`
Горизонтальное проложение, м	1
Кадастровые номера смежных участков	75:06:080370:210

Особые отметки	Посредством данного земельного участка обеспечен доступ к земельному участку (земельным участкам) с кадастровым номером (кадастровыми номерами): 75:06:080370:15, 75:06:080370:210, 75:06:080370:211, 75:06:080370:212. Сведения об ограничениях права на объект недвижимости, обременениях данного объекта, не зарегистрированных в реестре прав, ограничений прав и обременений недвижимого имущества: Вид ограничения (обременения): Аренда; срок действия: с 31.01.2001; Лица (объекты недвижимости), в пользу которых (в связи с которыми) установлены ограничения (обременения): ЗАО "КАПО Дьюти Фри". Вид ограничения (обременения): Ограничения прав на земельный участок, предусмотренные статьей 56 Земельного кодекса Российской Федерации; срок действия: с 17.05.2023; Реквизиты документа-основания: Распоряжение "О резервировании земель для нужд Российской Федерации в целях обеспечения реализации проекта "Строительство и реконструкция участков автомобильной дороги А-350 Чита-Забайкальск -граница с Китайской Народной Республикой. Строительство автомобильной дороги А-350 Чита-Забайкальск-граница с Китайской Народной Республикой на участке км 484+000-км 486+000 (подъезд к грузовому терминалу международного автомобильного пункта пропуска Забайкальск), Забайкальский край" от 2022-10-25 № 3509-р выдан: Министерство транспорта Российской Федерации Федеральное дорожное агентство (Росавтодор).
Вид обременения	022006000000, Аренда
Порядковый номер части	1
Организационно-правовая форма	1 22 67, Непубличные акционерные общества
Наименование	ЗАО "КАПО Дьюти Фри"
ИНН	7717089615
Содержание ограничения (обременения)	Аренда
starting_date	2001-01-31
Вид обременения	022004000000, Ограничения прав на земельный участок, предусмотренные статьей 56 Земельного кодекса Российской Федерации
Порядковый номер части	2
Номер зоны	75:06-6.435
name_by_doc	Резервирование земель для нужд Российской Федерации в целях обеспечения реализации проекта "Строительство и реконструкция участков автомобильной дороги А-350 Чита-Забайкальск -граница с Китайской Народной Республикой. Строительство автомобильной дороги А-350 Чита-Забайкальск-граница с Китайской Народной Республикой на участке км 484+000-км 486+000 (подъезд к грузовому терминалу международного автомобильного пункта пропуска Забайкальск), Забайкальский край
Тип зоны	218020040002, Зона резервирования земель

Содержание ограничения (обременения)	Резервирование земель для нужд Российской Федерации в целях реализации проекта "Строительство и реконструкция участков автомобильной дороги А-350 Чита-Забайкальск-граница Китайской Народной Республикой. Строительство автомобильной дороги А-350 Чита-Забайкальск-граница с Китайской Народной Республикой на участке км 484+000 - км 486+000 (подъезд к грузовому терминалу международного автомобильного пункта пропуска Забайкальск), Забайкальского края". Зарезервировать для государственных нужд сроком на три года земли согласно схеме резервирования земель (приложение №1 к Распоряжению № 3509-р от 25.10.2022г.) и перечню кадастровых номеров земельного участка (приложение №2 к Распоряжению № 3509-р от 25.10.2022г.), которые полностью или частично расположены в границах резервируемых земель. На резервированных земельных участках устанавливаются ограничения прав в соответствии с Земельным кодексом Российской Федерации и другими федеральными законами, необходимые для целей резервирования земель.
Документ-основание	558401020000, Акты органов государственной власти или органов местного самоуправления Распоряжение "О резервировании земель для нужд Российской Федерации в целях обеспечения реализации проекта "Строительство и реконструкция участков автомобильной дороги А-350 Чита-Забайкальск -граница с Китайской Народной Республикой. Строительство автомобильной дороги А-350 Чита-Забайкальск- граница с Китайской Народной Республикой на участке км 484+000-км 486+000 (подъезд к грузовому терминалу международного автомобильного пункта пропуска Забайкальск), Забайкальский край", 3509-р, 2022-10-25, Министерство транспорта Российской Федерации Федеральное дорожное агентство (Росавтодор)
starting_date	2023-05-17

Сведения о правах и правообладателях

Наименование	Значение
Сведения о праве и правообладателях	
Дата постановки на учет/ регистрации	27.07.2020 9:03:43
Вид зарегистрированного вещного права	001007000000, Постоянное (бессрочное) пользование
Номер регистрации вещного права	75:06:080370:1-75/066/2020-1
Сведения о правообладателе	Федеральное государственное казенное учреждение "Дирекция по строительству и эксплуатации объектов Росграницы" 7709827266, 1097746150292
Сведения о праве и правообладателях	
Дата постановки на учет/ регистрации	18.09.2008 18:00:00
Вид зарегистрированного вещного права	001001000000, Собственность
Номер регистрации вещного права	75-75-07/009/2008-328
Сведения о правообладателе	848000000643, РОССИЯ

Статус записи об объекте недвижимости


Наименование	Значение
Статус записи об объекте недвижимости	Сведения об объекте недвижимости имеют статус "актуальные, ранее учтенные"

Земельные участки

Номер точки	X	Y	Описание закреп.	Погрешность, м
2				
1				
1	389804.34	4202183.75	-	0,1
2	389804.30	4202268.94	-	0,1
3	389815.51	4202275.12	-	0,1
4	389827.88	4202286.68	-	0,1
5	389836.70	4202300.88	-	0,1
6	389840.99	4202315.40	-	0,1
7	389845.10	4202321.74	-	0,1
8	389844.96	4202346.63	-	0,1
9	389844.99	4202352.25	-	0,1
10	389847.32	4202388.06	-	0,1
11	389845.13	4202388.06	-	0,1
12	389847.01	4202448.02	-	0,1
13	389821.93	4202448.20	-	0,1
14	389821.93	4202466.86	-	0,1
15	389826.52	4202472.13	-	0,1
16	389828.86	4202474.82	-	0,1
17	389918.34	4202474.82	-	0,1
18	389918.50	4202459.41	-	0,1
19	389972.99	4202459.34	-	0,1
20	389973.06	4202513.25	-	0,1
21	389918.39	4202513.32	-	0,1
22	389918.29	4202478.30	-	0,1
23	389828.86	4202478.30	-	0,1
24	389824.01	4202483.58	-	0,1
25	389821.56	4202486.25	-	0,1
26	389821.49	4202536.27	-	0,1
27	389829.37	4202544.58	-	0,1
28	389847.13	4202544.62	-	0,1
29	389867.46	4202544.66	-	0,1
30	389867.46	4202532.05	-	0,1
31	389915.82	4202532.20	-	0,1
32	389915.77	4202586.15	-	0,1
33	389867.48	4202586.18	-	0,1
34	389867.40	4202548.09	-	0,1
35	389847.13	4202548.09	-	0,1
36	389806.58	4202548.09	-	0,1
37	389806.59	4202579.10	-	0,1
38	389753.57	4202579.03	-	0,1
39	389753.53	4202538.59	-	0,1
40	389793.19	4202540.39	-	0,1
41	389793.19	4202524.89	-	0,1
44	389664.75	4202522.67	-	0,1
45	389664.75	4202489.67	-	0,1
46	389652.19	4202488.97	-	0,1
47	389640.48	4202477.03	-	0,1
48	389640.91	4202471.24	-	0,1
49	389608.47	4202439.84	-	0,1
50	389351.99	4202439.99	-	0,1
51	389233.25	4202439.60	-	0,1
52	389231.41	4202441.77	-	0,1
53	389231.04	4202466.35	-	0,1
54	389229.17	4202468.30	-	0,1
55	389111.10	4202468.24	-	0,1
56	389091.04	4202448.15	-	0,1
57	389087.39	4202446.47	-	0,1
58	389047.18	4202448.35	-	0,1
60	388944.86	4202346.28	-	0,1
61	388936.84	4202345.21	-	0,1
62	388817.09	4202347.78	-	0,1
63	388817.34	4202324.07	-	0,1
64	388817.34	4202316.34	-	0,1
65	388817.37	4202309.48	-	0,1
66	388817.41	4202301.75	-	0,1
67	388817.56	4202292.48	-	0,1
68	388817.73	4202103.27	-	0,1
69	388819.64	4202100.60	-	0,1
70	389111.50	4202097.50	-	0,1
71	389115.62	4202097.76	-	0,1
72	389119.22	4202099.55	-	0,1
73	389198.43	4202179.29	-	0,1
74	389201.38	4202182.09	-	0,1
75	389205.00	4202183.99	-	0,1
76	389654.99	4202183.54	-	0,1
82	388881.16	4202167.11	-	0,1
81	388859.38	4202189.08	-	0,1
80	388877.66	4202207.30	-	0,1
79	388894.62	4202191.65	-	0,1
78	388904.11	4202200.71	-	0,1
77	388926.11	4202175.21	-	0,1
84	388902.42	4202154.30	-	0,1
83	388887.35	4202173.15	-	0,1
1	388900.56	4202266.39	-	0
2	388900.21	4202266.46	-	0
3	388899.88	4202266.59	-	0
4	388899.57	4202266.78	-	0
5	388899.29	4202267.02	-	0
6	388899.06	4202267.30	-	0
7	388898.89	4202267.60	-	0
8	388898.76	4202267.95	-	0
9	388898.70	4202268.31	-	0
10	388898.70	4202268.67	-	0
11	388898.77	4202269.03	-	0
12	388898.89	4202269.37	-	0
13	388899.08	4202269.69	-	0
14	388899.30	4202269.96	-	0
15	388899.59	4202270.20	-	0
16	388899.90	4202270.38	-	0
17	388900.24	4202270.51	-	0
18	388900.59	4202270.57	-	0
19	388900.95	4202270.58	-	0
20	388903.44	4202270.58	-	0
21	388905.64	4202270.58	-	0
22	388905.64	4202266.38	-	0
23	388903.44	4202266.38	-	0
24	388900.95	4202266.38	-	0
1	388983.73	4202273.14	-	0
2	388994.23	4202283.67	-	0
3	389004.31	4202272.56	-	0
4	389012.88	4202282.04	-	0
5	389041.94	4202252.96	-	0
6	389031.56	4202242.52	-	0
7	389021.12	4202252.44	-	0
8	389012.83	4202244.06	-	0
1	389828.30	4202348.51	-	0
2	389826.20	4202348.50	-	0
3	389826.19	4202349.50	-	0
4	389824.81	4202349.50	-	0
5	389823.74	4202349.80	-	0
6	389822.99	4202350.53	-	0
7	389822.64	4202351.56	-	0
8	389822.99	4202352.59	-	0
9	389823.74	4202353.32	-	0
10	389824.81	4202353.62	-	0
11	389828.83	4202353.71	-	0
12	389829.59	4202353.45	-	0
13	389830.25	4202353.04	-	0
14	389830.82	4202352.16	-	0
15	389830.82	4202350.96	-	0
16	389830.25	4202350.08	-	0

17	389829.39	4202349.61	-	0
18	389828.29	4202349.51	-	0
Сведения о частях				
Система координат:				
МСК-75				
1				
78	388902.42	4202154.30	-	0
79	388926.11	4202175.21	-	0
80	388904.11	4202200.71	-	0
81	388894.62	4202191.65	-	0
82	388877.66	4202207.30	-	0
83	388859.38	4202189.08	-	0
84	388881.16	4202167.11	-	0
85	388887.35	4202173.15	-	0
1				
1	389821.55	4202490.10	-	0
2	389821.49	4202536.27	-	0
3	389821.49	4202490.10	-	0
2				
1	389867.46	4202539.28	-	0
2	389867.46	4202532.05	-	0
3	389915.82	4202532.20	-	0
4	389915.79	4202560.93	-	0
5	389907.44	4202546.41	-	0
6	389895.41	4202541.16	-	0
3				
1	389973.05	4202506.21	-	0
2	389973.06	4202513.25	-	0
3	389918.39	4202513.32	-	0
4	389918.36	4202501.54	-	0
5	389932.62	4202501.97	-	0

План (чертеж, схема) земельного участка

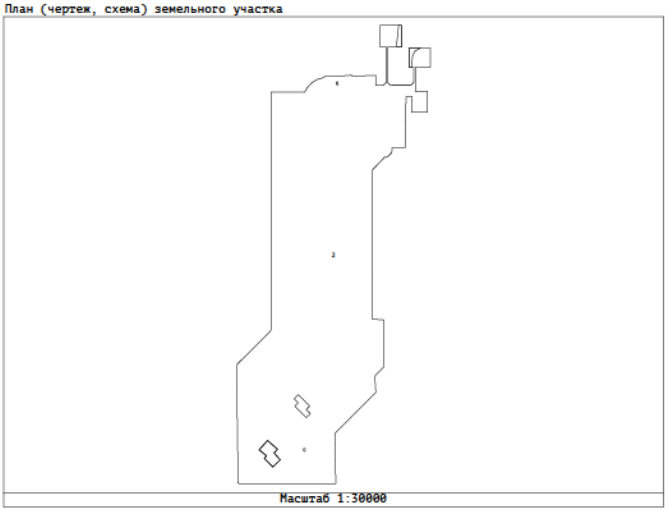

Масштаб 1:30000

Сведения выписки из Единого государственного реестра недвижимости об объекте недвижимости (земельный участок)

Реквизиты выписки

Наименование	Значение
Дата формирования выписки	25.10.2023
Регистрационный номер	****-***/****-*********

Реквизиты поступившего запроса

Наименование	Значение
Дата поступившего запроса	25.10.2023
Дата получения запроса органом регистрации прав	26.10.2023

Сведения об объекте недвижимости - земельном участке

Наименование	Значение
Дата постановки на учет/ регистрации	10.04.2005 18:00:00
Кадастровый номер	75:06:0000000:110
Номер кадастрового квартала	75:06:0000000
Вид объекта недвижимости	002001001000, Земельный участок
Вид земельного участка	02, Единое землепользование
Дата постановки по документу	11.04.2005

Единое землепользование	75:06:080334:10, 75:06:080334:5, 75:06:080334:6, 75:06:080334:7, 75:06:080334:8, 75:06:080334:9, 75:06:080336:30, 75:06:080336:31, 75:06:080336:32, 75:06:080336:33, 75:06:080336:34, 75:06:080336:35, 75:06:080336:36, 75:06:080336:37, 75:06:080336:38, 75:06:080336:39, 75:06:080336:40, 75:06:080336:41, 75:06:080336:42, 75:06:080336:43, 75:06:080336:44, 75:06:080336:45, 75:06:080336:46, 75:06:080345:100, 75:06:080345:101, 75:06:080345:102, 75:06:080345:103, 75:06:080345:104, 75:06:080345:105, 75:06:080345:106, 75:06:080345:107, 75:06:080345:108, 75:06:080345:79, 75:06:080345:80, 75:06:080345:81, 75:06:080345:82, 75:06:080345:83, 75:06:080345:84, 75:06:080345:85, 75:06:080345:86, 75:06:080345:87, 75:06:080345:88, 75:06:080345:89, 75:06:080345:90, 75:06:080345:91, 75:06:080345:92, 75:06:080345:93, 75:06:080345:94, 75:06:080345:95, 75:06:080345:96, 75:06:080345:97, 75:06:080345:98, 75:06:080345:99, 75:06:080346:10, 75:06:080346:3, 75:06:080346:4, 75:06:080346:5, 75:06:080346:6, 75:06:080346:7, 75:06:080346:8, 75:06:080346:9, 75:06:080348:50, 75:06:080348:51, 75:06:080348:52, 75:06:080348:53, 75:06:080369:18, 75:06:080369:19, 75:06:080369:20, 75:06:080369:21, 75:06:080401:10, 75:06:080401:11, 75:06:080401:12, 75:06:080401:13, 75:06:080401:14, 75:06:080401:15, 75:06:080401:16, 75:06:080401:17, 75:06:080401:18, 75:06:080401:19, 75:06:080401:20, 75:06:080401:21, 75:06:080401:22, 75:06:080401:23, 75:06:080401:24, 75:06:080401:25, 75:06:080401:26, 75:06:080401:27, 75:06:080401:28, 75:06:080401:29, 75:06:080401:3, 75:06:080401:30, 75:06:080401:31, 75:06:080401:32, 75:06:080401:33, 75:06:080401:34, 75:06:080401:35, 75:06:080401:36, 75:06:080401:37, 75:06:080401:4, 75:06:080401:5, 75:06:080401:6, 75:06:080401:7, 75:06:080401:8, 75:06:080401:9, 75:06:080501:1, 75:06:080501:10, 75:06:080501:11, 75:06:080501:12, 75:06:080501:13, 75:06:080501:14, 75:06:080501:2, 75:06:080501:3, 75:06:080501:4, 75:06:080501:5, 75:06:080501:6, 75:06:080501:7, 75:06:080501:8, 75:06:080501:9
Вид категории	003002000000, Земли населенных пунктов
По документу	Для размещения объектов электроснабжения ВЛ-10кВ Забайкальск-Чабанские стоянки
Площадь	009, Уточненная площадь
Значение в кв. метрах	48.93

Адрес в соответствии с ФИАС (Текст)	Местоположение установлено относительно ориентира, расположенного в границах участка. Почтовый адрес ориентира: Забайкальский край, р-н Забайкальский, пгт. Забайкальск.
Сведения о расположении земельного участка полностью или частично в границах зоны с особыми условиями использования территории или территории объекта культурного наследия	75:06-6.25, 75:06-6.435, 75:06-6.438, 75:06-6.487, 75:00-6.292
Кадастровая стоимость	3719.17
Сведения о части земельного участка	
Порядковый номер части	1
Отметка содержания собственности	нет
Дата внесения	13.02.2015
Площадь	002, Общая площадь
Значение в кв. метрах	3
Сведения о части земельного участка	
Порядковый номер части	2
Отметка содержания собственности	нет
Дата внесения	16.02.2015
Площадь	002, Общая площадь
Значение в кв. метрах	34
Сведения о части земельного участка	
Порядковый номер части	3
Отметка содержания собственности	нет
Дата внесения	16.02.2015
Площадь	002, Общая площадь
Значение в кв. метрах	13
Сведения о части земельного участка	
Порядковый номер части	4
Отметка содержания собственности	нет
Дата внесения	30.03.2015
Площадь	002, Общая площадь
Значение в кв. метрах	0
Сведения о части земельного участка	
Порядковый номер части	5
Отметка содержания собственности	нет
Дата внесения	30.12.2015
Площадь	002, Общая площадь
Значение в кв. метрах	1
Сведения о части земельного участка	
Порядковый номер части	6
Дата внесения	28.12.2020
Площадь	002, Общая площадь
Номер	75:06-6.25
Сведения о части земельного участка	
Порядковый номер части	7
Дата внесения	17.05.2023
Площадь	002, Общая площадь
Значение в кв. метрах	0
Номер	75:06-6.435
Сведения о части земельного участка	
Порядковый номер части	8
Дата внесения	19.05.2023
Площадь	002, Общая площадь
Значение в кв. метрах	0
Номер	75:06-6.438
Сведения о части земельного участка	
Порядковый номер части	9
Дата внесения	23.06.2023
Площадь	002, Общая площадь
Значение в кв. метрах	0
Номер	75:06-6.487

Сведения о части земельного участка	
Порядковый номер части	10
Дата внесения	24.10.2023
Площадь	002, Общая площадь
Значение в кв. метрах	0
Номер	75:00-6.292
Номер контура	2
Порядковый номер элемента контура	1
Порядковый номер точки1 в элементе	1
Порядковый номер точки2 в элементе	2
Дирекционный угол	97°35.7`
Горизонтальное проложение, м	0.3
Номер контура	2
Порядковый номер элемента контура	1
Порядковый номер точки1 в элементе	2
Порядковый номер точки2 в элементе	3
Дирекционный угол	187°21.1`
Горизонтальное проложение, м	0.31
Номер контура	2
Порядковый номер элемента контура	1
Порядковый номер точки1 в элементе	3
Порядковый номер точки2 в элементе	4
Дирекционный угол	279°27.7`
Горизонтальное проложение, м	0.3
Номер контура	2
Порядковый номер элемента контура	1
Порядковый номер точки1 в элементе	4
Порядковый номер точки2 в элементе	1
Дирекционный угол	7°35.7`
Горизонтальное проложение, м	0.3
Номер контура	3
Порядковый номер элемента контура	1
Порядковый номер точки1 в элементе	1
Порядковый номер точки2 в элементе	2
Дирекционный угол	97°35.7`
Горизонтальное проложение, м	0.3
Номер контура	3
Порядковый номер элемента контура	1
Порядковый номер точки1 в элементе	2
Порядковый номер точки2 в элементе	3
Дирекционный угол	187°35.7`
Горизонтальное проложение, м	0.3
Номер контура	3
Порядковый номер элемента контура	1
Порядковый номер точки1 в элементе	3
Порядковый номер точки2 в элементе	4
Дирекционный угол	277°35.7`
Горизонтальное проложение, м	0.3
Номер контура	3
Порядковый номер элемента контура	1
Порядковый номер точки1 в элементе	4
Порядковый номер точки2 в элементе	1

Дирекционный угол	7°35.7`
Горизонтальное проложение, м	0.3
Номер контура	4
Порядковый номер элемента контура	1
Порядковый номер точки1 в элементе	1
Порядковый номер точки2 в элементе	2
Дирекционный угол	97°35.7`
Горизонтальное проложение, м	0.3
Номер контура	4
Порядковый номер элемента контура	1
Порядковый номер точки1 в элементе	2
Порядковый номер точки2 в элементе	3
Дирекционный угол	187°35.7`

Горизонтальное проложение, м	0.3
Номер контура	4
Порядковый номер элемента контура	1
Порядковый номер точки1 в элементе	3
Порядковый номер точки2 в элементе	4
Дирекционный угол	277°35.7`
Горизонтальное проложение, м	0.3
Номер контура	4
Порядковый номер элемента контура	1
Порядковый номер точки1 в элементе	4
Порядковый номер точки2 в элементе	1
Дирекционный угол	7°35.7`
Горизонтальное проложение, м	0.3
Номер контура	5
Порядковый номер элемента контура	1
Порядковый номер точки1 в элементе	1
Порядковый номер точки2 в элементе	2
Дирекционный угол	97°35.7`
Горизонтальное проложение, м	0.3
Номер контура	5
Порядковый номер элемента контура	1
Порядковый номер точки1 в элементе	2
Порядковый номер точки2 в элементе	3
Дирекционный угол	187°35.7`
Горизонтальное проложение, м	0.3
Номер контура	5
Порядковый номер элемента контура	1
Порядковый номер точки1 в элементе	3
Порядковый номер точки2 в элементе	4
Дирекционный угол	277°35.7`
Горизонтальное проложение, м	0.3
Номер контура	5
Порядковый номер элемента контура	1
Порядковый номер точки1 в элементе	4
Порядковый номер точки2 в элементе	1
Дирекционный угол	7°35.7`
Горизонтальное проложение, м	0.3
Номер контура	6
Порядковый номер элемента контура	1
Порядковый номер точки1 в элементе	1
Порядковый номер точки2 в элементе	2
Дирекционный угол	97°35.7`
Горизонтальное проложение, м	0.3
Номер контура	6
Порядковый номер элемента контура	1
Порядковый номер точки1 в элементе	2
Порядковый номер точки2 в элементе	3
Дирекционный угол	187°35.7`
Горизонтальное проложение, м	0.3
Номер контура	6
Порядковый номер элемента контура	1
Порядковый номер точки1 в элементе	3
Порядковый номер точки2 в элементе	4
Дирекционный угол	277°35.7`
Горизонтальное проложение, м	0.3
Номер контура	6
Порядковый номер элемента контура	1
Порядковый номер точки1 в элементе	4
Порядковый номер точки2 в элементе	1
Дирекционный угол	7°35.7`
Горизонтальное проложение, м	0.3
Номер контура	7
Порядковый номер элемента контура	1
Порядковый номер точки1 в элементе	1
Порядковый номер точки2 в элементе	2

Дирекционный угол	97°35.7`
Горизонтальное проложение, м	0.3
Номер контура	7
Порядковый номер элемента контура	1
Порядковый номер точки1 в элементе	2
Порядковый номер точки2 в элементе	3
Дирекционный угол	187°35.7`
Горизонтальное проложение, м	0.3
Номер контура	7
Порядковый номер элемента контура	1
Порядковый номер точки1 в элементе	3
Порядковый номер точки2 в элементе	4
Дирекционный угол	277°35.7`
Горизонтальное проложение, м	0.3
Номер контура	7
Порядковый номер элемента контура	1
Порядковый номер точки1 в элементе	4
Порядковый номер точки2 в элементе	1
Дирекционный угол	7°35.7`
Горизонтальное проложение, м	0.3
Номер контура	8
Порядковый номер элемента контура	1
Порядковый номер точки1 в элементе	1
Порядковый номер точки2 в элементе	2
Дирекционный угол	277°35.7`
Горизонтальное проложение, м	0.3
Номер контура	8
Порядковый номер элемента контура	1
Порядковый номер точки1 в элементе	2
Порядковый номер точки2 в элементе	3
Дирекционный угол	7°35.7`
Горизонтальное проложение, м	0.3
Номер контура	8
Порядковый номер элемента контура	1
Порядковый номер точки1 в элементе	3
Порядковый номер точки2 в элементе	4
Дирекционный угол	97°35.7`
Горизонтальное проложение, м	0.3
Номер контура	8
Порядковый номер элемента контура	1
Порядковый номер точки1 в элементе	4
Порядковый номер точки2 в элементе	1
Дирекционный угол	187°35.7`
Горизонтальное проложение, м	0.3
Номер контура	9
Порядковый номер элемента контура	1
Порядковый номер точки1 в элементе	1
Порядковый номер точки2 в элементе	2
Дирекционный угол	97°35.7`
Горизонтальное проложение, м	0.3
Номер контура	9
Порядковый номер элемента контура	1
Порядковый номер точки1 в элементе	2
Порядковый номер точки2 в элементе	3
Дирекционный угол	187°35.7`
Горизонтальное проложение, м	0.3
Номер контура	9

Порядковый номер элемента контура	1
Порядковый номер точки1 в элементе	3
Порядковый номер точки2 в элементе	4
Дирекционный угол	277°35.7`
Горизонтальное проложение, м	0.3
Номер контура	9
Порядковый номер элемента контура	1
Порядковый номер точки1 в элементе	4

Порядковый номер точки2 в элементе	1
Дирекционный угол	7°35.7`
Горизонтальное проложение, м	0.3
Номер контура	10
Порядковый номер элемента контура	1
Порядковый номер точки1 в элементе	1
Порядковый номер точки2 в элементе	2
Дирекционный угол	97°35.7`
Горизонтальное проложение, м	0.3
Номер контура	10
Порядковый номер элемента контура	1
Порядковый номер точки1 в элементе	2
Порядковый номер точки2 в элементе	3
Дирекционный угол	187°35.7`
Горизонтальное проложение, м	0.3
Номер контура	10
Порядковый номер элемента контура	1
Порядковый номер точки1 в элементе	3
Порядковый номер точки2 в элементе	4
Дирекционный угол	277°35.7`
Горизонтальное проложение, м	0.3
Номер контура	10
Порядковый номер элемента контура	1
Порядковый номер точки1 в элементе	4
Порядковый номер точки2 в элементе	1
Дирекционный угол	7°35.7`
Горизонтальное проложение, м	0.3
Номер контура	11
Порядковый номер элемента контура	1
Порядковый номер точки1 в элементе	1
Порядковый номер точки2 в элементе	2
Дирекционный угол	97°35.7`
Горизонтальное проложение, м	0.3
Номер контура	11
Порядковый номер элемента контура	1
Порядковый номер точки1 в элементе	2
Порядковый номер точки2 в элементе	3
Дирекционный угол	187°35.7`
Горизонтальное проложение, м	0.3
Номер контура	11
Порядковый номер элемента контура	1
Порядковый номер точки1 в элементе	3
Порядковый номер точки2 в элементе	4
Дирекционный угол	277°35.7`
Горизонтальное проложение, м	0.3
Номер контура	11
Порядковый номер элемента контура	1
Порядковый номер точки1 в элементе	4
Порядковый номер точки2 в элементе	1
Дирекционный угол	7°35.7`
Горизонтальное проложение, м	0.3
Номер контура	12
Порядковый номер элемента контура	1
Порядковый номер точки1 в элементе	1
Порядковый номер точки2 в элементе	2
Дирекционный угол	95°42.7`
Горизонтальное проложение, м	0.3
Номер контура	12
Порядковый номер элемента контура	1
Порядковый номер точки1 в элементе	2
Порядковый номер точки2 в элементе	3
Дирекционный угол	187°35.7`
Горизонтальное проложение, м	0.3
Номер контура	12
Порядковый номер элемента контура	1

Порядковый номер точки1 в элементе	3
Порядковый номер точки2 в элементе	4
Дирекционный угол	275°42.7`
Горизонтальное проложение, м	0.3
Номер контура	12
Порядковый номер элемента контура	1
Порядковый номер точки1 в элементе	4
Порядковый номер точки2 в элементе	1
Дирекционный угол	7°35.7`
Горизонтальное проложение, м	0.3
Номер контура	13
Порядковый номер элемента контура	1
Порядковый номер точки1 в элементе	1
Порядковый номер точки2 в элементе	2
Дирекционный угол	99°27.7`
Горизонтальное проложение, м	0.3
Номер контура	13
Порядковый номер элемента контура	1
Порядковый номер точки1 в элементе	2
Порядковый номер точки2 в элементе	3
Дирекционный угол	187°35.7`
Горизонтальное проложение, м	0.3
Номер контура	13
Порядковый номер элемента контура	1
Порядковый номер точки1 в элементе	3
Порядковый номер точки2 в элементе	4
Дирекционный угол	279°27.7`
Горизонтальное проложение, м	0.3
Номер контура	13
Порядковый номер элемента контура	1
Порядковый номер точки1 в элементе	4
Порядковый номер точки2 в элементе	1
Дирекционный угол	7°35.7`
Горизонтальное проложение, м	0.3
Номер контура	14
Порядковый номер элемента контура	1
Порядковый номер точки1 в элементе	1
Порядковый номер точки2 в элементе	2
Дирекционный угол	95°42.7`
Горизонтальное проложение, м	0.3
Номер контура	14
Порядковый номер элемента контура	1
Порядковый номер точки1 в элементе	2
Порядковый номер точки2 в элементе	3
Дирекционный угол	189°27.7`
Горизонтальное проложение, м	0.3
Номер контура	14
Порядковый номер элемента контура	1
Порядковый номер точки1 в элементе	3
Порядковый номер точки2 в элементе	4
Дирекционный угол	277°51.2`
Горизонтальное проложение, м	0.29
Номер контура	14
Порядковый номер элемента контура	1
Порядковый номер точки1 в элементе	4
Порядковый номер точки2 в элементе	1
Дирекционный угол	7°51.2`
Горизонтальное проложение, м	0.29
Номер контура	16
Порядковый номер элемента контура	1
Порядковый номер точки1 в элементе	1
Порядковый номер точки2 в элементе	2

Дирекционный угол	97°35.7`
Горизонтальное проложение, м	0.3
Номер контура	16

Порядковый номер элемента контура	1
Порядковый номер точки1 в элементе	2
Порядковый номер точки2 в элементе	3
Дирекционный угол	187°35.7`
Горизонтальное проложение, м	0.3
Номер контура	16
Порядковый номер элемента контура	1
Порядковый номер точки1 в элементе	3
Порядковый номер точки2 в элементе	4
Дирекционный угол	277°35.7`
Горизонтальное проложение, м	0.3
Номер контура	16
Порядковый номер элемента контура	1
Порядковый номер точки1 в элементе	4
Порядковый номер точки2 в элементе	1
Дирекционный угол	7°35.7`
Горизонтальное проложение, м	0.3
Номер контура	17
Порядковый номер элемента контура	1
Порядковый номер точки1 в элементе	1
Порядковый номер точки2 в элементе	2
Дирекционный угол	97°35.7`
Горизонтальное проложение, м	0.3
Кадастровые номера смежных участков	75:06:080401:103(1)
Номер контура	17
Порядковый номер элемента контура	1
Порядковый номер точки1 в элементе	2
Порядковый номер точки2 в элементе	3
Дирекционный угол	187°35.7`
Горизонтальное проложение, м	0.3
Кадастровые номера смежных участков	75:06:080401:103(1)
Номер контура	17
Порядковый номер элемента контура	1
Порядковый номер точки1 в элементе	3
Порядковый номер точки2 в элементе	4
Дирекционный угол	277°35.7`
Горизонтальное проложение, м	0.3
Кадастровые номера смежных участков	75:06:080401:103(1)
Номер контура	17
Порядковый номер элемента контура	1
Порядковый номер точки1 в элементе	4
Порядковый номер точки2 в элементе	1
Дирекционный угол	7°35.7`
Горизонтальное проложение, м	0.3
Кадастровые номера смежных участков	75:06:080401:103(1)
Номер контура	18
Порядковый номер элемента контура	1
Порядковый номер точки1 в элементе	1
Порядковый номер точки2 в элементе	2
Дирекционный угол	97°21.1`
Горизонтальное проложение, м	0.31
Кадастровые номера смежных участков	75:06:080401:103(1)
Номер контура	18
Порядковый номер элемента контура	1
Порядковый номер точки1 в элементе	2
Порядковый номер точки2 в элементе	3
Дирекционный угол	187°35.7`
Горизонтальное проложение, м	0.3
Кадастровые номера смежных участков	75:06:080401:103(1)
Номер контура	18
Порядковый номер элемента контура	1
Порядковый номер точки1 в элементе	3
Порядковый номер точки2 в элементе	4
Дирекционный угол	277°35.7`
Горизонтальное проложение, м	0.3

Кадастровые номера смежных участков	75:06:080401:103(1)
Номер контура	18
Порядковый номер элемента контура	1
Порядковый номер точки1 в элементе	4
Порядковый номер точки2 в элементе	1
Дирекционный угол	5°42.7`
Горизонтальное проложение, м	0.3
Кадастровые номера смежных участков	75:06:080401:103(1)
Номер контура	19
Порядковый номер элемента контура	1
Порядковый номер точки1 в элементе	1
Порядковый номер точки2 в элементе	2
Дирекционный угол	97°35.7`
Горизонтальное проложение, м	0.3
Кадастровые номера смежных участков	75:06:080401:103(1)
Номер контура	19
Порядковый номер элемента контура	1
Порядковый номер точки1 в элементе	2
Порядковый номер точки2 в элементе	3
Дирекционный угол	187°35.7`
Горизонтальное проложение, м	0.3
Кадастровые номера смежных участков	75:06:080401:103(1)
Номер контура	19
Порядковый номер элемента контура	1
Порядковый номер точки1 в элементе	3
Порядковый номер точки2 в элементе	4
Дирекционный угол	277°35.7`
Горизонтальное проложение, м	0.3
Кадастровые номера смежных участков	75:06:080401:103(1)
Номер контура	19
Порядковый номер элемента контура	1
Порядковый номер точки1 в элементе	4
Порядковый номер точки2 в элементе	1
Дирекционный угол	7°35.7`
Горизонтальное проложение, м	0.3
Кадастровые номера смежных участков	75:06:080401:103(1)
Номер контура	20
Порядковый номер элемента контура	1
Порядковый номер точки1 в элементе	1
Порядковый номер точки2 в элементе	2
Дирекционный угол	97°35.7`
Горизонтальное проложение, м	0.3
Кадастровые номера смежных участков	75:06:080401:103(1)
Номер контура	20
Порядковый номер элемента контура	1
Порядковый номер точки1 в элементе	2
Порядковый номер точки2 в элементе	3
Дирекционный угол	187°35.7`
Горизонтальное проложение, м	0.3
Кадастровые номера смежных участков	75:06:080401:103(1)
Номер контура	20
Порядковый номер элемента контура	1
Порядковый номер точки1 в элементе	3
Порядковый номер точки2 в элементе	4
Дирекционный угол	277°35.7`
Горизонтальное проложение, м	0.3
Кадастровые номера смежных участков	75:06:080401:103(1)
Номер контура	20
Порядковый номер элемента контура	1
Порядковый номер точки1 в элементе	4
Порядковый номер точки2 в элементе	1
Дирекционный угол	7°35.7`
Горизонтальное проложение, м	0.3
Кадастровые номера смежных участков	75:06:080401:103(1)
Номер контура	21

Порядковый номер элемента контура	1
Порядковый номер точки1 в элементе	1
Порядковый номер точки2 в элементе	2
Дирекционный угол	97°35.7`
Горизонтальное проложение, м	0.3
Кадастровые номера смежных участков	75:06:080401:103(1)
Номер контура	21
Порядковый номер элемента контура	1
Порядковый номер точки1 в элементе	2
Порядковый номер точки2 в элементе	3
Дирекционный угол	187°35.7`
Горизонтальное проложение, м	0.3
Кадастровые номера смежных участков	75:06:080401:103(1)
Номер контура	21
Порядковый номер элемента контура	1
Порядковый номер точки1 в элементе	3
Порядковый номер точки2 в элементе	4
Дирекционный угол	275°42.7`
Горизонтальное проложение, м	0.3
Кадастровые номера смежных участков	75:06:080401:103(1)
Номер контура	21
Порядковый номер элемента контура	1
Порядковый номер точки1 в элементе	4
Порядковый номер точки2 в элементе	1
Дирекционный угол	7°21.1`
Горизонтальное проложение, м	0.31
Кадастровые номера смежных участков	75:06:080401:103(1)
Номер контура	22
Порядковый номер элемента контура	1
Порядковый номер точки1 в элементе	1
Порядковый номер точки2 в элементе	2
Дирекционный угол	180°0.0`
Горизонтальное проложение, м	0.3
Кадастровые номера смежных участков	75:06:000000:368
Номер контура	22
Порядковый номер элемента контура	1
Порядковый номер точки1 в элементе	2
Порядковый номер точки2 в элементе	3
Дирекционный угол	270°0.0`
Горизонтальное проложение, м	0.3
Кадастровые номера смежных участков	75:06:000000:368
Номер контура	22
Порядковый номер элемента контура	1
Порядковый номер точки1 в элементе	3
Порядковый номер точки2 в элементе	4
Дирекционный угол	0°0.0`
Горизонтальное проложение, м	0.3
Кадастровые номера смежных участков	75:06:000000:368
Номер контура	22
Порядковый номер элемента контура	1
Порядковый номер точки1 в элементе	4
Порядковый номер точки2 в элементе	1
Дирекционный угол	90°0.0`
Горизонтальное проложение, м	0.3
Кадастровые номера смежных участков	75:06:000000:368
Номер контура	23
Порядковый номер элемента контура	1
Порядковый номер точки1 в элементе	1
Порядковый номер точки2 в элементе	2
Дирекционный угол	180°0.0`
Горизонтальное проложение, м	0.3
Кадастровые номера смежных участков	75:06:000000:368
Номер контура	23
Порядковый номер элемента контура	1
Порядковый номер точки1 в элементе	2

Порядковый номер точки2 в элементе	3
Дирекционный угол	270°0.0`
Горизонтальное проложение, м	0.3
Кадастровые номера смежных участков	75:06:000000:368
Номер контура	23
Порядковый номер элемента контура	1
Порядковый номер точки1 в элементе	3
Порядковый номер точки2 в элементе	4
Дирекционный угол	0°0.0`
Горизонтальное проложение, м	0.3
Кадастровые номера смежных участков	75:06:000000:368
Номер контура	23
Порядковый номер элемента контура	1
Порядковый номер точки1 в элементе	4
Порядковый номер точки2 в элементе	1
Дирекционный угол	90°0.0`
Горизонтальное проложение, м	0.3
Кадастровые номера смежных участков	75:06:000000:368
Номер контура	24
Порядковый номер элемента контура	1
Порядковый номер точки1 в элементе	1
Порядковый номер точки2 в элементе	2
Дирекционный угол	180°0.0`
Горизонтальное проложение, м	0.3
Кадастровые номера смежных участков	75:06:000000:368
Номер контура	24
Порядковый номер элемента контура	1
Порядковый номер точки1 в элементе	2
Порядковый номер точки2 в элементе	3
Дирекционный угол	270°0.0`
Горизонтальное проложение, м	0.3
Кадастровые номера смежных участков	75:06:000000:368
Номер контура	24
Порядковый номер элемента контура	1
Порядковый номер точки1 в элементе	3
Порядковый номер точки2 в элементе	4
Дирекционный угол	0°0.0`
Горизонтальное проложение, м	0.3
Кадастровые номера смежных участков	75:06:000000:368
Номер контура	24
Порядковый номер элемента контура	1
Порядковый номер точки1 в элементе	4
Порядковый номер точки2 в элементе	1
Дирекционный угол	90°0.0`
Горизонтальное проложение, м	0.3
Кадастровые номера смежных участков	75:06:000000:368
Номер контура	25
Порядковый номер элемента контура	1
Порядковый номер точки1 в элементе	1
Порядковый номер точки2 в элементе	2
Дирекционный угол	180°0.0`
Горизонтальное проложение, м	0.3
Кадастровые номера смежных участков	75:06:000000:368
Номер контура	25
Порядковый номер элемента контура	1
Порядковый номер точки1 в элементе	2
Порядковый номер точки2 в элементе	3
Дирекционный угол	268°5.5`
Горизонтальное проложение, м	0.3
Кадастровые номера смежных участков	75:06:000000:368
Номер контура	25
Порядковый номер элемента контура	1
Порядковый номер точки1 в элементе	3
Порядковый номер точки2 в элементе	4
Дирекционный угол	0°0.0`

Горизонтальное проложение, м	0.3
Кадастровые номера смежных участков	75:06:000000:368
Номер контура	25
Порядковый номер элемента контура	1
Порядковый номер точки1 в элементе	4
Порядковый номер точки2 в элементе	1
Дирекционный угол	88°5.5`
Горизонтальное проложение, м	0.3
Кадастровые номера смежных участков	75:06:000000:368
Номер контура	26
Порядковый номер элемента контура	1
Порядковый номер точки1 в элементе	1
Порядковый номер точки2 в элементе	2
Дирекционный угол	0°20.2`
Горизонтальное проложение, м	5.1
Номер контура	26
Порядковый номер элемента контура	1
Порядковый номер точки1 в элементе	2
Порядковый номер точки2 в элементе	3
Дирекционный угол	91°54.5`
Горизонтальное проложение, м	0.3
Номер контура	26
Порядковый номер элемента контура	1
Порядковый номер точки1 в элементе	3
Порядковый номер точки2 в элементе	4
Дирекционный угол	180°20.2`
Горизонтальное проложение, м	5.11
Номер контура	26
Порядковый номер элемента контура	1
Порядковый номер точки1 в элементе	4
Порядковый номер точки2 в элементе	1
Дирекционный угол	273°48.8`
Горизонтальное проложение, м	0.3
Кадастровые номера смежных участков	75:06:000000:368
Номер контура	27
Порядковый номер элемента контура	1
Порядковый номер точки1 в элементе	1
Порядковый номер точки2 в элементе	2
Дирекционный угол	91°54.5`
Горизонтальное проложение, м	0.3
Кадастровые номера смежных участков	75:06:080401:103(1)
Номер контура	27
Порядковый номер элемента контура	1
Порядковый номер точки1 в элементе	2
Порядковый номер точки2 в элементе	3
Дирекционный угол	183°15.2`
Горизонтальное проложение, м	5.11
Кадастровые номера смежных участков	75:06:080401:103(1)
Номер контура	27
Порядковый номер элемента контура	1
Порядковый номер точки1 в элементе	3
Порядковый номер точки2 в элементе	4
Дирекционный угол	273°48.8`
Горизонтальное проложение, м	0.3
Кадастровые номера смежных участков	75:06:080401:103(1)
Номер контура	27
Порядковый номер элемента контура	1
Порядковый номер точки1 в элементе	4
Порядковый номер точки2 в элементе	1
Дирекционный угол	3°15.7`
Горизонтальное проложение, м	5.1
Кадастровые номера смежных участков	75:06:080401:103(1)
Номер контура	28
Порядковый номер элемента контура	1
Порядковый номер точки1 в элементе	1

Порядковый номер точки2 в элементе	2
Дирекционный угол	183°48.8`
Горизонтальное проложение, м	0.3
Кадастровые номера смежных участков	75:06:080401:250
Номер контура	28
Порядковый номер элемента контура	1
Порядковый номер точки1 в элементе	2
Порядковый номер точки2 в элементе	3
Дирекционный угол	273°48.8`
Горизонтальное проложение, м	0.3
Кадастровые номера смежных участков	75:06:080401:250
Номер контура	28
Порядковый номер элемента контура	1
Порядковый номер точки1 в элементе	3
Порядковый номер точки2 в элементе	4
Дирекционный угол	3°48.8`
Горизонтальное проложение, м	0.3
Кадастровые номера смежных участков	75:06:080401:250
Номер контура	28
Порядковый номер элемента контура	1
Порядковый номер точки1 в элементе	4
Порядковый номер точки2 в элементе	1
Дирекционный угол	93°48.8`
Горизонтальное проложение, м	0.3
Кадастровые номера смежных участков	75:06:080401:250
Номер контура	29
Порядковый номер элемента контура	1
Порядковый номер точки1 в элементе	1
Порядковый номер точки2 в элементе	2
Дирекционный угол	181°54.5`
Горизонтальное проложение, м	0.3
Кадастровые номера смежных участков	75:06:080401:250
Номер контура	29
Порядковый номер элемента контура	1
Порядковый номер точки1 в элементе	2
Порядковый номер точки2 в элементе	3
Дирекционный угол	273°48.8`
Горизонтальное проложение, м	0.3
Кадастровые номера смежных участков	75:06:080401:250
Номер контура	29
Порядковый номер элемента контура	1
Порядковый номер точки1 в элементе	3
Порядковый номер точки2 в элементе	4
Дирекционный угол	3°48.8`
Горизонтальное проложение, м	0.3
Кадастровые номера смежных участков	75:06:080401:250
Номер контура	29
Порядковый номер элемента контура	1
Порядковый номер точки1 в элементе	4
Порядковый номер точки2 в элементе	1
Дирекционный угол	93°56.7`
Горизонтальное проложение, м	0.29
Кадастровые номера смежных участков	75:06:080401:250
Номер контура	30
Порядковый номер элемента контура	1
Порядковый номер точки1 в элементе	1
Порядковый номер точки2 в элементе	2
Дирекционный угол	95°42.7`
Горизонтальное проложение, м	0.3
Кадастровые номера смежных участков	75:06:080401:103(1)
Номер контура	30
Порядковый номер элемента контура	1
Порядковый номер точки1 в элементе	2
Порядковый номер точки2 в элементе	3
Дирекционный угол	187°35.7`

Горизонтальное проложение, м	0.3
Кадастровые номера смежных участков	75:06:080401:103(1)
Номер контура	30
Порядковый номер элемента контура	1
Порядковый номер точки1 в элементе	3
Порядковый номер точки2 в элементе	4

Дирекционный угол	277°35.7`
Горизонтальное проложение, м	0.3
Кадастровые номера смежных участков	75:06:080401:103(1)
Номер контура	30
Порядковый номер элемента контура	1
Порядковый номер точки1 в элементе	4
Порядковый номер точки2 в элементе	1
Дирекционный угол	7°51.2`
Горизонтальное проложение, м	0.29
Кадастровые номера смежных участков	75:06:080401:103(1)
Номер контура	31
Порядковый номер элемента контура	1
Порядковый номер точки1 в элементе	1
Порядковый номер точки2 в элементе	2
Дирекционный угол	183°48.8`
Горизонтальное проложение, м	0.3
Кадастровые номера смежных участков	75:06:080401:250
Номер контура	31
Порядковый номер элемента контура	1
Порядковый номер точки1 в элементе	2
Порядковый номер точки2 в элементе	3
Дирекционный угол	273°48.8`
Горизонтальное проложение, м	0.3
Кадастровые номера смежных участков	75:06:080401:250
Номер контура	31
Порядковый номер элемента контура	1
Порядковый номер точки1 в элементе	3
Порядковый номер точки2 в элементе	4
Дирекционный угол	3°56.7`
Горизонтальное проложение, м	0.29
Кадастровые номера смежных участков	75:06:080401:250
Номер контура	31
Порядковый номер элемента контура	1
Порядковый номер точки1 в элементе	4
Порядковый номер точки2 в элементе	1
Дирекционный угол	91°54.5`
Горизонтальное проложение, м	0.3
Кадастровые номера смежных участков	75:06:080401:250
Номер контура	32
Порядковый номер элемента контура	1
Порядковый номер точки1 в элементе	1
Порядковый номер точки2 в элементе	2
Дирекционный угол	183°48.8`
Горизонтальное проложение, м	0.3
Кадастровые номера смежных участков	75:06:080401:250
Номер контура	32
Порядковый номер элемента контура	1
Порядковый номер точки1 в элементе	2
Порядковый номер точки2 в элементе	3
Дирекционный угол	273°48.8`
Горизонтальное проложение, м	0.3
Кадастровые номера смежных участков	75:06:080401:250
Номер контура	32
Порядковый номер элемента контура	1
Порядковый номер точки1 в элементе	3
Порядковый номер точки2 в элементе	4
Дирекционный угол	3°48.8`
Горизонтальное проложение, м	0.3
Кадастровые номера смежных участков	75:06:080401:250

Номер контура	32
Порядковый номер элемента контура	1
Порядковый номер точки1 в элементе	4
Порядковый номер точки2 в элементе	1
Дирекционный угол	93°48.8`
Горизонтальное проложение, м	0.3
Кадастровые номера смежных участков	75:06:080401:250
Номер контура	33
Порядковый номер элемента контура	1
Порядковый номер точки1 в элементе	1
Порядковый номер точки2 в элементе	2
Дирекционный угол	183°48.8`
Горизонтальное проложение, м	0.3
Кадастровые номера смежных участков	75:06:080401:250
Номер контура	33
Порядковый номер элемента контура	1
Порядковый номер точки1 в элементе	2
Порядковый номер точки2 в элементе	3
Дирекционный угол	273°48.8`
Горизонтальное проложение, м	0.3
Кадастровые номера смежных участков	75:06:080401:250
Номер контура	33
Порядковый номер элемента контура	1
Порядковый номер точки1 в элементе	3
Порядковый номер точки2 в элементе	4
Дирекционный угол	3°48.8`
Горизонтальное проложение, м	0.3
Кадастровые номера смежных участков	75:06:080401:250
Номер контура	33
Порядковый номер элемента контура	1
Порядковый номер точки1 в элементе	4
Порядковый номер точки2 в элементе	1
Дирекционный угол	93°48.8`
Горизонтальное проложение, м	0.3
Кадастровые номера смежных участков	75:06:080401:250
Номер контура	34
Порядковый номер элемента контура	1
Порядковый номер точки1 в элементе	1
Порядковый номер точки2 в элементе	2
Дирекционный угол	183°48.8`
Горизонтальное проложение, м	0.3
Кадастровые номера смежных участков	75:06:080401:250
Номер контура	34
Порядковый номер элемента контура	1
Порядковый номер точки1 в элементе	2
Порядковый номер точки2 в элементе	3
Дирекционный угол	275°42.7`
Горизонтальное проложение, м	0.3
Кадастровые номера смежных участков	75:06:080401:250
Номер контура	34
Порядковый номер элемента контура	1
Порядковый номер точки1 в элементе	3
Порядковый номер точки2 в элементе	4
Дирекционный угол	3°48.8`
Горизонтальное проложение, м	0.3
Кадастровые номера смежных участков	75:06:080401:250
Номер контура	34
Порядковый номер элемента контура	1
Порядковый номер точки1 в элементе	4
Порядковый номер точки2 в элементе	1
Дирекционный угол	95°42.7`
Горизонтальное проложение, м	0.3
Кадастровые номера смежных участков	75:06:080401:250
Номер контура	35
Порядковый номер элемента контура	1

Порядковый номер точки1 в элементе	1
Порядковый номер точки2 в элементе	2
Дирекционный угол	183°48.8`
Горизонтальное проложение, м	0.3
Кадастровые номера смежных участков	75:06:080401:250
Номер контура	35
Порядковый номер элемента контура	1
Порядковый номер точки1 в элементе	2
Порядковый номер точки2 в элементе	3
Дирекционный угол	271°54.5`
Горизонтальное проложение, м	0.3
Кадастровые номера смежных участков	75:06:080401:250

Номер контура	35
Порядковый номер элемента контура	1
Порядковый номер точки1 в элементе	3
Порядковый номер точки2 в элементе	4
Дирекционный угол	3°48.8`
Горизонтальное проложение, м	0.3
Кадастровые номера смежных участков	75:06:080401:250
Номер контура	35
Порядковый номер элемента контура	1
Порядковый номер точки1 в элементе	4
Порядковый номер точки2 в элементе	1
Дирекционный угол	91°54.5`
Горизонтальное проложение, м	0.3
Кадастровые номера смежных участков	75:06:080401:250
Номер контура	36
Порядковый номер элемента контура	1
Порядковый номер точки1 в элементе	1
Порядковый номер точки2 в элементе	2
Дирекционный угол	183°48.8`
Горизонтальное проложение, м	0.3
Кадастровые номера смежных участков	75:06:080401:250
Номер контура	36
Порядковый номер элемента контура	1
Порядковый номер точки1 в элементе	2
Порядковый номер точки2 в элементе	3
Дирекционный угол	273°48.8`
Горизонтальное проложение, м	0.3
Кадастровые номера смежных участков	75:06:080401:250
Номер контура	36
Порядковый номер элемента контура	1
Порядковый номер точки1 в элементе	3
Порядковый номер точки2 в элементе	4
Дирекционный угол	3°48.8`
Горизонтальное проложение, м	0.3
Кадастровые номера смежных участков	75:06:080401:250
Номер контура	36
Порядковый номер элемента контура	1
Порядковый номер точки1 в элементе	4
Порядковый номер точки2 в элементе	1
Дирекционный угол	93°48.8`
Горизонтальное проложение, м	0.3
Кадастровые номера смежных участков	75:06:080401:250
Номер контура	37
Порядковый номер элемента контура	1
Порядковый номер точки1 в элементе	1
Порядковый номер точки2 в элементе	2
Дирекционный угол	183°48.8`
Горизонтальное проложение, м	0.3
Кадастровые номера смежных участков	75:06:080401:250
Номер контура	37
Порядковый номер элемента контура	1
Порядковый номер точки1 в элементе	2
Порядковый номер точки2 в элементе	3

Дирекционный угол	273°48.8`
Горизонтальное проложение, м	0.3
Кадастровые номера смежных участков	75:06:080401:250
Номер контура	37
Порядковый номер элемента контура	1
Порядковый номер точки1 в элементе	3
Порядковый номер точки2 в элементе	4
Дирекционный угол	3°48.8`
Горизонтальное проложение, м	0.3
Кадастровые номера смежных участков	75:06:080401:250
Номер контура	37
Порядковый номер элемента контура	1
Порядковый номер точки1 в элементе	4
Порядковый номер точки2 в элементе	1
Дирекционный угол	93°48.8`
Горизонтальное проложение, м	0.3
Кадастровые номера смежных участков	75:06:080401:250
Номер контура	38
Порядковый номер элемента контура	1
Порядковый номер точки1 в элементе	1
Порядковый номер точки2 в элементе	2
Дирекционный угол	183°48.8`
Горизонтальное проложение, м	0.3
Кадастровые номера смежных участков	75:06:080401:250
Номер контура	38
Порядковый номер элемента контура	1
Порядковый номер точки1 в элементе	2
Порядковый номер точки2 в элементе	3
Дирекционный угол	273°48.8`
Горизонтальное проложение, м	0.3
Кадастровые номера смежных участков	75:06:080401:250
Номер контура	38
Порядковый номер элемента контура	1
Порядковый номер точки1 в элементе	3
Порядковый номер точки2 в элементе	4
Дирекционный угол	3°48.8`
Горизонтальное проложение, м	0.3
Кадастровые номера смежных участков	75:06:080401:250
Номер контура	38
Порядковый номер элемента контура	1
Порядковый номер точки1 в элементе	4
Порядковый номер точки2 в элементе	1
Дирекционный угол	93°48.8`
Горизонтальное проложение, м	0.3
Кадастровые номера смежных участков	75:06:080401:250
Номер контура	39
Порядковый номер элемента контура	1
Порядковый номер точки1 в элементе	1
Порядковый номер точки2 в элементе	2
Дирекционный угол	183°48.8`
Горизонтальное проложение, м	0.3
Кадастровые номера смежных участков	75:06:080401:103(1)
Номер контура	39
Порядковый номер элемента контура	1
Порядковый номер точки1 в элементе	2
Порядковый номер точки2 в элементе	3
Дирекционный угол	273°48.8`
Горизонтальное проложение, м	0.3
Кадастровые номера смежных участков	75:06:080401:103(1)
Номер контура	39
Порядковый номер элемента контура	1
Порядковый номер точки1 в элементе	3
Порядковый номер точки2 в элементе	4
Дирекционный угол	3°48.8`
Горизонтальное проложение, м	0.3

Кадастровые номера смежных участков	75:06:080401:103(1)
Номер контура	39
Порядковый номер элемента контура	1
Порядковый номер точки1 в элементе	4
Порядковый номер точки2 в элементе	1
Дирекционный угол	93°48.8`
Горизонтальное проложение, м	0.3
Кадастровые номера смежных участков	75:06:080401:103(1)
Номер контура	40
Порядковый номер элемента контура	1
Порядковый номер точки1 в элементе	1
Порядковый номер точки2 в элементе	2
Дирекционный угол	183°48.8`
Горизонтальное проложение, м	0.3
Кадастровые номера смежных участков	75:06:080401:103(1)
Номер контура	40
Порядковый номер элемента контура	1

Порядковый номер точки1 в элементе	2
Порядковый номер точки2 в элементе	3
Дирекционный угол	273°48.8`
Горизонтальное проложение, м	0.3
Кадастровые номера смежных участков	75:06:080401:103(1)
Номер контура	40
Порядковый номер элемента контура	1
Порядковый номер точки1 в элементе	3
Порядковый номер точки2 в элементе	4
Дирекционный угол	3°48.8`
Горизонтальное проложение, м	0.3
Кадастровые номера смежных участков	75:06:080401:103(1)
Номер контура	40
Порядковый номер элемента контура	1
Порядковый номер точки1 в элементе	4
Порядковый номер точки2 в элементе	1
Дирекционный угол	93°48.8`
Горизонтальное проложение, м	0.3
Кадастровые номера смежных участков	75:06:080401:103(1)
Номер контура	41
Порядковый номер элемента контура	1
Порядковый номер точки1 в элементе	1
Порядковый номер точки2 в элементе	2
Дирекционный угол	183°48.8`
Горизонтальное проложение, м	0.3
Кадастровые номера смежных участков	75:06:080401:103(1)
Номер контура	41
Порядковый номер элемента контура	1
Порядковый номер точки1 в элементе	2
Порядковый номер точки2 в элементе	3
Дирекционный угол	271°54.5`
Горизонтальное проложение, м	0.3
Кадастровые номера смежных участков	75:06:080401:103(1)
Номер контура	41
Порядковый номер элемента контура	1
Порядковый номер точки1 в элементе	3
Порядковый номер точки2 в элементе	4
Дирекционный угол	3°48.8`
Горизонтальное проложение, м	0.3
Кадастровые номера смежных участков	75:06:080401:103(1)
Номер контура	41
Порядковый номер элемента контура	1
Порядковый номер точки1 в элементе	4
Порядковый номер точки2 в элементе	1
Дирекционный угол	91°54.5`
Горизонтальное проложение, м	0.3
Кадастровые номера смежных участков	75:06:080401:103(1)
Номер контура	42

Порядковый номер элемента контура	1
Порядковый номер точки1 в элементе	1
Порядковый номер точки2 в элементе	2
Дирекционный угол	95°42.7`
Горизонтальное проложение, м	0.3
Кадастровые номера смежных участков	75:06:080401:103(1)
Номер контура	42
Порядковый номер элемента контура	1
Порядковый номер точки1 в элементе	2
Порядковый номер точки2 в элементе	3
Дирекционный угол	183°16.0`
Горизонтальное проложение, м	5.09
Кадастровые номера смежных участков	75:06:080401:103(1)
Номер контура	42
Порядковый номер элемента контура	1
Порядковый номер точки1 в элементе	3
Порядковый номер точки2 в элементе	4
Дирекционный угол	273°48.8`
Горизонтальное проложение, м	0.3
Кадастровые номера смежных участков	75:06:080401:103(1)
Номер контура	42
Порядковый номер элемента контура	1
Порядковый номер точки1 в элементе	4
Порядковый номер точки2 в элементе	1
Дирекционный угол	3°15.7`
Горизонтальное проложение, м	5.1
Кадастровые номера смежных участков	75:06:080401:103(1)
Номер контура	43
Порядковый номер элемента контура	1
Порядковый номер точки1 в элементе	1
Порядковый номер точки2 в элементе	2
Дирекционный угол	313°40.5`
Горизонтальное проложение, м	5.5
Кадастровые номера смежных участков	75:06:000000:760
Номер контура	43
Порядковый номер элемента контура	1
Порядковый номер точки1 в элементе	2
Порядковый номер точки2 в элементе	3
Дирекционный угол	91°25.9`
Горизонтальное проложение, м	8
Кадастровые номера смежных участков	75:06:000000:760
Номер контура	43
Порядковый номер элемента контура	1
Порядковый номер точки1 в элементе	3
Порядковый номер точки2 в элементе	1
Дирекционный угол	228°9.3`
Горизонтальное проложение, м	5.4
Кадастровые номера смежных участков	75:06:000000:760
Номер контура	44
Порядковый номер элемента контура	1
Порядковый номер точки1 в элементе	1
Порядковый номер точки2 в элементе	2
Дирекционный угол	97°35.7`
Горизонтальное проложение, м	0.3
Кадастровые номера смежных участков	75:06:000000:760
Номер контура	44
Порядковый номер элемента контура	1
Порядковый номер точки1 в элементе	2
Порядковый номер точки2 в элементе	3
Дирекционный угол	187°35.7`
Горизонтальное проложение, м	0.3
Кадастровые номера смежных участков	75:06:000000:760
Номер контура	44
Порядковый номер элемента контура	1
Порядковый номер точки1 в элементе	3

Порядковый номер точки2 в элементе	4
Дирекционный угол	277°35.7`
Горизонтальное проложение, м	0.3
Кадастровые номера смежных участков	75:06:000000:760
Номер контура	44
Порядковый номер элемента контура	1
Порядковый номер точки1 в элементе	4
Порядковый номер точки2 в элементе	1
Дирекционный угол	7°35.7`
Горизонтальное проложение, м	0.3
Кадастровые номера смежных участков	75:06:000000:760
Номер контура	45
Порядковый номер элемента контура	1
Порядковый номер точки1 в элементе	1
Порядковый номер точки2 в элементе	2
Дирекционный угол	97°35.7`
Горизонтальное проложение, м	0.3
Кадастровые номера смежных участков	75:06:000000:760
Номер контура	45
Порядковый номер элемента контура	1
Порядковый номер точки1 в элементе	2
Порядковый номер точки2 в элементе	3

Дирекционный угол	187°35.7`
Горизонтальное проложение, м	0.3
Кадастровые номера смежных участков	75:06:000000:760
Номер контура	45
Порядковый номер элемента контура	1
Порядковый номер точки1 в элементе	3
Порядковый номер точки2 в элементе	4
Дирекционный угол	277°35.7`
Горизонтальное проложение, м	0.3
Кадастровые номера смежных участков	75:06:000000:760
Номер контура	45
Порядковый номер элемента контура	1
Порядковый номер точки1 в элементе	4
Порядковый номер точки2 в элементе	1
Дирекционный угол	7°35.7`
Горизонтальное проложение, м	0.3
Кадастровые номера смежных участков	75:06:000000:760
Номер контура	46
Порядковый номер элемента контура	1
Порядковый номер точки1 в элементе	1
Порядковый номер точки2 в элементе	2
Дирекционный угол	97°35.7`
Горизонтальное проложение, м	0.3
Кадастровые номера смежных участков	75:06:000000:760
Номер контура	46
Порядковый номер элемента контура	1
Порядковый номер точки1 в элементе	2
Порядковый номер точки2 в элементе	3
Дирекционный угол	187°35.7`
Горизонтальное проложение, м	0.3
Кадастровые номера смежных участков	75:06:000000:760
Номер контура	46
Порядковый номер элемента контура	1
Порядковый номер точки1 в элементе	3
Порядковый номер точки2 в элементе	4
Дирекционный угол	277°35.7`
Горизонтальное проложение, м	0.3
Кадастровые номера смежных участков	75:06:000000:760
Номер контура	46
Порядковый номер элемента контура	1
Порядковый номер точки1 в элементе	4
Порядковый номер точки2 в элементе	1
Дирекционный угол	7°35.7`

Горизонтальное проложение, м	0.3
Кадастровые номера смежных участков	75:06:000000:760
Номер контура	47
Порядковый номер элемента контура	1
Порядковый номер точки1 в элементе	1
Порядковый номер точки2 в элементе	2
Дирекционный угол	97°35.7`
Горизонтальное проложение, м	0.3
Кадастровые номера смежных участков	75:06:000000:760
Номер контура	47
Порядковый номер элемента контура	1
Порядковый номер точки1 в элементе	2
Порядковый номер точки2 в элементе	3
Дирекционный угол	187°35.7`
Горизонтальное проложение, м	0.3
Кадастровые номера смежных участков	75:06:000000:760
Номер контура	47
Порядковый номер элемента контура	1
Порядковый номер точки1 в элементе	3
Порядковый номер точки2 в элементе	4
Дирекционный угол	277°35.7`
Горизонтальное проложение, м	0.3
Кадастровые номера смежных участков	75:06:000000:760
Номер контура	47
Порядковый номер элемента контура	1
Порядковый номер точки1 в элементе	4
Порядковый номер точки2 в элементе	1
Дирекционный угол	7°35.7`
Горизонтальное проложение, м	0.3
Кадастровые номера смежных участков	75:06:000000:760
Номер контура	48
Порядковый номер элемента контура	1
Порядковый номер точки1 в элементе	1
Порядковый номер точки2 в элементе	2
Дирекционный угол	97°35.7`
Горизонтальное проложение, м	0.3
Кадастровые номера смежных участков	75:06:000000:760
Номер контура	48
Порядковый номер элемента контура	1
Порядковый номер точки1 в элементе	2
Порядковый номер точки2 в элементе	3
Дирекционный угол	187°35.7`
Горизонтальное проложение, м	0.3
Кадастровые номера смежных участков	75:06:000000:760
Номер контура	48
Порядковый номер элемента контура	1
Порядковый номер точки1 в элементе	3
Порядковый номер точки2 в элементе	4
Дирекционный угол	277°35.7`
Горизонтальное проложение, м	0.3
Кадастровые номера смежных участков	75:06:000000:760
Номер контура	48
Порядковый номер элемента контура	1
Порядковый номер точки1 в элементе	4
Порядковый номер точки2 в элементе	1
Дирекционный угол	7°35.7`
Горизонтальное проложение, м	0.3
Кадастровые номера смежных участков	75:06:000000:760
Номер контура	49
Порядковый номер элемента контура	1
Порядковый номер точки1 в элементе	1
Порядковый номер точки2 в элементе	2
Дирекционный угол	97°35.7`
Горизонтальное проложение, м	0.3
Кадастровые номера смежных участков	75:06:000000:760

Номер контура	49
Порядковый номер элемента контура	1
Порядковый номер точки1 в элементе	2
Порядковый номер точки2 в элементе	3
Дирекционный угол	187°35.7`
Горизонтальное проложение, м	0.3
Кадастровые номера смежных участков	75:06:000000:760
Номер контура	49
Порядковый номер элемента контура	1
Порядковый номер точки1 в элементе	3
Порядковый номер точки2 в элементе	4
Дирекционный угол	277°35.7`
Горизонтальное проложение, м	0.3
Кадастровые номера смежных участков	75:06:000000:760
Номер контура	49
Порядковый номер элемента контура	1
Порядковый номер точки1 в элементе	4
Порядковый номер точки2 в элементе	1
Дирекционный угол	7°35.7`
Горизонтальное проложение, м	0.3
Кадастровые номера смежных участков	75:06:000000:760
Номер контура	50
Порядковый номер элемента контура	1
Порядковый номер точки1 в элементе	1
Порядковый номер точки2 в элементе	2
Дирекционный угол	97°35.7`
Горизонтальное проложение, м	0.3
Кадастровые номера смежных участков	75:06:000000:760

Номер контура	50
Порядковый номер элемента контура	1
Порядковый номер точки1 в элементе	2
Порядковый номер точки2 в элементе	3
Дирекционный угол	187°35.7`
Горизонтальное проложение, м	0.3
Номер контура	50
Порядковый номер элемента контура	1
Порядковый номер точки1 в элементе	3
Порядковый номер точки2 в элементе	4
Дирекционный угол	277°35.7`
Горизонтальное проложение, м	0.3
Номер контура	50
Порядковый номер элемента контура	1
Порядковый номер точки1 в элементе	4
Порядковый номер точки2 в элементе	1
Дирекционный угол	7°35.7`
Горизонтальное проложение, м	0.3
Номер контура	51
Порядковый номер элемента контура	1
Порядковый номер точки1 в элементе	1
Порядковый номер точки2 в элементе	2
Дирекционный угол	180°25.1`
Горизонтальное проложение, м	4.1
Номер контура	51
Порядковый номер элемента контура	1
Порядковый номер точки1 в элементе	2
Порядковый номер точки2 в элементе	3
Дирекционный угол	268°5.5`
Горизонтальное проложение, м	0.3
Номер контура	51
Порядковый номер элемента контура	1
Порядковый номер точки1 в элементе	3
Порядковый номер точки2 в элементе	4
Дирекционный угол	0°25.1`
Горизонтальное проложение, м	4.1
Номер контура	51
Порядковый номер элемента контура	1

Порядковый номер точки1 в элементе	4
Порядковый номер точки2 в элементе	1
Дирекционный угол	88°5.5`
Горизонтальное проложение, м	0.3
Номер контура	52
Порядковый номер элемента контура	1
Порядковый номер точки1 в элементе	1
Порядковый номер точки2 в элементе	2
Дирекционный угол	180°0.0`
Горизонтальное проложение, м	0.3
Номер контура	52
Порядковый номер элемента контура	1
Порядковый номер точки1 в элементе	2
Порядковый номер точки2 в элементе	3
Дирекционный угол	268°5.5`
Горизонтальное проложение, м	0.3
Номер контура	52
Порядковый номер элемента контура	1
Порядковый номер точки1 в элементе	3
Порядковый номер точки2 в элементе	4
Дирекционный угол	0°0.0`
Горизонтальное проложение, м	0.3
Номер контура	52
Порядковый номер элемента контура	1
Порядковый номер точки1 в элементе	4
Порядковый номер точки2 в элементе	1
Дирекционный угол	88°5.5`
Горизонтальное проложение, м	0.3
Номер контура	53
Порядковый номер элемента контура	1
Порядковый номер точки1 в элементе	1
Порядковый номер точки2 в элементе	2
Дирекционный угол	180°0.0`
Горизонтальное проложение, м	0.3
Номер контура	53
Порядковый номер элемента контура	1
Порядковый номер точки1 в элементе	2
Порядковый номер точки2 в элементе	3
Дирекционный угол	270°0.0`
Горизонтальное проложение, м	0.3
Номер контура	53
Порядковый номер элемента контура	1
Порядковый номер точки1 в элементе	3
Порядковый номер точки2 в элементе	4
Дирекционный угол	0°0.0`
Горизонтальное проложение, м	0.3
Номер контура	53
Порядковый номер элемента контура	1
Порядковый номер точки1 в элементе	4
Порядковый номер точки2 в элементе	1
Дирекционный угол	90°0.0`
Горизонтальное проложение, м	0.3
Номер контура	54
Порядковый номер элемента контура	1
Порядковый номер точки1 в элементе	1
Порядковый номер точки2 в элементе	2
Дирекционный угол	180°0.0`
Горизонтальное проложение, м	0.3
Кадастровые номера смежных участков	75:06:080369:2
Номер контура	54
Порядковый номер элемента контура	1
Порядковый номер точки1 в элементе	1
Порядковый номер точки2 в элементе	1
Кадастровые номера смежных участков	75:06:080401:103(1)
Номер контура	54

Порядковый номер элемента контура	1
Порядковый номер точки1 в элементе	2
Порядковый номер точки2 в элементе	3
Дирекционный угол	270°0.0`
Горизонтальное проложение, м	0.3
Кадастровые номера смежных участков	75:06:080369:2
Номер контура	54
Порядковый номер элемента контура	1
Порядковый номер точки1 в элементе	3
Порядковый номер точки2 в элементе	4
Дирекционный угол	0°0.0`
Горизонтальное проложение, м	0.3
Кадастровые номера смежных участков	75:06:080369:2
Номер контура	54
Порядковый номер элемента контура	1
Порядковый номер точки1 в элементе	4
Порядковый номер точки2 в элементе	1
Дирекционный угол	90°0.0`
Горизонтальное проложение, м	0.3
Кадастровые номера смежных участков	75:06:080369:2
Номер контура	55
Порядковый номер элемента контура	1
Порядковый номер точки1 в элементе	1
Порядковый номер точки2 в элементе	2
Дирекционный угол	237°17.9`
Горизонтальное проложение, м	2.09
Номер контура	55
Порядковый номер элемента контура	1
Порядковый номер точки1 в элементе	2
Порядковый номер точки2 в элементе	3
Дирекционный угол	327°22.9`
Горизонтальное проложение, м	0.3
Номер контура	55

Порядковый номер элемента контура	1
Порядковый номер точки1 в элементе	3
Порядковый номер точки2 в элементе	4
Дирекционный угол	57°4.1`
Горизонтальное проложение, м	2.1
Номер контура	55
Порядковый номер элемента контура	1
Порядковый номер точки1 в элементе	4
Порядковый номер точки2 в элементе	1
Дирекционный угол	148°23.5`
Горизонтальное проложение, м	0.31
Номер контура	56
Порядковый номер элемента контура	1
Порядковый номер точки1 в элементе	1
Порядковый номер точки2 в элементе	2
Дирекционный угол	18°26.1`
Горизонтальное проложение, м	2.12
Номер контура	56
Порядковый номер элемента контура	1
Порядковый номер точки1 в элементе	2
Порядковый номер точки2 в элементе	3
Дирекционный угол	109°1.6`
Горизонтальное проложение, м	0.31
Номер контура	56
Порядковый номер элемента контура	1
Порядковый номер точки1 в элементе	3
Порядковый номер точки2 в элементе	4
Дирекционный угол	198°41.5`
Горизонтальное проложение, м	2.12
Номер контура	56
Порядковый номер элемента контура	1
Порядковый номер точки1 в элементе	4

Порядковый номер точки2 в элементе	1
Дирекционный угол	289°39.2`
Горизонтальное проложение, м	0.3
Номер контура	57
Порядковый номер элемента контура	1
Порядковый номер точки1 в элементе	1
Порядковый номер точки2 в элементе	2
Дирекционный угол	199°39.2`
Горизонтальное проложение, м	0.3
Номер контура	57
Порядковый номер элемента контура	1
Порядковый номер точки1 в элементе	2
Порядковый номер точки2 в элементе	3
Дирекционный угол	285°56.7`
Горизонтальное проложение, м	0.29
Номер контура	57
Порядковый номер элемента контура	1
Порядковый номер точки1 в элементе	3
Порядковый номер точки2 в элементе	4
Дирекционный угол	18°26.1`
Горизонтальное проложение, м	0.32
Номер контура	57
Порядковый номер элемента контура	1
Порядковый номер точки1 в элементе	4
Порядковый номер точки2 в элементе	1
Дирекционный угол	109°39.2`
Горизонтальное проложение, м	0.3
Номер контура	58
Порядковый номер элемента контура	1
Порядковый номер точки1 в элементе	1
Порядковый номер точки2 в элементе	2
Дирекционный угол	199°39.2`
Горизонтальное проложение, м	0.3
Номер контура	58
Порядковый номер элемента контура	1
Порядковый номер точки1 в элементе	2
Порядковый номер точки2 в элементе	3
Дирекционный угол	287°49.1`
Горизонтальное проложение, м	0.29
Номер контура	58
Порядковый номер элемента контура	1
Порядковый номер точки1 в элементе	3
Порядковый номер точки2 в элементе	4
Дирекционный угол	19°39.2`
Горизонтальное проложение, м	0.3
Номер контура	58
Порядковый номер элемента контура	1
Порядковый номер точки1 в элементе	4
Порядковый номер точки2 в элементе	1
Дирекционный угол	107°49.1`
Горизонтальное проложение, м	0.29
Номер контура	59
Порядковый номер элемента контура	1
Порядковый номер точки1 в элементе	1
Порядковый номер точки2 в элементе	2
Дирекционный угол	90°40.4`
Горизонтальное проложение, м	0.85
Номер контура	59
Порядковый номер элемента контура	1
Порядковый номер точки1 в элементе	2
Порядковый номер точки2 в элементе	3
Дирекционный угол	182°49.6`
Горизонтальное проложение, м	0.81
Номер контура	59
Порядковый номер элемента контура	1

Порядковый номер точки1 в элементе	3
Порядковый номер точки2 в элементе	4
Дирекционный угол	268°35.2`
Горизонтальное проложение, м	0.81
Номер контура	59
Порядковый номер элемента контура	1
Порядковый номер точки1 в элементе	4
Порядковый номер точки2 в элементе	1
Дирекционный угол	0°0.0`
Горизонтальное проложение, м	0.84
Номер контура	60
Порядковый номер элемента контура	1
Порядковый номер точки1 в элементе	1
Порядковый номер точки2 в элементе	2
Дирекционный угол	90°39.5`
Горизонтальное проложение, м	0.87
Номер контура	60
Порядковый номер элемента контура	1
Порядковый номер точки1 в элементе	2
Порядковый номер точки2 в элементе	3
Дирекционный угол	179°15.4`
Горизонтальное проложение, м	0.77
Номер контура	60
Порядковый номер элемента контура	1
Порядковый номер точки1 в элементе	3
Порядковый номер точки2 в элементе	4
Дирекционный угол	273°2.7`
Горизонтальное проложение, м	0.94
Номер контура	60
Порядковый номер элемента контура	1
Порядковый номер точки1 в элементе	4
Порядковый номер точки2 в элементе	1
Дирекционный угол	4°41.9`
Горизонтальное проложение, м	0.73
Номер контура	61
Порядковый номер элемента контура	1
Порядковый номер точки1 в элементе	1

Порядковый номер точки2 в элементе	2
Дирекционный угол	86°53.3`
Горизонтальное проложение, м	0.92
Номер контура	61
Порядковый номер элемента контура	1
Порядковый номер точки1 в элементе	2
Порядковый номер точки2 в элементе	3
Дирекционный угол	184°18.2`
Горизонтальное проложение, м	0.93
Номер контура	61
Порядковый номер элемента контура	1
Порядковый номер точки1 в элементе	3
Порядковый номер точки2 в элементе	4
Дирекционный угол	274°36.0`
Горизонтальное проложение, м	0.87
Номер контура	61
Порядковый номер элемента контура	1
Порядковый номер точки1 в элементе	4
Порядковый номер точки2 в элементе	1
Дирекционный угол	1°24.8`
Горизонтальное проложение, м	0.81
Номер контура	62
Порядковый номер элемента контура	1
Порядковый номер точки1 в элементе	1
Порядковый номер точки2 в элементе	2
Дирекционный угол	91°49.1`
Горизонтальное проложение, м	0.63
Номер контура	62

Порядковый номер элемента контура	1
Порядковый номер точки1 в элементе	2
Порядковый номер точки2 в элементе	3
Дирекционный угол	179°7.9`
Горизонтальное проложение, м	0.66
Номер контура	62
Порядковый номер элемента контура	1
Порядковый номер точки1 в элементе	3
Порядковый номер точки2 в элементе	4
Дирекционный угол	266°31.9`
Горизонтальное проложение, м	0.66
Номер контура	62
Порядковый номер элемента контура	1
Порядковый номер точки1 в элементе	4
Порядковый номер точки2 в элементе	1
Дирекционный угол	1°35.5`
Горизонтальное проложение, м	0.72
Номер контура	63
Порядковый номер элемента контура	1
Порядковый номер точки1 в элементе	1
Порядковый номер точки2 в элементе	2
Дирекционный угол	88°21.8`
Горизонтальное проложение, м	0.7
Номер контура	63
Порядковый номер элемента контура	1
Порядковый номер точки1 в элементе	2
Порядковый номер точки2 в элементе	3
Дирекционный угол	180°0.0`
Горизонтальное проложение, м	0.54
Номер контура	63
Порядковый номер элемента контура	1
Порядковый номер точки1 в элементе	3
Порядковый номер точки2 в элементе	4
Дирекционный угол	268°18.9`
Горизонтальное проложение, м	0.68
Номер контура	63
Порядковый номер элемента контура	1
Порядковый номер точки1 в элементе	4
Порядковый номер точки2 в элементе	1
Дирекционный угол	357°52.7`
Горизонтальное проложение, м	0.54
Номер контура	64
Порядковый номер элемента контура	1
Порядковый номер точки1 в элементе	1
Порядковый номер точки2 в элементе	2
Дирекционный угол	88°52.6`
Горизонтальное проложение, м	0.51
Номер контура	64
Порядковый номер элемента контура	1
Порядковый номер точки1 в элементе	2
Порядковый номер точки2 в элементе	3
Дирекционный угол	182°49.0`
Горизонтальное проложение, м	0.61
Номер контура	64
Порядковый номер элемента контура	1
Порядковый номер точки1 в элементе	3
Порядковый номер точки2 в элементе	4
Дирекционный угол	272°29.4`
Горизонтальное проложение, м	0.46
Номер контура	64
Порядковый номер элемента контура	1
Порядковый номер точки1 в элементе	4
Порядковый номер точки2 в элементе	1
Дирекционный угол	358°1.5`
Горизонтальное проложение, м	0.58

Номер контура	65
Порядковый номер элемента контура	1
Порядковый номер точки1 в элементе	1
Порядковый номер точки2 в элементе	2
Дирекционный угол	2°26.2`
Горизонтальное проложение, м	0.47
Номер контура	65
Порядковый номер элемента контура	1
Порядковый номер точки1 в элементе	2
Порядковый номер точки2 в элементе	3
Дирекционный угол	88°48.4`
Горизонтальное проложение, м	0.48
Номер контура	65
Порядковый номер элемента контура	1
Порядковый номер точки1 в элементе	3
Порядковый номер точки2 в элементе	4
Дирекционный угол	180°0.0`
Горизонтальное проложение, м	0.5
Номер контура	65
Порядковый номер элемента контура	1
Порядковый номер точки1 в элементе	4
Порядковый номер точки2 в элементе	1
Дирекционный угол	272°17.5`
Горизонтальное проложение, м	0.5
Номер контура	66
Порядковый номер элемента контура	1
Порядковый номер точки1 в элементе	1
Порядковый номер точки2 в элементе	2
Дирекционный угол	90°0.0`
Горизонтальное проложение, м	0.57
Номер контура	66
Порядковый номер элемента контура	1
Порядковый номер точки1 в элементе	2
Порядковый номер точки2 в элементе	3
Дирекционный угол	178°56.3`
Горизонтальное проложение, м	0.54
Номер контура	66
Порядковый номер элемента контура	1
Порядковый номер точки1 в элементе	3
Порядковый номер точки2 в элементе	4
Дирекционный угол	270°0.0`
Горизонтальное проложение, м	0.6

Номер контура	66
Порядковый номер элемента контура	1
Порядковый номер точки1 в элементе	4
Порядковый номер точки2 в элементе	1
Дирекционный угол	2°7.3`
Горизонтальное проложение, м	0.54
Номер контура	67
Порядковый номер элемента контура	1
Порядковый номер точки1 в элементе	1
Порядковый номер точки2 в элементе	2
Дирекционный угол	97°35.7`
Горизонтальное проложение, м	0.3
Номер контура	67
Порядковый номер элемента контура	1
Порядковый номер точки1 в элементе	2
Порядковый номер точки2 в элементе	3
Дирекционный угол	187°35.7`
Горизонтальное проложение, м	0.3
Номер контура	67
Порядковый номер элемента контура	1
Порядковый номер точки1 в элементе	3
Порядковый номер точки2 в элементе	4
Дирекционный угол	277°35.7`
Горизонтальное проложение, м	0.3
Номер контура	67
Порядковый номер элемента контура	1
Порядковый номер точки1 в элементе	4
Порядковый номер точки2 в элементе	1
Дирекционный угол	7°35.7`
Горизонтальное проложение, м	0.3
Номер контура	68
Порядковый номер элемента контура	1
Порядковый номер точки1 в элементе	1
Порядковый номер точки2 в элементе	2
Дирекционный угол	97°35.7`
Горизонтальное проложение, м	0.3
Номер контура	68
Порядковый номер элемента контура	1
Порядковый номер точки1 в элементе	2
Порядковый номер точки2 в элементе	3
Дирекционный угол	187°35.7`
Горизонтальное проложение, м	0.3
Номер контура	68
Порядковый номер элемента контура	1
Порядковый номер точки1 в элементе	3
Порядковый номер точки2 в элементе	4
Дирекционный угол	277°35.7`
Горизонтальное проложение, м	0.3
Номер контура	68
Порядковый номер элемента контура	1
Порядковый номер точки1 в элементе	4
Порядковый номер точки2 в элементе	1
Дирекционный угол	7°35.7`
Горизонтальное проложение, м	0.3
Номер контура	69
Порядковый номер элемента контура	1
Порядковый номер точки1 в элементе	1
Порядковый номер точки2 в элементе	2
Дирекционный угол	97°35.7`
Горизонтальное проложение, м	0.3
Номер контура	69
Порядковый номер элемента контура	1
Порядковый номер точки1 в элементе	2
Порядковый номер точки2 в элементе	3
Дирекционный угол	187°35.7`
Горизонтальное проложение, м	0.3
Номер контура	69
Порядковый номер элемента контура	1
Порядковый номер точки1 в элементе	3
Порядковый номер точки2 в элементе	4
Дирекционный угол	277°35.7`
Горизонтальное проложение, м	0.3
Номер контура	69
Порядковый номер элемента контура	1
Порядковый номер точки1 в элементе	4
Порядковый номер точки2 в элементе	1
Дирекционный угол	7°35.7`
Горизонтальное проложение, м	0.3
Номер контура	70
Порядковый номер элемента контура	1
Порядковый номер точки1 в элементе	1
Порядковый номер точки2 в элементе	2
Дирекционный угол	97°35.7`
Горизонтальное проложение, м	0.3
Номер контура	70
Порядковый номер элемента контура	1
Порядковый номер точки1 в элементе	2
Порядковый номер точки2 в элементе	3

Дирекционный угол	187°35.7`
Горизонтальное проложение, м	0.3
Номер контура	70
Порядковый номер элемента контура	1
Порядковый номер точки1 в элементе	3
Порядковый номер точки2 в элементе	4
Дирекционный угол	277°35.7`
Горизонтальное проложение, м	0.3
Номер контура	70
Порядковый номер элемента контура	1
Порядковый номер точки1 в элементе	4
Порядковый номер точки2 в элементе	1
Дирекционный угол	7°35.7`
Горизонтальное проложение, м	0.3
Номер контура	71
Порядковый номер элемента контура	1
Порядковый номер точки1 в элементе	1
Порядковый номер точки2 в элементе	2
Дирекционный угол	97°35.7`
Горизонтальное проложение, м	0.3
Номер контура	71
Порядковый номер элемента контура	1
Порядковый номер точки1 в элементе	2
Порядковый номер точки2 в элементе	3
Дирекционный угол	187°35.7`
Горизонтальное проложение, м	0.3
Номер контура	71
Порядковый номер элемента контура	1
Порядковый номер точки1 в элементе	3
Порядковый номер точки2 в элементе	4
Дирекционный угол	277°35.7`
Горизонтальное проложение, м	0.3
Номер контура	71
Порядковый номер элемента контура	1
Порядковый номер точки1 в элементе	4
Порядковый номер точки2 в элементе	1
Дирекционный угол	7°35.7`
Горизонтальное проложение, м	0.3
Номер контура	72
Порядковый номер элемента контура	1
Порядковый номер точки1 в элементе	1
Порядковый номер точки2 в элементе	2
Дирекционный угол	97°35.7`
Горизонтальное проложение, м	0.3
Номер контура	72
Порядковый номер элемента контура	1
Порядковый номер точки1 в элементе	2
Порядковый номер точки2 в элементе	3

Дирекционный угол	187°35.7`
Горизонтальное проложение, м	0.3
Номер контура	72
Порядковый номер элемента контура	1
Порядковый номер точки1 в элементе	3
Порядковый номер точки2 в элементе	4
Дирекционный угол	277°35.7`
Горизонтальное проложение, м	0.3
Номер контура	72
Порядковый номер элемента контура	1
Порядковый номер точки1 в элементе	4
Порядковый номер точки2 в элементе	1
Дирекционный угол	7°35.7`
Горизонтальное проложение, м	0.3
Номер контура	73
Порядковый номер элемента контура	1
Порядковый номер точки1 в элементе	1
Порядковый номер точки2 в элементе	2
Дирекционный угол	97°35.7`
Горизонтальное проложение, м	0.3
Номер контура	73
Порядковый номер элемента контура	1
Порядковый номер точки1 в элементе	2
Порядковый номер точки2 в элементе	3
Дирекционный угол	187°35.7`
Горизонтальное проложение, м	0.3
Номер контура	73
Порядковый номер элемента контура	1
Порядковый номер точки1 в элементе	3
Порядковый номер точки2 в элементе	4
Дирекционный угол	277°35.7`
Горизонтальное проложение, м	0.3
Номер контура	73
Порядковый номер элемента контура	1
Порядковый номер точки1 в элементе	4
Порядковый номер точки2 в элементе	1
Дирекционный угол	7°35.7`
Горизонтальное проложение, м	0.3
Номер контура	74
Порядковый номер элемента контура	1
Порядковый номер точки1 в элементе	1
Порядковый номер точки2 в элементе	2
Дирекционный угол	97°35.7`
Горизонтальное проложение, м	0.3
Номер контура	74
Порядковый номер элемента контура	1
Порядковый номер точки1 в элементе	2
Порядковый номер точки2 в элементе	3
Дирекционный угол	187°21.1`
Горизонтальное проложение, м	0.31
Номер контура	74
Порядковый номер элемента контура	1
Порядковый номер точки1 в элементе	3
Порядковый номер точки2 в элементе	4
Дирекционный угол	279°27.7`
Горизонтальное проложение, м	0.3
Номер контура	74
Порядковый номер элемента контура	1
Порядковый номер точки1 в элементе	4
Порядковый номер точки2 в элементе	1
Дирекционный угол	7°35.7`
Горизонтальное проложение, м	0.3
Номер контура	75
Порядковый номер элемента контура	1
Порядковый номер точки1 в элементе	1
Порядковый номер точки2 в элементе	2
Дирекционный угол	98°1.4`
Горизонтальное проложение, м	5.3
Номер контура	75
Порядковый номер элемента контура	1
Порядковый номер точки1 в элементе	2
Порядковый номер точки2 в элементе	3
Дирекционный угол	187°51.2`
Горизонтальное проложение, м	0.29
Номер контура	75
Порядковый номер элемента контура	1
Порядковый номер точки1 в элементе	3
Порядковый номер точки2 в элементе	4
Дирекционный угол	277°55.0`
Горизонтальное проложение, м	5.3
Номер контура	75
Порядковый номер элемента контура	1

Порядковый номер точки1 в элементе	4
Порядковый номер точки2 в элементе	1
Дирекционный угол	7°35.7`
Горизонтальное проложение, м	0.3
Номер контура	76
Порядковый номер элемента контура	1
Порядковый номер точки1 в элементе	1
Порядковый номер точки2 в элементе	2
Дирекционный угол	28°18.1`
Горизонтальное проложение, м	0.3
Номер контура	76
Порядковый номер элемента контура	1
Порядковый номер точки1 в элементе	2
Порядковый номер точки2 в элементе	3
Дирекционный угол	119°3.3`
Горизонтальное проложение, м	0.31
Номер контура	76
Порядковый номер элемента контура	1
Порядковый номер точки1 в элементе	3
Порядковый номер точки2 в элементе	4
Дирекционный угол	210°57.8`
Горизонтальное проложение, м	0.29
Номер контура	76
Порядковый номер элемента контура	1
Порядковый номер точки1 в элементе	4
Порядковый номер точки2 в элементе	1
Дирекционный угол	298°18.1`
Горизонтальное проложение, м	0.3
Номер контура	77
Порядковый номер элемента контура	1
Порядковый номер точки1 в элементе	1
Порядковый номер точки2 в элементе	2
Дирекционный угол	28°18.1`
Горизонтальное проложение, м	0.3
Номер контура	77
Порядковый номер элемента контура	1
Порядковый номер точки1 в элементе	2
Порядковый номер точки2 в элементе	3
Дирекционный угол	119°3.3`
Горизонтальное проложение, м	0.31
Номер контура	77
Порядковый номер элемента контура	1
Порядковый номер точки1 в элементе	3
Порядковый номер точки2 в элементе	4
Дирекционный угол	210°57.8`
Горизонтальное проложение, м	0.29
Номер контура	77
Порядковый номер элемента контура	1
Порядковый номер точки1 в элементе	4
Порядковый номер точки2 в элементе	1
Дирекционный угол	298°18.1`
Горизонтальное проложение, м	0.3
Номер контура	78
Порядковый номер элемента контура	1

Порядковый номер точки1 в элементе	1
Порядковый номер точки2 в элементе	2
Дирекционный угол	28°18.1`
Горизонтальное проложение, м	0.3
Номер контура	78
Порядковый номер элемента контура	1
Порядковый номер точки1 в элементе	2
Порядковый номер точки2 в элементе	3
Дирекционный угол	117°24.5`
Горизонтальное проложение, м	0.3
Номер контура	78

Порядковый номер элемента контура	1
Порядковый номер точки1 в элементе	3
Порядковый номер точки2 в элементе	4
Дирекционный угол	209°3.3`
Горизонтальное проложение, м	0.31
Номер контура	78
Порядковый номер элемента контура	1
Порядковый номер точки1 в элементе	4
Порядковый номер точки2 в элементе	1
Дирекционный угол	299°58.9`
Горизонтальное проложение, м	0.3
Номер контура	79
Порядковый номер элемента контура	1
Порядковый номер точки1 в элементе	1
Порядковый номер точки2 в элементе	2
Дирекционный угол	28°18.1`
Горизонтальное проложение, м	0.3
Номер контура	79
Порядковый номер элемента контура	1
Порядковый номер точки1 в элементе	2
Порядковый номер точки2 в элементе	3
Дирекционный угол	117°24.5`
Горизонтальное проложение, м	0.3
Номер контура	79
Порядковый номер элемента контура	1
Порядковый номер точки1 в элементе	3
Порядковый номер точки2 в элементе	4
Дирекционный угол	209°58.9`
Горизонтальное проложение, м	0.3
Номер контура	79
Порядковый номер элемента контура	1
Порядковый номер точки1 в элементе	4
Порядковый номер точки2 в элементе	1
Дирекционный угол	298°18.1`
Горизонтальное проложение, м	0.3
Номер контура	80
Порядковый номер элемента контура	1
Порядковый номер точки1 в элементе	1
Порядковый номер точки2 в элементе	2
Дирекционный угол	300°10.9`
Горизонтальное проложение, м	4.4
Номер контура	80
Порядковый номер элемента контура	1
Порядковый номер точки1 в элементе	2
Порядковый номер точки2 в элементе	3
Дирекционный угол	75°42.5`
Горизонтальное проложение, м	6
Номер контура	80
Порядковый номер элемента контура	1
Порядковый номер точки1 в элементе	3
Порядковый номер точки2 в элементе	1
Дирекционный угол	208°34.7`
Горизонтальное проложение, м	4.2
Номер контура	81
Порядковый номер элемента контура	1
Порядковый номер точки1 в элементе	1
Порядковый номер точки2 в элементе	2
Дирекционный угол	32°37.1`
Горизонтальное проложение, м	0.3
Номер контура	81
Порядковый номер элемента контура	1
Порядковый номер точки1 в элементе	2
Порядковый номер точки2 в элементе	3
Дирекционный угол	122°37.1`
Горизонтальное проложение, м	0.3

Номер контура	81
Порядковый номер элемента контура	1
Порядковый номер точки1 в элементе	3
Порядковый номер точки2 в элементе	4
Дирекционный угол	212°37.1`
Горизонтальное проложение, м	0.3
Номер контура	81
Порядковый номер элемента контура	1
Порядковый номер точки1 в элементе	4
Порядковый номер точки2 в элементе	1
Дирекционный угол	302°37.1`
Горизонтальное проложение, м	0.3
Номер контура	82
Порядковый номер элемента контура	1
Порядковый номер точки1 в элементе	1
Порядковый номер точки2 в элементе	2
Дирекционный угол	32°37.1`
Горизонтальное проложение, м	0.3
Номер контура	82
Порядковый номер элемента контура	1
Порядковый номер точки1 в элементе	2
Порядковый номер точки2 в элементе	3
Дирекционный угол	122°37.1`
Горизонтальное проложение, м	0.3
Номер контура	82
Порядковый номер элемента контура	1
Порядковый номер точки1 в элементе	3
Порядковый номер точки2 в элементе	4
Дирекционный угол	212°37.1`
Горизонтальное проложение, м	0.3
Номер контура	82
Порядковый номер элемента контура	1
Порядковый номер точки1 в элементе	4
Порядковый номер точки2 в элементе	1
Дирекционный угол	302°37.1`
Горизонтальное проложение, м	0.3
Номер контура	83
Порядковый номер элемента контура	1
Порядковый номер точки1 в элементе	1
Порядковый номер точки2 в элементе	2
Дирекционный угол	32°37.1`
Горизонтальное проложение, м	0.3
Номер контура	83
Порядковый номер элемента контура	1
Порядковый номер точки1 в элементе	2
Порядковый номер точки2 в элементе	3
Дирекционный угол	122°37.1`
Горизонтальное проложение, м	0.3
Номер контура	83
Порядковый номер элемента контура	1
Порядковый номер точки1 в элементе	3
Порядковый номер точки2 в элементе	4
Дирекционный угол	211°36.5`
Горизонтальное проложение, м	0.31
Номер контура	83
Порядковый номер элемента контура	1
Порядковый номер точки1 в элементе	4
Порядковый номер точки2 в элементе	1
Дирекционный угол	304°13.0`

Горизонтальное проложение, м	0.3
Номер контура	84
Порядковый номер элемента контура	1
Порядковый номер точки1 в элементе	1
Порядковый номер точки2 в элементе	2
Дирекционный угол	32°37.1`

Горизонтальное проложение, м	0.3
Номер контура	84
Порядковый номер элемента контура	1
Порядковый номер точки1 в элементе	2
Порядковый номер точки2 в элементе	3
Дирекционный угол	124°13.0`
Горизонтальное проложение, м	0.3
Номер контура	84
Порядковый номер элемента контура	1
Порядковый номер точки1 в элементе	3
Порядковый номер точки2 в элементе	4
Дирекционный угол	213°41.4`
Горизонтальное проложение, м	0.29
Номер контура	84
Порядковый номер элемента контура	1
Порядковый номер точки1 в элементе	4
Порядковый номер точки2 в элементе	1
Дирекционный угол	302°37.1`
Горизонтальное проложение, м	0.3
Номер контура	85
Порядковый номер элемента контура	1
Порядковый номер точки1 в элементе	1
Порядковый номер точки2 в элементе	2
Дирекционный угол	32°37.1`
Горизонтальное проложение, м	0.3
Номер контура	85
Порядковый номер элемента контура	1
Порядковый номер точки1 в элементе	2
Порядковый номер точки2 в элементе	3
Дирекционный угол	122°37.1`
Горизонтальное проложение, м	0.3
Номер контура	85
Порядковый номер элемента контура	1
Порядковый номер точки1 в элементе	3
Порядковый номер точки2 в элементе	4
Дирекционный угол	212°37.1`
Горизонтальное проложение, м	0.3
Номер контура	85
Порядковый номер элемента контура	1
Порядковый номер точки1 в элементе	4
Порядковый номер точки2 в элементе	1
Дирекционный угол	302°37.1`
Горизонтальное проложение, м	0.3
Номер контура	86
Порядковый номер элемента контура	1
Порядковый номер точки1 в элементе	1
Порядковый номер точки2 в элементе	2
Дирекционный угол	32°37.1`
Горизонтальное проложение, м	0.3
Номер контура	86
Порядковый номер элемента контура	1
Порядковый номер точки1 в элементе	2
Порядковый номер точки2 в элементе	3
Дирекционный угол	122°37.1`
Горизонтальное проложение, м	0.3
Номер контура	86
Порядковый номер элемента контура	1
Порядковый номер точки1 в элементе	3
Порядковый номер точки2 в элементе	4
Дирекционный угол	212°37.1`
Горизонтальное проложение, м	0.3
Номер контура	86
Порядковый номер элемента контура	1
Порядковый номер точки1 в элементе	4
Порядковый номер точки2 в элементе	1

Дирекционный угол	302°37.1`
Горизонтальное проложение, м	0.3
Номер контура	87
Порядковый номер элемента контура	1
Порядковый номер точки1 в элементе	1
Порядковый номер точки2 в элементе	2
Дирекционный угол	122°37.1`
Горизонтальное проложение, м	0.3
Номер контура	87
Порядковый номер элемента контура	1
Порядковый номер точки1 в элементе	2
Порядковый номер точки2 в элементе	3
Дирекционный угол	212°50.5`
Горизонтальное проложение, м	4.5
Номер контура	87
Порядковый номер элемента контура	1
Порядковый номер точки1 в элементе	3
Порядковый номер точки2 в элементе	4
Дирекционный угол	302°37.1`
Горизонтальное проложение, м	0.3
Номер контура	87
Порядковый номер элемента контура	1
Порядковый номер точки1 в элементе	4
Порядковый номер точки2 в элементе	1
Дирекционный угол	32°50.5`
Горизонтальное проложение, м	4.5
Номер контура	88
Порядковый номер элемента контура	1
Порядковый номер точки1 в элементе	1
Порядковый номер точки2 в элементе	2
Дирекционный угол	112°49.4`
Горизонтальное проложение, м	2.81
Номер контура	88
Порядковый номер элемента контура	1
Порядковый номер точки1 в элементе	2
Порядковый номер точки2 в элементе	3
Дирекционный угол	204°46.5`
Горизонтальное проложение, м	0.29
Номер контура	88
Порядковый номер элемента контура	1
Порядковый номер точки1 в элементе	3
Порядковый номер точки2 в элементе	4
Дирекционный угол	292°26.8`
Горизонтальное проложение, м	2.8
Номер контура	88
Порядковый номер элемента контура	1
Порядковый номер точки1 в элементе	4
Порядковый номер точки2 в элементе	1
Дирекционный угол	23°11.9`
Горизонтальное проложение, м	0.3
Номер контура	89
Порядковый номер элемента контура	1
Порядковый номер точки1 в элементе	1
Порядковый номер точки2 в элементе	2
Дирекционный угол	110°22.6`
Горизонтальное проложение, м	0.37
Кадастровые номера смежных участков	75:06:080345:30
Почтовый адрес	673381, край Забайкальский, р-н Шилкинский, с. Казаново, ул. Станционная, д. 10, кв. 1
Номер контура	89
Порядковый номер элемента контура	1
Порядковый номер точки1 в элементе	2
Порядковый номер точки2 в элементе	3
Дирекционный угол	201°30.1`
Горизонтальное проложение, м	0.71

Кадастровые номера смежных участков	75:06:080345:30
Почтовый адрес	673381, край Забайкальский, р-н Шилкинский, с. Казаново, ул. Станционная, д. 10, кв. 1
Номер контура	89
Порядковый номер элемента контура	1
Порядковый номер точки1 в элементе	3
Порядковый номер точки2 в элементе	4
Дирекционный угол	297°13.0`
Горизонтальное проложение, м	0.39
Кадастровые номера смежных участков	75:06:080345:30
Почтовый адрес	673381, край Забайкальский, р-н Шилкинский, с. Казаново, ул. Станционная, д. 10, кв. 1
Номер контура	89
Порядковый номер элемента контура	1
Порядковый номер точки1 в элементе	4
Порядковый номер точки2 в элементе	1
Дирекционный угол	23°5.1`
Горизонтальное проложение, м	0.66
Кадастровые номера смежных участков	75:06:080345:30
Почтовый адрес	673381, край Забайкальский, р-н Шилкинский, с. Казаново, ул. Станционная, д. 10, кв. 1
Номер контура	90
Порядковый номер элемента контура	1
Порядковый номер точки1 в элементе	1
Порядковый номер точки2 в элементе	2
Дирекционный угол	108°42.7`
Горизонтальное проложение, м	0.65
Номер контура	90
Порядковый номер элемента контура	1
Порядковый номер точки1 в элементе	2
Порядковый номер точки2 в элементе	3
Дирекционный угол	198°42.7`
Горизонтальное проложение, м	0.65
Номер контура	90
Порядковый номер элемента контура	1
Порядковый номер точки1 в элементе	3
Порядковый номер точки2 в элементе	4
Дирекционный угол	288°59.8`
Горизонтальное проложение, м	0.65
Номер контура	90
Порядковый номер элемента контура	1
Порядковый номер точки1 в элементе	4
Порядковый номер точки2 в элементе	1
Дирекционный угол	17°52.7`
Горизонтальное проложение, м	0.65
Номер контура	91
Порядковый номер элемента контура	1
Порядковый номер точки1 в элементе	1
Порядковый номер точки2 в элементе	2
Дирекционный угол	197°14.5`
Горизонтальное проложение, м	0.3
Номер контура	91
Порядковый номер элемента контура	1
Порядковый номер точки1 в элементе	2
Порядковый номер точки2 в элементе	3
Дирекционный угол	289°1.6`
Горизонтальное проложение, м	0.31
Номер контура	91
Порядковый номер элемента контура	1
Порядковый номер точки1 в элементе	3
Порядковый номер точки2 в элементе	4
Дирекционный угол	17°49.1`
Горизонтальное проложение, м	0.29
Номер контура	91
Порядковый номер элемента контура	1

Порядковый номер точки1 в элементе	4
Порядковый номер точки2 в элементе	1
Дирекционный угол	107°14.5`
Горизонтальное проложение, м	0.3
Номер контура	92
Порядковый номер элемента контура	1
Порядковый номер точки1 в элементе	1
Порядковый номер точки2 в элементе	2
Дирекционный угол	107°49.1`
Горизонтальное проложение, м	0.29
Номер контура	92
Порядковый номер элемента контура	1
Порядковый номер точки1 в элементе	2
Порядковый номер точки2 в элементе	3
Дирекционный угол	198°21.9`
Горизонтальное проложение, м	2.6
Номер контура	92
Порядковый номер элемента контура	1
Порядковый номер точки1 в элементе	3
Порядковый номер точки2 в элементе	4
Дирекционный угол	289°39.2`
Горизонтальное проложение, м	0.3
Номер контура	92
Порядковый номер элемента контура	1
Порядковый номер точки1 в элементе	4
Порядковый номер точки2 в элементе	1
Дирекционный угол	18°26.1`
Горизонтальное проложение, м	2.59
Номер контура	93
Порядковый номер элемента контура	1
Порядковый номер точки1 в элементе	1
Порядковый номер точки2 в элементе	2
Дирекционный угол	97°35.7`
Горизонтальное проложение, м	0.3
Номер контура	93
Порядковый номер элемента контура	1
Порядковый номер точки1 в элементе	2
Порядковый номер точки2 в элементе	3
Дирекционный угол	187°35.7`
Горизонтальное проложение, м	0.3
Номер контура	93
Порядковый номер элемента контура	1
Порядковый номер точки1 в элементе	3
Порядковый номер точки2 в элементе	4
Дирекционный угол	277°35.7`
Горизонтальное проложение, м	0.3
Номер контура	93
Порядковый номер элемента контура	1
Порядковый номер точки1 в элементе	4
Порядковый номер точки2 в элементе	1
Дирекционный угол	7°35.7`
Горизонтальное проложение, м	0.3
Номер контура	94
Порядковый номер элемента контура	1
Порядковый номер точки1 в элементе	1
Порядковый номер точки2 в элементе	2
Дирекционный угол	97°35.7`
Горизонтальное проложение, м	0.3
Номер контура	94
Порядковый номер элемента контура	1
Порядковый номер точки1 в элементе	2
Порядковый номер точки2 в элементе	3
Дирекционный угол	187°35.7`
Горизонтальное проложение, м	0.3
Номер контура	94

Порядковый номер элемента контура	1
Порядковый номер точки1 в элементе	3
Порядковый номер точки2 в элементе	4
Дирекционный угол	277°35.7`
Горизонтальное проложение, м	0.3

Номер контура	94
Порядковый номер элемента контура	1
Порядковый номер точки1 в элементе	4
Порядковый номер точки2 в элементе	1
Дирекционный угол	7°35.7`
Горизонтальное проложение, м	0.3
Номер контура	95
Порядковый номер элемента контура	1
Порядковый номер точки1 в элементе	1
Порядковый номер точки2 в элементе	2
Дирекционный угол	97°35.7`
Горизонтальное проложение, м	0.3
Номер контура	95
Порядковый номер элемента контура	1
Порядковый номер точки1 в элементе	2
Порядковый номер точки2 в элементе	3
Дирекционный угол	187°35.7`
Горизонтальное проложение, м	0.3
Номер контура	95
Порядковый номер элемента контура	1
Порядковый номер точки1 в элементе	3
Порядковый номер точки2 в элементе	4
Дирекционный угол	277°35.7`
Горизонтальное проложение, м	0.3
Номер контура	95
Порядковый номер элемента контура	1
Порядковый номер точки1 в элементе	4
Порядковый номер точки2 в элементе	1
Дирекционный угол	7°35.7`
Горизонтальное проложение, м	0.3
Номер контура	96
Порядковый номер элемента контура	1
Порядковый номер точки1 в элементе	1
Порядковый номер точки2 в элементе	2
Дирекционный угол	97°47.0`
Горизонтальное проложение, м	2.81
Номер контура	96
Порядковый номер элемента контура	1
Порядковый номер точки1 в элементе	2
Порядковый номер точки2 в элементе	3
Дирекционный угол	187°35.7`
Горизонтальное проложение, м	0.3
Номер контура	96
Порядковый номер элемента контура	1
Порядковый номер точки1 в элементе	3
Порядковый номер точки2 в элементе	4
Дирекционный угол	277°47.0`
Горизонтальное проложение, м	2.81
Номер контура	96
Порядковый номер элемента контура	1
Порядковый номер точки1 в элементе	4
Порядковый номер точки2 в элементе	1
Дирекционный угол	7°35.7`
Горизонтальное проложение, м	0.3
Номер контура	97
Порядковый номер элемента контура	1
Порядковый номер точки1 в элементе	1
Порядковый номер точки2 в элементе	2
Дирекционный угол	27°24.5`
Горизонтальное проложение, м	0.3

Номер контура	97
Порядковый номер элемента контура	1
Порядковый номер точки1 в элементе	2
Порядковый номер точки2 в элементе	3
Дирекционный угол	117°24.5`
Горизонтальное проложение, м	0.3
Номер контура	97
Порядковый номер элемента контура	1
Порядковый номер точки1 в элементе	3
Порядковый номер точки2 в элементе	4
Дирекционный угол	209°58.9`
Горизонтальное проложение, м	0.3
Номер контура	97
Порядковый номер элемента контура	1
Порядковый номер точки1 в элементе	4
Порядковый номер точки2 в элементе	1
Дирекционный угол	296°33.9`
Горизонтальное проложение, м	0.29
Номер контура	98
Порядковый номер элемента контура	1
Порядковый номер точки1 в элементе	1
Порядковый номер точки2 в элементе	2
Дирекционный угол	28°18.1`
Горизонтальное проложение, м	0.3
Номер контура	98
Порядковый номер элемента контура	1
Порядковый номер точки1 в элементе	2
Порядковый номер точки2 в элементе	3
Дирекционный угол	117°24.5`
Горизонтальное проложение, м	0.3
Номер контура	98
Порядковый номер элемента контура	1
Порядковый номер точки1 в элементе	3
Порядковый номер точки2 в элементе	4
Дирекционный угол	209°58.9`
Горизонтальное проложение, м	0.3
Номер контура	98
Порядковый номер элемента контура	1
Порядковый номер точки1 в элементе	4
Порядковый номер точки2 в элементе	1
Дирекционный угол	298°18.1`
Горизонтальное проложение, м	0.3
Номер контура	99
Порядковый номер элемента контура	1
Порядковый номер точки1 в элементе	1
Порядковый номер точки2 в элементе	2
Дирекционный угол	27°24.5`
Горизонтальное проложение, м	0.3
Номер контура	99
Порядковый номер элемента контура	1
Порядковый номер точки1 в элементе	2
Порядковый номер точки2 в элементе	3
Дирекционный угол	117°24.5`
Горизонтальное проложение, м	0.3
Номер контура	99
Порядковый номер элемента контура	1
Порядковый номер точки1 в элементе	3
Порядковый номер точки2 в элементе	4
Дирекционный угол	209°58.9`
Горизонтальное проложение, м	0.3
Номер контура	99
Порядковый номер элемента контура	1
Порядковый номер точки1 в элементе	4
Порядковый номер точки2 в элементе	1
Дирекционный угол	296°33.9`

Горизонтальное проложение, м	0.29
Номер контура	100
Порядковый номер элемента контура	1
Порядковый номер точки1 в элементе	1
Порядковый номер точки2 в элементе	2
Дирекционный угол	28°18.1`
Горизонтальное проложение, м	0.3
Номер контура	100
Порядковый номер элемента контура	1
Порядковый номер точки1 в элементе	2
Порядковый номер точки2 в элементе	3

Дирекционный угол	117°24.5`
Горизонтальное проложение, м	0.3
Номер контура	100
Порядковый номер элемента контура	1
Порядковый номер точки1 в элементе	3
Порядковый номер точки2 в элементе	4
Дирекционный угол	209°58.9`
Горизонтальное проложение, м	0.3
Номер контура	100
Порядковый номер элемента контура	1
Порядковый номер точки1 в элементе	4
Порядковый номер точки2 в элементе	1
Дирекционный угол	298°18.1`
Горизонтальное проложение, м	0.3
Номер контура	101
Порядковый номер элемента контура	1
Порядковый номер точки1 в элементе	1
Порядковый номер точки2 в элементе	2
Дирекционный угол	27°24.5`
Горизонтальное проложение, м	0.3
Номер контура	101
Порядковый номер элемента контура	1
Порядковый номер точки1 в элементе	2
Порядковый номер точки2 в элементе	3
Дирекционный угол	117°24.5`
Горизонтальное проложение, м	0.3
Номер контура	101
Порядковый номер элемента контура	1
Порядковый номер точки1 в элементе	3
Порядковый номер точки2 в элементе	4
Дирекционный угол	209°58.9`
Горизонтальное проложение, м	0.3
Номер контура	101
Порядковый номер элемента контура	1
Порядковый номер точки1 в элементе	4
Порядковый номер точки2 в элементе	1
Дирекционный угол	296°33.9`
Горизонтальное проложение, м	0.29
Номер контура	102
Порядковый номер элемента контура	1
Порядковый номер точки1 в элементе	1
Порядковый номер точки2 в элементе	2
Дирекционный угол	28°18.1`
Горизонтальное проложение, м	0.3
Номер контура	102
Порядковый номер элемента контура	1
Порядковый номер точки1 в элементе	2
Порядковый номер точки2 в элементе	3
Дирекционный угол	119°3.3`
Горизонтальное проложение, м	0.31
Номер контура	102
Порядковый номер элемента контура	1
Порядковый номер точки1 в элементе	3
Порядковый номер точки2 в элементе	4

Дирекционный угол	210°57.8`
Горизонтальное проложение, м	0.29
Номер контура	102
Порядковый номер элемента контура	1
Порядковый номер точки1 в элементе	4
Порядковый номер точки2 в элементе	1
Дирекционный угол	298°18.1`
Горизонтальное проложение, м	0.3
Номер контура	103
Порядковый номер элемента контура	1
Порядковый номер точки1 в элементе	1
Порядковый номер точки2 в элементе	2
Дирекционный угол	117°24.5`
Горизонтальное проложение, м	0.3
Номер контура	103
Порядковый номер элемента контура	1
Порядковый номер точки1 в элементе	2
Порядковый номер точки2 в элементе	3
Дирекционный угол	209°58.9`
Горизонтальное проложение, м	0.3
Номер контура	103
Порядковый номер элемента контура	1
Порядковый номер точки1 в элементе	3
Порядковый номер точки2 в элементе	4
Дирекционный угол	296°33.9`
Горизонтальное проложение, м	0.29
Номер контура	103
Порядковый номер элемента контура	1
Порядковый номер точки1 в элементе	4
Порядковый номер точки2 в элементе	1
Дирекционный угол	27°24.5`
Горизонтальное проложение, м	0.3
Номер контура	104
Порядковый номер элемента контура	1
Порядковый номер точки1 в элементе	1
Порядковый номер точки2 в элементе	2
Дирекционный угол	28°18.1`
Горизонтальное проложение, м	0.3
Номер контура	104
Порядковый номер элемента контура	1
Порядковый номер точки1 в элементе	2
Порядковый номер точки2 в элементе	3
Дирекционный угол	117°24.5`
Горизонтальное проложение, м	0.3
Номер контура	104
Порядковый номер элемента контура	1
Порядковый номер точки1 в элементе	3
Порядковый номер точки2 в элементе	4
Дирекционный угол	209°58.9`
Горизонтальное проложение, м	0.3
Номер контура	104
Порядковый номер элемента контура	1
Порядковый номер точки1 в элементе	4
Порядковый номер точки2 в элементе	1
Дирекционный угол	298°18.1`
Горизонтальное проложение, м	0.3
Номер контура	105
Порядковый номер элемента контура	1
Порядковый номер точки1 в элементе	1
Порядковый номер точки2 в элементе	2
Дирекционный угол	28°18.1`
Горизонтальное проложение, м	0.3
Номер контура	105
Порядковый номер элемента контура	1
Порядковый номер точки1 в элементе	2

Порядковый номер точки2 в элементе	3
Дирекционный угол	117°24.5`
Горизонтальное проложение, м	0.3
Номер контура	105
Порядковый номер элемента контура	1
Порядковый номер точки1 в элементе	3
Порядковый номер точки2 в элементе	4
Дирекционный угол	209°3.3`
Горизонтальное проложение, м	0.31
Номер контура	105
Порядковый номер элемента контура	1
Порядковый номер точки1 в элементе	4
Порядковый номер точки2 в элементе	1
Дирекционный угол	299°58.9`
Горизонтальное проложение, м	0.3
Номер контура	106
Порядковый номер элемента контура	1

Порядковый номер точки1 в элементе	1
Порядковый номер точки2 в элементе	2
Дирекционный угол	29°14.9`
Горизонтальное проложение, м	0.29
Номер контура	106
Порядковый номер элемента контура	1
Порядковый номер точки1 в элементе	2
Порядковый номер точки2 в элементе	3
Дирекционный угол	115°42.6`
Горизонтальное проложение, м	0.3
Номер контура	106
Порядковый номер элемента контура	1
Порядковый номер точки1 в элементе	3
Порядковый номер точки2 в элементе	4
Дирекционный угол	209°58.9`
Горизонтальное проложение, м	0.3
Номер контура	106
Порядковый номер элемента контура	1
Порядковый номер точки1 в элементе	4
Порядковый номер точки2 в элементе	1
Дирекционный угол	298°18.1`
Горизонтальное проложение, м	0.3
Номер контура	107
Порядковый номер элемента контура	1
Порядковый номер точки1 в элементе	1
Порядковый номер точки2 в элементе	2
Дирекционный угол	28°18.1`
Горизонтальное проложение, м	0.3
Номер контура	107
Порядковый номер элемента контура	1
Порядковый номер точки1 в элементе	2
Порядковый номер точки2 в элементе	3
Дирекционный угол	117°24.5`
Горизонтальное проложение, м	0.3
Номер контура	107
Порядковый номер элемента контура	1
Порядковый номер точки1 в элементе	3
Порядковый номер точки2 в элементе	4
Дирекционный угол	209°58.9`
Горизонтальное проложение, м	0.3
Номер контура	107
Порядковый номер элемента контура	1
Порядковый номер точки1 в элементе	4
Порядковый номер точки2 в элементе	1
Дирекционный угол	298°18.1`
Горизонтальное проложение, м	0.3
Номер контура	108
Порядковый номер элемента контура	1

Порядковый номер точки1 в элементе	1
Порядковый номер точки2 в элементе	2
Дирекционный угол	27°24.5`
Горизонтальное проложение, м	0.3
Номер контура	108
Порядковый номер элемента контура	1
Порядковый номер точки1 в элементе	2
Порядковый номер точки2 в элементе	3
Дирекционный угол	117°24.5`
Горизонтальное проложение, м	0.3
Номер контура	108
Порядковый номер элемента контура	1
Порядковый номер точки1 в элементе	3
Порядковый номер точки2 в элементе	4
Дирекционный угол	209°58.9`
Горизонтальное проложение, м	0.3
Номер контура	108
Порядковый номер элемента контура	1
Порядковый номер точки1 в элементе	4
Порядковый номер точки2 в элементе	1
Дирекционный угол	296°33.9`
Горизонтальное проложение, м	0.29
Номер контура	109
Порядковый номер элемента контура	1
Порядковый номер точки1 в элементе	1
Порядковый номер точки2 в элементе	2
Дирекционный угол	26°33.9`
Горизонтальное проложение, м	0.29
Номер контура	109
Порядковый номер элемента контура	1
Порядковый номер точки1 в элементе	2
Порядковый номер точки2 в элементе	3
Дирекционный угол	118°10.7`
Горизонтальное проложение, м	0.32
Номер контура	109
Порядковый номер элемента контура	1
Порядковый номер точки1 в элементе	3
Порядковый номер точки2 в элементе	4
Дирекционный угол	210°57.8`
Горизонтальное проложение, м	0.29
Номер контура	109
Порядковый номер элемента контура	1
Порядковый номер точки1 в элементе	4
Порядковый номер точки2 в элементе	1
Дирекционный угол	298°18.1`
Горизонтальное проложение, м	0.3
Номер контура	110
Порядковый номер элемента контура	1
Порядковый номер точки1 в элементе	1
Порядковый номер точки2 в элементе	2
Дирекционный угол	28°18.1`
Горизонтальное проложение, м	0.3
Номер контура	110
Порядковый номер элемента контура	1
Порядковый номер точки1 в элементе	2
Порядковый номер точки2 в элементе	3
Дирекционный угол	117°24.5`
Горизонтальное проложение, м	0.3
Номер контура	110
Порядковый номер элемента контура	1
Порядковый номер точки1 в элементе	3
Порядковый номер точки2 в элементе	4
Дирекционный угол	209°3.3`
Горизонтальное проложение, м	0.31
Номер контура	110

Порядковый номер элемента контура	1
Порядковый номер точки1 в элементе	4
Порядковый номер точки2 в элементе	1
Дирекционный угол	299°58.9`
Горизонтальное проложение, м	0.3
Номер контура	111
Порядковый номер элемента контура	1
Порядковый номер точки1 в элементе	1
Порядковый номер точки2 в элементе	2
Дирекционный угол	117°24.5`
Горизонтальное проложение, м	0.3
Номер контура	111
Порядковый номер элемента контура	1
Порядковый номер точки1 в элементе	2
Порядковый номер точки2 в элементе	3
Дирекционный угол	208°29.9`
Горизонтальное проложение, м	4.9
Номер контура	111
Порядковый номер элемента контура	1
Порядковый номер точки1 в элементе	3
Порядковый номер точки2 в элементе	4
Дирекционный угол	299°58.9`

Горизонтальное проложение, м	0.3
Номер контура	111
Порядковый номер элемента контура	1
Порядковый номер точки1 в элементе	4
Порядковый номер точки2 в элементе	1
Дирекционный угол	28°27.1`
Горизонтальное проложение, м	4.89
Номер контура	112
Порядковый номер элемента контура	1
Порядковый номер точки1 в элементе	1
Порядковый номер точки2 в элементе	2
Дирекционный угол	27°24.5`
Горизонтальное проложение, м	0.3
Номер контура	112
Порядковый номер элемента контура	1
Порядковый номер точки1 в элементе	2
Порядковый номер точки2 в элементе	3
Дирекционный угол	117°24.5`
Горизонтальное проложение, м	0.3
Номер контура	112
Порядковый номер элемента контура	1
Порядковый номер точки1 в элементе	3
Порядковый номер точки2 в элементе	4
Дирекционный угол	209°58.9`
Горизонтальное проложение, м	0.3
Номер контура	112
Порядковый номер элемента контура	1
Порядковый номер точки1 в элементе	4
Порядковый номер точки2 в элементе	1
Дирекционный угол	296°33.9`
Горизонтальное проложение, м	0.29
Номер контура	113
Порядковый номер элемента контура	1
Порядковый номер точки1 в элементе	1
Порядковый номер точки2 в элементе	2
Дирекционный угол	28°18.1`
Горизонтальное проложение, м	0.3
Номер контура	113
Порядковый номер элемента контура	1
Порядковый номер точки1 в элементе	2
Порядковый номер точки2 в элементе	3
Дирекционный угол	117°24.5`
Горизонтальное проложение, м	0.3

Номер контура	113
Порядковый номер элемента контура	1
Порядковый номер точки1 в элементе	3
Порядковый номер точки2 в элементе	4
Дирекционный угол	209°58.9`
Горизонтальное проложение, м	0.3
Номер контура	113
Порядковый номер элемента контура	1
Порядковый номер точки1 в элементе	4
Порядковый номер точки2 в элементе	1
Дирекционный угол	298°18.1`
Горизонтальное проложение, м	0.3
Номер контура	114
Порядковый номер элемента контура	1
Порядковый номер точки1 в элементе	1
Порядковый номер точки2 в элементе	2
Дирекционный угол	126°52.2`
Горизонтальное проложение, м	0.3
Номер контура	114
Порядковый номер элемента контура	1
Порядковый номер точки1 в элементе	2
Порядковый номер точки2 в элементе	3
Дирекционный угол	215°18.7`
Горизонтальное проложение, м	0.29
Номер контура	114
Порядковый номер элемента контура	1
Порядковый номер точки1 в элементе	3
Порядковый номер точки2 в элементе	4
Дирекционный угол	305°45.2`
Горизонтальное проложение, м	0.31
Номер контура	114
Порядковый номер элемента контура	1
Порядковый номер точки1 в элементе	4
Порядковый номер точки2 в элементе	1
Дирекционный угол	36°52.2`
Горизонтальное проложение, м	0.3
Номер контура	115
Порядковый номер элемента контура	1
Порядковый номер точки1 в элементе	1
Порядковый номер точки2 в элементе	2
Дирекционный угол	125°18.7`
Горизонтальное проложение, м	0.29
Номер контура	115
Порядковый номер элемента контура	1
Порядковый номер точки1 в элементе	2
Порядковый номер точки2 в элементе	3
Дирекционный угол	215°18.7`
Горизонтальное проложение, м	0.29
Номер контура	115
Порядковый номер элемента контура	1
Порядковый номер точки1 в элементе	3
Порядковый номер точки2 в элементе	4
Дирекционный угол	305°45.2`
Горизонтальное проложение, м	0.31
Номер контура	115
Порядковый номер элемента контура	1
Порядковый номер точки1 в элементе	4
Порядковый номер точки2 в элементе	1
Дирекционный угол	38°2.8`
Горизонтальное проложение, м	0.29
Номер контура	116
Порядковый номер элемента контура	1
Порядковый номер точки1 в элементе	1
Порядковый номер точки2 в элементе	2
Дирекционный угол	126°52.2`

Горизонтальное проложение, м	0.3
Номер контура	116
Порядковый номер элемента контура	1
Порядковый номер точки1 в элементе	2
Порядковый номер точки2 в элементе	3
Дирекционный угол	215°18.7`
Горизонтальное проложение, м	0.29
Номер контура	116
Порядковый номер элемента контура	1
Порядковый номер точки1 в элементе	3
Порядковый номер точки2 в элементе	4
Дирекционный угол	304°13.0`
Горизонтальное проложение, м	0.3
Номер контура	116
Порядковый номер элемента контура	1
Порядковый номер точки1 в элементе	4
Порядковый номер точки2 в элементе	1
Дирекционный угол	35°45.2`
Горизонтальное проложение, м	0.31
Номер контура	117
Порядковый номер элемента контура	1
Порядковый номер точки1 в элементе	1
Порядковый номер точки2 в элементе	2
Дирекционный угол	125°18.7`
Горизонтальное проложение, м	0.29
Номер контура	117
Порядковый номер элемента контура	1

Порядковый номер точки1 в элементе	2
Порядковый номер точки2 в элементе	3
Дирекционный угол	215°18.7`
Горизонтальное проложение, м	0.29
Номер контура	117
Порядковый номер элемента контура	1
Порядковый номер точки1 в элементе	3
Порядковый номер точки2 в элементе	4
Дирекционный угол	305°45.2`
Горизонтальное проложение, м	0.31
Номер контура	117
Порядковый номер элемента контура	1
Порядковый номер точки1 в элементе	4
Порядковый номер точки2 в элементе	1
Дирекционный угол	38°2.8`
Горизонтальное проложение, м	0.29
Номер контура	118
Порядковый номер элемента контура	1
Порядковый номер точки1 в элементе	1
Порядковый номер точки2 в элементе	2
Дирекционный угол	26°33.9`
Горизонтальное проложение, м	0.29
Номер контура	118
Порядковый номер элемента контура	1
Порядковый номер точки1 в элементе	2
Порядковый номер точки2 в элементе	3
Дирекционный угол	118°10.7`
Горизонтальное проложение, м	0.32
Номер контура	118
Порядковый номер элемента контура	1
Порядковый номер точки1 в элементе	3
Порядковый номер точки2 в элементе	4
Дирекционный угол	210°57.8`
Горизонтальное проложение, м	0.29
Номер контура	118
Порядковый номер элемента контура	1
Порядковый номер точки1 в элементе	4
Порядковый номер точки2 в элементе	1

Дирекционный угол	298°18.1`
Горизонтальное проложение, м	0.3
Номер контура	119
Порядковый номер элемента контура	1
Порядковый номер точки1 в элементе	1
Порядковый номер точки2 в элементе	2
Дирекционный угол	214°13.0`
Горизонтальное проложение, м	0.3
Номер контура	119
Порядковый номер элемента контура	1
Порядковый номер точки1 в элементе	2
Порядковый номер точки2 в элементе	3
Дирекционный угол	306°34.1`
Горизонтальное проложение, м	4.2
Номер контура	119
Порядковый номер элемента контура	1
Порядковый номер точки1 в элементе	3
Порядковый номер точки2 в элементе	4
Дирекционный угол	33°41.4`
Горизонтальное проложение, м	0.25
Номер контура	119
Порядковый номер элемента контура	1
Порядковый номер точки1 в элементе	4
Порядковый номер точки2 в элементе	1
Дирекционный угол	125°53.2`
Горизонтальное проложение, м	4.2
Особые отметки	Кадастровые номера обособленных (условных) участков, входящих в единое землепользование и их площади: 75:06:080334:10 - 1.18 кв.м, 75:06:080334:5 - 0.09 кв.м, 75:06:080334:6 - 0.09 кв.м, 75:06:080334:7 - 0.09 кв.м, 75:06:080334:8 - 0.09 кв.м, 75:06:080334:9 - 0.09 кв.м, 75:06:080336:30 - 0.09 кв.м, 75:06:080336:31 - 0.09 кв.м, 75:06:080336:32 - 1.48 кв.м, 75:06:080336:33 - 0.09 кв.м, 75:06:080336:34 - 0.09 кв.м, 75:06:080336:35 - 0.09 кв.м, 75:06:080336:36 - 0.09 кв.м, 75:06:080336:37 - 0.09 кв.м, 75:06:080336:38 - 0.09 кв.м, 75:06:080336:39 - 0.09 кв.м, 75:06:080336:40 - 0.09 кв.м, 75:06:080336:41 - 0.09 кв.м, 75:06:080336:42 - 0.09 кв.м, 75:06:080336:43 - 0.09 кв.м, 75:06:080336:44 - 0.09 кв.м, 75:06:080336:45 - 0.09 кв.м, 75:06:080336:46 - 0.09 кв.м, 75:06:080345:100 - 0.85 кв.м, 75:06:080345:101 - 0.09 кв.м, 75:06:080345:102 - 0.09 кв.м, 75:06:080345:103 - 0.09 кв.м, 75:06:080345:104 - 0.77 кв.м, 75:06:080345:105 - 0.09 кв.м, 75:06:080345:106 - 0.42 кв.м, 75:06:080345:107 - 0.26 кв.м, 75:06:080345:108 - 0.84 кв.м, 75:06:080345:79 - 1.34 кв.м, 75:06:080345:80 - 0.09 кв.м, 75:06:080345:81 - 0.09 кв.м, 75:06:080345:82 - 0.09 кв.м, 75:06:080345:83 - 0.09 кв.м, 75:06:080345:84 - 0.09 кв.м, 75:06:080345:85 - 0.09 кв.м, 75:06:080345:86 - 9.23 кв.м, 75:06:080345:87 - 0.09 кв.м, 75:06:080345:88 - 0.09 кв.м, 75:06:080345:89 - 0.09 кв.м, 75:06:080345:90 - 0.09 кв.м, 75:06:080345:91 - 1.58 кв.м, 75:06:080345:92 - 0.09 кв.м, 75:06:080345:93 - 0.09 кв.м, 75:06:080345:94 - 0.09 кв.м, 75:06:080345:95 - 0.09 кв.м, 75:06:080345:96 - 0.09 кв.м,

75:06:080345:97 - 0.09 кв.м, 75:06:080345:98 - 0.09 кв.м, 75:06:080345:99 - 0.09 кв.м, 75:06:080346:10 - 0.09 кв.м, 75:06:080346:3 - 0.09 кв.м, 75:06:080346:4 - 0.09 кв.м, 75:06:080346:5 - 0.09 кв.м, 75:06:080346:6 - 0.09 кв.м, 75:06:080346:7 - 0.09 кв.м, 75:06:080346:8 - 0.09 кв.м, 75:06:080346:9 - 0.09 кв.м, 75:06:080348:50 - 0.09 кв.м, 75:06:080348:51 - 0.09 кв.м, 75:06:080348:52 - 0.64 кв.м, 75:06:080348:53 - 0.63 кв.м, 75:06:080369:18 - 0.09 кв.м, 75:06:080369:19 - 0.09 кв.м, 75:06:080369:20 - 0.09 кв.м, 75:06:080369:21 - 1.23 кв.м, 75:06:080401:10 - 0.09 кв.м, 75:06:080401:11 - 0.09 кв.м, 75:06:080401:12 - 0.09 кв.м, 75:06:080401:13 - 0.09 кв.м, 75:06:080401:14 - 0.09 кв.м, 75:06:080401:15 - 0.09 кв.м, 75:06:080401:16 - 0.09 кв.м, 75:06:080401:17 - 14.8 кв.м, 75:06:080401:18 - 1.53 кв.м, 75:06:080401:19 - 0.09 кв.м, 75:06:080401:20 - 0.09 кв.м, 75:06:080401:21 - 0.09 кв.м, 75:06:080401:22 - 0.09 кв.м, 75:06:080401:23 - 0.09 кв.м, 75:06:080401:24 - 0.09 кв.м, 75:06:080401:25 - 0.09 кв.м, 75:06:080401:26 - 0.09 кв.м, 75:06:080401:27 - 0.09 кв.м, 75:06:080401:28 - 0.09 кв.м, 75:06:080401:29 - 0.09 кв.м, 75:06:080401:3 - 0.09 кв.м, 75:06:080401:30 - 0.09 кв.м, 75:06:080401:31 - 0.09 кв.м, 75:06:080401:32 - 1.53 кв.м, 75:06:080401:33 - 1.53 кв.м, 75:06:080401:34 - 0.09 кв.м, 75:06:080401:35 - 0.09 кв.м, 75:06:080401:36 - 0.09 кв.м,

	75:06:080401:37 - 0.09 кв.м, 75:06:080401:4 - 0.09 кв.м, 75:06:080401:5 - 0.09 кв.м, 75:06:080401:6 - 0.09 кв.м, 75:06:080401:7 - 0.09 кв.м, 75:06:080401:8 - 0.09 кв.м, 75:06:080401:9 - 0.09 кв.м, 75:06:080501:1 - 0.09 кв.м, 75:06:080501:10 - 0.09 кв.м, 75:06:080501:11 - 0.09 кв.м, 75:06:080501:12 - 0.09 кв.м, 75:06:080501:13 - 0.09 кв.м, 75:06:080501:14 - 0.09 кв.м, 75:06:080501:2 - 0.09 кв.м, 75:06:080501:3 - 0.09 кв.м, 75:06:080501:4 - 0.09 кв.м, 75:06:080501:5 - 0.09 кв.м, 75:06:080501:6 - 0.09 кв.м, 75:06:080501:7 - 0.09 кв.м, 75:06:080501:8 - 0.09 кв.м, 75:06:080501:9 - 0.09 кв.м. Сведения об ограничениях права на объект недвижимости, обременениях данного объекта, не зарегистрированных в реестре прав, ограничений прав и обременений недвижимого имущества: Вид ограничения (обременения): Ограничения прав на земельный участок, предусмотренные статьей 56 Земельного кодекса Российской Федерации; срок действия: с 13.02.2015; Реквизиты документа-основания: Доверенность от 2013-05-13 № 81н. Вид ограничения (обременения): Ограничения прав на земельный участок, предусмотренные статьей 56 Земельного кодекса Российской Федерации; срок действия: с 16.02.2015; Реквизиты документа-основания: Карта-план от 2014-09-19 № б/н выдан: ООО "Геолайн". Вид ограничения (обременения): Ограничения прав на земельный участок, предусмотренные статьей 56 Земельного кодекса Российской Федерации; срок действия: с 16.02.2015; Реквизиты документа-основания: Карта-план от 2014-09-19 № б/н выдан: ООО "Геолайн". Вид ограничения (обременения): Ограничения прав на земельный участок, предусмотренные статьей 56 Земельного кодекса Российской Федерации; срок действия: с 30.03.2015; Реквизиты документа-основания: Справка о балансовой принадлежности объекта № б/н. Вид ограничения (обременения): Ограничения прав на земельный участок, предусмотренные статьей 56 Земельного кодекса Российской Федерации; срок действия: с 30.12.2015; Реквизиты документа-основания: Договор подряда от 2015-02-06 № 10.7500.433.15 выдан: ПАО "МРСК Сибири". Вид ограничения (обременения): Ограничения прав на земельный участок, предусмотренные статьей 56 Земельного кодекса Российской Федерации; срок действия: с 28.12.2020; Реквизиты документа-основания: Постановление "О порядке установления охранных зон объектов электросетевого хозяйства и особых условий использования земельных участков, расположенных в границах таких зон" от 2009-02-24 № 160 выдан: Правительство Российской Федерации. Вид ограничения (обременения): Ограничения прав на земельный участок, предусмотренные статьей 56 Земельного кодекса Российской Федерации; срок действия: с 17.05.2023; Реквизиты документа-основания: Распоряжение "О резервировании земель для нужд Российской Федерации в целях обеспечения реализации проекта "Строительство и реконструкция участков автомобильной дороги А-350 Чита-Забайкальск -граница с Китайской Народной Республикой. Строительство автомобильной дороги А-350 Чита-Забайкальск-граница с Китайской Народной Республикой на участке км 484+000-км 486+000 (подъезд к грузовому терминалу международного автомобильного пункта пропуска Забайкальск), Забайкальский край" от 2022-10-25 № 3509-р выдан: Министерство транспорта Российской Федерации Федеральное дорожное агентство (Росавтодор). Вид ограничения (обременения): Ограничения прав на земельный участок, предусмотренные статьей 56 Земельного кодекса Российской Федерации; срок действия: с 19.05.2023; Реквизиты документа-основания: Постановление "О порядке установления охранных зон объектов электросетевого хозяйства и особых условий использования земельных участков, расположенных в границах таких зон" от 2009-02-24 № 160 выдан: Правительство Российской Федерации; Решение "О согласовании охранной зоны объекта электросетевого хозяйства" от 2023-05-12 № 2707 выдан: Федеральная служба по экологическому, технологическому и атомному надзору (Ростехнадзор). Вид ограничения (обременения): Ограничения прав на земельный участок, предусмотренные статьей 56 Земельного кодекса Российской Федерации; срок действия: с 23.06.2023; Реквизиты документа-основания: Постановление "О порядке установления охранных зон объектов электросетевого хозяйства и особых условий использования земельных участков, расположенных в границах таких зон" от 2009-02-24 № 160 выдан: Правительство Российской Федерации; Решение "О согласовании охранной зоны объекта электросетевого хозяйства" от 2023-06-15 № 2889 выдан: Федеральная служба по экологическому, технологическому и атомному надзору (Ростехнадзор). Вид ограничения (обременения): Ограничения прав на земельный участок, предусмотренные статьей 56 Земельного кодекса Российской Федерации; срок действия: с 24.10.2023; Реквизиты документа-основания: Распоряжение "Об установлении публичного сервитута" от 2023-07-18 № 2814/Р выдан: Департамент государственного имущества и земельных отношений Забайкальского края; Распоряжение "О внесении дополнений в распоряжение Департамента государственного имущества и земельных отношений Забайкальского края от 18.07.2023 № 2814/Р "Об установлении публичного сервитута" от 2023-10-09 № 3982/Р выдан: Департамент государственного имущества и земельных отношений Забайкальского края.
Вид обременения	022004000000, Ограничения прав на земельный участок, предусмотренные статьей 56 Земельного кодекса Российской Федерации
Порядковый номер части	1
Номер зоны	75.06.2.10

Содержание ограничения (обременения)	Содержание ограничений предусмотрено Постановлением Совета Министров СССР " от 26 марта 1984 г.№ 255 " Об утверждении правил охраны электрических сетей напряжением свыше 1000 вольт"
Документ-основание	558301010000, Доверенность Доверенность, 81н, 2013-05-13
starting_date	2015-02-13
Вид обременения	022004000000, Ограничения прав на земельный участок, предусмотренные статьей 56 Земельного кодекса Российской Федерации
Порядковый номер части	2
Номер зоны	75.06.2.16

Содержание ограничения (обременения)	Объект землеустройства Воздушная линия электропередач электропередачи 10 кВ №5 "Чабанские стоянки", отпайка на КТП №510 "Солнечный" от ПС 110/35/10 кВ "Забайкальск", ТП-504, ТП-505, ТП-510, ТП-517, ТП-518, ТП-521, по адресу: Забайкальский край, Забайкальский район, с. Степной, отнесен к зонам с особыми условиями использования территории - охранным зонам объектов электросетевого хозяйства. Режим использования установлен пунктами 8, 9, 10, 11, 12, 13, 14,15 Правилами охраны электрических сетей,размещенных на земельных участках. Утверждены постановлением Правительства Российской Федерации № 160 от 24.02.2009 г.
Документ-основание	558221990000, Иной документ, содержащий описание объекта Карта-план, б/н, 2014-09-19, ООО "Геолайн"
starting_date	2015-02-16
Вид обременения	022004000000, Ограничения прав на земельный участок, предусмотренные статьей 56 Земельного кодекса Российской Федерации
Порядковый номер части	3
Номер зоны	75.06.2.22
Содержание ограничения (обременения)	Объект землеустройства Воздушная линия электропередач электропередачи 10 кВ №5 "Чабанские стоянки" от ПС 110/35/10 кВ "Забайкальск", по адресу: Забайкальский край, Забайкальский район, п. Забайкальск, отнесен к зонам с особыми условиями использования территории - охранным зонам объектов электросетевого хозяйства. Режим использования установлен пунктами 8, 9, 10, 11, 12, 13, 14,15 Правилами охраны электрических сетей,размещенных на земельных участках. Утверждены постановлением Правительства Российской Федерации № 160 от 24.02.2009 г.
Документ-основание	558221990000, Иной документ, содержащий описание объекта Карта-план, б/н, 2014-09-19, ООО "Геолайн"
starting_date	2015-02-16
Вид обременения	022004000000, Ограничения прав на земельный участок, предусмотренные статьей 56 Земельного кодекса Российской Федерации
Порядковый номер части	4
Номер зоны	75.00.2.24
Содержание ограничения (обременения)	Ограничения использования в границах охраной зоны Вл 110 кВ ПС Забайкальск - ТЭЦ ППГХО определены Постановлением Правительства РФ от 24.02.2009 г. №160 (в ред. Постановлений Правительства РФ от 05.06.2013 №476, от 26.08.2013 №736) " О порядке установления охранных зон объектов электросетевого хозяйства и особых условий использования земельных участков, расположенных в границах таких зон"
Документ-основание	558221990000, Иной документ, содержащий описание объекта Справка о балансовой принадлежности объекта, б/н
starting_date	2015-03-30

Вид обременения	022004000000, Ограничения прав на земельный участок, предусмотренные статьей 56 Земельного кодекса Российской Федерации
Порядковый номер части	5
Номер зоны	75.06.2.90
Содержание ограничения (обременения)	Воздушная линия напряжением 0,4 кВ располагается в Забайкальском районе, Забайкальского края. Ограничения использования в границах охранной зоны ВЛ-0,4 кВ КТП-510 "Солнечный" определены Постановлением Правительства РФ № 160 от 24.02.2009 г. (в ред. Постановлений Правительства РФ от 05.06.2013 №476, от 26.08.2013 №736) "О порядке установления охранных зон объектов электросетевого хозяйства и особых условий использования земельных участков, расположенных в границах таких зон". В охранных зонах запрещается осуществлять любые действия, которые могут нарушить безопасную работу объектов электросетевого хозяйства, в том числе привести к их повреждению или уничтожению, и (или) повлечь причинение вреда жизни, здоровью граждан и имуществу физических или юридических лиц, а также повлечь нанесение экологического ущерба и возникновение пожаров, в том числе: а) набрасывать на провода и опоры воздушных линий электропередачи посторонние предметы, а также подниматься на опоры воздушных линий электропередачи; б) размещать любые объекты и предметы (материалы) в пределах созданных в соответствии с требованиями нормативно-технических документов проходов и подъездов для доступа к объектам электросетевого хозяйства, а также проводить любые работы и возводить сооружения, которые могут препятствовать доступу к объектам электросетевого хозяйства, без создания необходимых для такого доступа проходов и подъездов; в) находиться в пределах огороженной территории и помещениях распределительных устройств и подстанций, открывать двери и люки распределительных устройств и подстанций, производить переключения и подключения в электрических сетях (указанное требование не распространяется на работников, занятых выполнением разрешенных в установленном порядке работ), разводить огонь в пределах охранных зон вводных и распределительных устройств, подстанций, воздушных линий электропередачи, а также в охранных зонах кабельных линий электропередачи; г) размещать свалки; д) производить работы ударными механизмами, сбрасывать тяжести массой свыше 5 тонн, производить сброс и слив едких и коррозионных веществ и горюче-смазочных

	материалов (в охранных зонах подземных кабельных линий электропередачи). В пределах охранных зон без письменного решения о согласовании сетевых организаций юридическим и физическим лицам запрещаются: а) строительство, капитальный ремонт,
	реконструкция или снос зданий и сооружений; б) горные, взрывные, мелиоративные работы, в том числе связанные с временным затоплением земель; в) посадка и вырубка деревьев и кустарников; г) дноуглубительные, землечерпальные и погрузочно-разгрузочные работы, добыча рыбы, других водных животных и растений придонными орудиями лова, устройство водопоев, колка и заготовка льда (в охранных зонах подводных кабельных линий электропередачи); д) проход судов, у которых расстояние по вертикали от верхнего крайнего габарита с грузом или без груза до нижней точки провеса проводов переходов воздушных линий электропередачи через водоемы менее минимально допустимого расстояния, в том числе с учетом максимального уровня подъема воды при паводке; е) проезд машин и механизмов, имеющих общую высоту с грузом или без груза от поверхности дороги более 4,5 метра (в охранных зонах воздушных линий электропередачи); ж) земляные работы на глубине более 0,3 метра (на вспахиваемых землях на глубине более 0,45 метра), а также планировка грунта (в охранных зонах подземных кабельных линий электропередачи); з) полив сельскохозяйственных культур в случае, если высота струи воды может составить свыше 3 метров (в охранных зонах воздушных линий электропередачи); и) полевые сельскохозяйственные работы с применением сельскохозяйственных машин и оборудования высотой более 4 метров (в охранных зонах воздушных линий электропередачи) или полевые сельскохозяйственные работы, связанные с вспашкой земли (в охранных зонах кабельных линий электропередачи).
Документ-основание	00800209900, Иной документ Договор подряда, 10.7500.433.15, 2015-02-06, ПАО "МРСК Сибири"
starting_date	2015-12-30
Вид обременения	022004000000, Ограничения прав на земельный участок, предусмотренные статьей 56 Земельного кодекса Российской Федерации
Порядковый номер части	6
Номер зоны	75:06-6.25
name_by_doc	Охранная зона объекта электросетевого хозяйства "ВЛ 10 №5 "Чабанские стоянки" от ПС Забайкальск"
Тип зоны	218020020006, Охранная зона инженерных коммуникаций
Содержание ограничения (обременения)	Ограничения в использовании объектов недвижимости в границах зоны с особыми условиями использования территории (охранной зоны) объектов электросетевого хозяйства определяются согласно Постановлению Правительства РФ от 24.02.2009 N 160 (ред. от 26.08.2013) "О порядке установления охранных зон объектов электросетевого хозяйства и особых условий использования земельных участков, расположенных в границах таких зон". п.8. В охранных зонах запрещается осуществлять любые действия, которые могут нарушить безопасную работу объектов электросетевого хозяйства, в том
	числе привести к их повреждению или уничтожению, и (или) повлечь причинение вреда жизни, здоровью граждан и имуществу физических или юридических лиц, а также повлечь нанесение экологического ущерба и возникновение пожаров, в том числе: а) набрасывать на провода и опоры воздушных линий электропередачи посторонние предметы, а также подниматься на опоры воздушных линий электропередачи; б) размещать любые объекты и предметы (материалы) в пределах созданных в соответствии с требованиями нормативно-технических документов проходов и подъездов для доступа к объектам электросетевого хозяйства, а также проводить любые работы и возводить сооружения, которые могут препятствовать доступу к объектам электросетевого хозяйства, без создания необходимых для такого доступа проходов и подъездов; в) находиться в пределах огороженной территории и помещениях распределительных устройств и подстанций, открывать двери и люки распределительных устройств и подстанций, производить переключения и подключения в электрических сетях (указанное требование не распространяется на работников, занятых выполнением разрешенных в установленном порядке работ), разводить огонь в пределах охранных зон вводных и распределительных устройств, подстанций, воздушных линий электропередачи, а также в охранных зонах кабельных линий электропередачи; г) размещать свалки; д) производить работы ударными механизмами, сбрасывать тяжести массой свыше 5 тонн, производить сброс и слив едких и коррозионных веществ и горюче-смазочных материалов (в охранных зонах подземных кабельных линий электропередачи). П.9. В охранных зонах, установленных для объектов электросетевого хозяйства напряжением свыше 1000 вольт, помимо действий, предусмотренных пунктом 8 настоящих Правил, запрещается: а) складировать или размещать хранилища любых, в том числе горюче-смазочных, материалов; б) размещать детские и спортивные площадки, стадионы, рынки, торговые точки, полевые станы, загоны для скота, гаражи и стоянки всех видов машин и механизмов, проводить любые мероприятия, связанные с большим скоплением людей, не занятых выполнением разрешенных в установленном порядке работ (в охранных зонах воздушных линий электропередачи); в) использовать (запускать) любые летательные аппараты, в том числе воздушных змеев, спортивные модели летательных аппаратов (в охранных зонах воздушных линий электропередачи); г) бросать якоря с судов и осуществлять их проход с отданными якорями, цепями, лотами, волокушами и тралами (в охранных зонах подводных кабельных линий электропередачи); д) осуществлять проход судов с поднятыми стрелами кранов и других механизмов (в
	охранных зонах воздушных линий электропередачи). П. 10. В пределах охранных зон без письменного решения о согласовании сетевых организаций юридическим и физическим лицам запрещаются: а) строительство, капитальный ремонт, реконструкция или снос зданий и сооружений; б) горные, взрывные, мелиоративные работы, в том числе связанные с временным затоплением земель; в) посадка и вырубка деревьев и кустарников; г) дноуглубительные, землечерпальные и погрузочно-разгрузочные работы, добыча рыбы, других водных животных и растений придонными орудиями лова, устройство водопоев, колка и заготовка льда (в охранных зонах подводных кабельных линий электропередачи); д) проход судов, у которых расстояние по вертикали от верхнего крайнего габарита с грузом или без груза до нижней точки провеса проводов переходов воздушных линий электропередачи через водоемы менее минимально допустимого расстояния, в том числе с учетом максимального уровня подъема воды при паводке; е) проезд машин и механизмов, имеющих общую высоту с грузом или без груза от поверхности дороги более 4,5 метра (в охранных зонах воздушных линий электропередачи); ж) земляные работы на глубине более 0,3 метра (на вспахиваемых землях на глубине более 0,45 метра), а также планировка грунта (в охранных зонах подземных кабельных линий электропередачи); з) полив сельскохозяйственных культур в случае, если высота струи воды может составить свыше 3 метров (в охранных зонах воздушных линий электропередачи); и) полевые сельскохозяйственные работы с применением сельскохозяйственных машин и оборудования высотой более 4 метров (в охранных зонах воздушных линий электропередачи) или полевые сельскохозяйственные работы, связанные с вспашкой земли (в охранных зонах кабельных линий электропередачи). Срок установления ограничений - бессрочно.
Документ-основание	55840102030О, Постановление Правительства Российской Федерации Постановление "О порядке установления охранных зон объектов электросетевого хозяйства и особых условий использования земельных участков, расположенных в границах таких зон", 160, 2009-02-24, Правительство Российской Федерации
starting_date	2020-12-28
Вид обременения	022004000000, Ограничения прав на земельный участок, предусмотренные статьей 56 Земельного кодекса Российской Федерации
Порядковый номер части	7
Номер зоны	75:06-6.435
name_by_doc	Резервирование земель для нужд Российской Федерации в целях обеспечения реализации проекта "Строительство и реконструкция участков автомобильной дороги А-350 Чита-Забайкальск -граница с Китайской Народной Республикой. Строительство автомобильной дороги А-350 Чита-Забайкальск-граница с Китайской Народной Республикой на участке км 484+000-км 486+000 (подъезд к грузовому терминалу международного автомобильного пункта пропуска Забайкальск), Забайкальский край
Тип зоны	218020040002, Зона резервирования земель
Содержание ограничения (обременения)	Резервирование земель для нужд Российской Федерации в целях реализации проекта "Строительство и реконструкция участков автомобильной дороги А-350 Чита-Забайкальск-граница Китайской Народной Республикой. Строительство автомобильной дороги А-350 Чита-Забайкальск-граница с Китайской Народной Республикой на участке км 484+000 - км 486+000 (подъезд к грузовому терминалу международного автомобильного пункта пропуска Забайкальск), Забайкальского края". Зарезервировать для государственных нужд сроком на три года земли согласно схеме резервирования земель (приложение №1 к Распоряжению № 3509-р от 25.10.2022г.) и перечню кадастровых номеров земельного участка (приложение №2 к Распоряжению № 3509-р от 25.10.2022г.), которые полностью или частично расположены в границах резервируемых земель. На резервированных земельных участках устанавливаются ограничения прав в соответствии с Земельным кодексом Российской Федерации и другими федеральными законами, необходимые для целей резервирования земель.
Документ-основание	55840102000О, Акты органов государственной власти или органов местного самоуправления Распоряжение "О резервировании земель для нужд Российской Федерации в целях обеспечения реализации проекта "Строительство и реконструкция участков автомобильной дороги А-350 Чита-Забайкальск -граница с Китайской Народной Республикой. Строительство автомобильной дороги А-350 Чита-Забайкальск- граница с Китайской Народной Республикой на участке км 484+000-км 486+000 (подъезд к грузовому терминалу международного автомобильного пункта пропуска Забайкальск), Забайкальский край", 3509-р, 2022-10-25, Министерство транспорта Российской Федерации Федеральное дорожное агентство (Росавтодор)
starting_date	2023-05-17
Вид обременения	022004000000, Ограничения прав на земельный участок, предусмотренные статьей 56 Земельного кодекса Российской Федерации
Порядковый номер части	8
Номер зоны	75:06-6.438
name_by_doc	Охранная зона ВЛ 0,4 кВ ф 1 РУ-0,4 кВ ТП 737- оп № 1
Тип зоны	218020020006, Охранная зона инженерных коммуникаций
other	Охранная зона установлена в соответствии с приложением к Правилам установления охранных зон ОСХ и особых условий использования земельных участков, расположенных в границах таких зон, утвержденных Постановлением Правительства РФ №160 от 24.02.2009г.
Содержание ограничения (обременения)	В соответствии с гл. 3 п.п. 8-15 Постановления "О порядке установления охранных зон объектов электросетевого хозяйства и особых условий использования земельных участков, расположенных в границах таких зон " № 160 от 24.02.2009г.: 8. В

охранных зонах запрещается осуществлять любые действия, которые могут нарушить безопасную работу объектов электросетевого хозяйства, в том числе привести к их повреждению или уничтожению, и (или) повлечь причинение вреда жизни, здоровью граждан и имуществу физических или юридических лиц, а также повлечь нанесение экологического ущерба и возникновение пожаров, в том числе: а) набрасывать на провода и опоры воздушных линий электропередачи посторонние предметы, а также подниматься на опоры воздушных линий электропередачи; б) размещать любые объекты и предметы (материалы) в пределах созданных в соответствии с требованиями нормативно-технических документов проходов и подъездов для доступа к объектам электросетевого хозяйства, а также проводить любые работы и возводить сооружения, которые могут препятствовать доступу к объектам электросетевого хозяйства, без создания необходимых для такого доступа проходов и подъездов; в) находиться в пределах огороженной территории и помещениях распределительных устройств и подстанций, открывать двери и люки распределительных устройств и подстанций, производить переключения и подключения в электрических сетях (указанное требование не распространяется на работников, занятых выполнением разрешенных в установленном порядке работ), разводить огонь в пределах охранных зон вводных и распределительных устройств, подстанций, воздушных линий электропередачи, а также в охранных зонах кабельных линий электропередачи; г) размещать свалки; д) производить работы ударными механизмами, сбрасывать тяжести массой свыше 5 тонн, производить сброс и слив едких и коррозионных веществ и горюче-смазочных материалов (в охранных зонах подземных кабельных линий электропередачи). 9. В охранных зонах, установленных для объектов электросетевого хозяйства напряжением свыше 1000 вольт, помимо действий, предусмотренных пунктом 8 настоящих Правил, запрещается: а) складировать или размещать хранилища любых, в том числе горюче-смазочных, материалов; б) размещать детские и спортивные площадки, стадионы, рынки, торговые точки, полевые станы, загоны для скота, гаражи и стоянки всех видов машин и механизмов, проводить любые мероприятия, связанные с большим скоплением людей, не занятых выполнением разрешенных в установленном порядке работ (в охранных зонах воздушных линий электропередачи); в) использовать (запускать) любые летательные аппараты, в том числе воздушных змеев, спортивные модели летательных аппаратов (в охранных зонах воздушных линий электропередачи); г) бросать якоря с судов и осуществлять их проход с отданными якорями, цепями, лотами, волокушами и тралами (в охранных зонах подводных кабельных линий электропередачи); д) осуществлять проход судов с поднятыми стрелами кранов и других механизмов (в охранных зонах воздушных линий электропередачи). 10. В пределах охранных зон без письменного решения о согласовании сетевых организаций юридическим и физическим лицам запрещаются: а) строительство, капитальный ремонт, реконструкция или снос зданий и сооружений; б) горные, взрывные, мелиоративные работы, в том числе связанные с временным затоплением земель; в) посадка и вырубка деревьев и кустарников; г) дноуглубительные, землечерпальные и погрузочно-разгрузочные работы, добыча рыбы, других водных животных и растений придонными орудиями лова, устройство водопоев, колка и заготовка льда (в охранных зонах подводных кабельных линий электропередачи); д) проход судов, у которых расстояние по вертикали от верхнего крайнего габарита с грузом или без груза до нижней точки провеса проводов переходов воздушных линий электропередачи через водоемы менее минимально допустимого расстояния, в том числе с учетом максимального уровня подъема воды при паводке; е) проезд машин и механизмов, имеющих общую высоту с грузом или без груза от поверхности дороги более 4,5 метра (в охранных зонах воздушных линий электропередачи); ж) земляные работы на глубине более 0,3 метра (на вспахиваемых землях на глубине более 0,45 метра), а также планировка грунта (в охранных зонах подземных кабельных линий электропередачи); з) полив сельскохозяйственных культур в случае, если высота струи воды может составить свыше 3 метров (в охранных зонах воздушных линий электропередачи); и) полевые сельскохозяйственные работы с применением сельскохозяйственных машин и оборудования высотой более 4 метров (в охранных зонах воздушных линий электропередачи) или полевые сельскохозяйственные работы, связанные с вспашкой земли (в охранных зонах кабельных линий электропередачи). 11. В охранных зонах, установленных для объектов электросетевого хозяйства напряжением до 1000 вольт, помимо действий, предусмотренных пунктом 10 настоящих Правил, без письменного решения о согласовании сетевых организаций запрещается: а) размещать детские и спортивные площадки, стадионы, рынки, торговые точки, полевые станы, загоны для скота, гаражи и стоянки всех видов машин и механизмов, садовые, огородные земельные участки и иные объекты недвижимости, расположенные в границах территории ведения гражданами садоводства или огородничества для собственных нужд, объекты жилищного строительства, в том числе индивидуального (в охранных зонах воздушных линий электропередачи); б) складировать или размещать хранилища любых, в том числе горюче-смазочных, материалов; в) устраивать причалы для стоянки судов, барж и плавучих кранов, бросать якоря с судов и осуществлять их проход с отданными якорями, цепями, лотами, волокушами и тралами (в охранных зонах подводных кабельных линий электропередачи). 12. Для получения письменного решения о согласовании осуществления действий, предусмотренных пунктами 10 и 11 настоящих Правил, заинтересованные лица обращаются с письменным заявлением к сетевой организации (ее филиалу, представительству или структурному подразделению), ответственной за эксплуатацию соответствующих объектов электросетевого хозяйства, не позднее чем за 15 рабочих дней до осуществления необходимых действий. Сетевая организация в течение 2 дней с даты поступления заявления рассматривает его и принимает решение о согласовании (отказе в согласовании) осуществления соответствующих действий. Письменное решение о согласовании (отказе в согласовании) осуществления действий, предусмотренных пунктами 10 и 11 настоящих Правил, вручается заявителю, либо направляется ему почтовым отправлением с уведомлением о вручении. Заявитель также информируется сетевой организацией о принятом решении с использованием факсимильных или электронных средств связи в случае, если в заявлении указано на необходимость такого информирования. Отказ в согласовании действий, предусмотренных пунктами 10 и 11 настоящих Правил, допускается, если осуществление соответствующих действий нарушает требования, установленные нормативными правовыми актами, и может повлечь нарушение функционирования соответствующих объектов электросетевого хозяйства. Отказ должен быть мотивированным и содержать ссылки на положения нормативных правовых актов, которые будут нарушены вследствие производства заявителем соответствующих работ (осуществления соответствующих действий). Лица, получившие решение о согласовании осуществления действий в охранных зонах, обязаны осуществлять их с соблюдением условий, обеспечивающих сохранность объектов электросетевого хозяйства. Письменное решение о согласовании производства взрывных работ в охранных зонах выдается только после представления лицами, производящими эти работы, оформленной в установленном порядке технической документации (проекты, паспорта и т.п.), предусмотренной правилами безопасности при взрывных работах, установленными нормативными правовыми актами. При получении письменного решения о согласовании строительства, капитального ремонта и реконструкции зданий и сооружений одновременно с указанным заявлением сетевой организации направляется проектная документация, разработанная применительно к соответствующим объектам. В случае если разработка такой документации в соответствии с законодательством о градостроительной деятельности не является обязательной, одновременно с таким заявлением представляются сведения о параметрах объекта, который планируется построить (изменении его параметров при реконструкции), а также о сроках и объемах работ по строительству, реконструкции и ремонту. Требовать от лиц, заинтересованных в осуществлении строительства, реконструкции и ремонта зданий и сооружений, иные документы и сведения не допускается. Отказ сетевых организаций в выдаче письменного решения о согласовании осуществления в охранных зонах действий, предусмотренных пунктами 10 и 11 настоящих Правил, может быть обжалован в суде. При обнаружении федеральным органом исполнительной власти, осуществляющим федеральный государственный энергетический надзор, фактов осуществления в границах охранных зон действий, запрещенных пунктами 8 и 9 настоящих Правил, или действий, предусмотренных пунктами 10 и 11 настоящих Правил, без получения письменного решения о согласовании сетевой организации, уполномоченные должностные лица указанного органа составляют протоколы о соответствующих административных правонарушениях в соответствии с законодательством Российской Федерации. При обнаружении сетевыми организациями и иными лицами фактов осуществления в границах охранных зон действий, запрещенных пунктами 8 и 9 настоящих Правил, или действий, предусмотренных пунктами 10 и 11 настоящих Правил, без получения письменного решения о согласовании сетевой организации, указанные лица направляют заявление о наличии таких фактов в федеральный орган исполнительной власти, осуществляющий федеральный государственный энергетический надзор, а также вправе в соответствии с законодательством Российской Федерации обратиться в суд и (или) органы исполнительной власти, уполномоченные на рассмотрение дел о соответствующих правонарушениях. 13. При совпадении (пересечении)
охранной зоны с полосой отвода и (или) охранной зоной железных дорог, полосой отвода и (или) придорожной полосой автомобильных дорог, охранными зонами трубопроводов, линий связи и других объектов проведение работ, связанных с эксплуатацией этих объектов, на совпадающих участках территорий осуществляется заинтересованными лицами по согласованию в соответствии с законодательством Российской Федерации, регламентирующим порядок установления и использования охранных зон, придорожных зон, полос отвода соответствующих объектов с обязательным заключением соглашения о взаимодействии в случае возникновения аварии. 14. На автомобильных дорогах в местах пересечения с воздушными линиями электропередачи владельцами автомобильных дорог должна обеспечиваться установка дорожных знаков, запрещающих остановку транспорта в охранных зонах указанных линий с проектным номинальным классом напряжения 330 киловольт и выше и проезд транспортных средств высотой с грузом или без груза более 4,5 метра в охранных зонах воздушных линий электропередачи независимо от проектного

	номинального класса напряжения. 15. Лица, производящие земляные работы, при обнаружении кабеля, не указанного в технической документации на производство работ, обязаны немедленно прекратить эти работы, принять меры к обеспечению сохранности кабеля и в течение суток сообщить об этом сетевой организации, владеющей на праве собственности (ином законном основании) указанной кабельной линией, либо федеральному органу исполнительной власти, осуществляющему федеральный государственный энергетический надзор; охранная зона установлена бессрочно.
Документ-основание	558401020300, Постановление Правительства Российской Федерации Постановление "О порядке установления охранных зон объектов электросетевого хозяйства и особых условий использования земельных участков, расположенных в границах таких зон", 160, 2009-02-24, Правительство Российской Федерации
Документ-основание	008002099000, Иной документ Решение "О согласовании охранной зоны объекта электросетевого хозяйства", 2707, 2023-05-12, Федеральная служба по экологическому, технологическому и атомному надзору (Ростехнадзор)
starting_date	2023-05-19
Вид обременения	022004000000, Ограничения прав на земельный участок, предусмотренные статьей 56 Земельного кодекса Российской Федерации
Порядковый номер части	9
Номер зоны	75:06-6.487
name_by_doc	Охранная зона ВЛ 10 кВ оп № 29 (ВЛ 10 кВ ПС Забайкальск 110/35/10 кВ - оп 29/5 - ТП 737) - ф 7 Чабанские стоянки
Тип зоны	218020020006, Охранная зона инженерных коммуникаций
other	Охранная зона установлена в соответствии с приложением к Правилам установления охранных зон ОСХ и особых условий использования земельных участков, расположенных в границах таких зон, утвержденных Постановлением Правительства РФ №160 от 24.02.2009г.
Содержание ограничения (обременения)	В соответствии с гл. 3 п.п. 8-15 Постановления "О порядке установления охранных зон объектов электросетевого хозяйства и особых условий использования земельных участков, расположенных в границах таких зон " № 160 от 24.02.2009г.: 8. В охранных зонах запрещается осуществлять любые действия, которые могут нарушить безопасную работу объектов электросетевого хозяйства, в том числе привести к их повреждению или уничтожению, и (или) повлечь причинение вреда жизни, здоровью граждан и имуществу физических или юридических лиц, а также повлечь нанесение экологического ущерба и возникновение пожаров, в том числе: а) набрасывать на провода и опоры воздушных линий электропередачи посторонние предметы, а также подниматься на опоры воздушных линий электропередачи; б) размещать любые объекты и предметы (материалы) в пределах созданных в соответствии с требованиями нормативно-технических документов проходов и подъездов для доступа к объектам электросетевого хозяйства, а также проводить любые работы и возводить сооружения, которые могут препятствовать доступу к объектам электросетевого хозяйства, без создания необходимых для такого доступа проходов и подъездов; в) находиться в пределах огороженной территории и помещениях распределительных устройств и подстанций, открывать двери и люки распределительных устройств и подстанций, производить переключения и подключения в электрических сетях (указанное требование не распространяется на работников, занятых выполнением разрешенных в установленном порядке работ), разводить огонь в пределах охранных зон вводных и распределительных устройств, подстанций, воздушных линий электропередачи, а также в охранных зонах кабельных линий электропередачи; г) размещать свалки; д) производить работы ударными механизмами, сбрасывать тяжести массой свыше 5 тонн, производить сброс и слив едких и коррозионных веществ и горюче-смазочных материалов (в охранных зонах подземных кабельных линий электропередачи). 9. В охранных зонах, установленных для объектов электросетевого хозяйства напряжением свыше 1000 вольт, помимо действий, предусмотренных пунктом 8 настоящих Правил, запрещается: а) складировать или размещать хранилища любых, в том числе горюче-смазочных, материалов; б) размещать детские и спортивные площадки, стадионы, рынки, торговые точки, полевые станы, загоны для скота, гаражи и стоянки всех видов машин и механизмов, проводить любые мероприятия, связанные с большим скоплением людей, не занятых выполнением разрешенных в установленном порядке работ (в охранных зонах воздушных линий электропередачи); в) использовать (запускать) любые летательные аппараты, в том числе воздушных змеев, спортивные модели летательных аппаратов (в охранных зонах воздушных линий электропередачи); г) бросать якоря с судов и осуществлять их проход с отданными якорями, цепями, лотами, волокушами и тралами (в охранных зонах подводных кабельных линий электропередачи); д) осуществлять проход судов с поднятыми стрелами кранов и других механизмов (в охранных зонах воздушных линий электропередачи). 10. В пределах охранных зон без письменного решения о согласовании сетевых организаций юридическим и физическим лицам запрещаются: а) строительство, капитальный ремонт, реконструкция или снос зданий и сооружений; б) горные, взрывные, мелиоративные работы, в том числе связанные с временным затоплением земель; в) посадка и вырубка деревьев и кустарников; г) дноуглубительные, землечерпальные и погрузочно-разгрузочные работы, добыча рыбы, других водных животных и растений придонными орудиями лова, устройство водопоев, колка и заготовка льда (в охранных зонах подводных кабельных линий электропередачи); д) проход судов, у которых расстояние по вертикали от верхнего крайнего габарита с грузом или без груза до нижней точки провеса проводов переходов воздушных линий электропередачи через водоемы менее минимально допустимого расстояния, в том числе с учетом максимального уровня подъема воды при паводке; е) проезд машин и механизмов, имеющих общую высоту с грузом или без груза от поверхности дороги более 4,5 метра (в охранных зонах воздушных линий электропередачи); ж) земляные работы на глубине более 0,3 метра (на вспахиваемых землях на глубине более 0,45 метра), а также планировка грунта (в охранных зонах подземных кабельных линий электропередачи); з) полив сельскохозяйственных культур в случае, если высота струи воды может составить свыше 3 метров (в охранных зонах воздушных линий электропередачи); и) полевые сельскохозяйственные работы с применением сельскохозяйственных машин и оборудования высотой более 4 метров (в охранных зонах воздушных линий электропередачи) или полевые сельскохозяйственные работы, связанные с вспашкой земли (в охранных зонах кабельных линий электропередачи). 11. В охранных зонах, установленных для объектов электросетевого хозяйства напряжением до 1000 вольт, помимо действий, предусмотренных пунктом 10 настоящих Правил, без письменного решения о согласовании сетевых организаций запрещается: а) размещать детские и спортивные площадки, стадионы, рынки, торговые точки, полевые станы, загоны для скота, гаражи и стоянки всех видов машин и механизмов, садовые, огородные земельные участки и иные объекты недвижимости, расположенные в границах территории ведения гражданами садоводства или огородничества для собственных нужд, объекты жилищного строительства, в том числе индивидуального (в охранных зонах воздушных линий электропередачи); б) складировать или размещать хранилища любых, в том числе горюче-смазочных, материалов; в) устраивать причалы для стоянки судов, барж и плавучих кранов, бросать якоря с судов и осуществлять их проход с отданными якорями, цепями, лотами, волокушами и тралами (в охранных зонах подводных кабельных линий электропередачи). 12. Для получения письменного решения о согласовании осуществления действий, предусмотренных пунктами 10 и 11 настоящих Правил, заинтересованные лица обращаются с письменным заявлением к сетевой организации (ее филиалу, представительству или структурному подразделению), ответственной за эксплуатацию соответствующих объектов электросетевого хозяйства, не позднее чем за 15 рабочих дней до осуществления необходимых действий. Сетевая организация в течение 2 дней с даты поступления заявления рассматривает его и принимает решение о согласовании (отказе в согласовании) осуществления соответствующих действий. Письменное решение о согласовании (отказе в согласовании) осуществления действий, предусмотренных пунктами 10 и 11 настоящих Правил, вручается заявителю, либо направляется ему почтовым отправлением с уведомлением о вручении. Заявитель также информируется сетевой организацией о принятом решении с использованием факсимильных или электронных средств связи в случае, если в заявлении указано на необходимость такого информирования. Отказ в согласовании действий, предусмотренных пунктами 10 и 11 настоящих Правил, допускается, если осуществление соответствующих действий нарушает требования, установленные нормативными правовыми актами, и может повлечь нарушение функционирования соответствующих объектов электросетевого хозяйства. Отказ должен быть мотивированным и содержать ссылки на положения нормативных правовых актов, которые будут нарушены вследствие производства заявителем соответствующих работ (осуществления соответствующих действий). Лица, получившие решение о согласовании осуществления действий в охранных зонах, обязаны осуществлять их с соблюдением условий, обеспечивающих сохранность объектов электросетевого хозяйства. Письменное решение о согласовании производства взрывных работ в охранных зонах выдается только после представления лицами, производящими эти работы, оформленной в установленном порядке технической документации (проекты, паспорта и т.п.), предусмотренной правилами безопасности при взрывных работах, установленными нормативными правовыми актами. При получении письменного решения о согласовании строительства, капитального ремонта и реконструкции зданий и сооружений одновременно с указанным заявлением сетевой организации направляется проектная документация, разработанная применительно к соответствующим объектам. В случае если разработка такой документации в соответствии с законодательством о градостроительной деятельности не является обязательной, одновременно с таким заявлением представляются сведения о параметрах объекта, который планируется построить (изменении его параметров при реконструкции), а также о сроках и объемах работ по строительству, реконструкции и ремонту. Требовать от лиц, заинтересованных в осуществлении строительства, реконструкции и ремонта зданий и сооружений, иные документы и сведения не допускается. Отказ сетевых организаций в выдаче письменного решения о согласовании осуществления в охранных зонах действий, предусмотренных пунктами 10 и 11 настоящих Правил, может быть обжалован в суде. При обнаружении федеральным органом исполнительной власти, осуществляющим федеральный государственный энергетический надзор, фактов осуществления в границах охранных зон действий, запрещенных пунктами 8 и 9 настоящих Правил, или действий, предусмотренных пунктами 10 и 11 настоящих Правил, без получения

	письменного решения о согласовании сетевой организации, уполномоченные должностные лица указанного органа составляют протоколы о соответствующих административных правонарушениях в соответствии с законодательством Российской Федерации. При обнаружении сетевыми организациями и иными лицами фактов осуществления в границах охранных зон действий, запрещенных пунктами 8 и 9 настоящих Правил, или действий, предусмотренных пунктами 10 и 11 настоящих Правил, без получения письменного решения о согласовании сетевой организации, указанные лица направляют заявление о наличии таких фактов в федеральный орган исполнительной власти, осуществляющий федеральный государственный энергетический надзор, а также вправе в соответствии с законодательством Российской Федерации обратиться в суд и (или) органы исполнительной власти, уполномоченные на рассмотрение дел о соответствующих правонарушениях. 13. При совпадении (пересечении) охранной зоны с полосой отвода и (или) охранной зоной железных дорог, полосой отвода и (или) придорожной полосой
	автомобильных дорог, охранными зонами трубопроводов, линий связи и других объектов проведение работ, связанных с эксплуатацией этих объектов, на совпадающих участках территорий осуществляется заинтересованными лицами по согласованию в соответствии с законодательством Российской Федерации, регламентирующим порядок установления и использования охранных зон, придорожных зон, полос отвода соответствующих объектов с обязательным заключением соглашения о взаимодействии в случае возникновения аварии. 14. На автомобильных дорогах в местах пересечения с воздушными линиями электропередачи владельцами автомобильных дорог должна обеспечиваться установка дорожных знаков, запрещающих остановку транспорта в охранных зонах указанных линий с проектным номинальным классом напряжения 330 киловольт и выше и проезд транспортных средств высотой с грузом или без груза более 4,5 метра в охранных зонах воздушных линий электропередачи независимо от проектного номинального класса напряжения. 15. Лица, производящие земляные работы, при обнаружении кабеля, не указанного в технической документации на производство работ, обязаны немедленно прекратить эти работы, принять меры к обеспечению сохранности кабеля и в течение суток сообщить об этом сетевой организации, владеющей на праве собственности (ином законном основании) указанной кабельной линией, либо федеральному органу исполнительной власти, осуществляющему федеральный государственный энергетический надзор; охранная зона установлена бессрочно.
Документ-основание	558401020300, Постановление Правительства Российской Федерации Постановление "О порядке установления охранных зон объектов электросетевого хозяйства и особых условий использования земельных участков, расположенных в границах таких зон", 160, 2009-02-24, Правительство Российской Федерации
Документ-основание	008002099000, Иной документ Решение "О согласовании охранной зоны объекта электросетевого хозяйства", 2889, 2023-06-15, Федеральная служба по экологическому, технологическому и атомному надзору (Ростехнадзор)
starting_date	2023-06-23
Вид обременения	022004000000, Ограничения прав на земельный участок, предусмотренные статьей 56 Земельного кодекса Российской Федерации
Порядковый номер части	10
Номер зоны	75:00-6.292
name_by_doc	Публичный сервитут размещения объекта электросетевого хозяйства регионального значения "ВЛ-110 кВ ПС Забайкальск - ТЭЦ ППГХО (Краснокамеская ТЭЦ)"
Тип зоны	218020040001, Зона публичного сервитута

Содержание ограничения (обременения)	Публичный сервитут установлен в целях размещения объекта электросетевого хозяйства регионального значения "ВЛ-110 кВ ПС Забайкальск - ТЭЦ ППГХО (Краснокаменская ТЭЦ)". Обладатель публичного сервитута - Публичное акционерное общество "Россети Сибири", 660021 Красноярский край, г. Красноярск, ул. Борода, 144А, E-mail:info@rosseti-sib.ru. Срок публичного сервитута - 49 лет.
Документ-основание	558401020000, Акты органов государственной власти или органов местного самоуправления Распоряжение "Об установлении публичного сервитута", 2814/Р, 2023-07-18, Департамент государственного имущества и земельных отношений Забайкальского края
Документ-основание	558401020000, Акты органов государственной власти или органов местного самоуправления Распоряжение "О внесении дополнений в распоряжение Департамента государственного имущества и земельных отношений Забайкальского края от 18.07.2023 № 2814/Р "Об установлении публичного сервитута", 3982/Р, 2023-10-09, Департамент государственного имущества и земельных отношений Забайкальского края
starting_date	2023-10-24

Статус записи об объекте недвижимости

Наименование	Значение
Статус записи об объекте недвижимости	Сведения об объекте недвижимости имеют статус "актуальные, ранее учтенные"

Земельные участки

Номер точки	X	Y	Описание закреп.	Погрешность, м
10				
Система координат:				
МСК-75				
1				
43	392296.36	4200513.99	-	0
44	392296.11	4200513.82	-	0
45	392298.61	4200510.45	-	0
46	392298.82	4200510.59	-	0
Система координат:				
МСК-75				
1				
114	392338.77	4200258.78	-	0
115	392339.03	4200258.91	-	0
116	392338.88	4200259.19	-	0
117	392338.63	4200259.04	-	0
Система координат:				
МСК-75				
1				
118	392423.09	4200341.41	-	0
119	392422.92	4200341.65	-	0
120	392422.68	4200341.48	-	0
121	392422.86	4200341.23	-	0
Система координат:				
МСК-75				
1				
122	392391.59	4200384.20	-	0
123	392391.41	4200384.44	-	0
124	392391.17	4200384.27	-	0
125	392391.34	4200384.02	-	0
Система координат:				
МСК-75				
1				
126	392361.24	4200425.27	-	0
127	392361.07	4200425.51	-	0
128	392360.83	4200425.34	-	0
129	392361.01	4200425.09	-	0
Система координат:				
МСК-75				
1				
130	392328.16	4200470.65	-	0
131	392327.98	4200470.89	-	0
132	392327.74	4200470.72	-	0
133	392327.92	4200470.47	-	0
Система координат:				
МСК-75				
1				
407	392335.58	4200234.07	-	0
408	392335.84	4200234.21	-	0
409	392335.70	4200234.48	-	0
410	392335.44	4200234.33	-	0
Система координат:				
МСК-75				
1				
411	392395.00	4200266.17	-	0
412	392395.27	4200266.31	-	0
413	392395.13	4200266.58	-	0
414	392394.87	4200266.43	-	0
Система координат:				
МСК-75				
1				
415	392454.87	4200298.65	-	0
416	392454.73	4200298.92	-	0
417	392450.42	4200296.58	-	0
418	392450.57	4200296.32	-	0
Система координат:				
МСК-75				
1				
419	392516.12	4200331.73	-	0
420	392516.38	4200331.87	-	0
421	392516.24	4200332.14	-	0
422	392515.97	4200331.99	-	0
Система координат:				
МСК-75				
1				
423	392580.10	4200366.31	-	0
424	392580.36	4200366.44	-	0
425	392580.21	4200366.72	-	0
426	392579.96	4200366.57	-	0
Система координат:				
МСК-75				
1				
427	392642.33	4200400.00	-	0
428	392642.60	4200400.14	-	0
429	392642.46	4200400.41	-	0
430	392642.20	4200400.26	-	0
Система координат:				
МСК-75				
1				
431	392702.55	4200432.60	-	0
432	392702.81	4200432.74	-	0
433	392702.67	4200433.01	-	0
434	392702.41	4200432.86	-	0
Система координат:				
МСК-75				
1				
435	392765.10	4200466.40	-	0
436	392765.35	4200466.54	-	0
437	392765.22	4200466.81	-	0
438	392764.96	4200466.66	-	0
Система координат:				
МСК-75				
1				
439	392829.09	4200501.01	-	0
440	392829.35	4200501.15	-	0
441	392829.21	4200501.42	-	0
442	392828.94	4200501.27	-	0
Система координат:				
МСК-75				
1				
443	392891.24	4200534.70	-	0
444	392891.50	4200534.84	-	0
445	392891.36	4200535.11	-	0
446	392891.10	4200534.96	-	0
Система координат:				
МСК-75				
1				
451	392951.23	4200567.16	-	0
452	392951.09	4200567.43	-	0
453	392950.83	4200567.28	-	0

454	392950.96	4200567.02	-	0
Система координат:				
МСК-75				
1				
455	393012.02	4200599.89	-	0

456	393012.28	4200600.03	-	0
457	393012.13	4200600.30	-	0
458	393011.88	4200600.15	-	0
Система координат:				
МСК-75				
1				
459	393072.72	4200632.80	-	0
460	393072.99	4200632.94	-	0
461	393072.85	4200633.21	-	0
462	393072.59	4200633.06	-	0
Система координат:				
МСК-75				
1				
463	393134.54	4200666.25	-	0
464	393134.80	4200666.39	-	0
465	393134.66	4200666.66	-	0
466	393134.40	4200666.51	-	0
Система координат:				
МСК-75				
1				
467	393197.07	4200700.00	-	0
468	393197.34	4200700.14	-	0
469	393197.20	4200700.41	-	0
470	393196.94	4200700.26	-	0
Система координат:				
МСК-75				
1				
471	393259.95	4200734.12	-	0
472	393260.21	4200734.26	-	0
473	393260.07	4200734.53	-	0
474	393259.81	4200734.38	-	0
Система координат:				
МСК-75				
1				
475	393322.64	4200768.01	-	0
476	393322.91	4200768.15	-	0
477	393322.77	4200768.42	-	0
478	393322.51	4200768.27	-	0
Система координат:				
МСК-75				
1				
84	391566.68	4200397.75	-	0
85	391566.30	4200400.53	-	0
86	391566.00	4200400.49	-	0
87	391566.38	4200397.71	-	0
Система координат:				
МСК-75				
1				
88	391557.42	4200464.37	-	0
89	391557.38	4200464.67	-	0
90	391557.08	4200464.63	-	0

91	391557.12	4200464.33	-	0
Система координат:				
МСК-75				
1				
92	391549.61	4200521.27	-	0
93	391549.57	4200521.57	-	0
94	391549.27	4200521.53	-	0
95	391549.31	4200521.23	-	0
Система координат:				
МСК-75				
1				
96	391540.48	4200587.38	-	0
97	391540.44	4200587.68	-	0
98	391540.14	4200587.64	-	0
99	391540.18	4200587.34	-	0
Система координат:				
МСК-75				
1				
100	391551.70	4200401.21	-	0
101	391551.61	4200401.49	-	0
102	391549.14	4200400.67	-	0
103	391549.24	4200400.39	-	0
Система координат:				
МСК-75				
1				
104	391494.29	4200383.45	-	0
105	391494.00	4200383.36	-	0
106	391494.10	4200383.07	-	0
107	391494.38	4200383.16	-	0
Система координат:				
МСК-75				
1				
108	391437.67	4200364.77	-	0
109	391437.46	4200365.39	-	0
110	391436.84	4200365.18	-	0
111	391437.05	4200364.57	-	0
Система координат:				
МСК-75				
1				
112	391387.65	4200346.21	-	0
113	391387.52	4200346.56	-	0
114	391386.86	4200346.30	-	0
115	391387.04	4200345.95	-	0
Система координат:				
МСК-75				
1				
116	391558.08	4200419.40	-	0
117	391556.99	4200421.99	-	0
118	391556.73	4200421.87	-	0
119	391557.80	4200419.28	-	0

Система координат:				
МСК-75				
1				
1061	391652.18	4199820.73	-	0
1062	391652.02	4199820.98	-	0
1063	391648.24	4199818.54	-	0
1064	391648.40	4199818.29	-	0
Система координат:				
МСК-75				
1				
1069	391699.66	4199851.45	-	0
1070	391699.91	4199851.61	-	0
1071	391699.75	4199851.86	-	0
1072	391699.50	4199851.70	-	0
Система координат:				
МСК-75				
1				
1073	391751.26	4199884.72	-	0
1074	391751.51	4199884.88	-	0
1075	391751.35	4199885.13	-	0
1076	391751.10	4199884.97	-	0
Система координат:				
МСК-75				
1				
1077	391802.99	4199918.77	-	0
1078	391803.24	4199918.93	-	0
1079	391803.07	4199919.18	-	0
1080	391802.83	4199919.02	-	0
Система координат:				
МСК-75				
1				
1081	391858.81	4199955.14	-	0
1082	391859.06	4199955.30	-	0
1083	391858.90	4199955.55	-	0
1084	391858.64	4199955.39	-	0
Система координат:				
МСК-75				
1				
1085	391914.72	4199991.54	-	0
1086	391914.97	4199991.70	-	0
1087	391914.81	4199991.95	-	0
1088	391914.56	4199991.79	-	0
Система координат:				
МСК-75				
1				
1089	391977.11	4200032.40	-	0
1090	391977.36	4200032.56	-	0
1091	391977.20	4200032.81	-	0
1092	391976.95	4200032.65	-	0
Система координат:				
МСК-75				

1				
1093	392048.78	4200076.69	-	0
1094	392050.99	4200072.89	-	0
1095	392052.47	4200078.70	-	0
Система координат:				
МСК-75				
1				
1096	392111.83	4200112.67	-	0
1097	392112.09	4200112.81	-	0
1098	392111.95	4200113.08	-	0
1099	392111.69	4200112.93	-	0
Система координат:				
МСК-75				
1				
1100	392173.75	4200146.20	-	0
1101	392174.01	4200146.34	-	0
1102	392173.87	4200146.61	-	0
1103	392173.60	4200146.46	-	0
Система координат:				
МСК-75				
1				
1104	392233.83	4200178.62	-	0
1105	392234.09	4200178.76	-	0
1106	392233.94	4200179.03	-	0
1107	392233.69	4200178.88	-	0
Система координат:				
МСК-75				
1				
1108	392275.90	4200201.50	-	0
1109	392276.16	4200201.64	-	0
1110	392276.01	4200201.91	-	0
1111	392275.76	4200201.76	-	0
Система координат:				
МСК-75				
1				
1112	391645.22	4199823.48	-	0
1113	391644.48	4199828.73	-	0
1114	391644.19	4199828.69	-	0
1115	391644.92	4199823.44	-	0
Система координат:				
МСК-75				
1				
1116	391636.89	4199882.63	-	0
1117	391636.85	4199882.93	-	0
1118	391636.54	4199882.89	-	0
1119	391636.59	4199882.59	-	0
Система координат:				
МСК-75				
1				
1120	391627.88	4199952.11	-	0

1121	391627.84	4199952.41	-	0
1122	391627.54	4199952.37	-	0
1123	391627.58	4199952.07	-	0
Система координат:				
МСК-75				
1				

1124	391619.19	4200015.97	-	0
1125	391619.15	4200016.27	-	0
1126	391618.85	4200016.23	-	0
1127	391618.89	4200015.93	-	0
Система координат:				
МСК-75				
1				
1128	391609.98	4200078.19	-	0
1129	391609.94	4200078.49	-	0
1130	391609.64	4200078.45	-	0
1131	391609.68	4200078.15	-	0
Система координат:				
МСК-75				
1				
1132	391602.32	4200140.67	-	0
1133	391602.28	4200140.97	-	0
1134	391601.98	4200140.93	-	0
1135	391602.02	4200140.63	-	0
Система координат:				
МСК-75				
1				
1136	391594.10	4200200.08	-	0
1137	391594.06	4200200.38	-	0
1138	391593.76	4200200.34	-	0
1139	391593.80	4200200.04	-	0
Система координат:				
МСК-75				
1				
1140	391584.18	4200272.66	-	0
1141	391584.14	4200272.96	-	0
1142	391583.84	4200272.92	-	0
1143	391583.88	4200272.62	-	0
Система координат:				
МСК-75				
1				
1144	391574.70	4200339.61	-	0
1145	391574.66	4200339.91	-	0
1146	391574.36	4200339.87	-	0
1147	391574.40	4200339.57	-	0
Система координат:				
МСК-75				
1				
41	391476.14	4201065.83	-	0
42	391476.14	4201066.40	-	0
43	391475.60	4201066.41	-	0
44	391475.60	4201065.81	-	0
Система координат:				
МСК-75				
1				
175	391531.73	4200649.48	-	0
176	391532.20	4200649.50	-	0
177	391532.21	4200649.98	-	0
178	391531.71	4200649.98	-	0
Система координат:				
МСК-75				
1				
198	391524.65	4200703.36	-	0
199	391524.66	4200703.87	-	0
200	391524.05	4200703.84	-	0
201	391524.07	4200703.38	-	0
Система координат:				
МСК-75				
1				
219	391516.17	4200767.07	-	0
220	391516.19	4200767.77	-	0
221	391515.65	4200767.77	-	0
222	391515.63	4200767.09	-	0
Система координат:				
МСК-75				
1				
235	391508.27	4200823.89	-	0
236	391508.25	4200824.52	-	0
237	391507.59	4200824.53	-	0
238	391507.55	4200823.87	-	0
Система координат:				
МСК-75				
1				
253	391500.16	4200884.58	-	0
254	391500.21	4200885.50	-	0
255	391499.28	4200885.43	-	0
256	391499.35	4200884.56	-	0
Система координат:				
МСК-75				
1				
272	391492.02	4200943.33	-	0
273	391492.01	4200944.20	-	0
274	391491.24	4200944.21	-	0
275	391491.29	4200943.27	-	0
Система координат:				
МСК-75				
1				
288	391483.13	4201007.69	-	0
289	391483.12	4201008.54	-	0
290	391482.31	4201008.50	-	0
291	391482.29	4201007.69	-	0
Система координат:				
МСК-75				
1				
498	391309.88	4200319.09	-	0
499	391309.60	4200318.99	-	0
500	391309.69	4200318.71	-	0
501	391309.97	4200318.81	-	0
Система координат:				
МСК-75				
1				
502	391240.79	4200297.46	-	0
503	391240.51	4200297.36	-	0
504	391240.59	4200297.08	-	0
505	391240.89	4200297.18	-	0

Система координат:				
МСК-75				
1				
506	391209.11	4200287.07	-	0
507	391211.12	4200287.74	-	0
508	391211.02	4200288.03	-	0
509	391209.01	4200287.35	-	0
Система координат:				
МСК-75				
1				
510	391193.50	4200263.11	-	0
511	391192.37	4200261.35	-	0
512	391192.62	4200261.19	-	0
513	391193.76	4200262.95	-	0
Система координат:				
МСК-75				
1				
18	390256.38	4202194.57	-	0
68	390256.08	4202194.57	-	0
69	390256.08	4202194.27	-	0
70	390256.38	4202194.27	-	0
Система координат:				
МСК-75				
1				
71	390193.64	4202194.12	-	0
72	390193.34	4202194.12	-	0
73	390193.34	4202193.82	-	0
74	390193.64	4202193.82	-	0
Система координат:				
МСК-75				
1				
77	390131.74	4202193.73	-	0
78	390131.44	4202193.73	-	0
79	390131.43	4202193.43	-	0
80	390131.73	4202193.43	-	0
Система координат:				
МСК-75				
1				
81	390069.82	4202193.24	-	0
82	390065.72	4202193.21	-	0
83	390065.71	4202192.91	-	0
84	390069.81	4202192.94	-	0
Система координат:				
МСК-75				
1				
34	391290.08	4202424.58	-	0
35	391290.04	4202424.88	-	0
36	391289.74	4202424.84	-	0
37	391289.78	4202424.54	-	0
Система координат:				
МСК-75				
1				
224	391281.45	4202485.94	-	0
225	391281.41	4202486.24	-	0
226	391281.11	4202486.20	-	0
227	391281.15	4202485.90	-	0
Система координат:				
МСК-75				
1				
318	391272.94	4202544.01	-	0
319	391272.90	4202544.31	-	0
320	391272.60	4202544.27	-	0
321	391272.64	4202543.97	-	0
Система координат:				
МСК-75				
1				
322	391263.99	4202606.93	-	0
323	391263.95	4202607.23	-	0
324	391263.65	4202607.19	-	0
325	391263.69	4202606.89	-	0
Система координат:				
МСК-75				
1				
326	391253.88	4202682.36	-	0
327	391253.84	4202682.66	-	0
328	391253.54	4202682.62	-	0
329	391253.58	4202682.32	-	0
Система координат:				
МСК-75				
1				
330	391244.36	4202749.91	-	0
331	391244.32	4202750.21	-	0
332	391244.02	4202750.17	-	0
333	391244.06	4202749.87	-	0
Система координат:				
МСК-75				
1				
334	391235.10	4202818.04	-	0
335	391235.06	4202818.34	-	0
336	391234.76	4202818.30	-	0
337	391234.80	4202818.00	-	0
Система координат:				
МСК-75				
1				
338	391228.51	4202876.41	-	0
339	391232.31	4202872.43	-	0
340	391232.11	4202880.43	-	0
Система координат:				
МСК-75				
1				
167	391310.00	4202243.65	-	0
168	391304.91	4202243.36	-	0
169	391304.89	4202243.66	-	0
170	391309.97	4202243.95	-	0
Система координат:				
МСК-75				
1				
159	391254.59	4202240.93	-	0
160	391254.60	4202240.63	-	0
161	391254.30	4202240.61	-	0

162	391254.29	4202240.91	-	0
Система координат:				
МСК-75				
1				
151	391200.10	4202237.82	-	0
152	391200.12	4202237.52	-	0
153	391199.82	4202237.50	-	0
154	391199.80	4202237.80	-	0
Система координат:				
МСК-75				
1				
143	391144.96	4202234.66	-	0
144	391144.98	4202234.36	-	0
145	391144.68	4202234.34	-	0
146	391144.66	4202234.64	-	0
Система координат:				
МСК-75				
1				
127	391091.44	4202231.66	-	0
128	391091.46	4202231.36	-	0
129	391091.16	4202231.34	-	0
130	391091.14	4202231.64	-	0
Система координат:				
МСК-75				
1				
119	391031.68	4202228.30	-	0
120	391031.70	4202228.00	-	0
121	391031.40	4202227.98	-	0
122	391031.38	4202228.28	-	0
Система координат:				
МСК-75				
1				
111	390974.04	4202225.05	-	0
112	390974.06	4202224.75	-	0
113	390973.76	4202224.73	-	0
114	390973.74	4202225.03	-	0
Система координат:				
МСК-75				
1				
103	390925.58	4202222.19	-	0
104	390925.59	4202221.89	-	0
105	390925.29	4202221.87	-	0
106	390925.28	4202222.17	-	0
Система координат:				
МСК-75				
1				
95	390874.99	4202219.29	-	0
96	390875.02	4202218.99	-	0
97	390874.72	4202218.97	-	0
98	390874.69	4202219.27	-	0
Система координат:				
МСК-75				
1				
87	390827.70	4202216.50	-	0
88	390827.72	4202216.20	-	0
89	390827.42	4202216.18	-	0
90	390827.40	4202216.48	-	0
Система координат:				
МСК-75				
1				
79	390779.02	4202213.88	-	0
80	390779.04	4202213.58	-	0
81	390778.74	4202213.56	-	0
82	390778.72	4202213.86	-	0
Система координат:				
МСК-75				
1				
71	390730.00	4202211.04	-	0
72	390730.01	4202210.74	-	0
73	390729.72	4202210.72	-	0
74	390729.70	4202211.02	-	0
Система координат:				
МСК-75				
1				
155	391348.46	4202001.98	-	0
156	391348.17	4202001.94	-	0
157	391348.13	4202002.24	-	0
158	391348.43	4202002.28	-	0
Система координат:				
МСК-75				
1				
63	390682.02	4202208.34	-	0
64	390682.04	4202208.05	-	0
65	390681.74	4202208.03	-	0
66	390681.72	4202208.33	-	0
Система координат:				
МСК-75				
1				
55	390635.22	4202205.52	-	0
56	390635.24	4202205.22	-	0
57	390634.94	4202205.20	-	0
58	390634.92	4202205.50	-	0
Система координат:				
МСК-75				
1				
51	390592.86	4202202.75	-	0
52	390587.77	4202202.46	-	0
53	390587.75	4202202.76	-	0
54	390592.85	4202203.05	-	0
Система координат:				
МСК-75				
1				
341	390561.63	4202195.31	-	0
342	390566.73	4202195.34	-	0
343	390566.72	4202195.64	-	0
344	390561.61	4202195.61	-	0
Система координат:				
МСК-75				
1				

345	390502.27	4202195.37	-	0
346	390501.97	4202195.37	-	0
347	390501.96	4202195.07	-	0
348	390502.26	4202195.07	-	0
Система координат:				
МСК-75				
1				
349	390439.65	4202195.16	-	0
350	390439.35	4202195.16	-	0
351	390439.35	4202194.86	-	0
352	390439.65	4202194.86	-	0
Система координат:				
МСК-75				
1				
353	390379.72	4202194.99	-	0
354	390379.42	4202194.99	-	0
355	390379.42	4202194.69	-	0
356	390379.72	4202194.69	-	0
Система координат:				
МСК-75				
1				
357	390318.98	4202194.64	-	0
358	390318.68	4202194.64	-	0
359	390318.68	4202194.34	-	0
360	390318.98	4202194.34	-	0
Система координат:				
МСК-75				
1				
123	391339.92	4202065.27	-	0
124	391339.61	4202065.23	-	0
125	391339.58	4202065.53	-	0
126	391339.88	4202065.57	-	0
Система координат:				
МСК-75				
1				
99	391332.15	4202122.46	-	0
100	391331.85	4202122.42	-	0
101	391331.81	4202122.72	-	0
102	391332.11	4202122.76	-	0
Система координат:				
МСК-75				
1				
75	391323.29	4202187.68	-	0
76	391322.99	4202187.64	-	0
77	391322.95	4202187.94	-	0
78	391323.25	4202187.98	-	0
Система координат:				
МСК-75				
1				
175	391315.47	4202243.49	-	0
176	391315.17	4202243.46	-	0
177	391315.13	4202243.76	-	0
178	391315.43	4202243.80	-	0
Система координат:				
МСК-75				
1				
206	391307.21	4202303.02	-	0
207	391306.91	4202302.98	-	0
208	391306.87	4202303.28	-	0
209	391307.17	4202303.32	-	0
Система координат:				
МСК-75				
1				
365	391298.88	4202359.72	-	0
366	391298.84	4202360.02	-	0
367	391298.54	4202359.98	-	0
368	391298.58	4202359.68	-	0
Система координат:				
МСК-75				
1				
26	391387.88	4201711.26	-	0
27	391387.85	4201711.56	-	0
28	391387.55	4201711.51	-	0
29	391387.59	4201711.22	-	0
Система координат:				
МСК-75				
1				
30	391379.39	4201773.50	-	0
31	391379.34	4201773.80	-	0
32	391379.04	4201773.76	-	0
33	391379.09	4201773.46	-	0
Система координат:				
МСК-75				
1				
34	391371.78	4201829.76	-	0
35	391371.75	4201830.06	-	0
36	391371.45	4201830.02	-	0
37	391371.48	4201829.72	-	0
Система координат:				
МСК-75				
1				
38	391362.91	4201894.96	-	0
39	391362.87	4201895.26	-	0
40	391362.57	4201895.22	-	0
41	391362.61	4201894.92	-	0
Система координат:				
МСК-75				
1				
42	391355.79	4201947.12	-	0
43	391355.75	4201947.42	-	0
44	391355.45	4201947.38	-	0
45	391355.49	4201947.08	-	0
Система координат:				
МСК-75				
1				
59	391458.88	4201188.91	-	0
60	391458.84	4201189.21	-	0
61	391458.54	4201189.17	-	0
62	391458.58	4201188.87	-	0
Система координат:				

МСК-75				
1				
101	391448.32	4201264.16	-	0
102	391448.36	4201263.86	-	0
99	391448.66	4201263.90	-	0
100	391448.62	4201264.20	-	0
Система координат:				
МСК-75				
1				
143	391438.87	4201336.63	-	0
144	391438.83	4201336.93	-	0

145	391438.53	4201336.89	-	0
146	391438.57	4201336.59	-	0
Система координат:				
МСК-75				
1				
187	391431.86	4201387.73	-	0
188	391431.82	4201388.03	-	0
189	391431.52	4201387.99	-	0
190	391431.56	4201387.69	-	0
Система координат:				
МСК-75				
1				
207	391424.07	4201445.60	-	0
208	391424.03	4201445.90	-	0
209	391423.73	4201445.86	-	0
210	391423.77	4201445.56	-	0
Система координат:				
МСК-75				
1				
215	391415.60	4201508.01	-	0
216	391415.56	4201508.31	-	0
217	391415.26	4201508.27	-	0
218	391415.30	4201507.97	-	0
Система координат:				
МСК-75				
1				
219	391405.96	4201577.92	-	0
220	391405.92	4201578.22	-	0
221	391405.62	4201578.18	-	0
222	391405.66	4201577.88	-	0
Система координат:				
МСК-75				
1				
223	391396.49	4201647.12	-	0
224	391396.45	4201647.42	-	0
225	391396.14	4201647.38	-	0
226	391396.19	4201647.08	-	0
Сведения о частях				
Система координат:				
МСК-75				
1				
1	391648.40	4199818.29	-	0
2	391648.24	4199818.54	-	0
3	391652.02	4199820.98	-	0
4	391652.18	4199820.73	-	0
1	391645.22	4199823.48	-	0
2	391644.92	4199823.44	-	0
3	391644.19	4199828.69	-	0
4	391644.48	4199828.73	-	0
Система координат:				
МСК-75				
1				

1	391699.91	4199851.61	-	0
2	391699.66	4199851.45	-	0
3	391699.50	4199851.70	-	0
4	391699.75	4199851.86	-	0
1	391627.88	4199952.11	-	0
2	391627.58	4199952.07	-	0
3	391627.54	4199952.37	-	0
4	391627.84	4199952.41	-	0
1	391619.19	4200015.97	-	0
2	391618.89	4200015.93	-	0
3	391618.85	4200016.23	-	0
4	391619.15	4200016.27	-	0
1	391609.98	4200078.19	-	0
2	391609.68	4200078.15	-	0
3	391609.64	4200078.45	-	0
4	391609.94	4200078.49	-	0
1	391602.32	4200140.67	-	0
2	391602.02	4200140.63	-	0
3	391601.98	4200140.93	-	0
4	391602.28	4200140.97	-	0
1	391594.10	4200200.08	-	0
2	391593.80	4200200.04	-	0
3	391593.76	4200200.34	-	0
4	391594.06	4200200.38	-	0
1	391192.62	4200261.19	-	0
2	391192.37	4200261.35	-	0
3	391193.50	4200263.11	-	0
4	391193.76	4200262.95	-	0
1	391584.18	4200272.66	-	0
2	391583.88	4200272.62	-	0
3	391583.84	4200272.92	-	0
4	391584.14	4200272.96	-	0
1	391209.11	4200287.07	-	0
2	391209.01	4200287.35	-	0
3	391211.02	4200288.03	-	0
4	391211.12	4200287.74	-	0
1	391240.89	4200297.18	-	0
2	391240.59	4200297.08	-	0
3	391240.51	4200297.36	-	0
4	391240.79	4200297.46	-	0
1	391309.97	4200318.81	-	0
2	391309.69	4200318.71	-	0
3	391309.60	4200318.99	-	0
4	391309.88	4200319.09	-	0
1	391574.70	4200339.61	-	0
2	391574.40	4200339.57	-	0
3	391574.36	4200339.87	-	0
4	391574.66	4200339.91	-	0
1	391387.65	4200346.21	-	0
2	391387.04	4200345.95	-	0
3	391386.86	4200346.30	-	0
4	391387.52	4200346.56	-	0
1	391437.67	4200364.77	-	0
2	391437.05	4200364.57	-	0
3	391436.84	4200365.18	-	0
4	391437.46	4200365.39	-	0
1	391494.38	4200383.16	-	0
2	391494.10	4200383.07	-	0
3	391494.00	4200383.36	-	0
4	391494.29	4200383.45	-	0
1	391566.68	4200397.75	-	0
2	391566.38	4200397.71	-	0
3	391566.00	4200400.49	-	0
4	391566.30	4200400.53	-	0
1	391549.24	4200400.39	-	0
2	391549.14	4200400.67	-	0
3	391551.61	4200401.49	-	0
4	391551.70	4200401.21	-	0
1	391558.08	4200419.40	-	0
2	391557.80	4200419.28	-	0
3	391556.73	4200421.87	-	0
4	391556.99	4200421.99	-	0
1	391557.42	4200464.37	-	0
2	391557.12	4200464.33	-	0
3	391557.08	4200464.63	-	0
4	391557.38	4200464.67	-	0
1	391549.61	4200521.27	-	0
2	391549.31	4200521.23	-	0
3	391549.27	4200521.53	-	0
4	391549.57	4200521.57	-	0
1	391540.48	4200587.38	-	0
2	391540.18	4200587.34	-	0
3	391540.14	4200587.64	-	0
4	391540.44	4200587.68	-	0
1	391532.20	4200649.50	-	0
2	391531.73	4200649.48	-	0
3	391531.71	4200649.98	-	0
4	391532.21	4200649.98	-	0
1	391524.65	4200703.36	-	0
2	391524.07	4200703.38	-	0
3	391524.05	4200703.84	-	0
4	391524.66	4200703.87	-	0
1	391516.17	4200767.07	-	0
2	391515.63	4200767.09	-	0
3	391515.65	4200767.77	-	0
4	391516.19	4200767.77	-	0
1	391508.27	4200823.89	-	0
2	391507.55	4200823.87	-	0
3	391507.59	4200824.53	-	0
4	391508.25	4200824.52	-	0
1	391500.16	4200884.58	-	0
2	391499.35	4200884.56	-	0
3	391499.28	4200885.43	-	0
4	391500.21	4200885.50	-	0
1	391492.02	4200943.53	-	0
2	391491.29	4200943.27	-	0
3	391491.24	4200944.21	-	0
4	391492.01	4200944.20	-	0
1	391483.13	4201007.69	-	0
2	391482.29	4201007.69	-	0
3	391482.31	4201008.50	-	0
4	391483.12	4201008.54	-	0
1	391476.14	4201065.83	-	0
2	391475.60	4201065.81	-	0
3	391475.60	4201066.41	-	0
4	391476.14	4201066.40	-	0
1	391458.88	4201188.91	-	0
2	391458.58	4201188.87	-	0
3	391458.54	4201189.17	-	0
4	391458.84	4201189.21	-	0
1	391448.66	4201263.90	-	0
2	391448.36	4201263.86	-	0
3	391448.32	4201264.16	-	0
4	391448.62	4201264.20	-	0
1	391438.87	4201336.63	-	0
2	391438.57	4201336.59	-	0
3	391438.53	4201336.89	-	0
4	391438.83	4201336.93	-	0
1	391431.86	4201387.73	-	0
2	391431.56	4201387.69	-	0
3	391431.52	4201387.99	-	0
4	391431.82	4201388.03	-	0
1	391424.07	4201445.60	-	0
2	391423.77	4201445.56	-	0
3	391423.73	4201445.86	-	0
4	391424.03	4201445.90	-	0
1	391415.60	4201508.01	-	0
2	391415.30	4201507.97	-	0
3	391415.26	4201508.27	-	0
4	391415.56	4201508.31	-	0
1	391405.96	4201577.92	-	0
2	391405.66	4201577.88	-	0
3	391405.62	4201578.18	-	0
4	391405.92	4201578.22	-	0
1	391396.49	4201647.12	-	0
2	391396.19	4201647.08	-	0
3	391396.14	4201647.38	-	0
4	391396.45	4201647.42	-	0
1	391387.88	4201711.26	-	0
2	391387.59	4201711.22	-	0
3	391387.55	4201711.51	-	0
4	391387.85	4201711.56	-	0
1	391379.39	4201773.50	-	0
2	391379.09	4201773.46	-	0
3	391379.04	4201773.76	-	0
4	391379.34	4201773.80	-	0
1	391371.78	4201829.76	-	0
2	391371.48	4201829.72	-	0
3	391371.45	4201830.02	-	0
4	391371.75	4201830.06	-	0
1	391362.91	4201894.96	-	0
2	391362.61	4201894.92	-	0
3	391362.57	4201895.22	-	0

4	391362.87	4201895.26	-	0
1	391355.79	4201947.12	-	0
2	391355.49	4201947.08	-	0
3	391355.45	4201947.38	-	0
4	391355.75	4201947.42	-	0
1	391348.46	4202001.98	-	0
2	391348.17	4202001.94	-	0
3	391348.13	4202002.24	-	0
4	391348.43	4202002.28	-	0
1	391339.92	4202065.27	-	0
2	391339.61	4202065.23	-	0
3	391339.58	4202065.53	-	0
4	391339.88	4202065.57	-	0
1	391332.15	4202122.46	-	0
2	391331.85	4202122.42	-	0
3	391331.81	4202122.72	-	0
4	391332.11	4202122.76	-	0
1	391323.29	4202187.68	-	0
2	391322.99	4202187.64	-	0
3	391322.95	4202187.94	-	0
4	391323.25	4202187.98	-	0
1	390069.81	4202192.94	-	0
2	390065.71	4202192.91	-	0
3	390065.72	4202193.21	-	0
4	390069.82	4202193.24	-	0
1	390131.73	4202193.43	-	0
2	390131.43	4202193.43	-	0
3	390131.44	4202193.73	-	0
4	390131.74	4202193.73	-	0
1	390193.64	4202193.82	-	0
2	390193.34	4202193.82	-	0
3	390193.34	4202194.12	-	0
4	390193.64	4202194.12	-	0
1	390256.38	4202194.27	-	0
2	390256.08	4202194.27	-	0
3	390256.08	4202194.57	-	0
4	390256.38	4202194.57	-	0
1	390318.98	4202194.34	-	0
2	390318.68	4202194.34	-	0
3	390318.68	4202194.64	-	0
4	390318.98	4202194.64	-	0
1	390379.72	4202194.69	-	0
2	390379.42	4202194.69	-	0
3	390379.42	4202194.99	-	0
4	390379.72	4202194.99	-	0
1	390439.65	4202194.86	-	0
2	390439.35	4202194.86	-	0
3	390439.35	4202195.16	-	0
4	390439.65	4202195.16	-	0
1	390502.26	4202195.07	-	0
2	390501.96	4202195.07	-	0
3	390501.97	4202195.37	-	0
4	390502.27	4202195.37	-	0
1	390566.73	4202195.34	-	0
2	390561.63	4202195.31	-	0
3	390561.61	4202195.61	-	0
4	390566.72	4202195.64	-	0
1	390592.86	4202202.75	-	0
2	390587.77	4202202.46	-	0
3	390587.75	4202202.76	-	0
4	390592.85	4202203.05	-	0
1	390635.24	4202205.22	-	0
2	390634.94	4202205.20	-	0
3	390634.92	4202205.50	-	0
4	390635.22	4202205.52	-	0
1	390682.04	4202208.05	-	0
2	390681.74	4202208.03	-	0
3	390681.72	4202208.33	-	0
4	390682.02	4202208.34	-	0
1	390730.01	4202210.74	-	0
2	390729.72	4202210.72	-	0
3	390729.70	4202211.02	-	0
4	390730.00	4202211.04	-	0
1	390779.04	4202213.58	-	0
2	390778.74	4202213.56	-	0
3	390778.72	4202213.86	-	0
4	390779.02	4202213.88	-	0
1	390827.72	4202216.20	-	0
2	390827.42	4202216.18	-	0
3	390827.40	4202216.48	-	0
4	390827.70	4202216.50	-	0
1	390875.02	4202218.99	-	0
2	390874.72	4202218.97	-	0
3	390874.69	4202219.27	-	0
4	390874.99	4202219.29	-	0
1	390925.59	4202221.89	-	0
2	390925.29	4202221.87	-	0
3	390925.28	4202222.17	-	0
4	390925.58	4202222.19	-	0
1	390974.06	4202224.75	-	0
2	390973.76	4202224.73	-	0
3	390973.74	4202225.03	-	0
4	390974.04	4202225.05	-	0
1	391031.70	4202228.00	-	0
2	391031.40	4202227.98	-	0
3	391031.38	4202228.28	-	0
4	391031.68	4202228.30	-	0
1	391091.46	4202231.36	-	0
2	391091.16	4202231.34	-	0
3	391091.14	4202231.64	-	0
4	391091.44	4202231.66	-	0
1	391144.98	4202234.36	-	0
2	391144.68	4202234.34	-	0
3	391144.66	4202234.64	-	0
4	391144.96	4202234.66	-	0
1	391200.12	4202237.52	-	0
2	391199.82	4202237.50	-	0
3	391199.80	4202237.80	-	0
4	391200.10	4202237.82	-	0
1	391254.60	4202240.63	-	0
2	391254.30	4202240.61	-	0
3	391254.29	4202240.91	-	0
4	391254.59	4202240.93	-	0

1	391310.00	4202243.65	-	0
2	391304.91	4202243.36	-	0
3	391304.89	4202243.66	-	0
4	391309.97	4202243.95	-	0
1	391315.47	4202243.49	-	0
2	391315.17	4202243.46	-	0
3	391315.13	4202243.76	-	0
4	391315.43	4202243.80	-	0
1	391307.21	4202303.02	-	0
2	391306.91	4202302.98	-	0
3	391306.87	4202303.28	-	0
4	391307.17	4202303.32	-	0
1	391298.88	4202359.72	-	0
2	391298.58	4202359.68	-	0
3	391298.54	4202359.98	-	0
4	391298.84	4202360.02	-	0
1	391290.08	4202424.58	-	0
2	391289.78	4202424.54	-	0
3	391289.74	4202424.84	-	0
4	391290.04	4202424.88	-	0
1	391281.45	4202485.94	-	0
2	391281.15	4202485.90	-	0
3	391281.11	4202486.20	-	0
4	391281.41	4202486.24	-	0
1	391272.94	4202544.01	-	0
2	391272.64	4202543.97	-	0
3	391272.60	4202544.27	-	0
4	391272.90	4202544.31	-	0
1	391263.99	4202606.93	-	0
2	391263.69	4202606.89	-	0
3	391263.65	4202607.19	-	0
4	391263.95	4202607.23	-	0
1	391253.88	4202682.36	-	0
2	391253.58	4202682.32	-	0
3	391253.54	4202682.62	-	0
4	391253.84	4202682.66	-	0
1	391244.36	4202749.91	-	0
2	391244.06	4202749.87	-	0
3	391244.02	4202750.17	-	0
4	391244.32	4202750.21	-	0
1	391235.10	4202818.04	-	0
2	391234.80	4202818.00	-	0
3	391234.76	4202818.30	-	0
4	391235.06	4202818.34	-	0
1	391232.31	4202872.43	-	0
2	391228.51	4202876.41	-	0
3	391232.11	4202880.43	-	0
Система координат:				
МСК-75				
1				
1	391699.91	4199851.61	-	0
2	391699.66	4199851.45	-	0
3	391699.50	4199851.70	-	0
4	391699.75	4199851.86	-	0
1	391751.51	4199884.88	-	0
2	391751.26	4199884.72	-	0
3	391751.10	4199884.97	-	0
4	391751.35	4199885.13	-	0
1	391803.24	4199918.93	-	0
2	391802.99	4199918.77	-	0
3	391802.83	4199919.02	-	0
4	391803.07	4199919.18	-	0
1	391859.06	4199955.30	-	0
2	391858.81	4199955.14	-	0
3	391858.64	4199955.39	-	0
4	391858.90	4199955.55	-	0
1	391914.97	4199991.70	-	0
2	391914.72	4199991.54	-	0
3	391914.56	4199991.79	-	0
4	391914.81	4199991.95	-	0
1	391977.36	4200032.56	-	0
2	391977.11	4200032.40	-	0
3	391976.95	4200032.65	-	0
4	391977.20	4200032.81	-	0
1	392050.99	4200072.89	-	0
2	392048.78	4200076.69	-	0
3	392052.47	4200078.70	-	0
1	392112.09	4200112.81	-	0
2	392111.83	4200112.67	-	0
3	392111.69	4200112.93	-	0
4	392111.95	4200113.08	-	0
1	392174.01	4200146.34	-	0
2	392173.75	4200146.20	-	0
3	392173.60	4200146.46	-	0
4	392173.87	4200146.61	-	0
1	392234.09	4200178.76	-	0
2	392233.83	4200178.62	-	0
3	392233.69	4200178.88	-	0
4	392233.94	4200179.03	-	0
1	392276.16	4200201.64	-	0
2	392275.90	4200201.50	-	0
3	392275.76	4200201.76	-	0
4	392276.01	4200201.91	-	0
1	392335.84	4200234.21	-	0
2	392335.58	4200234.07	-	0
3	392335.44	4200234.33	-	0
4	392335.70	4200234.48	-	0
1	392395.27	4200266.31	-	0
2	392395.00	4200266.17	-	0
3	392394.87	4200266.43	-	0
4	392395.13	4200266.58	-	0
1	392450.57	4200296.32	-	0
2	392450.42	4200296.58	-	0
3	392454.73	4200298.92	-	0
4	392454.87	4200298.65	-	0
1	392516.38	4200331.87	-	0
2	392516.12	4200331.73	-	0
3	392515.97	4200331.99	-	0
4	392516.24	4200332.14	-	0
1	392580.36	4200366.44	-	0
2	392580.10	4200366.31	-	0
3	392579.96	4200366.57	-	0
4	392580.21	4200366.72	-	0

1	392642.60	4200400.14	-	0
2	392642.33	4200400.00	-	0
3	392642.20	4200400.26	-	0
4	392642.46	4200400.41	-	0
1	392702.81	4200432.74	-	0
2	392702.55	4200432.60	-	0
3	392702.41	4200432.86	-	0
4	392702.67	4200433.01	-	0
1	392765.35	4200466.54	-	0
2	392765.10	4200466.40	-	0
3	392764.96	4200466.66	-	0
4	392765.22	4200466.81	-	0
1	392829.35	4200501.15	-	0
2	392829.09	4200501.01	-	0
3	392828.94	4200501.27	-	0
4	392829.21	4200501.42	-	0
1	392891.50	4200534.84	-	0
2	392891.24	4200534.70	-	0
3	392891.10	4200534.96	-	0
4	392891.36	4200535.11	-	0
1	392951.23	4200567.16	-	0
2	392950.96	4200567.02	-	0
3	392950.83	4200567.28	-	0
4	392951.09	4200567.43	-	0
1	393012.28	4200600.03	-	0
2	393012.02	4200599.89	-	0
3	393011.88	4200600.15	-	0

4	393012.13	4200600.30	-	0
1	393072.99	4200632.94	-	0
2	393072.72	4200632.80	-	0
3	393072.59	4200633.06	-	0
4	393072.85	4200633.21	-	0
1	393134.80	4200666.39	-	0
2	393134.54	4200666.25	-	0
3	393134.40	4200666.51	-	0
4	393134.66	4200666.66	-	0
1	393197.34	4200700.14	-	0
2	393197.07	4200700.00	-	0
3	393196.94	4200700.26	-	0
4	393197.20	4200700.41	-	0
1	393260.21	4200734.26	-	0
2	393259.95	4200734.12	-	0
3	393259.81	4200734.38	-	0
4	393260.07	4200734.53	-	0
1	393322.91	4200768.15	-	0
2	393322.64	4200768.01	-	0
3	393322.51	4200768.27	-	0
4	393322.77	4200768.42	-	0
Система координат:				
МСК-75				
1				
1	392276.16	4200201.64	-	0
2	392275.90	4200201.50	-	0
3	392275.76	4200201.76	-	0
4	392276.01	4200201.91	-	0
Система координат:				
МСК-75				
1				
1	391209.11	4200287.07	-	0
2	391209.01	4200287.35	-	0
3	391211.02	4200288.03	-	0
4	391211.12	4200287.74	-	0
1	391309.97	4200318.81	-	0
2	391309.69	4200318.71	-	0
3	391309.60	4200318.99	-	0
4	391309.88	4200319.09	-	0
1				
1	391235.10	4202818.04	-	0
2	391235.06	4202818.34	-	0
3	391234.76	4202818.30	-	0
4	391234.80	4202818.00	-	0
2				
1	391549.61	4200521.27	-	0
2	391549.57	4200521.57	-	0
3	391549.27	4200521.53	-	0
4	391549.31	4200521.23	-	0
3				
1	391584.18	4200272.66	-	0
2	391584.14	4200272.96	-	0

3	391583.84	4200272.92	-	0
4	391583.88	4200272.62	-	0
4				
1	391281.45	4202485.94	-	0
2	391281.41	4202486.24	-	0
3	391281.11	4202486.20	-	0
4	391281.15	4202485.90	-	0
5				
1	391476.14	4201065.83	-	0
2	391476.14	4201066.40	-	0
3	391475.60	4201066.41	-	0
4	391475.60	4201065.81	-	0
6				
1	391483.13	4201007.69	-	0
2	391483.12	4201008.54	-	0
3	391482.31	4201008.50	-	0
4	391482.29	4201007.69	-	0
7				
1	391339.92	4202065.27	-	0
2	391339.88	4202065.57	-	0
3	391339.58	4202065.53	-	0
4	391339.61	4202065.23	-	0
8				
1	390730.00	4202211.04	-	0
2	390729.70	4202211.02	-	0
3	390729.72	4202210.72	-	0
4	390730.01	4202210.74	-	0
9				
1	391253.88	4202682.36	-	0
2	391253.84	4202682.66	-	0

3	391253.54	4202682.62	-	0
4	391253.58	4202682.32	-	0
10				
1	391310.00	4202243.65	-	0
2	391309.97	4202243.95	-	0
3	391304.89	4202243.66	-	0
4	391304.91	4202243.36	-	0
11				
1	391424.07	4201445.60	-	0
2	391424.03	4201445.90	-	0
3	391423.73	4201445.86	-	0
4	391423.77	4201445.56	-	0
12				
1	391551.70	4200401.21	-	0
2	391551.61	4200401.49	-	0
3	391549.14	4200400.67	-	0
4	391549.24	4200400.39	-	0


13				
1	390974.04	4202225.05	-	0
2	390973.74	4202225.03	-	0
3	390973.76	4202224.73	-	0
4	390974.06	4202224.75	-	0
14				
1	391200.10	4202237.82	-	0
2	391199.80	4202237.80	-	0
3	391199.82	4202237.50	-	0
4	391200.12	4202237.52	-	0
15				
1	390193.64	4202194.12	-	0
2	390193.34	4202194.12	-	0
3	390193.34	4202193.82	-	0
4	390193.64	4202193.82	-	0
16				
1	391362.91	4201894.96	-	0
2	391362.87	4201895.26	-	0
3	391362.57	4201895.22	-	0
4	391362.61	4201894.92	-	0
17				
1	391309.88	4200319.09	-	0
2	391309.60	4200318.99	-	0
3	391309.69	4200318.71	-	0
4	391309.97	4200318.81	-	0
18				
1	391531.73	4200649.48	-	0
2	391532.20	4200649.50	-	0
3	391532.21	4200649.98	-	0
4	391531.71	4200649.98	-	0
19				
1	391290.08	4202424.58	-	0
2	391290.04	4202424.88	-	0
3	391289.74	4202424.84	-	0
4	391289.78	4202424.54	-	0
20				
1	391091.44	4202231.66	-	0
2	391091.14	4202231.64	-	0
3	391091.16	4202231.34	-	0
4	391091.46	4202231.36	-	0
21				
1	391332.15	4202122.46	-	0
2	391332.11	4202122.76	-	0
3	391331.81	4202122.72	-	0
4	391331.85	4202122.42	-	0
22				
1	390379.72	4202194.99	-	0
2	390379.42	4202194.99	-	0
3	390379.42	4202194.69	-	0
4	390379.72	4202194.69	-	0
23				
1	390561.63	4202195.31	-	0
2	390566.73	4202195.34	-	0
3	390566.72	4202195.64	-	0
4	390561.61	4202195.61	-	0
24				
1	391272.94	4202544.01	-	0
2	391272.90	4202544.31	-	0
3	391272.60	4202544.27	-	0
4	391272.64	4202543.97	-	0
25				
1	391500.16	4200884.58	-	0
2	391500.21	4200885.50	-	0
3	391499.28	4200885.43	-	0
4	391499.35	4200884.56	-	0
26				
1	390827.70	4202216.50	-	0
2	390827.40	4202216.48	-	0
3	390827.42	4202216.18	-	0
4	390827.72	4202216.20	-	0
27				
1	391699.66	4199851.45	-	0
2	391699.91	4199851.61	-	0
3	391699.75	4199851.86	-	0
4	391699.50	4199851.70	-	0
28				
1	391263.99	4202606.93	-	0
2	391263.95	4202607.23	-	0
3	391263.65	4202607.19	-	0
4	391263.69	4202606.89	-	0
29				
1	390779.02	4202213.88	-	0
2	390778.72	4202213.86	-	0
3	390778.74	4202213.56	-	0
4	390779.04	4202213.58	-	0

30				
1	391396.49	4201647.12	-	0
2	391396.45	4201647.42	-	0
3	391396.14	4201647.38	-	0
4	391396.19	4201647.08	-	0
31				
1	390682.02	4202208.34	-	0
2	390681.72	4202208.33	-	0
3	390681.74	4202208.03	-	0
4	390682.04	4202208.05	-	0
32				
1	390256.38	4202194.57	-	0
2	390256.08	4202194.57	-	0
3	390256.08	4202194.27	-	0
4	390256.38	4202194.27	-	0
33				
1	391144.96	4202234.66	-	0
2	391144.66	4202234.64	-	0
3	391144.68	4202234.34	-	0
4	391144.98	4202234.36	-	0
34				
1	391387.88	4201711.26	-	0
2	391387.85	4201711.56	-	0
3	391387.55	4201711.51	-	0
4	391387.59	4201711.22	-	0
35				
1	391558.08	4200419.40	-	0
2	391556.99	4200421.99	-	0
3	391556.73	4200421.87	-	0
4	391557.80	4200419.28	-	0
36				
1	390592.86	4202202.75	-	0
2	390592.85	4202203.05	-	0
3	390587.75	4202202.76	-	0
4	390587.77	4202202.46	-	0
37				
1	391355.79	4201947.12	-	0
2	391355.75	4201947.42	-	0
3	391355.45	4201947.38	-	0
4	391355.49	4201947.08	-	0
38				
1	391371.78	4201829.76	-	0
2	391371.75	4201830.06	-	0
3	391371.45	4201830.02	-	0
4	391371.48	4201829.72	-	0
39				
1	391323.29	4202187.68	-	0
2	391323.25	4202187.98	-	0
3	391322.95	4202187.94	-	0
4	391322.99	4202187.64	-	0
40				
1	391209.11	4200287.07	-	0
2	391211.12	4200287.74	-	0
3	391211.02	4200288.03	-	0
4	391209.01	4200287.35	-	0
41				
1	391298.88	4202359.72	-	0
2	391298.84	4202360.02	-	0
3	391298.54	4202359.98	-	0
4	391298.58	4202359.68	-	0
42				
1	391540.48	4200587.38	-	0
2	391540.44	4200587.68	-	0
3	391540.14	4200587.64	-	0
4	391540.18	4200587.34	-	0
43				
1	391594.10	4200200.08	-	0
2	391594.06	4200200.38	-	0
3	391593.76	4200200.34	-	0
4	391593.80	4200200.04	-	0
44				
1	391415.60	4201508.01	-	0
2	391415.56	4201508.31	-	0
3	391415.26	4201508.27	-	0
4	391415.30	4201507.97	-	0
45				
1	391254.59	4202240.93	-	0
2	391254.29	4202240.91	-	0
3	391254.30	4202240.61	-	0
4	391254.60	4202240.63	-	0
46				
1	390874.99	4202219.29	-	0
2	390874.69	4202219.27	-	0
3	390874.72	4202218.97	-	0
4	390875.02	4202218.99	-	0
47				
1	391193.50	4200263.11	-	0
2	391192.37	4200261.35	-	0
3	391192.62	4200261.19	-	0
4	391193.76	4200262.95	-	0
48				
1	390439.65	4202195.16	-	0
2	390439.35	4202195.16	-	0
3	390439.35	4202194.86	-	0
4	390439.65	4202194.86	-	0
49				
1	391524.65	4200703.36	-	0
2	391524.66	4200703.87	-	0
3	391524.05	4200703.84	-	0
4	391524.07	4200703.38	-	0
50				
1	391431.86	4201387.73	-	0
2	391431.82	4201388.03	-	0
3	391431.52	4201387.99	-	0
4	391431.56	4201387.69	-	0
51				
1	390131.74	4202193.73	-	0
2	390131.44	4202193.73	-	0
3	390131.43	4202193.43	-	0
4	390131.73	4202193.43	-	0
52				
1	390925.58	4202222.19	-	0
2	390925.28	4202222.17	-	0
3	390925.29	4202221.87	-	0
4	390925.59	4202221.89	-	0
53				
1	391387.65	4200346.21	-	0
2	391387.52	4200346.56	-	0
3	391386.86	4200346.30	-	0
4	391387.04	4200345.95	-	0
54				
1	390502.27	4202195.37	-	0
2	390501.97	4202195.37	-	0
3	390501.96	4202195.07	-	0
4	390502.26	4202195.07	-	0
55				
1	391619.19	4200015.97	-	0
2	391619.15	4200016.27	-	0
3	391618.85	4200016.23	-	0
4	391618.89	4200015.93	-	0
56				
1	391494.29	4200383.45	-	0
2	391494.00	4200383.36	-	0
3	391494.10	4200383.07	-	0
4	391494.38	4200383.16	-	0
57				
1	391379.39	4201773.50	-	0
2	391379.34	4201773.80	-	0
3	391379.04	4201773.76	-	0
4	391379.09	4201773.46	-	0
58				
1	391557.42	4200464.37	-	0
2	391557.38	4200464.67	-	0
3	391557.08	4200464.63	-	0
4	391557.12	4200464.33	-	0
59				
1	391240.79	4200297.46	-	0
2	391240.51	4200297.36	-	0
3	391240.59	4200297.08	-	0
4	391240.89	4200297.18	-	0
60				
1	391516.17	4200767.07	-	0
2	391516.19	4200767.77	-	0
3	391515.65	4200767.77	-	0
4	391515.63	4200767.09	-	0
61				
1	391609.98	4200078.19	-	0
2	391609.94	4200078.49	-	0
3	391609.64	4200078.45	-	0
4	391609.68	4200078.15	-	0
62				
1	390069.82	4202193.24	-	0
2	390065.72	4202193.21	-	0
3	390065.71	4202192.91	-	0
4	390069.81	4202192.94	-	0
63				
1	391627.88	4199952.11	-	0
2	391627.84	4199952.41	-	0
3	391627.54	4199952.37	-	0
4	391627.58	4199952.07	-	0
64				
1	391307.21	4202303.02	-	0
2	391307.17	4202303.32	-	0
3	391306.87	4202303.28	-	0
4	391306.91	4202302.98	-	0
65				
1	391492.02	4200943.33	-	0
2	391492.01	4200944.20	-	0
3	391491.24	4200944.21	-	0
4	391491.29	4200943.27	-	0
66				
1	390318.98	4202194.64	-	0
2	390318.68	4202194.64	-	0
3	390318.68	4202194.34	-	0
4	390318.98	4202194.34	-	0
67				
1	390635.22	4202205.52	-	0
2	390634.92	4202205.50	-	0
3	390634.94	4202205.20	-	0
4	390635.24	4202205.22	-	0
68				
1	391437.67	4200364.77	-	0
2	391437.46	4200365.39	-	0
3	391436.84	4200365.18	-	0
4	391437.05	4200364.57	-	0
69				
1	391508.27	4200823.89	-	0
2	391508.25	4200824.52	-	0
3	391507.59	4200824.53	-	0
4	391507.55	4200823.87	-	0

70				
1	391031.68	4202228.30	-	0
2	391031.38	4202228.28	-	0
3	391031.40	4202227.98	-	0
4	391031.70	4202228.00	-	0
71				
1	391315.47	4202243.49	-	0
2	391315.43	4202243.80	-	0
3	391315.13	4202243.76	-	0
4	391315.17	4202243.46	-	0
72				
1	391405.96	4201577.92	-	0
2	391405.92	4201578.22	-	0
3	391405.62	4201578.18	-	0
4	391405.66	4201577.88	-	0
73				
1	391228.51	4202876.41	-	0
2	391232.31	4202872.43	-	0
3	391232.11	4202880.43	-	0
74				
1	391348.46	4202001.98	-	0
2	391348.43	4202002.28	-	0
3	391348.13	4202002.24	-	0
4	391348.17	4202001.94	-	0
75				
1	391458.88	4201188.91	-	0
2	391458.84	4201189.21	-	0
3	391458.54	4201189.17	-	0
4	391458.58	4201188.87	-	0
76				
1	391448.32	4201264.16	-	0
2	391448.36	4201263.86	-	0
3	391448.66	4201263.90	-	0
4	391448.62	4201264.20	-	0
77				
1	391438.87	4201336.63	-	0
2	391438.83	4201336.93	-	0
3	391438.53	4201336.89	-	0
4	391438.57	4201336.59	-	0

78				
1	391244.36	4202749.91	-	0
2	391244.32	4202750.21	-	0
3	391244.02	4202750.17	-	0
4	391244.06	4202749.87	-	0
79				
1	391566.68	4200397.75	-	0
2	391566.30	4200400.53	-	0
3	391566.00	4200400.49	-	0
4	391566.38	4200397.71	-	0
80				
1	391602.32	4200140.67	-	0
2	391602.28	4200140.97	-	0
3	391601.98	4200140.93	-	0
4	391602.02	4200140.63	-	0
81				
1	391574.70	4200339.61	-	0
2	391574.66	4200339.91	-	0
3	391574.36	4200339.87	-	0
4	391574.40	4200339.57	-	0
1				
1	391263.99	4202606.93	-	0
2	391263.95	4202607.23	-	0
3	391263.65	4202607.19	-	0
4	391263.69	4202606.89	-	0
2				
1	391272.94	4202544.01	-	0
2	391272.90	4202544.31	-	0
3	391272.60	4202544.27	-	0
4	391272.64	4202543.97	-	0
1				
1	392327.98	4200470.89	-	0
2	392327.74	4200470.72	-	0
3	392327.92	4200470.47	-	0
4	392328.16	4200470.65	-	0
1				
1	392395.24	4200266.29	-	0
2	392395.27	4200266.31	-	0
3	392395.13	4200266.58	-	0
4	392394.87	4200266.43	-	0
5	392394.95	4200266.26	-	0
2				
1	392361.24	4200425.27	-	0
2	392361.07	4200425.51	-	0
3	392360.83	4200425.34	-	0
4	392361.01	4200425.09	-	0
1				
1	392276.16	4200201.64	-	0
2	392276.01	4200201.91	-	0
3	392275.76	4200201.76	-	0
4	392275.90	4200201.50	-	0

План (чертеж, схема) земельного участка

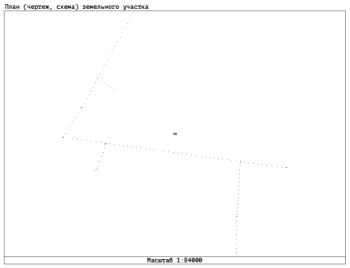

Сведения выписки из Единого государственного реестра недвижимости об объекте недвижимости (земельный участок)

Реквизиты выписки

Наименование	Значение
Дата формирования выписки	25.10.2023
Регистрационный номер	****-***/****-*********

Реквизиты поступившего запроса

Наименование	Значение
Дата поступившего запроса	25.10.2023
Дата получения запроса органом регистрации прав	26.10.2023

Сведения об объекте недвижимости - земельном участке

Наименование	Значение
Дата постановки на учет/ регистрации	25.06.2006 18:00:00
Кадастровый номер	75:06:000000:136
Номер кадастрового квартала	75:06:000000
Вид объекта недвижимости	002001001000, Земельный участок
Вид земельного участка	02, Единое землепользование
Дата постановки по документу	26.06.2006
Кадастровые номера расположенных в пределах земельного участка объектов недвижимости	75:06:000000:878
Единое землепользование	75:06:080202:36, 75:06:080202:37, 75:06:080202:38, 75:06:080339:32, 75:06:080339:33, 75:06:080340:27, 75:06:080340:28, 75:06:080340:29, 75:06:080341:50, 75:06:080341:51, 75:06:080343:48, 75:06:080344:10, 75:06:080344:11, 75:06:080344:12, 75:06:080344:13, 75:06:080344:14, 75:06:080344:15, 75:06:080344:16, 75:06:080347:84, 75:06:080347:85, 75:06:080347:86, 75:06:080347:87, 75:06:080347:88, 75:06:080347:89, 75:06:080347:90, 75:06:080347:91, 75:06:080347:92, 75:06:080348:70, 75:06:080348:71, 75:06:080348:72, 75:06:080348:73, 75:06:080348:74, 75:06:080348:75, 75:06:080348:76, 75:06:080348:77, 75:06:080349:14, 75:06:080350:10, 75:06:080350:11, 75:06:080350:12, 75:06:080350:13, 75:06:080350:14, 75:06:080350:15, 75:06:080350:8, 75:06:080350:9, 75:06:080401:45, 75:06:080401:46, 75:06:080401:47, 75:06:080401:48, 75:06:080401:49, 75:06:080401:50, 75:06:080401:51, 75:06:080401:52, 75:06:080401:53, 75:06:080401:54, 75:06:080401:55, 75:06:080401:56, 75:06:080401:57, 75:06:080401:58, 75:06:080401:59, 75:06:080401:60, 75:06:080401:61, 75:06:080401:62, 75:06:080401:63, 75:06:080501:22, 75:06:080501:23, 75:06:080501:24, 75:06:080501:25, 75:06:080501:26, 75:06:080501:27, 75:06:080501:28, 75:06:080501:29, 75:06:080501:30, 75:06:080501:31
Вид категории	003002000000, Земли населенных пунктов
По документу	Для размещения подстанции и линии ЛЭП
Площадь	009, Уточненная площадь
Значение в кв. метрах	39.28

Адрес в соответствии с ФИАС (Текст)	Местоположение установлено относительно ориентира, расположенного в границах участка. Почтовый адрес ориентира: Забайкальский край, р-н Забайкальский, пгт. Забайкальск.
Сведения о расположении земельного участка полностью или частично в границах зоны с особыми условиями использования территории или территории объекта культурного наследия	75:06-6.325, 75:06-6.25, 75:06-6.435, 75:06-6.489
Кадастровая стоимость	21185.28
Сведения о части земельного участка	
Порядковый номер части	1
Отметка содержания собственности	нет
Дата внесения	16.02.2015
Площадь	002, Общая площадь
Значение в кв. метрах	0
Сведения о части земельного участка	
Порядковый номер части	2
Дата внесения	10.12.2020
Площадь	002, Общая площадь
Номер	75:06-6.325
Сведения о части земельного участка	
Порядковый номер части	3
Дата внесения	28.12.2020
Площадь	002, Общая площадь
Номер	75:06-6.25
Сведения о части земельного участка	
Порядковый номер части	4
Дата внесения	17.05.2023
Площадь	002, Общая площадь
Значение в кв. метрах	0
Номер	75:06-6.435
Сведения о части земельного участка	
Порядковый номер части	5
Дата внесения	28.06.2023
Площадь	002, Общая площадь
Значение в кв. метрах	0
Номер	75:06-6.489
Номер контура	2
Порядковый номер элемента контура	1
Порядковый номер точки1 в элементе	1
Порядковый номер точки2 в элементе	2
Дирекционный угол	116°33.9`
Горизонтальное проложение, м	0.22
Номер контура	2
Порядковый номер элемента контура	1
Порядковый номер точки1 в элементе	2
Порядковый номер точки2 в элементе	3
Дирекционный угол	206°33.9`
Горизонтальное проложение, м	0.22
Номер контура	2
Порядковый номер элемента контура	1
Порядковый номер точки1 в элементе	3
Порядковый номер точки2 в элементе	4
Дирекционный угол	294°13.7`
Горизонтальное проложение, м	0.22
Номер контура	2
Порядковый номер элемента контура	1
Порядковый номер точки1 в элементе	4
Порядковый номер точки2 в элементе	1
Дирекционный угол	25°27.8`
Горизонтальное проложение, м	0.23
Номер контура	3
Порядковый номер элемента контура	1
Порядковый номер точки1 в элементе	1
Порядковый номер точки2 в элементе	2
Дирекционный угол	114°13.7`
Горизонтальное проложение, м	0.22
Номер контура	3
Порядковый номер элемента контура	1
Порядковый номер точки1 в элементе	2
Порядковый номер точки2 в элементе	3

Дирекционный угол	206°33.9`
Горизонтальное проложение, м	0.22
Номер контура	3
Порядковый номер элемента контура	1
Порядковый номер точки1 в элементе	3
Порядковый номер точки2 в элементе	4
Дирекционный угол	296°33.9`
Горизонтальное проложение, м	0.22
Номер контура	3
Порядковый номер элемента контура	1
Порядковый номер точки1 в элементе	4
Порядковый номер точки2 в элементе	1
Дирекционный угол	27°45.5`
Горизонтальное проложение, м	0.21
Номер контура	4
Порядковый номер элемента контура	1
Порядковый номер точки1 в элементе	1
Порядковый номер точки2 в элементе	2
Дирекционный угол	116°33.9`
Горизонтальное проложение, м	0.22
Номер контура	4
Порядковый номер элемента контура	1
Порядковый номер точки1 в элементе	2
Порядковый номер точки2 в элементе	3
Дирекционный угол	205°27.8`
Горизонтальное проложение, м	0.23
Номер контура	4
Порядковый номер элемента контура	1
Порядковый номер точки1 в элементе	3
Порядковый номер точки2 в элементе	4
Дирекционный угол	298°48.7`
Горизонтальное проложение, м	0.23
Номер контура	4
Порядковый номер элемента контура	1
Порядковый номер точки1 в элементе	4
Порядковый номер точки2 в элементе	1
Дирекционный угол	26°33.9`
Горизонтальное проложение, м	0.22
Номер контура	5
Порядковый номер элемента контура	1
Порядковый номер точки1 в элементе	1
Порядковый номер точки2 в элементе	2
Дирекционный угол	135°0.0`
Горизонтальное проложение, м	0.28
Номер контура	5
Порядковый номер элемента контура	1
Порядковый номер точки1 в элементе	2
Порядковый номер точки2 в элементе	3
Дирекционный угол	225°0.0`
Горизонтальное проложение, м	0.14
Номер контура	5
Порядковый номер элемента контура	1
Порядковый номер точки1 в элементе	3
Порядковый номер точки2 в элементе	4
Дирекционный угол	296°33.9`
Горизонтальное проложение, м	0.22
Номер контура	5
Порядковый номер элемента контура	1

Порядковый номер точки1 в элементе	4
Порядковый номер точки2 в элементе	1
Дирекционный угол	26°33.9`
Горизонтальное проложение, м	0.22
Номер контура	6
Порядковый номер элемента контура	1
Порядковый номер точки1 в элементе	1
Порядковый номер точки2 в элементе	2
Дирекционный угол	116°33.9`
Горизонтальное проложение, м	0.22
Номер контура	6
Порядковый номер элемента контура	1
Порядковый номер точки1 в элементе	2
Порядковый номер точки2 в элементе	3
Дирекционный угол	206°33.9`
Горизонтальное проложение, м	0.22
Номер контура	6
Порядковый номер элемента контура	1
Порядковый номер точки1 в элементе	3
Порядковый номер точки2 в элементе	4
Дирекционный угол	296°33.9`
Горизонтальное проложение, м	0.22
Номер контура	6
Порядковый номер элемента контура	1
Порядковый номер точки1 в элементе	4
Порядковый номер точки2 в элементе	1
Дирекционный угол	26°33.9`
Горизонтальное проложение, м	0.22
Номер контура	7
Порядковый номер элемента контура	1
Порядковый номер точки1 в элементе	1
Порядковый номер точки2 в элементе	2
Дирекционный угол	116°33.9`
Горизонтальное проложение, м	0.22
Номер контура	7
Порядковый номер элемента контура	1
Порядковый номер точки1 в элементе	2
Порядковый номер точки2 в элементе	3
Дирекционный угол	206°33.9`
Горизонтальное проложение, м	0.22
Номер контура	7
Порядковый номер элемента контура	1
Порядковый номер точки1 в элементе	3
Порядковый номер точки2 в элементе	4
Дирекционный угол	296°33.9`
Горизонтальное проложение, м	0.22
Номер контура	7
Порядковый номер элемента контура	1
Порядковый номер точки1 в элементе	4
Порядковый номер точки2 в элементе	1
Дирекционный угол	26°33.9`
Горизонтальное проложение, м	0.22
Номер контура	8
Порядковый номер элемента контура	1
Порядковый номер точки1 в элементе	1
Порядковый номер точки2 в элементе	2
Дирекционный угол	47°17.5`
Горизонтальное проложение, м	3.54
Номер контура	8
Порядковый номер элемента контура	1
Порядковый номер точки1 в элементе	2
Порядковый номер точки2 в элементе	3
Дирекционный угол	146°18.6`
Горизонтальное проложение, м	0.36
Номер контура	8

Порядковый номер элемента контура	1
Порядковый номер точки1 в элементе	3
Порядковый номер точки2 в элементе	4
Дирекционный угол	228°30.2`
Горизонтальное проложение, м	3.47
Номер контура	8
Порядковый номер элемента контура	1
Порядковый номер точки1 в элементе	4
Порядковый номер точки2 в элементе	1
Дирекционный угол	315°0.0`
Горизонтальное проложение, м	0.28
Номер контура	9

Порядковый номер элемента контура	1
Порядковый номер точки1 в элементе	1
Порядковый номер точки2 в элементе	2
Дирекционный угол	47°17.5`
Горизонтальное проложение, м	3.54
Номер контура	9
Порядковый номер элемента контура	1
Порядковый номер точки1 в элементе	2
Порядковый номер точки2 в элементе	3
Дирекционный угол	146°18.6`
Горизонтальное проложение, м	0.36
Номер контура	9
Порядковый номер элемента контура	1
Порядковый номер точки1 в элементе	3
Порядковый номер точки2 в элементе	4
Дирекционный угол	228°22.8`
Горизонтальное проложение, м	3.48
Номер контура	9
Порядковый номер элемента контура	1
Порядковый номер точки1 в элементе	4
Порядковый номер точки2 в элементе	1
Дирекционный угол	316°23.8`
Горизонтальное проложение, м	0.29
Номер контура	10
Порядковый номер элемента контура	1
Порядковый номер точки1 в элементе	1
Порядковый номер точки2 в элементе	2
Дирекционный угол	116°33.9`
Горизонтальное проложение, м	0.22
Номер контура	10
Порядковый номер элемента контура	1
Порядковый номер точки1 в элементе	2
Порядковый номер точки2 в элементе	3
Дирекционный угол	206°33.9`
Горизонтальное проложение, м	0.22
Номер контура	10
Порядковый номер элемента контура	1
Порядковый номер точки1 в элементе	3
Порядковый номер точки2 в элементе	4
Дирекционный угол	294°13.7`
Горизонтальное проложение, м	0.22
Номер контура	10
Порядковый номер элемента контура	1
Порядковый номер точки1 в элементе	4
Порядковый номер точки2 в элементе	1
Дирекционный угол	25°27.8`
Горизонтальное проложение, м	0.23
Номер контура	11
Порядковый номер элемента контура	1
Порядковый номер точки1 в элементе	1
Порядковый номер точки2 в элементе	2
Дирекционный угол	116°33.9`
Горизонтальное проложение, м	0.22

Номер контура	11
Порядковый номер элемента контура	1
Порядковый номер точки1 в элементе	2
Порядковый номер точки2 в элементе	3
Дирекционный угол	205°27.8`
Горизонтальное проложение, м	0.23
Номер контура	11
Порядковый номер элемента контура	1
Порядковый номер точки1 в элементе	3
Порядковый номер точки2 в элементе	4
Дирекционный угол	298°48.7`
Горизонтальное проложение, м	0.23
Номер контура	11
Порядковый номер элемента контура	1
Порядковый номер точки1 в элементе	4
Порядковый номер точки2 в элементе	1
Дирекционный угол	26°33.9`
Горизонтальное проложение, м	0.22
Номер контура	12
Порядковый номер элемента контура	1
Порядковый номер точки1 в элементе	1
Порядковый номер точки2 в элементе	2
Дирекционный угол	30°52.4`
Горизонтальное проложение, м	4.35
Номер контура	12
Порядковый номер элемента контура	1
Порядковый номер точки1 в элементе	2
Порядковый номер точки2 в элементе	3
Дирекционный угол	100°44.3`
Горизонтальное проложение, м	0.59
Номер контура	12
Порядковый номер элемента контура	1
Порядковый номер точки1 в элементе	3
Порядковый номер точки2 в элементе	4
Дирекционный угол	210°48.4`
Горизонтальное проложение, м	4.35
Номер контура	12
Порядковый номер элемента контура	1
Порядковый номер точки1 в элементе	4
Порядковый номер точки2 в элементе	1
Дирекционный угол	281°41.3`
Горизонтальное проложение, м	0.59
Номер контура	13
Порядковый номер элемента контура	1
Порядковый номер точки1 в элементе	1
Порядковый номер точки2 в элементе	2
Дирекционный угол	26°33.9`
Горизонтальное проложение, м	0.22
Номер контура	13
Порядковый номер элемента контура	1
Порядковый номер точки1 в элементе	2
Порядковый номер точки2 в элементе	3
Дирекционный угол	116°33.9`
Горизонтальное проложение, м	0.22
Номер контура	13
Порядковый номер элемента контура	1
Порядковый номер точки1 в элементе	3
Порядковый номер точки2 в элементе	4
Дирекционный угол	206°33.9`
Горизонтальное проложение, м	0.22
Номер контура	13
Порядковый номер элемента контура	1
Порядковый номер точки1 в элементе	4
Порядковый номер точки2 в элементе	1
Дирекционный угол	296°33.9`

Горизонтальное проложение, м	0.22
Номер контура	14
Порядковый номер элемента контура	1
Порядковый номер точки1 в элементе	1
Порядковый номер точки2 в элементе	2
Дирекционный угол	26°33.9`
Горизонтальное проложение, м	0.22
Номер контура	14
Порядковый номер элемента контура	1
Порядковый номер точки1 в элементе	2
Порядковый номер точки2 в элементе	3
Дирекционный угол	118°48.7`
Горизонтальное проложение, м	0.23
Номер контура	14
Порядковый номер элемента контура	1
Порядковый номер точки1 в элементе	3
Порядковый номер точки2 в элементе	4
Дирекционный угол	207°45.5`

Горизонтальное проложение, м	0.21
Номер контура	14
Порядковый номер элемента контура	1
Порядковый номер точки1 в элементе	4
Порядковый номер точки2 в элементе	1
Дирекционный угол	296°33.9`
Горизонтальное проложение, м	0.22
Номер контура	15
Порядковый номер элемента контура	1
Порядковый номер точки1 в элементе	1
Порядковый номер точки2 в элементе	2
Дирекционный угол	26°33.9`
Горизонтальное проложение, м	0.22
Номер контура	15
Порядковый номер элемента контура	1
Порядковый номер точки1 в элементе	2
Порядковый номер точки2 в элементе	3
Дирекционный угол	116°33.9`
Горизонтальное проложение, м	0.22
Номер контура	15
Порядковый номер элемента контура	1
Порядковый номер точки1 в элементе	3
Порядковый номер точки2 в элементе	4
Дирекционный угол	205°27.8`
Горизонтальное проложение, м	0.23
Номер контура	15
Порядковый номер элемента контура	1
Порядковый номер точки1 в элементе	4
Порядковый номер точки2 в элементе	1
Дирекционный угол	298°48.7`
Горизонтальное проложение, м	0.23
Номер контура	16
Порядковый номер элемента контура	1
Порядковый номер точки1 в элементе	1
Порядковый номер точки2 в элементе	2
Дирекционный угол	116°33.9`
Горизонтальное проложение, м	0.22
Номер контура	16
Порядковый номер элемента контура	1
Порядковый номер точки1 в элементе	2
Порядковый номер точки2 в элементе	3
Дирекционный угол	206°33.9`
Горизонтальное проложение, м	0.22
Номер контура	16
Порядковый номер элемента контура	1
Порядковый номер точки1 в элементе	3
Порядковый номер точки2 в элементе	4

Дирекционный угол	294°13.7`
Горизонтальное проложение, м	0.22
Номер контура	16
Порядковый номер элемента контура	1
Порядковый номер точки1 в элементе	4
Порядковый номер точки2 в элементе	1
Дирекционный угол	25°27.8`
Горизонтальное проложение, м	0.23
Номер контура	17
Порядковый номер элемента контура	1
Порядковый номер точки1 в элементе	1
Порядковый номер точки2 в элементе	2
Дирекционный угол	206°33.9`
Горизонтальное проложение, м	0.22
Номер контура	17
Порядковый номер элемента контура	1
Порядковый номер точки1 в элементе	2
Порядковый номер точки2 в элементе	3
Дирекционный угол	296°33.9`
Горизонтальное проложение, м	0.22
Номер контура	17
Порядковый номер элемента контура	1
Порядковый номер точки1 в элементе	3
Порядковый номер точки2 в элементе	4
Дирекционный угол	26°33.9`
Горизонтальное проложение, м	0.22
Номер контура	17
Порядковый номер элемента контура	1
Порядковый номер точки1 в элементе	4
Порядковый номер точки2 в элементе	1
Дирекционный угол	116°33.9`
Горизонтальное проложение, м	0.22
Номер контура	18
Порядковый номер элемента контура	1
Порядковый номер точки1 в элементе	1
Порядковый номер точки2 в элементе	2
Дирекционный угол	116°33.9`
Горизонтальное проложение, м	0.22
Номер контура	18
Порядковый номер элемента контура	1
Порядковый номер точки1 в элементе	2
Порядковый номер точки2 в элементе	3
Дирекционный угол	206°33.9`
Горизонтальное проложение, м	0.22
Номер контура	18
Порядковый номер элемента контура	1
Порядковый номер точки1 в элементе	3
Порядковый номер точки2 в элементе	4
Дирекционный угол	296°33.9`
Горизонтальное проложение, м	0.22
Номер контура	18
Порядковый номер элемента контура	1
Порядковый номер точки1 в элементе	4
Порядковый номер точки2 в элементе	1
Дирекционный угол	26°33.9`
Горизонтальное проложение, м	0.22
Номер контура	19
Порядковый номер элемента контура	1
Порядковый номер точки1 в элементе	1
Порядковый номер точки2 в элементе	2
Дирекционный угол	114°13.7`
Горизонтальное проложение, м	0.22
Номер контура	19
Порядковый номер элемента контура	1
Порядковый номер точки1 в элементе	2

Порядковый номер точки2 в элементе	3
Дирекционный угол	206°33.9`
Горизонтальное проложение, м	0.22
Номер контура	19
Порядковый номер элемента контура	1
Порядковый номер точки1 в элементе	3
Порядковый номер точки2 в элементе	4
Дирекционный угол	296°33.9`
Горизонтальное проложение, м	0.22
Номер контура	19
Порядковый номер элемента контура	1
Порядковый номер точки1 в элементе	4
Порядковый номер точки2 в элементе	1
Дирекционный угол	27°45.5`
Горизонтальное проложение, м	0.21
Номер контура	20
Порядковый номер элемента контура	1
Порядковый номер точки1 в элементе	1
Порядковый номер точки2 в элементе	2
Дирекционный угол	114°13.7`
Горизонтальное проложение, м	0.22
Номер контура	20
Порядковый номер элемента контура	1

Порядковый номер точки1 в элементе	2
Порядковый номер точки2 в элементе	3
Дирекционный угол	206°33.9`
Горизонтальное проложение, м	0.22
Номер контура	20
Порядковый номер элемента контура	1
Порядковый номер точки1 в элементе	3
Порядковый номер точки2 в элементе	4
Дирекционный угол	296°33.9`
Горизонтальное проложение, м	0.22
Номер контура	20
Порядковый номер элемента контура	1
Порядковый номер точки1 в элементе	4
Порядковый номер точки2 в элементе	1
Дирекционный угол	27°45.5`
Горизонтальное проложение, м	0.21
Номер контура	21
Порядковый номер элемента контура	1
Порядковый номер точки1 в элементе	1
Порядковый номер точки2 в элементе	2
Дирекционный угол	118°48.7`
Горизонтальное проложение, м	0.23
Номер контура	21
Порядковый номер элемента контура	1
Порядковый номер точки1 в элементе	2
Порядковый номер точки2 в элементе	3
Дирекционный угол	207°45.5`
Горизонтальное проложение, м	0.21
Номер контура	21
Порядковый номер элемента контура	1
Порядковый номер точки1 в элементе	3
Порядковый номер точки2 в элементе	4
Дирекционный угол	296°33.9`
Горизонтальное проложение, м	0.22
Номер контура	21
Порядковый номер элемента контура	1
Порядковый номер точки1 в элементе	4
Порядковый номер точки2 в элементе	1
Дирекционный угол	26°33.9`
Горизонтальное проложение, м	0.22
Номер контура	22
Порядковый номер элемента контура	1

Порядковый номер точки1 в элементе	1
Порядковый номер точки2 в элементе	2
Дирекционный угол	114°13.7`
Горизонтальное проложение, м	0.22
Номер контура	22
Порядковый номер элемента контура	1
Порядковый номер точки1 в элементе	2
Порядковый номер точки2 в элементе	3
Дирекционный угол	206°33.9`
Горизонтальное проложение, м	0.22
Номер контура	22
Порядковый номер элемента контура	1
Порядковый номер точки1 в элементе	3
Порядковый номер точки2 в элементе	4
Дирекционный угол	296°33.9`
Горизонтальное проложение, м	0.22
Номер контура	22
Порядковый номер элемента контура	1
Порядковый номер точки1 в элементе	4
Порядковый номер точки2 в элементе	1
Дирекционный угол	27°45.5`
Горизонтальное проложение, м	0.21
Номер контура	23
Порядковый номер элемента контура	1
Порядковый номер точки1 в элементе	1
Порядковый номер точки2 в элементе	2
Дирекционный угол	118°48.7`
Горизонтальное проложение, м	0.23
Номер контура	23
Порядковый номер элемента контура	1
Порядковый номер точки1 в элементе	2
Порядковый номер точки2 в элементе	3
Дирекционный угол	207°45.5`
Горизонтальное проложение, м	0.21
Номер контура	23
Порядковый номер элемента контура	1
Порядковый номер точки1 в элементе	3
Порядковый номер точки2 в элементе	4
Дирекционный угол	296°33.9`
Горизонтальное проложение, м	0.22
Номер контура	23
Порядковый номер элемента контура	1
Порядковый номер точки1 в элементе	4
Порядковый номер точки2 в элементе	1
Дирекционный угол	26°33.9`
Горизонтальное проложение, м	0.22
Номер контура	24
Порядковый номер элемента контура	1
Порядковый номер точки1 в элементе	1
Порядковый номер точки2 в элементе	2
Дирекционный угол	347°38.9`
Горизонтальное проложение, м	4.21
Номер контура	24
Порядковый номер элемента контура	1
Порядковый номер точки1 в элементе	2
Порядковый номер точки2 в элементе	3
Дирекционный угол	107°6.2`
Горизонтальное проложение, м	4.08
Номер контура	24
Порядковый номер элемента контура	1
Порядковый номер точки1 в элементе	3
Порядковый номер точки2 в элементе	1
Дирекционный угол	225°52.3`
Горизонтальное проложение, м	4.18
Номер контура	25

Порядковый номер элемента контура	1
Порядковый номер точки1 в элементе	1
Порядковый номер точки2 в элементе	2
Дирекционный угол	226°56.4`
Горизонтальное проложение, м	3.97
Кадастровые номера смежных участков	75:06:080401:103(1)
Номер контура	25
Порядковый номер элемента контура	1
Порядковый номер точки1 в элементе	2
Порядковый номер точки2 в элементе	3
Дирекционный угол	347°21.0`
Горизонтальное проложение, м	4.11
Кадастровые номера смежных участков	75:06:080401:103(1)
Номер контура	25
Порядковый номер элемента контура	1
Порядковый номер точки1 в элементе	3
Порядковый номер точки2 в элементе	1
Дирекционный угол	108°53.2`
Горизонтальное проложение, м	4.02
Кадастровые номера смежных участков	75:06:080401:103(1)
Номер контура	26
Порядковый номер элемента контура	1
Порядковый номер точки1 в элементе	1
Порядковый номер точки2 в элементе	2
Дирекционный угол	116°33.9`
Горизонтальное проложение, м	0.22
Кадастровые номера смежных участков	75:06:080401:103(1)
Номер контура	26

Порядковый номер элемента контура	1
Порядковый номер точки1 в элементе	2
Порядковый номер точки2 в элементе	3
Дирекционный угол	206°33.9`
Горизонтальное проложение, м	0.22
Кадастровые номера смежных участков	75:06:080401:103(1)
Номер контура	26
Порядковый номер элемента контура	1
Порядковый номер точки1 в элементе	3
Порядковый номер точки2 в элементе	4
Дирекционный угол	296°33.9`
Горизонтальное проложение, м	0.22
Кадастровые номера смежных участков	75:06:080401:103(1)
Номер контура	26
Порядковый номер элемента контура	1
Порядковый номер точки1 в элементе	4
Порядковый номер точки2 в элементе	1
Дирекционный угол	26°33.9`
Горизонтальное проложение, м	0.22
Кадастровые номера смежных участков	75:06:080401:103(1)
Номер контура	27
Порядковый номер элемента контура	1
Порядковый номер точки1 в элементе	1
Порядковый номер точки2 в элементе	2
Дирекционный угол	116°33.9`
Горизонтальное проложение, м	0.22
Кадастровые номера смежных участков	75:06:080401:103(1)
Номер контура	27
Порядковый номер элемента контура	1
Порядковый номер точки1 в элементе	2
Порядковый номер точки2 в элементе	3
Дирекционный угол	206°33.9`
Горизонтальное проложение, м	0.22
Кадастровые номера смежных участков	75:06:080401:103(1)
Номер контура	27
Порядковый номер элемента контура	1
Порядковый номер точки1 в элементе	3

Порядковый номер точки2 в элементе	4
Дирекционный угол	294°13.7`
Горизонтальное проложение, м	0.22
Кадастровые номера смежных участков	75:06:080401:103(1)
Номер контура	27
Порядковый номер элемента контура	1
Порядковый номер точки1 в элементе	4
Порядковый номер точки2 в элементе	1
Дирекционный угол	25°27.8`
Горизонтальное проложение, м	0.23
Кадастровые номера смежных участков	75:06:080401:103(1)
Номер контура	28
Порядковый номер элемента контура	1
Порядковый номер точки1 в элементе	1
Порядковый номер точки2 в элементе	2
Дирекционный угол	116°33.9`
Горизонтальное проложение, м	0.22
Кадастровые номера смежных участков	75:06:080401:103(1)
Номер контура	28
Порядковый номер элемента контура	1
Порядковый номер точки1 в элементе	2
Порядковый номер точки2 в элементе	3
Дирекционный угол	206°33.9`
Горизонтальное проложение, м	0.22
Кадастровые номера смежных участков	75:06:080401:103(1)
Номер контура	28
Порядковый номер элемента контура	1
Порядковый номер точки1 в элементе	3
Порядковый номер точки2 в элементе	4
Дирекционный угол	296°33.9`
Горизонтальное проложение, м	0.22
Кадастровые номера смежных участков	75:06:080401:103(1)
Номер контура	28
Порядковый номер элемента контура	1
Порядковый номер точки1 в элементе	4
Порядковый номер точки2 в элементе	1
Дирекционный угол	26°33.9`
Горизонтальное проложение, м	0.22
Кадастровые номера смежных участков	75:06:080401:103(1)
Номер контура	29
Порядковый номер элемента контура	1
Порядковый номер точки1 в элементе	1
Порядковый номер точки2 в элементе	2
Дирекционный угол	116°33.9`
Горизонтальное проложение, м	0.22
Кадастровые номера смежных участков	75:06:080401:103(1)
Номер контура	29
Порядковый номер элемента контура	1
Порядковый номер точки1 в элементе	2
Порядковый номер точки2 в элементе	3
Дирекционный угол	206°33.9`
Горизонтальное проложение, м	0.22
Кадастровые номера смежных участков	75:06:080401:103(1)
Номер контура	29
Порядковый номер элемента контура	1
Порядковый номер точки1 в элементе	3
Порядковый номер точки2 в элементе	4
Дирекционный угол	296°33.9`
Горизонтальное проложение, м	0.22
Кадастровые номера смежных участков	75:06:080401:103(1)
Номер контура	29
Порядковый номер элемента контура	1
Порядковый номер точки1 в элементе	4
Порядковый номер точки2 в элементе	1
Дирекционный угол	26°33.9`

Горизонтальное проложение, м	0.22
Кадастровые номера смежных участков	75:06:080401:103(1)
Номер контура	30
Порядковый номер элемента контура	1
Порядковый номер точки1 в элементе	1
Порядковый номер точки2 в элементе	2
Дирекционный угол	116°33.9`
Горизонтальное проложение, м	0.22
Кадастровые номера смежных участков	75:06:080401:103(1)
Номер контура	30
Порядковый номер элемента контура	1
Порядковый номер точки1 в элементе	2
Порядковый номер точки2 в элементе	3
Дирекционный угол	206°33.9`
Горизонтальное проложение, м	0.22
Кадастровые номера смежных участков	75:06:080401:103(1)
Номер контура	30
Порядковый номер элемента контура	1
Порядковый номер точки1 в элементе	3
Порядковый номер точки2 в элементе	4
Дирекционный угол	294°13.7`
Горизонтальное проложение, м	0.22
Кадастровые номера смежных участков	75:06:080401:103(1)
Номер контура	30
Порядковый номер элемента контура	1
Порядковый номер точки1 в элементе	4
Порядковый номер точки2 в элементе	1
Дирекционный угол	25°27.8`
Горизонтальное проложение, м	0.23
Кадастровые номера смежных участков	75:06:080401:103(1)
Номер контура	31
Порядковый номер элемента контура	1
Порядковый номер точки1 в элементе	1

Порядковый номер точки2 в элементе	2
Дирекционный угол	296°33.9`
Горизонтальное проложение, м	0.22
Кадастровые номера смежных участков	75:06:000000:829
Адрес электронной почты	vandanovasa@mail.ru
Почтовый адрес	674650, Забайкальский край, р-н. Забайкальский, пгт. Забайкальск, ул. Магистральная, д. 7А
Номер контура	31
Порядковый номер элемента контура	1
Порядковый номер точки1 в элементе	2
Порядковый номер точки2 в элементе	3
Дирекционный угол	26°33.9`
Горизонтальное проложение, м	0.22
Кадастровые номера смежных участков	75:06:000000:829
Адрес электронной почты	vandanovasa@mail.ru
Почтовый адрес	674650, Забайкальский край, р-н. Забайкальский, пгт. Забайкальск, ул. Магистральная, д. 7А
Номер контура	31
Порядковый номер элемента контура	1
Порядковый номер точки1 в элементе	3
Порядковый номер точки2 в элементе	4
Дирекционный угол	135°0.0`
Горизонтальное проложение, м	0.28
Кадастровые номера смежных участков	75:06:000000:829
Адрес электронной почты	vandanovasa@mail.ru
Почтовый адрес	674650, Забайкальский край, р-н. Забайкальский, пгт. Забайкальск, ул. Магистральная, д. 7А
Номер контура	31
Порядковый номер элемента контура	1

Порядковый номер точки1 в элементе	4
Порядковый номер точки2 в элементе	1
Дирекционный угол	225°0.0`
Горизонтальное проложение, м	0.14
Кадастровые номера смежных участков	75:06:000000:829
Адрес электронной почты	vandanovasa@mail.ru
Почтовый адрес	674650, Забайкальский край, р-н. Забайкальский, пгт. Забайкальск, ул. Магистральная, д. 7А
Номер контура	32
Порядковый номер элемента контура	1
Порядковый номер точки1 в элементе	1
Порядковый номер точки2 в элементе	2
Дирекционный угол	26°33.9`
Горизонтальное проложение, м	0.22
Кадастровые номера смежных участков	75:06:000000:829
Адрес электронной почты	vandanovasa@mail.ru
Почтовый адрес	674650, Забайкальский край, р-н. Забайкальский, пгт. Забайкальск, ул. Магистральная, д. 7А
Номер контура	32
Порядковый номер элемента контура	1
Порядковый номер точки1 в элементе	2
Порядковый номер точки2 в элементе	3
Дирекционный угол	118°48.7`
Горизонтальное проложение, м	0.23
Кадастровые номера смежных участков	75:06:000000:829
Адрес электронной почты	vandanovasa@mail.ru
Почтовый адрес	674650, Забайкальский край, р-н. Забайкальский, пгт. Забайкальск, ул. Магистральная, д. 7А
Номер контура	32
Порядковый номер элемента контура	1
Порядковый номер точки1 в элементе	3
Порядковый номер точки2 в элементе	4
Дирекционный угол	207°45.5`
Горизонтальное проложение, м	0.21
Кадастровые номера смежных участков	75:06:000000:829
Адрес электронной почты	vandanovasa@mail.ru
Почтовый адрес	674650, Забайкальский край, р-н. Забайкальский, пгт. Забайкальск, ул. Магистральная, д. 7А
Номер контура	32
Порядковый номер элемента контура	1
Порядковый номер точки1 в элементе	4
Порядковый номер точки2 в элементе	1
Дирекционный угол	296°33.9`
Горизонтальное проложение, м	0.22
Кадастровые номера смежных участков	75:06:000000:829
Адрес электронной почты	vandanovasa@mail.ru
Почтовый адрес	674650, Забайкальский край, р-н. Забайкальский, пгт. Забайкальск, ул. Магистральная, д. 7А
Номер контура	33
Порядковый номер элемента контура	1
Порядковый номер точки1 в элементе	1
Порядковый номер точки2 в элементе	2
Дирекционный угол	116°33.9`
Горизонтальное проложение, м	0.22
Номер контура	33
Порядковый номер элемента контура	1
Порядковый номер точки1 в элементе	2
Порядковый номер точки2 в элементе	3
Дирекционный угол	206°33.9`
Горизонтальное проложение, м	0.22

Номер контура	33
Порядковый номер элемента контура	1
Порядковый номер точки1 в элементе	3
Порядковый номер точки2 в элементе	4
Дирекционный угол	296°33.9`
Горизонтальное проложение, м	0.22
Номер контура	33
Порядковый номер элемента контура	1
Порядковый номер точки1 в элементе	4
Порядковый номер точки2 в элементе	1
Дирекционный угол	26°33.9`
Горизонтальное проложение, м	0.22
Номер контура	34
Порядковый номер элемента контура	1
Порядковый номер точки1 в элементе	1
Порядковый номер точки2 в элементе	2
Дирекционный угол	116°33.9`
Горизонтальное проложение, м	0.22
Номер контура	34
Порядковый номер элемента контура	1
Порядковый номер точки1 в элементе	2
Порядковый номер точки2 в элементе	3
Дирекционный угол	206°33.9`
Горизонтальное проложение, м	0.22
Номер контура	34
Порядковый номер элемента контура	1
Порядковый номер точки1 в элементе	3
Порядковый номер точки2 в элементе	4
Дирекционный угол	296°33.9`
Горизонтальное проложение, м	0.22
Номер контура	34
Порядковый номер элемента контура	1
Порядковый номер точки1 в элементе	4
Порядковый номер точки2 в элементе	1
Дирекционный угол	26°33.9`
Горизонтальное проложение, м	0.22
Номер контура	35
Порядковый номер элемента контура	1

Порядковый номер точки1 в элементе	1
Порядковый номер точки2 в элементе	2
Дирекционный угол	116°33.9`
Горизонтальное проложение, м	0.22
Номер контура	35
Порядковый номер элемента контура	1
Порядковый номер точки1 в элементе	2
Порядковый номер точки2 в элементе	3
Дирекционный угол	206°33.9`
Горизонтальное проложение, м	0.22
Номер контура	35
Порядковый номер элемента контура	1
Порядковый номер точки1 в элементе	3
Порядковый номер точки2 в элементе	4
Дирекционный угол	296°33.9`
Горизонтальное проложение, м	0.22
Номер контура	35
Порядковый номер элемента контура	1
Порядковый номер точки1 в элементе	4
Порядковый номер точки2 в элементе	1
Дирекционный угол	26°33.9`
Горизонтальное проложение, м	0.22
Номер контура	36
Порядковый номер элемента контура	1
Порядковый номер точки1 в элементе	1
Порядковый номер точки2 в элементе	2
Дирекционный угол	114°13.7`

Горизонтальное проложение, м	0.22
Номер контура	36
Порядковый номер элемента контура	1
Порядковый номер точки1 в элементе	2
Порядковый номер точки2 в элементе	3
Дирекционный угол	206°33.9`
Горизонтальное проложение, м	0.22
Номер контура	36
Порядковый номер элемента контура	1
Порядковый номер точки1 в элементе	3
Порядковый номер точки2 в элементе	4
Дирекционный угол	296°33.9`
Горизонтальное проложение, м	0.22
Номер контура	36
Порядковый номер элемента контура	1
Порядковый номер точки1 в элементе	4
Порядковый номер точки2 в элементе	1
Дирекционный угол	27°45.5`
Горизонтальное проложение, м	0.21
Номер контура	37
Порядковый номер элемента контура	1
Порядковый номер точки1 в элементе	1
Порядковый номер точки2 в элементе	2
Дирекционный угол	116°33.9`
Горизонтальное проложение, м	0.22
Номер контура	37
Порядковый номер элемента контура	1
Порядковый номер точки1 в элементе	2
Порядковый номер точки2 в элементе	3
Дирекционный угол	206°33.9`
Горизонтальное проложение, м	0.22
Номер контура	37
Порядковый номер элемента контура	1
Порядковый номер точки1 в элементе	3
Порядковый номер точки2 в элементе	4
Дирекционный угол	296°33.9`
Горизонтальное проложение, м	0.22
Номер контура	37
Порядковый номер элемента контура	1
Порядковый номер точки1 в элементе	4
Порядковый номер точки2 в элементе	1
Дирекционный угол	26°33.9`
Горизонтальное проложение, м	0.22
Номер контура	38
Порядковый номер элемента контура	1
Порядковый номер точки1 в элементе	1
Порядковый номер точки2 в элементе	2
Дирекционный угол	47°12.2`
Горизонтальное проложение, м	3.68
Номер контура	38
Порядковый номер элемента контура	1
Порядковый номер точки1 в элементе	2
Порядковый номер точки2 в элементе	3
Дирекционный угол	146°18.6`
Горизонтальное проложение, м	0.36
Номер контура	38
Порядковый номер элемента контура	1
Порядковый номер точки1 в элементе	3
Порядковый номер точки2 в элементе	4
Дирекционный угол	228°22.0`
Горизонтальное проложение, м	3.61
Номер контура	38
Порядковый номер элемента контура	1
Порядковый номер точки1 в элементе	4
Порядковый номер точки2 в элементе	1

Дирекционный угол	315°0.0`
Горизонтальное проложение, м	0.28
Номер контура	39
Порядковый номер элемента контура	1
Порядковый номер точки1 в элементе	1
Порядковый номер точки2 в элементе	2
Дирекционный угол	116°33.9`
Горизонтальное проложение, м	0.22
Номер контура	39
Порядковый номер элемента контура	1
Порядковый номер точки1 в элементе	2
Порядковый номер точки2 в элементе	3
Дирекционный угол	205°27.8`
Горизонтальное проложение, м	0.23
Номер контура	39
Порядковый номер элемента контура	1
Порядковый номер точки1 в элементе	3
Порядковый номер точки2 в элементе	4
Дирекционный угол	298°48.7`
Горизонтальное проложение, м	0.23
Номер контура	39
Порядковый номер элемента контура	1
Порядковый номер точки1 в элементе	4
Порядковый номер точки2 в элементе	1
Дирекционный угол	26°33.9`
Горизонтальное проложение, м	0.22
Номер контура	40
Порядковый номер элемента контура	1
Порядковый номер точки1 в элементе	1
Порядковый номер точки2 в элементе	2
Дирекционный угол	296°33.9`
Горизонтальное проложение, м	0.22
Номер контура	40
Порядковый номер элемента контура	1
Порядковый номер точки1 в элементе	2
Порядковый номер точки2 в элементе	3
Дирекционный угол	26°33.9`
Горизонтальное проложение, м	0.22
Номер контура	40
Порядковый номер элемента контура	1
Порядковый номер точки1 в элементе	3
Порядковый номер точки2 в элементе	4
Дирекционный угол	116°33.9`

Горизонтальное проложение, м	0.22
Номер контура	40
Порядковый номер элемента контура	1
Порядковый номер точки1 в элементе	4
Порядковый номер точки2 в элементе	1
Дирекционный угол	206°33.9`
Горизонтальное проложение, м	0.22
Номер контура	41
Порядковый номер элемента контура	1
Порядковый номер точки1 в элементе	1
Порядковый номер точки2 в элементе	2
Дирекционный угол	135°0.0`
Горизонтальное проложение, м	0.28
Номер контура	41
Порядковый номер элемента контура	1
Порядковый номер точки1 в элементе	2
Порядковый номер точки2 в элементе	3
Дирекционный угол	206°33.9`
Горизонтальное проложение, м	0.22
Номер контура	41
Порядковый номер элемента контура	1
Порядковый номер точки1 в элементе	3

Порядковый номер точки2 в элементе	4
Дирекционный угол	315°0.0`
Горизонтальное проложение, м	0.28
Номер контура	41
Порядковый номер элемента контура	1
Порядковый номер точки1 в элементе	4
Порядковый номер точки2 в элементе	1
Дирекционный угол	26°33.9`
Горизонтальное проложение, м	0.22
Номер контура	42
Порядковый номер элемента контура	1
Порядковый номер точки1 в элементе	1
Порядковый номер точки2 в элементе	2
Дирекционный угол	116°33.9`
Горизонтальное проложение, м	0.22
Номер контура	42
Порядковый номер элемента контура	1
Порядковый номер точки1 в элементе	2
Порядковый номер точки2 в элементе	3
Дирекционный угол	206°33.9`
Горизонтальное проложение, м	0.22
Номер контура	42
Порядковый номер элемента контура	1
Порядковый номер точки1 в элементе	3
Порядковый номер точки2 в элементе	4
Дирекционный угол	296°33.9`
Горизонтальное проложение, м	0.22
Номер контура	42
Порядковый номер элемента контура	1
Порядковый номер точки1 в элементе	4
Порядковый номер точки2 в элементе	1
Дирекционный угол	26°33.9`
Горизонтальное проложение, м	0.22
Номер контура	43
Порядковый номер элемента контура	1
Порядковый номер точки1 в элементе	1
Порядковый номер точки2 в элементе	2
Дирекционный угол	116°33.9`
Горизонтальное проложение, м	0.22
Номер контура	43
Порядковый номер элемента контура	1
Порядковый номер точки1 в элементе	2
Порядковый номер точки2 в элементе	3
Дирекционный угол	207°38.8`
Горизонтальное проложение, м	0.24
Номер контура	43
Порядковый номер элемента контура	1
Порядковый номер точки1 в элементе	3
Порядковый номер точки2 в элементе	4
Дирекционный угол	300°4.1`
Горизонтальное проложение, м	0.22
Номер контура	43
Порядковый номер элемента контура	1
Порядковый номер точки1 в элементе	4
Порядковый номер точки2 в элементе	1
Дирекционный угол	26°33.9`
Горизонтальное проложение, м	0.22
Номер контура	44
Порядковый номер элемента контура	1
Порядковый номер точки1 в элементе	1
Порядковый номер точки2 в элементе	2
Дирекционный угол	116°33.9`
Горизонтальное проложение, м	0.22
Номер контура	44
Порядковый номер элемента контура	1

Порядковый номер точки1 в элементе	2
Порядковый номер точки2 в элементе	3
Дирекционный угол	206°33.9`
Горизонтальное проложение, м	0.22
Номер контура	44
Порядковый номер элемента контура	1
Порядковый номер точки1 в элементе	3
Порядковый номер точки2 в элементе	4
Дирекционный угол	294°13.7`
Горизонтальное проложение, м	0.22
Номер контура	44
Порядковый номер элемента контура	1
Порядковый номер точки1 в элементе	4
Порядковый номер точки2 в элементе	1
Дирекционный угол	25°27.8`
Горизонтальное проложение, м	0.23
Номер контура	45
Порядковый номер элемента контура	1
Порядковый номер точки1 в элементе	1
Порядковый номер точки2 в элементе	2
Дирекционный угол	116°33.9`
Горизонтальное проложение, м	0.22
Кадастровые номера смежных участков	75:06:080348:100
Почтовый адрес	Россия, Забайкальский край, район. Приаргунский, пгт. Приаргунск, ул. Спортивная, д. 1
Почтовый адрес	Россия, Забайкальский край, район. Забайкальский, пгт. Забайкальск, ул. Ингодинская, д. 12
Номер контура	45
Порядковый номер элемента контура	1
Порядковый номер точки1 в элементе	2
Порядковый номер точки2 в элементе	3
Дирекционный угол	205°27.8`
Горизонтальное проложение, м	0.23
Кадастровые номера смежных участков	75:06:080348:100
Почтовый адрес	Россия, Забайкальский край, район. Приаргунский, пгт. Приаргунск, ул. Спортивная, д. 1
Почтовый адрес	Россия, Забайкальский край, район. Забайкальский, пгт. Забайкальск, ул. Ингодинская, д. 12
Номер контура	45
Порядковый номер элемента контура	1
Порядковый номер точки1 в элементе	3
Порядковый номер точки2 в элементе	4
Дирекционный угол	298°48.7`
Горизонтальное проложение, м	0.23

Кадастровые номера смежных участков	75:06:080348:100
Почтовый адрес	Россия, Забайкальский край, район. Приаргунский, пгт. Приаргунск, ул. Спортивная, д. 1
Почтовый адрес	Россия, Забайкальский край, район. Забайкальский, пгт. Забайкальск, ул. Ингодинская, д. 12
Номер контура	45
Порядковый номер элемента контура	1
Порядковый номер точки1 в элементе	4
Порядковый номер точки2 в элементе	1
Дирекционный угол	26°33.9`
Горизонтальное проложение, м	0.22
Кадастровые номера смежных участков	75:06:080348:100
Почтовый адрес	Россия, Забайкальский край, район. Приаргунский, пгт. Приаргунск, ул. Спортивная, д. 1
Почтовый адрес	Россия, Забайкальский край, район. Забайкальский, пгт. Забайкальск, ул. Ингодинская, д. 12
Номер контура	46
Порядковый номер элемента контура	1
Порядковый номер точки1 в элементе	1
Порядковый номер точки2 в элементе	2
Дирекционный угол	116°33.9`
Горизонтальное проложение, м	0.22
Номер контура	46
Порядковый номер элемента контура	1
Порядковый номер точки1 в элементе	2
Порядковый номер точки2 в элементе	3
Дирекционный угол	205°27.8`
Горизонтальное проложение, м	0.23
Номер контура	46
Порядковый номер элемента контура	1
Порядковый номер точки1 в элементе	3
Порядковый номер точки2 в элементе	4
Дирекционный угол	298°48.7`
Горизонтальное проложение, м	0.23
Номер контура	46
Порядковый номер элемента контура	1
Порядковый номер точки1 в элементе	4
Порядковый номер точки2 в элементе	1
Дирекционный угол	26°33.9`
Горизонтальное проложение, м	0.22
Номер контура	47
Порядковый номер элемента контура	1
Порядковый номер точки1 в элементе	1
Порядковый номер точки2 в элементе	2
Дирекционный угол	116°33.9`
Горизонтальное проложение, м	0.22
Номер контура	47
Порядковый номер элемента контура	1
Порядковый номер точки1 в элементе	2
Порядковый номер точки2 в элементе	3
Дирекционный угол	206°33.9`
Горизонтальное проложение, м	0.22
Номер контура	47
Порядковый номер элемента контура	1
Порядковый номер точки1 в элементе	3
Порядковый номер точки2 в элементе	4
Дирекционный угол	296°33.9`
Горизонтальное проложение, м	0.22
Номер контура	47
Порядковый номер элемента контура	1
Порядковый номер точки1 в элементе	4
Порядковый номер точки2 в элементе	1
Дирекционный угол	26°33.9`
Горизонтальное проложение, м	0.22
Номер контура	48
Порядковый номер элемента контура	1
Порядковый номер точки1 в элементе	1
Порядковый номер точки2 в элементе	2
Дирекционный угол	116°33.9`
Горизонтальное проложение, м	0.22
Номер контура	48
Порядковый номер элемента контура	1
Порядковый номер точки1 в элементе	2
Порядковый номер точки2 в элементе	3
Дирекционный угол	206°33.9`
Горизонтальное проложение, м	0.22
Номер контура	48
Порядковый номер элемента контура	1
Порядковый номер точки1 в элементе	3
Порядковый номер точки2 в элементе	4
Дирекционный угол	296°33.9`
Горизонтальное проложение, м	0.22
Номер контура	49
Порядковый номер элемента контура	1
Порядковый номер точки1 в элементе	1
Порядковый номер точки2 в элементе	2
Дирекционный угол	118°48.7`
Горизонтальное проложение, м	0.23
Номер контура	49
Порядковый номер элемента контура	1
Порядковый номер точки1 в элементе	2
Порядковый номер точки2 в элементе	3
Дирекционный угол	207°45.5`
Горизонтальное проложение, м	0.21
Номер контура	49
Порядковый номер элемента контура	1
Порядковый номер точки1 в элементе	3
Порядковый номер точки2 в элементе	4
Дирекционный угол	296°33.9`
Горизонтальное проложение, м	0.22
Номер контура	49
Порядковый номер элемента контура	1
Порядковый номер точки1 в элементе	4
Порядковый номер точки2 в элементе	1
Дирекционный угол	26°33.9`
Горизонтальное проложение, м	0.22
Номер контура	50
Порядковый номер элемента контура	1
Порядковый номер точки1 в элементе	1
Порядковый номер точки2 в элементе	2
Дирекционный угол	116°33.9`
Горизонтальное проложение, м	0.22
Номер контура	50
Порядковый номер элемента контура	1
Порядковый номер точки1 в элементе	2
Порядковый номер точки2 в элементе	3
Дирекционный угол	206°33.9`
Горизонтальное проложение, м	0.22
Номер контура	50
Порядковый номер элемента контура	1
Порядковый номер точки1 в элементе	3
Порядковый номер точки2 в элементе	4
Дирекционный угол	296°33.9`
Горизонтальное проложение, м	0.22
Номер контура	50
Порядковый номер элемента контура	1
Порядковый номер точки1 в элементе	4
Порядковый номер точки2 в элементе	1
Дирекционный угол	26°33.9`
Горизонтальное проложение, м	0.22
Номер контура	51
Порядковый номер элемента контура	1
Порядковый номер точки1 в элементе	1
Порядковый номер точки2 в элементе	2
Дирекционный угол	47°2.7`
Горизонтальное проложение, м	3.96
Номер контура	51
Порядковый номер элемента контура	1
Порядковый номер точки1 в элементе	2
Порядковый номер точки2 в элементе	3
Дирекционный угол	146°18.6`
Горизонтальное проложение, м	0.36
Номер контура	51
Порядковый номер элемента контура	1
Порядковый номер точки1 в элементе	3
Порядковый номер точки2 в элементе	4
Дирекционный угол	228°7.3`
Горизонтальное проложение, м	3.89
Номер контура	51
Порядковый номер элемента контура	1
Порядковый номер точки1 в элементе	4
Порядковый номер точки2 в элементе	1
Дирекционный угол	315°0.0`
Горизонтальное проложение, м	0.28
Номер контура	52
Порядковый номер элемента контура	1
Порядковый номер точки1 в элементе	1
Порядковый номер точки2 в элементе	2
Дирекционный угол	116°33.9`
Горизонтальное проложение, м	0.22
Номер контура	52
Порядковый номер элемента контура	1
Порядковый номер точки1 в элементе	2
Порядковый номер точки2 в элементе	3
Дирекционный угол	225°0.0`
Горизонтальное проложение, м	0.28
Номер контура	52
Порядковый номер элемента контура	1
Порядковый номер точки1 в элементе	3
Порядковый номер точки2 в элементе	4
Дирекционный угол	294°13.7`
Горизонтальное проложение, м	0.22
Номер контура	52
Порядковый номер элемента контура	1
Порядковый номер точки1 в элементе	4
Порядковый номер точки2 в элементе	1
Дирекционный угол	43°36.2`
Горизонтальное проложение, м	0.29
Номер контура	53
Порядковый номер элемента контура	1
Порядковый номер точки1 в элементе	1
Порядковый номер точки2 в элементе	2
Дирекционный угол	114°13.7`
Горизонтальное проложение, м	0.22
Номер контура	53
Порядковый номер элемента контура	1
Порядковый номер точки1 в элементе	2
Порядковый номер точки2 в элементе	3
Дирекционный угол	206°33.9`
Горизонтальное проложение, м	0.22
Номер контура	53
Порядковый номер элемента контура	1
Порядковый номер точки1 в элементе	3
Порядковый номер точки2 в элементе	4
Дирекционный угол	296°33.9`
Горизонтальное проложение, м	0.22
Номер контура	53
Порядковый номер элемента контура	1
Порядковый номер точки1 в элементе	4
Порядковый номер точки2 в элементе	1
Дирекционный угол	27°45.5`
Горизонтальное проложение, м	0.21
Номер контура	54
Порядковый номер элемента контура	1
Порядковый номер точки1 в элементе	1
Порядковый номер точки2 в элементе	2
Дирекционный угол	116°33.9`
Горизонтальное проложение, м	0.22
Номер контура	54
Порядковый номер элемента контура	1
Порядковый номер точки1 в элементе	2
Порядковый номер точки2 в элементе	3
Дирекционный угол	205°27.8`
Горизонтальное проложение, м	0.23
Номер контура	54
Порядковый номер элемента контура	1
Порядковый номер точки1 в элементе	3
Порядковый номер точки2 в элементе	4
Дирекционный угол	298°48.7`
Горизонтальное проложение, м	0.23
Номер контура	54
Порядковый номер элемента контура	1
Порядковый номер точки1 в элементе	4
Порядковый номер точки2 в элементе	1
Дирекционный угол	26°33.9`
Горизонтальное проложение, м	0.22
Номер контура	55
Порядковый номер элемента контура	1
Порядковый номер точки1 в элементе	1
Порядковый номер точки2 в элементе	2
Дирекционный угол	116°33.9`
Горизонтальное проложение, м	0.22
Номер контура	55
Порядковый номер элемента контура	1
Порядковый номер точки1 в элементе	2
Порядковый номер точки2 в элементе	3
Дирекционный угол	206°33.9`
Горизонтальное проложение, м	0.22
Номер контура	55
Порядковый номер элемента контура	1
Порядковый номер точки1 в элементе	3
Порядковый номер точки2 в элементе	4
Дирекционный угол	296°33.9`
Горизонтальное проложение, м	0.22
Номер контура	55
Порядковый номер элемента контура	1
Порядковый номер точки1 в элементе	4
Порядковый номер точки2 в элементе	1
Дирекционный угол	26°33.9`
Горизонтальное проложение, м	0.22
Номер контура	56
Порядковый номер элемента контура	1
Порядковый номер точки1 в элементе	1
Порядковый номер точки2 в элементе	2
Дирекционный угол	116°33.9`
Горизонтальное проложение, м	0.22
Номер контура	56
Порядковый номер элемента контура	1
Порядковый номер точки1 в элементе	2
Порядковый номер точки2 в элементе	3

Дирекционный угол	206°33.9`
Горизонтальное проложение, м	0.22
Номер контура	56
Порядковый номер элемента контура	1
Порядковый номер точки1 в элементе	3
Порядковый номер точки2 в элементе	4
Дирекционный угол	296°33.9`

Горизонтальное проложение, м	0.22
Номер контура	56
Порядковый номер элемента контура	1
Порядковый номер точки1 в элементе	4
Порядковый номер точки2 в элементе	1
Дирекционный угол	26°33.9`
Горизонтальное проложение, м	0.22
Номер контура	57
Порядковый номер элемента контура	1
Порядковый номер точки1 в элементе	1
Порядковый номер точки2 в элементе	2
Дирекционный угол	116°33.9`
Горизонтальное проложение, м	0.22
Номер контура	57
Порядковый номер элемента контура	1
Порядковый номер точки1 в элементе	2
Порядковый номер точки2 в элементе	3
Дирекционный угол	206°33.9`
Горизонтальное проложение, м	0.22
Номер контура	57
Порядковый номер элемента контура	1
Порядковый номер точки1 в элементе	3
Порядковый номер точки2 в элементе	4
Дирекционный угол	294°13.7`
Горизонтальное проложение, м	0.22
Номер контура	57
Порядковый номер элемента контура	1
Порядковый номер точки1 в элементе	4
Порядковый номер точки2 в элементе	1
Дирекционный угол	25°27.8`
Горизонтальное проложение, м	0.23
Номер контура	58
Порядковый номер элемента контура	1
Порядковый номер точки1 в элементе	1
Порядковый номер точки2 в элементе	2
Дирекционный угол	114°13.7`
Горизонтальное проложение, м	0.22
Кадастровые номера смежных участков	75:06:080344:135
Адрес электронной почты	zabmtoglist.ru
Почтовый адрес	Россия, Забайкальский кр., г. Чита, ул. Чкалова, 101а
Номер контура	58
Порядковый номер элемента контура	1
Порядковый номер точки1 в элементе	2
Порядковый номер точки2 в элементе	3
Дирекционный угол	206°33.9`
Горизонтальное проложение, м	0.22
Кадастровые номера смежных участков	75:06:080344:135
Адрес электронной почты	zabmtoglist.ru
Почтовый адрес	Россия, Забайкальский кр., г. Чита, ул. Чкалова, 101а
Номер контура	58
Порядковый номер элемента контура	1
Порядковый номер точки1 в элементе	3
Порядковый номер точки2 в элементе	4
Дирекционный угол	296°33.9`
Горизонтальное проложение, м	0.22
Кадастровые номера смежных участков	75:06:080344:135
Адрес электронной почты	zabmtoglist.ru
Почтовый адрес	Россия, Забайкальский кр., г. Чита, ул. Чкалова, 101а
Номер контура	58
Порядковый номер элемента контура	1
Порядковый номер точки1 в элементе	4
Порядковый номер точки2 в элементе	1

Дирекционный угол	27°45.5`
Горизонтальное проложение, м	0.21
Кадастровые номера смежных участков	75:06:080344:135
Адрес электронной почты	zabmtoglist.ru
Почтовый адрес	Россия, Забайкальский кр., г. Чита, ул. Чкалова, 101а
Номер контура	59
Порядковый номер элемента контура	1
Порядковый номер точки1 в элементе	1
Порядковый номер точки2 в элементе	2
Дирекционный угол	116°33.9`
Горизонтальное проложение, м	0.22
Кадастровые номера смежных участков	75:06:080344:159
Номер контура	59
Порядковый номер элемента контура	1
Порядковый номер точки1 в элементе	2
Порядковый номер точки2 в элементе	3
Дирекционный угол	206°33.9`
Горизонтальное проложение, м	0.22
Кадастровые номера смежных участков	75:06:080344:159
Номер контура	59
Порядковый номер элемента контура	1
Порядковый номер точки1 в элементе	3
Порядковый номер точки2 в элементе	4
Дирекционный угол	294°13.7`
Горизонтальное проложение, м	0.22
Кадастровые номера смежных участков	75:06:080344:159
Номер контура	59
Порядковый номер элемента контура	1
Порядковый номер точки1 в элементе	4
Порядковый номер точки2 в элементе	1
Дирекционный угол	25°27.8`
Горизонтальное проложение, м	0.23
Кадастровые номера смежных участков	75:06:080344:159
Номер контура	60
Порядковый номер элемента контура	1
Порядковый номер точки1 в элементе	1
Порядковый номер точки2 в элементе	2
Дирекционный угол	47°2.7`
Горизонтальное проложение, м	3.96
Номер контура	60
Порядковый номер элемента контура	1
Порядковый номер точки1 в элементе	2
Порядковый номер точки2 в элементе	3
Дирекционный угол	146°18.6`
Горизонтальное проложение, м	0.36
Номер контура	60
Порядковый номер элемента контура	1
Порядковый номер точки1 в элементе	3
Порядковый номер точки2 в элементе	4
Дирекционный угол	228°7.3`
Горизонтальное проложение, м	3.89
Номер контура	60
Порядковый номер элемента контура	1
Порядковый номер точки1 в элементе	4
Порядковый номер точки2 в элементе	1
Дирекционный угол	315°0.0`
Горизонтальное проложение, м	0.28
Номер контура	61
Порядковый номер элемента контура	1
Порядковый номер точки1 в элементе	1
Порядковый номер точки2 в элементе	2
Дирекционный угол	123°41.4`

Горизонтальное проложение, м	0.36
Номер контура	61
Порядковый номер элемента контура	1
Порядковый номер точки1 в элементе	2
Порядковый номер точки2 в элементе	3
Дирекционный угол	212°49.7`
Горизонтальное проложение, м	0.37
Номер контура	61
Порядковый номер элемента контура	1
Порядковый номер точки1 в элементе	3
Порядковый номер точки2 в элементе	4
Дирекционный угол	304°59.5`
Горизонтальное проложение, м	0.37
Номер контура	61
Порядковый номер элемента контура	1
Порядковый номер точки1 в элементе	4
Порядковый номер точки2 в элементе	1
Дирекционный угол	33°41.4`
Горизонтальное проложение, м	0.36
Номер контура	62
Порядковый номер элемента контура	1
Порядковый номер точки1 в элементе	1
Порядковый номер точки2 в элементе	2
Дирекционный угол	123°41.4`
Горизонтальное проложение, м	0.36
Номер контура	62
Порядковый номер элемента контура	1
Порядковый номер точки1 в элементе	2
Порядковый номер точки2 в элементе	3
Дирекционный угол	213°41.4`
Горизонтальное проложение, м	0.36
Номер контура	62
Порядковый номер элемента контура	1
Порядковый номер точки1 в элементе	3
Порядковый номер точки2 в элементе	4
Дирекционный угол	303°41.4`
Горизонтальное проложение, м	0.36
Номер контура	62
Порядковый номер элемента контура	1
Порядковый номер точки1 в элементе	4
Порядковый номер точки2 в элементе	1
Дирекционный угол	33°41.4`
Горизонтальное проложение, м	0.36
Номер контура	63
Порядковый номер элемента контура	1
Порядковый номер точки1 в элементе	1
Порядковый номер точки2 в элементе	2
Дирекционный угол	123°41.4`
Горизонтальное проложение, м	0.36
Номер контура	63
Порядковый номер элемента контура	1
Порядковый номер точки1 в элементе	2
Порядковый номер точки2 в элементе	3
Дирекционный угол	212°49.7`
Горизонтальное проложение, м	0.37
Номер контура	63
Порядковый номер элемента контура	1
Порядковый номер точки1 в элементе	3
Порядковый номер точки2 в элементе	4
Дирекционный угол	304°59.5`
Горизонтальное проложение, м	0.37
Номер контура	63
Порядковый номер элемента контура	1
Порядковый номер точки1 в элементе	4
Порядковый номер точки2 в элементе	1
Дирекционный угол	33°41.4`
Горизонтальное проложение, м	0.36

Номер контура	64
Порядковый номер элемента контура	1
Порядковый номер точки1 в элементе	1
Порядковый номер точки2 в элементе	2
Дирекционный угол	123°41.4`
Горизонтальное проложение, м	0.36
Кадастровые номера смежных участков	75:06:080343:38
Номер контура	64
Порядковый номер элемента контура	1
Порядковый номер точки1 в элементе	2
Порядковый номер точки2 в элементе	3
Дирекционный угол	212°49.7`
Горизонтальное проложение, м	0.37
Кадастровые номера смежных участков	75:06:080343:38
Номер контура	64
Порядковый номер элемента контура	1
Порядковый номер точки1 в элементе	3
Порядковый номер точки2 в элементе	4
Дирекционный угол	304°59.5`
Горизонтальное проложение, м	0.37
Кадастровые номера смежных участков	75:06:080343:38
Номер контура	64
Порядковый номер элемента контура	1
Порядковый номер точки1 в элементе	4
Порядковый номер точки2 в элементе	1
Дирекционный угол	33°41.4`
Горизонтальное проложение, м	0.36
Кадастровые номера смежных участков	75:06:080343:38
Номер контура	65
Порядковый номер элемента контура	1
Порядковый номер точки1 в элементе	1
Порядковый номер точки2 в элементе	2
Дирекционный угол	348°57.5`
Горизонтальное проложение, м	4.18
Номер контура	65
Порядковый номер элемента контура	1
Порядковый номер точки1 в элементе	2
Порядковый номер точки2 в элементе	3
Дирекционный угол	108°53.2`
Горизонтальное проложение, м	4.02
Номер контура	65
Порядковый номер элемента контура	1
Порядковый номер точки1 в элементе	3
Порядковый номер точки2 в элементе	1
Дирекционный угол	226°58.5`
Горизонтальное проложение, м	4.1
Номер контура	66
Порядковый номер элемента контура	1
Порядковый номер точки1 в элементе	1
Порядковый номер точки2 в элементе	2
Дирекционный угол	90°0.0`
Горизонтальное проложение, м	0.3
Номер контура	66
Порядковый номер элемента контура	1
Порядковый номер точки1 в элементе	2
Порядковый номер точки2 в элементе	3
Дирекционный угол	180°0.0`
Горизонтальное проложение, м	0.3
Номер контура	66
Порядковый номер элемента контура	1
Порядковый номер точки1 в элементе	3
Порядковый номер точки2 в элементе	4
Дирекционный угол	270°0.0`
Горизонтальное проложение, м	0.3
Номер контура	66

Порядковый номер элемента контура	1
Порядковый номер точки1 в элементе	4
Порядковый номер точки2 в элементе	1
Дирекционный угол	0°0.0`
Горизонтальное проложение, м	0.3
Номер контура	67
Порядковый номер элемента контура	1
Порядковый номер точки1 в элементе	1
Порядковый номер точки2 в элементе	2
Дирекционный угол	108°26.1`
Горизонтальное проложение, м	0.32
Кадастровые номера смежных участков	75:06:080340:11
Номер контура	67
Порядковый номер элемента контура	1
Порядковый номер точки1 в элементе	2
Порядковый номер точки2 в элементе	3
Дирекционный угол	180°0.0`
Горизонтальное проложение, м	0.3
Кадастровые номера смежных участков	75:06:080340:11
Номер контура	67
Порядковый номер элемента контура	1
Порядковый номер точки1 в элементе	3
Порядковый номер точки2 в элементе	4
Дирекционный угол	288°26.1`
Горизонтальное проложение, м	0.32
Кадастровые номера смежных участков	75:06:080340:11
Номер контура	67
Порядковый номер элемента контура	1
Порядковый номер точки1 в элементе	4
Порядковый номер точки2 в элементе	1
Дирекционный угол	0°0.0`
Горизонтальное проложение, м	0.3
Кадастровые номера смежных участков	75:06:080340:11
Номер контура	68
Порядковый номер элемента контура	1
Порядковый номер точки1 в элементе	1
Порядковый номер точки2 в элементе	2
Дирекционный угол	108°26.1`
Горизонтальное проложение, м	0.32
Кадастровые номера смежных участков	75:06:080340:12
Номер контура	68
Порядковый номер элемента контура	1
Порядковый номер точки1 в элементе	2
Порядковый номер точки2 в элементе	3
Дирекционный угол	180°0.0`
Горизонтальное проложение, м	0.3
Кадастровые номера смежных участков	75:06:080340:12
Номер контура	68
Порядковый номер элемента контура	1
Порядковый номер точки1 в элементе	3
Порядковый номер точки2 в элементе	4
Дирекционный угол	288°26.1`
Горизонтальное проложение, м	0.32
Кадастровые номера смежных участков	75:06:080340:12
Номер контура	68
Порядковый номер элемента контура	1
Порядковый номер точки1 в элементе	4
Порядковый номер точки2 в элементе	1
Дирекционный угол	0°0.0`
Горизонтальное проложение, м	0.3
Кадастровые номера смежных участков	75:06:080340:12
Номер контура	69
Порядковый номер элемента контура	1
Порядковый номер точки1 в элементе	1
Порядковый номер точки2 в элементе	2

Дирекционный угол	91°54.5`
Горизонтальное проложение, м	0.3
Номер контура	69
Порядковый номер элемента контура	1
Порядковый номер точки1 в элементе	2
Порядковый номер точки2 в элементе	3
Дирекционный угол	180°0.0`
Горизонтальное проложение, м	0.3
Номер контура	69
Порядковый номер элемента контура	1
Порядковый номер точки1 в элементе	3
Порядковый номер точки2 в элементе	4
Дирекционный угол	271°54.5`
Горизонтальное проложение, м	0.3
Номер контура	69
Порядковый номер элемента контура	1
Порядковый номер точки1 в элементе	4
Порядковый номер точки2 в элементе	1
Дирекционный угол	0°0.0`
Горизонтальное проложение, м	0.3
Номер контура	70
Порядковый номер элемента контура	1
Порядковый номер точки1 в элементе	1
Порядковый номер точки2 в элементе	2
Дирекционный угол	90°0.0`
Горизонтальное проложение, м	0.3
Кадастровые номера смежных участков	75:06:080339:57
Адрес электронной почты	Segadgan@mail.ru
Почтовый адрес	Россия, Забайкальский кр., Забайкальский район, пгт. Забайкальск, ул. Красноармейская, 123, кв. 4
Номер контура	70
Порядковый номер элемента контура	1
Порядковый номер точки1 в элементе	2
Порядковый номер точки2 в элементе	3
Дирекционный угол	180°0.0`
Горизонтальное проложение, м	0.3
Кадастровые номера смежных участков	75:06:080339:57
Адрес электронной почты	Segadgan@mail.ru
Почтовый адрес	Россия, Забайкальский кр., Забайкальский район, пгт. Забайкальск, ул. Красноармейская, 123, кв. 4
Номер контура	70
Порядковый номер элемента контура	1
Порядковый номер точки1 в элементе	3
Порядковый номер точки2 в элементе	4
Дирекционный угол	270°0.0`
Горизонтальное проложение, м	0.3
Кадастровые номера смежных участков	75:06:080339:57
Адрес электронной почты	Segadgan@mail.ru
Почтовый адрес	Россия, Забайкальский кр., Забайкальский район, пгт. Забайкальск, ул. Красноармейская, 123, кв. 4
Номер контура	70
Порядковый номер элемента контура	1
Порядковый номер точки1 в элементе	4
Порядковый номер точки2 в элементе	1
Дирекционный угол	0°0.0`
Горизонтальное проложение, м	0.3
Кадастровые номера смежных участков	75:06:080339:57
Адрес электронной почты	Segadgan@mail.ru
Почтовый адрес	Россия, Забайкальский кр., Забайкальский район, пгт. Забайкальск, ул. Красноармейская, 123, кв. 4
Номер контура	71

Порядковый номер элемента контура	1
Порядковый номер точки1 в элементе	1
Порядковый номер точки2 в элементе	2
Дирекционный угол	90°0.0`
Горизонтальное проложение, м	0.3

Номер контура	71
Порядковый номер элемента контура	1
Порядковый номер точки1 в элементе	2
Порядковый номер точки2 в элементе	3
Дирекционный угол	180°0.0`
Горизонтальное проложение, м	0.3
Номер контура	71
Порядковый номер элемента контура	1
Порядковый номер точки1 в элементе	3
Порядковый номер точки2 в элементе	4
Дирекционный угол	270°0.0`
Горизонтальное проложение, м	0.3
Номер контура	71
Порядковый номер элемента контура	1
Порядковый номер точки1 в элементе	4
Порядковый номер точки2 в элементе	1
Дирекционный угол	0°0.0`
Горизонтальное проложение, м	0.3
Номер контура	72
Порядковый номер элемента контура	1
Порядковый номер точки1 в элементе	1
Порядковый номер точки2 в элементе	2
Дирекционный угол	226°58.5`
Горизонтальное проложение, м	4.1
Кадастровые номера смежных участков	75:06:080202:1
Номер контура	72
Порядковый номер элемента контура	1
Порядковый номер точки1 в элементе	2
Порядковый номер точки2 в элементе	3
Дирекционный угол	348°57.5`
Горизонтальное проложение, м	4.18
Кадастровые номера смежных участков	75:06:080202:1
Номер контура	72
Порядковый номер элемента контура	1
Порядковый номер точки1 в элементе	3
Порядковый номер точки2 в элементе	1
Дирекционный угол	108°53.2`
Горизонтальное проложение, м	4.02
Кадастровые номера смежных участков	75:06:080202:1
Номер контура	73
Порядковый номер элемента контура	1
Порядковый номер точки1 в элементе	1
Порядковый номер точки2 в элементе	2
Дирекционный угол	181°25.9`
Горизонтальное проложение, м	4
Кадастровые номера смежных участков	75:06:080202:1
Номер контура	73
Порядковый номер элемента контура	1
Порядковый номер точки1 в элементе	2
Порядковый номер точки2 в элементе	3
Дирекционный угол	358°11.7`
Горизонтальное проложение, м	3.49
Кадастровые номера смежных участков	75:06:080202:1
Номер контура	73
Порядковый номер элемента контура	1
Порядковый номер точки1 в элементе	3
Порядковый номер точки2 в элементе	1
Дирекционный угол	22°22.8`
Горизонтальное проложение, м	0.55
Кадастровые номера смежных участков	75:06:080202:1

Номер контура	74
Порядковый номер элемента контура	1
Порядковый номер точки1 в элементе	1
Порядковый номер точки2 в элементе	2
Дирекционный угол	123°41.4`
Горизонтальное проложение, м	0.36
Кадастровые номера смежных участков	75:06:080202:1
Номер контура	74
Порядковый номер элемента контура	1
Порядковый номер точки1 в элементе	2
Порядковый номер точки2 в элементе	3
Дирекционный угол	213°41.4`
Горизонтальное проложение, м	0.36
Кадастровые номера смежных участков	75:06:080202:1
Номер контура	74
Порядковый номер элемента контура	1
Порядковый номер точки1 в элементе	3
Порядковый номер точки2 в элементе	4
Дирекционный угол	302°20.8`
Горизонтальное проложение, м	0.36
Кадастровые номера смежных участков	75:06:080202:1
Номер контура	74
Порядковый номер элемента контура	1
Порядковый номер точки1 в элементе	4
Порядковый номер точки2 в элементе	1
Дирекционный угол	32°49.7`
Горизонтальное проложение, м	0.37
Кадастровые номера смежных участков	75:06:080202:1
Особые отметки	Кадастровые номера обособленных (условных) участков, входящих в единое землепользование и их площади: 75:06:080202:36 - 0.13 кв.м, 75:06:080202:37 - 0.38 кв.м, 75:06:080202:38 - 7.27 кв.м, 75:06:080339:32 - 0.09 кв.м, 75:06:080339:33 - 0.09 кв.м, 75:06:080340:27 - 0.09 кв.м, 75:06:080340:28 - 0.09 кв.м, 75:06:080340:29 - 0.09 кв.м, 75:06:080341:50 - 0.09 кв.м, 75:06:080341:51 - 7.27 кв.м, 75:06:080343:48 - 0.13 кв.м, 75:06:080344:10 - 0.13 кв.м, 75:06:080344:11 - 0.13 кв.м, 75:06:080344:12 - 0.13 кв.м, 75:06:080344:13 - 1.26 кв.м, 75:06:080344:14 - 0.05 кв.м, 75:06:080344:15 - 0.05 кв.м, 75:06:080344:16 - 0.05 кв.м, 75:06:080347:84 - 0.05 кв.м, 75:06:080347:85 - 0.05 кв.м, 75:06:080347:86 - 0.05 кв.м, 75:06:080347:87 - 0.05 кв.м, 75:06:080347:88 - 0.06 кв.м, 75:06:080347:89 - 1.26 кв.м, 75:06:080347:90 - 0.05 кв.м, 75:06:080347:91 - 0.05 кв.м, 75:06:080347:92 - 0.05 кв.м, 75:06:080348:70 - 0.05 кв.м, 75:06:080348:71 - 0.05 кв.м, 75:06:080348:72 - 0.05 кв.м, 75:06:080348:73 - 0.05 кв.м, 75:06:080348:74 - 0.05 кв.м, 75:06:080348:75 - 0.05 кв.м, 75:06:080348:76 - 0.06 кв.м, 75:06:080348:77 - 0.05 кв.м, 75:06:080349:14 - 0.05 кв.м, 75:06:080350:10 - 1.17 кв.м, 75:06:080350:11 - 0.05 кв.м, 75:06:080350:12 - 0.05 кв.м, 75:06:080350:13 - 0.05 кв.м, 75:06:080350:14 - 0.05 кв.м, 75:06:080350:15 - 0.05 кв.м, 75:06:080350:8 - 0.05 кв.м, 75:06:080350:9 - 0.05 кв.м, 75:06:080401:45 - 0.05 кв.м, 75:06:080401:46 - 0.05 кв.м, 75:06:080401:47 - 0.05 кв.м, 75:06:080401:48 - 0.05 кв.м, 75:06:080401:49 - 0.05 кв.м, 75:06:080401:50 - 7.02 кв.м, 75:06:080401:51 - 7.46 кв.м, 75:06:080401:52 - 0.05 кв.м, 75:06:080401:53 - 0.05 кв.м, 75:06:080401:54 - 0.05 кв.м, 75:06:080401:55 - 0.05 кв.м, 75:06:080401:56 - 0.05 кв.м, 75:06:080401:57 - 0.05 кв.м, 75:06:080401:58 - 0.2 кв.м, 75:06:080401:59 - 0.05 кв.м, 75:06:080401:60 - 0.05 кв.м, 75:06:080401:61 - 0.05 кв.м, 75:06:080401:62 - 0.05 кв.м, 75:06:080401:63 - 0.05 кв.м, 75:06:080501:22 - 0.05 кв.м, 75:06:080501:23 - 0.05 кв.м, 75:06:080501:24 -

	1.12 кв.м, 75:06:080501:25 - 1.12 кв.м, 75:06:080501:26 - 0.05 кв.м, 75:06:080501:27 - 0.05 кв.м, 75:06:080501:28 - 0.05 кв.м, 75:06:080501:29 - 0.05 кв.м, 75:06:080501:30 - 0.05 кв.м, 75:06:080501:31 - 0.05 кв.м. Сведения об ограничениях права на объект недвижимости, обременениях данного объекта, не зарегистрированных в реестре прав, ограничений прав и обременений недвижимого имущества: Вид ограничения (обременения): Ограничения прав на земельный участок, предусмотренные статьей 56 Земельного кодекса Российской Федерации; срок действия: с 16.02.2015; Реквизиты документа-основания: Карта-план от 2014-09-19 № б/н выдан: ООО "Геолайн". Вид ограничения (обременения): Ограничения прав на земельный участок, предусмотренные статьей 56 Земельного кодекса Российской Федерации; срок действия: с 10.12.2020; Реквизиты документа-основания: Постановление Правительства РФ "Об утверждении Правил охраны линий и сооружений связи Российской Федерации" от 1995-06-09 № 578 выдан: Правительство РФ. Вид ограничения (обременения): Ограничения прав на земельный участок, предусмотренные статьей 56 Земельного кодекса Российской Федерации; срок действия: с 28.12.2020; Реквизиты документа-основания: Постановление "О порядке установления охранных зон объектов электросетевого хозяйства и особых условий использования земельных участков, расположенных в границах таких зон" от 2009-02-24 № 160 выдан: Правительство Российской Федерации. Вид ограничения (обременения): Ограничения прав на земельный участок, предусмотренные статьей 56 Земельного кодекса Российской Федерации; срок действия: с 17.05.2023; Реквизиты документа-основания: Распоряжение "О резервировании земель для нужд Российской Федерации в целях обеспечения реализации проекта "Строительство и реконструкция участков автомобильной дороги А-350 Чита-Забайкальск -граница с Китайской Народной Республикой. Строительство автомобильной дороги А-350 Чита-Забайкальск-граница с Китайской Народной Республикой на участке км 484+000-км 486+000 (подъезд к грузовому терминалу международного автомобильного пункта пропуска Забайкальск), Забайкальский край" от 2022-10-25 № 3509-р выдан: Министерство транспорта Российской Федерации Федеральное дорожное агентство (Росавтодор). Вид ограничения (обременения):
	Ограничения прав на земельный участок, предусмотренные статьей 56 Земельного кодекса Российской Федерации; срок действия: с 28.06.2023; Реквизиты документа-основания: Постановление "О порядке установления охранных зон объектов электросетевого хозяйства и особых условий использования земельных участков, расположенных в границах таких зон" от 2009-02-24 № 160 выдан: Правительство Российской Федерации; Решение "О согласовании охранной зоны объекта электросетевого хозяйства" от 2023-06-17 № 2925 выдан: Федеральная служба по экологическому, технологическому и атомному надзору (Ростехнадзор).
Вид обременения	022004000000, Ограничения прав на земельный участок, предусмотренные статьей 56 Земельного кодекса Российской Федерации
Порядковый номер части	1
Номер зоны	75.06.2.16
Содержание ограничения (обременения)	Объект землеустройства Воздушная линия электропередач электропередачи 10 кВ №5 "Чабанские стоянки", отпайка на КТП №510 "Солнечный" от ПС 110/35/10 кВ "Забайкальск", ТП-504, ТП-505, ТП-510, ТП-517, ТП-518, ТП-521, по адресу: Забайкальский край, Забайкальский район, с. Степной, отнесен к зонам с особыми условиями использования территории - охранным зонам объектов электросетевого хозяйства. Режим использования установлен пунктами 8, 9, 10, 11, 12, 13, 14,15 Правилами охраны электрических сетей,размещенных на земельных участках. Утверждены постановлением Правительства Российской Федерации № 160 от 24.02.2009 г.
Документ-основание	558221990000, Иной документ, содержащий описание объекта Карта-план, б/н, 2014-09-19, ООО "Геолайн"
starting_date	2015-02-16
Вид обременения	022004000000, Ограничения прав на земельный участок, предусмотренные статьей 56 Земельного кодекса Российской Федерации
Порядковый номер части	2
Номер зоны	75:06-6.325
name_by_doc	Охранная зона линии связи К967791 ОС инв. № 8015152 АТС Забайкальск (МАПП (СУ)
Тип зоны	218020020007, Охранная зона линий и сооружений связи и линий и сооружений радиофикации
Содержание ограничения (обременения)	Ограничение использования объектов недвижимости в границах охранной зоны определены Постановлением Правительства Российской Федерации от 09.06.1995 года №578 "Об утверждении Правил охраны линий и сооружений связи Российской Федерации" в виде участков земли вдоль этих линий, определяемых параллельными прямыми, отстоящими от трассы подземного кабеля связи или от крайних проводов воздушных линий связи и линий радиофикации не менее чем на 2 метра с каждой стороны

Документ-основание	558401020300, Постановление Правительства Российской Федерации Постановление Правительства РФ "Об утверждении Правил охраны линий и сооружений связи Российской Федерации", 578, 1995-06-09, Правительство РФ
starting_date	2020-12-10
Вид обременения	022004000000, Ограничения прав на земельный участок, предусмотренные статьей 56 Земельного кодекса Российской Федерации
Порядковый номер части	3
Номер зоны	75:06-6.25
name_by_doc	Охранная зона объекта электросетевого хозяйства "ВЛ 10 №5 "Чабанские стоянки" от ПС Забайкальск"

Тип зоны	218020020006, Охранная зона инженерных коммуникаций
Содержание ограничения (обременения)	Ограничения в использовании объектов недвижимости в границах зоны с особыми условиями использования территории (охранной зоны) объектов электросетевого хозяйства определяются согласно Постановлению Правительства РФ от 24.02.2009 N 160 (ред. от 26.08.2013) "О порядке установления охранных зон объектов электросетевого хозяйства и особых условий использования земельных участков, расположенных в границах таких зон". п.8. В охранных зонах запрещается осуществлять любые действия, которые могут нарушить безопасную работу объектов электросетевого хозяйства, в том числе привести к их повреждению или уничтожению, и (или) повлечь причинение вреда жизни, здоровью граждан и имуществу физических или юридических лиц, а также повлечь нанесение экологического ущерба и возникновение пожаров, в том числе: а) набрасывать на провода и опоры воздушных линий электропередачи посторонние предметы, а также подниматься на опоры воздушных линий электропередачи; б) размещать любые объекты и предметы (материалы) в пределах созданных в соответствии с требованиями нормативно-технических документов проходов и подъездов для доступа к объектам электросетевого хозяйства, а также проводить любые работы и возводить сооружения, которые могут препятствовать доступу к объектам электросетевого хозяйства, без создания необходимых для такого доступа проходов и подъездов; в) находиться в пределах огороженной территории и помещениях распределительных устройств и подстанций, открывать двери и люки распределительных устройств и подстанций, производить переключения и подключения в электрических сетях (указанное требование не распространяется на работников, занятых выполнением разрешенных в установленном порядке работ), разводить огонь в пределах охранных зон вводных и распределительных устройств, подстанций, воздушных линий электропередачи, а также в охранных зонах кабельных линий электропередачи; г) размещать свалки; д) производить работы
	ударными механизмами, сбрасывать тяжести массой свыше 5 тонн, производить сброс и слив едких и коррозионных веществ и горюче-смазочных материалов (в охранных зонах подземных кабельных линий электропередачи). П.9. В охранных зонах, установленных для объектов электросетевого хозяйства напряжением свыше 1000 вольт, помимо действий, предусмотренных пунктом 8 настоящих Правил, запрещается: а) складировать или размещать хранилища любых, в том числе горюче-смазочных, материалов; б) размещать детские и спортивные площадки, стадионы, рынки, торговые точки, полевые станы, загоны для скота, гаражи и стоянки всех видов машин и механизмов, проводить любые мероприятия, связанные с большим скоплением людей, не занятых выполнением разрешенных в установленном порядке работ (в охранных зонах воздушных линий электропередачи); в) использовать (запускать) любые летательные аппараты, в том числе воздушных змеев, спортивные модели летательных аппаратов (в охранных зонах воздушных линий электропередачи); г) бросать якоря с судов и осуществлять их проход с отданными якорями, цепями, лотами, волокушами и тралами (в охранных зонах подводных кабельных линий электропередачи); д) осуществлять проход судов с поднятыми стрелами кранов и других механизмов (в охранных зонах воздушных линий электропередачи). П. 10. В пределах охранных зон без письменного решения о согласовании сетевых организаций юридическим и физическим лицам запрещаются: а) строительство, капитальный ремонт, реконструкция или снос зданий и сооружений; б) горные, взрывные, мелиоративные работы, в том числе связанные с временным затоплением земель; в) посадка и вырубка деревьев и кустарников; г) дноуглубительные, землечерпальные и погрузочно-разгрузочные работы, добыча рыбы, других водных животных и растений придонными орудиями лова, устройство водопоев, колка и заготовка льда (в охранных зонах подводных кабельных линий электропередачи); д) проход судов, у которых расстояние по вертикали от верхнего крайнего габарита с грузом или без груза до нижней точки провеса проводов переходов воздушных линий электропередачи через водоемы менее минимально допустимого расстояния, в том числе с учетом максимального уровня подъема воды при паводке; е) проезд машин и механизмов, имеющих общую высоту с грузом или без груза от поверхности дороги более 4,5 метра (в охранных зонах воздушных линий электропередачи); ж) земляные работы на глубине более 0,3 метра (на вспахиваемых землях на глубине более 0,45 метра), а также планировка грунта (в охранных зонах подземных кабельных линий электропередачи); з) полив сельскохозяйственных культур в случае, если высота струи воды может
	составить свыше 3 метров (в охранных зонах воздушных линий электропередачи); и) полевые сельскохозяйственные работы с применением сельскохозяйственных машин и оборудования высотой более 4 метров (в охранных зонах воздушных линий электропередачи) или полевые сельскохозяйственные работы, связанные с вспашкой земли (в охранных зонах кабельных линий электропередачи). Срок установления ограничений - бессрочно.
Документ-основание	558401020300, Постановление Правительства Российской Федерации Постановление "О порядке установления охранных зон объектов электросетевого хозяйства и особых условий использования земельных участков, расположенных в границах таких зон", 160, 2009-02-24, Правительство Российской Федерации
starting_date	2020-12-28

Вид обременения	022004000000, Ограничения прав на земельный участок, предусмотренные статьей 56 Земельного кодекса Российской Федерации
Порядковый номер части	4
Номер зоны	75:06-6.435
name_by_doc	Резервирование земель для нужд Российской Федерации в целях обеспечения реализации проекта "Строительство и реконструкция участков автомобильной дороги А-350 Чита-Забайкальск -граница с Китайской Народной Республикой. Строительство автомобильной дороги А-350 Чита-Забайкальск-граница с Китайской Народной Республикой на участке км 484+000-км 486+000 (подъезд к грузовому терминалу международного автомобильного пункта пропуска Забайкальск), Забайкальский край
Тип зоны	218020040002, Зона резервирования земель
Содержание ограничения (обременения)	Резервирование земель для нужд Российской Федерации в целях реализации проекта "Строительство и реконструкция участков автомобильной дороги А-350 Чита-Забайкальск-граница Китайской Народной Республикой. Строительство автомобильной дороги А-350 Чита-Забайкальск-граница с Китайской Народной Республикой на участке км 484+000 - км 486+000 (подъезд к грузовому терминалу международного автомобильного пункта пропуска Забайкальск), Забайкальского края". Зарезервировать для государственных нужд сроком на три года земли согласно схеме резервирования земель (приложение №1 к Распоряжению № 3509-р от 25.10.2022г.) и перечню кадастровых номеров земельного участка (приложение №2 к Распоряжению № 3509-р от 25.10.2022г.), которые полностью или частично расположены в границах резервируемых земель. На резервированных земельных участках устанавливаются ограничения прав в соответствии с Земельным кодексом Российской Федерации и другими федеральными законами, необходимые для целей резервирования земель.

Документ-основание	558401020000, Акты органов государственной власти или органов местного самоуправления Распоряжение "О резервировании земель для нужд Российской Федерации в целях обеспечения реализации проекта "Строительство и реконструкция участков автомобильной дороги А-350 Чита-Забайкальск -граница с Китайской Народной Республикой. Строительство автомобильной дороги А-350 Чита-Забайкальск- граница с Китайской Народной Республикой на участке км 484+000-км 486+000 (подъезд к грузовому терминалу международного автомобильного пункта пропуска Забайкальск), Забайкальский край", 3509-р, 2022-10-25, Министерство транспорта Российской Федерации Федеральное дорожное агентство (Росавтодор)
starting_date	2023-05-17
Вид обременения	022004000000, Ограничения прав на земельный участок, предусмотренные статьей 56 Земельного кодекса Российской Федерации
Порядковый номер части	5
Номер зоны	75:06-6.489
name_by_doc	Охранная зона ВЛ 0,4 кВ оп № 6 (ВЛ 0,4 кВ ф 1 ТП 2311) - оп № 6/1
Тип зоны	218020020006, Охранная зона инженерных коммуникаций
other	Охранная зона установлена в соответствии с приложением к Правилам установления охранных зон ОСХ и особых условий использования земельных участков, расположенных в границах таких зон, утвержденных Постановлением Правительства РФ №160 от 24.02.2009г.
Содержание ограничения (обременения)	В соответствии с гл. 3 п.п. 8-15 Постановления "О порядке установления охранных зон объектов электросетевого хозяйства и особых условий использования земельных участков, расположенных в границах таких зон " № 160 от 24.02.2009г.: 8. В охранных зонах запрещается осуществлять любые действия, которые могут нарушить безопасную работу объектов электросетевого хозяйства, в том числе привести к их повреждению или уничтожению, и (или) повлечь причинение вреда жизни, здоровью граждан и имуществу физических или юридических лиц, а также повлечь нанесение экологического ущерба и возникновение пожаров, в том числе: а) набрасывать на провода и опоры воздушных линий электропередачи посторонние предметы, а также подниматься на опоры воздушных линий электропередачи; б) размещать любые объекты и предметы (материалы) в пределах созданных в соответствии с требованиями нормативно-технических документов проходов и подъездов для доступа к объектам электросетевого хозяйства, а также проводить любые работы и возводить сооружения, которые могут препятствовать доступу к объектам электросетевого хозяйства, без создания необходимых для такого доступа проходов и подъездов; в) находиться в пределах огороженной территории и помещениях распределительных устройств и подстанций, открывать двери и люки распределительных устройств и подстанций, производить переключения и подключения в электрических сетях (указанное требование не распространяется на работников, занятых выполнением разрешенных в установленном порядке работ), разводить огонь в пределах охранных зон вводных и распределительных устройств, подстанций, воздушных линий электропередачи, а также в охранных зонах кабельных линий электропередачи; г) размещать свалки; д) производить работы ударными механизмами, сбрасывать тяжести массой свыше 5 тонн, производить сброс и слив едких и коррозионных веществ и горюче-смазочных материалов (в охранных зонах подземных кабельных линий электропередачи). 9. В охранных зонах, установленных для объектов электросетевого хозяйства напряжением свыше 1000 вольт, помимо действий, предусмотренных пунктом 8 настоящих Правил, запрещается: а) складировать или размещать хранилища любых, в том числе горюче-смазочных, материалов; б) размещать детские и спортивные площадки, стадионы, рынки, торговые точки, полевые станы, загоны для скота, гаражи и стоянки всех видов машин и механизмов, проводить любые мероприятия, связанные с большим скоплением людей, не занятых выполнением разрешенных в установленном порядке работ (в охранных зонах воздушных линий электропередачи); в) использовать (запускать) любые летательные аппараты, в том числе воздушных змеев, спортивные модели летательных аппаратов (в охранных зонах воздушных линий электропередачи); г) бросать якоря с судов и осуществлять их проход с отданными якорями, цепями, лотами, волокушами и тралами (в охранных зонах подводных кабельных линий электропередачи); д) осуществлять проход судов с поднятыми стрелами кранов и других механизмов (в охранных зонах воздушных линий электропередачи). 10. В пределах охранных зон без письменного решения о согласовании сетевых организаций юридическим и физическим лицам запрещаются: а) строительство, капитальный ремонт, реконструкция или снос зданий и сооружений; б) горные, взрывные, мелиоративные работы, в том числе связанные с временным затоплением земель; в) посадка и вырубка деревьев и кустарников; г) дноуглубительные, землечерпальные и погрузочно-разгрузочные работы, добыча рыбы, других водных животных и растений придонными орудиями лова, устройство водопоев, колка и заготовка льда (в охранных зонах подводных кабельных линий электропередачи); д) проход судов, у которых расстояние по вертикали от верхнего крайнего габарита с грузом или без груза до нижней точки провеса проводов переходов воздушных линий электропередачи через водоемы менее минимально допустимого расстояния, в том числе с учетом максимального уровня подъема воды при паводке; е) проезд машин и механизмов, имеющих общую высоту с грузом или без груза от поверхности дороги более 4,5 метра (в охранных зонах воздушных линий электропередачи); ж) земляные работы на глубине более 0,3 метра (на вспахиваемых землях на глубине более 0,45 метра), а также планировка грунта (в охранных зонах подземных кабельных линий электропередачи); з) полив сельскохозяйственных культур в случае, если высота струи воды может составить свыше 3 метров (в охранных зонах воздушных линий электропередачи); и) полевые сельскохозяйственные работы с применением сельскохозяйственных машин и оборудования высотой более 4 метров (в охранных зонах воздушных линий электропередачи) или полевые сельскохозяйственные работы, связанные с вспашкой земли (в охранных зонах кабельных линий электропередачи). 11. В охранных зонах, установленных для объектов электросетевого хозяйства напряжением до 1000 вольт, помимо действий, предусмотренных пунктом 10 настоящих Правил, без письменного решения о согласовании сетевых организаций запрещается: а) размещать детские и спортивные площадки, стадионы, рынки, торговые точки, полевые станы, загоны для скота, гаражи и стоянки всех видов машин и механизмов, садовые, огородные земельные участки и иные объекты недвижимости, расположенные в границах территории ведения гражданами садоводства или огородничества для собственных нужд, объекты жилищного строительства, в том числе индивидуального (в охранных зонах воздушных линий электропередачи); б) складировать или размещать хранилища любых, в том числе горюче-смазочных, материалов; в) устраивать причалы для стоянки судов, барж и плавучих кранов, бросать якоря с судов и осуществлять их проход с отданными якорями, цепями, лотами, волокушами и тралами (в охранных зонах подводных кабельных линий электропередачи). 12. Для получения письменного решения о согласовании осуществления действий, предусмотренных пунктами 10 и 11 настоящих Правил, заинтересованные лица обращаются с письменным заявлением к сетевой организации (ее филиалу, представительству или структурному подразделению), ответственной за эксплуатацию соответствующих объектов электросетевого хозяйства, не позднее чем за 15 рабочих дней до осуществления необходимых действий. Сетевая организация в течение 2 дней с даты поступления заявления рассматривает его и принимает решение о согласовании (отказе в согласовании) осуществления соответствующих действий. Письменное решение о согласовании (отказе в согласовании) осуществления действий, предусмотренных пунктами 10 и 11 настоящих Правил, вручается заявителю, либо направляется ему почтовым отправлением с уведомлением о вручении. Заявитель также информируется сетевой организацией о принятом решении с использованием факсимильных или электронных средств связи в случае, если в заявлении указано на необходимость такого информирования. Отказ в согласовании действий, предусмотренных пунктами 10 и 11 настоящих Правил, допускается, если осуществление соответствующих действий нарушает требования, установленные нормативными правовыми актами, и может повлечь нарушение функционирования соответствующих объектов электросетевого хозяйства. Отказ должен быть мотивированным и содержать ссылки на положения нормативных правовых актов, которые будут нарушены вследствие производства заявителем соответствующих работ (осуществления соответствующих действий). Лица, получившие решение о согласовании осуществления действий в охранных зонах, обязаны осуществлять их с соблюдением условий, обеспечивающих сохранность объектов электросетевого хозяйства. Письменное решение о согласовании производства взрывных работ в охранных зонах выдается только после представления лицами, производящими эти работы, оформленной в установленном порядке технической документации (проекты, паспорта и т.п.), предусмотренной правилами безопасности при взрывных работах, установленными нормативными правовыми актами. При получении

	письменного решения о согласовании строительства, капитального ремонта и реконструкции зданий и сооружений одновременно с указанным заявлением сетевой организации направляется проектная документация, разработанная применительно к соответствующим объектам. В случае если разработка такой документации в соответствии с законодательством о градостроительной деятельности не является обязательной, одновременно с таким заявлением представляются сведения о параметрах объекта, который планируется построить (изменении его параметров при реконструкции), а также о сроках и объемах работ по строительству, реконструкции и ремонту. Требовать от лиц, заинтересованных в осуществлении строительства, реконструкции и ремонта зданий и сооружений, иные документы и сведения не допускается. Отказ сетевых организаций в выдаче письменного решения о согласовании осуществления в охранных зонах действий, предусмотренных пунктами 10 и 11 настоящих Правил, может быть обжалован в суде. При обнаружении федеральным органом исполнительной власти, осуществляющим федеральный государственный энергетический надзор, фактов осуществления в границах охранных зон действий, запрещенных пунктами 8 и 9 настоящих Правил, или действий, предусмотренных пунктами 10 и 11 настоящих Правил, без получения
	письменного решения о согласовании сетевой организации, уполномоченные должностные лица указанного органа составляют протоколы о соответствующих административных правонарушениях в соответствии с законодательством Российской Федерации. При обнаружении сетевыми организациями и иными лицами фактов осуществления в границах охранных зон действий, запрещенных пунктами 8 и 9 настоящих Правил, или действий, предусмотренных пунктами 10 и 11 настоящих Правил, без получения письменного решения о согласовании сетевой организации, указанные лица направляют заявление о наличии таких фактов в федеральный орган исполнительной власти, осуществляющий федеральный государственный энергетический надзор, а также вправе в соответствии с законодательством Российской Федерации обратиться в суд и (или) органы исполнительной власти, уполномоченные на рассмотрение дел о соответствующих правонарушениях. 13. При совпадении (пересечении) охранной зоны с полосой отвода и (или) охранной зоной железных дорог, полосой отвода и (или) придорожной полосой автомобильных дорог, охранными зонами трубопроводов, линий связи и других объектов проведение работ, связанных с эксплуатацией этих объектов, на совпадающих участках территорий осуществляется заинтересованными лицами по согласованию в соответствии с законодательством Российской Федерации, регламентирующим порядок установления и использования охранных зон, придорожных зон, полос отвода соответствующих объектов с обязательным заключением соглашения о взаимодействии в случае возникновения аварии. 14. На автомобильных дорогах в местах пересечения с воздушными линиями электропередачи владельцами автомобильных дорог должна обеспечиваться установка дорожных знаков, запрещающих остановку транспорта в охранных зонах указанных линий с проектным номинальным классом напряжения 330 киловольт и выше и проезд транспортных средств высотой с грузом или без груза более 4,5 метра в охранных зонах воздушных линий электропередачи независимо от проектного номинального класса напряжения. 15. Лица, производящие земляные работы, при обнаружении кабеля, не указанного в технической документации на производство работ, обязаны немедленно прекратить эти работы, принять меры к обеспечению сохранности кабеля и в течение суток сообщить об этом сетевой организации, владеющей на праве собственности (ином законном основании) указанной кабельной линией, либо федеральному органу исполнительной власти, осуществляющему федеральный государственный энергетический надзор; охранная зона установлена бессрочно.

Документ-основание	558401020300, Постановление Правительства Российской Федерации Постановление "О порядке установления охранных зон объектов электросетевого хозяйства и особых условий использования земельных участков, расположенных в границах таких зон", 160, 2009-02-24, Правительство Российской Федерации
Документ-основание	008002099000, Иной документ Решение "О согласовании охранной зоны объекта электросетевого хозяйства", 2925, 2023-06-17, Федеральная служба по экологическому, технологическому и атомному надзору (Ростехнадзор)
starting_date	2023-06-28

Статус записи об объекте недвижимости

Наименование	Значение
Статус записи об объекте недвижимости	Сведения об объекте недвижимости имеют статус "актуальные, ранее учтенные"


Земельные участки

Номер точки	X	Y	Описание закреп.	Погрешность, м
5				
Система координат:				
МСК-75				
1				
500	391810.10	4198524.10	-	0
501	391809.79	4198523.90	-	0
502	391809.60	4198524.20	-	0
503	391809.90	4198524.40	-	0
Система координат:				
МСК-75				
1				
516	391782.40	4198560.20	-	0
517	391781.89	4198559.99	-	0
518	391778.40	4198560.10	-	0
Система координат:				
МСК-75				
1				
527	391759.80	4198649.10	-	0
528	391761.10	4198645.30	-	0
529	391757.00	4198646.10	-	0
Система координат:				
МСК-75				
1				
159	391775.50	4198712.50	-	0
160	391775.50	4198712.80	-	0
161	391775.20	4198712.80	-	0
162	391775.20	4198712.50	-	0
Система координат:				
МСК-75				
1				
163	391789.60	4198769.20	-	0
164	391789.60	4198769.50	-	0
165	391789.30	4198769.50	-	0
166	391789.30	4198769.20	-	0
Система координат:				
МСК-75				
1				
137	391801.00	4198811.60	-	0
138	391800.99	4198811.90	-	0
139	391800.69	4198811.90	-	0
140	391800.70	4198811.60	-	0
Система координат:				
МСК-75				
1				
141	391814.10	4198868.20	-	0
142	391814.00	4198868.50	-	0
143	391813.70	4198868.50	-	0
144	391813.80	4198868.20	-	0
Система координат:				
МСК-75				
1				
145	391827.40	4198919.40	-	0
146	391827.30	4198919.70	-	0
147	391827.00	4198919.70	-	0
148	391827.10	4198919.40	-	0
Система координат:				
МСК-75				
1				
476	391841.60	4198990.10	-	0
477	391841.60	4198990.40	-	0
478	391841.30	4198990.40	-	0
479	391841.30	4198990.10	-	0
Система координат:				
МСК-75				
1				
480	391854.80	4199060.80	-	0
481	391858.90	4199060.00	-	0
482	391857.60	4199063.80	-	0
Система координат:				
МСК-75				
1				
508	391732.26	4199182.95	-	0
509	391731.96	4199182.75	-	0
510	391731.75	4199183.05	-	0
511	391732.06	4199183.25	-	0
Система координат:				
МСК-75				
1				
53	391739.60	4199208.54	-	0
54	391739.40	4199208.84	-	0
55	391739.09	4199208.64	-	0
56	391739.30	4199208.34	-	0
Система координат:				
МСК-75				
1				
57	391744.24	4199226.96	-	0
58	391744.04	4199227.26	-	0
59	391743.74	4199227.06	-	0
60	391743.94	4199226.76	-	0
Система координат:				
МСК-75				
1				
61	391764.30	4199214.50	-	0
62	391764.10	4199214.80	-	0
63	391763.79	4199214.60	-	0
64	391764.00	4199214.30	-	0
Система координат:				
МСК-75				
1				
65	391743.60	4199240.90	-	0
66	391746.30	4199243.80	-	0
67	391746.00	4199244.00	-	0
68	391743.40	4199241.10	-	0
Система координат:				
МСК-75				
1				
69	391716.30	4199308.20	-	0
70	391716.20	4199308.40	-	0
71	391716.00	4199308.30	-	0
72	391716.09	4199308.10	-	0
Система координат:				
МСК-75				
1				
73	391682.59	4199379.80	-	0,2
74	391682.50	4199380.00	-	0,2
75	391682.30	4199379.90	-	0,2
76	391682.40	4199379.70	-	0,2
Система координат:				
МСК-75				
1				
77	391656.20	4199439.30	-	0
78	391656.10	4199439.50	-	0
79	391655.90	4199439.40	-	0
80	391655.99	4199439.20	-	0

Система координат:				
МСК-75				
1				
737	391209.80	4200560.50	-	0
738	391209.70	4200560.70	-	0
739	391209.50	4200560.60	-	0
740	391209.60	4200560.40	-	0
Система координат:				
МСК-75				
1				
741	391183.60	4200627.90	-	0
742	391183.50	4200628.10	-	0
743	391183.30	4200628.00	-	0
744	391183.40	4200627.80	-	0
Система координат:				
МСК-75				
1				
745	391157.60	4200693.60	-	0
746	391157.50	4200693.80	-	0
747	391157.29	4200693.70	-	0
748	391157.40	4200693.50	-	0
Система координат:				
МСК-75				
1				
749	391133.59	4200756.00	-	0
750	391133.50	4200756.20	-	0
751	391133.30	4200756.10	-	0
752	391133.40	4200755.90	-	0
Система координат:				
МСК-75				
1				
753	391106.60	4200825.10	-	0
754	391106.50	4200825.30	-	0
755	391106.30	4200825.10	-	0
756	391106.39	4200824.90	-	0
Система координат:				
МСК-75				
1				
757	391076.20	4200893.90	-	0
758	391078.90	4200896.80	-	0
759	391078.60	4200897.00	-	0
760	391076.00	4200894.10	-	0
Система координат:				
МСК-75				
1				
762	391051.00	4200967.30	-	0
763	391050.90	4200967.50	-	0
764	391050.70	4200967.40	-	0
765	391050.80	4200967.20	-	0
Система координат:				
МСК-75				
1				
766	391031.20	4201019.10	-	0
767	391031.09	4201019.30	-	0
768	391030.90	4201019.20	-	0
769	391031.00	4201019.00	-	0
Система координат:				
МСК-75				
1				
770	391000.60	4201092.90	-	0
771	391000.50	4201093.10	-	0
772	391000.30	4201093.00	-	0
773	391000.40	4201092.80	-	0
Система координат:				
МСК-75				
1				
556	391404.90	4200070.40	-	0
557	391404.80	4200070.60	-	0
558	391404.60	4200070.50	-	0
559	391404.70	4200070.30	-	0
Система координат:				
МСК-75				
1				
560	391378.70	4200137.40	-	0
561	391378.60	4200137.60	-	0
562	391378.39	4200137.50	-	0
563	391378.50	4200137.30	-	0
Система координат:				
МСК-75				
1				
564	391354.80	4200198.30	-	0
565	391354.70	4200198.50	-	0
566	391354.49	4200198.40	-	0
567	391354.60	4200198.20	-	0
Система координат:				
МСК-75				
1				
568	391331.60	4200257.20	-	0
569	391331.50	4200257.40	-	0
570	391331.30	4200257.30	-	0
571	391331.39	4200257.10	-	0
Система координат:				
МСК-75				
1				
572	391308.70	4200312.10	-	0
573	391308.60	4200312.30	-	0
574	391308.39	4200312.19	-	0
575	391308.50	4200312.00	-	0
Система координат:				
МСК-75				
1				
576	391284.40	4200373.40	-	0
577	391284.30	4200373.60	-	0
578	391284.10	4200373.50	-	0
579	391284.20	4200373.30	-	0
Система координат:				
МСК-75				
1				
580	391259.90	4200435.10	-	0
581	391259.70	4200435.30	-	0
582	391259.50	4200435.20	-	0
583	391259.70	4200435.00	-	0
Система координат:				
МСК-75				
1				
239	391236.30	4200494.10	-	0
240	391236.50	4200494.20	-	0
241	391236.60	4200494.00	-	0
242	391236.40	4200493.90	-	0
Система координат:				
МСК-75				
1				
70	391428.80	4200009.00	-	0
71	391428.70	4200009.20	-	0
72	391428.49	4200009.10	-	0
73	391428.60	4200008.90	-	0
Система координат:				
МСК-75				
1				
47	391574.80	4199631.80	-	0
48	391577.30	4199634.50	-	0
49	391577.00	4199634.70	-	0
50	391574.60	4199632.00	-	0
Система координат:				
МСК-75				
1				
51	391549.90	4199700.50	-	0
52	391549.80	4199700.70	-	0
53	391549.60	4199700.60	-	0
54	391549.70	4199700.40	-	0
Система координат:				
МСК-75				
1				
55	391526.69	4199767.00	-	0
56	391526.60	4199767.20	-	0
57	391526.40	4199767.10	-	0
58	391526.50	4199766.90	-	0
Система координат:				
МСК-75				
1				
59	391502.90	4199827.60	-	0
60	391502.80	4199827.80	-	0
61	391502.60	4199827.70	-	0
62	391502.70	4199827.50	-	0
Система координат:				
МСК-75				
1				
63	391480.10	4199885.50	-	0
64	391480.00	4199885.70	-	0
65	391479.80	4199885.60	-	0
66	391479.90	4199885.40	-	0
Система координат:				
МСК-75				
1				
67	391455.70	4199945.70	-	0
68	391455.60	4199945.90	-	0
69	391455.40	4199945.80	-	0
70	391455.50	4199945.60	-	0
Система координат:				
МСК-75				
1				
166	391629.00	4199510.70	-	0
167	391628.90	4199510.90	-	0
168	391629.09	4199511.00	-	0
169	391629.20	4199510.80	-	0
Система координат:				
МСК-75				
1				
154	391603.30	4199579.50	-	0
155	391603.40	4199579.60	-	0
156	391603.60	4199579.40	-	0
157	391603.40	4199579.30	-	0
Система координат:				
МСК-75				
1				
187	390693.30	4201891.90	-	0
188	390693.09	4201891.80	-	0
189	390693.00	4201892.00	-	0
190	390693.20	4201892.10	-	0
Система координат:				
МСК-75				
1				
171	390663.50	4201969.70	-	0
172	390663.30	4201969.60	-	0
173	390663.20	4201969.80	-	0
174	390663.40	4201969.90	-	0
Система координат:				
МСК-75				
1				
139	390633.20	4202048.10	-	0
140	390633.00	4202048.00	-	0
141	390632.90	4202048.20	-	0
142	390633.10	4202048.30	-	0
Система координат:				
МСК-75				
1				
107	390604.90	4202121.80	-	0
108	390604.69	4202121.70	-	0
109	390604.60	4202121.90	-	0
110	390604.80	4202122.00	-	0
Система координат:				
МСК-75				
1				
88	390467.66	4202684.93	-	0,1
87	390467.56	4202685.13	-	0,1
86	390467.76	4202685.23	-	0,1
Система координат:				
МСК-75				
1				
73	390467.16	4202758.54	-	0,1

76	390466.96	4202758.44	-	0,1
75	390466.86	4202758.64	-	0,1
74	390467.06	4202758.74	-	0,1
Система координат:				
МСК-75				
1				
61	390466.30	4202832.95	-	0,1
64	390466.40	4202832.75	-	0,1
63	390466.20	4202832.65	-	0,1
62	390466.10	4202832.85	-	0,1
Система координат:				
МСК-75				
1				
49	390465.47	4202905.83	-	0,1
52	390465.26	4202905.73	-	0,1
51	390465.17	4202905.93	-	0,1
50	390465.37	4202906.03	-	0,1
Система координат:				
МСК-75				
1				
40	390464.45	4202979.15	-	0,1
39	390464.34	4202979.35	-	0,1
38	390464.55	4202979.45	-	0,1
37	390464.65	4202979.25	-	0,1
Система координат:				
МСК-75				
1				
28	390463.59	4203052.69	-	0,1
27	390463.49	4203052.89	-	0,1
26	390463.68	4203052.99	-	0,1
25	390463.79	4203052.79	-	0,1
Система координат:				
МСК-75				
1				
20	390463.21	4203089.80	-	0,1
19	390463.11	4203090.00	-	0,1
18	390463.31	4203090.10	-	0,1
17	390463.41	4203089.90	-	0,1
Система координат:				
МСК-75				
1				
8	390460.56	4203167.77	-	0,1
7	390460.44	4203168.35	-	0,1
6	390464.18	4203170.58	-	0,1
5	390464.29	4203170.00	-	0,1
Система координат:				
МСК-75				
1				
67	390970.50	4201167.10	-	0
68	390970.40	4201167.30	-	0
69	390970.19	4201167.20	-	0
70	390970.30	4201167.00	-	0
Система координат:				
МСК-75				
1				
71	390934.60	4201255.80	-	0
72	390934.50	4201256.00	-	0
73	390934.30	4201255.90	-	0
74	390934.39	4201255.70	-	0
Система координат:				
МСК-75				
1				
75	390903.00	4201326.50	-	0
76	390905.40	4201329.10	-	0
77	390905.10	4201329.30	-	0
78	390902.79	4201326.70	-	0
Система координат:				
МСК-75				
1				
79	390871.00	4201406.20	-	0
80	390873.40	4201408.80	-	0
81	390873.10	4201409.00	-	0
82	390870.80	4201406.40	-	0
Система координат:				
МСК-75				
1				
83	390848.10	4201473.50	-	0
84	390848.00	4201473.70	-	0
85	390847.80	4201473.60	-	0
86	390847.90	4201473.40	-	0
Система координат:				
МСК-75				
1				
87	390827.90	4201529.30	-	0
88	390827.80	4201529.50	-	0
89	390827.60	4201529.40	-	0
90	390827.70	4201529.20	-	0
Система координат:				
МСК-75				
1				
91	390800.10	4201602.60	-	0
92	390799.90	4201602.80	-	0
93	390799.80	4201602.70	-	0
94	390799.90	4201602.50	-	0
Система координат:				
МСК-75				
1				
95	390774.60	4201671.20	-	0
96	390774.50	4201671.40	-	0
97	390774.29	4201671.30	-	0
98	390774.40	4201671.10	-	0
Система координат:				
МСК-75				
1				
103	390746.79	4201746.00	-	0
104	390746.70	4201746.20	-	0
105	390746.50	4201746.10	-	0
106	390746.60	4201745.90	-	0
Система координат:				
МСК-75				
1				
107	390720.80	4201815.70	-	0
108	390720.70	4201815.90	-	0
109	390720.50	4201815.80	-	0
110	390720.59	4201815.60	-	0
Сведения о частях				
Система координат:				
МСК-75				
1				
1	391308.70	4200312.10	-	0
2	391308.50	4200312.00	-	0
3	391308.39	4200312.19	-	0
4	391308.60	4200312.30	-	0
1	390576.80	4202192.20	-	0
2	390576.60	4202192.10	-	0
3	390576.50	4202192.30	-	0
4	390576.70	4202192.40	-	0
1				
1	390871.00	4201406.20	-	0
2	390873.05	4201408.42	-	0
3	390872.91	4201408.78	-	0
4	390870.80	4201406.40	-	0
2				
1	390903.00	4201326.50	-	0
2	390904.38	4201328.00	-	0
3	390904.25	4201328.34	-	0
4	390902.79	4201326.70	-	0
1				
1	390576.80	4202192.20	-	0
2	390576.70	4202192.40	-	0
3	390576.50	4202192.30	-	0
4	390576.60	4202192.10	-	0
2				
1	391308.70	4200312.10	-	0
2	391308.60	4200312.30	-	0
3	391308.39	4200312.19	-	0
4	391308.50	4200312.00	-	0
1				
1	390433.10	4202560.30	-	0
2	390432.99	4202560.50	-	0
3	390432.80	4202560.40	-	0
4	390432.90	4202560.20	-	0
1				
1	391745.76	4199243.22	-	0
2	391746.30	4199243.80	-	0
3	391746.00	4199244.00	-	0
4	391745.06	4199242.95	-	0

План (чертеж, схема) земельного участка

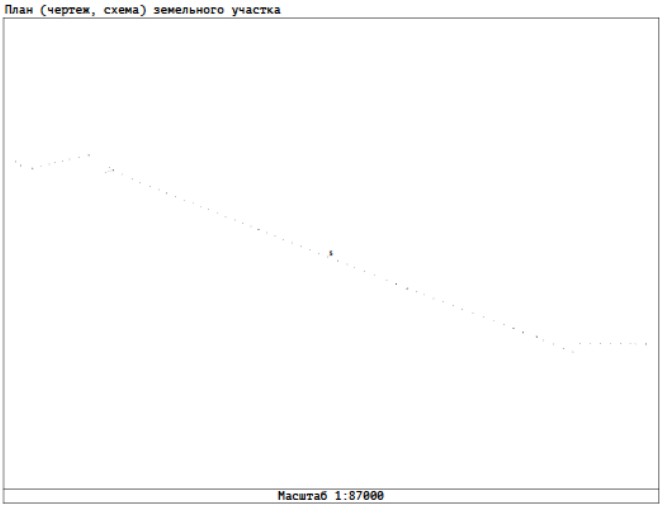

Масштаб 1:87000

Сведения выписки из Единого государственного реестра недвижимости об объекте недвижимости (земельный участок)

Реквизиты выписки

Наименование	Значение
Дата формирования выписки	25.10.2023
Регистрационный номер	****-***/****-*********

Реквизиты поступившего запроса

Наименование	Значение
Дата поступившего запроса	25.10.2023
Дата получения запроса органом регистрации прав	26.10.2023

Сведения об объекте недвижимости - земельном участке

Наименование	Значение
Дата постановки на учет/ регистрации	04.06.2006 18:00:00
Кадастровый номер	75:06:000000:135
Номер кадастрового квартала	75:06:000000
Вид объекта недвижимости	002001001000, Земельный участок
Вид земельного участка	02, Единое землепользование
Дата постановки по документу	14.09.1992
Единое землепользование	75:06:080202:72, 75:06:080202:73, 75:06:080202:74, 75:06:080202:75, 75:06:080202:76, 75:06:080202:77, 75:06:080202:78, 75:06:080202:79, 75:06:080202:80, 75:06:080202:81, 75:06:080202:82, 75:06:080202:83, 75:06:080202:84, 75:06:080202:85, 75:06:080202:86, 75:06:080202:87, 75:06:080336:112, 75:06:080336:113, 75:06:080336:114, 75:06:080336:115, 75:06:080336:116, 75:06:080336:117, 75:06:080336:118, 75:06:080336:119, 75:06:080336:120, 75:06:080336:121, 75:06:080336:122, 75:06:080336:123, 75:06:080336:124, 75:06:080336:125, 75:06:080336:126, 75:06:080336:127, 75:06:080336:128, 75:06:080336:129, 75:06:080336:130, 75:06:080336:131, 75:06:080336:132, 75:06:080336:133, 75:06:080336:134, 75:06:080336:135, 75:06:080337:197, 75:06:080337:198, 75:06:080337:199, 75:06:080337:200, 75:06:080337:201, 75:06:080337:202,

	75:06:080337:203, 75:06:080337:204, 75:06:080337:205, 75:06:080337:206, 75:06:080337:207, 75:06:080337:208, 75:06:080337:209, 75:06:080337:210, 75:06:080337:211, 75:06:080338:43, 75:06:080338:44, 75:06:080338:45, 75:06:080338:46, 75:06:080338:47, 75:06:080338:48, 75:06:080338:49, 75:06:080338:50, 75:06:080345:236, 75:06:080345:237, 75:06:080345:238, 75:06:080345:239, 75:06:080345:240, 75:06:080345:241, 75:06:080345:242, 75:06:080345:243, 75:06:080345:244, 75:06:080345:245, 75:06:080345:246, 75:06:080345:247, 75:06:080345:248, 75:06:080345:249, 75:06:080345:250, 75:06:080345:251, 75:06:080345:252, 75:06:080345:253, 75:06:080345:254, 75:06:080345:255, 75:06:080345:256, 75:06:080345:257, 75:06:080345:258,
	75:06:080345:259, 75:06:080345:260, 75:06:080345:261, 75:06:080347:100, 75:06:080347:101, 75:06:080347:102, 75:06:080347:103, 75:06:080347:104, 75:06:080347:105, 75:06:080347:106, 75:06:080347:107, 75:06:080347:108, 75:06:080347:109, 75:06:080347:110, 75:06:080347:93, 75:06:080347:94, 75:06:080347:95, 75:06:080347:96, 75:06:080347:97, 75:06:080347:98, 75:06:080347:99, 75:06:080401:100, 75:06:080401:101, 75:06:080401:64, 75:06:080401:65, 75:06:080401:66, 75:06:080401:67, 75:06:080401:68, 75:06:080401:69, 75:06:080401:70, 75:06:080401:71, 75:06:080401:72, 75:06:080401:73, 75:06:080401:74, 75:06:080401:75, 75:06:080401:76, 75:06:080401:77, 75:06:080401:78, 75:06:080401:79, 75:06:080401:80, 75:06:080401:81, 75:06:080401:82, 75:06:080401:83, 75:06:080401:84, 75:06:080401:85, 75:06:080401:86, 75:06:080401:87, 75:06:080401:88, 75:06:080401:89, 75:06:080401:90, 75:06:080401:91, 75:06:080401:92, 75:06:080401:93, 75:06:080401:94, 75:06:080401:95, 75:06:080401:96, 75:06:080401:97, 75:06:080401:98, 75:06:080401:99, 75:06:080501:32, 75:06:080501:33, 75:06:080501:34, 75:06:080501:35, 75:06:080501:36, 75:06:080501:37, 75:06:080501:38, 75:06:080501:39, 75:06:080501:40, 75:06:080501:41, 75:06:080501:42, 75:06:080501:43, 75:06:080501:44, 75:06:080501:45, 75:06:080501:46, 75:06:080501:47, 75:06:080501:48, 75:06:080501:49, 75:06:080501:50
Вид категории	003002000000, Земли населенных пунктов
По документу	Для размещения подстанции и линии ЛЭП
Площадь	009, Уточненная площадь
Значение в кв. метрах	50.04
Адрес в соответствии с ФИАС (Текст)	Местоположение установлено относительно ориентира, расположенного в границах участка. Почтовый адрес ориентира: Забайкальский край, р-н Забайкальский, пгт. Забайкальск.
Сведения о расположении земельного участка полностью или частично в границах зоны с особыми условиями использования территории или территории объекта культурного наследия	75:06-6.25, 75:06-6.100, 75:06-6.83, 75:06-6.59, 75:00-6.267, 75:06-6.403, 75:06-6.402, 75:06-6.26, 75:06-6.435
Кадастровая стоимость	25719.56
Сведения о части земельного участка	
Порядковый номер части	1
Отметка содержания собственности	нет
Дата внесения	12.02.2015
Площадь	002, Общая площадь
Значение в кв. метрах	1
Сведения о части земельного участка	
Порядковый номер части	2
Отметка содержания собственности	нет
Дата внесения	13.02.2015
Площадь	002, Общая площадь
Значение в кв. метрах	0
Сведения о части земельного участка	
Порядковый номер части	3
Отметка содержания собственности	нет
Дата внесения	16.02.2015
Площадь	002, Общая площадь
Значение в кв. метрах	0
Сведения о части земельного участка	
Порядковый номер части	4
Отметка содержания собственности	нет
Дата внесения	16.02.2015
Площадь	002, Общая площадь
Значение в кв. метрах	0
Сведения о части земельного участка	
Порядковый номер части	5
Отметка содержания собственности	нет
Дата внесения	16.02.2015
Площадь	002, Общая площадь
Значение в кв. метрах	0
Сведения о части земельного участка	
Порядковый номер части	6
Отметка содержания собственности	нет
Дата внесения	16.02.2015
Площадь	002, Общая площадь
Значение в кв. метрах	1
Сведения о части земельного участка	
Порядковый номер части	7
Отметка содержания собственности	нет
Дата внесения	17.02.2015
Площадь	002, Общая площадь
Значение в кв. метрах	0
Сведения о части земельного участка	
Порядковый номер части	8
Отметка содержания собственности	нет
Дата внесения	20.10.2015
Площадь	002, Общая площадь
Значение в кв. метрах	1
Сведения о части земельного участка	
Порядковый номер части	9
Отметка содержания собственности	нет
Дата внесения	23.11.2015
Площадь	002, Общая площадь
Значение в кв. метрах	0
Сведения о части земельного участка	
Порядковый номер части	10
Дата внесения	28.12.2020
Площадь	002, Общая площадь
Номер	75:06-6.25
Сведения о части земельного участка	
Порядковый номер части	11
Дата внесения	15.01.2021
Площадь	002, Общая площадь
Номер	75:06-6.100
Сведения о части земельного участка	
Порядковый номер части	12
Дата внесения	21.12.2021
Площадь	002, Общая площадь
Значение в кв. метрах	1
Номер	75:06-6.83
Сведения о части земельного участка	
Порядковый номер части	13
Дата внесения	23.12.2021
Площадь	002, Общая площадь
Значение в кв. метрах	0
Номер	75:06-6.59
Сведения о части земельного участка	
Порядковый номер части	14
Дата внесения	18.01.2022
Площадь	002, Общая площадь
Значение в кв. метрах	0
Номер	75:00-6.267
Сведения о части земельного участка	
Порядковый номер части	15
Дата внесения	17.10.2022
Площадь	002, Общая площадь
Значение в кв. метрах	0
Номер	75:06-6.403
Сведения о части земельного участка	
Порядковый номер части	16
Дата внесения	26.01.2023
Площадь	002, Общая площадь
Значение в кв. метрах	1
Номер	75:06-6.402
Сведения о части земельного участка	
Порядковый номер части	17
Дата внесения	07.04.2023
Площадь	002, Общая площадь
Значение в кв. метрах	1
Номер	75:06-6.26
Сведения о части земельного участка	
Порядковый номер части	18
Дата внесения	17.05.2023
Площадь	002, Общая площадь
Значение в кв. метрах	0
Номер	75:06-6.435
Номер контура	2
Порядковый номер элемента контура	1
Порядковый номер точки1 в элементе	1
Порядковый номер точки2 в элементе	2
Дирекционный угол	106°41.9`
Горизонтальное проложение, м	0.31
Кадастровые номера смежных участков	75:06:080401:103(1)
Номер контура	2
Порядковый номер элемента контура	1
Порядковый номер точки1 в элементе	2
Порядковый номер точки2 в элементе	3
Дирекционный угол	198°26.1`
Горизонтальное проложение, м	0.32
Кадастровые номера смежных участков	75:06:080401:103(1)
Номер контура	2
Порядковый номер элемента контура	1
Порядковый номер точки1 в элементе	3
Порядковый номер точки2 в элементе	4
Дирекционный угол	288°26.1`
Горизонтальное проложение, м	0.32
Кадастровые номера смежных участков	75:06:080401:103(1)
Номер контура	2
Порядковый номер элемента контура	1
Порядковый номер точки1 в элементе	4
Порядковый номер точки2 в элементе	1
Дирекционный угол	19°1.6`
Горизонтальное проложение, м	0.31
Кадастровые номера смежных участков	75:06:080401:103(1)
Номер контура	3
Порядковый номер элемента контура	1
Порядковый номер точки1 в элементе	1
Порядковый номер точки2 в элементе	2
Дирекционный угол	108°26.1`
Горизонтальное проложение, м	0.32
Кадастровые номера смежных участков	75:06:080401:103(1)
Номер контура	3
Порядковый номер элемента контура	1
Порядковый номер точки1 в элементе	2
Порядковый номер точки2 в элементе	3
Дирекционный угол	197°52.7`
Горизонтальное проложение, м	0.33
Кадастровые номера смежных участков	75:06:080401:103(1)
Номер контура	3
Порядковый номер элемента контура	1
Порядковый номер точки1 в элементе	3
Порядковый номер точки2 в элементе	4
Дирекционный угол	291°48.1`
Горизонтальное проложение, м	0.32
Кадастровые номера смежных участков	75:06:080401:103(1)
Номер контура	3
Порядковый номер элемента контура	1
Порядковый номер точки1 в элементе	4
Порядковый номер точки2 в элементе	1
Дирекционный угол	19°1.6`
Горизонтальное проложение, м	0.31
Кадастровые номера смежных участков	75:06:080401:103(1)
Номер контура	4
Порядковый номер элемента контура	1
Порядковый номер точки1 в элементе	1
Порядковый номер точки2 в элементе	2
Дирекционный угол	110°8.2`
Горизонтальное проложение, м	0.32
Кадастровые номера смежных участков	75:06:080401:103(1)
Номер контура	4
Порядковый номер элемента контура	1
Порядковый номер точки1 в элементе	2
Порядковый номер точки2 в элементе	3
Дирекционный угол	198°26.1`
Горизонтальное проложение, м	0.32
Кадастровые номера смежных участков	75:06:080401:103(1)
Номер контура	4
Порядковый номер элемента контура	1
Порядковый номер точки1 в элементе	3
Порядковый номер точки2 в элементе	4
Дирекционный угол	289°32.2`
Горизонтальное проложение, м	0.33
Кадастровые номера смежных участков	75:06:080401:103(1)
Номер контура	4
Порядковый номер элемента контура	1
Порядковый номер точки1 в элементе	4
Порядковый номер точки2 в элементе	1
Дирекционный угол	20°8.2`
Горизонтальное проложение, м	0.32
Кадастровые номера смежных участков	75:06:080401:103(1)
Номер контура	5
Порядковый номер элемента контура	1
Порядковый номер точки1 в элементе	1
Порядковый номер точки2 в элементе	2
Дирекционный угол	110°8.2`
Горизонтальное проложение, м	0.32
Кадастровые номера смежных участков	75:06:080401:103(1)
Номер контура	5
Порядковый номер элемента контура	1
Порядковый номер точки1 в элементе	2
Порядковый номер точки2 в элементе	3
Дирекционный угол	199°1.6`
Горизонтальное проложение, м	0.31
Кадастровые номера смежных участков	75:06:080401:103(1)
Номер контура	5
Порядковый номер элемента контура	1

Порядковый номер точки1 в элементе	3
Порядковый номер точки2 в элементе	4
Дирекционный угол	288°26.1`
Горизонтальное проложение, м	0.32
Кадастровые номера смежных участков	75:06:080401:103(1)
Номер контура	5
Порядковый номер элемента контура	1
Порядковый номер точки1 в элементе	4
Порядковый номер точки2 в элементе	1
Дирекционный угол	18°26.1`
Горизонтальное проложение, м	0.32
Кадастровые номера смежных участков	75:06:080401:103(1)
Номер контура	6
Порядковый номер элемента контура	1
Порядковый номер точки1 в элементе	1
Порядковый номер точки2 в элементе	2
Дирекционный угол	106°41.9`
Горизонтальное проложение, м	0.31
Кадастровые номера смежных участков	75:06:080401:103(1)
Номер контура	6
Порядковый номер элемента контура	1
Порядковый номер точки1 в элементе	2
Порядковый номер точки2 в элементе	3
Дирекционный угол	200°8.2`
Горизонтальное проложение, м	0.32
Кадастровые номера смежных участков	75:06:080401:103(1)
Номер контура	6
Порядковый номер элемента контура	1
Порядковый номер точки1 в элементе	3
Порядковый номер точки2 в элементе	4
Дирекционный угол	289°1.6`
Горизонтальное проложение, м	0.31
Кадастровые номера смежных участков	75:06:080401:103(1)
Номер контура	6
Порядковый номер элемента контура	1
Порядковый номер точки1 в элементе	4
Порядковый номер точки2 в элементе	1
Дирекционный угол	19°1.6`
Горизонтальное проложение, м	0.31
Кадастровые номера смежных участков	75:06:080401:103(1)
Номер контура	7
Порядковый номер элемента контура	1
Порядковый номер точки1 в элементе	1
Порядковый номер точки2 в элементе	2
Дирекционный угол	108°26.1`
Горизонтальное проложение, м	0.32
Кадастровые номера смежных участков	75:06:080401:103(1)
Номер контура	7
Порядковый номер элемента контура	1
Порядковый номер точки1 в элементе	2
Порядковый номер точки2 в элементе	3
Дирекционный угол	197°52.7`
Горизонтальное проложение, м	0.33
Кадастровые номера смежных участков	75:06:080401:103(1)
Номер контура	7
Порядковый номер элемента контура	1
Порядковый номер точки1 в элементе	3
Порядковый номер точки2 в элементе	4
Дирекционный угол	291°48.1`
Горизонтальное проложение, м	0.32
Кадастровые номера смежных участков	75:06:080401:103(1)
Номер контура	7
Порядковый номер элемента контура	1
Порядковый номер точки1 в элементе	4
Порядковый номер точки2 в элементе	1

Дирекционный угол	19°1.6`
Горизонтальное проложение, м	0.31
Кадастровые номера смежных участков	75:06:080401:103(1)
Номер контура	8
Порядковый номер элемента контура	1
Порядковый номер точки1 в элементе	1
Порядковый номер точки2 в элементе	2
Дирекционный угол	108°26.1`
Горизонтальное проложение, м	0.32
Кадастровые номера смежных участков	75:06:080401:103(1)
Номер контура	8
Порядковый номер элемента контура	1
Порядковый номер точки1 в элементе	2
Порядковый номер точки2 в элементе	3
Дирекционный угол	200°8.2`
Горизонтальное проложение, м	0.32
Кадастровые номера смежных участков	75:06:080401:103(1)
Номер контура	8
Порядковый номер элемента контура	1
Порядковый номер точки1 в элементе	3
Порядковый номер точки2 в элементе	4
Дирекционный угол	288°26.1`
Горизонтальное проложение, м	0.32
Кадастровые номера смежных участков	75:06:080401:103(1)
Номер контура	8
Порядковый номер элемента контура	1
Порядковый номер точки1 в элементе	4
Порядковый номер точки2 в элементе	1
Дирекционный угол	20°8.2`
Горизонтальное проложение, м	0.32
Кадастровые номера смежных участков	75:06:080401:103(1)
Номер контура	9
Порядковый номер элемента контура	1
Порядковый номер точки1 в элементе	1
Порядковый номер точки2 в элементе	2
Дирекционный угол	108°26.1`
Горизонтальное проложение, м	0.32
Кадастровые номера смежных участков	75:06:080401:103(1)
Номер контура	9
Порядковый номер элемента контура	1
Порядковый номер точки1 в элементе	2
Порядковый номер точки2 в элементе	3
Дирекционный угол	199°32.2`
Горизонтальное проложение, м	0.33
Кадастровые номера смежных участков	75:06:080401:103(1)
Номер контура	9
Порядковый номер элемента контура	1
Порядковый номер точки1 в элементе	3
Порядковый номер точки2 в элементе	4
Дирекционный угол	290°8.2`
Горизонтальное проложение, м	0.32
Кадастровые номера смежных участков	75:06:080401:103(1)
Номер контура	9
Порядковый номер элемента контура	1
Порядковый номер точки1 в элементе	4
Порядковый номер точки2 в элементе	1
Дирекционный угол	20°8.2`
Горизонтальное проложение, м	0.32
Кадастровые номера смежных участков	75:06:080401:103(1)
Номер контура	10
Порядковый номер элемента контура	1
Порядковый номер точки1 в элементе	1
Порядковый номер точки2 в элементе	2
Дирекционный угол	106°41.9`
Горизонтальное проложение, м	0.31

Кадастровые номера смежных участков	75:06:080401:103(1)
Номер контура	10
Порядковый номер элемента контура	1
Порядковый номер точки1 в элементе	2
Порядковый номер точки2 в элементе	3
Дирекционный угол	200°8.2`

Горизонтальное проложение, м	0.32
Кадастровые номера смежных участков	75:06:080401:103(1)
Номер контура	10
Порядковый номер элемента контура	1
Порядковый номер точки1 в элементе	3
Порядковый номер точки2 в элементе	4
Дирекционный угол	288°26.1`
Горизонтальное проложение, м	0.32
Кадастровые номера смежных участков	75:06:080401:103(1)
Номер контура	10
Порядковый номер элемента контура	1
Порядковый номер точки1 в элементе	4
Порядковый номер точки2 в элементе	1
Дирекционный угол	20°46.3`
Горизонтальное проложение, м	0.31
Кадастровые номера смежных участков	75:06:080401:103(1)
Номер контура	11
Порядковый номер элемента контура	1
Порядковый номер точки1 в элементе	1
Порядковый номер точки2 в элементе	2
Дирекционный угол	108°26.1`
Горизонтальное проложение, м	0.32
Кадастровые номера смежных участков	75:06:080401:103(1)
Номер контура	11
Порядковый номер элемента контура	1
Порядковый номер точки1 в элементе	2
Порядковый номер точки2 в элементе	3
Дирекционный угол	200°8.2`
Горизонтальное проложение, м	0.32
Кадастровые номера смежных участков	75:06:080401:103(1)
Номер контура	11
Порядковый номер элемента контура	1
Порядковый номер точки1 в элементе	3
Порядковый номер точки2 в элементе	4
Дирекционный угол	288°26.1`
Горизонтальное проложение, м	0.32
Кадастровые номера смежных участков	75:06:080401:103(1)
Номер контура	11
Порядковый номер элемента контура	1
Порядковый номер точки1 в элементе	4
Порядковый номер точки2 в элементе	1
Дирекционный угол	20°8.2`
Горизонтальное проложение, м	0.32
Кадастровые номера смежных участков	75:06:080401:103(1)
Номер контура	12
Порядковый номер элемента контура	1
Порядковый номер точки1 в элементе	1
Порядковый номер точки2 в элементе	2
Дирекционный угол	110°8.2`
Горизонтальное проложение, м	0.32
Кадастровые номера смежных участков	75:06:080401:103(1)
Номер контура	12
Порядковый номер элемента контура	1
Порядковый номер точки1 в элементе	2
Порядковый номер точки2 в элементе	3
Дирекционный угол	199°1.6`
Горизонтальное проложение, м	0.31
Кадастровые номера смежных участков	75:06:080401:103(1)
Номер контура	12

Порядковый номер элемента контура	1
Порядковый номер точки1 в элементе	3
Порядковый номер точки2 в элементе	4
Дирекционный угол	288°26.1`
Горизонтальное проложение, м	0.32
Кадастровые номера смежных участков	75:06:080401:103(1)
Номер контура	12
Порядковый номер элемента контура	1
Порядковый номер точки1 в элементе	4
Порядковый номер точки2 в элементе	1
Дирекционный угол	18°26.1`
Горизонтальное проложение, м	0.32
Кадастровые номера смежных участков	75:06:080401:103(1)
Номер контура	13
Порядковый номер элемента контура	1
Порядковый номер точки1 в элементе	1
Порядковый номер точки2 в элементе	2
Дирекционный угол	110°8.2`
Горизонтальное проложение, м	0.32
Кадастровые номера смежных участков	75:06:080401:103(1)
Номер контура	13
Порядковый номер элемента контура	1
Порядковый номер точки1 в элементе	2
Порядковый номер точки2 в элементе	3
Дирекционный угол	200°8.2`
Горизонтальное проложение, м	0.32
Кадастровые номера смежных участков	75:06:080401:103(1)
Номер контура	13
Порядковый номер элемента контура	1
Порядковый номер точки1 в элементе	3
Порядковый номер точки2 в элементе	4
Дирекционный угол	290°46.3`
Горизонтальное проложение, м	0.31
Кадастровые номера смежных участков	75:06:080401:103(1)
Номер контура	13
Порядковый номер элемента контура	1
Порядковый номер точки1 в элементе	4
Порядковый номер точки2 в элементе	1
Дирекционный угол	18°26.1`
Горизонтальное проложение, м	0.32
Кадастровые номера смежных участков	75:06:080401:103(1)
Номер контура	14
Порядковый номер элемента контура	1
Порядковый номер точки1 в элементе	1
Порядковый номер точки2 в элементе	2
Дирекционный угол	106°41.9`
Горизонтальное проложение, м	0.31
Кадастровые номера смежных участков	75:06:080401:103(1)
Номер контура	14
Порядковый номер элемента контура	1
Порядковый номер точки1 в элементе	2
Порядковый номер точки2 в элементе	3
Дирекционный угол	198°26.1`
Горизонтальное проложение, м	0.32
Кадастровые номера смежных участков	75:06:080401:103(1)
Номер контура	14
Порядковый номер элемента контура	1
Порядковый номер точки1 в элементе	3
Порядковый номер точки2 в элементе	4
Дирекционный угол	290°8.2`
Горизонтальное проложение, м	0.32
Кадастровые номера смежных участков	75:06:080401:103(1)
Номер контура	14
Порядковый номер элемента контура	1
Порядковый номер точки1 в элементе	4

Порядковый номер точки2 в элементе	1
Дирекционный угол	19°39.2`
Горизонтальное проложение, м	0.3
Кадастровые номера смежных участков	75:06:080401:103(1)
Номер контура	15
Порядковый номер элемента контура	1
Порядковый номер точки1 в элементе	1
Порядковый номер точки2 в элементе	2
Дирекционный угол	98°29.3`
Горизонтальное проложение, м	0.68
Кадастровые номера смежных участков	75:06:080401:252(1); 75:06:000000:1015(1)
Номер контура	15

Порядковый номер элемента контура	1
Порядковый номер точки1 в элементе	2
Порядковый номер точки2 в элементе	3
Дирекционный угол	217°13.3`
Горизонтальное проложение, м	4.23
Кадастровые номера смежных участков	75:06:080401:252(1)
Номер контура	15
Порядковый номер элемента контура	1
Порядковый номер точки1 в элементе	3
Порядковый номер точки2 в элементе	4
Дирекционный угол	279°19.4`
Горизонтальное проложение, м	0.68
Кадастровые номера смежных участков	75:06:080401:252(1)
Номер контура	15
Порядковый номер элемента контура	1
Порядковый номер точки1 в элементе	4
Порядковый номер точки2 в элементе	1
Дирекционный угол	37°18.2`
Горизонтальное проложение, м	4.22
Кадастровые номера смежных участков	75:06:080401:252(1)
Номер контура	16
Порядковый номер элемента контура	1
Порядковый номер точки1 в элементе	1
Порядковый номер точки2 в элементе	2
Дирекционный угол	110°8.2`
Горизонтальное проложение, м	0.32
Кадастровые номера смежных участков	75:06:080401:252(1)
Номер контура	16
Порядковый номер элемента контура	1
Порядковый номер точки1 в элементе	2
Порядковый номер точки2 в элементе	3
Дирекционный угол	199°1.6`
Горизонтальное проложение, м	0.31
Кадастровые номера смежных участков	75:06:080401:252(1)
Номер контура	16
Порядковый номер элемента контура	1
Порядковый номер точки1 в элементе	3
Порядковый номер точки2 в элементе	4
Дирекционный угол	290°8.2`
Горизонтальное проложение, м	0.32
Кадастровые номера смежных участков	75:06:080401:252(1)
Номер контура	16
Порядковый номер элемента контура	1
Порядковый номер точки1 в элементе	4
Порядковый номер точки2 в элементе	1
Дирекционный угол	19°1.6`
Горизонтальное проложение, м	0.31
Кадастровые номера смежных участков	75:06:080401:252(1)
Номер контура	17
Порядковый номер элемента контура	1
Порядковый номер точки1 в элементе	1
Порядковый номер точки2 в элементе	2
Дирекционный угол	135°0.0`

Горизонтальное проложение, м	0.28
Номер контура	17
Порядковый номер элемента контура	1
Порядковый номер точки1 в элементе	2
Порядковый номер точки2 в элементе	3
Дирекционный угол	225°0.0`
Горизонтальное проложение, м	0.28
Номер контура	17
Порядковый номер элемента контура	1
Порядковый номер точки1 в элементе	3
Порядковый номер точки2 в элементе	4
Дирекционный угол	316°23.8`
Горизонтальное проложение, м	0.29
Номер контура	17
Порядковый номер элемента контура	1
Порядковый номер точки1 в элементе	4
Порядковый номер точки2 в элементе	1
Дирекционный угол	46°28.1`
Горизонтальное проложение, м	0.28
Номер контура	18
Порядковый номер элемента контура	1
Порядковый номер точки1 в элементе	1
Порядковый номер точки2 в элементе	2
Дирекционный угол	135°0.0`
Горизонтальное проложение, м	0.28
Номер контура	18
Порядковый номер элемента контура	1
Порядковый номер точки1 в элементе	2
Порядковый номер точки2 в элементе	3
Дирекционный угол	226°23.8`
Горизонтальное проложение, м	0.29
Номер контура	18
Порядковый номер элемента контура	1
Порядковый номер точки1 в элементе	3
Порядковый номер точки2 в элементе	4
Дирекционный угол	316°28.1`
Горизонтальное проложение, м	0.28
Номер контура	18
Порядковый номер элемента контура	1
Порядковый номер точки1 в элементе	4
Порядковый номер точки2 в элементе	1
Дирекционный угол	45°0.0`
Горизонтальное проложение, м	0.28
Номер контура	19
Порядковый номер элемента контура	1
Порядковый номер точки1 в элементе	1
Порядковый номер точки2 в элементе	2
Дирекционный угол	136°23.8`
Горизонтальное проложение, м	0.29
Номер контура	19
Порядковый номер элемента контура	1
Порядковый номер точки1 в элементе	2
Порядковый номер точки2 в элементе	3
Дирекционный угол	226°28.1`
Горизонтальное проложение, м	0.28
Номер контура	19
Порядковый номер элемента контура	1
Порядковый номер точки1 в элементе	3
Порядковый номер точки2 в элементе	4
Дирекционный угол	316°23.8`
Горизонтальное проложение, м	0.29
Номер контура	19
Порядковый номер элемента контура	1
Порядковый номер точки1 в элементе	4
Порядковый номер точки2 в элементе	1

Дирекционный угол	46°28.1`
Горизонтальное проложение, м	0.28
Номер контура	20
Порядковый номер элемента контура	1
Порядковый номер точки1 в элементе	1
Порядковый номер точки2 в элементе	2
Дирекционный угол	53°1.6`
Горизонтальное проложение, м	3.29
Номер контура	20
Порядковый номер элемента контура	1
Порядковый номер точки1 в элементе	2
Порядковый номер точки2 в элементе	3
Дирекционный угол	137°51.7`
Горизонтальное проложение, м	0.28
Номер контура	20
Порядковый номер элемента контура	1
Порядковый номер точки1 в элементе	3

Порядковый номер точки2 в элементе	4
Дирекционный угол	231°49.4`
Горизонтальное проложение, м	3.33
Номер контура	20
Порядковый номер элемента контура	1
Порядковый номер точки1 в элементе	4
Порядковый номер точки2 в элементе	1
Дирекционный угол	325°24.5`
Горизонтальное проложение, м	0.35
Номер контура	21
Порядковый номер элемента контура	1
Порядковый номер точки1 в элементе	1
Порядковый номер точки2 в элементе	2
Дирекционный угол	108°26.1`
Горизонтальное проложение, м	0.32
Номер контура	21
Порядковый номер элемента контура	1
Порядковый номер точки1 в элементе	2
Порядковый номер точки2 в элементе	3
Дирекционный угол	206°33.9`
Горизонтальное проложение, м	0.22
Номер контура	21
Порядковый номер элемента контура	1
Порядковый номер точки1 в элементе	3
Порядковый номер точки2 в элементе	4
Дирекционный угол	296°33.9`
Горизонтальное проложение, м	0.22
Номер контура	21
Порядковый номер элемента контура	1
Порядковый номер точки1 в элементе	4
Порядковый номер точки2 в элементе	1
Дирекционный угол	0°0.0`
Горизонтальное проложение, м	0.2
Номер контура	22
Порядковый номер элемента контура	1
Порядковый номер точки1 в элементе	1
Порядковый номер точки2 в элементе	2
Дирекционный угол	108°26.1`
Горизонтальное проложение, м	0.32
Номер контура	22
Порядковый номер элемента контура	1
Порядковый номер точки1 в элементе	2
Порядковый номер точки2 в элементе	3
Дирекционный угол	197°52.7`
Горизонтальное проложение, м	0.33
Номер контура	22
Порядковый номер элемента контура	1
Порядковый номер точки1 в элементе	3

Порядковый номер точки2 в элементе	4
Дирекционный угол	290°8.2`
Горизонтальное проложение, м	0.32
Номер контура	22
Порядковый номер элемента контура	1
Порядковый номер точки1 в элементе	4
Порядковый номер точки2 в элементе	1
Дирекционный угол	18°26.1`
Горизонтальное проложение, м	0.32
Номер контура	23
Порядковый номер элемента контура	1
Порядковый номер точки1 в элементе	1
Порядковый номер точки2 в элементе	2
Дирекционный угол	110°46.3`
Горизонтальное проложение, м	0.31
Номер контура	23
Порядковый номер элемента контура	1
Порядковый номер точки1 в элементе	2
Порядковый номер точки2 в элементе	3
Дирекционный угол	198°26.1`
Горизонтальное проложение, м	0.32
Номер контура	23
Порядковый номер элемента контура	1
Порядковый номер точки1 в элементе	3
Порядковый номер точки2 в элементе	4
Дирекционный угол	290°8.2`
Горизонтальное проложение, м	0.32
Номер контура	23
Порядковый номер элемента контура	1
Порядковый номер точки1 в элементе	4
Порядковый номер точки2 в элементе	1
Дирекционный угол	20°8.2`
Горизонтальное проложение, м	0.32
Номер контура	24
Порядковый номер элемента контура	1
Порядковый номер точки1 в элементе	1
Порядковый номер точки2 в элементе	2
Дирекционный угол	110°8.2`
Горизонтальное проложение, м	0.32
Номер контура	24
Порядковый номер элемента контура	1
Порядковый номер точки1 в элементе	2
Порядковый номер точки2 в элементе	3
Дирекционный угол	200°46.3`
Горизонтальное проложение, м	0.31
Номер контура	24
Порядковый номер элемента контура	1
Порядковый номер точки1 в элементе	3
Порядковый номер точки2 в элементе	4
Дирекционный угол	290°8.2`
Горизонтальное проложение, м	0.32
Номер контура	24
Порядковый номер элемента контура	1
Порядковый номер точки1 в элементе	4
Порядковый номер точки2 в элементе	1
Дирекционный угол	20°46.3`
Горизонтальное проложение, м	0.31
Номер контура	25
Порядковый номер элемента контура	1
Порядковый номер точки1 в элементе	1
Порядковый номер точки2 в элементе	2
Дирекционный угол	110°8.2`
Горизонтальное проложение, м	0.32
Номер контура	25
Порядковый номер элемента контура	1

Порядковый номер точки1 в элементе	2
Порядковый номер точки2 в элементе	3
Дирекционный угол	200°46.3`
Горизонтальное проложение, м	0.31
Номер контура	25
Порядковый номер элемента контура	1
Порядковый номер точки1 в элементе	3
Порядковый номер точки2 в элементе	4
Дирекционный угол	288°26.1`
Горизонтальное проложение, м	0.32
Номер контура	25
Порядковый номер элемента контура	1
Порядковый номер точки1 в элементе	4
Порядковый номер точки2 в элементе	1
Дирекционный угол	20°8.2`
Горизонтальное проложение, м	0.32
Номер контура	26
Порядковый номер элемента контура	1
Порядковый номер точки1 в элементе	1
Порядковый номер точки2 в элементе	2
Дирекционный угол	108°26.1`
Горизонтальное проложение, м	0.32
Номер контура	26

Порядковый номер элемента контура	1
Порядковый номер точки1 в элементе	2
Порядковый номер точки2 в элементе	3
Дирекционный угол	198°26.1`
Горизонтальное проложение, м	0.32
Номер контура	26
Порядковый номер элемента контура	1
Порядковый номер точки1 в элементе	3
Порядковый номер точки2 в элементе	4
Дирекционный угол	286°41.9`
Горизонтальное проложение, м	0.31
Номер контура	26
Порядковый номер элемента контура	1
Порядковый номер точки1 в элементе	4
Порядковый номер точки2 в элементе	1
Дирекционный угол	17°52.7`
Горизонтальное проложение, м	0.33
Номер контура	27
Порядковый номер элемента контура	1
Порядковый номер точки1 в элементе	1
Порядковый номер точки2 в элементе	2
Дирекционный угол	110°8.2`
Горизонтальное проложение, м	0.32
Номер контура	27
Порядковый номер элемента контура	1
Порядковый номер точки1 в элементе	2
Порядковый номер точки2 в элементе	3
Дирекционный угол	200°46.3`
Горизонтальное проложение, м	0.31
Номер контура	27
Порядковый номер элемента контура	1
Порядковый номер точки1 в элементе	3
Порядковый номер точки2 в элементе	4
Дирекционный угол	290°8.2`
Горизонтальное проложение, м	0.32
Номер контура	27
Порядковый номер элемента контура	1
Порядковый номер точки1 в элементе	4
Порядковый номер точки2 в элементе	1
Дирекционный угол	20°46.3`
Горизонтальное проложение, м	0.31
Номер контура	28

Порядковый номер элемента контура	1
Порядковый номер точки1 в элементе	1
Порядковый номер точки2 в элементе	2
Дирекционный угол	108°26.1`
Горизонтальное проложение, м	0.32
Номер контура	28
Порядковый номер элемента контура	1
Порядковый номер точки1 в элементе	2
Порядковый номер точки2 в элементе	3
Дирекционный угол	198°26.1`
Горизонтальное проложение, м	0.32
Номер контура	28
Порядковый номер элемента контура	1
Порядковый номер точки1 в элементе	3
Порядковый номер точки2 в элементе	4
Дирекционный угол	288°26.1`
Горизонтальное проложение, м	0.32
Номер контура	28
Порядковый номер элемента контура	1
Порядковый номер точки1 в элементе	4
Порядковый номер точки2 в элементе	1
Дирекционный угол	18°26.1`
Горизонтальное проложение, м	0.32
Номер контура	29
Порядковый номер элемента контура	1
Порядковый номер точки1 в элементе	1
Порядковый номер точки2 в элементе	2
Дирекционный угол	108°26.1`
Горизонтальное проложение, м	0.32
Номер контура	29
Порядковый номер элемента контура	1
Порядковый номер точки1 в элементе	2
Порядковый номер точки2 в элементе	3
Дирекционный угол	197°52.7`
Горизонтальное проложение, м	0.33
Номер контура	29
Порядковый номер элемента контура	1
Порядковый номер точки1 в элементе	3
Порядковый номер точки2 в элементе	4
Дирекционный угол	291°48.1`
Горизонтальное проложение, м	0.32
Номер контура	29
Порядковый номер элемента контура	1
Порядковый номер точки1 в элементе	4
Порядковый номер точки2 в элементе	1
Дирекционный угол	19°1.6`
Горизонтальное проложение, м	0.31
Номер контура	30
Порядковый номер элемента контура	1
Порядковый номер точки1 в элементе	1
Порядковый номер точки2 в элементе	2
Дирекционный угол	110°46.3`
Горизонтальное проложение, м	0.31
Номер контура	30
Порядковый номер элемента контура	1
Порядковый номер точки1 в элементе	2
Порядковый номер точки2 в элементе	3
Дирекционный угол	199°1.6`
Горизонтальное проложение, м	0.31
Номер контура	30
Порядковый номер элемента контура	1
Порядковый номер точки1 в элементе	3
Порядковый номер точки2 в элементе	4
Дирекционный угол	288°26.1`
Горизонтальное проложение, м	0.32

Номер контура	30
Порядковый номер элемента контура	1
Порядковый номер точки1 в элементе	4
Порядковый номер точки2 в элементе	1
Дирекционный угол	20°8.2`
Горизонтальное проложение, м	0.32
Номер контура	31
Порядковый номер элемента контура	1
Порядковый номер точки1 в элементе	1
Порядковый номер точки2 в элементе	2
Дирекционный угол	111°48.1`
Горизонтальное проложение, м	0.32
Номер контура	31
Порядковый номер элемента контура	1
Порядковый номер точки1 в элементе	2
Порядковый номер точки2 в элементе	3
Дирекционный угол	199°1.6`
Горизонтальное проложение, м	0.31
Номер контура	31
Порядковый номер элемента контура	1
Порядковый номер точки1 в элементе	3
Порядковый номер точки2 в элементе	4
Дирекционный угол	290°8.2`
Горизонтальное проложение, м	0.32
Номер контура	31
Порядковый номер элемента контура	1
Порядковый номер точки1 в элементе	4
Порядковый номер точки2 в элементе	1
Дирекционный угол	18°26.1`

Горизонтальное проложение, м	0.32
Номер контура	32
Порядковый номер элемента контура	1
Порядковый номер точки1 в элементе	1
Порядковый номер точки2 в элементе	2
Дирекционный угол	28°3.1`
Горизонтальное проложение, м	3.27
Номер контура	32
Порядковый номер элемента контура	1
Порядковый номер точки1 в элементе	2
Порядковый номер точки2 в элементе	3
Дирекционный угол	108°26.1`
Горизонтальное проложение, м	0.32
Номер контура	32
Порядковый номер элемента контура	1
Порядковый номер точки1 в элементе	3
Порядковый номер точки2 в элементе	4
Дирекционный угол	209°39.5`
Горизонтальное проложение, м	3.31
Номер контура	32
Порядковый номер элемента контура	1
Порядковый номер точки1 в элементе	4
Порядковый номер точки2 в элементе	1
Дирекционный угол	294°13.7`
Горизонтальное проложение, м	0.22
Номер контура	33
Порядковый номер элемента контура	1
Порядковый номер точки1 в элементе	1
Порядковый номер точки2 в элементе	2
Дирекционный угол	135°0.0`
Горизонтальное проложение, м	0.28
Номер контура	33
Порядковый номер элемента контура	1
Порядковый номер точки1 в элементе	2
Порядковый номер точки2 в элементе	3
Дирекционный угол	225°0.0`

Горизонтальное проложение, м	0.28
Номер контура	33
Порядковый номер элемента контура	1
Порядковый номер точки1 в элементе	3
Порядковый номер точки2 в элементе	4
Дирекционный угол	313°31.9`
Горизонтальное проложение, м	0.28
Номер контура	33
Порядковый номер элемента контура	1
Порядковый номер точки1 в элементе	4
Порядковый номер точки2 в элементе	1
Дирекционный угол	43°36.2`
Горизонтальное проложение, м	0.29
Номер контура	34
Порядковый номер элемента контура	1
Порядковый номер точки1 в элементе	1
Порядковый номер точки2 в элементе	2
Дирекционный угол	135°0.0`
Горизонтальное проложение, м	0.28
Номер контура	34
Порядковый номер элемента контура	1
Порядковый номер точки1 в элементе	2
Порядковый номер точки2 в элементе	3
Дирекционный угол	225°0.0`
Горизонтальное проложение, м	0.28
Номер контура	34
Порядковый номер элемента контура	1
Порядковый номер точки1 в элементе	3
Порядковый номер точки2 в элементе	4
Дирекционный угол	316°23.8`
Горизонтальное проложение, м	0.29
Номер контура	34
Порядковый номер элемента контура	1
Порядковый номер точки1 в элементе	4
Порядковый номер точки2 в элементе	1
Дирекционный угол	46°28.1`
Горизонтальное проложение, м	0.28
Номер контура	35
Порядковый номер элемента контура	1
Порядковый номер точки1 в элементе	1
Порядковый номер точки2 в элементе	2
Дирекционный угол	112°1.5`
Горизонтальное проложение, м	3.33
Номер контура	35
Порядковый номер элемента контура	1
Порядковый номер точки1 в элементе	2
Порядковый номер точки2 в элементе	3
Дирекционный угол	200°8.2`
Горизонтальное проложение, м	0.32
Номер контура	35
Порядковый номер элемента контура	1
Порядковый номер точки1 в элементе	3
Порядковый номер точки2 в элементе	4
Дирекционный угол	292°5.3`
Горизонтальное проложение, м	3.32
Номер контура	35
Порядковый номер элемента контура	1
Порядковый номер точки1 в элементе	4
Порядковый номер точки2 в элементе	1
Дирекционный угол	18°26.1`
Горизонтальное проложение, м	0.32
Номер контура	36
Порядковый номер элемента контура	1
Порядковый номер точки1 в элементе	1
Порядковый номер точки2 в элементе	2

Дирекционный угол	109°1.6`
Горизонтальное проложение, м	0.31
Номер контура	36
Порядковый номер элемента контура	1
Порядковый номер точки1 в элементе	2
Порядковый номер точки2 в элементе	3
Дирекционный угол	196°41.9`
Горизонтальное проложение, м	0.31
Номер контура	36
Порядковый номер элемента контура	1
Порядковый номер точки1 в элементе	3
Порядковый номер точки2 в элементе	4
Дирекционный угол	286°41.9`
Горизонтальное проложение, м	0.31
Номер контура	36
Порядковый номер элемента контура	1
Порядковый номер точки1 в элементе	4
Порядковый номер точки2 в элементе	1
Дирекционный угол	17°52.7`
Горизонтальное проложение, м	0.33
Номер контура	37
Порядковый номер элемента контура	1
Порядковый номер точки1 в элементе	1
Порядковый номер точки2 в элементе	2
Дирекционный угол	106°41.9`
Горизонтальное проложение, м	0.31
Номер контура	37
Порядковый номер элемента контура	1
Порядковый номер точки1 в элементе	2
Порядковый номер точки2 в элементе	3
Дирекционный угол	200°8.2`
Горизонтальное проложение, м	0.32
Номер контура	37
Порядковый номер элемента контура	1
Порядковый номер точки1 в элементе	3

Порядковый номер точки2 в элементе	4
Дирекционный угол	288°26.1`
Горизонтальное проложение, м	0.32
Номер контура	37
Порядковый номер элемента контура	1
Порядковый номер точки1 в элементе	4
Порядковый номер точки2 в элементе	1
Дирекционный угол	20°46.3`
Горизонтальное проложение, м	0.31
Номер контура	38
Порядковый номер элемента контура	1
Порядковый номер точки1 в элементе	1
Порядковый номер точки2 в элементе	2
Дирекционный угол	109°1.6`
Горизонтальное проложение, м	0.31
Номер контура	38
Порядковый номер элемента контура	1
Порядковый номер точки1 в элементе	2
Порядковый номер точки2 в элементе	3
Дирекционный угол	198°26.1`
Горизонтальное проложение, м	0.32
Номер контура	38
Порядковый номер элемента контура	1
Порядковый номер точки1 в элементе	3
Порядковый номер точки2 в элементе	4
Дирекционный угол	288°26.1`
Горизонтальное проложение, м	0.32
Номер контура	38
Порядковый номер элемента контура	1
Порядковый номер точки1 в элементе	4

Порядковый номер точки2 в элементе	1
Дирекционный угол	20°8.2`
Горизонтальное проложение, м	0.32
Номер контура	39
Порядковый номер элемента контура	1
Порядковый номер точки1 в элементе	1
Порядковый номер точки2 в элементе	2
Дирекционный угол	110°8.2`
Горизонтальное проложение, м	0.32
Номер контура	39
Порядковый номер элемента контура	1
Порядковый номер точки1 в элементе	2
Порядковый номер точки2 в элементе	3
Дирекционный угол	200°46.3`
Горизонтальное проложение, м	0.31
Номер контура	39
Порядковый номер элемента контура	1
Порядковый номер точки1 в элементе	3
Порядковый номер точки2 в элементе	4
Дирекционный угол	289°1.6`
Горизонтальное проложение, м	0.31
Номер контура	39
Порядковый номер элемента контура	1
Порядковый номер точки1 в элементе	4
Порядковый номер точки2 в элементе	1
Дирекционный угол	18°26.1`
Горизонтальное проложение, м	0.32
Номер контура	40
Порядковый номер элемента контура	1
Порядковый номер точки1 в элементе	1
Порядковый номер точки2 в элементе	2
Дирекционный угол	108°26.1`
Горизонтальное проложение, м	0.32
Номер контура	40
Порядковый номер элемента контура	1
Порядковый номер точки1 в элементе	2
Порядковый номер точки2 в элементе	3
Дирекционный угол	198°26.1`
Горизонтальное проложение, м	0.32
Номер контура	40
Порядковый номер элемента контура	1
Порядковый номер точки1 в элементе	3
Порядковый номер точки2 в элементе	4
Дирекционный угол	288°26.1`
Горизонтальное проложение, м	0.32
Номер контура	40
Порядковый номер элемента контура	1
Порядковый номер точки1 в элементе	4
Порядковый номер точки2 в элементе	1
Дирекционный угол	18°26.1`
Горизонтальное проложение, м	0.32
Номер контура	41
Порядковый номер элемента контура	1
Порядковый номер точки1 в элементе	1
Порядковый номер точки2 в элементе	2
Дирекционный угол	108°26.1`
Горизонтальное проложение, м	0.32
Номер контура	41
Порядковый номер элемента контура	1
Порядковый номер точки1 в элементе	2
Порядковый номер точки2 в элементе	3
Дирекционный угол	200°8.2`
Горизонтальное проложение, м	0.32
Номер контура	41
Порядковый номер элемента контура	1

Порядковый номер точки1 в элементе	3
Порядковый номер точки2 в элементе	4
Дирекционный угол	286°41.9`
Горизонтальное проложение, м	0.31
Номер контура	41
Порядковый номер элемента контура	1
Порядковый номер точки1 в элементе	4
Порядковый номер точки2 в элементе	1
Дирекционный угол	19°32.2`
Горизонтальное проложение, м	0.33
Номер контура	42
Порядковый номер элемента контура	1
Порядковый номер точки1 в элементе	1
Порядковый номер точки2 в элементе	2
Дирекционный угол	111°48.1`
Горизонтальное проложение, м	0.32
Номер контура	42
Порядковый номер элемента контура	1
Порядковый номер точки1 в элементе	2
Порядковый номер точки2 в элементе	3
Дирекционный угол	200°46.3`
Горизонтальное проложение, м	0.31
Номер контура	42
Порядковый номер элемента контура	1
Порядковый номер точки1 в элементе	3
Порядковый номер точки2 в элементе	4
Дирекционный угол	290°8.2`
Горизонтальное проложение, м	0.32
Номер контура	42
Порядковый номер элемента контура	1
Порядковый номер точки1 в элементе	4
Порядковый номер точки2 в элементе	1
Дирекционный угол	20°8.2`
Горизонтальное проложение, м	0.32
Номер контура	43
Порядковый номер элемента контура	1
Порядковый номер точки1 в элементе	1
Порядковый номер точки2 в элементе	2
Дирекционный угол	108°26.1`
Горизонтальное проложение, м	0.32

Номер контура	43
Порядковый номер элемента контура	1
Порядковый номер точки1 в элементе	2
Порядковый номер точки2 в элементе	3
Дирекционный угол	200°8.2`
Горизонтальное проложение, м	0.32
Номер контура	43
Порядковый номер элемента контура	1
Порядковый номер точки1 в элементе	3
Порядковый номер точки2 в элементе	4
Дирекционный угол	287°14.5`
Горизонтальное проложение, м	0.3
Номер контура	43
Порядковый номер элемента контура	1
Порядковый номер точки1 в элементе	4
Порядковый номер точки2 в элементе	1
Дирекционный угол	17°52.7`
Горизонтальное проложение, м	0.33
Номер контура	44
Порядковый номер элемента контура	1
Порядковый номер точки1 в элементе	1
Порядковый номер точки2 в элементе	2
Дирекционный угол	108°26.1`
Горизонтальное проложение, м	0.32
Номер контура	44

Порядковый номер элемента контура	1
Порядковый номер точки1 в элементе	2
Порядковый номер точки2 в элементе	3
Дирекционный угол	199°32.2`
Горизонтальное проложение, м	0.33
Номер контура	44
Порядковый номер элемента контура	1
Порядковый номер точки1 в элементе	3
Порядковый номер точки2 в элементе	4
Дирекционный угол	292°28.7`
Горизонтальное проложение, м	0.31
Номер контура	44
Порядковый номер элемента контура	1
Порядковый номер точки1 в элементе	4
Порядковый номер точки2 в элементе	1
Дирекционный угол	19°1.6`
Горизонтальное проложение, м	0.31
Номер контура	45
Порядковый номер элемента контура	1
Порядковый номер точки1 в элементе	1
Порядковый номер точки2 в элементе	2
Дирекционный угол	108°26.1`
Горизонтальное проложение, м	0.32
Номер контура	45
Порядковый номер элемента контура	1
Порядковый номер точки1 в элементе	2
Порядковый номер точки2 в элементе	3
Дирекционный угол	200°8.2`
Горизонтальное проложение, м	0.32
Номер контура	45
Порядковый номер элемента контура	1
Порядковый номер точки1 в элементе	3
Порядковый номер точки2 в элементе	4
Дирекционный угол	288°26.1`
Горизонтальное проложение, м	0.32
Номер контура	45
Порядковый номер элемента контура	1
Порядковый номер точки1 в элементе	4
Порядковый номер точки2 в элементе	1
Дирекционный угол	20°8.2`
Горизонтальное проложение, м	0.32
Номер контура	46
Порядковый номер элемента контура	1
Порядковый номер точки1 в элементе	1
Порядковый номер точки2 в элементе	2
Дирекционный угол	50°59.0`
Горизонтальное проложение, м	3.26
Номер контура	46
Порядковый номер элемента контура	1
Порядковый номер точки1 в элементе	2
Порядковый номер точки2 в элементе	3
Дирекционный угол	133°31.9`
Горизонтальное проложение, м	0.28
Номер контура	46
Порядковый номер элемента контура	1
Порядковый номер точки1 в элементе	3
Порядковый номер точки2 в элементе	4
Дирекционный угол	229°22.8`
Горизонтальное проложение, м	3.33
Номер контура	46
Порядковый номер элемента контура	1
Порядковый номер точки1 в элементе	4
Порядковый номер точки2 в элементе	1
Дирекционный угол	327°10.3`
Горизонтальное проложение, м	0.37

Номер контура	47
Порядковый номер элемента контура	1
Порядковый номер точки1 в элементе	1
Порядковый номер точки2 в элементе	2
Дирекционный угол	133°31.9`
Горизонтальное проложение, м	0.28
Номер контура	47
Порядковый номер элемента контура	1
Порядковый номер точки1 в элементе	2
Порядковый номер точки2 в элементе	3
Дирекционный угол	225°0.0`
Горизонтальное проложение, м	0.3
Номер контура	47
Порядковый номер элемента контура	1
Порядковый номер точки1 в элементе	3
Порядковый номер точки2 в элементе	4
Дирекционный угол	317°51.7`
Горизонтальное проложение, м	0.28
Номер контура	47
Порядковый номер элемента контура	1
Порядковый номер точки1 в элементе	4
Порядковый номер точки2 в элементе	1
Дирекционный угол	46°28.1`
Горизонтальное проложение, м	0.28
Номер контура	48
Порядковый номер элемента контура	1
Порядковый номер точки1 в элементе	1
Порядковый номер точки2 в элементе	2
Дирекционный угол	136°23.8`
Горизонтальное проложение, м	0.29
Номер контура	48
Порядковый номер элемента контура	1
Порядковый номер точки1 в элементе	2
Порядковый номер точки2 в элементе	3
Дирекционный угол	226°28.1`
Горизонтальное проложение, м	0.28
Номер контура	48
Порядковый номер элемента контура	1
Порядковый номер точки1 в элементе	3
Порядковый номер точки2 в элементе	4
Дирекционный угол	315°0.0`
Горизонтальное проложение, м	0.28
Номер контура	48
Порядковый номер элемента контура	1
Порядковый номер точки1 в элементе	4

Порядковый номер точки2 в элементе	1
Дирекционный угол	45°0.0`
Горизонтальное проложение, м	0.28
Номер контура	49
Порядковый номер элемента контура	1
Порядковый номер точки1 в элементе	1
Порядковый номер точки2 в элементе	2
Дирекционный угол	53°18.3`
Горизонтальное проложение, м	3.28
Номер контура	49
Порядковый номер элемента контура	1
Порядковый номер точки1 в элементе	2
Порядковый номер точки2 в элементе	3
Дирекционный угол	135°0.0`
Горизонтальное проложение, м	0.28
Номер контура	49
Порядковый номер элемента контура	1
Порядковый номер точки1 в элементе	3
Порядковый номер точки2 в элементе	4
Дирекционный угол	231°55.7`

Горизонтальное проложение, м	3.34
Номер контура	49
Порядковый номер элемента контура	1
Порядковый номер точки1 в элементе	4
Порядковый номер точки2 в элементе	1
Дирекционный угол	326°18.6`
Горизонтальное проложение, м	0.36
Номер контура	50
Порядковый номер элемента контура	1
Порядковый номер точки1 в элементе	1
Порядковый номер точки2 в элементе	2
Дирекционный угол	110°8.2`
Горизонтальное проложение, м	0.32
Номер контура	50
Порядковый номер элемента контура	1
Порядковый номер точки1 в элементе	2
Порядковый номер точки2 в элементе	3
Дирекционный угол	200°8.2`
Горизонтальное проложение, м	0.32
Номер контура	50
Порядковый номер элемента контура	1
Порядковый номер точки1 в элементе	3
Порядковый номер точки2 в элементе	4
Дирекционный угол	290°8.2`
Горизонтальное проложение, м	0.32
Номер контура	50
Порядковый номер элемента контура	1
Порядковый номер точки1 в элементе	4
Порядковый номер точки2 в элементе	1
Дирекционный угол	20°8.2`
Горизонтальное проложение, м	0.32
Номер контура	51
Порядковый номер элемента контура	1
Порядковый номер точки1 в элементе	1
Порядковый номер точки2 в элементе	2
Дирекционный угол	110°8.2`
Горизонтальное проложение, м	0.32
Номер контура	51
Порядковый номер элемента контура	1
Порядковый номер точки1 в элементе	2
Порядковый номер точки2 в элементе	3
Дирекционный угол	200°8.2`
Горизонтальное проложение, м	0.32
Номер контура	51
Порядковый номер элемента контура	1
Порядковый номер точки1 в элементе	3
Порядковый номер точки2 в элементе	4
Дирекционный угол	290°8.2`
Горизонтальное проложение, м	0.32
Номер контура	51
Порядковый номер элемента контура	1
Порядковый номер точки1 в элементе	4
Порядковый номер точки2 в элементе	1
Дирекционный угол	20°8.2`
Горизонтальное проложение, м	0.32
Номер контура	52
Порядковый номер элемента контура	1
Порядковый номер точки1 в элементе	1
Порядковый номер точки2 в элементе	2
Дирекционный угол	110°8.2`
Горизонтальное проложение, м	0.32
Номер контура	52
Порядковый номер элемента контура	1
Порядковый номер точки1 в элементе	2
Порядковый номер точки2 в элементе	3

Дирекционный угол	199°1.6`
Горизонтальное проложение, м	0.31
Номер контура	52
Порядковый номер элемента контура	1
Порядковый номер точки1 в элементе	3
Порядковый номер точки2 в элементе	4
Дирекционный угол	288°26.1`
Горизонтальное проложение, м	0.32
Номер контура	52
Порядковый номер элемента контура	1
Порядковый номер точки1 в элементе	4
Порядковый номер точки2 в элементе	1
Дирекционный угол	18°26.1`
Горизонтальное проложение, м	0.32
Номер контура	53
Порядковый номер элемента контура	1
Порядковый номер точки1 в элементе	1
Порядковый номер точки2 в элементе	2
Дирекционный угол	110°46.3`
Горизонтальное проложение, м	0.31
Номер контура	53
Порядковый номер элемента контура	1
Порядковый номер точки1 в элементе	2
Порядковый номер точки2 в элементе	3
Дирекционный угол	198°26.1`
Горизонтальное проложение, м	0.32
Номер контура	53
Порядковый номер элемента контура	1
Порядковый номер точки1 в элементе	3
Порядковый номер точки2 в элементе	4
Дирекционный угол	290°8.2`
Горизонтальное проложение, м	0.32
Номер контура	53
Порядковый номер элемента контура	1
Порядковый номер точки1 в элементе	4
Порядковый номер точки2 в элементе	1
Дирекционный угол	20°8.2`
Горизонтальное проложение, м	0.32
Номер контура	54
Порядковый номер элемента контура	1
Порядковый номер точки1 в элементе	1
Порядковый номер точки2 в элементе	2
Дирекционный угол	110°8.2`
Горизонтальное проложение, м	0.32
Номер контура	54
Порядковый номер элемента контура	1
Порядковый номер точки1 в элементе	2
Порядковый номер точки2 в элементе	3
Дирекционный угол	198°26.1`
Горизонтальное проложение, м	0.32
Номер контура	54

Порядковый номер элемента контура	1
Порядковый номер точки1 в элементе	3
Порядковый номер точки2 в элементе	4
Дирекционный угол	290°8.2`
Горизонтальное проложение, м	0.32
Номер контура	54
Порядковый номер элемента контура	1
Порядковый номер точки1 в элементе	4
Порядковый номер точки2 в элементе	1
Дирекционный угол	18°26.1`
Горизонтальное проложение, м	0.32
Номер контура	55
Порядковый номер элемента контура	1
Порядковый номер точки1 в элементе	1

Порядковый номер точки2 в элементе	2
Дирекционный угол	110°8.2`
Горизонтальное проложение, м	0.32
Номер контура	55
Порядковый номер элемента контура	1
Порядковый номер точки1 в элементе	2
Порядковый номер точки2 в элементе	3
Дирекционный угол	200°8.2`
Горизонтальное проложение, м	0.32
Номер контура	55
Порядковый номер элемента контура	1
Порядковый номер точки1 в элементе	3
Порядковый номер точки2 в элементе	4
Дирекционный угол	290°8.2`
Горизонтальное проложение, м	0.32
Номер контура	55
Порядковый номер элемента контура	1
Порядковый номер точки1 в элементе	4
Порядковый номер точки2 в элементе	1
Дирекционный угол	20°8.2`
Горизонтальное проложение, м	0.32
Номер контура	56
Порядковый номер элемента контура	1
Порядковый номер точки1 в элементе	1
Порядковый номер точки2 в элементе	2
Дирекционный угол	110°8.2`
Горизонтальное проложение, м	0.32
Номер контура	56
Порядковый номер элемента контура	1
Порядковый номер точки1 в элементе	2
Порядковый номер точки2 в элементе	3
Дирекционный угол	198°26.1`
Горизонтальное проложение, м	0.32
Номер контура	56
Порядковый номер элемента контура	1
Порядковый номер точки1 в элементе	3
Порядковый номер точки2 в элементе	4
Дирекционный угол	290°8.2`
Горизонтальное проложение, м	0.32
Номер контура	56
Порядковый номер элемента контура	1
Порядковый номер точки1 в элементе	4
Порядковый номер точки2 в элементе	1
Дирекционный угол	18°26.1`
Горизонтальное проложение, м	0.32
Номер контура	57
Порядковый номер элемента контура	1
Порядковый номер точки1 в элементе	1
Порядковый номер точки2 в элементе	2
Дирекционный угол	108°26.1`
Горизонтальное проложение, м	0.32
Номер контура	57
Порядковый номер элемента контура	1
Порядковый номер точки1 в элементе	2
Порядковый номер точки2 в элементе	3
Дирекционный угол	200°8.2`
Горизонтальное проложение, м	0.32
Номер контура	57
Порядковый номер элемента контура	1
Порядковый номер точки1 в элементе	3
Порядковый номер точки2 в элементе	4
Дирекционный угол	288°26.1`
Горизонтальное проложение, м	0.32
Номер контура	57
Порядковый номер элемента контура	1

Порядковый номер точки1 в элементе	4
Порядковый номер точки2 в элементе	1
Дирекционный угол	20°8.2`
Горизонтальное проложение, м	0.32
Номер контура	58
Порядковый номер элемента контура	1
Порядковый номер точки1 в элементе	1
Порядковый номер точки2 в элементе	2
Дирекционный угол	109°1.6`
Горизонтальное проложение, м	0.31
Номер контура	58
Порядковый номер элемента контура	1
Порядковый номер точки1 в элементе	2
Порядковый номер точки2 в элементе	3
Дирекционный угол	198°26.1`
Горизонтальное проложение, м	0.32
Номер контура	58
Порядковый номер элемента контура	1
Порядковый номер точки1 в элементе	3
Порядковый номер точки2 в элементе	4
Дирекционный угол	288°26.1`
Горизонтальное проложение, м	0.32
Номер контура	58
Порядковый номер элемента контура	1
Порядковый номер точки1 в элементе	4
Порядковый номер точки2 в элементе	1
Дирекционный угол	20°8.2`
Горизонтальное проложение, м	0.32
Номер контура	59
Порядковый номер элемента контура	1
Порядковый номер точки1 в элементе	1
Порядковый номер точки2 в элементе	2
Дирекционный угол	108°26.1`
Горизонтальное проложение, м	0.32
Номер контура	59
Порядковый номер элемента контура	1
Порядковый номер точки1 в элементе	2
Порядковый номер точки2 в элементе	3
Дирекционный угол	199°32.2`
Горизонтальное проложение, м	0.33
Номер контура	59
Порядковый номер элемента контура	1
Порядковый номер точки1 в элементе	3
Порядковый номер точки2 в элементе	4
Дирекционный угол	292°28.7`
Горизонтальное проложение, м	0.31
Номер контура	59
Порядковый номер элемента контура	1
Порядковый номер точки1 в элементе	4
Порядковый номер точки2 в элементе	1
Дирекционный угол	19°1.6`
Горизонтальное проложение, м	0.31
Номер контура	60
Порядковый номер элемента контура	1
Порядковый номер точки1 в элементе	1
Порядковый номер точки2 в элементе	2
Дирекционный угол	28°8.0`

Горизонтальное проложение, м	3.27
Номер контура	60
Порядковый номер элемента контура	1
Порядковый номер точки1 в элементе	2
Порядковый номер точки2 в элементе	3
Дирекционный угол	110°8.2`
Горизонтальное проложение, м	0.32
Номер контура	60

Порядковый номер элемента контура	1
Порядковый номер точки1 в элементе	3
Порядковый номер точки2 в элементе	4
Дирекционный угол	209°39.5`
Горизонтальное проложение, м	3.31
Номер контура	60
Порядковый номер элемента контура	1
Порядковый номер точки1 в элементе	4
Порядковый номер точки2 в элементе	1
Дирекционный угол	298°48.7`
Горизонтальное проложение, м	0.23
Номер контура	61
Порядковый номер элемента контура	1
Порядковый номер точки1 в элементе	1
Порядковый номер точки2 в элементе	2
Дирекционный угол	298°49.7`
Горизонтальное проложение, м	2.94
Номер контура	61
Порядковый номер элемента контура	1
Порядковый номер точки1 в элементе	2
Порядковый номер точки2 в элементе	3
Дирекционный угол	57°25.8`
Горизонтальное проложение, м	3.12
Номер контура	61
Порядковый номер элемента контура	1
Порядковый номер точки1 в элементе	3
Порядковый номер точки2 в элементе	1
Дирекционный угол	180°55.4`
Горизонтальное проложение, м	3.1
Номер контура	62
Порядковый номер элемента контура	1
Порядковый номер точки1 в элементе	1
Порядковый номер точки2 в элементе	2
Дирекционный угол	298°20.3`
Горизонтальное проложение, м	3.03
Номер контура	62
Порядковый номер элемента контура	1
Порядковый номер точки1 в элементе	2
Порядковый номер точки2 в элементе	3
Дирекционный угол	59°13.8`
Горизонтальное проложение, м	3.05
Номер контура	62
Порядковый номер элемента контура	1
Порядковый номер точки1 в элементе	3
Порядковый номер точки2 в элементе	1
Дирекционный угол	179°2.7`
Горизонтальное проложение, м	3
Номер контура	63
Порядковый номер элемента контура	1
Порядковый номер точки1 в элементе	1
Порядковый номер точки2 в элементе	2
Дирекционный угол	63°26.1`
Горизонтальное проложение, м	0.22
Номер контура	63
Порядковый номер элемента контура	1
Порядковый номер точки1 в элементе	2
Порядковый номер точки2 в элементе	3
Дирекционный угол	136°23.8`
Горизонтальное проложение, м	0.29
Номер контура	63
Порядковый номер элемента контура	1
Порядковый номер точки1 в элементе	3
Порядковый номер точки2 в элементе	4
Дирекционный угол	238°29.8`
Горизонтальное проложение, м	0.36

Номер контура	63
Порядковый номер элемента контура	1
Порядковый номер точки1 в элементе	4
Порядковый номер точки2 в элементе	1
Дирекционный угол	343°18.1`
Горизонтальное проложение, м	0.31
Номер контура	64
Порядковый номер элемента контура	1
Порядковый номер точки1 в элементе	1
Порядковый номер точки2 в элементе	2
Дирекционный угол	242°49.9`
Горизонтальное проложение, м	3.39
Номер контура	64
Порядковый номер элемента контура	1
Порядковый номер точки1 в элементе	2
Порядковый номер точки2 в элементе	3
Дирекционный угол	341°33.9`
Горизонтальное проложение, м	0.32
Номер контура	64
Порядковый номер элемента контура	1
Порядковый номер точки1 в элементе	3
Порядковый номер точки2 в элементе	4
Дирекционный угол	62°40.9`
Горизонтальное проложение, м	3.4
Номер контура	64
Порядковый номер элемента контура	1
Порядковый номер точки1 в элементе	4
Порядковый номер точки2 в элементе	1
Дирекционный угол	162°7.3`
Горизонтальное проложение, м	0.33
Номер контура	64
Порядковый номер элемента контура	1
Порядковый номер точки1 в элементе	4
Порядковый номер точки2 в элементе	4
Кадастровые номера смежных участков	75:06:000000:942(17)
Номер контура	65
Порядковый номер элемента контура	1
Порядковый номер точки1 в элементе	1
Порядковый номер точки2 в элементе	2
Дирекционный угол	352°19.0`
Горизонтальное проложение, м	3.44
Номер контура	65
Порядковый номер элемента контура	1
Порядковый номер точки1 в элементе	2
Порядковый номер точки2 в элементе	3
Дирекционный угол	75°4.1`
Горизонтальное проложение, м	0.31
Номер контура	65
Порядковый номер элемента контура	1
Порядковый номер точки1 в элементе	3
Порядковый номер точки2 в элементе	4
Дирекционный угол	172°30.8`
Горизонтальное проложение, м	3.53
Номер контура	65
Порядковый номер элемента контура	1
Порядковый номер точки1 в элементе	4
Порядковый номер точки2 в элементе	1
Дирекционный угол	271°54.5`
Горизонтальное проложение, м	0.3
Номер контура	66
Порядковый номер элемента контура	1
Порядковый номер точки1 в элементе	1
Порядковый номер точки2 в элементе	2
Дирекционный угол	341°33.9`
Горизонтальное проложение, м	0.32

Номер контура	66
Порядковый номер элемента контура	1
Порядковый номер точки1 в элементе	2
Порядковый номер точки2 в элементе	3
Дирекционный угол	72°7.3`
Горизонтальное проложение, м	0.33
Номер контура	66
Порядковый номер элемента контура	1
Порядковый номер точки1 в элементе	3
Порядковый номер точки2 в элементе	4
Дирекционный угол	163°48.7`
Горизонтальное проложение, м	0.32
Номер контура	66
Порядковый номер элемента контура	1
Порядковый номер точки1 в элементе	4
Порядковый номер точки2 в элементе	1
Дирекционный угол	253°18.1`
Горизонтальное проложение, м	0.31
Номер контура	67
Порядковый номер элемента контура	1
Порядковый номер точки1 в элементе	1
Порядковый номер точки2 в элементе	2
Дирекционный угол	342°45.5`
Горизонтальное проложение, м	0.3
Кадастровые номера смежных участков	75:06:080338:14
Почтовый адрес	Россия, Забайкальский кр., Забайкальский район, пгт. Забайкальск, ул. Красноармейская, 139, кв. 2
Номер контура	67
Порядковый номер элемента контура	1
Порядковый номер точки1 в элементе	2
Порядковый номер точки2 в элементе	3
Дирекционный угол	88°5.5`
Горизонтальное проложение, м	0.3
Кадастровые номера смежных участков	75:06:080338:14
Почтовый адрес	Россия, Забайкальский кр., Забайкальский район, пгт. Забайкальск, ул. Красноармейская, 139, кв. 2
Номер контура	67
Порядковый номер элемента контура	1
Порядковый номер точки1 в элементе	3
Порядковый номер точки2 в элементе	4
Дирекционный угол	181°54.5`
Горизонтальное проложение, м	0.3
Кадастровые номера смежных участков	75:06:080338:14
Почтовый адрес	Россия, Забайкальский кр., Забайкальский район, пгт. Забайкальск, ул. Красноармейская, 139, кв. 2
Номер контура	67
Порядковый номер элемента контура	1
Порядковый номер точки1 в элементе	4
Порядковый номер точки2 в элементе	1
Дирекционный угол	270°0.0`
Горизонтальное проложение, м	0.2
Кадастровые номера смежных участков	75:06:080338:14
Почтовый адрес	Россия, Забайкальский кр., Забайкальский район, пгт. Забайкальск, ул. Красноармейская, 139, кв. 2
Номер контура	68
Порядковый номер элемента контура	1
Порядковый номер точки1 в элементе	1
Порядковый номер точки2 в элементе	2
Дирекционный угол	96°2.6`
Горизонтальное проложение, м	3.42
Номер контура	68

Порядковый номер элемента контура	1
Порядковый номер точки1 в элементе	2
Порядковый номер точки2 в элементе	3
Дирекционный угол	200°46.3`
Горизонтальное проложение, м	0.31
Номер контура	68
Порядковый номер элемента контура	1
Порядковый номер точки1 в элементе	3
Порядковый номер точки2 в элементе	4
Дирекционный угол	275°53.7`
Горизонтальное проложение, м	3.41
Номер контура	68
Порядковый номер элемента контура	1
Порядковый номер точки1 в элементе	4
Порядковый номер точки2 в элементе	1
Дирекционный угол	18°26.1`
Горизонтальное проложение, м	0.32
Номер контура	69
Порядковый номер элемента контура	1
Порядковый номер точки1 в элементе	1
Порядковый номер точки2 в элементе	2
Дирекционный угол	136°23.8`
Горизонтальное проложение, м	0.29
Номер контура	69
Порядковый номер элемента контура	1
Порядковый номер точки1 в элементе	2
Порядковый номер точки2 в элементе	3
Дирекционный угол	226°28.1`
Горизонтальное проложение, м	0.28
Номер контура	69
Порядковый номер элемента контура	1
Порядковый номер точки1 в элементе	3
Порядковый номер точки2 в элементе	4
Дирекционный угол	315°0.0`
Горизонтальное проложение, м	0.28
Номер контура	69
Порядковый номер элемента контура	1
Порядковый номер точки1 в элементе	4
Порядковый номер точки2 в элементе	1
Дирекционный угол	45°0.0`
Горизонтальное проложение, м	0.28
Номер контура	70
Порядковый номер элемента контура	1
Порядковый номер точки1 в элементе	1
Порядковый номер точки2 в элементе	2
Дирекционный угол	163°18.1`
Горизонтальное проложение, м	0.31
Номер контура	70
Порядковый номер элемента контура	1
Порядковый номер точки1 в элементе	2
Порядковый номер точки2 в элементе	3
Дирекционный угол	245°46.3`
Горизонтальное проложение, м	0.22
Номер контура	70
Порядковый номер элемента контура	1
Порядковый номер точки1 в элементе	3
Порядковый номер точки2 в элементе	4
Дирекционный угол	315°0.0`
Горизонтальное проложение, м	0.28
Номер контура	70
Порядковый номер элемента контура	1
Порядковый номер точки1 в элементе	4
Порядковый номер точки2 в элементе	1
Дирекционный угол	58°29.8`
Горизонтальное проложение, м	0.36

Номер контура	71
Порядковый номер элемента контура	1
Порядковый номер точки1 в элементе	1
Порядковый номер точки2 в элементе	2
Дирекционный угол	315°49.1`
Горизонтальное проложение, м	2.97
Номер контура	71
Порядковый номер элемента контура	1
Порядковый номер точки1 в элементе	2
Порядковый номер точки2 в элементе	3
Дирекционный угол	72°59.0`
Горизонтальное проложение, м	2.94
Номер контура	71
Порядковый номер элемента контура	1
Порядковый номер точки1 в элементе	3
Порядковый номер точки2 в элементе	1
Дирекционный угол	193°54.1`
Горизонтальное проложение, м	3.08
Номер контура	72
Порядковый номер элемента контура	1
Порядковый номер точки1 в элементе	1
Порядковый номер точки2 в элементе	2
Дирекционный угол	39°39.1`
Горизонтальное проложение, м	3.34
Кадастровые номера смежных участков	75:06:080337:267
Почтовый адрес	Россия, Забайкальский кр., г. Чита, Ингодинский административный район, ул. Анохина, 17
Номер контура	72
Порядковый номер элемента контура	1
Порядковый номер точки1 в элементе	2
Порядковый номер точки2 в элементе	3
Дирекционный угол	135°0.0`
Горизонтальное проложение, м	0.28
Кадастровые номера смежных участков	75:06:080337:267
Почтовый адрес	Россия, Забайкальский кр., г. Чита, Ингодинский административный район, ул. Анохина, 17
Номер контура	72
Порядковый номер элемента контура	1
Порядковый номер точки1 в элементе	3
Порядковый номер точки2 в элементе	4
Дирекционный угол	220°54.4`
Горизонтальное проложение, м	3.27
Кадастровые номера смежных участков	75:06:080337:267
Почтовый адрес	Россия, Забайкальский кр., г. Чита, Ингодинский административный район, ул. Анохина, 17
Номер контура	72
Порядковый номер элемента контура	1
Порядковый номер точки1 в элементе	4
Порядковый номер точки2 в элементе	1
Дирекционный угол	297°45.5`
Горизонтальное проложение, м	0.21
Кадастровые номера смежных участков	75:06:080337:267
Почтовый адрес	Россия, Забайкальский кр., г. Чита, Ингодинский административный район, ул. Анохина, 17
Номер контура	73
Порядковый номер элемента контура	1
Порядковый номер точки1 в элементе	1
Порядковый номер точки2 в элементе	2
Дирекционный угол	110°8.2`
Горизонтальное проложение, м	0.32
Номер контура	73

Порядковый номер элемента контура	1
Порядковый номер точки1 в элементе	2
Порядковый номер точки2 в элементе	3
Дирекционный угол	199°1.6`
Горизонтальное проложение, м	0.31
Номер контура	73
Порядковый номер элемента контура	1
Порядковый номер точки1 в элементе	3
Порядковый номер точки2 в элементе	4
Дирекционный угол	290°8.2`
Горизонтальное проложение, м	0.32
Номер контура	73
Порядковый номер элемента контура	1
Порядковый номер точки1 в элементе	4
Порядковый номер точки2 в элементе	1
Дирекционный угол	19°1.6`
Горизонтальное проложение, м	0.31
Номер контура	74
Порядковый номер элемента контура	1
Порядковый номер точки1 в элементе	1
Порядковый номер точки2 в элементе	2
Дирекционный угол	21°51.9`
Горизонтальное проложение, м	3.33
Номер контура	74
Порядковый номер элемента контура	1
Порядковый номер точки1 в элементе	2
Порядковый номер точки2 в элементе	3
Дирекционный угол	110°8.2`
Горизонтальное проложение, м	0.32
Номер контура	74
Порядковый номер элемента контура	1
Порядковый номер точки1 в элементе	3
Порядковый номер точки2 в элементе	4
Дирекционный угол	201°55.8`
Горизонтальное проложение, м	3.32
Номер контура	74
Порядковый номер элемента контура	1
Порядковый номер точки1 в элементе	4
Порядковый номер точки2 в элементе	1
Дирекционный угол	288°26.1`
Горизонтальное проложение, м	0.32
Номер контура	75
Порядковый номер элемента контура	1
Порядковый номер точки1 в элементе	1
Порядковый номер точки2 в элементе	2
Дирекционный угол	90°0.0`
Горизонтальное проложение, м	0.3
Номер контура	75
Порядковый номер элемента контура	1
Порядковый номер точки1 в элементе	2
Порядковый номер точки2 в элементе	3
Дирекционный угол	198°26.1`
Горизонтальное проложение, м	0.32
Номер контура	75
Порядковый номер элемента контура	1
Порядковый номер точки1 в элементе	3
Порядковый номер точки2 в элементе	4
Дирекционный угол	270°0.0`
Горизонтальное проложение, м	0.3
Номер контура	75
Порядковый номер элемента контура	1
Порядковый номер точки1 в элементе	4
Порядковый номер точки2 в элементе	1
Дирекционный угол	18°26.1`
Горизонтальное проложение, м	0.32

Номер контура	76
Порядковый номер элемента контура	1
Порядковый номер точки1 в элементе	1
Порядковый номер точки2 в элементе	2
Дирекционный угол	93°48.8`
Горизонтальное проложение, м	0.3
Номер контура	76
Порядковый номер элемента контура	1
Порядковый номер точки1 в элементе	2
Порядковый номер точки2 в элементе	3
Дирекционный угол	181°54.5`
Горизонтальное проложение, м	0.3
Номер контура	76
Порядковый номер элемента контура	1
Порядковый номер точки1 в элементе	3
Порядковый номер точки2 в элементе	4
Дирекционный угол	273°48.8`
Горизонтальное проложение, м	0.3
Номер контура	76
Порядковый номер элемента контура	1
Порядковый номер точки1 в элементе	4
Порядковый номер точки2 в элементе	1
Дирекционный угол	1°54.5`
Горизонтальное проложение, м	0.3
Номер контура	77
Порядковый номер элемента контура	1
Порядковый номер точки1 в элементе	1
Порядковый номер точки2 в элементе	2
Дирекционный угол	91°54.5`
Горизонтальное проложение, м	0.3
Номер контура	77
Порядковый номер элемента контура	1
Порядковый номер точки1 в элементе	2
Порядковый номер точки2 в элементе	3
Дирекционный угол	180°0.0`
Горизонтальное проложение, м	0.3
Номер контура	77
Порядковый номер элемента контура	1
Порядковый номер точки1 в элементе	3
Порядковый номер точки2 в элементе	4
Дирекционный угол	271°54.5`
Горизонтальное проложение, м	0.3
Номер контура	77
Порядковый номер элемента контура	1
Порядковый номер точки1 в элементе	4
Порядковый номер точки2 в элементе	1
Дирекционный угол	0°0.0`
Горизонтальное проложение, м	0.3
Номер контура	78
Порядковый номер элемента контура	1
Порядковый номер точки1 в элементе	1
Порядковый номер точки2 в элементе	2
Дирекционный угол	106°41.9`
Горизонтальное проложение, м	0.31
Номер контура	78
Порядковый номер элемента контура	1
Порядковый номер точки1 в элементе	2
Порядковый номер точки2 в элементе	3
Дирекционный угол	180°0.0`
Горизонтальное проложение, м	0.3
Номер контура	78
Порядковый номер элемента контура	1
Порядковый номер точки1 в элементе	3
Порядковый номер точки2 в элементе	4
Дирекционный угол	286°41.9`

Горизонтальное проложение, м	0.31
Номер контура	78
Порядковый номер элемента контура	1
Порядковый номер точки1 в элементе	4
Порядковый номер точки2 в элементе	1
Дирекционный угол	0°0.0`
Горизонтальное проложение, м	0.3
Номер контура	79
Порядковый номер элемента контура	1
Порядковый номер точки1 в элементе	1
Порядковый номер точки2 в элементе	2
Дирекционный угол	90°0.0`
Горизонтальное проложение, м	0.3
Номер контура	79
Порядковый номер элемента контура	1
Порядковый номер точки1 в элементе	2
Порядковый номер точки2 в элементе	3
Дирекционный угол	180°0.0`
Горизонтальное проложение, м	0.3
Номер контура	79
Порядковый номер элемента контура	1
Порядковый номер точки1 в элементе	3
Порядковый номер точки2 в элементе	4
Дирекционный угол	270°0.0`
Горизонтальное проложение, м	0.3
Номер контура	79
Порядковый номер элемента контура	1
Порядковый номер точки1 в элементе	4
Порядковый номер точки2 в элементе	1
Дирекционный угол	0°0.0`
Горизонтальное проложение, м	0.3
Номер контура	80
Порядковый номер элемента контура	1
Порядковый номер точки1 в элементе	1
Порядковый номер точки2 в элементе	2
Дирекционный угол	110°8.2`
Горизонтальное проложение, м	0.32
Номер контура	80
Порядковый номер элемента контура	1
Порядковый номер точки1 в элементе	2
Порядковый номер точки2 в элементе	3
Дирекционный угол	180°0.0`
Горизонтальное проложение, м	0.3
Номер контура	80
Порядковый номер элемента контура	1
Порядковый номер точки1 в элементе	3
Порядковый номер точки2 в элементе	4
Дирекционный угол	290°8.2`
Горизонтальное проложение, м	0.32
Номер контура	80
Порядковый номер элемента контура	1
Порядковый номер точки1 в элементе	4
Порядковый номер точки2 в элементе	1
Дирекционный угол	0°0.0`
Горизонтальное проложение, м	0.3
Номер контура	81
Порядковый номер элемента контура	1
Порядковый номер точки1 в элементе	1
Порядковый номер точки2 в элементе	2
Дирекционный угол	106°41.9`
Горизонтальное проложение, м	0.31
Номер контура	81
Порядковый номер элемента контура	1
Порядковый номер точки1 в элементе	2
Порядковый номер точки2 в элементе	3

Дирекционный угол	180°0.0`
Горизонтальное проложение, м	0.3
Номер контура	81
Порядковый номер элемента контура	1
Порядковый номер точки1 в элементе	3
Порядковый номер точки2 в элементе	4

Дирекционный угол	286°41.9`
Горизонтальное проложение, м	0.31
Номер контура	81
Порядковый номер элемента контура	1
Порядковый номер точки1 в элементе	4
Порядковый номер точки2 в элементе	1
Дирекционный угол	0°0.0`
Горизонтальное проложение, м	0.3
Номер контура	82
Порядковый номер элемента контура	1
Порядковый номер точки1 в элементе	1
Порядковый номер точки2 в элементе	2
Дирекционный угол	90°0.0`
Горизонтальное проложение, м	0.3
Номер контура	82
Порядковый номер элемента контура	1
Порядковый номер точки1 в элементе	2
Порядковый номер точки2 в элементе	3
Дирекционный угол	200°8.2`
Горизонтальное проложение, м	0.32
Номер контура	82
Порядковый номер элемента контура	1
Порядковый номер точки1 в элементе	3
Порядковый номер точки2 в элементе	4
Дирекционный угол	268°5.5`
Горизонтальное проложение, м	0.3
Номер контура	82
Порядковый номер элемента контура	1
Порядковый номер точки1 в элементе	4
Порядковый номер точки2 в элементе	1
Дирекционный угол	19°32.2`
Горизонтальное проложение, м	0.33
Номер контура	83
Порядковый номер элемента контура	1
Порядковый номер точки1 в элементе	1
Порядковый номер точки2 в элементе	2
Дирекционный угол	287°27.1`
Горизонтальное проложение, м	3.13
Номер контура	83
Порядковый номер элемента контура	1
Порядковый номер точки1 в элементе	2
Порядковый номер точки2 в элементе	3
Дирекционный угол	45°49.1`
Горизонтальное проложение, м	2.97
Номер контура	83
Порядковый номер элемента контура	1
Порядковый номер точки1 в элементе	3
Порядковый номер точки2 в элементе	1
Дирекционный угол	164°3.3`
Горизонтальное проложение, м	3.13
Номер контура	84
Порядковый номер элемента контура	1
Порядковый номер точки1 в элементе	1
Порядковый номер точки2 в элементе	2
Дирекционный угол	135°0.0`
Горизонтальное проложение, м	0.28
Номер контура	84
Порядковый номер элемента контура	1
Порядковый номер точки1 в элементе	2
Порядковый номер точки2 в элементе	3
Дирекционный угол	226°23.8`
Горизонтальное проложение, м	0.29
Номер контура	84
Порядковый номер элемента контура	1
Порядковый номер точки1 в элементе	3
Порядковый номер точки2 в элементе	4
Дирекционный угол	317°51.7`
Горизонтальное проложение, м	0.28
Номер контура	84
Порядковый номер элемента контура	1
Порядковый номер точки1 в элементе	4
Порядковый номер точки2 в элементе	1
Дирекционный угол	46°28.1`
Горизонтальное проложение, м	0.28
Номер контура	85
Порядковый номер элемента контура	1
Порядковый номер точки1 в элементе	1
Порядковый номер точки2 в элементе	2
Дирекционный угол	136°28.1`
Горизонтальное проложение, м	0.28
Номер контура	85
Порядковый номер элемента контура	1
Порядковый номер точки1 в элементе	2
Порядковый номер точки2 в элементе	3
Дирекционный угол	225°0.0`
Горизонтальное проложение, м	0.28
Номер контура	85
Порядковый номер элемента контура	1
Порядковый номер точки1 в элементе	3
Порядковый номер точки2 в элементе	4
Дирекционный угол	313°31.9`
Горизонтальное проложение, м	0.28
Номер контура	85
Порядковый номер элемента контура	1
Порядковый номер точки1 в элементе	4
Порядковый номер точки2 в элементе	1
Дирекционный угол	45°0.0`
Горизонтальное проложение, м	0.3
Номер контура	86
Порядковый номер элемента контура	1
Порядковый номер точки1 в элементе	1
Порядковый номер точки2 в элементе	2
Дирекционный угол	135°0.0`
Горизонтальное проложение, м	0.28
Номер контура	86
Порядковый номер элемента контура	1
Порядковый номер точки1 в элементе	2
Порядковый номер точки2 в элементе	3
Дирекционный угол	225°0.0`
Горизонтальное проложение, м	0.28
Номер контура	86
Порядковый номер элемента контура	1
Порядковый номер точки1 в элементе	3
Порядковый номер точки2 в элементе	4
Дирекционный угол	316°23.8`
Горизонтальное проложение, м	0.29
Номер контура	86
Порядковый номер элемента контура	1
Порядковый номер точки1 в элементе	4
Порядковый номер точки2 в элементе	1
Дирекционный угол	46°28.1`
Горизонтальное проложение, м	0.28
Номер контура	87
Порядковый номер элемента контура	1
Порядковый номер точки1 в элементе	1
Порядковый номер точки2 в элементе	2
Дирекционный угол	136°23.8`
Горизонтальное проложение, м	0.29
Номер контура	87
Порядковый номер элемента контура	1
Порядковый номер точки1 в элементе	2
Порядковый номер точки2 в элементе	3
Дирекционный угол	227°51.7`
Горизонтальное проложение, м	0.28
Номер контура	87
Порядковый номер элемента контура	1
Порядковый номер точки1 в элементе	3
Порядковый номер точки2 в элементе	4
Дирекционный угол	316°28.1`
Горизонтальное проложение, м	0.28
Номер контура	87
Порядковый номер элемента контура	1
Порядковый номер точки1 в элементе	4
Порядковый номер точки2 в элементе	1
Дирекционный угол	45°0.0`
Горизонтальное проложение, м	0.28
Номер контура	88
Порядковый номер элемента контура	1
Порядковый номер точки1 в элементе	1
Порядковый номер точки2 в элементе	2
Дирекционный угол	136°23.8`
Горизонтальное проложение, м	0.29
Номер контура	88
Порядковый номер элемента контура	1
Порядковый номер точки1 в элементе	2
Порядковый номер точки2 в элементе	3
Дирекционный угол	226°28.1`
Горизонтальное проложение, м	0.28
Номер контура	88
Порядковый номер элемента контура	1
Порядковый номер точки1 в элементе	3
Порядковый номер точки2 в элементе	4
Дирекционный угол	316°23.8`
Горизонтальное проложение, м	0.29
Номер контура	88
Порядковый номер элемента контура	1
Порядковый номер точки1 в элементе	4
Порядковый номер точки2 в элементе	1
Дирекционный угол	46°28.1`
Горизонтальное проложение, м	0.28
Номер контура	89
Порядковый номер элемента контура	1
Порядковый номер точки1 в элементе	1
Порядковый номер точки2 в элементе	2
Дирекционный угол	135°0.0`
Горизонтальное проложение, м	0.28
Номер контура	89
Порядковый номер элемента контура	1
Порядковый номер точки1 в элементе	2
Порядковый номер точки2 в элементе	3
Дирекционный угол	225°0.0`
Горизонтальное проложение, м	0.28
Номер контура	89
Порядковый номер элемента контура	1
Порядковый номер точки1 в элементе	3
Порядковый номер точки2 в элементе	4
Дирекционный угол	315°0.0`
Горизонтальное проложение, м	0.28
Номер контура	89
Порядковый номер элемента контура	1
Порядковый номер точки1 в элементе	4
Порядковый номер точки2 в элементе	1
Дирекционный угол	45°0.0`
Горизонтальное проложение, м	0.28
Номер контура	90
Порядковый номер элемента контура	1
Порядковый номер точки1 в элементе	1
Порядковый номер точки2 в элементе	2
Дирекционный угол	133°31.9`
Горизонтальное проложение, м	0.28
Номер контура	90
Порядковый номер элемента контура	1
Порядковый номер точки1 в элементе	2
Порядковый номер точки2 в элементе	3
Дирекционный угол	226°23.8`
Горизонтальное проложение, м	0.29
Номер контура	90
Порядковый номер элемента контура	1
Порядковый номер точки1 в элементе	3
Порядковый номер точки2 в элементе	4
Дирекционный угол	316°28.1`
Горизонтальное проложение, м	0.28
Номер контура	90
Порядковый номер элемента контура	1
Порядковый номер точки1 в элементе	4
Порядковый номер точки2 в элементе	1
Дирекционный угол	46°28.1`
Горизонтальное проложение, м	0.28
Номер контура	91
Порядковый номер элемента контура	1
Порядковый номер точки1 в элементе	1
Порядковый номер точки2 в элементе	2
Дирекционный угол	136°28.1`
Горизонтальное проложение, м	0.28
Номер контура	91
Порядковый номер элемента контура	1
Порядковый номер точки1 в элементе	2
Порядковый номер точки2 в элементе	3
Дирекционный угол	225°0.0`
Горизонтальное проложение, м	0.28
Номер контура	91
Порядковый номер элемента контура	1
Порядковый номер точки1 в элементе	3
Порядковый номер точки2 в элементе	4
Дирекционный угол	316°23.8`
Горизонтальное проложение, м	0.29
Номер контура	91
Порядковый номер элемента контура	1
Порядковый номер точки1 в элементе	4
Порядковый номер точки2 в элементе	1
Дирекционный угол	47°51.7`
Горизонтальное проложение, м	0.28
Номер контура	92
Порядковый номер элемента контура	1
Порядковый номер точки1 в элементе	1
Порядковый номер точки2 в элементе	2
Дирекционный угол	137°51.7`
Горизонтальное проложение, м	0.28
Номер контура	92
Порядковый номер элемента контура	1
Порядковый номер точки1 в элементе	2
Порядковый номер точки2 в элементе	3
Дирекционный угол	226°28.1`
Горизонтальное проложение, м	0.28
Номер контура	92
Порядковый номер элемента контура	1
Порядковый номер точки1 в элементе	3
Порядковый номер точки2 в элементе	4
Дирекционный угол	316°23.8`
Горизонтальное проложение, м	0.29
Номер контура	92
Порядковый номер элемента контура	1
Порядковый номер точки1 в элементе	4
Порядковый номер точки2 в элементе	1
Дирекционный угол	47°51.7`
Горизонтальное проложение, м	0.28
Номер контура	93
Порядковый номер элемента контура	1
Порядковый номер точки1 в элементе	1
Порядковый номер точки2 в элементе	2
Дирекционный угол	110°8.2`

Горизонтальное проложение, м	0.32
Номер контура	93
Порядковый номер элемента контура	1
Порядковый номер точки1 в элементе	2
Порядковый номер точки2 в элементе	3
Дирекционный угол	199°1.6`
Горизонтальное проложение, м	0.31
Номер контура	93
Порядковый номер элемента контура	1
Порядковый номер точки1 в элементе	3
Порядковый номер точки2 в элементе	4
Дирекционный угол	288°26.1`
Горизонтальное проложение, м	0.32
Номер контура	93
Порядковый номер элемента контура	1
Порядковый номер точки1 в элементе	4
Порядковый номер точки2 в элементе	1
Дирекционный угол	18°26.1`
Горизонтальное проложение, м	0.32
Номер контура	94
Порядковый номер элемента контура	1
Порядковый номер точки1 в элементе	1
Порядковый номер точки2 в элементе	2
Дирекционный угол	110°8.2`
Горизонтальное проложение, м	0.32
Номер контура	94
Порядковый номер элемента контура	1
Порядковый номер точки1 в элементе	2
Порядковый номер точки2 в элементе	3
Дирекционный угол	200°8.2`
Горизонтальное проложение, м	0.32
Номер контура	94
Порядковый номер элемента контура	1
Порядковый номер точки1 в элементе	3
Порядковый номер точки2 в элементе	4
Дирекционный угол	290°8.2`
Горизонтальное проложение, м	0.32
Номер контура	94
Порядковый номер элемента контура	1
Порядковый номер точки1 в элементе	4
Порядковый номер точки2 в элементе	1
Дирекционный угол	20°8.2`
Горизонтальное проложение, м	0.32
Номер контура	95
Порядковый номер элемента контура	1
Порядковый номер точки1 в элементе	1
Порядковый номер точки2 в элементе	2
Дирекционный угол	110°46.3`

Горизонтальное проложение, м	0.31
Номер контура	95
Порядковый номер элемента контура	1
Порядковый номер точки1 в элементе	2
Порядковый номер точки2 в элементе	3
Дирекционный угол	199°1.6`
Горизонтальное проложение, м	0.31
Номер контура	95
Порядковый номер элемента контура	1
Порядковый номер точки1 в элементе	3
Порядковый номер точки2 в элементе	4
Дирекционный угол	288°26.1`
Горизонтальное проложение, м	0.32
Номер контура	95
Порядковый номер элемента контура	1
Порядковый номер точки1 в элементе	4
Порядковый номер точки2 в элементе	1
Дирекционный угол	20°8.2`
Горизонтальное проложение, м	0.32
Номер контура	96
Порядковый номер элемента контура	1
Порядковый номер точки1 в элементе	1
Порядковый номер точки2 в элементе	2
Дирекционный угол	110°8.2`
Горизонтальное проложение, м	0.32
Номер контура	96
Порядковый номер элемента контура	1
Порядковый номер точки1 в элементе	2
Порядковый номер точки2 в элементе	3
Дирекционный угол	198°26.1`
Горизонтальное проложение, м	0.32
Номер контура	96
Порядковый номер элемента контура	1
Порядковый номер точки1 в элементе	3
Порядковый номер точки2 в элементе	4
Дирекционный угол	290°8.2`
Горизонтальное проложение, м	0.32
Номер контура	96
Порядковый номер элемента контура	1
Порядковый номер точки1 в элементе	4
Порядковый номер точки2 в элементе	1
Дирекционный угол	18°26.1`
Горизонтальное проложение, м	0.32
Номер контура	97
Порядковый номер элемента контура	1
Порядковый номер точки1 в элементе	1
Порядковый номер точки2 в элементе	2
Дирекционный угол	108°26.1`
Горизонтальное проложение, м	0.32
Номер контура	97
Порядковый номер элемента контура	1
Порядковый номер точки1 в элементе	2
Порядковый номер точки2 в элементе	3
Дирекционный угол	198°26.1`
Горизонтальное проложение, м	0.32
Номер контура	97
Порядковый номер элемента контура	1
Порядковый номер точки1 в элементе	3
Порядковый номер точки2 в элементе	4
Дирекционный угол	288°26.1`
Горизонтальное проложение, м	0.32
Номер контура	97
Порядковый номер элемента контура	1
Порядковый номер точки1 в элементе	4
Порядковый номер точки2 в элементе	1

Дирекционный угол	18°26.1`
Горизонтальное проложение, м	0.32
Номер контура	98
Порядковый номер элемента контура	1
Порядковый номер точки1 в элементе	1
Порядковый номер точки2 в элементе	2
Дирекционный угол	21°51.9`
Горизонтальное проложение, м	3.33
Номер контура	98
Порядковый номер элемента контура	1
Порядковый номер точки1 в элементе	2
Порядковый номер точки2 в элементе	3
Дирекционный угол	111°48.1`
Горизонтальное проложение, м	0.32
Номер контура	98
Порядковый номер элемента контура	1
Порядковый номер точки1 в элементе	3
Порядковый номер точки2 в элементе	4
Дирекционный угол	201°59.6`
Горизонтальное проложение, м	3.31
Номер контура	98
Порядковый номер элемента контура	1

Порядковый номер точки1 в элементе	4
Порядковый номер точки2 в элементе	1
Дирекционный угол	288°26.1`
Горизонтальное проложение, м	0.32
Номер контура	99
Порядковый номер элемента контура	1
Порядковый номер точки1 в элементе	1
Порядковый номер точки2 в элементе	2
Дирекционный угол	108°26.1`
Горизонтальное проложение, м	0.32
Номер контура	99
Порядковый номер элемента контура	1
Порядковый номер точки1 в элементе	2
Порядковый номер точки2 в элементе	3
Дирекционный угол	198°26.1`
Горизонтальное проложение, м	0.32
Номер контура	99
Порядковый номер элемента контура	1
Порядковый номер точки1 в элементе	3
Порядковый номер точки2 в элементе	4
Дирекционный угол	286°41.9`
Горизонтальное проложение, м	0.31
Номер контура	99
Порядковый номер элемента контура	1
Порядковый номер точки1 в элементе	4
Порядковый номер точки2 в элементе	1
Дирекционный угол	17°52.7`
Горизонтальное проложение, м	0.33
Номер контура	100
Порядковый номер элемента контура	1
Порядковый номер точки1 в элементе	1
Порядковый номер точки2 в элементе	2
Дирекционный угол	108°26.1`
Горизонтальное проложение, м	0.32
Номер контура	100
Порядковый номер элемента контура	1
Порядковый номер точки1 в элементе	2
Порядковый номер точки2 в элементе	3
Дирекционный угол	198°26.1`
Горизонтальное проложение, м	0.32
Номер контура	100
Порядковый номер элемента контура	1
Порядковый номер точки1 в элементе	3

Порядковый номер точки2 в элементе	4
Дирекционный угол	288°26.1`
Горизонтальное проложение, м	0.32
Номер контура	100
Порядковый номер элемента контура	1
Порядковый номер точки1 в элементе	4
Порядковый номер точки2 в элементе	1
Дирекционный угол	18°26.1`
Горизонтальное проложение, м	0.32
Номер контура	101
Порядковый номер элемента контура	1
Порядковый номер точки1 в элементе	1
Порядковый номер точки2 в элементе	2
Дирекционный угол	109°1.6`
Горизонтальное проложение, м	0.31
Номер контура	101
Порядковый номер элемента контура	1
Порядковый номер точки1 в элементе	2
Порядковый номер точки2 в элементе	3
Дирекционный угол	197°52.7`
Горизонтальное проложение, м	0.33
Номер контура	101
Порядковый номер элемента контура	1
Порядковый номер точки1 в элементе	3
Порядковый номер точки2 в элементе	4
Дирекционный угол	291°48.1`
Горизонтальное проложение, м	0.32
Номер контура	101
Порядковый номер элемента контура	1
Порядковый номер точки1 в элементе	4
Порядковый номер точки2 в элементе	1
Дирекционный угол	20°46.3`
Горизонтальное проложение, м	0.31
Номер контура	102
Порядковый номер элемента контура	1
Порядковый номер точки1 в элементе	1
Порядковый номер точки2 в элементе	2
Дирекционный угол	110°8.2`
Горизонтальное проложение, м	0.32
Номер контура	102
Порядковый номер элемента контура	1
Порядковый номер точки1 в элементе	2
Порядковый номер точки2 в элементе	3
Дирекционный угол	199°1.6`
Горизонтальное проложение, м	0.31
Номер контура	102
Порядковый номер элемента контура	1
Порядковый номер точки1 в элементе	3
Порядковый номер точки2 в элементе	4
Дирекционный угол	290°8.2`
Горизонтальное проложение, м	0.32
Номер контура	102
Порядковый номер элемента контура	1
Порядковый номер точки1 в элементе	4
Порядковый номер точки2 в элементе	1
Дирекционный угол	19°1.6`
Горизонтальное проложение, м	0.31
Номер контура	103
Порядковый номер элемента контура	1
Порядковый номер точки1 в элементе	1
Порядковый номер точки2 в элементе	2
Дирекционный угол	110°8.2`
Горизонтальное проложение, м	0.32
Номер контура	103
Порядковый номер элемента контура	1

Порядковый номер точки1 в элементе	2
Порядковый номер точки2 в элементе	3
Дирекционный угол	199°1.6`
Горизонтальное проложение, м	0.31
Номер контура	103
Порядковый номер элемента контура	1
Порядковый номер точки1 в элементе	3
Порядковый номер точки2 в элементе	4
Дирекционный угол	288°26.1`
Горизонтальное проложение, м	0.32
Номер контура	103
Порядковый номер элемента контура	1
Порядковый номер точки1 в элементе	4
Порядковый номер точки2 в элементе	1
Дирекционный угол	18°26.1`
Горизонтальное проложение, м	0.32
Номер контура	104
Порядковый номер элемента контура	1
Порядковый номер точки1 в элементе	1
Порядковый номер точки2 в элементе	2
Дирекционный угол	110°8.2`
Горизонтальное проложение, м	0.32
Номер контура	104
Порядковый номер элемента контура	1
Порядковый номер точки1 в элементе	2
Порядковый номер точки2 в элементе	3
Дирекционный угол	198°26.1`

Горизонтальное проложение, м	0.32
Номер контура	104
Порядковый номер элемента контура	1
Порядковый номер точки1 в элементе	3
Порядковый номер точки2 в элементе	4
Дирекционный угол	290°8.2`
Горизонтальное проложение, м	0.32
Номер контура	104
Порядковый номер элемента контура	1
Порядковый номер точки1 в элементе	4
Порядковый номер точки2 в элементе	1
Дирекционный угол	18°26.1`
Горизонтальное проложение, м	0.32
Номер контура	105
Порядковый номер элемента контура	1
Порядковый номер точки1 в элементе	1
Порядковый номер точки2 в элементе	2
Дирекционный угол	110°8.2`
Горизонтальное проложение, м	0.32
Номер контура	105
Порядковый номер элемента контура	1
Порядковый номер точки1 в элементе	2
Порядковый номер точки2 в элементе	3
Дирекционный угол	198°26.1`
Горизонтальное проложение, м	0.32
Номер контура	105
Порядковый номер элемента контура	1
Порядковый номер точки1 в элементе	3
Порядковый номер точки2 в элементе	4
Дирекционный угол	290°8.2`
Горизонтальное проложение, м	0.32
Номер контура	105
Порядковый номер элемента контура	1
Порядковый номер точки1 в элементе	4
Порядковый номер точки2 в элементе	1
Дирекционный угол	18°26.1`
Горизонтальное проложение, м	0.32
Номер контура	106

Порядковый номер элемента контура	1
Порядковый номер точки1 в элементе	1
Порядковый номер точки2 в элементе	2
Дирекционный угол	110°46.3`
Горизонтальное проложение, м	0.31
Номер контура	106
Порядковый номер элемента контура	1
Порядковый номер точки1 в элементе	2
Порядковый номер точки2 в элементе	3
Дирекционный угол	199°1.6`
Горизонтальное проложение, м	0.31
Номер контура	106
Порядковый номер элемента контура	1
Порядковый номер точки1 в элементе	3
Порядковый номер точки2 в элементе	4
Дирекционный угол	288°26.1`
Горизонтальное проложение, м	0.32
Номер контура	106
Порядковый номер элемента контура	1
Порядковый номер точки1 в элементе	4
Порядковый номер точки2 в элементе	1
Дирекционный угол	20°8.2`
Горизонтальное проложение, м	0.32
Номер контура	107
Порядковый номер элемента контура	1
Порядковый номер точки1 в элементе	1
Порядковый номер точки2 в элементе	2
Дирекционный угол	108°26.1`
Горизонтальное проложение, м	0.32
Номер контура	107
Порядковый номер элемента контура	1
Порядковый номер точки1 в элементе	2
Порядковый номер точки2 в элементе	3
Дирекционный угол	200°8.2`
Горизонтальное проложение, м	0.32
Номер контура	107
Порядковый номер элемента контура	1
Порядковый номер точки1 в элементе	3
Порядковый номер точки2 в элементе	4
Дирекционный угол	290°8.2`
Горизонтальное проложение, м	0.32
Номер контура	107
Порядковый номер элемента контура	1
Порядковый номер точки1 в элементе	4
Порядковый номер точки2 в элементе	1
Дирекционный угол	20°46.3`
Горизонтальное проложение, м	0.31
Номер контура	108
Порядковый номер элемента контура	1
Порядковый номер точки1 в элементе	1
Порядковый номер точки2 в элементе	2
Дирекционный угол	108°26.1`
Горизонтальное проложение, м	0.32
Номер контура	108
Порядковый номер элемента контура	1
Порядковый номер точки1 в элементе	2
Порядковый номер точки2 в элементе	3
Дирекционный угол	198°26.1`
Горизонтальное проложение, м	0.32
Номер контура	108
Порядковый номер элемента контура	1
Порядковый номер точки1 в элементе	3
Порядковый номер точки2 в элементе	4
Дирекционный угол	288°26.1`
Горизонтальное проложение, м	0.32

Номер контура	108
Порядковый номер элемента контура	1
Порядковый номер точки1 в элементе	4
Порядковый номер точки2 в элементе	1
Дирекционный угол	18°26.1`
Горизонтальное проложение, м	0.32
Номер контура	109
Порядковый номер элемента контура	1
Порядковый номер точки1 в элементе	1
Порядковый номер точки2 в элементе	2
Дирекционный угол	108°26.1`
Горизонтальное проложение, м	0.32
Номер контура	109
Порядковый номер элемента контура	1
Порядковый номер точки1 в элементе	2
Порядковый номер точки2 в элементе	3
Дирекционный угол	199°32.2`
Горизонтальное проложение, м	0.33
Номер контура	109
Порядковый номер элемента контура	1
Порядковый номер точки1 в элементе	3
Порядковый номер точки2 в элементе	4
Дирекционный угол	290°8.2`
Горизонтальное проложение, м	0.32
Номер контура	109
Порядковый номер элемента контура	1
Порядковый номер точки1 в элементе	4
Порядковый номер точки2 в элементе	1
Дирекционный угол	20°8.2`
Горизонтальное проложение, м	0.32
Номер контура	110
Порядковый номер элемента контура	1

Порядковый номер точки1 в элементе	1
Порядковый номер точки2 в элементе	2
Дирекционный угол	108°26.1`
Горизонтальное проложение, м	0.32
Номер контура	110
Порядковый номер элемента контура	1
Порядковый номер точки1 в элементе	2
Порядковый номер точки2 в элементе	3
Дирекционный угол	197°52.7`
Горизонтальное проложение, м	0.33
Номер контура	110
Порядковый номер элемента контура	1
Порядковый номер точки1 в элементе	3
Порядковый номер точки2 в элементе	4
Дирекционный угол	291°48.1`
Горизонтальное проложение, м	0.32
Номер контура	110
Порядковый номер элемента контура	1
Порядковый номер точки1 в элементе	4
Порядковый номер точки2 в элементе	1
Дирекционный угол	19°1.6`
Горизонтальное проложение, м	0.31
Номер контура	111
Порядковый номер элемента контура	1
Порядковый номер точки1 в элементе	1
Порядковый номер точки2 в элементе	2
Дирекционный угол	110°46.3`
Горизонтальное проложение, м	0.31
Номер контура	111
Порядковый номер элемента контура	1
Порядковый номер точки1 в элементе	2
Порядковый номер точки2 в элементе	3
Дирекционный угол	199°1.6`

Горизонтальное проложение, м	0.31
Номер контура	111
Порядковый номер элемента контура	1
Порядковый номер точки1 в элементе	3
Порядковый номер точки2 в элементе	4
Дирекционный угол	288°26.1`
Горизонтальное проложение, м	0.32
Номер контура	111
Порядковый номер элемента контура	1
Порядковый номер точки1 в элементе	4
Порядковый номер точки2 в элементе	1
Дирекционный угол	20°8.2`
Горизонтальное проложение, м	0.32
Номер контура	112
Порядковый номер элемента контура	1
Порядковый номер точки1 в элементе	1
Порядковый номер точки2 в элементе	2
Дирекционный угол	19°32.2`
Горизонтальное проложение, м	0.33
Кадастровые номера смежных участков	75:06:080401:252(1)
Номер контура	112
Порядковый номер элемента контура	1
Порядковый номер точки1 в элементе	2
Порядковый номер точки2 в элементе	3
Дирекционный угол	109°1.6`
Горизонтальное проложение, м	0.31
Кадастровые номера смежных участков	75:06:080401:252(1)
Номер контура	112
Порядковый номер элемента контура	1
Порядковый номер точки1 в элементе	3
Порядковый номер точки2 в элементе	4
Дирекционный угол	198°26.1`
Горизонтальное проложение, м	0.32
Кадастровые номера смежных участков	75:06:080401:252(1)
Номер контура	112
Порядковый номер элемента контура	1
Порядковый номер точки1 в элементе	4
Порядковый номер точки2 в элементе	1
Дирекционный угол	286°41.9`
Горизонтальное проложение, м	0.31
Кадастровые номера смежных участков	75:06:080401:252(1)
Номер контура	113
Порядковый номер элемента контура	1
Порядковый номер точки1 в элементе	1
Порядковый номер точки2 в элементе	2
Дирекционный угол	19°1.6`
Горизонтальное проложение, м	0.31
Кадастровые номера смежных участков	75:06:080401:252(1)
Номер контура	113
Порядковый номер элемента контура	1
Порядковый номер точки1 в элементе	2
Порядковый номер точки2 в элементе	3
Дирекционный угол	106°41.9`
Горизонтальное проложение, м	0.31
Кадастровые номера смежных участков	75:06:080401:252(1)
Номер контура	113
Порядковый номер элемента контура	1
Порядковый номер точки1 в элементе	3
Порядковый номер точки2 в элементе	4
Дирекционный угол	198°26.1`
Горизонтальное проложение, м	0.32
Кадастровые номера смежных участков	75:06:080401:252(1)
Номер контура	113
Порядковый номер элемента контура	1
Порядковый номер точки1 в элементе	4

Порядковый номер точки2 в элементе	1
Дирекционный угол	288°26.1`
Горизонтальное проложение, м	0.32
Кадастровые номера смежных участков	75:06:080401:252(1)
Номер контура	114
Порядковый номер элемента контура	1
Порядковый номер точки1 в элементе	1
Порядковый номер точки2 в элементе	2
Дирекционный угол	18°26.1`
Горизонтальное проложение, м	0.32
Кадастровые номера смежных участков	75:06:080401:252(1)
Номер контура	114
Порядковый номер элемента контура	1
Порядковый номер точки1 в элементе	2
Порядковый номер точки2 в элементе	3
Дирекционный угол	111°48.1`
Горизонтальное проложение, м	0.32
Кадастровые номера смежных участков	75:06:080401:252(1)
Номер контура	114
Порядковый номер элемента контура	1
Порядковый номер точки1 в элементе	3
Порядковый номер точки2 в элементе	4
Дирекционный угол	199°1.6`
Горизонтальное проложение, м	0.31
Кадастровые номера смежных участков	75:06:080401:252(1)
Номер контура	114
Порядковый номер элемента контура	1
Порядковый номер точки1 в элементе	4
Порядковый номер точки2 в элементе	1
Дирекционный угол	290°8.2`
Горизонтальное проложение, м	0.32
Кадастровые номера смежных участков	75:06:080401:252(1)
Номер контура	115
Порядковый номер элемента контура	1
Порядковый номер точки1 в элементе	1
Порядковый номер точки2 в элементе	2
Дирекционный угол	19°1.6`

Горизонтальное проложение, м	0.31
Кадастровые номера смежных участков	75:06:080401:252(1)
Номер контура	115
Порядковый номер элемента контура	1
Порядковый номер точки1 в элементе	2
Порядковый номер точки2 в элементе	3
Дирекционный угол	108°26.1`
Горизонтальное проложение, м	0.32
Кадастровые номера смежных участков	75:06:080401:252(1)
Номер контура	115
Порядковый номер элемента контура	1
Порядковый номер точки1 в элементе	3
Порядковый номер точки2 в элементе	4
Дирекционный угол	197°52.7`
Горизонтальное проложение, м	0.33
Кадастровые номера смежных участков	75:06:080401:252(1)
Номер контура	115
Порядковый номер элемента контура	1
Порядковый номер точки1 в элементе	4
Порядковый номер точки2 в элементе	1
Дирекционный угол	291°48.1`
Горизонтальное проложение, м	0.32
Кадастровые номера смежных участков	75:06:080401:252(1)
Номер контура	116
Порядковый номер элемента контура	1
Порядковый номер точки1 в элементе	1
Порядковый номер точки2 в элементе	2
Дирекционный угол	20°46.3`

Горизонтальное проложение, м	0.31
Кадастровые номера смежных участков	75:06:080401:252(1)
Номер контура	116
Порядковый номер элемента контура	1
Порядковый номер точки1 в элементе	2
Порядковый номер точки2 в элементе	3
Дирекционный угол	106°41.9`
Горизонтальное проложение, м	0.31
Кадастровые номера смежных участков	75:06:080401:252(1)
Номер контура	116
Порядковый номер элемента контура	1
Порядковый номер точки1 в элементе	3
Порядковый номер точки2 в элементе	4
Дирекционный угол	200°8.2`
Горизонтальное проложение, м	0.32
Кадастровые номера смежных участков	75:06:080401:252(1)
Номер контура	116
Порядковый номер элемента контура	1
Порядковый номер точки1 в элементе	4
Порядковый номер точки2 в элементе	1
Дирекционный угол	288°26.1`
Горизонтальное проложение, м	0.32
Кадастровые номера смежных участков	75:06:080401:252(1)
Номер контура	117
Порядковый номер элемента контура	1
Порядковый номер точки1 в элементе	1
Порядковый номер точки2 в элементе	2
Дирекционный угол	110°8.2`
Горизонтальное проложение, м	0.32
Кадастровые номера смежных участков	75:06:080401:252(1)
Номер контура	117
Порядковый номер элемента контура	1
Порядковый номер точки1 в элементе	2
Порядковый номер точки2 в элементе	3
Дирекционный угол	199°1.6`
Горизонтальное проложение, м	0.31
Кадастровые номера смежных участков	75:06:080401:252(1)
Номер контура	117
Порядковый номер элемента контура	1
Порядковый номер точки1 в элементе	3
Порядковый номер точки2 в элементе	4
Дирекционный угол	290°8.2`
Горизонтальное проложение, м	0.32
Кадастровые номера смежных участков	75:06:080401:252(1)
Номер контура	117
Порядковый номер элемента контура	1
Порядковый номер точки1 в элементе	4
Порядковый номер точки2 в элементе	1
Дирекционный угол	19°1.6`
Горизонтальное проложение, м	0.31
Кадастровые номера смежных участков	75:06:080401:252(1)
Номер контура	118
Порядковый номер элемента контура	1
Порядковый номер точки1 в элементе	1
Порядковый номер точки2 в элементе	2
Дирекционный угол	110°8.2`
Горизонтальное проложение, м	0.32
Кадастровые номера смежных участков	75:06:080401:252(1)
Номер контура	118
Порядковый номер элемента контура	1
Порядковый номер точки1 в элементе	2
Порядковый номер точки2 в элементе	3
Дирекционный угол	200°8.2`
Горизонтальное проложение, м	0.32
Кадастровые номера смежных участков	75:06:080401:252(1)

Номер контура	118
Порядковый номер элемента контура	1
Порядковый номер точки1 в элементе	3
Порядковый номер точки2 в элементе	4
Дирекционный угол	290°8.2`
Горизонтальное проложение, м	0.32
Кадастровые номера смежных участков	75:06:080401:252(1)
Номер контура	118
Порядковый номер элемента контура	1
Порядковый номер точки1 в элементе	4
Порядковый номер точки2 в элементе	1
Дирекционный угол	20°8.2`
Горизонтальное проложение, м	0.32
Кадастровые номера смежных участков	75:06:080401:252(1)
Номер контура	119
Порядковый номер элемента контура	1
Порядковый номер точки1 в элементе	1
Порядковый номер точки2 в элементе	2
Дирекционный угол	109°1.6`
Горизонтальное проложение, м	0.31
Кадастровые номера смежных участков	75:06:080401:106
Номер контура	119
Порядковый номер элемента контура	1
Порядковый номер точки1 в элементе	2
Порядковый номер точки2 в элементе	3
Дирекционный угол	198°26.1`
Горизонтальное проложение, м	0.32
Кадастровые номера смежных участков	75:06:080401:106
Номер контура	119
Порядковый номер элемента контура	1
Порядковый номер точки1 в элементе	3
Порядковый номер точки2 в элементе	4
Дирекционный угол	286°41.9`
Горизонтальное проложение, м	0.31
Кадастровые номера смежных участков	75:06:080401:106
Номер контура	119
Порядковый номер элемента контура	1
Порядковый номер точки1 в элементе	4
Порядковый номер точки2 в элементе	1
Дирекционный угол	19°32.2`
Горизонтальное проложение, м	0.33
Кадастровые номера смежных участков	75:06:080401:106
Номер контура	120

Порядковый номер элемента контура	1
Порядковый номер точки1 в элементе	1
Порядковый номер точки2 в элементе	2
Дирекционный угол	106°41.9`
Горизонтальное проложение, м	0.31
Кадастровые номера смежных участков	75:06:080401:106
Номер контура	120
Порядковый номер элемента контура	1
Порядковый номер точки1 в элементе	1
Порядковый номер точки2 в элементе	2
Дирекционный угол	200°8.2`
Горизонтальное проложение, м	0.32
Кадастровые номера смежных участков	75:06:080401:106
Номер контура	120
Порядковый номер элемента контура	1
Порядковый номер точки1 в элементе	3
Порядковый номер точки2 в элементе	4
Дирекционный угол	288°26.1`
Горизонтальное проложение, м	0.32
Кадастровые номера смежных участков	75:06:080401:106
Номер контура	120
Порядковый номер элемента контура	1

Порядковый номер точки1 в элементе	4
Порядковый номер точки2 в элементе	1
Дирекционный угол	20°46.3`
Горизонтальное проложение, м	0.31
Кадастровые номера смежных участков	75:06:080401:106
Номер контура	121
Порядковый номер элемента контура	1
Порядковый номер точки1 в элементе	1
Порядковый номер точки2 в элементе	2
Дирекционный угол	108°26.1`
Горизонтальное проложение, м	0.32
Кадастровые номера смежных участков	75:06:080401:106
Номер контура	121
Порядковый номер элемента контура	1
Порядковый номер точки1 в элементе	2
Порядковый номер точки2 в элементе	3
Дирекционный угол	200°8.2`
Горизонтальное проложение, м	0.32
Кадастровые номера смежных участков	75:06:080401:106
Номер контура	121
Порядковый номер элемента контура	1
Порядковый номер точки1 в элементе	3
Порядковый номер точки2 в элементе	4
Дирекционный угол	288°26.1`
Горизонтальное проложение, м	0.32
Кадастровые номера смежных участков	75:06:080401:106
Номер контура	121
Порядковый номер элемента контура	1
Порядковый номер точки1 в элементе	4
Порядковый номер точки2 в элементе	1
Дирекционный угол	20°8.2`
Горизонтальное проложение, м	0.32
Кадастровые номера смежных участков	75:06:080401:106
Номер контура	122
Порядковый номер элемента контура	1
Порядковый номер точки1 в элементе	1
Порядковый номер точки2 в элементе	2
Дирекционный угол	111°48.1`
Горизонтальное проложение, м	0.32
Кадастровые номера смежных участков	75:06:080401:106
Номер контура	122
Порядковый номер элемента контура	1
Порядковый номер точки1 в элементе	2
Порядковый номер точки2 в элементе	3
Дирекционный угол	200°46.3`
Горизонтальное проложение, м	0.31
Кадастровые номера смежных участков	75:06:080401:106
Номер контура	122
Порядковый номер элемента контура	1
Порядковый номер точки1 в элементе	3
Порядковый номер точки2 в элементе	4
Дирекционный угол	290°8.2`
Горизонтальное проложение, м	0.32
Кадастровые номера смежных участков	75:06:080401:106
Номер контура	122
Порядковый номер элемента контура	1
Порядковый номер точки1 в элементе	4
Порядковый номер точки2 в элементе	1
Дирекционный угол	20°8.2`
Горизонтальное проложение, м	0.32
Кадастровые номера смежных участков	75:06:080401:106
Номер контура	123
Порядковый номер элемента контура	1
Порядковый номер точки1 в элементе	1
Порядковый номер точки2 в элементе	2

Дирекционный угол	110°8.2`
Горизонтальное проложение, м	0.32
Кадастровые номера смежных участков	75:06:080401:106
Номер контура	123
Порядковый номер элемента контура	1
Порядковый номер точки1 в элементе	2
Порядковый номер точки2 в элементе	3
Дирекционный угол	199°1.6`
Горизонтальное проложение, м	0.31
Кадастровые номера смежных участков	75:06:080401:106
Номер контура	123
Порядковый номер элемента контура	1
Порядковый номер точки1 в элементе	3
Порядковый номер точки2 в элементе	4
Дирекционный угол	290°8.2`
Горизонтальное проложение, м	0.32
Кадастровые номера смежных участков	75:06:080401:106
Номер контура	123
Порядковый номер элемента контура	1
Порядковый номер точки1 в элементе	4
Порядковый номер точки2 в элементе	1
Дирекционный угол	19°1.6`
Горизонтальное проложение, м	0.31
Кадастровые номера смежных участков	75:06:080401:106
Номер контура	124
Порядковый номер элемента контура	1
Порядковый номер точки1 в элементе	1
Порядковый номер точки2 в элементе	2
Дирекционный угол	106°41.9`
Горизонтальное проложение, м	0.31
Кадастровые номера смежных участков	75:06:080401:106
Номер контура	124
Порядковый номер элемента контура	1
Порядковый номер точки1 в элементе	2
Порядковый номер точки2 в элементе	3
Дирекционный угол	198°26.1`
Горизонтальное проложение, м	0.32
Кадастровые номера смежных участков	75:06:080401:106
Номер контура	124
Порядковый номер элемента контура	1
Порядковый номер точки1 в элементе	3
Порядковый номер точки2 в элементе	4
Дирекционный угол	288°26.1`
Горизонтальное проложение, м	0.32
Кадастровые номера смежных участков	75:06:080401:106
Номер контура	124
Порядковый номер элемента контура	1
Порядковый номер точки1 в элементе	4
Порядковый номер точки2 в элементе	1

Дирекционный угол	19°1.6`
Горизонтальное проложение, м	0.31
Кадастровые номера смежных участков	75:06:080401:106
Номер контура	125
Порядковый номер элемента контура	1
Порядковый номер точки1 в элементе	1
Порядковый номер точки2 в элементе	2
Дирекционный угол	108°26.1`
Горизонтальное проложение, м	0.32
Номер контура	125
Порядковый номер элемента контура	1
Порядковый номер точки1 в элементе	2
Порядковый номер точки2 в элементе	3
Дирекционный угол	200°8.2`
Горизонтальное проложение, м	0.32
Номер контура	125

Порядковый номер элемента контура	1
Порядковый номер точки1 в элементе	3
Порядковый номер точки2 в элементе	4
Дирекционный угол	286°41.9`
Горизонтальное проложение, м	0.31
Номер контура	125
Порядковый номер элемента контура	1
Порядковый номер точки1 в элементе	4
Порядковый номер точки2 в элементе	1
Дирекционный угол	19°32.2`
Горизонтальное проложение, м	0.33
Номер контура	126
Порядковый номер элемента контура	1
Порядковый номер точки1 в элементе	1
Порядковый номер точки2 в элементе	2
Дирекционный угол	110°8.2`
Горизонтальное проложение, м	0.32
Номер контура	126
Порядковый номер элемента контура	1
Порядковый номер точки1 в элементе	2
Порядковый номер точки2 в элементе	3
Дирекционный угол	200°8.2`
Горизонтальное проложение, м	0.32
Номер контура	126
Порядковый номер элемента контура	1
Порядковый номер точки1 в элементе	3
Порядковый номер точки2 в элементе	4
Дирекционный угол	290°8.2`
Горизонтальное проложение, м	0.32
Номер контура	126
Порядковый номер элемента контура	1
Порядковый номер точки1 в элементе	4
Порядковый номер точки2 в элементе	1
Дирекционный угол	20°8.2`
Горизонтальное проложение, м	0.32
Номер контура	127
Порядковый номер элемента контура	1
Порядковый номер точки1 в элементе	1
Порядковый номер точки2 в элементе	2
Дирекционный угол	110°46.3`
Горизонтальное проложение, м	0.31
Номер контура	127
Порядковый номер элемента контура	1
Порядковый номер точки1 в элементе	2
Порядковый номер точки2 в элементе	3
Дирекционный угол	200°46.3`
Горизонтальное проложение, м	0.31
Номер контура	127
Порядковый номер элемента контура	1
Порядковый номер точки1 в элементе	3
Порядковый номер точки2 в элементе	4
Дирекционный угол	289°1.6`
Горизонтальное проложение, м	0.31
Номер контура	127
Порядковый номер элемента контура	1
Порядковый номер точки1 в элементе	4
Порядковый номер точки2 в элементе	1
Дирекционный угол	20°8.2`
Горизонтальное проложение, м	0.32
Номер контура	128
Порядковый номер элемента контура	1
Порядковый номер точки1 в элементе	1
Порядковый номер точки2 в элементе	2
Дирекционный угол	108°26.1`
Горизонтальное проложение, м	0.32

Номер контура	128
Порядковый номер элемента контура	1
Порядковый номер точки1 в элементе	2
Порядковый номер точки2 в элементе	3
Дирекционный угол	198°26.1`
Горизонтальное проложение, м	0.32
Номер контура	128
Порядковый номер элемента контура	1
Порядковый номер точки1 в элементе	3
Порядковый номер точки2 в элементе	4
Дирекционный угол	286°41.9`
Горизонтальное проложение, м	0.31
Номер контура	128
Порядковый номер элемента контура	1
Порядковый номер точки1 в элементе	4
Порядковый номер точки2 в элементе	1
Дирекционный угол	17°52.7`
Горизонтальное проложение, м	0.33
Номер контура	129
Порядковый номер элемента контура	1
Порядковый номер точки1 в элементе	1
Порядковый номер точки2 в элементе	2
Дирекционный угол	106°41.9`
Горизонтальное проложение, м	0.31
Номер контура	129
Порядковый номер элемента контура	1
Порядковый номер точки1 в элементе	2
Порядковый номер точки2 в элементе	3
Дирекционный угол	200°8.2`
Горизонтальное проложение, м	0.32
Номер контура	129
Порядковый номер элемента контура	1
Порядковый номер точки1 в элементе	3
Порядковый номер точки2 в элементе	4
Дирекционный угол	289°1.6`
Горизонтальное проложение, м	0.31
Номер контура	129
Порядковый номер элемента контура	1
Порядковый номер точки1 в элементе	4
Порядковый номер точки2 в элементе	1
Дирекционный угол	19°1.6`
Горизонтальное проложение, м	0.31
Номер контура	130
Порядковый номер элемента контура	1
Порядковый номер точки1 в элементе	1
Порядковый номер точки2 в элементе	2
Дирекционный угол	108°26.1`
Горизонтальное проложение, м	0.32
Номер контура	130
Порядковый номер элемента контура	1
Порядковый номер точки1 в элементе	2
Порядковый номер точки2 в элементе	3
Дирекционный угол	197°52.7`
Горизонтальное проложение, м	0.33
Номер контура	130

Порядковый номер элемента контура	1
Порядковый номер точки1 в элементе	3
Порядковый номер точки2 в элементе	4
Дирекционный угол	291°48.1`
Горизонтальное проложение, м	0.32
Номер контура	130
Порядковый номер элемента контура	1
Порядковый номер точки1 в элементе	4
Порядковый номер точки2 в элементе	1
Дирекционный угол	19°1.6`

Горизонтальное проложение, м	0.31
Номер контура	131
Порядковый номер элемента контура	1
Порядковый номер точки1 в элементе	1
Порядковый номер точки2 в элементе	2
Дирекционный угол	108°26.1`
Горизонтальное проложение, м	0.32
Номер контура	131
Порядковый номер элемента контура	1
Порядковый номер точки1 в элементе	2
Порядковый номер точки2 в элементе	3
Дирекционный угол	198°26.1`
Горизонтальное проложение, м	0.32
Номер контура	131
Порядковый номер элемента контура	1
Порядковый номер точки1 в элементе	3
Порядковый номер точки2 в элементе	4
Дирекционный угол	286°41.9`
Горизонтальное проложение, м	0.31
Номер контура	131
Порядковый номер элемента контура	1
Порядковый номер точки1 в элементе	4
Порядковый номер точки2 в элементе	1
Дирекционный угол	17°52.7`
Горизонтальное проложение, м	0.33
Номер контура	132
Порядковый номер элемента контура	1
Порядковый номер точки1 в элементе	1
Порядковый номер точки2 в элементе	2
Дирекционный угол	108°26.1`
Горизонтальное проложение, м	0.32
Номер контура	132
Порядковый номер элемента контура	1
Порядковый номер точки1 в элементе	2
Порядковый номер точки2 в элементе	3
Дирекционный угол	198°26.1`
Горизонтальное проложение, м	0.32
Номер контура	132
Порядковый номер элемента контура	1
Порядковый номер точки1 в элементе	3
Порядковый номер точки2 в элементе	4
Дирекционный угол	288°26.1`
Горизонтальное проложение, м	0.32
Номер контура	132
Порядковый номер элемента контура	1
Порядковый номер точки1 в элементе	4
Порядковый номер точки2 в элементе	1
Дирекционный угол	18°26.1`
Горизонтальное проложение, м	0.32
Номер контура	133
Порядковый номер элемента контура	1
Порядковый номер точки1 в элементе	1
Порядковый номер точки2 в элементе	2
Дирекционный угол	292°41.3`
Горизонтальное проложение, м	3.24
Номер контура	133
Порядковый номер элемента контура	1
Порядковый номер точки1 в элементе	2
Порядковый номер точки2 в элементе	3
Дирекционный угол	22°53.8`
Горизонтальное проложение, м	3.98
Номер контура	133
Порядковый номер элемента контура	1
Порядковый номер точки1 в элементе	3
Порядковый номер точки2 в элементе	4

Дирекционный угол	113°13.4`
Горизонтальное проложение, м	3.14
Номер контура	133
Порядковый номер элемента контура	1
Порядковый номер точки1 в элементе	4
Порядковый номер точки2 в элементе	1
Дирекционный угол	201°30.4`
Горизонтальное проложение, м	3.96
Номер контура	134
Порядковый номер элемента контура	1
Порядковый номер точки1 в элементе	1
Порядковый номер точки2 в элементе	2
Дирекционный угол	105°12.5`
Горизонтальное проложение, м	3.2
Кадастровые номера смежных участков	75:06:080401:103(1)
Номер контура	134
Порядковый номер элемента контура	1
Порядковый номер точки1 в элементе	2
Порядковый номер точки2 в элементе	3
Дирекционный угол	195°6.3`
Горизонтальное проложение, м	4.03
Кадастровые номера смежных участков	75:06:080401:103(1)
Номер контура	134
Порядковый номер элемента контура	1
Порядковый номер точки1 в элементе	3
Порядковый номер точки2 в элементе	4
Дирекционный угол	285°12.5`
Горизонтальное проложение, м	3.2
Кадастровые номера смежных участков	75:06:080401:103(1)
Номер контура	134
Порядковый номер элемента контура	1
Порядковый номер точки1 в элементе	4
Порядковый номер точки2 в элементе	1
Дирекционный угол	15°6.3`
Горизонтальное проложение, м	4.03
Кадастровые номера смежных участков	75:06:080401:103(1)
Номер контура	135
Порядковый номер элемента контура	1
Порядковый номер точки1 в элементе	1
Порядковый номер точки2 в элементе	2
Дирекционный угол	31°59.2`
Горизонтальное проложение, м	3.27
Номер контура	135
Порядковый номер элемента контура	1
Порядковый номер точки1 в элементе	2
Порядковый номер точки2 в элементе	3
Дирекционный угол	106°41.9`
Горизонтальное проложение, м	0.31
Номер контура	135
Порядковый номер элемента контура	1
Порядковый номер точки1 в элементе	3
Порядковый номер точки2 в элементе	4
Дирекционный угол	211°8.3`
Горизонтальное проложение, м	3.36
Номер контура	135
Порядковый номер элемента контура	1
Порядковый номер точки1 в элементе	4
Порядковый номер точки2 в элементе	1
Дирекционный угол	304°35.5`
Горизонтальное проложение, м	0.35
Номер контура	136

Порядковый номер элемента контура	1
Порядковый номер точки1 в элементе	1
Порядковый номер точки2 в элементе	2
Дирекционный угол	135°0.0`

Горизонтальное проложение, м	0.28
Номер контура	136
Порядковый номер элемента контура	1
Порядковый номер точки1 в элементе	2
Порядковый номер точки2 в элементе	3
Дирекционный угол	225°0.0`
Горизонтальное проложение, м	0.28
Номер контура	136
Порядковый номер элемента контура	1
Порядковый номер точки1 в элементе	3
Порядковый номер точки2 в элементе	4
Дирекционный угол	316°23.8`
Горизонтальное проложение, м	0.29
Номер контура	136
Порядковый номер элемента контура	1
Порядковый номер точки1 в элементе	4
Порядковый номер точки2 в элементе	1
Дирекционный угол	46°28.1`
Горизонтальное проложение, м	0.28
Номер контура	137
Порядковый номер элемента контура	1
Порядковый номер точки1 в элементе	1
Порядковый номер точки2 в элементе	2
Дирекционный угол	136°23.8`
Горизонтальное проложение, м	0.29
Номер контура	137
Порядковый номер элемента контура	1
Порядковый номер точки1 в элементе	2
Порядковый номер точки2 в элементе	3
Дирекционный угол	226°28.1`
Горизонтальное проложение, м	0.28
Номер контура	137
Порядковый номер элемента контура	1
Порядковый номер точки1 в элементе	3
Порядковый номер точки2 в элементе	4
Дирекционный угол	315°0.0`
Горизонтальное проложение, м	0.28
Номер контура	137
Порядковый номер элемента контура	1
Порядковый номер точки1 в элементе	4
Порядковый номер точки2 в элементе	1
Дирекционный угол	45°0.0`
Горизонтальное проложение, м	0.28
Номер контура	138
Порядковый номер элемента контура	1
Порядковый номер точки1 в элементе	1
Порядковый номер точки2 в элементе	2
Дирекционный угол	137°51.7`
Горизонтальное проложение, м	0.28
Номер контура	138
Порядковый номер элемента контура	1
Порядковый номер точки1 в элементе	2
Порядковый номер точки2 в элементе	3
Дирекционный угол	226°28.1`
Горизонтальное проложение, м	0.28
Номер контура	138
Порядковый номер элемента контура	1
Порядковый номер точки1 в элементе	3
Порядковый номер точки2 в элементе	4
Дирекционный угол	315°0.0`
Горизонтальное проложение, м	0.28
Номер контура	138
Порядковый номер элемента контура	1
Порядковый номер точки1 в элементе	4
Порядковый номер точки2 в элементе	1

Дирекционный угол	46°23.8`
Горизонтальное проложение, м	0.29
Номер контура	139
Порядковый номер элемента контура	1
Порядковый номер точки1 в элементе	1
Порядковый номер точки2 в элементе	2
Дирекционный угол	137°51.7`
Горизонтальное проложение, м	0.28
Номер контура	139
Порядковый номер элемента контура	1
Порядковый номер точки1 в элементе	2
Порядковый номер точки2 в элементе	3
Дирекционный угол	226°28.1`
Горизонтальное проложение, м	0.28
Номер контура	139
Порядковый номер элемента контура	1
Порядковый номер точки1 в элементе	3
Порядковый номер точки2 в элементе	4
Дирекционный угол	315°0.0`
Горизонтальное проложение, м	0.28
Номер контура	139
Порядковый номер элемента контура	1
Порядковый номер точки1 в элементе	4
Порядковый номер точки2 в элементе	1
Дирекционный угол	46°23.8`
Горизонтальное проложение, м	0.29
Номер контура	140
Порядковый номер элемента контура	1
Порядковый номер точки1 в элементе	1
Порядковый номер точки2 в элементе	2
Дирекционный угол	136°23.8`
Горизонтальное проложение, м	0.29
Номер контура	140
Порядковый номер элемента контура	1
Порядковый номер точки1 в элементе	2
Порядковый номер точки2 в элементе	3
Дирекционный угол	227°51.7`
Горизонтальное проложение, м	0.28
Номер контура	140
Порядковый номер элемента контура	1
Порядковый номер точки1 в элементе	3
Порядковый номер точки2 в элементе	4
Дирекционный угол	316°28.1`
Горизонтальное проложение, м	0.28
Номер контура	140
Порядковый номер элемента контура	1
Порядковый номер точки1 в элементе	4
Порядковый номер точки2 в элементе	1
Дирекционный угол	45°0.0`
Горизонтальное проложение, м	0.28
Номер контура	141
Порядковый номер элемента контура	1
Порядковый номер точки1 в элементе	1
Порядковый номер точки2 в элементе	2
Дирекционный угол	135°0.0`
Горизонтальное проложение, м	0.28
Номер контура	141
Порядковый номер элемента контура	1
Порядковый номер точки1 в элементе	2
Порядковый номер точки2 в элементе	3
Дирекционный угол	226°23.8`
Горизонтальное проложение, м	0.29
Номер контура	141
Порядковый номер элемента контура	1
Порядковый номер точки1 в элементе	3

Порядковый номер точки2 в элементе	4
Дирекционный угол	317°51.7`
Горизонтальное проложение, м	0.28
Номер контура	141
Порядковый номер элемента контура	1
Порядковый номер точки1 в элементе	4
Порядковый номер точки2 в элементе	1
Дирекционный угол	46°28.1`
Горизонтальное проложение, м	0.28
Номер контура	142
Порядковый номер элемента контура	1
Порядковый номер точки1 в элементе	1
Порядковый номер точки2 в элементе	2
Дирекционный угол	135°0.0`
Горизонтальное проложение, м	0.28
Номер контура	142
Порядковый номер элемента контура	1
Порядковый номер точки1 в элементе	2
Порядковый номер точки2 в элементе	3
Дирекционный угол	225°0.0`
Горизонтальное проложение, м	0.28
Номер контура	142
Порядковый номер элемента контура	1
Порядковый номер точки1 в элементе	3
Порядковый номер точки2 в элементе	4
Дирекционный угол	313°31.9`
Горизонтальное проложение, м	0.28
Номер контура	142
Порядковый номер элемента контура	1
Порядковый номер точки1 в элементе	4
Порядковый номер точки2 в элементе	1
Дирекционный угол	43°36.2`
Горизонтальное проложение, м	0.29
Номер контура	143
Порядковый номер элемента контура	1
Порядковый номер точки1 в элементе	1
Порядковый номер точки2 в элементе	2
Дирекционный угол	136°23.8`
Горизонтальное проложение, м	0.29
Номер контура	143
Порядковый номер элемента контура	1
Порядковый номер точки1 в элементе	2
Порядковый номер точки2 в элементе	3
Дирекционный угол	226°28.1`
Горизонтальное проложение, м	0.28
Номер контура	143
Порядковый номер элемента контура	1
Порядковый номер точки1 в элементе	3
Порядковый номер точки2 в элементе	4
Дирекционный угол	316°23.8`
Горизонтальное проложение, м	0.29
Номер контура	143
Порядковый номер элемента контура	1
Порядковый номер точки1 в элементе	4
Порядковый номер точки2 в элементе	1
Дирекционный угол	46°28.1`
Горизонтальное проложение, м	0.28
Номер контура	144
Порядковый номер элемента контура	1
Порядковый номер точки1 в элементе	1
Порядковый номер точки2 в элементе	2
Дирекционный угол	136°23.8`
Горизонтальное проложение, м	0.29
Номер контура	144
Порядковый номер элемента контура	1

Порядковый номер точки1 в элементе	2
Порядковый номер точки2 в элементе	3
Дирекционный угол	238°29.8`
Горизонтальное проложение, м	0.36
Номер контура	144
Порядковый номер элемента контура	1
Порядковый номер точки1 в элементе	3
Порядковый номер точки2 в элементе	4
Дирекционный угол	335°46.3`
Горизонтальное проложение, м	0.22
Номер контура	144
Порядковый номер элемента контура	1
Порядковый номер точки1 в элементе	4
Порядковый номер точки2 в элементе	1
Дирекционный угол	45°0.0`
Горизонтальное проложение, м	0.28
Номер контура	145
Порядковый номер элемента контура	1
Порядковый номер точки1 в элементе	1
Порядковый номер точки2 в элементе	2
Дирекционный угол	135°0.0`
Горизонтальное проложение, м	0.28
Номер контура	145
Порядковый номер элемента контура	1
Порядковый номер точки1 в элементе	2
Порядковый номер точки2 в элементе	3
Дирекционный угол	226°23.8`
Горизонтальное проложение, м	0.29
Номер контура	145
Порядковый номер элемента контура	1
Порядковый номер точки1 в элементе	3
Порядковый номер точки2 в элементе	4
Дирекционный угол	316°28.1`
Горизонтальное проложение, м	0.28
Номер контура	145
Порядковый номер элемента контура	1
Порядковый номер точки1 в элементе	4
Порядковый номер точки2 в элементе	1
Дирекционный угол	45°0.0`
Горизонтальное проложение, м	0.28
Номер контура	146
Порядковый номер элемента контура	1
Порядковый номер точки1 в элементе	1
Порядковый номер точки2 в элементе	2
Дирекционный угол	135°0.0`
Горизонтальное проложение, м	0.28
Номер контура	146
Порядковый номер элемента контура	1
Порядковый номер точки1 в элементе	2
Порядковый номер точки2 в элементе	3
Дирекционный угол	226°23.8`
Горизонтальное проложение, м	0.29
Номер контура	146
Порядковый номер элемента контура	1
Порядковый номер точки1 в элементе	3
Порядковый номер точки2 в элементе	4
Дирекционный угол	315°0.0`
Горизонтальное проложение, м	0.27
Номер контура	146
Порядковый номер элемента контура	1
Порядковый номер точки1 в элементе	4
Порядковый номер точки2 в элементе	1
Дирекционный угол	43°36.2`
Горизонтальное проложение, м	0.29
Номер контура	147

Порядковый номер элемента контура	1
Порядковый номер точки1 в элементе	1
Порядковый номер точки2 в элементе	2
Дирекционный угол	135°0.0`
Горизонтальное проложение, м	0.27
Номер контура	147
Порядковый номер элемента контура	1
Порядковый номер точки1 в элементе	2
Порядковый номер точки2 в элементе	3
Дирекционный угол	236°18.6`
Горизонтальное проложение, м	0.36
Номер контура	147
Порядковый номер элемента контура	1
Порядковый номер точки1 в элементе	3
Порядковый номер точки2 в элементе	4
Дирекционный угол	333°26.1`
Горизонтальное проложение, м	0.22
Номер контура	147
Порядковый номер элемента контура	1
Порядковый номер точки1 в элементе	4
Порядковый номер точки2 в элементе	1
Дирекционный угол	47°51.7`
Горизонтальное проложение, м	0.28
Номер контура	148
Порядковый номер элемента контура	1
Порядковый номер точки1 в элементе	1
Порядковый номер точки2 в элементе	2
Дирекционный угол	135°0.0`
Горизонтальное проложение, м	0.28
Номер контура	148
Порядковый номер элемента контура	1
Порядковый номер точки1 в элементе	2
Порядковый номер точки2 в элементе	3
Дирекционный угол	235°53.2`
Горизонтальное проложение, м	0.37
Номер контура	148
Порядковый номер элемента контура	1
Порядковый номер точки1 в элементе	3
Порядковый номер точки2 в элементе	4
Дирекционный угол	328°29.8`
Горизонтальное проложение, м	0.36
Номер контура	148
Порядковый номер элемента контура	1
Порядковый номер точки1 в элементе	4
Порядковый номер точки2 в элементе	1
Дирекционный угол	71°33.9`
Горизонтальное проложение, м	0.32
Номер контура	149
Порядковый номер элемента контура	1
Порядковый номер точки1 в элементе	1
Порядковый номер точки2 в элементе	2
Дирекционный угол	146°18.6`
Горизонтальное проложение, м	0.36
Номер контура	149
Порядковый номер элемента контура	1
Порядковый номер точки1 в элементе	2
Порядковый номер точки2 в элементе	3
Дирекционный угол	249°51.8`
Горизонтальное проложение, м	0.32
Номер контура	149
Порядковый номер элемента контура	1
Порядковый номер точки1 в элементе	3
Порядковый номер точки2 в элементе	4
Дирекционный угол	316°23.8`
Горизонтальное проложение, м	0.29

Номер контура	149
Порядковый номер элемента контура	1
Порядковый номер точки1 в элементе	4
Порядковый номер точки2 в элементе	1
Дирекционный угол	56°18.6`
Горизонтальное проложение, м	0.36
Номер контура	150
Порядковый номер элемента контура	1
Порядковый номер точки1 в элементе	1
Порядковый номер точки2 в элементе	2
Дирекционный угол	1°54.5`
Горизонтальное проложение, м	0.3
Кадастровые номера смежных участков	75:06:080202:1
Номер контура	150
Порядковый номер элемента контура	1
Порядковый номер точки1 в элементе	2
Порядковый номер точки2 в элементе	3
Дирекционный угол	90°0.0`
Горизонтальное проложение, м	0.3
Кадастровые номера смежных участков	75:06:080202:1
Номер контура	150
Порядковый номер элемента контура	1
Порядковый номер точки1 в элементе	3
Порядковый номер точки2 в элементе	4
Дирекционный угол	181°54.5`
Горизонтальное проложение, м	0.3
Кадастровые номера смежных участков	75:06:080202:1
Номер контура	150
Порядковый номер элемента контура	1
Порядковый номер точки1 в элементе	4
Порядковый номер точки2 в элементе	1
Дирекционный угол	270°0.0`
Горизонтальное проложение, м	0.3
Кадастровые номера смежных участков	75:06:080202:1
Номер контура	151
Порядковый номер элемента контура	1
Порядковый номер точки1 в элементе	1
Порядковый номер точки2 в элементе	2
Дирекционный угол	190°49.4`
Горизонтальное проложение, м	3.46
Кадастровые номера смежных участков	75:06:080202:1
Номер контура	151
Порядковый номер элемента контура	1
Порядковый номер точки1 в элементе	2
Порядковый номер точки2 в элементе	3
Дирекционный угол	290°8.2`
Горизонтальное проложение, м	0.32
Кадастровые номера смежных участков	75:06:080202:1
Номер контура	151
Порядковый номер элемента контура	1
Порядковый номер точки1 в элементе	3
Порядковый номер точки2 в элементе	4
Дирекционный угол	11°10.6`
Горизонтальное проложение, м	3.35
Кадастровые номера смежных участков	75:06:080202:1
Номер контура	151
Порядковый номер элемента контура	1
Порядковый номер точки1 в элементе	4
Порядковый номер точки2 в элементе	1
Дирекционный угол	90°0.0`
Горизонтальное проложение, м	0.3
Кадастровые номера смежных участков	75:06:080202:1
Номер контура	152
Порядковый номер элемента контура	1
Порядковый номер точки1 в элементе	1

Порядковый номер точки2 в элементе	2
Дирекционный угол	94°23.2`
Горизонтальное проложение, м	3.4
Кадастровые номера смежных участков	75:06:080202:1
Номер контура	152
Порядковый номер элемента контура	1
Порядковый номер точки1 в элементе	2

Порядковый номер точки2 в элементе	3
Дирекционный угол	199°1.6`
Горизонтальное проложение, м	0.31
Кадастровые номера смежных участков	75:06:080202:1
Номер контура	152
Порядковый номер элемента контура	1
Порядковый номер точки1 в элементе	3
Порядковый номер точки2 в элементе	4
Дирекционный угол	274°12.3`
Горизонтальное проложение, м	3.41
Кадастровые номера смежных участков	75:06:080202:1
Номер контура	152
Порядковый номер элемента контура	1
Порядковый номер точки1 в элементе	4
Порядковый номер точки2 в элементе	1
Дирекционный угол	20°8.2`
Горизонтальное проложение, м	0.32
Кадастровые номера смежных участков	75:06:080202:1
Номер контура	153
Порядковый номер элемента контура	1
Порядковый номер точки1 в элементе	1
Порядковый номер точки2 в элементе	2
Дирекционный угол	341°33.9`
Горизонтальное проложение, м	0.32
Кадастровые номера смежных участков	75:06:080202:1
Номер контура	153
Порядковый номер элемента контура	1
Порядковый номер точки1 в элементе	2
Порядковый номер точки2 в элементе	3
Дирекционный угол	91°54.5`
Горизонтальное проложение, м	0.3
Кадастровые номера смежных участков	75:06:080202:1
Номер контура	153
Порядковый номер элемента контура	1
Порядковый номер точки1 в элементе	3
Порядковый номер точки2 в элементе	4
Дирекционный угол	161°33.9`
Горизонтальное проложение, м	0.32
Кадастровые номера смежных участков	75:06:080202:1
Номер контура	153
Порядковый номер элемента контура	1
Порядковый номер точки1 в элементе	4
Порядковый номер точки2 в элементе	1
Дирекционный угол	271°54.5`
Горизонтальное проложение, м	0.3
Кадастровые номера смежных участков	75:06:080202:1
Номер контура	154
Порядковый номер элемента контура	1
Порядковый номер точки1 в элементе	1
Порядковый номер точки2 в элементе	2
Дирекционный угол	1°54.5`
Горизонтальное проложение, м	0.3
Кадастровые номера смежных участков	75:06:080202:1
Номер контура	154
Порядковый номер элемента контура	1
Порядковый номер точки1 в элементе	2
Порядковый номер точки2 в элементе	3
Дирекционный угол	71°33.9`
Горизонтальное проложение, м	0.32
Кадастровые номера смежных участков	75:06:080202:1
Номер контура	154
Порядковый номер элемента контура	1
Порядковый номер точки1 в элементе	3
Порядковый номер точки2 в элементе	4
Дирекционный угол	181°54.5`
Горизонтальное проложение, м	0.3
Кадастровые номера смежных участков	75:06:080202:1
Номер контура	154
Порядковый номер элемента контура	1
Порядковый номер точки1 в элементе	4
Порядковый номер точки2 в элементе	1
Дирекционный угол	251°33.9`
Горизонтальное проложение, м	0.32
Кадастровые номера смежных участков	75:06:080202:1
Номер контура	155
Порядковый номер элемента контура	1
Порядковый номер точки1 в элементе	1
Порядковый номер точки2 в элементе	2
Дирекционный угол	0°0.0`
Горизонтальное проложение, м	0.3
Кадастровые номера смежных участков	75:06:080202:1
Номер контура	155
Порядковый номер элемента контура	1
Порядковый номер точки1 в элементе	2
Порядковый номер точки2 в элементе	3
Дирекционный угол	71°33.9`
Горизонтальное проложение, м	0.32
Кадастровые номера смежных участков	75:06:080202:1
Номер контура	155
Порядковый номер элемента контура	1
Порядковый номер точки1 в элементе	3
Порядковый номер точки2 в элементе	4
Дирекционный угол	180°0.0`
Горизонтальное проложение, м	0.3
Кадастровые номера смежных участков	75:06:080202:1
Номер контура	155
Порядковый номер элемента контура	1
Порядковый номер точки1 в элементе	4
Порядковый номер точки2 в элементе	1
Дирекционный угол	251°33.9`
Горизонтальное проложение, м	0.32
Кадастровые номера смежных участков	75:06:080202:1
Номер контура	156
Порядковый номер элемента контура	1
Порядковый номер точки1 в элементе	1
Порядковый номер точки2 в элементе	2
Дирекционный угол	343°48.7`
Горизонтальное проложение, м	0.32
Кадастровые номера смежных участков	75:06:080202:1
Номер контура	156
Порядковый номер элемента контура	1
Порядковый номер точки1 в элементе	2
Порядковый номер точки2 в элементе	3
Дирекционный угол	73°18.1`
Горизонтальное проложение, м	0.31
Кадастровые номера смежных участков	75:06:080202:1
Номер контура	156
Порядковый номер элемента контура	1
Порядковый номер точки1 в элементе	3
Порядковый номер точки2 в элементе	4
Дирекционный угол	163°48.7`
Горизонтальное проложение, м	0.32
Кадастровые номера смежных участков	75:06:080202:1

Номер контура	156
Порядковый номер элемента контура	1
Порядковый номер точки1 в элементе	4
Порядковый номер точки2 в элементе	1
Дирекционный угол	253°18.1`
Горизонтальное проложение, м	0.31
Кадастровые номера смежных участков	75:06:080202:1
Номер контура	157
Порядковый номер элемента контура	1
Порядковый номер точки1 в элементе	1
Порядковый номер точки2 в элементе	2
Дирекционный угол	270°50.6`
Горизонтальное проложение, м	3.4

Кадастровые номера смежных участков	75:06:080202:1
Номер контура	157
Порядковый номер элемента контура	1
Порядковый номер точки1 в элементе	2
Порядковый номер точки2 в элементе	3
Дирекционный угол	0°0.0`
Горизонтальное проложение, м	0.3
Кадастровые номера смежных участков	75:06:080202:1
Номер контура	157
Порядковый номер элемента контура	1
Порядковый номер точки1 в элементе	3
Порядковый номер точки2 в элементе	4
Дирекционный угол	90°50.6`
Горизонтальное проложение, м	3.4
Кадастровые номера смежных участков	75:06:080202:1
Номер контура	157
Порядковый номер элемента контура	1
Порядковый номер точки1 в элементе	4
Порядковый номер точки2 в элементе	1
Дирекционный угол	180°0.0`
Горизонтальное проложение, м	0.3
Кадастровые номера смежных участков	75:06:080202:1
Номер контура	158
Порядковый номер элемента контура	1
Порядковый номер точки1 в элементе	1
Порядковый номер точки2 в элементе	2
Дирекционный угол	342°7.3`
Горизонтальное проложение, м	0.33
Кадастровые номера смежных участков	75:06:080202:1
Номер контура	158
Порядковый номер элемента контура	1
Порядковый номер точки1 в элементе	2
Порядковый номер точки2 в элементе	3
Дирекционный угол	71°33.9`
Горизонтальное проложение, м	0.32
Кадастровые номера смежных участков	75:06:080202:1
Номер контура	158
Порядковый номер элемента контура	1
Порядковый номер точки1 в элементе	3
Порядковый номер точки2 в элементе	4
Дирекционный угол	161°33.9`
Горизонтальное проложение, м	0.32
Кадастровые номера смежных участков	75:06:080202:1
Номер контура	158
Порядковый номер элемента контура	1
Порядковый номер точки1 в элементе	4
Порядковый номер точки2 в элементе	1
Дирекционный угол	249°51.8`
Горизонтальное проложение, м	0.32
Кадастровые номера смежных участков	75:06:080202:1
Номер контура	159
Порядковый номер элемента контура	1

Порядковый номер точки1 в элементе	1
Порядковый номер точки2 в элементе	2
Дирекционный угол	343°48.7`
Горизонтальное проложение, м	0.32
Кадастровые номера смежных участков	75:06:080202:1
Номер контура	159
Порядковый номер элемента контура	1
Порядковый номер точки1 в элементе	2
Порядковый номер точки2 в элементе	3
Дирекционный угол	71°33.9`
Горизонтальное проложение, м	0.32
Кадастровые номера смежных участков	75:06:080202:1
Номер контура	159
Порядковый номер элемента контура	1
Порядковый номер точки1 в элементе	3
Порядковый номер точки2 в элементе	4
Дирекционный угол	163°18.1`
Горизонтальное проложение, м	0.31
Кадастровые номера смежных участков	75:06:080202:1
Номер контура	159
Порядковый номер элемента контура	1
Порядковый номер точки1 в элементе	4
Порядковый номер точки2 в элементе	1
Дирекционный угол	249°51.8`
Горизонтальное проложение, м	0.32
Кадастровые номера смежных участков	75:06:080202:1
Номер контура	160
Порядковый номер элемента контура	1
Порядковый номер точки1 в элементе	1
Порядковый номер точки2 в элементе	2
Дирекционный угол	343°18.1`
Горизонтальное проложение, м	0.31
Кадастровые номера смежных участков	75:06:080202:1
Номер контура	160
Порядковый номер элемента контура	1
Порядковый номер точки1 в элементе	2
Порядковый номер точки2 в элементе	3
Дирекционный угол	73°18.1`
Горизонтальное проложение, м	0.31
Кадастровые номера смежных участков	75:06:080202:1
Номер контура	160
Порядковый номер элемента контура	1
Порядковый номер точки1 в элементе	3
Порядковый номер точки2 в элементе	4
Дирекционный угол	161°33.9`
Горизонтальное проложение, м	0.32
Кадастровые номера смежных участков	75:06:080202:1
Номер контура	160
Порядковый номер элемента контура	1
Порядковый номер точки1 в элементе	4
Порядковый номер точки2 в элементе	1
Дирекционный угол	253°48.7`
Горизонтальное проложение, м	0.32
Кадастровые номера смежных участков	75:06:080202:1
Номер контура	161
Порядковый номер элемента контура	1
Порядковый номер точки1 в элементе	1
Порядковый номер точки2 в элементе	2
Дирекционный угол	343°18.1`
Горизонтальное проложение, м	0.31
Кадастровые номера смежных участков	75:06:080202:1
Номер контура	161
Порядковый номер элемента контура	1
Порядковый номер точки1 в элементе	2
Порядковый номер точки2 в элементе	3

Дирекционный угол	73°18.1`
Горизонтальное проложение, м	0.31
Кадастровые номера смежных участков	75:06:080202:1
Номер контура	161
Порядковый номер элемента контура	1
Порядковый номер точки1 в элементе	3
Порядковый номер точки2 в элементе	4
Дирекционный угол	162°7.3`
Горизонтальное проложение, м	0.33
Кадастровые номера смежных участков	75:06:080202:1
Номер контура	161
Порядковый номер элемента контура	1
Порядковый номер точки1 в элементе	4
Порядковый номер точки2 в элементе	1
Дирекционный угол	255°31.8`
Горизонтальное проложение, м	0.32
Кадастровые номера смежных участков	75:06:080202:1
Номер контура	162
Порядковый номер элемента контура	1

Порядковый номер точки1 в элементе	1
Порядковый номер точки2 в элементе	2
Дирекционный угол	258°33.4`
Горизонтальное проложение, м	3.38
Кадастровые номера смежных участков	75:06:080202:1
Номер контура	162
Порядковый номер элемента контура	1
Порядковый номер точки1 в элементе	2
Порядковый номер точки2 в элементе	3
Дирекционный угол	342°7.3`
Горизонтальное проложение, м	0.33
Кадастровые номера смежных участков	75:06:080202:1
Номер контура	162
Порядковый номер элемента контура	1
Порядковый номер точки1 в элементе	3
Порядковый номер точки2 в элементе	4
Дирекционный угол	78°43.4`
Горизонтальное проложение, м	3.38
Кадастровые номера смежных участков	75:06:080202:1
Номер контура	162
Порядковый номер элемента контура	1
Порядковый номер точки1 в элементе	4
Порядковый номер точки2 в элементе	1
Дирекционный угол	161°33.9`
Горизонтальное проложение, м	0.32
Кадастровые номера смежных участков	75:06:080202:1
Номер контура	163
Порядковый номер элемента контура	1
Порядковый номер точки1 в элементе	1
Порядковый номер точки2 в элементе	2
Дирекционный угол	18°26.1`
Горизонтальное проложение, м	0.32
Кадастровые номера смежных участков	75:06:080202:1
Номер контура	163
Порядковый номер элемента контура	1
Порядковый номер точки1 в элементе	2
Порядковый номер точки2 в элементе	3
Дирекционный угол	108°26.1`
Горизонтальное проложение, м	0.32
Кадастровые номера смежных участков	75:06:080202:1
Номер контура	163
Порядковый номер элемента контура	1
Порядковый номер точки1 в элементе	3
Порядковый номер точки2 в элементе	4
Дирекционный угол	198°26.1`
Горизонтальное проложение, м	0.32

Кадастровые номера смежных участков	75:06:080202:1
Номер контура	163
Порядковый номер элемента контура	1
Порядковый номер точки1 в элементе	4
Порядковый номер точки2 в элементе	1
Дирекционный угол	288°26.1`
Горизонтальное проложение, м	0.32
Кадастровые номера смежных участков	75:06:080202:1
Номер контура	164
Порядковый номер элемента контура	1
Порядковый номер точки1 в элементе	1
Порядковый номер точки2 в элементе	2
Дирекционный угол	20°8.2`
Горизонтальное проложение, м	0.32
Кадастровые номера смежных участков	75:06:080202:1
Номер контура	164
Порядковый номер элемента контура	1
Порядковый номер точки1 в элементе	2
Порядковый номер точки2 в элементе	3
Дирекционный угол	111°48.1`
Горизонтальное проложение, м	0.32
Кадастровые номера смежных участков	75:06:080202:1
Номер контура	164
Порядковый номер элемента контура	1
Порядковый номер точки1 в элементе	3
Порядковый номер точки2 в элементе	4
Дирекционный угол	200°46.3`
Горизонтальное проложение, м	0.31
Кадастровые номера смежных участков	75:06:080202:1
Номер контура	164
Порядковый номер элемента контура	1
Порядковый номер точки1 в элементе	4
Порядковый номер точки2 в элементе	1
Дирекционный угол	290°8.2`
Горизонтальное проложение, м	0.32
Кадастровые номера смежных участков	75:06:080202:1
Номер контура	165
Порядковый номер элемента контура	1
Порядковый номер точки1 в элементе	1
Порядковый номер точки2 в элементе	2
Дирекционный угол	18°26.1`
Горизонтальное проложение, м	0.32
Кадастровые номера смежных участков	75:06:080202:1
Номер контура	165
Порядковый номер элемента контура	1
Порядковый номер точки1 в элементе	2
Порядковый номер точки2 в элементе	3
Дирекционный угол	111°48.1`
Горизонтальное проложение, м	0.32
Кадастровые номера смежных участков	75:06:080202:1
Номер контура	165
Порядковый номер элемента контура	1
Порядковый номер точки1 в элементе	3
Порядковый номер точки2 в элементе	4
Дирекционный угол	199°1.6`
Горизонтальное проложение, м	0.31
Кадастровые номера смежных участков	75:06:080202:1
Номер контура	165
Порядковый номер элемента контура	1
Порядковый номер точки1 в элементе	4
Порядковый номер точки2 в элементе	1
Дирекционный угол	290°8.2`
Горизонтальное проложение, м	0.32
Кадастровые номера смежных участков	75:06:080202:1
Особые отметки	Кадастровые номера обособленных (условных) участков, входящих в единое землепользование и их площади: 75:06:080202:72 - 0.1 кв.м, 75:06:080202:73 - 0.1 кв.м, 75:06:080202:74 - 0.1 кв.м, 75:06:080202:75 - 1.06 кв.м, 75:06:080202:76 - 0.1 кв.м, 75:06:080202:77 - 0.1 кв.м, 75:06:080202:78 - 0.1 кв.м, 75:06:080202:79 - 0.1 кв.м, 75:06:080202:80 - 1.02 кв.м, 75:06:080202:81 - 0.1 кв.м, 75:06:080202:82 - 0.09 кв.м, 75:06:080202:83 - 0.09 кв.м, 75:06:080202:84 - 0.09 кв.м, 75:06:080202:85 - 1.04 кв.м, 75:06:080202:86 - 1.04 кв.м, 75:06:080202:87 - 0.09 кв.м, 75:06:080336:112 - 0.1 кв.м, 75:06:080336:113 - 0.11 кв.м, 75:06:080336:114 - 0.08 кв.м, 75:06:080336:115 - 0.08 кв.м, 75:06:080336:116 - 0.08 кв.м, 75:06:080336:117 - 0.08 кв.м, 75:06:080336:118 - 0.08 кв.м, 75:06:080336:119 - 0.08 кв.м, 75:06:080336:120 - 0.08 кв.м, 75:06:080336:121 - 0.08 кв.м, 75:06:080336:122 - 0.08 кв.м, 75:06:080336:123 - 0.08 кв.м,

75:06:080336:124 - 0.08 кв.м,
75:06:080336:125 - 0.08 кв.м,
75:06:080336:126 - 1.1 кв.м,
75:06:080336:127 - 0.08 кв.м,
75:06:080336:128 - 0.08 кв.м,
75:06:080336:129 - 0.08 кв.м,
75:06:080336:130 - 0.08 кв.м,
75:06:080336:131 - 0.08 кв.м,
75:06:080336:132 - 0.08 кв.м,
75:06:080336:133 - 0.08 кв.м,
75:06:080336:134 - 0.08 кв.м,
75:06:080336:135 - 0.08 кв.м,
75:06:080337:197 - 4.1 кв.м,
75:06:080337:198 - 0.09 кв.м,
75:06:080337:199 - 0.09 кв.м,
75:06:080337:200 - 0.09 кв.м,
75:06:080337:201 - 0.09 кв.м,
75:06:080337:202 - 0.09 кв.м,
75:06:080337:203 - 0.09 кв.м,
75:06:080337:204 - 0.09 кв.м,
75:06:080337:205 - 0.09 кв.м,
75:06:080337:206 - 1.06 кв.м,
75:06:080337:207 - 0.1 кв.м,
75:06:080337:208 - 0.81 кв.м,
75:06:080337:209 - 3.88 кв.м,
75:06:080337:210 - 0.08 кв.м,
75:06:080337:211 - 0.08 кв.м,
75:06:080338:43 - 1.06 кв.м, 75:06:080338:44 - 0.08 кв.м, 75:06:080338:45 - 0.1 кв.м, 75:06:080338:46 - 1.06 кв.м, 75:06:080338:47 - 1.08 кв.м, 75:06:080338:48 - 0.09 кв.м, 75:06:080338:49 - 3.98 кв.м, 75:06:080338:50 - 4.03 кв.м, 75:06:080345:236 - 0.89 кв.м, 75:06:080345:237
- 0.1 кв.м, 75:06:080345:238 - 0.1 кв.м,
75:06:080345:239 - 0.1 кв.м,
75:06:080345:240 - 0.1 кв.м,
75:06:080345:241 - 0.1 кв.м,
75:06:080345:242 - 0.1 кв.м,
75:06:080345:243 - 0.1 кв.м,
75:06:080345:244 - 0.1 кв.м,

75:06:080345:245 - 0.1 кв.м,
75:06:080345:246 - 0.1 кв.м,
75:06:080345:247 - 1.06 кв.м,
75:06:080345:248 - 0.08 кв.м,
75:06:080345:249 - 0.08 кв.м,
75:06:080345:250 - 1.07 кв.м,
75:06:080345:251 - 0.1 кв.м,
75:06:080345:252 - 0.1 кв.м,
75:06:080345:253 - 0.1 кв.м,
75:06:080345:254 - 0.1 кв.м,
75:06:080345:255 - 0.1 кв.м,
75:06:080345:256 - 0.1 кв.м,
75:06:080345:257 - 0.1 кв.м,
75:06:080345:258 - 0.1 кв.м,
75:06:080345:259 - 0.1 кв.м,
75:06:080345:260 - 0.1 кв.м,
75:06:080345:261 - 1.06 кв.м,
75:06:080347:100 - 0.08 кв.м,
75:06:080347:101 - 0.08 кв.м,
75:06:080347:102 - 0.88 кв.м,
75:06:080347:103 - 0.1 кв.м,
75:06:080347:104 - 0.1 кв.м,
75:06:080347:105 - 0.1 кв.м,
75:06:080347:106 - 0.1 кв.м,
75:06:080347:107 - 0.1 кв.м,
75:06:080347:108 - 0.1 кв.м,
75:06:080347:109 - 0.1 кв.м,
75:06:080347:110 - 0.1 кв.м, 75:06:080347:93 - 0.1 кв.м, 75:06:080347:94 - 0.1 кв.м, 75:06:080347:95 - 0.06 кв.м, 75:06:080347:96 - 1.06 кв.м, 75:06:080347:97 - 0.08 кв.м, 75:06:080347:98 - 0.08 кв.м, 75:06:080347:99 - 0.08 кв.м, 75:06:080401:100 - 0.1 кв.м, 75:06:080401:101 - 0.1 кв.м, 75:06:080401:64 - 0.1 кв.м, 75:06:080401:65 - 0.1 кв.м, 75:06:080401:66 - 0.1 кв.м, 75:06:080401:67 - 0.1 кв.м, 75:06:080401:68 - 0.1 кв.м, 75:06:080401:69 - 0.1 кв.м, 75:06:080401:70 - 0.1 кв.м, 75:06:080401:71 - 0.1 кв.м, 75:06:080401:72 - 0.1 кв.м, 75:06:080401:73 - 0.1 кв.м, 75:06:080401:74 - 0.1 кв.м, 75:06:080401:75 - 0.1 кв.м, 75:06:080401:76 - 0.1 кв.м, 75:06:080401:77 - 12.9 кв.м, 75:06:080401:78 - 12.68 кв.м,
75:06:080401:79 - 0.1 кв.м, 75:06:080401:80 - 0.1 кв.м, 75:06:080401:81 - 0.1 кв.м,
75:06:080401:82 - 0.1 кв.м, 75:06:080401:83 - 0.1 кв.м, 75:06:080401:84 - 0.1 кв.м,
75:06:080401:85 - 0.1 кв.м, 75:06:080401:86 - 0.1 кв.м, 75:06:080401:87 - 0.1 кв.м,
75:06:080401:88 - 0.1 кв.м, 75:06:080401:89 - 0.1 кв.м, 75:06:080401:90 - 0.1 кв.м,
75:06:080401:91 - 0.1 кв.м, 75:06:080401:92 - 0.1 кв.м, 75:06:080401:93 - 0.1 кв.м,
75:06:080401:94 - 0.1 кв.м, 75:06:080401:95 - 0.1 кв.м, 75:06:080401:96 - 0.1 кв.м,
75:06:080401:97 - 0.1 кв.м, 75:06:080401:98 - 0.1 кв.м, 75:06:080401:99 - 1.11 кв.м,
75:06:080501:32 - 0.1 кв.м, 75:06:080501:33 - 0.1 кв.м, 75:06:080501:34 - 0.1 кв.м,
75:06:080501:35 - 0.1 кв.м, 75:06:080501:36 - 0.1 кв.м, 75:06:080501:37 - 0.1 кв.м,
75:06:080501:38 - 0.1 кв.м, 75:06:080501:39 - 0.1 кв.м, 75:06:080501:40 - 0.1 кв.м,
75:06:080501:41 - 0.1 кв.м, 75:06:080501:42

- 0.1 кв.м, 75:06:080501:43 - 0.1 кв.м,
75:06:080501:44 - 0.1 кв.м, 75:06:080501:45 - 1.06 кв.м, 75:06:080501:46 - 0.1 кв.м,
75:06:080501:47 - 0.1 кв.м, 75:06:080501:48 - 0.1 кв.м, 75:06:080501:49 - 0.1 кв.м,
75:06:080501:50 - 0.1 кв.м. Сведения об ограничениях права на объект недвижимости, обременениях данного объекта, не зарегистрированных в реестре прав, ограничений прав и обременений недвижимого имущества: Вид ограничения (обременения): Ограничения прав на земельный участок, предусмотренные статьей 56 Земельного кодекса Российской Федерации; срок действия: с 12.02.2015; Реквизиты документа-основания: Свидетельство о государственной регистрации права № 75АБ255592. Вид ограничения (обременения): Ограничения прав на земельный участок, предусмотренные статьей 56 Земельного кодекса Российской Федерации; срок действия: с 13.02.2015; Реквизиты документа-основания: Доверенность от 2013-05-13 № 81н. Вид ограничения (обременения): Ограничения прав на земельный участок, предусмотренные статьей 56 Земельного кодекса Российской Федерации; срок действия: с 16.02.2015; Реквизиты документа-основания: Карта-план от 2014-09-19 № б/н выдан: ООО "Геолайн". Вид ограничения (обременения): Ограничения прав

на земельный участок, предусмотренные статьей 56 Земельного кодекса Российской Федерации; срок действия: с 16.02.2015; Реквизиты документа-основания: Карта-план от 2014-09-19 № б/н выдан: ООО "Геолайн". Вид ограничения (обременения): Ограничения прав на земельный участок, предусмотренные статьей 56 Земельного кодекса Российской Федерации; срок действия: с 16.02.2015; Реквизиты документа-основания: Карта-план от 2014-09-19 № б/н выдан: ООО "Геолайн". Вид ограничения (обременения): Ограничения прав на земельный участок, предусмотренные статьей 56 Земельного кодекса Российской Федерации; срок действия: с 17.02.2015; Реквизиты документа-основания: Карта-план от 2014-09-19 № б/н выдан: ООО "Геолайн". Вид ограничения (обременения): Ограничения прав на земельный участок, предусмотренные статьей 56 Земельного кодекса Российской Федерации; срок действия: с 20.10.2015; Реквизиты документа-основания: Договор подряда от 2015-02-06 № 10.7500.433.15 выдан: ПАО "МРСК Сибири". Вид ограничения (обременения): Ограничения прав на земельный участок, предусмотренные статьей 56 Земельного кодекса Российской Федерации; срок действия: с 23.11.2015; Реквизиты документа-основания: Договор подряда от 2015-02-06 № 10.7500.433.15 выдан: ПАО "МРСК Сибири". Вид ограничения (обременения): Ограничения прав на земельный участок, предусмотренные статьей 56 Земельного кодекса Российской Федерации; срок действия: с 28.12.2020; Реквизиты документа-основания: Постановление "О порядке установления охранных зон объектов электросетевого хозяйства и особых условий использования земельных участков, расположенных в границах таких зон" от 2009-02-24 № 160 выдан: Правительство Российской Федерации. Вид ограничения (обременения): Ограничения прав на земельный участок, предусмотренные статьей 56 Земельного кодекса Российской Федерации; срок действия: с 15.01.2021; Реквизиты документа-основания: Постановление "О порядке установления охранных зон объектов электросетевого хозяйства и особых условий использования земельных участков, расположенных в границах таких зон" от 2009-02-24 № 160 выдан: Правительство Российской Федерации. Вид ограничения (обременения): Ограничения прав на земельный участок, предусмотренные статьей 56 Земельного кодекса Российской Федерации; срок действия: с 21.12.2021; Реквизиты документа-основания: Постановление "О порядке установления охранных зон объектов электросетевого хозяйства и особых условий использования земельных участков, расположенных в границах таких зон" от 2009-02-24 № 160 выдан: Правительство Российской Федерации . Вид ограничения (обременения): Ограничения прав на земельный участок, предусмотренные статьей 56 Земельного кодекса Российской Федерации; срок действия: с 23.12.2021; Реквизиты документа-основания: Постановление "О порядке установления охранных зон объектов электросетевого хозяйства и особых условий использования земельных участков, расположенных в границах таких зон" от 2009-02-24 № 160 выдан: Правительство Российской Федерации. Вид ограничения (обременения): Ограничения прав на земельный участок, предусмотренные статьей 56 Земельного кодекса Российской Федерации; срок действия: с 18.01.2022; Реквизиты документа-основания: Постановление "Об утверждении Правил охраны линий и сооружений связи Российской Федерации" от 1995-06-09 № 578 выдан: Правительство Российской Федерации. Вид ограничения (обременения): Ограничения прав на земельный участок, предусмотренные статьей 56 Земельного кодекса Российской Федерации; срок действия: с 17.10.2022; Реквизиты документа-основания: Постановление " Об установлении публичного сервитута для размещения объекта электросетевого хозяйства, необходимого для организации электроснабжения населения "ВЛ 10кВ №1 «Билитуй с-з» от ПС Забайкальск" от 2022-08-30 № 477 выдан: Администрация муниципального района "Забайкальский район".

Вид ограничения (обременения): Ограничения прав на земельный участок, предусмотренные статьей 56 Земельного кодекса Российской Федерации; срок
действия: с 26.01.2023; Реквизиты документа-основания: Постановление " Об установлении публичного сервитута для размещения объекта электросетевого хозяйства, необходимого для организации электроснабжения населения "ВЛ 10кВ №11 «Кирзавод» от ПС Забайкальск" от 2022-08-30 № 478 выдан: Администрация муниципального района "Забайкальский район". Вид ограничения (обременения): Ограничения прав на земельный участок, предусмотренные статьей 56 Земельного кодекса Российской Федерации; срок действия: с 07.04.2023; Реквизиты документа-основания: Постановление "О порядке установления охранных зон объектов электросетевого хозяйства и особых условий использования земельных участков, расположенных в границах таких зон" от 2009-02-24 № 160 выдан: Правительство Российской Федерации. Вид ограничения (обременения): Ограничения прав на земельный участок, предусмотренные статьей 56 Земельного кодекса Российской Федерации; срок действия: с 17.05.2023; Реквизиты документа-основания: Распоряжение "О резервировании земель для нужд Российской Федерации в целях обеспечения реализации проекта "Строительство и реконструкция участков автомобильной дороги А-350 Чита-Забайкальск -граница с Китайской Народной Республикой. Строительство автомобильной дороги А-350 Чита-Забайкальск-граница с Китайской Народной Республикой на

	граница с Китайской Народной Республикой на участке км 484+000-км 486+000 (подъезд к грузовому терминалу международного автомобильного пункта пропуска Забайкальск), Забайкальский край" от 2022-10-25 № 3509-р выдан: Министерство транспорта Российской Федерации Федеральное дорожное агентство (Росавтодор). Граница земельного участка пересекает границы земельных участков (земельного участка) с кадастровыми номерами (кадастровым номером) 75:06:080401:103.
Вид обременения	022004000000, Ограничения прав на земельный участок, предусмотренные статьей 56 Земельного кодекса Российской Федерации
Порядковый номер части	1
Номер зоны	75.06.2.2
Содержание ограничения (обременения)	Отнесен к зонам с особыми условиями использования территории - охранным зонам объектов электросетевого хозяй-ства (категория опасных производствен-ных объектов). Режим использования установлен разделом IV; статьями 16-24 " О порядке установления охранных зон объектов электросетевого хозяйства и особых условий использования земель-ных участков, расположенных в грани-цах таких зон" утвержденных Постанов-лением Правительства РФ от 24 февраля 2009 г. № 160

Документ-основание	558403010000, Свидетельство о государственной регистрации права Свидетельство о государственной регистрации права, 75АБ255592
starting_date	2015-02-12
Вид обременения	022004000000, Ограничения прав на земельный участок, предусмотренные статьей 56 Земельного кодекса Российской Федерации
Порядковый номер части	2
Номер зоны	75.06.2.10
Содержание ограничения (обременения)	Содержание ограничений предусмотрено Постановлением Совета Министров СССР " от 26 марта 1984 г.№ 255 " Об утверждении правил охраны электрических сетей напряжением свыше 1000 вольт"
Документ-основание	558301010000, Доверенность Доверенность, 81н, 2013-05-13
starting_date	2015-02-13
Вид обременения	022004000000, Ограничения прав на земельный участок, предусмотренные статьей 56 Земельного кодекса Российской Федерации
Порядковый номер части	3
Номер зоны	75.06.2.16
Содержание ограничения (обременения)	Объект землеустройства Воздушная линия электропередач электропередачи 10 кВ №5 "Чабанские стоянки", отпайка на КТП №510 "Солнечный" от ПС 110/35/10 кВ "Забайкальск", ТП-504, ТП-505, ТП-510, ТП-517, ТП-518, ТП-521, по адресу: Забайкальский край, Забайкальский район, с. Степной, отнесен к зонам с особыми условиями использования территории - охранным зонам объектов электросетевого хозяйства. Режим использования установлен пунктами 8, 9, 10, 11, 12, 13, 14,15 Правилами охраны электрических сетей,размещенных на земельных участках. Утверждены постановлением Правительства Российской Федерации № 160 от 24.02.2009 г.
Документ-основание	558221990000, Иной документ, содержащий описание объекта Карта-план, б/н, 2014-09-19, ООО "Геолайн"
starting_date	2015-02-16
Вид обременения	022004000000, Ограничения прав на земельный участок, предусмотренные статьей 56 Земельного кодекса Российской Федерации
Порядковый номер части	4
Номер зоны	75.06.2.19
Содержание ограничения (обременения)	Объект землеустройства Воздушная линия электропередач электропередачи 10 кВ №1 "Билитуй с-з" от ПС 110/35/10 кВ "Забайкальск", КТП-110, КТП-113, КТП-119, КТП-120, КТП-227, по адресу: Забайкальский край, Забайкальский район, п. Забайкальск, отнесен к зонам с особыми условиями использования территории - охранным зонам объектов электросетевого хозяйства. Режим использования установлен пунктами 8, 9, 10, 11, 12, 13, 14,15 Правилами охраны электрических сетей,размещенных на земельных участках. Утверждены постановлением Правительства Российской Федерации № 160 от 24.02.2009 г.

Документ-основание	558221990000, Иной документ, содержащий описание объекта Карта-план, б/н, 2014-09-19, ООО "Геолайн"
starting_date	2015-02-16
Вид обременения	022004000000, Ограничения прав на земельный участок, предусмотренные статьей 56 Земельного кодекса Российской Федерации
Порядковый номер части	5
Номер зоны	75.06.2.22
Содержание ограничения (обременения)	Объект землеустройства Воздушная линия электропередач электропередачи 10 кВ №5 "Чабанские стоянки" от ПС 110/35/10 кВ "Забайкальск", по адресу: Забайкальский край, Забайкальский район, п. Забайкальск, отнесен к зонам с особыми условиями использования территории - охранным зонам объектов электросетевого хозяйства. Режим использования установлен пунктами 8, 9, 10, 11, 12, 13, 14,15 Правилами охраны электрических сетей,размещенных на земельных участках. Утверждены постановлением Правительства Российской Федерации № 160 от 24.02.2009 г.
Документ-основание	558221990000, Иной документ, содержащий описание объекта Карта-план, б/н, 2014-09-19, ООО "Геолайн"
starting_date	2015-02-16
Вид обременения	022004000000, Ограничения прав на земельный участок, предусмотренные статьей 56 Земельного кодекса Российской Федерации
Порядковый номер части	6
Номер зоны	75.06.2.24
Содержание ограничения (обременения)	Объект землеустройства Воздушная линия электропередач электропередачи 10 кВ №11 "Кирзавод" от ПС 110/35/10 кВ "Забайкальск", КТП-1101, КТП-1104, КТП-1106, КТП-1109, КТП-1110, КТП-1113, КТП-1116, по адресу: Забайкальский край, Забайкальский район, п. Забайкальск, отнесен к зонам с особыми условиями использования территории - охранным зонам объектов электросетевого хозяйства. Режим использования установлен пунктами 8, 9, 10, 11, 12, 13, 14,15 Правилами охраны электрических сетей,размещенных на земельных участках.

	Утверждены постановлением Правительства Российской Федерации № 160 от 24.02.2009 г.
Документ-основание	558221990000, Иной документ, содержащий описание объекта Карта-план, б/н, 2014-09-19, ООО "Геолайн"
starting_date	2015-02-16
Вид обременения	022004000000, Ограничения прав на земельный участок, предусмотренные статьей 56 Земельного кодекса Российской Федерации
Порядковый номер части	7
Номер зоны	75.06.2.28

Содержание ограничения (обременения)	Объект землеустройства Воздушная линия электропередач электропередачи 10 кВ №22 "ОКПП" от ПС 110/35/10 кВ "Забайкальск", КТП-2201, КТП-2206, КТП-2207, КТП-2212, КТП-2213, КТП-2216, КТП-2217, КТП-2218, КТП-2219, по адресу: Забайкальский край, Забайкальский район, п. Забайкальск, отнесен к зонам с особыми условиями использования территории - охранным зонам объектов электросетевого хозяйства. Режим использования установлен пунктами 8, 9, 10, 11, 12, 13, 14,15 Правилами охраны электрических сетей,размещенных на земельных участках. Утверждены постановлением Правительства Российской Федерации № 160 от 24.02.2009 г.
Документ-основание	558221990000, Иной документ, содержащий описание объекта Карта-план, б/н, 2014-09-19, ООО "Геолайн"
starting_date	2015-02-17
Вид обременения	022004000000, Ограничения прав на земельный участок, предусмотренные статьей 56 Земельного кодекса Российской Федерации
Порядковый номер части	8
Номер зоны	75.06.2.61
Содержание ограничения (обременения)	Воздушная линия напряжением 0,4 кВ располагается в Забайкальском районе, Забайкальского края. Ограничения использования в границах охраной зоны ВЛ-0,4 кВ от КТП-1101 "Красноармейская" определены Постановлением Правительства РФ № 160 от 24.02.2009 г. (в ред. Постановлений Правительства РФ от 05.06.2013 №476, от 26.08.2013 №736) "О порядке установления охранных зон объектов электросетевого хозяйства и особых условий использования земельных участков, расположенных в границах таких зон". В охранных зонах запрещается осуществлять любые действия, которые могут нарушить безопасную работу объектов электросетевого хозяйства, в том числе привести к их повреждению или уничтожению, и (или) повлечь причинение вреда жизни, здоровью граждан и имуществу физических или юридических лиц, а также повлечь нанесение экологического ущерба и возникновение пожаров, в том числе: а) набрасывать на провода и опоры воздушных линий электропередачи посторонние предметы, а также подниматься на опоры воздушных линий электропередачи; б) размещать любые объекты и предметы (материалы) в пределах созданных в соответствии с требованиями нормативно-технических документов проходов и подъездов для доступа к объектам электросетевого хозяйства, а также проводить любые работы и возводить сооружения, которые могут препятствовать доступу к объектам электросетевого хозяйства, без создания необходимых для такого доступа проходов и подъездов; в) находиться в пределах огороженной территории и помещениях распределительных устройств и подстанций, открывать двери и люки распределительных устройств и подстанций, производить переключения и подключения в электрических сетях (указанное требование не распространяется на работников, занятых выполнением разрешенных в установленном порядке работ), разводить огонь в пределах охранных зон вводных и распределительных устройств, подстанций, воздушных линий электропередачи, а также в охранных зонах кабельных линий электропередачи; г) размещать свалки; д) производить работы ударными механизмами, сбрасывать тяжести массой свыше 5 тонн, производить сброс и слив едких и коррозионных веществ и горюче-смазочных материалов (в охранных зонах подземных кабельных линий электропередачи). В пределах охранных зон без письменного решения о согласовании сетевых организаций юридическим и физическим лицам запрещаются: а) строительство, капитальный ремонт, реконструкция или снос зданий и сооружений; б) горные, взрывные, мелиоративные работы, в том числе связанные с временным затоплением земель; в) посадка и вырубка деревьев и кустарников; г) дноуглубительные, землечерпальные и погрузочно-разгрузочные работы, добыча рыбы, других водных животных и растений придонными орудиями лова, устройство водопоев, колка и заготовка льда (в охранных зонах подводных кабельных линий электропередачи); д) проход судов, у которых расстояние по вертикали от верхнего крайнего габарита с грузом или без груза до нижней точки провеса проводов переходов воздушных линий электропередачи через водоемы менее минимально допустимого расстояния, в том числе с учетом максимального уровня подъема воды при паводке; е) проезд машин и механизмов, имеющих общую высоту с грузом или без груза от поверхности дороги более 4,5 метра (в охранных зонах воздушных линий электропередачи); ж) земляные работы на глубине более 0,3 метра (на вспахиваемых землях на глубине более 0,45 метра), а также планировка грунта (в охранных зонах подземных кабельных линий электропередачи); з) полив сельскохозяйственных культур в случае, если высота струи воды может составить свыше 3 метров (в охранных зонах воздушных линий электропередачи); и) полевые сельскохозяйственные работы с применением сельскохозяйственных машин и оборудования высотой более 4 метров (в охранных зонах воздушных линий электропередачи) или полевые сельскохозяйственные работы, связанные с вспашкой земли (в охранных зонах кабельных линий электропередачи).
Документ-основание	008002099000, Иной документ Договор подряда, 10.7500.433.15, 2015-02-06, ПАО "МРСК Сибири"

starting_date	2015-10-20
Вид обременения	022004000000, Ограничения прав на земельный участок, предусмотренные статьей 56 Земельного кодекса Российской Федерации
Порядковый номер части	9

Номер зоны	75.06.2.76
Содержание ограничения (обременения)	Воздушная линия напряжением 10 кВ выполнена из самонесущих не изолированных проводов и подземных изолируемых проводов от точки 45-46, 37-38 располагается в Забайкальском районе, Забайкальского края. Ограничения использования в границах охраной зоны ВЛ- 10 кВ №7 "РУС"определены Постановлением Правительства РФ № 160 от 24.02.2009 г. (в ред. Постановлений Правительства РФ от 05.06.2013 №476, от 26.08.2013 №736) "О порядке установления охранных зон объектов электросетевого хозяйства и особых условий использования земельных участков, расположенных в границах таких зон". В охранных зонах, установленных для объектов электросетевого хозяйства напряжением свыше 1000 вольт, помимо действий, предусмотренных пунктом 8 настоящих Правил, запрещается: а) складировать или размещать хранилища любых, в том числе горюче-смазочных, материалов; б) размещать детские и спортивные площадки, стадионы, рынки, торговые точки, полевые станы, загоны для скота, гаражи и стоянки всех видов машин и механизмов, проводить любые мероприятия, связанные с большим скоплением людей, не занятых выполнением разрешенных в установленном порядке работ (в охранных зонах воздушных линий электропередачи); (в ред. Постановления Правительства РФ от 26.08.2013 N 736) в) использовать (запускать) любые летательные аппараты, в том числе воздушных змеев, спортивные модели летательных аппаратов (в охранных зонах воздушных линий электропередачи); г) бросать якоря с судов и осуществлять их проход с отданными якорями, цепями, лотами, волокушами и тралами (в охранных зонах подводных кабельных линий электропередачи); д) осуществлять проход судов с поднятыми стрелами кранов и других механизмов (в охранных зонах воздушных линий электропередачи). В пределах охранных зон без письменного решения о согласовании сетевых организаций юридическим и физическим лицам запрещаются: а) строительство, капитальный ремонт, реконструкция или снос зданий и сооружений; б) горные, взрывные, мелиоративные работы, в том числе связанные с временным затоплением земель; в) посадка и вырубка деревьев и кустарников; г) дноуглубительные, землечерпальные и погрузочно-разгрузочные работы, добыча рыбы, других водных животных и растений придонными орудиями лова, устройство водопоев, колка и заготовка льда (в охранных зонах подводных кабельных линий электропередачи); д) проход судов, у которых расстояние по вертикали от верхнего крайнего габарита с грузом или без груза до нижней точки провеса проводов переходов воздушных линий электропередачи через водоемы менее минимально допустимого расстояния, в том числе с учетом максимального уровня подъема воды при паводке; е) проезд машин и механизмов, имеющих общую высоту с грузом или без груза от поверхности дороги более 4,5 метра (в охранных зонах воздушных линий электропередачи); ж) земляные работы на глубине более 0,3 метра (на вспахиваемых землях на глубине более 0,45 метра), а также планировка грунта (в охранных зонах подземных кабельных линий электропередачи); з) полив сельскохозяйственных культур в случае, если высота струи воды может составить свыше 3 метров (в охранных зонах воздушных линий электропередачи); и) полевые сельскохозяйственные работы с применением сельскохозяйственных машин и оборудования высотой более 4 метров (в охранных зонах воздушных линий электропередачи) или полевые сельскохозяйственные работы, связанные с вспашкой земли (в охранных зонах кабельных линий электропередачи).
Документ-основание	008002099000, Иной документ Договор подряда, 10.7500.433.15, 2015-02-06, ПАО "МРСК Сибири"
starting_date	2015-11-23
Вид обременения	022004000000, Ограничения прав на земельный участок, предусмотренные статьей 56 Земельного кодекса Российской Федерации
Порядковый номер части	10
Номер зоны	75:06-6.25
name_by_doc	Охранная зона объекта электросетевого хозяйства "ВЛ 10 №5 "Чабанские стоянки" от ПС Забайкальск"
Тип зоны	218020020006, Охранная зона инженерных коммуникаций
Содержание ограничения (обременения)	Ограничения в использовании объектов недвижимости в границах зоны с особыми условиями использования территории (охранной зоны) объектов электросетевого хозяйства определяются согласно Постановлению Правительства РФ от 24.02.2009 N 160 (ред. от 26.08.2013) "О порядке установления охранных зон объектов электросетевого хозяйства и особых условий использования земельных участков, расположенных в границах таких зон". п.8. В охранных зонах запрещается осуществлять любые действия, которые могут нарушить безопасную работу объектов электросетевого хозяйства, в том числе привести к их повреждению или уничтожению, и (или) повлечь причинение вреда жизни, здоровью граждан и имуществу физических или юридических лиц, а также повлечь нанесение экологического ущерба и возникновение пожаров, в том числе: а) набрасывать на провода и опоры воздушных линий электропередачи посторонние предметы, а также подниматься на опоры воздушных линий электропередачи; б) размещать любые объекты и предметы (материалы) в пределах созданных в соответствии с требованиями нормативно-технических документов проходов и подъездов для доступа к объектам электросетевого хозяйства, а также проводить любые работы и возводить сооружения, которые могут препятствовать доступу к объектам электросетевого хозяйства, без создания необходимых для такого доступа проходов и подъездов; в) находиться в пределах огороженной территории и помещениях распределительных устройств и подстанций, открывать двери и люки распределительных устройств и подстанций, производить переключения и подключения в электрических сетях (указанное требование не распространяется на работников, занятых выполнением разрешенных в установленном порядке работ), разводить огонь в пределах охранных зон вводных и распределительных устройств, подстанций, воздушных линий электропередачи, а также в охранных зонах кабельных линий электропередачи; г) размещать свалки; д) производить работы ударными механизмами, сбрасывать тяжести массой свыше 5 тонн, производить сброс и слив едких и коррозионных веществ и горюче-смазочных материалов (в охранных зонах подземных кабельных линий электропередачи). П.9. В охранных зонах, установленных для объектов электросетевого хозяйства напряжением свыше 1000 вольт, помимо действий, предусмотренных пунктом 8 настоящих Правил, запрещается: а) складировать или размещать хранилища любых, в том числе горюче-смазочных, материалов; б) размещать детские и спортивные площадки, стадионы, рынки, торговые точки, полевые станы, загоны для скота, гаражи и стоянки всех видов машин и механизмов, проводить любые мероприятия, связанные с большим скоплением людей, не занятых выполнением разрешенных в установленном порядке работ (в охранных зонах воздушных линий электропередачи); в) использовать (запускать) любые летательные аппараты, в том числе воздушных змеев, спортивные модели летательных аппаратов (в охранных зонах воздушных линий электропередачи); г) бросать якоря с судов и осуществлять их проход с отданными якорями, цепями, лотами, волокушами и тралами (в охранных зонах подводных кабельных линий электропередачи); д) осуществлять проход судов с поднятыми стрелами кранов и других механизмов (в охранных зонах воздушных линий электропередачи). П. 10. В пределах охранных зон без письменного решения о согласовании сетевых организаций юридическим и физическим лицам запрещаются: а) строительство, капитальный ремонт, реконструкция или снос зданий и сооружений; б) горные, взрывные, мелиоративные работы, в том числе связанные с временным затоплением земель; в) посадка и вырубка деревьев и кустарников; г) дноуглубительные, землечерпальные и погрузочно-разгрузочные работы, добыча рыбы, других водных животных и растений придонными орудиями лова, устройство водопоев, колка и заготовка льда (в охранных зонах подводных кабельных линий электропередачи); д) проход судов, у которых расстояние по вертикали от верхнего крайнего габарита с грузом или без груза до нижней точки провеса проводов переходов воздушных линий электропередачи через водоемы менее минимально допустимого расстояния, в том числе с учетом максимального уровня подъема воды при паводке; е) проезд машин и механизмов, имеющих общую высоту с грузом или без груза от поверхности дороги более 4,5 метра (в охранных зонах воздушных линий электропередачи); ж) земляные работы на глубине более 0,3 метра (на вспахиваемых землях на глубине более 0,45 метра), а также планировка грунта (в охранных зонах подземных кабельных линий электропередачи); з) полив сельскохозяйственных культур в случае, если высота струи воды может составить свыше 3 метров (в охранных зонах воздушных линий электропередачи); и) полевые сельскохозяйственные работы с применением сельскохозяйственных машин и оборудования высотой более 4 метров (в охранных зонах воздушных линий электропередачи) или полевые сельскохозяйственные работы, связанные с вспашкой земли (в охранных зонах кабельных линий электропередачи). Срок установления ограничений - бессрочно.
Документ-основание	55840102030О, Постановление Правительства Российской Федерации Постановление "О порядке установления охранных зон объектов электросетевого хозяйства и особых условий использования земельных участков, расположенных в границах таких зон", 160, 2009-02-24, Правительство Российской Федерации
starting_date	2020-12-28
Вид обременения	022004000000, Ограничения прав на земельный участок, предусмотренные статьей 56 Земельного кодекса Российской Федерации
Порядковый номер части	11
Номер зоны	75:06-6.100
name_by_doc	Охранная зона объекта электросетевого хозяйства "ВЛ 10кв №22 "ОКПП" от ПС Забайкальск"
Тип зоны	218020020006, Охранная зона инженерных коммуникаций
Содержание ограничения (обременения)	Ограничения в использовании объектов недвижимости в границах зоны с особыми условиями использования территории (охранной зоны) объектов электросетевого хозяйства определяются согласно Постановлению Правительства РФ от 24.02.2009 N 160 (ред. от 26.08.2013) "О порядке установления охранных зон объектов электросетевого хозяйства и особых условий использования земельных участков, расположенных в границах таких зон". п.8. В охранных зонах запрещается осуществлять любые действия, которые могут нарушить безопасную работу объектов электросетевого хозяйства, в том числе привести к их повреждению или уничтожению, и (или) повлечь причинение вреда жизни, здоровью граждан и имуществу физических или юридических лиц, а также повлечь нанесение экологического ущерба и возникновение пожаров, в том числе: а)

	набрасывать на провода и опоры воздушных линий электропередачи посторонние предметы, а также подниматься на опоры воздушных линий электропередачи; б) размещать любые объекты и предметы (материалы) в пределах созданных в соответствии с требованиями нормативно-технических документов проходов и подъездов для доступа к объектам электросетевого хозяйства, а также проводить любые работы и возводить сооружения, которые могут препятствовать доступу к объектам электросетевого хозяйства, без создания необходимых для такого доступа проходов и подъездов; в) находиться в пределах огороженной территории и помещениях распределительных устройств и подстанций, открывать двери и люки распределительных устройств и подстанций, производить переключения и подключения в электрических сетях (указанное требование не распространяется на работников, занятых выполнением разрешенных в установленном порядке работ), разводить огонь в пределах охранных зон вводных и распределительных устройств, подстанций, воздушных линий электропередачи, а также в охранных зонах кабельных линий электропередачи; г) размещать свалки; д) производить работы ударными механизмами, сбрасывать тяжести массой свыше 5 тонн, производить сброс и слив едких и коррозионных веществ и горюче-смазочных материалов (в охранных зонах подземных кабельных линий электропередачи). П.9. В охранных зонах, установленных для объектов электросетевого хозяйства напряжением свыше 1000 вольт, помимо действий, предусмотренных пунктом 8 настоящих Правил, запрещается: а) складировать или размещать хранилища любых, в том числе горюче-смазочных, материалов; б) размещать детские и спортивные площадки, стадионы, рынки, торговые точки, полевые станы, загоны для скота, гаражи и стоянки всех видов машин и механизмов, проводить любые мероприятия, связанные с большим скоплением людей, не занятых выполнением разрешенных в установленном порядке работ (в охранных зонах воздушных линий электропередачи); в) использовать (запускать) любые летательные аппараты, в том числе воздушных змеев, спортивные модели летательных аппаратов (в охранных зонах воздушных линий электропередачи); г) бросать якоря с судов и осуществлять их проход с отданными якорями, цепями, лотами, волокушами и тралами (в охранных зонах подводных кабельных линий электропередачи); д) осуществлять проход судов с поднятыми стрелами кранов и других механизмов (в охранных зонах воздушных линий электропередачи). П. 10. В пределах охранных зон без письменного решения о согласовании сетевых организаций юридическим и физическим лицам запрещаются: а) строительство, капитальный ремонт, реконструкция или снос зданий и сооружений; б) горные, взрывные, мелиоративные работы, в том числе связанные с временным затоплением земель; в) посадка и вырубка деревьев и кустарников; г) дноуглубительные, землечерпальные и погрузочно-разгрузочные работы, добыча рыбы, других водных животных и растений придонными орудиями лова, устройство водопоев, колка и заготовка льда (в охранных зонах подводных кабельных линий электропередачи); д) проход судов, у которых расстояние по вертикали от верхнего крайнего габарита с грузом или без груза до нижней точки провеса проводов переходов воздушных линий электропередачи через водоемы менее минимально допустимого расстояния, в том числе с учетом максимального уровня подъема воды при паводке; е) проезд машин и механизмов, имеющих общую высоту с грузом или без груза от поверхности дороги более 4,5 метра (в охранных зонах воздушных линий электропередачи); ж) земляные работы на глубине более 0,3 метра (на вспахиваемых землях на глубине более 0,45 метра), а также планировка грунта (в охранных зонах подземных кабельных линий электропередачи); з) полив сельскохозяйственных культур в случае, если высота струи воды может составить свыше 3 метров (в охранных зонах воздушных линий электропередачи); и) полевые сельскохозяйственные работы с применением сельскохозяйственных машин и оборудования высотой более 4 метров (в охранных зонах воздушных линий электропередачи) или полевые сельскохозяйственные работы, связанные с вспашкой земли (в охранных зонах кабельных линий электропередачи).
Документ-основание	558401020300, Постановление Правительства Российской Федерации Постановление "О порядке установления охранных зон объектов электросетевого хозяйства и особых условий использования земельных участков, расположенных в границах таких зон", 160, 2009-02-24, Правительство Российской Федерации
starting_date	2021-01-15
Вид обременения	022004000000, Ограничения прав на земельный участок, предусмотренные статьей 56 Земельного кодекса Российской Федерации
Порядковый номер части	12
Номер зоны	75:06-6.83
name_by_doc	Зоны с особыми условиями использования территории воздушной линии электропередачи 10 кВ №11"Кирзавод" от ПС 110/35/10 кВ "Забайкальск", КТП-1101, КТП-1104, КТП-1106, КТП-1109, КТП-1110, КТП- 1113, КТП-1116
Тип зоны	218020020006, Охранная зона инженерных коммуникаций
other	учетный номер зоны 75.06.2.24

Содержание ограничения (обременения)	Объект землеустройства Воздушная линия электропередач электропередачи 10 кВ №11 "Кирзавод" от ПС 110/35/10 кВ "Забайкальск", КТП-1101, КТП-1104, КТП-1106, КТП-1109, КТП-1110, КТП-1113, КТП-1116, по адресу: Забайкальский край, Забайкальский район, п. Забайкальск, отнесен к зонам с особыми условиями использования территории - охранным зонам объектов электросетевого хозяйства. Режим использования установлен пунктами 8, 9, 10, 11, 12, 13, 14,15

	Правилами охраны электрических сетей,размещенных на земельных участках. Утверждены постановлением Правительства Российской Федерации № 160 от 24.02.2009 г.
Документ-основание	558401020300, Постановление Правительства Российской Федерации Постановление "О порядке установления охранных зон объектов электросетевого хозяйства и особых условий использования земельных участков, расположенных в границах таких зон", 160, 2009-02-24, Правительство Российской Федерации
starting_date	2021-12-21
Вид обременения	022004000000, Ограничения прав на земельный участок, предусмотренные статьей 56 Земельного кодекса Российской Федерации
Порядковый номер части	13
Номер зоны	75:06-6.59
name_by_doc	Зоны с особыми условиями использования территории воздушной линии электропередачи 10 кВ№1 "Билитуй с-з" от ПС 110/35/10 кВ "Забайкальск", КТП-110, КТП-113, КТП-119, КТП-120, КТП-227.
Тип зоны	218020020006, Охранная зона инженерных коммуникаций
other	Охранная зона установлена в соответствии с приложением к Правилам установления охранных зон ОСХ и особых условий использования земельных участков, расположенных в границах таких зон, утвержденных Постановлением Правительства РФ №160 от 24.02.2009г.
Содержание ограничения (обременения)	В соответствии с гл. 3 п.п. 8-15 Постановления "О порядке установления охранных зон объектов электросетевого хозяйства и особых условий использования земельных участков, расположенных в границах таких зон " № 160 от 24.02.2009г.: 8. В охранных зонах запрещается осуществлять любые действия, которые могут нарушить безопасную работу объектов электросетевого хозяйства, в том числе привести к их повреждению или уничтожению, и (или) повлечь причинение вреда жизни, здоровью граждан и имуществу физических или юридических лиц, а также повлечь нанесение экологического ущерба и возникновение пожаров, в том числе: а) набрасывать на провода и опоры воздушных линий электропередачи посторонние предметы, а также подниматься на опоры воздушных линий электропередачи; б) размещать любые объекты и предметы (материалы) в пределах созданных в соответствии с требованиями нормативно-технических документов проходов и подъездов для доступа к объектам электросетевого хозяйства, а также проводить любые работы и возводить сооружения, которые могут препятствовать доступу к объектам электросетевого хозяйства, без создания необходимых для такого доступа проходов и подъездов; в) находиться в пределах огороженной территории и помещениях распределительных устройств и подстанций, открывать двери и люки распределительных устройств и подстанций, производить переключения и подключения в электрических сетях (указанное требование не распространяется на работников, занятых выполнением разрешенных в установленном порядке работ), разводить огонь в пределах охранных зон вводных и распределительных устройств, подстанций, воздушных линий электропередачи, а также в охранных зонах кабельных линий электропередачи; г) размещать свалки; д) производить работы ударными механизмами, сбрасывать тяжести массой свыше 5 тонн, производить сброс и слив едких и коррозионных веществ и горюче-смазочных материалов (в охранных зонах подземных кабельных линий электропередачи). 9. В охранных зонах, установленных для объектов электросетевого хозяйства напряжением свыше 1000 вольт, помимо действий, предусмотренных пунктом 8 настоящих Правил, запрещается: а) складировать или размещать хранилища любых, в том числе горюче-смазочных, материалов; б) размещать детские и спортивные площадки, стадионы, рынки, торговые точки, полевые станы, загоны для скота, гаражи и стоянки всех видов машин и механизмов, проводить любые мероприятия, связанные с большим скоплением людей, не занятых выполнением разрешенных в установленном порядке работ (в охранных зонах воздушных линий электропередачи); в) использовать (запускать) любые летательные аппараты, в том числе воздушных змеев, спортивные модели летательных аппаратов (в охранных зонах воздушных линий электропередачи); г) бросать якоря с судов и осуществлять их проход с отданными якорями, цепями, лотами, волокушами и тралами (в охранных зонах подводных кабельных линий электропередачи); д) осуществлять проход судов с поднятыми стрелами кранов и других механизмов (в охранных зонах воздушных линий электропередачи). 10. В пределах охранных зон без письменного решения о согласовании сетевых организаций юридическим и физическим лицам запрещаются: а) строительство, капитальный ремонт, реконструкция или снос зданий и сооружений; б) горные, взрывные, мелиоративные работы, в том числе связанные с временным затоплением земель; в) посадка и вырубка деревьев и кустарников; г) дноуглубительные, землечерпальные и погрузочно-разгрузочные работы, добыча рыбы, других водных животных и растений придонными орудиями лова, устройство водопоев, колка и заготовка льда (в охранных зонах подводных кабельных линий электропередачи); д) проход судов, у которых расстояние по вертикали от верхнего крайнего габарита с грузом или без груза до нижней точки провеса проводов переходов воздушных линий электропередачи через водоемы менее минимально допустимого расстояния, в том числе с учетом максимального уровня подъема воды при паводке; е) проезд машин и механизмов, имеющих общую высоту с грузом или без груза от поверхности дороги более 4,5 метра (в охранных зонах воздушных линий электропередачи); ж) земляные работы на глубине более 0,3 метра (на вспахиваемых землях на глубине более 0,45 метра), а также планировка грунта (в охранных зонах подземных кабельных линий электропередачи); з) полив сельскохозяйственных культур в

случае, если высота струи воды может составить свыше 3 метров (в охранных зонах воздушных линий электропередачи); и) полевые сельскохозяйственные работы с применением сельскохозяйственных машин и оборудования высотой более 4 метров (в охранных зонах воздушных линий электропередачи) или полевые сельскохозяйственные работы, связанные с вспашкой земли (в охранных зонах кабельных линий электропередачи). 11. В охранных зонах, установленных для объектов электросетевого хозяйства напряжением до 1000 вольт, помимо действий, предусмотренных пунктом 10 настоящих Правил, без письменного решения о согласовании сетевых организаций запрещается: а) размещать детские и спортивные площадки, стадионы, рынки, торговые точки, полевые станы, загоны для скота, гаражи и стоянки всех видов машин и механизмов, садовые, огородные земельные участки и иные объекты недвижимости, расположенные в границах территории ведения гражданами садоводства или огородничества для собственных нужд, объекты жилищного строительства, в том числе индивидуального (в охранных зонах воздушных линий электропередачи); б) складировать или размещать хранилища любых, в том числе горюче-смазочных, материалов; в) устраивать причалы для стоянки судов, барж и плавучих кранов, бросать якоря с судов и осуществлять их проход с отданными якорями, цепями, лотами, волокушами и тралами (в охранных зонах подводных кабельных линий электропередачи). 12. Для получения письменного решения о согласовании осуществления действий, предусмотренных пунктами 10 и 11 настоящих Правил, заинтересованные лица обращаются с письменным заявлением к сетевой организации (ее филиалу, представительству или структурному подразделению), ответственной за эксплуатацию соответствующих объектов электросетевого хозяйства, не позднее чем за 15 рабочих дней до осуществления необходимых действий. Сетевая организация в течение 2 дней с даты поступления заявления рассматривает его и принимает решение о согласовании (отказе в согласовании) осуществления соответствующих действий. Письменное решение о согласовании (отказе в согласовании) осуществления действий, предусмотренных пунктами 10 и 11 настоящих Правил, вручается заявителю, либо направляется ему почтовым отправлением с уведомлением о вручении. Заявитель также информируется сетевой организацией о принятом решении с использованием факсимильных или электронных средств связи в случае, если в заявлении указано на необходимость такого информирования. Отказ в согласовании действий, предусмотренных пунктами 10 и 11 настоящих Правил, допускается, если осуществление соответствующих действий нарушает требования, установленные нормативными правовыми актами, и может повлечь нарушение функционирования соответствующих объектов электросетевого хозяйства. Отказ должен быть мотивированным и содержать ссылки на положения нормативных правовых актов, которые будут нарушены вследствие производства заявителем соответствующих работ (осуществления соответствующих действий). Лица, получившие решение о согласовании осуществления действий в охранных зонах, обязаны осуществлять их с соблюдением условий, обеспечивающих сохранность объектов электросетевого хозяйства. Письменное решение о согласовании производства взрывных работ в охранных зонах выдается только после представления лицами, производящими эти работы, оформленной в установленном порядке технической документации (проекты, паспорта и т.п.), предусмотренной правилами безопасности при взрывных работах, установленными нормативными правовыми актами. При получении письменного решения о согласовании строительства, капитального ремонта и реконструкции зданий и сооружений одновременно с указанным заявлением сетевой организации направляется проектная документация, разработанная применительно к соответствующим объектам. В случае если разработка такой документации в соответствии с законодательством о градостроительной деятельности не является обязательной, одновременно с таким заявлением представляются сведения о параметрах объекта, который планируется построить (изменении его параметров при реконструкции), а также о сроках и объемах работ по строительству, реконструкции и ремонту. Требовать от лиц, заинтересованных в осуществлении строительства, реконструкции и ремонта зданий и сооружений, иные документы и сведения не допускается. Отказ сетевых организаций в выдаче письменного решения о согласовании осуществления в охранных зонах действий, предусмотренных пунктами 10 и 11 настоящих Правил, может быть обжалован в суде. При обнаружении федеральным органом исполнительной власти, осуществляющим федеральный государственный энергетический надзор, фактов осуществления в границах охранных зон действий, запрещенных пунктами 8 и 9 настоящих Правил, или действий, предусмотренных пунктами 10 и 11 настоящих Правил, без получения письменного решения о согласовании сетевой организации, уполномоченные должностные лица указанного органа составляют протоколы о соответствующих административных правонарушениях в соответствии с законодательством Российской Федерации. При обнаружении сетевыми организациями и иными лицами фактов осуществления в границах охранных зон действий, запрещенных пунктами 8 и 9 настоящих Правил, или действий, предусмотренных пунктами 10 и 11 настоящих Правил, без получения письменного решения о согласовании сетевой организации, указанные лица направляют заявление о наличии таких фактов в федеральный орган исполнительной власти, осуществляющий федеральный государственный энергетический надзор, а также вправе в соответствии с законодательством Российской Федерации обратиться в суд и (или) органы исполнительной власти, уполномоченные на рассмотрение дел о соответствующих правонарушениях. 13. При совпадении (пересечении)
охранной зоны с полосой отвода и (или) охранной зоной железных дорог, полосой отвода и (или) придорожной полосой автомобильных дорог, охранными зонами трубопроводов, линий связи и других объектов проведение работ, связанных с эксплуатацией этих объектов, на совпадающих участках территорий осуществляется заинтересованными лицами по согласованию в соответствии с законодательством Российской Федерации, регламентирующим порядок установления и использования охранных зон, придорожных зон, полос отвода соответствующих объектов с обязательным заключением соглашения о взаимодействии в случае возникновения аварии. 14. На автомобильных дорогах в местах пересечения с воздушными линиями электропередачи владельцами автомобильных дорог должна обеспечиваться установка дорожных знаков, запрещающих остановку транспорта в охранных зонах указанных линий с проектным номинальным классом напряжения 330 киловольт и выше и проезд транспортных средств высотой с грузом или без груза более 4,5 метра в охранных зонах воздушных линий электропередачи независимо от проектного номинального класса напряжения. 15. Лица, производящие земляные работы, при обнаружении кабеля, не указанного в технической документации на производство работ, обязаны немедленно прекратить эти работы, принять меры к обеспечению сохранности кабеля и в течение суток сообщить об этом сетевой организации, владеющей на праве собственности (ином законном основании) указанной кабельной линией, либо федеральному органу исполнительной власти, осуществляющему федеральный государственный энергетический надзор; охранная зона установлена бессрочно.

Документ-основание	558401020300, Постановление Правительства Российской Федерации Постановление "О порядке установления охранных зон объектов электросетевого хозяйства и особых условий использования земельных участков, расположенных в границах таких зон", 160, 2009-02-24, Правительство Российской Федерации
starting_date	2021-12-23
Вид обременения	022004000000, Ограничения прав на земельный участок, предусмотренные статьей 56 Земельного кодекса Российской Федерации
Порядковый номер части	14
Номер зоны	75:00-6.267
name_by_doc	Строительство зоновой ВОЛП п. Оловянная - г. Борзя - п. Забайкальский - г. Краснокаменск - г. Приаргунск
Тип зоны	218020020007, Охранная зона линий и сооружений связи и линий и сооружений радиофикации
Содержание ограничения (обременения)	Постановление Правительства РФ от 09.06.1995г. № 578 "Об утверждении правил охраны линий и сооружений связи Российской Федерации" 48. В пределах охранных зон без письменного согласия и присутствия представителей предприятий, эксплуатирующих линии связи и линии радиофикации, юридическим и физическим лицам запрещается: а) осуществлять всякого рода строительные, монтажные и взрывные работы, планировку грунта землеройными механизмами (за исключением зон песчаных барханов) и земляные работы (за исключением вспашки на глубину не более 0,3 метра); б) производить геолого-съемочные, поисковые, геодезические и другие изыскательские работы, которые связаны с бурением скважин, шурфованием, взятием проб грунта, осуществлением взрывных работ; в) производить посадку деревьев, располагать полевые станы, содержать скот, складировать материалы, корма и удобрения, жечь костры, устраивать стрельбища; г) устраивать проезды и стоянки автотранспорта, тракторов и механизмов, провозить негабаритные грузы под проводами воздушных линий связи и линий радиофикации, строить каналы (арыки), устраивать заграждения и другие препятствия; д) устраивать причалы для стоянки судов, барж и плавучих кранов, производить погрузочно-разгрузочные, подводно-технические, дноуглубительные и землечерпательные работы, выделять рыбопромысловые участки, производить добычу рыбы, других водных животных, а также водных растений придонными орудиями лова, устраивать водопои, производить колку и заготовку льда. Судам и другим плавучим средствам запрещается бросать якоря, проходить с отданными якорями, цепями, лотами, волокушами и тралами; е) производить строительство и реконструкцию линий электропередач, радиостанций и других объектов, излучающих электромагнитную энергию и оказывающих опасное воздействие на линии связи и линии радиофикации; ж) производить защиту подземных коммуникаций от коррозии без учета проходящих подземных кабельных линий связи. 49. Юридическим и физическим лицам запрещается производить всякого рода действия,
которые могут нарушить нормальную работу линий связи и линий радиофикации, в частности: а) производить снос и реконструкцию зданий и мостов, осуществлять переустройство коллекторов, туннелей метрополитена и железных дорог, где проложены кабели связи, установлены столбы воздушных линий связи и линий радиофикации, размещены технические сооружения радиорелейных станций, кабельные ящики и распределительные коробки, без предварительного выноса заказчиками (застройщиками) линий и сооружений связи, линий и сооружений радиофикации по согласованию с предприятиями, в ведении которых находятся эти линии и сооружения; б) производить засыпку трасс подземных кабельных линий связи, устраивать на этих трассах временные склады, стоки химически

	активных веществ и свалки промышленных, бытовых и прочих отходов, ломать замерные, сигнальные, предупредительные знаки и телефонные колодцы; в) открывать двери и люки необслуживаемых усилительных и регенерационных пунктов (наземных и подземных) и радиорелейных станций, кабельных колодцев телефонной канализации, распределительных шкафов и кабельных ящиков, а также подключаться к линиям связи (за исключением лиц, обслуживающих эти линии); г) огораживать трассы линий связи, препятствуя свободному доступу к ним технического персонала д) самовольно подключаться к абонентской телефонной линии и линии радиофикации в целях пользования услугами связи; е) совершать иные действия, которые могут причинить повреждения сооружениям связи и радиофикации (повреждать опоры и арматуру воздушных линий связи, обрывать провода, набрасывать на них посторонние предметы и другое). ЗОУИТ установлена бессрочно.
Документ-основание	558401020300, Постановление Правительства Российской Федерации Постановление "Об утверждении Правил охраны линий и сооружений связи Российской Федерации", 578, 1995-06-09, Правительство Российской Федерации
starting_date	2022-01-18
Вид обременения	022004000000, Ограничения прав на земельный участок, предусмотренные статьей 56 Земельного кодекса Российской Федерации

Порядковый номер части	15
Номер зоны	75:06-6.403
name_by_doc	Публичный сервитут для размещения объекта электросетевого хозяйства, необходимого для организации электроснабжения населения "ВЛ 10кВ №1 «Билитуй с-з» от ПС Забайкальск"
Тип зоны	218020040001, Зона публичного сервитута
Содержание ограничения (обременения)	Публичный сервитут сроком на 49 лет в интересах ПАО "Россети Сибири" в отношении земельных участков с кадастровыми номерами: 75:06:000000:511, 75:06:000000:64, 75:06:000000:593, 75:06:000000:48, 75:06:000000:325, 75:06:000000:323, 75:06:000000:100, 75:06:000000:142, 75:06:000000:530, 75:06:070102:59, 75:06:070102:60, 75:06:070102:61, 75:06:070102:58, 75:06:070102:29, 75:06:070102:40, 75:06:070102:35, 75:06:070102:47, 75:06:070102:56, 75:06:070102:32, 75:06:070102:38, 75:06:070102:49, 75:06:070102:45, 75:06:070102:46, 75:06:070102:55, 75:06:270101:369, 75:06:270101:371, 75:06:270101:372, 75:06:270101:368, 75:06:080108:66, 75:06:080114:89, 75:06:080113:73, 75:06:080113:72, 75:06:080325:97, 75:06:080325:99, 75:06:080337:267, 75:06:080337:388, 75:06:000000:42, 75:06:000000:103, 75:06:000000:588, 75:06:000000:117, 75:06:000000:103, 75:06:000000:766, 75:06:070102:70, 75:06:070102:65, 75:06:070102:57, 75:06:070102:62, 75:06:070102:39, 75:06:070102:34, 75:06:070102:31, 75:06:070102:51, 75:06:070102:43, 75:06:070102:37, 75:06:070102:33, 75:06:070102:53, 75:06:070102:54, 75:06:070102:50, 75:06:270101:219, 75:06:270101:370, 75:06:270101:226, 75:06:270101:254, 75:06:270101:241, 75:06:080108:65, 75:06:080336:174, 75:06:080113:69, 75:06:080113:71, 75:06:080325:354, 75:06:080325:342, 75:06:080337:281, в целях размещения объектов электросетевого хозяйства, необходимого для организации электроснабжения населения "ВЛ 10кВ №1 «Билитуй с-з» от ПС Забайкальск"
Документ-основание	558401020000, Акты органов государственной власти или органов местного самоуправления Постановление " Об установлении публичного сервитута для размещения объекта электросетевого хозяйства, необходимого для организации электроснабжения населения "ВЛ 10кВ №1 «Билитуй с-з» от ПС Забайкальск", 477, 2022-08-30, Администрация муниципального района "Забайкальский район"
starting_date	2022-10-17
Вид обременения	022004000000, Ограничения прав на земельный участок, предусмотренные статьей 56 Земельного кодекса Российской Федерации
Порядковый номер части	16
Номер зоны	75:06-6.402

name_by_doc	Публичный сервитут для размещения объекта электросетевого хозяйства, необходимого для организации электроснабжения населения "ВЛ 10кВ №11 «Кирзавод» от ПС Забайкальск"
Тип зоны	218020040001, Зона публичного сервитута
Содержание ограничения (обременения)	Публичный сервитут сроком на 49 лет в интересах ПАО "Россети Сибири" в отношении земельных участков с кадастровыми номерами 75:06:000000:142, 75:06:000000:125, 75:06:000000:819, 75:06:000000:60, 75:06:000000:324, 75:06:000000:32, 75:06:000000:100,75:06:000000:530,75:06:000000:587,75:06:000000:511, 75:06:000000:766, 75:06:000000:117, 75:06:000000:103, 75:06:000000:135, 75:06:080121:11, 75:06:080121:38, 75:06:080121:61, 75:06:080121:18, 75:06:080118:20, 75:06:080118:93,75:06:080118:81, 75:06:080118:50, 75:06:080118:230, 75:06:080118:65, 75:06:080120:140, 75:06:080120:100, 75:06:080120:84, 75:06:080120:109, 75:06:080120:139, 75:06:080120:80, 75:06:080120:81, 75:06:080120:67, 75:06:080120:137, 75:06:080120:164, 75:06:080120:110, 75:06:080120:12, 75:06:080120:63, 75:06:080120:136, 75:06:080120:127, 75:06:080120:144, 75:06:080120:106, 75:06:080120:60, 75:06:080120:111, 75:06:080120:158, 75:06:080120:232, 75:06:080120:145, 75:06:080120:115, 75:06:080114:4, 75:06:080114:61, 75:06:080114:1, 75:06:080114:3, 75:06:080114:2, 75:06:080114:213, 75:06:080114:57, 75:06:080114:86, 75:06:080114:80, 75:06:080115:52, 75:06:080115:64, 75:06:080115:61, 75:06:080115:5, 75:06:080115:8, 75:06:080115:7, 75:06:080325:385, 75:06:080325:155, 75:06:080325:568, 75:06:080325:555, 75:06:080325:1, 75:06:080337:7, 75:06:080337:26, 75:06:080337:263, 75:06:080337:33, 75:06:080337:16, 75:06:080337:15, 75:06:080337:227, 75:06:080337:240, 75:06:080337:229, 75:06:080337:226, 75:06:080337:407, 75:06:080337:402, 75:06:080337:276, 75:06:080337:377, 75:06:080337:369, 75:06:080337:267, 75:06:080337:388, 75:06:080337:278, 75:06:080337:272, 75:06:080119:28, 75:06:080119:65, 75:06:080113:71, 75:06:080113:68, 75:06:080113:27, 75:06:080113:1, 75:06:080113:42, 75:06:080113:69, 75:06:080338:16, 75:06:080338:22, 75:06:080338:32, 75:06:080338:30, 75:06:080338:209, 75:06:080336:174, 75:06:080341:39, 75:06:080341:214, 75:06:080341:62, 75:06:080341:66, 75:06:080341:96, 75:06:080341:123, 75:06:080341:23, 75:06:080341:21, 75:06:080341:237, 75:06:080341:127, 75:06:080341:52, 75:06:080341:12, 75:06:080129:22, 75:06:080129:23, 75:06:080342:23, 75:06:080128:26, 75:06:080128:27, 75:06:080128:86, 75:06:080117:19, 75:06:080116:104, 75:06:080116:40, 75:06:080116:81, 75:06:080116:62, 75:06:080116:18, 75:06:080116:23, 75:06:080116:98, 75:06:080116:103, 75:06:080128:38, 75:06:080128:39, 75:06:080128:88, 75:06:080130:20, 75:06:080116:112, 75:06:080116:68, 75:06:080116:82, 75:06:080116:4, 75:06:080116:83, 75:06:080116:9, 75:06:080116:109, 75:06:080116:72, 75:06:080116:73, 75:06:080128:29, 75:06:080128:43, 75:06:080128:214, 75:06:080128:85, 75:06:080128:87,75:06:080117:72, 75:06:080130:63, 75:06:080132:9, 75:06:080116:107, 75:06:080116:69, 75:06:080116:66, 75:06:080116:65, 75:06:080116:19, 75:06:080116:5, 75:06:080116:48, 75:06:080116:2, 75:06:080116:41, 75:06:080116:67, 75:06:080116:113, 75:06:080116:271, 75:06:080116:103 в целях размещения объекта электросетевого хозяйства "ВЛ 10кВ №11 «Кирзавод» от ПС Забайкальск"
Документ-основание	558401020000, Акты органов государственной власти или органов местного самоуправления Постановление " Об установлении публичного сервитута для размещения объекта электросетевого хозяйства, необходимого для организации электроснабжения населения "ВЛ 10кВ №11 «Кирзавод» от ПС Забайкальск", 478, 2022-08-30, Администрация муниципального района "Забайкальский район"
starting_date	2023-01-26
Вид обременения	022004000000, Ограничения прав на земельный участок, предусмотренные статьей 56 Земельного кодекса Российской Федерации
Порядковый номер части	17
Номер зоны	75:06-6.26
name_by_doc	Охранная зона объекта электросетевого хозяйства ВЛ-0,4 кВ от КТП-1101 "Красноармейская"
Тип зоны	218020020006, Охранная зона инженерных коммуникаций
other	Охранная зона установлена в соответствии с приложением к Правилам установления охранных зон ОСХ и особых условий использования земельных участков, расположенных в границах таких зон, утвержденных Постановлением Правительства РФ №160 от 24.02.2009г.
Содержание ограничения (обременения)	В соответствии с гл. 3 п.п. 8-15 Постановления "О порядке установления охранных зон объектов электросетевого хозяйства и особых условий использования земельных участков, расположенных в границах таких зон " № 160 от 24.02.2009г.: 8. В охранных зонах запрещается осуществлять любые действия, которые могут нарушить безопасную работу объектов электросетевого хозяйства, в том числе привести к их повреждению или уничтожению, и (или) повлечь причинение вреда жизни, здоровью граждан и имуществу физических или юридических лиц, а также повлечь нанесение экологического ущерба и возникновение пожаров, в том числе: а) набрасывать на провода и опоры воздушных линий электропередачи посторонние предметы, а также подниматься на опоры воздушных линий электропередачи; б) размещать любые объекты и предметы (материалы) в пределах созданных в соответствии с требованиями нормативно-технических документов проходов и подъездов для доступа к объектам электросетевого хозяйства, а также проводить любые работы и возводить сооружения, которые могут препятствовать доступу к объектам электросетевого хозяйства, без создания необходимых для такого доступа проходов и подъездов; в) находиться в пределах огороженной территории и помещениях распределительных устройств и подстанций, открывать двери и люки распределительных устройств и подстанций, производить переключения и подключения в электрических сетях (указанное требование не распространяется на работников, занятых выполнением разрешенных в установленном порядке работ), разводить огонь в пределах охранных зон вводных и распределительных устройств, подстанций, воздушных линий электропередачи, а также в охранных зонах кабельных линий электропередачи; г) размещать свалки; д) производить работы ударными механизмами, сбрасывать тяжести массой свыше 5 тонн, производить сброс и слив едких и коррозионных веществ и горюче-смазочных материалов (в охранных зонах подземных кабельных линий электропередачи). 9. В охранных зонах, установленных для объектов электросетевого хозяйства напряжением свыше 1000 вольт, помимо действий, предусмотренных пунктом 8 настоящих Правил, запрещается: а) складировать или размещать хранилища любых, в том числе горюче-смазочных, материалов; б) размещать детские и спортивные площадки, стадионы, рынки, торговые точки, полевые станы, загоны для скота, гаражи и стоянки всех видов машин и механизмов, проводить любые мероприятия, связанные с большим скоплением людей, не занятых выполнением

разрешенных в установленном порядке работ (в охранных зонах воздушных линий электропередачи); в) использовать (запускать) любые летательные аппараты, в том числе воздушных змеев, спортивные модели летательных аппаратов (в охранных зонах воздушных линий электропередачи); г) бросать якоря с судов и осуществлять их проход с отданными якорями, цепями, лотами, волокушами и тралами (в охранных зонах подводных кабельных линий электропередачи); д) осуществлять проход судов с поднятыми стрелами кранов и других механизмов (в охранных зонах воздушных линий электропередачи). 10. В пределах охранных зон без письменного решения о согласовании сетевых организаций юридическим и физическим лицам запрещаются: а) строительство, капитальный ремонт, реконструкция или снос зданий и сооружений; б) горные, взрывные, мелиоративные работы, в том числе связанные с временным затоплением земель; в) посадка и вырубка деревьев и кустарников; г) дноуглубительные, землечерпальные и погрузочно-разгрузочные работы, добыча рыбы, других водных животных и растений придонными орудиями лова, устройство водопоев, колка и заготовка льда (в охранных зонах подводных кабельных линий электропередачи); д) проход судов, у которых расстояние по вертикали от верхнего крайнего габарита с грузом или без груза до нижней точки провеса проводов переходов воздушных линий электропередачи через водоемы менее минимально допустимого расстояния, в том числе с учетом максимального уровня подъема воды при паводке; е) проезд машин и механизмов, имеющих общую высоту с грузом или без груза от поверхности дороги более 4,5 метра (в охранных зонах воздушных линий электропередачи); ж) земляные работы на глубине более 0,3 метра (на вспахиваемых землях на глубине более 0,45 метра), а также планировка грунта (в охранных зонах подземных кабельных линий электропередачи); з) полив сельскохозяйственных культур в случае, если высота струи воды может составить свыше 3 метров (в охранных зонах воздушных линий электропередачи); и) полевые сельскохозяйственные работы с применением сельскохозяйственных машин и оборудования высотой более 4 метров (в охранных зонах воздушных линий электропередачи) или полевые сельскохозяйственные работы, связанные с вспашкой земли (в охранных зонах кабельных линий электропередачи). 11. В охранных зонах, установленных для объектов электросетевого хозяйства напряжением до 1000 вольт, помимо действий, предусмотренных пунктом 10 настоящих Правил, без письменного решения о согласовании сетевых организаций запрещается: а) размещать детские и спортивные площадки, стадионы, рынки, торговые точки, полевые станы, загоны для скота, гаражи и стоянки всех видов машин и механизмов, садовые, огородные земельные участки и иные объекты недвижимости, расположенные в границах территории ведения гражданами садоводства или огородничества для собственных нужд, объекты жилищного строительства, в том числе индивидуального (в охранных зонах воздушных линий электропередачи); б) складировать или размещать хранилища любых, в том числе горюче-смазочных, материалов; в) устраивать причалы для стоянки судов, барж и плавучих кранов, бросать якоря с судов и осуществлять их проход с отданными якорями, цепями, лотами, волокушами и тралами (в охранных зонах подводных кабельных линий электропередачи). 12. Для получения письменного решения о согласовании осуществления деиствии, предусмотренных пунктами 10 и 11 настоящих Правил, заинтересованные лица обращаются с письменным заявлением к сетевой организации (ее филиалу, представительству или структурному подразделению), ответственной за эксплуатацию соответствующих объектов электросетевого хозяйства, не позднее чем за 15 рабочих дней до осуществления необходимых действий. Сетевая организация в течение 2 дней с даты поступления заявления рассматривает его и принимает решение о согласовании (отказе в согласовании) осуществления соответствующих действий. Письменное решение о согласовании (отказе в согласовании) осуществления действий, предусмотренных пунктами 10 и 11 настоящих Правил, вручается заявителю, либо направляется ему почтовым отправлением с уведомлением о вручении. Заявитель также информируется сетевой организацией о принятом решении с использованием факсимильных или электронных средств связи в случае, если в заявлении указано на необходимость такого информирования. Отказ в согласовании действий, предусмотренных пунктами 10 и 11 настоящих Правил, допускается, если осуществление соответствующих действий нарушает требования, установленные нормативными правовыми актами, и может повлечь нарушение функционирования соответствующих объектов электросетевого хозяйства. Отказ должен быть мотивированным и содержать ссылки на положения нормативных правовых актов, которые будут нарушены вследствие производства заявителем соответствующих работ (осуществления соответствующих действий). Лица, получившие решение о согласовании осуществления действий в охранных зонах, обязаны осуществлять их с соблюдением условий, обеспечивающих сохранность объектов электросетевого хозяйства. Письменное решение о согласовании производства взрывных работ в охранных зонах выдается только после представления лицами, производящими эти работы, оформленной в установленном порядке технической документации (проекты, паспорта и т.п.), предусмотренной правилами безопасности при взрывных работах, установленными нормативными правовыми актами. При получении письменного решения о согласовании строительства, капитального ремонта и реконструкции зданий и сооружений одновременно с указанным заявлением сетевой организации направляется проектная документация, разработанная применительно к соответствующим объектам. В случае если разработка такой документации в соответствии с законодательством о градостроительной деятельности не является обязательной, одновременно с таким заявлением представляются сведения о параметрах объекта, который планируется построить (изменении его параметров при реконструкции), а также о сроках и объемах работ по строительству, реконструкции и ремонту. Требовать от лиц, заинтересованных в осуществлении строительства, реконструкции и ремонта зданий и сооружений, иные документы и сведения не допускается. Отказ сетевых организаций в выдаче письменного решения о согласовании осуществления в охранных зонах действий, предусмотренных пунктами 10 и 11 настоящих Правил, может быть обжалован в суде. При обнаружении федеральным органом исполнительной власти, осуществляющим федеральный государственный энергетический надзор, фактов осуществления в границах охранных зон действий, запрещенных пунктами 8 и 9 настоящих Правил, или действий, предусмотренных пунктами 10 и 11 настоящих Правил, без получения письменного решения о согласовании сетевой организации, уполномоченные должностные лица указанного органа составляют протоколы о соответствующих административных правонарушениях в соответствии с законодательством Российской Федерации. При обнаружении сетевыми организациями и иными лицами фактов осуществления в границах охранных зон действий, запрещенных пунктами 8 и 9 настоящих Правил, или действий, предусмотренных пунктами 10 и 11 настоящих Правил, без получения письменного решения о согласовании сетевой организации, указанные лица направляют заявление о наличии таких фактов в федеральный орган исполнительной власти, осуществляющий федеральный государственный энергетический надзор, а также вправе в соответствии с законодательством Российской Федерации обратиться в суд и (или) органы исполнительной власти, уполномоченные на рассмотрение дел о соответствующих правонарушениях. 13. При совпадении (пересечении)
охранной зоны с полосой отвода и (или) охранной зоной железных дорог, полосой отвода и (или) придорожной полосой автомобильных дорог, охранными зонами трубопроводов, линий связи и других объектов проведение работ, связанных с эксплуатацией этих объектов, на совпадающих участках территорий осуществляется заинтересованными лицами по согласованию в соответствии с законодательством Российской Федерации, регламентирующим порядок установления и использования охранных зон, придорожных зон, полос отвода соответствующих объектов с обязательным заключением соглашения о взаимодействии в случае возникновения аварии. 14. На автомобильных дорогах в местах пересечения с воздушными линиями электропередачи владельцами автомобильных дорог должна обеспечиваться установка дорожных знаков, запрещающих остановку транспорта в охранных зонах указанных линий с проектным номинальным классом напряжения 330 киловольт и выше и проезд транспортных средств высотой с грузом или без груза более 4,5 метра в охранных зонах воздушных линий электропередачи независимо от проектного номинального класса напряжения. 15. Лица, производящие земляные работы, при обнаружении кабеля, не указанного в технической документации на производство работ, обязаны немедленно прекратить эти работы, принять меры к обеспечению сохранности кабеля и в течение суток сообщить об этом сетевой организации, владеющей на праве собственности (ином законном основании) указанной кабельной линией, либо федеральному органу исполнительной власти, осуществляющему федеральный государственный энергетический надзор; охранная зона установлена бессрочно.

Документ-основание	55840102030О, Постановление Правительства Российской Федерации Постановление "О порядке установления охранных зон объектов электросетевого хозяйства и особых условий использования земельных участков, расположенных в границах таких зон", 160, 2009-02-24, Правительство Российской Федерации
starting_date	2023-04-07
Вид обременения	022004000000, Ограничения прав на земельный участок, предусмотренные статьей 56 Земельного кодекса Российской Федерации
Порядковый номер части	18
Номер зоны	75:06-6.435
name_by_doc	Резервирование земель для нужд Российской Федерации в целях обеспечения реализации проекта "Строительство и реконструкция участков автомобильной дороги А-350 Чита-Забайкальск -граница с Китайской Народной Республикой. Строительство автомобильной дороги А-350 Чита-Забайкальск-граница с Китайской Народной Республикой на участке км 484+000-км 486+000 (подъезд к грузовому терминалу международного автомобильного пункта пропуска Забайкальск), Забайкальский край
Тип зоны	218020040002, Зона резервирования земель

Содержание ограничения (обременения)	Резервирование земель для нужд Российской Федерации в целях реализации проекта "Строительство и реконструкция участков автомобильной дороги А-350 Чита-Забайкальск-граница Китайской Народной Республикой. Строительство автомобильной дороги А-350 Чита-Забайкальск-граница с Китайской Народной Республикой на участке км 484+000 - км 486+000 (подъезд к грузовому терминалу международного автомобильного пункта пропуска Забайкальск), Забайкальского края". Зарезервировать для государственных нужд сроком на три года земли согласно схеме резервирования земель (приложение №1 к Распоряжению № 3509-р от 25.10.2022г.) и

	перечню кадастровых номеров земельного участка (приложение №2 к Распоряжению № 3509-р от 25.10.2022г.), которые полностью или частично расположены в границах резервируемых земель. На резервированных земельных участках устанавливаются ограничения прав в соответствии с Земельным кодексом Российской Федерации и другими федеральными законами, необходимые для целей резервирования земель.
Документ-основание	558401020000, Акты органов государственной власти или органов местного самоуправления Распоряжение "О резервировании земель для нужд Российской Федерации в целях обеспечения реализации проекта "Строительство и реконструкция участков автомобильной дороги А-350 Чита-Забайкальск -граница с Китайской Народной Республикой. Строительство автомобильной дороги А-350 Чита-Забайкальск- граница с Китайской Народной Республикой на участке км 484+000-км 486+000 (подъезд к грузовому терминалу международного автомобильного пункта пропуска Забайкальск), Забайкальский край", 3509-р, 2022-10-25, Министерство транспорта Российской Федерации Федеральное дорожное агентство (Росавтодор)
starting_date	2023-05-17

Статус записи об объекте недвижимости

Наименование	Значение
Статус записи об объекте недвижимости	Сведения об объекте недвижимости имеют статус "актуальные, ранее учтенные"

Земельные участки

Номер точки	X	Y	Описание закреп.	Погрешность, м
18				
Система координат:				
МСК-75				
1				
460	391895.04	4198487.86	-	0
461	391894.93	4198488.16	-	0
462	391895.22	4198488.26	-	0
463	391895.34	4198487.96	-	0
Система координат:				
МСК-75				
1				
476	391940.55	4198494.78	-	0
477	391940.44	4198495.08	-	0
478	391940.73	4198495.19	-	0
479	391940.85	4198494.89	-	0
Система координат:				
МСК-75				
1				
484	391977.27	4198500.39	-	0
485	391977.17	4198500.69	-	0
486	391977.47	4198500.79	-	0
487	391977.57	4198500.49	-	0
Система координат:				
МСК-75				
1				
492	392015.07	4198508.61	-	0
493	392015.37	4198508.51	-	0
494	392014.71	4198505.20	-	0
495	392014.40	4198505.30	-	0
Система координат:				
МСК-75				
1				
468	392053.40	4198492.23	-	0
469	392053.48	4198492.54	-	0
470	392053.79	4198492.44	-	0
471	392053.70	4198492.14	-	0
Система координат:				
МСК-75				
1				
452	392092.20	4198477.96	-	0
453	392092.29	4198478.27	-	0
454	392092.59	4198478.17	-	0
455	392092.50	4198477.87	-	0
Система координат:				
МСК-75				
1				
405	392131.29	4198463.40	-	0
406	392131.40	4198463.70	-	0
407	392131.70	4198463.61	-	0
408	392131.60	4198463.31	-	0
Система координат:				
МСК-75				
1				
373	392169.49	4198449.23	-	0
374	392169.60	4198449.53	-	0
375	392169.90	4198449.43	-	0
376	392169.80	4198449.13	-	0
Система координат:				
МСК-75				
1				
309	392211.89	4198435.61	-	0
310	392212.19	4198435.61	-	0
311	392212.24	4198432.21	-	0
312	392211.94	4198432.21	-	0
Система координат:				
МСК-75				
1				
301	392264.00	4198427.92	-	0
302	392264.09	4198428.22	-	0
303	392264.40	4198428.13	-	0
304	392264.31	4198427.83	-	0
Система координат:				
МСК-75				
1				
270	392305.79	4198421.80	-	0
271	392305.89	4198422.10	-	0
272	392306.19	4198422.10	-	0
273	392306.09	4198421.80	-	0
Система координат:				
МСК-75				
1				
254	392346.37	4198416.65	-	0
255	392346.47	4198416.95	-	0
256	392346.77	4198416.96	-	0
257	392346.67	4198416.66	-	0
Система координат:				
МСК-75				
1				
230	392387.75	4198411.42	-	0
231	392387.74	4198411.72	-	0
232	392388.04	4198411.62	-	0
233	392388.05	4198411.32	-	0
Система координат:				
МСК-75				
1				
199	392431.35	4198404.42	-	0
200	392431.05	4198404.31	-	0
201	392430.80	4198407.71	-	0
202	392431.09	4198407.81	-	0
Система координат:				
МСК-75				
1				
222	392450.15	4198412.08	-	0
223	392450.15	4198411.78	-	0
224	392446.86	4198411.13	-	0
225	392446.75	4198411.43	-	0
Система координат:				
МСК-75				
1				
262	392489.08	4198416.91	-	0
263	392489.08	4198417.21	-	0
264	392489.38	4198417.22	-	0
265	392489.38	4198416.92	-	0
Система координат:				
МСК-75				
1				
131	392531.20	4199078.07	-	0
132	392530.90	4199078.27	-	0
133	392530.79	4199077.97	-	0
134	392531.00	4199077.77	-	0
Система координат:				
МСК-75				
1				
135	392495.84	4199103.99	-	0
136	392495.64	4199104.19	-	0
137	392495.43	4199103.88	-	0
138	392495.74	4199103.69	-	0
Система координат:				
МСК-75				
1				
139	392471.48	4199121.86	-	0
140	392471.29	4199122.05	-	0
141	392471.09	4199121.75	-	0
142	392471.29	4199121.65	-	0
Система координат:				
МСК-75				
1				
143	392438.76	4199145.71	-	0
144	392438.56	4199145.91	-	0
145	392438.36	4199145.70	-	0
146	392438.55	4199145.51	-	0
Система координат:				
МСК-75				
1				
147	392408.55	4199167.90	-	0
148	392408.35	4199168.10	-	0
149	392408.15	4199167.89	-	0
150	392408.35	4199167.70	-	0
Система координат:				
МСК-75				
1				
151	392377.84	4199190.48	-	0
152	392377.63	4199190.68	-	0
153	392377.44	4199190.37	-	0
154	392377.64	4199190.28	-	0
Система координат:				
МСК-75				
1				
155	392349.04	4199211.48	-	0
156	392348.83	4199211.68	-	0
157	392348.64	4199211.48	-	0
158	392348.85	4199211.28	-	0
Система координат:				
МСК-75				
1				
159	392315.91	4199235.63	-	0
160	392315.71	4199235.83	-	0
161	392315.51	4199235.63	-	0
162	392315.70	4199235.43	-	0
Система координат:				
МСК-75				
1				
167	392284.89	4199258.31	-	0
168	392284.69	4199258.51	-	0
169	392284.49	4199258.30	-	0
170	392284.70	4199258.11	-	0
Система координат:				
МСК-75				
1				
171	392257.82	4199278.14	-	0
172	392257.61	4199278.34	-	0
173	392257.42	4199278.13	-	0
174	392257.62	4199277.94	-	0
Система координат:				
МСК-75				
1				
175	392224.68	4199302.59	-	0
176	392224.47	4199302.78	-	0
177	392224.28	4199302.58	-	0
178	392224.48	4199302.38	-	0

Система координат:				
МСК-75				
1				
179	392194.07	4199324.87	-	0
180	392193.86	4199325.06	-	0
181	392193.67	4199324.86	-	0
182	392193.87	4199324.66	-	0
Система координат:				
МСК-75				
1				
183	392160.63	4199349.31	-	0
184	392160.42	4199349.51	-	0
185	392160.23	4199349.31	-	0
186	392160.43	4199349.11	-	0
Система координат:				
МСК-75				
1				
187	392132.94	4199369.73	-	0
188	392132.74	4199369.93	-	0
189	392132.54	4199369.73	-	0
190	392132.75	4199369.53	-	0
Система координат:				
МСК-75				

1				
191	392100.94	4199391.20	-	0
192	392103.71	4199392.93	-	0
193	392103.62	4199393.23	-	0
194	392100.74	4199391.49	-	0
Система координат:				
МСК-75				
1				
195	392066.43	4199428.03	-	0
196	392066.22	4199428.22	-	0
197	392066.03	4199428.02	-	0
198	392066.24	4199427.82	-	0
Система координат:				
МСК-75				
1				
199	392037.84	4199456.24	-	0
200	392037.64	4199456.43	-	0
201	392037.44	4199456.23	-	0
202	392037.65	4199456.03	-	0
Система координат:				
МСК-75				
1				
203	392011.57	4199482.28	-	0
204	392011.38	4199482.48	-	0
205	392011.18	4199482.27	-	0
206	392011.38	4199482.08	-	0
Система координат:				
МСК-75				
1				
211	391981.88	4199511.27	-	0
212	391981.68	4199511.47	-	0
213	391981.48	4199511.27	-	0
214	391981.68	4199511.07	-	0
Система координат:				
МСК-75				
1				
215	391953.39	4199539.08	-	0
216	391953.18	4199539.28	-	0
217	391952.99	4199539.08	-	0
218	391953.20	4199538.88	-	0
Система координат:				
МСК-75				
1				
219	391926.53	4199565.62	-	0
220	391926.32	4199565.82	-	0
221	391926.13	4199565.61	-	0
222	391926.33	4199565.42	-	0
Система координат:				
МСК-75				
1				

223	391896.51	4199595.41	-	0
224	391896.31	4199595.61	-	0
225	391896.11	4199595.41	-	0
226	391896.32	4199595.21	-	0
Система координат:				
МСК-75				
1				
227	391867.01	4199624.61	-	0
228	391866.81	4199624.80	-	0
229	391866.61	4199624.60	-	0
230	391866.80	4199624.40	-	0
Система координат:				
МСК-75				
1				
231	391844.50	4199646.60	-	0
232	391844.30	4199646.80	-	0
233	391844.10	4199646.59	-	0
234	391844.31	4199646.40	-	0
Система координат:				
МСК-75				
1				
269	392745.00	4198541.85	-	0
270	392745.94	4198538.86	-	0
271	392748.01	4198540.99	-	0
Система координат:				
МСК-75				
1				
272	392742.47	4198587.42	-	0
273	392742.47	4198587.72	-	0
274	392742.17	4198587.61	-	0
275	392742.16	4198587.31	-	0
Система координат:				
МСК-75				
1				
276	392738.73	4198633.17	-	0
277	392738.64	4198633.47	-	0
278	392738.34	4198633.47	-	0

279	392738.43	4198633.17	-	0
Система координат:				
МСК-75				
1				
283	392735.39	4198673.43	-	0
284	392735.28	4198673.73	-	0
285	392734.98	4198673.73	-	0
286	392735.09	4198673.43	-	0
Система координат:				
МСК-75				
1				
287	392732.27	4198710.99	-	0
288	392732.27	4198711.29	-	0
289	392731.97	4198711.29	-	0

290	392731.97	4198710.99	-	0
Система координат:				
МСК-75				
1				
291	392729.12	4198750.15	-	0
292	392729.03	4198750.45	-	0
293	392728.73	4198750.45	-	0
294	392728.82	4198750.15	-	0
Система координат:				
МСК-75				
1				
295	392725.70	4198788.91	-	0
296	392725.69	4198789.21	-	0
297	392725.39	4198789.21	-	0
298	392725.40	4198788.91	-	0
Система координат:				
МСК-75				
1				
299	392722.80	4198825.48	-	0
300	392722.78	4198825.78	-	0
301	392722.48	4198825.77	-	0
302	392722.50	4198825.47	-	0
Система координат:				
МСК-75				
1				
303	392719.19	4198869.33	-	0
304	392719.19	4198869.63	-	0
305	392718.89	4198869.53	-	0
306	392718.89	4198869.23	-	0
Система координат:				
МСК-75				
1				
307	392714.97	4198899.68	-	0
308	392718.06	4198900.92	-	0
309	392717.95	4198901.22	-	0
310	392714.87	4198899.98	-	0
Система координат:				
МСК-75				
1				
311	392706.34	4198923.56	-	0
312	392706.23	4198923.86	-	0
313	392705.94	4198923.76	-	0
314	392706.05	4198923.46	-	0
Система координат:				
МСК-75				
1				
315	392688.86	4198958.83	-	0
316	392691.43	4198960.96	-	0
317	392691.23	4198961.16	-	0
318	392688.76	4198959.02	-	0

Система координат:				
МСК-75				
1				
319	392639.92	4198997.26	-	0
320	392642.05	4198995.19	-	0
321	392642.91	4198998.00	-	0
Система координат:				
МСК-75				
1				
322	392594.44	4199031.74	-	0
323	392594.14	4199031.83	-	0
324	392594.05	4199031.63	-	0
325	392594.25	4199031.43	-	0
Система координат:				
МСК-75				
1				
326	392561.11	4199056.08	-	0
327	392560.90	4199056.28	-	0
328	392560.71	4199056.08	-	0
329	392560.91	4199055.88	-	0
Система координат:				
МСК-75				
1				
305	392528.04	4198420.55	-	0
306	392527.68	4198423.95	-	0
307	392527.39	4198423.84	-	0
308	392527.74	4198420.45	-	0
Система координат:				
МСК-75				
1				
309	392564.85	4198412.75	-	0
310	392565.14	4198412.66	-	0
311	392565.15	4198412.96	-	0
312	392564.85	4198412.95	-	0
Система координат:				
МСК-75				
1				
313	392592.15	4198405.83	-	0
314	392592.45	4198405.73	-	0
315	392592.55	4198406.04	-	0
316	392592.24	4198406.13	-	0
Система координат:				
МСК-75				
1				
317	392616.64	4198399.47	-	0

318	392620.05	4198399.01	-	0
319	392620.13	4198399.31	-	0
320	392616.63	4198399.77	-	0
Система координат:				
МСК-75				
1				

321	392626.14	4198406.40	-	0
322	392624.59	4198403.38	-	0
323	392624.89	4198403.28	-	0
324	392626.45	4198406.30	-	0
Система координат:				
МСК-75				
1				
325	392644.76	4198434.66	-	0
326	392644.86	4198434.86	-	0
327	392644.65	4198435.06	-	0
328	392644.46	4198434.75	-	0
Система координат:				
МСК-75				
1				
329	392663.70	4198468.01	-	0
330	392665.14	4198465.34	-	0
331	392666.70	4198467.96	-	0
Система координат:				
МСК-75				
1				
336	392711.58	4198492.18	-	0
337	392713.00	4198489.60	-	0
338	392714.68	4198492.23	-	0
Система координат:				
МСК-75				
1				
472	391824.47	4199663.63	-	0
473	391827.35	4199665.17	-	0
474	391827.24	4199665.47	-	0
475	391824.36	4199663.83	-	0
Система координат:				
МСК-75				
1				
476	391807.50	4199704.40	-	0
477	391807.40	4199704.70	-	0
478	391807.09	4199704.59	-	0
479	391807.21	4199704.30	-	0
Система координат:				
МСК-75				
1				
480	391790.19	4199741.47	-	0
481	391790.09	4199741.76	-	0
482	391789.79	4199741.66	-	0
483	391789.89	4199741.36	-	0
Система координат:				
МСК-75				
1				
484	391772.47	4199779.33	-	0
485	391772.37	4199779.63	-	0
486	391772.07	4199779.52	-	0

487	391772.17	4199779.22	-	0
Система координат:				
МСК-75				
1				
492	391754.34	4199817.98	-	0
493	391754.23	4199818.28	-	0
494	391753.93	4199818.18	-	0
495	391754.04	4199817.88	-	0
Система координат:				
МСК-75				
1				
496	391737.75	4199853.56	-	0
497	391737.64	4199853.86	-	0
498	391737.34	4199853.75	-	0
499	391737.45	4199853.45	-	0
Система координат:				
МСК-75				
1				
500	391721.16	4199889.03	-	0
501	391721.05	4199889.33	-	0
502	391720.75	4199889.23	-	0
503	391720.86	4199888.93	-	0
Система координат:				
МСК-75				
1				
504	391704.16	4199925.21	-	0
505	391704.05	4199925.50	-	0
506	391703.75	4199925.40	-	0
507	391703.86	4199925.10	-	0
Система координат:				
МСК-75				
1				
508	391686.85	4199962.07	-	0
509	391686.74	4199962.37	-	0
510	391686.45	4199962.27	-	0
511	391686.55	4199961.97	-	0
Система координат:				
МСК-75				
1				
512	391669.65	4199998.44	-	0
513	391669.54	4199998.74	-	0
514	391669.24	4199998.63	-	0
515	391669.35	4199998.33	-	0
Система координат:				
МСК-75				
1				
516	391653.17	4200033.22	-	0
517	391653.06	4200033.52	-	0
518	391652.76	4200033.41	-	0
519	391652.87	4200033.11	-	0

Система координат:				
МСК-75				
1				
520	391635.10	4200067.07	-	0
521	391637.06	4200069.70	-	0
522	391636.86	4200069.90	-	0
523	391634.80	4200067.27	-	0
Система координат:				
МСК-75				
1				
524	391605.83	4200086.57	-	0
525	391605.62	4200086.77	-	0
526	391605.43	4200086.57	-	0
527	391605.63	4200086.37	-	0
Система координат:				
МСК-75				
1				
528	391569.82	4200107.88	-	0
529	391569.63	4200108.08	-	0
530	391569.42	4200107.87	-	0
531	391569.63	4200107.68	-	0
Система координат:				
МСК-75				
1				
539	391539.92	4200123.27	-	0
540	391541.97	4200125.80	-	0
541	391541.78	4200126.00	-	0
542	391539.61	4200123.47	-	0
Система координат:				
МСК-75				
1				
543	391526.94	4200165.00	-	0
544	391526.84	4200165.30	-	0
545	391526.54	4200165.19	-	0
546	391526.64	4200164.89	-	0
Система координат:				
МСК-75				
1				
547	391512.99	4200204.61	-	0
548	391512.89	4200204.91	-	0
549	391512.58	4200204.80	-	0
550	391512.70	4200204.51	-	0
Система координат:				
МСК-75				
1				
551	391499.66	4200243.43	-	0
552	391499.56	4200243.73	-	0
553	391499.26	4200243.62	-	0
554	391499.35	4200243.33	-	0
Система координат:				
МСК-75				

1				
555	391486.13	4200282.15	-	0
556	391486.01	4200282.45	-	0
557	391485.72	4200282.34	-	0
558	391485.83	4200282.04	-	0
Система координат:				
МСК-75				
1				
559	391473.21	4200319.58	-	0
560	391473.11	4200319.88	-	0
561	391472.81	4200319.77	-	0
562	391472.90	4200319.47	-	0
Система координат:				
МСК-75				
1				
563	391459.36	4200359.29	-	0
564	391459.26	4200359.59	-	0
565	391458.96	4200359.49	-	0
566	391459.06	4200359.19	-	0
Система координат:				
МСК-75				
1				
567	391445.82	4200398.71	-	0
568	391445.71	4200399.01	-	0
569	391445.42	4200398.90	-	0
570	391445.52	4200398.61	-	0
Система координат:				
МСК-75				
1				
571	391432.18	4200437.63	-	0
572	391432.08	4200437.92	-	0
573	391431.78	4200437.82	-	0
574	391431.88	4200437.52	-	0
Система координат:				
МСК-75				
1				
575	391418.84	4200476.15	-	0
576	391418.75	4200476.45	-	0
577	391418.45	4200476.34	-	0
578	391418.55	4200476.04	-	0
Система координат:				
МСК-75				
1				
582	391405.73	4200513.97	-	0
583	391405.63	4200514.26	-	0
584	391405.33	4200514.17	-	0
585	391405.42	4200513.87	-	0
Система координат:				
МСК-75				
1				

586	391396.24	4200542.54	-	0
587	391394.99	4200545.63	-	0
588	391394.69	4200545.52	-	0
589	391395.94	4200542.44	-	0
Система координат:				
МСК-75				
1				
51	391219.34	4200795.04	-	0

52	391219.14	4200795.24	-	0
53	391218.94	4200795.04	-	0
54	391219.15	4200794.84	-	0
Система координат:				
МСК-75				
1				
55	391187.18	4200821.40	-	0
56	391186.98	4200821.60	-	0
57	391186.78	4200821.40	-	0
58	391186.97	4200821.20	-	0
Система координат:				
МСК-75				
1				
59	391153.01	4200847.14	-	0
60	391155.90	4200848.68	-	0
61	391155.80	4200848.98	-	0
62	391152.92	4200847.34	-	0
Система координат:				
МСК-75				
1				
63	391138.70	4200885.24	-	0
64	391138.58	4200885.54	-	0
65	391138.29	4200885.44	-	0
66	391138.40	4200885.14	-	0
Система координат:				
МСК-75				
1				
67	391122.39	4200922.03	-	0
68	391122.28	4200922.32	-	0
69	391121.99	4200922.22	-	0
70	391122.09	4200921.92	-	0
Система координат:				
МСК-75				
1				
71	391105.87	4200959.30	-	0
72	391105.77	4200959.60	-	0
73	391105.46	4200959.50	-	0
74	391105.58	4200959.20	-	0
Система координат:				
МСК-75				
1				
75	391089.46	4200996.38	-	0
76	391089.36	4200996.68	-	0
77	391089.06	4200996.58	-	0
78	391089.16	4200996.28	-	0
Система координат:				
МСК-75				
1				
79	391073.66	4201032.47	-	0
80	391073.55	4201032.77	-	0
81	391073.26	4201032.66	-	0
82	391073.37	4201032.36	-	0
Система координат:				
МСК-75				
1				
83	391057.66	4201069.05	-	0
84	391057.56	4201069.35	-	0
85	391057.26	4201069.25	-	0
86	391057.35	4201068.95	-	0
Система координат:				
МСК-75				
1				
87	391047.02	4201093.81	-	0
88	391046.91	4201094.11	-	0
89	391046.62	4201094.00	-	0
90	391046.72	4201093.70	-	0
Система координат:				
МСК-75				
1				
93	391024.82	4201144.11	-	0
94	391024.71	4201144.41	-	0
95	391024.42	4201144.30	-	0
96	391024.53	4201144.00	-	0
Система координат:				
МСК-75				
1				
774	391382.19	4200582.36	-	0
775	391382.08	4200582.65	-	0
776	391381.78	4200582.55	-	0
777	391381.89	4200582.25	-	0
Система координат:				
МСК-75				
1				
778	391369.48	4200618.88	-	0
779	391369.38	4200619.18	-	0
780	391369.07	4200619.08	-	0
781	391369.18	4200618.78	-	0
Система координат:				
МСК-75				
1				
782	391357.29	4200654.72	-	0
783	391357.19	4200655.02	-	0
784	391356.99	4200654.92	-	0
785	391357.09	4200654.72	-	0
Система координат:				
МСК-75				
1				
786	391343.59	4200690.14	-	0
787	391345.57	4200692.77	-	0
788	391345.36	4200692.96	-	0
789	391343.30	4200690.34	-	0
Система координат:				
МСК-75				
1				
790	391314.53	4200716.64	-	0
791	391314.32	4200716.84	-	0
792	391314.13	4200716.64	-	0
793	391314.34	4200716.44	-	0
Система координат:				
МСК-75				
1				

794	391283.48	4200742.12	-	0
795	391283.28	4200742.32	-	0
796	391283.08	4200742.11	-	0
797	391283.28	4200741.92	-	0
Система координат:				
МСК-75				
1				
798	391251.51	4200768.58	-	0
799	391251.31	4200768.78	-	0
800	391251.11	4200768.58	-	0
801	391251.32	4200768.38	-	0
Система координат:				
МСК-75				
1				
9	390476.79	4203135.28	-	0,1
12	390476.50	4203135.18	-	0,1
11	390476.39	4203135.48	-	0,1
10	390476.68	4203135.58	-	0,1
Система координат:				
МСК-75				
1				
93	390478.17	4203171.34	-	0,1
96	390474.81	4203168.78	-	0,1
95	390474.70	4203169.45	-	0,1
94	390478.07	4203172.01	-	0,1
Система координат:				
МСК-75				
1				
391	390729.07	4201835.31	-	0
392	390728.98	4201835.61	-	0
393	390728.68	4201835.51	-	0
394	390728.79	4201835.21	-	0
Система координат:				
МСК-75				
1				
194	390714.60	4201871.23	-	0
195	390714.30	4201871.13	-	0
196	390714.19	4201871.42	-	0
197	390714.49	4201871.53	-	0
Система координат:				
МСК-75				
1				
183	390699.27	4201909.52	-	0
184	390698.97	4201909.42	-	0
185	390698.87	4201909.72	-	0
186	390699.16	4201909.82	-	0
Система координат:				
МСК-75				
1				
179	390684.66	4201946.33	-	0
180	390684.36	4201946.22	-	0
181	390684.26	4201946.52	-	0
182	390684.56	4201946.63	-	0
Система координат:				
МСК-75				
1				
163	390669.84	4201983.23	-	0
164	390669.55	4201983.12	-	0
165	390669.45	4201983.42	-	0
166	390669.75	4201983.53	-	0
Система координат:				
МСК-75				
1				
147	390655.66	4202018.64	-	0
148	390655.36	4202018.53	-	0
149	390655.25	4202018.83	-	0
150	390655.56	4202018.94	-	0
Система координат:				
МСК-75				
1				
131	390640.85	4202055.84	-	0
132	390640.55	4202055.73	-	0
133	390640.45	4202056.03	-	0
134	390640.75	4202056.14	-	0
Система координат:				
МСК-75				
1				
115	390626.24	4202092.54	-	0
116	390625.95	4202092.44	-	0
117	390625.83	4202092.74	-	0
118	390626.14	4202092.84	-	0
Система координат:				
МСК-75				
1				
91	390612.77	4202126.16	-	0
92	390612.48	4202126.06	-	0
93	390612.38	4202126.35	-	0
94	390612.68	4202126.46	-	0
Система координат:				
МСК-75				
1				
83	390599.11	4202160.37	-	0
84	390598.81	4202160.27	-	0
85	390598.71	4202160.57	-	0
86	390599.00	4202160.67	-	0
Система координат:				
МСК-75				
1				
59	390584.92	4202196.08	-	0
60	390584.62	4202195.97	-	0
61	390584.51	4202196.28	-	0
62	390584.81	4202196.38	-	0
Система координат:				
МСК-75				
1				
135	390569.89	4202233.98	-	0
136	390569.60	4202233.88	-	0
137	390569.48	4202234.18	-	0
138	390569.79	4202234.28	-	0
Система координат:				

МСК-75				
1				
198	390557.35	4202265.41	-	0
199	390557.06	4202265.31	-	0
200	390556.96	4202265.61	-	0
201	390557.26	4202265.71	-	0
Система координат:				
МСК-75				
1				
210	390540.84	4202310.59	-	0
211	390536.95	4202309.54	-	0
212	390536.11	4202312.63	-	0
213	390540.00	4202313.68	-	0
Система координат:				
МСК-75				
1				
395	390521.92	4202363.34	-	0
396	390523.17	4202360.35	-	0
397	390526.84	4202361.90	-	0
398	390525.60	4202364.79	-	0
Система координат:				
МСК-75				
1				
399	390513.25	4202382.02	-	0

400	390513.15	4202382.32	-	0
401	390512.85	4202382.22	-	0
402	390512.95	4202381.92	-	0
Система координат:				
МСК-75				
1				
403	390501.47	4202417.06	-	0
404	390501.37	4202417.36	-	0
405	390501.07	4202417.26	-	0
406	390501.16	4202416.96	-	0
Система координат:				
МСК-75				
1				
407	390488.95	4202454.49	-	0
408	390488.85	4202454.79	-	0
409	390488.54	4202454.69	-	0
410	390488.66	4202454.39	-	0
Система координат:				
МСК-75				
1				
411	390477.47	4202488.84	-	0
412	390477.38	4202489.14	-	0
413	390477.08	4202489.03	-	0
414	390477.18	4202488.74	-	0
Система координат:				
МСК-75				
1				
415	390462.67	4202533.24	-	0
416	390462.57	4202533.54	-	0
417	390462.27	4202533.44	-	0
418	390462.36	4202533.14	-	0
Система координат:				
МСК-75				
1				
419	390451.72	4202566.00	-	0
420	390451.61	4202566.29	-	0
421	390451.32	4202566.18	-	0
422	390451.42	4202565.89	-	0
Система координат:				
МСК-75				
1				
423	390439.31	4202603.13	-	0
424	390439.20	4202603.43	-	0
425	390438.90	4202603.32	-	0
426	390439.01	4202603.02	-	0
Система координат:				
МСК-75				
1				
427	390426.38	4202641.36	-	0
428	390426.28	4202641.66	-	0
429	390425.98	4202641.55	-	0

430	390426.07	4202641.25	-	0
Система координат:				
МСК-75				
1				
89	390481.09	4202652.35	-	0,1
92	390480.80	4202652.25	-	0,1
91	390480.70	4202652.55	-	0,1
90	390481.00	4202652.65	-	0,1
Система координат:				
МСК-75				
1				
81	390480.69	4202689.51	-	0,1
84	390480.40	4202689.41	-	0,1
83	390480.29	4202689.71	-	0,1
82	390480.58	4202689.81	-	0,1
Система координат:				
МСК-75				
1				
77	390480.29	4202727.29	-	0,1
80	390479.99	4202727.18	-	0,1
79	390479.88	4202727.48	-	0,1
78	390480.17	4202727.59	-	0,1
Система координат:				
МСК-75				
1				
69	390479.98	4202764.13	-	0,1
72	390479.68	4202764.02	-	0,1
71	390479.58	4202764.32	-	0,1
70	390479.88	4202764.43	-	0,1
Система координат:				
МСК-75				
1				
65	390479.78	4202801.71	-	0,1
68	390479.49	4202801.60	-	0,1

67	390479.39	4202801.90	-	0,1
66	390479.69	4202802.01	-	0,1
Система координат:				
МСК-75				
1				
57	390479.51	4202838.04	-	0,1
60	390479.20	4202837.93	-	0,1
59	390479.11	4202838.23	-	0,1
58	390479.41	4202838.33	-	0,1
Система координат:				
МСК-75				
1				
53	390479.22	4202875.75	-	0,1
56	390478.92	4202875.64	-	0,1
55	390478.81	4202875.94	-	0,1
54	390479.11	4202876.05	-	0,1

Система координат:				
МСК-75				
1				
45	390478.94	4202911.94	-	0,1
48	390478.65	4202911.84	-	0,1
47	390478.54	4202912.14	-	0,1
46	390478.83	4202912.24	-	0,1
Система координат:				
МСК-75				
1				
44	390478.36	4202948.79	-	0,1
43	390478.26	4202949.09	-	0,1
42	390478.56	4202949.20	-	0,1
41	390478.65	4202948.90	-	0,1
Система координат:				
МСК-75				
1				
36	390478.08	4202985.93	-	0,1
35	390477.96	4202986.23	-	0,1
34	390478.27	4202986.33	-	0,1
33	390478.37	4202986.03	-	0,1
Система координат:				
МСК-75				
1				
32	390477.74	4203023.31	-	0,1
31	390477.63	4203023.61	-	0,1
30	390477.92	4203023.71	-	0,1
29	390478.04	4203023.41	-	0,1
Система координат:				
МСК-75				
1				
24	390477.34	4203060.14	-	0,1
23	390477.24	4203060.44	-	0,1
22	390477.54	4203060.54	-	0,1
21	390477.63	4203060.24	-	0,1
Система координат:				
МСК-75				
1				
16	390476.96	4203097.67	-	0,1
15	390476.87	4203097.97	-	0,1
14	390477.17	4203098.07	-	0,1
13	390477.27	4203097.78	-	0,1
Система координат:				
МСК-75				
1				
111	391008.10	4201182.29	-	0
112	391007.99	4201182.58	-	0
113	391007.70	4201182.48	-	0
114	391007.80	4201182.18	-	0
Система координат:				
МСК-75				

1				
115	390991.47	4201220.26	-	0
116	390991.37	4201220.56	-	0
117	390991.06	4201220.46	-	0
118	390991.18	4201220.16	-	0
Система координат:				
МСК-75				
1				
119	390977.22	4201252.97	-	0
120	390977.12	4201253.27	-	0
121	390976.81	4201253.16	-	0
122	390976.92	4201252.86	-	0
Система координат:				
МСК-75				
1				
123	390964.11	4201282.69	-	0
124	390964.01	4201282.99	-	0
125	390963.71	4201282.89	-	0
126	390963.81	4201282.59	-	0
Система координат:				
МСК-75				
1				
127	390945.93	4201324.65	-	0
128	390945.83	4201324.95	-	0
129	390945.53	4201324.84	-	0
130	390945.64	4201324.54	-	0
Система координат:				
МСК-75				
1				
131	390928.07	4201365.71	-	0
132	390927.96	4201366.00	-	0
133	390927.67	4201365.90	-	0
134	390927.77	4201365.60	-	0
Система координат:				
МСК-75				
1				
135	390910.21	4201406.36	-	0
136	390910.10	4201406.66	-	0
137	390909.80	4201406.56	-	0
138	390909.91	4201406.26	-	0
Система координат:				
МСК-75				
1				

139	390894.41	4201442.65	-	0
140	390894.30	4201442.95	-	0
141	390894.00	4201442.85	-	0
142	390894.11	4201442.55	-	0
Система координат:				
МСК-75				
1				

147	390878.92	4201478.04	-	0
148	390878.81	4201478.34	-	0
149	390878.52	4201478.24	-	0
150	390878.62	4201477.94	-	0
Система координат:				
МСК-75				
1				
151	390860.95	4201518.90	-	0
152	390860.84	4201519.20	-	0
153	390860.55	4201519.10	-	0
154	390860.66	4201518.80	-	0
Система координат:				
МСК-75				
1				
155	390847.22	4201550.12	-	0
156	390847.12	4201550.41	-	0
157	390846.81	4201550.31	-	0
158	390846.93	4201550.01	-	0
Система координат:				
МСК-75				
1				
159	390830.70	4201587.99	-	0
160	390830.60	4201588.29	-	0
161	390830.30	4201588.19	-	0
162	390830.40	4201587.89	-	0
Система координат:				
МСК-75				
1				
163	390817.90	4201617.12	-	0
164	390817.80	4201617.42	-	0
165	390817.50	4201617.32	-	0
166	390817.59	4201617.02	-	0
Система координат:				
МСК-75				
1				
167	390804.34	4201643.04	-	0
168	390807.43	4201644.28	-	0
169	390807.31	4201644.58	-	0
170	390804.24	4201643.34	-	0
Система координат:				
МСК-75				
1				
171	390795.26	4201670.61	-	0
172	390795.16	4201670.91	-	0
173	390794.86	4201670.81	-	0
174	390794.96	4201670.51	-	0
Система координат:				
МСК-75				
1				
175	390784.70	4201697.17	-	0
176	390784.59	4201697.47	-	0

177	390784.29	4201697.37	-	0
178	390784.40	4201697.07	-	0
Система координат:				
МСК-75				
1				
179	390771.45	4201729.60	-	0
180	390771.34	4201729.89	-	0
181	390771.05	4201729.79	-	0
182	390771.15	4201729.49	-	0
Система координат:				
МСК-75				
1				
183	390756.85	4201766.00	-	0
184	390756.74	4201766.30	-	0
185	390756.44	4201766.19	-	0
186	390756.55	4201765.89	-	0
Система координат:				
МСК-75				
1				
191	390743.18	4201800.01	-	0
192	390743.07	4201800.31	-	0
193	390742.78	4201800.21	-	0
194	390742.88	4201799.91	-	0
Сведения о частях				
Система координат:				
МСК-75				
1				
1	391844.31	4199646.40	-	0
2	391844.10	4199646.59	-	0
3	391844.30	4199646.80	-	0
4	391844.50	4199646.60	-	0
1	391824.47	4199663.63	-	0
2	391824.36	4199663.83	-	0
3	391827.24	4199665.47	-	0
4	391827.35	4199665.17	-	0
Система координат:				
МСК-75				
1				
1	391807.50	4199704.40	-	0
2	391807.21	4199704.30	-	0
3	391807.09	4199704.59	-	0
4	391807.40	4199704.70	-	0
1	391790.19	4199741.47	-	0
2	391789.89	4199741.36	-	0
3	391789.79	4199741.66	-	0
4	391790.09	4199741.76	-	0
Система координат:				
МСК-75				
1				
1	391605.83	4200086.57	-	0
2	391605.63	4200086.37	-	0
3	391605.43	4200086.57	-	0
4	391605.62	4200086.77	-	0


1	390584.92	4202196.08	-	0
2	390584.62	4202195.97	-	0
3	390584.51	4202196.28	-	0
4	390584.81	4202196.38	-	0
Система координат:				
МСК-75				
1				
1	392706.34	4198923.56	-	0
2	392706.05	4198923.46	-	0
3	392705.94	4198923.76	-	0
4	392706.23	4198923.86	-	0
1	392471.29	4199121.65	-	0
2	392471.09	4199121.75	-	0
3	392471.29	4199122.05	-	0
4	392471.48	4199121.86	-	0
Система координат:				
МСК-75				
1				
1	391866.80	4199624.40	-	0
2	391866.61	4199624.60	-	0
3	391866.81	4199624.80	-	0
4	391867.01	4199624.61	-	0
1	391844.31	4199646.40	-	0
2	391844.10	4199646.59	-	0
3	391844.30	4199646.80	-	0
4	391844.50	4199646.60	-	0
Система координат:				
МСК-75				
1				
1	392714.97	4198899.68	-	0
2	392714.87	4198899.98	-	0
3	392717.95	4198901.22	-	0
4	392718.06	4198900.92	-	0
1	392706.34	4198923.56	-	0
2	392706.05	4198923.46	-	0
3	392705.94	4198923.76	-	0
4	392706.23	4198923.86	-	0
1	392471.29	4199121.65	-	0
2	392471.09	4199121.75	-	0
3	392471.29	4199122.05	-	0
4	392471.48	4199121.86	-	0
Система координат:				
МСК-75				
1				
1	392011.38	4199482.08	-	0
2	392011.18	4199482.27	-	0
3	392011.38	4199482.48	-	0
4	392011.57	4199482.28	-	0
Система координат:				
МСК-75				
1				
1	392620.13	4198399.31	-	0
2	392620.05	4198399.01	-	0
3	392617.80	4198399.31	-	0
4	392617.69	4198399.63	-	0

Система координат:				
МСК-75				
1				
1	391981.88	4199511.27	-	0
2	391981.68	4199511.07	-	0
3	391981.48	4199511.27	-	0
4	391981.68	4199511.47	-	0
1	391844.47	4199646.63	-	0
2	391844.26	4199646.44	-	0
3	391844.10	4199646.59	-	0
4	391844.30	4199646.80	-	0
1				
1	391605.83	4200086.57	-	0
2	391605.62	4200086.77	-	0
3	391605.43	4200086.57	-	0
4	391605.63	4200086.37	-	0
2				
1	390584.92	4202196.08	-	0
2	390584.81	4202196.38	-	0
3	390584.51	4202196.28	-	0
4	390584.62	4202195.97	-	0
1				
1	392011.57	4199482.28	-	0
2	392011.38	4199482.48	-	0
3	392011.18	4199482.27	-	0
4	392011.38	4199482.08	-	0
1				
1	392706.34	4198923.56	-	0
2	392706.23	4198923.86	-	0
3	392705.94	4198923.76	-	0
4	392706.05	4198923.46	-	0
2				
1	392714.97	4198899.68	-	0
2	392718.06	4198900.92	-	0
3	392717.95	4198901.22	-	0
4	392714.87	4198899.98	-	0
3				
1	392471.48	4199121.86	-	0
2	392471.29	4199122.05	-	0
3	392471.09	4199121.75	-	0
4	392471.29	4199121.65	-	0
1				
1	392706.34	4198923.56	-	0
2	392706.23	4198923.86	-	0
3	392705.94	4198923.76	-	0
4	392706.05	4198923.46	-	0
2				
1	392471.48	4199121.86	-	0
2	392471.29	4199122.05	-	0
3	392471.09	4199121.75	-	0
4	392471.29	4199121.65	-	0

1				
1	392495.84	4199103.99	-	0
2	392495.64	4199104.19	-	0
3	392495.43	4199103.88	-	0
4	392495.74	4199103.69	-	0
1				
1	392706.23	4198923.86	-	0
2	392705.94	4198923.76	-	0
3	392706.05	4198923.46	-	0

4	392706.34	4198923.56	-	0
2				
1	392471.29	4199122.05	-	0
2	392471.09	4199121.75	-	0
3	392471.29	4199121.65	-	0
4	392471.48	4199121.86	-	0
1				
1	392706.34	4198923.56	-	0
2	392706.23	4198923.86	-	0
3	392705.94	4198923.76	-	0
4	392706.05	4198923.46	-	0
2				
1	392714.97	4198899.68	-	0
2	392718.06	4198900.92	-	0
3	392717.95	4198901.22	-	0
4	392714.87	4198899.98	-	0
3				
1	392471.48	4199121.86	-	0
2	392471.29	4199122.05	-	0
3	392471.09	4199121.75	-	0
4	392471.29	4199121.65	-	0
1				
1	392617.80	4198399.31	-	0
2	392620.05	4198399.01	-	0
3	392620.13	4198399.31	-	0
4	392617.69	4198399.63	-	0
1				
1	390439.31	4202603.13	-	0
2	390439.20	4202603.43	-	0
3	390438.90	4202603.32	-	0
4	390439.01	4202603.02	-	0
2				
1	390451.72	4202566.00	-	0
2	390451.61	4202566.29	-	0
3	390451.32	4202566.18	-	0
4	390451.42	4202565.89	-	0

План (чертеж, схема) земельного участка

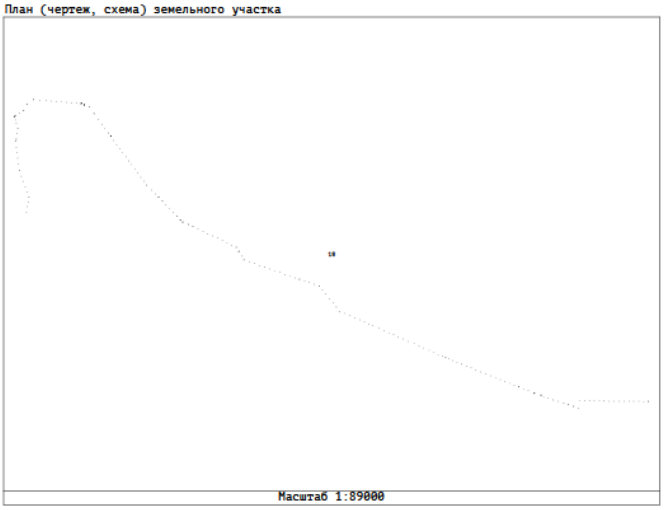

Филиал публично-правовой компании "Роскадастр" по Забайкальскому краю
полное наименование органа регистрации прав

Выписка из Единого государственного реестра недвижимости об объекте недвижимости

Сведения о характеристиках объекта недвижимости

На основании запроса от 07.11.2023, поступившего на рассмотрение 07.11.2023, сообщаем, что согласно записям Единого государственного реестра недвижимости:

Раздел 1 Лист 1

Земельный участок вид объекта недвижимости			
Лист № 1 раздела 1	Всего листов раздела 1: 3	Всего разделов: 7	Всего листов выписки: 11

07.11.2023г. № КУВИ-001/2023-250965373	
Кадастровый номер:	75:06:080370:12
Номер кадастрового квартала:	75:06:080370
Дата присвоения кадастрового номера:	17.12.2007

Ранее присвоенный государственный учетный номер:	данные отсутствуют
Местоположение:	Адрес ориентира: Забайкальский край р-н Забайкальский пгт. Забайкальск
Площадь:	3875 +/- 0
Кадастровая стоимость, руб.:	1201637.5
Кадастровые номера расположенных в пределах земельного участка объектов недвижимости:	75:06:080370:68
Кадастровые номера объектов недвижимости, из которых образован объект недвижимости:	75:06:080370:11
Кадастровые номера образованных объектов недвижимости:	данные отсутствуют
Категория земель:	Земли населенных пунктов
Виды разрешенного использования:	Для размещения открытой автостоянки
Сведения о кадастровом инженере:	данные отсутствуют
Сведения о лесах, водных объектах и об иных природных объектах, расположенных в пределах земельного участка:	данные отсутствуют
Сведения о том, что земельный участок полностью расположен в границах зоны с особыми условиями использования территории, территории объекта культурного наследия, публичного сервитута:	данные отсутствуют
Сведения о том, что земельный участок расположен в границах особой экономической зоны, территории опережающего социально-экономического развития, зоны территориального развития в Российской Федерации, игорной зоны:	данные отсутствуют

полное наименование должности	ДОКУМЕНТ ПОДПИСАН ЭЛЕКТРОННОЙ ПОДПИСЬЮ Сертификат: 00B8A507461C8E9DDB37EA2DC6AD5188 Владелец: ФЕДЕРАЛЬНАЯ СЛУЖБА ГОСУДАРСТВЕННОЙ РЕГИСТРАЦИИ, КАДАСТРА И КАРТОГРАФИИ Действителен с 27.04.2023 по 19.09.2024	инициалы, фамилия

Лист 2

Земельный участок вид объекта недвижимости			
Лист № 2 раздела 1	Всего листов раздела 1: 3	Всего разделов: 7	Всего листов выписки: 11

07.11.2023г. № КУВИ-001/2023-250965373	
Кадастровый номер:	75:06:080370:12

Сведения о том, что земельный участок расположен в границах особо охраняемой природной территории, охотничьих угодий, лесничеств:	данные отсутствуют
Сведения о результатах проведения государственного земельного надзора:	данные отсутствуют
Сведения о расположении земельного участка в границах территории, в отношении которой утвержден проект межевания территории:	данные отсутствуют
Условный номер земельного участка:	данные отсутствуют
Сведения о принятии акта и (или) заключении договора, предусматривающих предоставление в соответствии с земельным законодательством исполнительным органом государственным органом власти или органом местного самоуправления, находящегося в государственной или муниципальной собственности земельного участка для строительства наемного дома социального использования или наемного дома коммерческого использования:	данные отсутствуют
Сведения о том, что земельный участок или земельные участки образованы на основании решения об изъятии земельного участка и (или) расположенного на нем объекта недвижимости для государственных или муниципальных нужд:	данные отсутствуют
Сведения о том, что земельный участок образован из земель или земельного участка, государственная собственность на которые не разграничена:	данные отсутствуют

Сведения о наличии земельного спора о местоположении границ земельных участков:	данные отсутствуют
Статус записи об объекте недвижимости:	Сведения об объекте недвижимости имеют статус "актуальные, ранее учтенные"
Особые отметки:	Граница земельного участка состоит из 2 контуров. Учетные номера контуров и их площади: 1 - 1520.25 кв.м, 2 - 1265.8 кв.м. Сведения об ограничениях права на объект недвижимости, обременениях данного объекта, не зарегистрированных в реестре прав, ограничений прав и обременений недвижимого имущества: вид ограничения (обременения): ограничения прав на земельный участок, предусмотренные статьей 56 Земельного кодекса Российской Федерации; срок действия: с 17.05.2023; реквизиты документа-основания: распоряжение "О резервировании земель для нужд Российской Федерации в целях обеспечения реализации проекта "Строительство и

полное наименование должности	ДОКУМЕНТ ПОДПИСАН ЭЛЕКТРОННОЙ ПОДПИСЬЮ Сертификат: 00B8A507461C8E9DDB37EA2DC6AD5188 Владелец: ФЕДЕРАЛЬНАЯ СЛУЖБА ГОСУДАРСТВЕННОЙ РЕГИСТРАЦИИ, КАДАСТРА И КАРТОГРАФИИ Действителен с 27.04.2023 по 19.09.2024	инициалы, фамилия

Лист 3

Земельный участок вид объекта недвижимости			
Лист № 3 раздела 1	Всего листов раздела 1: 3	Всего разделов: 7	Всего листов выписки: 11

07.11.2023г. № КУВИ-001/2023-250965373	
Кадастровый номер:	75:06:080370:12
	реконструкция участков автомобильной дороги А-350 Чита-Забайкальск -граница с Китайской Народной Республикой. Строительство автомобильной дороги А-350 Чита-Забайкальск- граница с Китайской Народной Республикой на участке км 484+000-км 486+000 (подъезд к грузовому терминалу международного автомобильного пункта пропуска Забайкальск), Забайкальский край" от 25.10.2022 № 3509-р выдан: Министерство транспорта Российской Федерации Федеральное дорожное агентство (Росавтодор). Сведения, необходимые для заполнения раздела: 2 - Сведения о зарегистрированных правах, отсутствуют.
Получатель выписки:	Макаров Николай Владимирович, действующий(ая) на основании документа "" ФЕДЕРАЛЬНОЕ КАЗЕННОЕ УЧРЕЖДЕНИЕ "УПРАВЛЕНИЕ ФЕДЕРАЛЬНЫХ АВТОМОБИЛЬНЫХ ДОРОГ НА ТЕРРИТОРИИ ЗАБАЙКАЛЬСКОГО КРАЯ ФЕДЕРАЛЬНОГО ДОРОЖНОГО АГЕНТСТВА"

полное наименование должности	ДОКУМЕНТ ПОДПИСАН ЭЛЕКТРОННОЙ ПОДПИСЬЮ Сертификат: 00B8A507461C8E9DDB37EA2DC6AD5188 Владелец: ФЕДЕРАЛЬНАЯ СЛУЖБА ГОСУДАРСТВЕННОЙ РЕГИСТРАЦИИ, КАДАСТРА И КАРТОГРАФИИ Действителен с 27.04.2023 по 19.09.2024	инициалы, фамилия

Раздел 3 Лист 4


Выписка из Единого государственного реестра недвижимости об объекте недвижимости

Описание местоположения земельного участка

Земельный участок вид объекта недвижимости			
Лист № 1 раздела 3	Всего листов раздела 3: 3	Всего разделов: 7	Всего листов выписки: 11

07.11.2023г. № КУВИ-001/2023-250965373	
Кадастровый номер:	75:06:080370:12

План (чертеж, схема) земельного участка

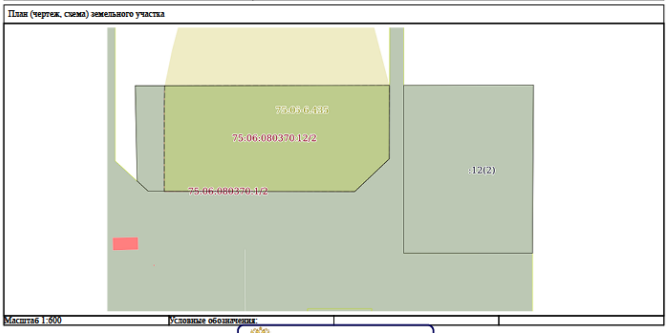


Масштаб 1:600 Условные обозначения:

полное наименование должности	ДОКУМЕНТ ПОДПИСАН ЭЛЕКТРОННОЙ ПОДПИСЬЮ Сертификат: 00B8A507461C8E9DDB37EA2DC6AD5188 Владелец: ФЕДЕРАЛЬНАЯ СЛУЖБА ГОСУДАРСТВЕННОЙ РЕГИСТРАЦИИ, КАДАСТРА И КАРТОГРАФИИ Действителен с 27.04.2023 по 19.09.2024	инициалы, фамилия

Лист 5

Земельный участок вид объекта недвижимости			
Лист № 2 раздела 3	Всего листов раздела 3: 3	Всего разделов: 7	Всего листов выписки: 11

07.11.2023г. № КУВИ-001/2023-250965373	
Кадастровый номер:	75:06:080370:12

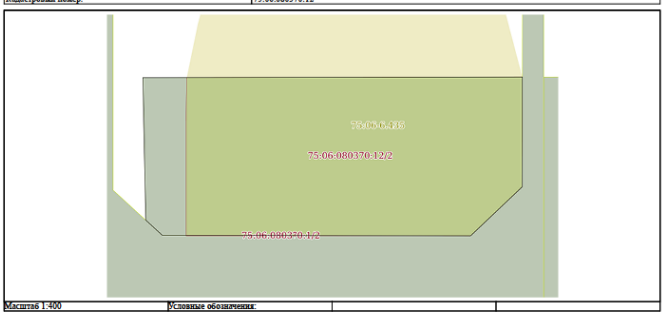


Масштаб 1:400 Условные обозначения:

полное наименование должности	ДОКУМЕНТ ПОДПИСАН ЭЛЕКТРОННОЙ ПОДПИСЬЮ Сертификат: 00B8A507461C8E9DDB37EA2DC6AD5188 Владелец: ФЕДЕРАЛЬНАЯ СЛУЖБА ГОСУДАРСТВЕННОЙ РЕГИСТРАЦИИ, КАДАСТРА И КАРТОГРАФИИ Действителен с 27.04.2023 по 19.09.2024	инициалы, фамилия

Лист 6

Земельный участок вид объекта недвижимости			
Лист № 3 раздела 3	Всего листов раздела 3: 3	Всего разделов: 7	Всего листов выписки: 11

07.11.2023г. № КУВИ-001/2023-250965373	
Кадастровый номер:	75:06:080370:12

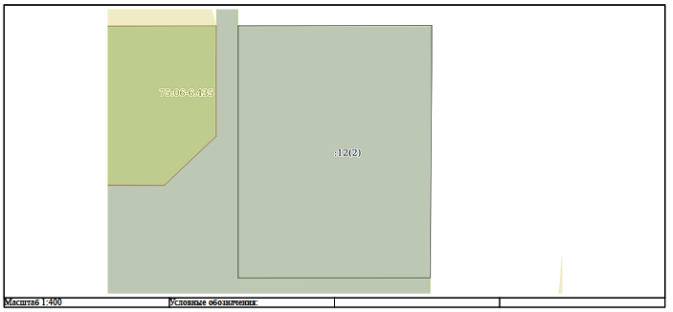

Масштаб 1:400 Условные обозначения:

полное наименование должности	ДОКУМЕНТ ПОДПИСАН ЭЛЕКТРОННОЙ ПОДПИСЬЮ Сертификат: 00B8A507461C8E9DDB37EA2DC6AD5188 Владелец: ФЕДЕРАЛЬНАЯ СЛУЖБА ГОСУДАРСТВЕННОЙ РЕГИСТРАЦИИ, КАДАСТРА И КАРТОГРАФИИ Действителен с 27.04.2023 по 19.09.2024	инициалы, фамилия

Раздел 3.1 Лист 7

Выписка из Единого государственного реестра недвижимости об объекте недвижимости

Описание местоположения земельного участка

Земельный участок			
вид объекта недвижимости			
Лист № 1 раздела 3.1	Всего листов раздела 3.1: 1	Всего разделов: 7	Всего листов выписки: 11
07.11.2023г. № КУВИ-001/2023-250965373			
Кадастровый номер:	75:06:080370:12		

Описание местоположения границ земельного участка

№ п/п	Номер точки		Дирекционный угол	Горизонтальное проложение, м	Описание закрепления на местности	Кадастровые номера смежных участков	Сведения об адресах правообладателей смежных земельных участков
	начальная	конечная					
1	2	3	4	5	6	7	8
1	1.1.1	1.1.2	89°54.5`	31.28	данные отсутствуют	данные отсутствуют	данные отсутствуют
2	1.1.2	1.1.3	180°22.9`	40.59	данные отсутствуют	данные отсутствуют	данные отсутствуют
3	1.1.3	1.1.4	269°58.9`	31.01	данные отсутствуют	75:06:080370:1	адрес отсутствует
4	1.1.4	1.1.1	0°0.0`	40.55	данные отсутствуют	75:06:080370:1	адрес отсутствует
5	2.1.1	2.1.2	89°55.0`	61.52	данные отсутствуют	данные отсутствуют	данные отсутствуют
6	2.1.2	2.1.3	180°7.7`	17.76	данные отсутствуют	75:06:080370:1	адрес отсутствует
7	2.1.3	2.1.4	226°31.3`	11.45	данные отсутствуют	75:06:080370:1	адрес отсутствует
8	2.1.4	2.1.5	270°4.8`	50.02	данные отсутствуют	75:06:080370:1	адрес отсутствует
9	2.1.5	2.1.6	312°32.4`	3.62	данные отсутствуют	75:06:080370:1	адрес отсутствует
10	2.1.6	2.1.1	358°48.4`	23.04	данные отсутствуют	данные отсутствуют	данные отсутствуют

	ДОКУМЕНТ ПОДПИСАН ЭЛЕКТРОННОЙ ПОДПИСЬЮ Сертификат: 00B0656B7401C5D0D3D357EACDC8425108 Владелец: ФЕДЕРАЛЬНАЯ СЛУЖБА ГОСУДАРСТВЕННОЙ РЕГИСТРАЦИИ, КАДАСТРА И КАРТОГРАФИИ Действителен: с 27.06.2023 по 19.09.2024	
полное наименование должности		инициалы, фамилия

Раздел 3.2 Лист 8

Выписка из Единого государственного реестра недвижимости об объекте недвижимости

Описание местоположения земельного участка

Земельный участок			
вид объекта недвижимости			
Лист № 1 раздела 3.2	Всего листов раздела 3.2: 1	Всего разделов: 7	Всего листов выписки: 11
07.11.2023г. № КУВИ-001/2023-250965373			
Кадастровый номер:	75:06:080370:12		

Сведения о характерных точках границы земельного участка

Система координат МСК-75

Номер точки	Координаты, м		Описание закрепления на местности	Средняя квадратичная погрешность определения координат характерных точек границ земельного участка, м
	X	Y		
1	2	3	4	5
1	389847.04	4202483.1	Иные способы закрепления границ	0.1
2	389847.13	4202544.62	Иные способы закрепления границ	0.1
3	389829.37	4202544.58	Иные способы закрепления границ	0.1
4	389821.49	4202536.27	Иные способы закрепления границ	0.1
5	389821.56	4202486.25	Иные способы закрепления границ	0.1
6	389824.01	4202483.58	Иные способы закрепления границ	0.1
1	389847.04	4202483.1	Иные способы закрепления границ	0.1
1	389847.13	4202548.09	Иные способы закрепления границ	0.1
2	389847.18	4202579.37	Иные способы закрепления границ	0.1
3	389806.59	4202579.1	Иные способы закрепления границ	0.1
4	389806.58	4202548.09	Иные способы закрепления границ	0.1
1	389847.13	4202548.09	Иные способы закрепления границ	0.1

	ДОКУМЕНТ ПОДПИСАН ЭЛЕКТРОННОЙ ПОДПИСЬЮ Сертификат: 00B0656B7401C5D0D3D357EACDC8425108 Владелец: ФЕДЕРАЛЬНАЯ СЛУЖБА ГОСУДАРСТВЕННОЙ РЕГИСТРАЦИИ, КАДАСТРА И КАРТОГРАФИИ Действителен: с 27.06.2023 по 19.09.2024	
полное наименование должности		инициалы, фамилия

Раздел 4 Лист 9

Выписка из Единого государственного реестра недвижимости об объекте недвижимости


Сведения о частях земельного участка

Земельный участок вид объекта недвижимости			
Лист № 1 раздела 4	Всего листов раздела 4: 1	Всего разделов: 7	Всего листов выписки: 11

07.11.2023г. № КУВИ-001/2023-250965373

Кадастровый номер: 75:06:080370:12

План (чертеж, схема) части земельного участка | Учетный номер части: 75:06:080370:12/2

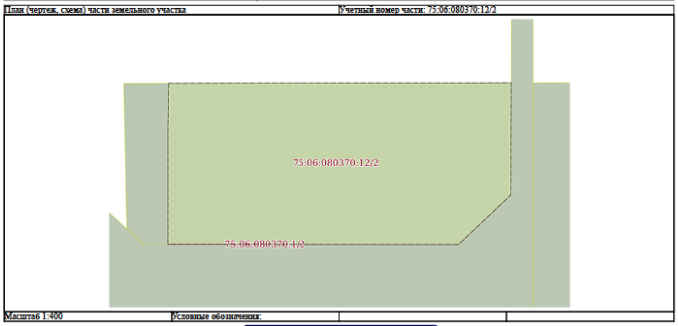

Масштаб 1:400 | Условные обозначения:

ДОКУМЕНТ ПОДПИСАН ЭЛЕКТРОННОЙ ПОДПИСЬЮ

Сертификат: 00B0656B7401C5B0D2D376ACDC8425108

Владелец: ФЕДЕРАЛЬНАЯ СЛУЖБА ГОСУДАРСТВЕННОЙ РЕГИСТРАЦИИ, КАДАСТРА И КАРТОГРАФИИ

Действителен: с 27.06.2023 по 19.09.2024

полное наименование должности		инициалы, фамилия

Раздел 4.1 Лист 10

Выписка из Единого государственного реестра недвижимости об объекте недвижимости

Сведения о частях земельного участка

Земельный участок вид объекта недвижимости			
Лист № 1 раздела 4.1	Всего листов раздела 4.1: 1	Всего разделов: 7	Всего листов выписки: 11

07.11.2023г. № КУВИ-001/2023-250965373

Кадастровый номер: 75:06:080370:12

Учетный номер части	Площадь, м2	Содержание ограничения в использовании или ограничения права на объект недвижимости или обременения объекта недвижимости
1	2	3
75:06:080370:12/1	3875	данные отсутствуют
75:06:080370:12/2	1361	вид ограничения (обременения): ограничения прав на земельный участок, предусмотренные статьей 56 Земельного кодекса Российской Федерации; Срок действия: не установлен; реквизиты документа-основания: распоряжение "О резервировании земель для нужд Российской Федерации в целях обеспечения реализации проекта "Строительство и реконструкция участков автомобильной дороги А-350 Чита-Забайкальск -граница с Китайской Народной Республикой. Строительство автомобильной дороги А-350 Чита-Забайкальск- граница с Китайской Народной Республикой на участке км 484+000-км 486+000 (подъезд к грузовому терминалу международного автомобильного пункта пропуска Забайкальск), Забайкальский край" от 25.10.2022 № 3509-р выдан: Министерство транспорта Российской Федерации Федеральное дорожное агентство (Росавтодор); Содержание ограничения (обременения): Резервирование земель для нужд Российской Федерации в целях реализации проекта "Строительство и реконструкция участков автомобильной дороги А-350 Чита-Забайкальск-граница Китайской Народной Республикой. Строительство автомобильной дороги А-350 Чита-Забайкальск-граница с Китайской Народной Республикой на участке км 484+000 - км 486+000 (подъезд к грузовому терминалу международного автомобильного пункта пропуска Забайкальск), Забайкальского края". Зарезервировать для государственных нужд сроком на три года земли согласно схеме резервирования земель (приложение №1 к Распоряжению № 3509-р от 25.10.2022г.) и перечню кадастровых номеров земельного участка (приложение №2 к Распоряжению № 3509-р от 25.10.2022г.), которые полностью или частично расположены в границах резервируемых земель. На резервированных земельных участках устанавливаются ограничения прав в соответствии с Земельным кодексом Российской Федерации и другими федеральными законами, необходимые для целей резервирования земель.; Реестровый номер границы: 75:06-8.435; Вид объекта реестра границ: Зона с особыми условиями использования территории; Вид зоны по документу: Резервирование земель для нужд Российской Федерации в целях обеспечения реализации проекта "Строительство и реконструкция участков автомобильной дороги А-350 Чита-Забайкальск -граница с Китайской Народной Республикой. Строительство автомобильной дороги А-350 Чита-Забайкальск- граница с Китайской Народной Республикой на участке км 484+000-км 486+000 (подъезд к грузовому терминалу международного автомобильного пункта пропуска Забайкальск), Забайкальский край; Тип зоны: Зона резервирования земель

ДОКУМЕНТ ПОДПИСАН ЭЛЕКТРОННОЙ ПОДПИСЬЮ

Сертификат: 00B0656B7401C5B0D2D376ACDC8425108

Владелец: ФЕДЕРАЛЬНАЯ СЛУЖБА ГОСУДАРСТВЕННОЙ РЕГИСТРАЦИИ, КАДАСТРА И КАРТОГРАФИИ

Действителен: с 27.06.2023 по 19.09.2024

полное наименование должности		инициалы, фамилия

Раздел 4.2 Лист 11

Выписка из Единого государственного реестра недвижимости об объекте недвижимости

Сведения о частях земельного участка

Земельный участок вид объекта недвижимости			
Лист № 1 раздела 4.2	Всего листов раздела 4.2: 1	Всего разделов: 7	Всего листов выписки: 11

07.11.2023г. № КУВИ-001/2023-250965373

Кадастровый номер: 75:06:080370:12

Сведения о характерных точках границы части (частей) земельного участка

Учетный номер части: 75:06:080370:12/2

Система координат

Номер точки	Координаты, м		Описание закрепления на местности	Средняя квадратичная погрешность определения координат характерных точек границ земельного участка, м
	X	Y		
1	2	3	4	5
1	389847.05	4202490.21	-	-
2	389847.13	4202544.62	-	-
3	389829.37	4202544.58	-	-
4	389821.49	4202536.27	-	-
5	389821.55	4202490.1	-	-
6	389839.87	4202490.1	-	-
7	389847.05	4202490.21	-	-

ДОКУМЕНТ ПОДПИСАН ЭЛЕКТРОННОЙ ПОДПИСЬЮ

Сертификат: 00B0656B7401C5B0D2D376ACDC8425108

Владелец: ФЕДЕРАЛЬНАЯ СЛУЖБА ГОСУДАРСТВЕННОЙ РЕГИСТРАЦИИ, КАДАСТРА И КАРТОГРАФИИ

Действителен: с 27.06.2023 по 19.09.2024

полное наименование должности		инициалы, фамилия



Газета набрана и отпечатана в администрации Забайкальского муниципального округа. Газета распространяется бесплатно.
Редактор: главный специалист администрации Забайкальского муниципального округа.
Учредители: Администрация Забайкальского муниципального округа.
Адрес редакции: 674 650, Забайкальский край, Забайкальский округ, пгт. Забайкальск, ул. Красноармейская 40 А.
E-mail: zabaikalsk-40@mail.ru. Тел.: 8-(30251)-3-23-41 Тираж 8 экз.
Официальный сайт администрации: zabaikalskadm.ru.