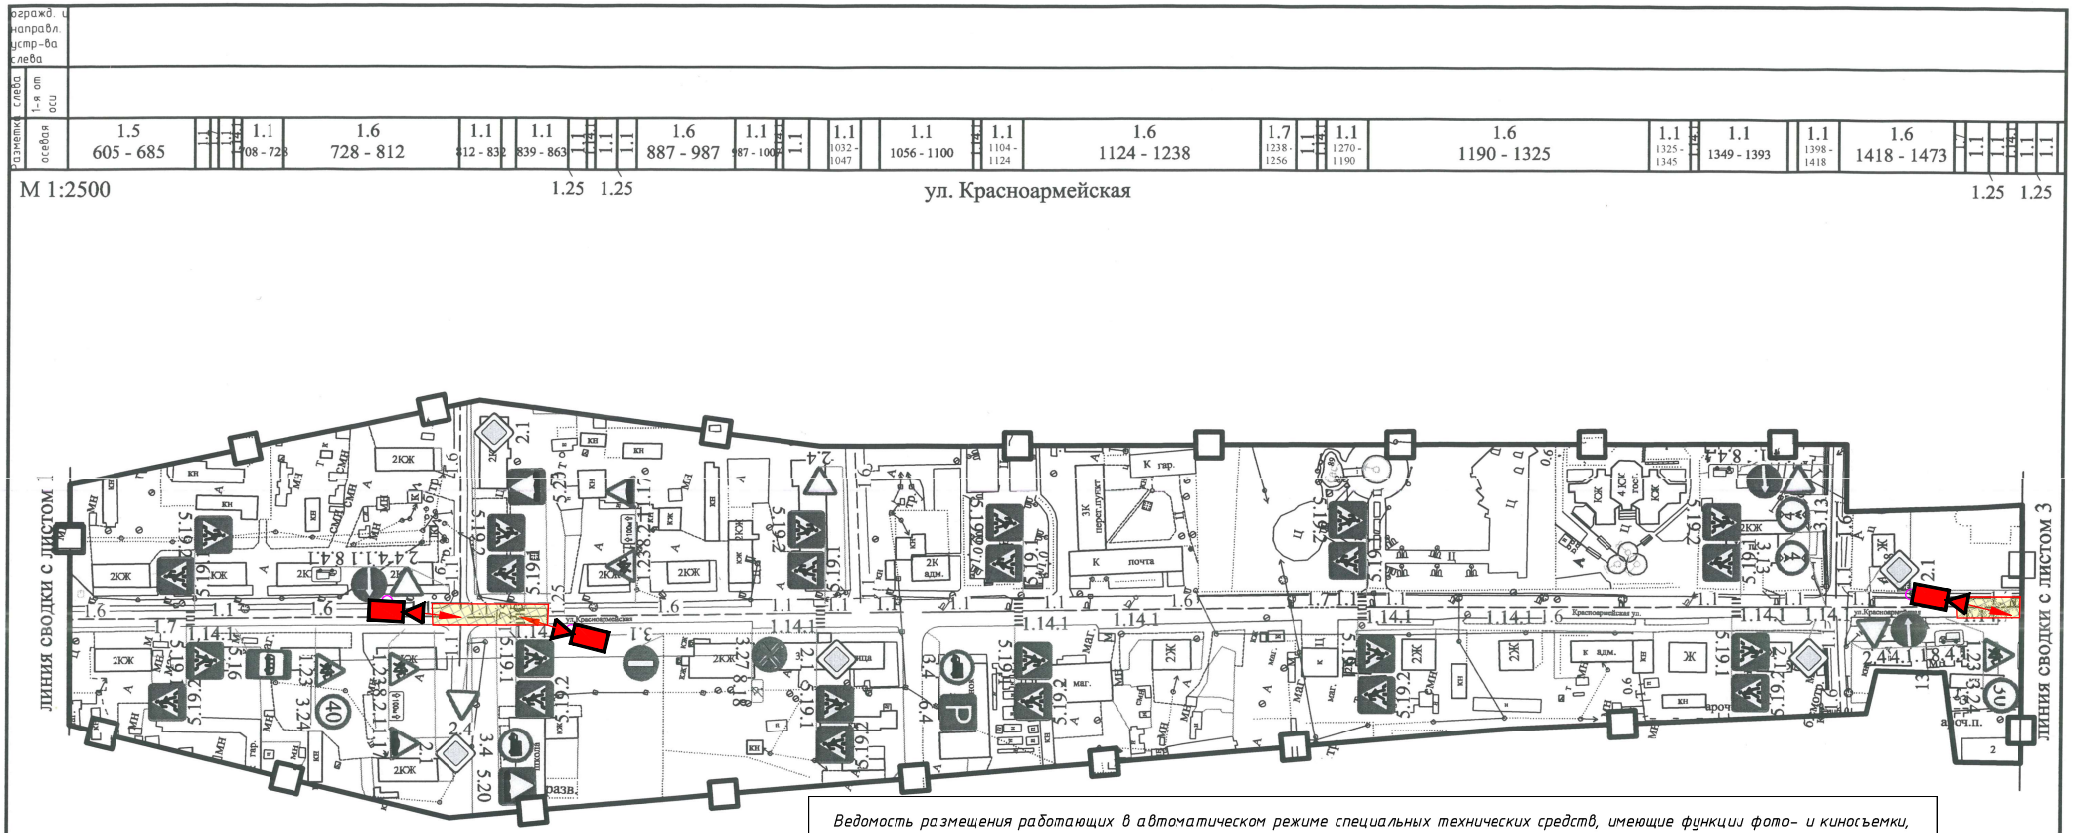

Условные обозначения:

- Комплекс фотовидеофиксации стационарный (показан схематично)

- Зона контроля

Ведомость размещения работающих в автоматическом режиме специальных технических средств, имеющие функции фото- и киносъемки, видеозаписи для фиксации нарушений Правил дорожного движения Российской Федерации ул. Красноармейская, пгт. Забайкальск

№ п/п	Адресс км.м	Расположение	Широта° Долгота°	Зона контроля	Фиксируемые нарушения (ГОСТ Р 57144-2016)	Ограничение скорости, км/ч	Статус
1	1+114	Слева	49.6541765 117.3256863	Прямое 1.137-1.190	С1,С3,С4,С5,С6,С7,С8,С9,С10,С11,С12,С13,С14,С15,С16	Прямое: 40	установлено
2	1+204	Справа	49.65334751 17.3258427	Обратное 1.137-1.190	С1,С3,С4,С5,С6,С7,С8,С9,С10,С11,С12,С13,С14,С15,С16	Обратное: 40	установлено
3	1+850	Слева	49.6477753 117.3283216	Прямое Обратное 1.870-1.970	С1,С3,С4,С5,С6,С7,С8,С9,С10,С11,С12,С13,С14,С15,С16	Прямое: 40 Обратное: 40	установлено

Взам. инв. №

Подп. и дата

разметка справа 2-я от оси

разметка справа 1-я от оси

дорожное огражд. и направл. устр-ва справа

Инв. № подл.

пикет 10 11 12 13 14 15 16 17 18 19

элементы дороги в продольн. профиле 11,73 0,00 100,00 13,68 0,00 100,00 10,12 0,00 100,00 7,91 0,00 100,00 13,80 0,00 100,00 1,43 0,00 100,00 4,92 0,00 100,00 9,97 0,00 100,00 7,46 0,00 100,00 1,24 0,00 100,00

элементы дороги в плане 905 ЮВ:14°32,1'

Формат А3