


Сведения о границах публичного сервитута  
Строительство отпайки от ВЛ 110 кВ Забайкальск – Абагайтуй (ВЛ-110-38) до ПС 110 кВ  
Пограничная с образованием новой ВЛ 110 кВ Забайкальск – Абагайтуй с отпайкой на ПС  
Пограничная, протяженностью 0,38 км.

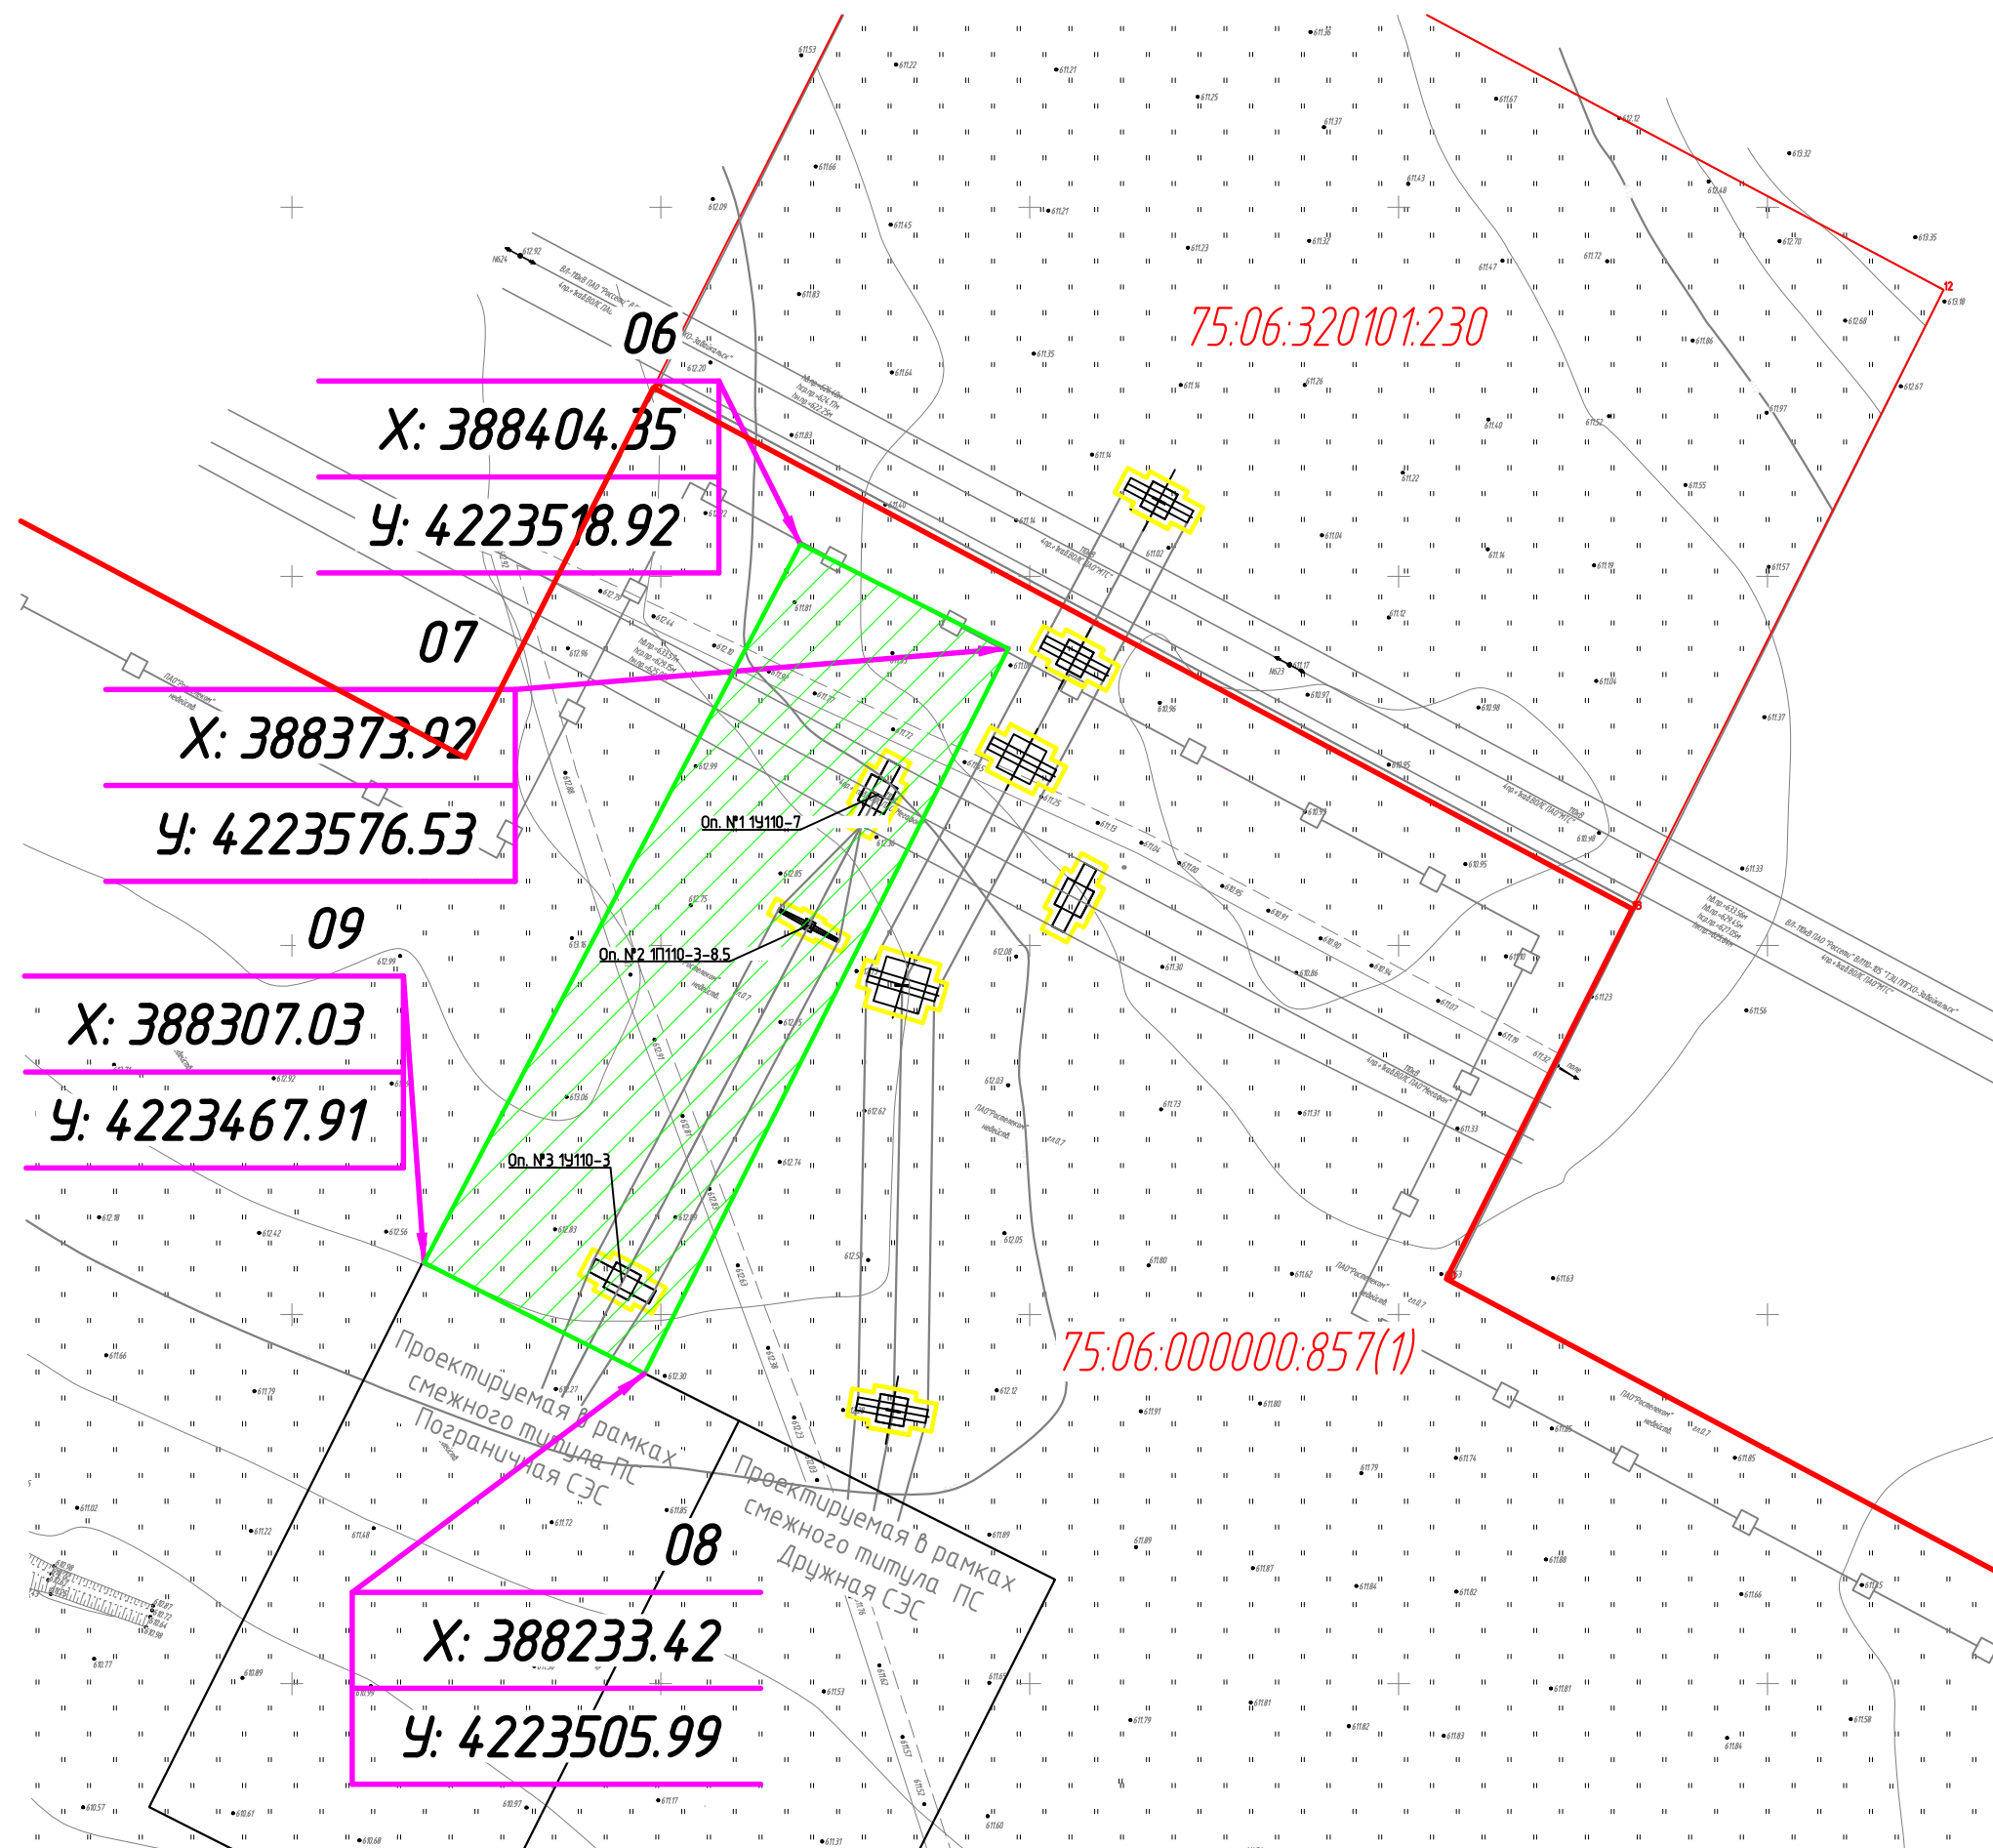

- Условные обозначения:
- 07  
X: 5659.80  
Y: 1938.36
  - Проектные точки публичного сервитута;
  - Проектные границы публичного сервитута;
  - Проектируемая анкерно-угловая опора;
  - Проектируемая промежуточная опора;
  - 75:06:000000:857(1)
  - кадастровые номера земельных участков по данным ЕГРН;
  - Границы земельных участков по данным ЕГРН;

1. Система координат местная МСК-75
2. Система высот Балтийская 1977г
3. Сплошные горизонталы проведены через 0.5 м
4. Работы были выполнены ООО "ПКБ ЭНЕРГО" в марте 2023 г.

### Координаты участка

Номер точки	Координата х	Координата у	Средн. квадратич. погрешн. полож. характерной точки (Mt), м
6	388404.35	4223518.92	0.10
7	388373.92	4223576.53	0.10
8	388233.42	4223505.99	0.10
9	388307.03	4223467.91	0.10
6	388404.35	4223518.92	0.10
	Площадь объекта ± вел. погрешн. опред. площади ( $P \pm \Delta P$ )		
	3569 кв.м.		±4 кв.м