


Сведения о границах публичного сервитута
Строительство ЛЭП 110 кВ от ВЛ 110 кВ ТЭЦ ППГХО – Забайкальск до ПС 110 кВ Дружная с
образованием новой ВЛ 110 кВ ТЭЦ ППГХО – Забайкальск с отпайкой на ПС Дружная,
протяженностью 0,205 км.

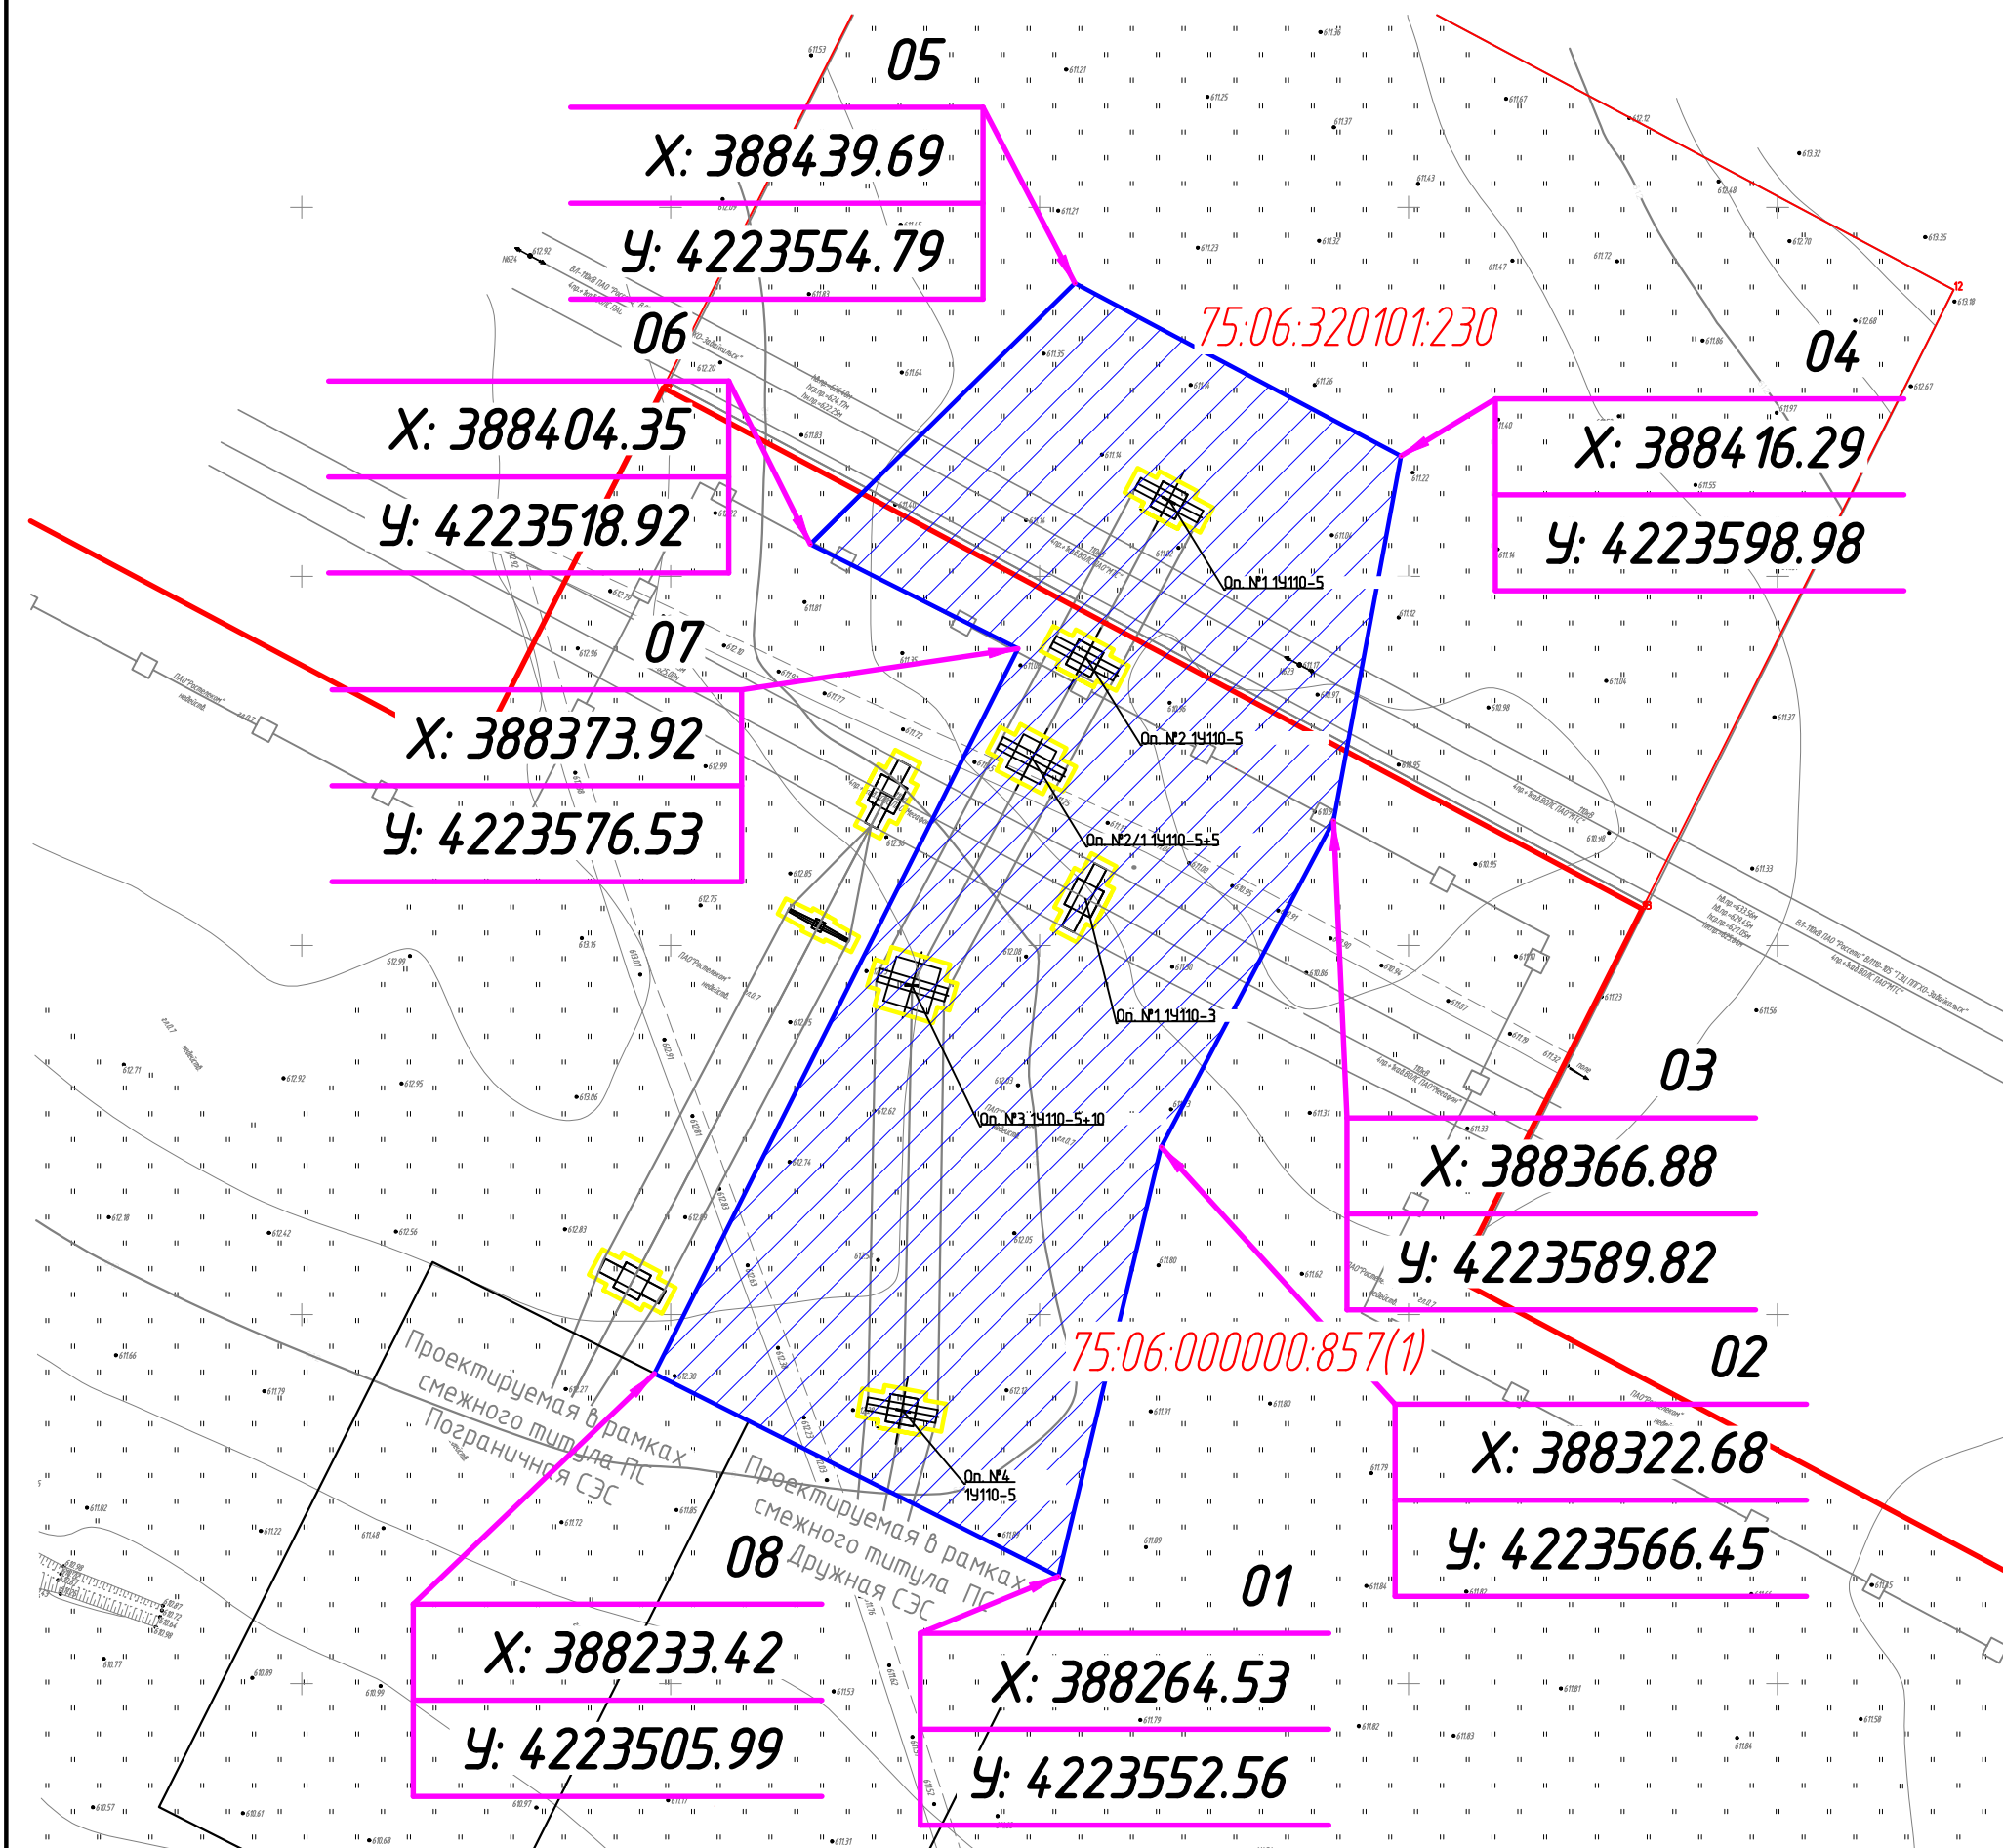

Условные обозначения:

- 07
X: 5659.80
Y: 1938.36
- Проектные точки публичного сервитута;
- Проектные границы публичного сервитута;
- Проектируемая анкерно-угловая опора;
- Проектируемая промежуточная опора;
- 75:06:000000:857(1)
- кадастровые номера земельных участков по данным ЕГРН;
- Границы земельных участков по данным ЕГРН;

1. Система координат местная МСК-75
2. Система высот Балтийская 1977г
3. Сплошные горизонталы проведены через 0.5 м
4. Работы были выполнены ООО "ПКБ ЭНЕРГО" в марте 2023 г.

Координаты участка

Номер точки	Координата х	Координата у	Средн. квадратич. погрешн. полож. характерной точки (Mt), м
1	388264.53	4223552.56	0.10
2	388322.68	4223566.45	0.10
3	388366.88	4223589.82	0.10
4	388416.29	4223598.98	0.10
5	388439.69	4223554.79	0.10
6	388404.35	4223518.92	0.10
7	388373.92	4223576.53	0.10
8	388233.42	4223505.99	0.10
1	388264.53	4223552.56	0.10
Площадь объекта ± вел. погрешн. опред. площади ($P \pm \Delta P$)			
8713 кв.м			±8 кв.м